




UNIVERSITETI POLITEKNIK I TIRANËS
DREJTORIA E SHËRBIMEVE NDAJ TË TRETËVE

**"HARTIMI I PROJEKT-PREVENTIVIT TË ZBATIMIT RIKONSTRUKSIONI I PLOTË I
SHKOLLËS FILLORE 'FILIP KOSTA', METOQ, SARANDË"**

PROJEKTI IZBATIMIT

POROSITËS
Bashkia Sarandë

SHËNIME TEKNIKE

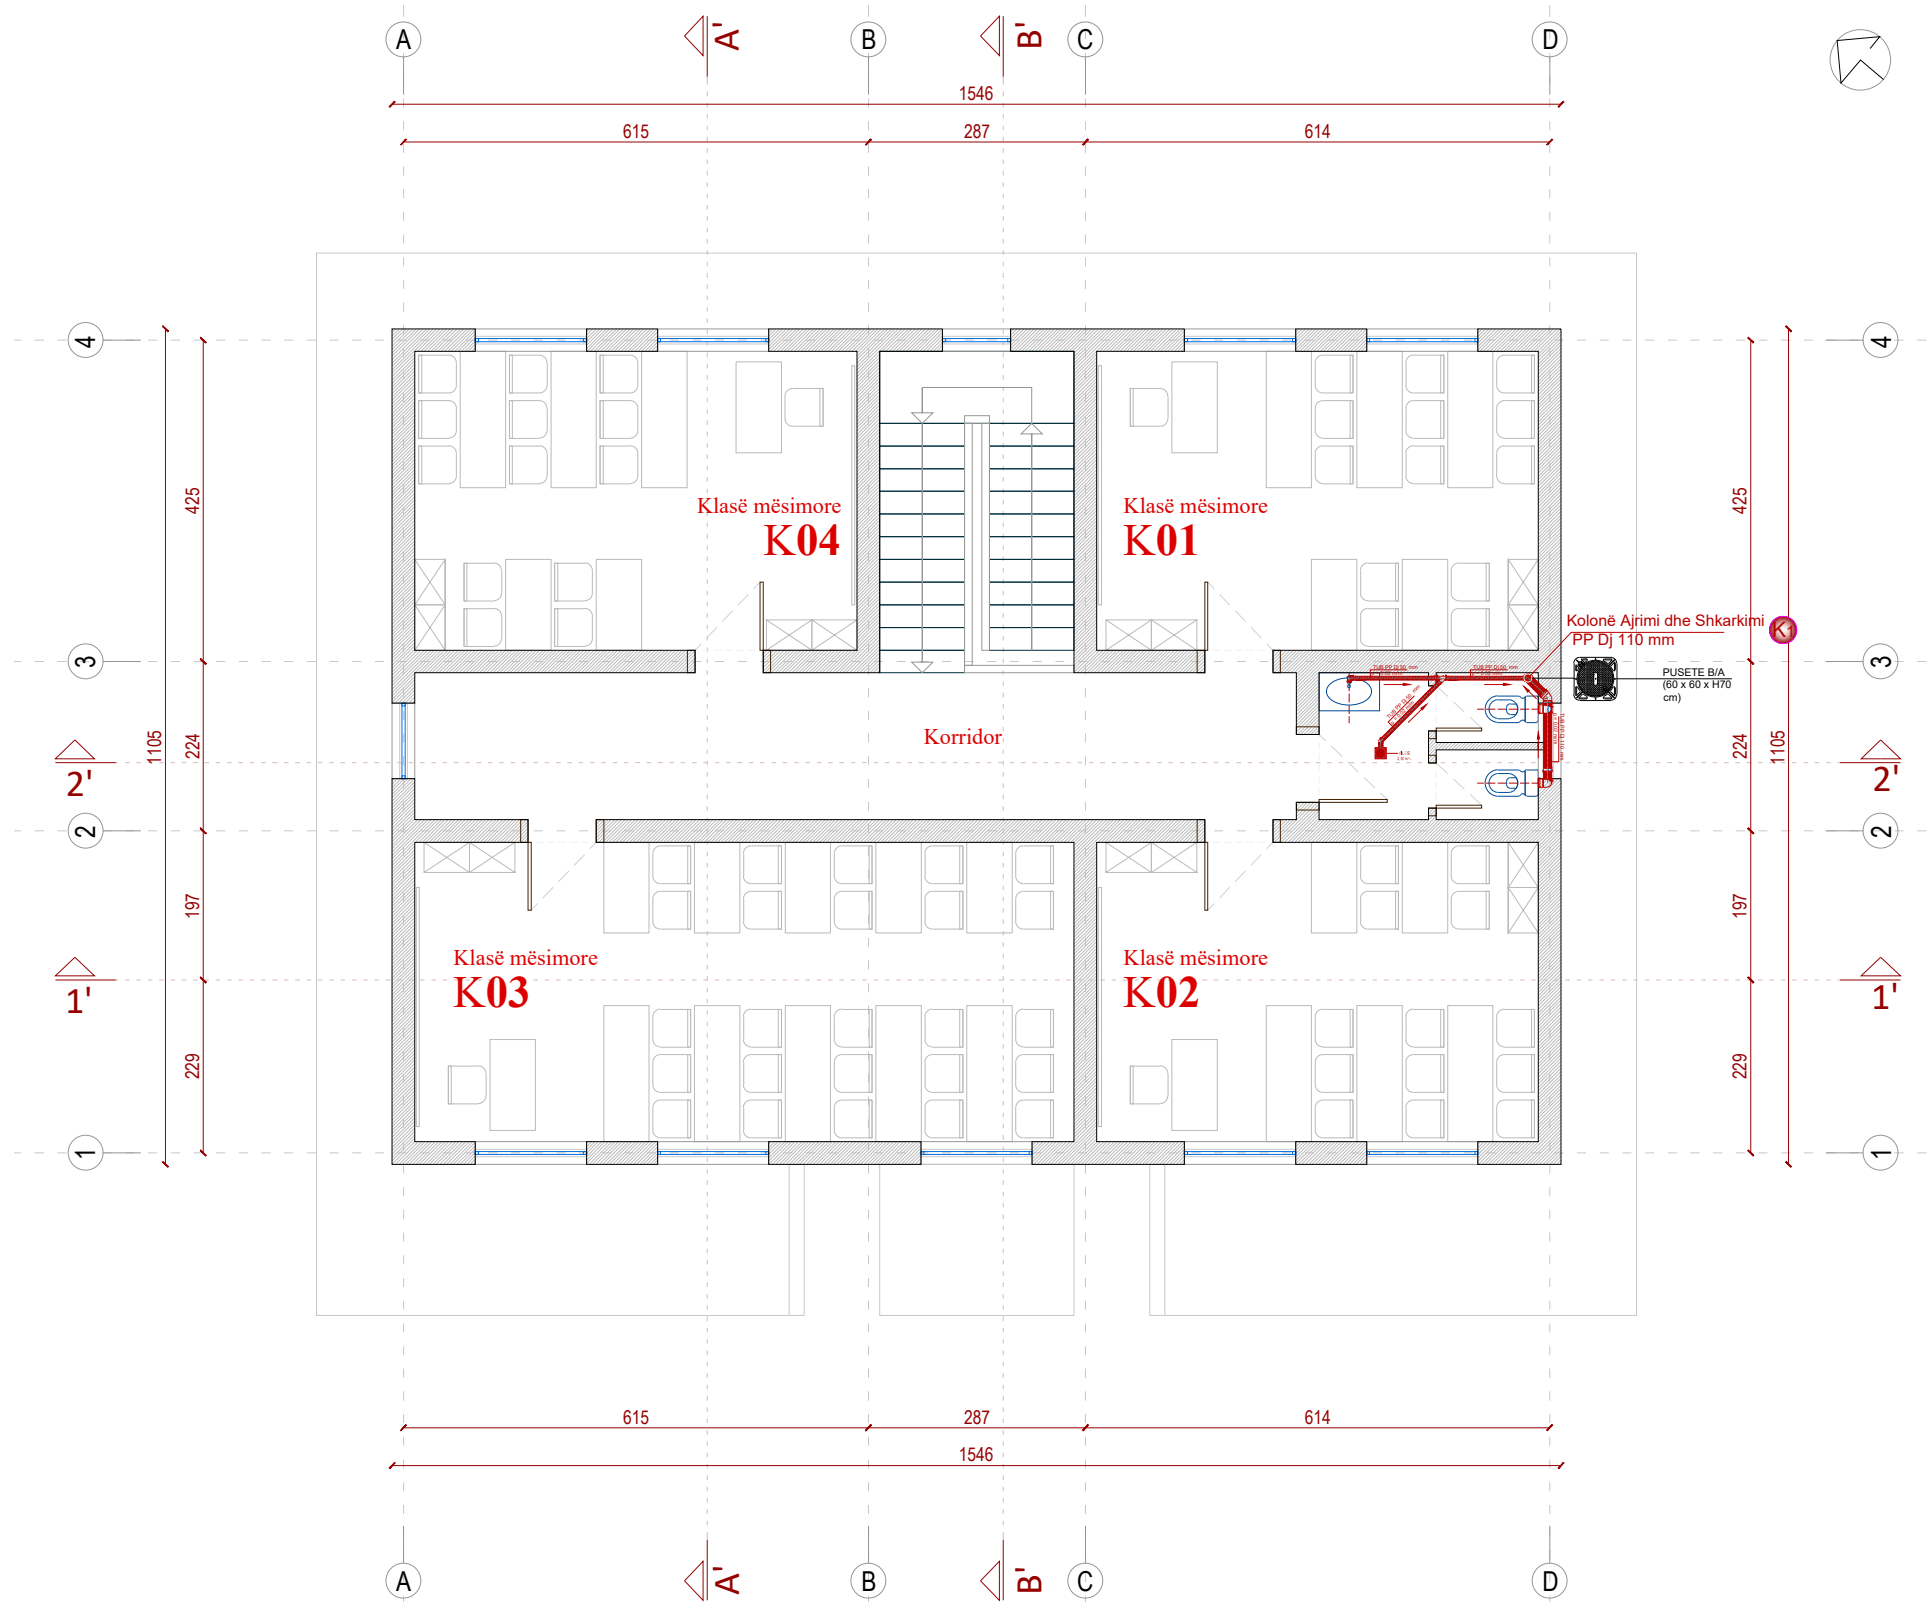

POROSITËS
BASHKIA SARANDË

PROJEKTOI
UNIVERSITETI POLITEKNIK I TIRANËS



PROJEKTI
HARTIMI I PROJEKT-PREVENTIVIT TË ZBATIMIT RIKONSTRUKSIONI I PLOTË I SHKOLLËS FILLORE 'FILIP KOSTA', METOQ, SARANDË

EMËRTIMI I FLETËS	PLANIMETRIA KATI +1, SISTEMI KU Rikonstruksion Shkollës Publike Metoq	K-01
-------------------	---	-------------

PROJEKTI	GRUPI I PROJEKTIMIT	FIRMA	SHËNIME
PROJEKTI ARKITEKTUROR	Ark. Juljan VELESHNJA		
	Ark.		
	Ark.		
PROJEKTI KONSTRUKTIV	Inxh. Altin BIDAJ		
	Inxh. Mario HYSENLLIU		
	Inxh.		
PROJEKTI ELEKTRIK, ELEKTRONIK	Inxh. Lindita DHAMO		
	Inxh.		
	Inxh.		
PROJEKTI MEKANIK NVAK, MNZ	Inxh. Lorenc MALKA		
	Inxh.		
	Inxh.		
PROJEKTI HIDROSANITAR	Inxh. Idlir LAMI		
	Inxh.		
	Inxh.		
SHËRBIMI TOPOGRAFIK	Inxh.		
	Inxh.		
	Inxh.		
VNM EFICENCA ENERJITIKE	Inxh. Anjeza GJINI		
	Inxh.		
	Inxh.		

DATA TETOR 2025	SHKALLA 1:100	FAZA PROJEKTI I ZBATIMIT
--------------------	------------------	-----------------------------

ore

425

Kolonë Ajrimi dhe Shkarkimi
PP Dj 110 mm

K1

PUSETE B/A
(60 x 60 x H70
cm)

224

1105

197

SHËNIME TEKNIKE

POROSITËS
BASHKIA SARANDË

PROJEKTOI
UNIVERSITETI POLITEKNIK I TIRANËS





PROJEKTI
HARTIMI I PROJEKT-PREVENTIVIT TË ZBATIMIT RIKONSTRUKSIONI I PLOTË I
SHKOLLËS FILLORE 'FILIP KOSTA', METOQ, SARANDË


EMËRTIMI I FLETËS
PLANIMETRIA KATI +1, SISTEMI KU Rikonstruksion Shkollës Publike Metoq
K-02

PROJEKTI	GRUPI I PROJEKTIMIT	FIRMA	SHËNIME
PROJEKTI ARKITEKTUROR	Ark. Juljan VELESHNJA		
PROJEKTI KONSTRUKTIV	Ark. Inxh. Altin BIDAJ Inxh. Mario HYSENLLIU Inxh.		
PROJEKTI ELEKTRIK, ELEKTRONIK	Inxh. Lindita DHAMO Inxh.		
PROJEKTI MEKANIËK NVAK, MNZ	Inxh. Lorenc MALKA Inxh.		
PROJEKTI HIDROSANITAR	Inxh. Idlir LAMI Inxh.		
SHËRBIMI TOPOGRAFIK	Inxh. Inxh.		
VNM EFICENCA ENERGIJTIKE	Inxh. Anjeza GJINI Inxh.		

DATA TETOR 2025	SHKALLA 1:100	FAZA PROJEKTI I ZBATIMIT
--------------------	------------------	-----------------------------

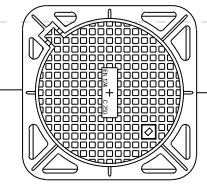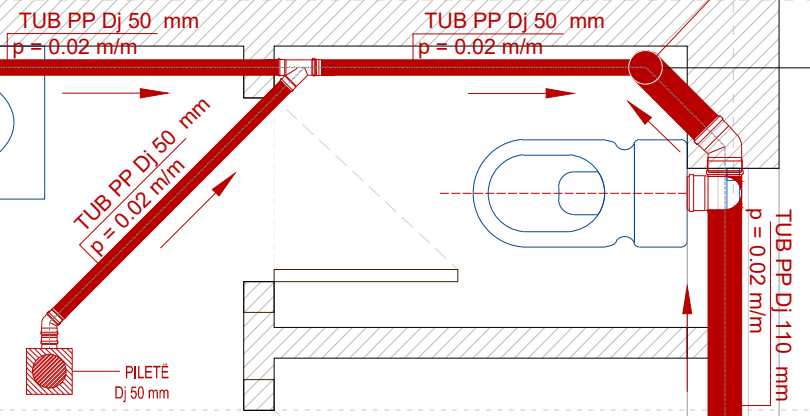

SHËNIME TEKNIKE

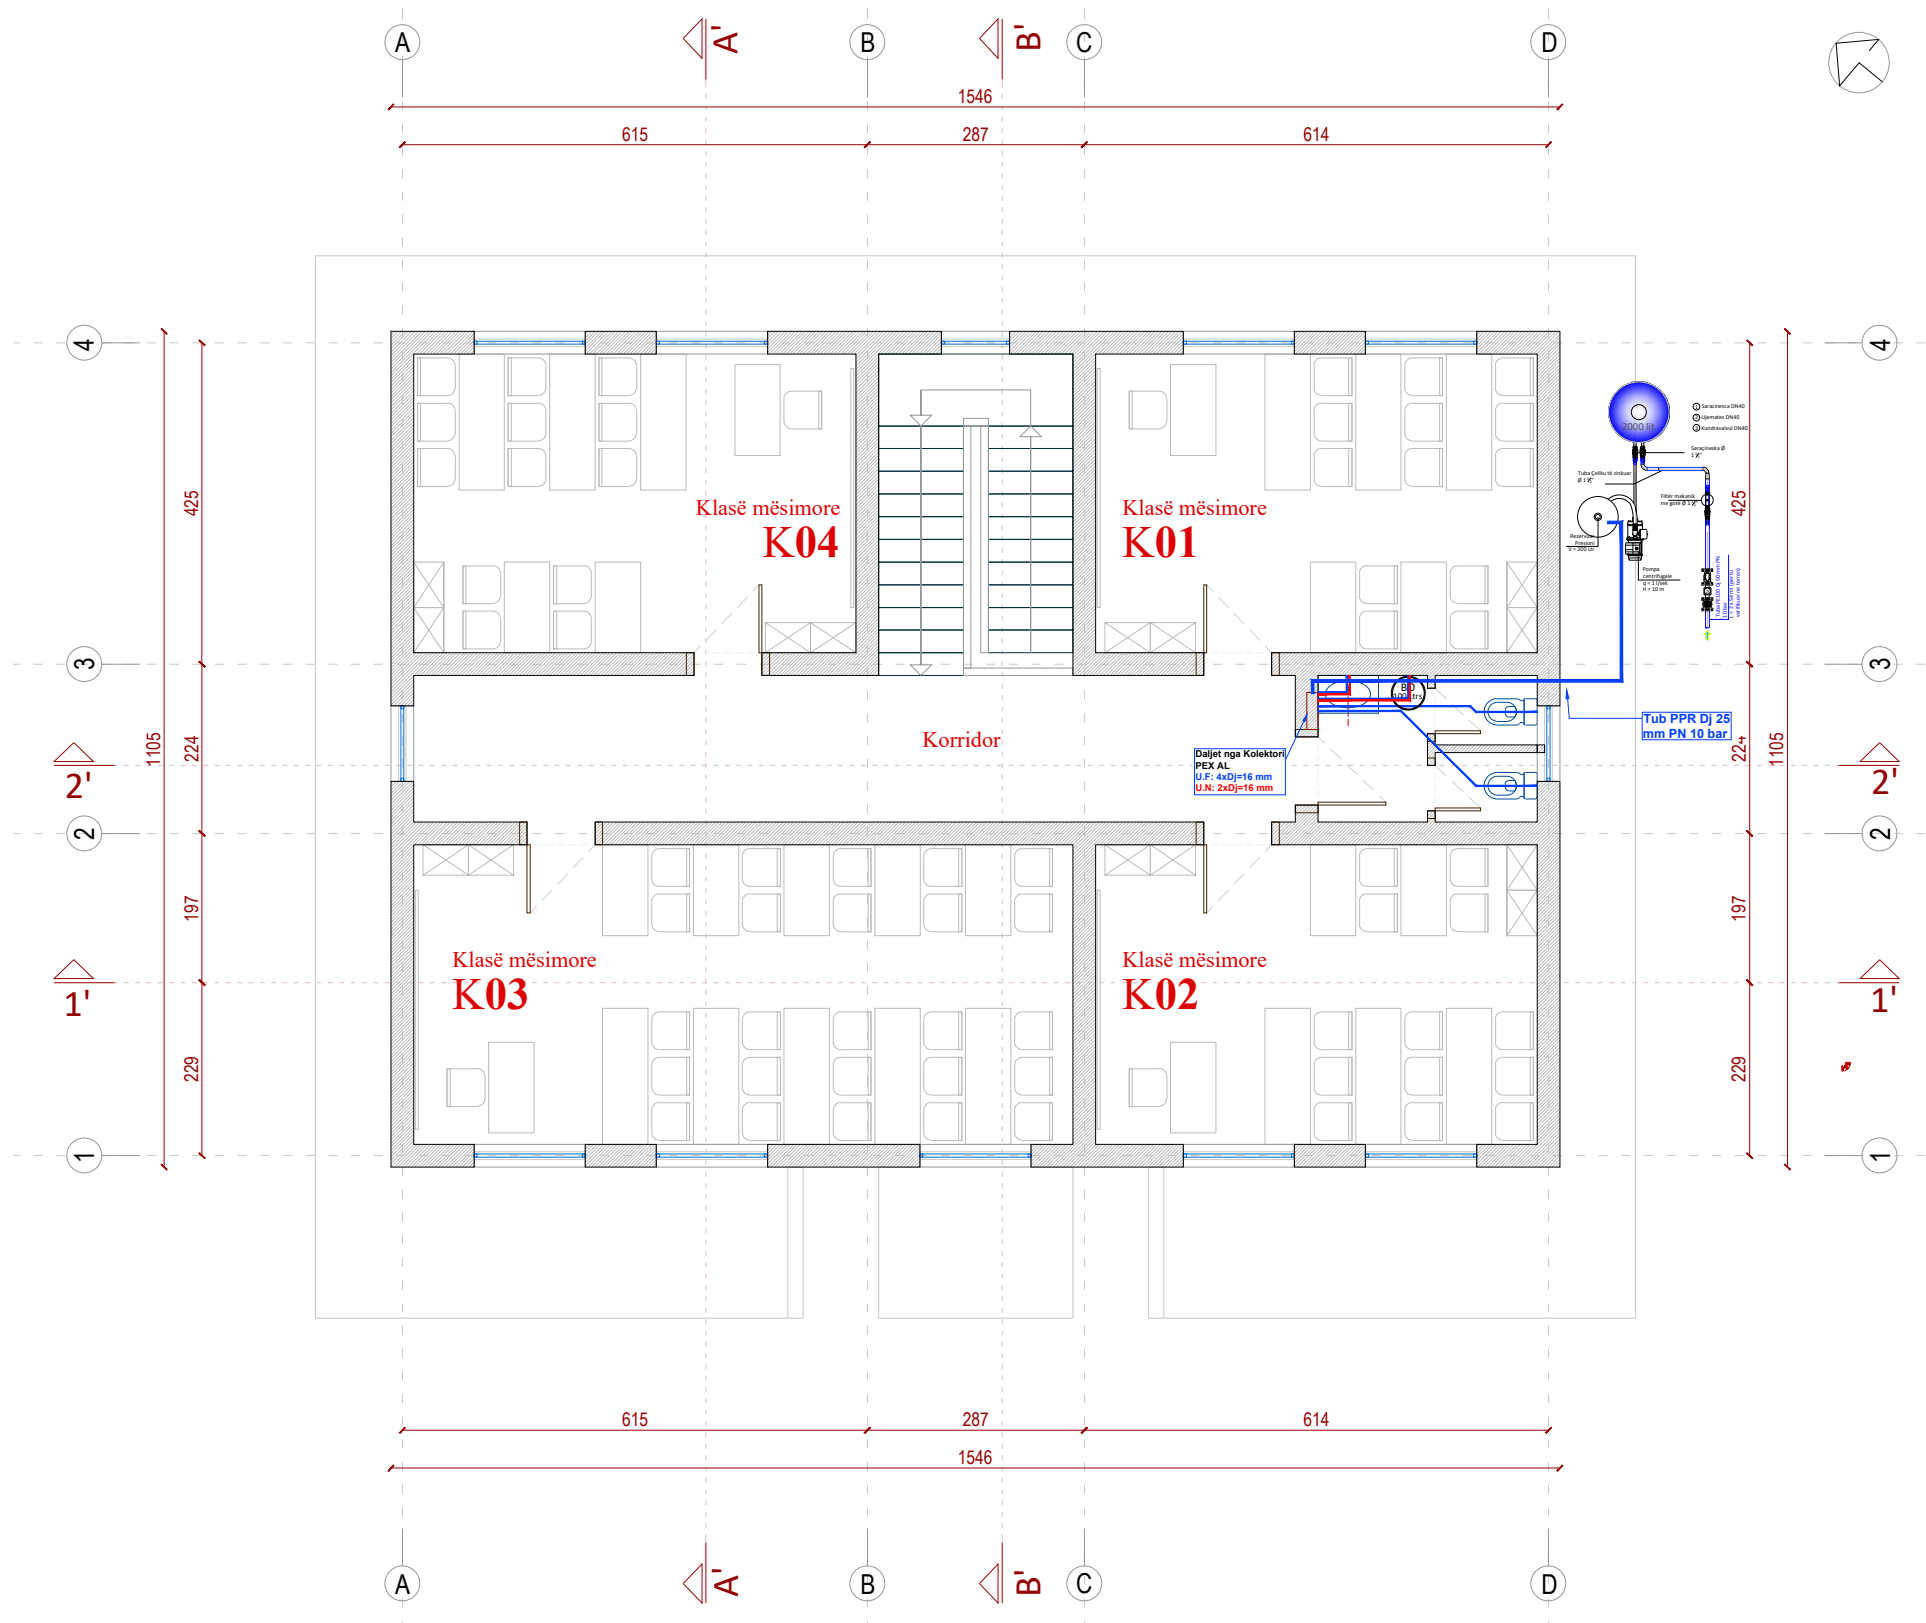

POROSITËS
BASHKIA SARANDË

PROJEKTOI
UNIVERSITETI POLITEKNIK I TIRANËS



PROJEKTI
HARTIMI I PROJEKT-PREVENTIVIT TË ZBATIMIT RIKONSTRUKSIONI I PLOTË I SHKOLLËS FILLORE 'FILIP KOSTA', METOQ, SARANDË


EMËRTIMI I FLETËS	PLANIMETRIA KATI +1, SISTEMI FU Rikonstruksion Shkollës Publike Metoq	F-01
-------------------	---	-------------

PROJEKTI	GRUPI I PROJEKTIMIT	FIRMA	SHËNIME
PROJEKTI ARKITEKTUROR	Ark. Juljan VELESHNJA		
	Ark.		
	Ark.		
PROJEKTI KONSTRUKTIV	Inxh. Altin BIDAJ		
	Inxh. Mario HYSENLLIU		
	Inxh.		
PROJEKTI ELEKTRIK, ELEKTRONIK	Inxh. Lindita DHAMO		
	Inxh.		
	Inxh.		
PROJEKTI MEKANIK NVAK, MNZ	Inxh. Lorenc MALKA		
	Inxh.		
	Inxh.		
PROJEKTI HIDROSANITAR	Inxh. Idlir LAMI		
	Inxh.		
	Inxh.		
SHËRBIMI TOPOGRAFIK	Inxh.		
	Inxh.		
	Inxh.		
VNM EFICENCA ENERGIJTIKE	Inxh. Anjeza GJINI		
	Inxh.		
	Inxh.		


DATA TETOR 2025	SHKALLA 1:100	FAZA PROJEKTI I ZBATIMIT
--------------------	------------------	-----------------------------

nësimore

L

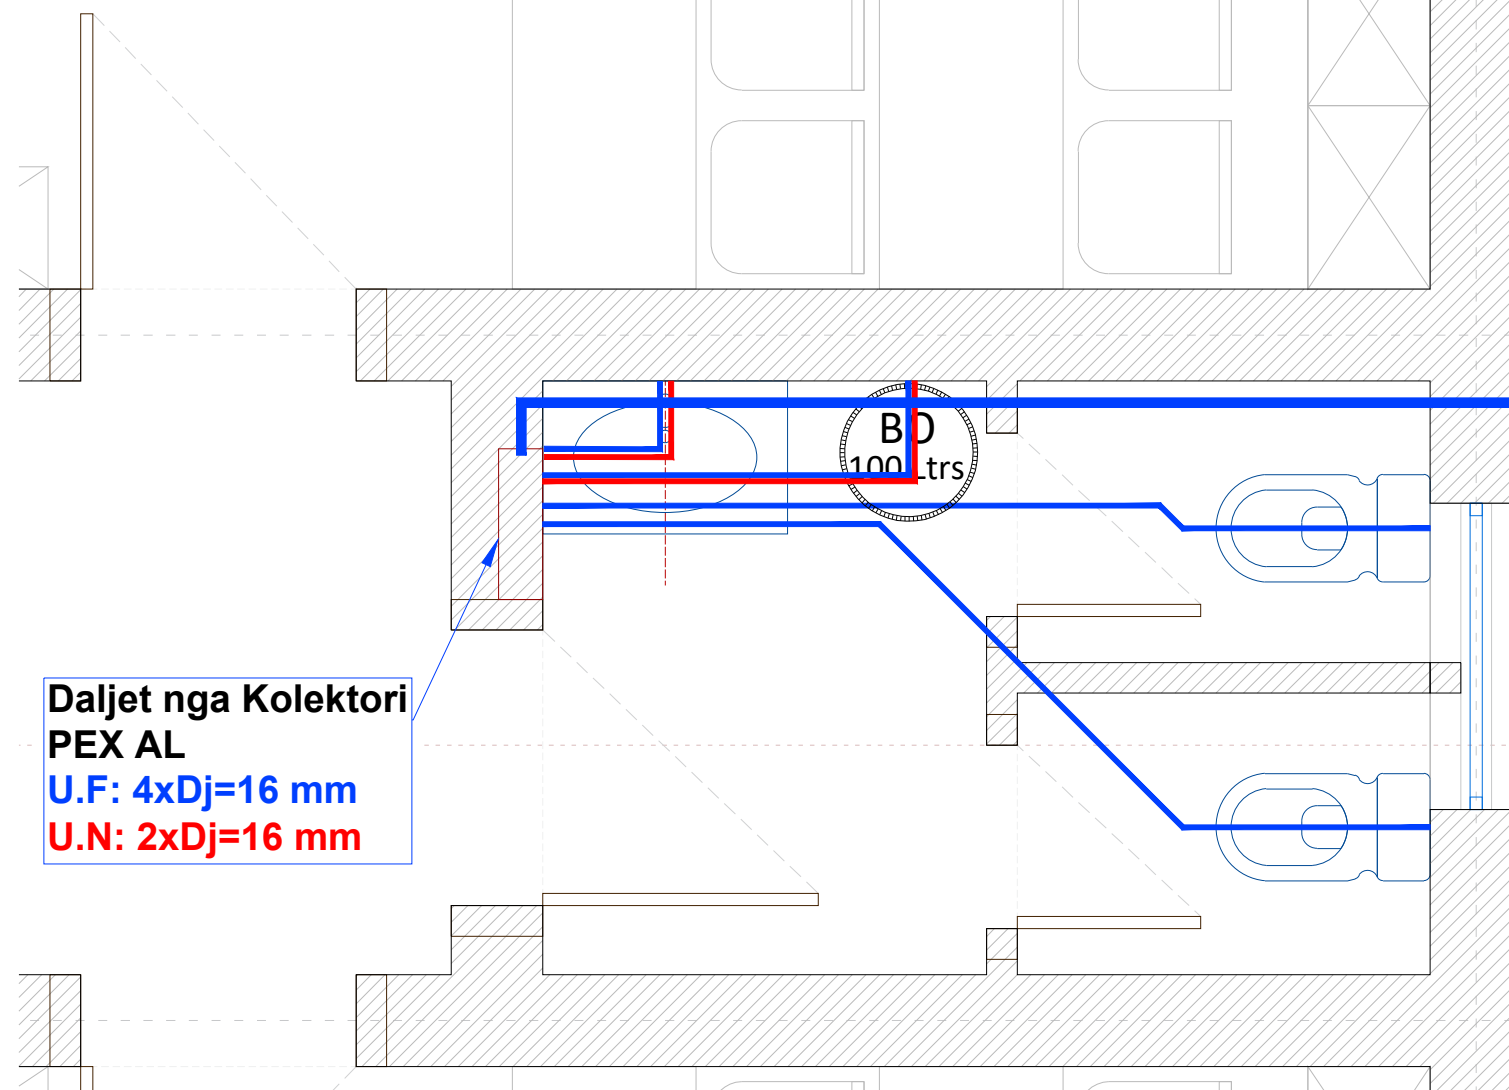

Daljet nga Kolektori
PEX AL
U.F: 4xDj=16 mm
U.N: 2xDj=16 mm

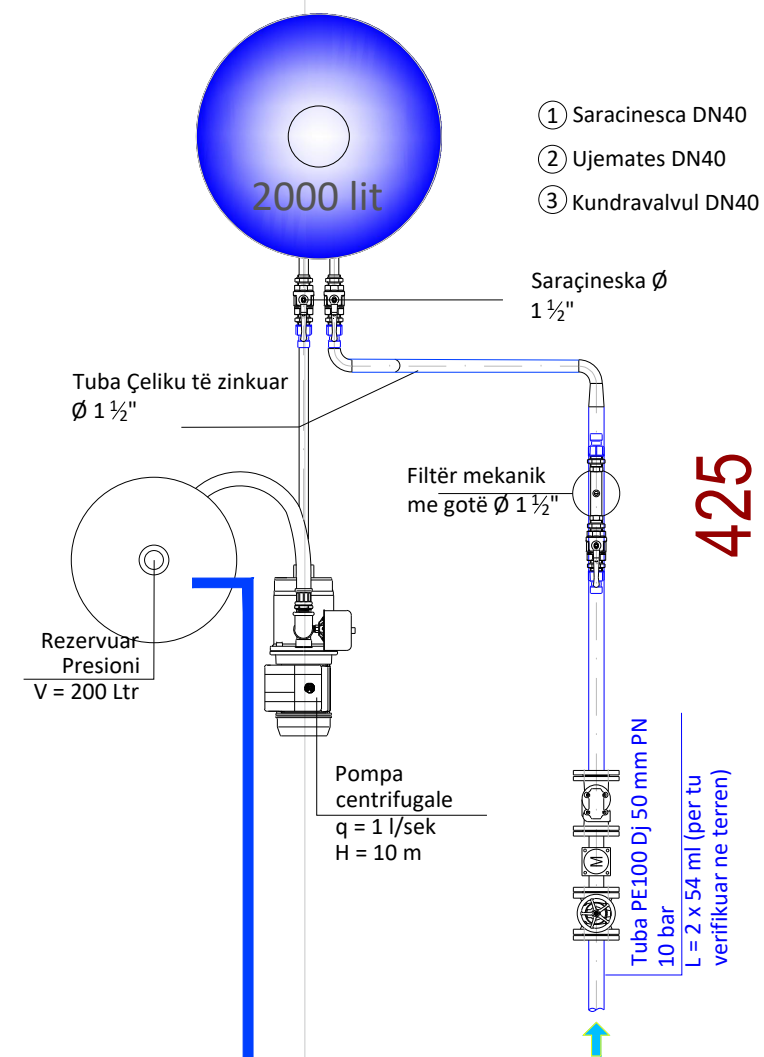

- ① Saracinesca DN40
- ② Ujemates DN40
- ③ Kundravalvul DN40

Saracinesca Ø
1 1/2"

Tuba Çeliku të zinkuar
Ø 1 1/2"

Filtër mekanik
me gotë Ø 1 1/2"

Rezervuar
Presioni
V = 200 Ltr

Pompa
centrifugale
q = 1 l/sec
H = 10 m

Tuba PE100 Dj 50 mm PN
10 bar
L = 2 x 54 m (per tu
verifikuar ne terren)

425

Tub PPR Dj 25
mm PN 10 bar

224

SHËNIME TEKNIKE

POROSITËS
BASHKIA SARANDË

PROJEKTOI
UNIVERSITETI POLITEKNIK I TIRANËS


PROJEKTI
HARTIMI I PROJEKT-PREVENTIVIT TË ZBATIMIT RIKONSTRUKSIONI I PLOTË I
SHKOLLËS FILLORE 'FILIP KOSTA', METOQ, SARANDË

EMËRTIMI I FLETËS	PLANIMETRIA KATI +1, SISTEMI FU Rikonstruksion Shkollës Publike Metoq	F-02
-------------------	--	------

PROJEKTI	GRUPI I PROJEKTIMIT	FIRMA	SHËNIME
PROJEKTI ARKITEKTUROR	Ark. Juljan VELESHNJA		
	Ark.		
	Ark.		
PROJEKTI KONSTRUKTIV	Inxh. Altin BIDAJ		
	Inxh. Mario HYSENLLIU		
	Inxh.		
PROJEKTI ELEKTRIK, ELEKTRONIK	Inxh. Lindita DHAMO		
	Inxh.		
	Inxh.		
PROJEKTI MEKANIËK NVAË, MNZ	Inxh. Lorenc MALKA		
	Inxh.		
	Inxh.		
PROJEKTI HIDROSANITAR	Inxh. Idlir LAMI		
	Inxh.		
	Inxh.		
SHËRBIMI TOPOGRAFIK	Inxh.		
	Inxh.		
	Inxh.		
VNM	Inxh. Anjeza GJINI		
EFICENCA ENERGIJTIKE	Inxh.		
	Inxh.		

DATA TETOR 2025	SHKALLA 1:100	FAZA PROJEKTI I ZBATIMIT
--------------------	------------------	-----------------------------

SHËNIME TEKNIKE

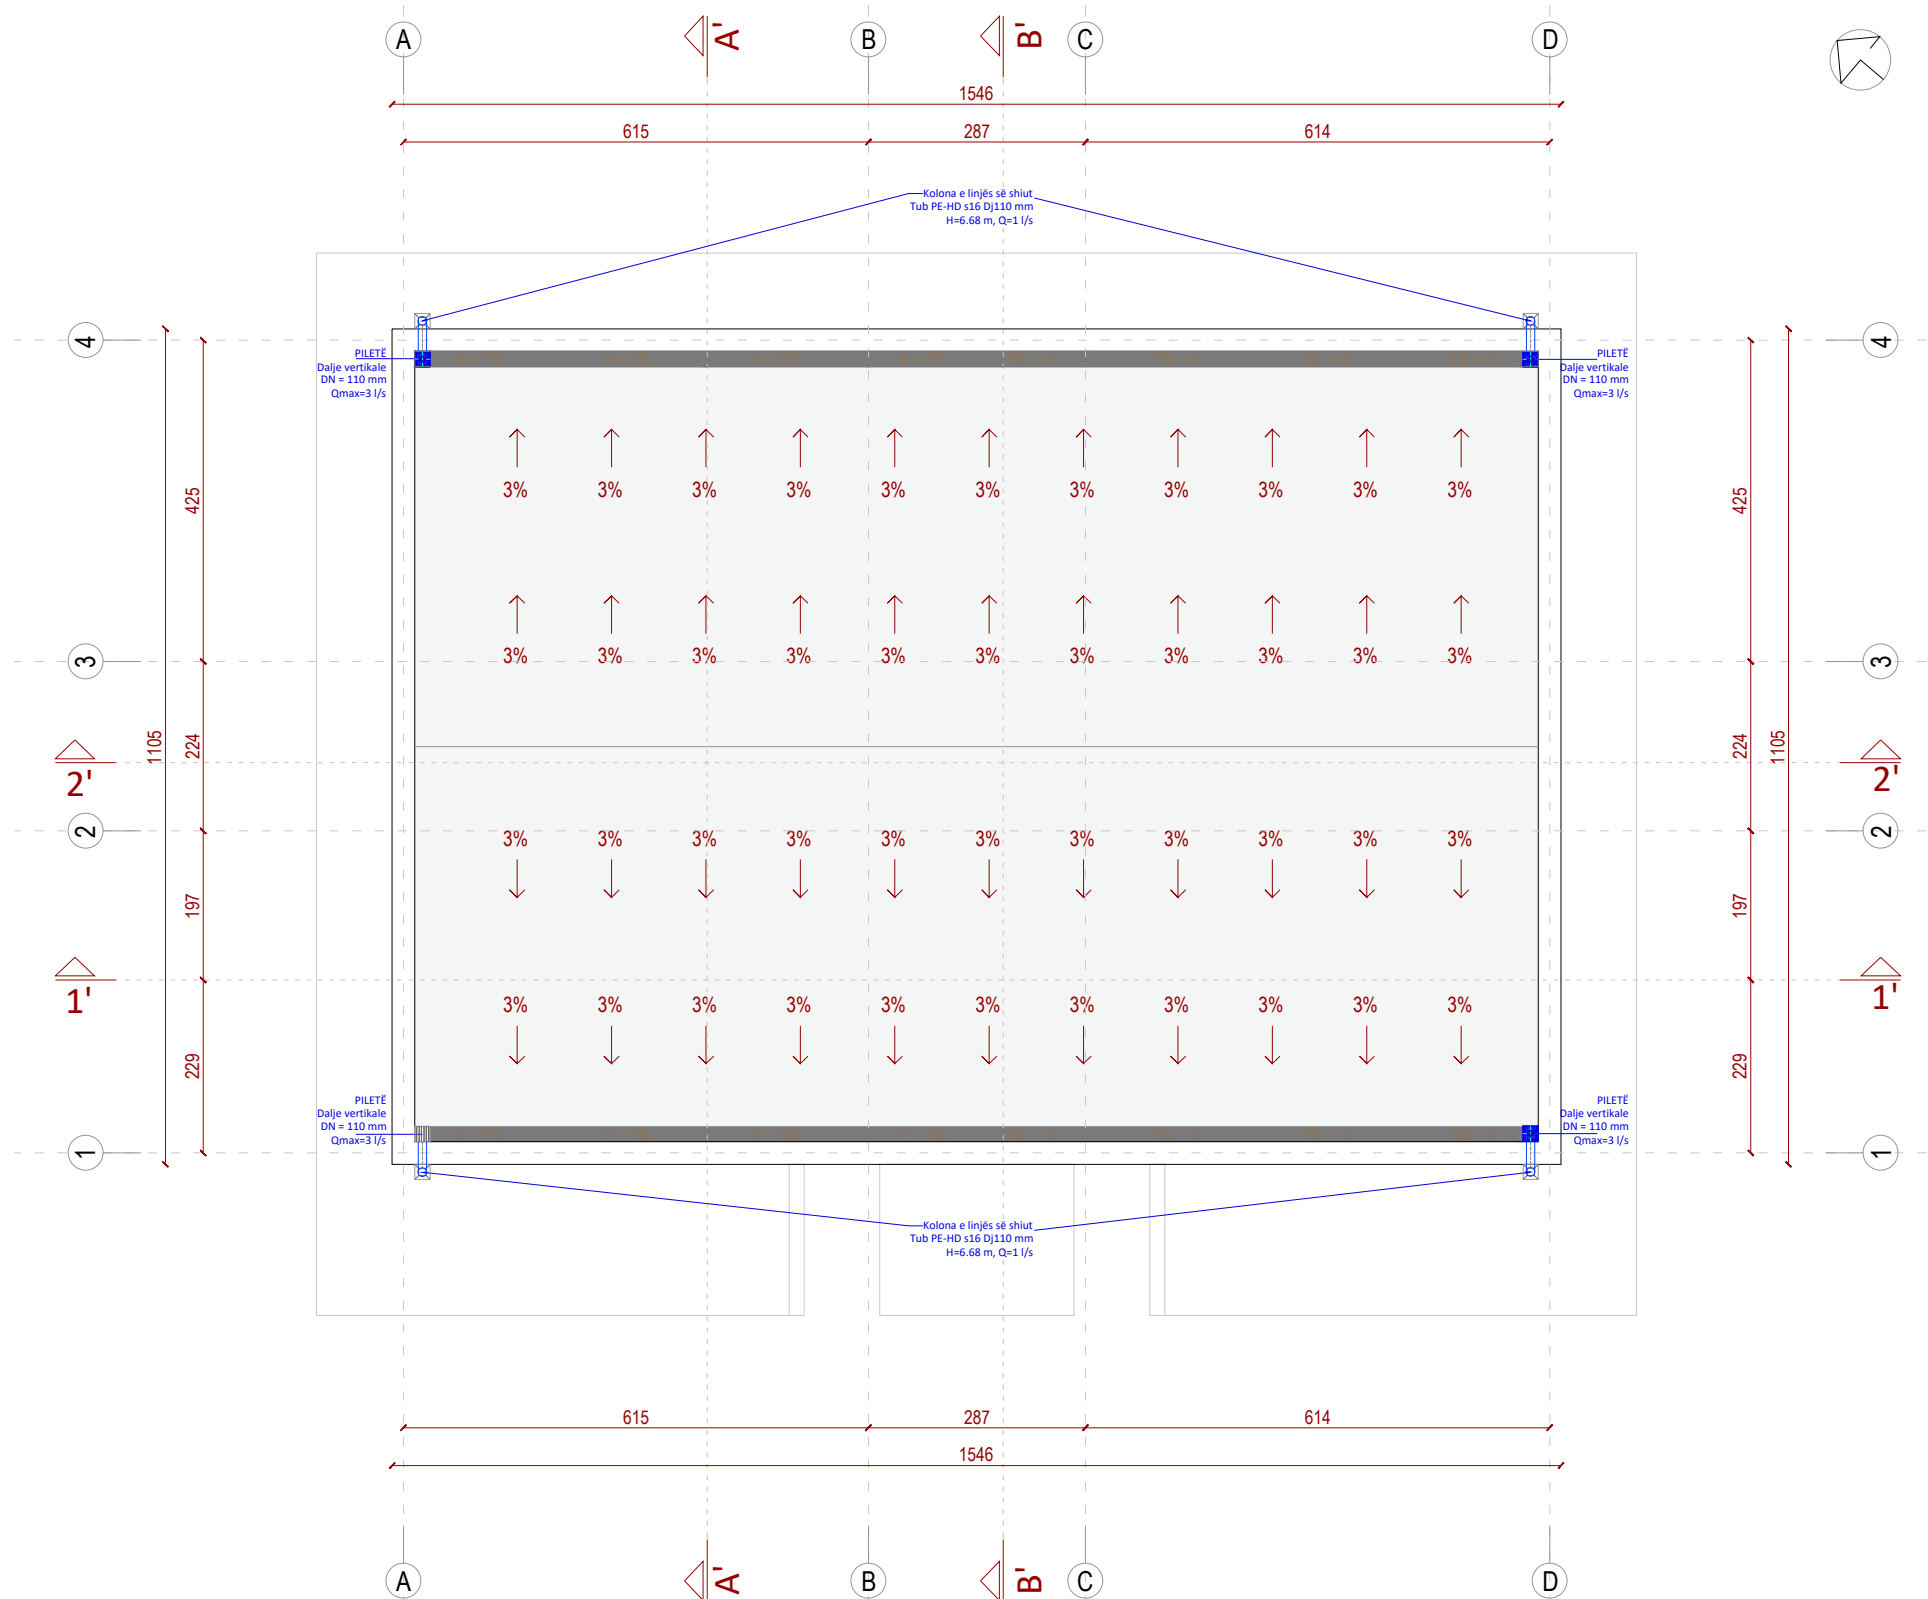

POROSITËS
BASHKIA SARANDË

PROJEKTOI
UNIVERSITETI POLITEKNIK I TIRANËS

PROJEKTI
HARTIMI I PROJEKT-PREVENTIVIT TË ZBATIMIT RIKONSTRUKSIONI I PLOTË I SHKOLLËS FILLORE 'FILIP KOSTA', METOQ, SARANDË

EMËRTIMI I FLETËS PLANI I MBULIMIT - SISITEMI I SHKARKIMIT TË UJËRAVE ATMOSFERIKE Rikonstruksion Shkollës Publike Metoq **SH-01**

PROJEKTI	GRUPI I PROJEKTIMIT	FIRMA	SHËNIME
PROJEKTI ARKITEKTUROR	Ark. Juljan VELESHNJA		
	Ark.		
	Ark.		
PROJEKTI KONSTRUKTIV	Inxh. Altin BIDAJ		
	Inxh. Mario HYSENLLIU		
	Inxh.		
PROJEKTI ELEKTRIK, ELEKTRONIK	Inxh. Lindita DHAMO		
	Inxh.		
	Inxh.		
PROJEKTI MEKANIK NVAK, MNZ	Inxh. Lorenc MALKA		
	Inxh.		
	Inxh.		
PROJEKTI HIDROSANITAR	Inxh. Idlir LAMI		
	Inxh.		
	Inxh.		
SHËRBIMI TOPOGRAFIK	Inxh.		
	Inxh.		
	Inxh.		
VNM EFICENCA ENERGETIKE	Inxh. Anjeza GJINI		
	Inxh.		
	Inxh.		

DATA TETOR 2025 **SHKALLA** 1:200 **FAZA** PROJEKTI I ZBATIMIT