

# **PROJEKTI MNZ - EVAKUIMI**

**PROJEKTI PËR ZBATIM**

**"HARTIMI I PROJEKT-PREVENTIVIT TË ZBATIMIT RIKONSTRUKSIONI I PLOTË I  
SHKOLLËS FILLORE 'FILIP KOSTA', METOQ, SARANDË"**

**POROSITËS  
Bashkia Sarandë**

# PROJEKTI MNZ - EVAKUIMI

## LISTE FLETESH

- M 00 - KAPAKU
- M 01 - LISTE FLETESH
- M 02 - PLANI I KATIT PERDHE - MNZ - EVAKUIMI
- M 03 - PLANI I KATIT TE PARE - MNZ - EVAKUIMI
- M 04 - DETAJE TEKNIKE - MNZ - EVAKUIMI

### SHËNIME TEKNIKE

POROSITËS  
**BASHKIA SARANDË**

PROJEKTOI  
**UNIVERSITETI POLITEKNIK I TIRANËS**

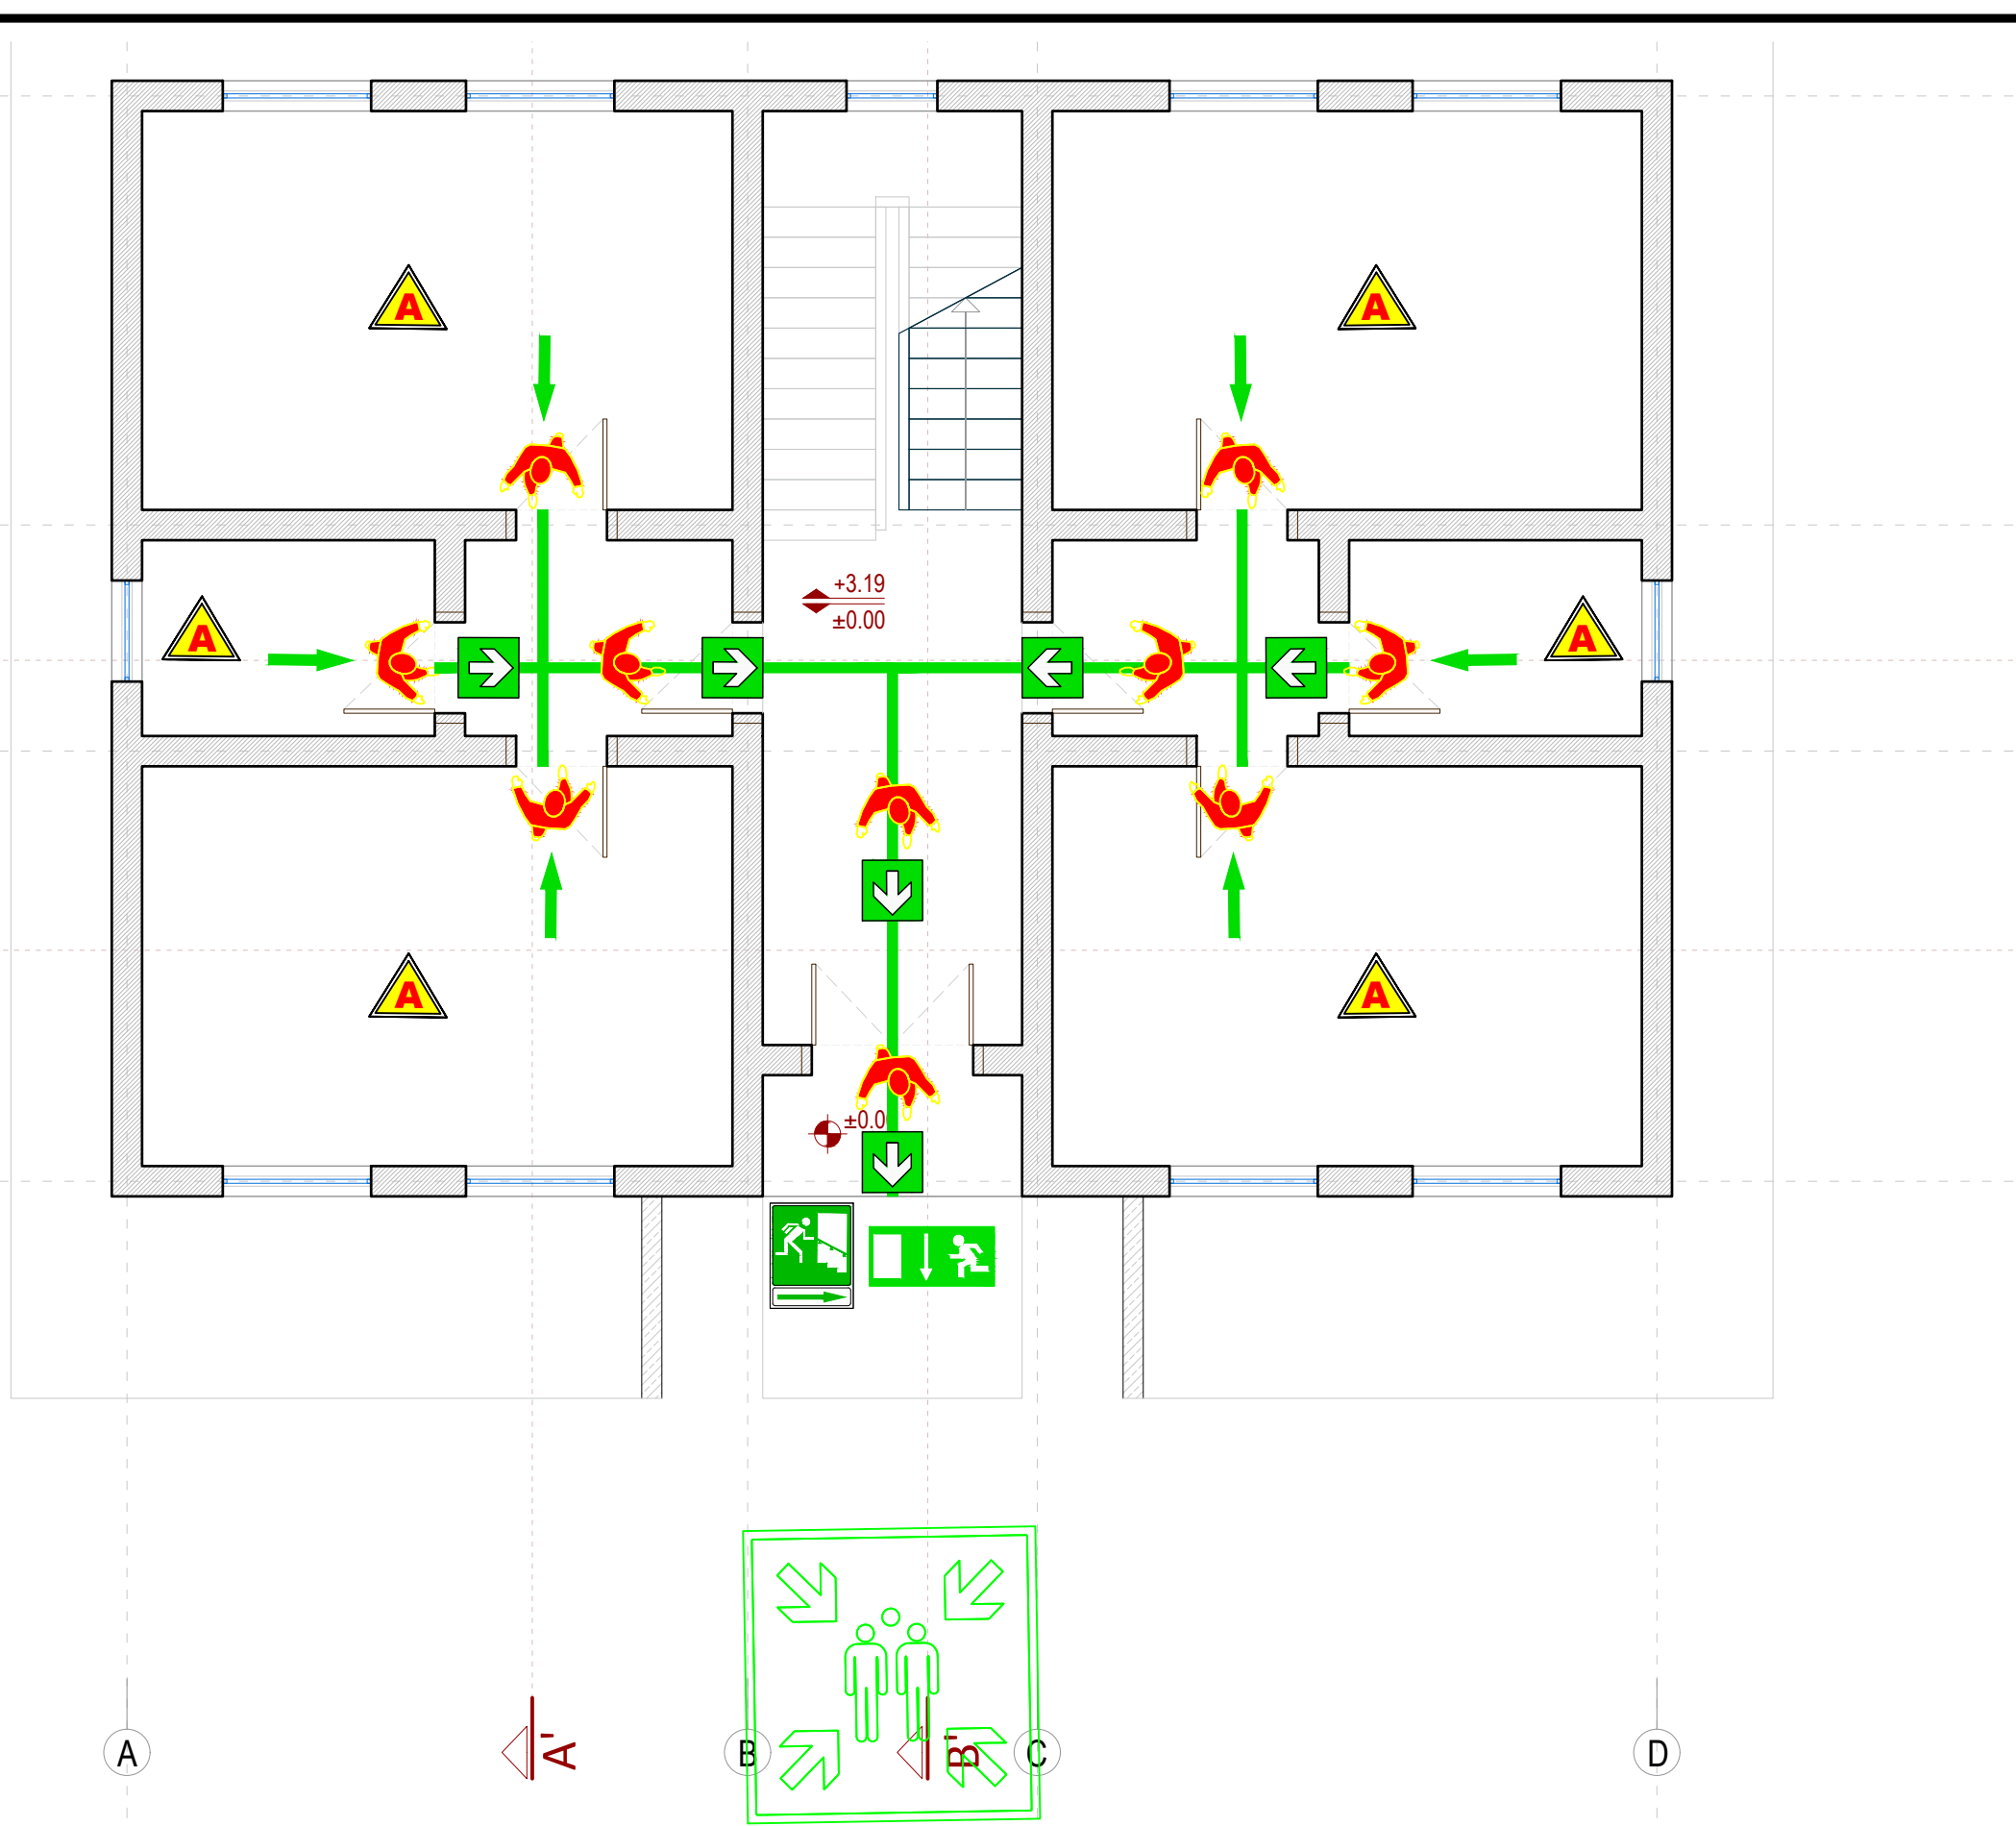


PROJEKTI  
HARTIMI I PROJEKT-PREVENTIVIT TË ZBATIMIT RIKONSTRUKSIONI I PLOTË I SHKOLLËS FILLORE 'FILIP KOSTA', METOQ, SARANDË


EMËRTIMI I FLETËS	LISTE FLETESH Rikonstruksion Shkollës Publike Metoq	<b>M-01</b>
-------------------	--	-------------

PROJEKTI	GRUPI I PROJEKTIMIT	FIRMA	SHËNIME
PROJEKTI ARKITEKTUROR	Ark. Juljan VELESHNJA Ark. Ark.		
PROJEKTI KONSTRUKTIV	Inxh. Altin BIDAJ Inxh. Mario HYSENLLIU Inxh.		
PROJEKTI ELEKTRIK, ELEKTRONIK	Inxh. Lindita DHAMO Inxh. Inxh.		
PROJEKTI MEKANIK NVAK, MNZ	Inxh. Lorenc MALKA Inxh. Inxh.		
PROJEKTI HIDROSANITAR	Inxh. Idlir LAMI Inxh. Inxh.		
SHËRBIMI TOPOGRAFIK	Inxh. Inxh. Inxh.		
VNM EFICENCA ENERGIJTIKE	Inxh. Anjeza GJINI Inxh. Inxh.		

DATA MENTOR 2025	SHKALLA 1:300	FAZA PROJEKTI PËR ZBATIM
---------------------	------------------	-----------------------------



## SHËNIME TEKNIKE

 Mjedise jo subjekt i këtij projekti  
 Pronë private

**POROSITËS**  
**BASHKIA SARANDE**

**PROJEKTOI**  
**UNIVERSITETI POLITEKNIK I TIRANËS**

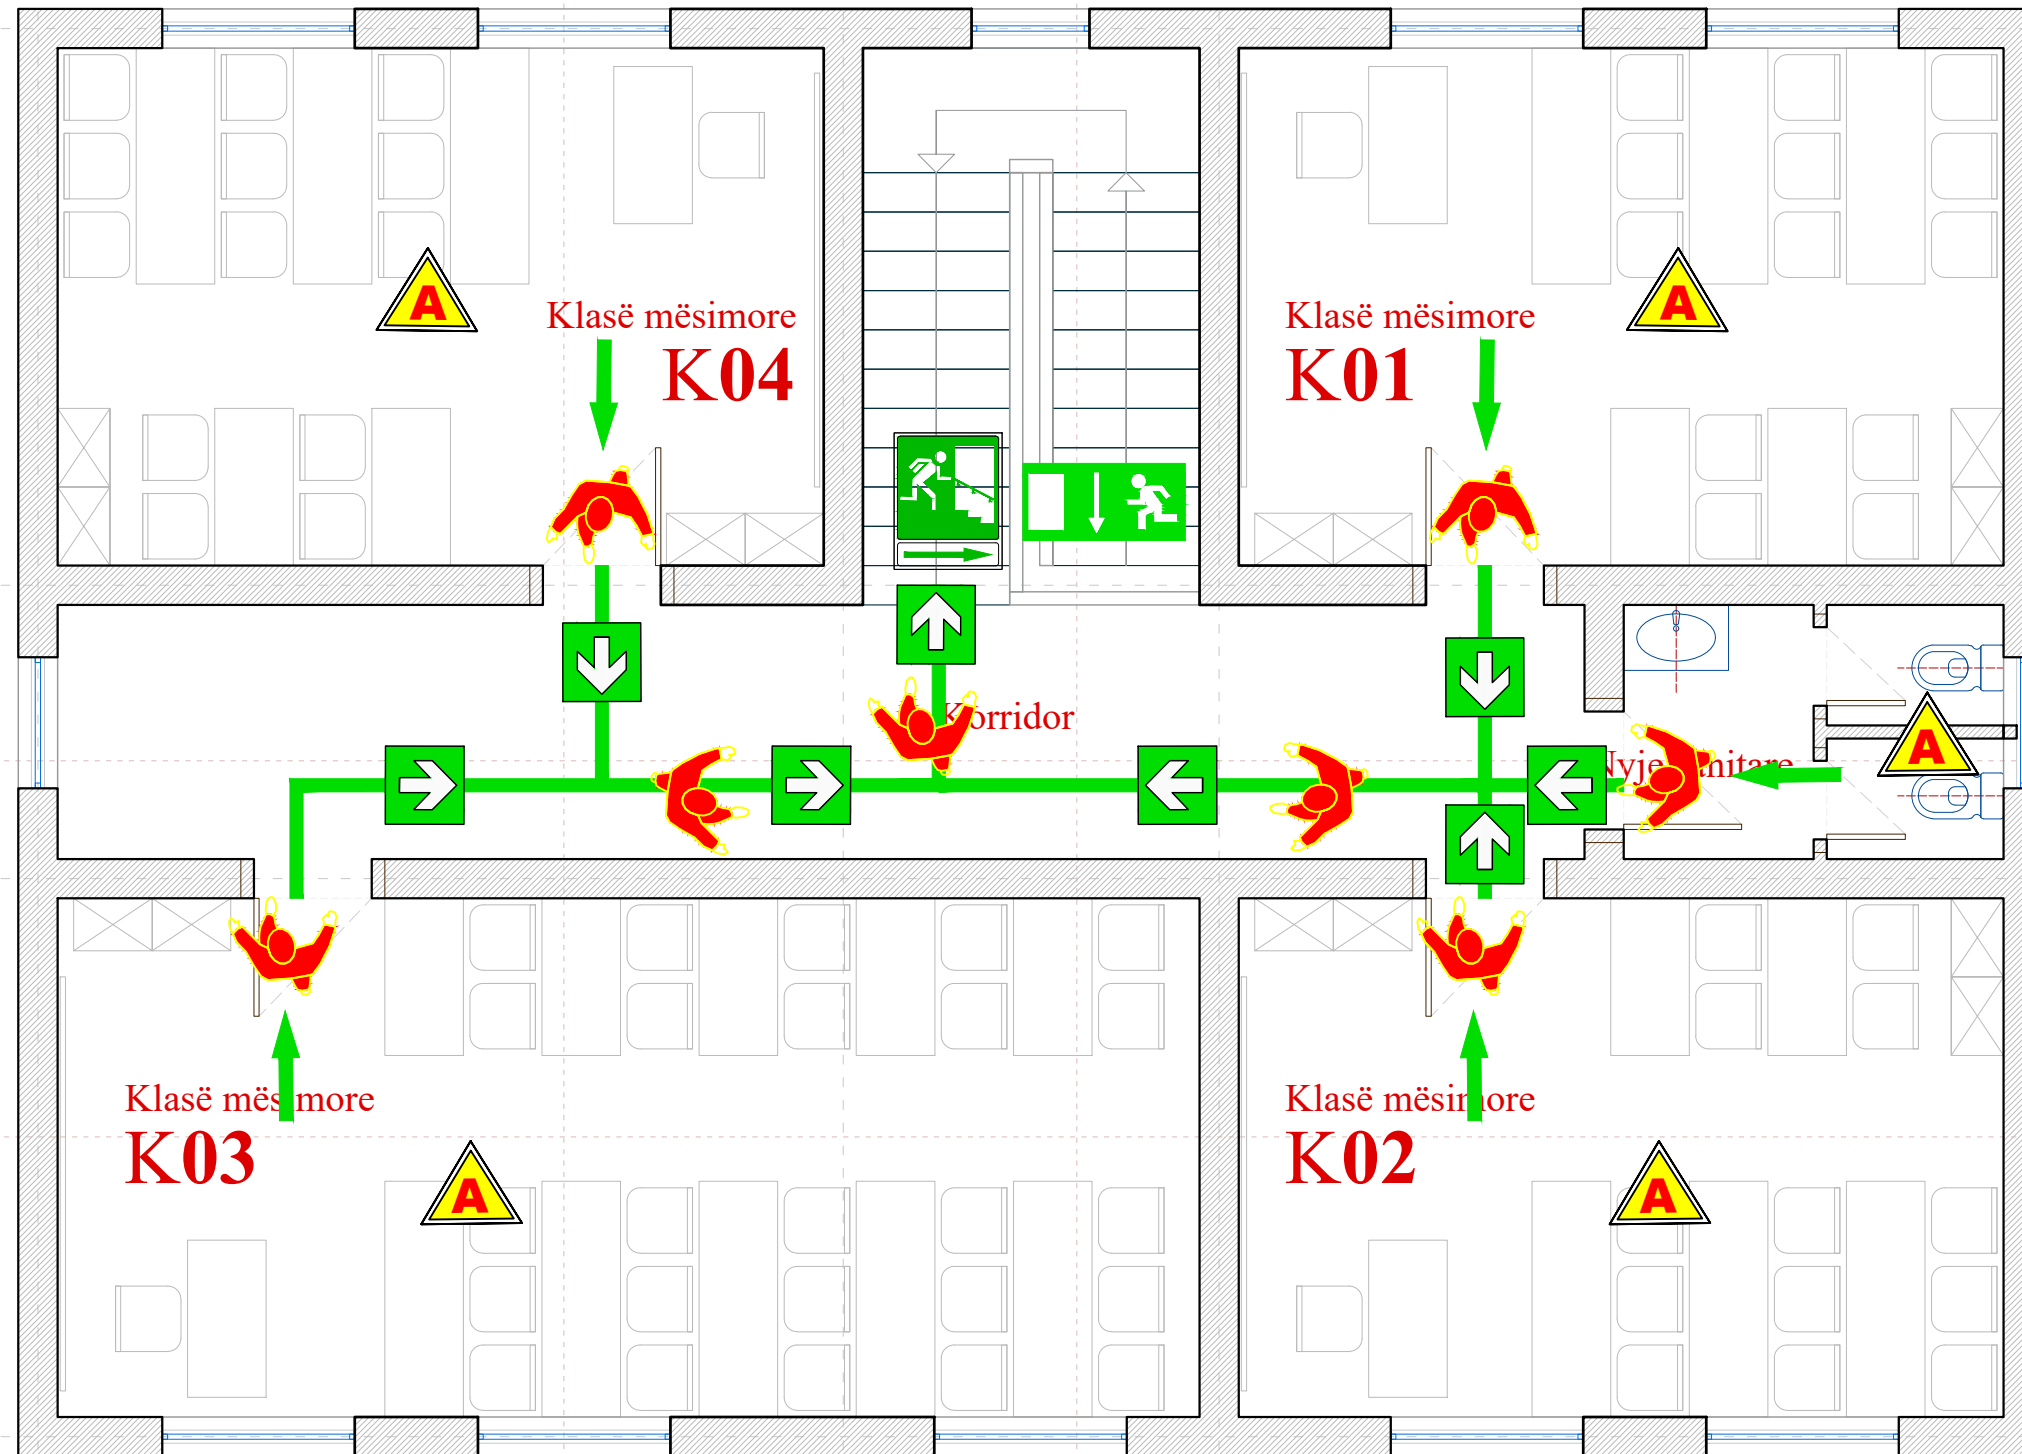

**PROJEKTI**  
**HARTIMI I PROJEKT-PREVENTIVIT TË ZBATIMIT RIKONSTRUKSIONI I PLOTË I SHKOLLËS FILLORE 'FILIP KOSTA', METOQ, SARANDE**

<b>EMËRTIMI I FLETËS</b>	<b>MNZ - EVAKUIMI - PLANI I KATIT PERDHE Rikonstruksion Shkollës Publike Metoq</b>	<b>M-02</b>
--------------------------	--	-------------

PROJEKTI	GRUPI I PROJEKTIMIT	FIRMA	SHËNIME
PROJEKTI ARKITEKTUROR	Ark. Juljan VELESHNJA		
	Ark.		
	Ark.		
PROJEKTI KONSTRUKTIV	Inxh. Altin BIDAJ		
	Inxh. Mario HYSENLLIU		
	Inxh.		
PROJEKTI ELEKTRIK, ELEKTRONIK	Inxh. Lindita DHAMO		
	Inxh.		
	Inxh.		
PROJEKTI MEKANIK NVAK, MNZ	Inxh. Lorenc MALKA		
	Inxh.		
	Inxh.		
PROJEKTI HIDROSANITAR	Inxh. Idlir LAMI		
	Inxh.		
	Inxh.		
SHËRBIMI TOPOGRAFIK	Inxh.		
	Inxh.		
	Inxh.		
VNM EFICENCA ENERGIJTIKE	Inxh. Anjeza GJINI		
	Inxh.		
	Inxh.		

<b>DATA</b>	<b>SHKALLA</b>	<b>FAZA</b>
MENTOR 2025	1:100	PROJEKTI PËR ZBATIM

## SHËNIME TEKNIKE



POROSITËS  
**BASHKIA SARANDË**

PROJEKTOI  
**UNIVERSITETI POLITEKNIK I TIRANËS**

PROJEKTI  
HARTIMI I PROJEKT-PREVENTIVIT TË ZBATIMIT RIKONSTRUKSIONI I PLOTË I SHKOLLËS FILLORE 'FILIP KOSTA', METOQ, SARANDË

EMËRTIMI I FLETËS	MNZ - EVAKUIMI - PLANI I KATIT TË PARE Rikonstruksion Shkollës Publike Metoq	<b>M-03</b>
-------------------	---	-------------

PROJEKTI	GRUPI I PROJEKTIMIT	FIRMA	SHËNIME
PROJEKTI ARKITEKTUROR	Ark. Julljan VELESHNJA		
	Ark.		
	Ark.		
PROJEKTI KONSTRUKTIV	Inxh. Altin BIDAJ		
	Inxh. Mario HYSENLLIU		
	Inxh.		
PROJEKTI ELEKTRIK, ELEKTRONIK	Inxh. Lindita DHAMO		
	Inxh.		
	Inxh.		
PROJEKTI MEKANIK NVAK, MNZ	Inxh. Lorenc MALKA		
	Inxh.		
	Inxh.		
PROJEKTI HIDROSANITAR	Inxh. Idlir LAMI		
	Inxh.		
	Inxh.		
SHËRBIMI TOPOGRAFIK	Inxh.		
	Inxh.		
	Inxh.		
VNM	Inxh. Anjeza GJINI		
EFICENCA ENERGETIKE	Inxh.		
	Inxh.		





DATA	SHKALLA	FAZA
MENTOR 2025	1:100	PROJEKTI PËR ZBATIM

**SHËNIME TEKNIKE**

**SINJALISTIKA :**

	Sinjalistike ngjitje shkallësh.
	Sinjalistike zbritje shkallësh.
	Sinjalistike Drejtim dalje.
	Sinjalistike Kutia e ndihmës së shpejtë
	Sinjalistike Drejtim dalje
	Sinjalistike Pike evakuimi
	Sinjalistike Dalje Emergjence
	Sinjalistike Dalje Emergjence

**KLASIFIKIMI I KLASAVE TE ZJARRIT**

-  — ZJARR NGA MATERIALE TE NGURTA
-  — ZJARR NGA MATERIALE TE LENGETA
-  — ZJARR NGA APARATURA ELEKTRIKE NEN TENSION
-  — ZJARR NGA VAJRAT E KUZHINES

**SHENIM:** NEPERMJET SINJALISTIKES SE MESIPERME JANE PERCAKTUAR AMBIENTET SIPAS KLASIFIKIMIT TE ZJARREVE NE PERPTHJE ME LENDET DJEGESE QE NDODHEN NE TO

POROSITËS
<b>BASHKIA SARANDË</b>

PROJEKTOI	
<b>UNIVERSITETI POLITEKNIK I TIRANËS</b>	

PROJEKTI
HARTIMI I PROJEKT-PREVENTIVIT TË ZBATIMIT RIKONSTRUKSIONI I PLOTË I SHKOLLËS FILLLORE 'FILIP KOSTA', METOQ, SARANDË

EMËRTIMI I FLETËS	MNZ - EVAKUIMI - DETAJE TEKNIKE Rikonstruksion Shkollës Publike Metoq	<b>M-04</b>
-------------------	--	-------------

PROJEKTI	GRUPI I PROJEKTIMIT	FIRMA	SHËNIME
PROJEKTI ARKITEKTUROR	Ark. Julljan VELESHNJA		
	Ark.		
PROJEKTI KONSTRUKTIV	Inxh. Altin BIDAJ		
	Inxh. Mario HYSENLLIU		
PROJEKTI ELEKTRIK, ELEKTRONIK	Inxh. Lindita DHAMO		
	Inxh.		
PROJEKTI MEKANIK NVAK, MNZ	Inxh. Lorenc MALKA		
	Inxh.		
PROJEKTI HIDROSANITAR	Inxh. Idlir LAMI		
	Inxh.		
SHËRBIMI TOPOGRAFIK	Inxh.		
	Inxh.		
VNM EFICENCA ENERGIJTIKE	Inxh. Anjeza GJINI		
	Inxh.		

DATA	SHKALLA	FAZA
MENTOR 2025	1:75	PROJEKTI PËR ZBATIM