



UNIVERSITETI POLITEKNIK I TIRANËS
DREJTORIA E SHËRBIMEVE NDAJ TË TRETËVE

"HARTIMI I PROJEKT-PREVENTIVIT TË ZBATIMIT
RIKONSTRUKSIONI I PLOTË I KOPSHTIT PUBLIK SHELEGAR, SARANDË"

PROJEKT ZBATIMI

POROSITËS
Bashkia Sarandë








PROJEKTI ELEKTRIK


PROJEKT ZBATIMI

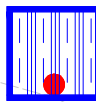**"HARTIMI I PROJEKT-PREVENTIVIT TË ZBATIMIT
RIKONSTRUKSIONI I PLOTË I KOPSHTIT PUBLIK SHELEGAR, SARANDË"**


**POROSITËS
Bashkia Sarandë**

SHËNIME TEKNIKE


- KE** KUADER ELEKTRIK
- PT4** KUTI SHPERNDARESE
-  NDRICUES LED 60*60cm 32W ME BATERI TE INKORPORUAR
-  NDRICUES LED 60*60cm 32W
-  NDRICUES LED IP 65, 22W, D=22cm
-  NDRICUES LED IP 65, 22W, PER FASADE
-  CELES 1P ,10A
-  TP 20 FROR 3*1.5mm² NE TAVAN
-  TP 20 FROR 3*1.5mm² NE DYSHEME

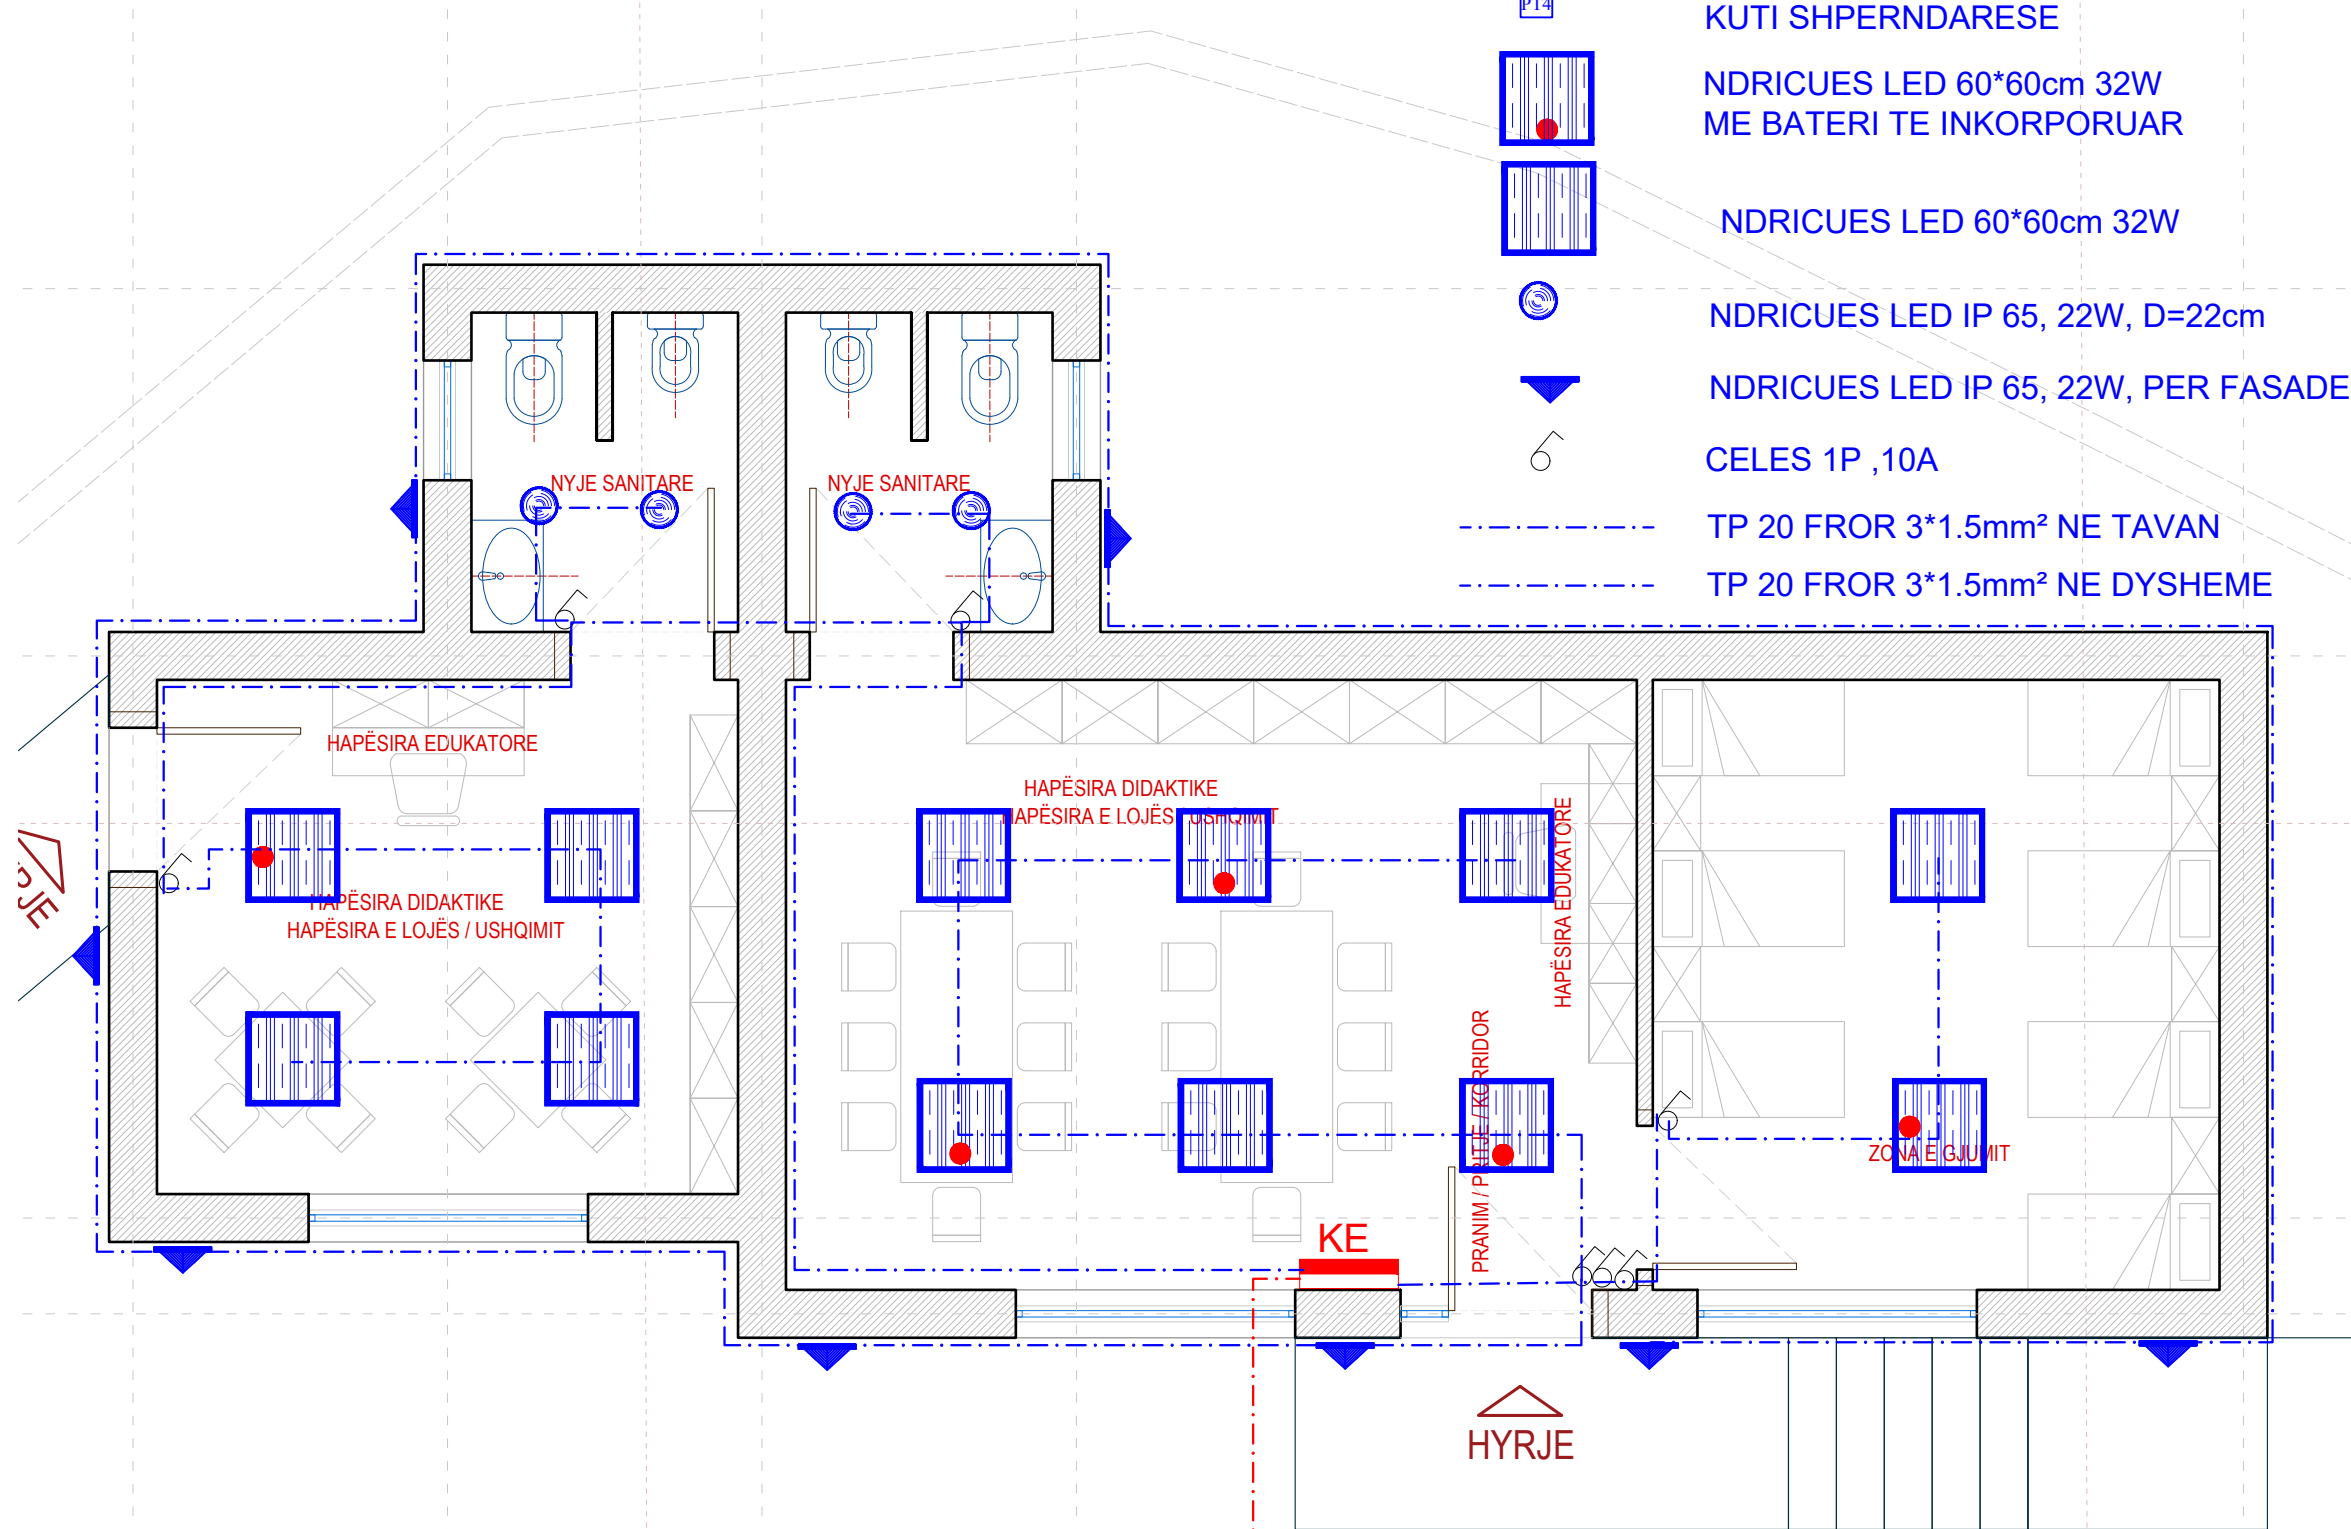

**Vjen nga pika e lidhjes egzistuese
FG16OM16 3*6mm²**

POROSITËS			
BASHKIA SARANDË			
PROJEKTOI			
UNIVERSITETI POLITEKNIK I TIRANËS 			
PROJEKTI			
HARTIMI I PROJEKT-PREVENTIVIT TË ZBATIMIT RIKONSTRUKSIONI I PLOTË I KOPSHTIT PUBLIK SHELEGAR, SARANDË			
EMËRTIMI I FLETËS	INSTALIMI I RJETIT TE NDRICIMIT Rikonstrukcion Kopshti Publik Shelegar		E-01
PROJEKTI	GRUPI I PROJEKTIMIT	FIRMA	SHËNIME
PROJEKTI ARKITEKTUROR	Ark. Juljan VELESHNJA		
	Ark.		
	Ark.		
PROJEKTI KONSTRUKTIV	Inxh. Altin BIDAJ		
	Inxh. Mario HYSENLLIU		
	Inxh.		
PROJEKTI ELEKTRIK, ELEKTRONIK	Inxh. Lindita DHAMO		
	Inxh.		
	Inxh.		
PROJEKTI MEKANIK NVAK, MNZ	Inxh. Lorenc MALKA		
	Inxh.		
	Inxh.		
PROJEKTI HIDROSANITAR	Inxh. Idlir LAMI		
	Inxh.		
	Inxh.		
SHËRBIMI TOPOGRAFIK	Inxh.		
	Inxh.		
	Inxh.		
VNM EFICENCA ENERGIJTIKE	Inxh. Anjeza GJINI		
	Inxh.		
	Inxh.		
DATA	SHKALLA	FAZA	
TETOR 2025	1:300	PROJEKT ZBATIMI	

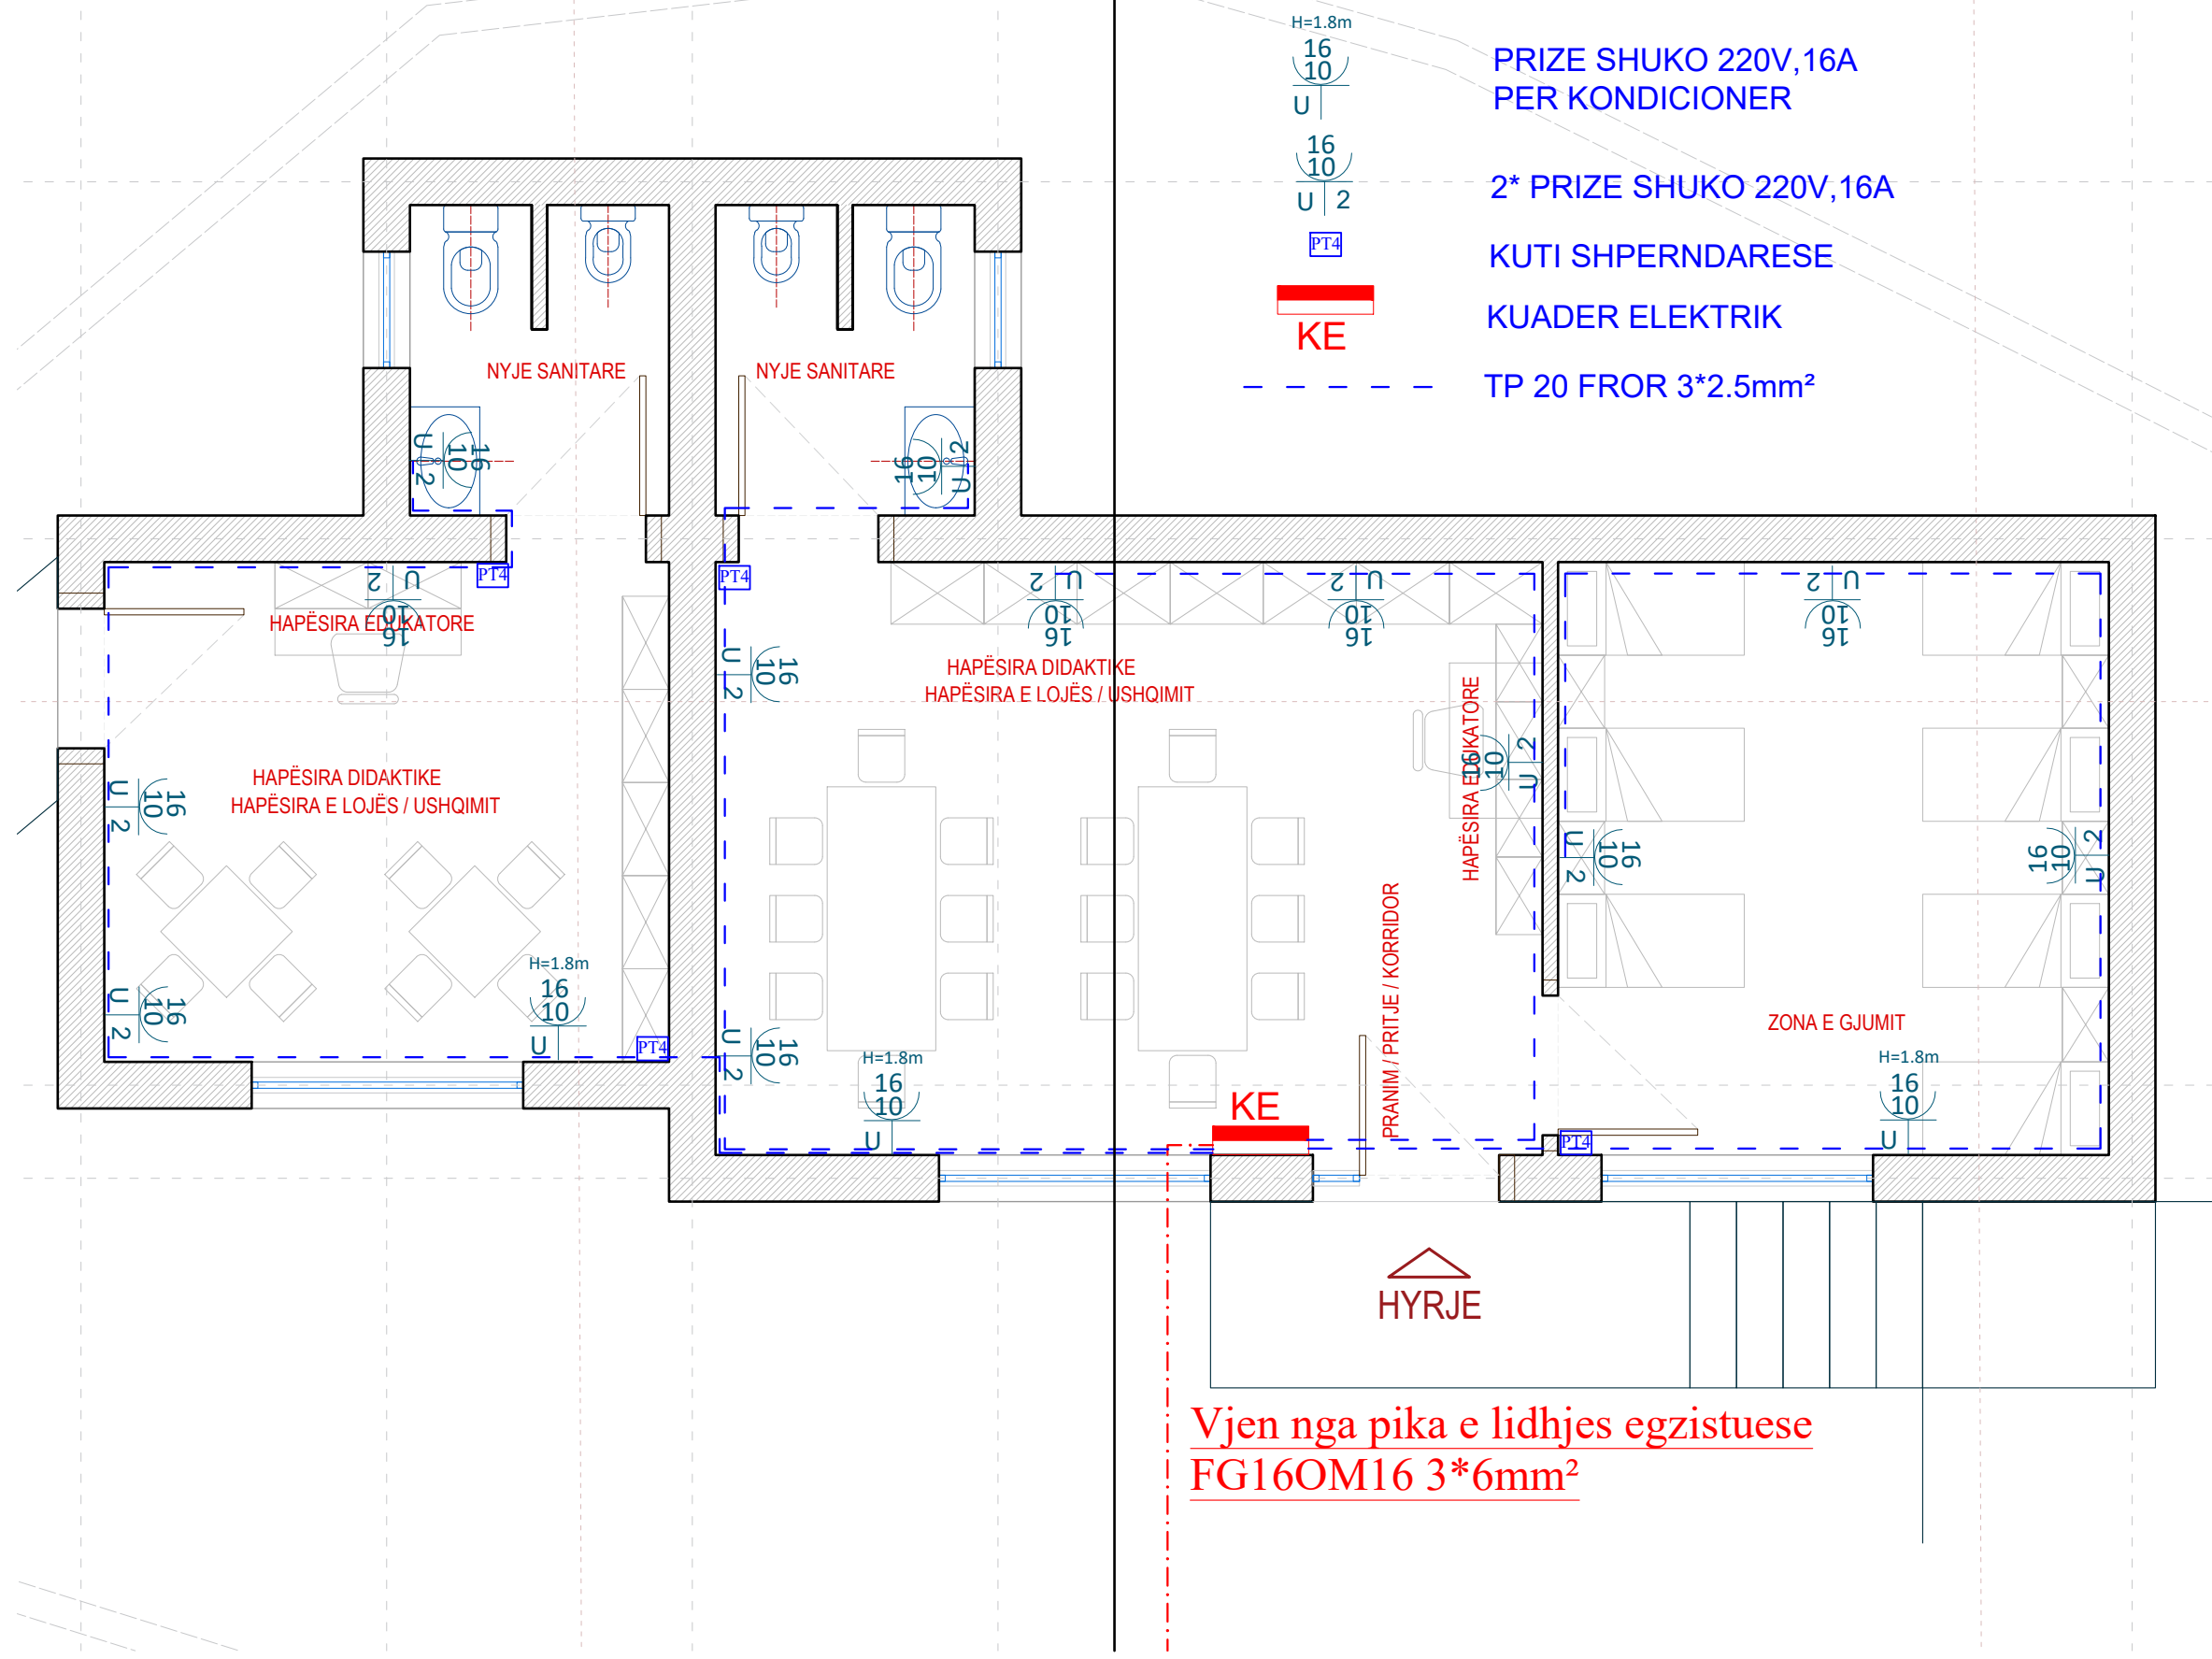

SHËNIME TEKNIKE




Vjen nga pika e lidhjes egzistuese FG16OM16 3*6mm²

POROSITËS			
BASHKIA SARANDË			
PROJEKTOI			
UNIVERSITETI POLITEKNIK I TIRANËS			
PROJEKTI			
HARTIMI I PROJEKT-PREVENTIVIT TË ZBATIMIT RIKONSTRUKSIONI I PLOTË I KOPSHTIT PUBLIK SHELEGAR, SARANDË			
EMËRTIMI I FLETËS	INSTALIMI I RRJETIT ELEKTRIK TE FUQISE Rikonstruksion Kopshti Publik Shelegar	E-02	
PROJEKTI	GRUPI I PROJEKTIMIT	FIRMA	SHËNIME
PROJEKTI ARKITEKTUROR	Ark. Juljan VELESHNJA		
	Ark.		
	Ark.		
PROJEKTI KONSTRUKTIV	Inxh. Altin BIDAJ		
	Inxh. Mario HYSENLLIU		
	Inxh.		
PROJEKTI ELEKTRIK, ELEKTRONIK	Inxh. Lindita DHAMO		
	Inxh.		
	Inxh.		
PROJEKTI MEKANIK NVAK, MNZ	Inxh. Lorenc MALKA		
	Inxh.		
	Inxh.		
PROJEKTI HIDROSANITAR	Inxh. Idlir LAMI		
	Inxh.		
	Inxh.		
SHËRBIMI TOPOGRAFIK	Inxh.		
	Inxh.		
	Inxh.		
VNM EFICENCA ENERGIJTIKE	Inxh. Anjeza GJINI		
	Inxh.		
	Inxh.		
DATA	SHKALLA	FAZA	
TETOR 2025	1:100	PROJEKT ZBATIMI	

SHËNIME TEKNIKE

-  NDRICUES EMERGJENCE LED 18W
-  NDRICUES EXIT LED 18W
- TP 20 FROR 3*1.5mm² NE TAVAN

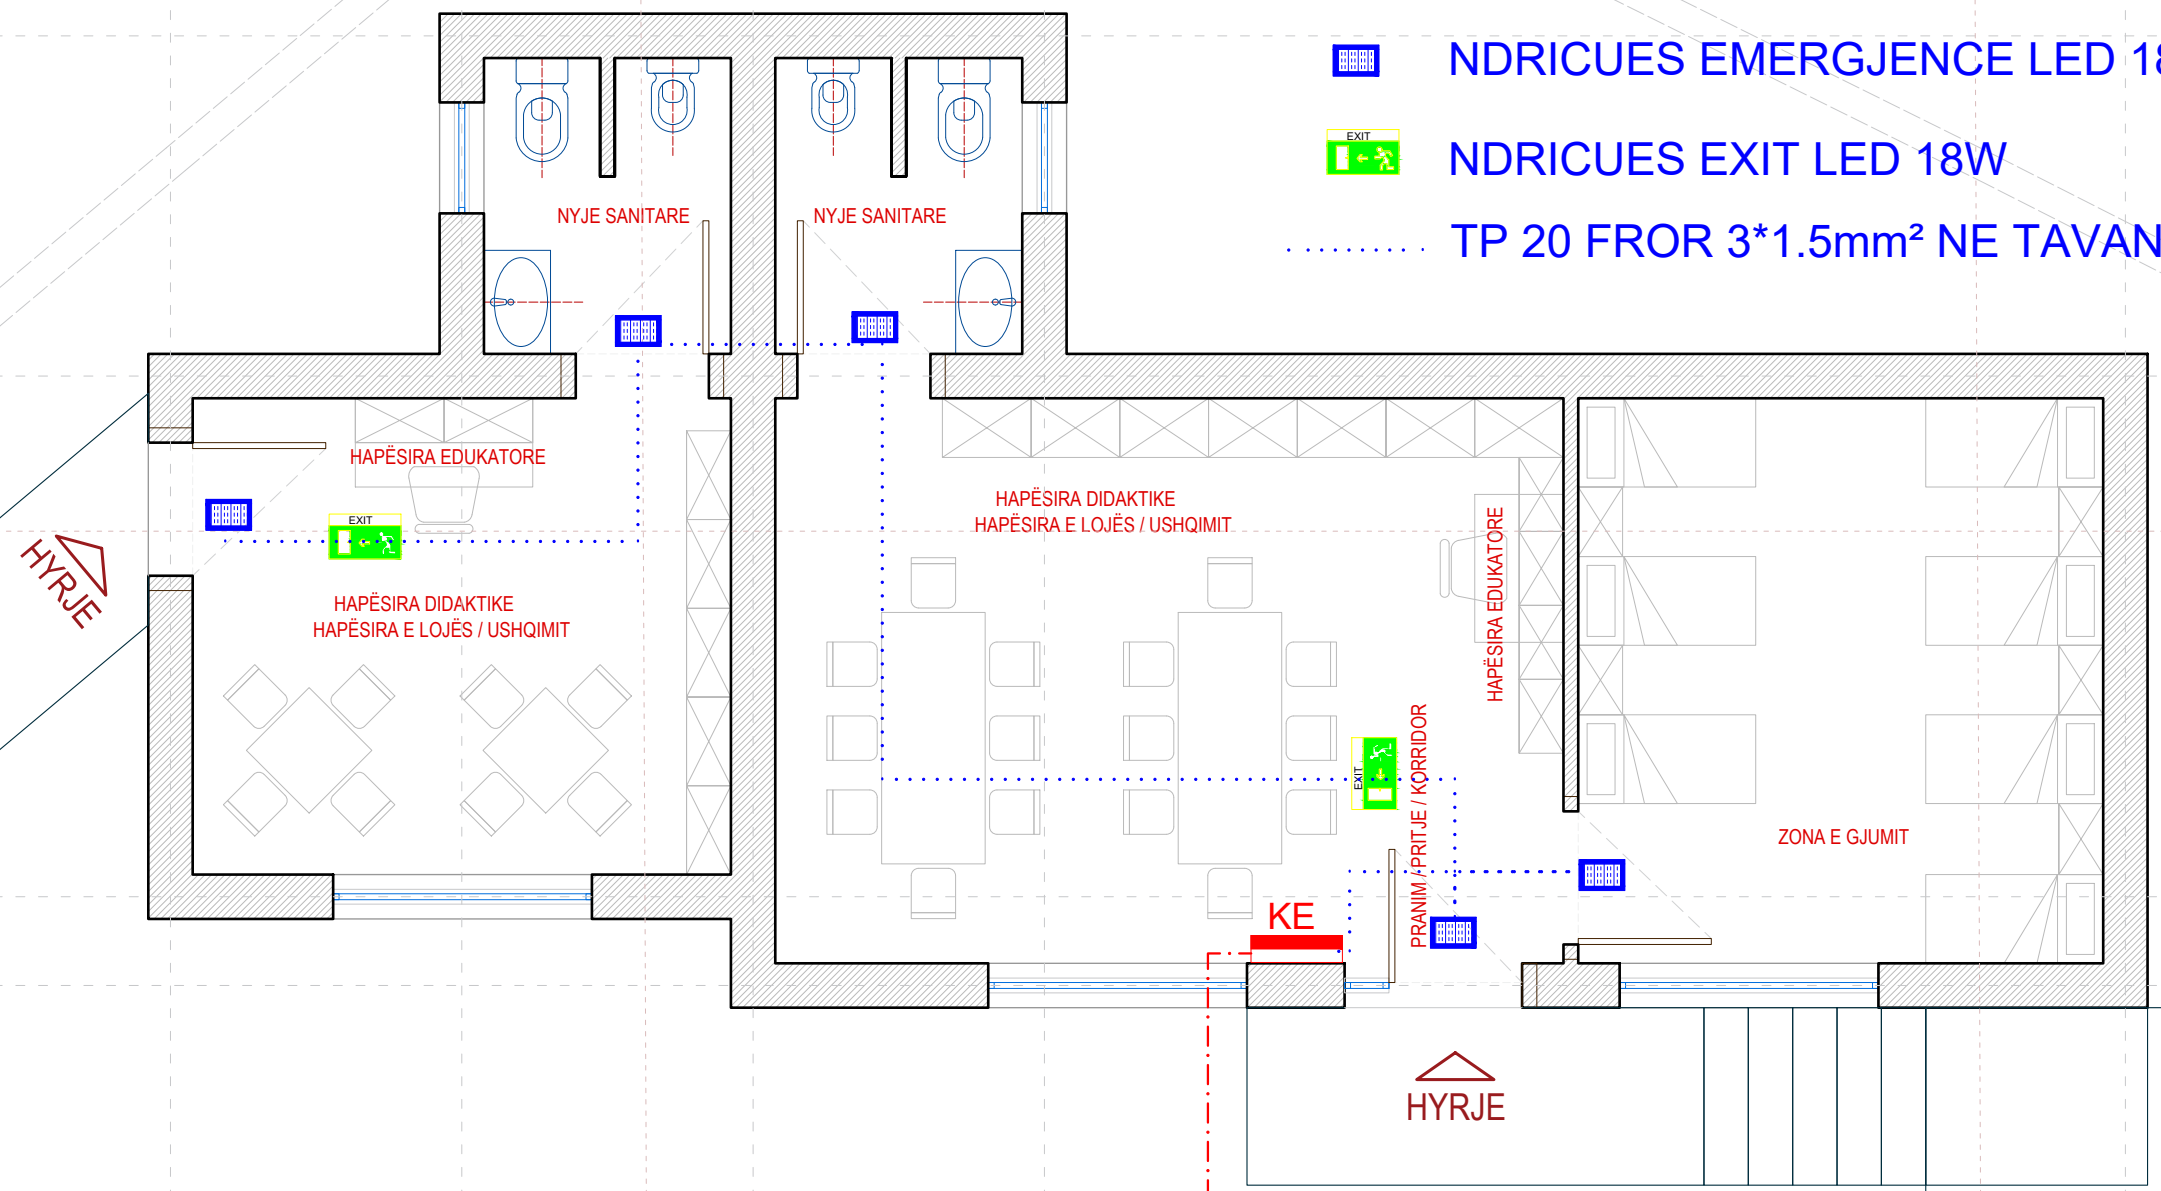

Vjen nga pika e lidhjes egzistuese
FG16OM16 3*6mm²

POROSITËS
BASHKIA SARANDË

PROJEKTOI
UNIVERSITETI POLITEKNIK I TIRANËS


PROJEKTI
HARTIMI I PROJEKT-PREVENTIVIT TË ZBATIMIT RIKONSTRUKSIONI I PLOTË I KOPSHTIT PUBLIK SHELEGAR, SARANDË

EMËRTIMI I FLETËS	INSTALIMI I NDRICIMIT TE EMERGJENCES Rikonstruksion Kopshti Publik Shelegar	E-03
-------------------	--	-------------

PROJEKTI	GRUPI I PROJEKTIMIT	FIRMA	SHËNIME
PROJEKTI ARKITEKTUROR	Ark. Juljan VELESHNJA		
	Ark.		
PROJEKTI KONSTRUKTIV	Inxh. Altin BIDAJ		
	Inxh. Mario HYSENLLIU		
PROJEKTI ELEKTRIK, ELEKTRONIK	Inxh. Lindita DHAMO		
	Inxh.		
PROJEKTI MEKANIK NVAK, MNZ	Inxh. Lorenc MALKA		
	Inxh.		
PROJEKTI HIDROSANITAR	Inxh. Idlir LAMI		
	Inxh.		
SHËRBIMI TOPOGRAFIK	Inxh.		
	Inxh.		
VNM EFICENCA ENERGIJTIKE	Inxh. Anjeza GJINI		
	Inxh.		

DATA	SHKALLA	FAZA
TETOR 2025	1:75	PROJEKT ZBATIMI

SHËNIME TEKNIKE

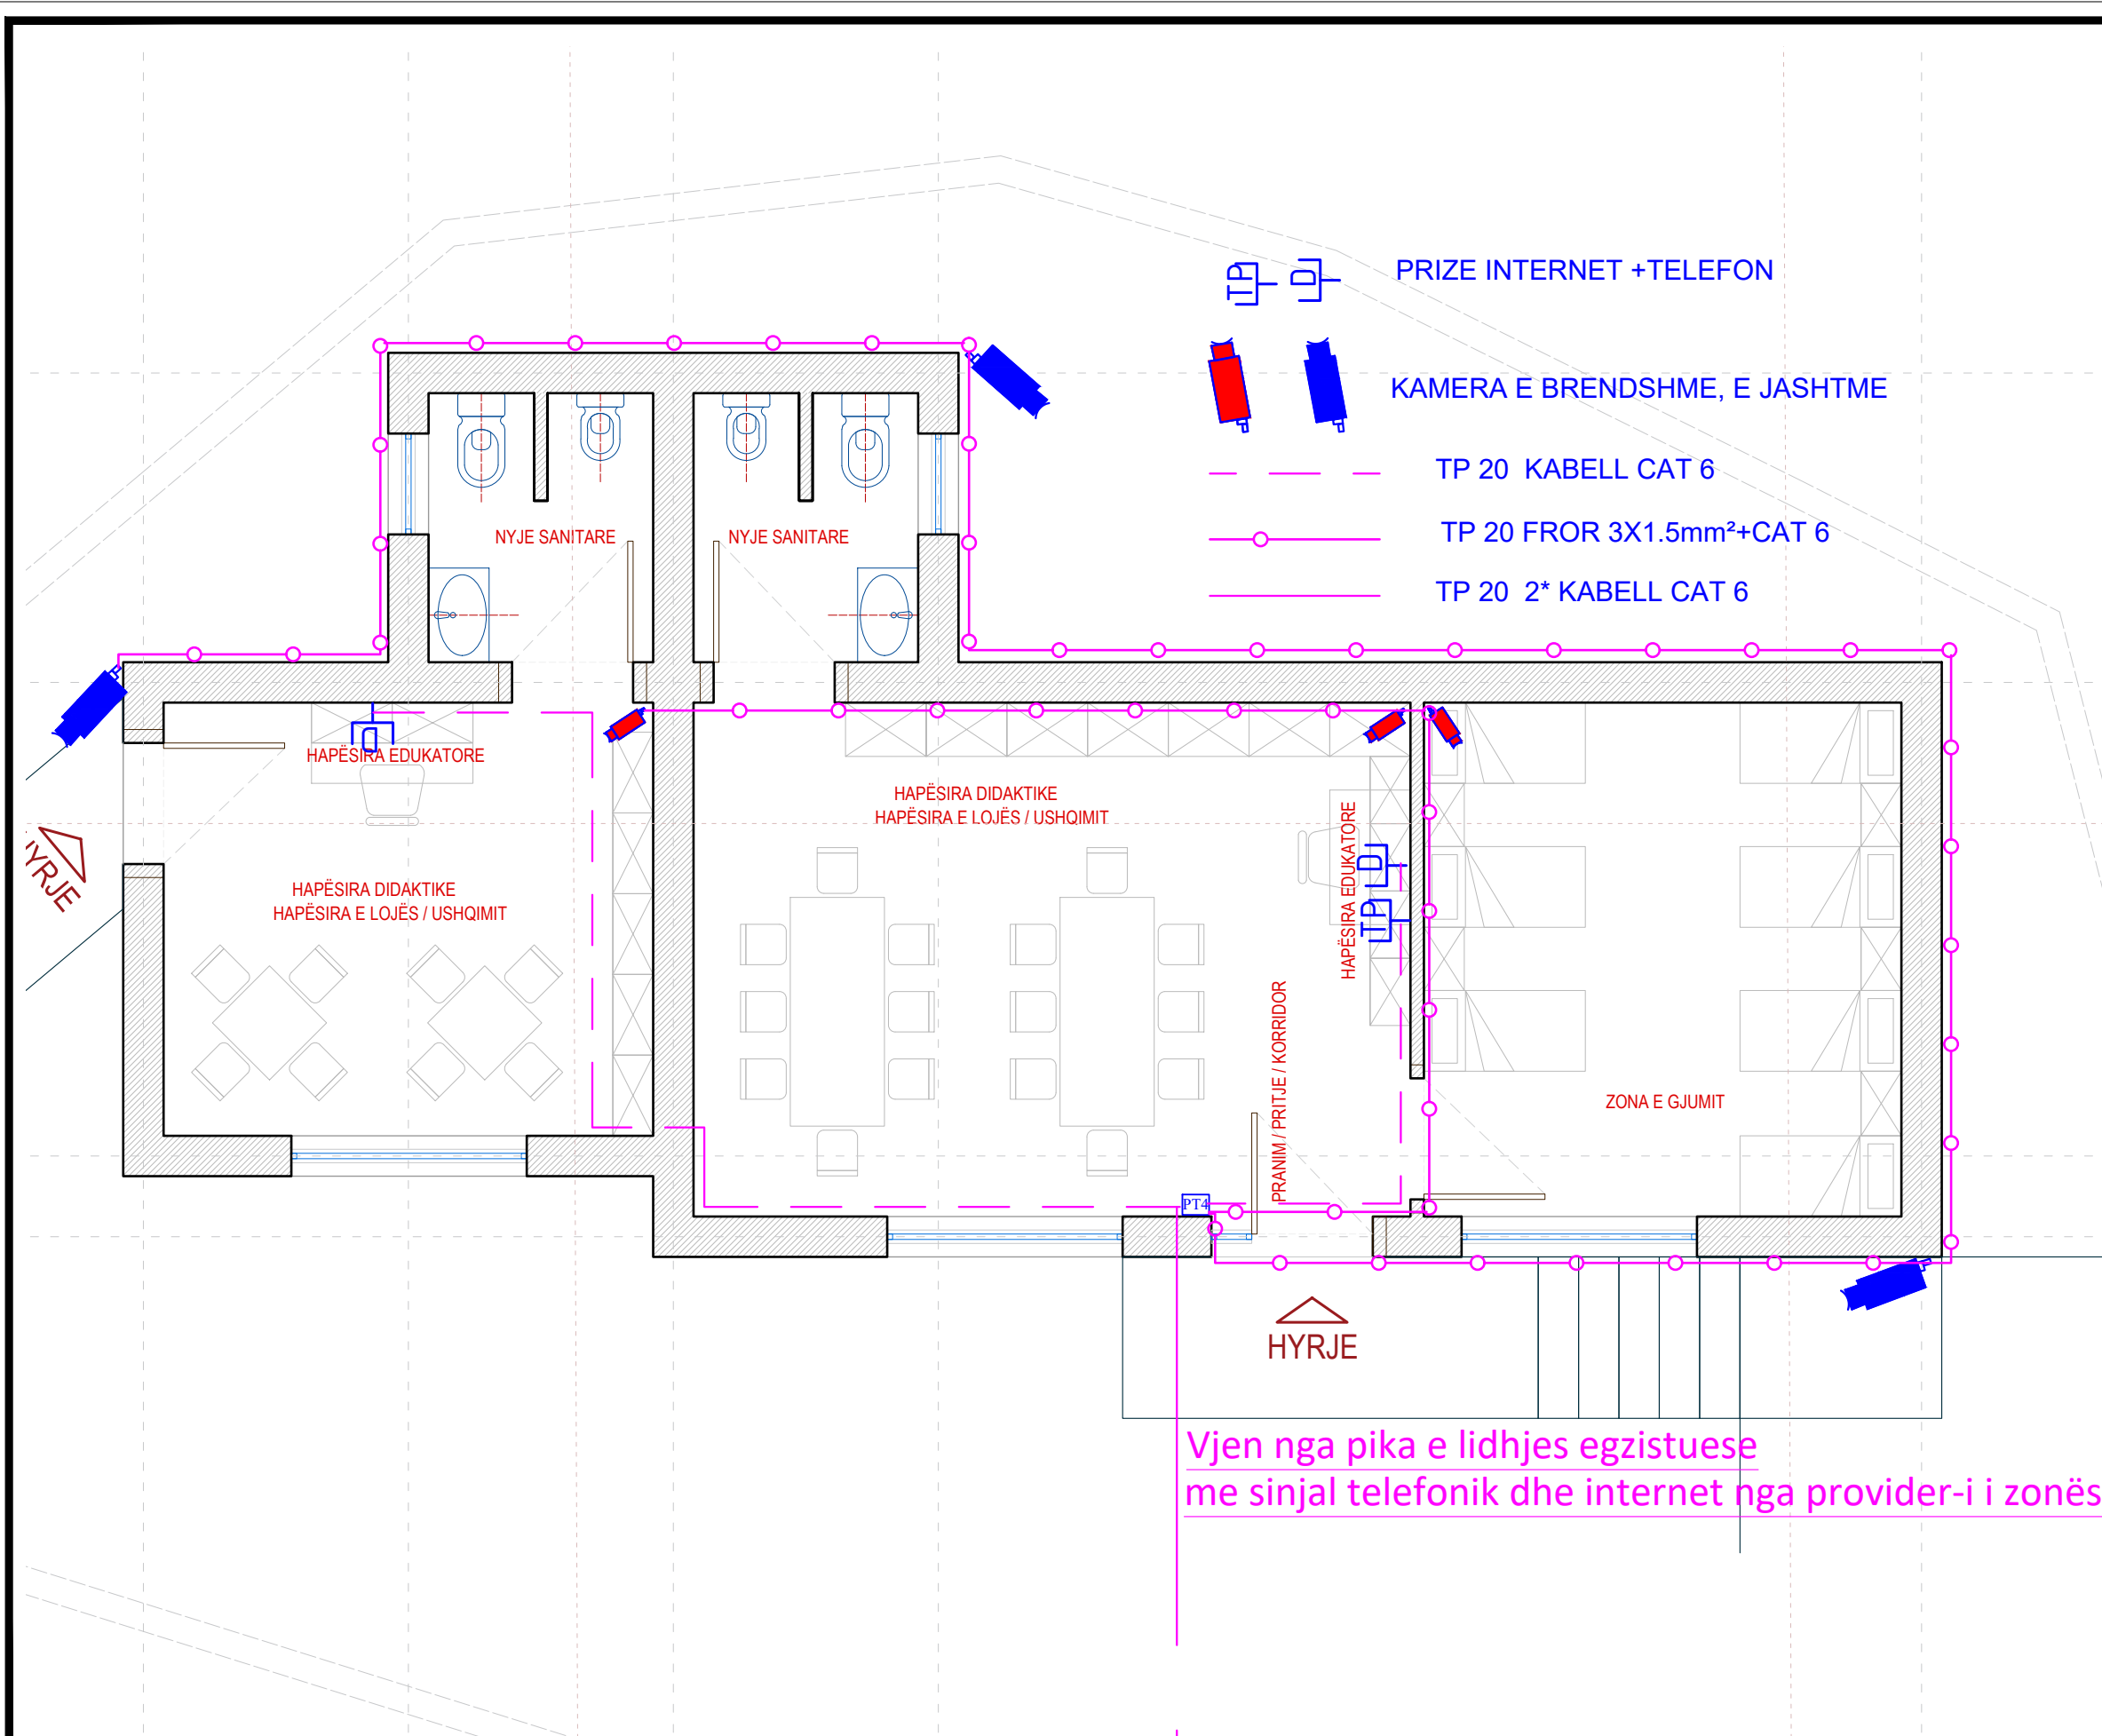

POROSITËS
BASHKIA SARANDË

PROJEKTOI
UNIVERSITETI POLITEKNIK I TIRANËS

PROJEKTI
HARTIMI I PROJEKT-PREVENTIVIT TË ZBATIMIT
RIKONSTRUKSIONI I PLOTË I KOPSHTIT PUBLIK SHELEGAR, SARANDË

EMËRTIMI I FLETËS
INSTALIMI I RRJETIT TELEFONIK, INTERNET, CCTV
Rikonstruksion Kopshti Publik Shelegar
E-04


PROJEKTI	GRUPI I PROJEKTIMIT	FIRMA	SHËNIME
PROJEKTI ARKITEKTUROR	Ark. Juljan VELESHNJA		
	Ark.		
	Ark.		
PROJEKTI KONSTRUKTIV	Inxh. Altin BIDAJ		
	Inxh. Mario HYSENLLIU		
	Inxh.		
PROJEKTI ELEKTRIK, ELEKTRONIK	Inxh. Lindita DHAMO		
	Inxh.		
	Inxh.		
PROJEKTI MEKANIK NVAK, MNZ	Inxh. Lorenc MALKA		
	Inxh.		
	Inxh.		
PROJEKTI HIDROSANITAR	Inxh. Idlir LAMI		
	Inxh.		
	Inxh.		
SHËRBIMI TOPOGRAFIK	Inxh.		
	Inxh.		
	Inxh.		
VNM	Inxh. Anjeza GJINI		
EFICENCA ENERGIJTIKE	Inxh.		
	Inxh.		

DATA
TETOR 2025

SHKALLA
1:75




FAZA
PROJEKT ZBATIMI

SHËNIME TEKNIKE

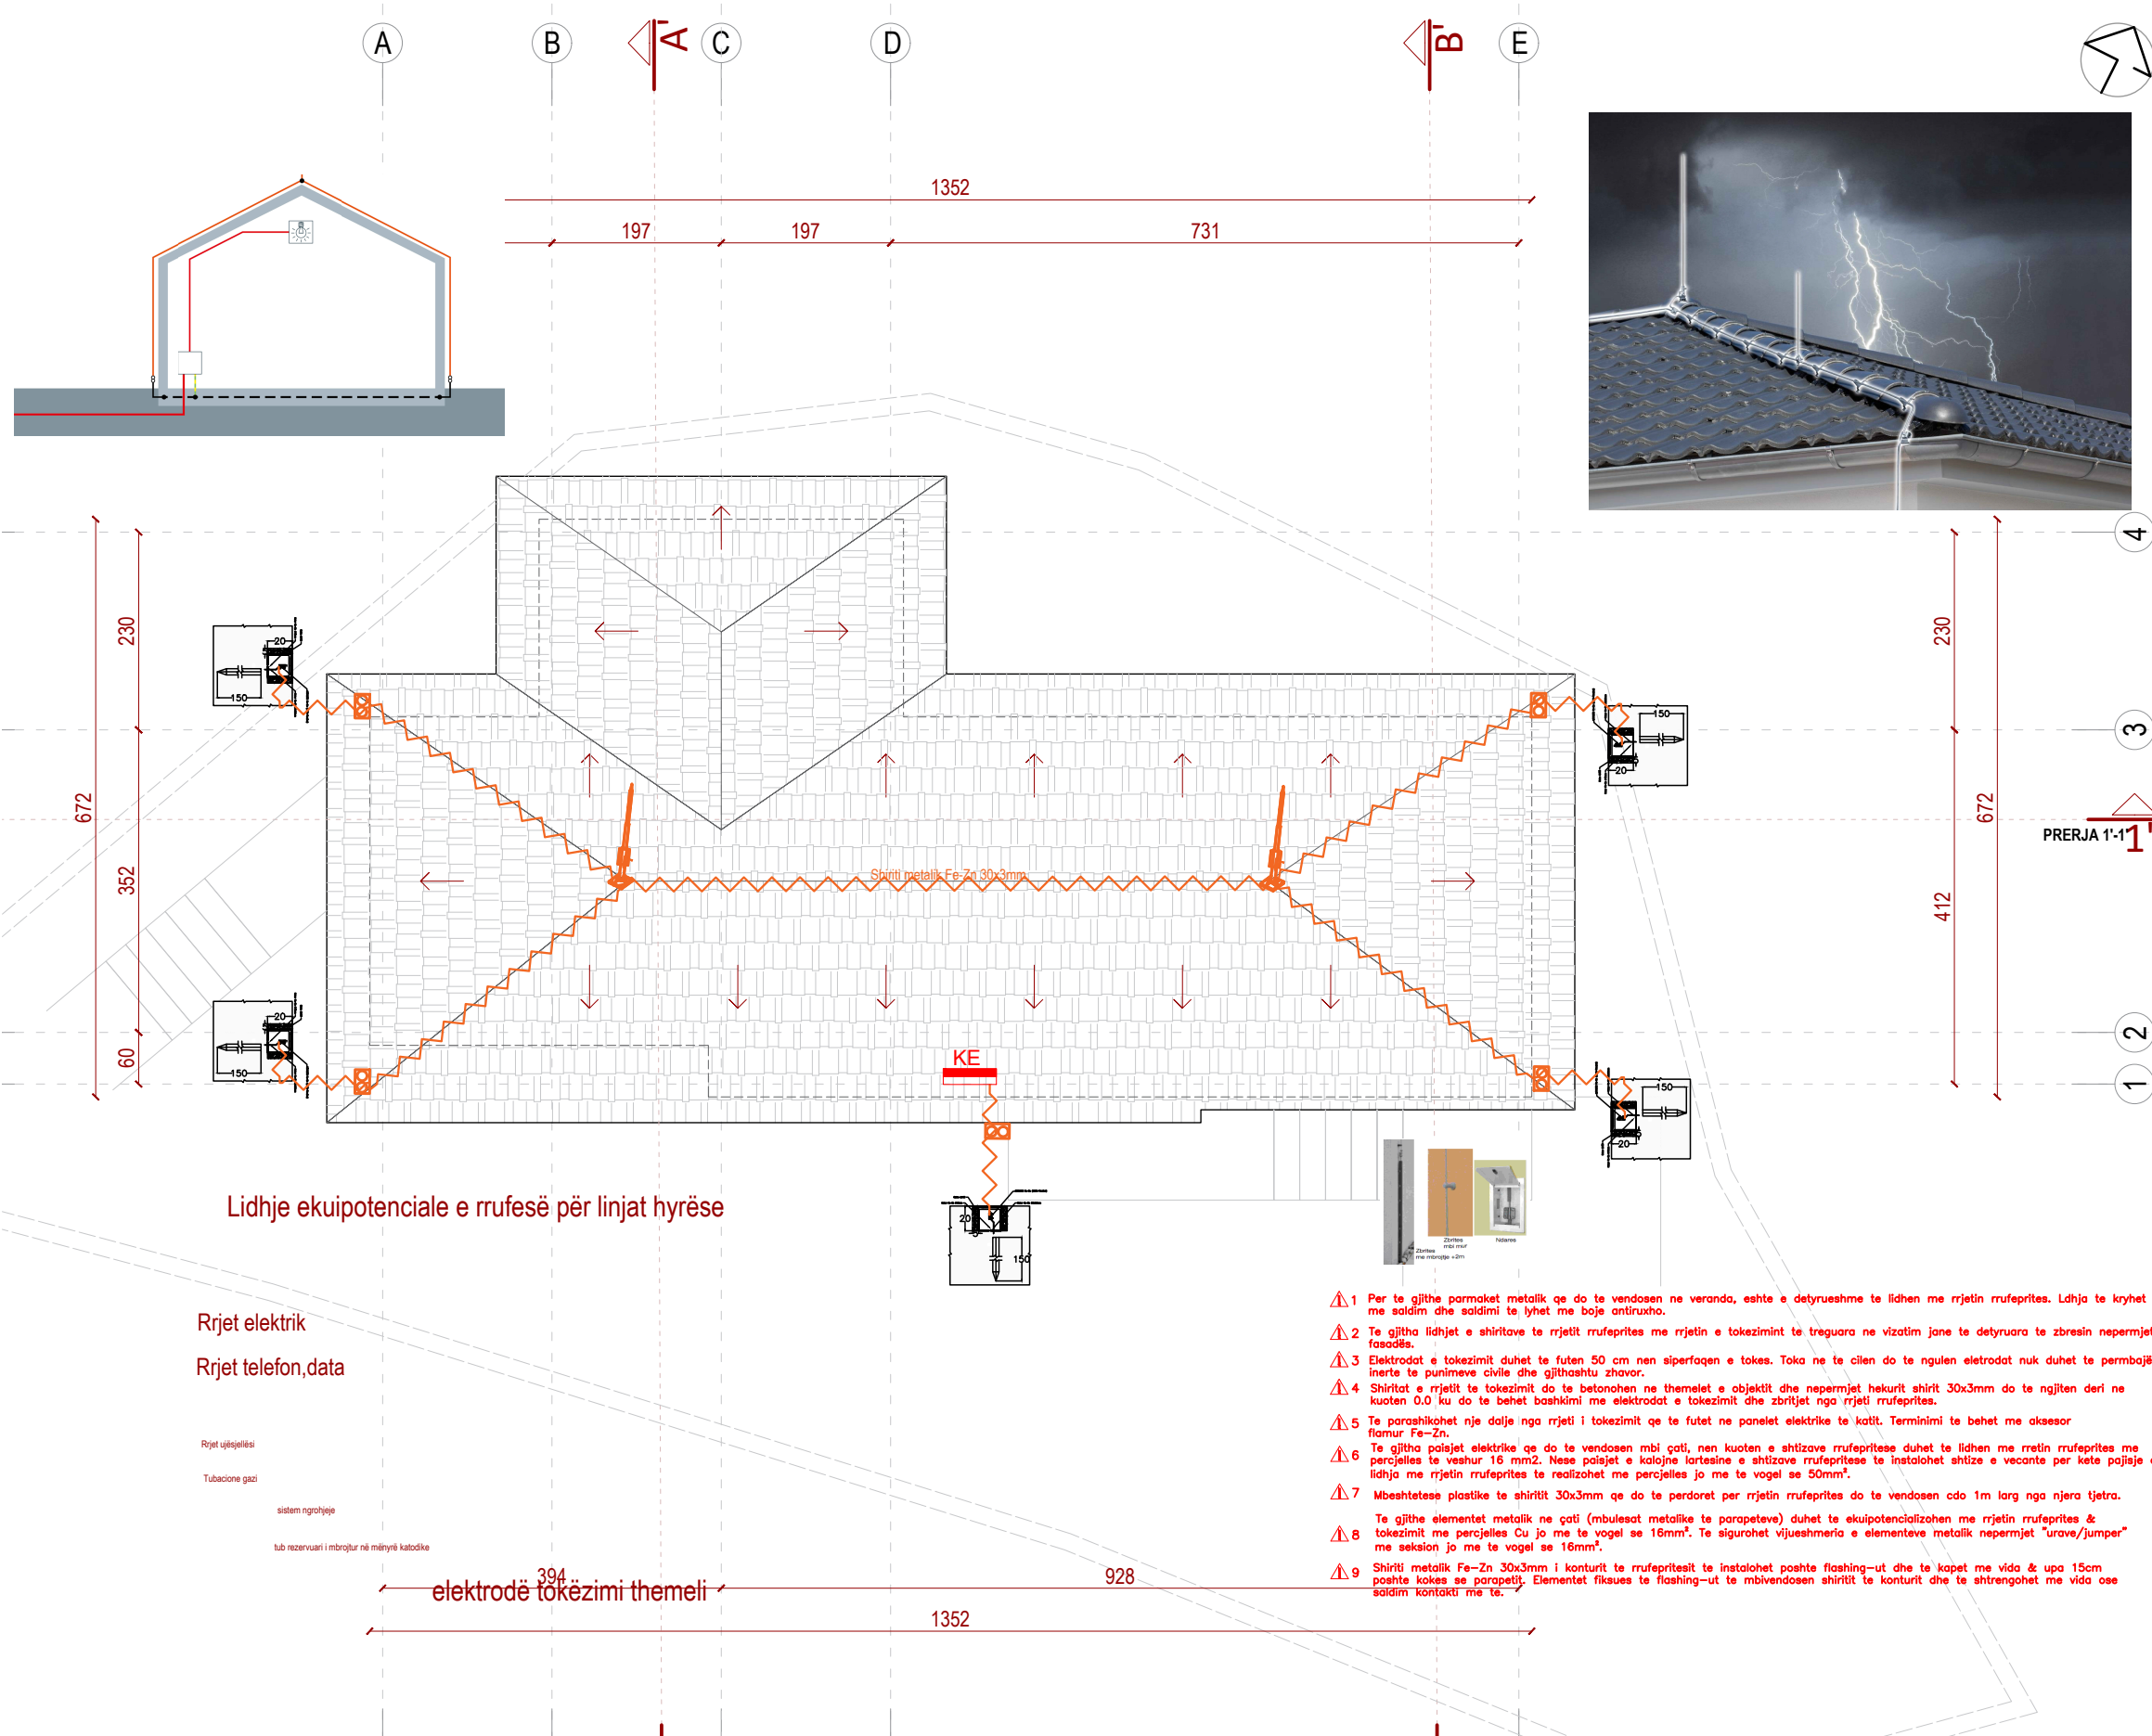

POROSITËS			
BASHKIA SARANDË			
PROJEKTOI			
UNIVERSITETI POLITEKNIK I TIRANËS			
PROJEKTI			
HARTIMI I PROJEKT-PREVENTIVIT TË ZBATIMIT RIKONSTRUKSIONI I PLOTË I KOPSHTIT PUBLIK SHELEGAR, SARANDË			
EMËRTIMI I FLETËS	SISTEMI I MBROJTJES NGA SHKARKIMET ATMOSFERIKE DHE TOKEZIMI Rikonstruksion Kopshiti Publik Shelegar	E-05	
PROJEKTI	GRUPI I PROJEKTIMIT	FIRMA	SHËNIME
PROJEKTI ARKITEKTUROR	Ark. Juljan VELESHNJA		
	Ark.		
	Ark.		
PROJEKTI KONSTRUKTIV	Inxh. Altin BIDAJ		
	Inxh. Mario HYSENLIU		
	Inxh.		
PROJEKTI ELEKTRIK, ELEKTRONIK	Inxh. Lindita DHAMO		
	Inxh.		
	Inxh.		
PROJEKTI MEKANIK NVAK, MNZ	Inxh. Lorenc MALKA		
	Inxh.		
	Inxh.		
PROJEKTI HIDROSANITAR	Inxh. Idlir LAMI		
	Inxh.		
	Inxh.		
SHËRBIMI TOPOGRAFIK	Inxh.		
	Inxh.		
	Inxh.		
VNM EFICENCA ENERGIJTIKE	Inxh. Anjeza GJINI		
	Inxh.		
	Inxh.		
DATA	SHKALLA	FAZA	
TETOR 2025	1:75	PROJEKT ZBATIMI	

SHËNIME TEKNIKE

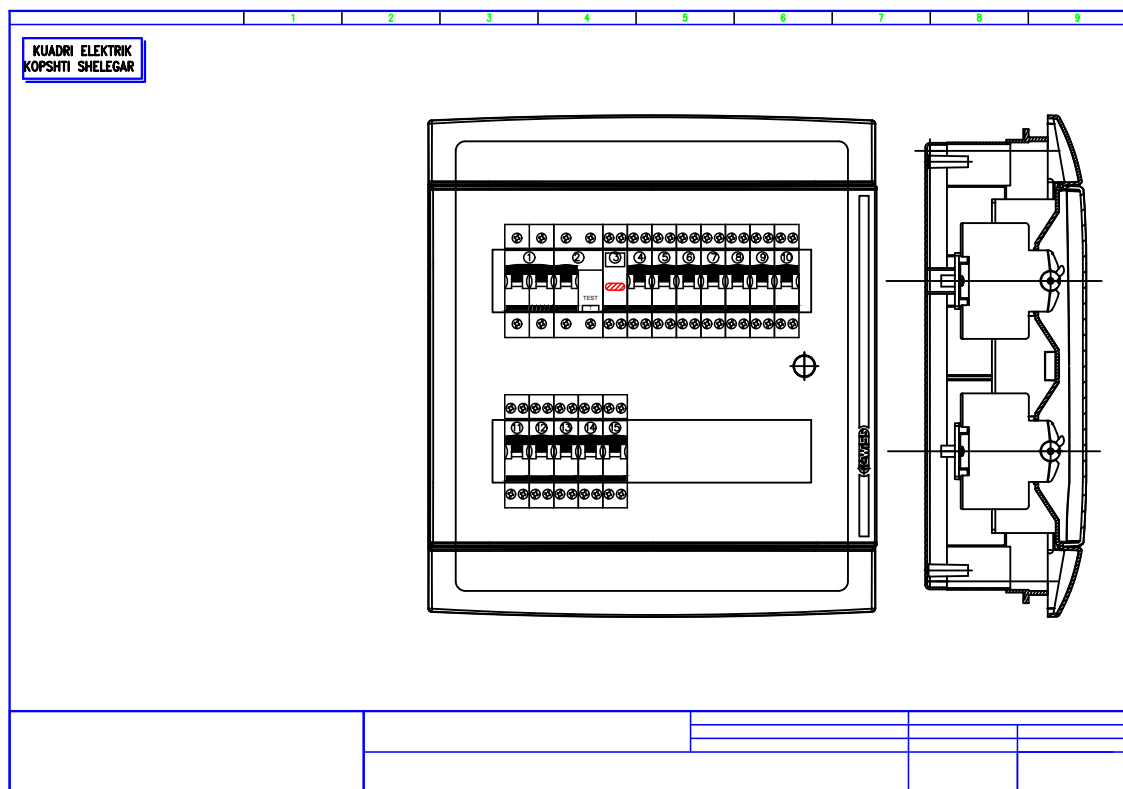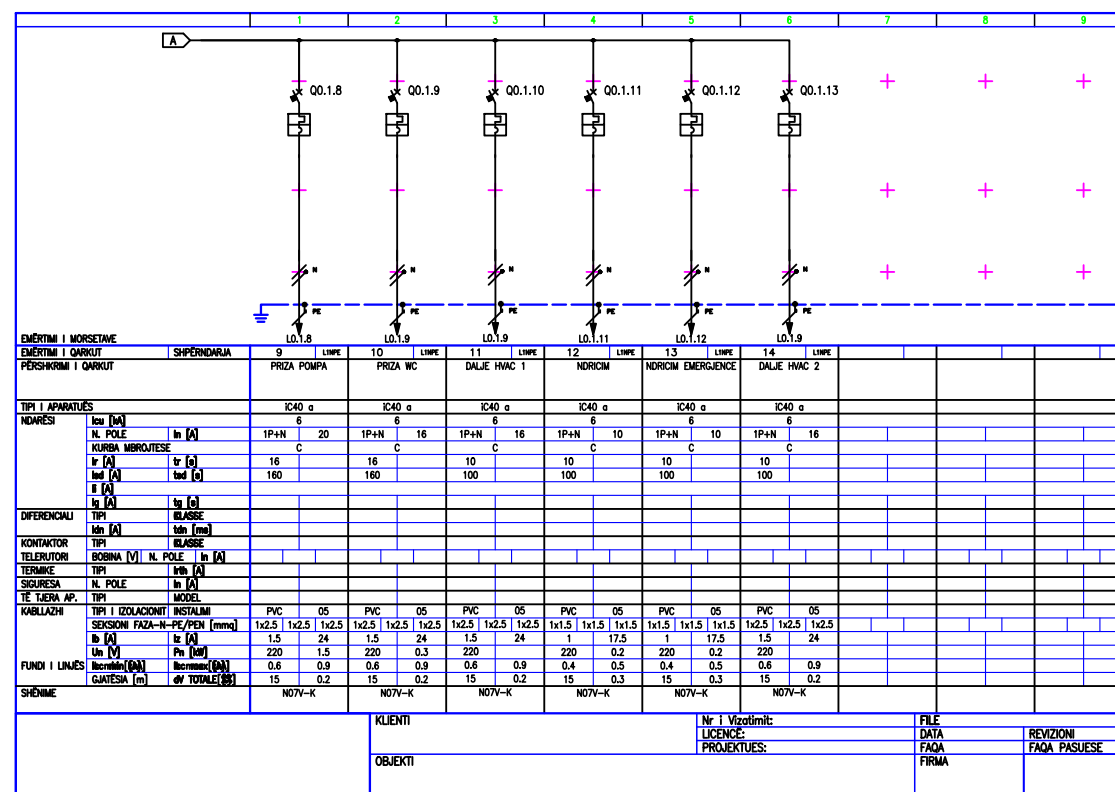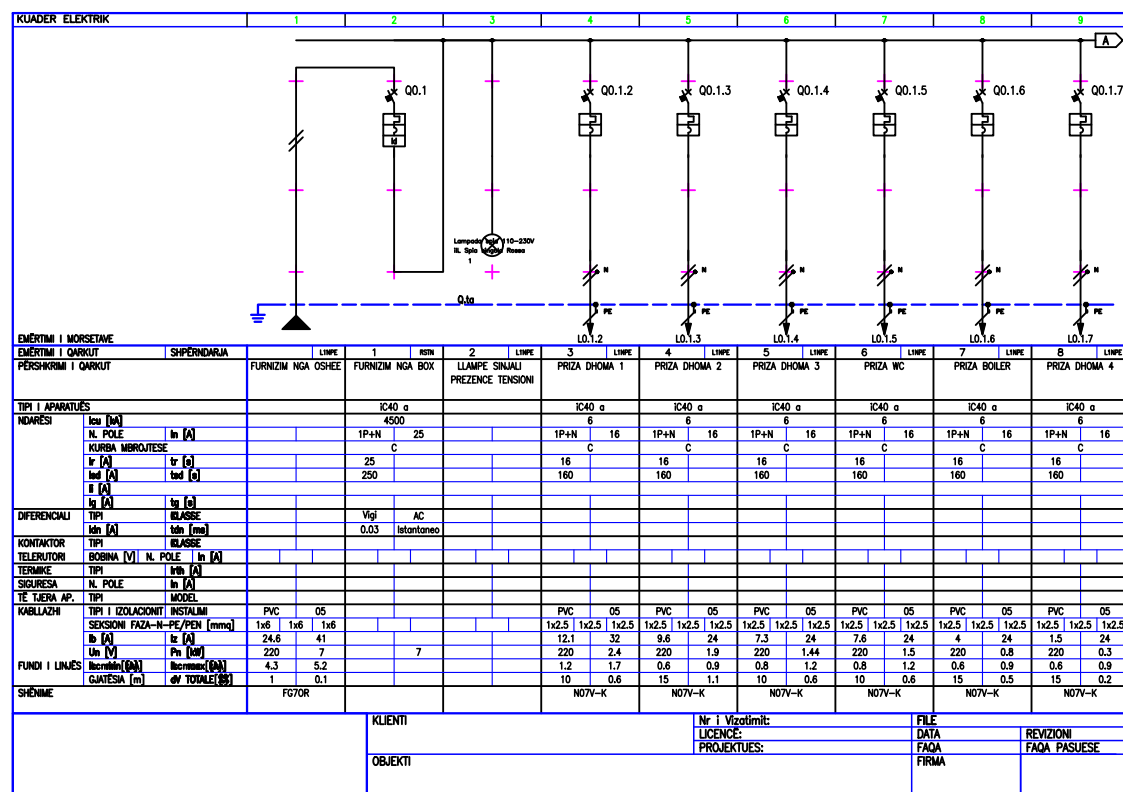

POROSITËS			
BASHKIA SARANDË			
PROJEKTOI			
UNIVERSITETI POLITEKNIK I TIRANËS			
PROJEKTI			
HARTIMI I PROJEKT-PREVENTIVIT TË ZBATIMIT RIKONSTRUKSIONI I PLOTË I KOPSHTIT PUBLIK SHELEGAR, SARANDË			
EMËRTIMI I FLETËS	SKEMA E KUADRIT ELEKTRIK Rikonstruksion Kopshti Publik Shelegar		E-06
PROJEKTI	GRUPI I PROJEKTIMIT	FIRMA	SHËNIME
PROJEKTI ARKITEKTUROR	Ark. Juljan VELESHNJA		
PROJEKTI KONSTRUKTIV	Ark. Inxh. Altin BIDAJ Inxh. Mario HYSENLLIU		
PROJEKTI ELEKTRIK, ELEKTRONIK	Inxh. Lindita DHAMO		
PROJEKTI MEKANIK NVAK, MNZ	Inxh. Lorenc MALKA		
PROJEKTI HIDROSANITAR	Inxh. Idlir LAMI		
SHËRBIMI TOPOGRAFIK	Inxh.		
VNM EFICENCA ENERJITIKE	Inxh. Anjeza GJINI		
DATA	SHKALLA	FAZA	
TETOR 2025	1:100	PROJEKT ZBATIMI	