


**AKT EKSPERTIZA E THELLUAR PËR GODINËN,
KOPSHTI NR.2, SARANDË**

PROJEKTI I RIFORCIMIT


Nr	Emertimi i Fletes
K-00	LISTA E FLETEVE
K-01	PLANVENDOSJA
K-02	PLANIMETRIA EKZISTUESE E KATIT PERDHE
K-03	PLANIMETRIA EKZISTUESE E KATIT TE PARE
K-04	PLANIMETRIA EKZISTUESE E THEMELEVE
K-05	PRERJE TE THEMELEVE EKZISTUESE
K-06	PLANI EKZISTUES I STRUKTURAVE TE KATIT PERDHE
K-07	PLANI EKZISTUES I STRUKTURAVE TE KATIT TE PARE
K-08	PAMJA NGA PARA
K-09	PAMJA NGA PAS
K-10	PAMJA ANESORE
K-11	PLANIMETRIA E PERFORCIMIT TE MUREVE TE KATIT PERDHE
K-12	PLANIMETRIA E PERFORCIMIT TE MUREVE TE KATIT TE PARE
K-13	PERFORCIMI I MUREVE ME TRM
K-14	PLANIMETRIA E PERFORCIMIT TE DYSHEMESE TE KATIT PERDHE
K-15	RIPARIMI I CATISE EKZISTUESE

PORDISTES			
BASHKIA SARANDE			
PROJEKTI			
UNIVERSITETI POLITEKNIK I TIRANES			
PROJEKTI			
AKT EKSPERTIZA E THELLUAR PER GODINEN, KOPSHTI NR.2, SARANDE PROJEKTI I RIFORCIMIT			
EMERTIMI I FLETES	LISTA E FLETEVE	K-00	
PROJEKTI	GRUPI I PROJEKTIMIT	FIRMA	SHENIME
PROJEKTI KONSTRUKTIV	Inzh. Anjeza Dulaj (Gjim) Inzh. Irakli Premti		K.1494/2 K.1461/2
DATA DESHOR 2025	SHKALLA	AKT - EKSPERTIZE E THELLUAR	

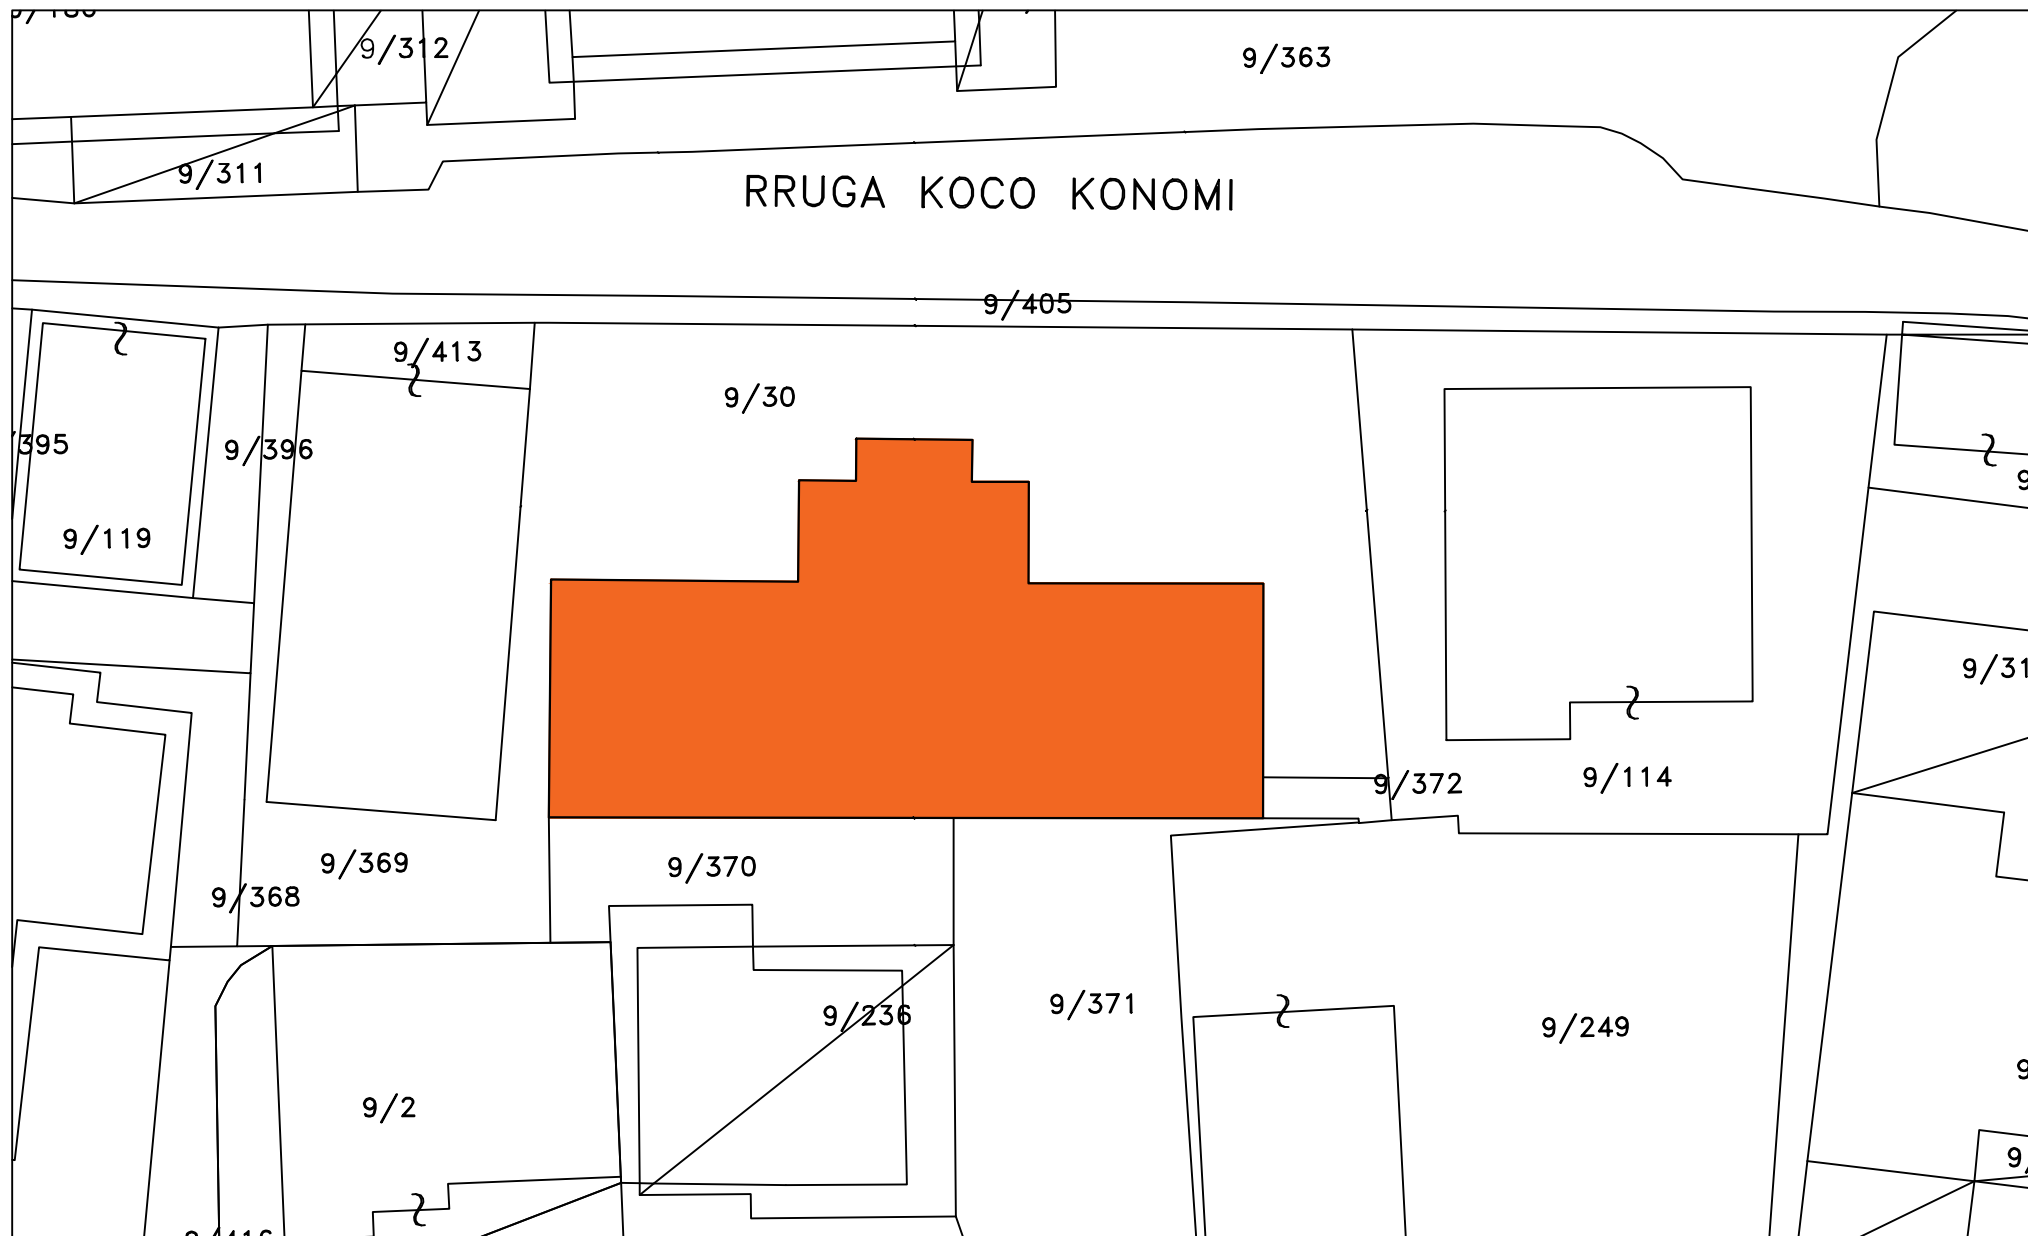


PORDRITËS			
BASHKIA SARANDE			
PROJEKTI			
UNIVERSITETI POLITEKNIK I TIRANËS			
PROJEKTI			
AKT EKSPERTIZA E THELLUAR PËR GODINËN, KOPSHTI NR.2, SARANDE PROJEKTI I RIFORCIMIT			
EMËRTIMI I FLETËS	PLANVENDOSJA		K-01
PROJEKTI	GRUPI I PROJEKTIMIT	FIRMA	SHËNIME
PROJEKTI KONSTRUKTIV	Inzh. Anjeza Dulaj (Gjim)		K.1494/2
	Inzh. Irakli Premti		K.1461/2
DATA	SHKALLA	AKT - EKSPERTIZË E THELLUAR	
DESHOR 2025	1:200		

PLANIMETRIA EKZISTUESE E KATIT PERDHE SH. 1:100

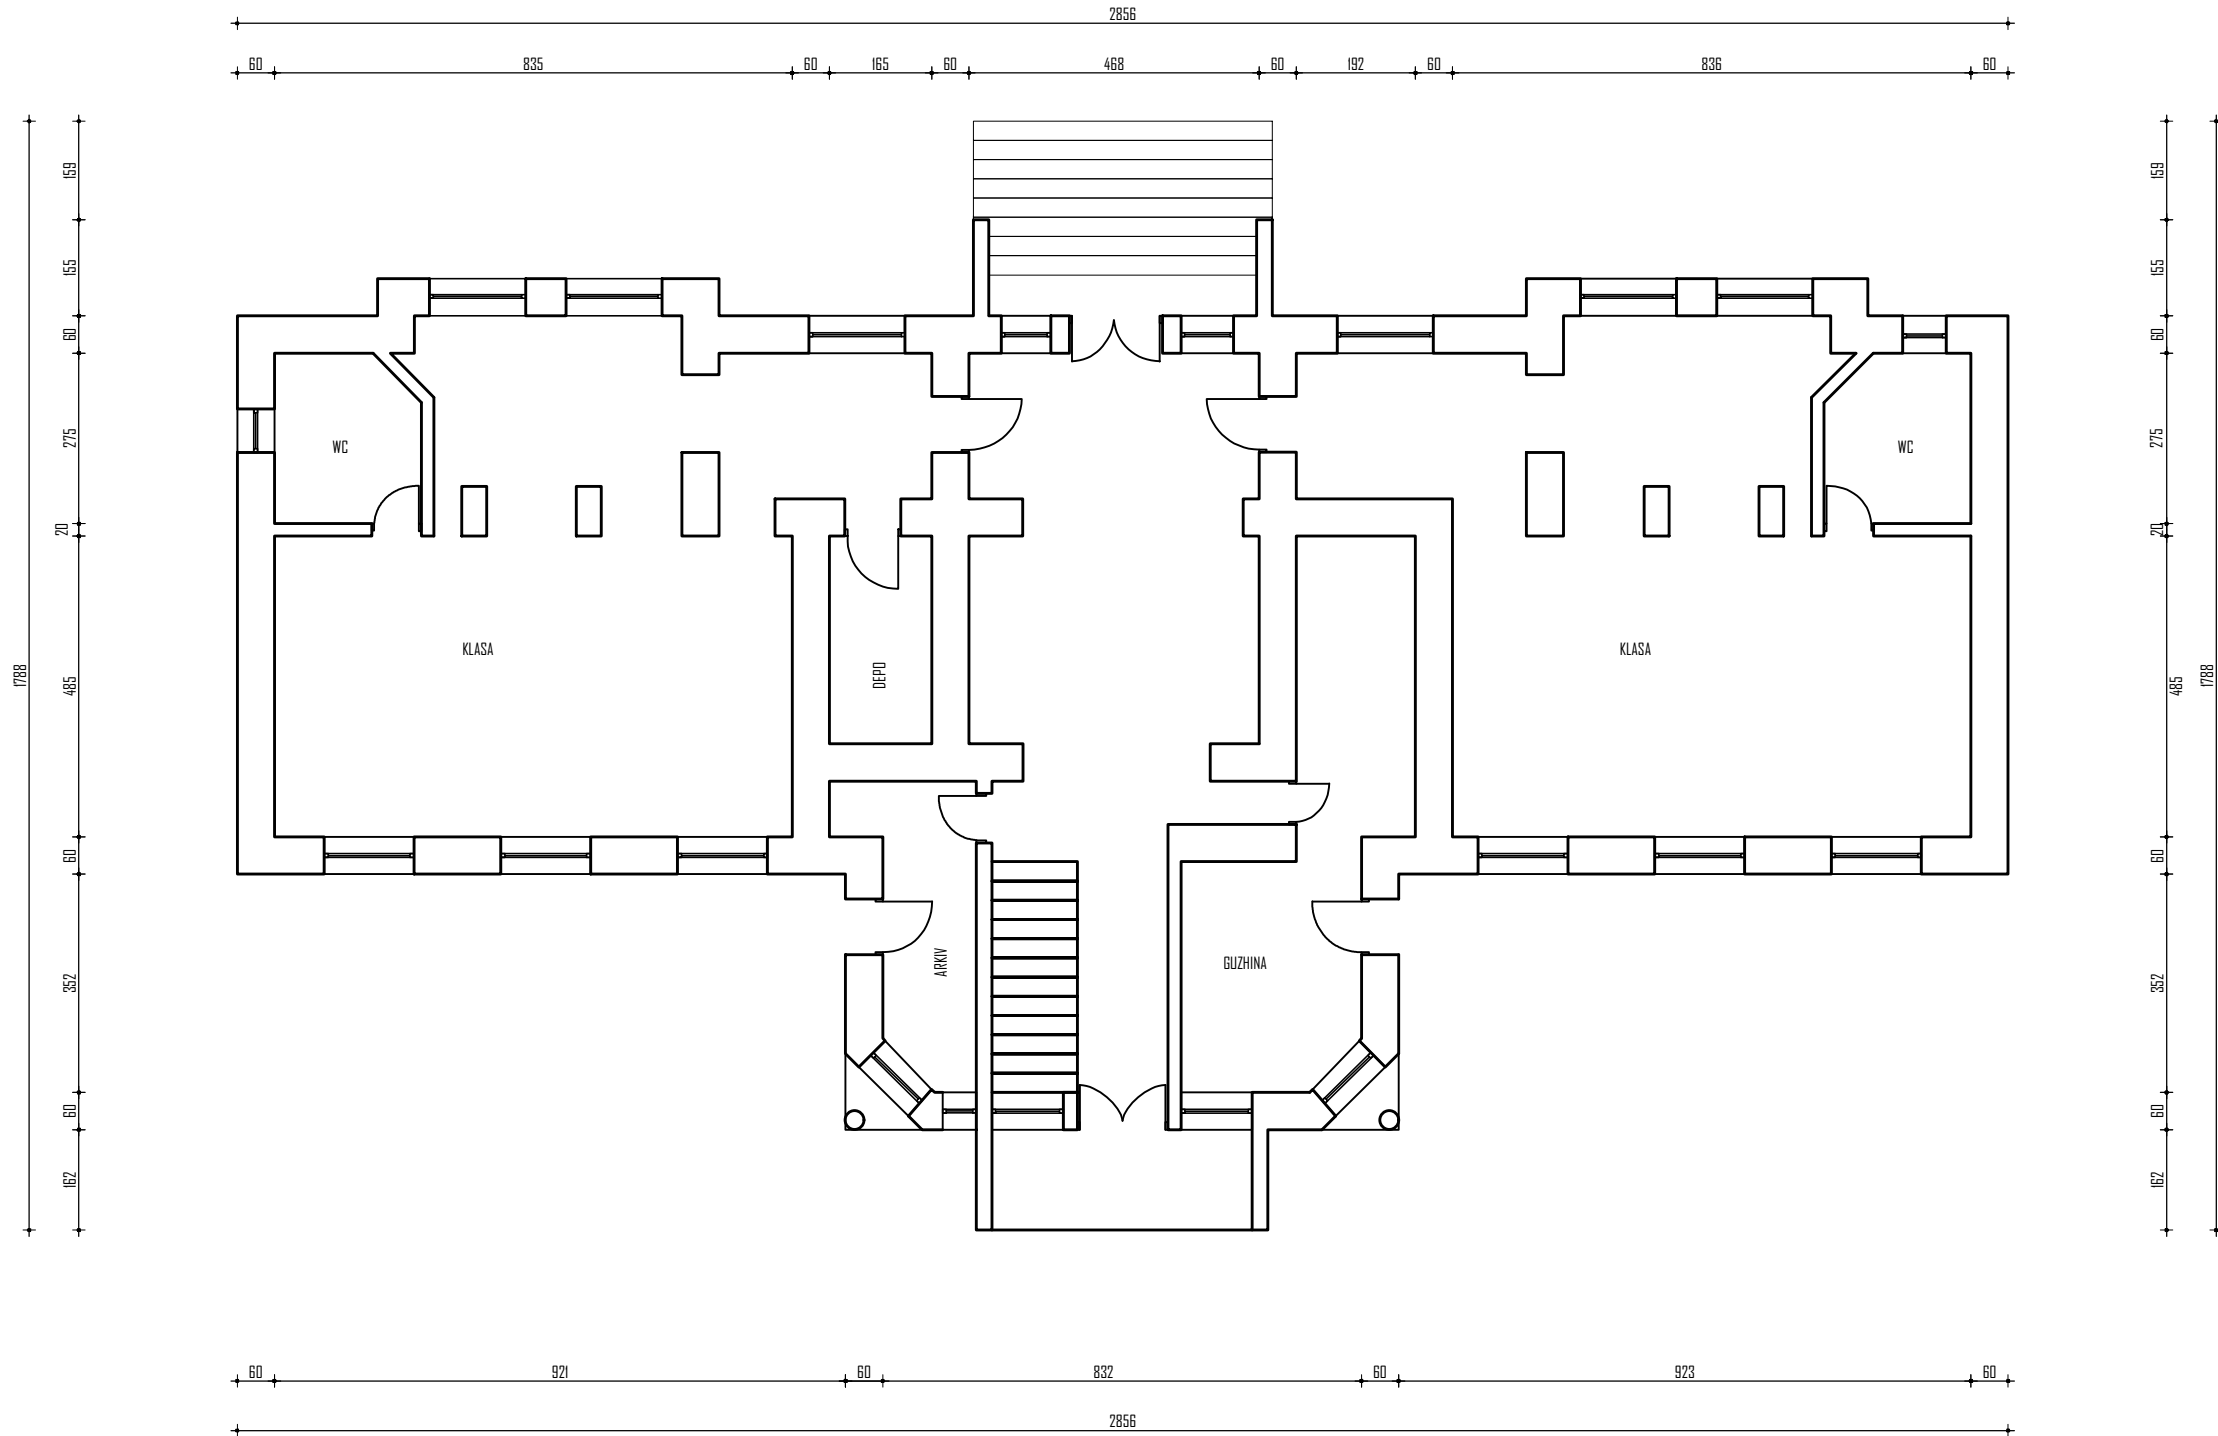


PORDSITËS			
BASHKIA SARANDE			
PROJEKTI			
UNIVERSITETI POLITEKNIK I TIRANËS			
PROJEKTI			
AKT EKSPERTIZA E THELLUAR PËR GODINËN, KOPSHTI NR.2, SARANDE PROJEKTI I RIFORCIMIT			
EMËRTIMI I FLETËS	PLANIMETRIA EKZISTUESE E KATIT PERDHE		K-02
PROJEKTI	GRUPI I PROJEKTIMIT	FIRMA	SHËNIME
PROJEKTI KONSTRUKTIV	Inzh. Anjeza Dulaj (Gjim)		K.1494/2
	Inzh. Irakli Premti		K.1461/2
DATA	SHKALLA	AKT - EKSPERTIZË E THELLUAR	
DESHOR 2025	1:100		

PLANIMETRIA EKZISTUESE E KATIT TE PARE SH. 1:100

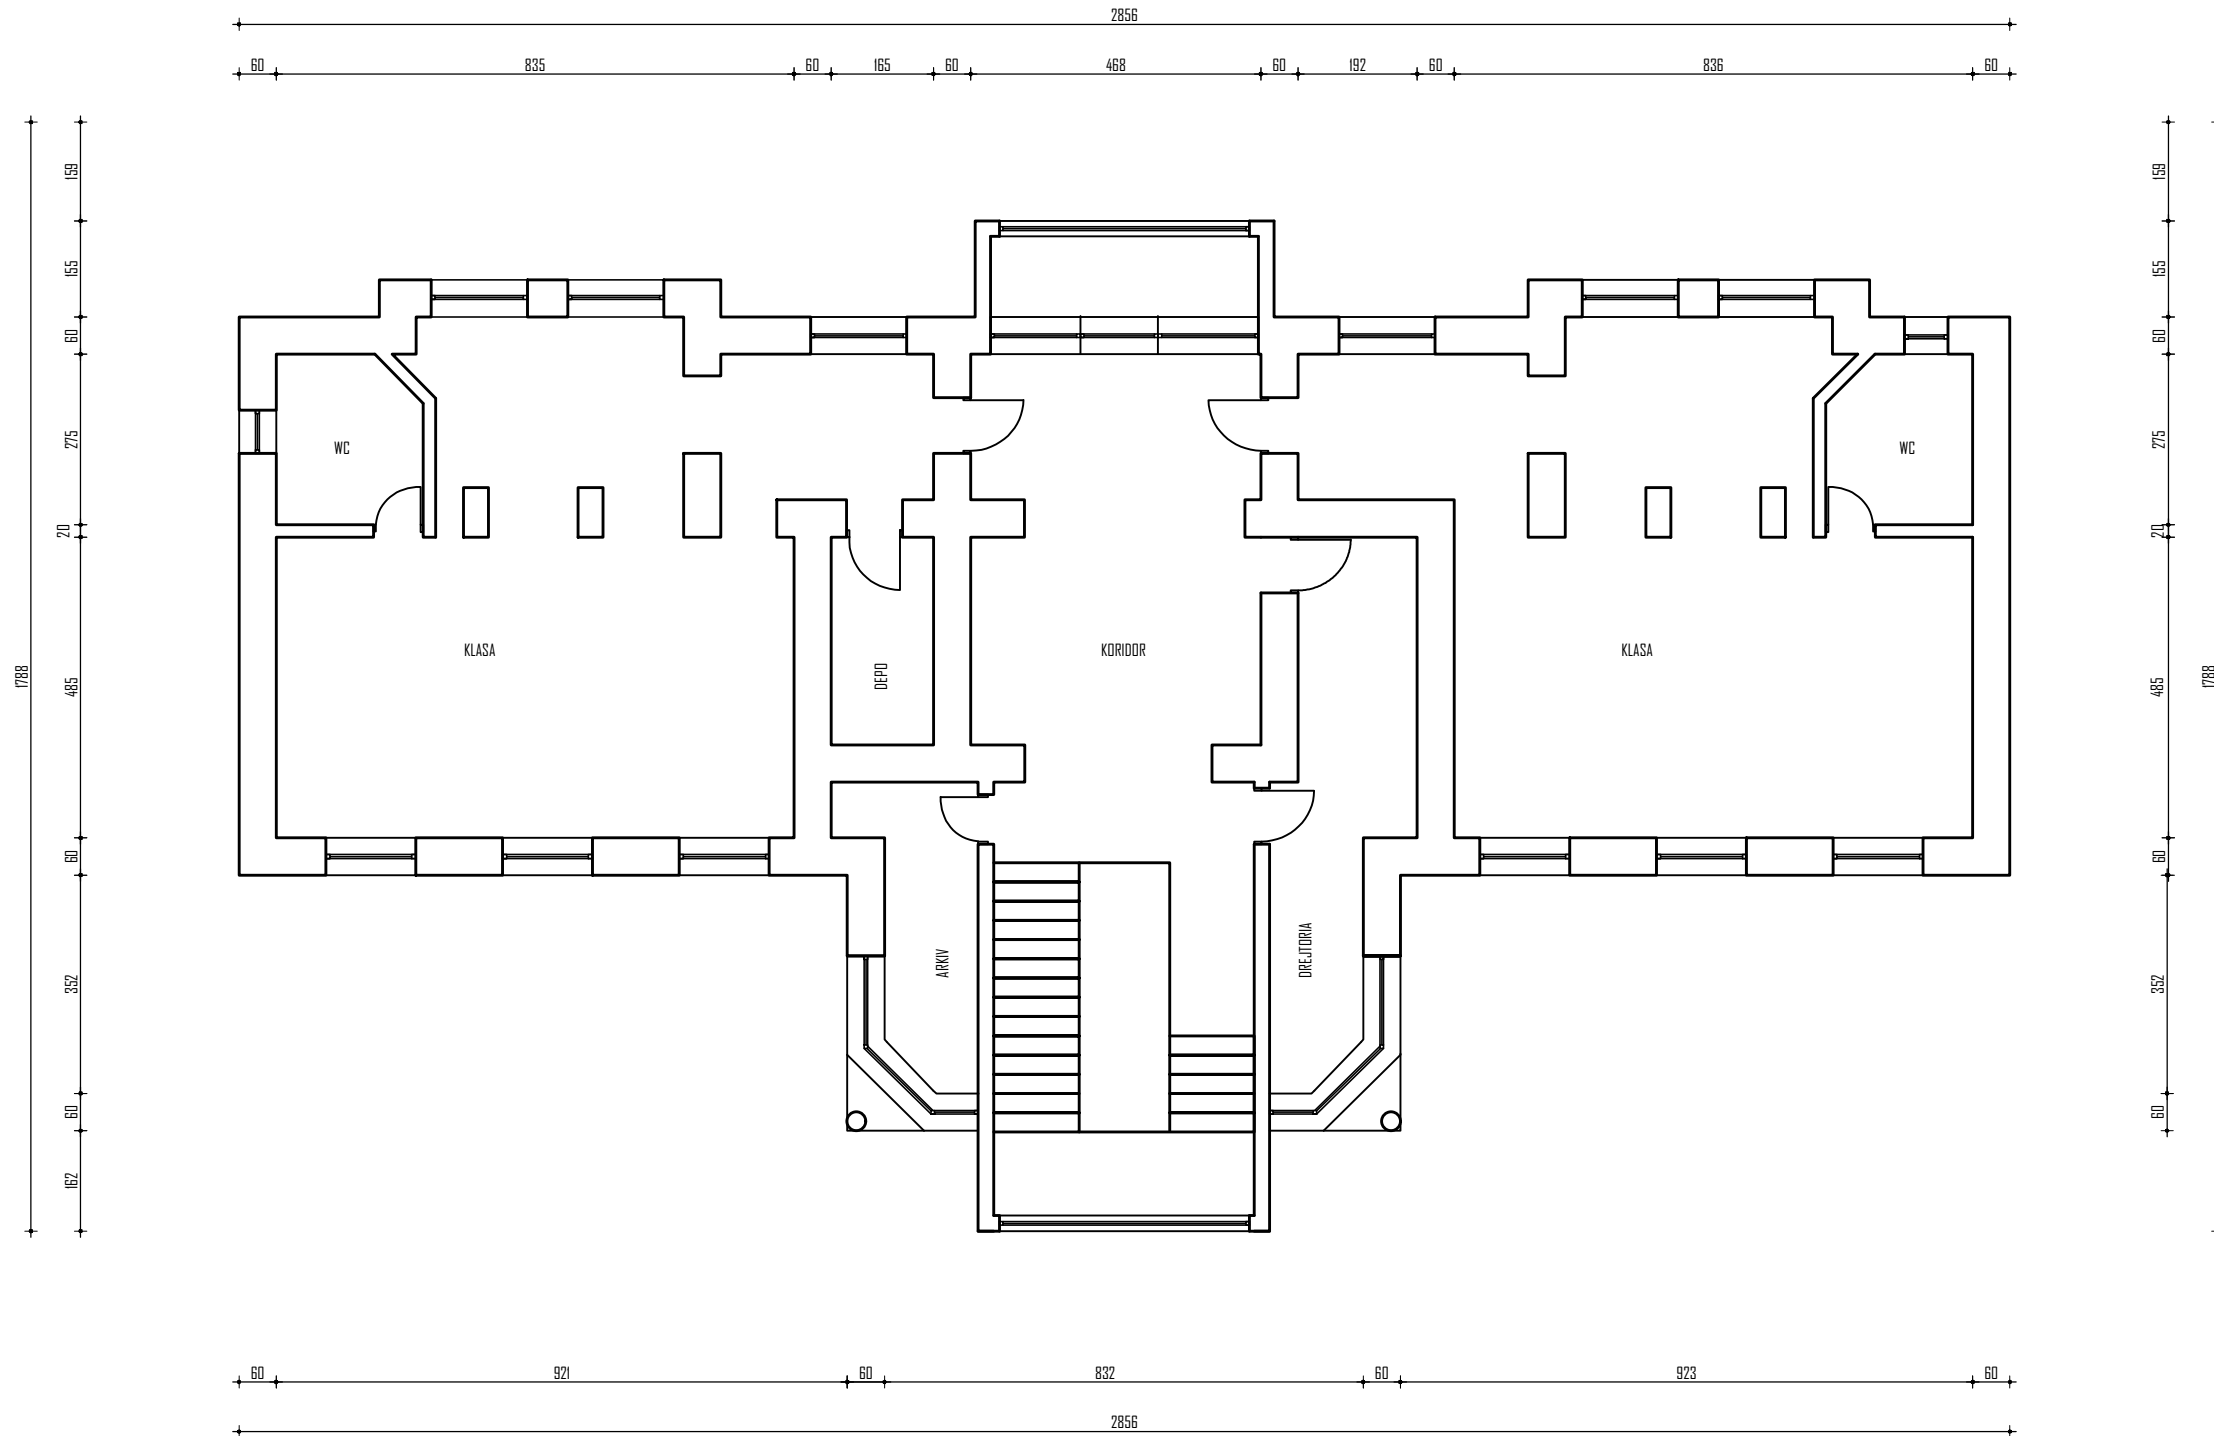


PORDSITËS			
BASHKIA SARANDE			
PROJEKTI			
UNIVERSITETI POLITEKNIK I TIRANËS			
PROJEKTI			
AKT EKSPERTIZA E THELLUAR PËR GODINËN, KOPSHTI NR.2, SARANDE PROJEKTI I RIFORCIMIT			
EMËRTIMI I FLETËS	PLANIMETRIA EKZISTUESE E KATIT TE PARE		K-03
PROJEKTI	GRUPI I PROJEKTIMIT	FIRMA	SHËNIME
PROJEKTI KONSTRUKTIV	Inzh. Anjeza Dulaj (Gjim)		K.1494/2
	Inzh. Irakli Premti		K.1461/2
DATA	SHKALLA	AKT - EKSPERTIZË E THELLUAR	
DESHOR 2025	1:100		

PLANIMETRIA EKZISTUESE E KATIT PERDHE SH. 1:100

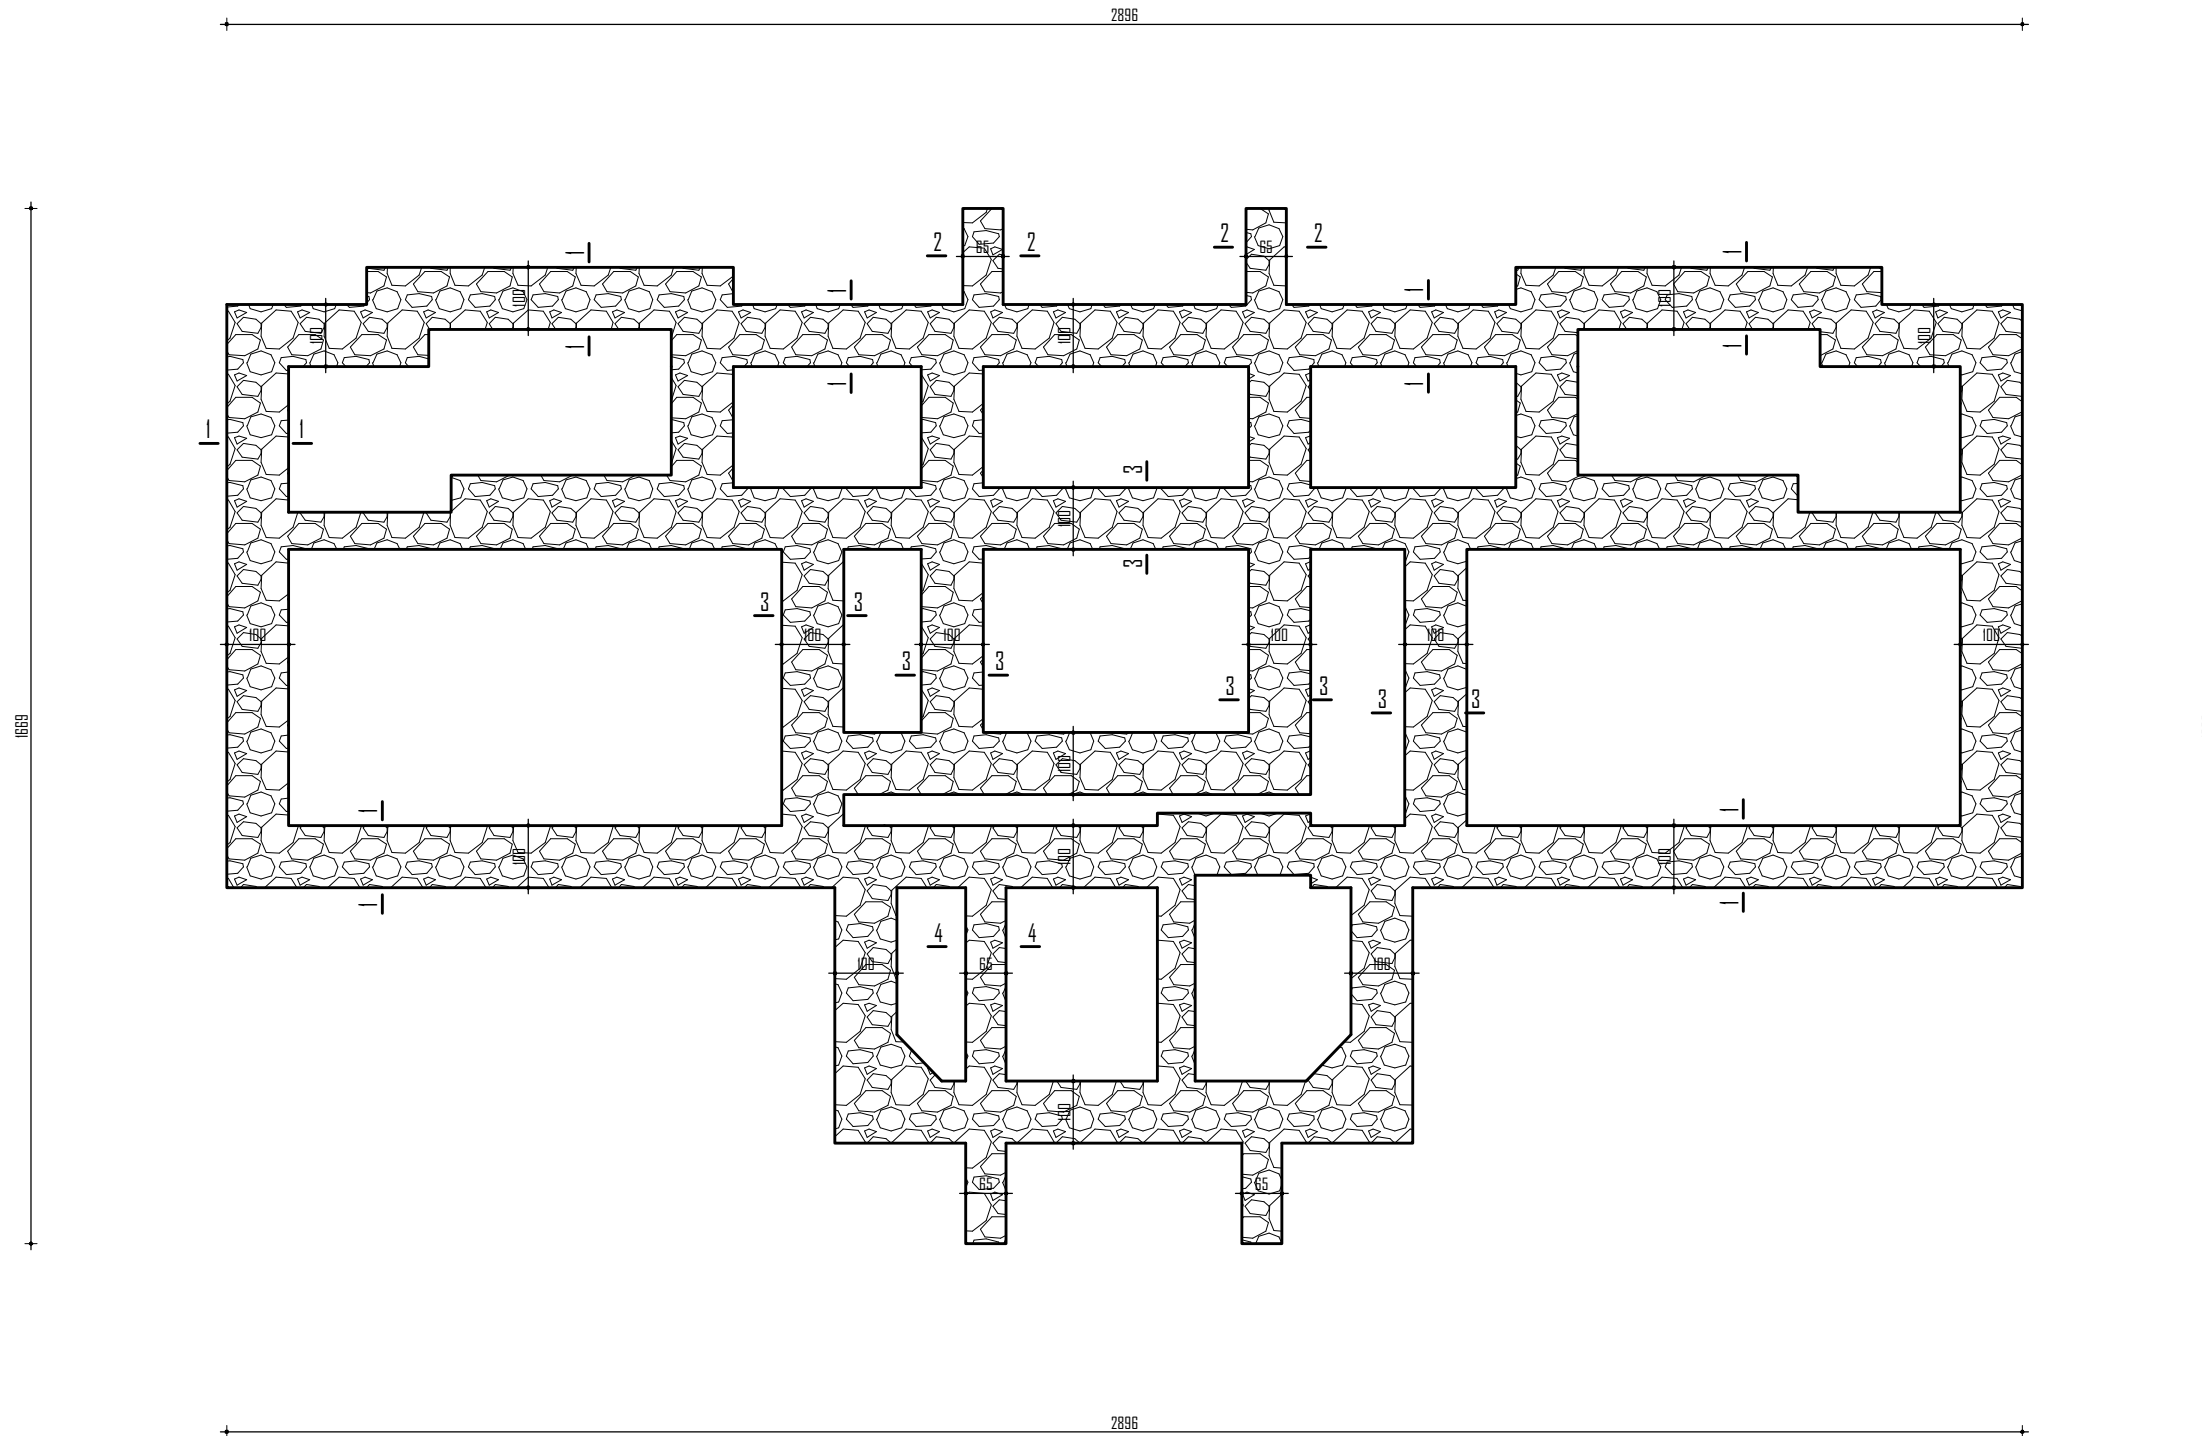


PORDSITËS			
BASHKIA SARANDE			
PROJEKTI			
UNIVERSITETI POLITEKNIK I TIRANËS			
PROJEKTI			
AKT EKSPERTIZA E THELLUAR PËR GODINËN, KOPSHTI NR.2, SARANDE PROJEKTI I RIFORCIMIT			
EMËRTIMI I FLETËS	PLANIMETRIA EKZISTUESE E THEMELEVE		K-04
PROJEKTI	GRUPI I PROJEKTIMIT	FIRMA	SHËNIME
PROJEKTI KONSTRUKTIV	Inzh. Anjeza Dulaj (Gjim)		K.1494/2
	Inzh. Irakli Premti		K.1461/2
DATA DESHOR 2025	SHKALLA 1:100	AKT - EKSPERTIZË E THELLUAR	


PRERJA 1-1 shk 1:50

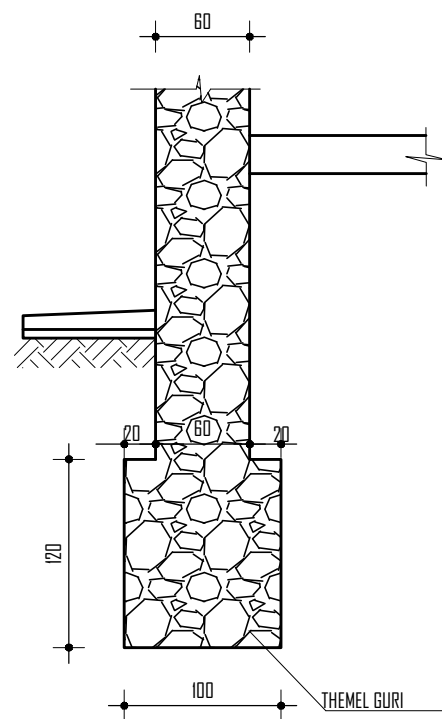


PRERJA 4-4 shk 1:50

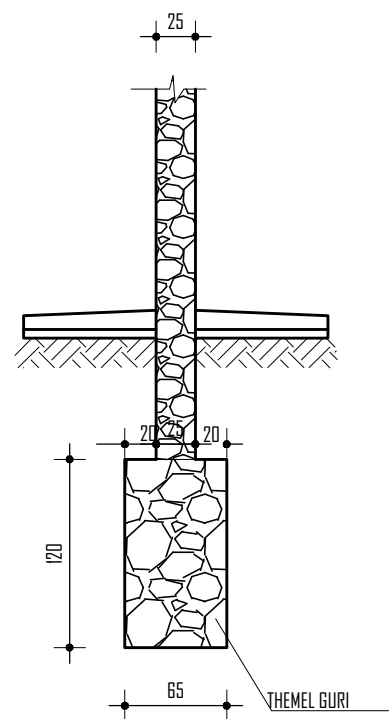

PRERJA 1-1 shk 1:50

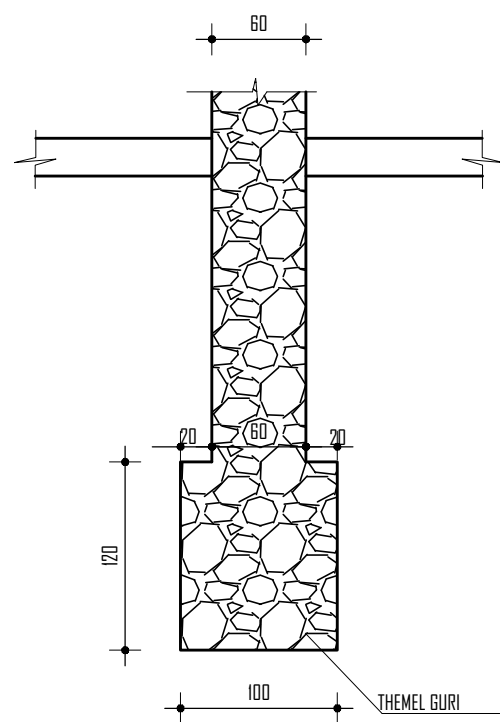


PRERJA 4-4 shk 1:50

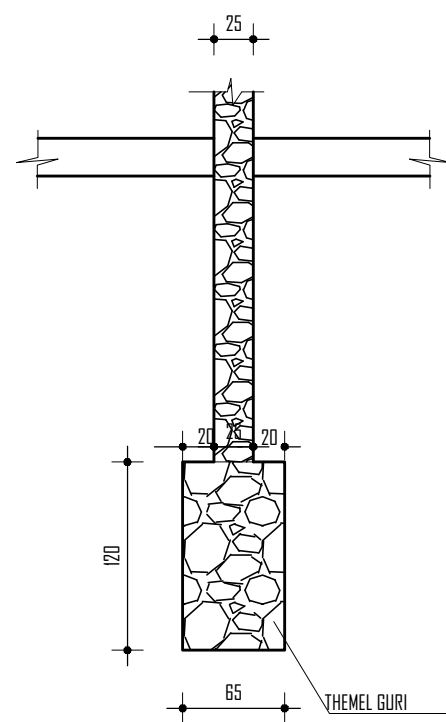

PORDSITËS			
BASHKIA SARANDE			
PROJEKTI			
UNIVERSITETI POLITEKNIK I TIRANËS			
PROJEKTI			
AKT EKSPERTIZA E THELLUAR PËR GODINËN, KOPSHTI NR.2, SARANDE PROJEKTI I RIFORCIMIT			
EMËRTIMI I FLETËS	PRERJE TE THEMELEVE EKZISTUES		K-05
PROJEKTI	GRUPI I PROJEKTIMIT	FIRMA	SHËNIME
PROJEKTI KONSTRUKTIV	Inzh. Anjeza Dulaj (Gjim) Inzh. Irakli Premti		K.1494/2 K.1461/2
DATA DESHOR 2025	SHKALLA 1:50	AKT - EKSPERTIZË E THELLUAR	

PLANI I CATISE EKZISTUESE SH. 1:100

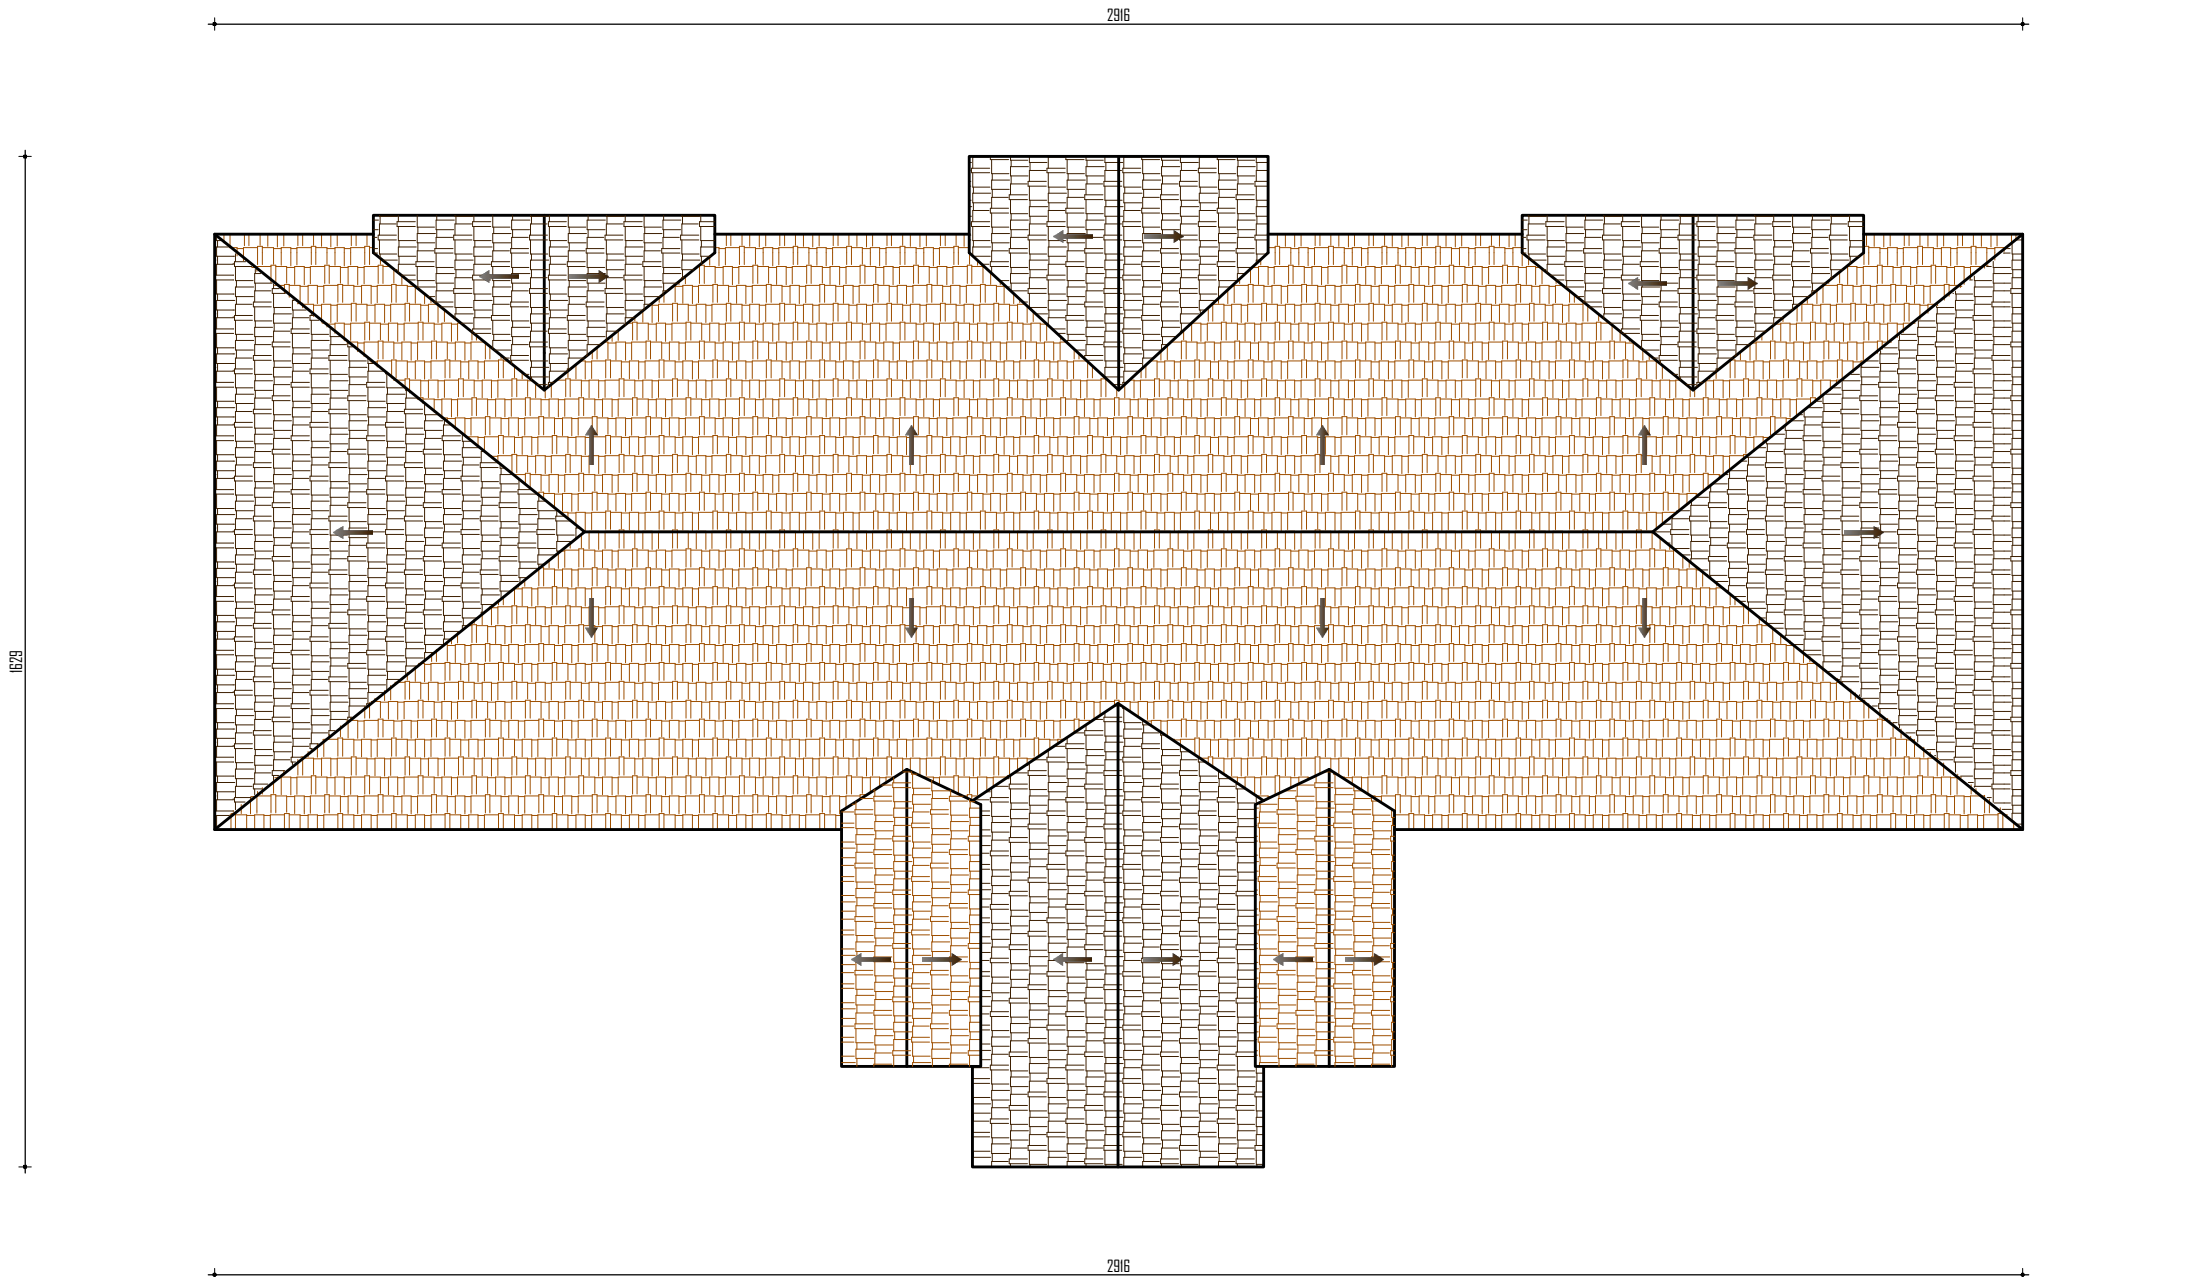


PORDSITËS			
BASHKIA SARANDË			
PROJEKTI			
UNIVERSITETI POLITEKNIK I TIRANËS			
PROJEKTI			
AKT EKSPERTIZA E THELLUAR PËR GODINËN, KOPSHTI NR.2, SARANDË PROJEKTI I RIFORCIMIT			
EMËRTIMI I FLETËS	PLANI I CATISE EKZISTUESE		K-07
PROJEKTI	GRUPI I PROJEKTIMIT	FIRMA	SHËNIME
PROJEKTI KONSTRUKTIV	Inzh. Anjeza Dulaj (Gjim)		K.1494/2
	Inzh. Irakli Premti		K.1461/2
DATA	SHKALLA	AKT - EKSPERTIZË E THELLUAR	
DESHOR 2025	1:100		

PAMJA NGA PARA SH. 1:100




PORDRITËS			
BASHKIA SARANDE			
PROJEKTI			
UNIVERSITETI POLITEKNIK I TIRANËS			
PROJEKTI			
AKT EKSPERTIZA E THELLUAR PËR GODINËN, KOPSHTI NR.2, SARANDE PROJEKTI I RIFORCIMIT			
EMËRTIMI I FLETËS	PAMJA NGA PARA		K-08
PROJEKTI	GRUPI I PROJEKTIMIT	FIRMA	SHËNIME
PROJEKTI KONSTRUKTIV	Inzh. Anjeza Dulaj (Gjin)		K.1494/2
	Inzh. Irakli Premti		K.1461/2
DATA DESHOR 2025	SHKALLA 1:100	AKT - EKSPERTIZË E THELLUAR	

PAMJA NGA PAS SH. 1:100

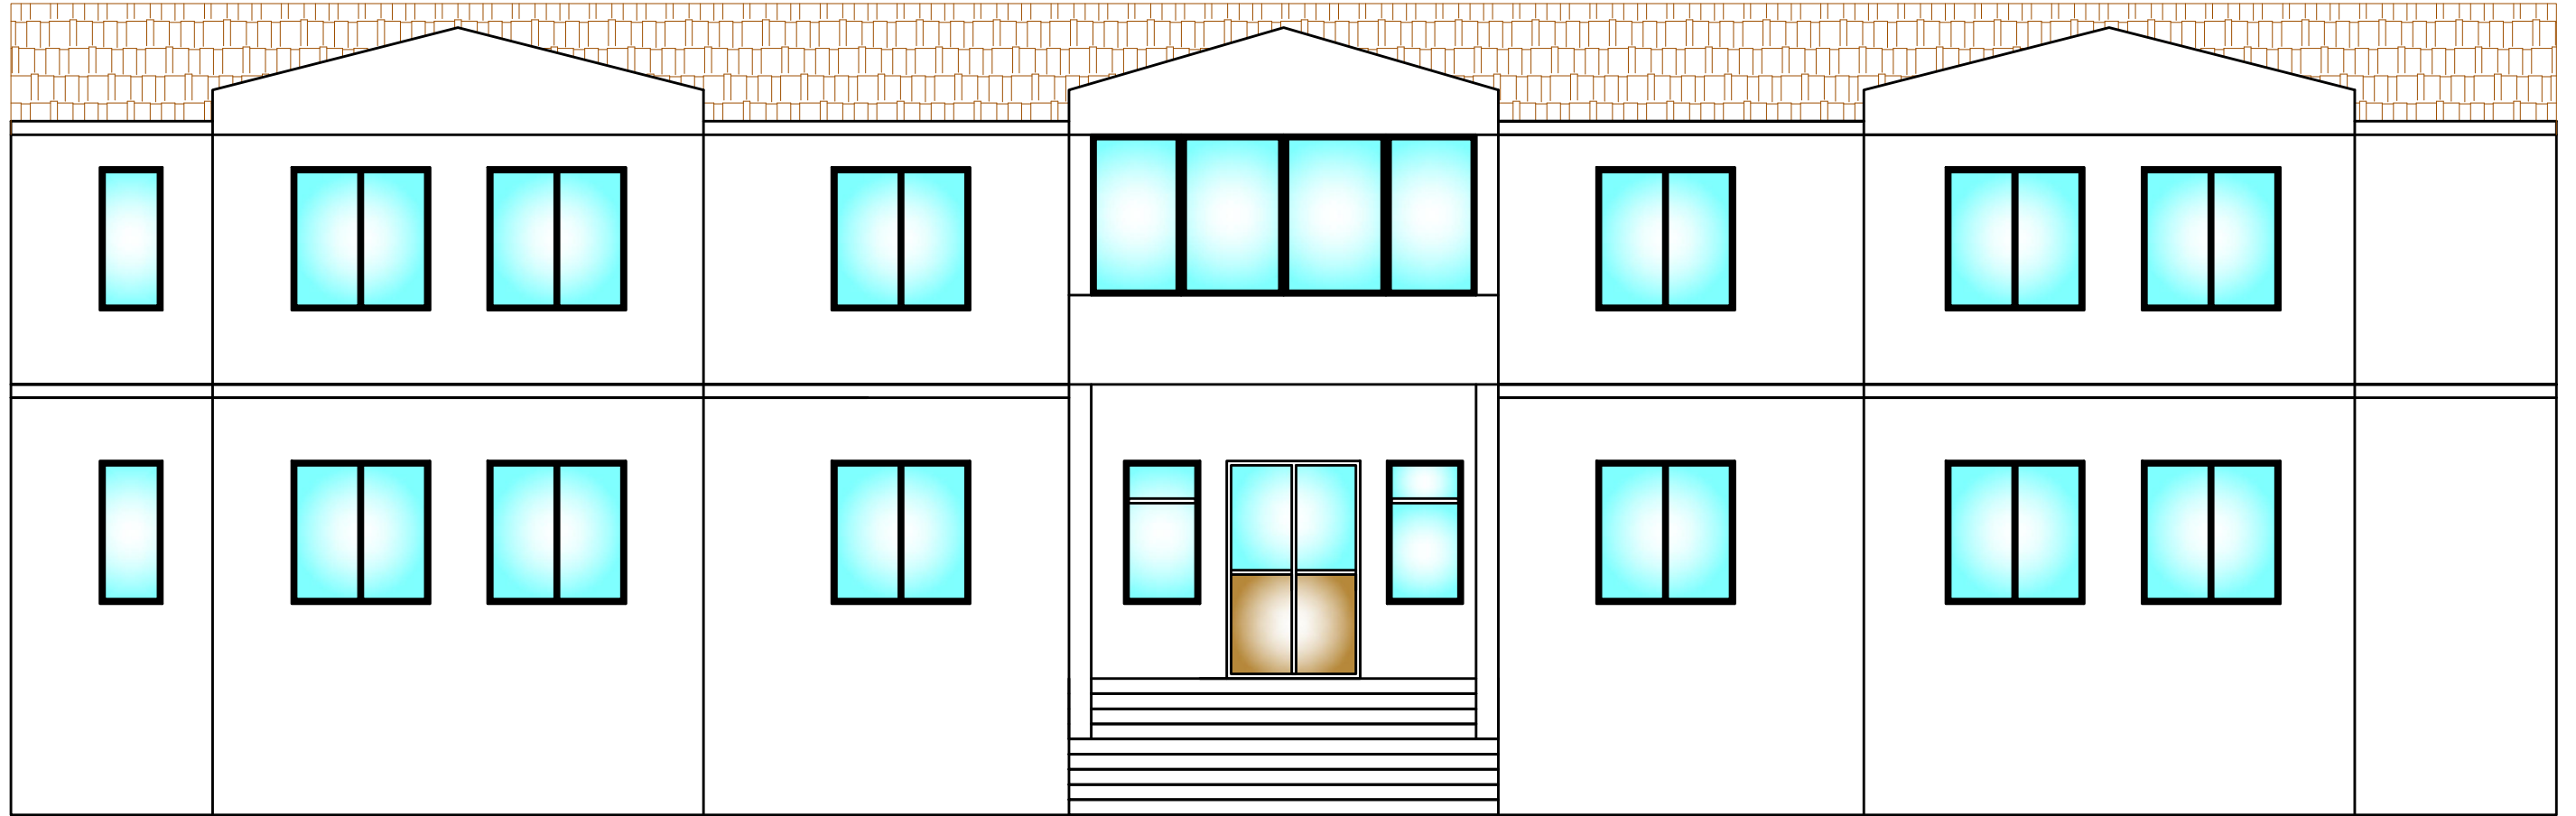


PORDSITËS			
BASHKIA SARANDE			
PROJEKTI			
UNIVERSITETI POLITEKNIK I TIRANËS			
PROJEKTI			
AKT EKSPERTIZA E THELLUAR PËR GODINËN, KOPSHTI NR.2, SARANDE PROJEKTI I RIFORCIMIT			
EMËRTIMI I FLETËS	PAMJA NGA PAS		K-09
PROJEKTI	GRUPI I PROJEKTIMIT	FIRMA	SHËNIME
PROJEKTI KONSTRUKTIV	Inzh. Anjeza Dulaj (Gjim)		K.1494/2
	Inzh. Irakli Premti		K.1461/2
DATA DESHOR 2025	SHKALLA 1:100	AKT - EKSPERTIZË E THELLUAR	

PAMJA ANESORE SH. 1:100

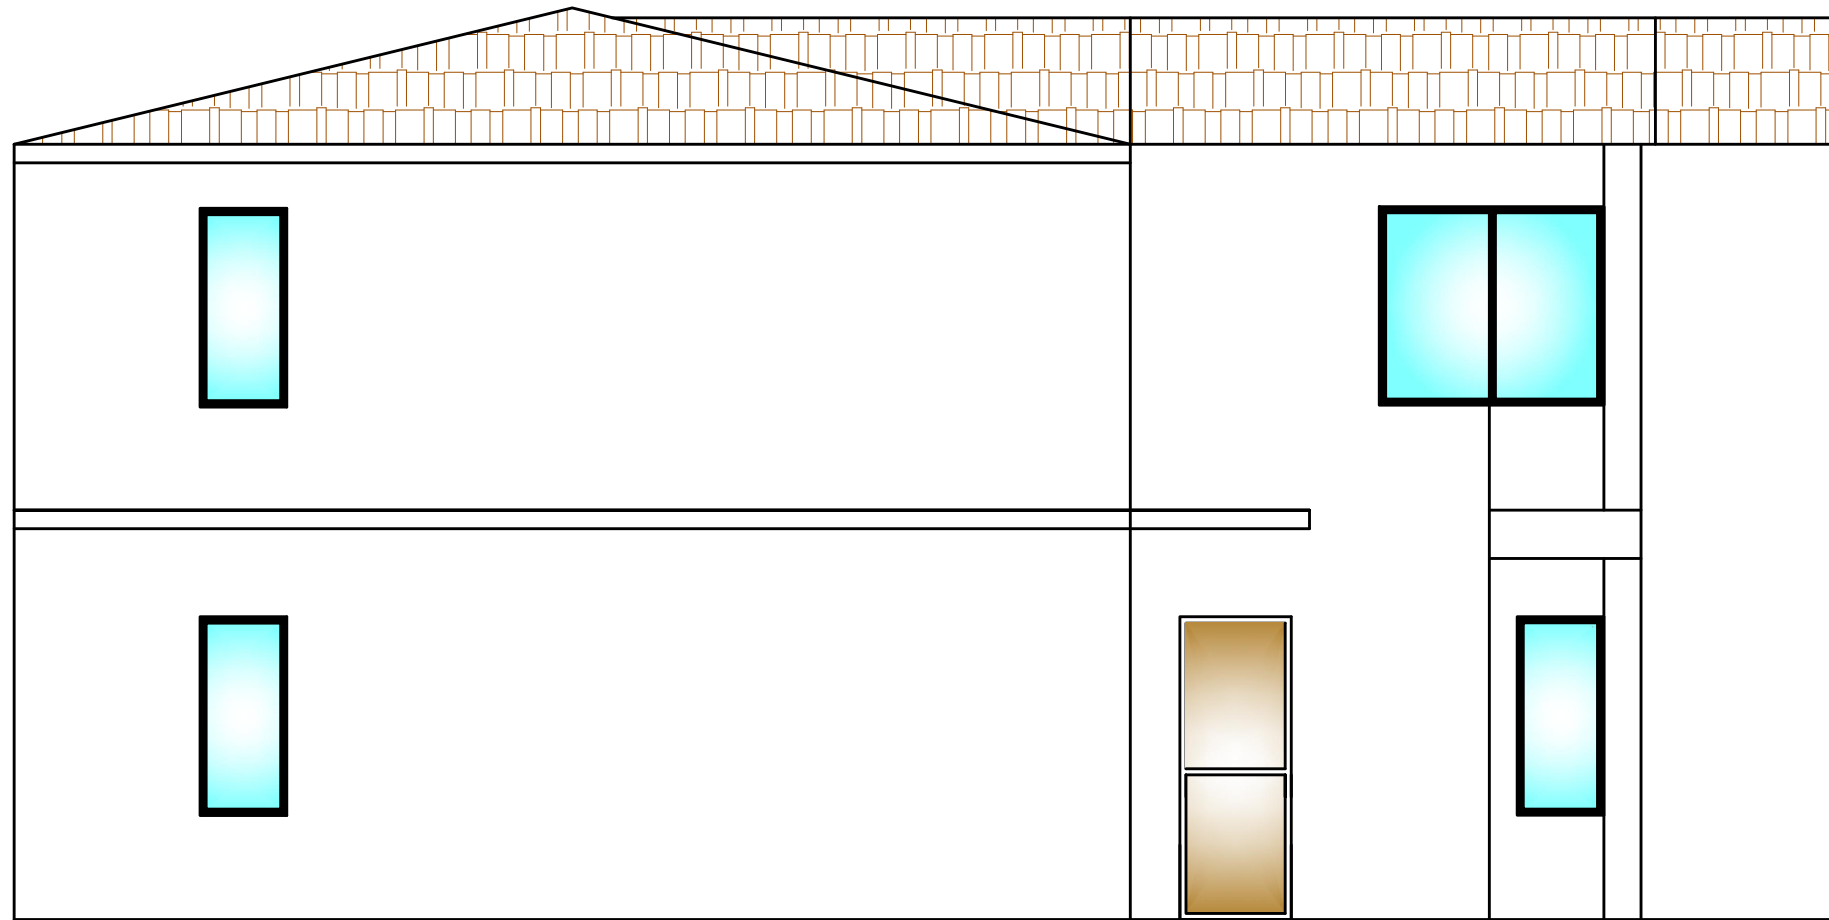

PORDRITËS			
BASHKIA SARANDE			
PROJEKTI			
UNIVERSITETI POLITEKNIK I TIRANËS			
PROJEKTI			
AKT EKSPERTIZA E THELLUAR PËR GODINËN, KOPSHTI NR.2, SARANDE PROJEKTI I RIFORCIMIT			
EMËRTIMI I FLETËS	PAMJA ANESORE		K-10
PROJEKTI	GRUPI I PROJEKTIMIT	FIRMA	SHËNIME
PROJEKTI KONSTRUKTIV	Inzh. Anjeza Dulaj (Gjin)		K.1494/2
	Inzh. Irakli Premti		K.1461/2
DATA	SHKALLA	AKT - EKSPERTIZË E THELLUAR	
DESHOR 2025	1:100		

PLANIMETRIA E PERFORCIMIT TE MUREVE TE KATIT PERDHE SH. 1:100

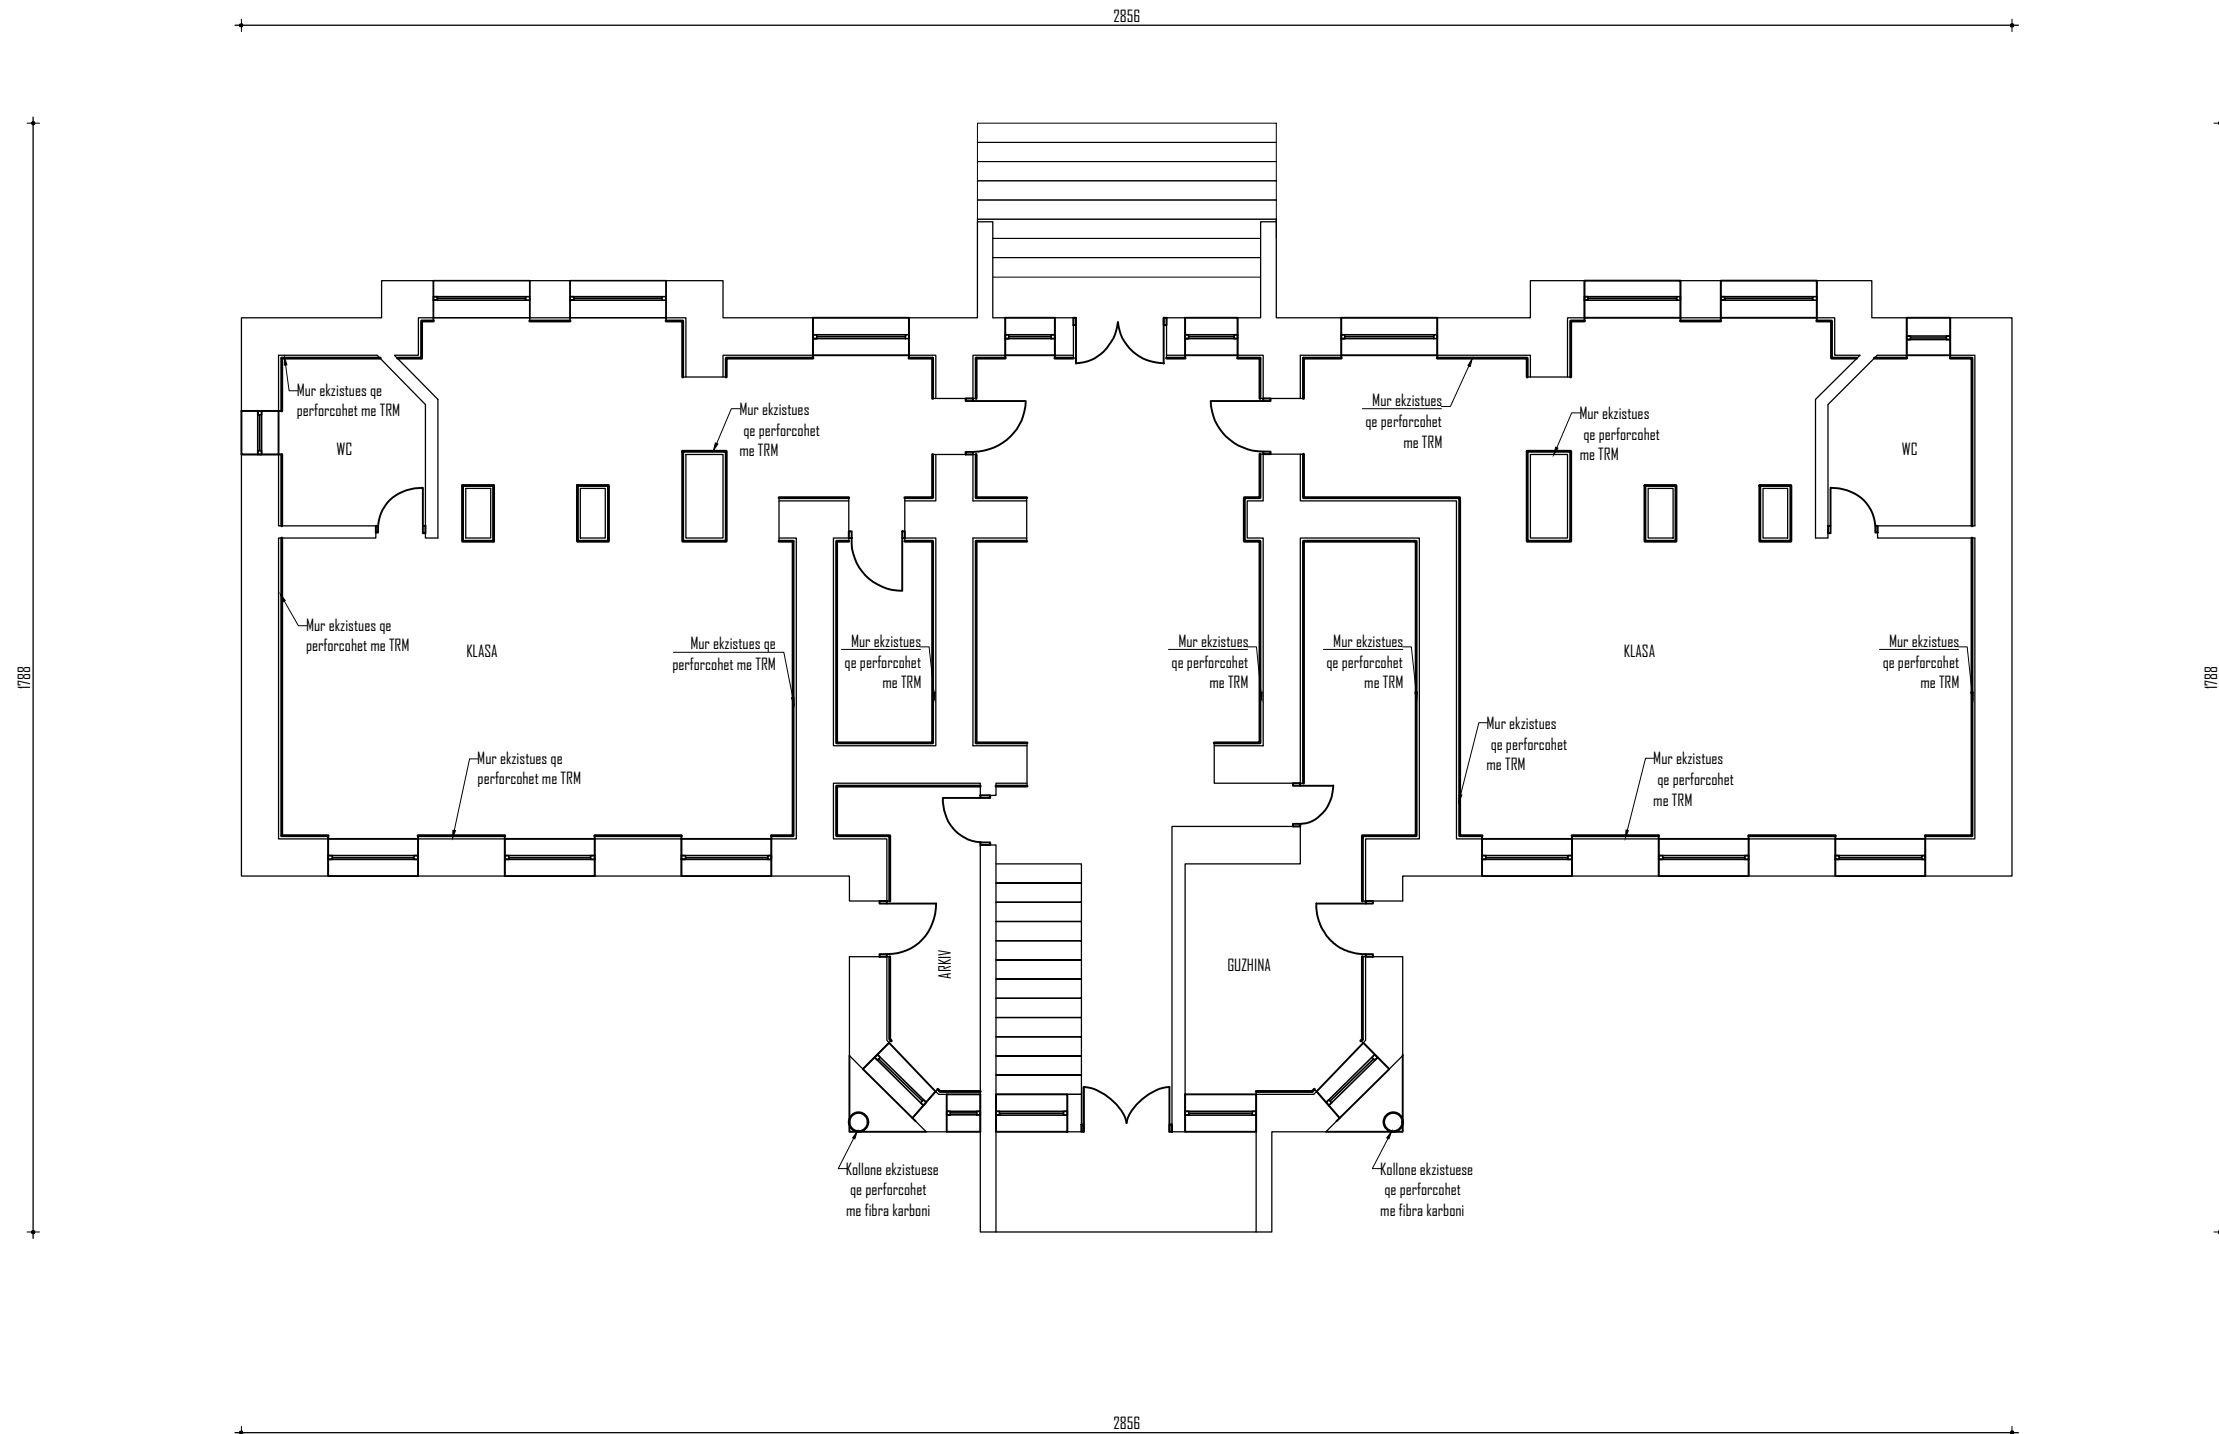

SHENIME TEKNIKE: PERFORCIMI ME TRM (TEXTILE REINFORCEMENT MORTAR)


- PUNIMET E PERFORCIMIT TE MUREVE TE BEHEN ME PJESE SIPAS ORGANIZIMIT TE PROJEKTUESIT APO INXHINIERIT DREJTUES TE PUNIMEVE
- FILLIMI I PUNIMEVE PER PERFORCIMIN E MUREVE TE LEJOHET VETEM PASI TE JETE VENDOSUR SUPORE TE PERSHTATSHME
- TE KIHET KIJDES GJATE PUNIMEVE TE PERFORCIMIT TE MUREVE PER TE MOS DEMTUAR STRUKTUREN EKZISTUESE TE TYRE
- TE HIQET SUVJJA DHE TE PASTROHEN TE GJITHA PAPASTERITTE E MURIT
- HEDHIM SPRAY PRE WETTING NE TE GJTHE SIPERFAQEN E MURIT
- VENDOSIM SHITRESEN E PARE TE SUVATIMIT
- VENDOSIM RRJETEN ME FIJE TEKSTILE
- VENDOSIM SHITRESEN E DYTE TE SUVATIMIT
- ME TMR DO TE TRAJTOHEN TE GJITHE MURET QE JANE SHTUAR JASHTE PROJEKTIT FILLESTAR

PERFORCIMI I KOLLONES ME FRP. FAZAT TEKNOLOGJIKE:

- PERPARA FILLIMIT TE PERFORCIMIT TE KOLLONES ME FIBRA KARBONI, TE BEHET PASTRIMI I SIPERFAQES SE KOLLONES
- HEQJE E SUVASE TE KOLLONA
- PASTRIM ME FURCE TELI I SIPERFAQES SE SUVASE DERI NE DALJEN E PJESES B/A TE KOLLONA
- LYERJE E KOLLONES ME PRIMER SIPAS SPECIFIKIMEVE TE PRODHUESIT
- MBUSHJE E ZGAVRAVE DHE UNIFIKIM I SIPERFAQES ME LLAC SPECIAL TE MARKES SE LARTE M>5000AN/M2
- LYERJE ME ADEZIV
- VENDOSJA E FRP
- LYERJE ME ADEZIV SIPAS NEVOJES DHE VENDOSJA E SHITRESAVE TE TJERA TE FRP
- SHITRESE MBROJTESE, LLAC CIMENTO T=0.5-1CM
- SHITRESE SUVATIMI

PORDSITES			
BASHKIA SARANDE			
PROJEKTI			
UNIVERSITETI POLITEKNIK I TIRANES			
PROJEKTI			
AKT EKSPERTIZA E THELLUAR PER GODINEN, KOPSHTI NR.2, SARANDE PROJEKTI I RIFORCIMIT			
EMERTIMI I FLETES	PLANIMETRIA E PERFORCIMIT TE MUREVE TE KATIT PERDHE		K-II
PROJEKTI	GRUPI I PROJEKTIMIT	FIRMA	SHENIME
PROJEKTI KONSTRUKTIV	Inzh. Anjeza Dulaj (Gjim)		K.1494/2
	Inzh. Irakli Premti		K.1461/2
DATA DESHOR 2025	SHKALLA 1:100	AKT - EKSPERTIZË E THELLUAR	

PLANIMETRIA E PERFORCIMIT TE MUREVE TE KATIT TE PARE SH. 1:100

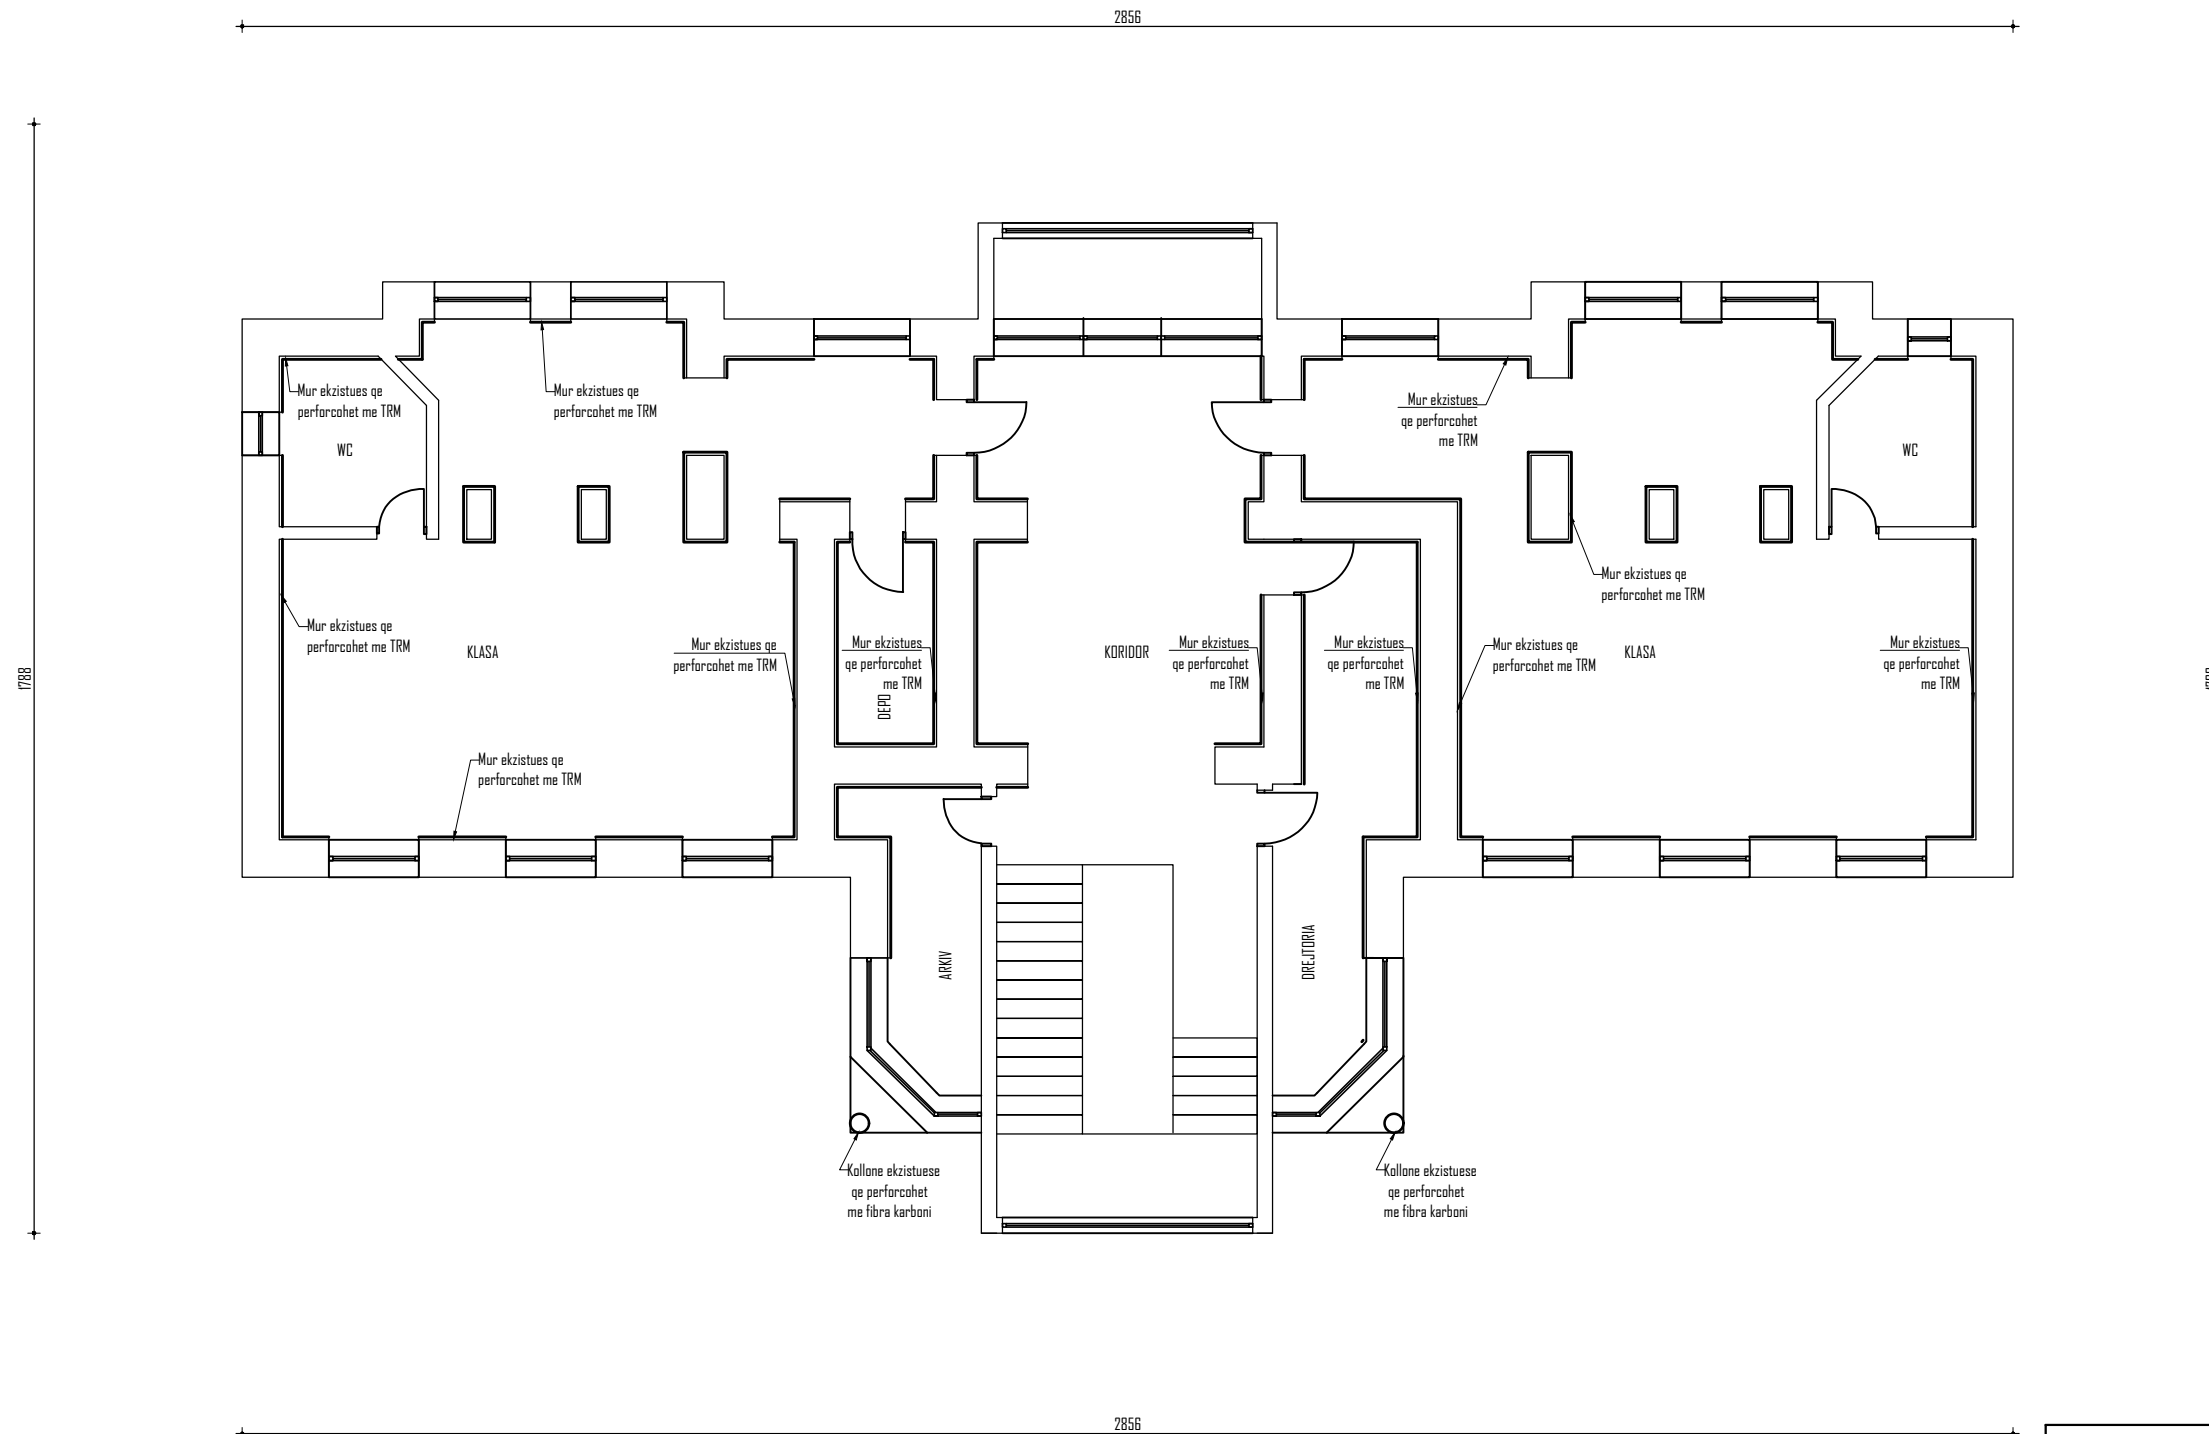

SHENIME TEKNIKE: PERFORCIMI ME TRM (TEXTILE REINFORCEMENT MORTAR)


- PUNIMET E PERFORCIMIT TE MUREVE TE BEHEN ME PJESE SIPAS ORGANIZIMIT TE PROJEKTUESIT APD INXHINIERIT DREJTUES TE PUNIMEVE
- FILLIMI I PUNIMEVE PER PERFORCIMIN E MUREVE TE LEJOHET VETEM PASI TE JETE VENDOSUR SUPORTE TE PERSHTATSHME
- TE KIHET KIJDES GJATE PUNIMEVE TE PERFORCIMIT TE MUREVE PER TE MOS DEMTUAR STRUKTUREN EKZISTUERE TE TYRE
- TE HIQET SUVJJA DHE TE PASTROHEN TE GJITHA PAPASTERITTE E MURIT
- HEDHIM SPRAY PRE WETTING NE TE GJTHE SIPERFAQEN E MURIT
- VENDOSIM SHITRESEN E PARE TE SUVATIMIT
- VENDOSIM RRJETEN ME FIJE TEKSTILE
- VENDOSIM SHITRESEN E DYTE TE SUVATIMIT
- ME TMR DO TE TRAJTOHEN TE GJITHA MURET QE JANE SHTUAR JASHTE PROJEKTIT FILLESTAR

PERFORCIMI I KOLLONES ME FRP. FAZAT TEKNOLOGJIKE:


- PERPARA FILLIMIT TE PERFORCIMIT TE KOLLONES ME FIBRA KARBONI, TE BEHET PASTRIMI I SIPERFAQES SE KOLLONES
- HEQJE E SUVASE TE KOLLONA
- PASTRIM ME FURCE TELI I SIPERFAQES SE SUVASE DERI NE DALJEN E PJESES B/A TE KOLLONA
- LYERJE E KOLLONES ME PRIMER SIPAS SPECIFIKIMEVE TE PRODHUESIT
- MBUSHJE E ZGAVRAVE DHE UNIFIKIM I SIPERFAQES ME LLAC SPECIAL TE MARKES SE LARTE M>5000AN/M2
- LYERJE ME ADEZIV
- VENDOSJA E FRP
- LYERJE ME ADEZIV SIPAS NEVOJES DHE VENDOSJA E SHITRESAVE TE TJERA TE FRP
- SHITRESE MBROJTESE, LLAC CIMENTO T=0.5-1CM
- SHITRESE SUVATIMIT

PORDSITES			
BASHKIA SARANDE			
PROJEKTI			
UNIVERSITETI POLITEKNIK I TIRANES			
PROJEKTI			
AKT EKSPERTIZA E THELLUAR PER GODINEN, KOPSHTI NR.2, SARANDE PROJEKTI I RIFORCIMIT			
EMERTIMI I FLETES	PLANIMETRIA E PERFORCIMIT TE MUREVE TE KATIT TE PARE		K-12
PROJEKTI	GRUPI I PROJEKTIMIT	FIRMA	SHENIME
PROJEKTI KONSTRUKTIV	Inzh. Anjeza Dulaj (Gjim)		K.1494/2
	Inzh. Irakli Premti		K.1461/2
DATA DERSHOR 2025	SHKALLA 1:100	AKT - EKSPERTIZE E THELLUAR	

PERFORCIMI I MUREVE ME TRM

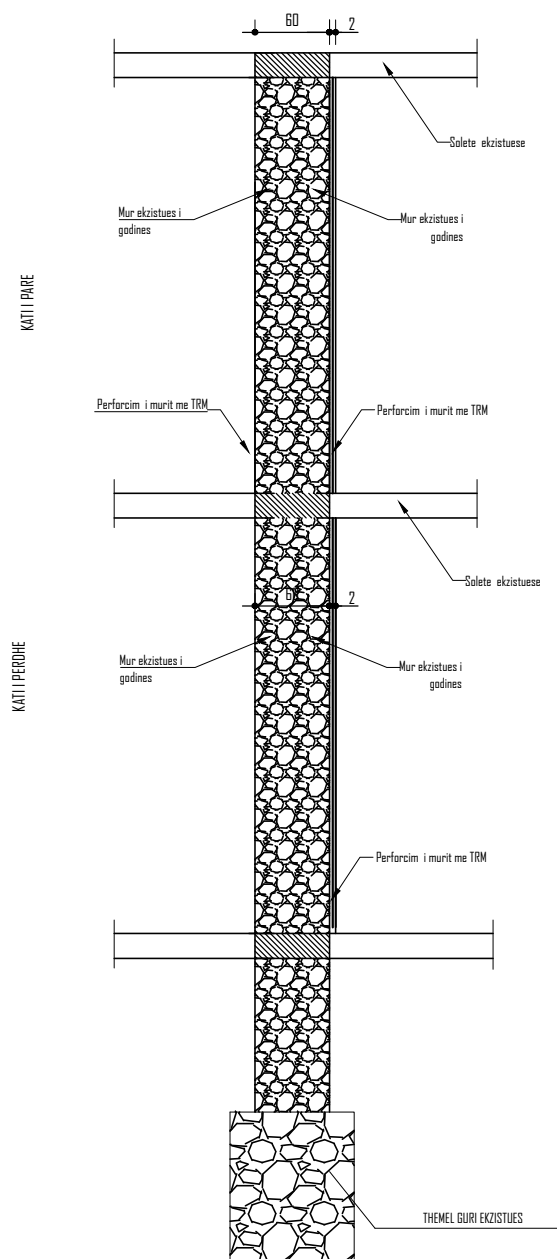

PERFORCIMI I MUREVE ME TRM shk 1:50

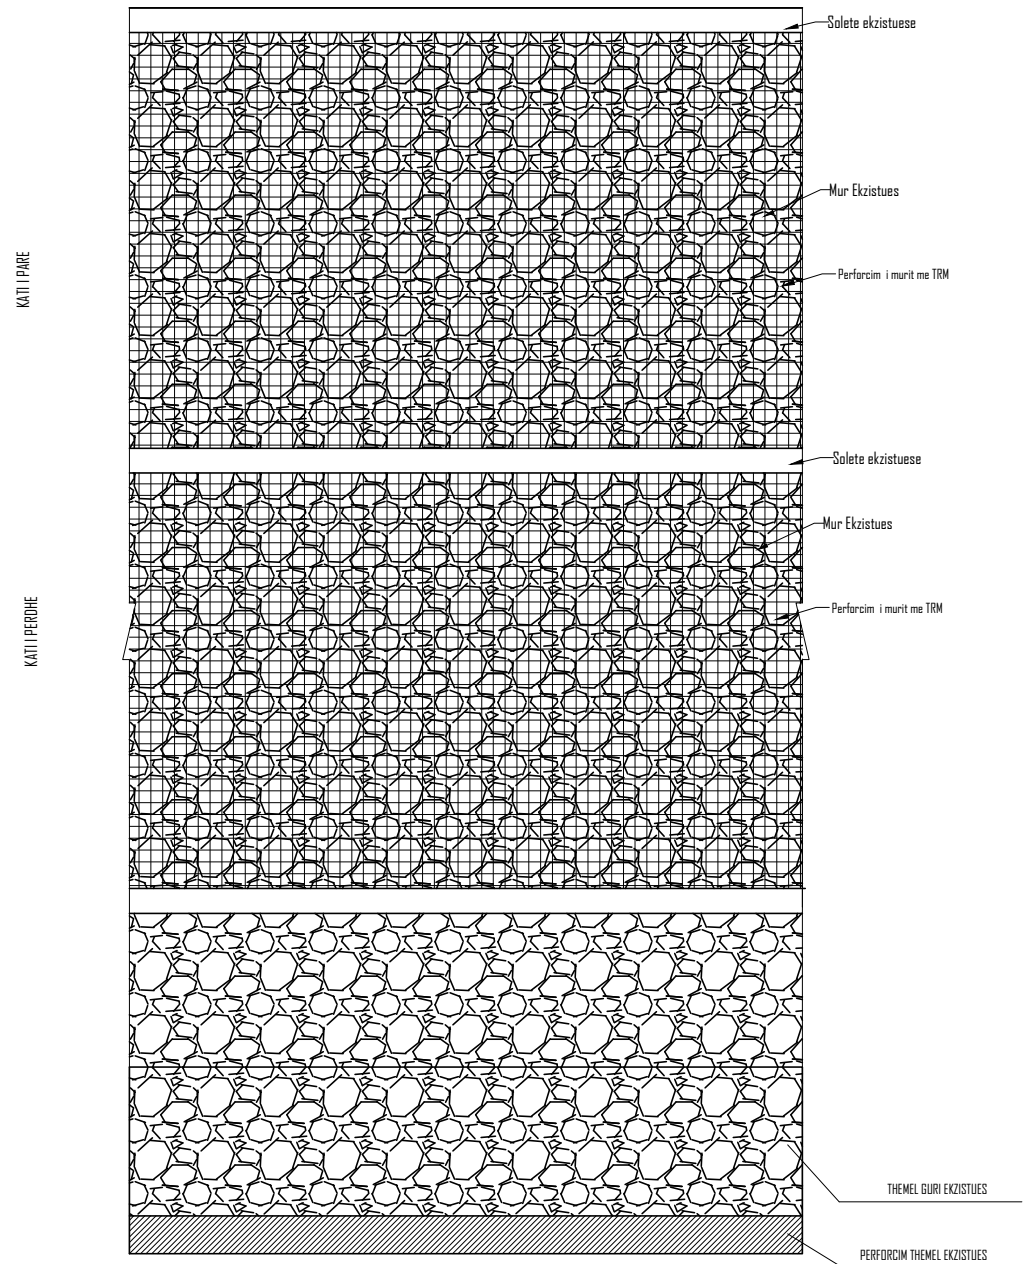


SHENIME TEKNIKE: PERFORCIMI ME TRM (TEXTILE REINFORCEMENT MORTAR)


- PUNIMET E PERFORCIMIT TE MUREVE TE BEHEN ME PJESE SIPAS ORGANIZIMIT TE PROJEKTUESIT APD INXHINIERIT DREJTUES TE PUNIMEVE
- FILLIMI I PUNIMEVE PER PERFORCIMIN E MUREVE TE LEJOHET VETEM PASI TE JETE VENDOSUR SUPORTE TE PERSHTATSHME
- TE KIHET KIJDES GJATE PUNIMEVE TE PERFORCIMIT TE MUREVE PER TE MOS DEMTUAR STRUKTUREN EKZISTUESE TE TYRE
- TE HIQET SUVJA DHE TE PASTROHEN TE GJITHA PAPANASTERTITE E MURIT
- HEDHIM SPRAY PRE WETTING NE TE GJTHE SIPERFADEN E MURIT
- VENDOSIM SHITRESEN E PARE TE SUVATIMIT
- VENDOSIM RRJETEN ME FIJE TEKSTILE
- VENDOSIM SHITRESEN E DYTE TE SUVATIMIT
- ME TMR DO TE TRAJTOHEN TE GJITHE MURET QE JANE SHTUAR JASHTE PROJEKTIT FILLESTAR

PORDSITES			
BASHKIA SARANDE			
PROJEKTI			
UNIVERSITETI POLITEKNIK I TIRANES			
PROJEKTI			
AKT EKSPERTIZA E THELLUAR PER GODINEN, KOPSHTI NR.2, SARANDE PROJEKTI I RIFORCIMIT			
EMERTIMI I FLETES	PERFORCIMI I MUREVE ME TRM		K-13
PROJEKTI	GRUPI I PROJEKTIMIT	FIRMA	SHENIME
PROJEKTI KONSTRUKTIV	Inzh. Anjeza Dulaj (Gjim) Inzh. Irakli Premti		K.1494/2 K.1461/2
DATA DESHOR 2025	SHKALLA 1:100	AKT - EKSPERTIZË E THELLUAR	


PLANIMETRIA E PERFORCIMIT TE DYSHEMESE TE KATIT PERDHE SH. 1:100

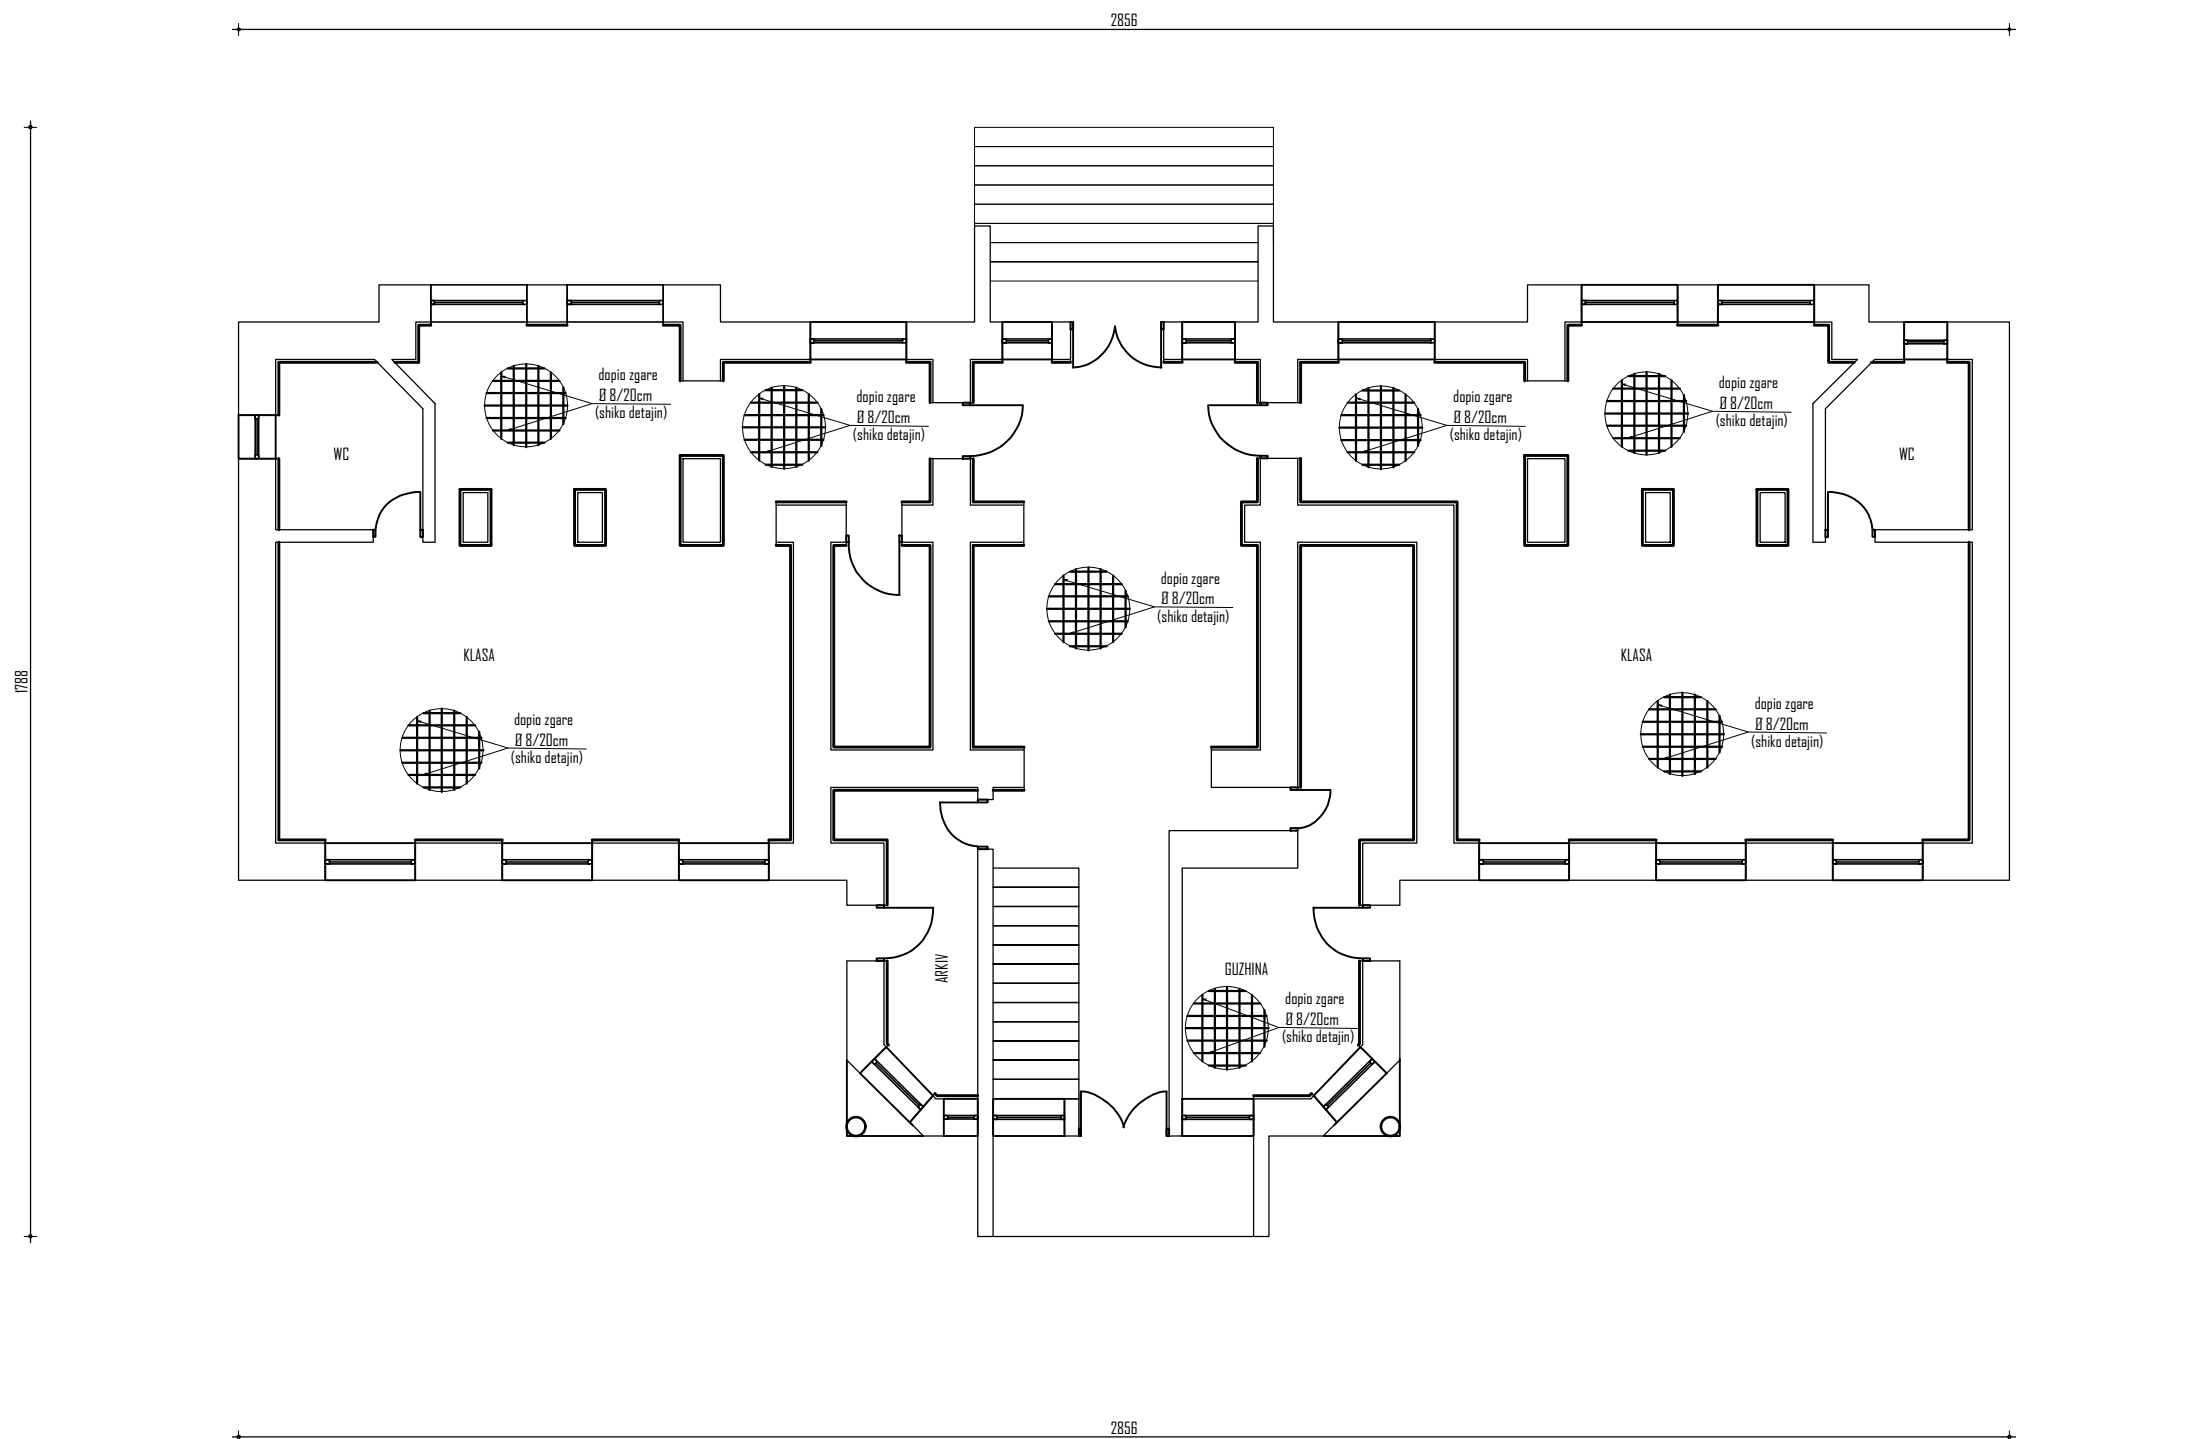

DETAJ I PERFORCIMIT TE DYSHEMESE TE KATIT PERDHE shk 1:25

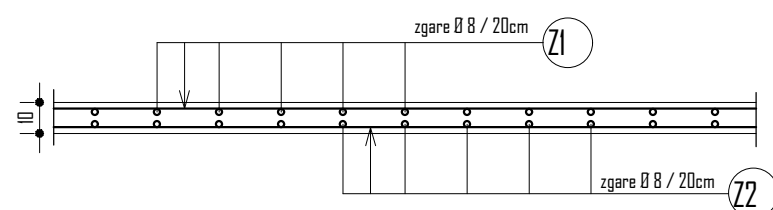


HOLLESI E VENDOSJES SE DISTANCATOREVE

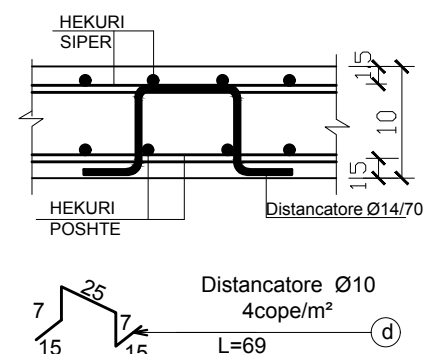

PORDSITËS			
BASHKIA SARANDE			
PROJEKTI			
UNIVERSITETI POLITEKNIK I TIRANËS			
PROJEKTI			
AKT EKSPERTIZË E THELLUAR PËR GODINËN, KOPSHTI NR.2, SARANDE PROJEKTI I RIFORCIMIT			
EMËRTIMI I FLETËS	PLANIMETRIA E PERFORCIMIT TE DYSHEMESE TE KATIT PERDHE	K-14	
PROJEKTI	GRUPI I PROJEKTIMIT	FIRMA	SHËNIME
PROJEKTI KONSTRUKTIV	Inzh. Anjeza Dulaj (Gjim)		K.1484/2
	Inzh. Irakli Premti		K.1461/2
DATA	SHKALLA	AKT - EKSPERTIZË E THELLUAR	
DESHOR 2025	1:100		

RIPARIMI I CATISE EKZISTUESE SH. 1:100

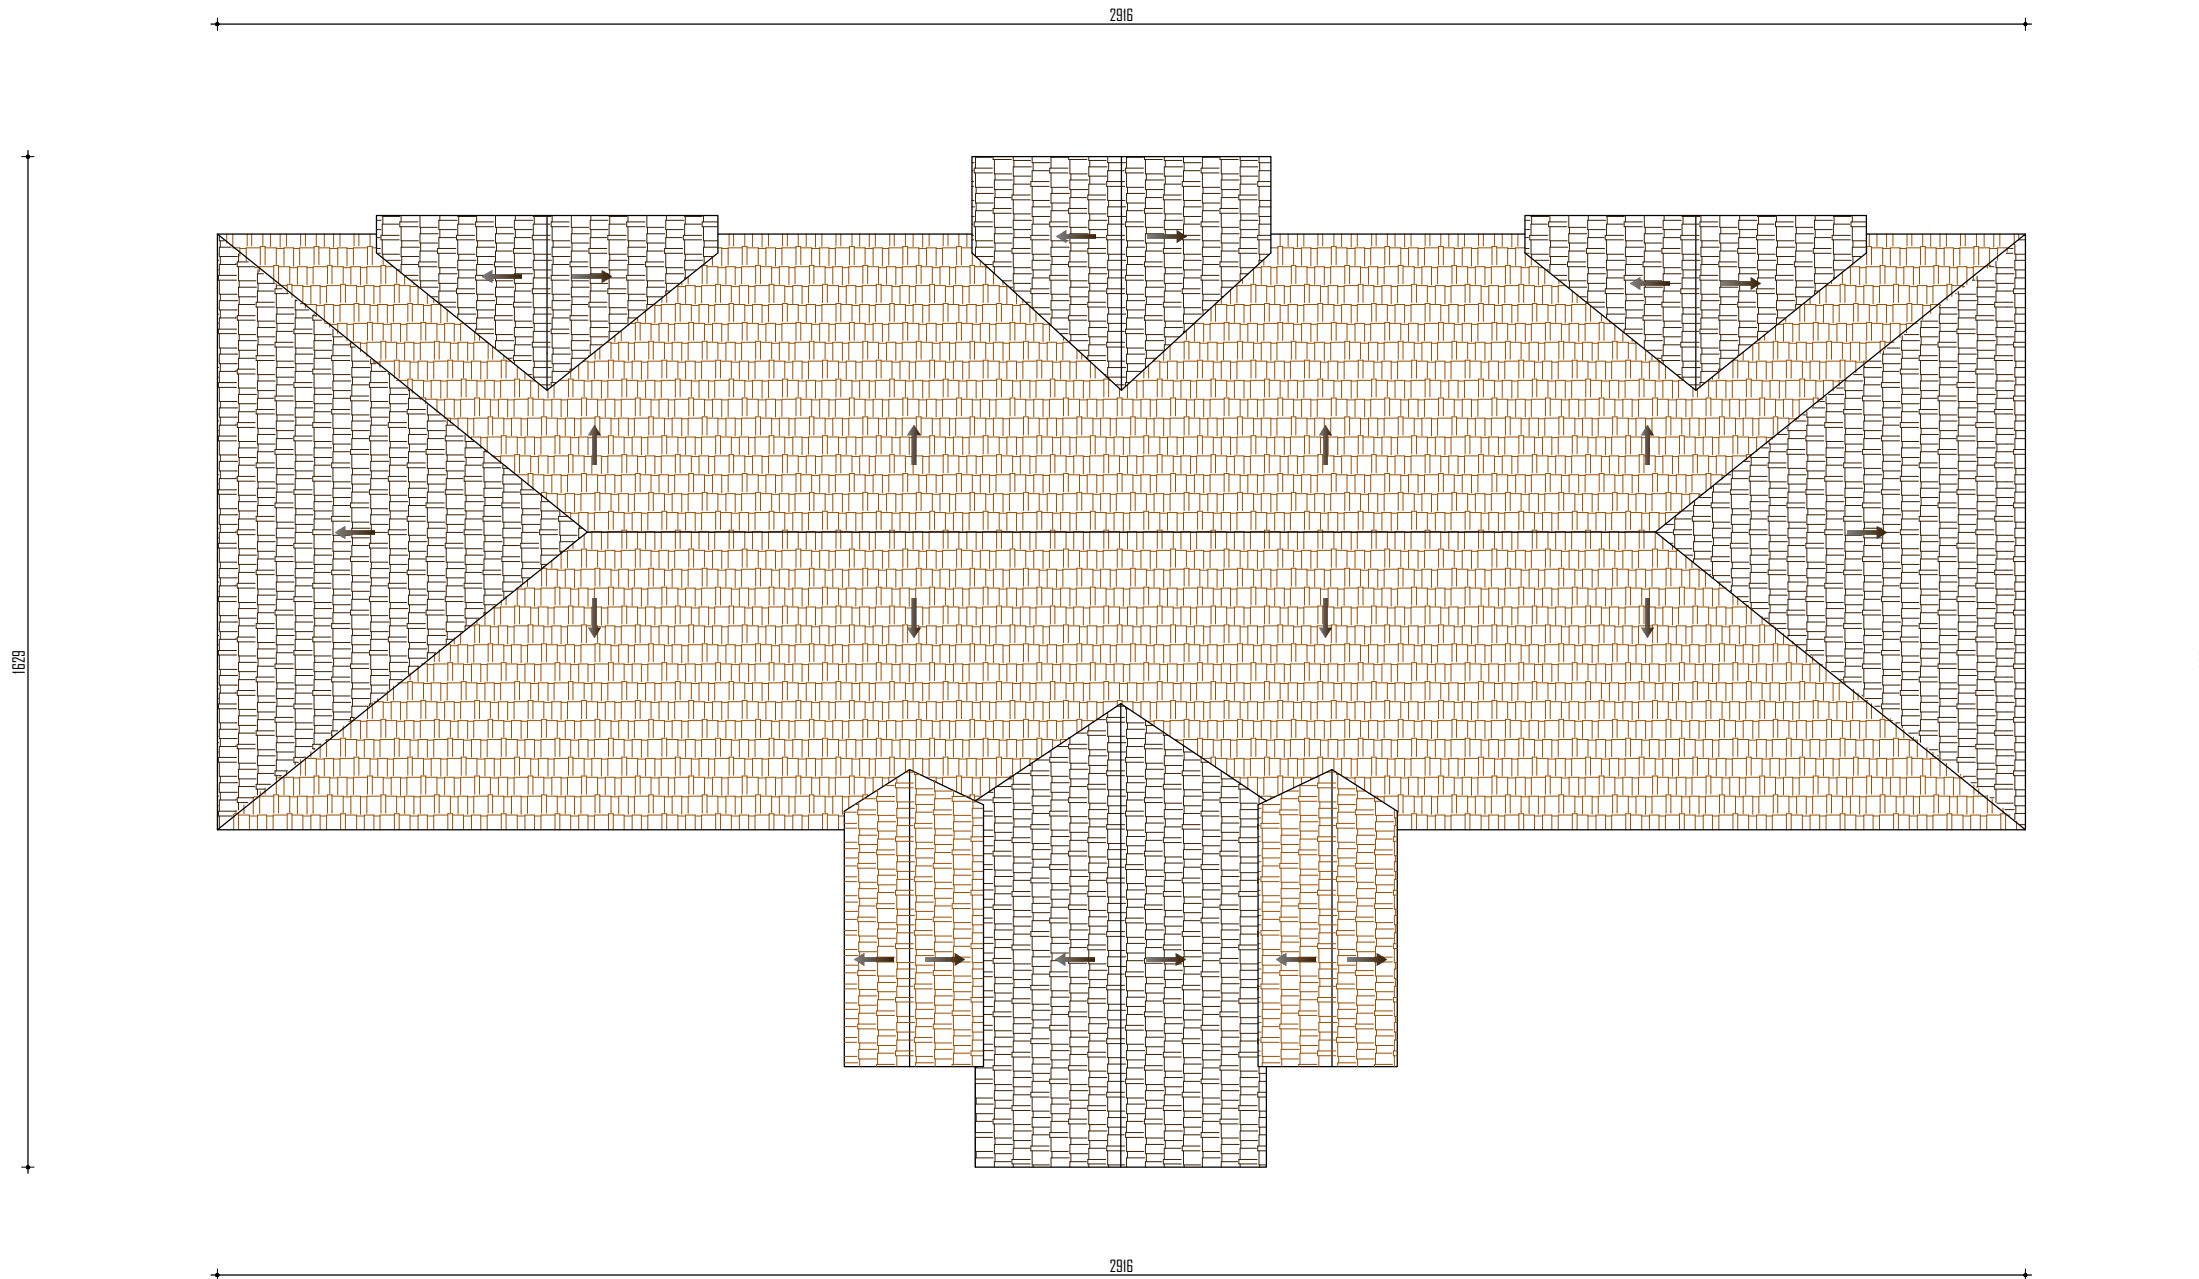

RIPARIMI I CATISE EKZISTUESE

- HEQJE E DEPOZITAVE NGA CATIA
- RIPARIM I PJESSHEM I CATISE
- HEQJE T JEGULLA TE DENTUARA
- RIPARIM RISTELASH

PORDSITËS			
BASHKIA SARANDË			
PROJEKTOI			
UNIVERSITETI POLITEKNIK I TIRANËS			
PROJEKTI			
AKT EKSPERTIZA E THELLUAR PËR GODINËN, KOPSHTI NR.2, SARANDË PROJEKTI I RIFORCIMIT			
EMËRTIMI I FLETËS	RIPARIMI I CATISE EKZISTUESE		K-15
PROJEKTI	GRUPI I PROJEKTIMIT	FIRMA	SHËNIME
PROJEKTI KONSTRUKTIV	Inzh. Anjeza Dulaj (Gjim)		K.1494/2
	Inzh. Irakli Premti		K.1461/2
DATA	SHKALLA	AKT - EKSPERTIZË E THELLUAR	
DESHOR 2025	1:100		