

SHËNIME TEKNIKE

LEGJENDA		
Nr.	Simboli	PERSHKRIMI
1		Kuader elektrik h/m
2		Kuti shperdarese
3		Dalje per ndricimi
4		Ndricues bracet/mure/guzhine/banjo
5		Pllake, suport, kuti h/m
6		Celes modular 1p, 220V, 6A
7		Celes deviator modular 220V, 6A
8		Celes invertitor modular, 220V, 6A
9		Buton modular 220V, 6A
10		Celes modular me llambushke, 220V
11		Ndricues LED 2x36 W
12		Kolone e kalimit te linjave vertikale
15		Dalje Aspiratori
16		Celes dedektor levizje, 1p, 220V, 6A
17		Sinjalizues zanor 1m, zile 1m, 220V
18		Sinjalizues zanor 1m, zile 1m, 220V Emerjencia Banjo
19		Ndricues emergjence LED 3W, 1h
20		Ndricues emergjence 11W, 1h
21		Buton modular me htar 220V, 6A

POROSITËS
BASHKIA SARANDË

PËRFITUES
BASHKIA SARANDË


PROJEKTOI
UNIVERSITETI POLITEKNIK I TIRANËS

PROJEKTI
RIKONSTRUKSION KOPËSHITI NR.3 SARANDË

PLANIMETRIA E NDRICIMIT TË KATIT PËRDHE E-01

PROJEKTI	GRUPI I PROJEKTIMIT	FIRMA	SHËNIME
PROJEKTI ARKITEKTUROR	Ark. Ani TOLA (Panariti) Stud. Ark. Teuta Peshkopia		
PROJEKTI KONSTRUKTIV PREVENTIVUES	Inxh. Anjeza GJINI		
PROJEKTI ELEKTRIK, LAN, ELEKTRONIK	Inxh. Aulon SHABAN		
PROJEKTI MEKANI, MNZ	Inxh. Ilo BODI		
PROJEKTI HIDROTEKNIK	Inxh. Ledia ALEKSI		
SHËRBIMI TOPOGRAFIK			
STUDIMI SIZMIK, GJEOLGJIK			
EFICENCA ENERJGJITIKE, VNM	Inxh. Anjeza GJINI		

DATA: _____ SHKALLA: 1:150 PROJEKT IDE PERFUNDIMTARE

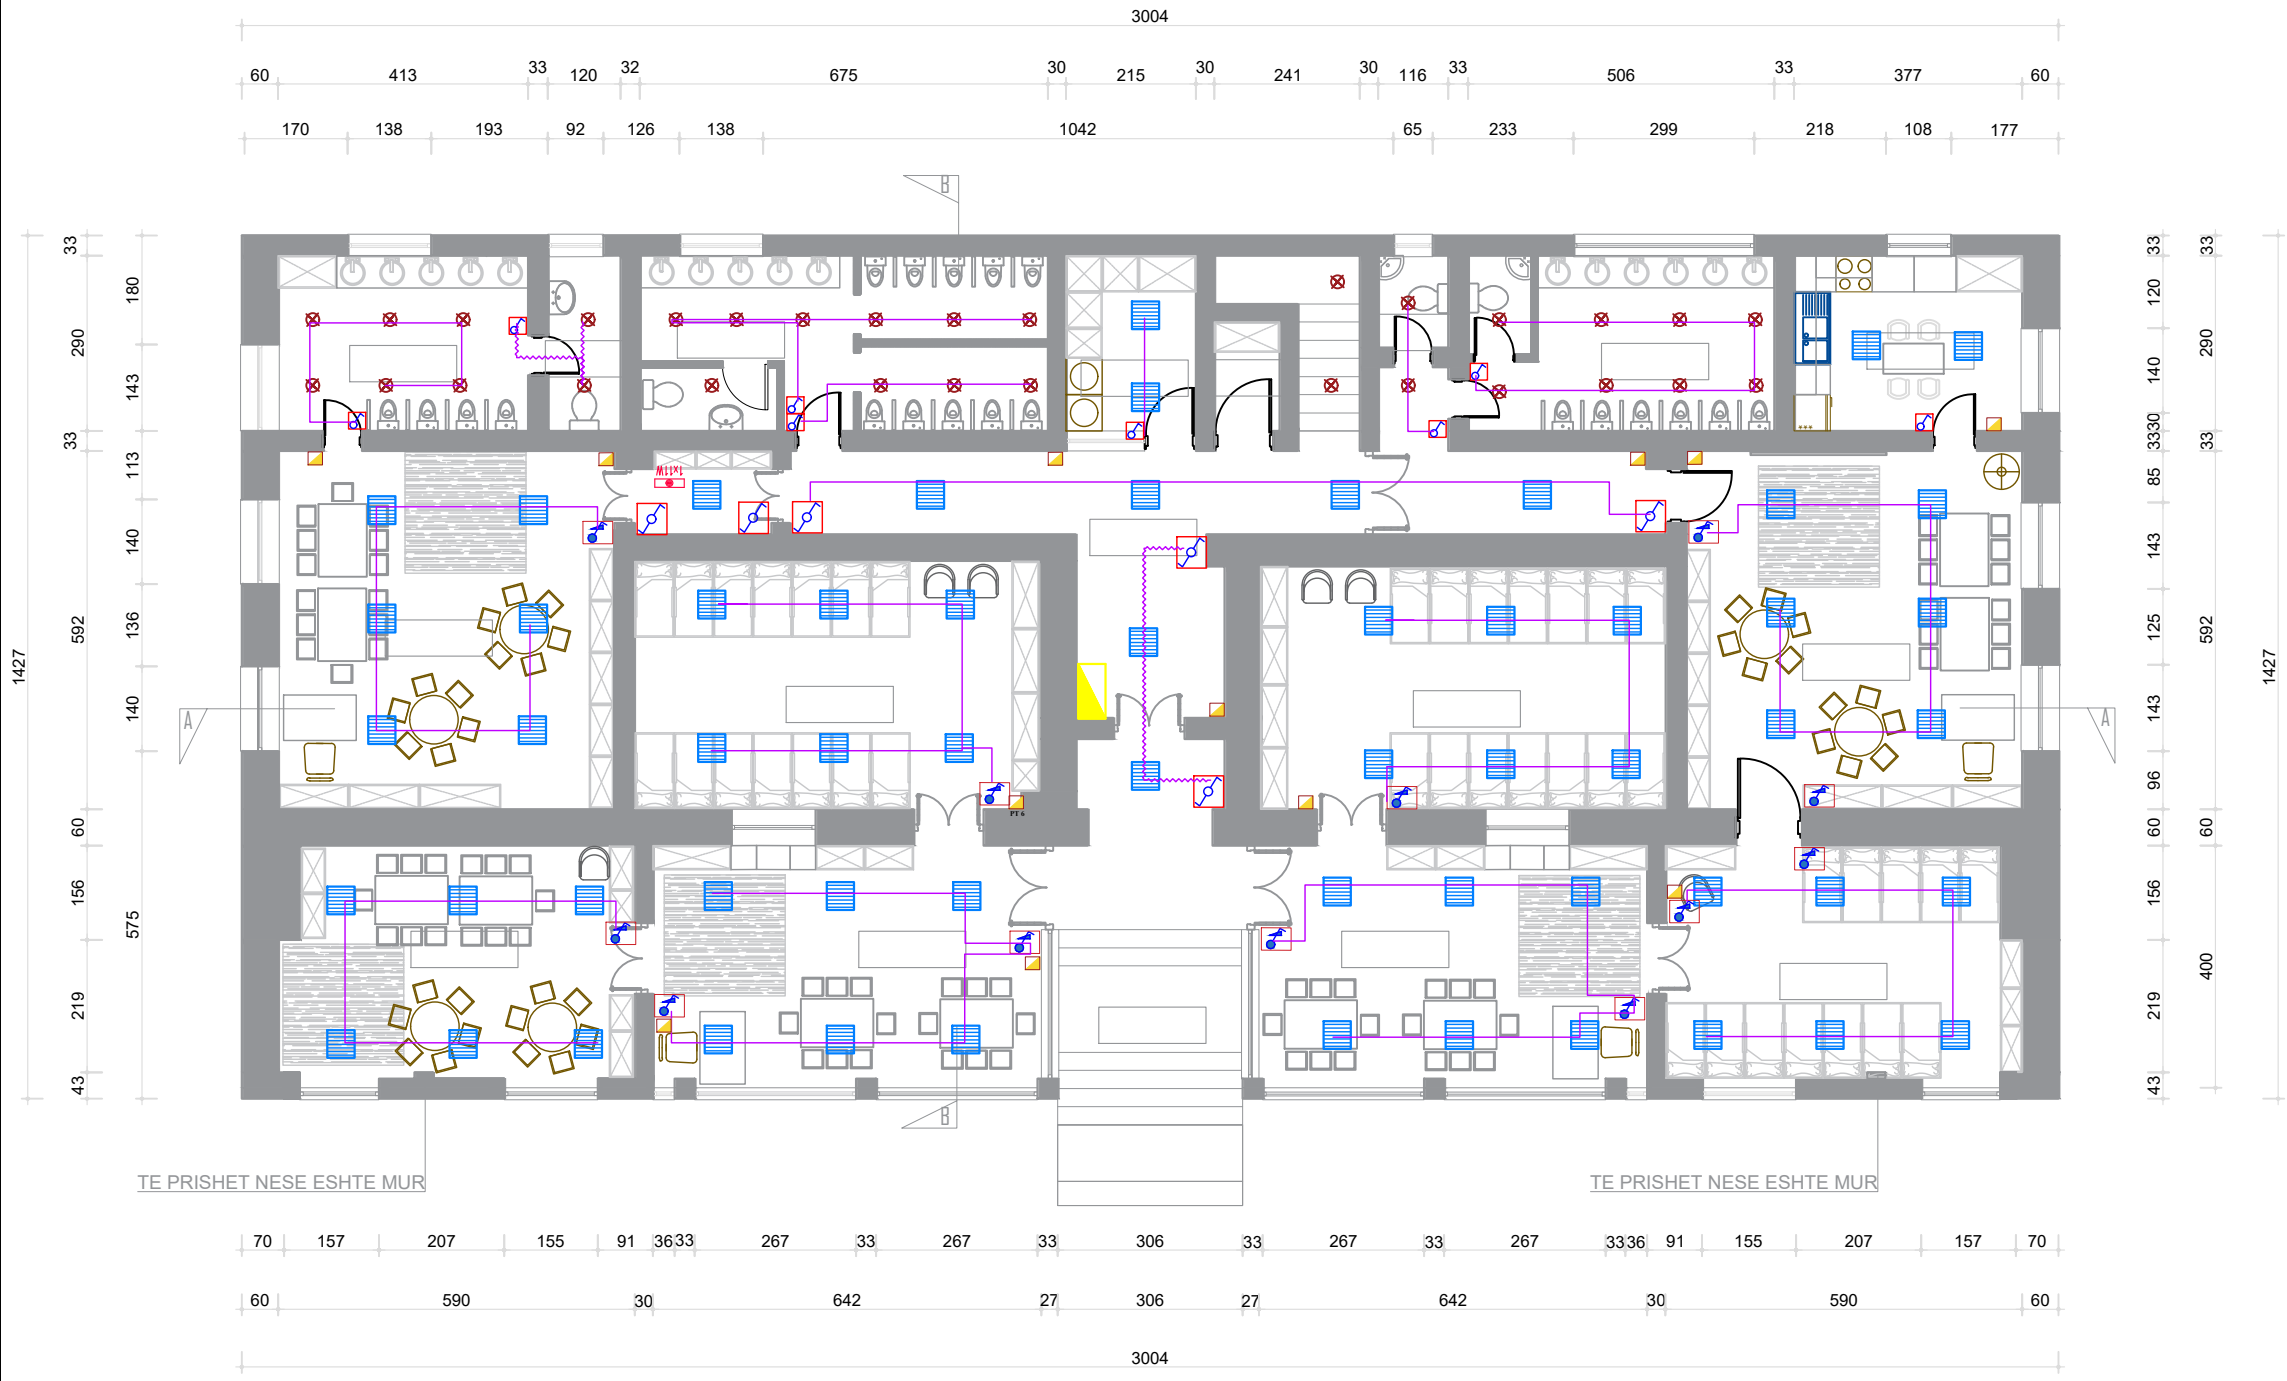

SHËNIME TEKNIKE

LEGJENDA

Nr.	Simboli	PERSHKRIMI
1		Kuader elektrik b/m
2		Kuti shperdarese
3		Dalje per ndricimi
4		Ndricues bracet/mure/guzhine/banjo
5		Plake, suport, kuti b/m
6		Celes modular 1p, 220V, 6A
7		Celes deviator modular 220V, 6A
8		Celes invertitor modular, 220V, 6A
9		Buton modular 220V, 6A
10		Celes modular me llambushke, 220V
11		Ndricues LED 2x36 W
12		Kolone e kalimit te linjave vertikale
15		Dalje Aspiratori
16		Celes dedektor tevizje, 1p, 220V, 6A
17		Sinjalizues zanor 1m, zile 1m, 220V
18		Sinjalizues zanor 1m, zile 1m, 220V Emergjence Banjo
19		Ndricues emergjence LED 3W, 1h
20		Ndricues emergjence 11W, 1h
21		Buton modular me bitar 220V, 6A



TE PRISHET NESE ESHTE MUR

TE PRISHET NESE ESHTE MUR

POROSITËS

BASHKIA SARANDË

PËRFITUES

BASHKIA SARANDË

PROJEKTOI

UNIVERSITETI POLITEKNIK I TIRANËS

PROJEKTI

RIKONSTRUKSION KOPËSHITI NR.3 SARANDË

PLANIMETRIA E NDRICIMIT TË KATIT
TË PARË

E-02

PROJEKTI	GRUPI I PROJEKTIMIT	FIRMA	SHËNIME
PROJEKTI ARKITEKTUROR	Ark. Ani TOLA (Panariti)		
	Stud. Ark. Teuta Peshkopia		
PROJEKTI KONSTRUKTIV PREVENTIVUES	Inxh. Anjeza GJINI		
PROJEKTI ELEKTRIK, LAN, ELEKTRONIK	Inxh. Aulon SHABAN		
PROJEKTI MEKANI, MNZ	Inxh. Ilo BODI		
PROJEKTI HIDROTEKNIK	Inxh. Ledia ALEKSI		
SHËRBIMI TOPOGRAFIK			
STUDIMI SIZMIK, GJEOLGJIK			
EFICENCA ENERGJITIKE, VNM	Inxh. Anjeza GJINI		

DATA

SHKALLA

1:150

PROJEKT IDE PERFUNDIMTARE

SHËNIME TEKNIKE

LEGJENDA		
Nr.	Simboli	PERSHKRIMI
1		Kuader elektrik b/m
2		Kuti shperndarese
3		Grup prizash shuko universale, 16A, 220V
4		Grup prizash shuko univers., 16A, 220V dhe prize 1valente, 1m, 10A, 220V
5		Grup prize shuko univers., 16A, 220V +Tape
6		Grup prizash 3 shuko univers., 16A, 220V dhe prize 1valente, 1m, 10A, 220V
7		Dalje fuqie elektrike

POROSITËS

BASHKIA SARANDË

PËRFITUES

BASHKIA SARANDË

PROJEKTOI

UNIVERSITETI POLITEKNIK I TIRANËS

PROJEKTI

RIKONSTRUKSION KOPËSHITI NR.3 SARANDË

PLANIMETRIA E FUQISË TË KATIT
PERDHE

E-03


PROJEKTI	GRUPI I PROJEKTIMIT	FIRMA	SHËNIME
PROJEKTI ARKITEKTUROR	Ark. Ani TOLA (Panariti)		
	Stud. Ark. Teuta Peshkopia		
PROJEKTI KONSTRUKTIV PREVENTIVUES	Inxh. Anjeza GJINI		
PROJEKTI ELEKTRIK, LAN, ELEKTRONIK	Inxh. Aulon SHABAN		
PROJEKTI MEKANIK, MNZ	Inxh. Ilo BODI		
PROJEKTI HIDROTEKNIK	Inxh. Ledia ALEKSI		
SHËRBIMI TOPOGRAFIK			
STUDIMI SIZMIK, GJEOLOGJIK			
EFICENCA ENERGJITIKE, VNM	Inxh. Anjeza GJINI		

DATA

SHKALLA

1:150

PROJEKT IDE PERFUNDIMTARE

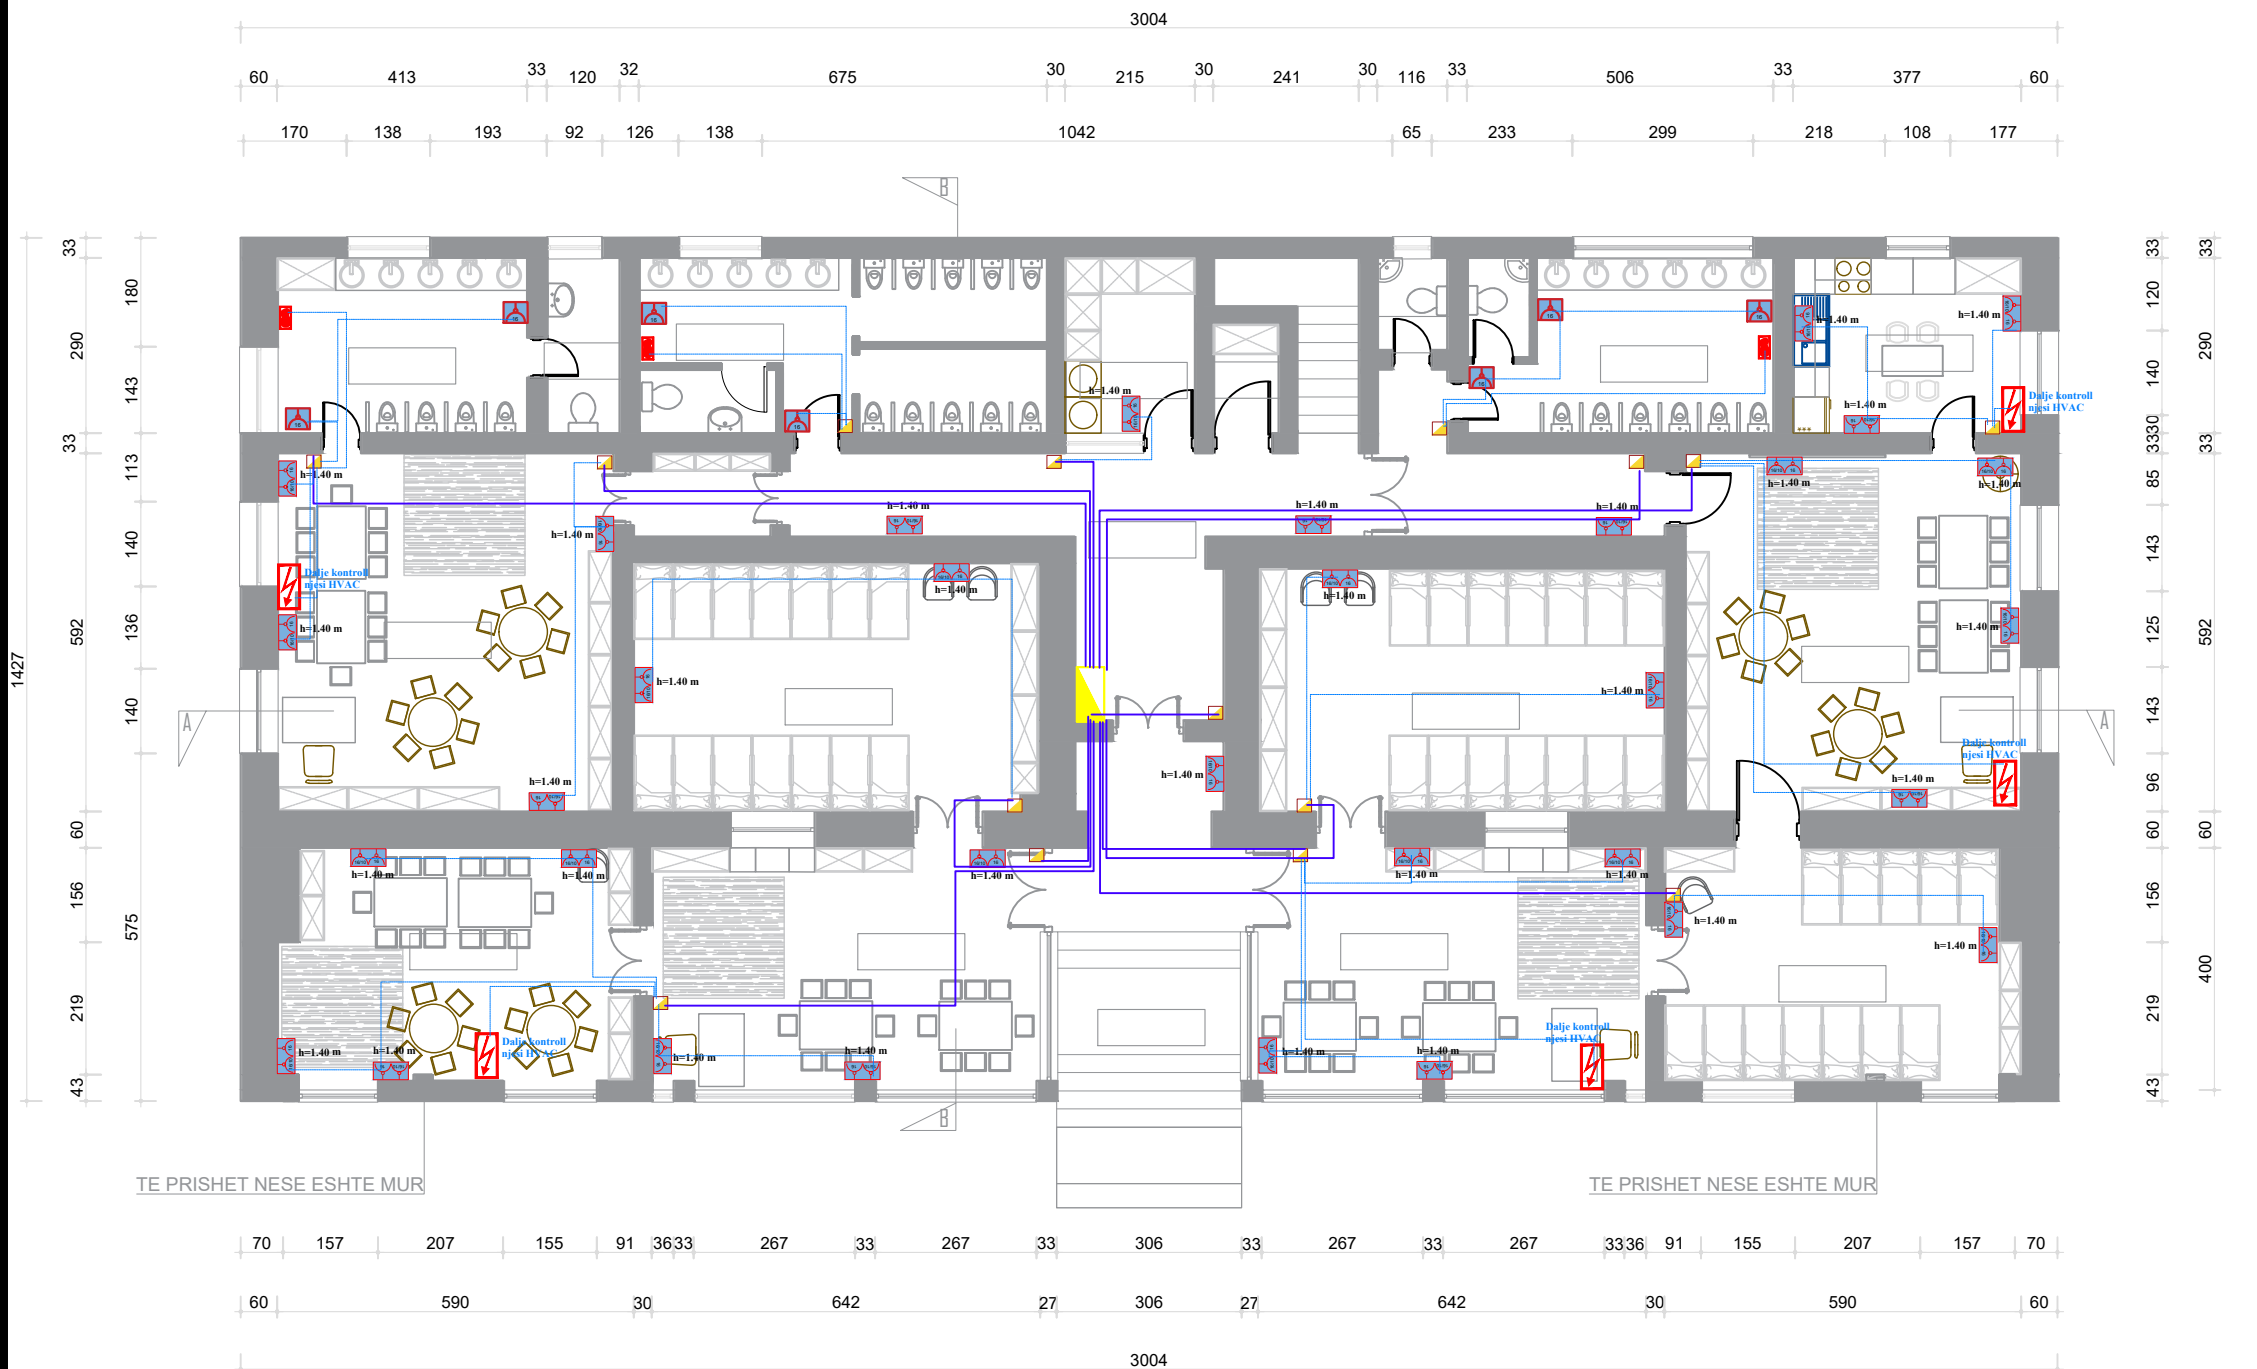

SHËNIME TEKNIKE

LEGJENDA		
Nr.	Simboli	PERSHKRIMI
1		Kuader elektrik b/m
2		Kuti shpërndarese
3		Grup prizash shuko universale, 16A, 220V
4		Grup prizash shuko univers., 16A, 220V dhe prize 1valente, 1m, 10A, 220V
5		Grup prize shuko univers., 16A, 220V +Tape
6		Grup prizash 3 shuko univers., 16A, 220V dhe prize 1valente, 1m, 10A, 220V
7		Dalje fuqie elektrike

POROSITËS

BASHKIA SARANDË

PËRFITUES

BASHKIA SARANDË

PROJEKTOI

UNIVERSITETI POLITEKNIK I TIRANËS

PROJEKTI

RIKONSTRUKSION KOPËSHITI NR.3 SARANDË

PLANIMETRIA E FUQISË TË KATIT TE PARE

E-04


PROJEKTI	GRUPI I PROJEKTIMIT	FIRMA	SHËNIME
PROJEKTI ARKITEKTUROR	Ark. Ani TOLA (Panariti) Stud. Ark. Teuta Peshkopia		
PROJEKTI KONSTRUKTIV PREVENTIVUES	Inxh. Anjeza GJINI		
PROJEKTI ELEKTRIK, LAN, ELEKTRONIK	Inxh. Aulon SHABAN		
PROJEKTI MEKANIK, MNZ	Inxh. Ilo BODI		
PROJEKTI HIDROTEKNIK	Inxh. Ledia ALEKSI		
SHËRBIMI TOPOGRAFIK			
STUDIMI SIZMIK, GJEOLOGJIK			
EFICENCA ENERGETIKE, VNM	Inxh. Anjeza GJINI		

DATA

SHKALLA

1:150

PROJEKT IDE PERFUNDIMTARE

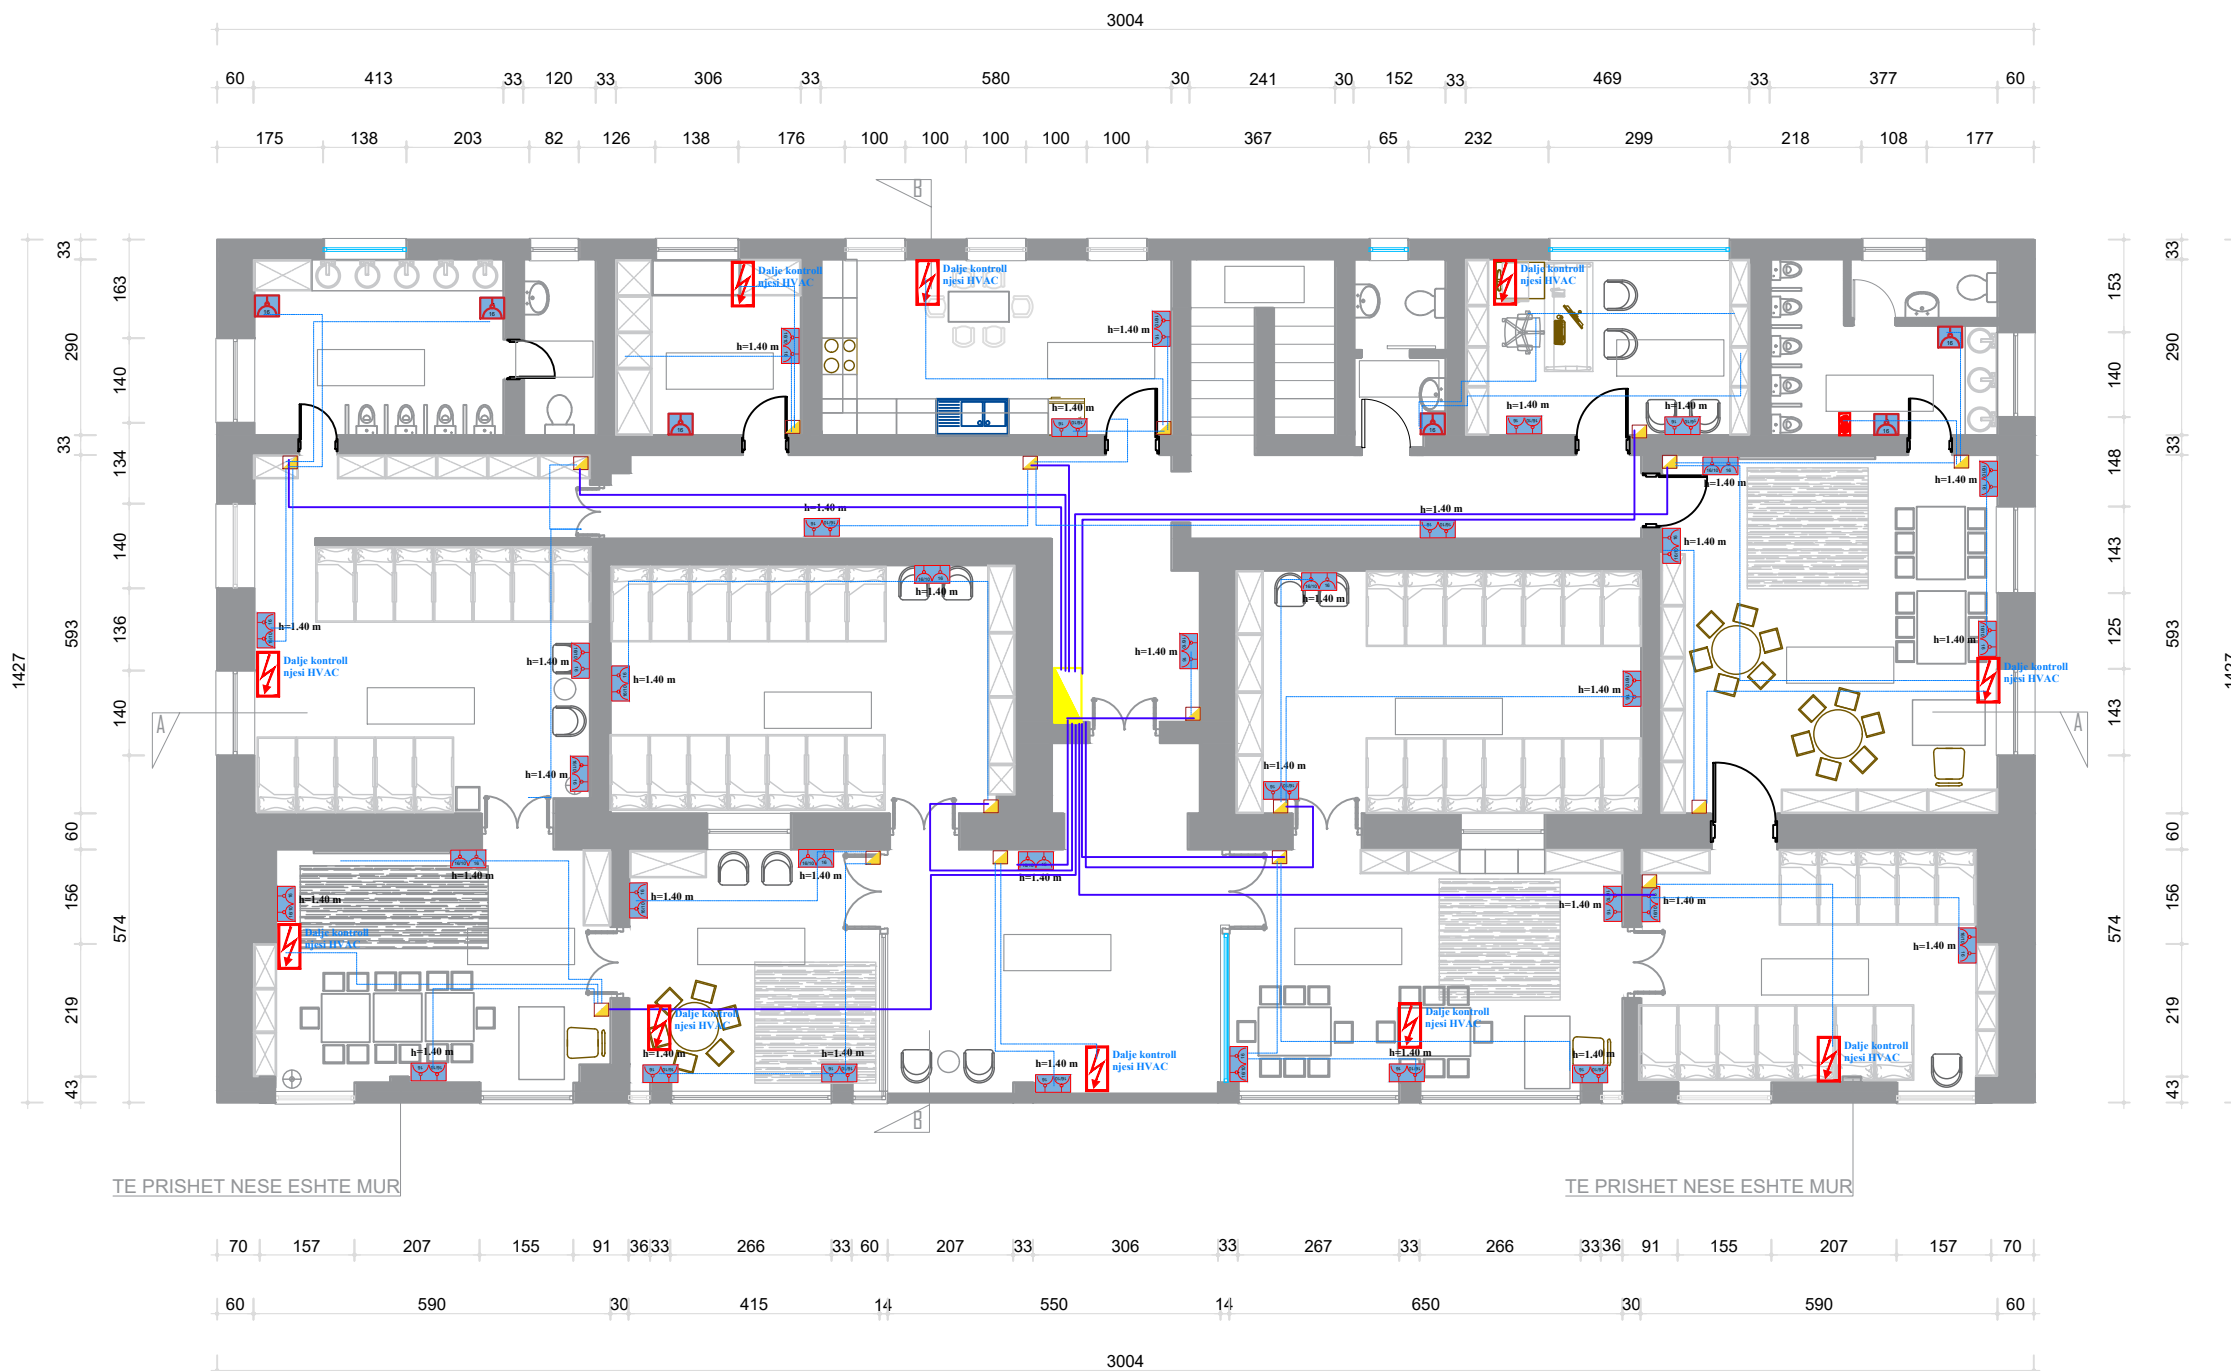

SHËNIME TEKNIKE

LEGJENDA		
Nr.	Simboli	PERSHKRIMI
1		Kuti hyrjeje ne apartament per linjat e internetit, TV, citofonise, telefonise
2		Prize Tv dhe sat
3		Grup prizash internet dhe telefoni
4		Central telefonik
5		Rack, central telefoni, data
6		Rack
7		Citofonia

POROSITËS
BASHKIA SARANDË

PËRFITUES
BASHKIA SARANDË


PROJEKTOI
UNIVERSITETI POLITEKNIK I TIRANËS

PROJEKTI
RIKONSTRUKSION KOPËSHITI NR.3 SARANDË

PLANIMETRIA E RRJETIT LAN TË KATIT PËRDHE E-05

PROJEKTI	GRUPI I PROJEKTIMIT	FIRMA	SHËNIME
PROJEKTI ARKITEKTUROR	Ark. Ani TOLA (Panariti)		
	Stud. Ark. Teuta Peshkopia		
PROJEKTI KONSTRUKTIV PREVENTIVUES	Inxh. Anjeza GJINI		
PROJEKTI ELEKTRIK, LAN, ELEKTRONIK	Inxh. Aulon SHABAN		
PROJEKTI MEKANIK, MNZ	Inxh. Ilo BODI		
PROJEKTI HIDROTEKNIK	Inxh. Ledia ALEKSI		
SHËRBIMI TOPOGRAFIK			
STUDIMI SIZMIK, GJEOLGJIK			
EFICENCA ENERGETIKE, VNM	Inxh. Anjeza GJINI		

DATA: _____ SHKALLA: 1:150 PROJEKT IDE PERFUNDIMTARE

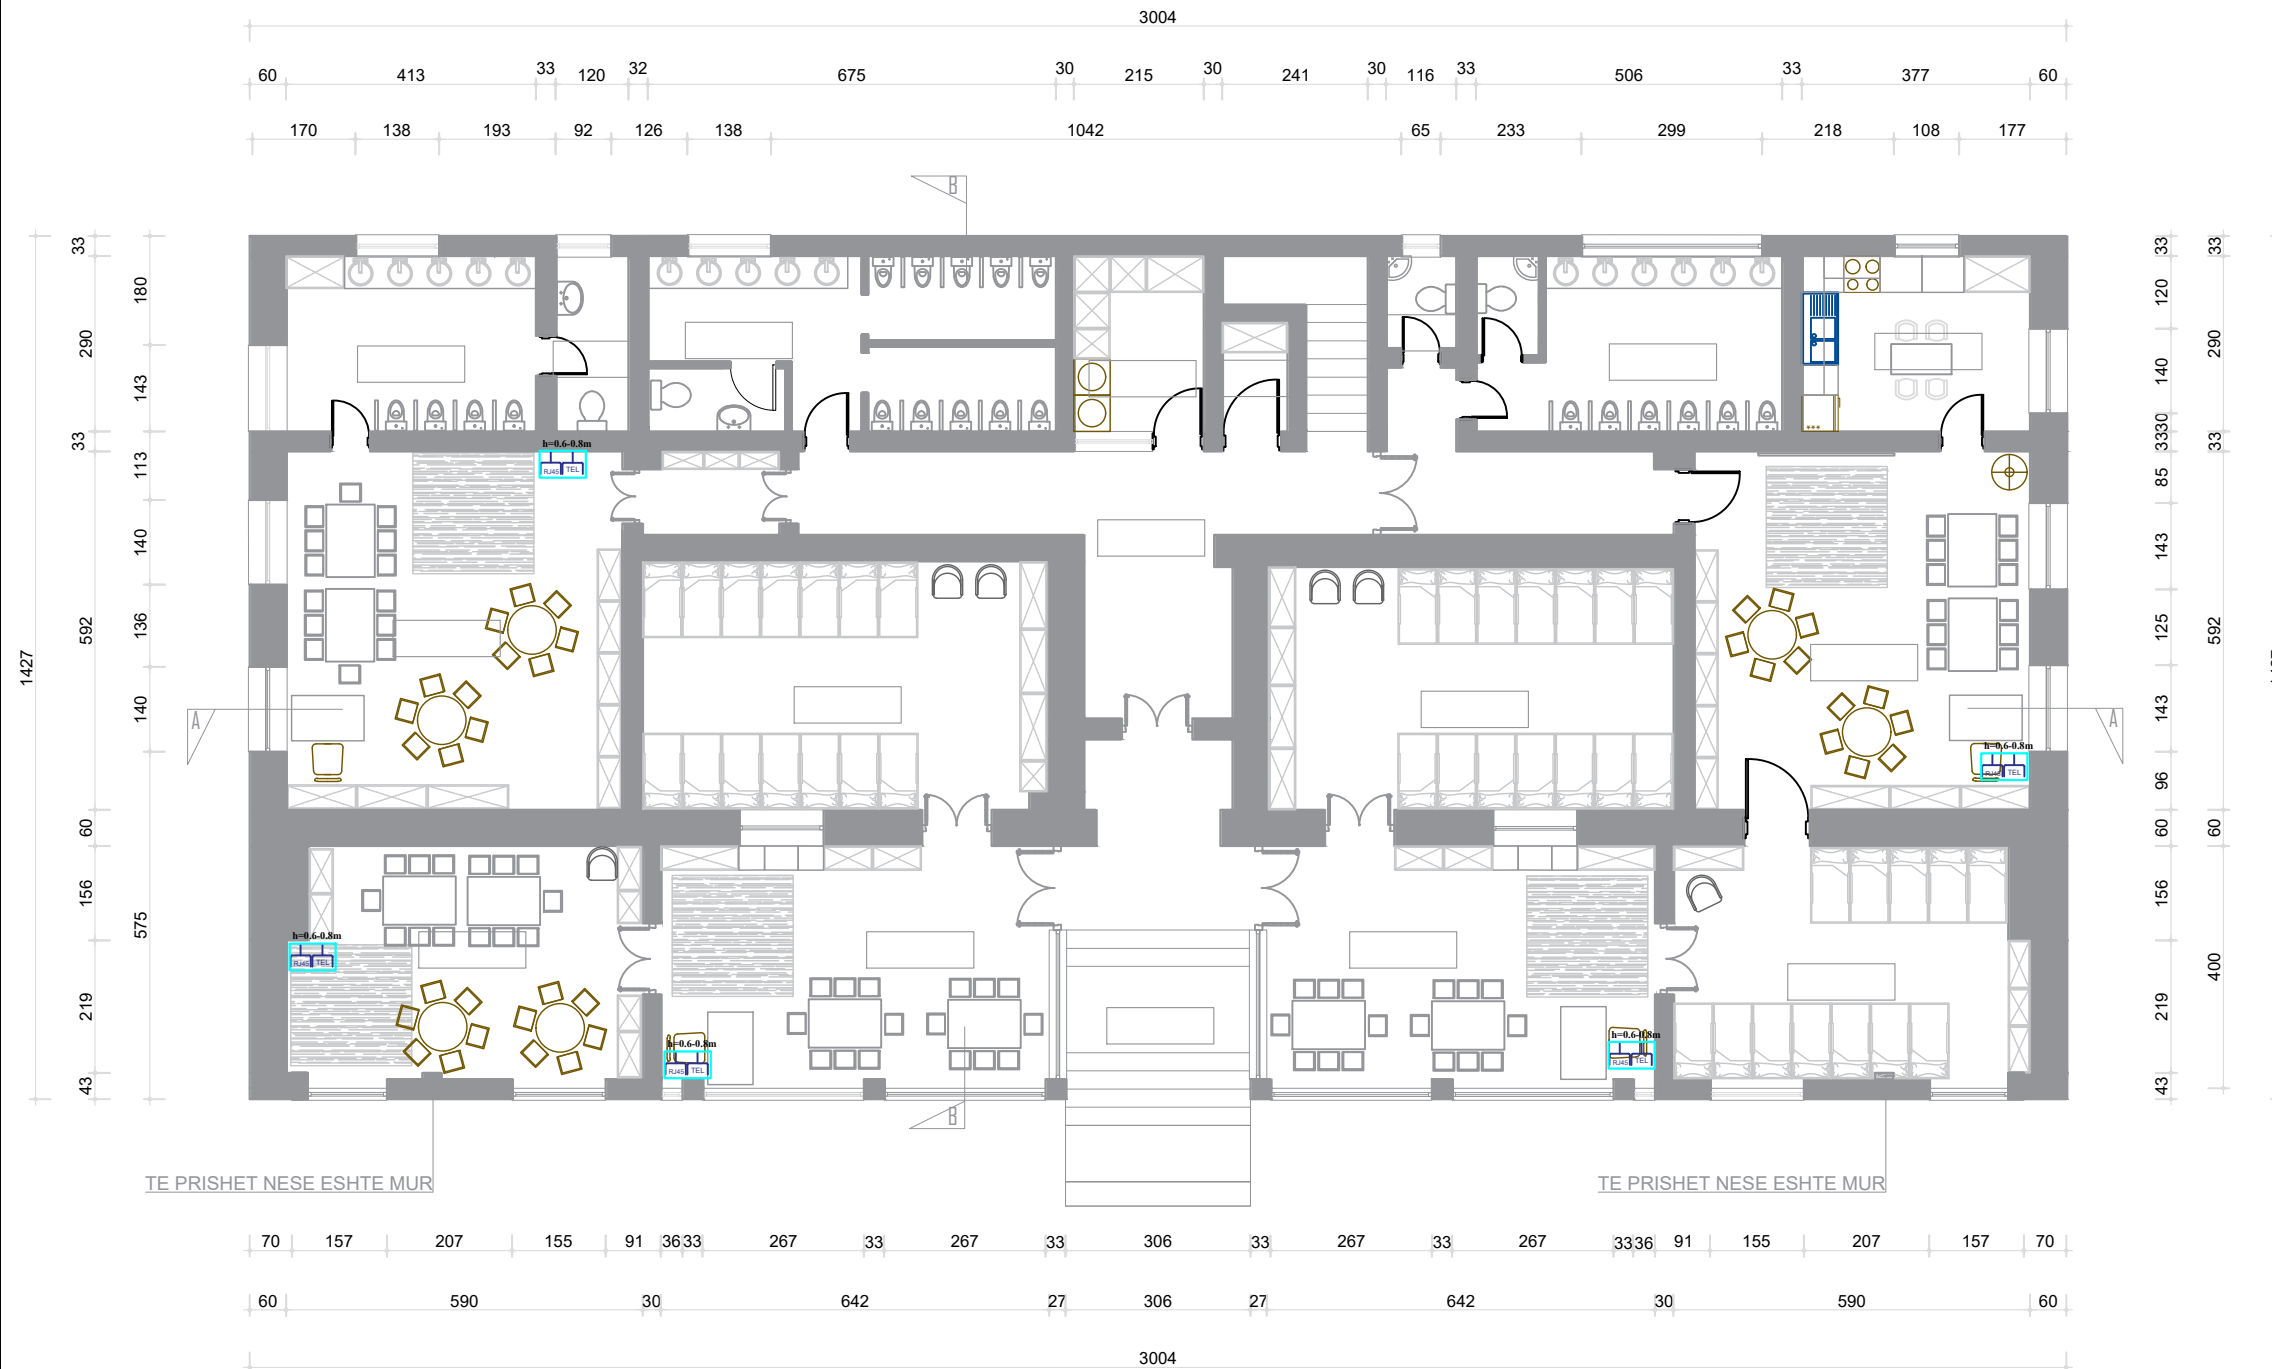

SHËNIME TEKNIKE

LEGJENDA		
Nr.	Simboli	PERSHKRIMI
1		Kuti hyrjeje ne apartament per linjat e internetit, TV, citofonise, telefonise
2		Prize Tv dhe sat
3		Grup prizash internet dhe telefoni
4		Central telefonik
5		Rack, central telefoni, data
6		Rack
7		Citofonia

POROSITËS
BASHKIA SARANDË

PËRFITUES
BASHKIA SARANDË


PROJEKTOI
UNIVERSITETI POLITEKNIK I TIRANËS

PROJEKTI
RIKONSTRUKSION KOPËSHITI NR.3 SARANDË

PLANIMETRIA E RRJETIT LAN TË KATIT TË PARË E-06

PROJEKTI	GRUPI I PROJEKTIMIT	FIRMA	SHËNIME
PROJEKTI ARKITEKTUROR	Ark. Ani TOLA (Panariti) Stud. Ark. Teuta Peshkopia		
PROJEKTI KONSTRUKTIV PREVENTIVUES	Inxh. Anjeza GJINI		
PROJEKTI ELEKTRIK, LAN, ELEKTRONIK	Inxh. Aulon SHABAN		
PROJEKTI MEKANIK, MNZ	Inxh. Ilo BODI		
PROJEKTI HIDROTEKNIK	Inxh. Ledia ALEKSI		
SHËRBIMI TOPOGRAFIK			
STUDIMI SIZMIK, GJEOLOGJIK			
EFICENCA ENERGETIKE, VNM	Inxh. Anjeza GJINI		


DATA: _____ SHKALLA: 1:150 PROJEKT IDE PERFUNDIMTARE

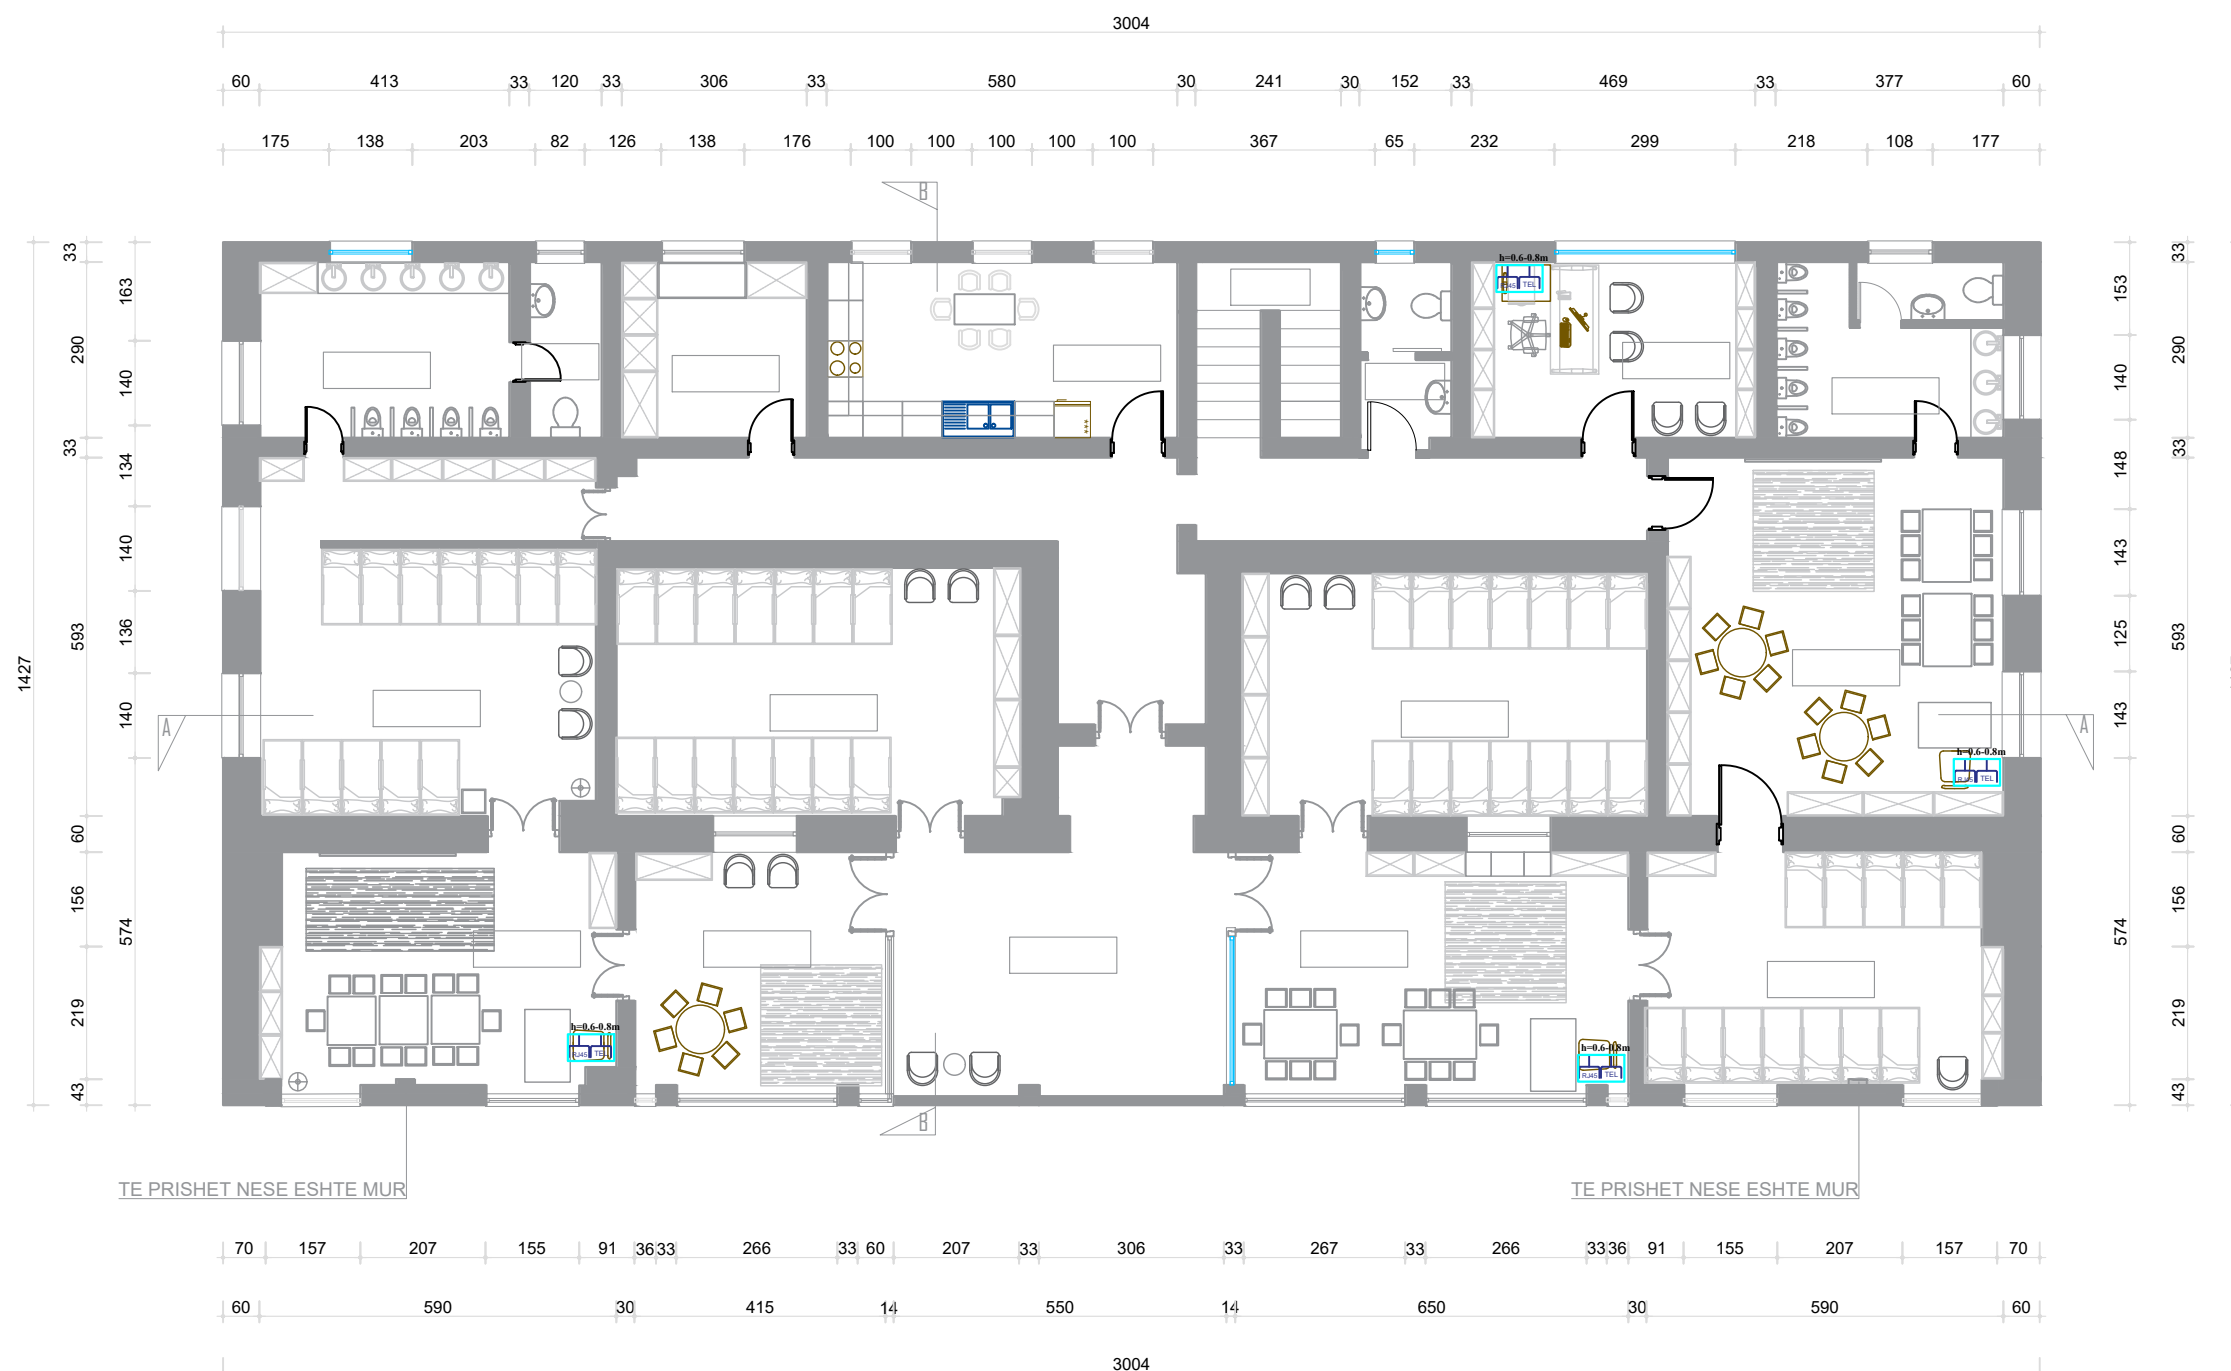

SHËNIME TEKNIKE

LEGENDA

Nr.	Simboli	PERSHKRIMI
1		Centraline zjarri
2		Dedektor tymi
3		Sirene e brendshme vizive
4		Sirene e jashtme audio
5		Buton alarm zjarri

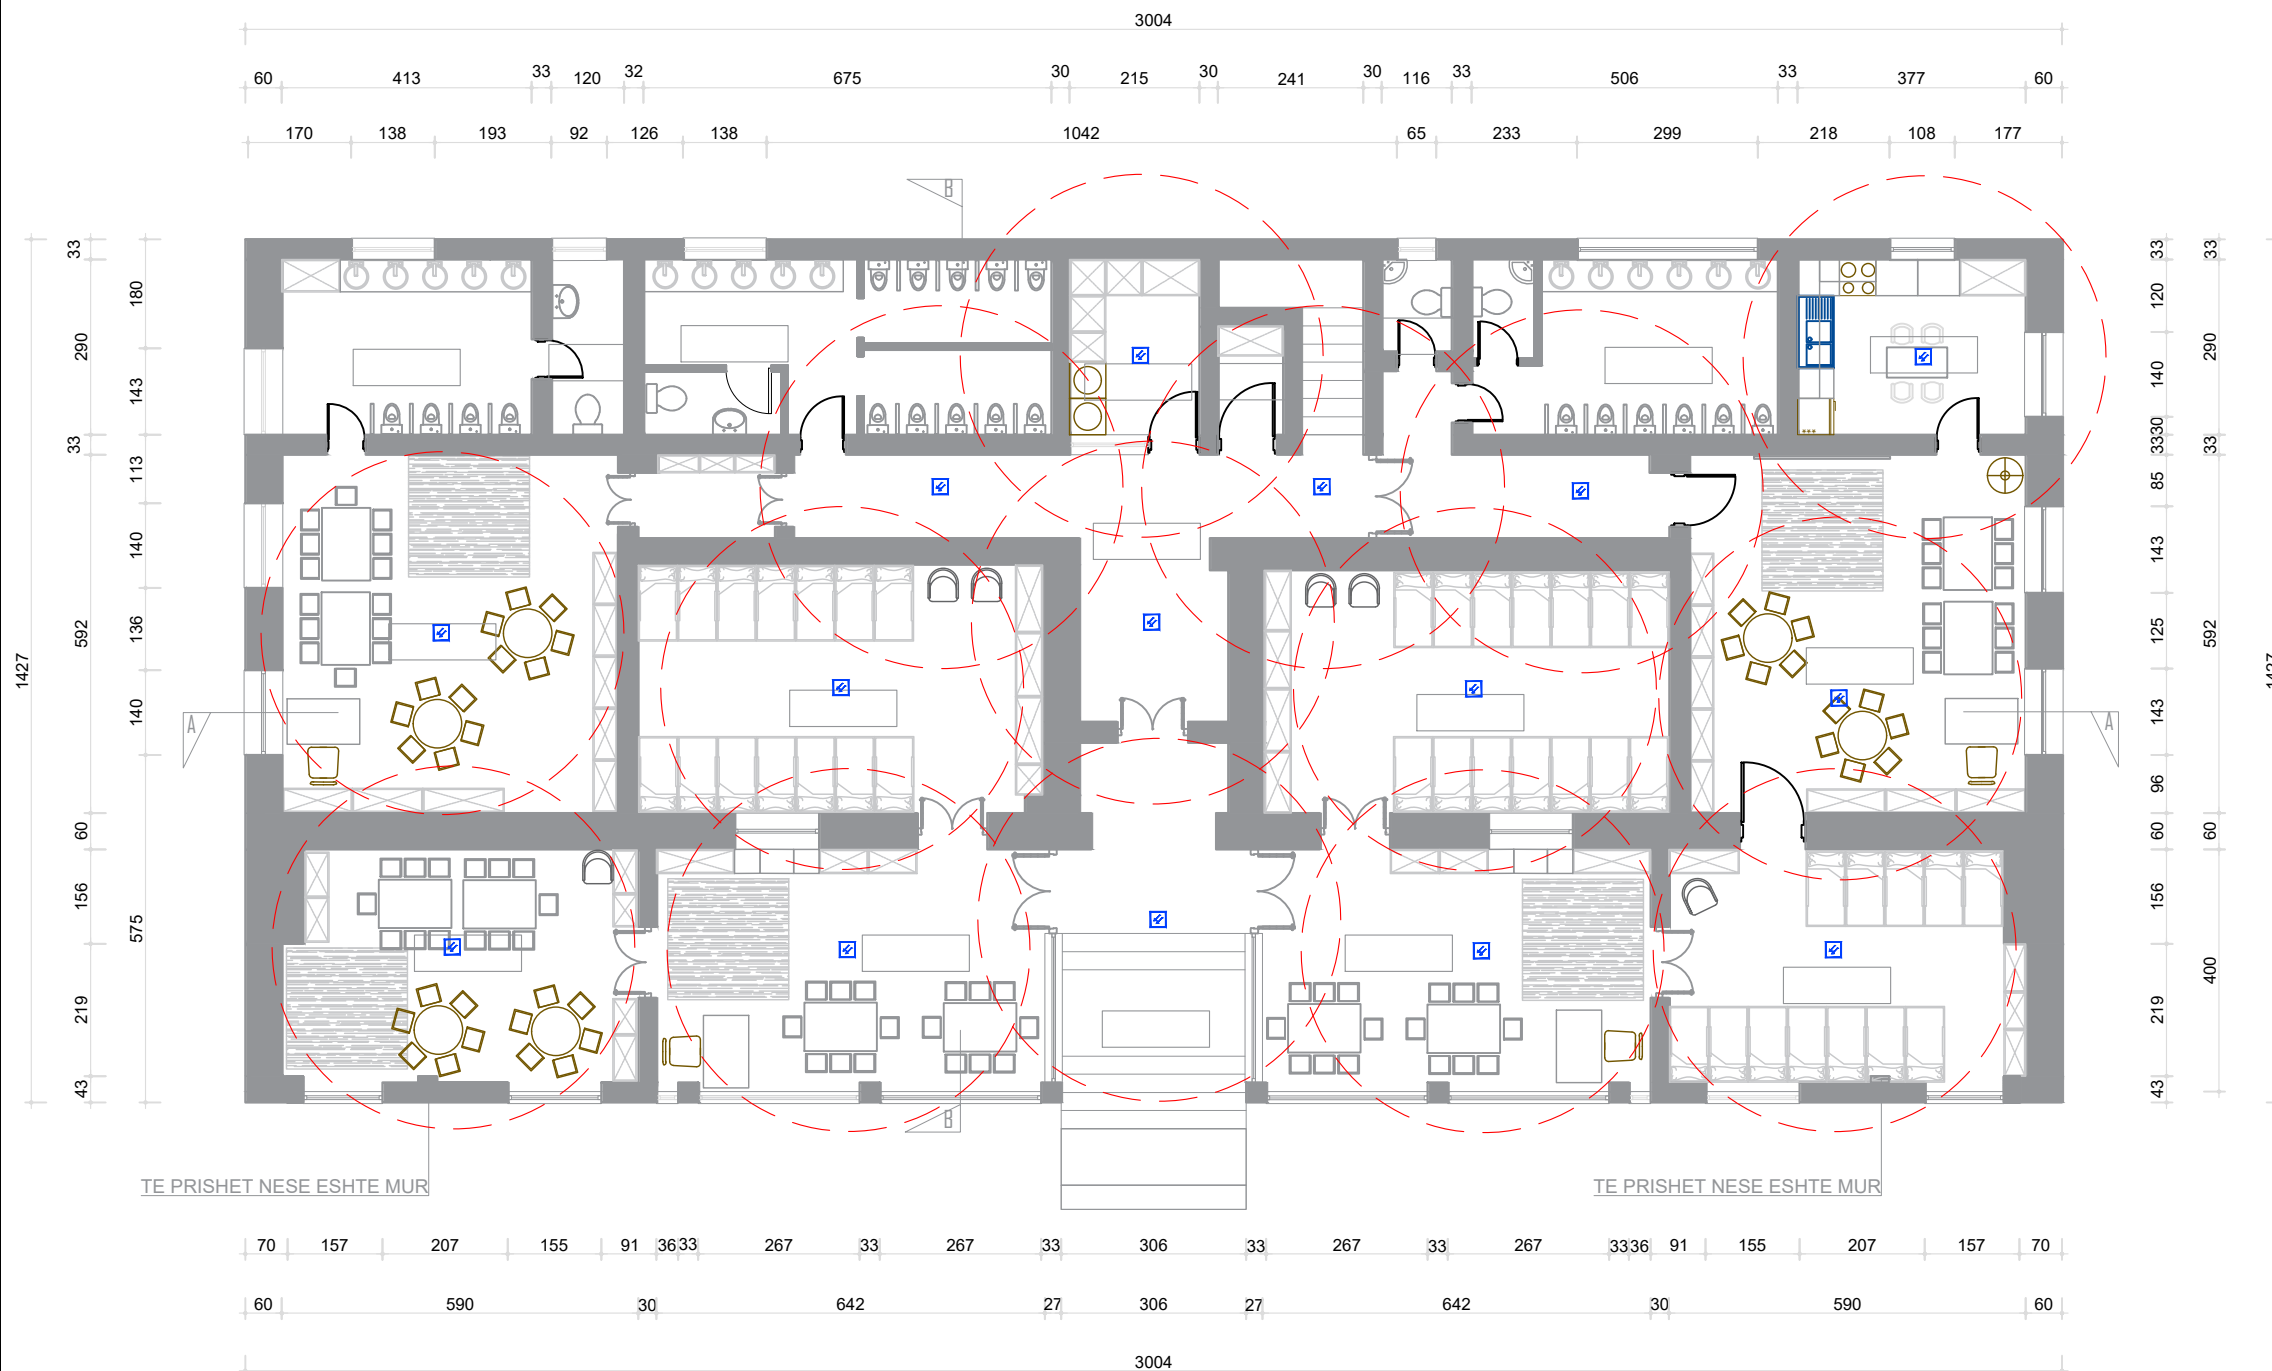

POROSITËS
BASHKIA SARANDË

PËRFITUES
BASHKIA SARANDË

PROJEKTOI
UNIVERSITETI POLITEKNIK I TIRANËS

PROJEKTI
RIKONSTRUKSION KOPËSHTI NR.3 SARANDË

SISTEMI I ALARMIT TE ZJARRIT TË KATIT PËRDHE **E-07**

PROJEKTI	GRUPI I PROJEKTIMIT	FIRMA	SHËNIME
PROJEKTI ARKITEKTUROR	Ark. Ani TOLA (Panariti)		
	Stud. Ark. Teuta Peshkopia		
PROJEKTI KONSTRUKTIV PREVENTIVUES	Inxh. Anjeza GJINI		
PROJEKTI ELEKTRIK, LAN, ELEKTRONIK	Inxh. Aulon SHABAN		
PROJEKTI MEKANIK, MNZ	Inxh. Ilo BODI		
PROJEKTI HIDROTEKNIK	Inxh. Ledia ALEKSI		
SHËRBIMI TOPOGRAFIK			
STUDIMI SIZMIK, GJEOLGJIK			
EFICENCA ENERGHJITIKE, VNM	Inxh. Anjeza GJINI		

DATA: _____ SHKALLA: 1:150 PROJEKT IDE PERFUNDIMTARE

SHËNIME TEKNIKE

LEGENDA

Nr.	Simboli	PERSHKRIMI
1		Centrale zjarri
2		Dedektor tymi
3		Sirene e brendshme vizive
4		Sirene e jashtme audio
5		Buton alarm zjarri

POROSITËS

BASHKIA SARANDË

PËRFITUES

BASHKIA SARANDË

PROJEKTOI

UNIVERSITETI POLITEKNIK I TIRANËS

PROJEKTI


RIKONSTRUKSION KOPËSHITI NR.3 SARANDË

SISTEMI I ALARIMIT TE ZJARRIT TË
KATIT TË PARE

E-08

PROJEKTI	GRUPI I PROJEKTIMIT	FIRMA	SHËNIME
PROJEKTI ARKITEKTUROR	Ark. Ani TOLA (Panariti)		
	Stud. Ark. Teuta Peshkopia		
PROJEKTI KONSTRUKTIV PREVENTIVUES	Inxh. Anjeza GJINI		
PROJEKTI ELEKTRIK, LAN, ELEKTRONIK	Inxh. Aulon SHABAN		
PROJEKTI MEKANIK, MNZ	Inxh. Ilo BODI		
PROJEKTI HIDROTEKNIK	Inxh. Ledia ALEKSI		
SHËRBIMI TOPOGRAFIK			
STUDIMI SIZMIK, GJEOLGJIK			
EFICENCA ENERGJITIKE, VNM	Inxh. Anjeza GJINI		

DATA	SHKALLA	PROJEKT IDE PERFUNDIMTARE
	1:150	

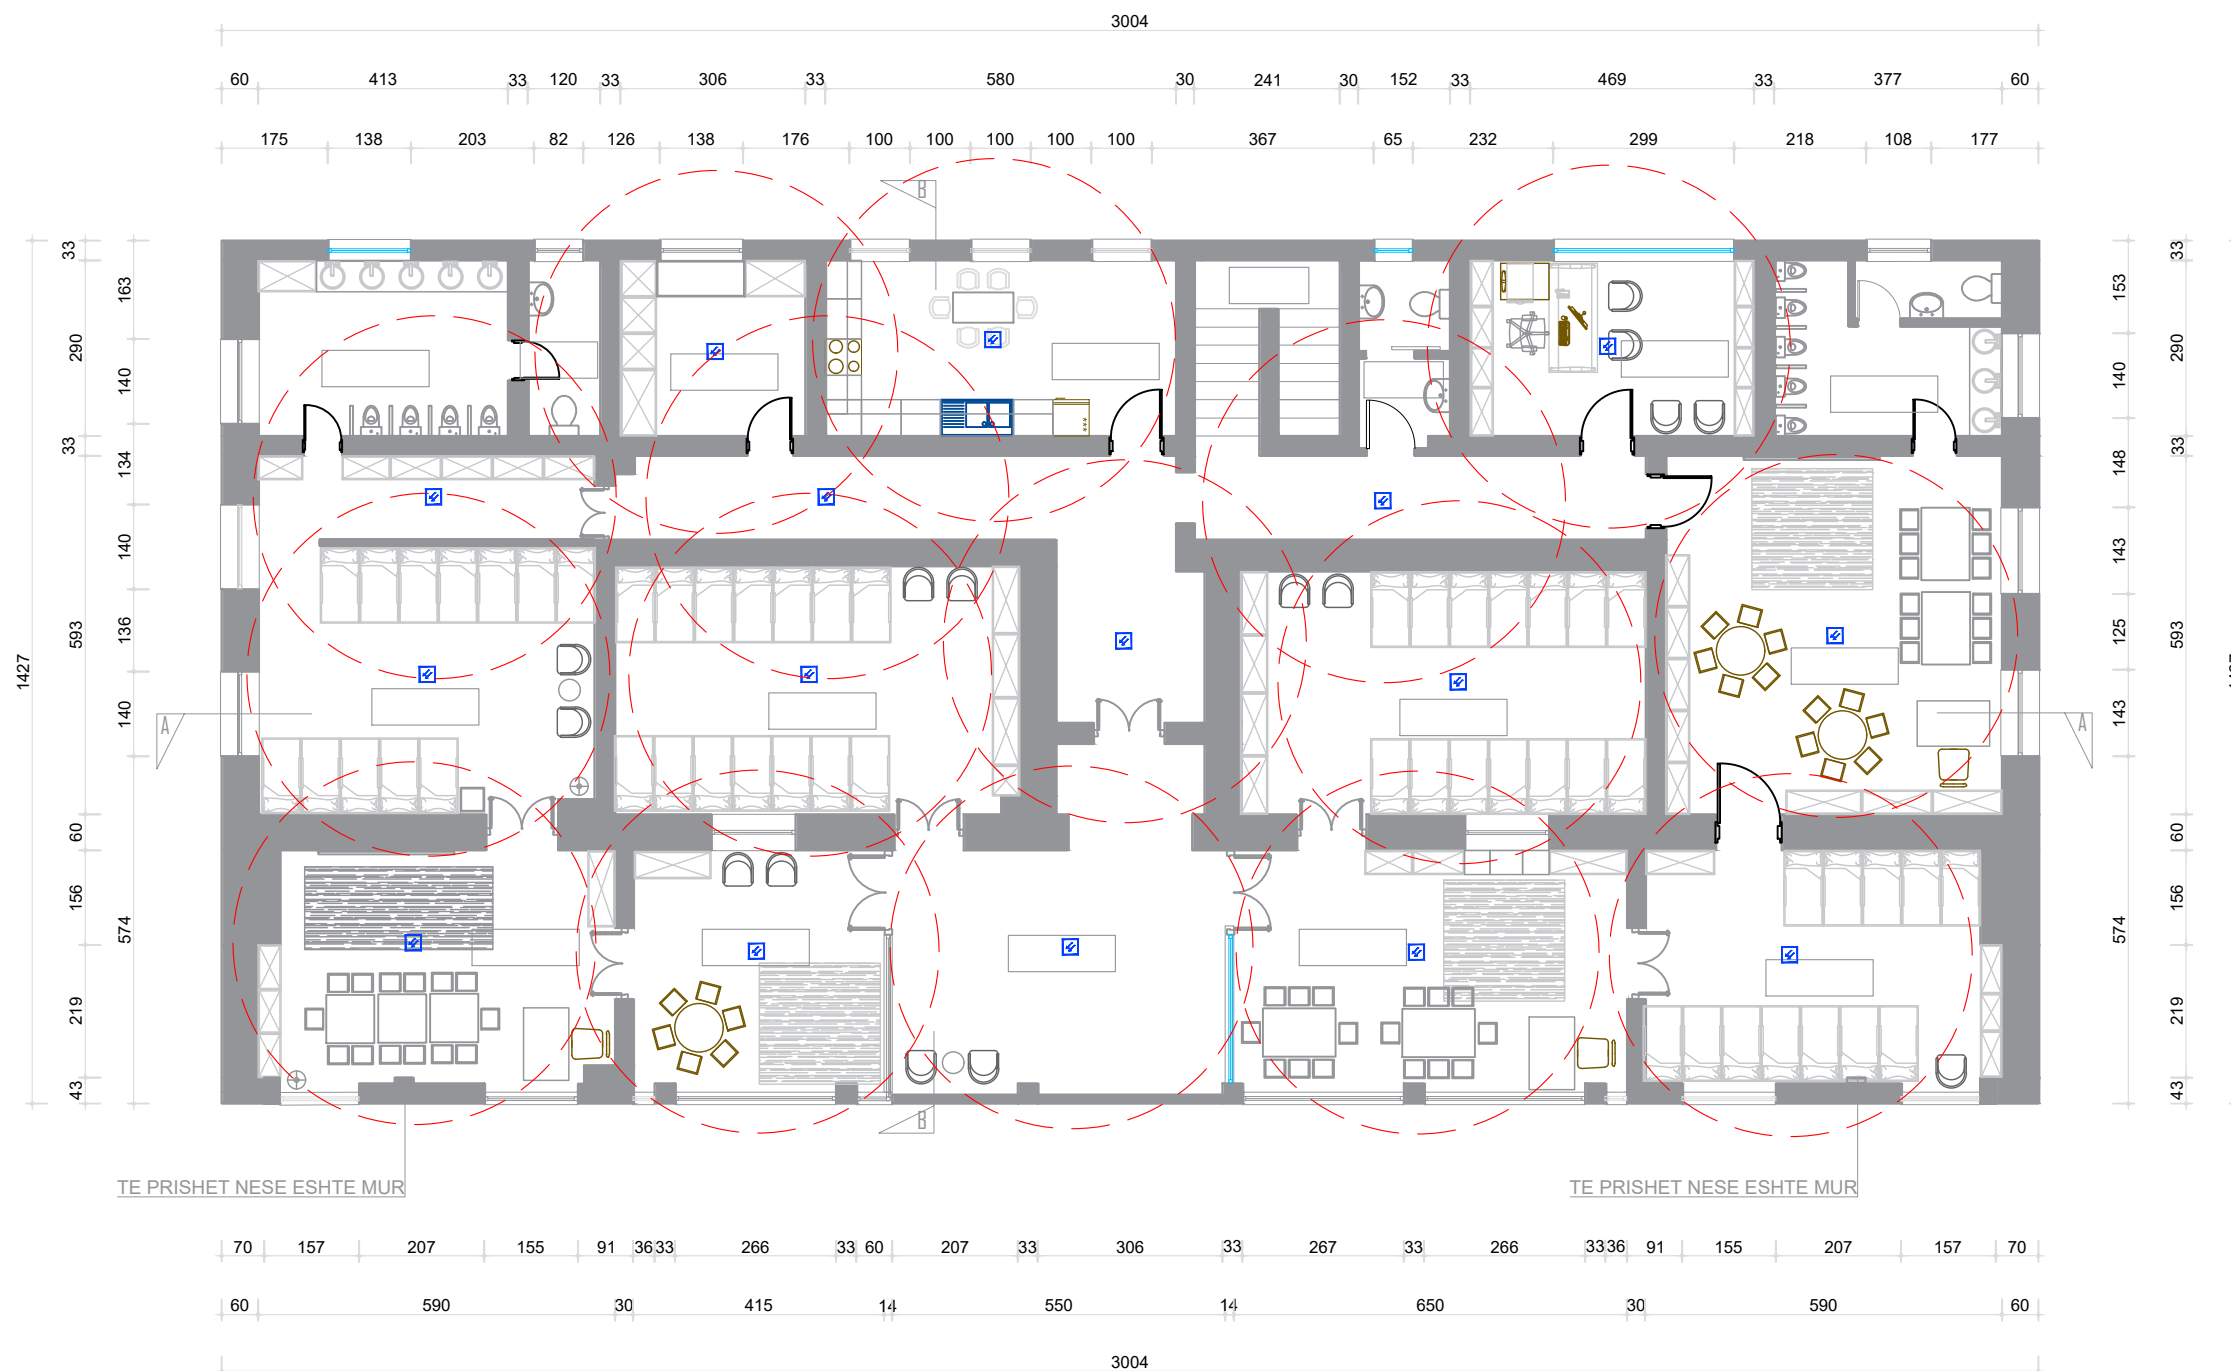

SHËNIME TEKNIKE

Shenime Teknike

Sinjali internetit vjen ne cdo post me nje linje te vecante nga kutia hyrese ne katin per dhe RACK, po ashtu nga ketu vjen edhe sinjali i Telefonise. Skemat principale te ketyre sistemeve jepen ne flete te vecante.

Sistemi i furnizimit realizohet me kablo UTP qe kalon tuba PVC 16mm nen suva ne mure ose nen dysheme. Prizat jane modulare brenda murit tip RJ45.

Prizat jane modulare brenda murit.



POROSITËS
BASHKIA SARANDË

PËRFITUES
BASHKIA SARANDË

PROJEKTOI
UNIVERSITETI POLITEKNIK I TIRANËS

PROJEKTI
RIKONSTRUKSION KOPËSHTI NR.3 SARANDË

SISTEMI I CCTV TË KATIT PERDHE	E-09
---------------------------------------	-------------

PROJEKTI	GRUPI I PROJEKTIMIT	FIRMA	SHËNIME
PROJEKTI ARKITEKTUROR	Ark. Ani TOLA (Panariti)		
	Stud. Ark. Teuta Peshkopia		
PROJEKTI KONSTRUKTIV PREVENTIVUES	Inxh. Anjeza GJINI		
PROJEKTI ELEKTRIK, LAN, ELEKTRONIK	Inxh. Aulon SHABAN		
PROJEKTI MEKANIK, MNZ	Inxh. Ilo BODI		
PROJEKTI HIDROTEKNIK	Inxh. Ledia ALEKSI		
SHËRBIMI TOPOGRAFIK			
STUDIMI SIZMIK, GJEOLGJIK			
EFICENCA ENERGJITIKE, VNM	Inxh. Anjeza GJINI		

DATA	SHKALLA	PROJEKT IDE PER FUNDIMTARE
	1:150	


SHËNIME TEKNIKE

Shenime Teknike

Sinjali internetit vjen ne cdo post me nje linje te vecante nga kutia hyrese ne katin perdhe RACK, po ashtu nga ketu vjen edhe sinjali i Telefonise. Skemat principale te ketyre sistemeve jepen ne flete te vecante.



Sistemi i furnizimit realizohet me kablllo UTP qe kalon tuba PVC 16mm nen suva ne mure ose nen dysheme. Prizat jane modulare brenda murit tip RJ45.

Prizat jane modulare brenda murit.

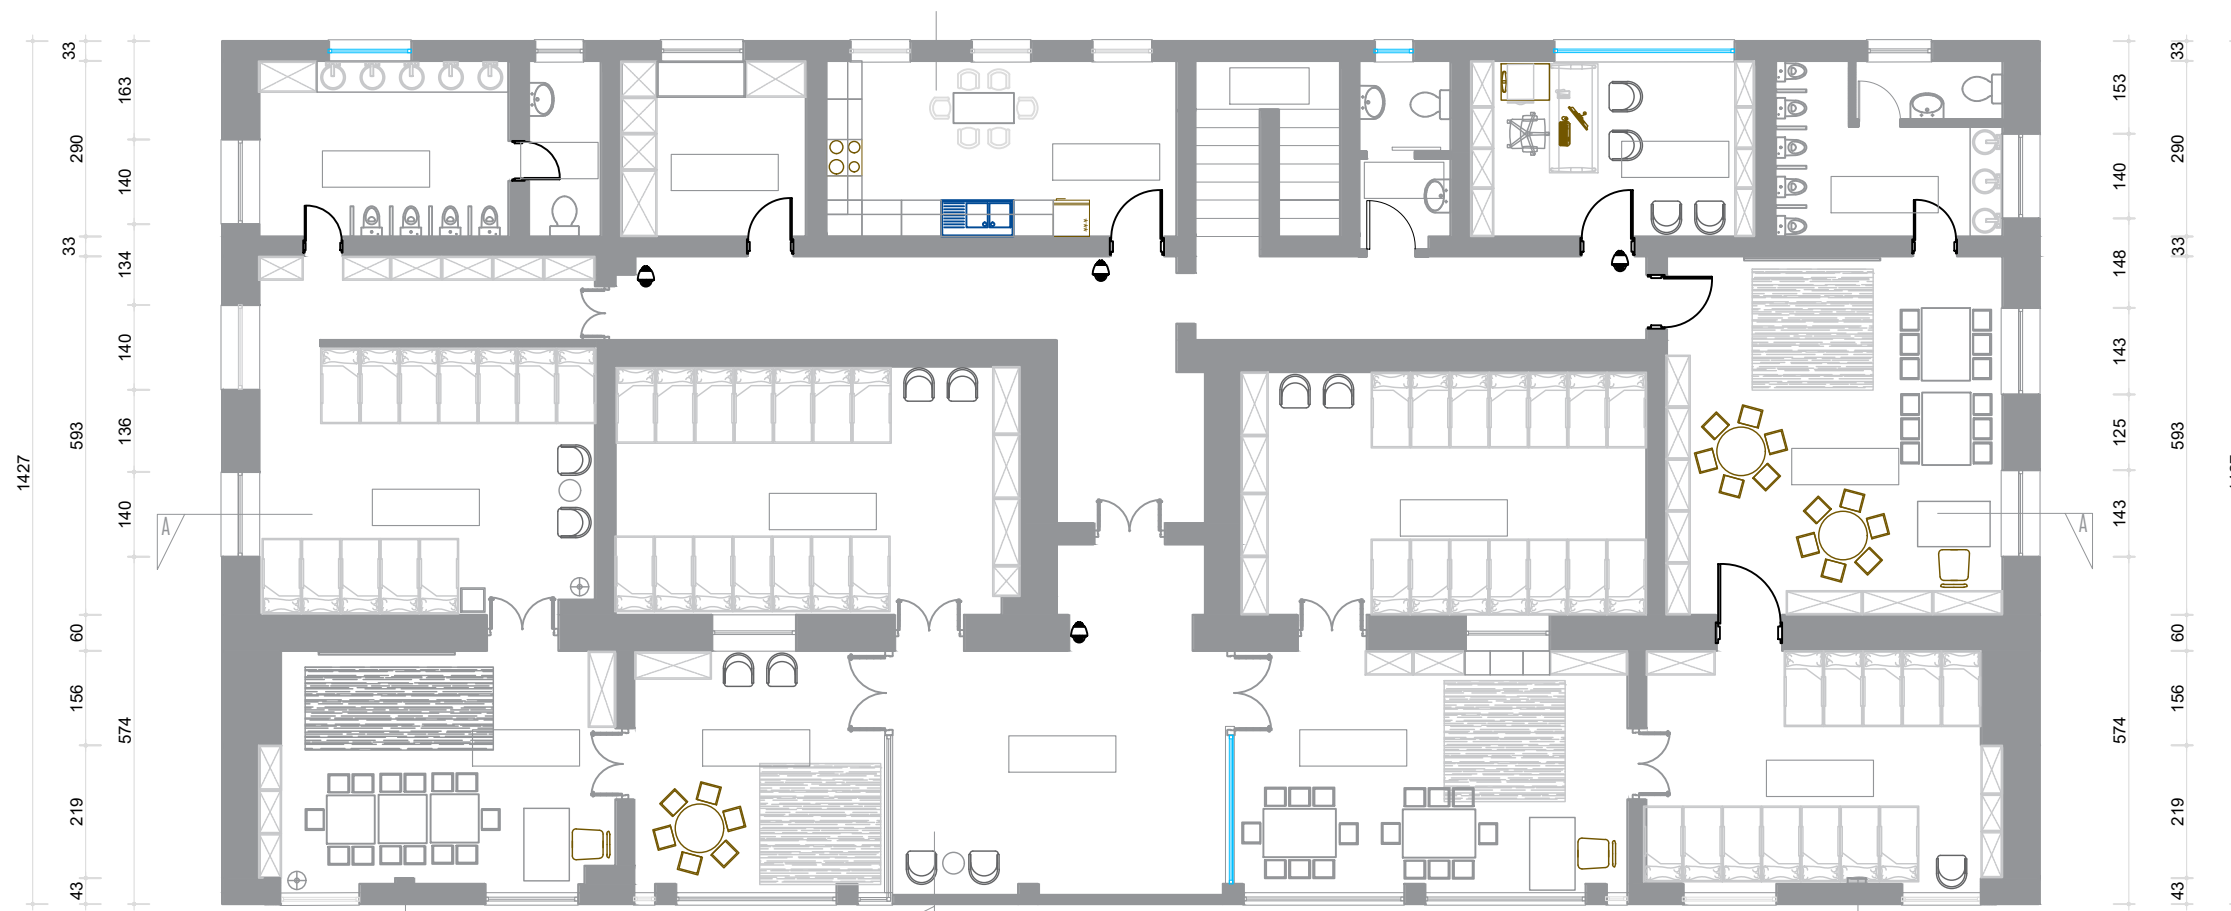

TE PRISHET NESE ESHTË MUR

TE PRISHET NESE ESHTË MUR

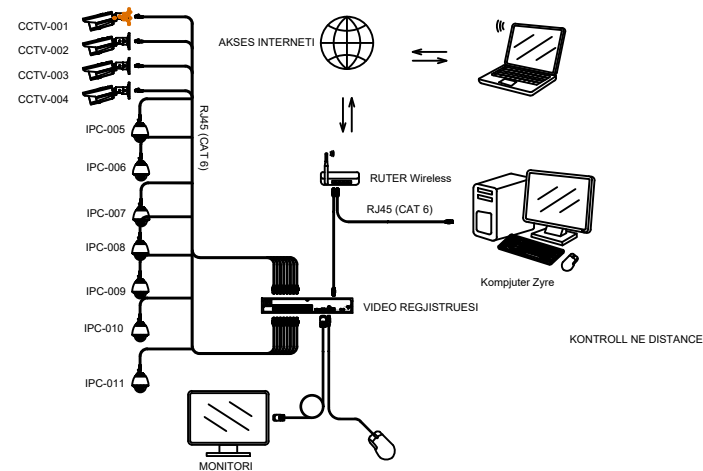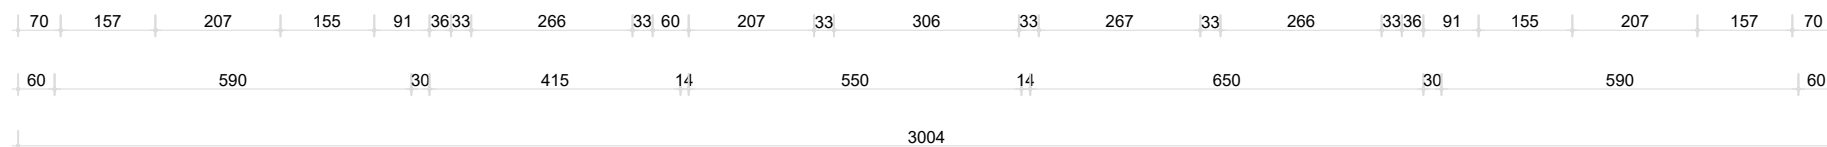

POROSITËS
BASHKIA SARANDË

PËRFITUES
BASHKIA SARANDË

PROJEKTOI
UNIVERSITETI POLITEKNIK I TIRANËS

PROJEKTI
RIKONSTRUKSION KOPËSHITI NR.3 SARANDË

SISTEMI I CCTV TË KATIT TE PARE	E-10
--	-------------

PROJEKTI	GRUPI I PROJEKTIMIT	FIRMA	SHËNIME
PROJEKTI ARKITEKTUROR	Ark. Ani TOLA (Panariti)		
	Stud. Ark. Teuta Peshkopia		
PROJEKTI KONSTRUKTIV PREVENTIVUES	Inxh. Anjeza GJINI		
PROJEKTI ELEKTRIK, LAN, ELEKTRONIK	Inxh. Aulon SHABAN		
PROJEKTI MEKANIK, MNZ	Inxh. Ilo BODI		
PROJEKTI HIDROTEKNIK	Inxh. Ledia ALEKSI		
SHËRBIMI TOPOGRAFIK			
STUDIMI SIZMIK, GJEOLOGJIK			
EFICENCA ENERGETIKE, VNM	Inxh. Anjeza GJINI		



DATA	SHKALLA	PROJEKT IDE PERFUNDIMTARE
	1:150	

SHËNIME TEKNIKE

Shenime teknike

Sistemi tokezimit te perseritur te realizohet sipas detajeve te dhena ne projekt ne hyrjen e strukturave duke përdorur tokëzim të veçantë. Rezistenca e tokezimit duhet te jete jo me e madhe se 2om. Perpara dorezimit vlera e rezistences se tokezimit duhet te matet. Ne rast se vlera e saj del me e madhe atehere duhet te shtohet numri i elektrodave ose te behet perpunimi tokes per te rritur percjellshmerine se saj. Per matje sistemi tokezimit duhet te kete ne hyrje ndaresin e tokezimit dhe i gjithe sistemi duhet te realizohet sipas detajeve te dhena ne projekt.

LIDHJA E PERCJELLSIT TE RRUFEPRITJES NDERMJET RRUFEPRITESVE

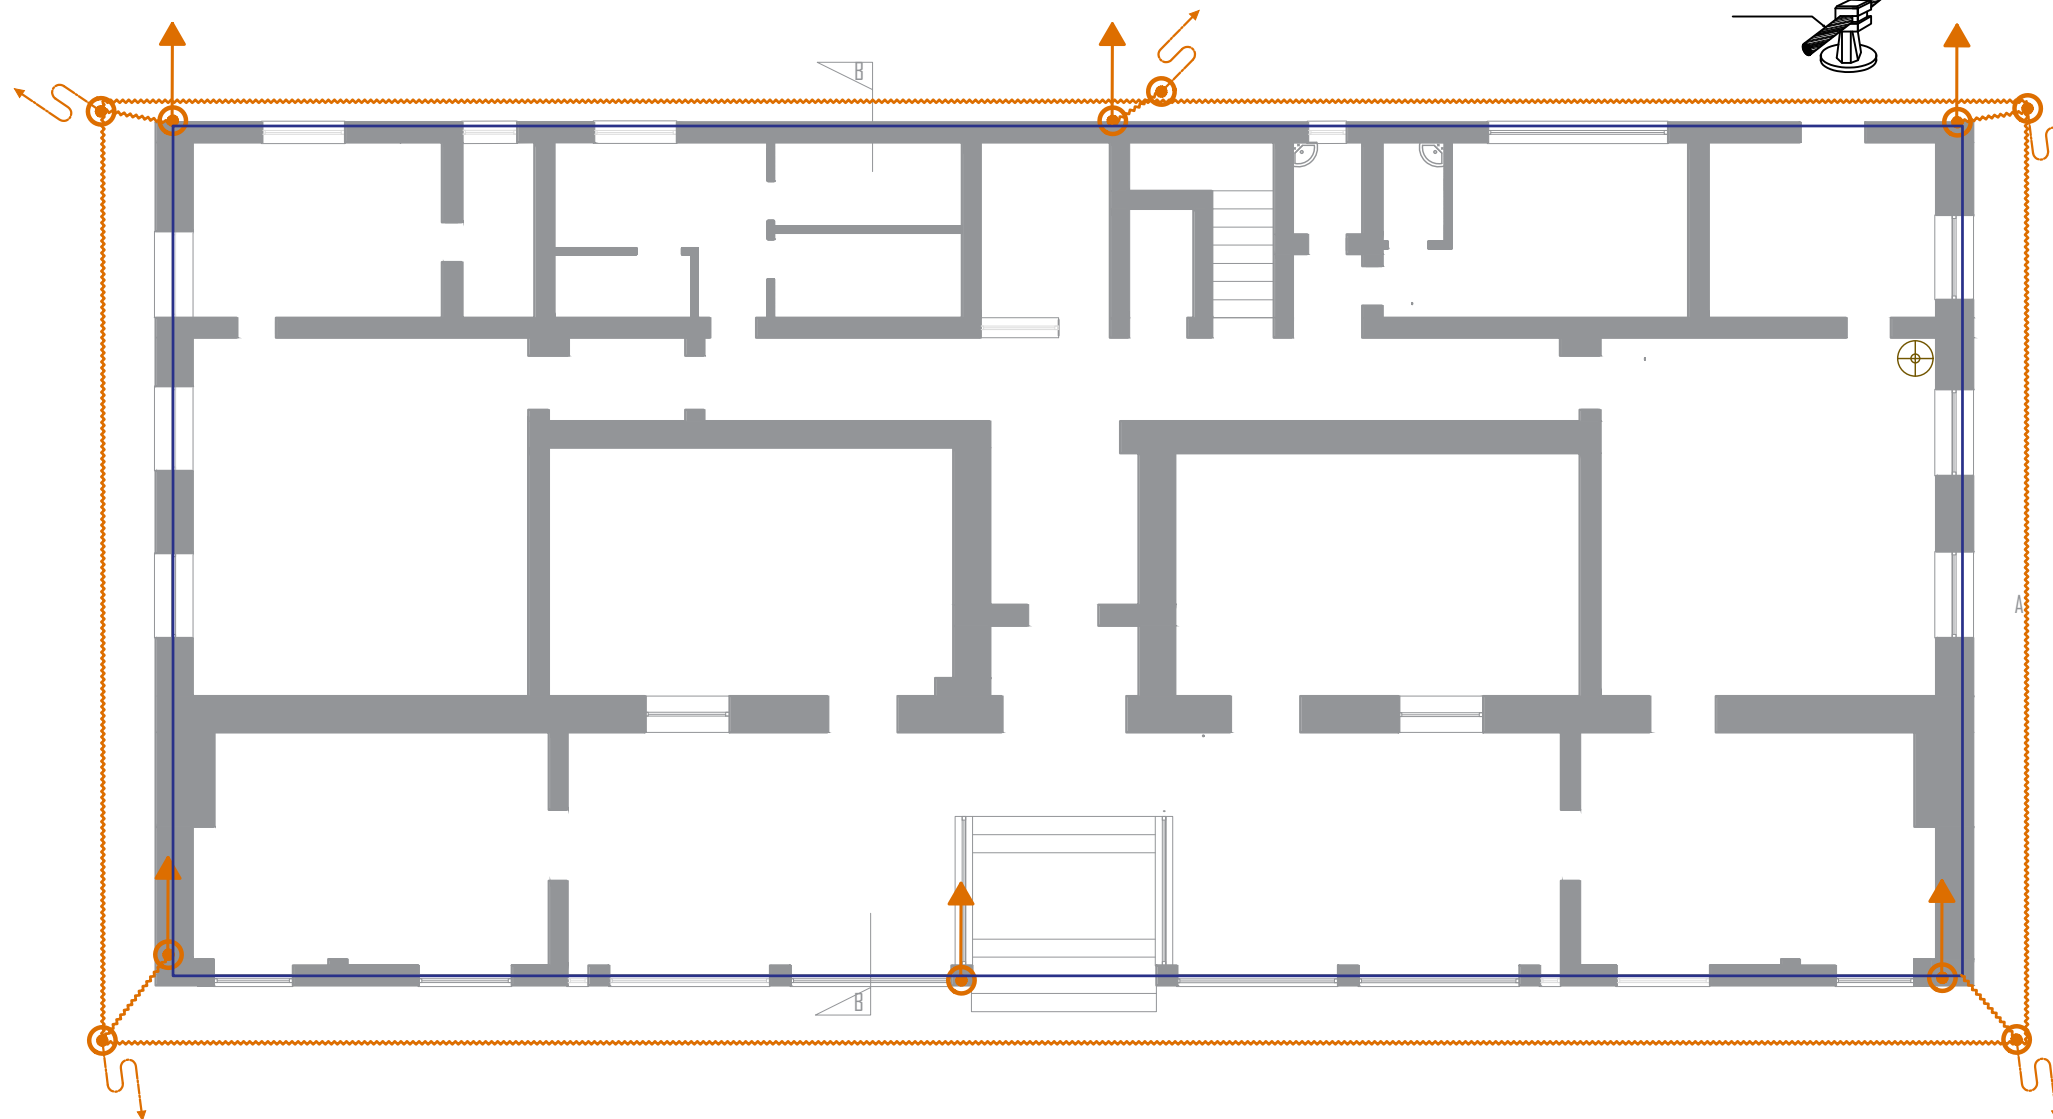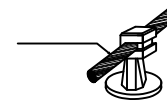

POROSITËS

BASHKIA SARANDË

PËRFITUES

BASHKIA SARANDË

PROJEKTOI

UNIVERSITETI POLITEKNIK I TIRANËS

PROJEKTI

RIKONSTRUKSION KOPËSHI NR.3 SARANDË

SISTEMI I MBROJTJES NGA SHKARKIMET ATMOSFERIKE

E-11

PROJEKTI	GRUPI I PROJEKTIMIT	FIRMA	SHËNIME
PROJEKTI ARKITEKTUROR	Ark. Ani TOLA (Panariti)		
	Stud. Ark. Teuta Peshkopia		
PROJEKTI KONSTRUKTIV PREVENTIVUES	Inxh. Anjeza GJINI		
PROJEKTI ELEKTRIK, LAN, ELEKTRONIK	Inxh. Aulon SHABAN		
PROJEKTI MEKANIK, MNZ	Inxh. Ilo BODI		
PROJEKTI HIDROTEKNIK	Inxh. Ledia ALEKSI		
SHËRBIMI TOPOGRAFIK			
STUDIMI SIZMIK, GJEOLGJIK			
EFICENCA ENERGETIKE, VNM	Inxh. Anjeza GJINI		

DATA

SHKALLA

1:150


PROJEKT IDE PERFUNDIMTARE

SHËNIME TEKNIKE

Shenime teknike

Sistemi tokezimit te perseritur te realizohet sipas detajeve te dhena ne projekt ne hyrjen e strukturave duke perdorur tokëzim të veçantë. Rezistenca e tokezimit duhet te jete jo me e madhe se 2om. Perpara dorezimit vlera e rezistences se tokezimit duhet te matet. Ne rast se vlera e saj del me e madhe atehere duhet te shtohet numri i elektrodave ose te behet perpunimi tokes per te rritur percjellshmerine se saj. Per matje sistemi tokezimit duhet te kete ne hyrje ndaresin e tokezimit dhe i gjithë sistemi duhet te realizohet sipas detajeve te dhena ne projekt.

LIDHJA E PERCJELLSIT TE RRUFEPRITJES NDERMIET RRUFEPRITESVE

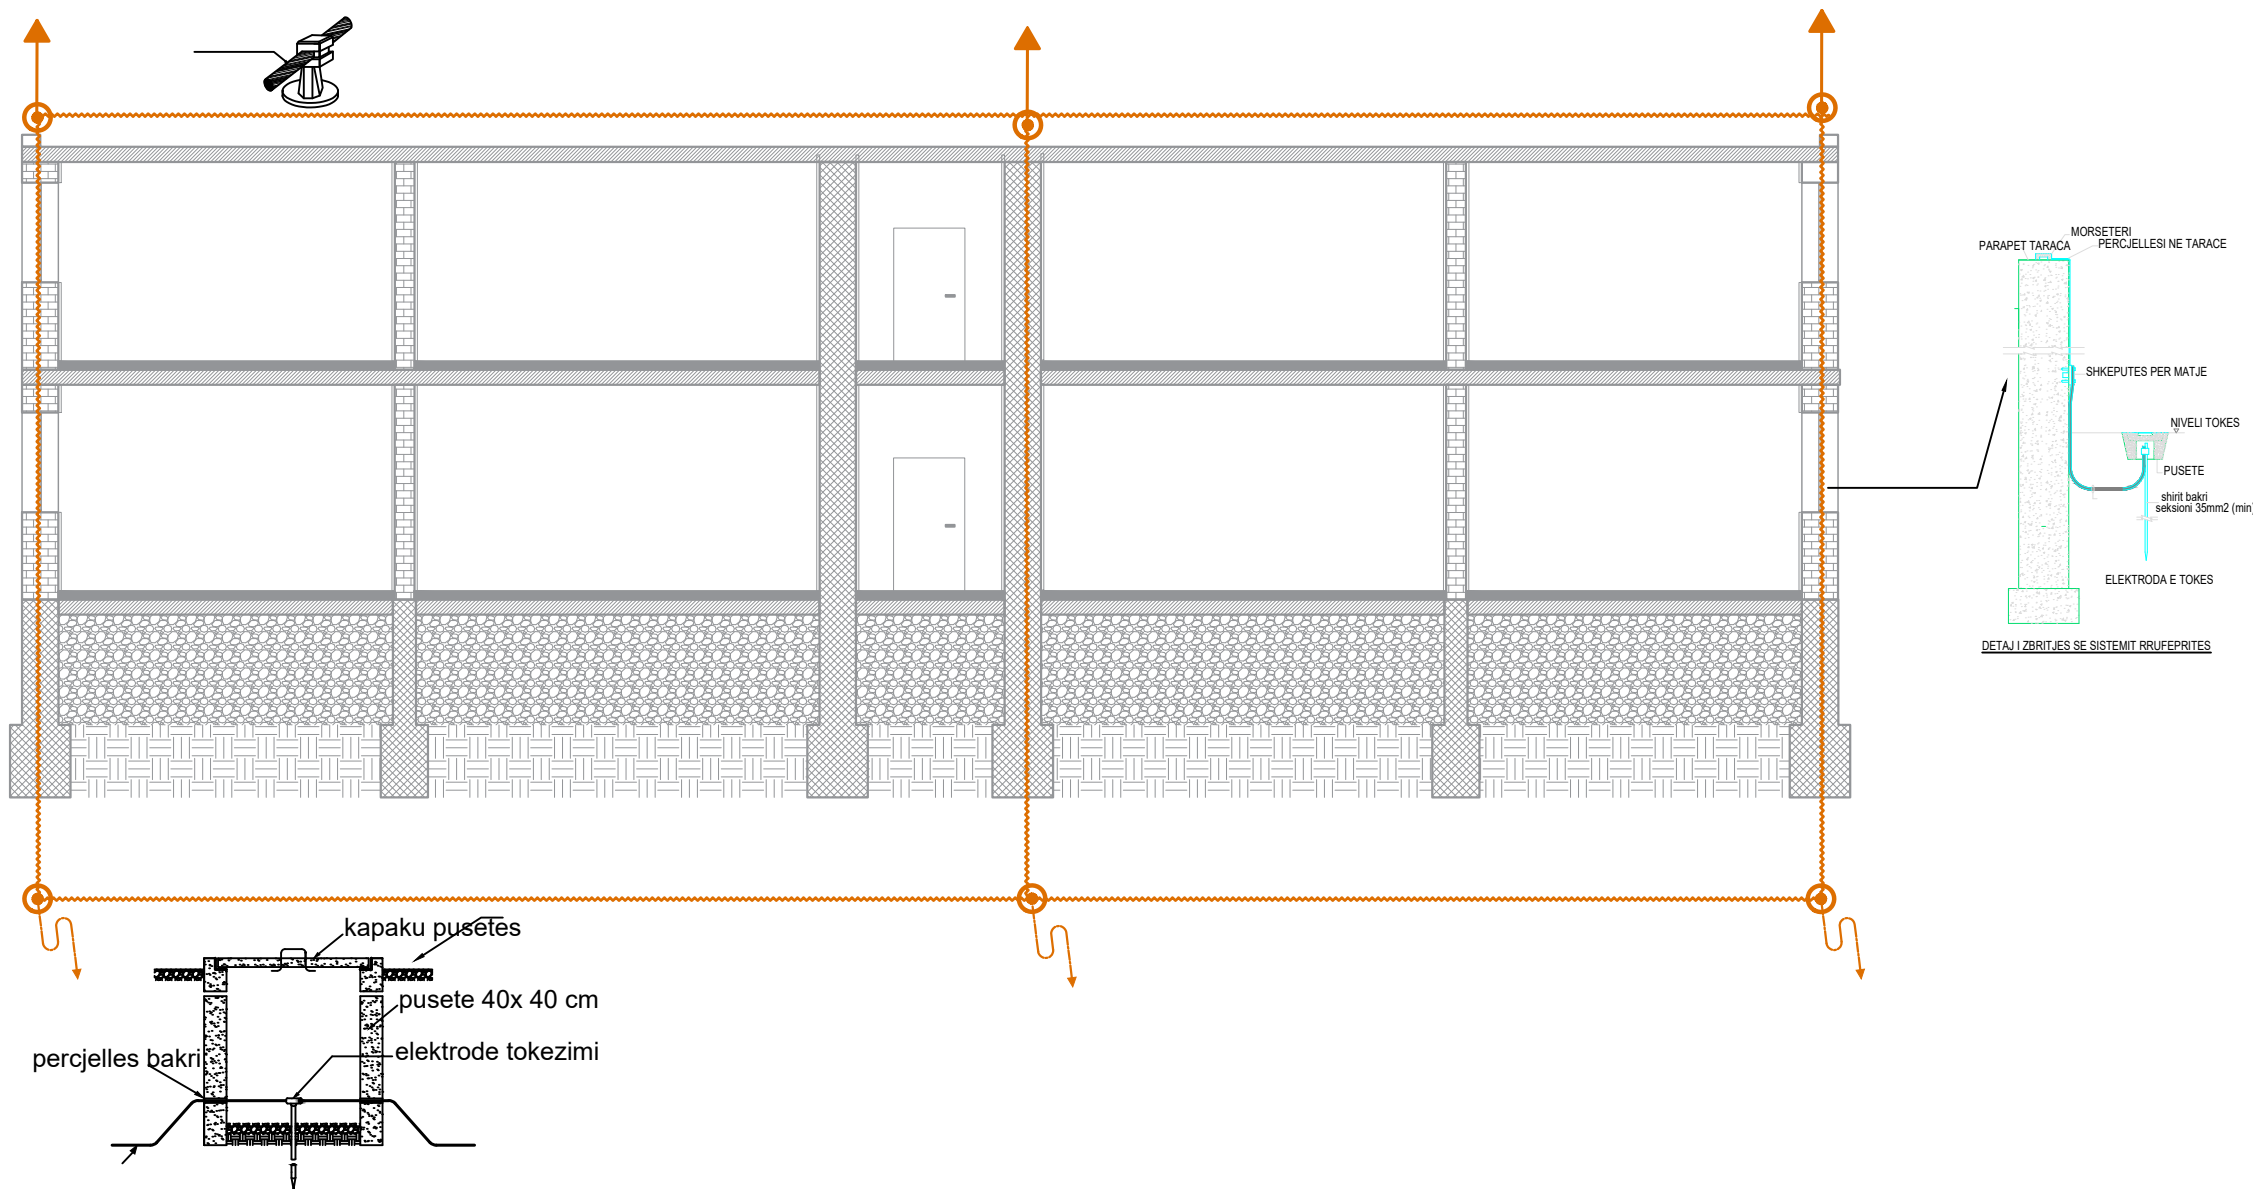

POROSITËS

BASHKIA SARANDË

PËRFITUES

BASHKIA SARANDË

PROJEKTOI

UNIVERSITETI POLITEKNIK I TIRANËS

PROJEKTI

RIKONSTRUKSION KOPËSHITI NR.3 SARANDË

SISTEMI I MBROJTJES NGA SHKARKIMET ATMOSFERIKE

E-12

PROJEKTI	GRUPI I PROJEKTIMIT	FIRMA	SHËNIME
PROJEKTI ARKITEKTUROR	Ark. Ani TOLA (Panariti)		
	Stud. Ark. Teuta Peshkopia		
PROJEKTI KONSTRUKTIV PREVENTIVUES	Inxh. Anjeza GJINI		
PROJEKTI ELEKTRIK, LAN, ELEKTRONIK	Inxh. Aulon SHABAN		
PROJEKTI MEKANIK, MNZ	Inxh. Ilo BODI		
PROJEKTI HIDROTEKNIK	Inxh. Ledia ALEKSI		
SHËRBIMI TOPOGRAFIK			
STUDIMI SIZMIK, GJEOLGJIK			
EFICENCA ENERGETIKE, VNM	Inxh. Anjeza GJINI		





DATA

SHKALLA


1:150

PROJEKT IDE PERFUNDIMTARE


SHËNIME TEKNIKE

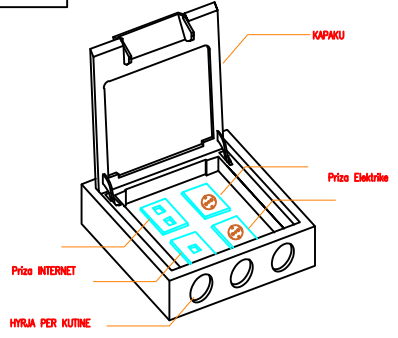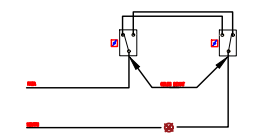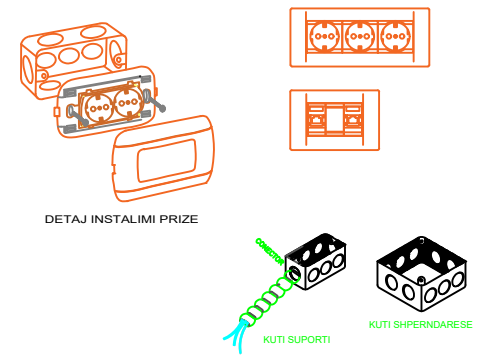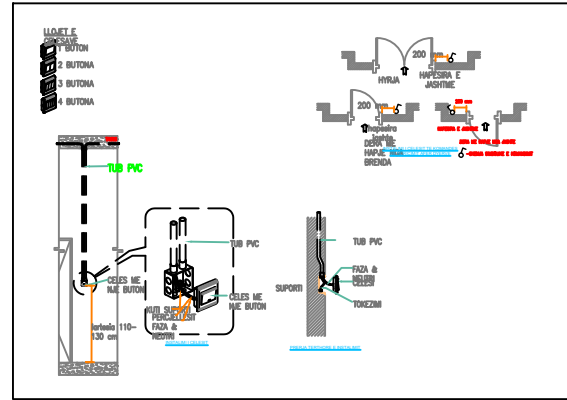


DETAJ INSTALIMI PRIZE TOKE

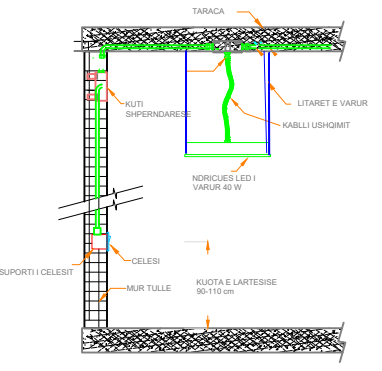




DETAJ TEKNIK INSTALIMI I NDRIÇUESIT LED TE VARUR NE SALLAT KU KA TRARE BETONI TE DUKSHEM

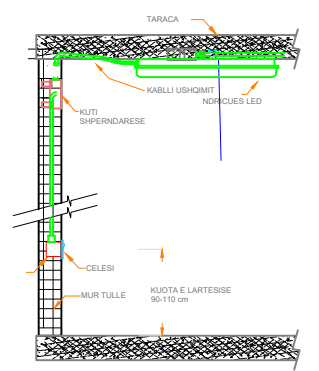

DETAJ TEKNIK INSTALIMI I NDRIÇUESIT LED TE FIGUR DREKT NE TAVAN

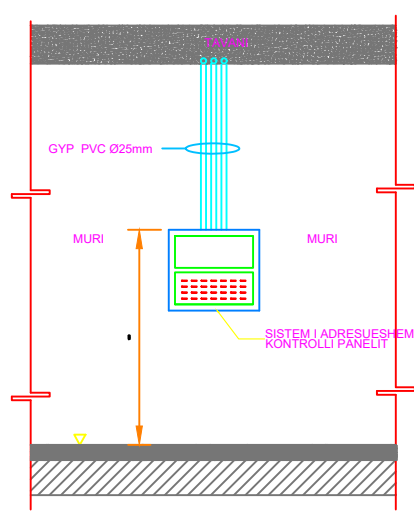

DETAJET E INSTALIMIT TE PANELIT TE ZJARRIT

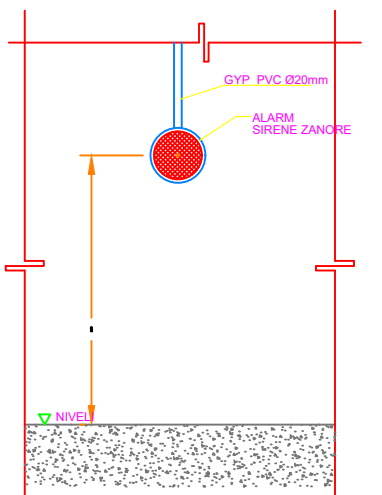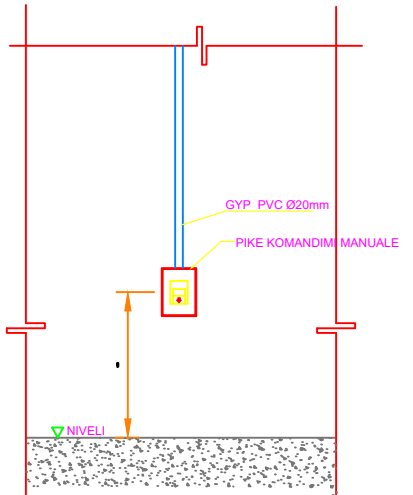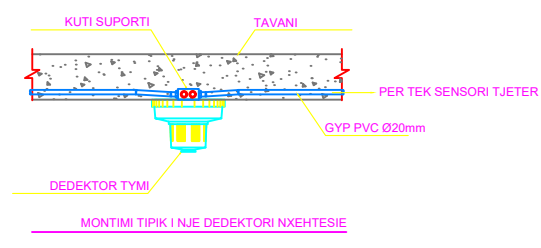

POROSITËS
BASHKIA SARANDË

PËRFITUES
BASHKIA SARANDË

PROJEKTOI
UNIVERSITETI POLITEKNIK I TIRANËS

PROJEKTI
RIKONSTRUKSION KOPËSHITI NR.3 SARANDË

DETAJE TEKNIKE E-13

PROJEKTI	GRUPI I PROJEKTIMIT	FIRMA	SHËNIME
PROJEKTI ARKITEKTUROR	Ark. Ani TOLA (Panariti)		
	Stud. Ark. Teuta Peshkopia		
PROJEKTI KONSTRUKTIV PREVENTIVUES	Inxh. Anjeza GJINI		
PROJEKTI ELEKTRIK, LAN, ELEKTRONIK	Inxh. Aulon SHABAN		
PROJEKTI MEKANIK, MNZ	Inxh. Ilo BODI		
PROJEKTI HIDROTEKNIK	Inxh. Ledia ALEKSI		
SHËRBIMI TOPOGRAFIK			
STUDIMI SIZMIK, GJEOLOGJIK			
EFICENCA ENERGHJITIKE, VNM	Inxh. Anjeza GJINI		

DATA: SHKALLA: 1:150 PROJEKT IDE PERFUNDIMTARE