


PROJEKT ZBATIMI: "STUDIM - PROJEKTIM REHABILITIM I RRUGËS PINET - SAUQET"




SHËNIM:

- Xhepat e shkëmbimit të mjeteve do të aplikohen rreth çdo 400–500ml sipas pozicioneve/krahut të përshtatshëm në planimetri të cilat do të caktohen gjatë zbatimit të punimeve me aprovimin e mbikëqyrësit të punimeve.

LEGJENDA	
Aksi rrugës	
Rugë me asfalt	
Bankinë stabilizanti	
Kanal i hapur dheu	
Kuletë	
Trotuar	
Bordur	

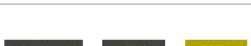INVESTITOR	VULA	EMËRTIMI I PROJEKTIT		PROJEKTUES		VULA	GRUPI I PROJEKTIMIT		SHKALLA	
		PROJEKT ZBATIMI: "Studim - Projektim Rehabilitim i Rugës Pinet - Sauqet"		B.O.E "STATENG" sh.p.k & "MCE"sh.p.k		ARKITEKT INXH. NDËRTIMI INXH. HIDROTEKNIK INXH. MJEDISI INXH. ELEKTRIK INXH. GJEODET INXH. GJEOLOG	ALESIA ÇELA	1:500		
							ARBEN REFATLLARI	Formati	A3 L	
				PETRIT MUJA	Fleta Nr.		09			
		NARENDA BUSHI	Data	2024						
		ARJAN SHYTI	PROJEKT ZBATIMI							
		ERION LAMI	TIRANË							
		EMËRTIMI I FLETËS	Planimetria e Përgjithshme				ARJOL LULE			

PROJEKT ZBATIMI: "STUDIM - PROJEKTIM REHABILITIM I RRUGËS PINET - SAUQET"

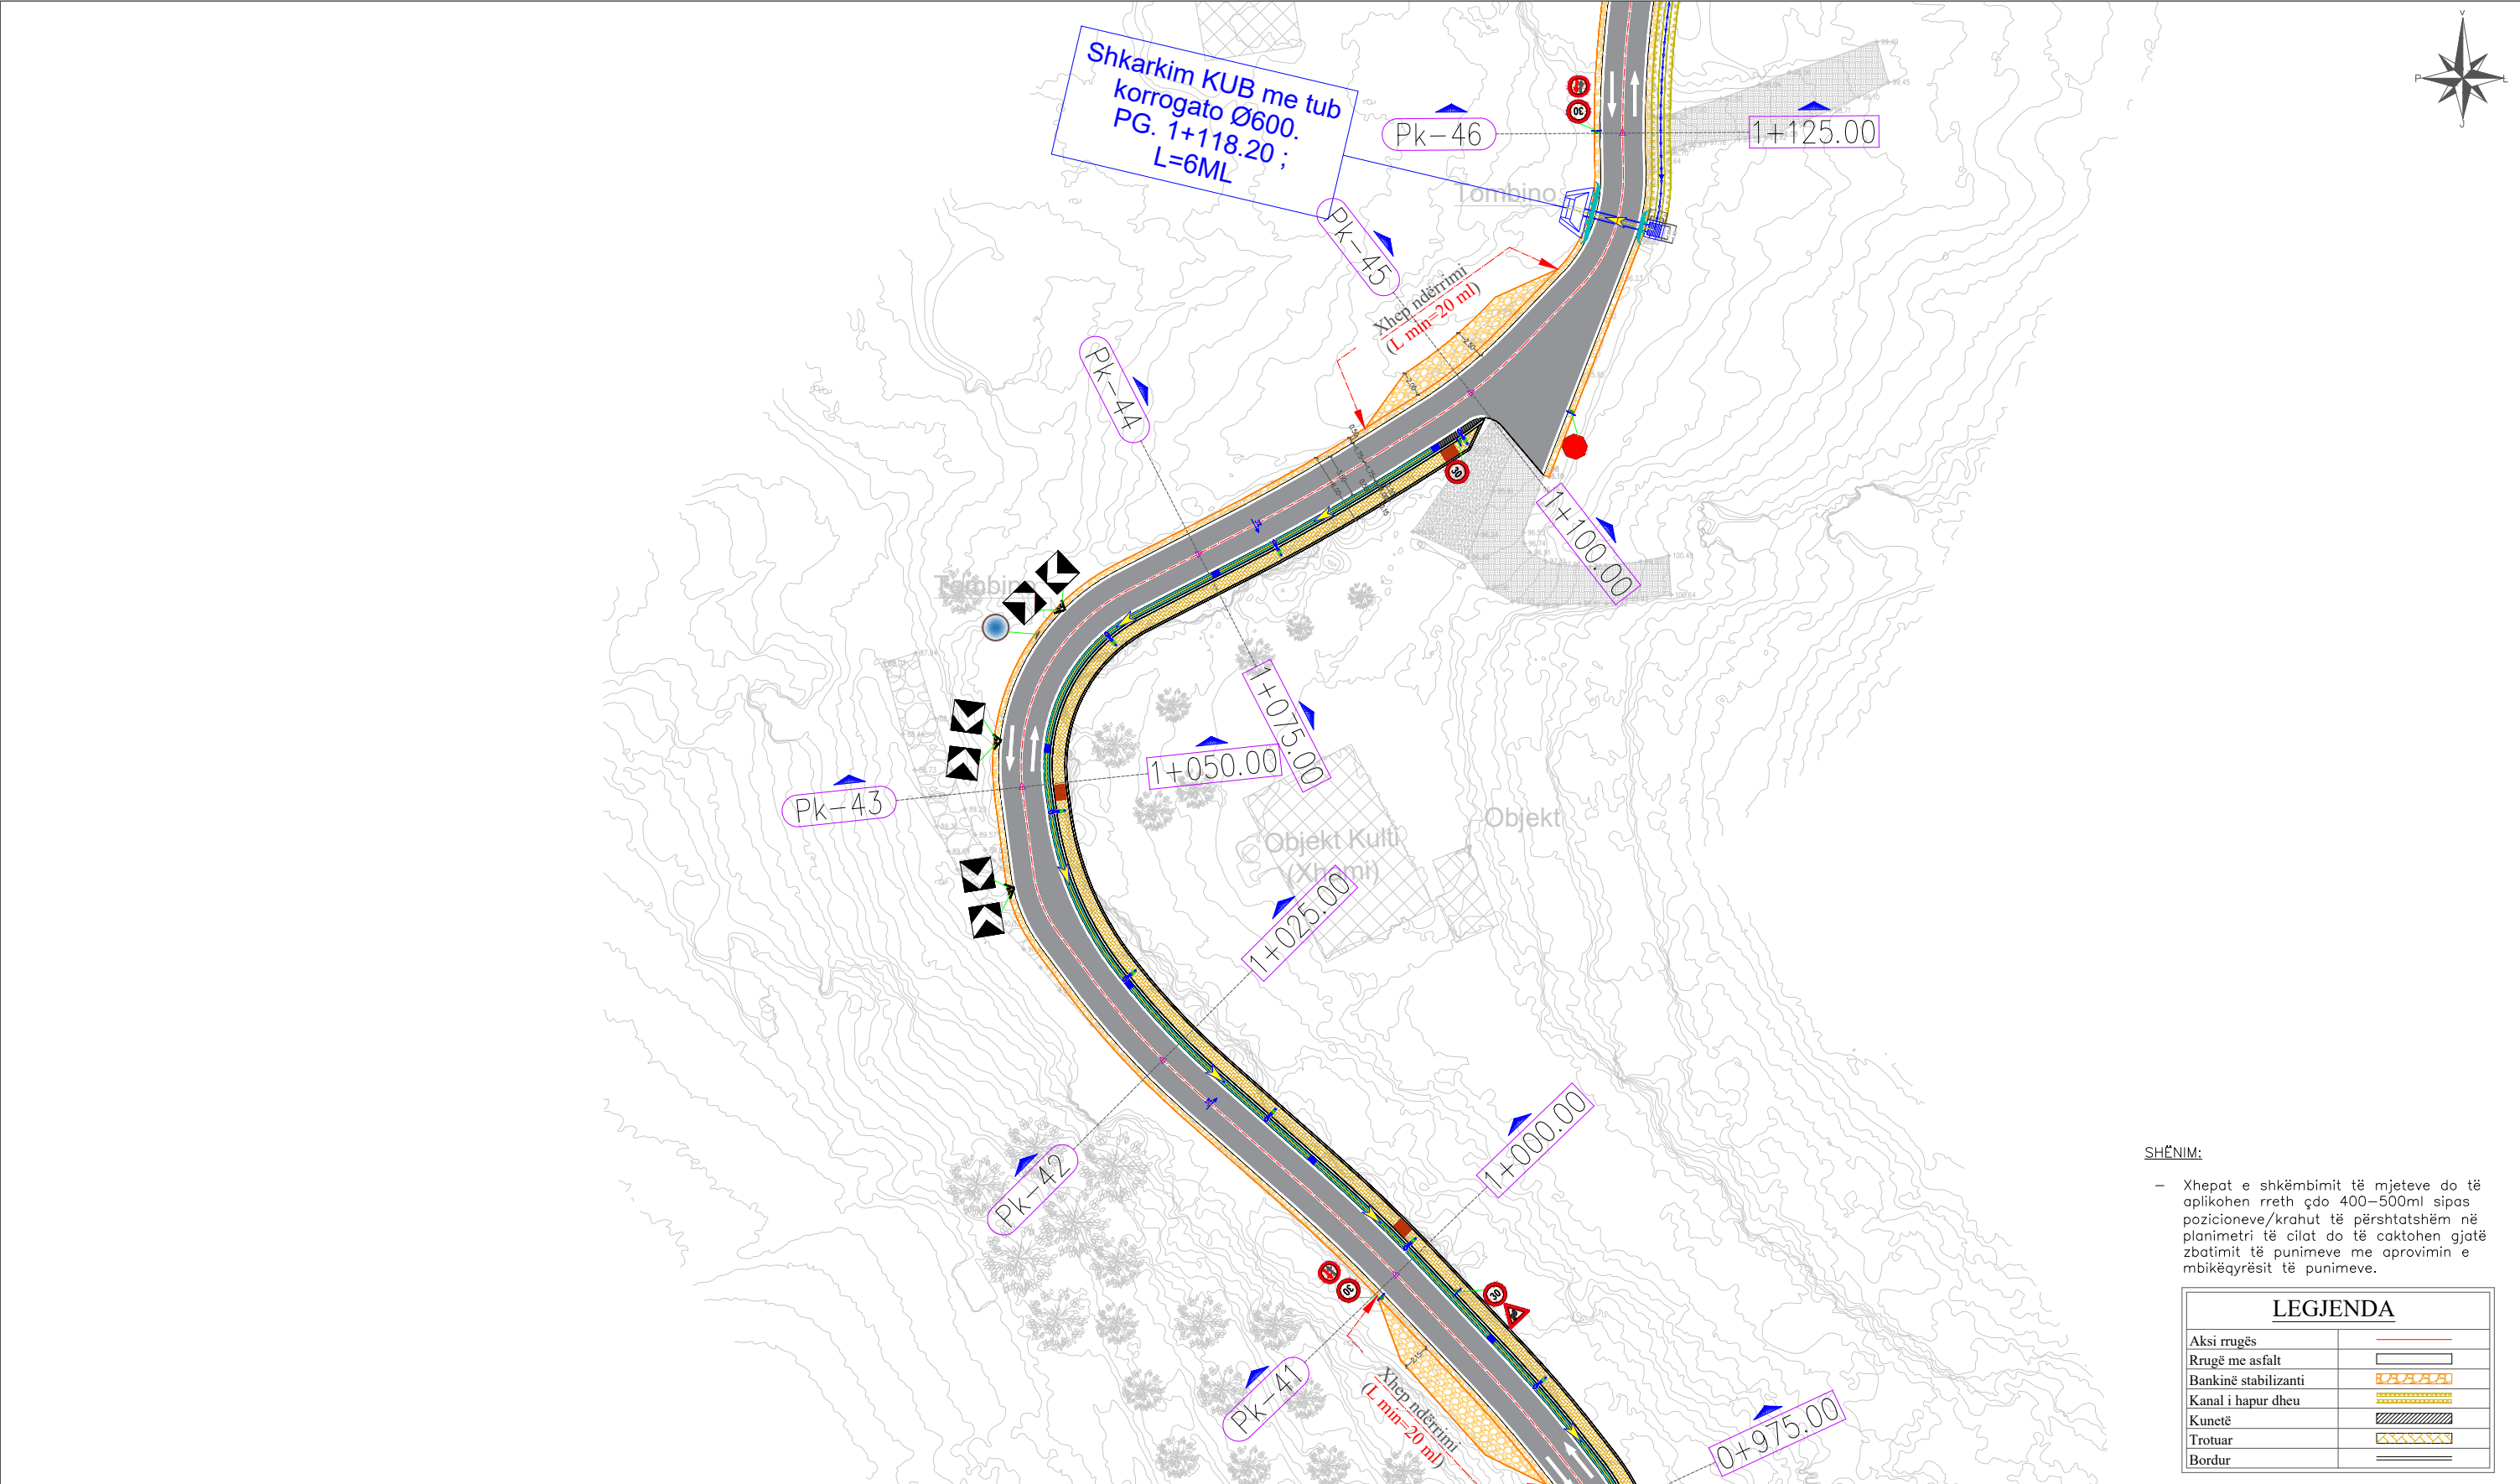


SHËNIM:

- Xhepat e shkëmbimit të mjeteve do të aplikohen rreth çdo 400–500ml sipas pozicioneve/krahut të përshtatshëm në planimetri të cilat do të caktohen gjatë zbatimit të punimeve me aprovimin e mbikëqyrësit të punimeve.

LEGJENDA	
Aksi rrugës	
Rrugë me asfalt	
Bankinë stabilizanti	
Kanal i hapur dheu	
Kunetë	
Trotuar	
Bordur	

INVESTITOR	VULA	EMËRTIMI I PROJEKTIT		PROJEKTUES		VULA	GRUPI I PROJEKTIMIT		SHKALLA			
		PROJEKT ZBATIMI: "Studim - Projektim Rehabilitim i Rrugës Pinet - Sauqet"		B.O.E "STATENG" sh.p.k & “MCE”sh.p.k			ARKITEKT	ALESIA ÇELA	1:500			
							INXH. NDËRTIMI	ARBEN REFATLLARI	Formati	A3 L		
				INXH. HIDROTEKNIK	PETRIT MUJA		Fleta Nr.	10				
		EMËRTIMI I FLETËS		Planimetria e Përgjithshme					INXH. MJEDISI	NARENTA BUSHI	Data	2024
									INXH. ELEKTRIK	ARJAN SHYTI	PROJEKT ZBATIMI	
									INXH. GJEODET	ERION LAMI	TIRANË	
									INXH. GJEOLOG	ARJOL LULE		

PROJEKT ZBATIMI: "STUDIM - PROJEKTIM REHABILITIM I RRUGËS PINET - SAUQET"

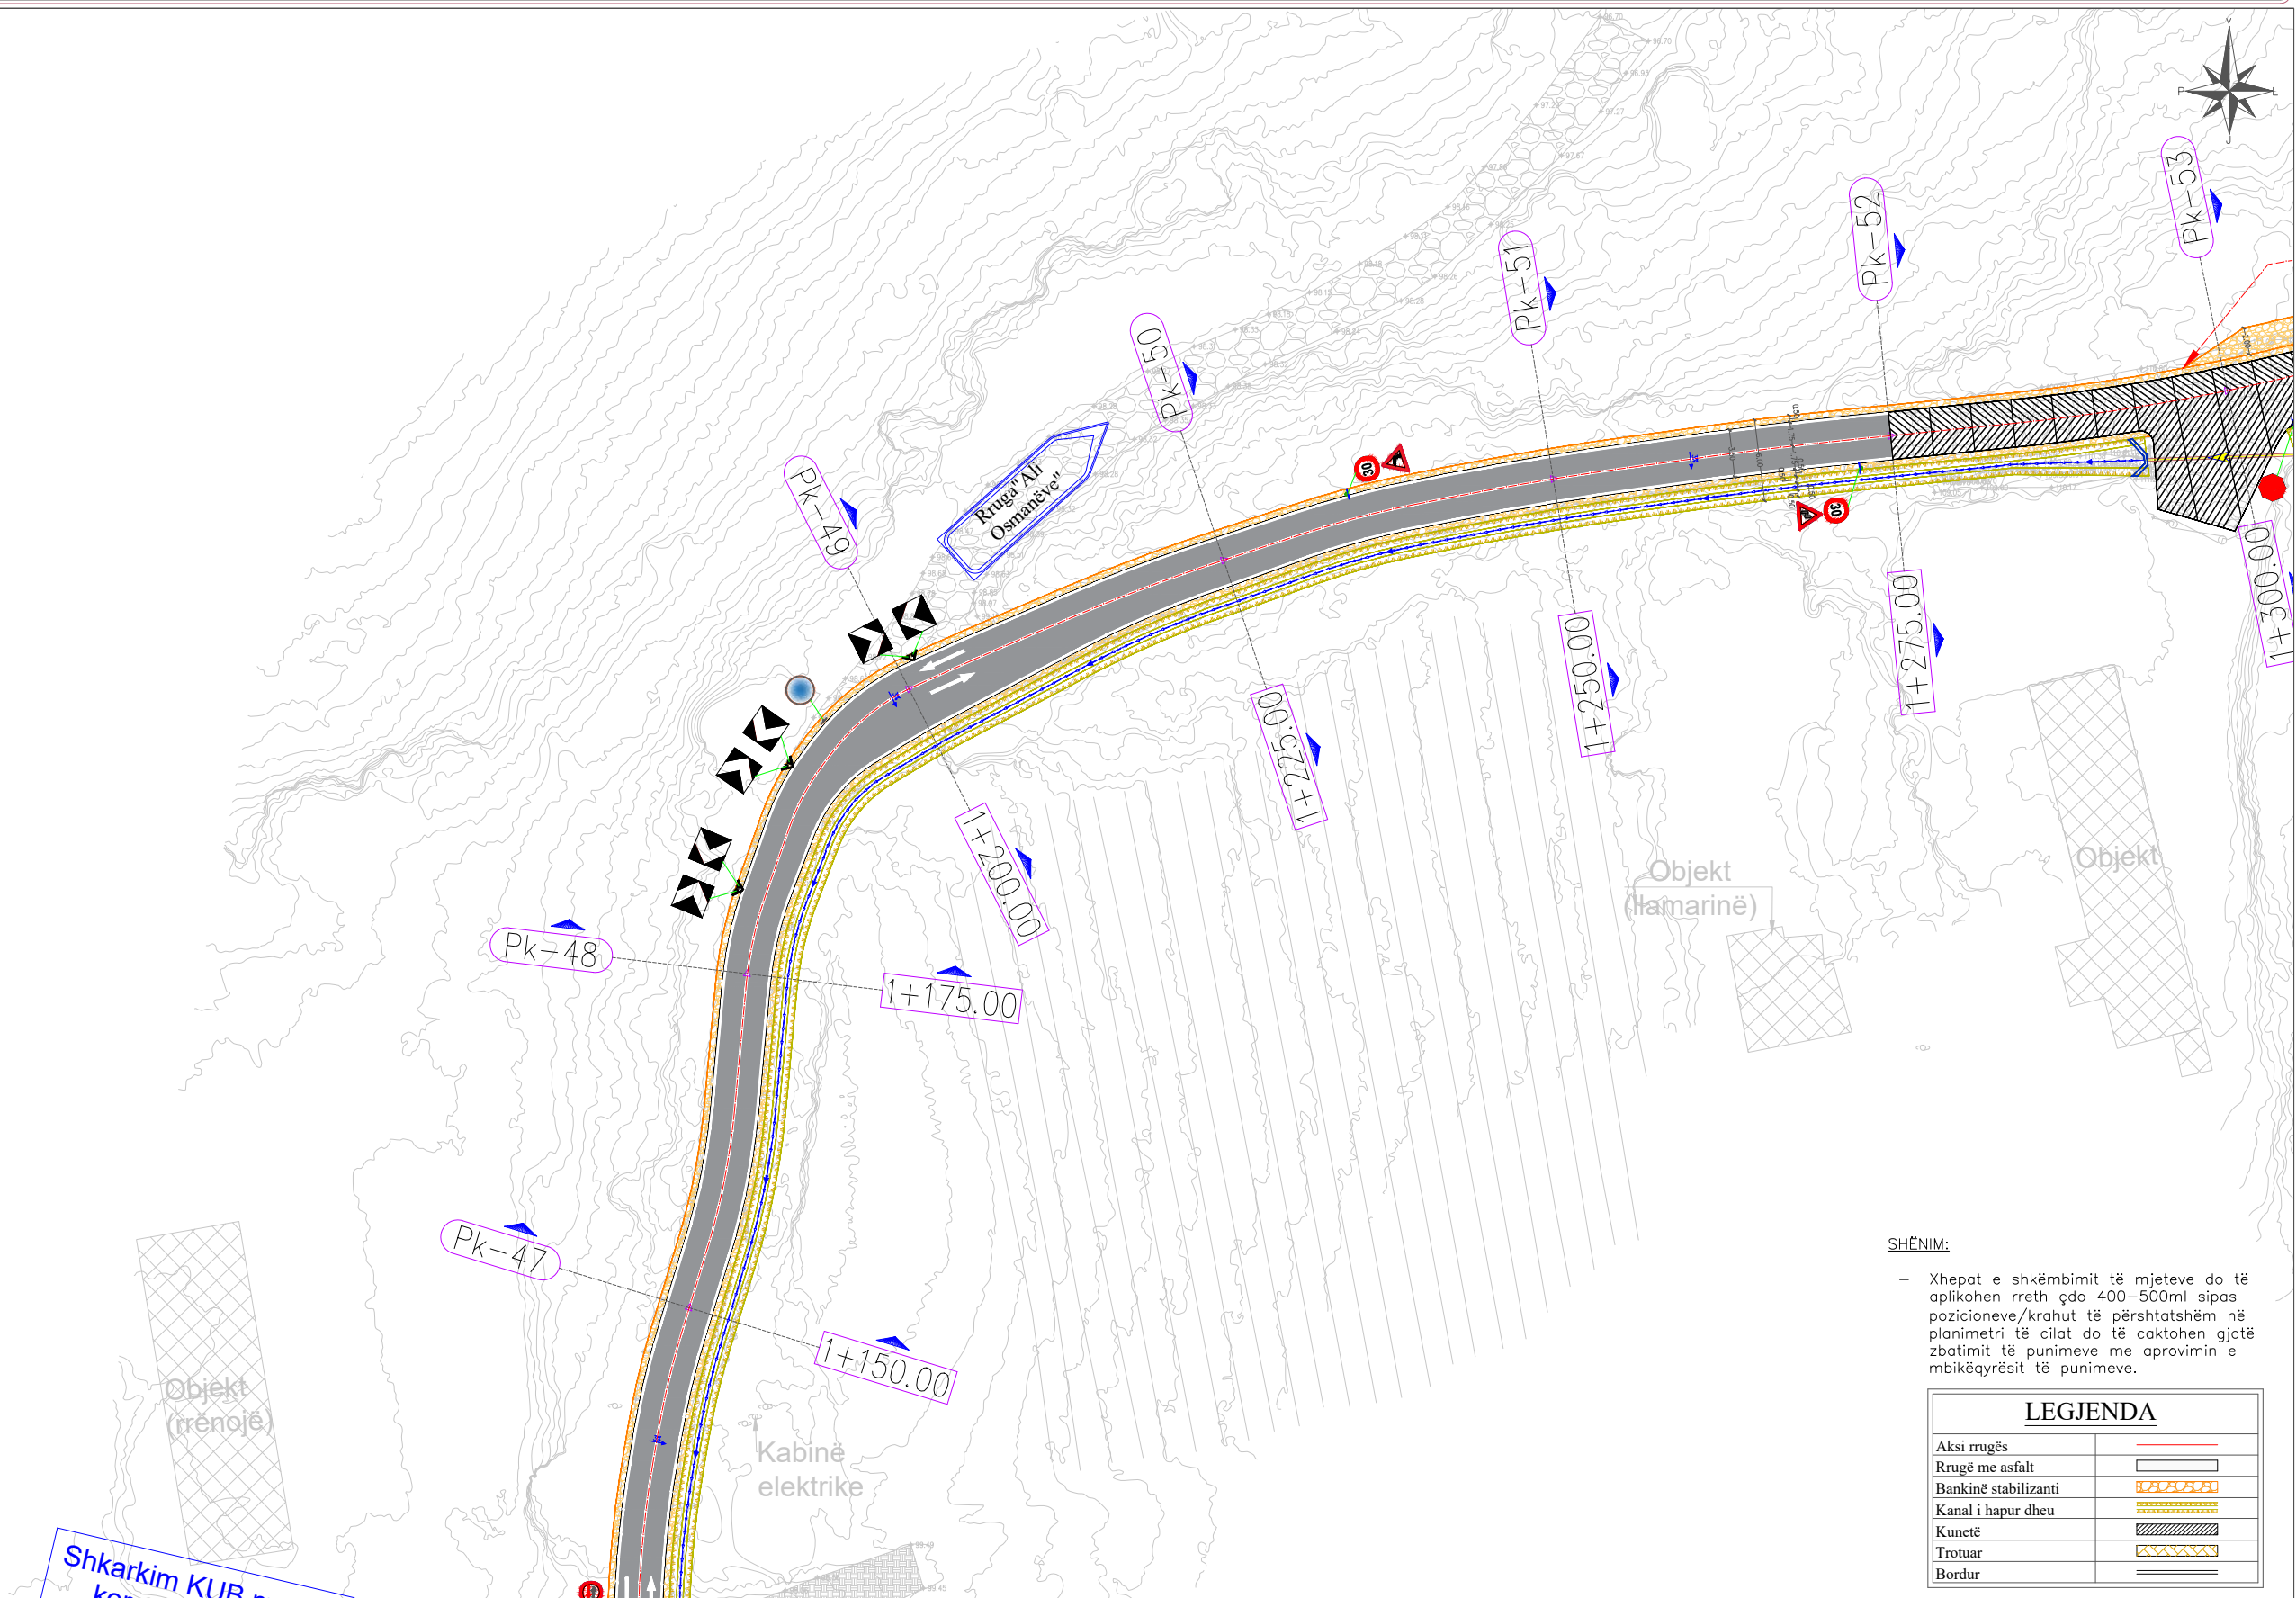


SHËNIM:

- Xhepat e shkëmbimit të mjeteve do të aplikohen rreth çdo 400–500ml sipas pozicioneve/krahut të përshtatshëm në planimetri të cilat do të caktohen gjatë zbatimit të punimeve me aprovimin e mbikëqyrësit të punimeve.

LEGJENDA	
Aksi rrugës	
Rrugë me asfalt	
Bankinë stabilizanti	
Kanal i hapur dheu	
Kunetë	
Trotuar	
Bordur	


INVESTITOR	VULA	EMËRTIMI I PROJEKTIT		PROJEKTUES		VULA	GRUPI I PROJEKTIMIT		SHKALLA	
		PROJEKT ZBATIMI: "Studim - Projektim Rehabilitim i Rrugës Pinet - Sauqet"		B.O.E "STATENG" sh.p.k & "MCE"sh.p.k			ARKITEKT	ALESIA ÇELA	1:500	
							INXH. NDËRTIMI	ARBEN REFATLLARI	Formati	A3 L
							INXH. HIDROTEKNIK	PETRIT MUJA	Fleta Nr.	11
		INXH. MJEDISI	NARENDA BUSHI				Data	2024		
		INXH. ELEKTRIK	ARJAN SHYTI				PROJEKT ZBATIMI			
		INXH. GJEODET	ERION LAMI							
		INXH. GJEOLOG	ARJOL LULE	TIRANË						

PROJEKT ZBATIMI: "STUDIM - PROJEKTIM REHABILITIM I RRUGËS PINET - SAUQET"

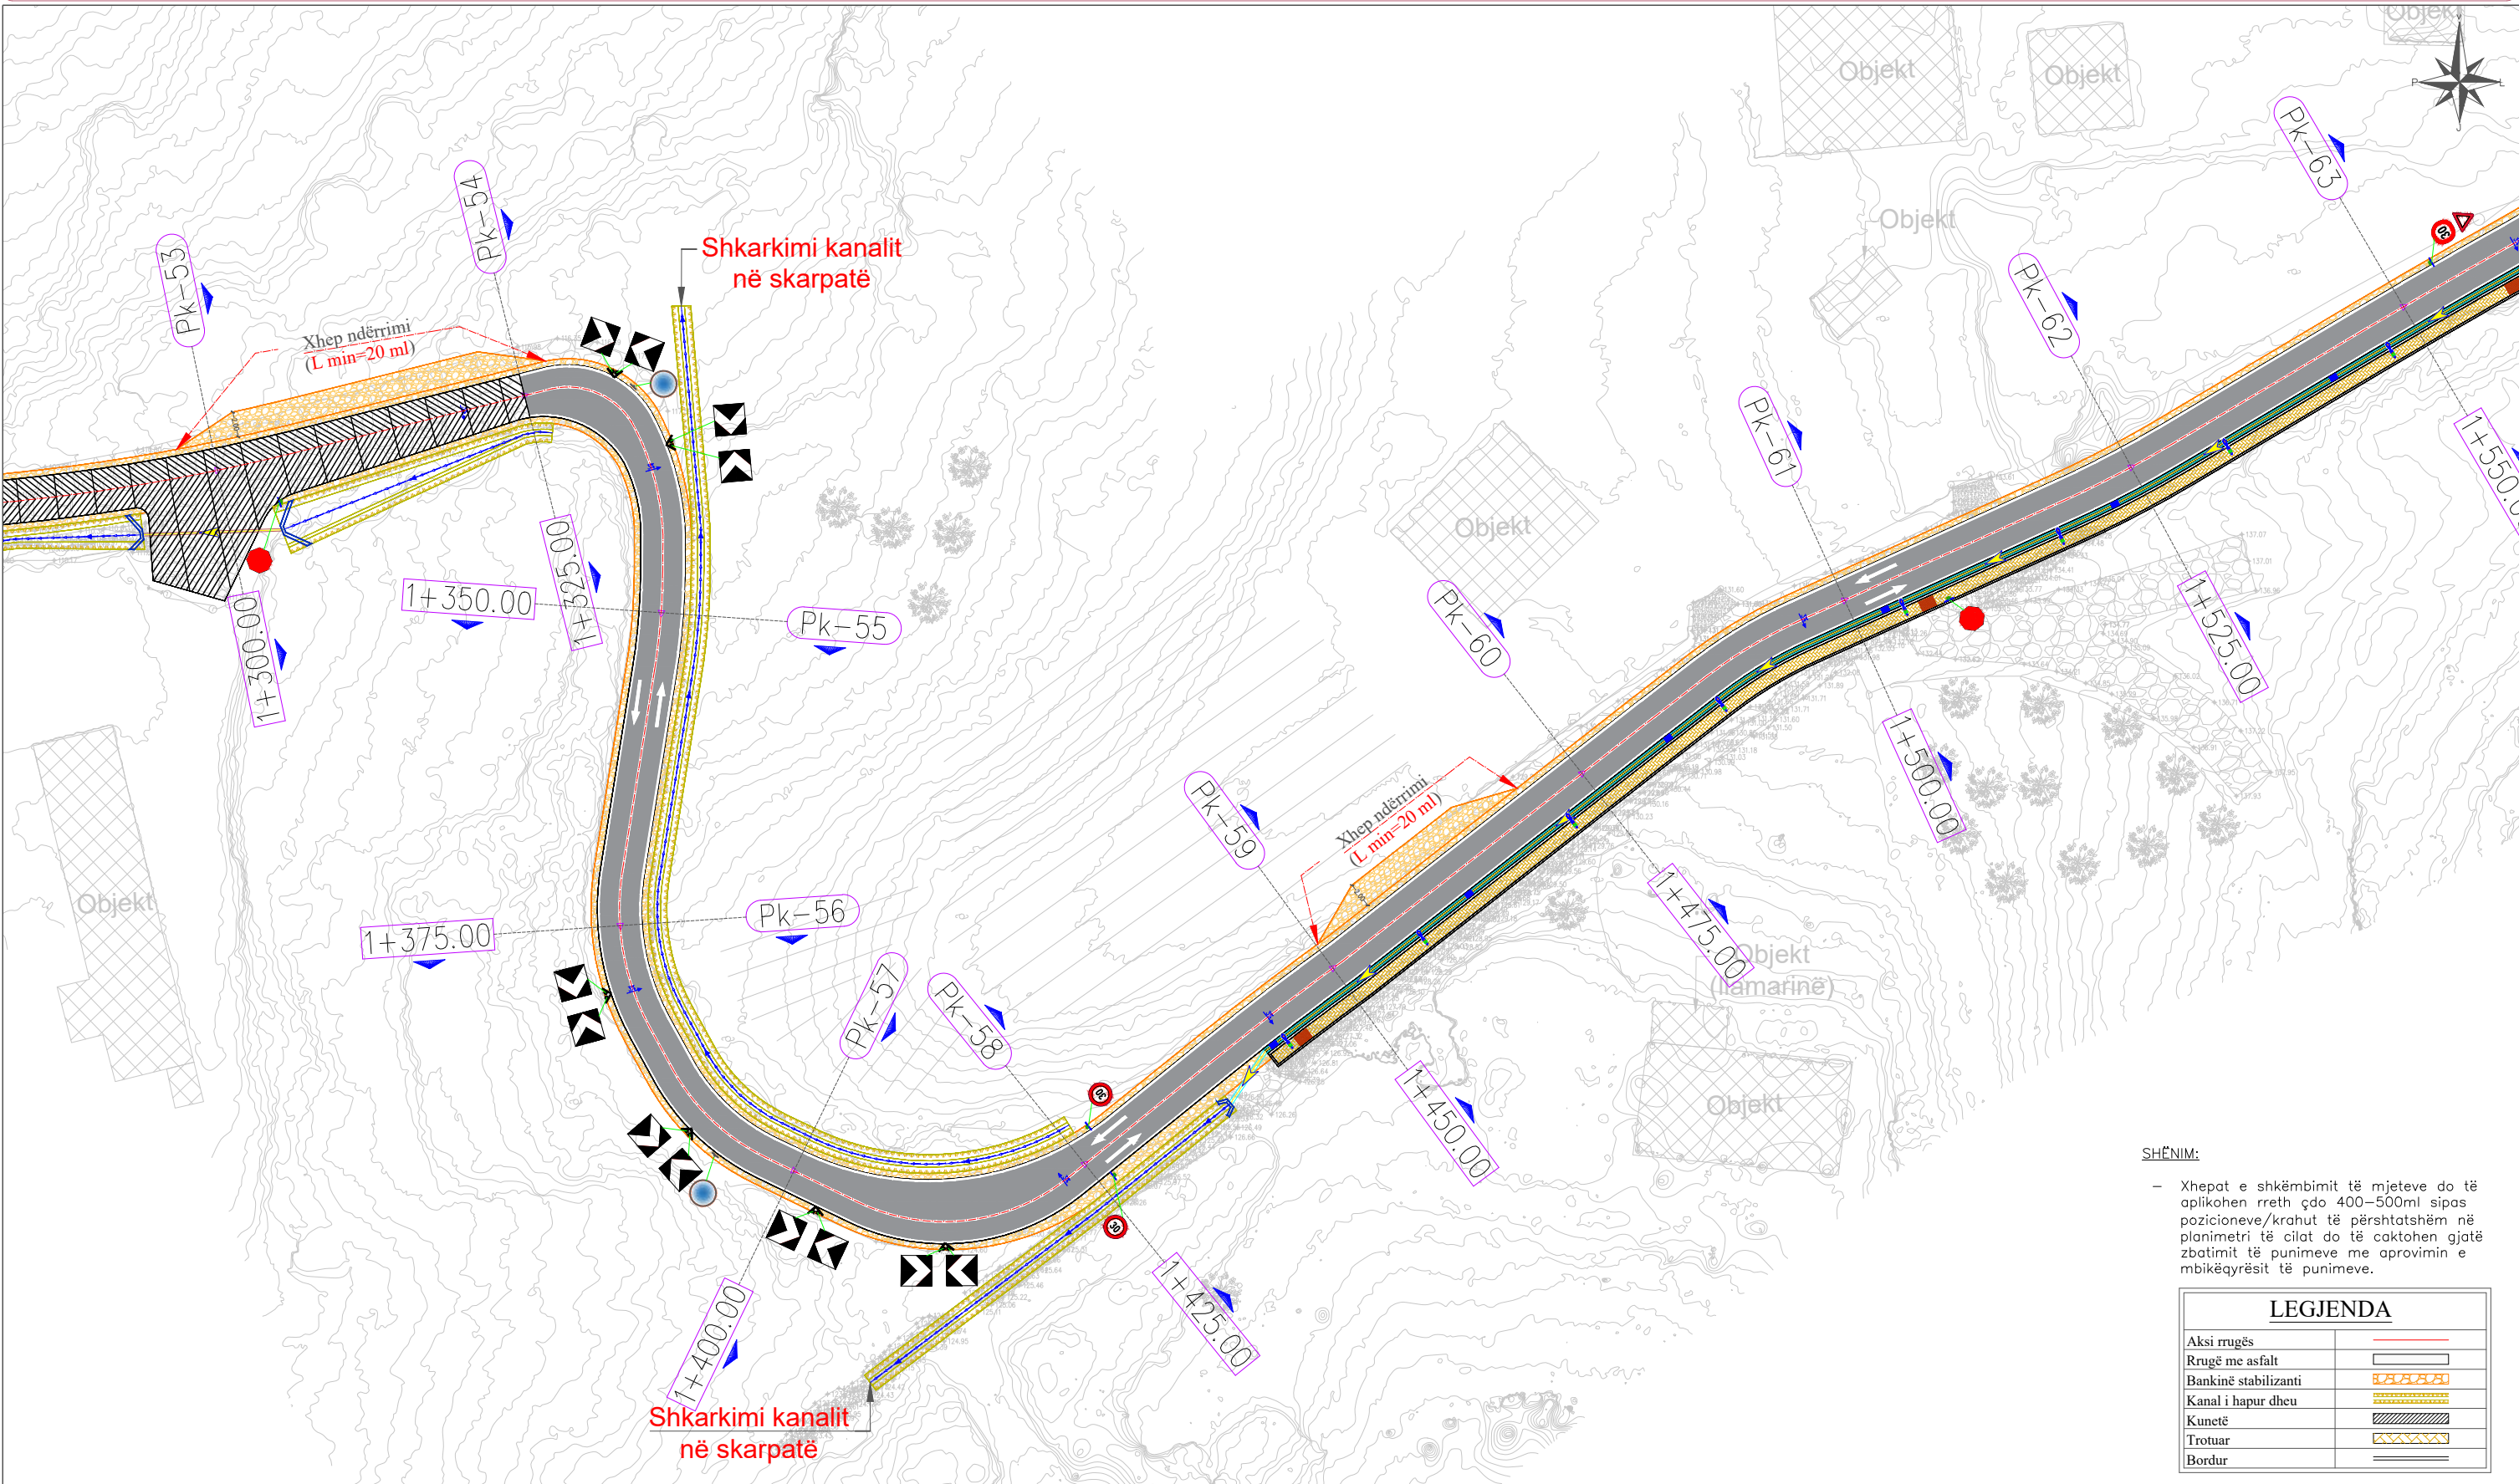

INVESTITOR	VULA	EMËRTIMI I PROJEKTIT	PROJEKTUES	VULA	GRUPI I PROJEKTIMIT	SHKALLA
		PROJEKT ZBATIMI: "Studim - Projektim Rehabilitim i Rrugës Pinet - Sauqet"	B.O.E "STATENG" sh.p.k & "MCE" sh.p.k		ARKITEKT INXH. NDËRTIMI INXH. HIDROTEKNIK INXH. MJEDISI INXH. ELEKTRIK INXH. GJEODET INXH. GJEOLOG	1:500 Formati Fleta Nr. Data PROJEKT ZBATIMI TIRANË
		EMËRTIMI I FLETËS	Planimetria e Përgjithshme		ALESIA ÇELA ARBEN REFATLLARI PETRIT MUJA NARENDA BUSHI ARJAN SHYTI ERION LAMI ARJOL LULE	A3 L 12 2024

PROJEKT ZBATIMI: "STUDIM - PROJEKTIM REHABILITIM I RRUGËS PINET - SAUQET"

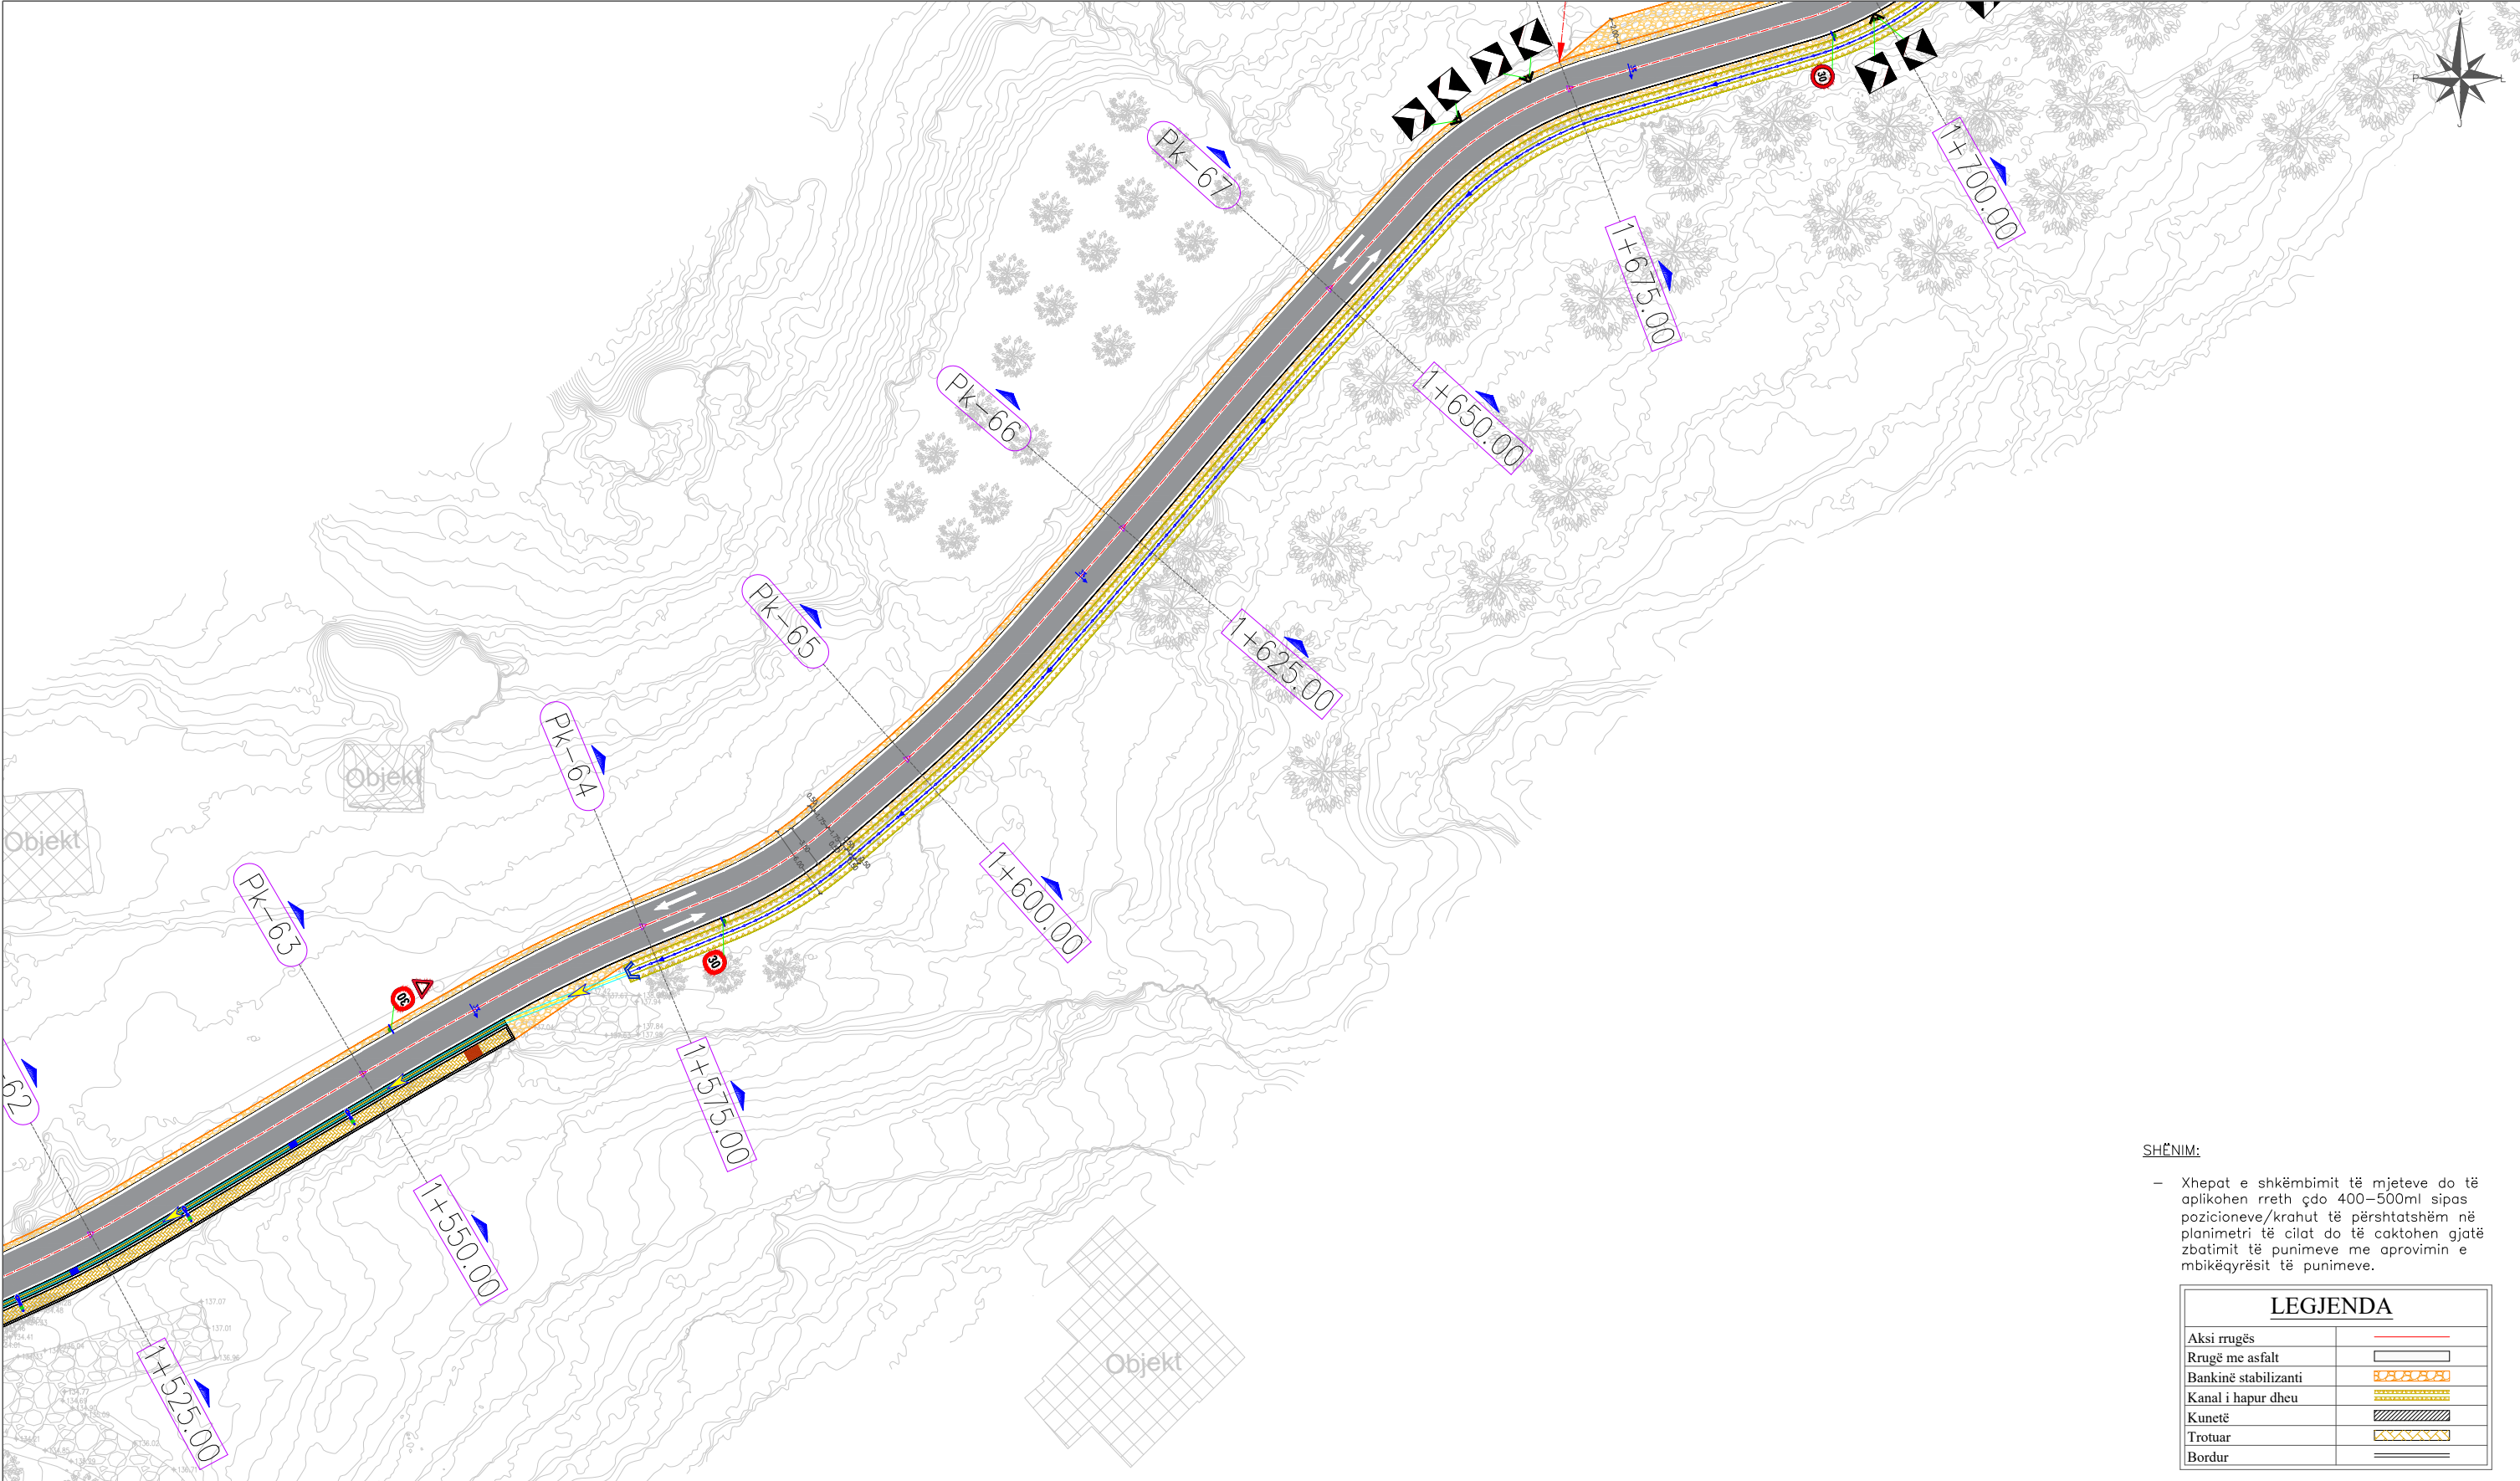


SHËNIM:

- Xhepat e shkëmbimit të mjeteve do të aplikohen rreth çdo 400–500ml sipas pozicioneve/krahut të përshtatshëm në planimetri të cilat do të caktohen gjatë zbatimit të punimeve me aprovimin e mbikëqyrësit të punimeve.

LEGJENDA	
Aksi rrugës	
Rrugë me asfalt	
Bankinë stabilizanti	
Kanal i hapur dheu	
Kunetë	
Trotuar	
Bordur	

INVESTITOR	VULA	EMËRTIMI I PROJEKTIT		PROJEKTUES		VULA	GRUPI I PROJEKTIMIT		SHKALLA	
		PROJEKT ZBATIMI: "Studim - Projektim Rehabilitim i Rrugës Pinet - Sauqet"		B.O.E "STATENG" sh.p.k & “MCE”sh.p.k			ARKITEKT	ALESIA ÇELA	1:500	
							INXH. NDËRTIMI	ARBEN REFATLLARI	Formati	A3 L
		INXH. HIDROTEKNIK	PETRIT MUJA				Fleta Nr.	13		
		INXH. MJEDISI	NARENTA BUSHI				Data	2024		
		PROJEKT ZBATIMI								
		TIRANË								
EMËRTIMI I FLETËS	Planimetria e Përgjithshme			INXH. ELEKTRIK	ARJAN SHYTI					
				INXH. GJEODET	ERION LAMI					
				INXH. GJEOLOG	ARJOL LULE					

PROJEKT ZBATIMI: "STUDIM - PROJEKTIM REHABILITIM I RRUGËS PINET - SAUQET"

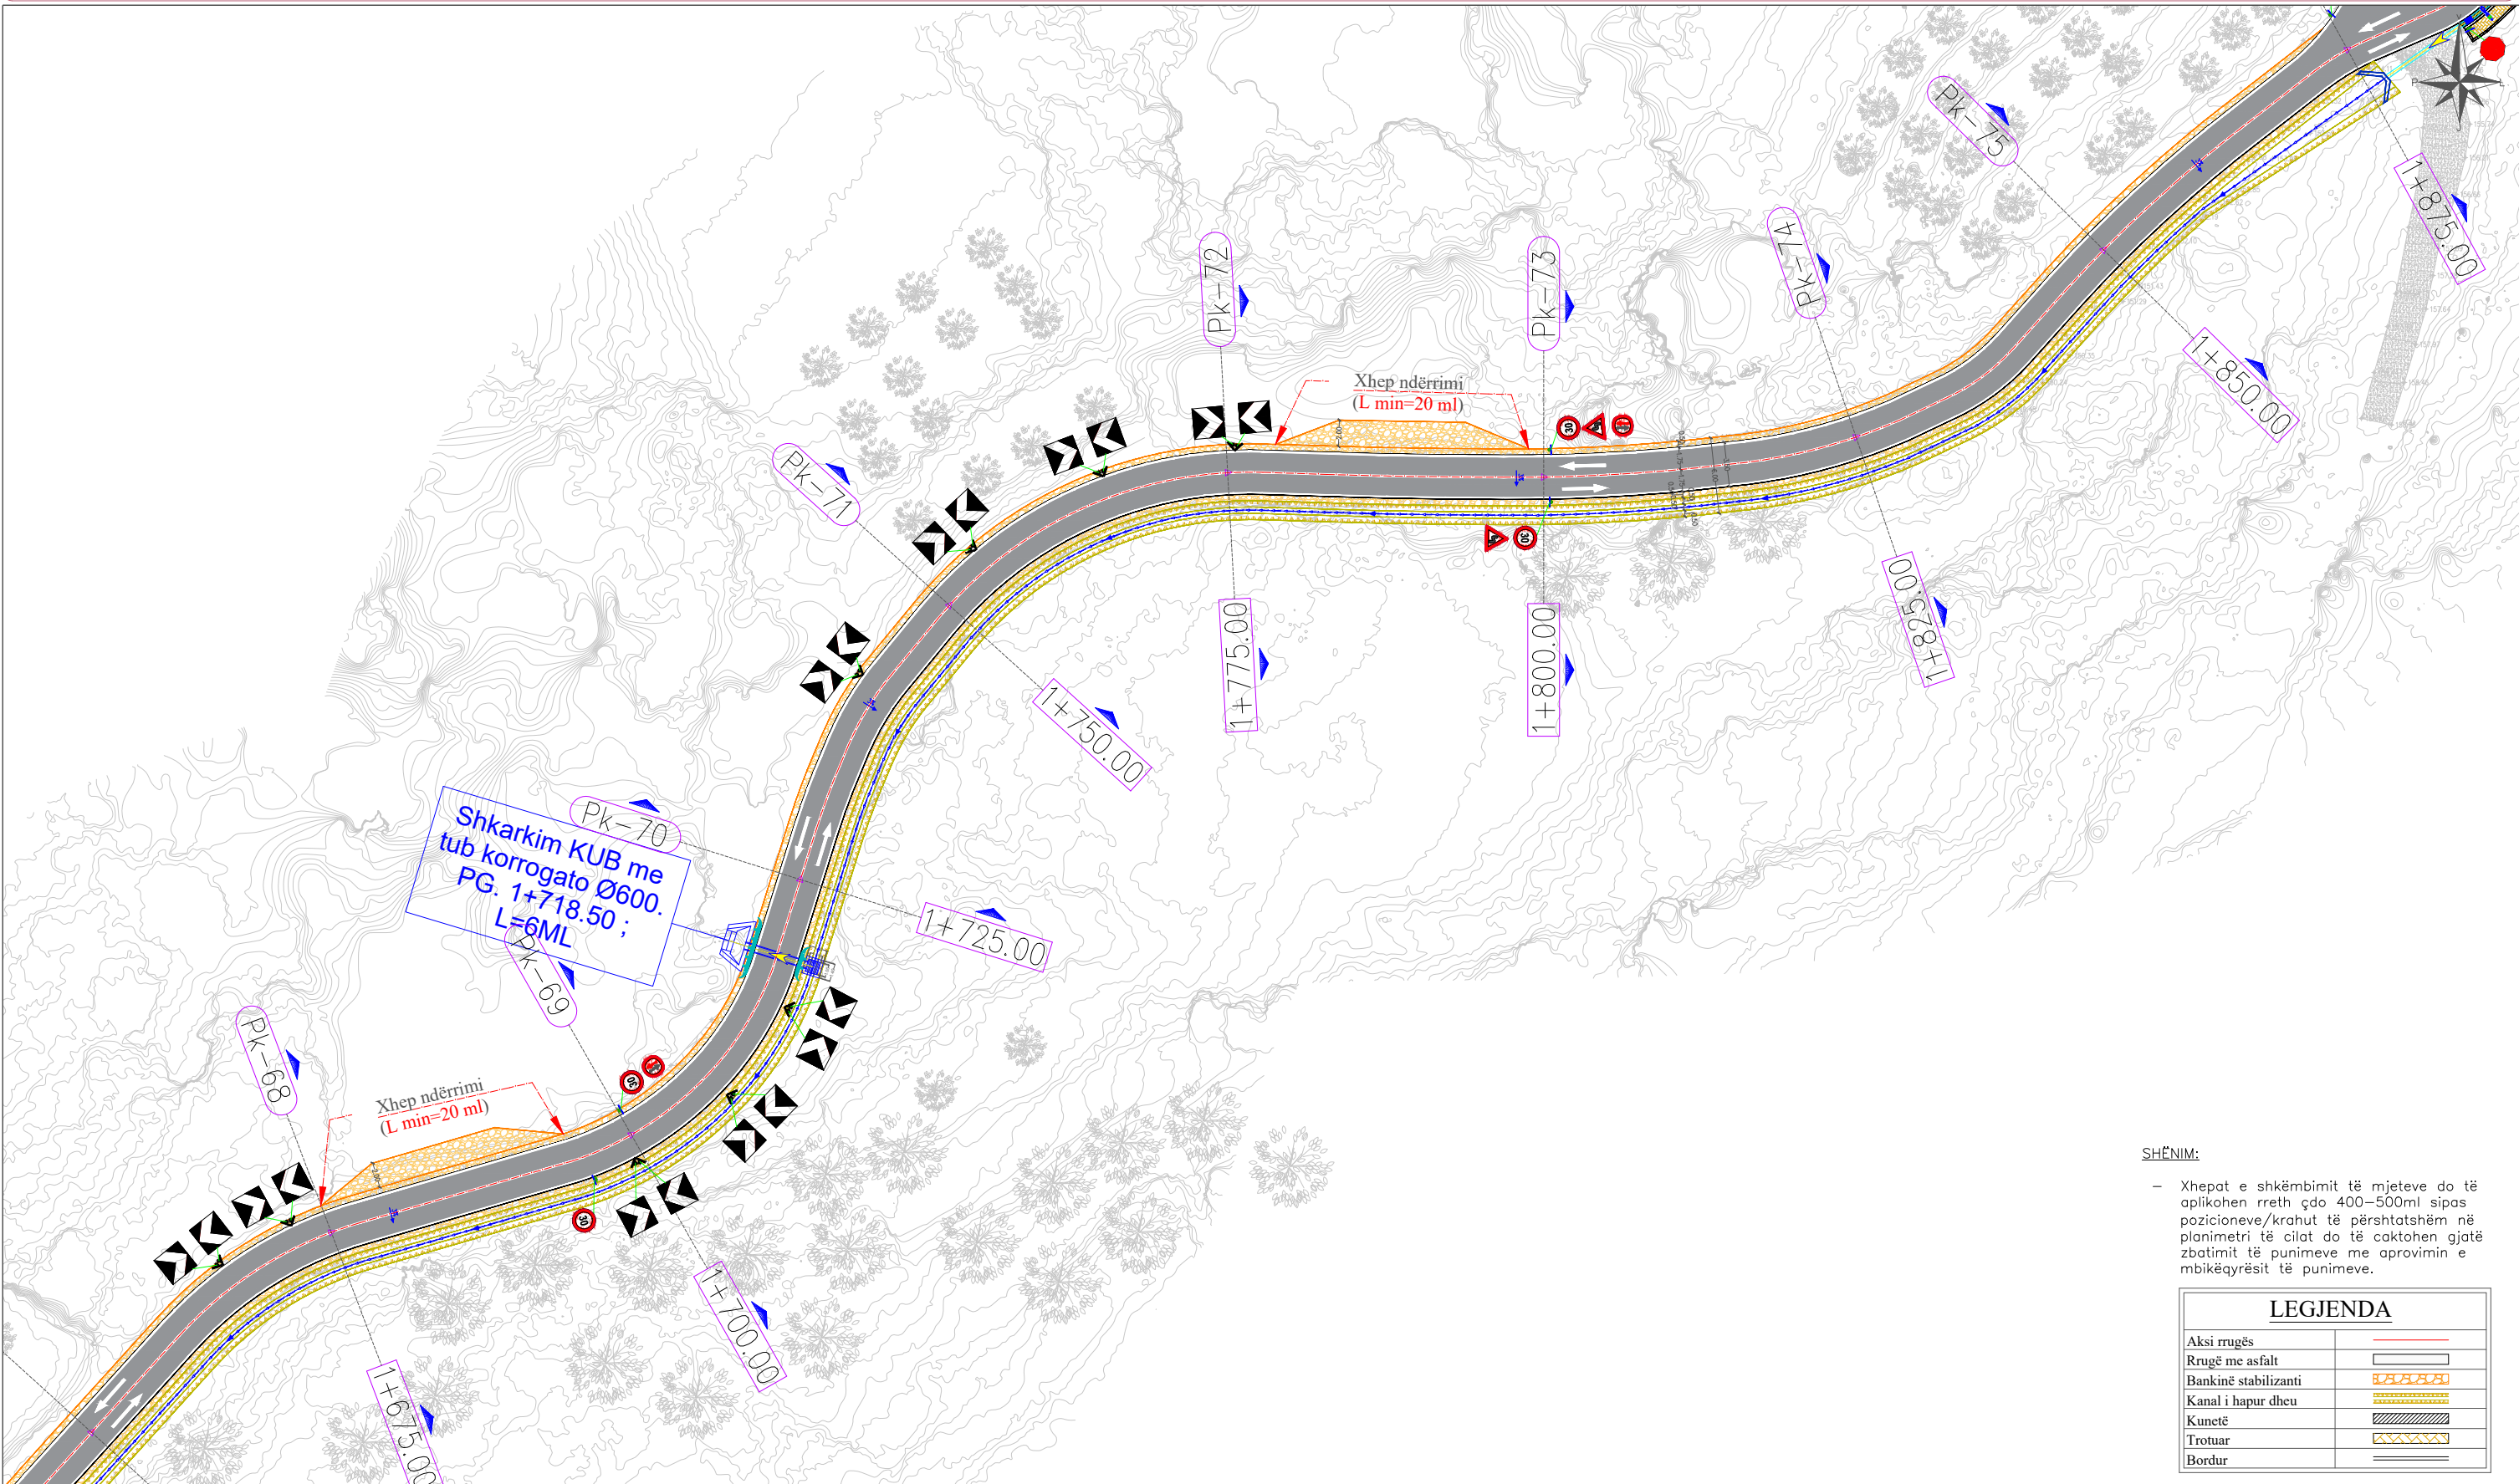


SHËNIM:

- Xhepat e shkëmbimit të mjeteve do të aplikohen rreth çdo 400–500ml sipas pozicioneve/krahut të përshtatshëm në planimetri të cilat do të caktohen gjatë zbatimit të punimeve me aprovimin e mbikëqyrësit të punimeve.

LEGJENDA	
Aksi rrugës	
Rrugë me asfalt	
Bankinë stabilizanti	
Kanal i hapur dheu	
Kunetë	
Trotuar	
Bordur	

INVESTITOR	VULA	EMËRTIMI I PROJEKTIT		PROJEKTUES		VULA	GRUPI I PROJEKTIMIT		SHKALLA	
		PROJEKT ZBATIMI: "Studim - Projektim Rehabilitim i Rrugës Pinet - Sauqet"		B.O.E "STATENG" sh.p.k & “MCE”sh.p.k			ARKITEKT	ALESIA ÇELA	1:500	
							INXH. NDËRTIMI	ARBEN REFATLLARI	Formati	A3 L
		EMËRTIMI I FLETËS	Planimetria e Përgjithshme				INXH. HIDROTEKNIK	PETRIT MUJA	Fleta Nr.	14
							INXH. MJEDISI	NARENDA BUSHI	Data	2024
							INXH. ELEKTRIK	ARJAN SHYTI	PROJEKT ZBATIMI	
							INXH. GJEODET	ERION LAMI	TIRANË	
							INXH. GJEOLOG	ARJOL LULE		

PROJEKT ZBATIMI: "STUDIM - PROJEKTIM REHABILITIM I RRUGËS PINET - SAUQET"

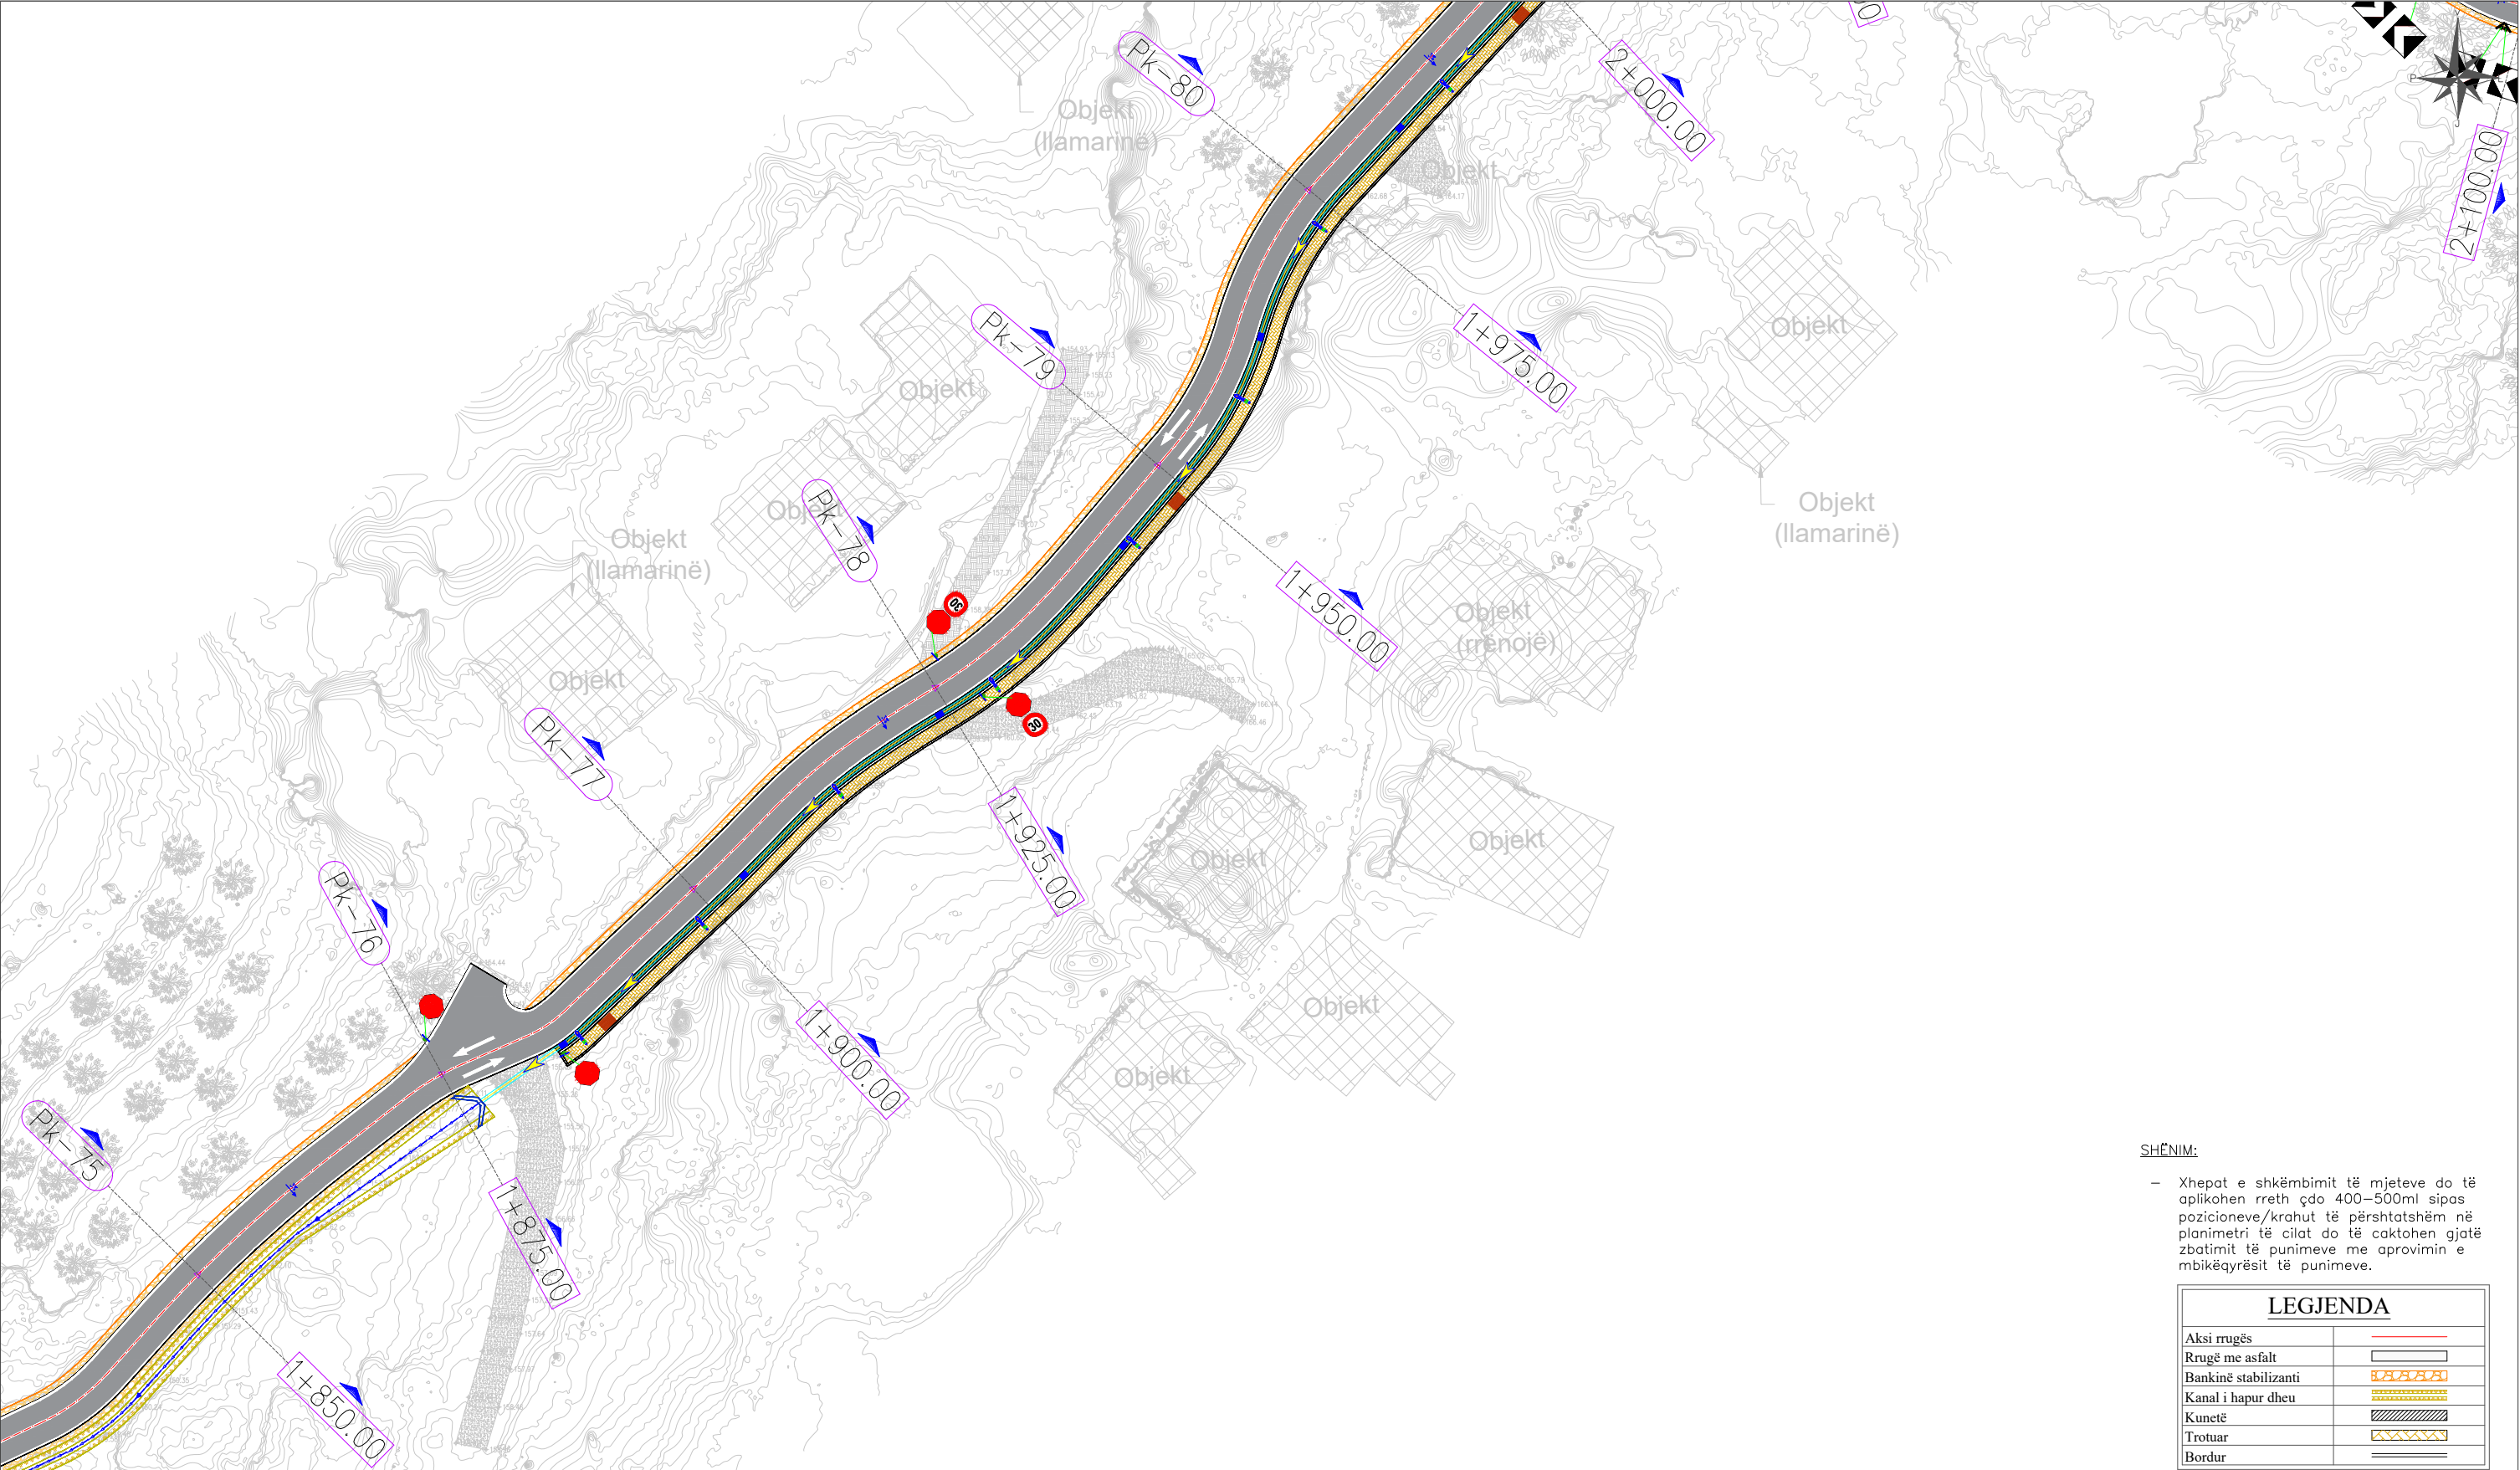


SHËNIM:

- Xhepat e shkëmbimit të mjeteve do të aplikohen rreth çdo 400–500ml sipas pozicioneve/krahut të përshtatshëm në planimetri të cilat do të caktohen gjatë zbatimit të punimeve me aprovimin e mbikëqyrësit të punimeve.

LEGJENDA	
Aksi rrugës	
Rrugë me asfalt	
Bankinë stabilizanti	
Kanal i hapur dheu	
Kunetë	
Trotuar	
Bordur	

INVESTITOR	VULA	EMËRTIMI I PROJEKTIT		PROJEKTUES		VULA	GRUPI I PROJEKTIMIT		SHKALLA	
		PROJEKT ZBATIMI: "Studim - Projektim Rehabilitim i Rrugës Pinet - Sauqet"		B.O.E "STATENG" sh.p.k & “MCE”sh.p.k			ARKITEKT	ALESIA ÇELA	1:500	
							INXH. NDËRTIMI	ARBEN REFATLLARI	Formati	A3 L
		INXH. HIDROTEKNIK	PETRIT MUJA				Fleta Nr.	15		
		INXH. MJEDISI	NARENTA BUSHI				Data	2024		
		PROJEKT ZBATIMI								
		EMËRTIMI I FLETËS	Planimetria e Përgjithshme				INXH. ELEKTRIK	ARJAN SHYTI	TIRANË	
				INXH. GJEODET	ERION LAMI					
				INXH. GJEOLOG	ARJOL LULE					

PROJEKT ZBATIMI: "STUDIM - PROJEKTIM REHABILITIM I RRUGËS PINET - SAUQET"

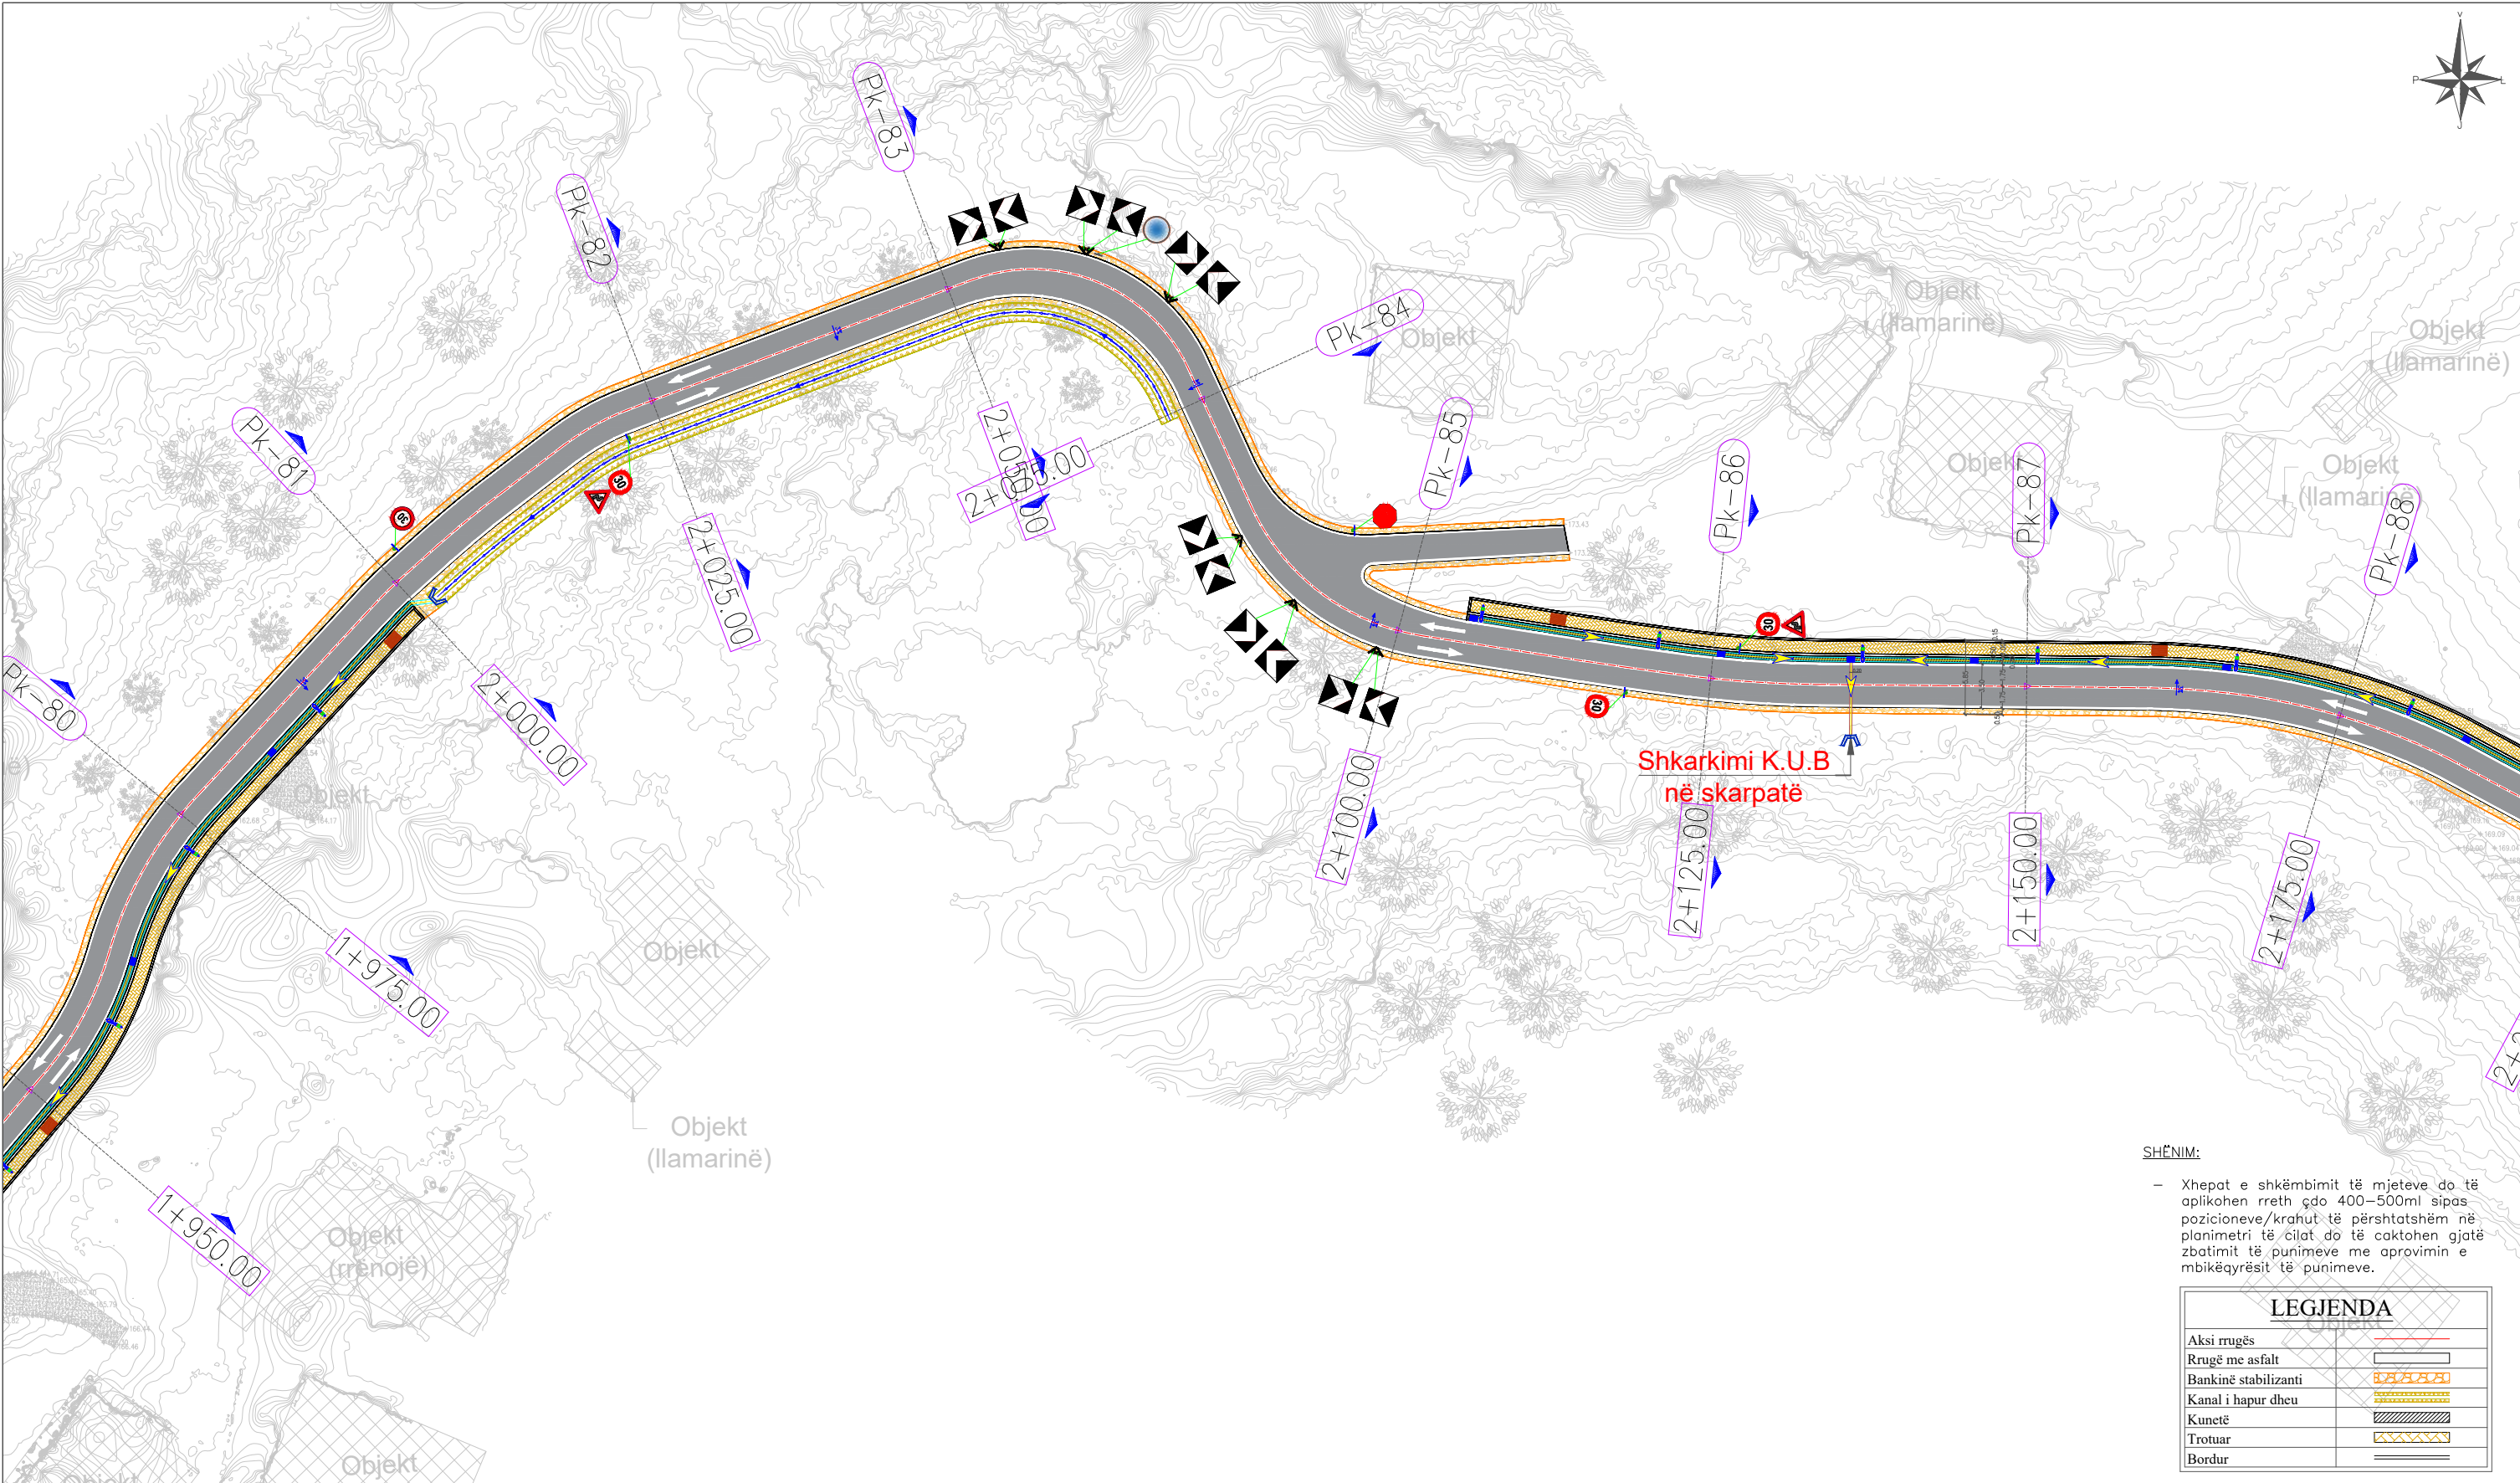


SHËNIM:

- Xhepat e shkëmbimit të mjeteve do të aplikohen rreth çdo 400–500ml sipas pozicioneve/krahut të përshtatshëm në planimetri të cilat do të caktohen gjatë zbatimit të punimeve me aprovimin e mbikëqyrësit të punimeve.

LEGJENDA	
Aksi rrugës	
Rrugë me asfalt	
Bankinë stabilizanti	
Kanal i hapur dheu	
Kuletë	
Trotuar	
Bordur	

INVESTITOR	VULA	EMËRTIMI I PROJEKTIT		PROJEKTUES		VULA	GRUPI I PROJEKTIMIT		SHKALLA	
		PROJEKT ZBATIMI: "Studim - Projektim Rehabilitim i Rrugës Pinet - Sauqet"		B.O.E "STATENG" sh.p.k & "MCE"sh.p.k			ARKITEKT	ALESIA ÇELA	1:500	
							INXH. NDËRTIMI	ARBEN REFATLLARI	Formati	A3 L
							INXH. HIDROTEKNIK	PETRIT MUJA	Fleta Nr.	16
		INXH. MJEDISI	NARENTA BUSHI				Data	2024		
		INXH. ELEKTRIK	ARJAN SHYTI				PROJEKT ZBATIMI			
		EMËRTIMI I FLETËS	Planimetria e Përgjithshme	INXH. GJEODET	ERION LAMI		TIRANË			
				INXH. GJEOLOG	ARJOL LULE					

PROJEKT ZBATIMI: "STUDIM - PROJEKTIM REHABILITIM I RRUGËS PINET - SAUQET"

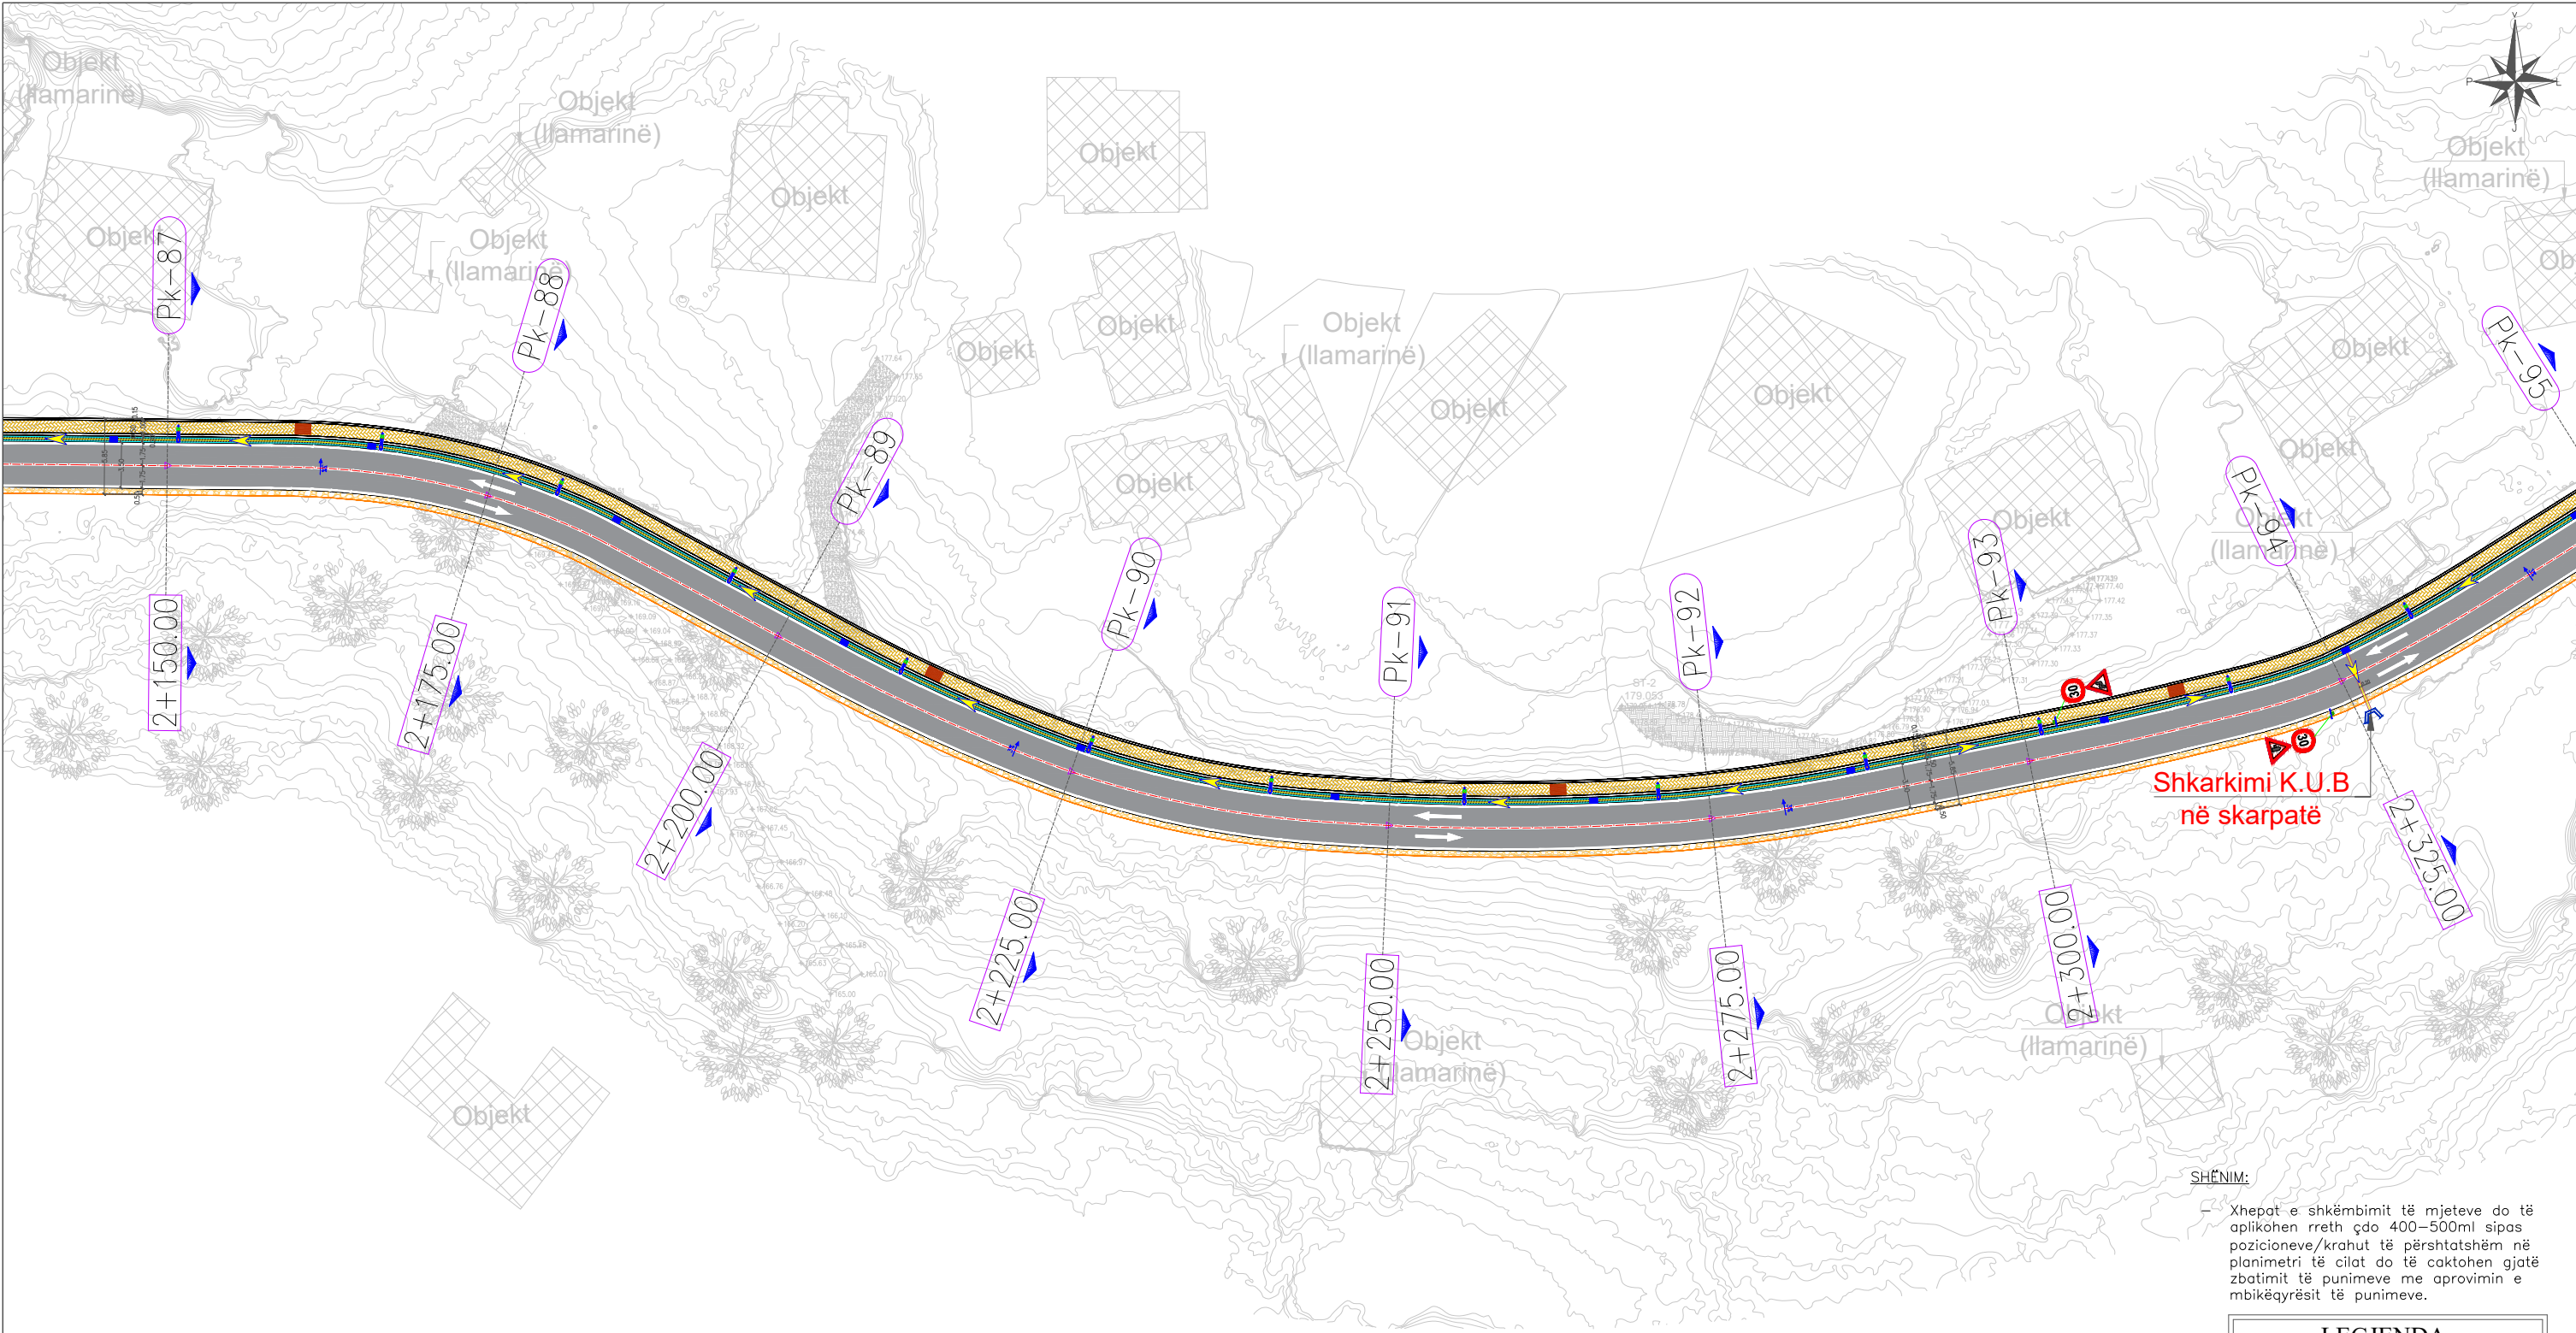

SHËNIM:

Xhepat e shkëmbimit të mjeteve do të aplikohen rreth çdo 400–500ml sipas pozicioneve/krahut të përshtatshëm në planimetri të cilat do të caktohen gjatë zbatimit të punimeve me aprovimin e mbikëqyrësit të punimeve.

LEGJENDA

Aksi rrugës	
Rrugë me asfalt	
Bankinë stabilizanti	
Kanal i hapur dheu	
Kunetë	
Trotuar	
Bordur	

INVESTITOR



VULA

EMËRTIMI I PROJEKTIT

PROJEKT ZBATIMI: "Studim - Projektim
Rehabilitim i Rrugës Pinet - Sauqet"

EMËRTIMI I FLETËS

Planimetria e Përgjithshme

PROJEKTUES

B.O.E "STATENG" sh.p.k & "MCE"sh.p.k



VULA

GRUPI I PROJEKTIMIT

ARKITEKT	ALESIA ÇELA
INXH. NDËRTIMI	ARBEN REFATLLARI
INXH. HIDROTEKNIK	PETRIT MUJA
INXH. MJEDISI	NARENTA BUSHI
INXH. ELEKTRIK	ARJAN SHYTI
INXH. GJEODET	ERION LAMI
INXH. GJEOLOG	ARJOL LULE

SHKALLA

1:500

Formati A3 L


Fleta Nr. 17

Data 2024

PROJEKT ZBATIMI

TIRANË

PROJEKT ZBATIMI: "STUDIM - PROJEKTIM REHABILITIM I RRUGËS PINET - SAUQET"

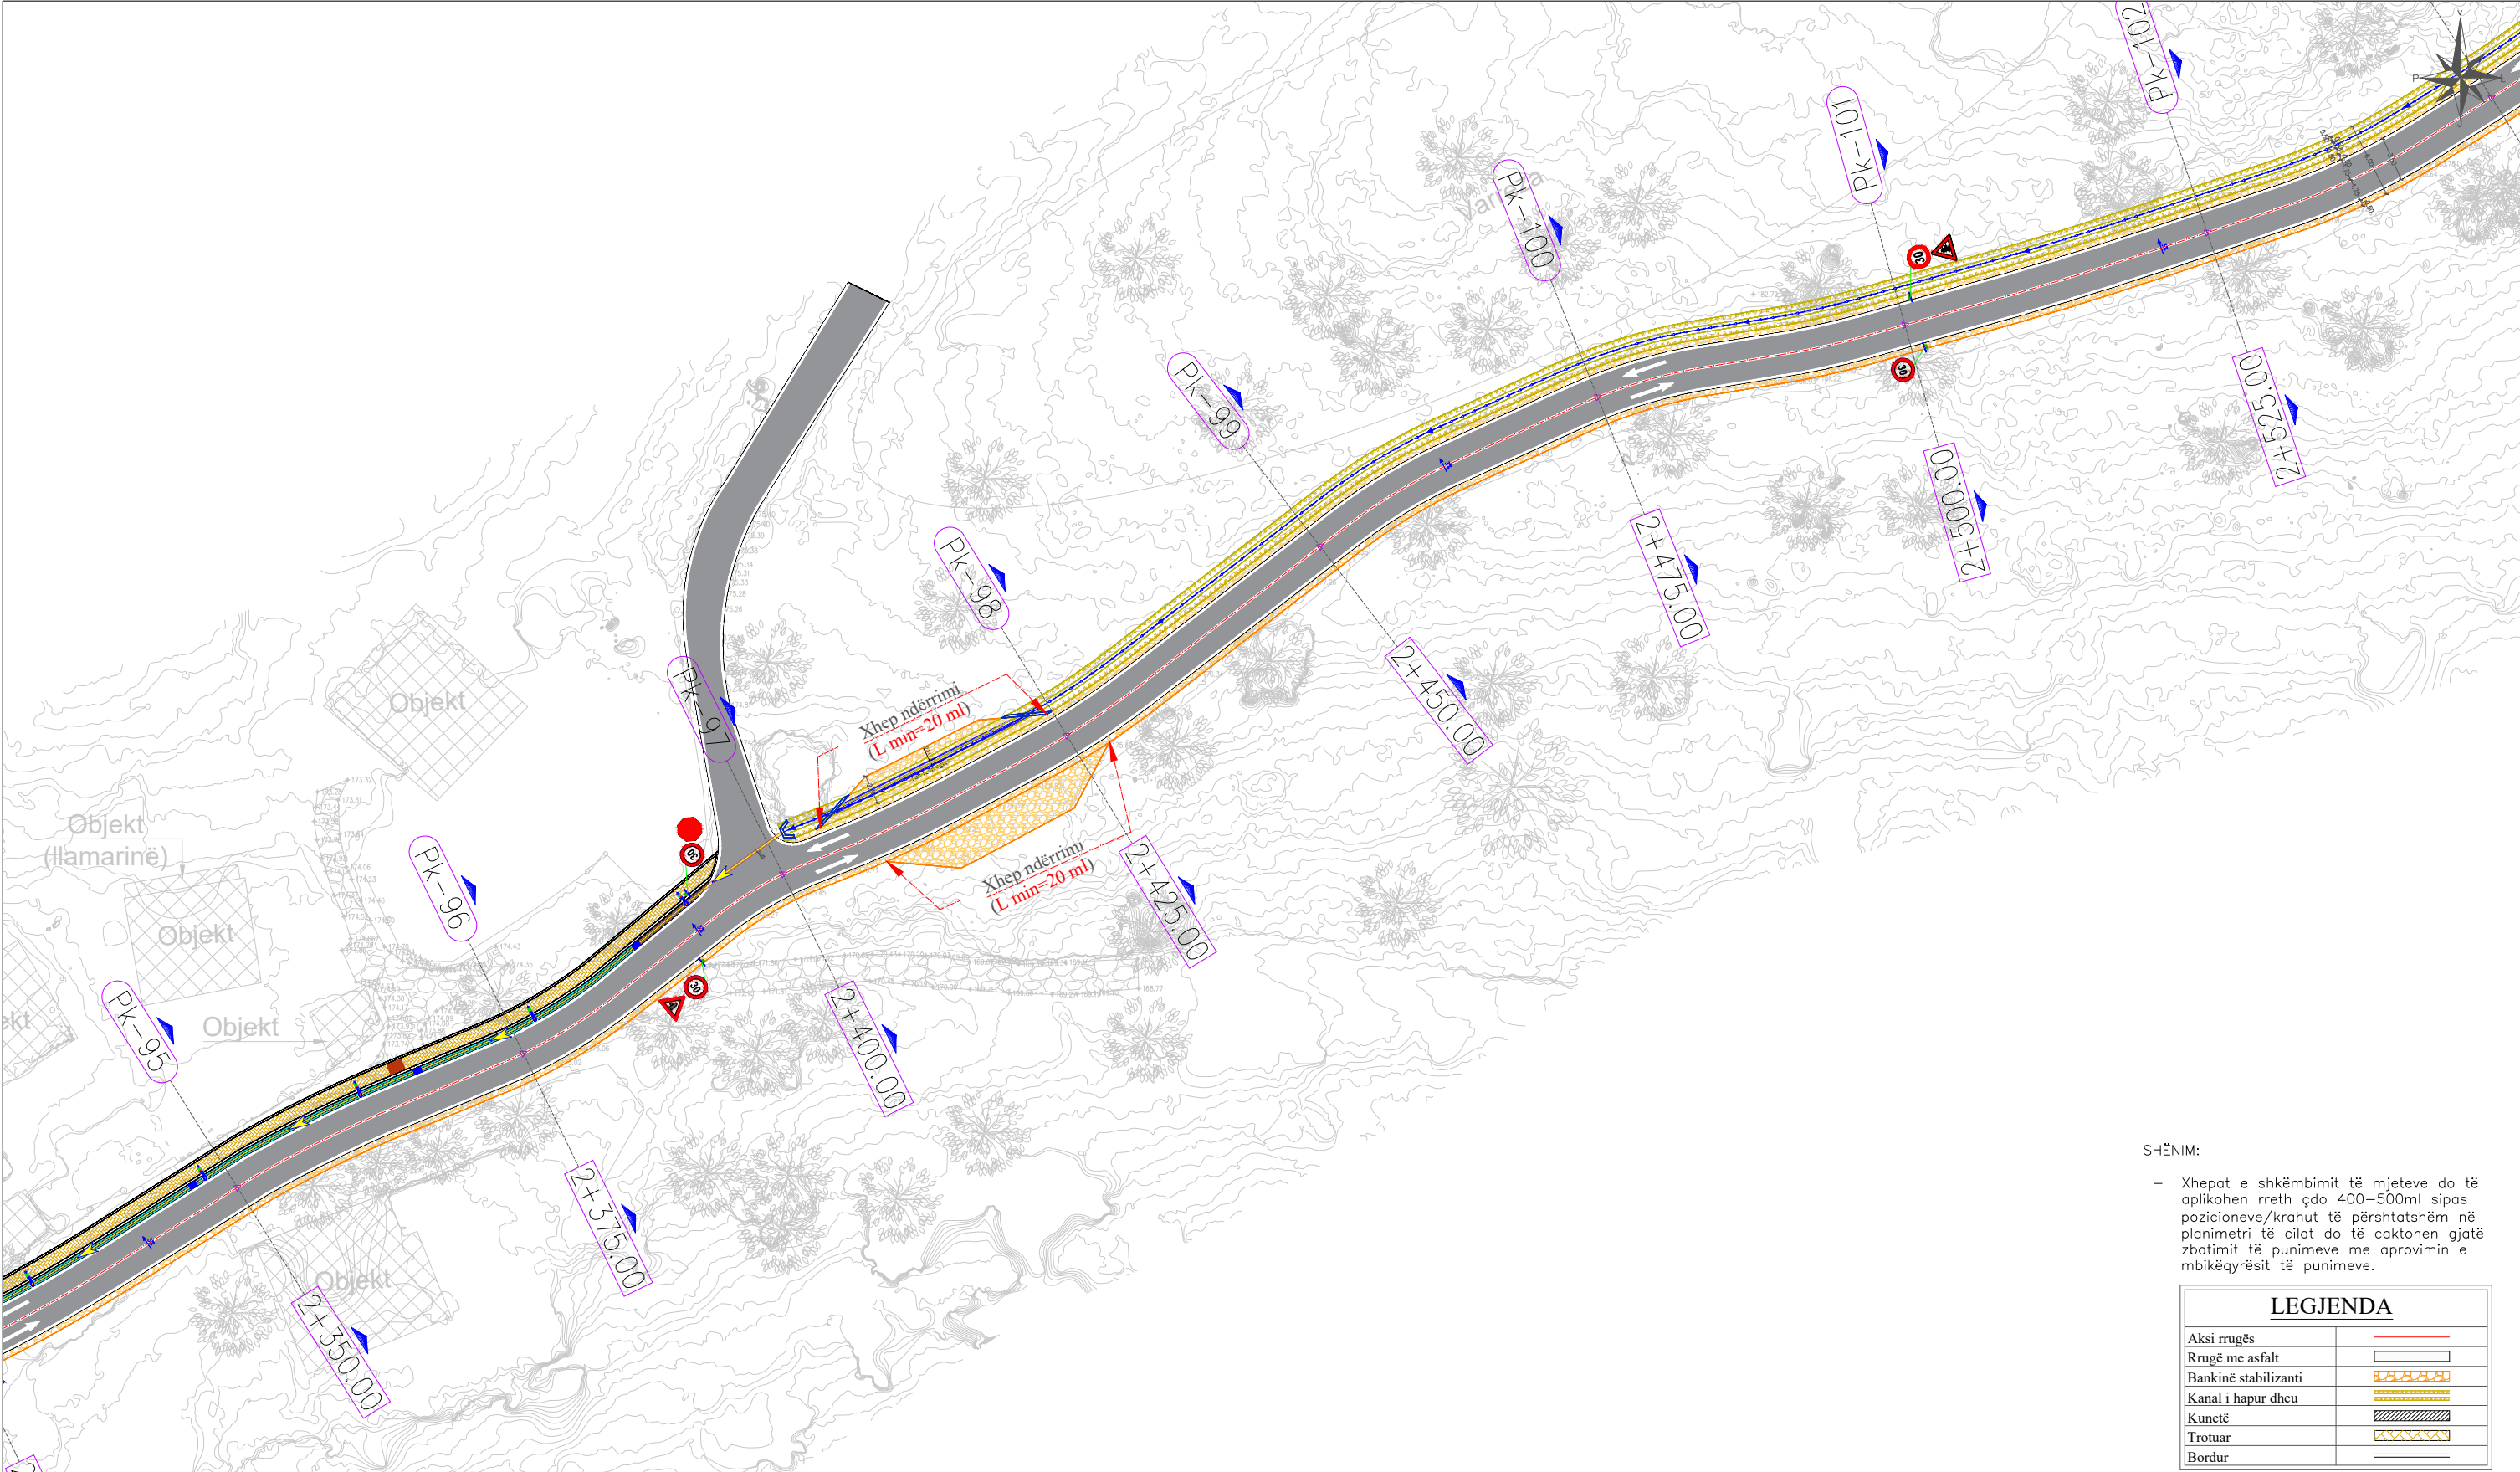

SHËNIM:

- Xhepat e shkëmbimit të mjeteve do të aplikohen rreth çdo 400–500ml sipas pozicioneve/krahut të përshtatshëm në planimetri të cilat do të caktohen gjatë zbatimit të punimeve me aprovimin e mbikëqyrësit të punimeve.

LEGJENDA	
Aksi rrugës	
Rrugë me asfalt	
Bankinë stabilizanti	
Kanal i hapur dheu	
Kunetë	
Trotuar	
Bordur	

INVESTITOR	VULA	EMËRTIMI I PROJEKTIT		PROJEKTUES		VULA	GRUPI I PROJEKTIMIT		SHKALLA	
		PROJEKT ZBATIMI: "Studim - Projektim Rehabilitim i Rrugës Pinet - Sauqet"		B.O.E "STATENG" sh.p.k & "MCE"sh.p.k			ARKITEKT	ALESIA ÇELA	1:500	
							INXH. NDËRTIMI	ARBEN REFATLLARI	Formati	A3 L
							INXH. HIDROTEKNIK	PETRIT MUJA	Fleta Nr.	18
		INXH. MJEDISI	NARENTA BUSHI				Data	2024		
		INXH. ELEKTRIK	ARJAN SHYTI				PROJEKT ZBATIMI			
		INXH. GJEODET	ERION LAMI	TIRANË						
INXH. GJEOLOG	ARJOL LULE									

PROJEKT ZBATIMI: "STUDIM - PROJEKTIM REHABILITIM I RRUGËS PINET - SAUQET"



SHËNIM:

- Xhepat e shkëmbimit të mjeteve do të aplikohen rreth çdo 400–500ml sipas pozicioneve/krahut të përshtatshëm në planimetri të cilat do të caktohen gjatë zbatimit të punimeve me aprovimin e mbikëqyrësit të punimeve.

LEGJENDA	
Aksi rrugës	
Rrugë me asfalt	
Bankinë stabilizanti	
Kanal i hapur dheu	
Kunetë	
Trotuar	
Bordur	

INVESTITOR	VULA	EMËRTIMI I PROJEKTIT		PROJEKTUES		VULA	GRUPI I PROJEKTIMIT		SHKALLA	
		PROJEKT ZBATIMI: "Studim - Projektim Rehabilitim i Rrugës Pinet - Sauqet"		B.O.E "STATENG" sh.p.k & “MCE”sh.p.k			ARKITEKT	ALESIA ÇELA	1:500	
							INXH. NDËRTIMI	ARBEN REFATLLARI	Formati	A3 L
							INXH. HIDROTEKNIK	PETRIT MUJA	Fleta Nr.	19
		INXH. MJEDISI	NARENTA BUSHI				Data	2024		
		PROJEKT ZBATIMI								
		EMËRTIMI I FLETËS	Planimetria e Përgjithshme				INXH. ELEKTRIK	ARJAN SHYTI	TIRANË	
				INXH. GJEODET	ERION LAMI					
				INXH. GJEOLOG	ARJOL LULE					