


EMËRTIMI I FLETËS:
PLANIMETRIA E PËRGJITHSHME

INVESTITOR	VULA	EMËRTIMI I PROJEKTIT		PROJEKTUES		VULA	GRUPI I PROJEKTIMIT		SHKALLA	
				B.O.E "STATENG" sh.p.k & "MCE"sh.p.k			ARKITEKT	ALESIA ÇELA	Formati	A3 L
							INXH. NDËRTIMI	ARBEN REFATLLARI	Fleta Nr.	00
							INXH. HIDROTEKNIK	PETRIT MUJA	Data	2024
							INXH. MJEDISI	NARENTA BUSHI	PROJEKT ZBATIMI	
							INXH. ELEKTRIK	ARJAN SHYTI	TIRANË	
		EMËRTIMI I FLETËS					INXH. GJEODET	ERION LAMI		
							INXH. GJEOLOG	ARJOL LULE		

PROJEKT ZBATIMI: "STUDIM - PROJEKTIM REHABILITIM I RRUGËS PINET - SAUQET"

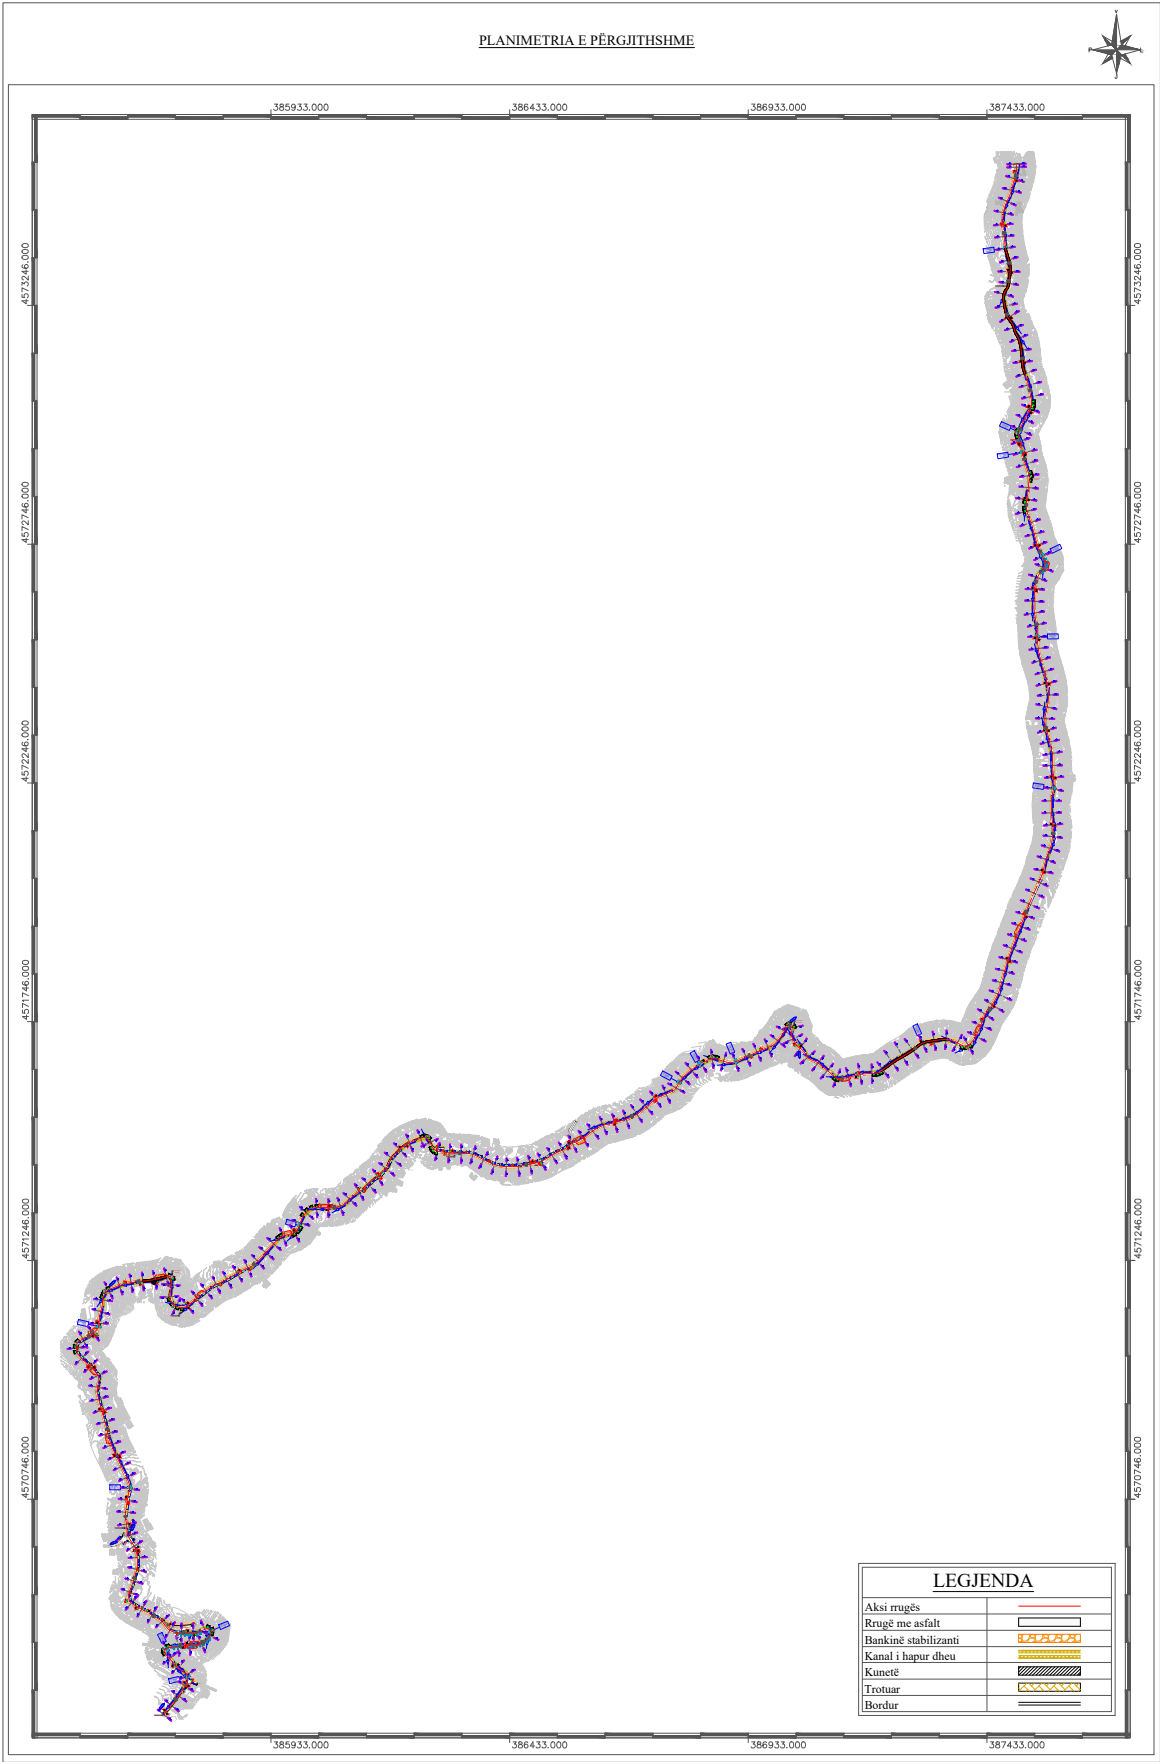


- SHËNIM:
- Xhepat e shkëmbimit të mjeteve do të aplikohen rreth çdo 400–500ml sipas pozicioneve/krahut të përshtatshëm në planimetri të cilat do të caktohen gjatë zbatimit të punimeve me aprovimin e mbikëqyrësit të punimeve.

LEGJENDA	
Aksi rrugës	
Rrugë me asfalt	
Bankinë stabilizanti	
Kanal i hapur dheu	
Kunetë	
Trotuar	
Bordur	

INVESTITOR	VULA	EMËRTIMI I PROJEKTIT		PROJEKTUES		VULA	GRUPI I PROJEKTIMIT		SHKALLA	
		PROJEKT ZBATIMI: "Studim - Projektim Rehabilitim i Rrugës Pinet - Sauqet"		B.O.E "STATENG" sh.p.k & "MCE"sh.p.k			ARKITEKT	ALESIA ÇELA	1:2500	
							INXH. NDËRTIMI	ARBEN REFATLLARI	Formati	A3 L
		EMËRTIMI I FLETËS					INXH. HIDROTEKNIK	PETRIT MUJA	Fleta Nr.	01
							INXH. MJEDISI	NARENTA BUSHI	Data	2024
							INXH. ELEKTRIK	ARJAN SHYTI	PROJEKT ZBATIMI	
							INXH. GJEODET	ERION LAMI		
							INXH. GJEOLOG	ARJOL LULE	TIRANË	

PROJEKT ZBATIMI: "STUDIM - PROJEKTIM REHABILITIM I RRUGËS PINET - SAUQET"

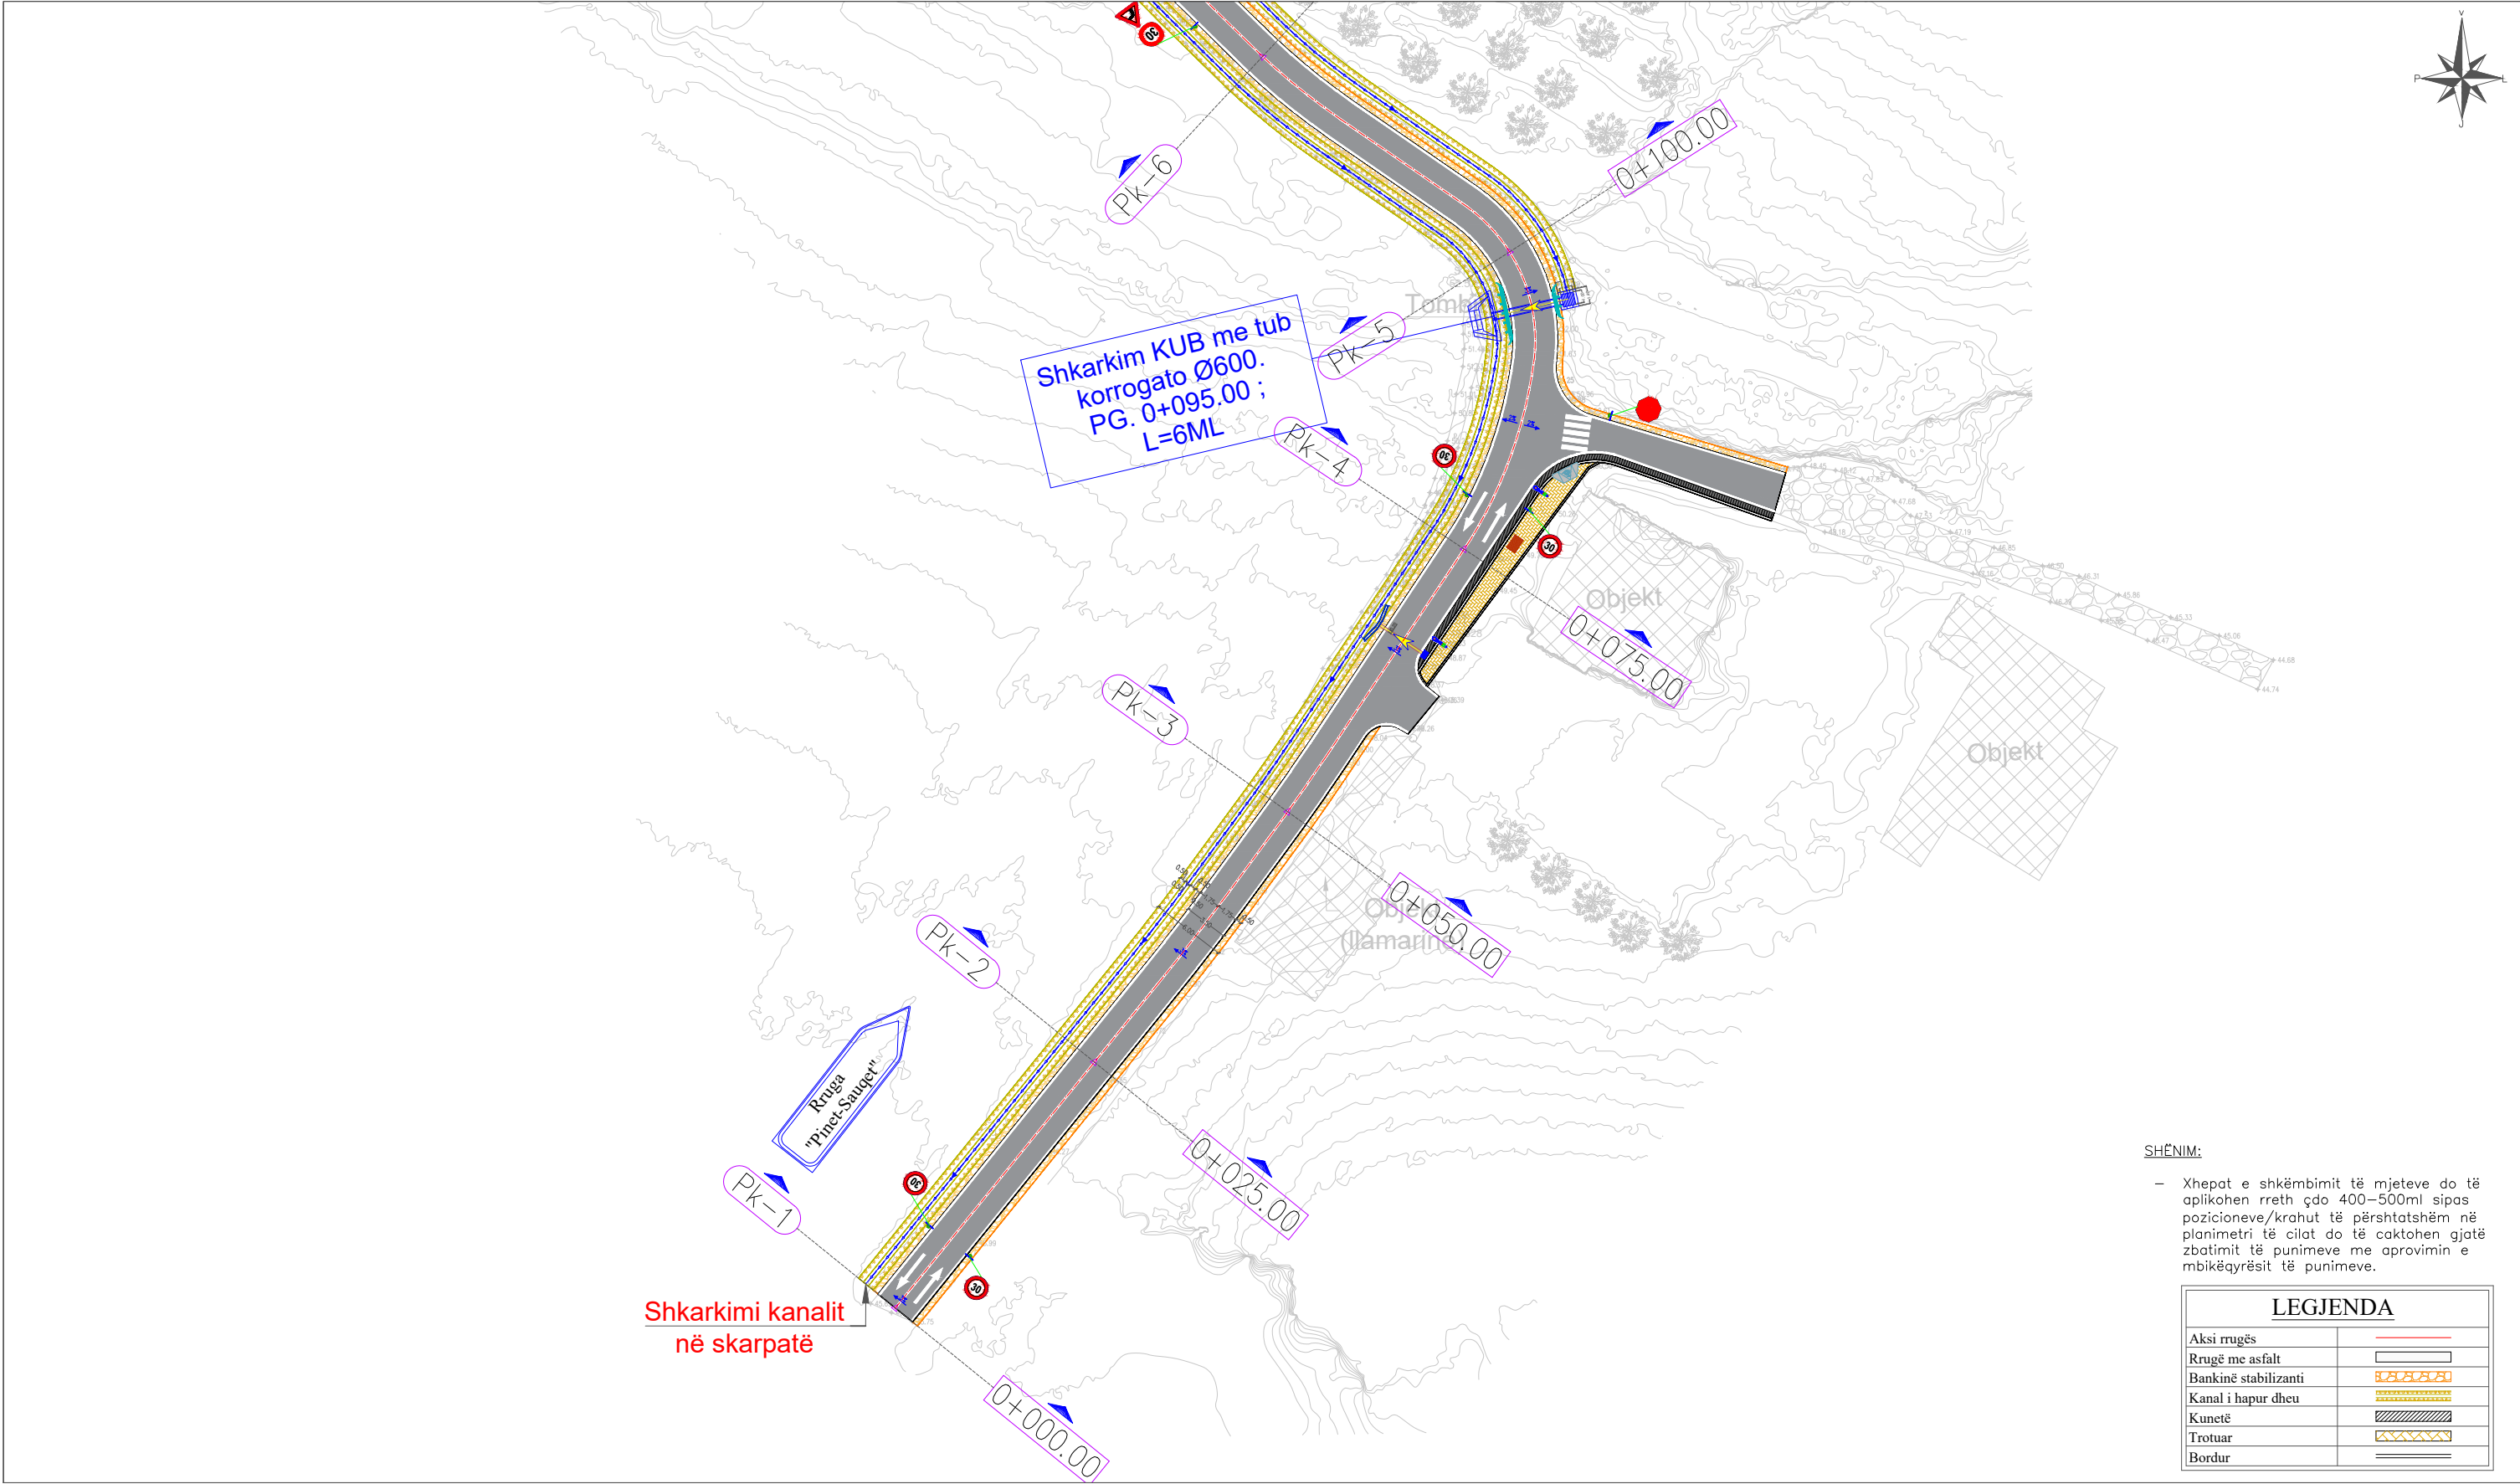


SHËNIM:

- Xhepat e shkëmbimit të mjeteve do të aplikohen rreth çdo 400–500ml sipas pozicioneve/krahut të përshtatshëm në planimetri të cilat do të caktohen gjatë zbatimit të punimeve me aprovimin e mbikëqyrësit të punimeve.

LEGJENDA	
Aksi rrugës	
Rrugë me asfalt	
Bankinë stabilizanti	
Kanal i hapur dheu	
Kunetë	
Trotuar	
Bordur	

INVESTITOR	VULA	EMËRTIMI I PROJEKTIT		PROJEKTUES		VULA	GRUPI I PROJEKTIMIT		SHKALLA	
		PROJEKT ZBATIMI: "Studim - Projektim Rehabilitim i Rrugës Pinet - Sauqet"		B.O.E "STATENG" sh.p.k & "MCE"sh.p.k			ARKITEKT	ALESIA ÇELA	1:2500	
							INXH. NDËRTIMI	ARBEN REFATLLARI	Formati	A3 L
		EMËRTIMI I FLETËS	Planimetria e Përgjithshme				INXH. HIDROTEKNIK	PETRIT MUJA	Fleta Nr.	02
							INXH. MJEDISI	NARENTA BUSHI	Data	2024
							INXH. ELEKTRIK	ARJAN SHYTI	PROJEKT ZBATIMI	
				INXH. GJEODET	ERION LAMI	TIRANË				
				INXH. GJEOLOG	ARJOL LULE					

PROJEKT ZBATIMI: "STUDIM - PROJEKTIM REHABILITIM I RRUGËS PINET - SAUQET"

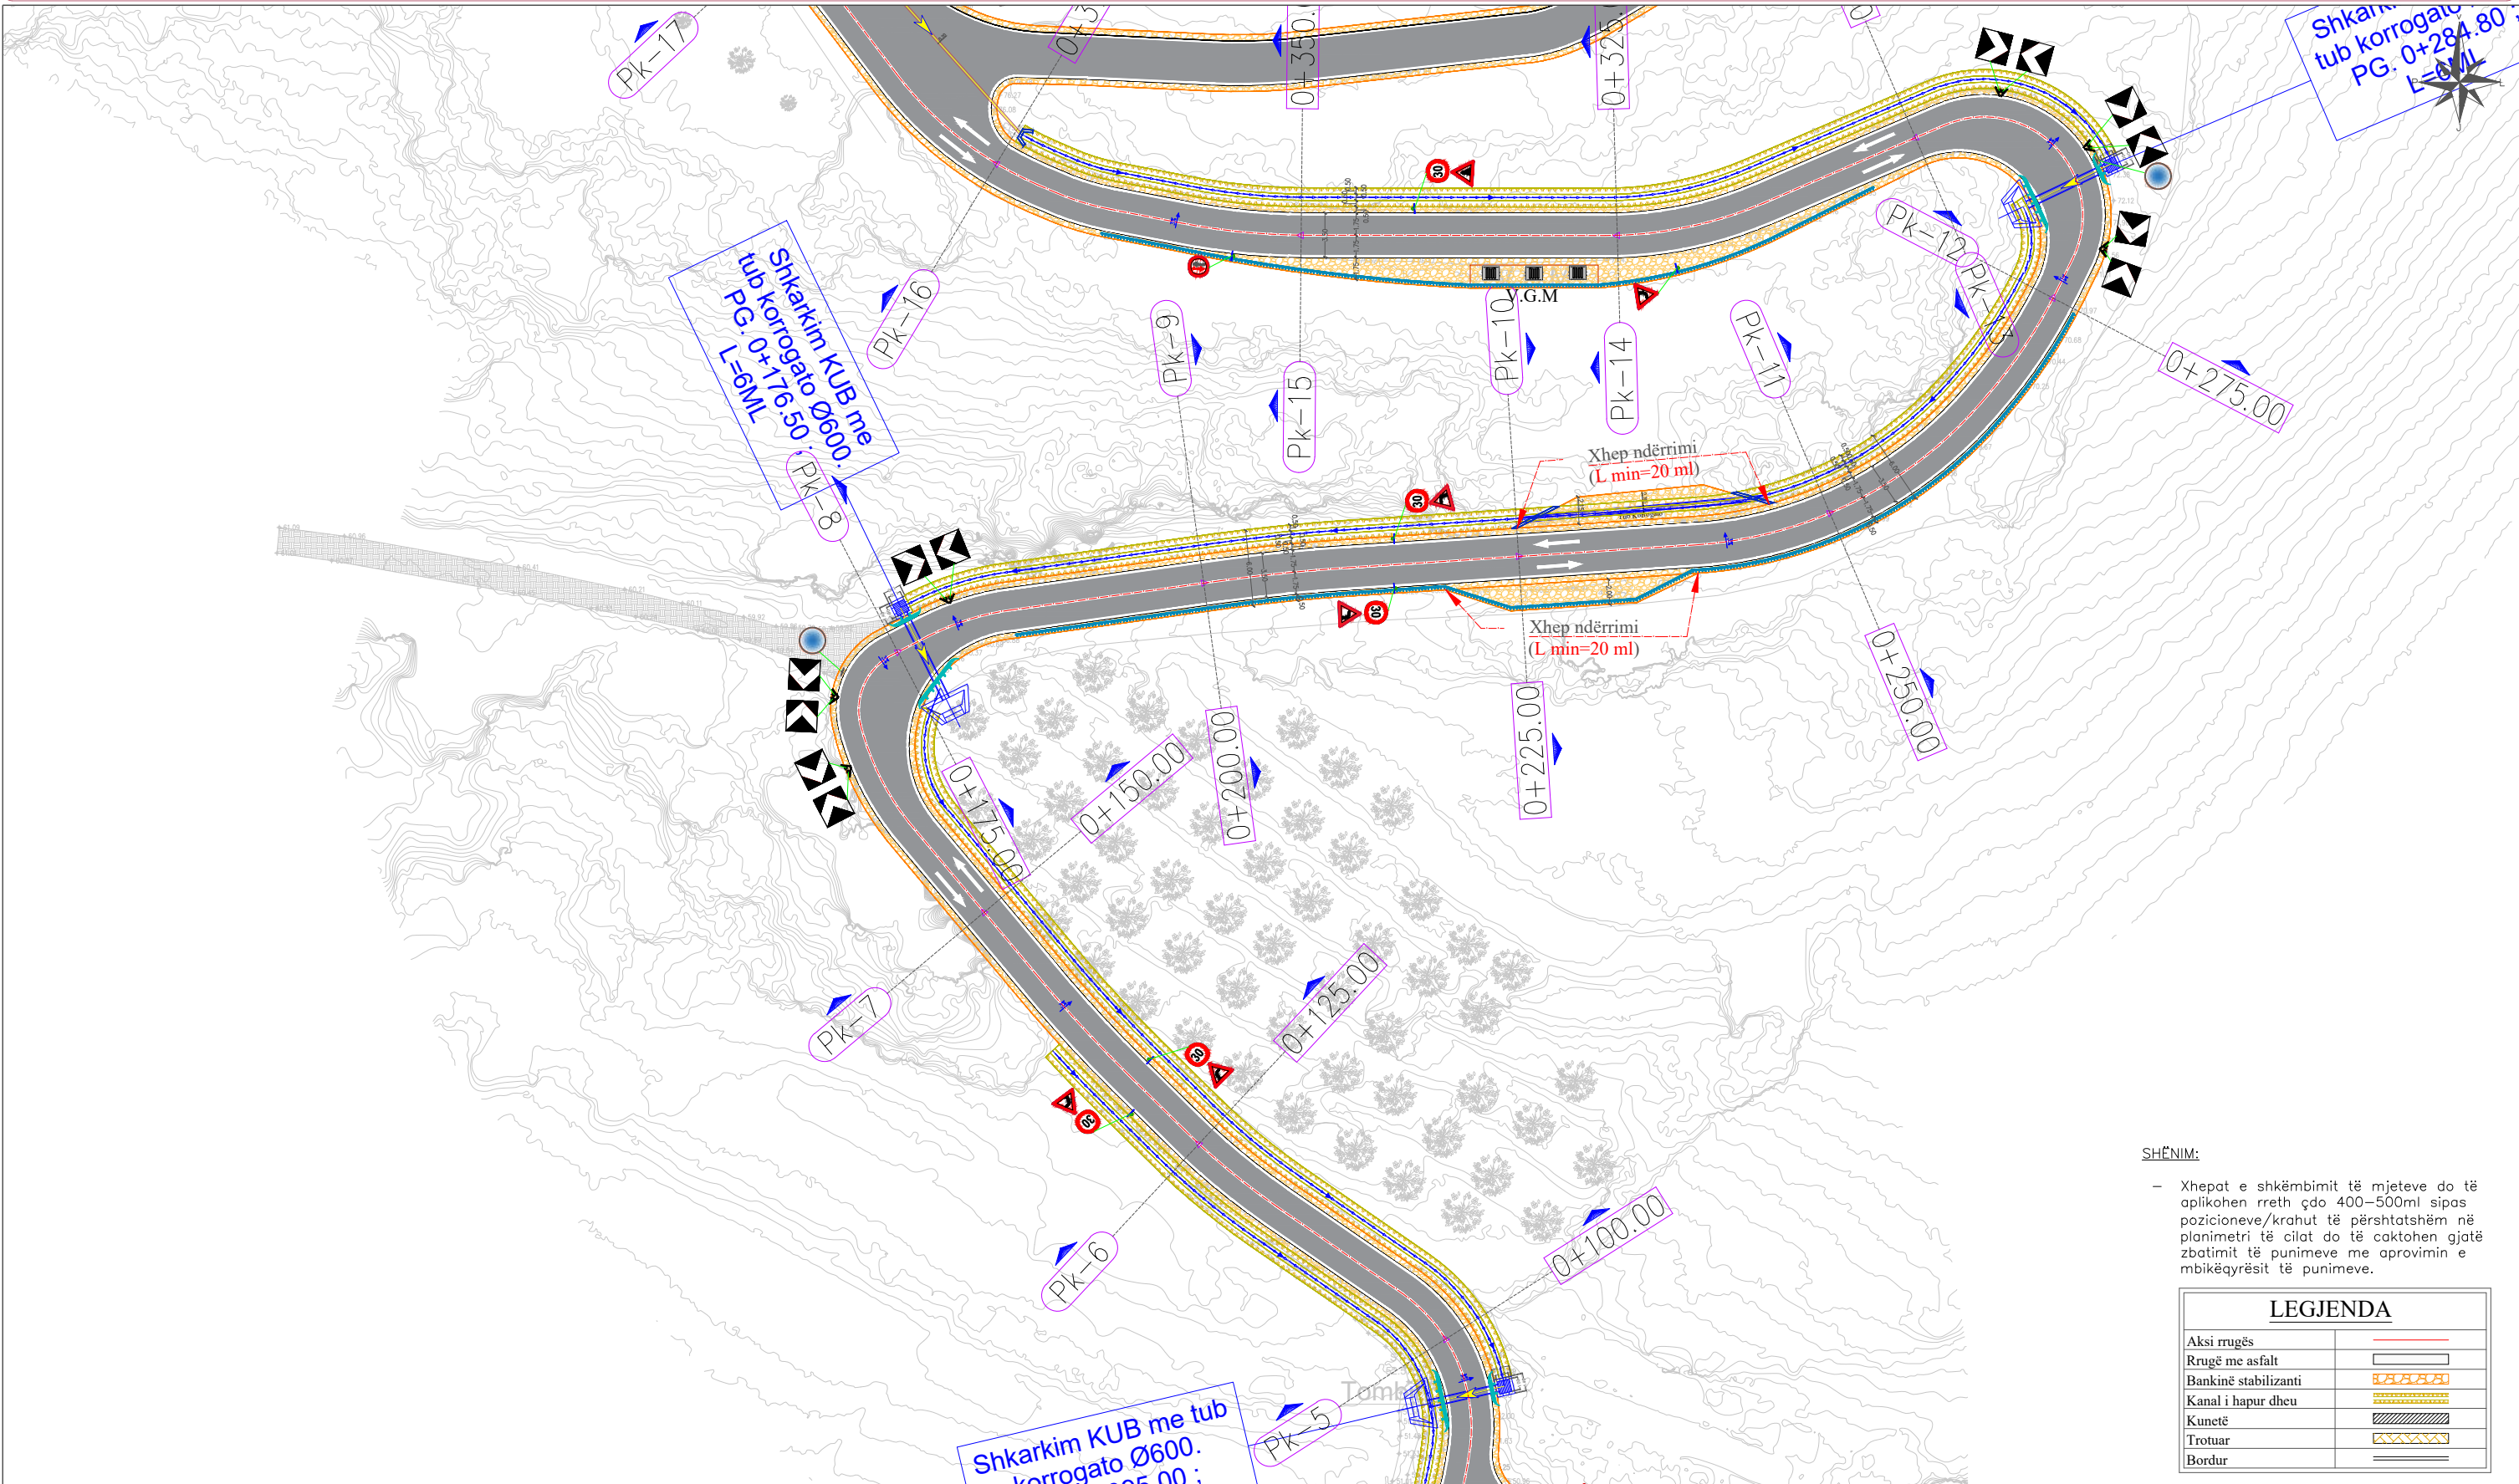


SHËNIM:

- Xhepat e shkëmbimit të mjeteve do të aplikohen rreth çdo 400–500ml sipas pozicioneve/krahut të përshtatshëm në planimetri të cilat do të caktohen gjatë zbatimit të punimeve me aprovimin e mbikëqyrësit të punimeve.

LEGJENDA	
Aksi rrugës	
Rrugë me asfalt	
Bankinë stabilizanti	
Kanal i hapur dheu	
Kunetë	
Trotuar	
Bordur	

INVESTITOR	VULA	EMËRTIMI I PROJEKTIT		PROJEKTUES		VULA	GRUPI I PROJEKTIMIT		SHKALLA	
		PROJEKT ZBATIMI: "Studim - Projektim Rehabilitim i Rrugës Pinet - Sauqet"		B.O.E "STATENG" sh.p.k & "MCE"sh.p.k			ARKITEKT	ALESIA ÇELA	1:500	
							INXH. NDËRTIMI	ARBEN REFATLLARI	Formati	A3 L
		INXH. HIDROTEKNIK	PETRIT MUJA				Fleta Nr.	03		
		INXH. MJEDISI	NARENTA BUSHI				Data	2024		
		INXH. ELEKTRIK	ARJAN SHYTI				PROJEKT ZBATIMI			
		INXH. GJEODET	ERION LAMI	TIRANË						
INXH. GJEOLOG	ARJOL LULE									
		EMËRTIMI I FLETËS	Planimetria e Përgjithshme							

PROJEKT ZBATIMI: "STUDIM - PROJEKTIM REHABILITIM I RRUGËS PINET - SAUQET"

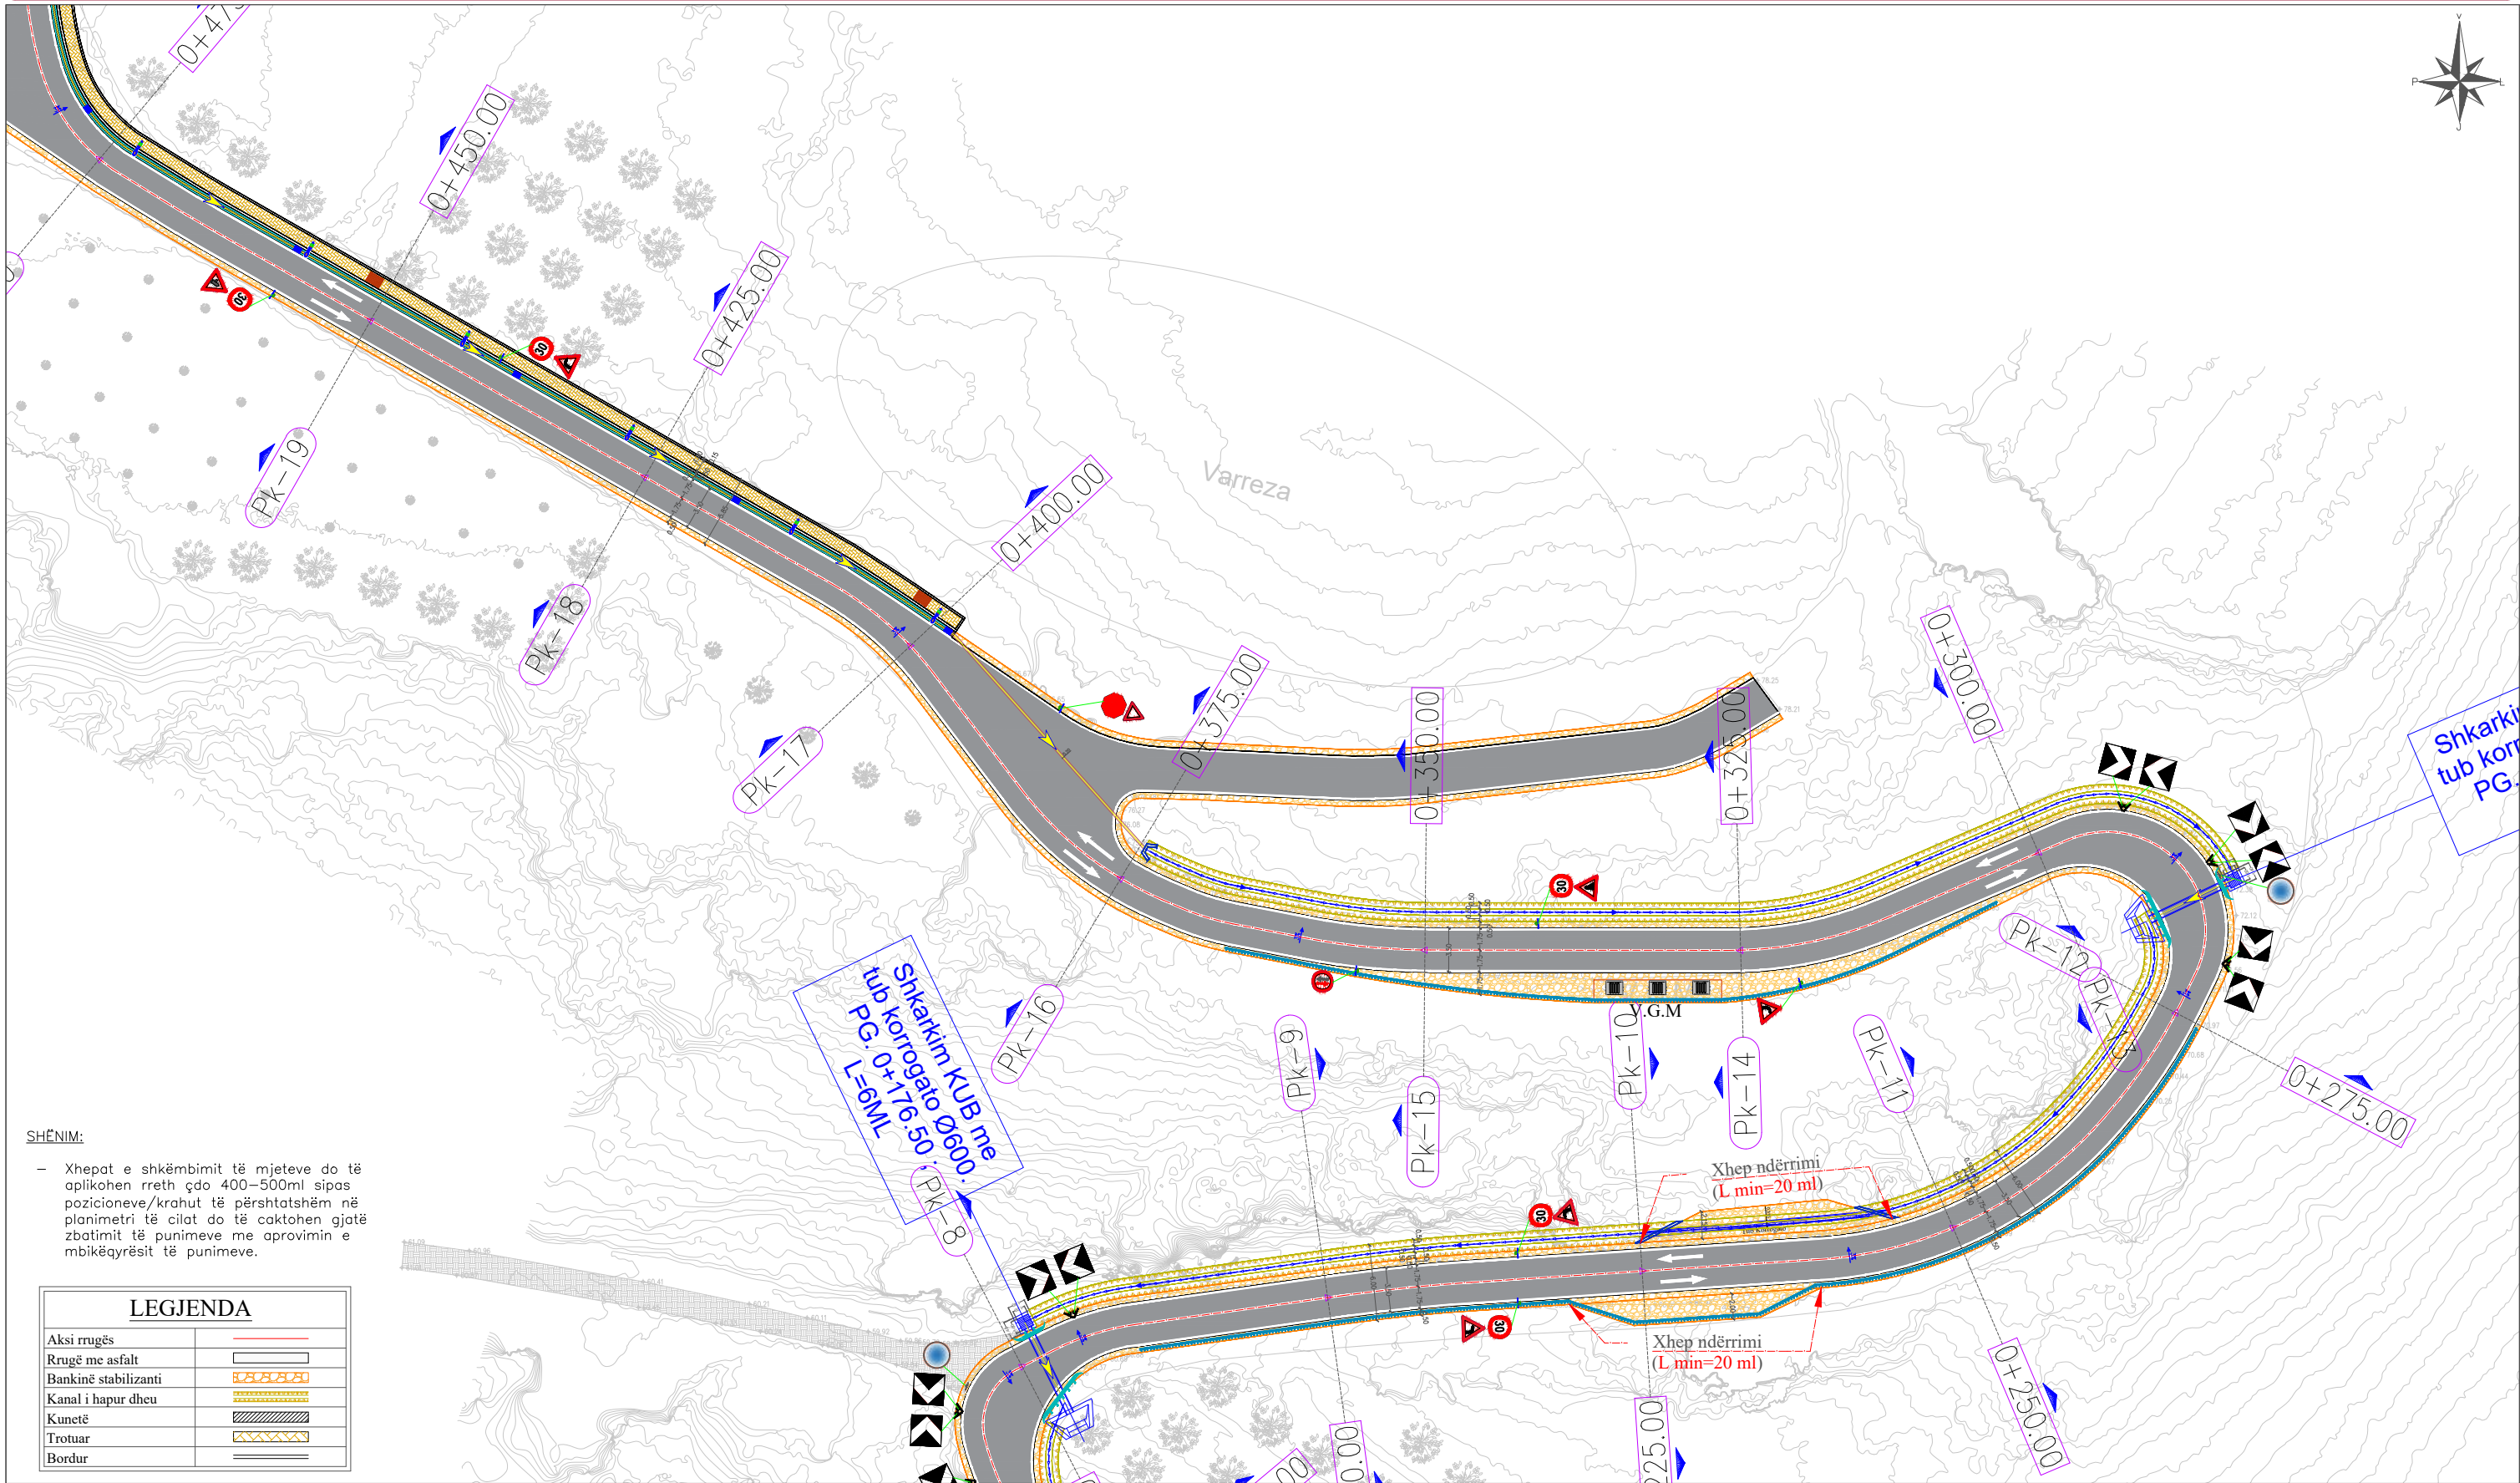

SHËNIM:

- Xhepat e shkëmbimit të mjeteve do të aplikohen rreth çdo 400-500ml sipas pozicioneve/krahut të përshtatshëm në planimetri të cilat do të caktohen gjatë zbatimit të punimeve me aprovimin e mbikëqyrësit të punimeve.

LEGJENDA

Aksi rrugës	
Rrugë me asfalt	
Bankinë stabilizanti	
Kanal i hapur dheu	
Kunetë	
Trotuar	
Bordur	

INVESTITOR	VULA	EMËRTIMI I PROJEKTIT		PROJEKTUES		VULA	GRUPI I PROJEKTIMIT		SHKALLA	
		PROJEKT ZBATIMI: "Studim - Projektim Rehabilitim i Rrugës Pinet - Sauqet"		B.O.E "STATENG" sh.p.k & "MCE"sh.p.k			ARKITEKT	ALESIA ÇELA	1:500	
							INXH. NDËRTIMI	ARBEN REFATLLARI	Formati	A3 L
		INXH. HIDROTEKNIK	PETRIT MUJA				Fleta Nr.	04		
		INXH. MJEDISI	NARENDA BUSHI				Data	2024		
		INXH. ELEKTRIK	ARJAN SHYTI				PROJEKT ZBATIMI			
		INXH. GJEODET	ERION LAMI				TIRANË			
INXH. GJEOLOG	ARJOL LULE									