


PROJEKT ZBATIMI: "STUDIM - PROJEKTIM REHABILITIM I RRUGËS PINET - SAUQET"

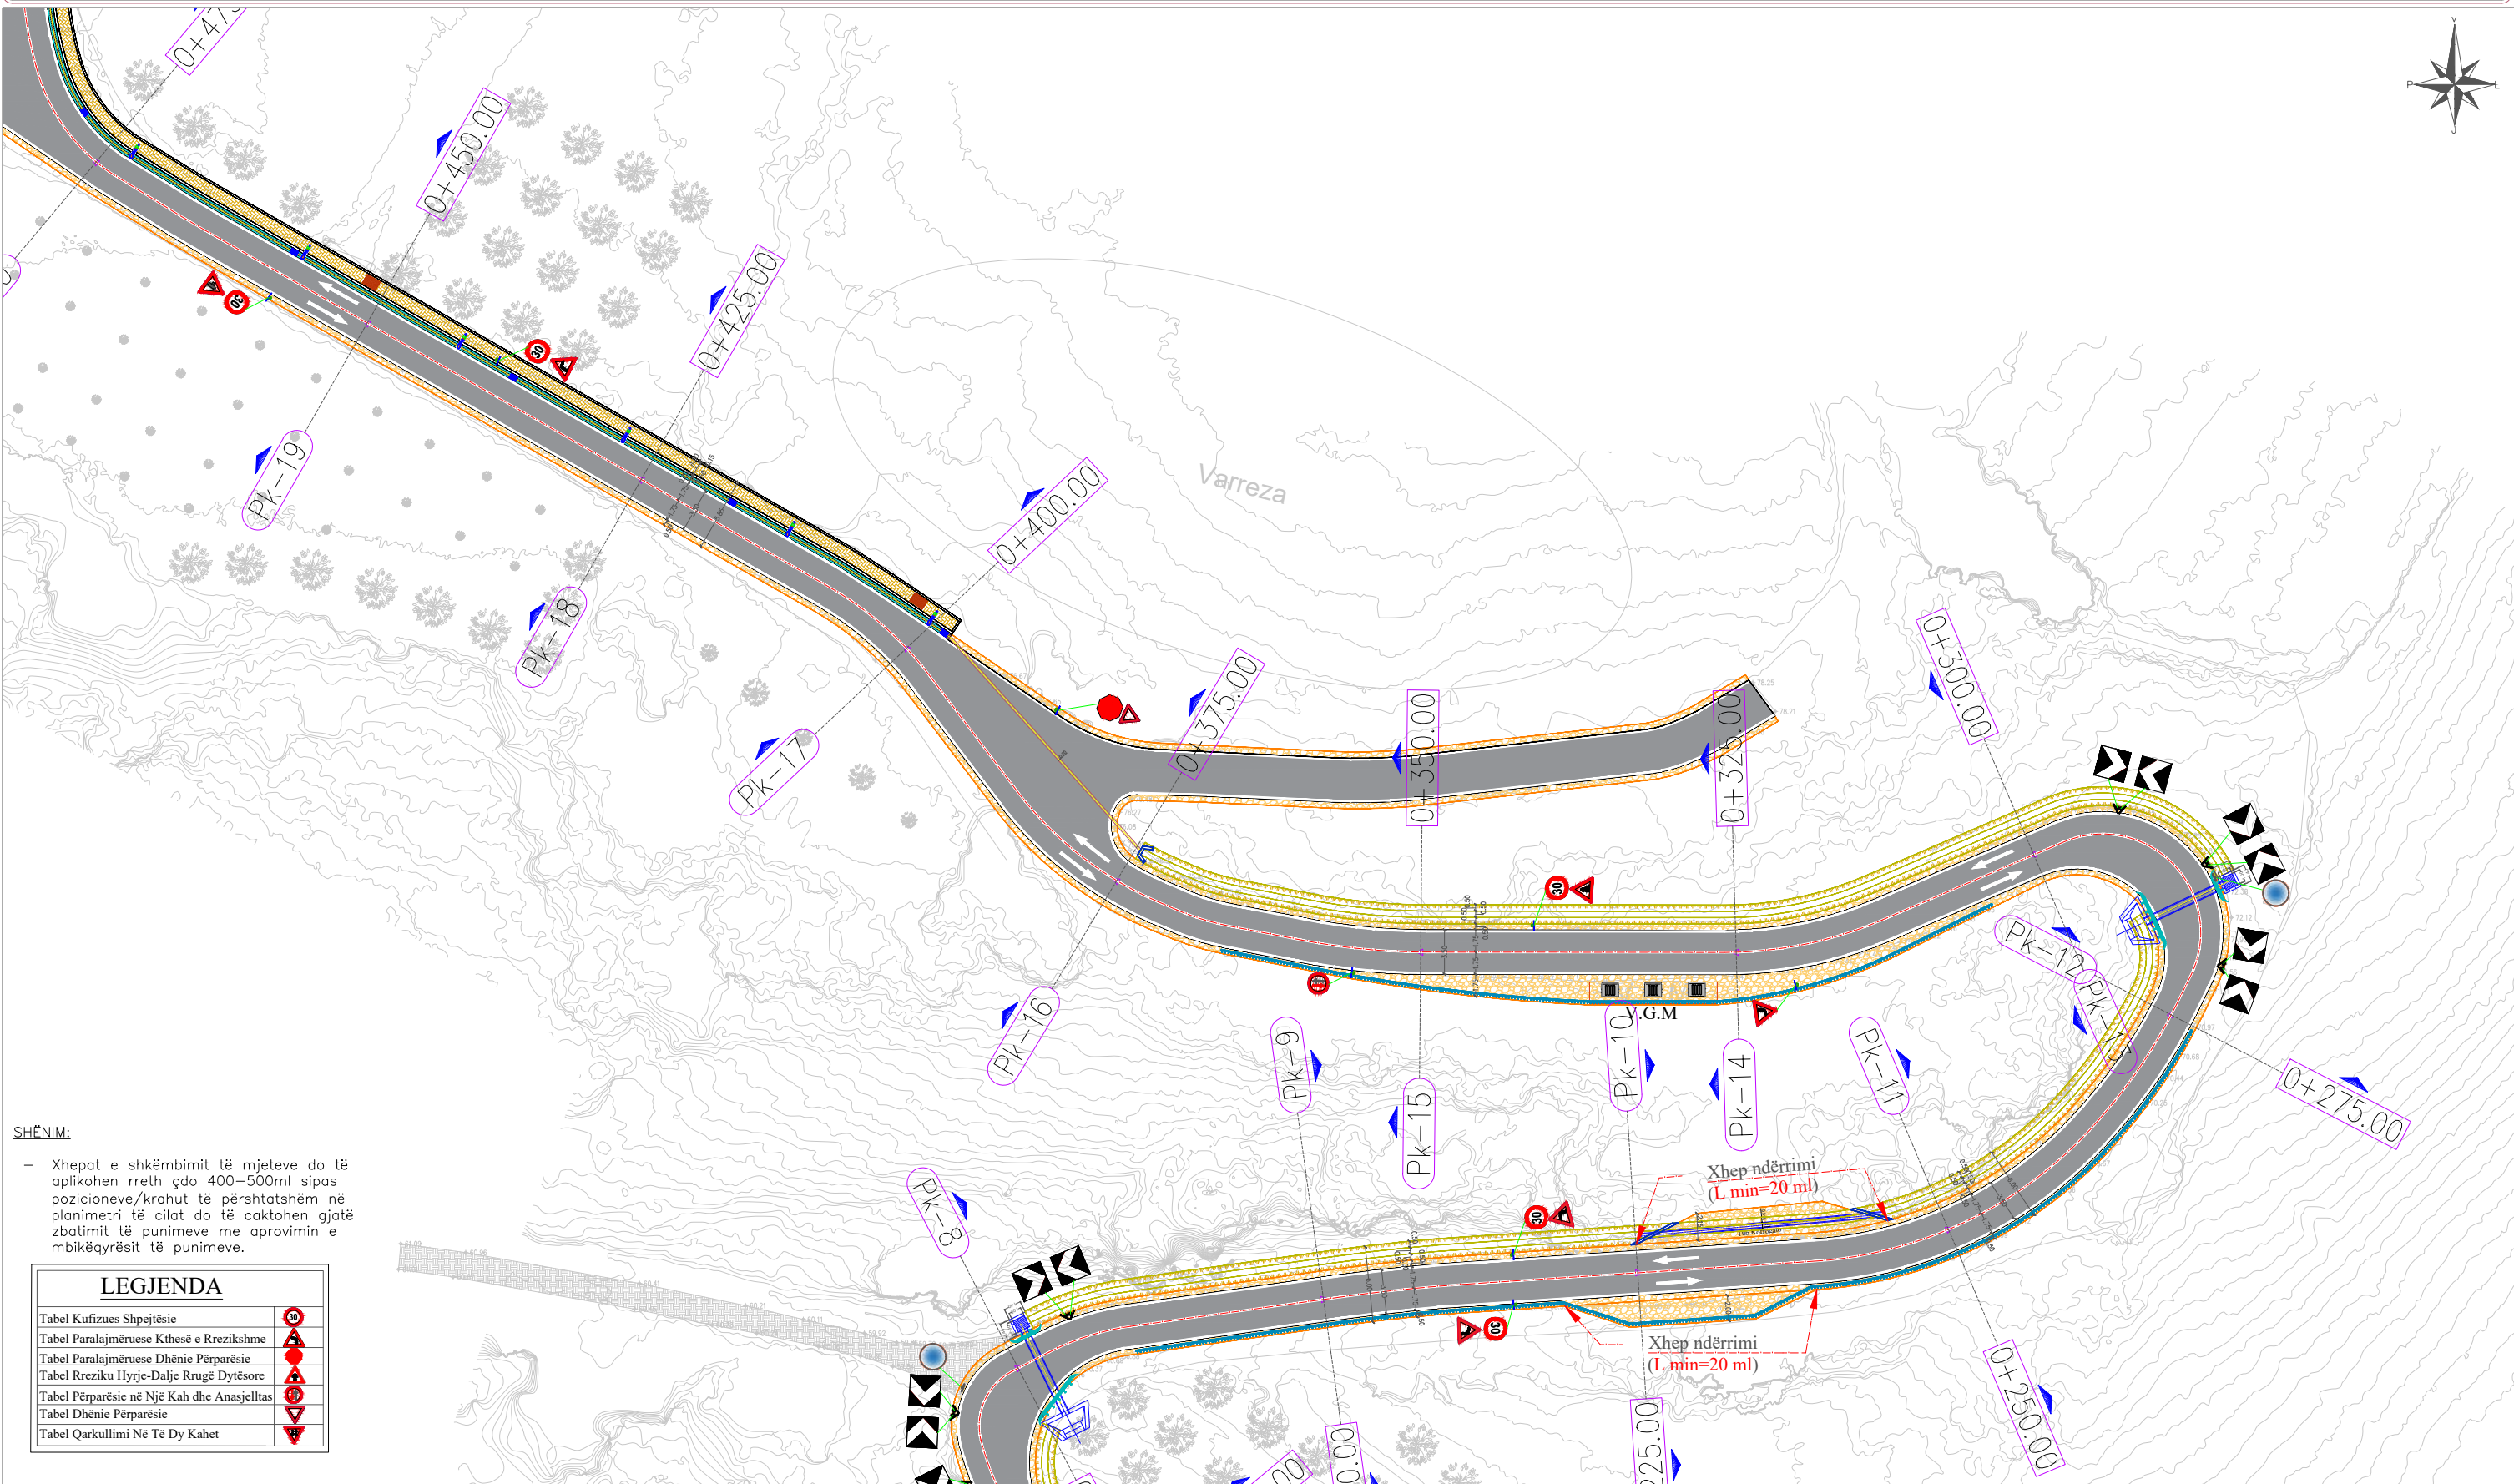


SHËNIM:

- Xhepat e shkëmbimit të mjetëve do të aplikohen rreth çdo 400-500ml sipas pozicioneve/krahut të përshtatshëm në planimetri të cilat do të caktohen gjatë zbatimit të punimeve me aprovimin e mbikëqyrësit të punimeve.

LEGJENDA	
Tabel Kufizues Shpejtësie	
Tabel Paralajmëruese Kthesë e Rrezikshme	
Tabel Paralajmëruese Dhënie Përpjesë	
Tabel Rreziku Hyrje-Dalje Rrugë Dytësore	
Tabel Përpjesë në Një Kah dhe Anasjelltas	
Tabel Dhënie Përpjesë	
Tabel Qarkullimi Në Të Dy Kahet	

INVESTITOR	VULA	EMËRTIMI I PROJEKTIT		PROJEKTUES		VULA	GRUPI I PROJEKTIMIT		SHKALLA	
		PROJEKT ZBATIMI: "Studim - Projektim Rehabilitim i Rrugës Pinet - Sauqet"		B.O.E "STATENG" sh.p.k & "MCE"sh.p.k			ARKITEKT	ALESIA ÇELA	1:500	
							INXH. NDËRTIMI	ARBEN REFATLLARI	Formati	A3 L
		INXH. HIDROTEKNIK	PETRIT MUJA				Fleta Nr.	04		
		INXH. MJEDISI	NARENDA BUSHI				Data	2024		
		INXH. ELEKTRIK	ARJAN SHYTI				PROJEKT ZBATIMI			
		INXH. GJEODET	ERION LAMI				TIRANË			
INXH. GJEOLOG	ARJOL LULE									

PROJEKT ZBATIMI: "STUDIM - PROJEKTIM REHABILITIM I RRUGËS PINET - SAUQET"

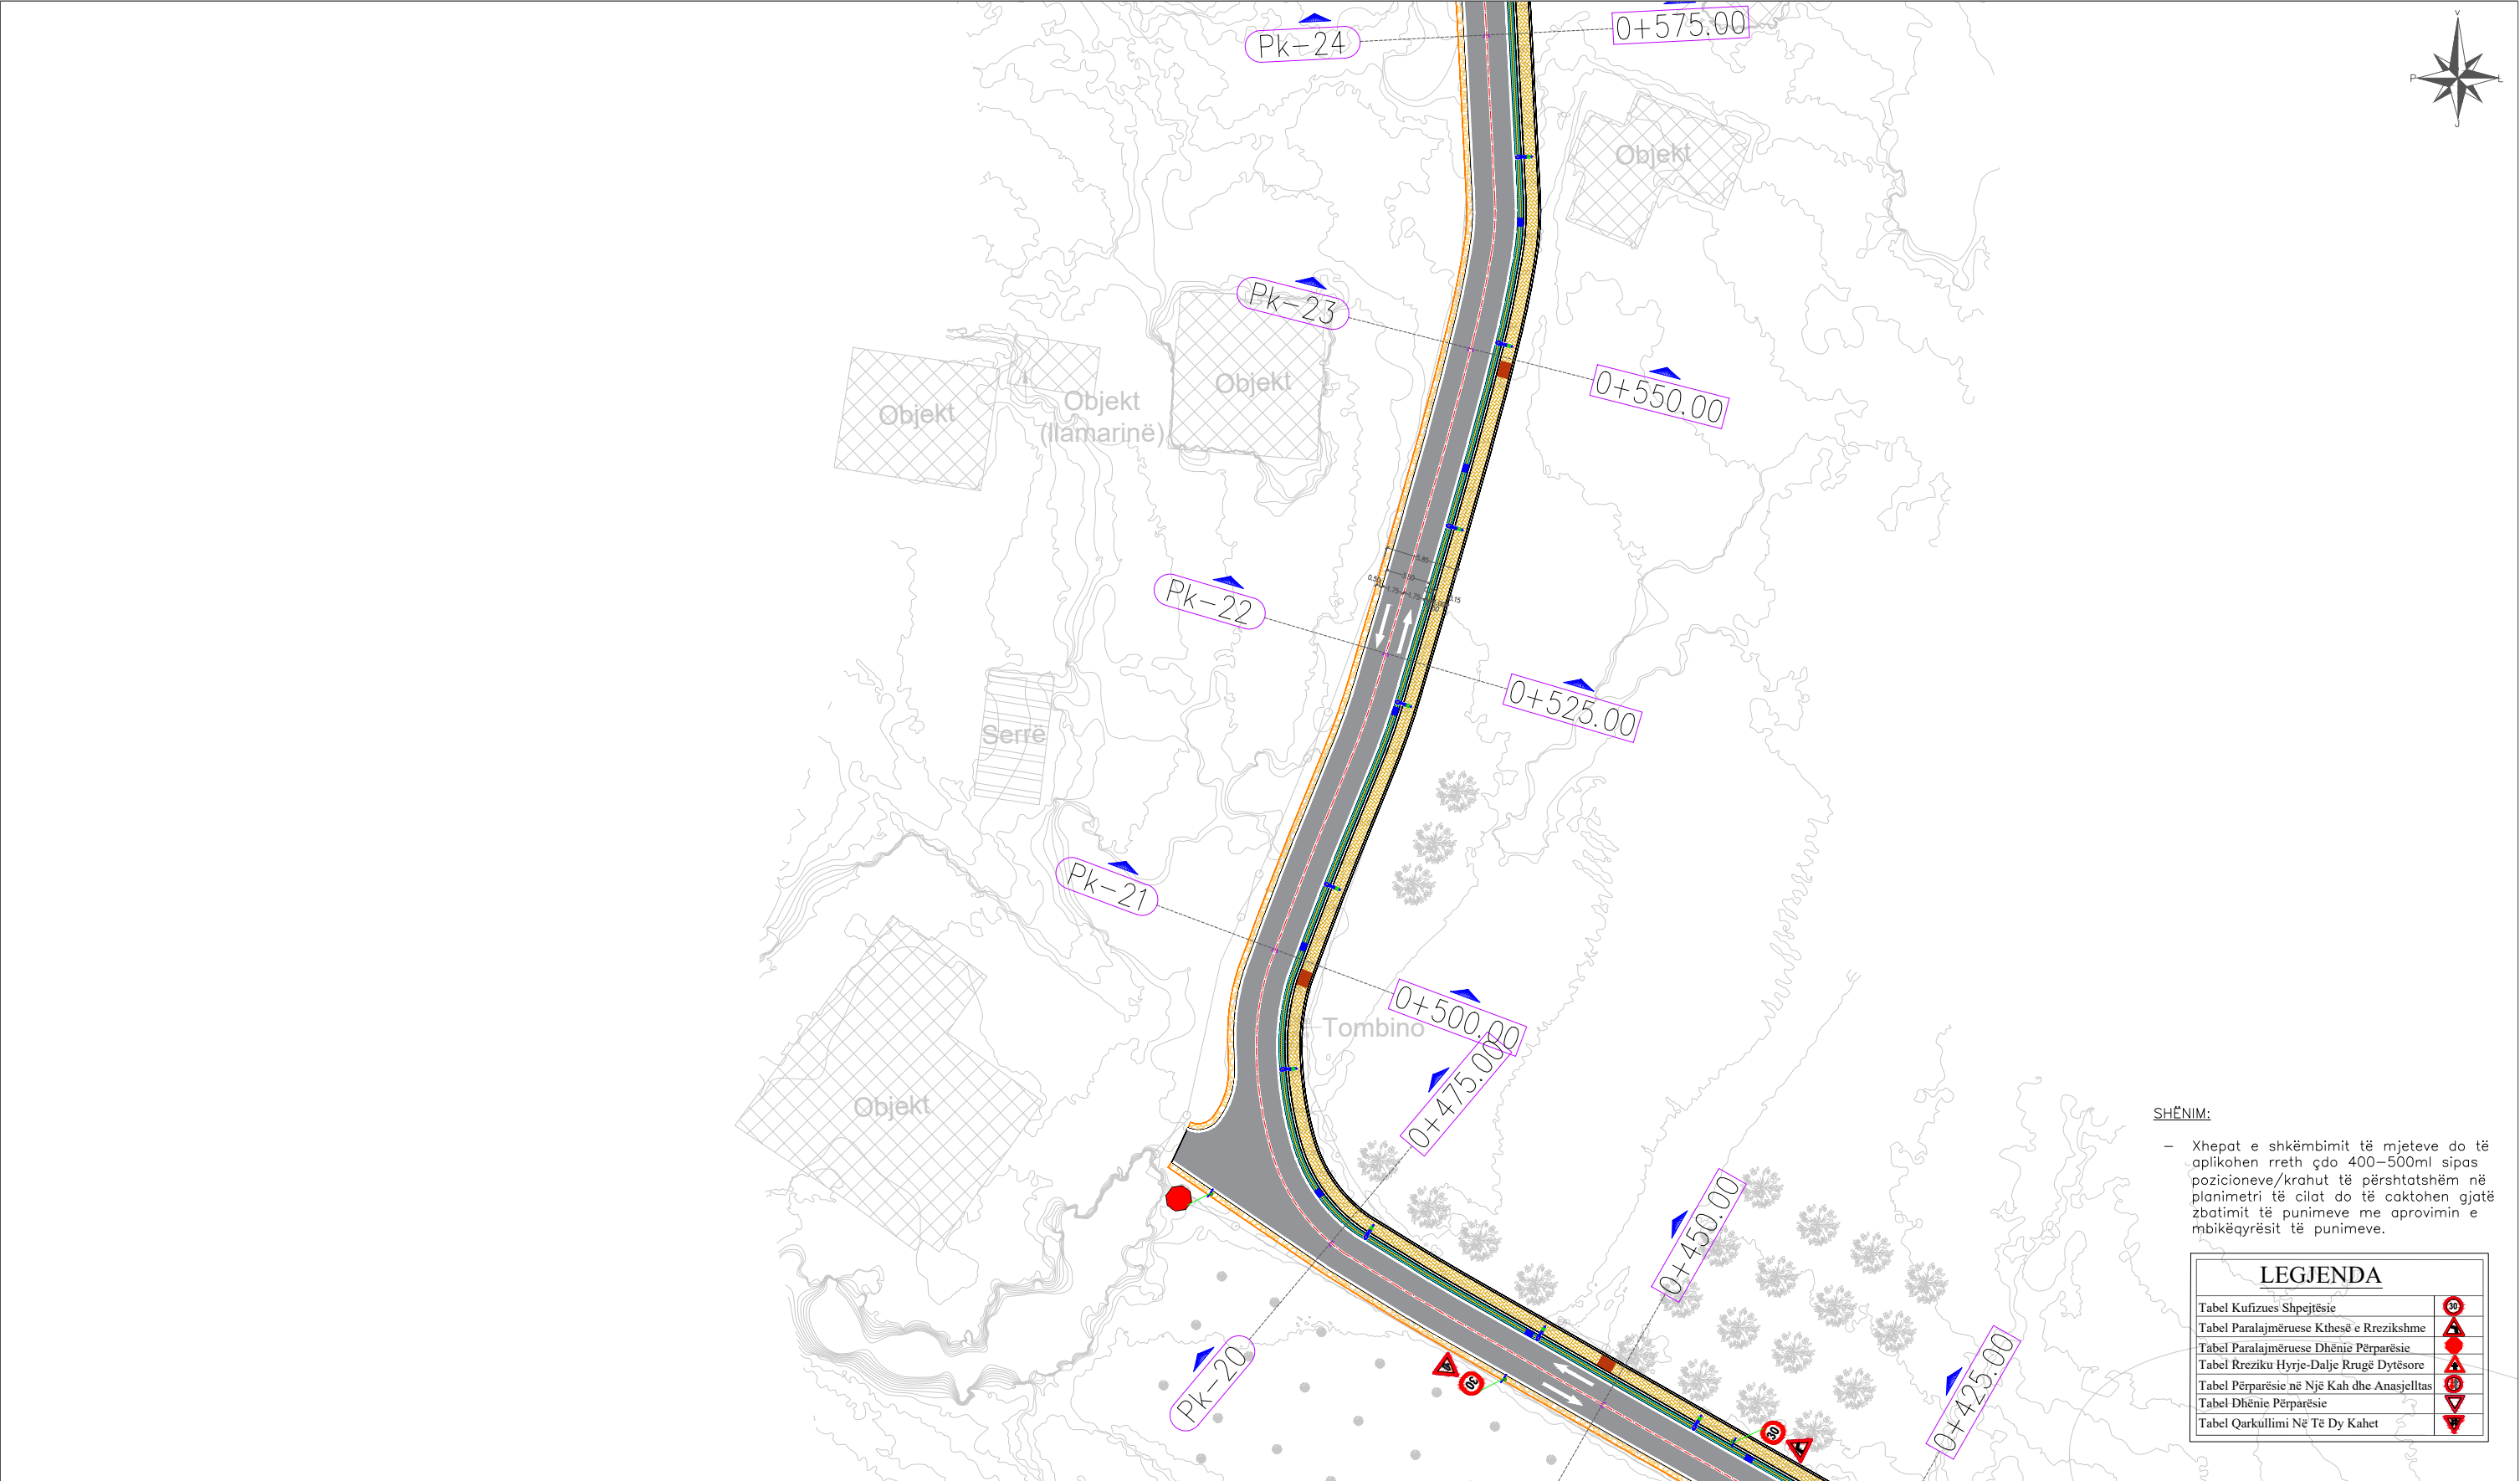


SHËNIM:

- Xhepat e shkëmbimit të mjeteve do të aplikohen rreth çdo 400–500ml sipas pozicioneve/krahut të përshtatshëm në planimetri të cilat do të caktohen gjatë zbatimit të punimeve me aprovimin e mbikëqyrësit të punimeve.

LEGJENDA	
Tabel Kufizues Shpejtësie	
Tabel Paralajmëruese Kthesë e Rrezikshme	
Tabel Paralajmëruese Dhënie Përparësie	
Tabel Rreziku Hyrje-Dalje Rrugë Dytësore	
Tabel Përparësie në Një Kah dhe Anasjelltas	
Tabel Dhënie Përparësie	
Tabel Qarkullimi Në Të Dy Kahet	

INVESTITOR	VULA	EMËRTIMI I PROJEKTIT		PROJEKTUES		VULA	GRUPI I PROJEKTIMIT		SHKALLA		
		PROJEKT ZBATIMI: "Studim - Projektim Rehabilitim i Rrugës Pinet - Sauqet"		B.O.E "STATENG" sh.p.k & "MCE"sh.p.k			ARKITEKT	ALESIA ÇELA	1:500		
							INXH. NDËRTIMI	ARBEN REFATLLARI	Formati	A3 L	
				INXH. HIDROTEKNIK	PETRIT MUJA		Fleta Nr.	05			
		EMËRTIMI I FLETËS		Planimetria e Sinjalistikës				INXH. MJEDISI	NARENTA BUSHI	Data	2024
								INXH. ELEKTRIK	ARJAN SHYTI	PROJEKT ZBATIMI	
								INXH. GJEODET	ERION LAMI	TIRANË	
								INXH. GJEOLOG	ARJOL LULE		

PROJEKT ZBATIMI: "STUDIM - PROJEKTIM REHABILITIM I RRUGËS PINET - SAUQET"

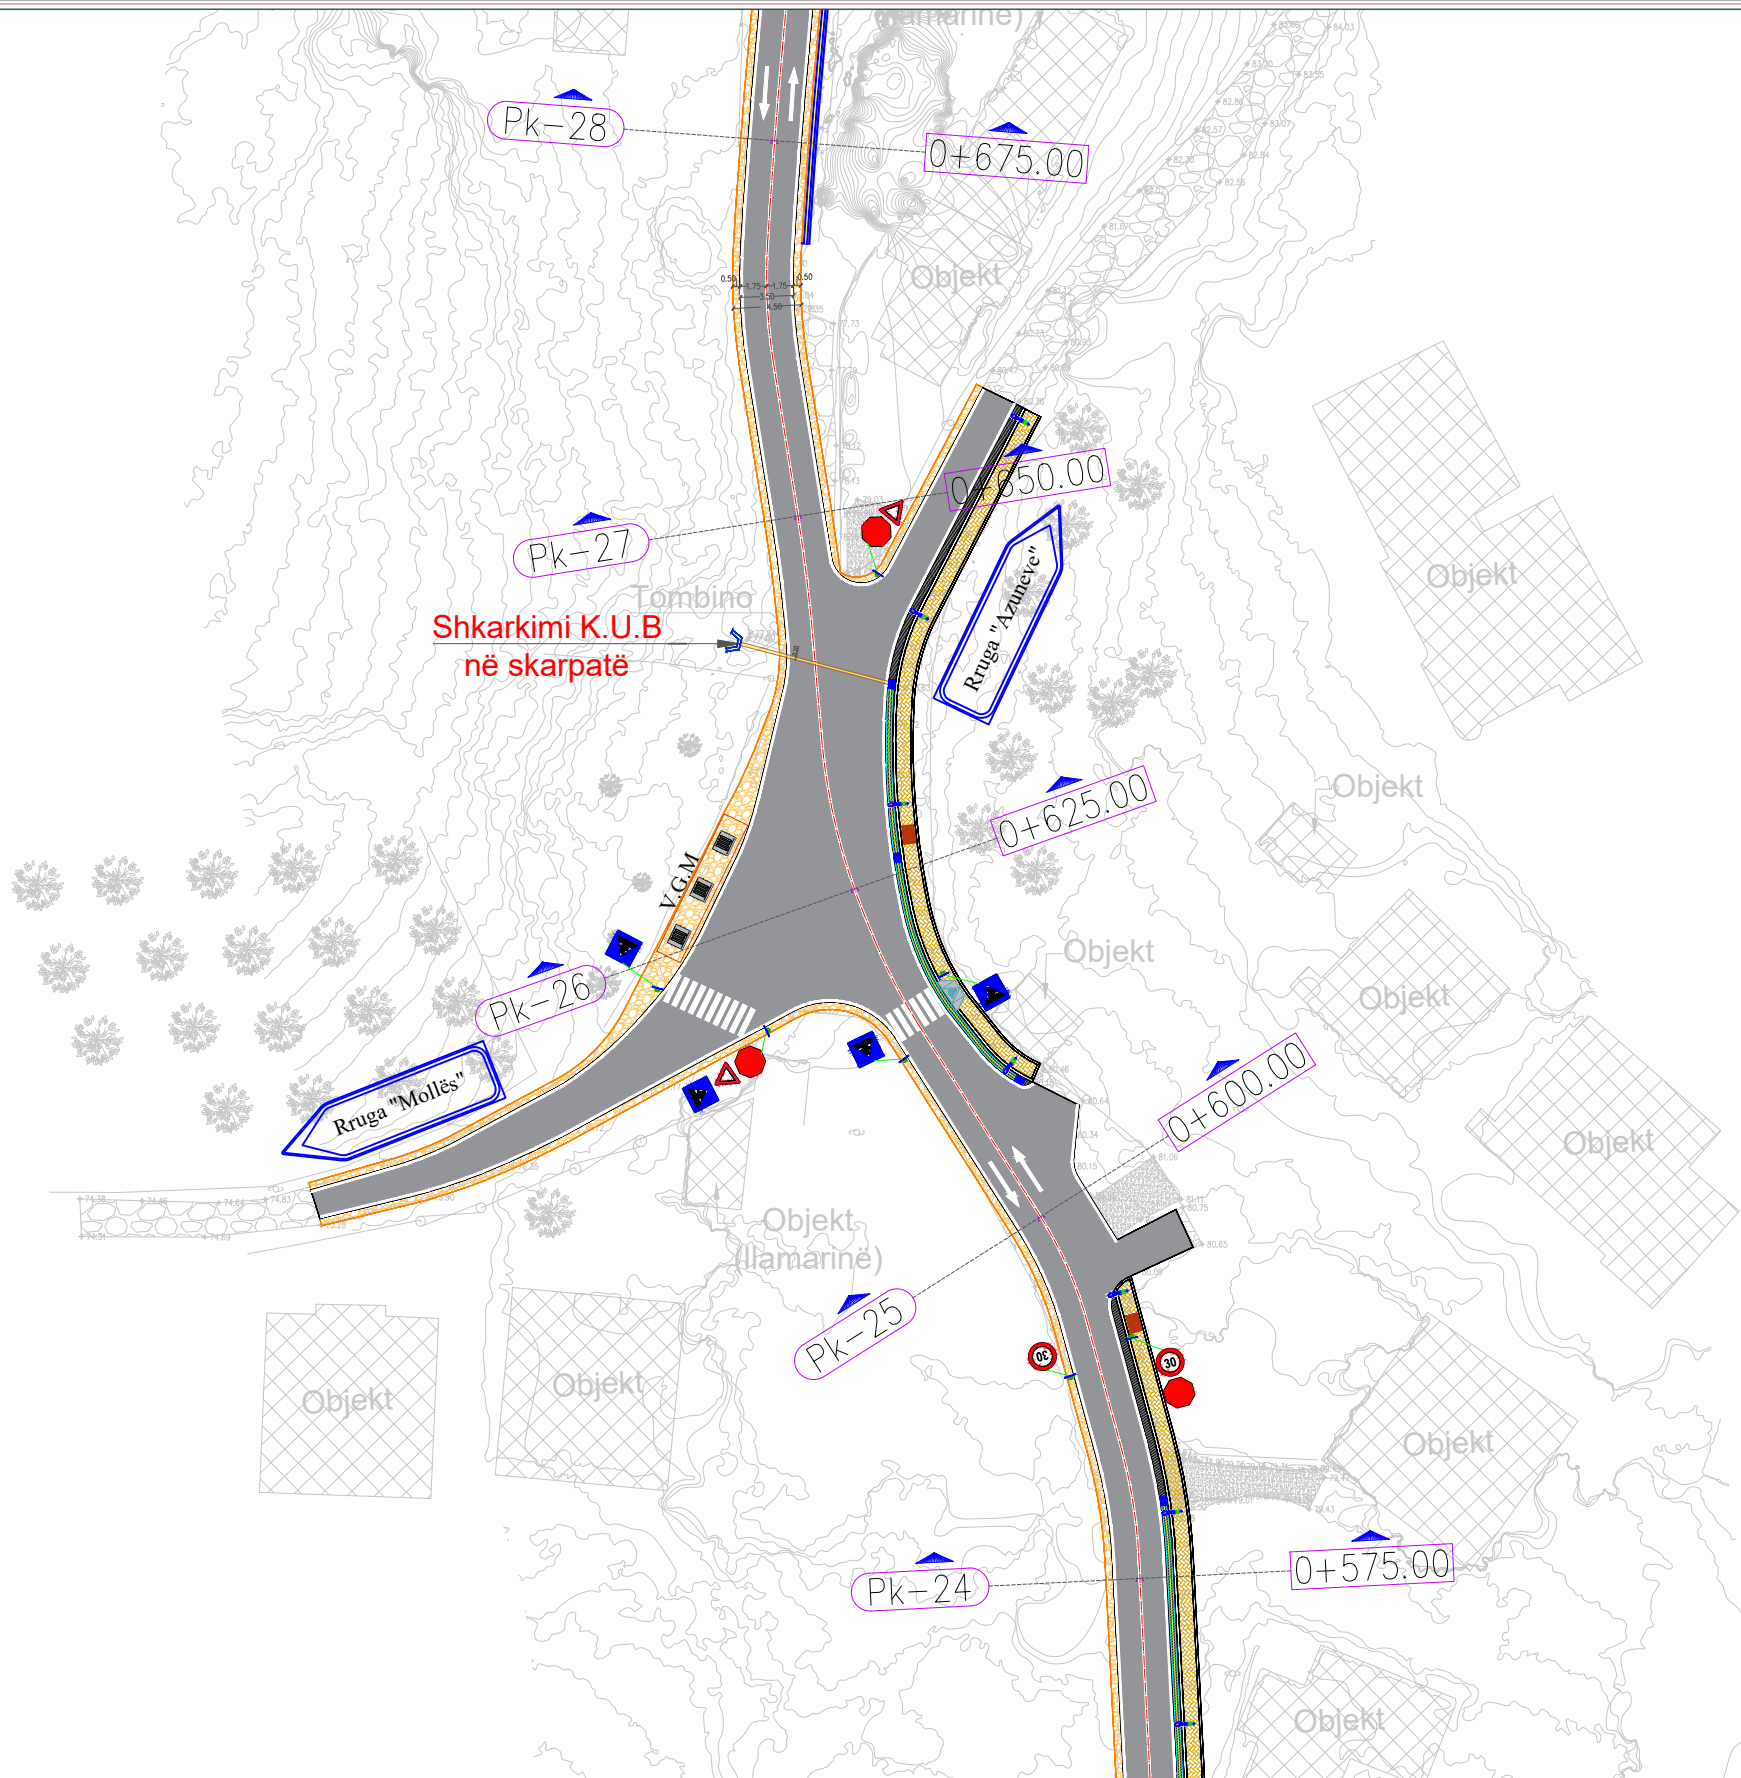


SHËNIM:

- Xhepat e shkëmbimit të mjeteve do të aplikohen rreth çdo 400–500ml sipas pozicioneve/krahut të përshtatshëm në planimetri të cilat do të caktohen gjatë zbatimit të punimeve me aprovimin e mbikëqyrësit të punimeve.

LEGJENDA	
Tabel Kufizues Shpejtësie	
Tabel Paralajmëruese Kthesë e Rrezikshme	
Tabel Paralajmëruese Dhënie Përparësie	
Tabel Rreziku Hyrje-Dalje Rrugë Dytësore	
Tabel Përparësie në Një Kah dhe Anasjelltas	
Tabel Dhënie Përparësie	
Tabel Qarkullimi Në Të Dy Kahet	

INVESTITOR	VULA	EMËRTIMI I PROJEKTIT		PROJEKTUES		VULA	GRUPI I PROJEKTIMIT		SHKALLA	
		PROJEKT ZBATIMI: "Studim - Projektim Rehabilitim i Rrugës Pinet - Sauqet"		B.O.E "STATENG" sh.p.k & “MCE”sh.p.k			ARKITEKT	ALESIA ÇELA	1:500	
							INXH. NDËRTIMI	ARBEN REFATLLARI	Formati	A3 L
		INXH. HIDROTEKNIK	PETRIT MUJA				Fleta Nr.	06		
		INXH. MJEDISI	NARENDA BUSHI				Data	2024		
		INXH. ELEKTRIK	ARJAN SHYTI				PROJEKT ZBATIMI			
		INXH. GJEODET	ERION LAMI				TIRANË			
		INXH. GJEOLOG	ARJOL LULE							
EMËRTIMI I FLETËS	Planimetria e Sinjalistikës									

PROJEKT ZBATIMI: "STUDIM - PROJEKTIM REHABILITIM I RRUGËS PINET - SAUQET"

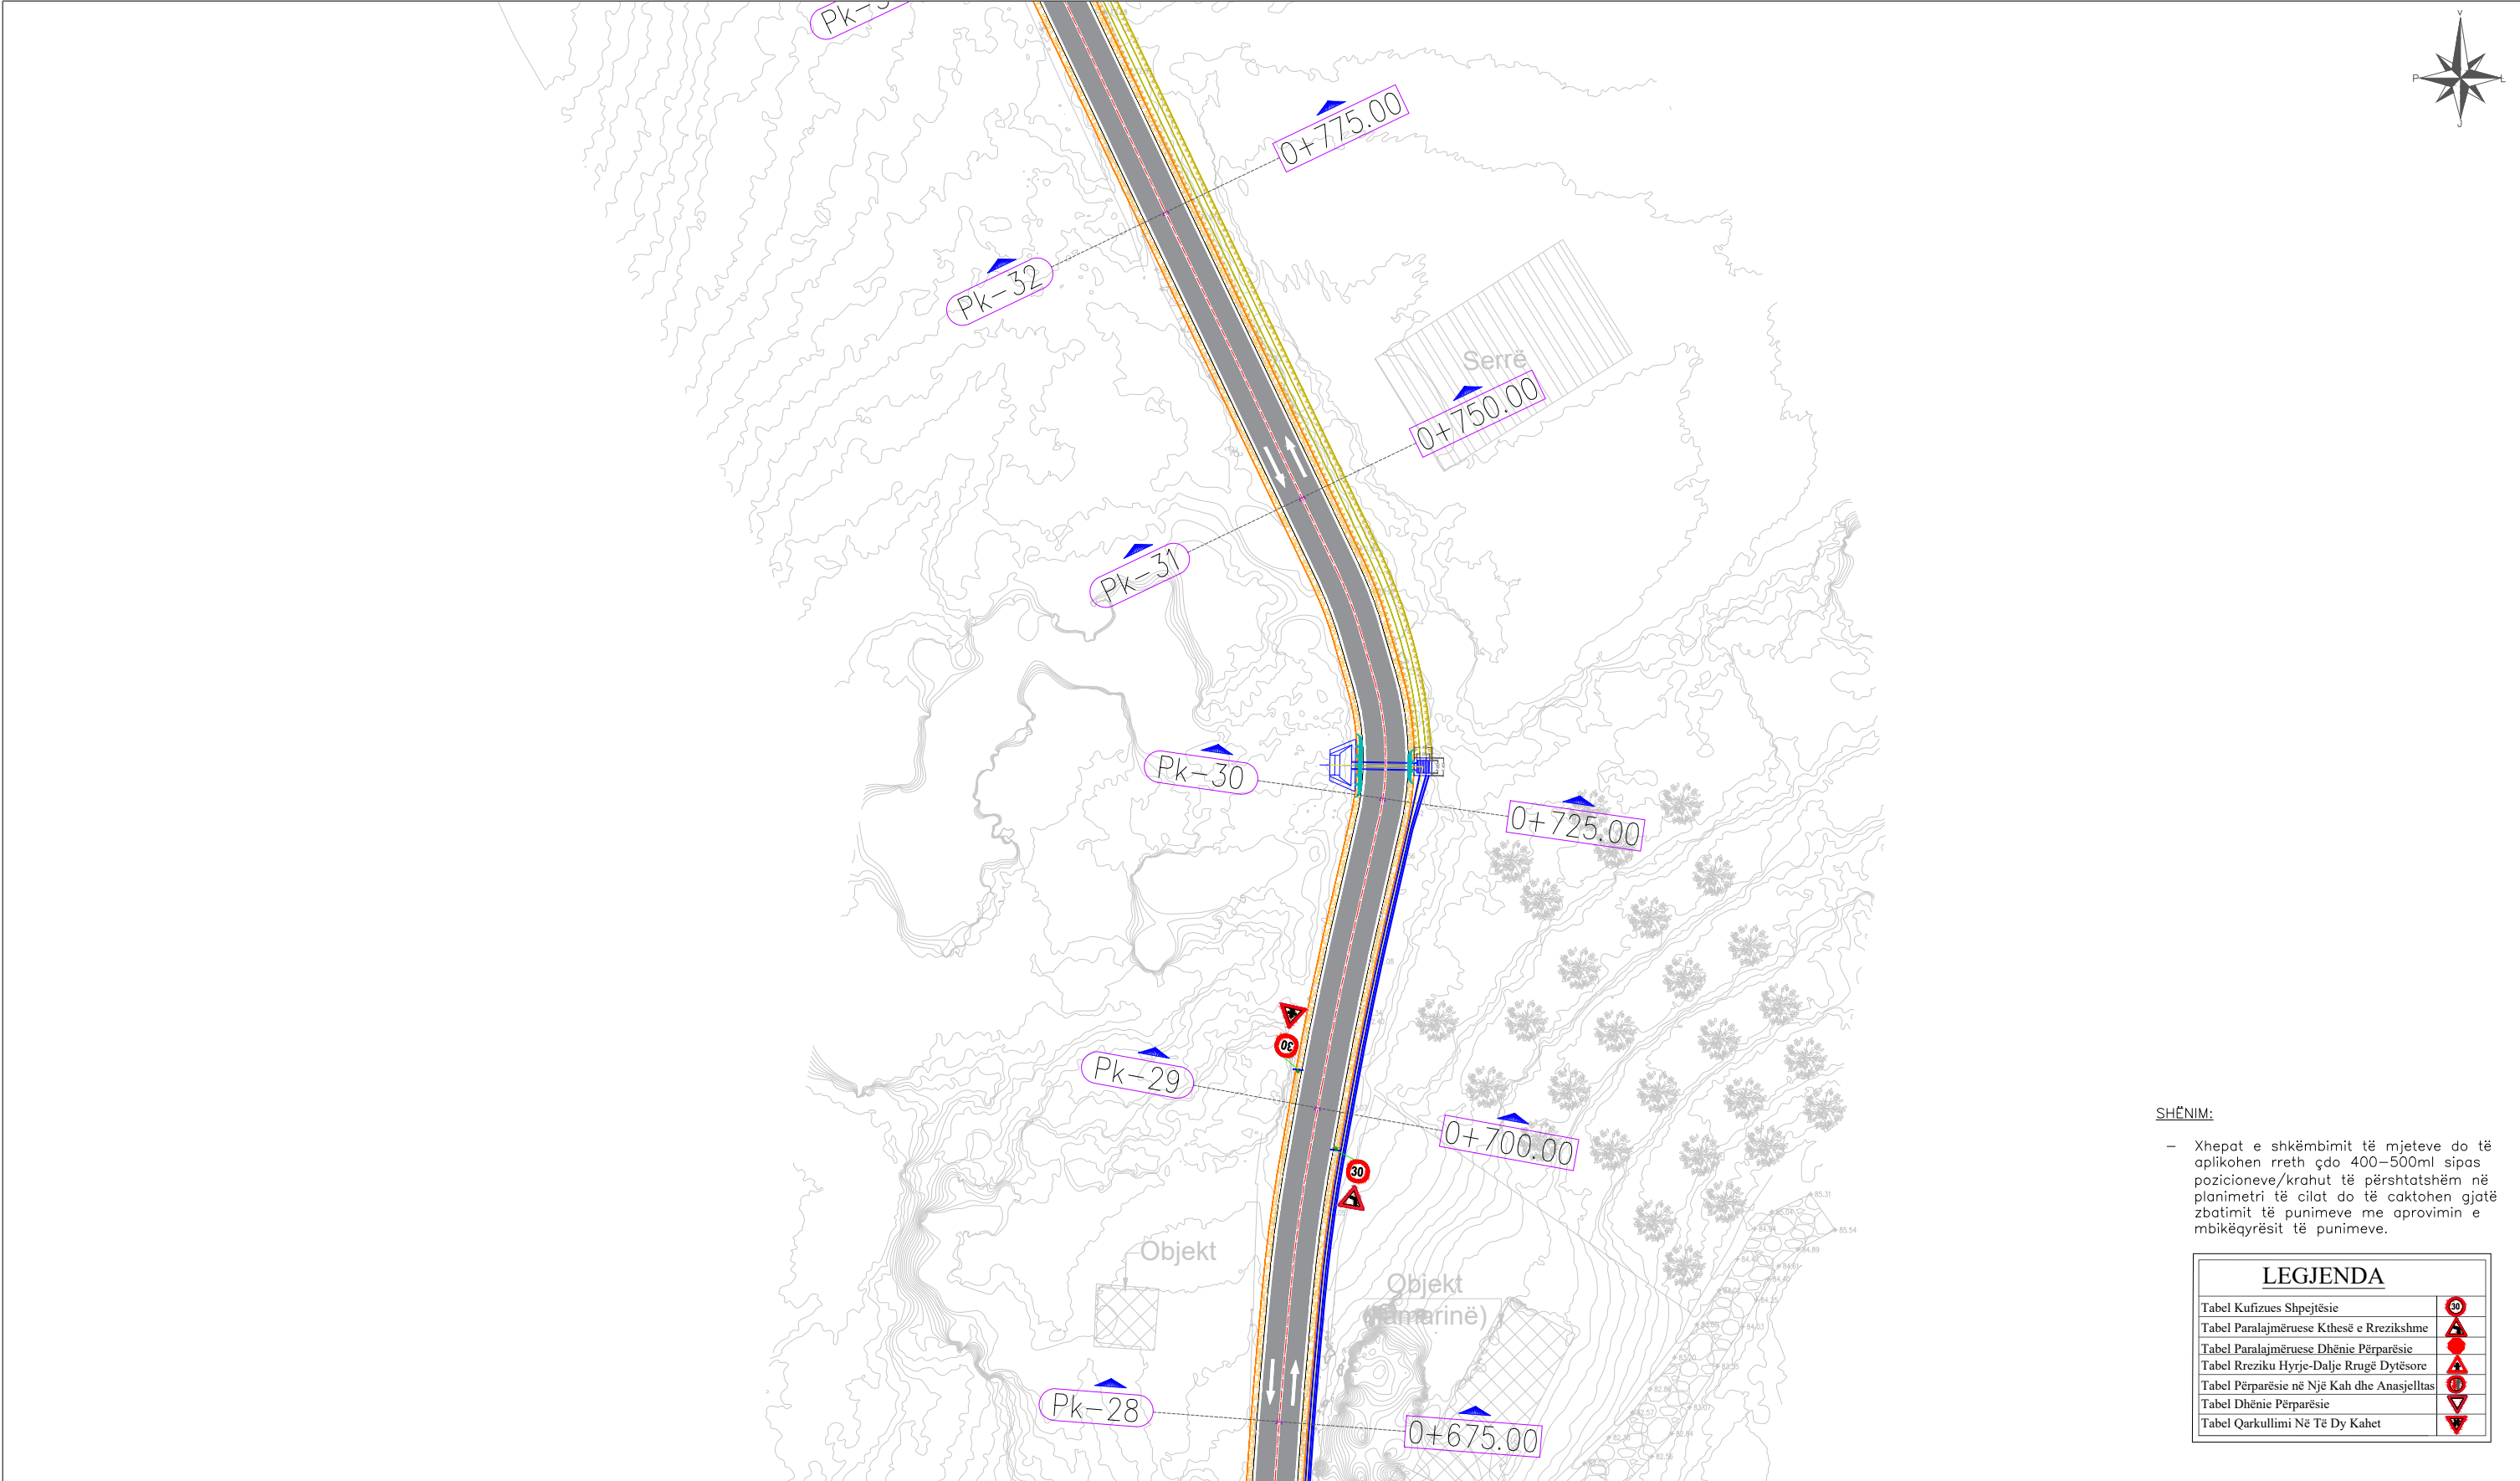


SHËNIM:

- Xhepat e shkëmbimit të mjeteve do të aplikohen rreth çdo 400–500ml sipas pozicioneve/krahut të përshtatshëm në planimetri të cilat do të caktohen gjatë zbatimit të punimeve me aprovimin e mbikëqyrësit të punimeve.

LEGJENDA	
Tabel Kufizues Shpejtësie	
Tabel Paralajmëruese Kthesë e Rrezikshme	
Tabel Paralajmëruese Dhënie Përparësie	
Tabel Rreziku Hyrje-Dalje Rrugë Dytësore	
Tabel Përparësie në Një Kah dhe Anasjelltas	
Tabel Dhënie Përparësie	
Tabel Qarkullimi Në Të Dy Kahet	

INVESTITOR	VULA	EMËRTIMI I PROJEKTIT		PROJEKTUES		VULA	GRUPI I PROJEKTIMIT		SHKALLA	
		PROJEKT ZBATIMI: "Studim - Projektim Rehabilitim i Rrugës Pinet - Sauqet"		B.O.E "STATENG" sh.p.k & "MCE"sh.p.k			ARKITEKT	ALESIA ÇELA	1:500	
							INXH. NDËRTIMI	ARBEN REFATLLARI	Formati	A3 L
		INXH. HIDROTEKNIK	PETRIT MUJA				Fleta Nr.	07		
		INXH. MJEDISI	NARENDA BUSHI				Data	2024		
		INXH. ELEKTRIK	ARJAN SHYTI				PROJEKT ZBATIMI			
		INXH. GJEODET	ERION LAMI	TIRANË						
INXH. GJEOLOG	ARJOL LULE									

PROJEKT ZBATIMI: "STUDIM - PROJEKTIM REHABILITIM I RRUGËS PINET - SAUQET"

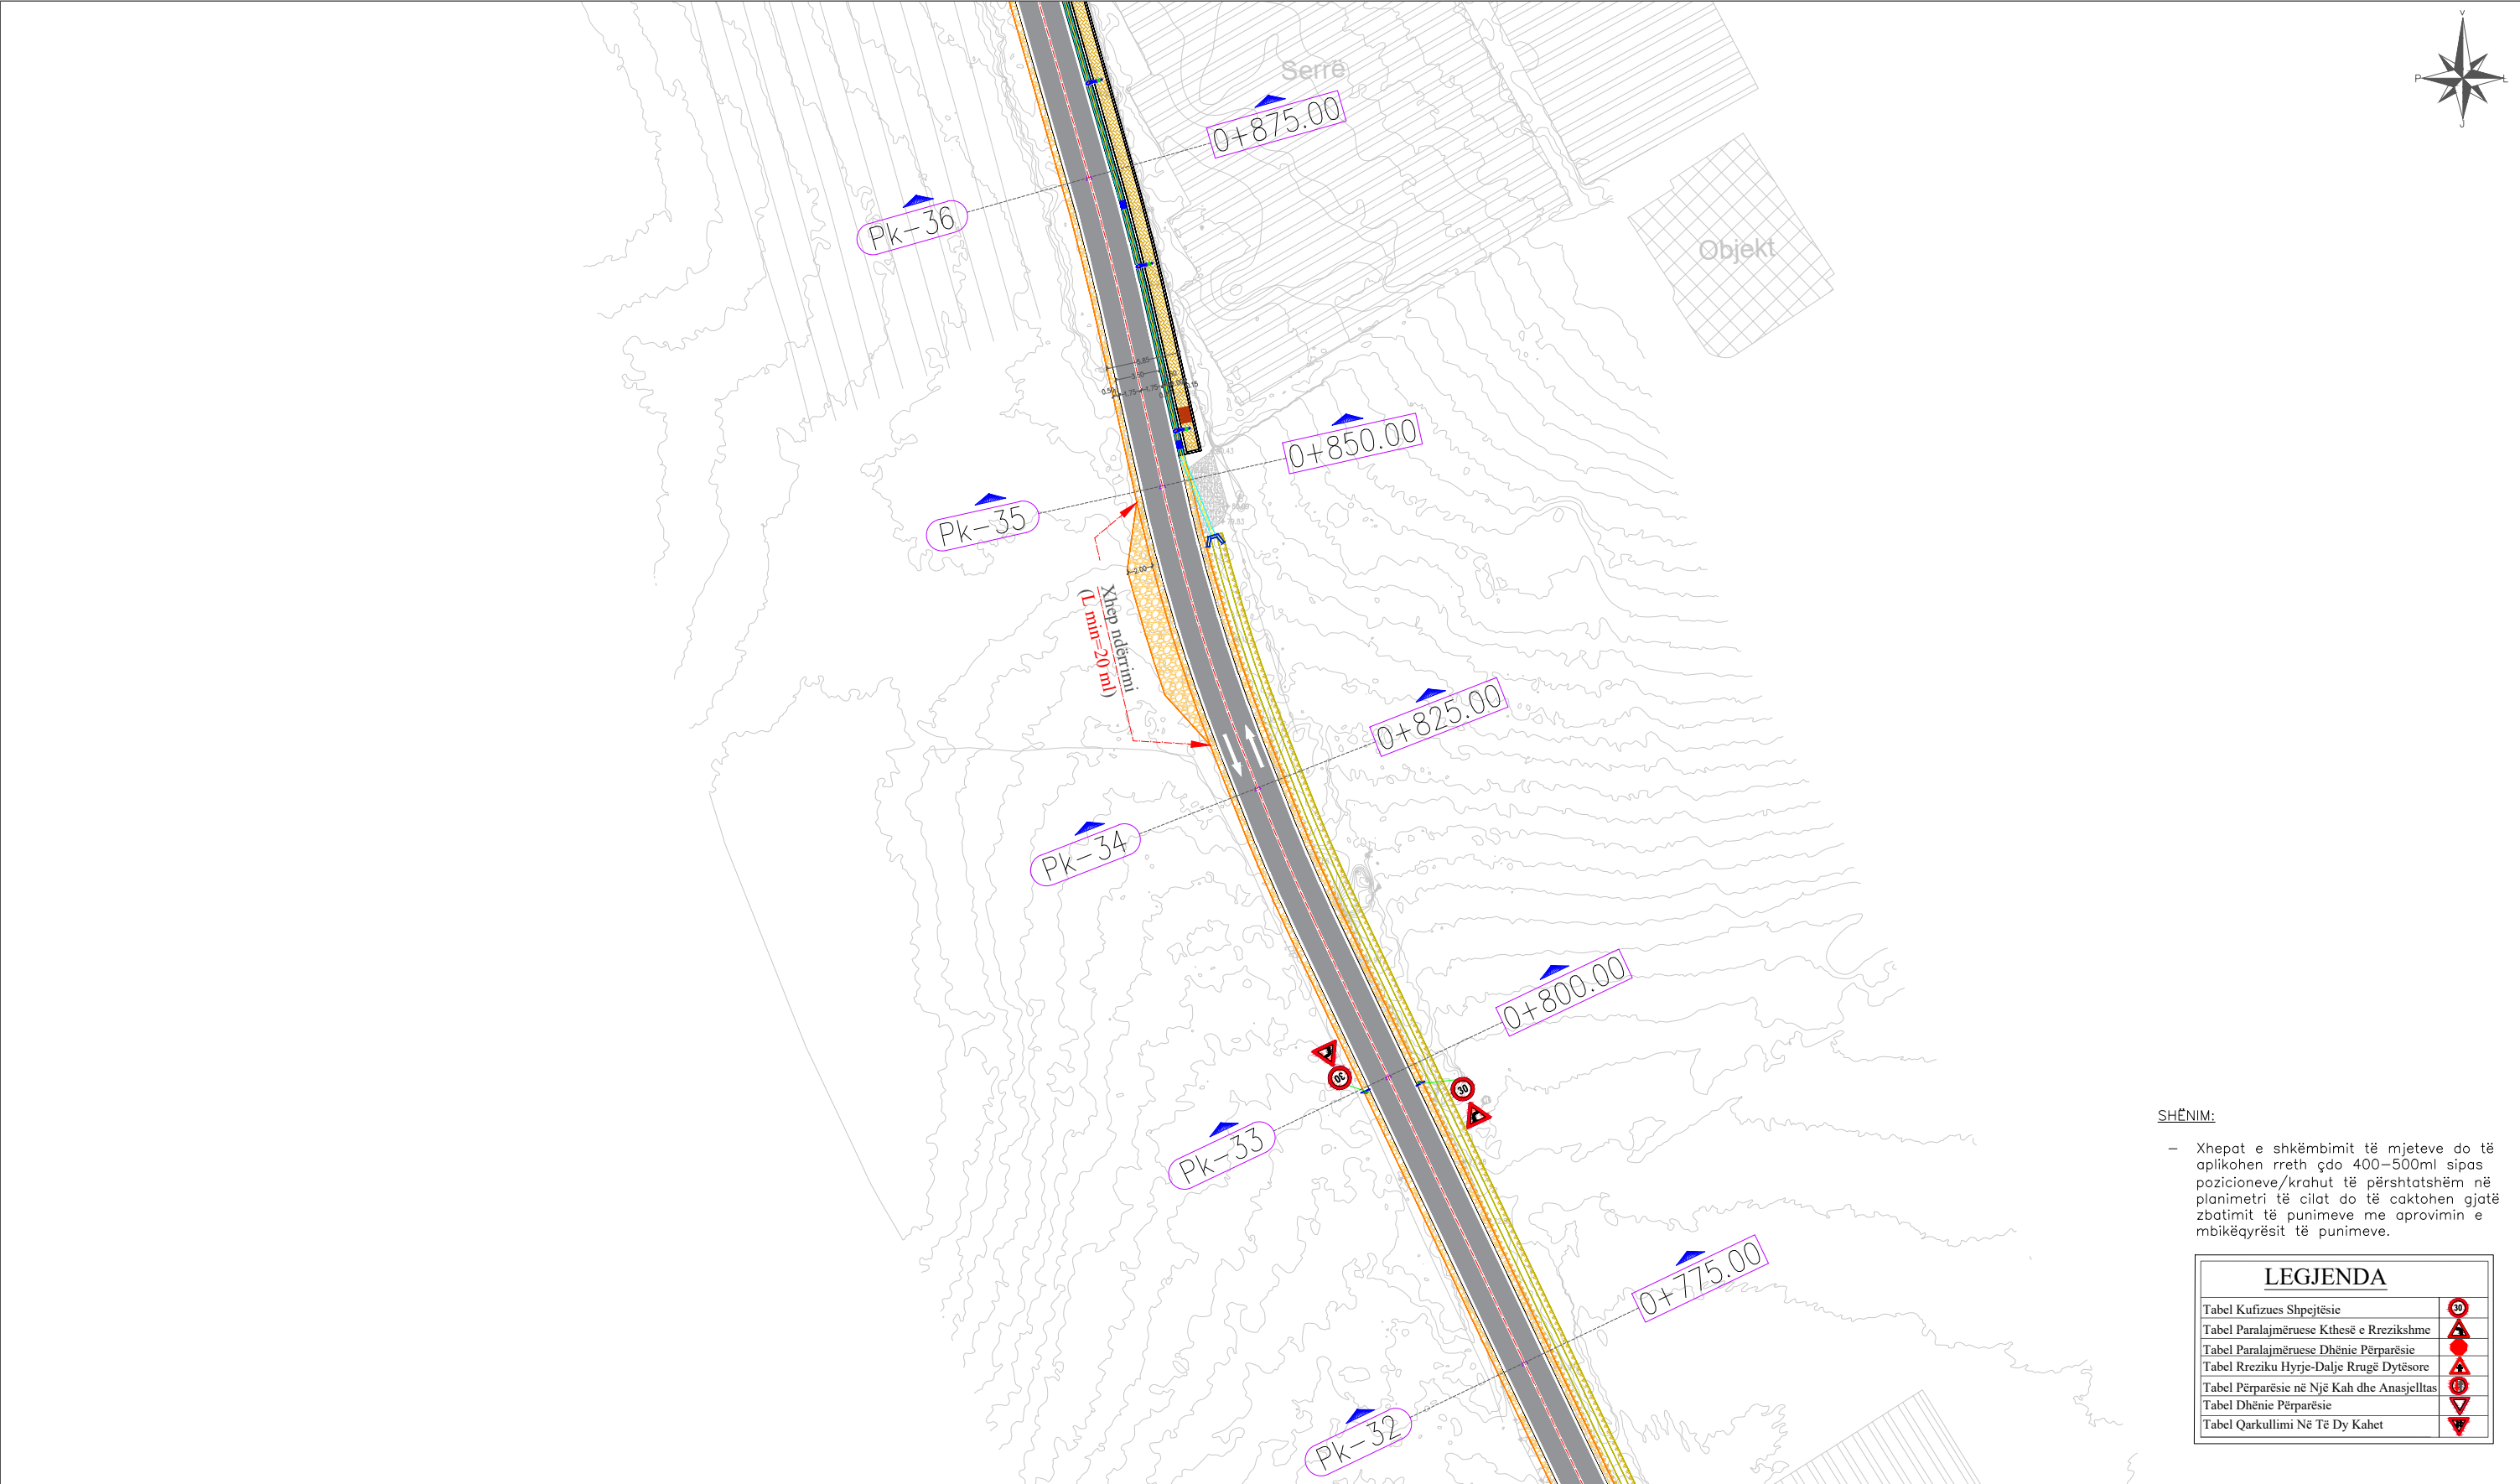

SHËNIM:

- Xhepat e shkëmbimit të mjeteve do të aplikohen rreth çdo 400–500ml sipas pozicioneve/krahut të përshtatshëm në planimetri të cilat do të caktohen gjatë zbatimit të punimeve me aprovimin e mbikëqyrësit të punimeve.

LEGJENDA	
Tabel Kufizues Shpejtësie	
Tabel Paralajmëruese Kthesë e Rrezikshme	
Tabel Paralajmëruese Dhënie Përparësie	
Tabel Rreziku Hyrje-Dalje Rrugë Dytësore	
Tabel Përparësie në Një Kah dhe Anasjelltas	
Tabel Dhënie Përparësie	
Tabel Qarkullimi Në Të Dy Kahet	

INVESTITOR	VULA	EMËRTIMI I PROJEKTIT		PROJEKTUES		VULA	GRUPI I PROJEKTIMIT		SHKALLA			
		PROJEKT ZBATIMI: "Studim - Projektim Rehabilitim i Rrugës Pinet - Sauqet"		B.O.E "STATENG" sh.p.k & “MCE”sh.p.k			ARKITEKT	ALESIA ÇELA	1:500			
							INXH. NDËRTIMI	ARBEN REFATLLARI	Formati	A3 L		
				INXH. HIDROTEKNIK	PETRIT MUJA		Fleta Nr.	08				
		EMËRTIMI I FLETËS		Planimetria e Sinjalistikës					INXH. MJEDISI	NARENDA BUSHI	Data	2024
									INXH. ELEKTRIK	ARJAN SHYTI	PROJEKT ZBATIMI	
									INXH. GJEODET	ERION LAMI	TIRANË	
									INXH. GJEOLOG	ARJOL LULE		

PROJEKT ZBATIMI: "STUDIM - PROJEKTIM REHABILITIM I RRUGËS PINET - SAUQET"



SHËNIM:

- Xhepat e shkëmbimit të mjeteve do të aplikohen rreth çdo 400–500ml sipas pozicioneve/krahut të përshtatshëm në planimetri të cilat do të caktohen gjatë zbatimit të punimeve me aprovimin e mbikëqyrësit të punimeve.

LEGJENDA	
Tabel Kufizues Shpejtësie	
Tabel Paralajmëruese Kthesë e Rrezikshme	
Tabel Paralajmëruese Dhënie Përparësie	
Tabel Rreziku Hyrje-Dalje Rrugë Dytësore	
Tabel Përparësie në Një Kah dhe Anasjelltas	
Tabel Dhënie Përparësie	
Tabel Qarkullimi Në Të Dy Kahet	

INVESTITOR	VULA	EMËRTIMI I PROJEKTIT		PROJEKTUES		VULA	GRUPI I PROJEKTIMIT		SHKALLA	
		PROJEKT ZBATIMI: "Studim - Projektim Rehabilitim i Rrugës Pinet - Sauqet"		B.O.E "STATENG" sh.p.k & "MCE"sh.p.k			ARKITEKT	ALESIA ÇELA	1:500	
							INXH. NDËRTIMI	ARBEN REFATLLARI	Formati	A3 L
							INXH. HIDROTEKNIK	PETRIT MUJA	Fleta Nr.	09
		INXH. MJEDISI	NARENDA BUSHI				Data	2024		
		INXH. ELEKTRIK	ARJAN SHYTI				PROJEKT ZBATIMI			
		INXH. GJEODET	ERION LAMI							
		INXH. GJEOLOG	ARJOL LULE	TIRANË						