

PROJEKT ZBATIMI: "STUDIM - PROJEKTIM REHABILITIM I RRUGËS PINET - SAUQET"




SHËNIM:

- Xhepat e shkëmbimit të mjeteve do të aplikohen rreth çdo 400–500ml sipas pozicioneve/krahut të përshtatshëm në planimetri të cilat do të caktohen gjatë zbatimit të punimeve me aprovimin e mbikëqyrësit të punimeve.

LEGJENDA	
Aksi rrugës	
Rrugë me asfalt	
Bankinë stabilizanti	
Kanal i hapur dheu	
Kunetë	
Trotuar	
Bordur	

INVESTITOR	VULA	EMËRTIMI I PROJEKTIT		PROJEKTUES		VULA	GRUPI I PROJEKTIMIT		SHKALLA	
		PROJEKT ZBATIMI: "Studim - Projektim Rehabilitim i Rrugës Pinet - Sauqet"		B.O.E "STATENG" sh.p.k & "MCE"sh.p.k			ARKITEKT	ALESIA ÇELA	1:500	
							INXH. NDËRTIMI	ARBEN REFATLLARI	Formati	A3 L
				INXH. HIDROTEKNIK	PETRIT MUJA		Fleta Nr.	19		
		EMËRTIMI I FLETËS	Planimetria e Përgjithshme				INXH. MJEDISI	NARENTA BUSHI	Data	2024
							INXH. ELEKTRIK	ARJAN SHYTI	PROJEKT ZBATIMI	
							INXH. GJEODET	ERION LAMI	TIRANË	
							INXH. GJEOLOG	ARJOL LULE		

PROJEKT ZBATIMI: "STUDIM - PROJEKTIM REHABILITIM I RRUGËS PINET - SAUQET"

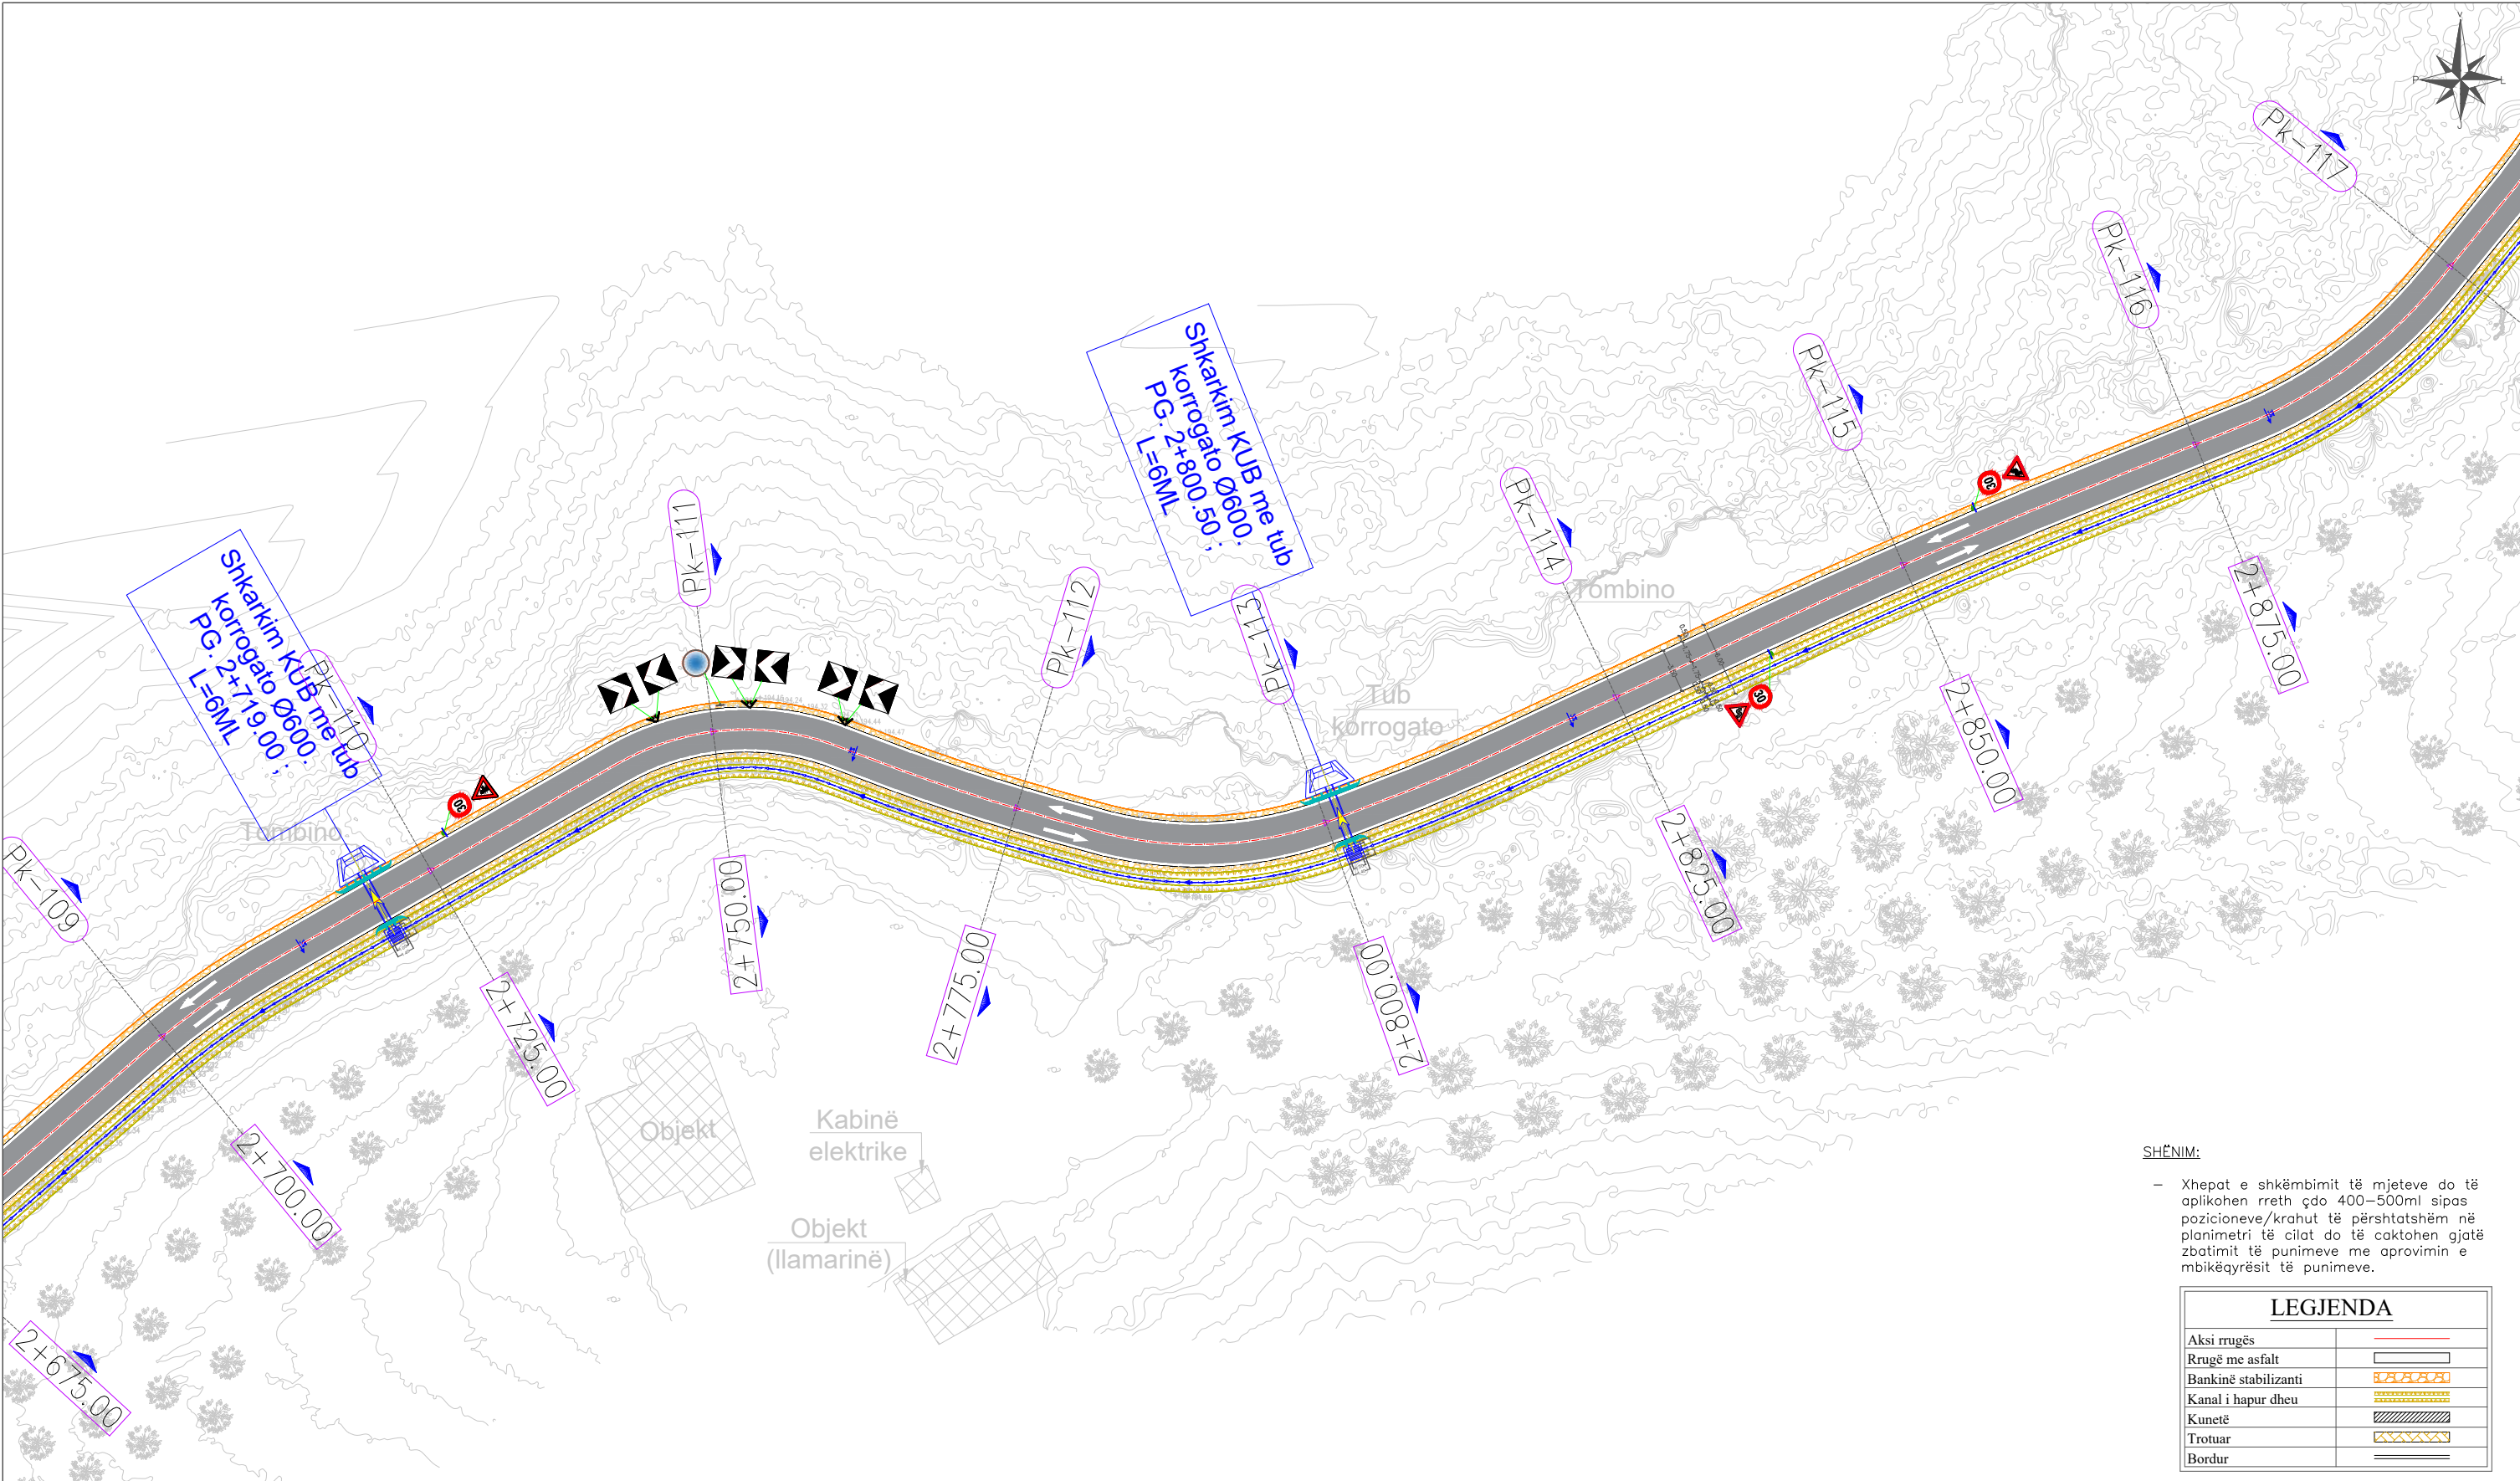


SHËNIM:

- Xhepat e shkëmbimit të mjeteve do të aplikohen rreth çdo 400–500ml sipas pozicioneve/krahut të përshtatshëm në planimetri të cilat do të caktohen gjatë zbatimit të punimeve me aprovimin e mbikëqyrësit të punimeve.

LEGJENDA	
Aksi rrugës	
Rrugë me asfalt	
Bankinë stabilizanti	
Kanal i hapur dheu	
Kunetë	
Trotuar	
Bordur	

INVESTITOR	VULA	EMËRTIMI I PROJEKTIT		PROJEKTUES		VULA	GRUPI I PROJEKTIMIT		SHKALLA	
		PROJEKT ZBATIMI: "Studim - Projektim Rehabilitim i Rrugës Pinet - Sauqet"		B.O.E "STATENG" sh.p.k & “MCE”sh.p.k			ARKITEKT	ALESIA ÇELA	1:500	
							INXH. NDËRTIMI	ARBEN REFATLLARI	Formati	A3 L
		INXH. HIDROTEKNIK	PETRIT MUJA				Fleta Nr.	20		
		INXH. MJEDISI	NARENDA BUSHI				Data	2024		
		INXH. ELEKTRIK	ARJAN SHYTI				PROJEKT ZBATIMI			
		INXH. GJEODET	ERION LAMI				TIRANË			
INXH. GJEOLOG	ARJOL LULE									
		EMËRTIMI I FLETËS	Planimetria e Përgjithshme							

PROJEKT ZBATIMI: "STUDIM - PROJEKTIM REHABILITIM I RRUGËS PINET - SAUQET"

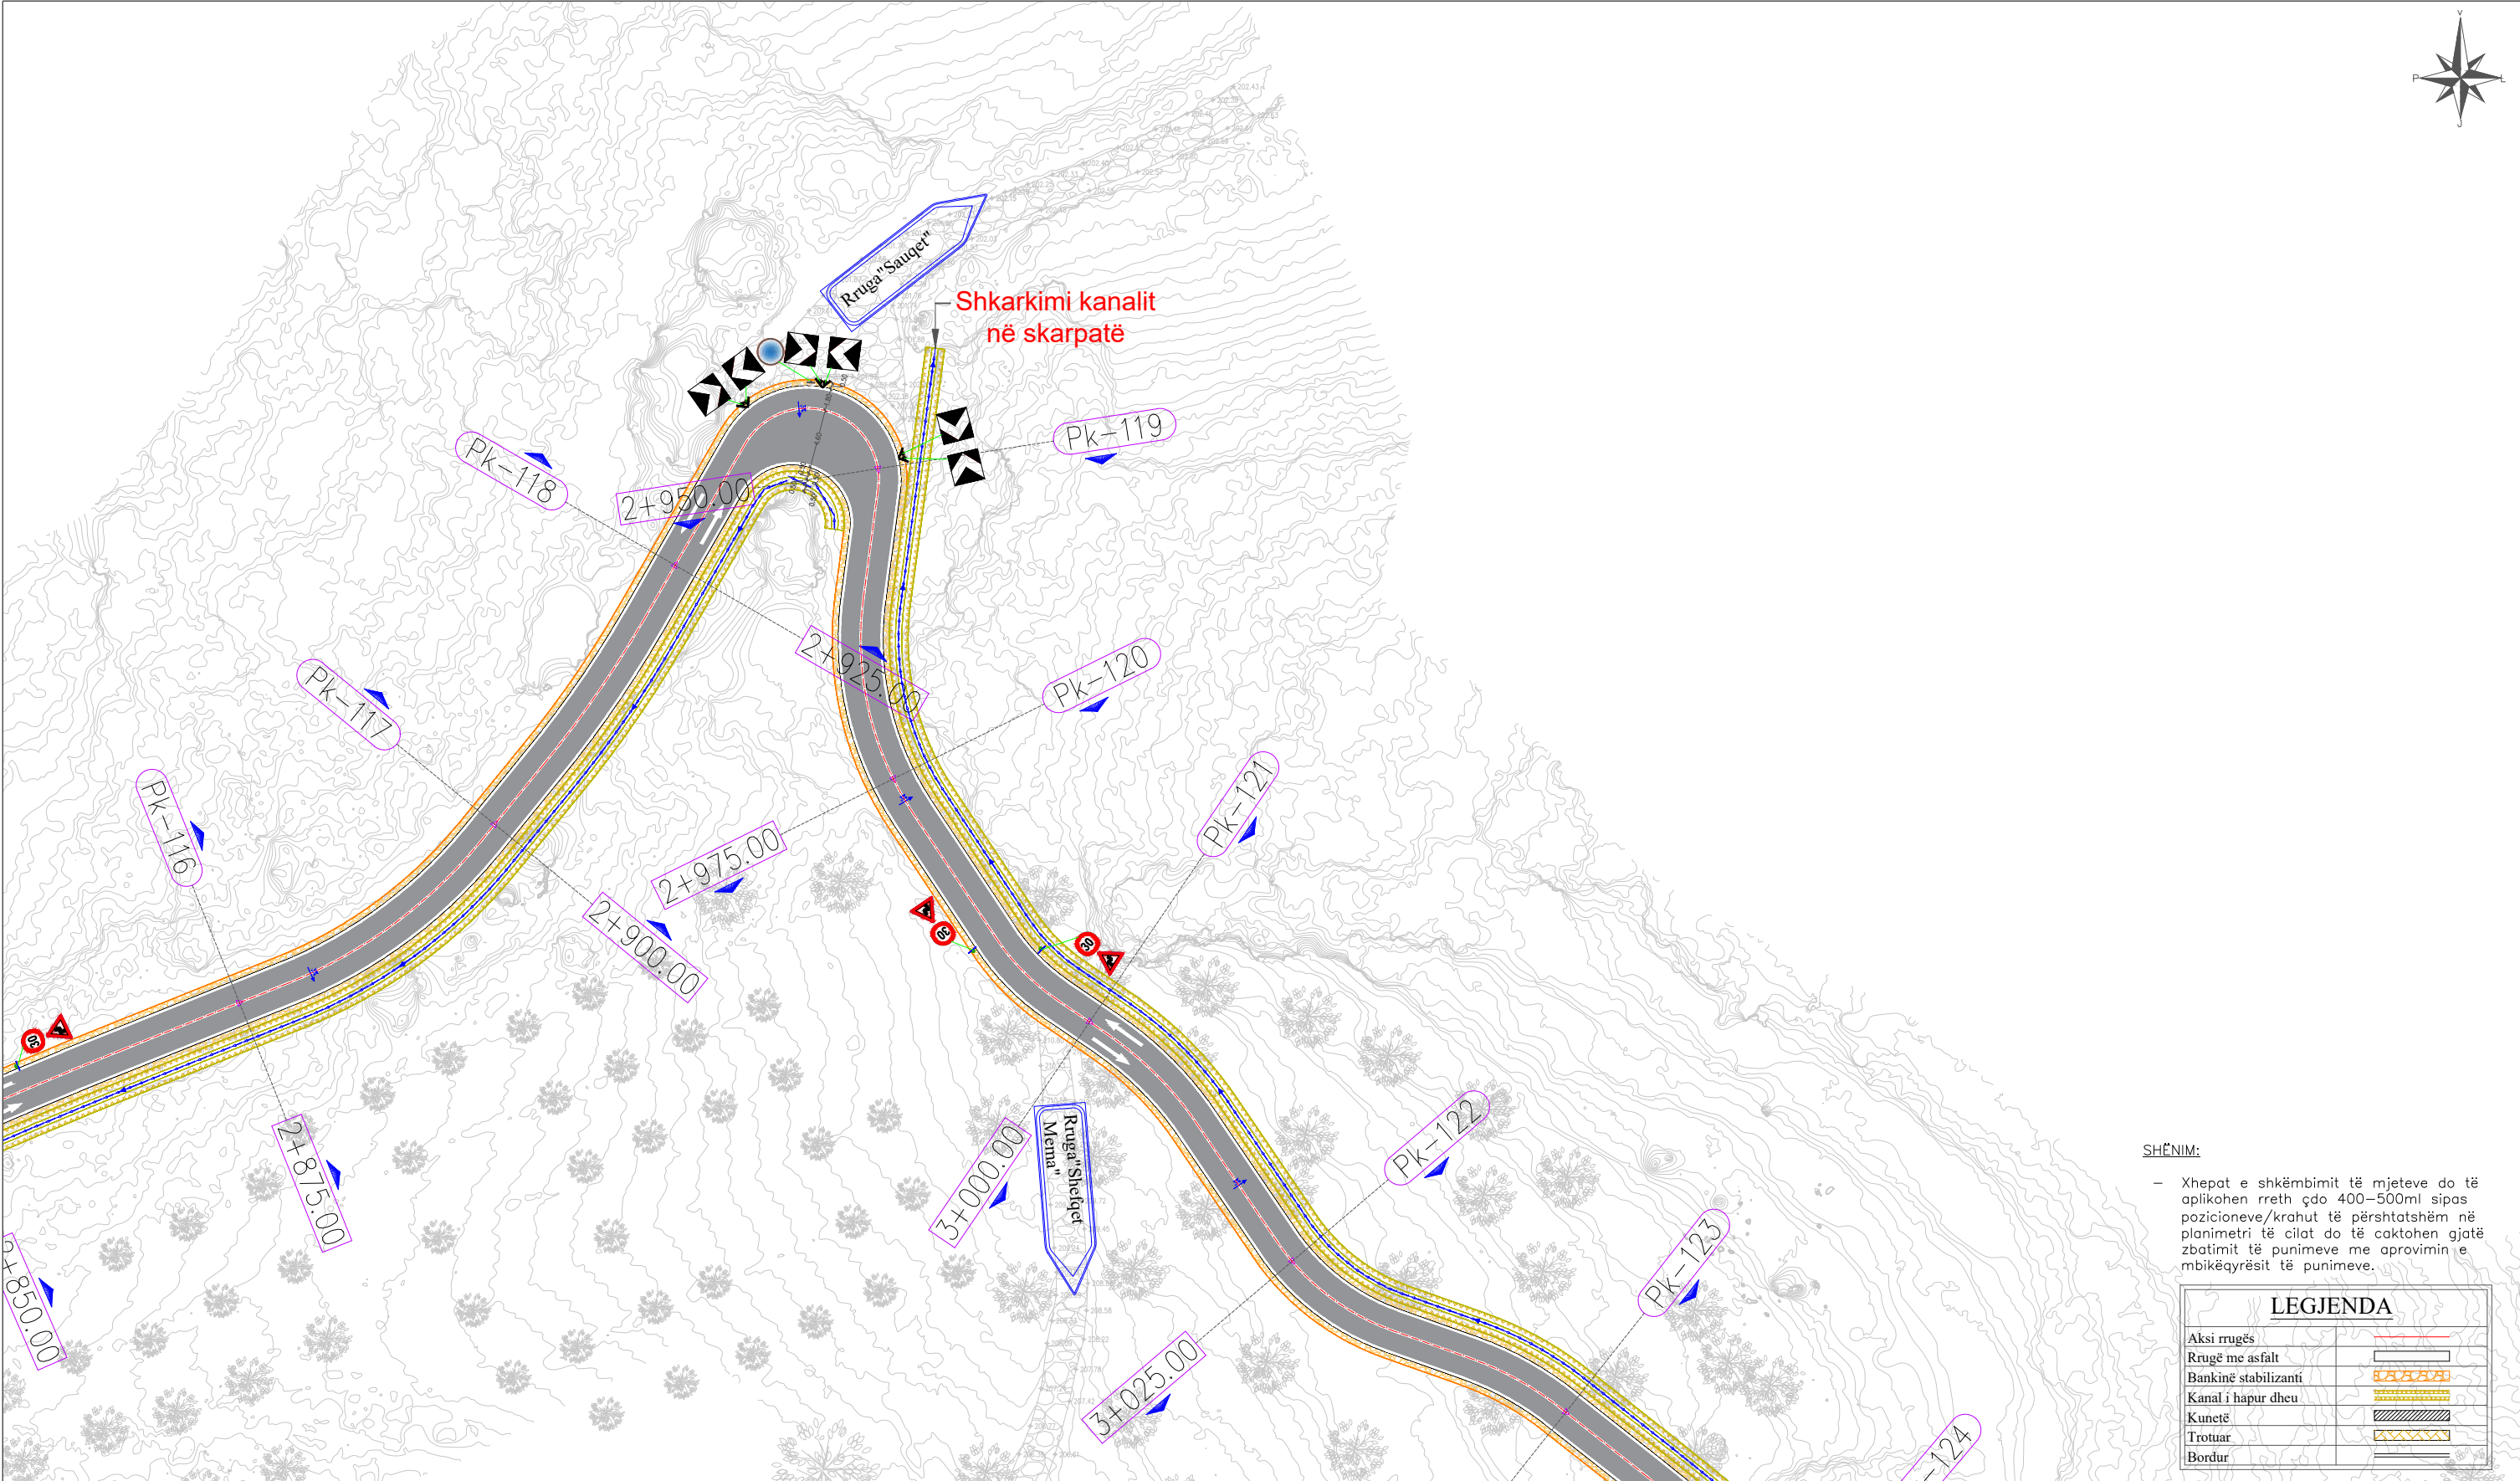


SHËNIM:

- Xhepat e shkëmbimit të mjeteve do të aplikohen rreth çdo 400–500ml sipas pozicioneve/krahut të përshtatshëm në planimetri të cilat do të caktohen gjatë zbatimit të punimeve me aprovimin e mbikëqyrësit të punimeve.

LEGJENDA	
Aksi rrugës	
Rrugë me asfalt	
Bankinë stabilizanti	
Kanal i hapur dheu	
Kunetë	
Trotuar	
Bordur	

INVESTITOR	VULA	EMËRTIMI I PROJEKTIT		PROJEKTUES		VULA	GRUPI I PROJEKTIMIT		SHKALLA	
		PROJEKT ZBATIMI: "Studim - Projektim Rehabilitim i Rrugës Pinet - Sauqet"		B.O.E "STATENG" sh.p.k & "MCE"sh.p.k			ARKITEKT	ALESIA ÇELA	1:500	
							INXH. NDËRTIMI	ARBEN REFATLLARI	Formati	A3 L
		INXH. HIDROTEKNIK	PETRIT MUJA				Fleta Nr.	21		
		INXH. MJEDISI	NARENTA BUSHI				Data	2024		
		INXH. ELEKTRIK	ARJAN SHYTI				PROJEKT ZBATIMI			
		INXH. GJEODET	ERION LAMI	TIRANË						
INXH. GJEOLOG	ARJOL LULE									
EMËRTIMI I FLETËS	Planimetria e Përgjithshme									

PROJEKT ZBATIMI: "STUDIM - PROJEKTIM REHABILITIM I RRUGËS PINET - SAUQET"

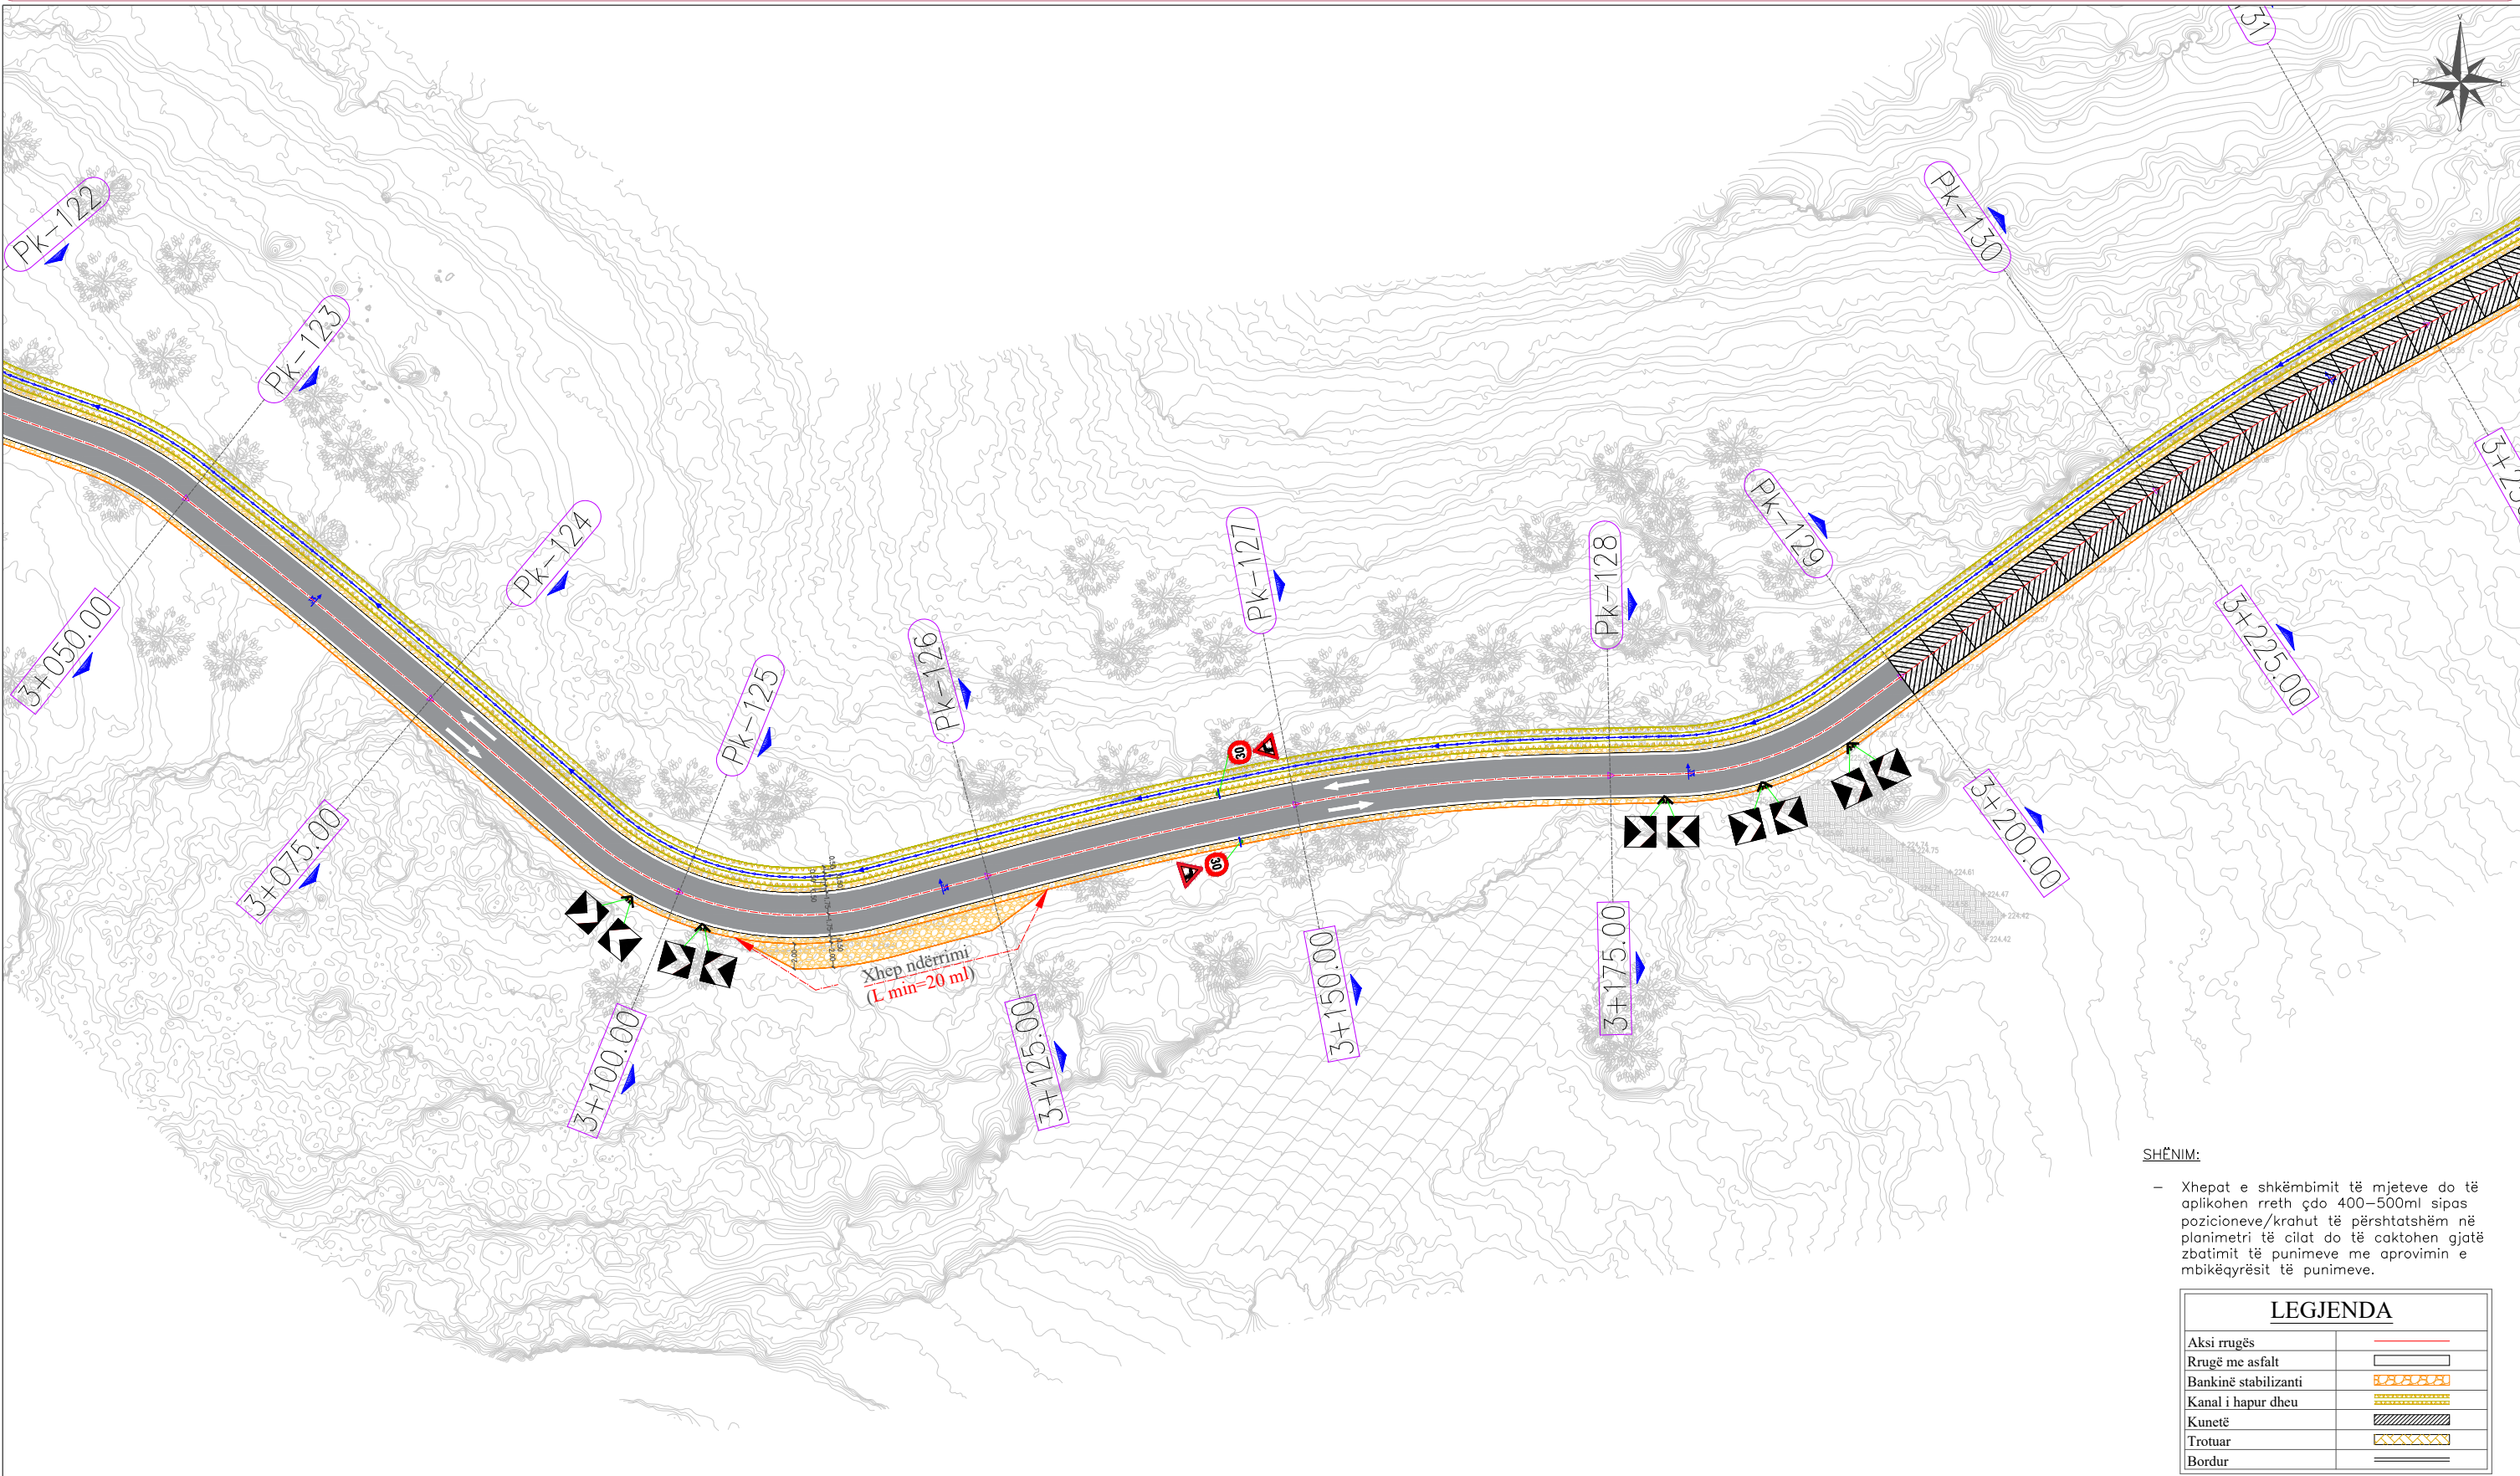


SHËNIM:

- Xhepat e shkëmbimit të mjeteve do të aplikohen rreth çdo 400–500ml sipas pozicioneve/krahut të përshtatshëm në planimetri të cilat do të caktohen gjatë zbatimit të punimeve me aprovimin e mbikëqyrësit të punimeve.

LEGJENDA	
Aksi rrugës	
Rrugë me asfalt	
Bankinë stabilizanti	
Kanal i hapur dheu	
Kunetë	
Trotuar	
Bordur	


INVESTITOR	VULA	EMËRTIMI I PROJEKTIT		PROJEKTUES		VULA	GRUPI I PROJEKTIMIT		SHKALLA	
		PROJEKT ZBATIMI: "Studim - Projektim Rehabilitim i Rrugës Pinet - Sauqet"		B.O.E "STATENG" sh.p.k & "MCE"sh.p.k			ARKITEKT	ALESIA ÇELA	1:500	
							INXH. NDËRTIMI	ARBEN REFATLLARI	Formati	A3 L
		INXH. HIDROTEKNIK	PETRIT MUJA				Fleta Nr.	22		
		INXH. MJEDISI	NARENDA BUSHI				Data	2024		
		PROJEKT ZBATIMI								
EMËRTIMI I FLETËS	Planimetria e Përgjithshme			INXH. ELEKTRIK	ARJAN SHYTI	TIRANË				
				INXH. GJEODET	ERION LAMI					
				INXH. GJEOLOG	ARJOL LULE					

PROJEKT ZBATIMI: "STUDIM - PROJEKTIM REHABILITIM I RRUGËS PINET - SAUQET"

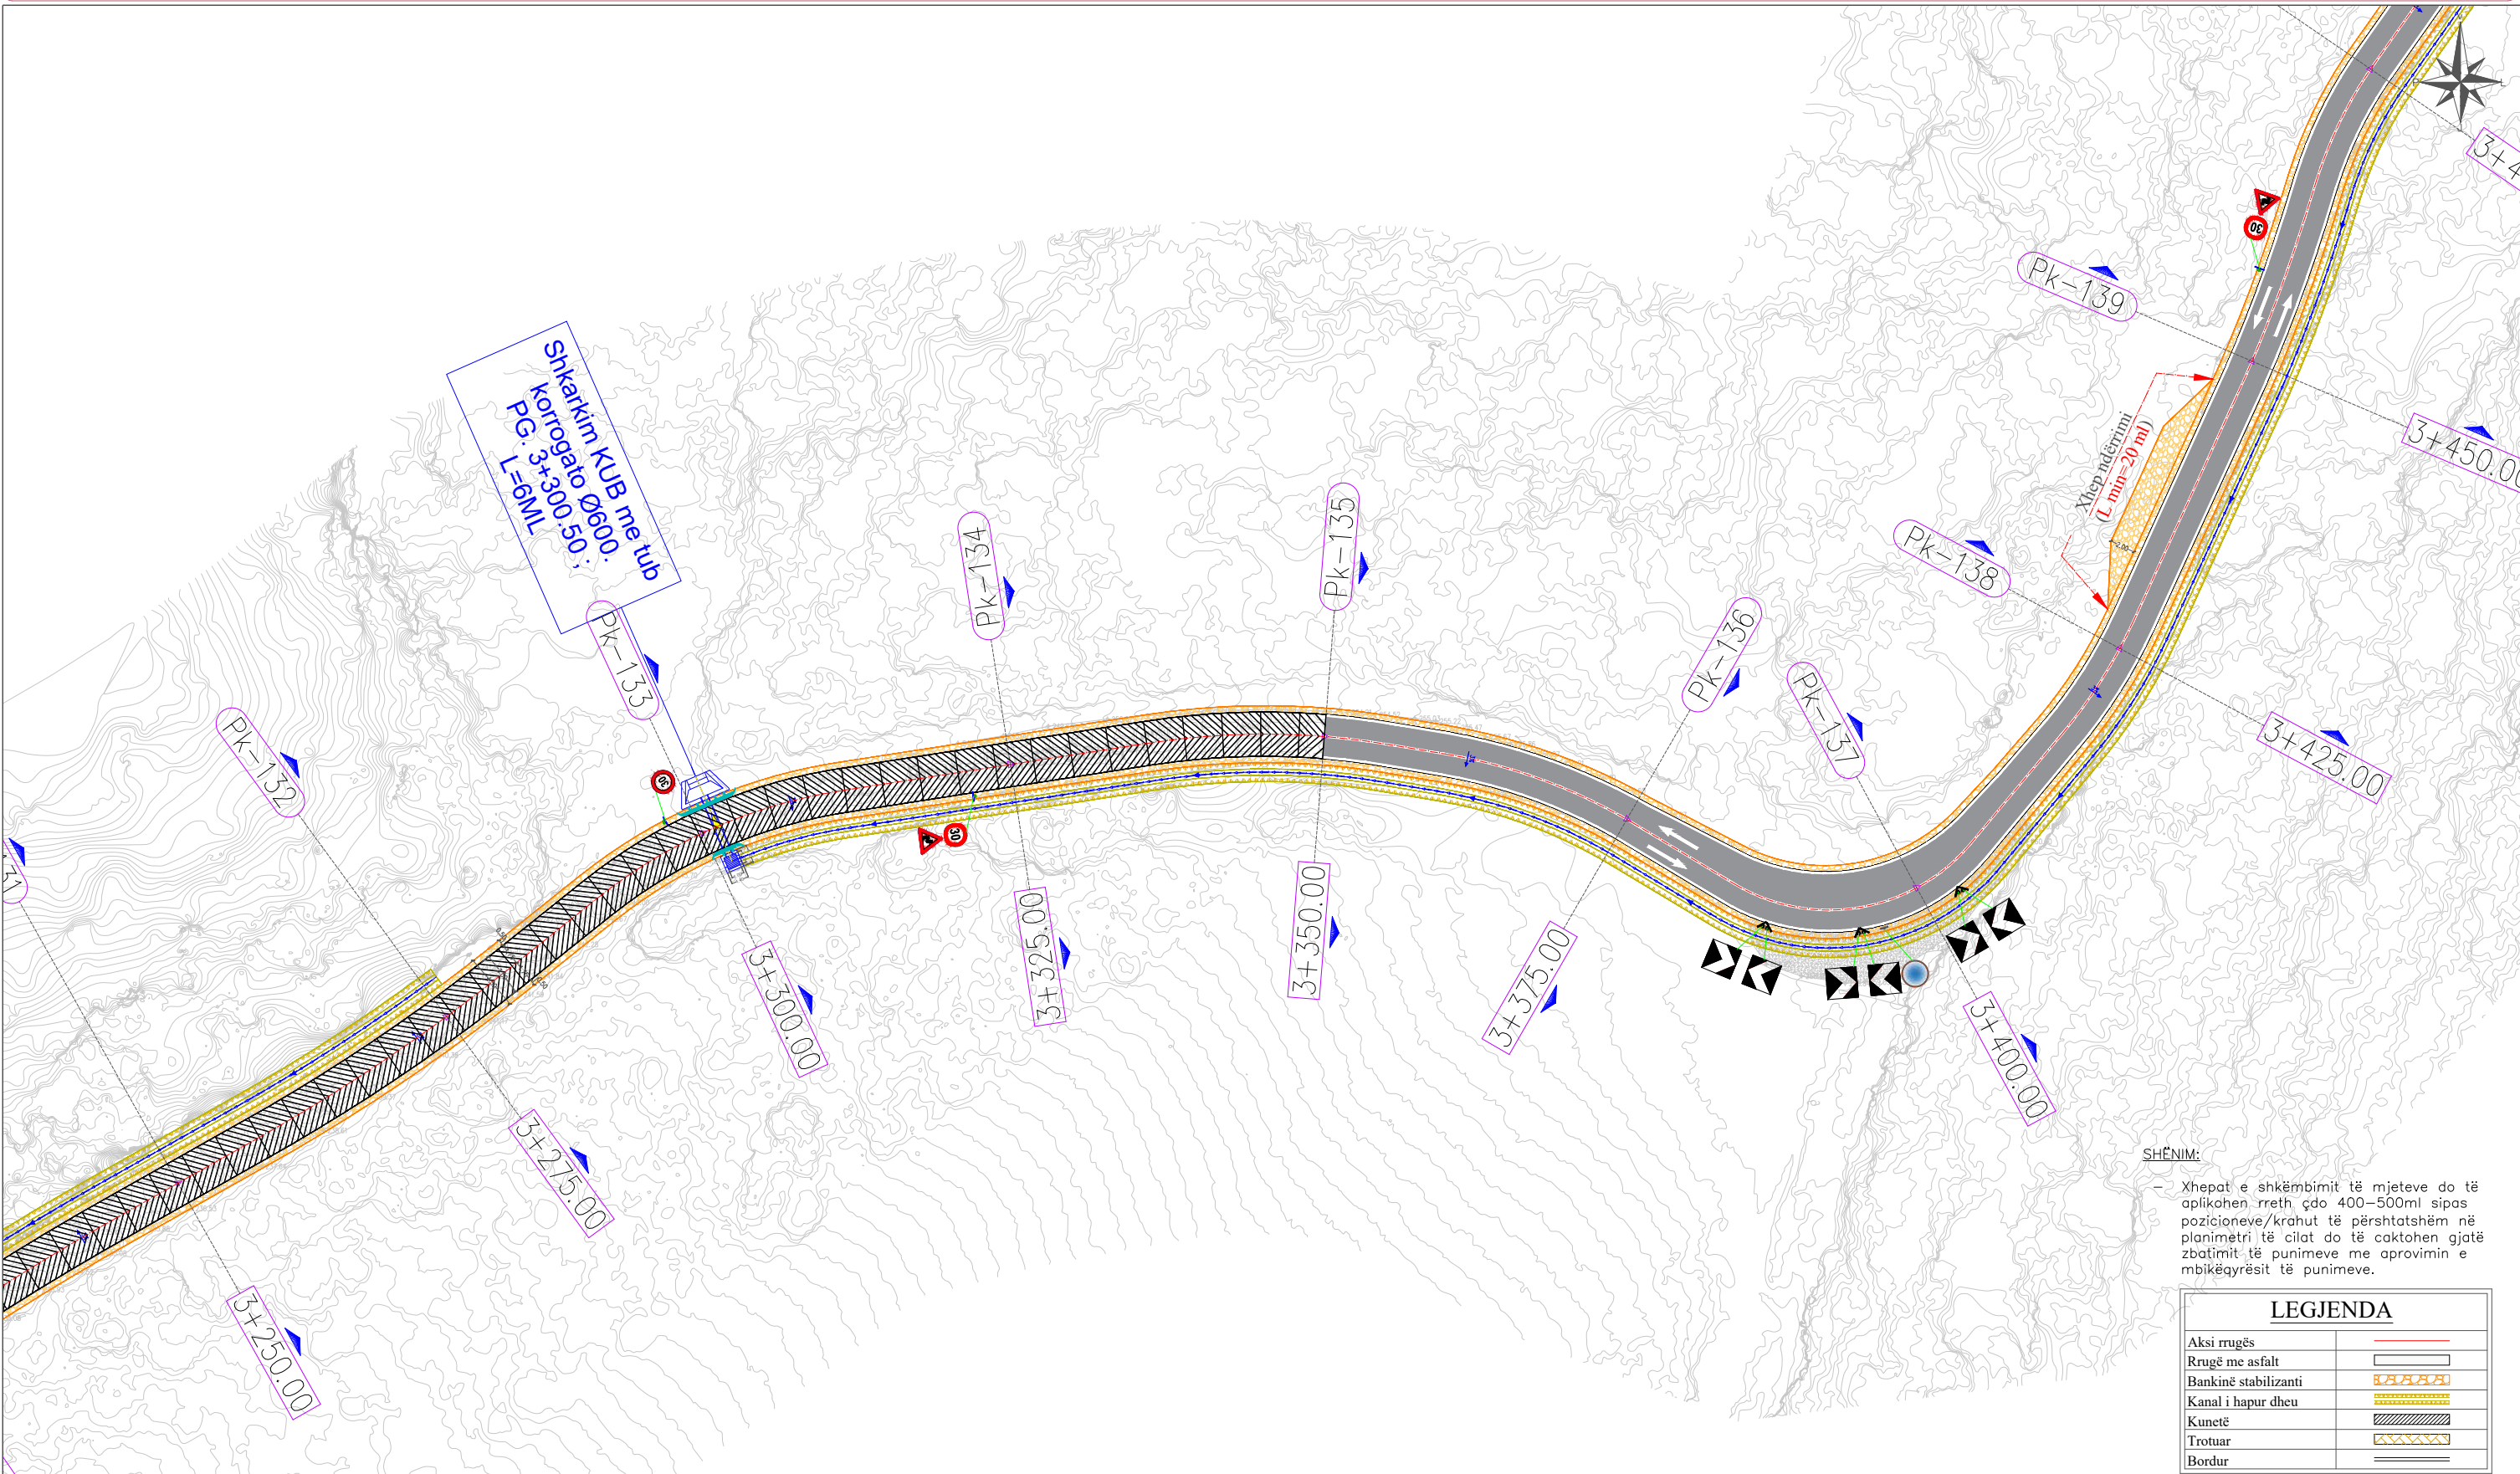

INVESTITOR	VULA	EMËRTIMI I PROJEKTIT		PROJEKTUES		VULA	GRUPI I PROJEKTIMIT		SHKALLA	
		PROJEKT ZBATIMI: "Studim - Projektim Rehabilitim i Rrugës Pinet - Sauqet"		B.O.E "STATENG" sh.p.k & "MCE"sh.p.k			ARKITEKT	ALESIA ÇELA	1:500	
							INXH. NDËRTIMI	ARBEN REFATLLARI	Formati	A3 L
		INXH. HIDROTEKNIK	PETRIT MUJA				Fleta Nr.	23		
		INXH. MJEDISI	NARENDA BUSHI				Data	2024		
		INXH. ELEKTRIK	ARJAN SHYTI				PROJEKT ZBATIMI			
		INXH. GJEODET	ERION LAMI				TIRANË			
INXH. GJEOLOG	ARJOL LULE									
		EMËRTIMI I FLETËS	Planimetria e Përgjithshme							

PROJEKT ZBATIMI: "STUDIM - PROJEKTIM REHABILITIM I RRUGËS PINET - SAUQET"

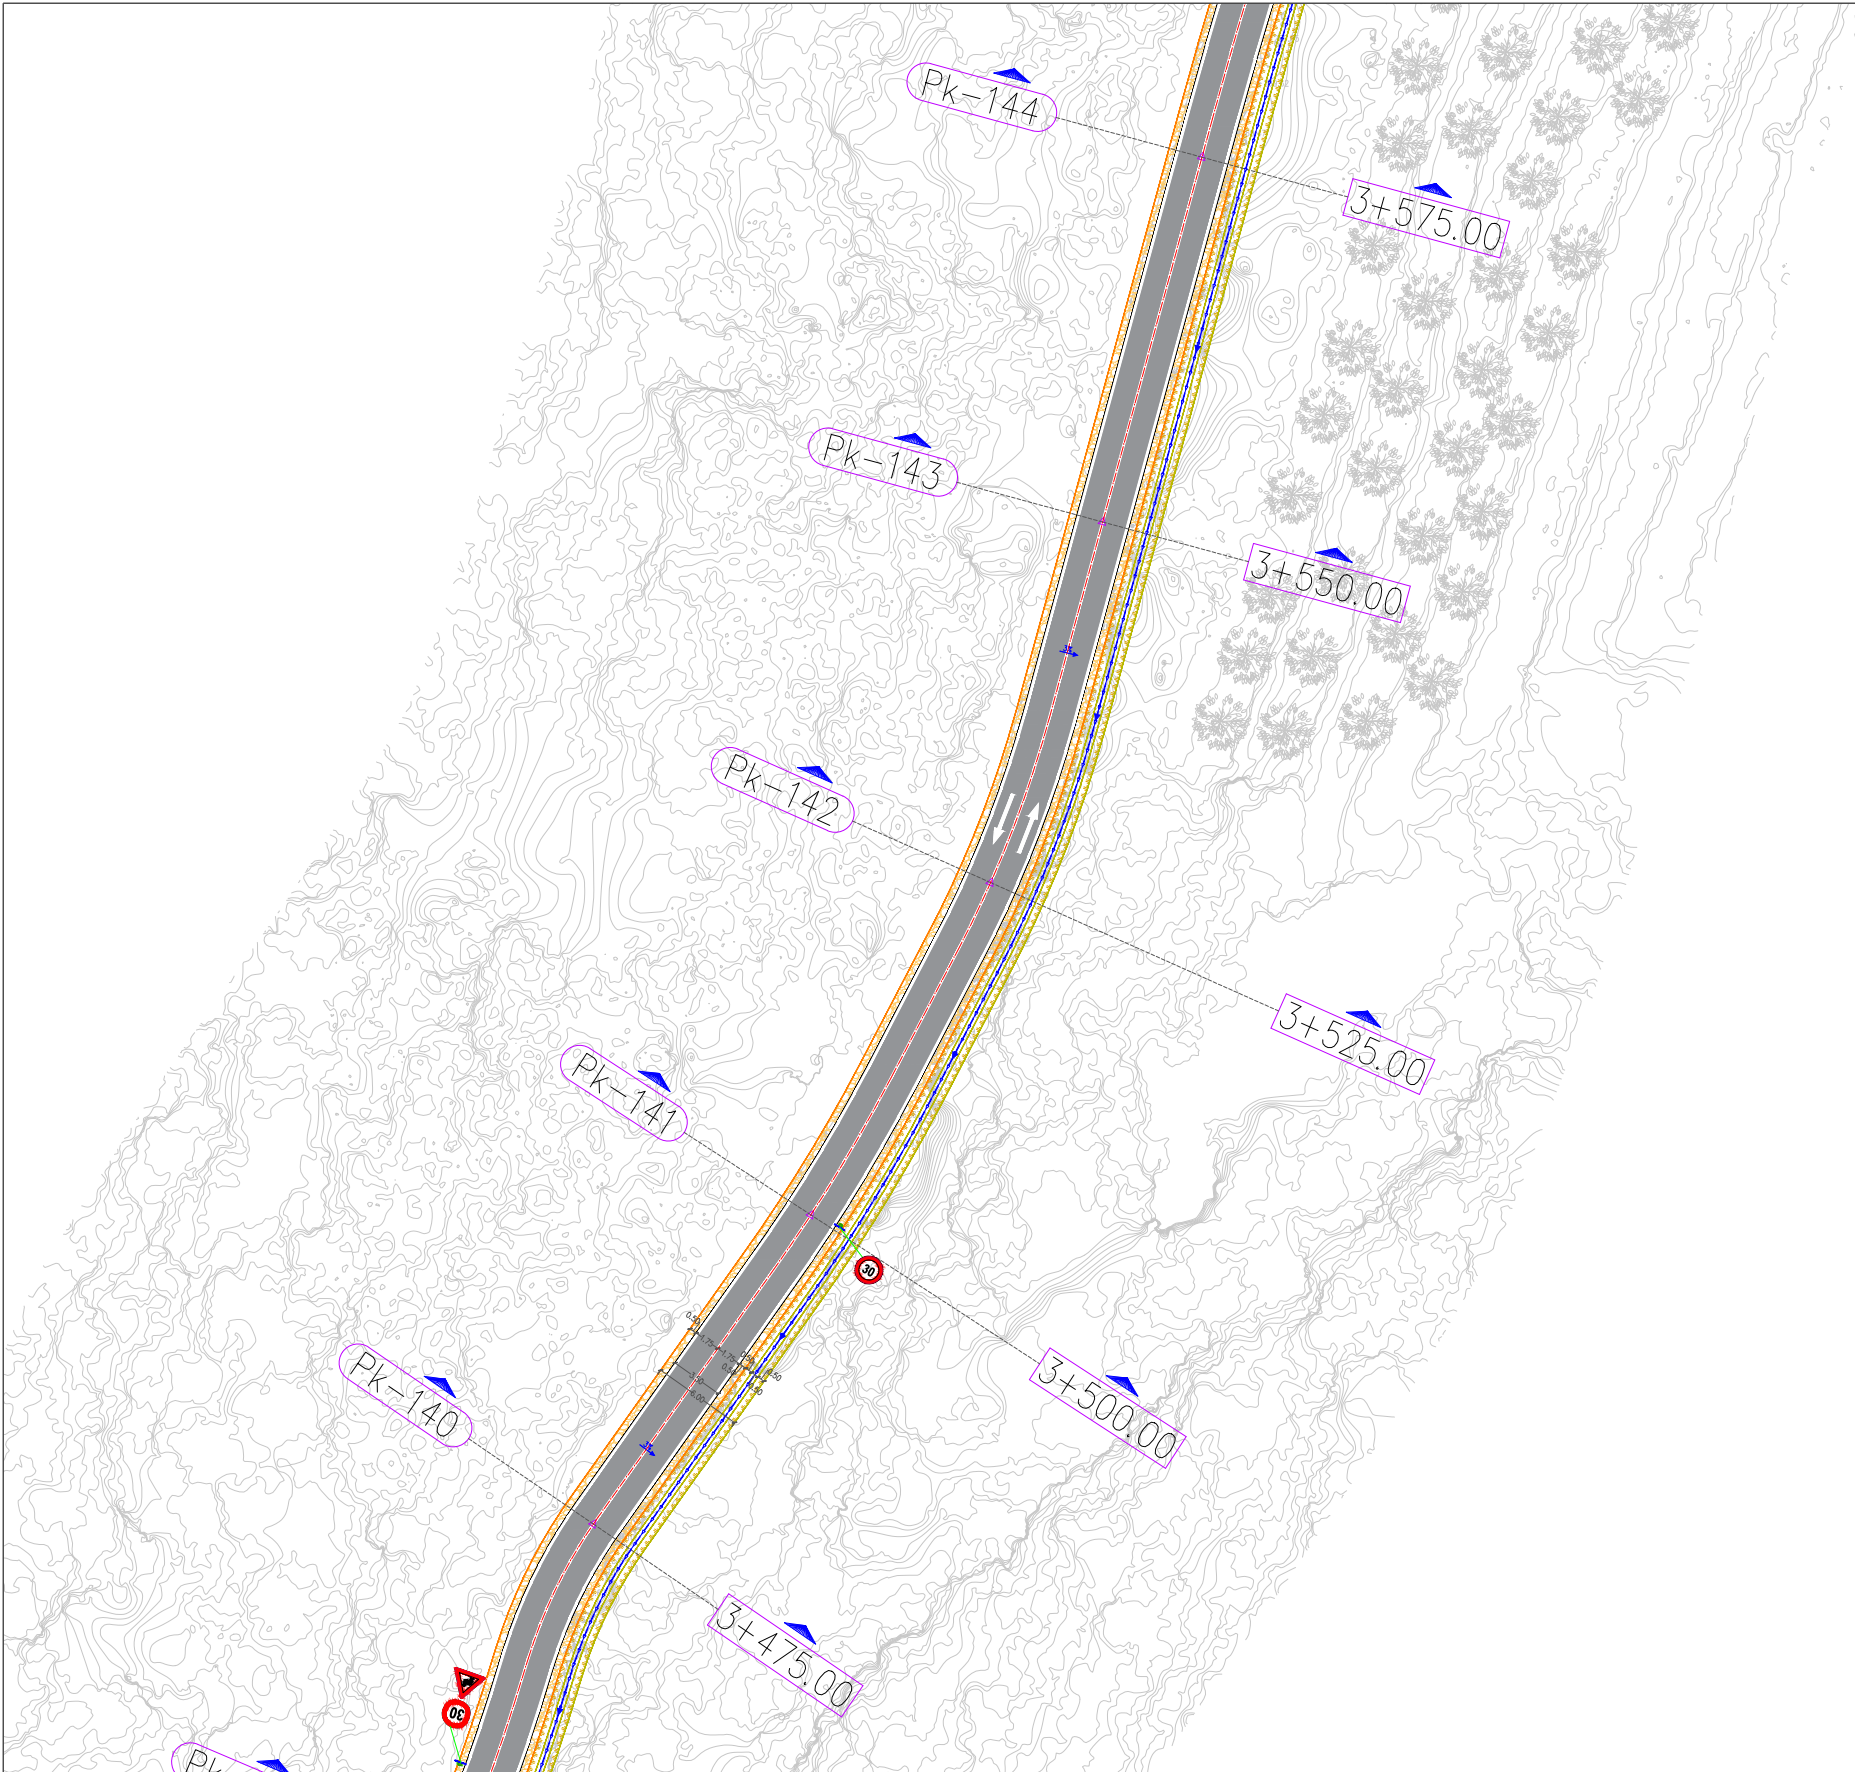


SHËNIM:

- Xhepat e shkëmbimit të mjeteve do të aplikohen rreth çdo 400–500ml sipas pozicioneve/krahut të përshtatshëm në planimetri të cilat do të caktohen gjatë zbatimit të punimeve me aprovimin e mbikëqyrësit të punimeve.

LEGJENDA	
Aksi rrugës	
Rrugë me asfalt	
Bankinë stabilizanti	
Kanal i hapur dheu	
Kunetë	
Trotuar	
Bordur	

INVESTITOR	VULA	EMËRTIMI I PROJEKTIT		PROJEKTUES		VULA	GRUPI I PROJEKTIMIT		SHKALLA	
		PROJEKT ZBATIMI: "Studim - Projektim Rehabilitim i Rrugës Pinet - Sauqet"		B.O.E "STATENG" sh.p.k & "MCE"sh.p.k			ARKITEKT	ALESIA ÇELA	1:500	
							INXH. NDËRTIMI	ARBEN REFATLLARI	Formati	A3 L
							INXH. HIDROTEKNIK	PETRIT MUJA	Fleta Nr.	24
		INXH. MJEDISI	NARENTA BUSHI				Data	2024		
		INXH. ELEKTRIK	ARJAN SHYTI				PROJEKT ZBATIMI			
		INXH. GJEODET	ERION LAMI							
		INXH. GJEOLOG	ARJOL LULE	TIRANË						

PROJEKT ZBATIMI: "STUDIM - PROJEKTIM REHABILITIM I RRUGËS PINET - SAUQET"

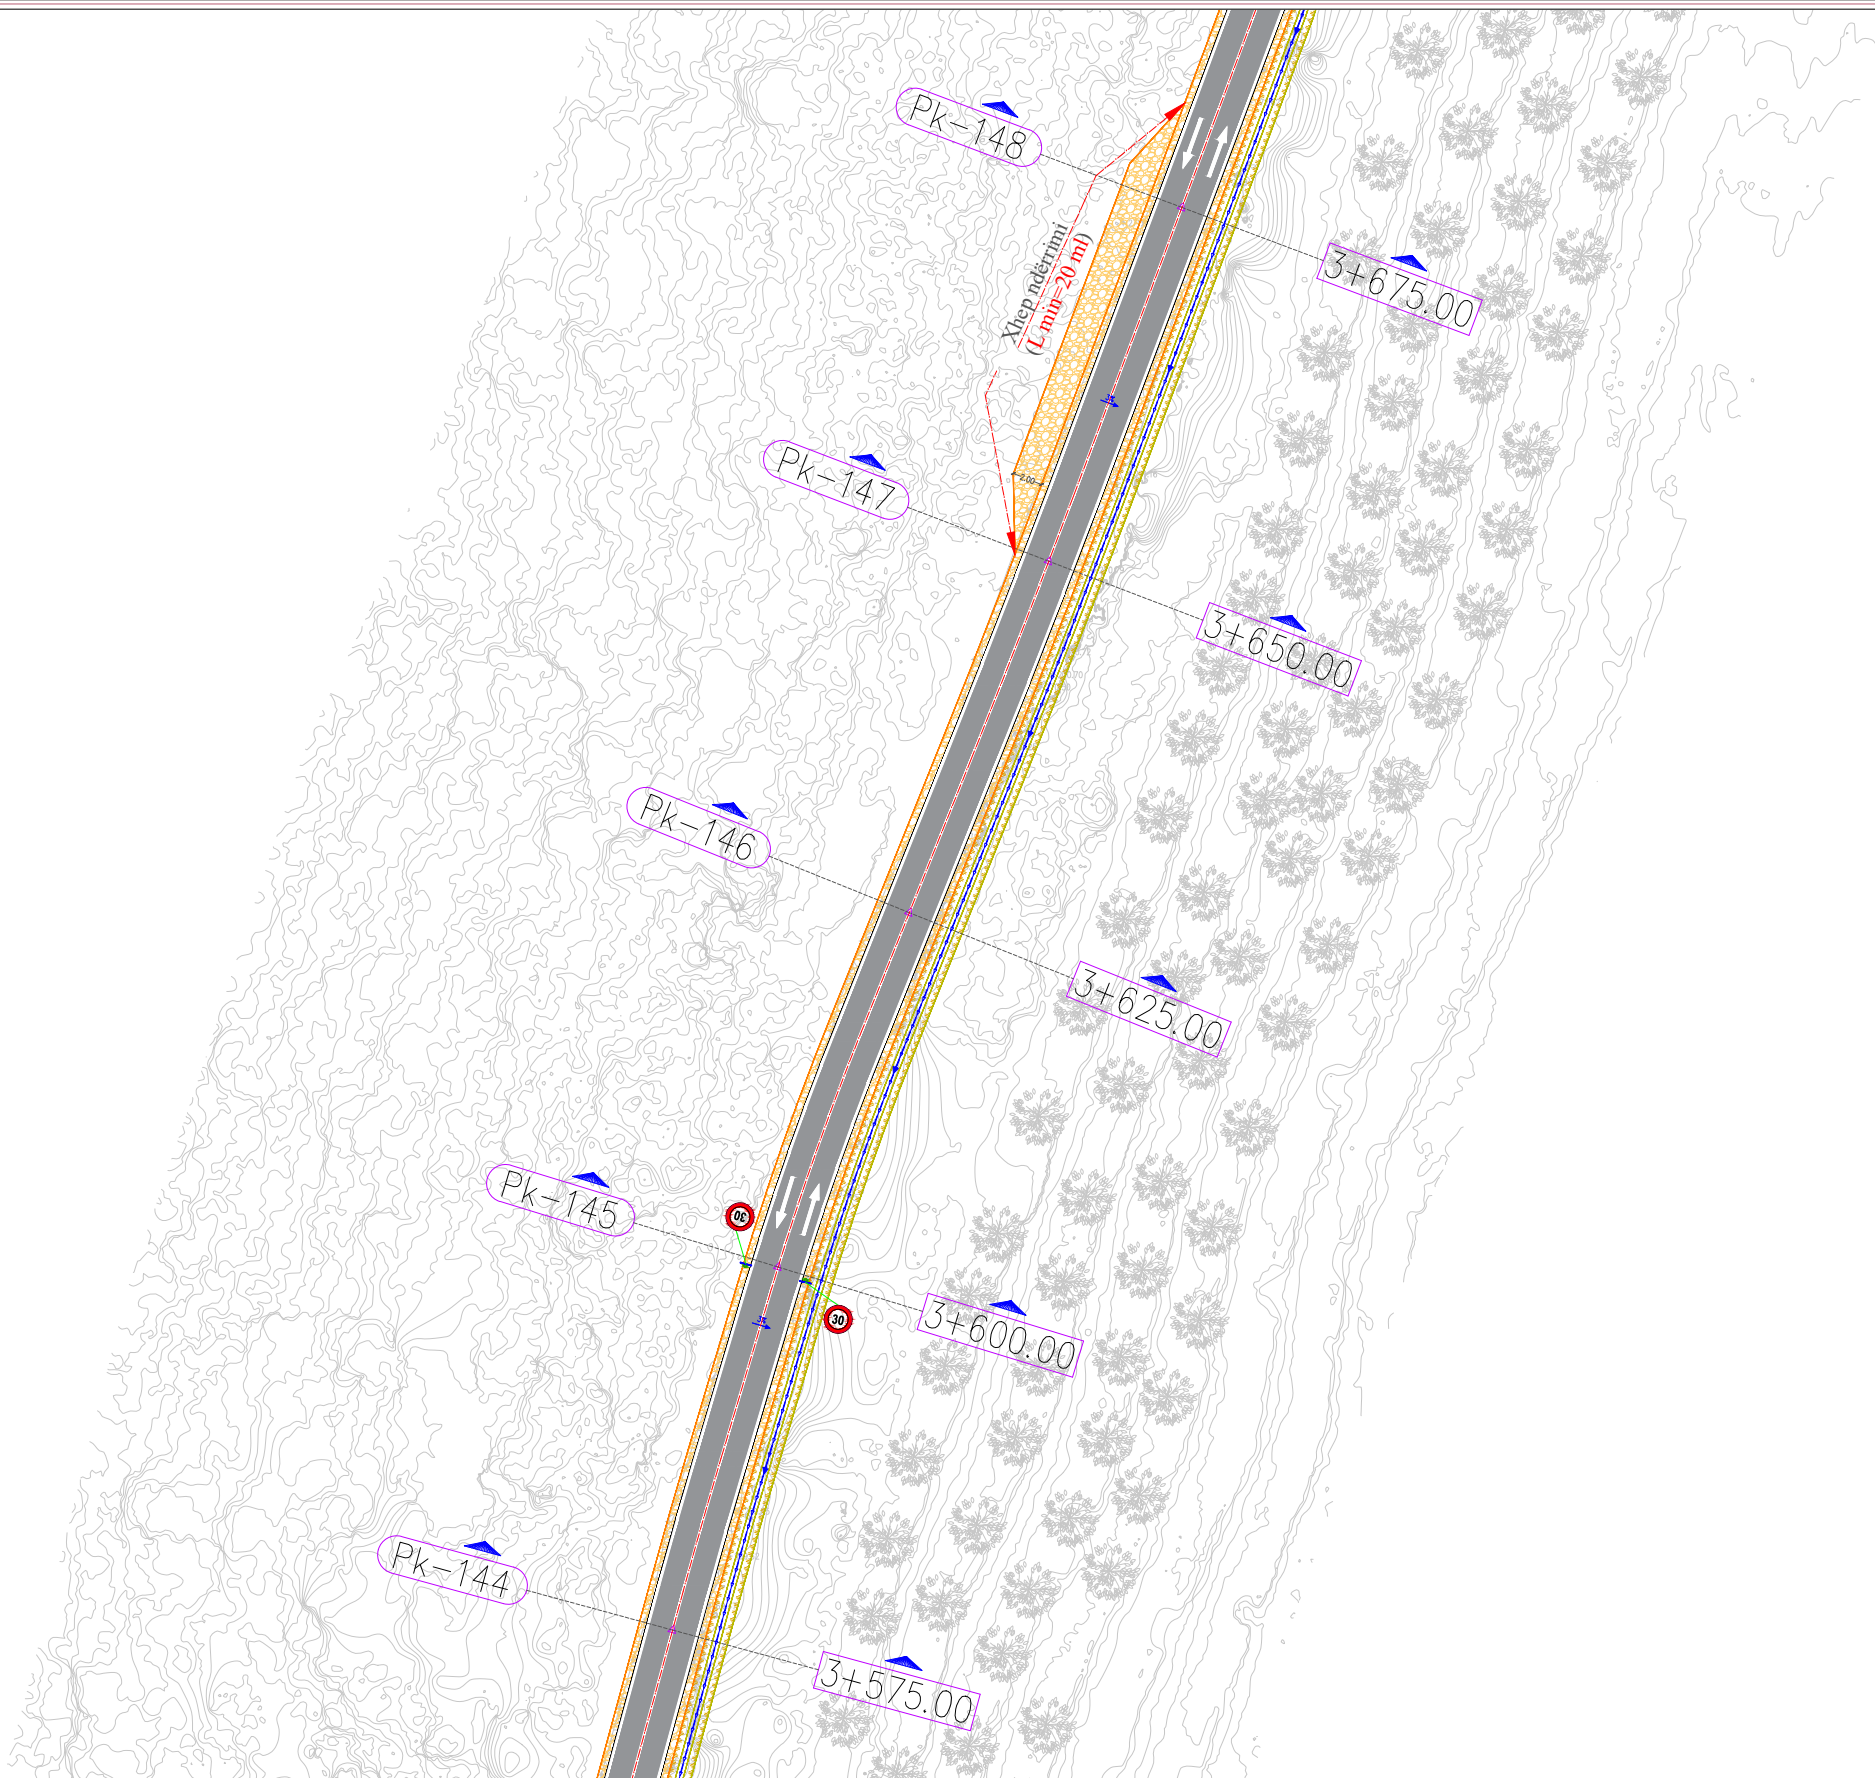


SHËNIM:

- Xhepat e shkëmbimit të mjeteve do të aplikohen rreth çdo 400–500ml sipas pozicioneve/krahut të përshtatshëm në planimetri të cilat do të caktohen gjatë zbatimit të punimeve me aprovimin e mbikëqyrësit të punimeve.

LEGJENDA	
Aksi rrugës	
Rrugë me asfalt	
Bankinë stabilizanti	
Kanal i hapur dheu	
Kunetë	
Trotuar	
Bordur	

INVESTITOR	VULA	EMËRTIMI I PROJEKTIT		PROJEKTUES		VULA	GRUPI I PROJEKTIMIT		SHKALLA	
		PROJEKT ZBATIMI: "Studim - Projektim Rehabilitim i Rrugës Pinet - Sauqet"		B.O.E "STATENG" sh.p.k & "MCE"sh.p.k			ARKITEKT	ALESIA ÇELA	1:500	
							INXH. NDËRTIMI	ARBEN REFATLLARI	Formati	A3 L
		EMËRTIMI I FLETËS	Planimetria e Përgjithshme				INXH. HIDROTEKNIK	PETRIT MUJA	Fleta Nr.	25
							INXH. MJEDISI	NARENTA BUSHI	Data	2024
							INXH. ELEKTRIK	ARJAN SHYTI	PROJEKT ZBATIMI	
							INXH. GJEODET	ERION LAMI	TIRANË	
INXH. GJEOLOG	ARJOL LULE									

PROJEKT ZBATIMI: "STUDIM - PROJEKTIM REHABILITIM I RRUGËS PINET - SAUQET"

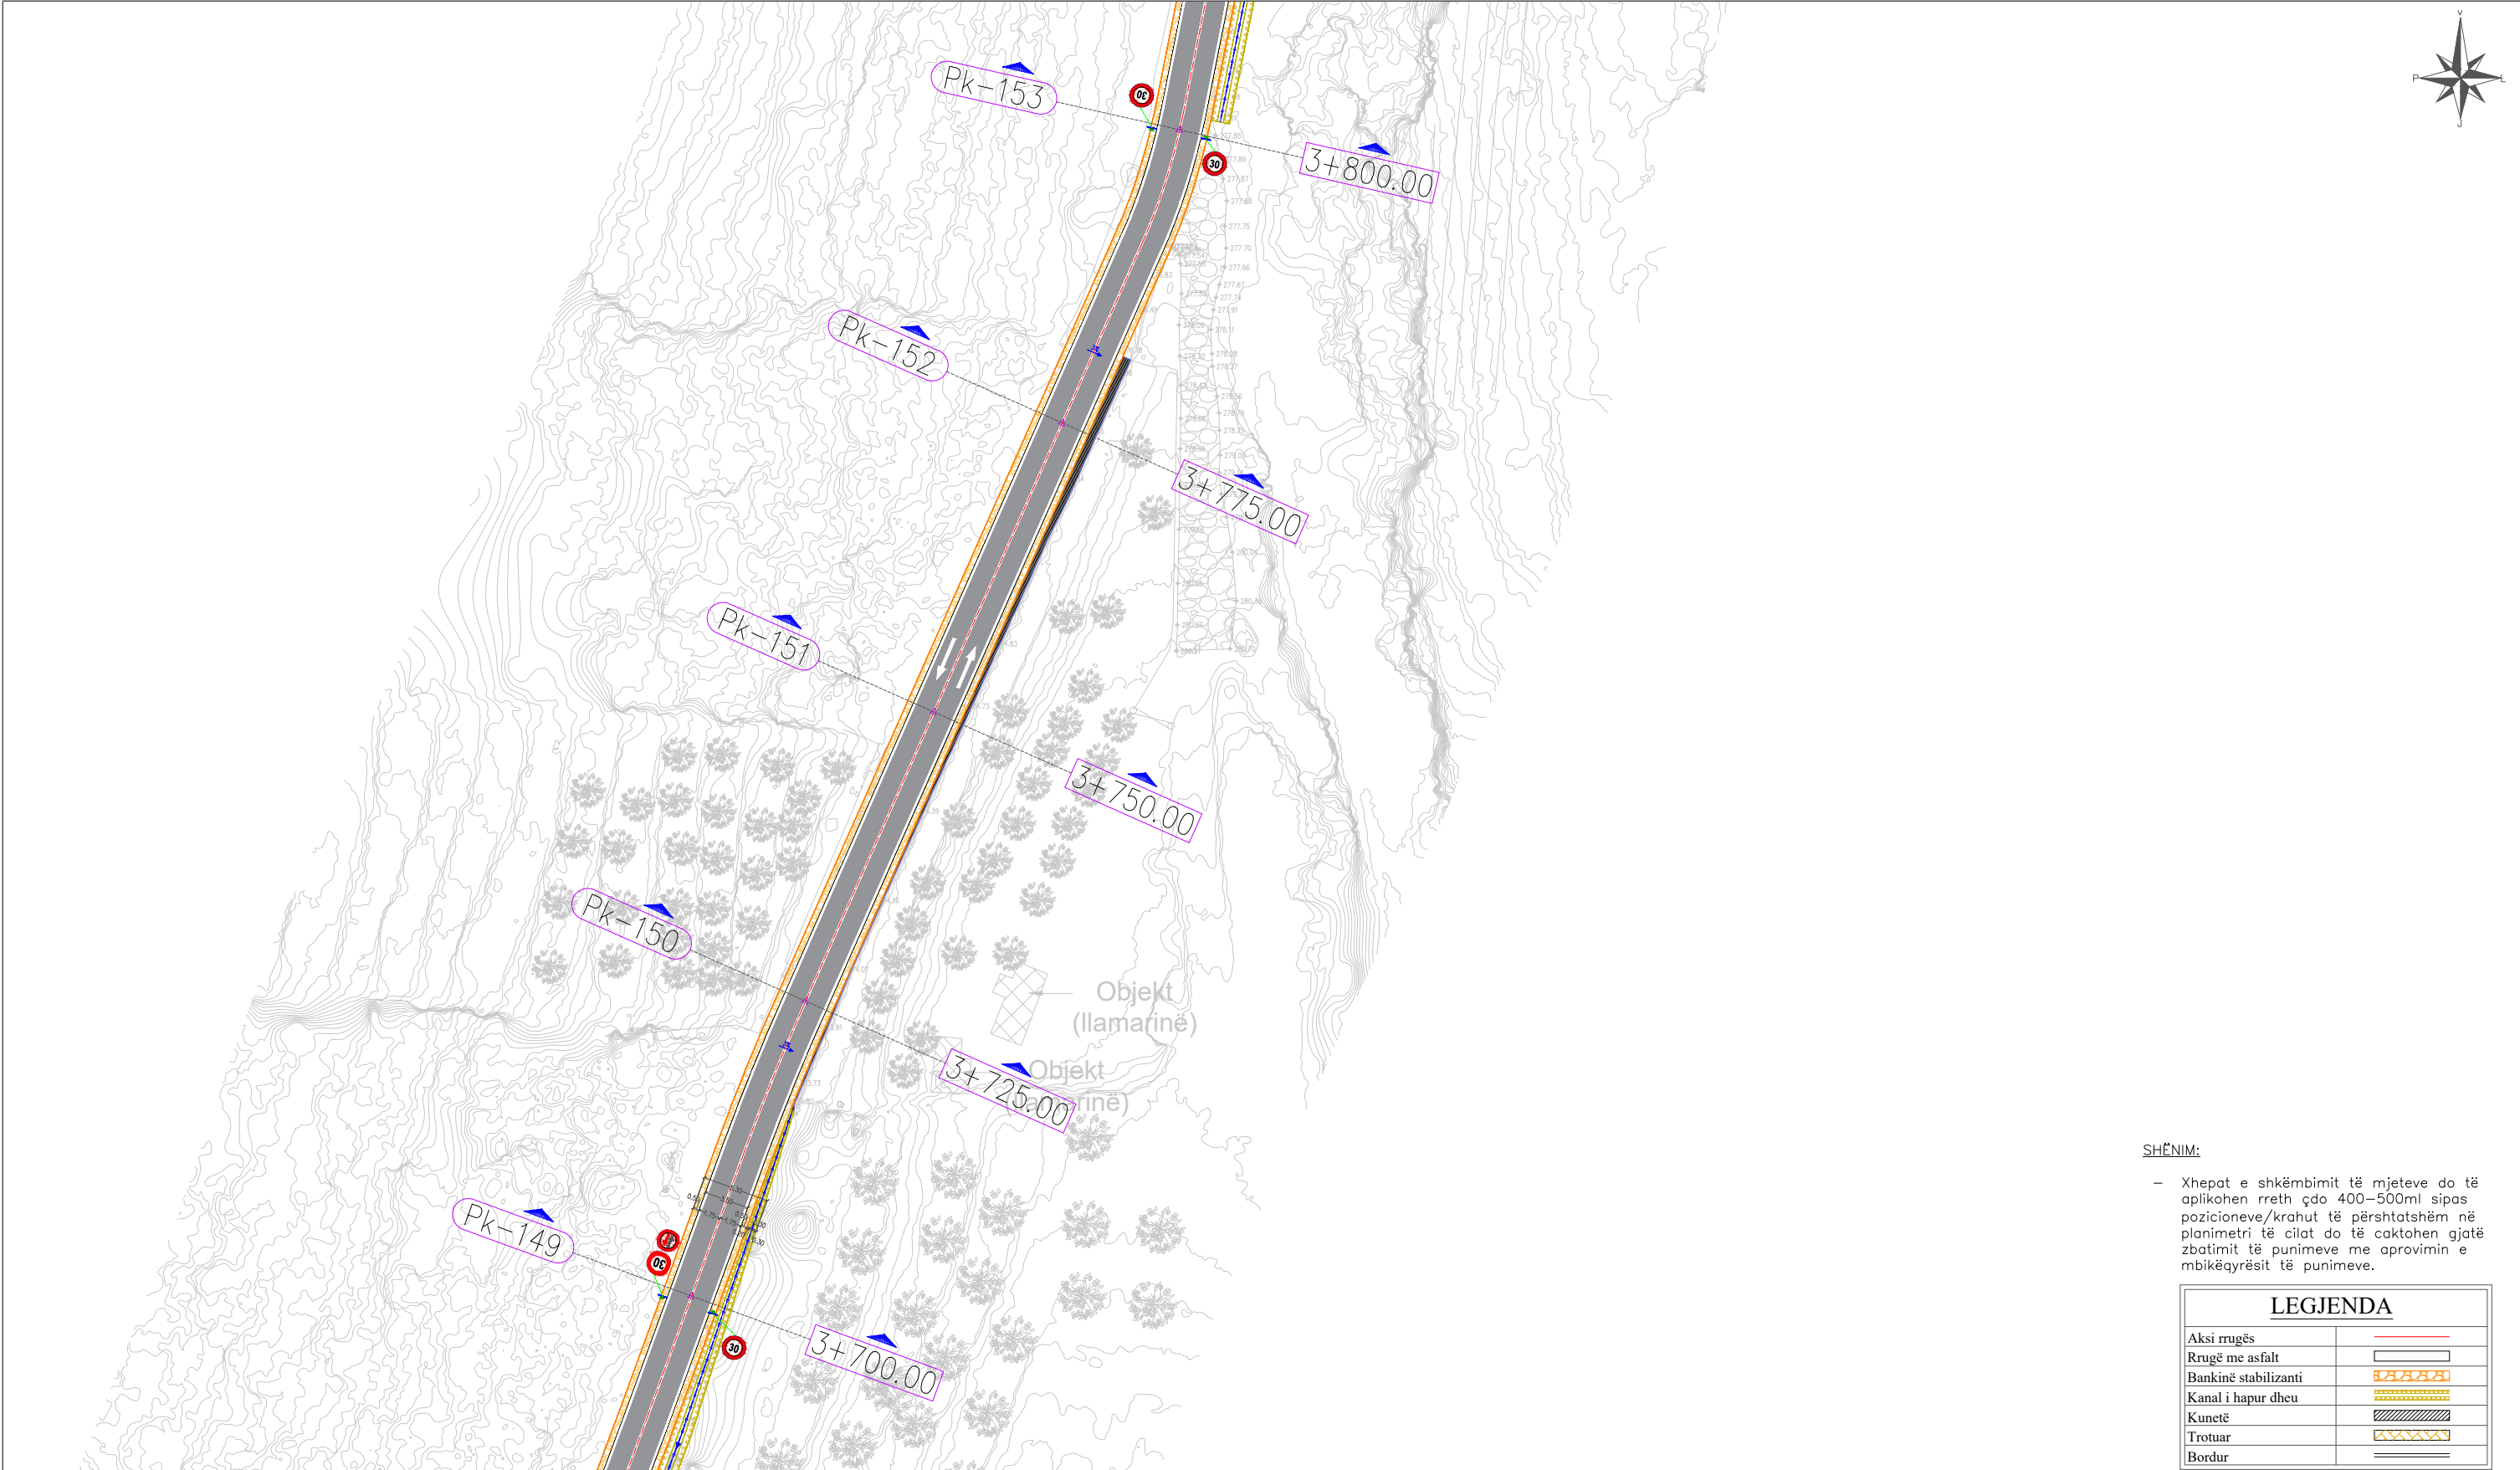


SHËNIM:

- Xhepat e shkëmbimit të mjeteve do të aplikohen rreth çdo 400–500ml sipas pozicioneve/krahut të përshtatshëm në planimetri të cilat do të caktohen gjatë zbatimit të punimeve me aprovimin e mbikëqyrësit të punimeve.

INVESTITOR	VULA	EMËRTIMI I PROJEKTIT		PROJEKTUES		VULA	GRUPI I PROJEKTIMIT		SHKALLA	
		PROJEKT ZBATIMI: "Studim - Projektim Rehabilitim i Rrugës Pinet - Sauqet"		B.O.E "STATENG" sh.p.k & "MCE"sh.p.k			ARKITEKT	ALESIA ÇELA	1:500	
							INXH. NDËRTIMI	ARBEN REFATLLARI	Formati	A3 L
							INXH. HIDROTEKNIK	PETRIT MUJA	Fleta Nr.	26
		INXH. MJEDISI	NARENDA BUSHI				Data	2024		
		INXH. ELEKTRIK	ARJAN SHYTI				PROJEKT ZBATIMI			
		INXH. GJEODET	ERION LAMI							
		INXH. GJEOLOG	ARJOL LULE	TIRANË						
EMËRTIMI I FLETËS	Planimetria e Përgjithshme									

PROJEKT ZBATIMI: "STUDIM - PROJEKTIM REHABILITIM I RRUGËS PINET - SAUQET"

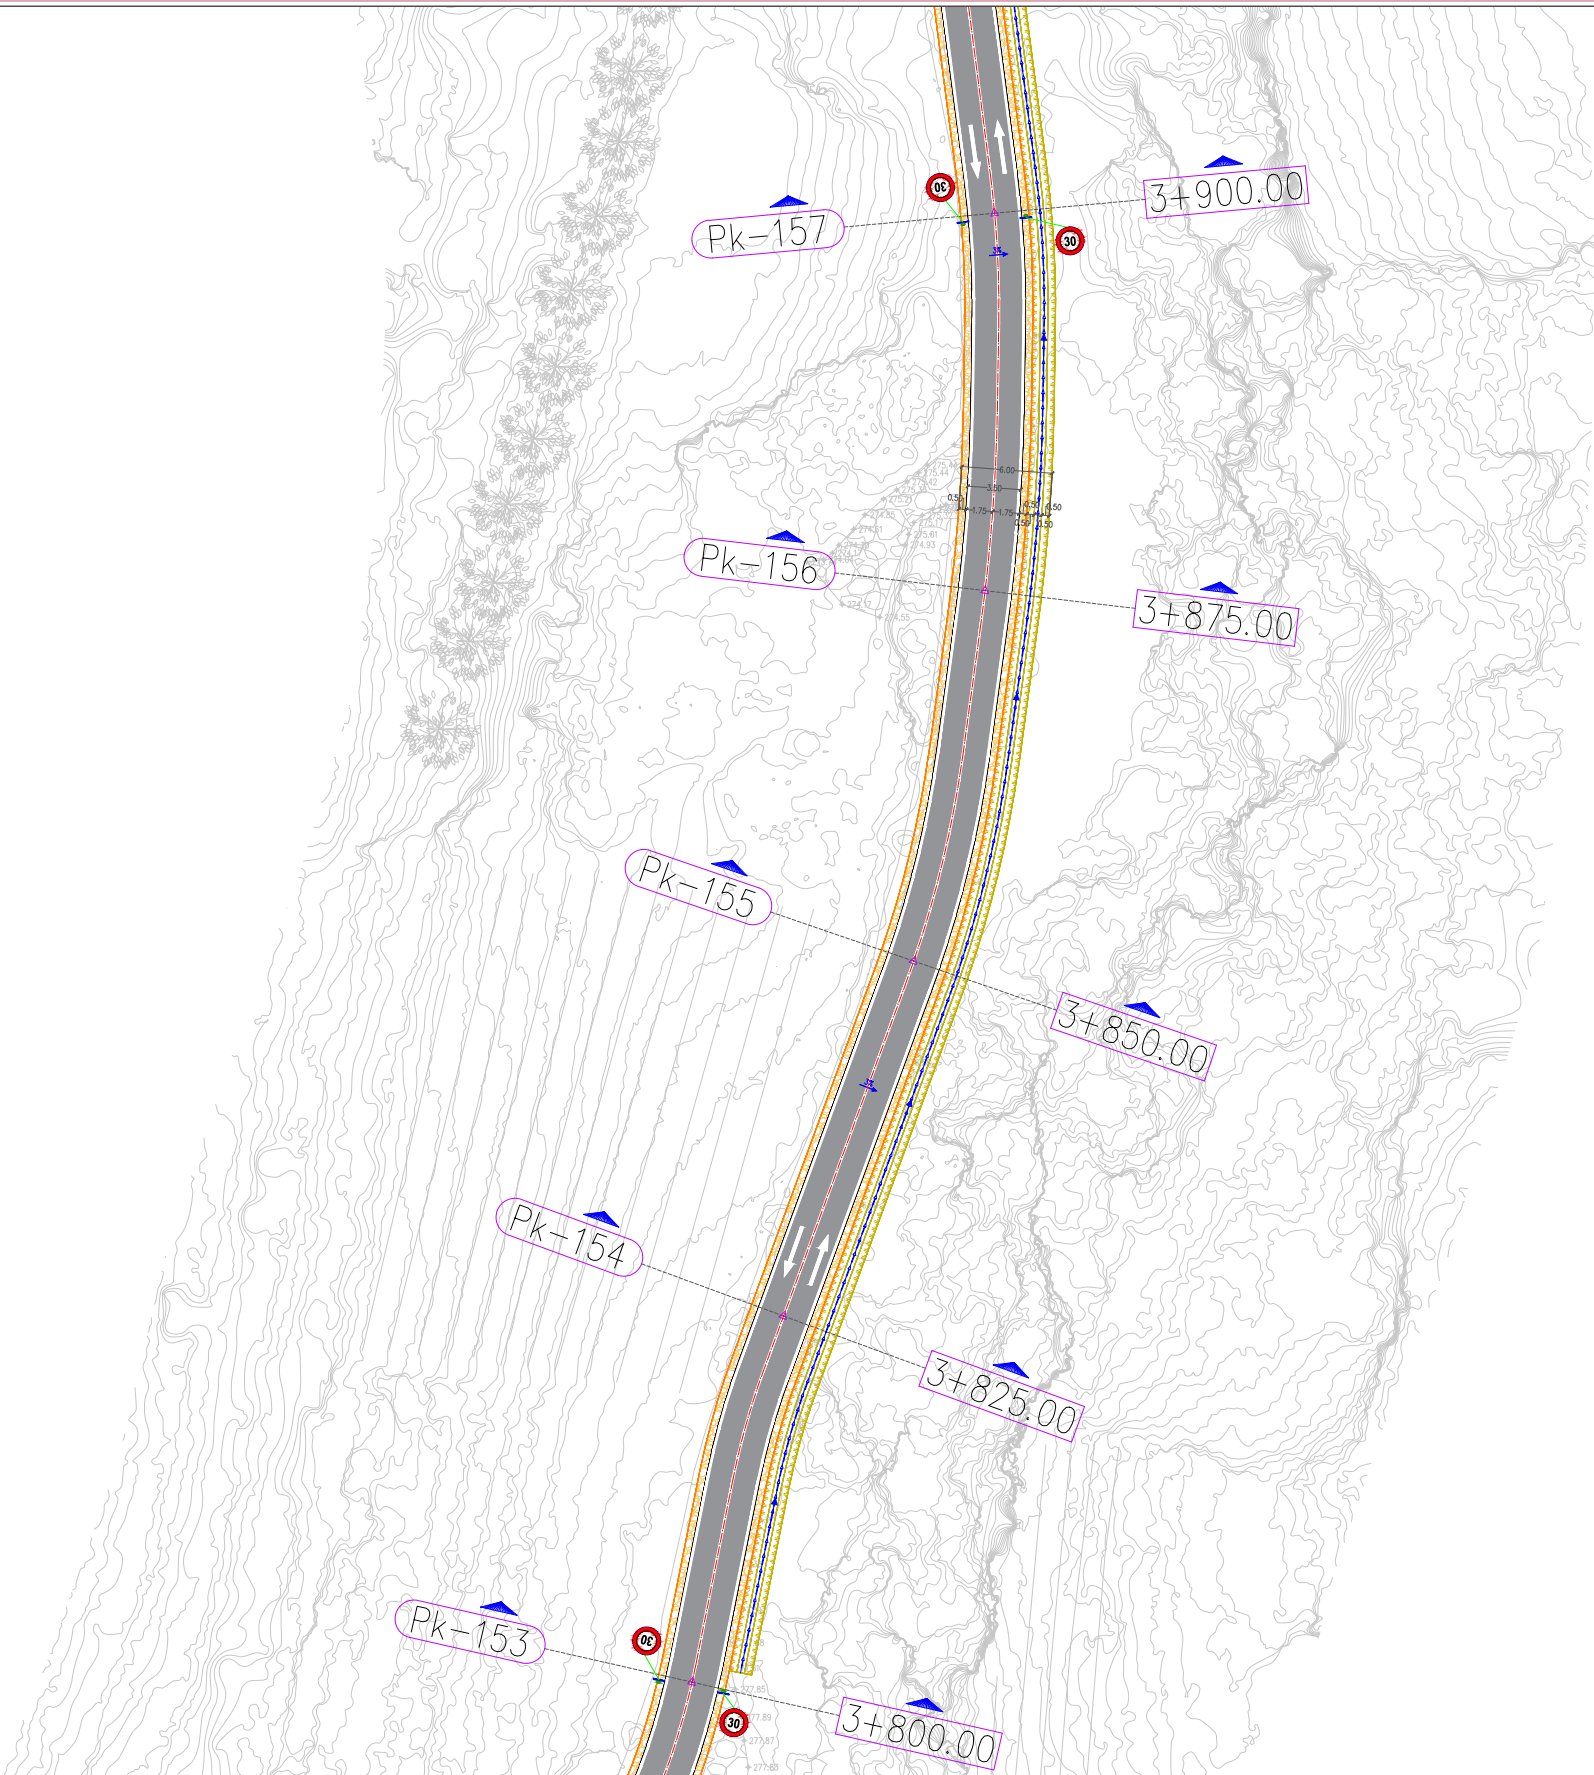


- SHËNIM:
- Xhepat e shkëmbimit të mjeteve do të aplikohen rreth çdo 400–500ml sipas pozicioneve/krahut të përshtatshëm në planimetri të cilat do të caktohen gjatë zbatimit të punimeve me aprovimin e mbikëqyrësit të punimeve.

LEGJENDA	
Aksi rrugës	
Rrugë me asfalt	
Bankinë stabilizanti	
Kanal i hapur dheu	
Kunetë	
Trotuar	
Bordur	

INVESTITOR	VULA	EMËRTIMI I PROJEKTIT		PROJEKTUES		VULA	GRUPI I PROJEKTIMIT		SHKALLA	
		PROJEKT ZBATIMI: "Studim - Projektim Rehabilitim i Rrugës Pinet - Sauqet"		B.O.E "STATENG" sh.p.k & "MCE"sh.p.k			ARKITEKT	ALESIA ÇELA	1:500	
							INXH. NDËRTIMI	ARBEN REFATLLARI	Formati	A3 L
							INXH. HIDROTEKNIK	PETRIT MUJA	Fleta Nr.	27
		INXH. MJEDISI	NARENDA BUSHI				Data	2024		
		INXH. ELEKTRIK	ARJAN SHYTI				PROJEKT ZBATIMI			
		INXH. GJEODET	ERION LAMI				TIRANË			
INXH. GJEOLOG	ARJOL LULE									
EMËRTIMI I FLETËS	Planimetria e Përgjithshme									


PROJEKT ZBATIMI: "STUDIM - PROJEKTIM REHABILITIM I RRUGËS PINET - SAUQET"

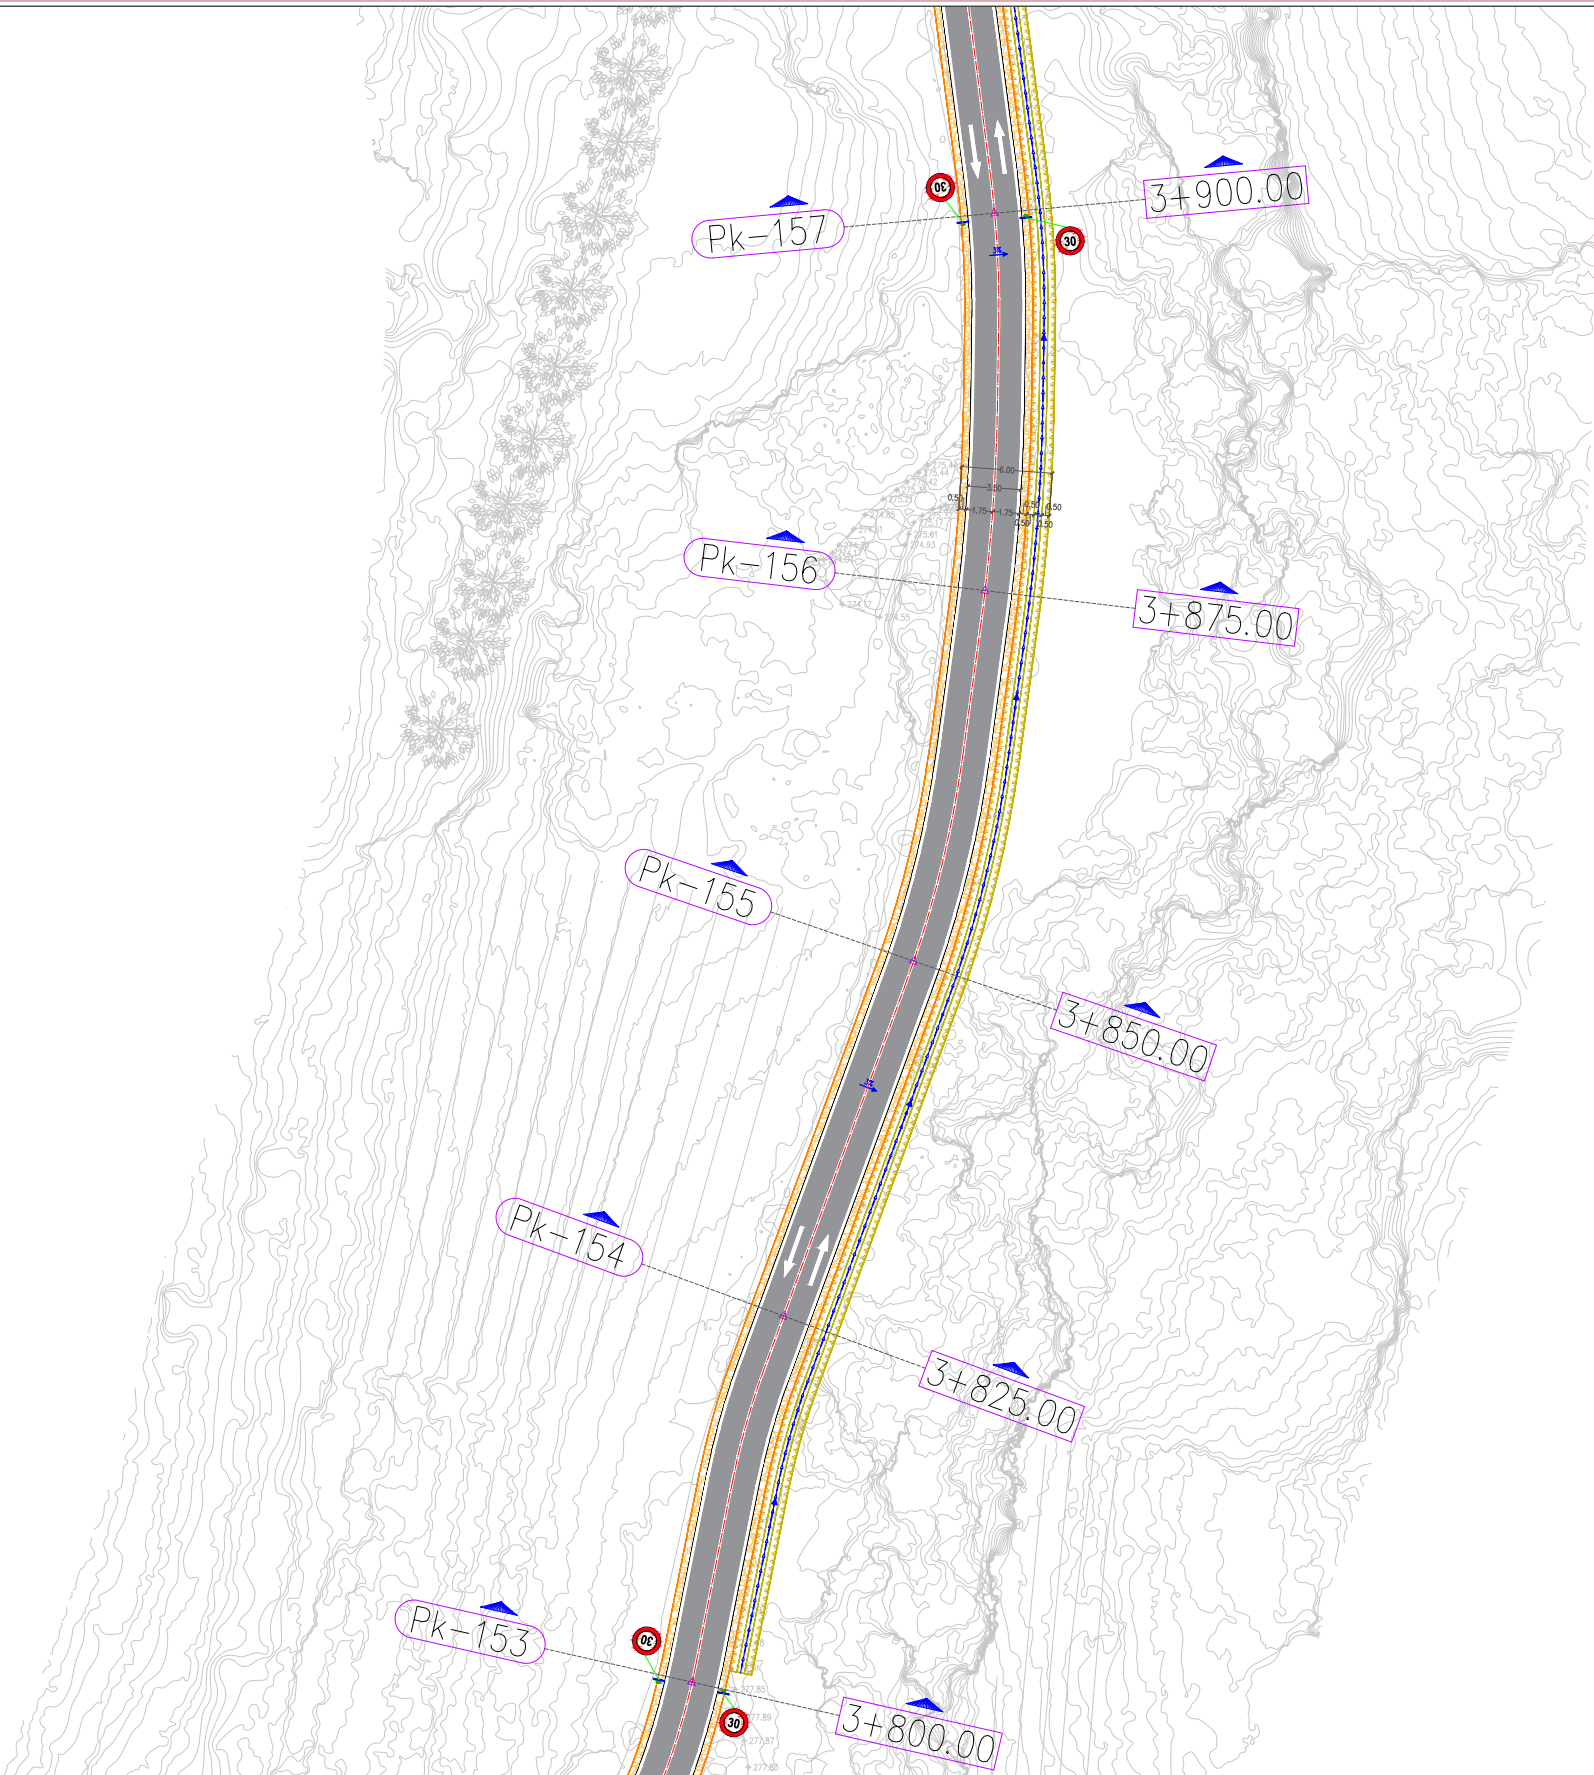

- SHËNIM:
- Xhepat e shkëmbimit të mjeteve do të aplikohen rreth çdo 400–500ml sipas pozicioneve/krahut të përshtatshëm në planimetri të cilat do të caktohen gjatë zbatimit të punimeve me aprovimin e mbikëqyrësit të punimeve.

LEGJENDA	
Aksi rrugës	
Rrugë me asfalt	
Bankinë stabilizanti	
Kanal i hapur dheu	
Kunetë	
Trotuar	
Bordur	

INVESTITOR	VULA	EMËRTIMI I PROJEKTIT		PROJEKTUES		VULA	GRUPI I PROJEKTIMIT		SHKALLA	
		PROJEKT ZBATIMI: "Studim - Projektim Rehabilitim i Rrugës Pinet - Sauqet"		B.O.E "STATENG" sh.p.k & "MCE"sh.p.k			ARKITEKT	ALESIA ÇELA	1:500	
							INXH. NDËRTIMI	ARBEN REFATLLARI	Formati	A3 L
							INXH. HIDROTEKNIK	PETRIT MUJA	Fleta Nr.	28
		INXH. MJEDISI	NARENTA BUSHI				Data	2024		
		INXH. ELEKTRIK	GJERGJI ASLLANI				PROJEKT IDE PERFOUNDIMTARE			
		INXH. GJEODET	ERION LAMI	TIRANË						
EMËRTIMI I FLETËS	Planimetria e Përgjithshme			INXH. GJEOLOG	ARJOL LULE					

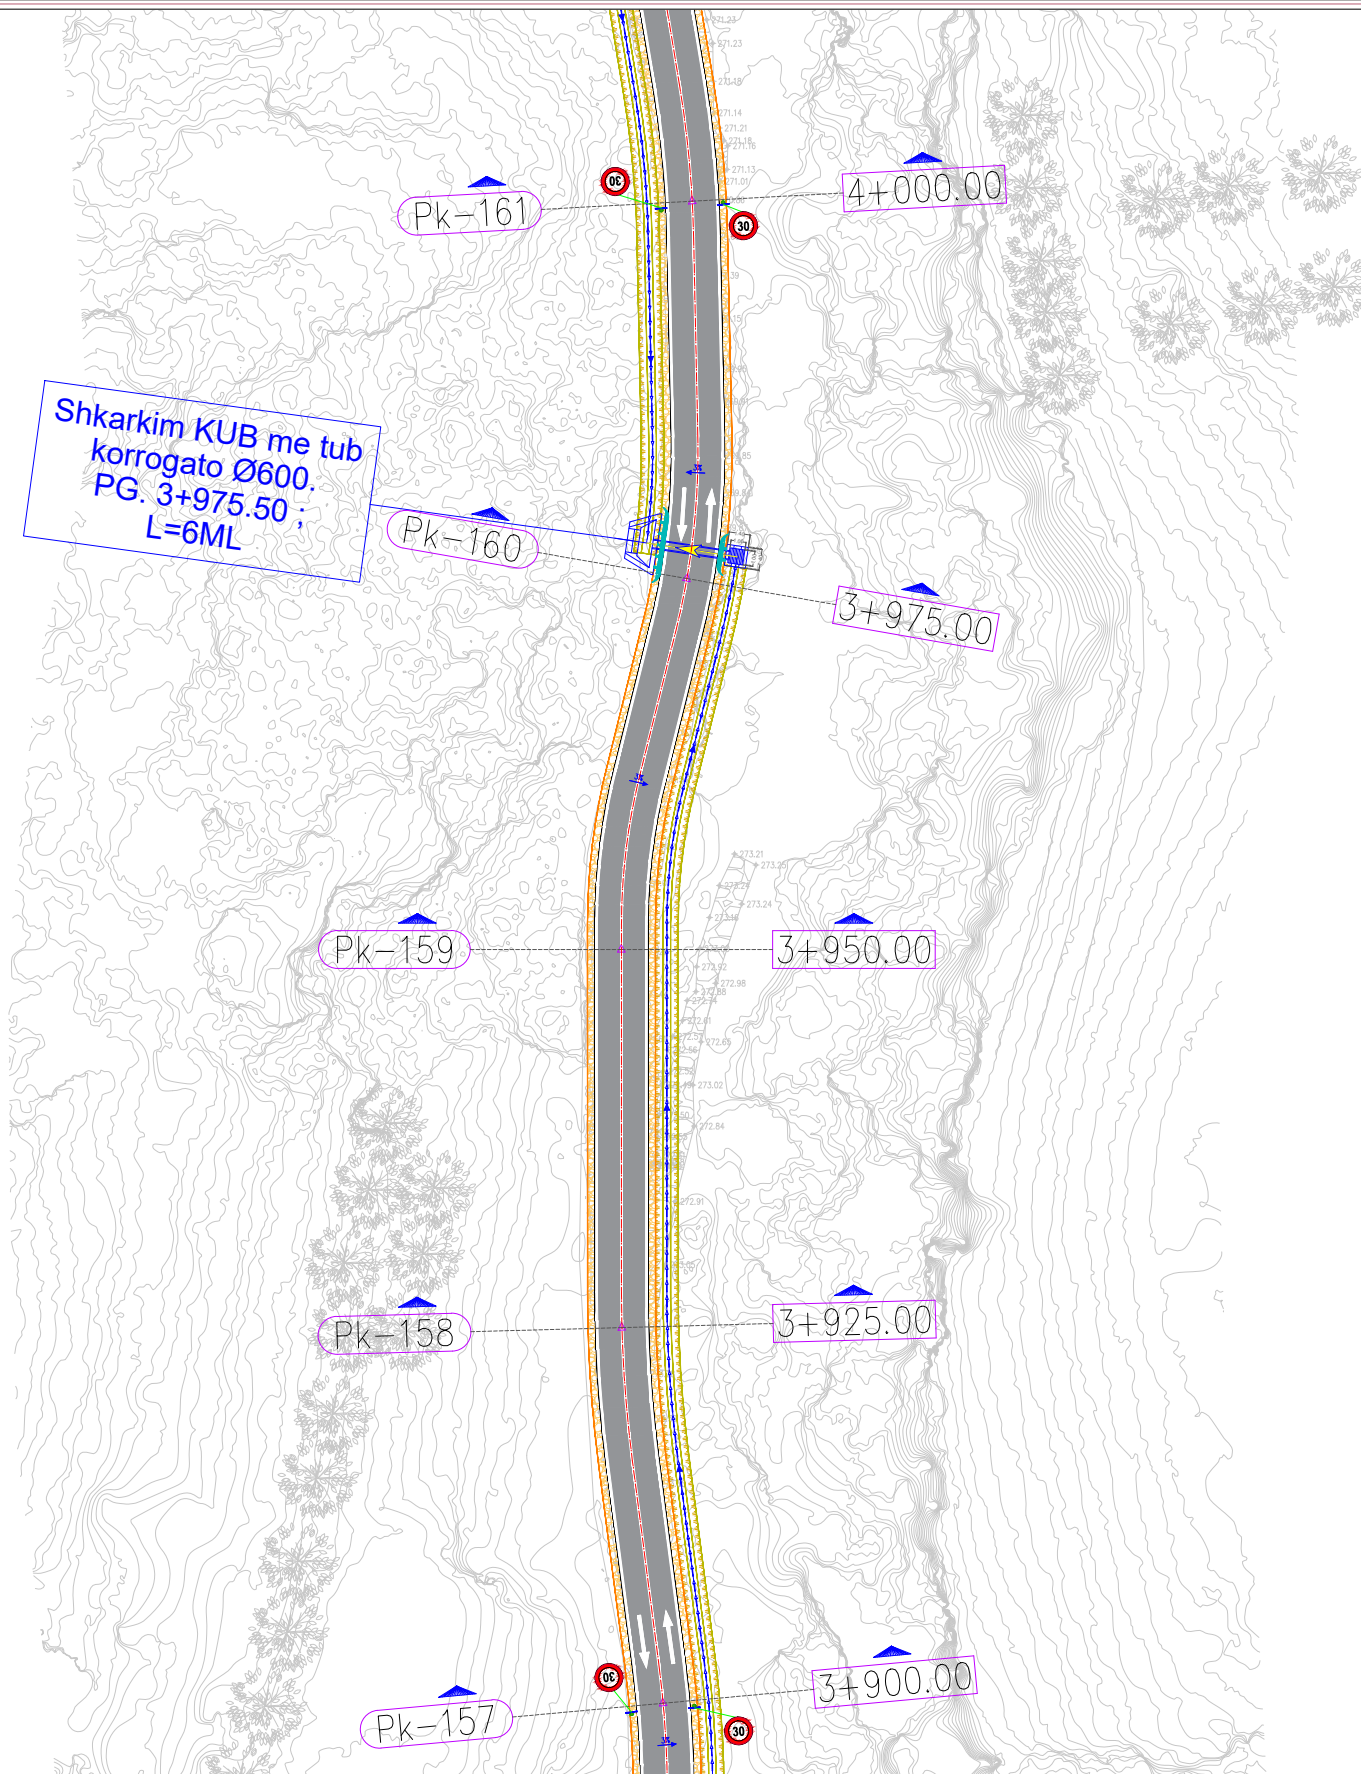

- Xhepat e shkëmbimit të mjeteve do të aplikohen rreth çdo 400–500ml sipas pozicioneve/krahut të përshtatshëm në planimetri të cilat do të caktohen gjatë zbatimit të punimeve me aprovimin e mbikëqyrësit të punimeve.

<u>LEGJENDA</u>	
Aksi rrugës	
Rrugë me asfalt	
Bankinë stabilizanti	
Kanal i hapur dheu	
Kunetë	
Trotuar	
Bordur	

INVESTITOR	VULA	EMËRTIMI I PROJEKTTIT		PROJEKTUES		VULA	GRUPI I PROJEKTTIMIT		SHKALLA	
		PROJEKT ZBATIMI: "Studim - Projektim Rehabilitim i Rugës Pinet - Sauqet"		B.O.E "STATENG" sh.p.k & "MCE"sh.p.k			ARKITEKT	ALESIA ÇELA	1:500	
							INXH. NDËRTIMI	ARBEN REFATLLARI	Formati	A3 L
							INXH. HIDROTEKNIK	PETRIT MUJA	Fleta Nr.	29
		INXH. MJEDISI	NARENTA BUSHI	Data	2024					
		INXH. ELEKTRIK	ARJAN SHYTI	PROJEKT ZBATIMI						
		INXH. GJEODET	ERION LAMI	TIRANË						
		INXH. GJEOLOG	ARJOL LULE							
EMËRTIMI I FLETËS	Planimetria e Përgjithshme									