


PROJEKT ZBATIMI: "STUDIM - PROJEKTIM REHABILITIM I RRUGËS PINET - SAUQET"

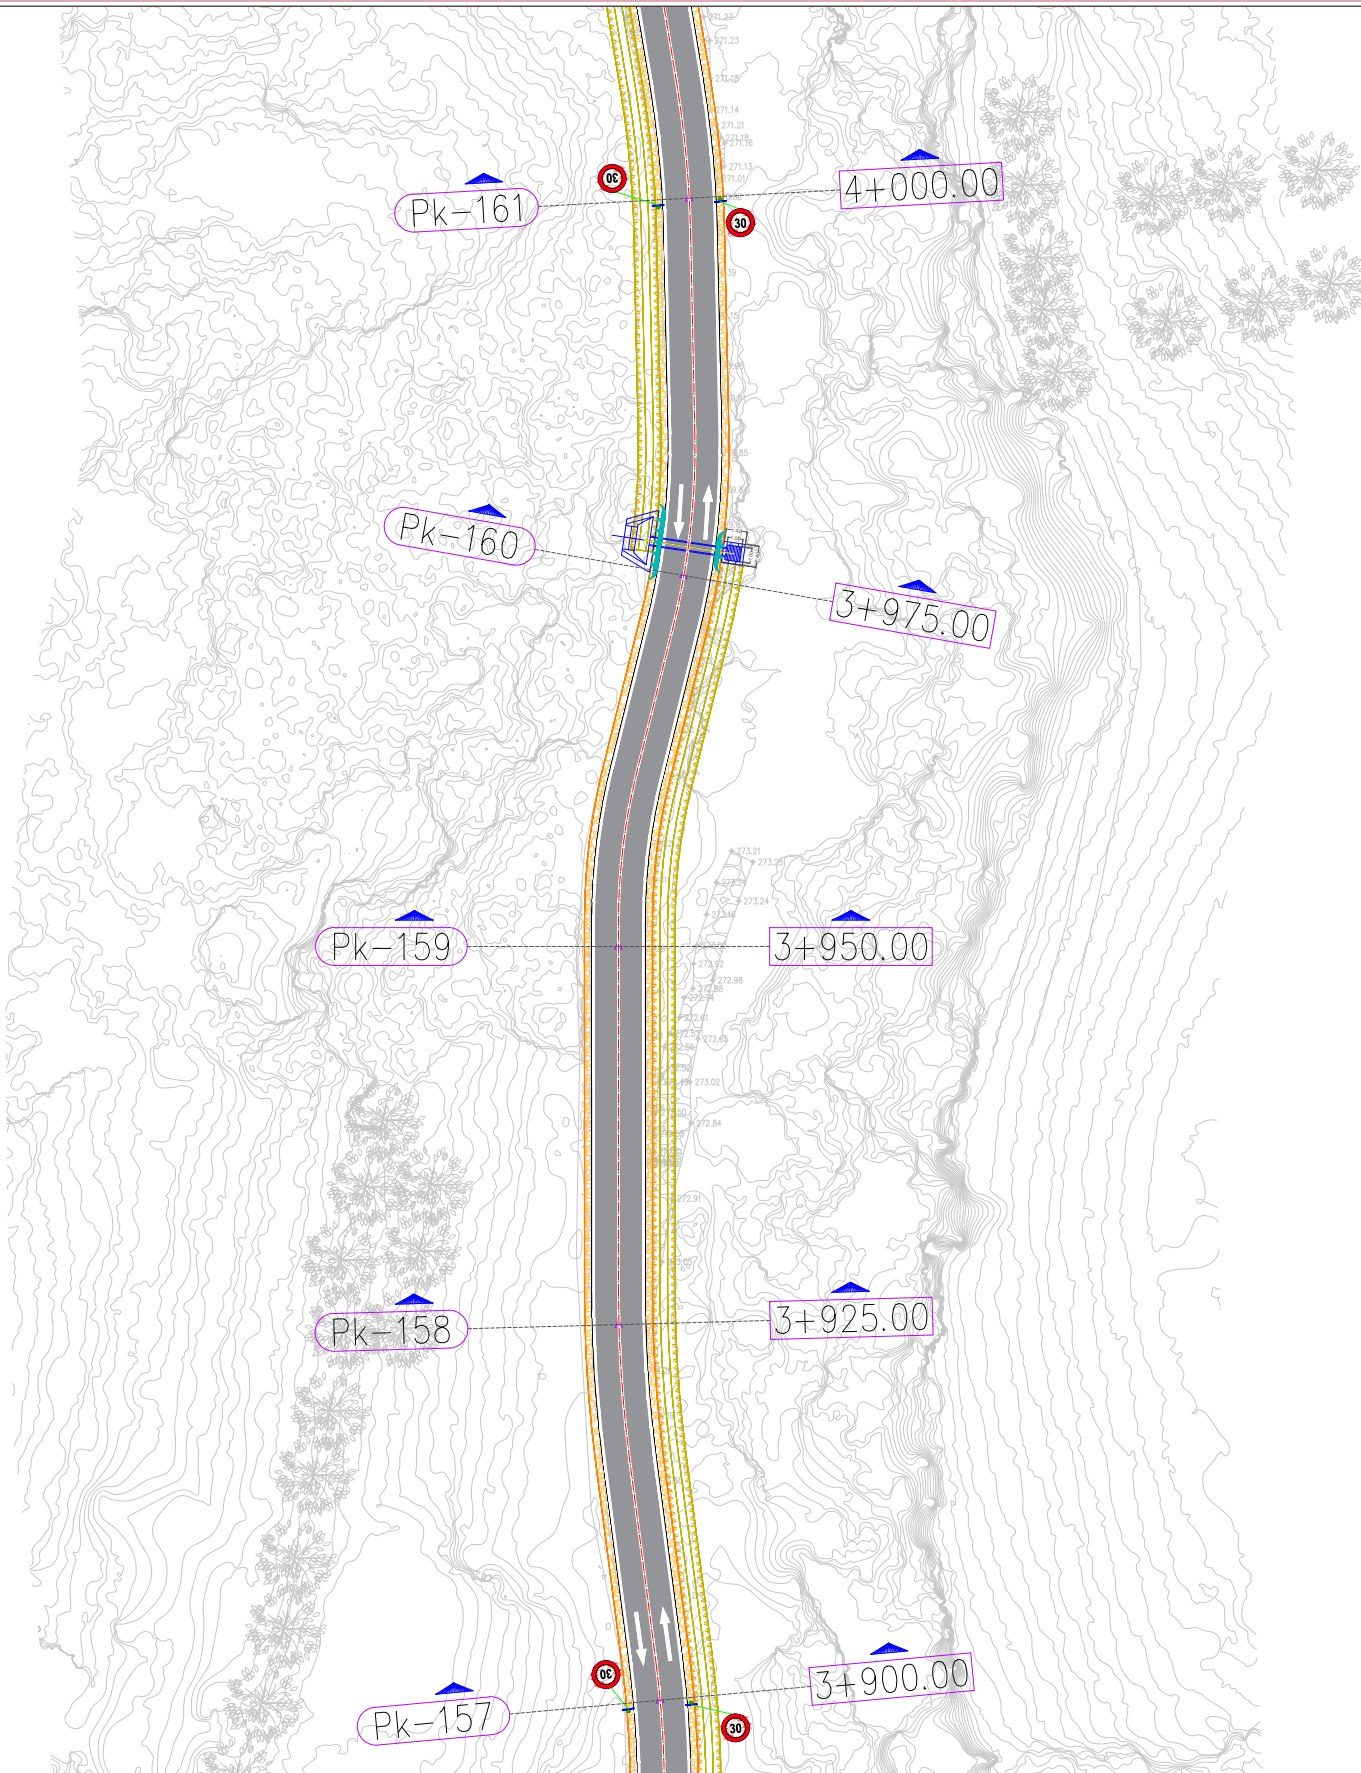

SHĚNIM:


- Xhepat e shkëmbimit të mjeteve do të aplikohen rreth çdo 400-500ml sipas pozicioneve/krahut të përshtatshëm në planimetri të cilat do të caktohen gjatë zbatimit të punimeve me aprovimin e mbikëqyrësit të punimeve.

LEGJENDA

Tabel Kufizues Shpejtësie	
Tabel Paralajmëruese Kthesë e Rrezikshme	
Tabel Paralajmëruese Dhënie Përpjesë	
Tabel Rreziku Hyrje-Dalje Rrugë Dytësore	
Tabel Përpjesë në Një Kah dhe Anasjelltas	
Tabel Dhënie Përpjesë	
Tabel Qarkullimi Në Të Dy Kahet	

INVESTITOR	VULA	EMËRTIMI I PROJEKTIT		PROJEKTUES		VULA	GRUPI I PROJEKTIMIT		SHKALLA	
		PROJEKT ZBATIMI: "Studim - Projektim Rehabilitim i Rugës Pinet - Sauqet"		B.O.E "STATENG" sh.p.k & "MCE"sh.p.k			ARKITEKT	ALESIA ÇELA	1:500	
							INXH. NDËRTIMI	ARBEN REFATLLARI	Formati	A3 L
				INXH. HIDROTEKNIK	PETRIT MUJA		Fleta Nr.	29		
				INXH. MJEDISI	NARENTA BUSHI		Data	2024		
				INXH. ELEKTRIK	ARJAN SHYTI		PROJEKT ZBATIMI			
		INXH. GJEODET	ERION LAMI	TIRANË						
		INXH. GJEOLOG	ARJOL LULE							
EMËRTIMI I FLETËS	Planimetria e Sinjalistikes									

PROJEKT ZBATIMI: "STUDIM - PROJEKTIM REHABILITIM I RRUGËS PINET - SAUQET"

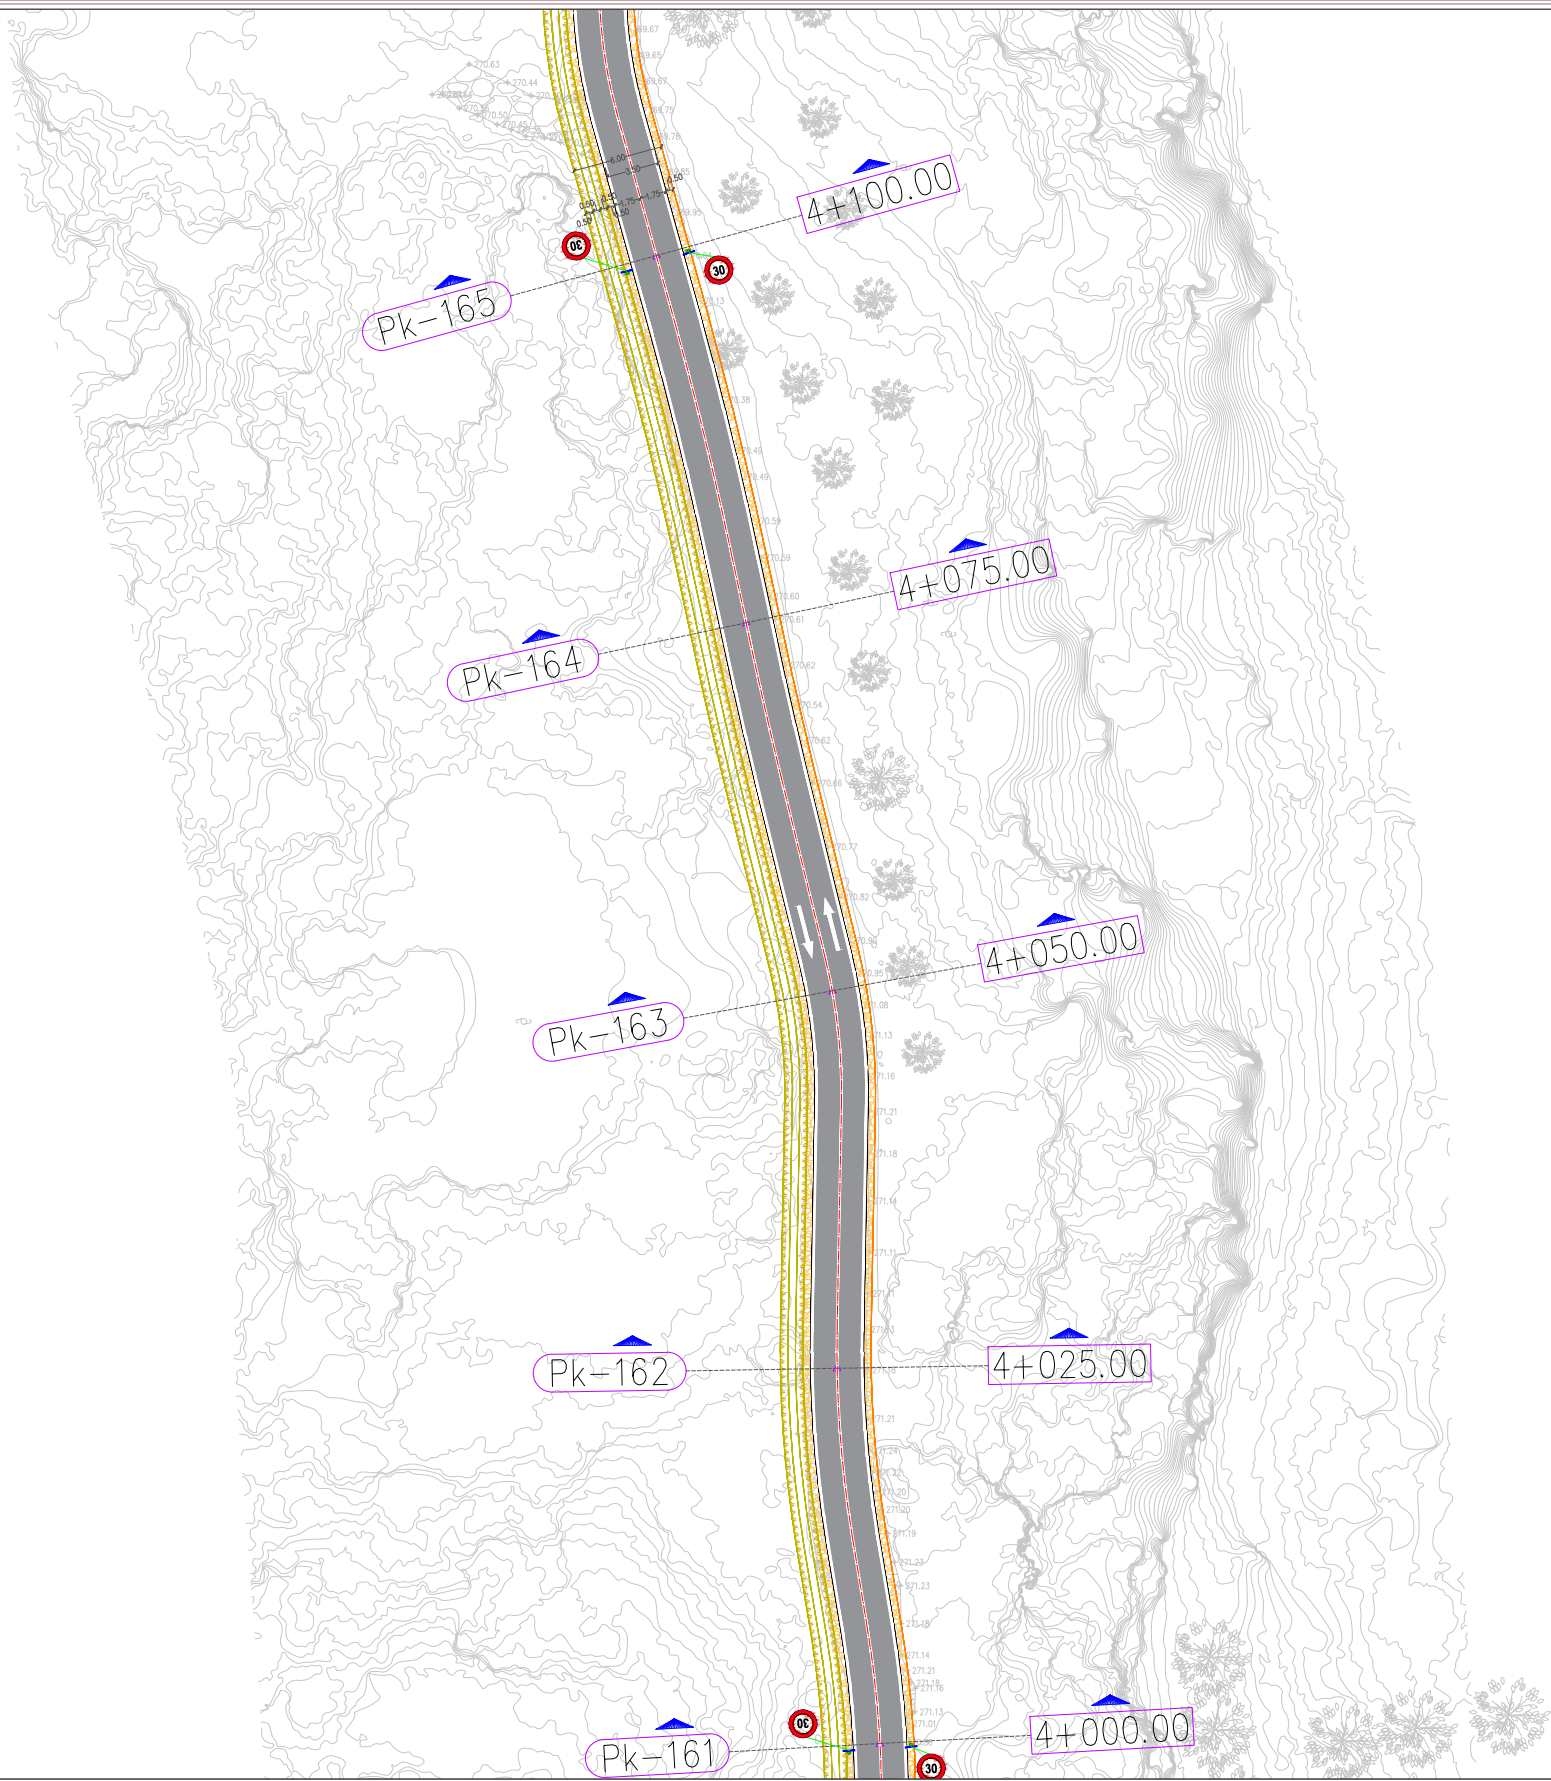


SHËNIM:

- Xhepat e shkëmbimit të mjeteve do të aplikohen rreth çdo 400–500ml sipas pozicioneve/krahut të përshtatshëm në planimetri të cilat do të caktohen gjatë zbatimit të punimeve me aprovimin e mbikëqyrësit të punimeve.

LEGJENDA	
Tabel Kufizues Shpejtësie	
Tabel Paralajmëruese Kthesë e Rrezikshme	
Tabel Paralajmëruese Dhënie Përparësie	
Tabel Rreziku Hyrje-Dalje Rrugë Dytësore	
Tabel Përparësie në Një Kah dhe Anasjelltas	
Tabel Dhënie Përparësie	
Tabel Qarkullimi Në Të Dy Kahet	

INVESTITOR	VULA	EMËRTIMI I PROJEKTIT		PROJEKTUES		VULA	GRUPI I PROJEKTIMIT		SHKALLA	
		PROJEKT ZBATIMI: "Studim - Projektim Rehabilitim i Rrugës Pinet - Sauqet"		B.O.E "STATENG" sh.p.k & “MCE”sh.p.k			ARKITEKT	ALESIA ÇELA	1:500	
							INXH. NDËRTIMI	ARBEN REFATLLARI	Formati	A3 L
		INXH. HIDROTEKNIK	PETRIT MUJA				Fleta Nr.	30		
		INXH. MJEDISI	NARENDA BUSHI				Data	2024		
		INXH. ELEKTRIK	ARJAN SHYTI				PROJEKT ZBATIMI			
		INXH. GJEODET	ERION LAMI				TIRANË			
		INXH. GJEOLOG	ARJOL LULE							
EMËRTIMI I FLETËS	Planimetria e Sinjalistikes									

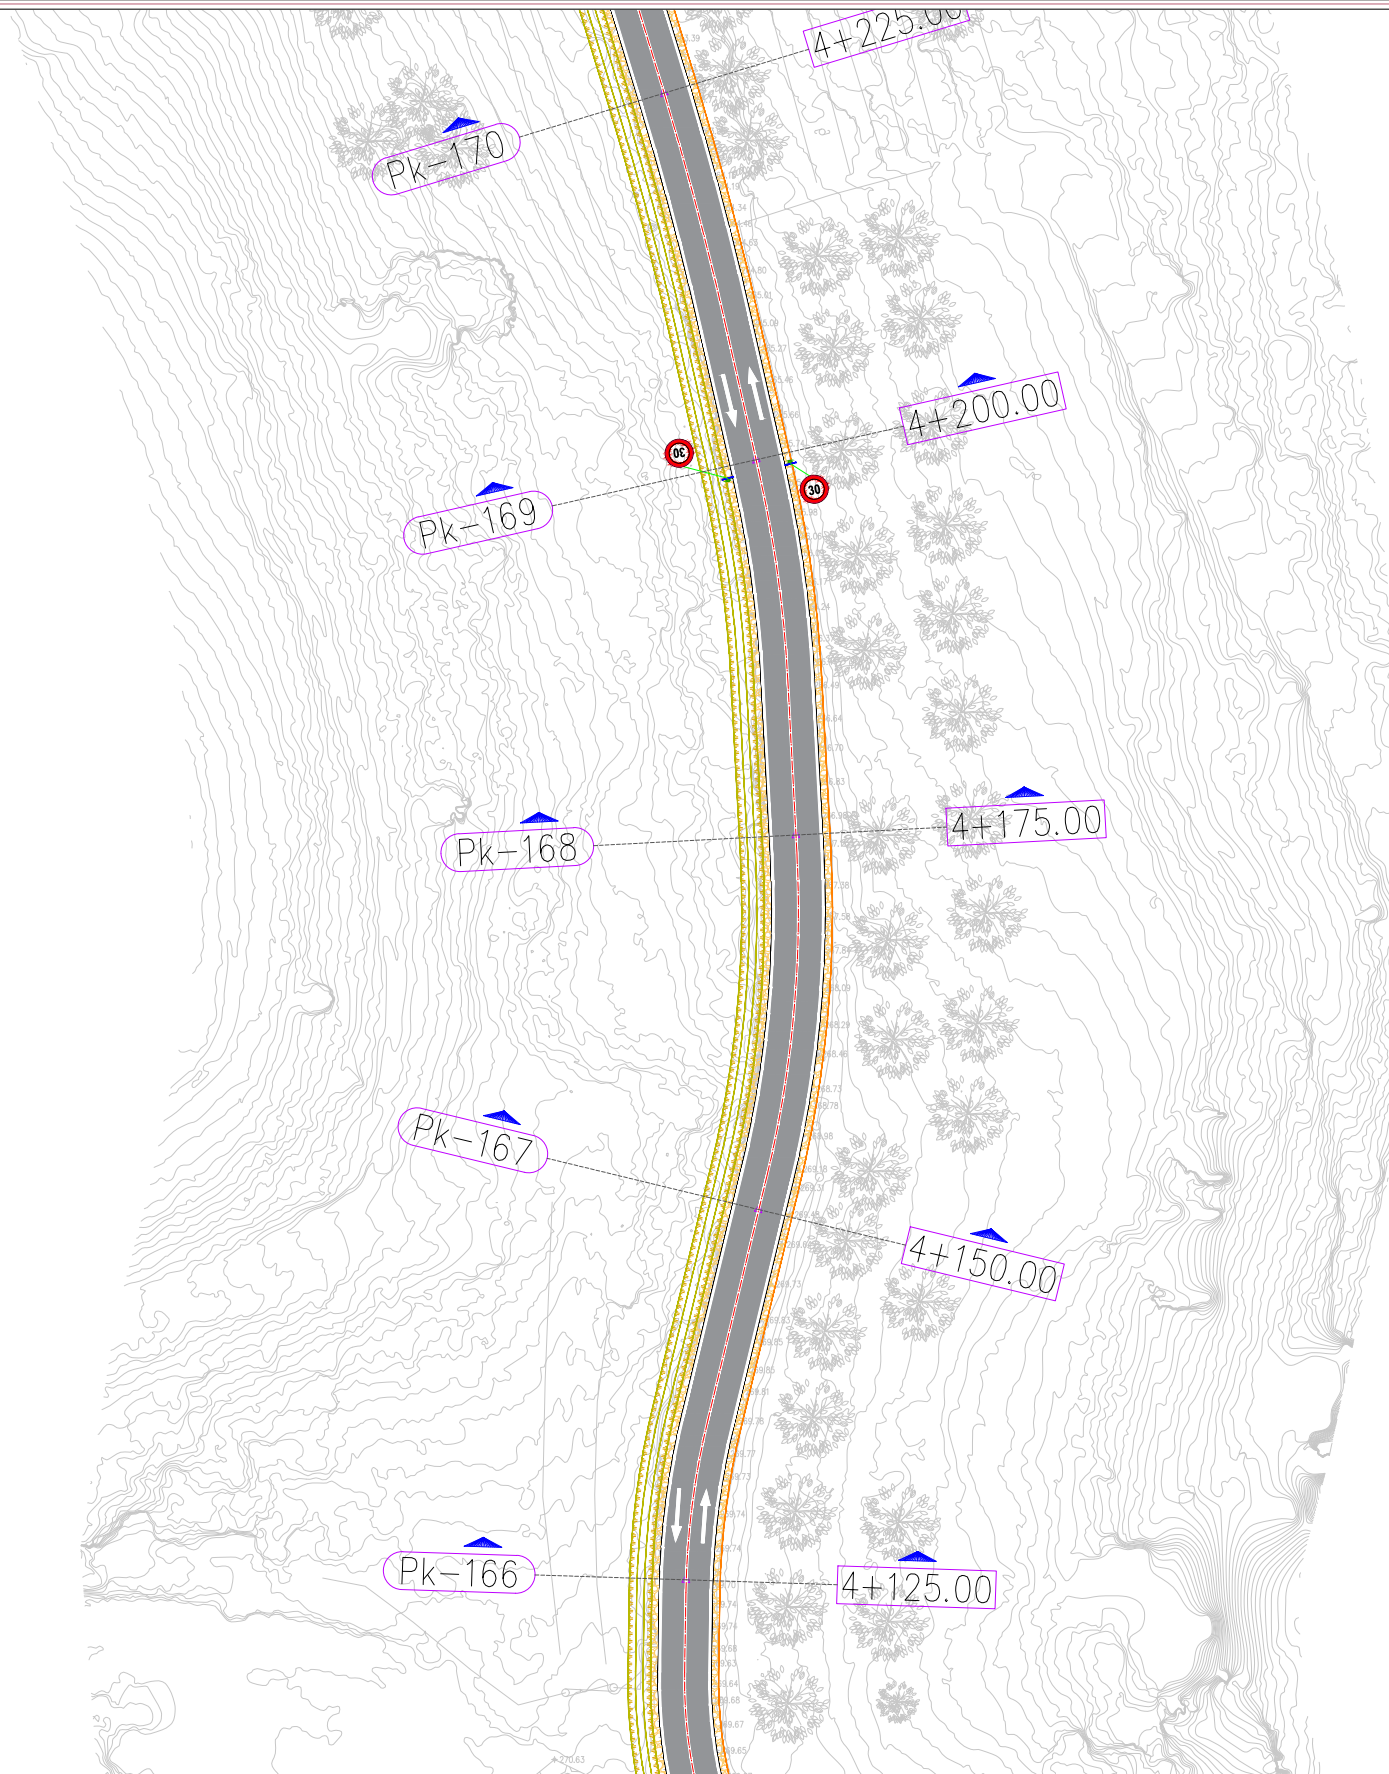


- Xhepat e shkëmbimit të mjeteve do të aplikohen rreth çdo 400–500ml sipas pozicioneve/krahut të përshtatshëm në planimetri të cilat do të caktohen gjatë zbatimit të punimeve me aprovimin e mbikëqyrësit të punimeve.

Tabel Kufizues Shpejtësie	
Tabel Paralajmëruese Kthesë e Rrezikshme	
Tabel Paralajmëruese Dhënë Përpërshje	
Tabel Rreziku Hyrje-Dalje Rrugë Dytësore	
Tabel Përpërshje në Një Kah dhe Anasjelltas	
Tabel Dhënë Përpërshje	
Tabel Qarkullimi Në Të Dy Kahet	

INVESTITOR	VULA	EMËRTIMI I PROJEKTTIT		PROJEKTUES		VULA	GRUPI I PROJEKTTIMIT		SHKALLA	
		PROJEKT ZBATIMI: "Studim - Projektim Rehabilitim i Rrugës Pinet - Sauqet"		B.O.E "STATENG" sh.p.k & "MCE"sh.p.k			ARKITEKT	ALESIA ÇELA	1:500	
							INXH. NDËRTIMI	ARBEN REFATLLARI	Formati	A3 L
				INXH. HIDROTEKNIK	PETRIT MUJA		Fleta Nr.	31		
		INXH. MJEDISI	NARENTA BUSHI	Data	2024					
		INXH. ELEKTRIK	ARJAN SHYTI	PROJEKT ZBATIMI						
		INXH. GJEODET	ERION LAMI	TIRANË						
		INXH. GJEOLOG	ARJOL LULE							
EMËRTIMI I FLETËS	Planimetria e Sinjalistikes									

PROJEKT ZBATIMI: "STUDIM - PROJEKTIM REHABILITIM I RRUGËS PINET - SAUQET"

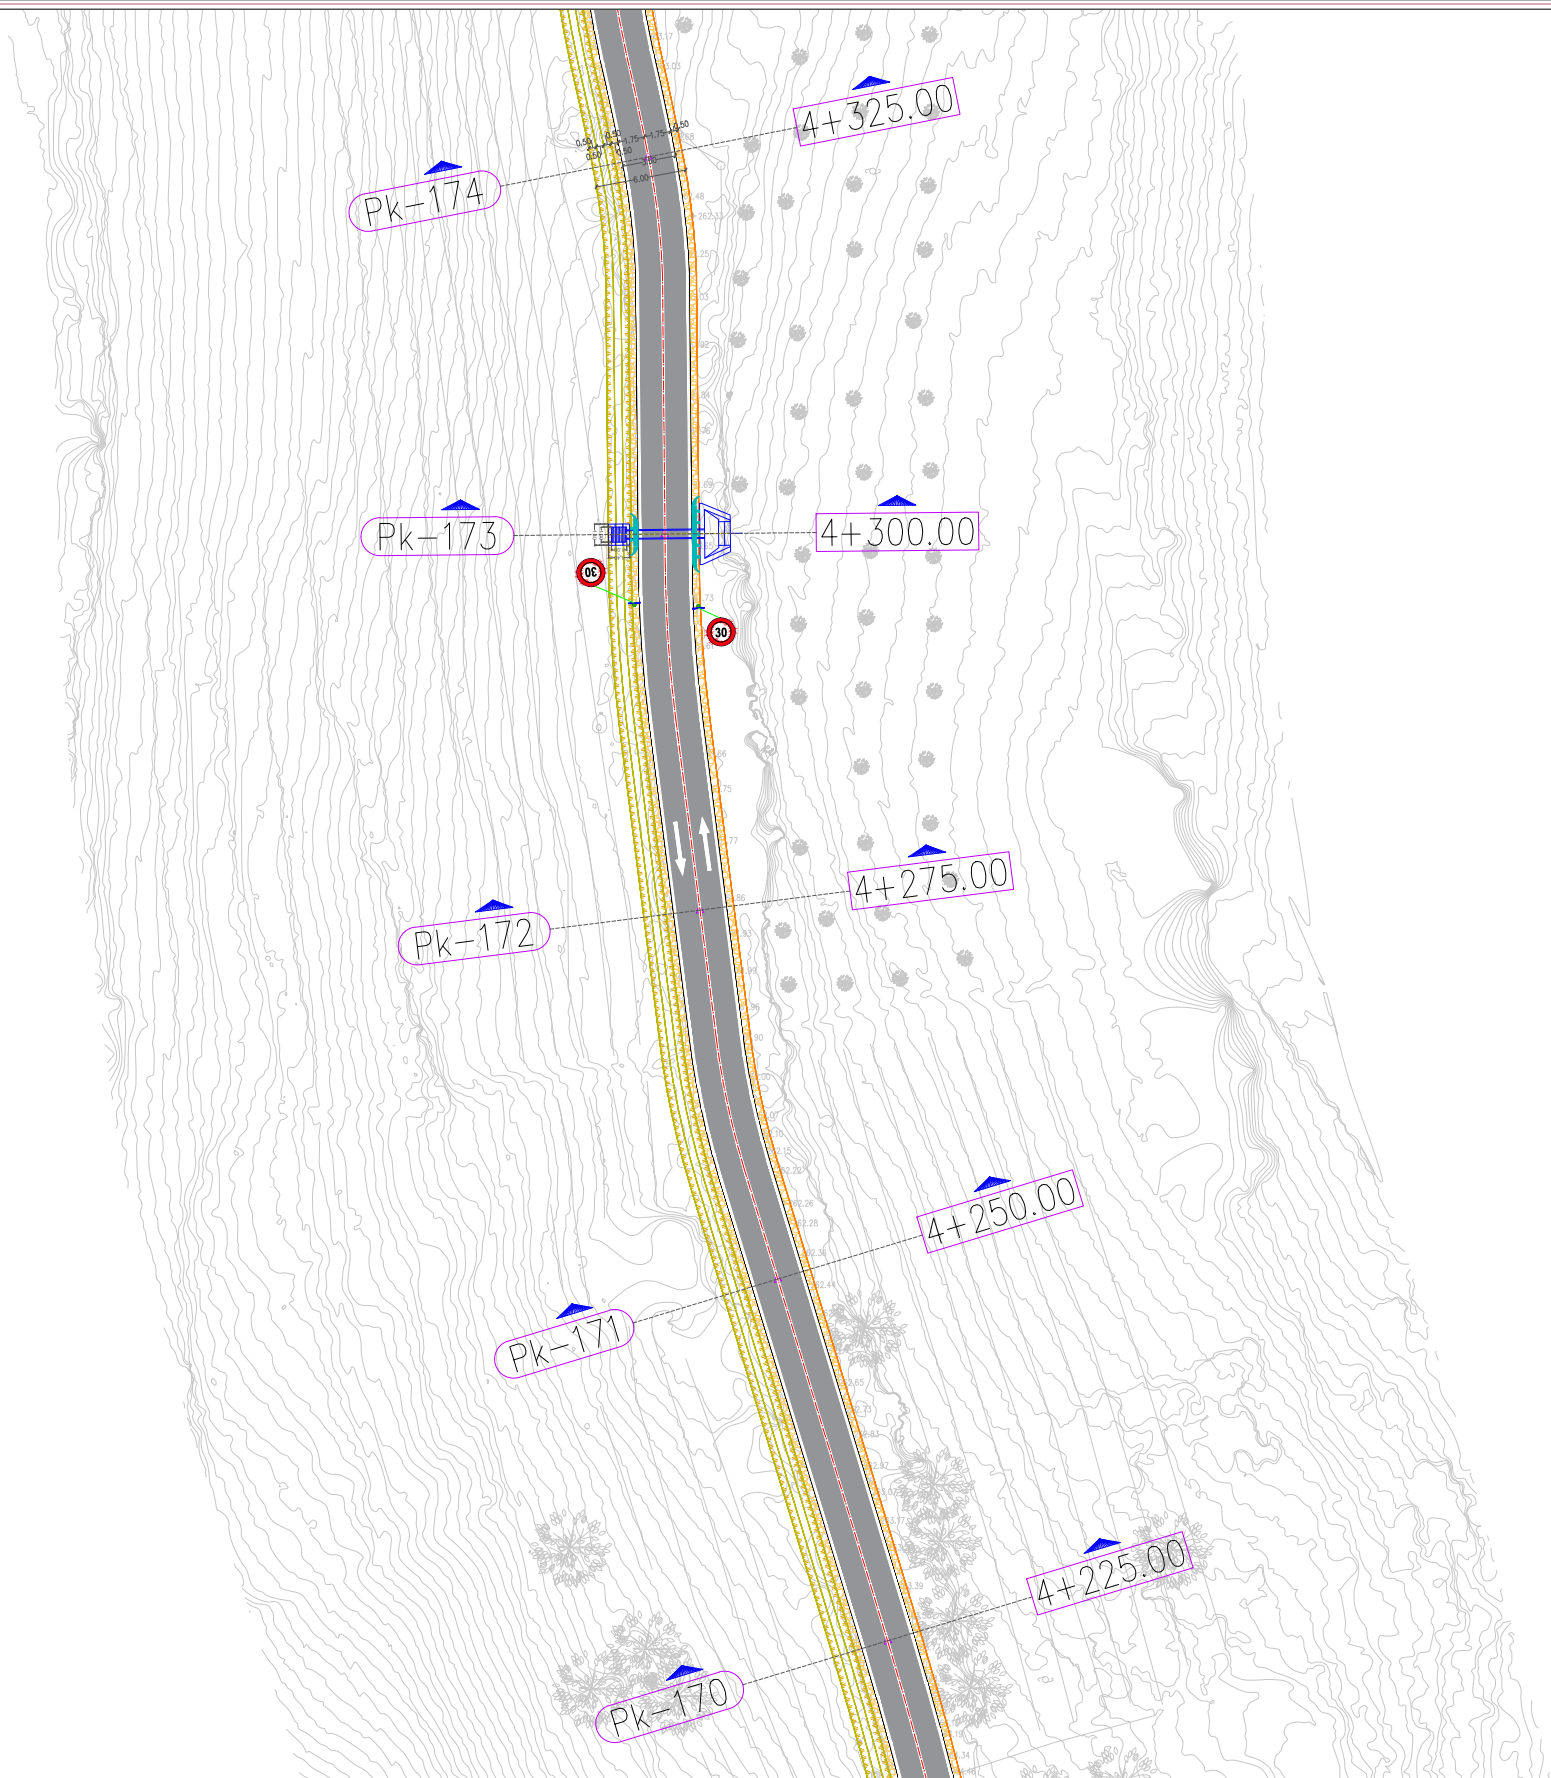

SHËNIM:

- Xhepat e shkëmbimit të mjetëve do të aplikohen rreth çdo 400–500ml sipas pozicioneve/krahut të përshtatshëm në planimetri të cilat do të caktohen gjatë zbatimit të punimeve me aprovimin e mbikëqyrësit të punimeve.

LEGJENDA	
Tabel Kufizues Shpejtësie	
Tabel Paralajmëruese Kthesë e Rrezikshme	
Tabel Paralajmëruese Dhënie Përparësie	
Tabel Rreziku Hyrje-Dalje Rrugë Dytësore	
Tabel Përparësie në Një Kah dhe Anasjelltas	
Tabel Dhënie Përparësie	
Tabel Qarkullimi Në Të Dy Kahet	

INVESTITOR	VULA	EMËRTIMI I PROJEKTIT		PROJEKTUES		VULA	GRUPI I PROJEKTIMIT		SHKALLA	
		PROJEKT ZBATIMI: "Studim - Projektim Rehabilitim i Rrugës Pinet - Sauqet"		B.O.E "STATENG" sh.p.k & "MCE"sh.p.k			ARKITEKT	ALESIA ÇELA	1:500	
							INXH. NDËRTIMI	ARBEN REFATLLARI	Formati	A3 L
		EMËRTIMI I FLETËS	Planimetria e Sinjalistikës				INXH. HIDROTEKNIK	PETRIT MUJA	Fleta Nr.	32
							INXH. MJEDISI	NARENDA BUSHI	Data	2024
							INXH. ELEKTRIK	ARJAN SHYTI	PROJEKT ZBATIMI	
							INXH. GJEODET	ERION LAMI		
							INXH. GJEOLOG	ARJOL LULE	TIRANË	

PROJEKT ZBATIMI: "STUDIM - PROJEKTIM REHABILITIM I RRUGËS PINET - SAUQET"




SHËNIM:

- Xhepat e shkëmbimit të mjeteve do të aplikohen rreth çdo 400–500ml sipas pozicioneve/krahut të përshtatshëm në planimetri të cilat do të caktohen gjatë zbatimit të punimeve me aprovimin e mbikëqyrësit të punimeve.

LEJENDA	
Tabel Kufizues Shpejtësie	
Tabel Paralajmëruese Kthesë e Rrezikshme	
Tabel Paralajmëruese Dhënie Përparësie	
Tabel Rreziku Hyrje-Dalje Rrugë Dytësore	
Tabel Përparësie në Një Kah dhe Anasjelltas	
Tabel Dhënie Përparësie	
Tabel Qarkullimi Në Të Dy Kahet	

INVESTITOR	VULA	EMËRTIMI I PROJEKTIT		PROJEKTUES		VULA	GRUPI I PROJEKTIMIT		SHKALLA								
		PROJEKT ZBATIMI: "Studim - Projektim Rehabilitim i Rrugës Pinet - Sauqet"		B.O.E "STATENG" sh.p.k & "MCE"sh.p.k			ARKITEKT	ALESIA ÇELA	1:500								
							INXH. NDËRTIMI	ARBEN REFATLLARI	Formati	A3 L							
		EMËRTIMI I FLETËS	Planimetria e Sinjalistikes				INXH. HIDROTEKNIK	PETRIT MUJA	Fleta Nr.	33							
							INXH. MJEDISI	NARENTA BUSHI	Data	2024							
														INXH. ELEKTRIK	ARJAN SHYTI	PROJEKT ZBATIMI	
														INXH. GJEODET	ERION LAMI	TIRANË	
														INXH. GJEOLOG	ARJOL LULE		

PROJEKT ZBATIMI: "STUDIM - PROJEKTIM REHABILITIM I RRUGËS PINET - SAUQET"

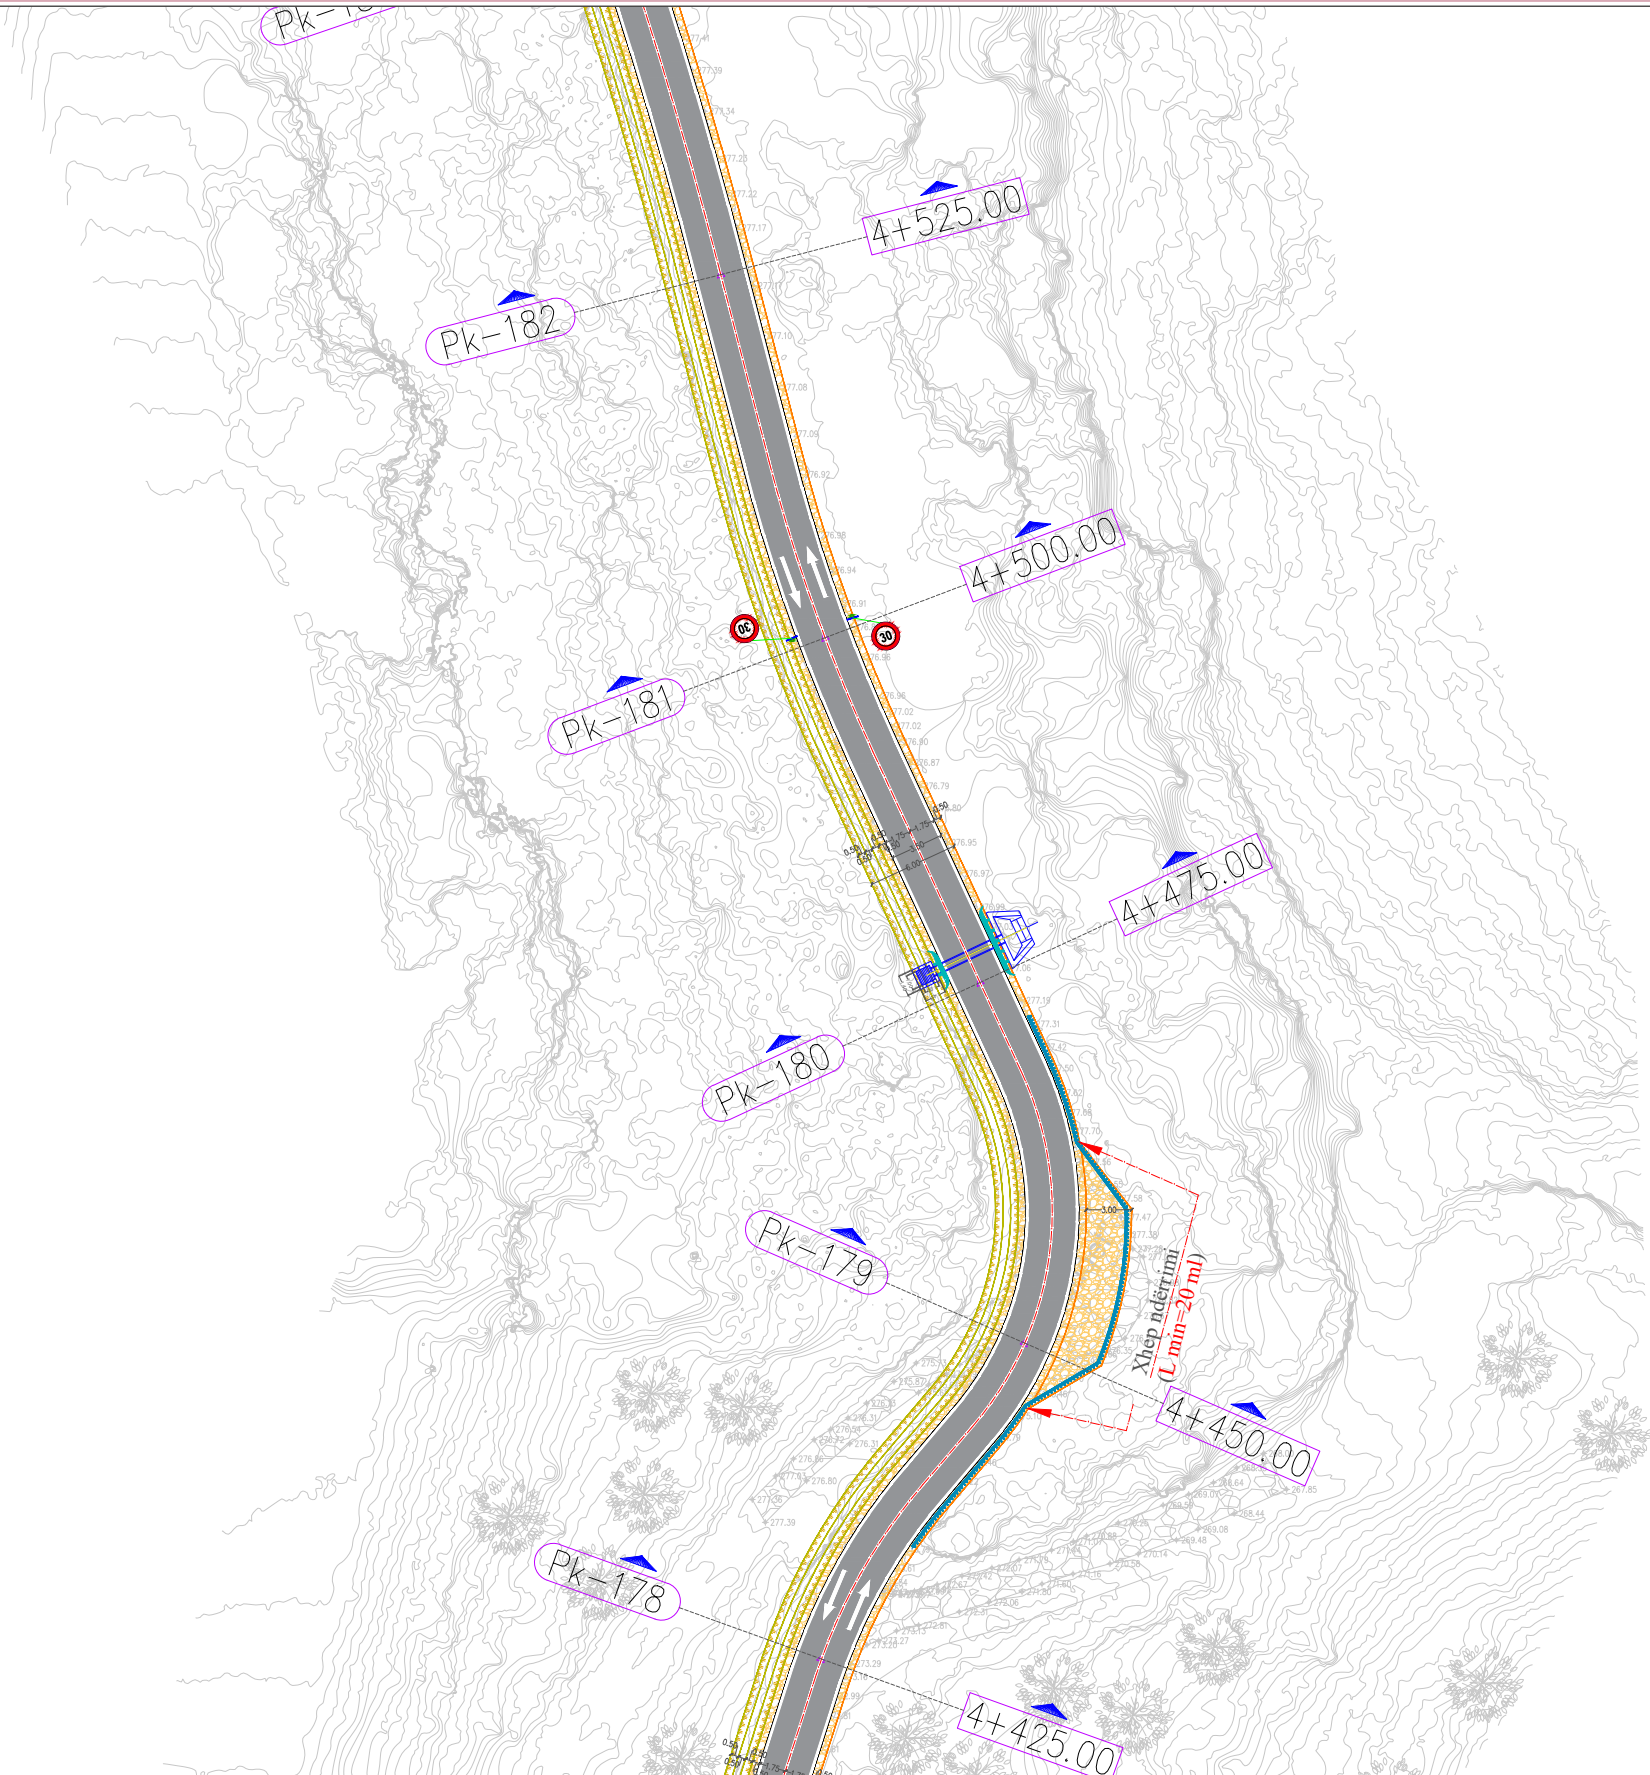


SHËNIM:

- Xhepat e shkëmbimit të mjeteve do të aplikohen rreth çdo 400–500ml sipas pozicioneve/krahut të përshtatshëm në planimetri të cilat do të caktohen gjatë zbatimit të punimeve me aprovimin e mbikëqyrësit të punimeve.

LEGJENDA	
Tabel Kufizues Shpejtësie	
Tabel Paralajmëruese Kthesë e Rrezikshme	
Tabel Paralajmëruese Dhënie Përparësie	
Tabel Rreziku Hyrje-Dalje Rrugë Dytësore	
Tabel Përparësie në Një Kah dhe Anasjelltas	
Tabel Dhënie Përparësie	
Tabel Qarkullimi Në Të Dy Kahet	

INVESTITOR	VULA	EMËRTIMI I PROJEKTIT		PROJEKTUES		VULA	GRUPI I PROJEKTIMIT		SHKALLA					
		PROJEKT ZBATIMI: "Studim - Projektim Rehabilitim i Rrugës Pinet - Sauqet"		B.O.E "STATENG" sh.p.k & “MCE”sh.p.k			ARKITEKT	ALESIA ÇELA	1:500					
							INXH. NDËRTIMI	ARBEN REFATLLARI	Formati	A3 L				
		EMËRTIMI I FLETËS	Planimetria e Sinjalistikës				INXH. HIDROTEKNIK	PETRIT MUJA	Fleta Nr.	34				
							INXH. MJEDISI	NARENITA BUSHI	Data	2024				
													PROJEKT ZBATIMI	
													TIRANË	

PROJEKT ZBATIMI: "STUDIM - PROJEKTIM REHABILITIM I RRUGËS PINET - SAUQET"

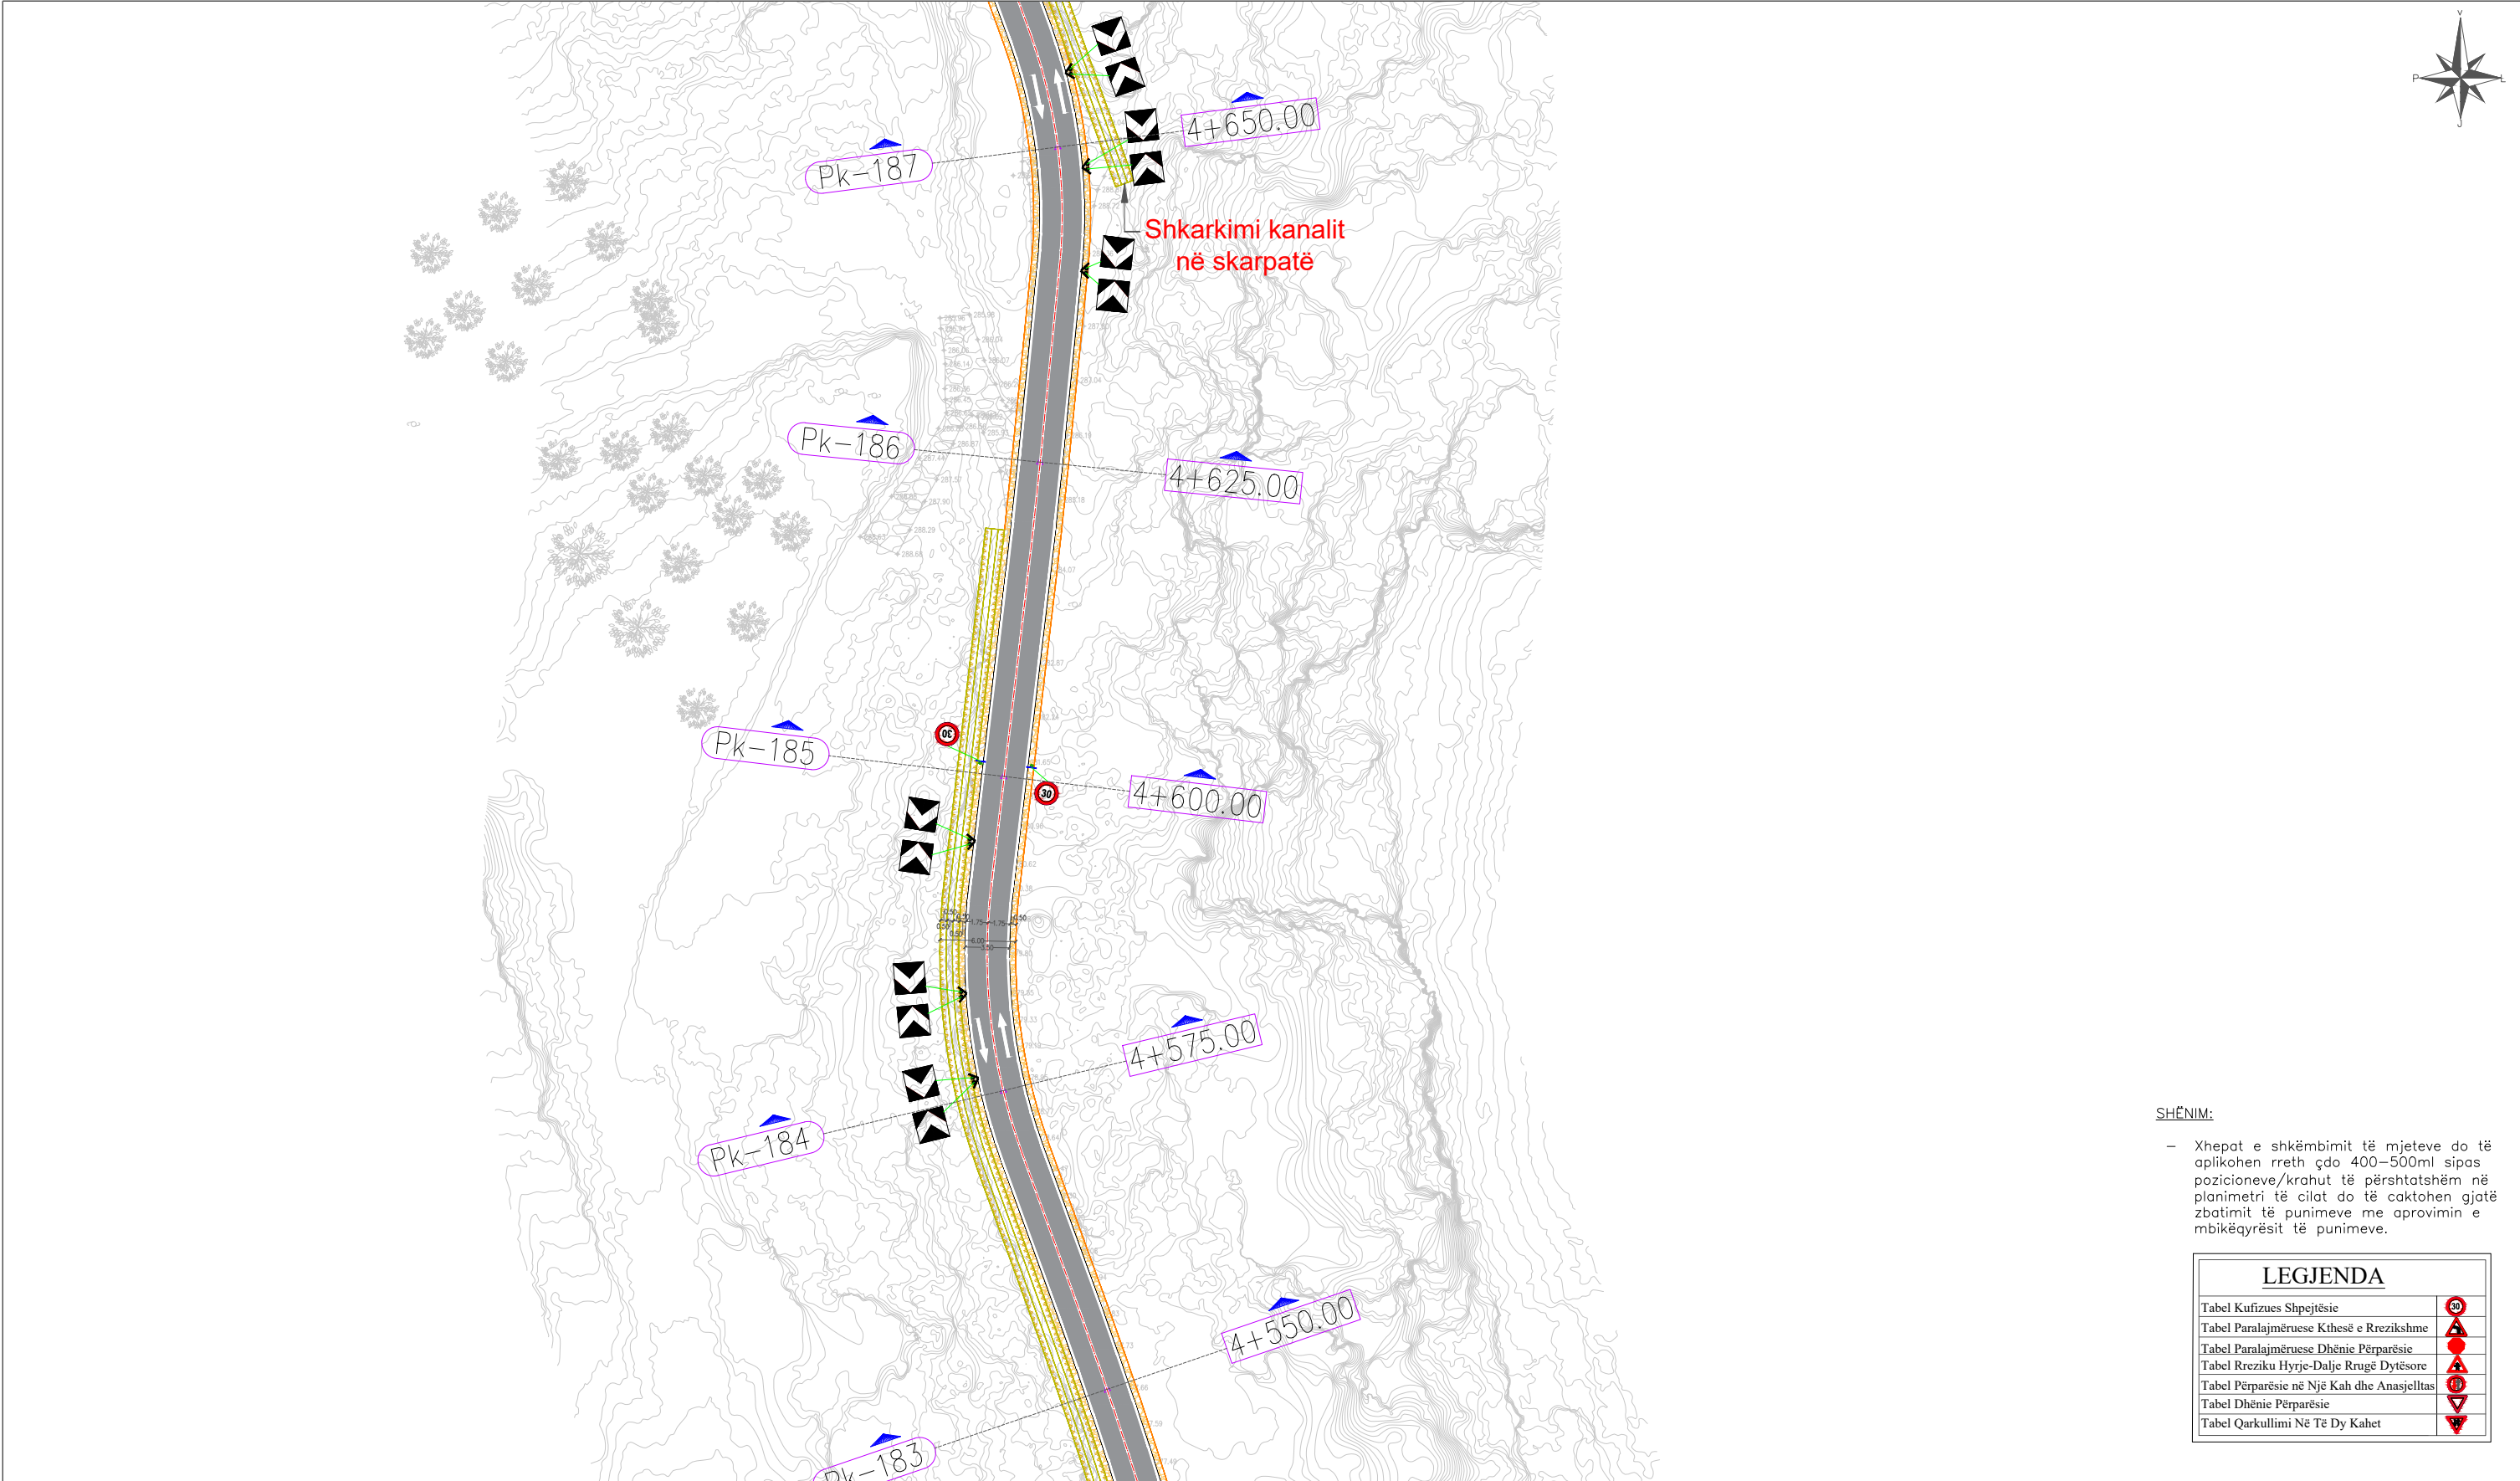


SHËNIM:

- Xhepat e shkëmbimit të mjetëve do të aplikohen rreth çdo 400–500ml sipas pozicioneve/krahut të përshtatshëm në planimetri të cilat do të caktohen gjatë zbatimit të punimeve me aprovimin e mbikëqyrësit të punimeve.

LEGJENDA	
Tabel Kufizues Shpejtësie	
Tabel Paralajmëruese Kthesë e Rrezikshme	
Tabel Paralajmëruese Dhënie Përparësie	
Tabel Rreziku Hyrje-Dalje Rrugë Dytësore	
Tabel Përparësie në Një Kah dhe Anasjelltas	
Tabel Dhënie Përparësie	
Tabel Qarkullimi Në Të Dy Kahet	

INVESTITOR	VULA	EMËRTIMI I PROJEKTIT		PROJEKTUES		VULA	GRUPI I PROJEKTIMIT		SHKALLA	
		PROJEKT ZBATIMI: "Studim - Projektim Rehabilitim i Rrugës Pinet - Sauqet"		B.O.E "STATENG" sh.p.k & “MCE”sh.p.k			ARKITEKT	ALESIA ÇELA	1:500	
							INXH. NDËRTIMI	ARBEN REFATLLARI	Formati	A3 L
		INXH. HIDROTEKNIK	PETRIT MUJA				Fleta Nr.	35		
		INXH. MJEDISI	NARENDA BUSHI				Data	2024		
		INXH. ELEKTRIK	ARJAN SHYTI				PROJEKT ZBATIMI			
		INXH. GJEODET	ERION LAMI				TIRANË			
		INXH. GJEOLOG	ARJOL LULE							
EMËRTIMI I FLETËS	Planimetria e Sinjalistikës									

PROJEKT ZBATIMI: "STUDIM - PROJEKTIM REHABILITIM I RRUGËS PINET - SAUQET"

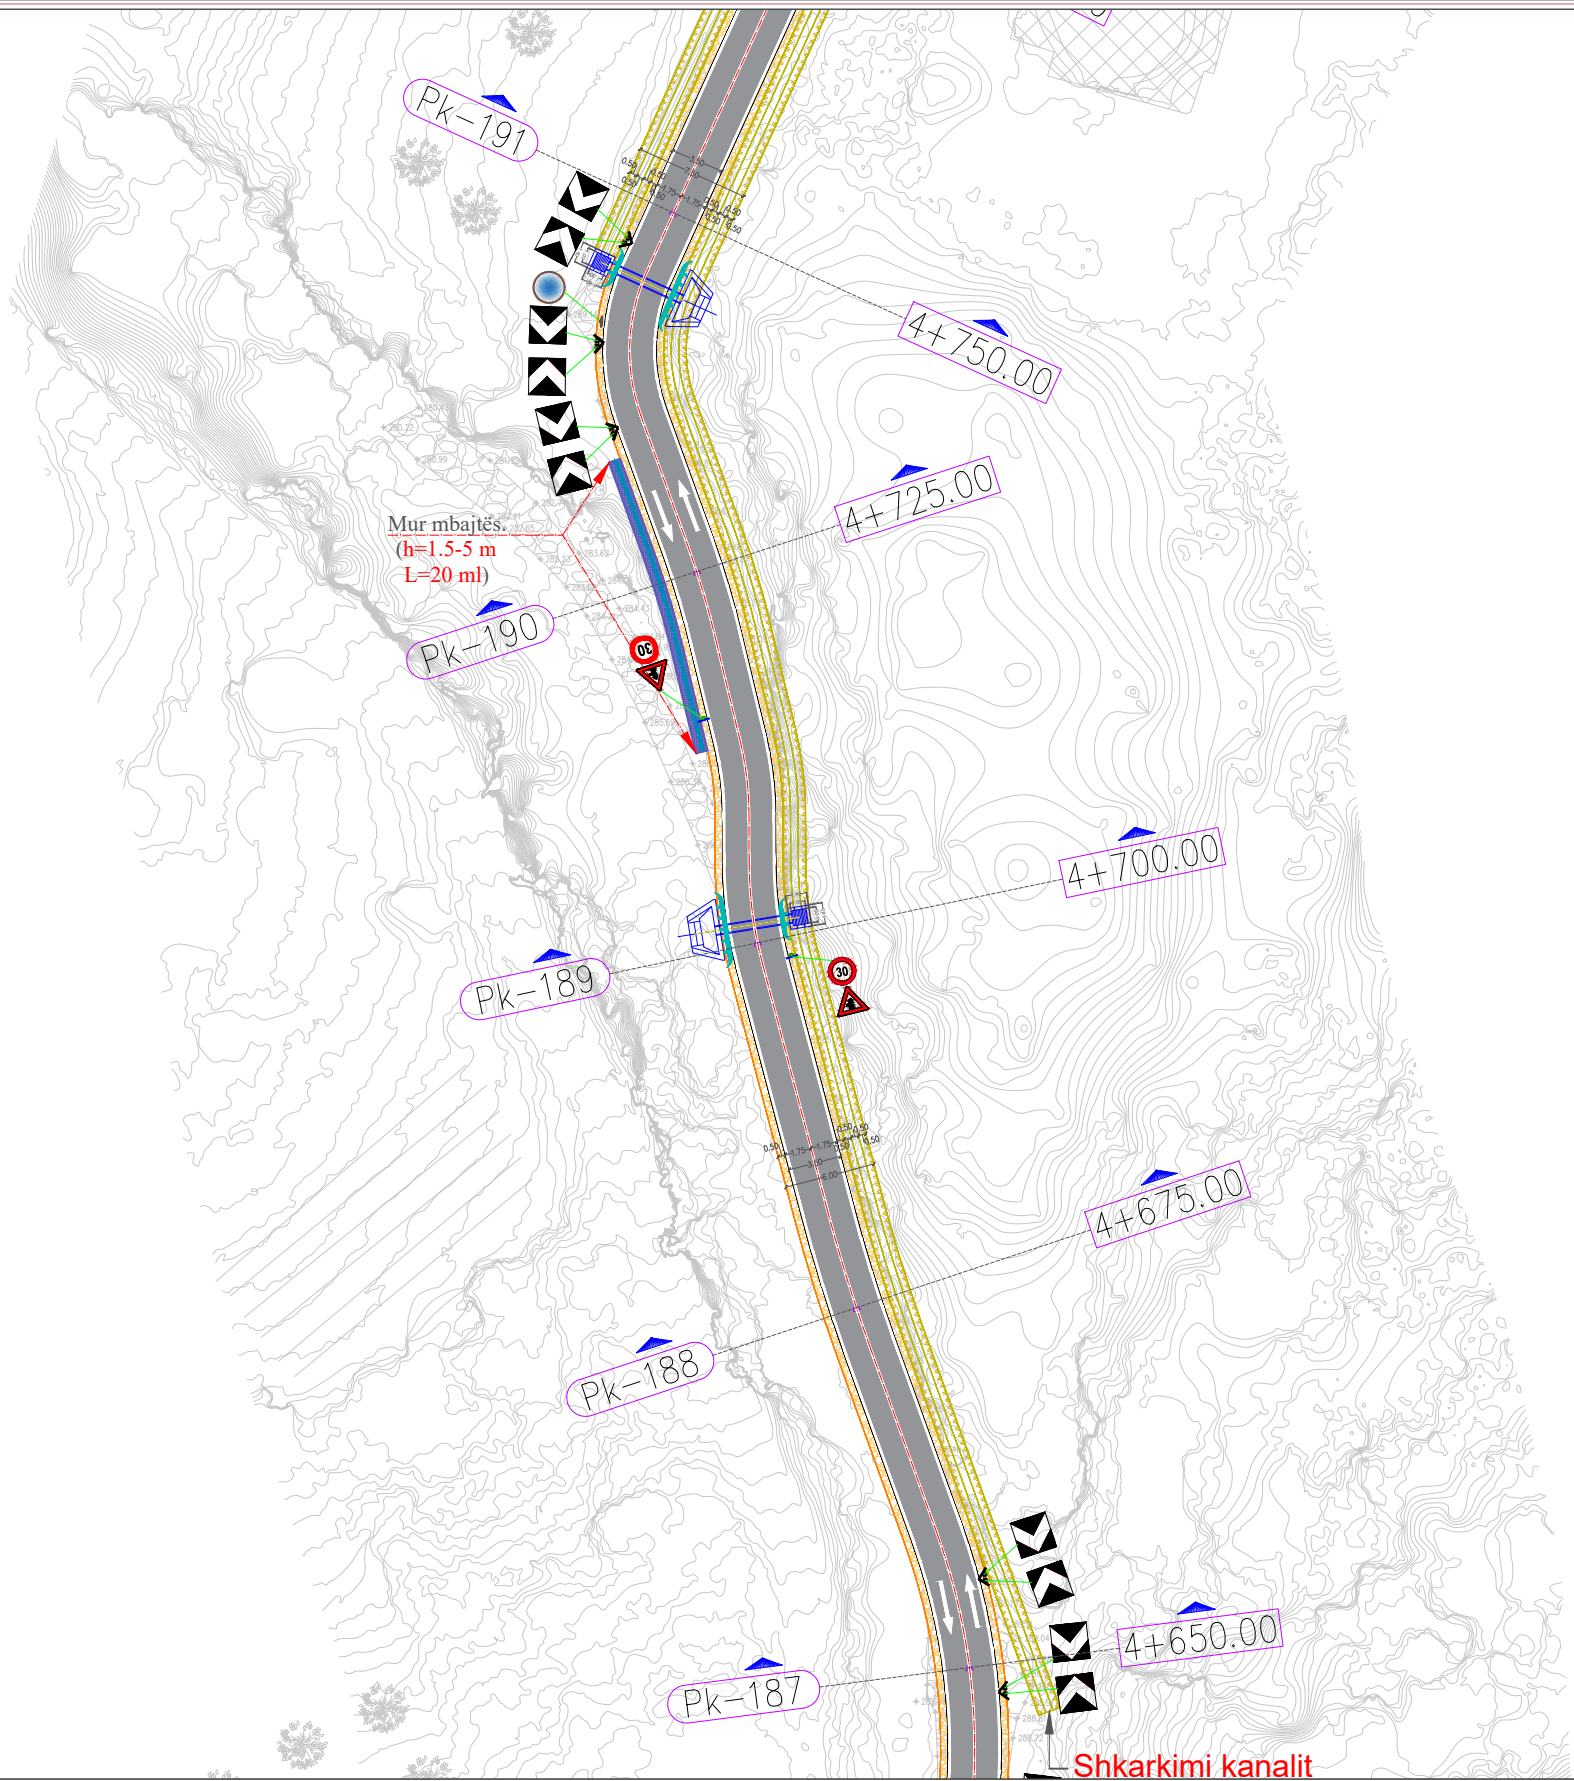


SHËNIM:

- Xhepat e shkëmbimit të mjeteve do të aplikohen rreth çdo 400–500ml sipas pozicioneve/krahut të përshtatshëm në planimetri të cilat do të caktohen gjatë zbatimit të punimeve me aprovimin e mbikëqyrësit të punimeve.

LEGJENDA	
Tabel Kufizues Shpejtësie	
Tabel Paralajmëruese Kthesë e Rrezikshme	
Tabel Paralajmëruese Dhënie Përparësie	
Tabel Rreziku Hyrje-Dalje Rrugë Dytësore	
Tabel Përparësie në Një Kah dhe Anasjelltas	
Tabel Dhënie Përparësie	
Tabel Qarkullimi Në Të Dy Kahet	

INVESTITOR	VULA	EMËRTIMI I PROJEKTIT		PROJEKTUES		VULA	GRUPI I PROJEKTIMIT		SHKALLA	
		PROJEKT ZBATIMI: "Studim - Projektim Rehabilitim i Rrugës Pinet - Sauqet"		B.O.E "STATENG" sh.p.k & “MCE”sh.p.k			ARKITEKT	ALESIA ÇELA	1:500	
							INXH. NDËRTIMI	ARBEN REFATLLARI	Formati	A3 L
		EMËRTIMI I FLETËS	Planimetria e Sinjalistikës				INXH. HIDROTEKNIK	PETRIT MUJA	Fleta Nr.	36
							INXH. MJEDISI	NARENTA BUSHI	Data	2024
							INXH. ELEKTRIK	ARJAN SHYTI	PROJEKT ZBATIMI	
							INXH. GJEODET	ERION LAMI	TIRANË	
INXH. GJEOLOG	ARJOL LULE									

PROJEKT ZBATIMI: "STUDIM - PROJEKTIM REHABILITIM I RRUGËS PINET - SAUQET"

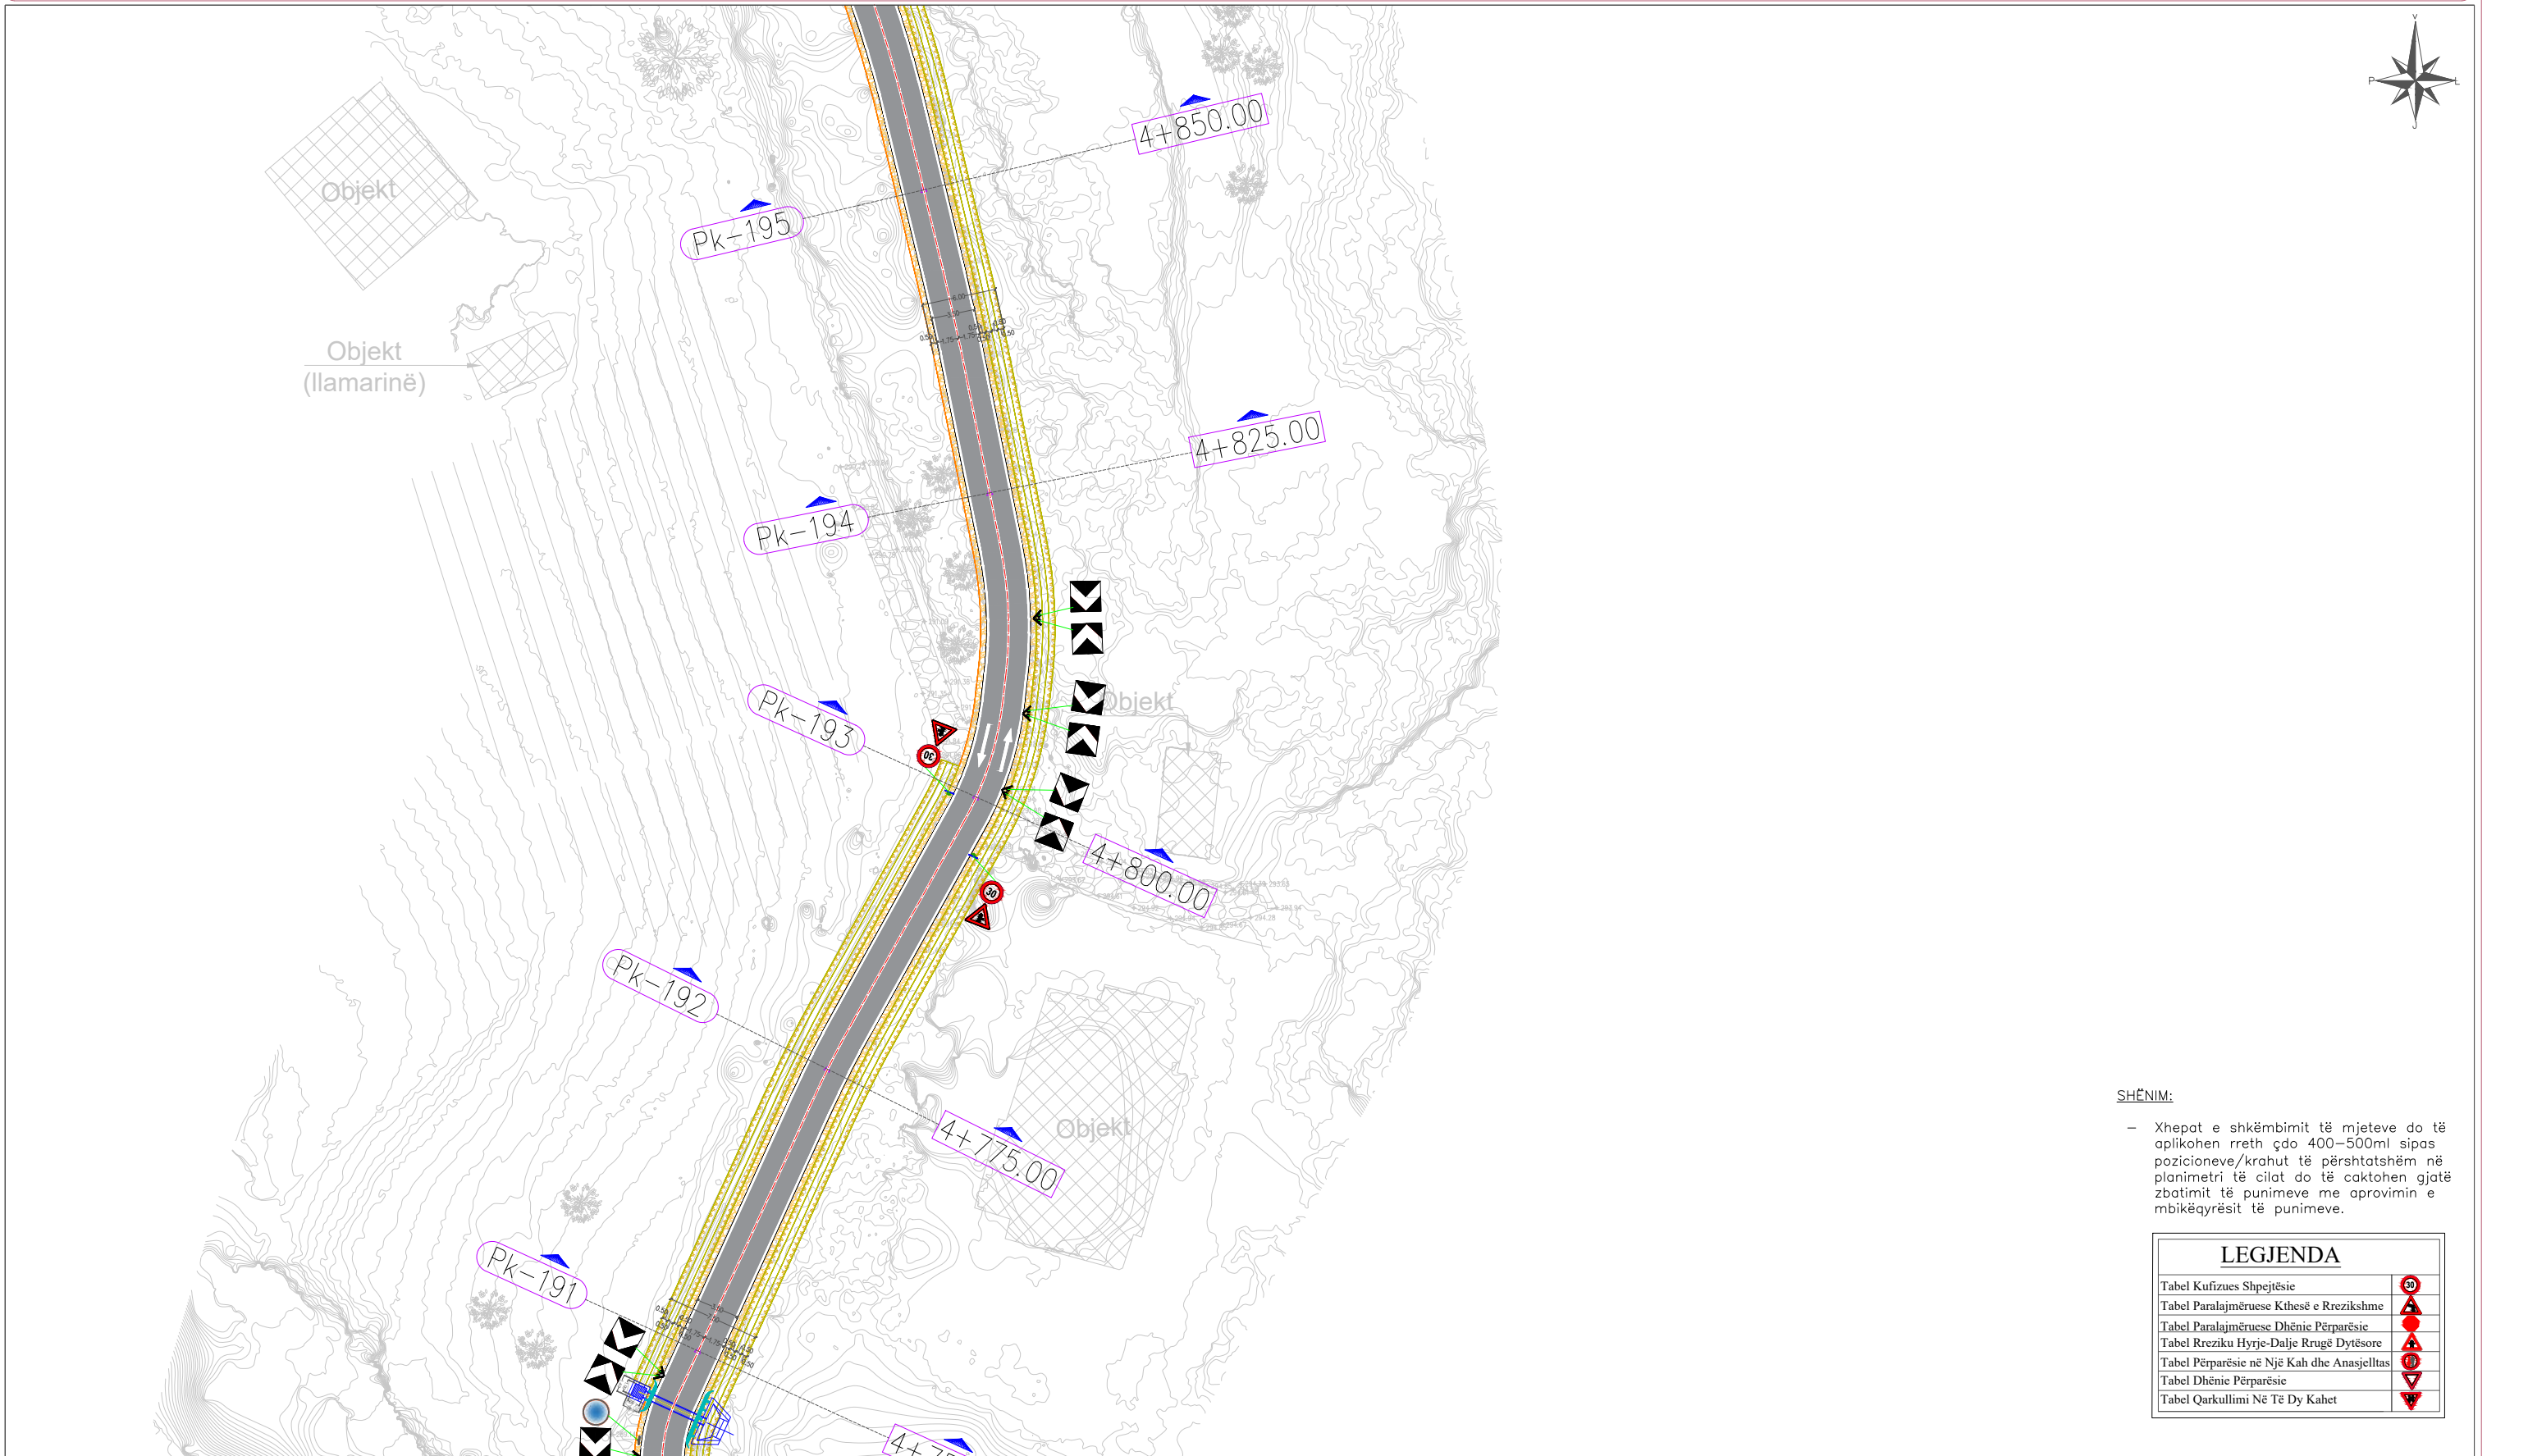


SHËNIM:

- Xhepat e shkëmbimit të mjeteve do të aplikohen rreth çdo 400–500ml sipas pozicioneve/krahut të përshtatshëm në planimetri të cilat do të caktohen gjatë zbatimit të punimeve me aprovimin e mbikëqyrësit të punimeve.

LEGJENDA	
Tabel Kufizues Shpejtësie	
Tabel Paralajmëruese Kthesë e Rrezikshme	
Tabel Paralajmëruese Dhënie Përparësie	
Tabel Rreziku Hyrje-Dalje Rrugë Dytësore	
Tabel Përparësie në Një Kah dhe Anasjelltas	
Tabel Dhënie Përparësie	
Tabel Qarkullimi Në Të Dy Kahet	

INVESTITOR	VULA	EMËRTIMI I PROJEKTIT		PROJEKTUES		VULA	GRUPI I PROJEKTIMIT		SHKALLA									
		PROJEKT ZBATIMI: "Studim - Projektim Rehabilitim i Rrugës Pinet - Sauqet"		B.O.E "STATENG" sh.p.k & “MCE”sh.p.k			ARKITEKT	ALESIA ÇELA	1:500									
							INXH. NDËRTIMI	ARBEN REFATLLARI	Formati	A3 L								
				INXH. HIDROTEKNIK	PETRIT MUJA		Fleta Nr.	37										
				EMËRTIMI I FLETËS	Planimetria e Sinjalistikës					INXH. MJEDISI	NARENDA BUSHI	Data	2024					
										INXH. ELEKTRIK	ARJAN SHYTI	PROJEKT ZBATIMI						
										INXH. GJEODET	ERION LAMI	TIRANË						
																INXH. GJEOLOG	ARJOL LULE	

PROJEKT ZBATIMI: "STUDIM - PROJEKTIM REHABILITIM I RRUGËS PINET - SAUQET"

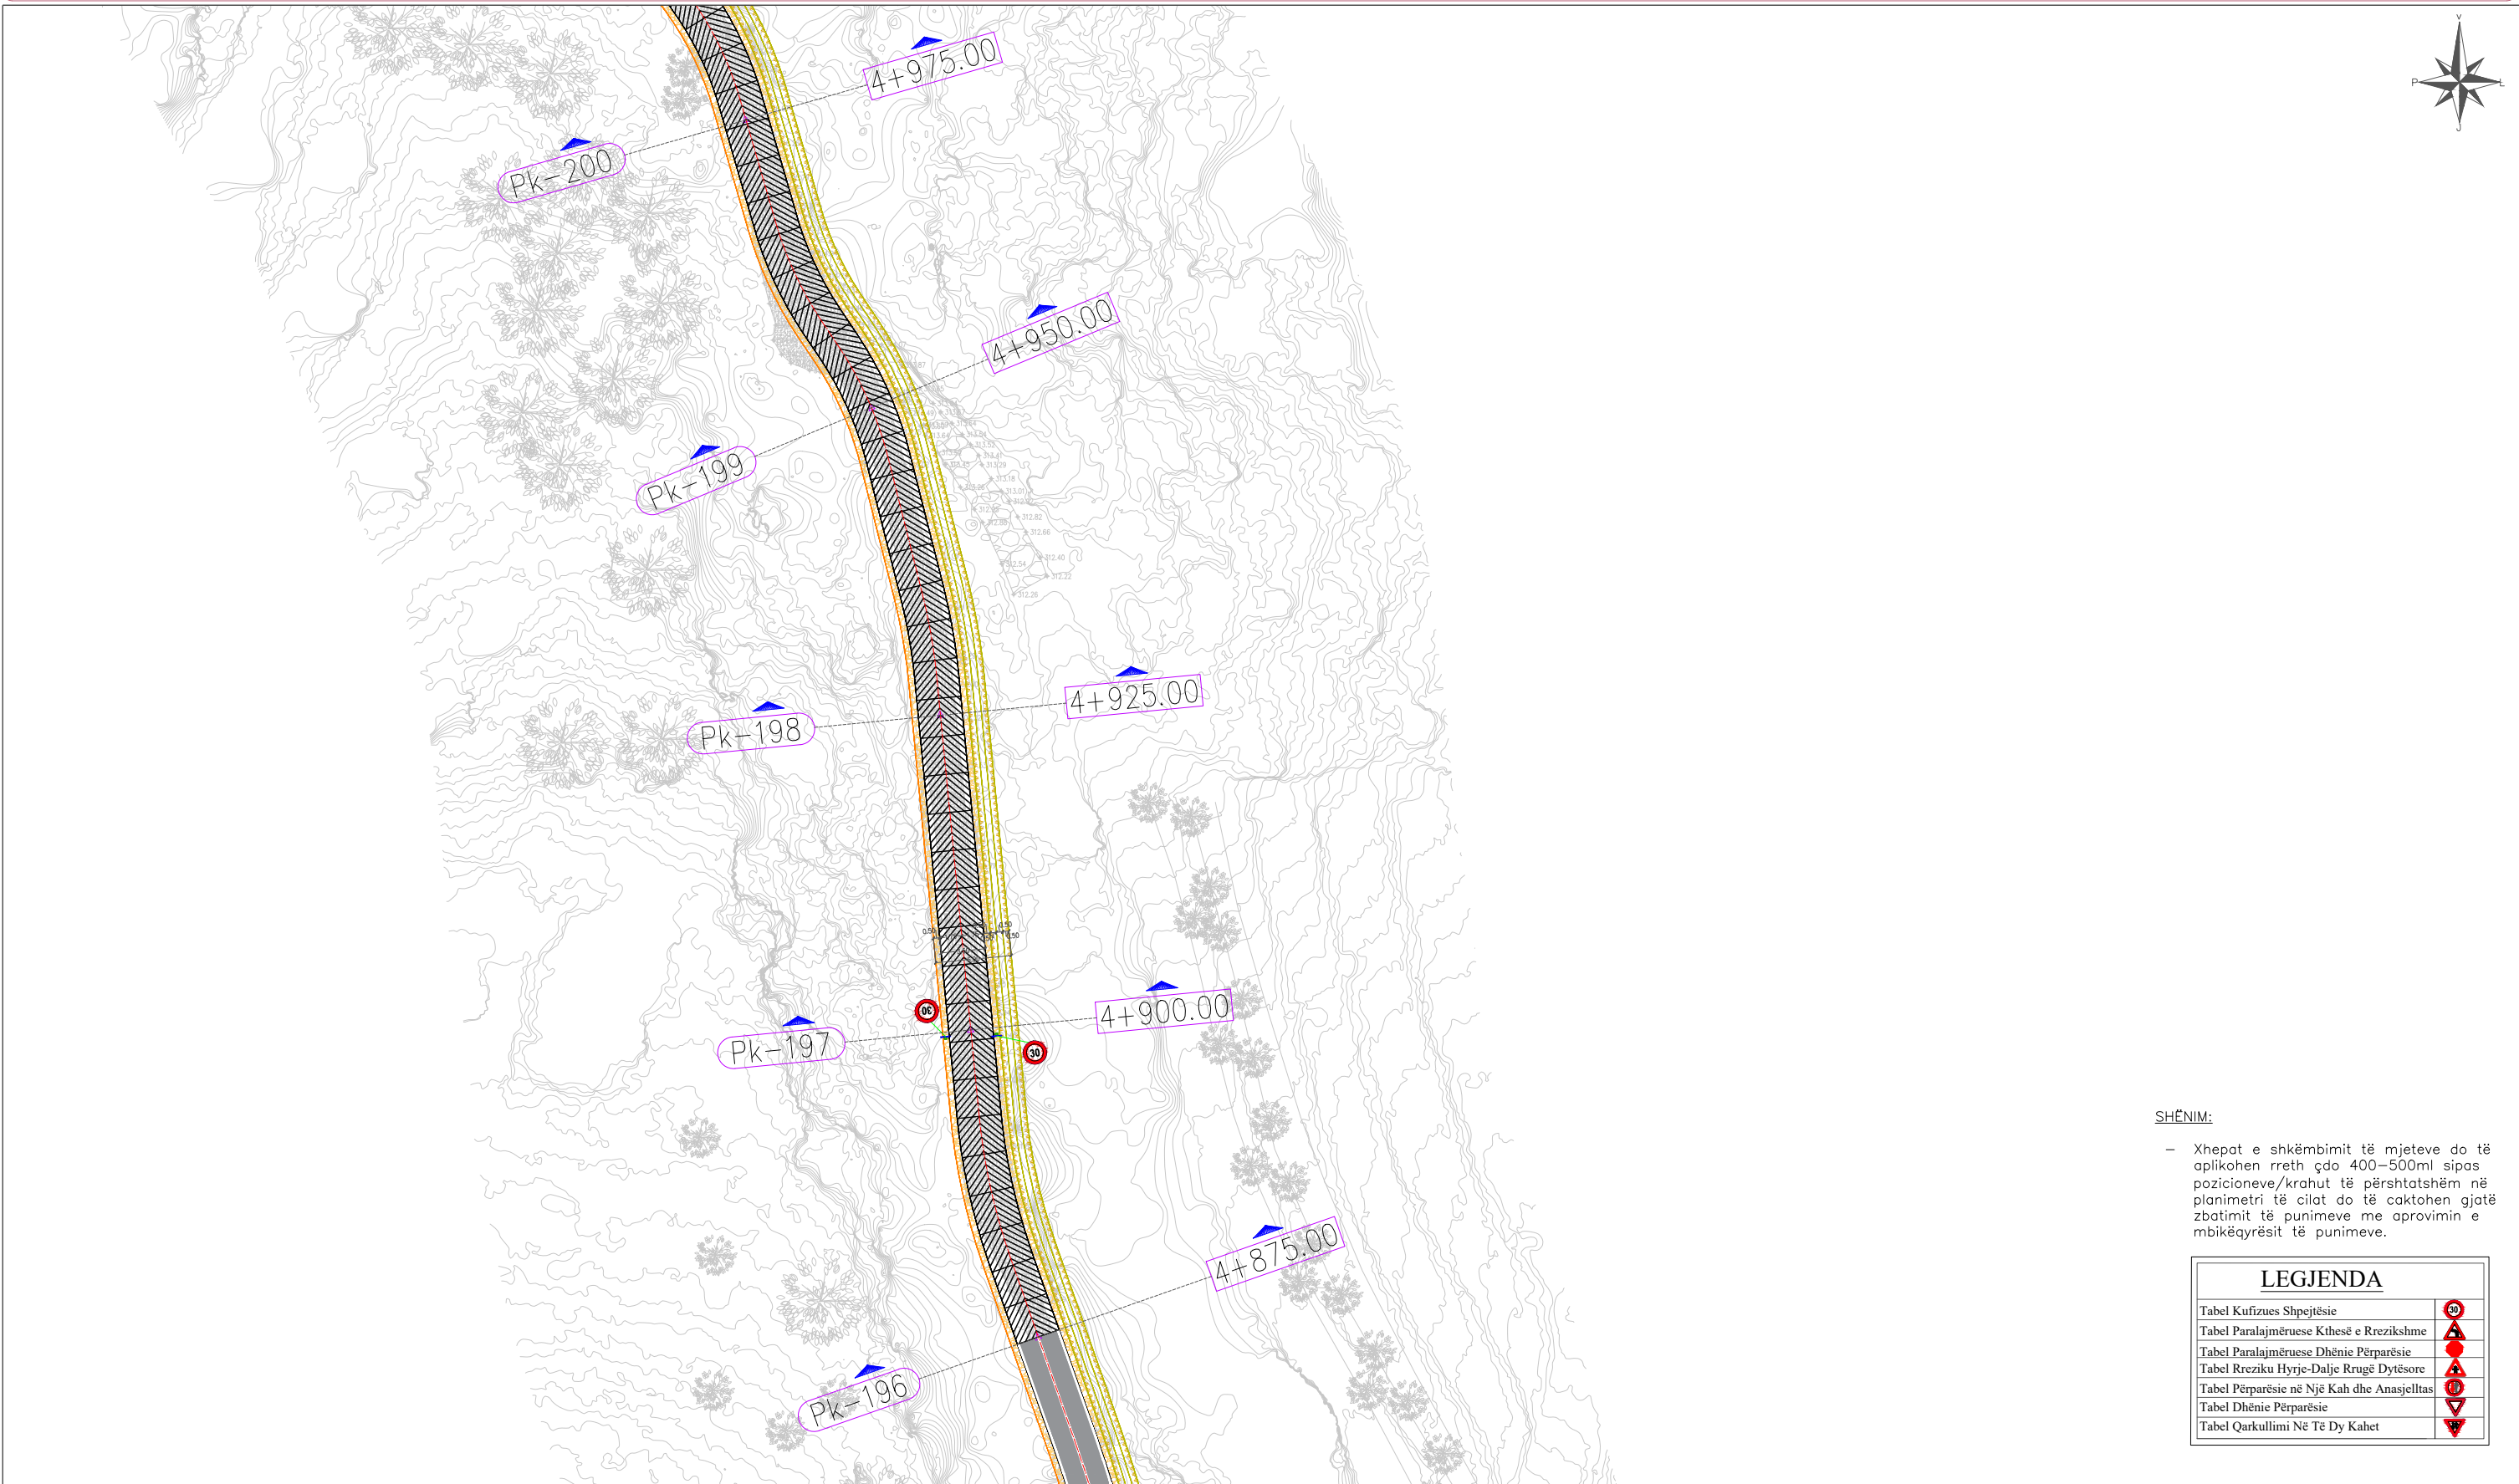


SHËNIM:

- Xhepat e shkëmbimit të mjetëve do të aplikohen rreth çdo 400–500ml sipas pozicioneve/krahut të përshtatshëm në planimetri të cilat do të caktohen gjatë zbatimit të punimeve me aprovimin e mbikëqyrësit të punimeve.

LEGJENDA	
Tabel Kufizues Shpejtësie	
Tabel Paralajmëruese Kthesë e Rrezikshme	
Tabel Paralajmëruese Dhënie Përparësie	
Tabel Rreziku Hyrje-Dalje Rrugë Dytësore	
Tabel Përparësie në Një Kah dhe Anasjelltas	
Tabel Dhënie Përparësie	
Tabel Qarkullimi Në Të Dy Kahet	

INVESTITOR	VULA	EMËRTIMI I PROJEKTIT		PROJEKTUES		VULA	GRUPI I PROJEKTIMIT		SHKALLA	
		PROJEKT ZBATIMI: "Studim - Projektim Rehabilitim i Rrugës Pinet - Sauqet"		B.O.E "STATENG" sh.p.k & "MCE"sh.p.k			ARKITEKT	ALESIA ÇELA	1:500	
							INXH. NDËRTIMI	ARBEN REFATLLARI	Formati	A3 L
		INXH. HIDROTEKNIK	PETRIT MUJA				Fleta Nr.	38		
		INXH. MJEDISI	NARENDA BUSHI				Data	2024		
		INXH. ELEKTRIK	ARJAN SHYTI				PROJEKT ZBATIMI			
		INXH. GJEODET	ERION LAMI				TIRANË			
		INXH. GJEOLOG	ARJOL LULE							

PROJEKT ZBATIMI: "STUDIM - PROJEKTIM REHABILITIM I RRUGËS PINET - SAUQET"

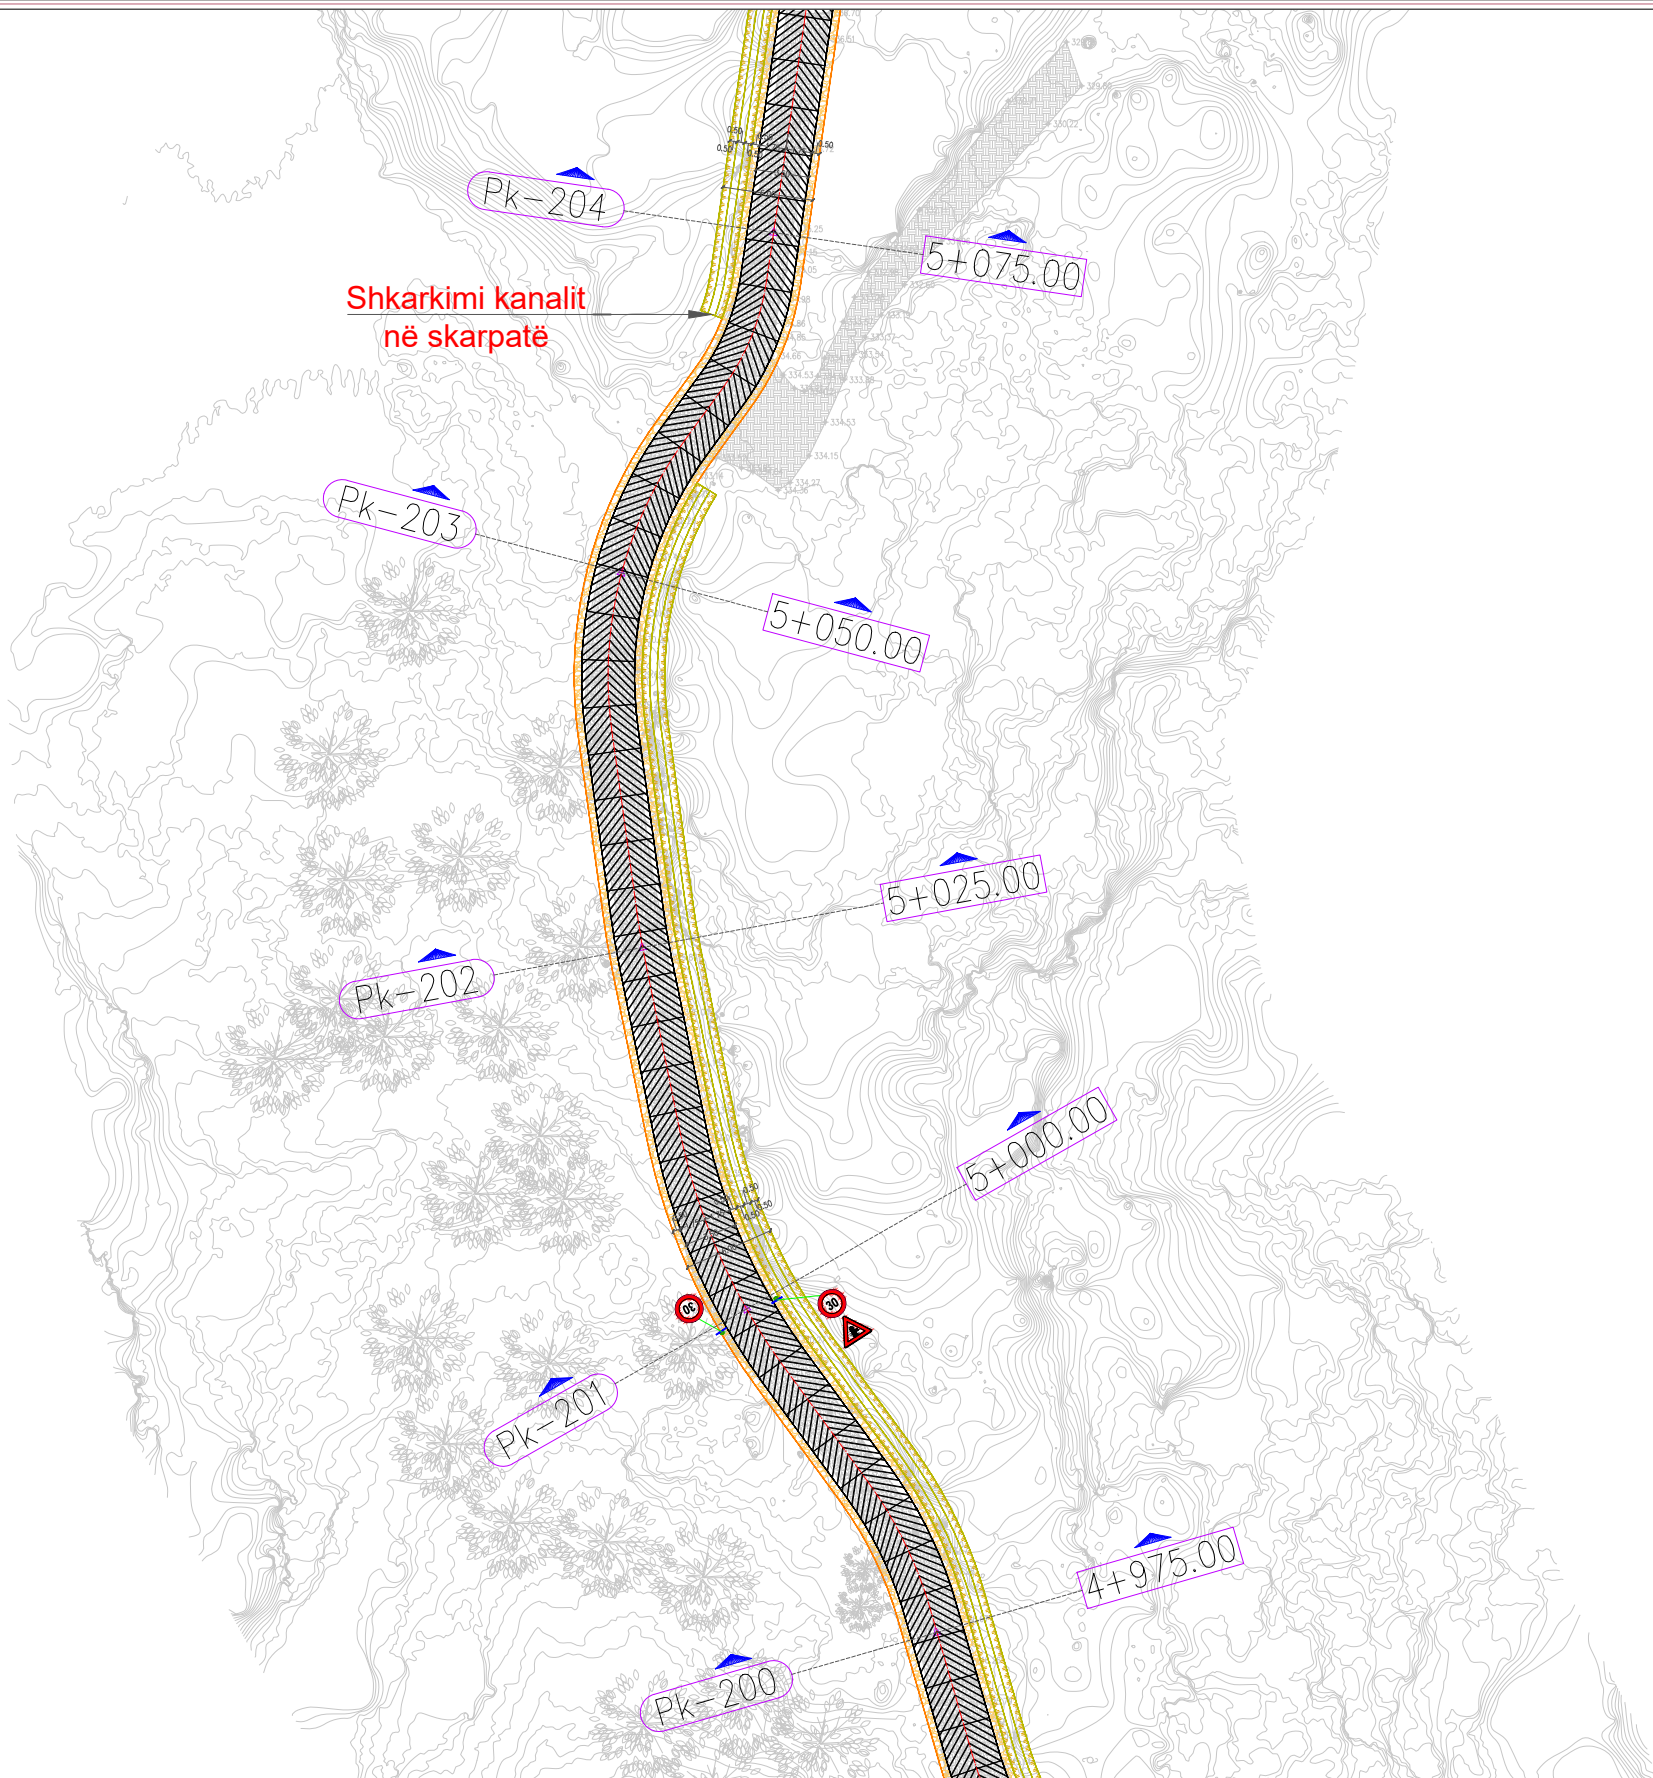

SHËNIM:

- Xhepat e shkëmbimit të mjeteve do të aplikohen rreth çdo 400–500ml sipas pozicioneve/krahut të përshtatshëm në planimetri të cilat do të caktohen gjatë zbatimit të punimeve me aprovimin e mbikëqyrësit të punimeve.

LEGJENDA	
Tabel Kufizues Shpejtësie	
Tabel Paralajmëruese Kthesë e Rrezikshme	
Tabel Paralajmëruese Dhënie Përparësie	
Tabel Rreziku Hyrje-Dalje Rrugë Dytësore	
Tabel Përparësie në Një Kah dhe Anasjelltas	
Tabel Dhënie Përparësie	
Tabel Qarkullimi Në Të Dy Kahet	

INVESTITOR	VULA	EMËRTIMI I PROJEKTIT		PROJEKTUES		VULA	GRUPI I PROJEKTIMIT		SHKALLA	
		PROJEKT ZBATIMI: "Studim - Projektim Rehabilitim i Rrugës Pinet - Sauqet"		B.O.E "STATENG" sh.p.k & “MCE”sh.p.k			ARKITEKT	ALESIA ÇELA	1:500	
							INXH. NDËRTIMI	ARBEN REFATLLARI	Formati	A3 L
		EMËRTIMI I FLETËS	Planimetria e Sinjalistikës				INXH. HIDROTEKNIK	PETRIT MUJA	Fleta Nr.	39
							INXH. MJEDISI	NARENTA BUSHI	Data	2024
		INXH. ELEKTRIK					ARJAN SHYTI	PROJEKT ZBATIMI		
		INXH. GJEODET					ERION LAMI			
		INXH. GJEOLOG					ARJOL LULE	TIRANË		

PROJEKT ZBATIMI: "STUDIM - PROJEKTIM REHABILITIM I RRUGËS PINET - SAUQET"




SHËNIM:

- Xhepat e shkëmbimit të mjetëve do të aplikohen rreth çdo 400–500ml sipas pozicioneve/krahut të përshtatshëm në planimetri të cilat do të caktohen gjatë zbatimit të punimeve me aprovimin e mbikëqyrësit të punimeve.

LEGJENDA	
Tabel Kufizues Shpejtësie	
Tabel Paralajmëruese Kthesë e Rrezikshme	
Tabel Paralajmëruese Dhënie Përparësie	
Tabel Rreziku Hyrje-Dalje Rrugë Dytësore	
Tabel Përparësie në Një Kah dhe Anasjelltas	
Tabel Dhënie Përparësie	
Tabel Qarkullimi Në Të Dy Kahet	

INVESTITOR	VULA	EMËRTIMI I PROJEKTIT		PROJEKTUES		VULA	GRUPI I PROJEKTIMIT		SHKALLA			
		PROJEKT ZBATIMI: "Studim - Projektim Rehabilitim i Rrugës Pinet - Sauqet"		B.O.E "STATENG" sh.p.k & "MCE"sh.p.k			ARKITEKT	ALESIA ÇELA	1:500			
							INXH. NDËRTIMI	ARBEN REFATLLARI	Formati	A3 L		
				INXH. HIDROTEKNIK	PETRIT MUJA		Fleta Nr.	40				
		EMËRTIMI I FLETËS		Planimetria e Sinjalistikës					INXH. MJEDISI	NARENDA BUSHI	Data	2024
									INXH. ELEKTRIK	ARJAN SHYTI	PROJEKT ZBATIMI	
									INXH. GJEODET	ERION LAMI	TIRANË	
									INXH. GJEOLOG	ARJOL LULE		

PROJEKT ZBATIMI: "STUDIM - PROJEKTIM REHABILITIM I RRUGËS PINET - SAUQET"

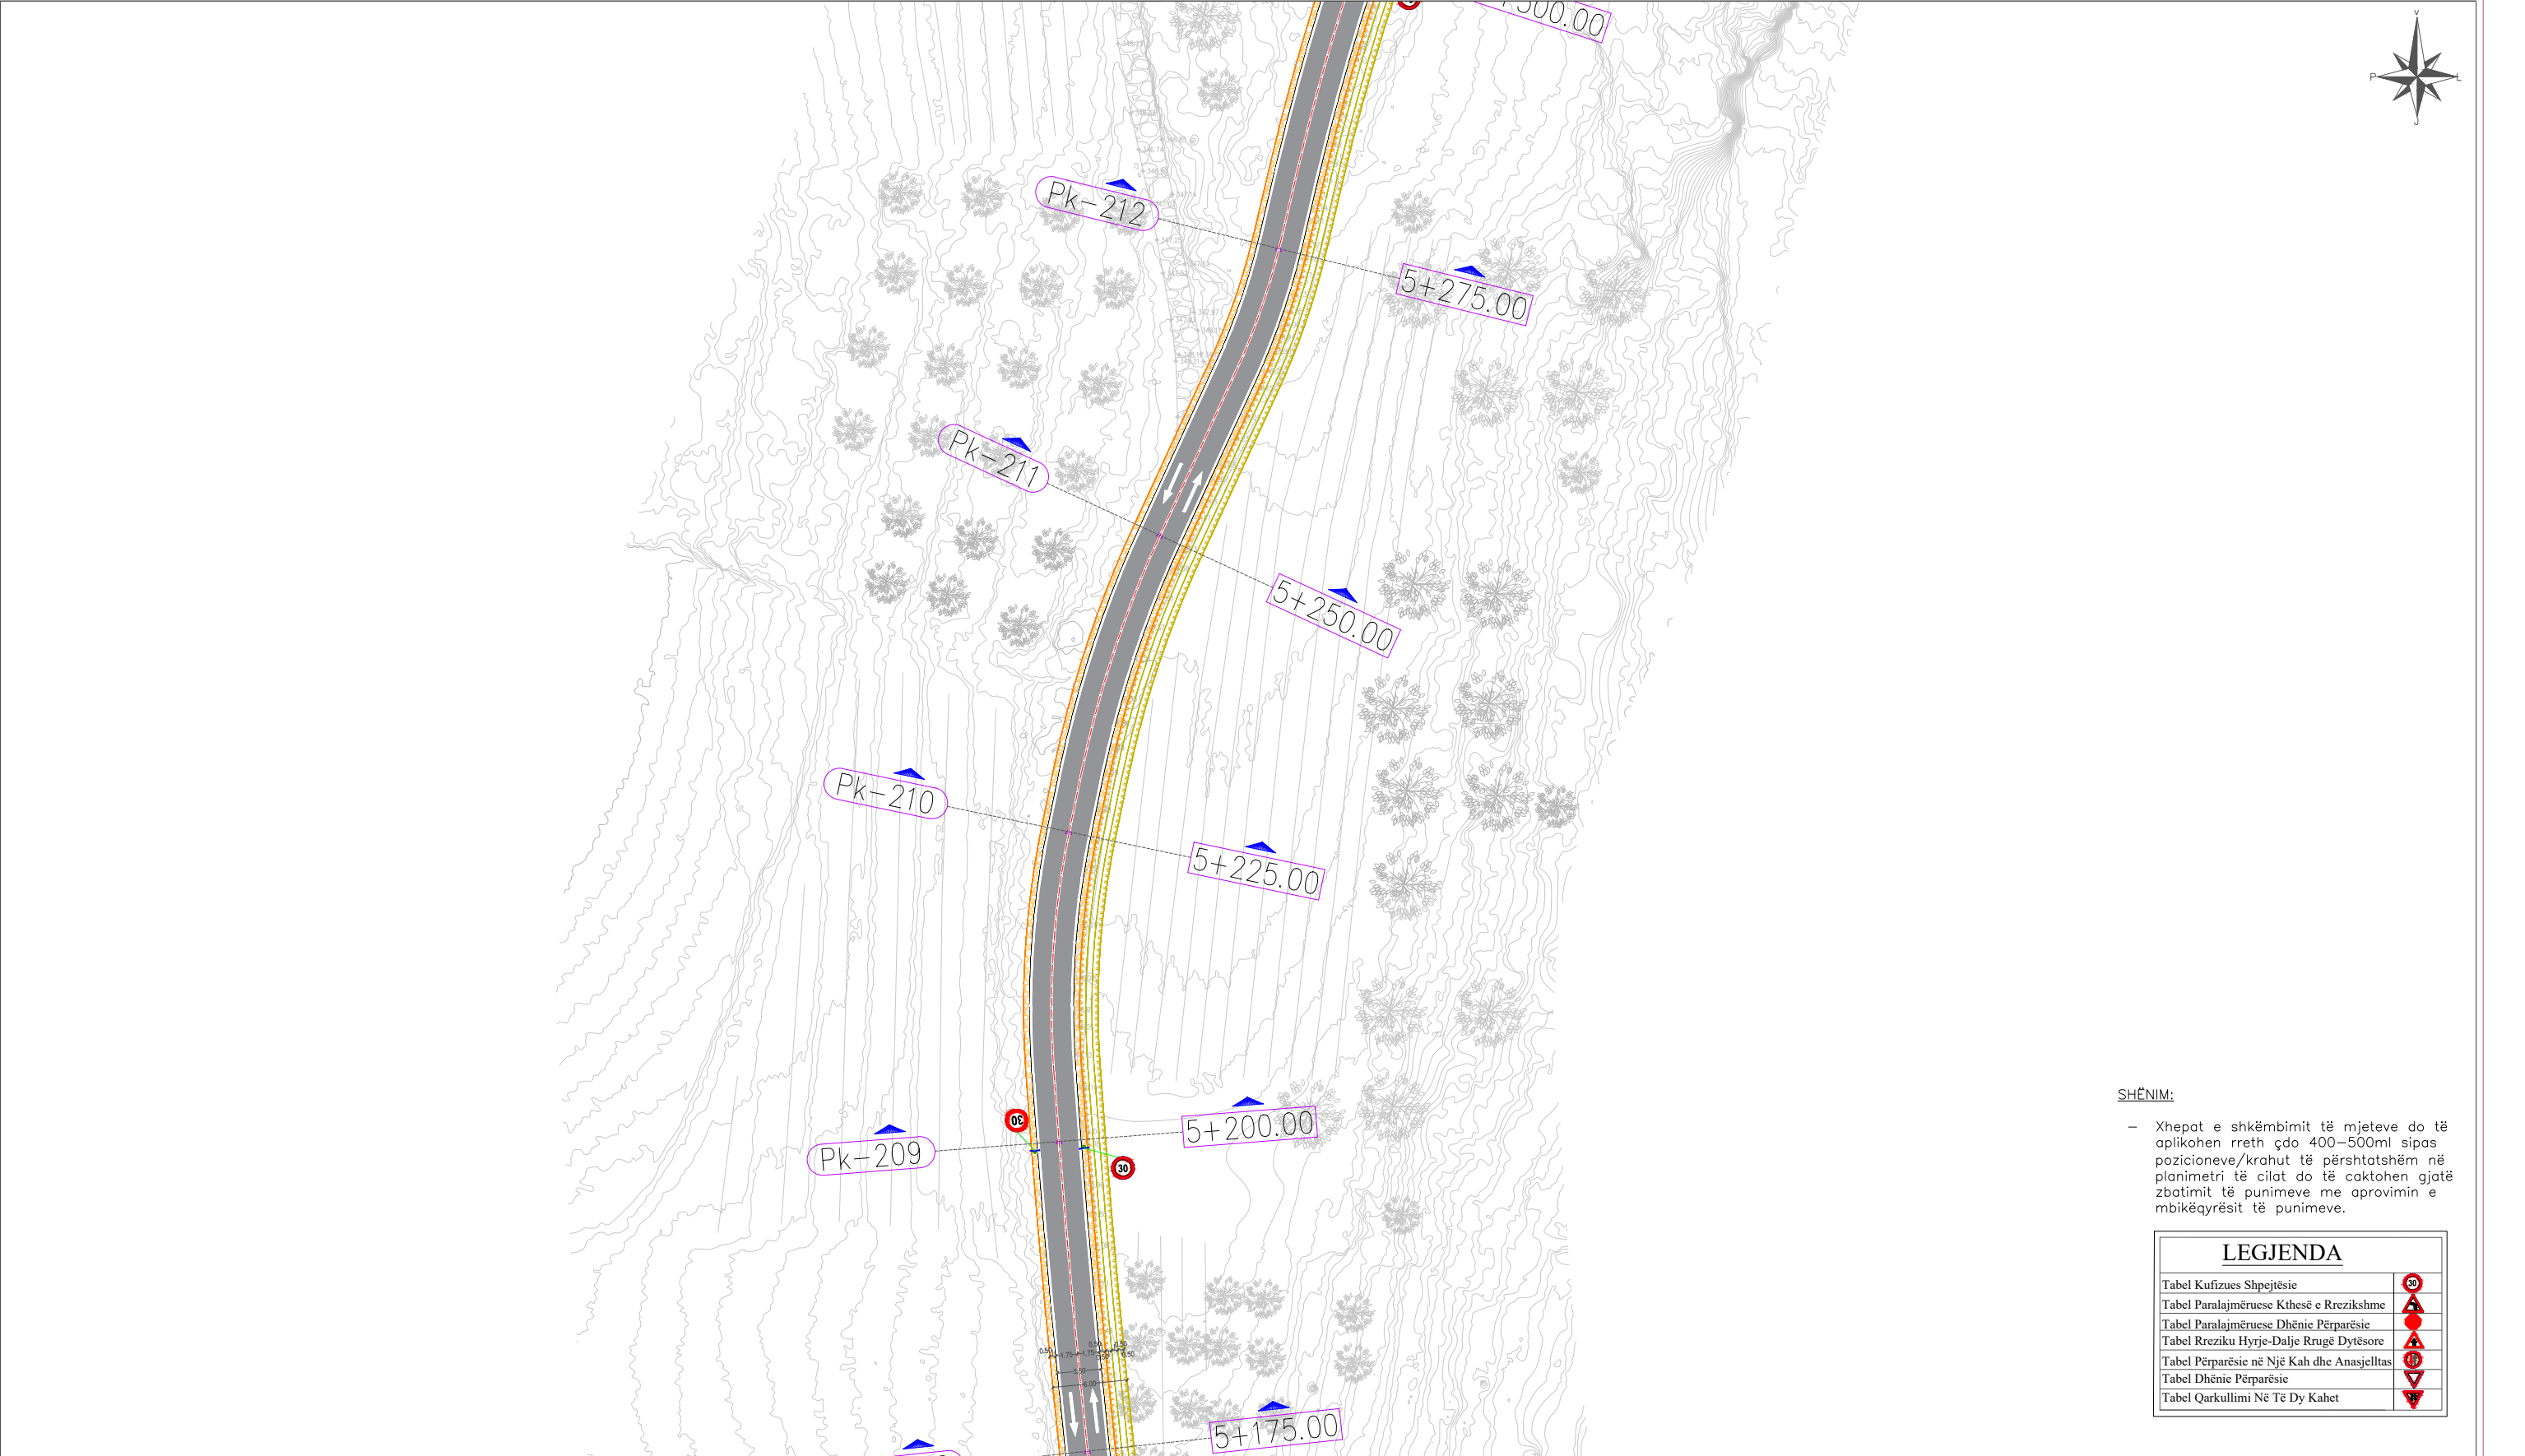


SHËNIM:

- Xhepat e shkëmbimit të mjetëve do të aplikohen rreth çdo 400–500ml sipas pozicioneve/krahut të përshtatshëm në planimetri të cilat do të caktohen gjatë zbatimit të punimeve me aprovimin e mbikëqyrësit të punimeve.

LEGJENDA	
Tabel Kufizues Shpejtësie	
Tabel Paralajmëruese Kthesë e Rrezikshme	
Tabel Paralajmëruese Dhënie Përparësie	
Tabel Rreziku Hyrje-Dalje Rrugë Dytësore	
Tabel Përparësie në Një Kah dhe Anasjelltas	
Tabel Dhënie Përparësie	
Tabel Qarkullimi Në Të Dy Kahet	

INVESTITOR	VULA	EMËRTIMI I PROJEKTIT		PROJEKTUES		VULA	GRUPI I PROJEKTIMIT		SHKALLA	
		PROJEKT ZBATIMI: "Studim - Projektim Rehabilitim i Rrugës Pinet - Sauqet"		B.O.E "STATENG" sh.p.k & "MCE"sh.p.k			ARKITEKT	ALESIA ÇELA	1:500	
							INXH. NDËRTIMI	ARBEN REFATLLARI	Formati	A3 L
		INXH. HIDROTEKNIK	PETRIT MUJA				Fleta Nr.	41		
		EMËRTIMI I FLETËS	Planimetria e Sinjalistikës	INXH. MJEDISI	NARENITA BUSHI		Data	2024		
				INXH. ELEKTRIK	ARJAN SHYTI		PROJEKT ZBATIMI			
		INXH. GJEODET	ERION LAMI	TIRANË						
INXH. GJEOLOG	ARJOL LULE									

PROJEKT ZBATIMI: "STUDIM - PROJEKTIM REHABILITIM I RRUGËS PINET - SAUQET"

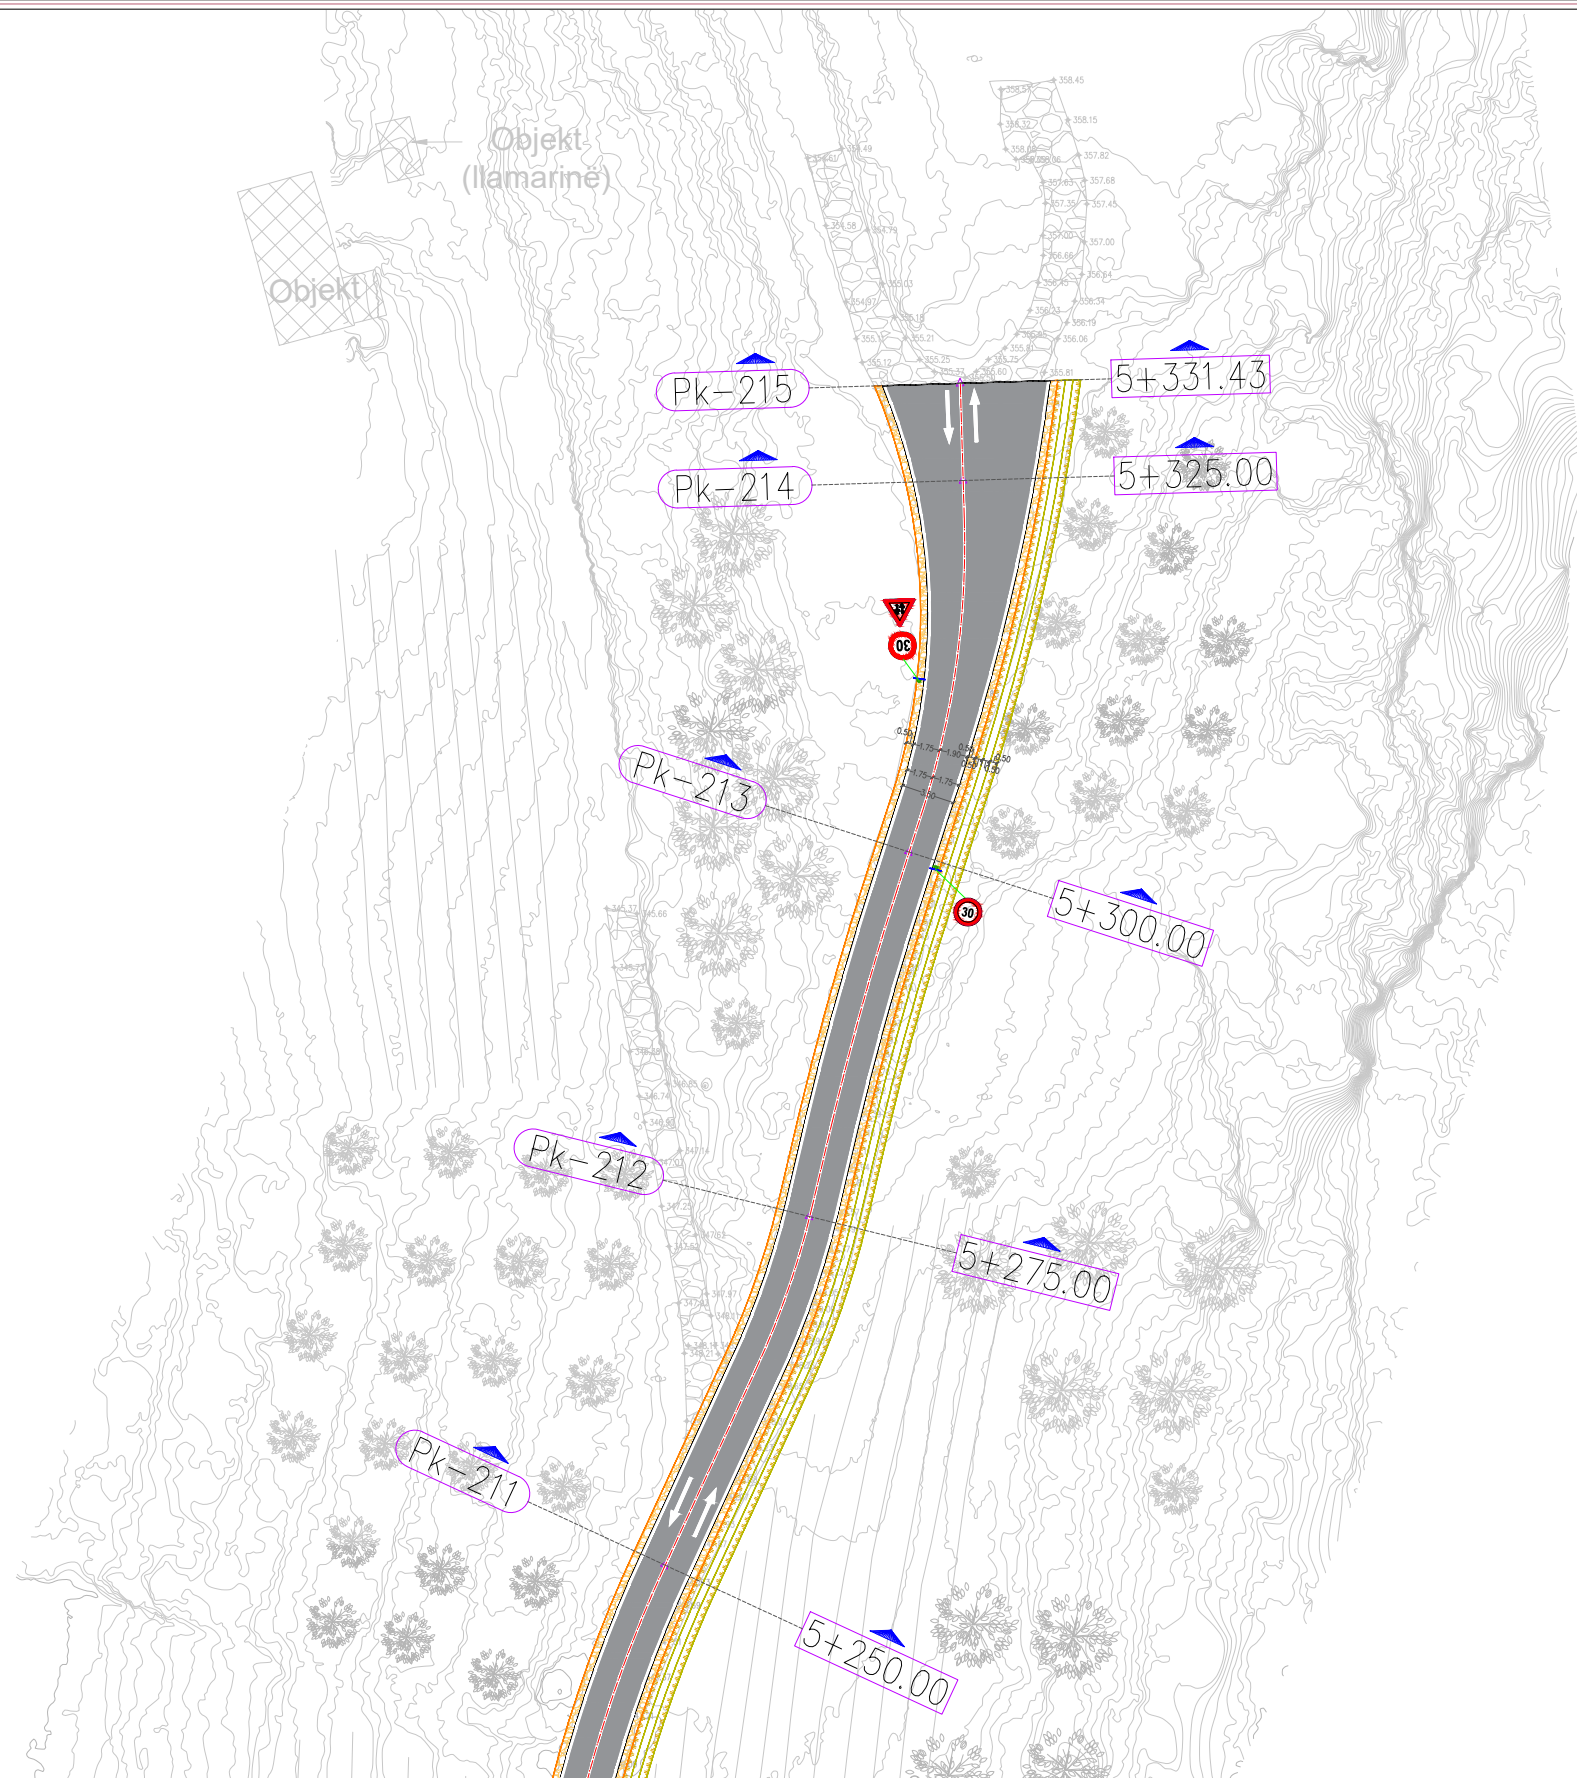

SHËNIM:

- Xhepat e shkëmbimit të mjetëve do të aplikohen rreth çdo 400–500ml sipas pozicioneve/krahut të përshtatshëm në planimetri të cilat do të caktohen gjatë zbatimit të punimeve me aprovimin e mbikëqyrësit të punimeve.

LEGJENDA	
Tabel Kufizues Shpejtësie	
Tabel Paralajmëruese Kthesë e Rrezikshme	
Tabel Paralajmëruese Dhënie Përparësie	
Tabel Rreziku Hyrje-Dalje Rrugë Dytësore	
Tabel Përparësie në Një Kah dhe Anasjelltas	
Tabel Dhënie Përparësie	
Tabel Qarkullimi Në Të Dy Kahet	

INVESTITOR	VULA	EMËRTIMI I PROJEKTIT		PROJEKTUES		VULA	GRUPI I PROJEKTIMIT		SHKALLA			
		PROJEKT ZBATIMI: "Studim - Projektim Rehabilitim i Rrugës Pinet - Sauqet"		B.O.E "STATENG" sh.p.k & "MCE"sh.p.k			ARKITEKT	ALESIA ÇELA	1:500			
							INXH. NDËRTIMI	ARBEN REFATLLARI	Formati	A3 L		
				INXH. HIDROTEKNIK	PETRIT MUJA		Fleta Nr.	42				
		EMËRTIMI I FLETËS		Planimetria e Sinjalistikës					INXH. MJEDISI	NARENDA BUSHI	Data	2024
									INXH. ELEKTRIK	ARJAN SHYTI	PROJEKT ZBATIMI	
									INXH. GJEODET	ERION LAMI	TIRANË	
									INXH. GJEOLOG	ARJOL LULE		