

PROJEKTI ARKITEKTONIK

OBJEKTI: "Krijimi i parkut rekreativ në Lagjen e "Re"" - ZONA B

POZICIONIMI: Lagjja "e Re", Bashkia Patos

PERFITUES: Bashkia Patos

PUNOI: ZENIT&CO

VULA / STAMP

PLANI I PERGJITHSHEM I PROPOZUAR

POROSITESI / CLIENT

BASHKIA PATOS



KONSULENT / CONSULTANT



"ZENIT&CO"
architectural design
urban planning

Rr.Myrteza Topi (Nr 18.zip.code.1007)
E-Mail: zenit06@live.com

address:

SHENIME TEKNIKE / TECHNICAL NOTES

PROJEKTI / PROJECT NAME

"Krijimi i parkut rekreativ në Lagjen e "Re""
ZONA B

ZONA / LOCATION

BASHKIA PATOS

FAZA E PROJEKTTIT / PROJECT PHASE

PROJEKT ZBATIMI
IMPLEMENTATION DESIGN

PROJEKTI ARKITEKTONIK / ARCHITECTURAL DESIGN

Ark.Rajmonda MYDINLLARI
Nr.Lic.A.0216/2
Ark.Enea MANOKU Nr.Lic.A.1714/2

PROJEKTI KONSTRUKTIV / STRUCTURAL DESIGN

Ing.Rexhep TARBA
Nr.Lic.K.1596/4

PROJEKTI NGROHJES / HEATING AND COOLING

Ing.Arqile PERI
Nr.Lic.M. 1271

PROJEKTI HIDROSANITAR / MUNICIPAL DESIGN

Ing.Merita MEGRI
Nr.Lic.H/T.0142/5

PROJEKTI ELEKTRIK / ELECTRICAL DESIGN

Ing.Kristaq ZHUPA
Nr.Lic.E.0848/2

EMERTIMI I FLETES / TITLE OF DESIGN

PLANI I PERGJITHSHEM I PROPOZUAR

SHKALLA:

SCALE: 1:1000

Tetor 2025

October 2025

NR.FLETES / DRAWING No.

A-02

VULA / STAMP

SHPJEGUES

- Rrugë me asfalt
- Kunetë
- Ndërtesë
- Kufiri i pronës sipas hartës kadastrale
- Kufiri i pronës sipas faktit
- Rrethim(rrethi teli)
- Mur rrethues
- Shtyllë ndriçimi
- Pikë të matura
- Përmasa
- Sip.Betoni

PLANI I PERGJITHSHEM I ZONES B

POROSITESI / CLIENT

BASHKIA PATOS



KONSULENT / CONSULTANT



"ZENIT&CO"
architectural design
urban planning

Rr.Myrteza Topi (Nr 18.zip.code.1007)
E-Mail: zeni06@live.com

address:

SHENIME TEKNIKE / TECHNICAL NOTES

PROJEKTI / PROJECT NAME

"Krijimi i parkut rekreativ në Lagjen e "Re"
ZONA B

ZONA / LOCATION

BASHKIA PATOS

FAZA E PROJEKTTIT / PROJECT PHASE

PROJEKT ZBATIMI
IMPLEMENTATION DESIGN

PROJEKTI ARKITEKTONIK / ARCHITECTURAL DESIGN

Ark.Rajmonda MYDINLLARI
Nr.Lic.A.0216/2
Ark.Enea MANOKU Nr.Lic.A.1714/2

PROJEKTI KONSTRUKTIV / STRUCTURAL DESIGN

Ing.Rexhep TARBA
Nr.Lic.K.1596/4

PROJEKTI NGROHJES / HEATING AND COOLING

Ing.Arqile PERI
Nr.Lic.M. 1271

PROJEKTI HIDROSANITAR / MUNICIPAL DESIGN

Ing.Merita MEGRI
Nr.Lic.H/T.0142/5

PROJEKTI ELEKTRIK / ELECTRICAL DESIGN

Ing.Kristaq ZHUPA
Nr.Lic.E.0848/2

EMERTIMI / FLETES / TITLE OF DESIGN

PLANI I PERGJITHSHEM I ZONES B

SHKALLA:

SCALE: 1:1000

Tetor 2025

October 2025

NR.FLETES / DRAWING No.


A-03

VULA / STAMP


SHPJEGUES

- Rrugë me asfalt
- Kunetë
- Ndërtesë
- Kufiri i pronës sipas hartës kadastrale
- Kufiri i pronës sipas faktit
- Rrethim(rrethi teli)
- Mur rrethues
- Shtyllë ndriçimi
- Pikë të matura
- Përmasa
- Sip.Betoni

DETAJIME SISTEMIMI

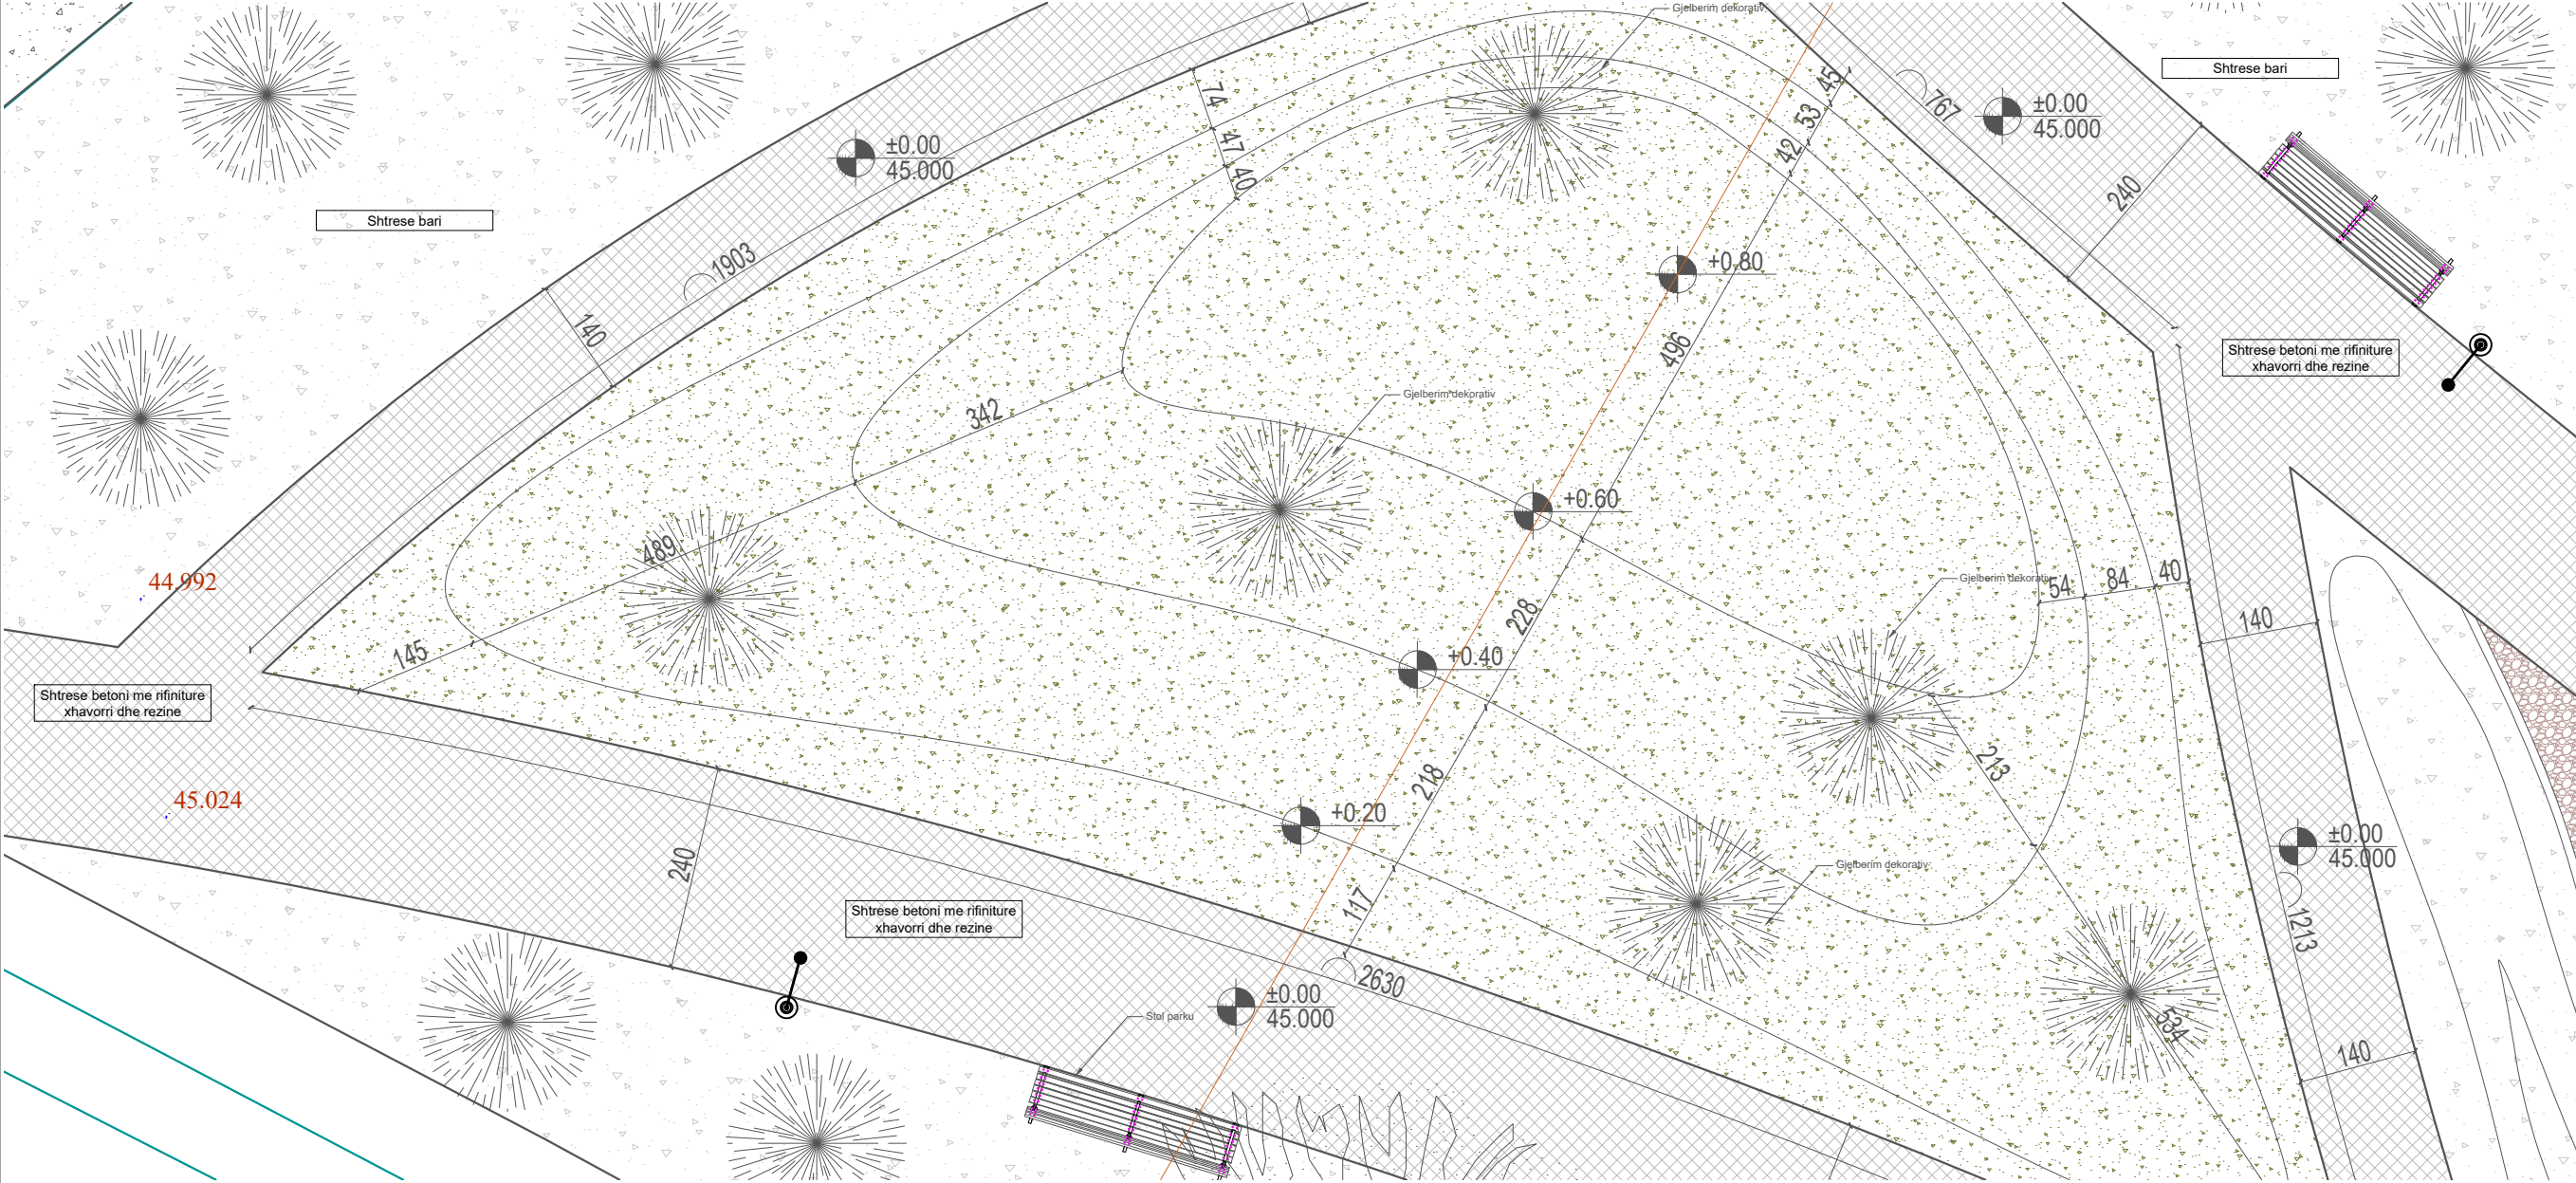

Prerje 1-1

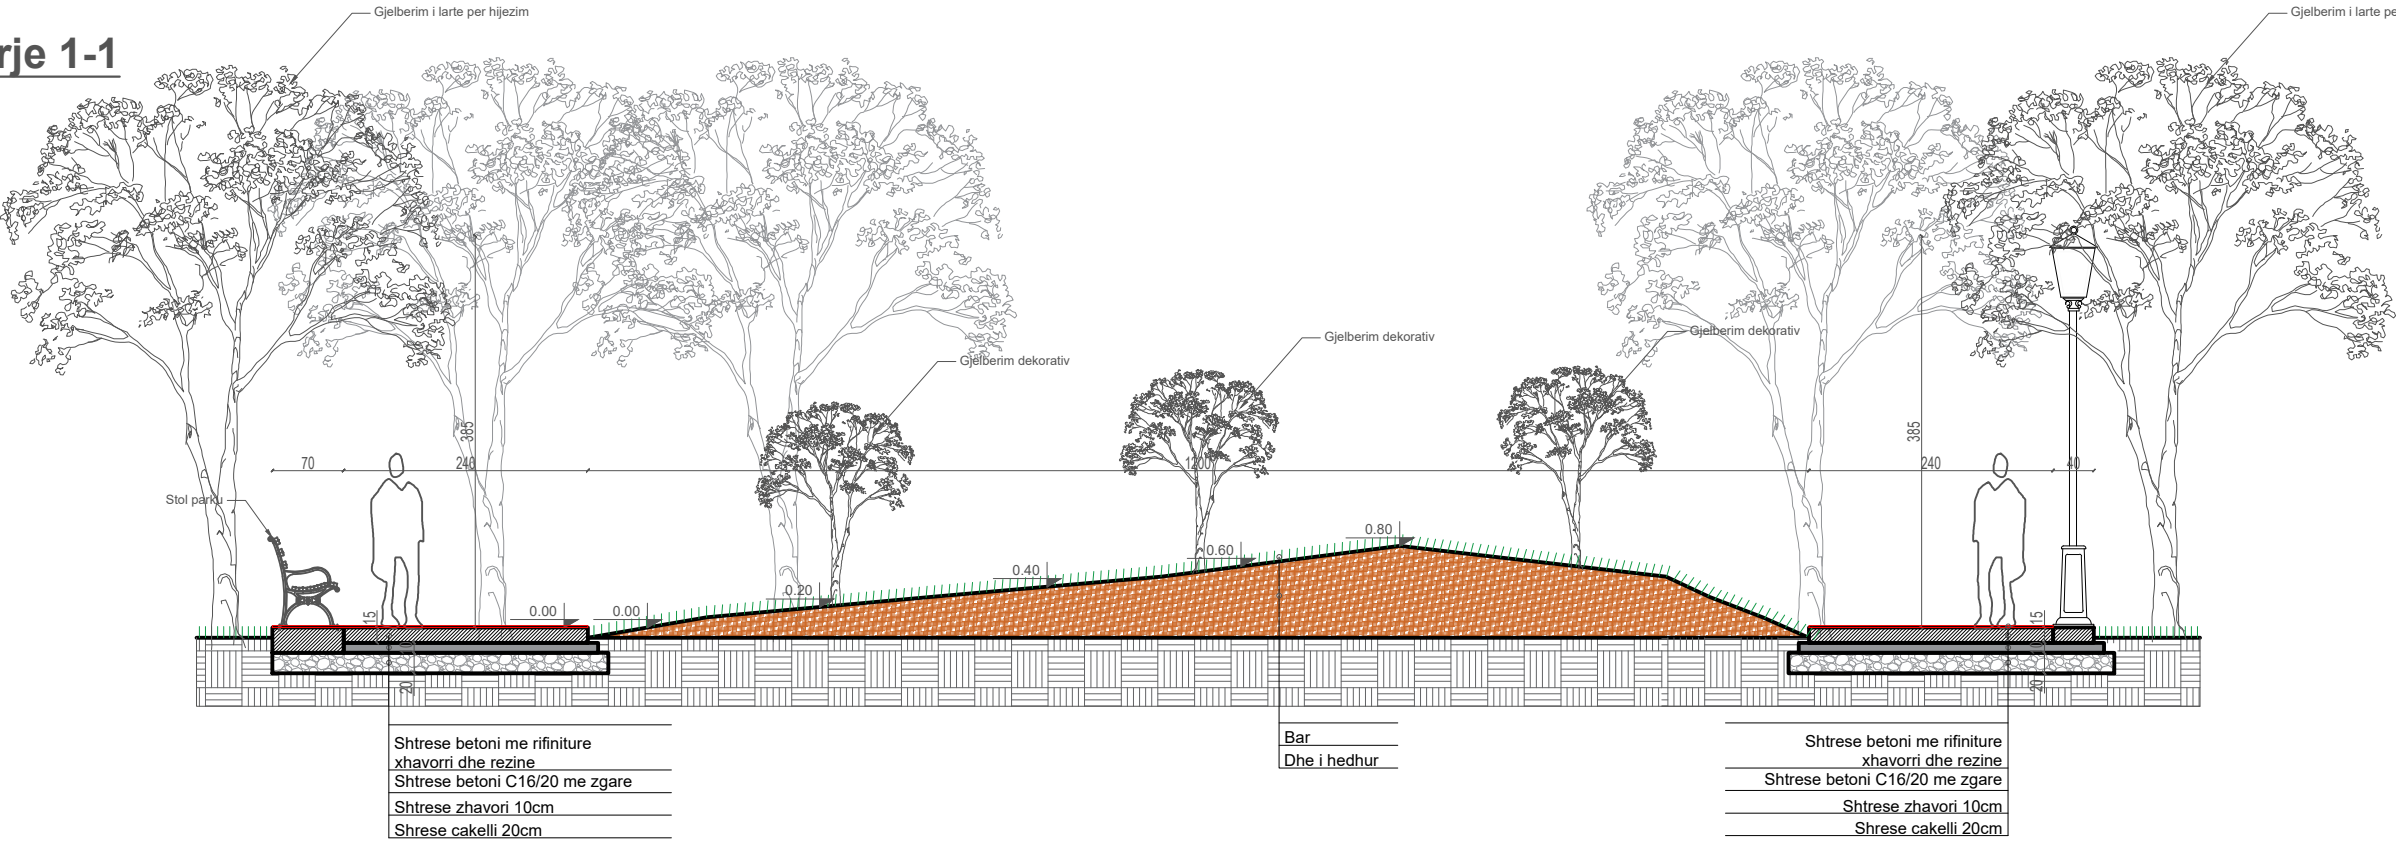

POROSITESI / CLIENT

BASHKIA PATOS
 

KONSULENT / CONSULTANT



"ZENIT&CO"
 architectural design
 urban planning

Rr.Myrteza Topi (Nr 18.zip.code.1007)
 E-Mail: zenit06@live.com

address:

SHENIME TEKNIKE / TECHNICAL NOTES

PROJEKTI / PROJECT NAME

"Krijimi i parkut rekreativ në Lagjen e "Re""
 ZONA B

ZONA / LOCATION

BASHKIA PATOS

FAZA E PROJEKTTIT / PROJECT PHASE

PROJEKT ZBATIMI
 IMPLEMENTATION DESIGN

PROJEKTI ARKITEKTONIK / ARCHITECTURAL DESIGN

Ark.Rajmonda MYDINLLARI
 Nr.Lic.A.0216/2
 Ark.Enea MANOKU Nr.Lic.A.1714/2

PROJEKTI KONSTRUKTIV / STRUCTURAL DESIGN

Ing.Rexhep TARBA
 Nr.Lic.K.1596/4

PROJEKTI NGROHJES / HEATING AND COOLING

Ing.Arqile PERI
 Nr.Lic.M. 1271

PROJEKTI HIDROSANITAR / MUNICIPAL DESIGN

Ing.Merita MEGRI
 Nr.Lic.H/T.0142/5

PROJEKTI ELEKTRIK / ELECTRICAL DESIGN

Ing.Kristaq ZHUPA
 Nr.Lic.E.0848/2

EMERTIMI / FLETES / TITLE OF DESIGN

DETAJIME SISTEMIMI

SHKALLA:
 SCALE: 1:---


Tetur 2025
 October 2025

NR.FLETES / DRAWING No.


A-03.1

VULA / STAMP

DETAJIME SISTEMIMI

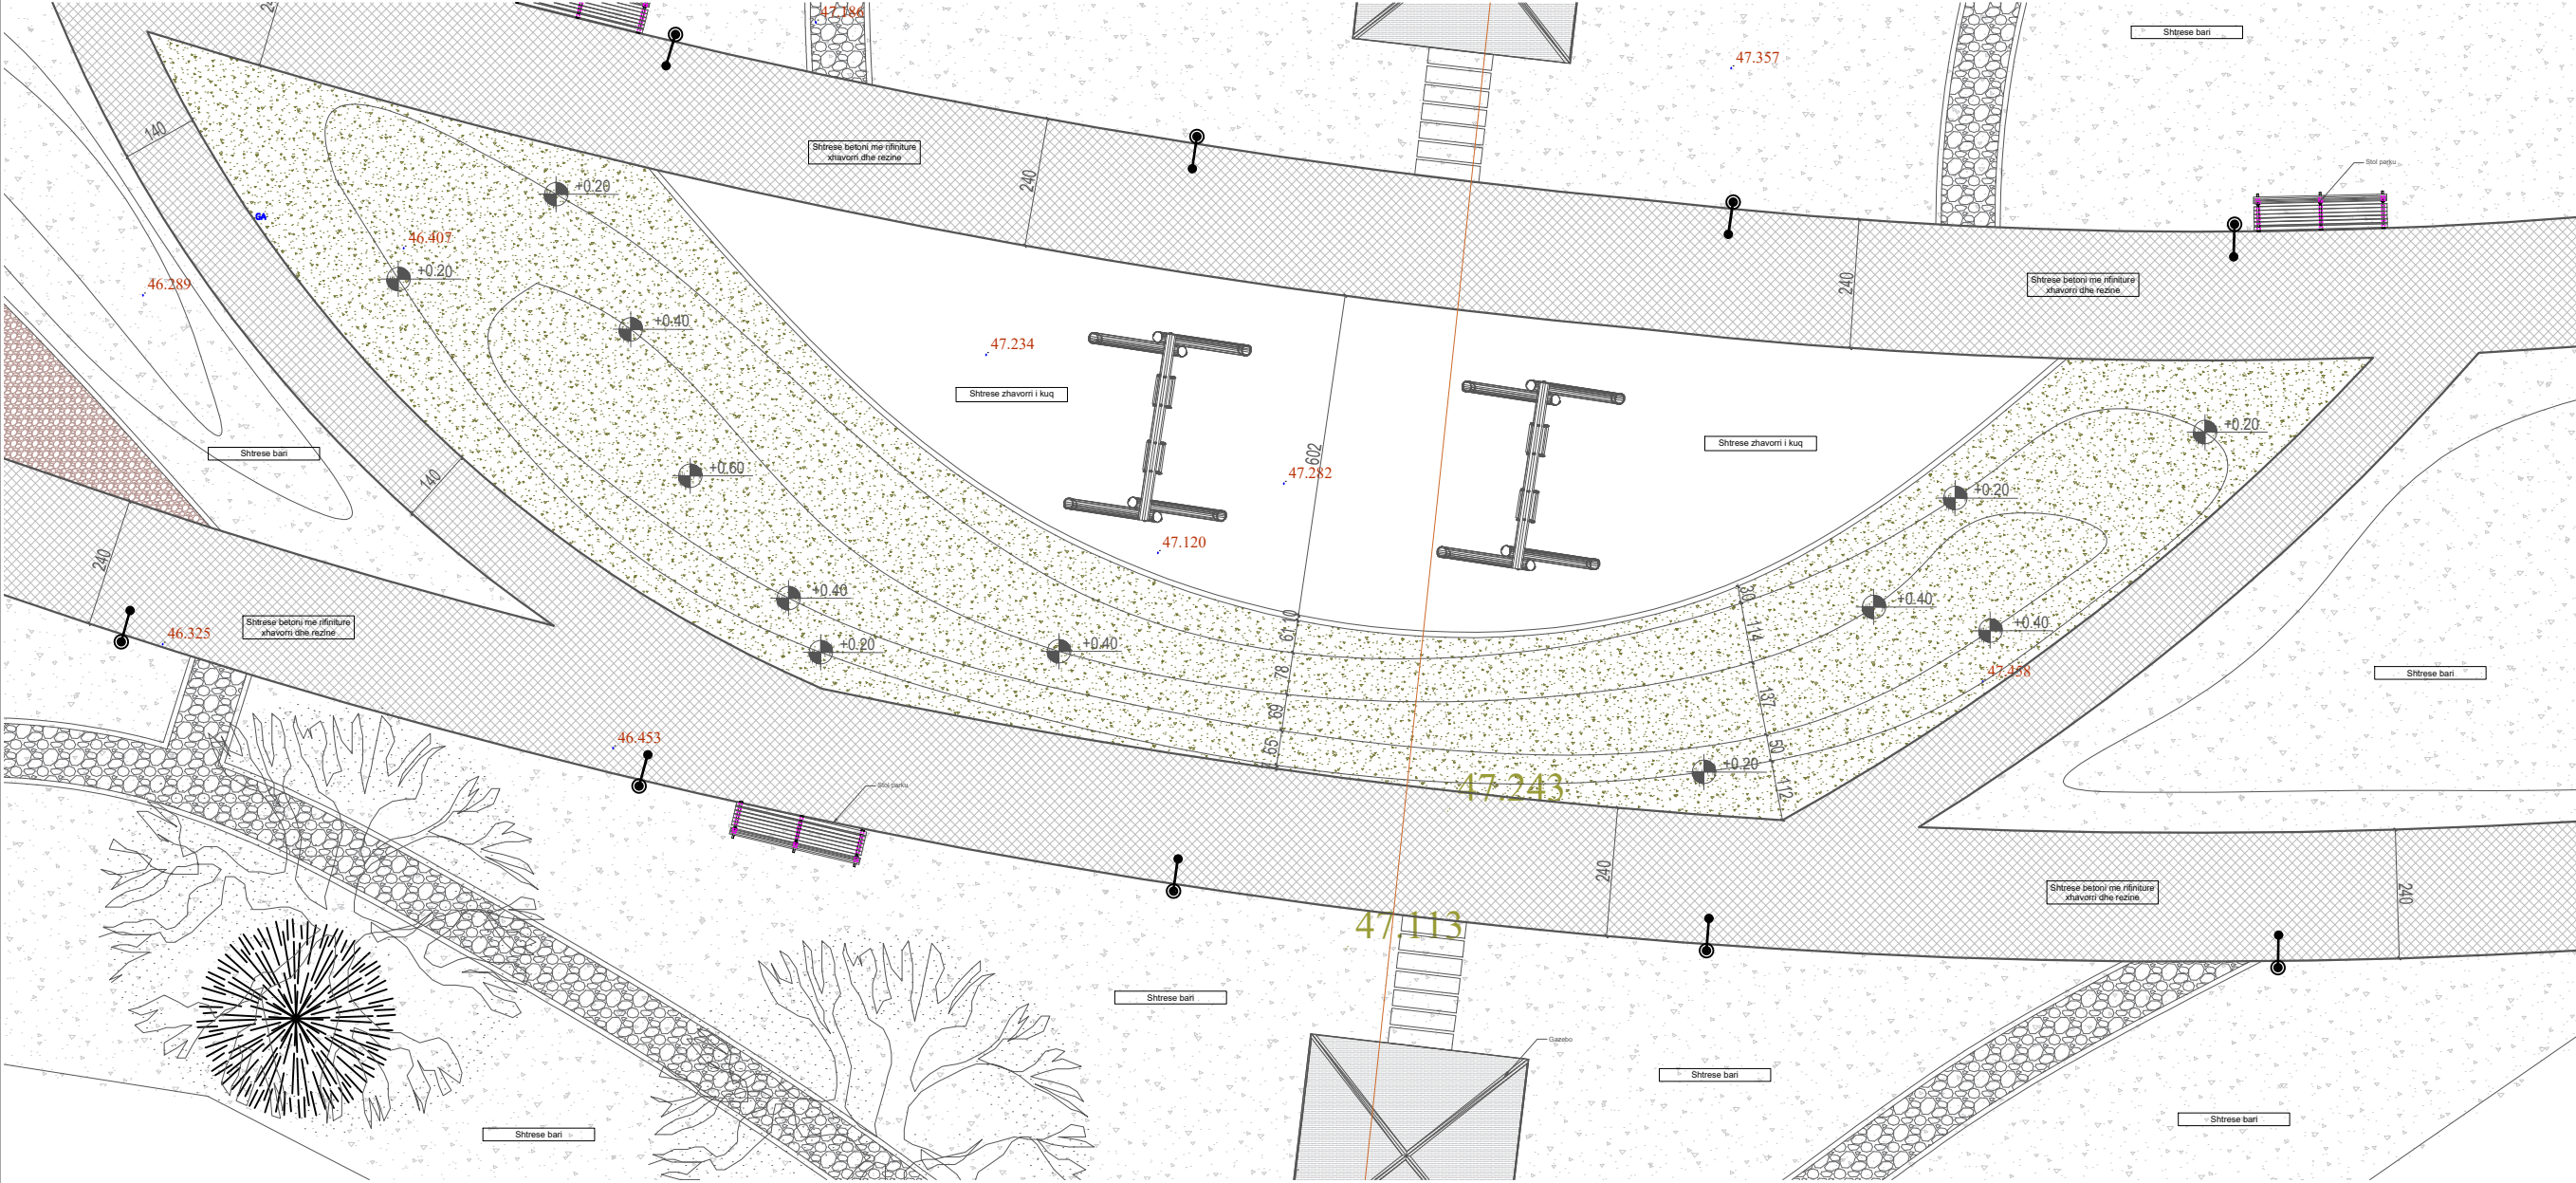

Prerje 1-1

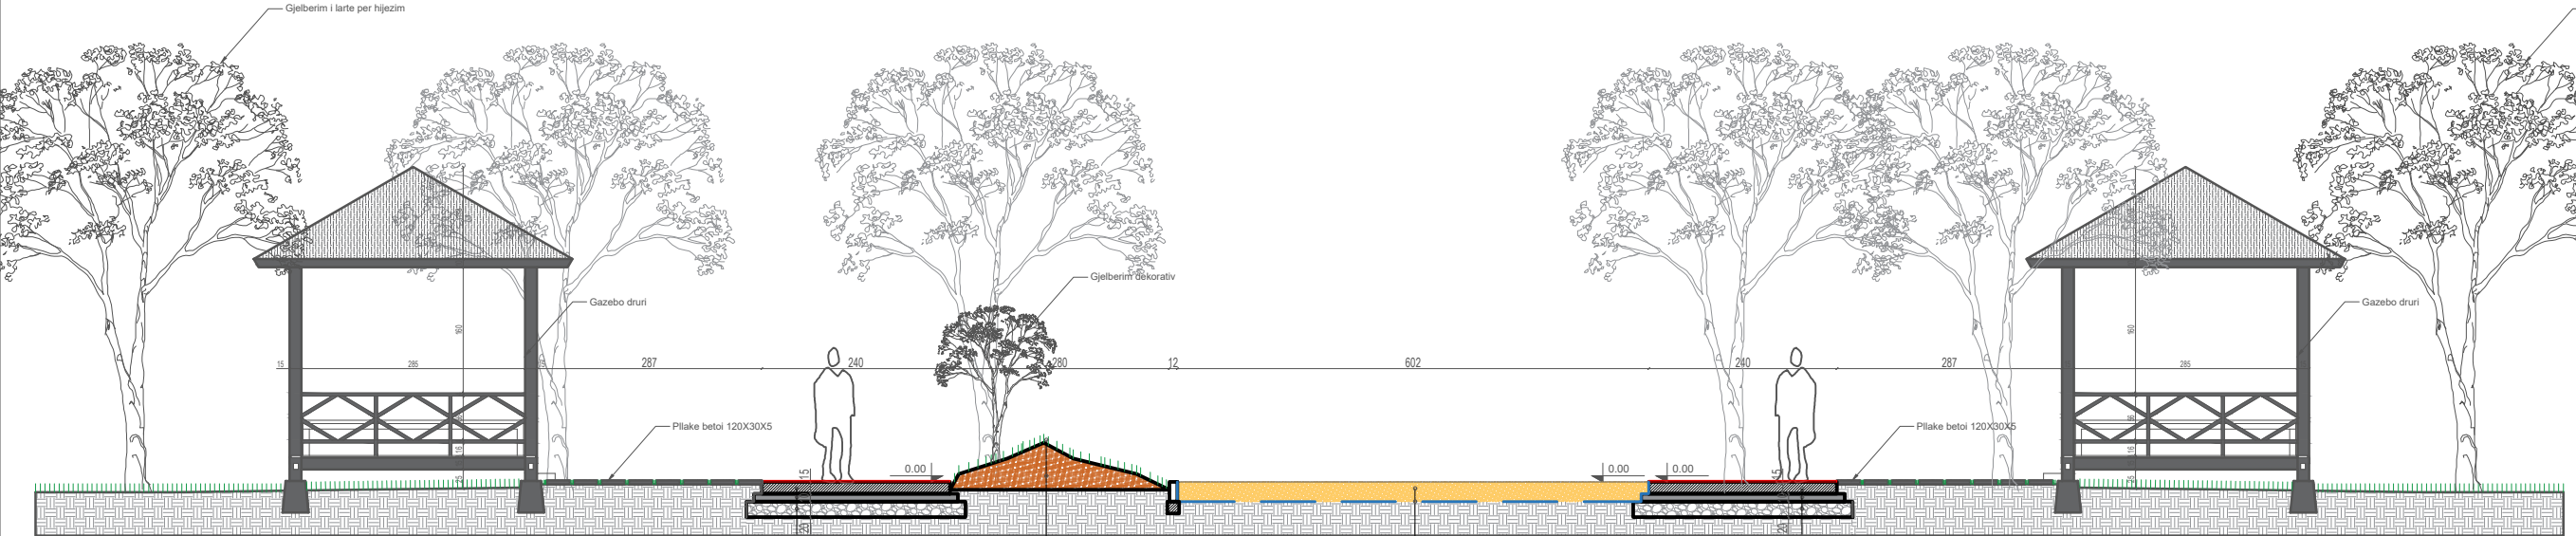

Shtrese betoni me rifiniture
xhavori dhe rezine
Shtrese betoni C16/20 me zgare
Shtrese zhavorri 10cm
Shrese cakelli 20cm

Bar
Dhe i hedhur

Shtrese zhavorri kuq 15cm
Shtrese gjeotekstili
Bazamenti i tokes

Shtrese betoni me rifiniture
xhavori dhe rezine
Shtrese betoni C16/20 me zgare
Shtrese zhavorri 10cm
Shrese cakelli 20cm

POROSITESI / CLIENT

BASHKIA PATOS



KONSULENT / CONSULTANT



"ZENIT&CO"
architectural design
urban planning

Rr.Myrteza Topi (Nr 18.zip.code.1007)
E-Mail: zenit06@live.com

address:

SHENIME TEKNIKE / TECHNICAL NOTES

PROJEKTI / PROJECT NAME

"Krijimi i parkut rekreativ në Lagjen e "Re"
ZONA B

ZONA / LOCATION

BASHKIA PATOS

FAZA E PROJEKTTIT / PROJECT PHASE

PROJEKT ZBATIMI
IMPLEMENTATION DESIGN

PROJEKTI ARKITEKTONIK / ARCHITECTURAL DESIGN

Ark.Rajmonda MYDINLLARI
Nr.Lic.A.0216/2
Ark.Enea MANOKU Nr.Lic.A.1714/2

PROJEKTI KONSTRUKTIV / STRUCTURAL DESIGN

Ing.Rexhep TARBA
Nr.Lic.K.1596/4

PROJEKTI NGROHJES / HEATING AND COOLING

Ing.Arçile PERI
Nr.Lic.M. 1271

PROJEKTI HIDROSANITAR / MUNICIPAL DESIGN

Ing.Merita MEGRI
Nr.Lic.H/T.0142/5

PROJEKTI ELEKTRIK / ELECTRICAL DESIGN

Ing.Kristaq ZHUPA
Nr.Lic.E.0848/2

EMERTIMI / FLETES / TITLE OF DESIGN

DETAJIME SISTEMIMI

SHKALLA:

SCALE: 1:---

Tetor 2025
October 2025

NR.FLETES / DRAWING No.

A-03.2

VULA / STAMP

DETAJIME SISTEMIMI

POROSITESI / CLIENT

BASHKIA PATOS



KONSULENT / CONSULTANT



"ZENIT&CO"
architectural design
urban planning

Rr.Myrteza Topi (Nr 18.zip.code.1007)
E-Mail: zenit06@live.com

Address:

SHENIME TEKNIKE / TECHNICAL NOTES

PROJEKTI / PROJECT NAME

“Krijimi i parkut rekreativ në Lagjen e “Re””
ZONA B

ZONA / LOCATION

BASHKIA PATOS

FAZA E PROJEKTIT / PROJECT PHASE

PROJEKT ZBATIMI IMPLEMENTATION DESIGN

PROJEKTI ARKITEKTONIK / ARCHITECTURAL DESIGN

Ark.Rajmonda MYDINLLARI

Nr.Lic.A.0216/2
Ark.Enea MANOKU Nr.Lic.A.1714/2

PROJEKTI KONSTRUKTIV / STRUCTURAL DESIGN

Ing.Rexhep TARBA

Nr.Lic.K.1596/4

PROJEKTI NGROHJES / HEATING AND COOLING

Ing.Argile PERI

Nr.Lic.M. 1271

PROJEKTI HIDROSANITAR / MUNICIPAL DESIGN

Ing.Merita MEGRI

Nr.Lic.H/T.0142/5

PROJEKTI ELEKTRIK / ELECTRICAL DESIGN

Ing.Kristaq ZHUPA

Nr.Lic.E.0848/2

EMERTIMI / FLETES / TITLE OF DESIGN

DETAJIME SISTEMIMI

SHKALLA:

SCALE: 1:---






NR.FLETES / DRAWING No.

Tetor	2025
October	2025

2025
2025

VULA / STAMP

PROJEKTI I STRUKTURAVE TE DRURIT

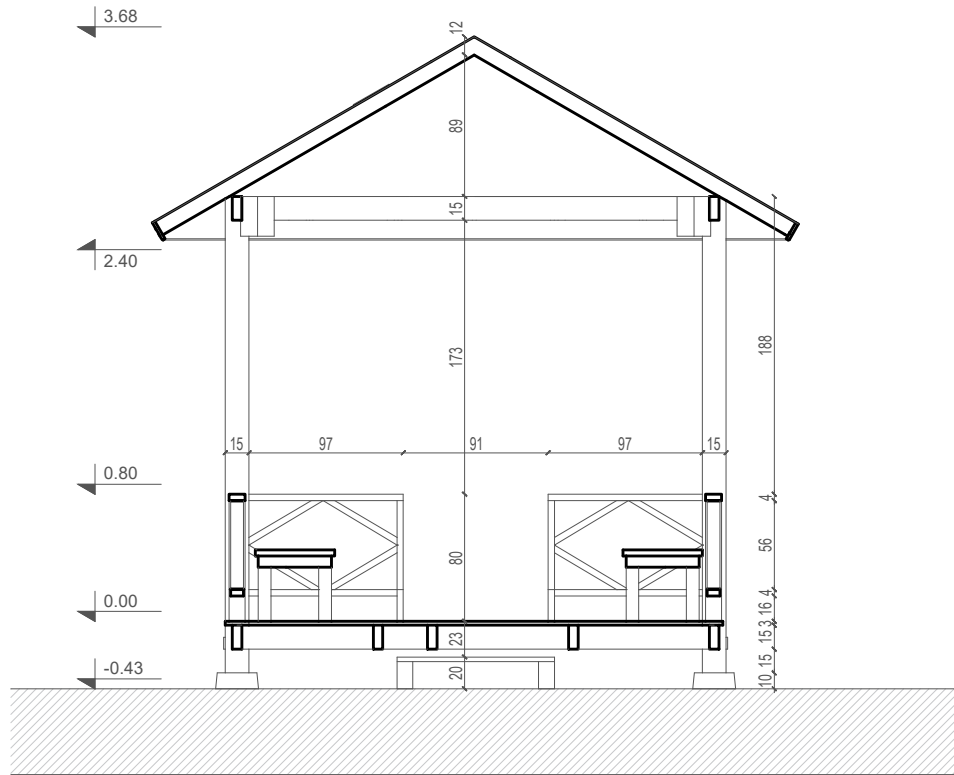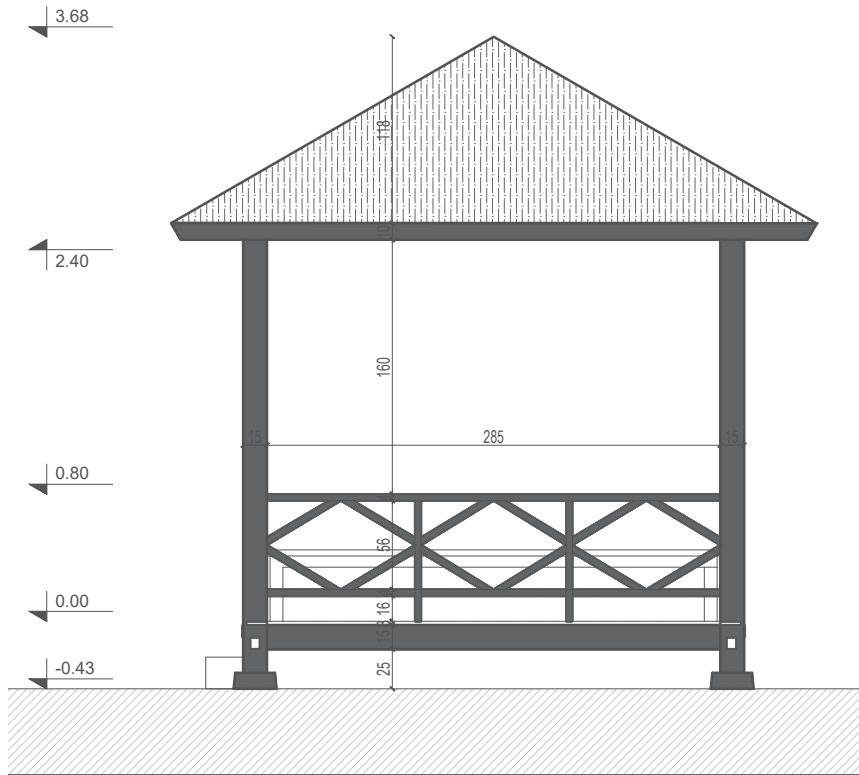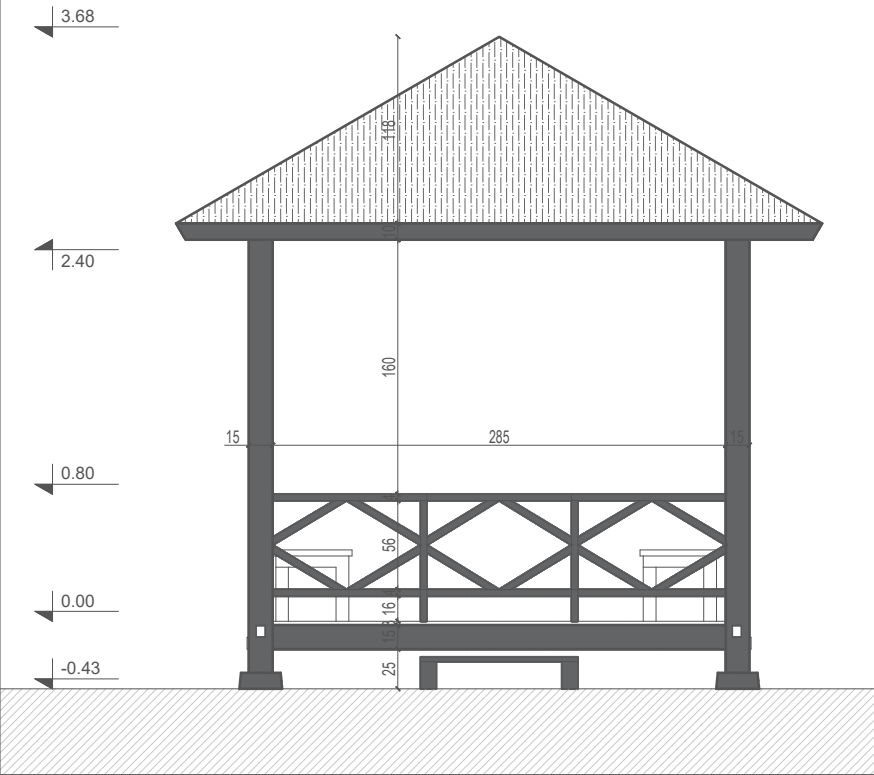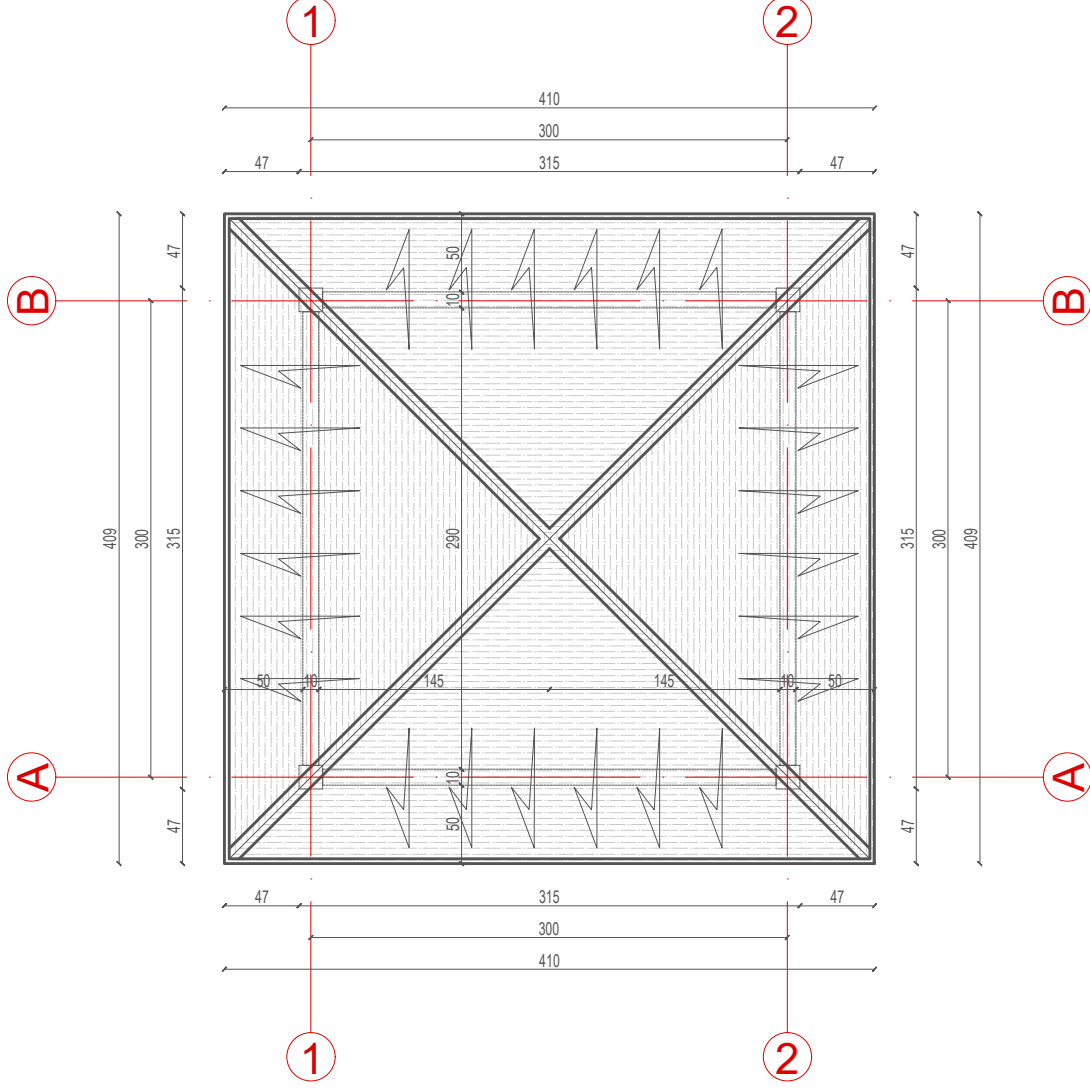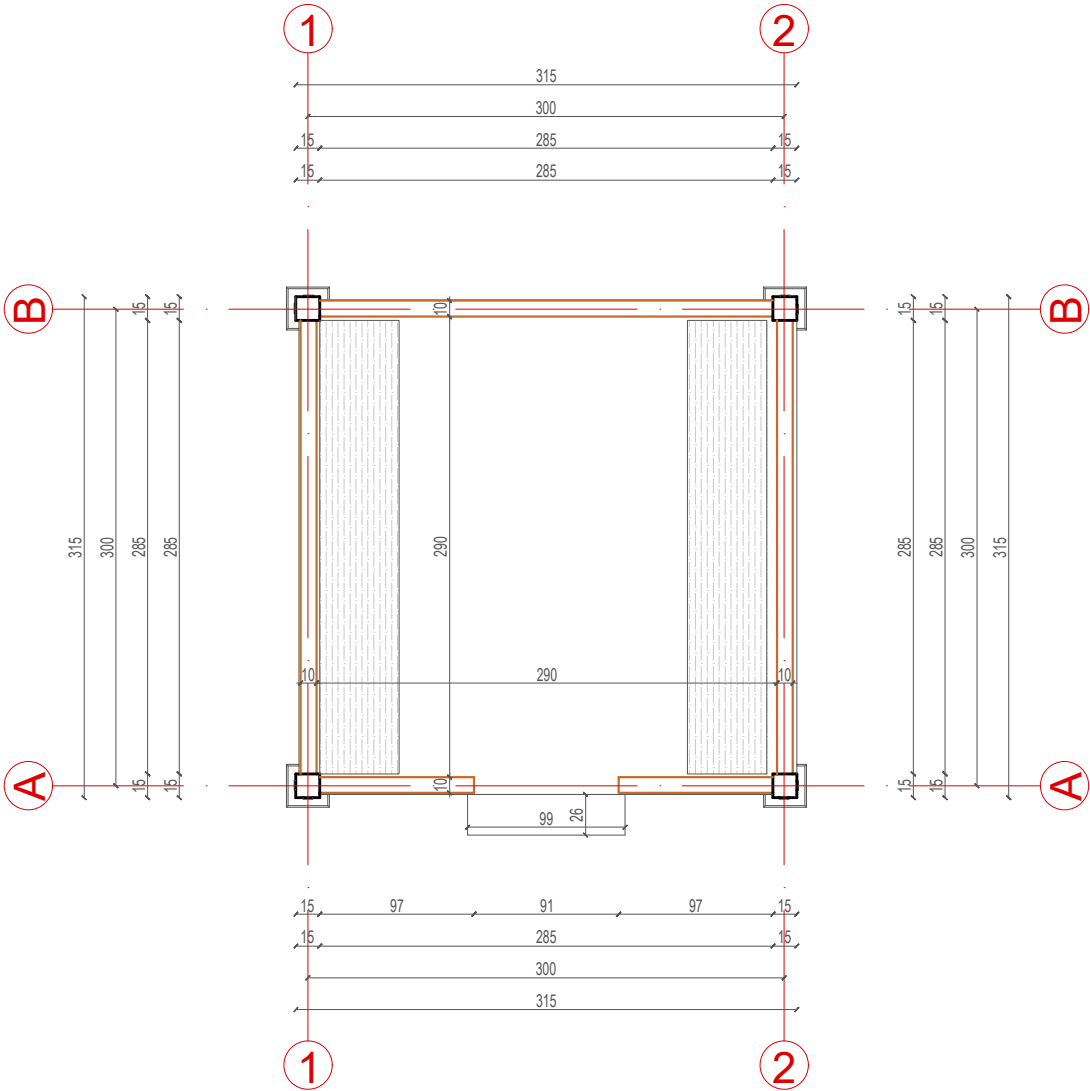

POROSITESI / CLIENT

BASHKIA PATOS



KONSULENT / CONSULTANT



"ZENIT&CO"

architectural design

urban planning

Rr.Myrteza Topi (Nr 18.zip.code.1007)

E-Mail: zenit06@live.com

address:

SHENIME TEKNIKE / TECHNICAL NOTES

PROJEKTI / PROJECT NAME

"Krijimi i parkut rekreativ në Lagjen e "Re""

ZONA B

ZONA / LOCATION

BASHKIA PATOS

FAZA E PROJEKTTIT / PROJECT PHASE

PROJEKT ZBATIMI

IMPLEMENTATION DESIGN

PROJEKTI ARKITEKTONIK / ARCHITECTURAL DESIGN

Ark.Rajmonda MYDINLLARI

Nr.Lic.A.0216/2

Ark.Enea MANOKU Nr.Lic.A.1714/2

PROJEKTI KONSTRUKTIV / STRUCTURAL DESIGN

Ing.Rexhep TARBA

Nr.Lic.K.1596/4

PROJEKTI NGROHJES / HEATING AND COOLING

Ing.Arqile PERI

Nr.Lic.M. 1271

PROJEKTI HIDROSANITAR / MUNICIPAL DESIGN

Ing.Merita MEGRI

Nr.Lic.H/T.0142/5

PROJEKTI ELEKTRIK / ELECTRICAL DESIGN

Ing.Kristaq ZHUPA

Nr.Lic.E.0848/2

EMERTIMI I FLETES / TITLE OF DESIGN

PROJEKTI I STRUKTURAVE TE DRURIT

SHKALLA:

SCALE: 1:---

Tetor 2025







October 2025

NR.FLETES / DRAWING No.

A-05

VULA / STAMP

PROJEKTI I URES SE KEMBESOREVE

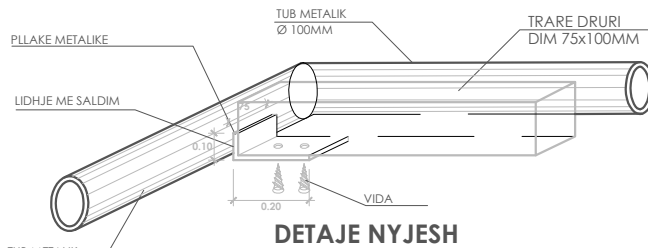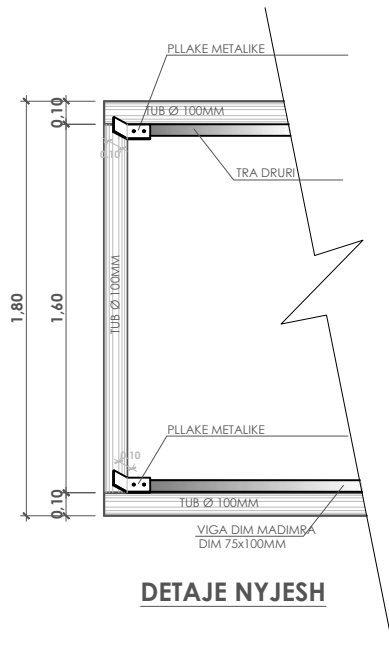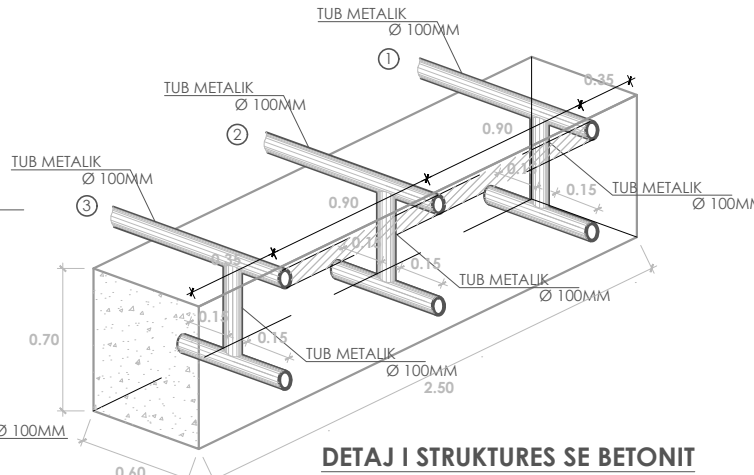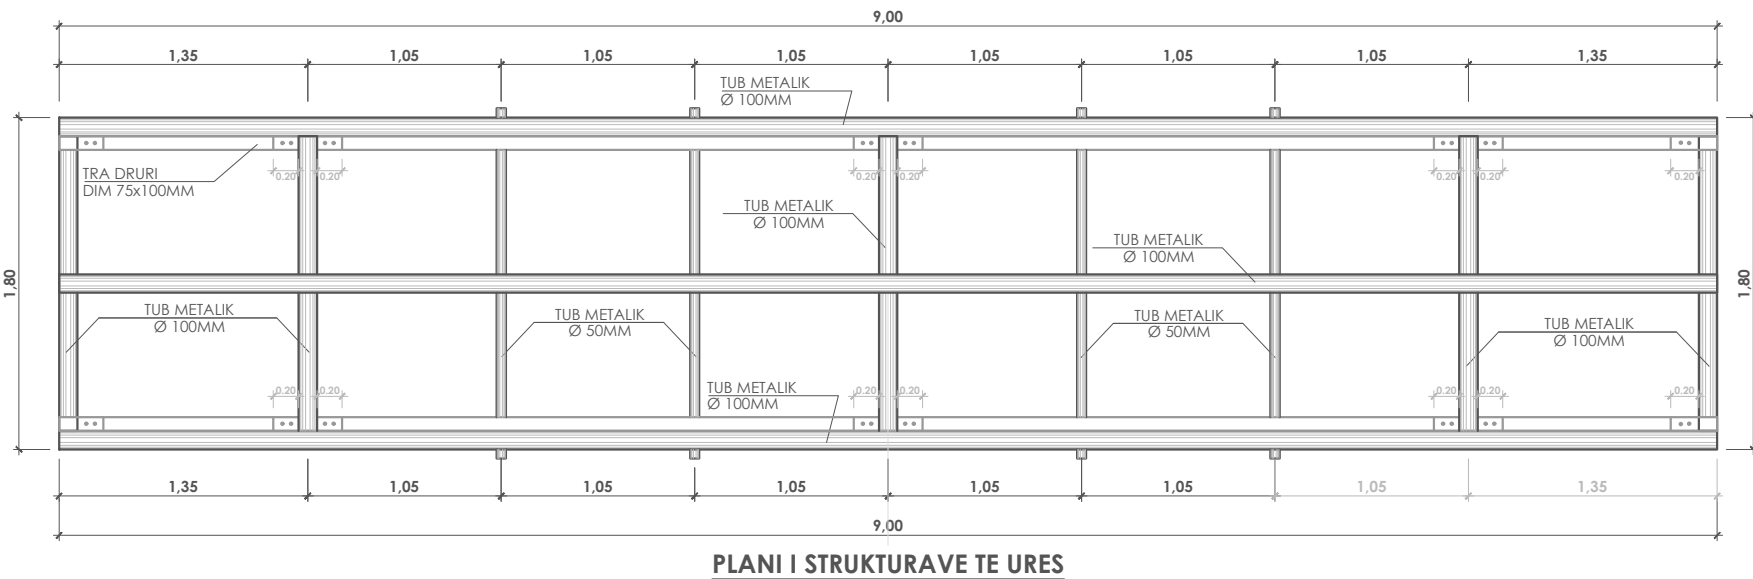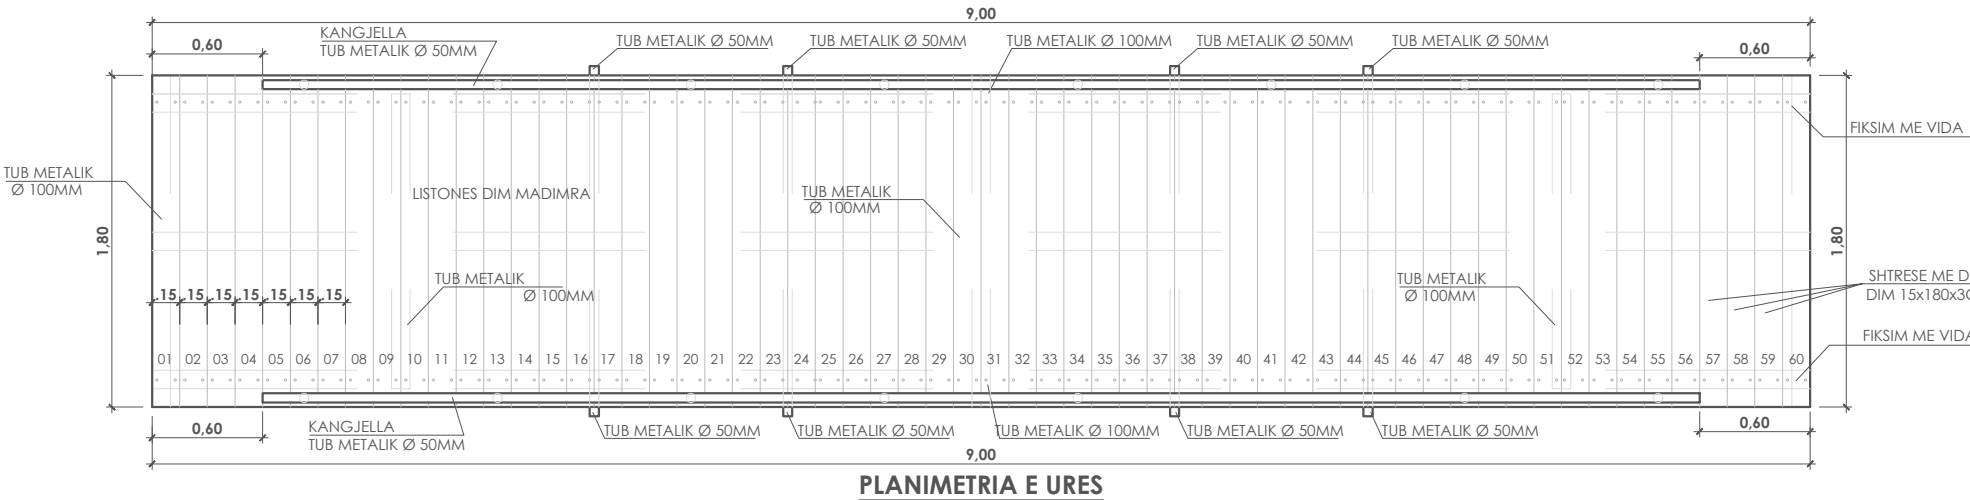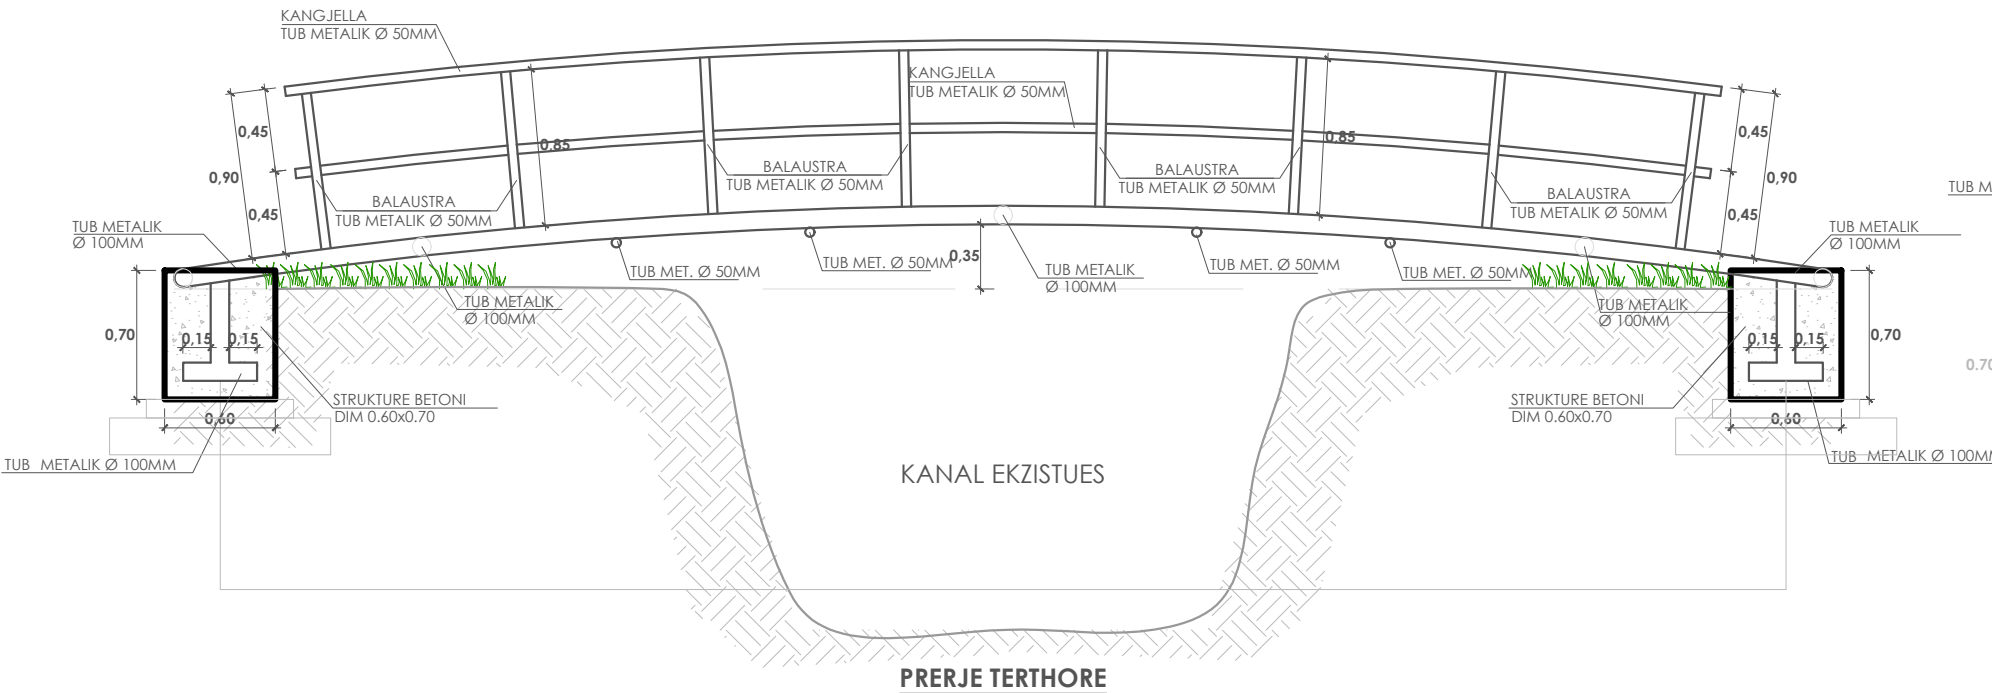

POROSITESI / CLIENT

BASHKIA PATOS



KONSULENT / CONSULTANT



"ZENIT&CO"
architectural design
urban planning

Rr.Myrteza Topi (Nr 18.zip.code.1007)
E-Mail: zenit06@live.com

address:

SHENIME TEKNIKE / TECHNICAL NOTES

PROJEKTI / PROJECT NAME

"Krijimi i parkut rekreativ në Lagjen e "Re""
ZONA B

ZONA / LOCATION

BASHKIA PATOS

FAZA E PROJEKTTIT / PROJECT PHASE

PROJEKT ZBATIMI
IMPLEMENTATION DESIGN

PROJEKTI ARKITEKTONIK / ARCHITECTURAL DESIGN

Ark.Rajmonda MYDINLLARI
Nr.Lic.A.0216/2
Ark.Enea MANOKU Nr.Lic.A.1714/2

PROJEKTI KONSTRUKTIV / STRUCTURAL DESIGN

Ing.Rexhep TARBA
Nr.Lic.K.1596/4

PROJEKTI NGROHJES / HEATING AND COOLING

Ing.Arçile PERI
Nr.Lic.M. 1271

PROJEKTI HIDROSANITAR / MUNICIPAL DESIGN

Ing.Merita MEGRI
Nr.Lic.H/T.0142/5

PROJEKTI ELEKTRIK / ELECTRICAL DESIGN

Ing.Kristaq ZHUPA
Nr.Lic.E.0848/2

EMERTIMI / FLETES / TITLE OF DESIGN

PROJEKTI I URES SE KEMBESOREVE

SHKALLA:

SCALE: 1:---

Tetor 2025
October 2025


NR.FLETES / DRAWING No.

A-05.1


VULA / STAMP

DETAJ I SISTEMIMEVE TE JASHTME

STOLA QË DO TË PËRDOREN PËR
KËNDET E PUSHIMIT

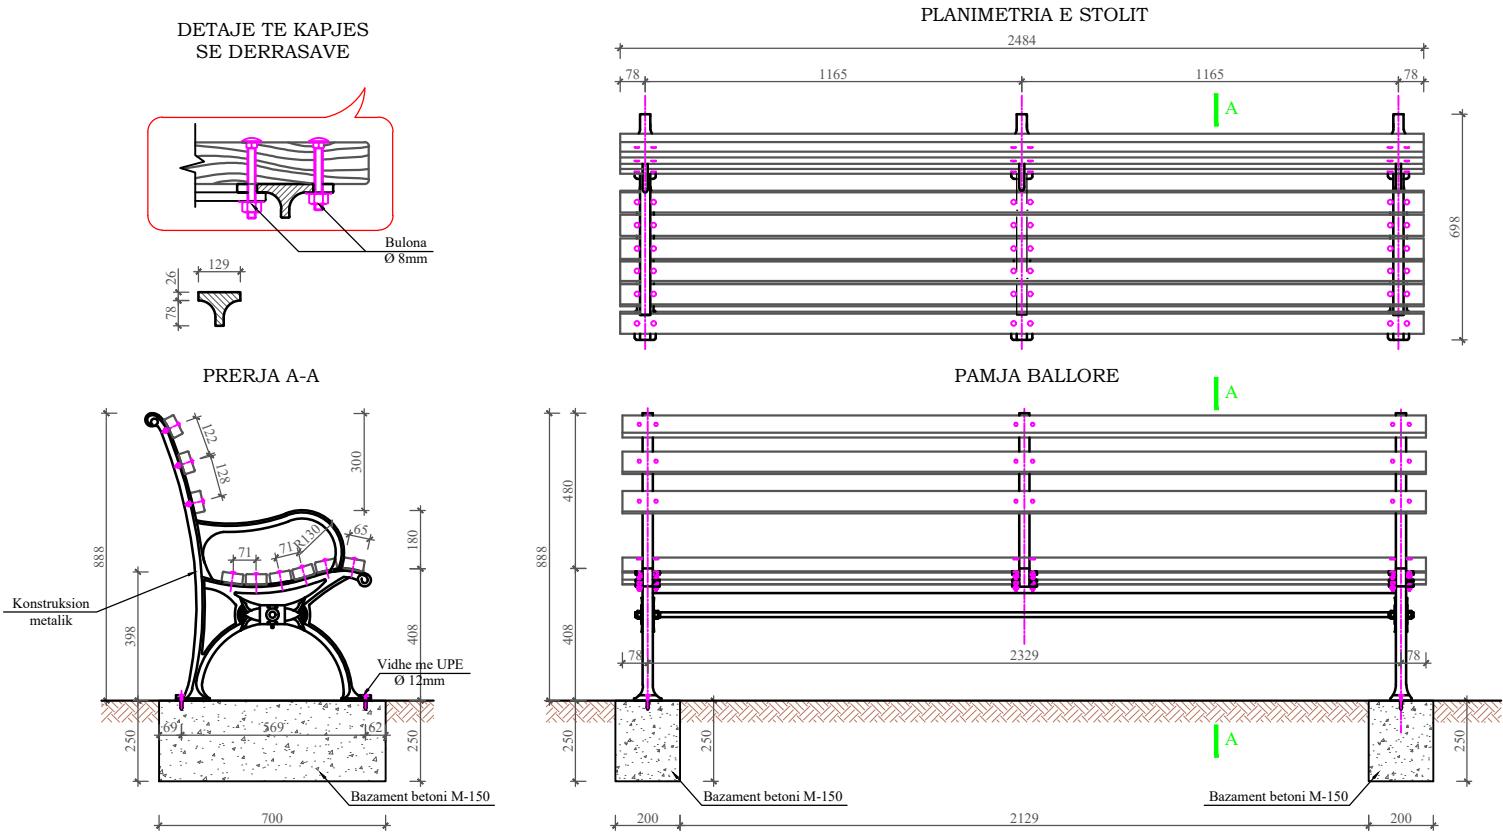

DETAJ RRUGICE

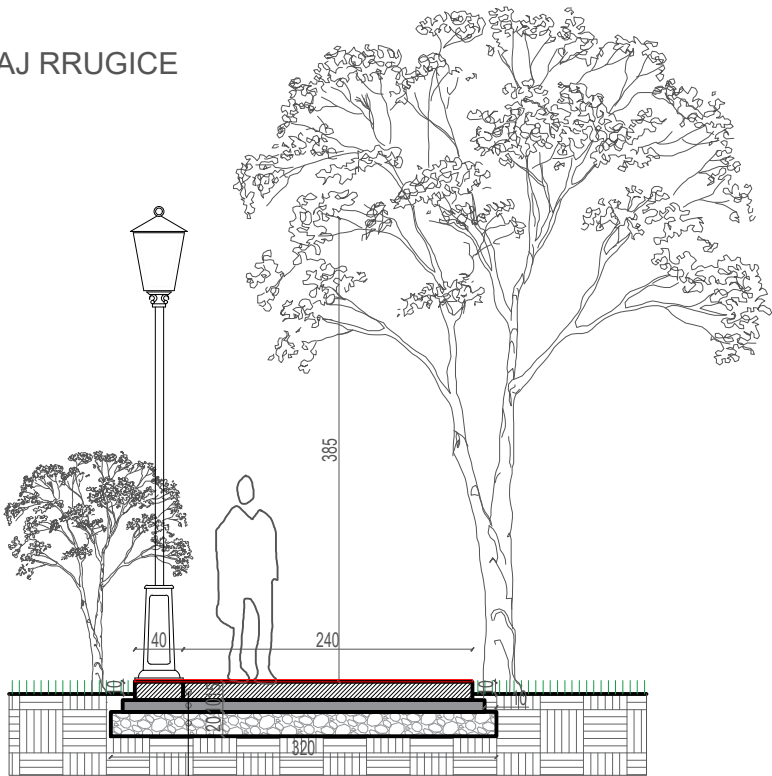

Shtrese betoni me rifiniture xhavorri dhe rezine

Shtrese betoni C16/20 me zgare

Shtrese zhavori 10cm

Shrese cakelli 20cm


Bordure e parapergatitur 12/25

Shtrese betoni per fiksime bordure

Pllaka betoni 6 cm te perforuara

Shtrese zhavorri 10cm

MËNYRA E NDËRTIMIT TË KOSHAVE
PËR HEDHJEN E MBETURINAVE

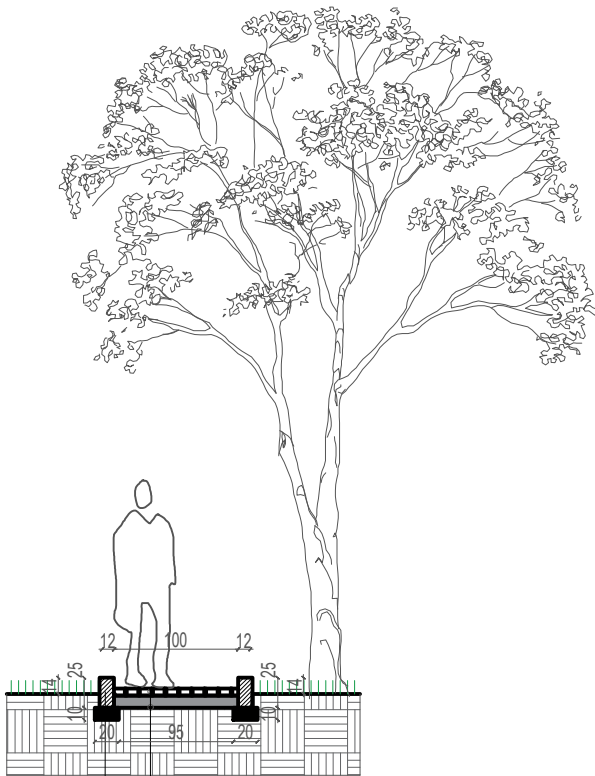

POROSITESI / CLIENT

BASHKIA PATOS



KONSULENT / CONSULTANT



"ZENIT&CO"
architectural design
urban planning

Rr.Myrteza Topi (Nr 18.zip.code.1007)
E-Mail: zenit06@live.com

address:

SHENIME TEKNIKE / TECHNICAL NOTES

PROJEKTI / PROJECT NAME

"Krijimi i parkut rekreativ në Lagjen e "Re""
ZONA B

ZONA / LOCATION

BASHKIA PATOS

FAZA E PROJEKTTIT / PROJECT PHASE

PROJEKT ZBATIMI
IMPLEMENTATION DESIGN

PROJEKTI ARKITEKTONIK / ARCHITECTURAL DESIGN

Ark.Rajmonda MYDINLLARI
Nr.Lic.A.0216/2
Ark.Enea MANOKU Nr.Lic.A.1714/2

PROJEKTI KONSTRUKTIV / STRUCTURAL DESIGN

Ing.Rexhep TARBA
Nr.Lic.K.1596/4

PROJEKTI NGROHJES / HEATING AND COOLING

Ing.Arçile PERI
Nr.Lic.M. 1271

PROJEKTI HIDROSANITAR / MUNICIPAL DESIGN

Ing.Merita MEGRI
Nr.Lic.H/T.0142/5

PROJEKTI ELEKTRIK / ELECTRICAL DESIGN

Ing.Kristaq ZHUPA
Nr.Lic.E.0848/2

EMERTIMI / FLETES / TITLE OF DESIGN

DETAJ I SISTEMIMEVE TE JASHTME

SHKALLA:

SCALE: 1:---

Tetor 2025
October 2025

NR.FLETES / DRAWING No.

A-06

VULA / STAMP

PAMJE 3D

POROSITESI / CLIENT

BASHKIA PATOS



KONSULENT / CONSULTANT



"ZENIT&CO"
architectural design
urban planning

Rr.Myrteza Topi (Nr 18.zip.code.1007)
E-Mail: zenit06@live.com

address:

SHENIME TEKNIKE / TECHNICAL NOTES

PROJEKTI / PROJECT NAME

"Krijimi i parkut rekreativ në Lagjen e "Re""
ZONA B

ZONA / LOCATION

BASHKIA PATOS

FAZA E PROJEKTIT / PROJECT PHASE

PROJEKT ZBATIMI
IMPLEMENTATION DESIGN

PROJEKTI ARKITEKTONIK / ARCHITECTURAL DESIGN

Ark.Rajmonda MYDINLLARI
Nr.Lic.A.0216/2
Ark.Enea MANOKU Nr.Lic.A.1714/2

PROJEKTI KONSTRUKTIV / STRUCTURAL DESIGN

Ing.Rexhep TARBA
Nr.Lic.K.1596/4

PROJEKTI NGROHJES / HEATING AND COOLING

Ing.Arqile PERI
Nr.Lic.M. 1271

PROJEKTI HIDROSANITAR / MUNICIPAL DESIGN

Ing.Merita MEGRI
Nr.Lic.H/T.0142/5

PROJEKTI ELEKTRIK / ELECTRICAL DESIGN

Ing.Kristaq ZHUPA
Nr.Lic.E.0848/2

EMERTIMI / FLETES / TITLE OF DESIGN

PAMJE 3D

SHKALLA:

SCALE: 1:---

Tetor 2025
October 2025

NR.FLETES / DRAWING No.

A-07

VULA / STAMP



PAMJE 3D

POROSITESI / CLIENT

BASHKIA PATOS



KONSULENT / CONSULTANT



"ZENIT&CO"
architectural design
urban planning

Rr.Myrteza Topi (Nr 18.zip.code.1007)
E-Mail: zenit06@live.com

address:

SHENIME TEKNIKE / TECHNICAL NOTES

PROJEKTI / PROJECT NAME

"Krijimi i parkut rekreativ në Lagjen e "Re""
ZONA B

ZONA / LOCATION

BASHKIA PATOS

FAZA E PROJEKTIT / PROJECT PHASE

PROJEKT ZBATIMI
IMPLEMENTATION DESIGN

PROJEKTI ARKITEKTONIK / ARCHITECTURAL DESIGN

Ark.Rajmonda MYDINLLARI
Nr.Lic.A.0216/2
Ark.Enea MANOKU Nr.Lic.A.1714/2

PROJEKTI KONSTRUKTIV / STRUCTURAL DESIGN

Ing.Rexhep TARBA
Nr.Lic.K.1596/4

PROJEKTI NGROHJES / HEATING AND COOLING

Ing.Arqile PERI
Nr.Lic.M. 1271

PROJEKTI HIDROSANITAR / MUNICIPAL DESIGN

Ing.Merita MEGRI
Nr.Lic.H/T.0142/5

PROJEKTI ELEKTRIK / ELECTRICAL DESIGN

Ing.Kristaq ZHUPA
Nr.Lic.E.0848/2

EMERTIMI / FLETES / TITLE OF DESIGN

PAMJE 3D

SHKALLA:

SCALE: 1:---

Tetor 2025
October 2025

NR.FLETES / DRAWING No.

A-08

VULA / STAMP



PAMJE 3D

POROSITESI / CLIENT

BASHKIA PATOS



KONSULENT / CONSULTANT



"ZENIT&CO"
architectural design
urban planning

Rr.Myrteza Topi (Nr 18.zip.code.1007)
E-Mail: zenit06@live.com

address:

SHENIME TEKNIKE / TECHNICAL NOTES

PROJEKTI / PROJECT NAME

"Krijimi i parkut rekreativ në Lagjen e "Re""
ZONA B

ZONA / LOCATION

BASHKIA PATOS

FAZA E PROJEKTIT / PROJECT PHASE

PROJEKT ZBATIMI
IMPLEMENTATION DESIGN

PROJEKTI ARKITEKTONIK / ARCHITECTURAL DESIGN

Ark.Rajmonda MYDINLLARI
Nr.Lic.A.0216/2
Ark.Enea MANOKU Nr.Lic.A.1714/2

PROJEKTI KONSTRUKTIV / STRUCTURAL DESIGN

Ing.Rexhep TARBA
Nr.Lic.K.1596/4

PROJEKTI NGROHJES / HEATING AND COOLING

Ing.Arqile PERI
Nr.Lic.M. 1271

PROJEKTI HIDROSANITAR / MUNICIPAL DESIGN

Ing.Merita MEGRI
Nr.Lic.H/T.0142/5

PROJEKTI ELEKTRIK / ELECTRICAL DESIGN

Ing.Kristaq ZHUPA
Nr.Lic.E.0848/2

EMERTIMI / FLETES / TITLE OF DESIGN

PAMJE 3D

SHKALLA:

SCALE: 1:---

Tetor 2025
October 2025

NR.FLETES / DRAWING No.

A-09

VULA / STAMP

