

PROJEKTI ELEKTRIK

OBJEKTI: "Krijimi i parkut rekreativ në Lagjen e "Re"" - ZONA A

POZICIONIMI: Lagjja "e Re", Bashkia Patos

PERFITUES: Bashkia Patos

PUNOI: ZENIT&CO

PLANVENDOSJA EKZISTUESE

POROSITESI / CLIENT

BASHKIA PATOS



KONSULENT / CONSULTANT



"ZENIT&CO"
architectural design
urban planning

Rr.Myrteza Topi (Nr 18.zip.code.1007)
E-Mail: zenit06@live.com

Address:

SHENIME TEKNIKE / TECHNICAL NOTES

PROJEKTI / PROJECT NAME

“Krijimi i parkut rekreativ në Lagjen e “Re””
ZONA A

ZONA / LOCATION

BASHKIA PATOS

FAZA E PROJEKTIT / PROJECT PHASE

PROJEKT ZBATIMI IMPLEMENTATION DESIGN

PROJEKTI ARKITEKTONIK / ARCHITECTURAL DESIGN

Ark.Rajmonda MYDINLLARI
Nr.Lic.A.0216/2
Ark.Enea MANOKU Nr.Lic.A.1714/2

PROJEKTI KONSTRUKTIV / STRUCTURAL DESIGN

ing.Rexhep TARBA
Nr.Lic.K.1596/4

PROJEKTI NGROHJES / HEATING AND COOLING

ing.Arquile PERI
Nr.Lic.M. 1271

PROJEKTI HIDROSANITAR / MUNICIPAL DESIGN

ing.Merita MEGRI
Nr.Lic.H/T.0142/5

PROJEKTI ELEKTRIK / ELECTRICAL DESIGN

ing.Kristaq ZHUPA
Nr.Lic.E.0848/2

EMERTIMI / FLETES / TITLE OF DESIGN

PLANVENDOSJA EKZISTUESE

SHKALLA:

SCALE:	1:1000
Tetor	2025
October	2025

NR.FLETES / DRAWING No.

E-01

VUILA / STAMP



Shtylla elektrike ekzstuese

1K



1KT

2KT

SHPJEGUES

- | | |
|---|---|
|  | Rrugë me asfalt |
|  | Kunetë |
|  | Ndërtesë |
|  | Kufiri i pronës sipas hartës kadastrale |
|  | Kufir i pronës sipas faktit |
|  | Rethem(rrethi tel) |
|  | Mur rrethues |
|  | Shtyllë ndriçimi |
|  | Pikë të matura |
| | Përmasa |
|  | Sip.Betoni |

PLANVENDOSJA E PROPOZUAR

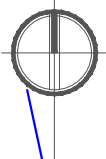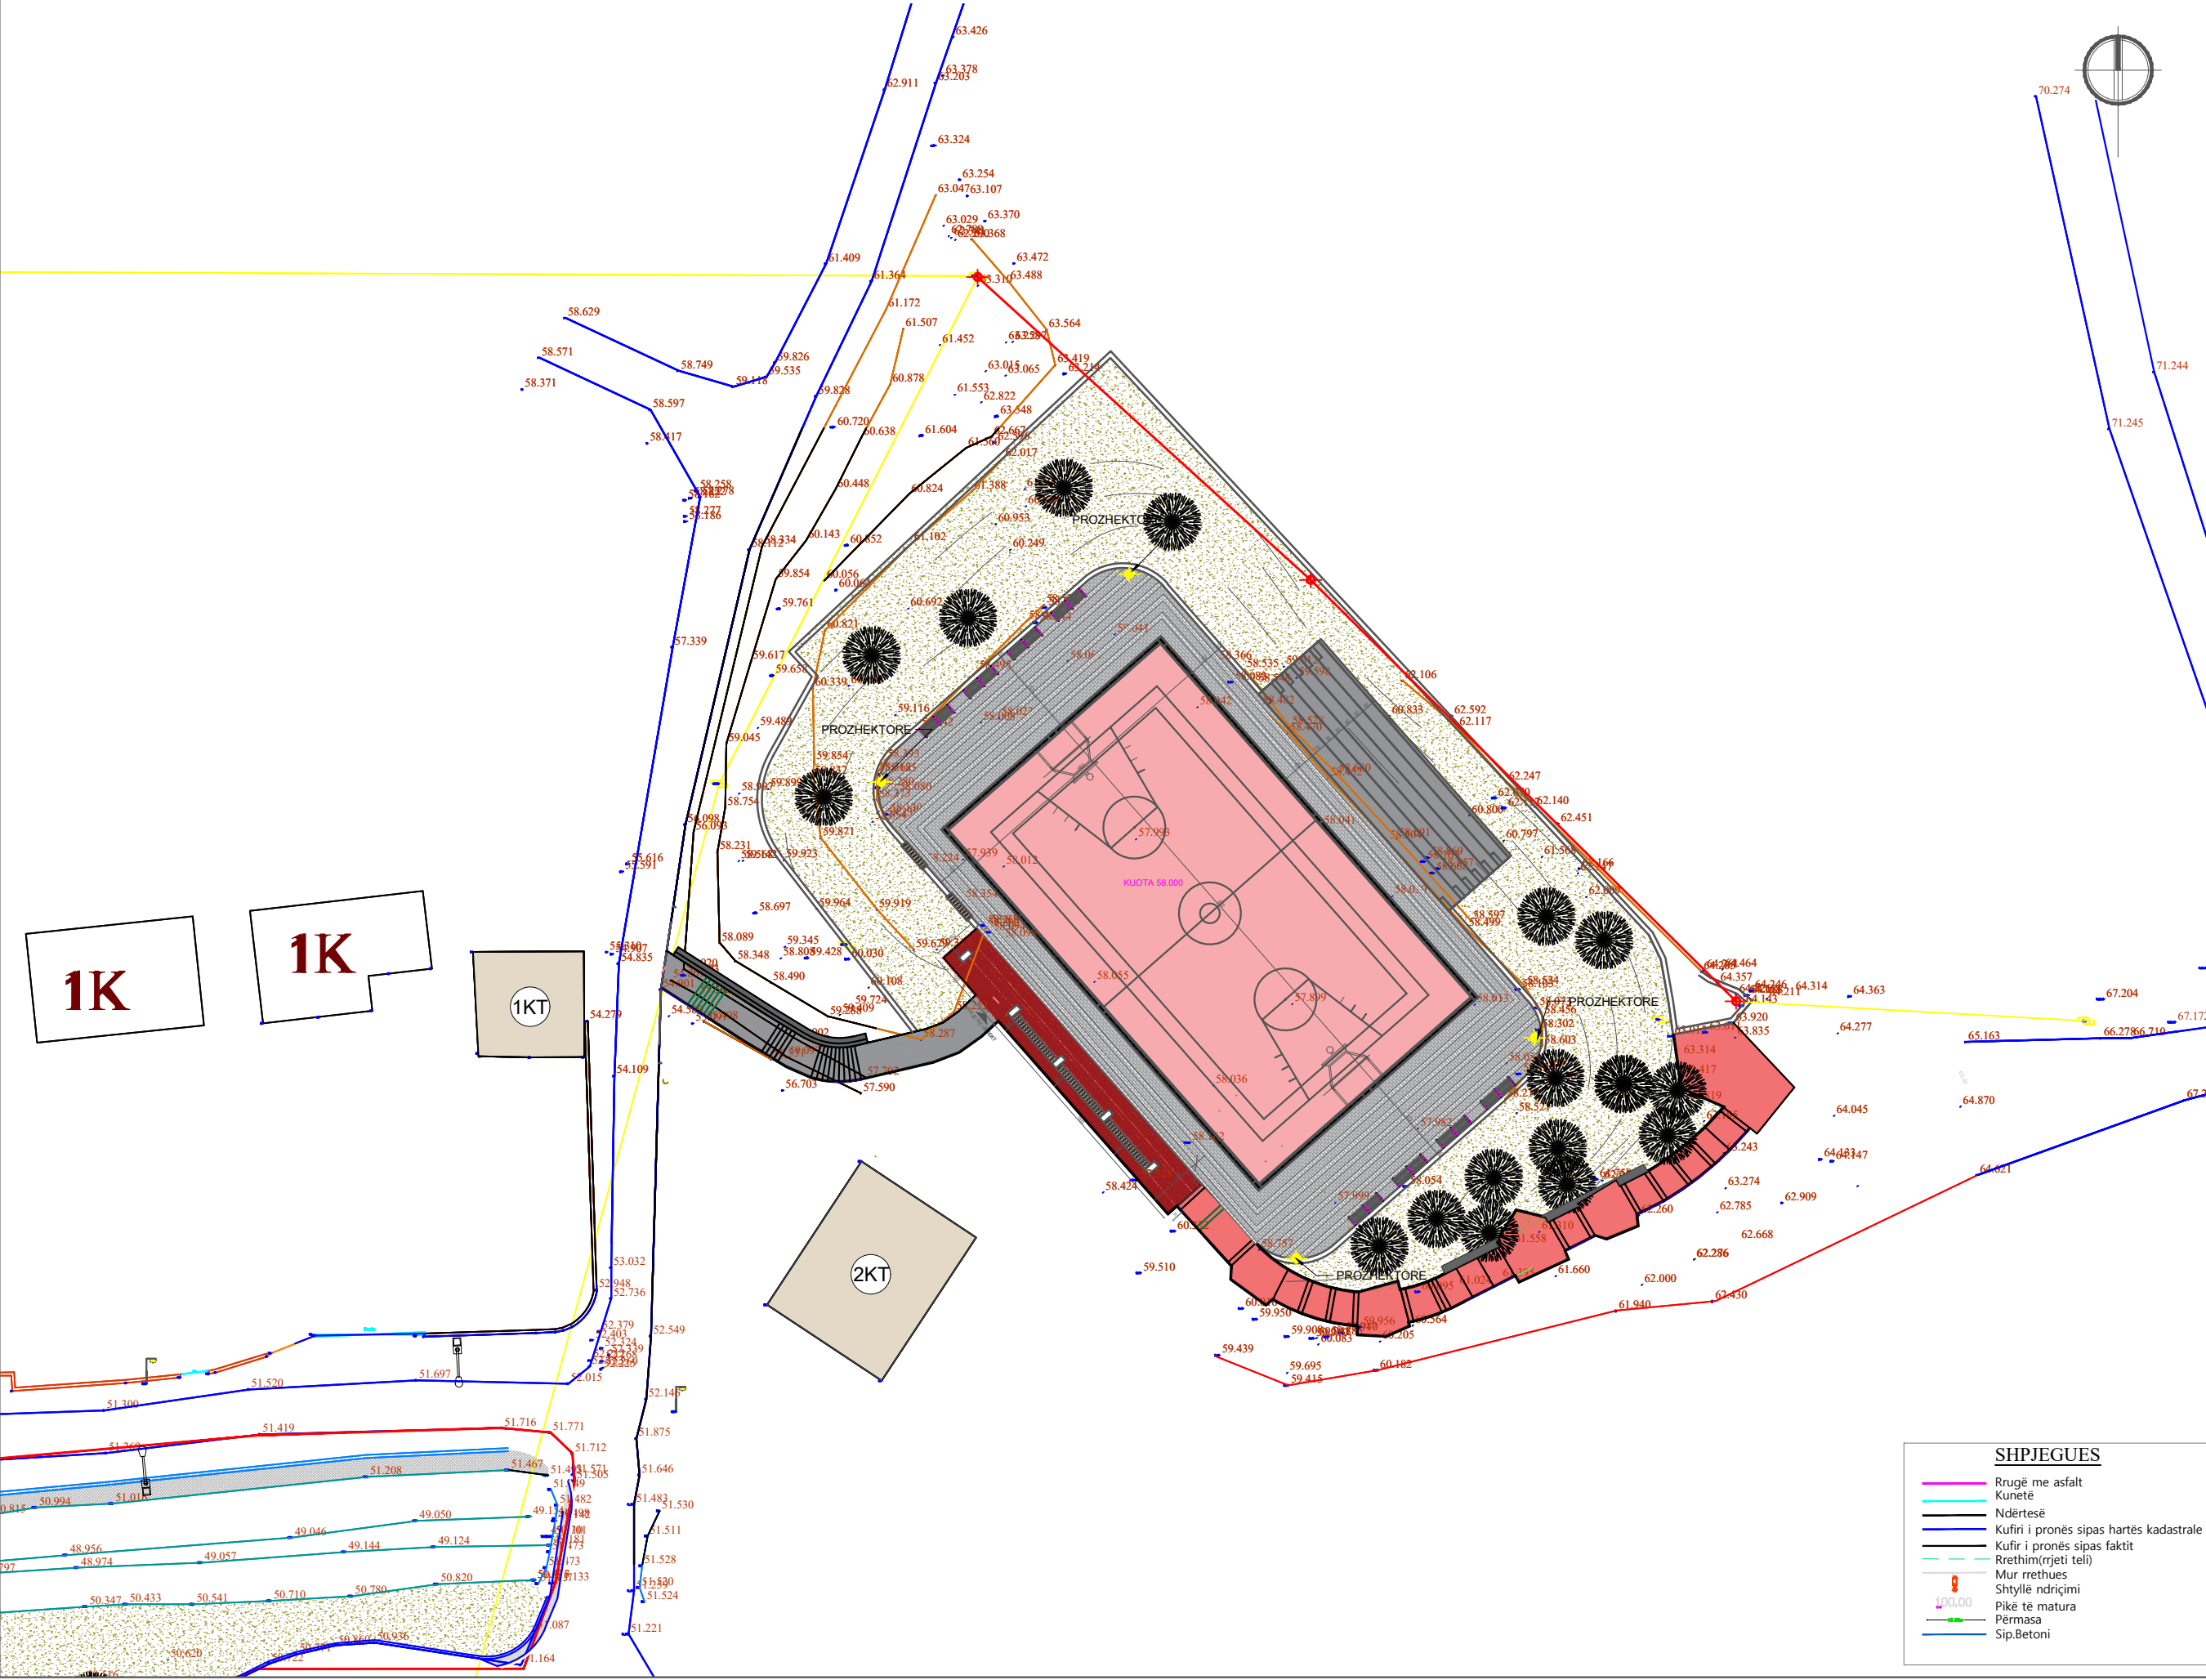

SHPJEGUES

Rrugë me asfalt

Kunetë

Ndërtesë

Kufiri i pronës sipas hartës kadastrale

Kufiri i pronës sipas faktit

Rrethim(rrethi teli)

Mur rrethues

Shtyllë ndriçimi

Pikë të matura

Permasa

Sip.Betoni

POROSITESI / CLIENT

BASHKIA PATOS

KONSULENT / CONSULTANT

"ZENIT&CO"

architectural design

urban planning

address:

Rr.Myrteza Topi (Nr 18.zip.code.1007)

E-Mail: zenit06@live.com

SHENIME TEKNIKE / TECHNICAL NOTES

PROJEKTI / PROJECT NAME

"Krijimi i parkut rekreativ në Lagjen e "Re""

ZONA A

ZONA / LOCATION

BASHKIA PATOS

FAZA E PROJEKTTIT / PROJECT PHASE

PROJEKT ZBATIMI

IMPLEMENTATION DESIGN

PROJEKTI ARKITEKTONIK / ARCHITECTURAL DESIGN

Ark.Rajmonda MYDINLLARI

Nr.Lic.A.0216/2

Ark.Enea MANOKU Nr.Lic.A.1714/2

PROJEKTI KONSTRUKTIV / STRUCTURAL DESIGN

Ing.Rexhep TARBA

Nr.Lic.K.1596/4

PROJEKTI NGROHJES / HEATING AND COOLING

Ing.Arqile PERI

Nr.Lic.M. 1271

PROJEKTI HIDROSANITAR / MUNICIPAL DESIGN

Ing.Merita MEGRI

Nr.Lic.H/T.0142/5

PROJEKTI ELEKTRIK / ELECTRICAL DESIGN

Ing.Kristaq ZHUPA

Nr.Lic.E.0848/2

EMERTIMI / FLETES / TITLE OF DESIGN

PLANVENDOSJA E PROPOZUAR

SHKALLA:

SCALE:

Tetor 2025

October 2025

NR.FLETES / DRAWING No.

E-02

VULA / STAMP

DETAJE

