



PROJEKTI KONSTRUKTIV


Projekti: "Ndërtimi i rrugës së re Nga Rotonda e Varrezave deri në intersektimin me rrugën "Nos Josifi" NE LAGJEN "EMIN MATRAXHIU", ZONA KADASTRALE 8527 DHE 8522 ELBASAN".


Drejtor i DPU
ark/Marvis AVLLAZAGAJ

Miratoi:



Kryetari i Bashkisë
Gledian LLATJA

PROFILAT TERTHOR: *Ndertimi i rruges se re Nga Rotonda e Varrezave deri ne intersektimin me rrugen "Nos Josifi" NE LAGJEN "EMIN MATRAXHIU", ZONA KADASTRALE 8527 DHE 8522 ELBASAN*

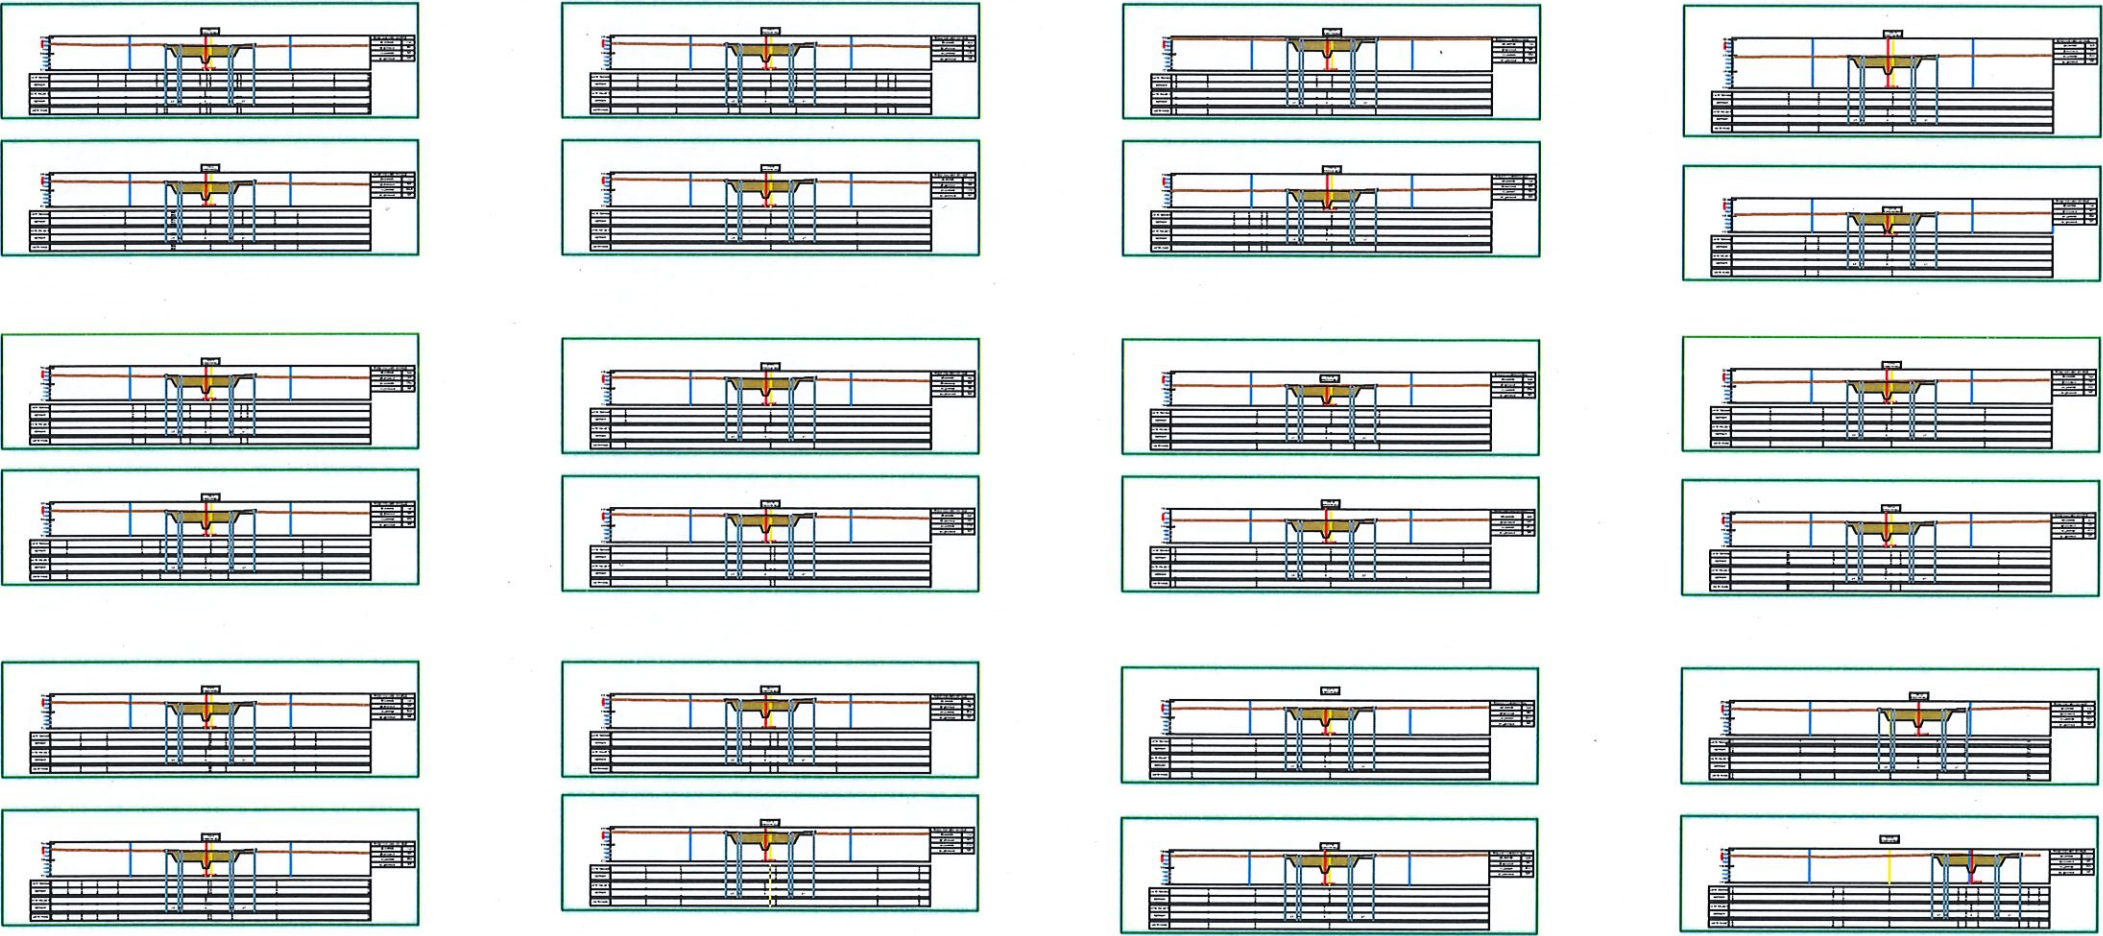

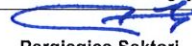SHËNIME TEKNIKE			
1.KY PROJEKT ËSHTË PRONË E BASHKISË ELBASAN.			
2.NUK LEJOHET KOPJIMI APO RIPRODHIMI I KËTJË VIZATIMI PA AUTORIZIMIN E DREJTORISË SË PROJEKTIMIT DHE SHËRBIMEVE INXHINIERIKE NË BASHKINË ELBASAN.			
3.TË RESPEKTOHEN DIMENSIONET E SHKRUARA NË VIZATIM.			
4.PËR ÇDO PAQARTËSI APO MOSPËRPUTHJE TË PROJEKTIT ME SITUATËN NË TERREN TË MERRET KONTAKT ME PROJEKTUESIN			
5.NUK LEJOHET ASNJË NDRYSHIM I PROJEKTIT PA MIRATIMIN SPECIFIK TË D.P.SH.I -së.			
6.PËR PËRCAKTIMIN E NGJYRAVE, MATERIALEVE APO MALLRAVE QË DO TË PËRDOREN NË KËTË PROJEKT DUHET TË MERRET FILLIMISHT MIRATIMI I PROJEKTUESIT DHE SUPERVIZORIT.			
ADRESA: Lagja: "Emin Matraxhiu"			
RISH: PËRSHKRIMI:		NGA: DATA:	
FAZA E PROJEKTIT : PROJEKTI ZBATIMIT (KONSTRUKTIV)			
 BASHKIA ELBASAN Rruga: "Qemal Stafa" Lagja: "Brig 17 Sulmuese" +35554400152 email: bashkiaelbasan@elbasani.gov.al web: www.elbasani.gov.al			
INVESTITOR: BASHKIA ELBASAN			
DREJTORIA: DREJTORIAE PROJEKTIMIT			
Drejtor ark/Marvis Avllazagaj  Pergjegjes Sektori ing . Bruno Korumi 			
PROJEKTUES:			
ing hidro Bruno Korumi		Lic. K.3354	
ing.Arian Baku		Lic. K.1800/2	
ark. Ester Toni		Lic.--	
ing Bledian Hysa		Lic. E.1332/1	
ing. Yzeir Miraka		Lic. Gj.0244/2	
ing .Amarildo Ahmati 			
MATJET TOPOGRAFIKE: Sektori A.T-së			
EMERTIMI I FLETËS: PROFILAT TERTHOR			
SHKALLA A3: 1:500	DATA: 2024	VIZATOI: Sektori Projektimit	KONTROLLOI: Sektori Projektimit
PROJEKTI NR:	FLETA NR: A3 / A 01	RISHIKIMI:	

PROFILAT TERTHOR: *Ndertimi i rruges se re Nga Rotonda e Varrezave deri ne intersektimin me rrugen "Nos Josifi" NE LAGJEN "EMIN MATRAXHIU", ZONA KADASTRALE 8527 DHE 8522 ELBASAN*

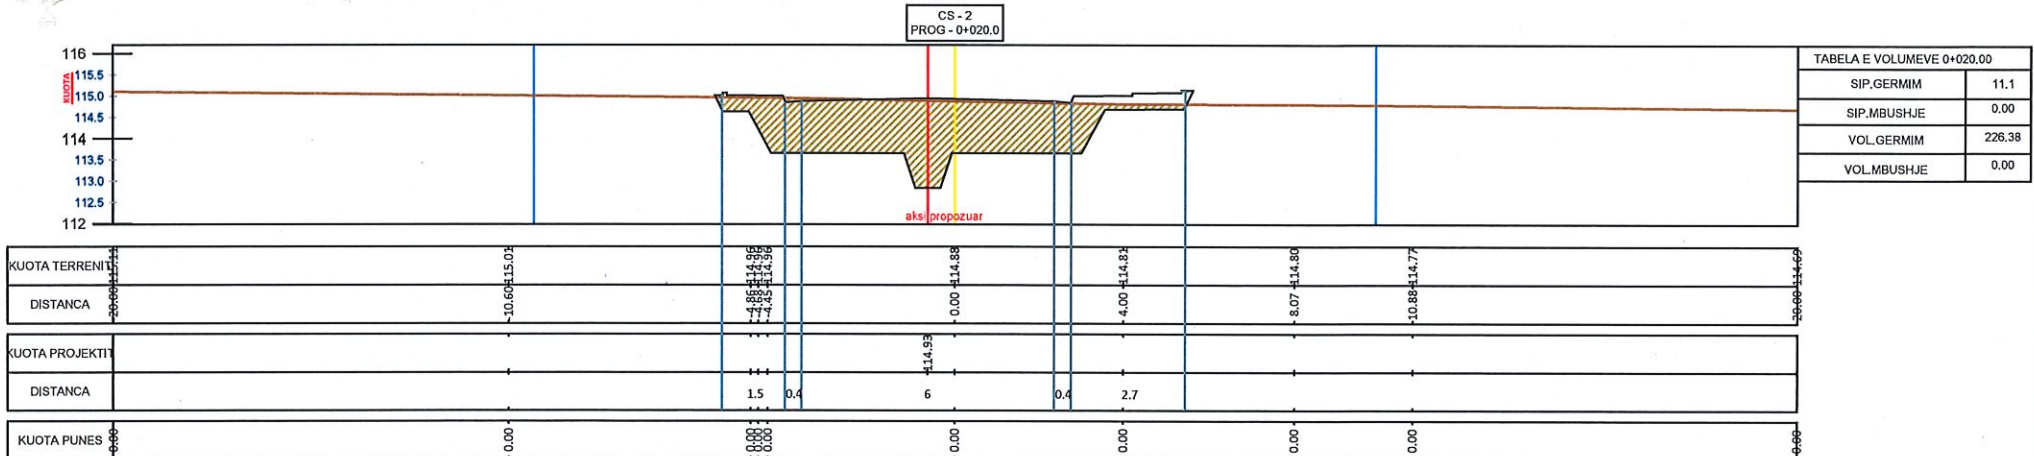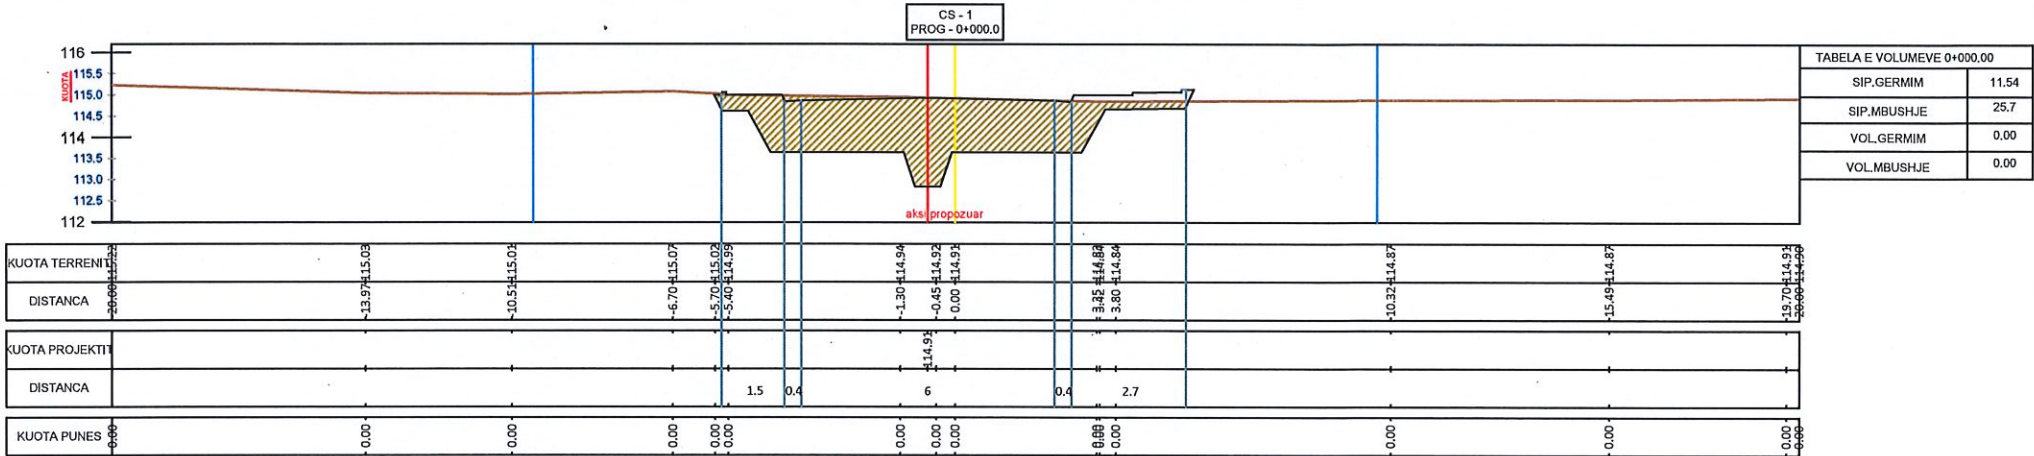

SHËNIME TEKNIKE

1.KY PROJEKT ËSHTË PRONË E BASHKISË ELBASAN.

2.NUK LEJOHET KOPJIMI APO RIPRODHIMI I KËTJË VIZATIMI PA AUTORIZIMIN E DREJTORISË SË PROJEKTIMIT DHE SHËRBIMEVE INXHINIERIKE NË BASHKINË ELBASAN.

3.TË RESPEKTOHEN DIMENSIONET E SHKRUARA NË VIZATIM.

4.PËR ÇDO PAQARTËSI APO MOSPËRPUTHJE TË PROJEKTIT ME SITUATËN NË TERREN TË MERRET KONTAKT ME PROJEKTUESIN

5.NUK LEJOHET ASNJË NDRYSHIM I PROJEKTIT PA MIRATIMIN SPECIFIK TË D.P.SH.I -së.

6.PËR PËRCAKTIMIN E NGJYRAVE, MATERIALEVE APO MALLRAVE QË DO TË PËRDOREN NË KËTË PROJEKT DUHET TË MERRET FILLIMISHT MIRATIMI I PROJEKTUESIT DHE SUPERVIZORIT.

ADRESA:
Lagja: "Emin Matraxhiu"

RISH: PËRSHKRIMI: NGA: DATA:

FAZA E PROJEKTIT :
PROJEKTI ZBATIMIT (KONSTRUKTIV)

 **BASHKIA ELBASAN**
Rruga: "Qemal Stafa"
Lagja: "Brig 17 Sulmuese"
+35554400152
email: bashkiaelbasan@elbasani.gov.al
web: www.elbasani.gov.al

INVESTITOR:
BASHKIA ELBASAN

DREJTORIA:
DREJTORIAE PROJEKTIMIT

Drejtor
ark/Marvis Avllazagaj

Pergjegjes Sektori
ing . Bruno Korumi



PROJEKTUES:
ing hidro Bruno Korumi Lic. K.3354
ing.Arian Baku Lic. K.1800/2
ark. Ester Toni Lic.--
ing Bledian Hysa Lic. E.1332/1
ing. Yzeir Miraka Lic. Gj.0244/2
ing .Amarildo Ahmati

MATJET TOPOGRAFIKE:
Sektori A.T-së

EMËRTIMI I FLETËS:
PROFILAT TERTHOR

SHKALLA A3: 1:100	DATA: 2024	VIZATOI: Sektori Projektimit	KONTROLLOI: Sektori Projektimit
PROJEKTI NR:	FLETA NR: A3 / A 02	RISHIKIMI:	

PROFILAT TERTHOR: *Ndertimi i rruges se re Nga Rotonda e Varrezave deri ne intersektimin me rrugen "Nos Josifi" NE LAGJEN "EMIN MATRAXHIU", ZONA KADASTRALE 8527 DHE 8522 ELBASAN*

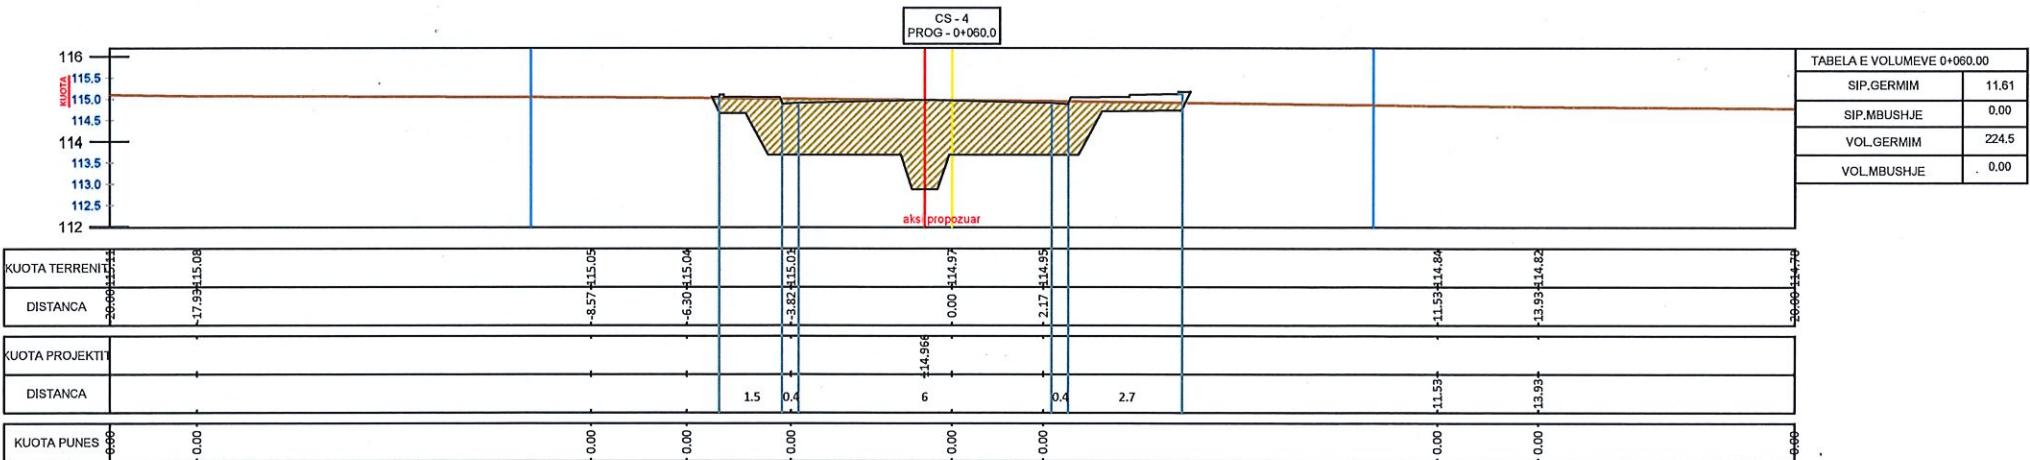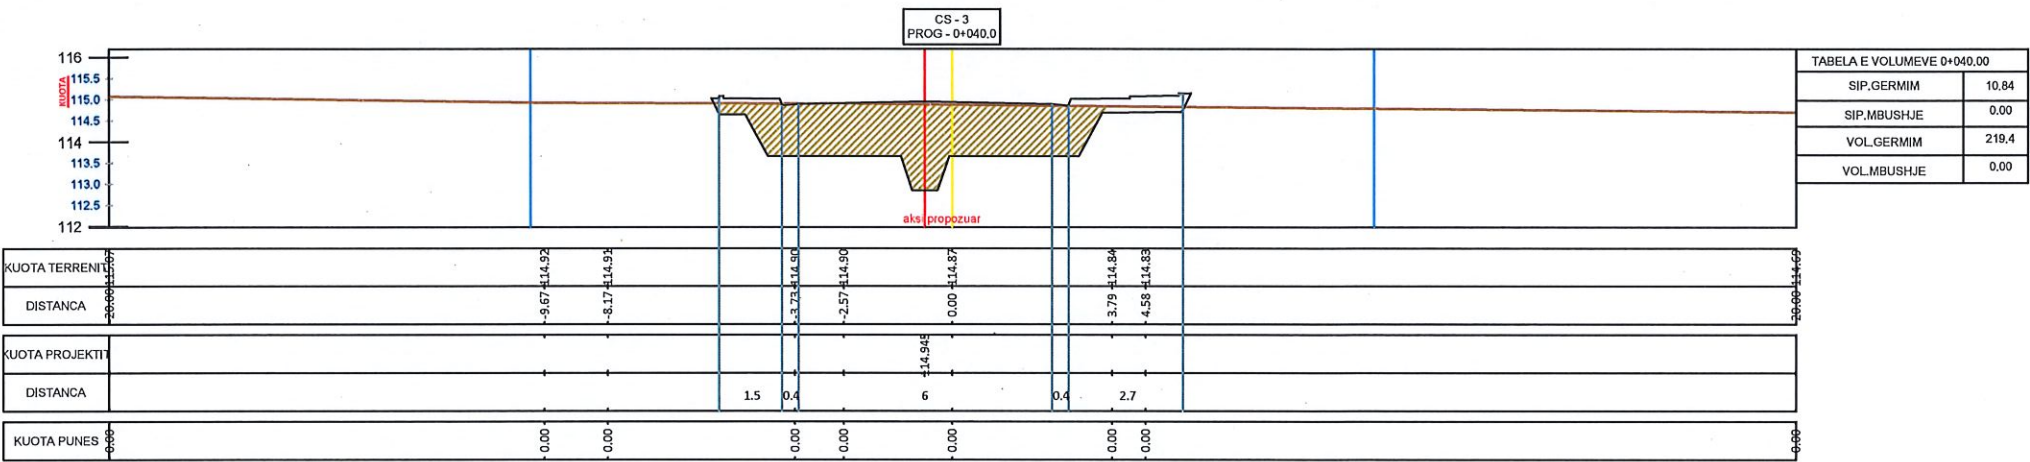

SHËNIME TEKNIKE

1.KY PROJEKT ËSHTË PRONË E BASHKISË ELBASAN.

2.NUK LEJOHET KOPJIMI APO RIPRODHIMI I KËTË VIZATIMI PA AUTORIZIMIN E DREJTORISË SË PROJEKTIMIT DHE SHËRBIMEVE INXHINIERIKE NË BASHKINË ELBASAN.

3.TË RESPEKTOHEN DIMENSIONET E SHKRUARAT NË VIZATIM.

4.PËR ÇDO PAQARTËSI APO MOSPËRPUTHJE TË PROJEKTIT ME SITUATËN NË TERREN TË MERRET KONTAKT ME PROJEKTUESIN

5.NUK LEJOHET ASNJË NDRYSHIM I PROJEKTIT PA MIRATIMIN SPECIFIK TË D.P.SH.I -së.

6.PËR PËRCAKTIMIN E NGJYRAVE, MATERIALEVE APO MALLRAVE QË DO TË PËRDOREN NË KËTË PROJEKT DUHET TË MERRET FILLIMISHT MIRATIMI I PROJEKTUESIT DHE SUPERVIZORIT.

ADRESA:
Lagja: "Emin Matraxhiu"

RISHI: PËRSHKRIMI:NGA: DATA:

FAZA E PROJEKTIT :
PROJEKTI ZBATIMIT (KONSTRUKTIV)

BASHKIA ELBASAN
Rruga: "Qemal Stafa"
Lagja: "Brig 17 Sulmuese"
+35554400152
email: bashkiaelbasan@elbasan.gov.al
web: www.elbasan.gov.al

INVESTITOR:

BASHKIA ELBASAN

DREJTORIA:
DREJTORIAE PROJEKTIMIT

Drejtor
ark/Marvis Avllazagaj

Pergjegjes Sektori
Ing . Bruno Korumi

PROJEKTUES:

ing hidro Bruno KorumiLic. K.3354

ing.Arian BakuLic. K.1800/2

ark. Ester ToniLic.--

ing Bledian HysaLic. E.1332/1

ing. Yzeir MirakaLic. Gj.0244/2

ing .Amarildo Ahmati

MATJET TOPOGRAFIKE:
Sektori A.T-së

EMËRTIMI I FLETËS:
PROFILAT TERTHOR

SHKALLA A3:
1:100

DATA:
2024

VIZATOI:
Sektori Projektimit



KONTROLLOI:
Sektori Projektimit

PROJEKTI NR:
.....

FLETA NR:
A3 / A 03

RISHIKIMI:
.....

PROFILAT TERTHOR: *Ndertimi i rruges se re Nga Rotonda e Varrezave deri ne intersektimin me rrugen "Nos Josifi" NE LAGJEN "EMIN MATRAXHIU", ZONA KADASTRALE 8527 DHE 8522 ELBASAN*

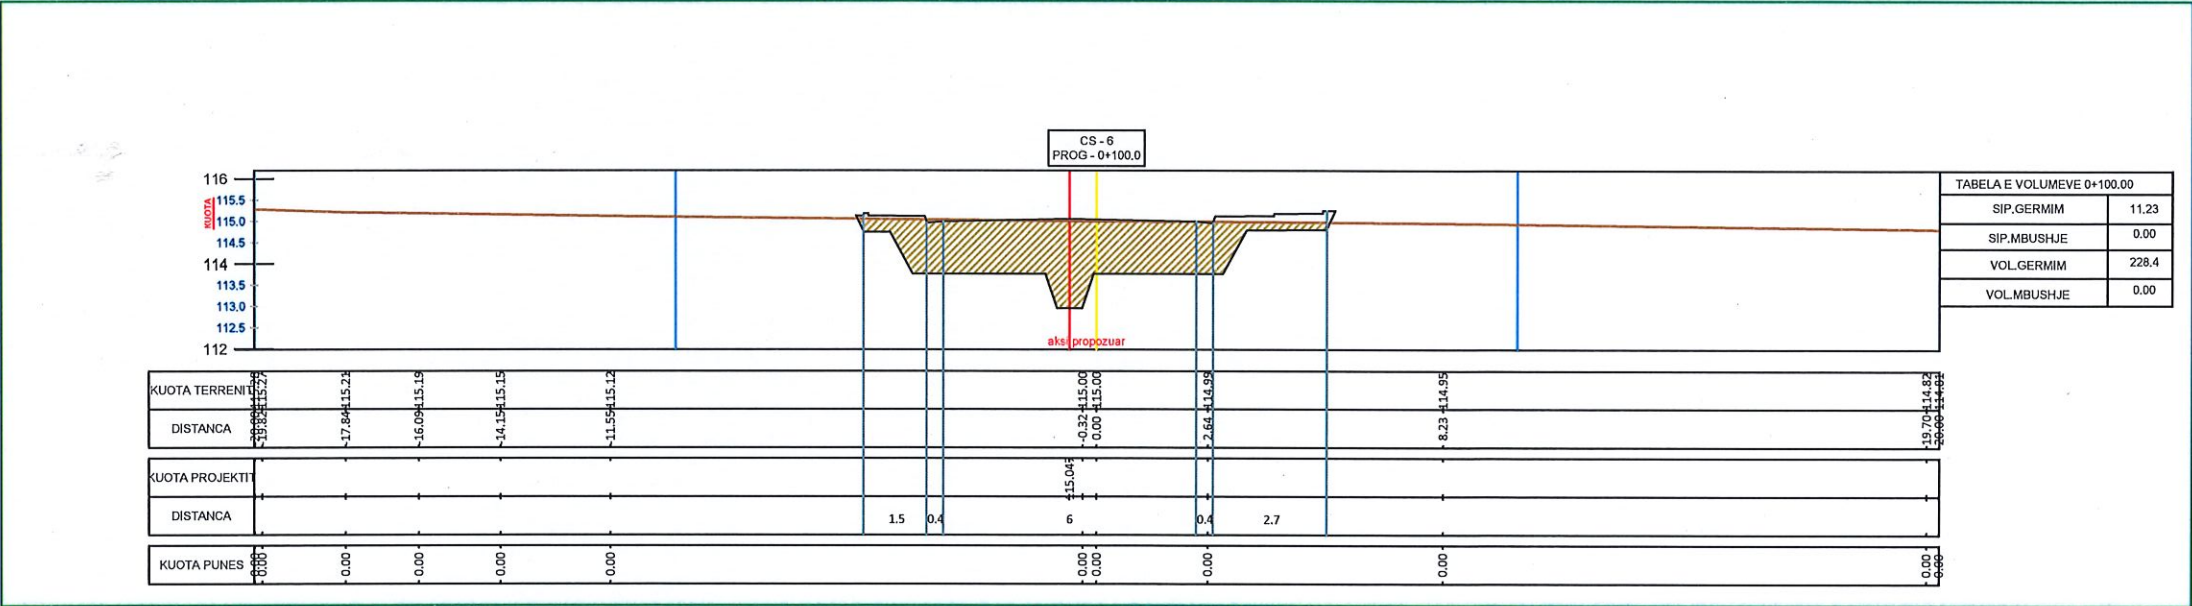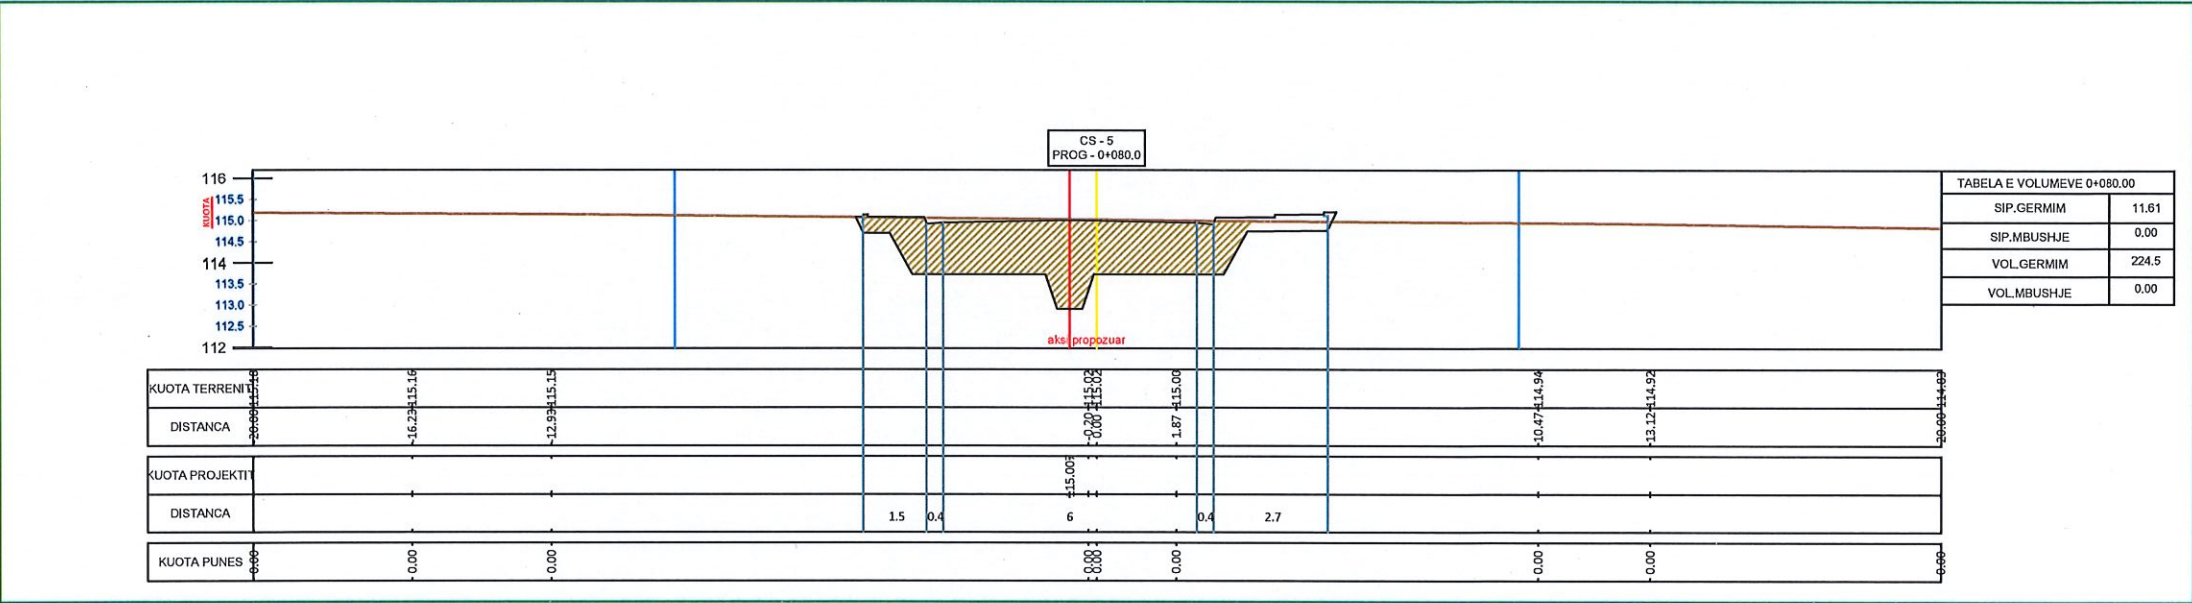

SHËNIME TEKNIKE

1.KY PROJEKT ËSHTË PRONË E BASHKISË ELBASAN.
 2.NUK LEJOHET KOPJIMI APO RIPRODHIMI I KËTJË VIZATIMI PA AUTORIZIMIN E DREJTORISË SË PROJEKTIMIT DHE SHËRBIMEVE INXHINIERIKE NË BASHKINË ELBASAN.
 3.TË RESPEKTOHEN DIMENSIONET E SHKRUARAT NË VIZATIM.
 4.PËR ÇDO PAQARTËSI APO MOSPËRPUTHJE TË PROJEKTIT ME SITUATËN NË TERREN TË MERRET KONTAKT ME PROJEKTUESIN
 5.NUK LEJOHET ASNJË NDRYSHIM I PROJEKTIT PA MIRATIMIN SPECIFIK TË D.P.SH.I -së.
 6.PËR PËRCAKTIMIN E NGJYRAVE, MATERIALEVE APO MALLRAVE QË DO TË PËRDOREN NË KËTË PROJEKT DUHET TË MERRET FILLIMISHT MIRATIMI I PROJEKTUESIT DHE SUPERVIZORIT.

ADRESA:
Lagja: "Emin Matraxhiu"

RISH: PËRSHKRIMI: NGA: DATA:


FAZA E PROJEKTIT :
PROJEKTI ZBATIMIT (KONSTRUKTIV)


BASHKIA ELBASAN
 Rruga: "Qemal Stafa"
 Lagja: "Brig 17 Sulmuese"
 +35554400152
 email: bashkiaelbasan@elbasani.gov.al
 web: www.elbasani.gov.al

INVESTITOR:

BASHKIA ELBASAN

DREJTORIA:
DREJTORIAE PROJEKTIMIT

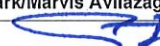Drejtor
 ark/Marvis Avllazagaj

 Pergjegjes Sektori
 ing . Bruno Korumi 



PROJEKTUES:
 ing hidro Bruno Korumi Lic. K.3354
 ing.Arian Baku Lic. K.1800/2
 ark. Ester Toni Lic.--
 ing Bledian Hysa Lic. E.1332/1
 ing. Yzeir Miraka Lic. Gj.0244/2
 ing .Amarildo Ahmati 

MATJET TOPOGRAFIKE:
Sektori A.T-së

EMERTIMI I FLETËS:
PROFILAT TERTHOR

SHKALLA A3: 1:100 DATA: 2024 VIZATOI: Sektori Projektimit KONTROLLOI: Sektori Projektimit
 PROJEKTI NR: FLETA NR: A3 / A 04 RISHIKIMI:

PROFILAT TERTHOR: *Ndertimi i rruges se re Nga Rotonda e Varrezave deri ne intersektimin me rrugen "Nos Josifi" NE LAGJEN "EMIN MATRAXHIU", ZONA KADASTRALE 8527 DHE 8522 ELBASAN*

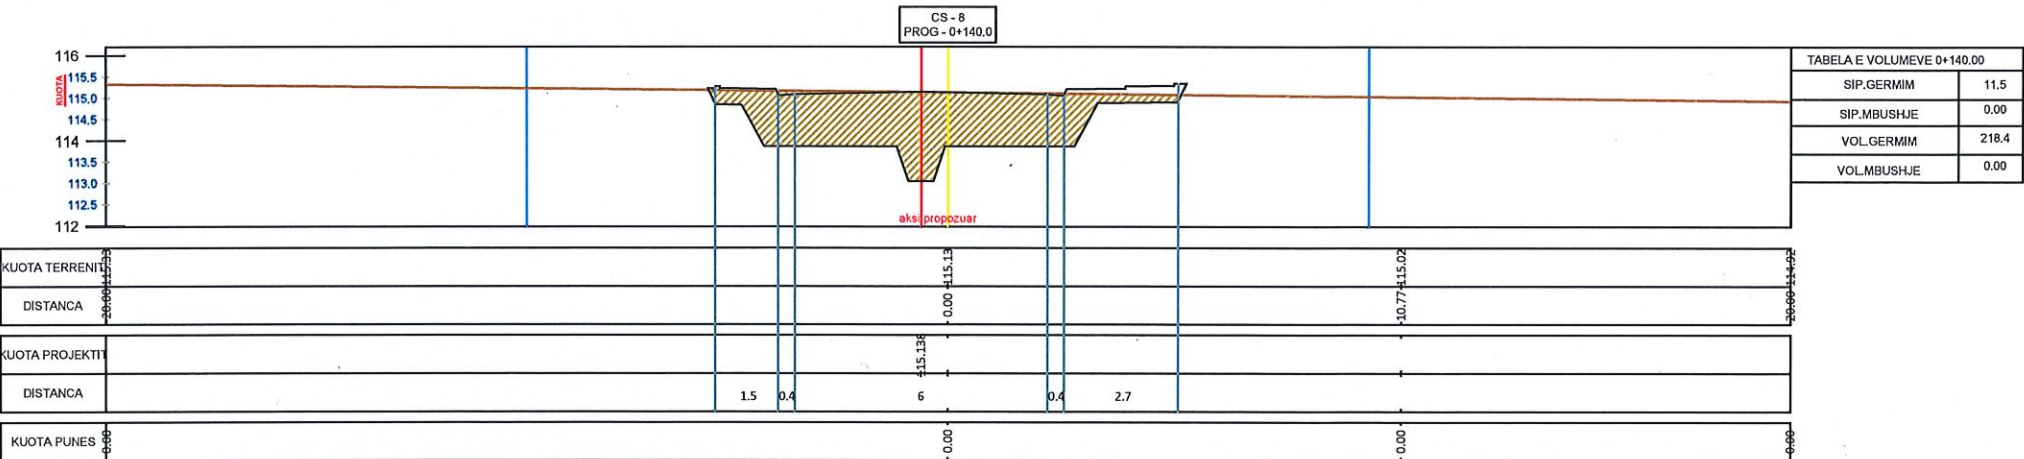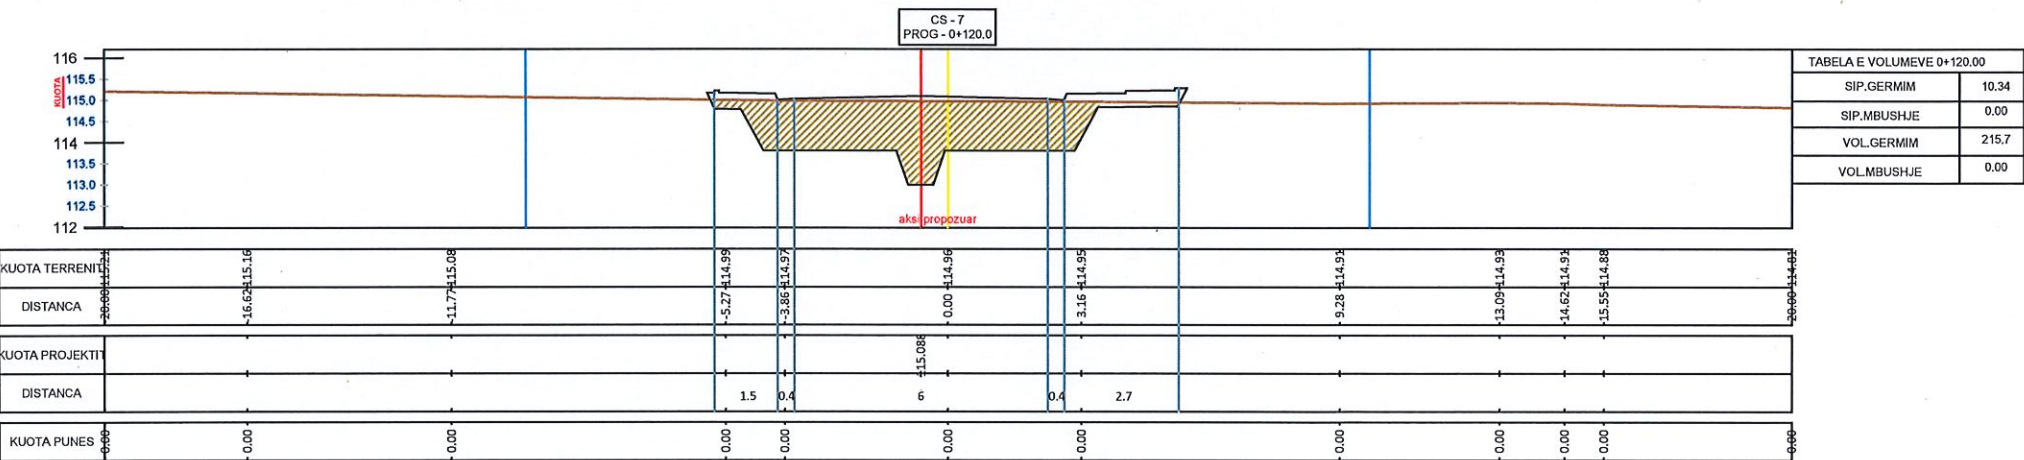

SHËNIME TEKNIKE

1.KY PROJEKT ËSHTË PRONË E BASHKISË ELBASAN.

2.NUK LEJOHET KOPJIMI APO RIPRODHIMI I KËTJ VIZATIMI PA AUTORIZIMIN E DREJTORISË SË PROJEKTIMIT DHE SHËRBIMEVE INXHINIERIKE NË BASHKINË ELBASAN.

3.TË RESPEKTOHEN DIMENSIONET E SHKRUARAT NË VIZATIM.

4.PËR ÇDO PAQARTËSI APO MOSPËRPUTHJE TË PROJEKTIT ME SITUATËN NË TERREN TË MERRET KONTAKT ME PROJEKTUESIN

5.NUK LEJOHET ASNJË NDRYSHIM I PROJEKTIT PA MIRATIMIN SPECIFIK TË D.P.SH.I-së.

6.PËR PËRCAKTIMIN E NGJYRAVE, MATERIALEVE APO MALLRAVE OË DO TË PËRDOREN NË KËTË PROJEKT DUHET TË MERRET FILLIMISHT MIRATIMI I PROJEKTUESIT DHE SUPERVIZORIT.

ADRESA:
Lagja: "Emin Matraxhiu"

RISHI: PËRSHKRIMI:

NGA: DATA:

FAZA E PROJEKTIT :
PROJEKTI ZBATIMIT (KONSTRUKTIV)

BASHKIA ELBASAN
 Rruga "Gëmal Stafa"
 Lagja "Brig 17 Sullmuese"
 +35554400152
 email: bashkiae@elbasan.gov.al
 web: www.elbasan.gov.al

INVESTITOR:

BASHKIA ELBASAN

DREJTORIA:
DREJTORIAE PROJEKTIMIT

Drejtor
ark/Marvis Avllazagaj

Përgjegjes Sektori
 ing . Bruno Korumi

PROJEKTUES:

ing hidro Bruno Korumi

ing.Arian Baku

ark. Ester Toni

ing Bledian Hysa

ing. Yzeir Miraka

ing .Amarildo Ahmati

Lic. K.3354

Lic. K.1800/2

Lic.--

Lic. E.1332/1

Lic. Gj.0244/2

MATJET TOPOGRAFIKE:
Sektori A.T-së

EMËRTIMI I FLETËS:
PROFILAT TERTHOR

SHKALLA A3:
1:100

DATA:
2024

VIZATOI:
Sektori Projektimi



KONTROLLOI:
Sektori Projektimi

PROJEKTI NR:
.....

FLETA NR:
A3 / A 05

RISHIKIMI:
.....

PROFILAT TERTHOR: *Ndertimi i rruges se re Nga Rotonda e Varrezave deri ne intersektimin me rrugen "Nos Josifi" NE LAGJEN "EMIN MATRAXHIU", ZONA KADASTRALE 8527 DHE 8522 ELBASAN*

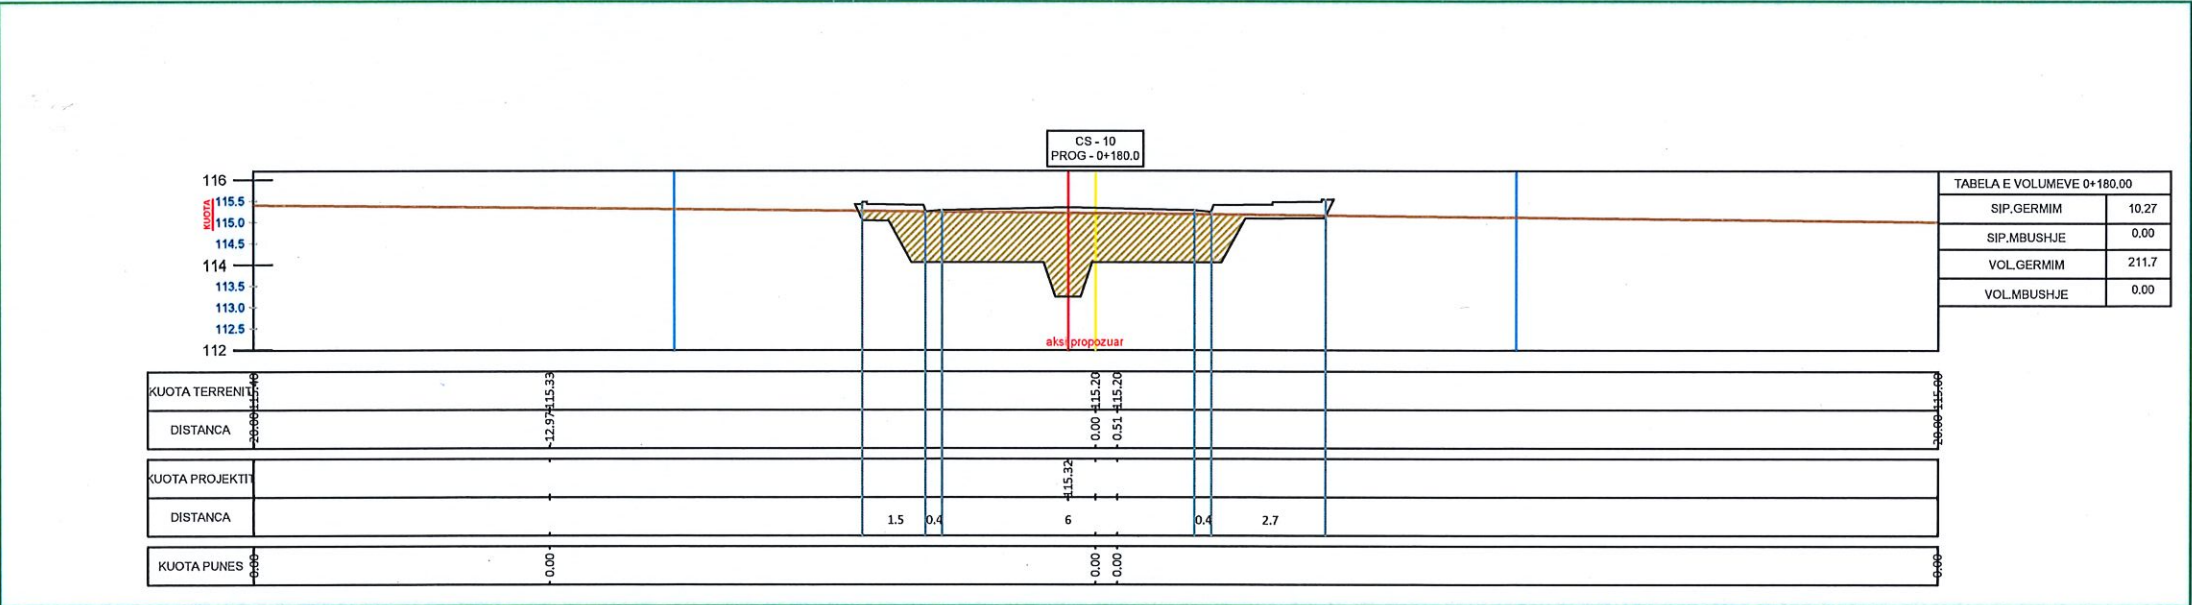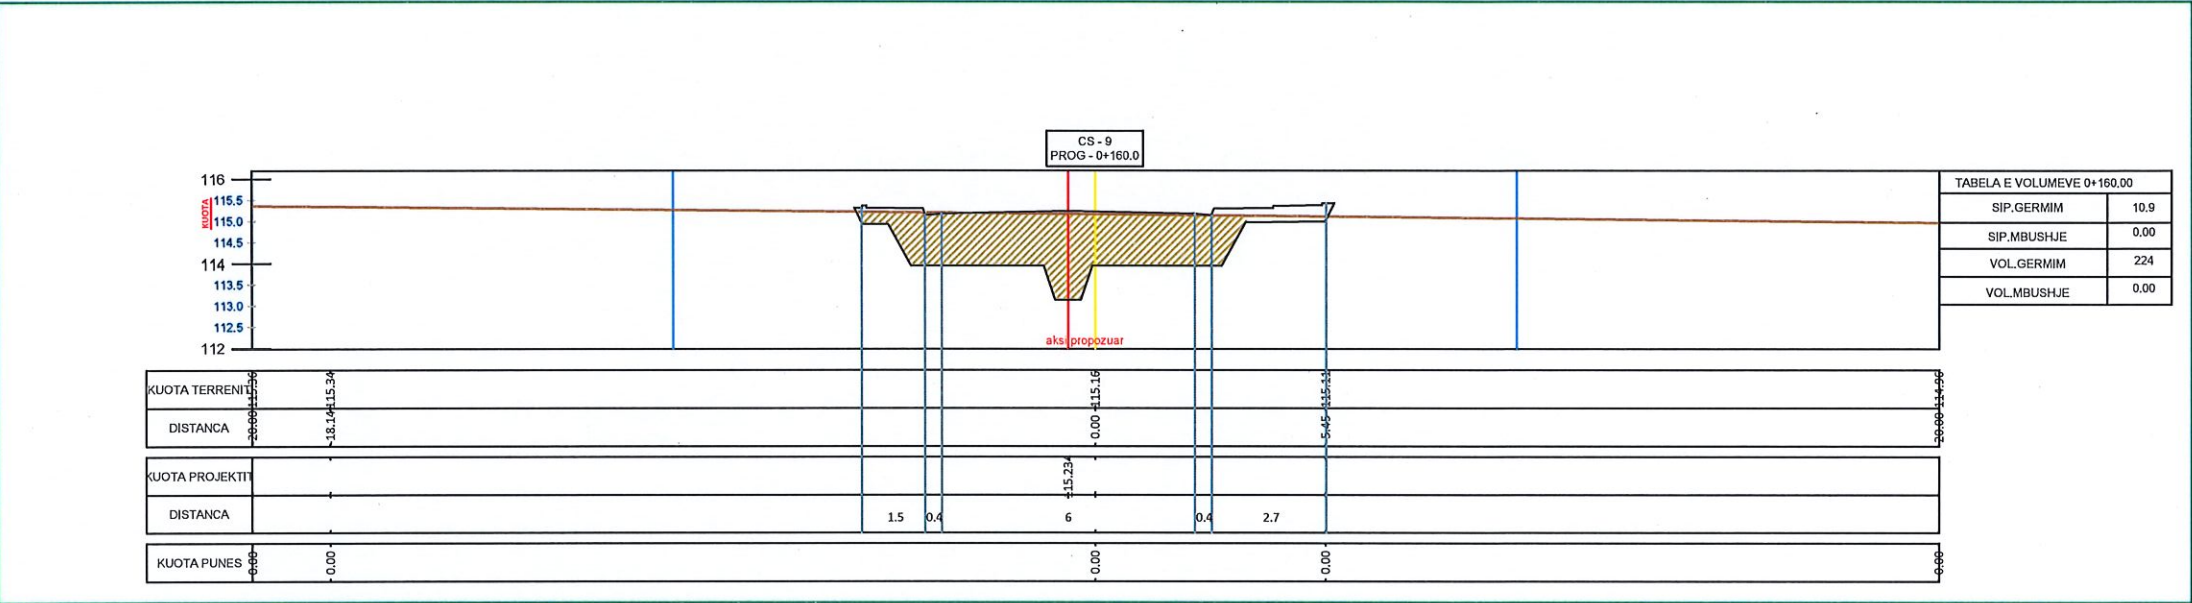

SHËNIME TEKNIKE

1.KY PROJEKT ËSHTË PRONË E BASHKISË ELBASAN.

2.NUK LEJOHET KOPJIMI APO RIPRODHIMI I KËTIJ VIZATIMI PA AUTORIZIMIN E DREJTORISË SË PROJEKTIMIT DHE SHËRBIMEVE INXHINIERIKE NË BASHKINË ELBASAN.

3.TË RESPEKTOHEN DIMENSIONET E SHKRUARA NË VIZATIM.

4.PËR ÇDO PAQARTËSI APO MOSPËRPUTHJE TË PROJEKTIT ME SITUATËN NË TERREN TË MERRET KONTAKT ME PROJEKTUESIN

5.NUK LEJOHET ASNJË NDRYSHIM I PROJEKTIT PA MIRATIMIN SPECIFIK TË D.P.SHIJ-së.

6.PËR PËRCAKTIMIN E NGJYRAVE, MATERIALEVE APO MALLRAVE QË DO TË PËRDOREN NË KËTË PROJEKT DUHET TË MERRET FILLIMISHT MIRATIMI I PROJEKTUESIT DHE SUPERVIZORIT.

ADRESA:
Lagja: "Emin Matraxhiu"

RISHI: PËRSHKRIMI:

NGA: DATA:

FAZA E PROJEKTIT :
PROJEKTI ZBATIMIT (KONSTRUKTIV)

BASHKIA ELBASAN
 Rruga: "Qemal Stafa"
 Lagja: "Brig 17 Sulmuese"
 +35554400152
 email: bashkiaelbasan@elbasani.gov.al
 web: www.elbasani.gov.al

INVESTITOR:

BASHKIA ELBASAN

DREJTORIA:
DREJTORIAE PROJEKTIMIT

Drejtor
ark./Marvis Avllazagaj

Pergjegjes Sektori
 ing . Bruno Korumi

PROJEKTUES:

ing hidro Bruno Korumi

Lic. K.3354

ing.Arian Baku

Lic. K.1800/2

ark. Ester Toni

Lic.--

ing Bledian Hysa

Lic. E.1332/1

ing. Yzeir Miraka

Lic. Gj.0244/2

ing .Amarildo Ahmeti

MATJET TOPOGRAFIKE:
Sektori A.T-së

EMËRTIMI I FLETËS:
PROFILAT TERTHOR

SHKALLA A3:
1:100

DATA:
2024

VIZATOI:
Sektori Projektimit



KONTROLLOI:
Sektori Projektimit

PROJEKTI NR:
.....

FLETA NR:
A3 / A 06

RISHIKIMI:
.....

PROFILAT TERTHOR: *Ndertimi i rruges se re Nga Rotonda e Varrezave deri ne intersektimin me rrugen "Nos Josifi" NE LAGJEN "EMIN MATRAXHIU", ZONA KADASTRALE 8527 DHE 8522 ELBASAN*

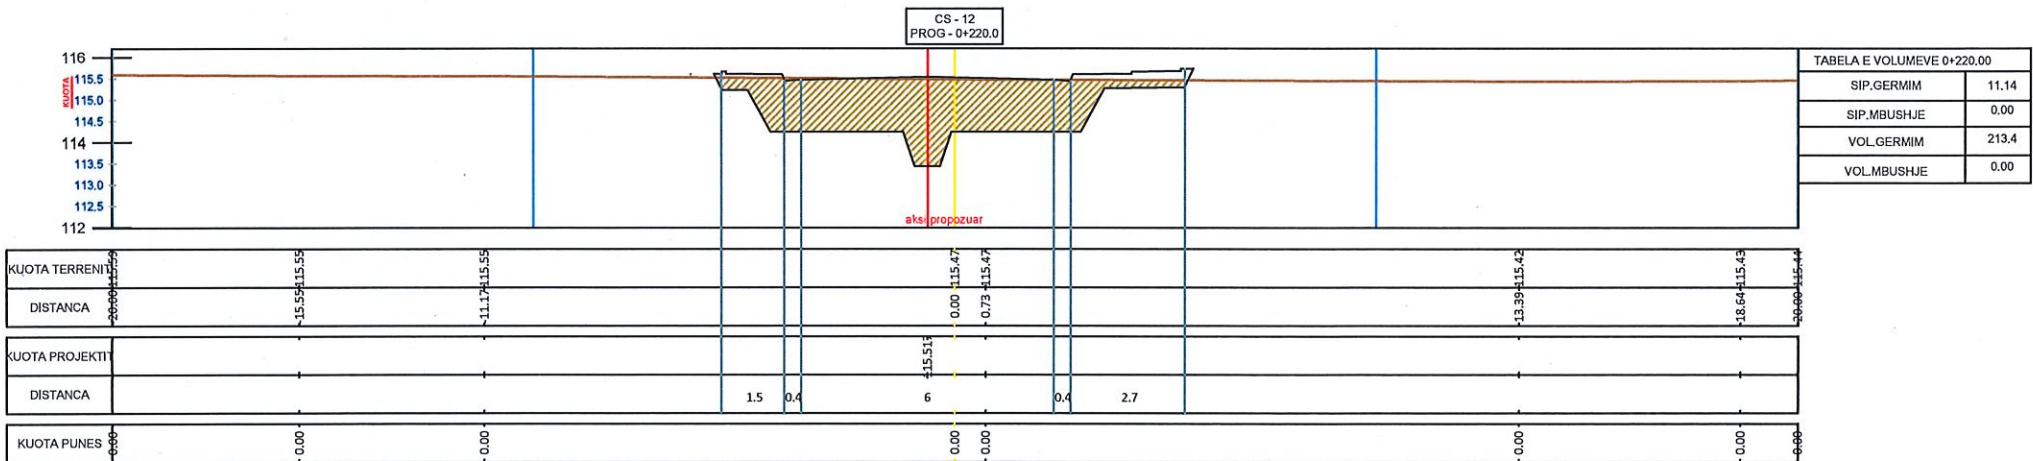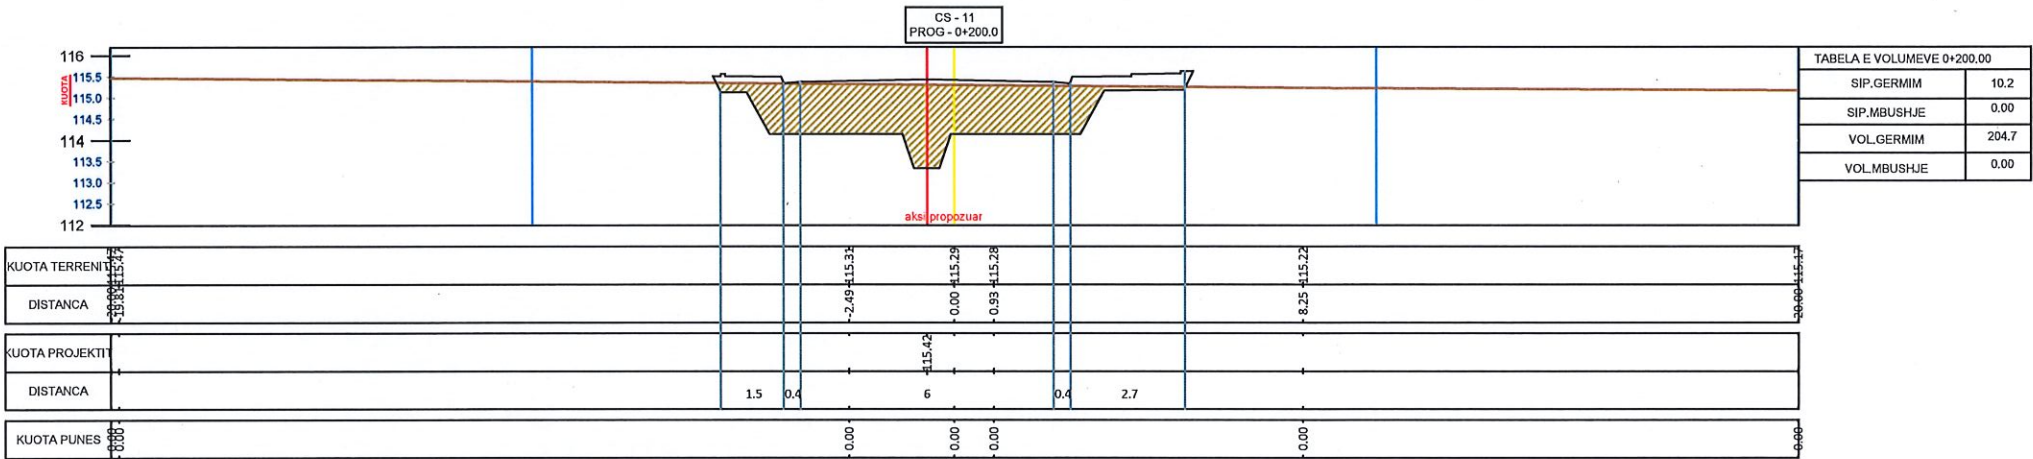

SHËNIME TEKNIKE

1.KY PROJEKT ËSHTË PRONË E BASHKISË ELBASAN.
 2.NUK LEJOHET KOPJIMI APO RIPRODHIMI I KËTJË VIZATIMI PA AUTORIZIMIN E DREJTORISË SË PROJEKTIMIT DHE SHËRBIMEVE INXHINIERIKE NË BASHKINË ELBASAN.
 3.TË RESPEKTOHEN DIMENSIONET E SHKRÛARA NË VIZATIM.
 4.PËR ÇDO PAQARTËSI APO MOSPËRPUTHJE TË PROJEKTIT ME SITUATËN NË TERREN TË MERRET KONTAKT ME PROJEKTUESIN
 5.NUK LEJOHET ASNJË NDRYSHIM I PROJEKTIT PA MIRATIMIN SPECIFIK TË D.P.SH.I -së.
 6.PËR PËRCAKTIMIN E NGJYRAVE, MATERIALEVE APO MALLRAVE QË DO TË PËRDOREN NË KËTË PROJEKT DUHET TË MERRET FILLIMISHT MIRATIMI I PROJEKTUESIT DHE SUPERVIZORIT.

ADRESA:
Lagja: "Emin Matraxhiu"

RISH: PËRSHKRIMI: NGA: DATA:

FAZA E PROJEKTIT :
PROJEKTI ZBATIMIT (KONSTRUKTIV)


BASHKIA ELBASAN
 Rruga: "Qemal Stafa"
 Lagja: "Brig 17 Sulmuese"
 +35554400152
 email: bashkiaelbasan@elbasani.gov.al
 web: www.elbasani.gov.al

INVESTITOR:

BASHKIA ELBASAN

DREJTORIA:
DREJTORIAË PROJEKTIMIT

Drejtor
 ark/Marvis Avllazagaj
 Pergjegjes Sektori
 ing . Bruno Korumi



PROJEKTUES:
 ing hidro Bruno Korumi Lic. K.3354
 ing.Arian Baku Lic. K.1800/2
 ark. Ester Toni Lic.--
 ing Bledian Hysa Lic. E.1332/1
 ing. Yzeir Miraka Lic. Gj.0244/2
 ing .Amarildo Ahmati

MATJET TOPOGRAFIKE:
 Sektori A.T-së

EMËRTIMI I FLETËS:
PROFILAT TERTHOR

SHKALLA A3: 1:100	DATA: 2024	VIZATOI: Sektori Projektim	KONTROLLOI: Sektori Projektim
PROJEKTI NR:	FLETA NR: A3 / A 07	RISHIKIMI:	

PROFILAT TERTHOR: *Ndertimi i rruges se re Nga Rotonda e Varrezave deri ne intersektimin me rrugen "Nos Josifi" NE LAGJEN "EMIN MATRAXHIU"*, ZONA KADASTRALE 8527 DHE 8522 ELBASAN

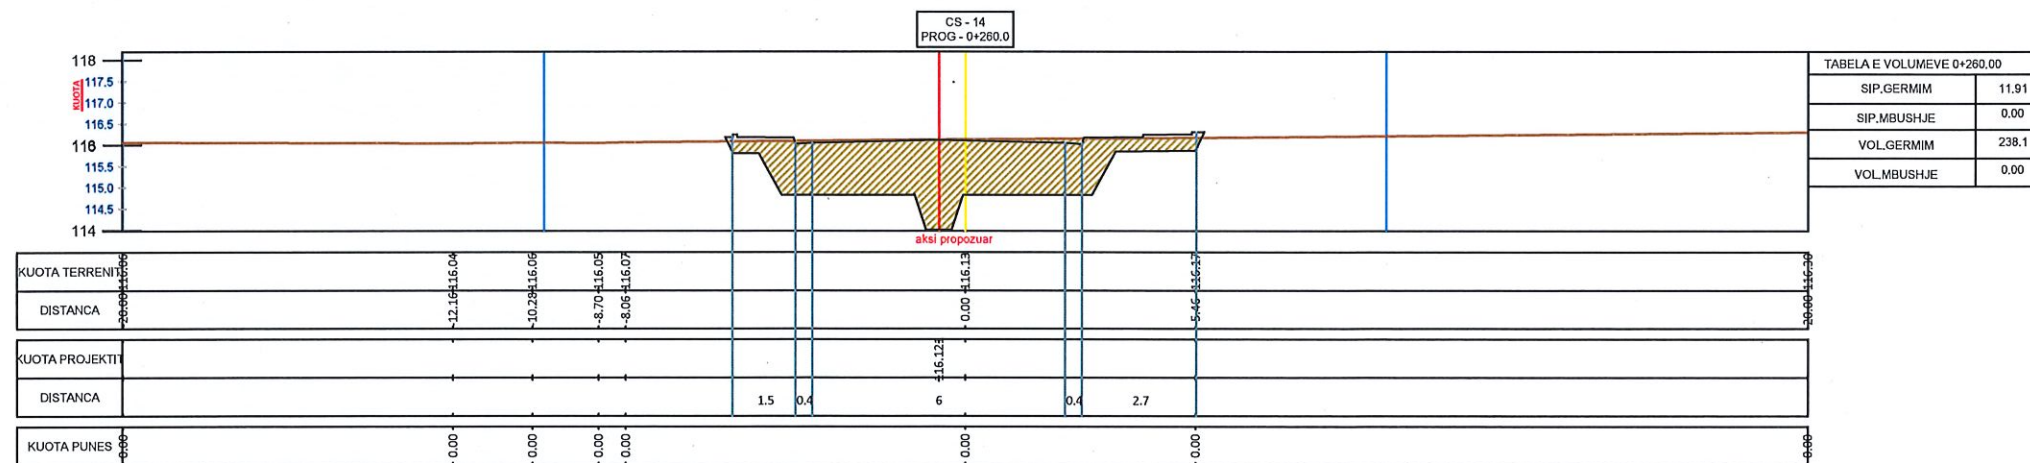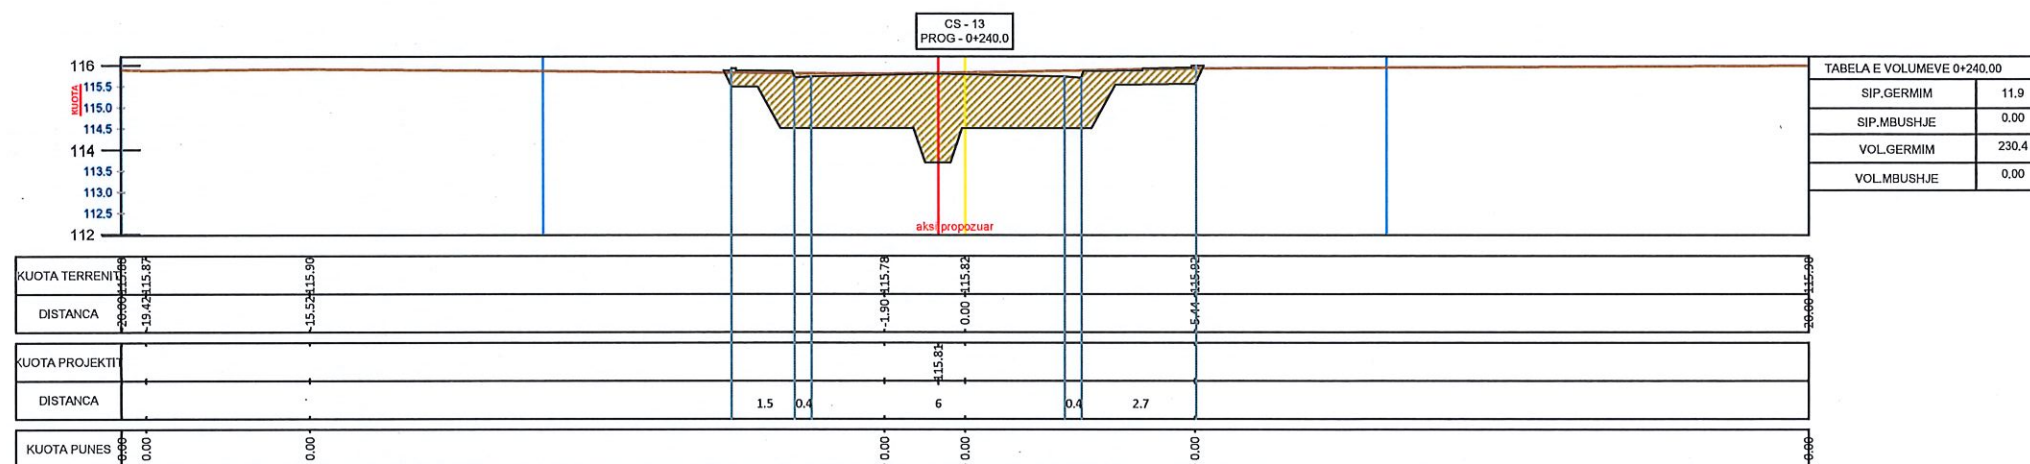

SHËNIME TEKNIKE

1.KY PROJEKT ËSHTË PRONË
E BASHKISË
ELBASAN.

2.NUK LEJOHET KOPJIMI APO
RIPRODHIMI I KËTJ VIZATIMI
PA AUTORIZIMIN E
DREJTORISË
SË PROJEKTIMIT DHE
SHËRBIMEVE INXHINIERIKE
NË BASHKINË ELBASAN.

**3.TË RESPEKTOHEN
DIMENSIONET E SHKRUARA NË
VIZATIM.**

4.PËR ÇDO PAQARTËSI APO
MOSPËRPUTHJE TË
PROJEKTIT ME SITUATËN NË

TERREN TË MERRET KONTAKT
ME PROJEKTUESIN

5. NUK LEJOHET ASNJË
NDRYSHIM I PROJEKTIT PA
MIRATIMIN SPECIFIK TË
D.P.SH.I -së.

6. PËR PËRCAKTIMIN E NGJYRAVE, MATERIALEVE APO MALLRAVE QË DO TË PËRDOREN NË KËTË PROJEKT DUHET TË MERRET FILLIMISHT MIRATIMI I PROJEKTUESIT DHE SUPERVIZORIT.

ADRESA:
Lagja: "Emin Matraxhiu"

RISH:	PËRSHKRIMI:
-------	-------------

NGA:	DATA:
------	-------

FAZA E PROJEKTIT :

PROJEKTI ZBATIMIT (KONSTRUKTIV)



BASHKIA ELBASAN

Rruga. "Qemal Stafa"
Lagja. "Brig 17 Salmuese"
+35554400152
email: bashkiaelbasan@elbasan.gov.al
web: www.elbasan.gov.al

INVESTITOR:

BASHKIA ELBASAN

DREJTORIA:
DREJTORIAE PROJEKTIMIT

Drejtor
ark/Marvis Avllazagai

Pergjegjes Sektori
ing . Bruno Korumi

PROJEKTUES:

ing hidro Bruno Korumi	Lic. K.3354
ing.Arian Baku	Lic. K.1800/2
ark. Ester Toni	Lic.--
ing Bledian Hysa	Lic. E.1332/1
ing. Yzeir Miraka	Lic. Gj.0244/2

ing .Amarildo Ahmati

MATJET TOPOGRAFIKE:
Sektori A.T-së



EMÊRTIMI I FLETÊS:

PROFILAT TERTHOR

SHKALLA A3: 1:100	DATA: 2024	VIZATOI: Sektori Projektimit	KONTROLLOI: Sektori Projektimit
----------------------	---------------	---------------------------------	------------------------------------

PROJEKTI NR:	FLETA NR:	RISHIKIMI:
.....	A3 / A 08	

PROFILAT TERTHOR: *Ndertimi i rruges se re Nga Rotonda e Varrezave deri ne intersektimin me rrugen "Nos Josifi" NE LAGJEN "EMIN MATRAXHIU", ZONA KADASTRALE 8527 DHE 8522 ELBASAN*

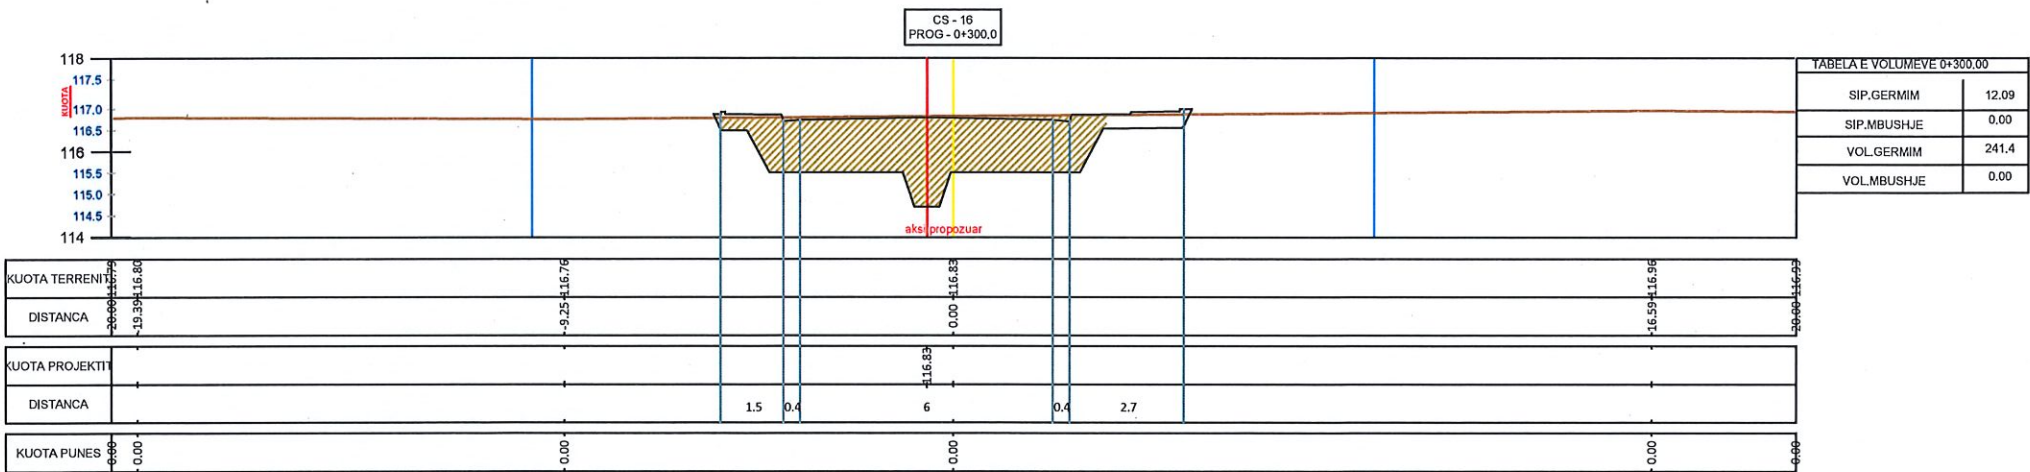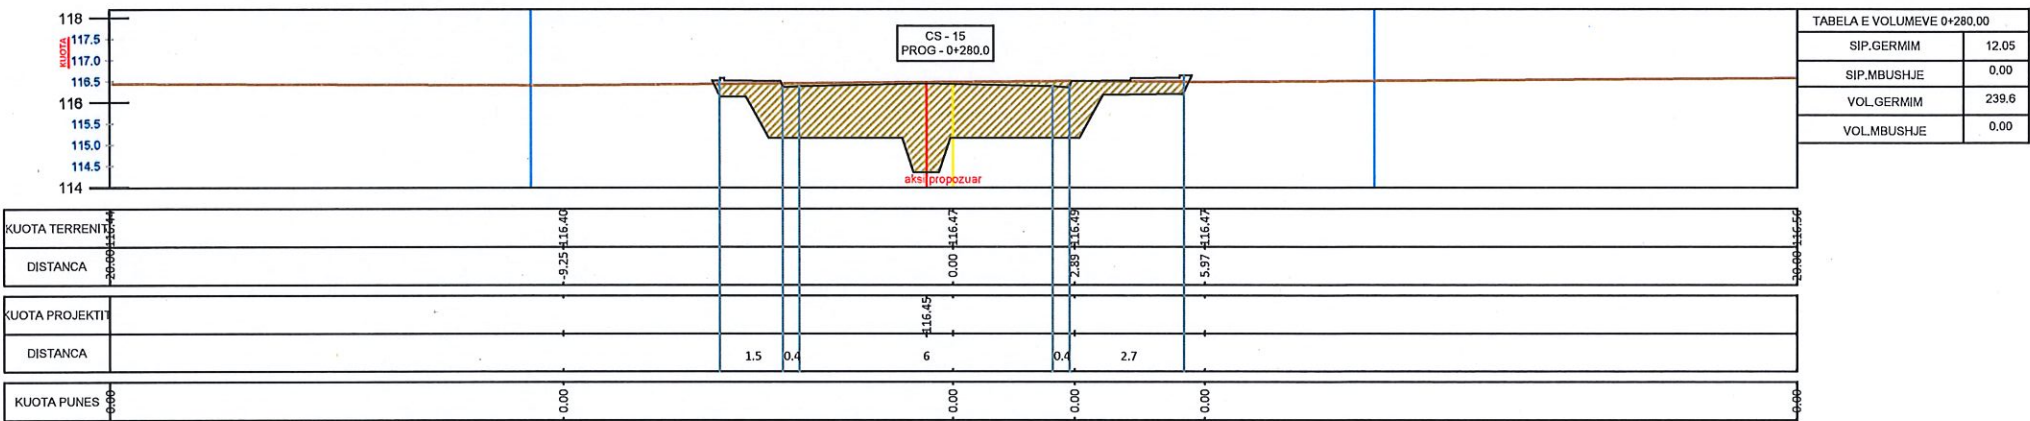

SHËNIME TEKNIKE

1.KY PROJEKT ËSHTË PRONË E BASHKISË ELBASAN.

2.NUK LEJOHET KOPJIMI APO RIPRODHIMI I KËTJË VIZATIMI PA AUTORIZIMIN E DREJTORISË SË PROJEKTIMIT DHE SHËRBIMEVE INXHINIERIKE NË BASHKINË ELBASAN.

3.TË RESPEKTOHEN DIMENSIONET E SHKRUAARA NË VIZATIM.

4.PËR ÇDO PAQARTËSI APO MOSPËRPUTHJE TË PROJEKTIT ME SITUATËN NË TERREN TË MERRET KONTAKT ME PROJEKTUESIN

5.NUK LEJOHET ASNJË NDRYSHIM I PROJEKTIT PA MIRATIMIN SPECIFIK TË D.P.SH.I -së.

6.PËR PËRCAKTIMIN E NGJYRAVE, MATERIALEVE APO MALLRAVE QË DO TË PËRDOREN NË KËTË PROJEKT DUHET TË MERRET FILLIMISHT MIRATIMI I PROJEKTUESIT DHE SUPERVIZORIT.

ADRESA:
Lagja: "Emin Matraxhiu"

RISH: PËRSHKRIMI:

NGA: DATA:

FAZA E PROJEKTIT :
PROJEKTI ZBATIMIT (KONSTRUKTIV)




BASHKIA ELBASAN
 Rruga "Qemal Stafa"
 Lagja "Brig 17 Sulmuese"
 +35554400152
 email: bashkiaelbasan@elbasani.gov.al
 web: www.elbasani.gov.al

INVESTITOR:

BASHKIA ELBASAN

DREJTORIA:
DREJTORIAE PROJEKTIMIT

Drejtork/ark/Marvis Avllazagaj

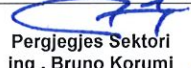
 Pergjegjes Sektori
 ing . Bruno Korumi

PROJEKTUES:

ing hidro Bruno Korumi

Lic. K.3354

ing.Arian Baku

Lic. K.1800/2

ark. Ester Toni

Lic.--

ing Bledian Hysa

Lic. E.1332/1

ing. Yzeir Miraka

Lic. Gj.0244/2

ing .Amarildo Ahmati



MATJET TOPOGRAFIKE:
Sektori A.T-së

EMËRTIMI I FLETËS:
PROFILAT TERTHOR

SHKALLA A3:
1:100

DATA:
2024

VIZATOI:
Sektori Projektimit



KONTROLLOI:
Sektori Projektimit

PROJEKTI NR:
.....

FLETA NR:
A3 / A 09

RISHIKIMI:
.....

PROFILAT TERTHOR: *Ndertimi i rruges se re Nga Rotonda e Varrezave deri ne intersektimin me rrugen "Nos Josifi" NE LAGJEN "EMIN MATRAXHIU", ZONA KADASTRALE 8527 DHE 8522 ELBASAN*

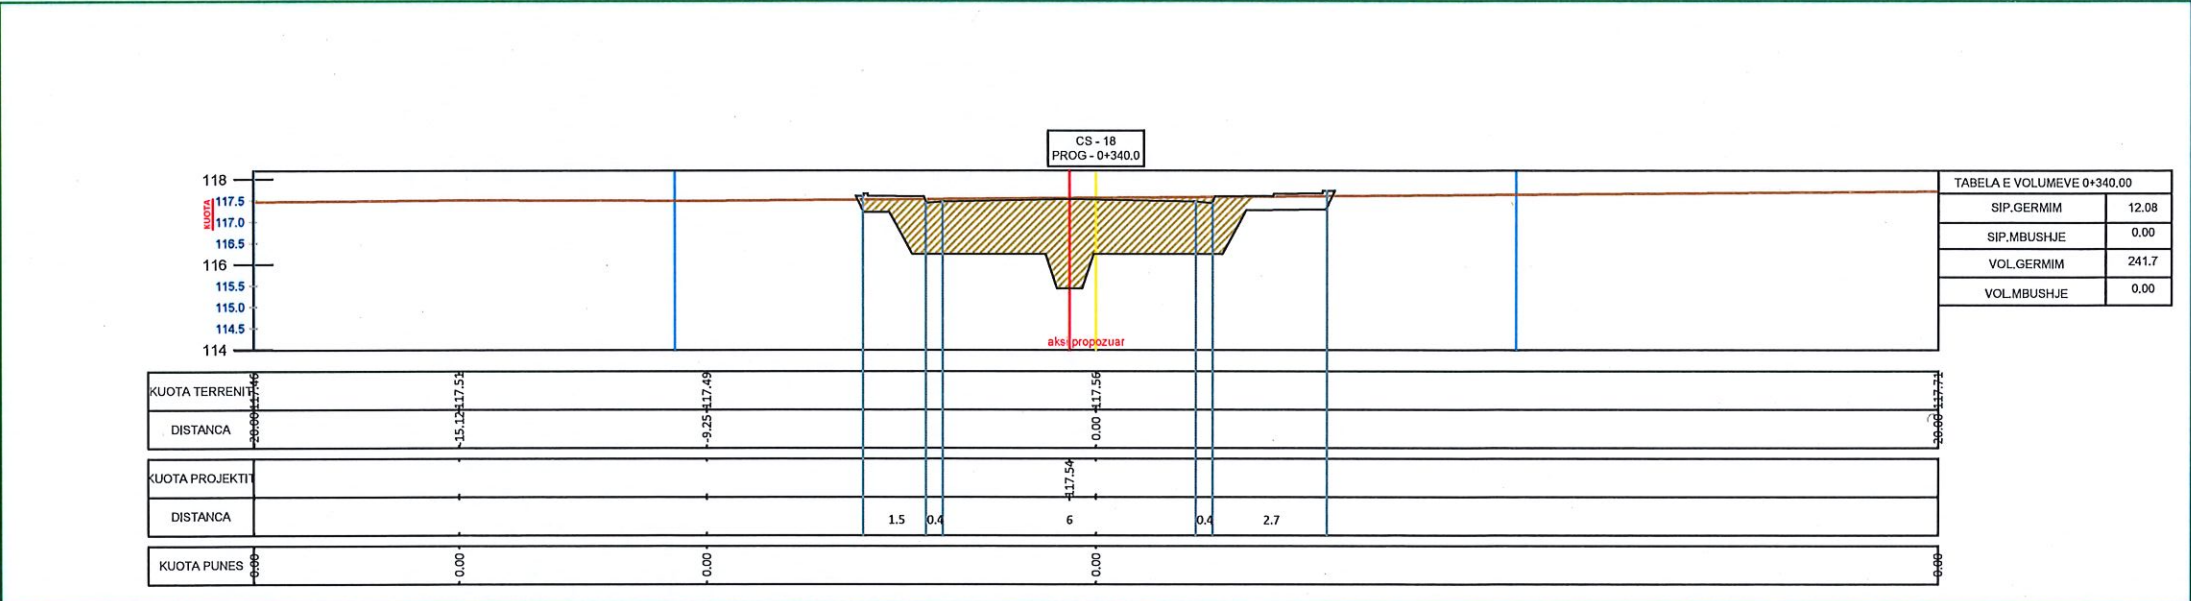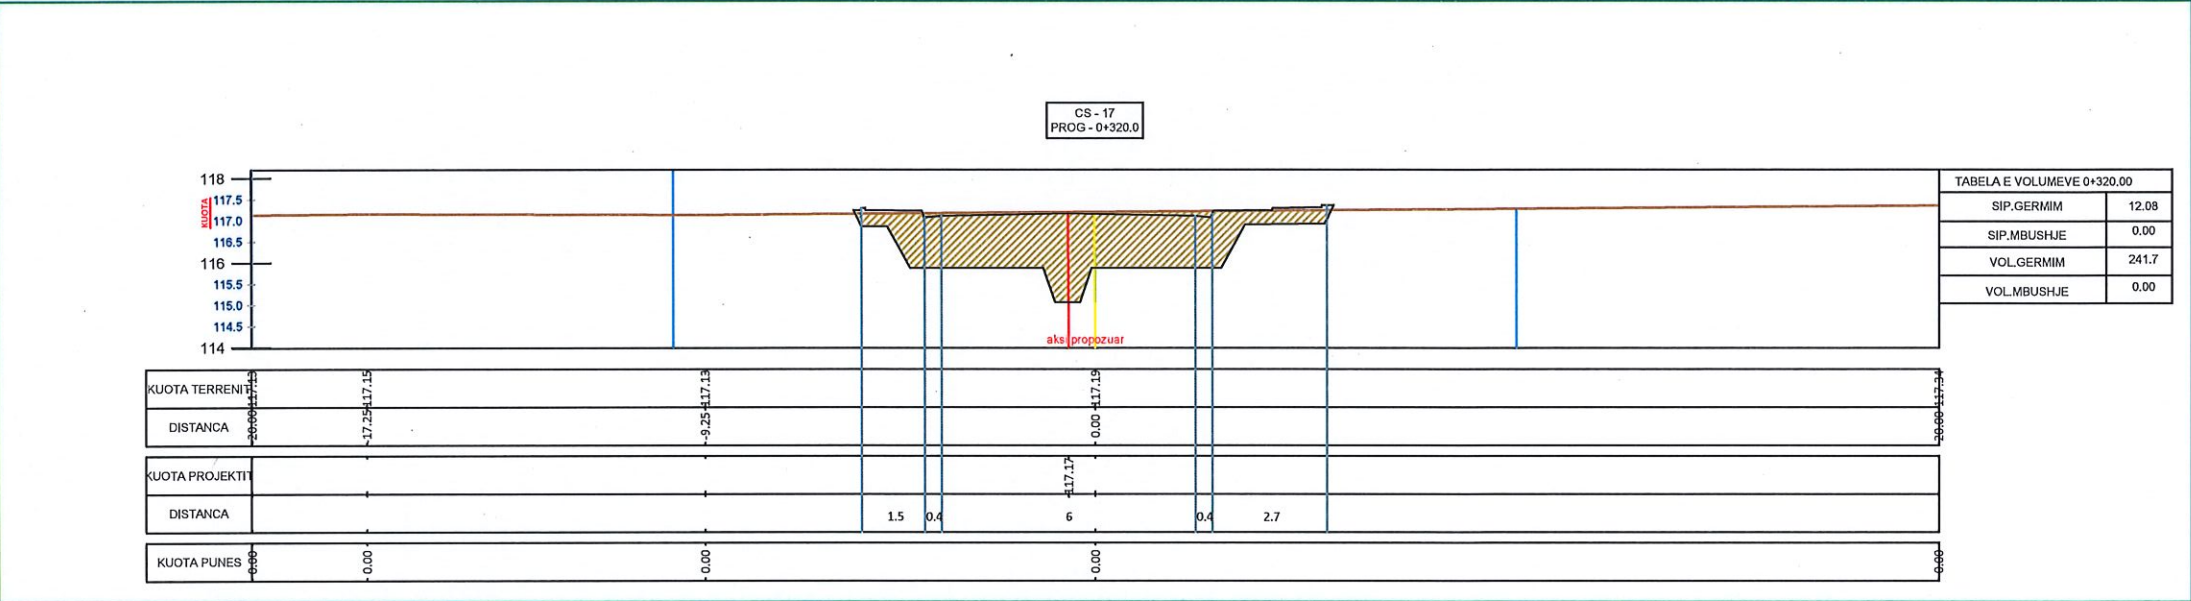

SHËNIME TEKNIKE

1.KY PROJEKT ËSHTË PRONË E BASHKISË ELBASAN.

2.NUK LEJOHET KOPJIMI APO RIPRODHIMI I KËTJË VIZATIMI PA AUTORIZIMIN E DREJTORISË SË PROJEKTIMIT DHE SHËRBIMEVE INXHINIERIKE NË BASHKINË ELBASAN.

3.TË RESPEKTOHEN DIMENSIONET E SHKRUAARA NË VIZATIM.

4.PËR ÇDO PAQARTËSI APO MOSPËRPUTHJE TË PROJEKTIT ME SITUATËN NË TERREN TË MERRET KONTAKT ME PROJEKTUESIN

5.NUK LEJOHET ASNJË NDRYSHIM I PROJEKTIT PA MIRATIMIN SPECIFIK TË D.P.SH.I -së.

6.PËR PËRCAKTIMIN E NGJYRAVE, MATERIALEVE APO MALLRAVE QË DO TË PËRDOREN NË KËTË PROJEKT DUHET TË MERRET FILLIMISHT MIRATIMI I PROJEKTUESIT DHE SUPERVIZORIT.

ADRESA:
Lagja: "Emin Matraxhiu"

RISHI: PERSHKRIMI:

NGA: DATA:

FAZA E PROJEKTIT :
PROJEKTI ZBATIMIT (KONSTRUKTIV)



BASHKIA ELBASAN
 Rruga: "Qemal Stafa"
 Lagja: "Brig 17 Sulmuese"
 +35554400152
 email: bashkiaelbasan@elbasani.gov.al
 web: www.elbasani.gov.al

INVESTITOR:

BASHKIA ELBASAN

DREJTORIA:
DREJTORIAE PROJEKTIMIT

Drejtor
ark/Marvis Avllazagaj

Pergjegjes Sektori
 ing . Bruno Korumi

PROJEKTUES:

ing hidro Bruno Korumi

Lic. K.3354

ing.Arian Baku

Lic. K.1800/2

ark. Ester Toni

Lic.--

ing Bledian Hysa

Lic. E.1332/1

ing. Yzeir Miraka

Lic. Gj.0244/2

ing .Amarildo Ahmati

MATJET TOPOGRAFIKE:
Sektori A.T-së

EMËRTIMI I FLETËS:
PROFILAT TERTHOR

SHKALLA A3:
1:100

DATA:
2024

VIZATOI:
Sektori Projektimit



KONTROLLOI:
Sektori Projektimit

PROJEKTI NR:
.....

FLETA NR:
A3 / A 10

RISHIKIMI:
.....

PROFILAT TERTHOR: *Ndertimi i rruges se re Nga Rotonda e Varrezave deri ne intersektimin me rrugen "Nos Josifi" NE LAGJEN "EMIN MATRAXHIU", ZONA KADASTRALE 8527 DHE 8522 ELBASAN*

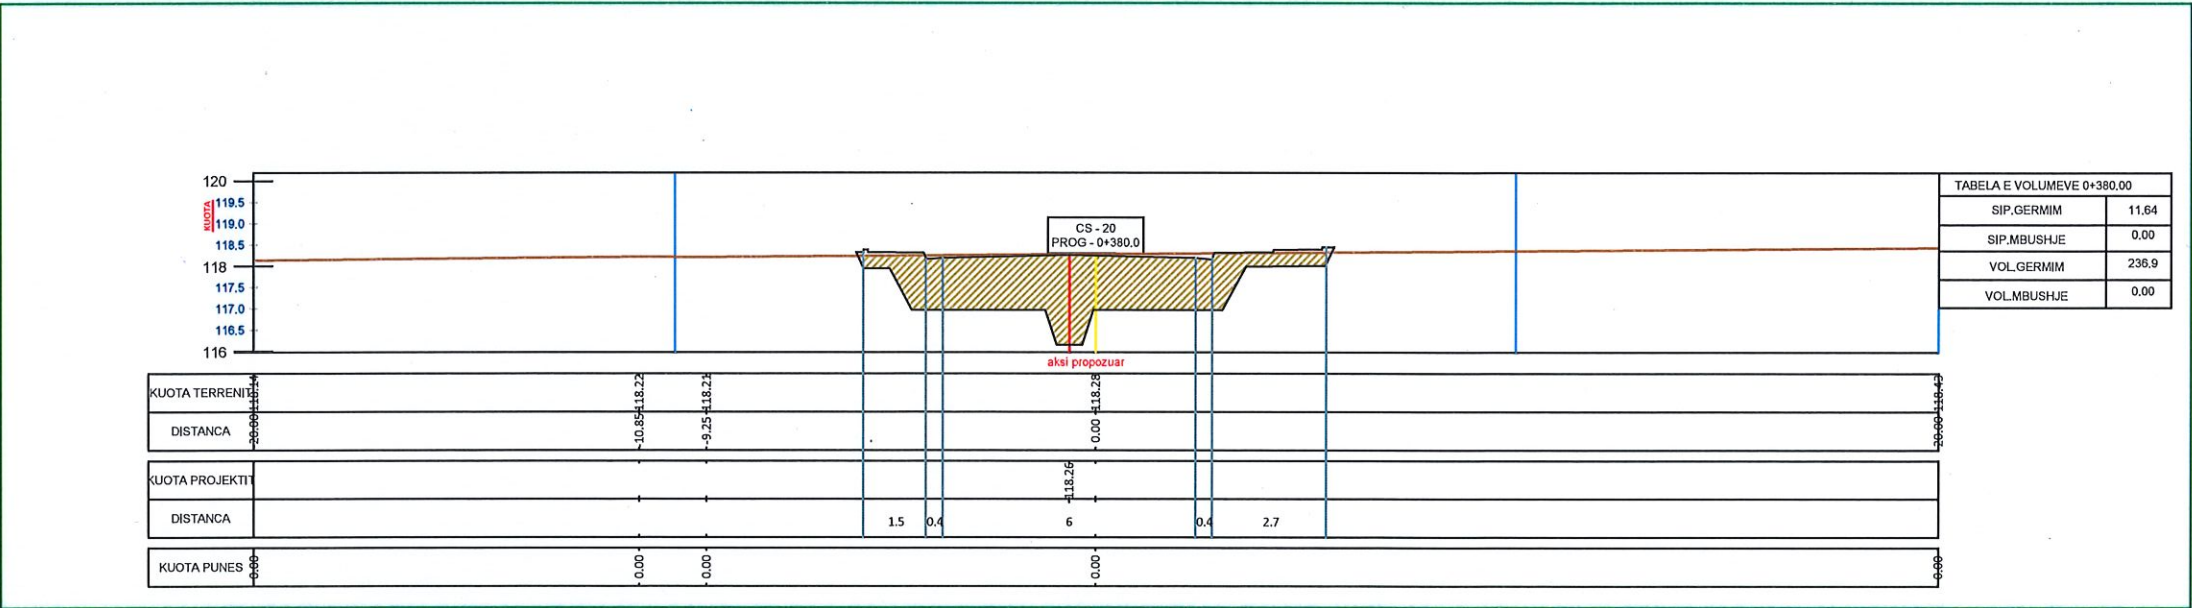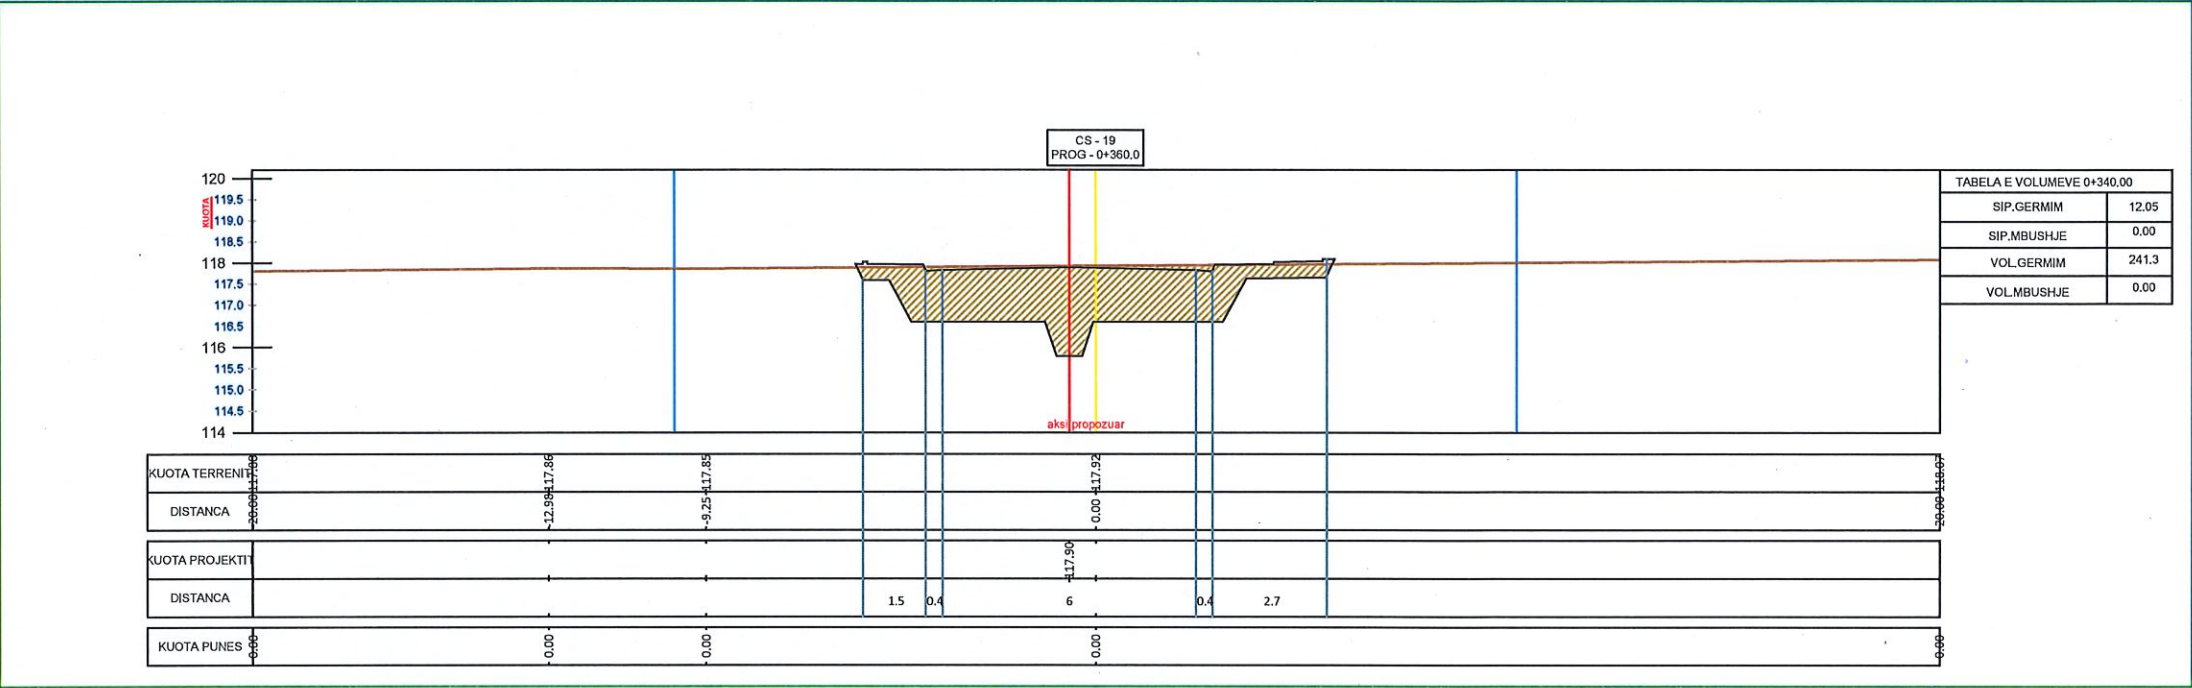

SHËNIME TEKNIKE

1.KY PROJEKT ËSHTË PRONË E BASHKISË ELBASAN.

2.NUK LEJOHET KOPJIMI APO RIPRODHIMI I KËTIJ VIZATIMI PA AUTORIZIMIN E DREJTORISË SË PROJEKTIMIT DHE SHËRBIMEVE INXHINIERIKE NË BASHKINË ELBASAN.

3.TË RESPEKTOHEN DIMENSIONET E SHKRUARA NË VIZATIM.

4.PËR ÇDO PAQARTËSI APO MOSPËRPUTHJE TË PROJEKTIT ME SITUATËN NË TERREN TË MERRET KONTAKT ME PROJEKTUESIN

5.NUK LEJOHET ASNJË NDRYSHIM I PROJEKTIT PA MIRATIMIN SPECIFIK TË D.P.SH.I-së.

6.PËR PËRCAKTIMIN E NGJYRAVE, MATERIALEVE APO MALLRAVE QË DO TË PËRDOREN NË KËTË PROJEKT DUHET TË MERRET FILLIMISHT MIRATIMI I PROJEKTUESIT DHE SUPERVIZORIT.

ADRESA:
Lagja: "Emin Matraxhiu"

RISHI: PËRSHKRIMI:

NGA: DATA:

FAZA E PROJEKTIT :
PROJEKTI ZBATIMIT (KONSTRUKTIV)

BASHKIA ELBASAN
Rruga,"Gëmal Stafa"
Lagja,"Brig 17 Sulmuese"
+35554400152
email: bashkiaelbasan@elbasani.gov.al
web: www.elbasani.gov.al

INVESTITOR:

BASHKIA ELBASAN

DREJTORIA:
DREJTORIAE PROJEKTIMIT

Drejtor
ark/Marvis Avllazagaj

Pergjegjes Sektori
ing . Bruno Korumi

PROJEKTUES:

ing hidro Bruno Korumi

ing.Arian Baku

ark. Ester Toni

ing Bledian Hysa

ing. Yzeir Miraka

ing .Amarildo Ahmati

Lic. K.3354

Lic. K.1800/2

Lic.--

Lic. E.1332/1

Lic. Gj.0244/2

MATJET TOPOGRAFIKE:
Sektori A.T-së

EMËRTIMI I FLETËS:
PROFILAT TERTHOR

SHKALLA A3:
1:100

DATA:
2024

VIZATOI:
Sektori Projektimit



KONTROLLOI:
Sektori Projektimit

PROJEKTI NR:
.....

FLETA NR:
A3 / A 11

RISHIKIMI:
.....

PROFILAT TERTHOR: *Ndertimi i rruges se re Nga Rotonda e Varrezave deri ne intersektimin me rrugen "Nos Josifi" NE LAGJEN "EMIN MATRAXHIU", ZONA KADASTRALE 8527 DHE 8522 ELBASAN*

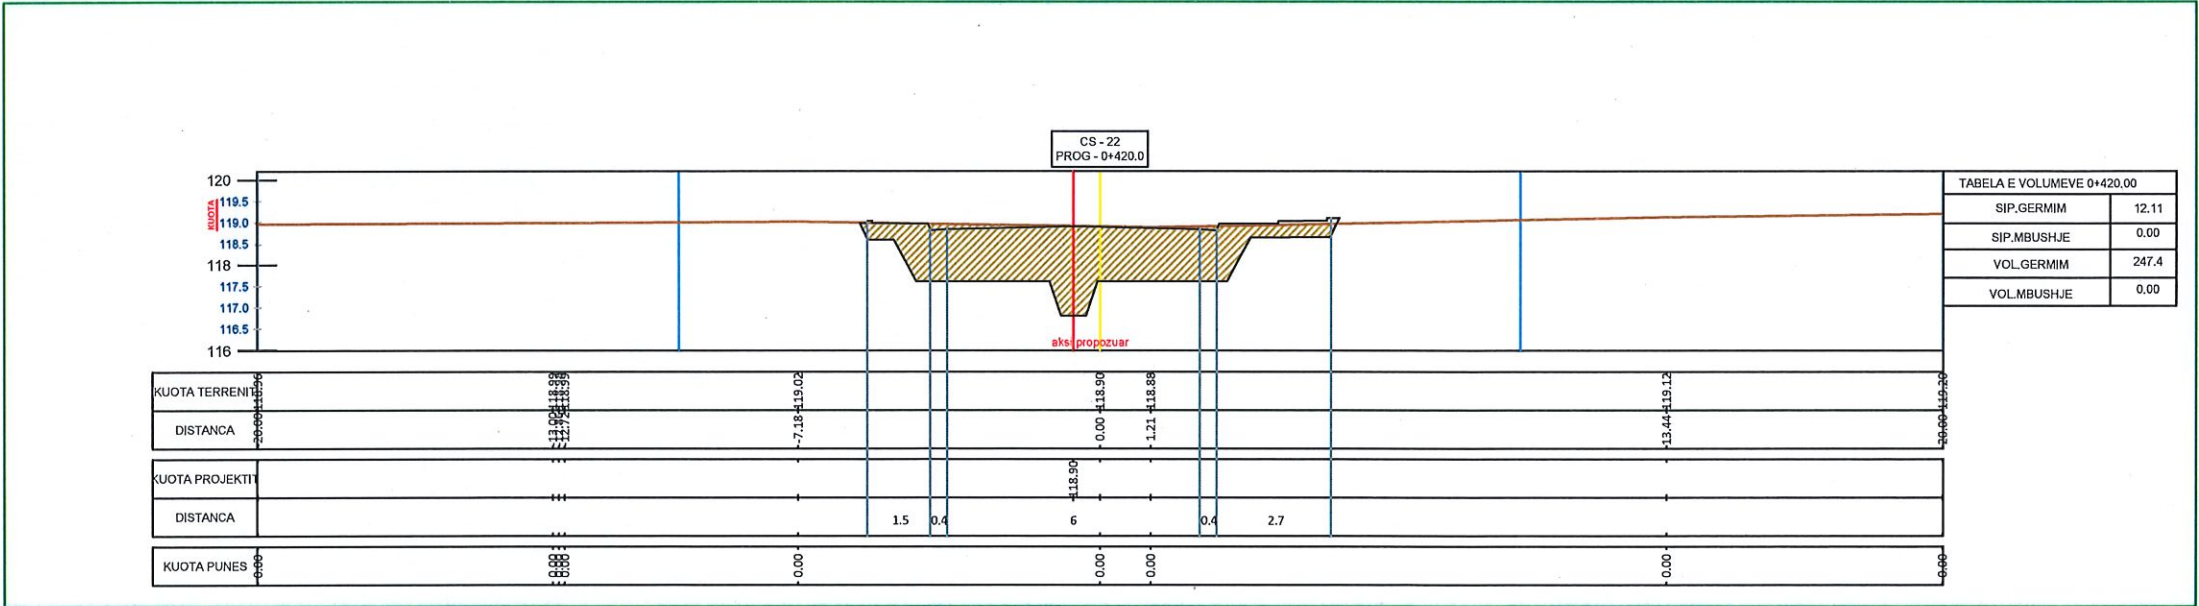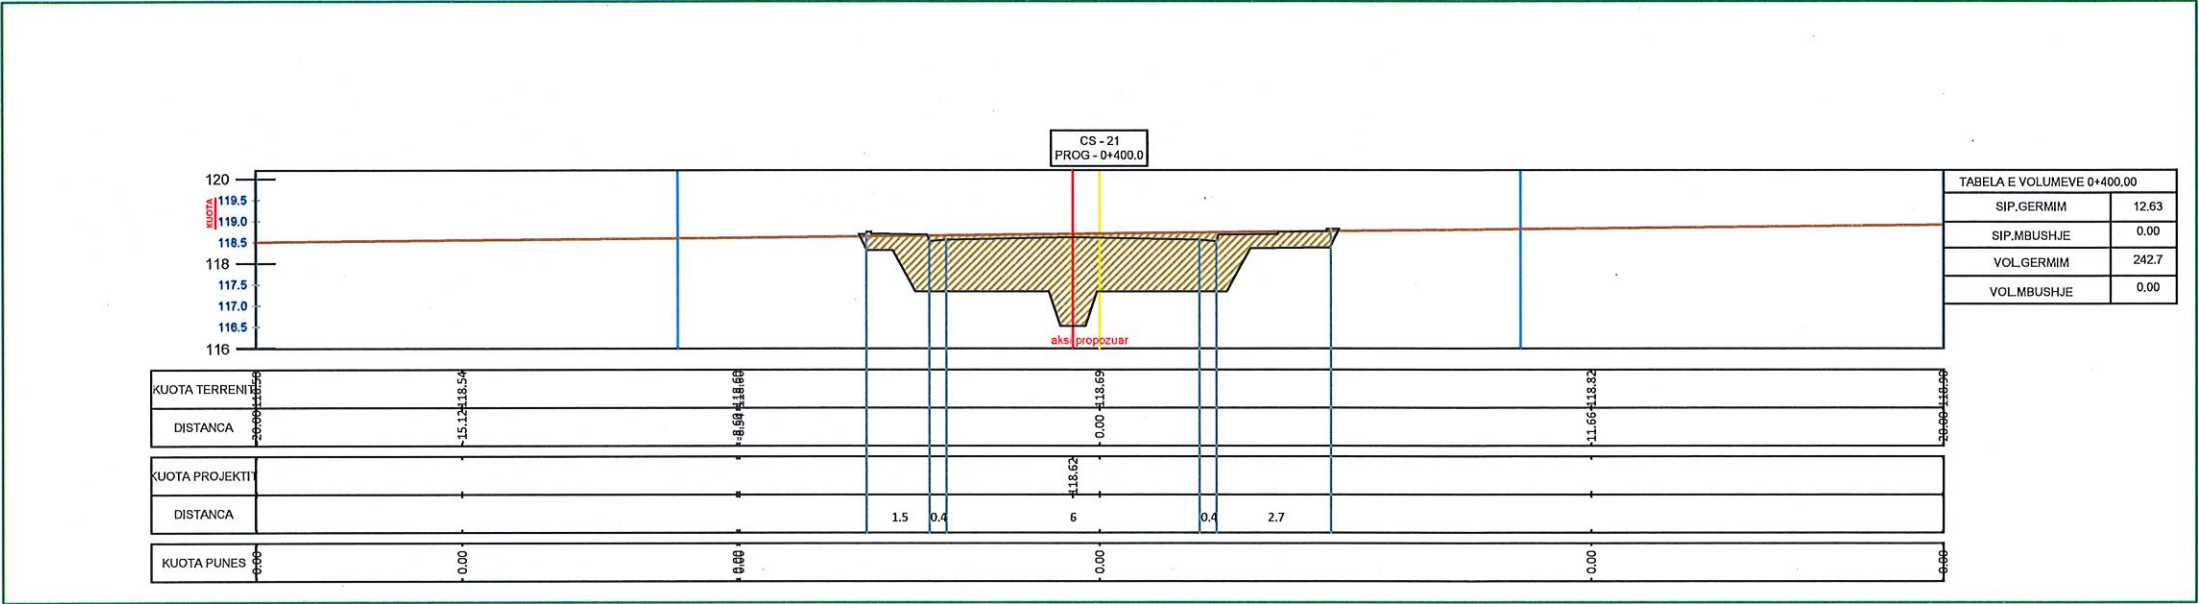

SHËNIME TEKNIKE

1.KY PROJEKT ËSHTË PRONË E BASHKISË ELBASAN.

2.NUK LEJOHET KOPJIMI APO RIPRODHIMI I KËTIJ VIZATIMI PA AUTORIZIMIN E DREJTORISË SË PROJEKTIMIT DHE SHËRBIMEVE INXHINIERIKE NË BASHKINË ELBASAN.

3.TË RESPEKTOHEN DIMENSIONET E SHKRUARA NË VIZATIM.

4.PËR ÇDO PAQARTËSI APO MOSPËRPUTHJE TË PROJEKTIT ME SITUATËN NË TERREN TË MERRET KONTAKT ME PROJEKTUESIN

5.NUK LEJOHET ASNJË NDRYSHIM I PROJEKTIT PA MIRATIMIN SPECIFIK TË D.P.SH.I-së.

6.PËR PËRCAKTIMIN E NGJYRAVE, MATERIALEVE APO MALLRAVE QË DO TË PËRDOREN NË KËTË PROJEKT DUHET TË MERRET FILLIMISHT MIRATIMI I PROJEKTUESIT DHE SUPERVIZORIT.

ADRESA:
Lagja: "Emin Matraxhiu"

RISH: PËRSHKRIMI:

NGA: DATA:

FAZA E PROJEKTIT :
PROJEKTI ZBATIMIT (KONSTRUKTIV)



BASHKIA ELBASAN
 Rruga: "Qemal Stafa"
 Lagja: "Brig 17 Sulmuese"
 +35554400152
 email: bashkiaelbasan@elbasani.gov.al
 web: www.elbasani.gov.al

INVESTITOR:

BASHKIA ELBASAN

DREJTORIA:
DREJTORIAE PROJEKTIMIT

Drejtor
ark/Marvis Avllazagaj

Pergjegjes Sektori
ing . Bruno Korumi

PROJEKTUES:

ing hidro Bruno Korumi

ing.Arian Baku

ark. Ester Toni

ing Bledian Hysa

ing. Yzeir Miraka

ing .Amarildo Ahmati

Lic. K.3354

Lic. K.1800/2

Lic.--

Lic. E.1332/1

Lic. Gj.0244/2

MATJET TOPOGRAFIKE:
Sektori A.T-së

EMËRTIMI I FLETËS:
PROFILAT TERTHOR

SHKALLA A3:
1:100

DATA:
2024

VIZATOI:
Sektori Projektimit



KONTROLLOI:
Sektori Projektimit

PROJEKTI NR:
.....

FLETA NR:
A3 / A 12

RISHIKIMI:
.....

PROFILAT TERTHOR: *Ndertimi i rruges se re Nga Rotonda e Varrezave deri ne intersektimin me rrugen "Nos Josifi" NE LAGJEN "EMIN MATRAXHIU", ZONA KADASTRALE 8527 DHE 8522 ELBASAN*

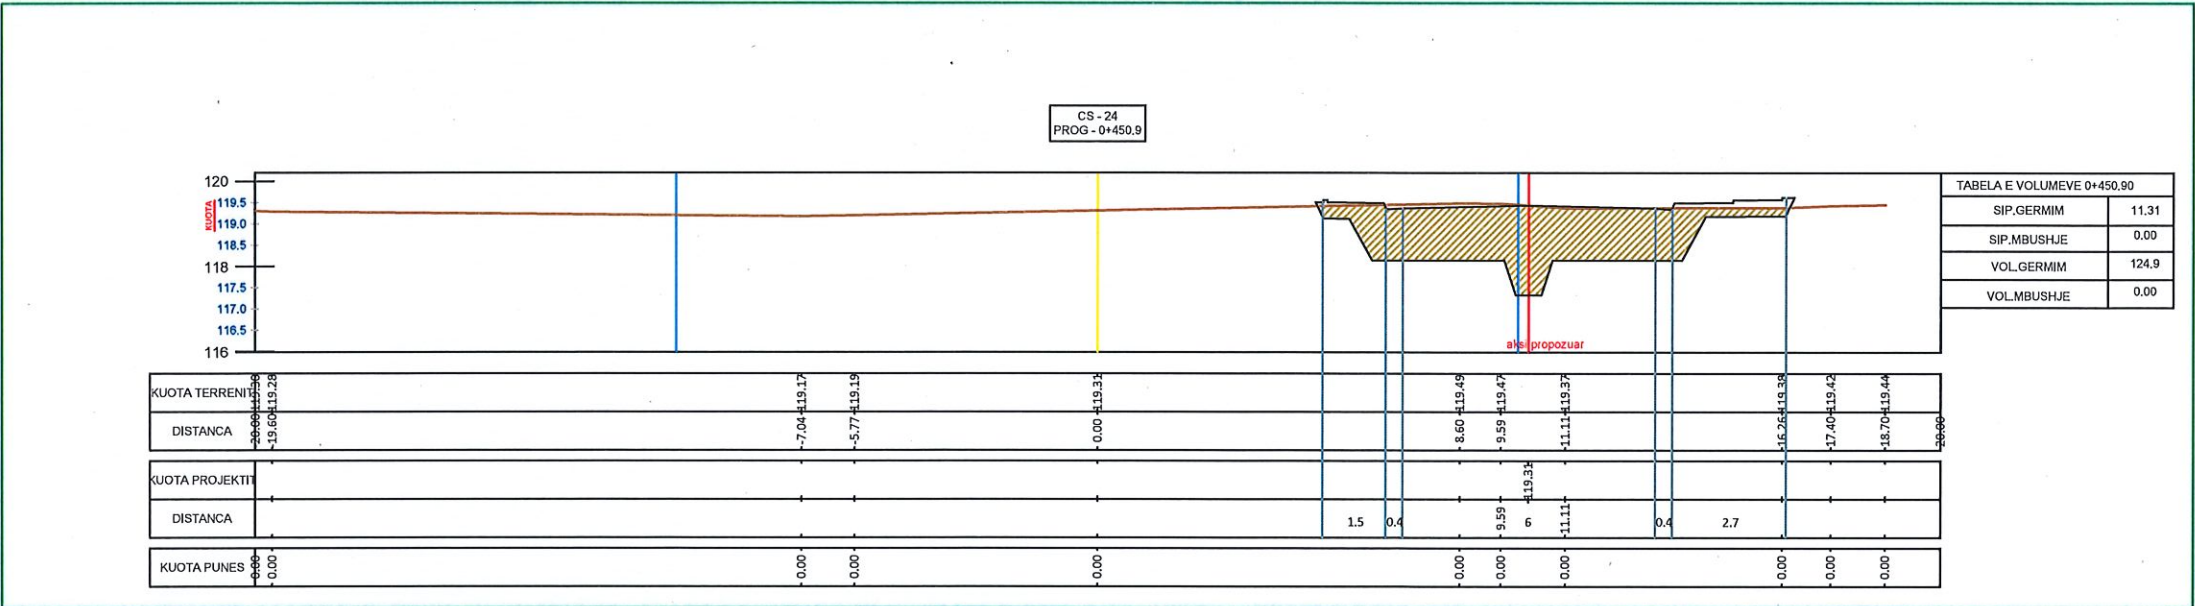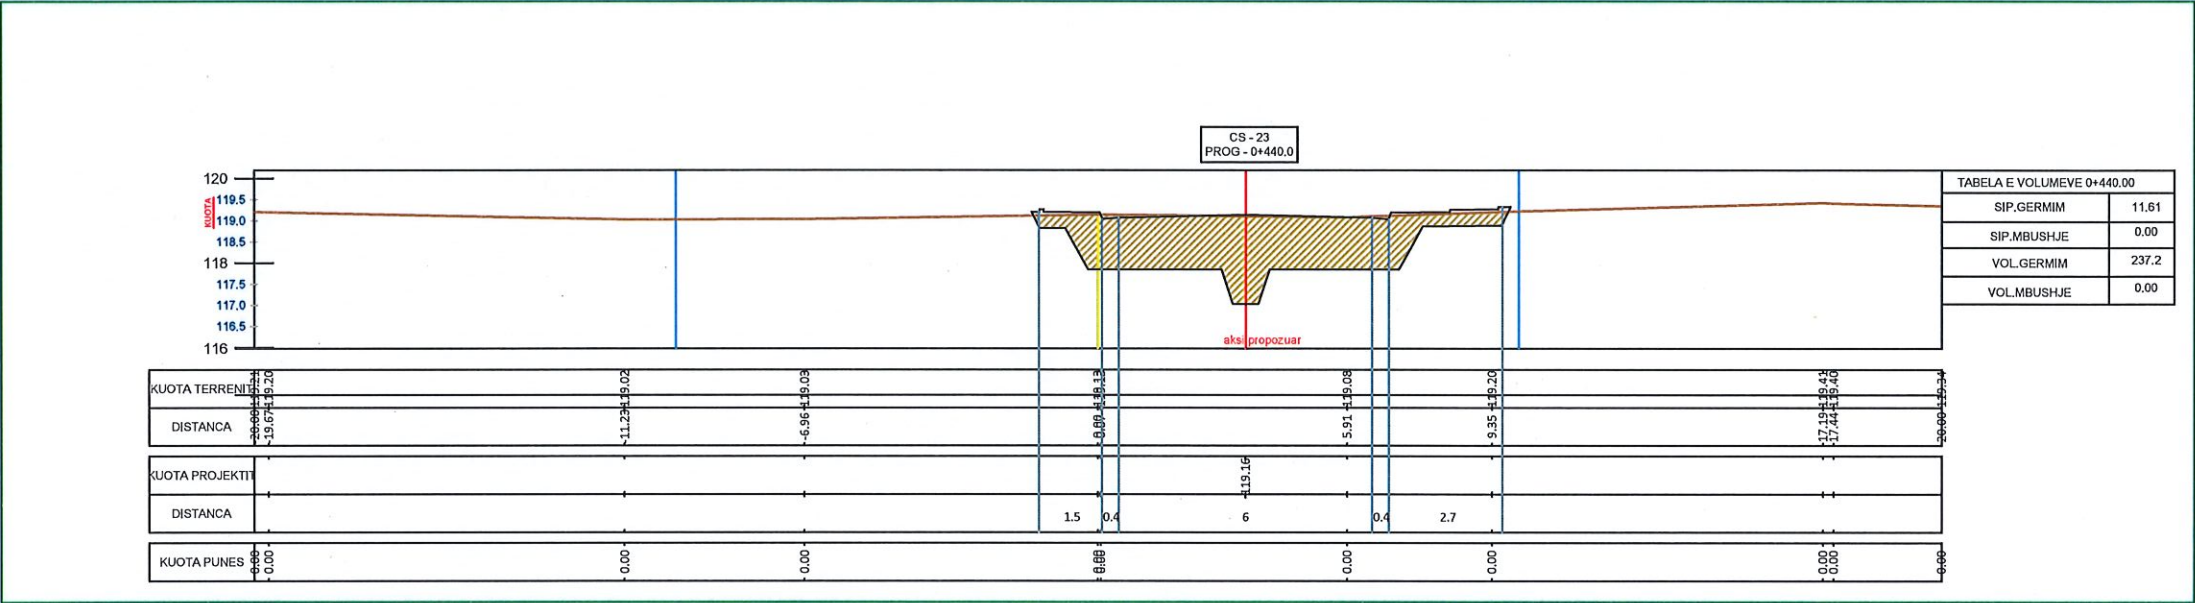

SHËNIME TEKNIKE

1.KY PROJEKT ËSHTË PRONË E BASHKISË ELBASAN.

2.NUK LEJOHET KOPJIMI APO RIPRODHIMI I KËTIJ VIZATIMI PA AUTORIZIMIN E DREJTORISË SË PROJEKTIMIT DHE SHËRBIMEVE INXHINIERIKE NË BASHKINË ELBASAN.

3.TË RESPEKTOHEN DIMENSIONET E SHKRUARA NË VIZATIM.

4.PËR ÇDO PAQARTËSI APO MOSPËRPUTHJE TË PROJEKTIT ME SITUATËN NË TERREN TË MERRET KONTAKT ME PROJEKTUESIN

5.NUK LEJOHET ASNJË NDRYSHIM I PROJEKTIT PA MIRATIMIN SPECIFIK TË D.P.SH.I-së.

6.PËR PËRCAKTIMIN E NGJYRAVE, MATERIALEVE APO MALLRAVE QË DO TË PËRDOREN NË KËTË PROJEKT DUHET TË MERRET FILLIMISHT MIRATIMI I PROJEKTUESIT DHE SUPERVIZORIT.

ADRESA:
Lagja: "Emin Matraxhiu"

RISH: PËRSHKRIMI:

NGA: DATA:

FAZA E PROJEKTIT :
PROJEKTI ZBATIMIT (KONSTRUKTIV)

BASHKIA ELBASAN
Rruga "Gëmal Stafa"
Lagja "Brig 17 Sullmuese"
+35554400152
email: bashkiaelbasan@elbasani.gov.al
web: www.elbasani.gov.al

INVESTITOR:

BASHKIA ELBASAN

DREJTORIA:
DREJTORIAE PROJEKTIMIT

Drejtor
ark/Marvis Avllazagaj

Pergjegjes Sektori
ing . Bruno Korumi

PROJEKTUES:

ing hidro Bruno Korumi

ing.Arian Baku

ark. Ester Toni

ing Bledian Hysa

ing. Yzeir Miraka

ing .Amarildo Ahmati

Lic. K.3354

Lic. K.1800/2

Lic.--

Lic. E.1332/1

Lic. Gj.0244/2

MATJET TOPOGRAFIKE:
Sektori A.T-së

EMËRTIMI I FLETËS:
PROFILAT TERTHOR

SHKALLA A3:
1:100

DATA:
2024

VIZATOI:
Sektori Projektimit


KONTROLLOI:
Sektori Projektimit


PROJEKTI NR:
.....

FLETA NR:
A3 / A 13


RISHIKIMI:
.....

DETAJI TIP: *Ndertimi i rruges se re Nga Rotonda e Varrezave deri ne intersektimin me rrugen "Nos Josifi"*
NE LAGJEN "EMIN MATRAXHIU" , ZONA KADASTRALE 8527 DHE 8522 ELBASAN

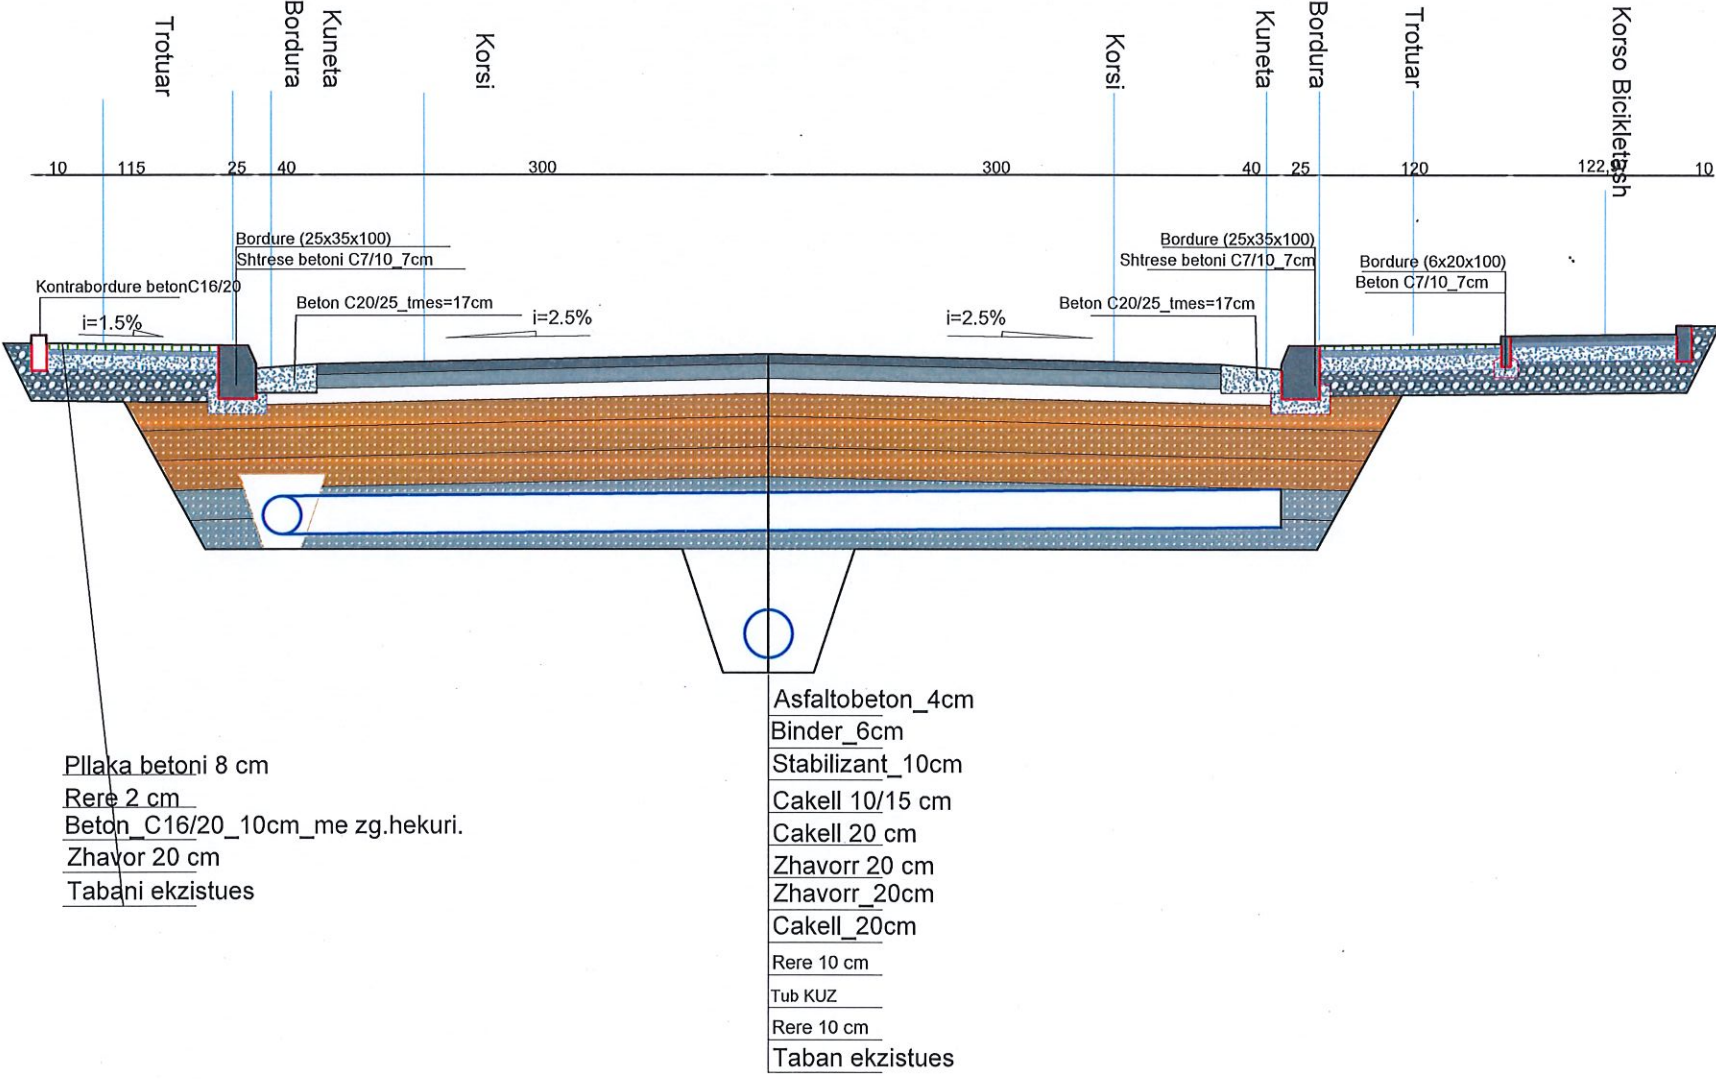

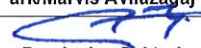
SHËNIME TEKNIKE			
1.KY PROJEKT ËSHTË PRONË E BASHKISË ELBASAN.			
2.NUK LEJOHET KOPJIMI APO RIPRODHIMI I KËTIJ VIZATIMI PA AUTORIZIMIN E DREJTORISË SË PROJEKTIMIT DHE SHËRBIMEVE INXHINIERIKE NË BASHKINË ELBASAN.			
3.TË RESPEKTOHEN DIMENSIONET E SHKRUARA NË VIZATIM.			
4.PËR ÇDO PAQARTËSI APO MOSPËRPUTHJE TË PROJEKTIT ME SITUATËN NË TERREN TË MERRET KONTAKT ME PROJEKTUESIN			
5.NUK LEJOHET ASNJË NDRYSHIM I PROJEKTIT PA MIRATIMIN SPECIFIK TË D.P.SHI -së.			
6.PËR PËRCAKTIMIN E NGJYRAVE, MATERIALEVE APO MALLRAVE QË DO TË PËRDOREN NË KËTË PROJEKT DUHET TË MERRET FILLIMISHT MIRATIMI I PROJEKTUESIT DHE SUPERVIZORIT.			
ADRESA: Lagja: "Emin Matraxhiu"			
RISH: PËRSHKRIMI:		NGA:	DATA:
FAZA E PROJEKTIT : PROJEKTI ZBATIMIT (KONSTRUKTIV)			
		BASHKIA ELBASAN Rruga."Qemal Stafa" Lagja."Brig 17 Sulmuese" +35554400152 email: bashkiaelbasan@elbasani.gov.al web: www.elbasani.gov.al	
INVESTITOR: BASHKIA ELBASAN			
DREJTORIA: DREJTORIAE PROJEKTIMIT			
Drejtor ark/Marvis Avllazagaj  Pergjegjes Sektori ing . Bruno Korumi 			
PROJEKTUES:			
ing hidro Bruno Korumi		Lic. K.3354	
ing.Arian Baku		Lic. K.1800/2	
ark. Ester Toni		Lic.--	
ing Bledian Hysa		Lic. E.1332/1	
ing. Yzeir Miraka		Lic. Gj.0244/2	
ing .Amarildo Ahmati 			
MATJET TOPOGRAFIKE: Sektori A.T-së			
EMËRTIMI I FLETËS: DETAJI TIP			
SHKALLA A3: 1:100	DATA: 2024	VIZATOI: Sektori Projektimit	KONTROLLOI: Sektori Projektimit
PROJEKTI NR:	FLETA NR: A3 / A 14	RISHIKIMI:	

PROFILI GJATESOR , *Ndertimi i rruges se re Nga Rotonda e Varrezave deri ne intersektimin me rrugen "Nos Josifi" NE LAGJEN "EMIN MATRAXHIU"* , ZONA KADASTRALE 8527 DHE 8522 ELBASAN

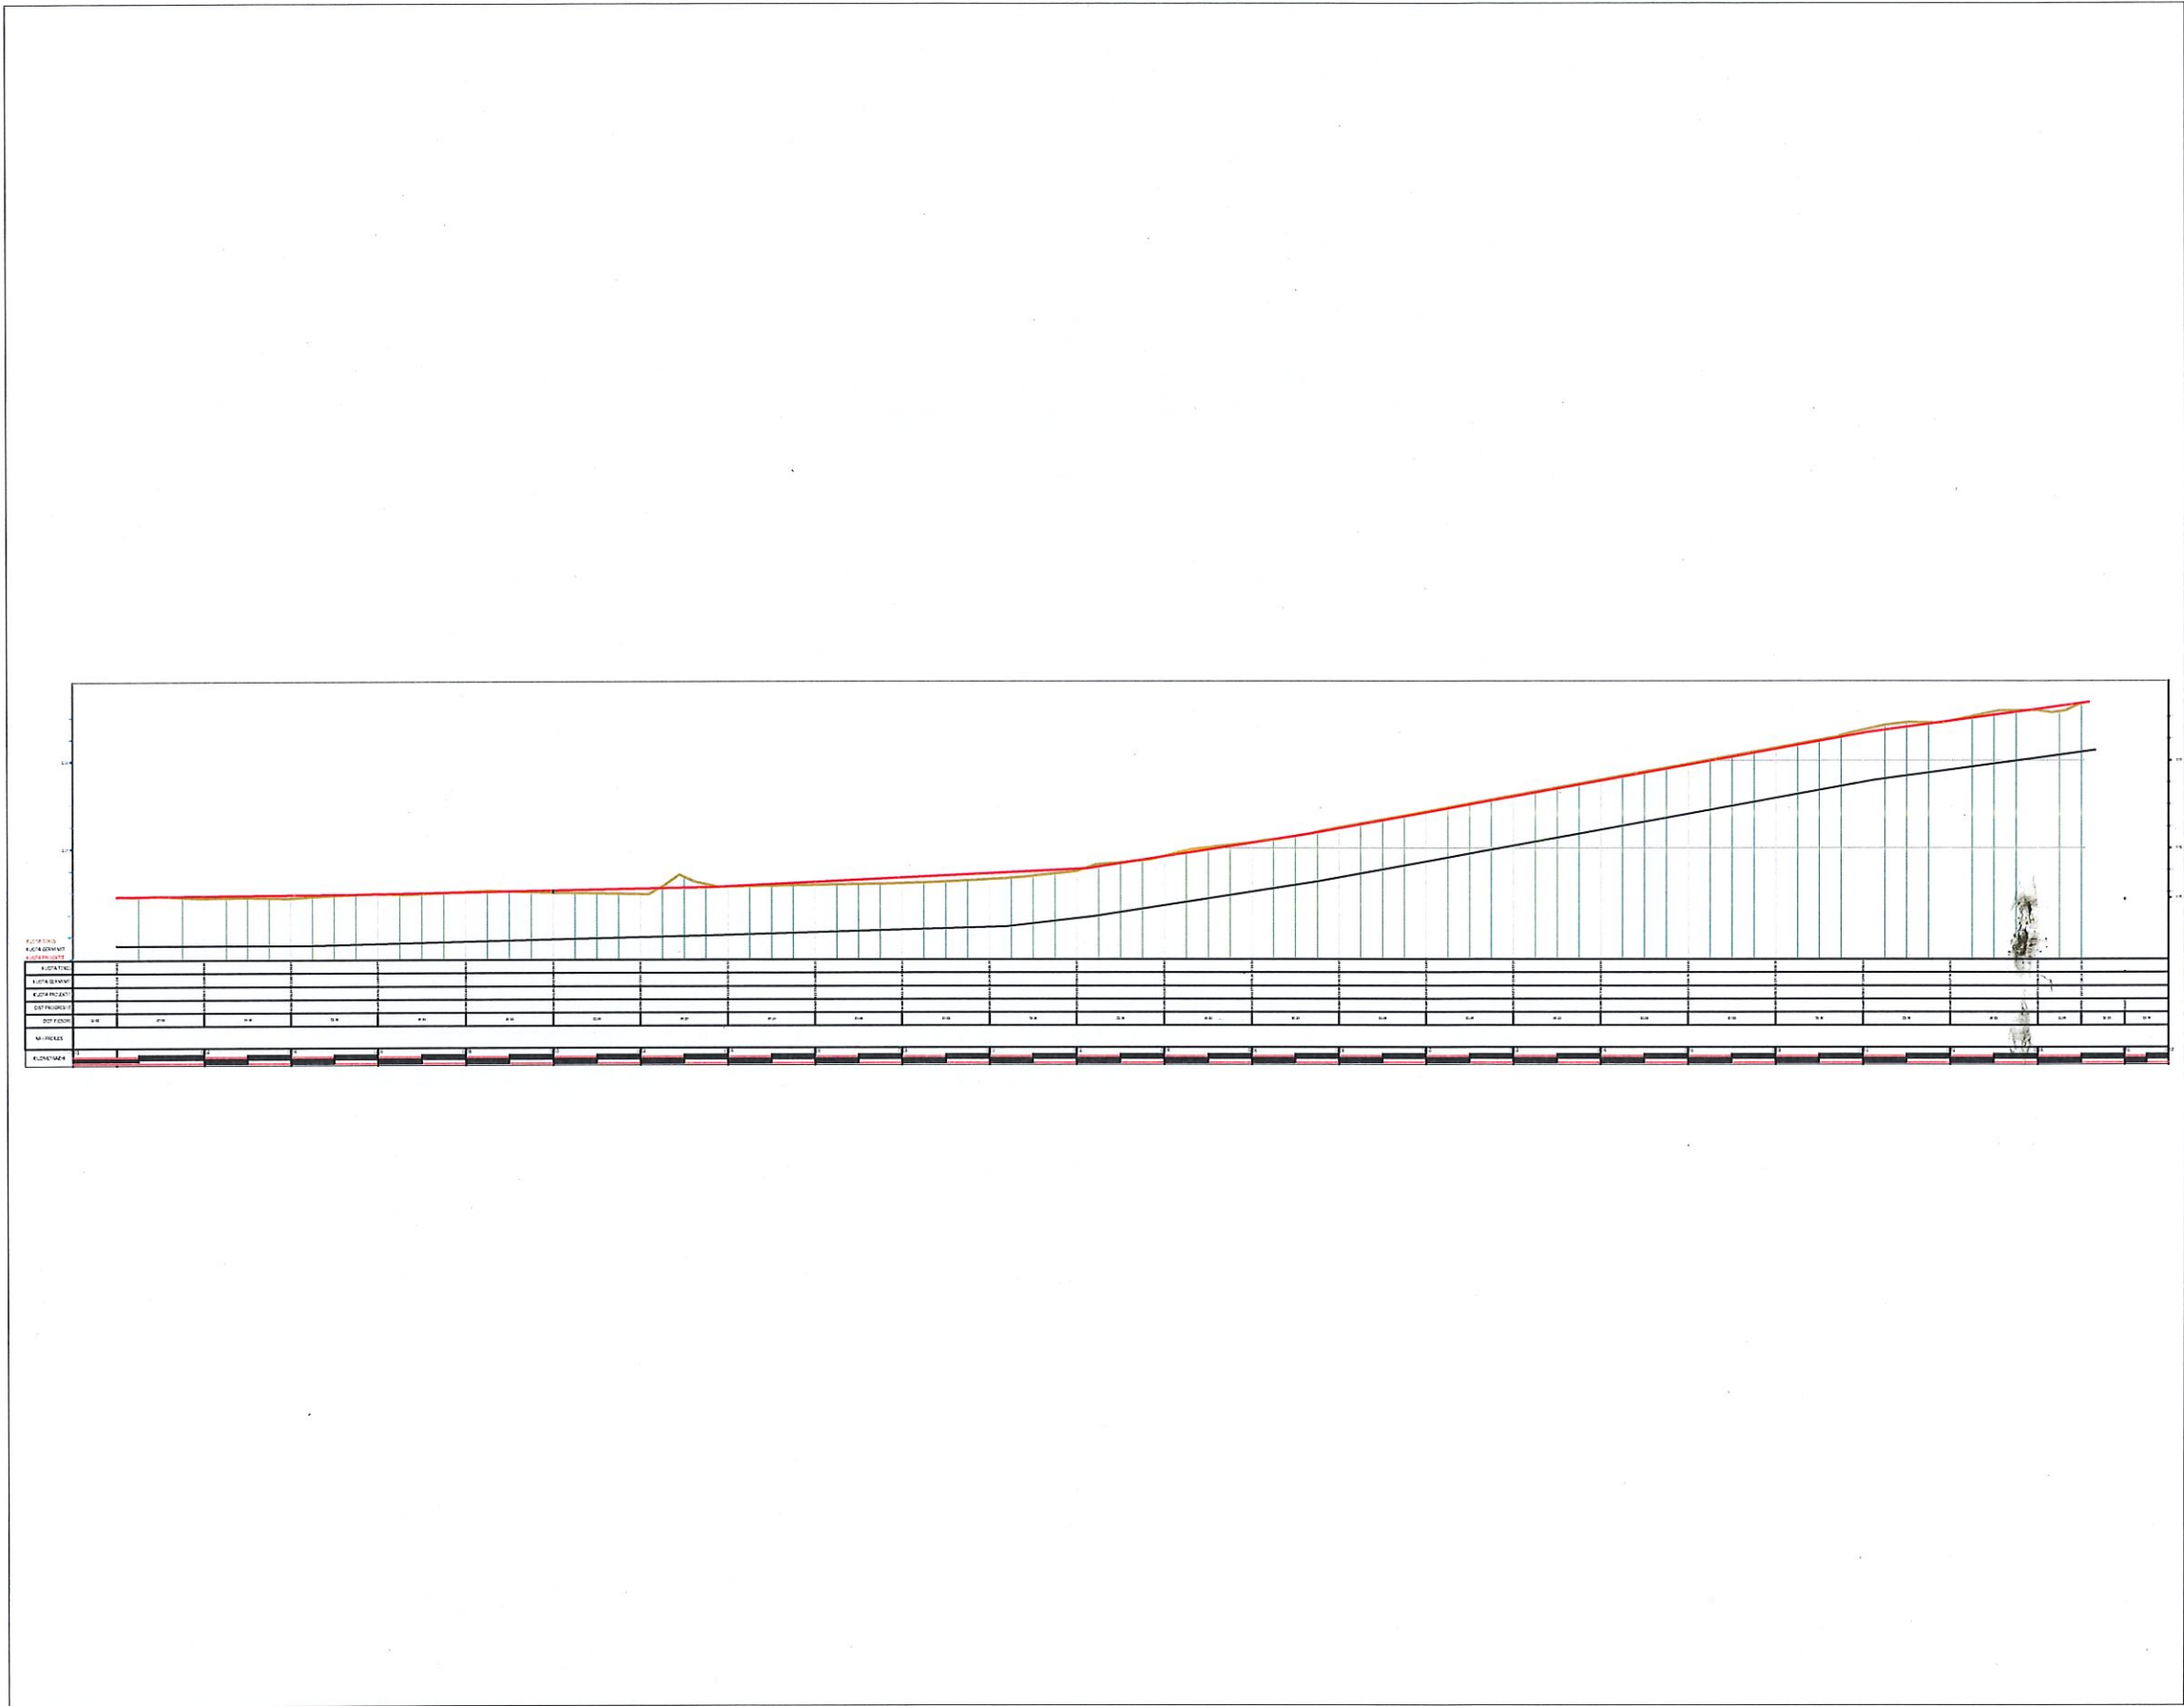

SHËNIME TEKNIKE			
1.KY PROJEKT ËSHTË PRONË E BASHKISË ELBASAN.			
2.NUK LEJOHET KOPJIMI APO RIPRODHIMI I KËTIJ VIZATIMI PA AUTORIZIMIN E DREJTORISË SË PROJEKTIMIT DHE SHËRBIMEVE INXHINIERIKE NË BASHKINË ELBASAN.			
3.TË RESPEKTOHEN DIMENSIONET E SHKRUARA NË VIZATIM.			
4.PËR ÇDO PAQARTËSI APO MOSPËRPUTHJE TË PROJEKTIT ME SITUATËN NË TERREN TË MERRET KONTAKT ME PROJEKTUESIN			
5.NUK LEJOHET ASNUË NDRYSHIM I PROJEKTIT PA MIRATIMIN SPECIFIK TË D.P.SH.I-së.			
6.PËR PËRCAKTIMIN E NGJYRAVE, MATERIALEVE APO MALLRAVE QË DO TË PËRDOREN NË KËTË PROJEKT DUHET TË MERRET FILLIMISHT MIRATIMI I PROJEKTUESIT DHE SUPERVIZORIT.			
ADRESA: Lagja: "Emin Matraxhiu"			
RISHI: PËRSHKRIMI:		NGA: DATA:	
FAZA E PROJEKTIT : PROJEKTI ZBATIMIT (KONSTRUKTIV)			
 BASHKIA ELBASAN Rruga."Qemal Stafa" Lagja."Brig 17 Sullmuese" +35554400152 email: bashkiaelbasan@elbasani.gov.al web: www.elbasani.gov.al			
INVESTITOR: BASHKIA ELBASAN			
DREJTORIA: DREJTORIAE PROJEKTIMIT			
Drejtör ark/Marvis Avllazagaj			
Pergjegjes Sektori ing . Bruno Korumi			
PROJEKTUES:			
ing hidro Bruno Korumi		Lic. K.3354	
ing.Arian Baku		Lic. K.1800/2	
ark. Ester Toni		Lic.--	
ing Bledian Hysa		Lic. E.1332/1	
ing. Yzeir Miraka		Lic. Gj.0244/2	
ing .Amarildo Ahmatj			
MATJET TOPOGRAFIKE: Sektori A.T-së			
EMËRTIMI I FLETËS: PROFILI GJATESOR			
SHKALLA A3: 1:500	DATA: 2024	VIZATOI: Sektori Projektimit	KONTROLLOI: Sektori Projektimit
PROJEKTI NR:	FLETA NR: A3 / A 01	RISHIKIMI:	

PROFILI GJATESOR , *Ndertimi i rruges se re Nga Rotonda e Varrezave deri ne intersektimin me rrugen "Nos Josifi" NE LAGJEN "EMIN MATRAXHIU"* , ZONA KADASTRALE 8527 DHE 8522 ELBASAN

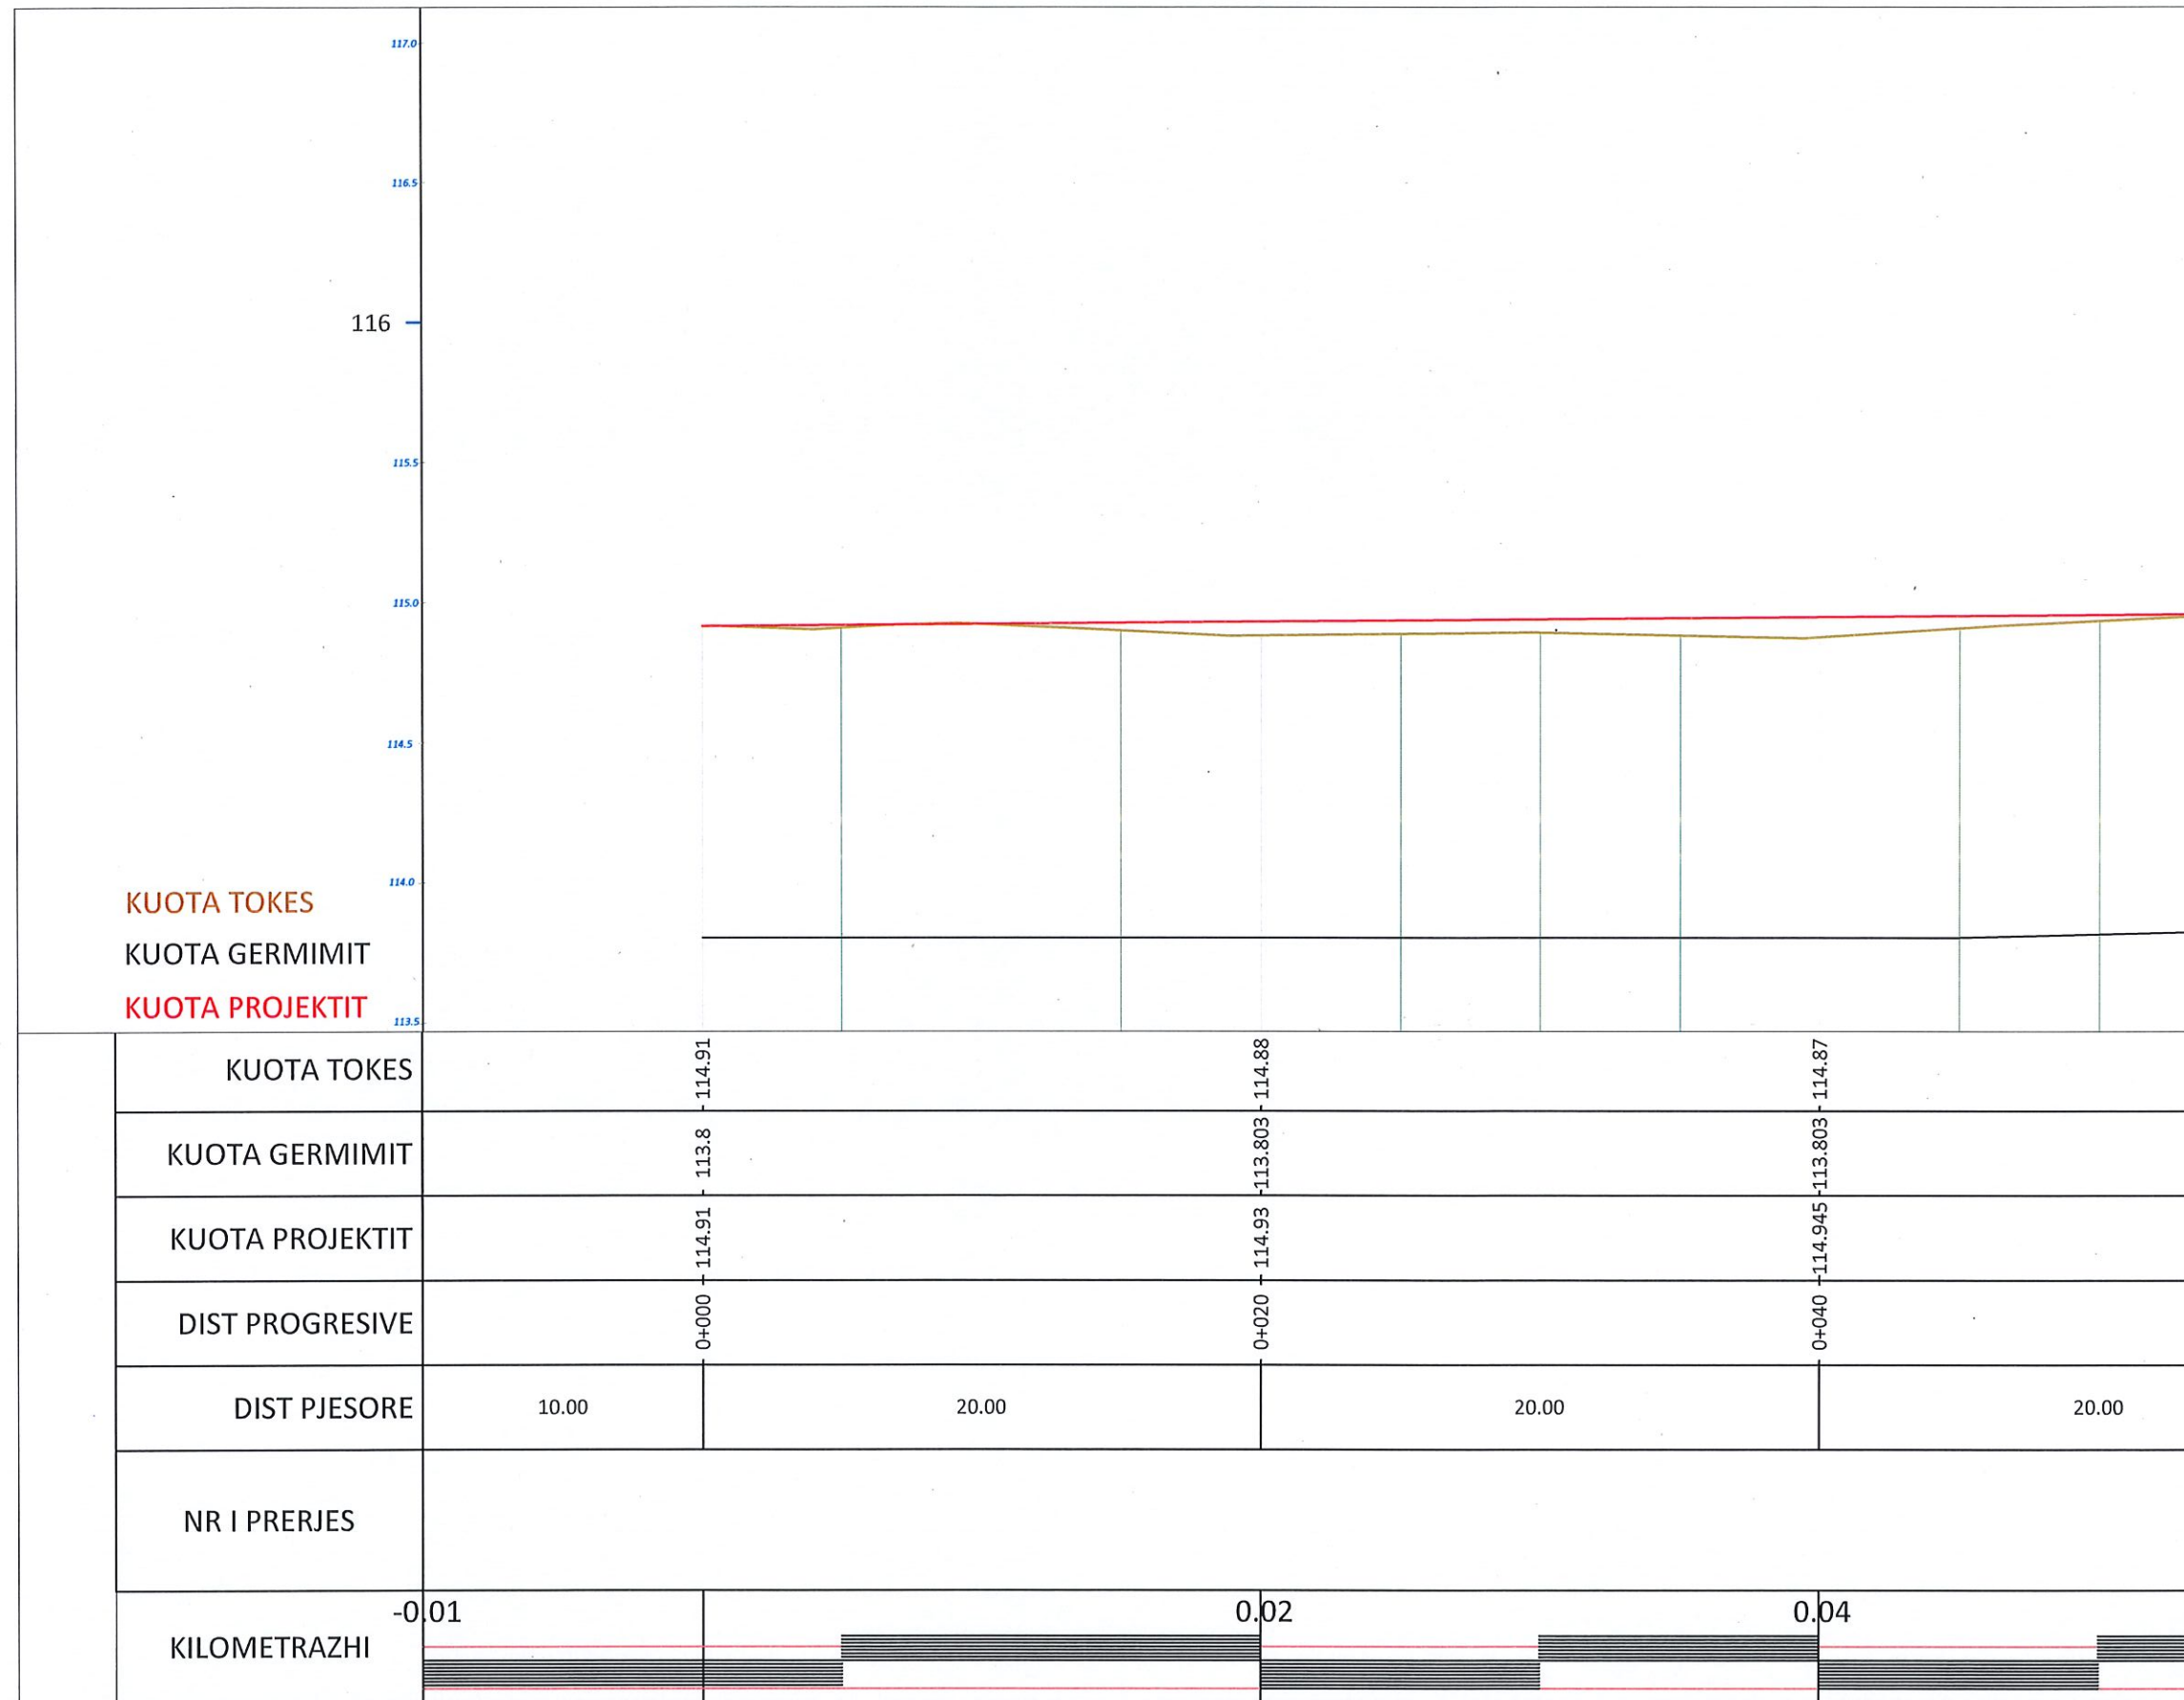

SHËNIME TEKNIKE

1.KY PROJEKT ËSHTË PRONË
E BASHKISË
ELBASAN.

2. NUK LEJOHET KOPJIMI APO
RIPRODHIMI I KËTIJ VIZATIMI
PA AUTORIZIMIN E
DREJTORISË
SË PROJEKTIMIT DHE
SHËRBIMEVE INXHINIERIKE
NË BASHKINË ELBASAN.

**3.TË RESPEKTOHEN
DIMENSIONET E SHKRUARA NË
VIZATIM.**

4.PËR ÇDO PAQARTËSI APO
MOSPËRPUTHJE TË
PROJEKTIT ME SITUATËN NË

TERREN TË MERRET KONTAKT
ME PROJEKTUESIN

5. NUK LEJOHET ASNJË
NDRYSHIM I PROJEKTIT PA
MIRATIMIN SPECIFIK TË
D.P.SH.I -së.

6.PËR PËRCAKTIMIN E NGJYRAVE, MATERIALEVE APO MALLRAVE QË DO TË PËRDOREN NË KËTË PROJEKT DUHET TË MERRET FILLIMISHT MIRATIMI I PROJEKTUESIT DHE SUPERVIZORIT.

ADRESA:
Lagja: "Emin Matraxhiu"

RISH:	PËRSHKRIMI:	NGA:	DATA:
-------	-------------	------	-------

FAZA E PROJEKTIT :
PROJEKTI ZBATIMIT (KONSTRUKTIV)



BASHKIA ELBASAN
Rruga."Qemal Stafa"
Lagja."Brig 17 Sulmuese"
+35554400152
email: bashkiaelbasan@elbasani.gov.al
web: www.elbasani.gov.al

INVESTITOR: BASHKIA ELBASAN

DREJTORIA:
DREJTORIAE PROJEKTIMIT

Drejtor
ark/Marvis Avllazagaj

Pergjegjes Sektori
ing . Bruno Korumi

PROJEKTUES:	
ing hidro Bruno Korumi	Lic. K.3354
ing.Arian Baku	Lic. K.1800/2
ark. Ester Toni	Lic.--
ing Bledian Hysa	Lic. E.1332/1
ing. Yzeir Miraka	Lic. Gj.0244/2


MATJET TOPOGRAFIKE:
Saktori A.T-së

EMËRTIMI I FLETËS:
PROFILI GJATESOR

SHKALLA A3: 1:500	DATA: 2024	VIZATOI: Sektori Projektimit	KONTROLLOI: Sektori Projektimit
----------------------	---------------	---------------------------------	------------------------------------

PROJEKTI NR:	FLETA NR:	RISHIKIMI:
.....	A3 / A 02	

PROFILI GJATESOR , *Ndertimi i rruges se re Nga Rotonda e Varrezave deri ne intersektimin me rrugen "Nos Josifi" NE LAGJEN "EMIN MATRAXHIU"* , ZONA KADASTRALE 8527 DHE 8522 ELBASAN

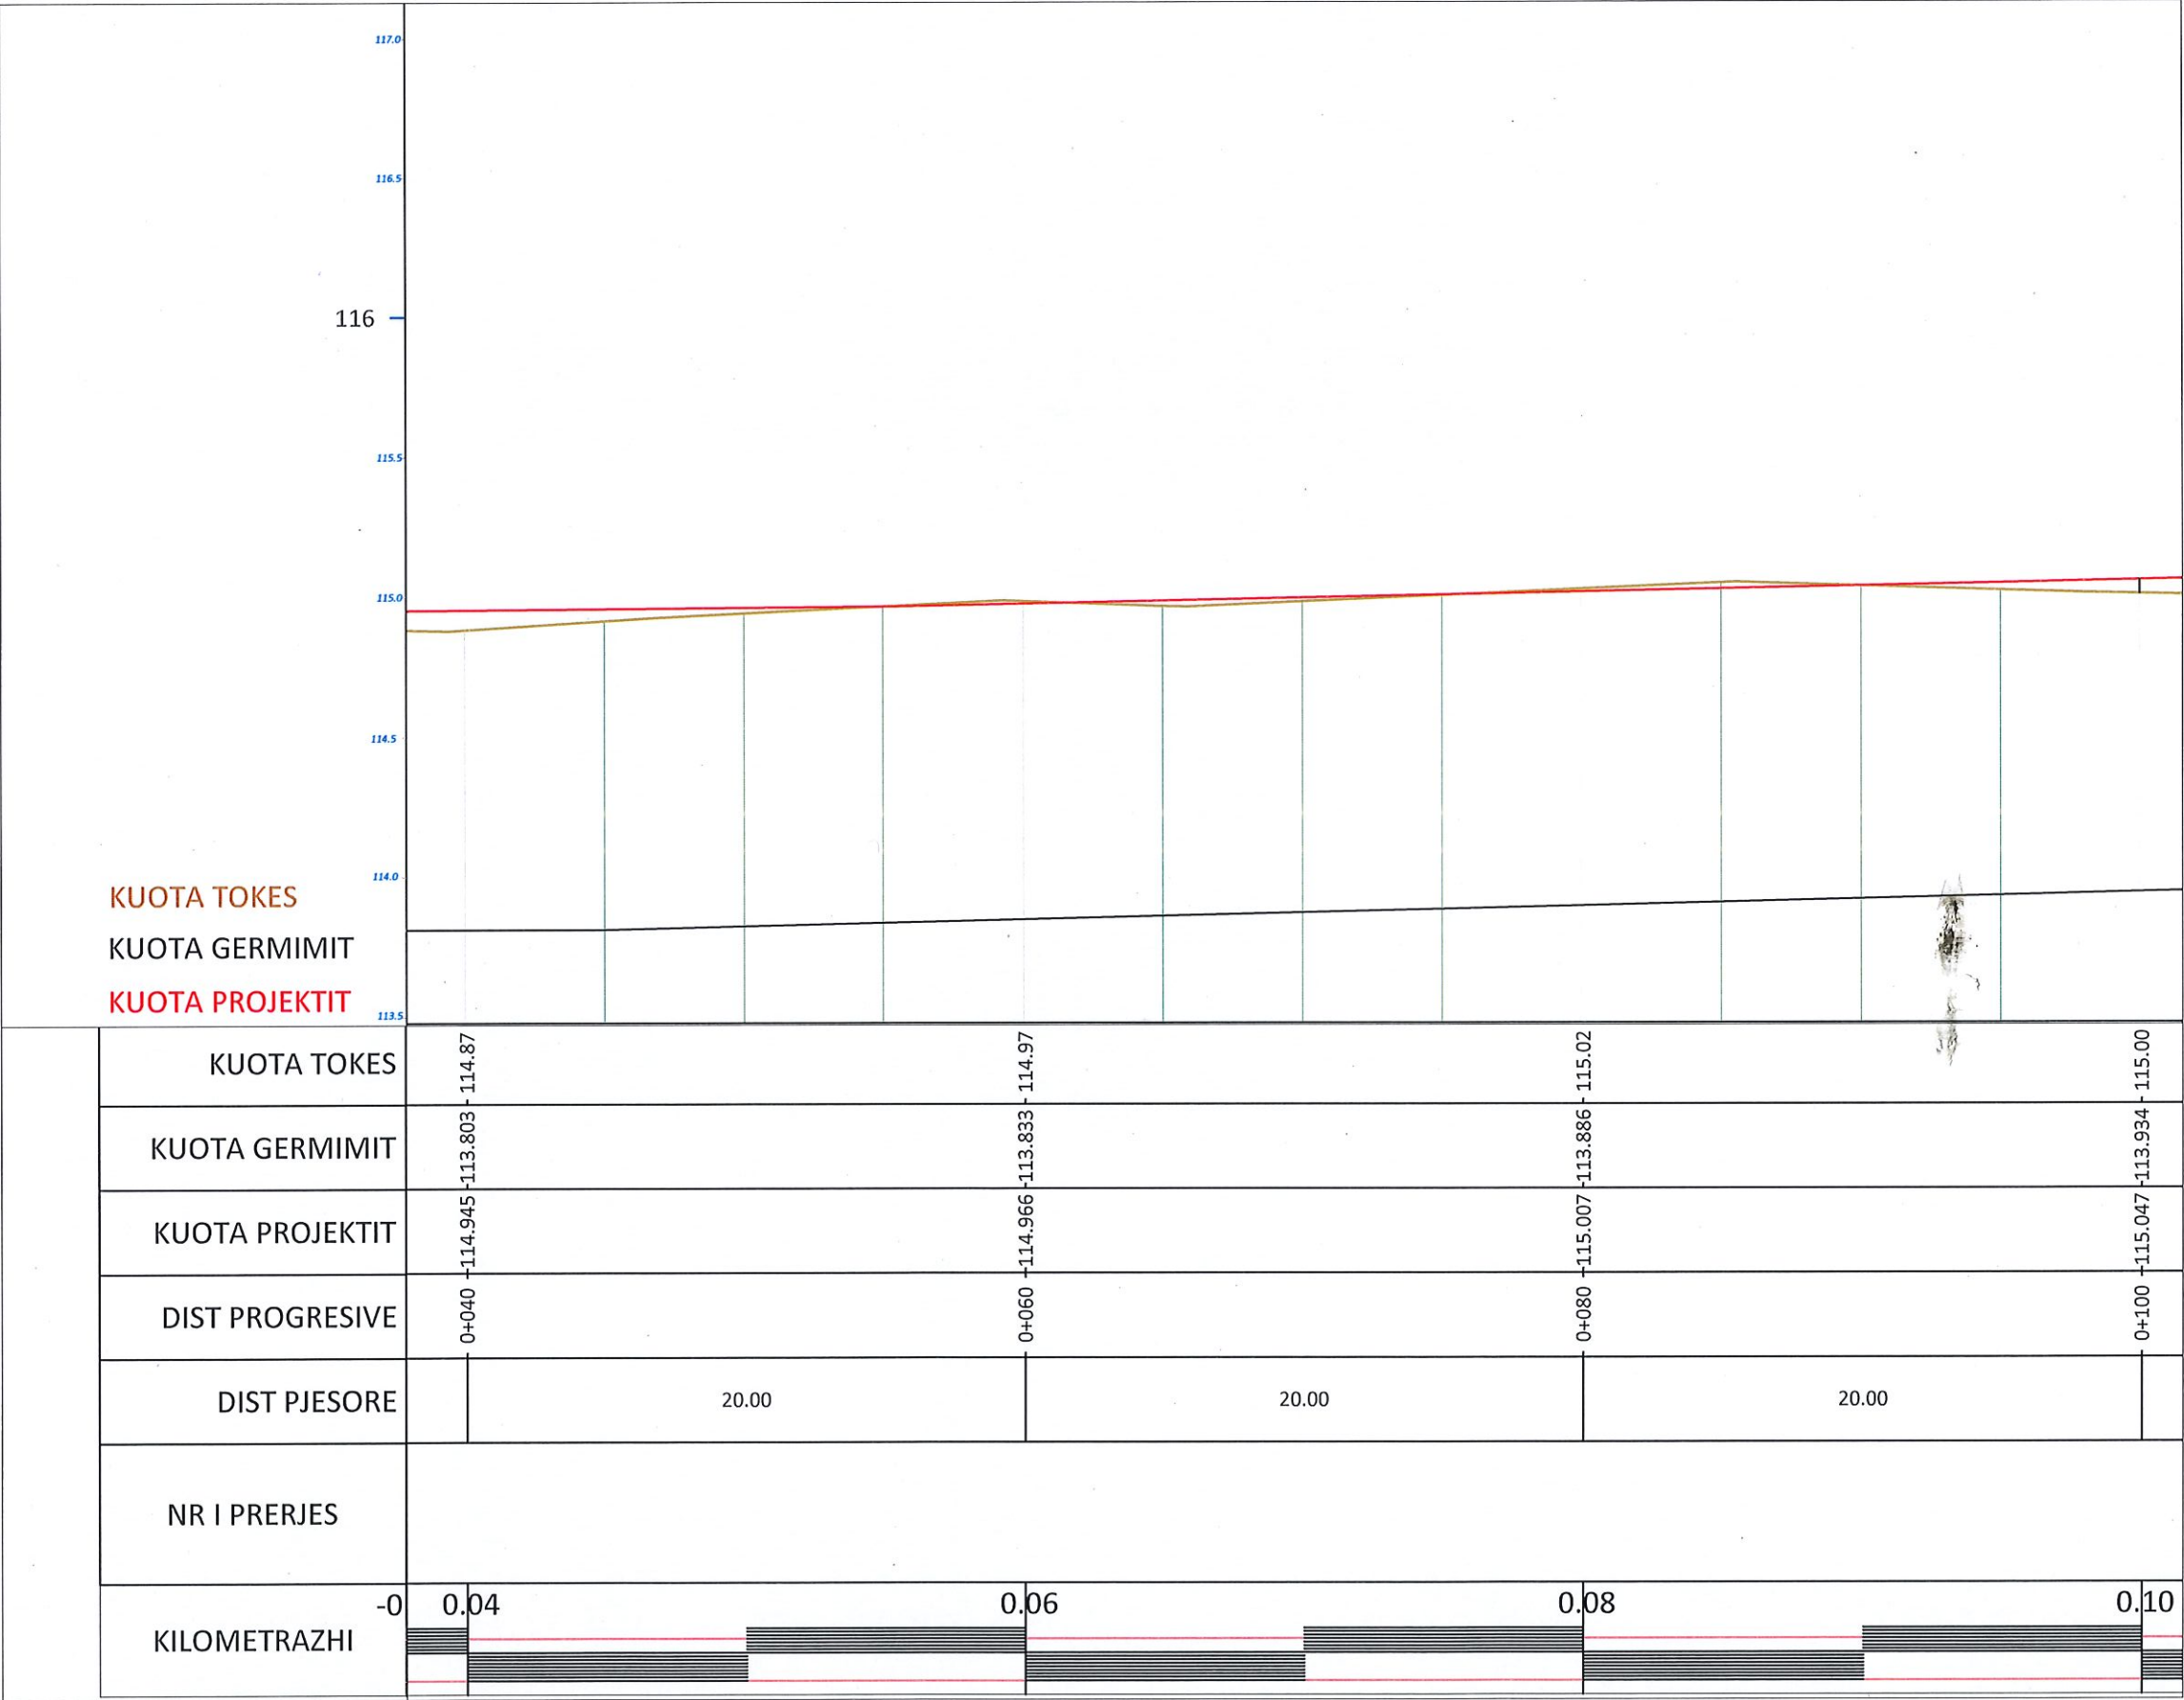

SHËNIME TEKNIKE

1.KY PROJEKT ËSHTË PRONË E BASHKISË ELBASAN.

2.NUK LEJOHET KOPJIMI APO RIPRODHIMI I KËTIJ VIZATIMI PA AUTORIZIMIN E DREJTORISË SË PROJEKTIMIT DHE SHËRBIMEVE INXHINIERIKE NË BASHKINË ELBASAN.

3.TË RESPEKTOHEN DIMENSIONET E SHKRUARA NË VIZATIM.

4.PËR ÇDO PAQARTËSI APO MOSPËRPUTHJE TË PROJEKTIT ME SITUATËN NË TERREN TË MERRET KONTAKT ME PROJEKTUESIN

5.NUK LEJOHET ASNJË NDRYSHIM I PROJEKTIT PA MIRATIMIN SPECIFIK TË D.P.SH.I -së.

6.PËR PËRCAKTIMIN E NGJYRAVE, MATERIALEVE APO MALLRAVE QË DO TË PËRDOREN NË KËTË PROJEKT DUHET TË MERRET FILLIMISHT MIRATIMI I PROJEKTUESIT DHE SUPERVIZORIT.

ADRESA:
Lagja: "Emin Matraxhiu"

RISHI: PËRSHKRIMI:

NGA: DATA:

FAZA E PROJEKTIT :
PROJEKTI ZBATIMIT (KONSTRUKTIV)

BASHKIA ELBASAN
Rruga."Qemal Stafa"
Lagja."Brig 17 Sulmuese"
+35554400152
email: bashkiaelbasan@elbasani.gov.al
web: www.elbasani.gov.al

INVESTITOR:

BASHKIA ELBASAN

DREJTORIA:
DREJTORIAE PROJEKTIMIT

Drejtor
ark/Marvis Avllazagaj

Pergjegjes Sektori
ing . Bruno Korumi

PROJEKTUES:

ing hidro Bruno Korumi

Lic. K.3354

ing.Arian Baku

Lic. K.1800/2

ark. Ester Toni

Lic.--

ing Bledian Hysa

Lic. E.1332/1

ing. Yzeir Miraka

Lic. Gj.0244/2

ing .Amarildo Ahmati

MATJET TOPOGRAFIKE:
Sektor i A.T-së

EMËRTIMI I FLETËS:
PROFILI GJATESOR

SHKALLA A3:
1:500

DATA:
2024

VIZATOI:
Sektor i Projektimit


KONTROLLOI:
Sektor i Projektimit

PROJEKTI NR:
.....

FLETA NR:
A3 / A 03

RISHIKIMI:
.....

PROFILI GJATESOR , *Ndertimi i rruges se re Nga Rotonda e Varrezave deri ne intersektimin me rrugen "Nos Josifi" NE LAGJEN "EMIN MATRAXHIU"* , ZONA KADASTRALE 8527 DHE 8522 ELBASAN

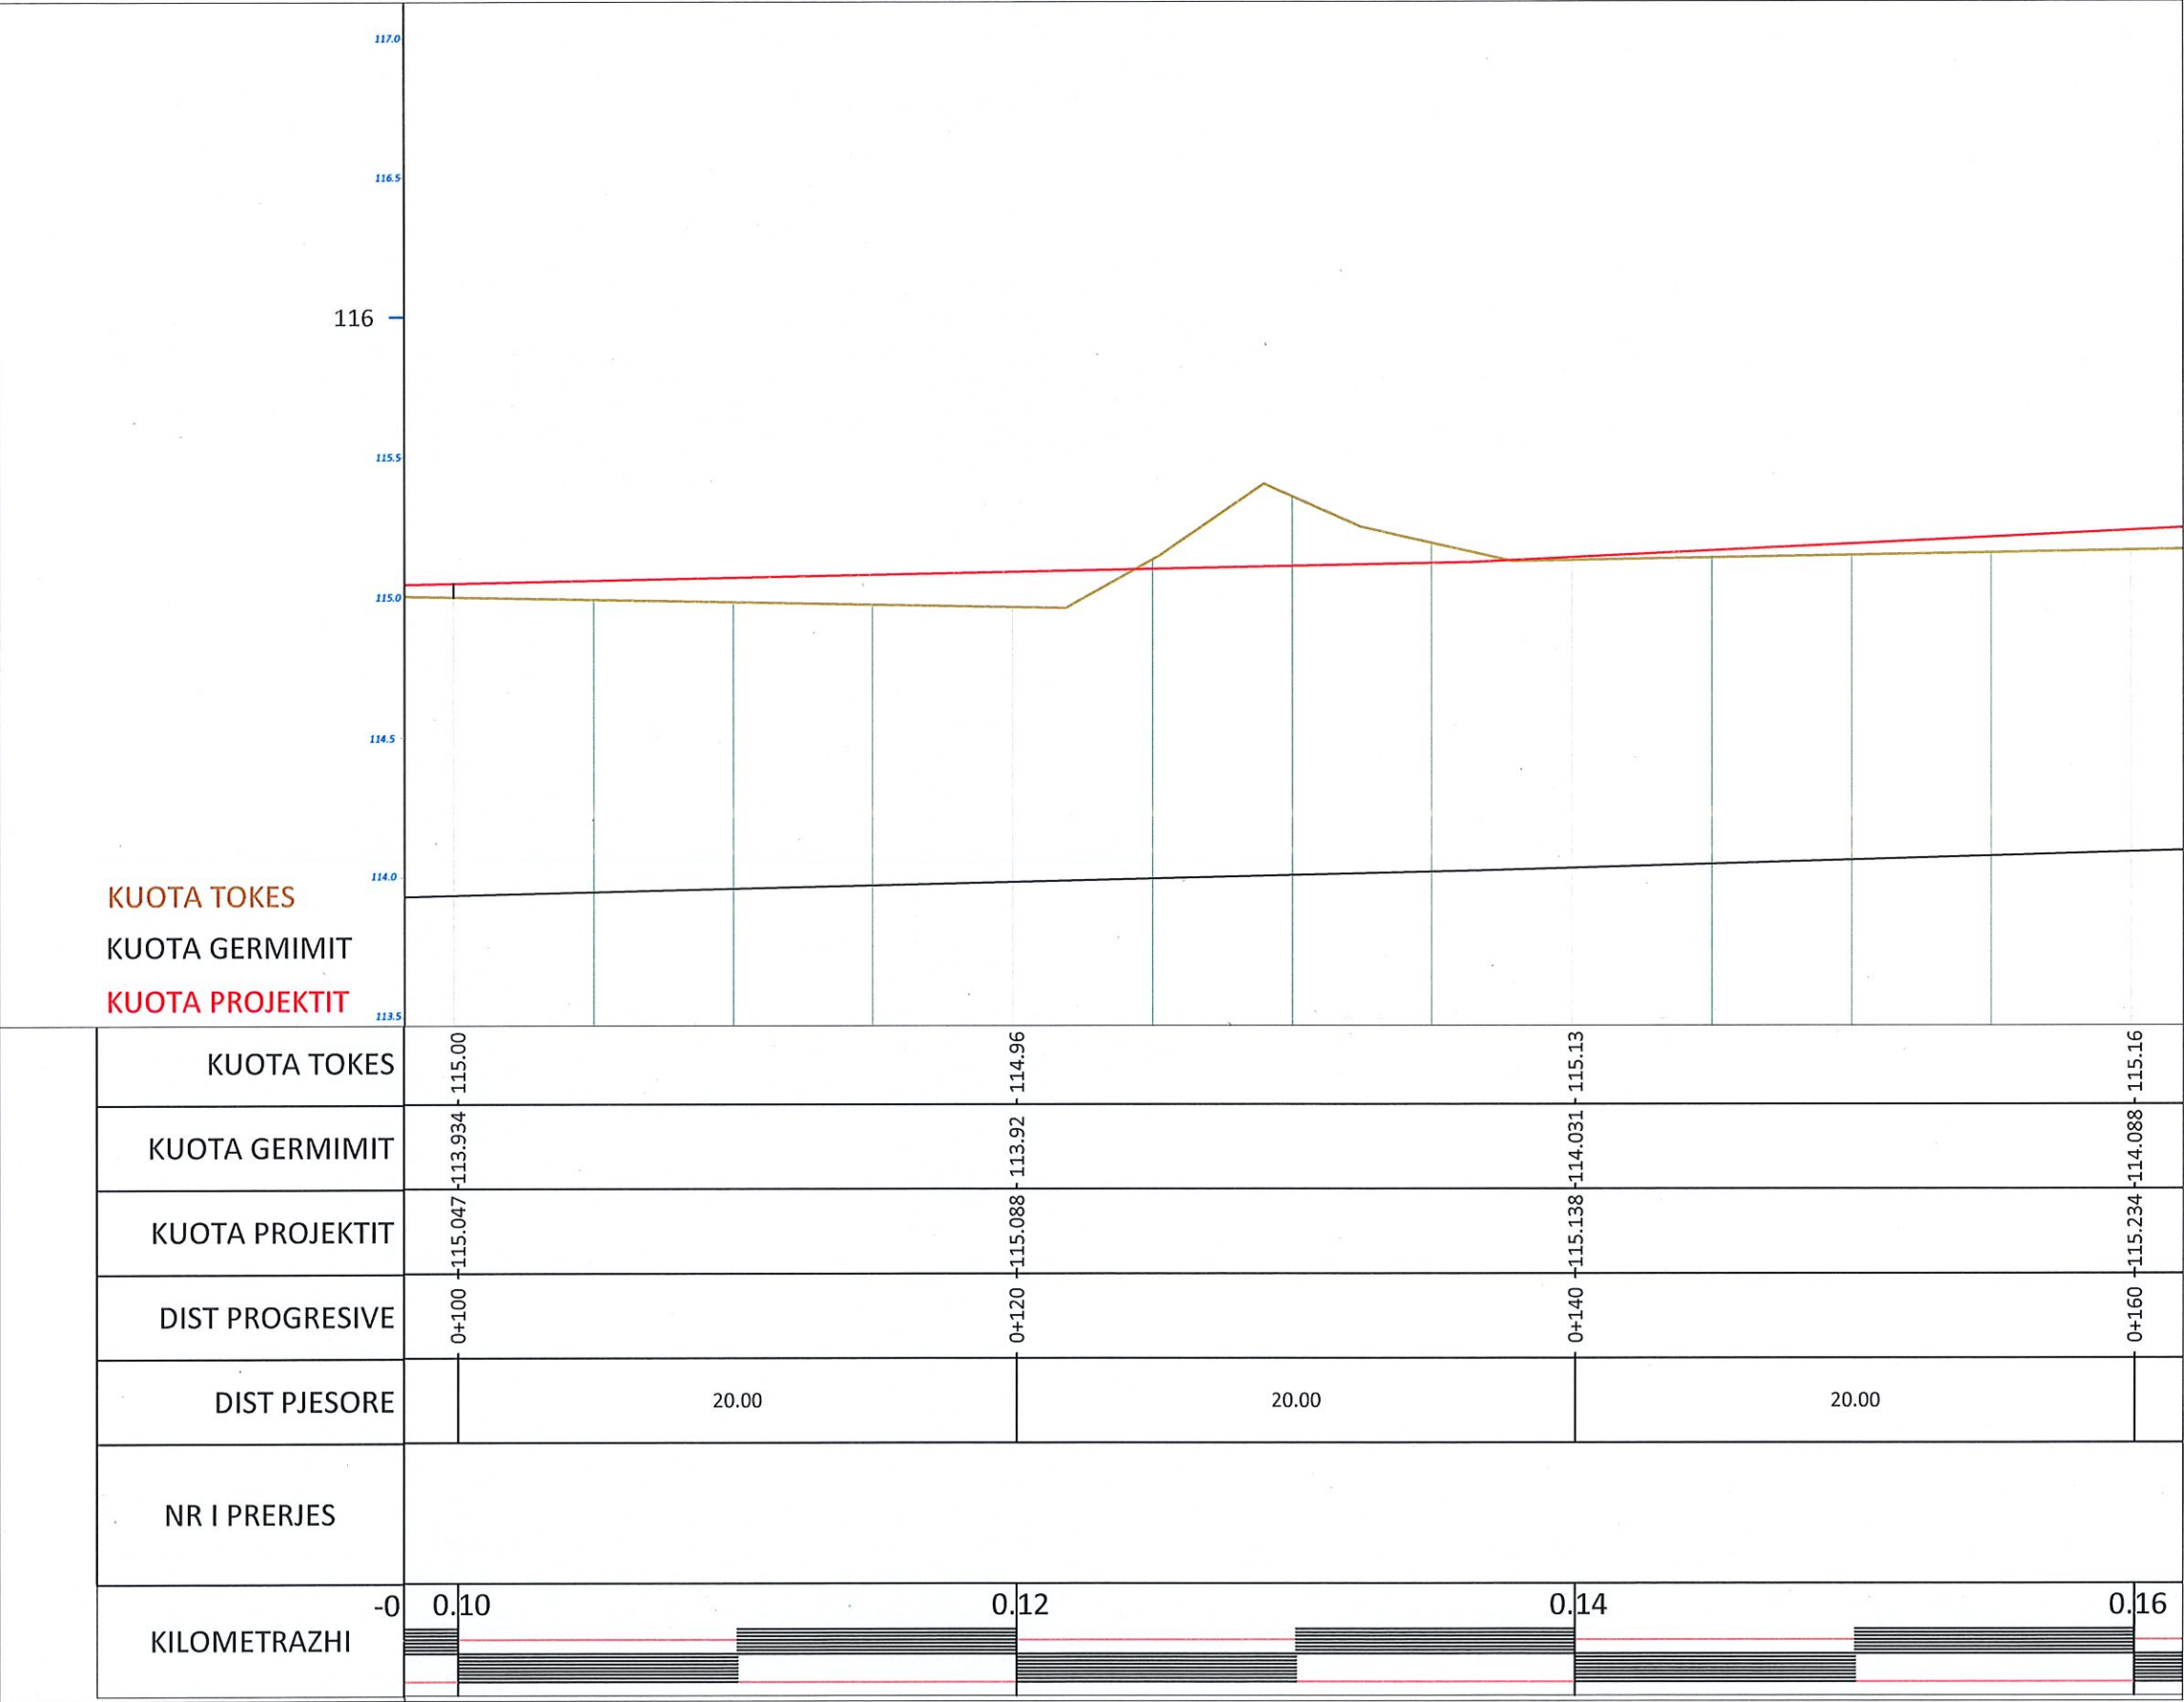

SHËNIME TEKNIKE

1.KY PROJEKT ËSHTË PRONË E BASHKISË ELBASAN.

2.NUK LEJOHET KOPJIMI APO RIPRODHIMI I KËTJË VIZATIMI PA AUTORIZIMIN E DREJTORISË SË PROJEKTIMIT DHE SHËRBIMEVE INXHINIERIKE NË BASHKINË ELBASAN.

3.TË RESPEKTOHEN DIMENSIONET E SHKRUARA NË VIZATIM.

4.PËR ÇDO PAQARTËSI APO MOSPËRPUTHJE TË PROJEKTIT ME SITUATËN NË TERREN TË MERRRET KONTAKT ME PROJEKTUESIN

5.NUK LEJOHET ASNJË NDRYSHIM I PROJEKTIT PA MIRATIMIN SPECIFIK TË D.P.SH.I -së.

6.PËR PËRCAKTIMIN E NGJYRAVE, MATERIALEVE APO MALLRAVE QË DO TË PËRDOREN NË KËTË PROJEKT DUHET TË MERRRET FILLIMISHT MIRATIMI I PROJEKTUESIT DHE SUPERVIZORIT.

ADRESA:

Lagja: "Emin Matraxhiu"

RISH: PËRSHKRIMI:

NGA: DATA:

FAZA E PROJEKTIT :

PROJEKTI ZBATIMIT (KONSTRUKTIV)

BASHKIA ELBASAN
Rruga,"Qemal Stafa"
Lagja,"Brig 17 Sulmuese"
+35554400152
email: bashkiaelbasan@elbasani.gov.al
web: www.elbasani.gov.al

INVESTITOR:

BASHKIA ELBASAN

DREJTORIA:

DREJTORIAE PROJEKTIMIT

Drejtor
ark/Marvis Avllazagaj

Pergjegjes Sektori
ing . Bruno Korumi

PROJEKTUES:

ing hidro Bruno Korumi

Lic. K.3354

ing.Arian Baku

Lic. K.1800/2

ark. Ester Toni

Lic.--

ing Bledian Hysa

Lic. E.1332/1

ing. Yzeir Miraka

Lic. Gj.0244/2

ing .Amarildo Ahmati

MATJET TOPOGRAFIKE:

Sektori A.T-së

EMËRTIMI I FLETËS:

PROFILI GJATESOR

SHKALLA A3:
1:500

DATA:
2024

VIZATOI:
Sektori Projektimit


KONTROLLOI:
Sektori Projektimit

PROJEKTI NR:
.....

FLETA NR:
A3 / A 04

RISHIKIMI:
.....

PROFILI GJATESOR , *Ndertimi i rruges se re Nga Rotonda e Varrezave deri ne intersektimin me rrugen "Nos Josifi" NE LAGJEN "EMIN MATRAXHIU"* , ZONA KADASTRALE 8527 DHE 8522 ELBASAN

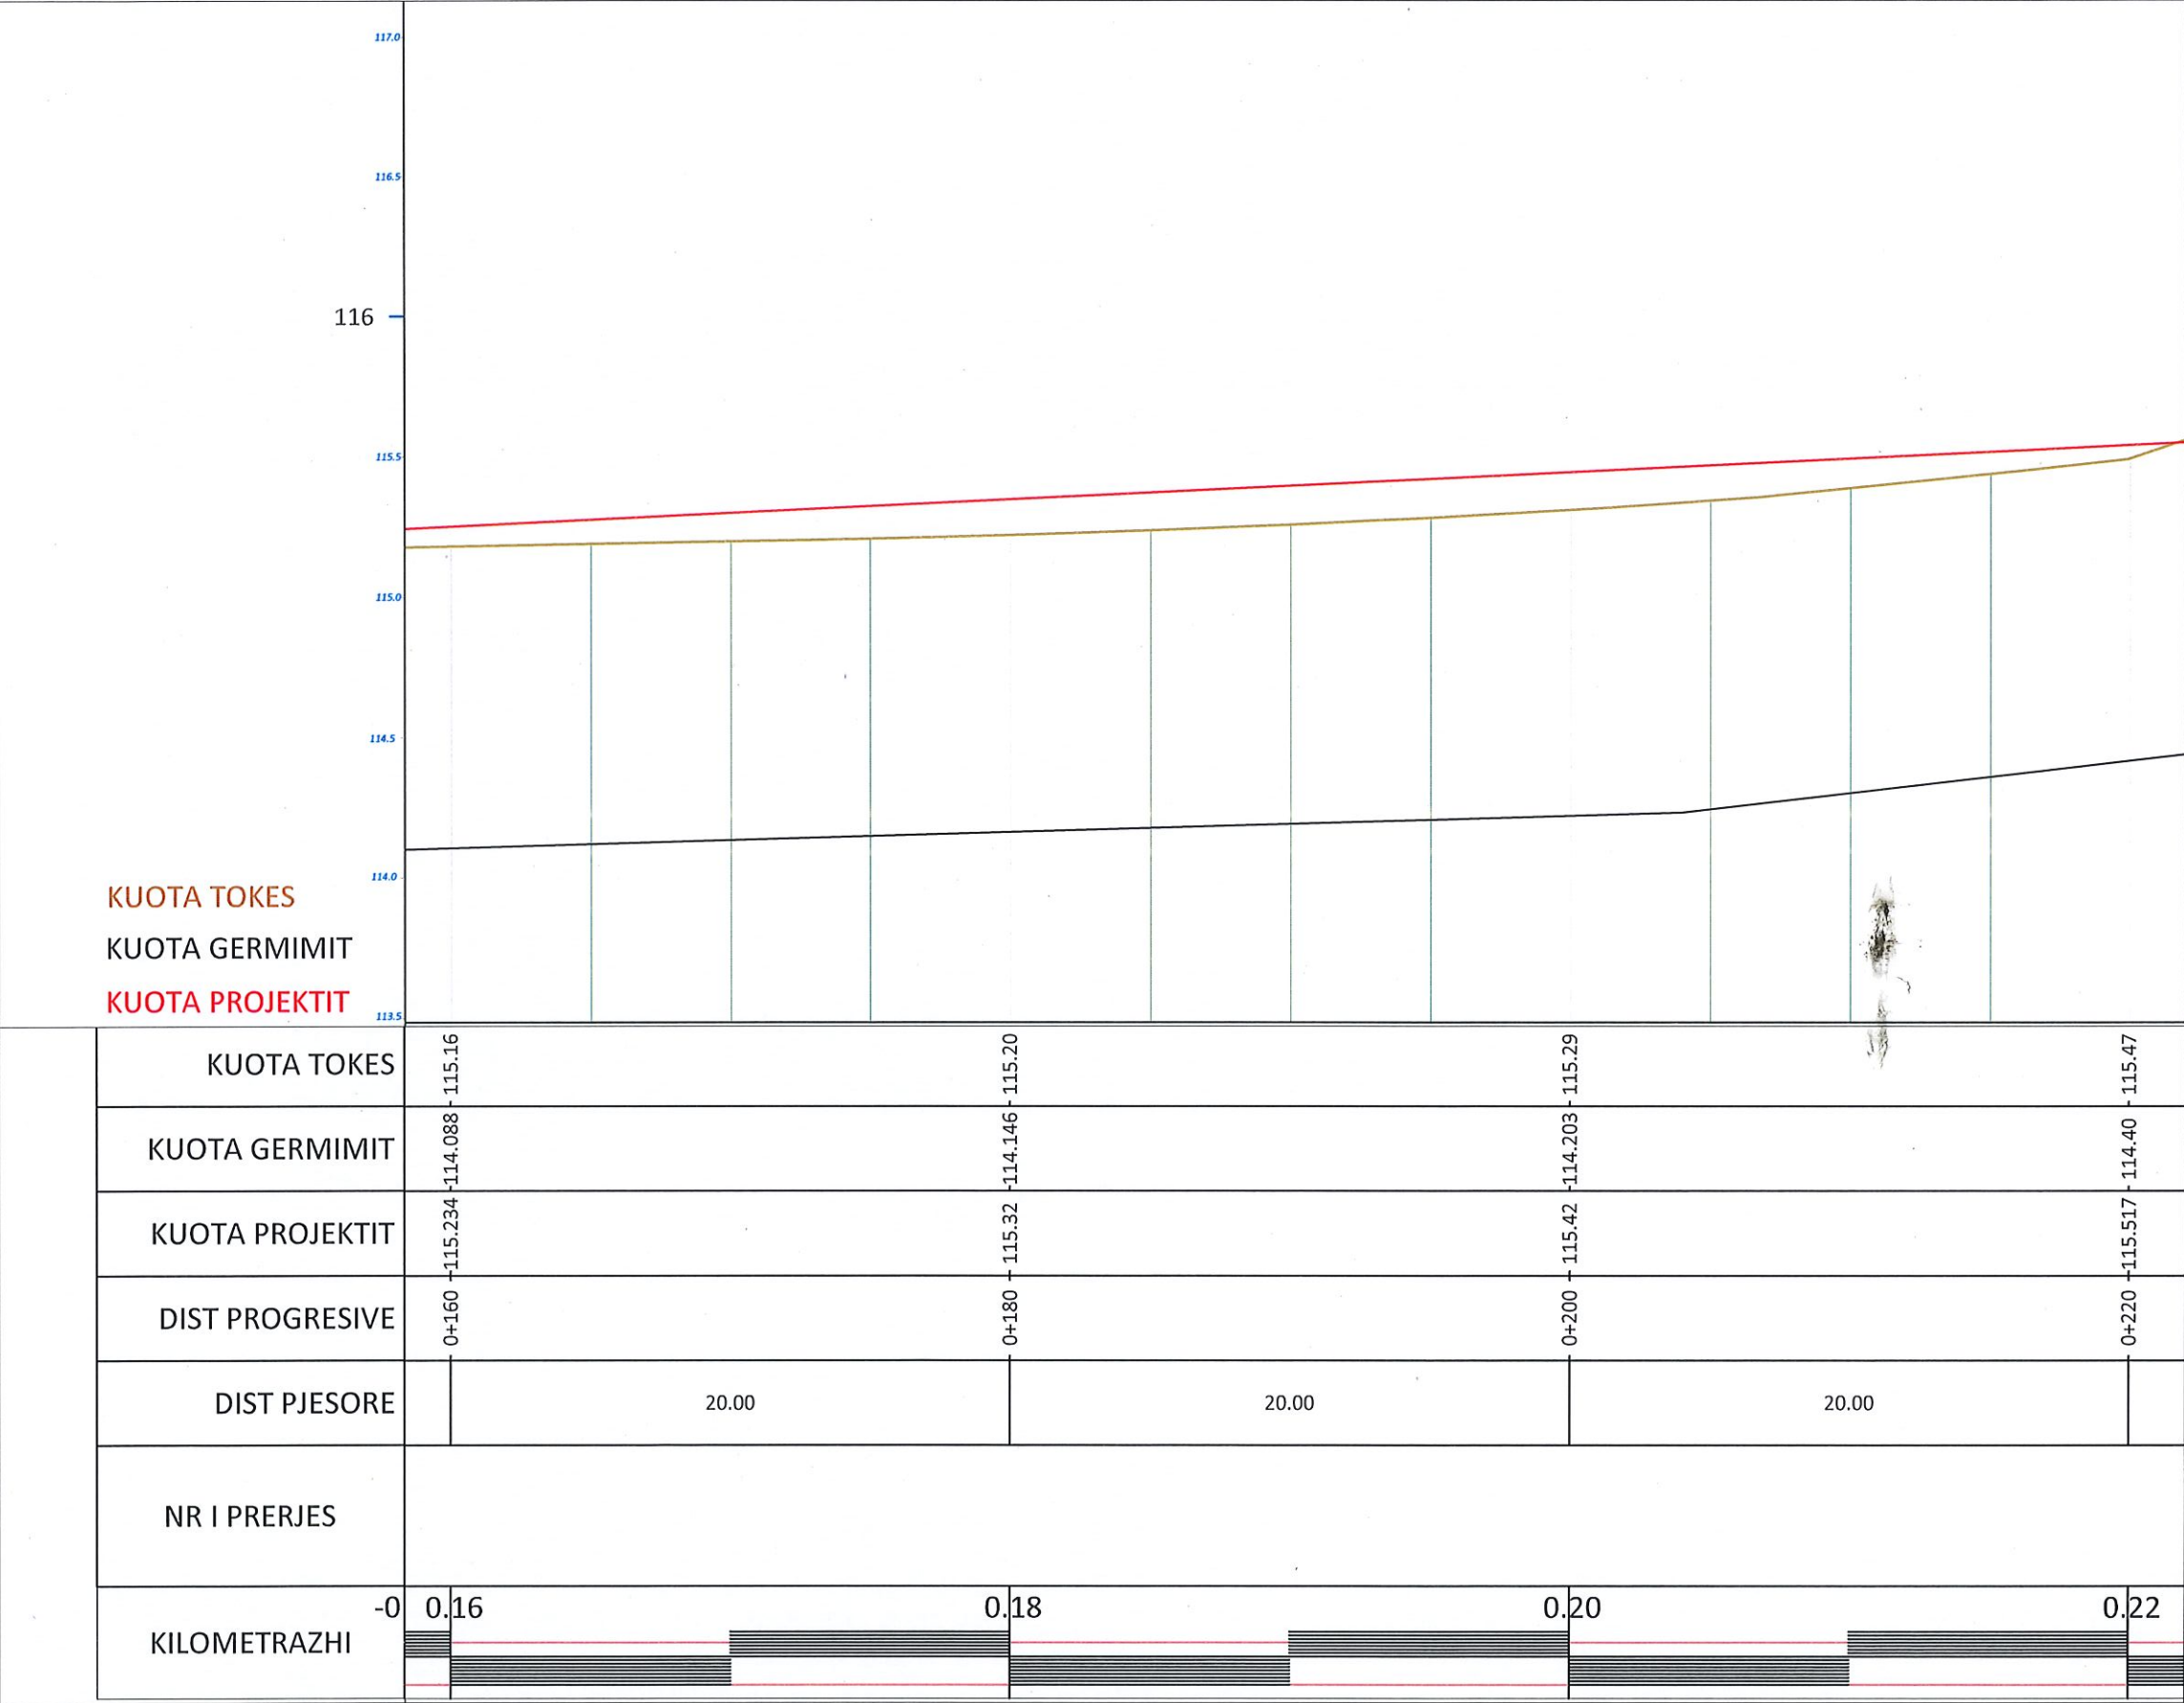

SHËNIME TEKNIKE

1.KY PROJEKT ËSHTË PRONË E BASHKISË ELBASAN.

2.NUK LEJOHET KOPJIMI APO RIPRODHIMI I KËTIJ VIZATIMI PA AUTORIZIMIN E DREJTORISË SË PROJEKTIMIT DHE SHËRBIMEVE INXHINIERIKE NË BASHKINË ELBASAN.

3.TË RESPEKTOHEN DIMENSIONET E SHKRUARA NË VIZATIM.

4.PËR ÇDO PAQARTËSI APO MOSPËRPUTHJE TË PROJEKTIT ME SITUATËN NË TERREN TË MERRRET KONTAKT ME PROJEKTUESIN

5.NUK LEJOHET ASNJË NDRYSHIM I PROJEKTIT PA MIRATIMIN SPECIFIK TË D.P.SH.1-së.

6.PËR PËRCAKTIMIN E NGJYRAVE, MATERIALEVE APO MALLRAVE QË DO TË PËRDOREN NË KËTË PROJEKT DUHET TË MERRRET FILLIMISHT MIRATIMI I PROJEKTUESIT DHE SUPERVIZORIT.

ADRESA:

Lagja: "Emin Matraxhiu"

RISH: PERSHKRIMI:

NGA: DATA:

FAZA E PROJEKTIT :

PROJEKTI ZBATIMIT (KONSTRUKTIV)

BASHKIA ELBASAN

Rruga,"Qemal Stafa"

Lagja,"Brig 17 Sullmuese"

+35554400152

email: bashkiaelbasan@elbasani.gov.al

web: www.elbasani.gov.al

INVESTITOR:

BASHKIA ELBASAN

DREJTORIA:

DREJTORIAE PROJEKTIMIT

Drejtor

ark/Marvis Avllazagaj

Pergjegjes Sektori

ing . Bruno Korumi

PROJEKTUES:

ing hidro Bruno Korumi

ing.Arian Baku

ark. Ester Toni

ing Bledian Hysa

ing. Yzeir Miraka

ing .Amarildo Ahmati

Lic. K.3354

Lic. K.1800/2

Lic.--

Lic. E.1332/1

Lic. Gj.0244/2

MATJET TOPOGRAFIKE:

Sektori A.T-së

EMËRTIMI I FLETËS:

PROFILI GJATESOR

SHKALLA A3:

DATA:

VIZATOI:

KONTROLLOI:

1:500

2024

Sektori Projektimit

Sektori Projektimit

PROJEKTI NR:

FLETA NR:


RISHIKIMI:

.....

A3 / A 05

.....

PROFILI GJATESOR , *Ndertimi i rruges se re Nga Rotonda e Varrezave deri ne intersektimin me rrugen "Nos Josifi" NE LAGJEN "EMIN MATRAXHIU"* , ZONA KADASTRALE 8527 DHE 8522 ELBASAN

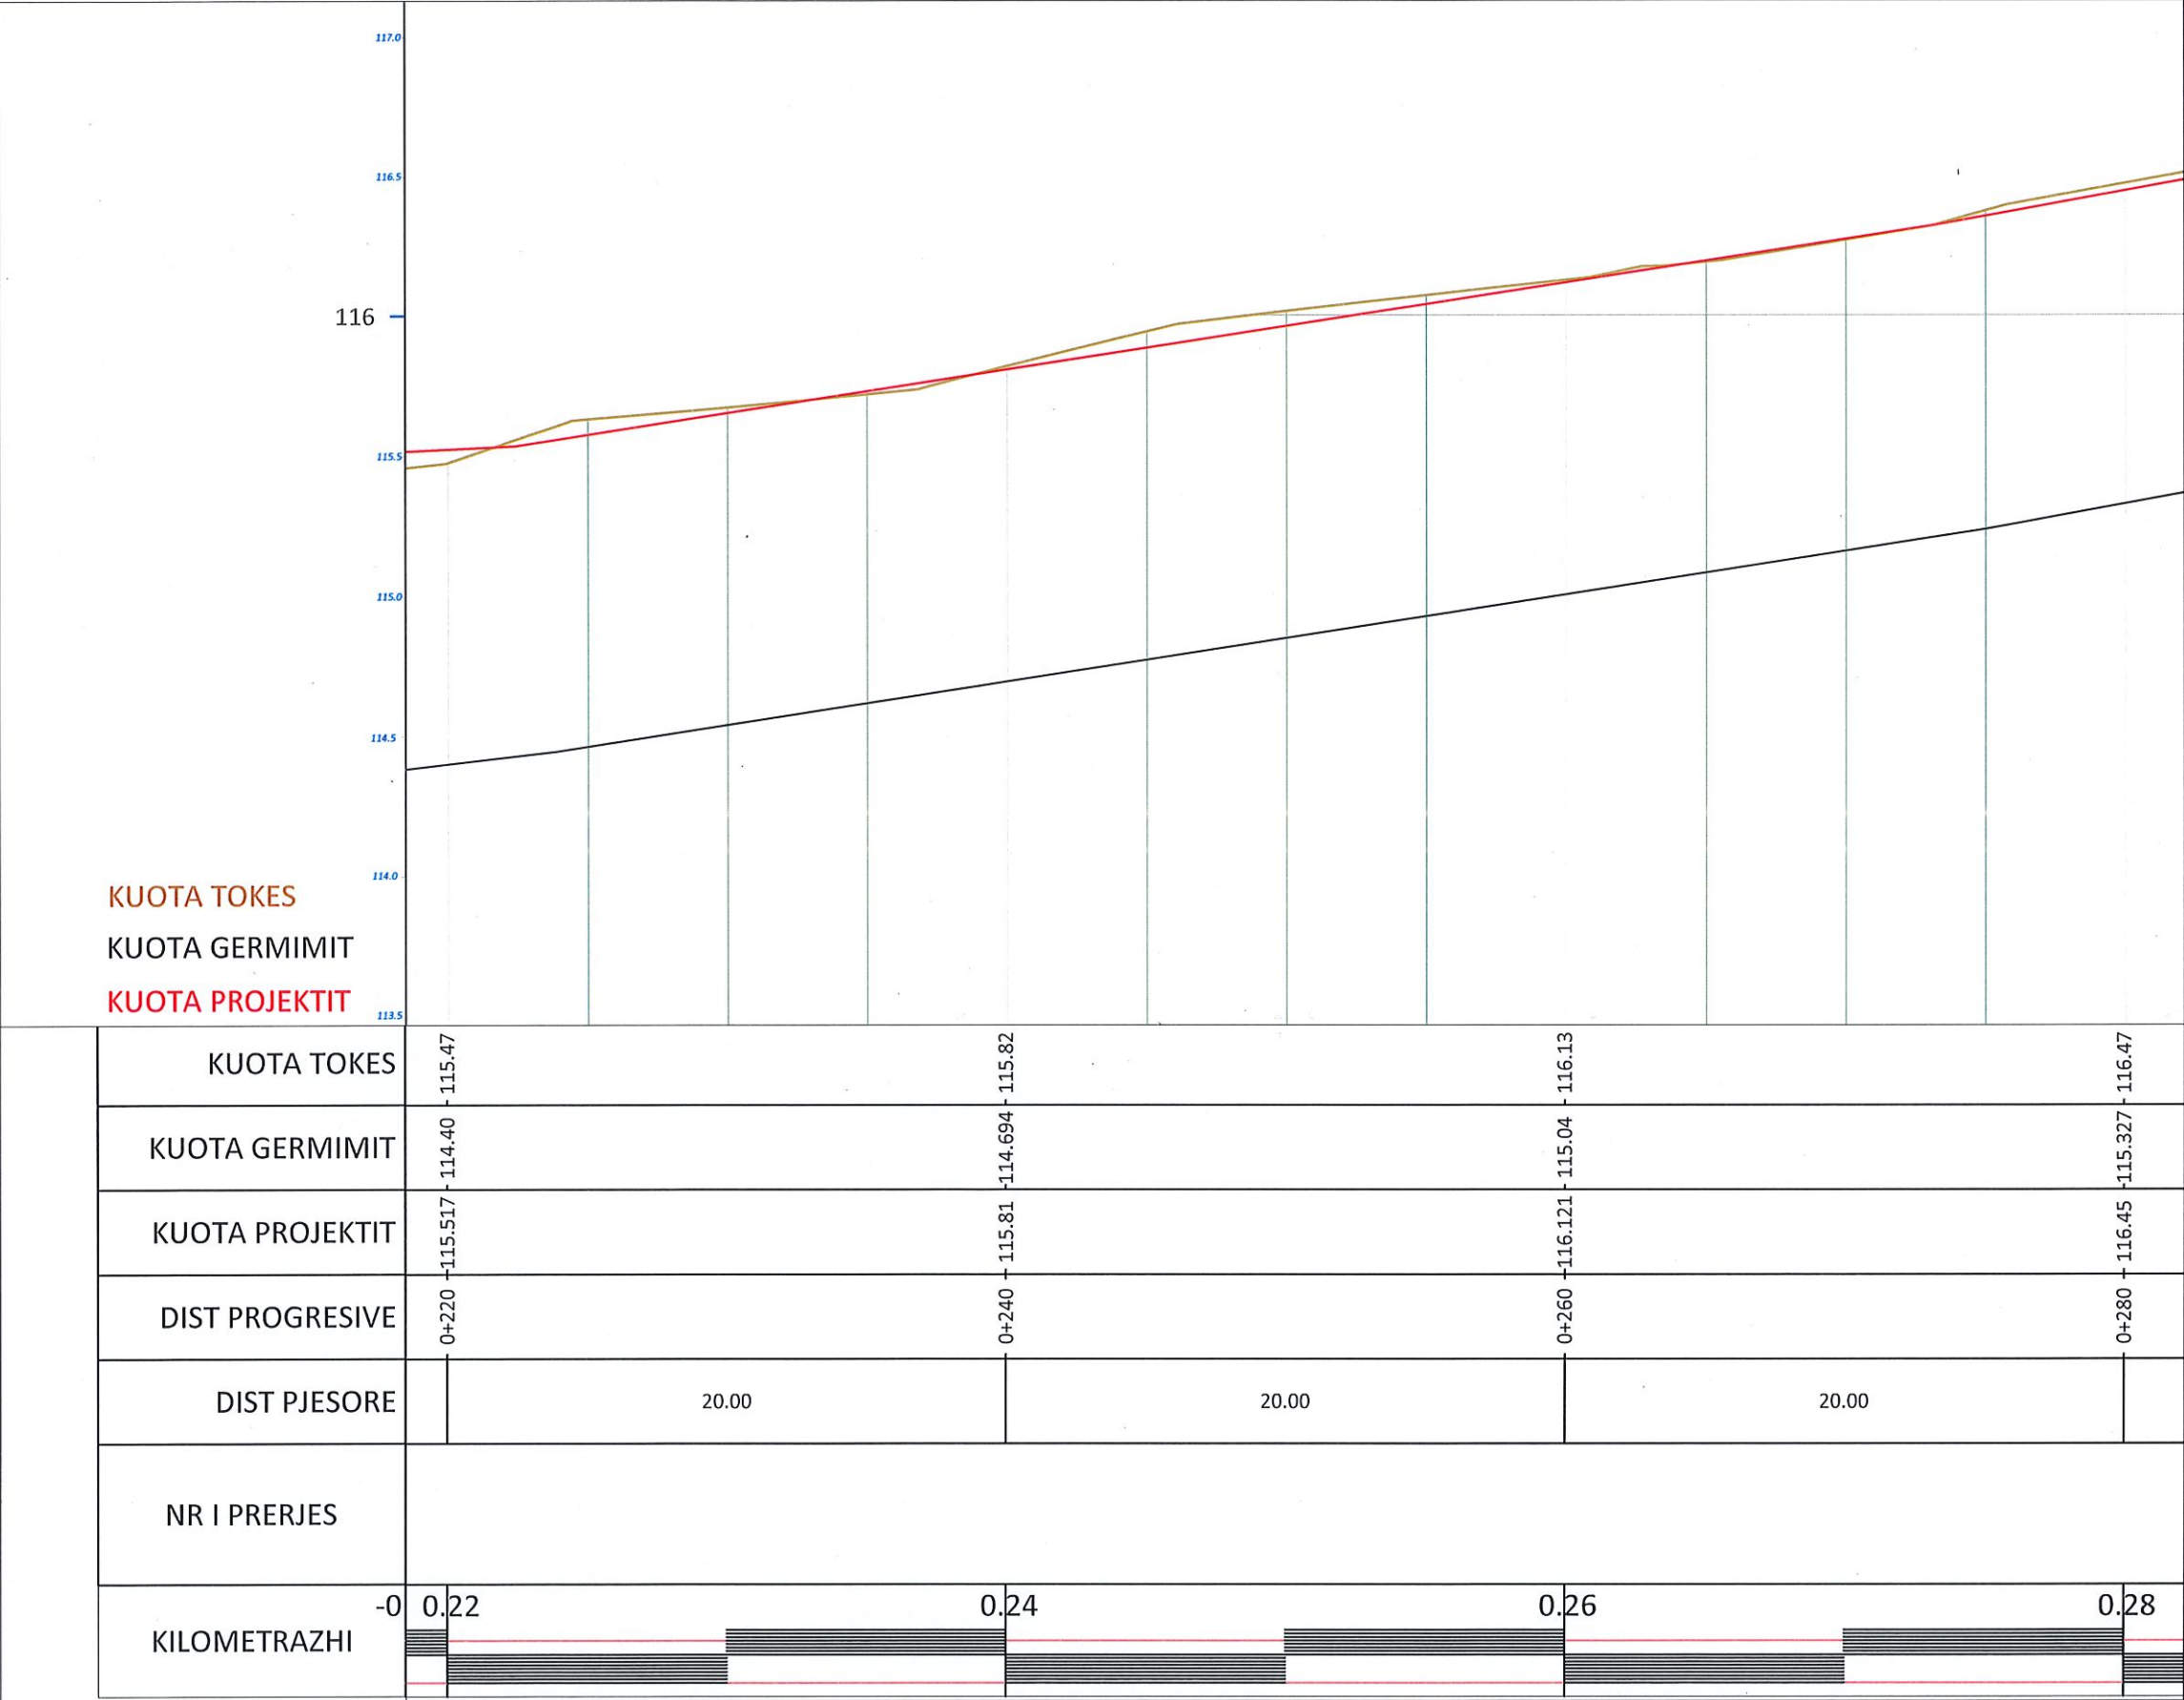

SHËNIME TEKNIKE

1.KY PROJEKT ËSHTË PRONË E BASHKISË ELBASAN.

2.NUK LEJOHET KOPJIMI APO RIPRODHIMI I KËTIJ VIZATIMI PA AUTORIZIMIN E DREJTORISË SË PROJEKTIMIT DHE SHËRBIMEVE INXHINIERIKE NË BASHKINË ELBASAN.

3.TË RESPEKTOHEN DIMENSIONET E SHKRUARAT NË VIZATIM.

4.PËR ÇDO PAQARTËSI APO MOSPËRPUTHJE TË PROJEKTIT ME SITUATËN NË TERREN TË MËRRET KONTAKT ME PROJEKTUESIN

5.NUK LEJOHET ASNJË NDRYSHIM I PROJEKTIT PA MIRATIMIN SPECIFIK TË D.P.SH.I -së.

6.PËR PËRCAKTIMIN E NGJYRAVE, MATERIALEVE APO MALLRAVE QË DO TË PËRDOREN NË KËTË PROJEKT DUHET TË MËRRET FILLIMISHT MIRATIMI I PROJEKTUESIT DHE SUPERVIZORIT.

ADRESA:
Lagja: "Emin Matraxhiu"

RISH: PËRSHKRIMI:

NGA: DATA:

FAZA E PROJEKTIT :
PROJEKTI ZBATIMIT (KONSTRUKTIV)

BASHKIA ELBASAN
Rruga."Qemal Stafa"
Lagja."Brig 17 Sulmuese"
+35554400152
email: bashkiaeelbasan@elbasani.gov.al
web: www.elbasani.gov.al

INVESTITOR:

BASHKIA ELBASAN

DREJTORIA:
DREJTORIAE PROJEKTIMIT

Drejtor
ark/Marvis Avllazagaj

Pergjegjes Sektori
ing . Bruno Korumi

PROJEKTUES:

ing hidro Bruno Korumi

ing.Arian Baku

ark. Ester Toni

ing Bledian Hysa

ing. Yzeir Miraka

ing .Amarildo Ahmati

Lic. K.3354

Lic. K.1800/2

Lic.--

Lic. E.1332/1

Lic. Gj.0244/2

MATJET TOPOGRAFIKE:
Sektori A.T-së

EMËRTIMI I FLETËS:
PROFILI GJATESOR

SHKALLA A3:
1:500

DATA:
2024

VIZATOI:
Sektori Projektimit


KONTROLLOI:
Sektori Projektimit

PROJEKTI NR:
.....

FLETA NR:
A3 / A 06

RISHIKIMI:
.....

PROFILI GJATESOR , *Ndertimi i rruges se re Nga Rotonda e Varrezave deri ne intersektimin me rrugen "Nos Josifi" NE LAGJEN "EMIN MATRAXHIU"* , ZONA KADASTRALE 8527 DHE 8522 ELBASAN

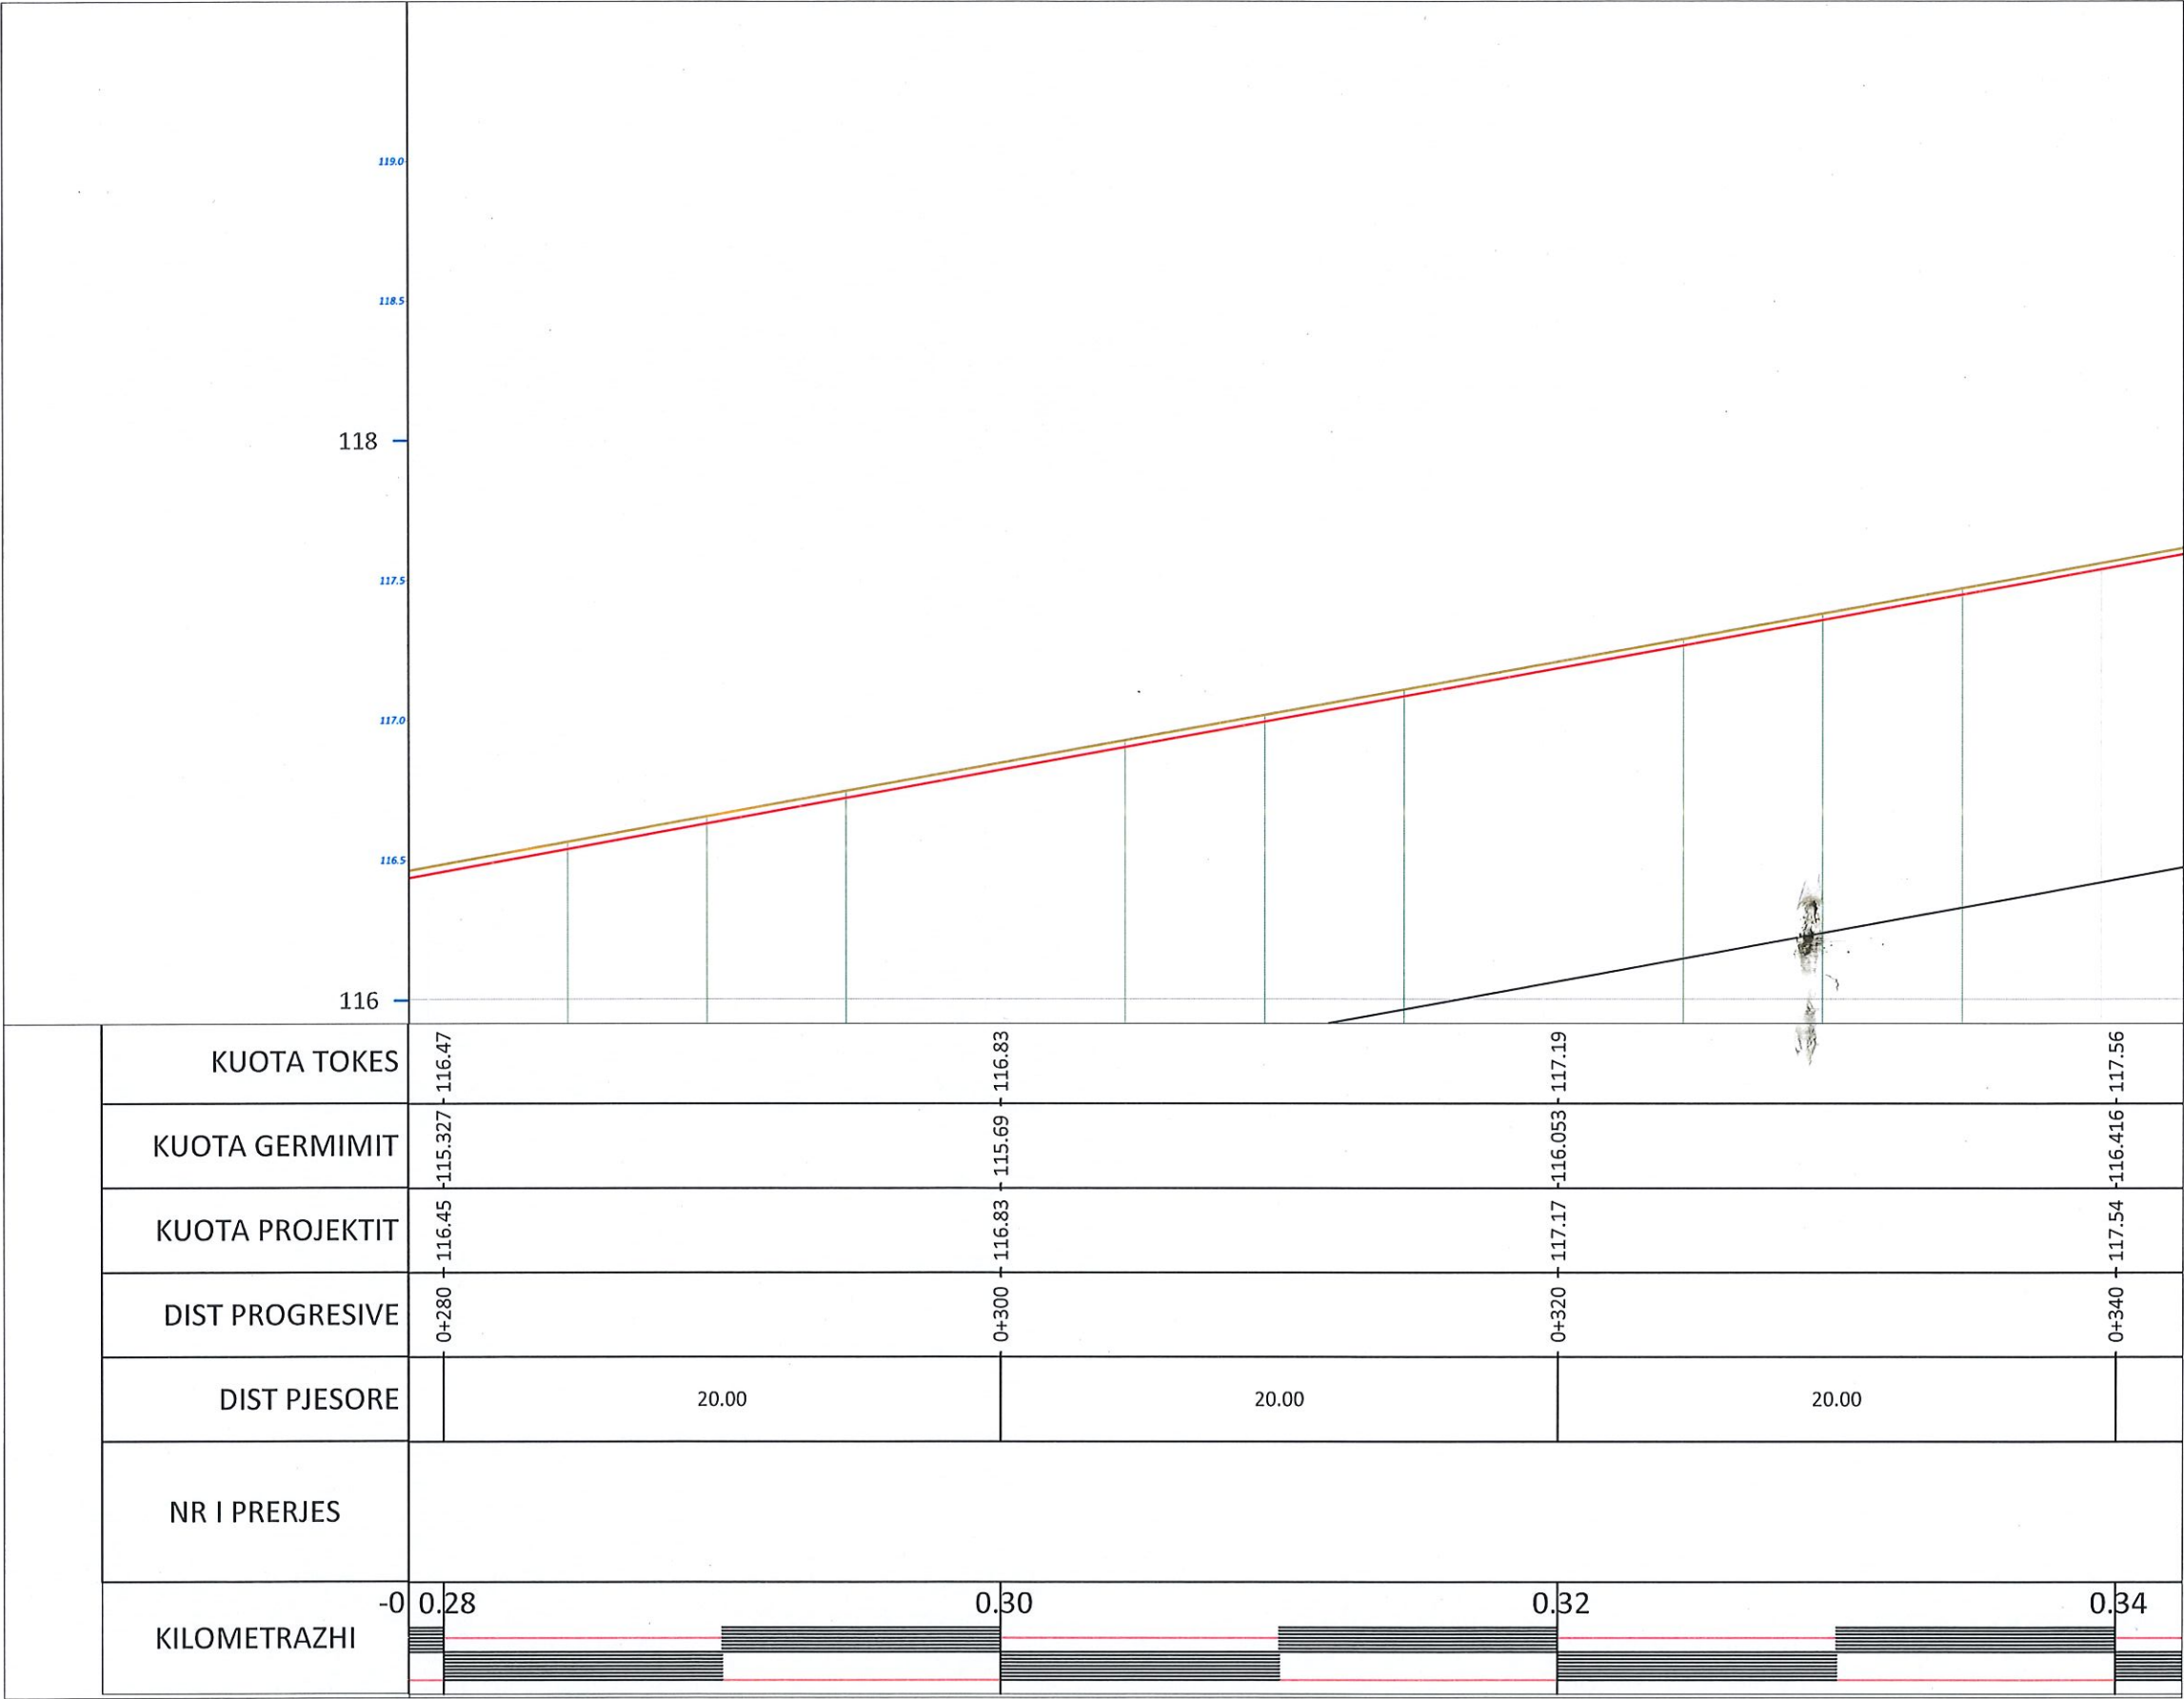

SHËNIME TEKNIKE

1.KY PROJEKT ËSHTË PRONË E BASHKISË ELBASAN.

2.NUK LEJOHET KOPJIMI APO RIPRODHIMI I KËTIJ VIZATIMI PA AUTORIZIMIN E DREJTORISË SË PROJEKTIMIT DHE SHËRBIMEVE INXHINIERIKE NË BASHKINË ELBASAN.

3.TË RESPEKTOHEN DIMENSIONET E SHKRUARA NË VIZATIM.

4.PËR ÇDO PAQARTËSI APO MOSPËRPUTHJE TË PROJEKTIT ME SITUATËN NË TERREN TË MERRET KONTAKT ME PROJEKTUESIN

5.NUK LEJOHET ASNJË NDRYSHIM I PROJEKTIT PA MIRATIMIN SPECIFIK TË D.P.SH.I -së.

6.PËR PËRCAKTIMIN E NGJYRAVE, MATERIALEVE APO MALLRAVE QË DO TË PËRDOREN NË KËTË PROJEKT DUHET TË MERRET FILLIMISHT MIRATIMI I PROJEKTUESIT DHE SUPERVIZORIT.

ADRESA:
Lagja: "Emin Matraxhiu"

RISH: PËRSHKRIMI:NGA: DATA:

FAZA E PROJEKTIT :
PROJEKTI ZBATIMIT (KONSTRUKTIV)

BASHKIA ELBASAN
Rruga,"Gëmal Stafa"
Lagja,"Brig 17 Sulmuese"
+35554400152
email: bashkiaelbasan@elbasani.gov.al
web: www.elbasani.gov.al

INVESTITOR:

BASHKIA ELBASAN

DREJTORIA:
DREJTORIAE PROJEKTIMIT

Drejtor
ark/Marvis Avllazagaj

Pergjegjes Sektori
ing . Bruno Korumi

PROJEKTUES:

ing hidro Bruno Korumi

Lic. K.3354

ing.Arian Baku

Lic. K.1800/2

ark. Ester Toni

Lic.--

ing Bledian Hysa

Lic. E.1332/1

ing. Yzeir Miraka

Lic. Gj.0244/2

ing .Amarildo Ahmati

MATJET TOPOGRAFIKE:
Sektori A.T-së

EMËRTIMI I FLETËS:
PROFILI GJATESOR

SHKALLA A3:
1:500

DATA:
2024

VIZATOI:
Sektori Projektimit


KONTROLLOI:
Sektori Projektimit

PROJEKTI NR:
.....

FLETA NR:
A3 / A 07

RISHIKIMI:
.....

PROFILI GJATESOR , *Ndertimi i rruges se re Nga Rotonda e Varrezave deri ne intersektimin me rrugen "Nos Josifi" NE LAGJEN "EMIN MATRAXHIU"* , ZONA KADASTRALE 8527 DHE 8522 ELBASAN

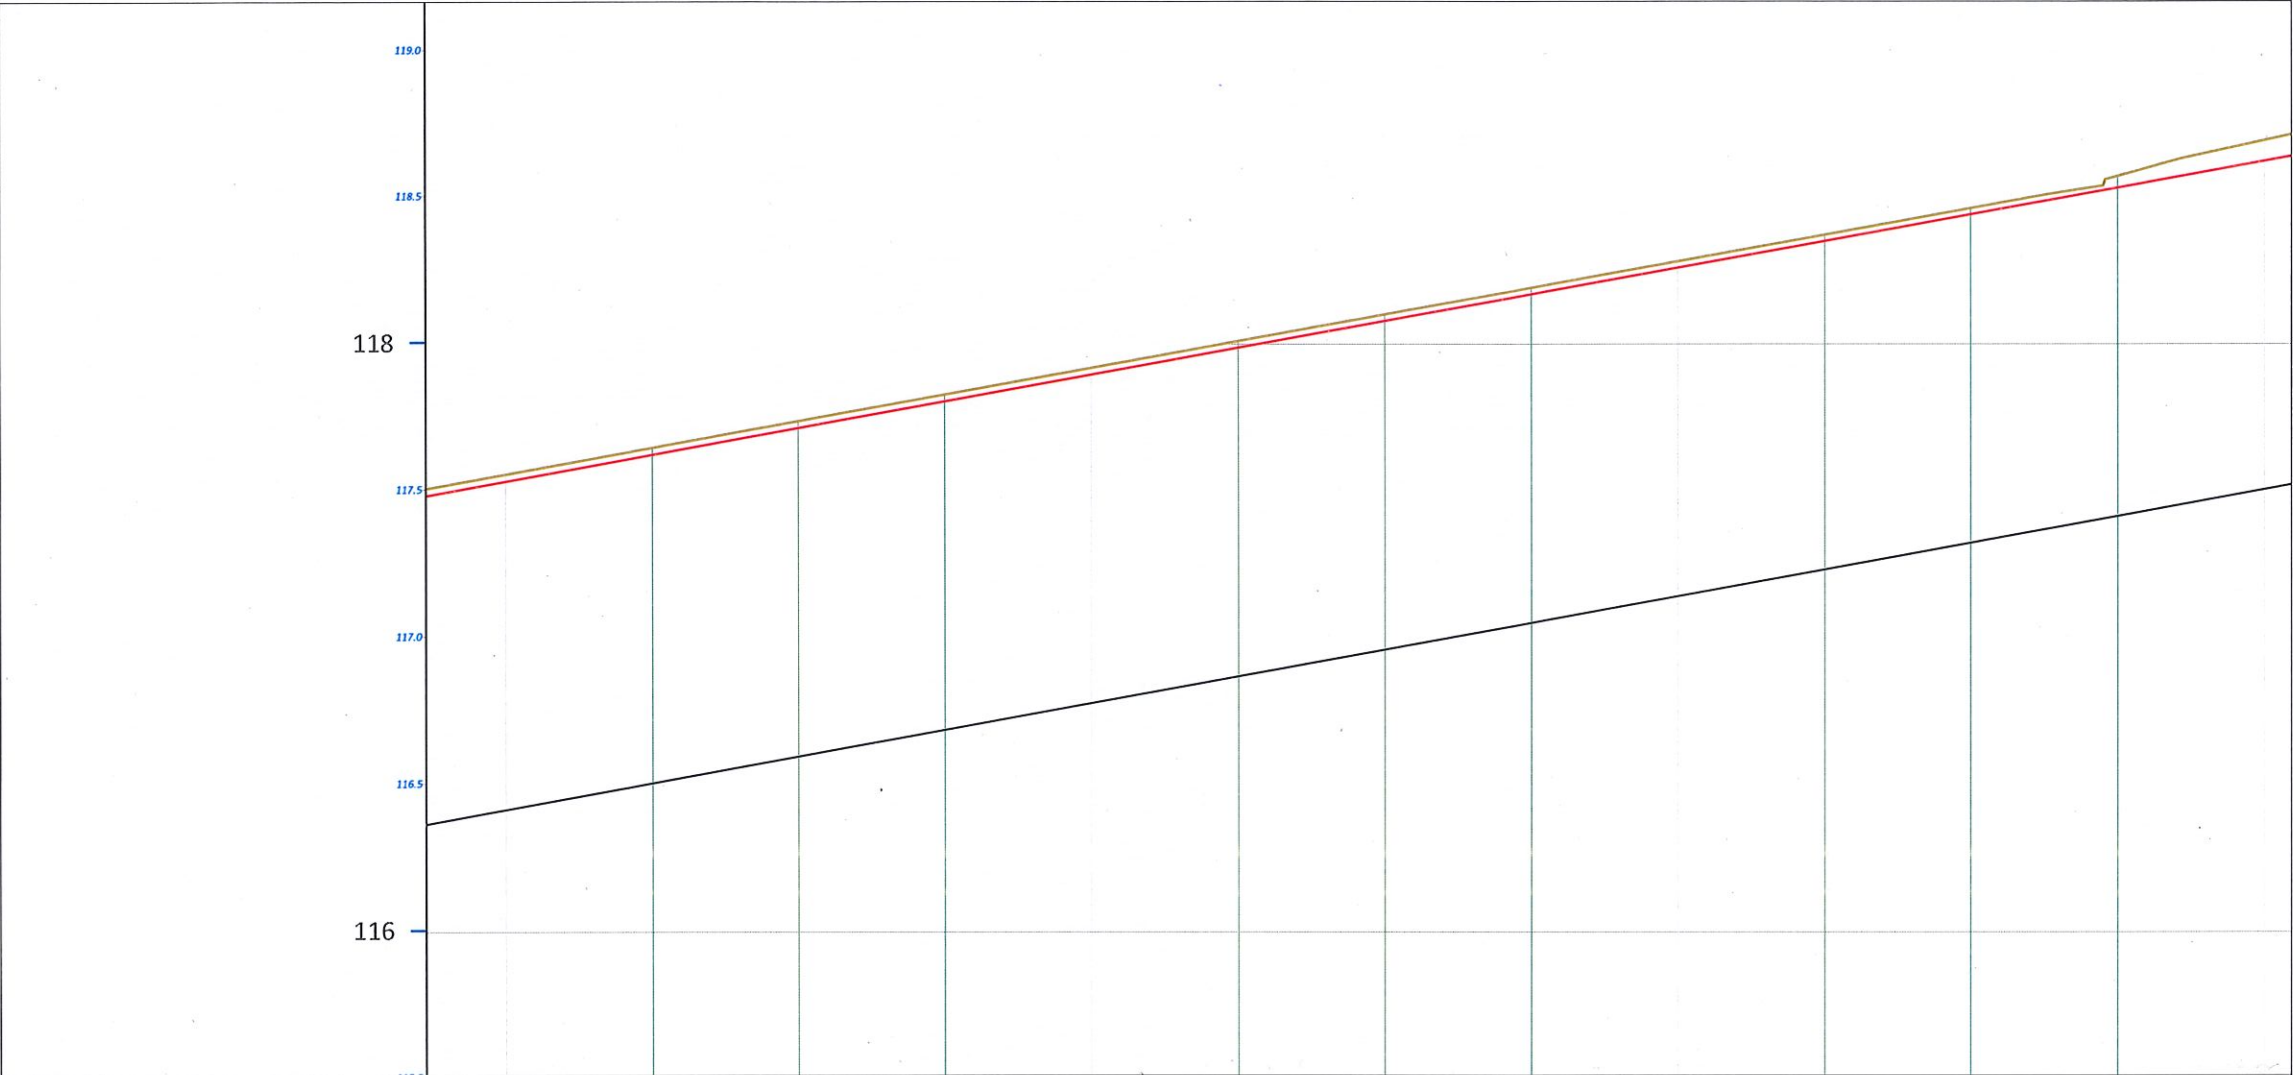

	KUOTA TOKES	0+340 - 117.56 0+360 - 117.92 0+380 - 118.28 0+400 - 118.69			
	KUOTA GERMIMIT	0+340 - 116.416 0+360 - 116.78 0+380 - 117.142 0+400 - 117.55			
	KUOTA PROJEKTIT	0+340 - 117.54 0+360 - 117.90 0+380 - 118.26 0+400 - 118.62			
	DIST PROGRESIVE	0+340 - 117.54 0+360 - 117.90 0+380 - 118.26 0+400 - 118.62			
	DIST PJESORE	20.00 20.00 20.00			
	NR I PRERJES				
	KILOMETRAZHI	-0 0.34 0.36 0.38 0.40			

SHËNIME TEKNIKE

1.KY PROJEKT ËSHTË PRONË E BASHKISË ELBASAN.

2.NUK LEJOHET KOPJIMI APO RIPRODHIMI I KËTJ VIZATIMI PA AUTORIZIMIN E DREJTORISË SË PROJEKTIMIT DHE SHËRBIMEVE INXHINIERIKE NË BASHKINË ELBASAN.

3.TË RESPEKTOHEN DIMENSIONET E SHKRUAR NË VIZATIM.

4.PËR ÇDO PAQARTËSI APO MOSPËRPUTHJE TË PROJEKTIT ME SITUATËN NË TERREN TË MERRET KONTAKT ME PROJEKTUESIN

5.NUK LEJOHET ASNJË NDRYSHIM I PROJEKTIT PA MIRATIMIN SPECIFIK TË D.P.SHI-së.

6.PËR PËRCAKTIMIN E NGJYRAVE, MATERIALEVE APO MALLRAVE QË DO TË PËRDOREN NË KËTË PROJEKT DUHET TË MERRET FILLIMISHT MIRATIMI I PROJEKTUESIT DHE SUPERVIZORIT.

ADRESA:
Lagja: "Emin Matraxhiu"

RISHI: PËRSHKRIMI:NGA: DATA:

FAZA E PROJEKTIT :
PROJEKTI ZBATIMIT (KONSTRUKTIV)

BASHKIA ELBASAN
Rruga."Gëmal Stafa"
Lagja."Brig 17 Sulmuese"
+35554400152
email: bashkiaelbasan@elbasani.gov.al
web: www.elbasani.gov.al

INVESTITOR:

BASHKIA ELBASAN

DREJTORIA:
DREJTORIAE PROJEKTIMIT

Drejtor
ark/Marvis Avllazagaj

Pergjegjes Sektori
ing . Bruno Korumi

PROJEKTUES:

ing hidro Bruno Korumi

Lic. K.3354

ing.Arian Baku

Lic. K.1800/2

ark. Ester Toni

Lic.--

ing Bledian Hysa

Lic. E.1332/1

ing. Yzeir Miraka

Lic. Gj.0244/2

ing .Amarildo Ahmati

MATJET TOPOGRAFIKE:
Sektori A.T-së

EMËRTIMI I FLETËS:
PROFILI GJATESOR

SHKALLA A3:
1:500

DATA:
2024

VIZATOI:
Sektori Projektimi


KONTROLLOI:
Sektori Projektimi

PROJEKTI NR:
.....

FLETA NR:
A3 / A 08

RISHIKIMI:
.....

PROFILI GJATESOR , *Ndertimi i rruges se re Nga Rotonda e Varrezave deri ne intersektimin me rrugen "Nos Josifi" NE LAGJEN "EMIN MATRAXHIU"* , ZONA KADASTRALE 8527 DHE 8522 ELBASAN

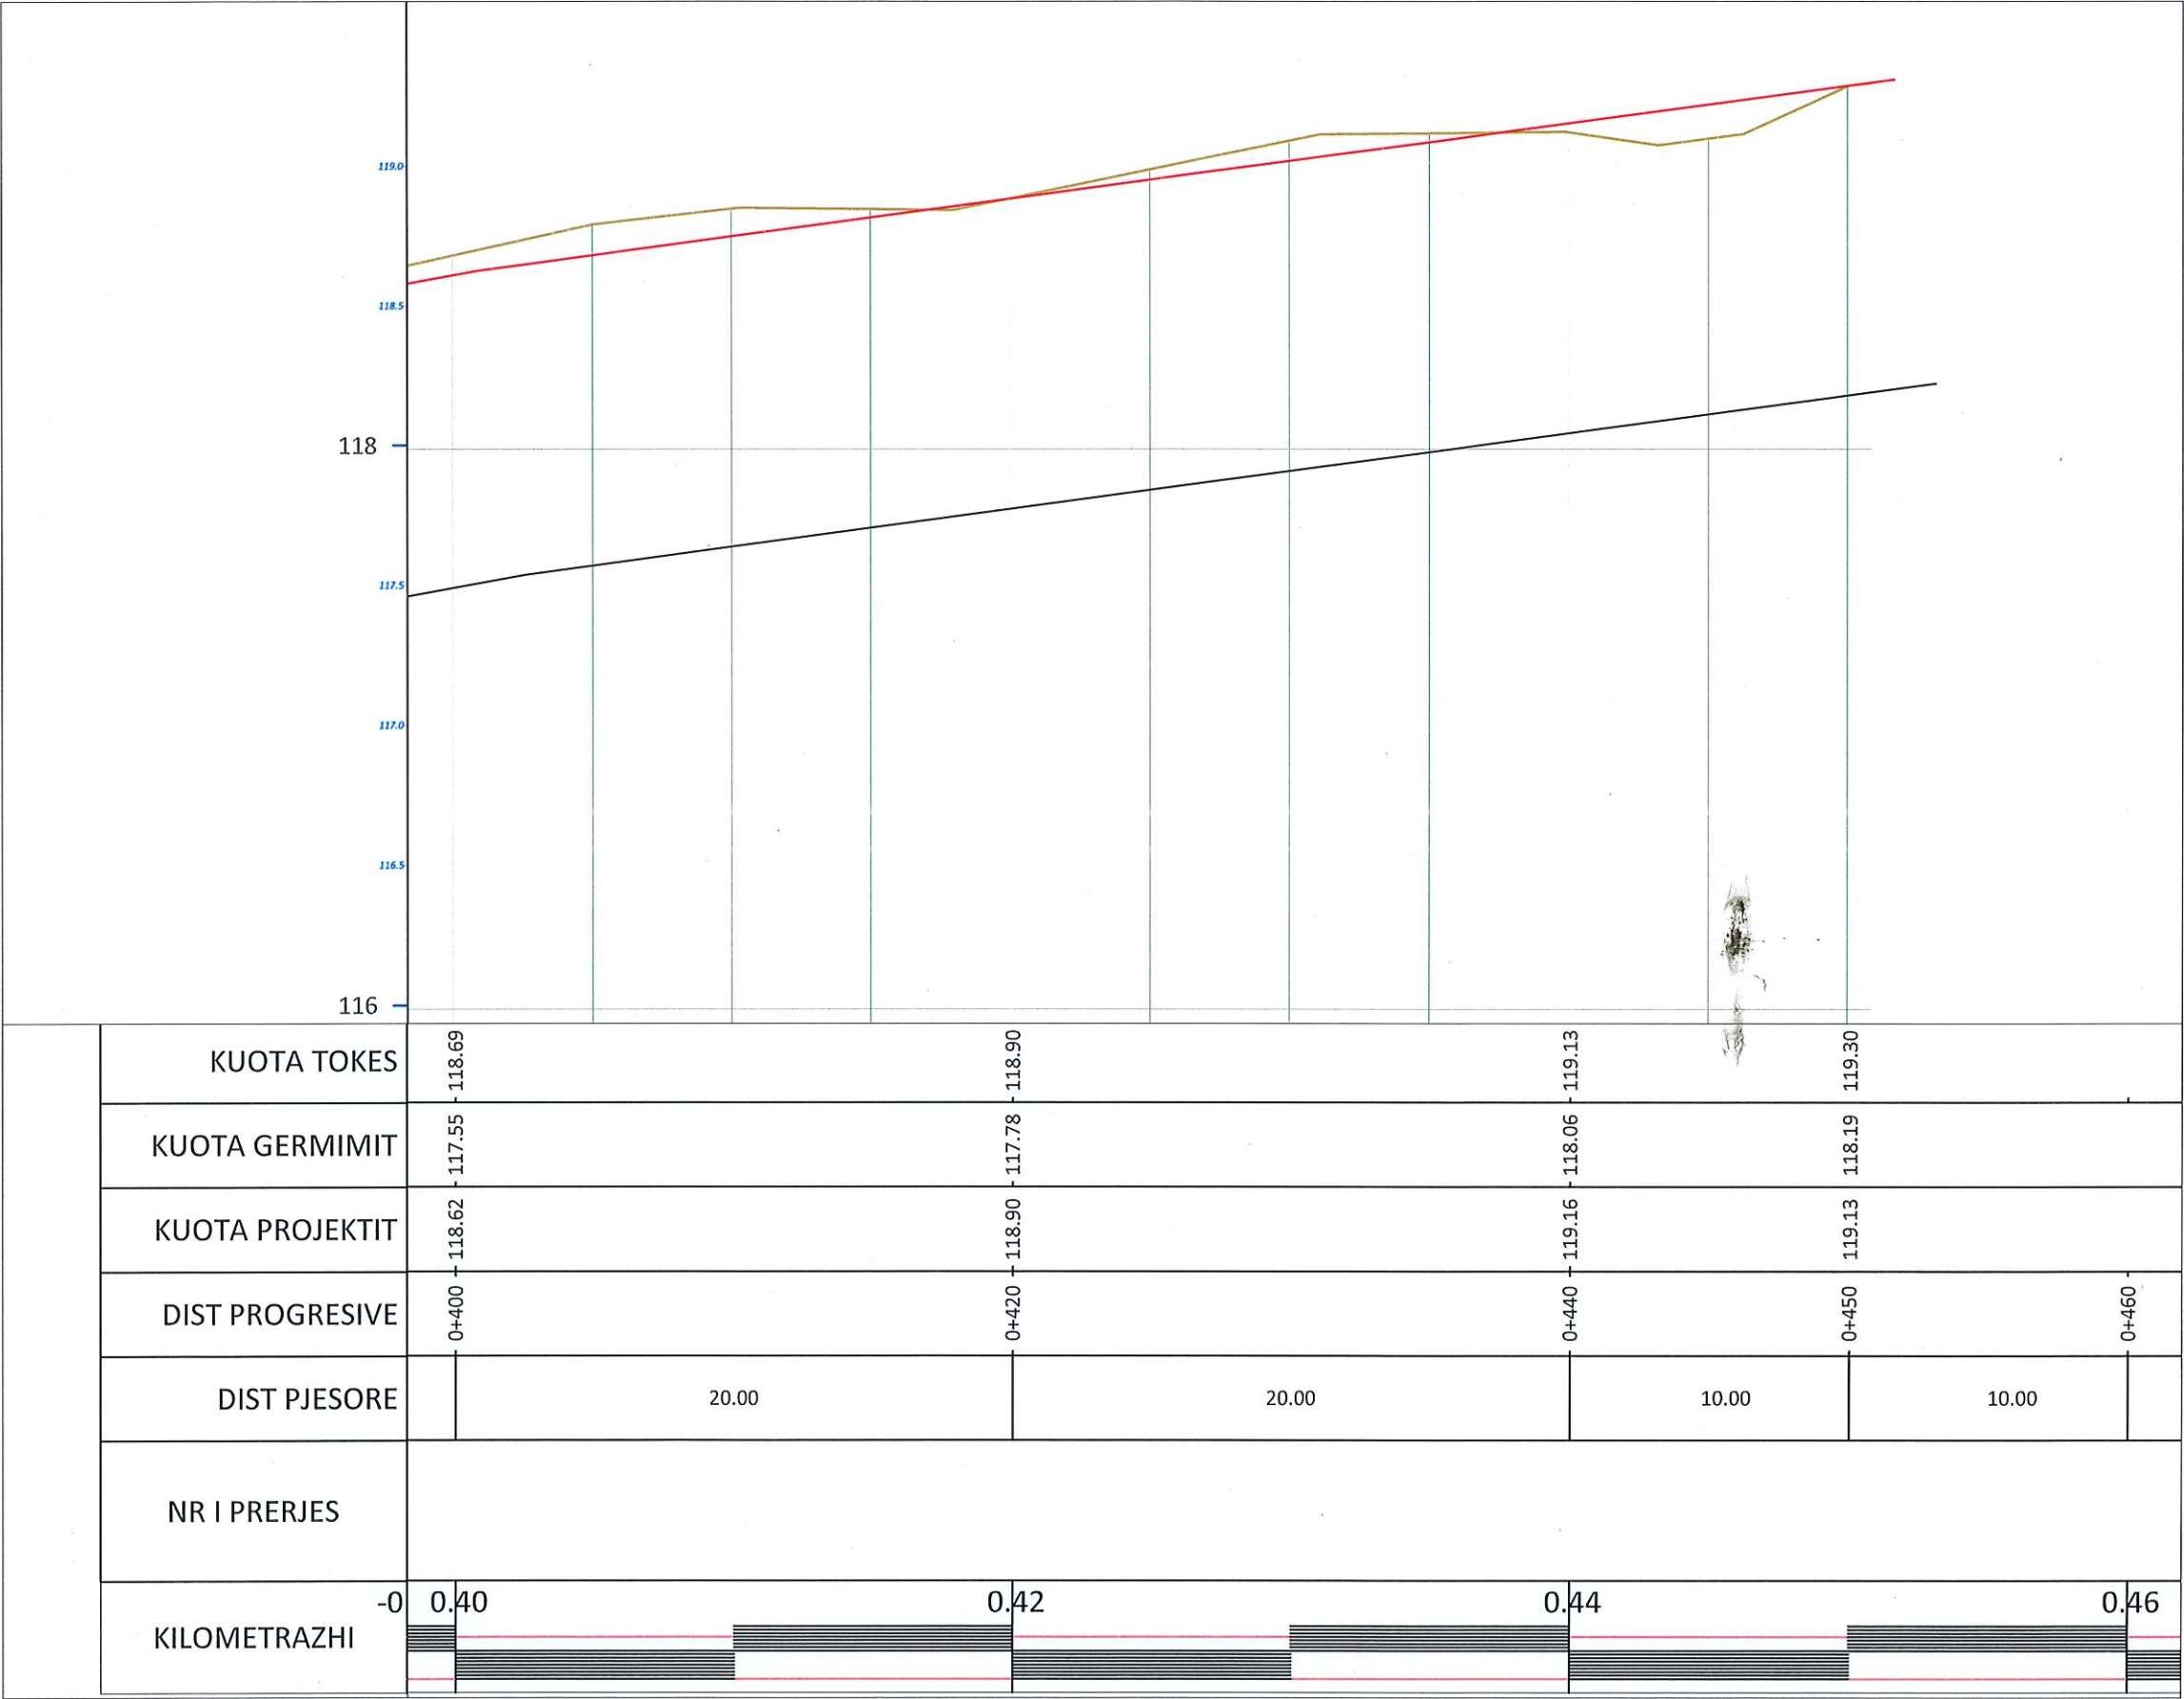

SHËNIME TEKNIKE

1.KY PROJEKT ËSHTË PRONË E BASHKISË ELBASAN.

2.NUK LEJOHET KOPJIMI APO RIPRODHIMI I KËTIJ VIZATIMI PA AUTORIZIMIN E DREJTORISË SË PROJEKTIMIT DHE SHËRBIMEVE INXHINIERIKE NË BASHKINË ELBASAN.

3.TË RESPEKTOHEN DIMENSIONET E SHKRUARA NË VIZATIM.

4.PËR ÇDO PAQARTËSI APO MOSPËRPUTHJE TË PROJEKTIT ME SITUATËN NË TERREN TË MERRET KONTAKT ME PROJEKTUESIN

5.NUK LEJOHET ASNJË NDRYSHIM I PROJEKTIT PA MIRATIMIN SPECIFIK TË D.P.SH1 -së.

6.PËR PËRCAKTIMIN E NGJYRAVE, MATERIALEVE APO MALLRAVE QË DO TË PËRDOREN NË KËTË PROJEKT DUHET TË MERRET FILLIMISHT MIRATIMI I PROJEKTUESIT DHE SUPERVIZORIT.

ADRESA:
Lagja: "Emin Matraxhiu"

RISH: PËRSHKRIMI:

NGA: DATA:

FAZA E PROJEKTIT :
PROJEKTI ZBATIMIT (KONSTRUKTIV)

BASHKIA ELBASAN
Rruga,"Germal Stafa"
Lagja,"Brig 17 Sullmuese"
+35554400152
email: bashkiaelbasan@elbasani.gov.al
web: www.elbasani.gov.al

INVESTITOR:

BASHKIA ELBASAN

DREJTORIA:
DREJTORIAE PROJEKTIMIT

Drejtor
ark/Marvis Avllazagaj

Pergjegjes Sektori
ing . Bruno Korumi

PROJEKTUES:

ing hidro Bruno Korumi

Lic. K.3354

ing.Arian Baku

Lic. K.1800/2

ark. Ester Toni

Lic.--

ing Bledian Hysa

Lic. E.1332/1

ing. Yzeir Miraka

Lic. Gj.0244/2

ing .Amarildo Ahmeti

MATJET TOPOGRAFIKE:

Sektori A.T-së

EMËRTIMI I FLETËS:
PROFILI GJATESOR

SHKALLA A3:
1:500

DATA:
2024

VIZATOI:
Sektori Projektimit

KONTROLLOI:
Sektori Projektimit

PROJEKTI NR:

FLETA NR:
A3 / A 08

RISHIKIMI: