

PROJEKT - ZBATIM

**"NDËRTIMI I RRUGËS QË LIDH PRONËN NR. 99 "REPARTI
USHTARAK NR.5011/45", SURREL ME RRUGËN NACIONALE"**

DETAJE TEKNIKE

Porositës
BASHKIA TIRANË



Konsulent
JV TOWER sh.p.k & TAULANT sh.p.k



BASHKIA
TIRANE

BASHKIA
TIRANE

BASHKIA TIRANE

"TOWER" shpk

"TAULANT" shpk

"TAULANT" shpk

Design & Supervision

adresa:
Rr. "Gjyke Kuqali", P.23/2, Ap.1, Tiranë

SHËNIME TEKNIKE

OBJEKTI
"NDËRTIMI I RRUGËS QË LIDH PRONËN NR. 99
"REPARTI USHTARAK NR.5011/45", SURREL ME
RRUGËN NACIONALE"

ZONA
NJËSINË ADMINISTRATIVE "DAJT",
QYTETI TIRANE

FAZA E PROJEKTIT
PROJEKT ZBATIM

PROJEKTI ARKITEKTONIK
Ark. Iva MEZEZI
Nr.Lic.A.0831/4

PROJEKTI KONSTRUKTIV
Ing.Ditika QATIPI
Nr.Lic.K.0006/8

PROJEKTI HIDROTEKNIK
Ing.Ditika QATIPI
Nr.Lic.K.0006/8

PROJEKTI ELEKTRIK
Ing.Arian FINDO
Nr.Lic.E.0843/2

PROJEKTI MEKANIK
Ing.Andis TIRANA
Nr.Lic.M.0393/2

PROJEKTI MNZ
Ing.Erjona Qatipi
Nr.340 Dt. 17/01/2017

KONTROLLOI
Ing.Ditika QATIPI
Nr.Lic.K.0006/8

EMERTIMI I FLETES
DETAJE TEKNIKE

LEGJENDA

Asfalt

Rruga asfalt

Alu

Mur betoni

Pavim

Ujë shpërndarje

Rruga shpërndarje

Bankinë

Kanal betoni

Pavim

Substancë

Kanali

Tundim e ve pante

SHKALLA:


Viti 2024

NR.FLETES

D-01



VULA

DETAJ I VENDOSJES SE MURIT NE TERREN
SH.1:50

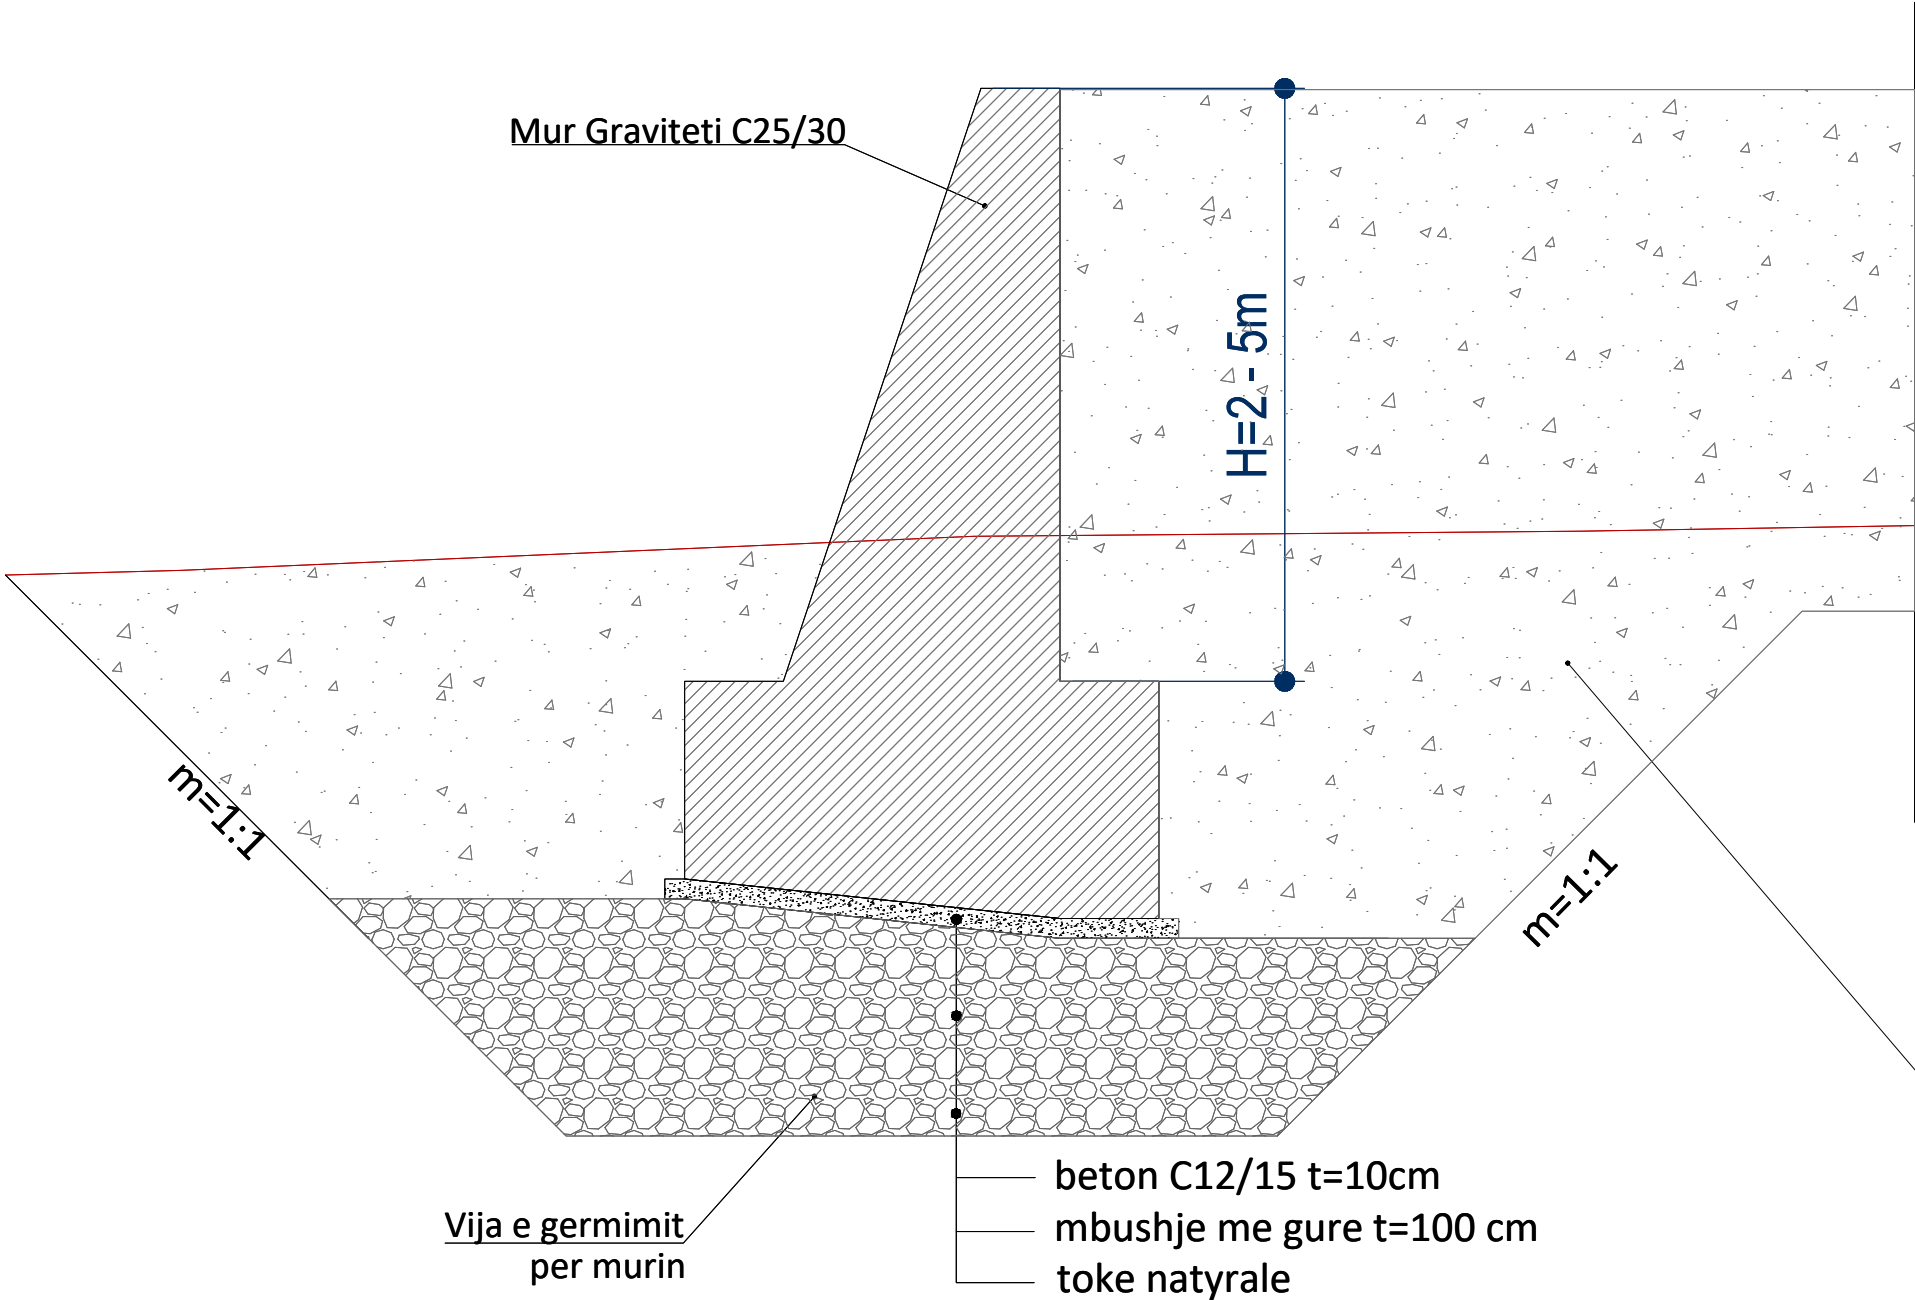

mbushje me ZHAVOR
(kend te ferkimit te brendshem $\varphi \geq 35^\circ$)

PLANIMETRIA E TOMBINOVE

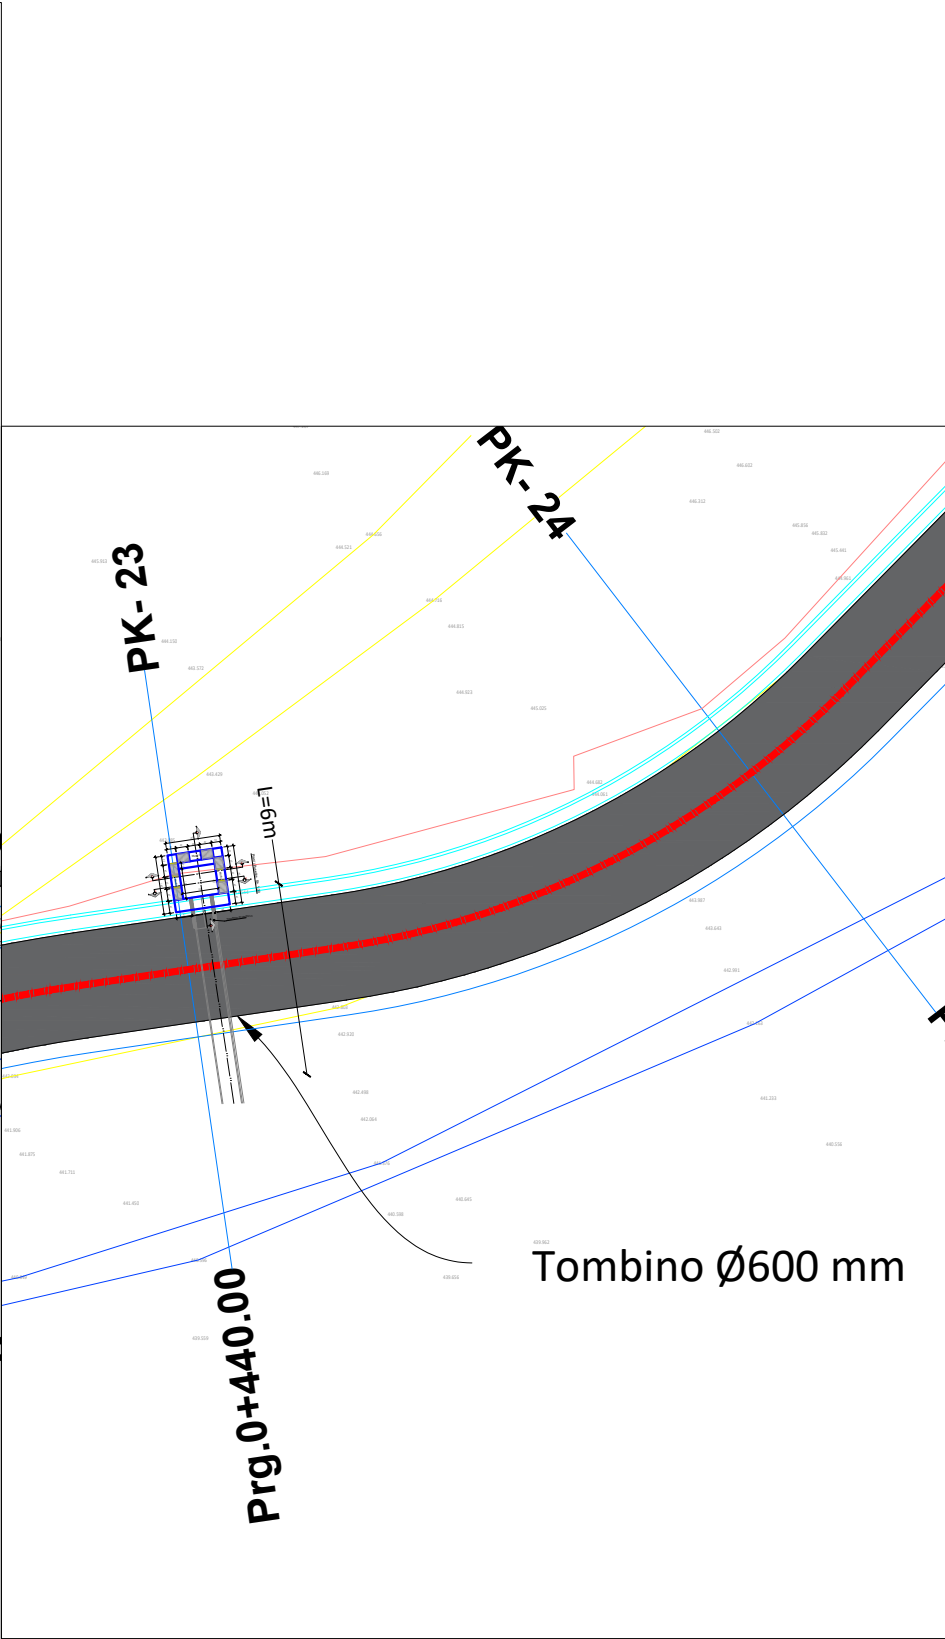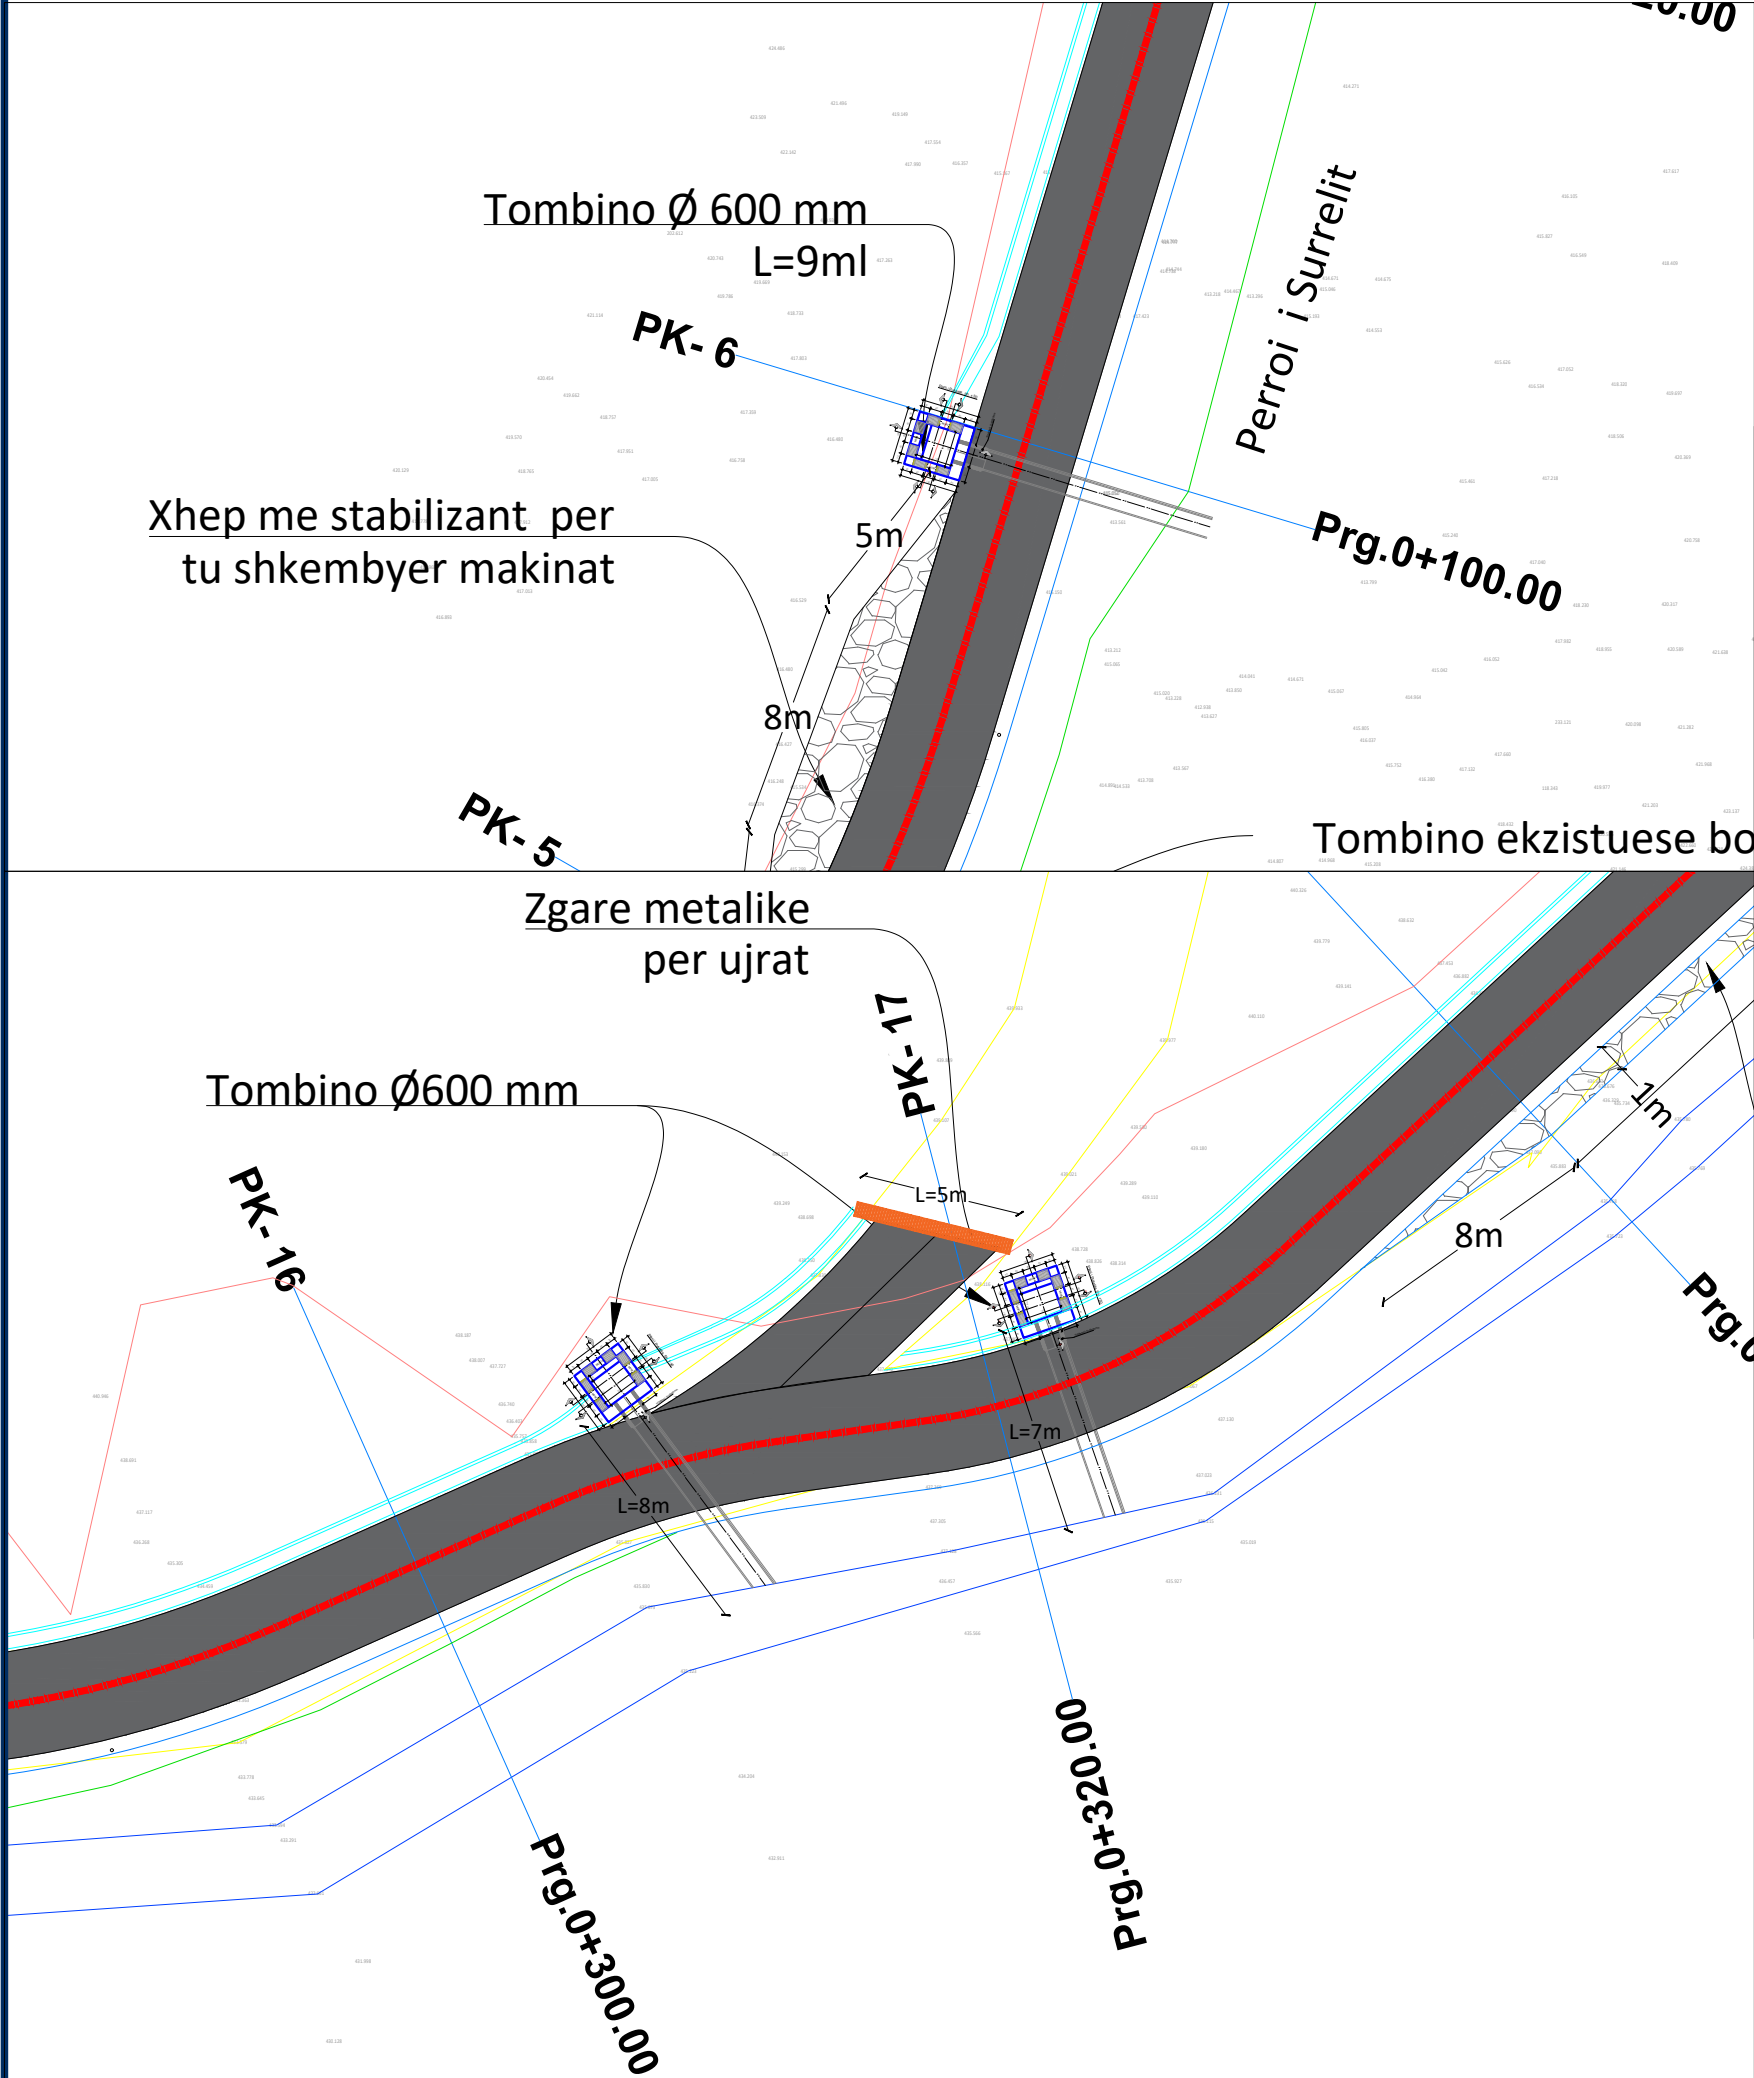

BASHKIA
TIRANE

BASHKIA
TIRANE

BASHKIA
TIRANE

"TOWER" shpk

&

"TAULANT" shpk

TOWER

TAULANT shpk

Design & Supervision

adresa:
Rr. "Gjika Kuqali", P.23/2, Ap.1, Tiranë

SHËNIME TEKNIKE

OBJEKTI
"NDËRTIMI I RRUGËS QË LIDH PRONËN NR. 99
"REPARTI USHTARAK NR.5011/45", SURREL ME
RRUGËN NACIONALE"

ZONA
NJËSINË ADMINISTRATIVE "DAJT",
QYTETI TIRANE

FAZA E PROJEKTIT
PROJEKT ZBATIM

PROJEKTI ARKITEKTONIK
Ark. Iva MEZEZI
Nr.Lic.A.0831/4

PROJEKTI KONSTRUKTIV
Ing.Ditika QATIPI
Nr.Lic.K.0006/8

PROJEKTI HIDROTEKNIK
Ing.Ditika QATIPI
Nr.Lic.K.0006/8

PROJEKTI ELEKTRIK
Ing.Arian FINDO
Nr.Lic.E.0843/2

PROJEKTI MEKANIK
Ing.Andis TIRANA
Nr.Lic.M.0393/2

PROJEKTI MNZ
Ing.Erjona Qatipi
Nr.340 Dt. 17/01/2017

KONTROLLOI
Ing.Ditika QATIPI
Nr.Lic.K.0006/8

EMERTIMI I FLETES
DETAJE TOMBINO

LEGJENDA

Asfalt

Rruga asfalt

Alud

Mar beton

Pavim

Uje shpirtore

Rruga shpirtore

Bankine

Kanal beton

Pavim

Pavim

Kanali

Tombino e re punete

SHKALLA:
Viti 2024

NR.FLETES
D-03

VULA

