388150.000 388200.000 388250.000 388300.000

4630850.000 4630800.000

N W E S

Referenca Gjeodezike	WGS84 - UTM34N
E.P.S.G	32634
Elipsoidi	WGS - 84
Projeksioni	UTM
Zona	34-NORTH
Cent. Meridian	21
False East	500000m
Gjeoidi	EGM - 2008
Shkalla	1:500

VARREZAT E QYTETIT LEZHE ,
NJ.A KALLMET, BASHKIA LEZHE

PLANIMETRIA
K.U.SH DHE ELEKTRIKE

SHENIME

LEGJENDA

	Mur Betoni
	Rruge e asfaltuar
	Tombino
	Koka e Skarpatës
	Fundi i Skarpatës
	Trotuar
	Aksi
	Mur Gabion
	Izoipse Kryesore
	Izoipse Dytësore

INVESTITOR

	Bashkia
	Lezhë
	Kryetar
	Z. Pjerin NDREU

PROJEKTUES

"MCE" SHPK
Nr.Licence N.6835/9

GRUPI I PROJEKTIMIT

Inxh. Hidroteknik	*Nr. Licensës*
Petrit MUJA	K.0907/4
Inxh. Ndërtimi	*Nr. Licensës*
Hekuran XHINA	K.0794/5
Inxh. Gjeodet	*Nr. Licensës*
Fatos PELIVANI	T.1079/2
Inxh. Gjeolog	*Nr. Licensës*
Hasan KULICI	GJ.0403/1
Inxh. Elektrik	*Nr. Licensës*
Arben GABRAJ	E.1408/1
Inxh. Mjedisi	*Nr. Licensës*
Aida BLIDO	M.1420/1
Inxh. Mekanik	*Nr. Licensës*
Petro DONE	M.1419/1

Formati A3L	Fleta Nr. 1
Data 2025	Tiranë

SCALE BAR 1:500
0 5 25 50

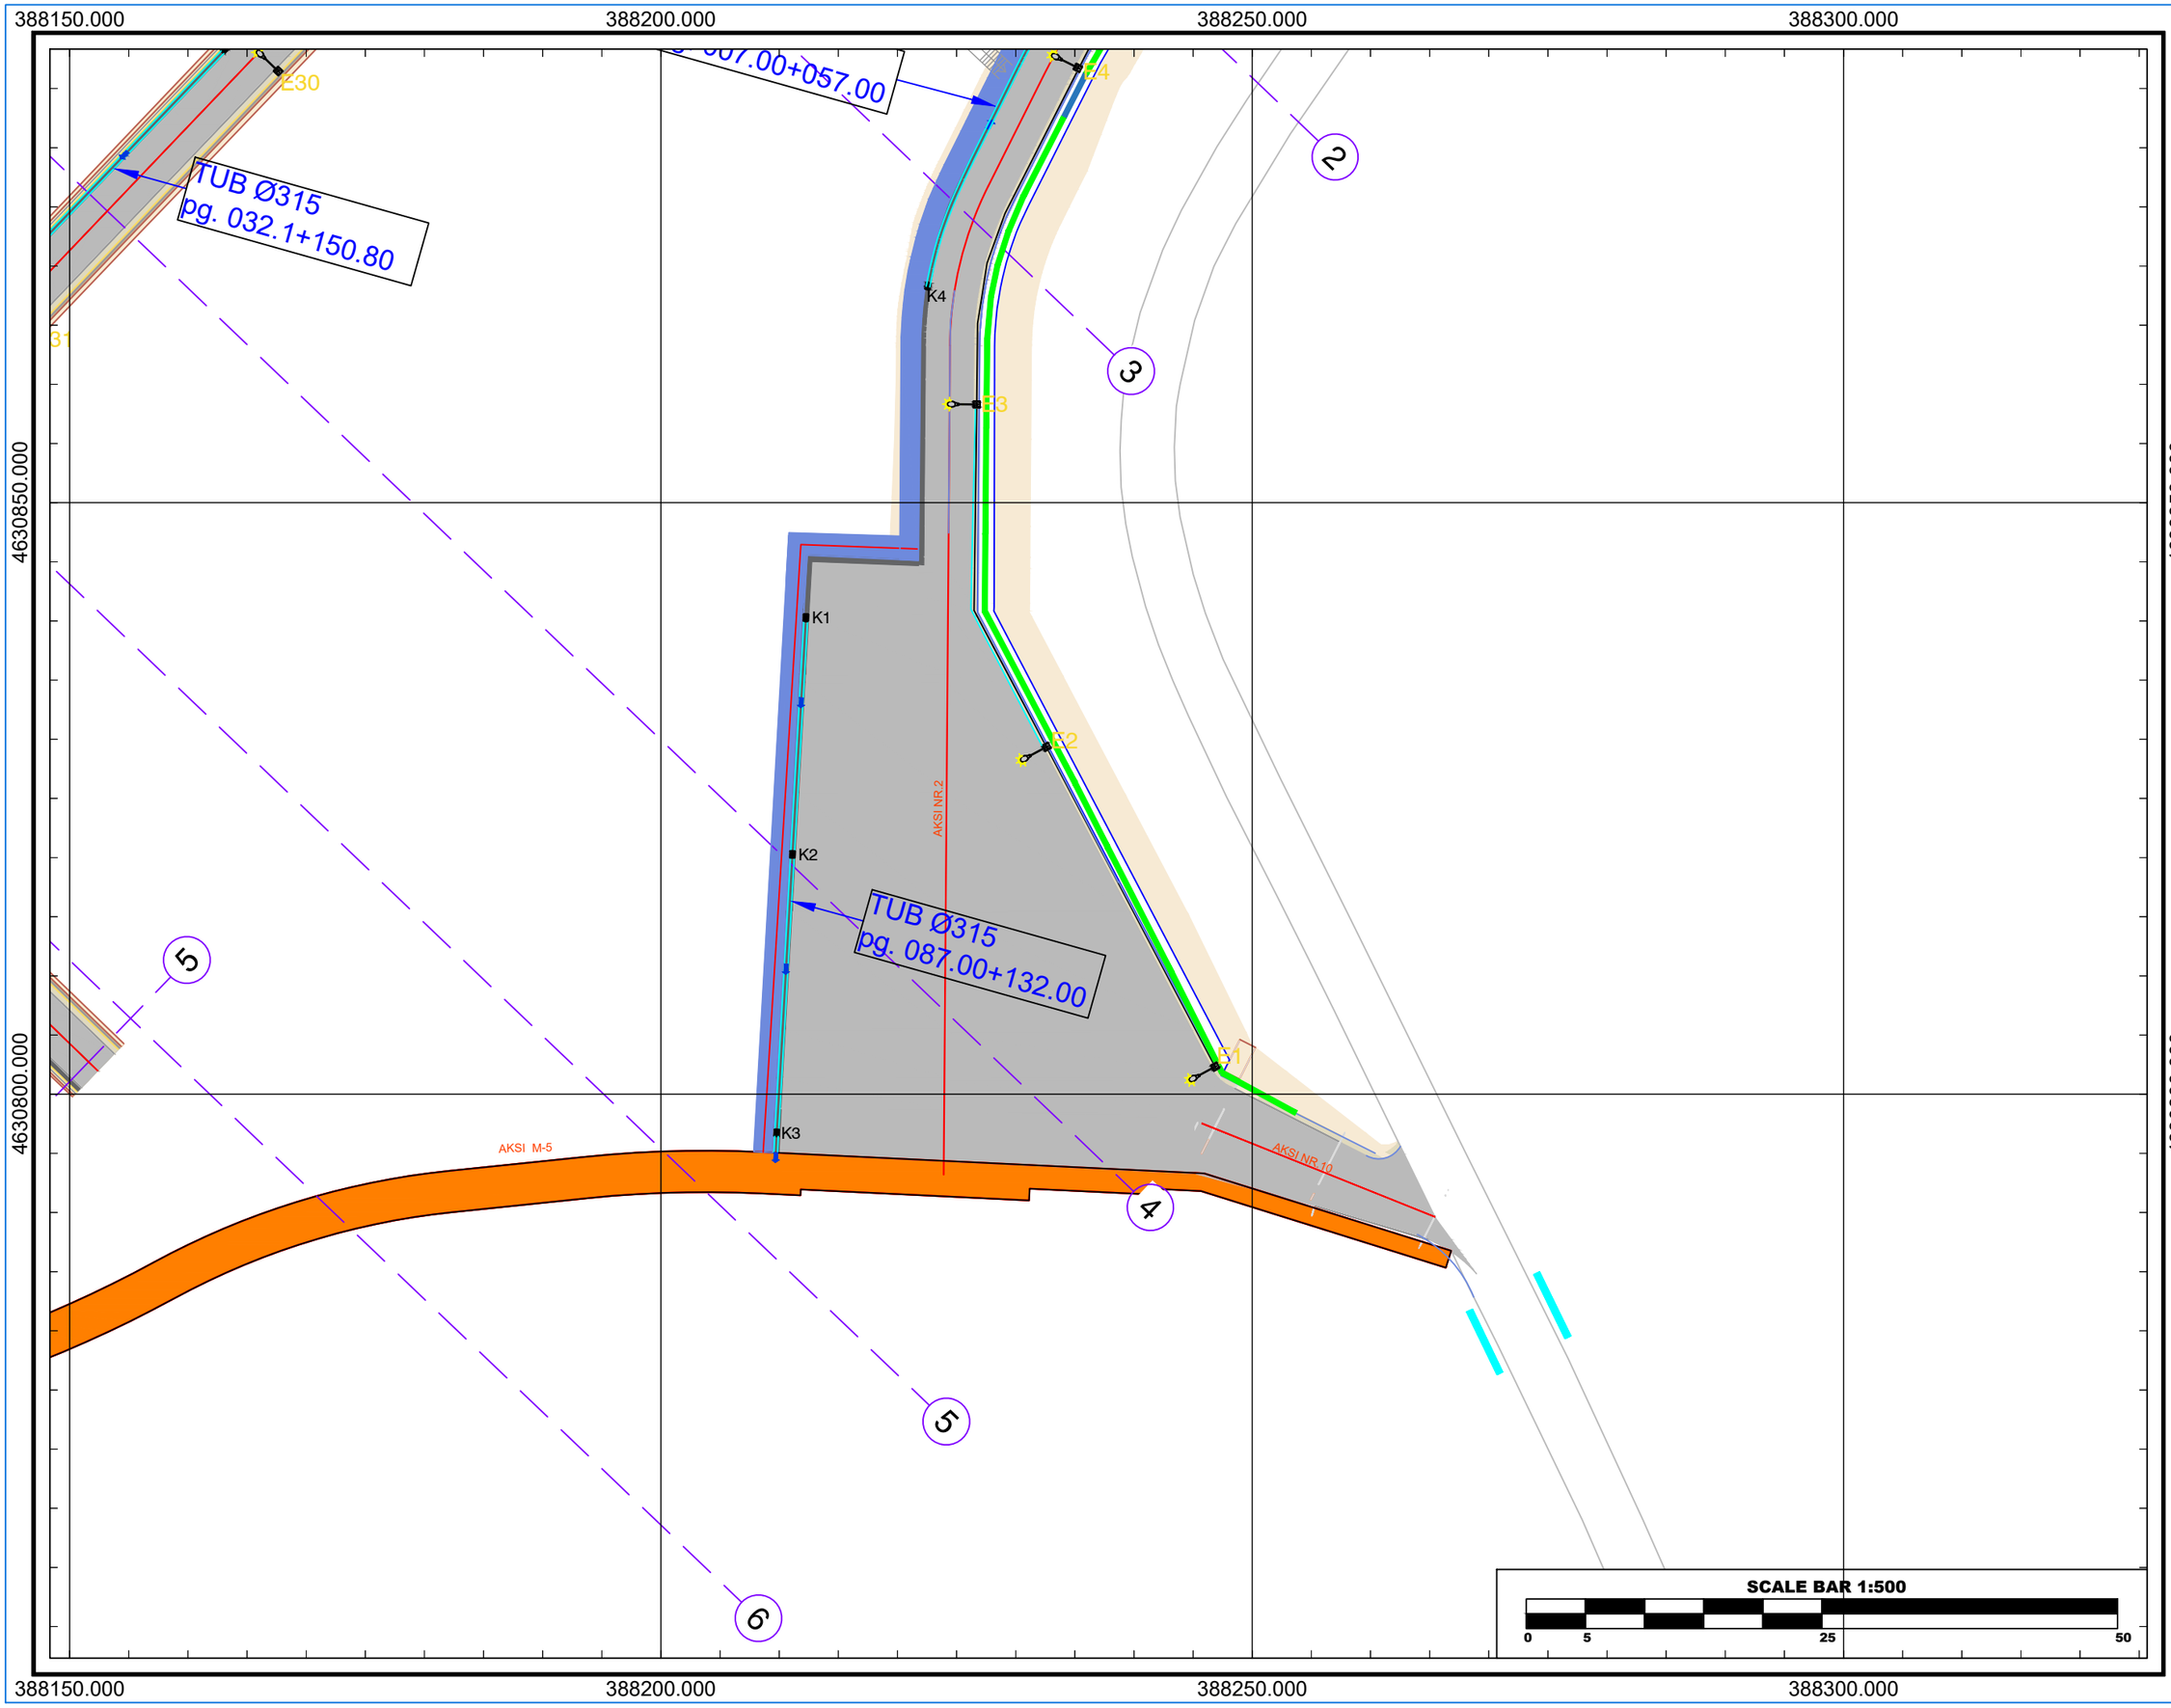

N

W E

S

Referenca Gjeodezike	WGS84 - UTM34N
E.P.S.G	32634
Elipsoidi	WGS - 84
Projeksioni	UTM
Zona	34-NORTH
Cent. Meridian	21
False East	500000m
Gjeoidi	EGM - 2008
Shkalla	1:500

VARREZAT E QYTETIT LEZHE ,

NJ.A KALLMET, BASHKIA LEZHE

PLANIMETRIA
K.U.SH DHE ELEKTRIKE

SHENIME

LEGJENDA

	Mur Betoni
	Rruge e asfaltuar
	Tombino
	Koka e Skarpatës
	Fundi i Skarpatës
	Trotuar
	Aksi
	Mur Gabion
	Izoipse Kryesore
	Izoipse Dytësore

INVESTITOR

	Bashkia
	Lezhë
	Kryetar
	Z. Pjerin NDREU

PROJEKTUES

"MCE" SHPK
Nr.Licence N.6835/9

GRUPI I PROJEKTIMIT

Inxh. Hidroteknik	*Nr. Licensës*
Petrit MUJA	K.0907/4
Inxh. Ndërtimi	*Nr. Licensës*
Hekuran XHINA	K.0794/5
Inxh. Gjeodet	*Nr. Licensës*
Fatos PELIVANI	T.1079/2
Inxh. Gjeolog	*Nr. Licensës*
Hasan KULICI	GJ.0403/1
Inxh. Elektrik	*Nr. Licensës*
Arben GABRAJ	E.1408/1
Inxh. Mjedisi	*Nr. Licensës*
Aida BLIDO	M.1420/1
Inxh. Mekanik	*Nr. Licensës*
Petro DONE	M.1419/1

Formati A3L	Fleta Nr. 2
Data 2025	Tiranë

388200.000 388250.000 388300.000

4630750.000 4630700.000 4630650.000

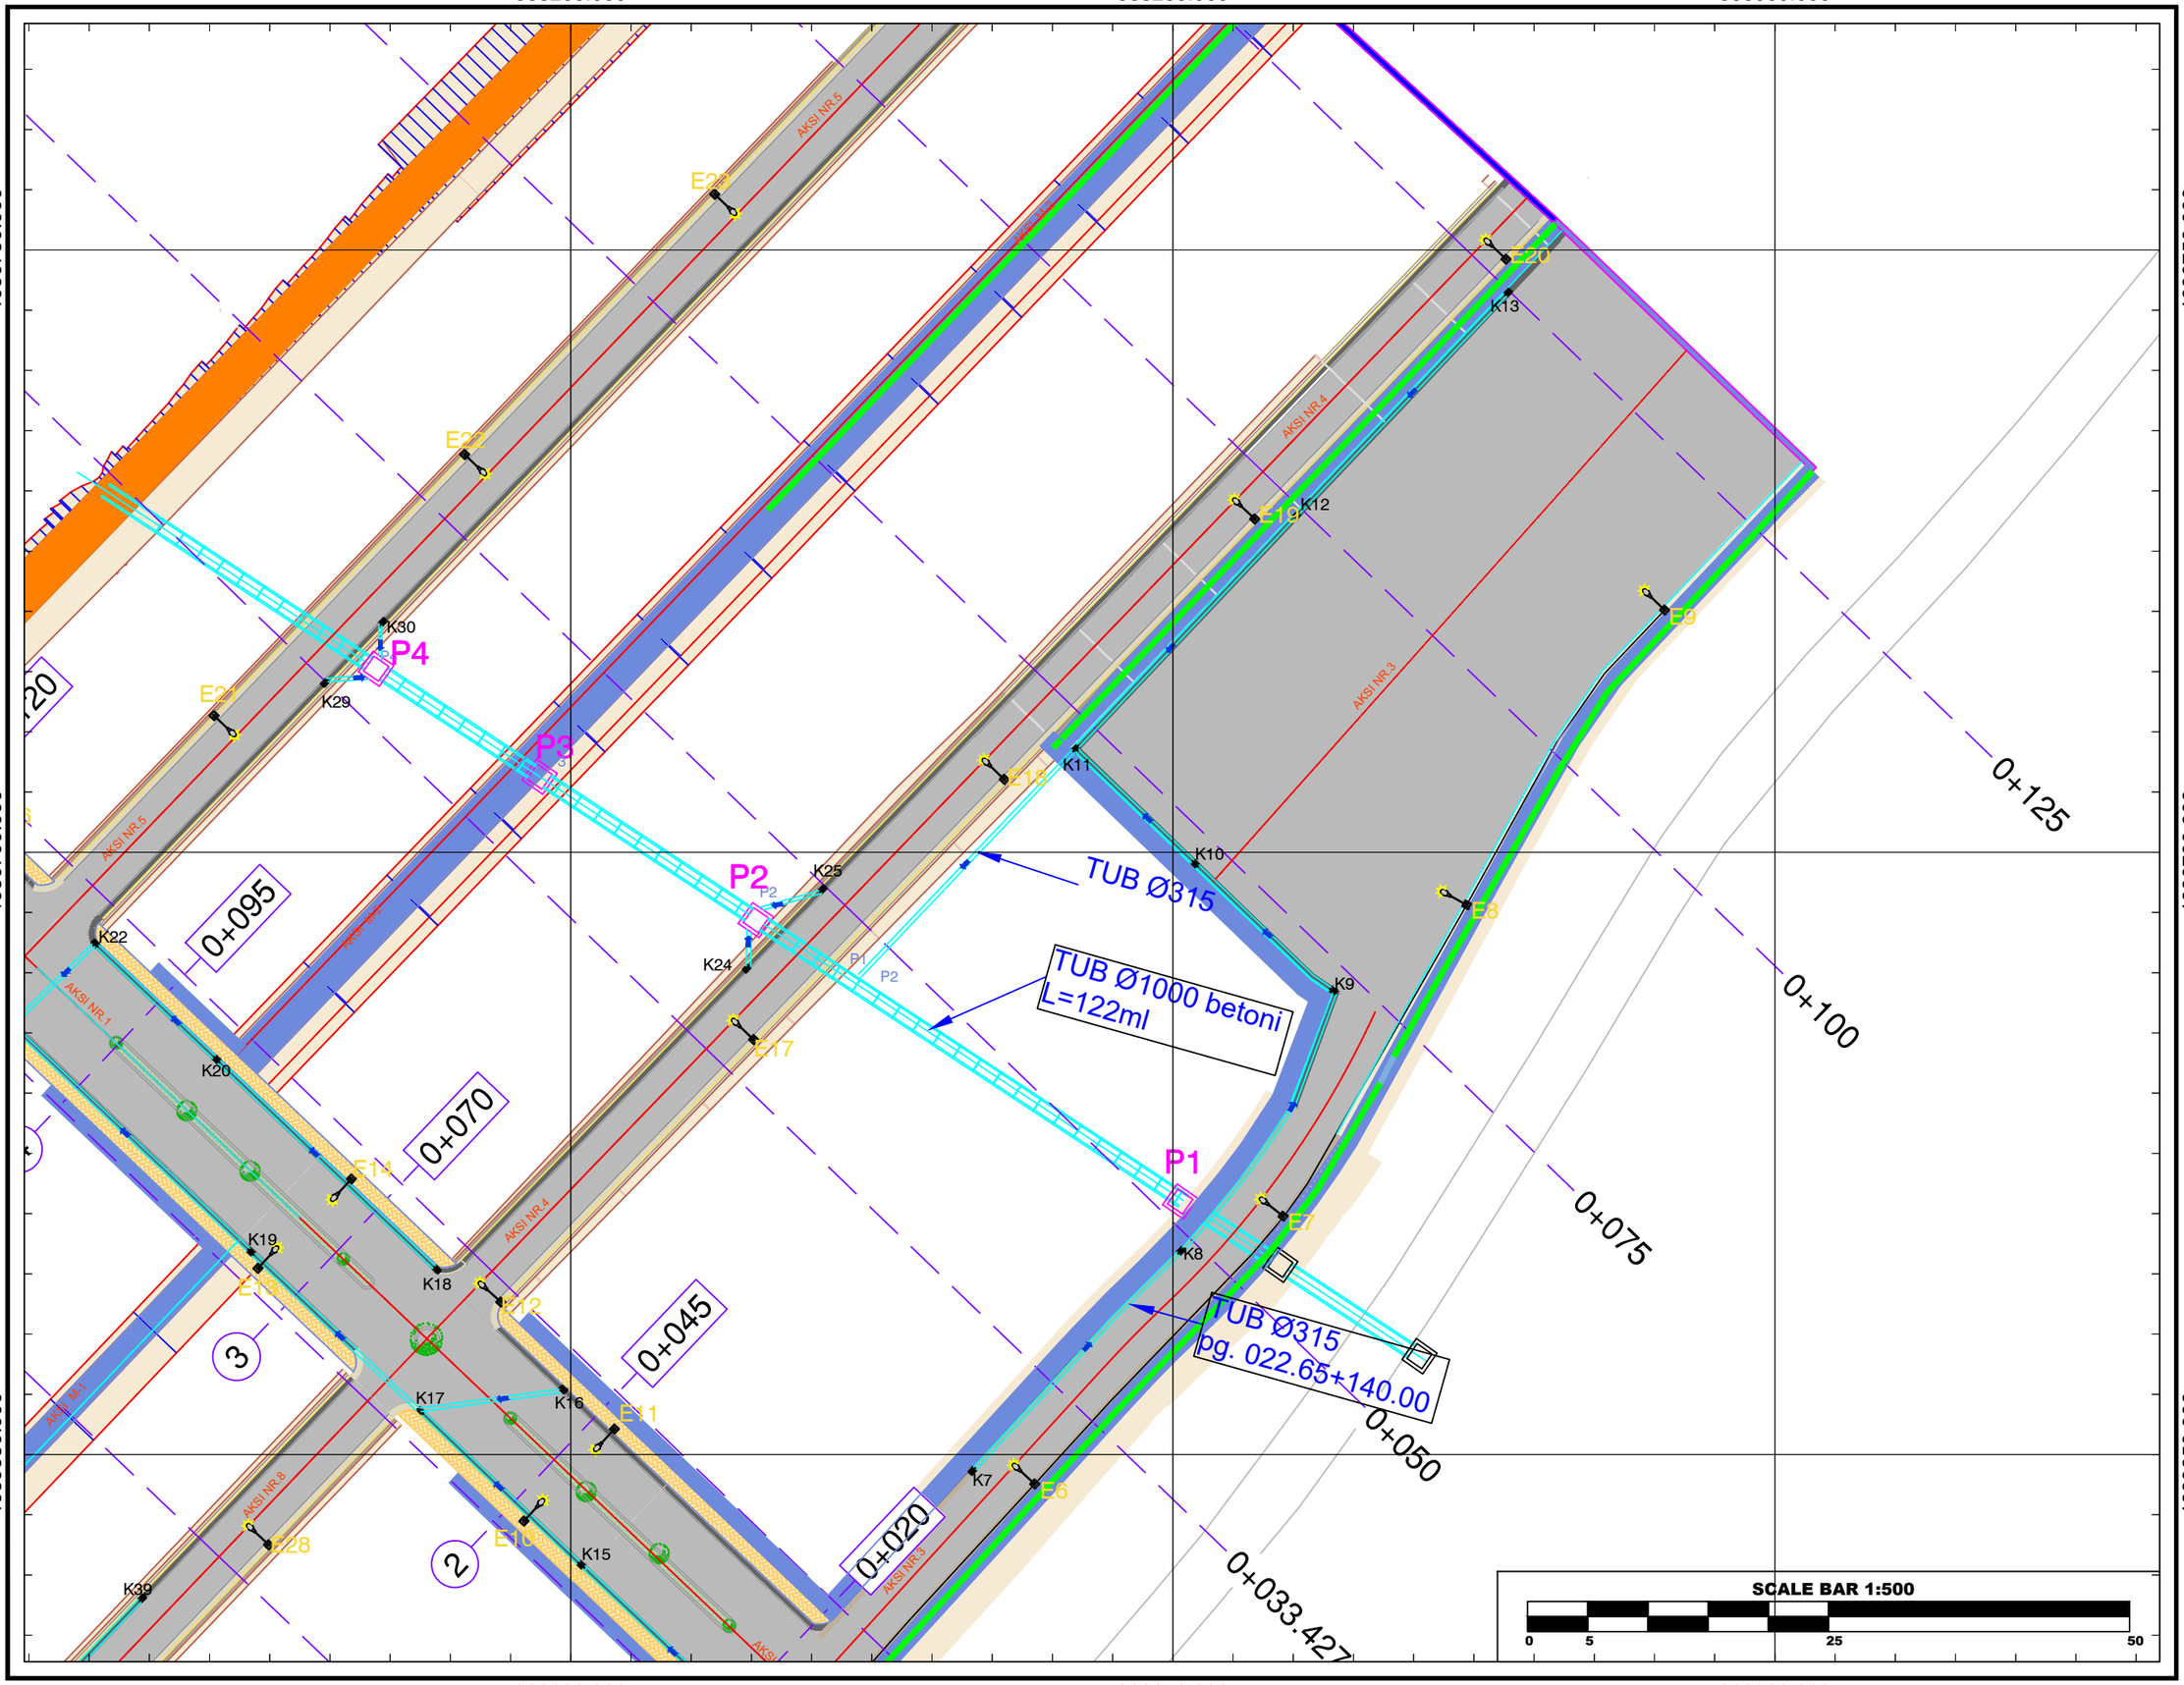

N

W E

S

Referenca Gjeodezike	WGS84 - UTM34N
E.P.S.G	32634
Elipsoidi	WGS - 84
Projeksioni	UTM
Zona	34-NORTH
Cent. Meridian	21
False East	500000m
Gjeoidi	EGM - 2008
Shkalla	1:500

VARREZAT E QYTETIT LEZHE ,

NJ.A KALLMET, BASHKIA LEZHE

PLANIMETRIA
K.U.SH DHE ELEKTRIKE

SHENIME

LEGJENDA

	Mur Betoni
	Rruge e asfaltuar
	Tombino
	Koka e Skarpatës
	Fundi i Skarpatës
	Trotuar
	Aksi
	Mur Gabion
	Izoipse Kryesore
	Izoipse Dytësore

INVESTITOR

	Bashkia
	Lezhë
	Kryetar
	Z. Pjerin NDREU

PROJEKTUES

"MCE" SHPK
Nr.Licence N.6835/9

GRUPI I PROJEKTIMIT

Inxh. Hidroteknik	*Nr. Licensës*
Petrit MUJA	K.0907/4
Inxh. Ndërtimi	*Nr. Licensës*
Hekuran XHINA	K.0794/5
Inxh. Gjeodet	*Nr. Licensës*
Fatos PELIVANI	T.1079/2
Inxh. Gjeolog	*Nr. Licensës*
Hasan KULICI	GJ.0403/1
Inxh. Elektrik	*Nr. Licensës*
Arben GABRAJ	E.1408/1
Inxh. Mjedisi	*Nr. Licensës*
Aida BLIDO	M.1420/1
Inxh. Mekanik	*Nr. Licensës*
Petro DONE	M.1419/1

Formati A3L	Fleta Nr. 3
Data 2025	Tiranë

388200.000 388250.000 388300.000 388350.000

4630900.000

4630850.000

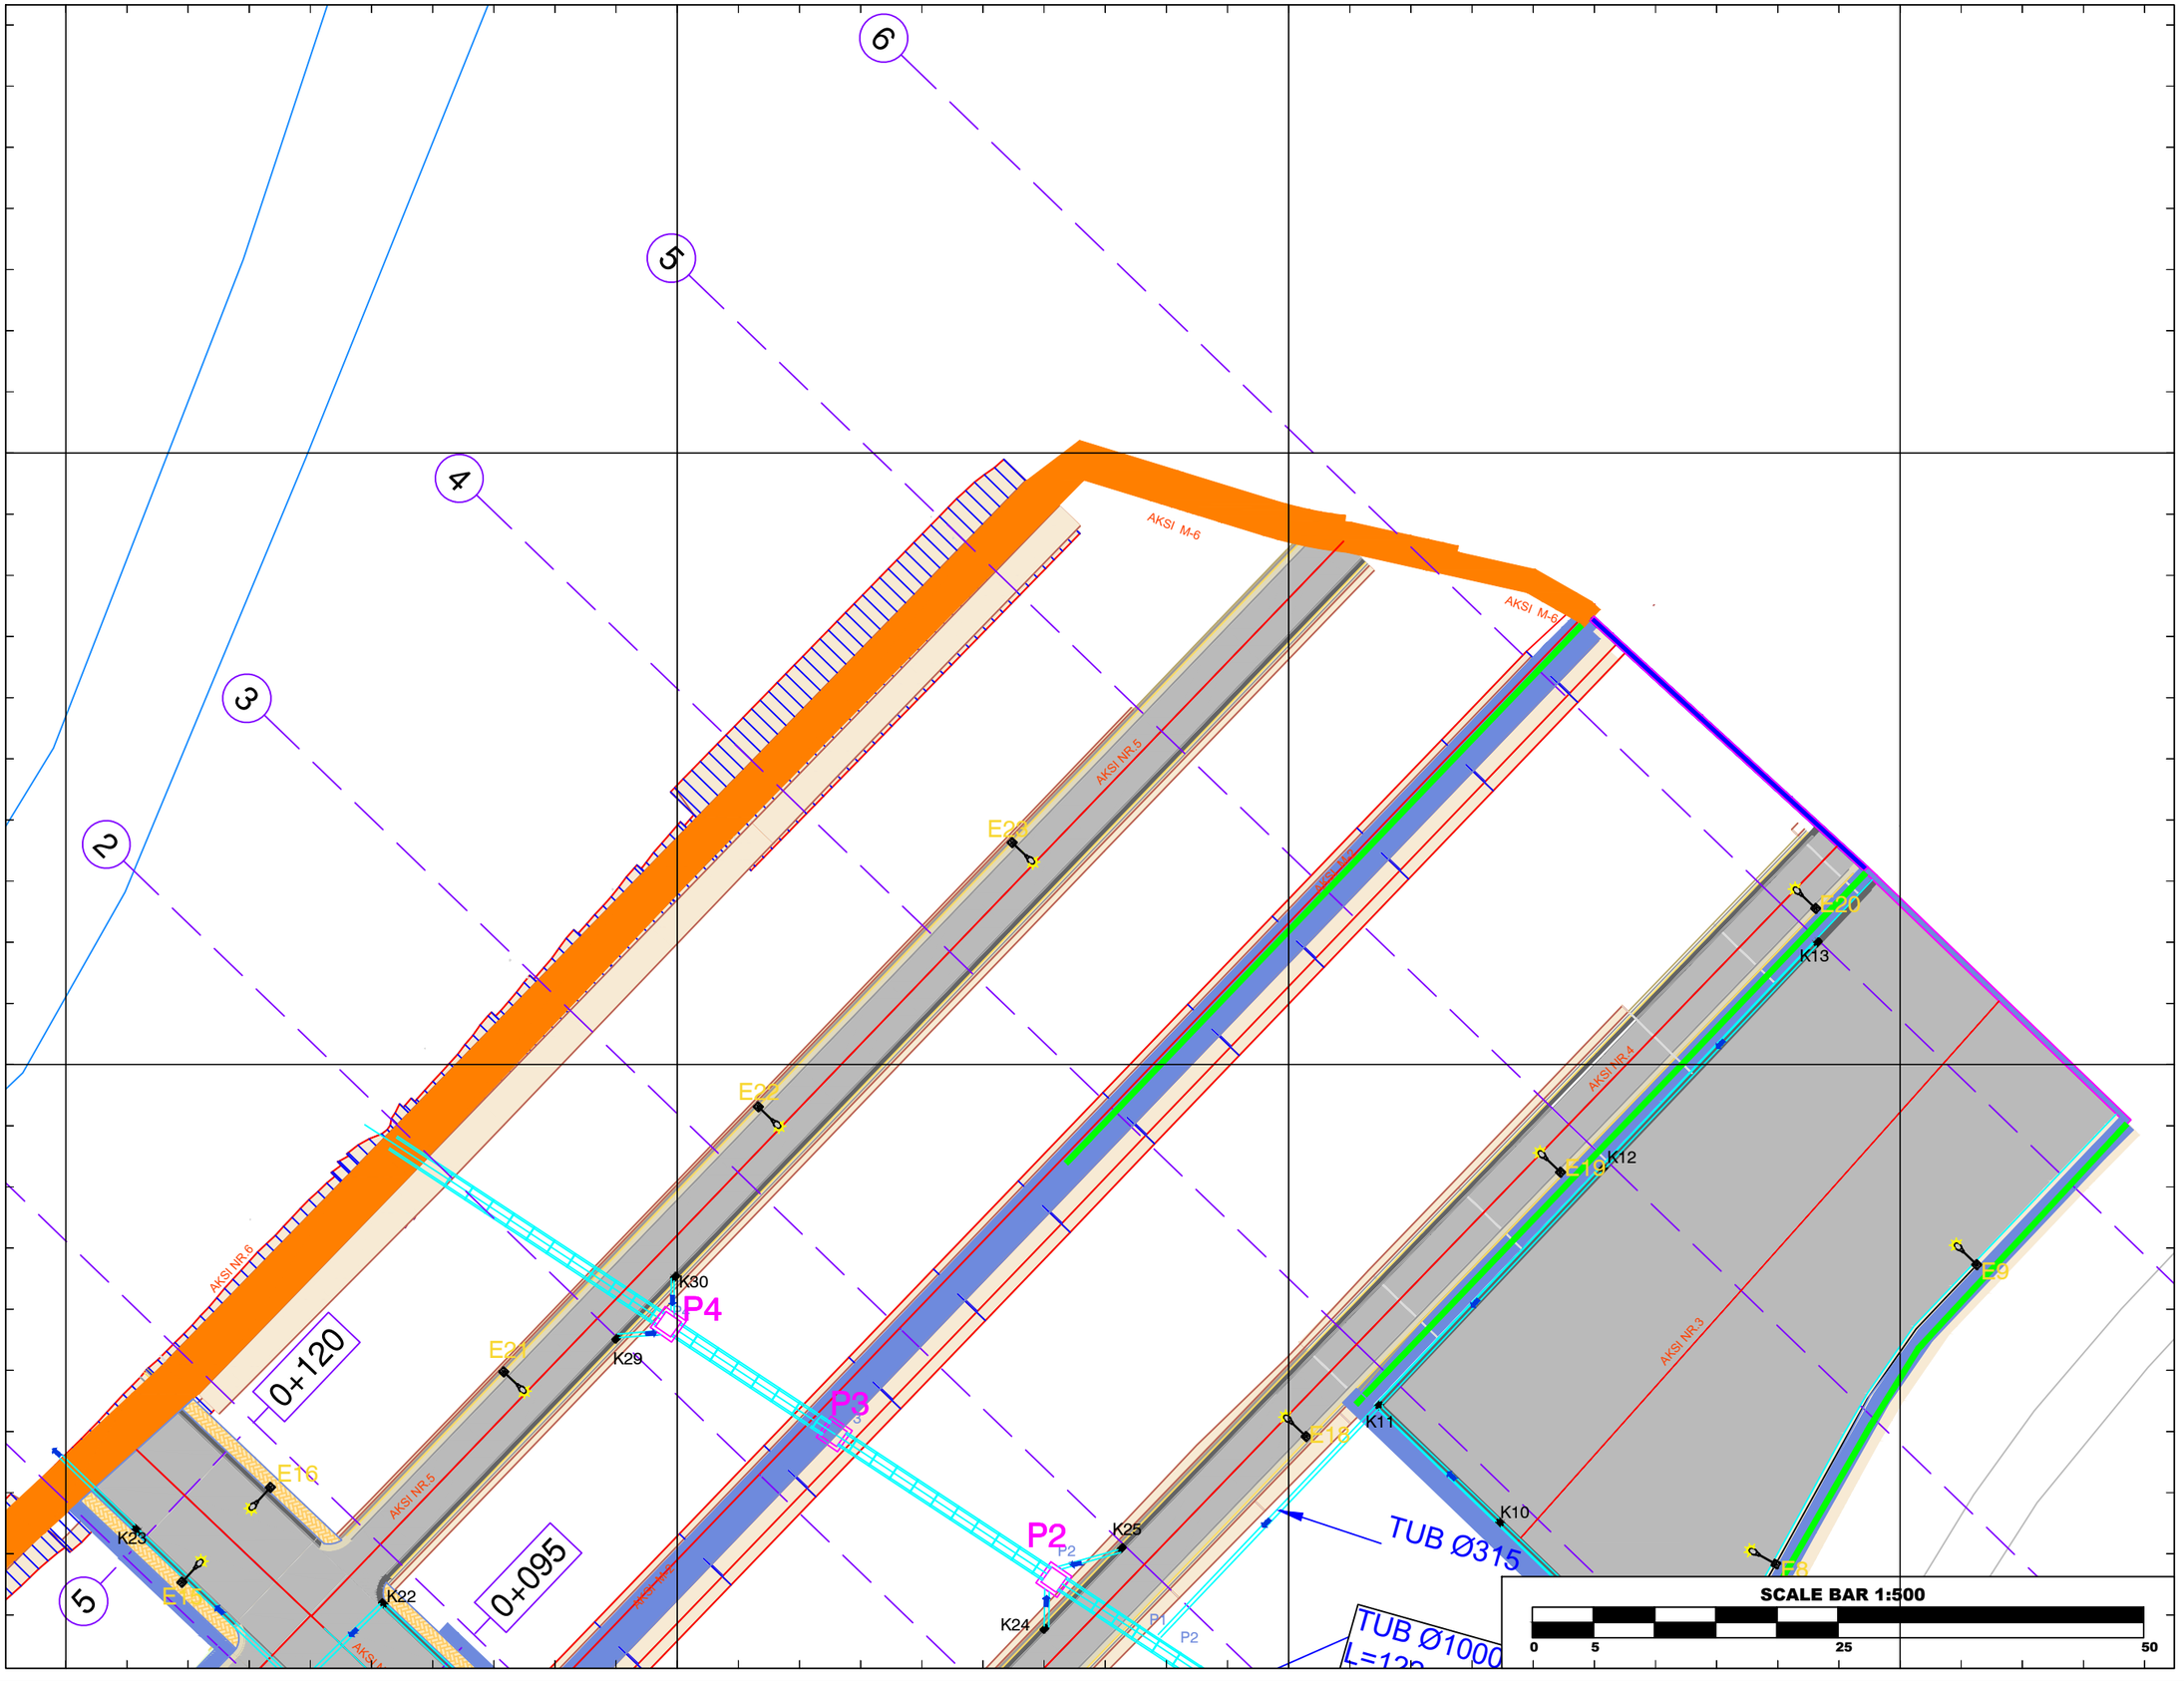

SCALE BAR 1:500

0 5 25 50

N

W E

S

Referenca Gjeodezike	WGS84 - UTM34N
E.P.S.G	32634
Elipsoidi	WGS - 84
Projeksioni	UTM
Zona	34-NORTH
Cent. Meridian	21
False East	500000m
Gjeoidi	EGM - 2008
Shkalla	1:500

VARREZAT E QYTETIT LEZHE ,

NJ.A KALLMET, BASHKIA LEZHE

PLANIMETRIA
K.U.SH DHE ELEKTRIKE

SHENIME

LEGJENDA

	Mur Betoni
	Rruge e asfaltuar
	Tombino
	Koka e Skarpatës
	Fundi i Skarpatës
	Trotuar
	Aksi
	Mur Gabion
	Izoipse Kryesore
	Izoipse Dytësore

INVESTITOR

	Bashkia
	Lezhë
	Kryetar
	Z. Pjerin NDREU

PROJEKTUES

"MCE" SHPK
Nr.Licence N.6835/9

GRUPI I PROJEKTIMIT

Inxh. Hidroteknik	*Nr. Licensës*
Petrit MUJA	K.0907/4
Inxh. Ndërtimi	*Nr. Licensës*
Hekuran XHINA	K.0794/5
Inxh. Gjeodet	*Nr. Licensës*
Fatos PELIVANI	T.1079/2
Inxh. Gjeolog	*Nr. Licensës*
Hasan KULICI	GJ.0403/1
Inxh. Elektrik	*Nr. Licensës*
Arben GABRAJ	E.1408/1
Inxh. Mjedisi	*Nr. Licensës*
Aida BLIDO	M.1420/1
Inxh. Mekanik	*Nr. Licensës*
Petro DONE	M.1419/1

Formati A3L	Fleta Nr. 4
Data 2025	Tiranë

388200.000 388250.000 388300.000

4630950.000 4630900.000

0+007.145 0+120 0+095 0+070 0+045 0+025 0+050 0+100 125

AKSI NR.6 AKSI NR.5 AKSI NR.3 AKSI NR.4 AKSI NR.2 AKSI NR.1 AKSI NR.7 AKSI M-1 AKSI M-4 AKSI NR.8

P4 P3 P2 P1

E16 E22 E23 E21 E38 E37 E14 E13 E12 E11 E10 E28 E36 E35 E34 E29 E30 E31 E24

K30 K29 K23 K22 K21 K20 K19 K18 K17 K16 K15 K6 K5 K24 K53 K52 K51 K50 K49 K40 K41 K39

1 2 3 4 5

TUB Ø315
pg. 026.7+150.43

TUB Ø315
pg. 007.00+057.00

SCALE BAR 1:500
0 5 25 50

N W E S

Referenca Gjeodezike	WGS84 - UTM34N
E.P.S.G	32634
Elipsoidi	WGS - 84
Projeksioni	UTM
Zona	34-NORTH
Cent. Meridian	21
False East	500000m
Gjeoidi	EGM - 2008
Shkalla	1:500

VARREZAT E QYTETIT LEZHE ,
NJ.A KALLMET, BASHKIA LEZHE

PLANIMETRIA
K.U.SH DHE ELEKTRIKE

SHENIME

LEGJENDA

	Mur Betoni
	Rruge e asfaltuar
	Tombino
	Koka e Skarpatës
	Fundi i Skarpatës
	Trotuar
	Aksi
	Mur Gabion
	Izoipse Kryesore
	Izoipse Dytësore

INVESTITOR

	Bashkia
	Lezhë
	Kryetar
	Z. Pjerin NDREU

PROJEKTUES

"MCE" SHPK
Nr.Licence N.6835/9

GRUPI I PROJEKTIMIT

Inxh. Hidroteknik	*Nr. Licensës*
Petrit MUJA	K.0907/4
Inxh. Ndërtimi	*Nr. Licensës*
Hekuran XHINA	K.0794/5
Inxh. Gjeodet	*Nr. Licensës*
Fatos PELIVANI	T.1079/2
Inxh. Gjeolog	*Nr. Licensës*
Hasan KULICI	GJ.0403/1
Inxh. Elektrik	*Nr. Licensës*
Arben GABRAJ	E.1408/1
Inxh. Mjedisi	*Nr. Licensës*
Aida BLIDO	M.1420/1
Inxh. Mekanik	*Nr. Licensës*
Petro DONE	M.1419/1

Formati A3L	Fleta Nr. 5
Data 2025	Tiranë

388100.000 388150.000 388200.000 388250.000

4630850.000

4630800.000

N

W E

S

Referenca Gjeodezike	WGS84 - UTM34N
E.P.S.G	32634
Elipsoidi	WGS - 84
Projeksioni	UTM
Zona	34-NORTH
Cent. Meridian	21
False East	500000m
Gjeoidi	EGM - 2008
Shkalla	1:500

VARREZAT E QYTETIT LEZHE ,

NJ.A KALLMET, BASHKIA LEZHE

PLANIMETRIA
K.U.SH DHE ELEKTRIKE

SHENIME

LEGJENDA

	Mur Betoni
	Rruge e asfaltuar
	Tombino
	Koka e Skarpatës
	Fundi i Skarpatës
	Trotuar
	Aksi
	Mur Gabion
	Izoipse Kryesore
	Izoipse Dytësore

INVESTITOR

	Bashkia
	Lezhë
	Kryetar
	Z. Pjerin NDREU

PROJEKTUES

"MCE" SHPK
Nr.Licence N.6835/9

GRUPI I PROJEKTIMIT

Inxh. Hidroteknik	*Nr. Licensës*
Petrit MUJA	K.0907/4
Inxh. Ndërtimi	*Nr. Licensës*
Hekuran XHINA	K.0794/5
Inxh. Gjeodet	*Nr. Licensës*
Fatos PELIVANI	T.1079/2
Inxh. Gjeolog	*Nr. Licensës*
Hasan KULICI	GJ.0403/1
Inxh. Elektrik	*Nr. Licensës*
Arben GABRAJ	E.1408/1
Inxh. Mjedisi	*Nr. Licensës*
Aida BLIDO	M.1420/1
Inxh. Mekanik	*Nr. Licensës*
Petro DONE	M.1419/1

Formati A3L	Fleta Nr. 6
Data 2025	Tiranë

0+100

0+125

0+148

E37 E36 E35 E34 E33 E32 E31 E30 E29 E28

K52 K51 K50 K49 K48 K47 K46 K45 K44 K43 K42 K41 K40 K39 K1

AKSI M.1

AKSI NR.8

AKSI NR.9

TUB Ø315
pg. 026.7+150.43

TUB Ø315
pg. 007.00+057.00

TUB Ø315
pg. 032.1+150.80

TUB Ø315
pg. 0+064.4

SCALE BAR 1:500

0 5 25 50

388100.000 388150.000 388200.000

4630800.000 4630750.000 4630700.000

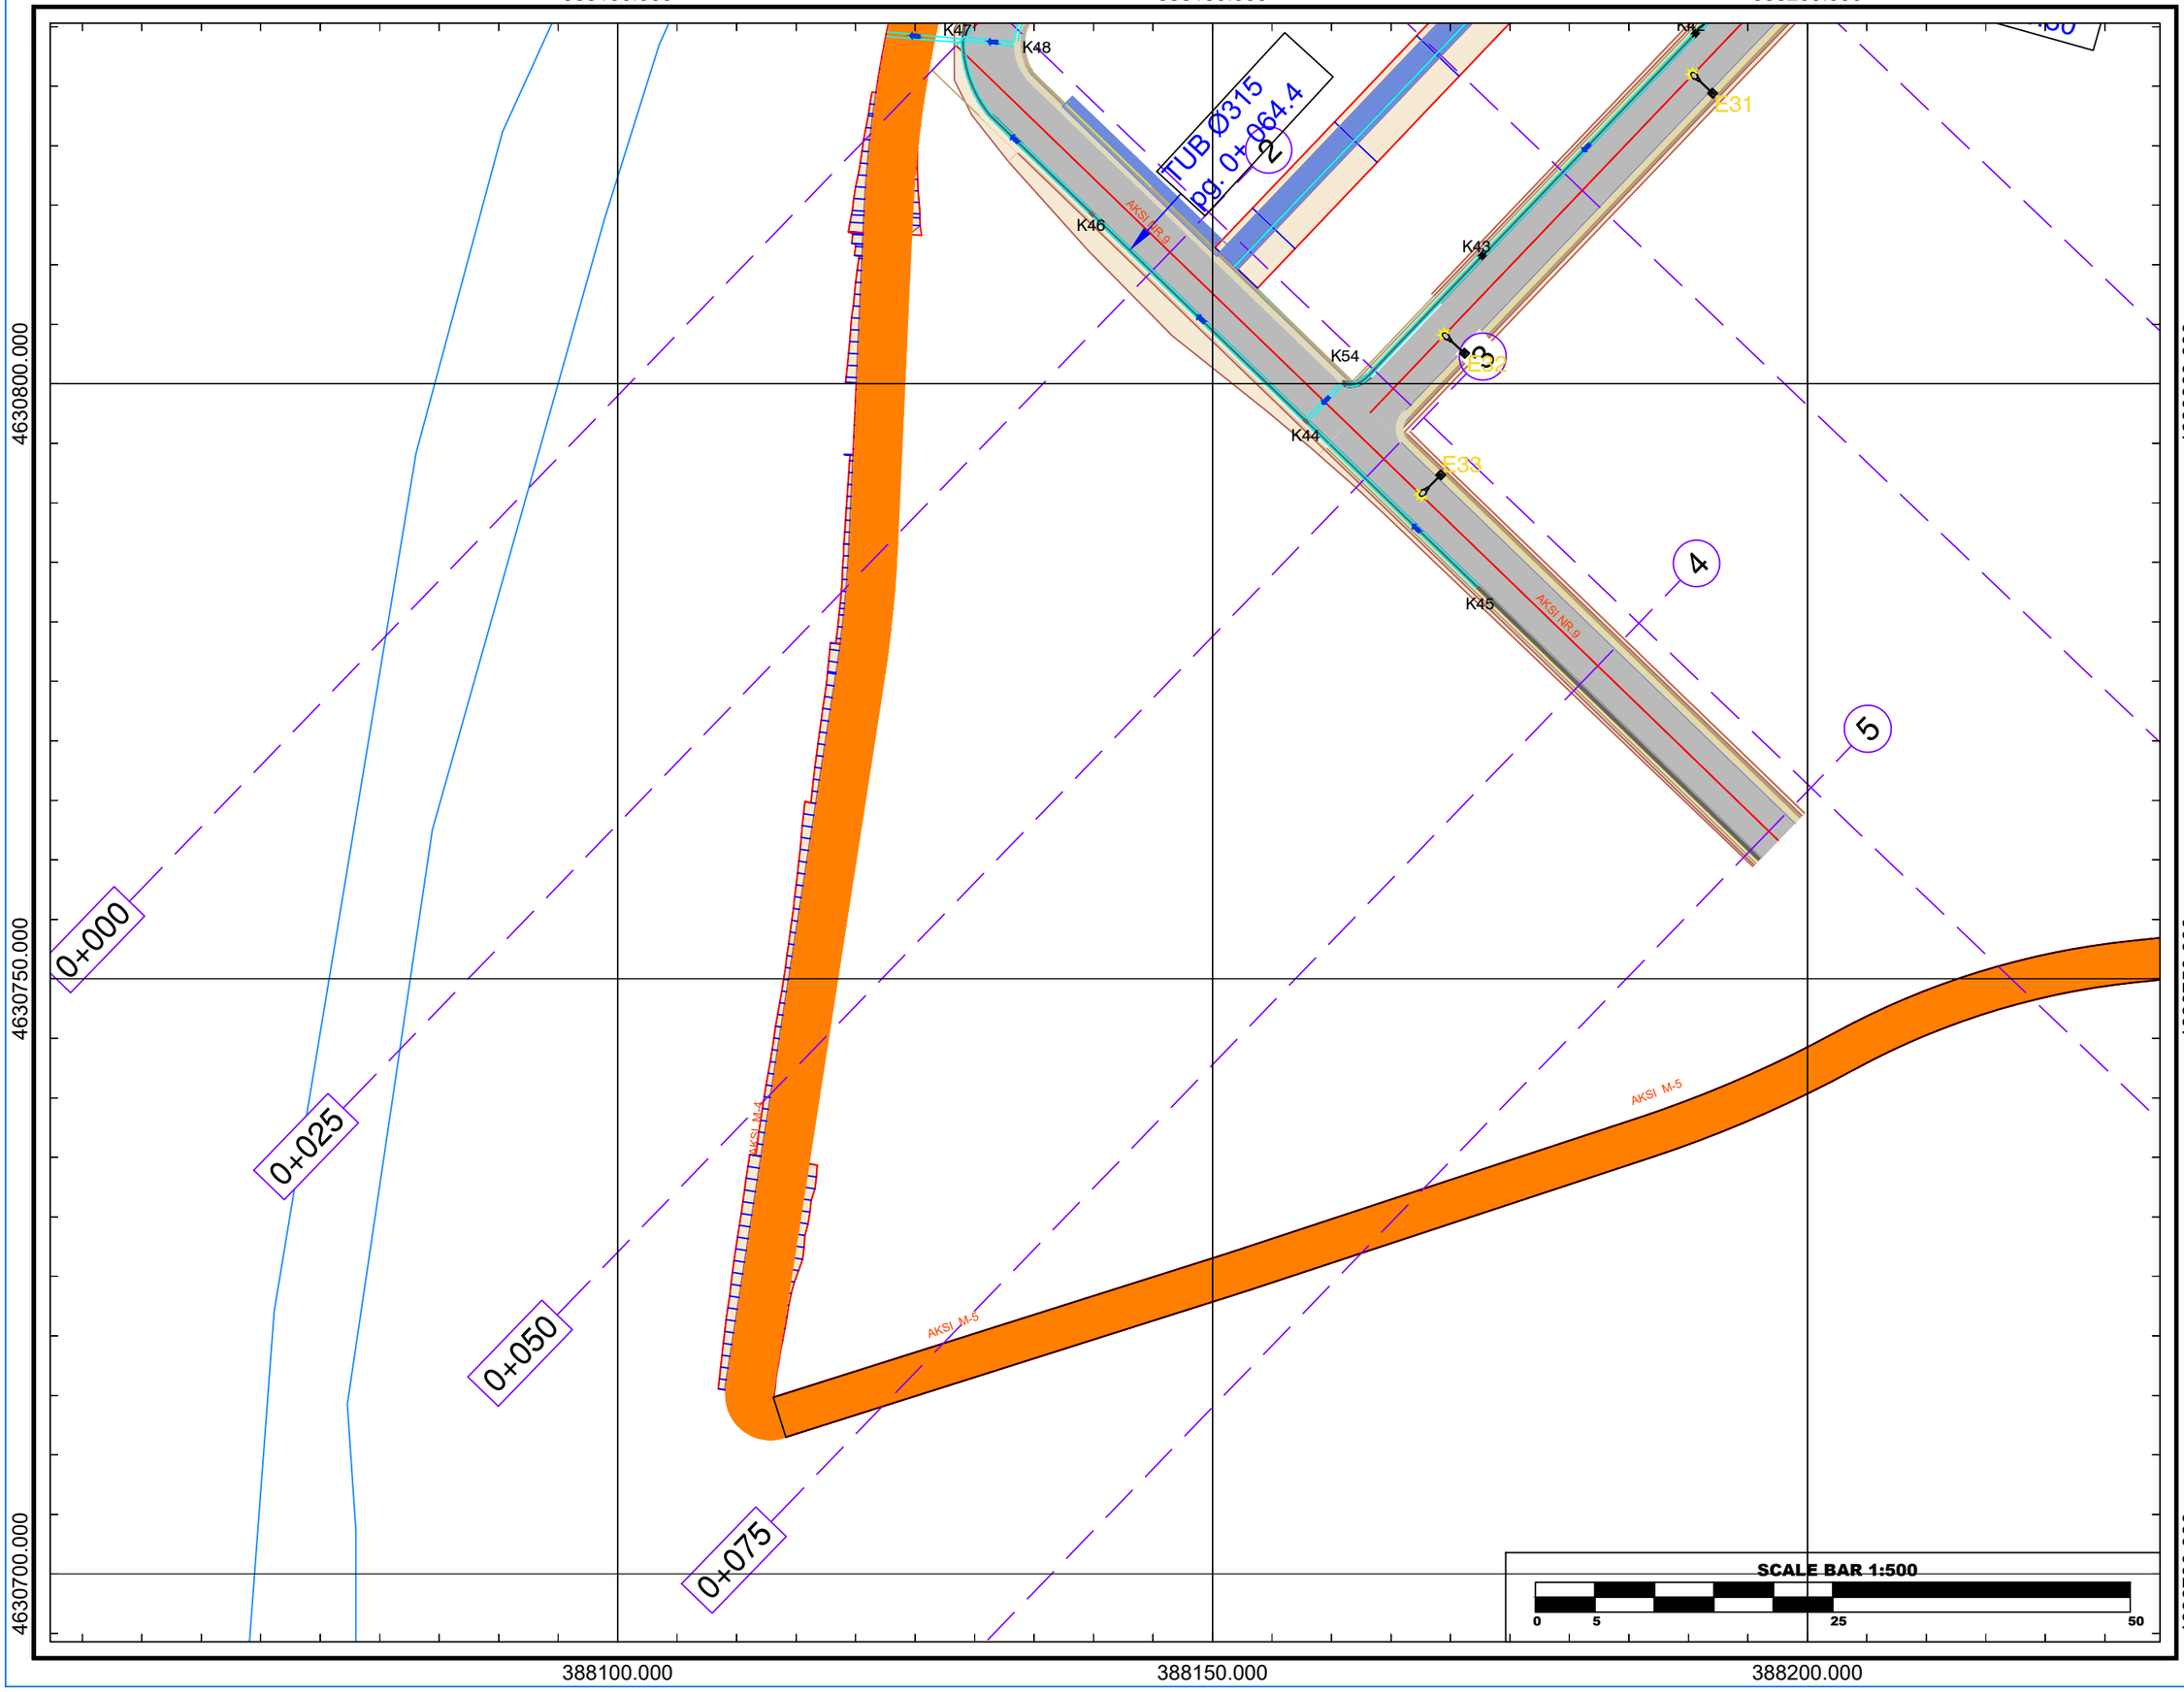

N

W E

S

Referenca Gjeodezike	WGS84 - UTM34N
E.P.S.G	32634
Elipsoidi	WGS - 84
Projeksioni	UTM
Zona	34-NORTH
Cent. Meridian	21
False East	500000m
Gjeoidi	EGM - 2008
Shkalla	1:500

VARREZAT E QYTETIT LEZHE ,

NJ.A KALLMET, BASHKIA LEZHE

PLANIMETRIA
K.U.SH DHE ELEKTRIKE

SHENIME

LEGJENDA

	Mur Betoni
	Rruge e asfaltuar
	Tombino
	Koka e Skarpatës
	Fundi i Skarpatës
	Trotuar
	Aksi
	Mur Gabion
	Izoipse Kryesore
	Izoipse Dytësore

INVESTITOR

	Bashkia
	Lezhë
	Kryetar
	Z. Pjerin NDREU

PROJEKTUES

"MCE" SHPK
Nr.Licence N.6835/9

GRUPI I PROJEKTIMIT

Inxh. Hidroteknik	*Nr. Licensës*
Petrit MUJA	K.0907/4
Inxh. Ndërtimi	*Nr. Licensës*
Hekuran XHINA	K.0794/5
Inxh. Gjeodet	*Nr. Licensës*
Fatos PELIVANI	T.1079/2
Inxh. Gjeolog	*Nr. Licensës*
Hasan KULICI	GJ.0403/1
Inxh. Elektrik	*Nr. Licensës*
Arben GABRAJ	E.1408/1
Inxh. Mjedisi	*Nr. Licensës*
Aida BLIDO	M.1420/1
Inxh. Mekanik	*Nr. Licensës*
Petro DONE	M.1419/1

Formati A3L	Fleta Nr. 7
Data 2025	Tiranë

BASHKIA LEZHE

REPUBLIKA E SHQIPËRISË

PROJEKTUES	VULA
"MCE" SH.P.K Nr.Licence N.6835/9	

PROFIL TIP

"VARREZAT E QYTETIT LEZHE",NJ.A KALLMET, BASHKIA LEZHE

GRUPI I PROJEKTIMIT					
Inxh. Hidroteknik	*Nr. Licensës*		*Inxh. Mjedisi*	*Nr. Licensës*	
Petrit MUJA	K.0907/4		Aida BLIDO	M.1420/1	
Inxh. Ndërtimi	*Nr. Licensës*		*Inxh. Mekanik*	*Nr. Licensës*	
Hekuran XHINA	K.0794/5		Petro DONE	M.1419/1	
Inxh. Gjeodet	*Nr. Licensës*				
Fatos PELIVANI	T.1079/2				
Inxh. Gjeolog	*Nr. Licensës*				
Hasan KULICI	GJ.0403/1				
Inxh. Elektrik	*Nr. Licensës*				
Arben GABRAJ	E.1408/1				

2025 ,TIRANE

PROFIL TIP RRUGA 1

Prog. Ref0+025

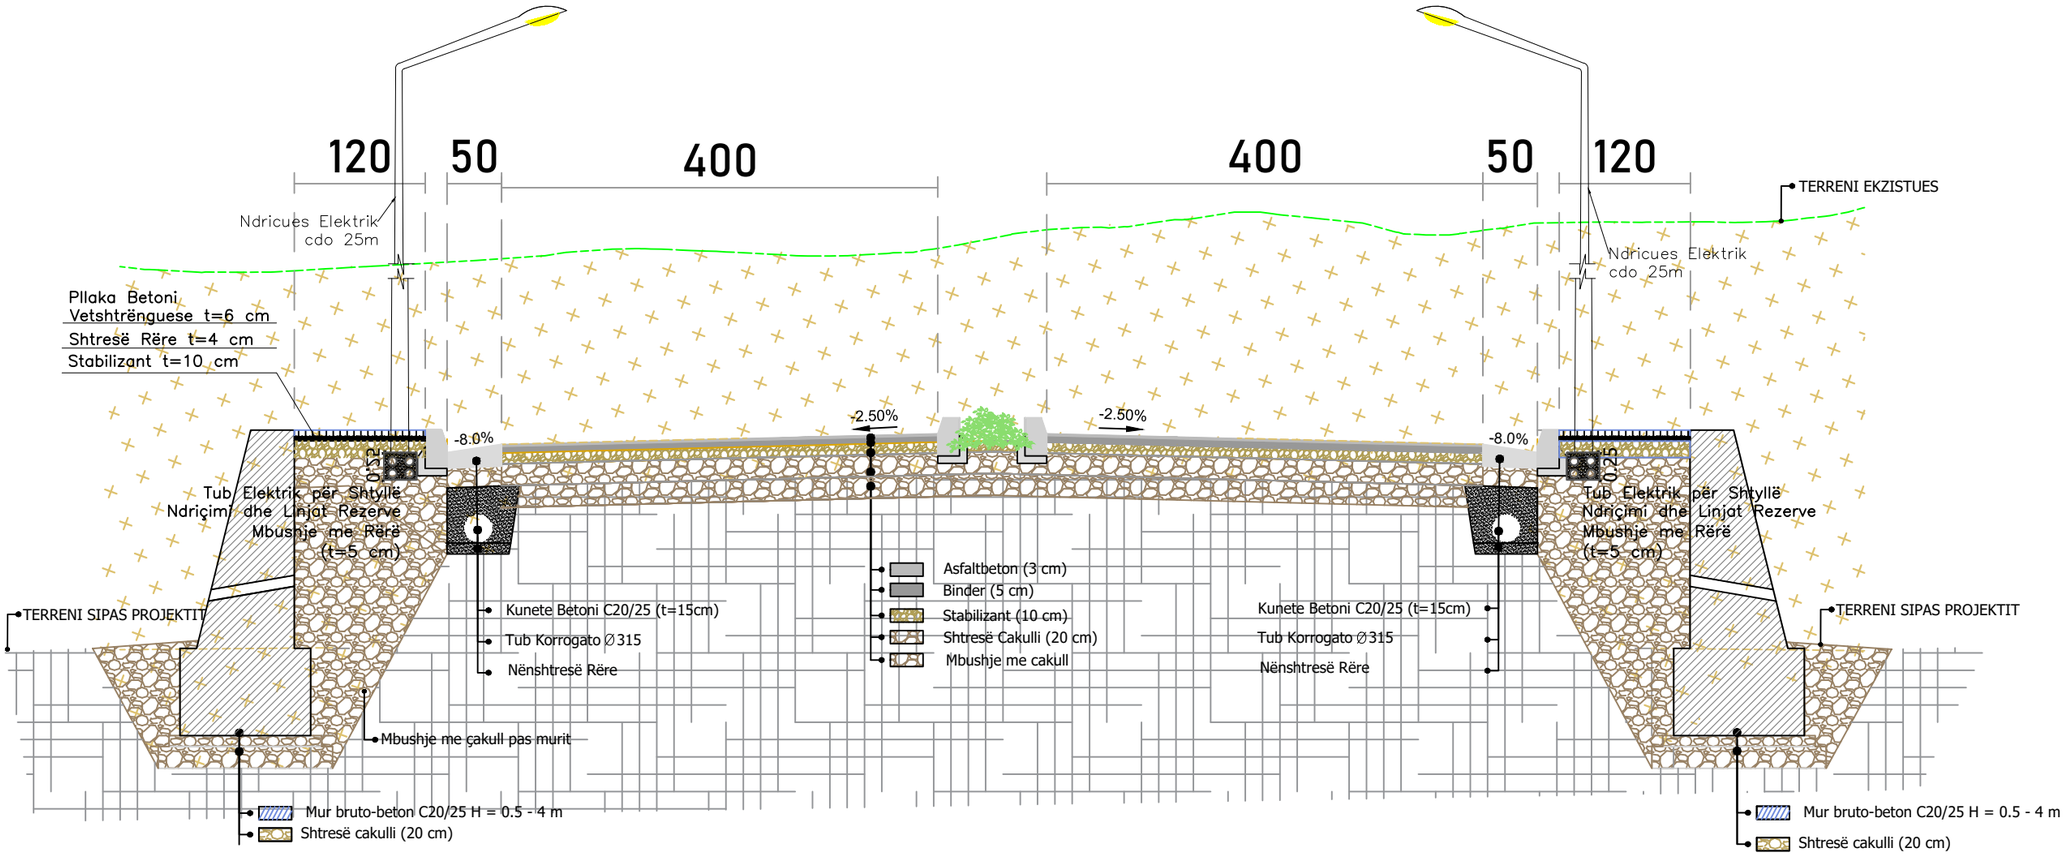

Detaj "A"

Bordura (15x35)

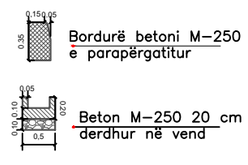

SHENIME	LEGJENDA	INVESTITOR	PROJEKTUES	GRUPI I PROJEKTIMIT
		Bashkia **Lezhë** Kryetar Z. Pjerin NDREU	"MCE" SHPK *Nr.Licence* N.6835/9	*Inxh. Hidroteknik* — Petrit MUJA — *Nr. Licensës* K.0907/4; *Inxh. Ndërtimi* — Hekuran XHINA — K.0794/5; *Inxh. Gjeodet* — Fatos PELIVANI — T.1079/2; *Inxh. Gjeolog* — Hasan KULICI — GJ.0403/1; *Inxh. Elektrik* — Arben GABRAJ — E.1408/1; *Inxh. Mjedisi* — Aida BLIDO — M.1420/1; *Inxh. Mekanik* — Petro DONE — M.1419/1

"VARREZAT E QYTETIT LEZHE,
NJ.A KALLMET,
BASHKIA LEZHE"

PROFIL TIP

Shkalla	1:50
Formati A3L	Fleta Nr. 1
Data 2025	Tiranë

PROFIL TIP RRUGA 1

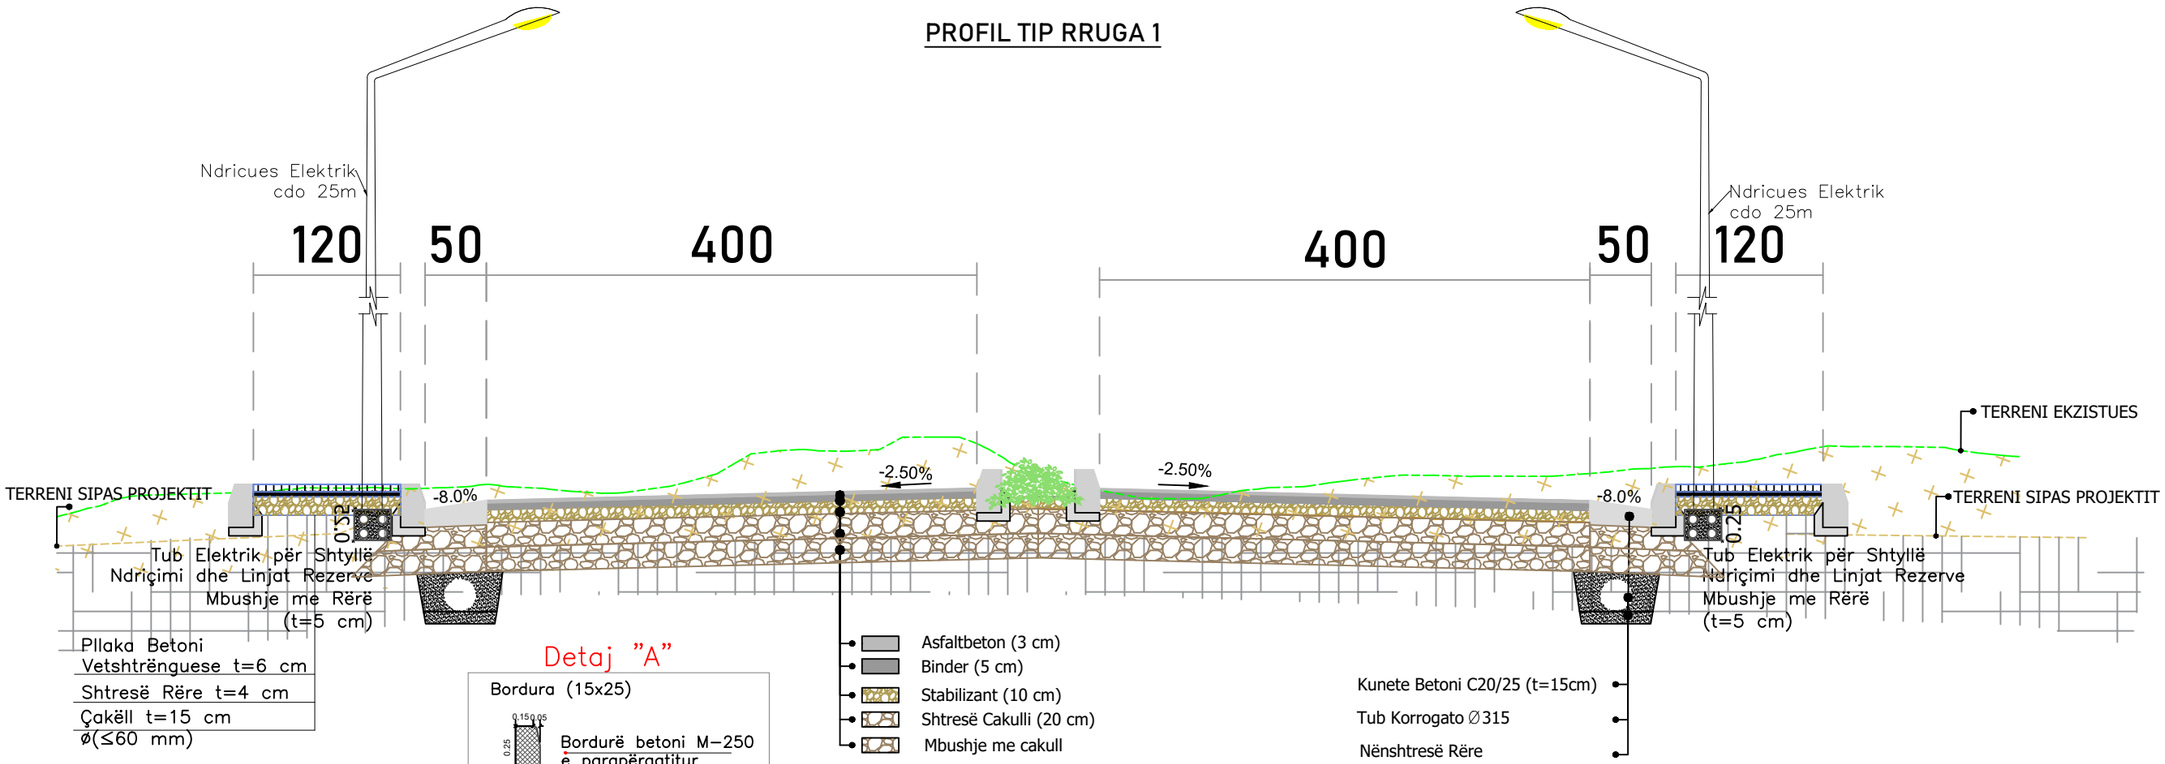

Pllaka Betoni Vetshtrënguese t=6 cm
Shtresë Rëre t=4 cm
Çakëll t=15 cm ø(≤60 mm)

Detaj "A"

Bordura (15x25)

Bordurë betoni M–250 e parapërgatitur

Beton M–250 20 cm derdhur në vend

SHENIME	LEGJENDA	INVESTITOR	PROJEKTUES	GRUPI I PROJEKTIMIT

INVESTITOR: Bashkia **Lezhë** — Kryetar Z. Pjerin NDREU

PROJEKTUES: "MCE" SHPK, *Nr.Licence* N.6835/9

GRUPI I PROJEKTIMIT					
Inxh. Hidroteknik	*Nr. Licensës*		*Inxh. Mjedisi*	*Nr. Licensës*	
Petrit MUJA	K.0907/4		Aida BLIDO	M.1420/1	
Inxh. Ndërtimi	*Nr. Licensës*		*Inxh. Mekanik*	*Nr. Licensës*	
Hekuran XHINA	K.0794/5		Petro DONE	M.1419/1	
Inxh. Gjeodet	*Nr. Licensës*				
Fatos PELIVANI	T.1079/2				
Inxh. Gjeolog	*Nr. Licensës*				
Hasan KULICI	GJ.0403/1				
Inxh. Elektrik	*Nr. Licensës*				
Arben GABRAJ	E.1408/1				

"VARREZAT E QYTETIT LEZHE, NJ.A KALLMET, BASHKIA LEZHE"

PROFIL TIP	
Shkalla	1:50
Formati A3L	Fleta Nr. 2
Data 2025	Tiranë

PROFIL TIP RRUGA 1

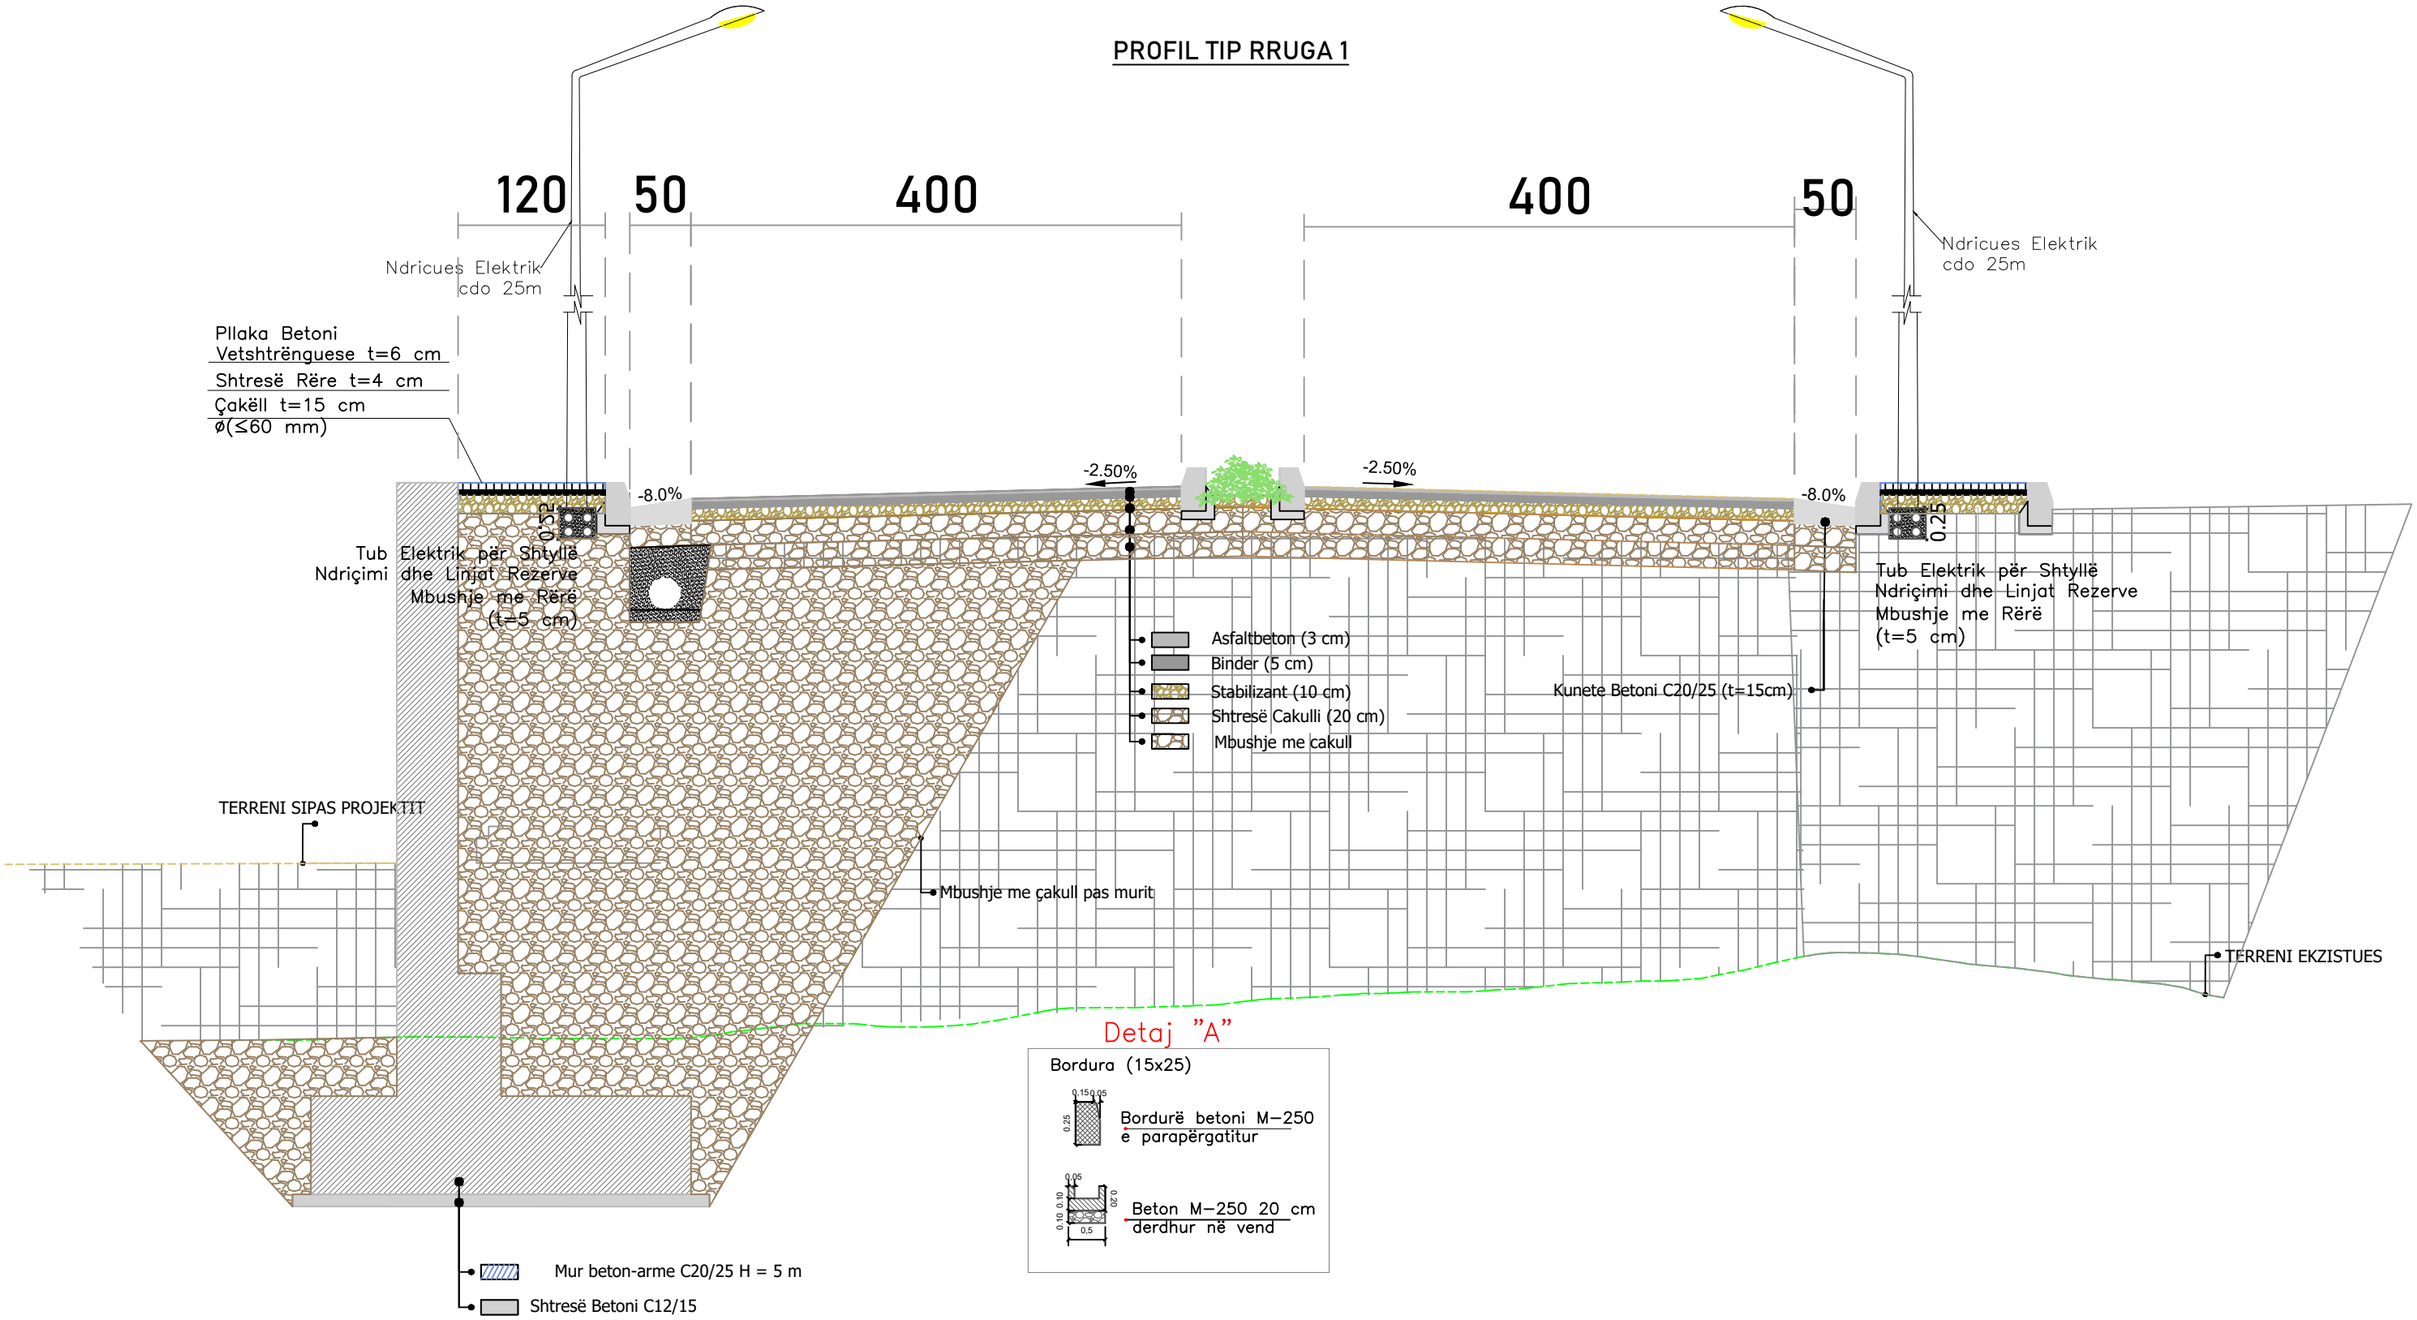

Detaj "A"

Bordura (15x25)

SHENIME	LEGJENDA	INVESTITOR	PROJEKTUES	GRUPI I PROJEKTIMIT
		Bashkia **Lezhë** Kryetar Z. Pjerin NDREU	"MCE" SHPK *Nr.Licence* N.6835/9	*Inxh. Hidroteknik* — Petrit MUJA — *Nr. Licensës* K.0907/4; *Inxh. Ndërtimi* — Hekuran XHINA — K.0794/5; *Inxh. Gjeodet* — Fatos PELIVANI — T.1079/2; *Inxh. Gjeolog* — Hasan KULICI — G.J.0403/1; *Inxh. Elektrik* — Arben GABRAJ — E.1408/1; *Inxh. Mjedisi* — Aida BLIDO — M.1420/1; *Inxh. Mekanik* — Petro DONE — M.1419/1

"VARREZAT E QYTETIT LEZHE, NJ.A KALLMET, BASHKIA LEZHE"

PROFIL TIP

Shkalla	1:50
Formati A3L	Fleta Nr. 3
Data 2025	Tiranë

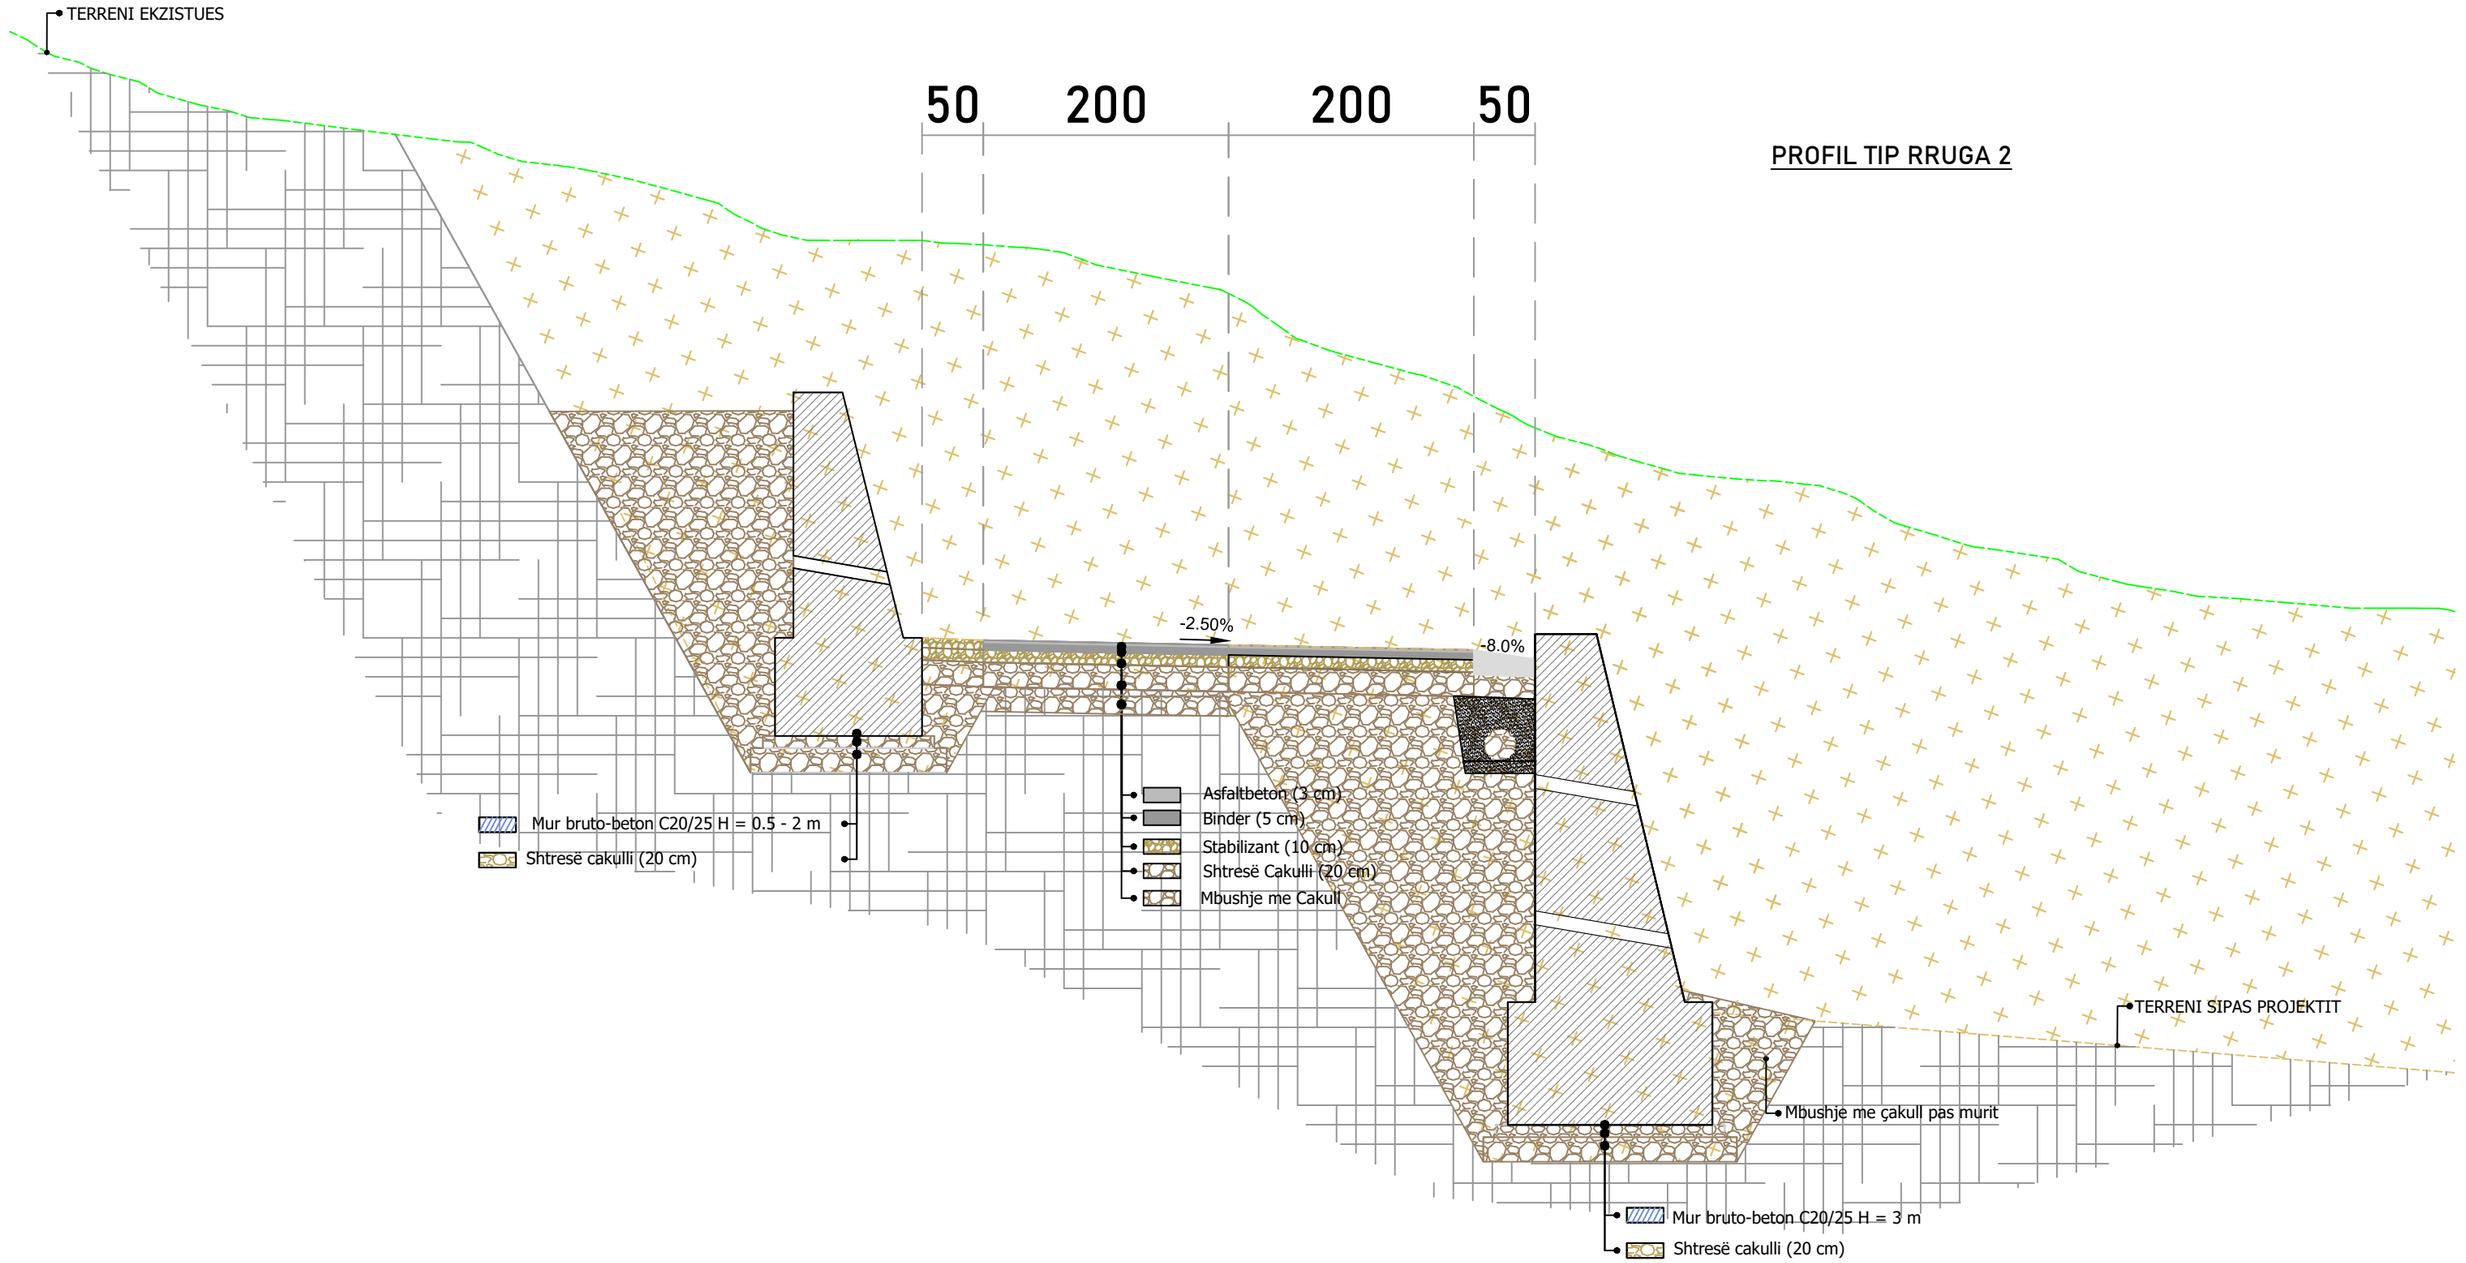

SHENIME	LEGJENDA	INVESTITOR		PROJEKTUES	GRUPI I PROJEKTIMIT						"VARREZAT E QYTETIT LEZHE, NJ.A KALLMET, BASHKIA LEZHE"	
			Bashkia	"MCE" SHPK *Nr.Licence* N.6835/9	*Inxh. Hidroteknik*	*Nr. Licensës*		*Inxh. Mjedisi*	*Nr. Licensës*		PROFIL TIP	
			Lezhë		Petrit MUJA	K.0907/4		Aida BLIDO	M.1420/1		Shkalla	1:50
			Kryetar		*Inxh. Ndërtimi*	*Nr. Licensës*		*Inxh. Mekanik*	*Nr. Licensës*		Formati A3L	Fleta Nr. 4
			Z. Pjerin NDREU		Hekuran XHINA	K.0794/5		Petro DONE	M.1419/1		Data 2025	Tiranë
					Inxh. Gjeodet	*Nr. Licensës*						
					Fatos PELIVANI	T.1079/2						
					Inxh. Gjeolog	*Nr. Licensës*						
					Hasan KULICI	GJ.0403/1						
					Inxh. Elektrik	*Nr. Licensës*						
					Arben GABRAJ	E.1408/1						

PROFIL TIP RRUGA 2

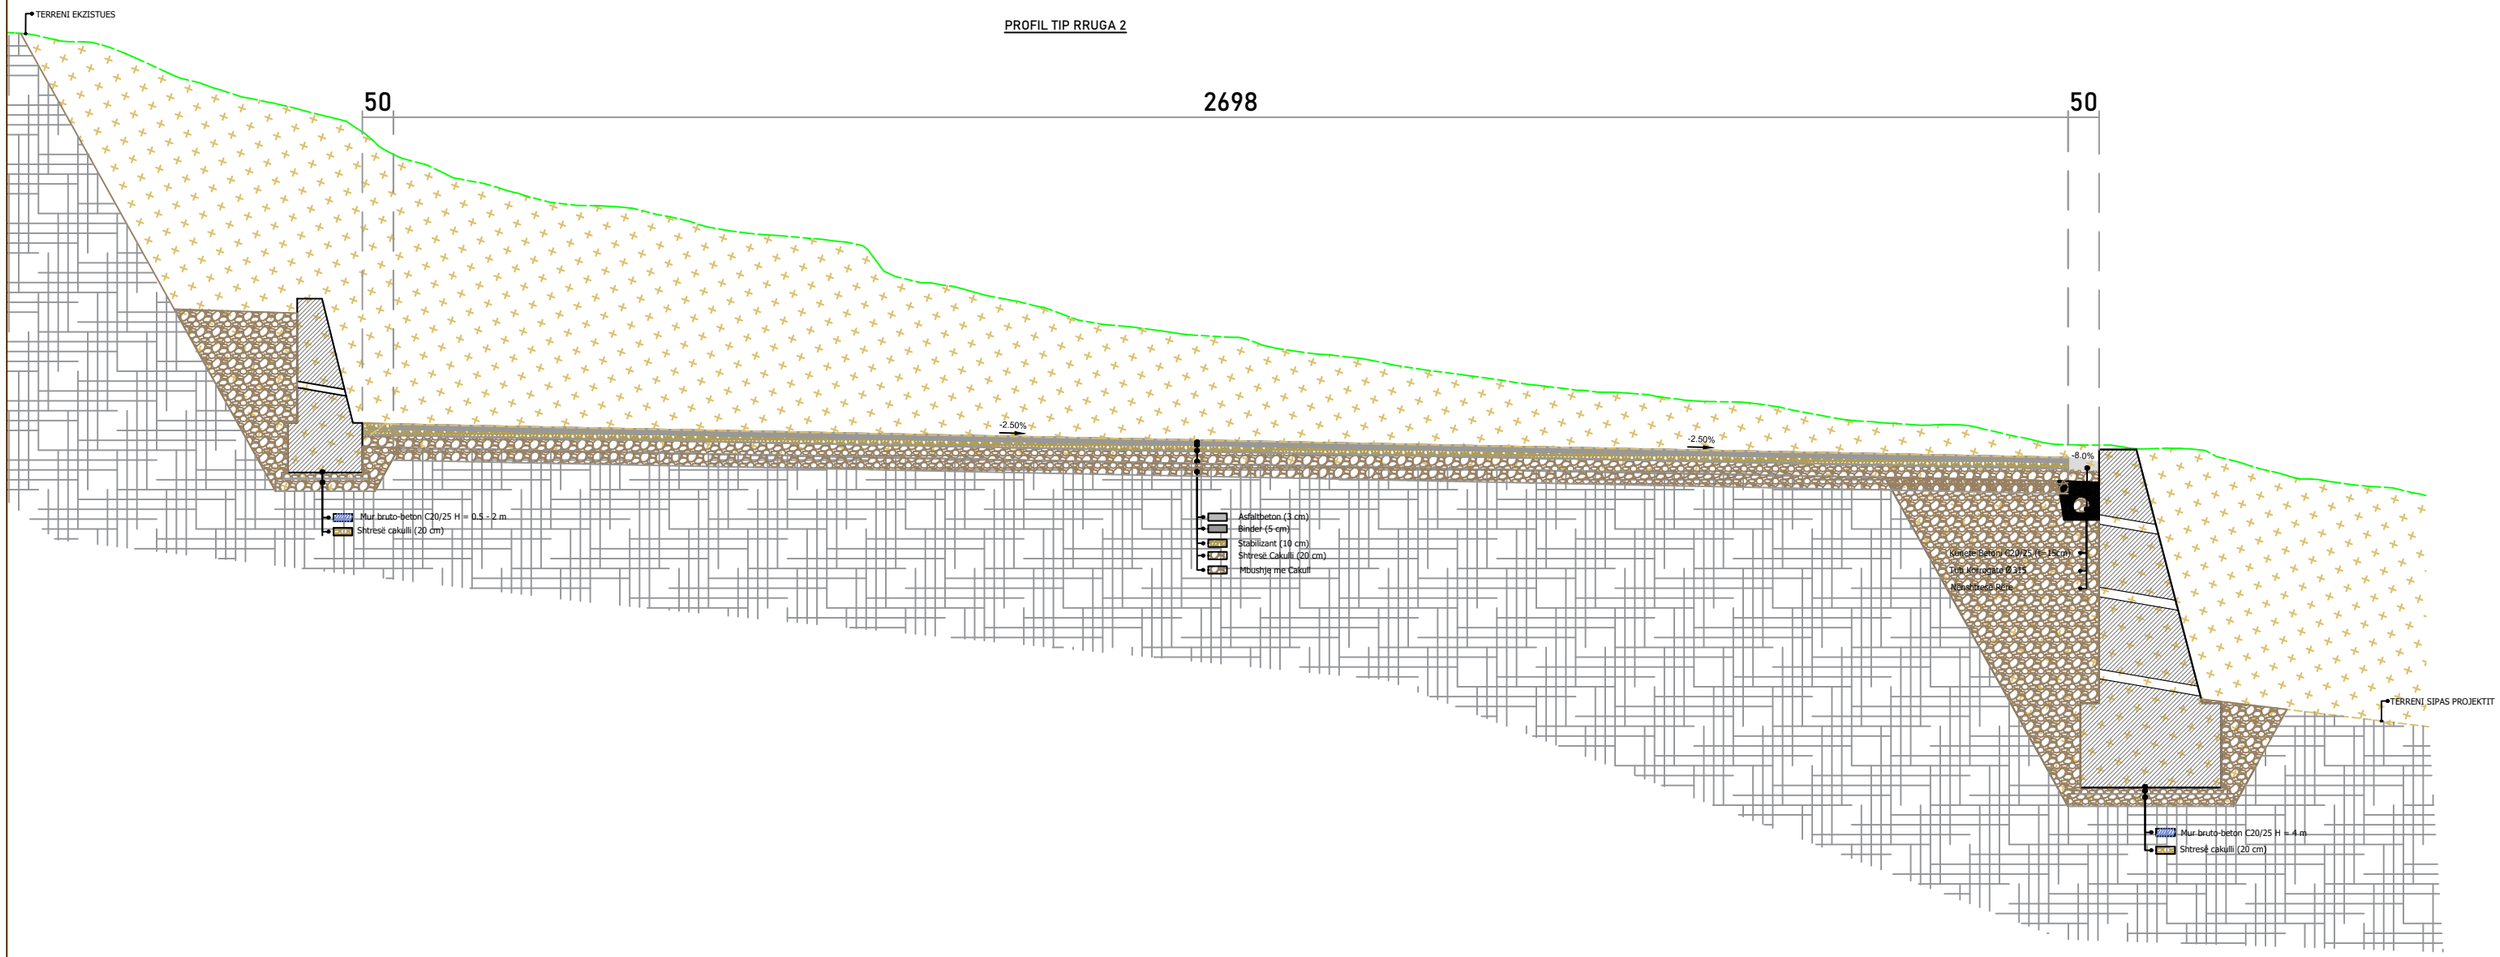

SHENIME	LEGJENDA	INVESTITOR		PROJEKTUES	GRUPI I PROJEKTIMIT						"VARREZAT E QYTETIT LEZHE, NJ.A KALLMET, BASHKIA LEZHE"	
			Bashkia	"MCE" SHPK *Nr.Licence* N.6835/9	*Inxh. Hidroteknik*	*Nr. Licensës*		*Inxh. Mjedisi*	*Nr. Licensës*		PROFIL TIP	
			Lezhë		Petrit MUJA	K.0907/4		Aida BLIDO	M.1420/1		Shkalla	1:50
			Kryetar		*Inxh. Ndërtimi*	*Nr. Licensës*		*Inxh. Mekanik*	*Nr. Licensës*		Formati A3L	Fleta Nr. 5
			Z. Pjerin NDREU		Hekuran XHINA	K.0794/5		Petro DONE	M.1419/1		Data 2025	Tiranë
					Inxh. Gjeodet	*Nr. Licensës*						
					Fatos PELIVANI	T.1079/2						
					Inxh. Gjeolog	*Nr. Licensës*						
					Hasan KULICI	GJ.0403/1						
					Inxh. Elektrik	*Nr. Licensës*						
					Arben GABRAJ	E.1408/1						

PROFIL TIP RRUGA 3

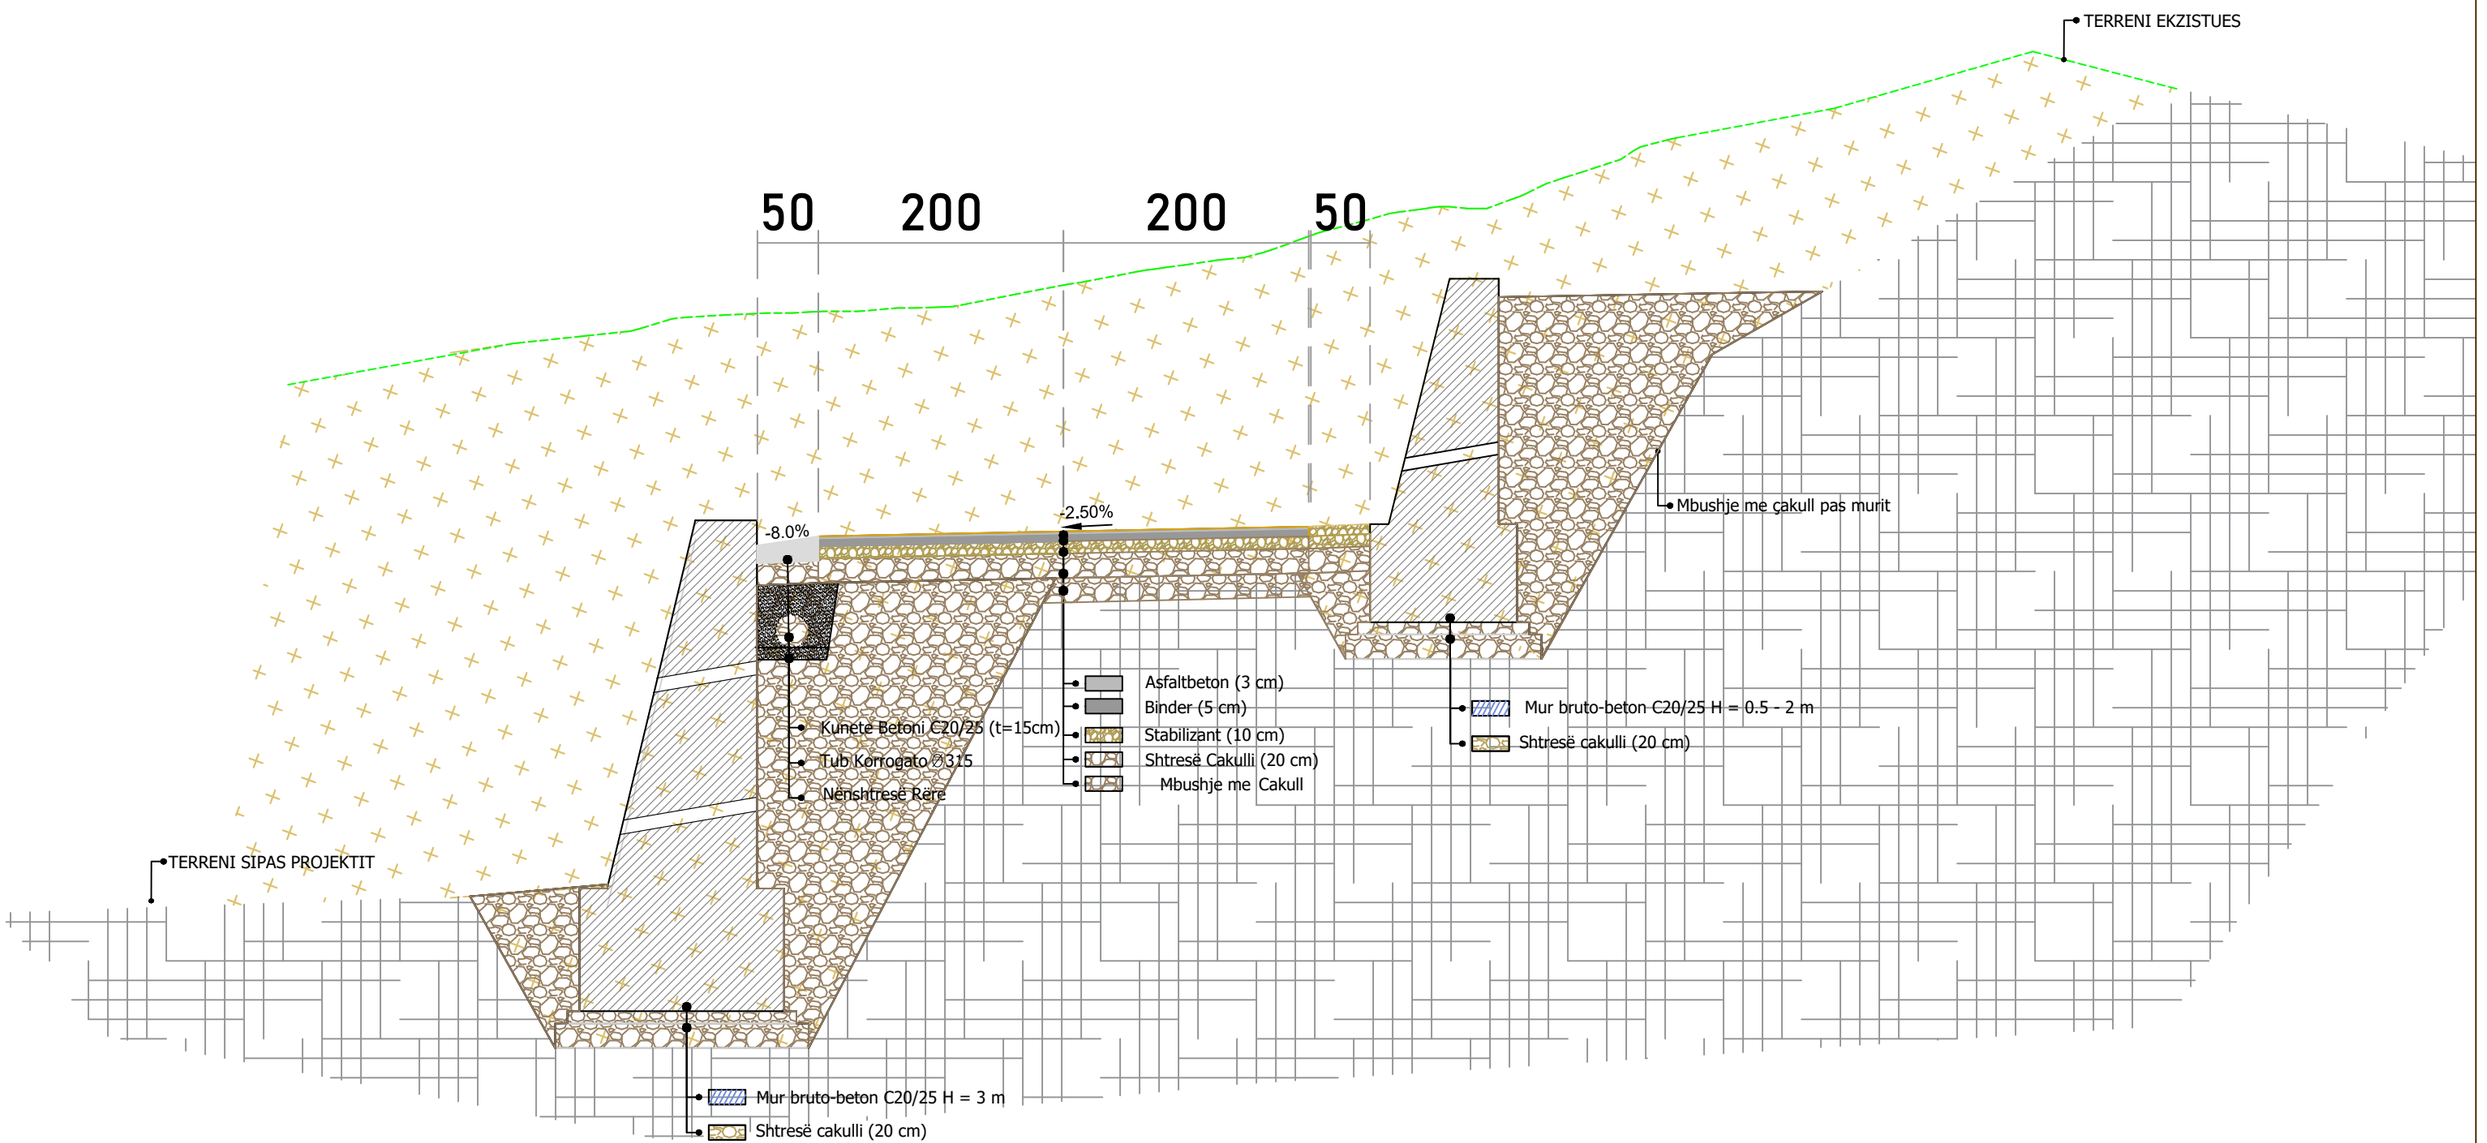

SHENIME	LEGJENDA	INVESTITOR		PROJEKTUES	GRUPI I PROJEKTIMIT						"VARREZAT E QYTETIT LEZHE, NJ.A KALLMET, BASHKIA LEZHE"
			Bashkia	"MCE" SHPK *Nr.Licence* N.6835/9	*Inxh. Hidroteknik*	*Nr. Licensës*		*Inxh. Mjedisi*	*Nr. Licensës*		PROFIL TIP
			Lezhë		Petrit MUJA	K.0907/4		Aida BLIDO	M.1420/1		Shkalla 1:50
			Kryetar		*Inxh. Ndërtimi*	*Nr. Licensës*		*Inxh. Mekanik*	*Nr. Licensës*		Formati A3L Fleta Nr. 6
			Z. Pjerin NDREU		Hekuran XHINA	K.0794/5		Petro DONE	M.1419/1		Data 2025 Tiranë
					Inxh. Gjeodet	*Nr. Licensës*					
					Fatos PELIVANI	T.1079/2					
					Inxh. Gjeolog	*Nr. Licensës*					
					Hasan KULICI	G.J.0403/1					
					Inxh. Elektrik	*Nr. Licensës*					
					Arben GABRAJ	E.1408/1					

PROFIL TIP RRUGA 3

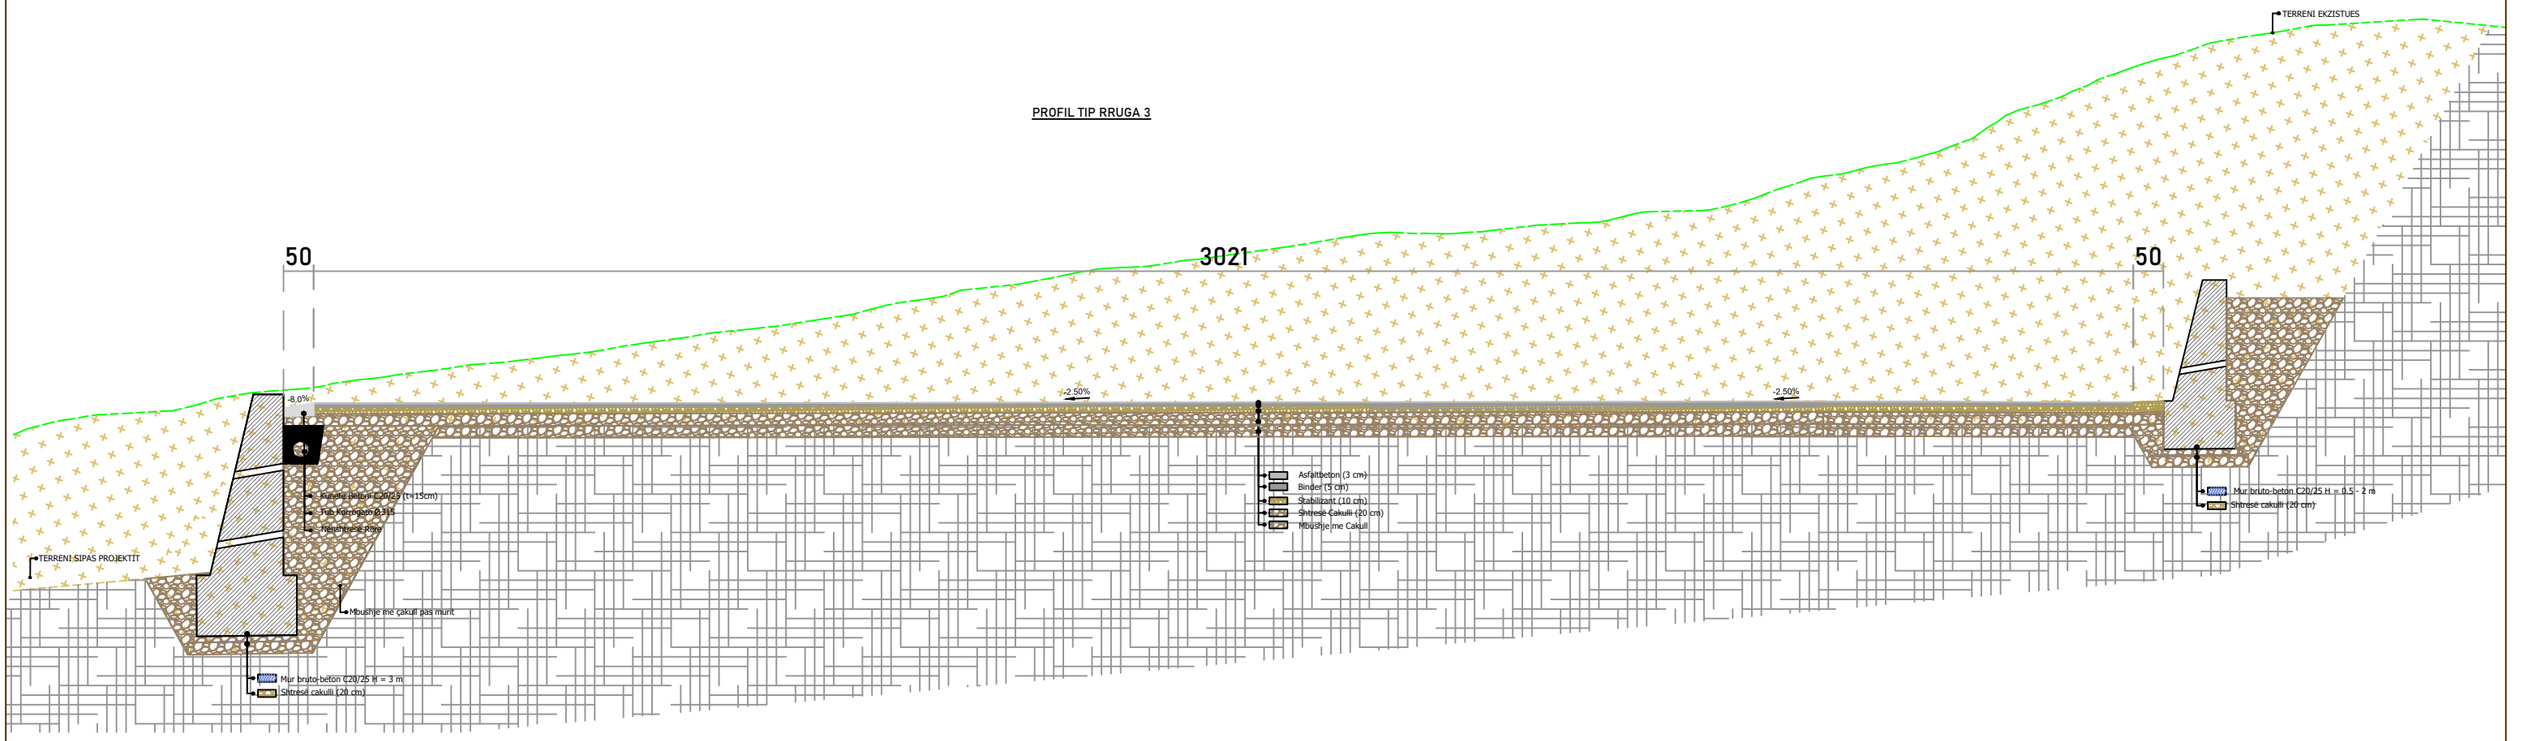

SHENIME	LEGJENDA	INVESTITOR	PROJEKTUES	GRUPI I PROJEKTIMIT
		Bashkia **Lezhë** Kryetar Z. Pjerin NDREU	"MCE" SHPK *Nr.Licence* N.6835/9	*Inxh. Hidroteknik* — Petrit MUJA — *Nr. Licensës* K.0907/4 *Inxh. Ndërtimi* — Hekuran XHINA — *Nr. Licensës* K.0794/5 *Inxh. Gjeodet* — Fatos PELIVANI — *Nr. Licensës* T.1079/2 *Inxh. Gjeolog* — Hasan KULICI — *Nr. Licensës* GJ.0403/1 *Inxh. Elektrik* — Arben GABRAJ — *Nr. Licensës* E.1408/1 *Inxh. Mjedisi* — Aida BLIDO — *Nr. Licensës* M.1420/1 *Inxh. Mekanik* — Petro DONE — *Nr. Licensës* M.1419/1

"VARREZAT E QYTETIT LEZHE,
NJ.A KALLMET,
BASHKIA LEZHE"

PROFIL TIP

Shkalla	1:50
Formati A3L	Fleta Nr. 7
Data 2025	Tiranë

PROFIL TIP RRUGA 4

Prog. Ref0+008.371

Prog. Ref0+025

Prog. Ref0+050

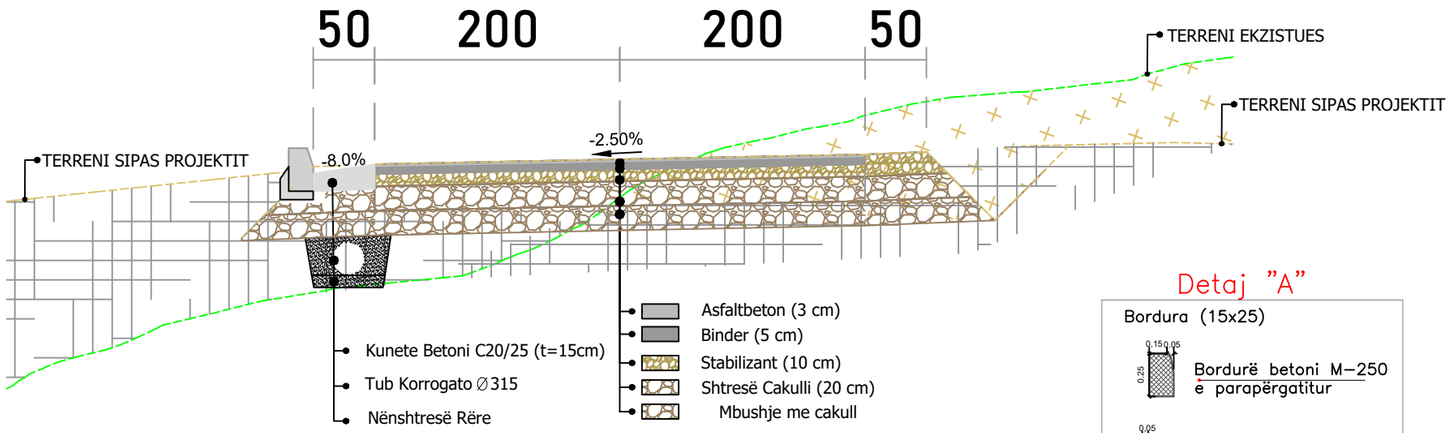

Detaj "A"

Bordura (15x25)

Bordurë betoni M–250 e parapërgatitur

Beton M–250 20 cm derdhur në vend

SHENIME	LEGJENDA	INVESTITOR		PROJEKTUES	GRUPI I PROJEKTIMIT						"VARREZAT E QYTETIT LEZHE, NJ.A KALLMET, BASHKIA LEZHE"	
			Bashkia	"MCE" SHPK *Nr.Licence* N.6835/9	*Inxh. Hidroteknik*	*Nr. Licensës*		*Inxh. Mjedisi*	*Nr. Licensës*		PROFIL TIP	
			Lezhë		Petrit MUJA	K.0907/4		Aida BLIDO	M.1420/1		Shkalla	1:50
			Kryetar		*Inxh. Ndërtimi*	*Nr. Licensës*		*Inxh. Mekanik*	*Nr. Licensës*		Formati A3L	Fleta Nr. 8
			Z. Pjerin NDREU		Hekuran XHINA	K.0794/5		Petro DONE	M.1419/1		Data 2025	Tiranë
					Inxh. Gjeodet	*Nr. Licensës*						
					Fatos PELIVANI	T.1079/2						
					Inxh. Gjeolog	*Nr. Licensës*						
					Hasan KULICI	GJ.0403/1						
					Inxh. Elektrik	*Nr. Licensës*						
					Arben GABRAJ	E.1408/1						

PROFIL TIP RRUGA 4

Prog. Ref0+075
Prog. Ref0+100
Prog. Ref0+125

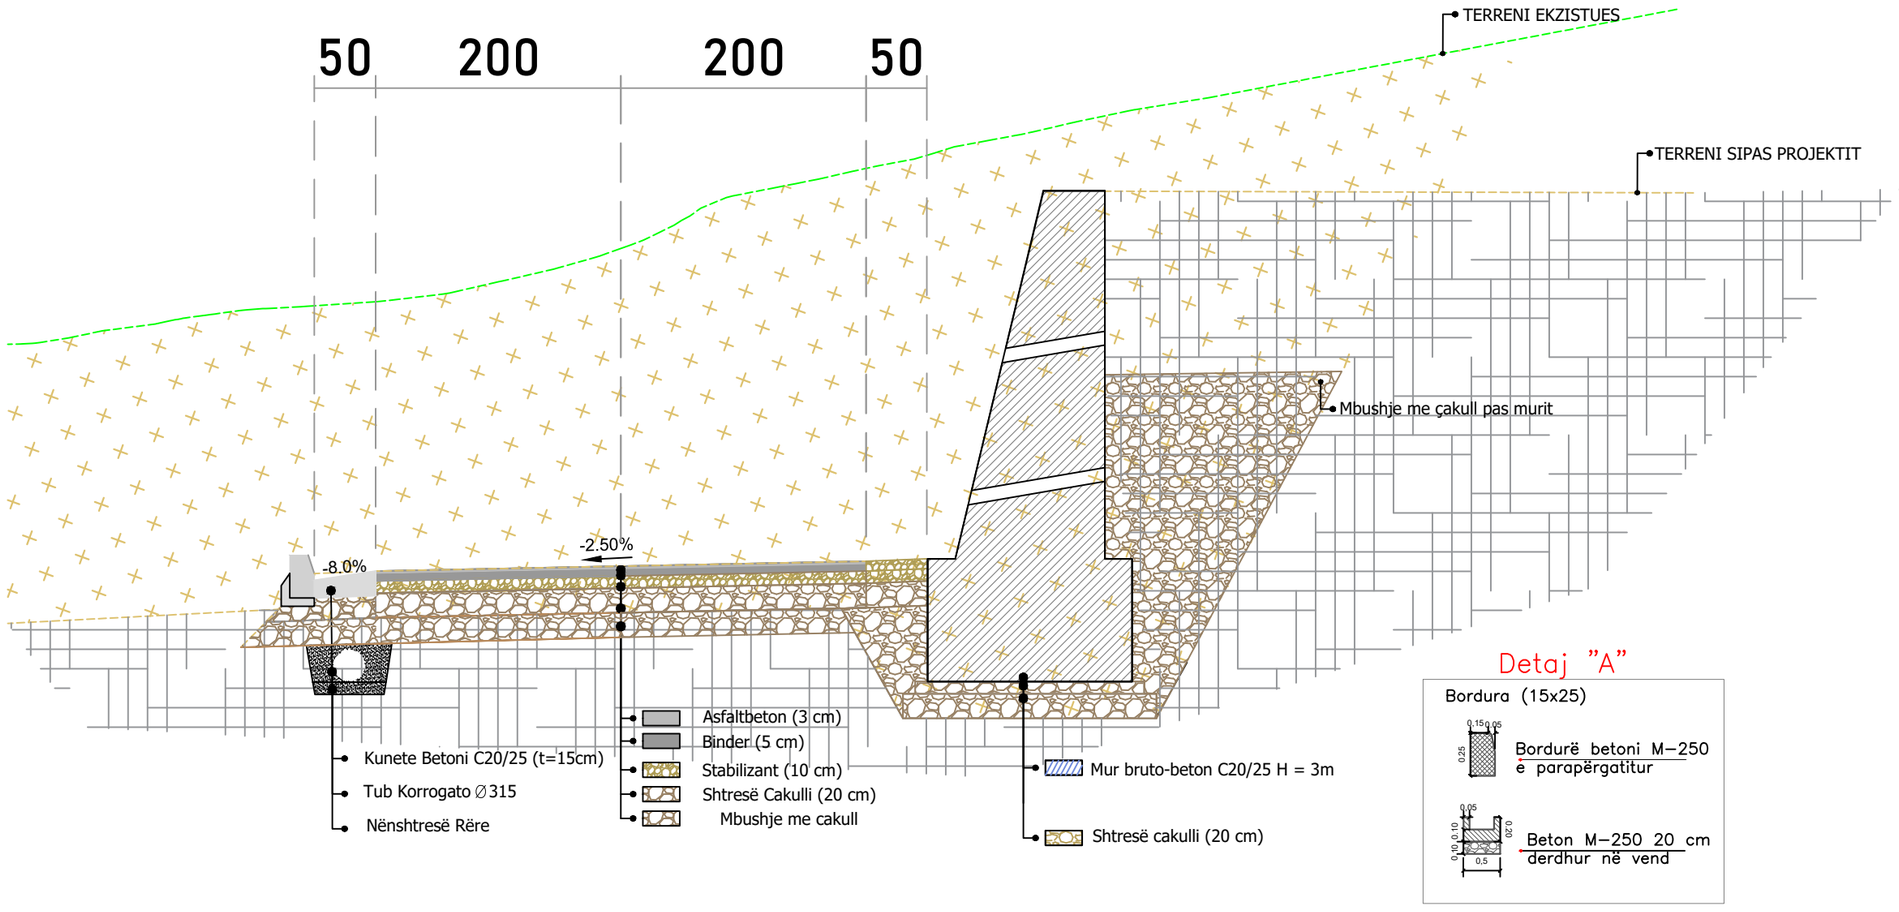

Detaj "A"

Bordura (15x25)

Bordurë betoni M–250 e parapërgatitur

Beton M–250 20 cm derdhur në vend

SHENIME	LEGJENDA	INVESTITOR	PROJEKTUES	GRUPI I PROJEKTIMIT
		Bashkia **Lezhë** Kryetar Z. Pjerin NDREU	"MCE" SHPK *Nr.Licence* N.6835/9	*Inxh. Hidroteknik* — *Nr. Licensës*: Petrit MUJA K.0907/4; *Inxh. Ndërtimi* — *Nr. Licensës*: Hekuran XHINA K.0794/5; *Inxh. Gjeodet* — *Nr. Licensës*: Fatos PELIVANI T.1079/2; *Inxh. Gjeolog* — *Nr. Licensës*: Hasan KULICI GJ.0403/1; *Inxh. Elektrik* — *Nr. Licensës*: Arben GABRAJ E.1408/1; *Inxh. Mjedisi* — *Nr. Licensës*: Aida BLIDO M.1420/1; *Inxh. Mekanik* — *Nr. Licensës*: Petro DONE M.1419/1

"VARREZAT E QYTETIT LEZHE, NJ.A KALLMET, BASHKIA LEZHE"

PROFIL TIP	
Shkalla	1:50
Formati A3L	Fleta Nr. 9
Data 2025	Tiranë

PROFIL TIP RRUGA 5

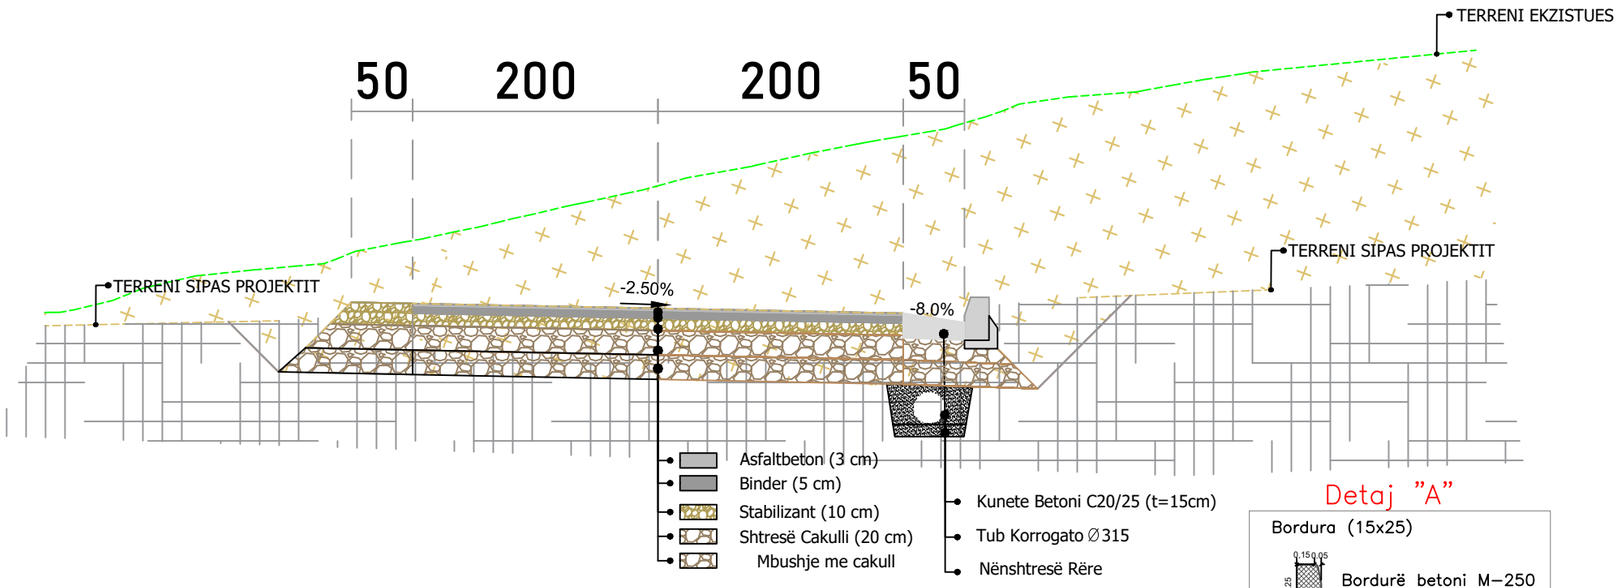

Detaj "A"

Bordura (15x25)

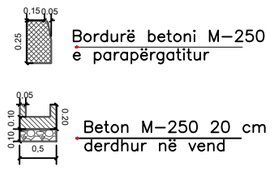

Bordurë betoni M–250 e parapërgatitur

Beton M–250 20 cm derdhur në vend

SHENIME	LEGJENDA	INVESTITOR		PROJEKTUES	GRUPI I PROJEKTIMIT						"VARREZAT E QYTETIT LEZHE, NJ.A KALLMET, BASHKIA LEZHE"	
			Bashkia	"MCE" SHPK Nr.Licence N.6835/9	*Inxh. Hidroteknik*	*Nr. Licensës*		*Inxh. Mjedisi*	*Nr. Licensës*		PROFIL TIP	
			Lezhë		Petrit MUJA	K.0907/4		Aida BLIDO	M.1420/1		Shkalla	1:50
			Kryetar		*Inxh. Ndërtimi*	*Nr. Licensës*		*Inxh. Mekanik*	*Nr. Licensës*		Formati A3L	Fleta Nr. 10
			Z. Pjerin NDREU		Hekuran XHINA	K.0794/5		Petro DONE	M.1419/1		Data 2025	Tiranë
					Inxh. Gjeodet	*Nr. Licensës*						
					Fatos PELIVANI	T.1079/2						
					Inxh. Gjeolog	*Nr. Licensës*						
					Hasan KULICI	GJ.0403/1						
					Inxh. Elektrik	*Nr. Licensës*						
					Arben GABRAJ	E.1408/1						

PROFIL TIP RRUGA 7

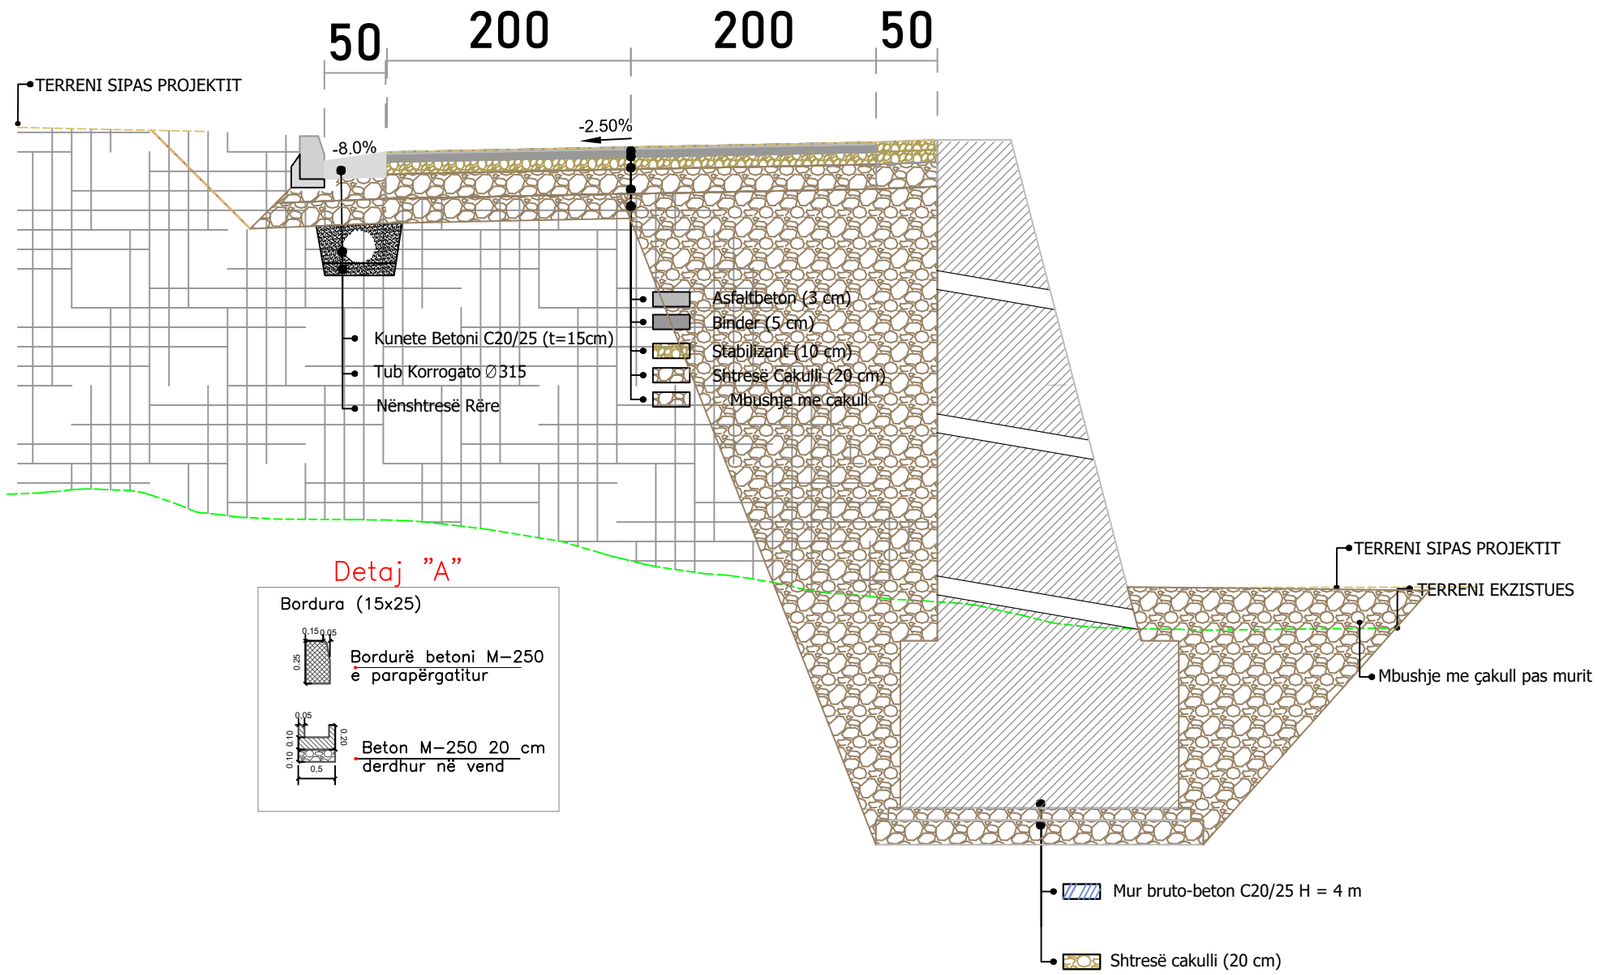

SHENIME	LEGJENDA	INVESTITOR		PROJEKTUES	GRUPI I PROJEKTIMIT						"VARREZAT E QYTETIT LEZHE, NJ.A KALLMET, BASHKIA LEZHE"	
			Bashkia	"MCE" SHPK *Nr.Licence* N.6835/9	*Inxh. Hidroteknik*	*Nr. Licensës*		*Inxh. Mjedisi*	*Nr. Licensës*		PROFIL TIP	
			Lezhë		Petrit MUJA	K.0907/4		Aida BLIDO	M.1420/1		Shkalla	1:50
			Kryetar		*Inxh. Ndërtimi*	*Nr. Licensës*		*Inxh. Mekanik*	*Nr. Licensës*		Formati A3L	Fleta Nr. 11
			Z. Pjerin NDREU		Hekuran XHINA	K.0794/5		Petro DONE	M.1419/1		Data 2025	Tiranë
					Inxh. Gjeodet	*Nr. Licensës*						
					Fatos PELIVANI	T.1079/2						
					Inxh. Gjeolog	*Nr. Licensës*						
					Hasan KULICI	GJ.0403/1						
					Inxh. Elektrik	*Nr. Licensës*						
					Arben GABRAJ	E.1408/1						

PROFIL TIP RRUGA 8

PROFIL TIP RRUGA 9

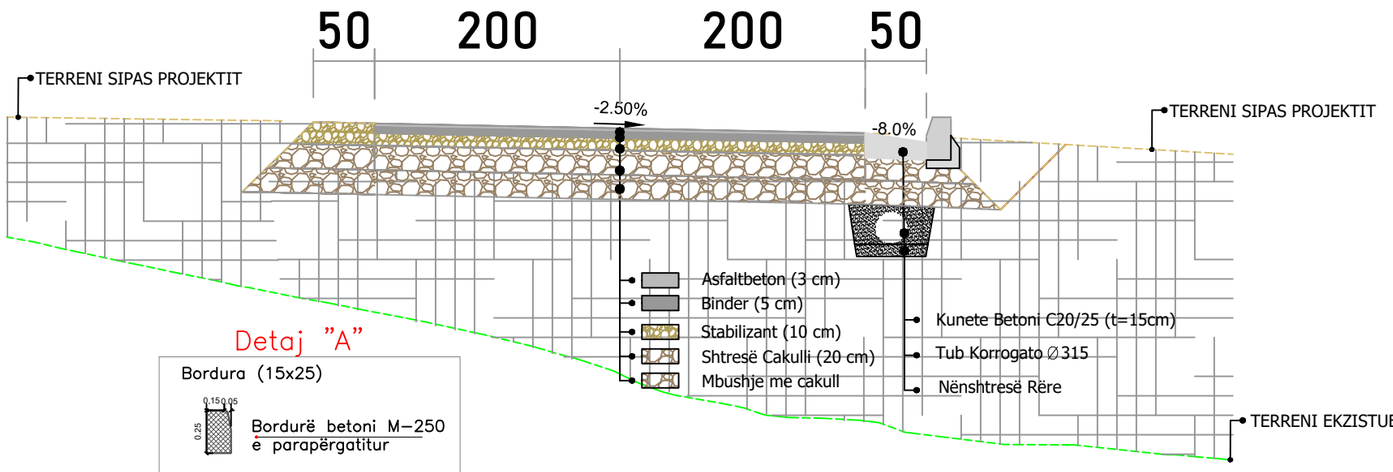

Detaj "A"

Bordura (15x25)

Bordurë betoni M–250 e parapërgatitur

Beton M–250 20 cm derdhur në vend

SHENIME	LEGJENDA	INVESTITOR	PROJEKTUES	GRUPI I PROJEKTIMIT
		Bashkia **Lezhë** Kryetar Z. Pjerin NDREU	"MCE" SHPK *Nr.Licence* N.6835/9	*Inxh. Hidroteknik* — *Nr. Licensës*: Petrit MUJA — K.0907/4 *Inxh. Ndërtimi* — *Nr. Licensës*: Hekuran XHINA — K.0794/5 *Inxh. Gjeodet* — *Nr. Licensës*: Fatos PELIVANI — T.1079/2 *Inxh. Gjeolog* — *Nr. Licensës*: Hasan KULICI — GJ.0403/1 *Inxh. Elektrik* — *Nr. Licensës*: Arben GABRAJ — E.1408/1 *Inxh. Mjedisi* — *Nr. Licensës*: Aida BLIDO — M.1420/1 *Inxh. Mekanik* — *Nr. Licensës*: Petro DONE — M.1419/1

"VARREZAT E QYTETIT LEZHE, NJ.A KALLMET, BASHKIA LEZHE"

PROFIL TIP

Shkalla	1:50
Formati A3L	Fleta Nr. 12
Data 2025	Tiranë

PROFIL TIP RRUGA 9

Prog. Ref0+025

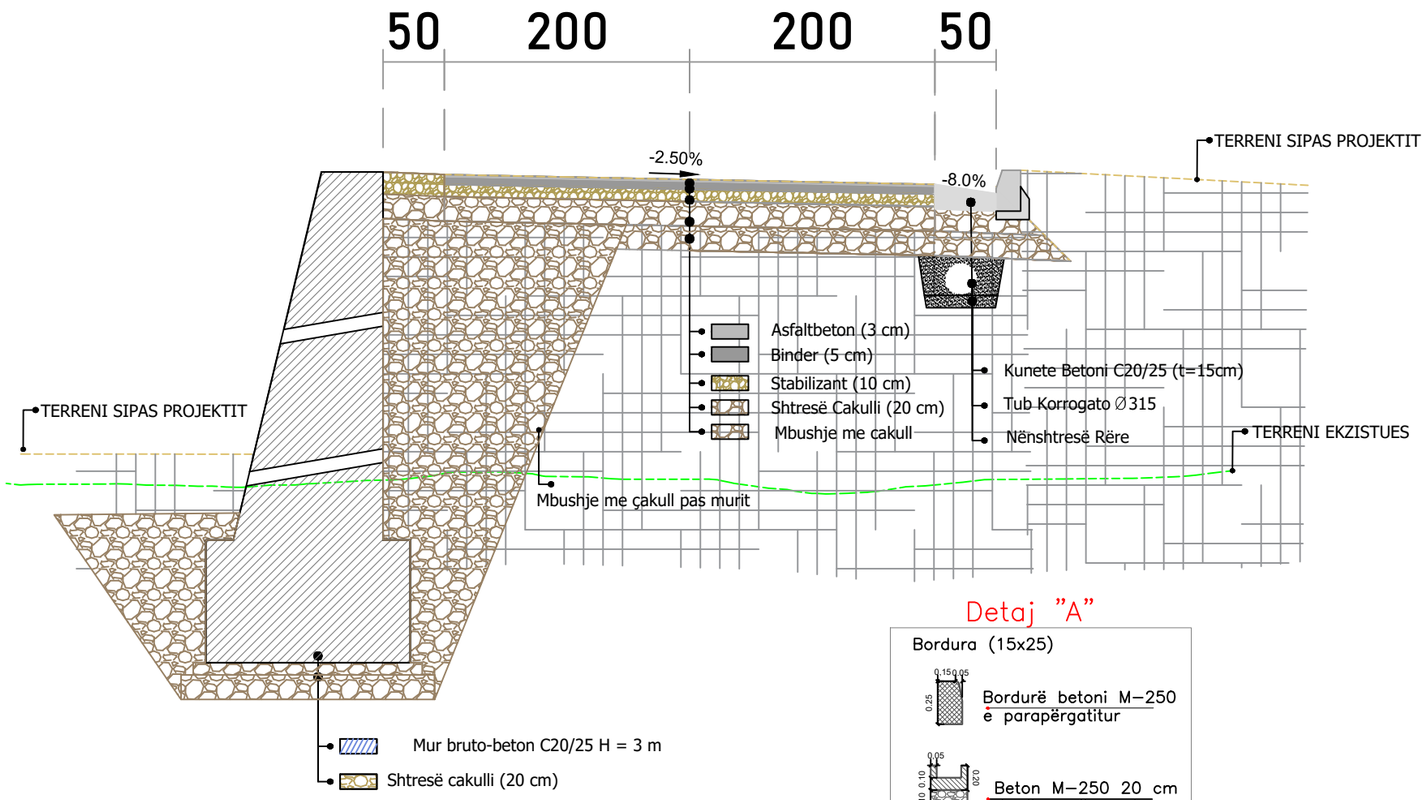

Detaj "A"

Bordura (15x25)

Bordurë betoni M–250 e parapërgatitur

Beton M–250 20 cm derdhur në vend

SHENIME	LEGJENDA	INVESTITOR	PROJEKTUES	GRUPI I PROJEKTIMIT
		Bashkia **Lezhë** Kryetar Z. Pjerin NDREU	"MCE" SHPK *Nr.Licence* N.6835/9	*Inxh. Hidroteknik* — *Nr. Licensës*: Petrit MUJA — K.0907/4 *Inxh. Ndërtimi* — *Nr. Licensës*: Hekuran XHINA — K.0794/5 *Inxh. Gjeodet* — *Nr. Licensës*: Fatos PELIVANI — T.1079/2 *Inxh. Gjeolog* — *Nr. Licensës*: Hasan KULICI — GJ.0403/1 *Inxh. Elektrik* — *Nr. Licensës*: Arben GABRAJ — E.1408/1 *Inxh. Mjedisi* — *Nr. Licensës*: Aida BLIDO — M.1420/1 *Inxh. Mekanik* — *Nr. Licensës*: Petro DONE — M.1419/1

"VARREZAT E QYTETIT LEZHE, NJ.A KALLMET, BASHKIA LEZHE"

PROFIL TIP	
Shkalla	1:50
Formati A3L	Fleta Nr. 13
Data 2025	Tiranë

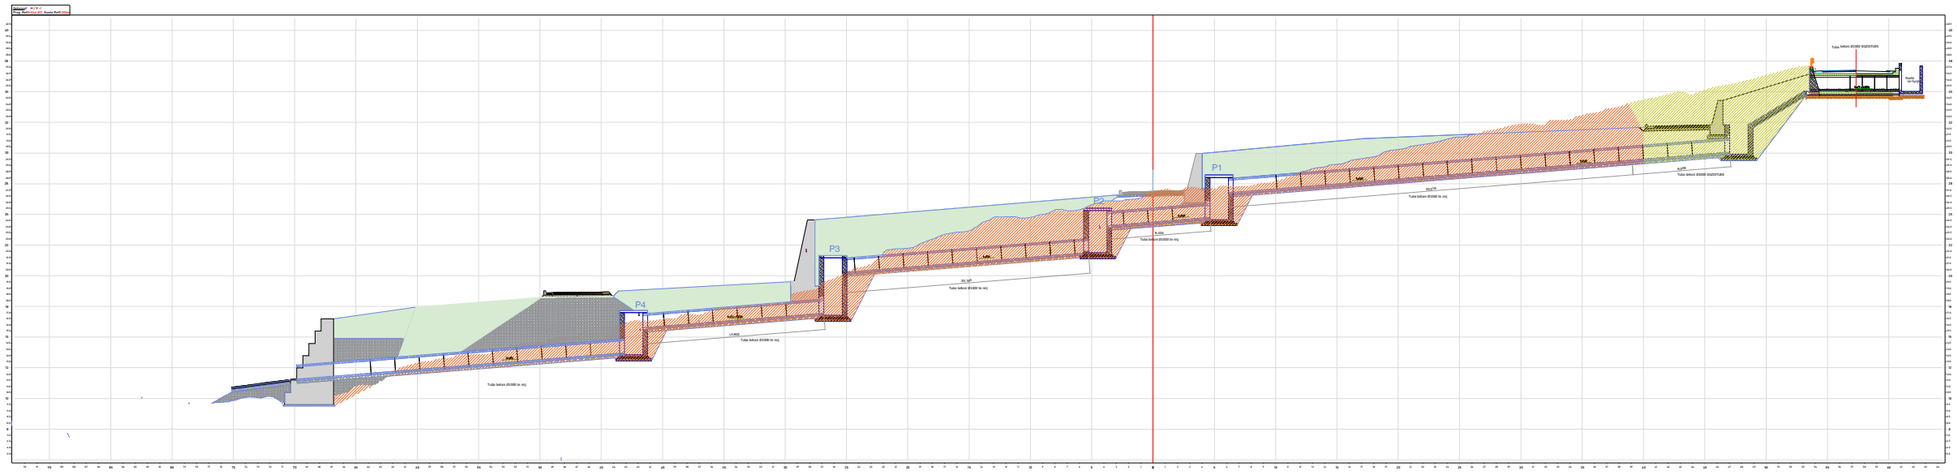

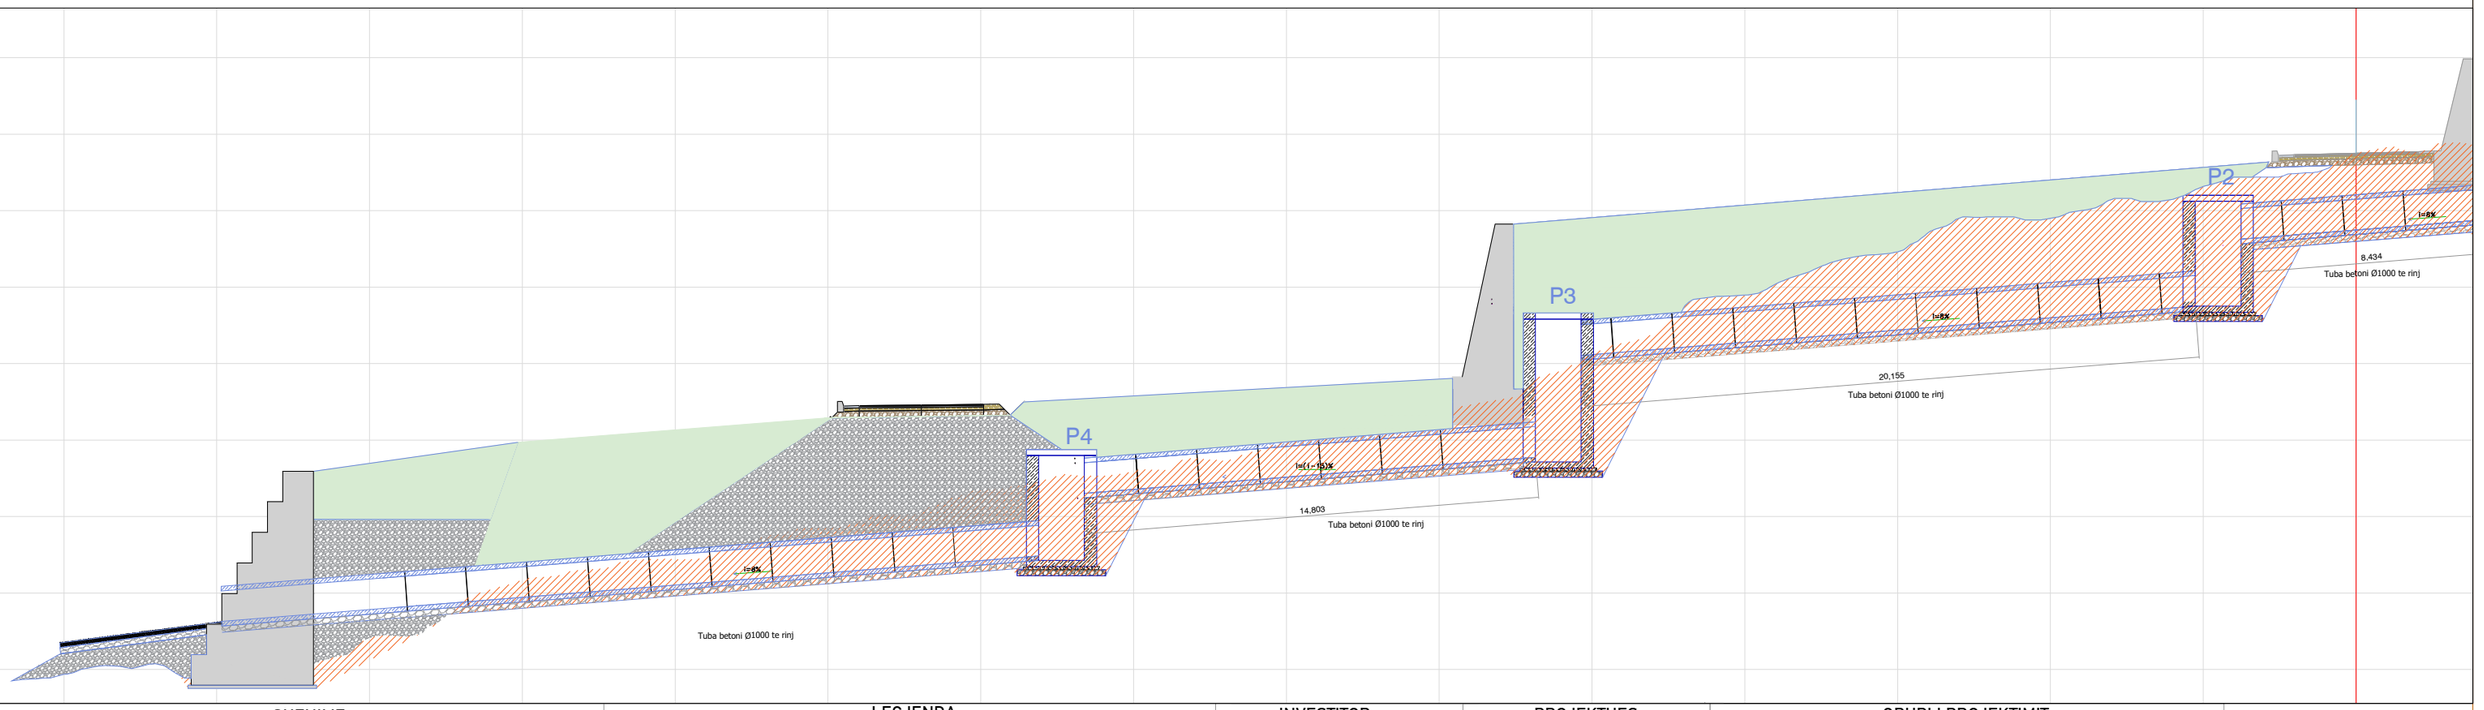

SHENIME

LEGJENDA

INVESTITOR

Bashkia

Lezhë

Kryetar

Z. Pjerin NDREU

PROJEKTUES

"MCE" SHPK
Nr.Licence N.6835/9

GRUPI I PROJEKTIMIT

Inxh. Hidroteknik	*Nr. Licensës*	*Inxh. Mjedisi*	*Nr. Licensës*
Petrit MUJA	K.0907/4	Aida BLIDO	M.1420/1
Inxh. Ndërtimi	*Nr. Licensës*	*Inxh. Mekanik*	*Nr. Licensës*
Hekuran XHINA	K.0794/5	Petro DONE	M.1419/1
Inxh. Gjeodet	*Nr. Licensës*		
Fatos PELIVANI	T.1079/2		
Inxh. Gjeolog	*Nr. Licensës*		
Hasan KULICI	GJ.0403/1		
Inxh. Elektrik	*Nr. Licensës*		
Arben GABRAJ	E.1408/1		

"VARREZAT E QYTETIT LEZHE,
NJ.A KALLMET,
BASHKIA LEZHE"

PROFIL TIP TOMBINO

Shkalla	1:50
Formati A3L	Fleta Nr. 14
Data 2025	Tiranë

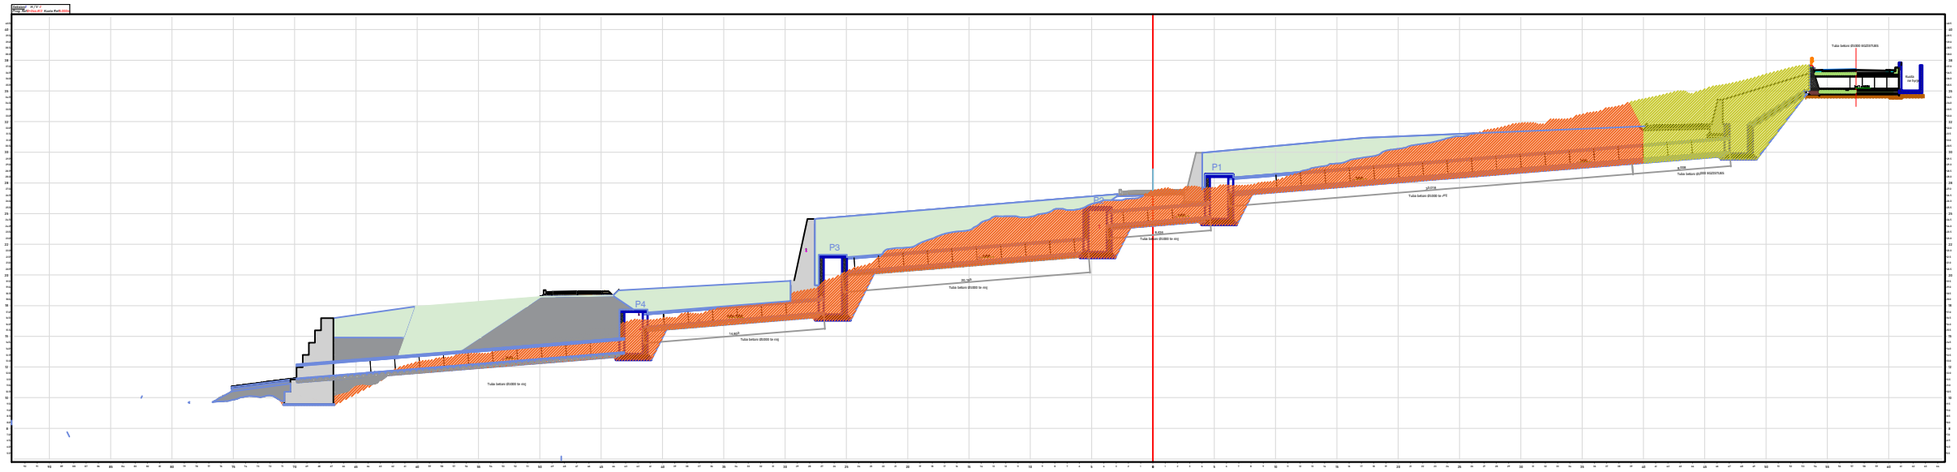

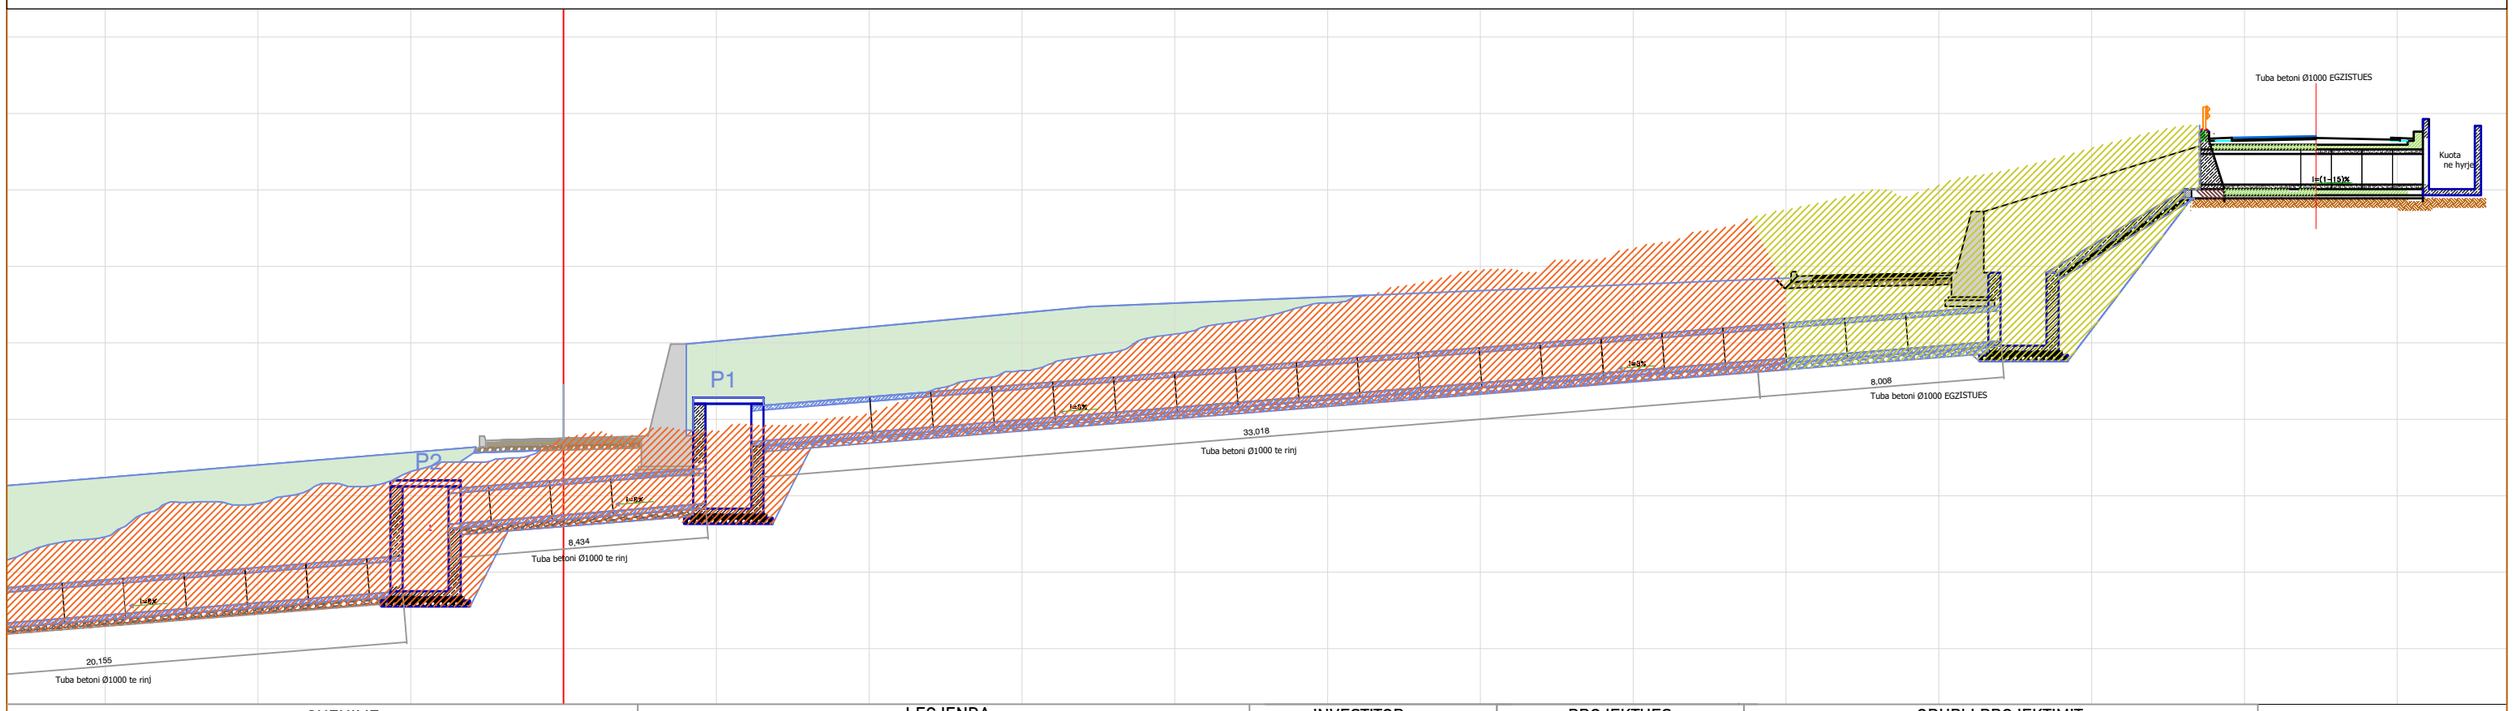

SHENIME	LEGJENDA	INVESTITOR	PROJEKTUES	GRUPI I PROJEKTIMIT
		Bashkia **Lezhë** Kryetar Z. Pjerin NDREU	"MCE" SHPK *Nr.Licence* N.6835/9	*Inxh. Hidroteknik* — *Nr. Licensës*: Petrit MUJA K.0907/4; *Inxh. Ndërtimi* — *Nr. Licensës*: Hekuran XHINA K.0794/5; *Inxh. Gjeodet* — *Nr. Licensës*: Fatos PELIVANI T.1079/2; *Inxh. Gjeolog* — *Nr. Licensës*: Hasan KULICI GJ.0403/1; *Inxh. Elektrik* — *Nr. Licensës* *Inxh. Mjedisi* — *Nr. Licensës*: Aida BLIDO M.1420/1; *Inxh. Mekanik* — *Nr. Licensës*: Petro DONE M.1419/1

"VARREZAT E QYTETIT LEZHE,
NJ.A KALLMET,
BASHKIA LEZHE"

PROFIL TIP TOMBINO

Shkalla	1:50
Formati A3L	Fleta Nr. 15
	Tiranë

BASHKIA LEZHE

REPUBLIKA E SHQIPËRISË

PROJEKTUES	VULA
MCE" SH.P.K Nr.Licence N.6835/9	

DETAJET E PROJEKTIT

VARREZAT E QYTETIT LEZHE ,NJ.A KALLMET,BASHKIA LEZHE

GRUPI I PROJEKTIMIT					
Inxh. Hidroteknik	*Nr. Licensës*		*Inxh. Mjedisi*	*Nr. Licensës*	
Petrit MUJA	K.0907/4		Aida BLIDO	M.1420/1	
Inxh. Ndërtimi	*Nr. Licensës*		*Inxh. Mekanik*	*Nr. Licensës*	
Hekuran XHINA	K.0794/5		Petro DONE	M.1419/1	
Inxh. Gjeodet	*Nr. Licensës*				
Fatos PELIVANI	T.1079/2				
Inxh. Gjeolog	*Nr. Licensës*				
Hasan KULICI	GJ.0403/1				
Inxh. Elektrik	*Nr. Licensës*				
Arben GABRAJ	E.1408/1				

2025 ,TIRANE

MURE BETON C20/25, SH 1:50

BETON C20/25
H=0.5m

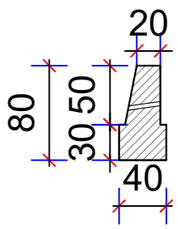

BETON C20/25
H=0.8m

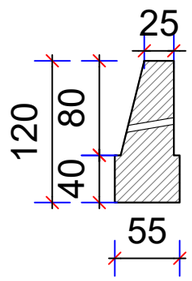

BETON C20/25
H=1.0m

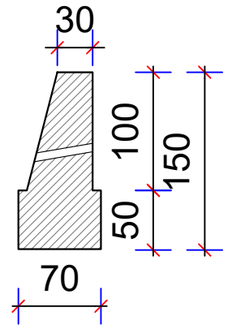

BETON C20/25
H=1.5m

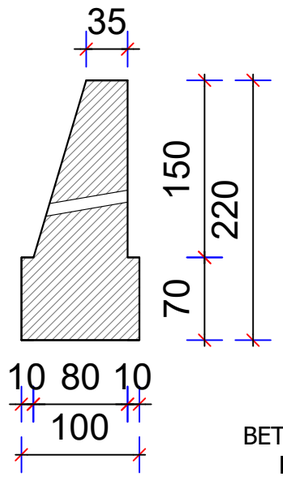

BETON C20/25
H=2.0m

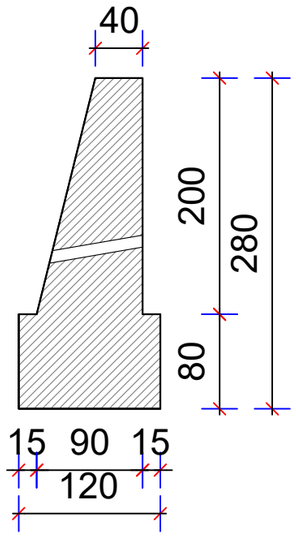

BETON C20/25
H=2.5m

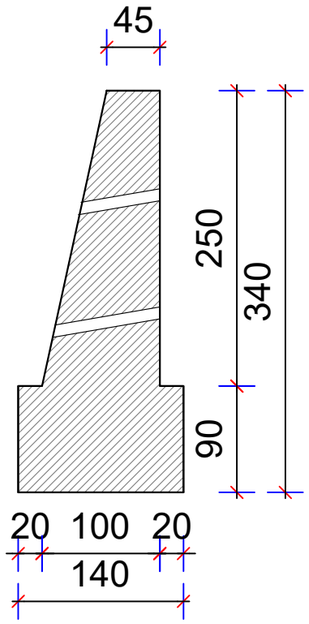

BETON C20/25
H=4.0m

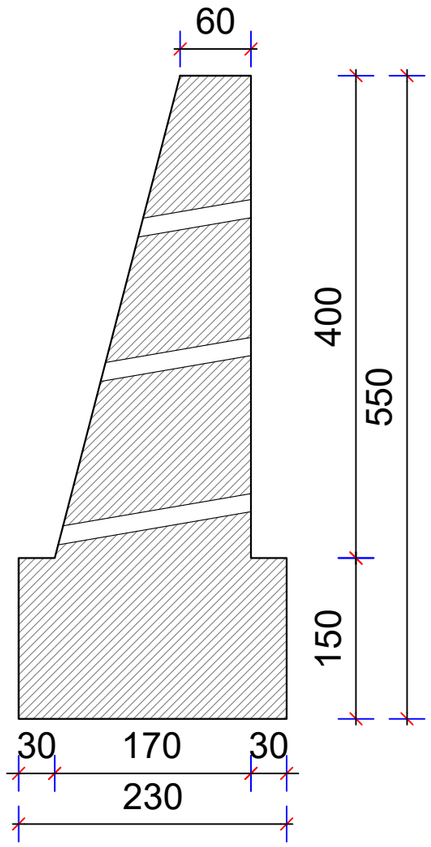

BETON C20/25
H=3.0m

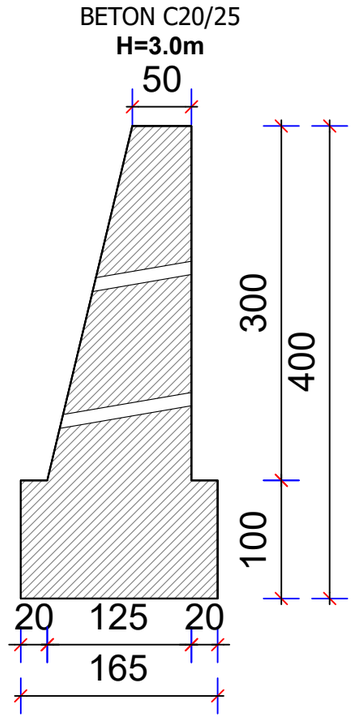

BETON C20/25
H=2.7m

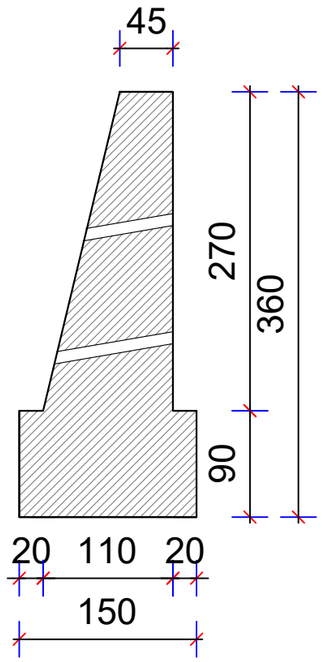

SHENIME	LEGJENDA	INVESTITOR		PROJEKTUES	GRUPI I PROJEKTIMIT						"VARREZAT E QYTETIT LEZHE, NJ.A KALLMET, BASHKIA LEZHE"	
			Bashkia	"MCE" SHPK *Nr.Licence* N.6835/9	*Inxh. Hidroteknik*	*Nr. Licensës*		*Inxh. Mjedisi*	*Nr. Licensës*		DETAJE MURI	
			Lezhe		Petrit MUJA	K.0907/4		Aida BLIDO	M.1420/1		Shkalla	1:50
			Kryetar		*Inxh. Ndërtimi*	*Nr. Licensës*		*Inxh. Mekanik*	*Nr. Licensës*		Formati A3L	Fleta Nr. 1
			Z.Pjerin NDREU		Hekuran XHINA	K.0794/5		Petro DONE	M.1419/1		Data 2026	Tiranë
					Inxh. Gjeodet	*Nr. Licensës*						
					Fatos PELIVANI	T.1079/2						
					Inxh. Gjeolog	*Nr. Licensës*						
					Hasan KULICI	GJ.0403/1						
					Inxh. Elektrik	*Nr. Licensës*						
					Arben GABRAJ	E.1408/1						

MUR MBAJTES H=5m

SHKALLA 1:50

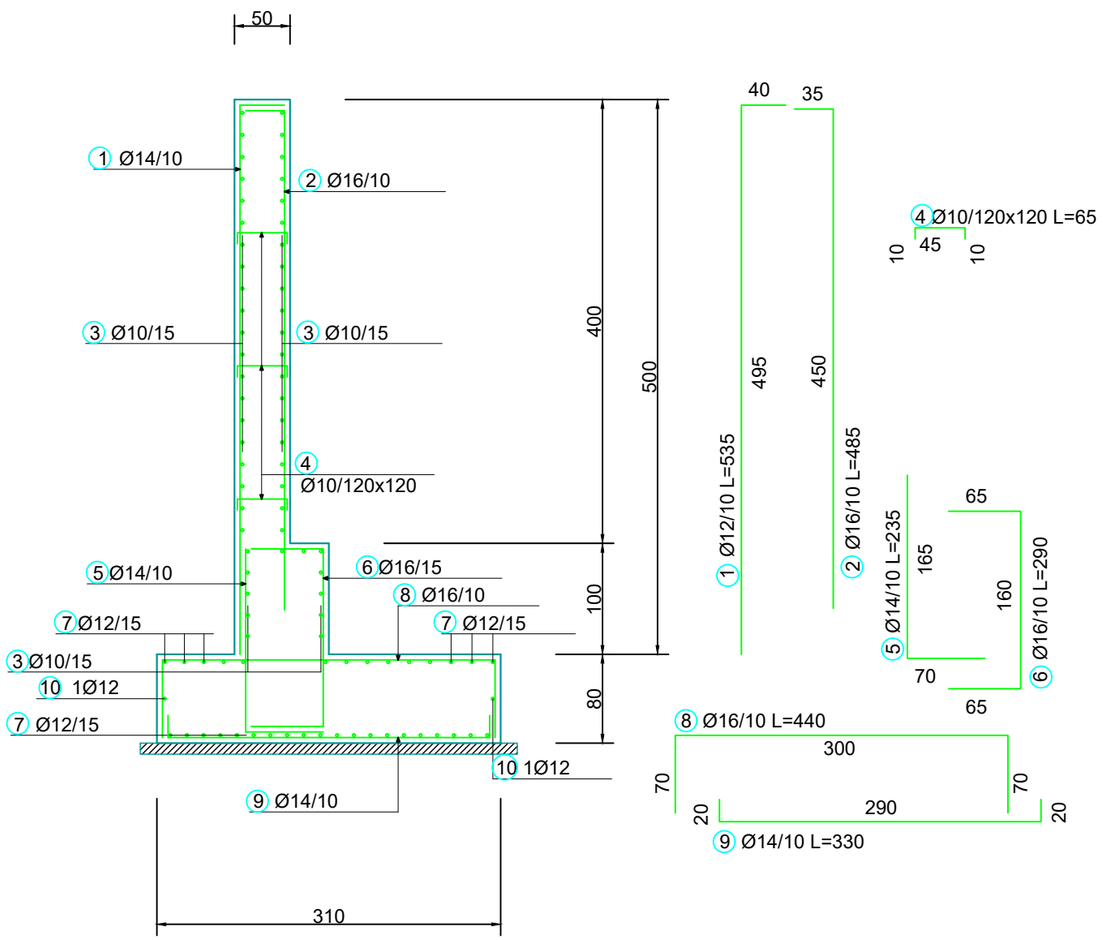

Beton C25/30, Hekur B450C

TABELA E SPECIFIKIMIT TE HEKURIT PER MURIN H=5m PER ml

POZICIONI	DIAMETRI Φ (mm)	GJATESIA L (cm)	Cope	GJATESIA Ltotal (m)	Pesha/nj	Pesha (kg)	Φ (mm)	ΣL (m)	Pesha (kg/ml)	Pesha (kg)
1	12	535	11	58.85	0.888	52.25	16	133.65	1.578	210.95
2	16	485	11	53.35	1.578	84.20	14	62.15	1.208	75.10
3	10	150	70	105.00	0.617	64.74	12	124.85	0.888	110.84
4	10	65	3	1.95	0.617	1.20	10	106.95	0.617	65.94
5	14	235	11	25.85	1.208	31.24	Totale			**462.83**
6	16	290	11	31.90	1.578	50.35				
7	12	150	42	63.00	0.888	55.93				
8	16	440	11	48.40	1.578	76.39				
9	14	330	11	36.30	1.208	43.87				
10	12	150	2	3.00	0.888	2.66				
TOTALI						**462.83**				

SHENIME	LEGJENDA	INVESTITOR	PROJEKTUES	GRUPI I PROJEKTIMIT
		Bashkia **Lezhe** Kryetar Z.Pjerin NDREU	"MCE" SHPK *Nr.Licence* N.6835/9	*Inxh. Hidroteknik* Petrit MUJA *Nr. Licensës* K.0907/4; *Inxh. Ndërtimi* Hekuran XHINA K.0794/5; *Inxh. Gjeodet* Fatos PELIVANI T.1079/2; *Inxh. Gjeolog* Hasan KULICI GJ.0403/1; *Inxh. Elektrik* Arben GABRAJ E.1408/1; *Inxh. Mjedisi* Aida BLIDO M.1420/1; *Inxh. Mekanik* Petro DONE M.1419/1

"VARREZAT E QYTETIT LEZHE, NJ.A KALLMET, BASHKIA LEZHE"

DETAJE MURI

Shkalla	1:50
Formati A3L	Fleta Nr. 2
Data 2026	Tiranë

MUR MBAJTES H=7m

SHKALLA 1:50

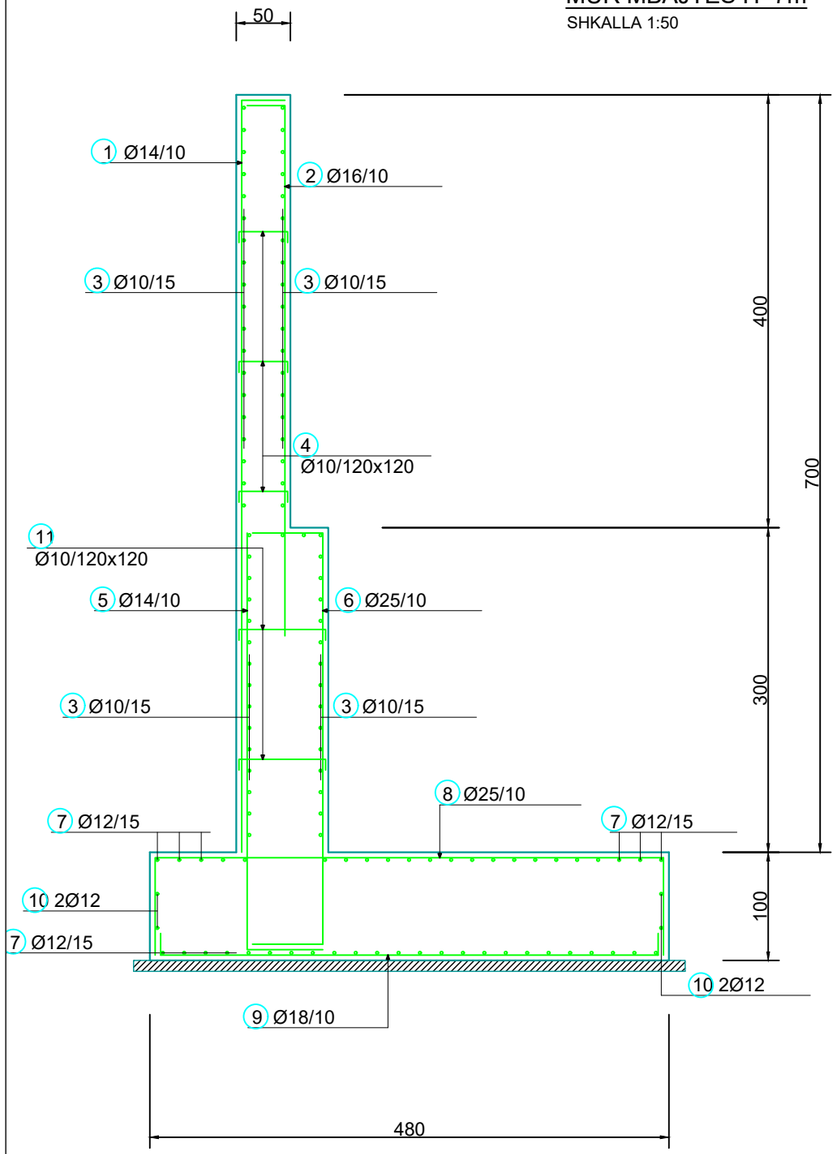

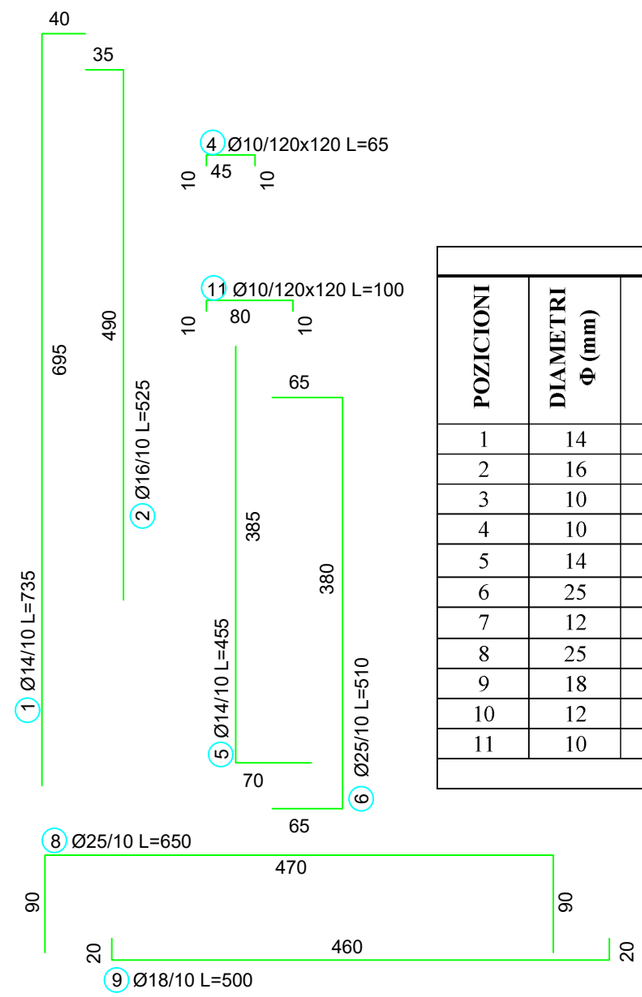

Beton C25/30, Hekur B450C

TABELA E SPECIFIKIMIT TE HEKURIT PER MURIN H=7m PER ml

POZICIONI	DIAMETRI Φ (mm)	GJATESIA L (cm)	Cope	GJATESIA Ltotal (m)	Pesha/nj	Pesha (kg)
1	14	735	11	80.85	1.208	97.70
2	16	525	11	57.75	1.578	91.15
3	10	150	100	150.00	0.617	92.48
4	10	65	3	1.95	0.617	1.20
5	14	455	11	50.05	1.208	60.48
6	25	510	11	56.10	3.853	216.17
7	12	150	70	105.00	0.888	93.22
8	25	650	11	71.50	3.853	275.52
9	18	500	11	55.00	1.998	109.87
10	12	150	4	6.00	0.888	5.33
11	10	100	3	3.00	0.617	1.85
TOTALI						**1,044.97**

Φ (mm)	ΣL (m)	Pesha (kg/ml)	Pesha (kg)
25	127.60	3.853	491.69
18	55.00	1.998	109.87
16	57.75	1.578	91.15
14	130.90	1.208	158.18
12	111.00	0.888	98.55
10	154.95	0.617	95.53
Totale			**1,044.97**

SHENIME	LEGJENDA

INVESTITOR	
	Bashkia
	Lezhe
	Kryetar
	Z.Pjerin NDREU

PROJEKTUES
"MCE" SHPK
Nr.Licence N.6835/9

GRUPI I PROJEKTIMIT					
Inxh. Hidroteknik	*Nr. Licensës*		*Inxh. Mjedisi*	*Nr. Licensës*	
Petrit MUJA	K.0907/4		Aida BLIDO	M.1420/1	
Inxh. Ndërtimi	*Nr. Licensës*		*Inxh. Mekanik*	*Nr. Licensës*	
Hekuran XHINA	K.0794/5		Petro DONE	M.1419/1	
Inxh. Gjeodet	*Nr. Licensës*				
Fatos PELIVANI	T.1079/2				
Inxh. Gjeolog	*Nr. Licensës*				
Hasan KULICI	GJ.0403/1				
Inxh. Elektrik	*Nr. Licensës*				
Arben GABRAJ	E.1408/1				

"VARREZAT E QYTETIT LEZHE,
NJ.A KALLMET,
BASHKIA LEZHE"

DETAJE MURI

Shkalla	1:50
Formati A3L	Fleta Nr. 3
Data 2026	Tiranë

DETAJ I PUSETES

SECTION 1-1

Scale:1:25/1:50

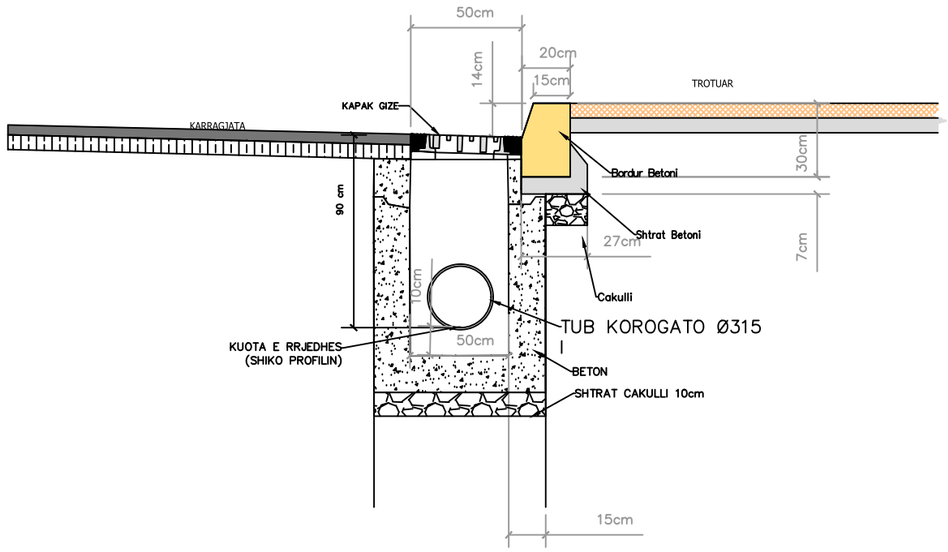

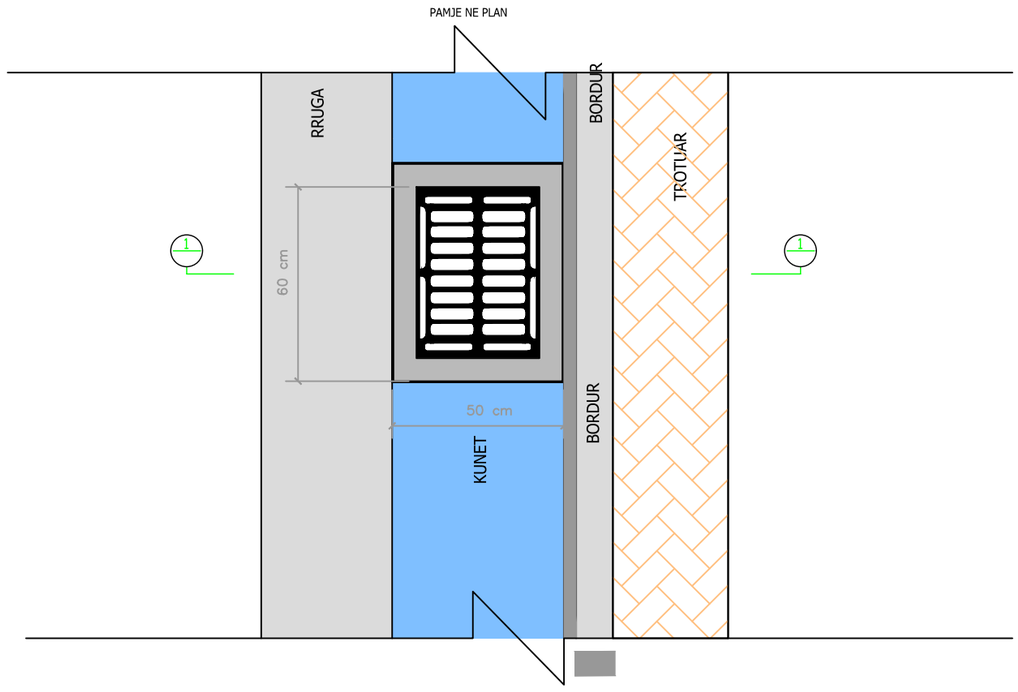

SHENIME	LEGJENDA	INVESTITOR		PROJEKTUES	GRUPI I PROJEKTIMIT								"VARREZAT E QYTETIT LEZHE, NJ.A KALLMET, BASHKIA LEZHE"	
			Bashkia	"MCE" SHPK *Nr.Licence* N.6835/9	*Inxh. Hidroteknik*	*Nr. Licensës*		*Inxh. Mjedisi*	*Nr. Licensës*				DETAJE	
			Lezhe		Petrit MUJA	K.0907/4		Aida BLIDO	M.1420/1				Shkalla	1:50
			Kryetar		*Inxh. Ndërtimi*	*Nr. Licensës*		*Inxh. Mekanik*	*Nr. Licensës*				Formati A3L	Fleta Nr. 1
			Z.Pjerin NDREU		Hekuran XHINA	K.0794/5		Petro DONE	M.1419/1				Data 2025	Tiranë
					Inxh. Gjeodet	*Nr. Licensës*								
					Fatos PELIVANI	T.1079/2								
					Inxh. Gjeolog	*Nr. Licensës*								
					Hasan KULICI	GJ.0403/1								
					Inxh. Elektrik	*Nr. Licensës*								
					Arben GABRAJ	E.1408/1								

Detaji i bordures qe kufizohet me asfaltin.

Scale:1:25/1:50

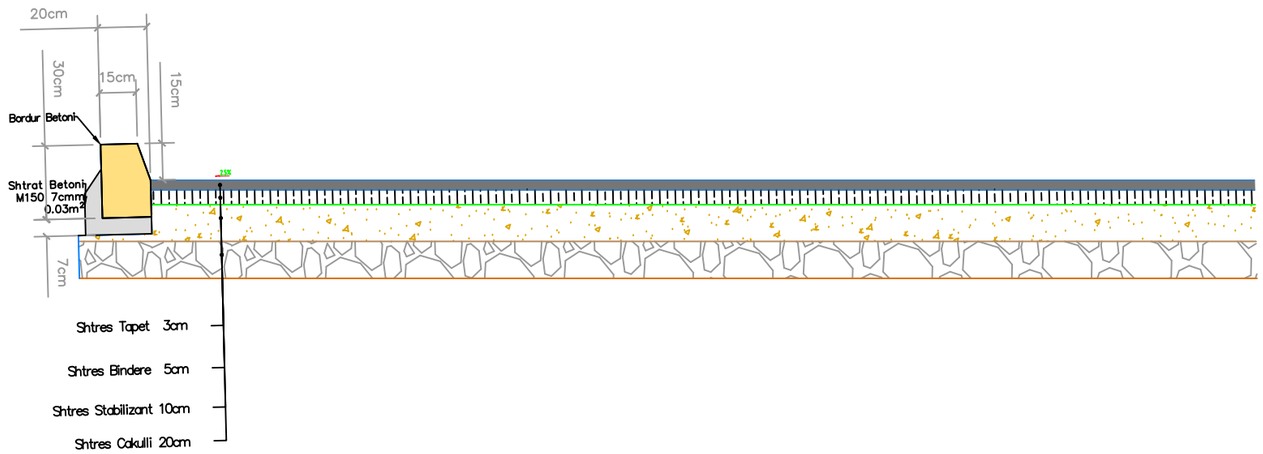

SHENIME	LEGJENDA	INVESTITOR		PROJEKTUES	GRUPI I PROJEKTIMIT						"VARREZAT E QYTETIT LEZHE, NJ.A KALLMET, BASHKIA LEZHE"	
			Bashkia	"MCE" SHPK *Nr.Licence* N.6835/9	*Inxh. Hidroteknik*	*Nr. Licensës*		*Inxh. Mjedisi*	*Nr. Licensës*		DETAJE	
			Lezhe		Petrit MUJA	K.0907/4		Aida BLIDO	M.1420/1		Shkalla	1:50
			Kryetar		*Inxh. Ndërtimi*	*Nr. Licensës*		*Inxh. Mekanik*	*Nr. Licensës*		Formati A3L	Fleta Nr. 2
			Z.Pjerin NDREU		Hekuran XHINA	K.0794/5		Petro DONE	M.1419/1		Data 2025	Tiranë
					Inxh. Gjeodet	*Nr. Licensës*						
					Fatos PELIVANI	T.1079/2						
					Inxh. Gjeolog	*Nr. Licensës*						
					Hasan KULICI	GJ.0403/1						
					Inxh. Elektrik	*Nr. Licensës*						
					Arben GABRAJ	E.1408/1						

Detaji i bordures se derdhur 30x15

Scale:1:25/1:50

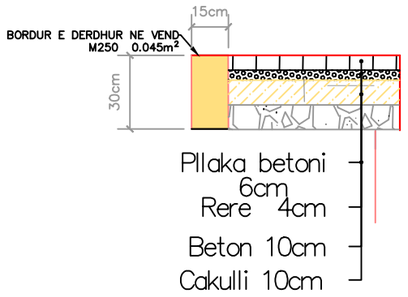

Detai i tubacionit te KUB

Scale:1:25/1:50

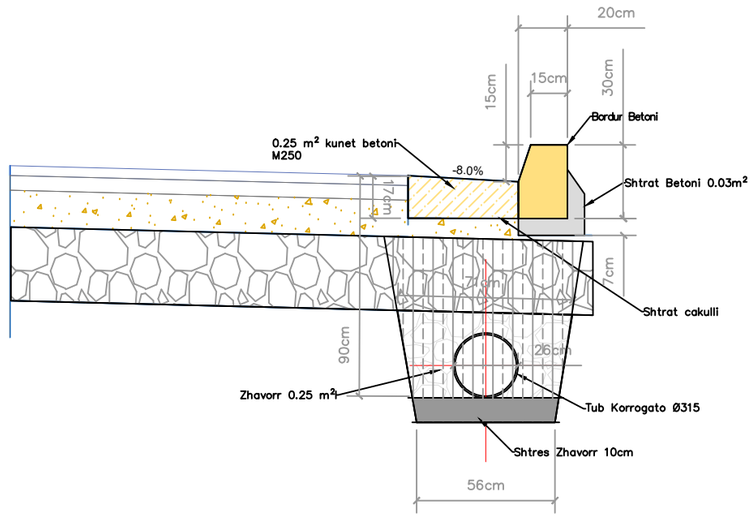

SHENIME	LEGJENDA	INVESTITOR		PROJEKTUES	GRUPI I PROJEKTIMIT						"VARREZAT E QYTETIT LEZHE, NJ.A KALLMET, BASHKIA LEZHE"	
			Bashkia	"MCE" SHPK *Nr.Licence* N.6835/9	*Inxh. Hidroteknik*	*Nr. Licensës*		*Inxh. Mjedisi*	*Nr. Licensës*		DETAJE	
		LJESUS	**Lezhe**		Petrit MUJA	K.0907/4		Aida BLIDO	M.1420/1		Shkalla	1:50
			Kryetar		*Inxh. Ndërtimi*	*Nr. Licensës*		*Inxh. Mekanik*	*Nr. Licensës*		Formati A3L	Fleta Nr. 3
			Z.Pjerin NDREU		Hekuran XHINA	K.0794/5		Petro DONE	M.1419/1		Data 2025	Tiranë
					Inxh. Gjeodet	*Nr. Licensës*						
					Fatos PELIVANI	T.1079/2						
					Inxh. Gjeolog	*Nr. Licensës*						
					Hasan KULICI	GJ.0403/1						
					Inxh. Elektrik	*Nr. Licensës*						
					Arben GABRAJ	E.1408/1						

MURE GABIONI

MUR GABIONI - H=2m

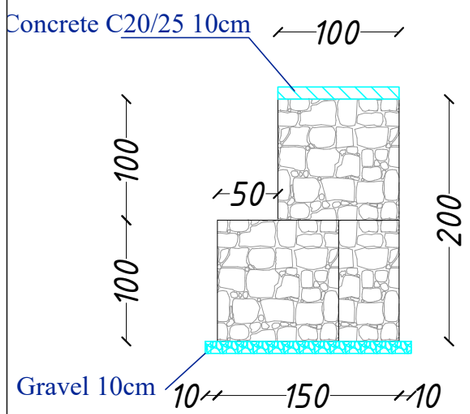

MUR GABIONI - H=3m

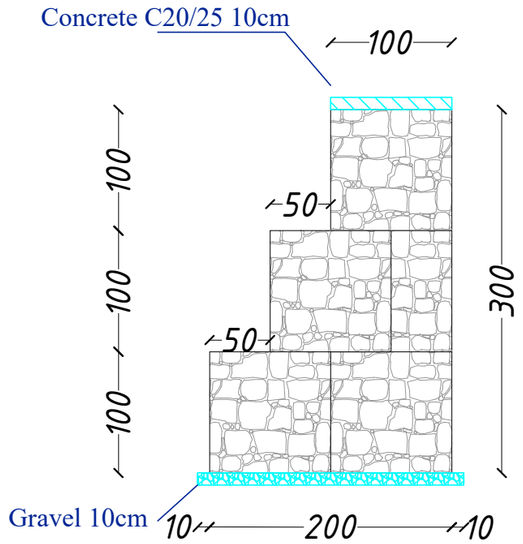

MUR GABIONI - H=4m

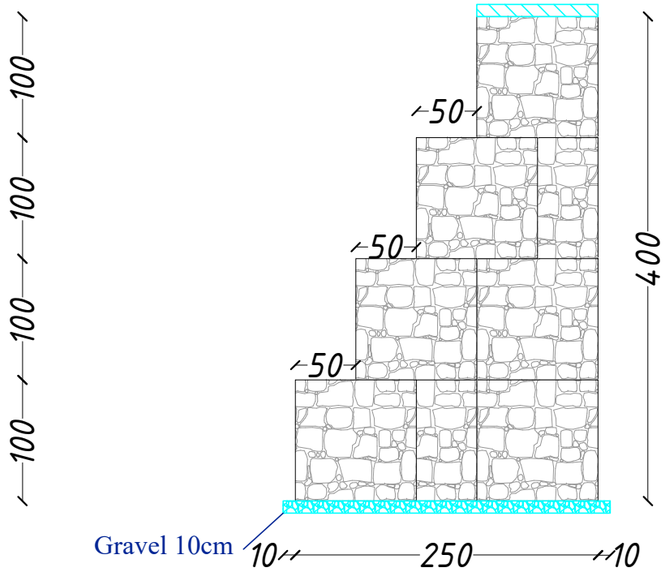

SHENIME	LEGJENDA	INVESTITOR	PROJEKTUES	GRUPI I PROJEKTIMIT
		Bashkia **Lezhë** Kryetar Z. Pjerin NDREU	"MCE" SHPK *Nr.Licence* N.6835/9	*Inxh. Hidroteknik* — *Nr. Licensës* Petrit MUJA — K.0907/4 *Inxh. Ndërtimi* — *Nr. Licensës* Hekuran XHINA — K.0794/5 *Inxh. Gjeodet* — *Nr. Licensës* Fatos PELIVANI — T.1079/2 *Inxh. Gjeolog* — *Nr. Licensës* Hasan KULICI — GJ.0403/1 *Inxh. Elektrik* — *Nr. Licensës* Arben GABRAJ — E.1408/1 *Inxh. Mjedisi* — *Nr. Licensës* Aida BLIDO — M.1420/1 *Inxh. Mekanik* — *Nr. Licensës* Petro DONE — M.1419/1

"VARREZAT E QYTETIT LEZHE, NJ.A KALLMET,BASHKIA LEZHE"

DETAJ MUR GABION

Shkalla	1:50
Formati A3L	Fleta Nr. 5
Data 2025	Tiranë

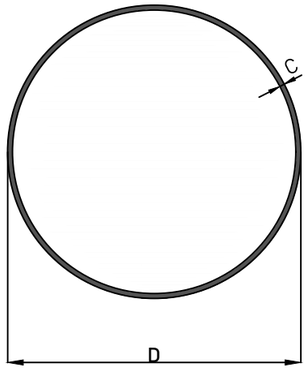

Forma / Lloji	SHENJAT DETYRUESE	
Madhësia	C	D
E vogël	0.8	40

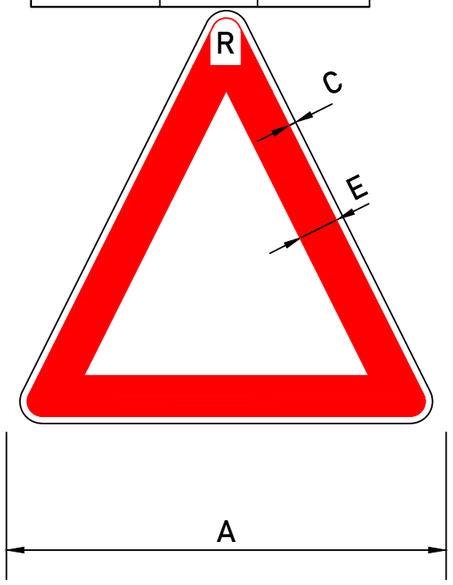

Forma / Lloji	TREKENDORE			
Madhësia	A	C	E	R
E vogël	60	1	5.5	3
Normal	90	1.5	8	4.5

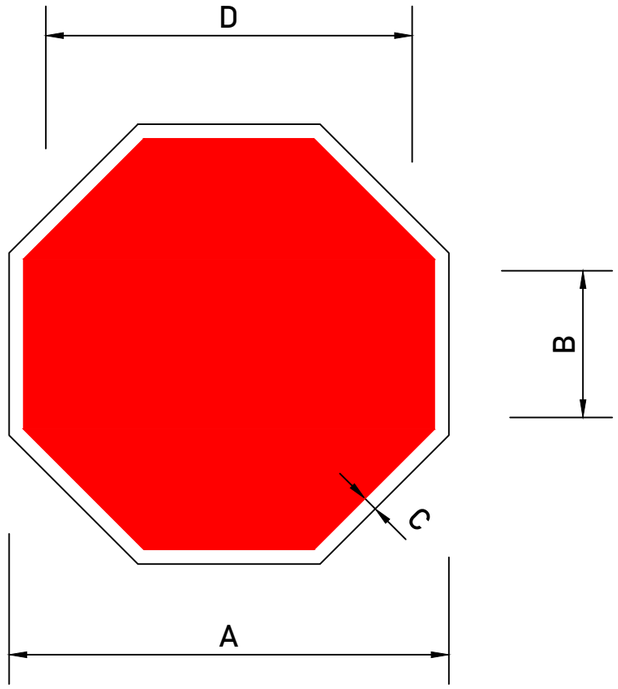

Forma / Lloji	TETEKENDESH			
Madhësia	A	B	C	D
E vogël	60	20	2	50

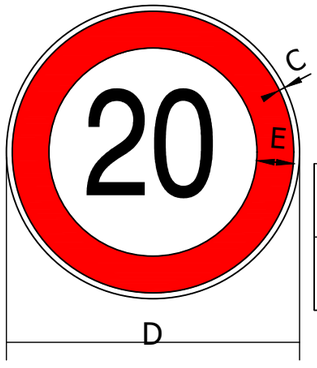

C	D	E
0.8	40	5

SHENIME

LEGJENDA

INVESTITOR

Bashkia

Lezhë

Kryetar

Z. Pjerin NDREU

PROJEKTUES

"MCE" SHPK
Nr.Licence N.6835/9

GRUPI I PROJEKTIMIT

Inxh. Hidroteknik	*Nr. Licensës*	*Inxh. Mjedisi*	*Nr. Licensës*
Petrit MUJA	K.0907/4	Aida BLIDO	M.1420/1
Inxh. Ndërtimi	*Nr. Licensës*	*Inxh. Mekanik*	*Nr. Licensës*
Hekuran XHINA	K.0794/5	Petro DONE	M.1419/1
Inxh. Gjeodet	*Nr. Licensës*		
Fatos PELIVANI	T.1079/2		
Inxh. Gjeolog	*Nr. Licensës*		
Hasan KULICI	GJ.0403/1		
Inxh. Elektrik	*Nr. Licensës*		
Arben GABRAJ	E.1408/1		

"VARREZAT E QYTETIT LEZHE", NJ.A.KALLMET ,BASHKIA LEZHE"

DETAJE

Shkalla	-
Formati A3L	Fleta Nr. 1
Data 2025	Tiranë

KALIMI I KEMBESOREVE

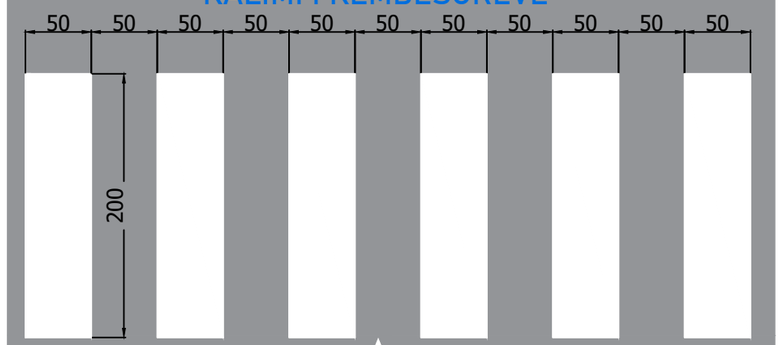

VIJEZIMI I RRUGES

TIPI A - VIJEZIMI NE KUFINJTE E RRUGES

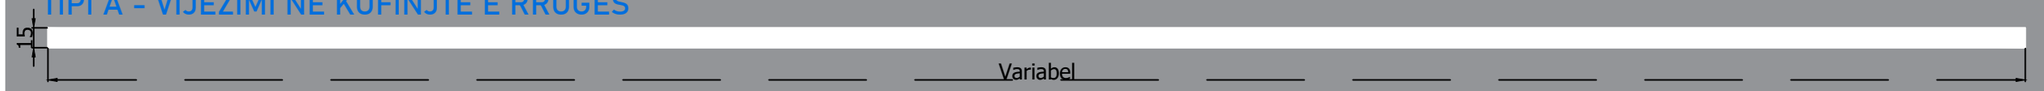

TIPI B - VIJEZIMI I AKSIT QENDROR OSE VIJEZIMI I KORSISE PER SHPEJTESI <50 KM/H

TIPI C - LINJE PARANDALUESE TEK NYJET, KTHESAT DHE PIKAT E TJERA TE RREZIKSHME

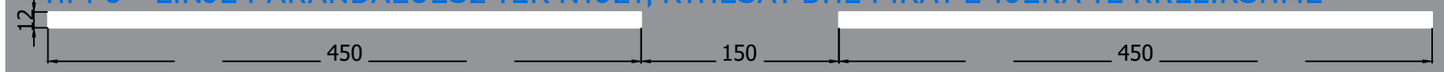

TIPI D - VIJEZIMI TEK CEPI I KARREXHATES, TEK NYJET OSE VENDODHJET ANESORE

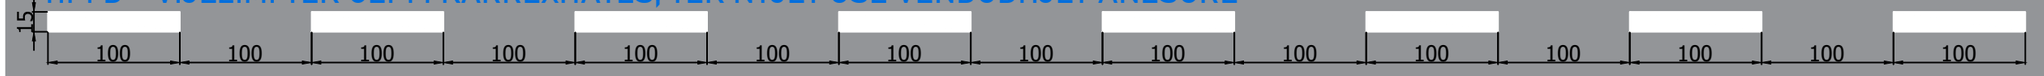

TIPI E - UDHEZUESI PER AUTOMJETET QE DUHET TE KALOJNE NEPER NJE NYJE. ZAKONISHT PERDORET TEK NYJET KOMPLEKSE

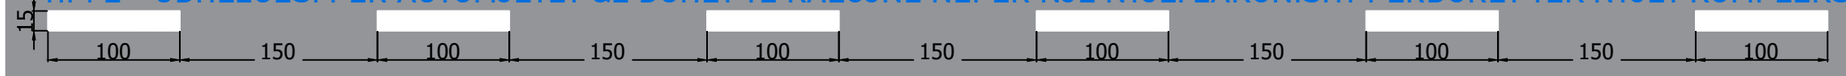

SHENIME	LEGJENDA	INVESTITOR	PROJEKTUES	GRUPI I PROJEKTIMIT	
		Bashkia **Lezhë** Kryetar Z. Pjerin NDREU	"MCE" SHPK *Nr.Licence* N.6835/9	*Inxh. Hidroteknik* — Petrit MUJA — *Nr. Licensës* K.0907/4 *Inxh. Ndërtimi* — Hekuran XHINA — K.0794/5 *Inxh. Gjeodet* — Fatos PELIVANI — T.1079/2 *Inxh. Gjeolog* — Hasan KULICI — GJ.0403/1 *Inxh. Elektrik* — Arben GABRAJ — E.1408/1 *Inxh. Mjedisi* — Aida BLIDO — M.1420/1 *Inxh. Mekanik* — Petro DONE — M.1419/1	"VARREZAT E QYTETIT LEZHE", NJ.A.KALLMET ,BASHKIA LEZHE" DETAJE Shkalla - Formati A3L — Fleta Nr. 2 Data 2025 — Tiranë

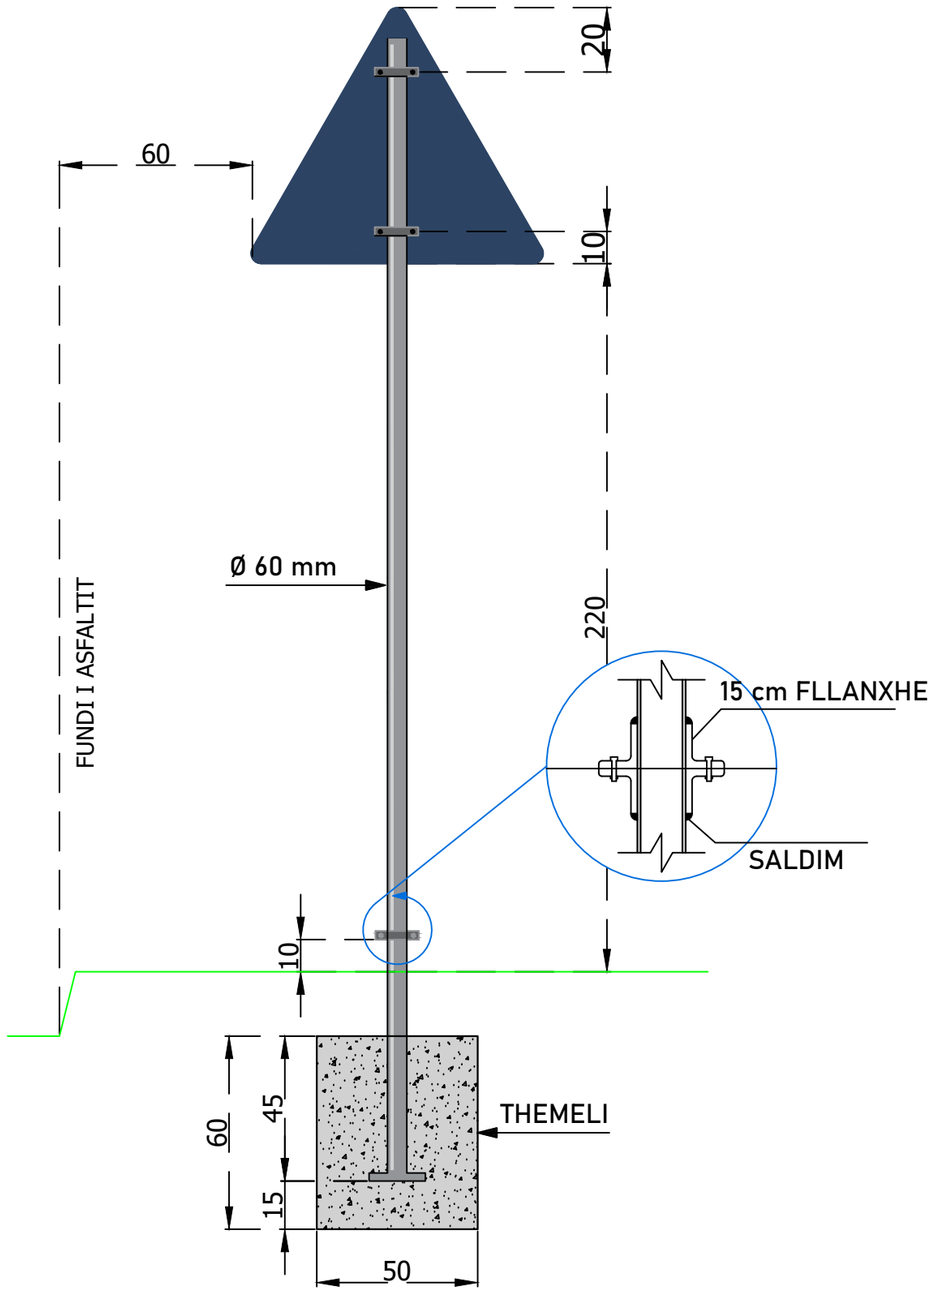

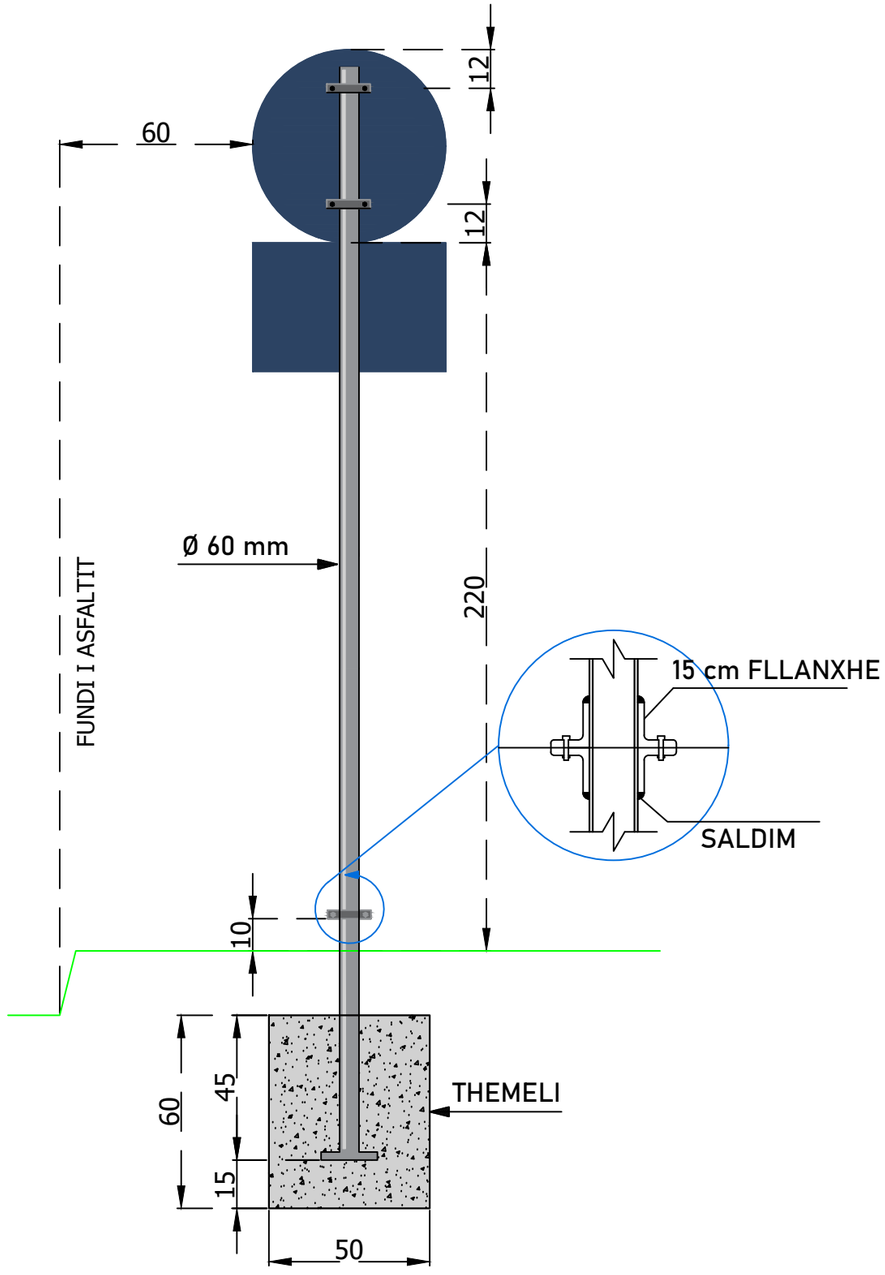

SHENIME	LEGJENDA	INVESTITOR		PROJEKTUES	GRUPI I PROJEKTIMIT						"VARREZAT E QYTETIT LEZHE", NJ.A.KALLMET ,BASHKIA LEZHE"	
			Bashkia	"MCE" SHPK *Nr.Licence* N.6835/9	*Inxh. Hidroteknik*	*Nr. Licensës*		*Inxh. Mjedisi*	*Nr. Licensës*			
			Lezhë		Petrit MUJA	K.0907/4		Aida BLIDO	M.1420/1			
			Kryetar		*Inxh. Ndërtimi*	*Nr. Licensës*		*Inxh. Mekanik*	*Nr. Licensës*			
			Z. Pjerin NDREU		Hekuran XHINA	K.0794/5		Petro DONE	M.1419/1			
					Inxh. Gjeodet	*Nr. Licensës*						
					Fatos PELIVANI	T.1079/2						
					Inxh. Gjeolog	*Nr. Licensës*						
					Hasan KULICI	GJ.0403/1						
					Inxh. Elektrik	*Nr. Licensës*						
					Arben GABRAJ	E.1408/1						

DETAJE	
Shkalla	-
Formati A3L	Fleta Nr. 3
Data 2025	Tiranë

SHTYLLE NDRIÇIMI 6m E LARTE ME NDRIÇUES 80W DHE PUSETE PLASTIKE 40X40X40cm

SHTYLLË ELEKTRIKE ME PUSETË NË TOKË ME LIDHJE EKUIPOTENCIALE DHE MORSETERIA E LINJËS SË NDRIÇIMIT

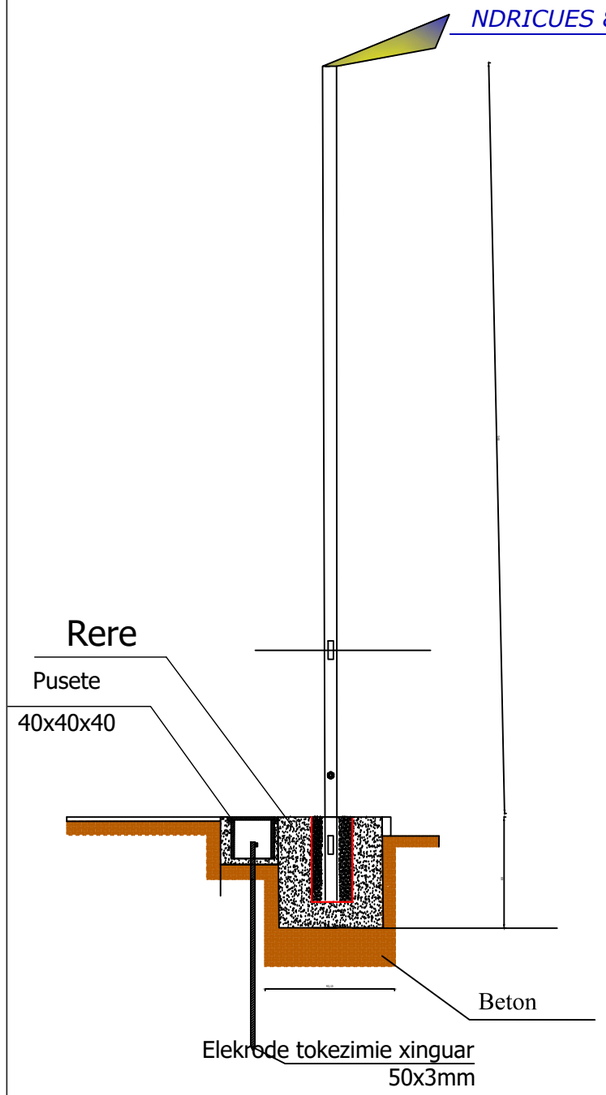

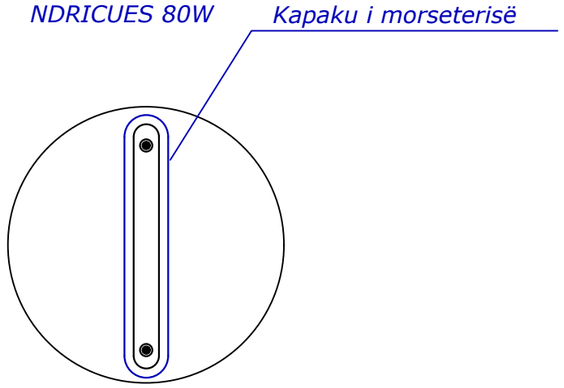

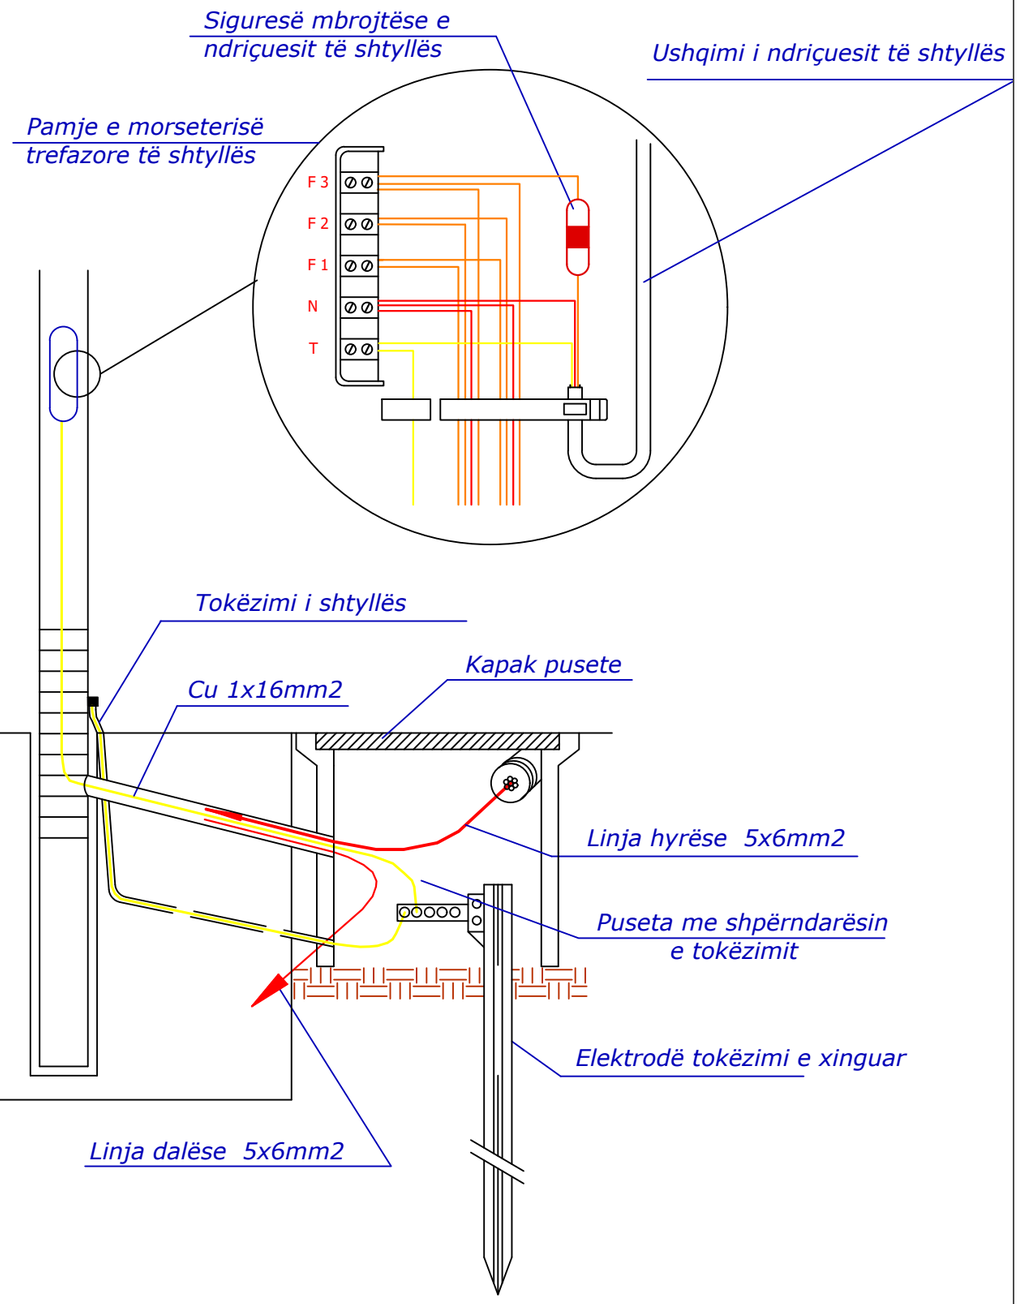

SHENIME	LEGJENDA	INVESTITOR	PROJEKTUES	GRUPI I PROJEKTIMIT
		Bashkia **Lezhe** Kryetar Z.Pjerin NDREU	"MCE" SHPK Nr.Licence N.6835/9	Inxh. Hidroteknik — Petrit MUJA — Nr. Licensës K.0907/4 Inxh. Ndërtimi — Hekuran XHINA — K.0794/5 Inxh. Gjeodet — Fatos PELIVANI — T.1079/2 Inxh. Gjeolog — Hasan KULICI — GJ.0403/1 Inxh. Elektrik — Arben GABRAJ — E.1408/1 Inxh. Mjedisi — Aida BLIDO — M.1420/1 Inxh. Mekanik — Petro DONE — M.1419/1

"VARREZAT E QYTETIT LEZHE, NJ.A KALLMET, BASHKIA LEZHE"

DETAJE	
Shkalla	1:50
Formati A3L	Fleta Nr. 1
Data 2025	Tiranë

Planimetria e instalimit të rrjetit kabllor të ndriçimit,

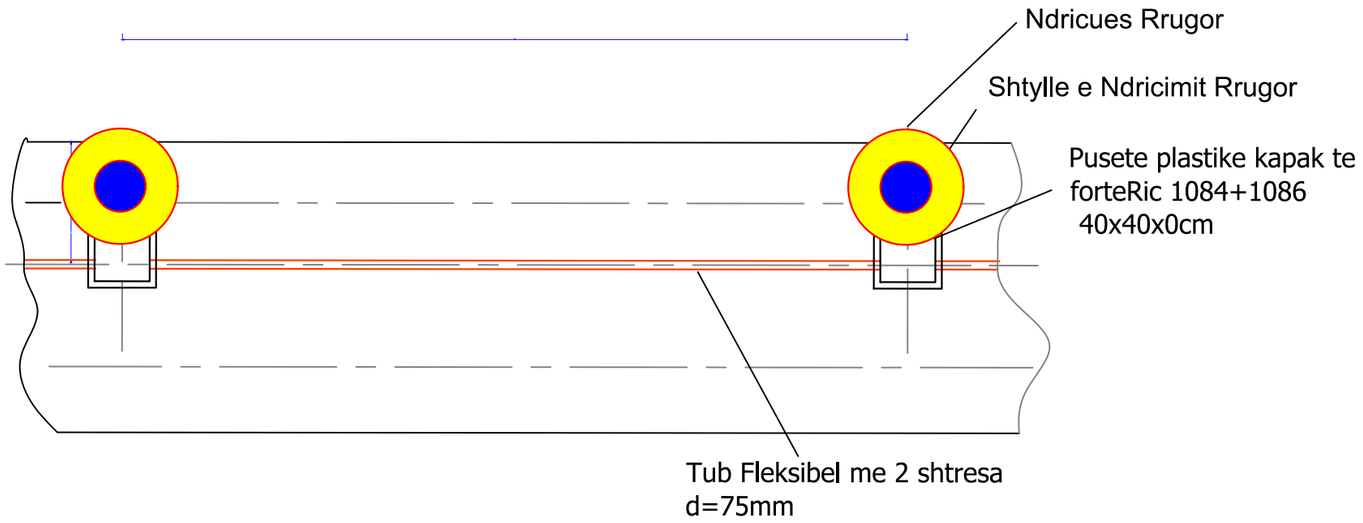

Shtrimi i kabllove te TU
ne TP.direkt ne toke

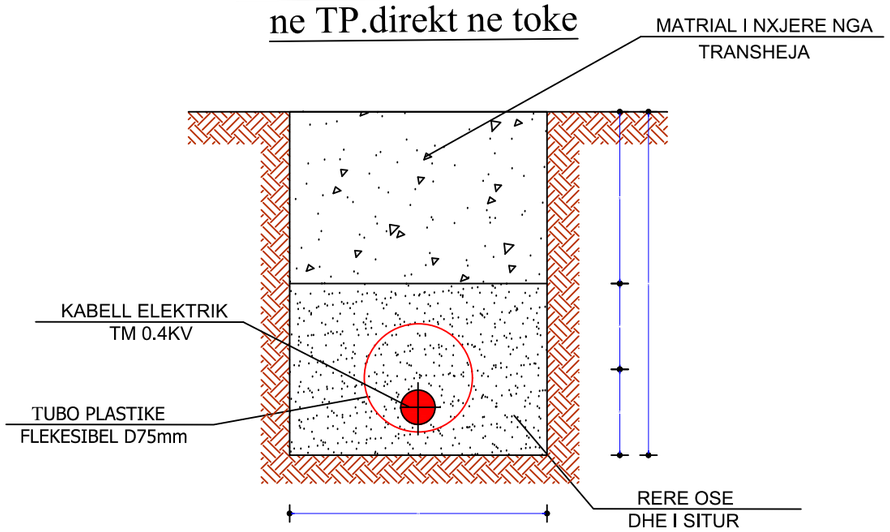

Detaj i montimit te pusetes dhe tokezimit te shtylles

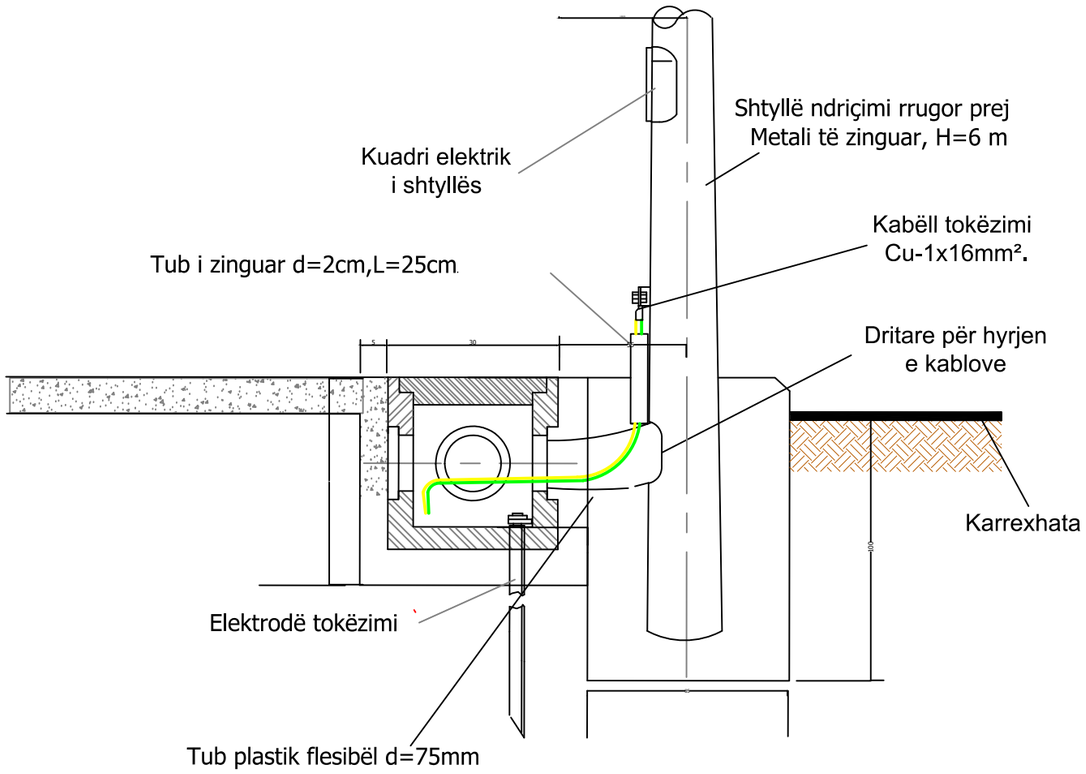

Shtrimi i kabllove te TU
ne trasversimin e rrugeve

SHENIME	LEGJENDA	INVESTITOR	PROJEKTUES	GRUPI I PROJEKTIMIT
		Bashkia **Lezhe** Kryetar Z.Pjerin NDREU	"MCE" SHPK *Nr.Licence* N.6835/9	*Inxh. Hidroteknik* / *Nr. Licensës*: Petrit MUJA K.0907/4; *Inxh. Ndërtimi*: Hekuran XHINA K.0794/5; *Inxh. Gjeodet*: Fatos PELIVANI T.1079/2; *Inxh. Gjeolog*: Hasan KULICI GJ.0403/1; *Inxh. Elektrik*: Arben GABRAJ E.1408/1; *Inxh. Mjedisi*: Aida BLIDO M.1420/1; *Inxh. Mekanik*: Petro DONE M.1419/1

"VARREZAT E QYTETIT LEZHE,
NJ.A KALLMET,
BASHKIA LEZHE"

DETAJE	
Shkalla	1:50
Formati A3L	Fleta Nr. 2
Data 2025	Tiranë