




BASHKIA LEZHE
MIRATOHET
KRYETARI
Z.PJERIN NDREU



REPUBLIKA E SHQIPËRISË


PROJEKT ZBATIMI

"VARREZAT E QYTETIT TE LEZHES LOTI II"
NE FSHATIN MERQI, NËJSIA ADMINISTRATIVE KALLMET, BASHKIA LEZHË

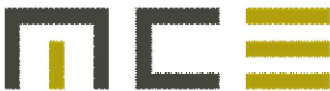

PROJEKTUES

"MCE" SH.P.K
Nr.Licence N.6835/9

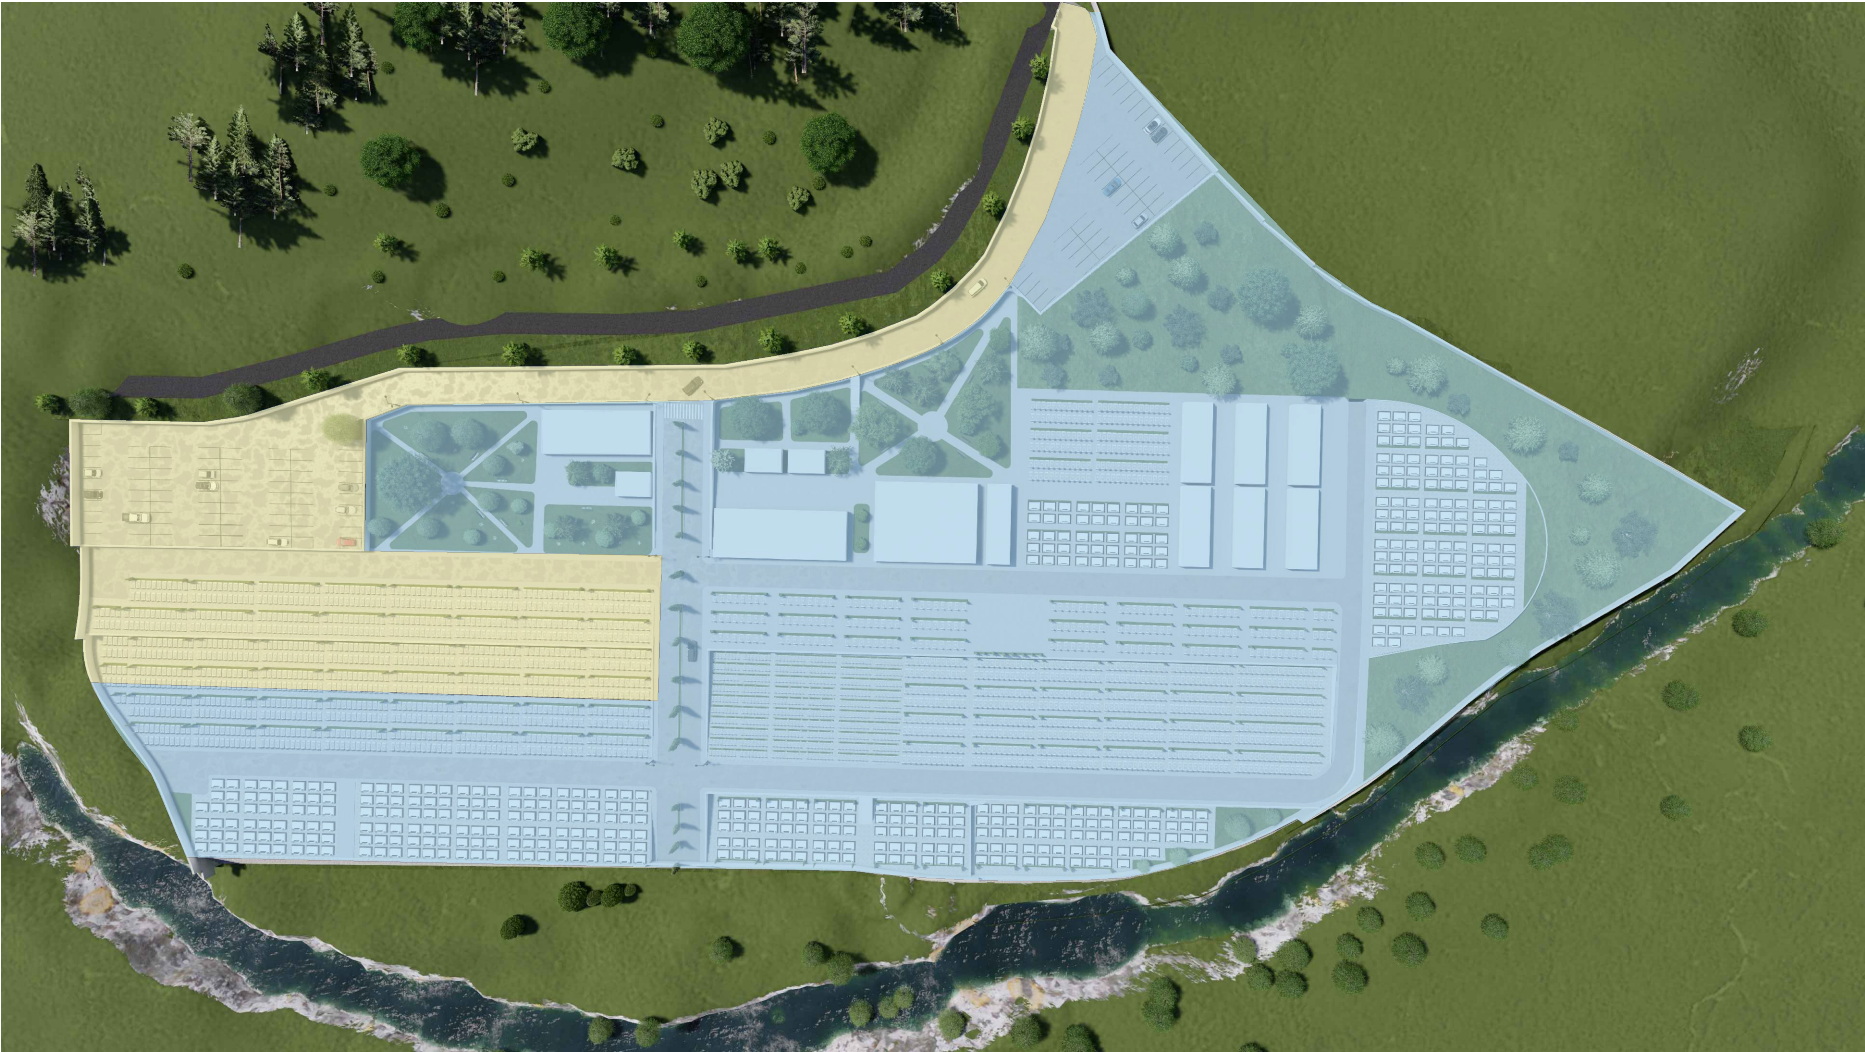


- ZONA E TRAJTUAR NE LOTIN I
- ZONA QE DO TRAJTOHET NE LOTIN II


EMERTIMI I FLETES	NR.
TOTALI I FLETEVE	145
PLANIMETRIA E PERGJITHSHME	8
PLANIMETRIA AKSIALE	8
PROFILI GJATESOR	25
PROFILAT TERTHORE	46
DETAJET E PROJEKTIT	25

GRUPI I PROJEKTIMIT		
Inxh. Hidroteknik	Nr. Liçensës	
Petrit MUJA	K.0907/4	
Inxh. Ndërtimi	Nr. Liçensës	
Hekuran XHINA	K.0794/5	
Inxh. Gjeodet	Nr. Liçensës	
Fatos PELIVANI	T.1079/2	
Inxh. Gjeolog	Nr. Liçensës	
Hasan KULICI	GJ.0403/1	
Inxh. Elektrik	Nr. Liçensës	
Arben GABRAJ	E.1408/1	
Inxh. Mjedisi	Nr. Liçensës	
Aida BLIDO	M.1420/1	
Inxh. Mekanik	Nr. Liçensës	
Petro DONE	M.1419/1	
Arkitekt	Nr. Liçensës	
Elida Canka	A.0145/4	

PROPOZIM I ZONIMIT TE FUNKSIONEVE

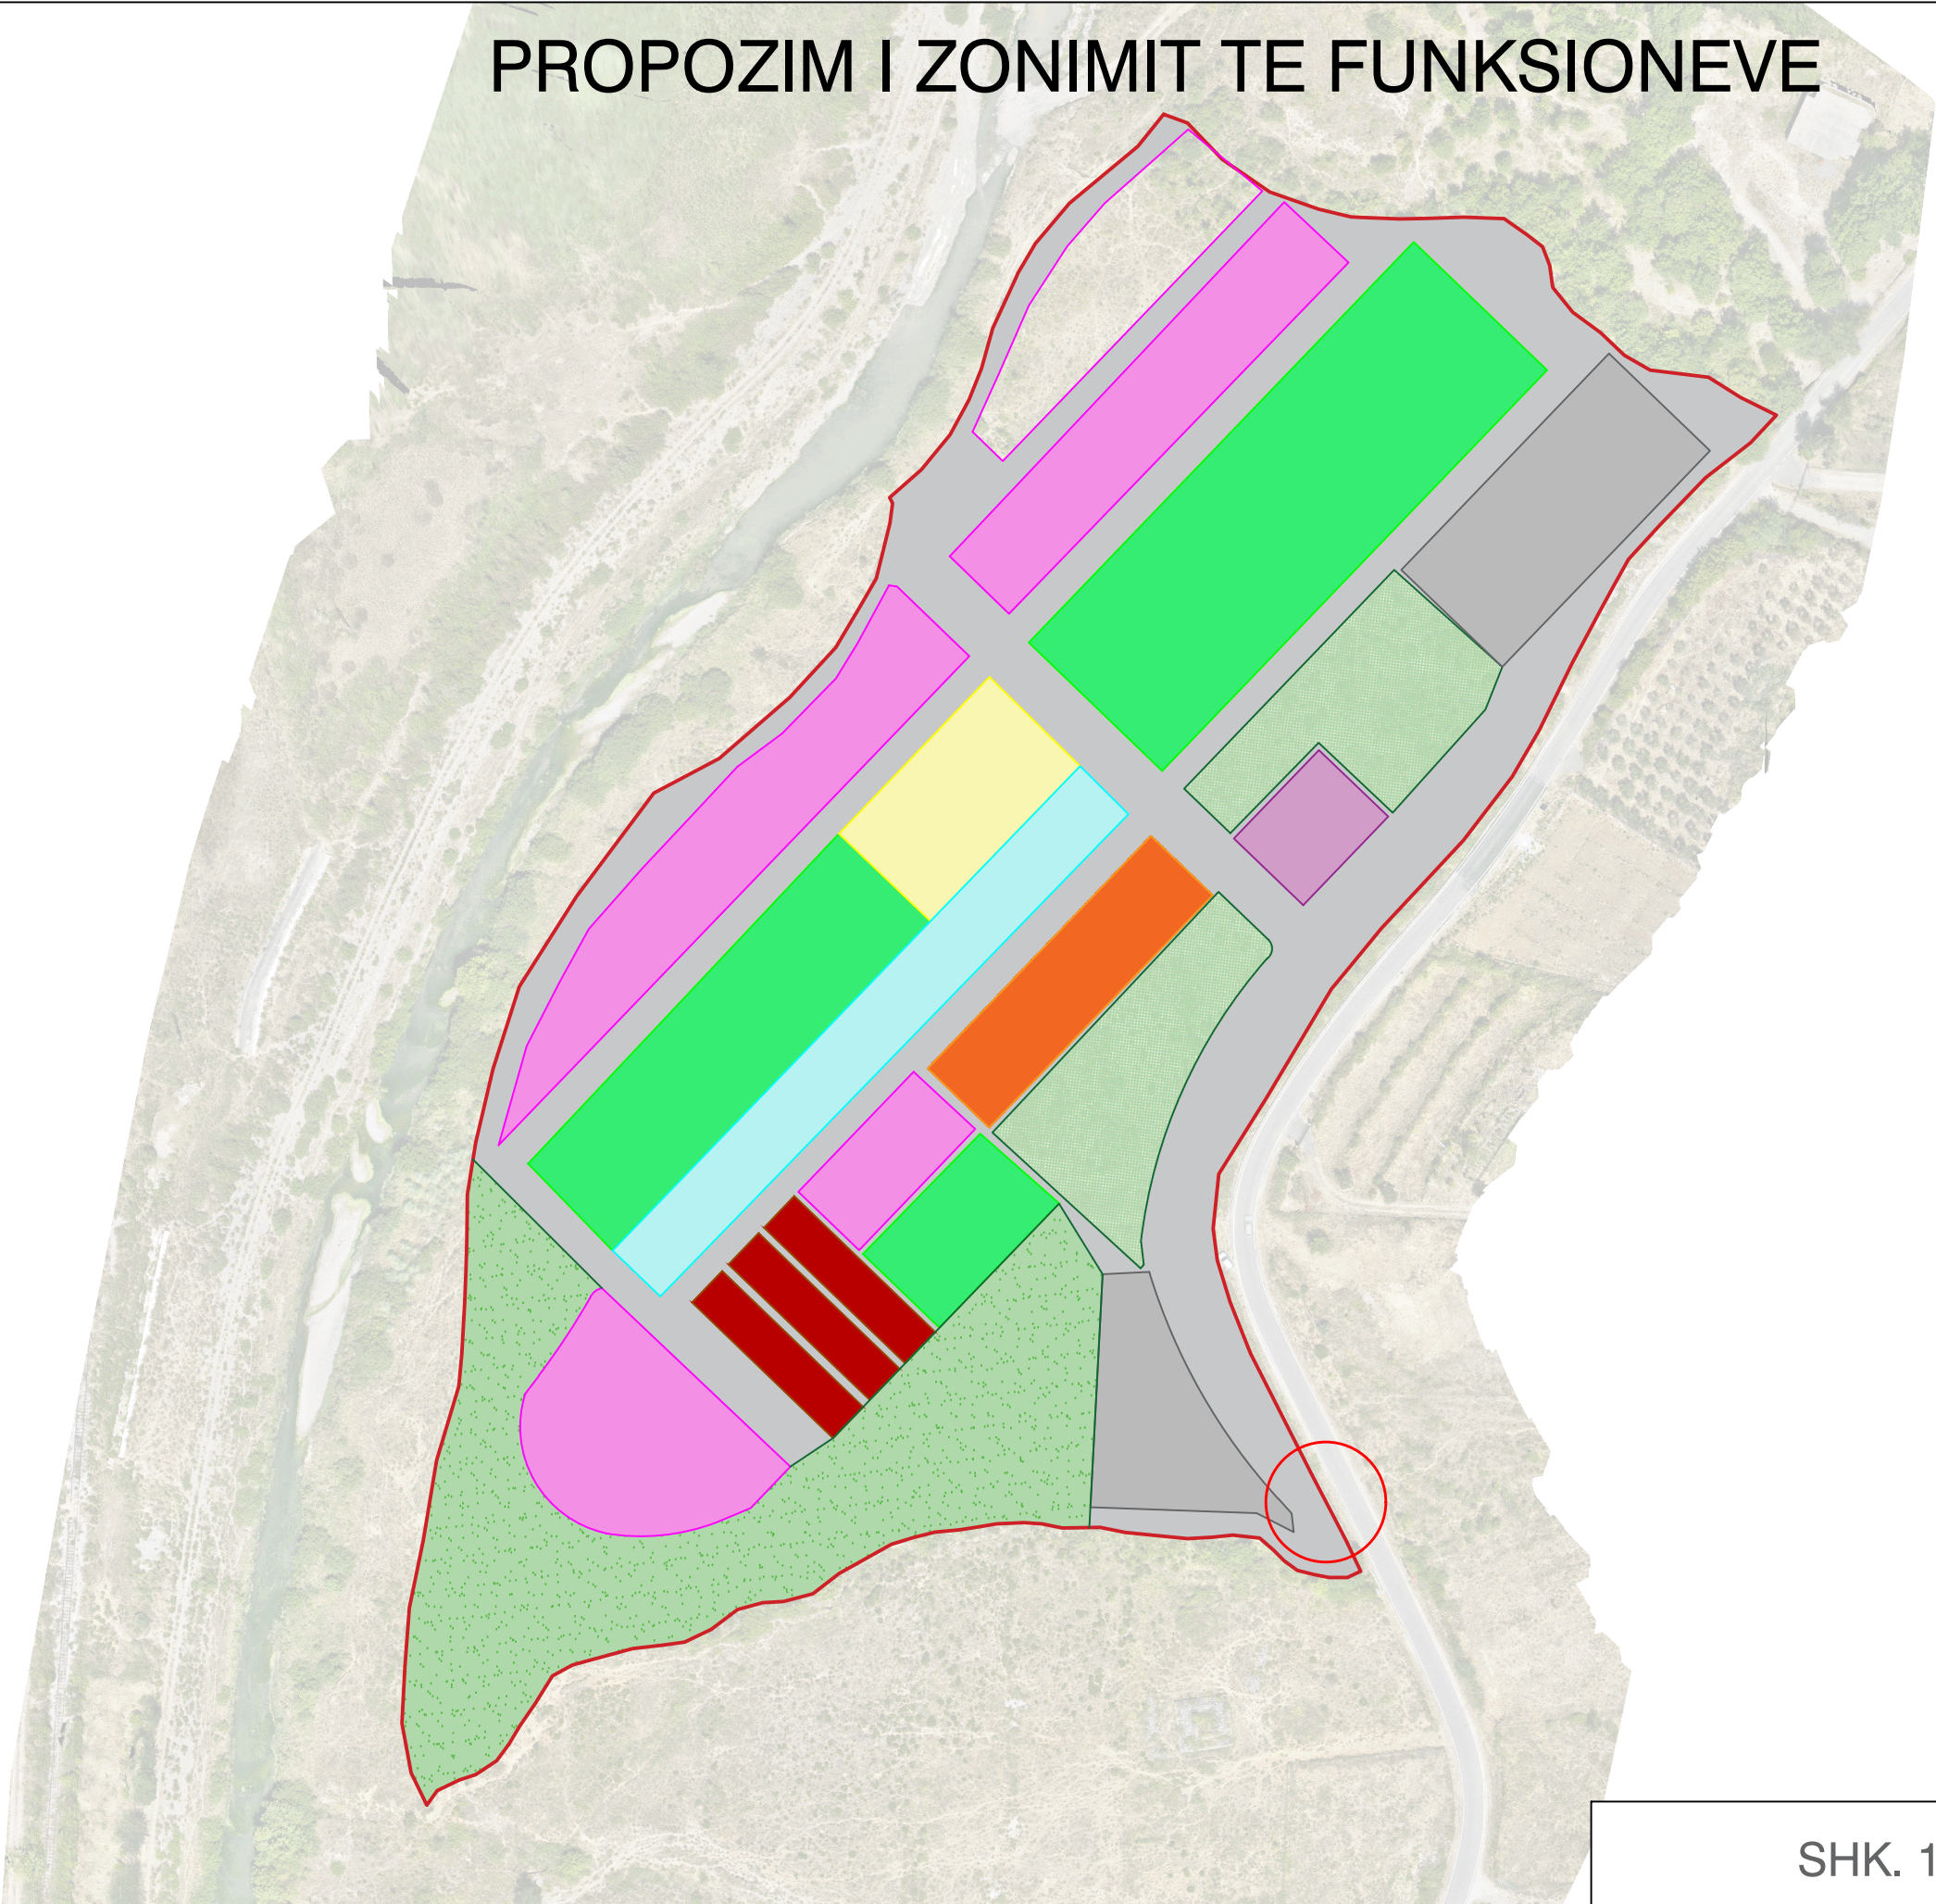

SHK. 1:1500

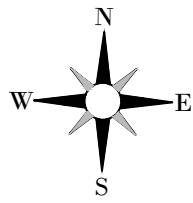

PLANIMETRIA SHENIME

LEGJENDA

- HYRJE KRYESORE
- PARKIM I HAPUR
- HAPSIRE ADMINISTRATIVE
- HAPSIRA CEREMONIALE
- PARK I GJELBERUAR
- VARRE MURALE
- VARRE FAMILJARE
- VARRE VETJAKE
- V. PERSONAZHE TE SHQUAR
- VARRE PER FEMIJE
- RRUGET
- ZONE E REZERVUAR

INVESTITOR

Bashkia

Lezhë

Kryetar

z. Pjerin NDREU

PROJEKTUES


"MCE" SHPK

Nr.Licence N.6835/9

GRUPI I PROJEKTIMIT

Inxh. Hidroteknik	Nr. Liçensës	
Petrit MUJA	K.0907/4	
Inxh. Ndërtimi	Nr. Liçensës	
Hekuran XHINA	K.0794/5	
Inxh. Gjeodet	Nr. Liçensës	
Fatos PELIVANI	T.1079/2	
Inxh. Gjeolog	Nr. Liçensës	
Hasan KULICI	GJ.0403/1	
Inxh. Elektrik	Nr. Liçensës	
Arben GABRAJ	E.1408/1	
Inxh. Mjedis	Nr. Liçensës	
Aida BLIDO	M.1420/1	
Inxh. Mekanik	Nr. Liçensës	
Petro DONE	M.1419/1	
Arkitekt	Nr. Liçensës	
Elida Canka	A.0145/4	

MASTERPLANI I PROPOZUAR I ZONES

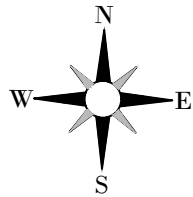

PLANIMETRIA
SHENIME

LEGJENDA

INVESTITOR



Bashkia
Lezhë
Kryetar
z. Pjerin NDREU

PROJEKTUES

"MCE" SHPK
Nr.Licence N.6835/9



GRUPI I PROJEKTIMIT


Insh. Hidroteknik	Nr. Liçensës
Petrit MUJA	K.0907/4
Insh. Ndërtimi	Nr. Liçensës
Hekuran XHINA	K.0794/5
Insh. Gjeodet	Nr. Liçensës
Fatos PELIVANI	T.1079/2
Insh. Gjeolog	Nr. Liçensës
Hasan KULICI	GJ.0403/1
Insh. Elektrik	Nr. Liçensës
Arben GABRAJ	E.1408/1
Insh. Mjedis	Nr. Liçensës
Aida BLIDO	M.1420/1
Insh. Mekanik	Nr. Liçensës
Petro DONE	M.1419/1
Arkitekt	Nr. Liçensës
Elida Canka	A.0145/4

Formati A3L
Data 2025

Fleta Nr. A 03
Tiranë

SHK. 1:1500

MASTERPLANI I PROPOZUAR I ZONES

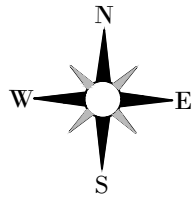

PLANIMETRIA
SHENIME

LEGJENDA

INVESTITOR



Bashkia
Lezhë
Kryetar
z. Pjerin NDREU

PROJEKTUES

"MCE" SHPK
Nr.Licence N.6835/9



GRUPI I PROJEKTIMIT


Inxh. Hidroteknik	Nr. Liçensës
Petrit MUJA	K.0907/4
Inxh. Ndërtimi	Nr. Liçensës
Hekuran XHINA	K.0794/5
Inxh. Gjeodet	Nr. Liçensës
Fatos PELIVANI	T.1079/2
Inxh. Gjeolog	Nr. Liçensës
Hasan KULICI	G.J.0403/1
Inxh. Elektrik	Nr. Liçensës
Arben GABRAJ	E.1408/1
Inxh. Mjedis	Nr. Liçensës
Aida BLIDO	M.1420/1
Inxh. Mekanik	Nr. Liçensës
Petro DONE	M.1419/1
Arkitekt	Nr. Liçensës
Elida Canka	A.0145/4

Formati A3L
Data 2025

Fleta Nr. A 05
Tiranë

SHK. 1:750

MASTERPLANI I PROPOZUAR I ZONES

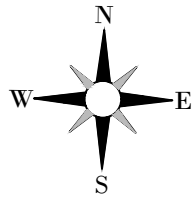

PLANIMETRIA
SHENIME

LEGJENDA

INVESTITOR



Bashkia

Lezhë

Kryetar

z. Pjerin NDREU

PROJEKTUES

"MCE" SHPK
Nr.Licence N.6835/9



GRUPI I PROJEKTIMIT


Inxh. Hidroteknik	Nr. Liçensës
Petrit MUJA	K.0907/4
Inxh. Ndërtimi	Nr. Liçensës
Hekuran XHINA	K.0794/5
Inxh. Gjeodet	Nr. Liçensës
Fatos PELIVANI	T.1079/2
Inxh. Gjeolog	Nr. Liçensës
Hasan KULICI	G.J.0403/1
Inxh. Elektrik	Nr. Liçensës
Arben GABRAJ	E.1408/1
Inxh. Mjedis	Nr. Liçensës
Aida BLIDO	M.1420/1
Inxh. Mekanik	Nr. Liçensës
Petro DONE	M.1419/1
Arkitekt	Nr. Liçensës
Elida Canka	A.0145/4

Formati A3L
Data 2025

Fleta Nr. A. 05
Tiranë



FRAGMENT MASTERPLANI

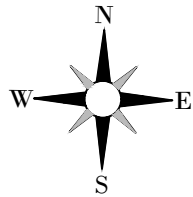

PLANIMETRIA
SHENIME

LEGJENDA

INVESTITOR



Bashkia

Lezhë

Kryetar

z. Pjerin NDREU

PROJEKTUES


"MCE" SHPK
Nr.Licence N.6835/9





GRUPI I PROJEKTIMIT

Insh. Hidroteknik	Nr. Liçensës
Petrit MUJA	K.0907/4
Insh. Ndërtimi	Nr. Liçensës
Hekuran XHINA	K.0794/5
Insh. Gjeodet	Nr. Liçensës
Fatos PELIVANI	T.1079/2
Insh. Gjeolog	Nr. Liçensës
Hasan KULICI	GJ.0403/1
Insh. Elektrik	Nr. Liçensës
Arben GABRAJ	E.1408/1
Insh. Mjedis	Nr. Liçensës
Aida BLIDO	M.1420/1
Insh. Mekanik	Nr. Liçensës
Petro DONE	M.1419/1
Arkitekt	Nr. Liçensës
Elida Canka	A.0145/4

Formati A3L Fleta Nr. A 06
Data 2025 Tiranë

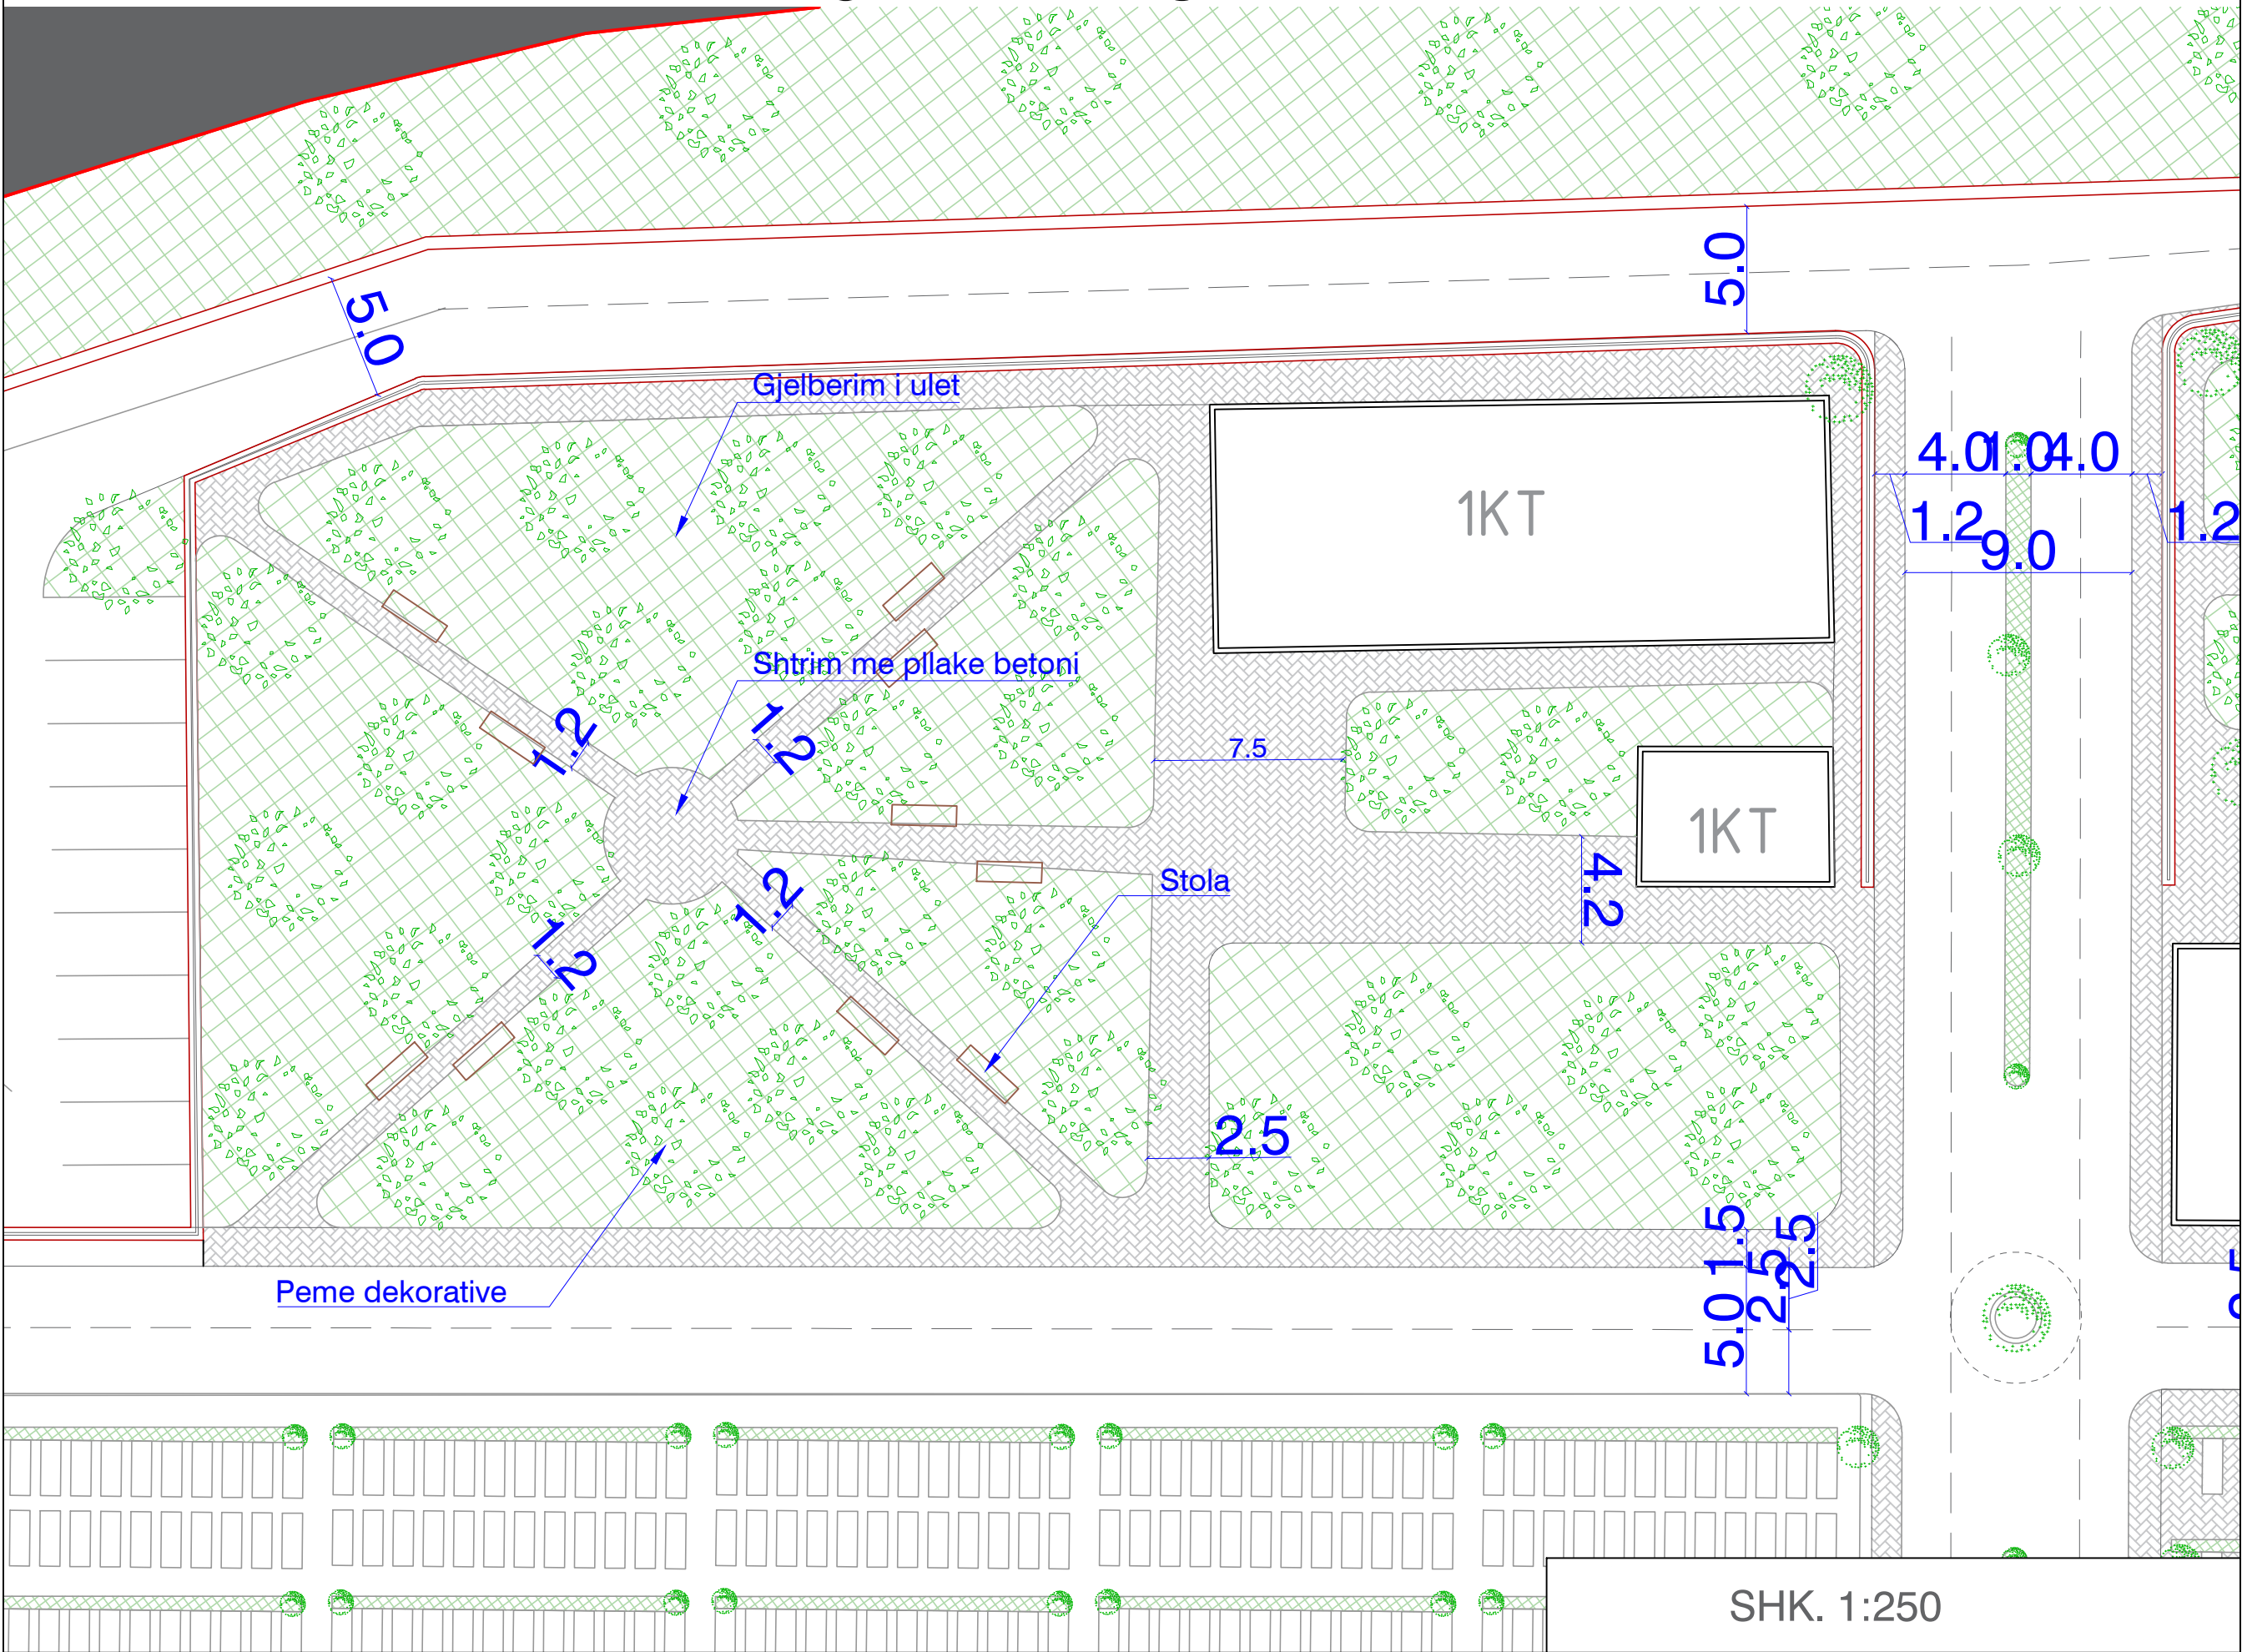

FRAGMENT MASTERPLANI

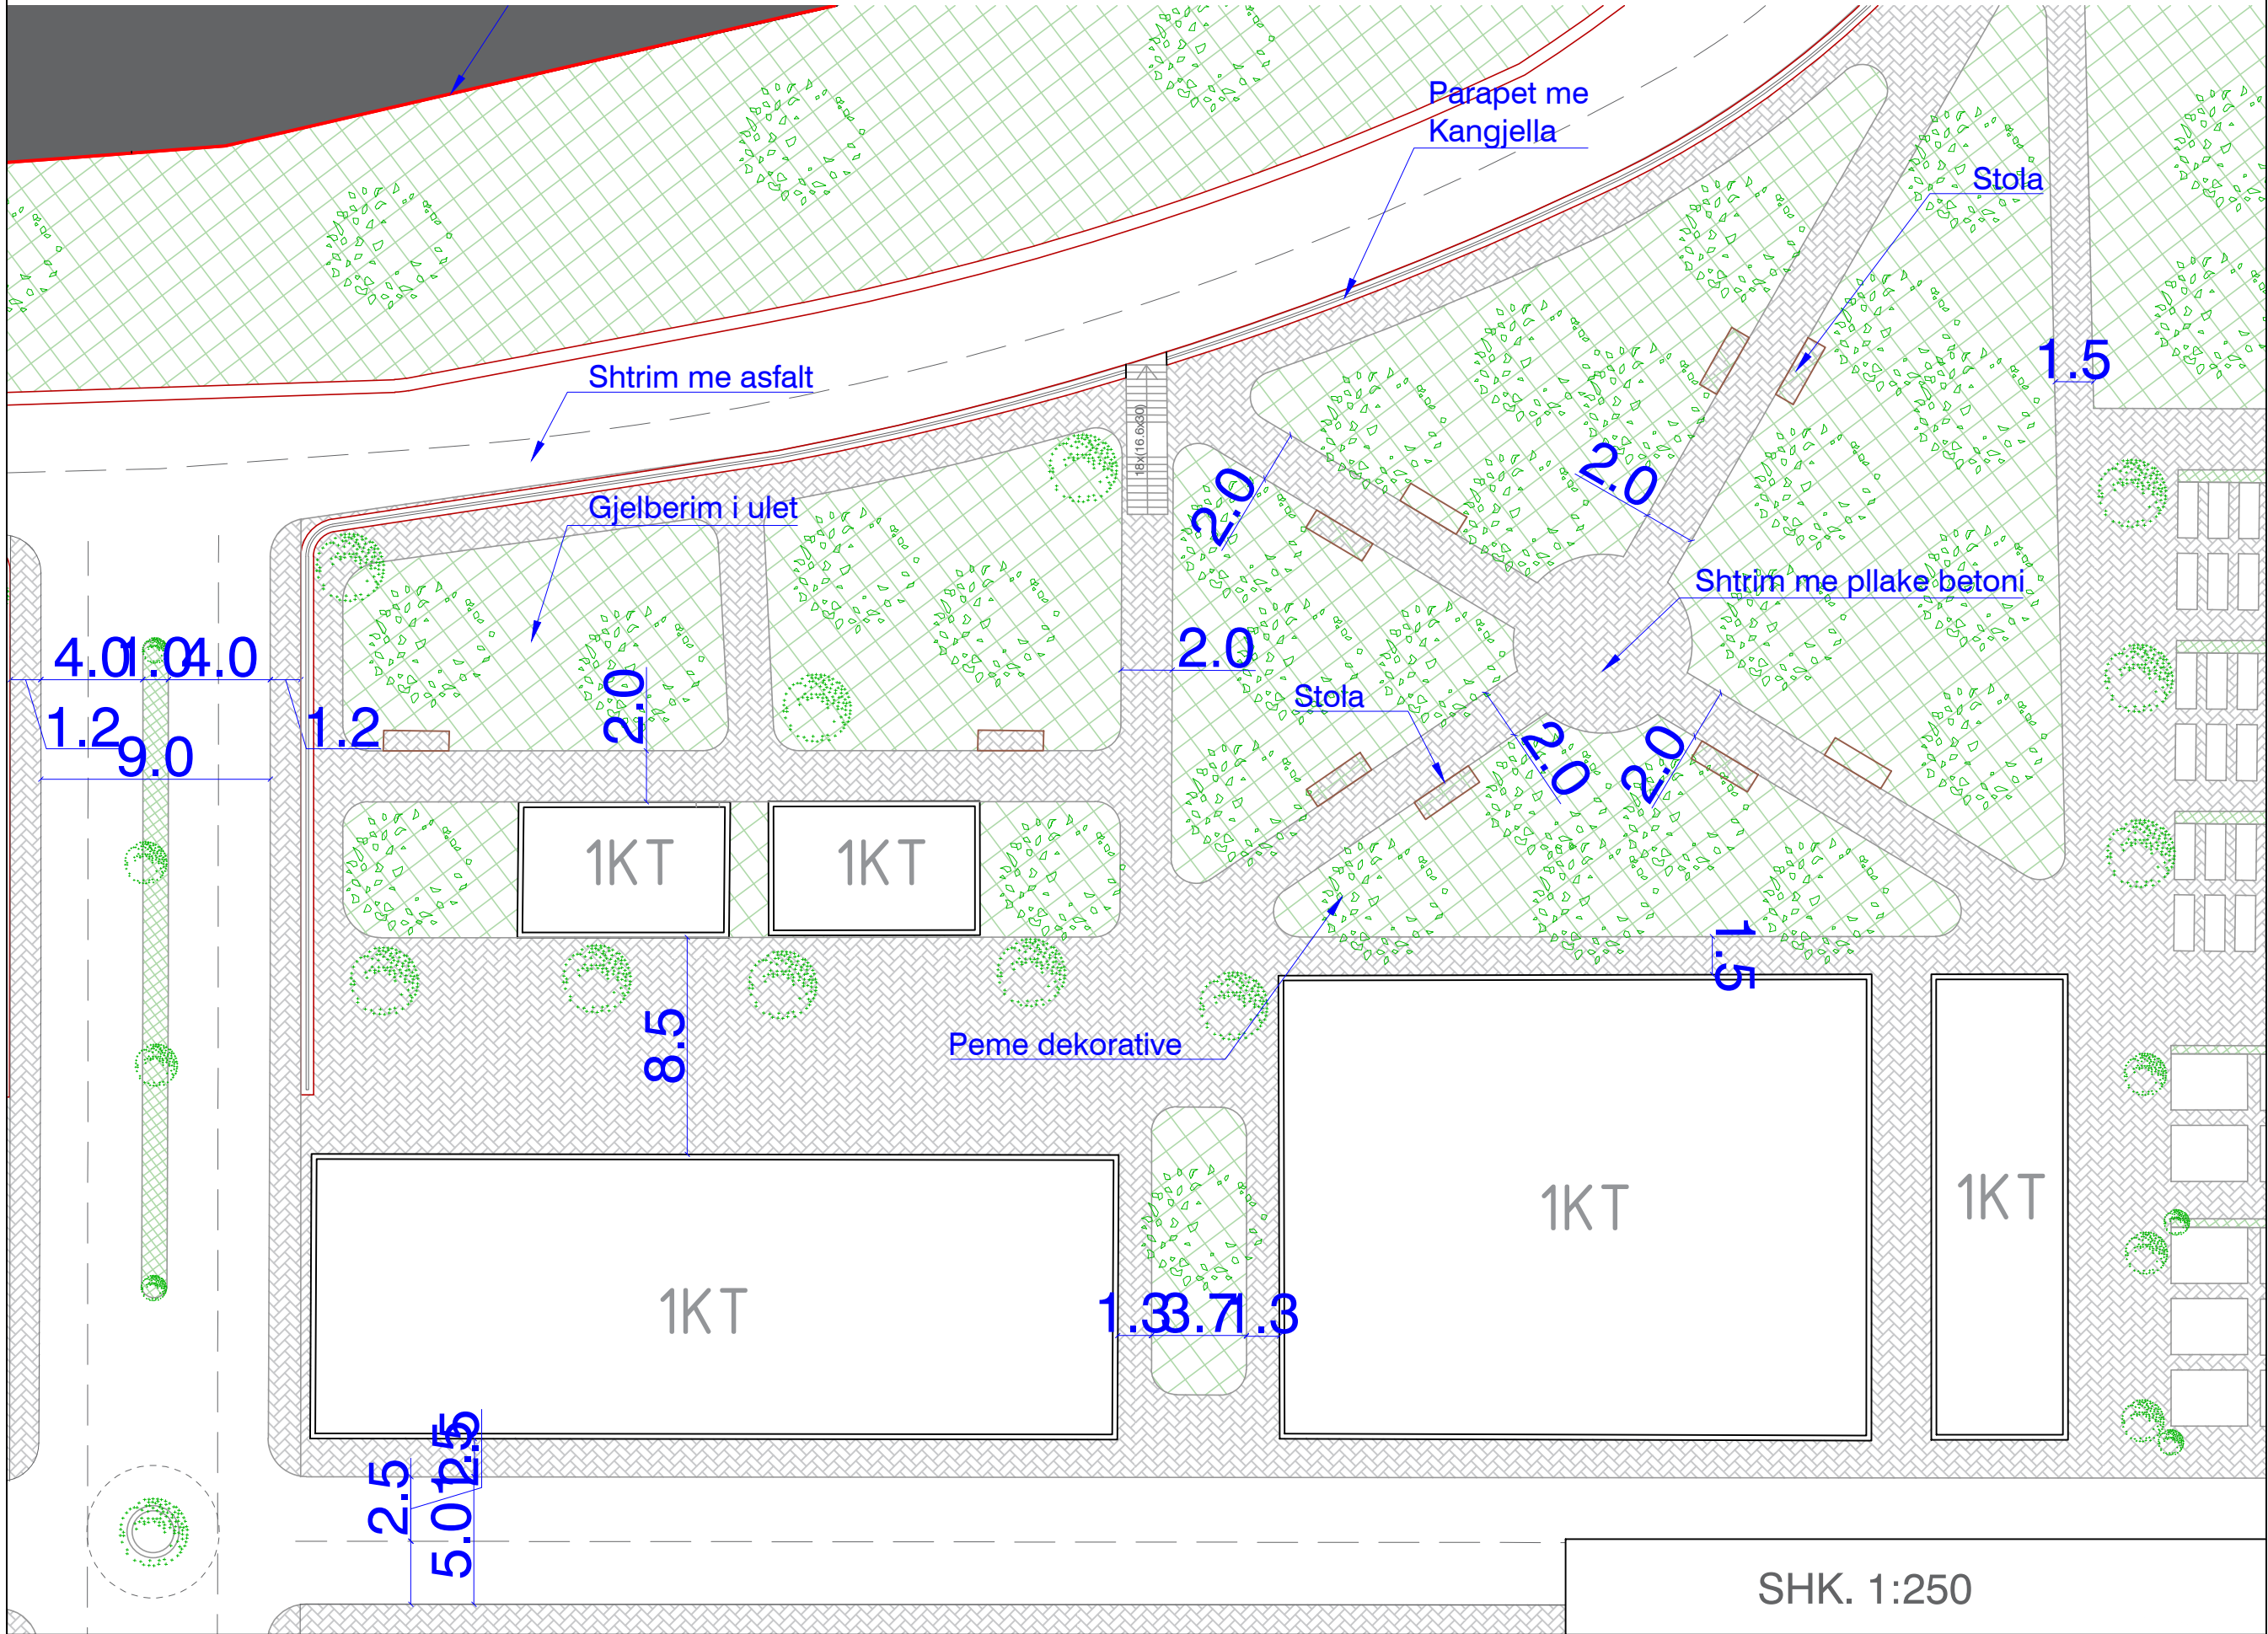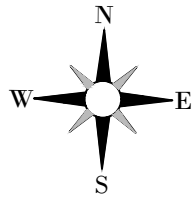

PLANIMETRIA
SHENIME

LEGJENDA

INVESTITOR



Bashkia
Lezhë
Kryetar
z. Pjerin NDREU

PROJEKTUES

"MCE" SHPK
Nr.Licence N.6835/9





GRUPI I PROJEKTIMIT

Inxh. Hidroteknik	Nr. Liçensës
Petrit MUJA	K.0907/4
Inxh. Ndërtimi	Nr. Liçensës
Hekuran XHINA	K.0794/5
Inxh. Gjeodet	Nr. Liçensës
Fatos PELIVANI	T.1079/2
Inxh. Gjeolog	Nr. Liçensës
Hasan KULICI	GJ.0403/1
Inxh. Elektrik	Nr. Liçensës
Arben GABRAJ	E.1408/1
Inxh. Mjedis	Nr. Liçensës
Aida BLIDO	M.1420/1
Inxh. Mekanik	Nr. Liçensës
Petro DONE	M.1419/1
Arkitekt	Nr. Liçensës
Elida Canka	A.0145/4

Formati A3L
Data 2025

Fleta Nr. A_07
Tiranë

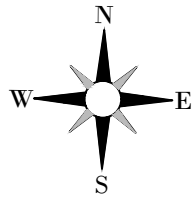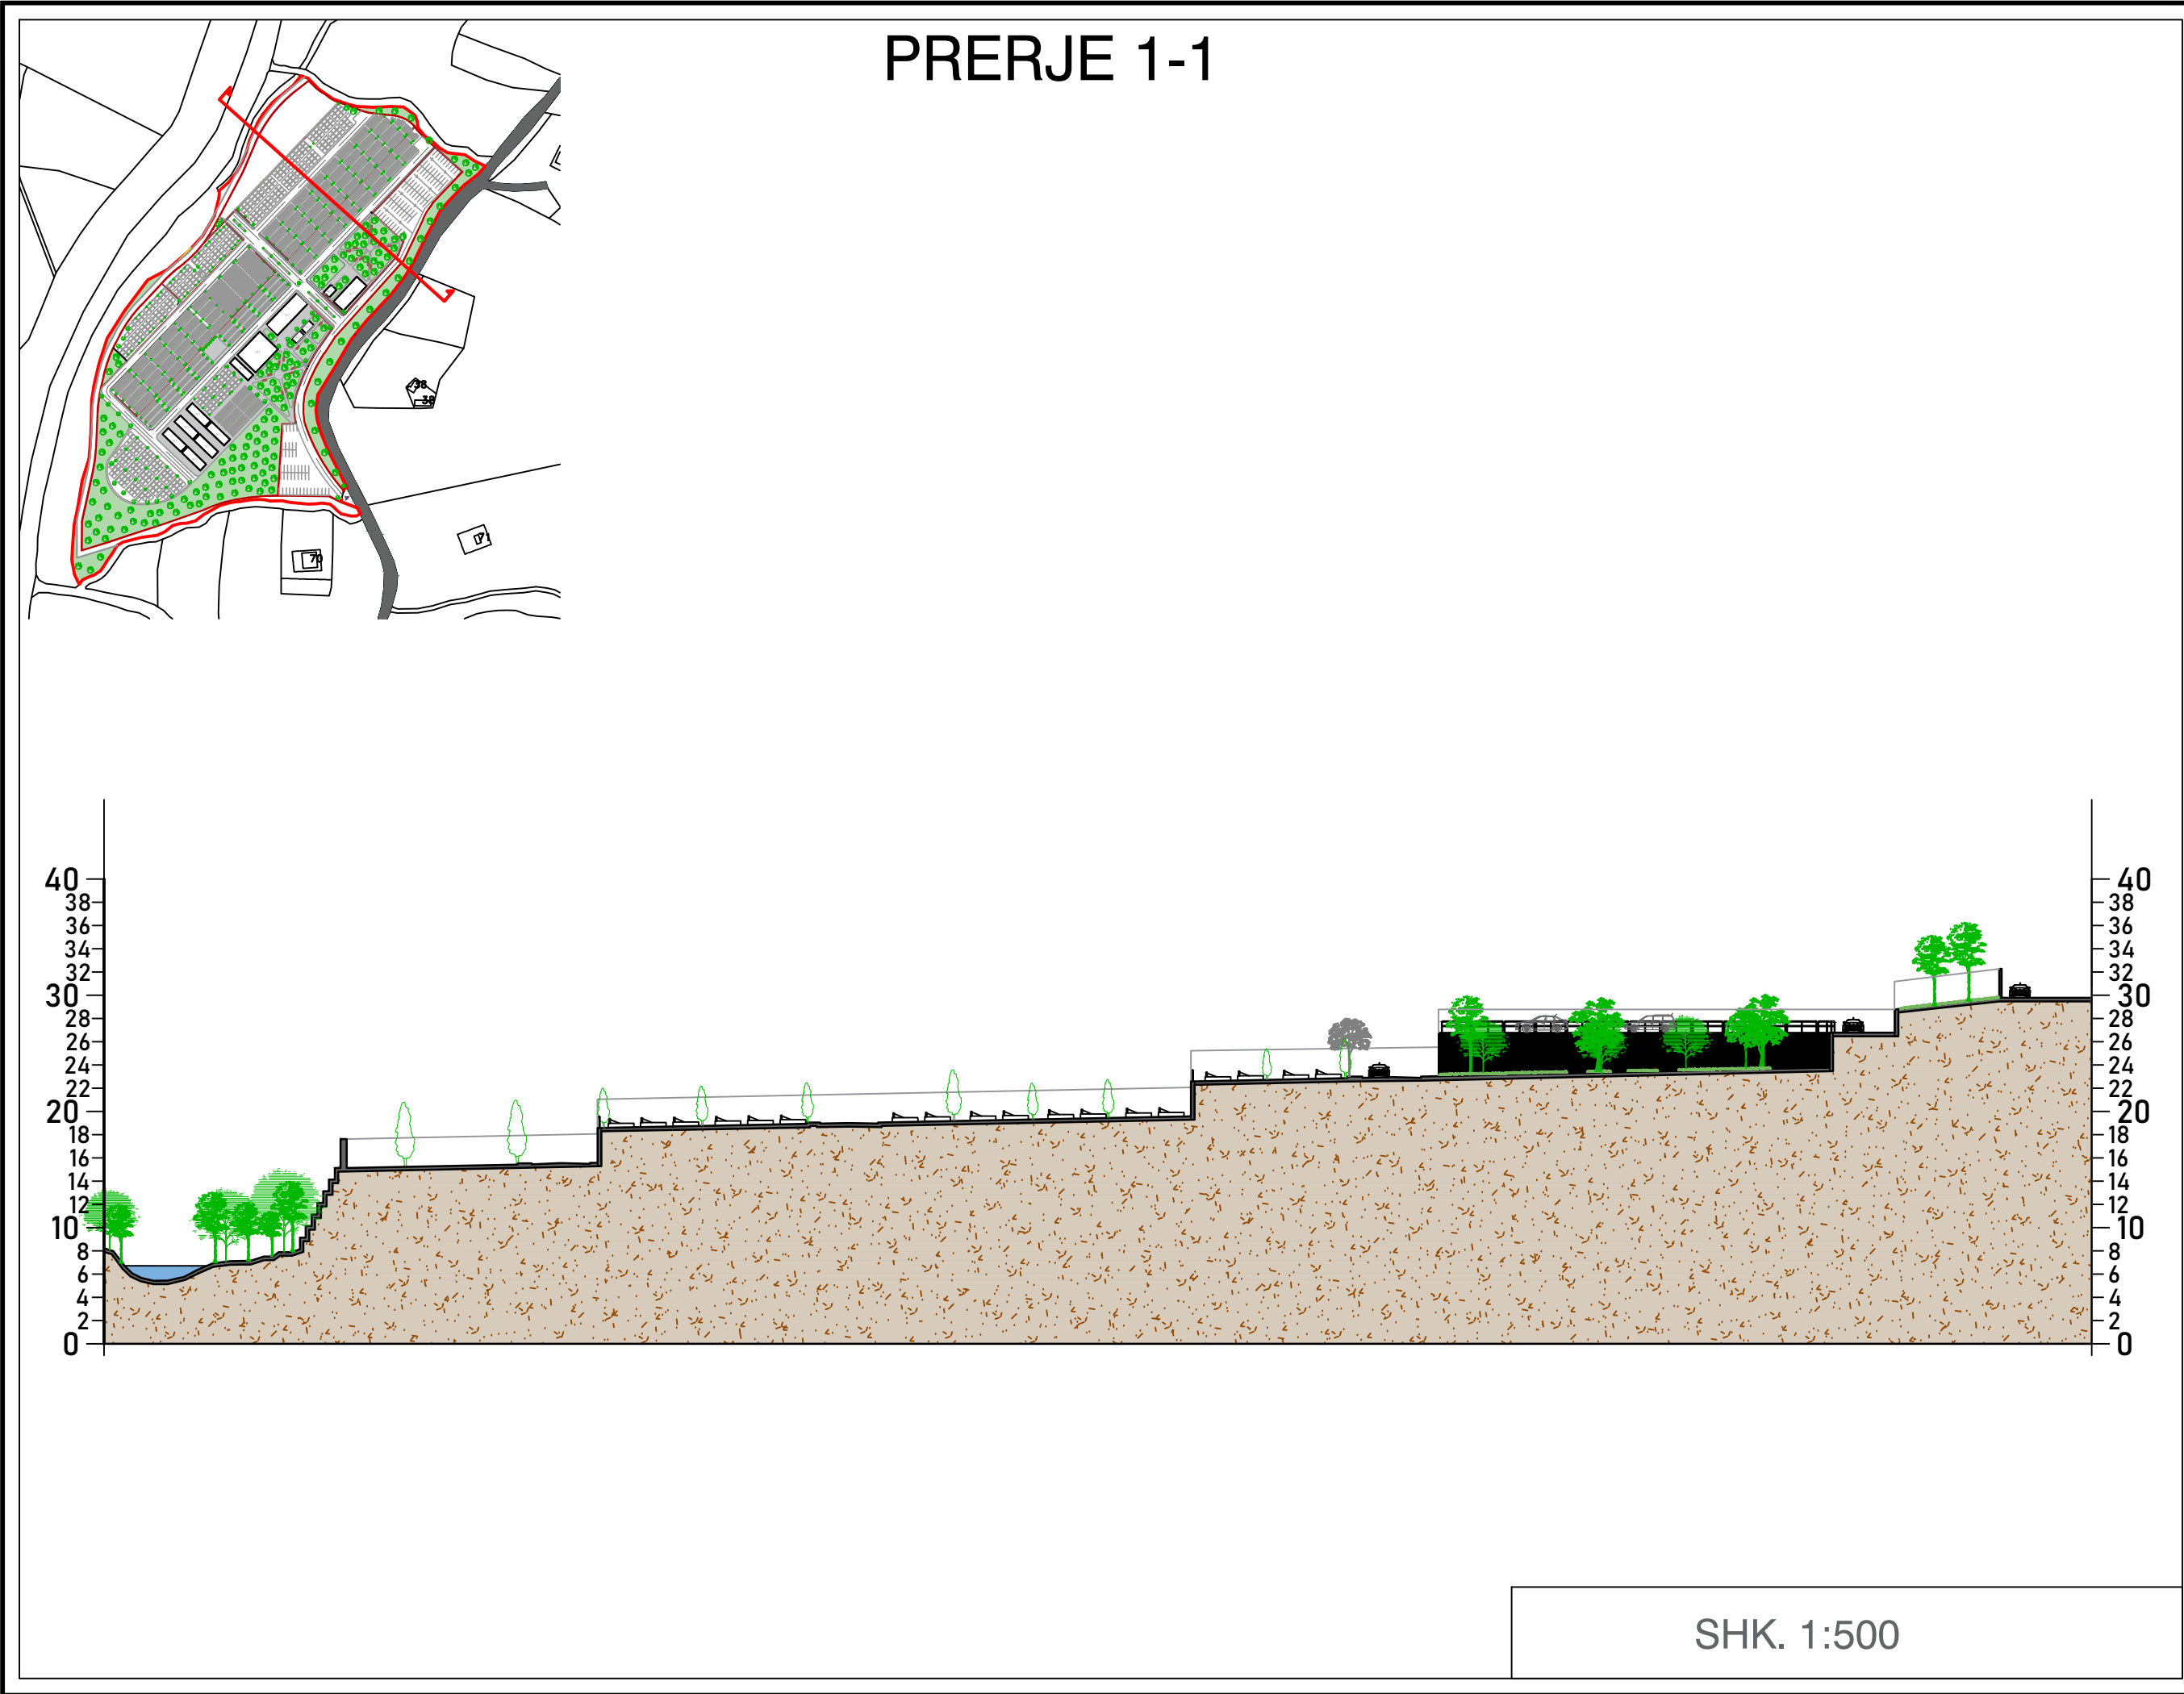

PLANIMETRIA
SHENIME

LEGJENDA

INVESTITOR



Bashkia
Lezhë
Kryetar
z. Pjerin NDREU

PROJEKTUES

"MCE" SHPK
Nr.Licence N.6835/9





GRUPI I PROJEKTIMIT

Inxh. Hidroteknik	Nr. Liçensës
Petrit MUJA	K.0907/4
Inxh. Ndërtimi	Nr. Liçensës
Hekuran XHINA	K.0794/5
Inxh. Gjeodet	Nr. Liçensës
Fatos PELIVANI	T.1079/2
Inxh. Gjeolog	Nr. Liçensës
Hasan KULICI	GJ.0403/1
Inxh. Elektrik	Nr. Liçensës
Arben GABRAJ	E.1408/1
Inxh. Mjedisi	Nr. Liçensës
Aida BLIDO	M.1420/1
Inxh. Mekanik	Nr. Liçensës
Petro DONE	M.1419/1
Arkitekt	Nr. Liçensës
Elida Canka	A.0145/4

Formati A3L
Data 2025

Fleta Nr. A 07
Tiranë

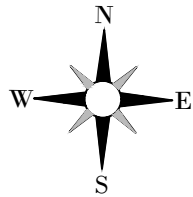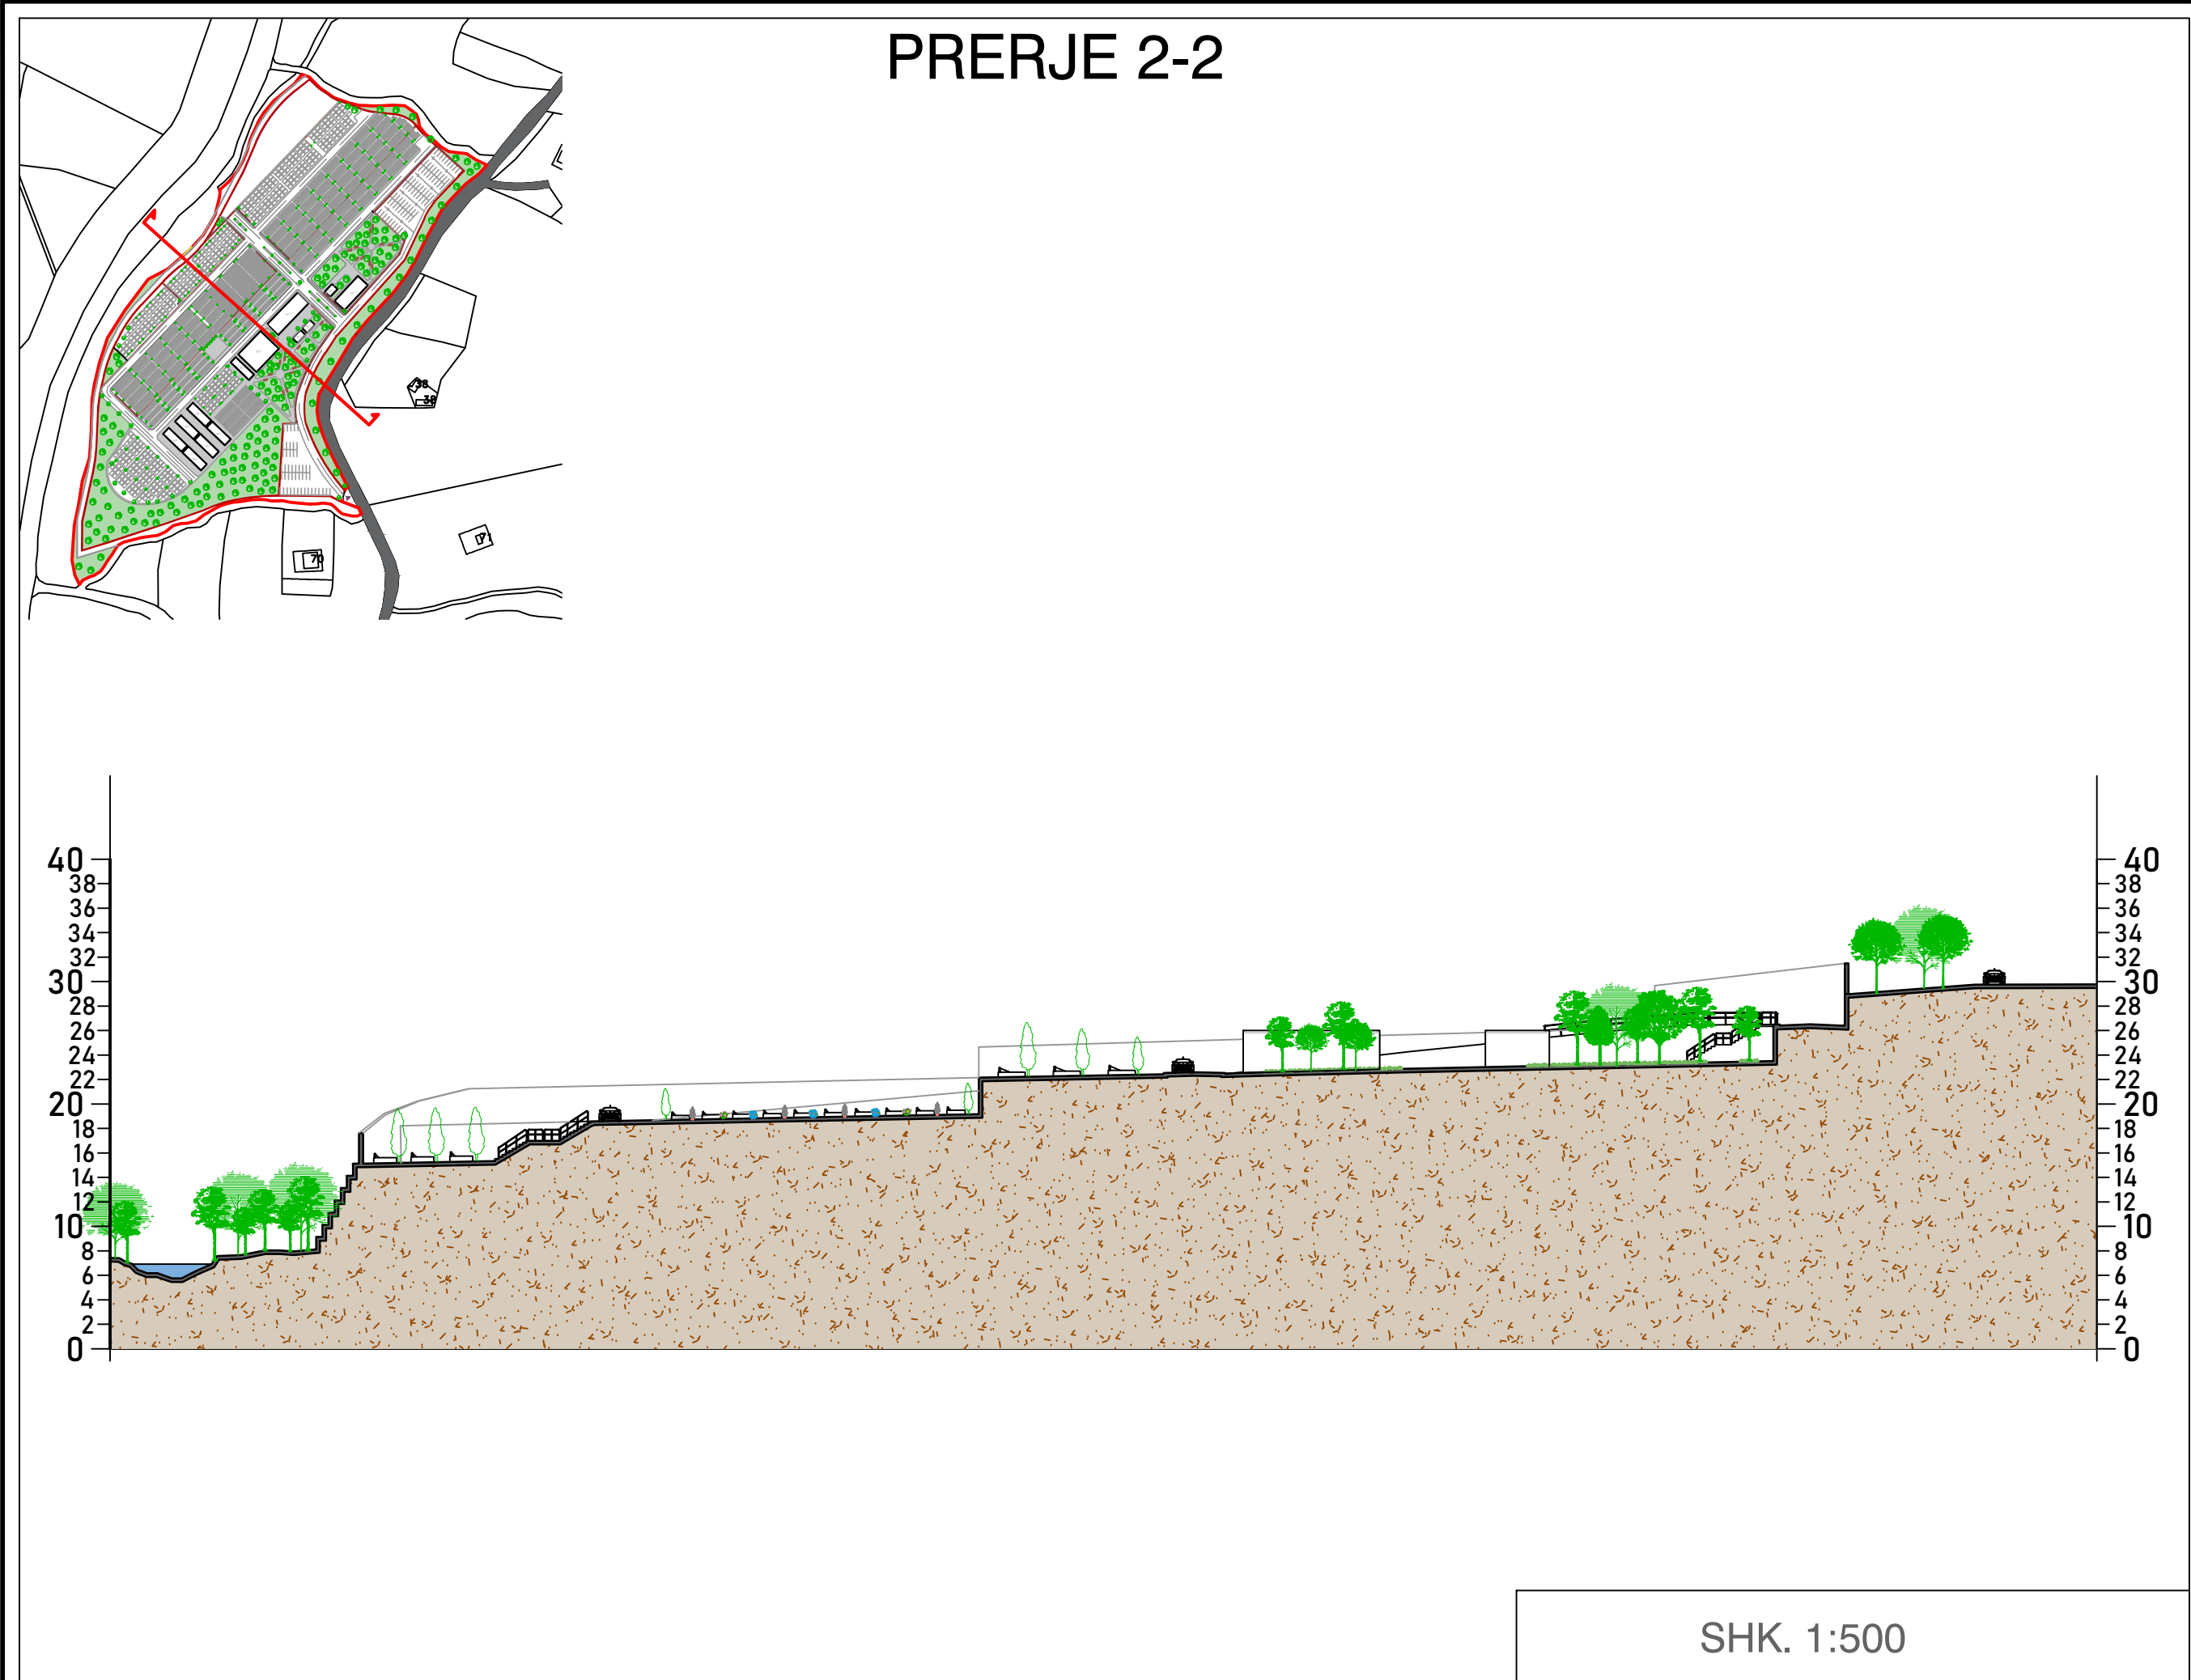

PLANIMETRIA
SHENIME

LEGJENDA

INVESTITOR



Bashkia
Lezhë
Kryetar
z. Pjerin NDREU

PROJEKTUES



"MCE" SHPK
Nr.Licence N.6835/9



GRUPI I PROJEKTIMIT

Inxh. Hidroteknik	Nr. Liçensës
Petrit MUJA	K.0907/4
Inxh. Ndërtimi	Nr. Liçensës
Hekuran XHINA	K.0794/5
Inxh. Gjeodet	Nr. Liçensës
Fatos PELIVANI	T.1079/2
Inxh. Gjeolog	Nr. Liçensës
Hasan KULICI	GJ.0403/1
Inxh. Elektrik	Nr. Liçensës
Arben GABRAJ	E.1408/1
Inxh. Mjedisi	Nr. Liçensës
Aida BLIDO	M.1420/1
Inxh. Mekanik	Nr. Liçensës
Petro DONE	M.1419/1
Arkitekt	Nr. Liçensës
Elida Canka	A.0145/4

Formati A3L Fleta Nr. A 08
Data 2025 Tiranë

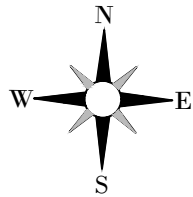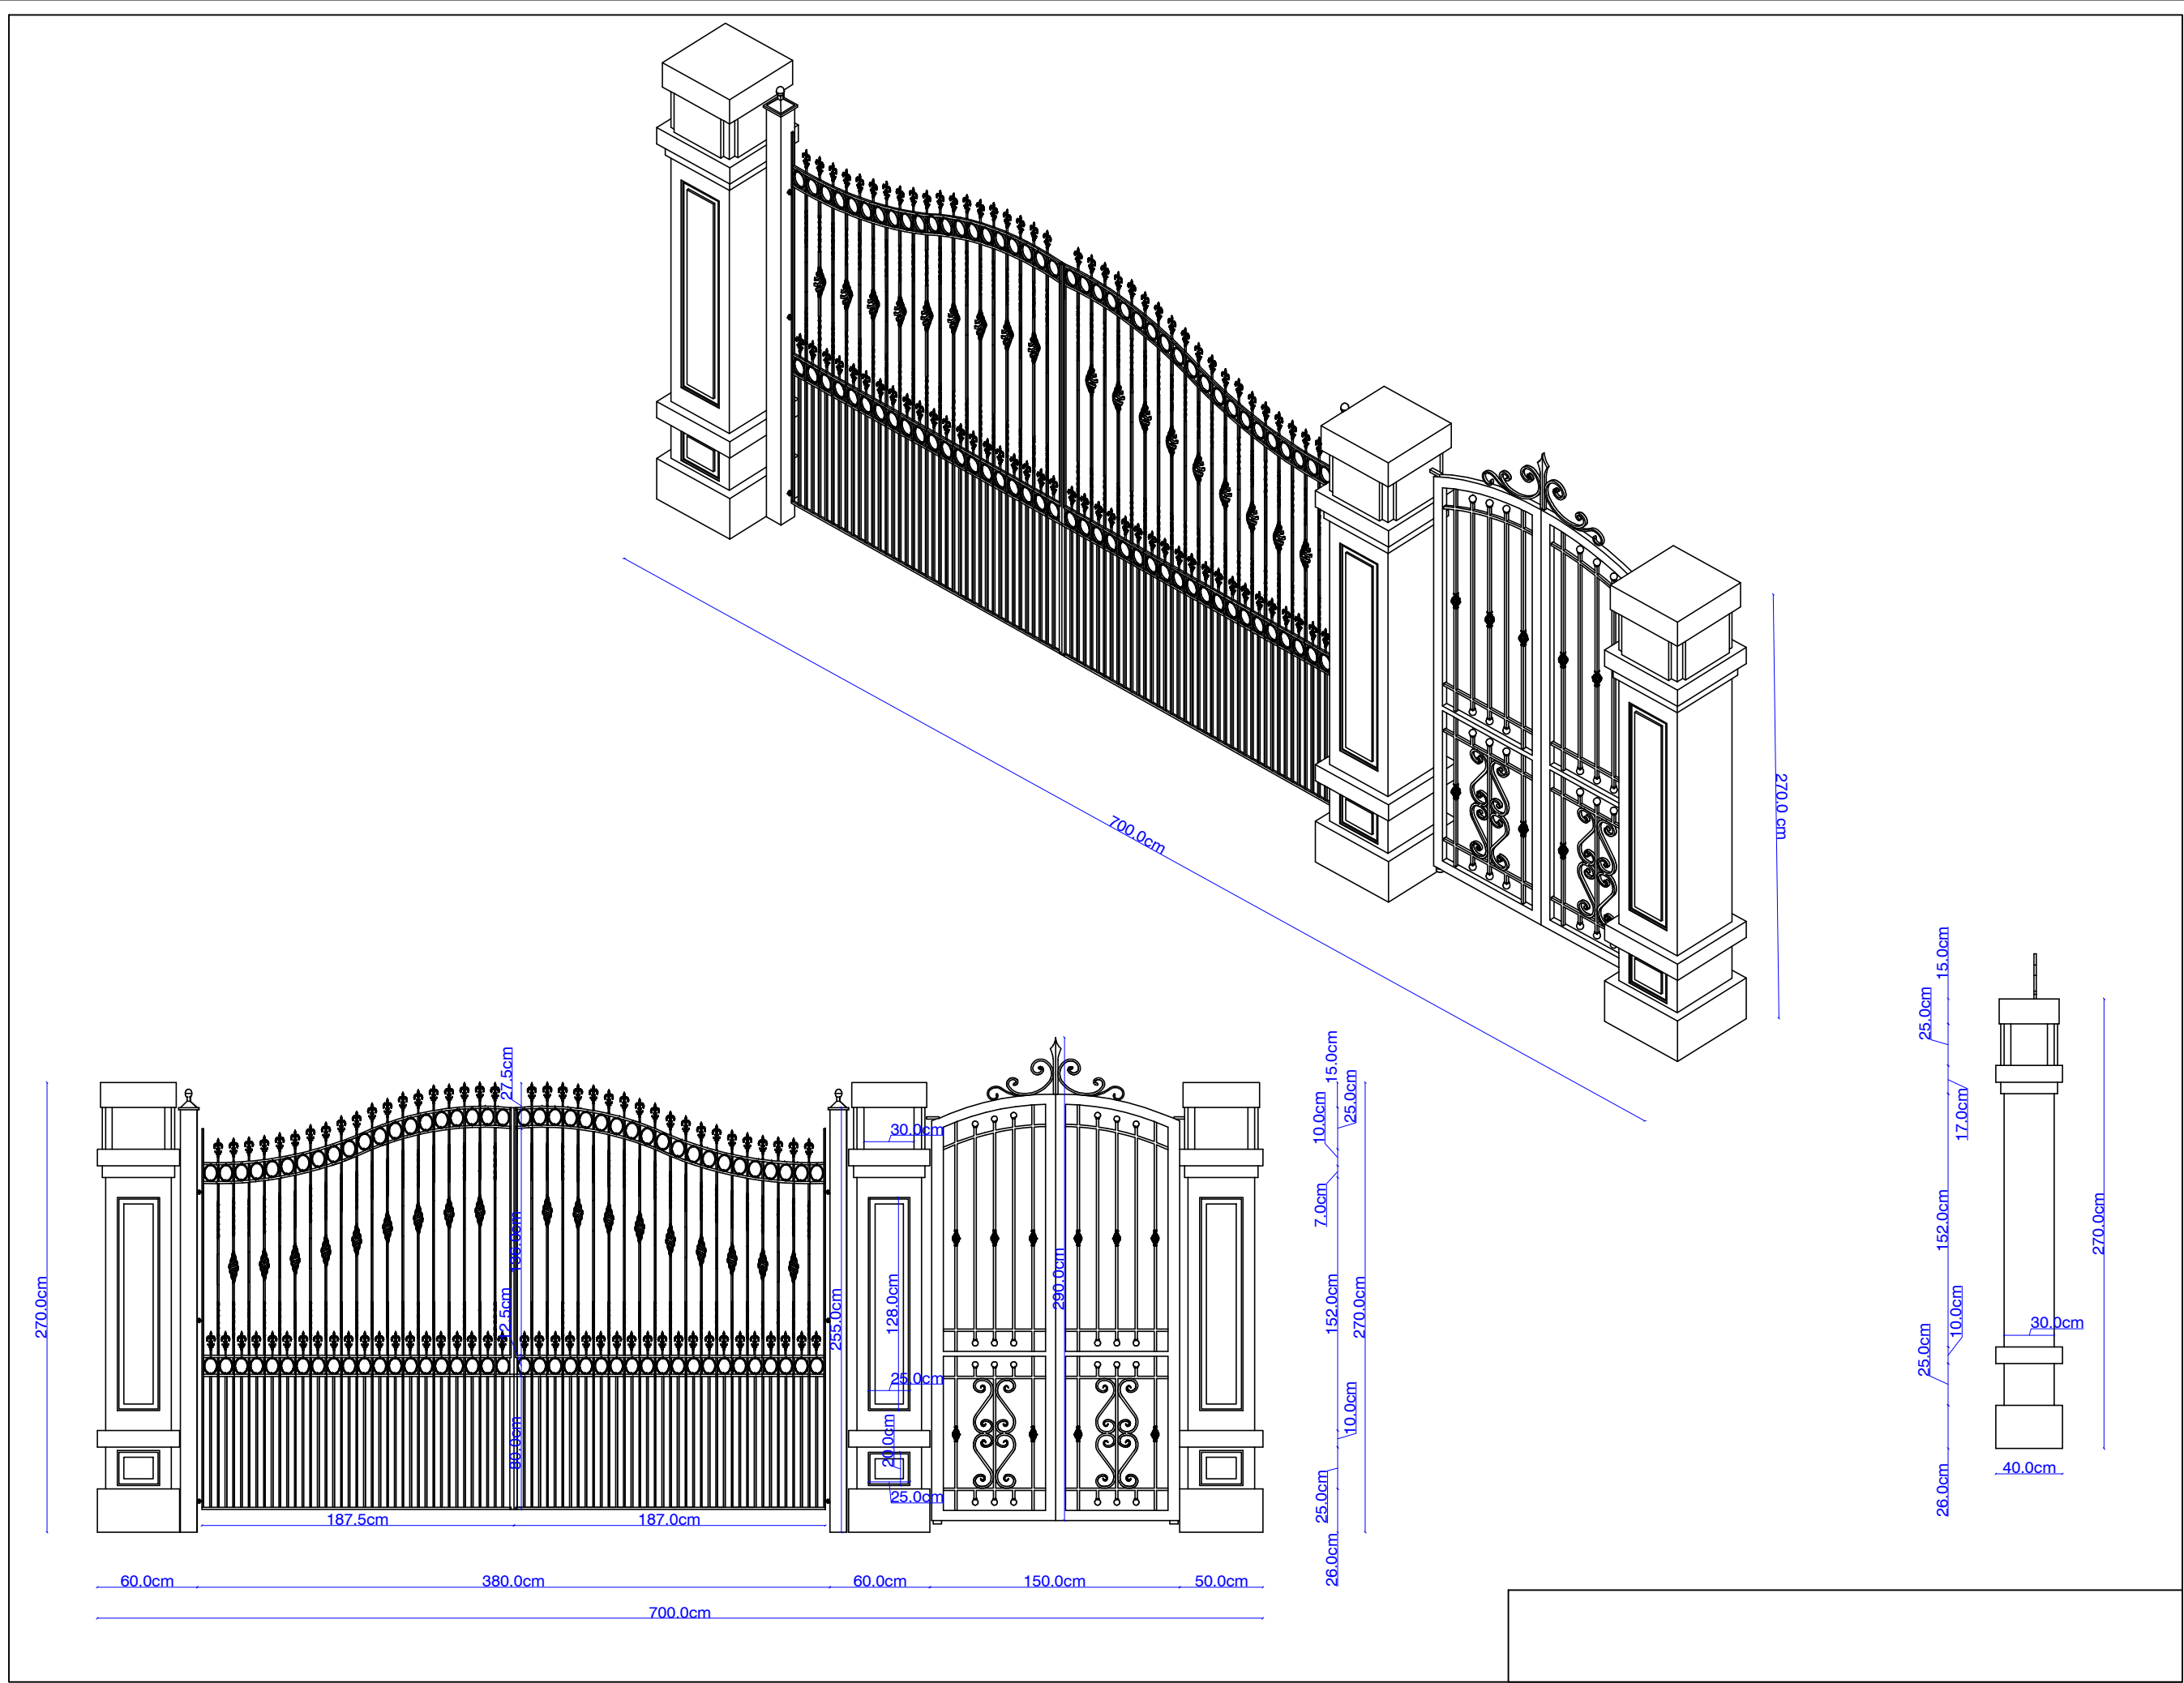

PLANIMETRIA
SHENIME

LEGJENDA

INVESTITOR



Bashkia
Lezhë
Kryetar
z. Pjerin NDREU

PROJEKTUES

"MCE" SHPK
Nr.Licence N.6835/9



GRUPI I PROJEKTIMIT

Inxh. Hidroteknik	Nr. Liçensës
Petrit MUJA	K.0907/4
Inxh. Ndërtimi	Nr. Liçensës
Hekuran XHINA	K.0794/5
Inxh. Gjeodet	Nr. Liçensës
Fatos PELIVANI	T.1079/2
Inxh. Gjeolog	Nr. Liçensës
Hasan KULICI	GJ.0403/1
Inxh. Elektrik	Nr. Liçensës
Arben GABRAJ	E.1408/1
Inxh. Mjedisi	Nr. Liçensës
Aida BLIDO	M.1420/1
Inxh. Mekanik	Nr. Liçensës
Petro DONE	M.1419/1
Arkitekt	Nr. Liçensës
Elida Canka	A.0145/4

Formati A3L Fleta Nr. A 09
Data 2025 Tiranë