388200.000 388250.000 388300.000

4630750.000 4630700.000 4630650.000

MUR GABION
H = 4m, L= 5.19m
pg.0+325.73-pg. 0+330.92
H = 3m, L= 12.38m
pg.0+330.92-pg. 0+343.30

MUR GABION
H =7m, L= 7.9m
pg. 0+302.85-pg. 0+310.78
H =6m, L= 10.6m
pg.0+310.78-pg. 0+321.38
H =5m, L= 4.35m
pg.0+321.38-pg. 0+325.73

MUR BETONI C20/25
H = 4m, L= 8.0 m
pg. 0+044.2-pg. 0+52.2
H = 3m, L= 14.8 m
pg. 0+052.2-pg. 0+67.00

MUR BETONI C20/25
H = 2m, L= 8.97m
pg. 0+88.014, pg. 0+96.984

MUR BETONI C20/25
H = 3m, L= 17.5 m
pg. 0+000-pg. 0+017.5
H = 4m, L= 8.7 m
pg. 0+017.5-pg. 0+026.22

MUR BETONI LOTI 1 C20/25
H = 3m, L= 60m
pg. 0+067.00-pg. 0+127.00

MUR BETONI LOTI 1 C20/25
H = 3m, L= 60m
pg. 0+131.00-pg. 0+071.00

MUR BETONI C20/25
H = 1.0m, L= 17m
pg. 0+087-pg. 0+104.0

MUR BETONI C20/25
H = 3m, L= 6 m
pg. 0+104-pg. 0+110.0
H = 1m, L= 14m
pg.0+120.0-pg. 0+134.0

MUR BETONI C20/25
H = 3m, L= 60.9
pg. 0+132.35-pg. 0+071.45

MUR BETONI LOTI 1 C20/25
H = 3m L= 60m
pg. 0+072.35 - pg. 0+132.35

MUR BETONI ARME C20/25
H = 5m, L= 18.00m
pg. 0+026.22-pg. 0+044.20

MUR BETONI C20/25
H = 3m, L= 95
pg. 0+00.0-pg. 0+95.0

MUR BETONI C20/25
H = 2.0m, L= 17.07
pg. 0+036.930-pg. 0+54.0
H = 3.0m, L= 16.93
pg. 0+020.00 -pg.0+36.93

MUR BETONI C20/25
H = 1.5m, L= 13.00
pg. 0+036.80-pg. 0+49.78
H = 3.0m, L= 16.80
pg. 0+020.00-pg. 0+36.80

MUR BETONI LOTI 1 C20/25
H = 2.5m ne 3m L= 2.5m
pg. 0+069.85 - pg. 0+072.35

MUR BETONI LOTI 1 C20/25
H = 2.5m L= 16.85m
pg. 0+053 - pg. 0+069.85

MUR BETONI LOTI 1 C20/25
H = 2.5m deri te tombino L= 9.2m
pg. 0+043.80 - pg. 0+053

MUR BETONI LOTI 1 C20/25
H = 2m ne 2.5m L= 2.35m
pg. 0+041.5 - pg. 0+043.80

TOMBINO Ø1000
pg. 0+053 L=122ml

AKSI M-2
AKSI NR.3
AKSI NR.5
AKSI NR.1
AKSI NR.4
AKSI NR.7
AKSI NR.8
AKSI NR.9

P1 P2 P3 P4

0+095 0+070 0+045 0+020 0+033.427 0+050 0+075 0+100 0+125

SCALE BAR 1:500
0 5 25 50

N W E S

Referenca Gjeodezike	WGS84 - UTM34N
E.P.S.G	32634
Elipsoidi	WGS - 84
Projeksioni	UTM
Zona	34-NORTH
Cent. Meridian	21
False East	500000m
Gjeoidi	EGM - 2008
Shkalla	1:500

VARREZAT E QYTETIT LEZHE ,
NJ.A KALLMET, BASHKIA LEZHE

PLANIMETRIA
E
PERGJITHSHME
SHENIME

LEGJENDA

	Mur Betoni
	Rruge e asfaltuar
	Tombino
	Koka e Skarpatës
	Fundi i Skarpatës
	Trotuar
	Aksi
	Mur Gabion
	Izoipse Kryesore
	Izoipse Dytësore

INVESTITOR

	Bashkia
	Lezhë
	Kryetar
	Z. Pjerin NDREU

PROJEKTUES

"MCE" SHPK
Nr.Licence N.6835/9

GRUPI I PROJEKTIMIT

Inxh. Hidroteknik	*Nr. Licensës*
Petrit MUJA	K.0907/4
Inxh. Ndërtimi	*Nr. Licensës*
Hekuran XHINA	K.0794/5
Inxh. Gjeodet	*Nr. Licensës*
Fatos PELIVANI	T.1079/2
Inxh. Gjeolog	*Nr. Licensës*
Hasan KULICI	GJ.0403/1
Inxh. Elektrik	*Nr. Licensës*
Arben GABRAJ	E.1408/1
Inxh. Mjedisi	*Nr. Licensës*
Aida BLIDO	M.1420/1
Inxh. Mekanik	*Nr. Licensës*
Petro DONE	M.1419/1

Formati A3L	Fleta Nr. 3
Data 2025	Tiranë

388200.000 388250.000 388300.000 388350.000

4630900.000

4630850.000

MUR GABION
H = 5m, L= 21m
pg. 0+000.0-pg. 0+021.0
H = 4m, L= 9m
pg.0+051.0-pg. 0+060.0
H = 3m, L= 21m
pg.0+060.0-pg. 0+081.0

MUR GABION
H = 2m, L= 6 m
pg. 0+081.0-pg. 0+087.0

MUR GABION
H = 2m, L= 31.50m
pg.0+343.30-pg. 0+374.80
H = 3m, L= 4.64m
pg.0+374.80-pg. 0+379.44
H = 4m, L= 4.06m
pg.0+379.44-pg. 0+383.5

MUR GABION
H = 4m, L= 5.19m
pg.0+325.73-pg. 0+330.92
H = 3m, L= 12.38m
pg.0+330.92-pg. 0+343.30

MUR GABION
H =7m, L= 7.9m
pg. 0+302.85-pg. 0+310.78
H =6m, L= 10.6m
pg.0+310.78-pg. 0+321.38
H =5m, L= 4.35m
pg.0+321.38-pg. 0+325.73

UR GABION
= 6m, L= 15.35 m
258.8-pg. 0+274.15
= 7m, L= 21.7 m
74.15-pg. 0+295.85
= 6m, L= 7 m
95.85-pg. 0+302.85

MUR BETONI C20/25
H = 4m, L= 8.0 m
pg. 0+044.2-pg. 0+52.2
H = 3m, L= 14.8 m
pg. 0+052.2-pg. 0+67.00

MUR BETON ARME C20/25
H = 5m, L= 18.00m
pg. 0+026.22-pg. 0+044.20

MUR BETONI C20/25
H = 2m, L= 8.97m
pg. 0+88.014. pg. 0+96.984

MUR BETONI C20/25
H = 3m, L= 17.5 m

MUR BETONI LOTI 1 C20/25
H = 3m, L= 60m
pg. 0+131.00-pg. 0+071.00

MUR BETONI LOTI 1 C20/25
H = 3m, L= 60m
pg. 0+067.00-pg. 0+127.00

MUR BETONI C20/25
H = 1.0m, L= 17m
pg. 0+087-pg. 0+104.0

MUR BETONI C20/25
H = 3m, L= 6 m
pg. 0+104-pg. 0+110.0
H = 1m, L= 14m
pg.0+120.0-pg. 0+134.0

MUR BETONI C20/25
H = 3m, L= 60.9
pg. 0+132.35-pg. 0+071.45

MUR BETONI LOTI 1 C20/25
H = 3m L= 60m
pg. 0+072.35 - pg. 0+132.35

ETONI C20/25
n, L= 4.84m
).4 pg. 0+115.24
TON ARME C20/25
L= 40.5

AKSI M-6
AKSI M-6
AKSI M-2
AKSI M-4
AKSI NR.5
AKSI M-2
AKSI NR.3
AKSI NR

1
2
3
4
5
6

0+120
0+095

P4
P3
P2

SCALE BAR 1:500
0 5 25 50

388200.000 388250.000 388300.000 388350.000

N
W E
S

Referenca Gjeodezike	WGS84 - UTM34N
E.P.S.G	32634
Elipsoidi	WGS - 84
Projeksioni	UTM
Zona	34-NORTH
Cent. Meridian	21
False East	500000m
Gjeoidi	EGM - 2008
Shkalla	1:500

VARREZAT E QYTETIT LEZHE ,
NJ.A KALLMET, BASHKIA LEZHE

PLANIMETRIA
E
PERGJITHSHME
SHENIME

LEGJENDA

	Mur Betoni
	Rruge e asfaltuar
	Tombino
	Koka e Skarpatës
	Fundi i Skarpatës
	Trotuar
	Aksi
	Mur Gabion
	Izoipse Kryesore
	Izoipse Dytësore

INVESTITOR

	Bashkia
	Lezhë
	Kryetar
	Z. Pjerin NDREU

PROJEKTUES

"MCE" SHPK
Nr.Licence N.6835/9

GRUPI I PROJEKTIMIT

Inxh. Hidroteknik	*Nr. Licensës*
Petrit MUJA	K.0907/4
Inxh. Ndërtimi	*Nr. Licensës*
Hekuran XHINA	K.0794/5
Inxh. Gjeodet	*Nr. Licensës*
Fatos PELIVANI	T.1079/2
Inxh. Gjeolog	*Nr. Licensës*
Hasan KULICI	GJ.0403/1
Inxh. Elektrik	*Nr. Licensës*
Arben GABRAJ	E.1408/1
Inxh. Mjedisi	*Nr. Licensës*
Aida BLIDO	M.1420/1
Inxh. Mekanik	*Nr. Licensës*
Petro DONE	M.1419/1

Formati A3L	Fleta Nr. 4
Data 2025	Tiranë

388200.000 388250.000 388300.000

4630950.000 4630900.000

0+007.145 0+025 0+050 0+100 0+120 0+095 0+070 0+045 0+125

MUR GABION
H = 6m, L= 15.35 m
pg. 0+258.8-pg. 0+274.15
H = 7m, L= 21.7 m
pg.0+274.15-pg. 0+295.85
H = 6m, L= 7 m
pg.0+295.85-pg. 0+302.85

AKSI M-4

MUR BETONI C20/25
H = 4m, L= 4.84m
pg. 0+110.4 pg. 0+115.24
MUR BETON ARME C20/25
H = 5m, L= 10.54m
pg.0+115.24 pg. 0+125.7

5

MUR GABION
H = 4m, L= 77.0m
pg. 0+190.0-pg. 0+258.8

MUR GABION
H = 5m, L= 17m
pg. 0+173.0-pg. 0+190.0

MUR GABION
H = 4m, L= 13m
pg. 0+160.0-pg. 0+173.0

MUR BETONI C20/25
H = 4m, L= 144.5
pg. 0+005.5-pg. 0+150.0

AKSI M-4

AKSI NR.5

AKSI NR.1

AKSI NR.7

AKSI M-2

AKSI M-1

AKSI NR.4

AKSI NR.8

AKSI NR.2

MUR BETONI C20/25
H = 2m, L= 8.97m
pg. 0+88.014. pg. 0+96.984

MUR BETONI C20/25
H = 3m, L= 17.5 m
pg. 0+000-pg. 0+017.5
H = 4m, L= 8.7 m
pg. 0+017.5-pg. 0+026.22

MUR BETONI C20/25
H = 2m, L= 6.72
pg. 0+78.20 pg. 0+84.92
H = 2.5m, L= 11.98M
pg.0+84.92 pg. 0+96.90

4

P4

P3

MUR BETON ARME C20/2
H = 5m, L= 18.00m
pg. 0+026.22-pg. 0+044.20

P2

3

MUR BETONI C20/25
H = 3m, L= 68.1
pg. 0+00.0-pg. 0+68.1
H = 4m, L= 74.35
pg.0+68.1-pg. 0+142.45

2

MUR BETONI C20/25
H = 1.5m, L= 13.00
pg. 0+036.80-pg. 0+49.78
H = 3.0m, L= 16.80
pg. 0+020.00-pg. 0+36.80

1

MUR BETONI C20/25
H = 3m, L= 75.665
pg. 0+007.0-pg. 0+082.665

SCALE BAR 1:500

0 5 25 50

N W E S

Referenca Gjeodezike	WGS84 - UTM34N
E.P.S.G	32634
Elipsoidi	WGS - 84
Projeksioni	UTM
Zona	34-NORTH
Cent. Meridian	21
False East	500000m
Gjeoidi	EGM - 2008
Shkalla	1:500

VARREZAT E QYTETIT LEZHE ,

NJ.A KALLMET, BASHKIA LEZHE

PLANIMETRIA
E
PERGJITHSHME
SHENIME

LEGJENDA

	Mur Betoni
	Rruge e asfaltuar
	Tombino
	Koka e Skarpatës
	Fundi i Skarpatës
	Trotuar
	Aksi
	Mur Gabion
	Izoipse Kryesore
	Izoipse Dytësore

INVESTITOR

Bashkia
Lezhë
Kryetar
Z. Pjerin NDREU

PROJEKTUES

"MCE" SHPK
Nr.Licence N.6835/9

GRUPI I PROJEKTIMIT

Inxh. Hidroteknik	*Nr. Licensës*
Petrit MUJA	K.0907/4
Inxh. Ndërtimi	*Nr. Licensës*
Hekuran XHINA	K.0794/5
Inxh. Gjeodet	*Nr. Licensës*
Fatos PELIVANI	T.1079/2
Inxh. Gjeolog	*Nr. Licensës*
Hasan KULICI	GJ.0403/1
Inxh. Elektrik	*Nr. Licensës*
Arben GABRAJ	E.1408/1
Inxh. Mjedisi	*Nr. Licensës*
Aida BLIDO	M.1420/1
Inxh. Mekanik	*Nr. Licensës*
Petro DONE	M.1419/1

Formati A3L	Fleta Nr. 5
Data 2025	Tiranë

388100.000 388150.000 388200.000 388250.000

4630850.000

4630800.000

MUR GABION
H = 5m, L= 17m
pg. 0+173.0-pg. 0+190.0

MUR BETONI C20/25
H = 4m, L= 144.5
pg. 0+005.5-pg. 0+150.0

MUR BETONI C20/25
H = 3m, L= 68.1
pg. 0+00.0-pg. 0+68.1
H = 4m, L= 74.35
pg.0+68.1-pg. 0+142.45

MUR GABION
H = 4m, L= 13m
pg. 0+160.0-pg. 0+173.0

0+100

0+125

0+148

AKSI M-4

AKSI M-1

AKSI NR.8

AKSI NR.9

AKSI M-8

MUR GABION
H = 3m, L= 40
pg. 0+120.0-pg. 0+160.0

MUR GABION
H = 6m, L= 10
pg. 0+110.0-pg. 0+120.0

MUR GABION
H = 5m, L= 13.5
pg. 0+096.5-pg. 0+110

MUR BETONI C20/25
H = 3m, L= 17.4
pg.0+10.0-pg. 0+27.40

MUR GABION
H = 3m, L= 11.5m
pg. 0+085.0-pg. 0+96.5

MUR GABION
H = 2m, L= 21.5m
pg. 0+063.5-pg. 0+85.0

MUR GABION
H = 3m, L= 13.5m
pg. 0+050.0-pg. 0+063.5

MUR BETONI C20/25
H = 2m, L= 41.18
pg. 0+000.0-pg. 0+041.18
H = 4m, L= 11.88m
pg. 0+041.18-pg. 0+053.063

MUR BETONI C20/25
H = 3m, L= 75.665
pg. 0+007.0-pg. 0+082.665

1 2 3 4

SCALE BAR 1:500
0 5 25 50

N W E S

Referenca Gjeodezike	WGS84 - UTM34N
E.P.S.G	32634
Elipsoidi	WGS - 84
Projeksioni	UTM
Zona	34-NORTH
Cent. Meridian	21
False East	500000m
Gjeoidi	EGM - 2008
Shkalla	1:500

VARREZAT E QYTETIT LEZHE ,

NJ.A KALLMET, BASHKIA LEZHE

PLANIMETRIA
E
PERGJITHSHME
SHENIME

LEGJENDA

	Mur Betoni
	Rruge e asfaltuar
	Tombino
	Koka e Skarpatës
	Fundi i Skarpatës
	Trotuar
	Aksi
	Mur Gabion
	Izoipse Kryesore
	Izoipse Dytësore

INVESTITOR

	Bashkia
	Lezhë
	Kryetar
	Z. Pjerin NDREU

PROJEKTUES

"MCE" SHPK
Nr.Licence N.6835/9

GRUPI I PROJEKTIMIT

Inxh. Hidroteknik	*Nr. Licensës*
Petrit MUJA	K.0907/4
Inxh. Ndërtimi	*Nr. Licensës*
Hekuran XHINA	K.0794/5
Inxh. Gjeodet	*Nr. Licensës*
Fatos PELIVANI	T.1079/2
Inxh. Gjeolog	*Nr. Licensës*
Hasan KULICI	GJ.0403/1
Inxh. Elektrik	*Nr. Licensës*
Arben GABRAJ	E.1408/1
Inxh. Mjedisi	*Nr. Licensës*
Aida BLIDO	M.1420/1
Inxh. Mekanik	*Nr. Licensës*
Petro DONE	M.1419/1

Formati A3L	Fleta Nr. 6
Data 2025	Tiranë

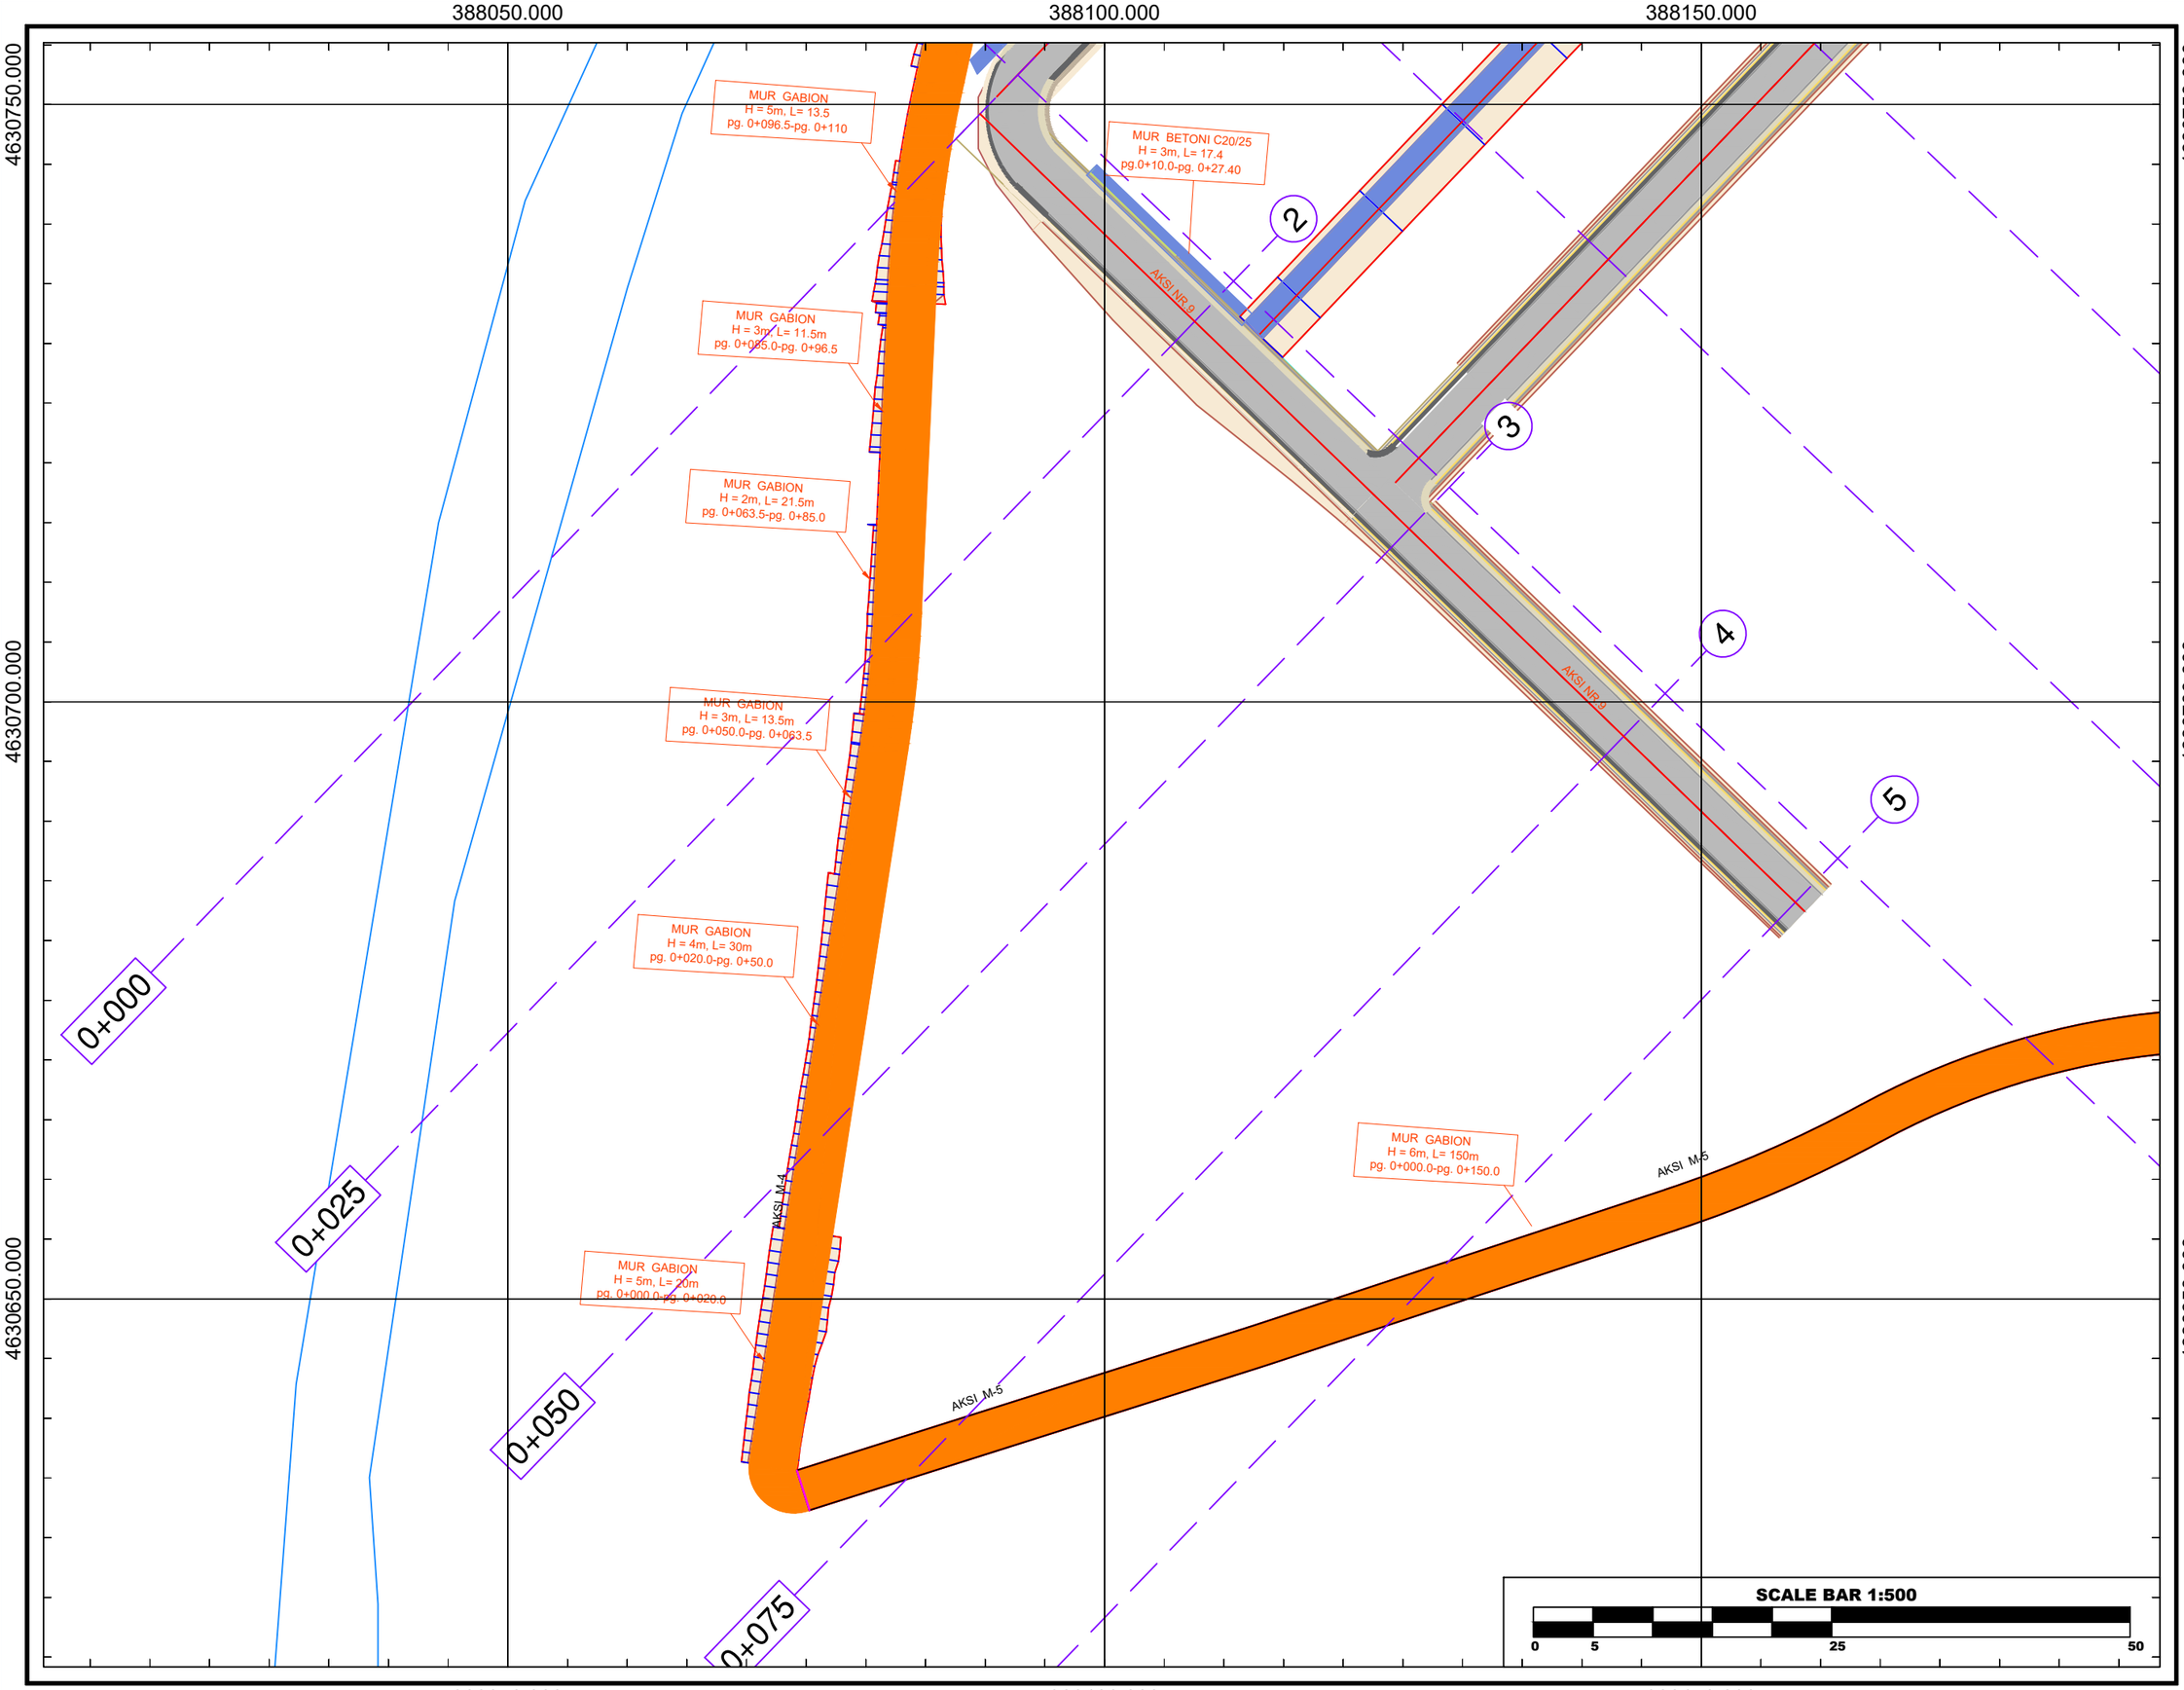

N

W E

S

Referenca Gjeodezike	WGS84 - UTM34N
E.P.S.G	32634
Elipsoidi	WGS - 84
Projeksioni	UTM
Zona	34-NORTH
Cent. Meridian	21
False East	500000m
Gjeoidi	EGM - 2008
Shkalla	1:500

VARREZAT E QYTETIT LEZHE ,

NJ.A KALLMET, BASHKIA LEZHE

PLANIMETRIA
E
PERGJITHSHME
SHENIME

LEGJENDA

	Mur Betoni
	Rruge e asfaltuar
	Tombino
	Koka e Skarpatës
	Fundi i Skarpatës
	Trotuar
	Aksi
	Mur Gabion
	Izoipse Kryesore
	Izoipse Dytësore

INVESTITOR

	Bashkia
	Lezhë
	Kryetar
	Z. Pjerin NDREU

PROJEKTUES

"MCE" SHPK
Nr.Licence N.6835/9

GRUPI I PROJEKTIMIT

Inxh. Hidroteknik	*Nr. Licensës*
Petrit MUJA	K.0907/4
Inxh. Ndërtimi	*Nr. Licensës*
Hekuran XHINA	K.0794/5
Inxh. Gjeodet	*Nr. Licensës*
Fatos PELIVANI	T.1079/2
Inxh. Gjeolog	*Nr. Licensës*
Hasan KULICI	GJ.0403/1
Inxh. Elektrik	*Nr. Licensës*
Arben GABRAJ	E.1408/1
Inxh. Mjedisi	*Nr. Licensës*
Aida BLIDO	M.1420/1
Inxh. Mekanik	*Nr. Licensës*
Petro DONE	M.1419/1

Formati A3L	Fleta Nr. 7
Data 2025	Tiranë

BASHKIA LEZHE

REPUBLIKA E SHQIPËRISË

PROJEKTUES	VULA
MCE" SH.P.K Nr.Licence N.6835/9	

PROFILAT GJATESOR

"VARREZAT E QYTETIT LEZHE" ,NJ.A KALLMET ,BASHKIA LEZHE"

GRUPI I PROJEKTIMIT					
Inxh. Hidroteknik	*Nr. Licensës*		*Inxh. Mjedisi*	*Nr. Licensës*	
Petrit MUJA	K.0907/4		Aida BLIDO	M.1420/1	
Inxh. Ndërtimi	*Nr. Licensës*		*Inxh. Mekanik*	*Nr. Licensës*	
Hekuran XHINA	K.0794/5		Petro DONE	M.1419/1	
Inxh. Gjeodet	*Nr. Licensës*				
Fatos PELIVANI	T.1079/2				
Inxh. Gjeolog	*Nr. Licensës*				
Hasan KULICI	GJ.0403/1				
Inxh. Elektrik	*Nr. Licensës*				
Arben GABRAJ	E.1408/1				

2025 ,TIRANE

	Nr. i Seksionit	0+000	0+010	0+020	0+030	0+040	0+050	0+060	0+070	0+080	0+090	0+100	0+110	0+120	0+126
Distanca	Pjesore														
	Progresive (m)	0.00	10	16.39	20	30	40	50	60	70	80	90	100	110	120	126.60
Kuota	Projekti			32.95											18.15
	Terreni		36.76		34.56	33.20	30.12	28.40	26.33	24.00	22.55	20.51	18.62	17.30	14.40	
Disniveli				-2.37											4.00	

SHENIME	LEGJENDA	INVESTITOR	PROJEKTUES	GRUPI I PROJEKTIMIT
	VIJE PROJEKTI VIJE TERRENI	Bashkia Lezhë Kryetar Z. Pjerin NDREU	"MCE" SHPK Nr.Licence N.6835/9	Inxh. Hidroteknik — Nr. Licensës: Petrit MUJA — K.0907/4 Inxh. Ndërtimi — Nr. Licensës: Hekuran XHINA — K.0794/5 Inxh. Gjeodet — Nr. Licensës: Fatos PELIVANI — T.1079/2 Inxh. Gjeolog — Nr. Licensës: Hasan KULICI — GJ.0403/1 Inxh. Mjedisi — Nr. Licensës: Aida BLIDO — M.1420/1 Inxh. Mekanik — Nr. Licensës: Petro DONE — M.1419/1 Inxh. Elektrik — Nr. Licensës: Arben GABRAJ — E.1408/1

VARREZAT E QYTETIT LEZHE, NJ.A KALLMET, BASHKIA LEZHE

DETAJE	
Shkalla	1:100
Formati A3L	Fleta Nr. 1
Data 2025	Tiranë

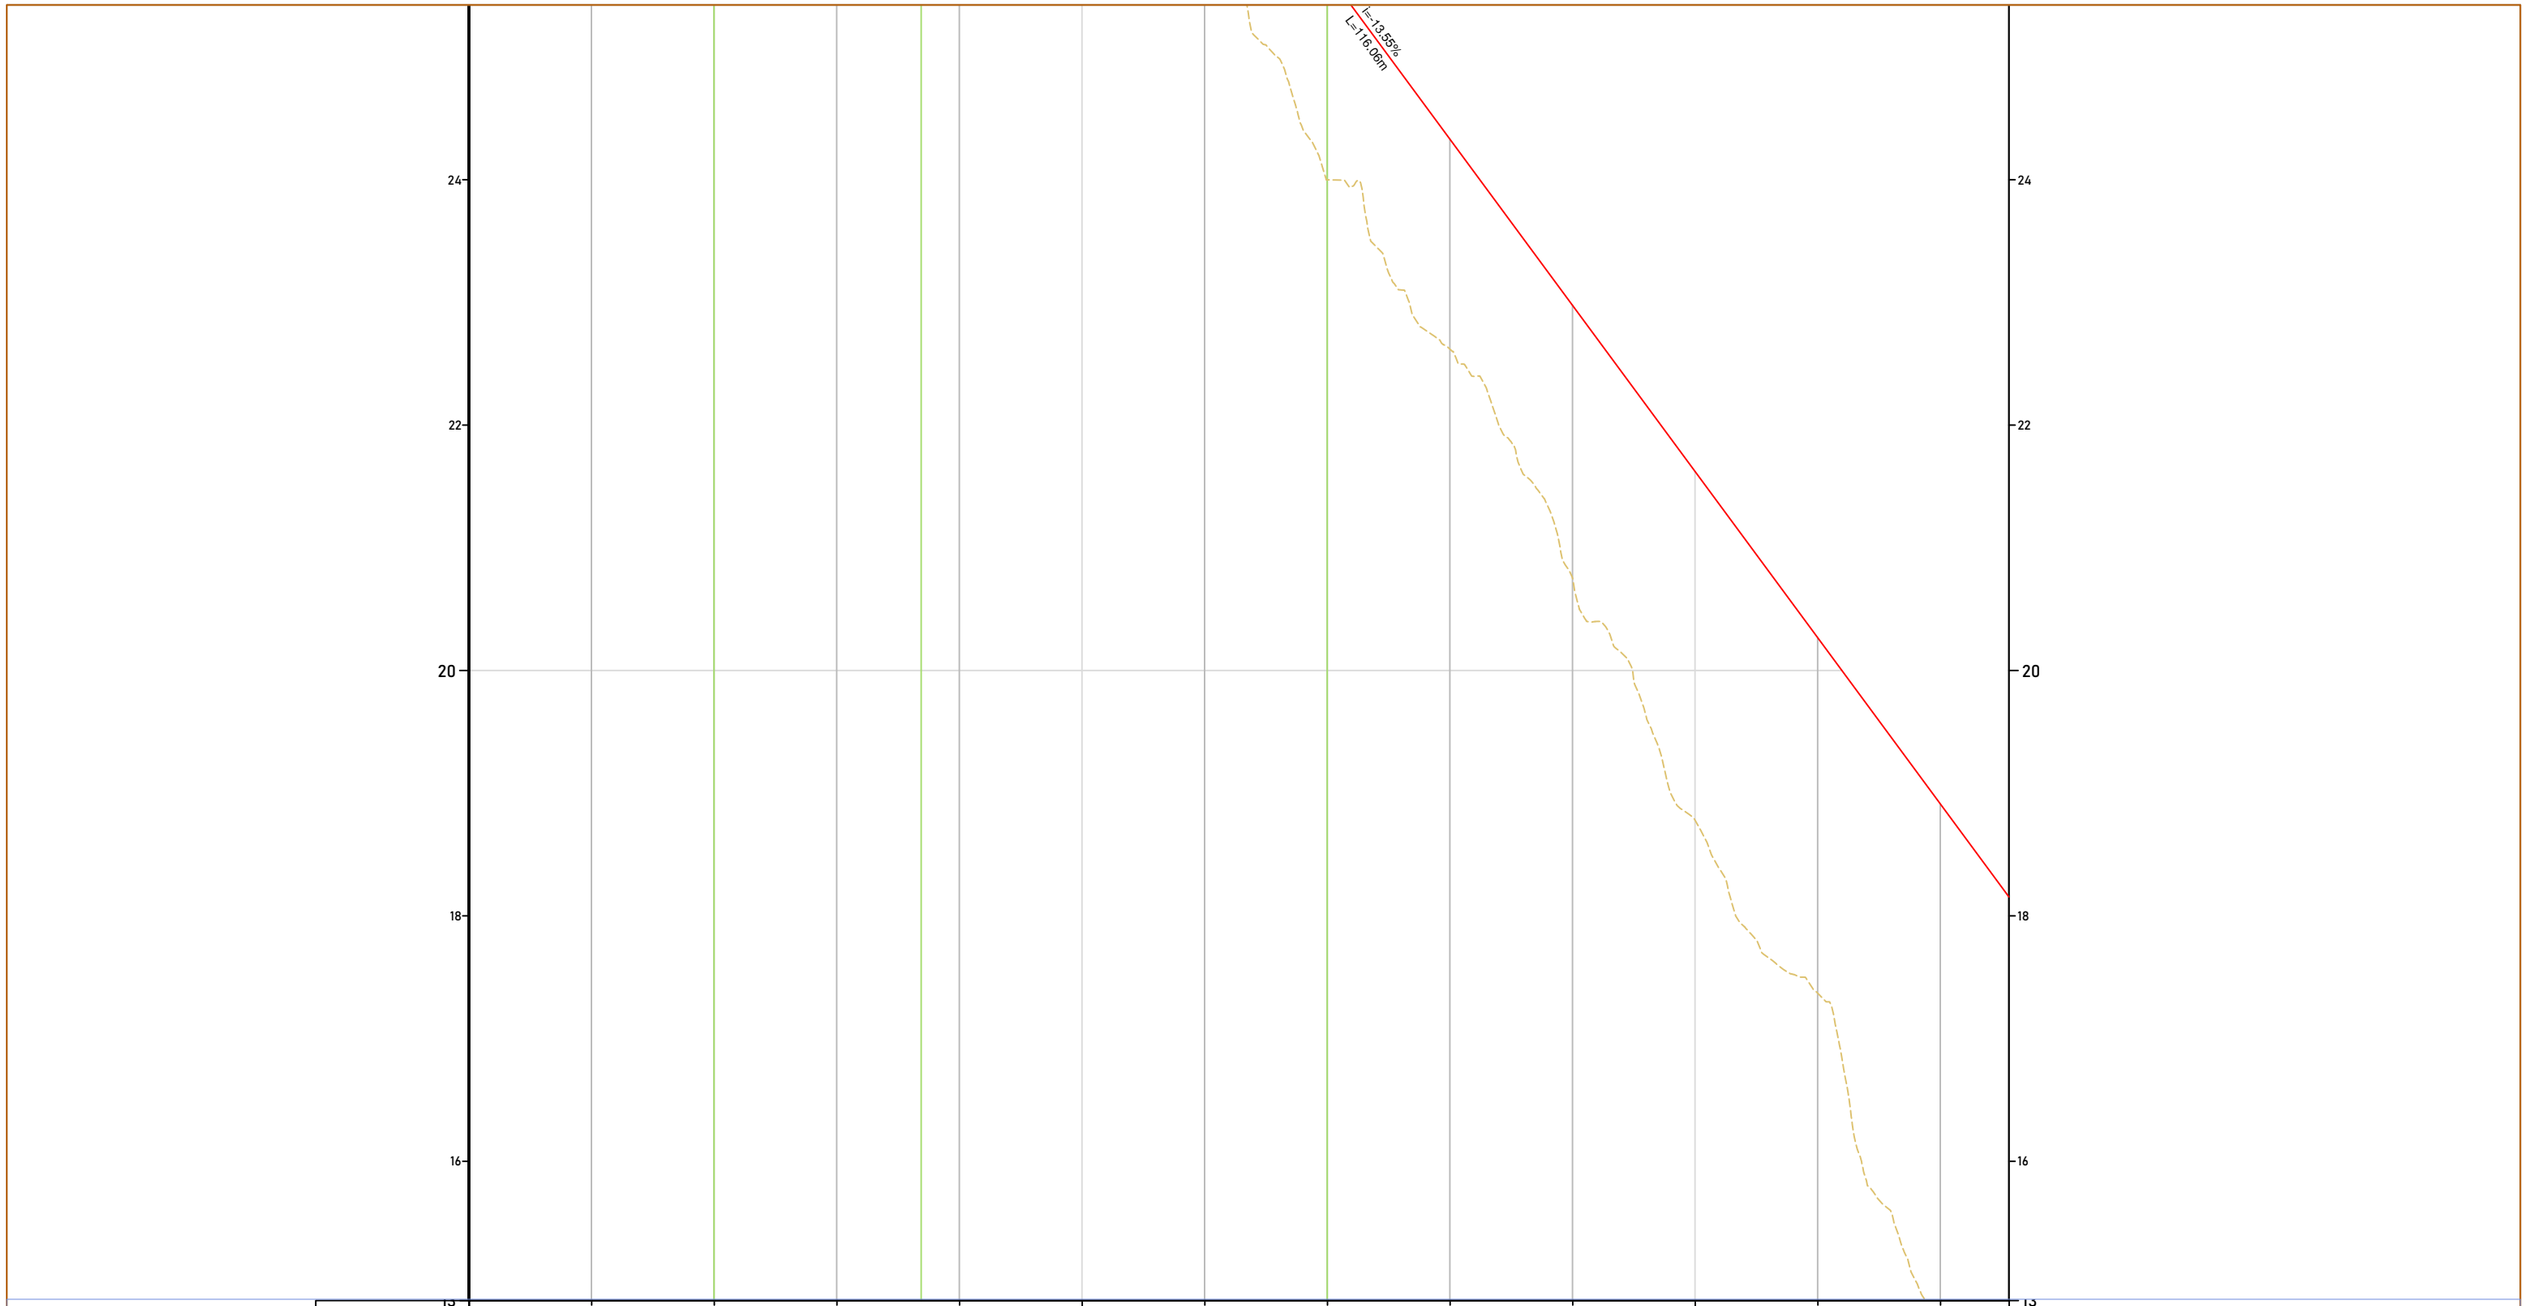
i=13.55%
L=116.06m
24
22
20
18
16
14
24
22
20
18
16
14

| | | |

Aksi Nr.2

H / V 1:0 Prog. Ref.0+000 Kuota Ref.30.000 m

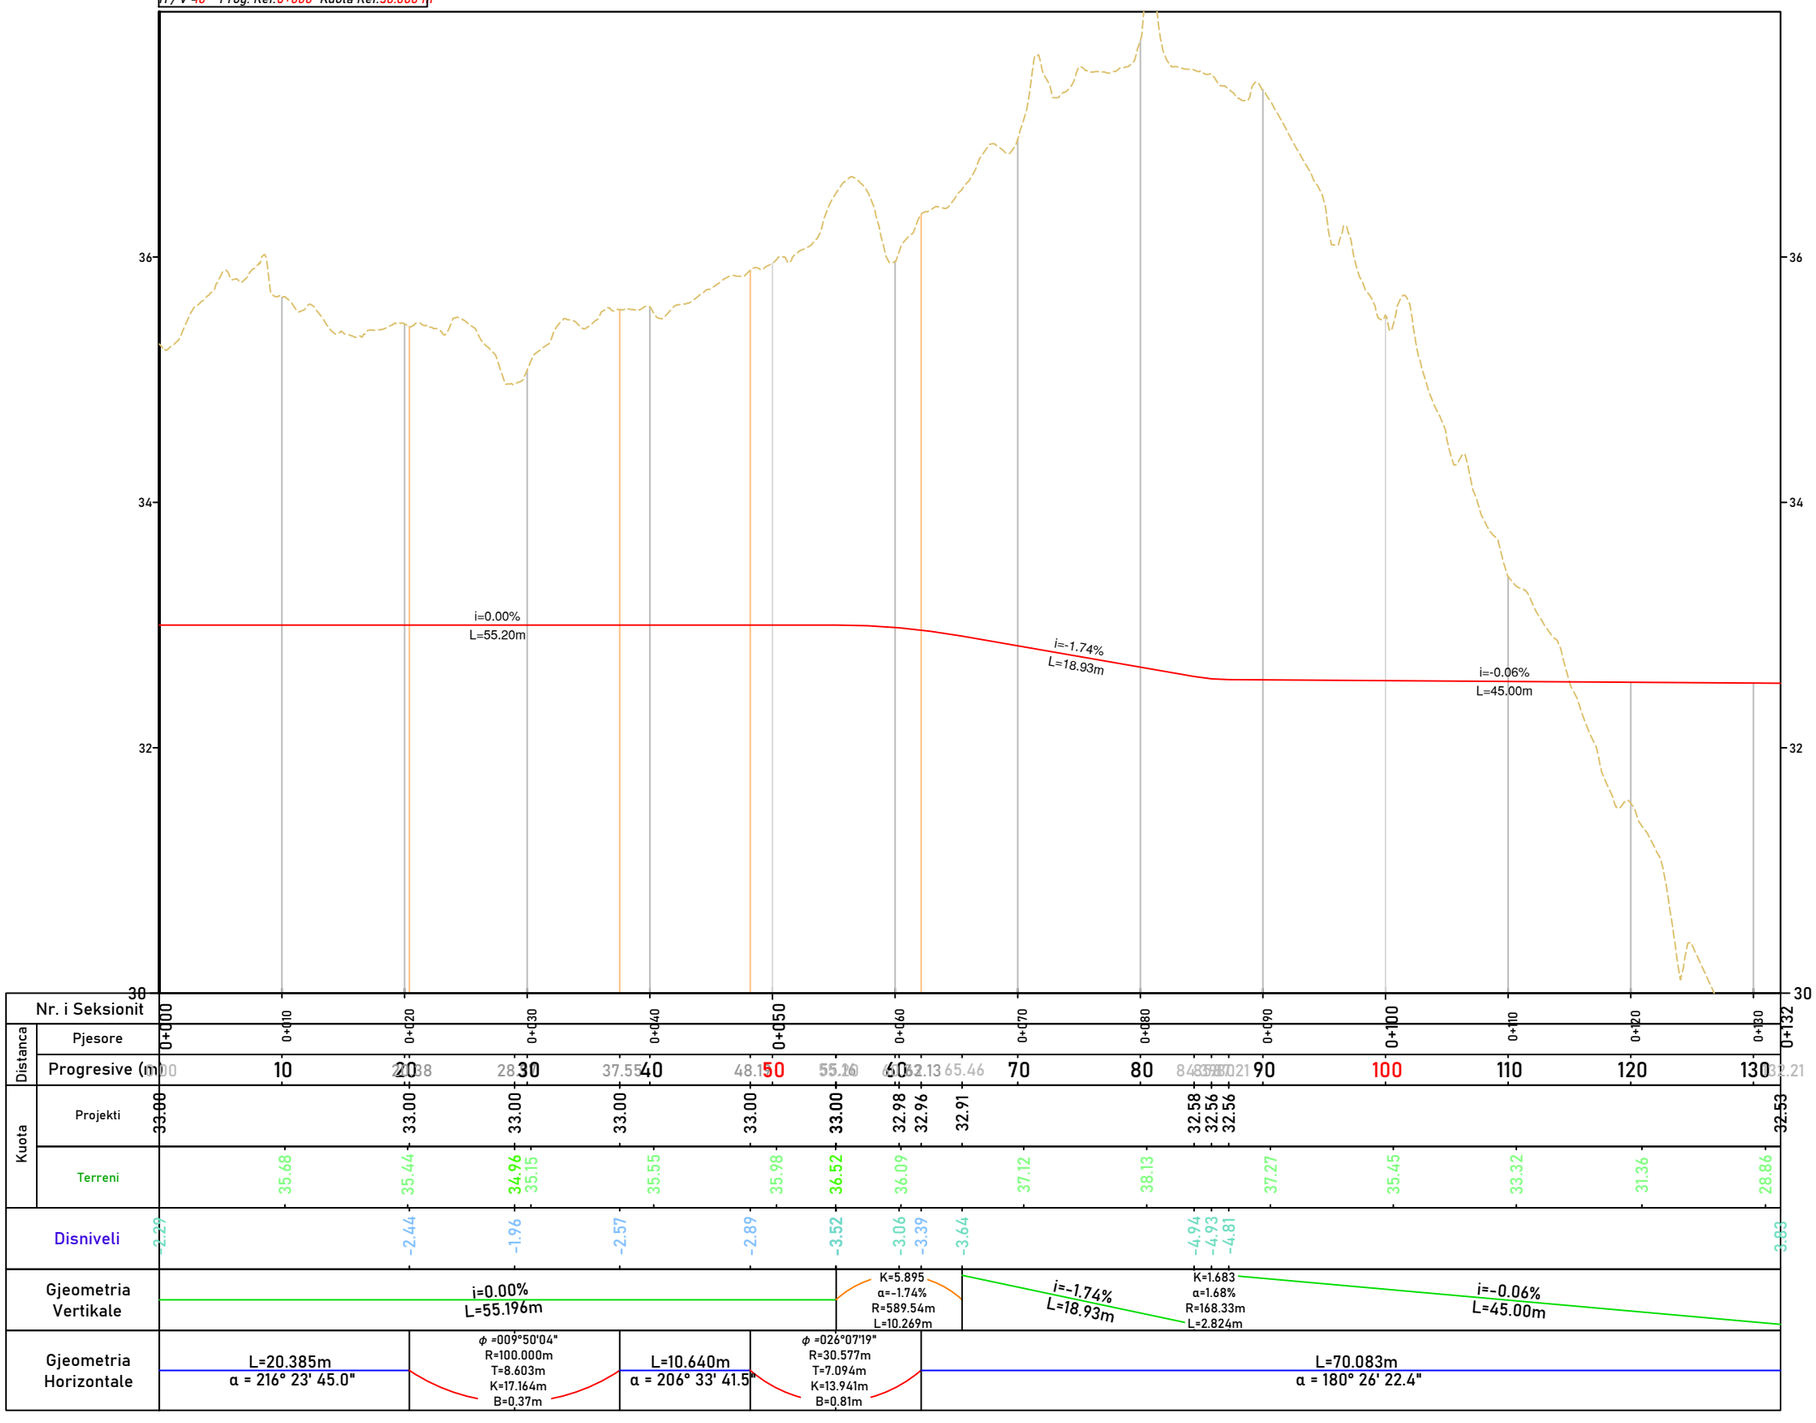

SHENIME	LEGJENDA	INVESTITOR	PROJEKTUES	GRUPI I PROJEKTIMIT
	VIJE PROJEKTI VIJE TERRENI	Bashkia Lezhë Kryetar Z. Pjerin NDREU	"MCE" SHPK *Nr.Licence* N.6835/9	*Inxh. Hidroteknik* / *Nr. Licensës*: Petrit MUJA K.0907/4; *Inxh. Ndërtimi*: Hekuran XHINA K.0794/5; *Inxh. Gjeodet*: Fatos PELIVANI T.1079/2; *Inxh. Gjeolog*: Hasan KULICI GJ.0403/1; *Inxh. Mjedisi*: Aida BLIDO M.1420/1; *Inxh. Mekanik*: Petro DONE M.1419/1; *Inxh. Elektrik*: Arben GABRAJ E.1408/1

VARREZAT E QYTETIT LEZHE, NJ.A KALLMET, BASHKIA LEZHE

DETAJE	
Shkalla	1:100
Formati A3L	Fleta Nr. 3
Data 2025	Tiranë

Aksi Nr.3

H / V -10 Prog. Ref.0+000 Kuota Ref.30.000 m

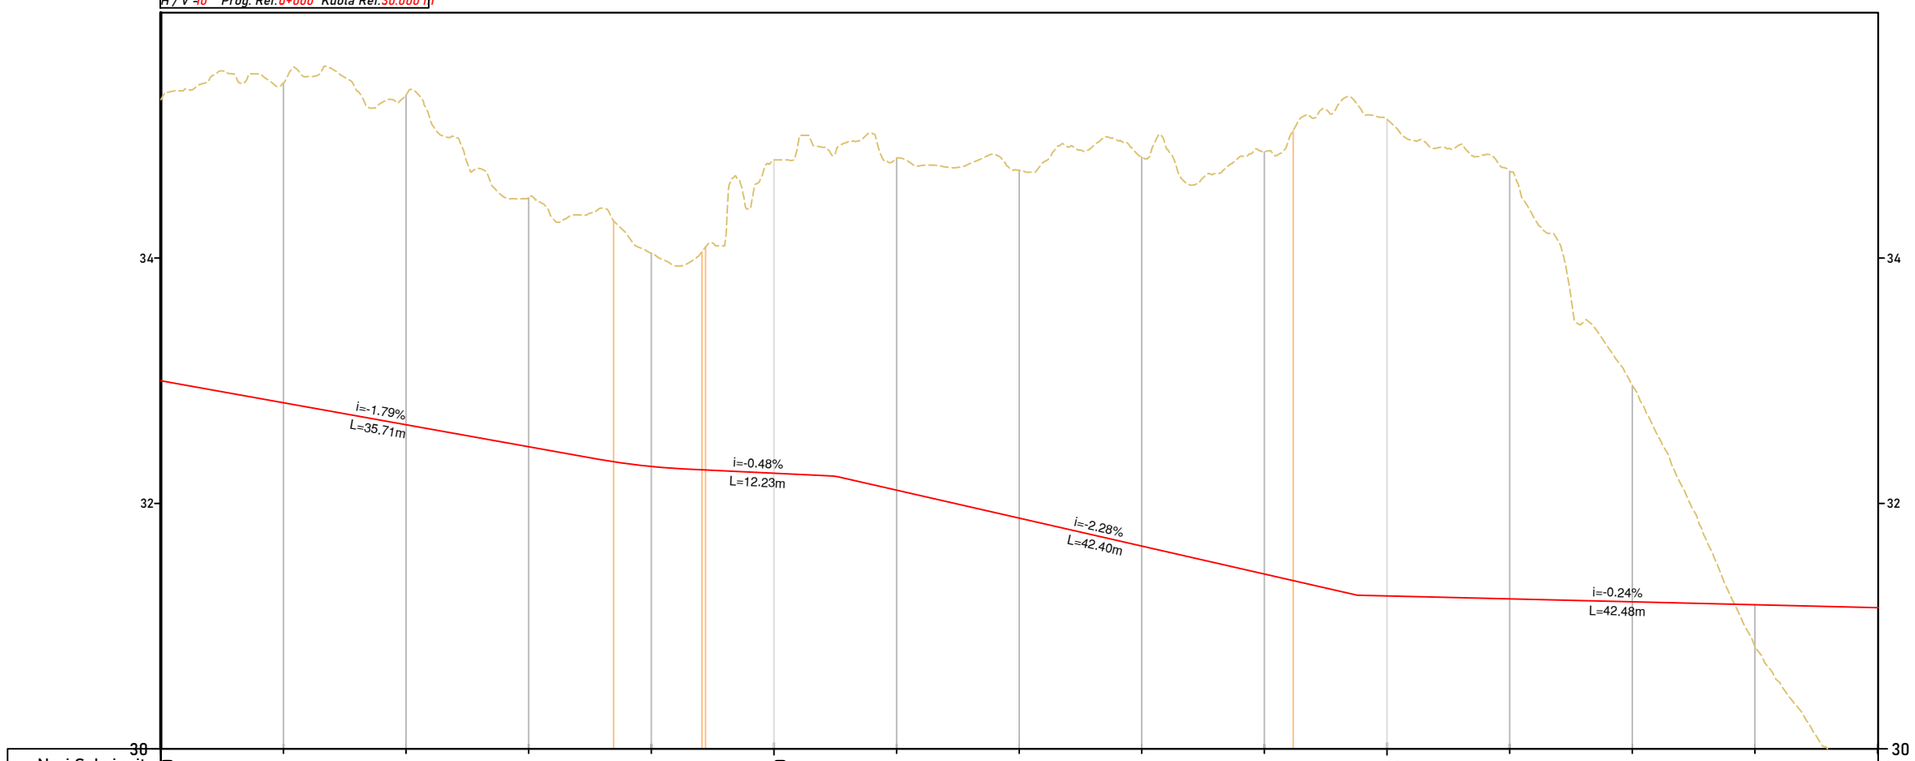

Nr. i Seksionit		0+000	0+010	0+020	0+030	0+040	0+050	0+060	0+070	0+080	0+090	0+100	0+110	0+120	0+130	0+140
Distanca	Pjesore	0.00	10	20	30	36.93	40	52.44	50	55.88	68.37	70	80	90	92.34	97.51	100	110	120	130	140	141.05
	Progresive (m)															
Kuota	Projekti	33.80				32.36	32.34	32.31	32.30	32.28	32.27	32.22	32.22	31.92	31.37	31.25					31.15	
	Terreni		35.44	35.35	34.51	34.30	34.04	34.01	34.05	34.80	34.81	34.83	34.70	34.83	34.84	35.04	35.05	34.52	32.73	30.63		
Disniveli		-2.20				-2.04	-1.96	-1.77	-1.71	-1.66	-1.88	-1.82	-2.60	-2.91	-3.67	-4.00					-1.68	
Gjeometria Vertikale		i=-1.79% L=35.70m				K=5.259 α=1.31% R=525.85m L=6.889m		i=-0.48% L=12.23m		K=0.199 α=-1.80% R=19.92m L=0.358m		i=-2.28% L=42.39m				i=-0.24% L=42.48m					i=531.82% L=0.107m	
Gjeometria Horizontale		L=36.925m α = 042° 24' 23.4"				ϕ =004°07'27" R=100.000m T=3.601m K=7.198m B=0.06m		L=10.302m α = 046° 31' 50.6"				ϕ =034°56'51" R=78.560m T=24.730m K=47.917m B=3.80m				L=47.710m α = 011° 34' 59.6"						

SHENIME	LEGJENDA
	VIJE PROJEKTI
	VIJE TERRENI

INVESTITOR	
Bashkia	Lezhë
Kryetar	Z. Pjerin NDREU

PROJEKTUES
"MCE" SHPK
Nr.Licence N.6835/9

GRUPI I PROJEKTIMIT					
Inxh. Hidroteknik	*Nr. Licensës*		*Inxh. Mekanik*	*Nr. Licensës*	
Petrit MUJA	K.0907/4		Petro DONE	M.1419/1	
Inxh. Ndërtimi	*Nr. Licensës*		*Inxh. Elektrik*	*Nr. Licensës*	
Hekuran XHINA	K.0794/5		Arben GABRAJ	E.1408/1	
Inxh. Gjeodet	*Nr. Licensës*				
Fatos PELIVANI	T.1079/2				
Inxh. Gjeolog	*Nr. Licensës*				
Hasan KULICI	GJ.0403/1				
Inxh. Mjedisi	*Nr. Licensës*				
Aida BLIDO	M.1420/1				

VARREZAT E QYTETIT LEZHE, NJ.A KALLMET, BASHKIA LEZHE

DETAJE	
Shkalla	1:100
Formati A3L	Fleta Nr. 4
Data 2025	Tiranë

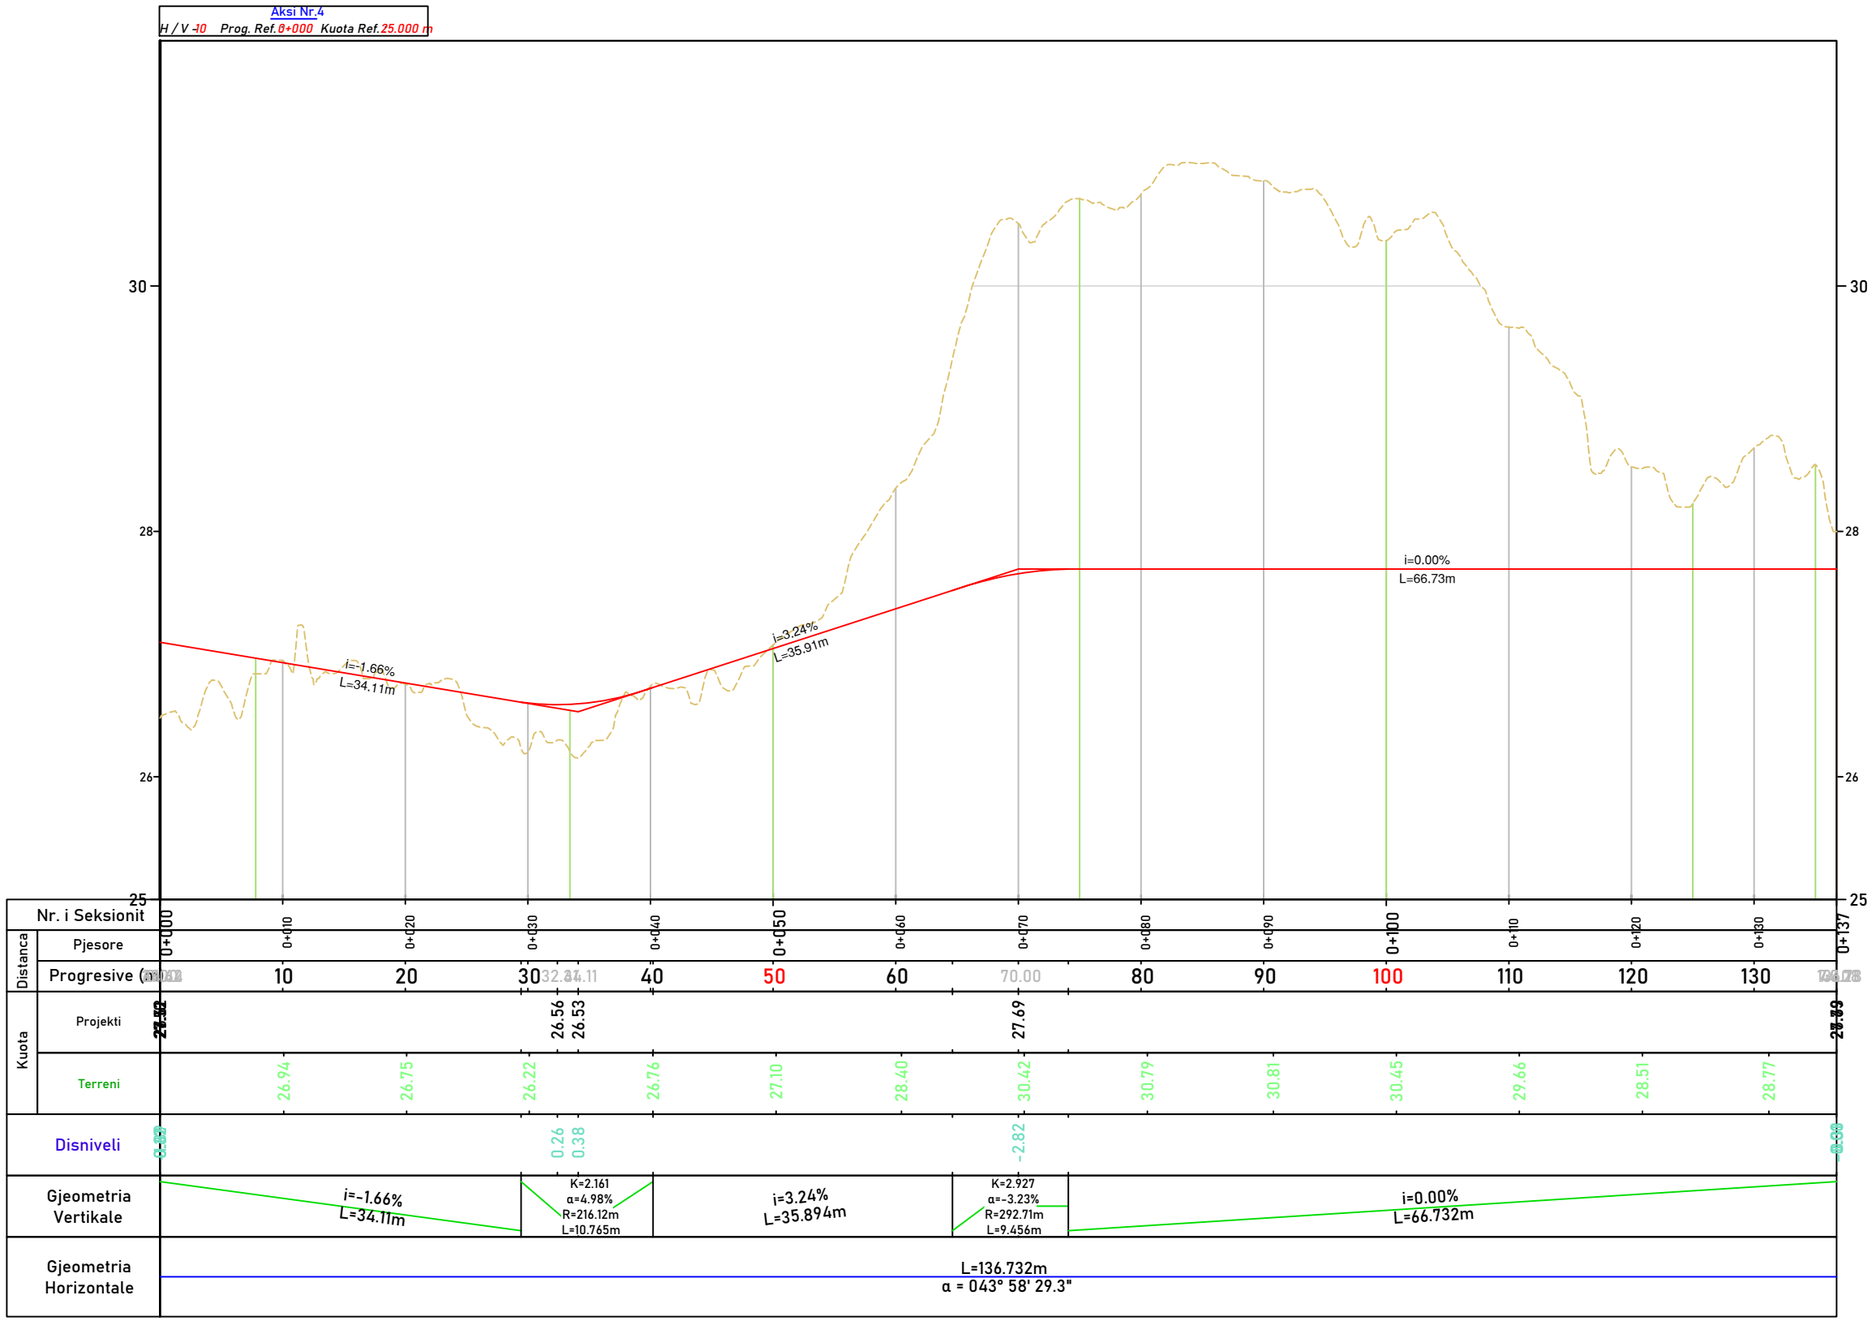

SHENIME	LEGJENDA
	VIJE PROJEKTI
	VIJE TERRENI

INVESTITOR	
Bashkia	Lezhë
Kryetar	Z. Pjerin NDREU

PROJEKTUES
"MCE" SHPK
Nr.Licence N.6835/9

GRUPI I PROJEKTIMIT					
Inxh. Hidroteknik	Nr. Licensës		Inxh. Mekanik	Nr. Licensës	
Petrit MUJA	K.0907/4		Petro DONE	M.1419/1	
Inxh. Ndërtimi	Nr. Licensës		Inxh. Elektrik	Nr. Licensës	
Hekuran XHINA	K.0794/5		Arben GABRAJ	E.1408/1	
Inxh. Gjeodet	Nr. Licensës				
Fatos PELIVANI	T.1079/2				
Inxh. Gjeolog	Nr. Licensës				
Hasan KULICI	GJ.0403/1				
Inxh. Mjedisi	Nr. Licensës				
Aida BLIDO	M.1420/1				

VARREZAT E QYTETIT LEZHE, NJ.A KALLMET, BASHKIA LEZHE

DETAJE	
Shkalla	1:100
Formati A3L	Fleta Nr. 5
Data 2025	Tiranë

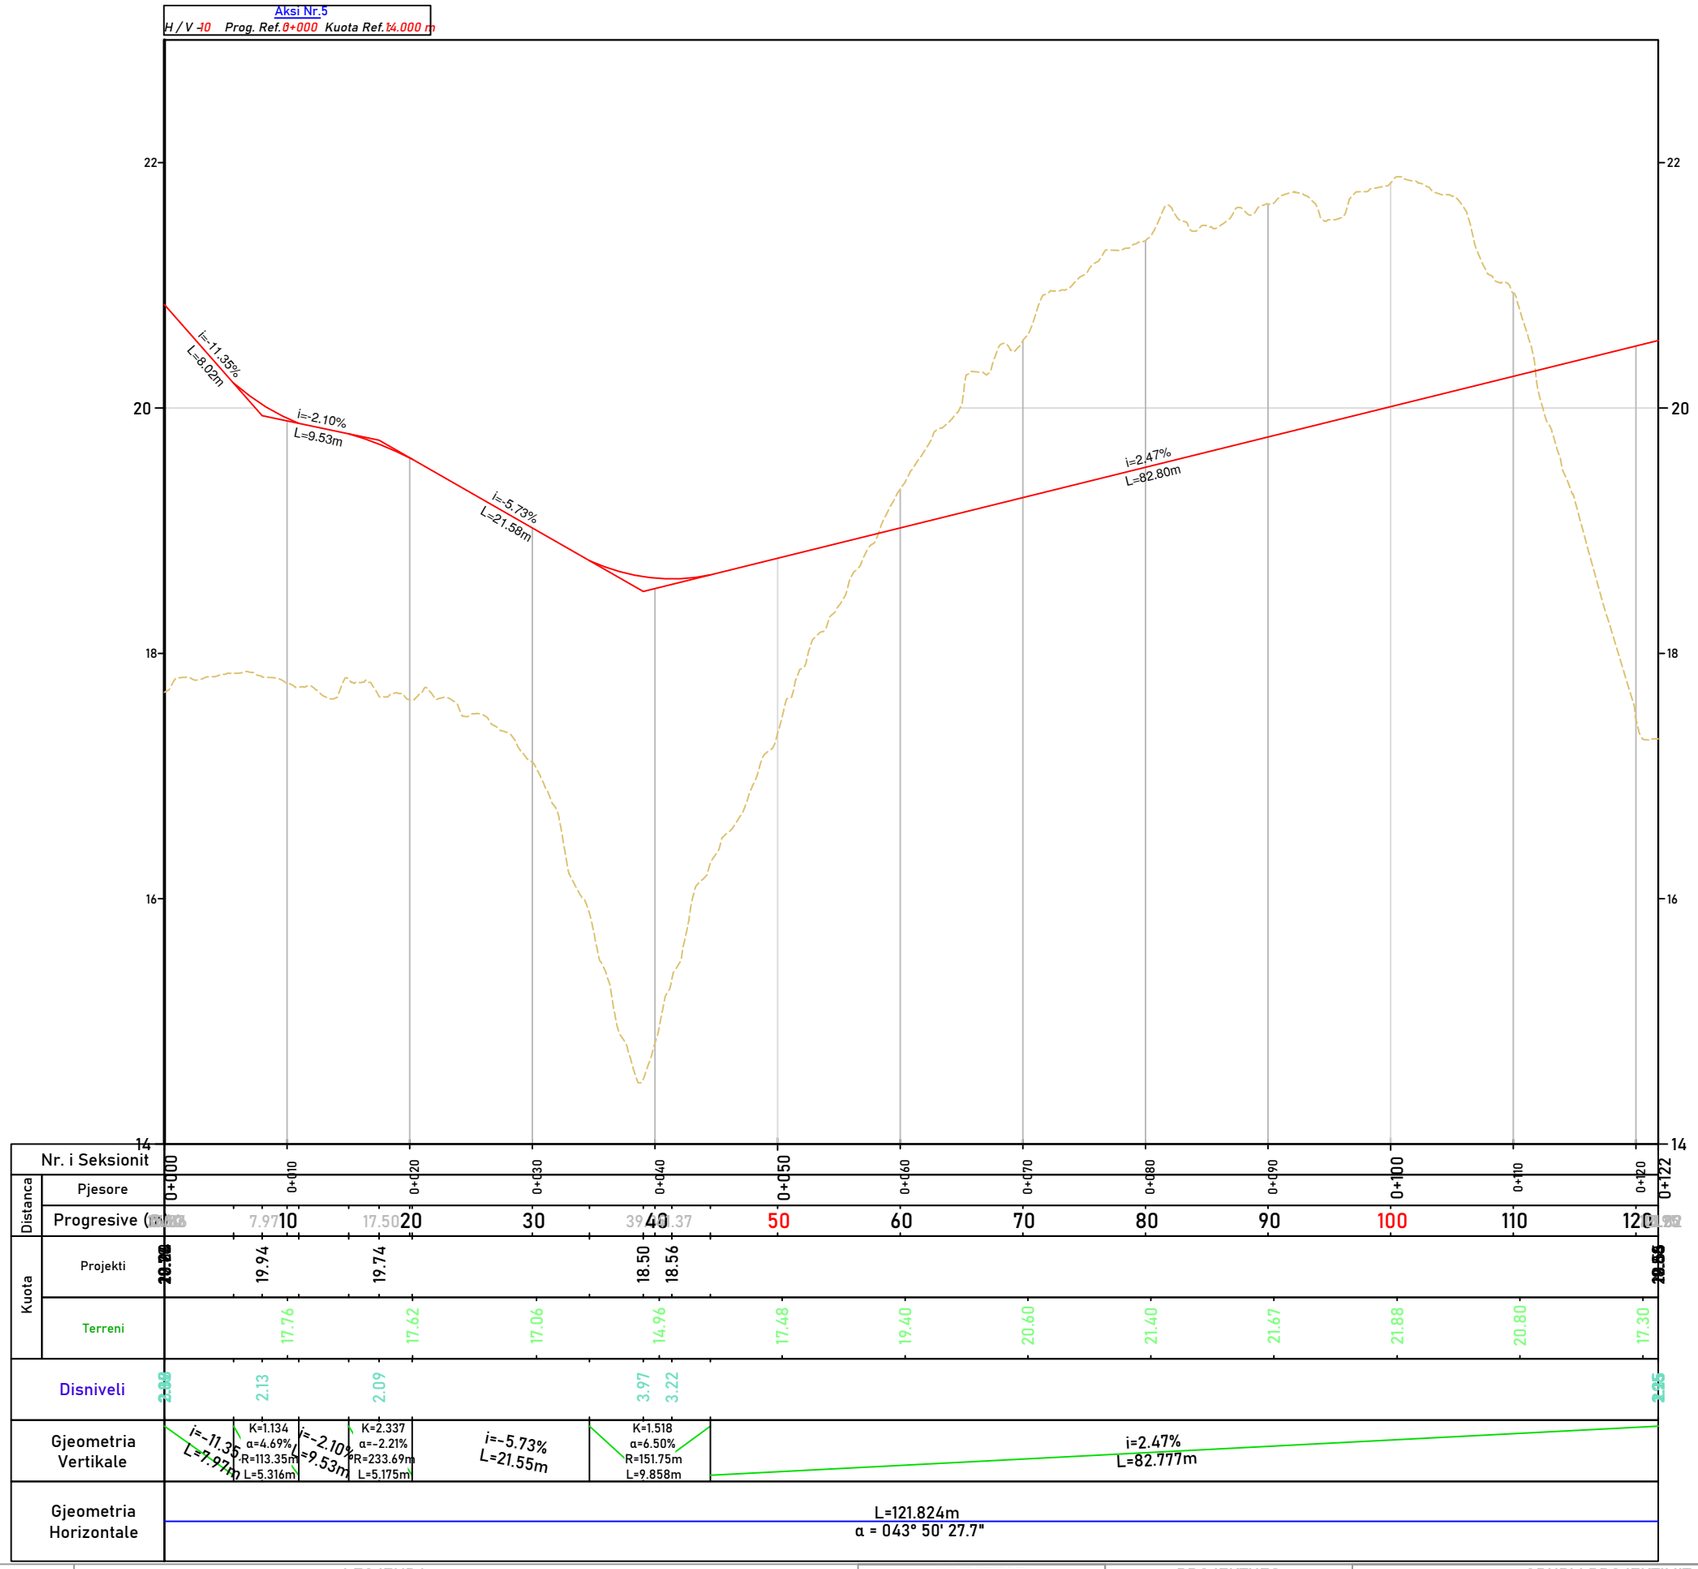

SHENIME	LEGJENDA	INVESTITOR	PROJEKTUES	GRUPI I PROJEKTIMIT
	VIJE PROJEKTI VIJE TERRENI	Bashkia Lezhë Kryetar Z. Pjerin NDREU	"MCE" SHPK *Nr.Licence* N.6835/9	*Inxh. Hidroteknik* / *Nr. Licensës*: Petrit MUJA K.0907/4; *Inxh. Ndërtimi*: Hekuran XHINA K.0794/5; *Inxh. Gjeodet*: Fatos PELIVANI T.1079/2; *Inxh. Gjeolog*: Hasan KULICI GJ.0403/1; *Inxh. Mjedisi*: Aida BLIDO M.1420/1; *Inxh. Mekanik*: Petro DONE M.1419/1; *Inxh. Elektrik*: Arben GABRAJ E.1408/1

VARREZAT E QYTETIT LEZHE, NJ.A KALLMET, BASHKIA LEZHE

DETAJE	
Shkalla	1:100
Formati A3L	Fleta Nr. 6
Data 2025	Tiranë

Aksi Nr. 7

H / V -10 Prog. Ref. 0+000 Kuota Ref. 12.000 m

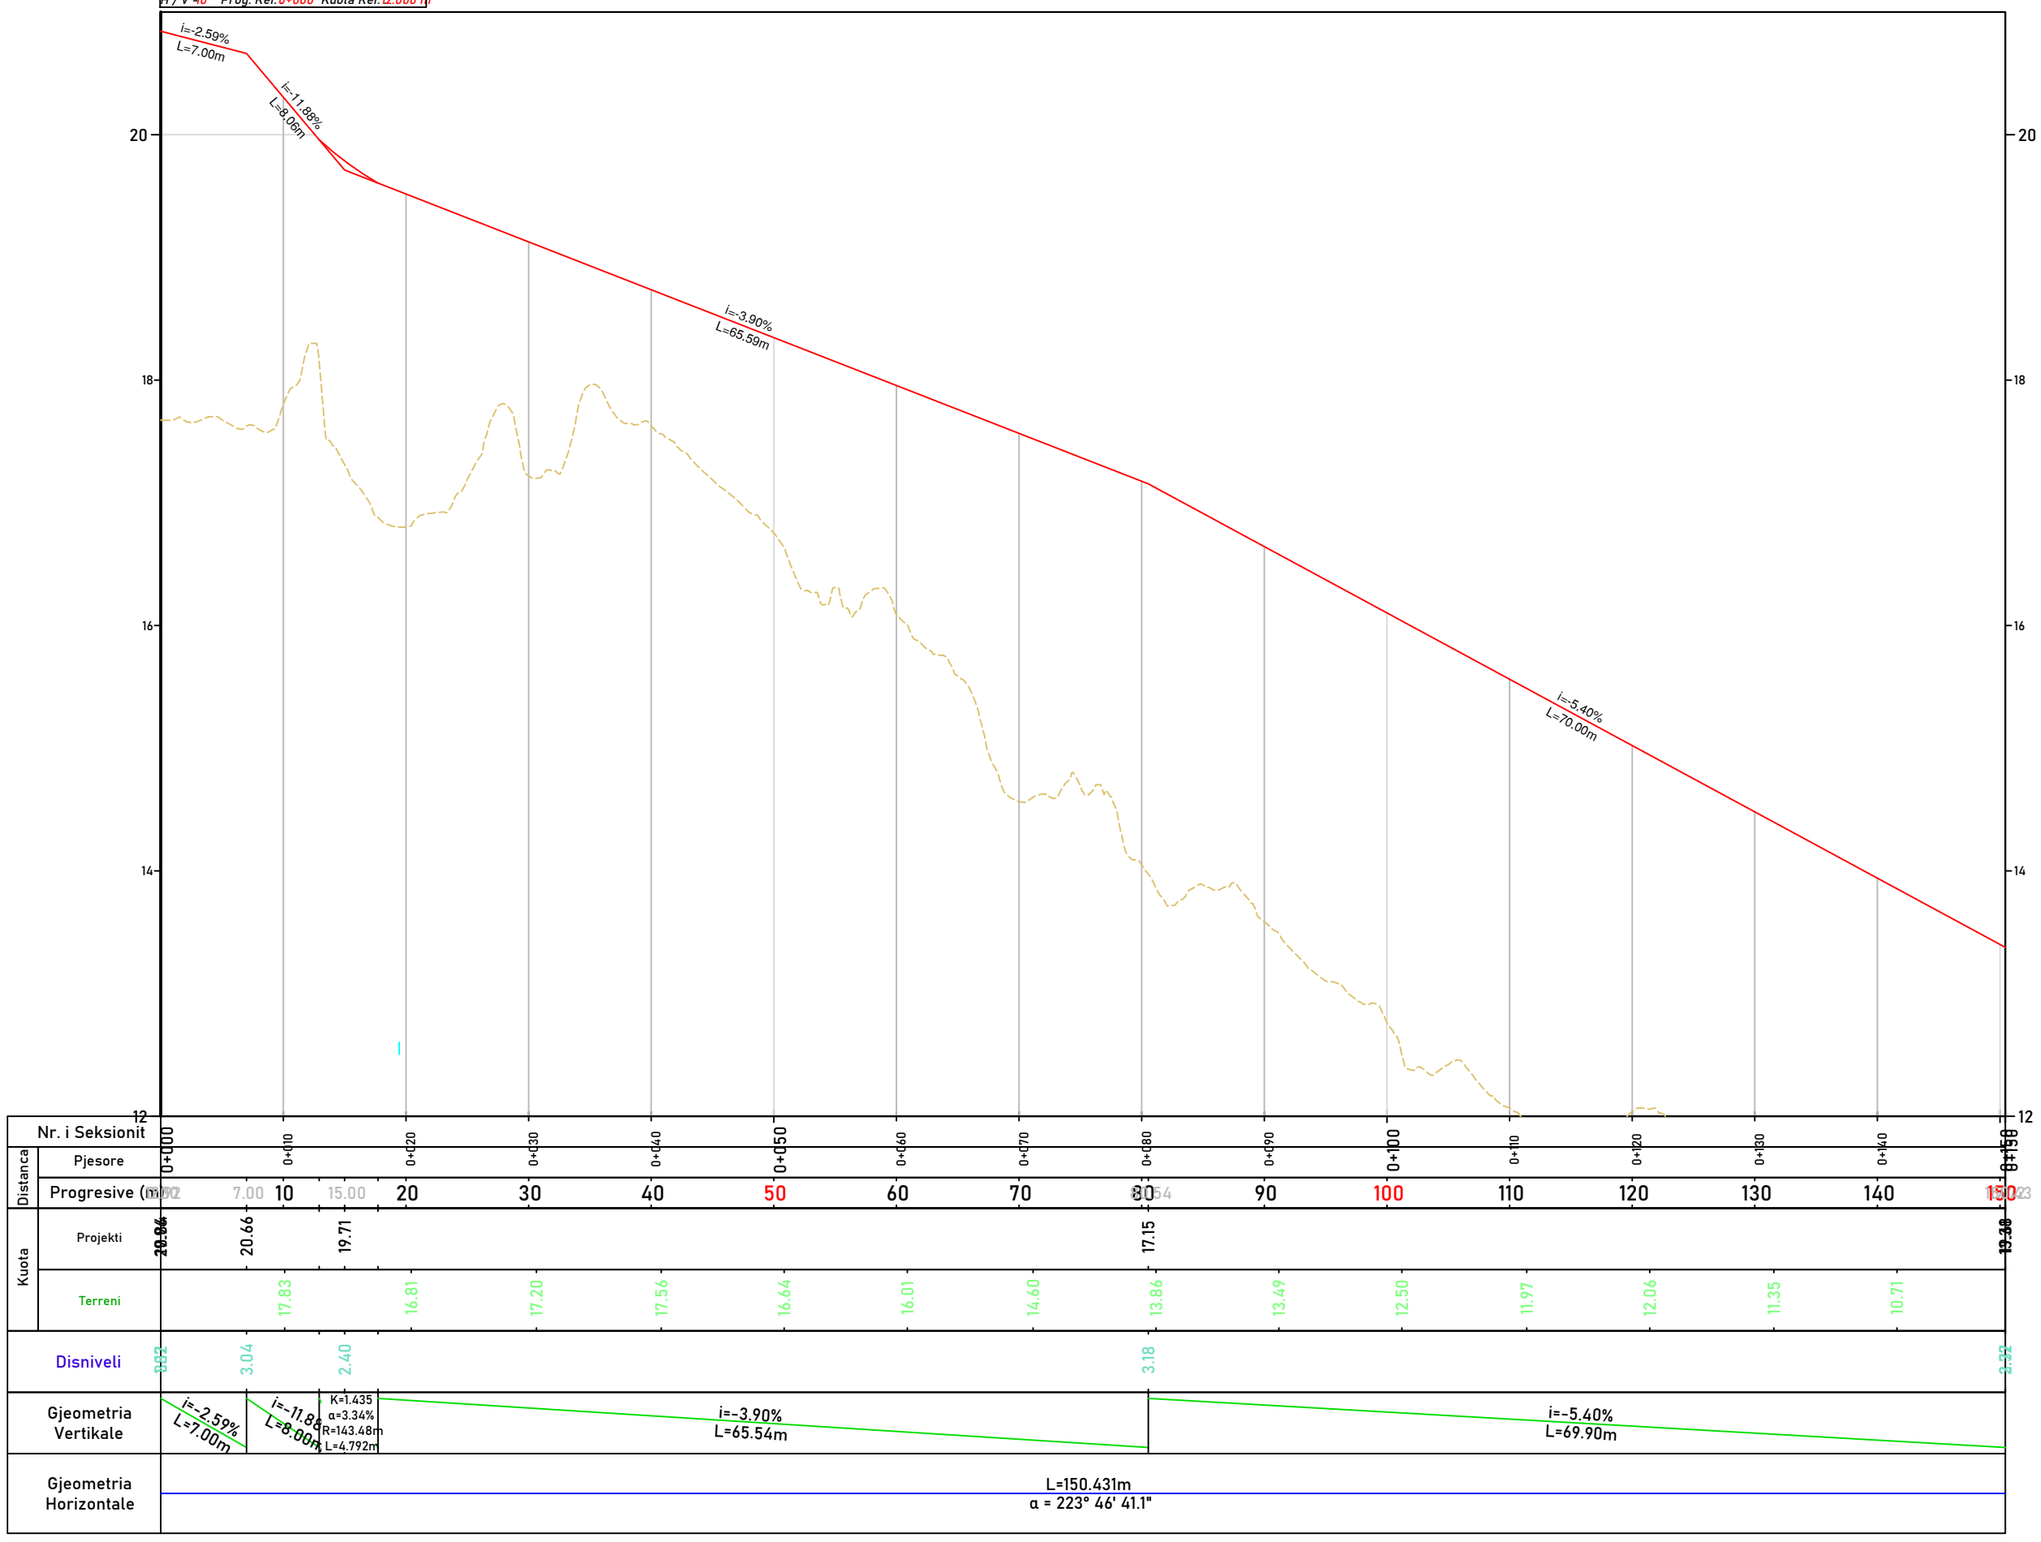

SHENIME	LEGJENDA	INVESTITOR	PROJEKTUES	GRUPI I PROJEKTIMIT
	VIJE PROJEKTI VIJE TERRENI	Bashkia Lezhë Kryetar Z. Pjerin NDREU	"MCE" SHPK *Nr.Licence* N.6835/9	*Inxh. Hidroteknik* / *Nr. Licensës*: Petrit MUJA K.0907/4; *Inxh. Ndërtimi*: Hekuran XHINA K.0794/5; *Inxh. Gjeodet*: Fatos PELIVANI T.1079/2; *Inxh. Gjeolog*: Hasan KULICI GJ.0403/1; *Inxh. Mjedisi*: Aida BLIDO M.1420/1; *Inxh. Mekanik*: Petro DONE M.1419/1; *Inxh. Elektrik*: Arben GABRAJ E.1408/1

VARREZAT E QYTETIT LEZHE, NJ.A KALLMET, BASHKIA LEZHE

DETAJE	
Shkalla	1:100
Formati A3L	Fleta Nr. 7
Data 2025	Tiranë

Aksi Nr. 8

H / V 1:0 Prog. Ref. 0+000 Kuota Ref. 19.000 m

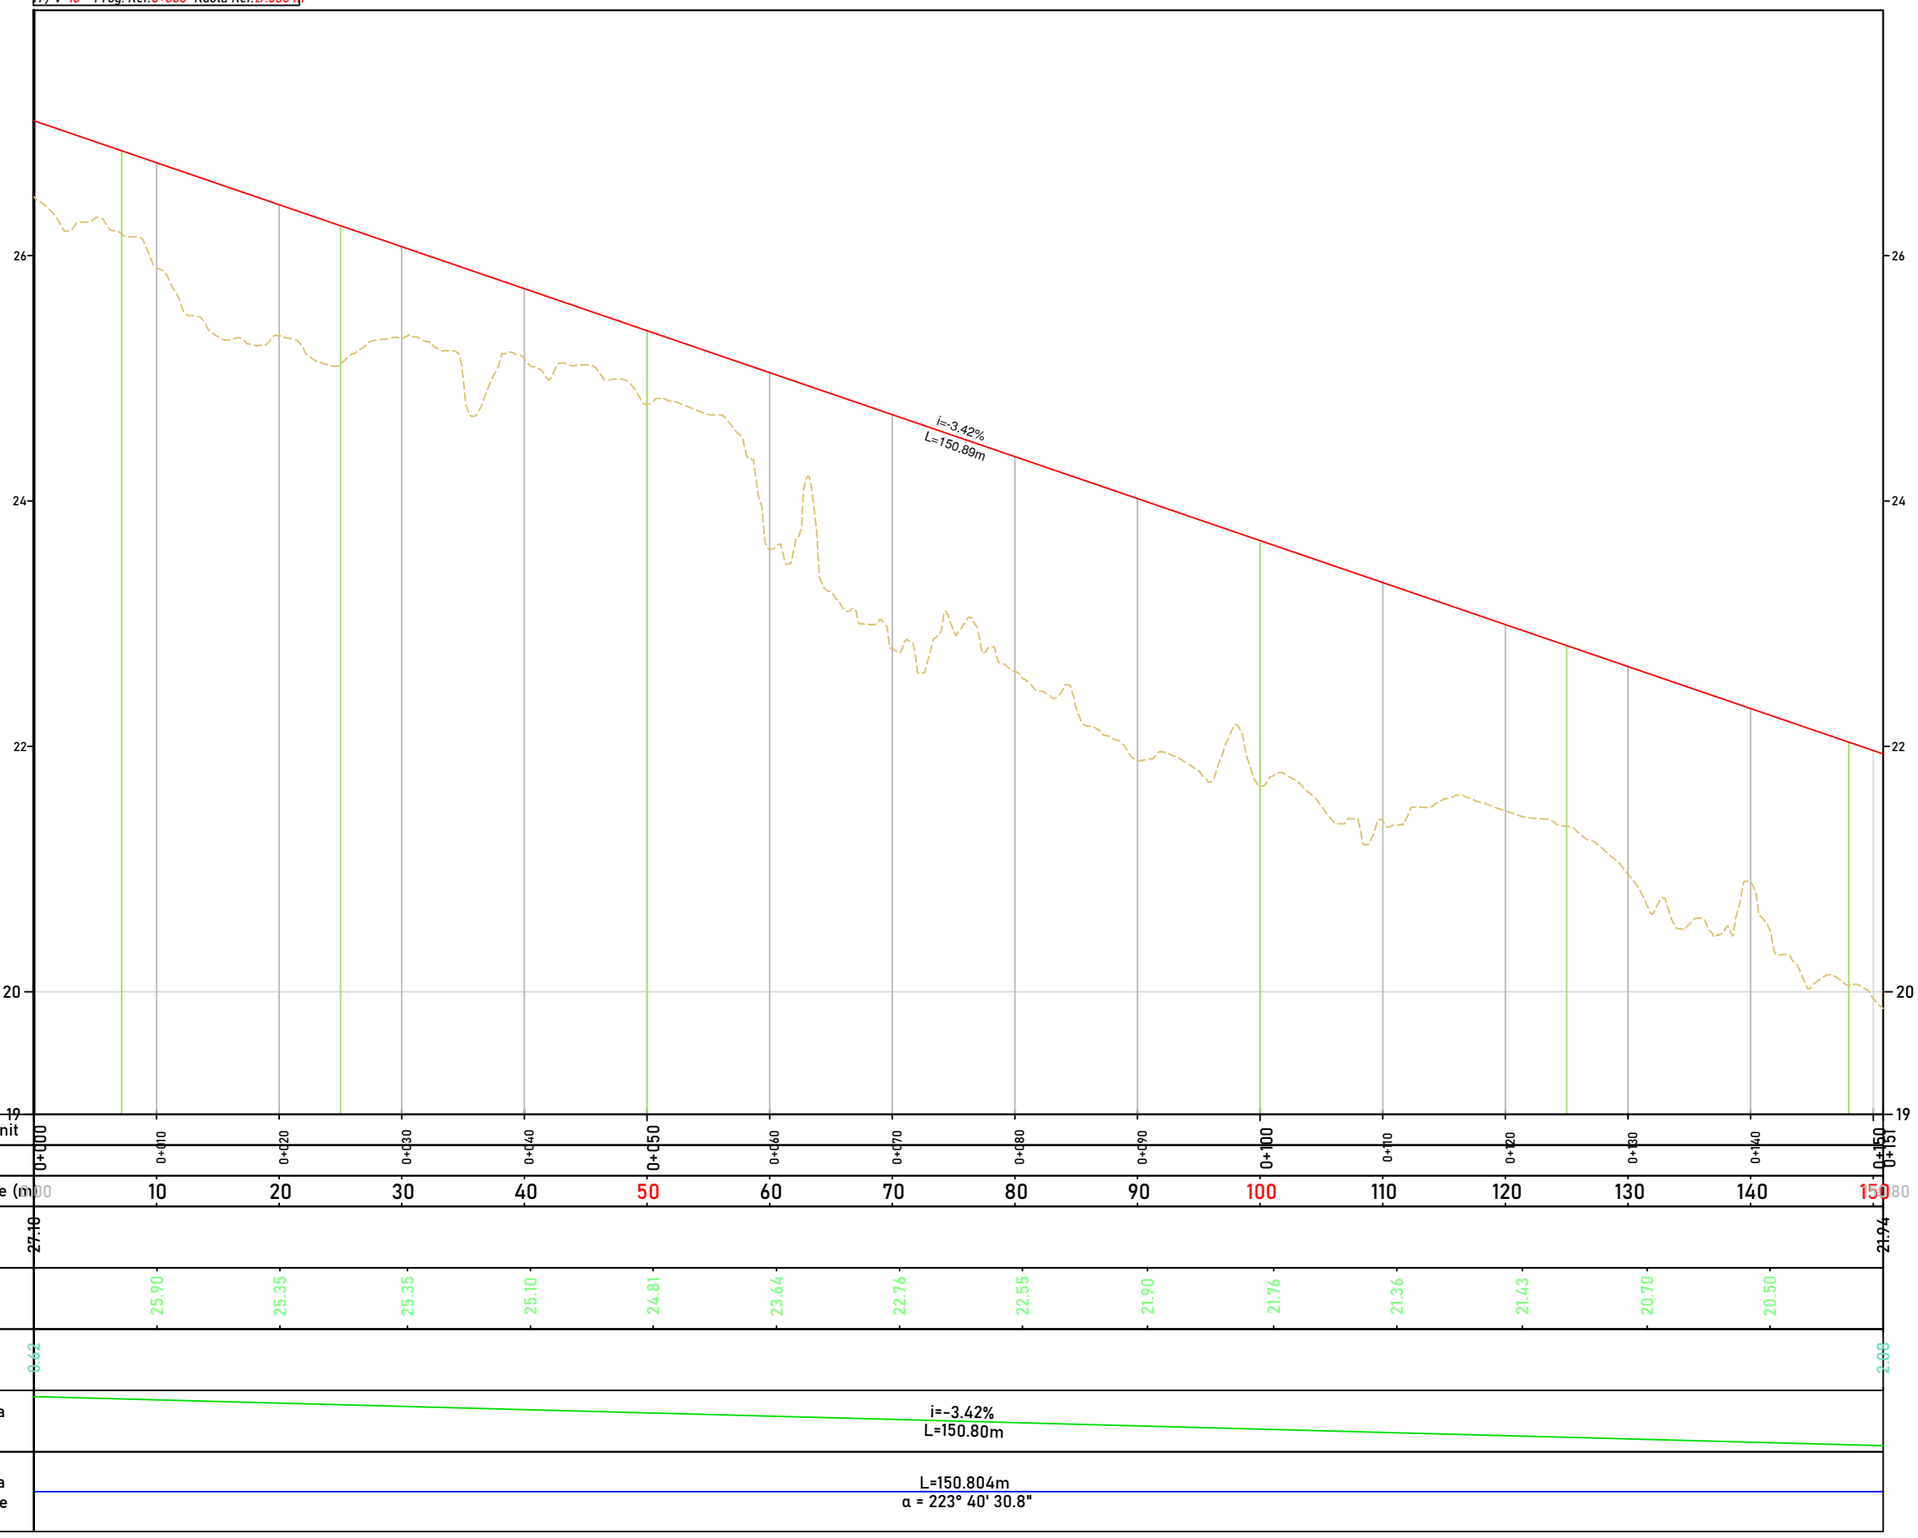

| | | |

Aksi Nr. 9
H / V -10 Prog. Ref. 0+000 Kuota Ref. 10.000 m

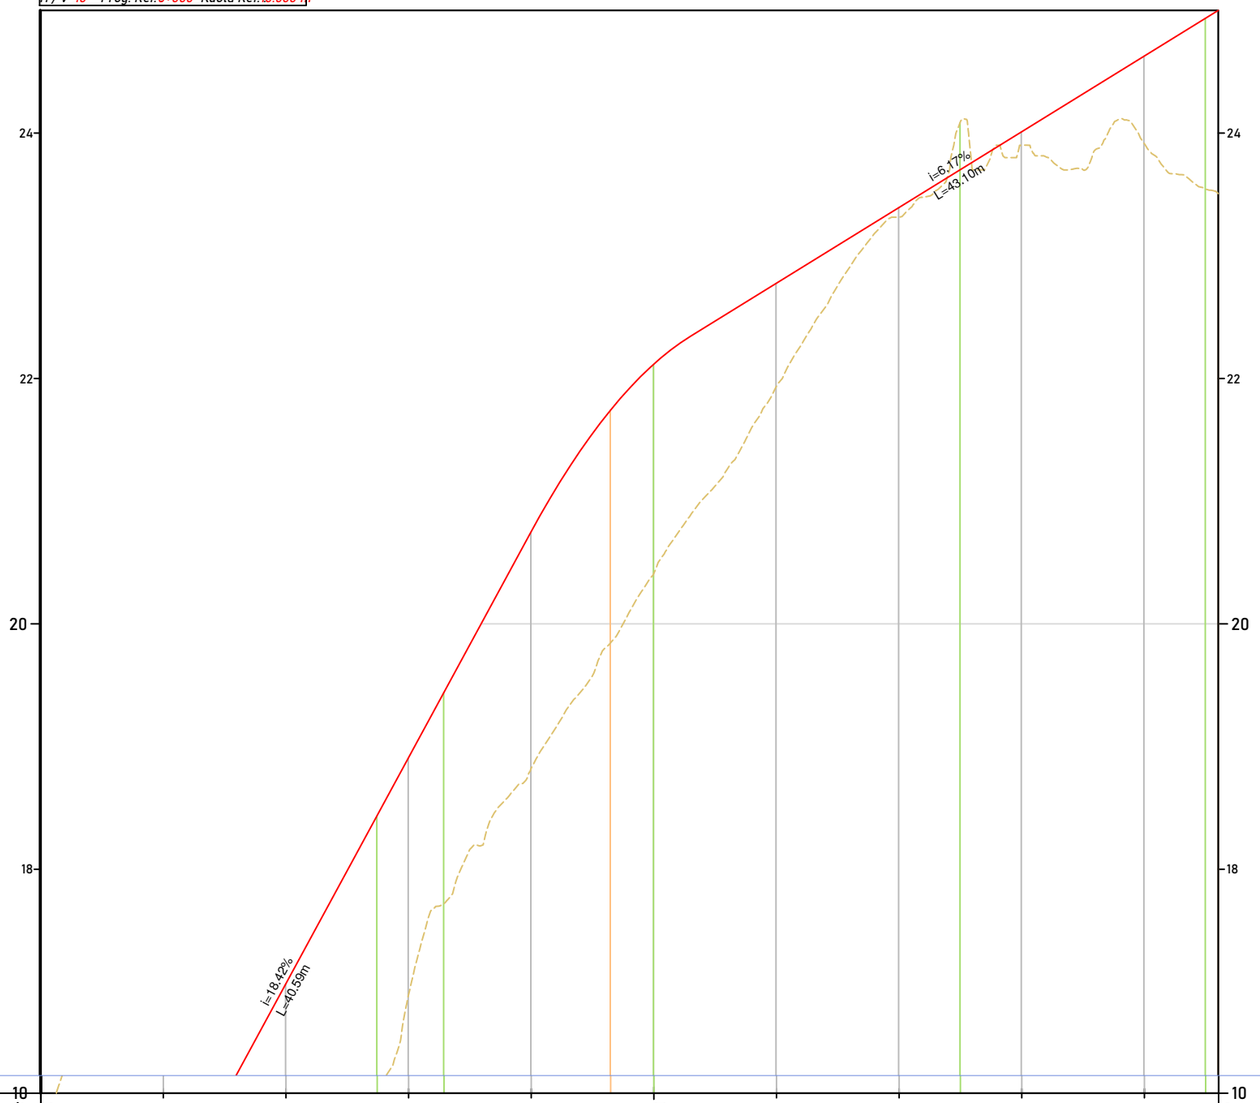

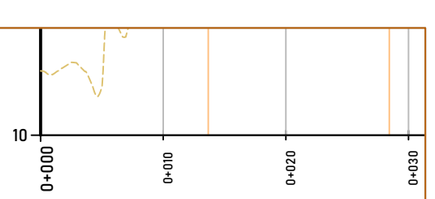

Nr. i Seksionit		0+000	0+010	0+020	0+030	0+040	0+050	0+060	0+070	0+080	0+090	0+096											
Distanca	Pjesore	0+000	0+010	0+020	0+030	0+040	0+050	0+060	0+070	0+080	0+090	0+096											
	Progresive (m)	0.00	10	20	30	40	43.02	46.48	50	53.04	60	70	80	90	96.06								
Kuota	Projekti	13.38				20.73		21.74	22.34					25.00									
	Terreni		12.40	14.52	17.09	18.90			20.52	22.05	23.38	23.84	23.81										
Disniveli		0.98				1.94		1.90	1.46					1.19									
Gjeometria Vertikale		i=18.42% L=39.915m						K=1.071 α=-12.25% R=107.11m L=13.124m		i=6.17% L=43.021m													
Gjeometria Horizontale		L=46.477m α = 134° 01' 13.4"								L=49.584m α = 134° 01' 13.4"													

LEGJENDA

VIJE PROJEKTI

VIJE TERRENI

INVESTITOR	
	Bashkia
	Lezhë
	Kryetar
	Z. Pjerin NDREU

PROJEKTUES

"MCE" SHPK
Nr.Licence N.6835/9

GRUPI I PROJEKTIMIT

Inxh. Hidroteknik	*Nr. Licensës*		*Inxh. Mekanik*	*Nr. Licensës*	
Petrit MUJA	K.0907/4		Petro DONE	M.1419/1	
Inxh. Ndërtimi	*Nr. Licensës*		*Inxh. Elektrik*	*Nr. Licensës*	
Hekuran XHINA	K.0794/5		Arben GABRAJ	E.1408/1	
Inxh. Gjeodet	*Nr. Licensës*				
Fatos PELIVANI	T.1079/2				
Inxh. Gjeolog	*Nr. Licensës*				
Hasan KULICI	GJ.0403/1				
Inxh. Mjedisi	*Nr. Licensës*				
Aida BLIDO	M.1420/1				

VARREZAT E QYTETIT LEZHE, NJ.A KALLMET, BASHKIA LEZHE

DETAJE

Shkalla	1:100
Formati A3L	Fleta Nr. 9
Data 2025	Tiranë

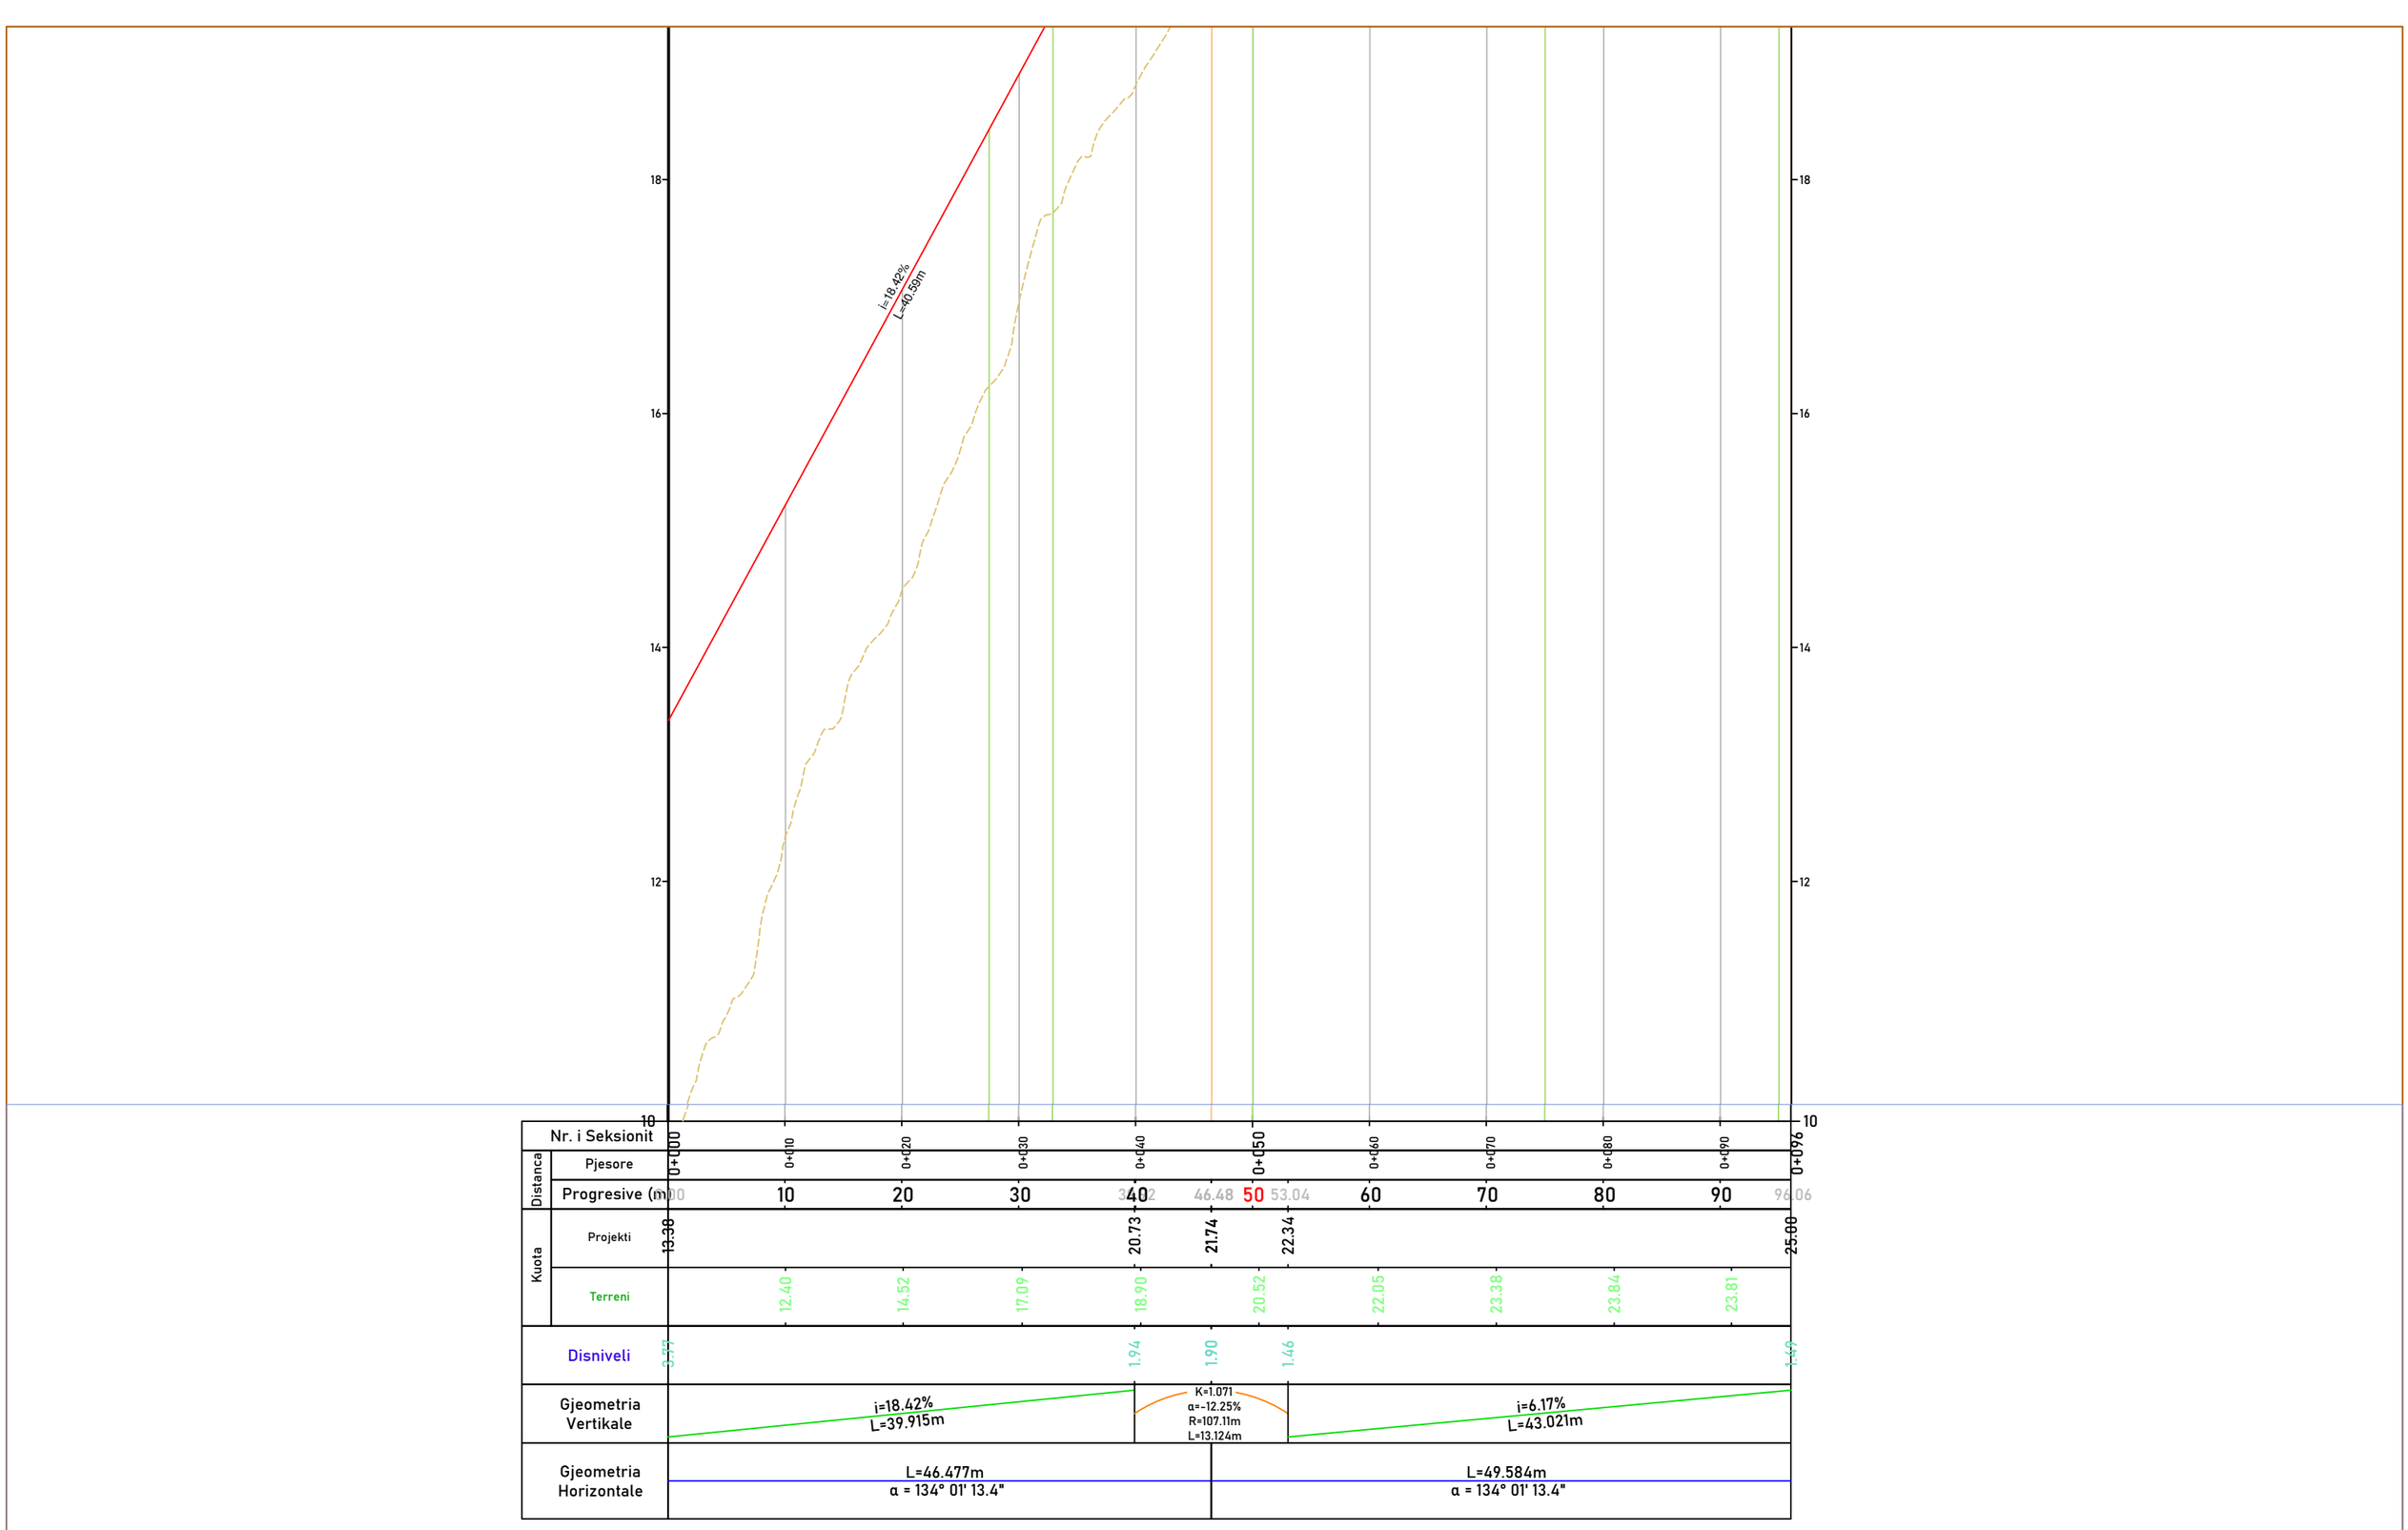

SHENIME	LEGJENDA	INVESTITOR	PROJEKTUES	GRUPI I PROJEKTIMIT
	VIJE PROJEKTI VIJE TERRENI	Bashkia Lezhë Kryetar Z. Pjerin NDREU	"MCE" SHPK *Nr.Licence* N.6835/9	*Inxh. Hidroteknik* — Petrit MUJA — *Nr. Licensës* K.0907/4 *Inxh. Ndërtimi* — Hekuran XHINA — K.0794/5 *Inxh. Gjeodet* — Fatos PELIVANI — T.1079/2 *Inxh. Gjeolog* — Hasan KULICI — GJ.0403/1 *Inxh. Mjedisi* — Aida BLIDO — M.1420/1 *Inxh. Mekanik* — Petro DONE — M.1419/1 *Inxh. Elektrik* — Arben GABRAJ — E.1408/1

VARREZAT E QYTETIT LEZHE,
NJ.A KALLMET, BASHKIA LEZHE

DETAJE	
Shkalla	1:100
Formati A3L	Fleta Nr. 10
Data 2025	Tiranë

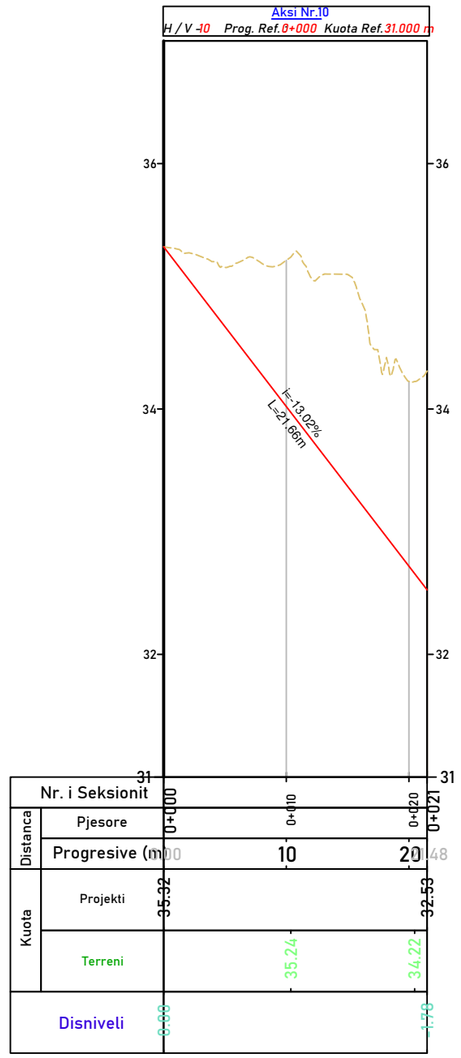

SHENIME	LEGJENDA	INVESTITOR	PROJEKTUES	GRUPI I PROJEKTIMIT
	VIJE PROJEKTI VIJE TERRENI	Bashkia Lezhë Kryetar Z. Pjerin NDREU	"MCE" SHPK *Nr.Licence* N.6835/9	*Inxh. Hidroteknik* — *Nr. Licensës*: Petrit MUJA — K.0907/4 *Inxh. Ndërtimi* — *Nr. Licensës*: Hekuran XHINA — K.0794/5 *Inxh. Gjeodet* — *Nr. Licensës*: Fatos PELIVANI — T.1079/2 *Inxh. Gjeolog* — *Nr. Licensës*: Hasan KULICI — GJ.0403/1 *Inxh. Mjedisi* — *Nr. Licensës*: Aida BLIDO — M.1420/1 *Inxh. Mekanik* — *Nr. Licensës*: Petro DONE — M.1419/1 *Inxh. Elektrik* — *Nr. Licensës*: Arben GABRAJ — E.1408/1

VARREZAT E QYTETIT LEZHE,
NJ.A KALLMET, BASHKIA LEZHE

DETAJE

Shkalla	1:100
Formati A3L	Fleta Nr. 11
Data 2025	Tiranë

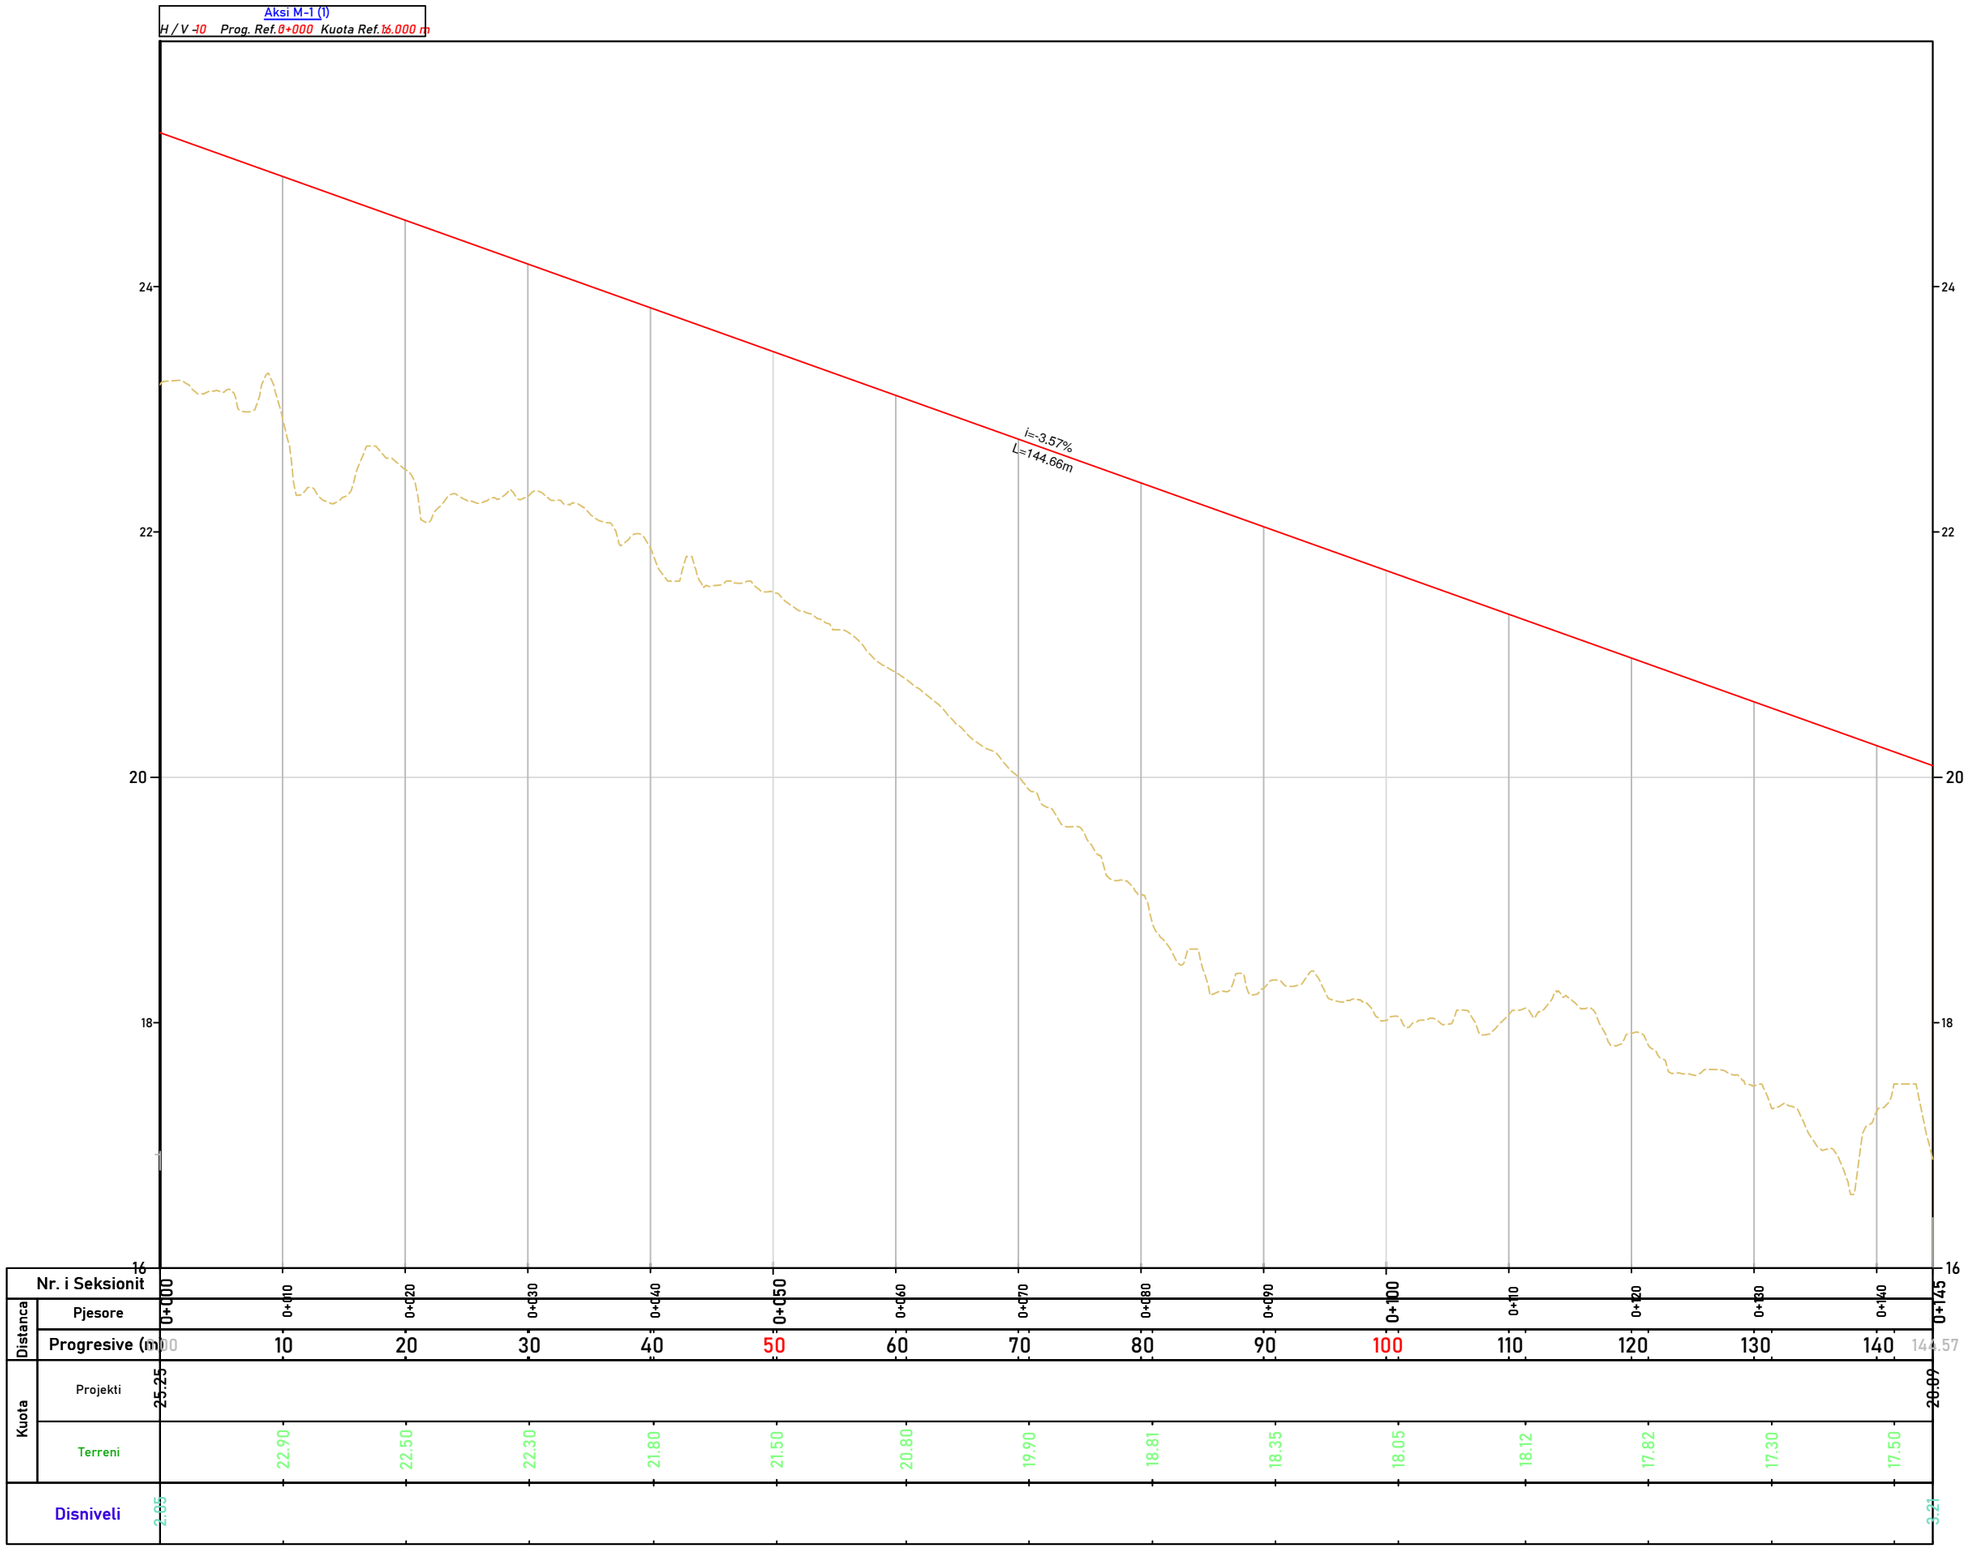

SHENIME	LEGJENDA	INVESTITOR	PROJEKTUES	GRUPI I PROJEKTIMIT
	VIJE PROJEKTI VIJE TERRENI	Bashkia Lezhë Kryetar Z. Pjerin NDREU	"MCE" SHPK *Nr.Licence* N.6835/9	*Inxh. Hidroteknik* — Petrit MUJA — *Nr. Licensës* K.0907/4 *Inxh. Ndërtimi* — Hekuran XHINA — K.0794/5 *Inxh. Gjeodet* — Fatos PELIVANI — T.1079/2 *Inxh. Gjeolog* — Hasan KULICI — GJ.0403/1 *Inxh. Mjedisi* — Aida BLIDO — M.1420/1 *Inxh. Mekanik* — Petro DONE — M.1419/1 *Inxh. Elektrik* — Arben GABRAJ — E.1408/1

VARREZAT E QYTETIT LEZHE,
NJ.A KALLMET, BASHKIA LEZHE

DETAJE	
Shkalla	1:100
Formati A3L	Fleta Nr. 12
Data 2025	Tiranë

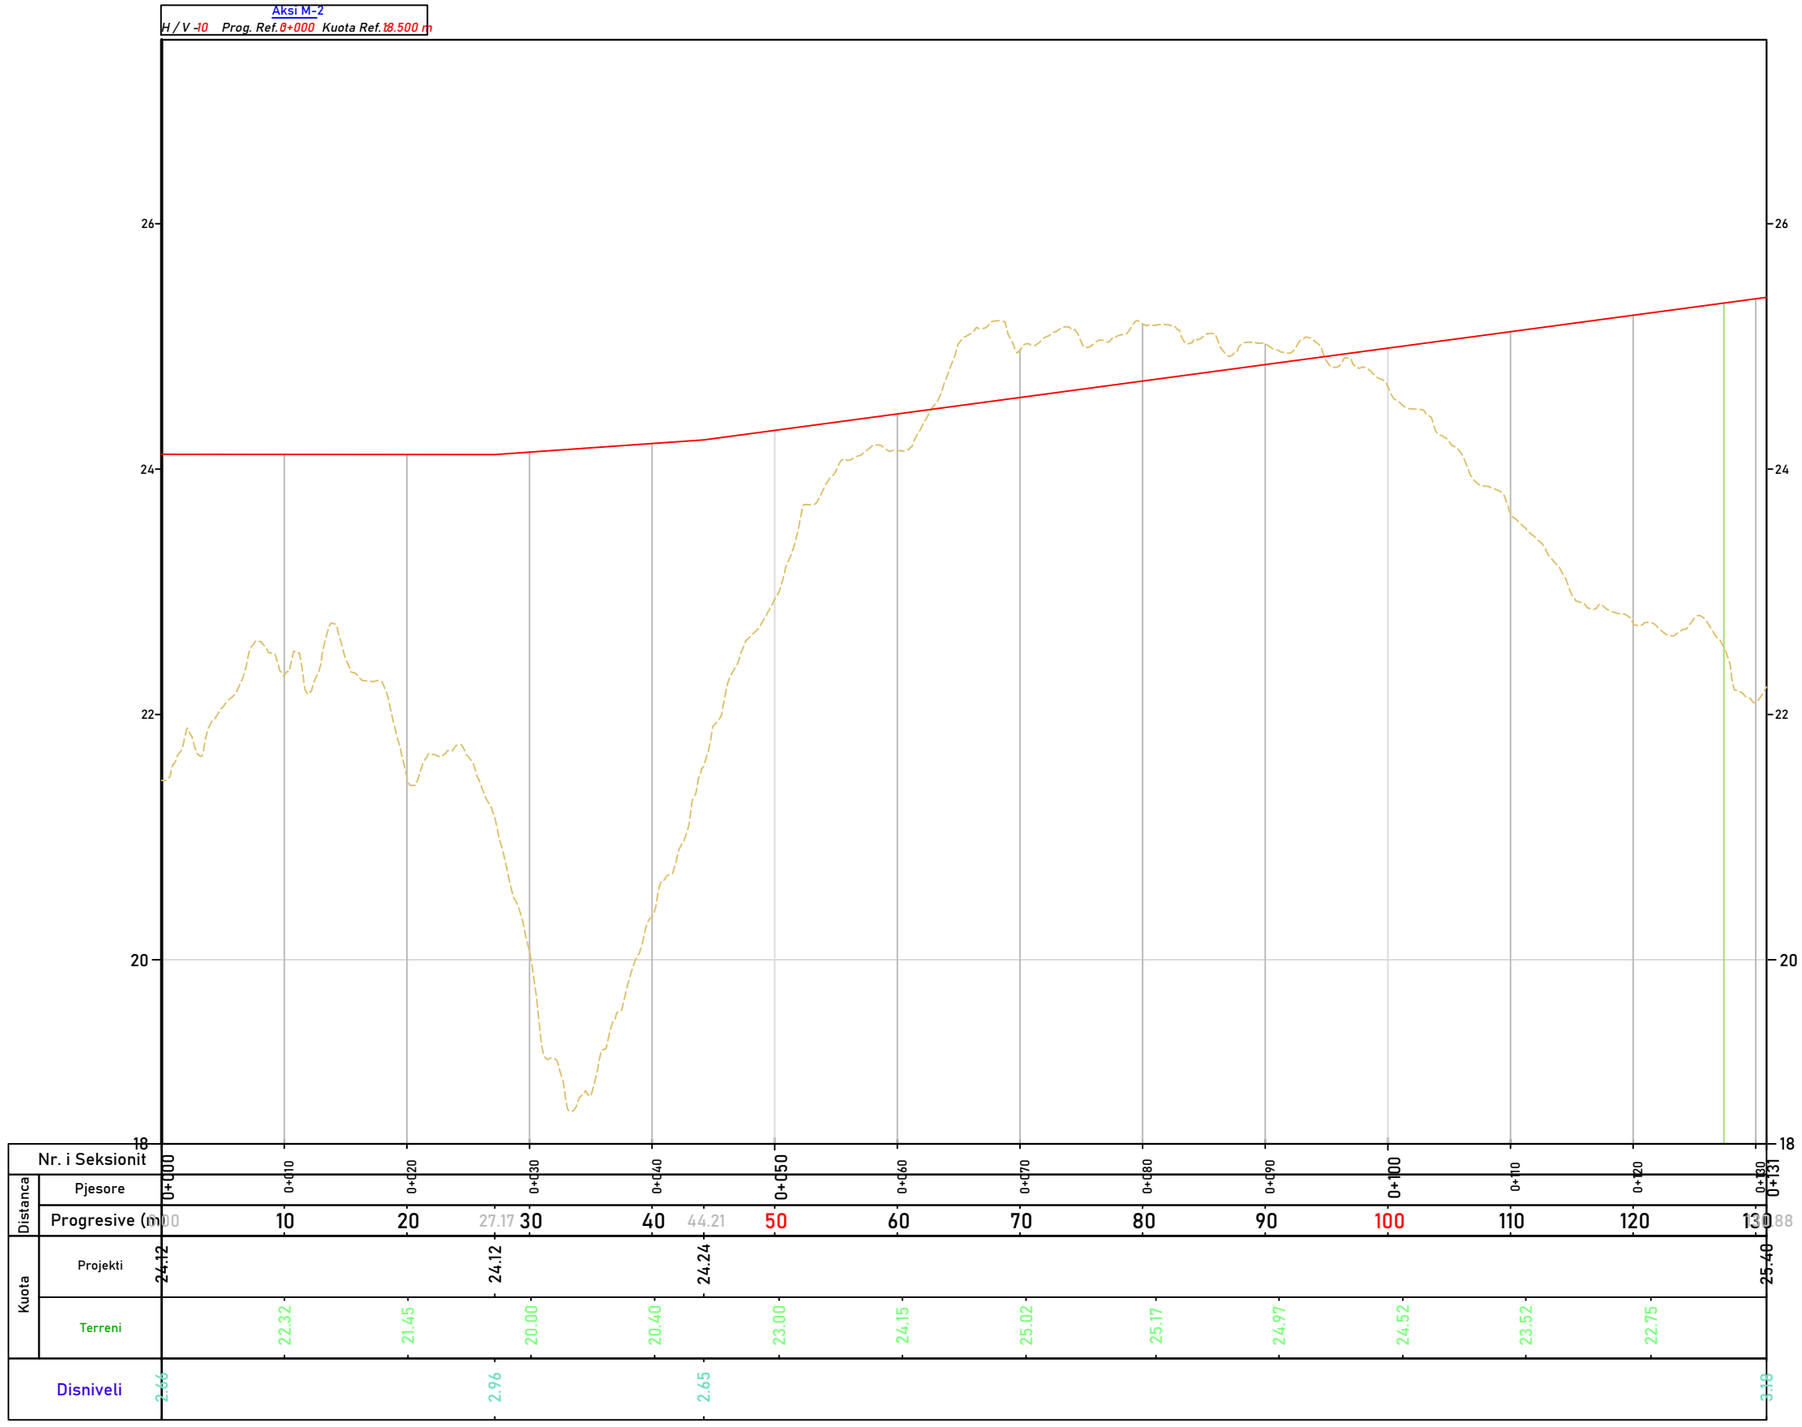

SHENIME	LEGJENDA	INVESTITOR	PROJEKTUES	GRUPI I PROJEKTIMIT	
	VIJE PROJEKTI VIJE TERRENI	Bashkia Lezhë Kryetar Z. Pjerin NDREU	"MCE" SHPK *Nr.Licence* N.6835/9	*Inxh. Hidroteknik* / *Nr. Licensës*: Petrit MUJA / K.0907/4 *Inxh. Ndërtimi* / *Nr. Licensës*: Hekuran XHINA / K.0794/5 *Inxh. Gjeodet* / *Nr. Licensës*: Fatos PELIVANI / T.1079/2 *Inxh. Gjeolog* / *Nr. Licensës*: Hasan KULICI / GJ.0403/1 *Inxh. Mjedisi* / *Nr. Licensës*: Aida BLIDO / M.1420/1 *Inxh. Mekanik* / *Nr. Licensës*: Petro DONE / M.1419/1 *Inxh. Elektrik* / *Nr. Licensës*: Arben GABRAJ / E.1408/1	VARREZAT E QYTETIT LEZHE, NJ.A KALLMET, BASHKIA LEZHE DETAJE Shkalla 1:100 Formati A3L Fleta Nr. 13 Data 2025 Tiranë

| Nr. i Seksionit | | |

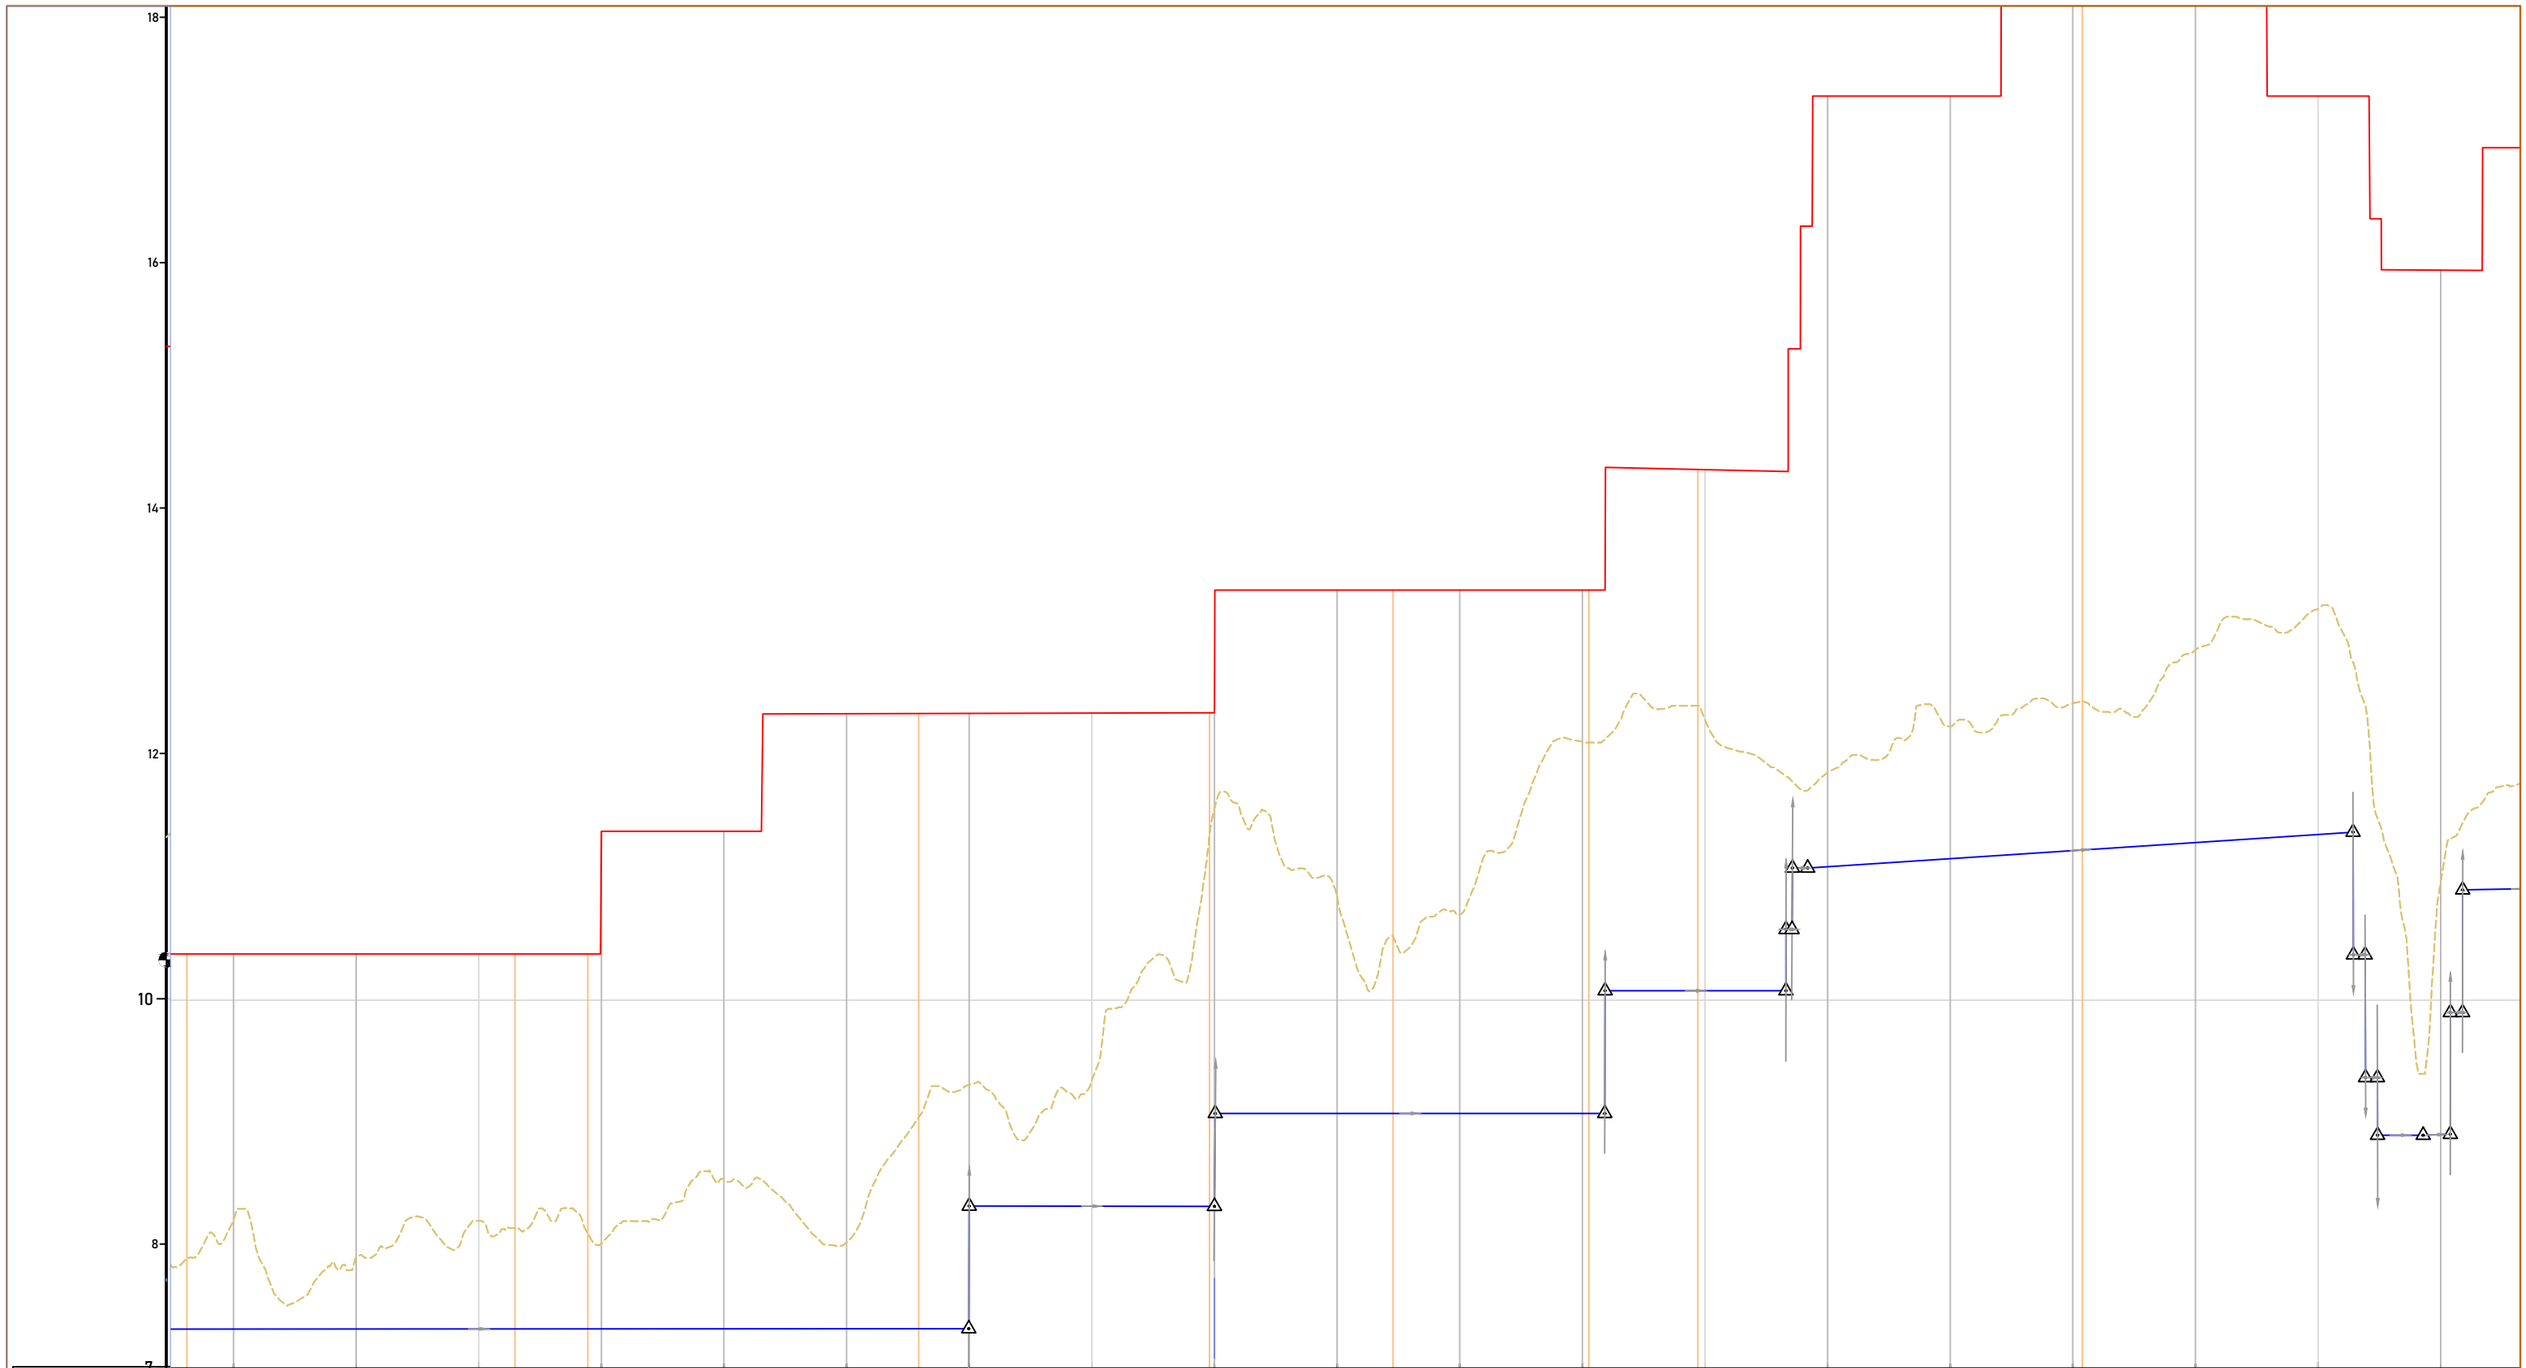

| Nr. i Seksionit | | |

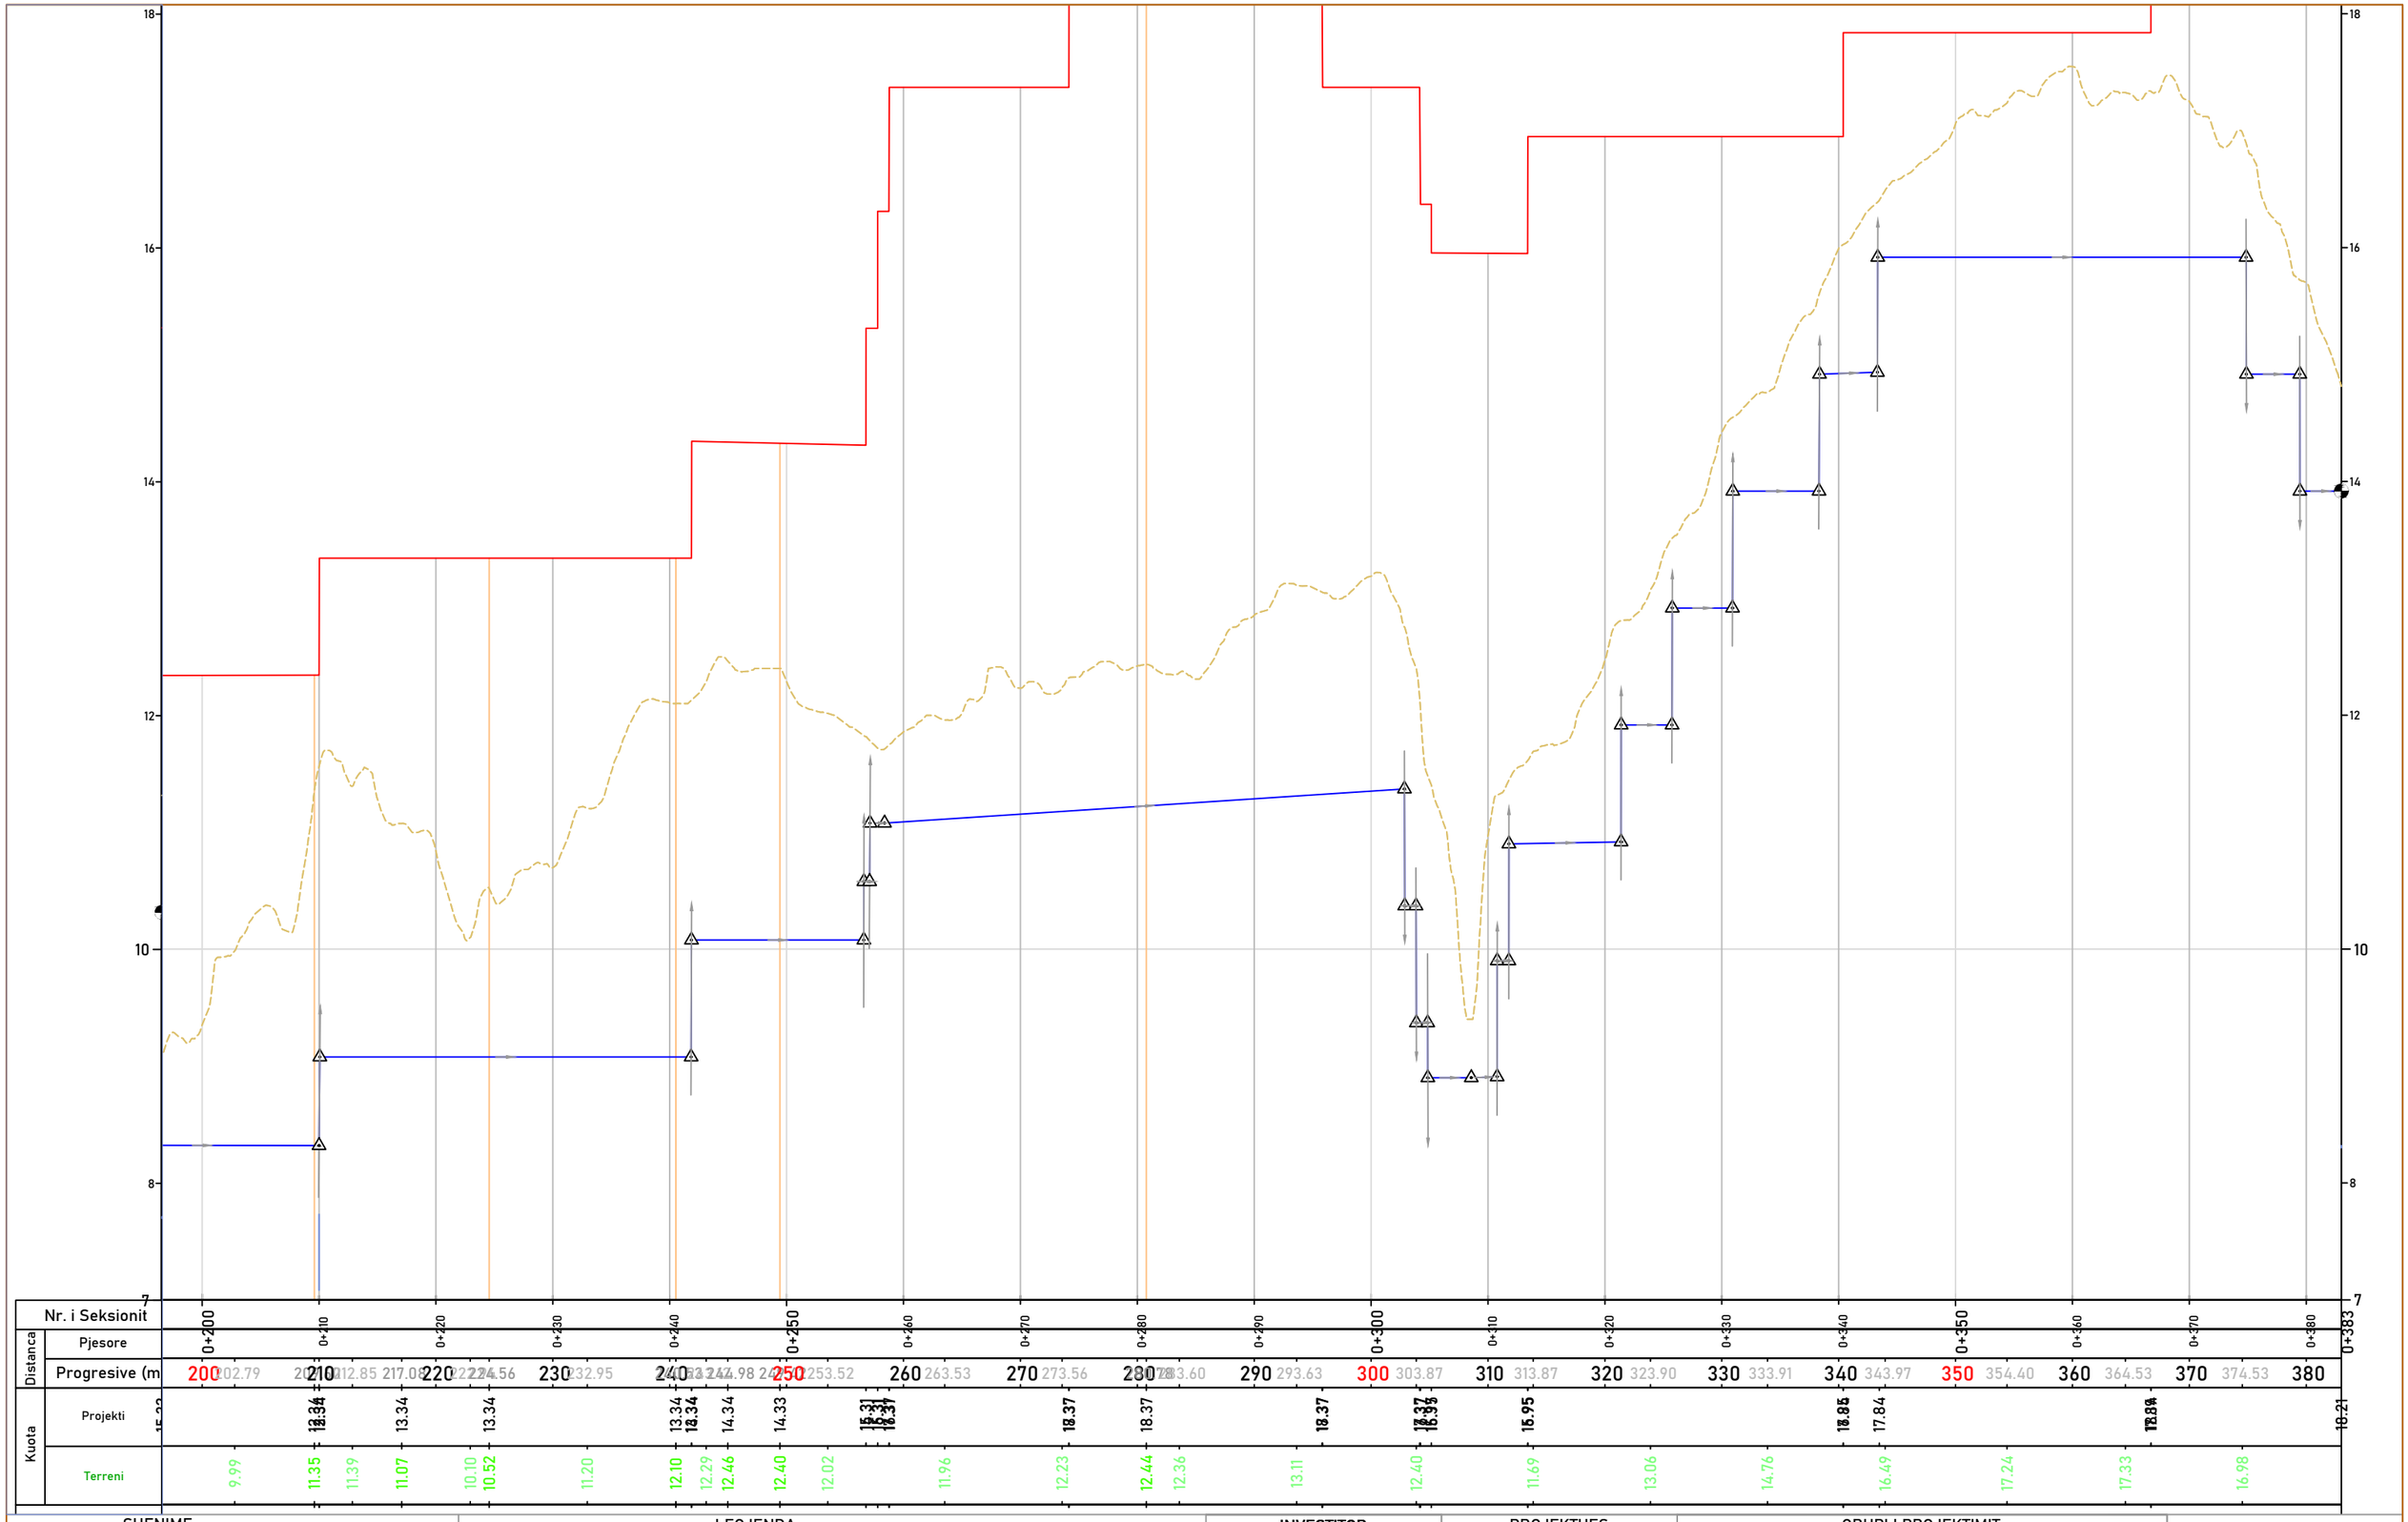

SHENIME	LEGJENDA	INVESTITOR	PROJEKTUES	GRUPI I PROJEKTIMIT
	VIJE PROJEKTI VIJE TERRENI	Bashkia Lezhë Kryetar Z. Pjerin NDREU	"MCE" SHPK *Nr.Licence* N.6835/9	*Inxh. Hidroteknik* / *Nr. Licensës*: Petrit MUJA K.0907/4; *Inxh. Ndërtimi*: Hekuran XHINA K.0794/5; *Inxh. Gjeodet*: Fatos PELIVANI T.1079/2; *Inxh. Gjeolog*: Hasan KULICI GJ.0403/1; *Inxh. Mjedisi*: Aida BLIDO M.1420/1; *Inxh. Mekanik*: Petro DONE M.1419/1; *Inxh. Elektrik*: Arben GABRAJ E.1408/1

VARREZAT E QYTETIT LEZHE, NJ.A KALLMET, BASHKIA LEZHE

DETAJE	
Shkalla	1:100
Formati A3L	Fleta Nr. 16
Data 2025	Tiranë

Aksi M-5

H / V -10 Prog. Ref.0+000 Kuota Ref.10.000 m

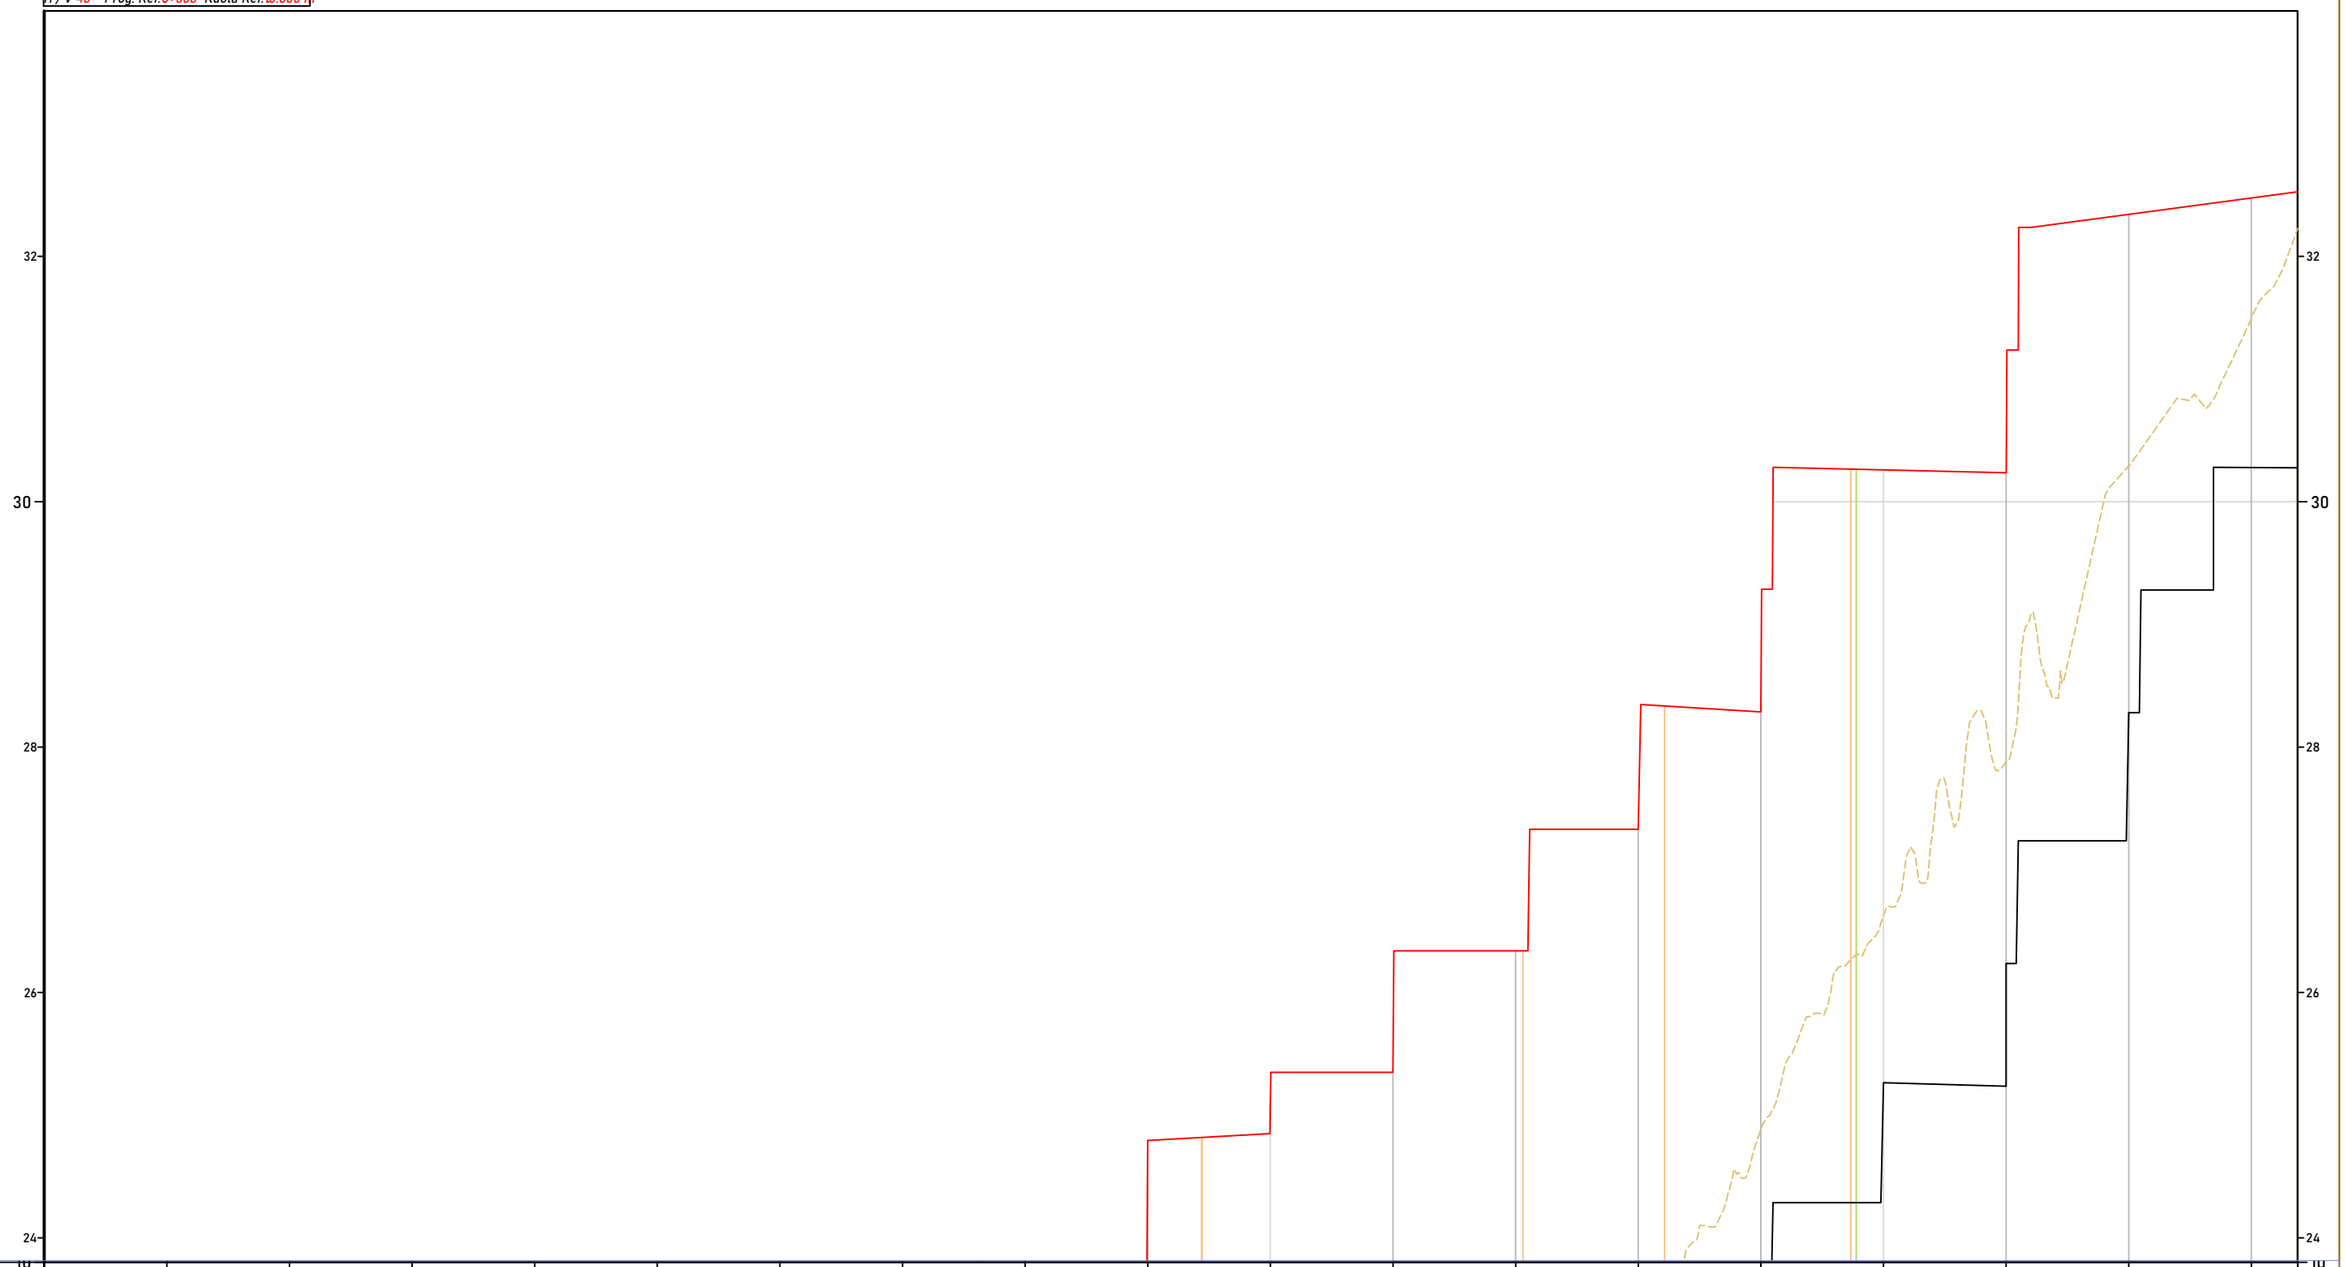

| | | |

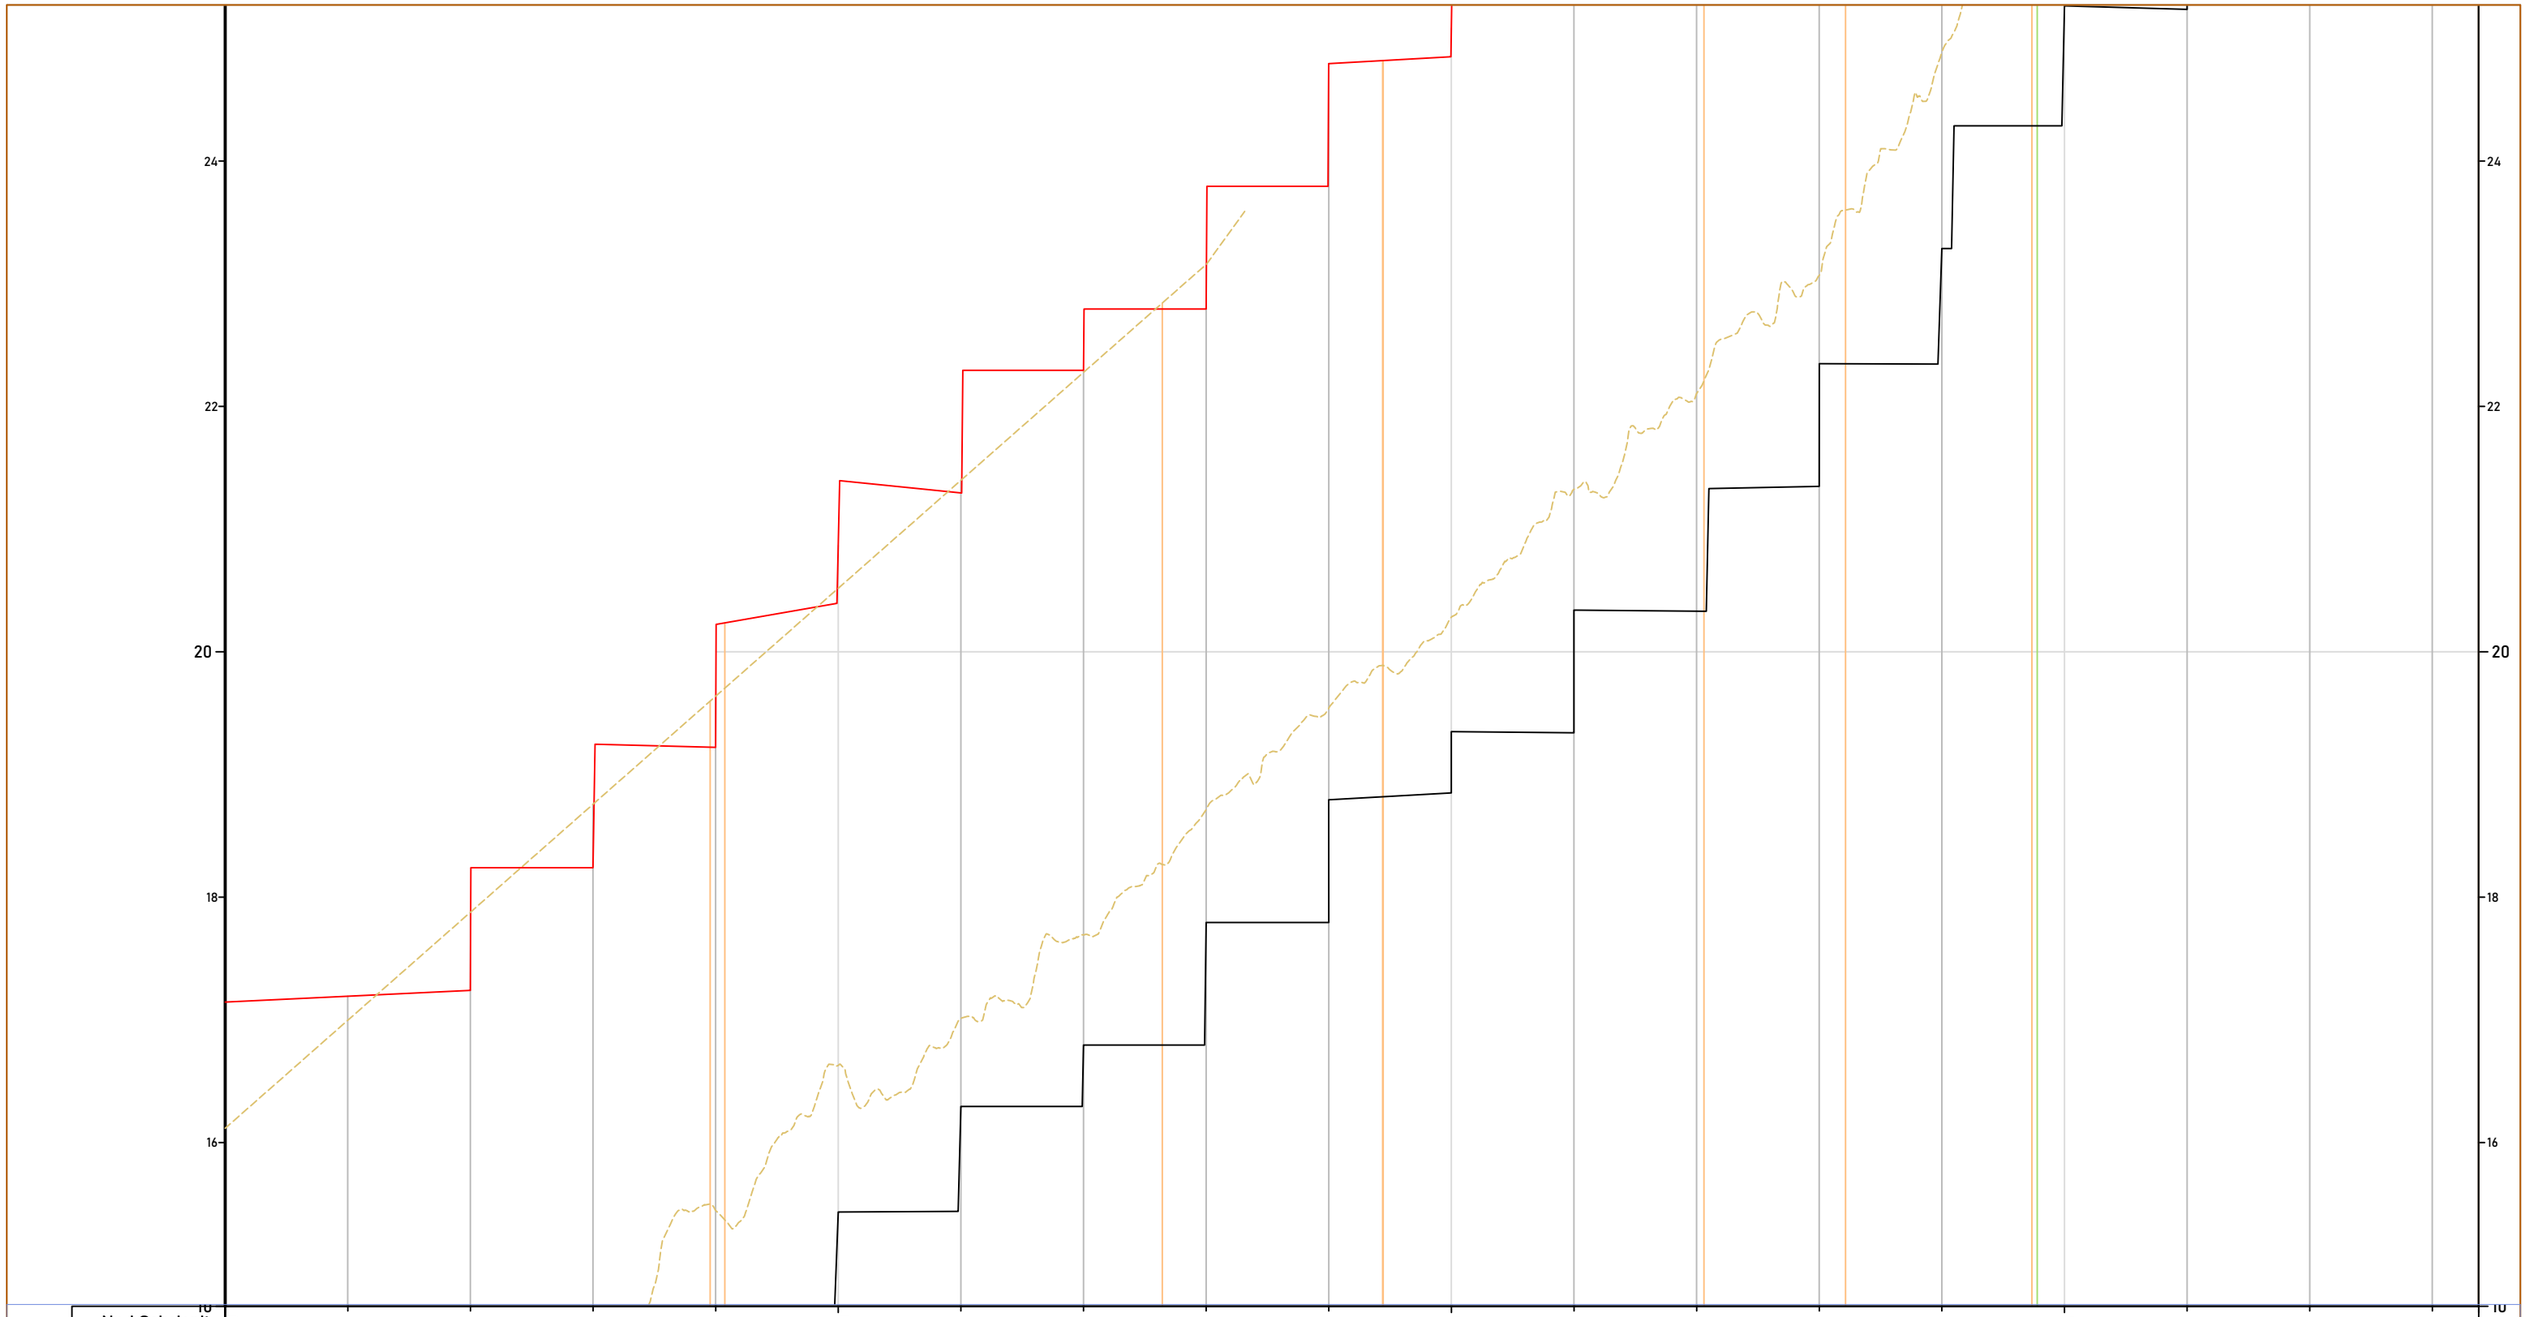

SHENIME	LEGJENDA	INVESTITOR	PROJEKTUES	GRUPI I PROJEKTIMIT
	VIJE PROJEKTI VIJE TERRENI	Bashkia Lezhë Kryetar Z. Pjerin NDREU	"MCE" SHPK *Nr.Licence* N.6835/9	*Inxh. Hidroteknik* — *Nr. Licensës*: Petrit MUJA — K.0907/4; *Inxh. Ndërtimi* — *Nr. Licensës*: Hekuran XHINA — K.0794/5; *Inxh. Gjeodet* — *Nr. Licensës*: Fatos PELIVANI — T.1079/2; *Inxh. Gjeolog* — *Nr. Licensës*: Hasan KULICI — GJ.0403/1; *Inxh. Mjedisi* — *Nr. Licensës*: Aida BLIDO — M.1420/1; *Inxh. Mekanik* — *Nr. Licensës*: Petro DONE — M.1419/1; *Inxh. Elektrik* — *Nr. Licensës*: Arben GABRAJ — E.1408/1

VARREZAT E QYTETIT LEZHE,
NJ.A KALLMET, BASHKIA LEZHE

DETAJE	
Shkalla	1:100
Formati A3L	Fleta Nr. 18
Data 2025	Tiranë

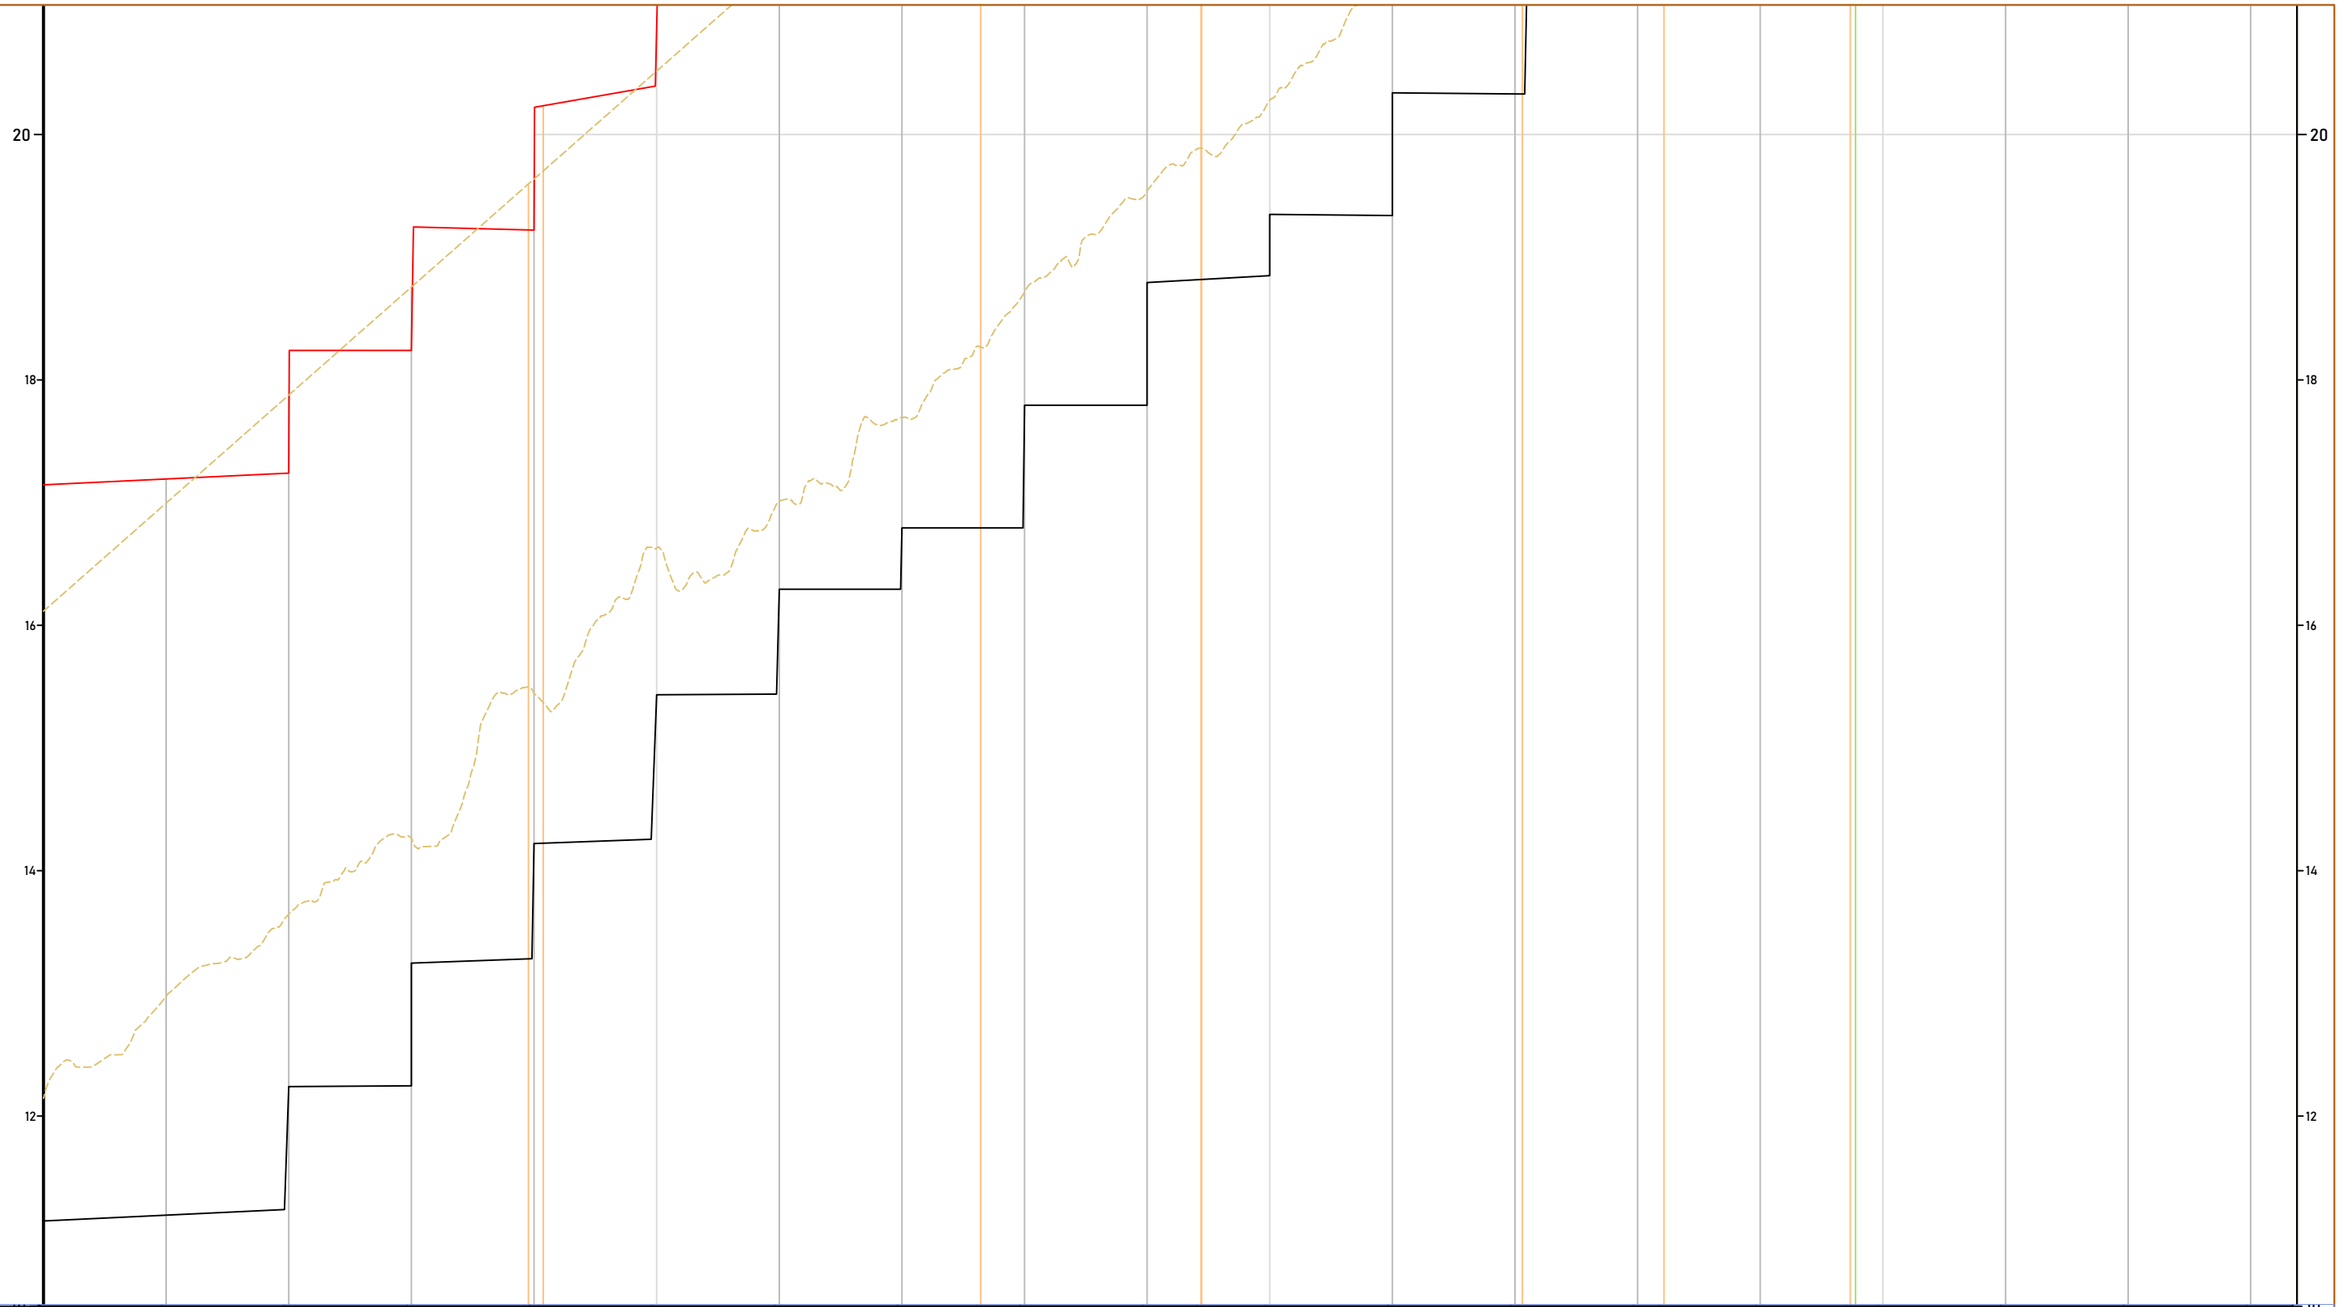

| Nr. i Seksionit | | |

Aksi M-6
H / V 1:10 Prog. Ref. 0+030 Kuota Ref. 7.000 m

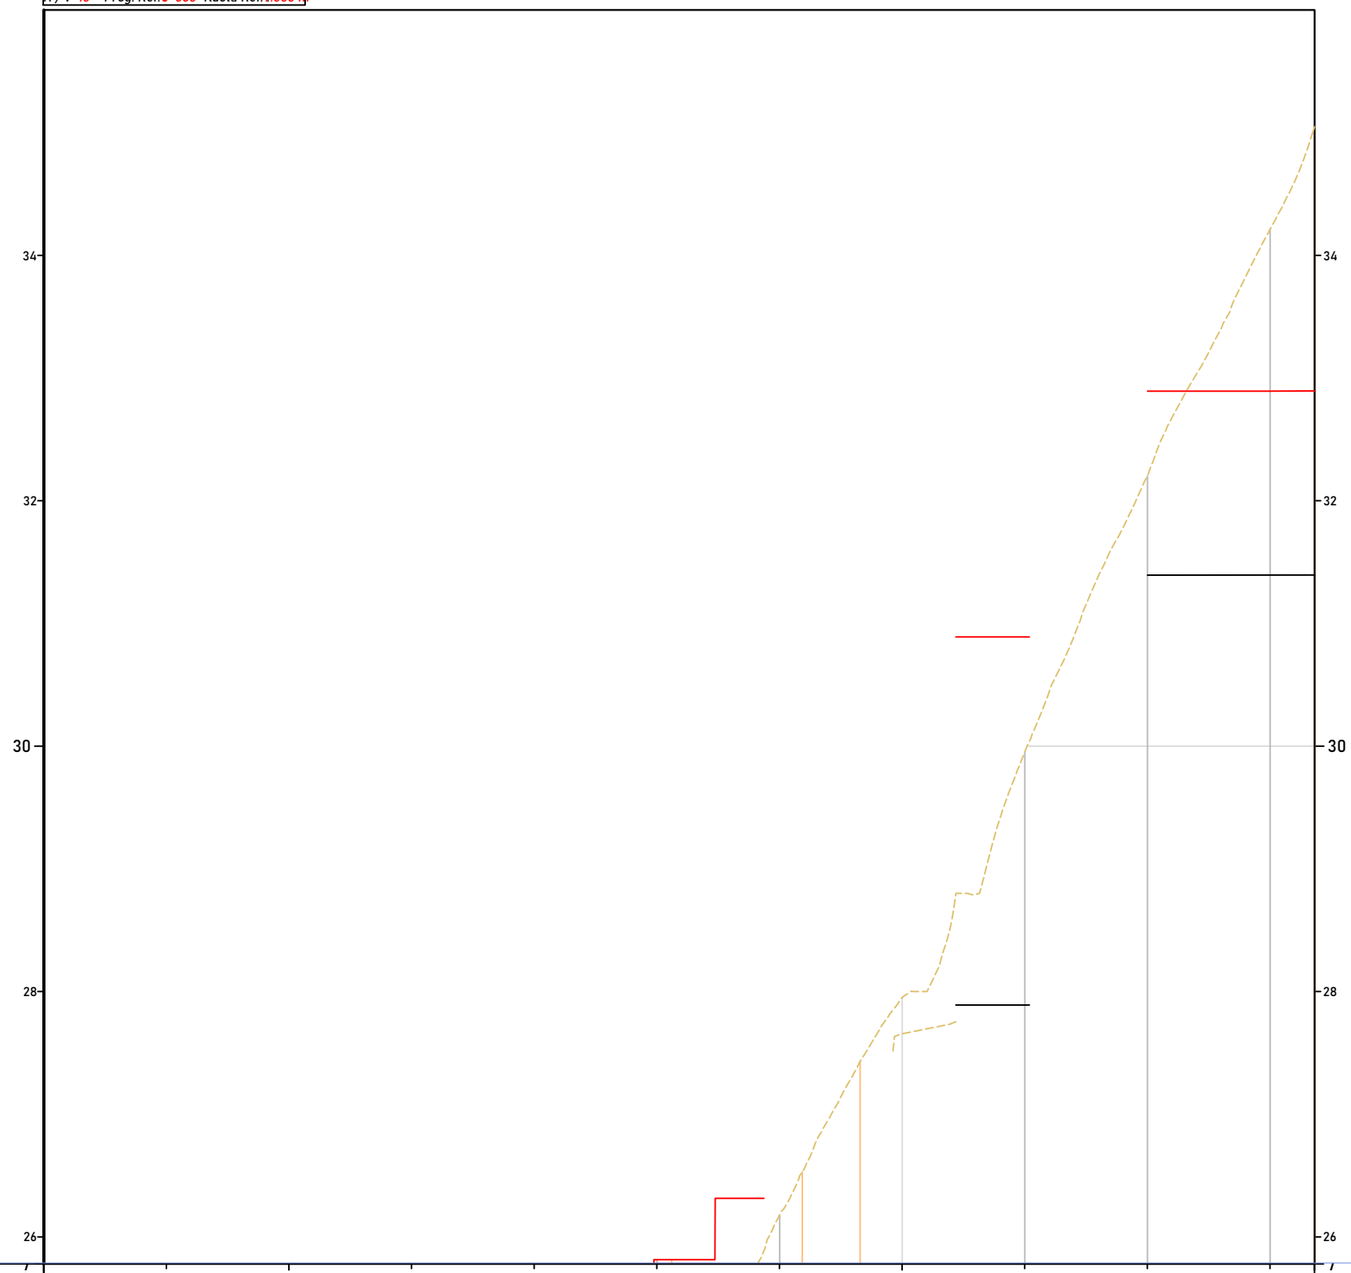

| | | |

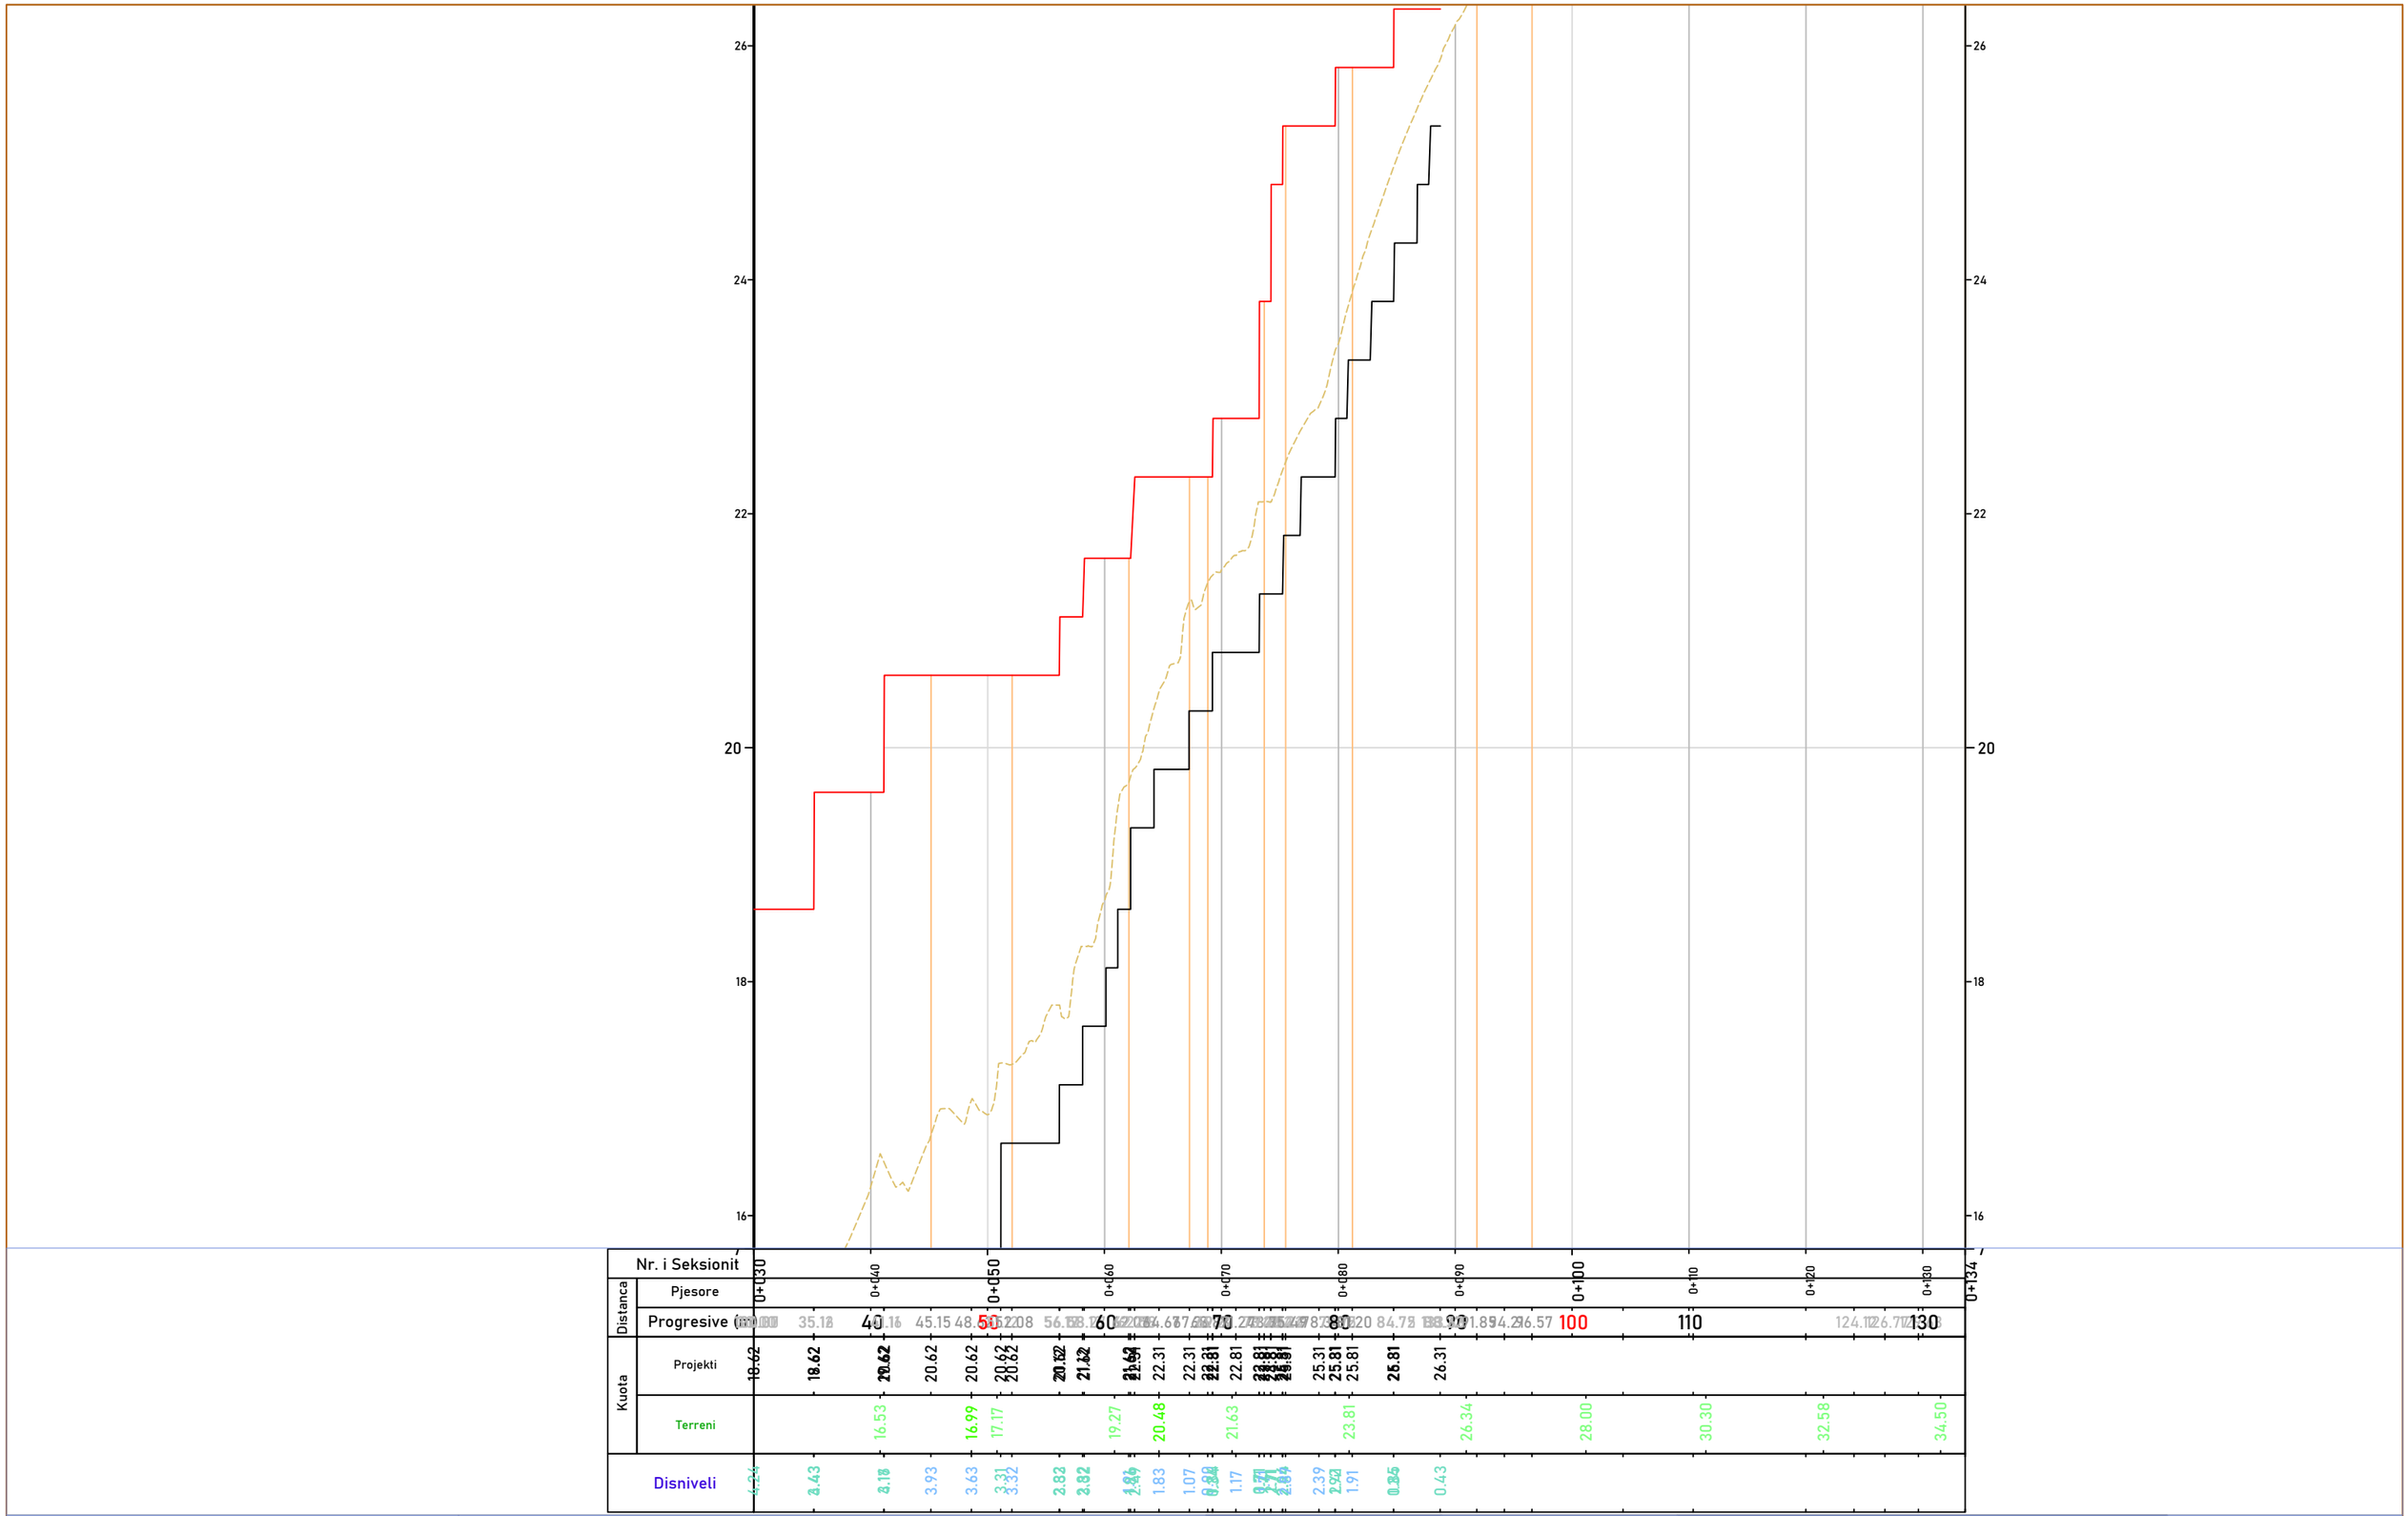

SHENIME	LEGJENDA	INVESTITOR	PROJEKTUES	GRUPI I PROJEKTIMIT
	VIJE PROJEKTI VIJE TERRENI	Bashkia Lezhë Kryetar Z. Pjerin NDREU	"MCE" SHPK *Nr.Licence* N.6835/9	*Inxh. Hidroteknik* — *Nr. Licensës*: Petrit MUJA — K.0907/4; *Inxh. Ndërtimi* — *Nr. Licensës*: Hekuran XHINA — K.0794/5; *Inxh. Gjeodet* — *Nr. Licensës*: Fatos PELIVANI — T.1079/2; *Inxh. Gjeolog* — *Nr. Licensës*: Hasan KULICI — GJ.0403/1; *Inxh. Mjedisi* — *Nr. Licensës*: Aida BLIDO — M.1420/1; *Inxh. Mekanik* — *Nr. Licensës*: Petro DONE — M.1419/1; *Inxh. Elektrik* — *Nr. Licensës*: Arben GABRAJ — E.1408/1

VARREZAT E QYTETIT LEZHE, NJ.A KALLMET, BASHKIA LEZHE

DETAJE	
Shkalla	1:100
Formati A3L	Fleta Nr. 21
Data 2025	Tiranë

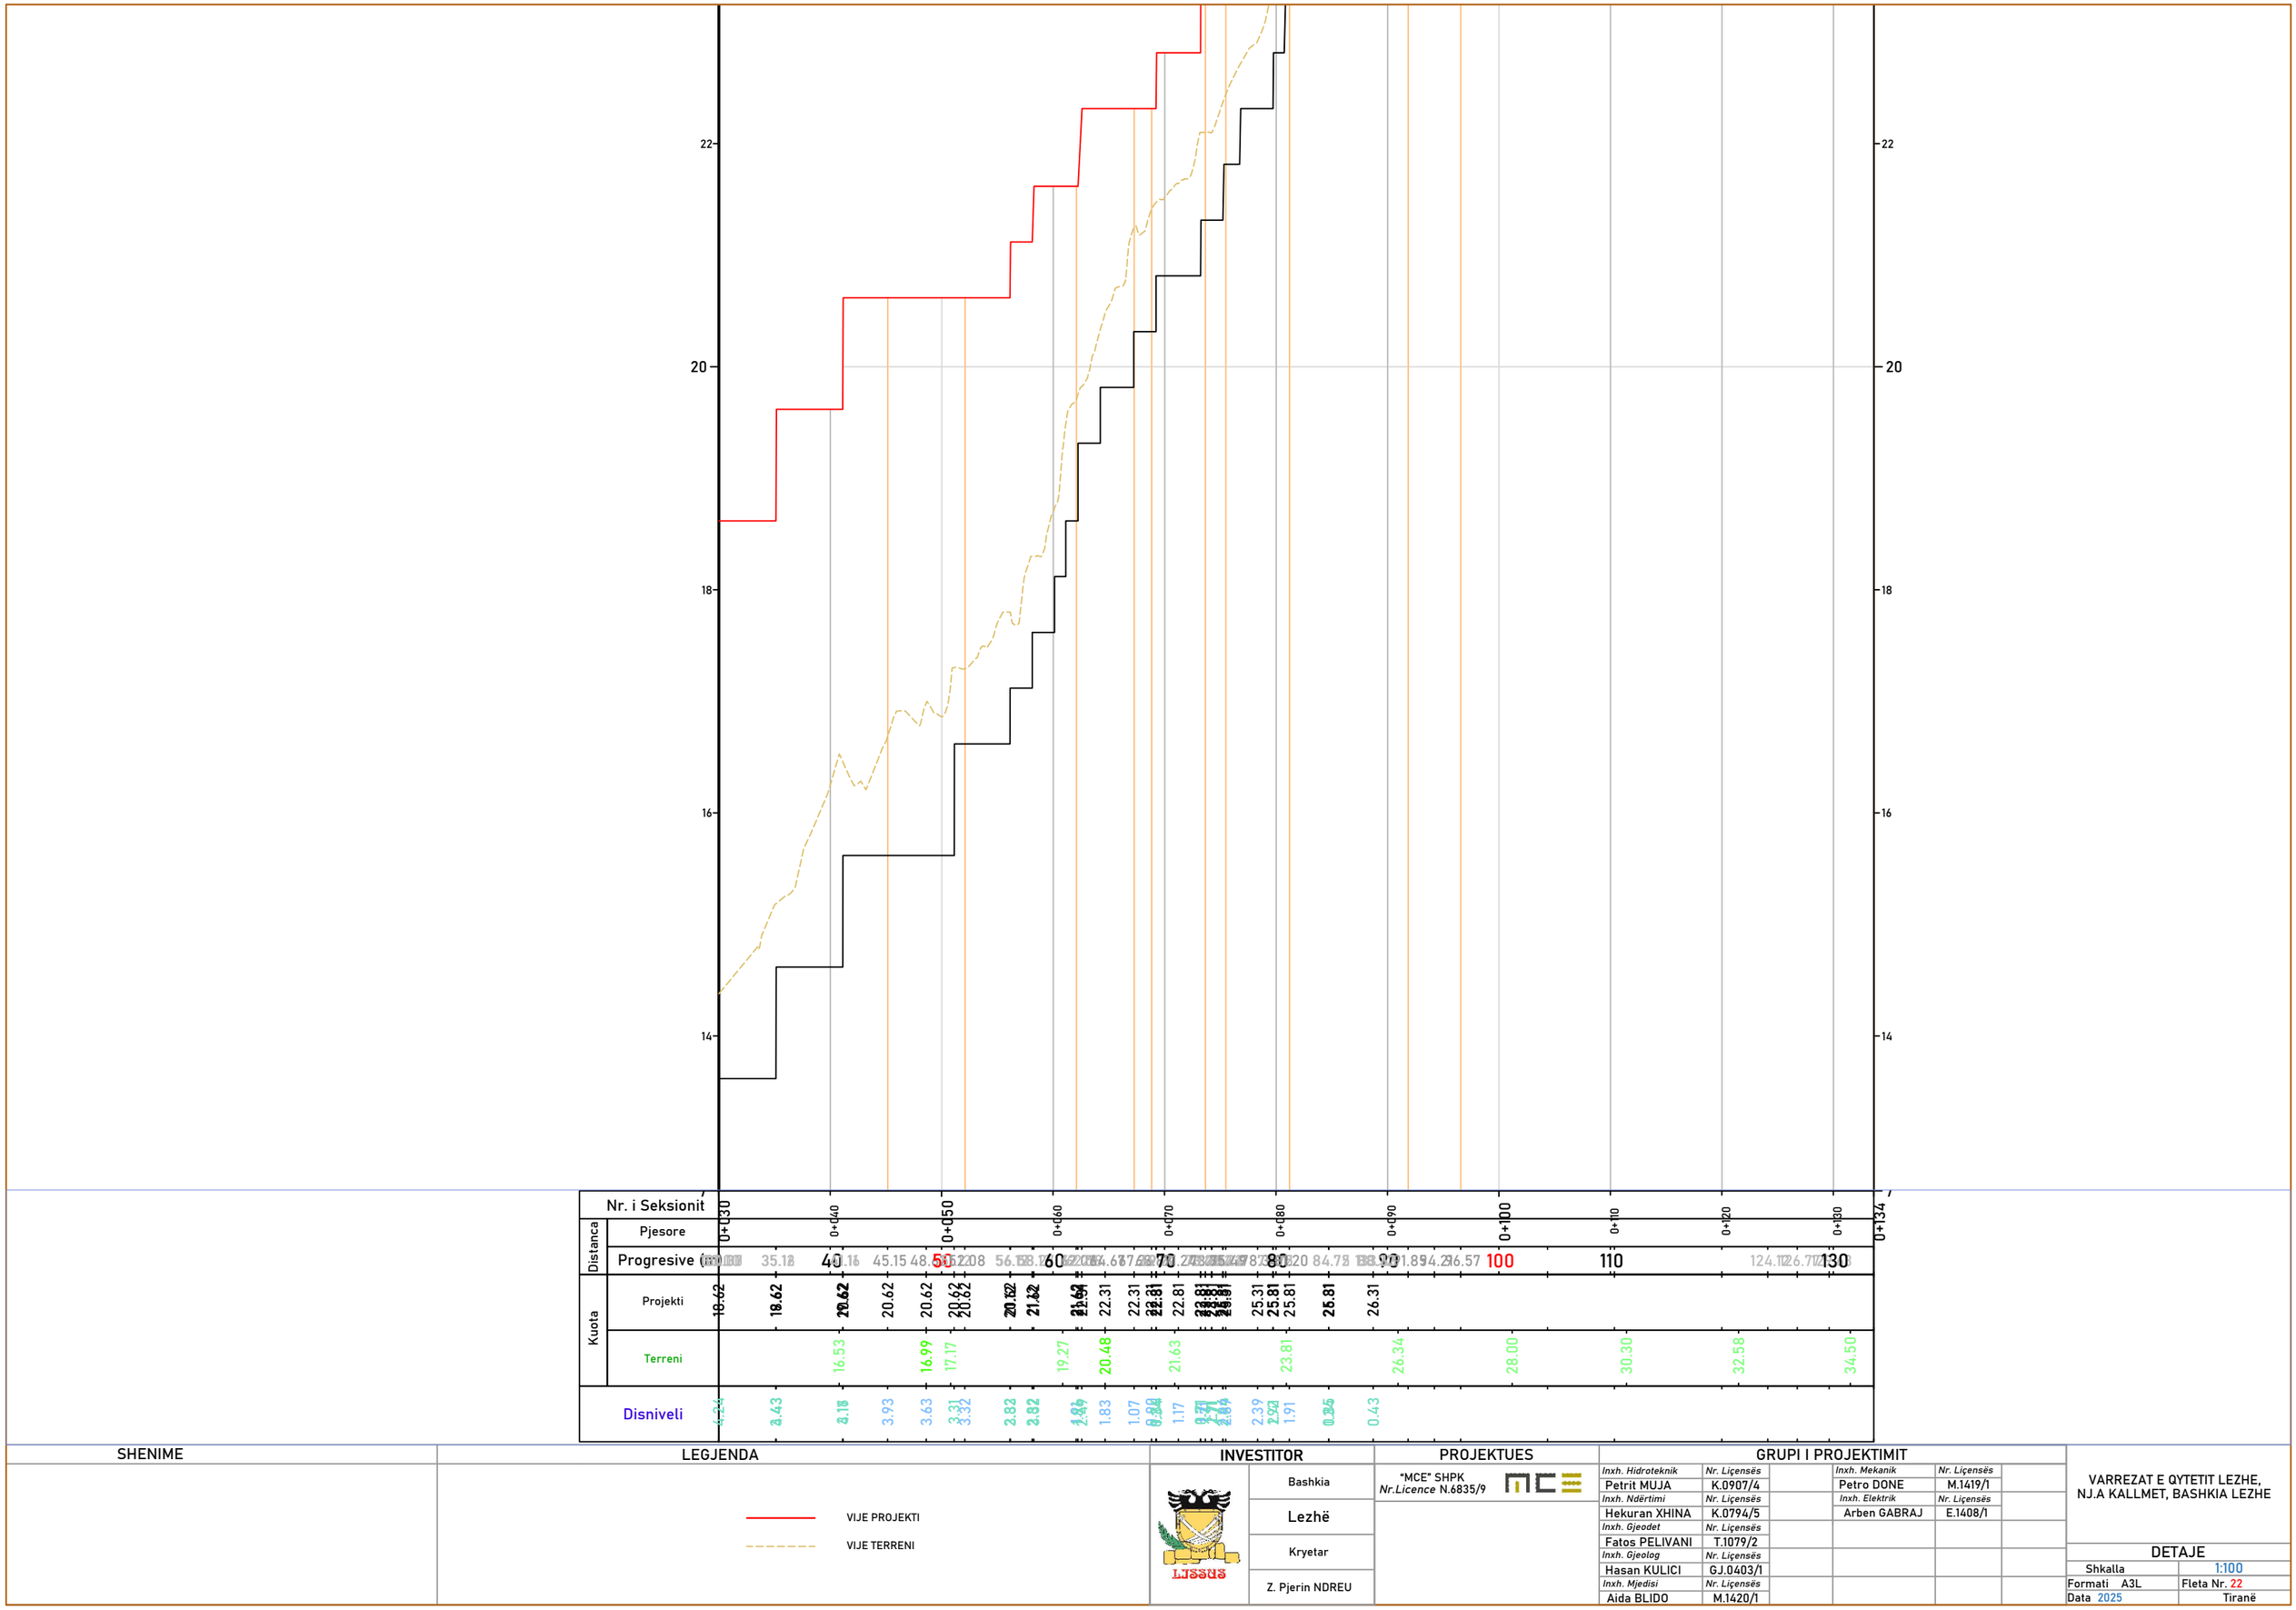

SHENIME	LEGJENDA	INVESTITOR	PROJEKTUES	GRUPI I PROJEKTIMIT
	VIJE PROJEKTI VIJE TERRENI	Bashkia Lezhë Kryetar Z. Pjerin NDREU	"MCE" SHPK *Nr.Licence* N.6835/9	*Inxh. Hidroteknik* — Petrit MUJA — *Nr. Licensës* K.0907/4 *Inxh. Ndërtimi* — Hekuran XHINA — K.0794/5 *Inxh. Gjeodet* — Fatos PELIVANI — T.1079/2 *Inxh. Gjeolog* — Hasan KULICI — GJ.0403/1 *Inxh. Mjedisi* — Aida BLIDO — M.1420/1 *Inxh. Mekanik* — Petro DONE — M.1419/1 *Inxh. Elektrik* — Arben GABRAJ — E.1408/1

VARREZAT E QYTETIT LEZHE,
NJ.A KALLMET, BASHKIA LEZHE

DETAJE	
Shkalla	1:100
Formati A3L	Fleta Nr. 22
Data 2025	Tiranë

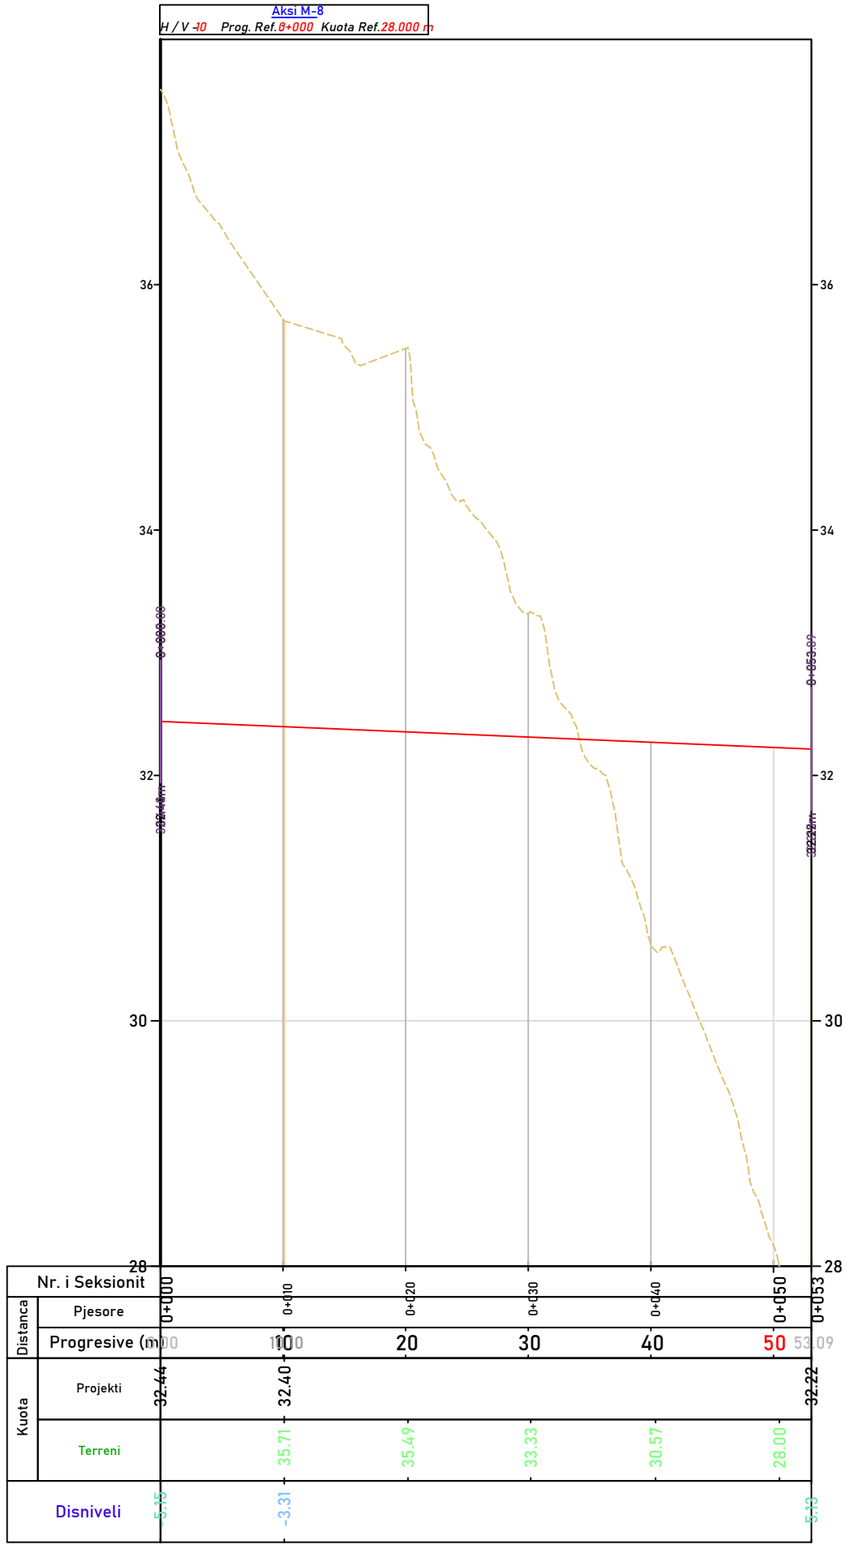

SHENIME	LEGJENDA	INVESTITOR	PROJEKTUES	GRUPI I PROJEKTIMIT	
	VIJE PROJEKTI VIJE TERRENI	Bashkia Lezhë Kryetar Z. Pjerin NDREU	"MCE" SHPK *Nr.Licence* N.6835/9	*Inxh. Hidroteknik* / *Nr. Licensës*: Petrit MUJA K.0907/4; *Inxh. Ndërtimi* / *Nr. Licensës*: Hekuran XHINA K.0794/5; *Inxh. Gjeodet* / *Nr. Licensës*: Fatos PELIVANI T.1079/2; *Inxh. Gjeolog* / *Nr. Licensës*: Hasan KULICI GJ.0403/1; *Inxh. Mjedisi* / *Nr. Licensës*: Aida BLIDO M.1420/1 *Inxh. Mekanik* / *Nr. Licensës*: Petro DONE M.1419/1; *Inxh. Elektrik* / *Nr. Licensës*: Arben GABRAJ E.1408/1	VARREZAT E QYTETIT LEZHE, NJ.A KALLMET, BASHKIA LEZHE DETAJE Shkalla 1:100 Formati A3L Fleta Nr. 23 Data 2025 Tiranë

BASHKIA LEZHE

REPUBLIKA E SHQIPËRISË

PROJEKTUES	VULA
MCE" SH.P.K Nr.Licence N.6835/9	

PROFILAT TERTHORE

"VARREZAT E QYTETIT LEZHE" ,NJ.A KALLMET ,BASHKIA LEZHE"

GRUPI I PROJEKTIMIT					
Inxh. Hidroteknik	*Nr. Licensës*		*Inxh. Mjedisi*	*Nr. Licensës*	
Petrit MUJA	K.0907/4		Aida BLIDO	M.1420/1	
Inxh. Ndërtimi	*Nr. Licensës*		*Inxh. Mekanik*	*Nr. Licensës*	
Hekuran XHINA	K.0794/5		Petro DONE	M.1419/1	
Inxh. Gjeodet	*Nr. Licensës*				
Fatos PELIVANI	T.1079/2				
Inxh. Gjeolog	*Nr. Licensës*				
Hasan KULICI	GJ.0403/1				
Inxh. Elektrik	*Nr. Licensës*				
Arben GABRAJ	E.1408/1				

GUSHT / 2025 ,TIRANE

Seksioni H / V -I AKSI 4
Prog. Ref0+007.797 Kuota Ref2.500m

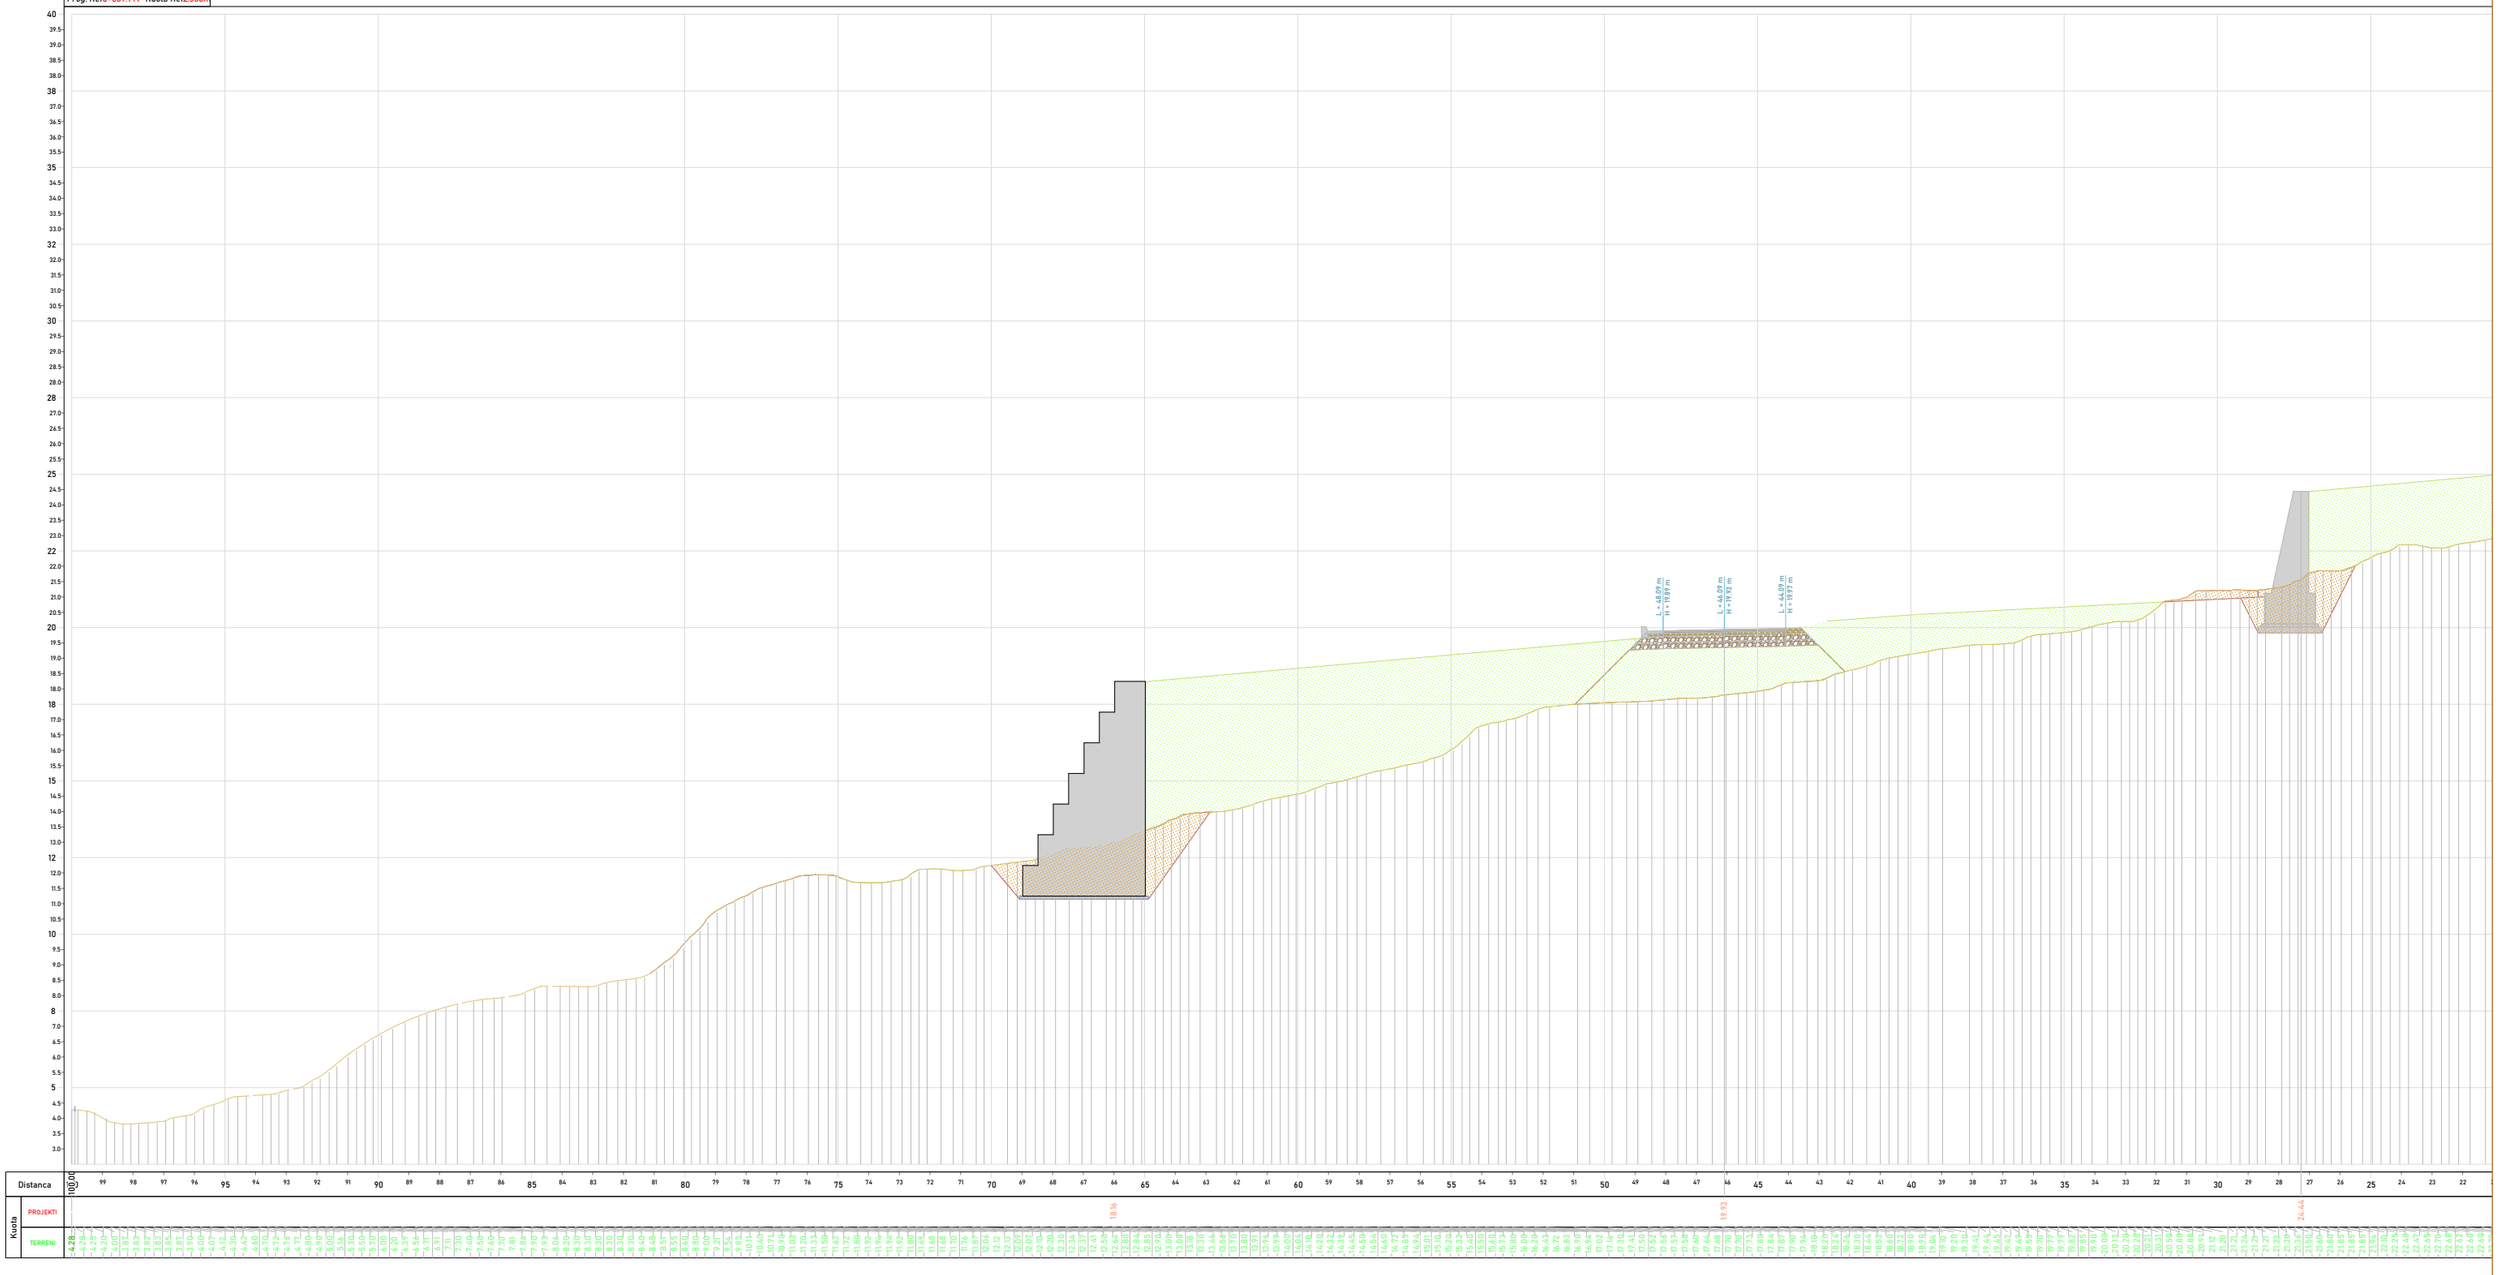

SHENIME

LEGJENDA

- SIPERFAQE GERMIMI LOTI I
- SIPERFAQE GERMIMI LOTI II
- SIPERFAQE MBUSHJE LOTI II

INVESTITOR

Bashkia
Lezhë
Kryetar
Z. Pjerin NDREU

PROJEKTUES

"MCE" SHPK
Nr.Licence N.6835/9

GRUPI I PROJEKTIMIT

Inxh. Hidroteknik	Nr. Licensës
Petrit MUJA	K.0907/4
Inxh. Ndërtimi	Nr. Licensës
Hekuran XHINA	K.0794/5
Inxh. Gjeodet	Nr. Licensës
Fatos PELIVANI	T.1079/2
Inxh. Gjeolog	Nr. Licensës
Hasan KULICI	GJ.0403/1
Inxh. Mjedisi	Nr. Licensës
Aida BLIDO	M.1420/1
Inxh. Mekanik	Nr. Licensës
Petro DONE	M.1419/1
Inxh. Elektrik	Nr. Licensës
Arben GABRAJ	E.1408/1

VARREZAT E QYTETIT LEZHE,
NJ.A KALLMET, BASHKIA LEZHE

PROFILA TERTHORE

Shkalla	1:200
Formati A3L	Fleta Nr. 1
Data 2026	Tiranë

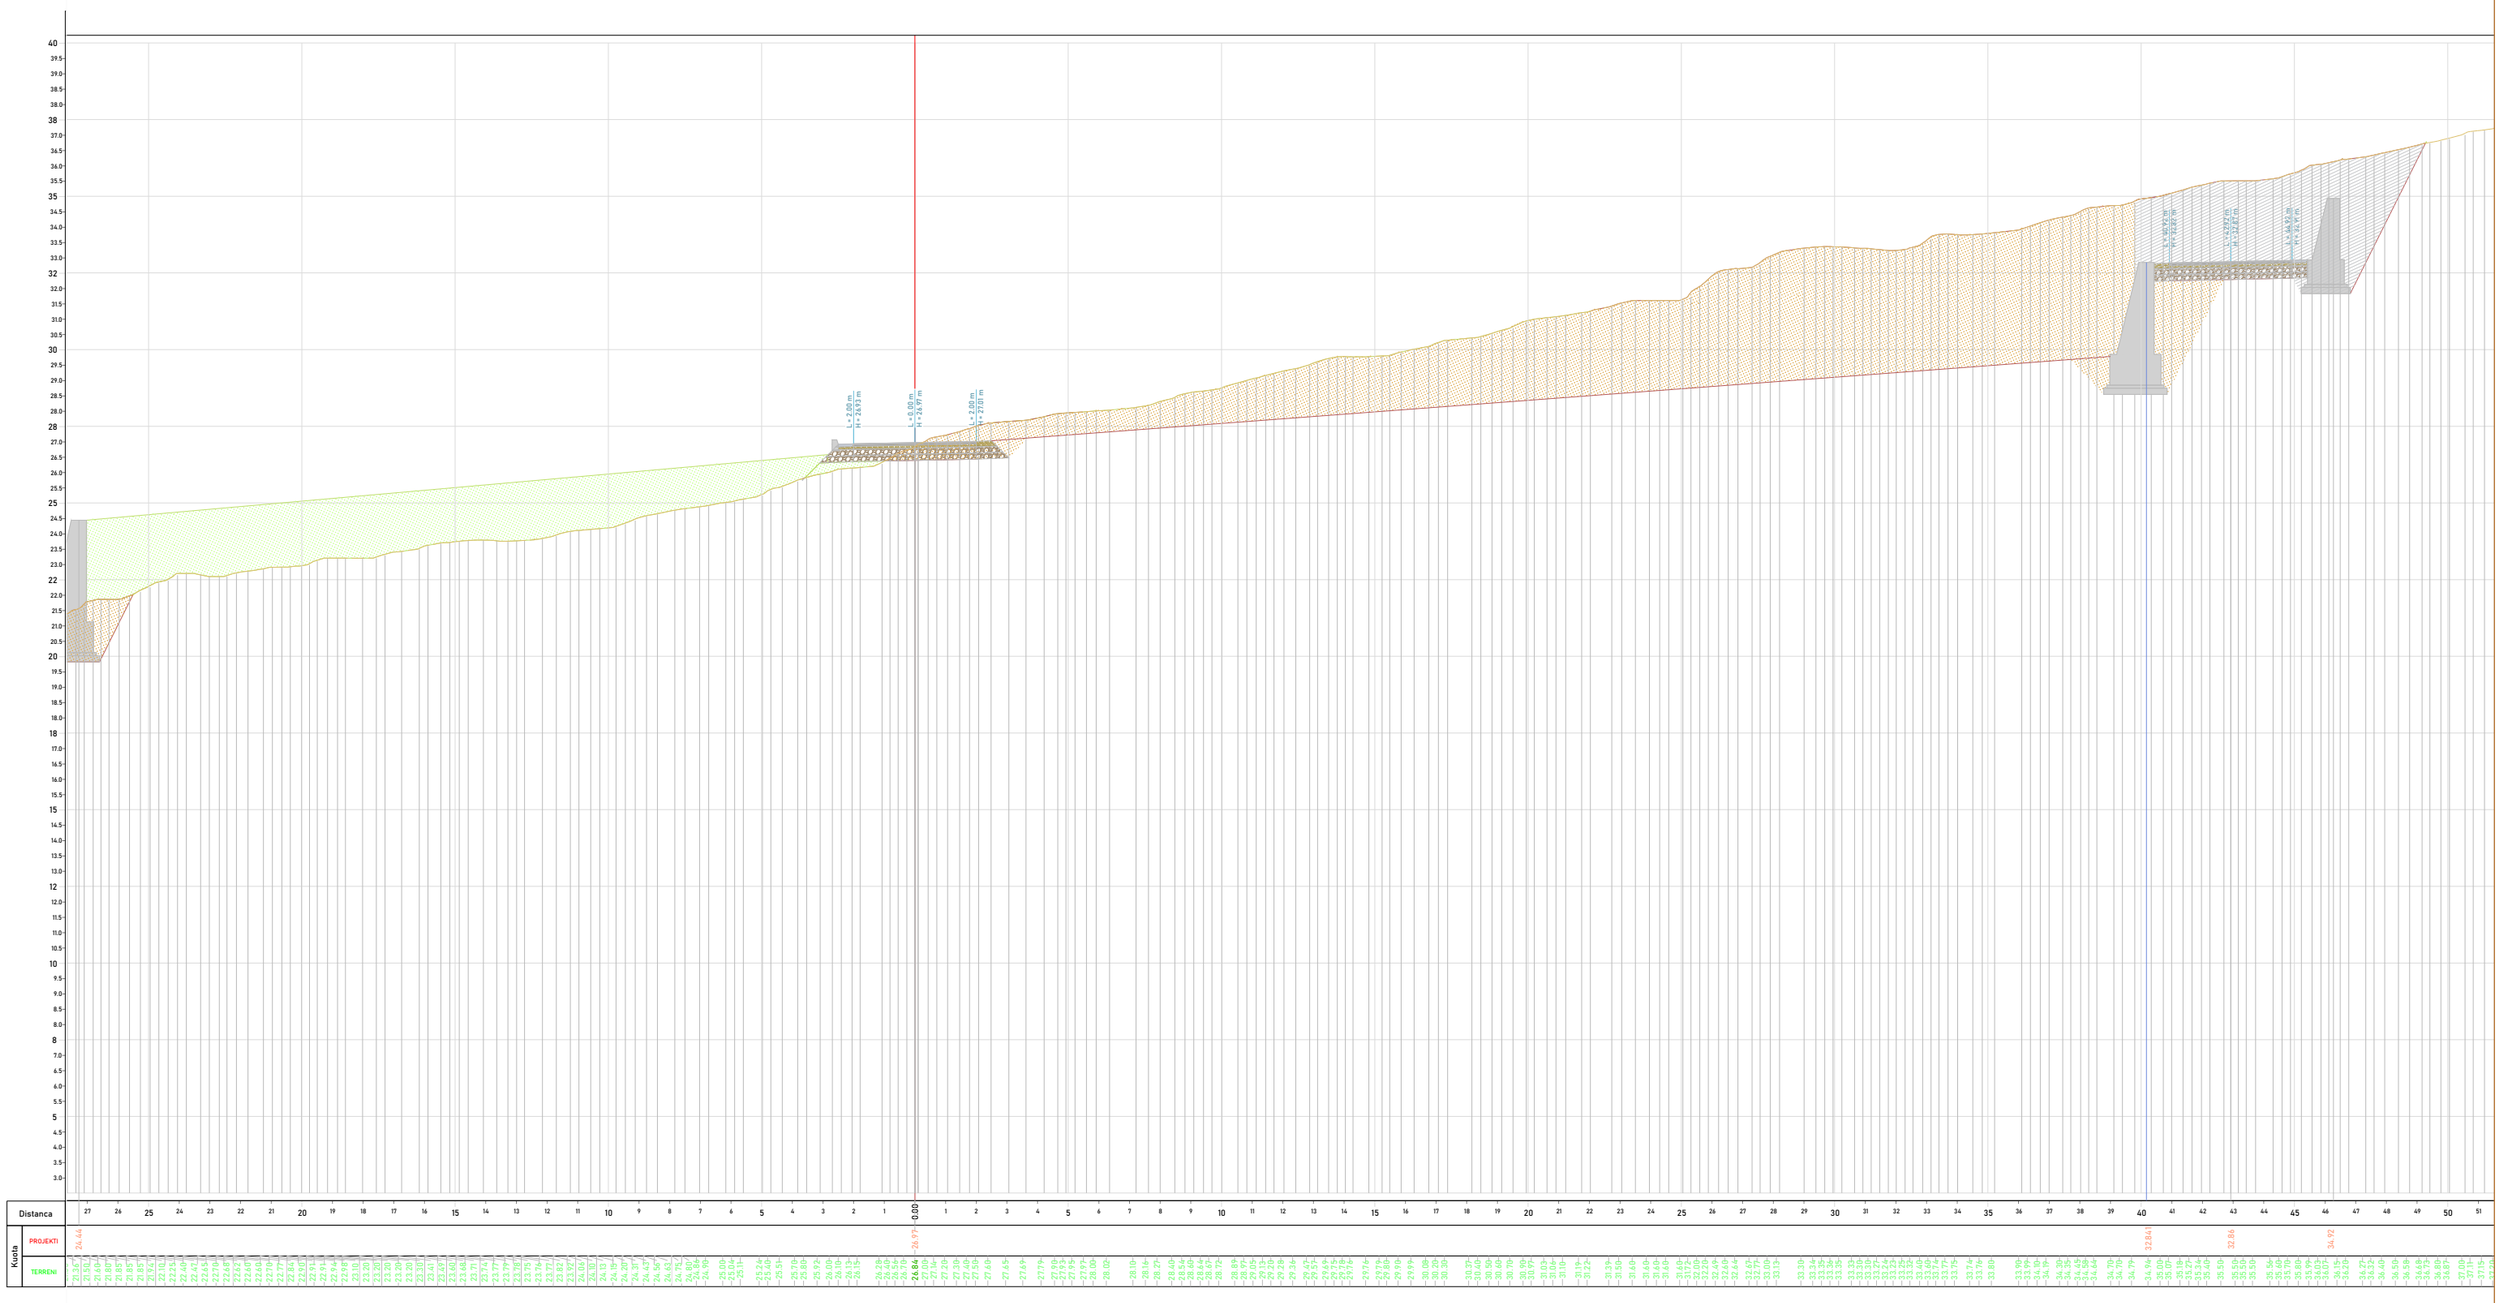

SHENIME	LEGJENDA	INVESTITOR	PROJEKTUES	GRUPI I PROJEKTIMIT	VARREZAT E QYTETIT LEZHE, NJ.A KALLMET, BASHKIA LEZHE
	SIPERFAQE GERMIMI LOTI I SIPERFAQE GERMIMI LOTI II SIPERFAQE MBUSHJE LOTI II	Bashkia Lezhë Kryetar Z. Pjerin NDREU	"MCE" SHPK *Nr.Licence* N.6835/9	*Inxh. Hidroteknik* — Petrit MUJA — *Nr. Licensës* K.0907/4 *Inxh. Ndërtimi* — Hekuran XHINA — K.0794/5 *Inxh. Gjeodet* — Fatos PELIVANI — T.1079/2 *Inxh. Gjeolog* — Hasan KULICI — GJ.0403/1 *Inxh. Mjedisi* — Aida BLIDO — M.1420/1 *Inxh. Mekanik* — Petro DONE — M.1419/1 *Inxh. Elektrik* — Arben GABRAJ — E.1408/1	PROFILA TERTHORE Shkalla 1:200 Formati A3L — Fleta Nr. 2 Data 2026 — Tiranë

Seksioni2 H / V -1 AKSI 4
Prog. Ref0+033.427 Kuota Ref2.500m

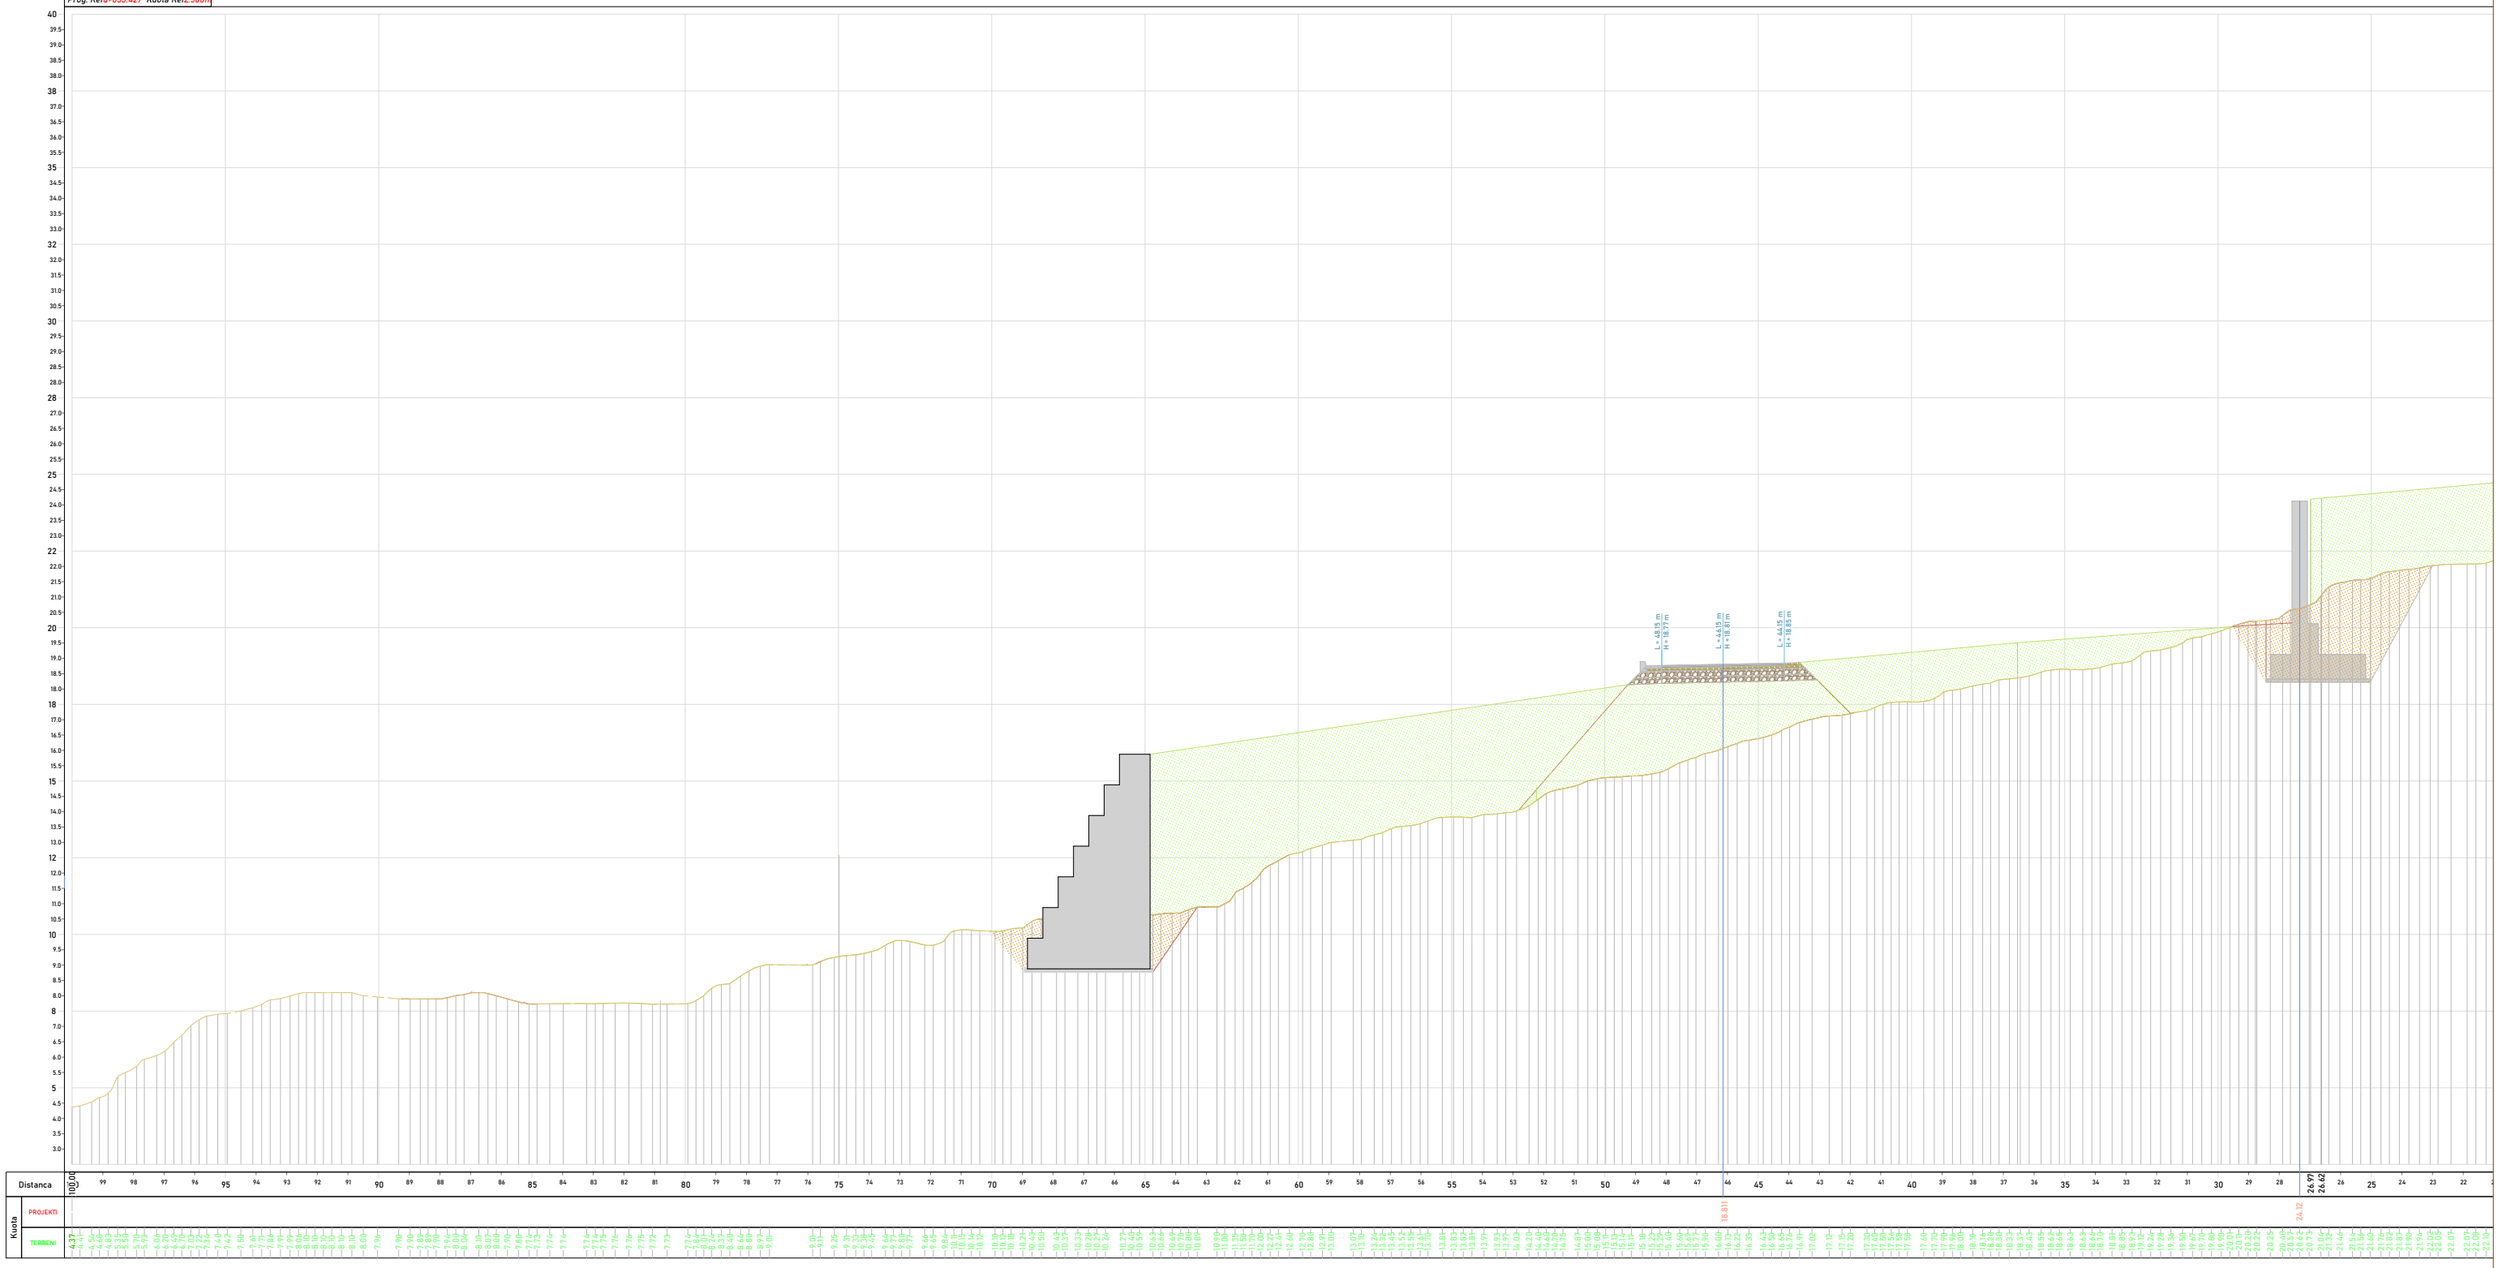

SHENIME	LEGJENDA	INVESTITOR	PROJEKTUES	GRUPI I PROJEKTIMIT
	SIPERFAQE GERMIMI LOTI I SIPERFAQE GERMIMI LOTI II SIPERFAQE MBUSHJE LOTI II	Bashkia Lezhë Kryetar Z. Pjerin NDREU	"MCE" SHPK *Nr.Licence* N.6835/9	*Inxh. Hidroteknik* — *Nr. Licensës*: Petrit MUJA — K.0907/4 *Inxh. Ndërtimi* — *Nr. Licensës*: Hekuran XHINA — K.0794/5 *Inxh. Gjeodet* — *Nr. Licensës*: Fatos PELIVANI — T.1079/2 *Inxh. Gjeolog* — *Nr. Licensës*: Hasan KULICI — GJ.0403/1 *Inxh. Mjedisi* — *Nr. Licensës*: Aida BLIDO — M.1420/1 *Inxh. Mekanik* — *Nr. Licensës*: Petro DONE — M.1419/1 *Inxh. Elektrik* — *Nr. Licensës*: Arben GABRAJ — E.1408/1

VARREZAT E QYTETIT LEZHE,
NJ.A KALLMET, BASHKIA LEZHE

PROFILA TERTHORE

Shkalla	1:200
Formati A3L	Fleta Nr. 3
Data 2026	Tiranë

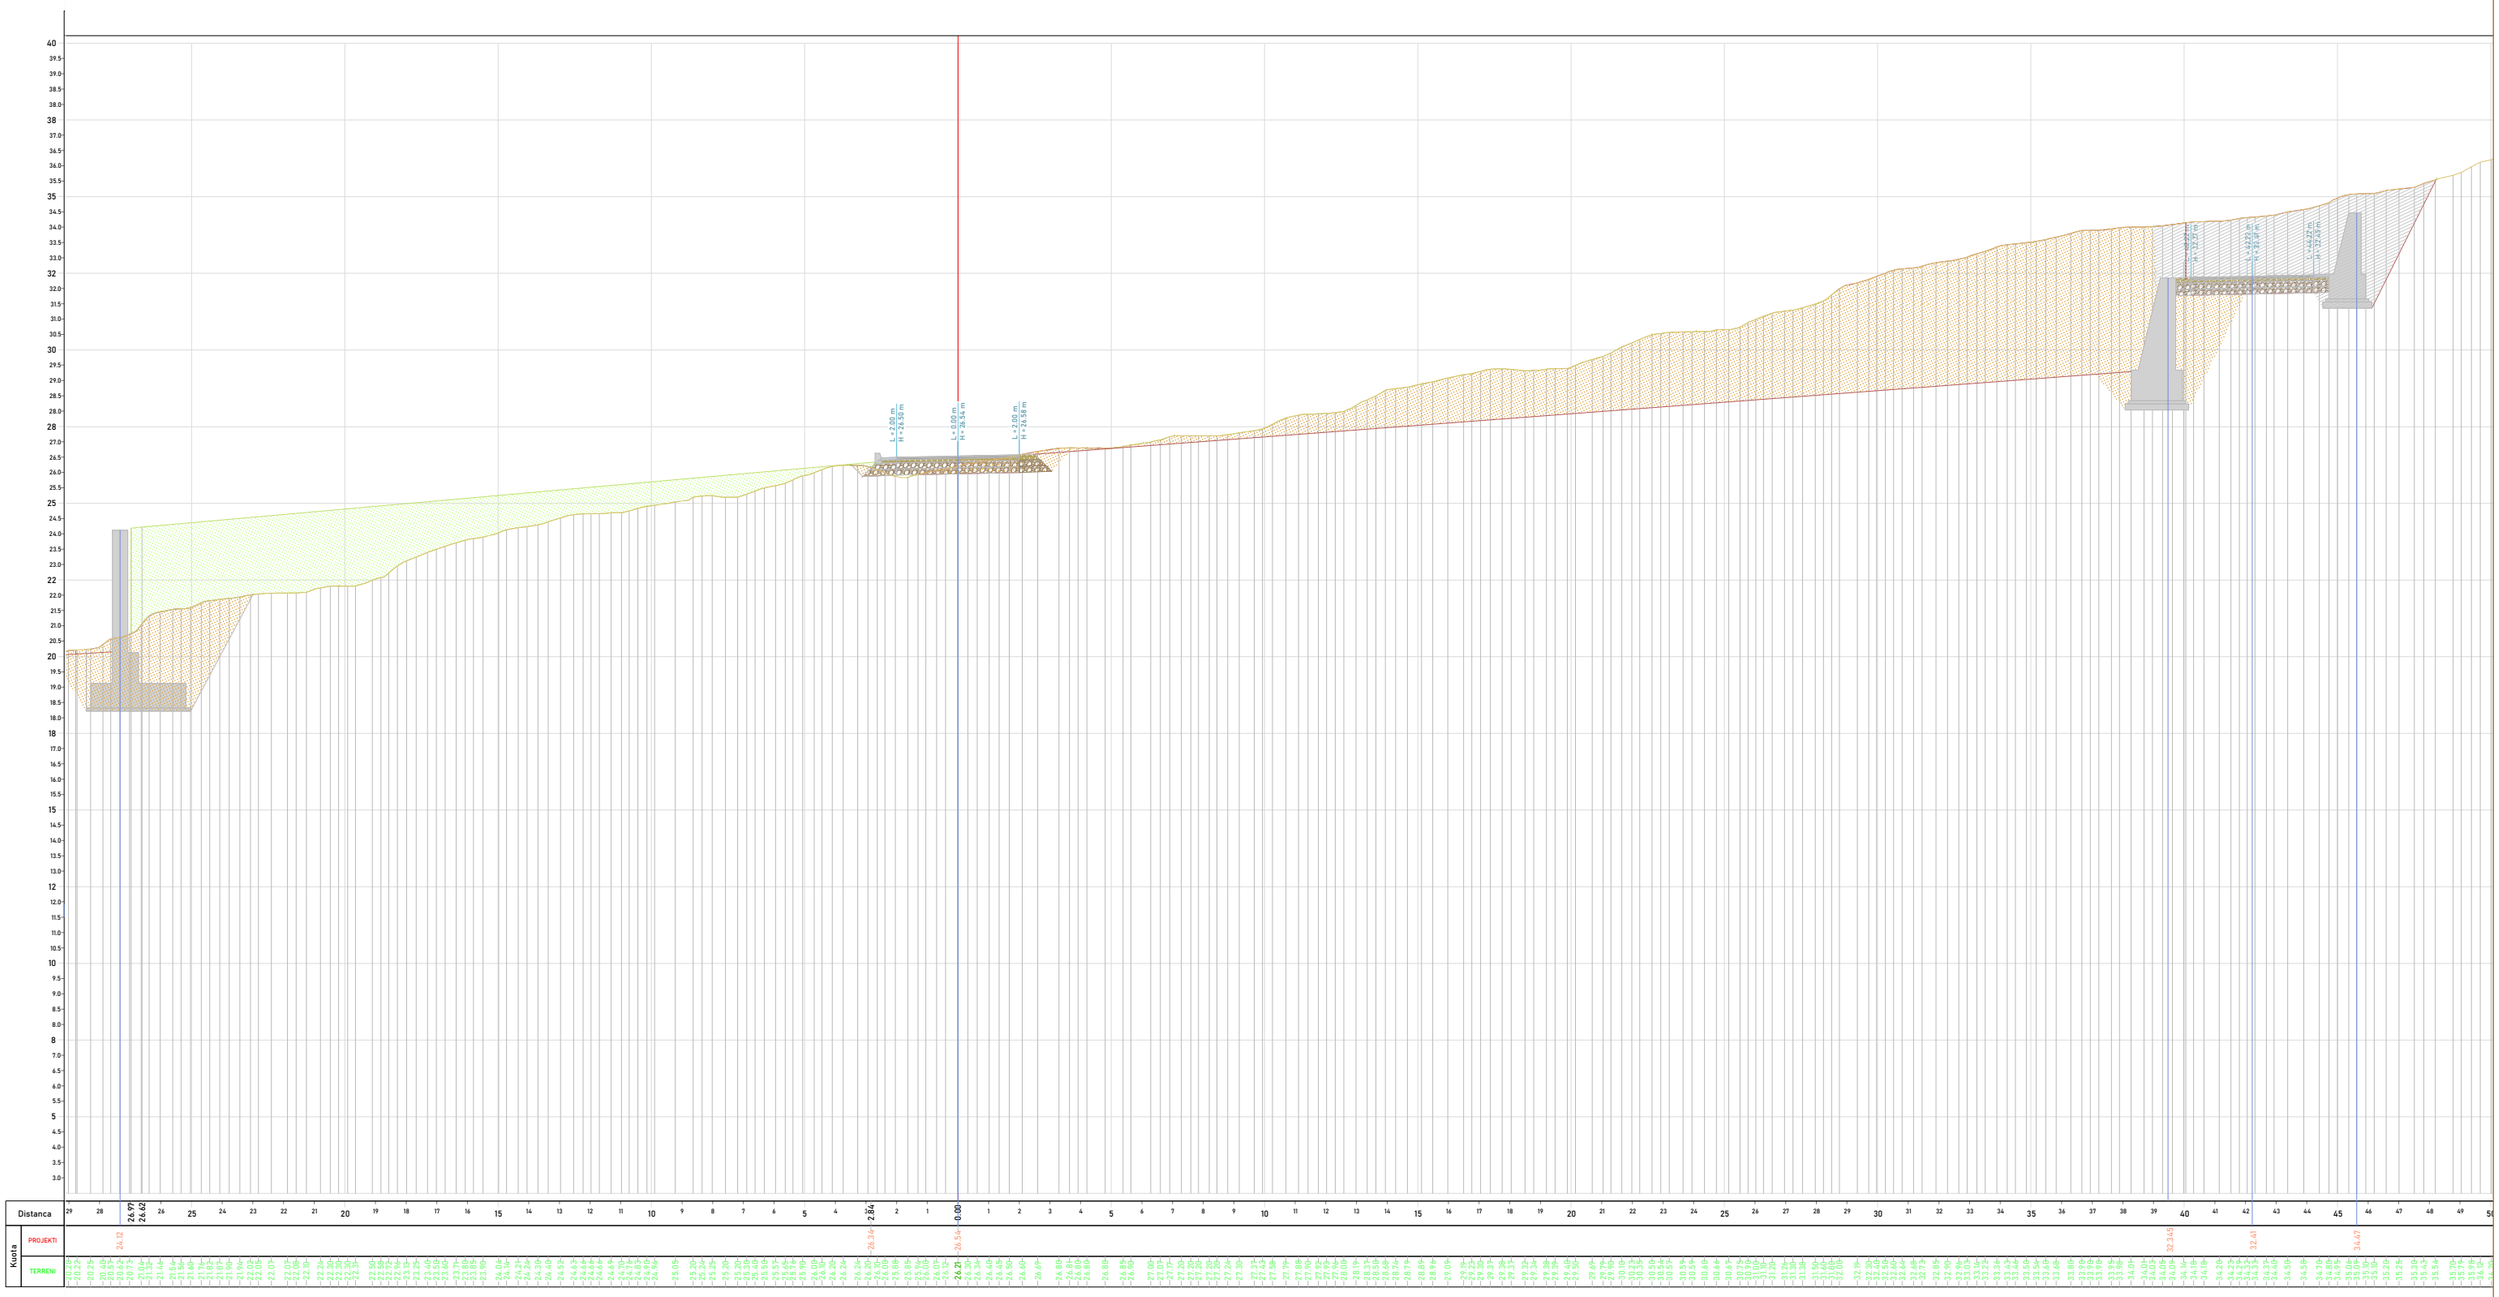

SHENIME	LEGJENDA	INVESTITOR	PROJEKTUES	GRUPI I PROJEKTIMIT
	SIPERFAQE GERMIMI LOTI I SIPERFAQE GERMIMI LOTI II SIPERFAQE MBUSHJE LOTI II	Bashkia Lezhë Kryetar Z. Pjerin NDREU	"MCE" SHPK *Nr.Licence* N.6835/9	*Inxh. Hidroteknik* — *Nr. Licensës*: Petrit MUJA — K.0907/4; *Inxh. Ndërtimi* — Hekuran XHINA — K.0794/5; *Inxh. Gjeodet* — Fatos PELIVANI — T.1079/2; *Inxh. Gjeolog* — Hasan KULICI — GJ.0403/1; *Inxh. Mjedisi* — Aida BLIDO — M.1420/1; *Inxh. Mekanik* — Petro DONE — M.1419/1; *Inxh. Elektrik* — Arben GABRAJ — E.1408/1

VARREZAT E QYTETIT LEZHE,
NJ.A KALLMET, BASHKIA LEZHE

PROFILA TERTHORE

Shkalla	1:200
Formati A3L	Fleta Nr. 4
Data 2026	Tiranë

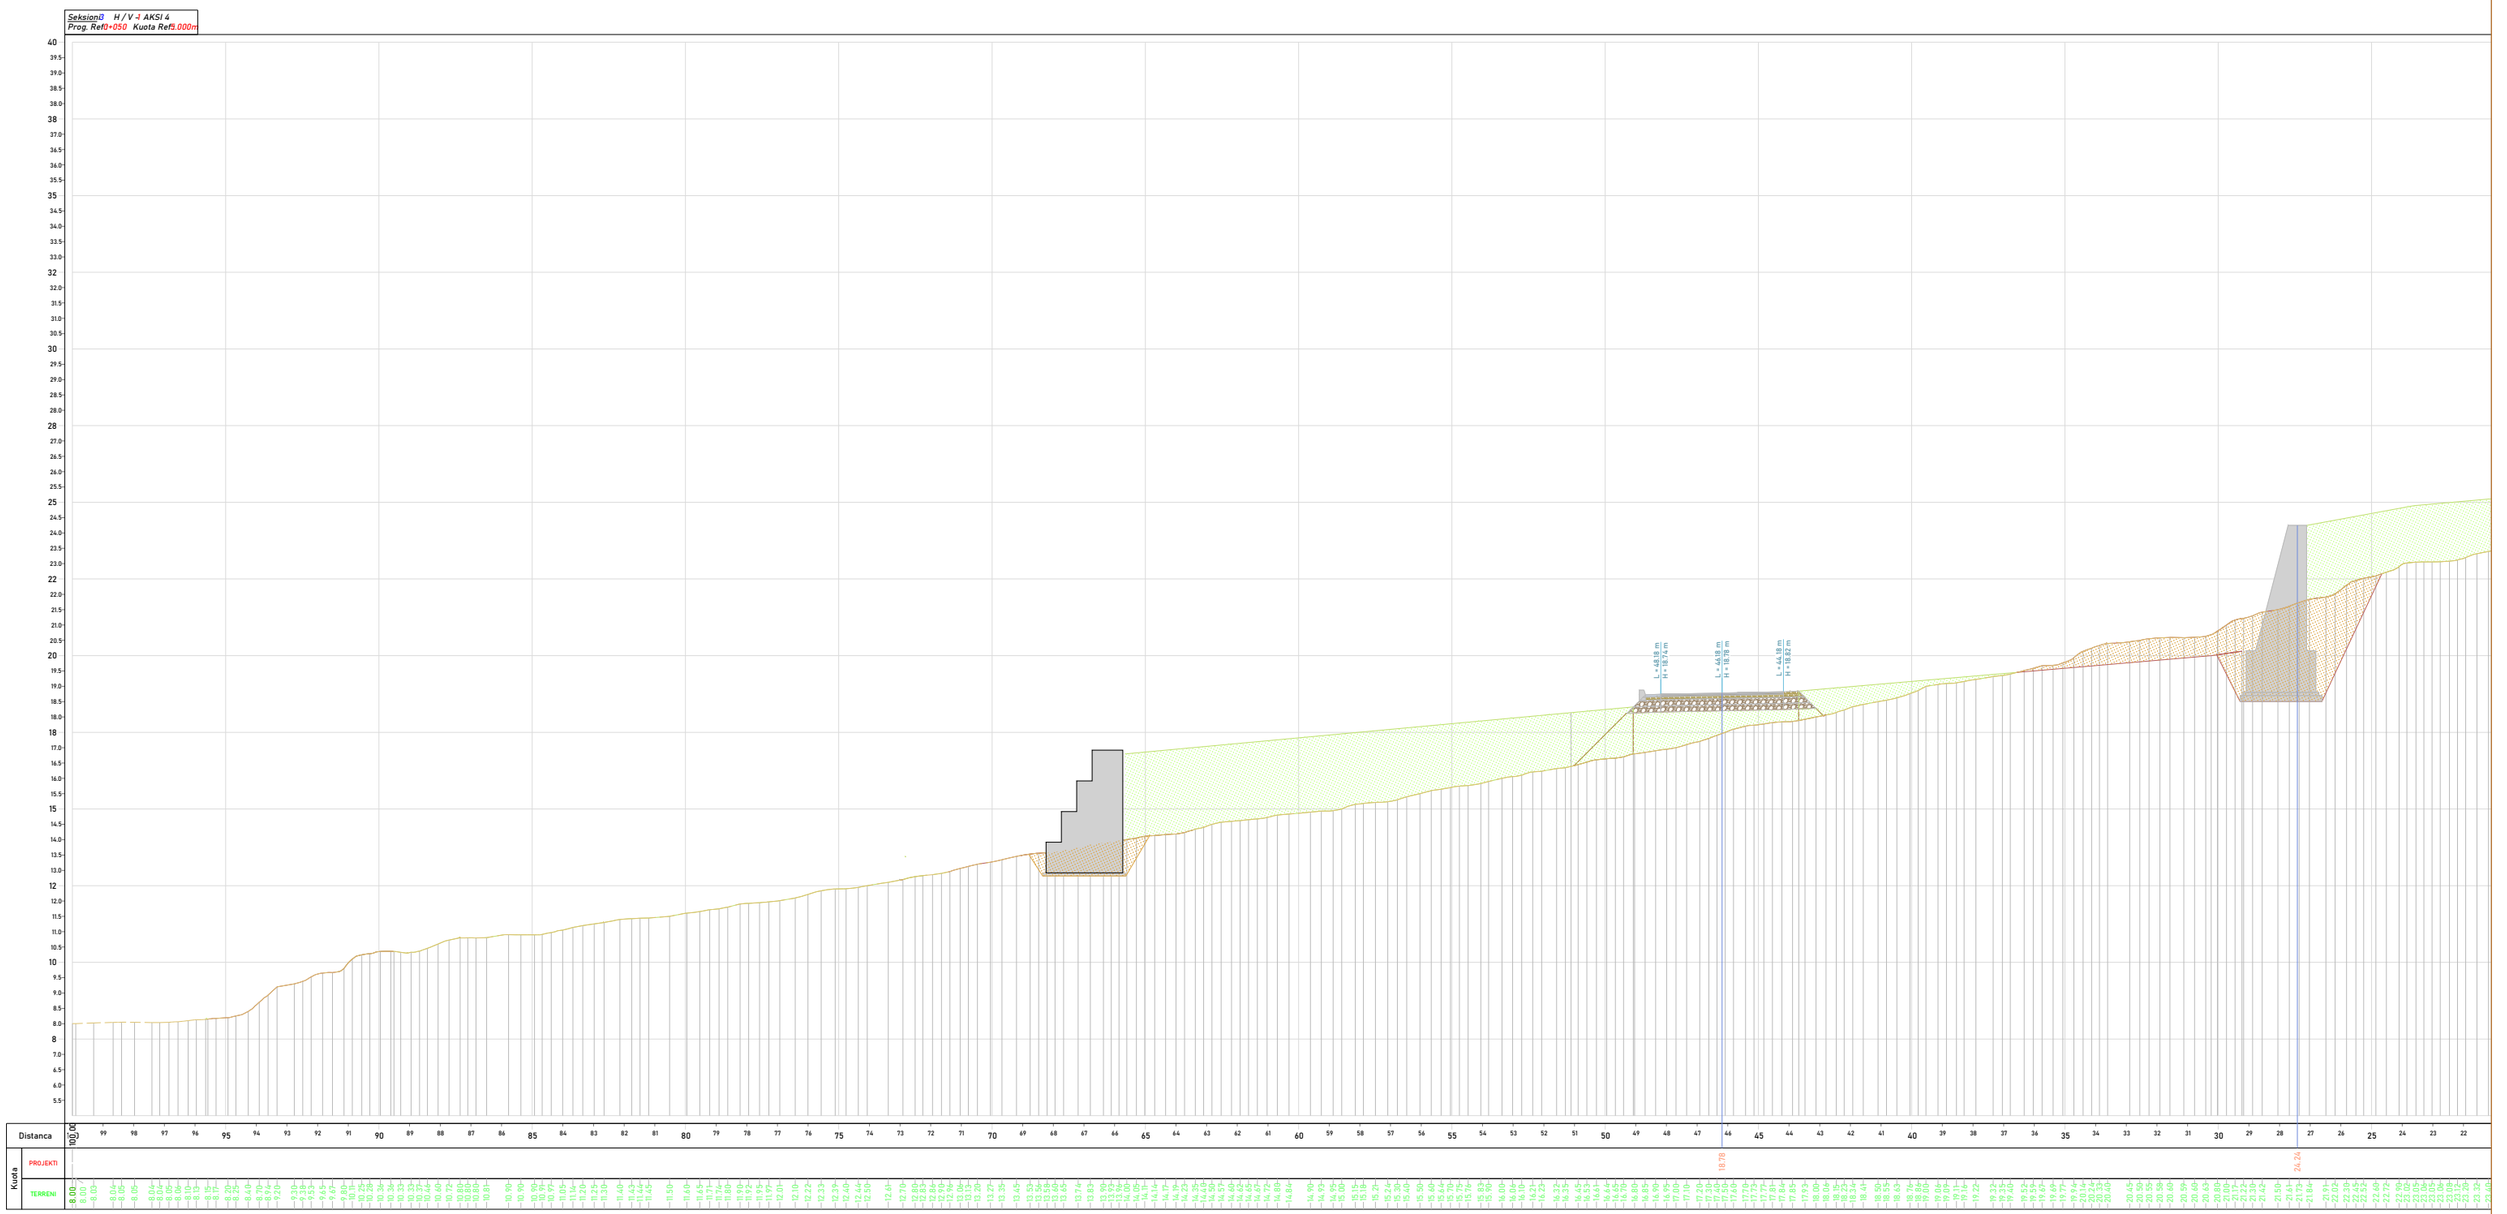

SHENIME	LEGJENDA
	SIPERFAQE GERMIMI LOTI I
	SIPERFAQE GERMIMI LOTI II
	SIPERFAQE MBUSHJE LOTI II

INVESTITOR	
Bashkia	
Lezhë	
Kryetar	
Z. Pjerin NDREU	

PROJEKTUES
"MCE" SHPK *Nr.Licence* N.6835/9

GRUPI I PROJEKTIMIT					
Inxh. Hidroteknik	*Nr. Licensës*		*Inxh. Mekanik*	*Nr. Licensës*	
Petrit MUJA	K.0907/4		Petro DONE	M.1419/1	
Inxh. Ndërtimi	*Nr. Licensës*		*Inxh. Elektrik*	*Nr. Licensës*	
Hekuran XHINA	K.0794/5		Arben GABRAJ	E.1408/1	
Inxh. Gjeodet	*Nr. Licensës*				
Fatos PELIVANI	T.1079/2				
Inxh. Gjeolog	*Nr. Licensës*				
Hasan KULICI	GJ.0403/1				
Inxh. Mjedisi	*Nr. Licensës*				
Aida BLIDO	M.1420/1				

VARREZAT E QYTETIT LEZHE,
NJ.A KALLMET, BASHKIA LEZHE

PROFILA TERTHORE

Shkalla	1:200
Formati A3L	Fleta Nr. 5
Data 2026	Tiranë