




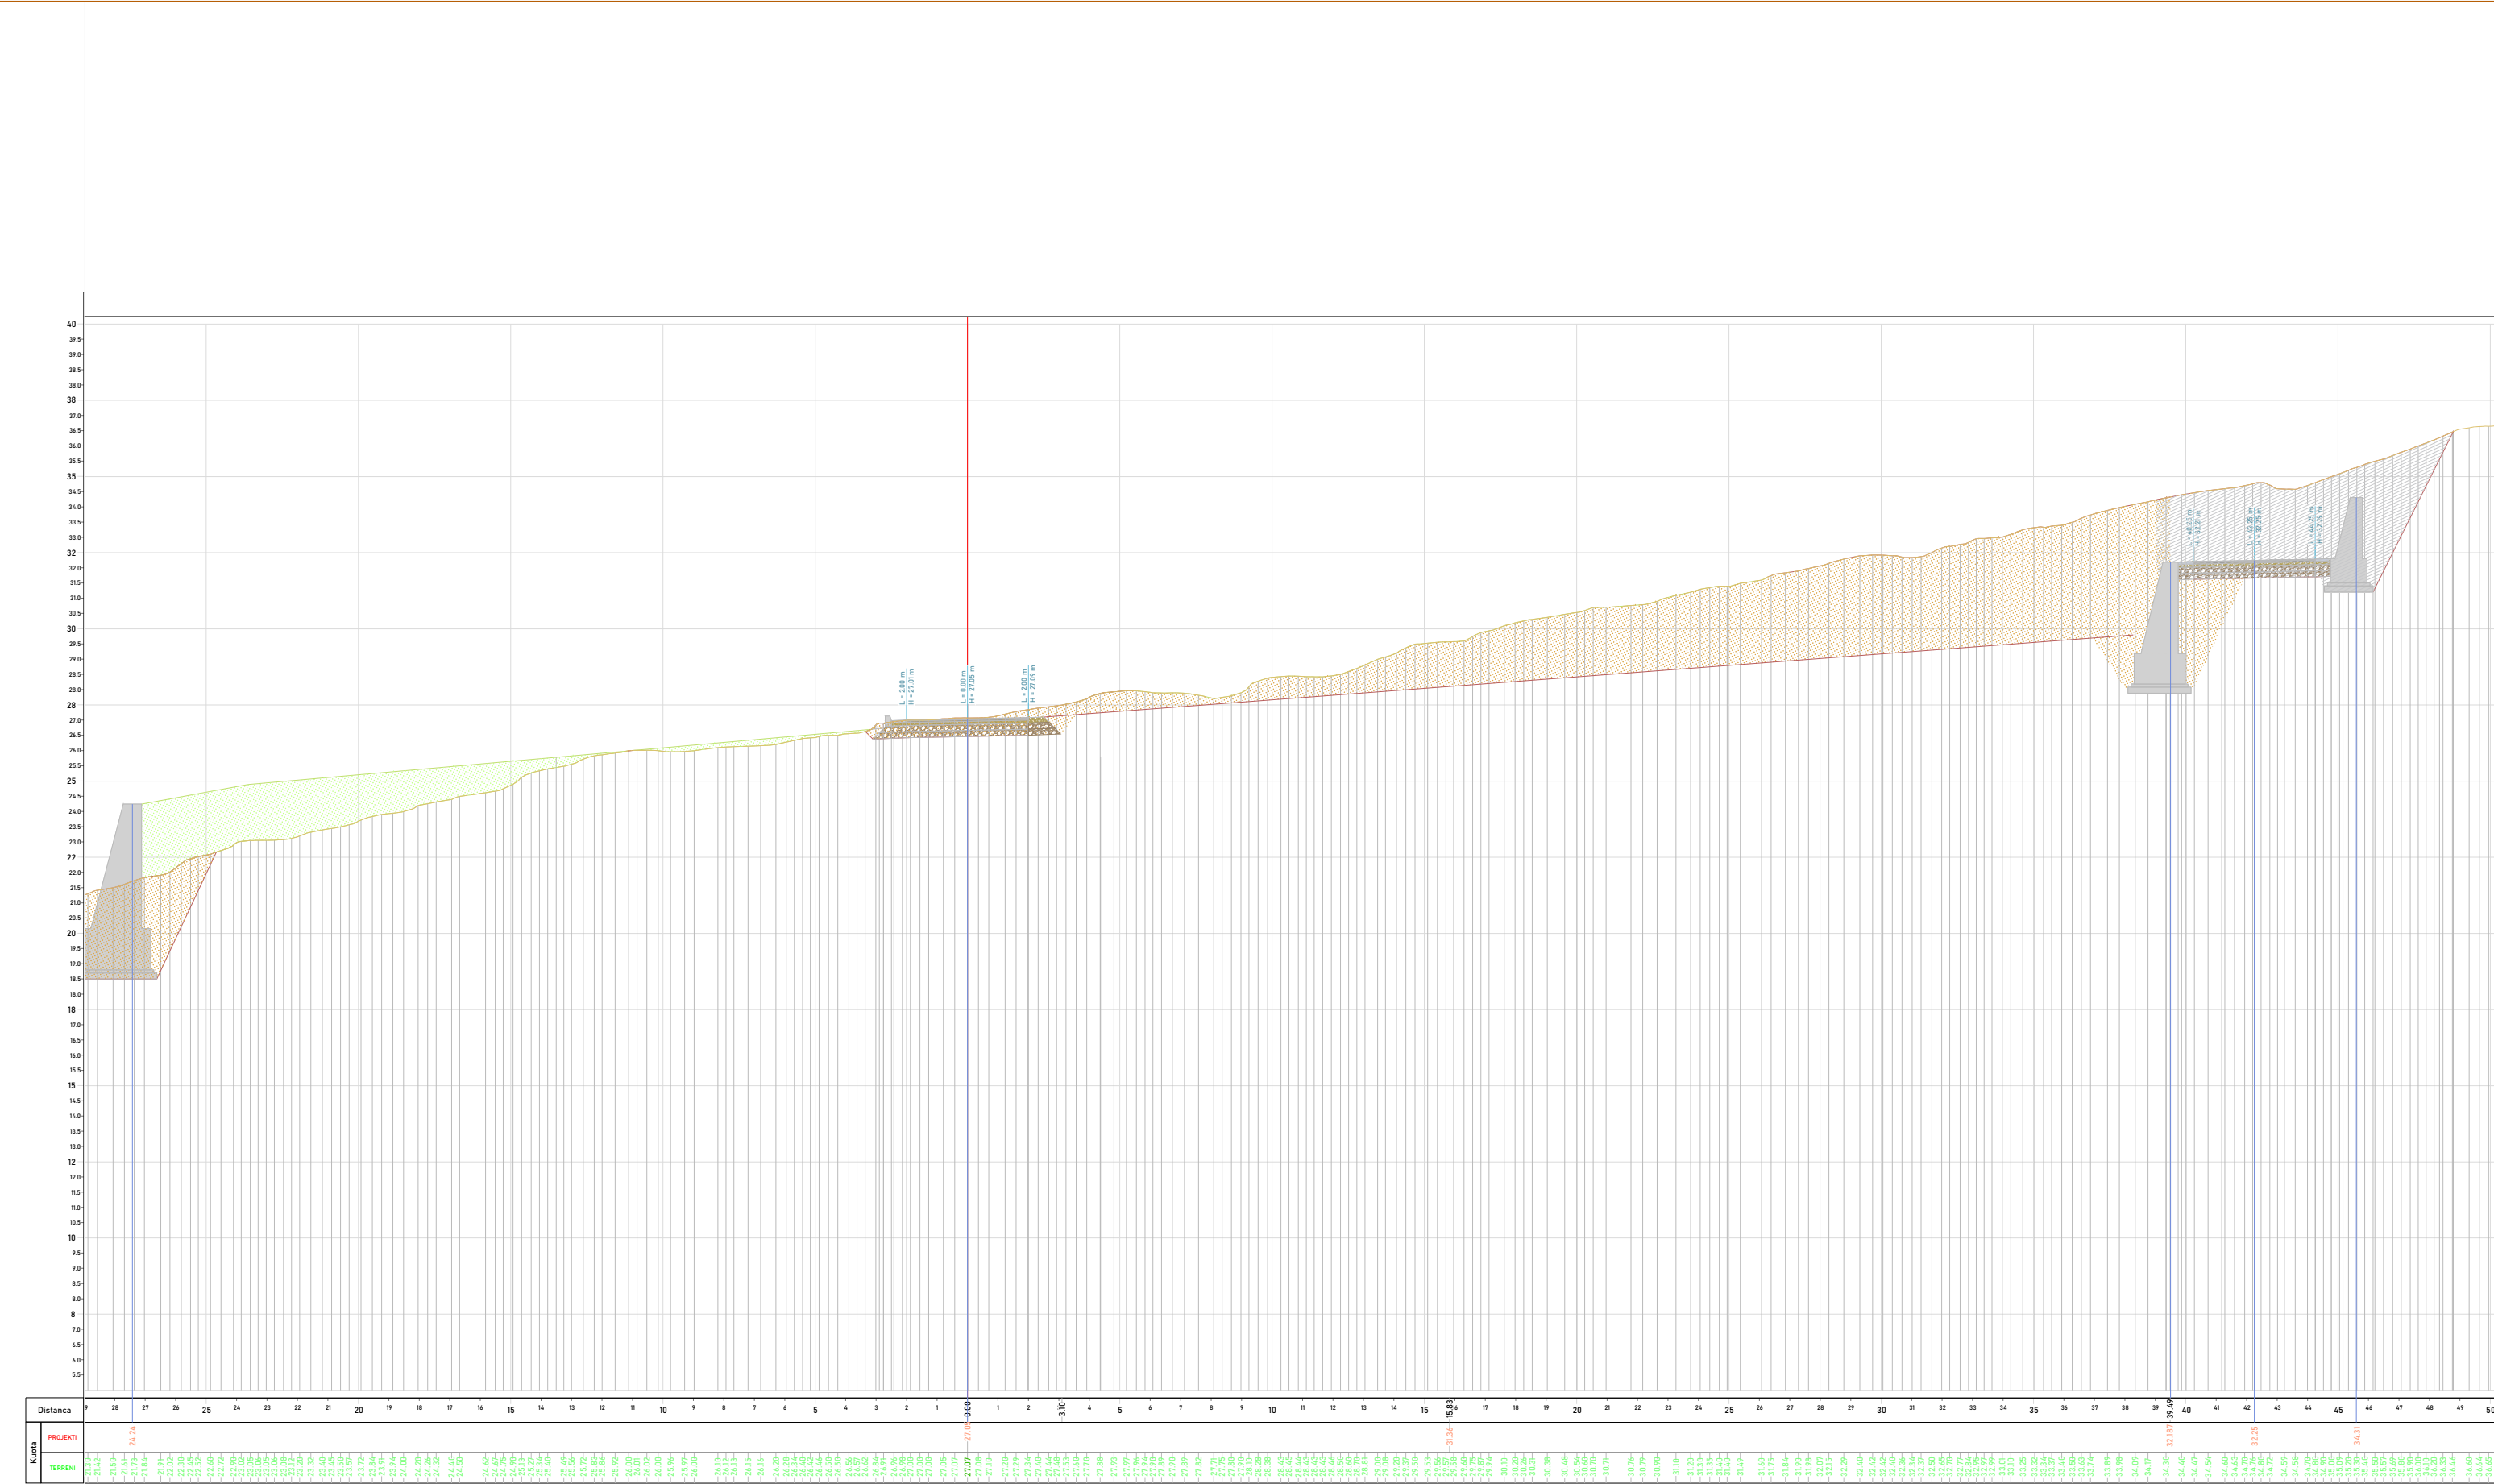


SHENIME		LEGJENDA		INVESTITOR		PROJEKTUES		GRUPI I PROJEKTIMIT				VARREZAT E QYTETIT LEZHE, NJ.A KALLMET, BASHKIA LEZHE								
			SIPERFAQE GERMIMI LOTI I		Bashkia	"MCE" SHPK Nr.Licence N.6835/9		Inxh. Hidroteknik	Nr. Licensës	Inxh. Mekanik	Nr. Licensës									
								Petrit MUJA	K.0907/4	Petro DONE	M.1419/1									
			SIPERFAQE GERMIMI LOTI II		Lezhë			Inxh. Ndërtimi	Nr. Licensës	Inxh. Elektrik	Nr. Licensës									
								Hekuran XHINA	K.0794/5	Arben GABRAJ	E.1408/1									
			SIPERFAQE MBUSHJE LOTI II		Kryetar			Inxh. Gjeodet	Nr. Licensës											
								Fatos PELIVANI	T.1079/2											
					Z. Pjerin NDREU			Inxh. Gjeolog	Nr. Licensës											
								Hasan KULICI	GJ.0403/1											
								Inxh. Mjedis	Nr. Licensës											
								Aida BLIDO	M.1420/1											
												PROFILA TERTHORE								
												Shkalla	1:200							

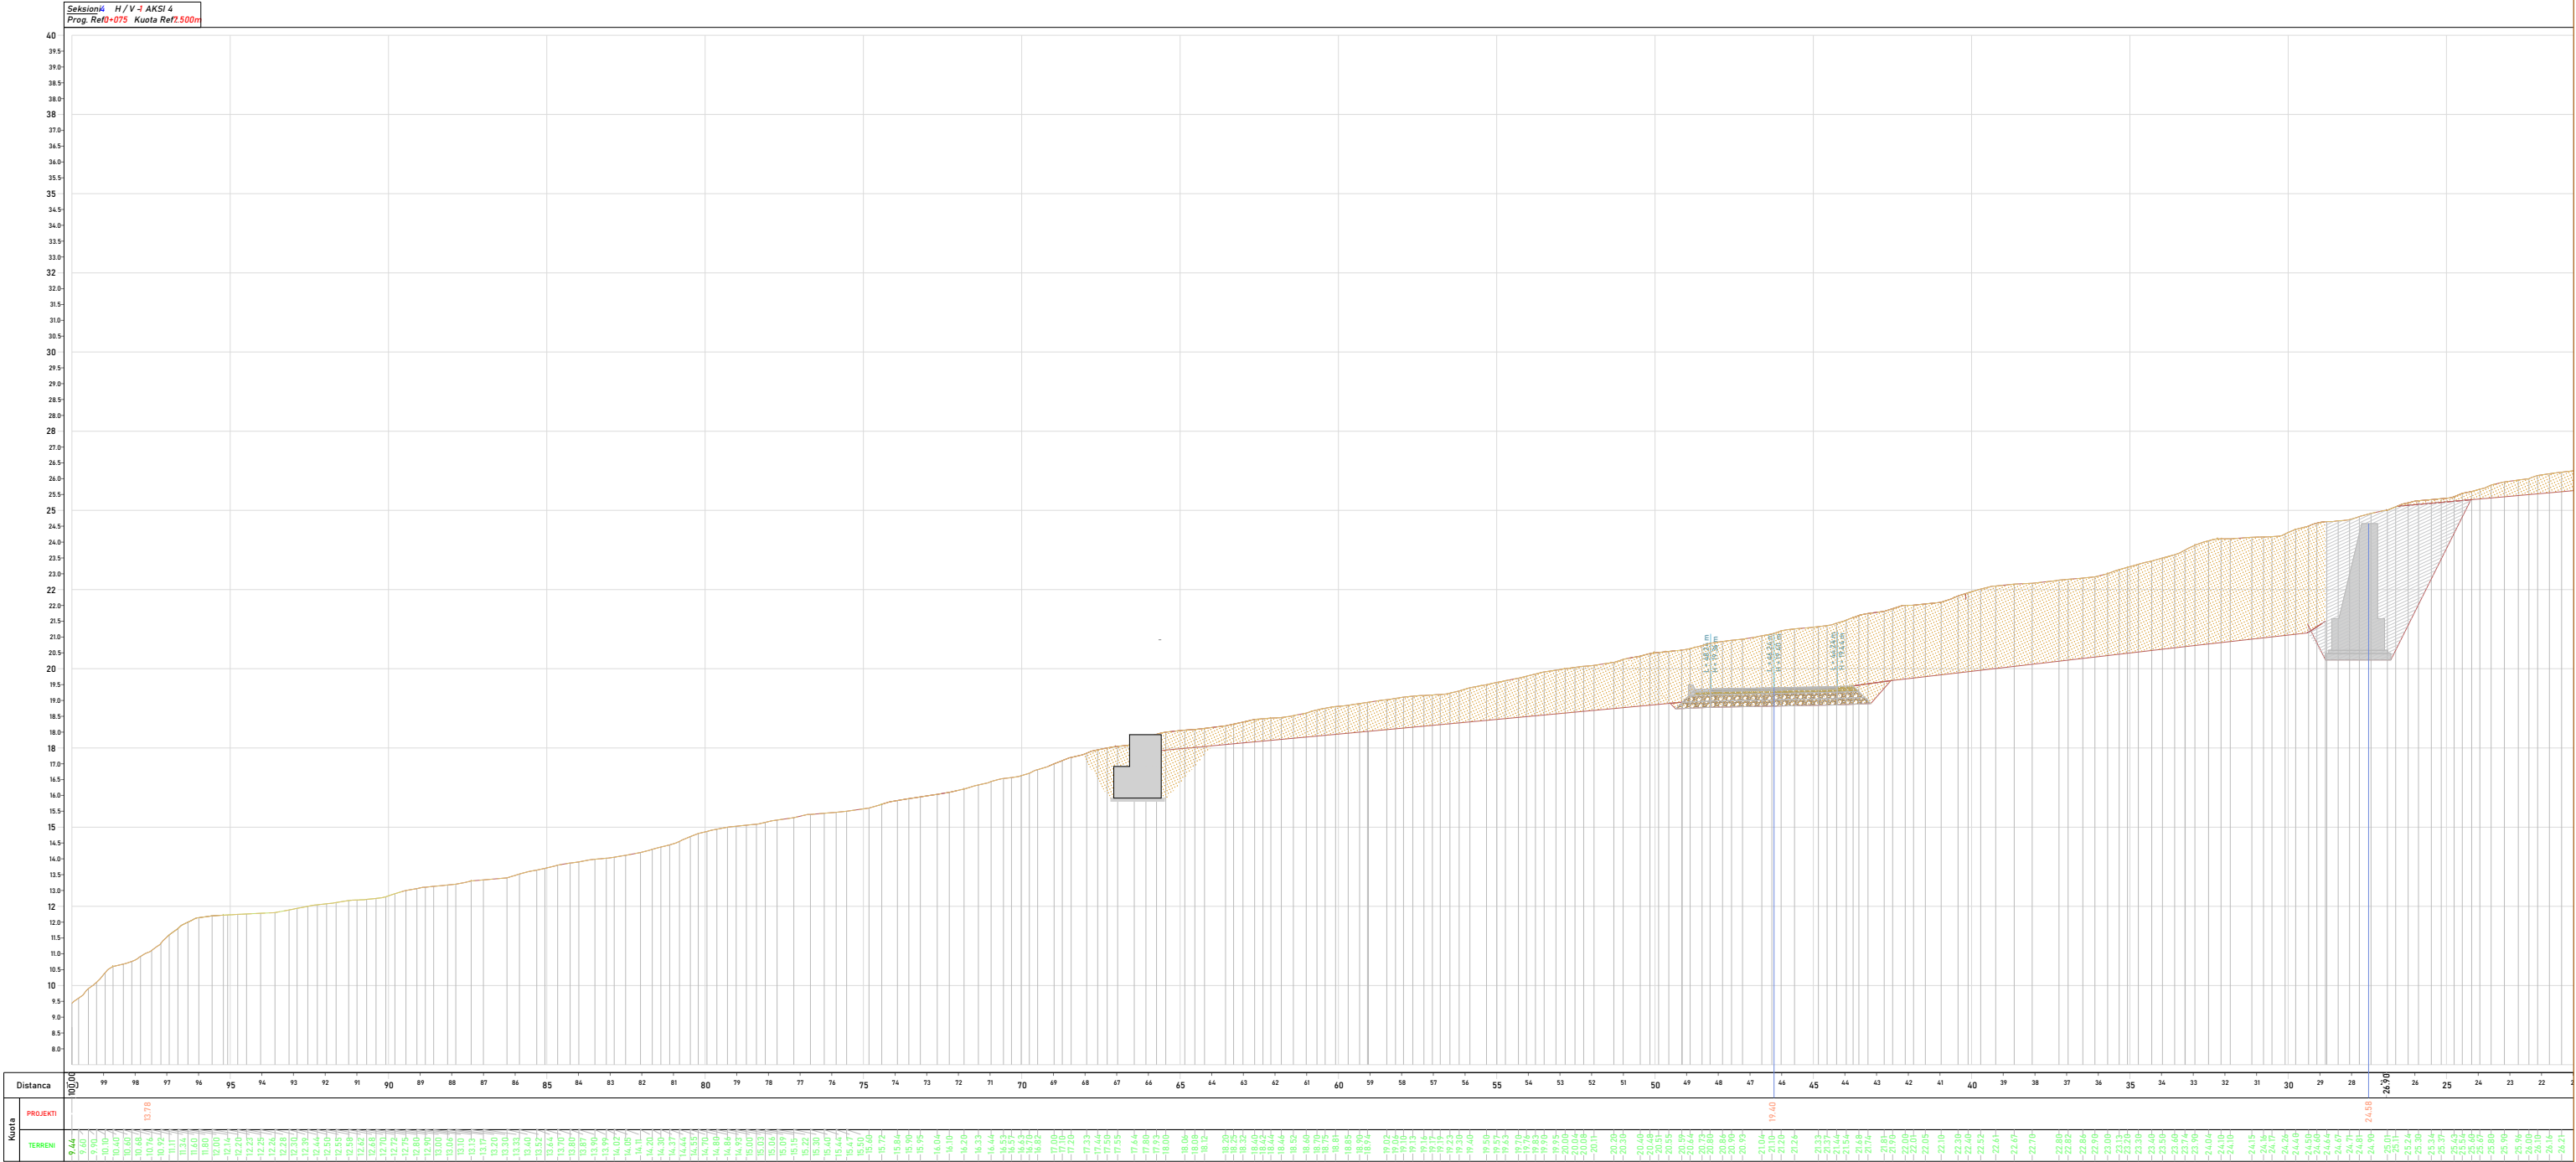


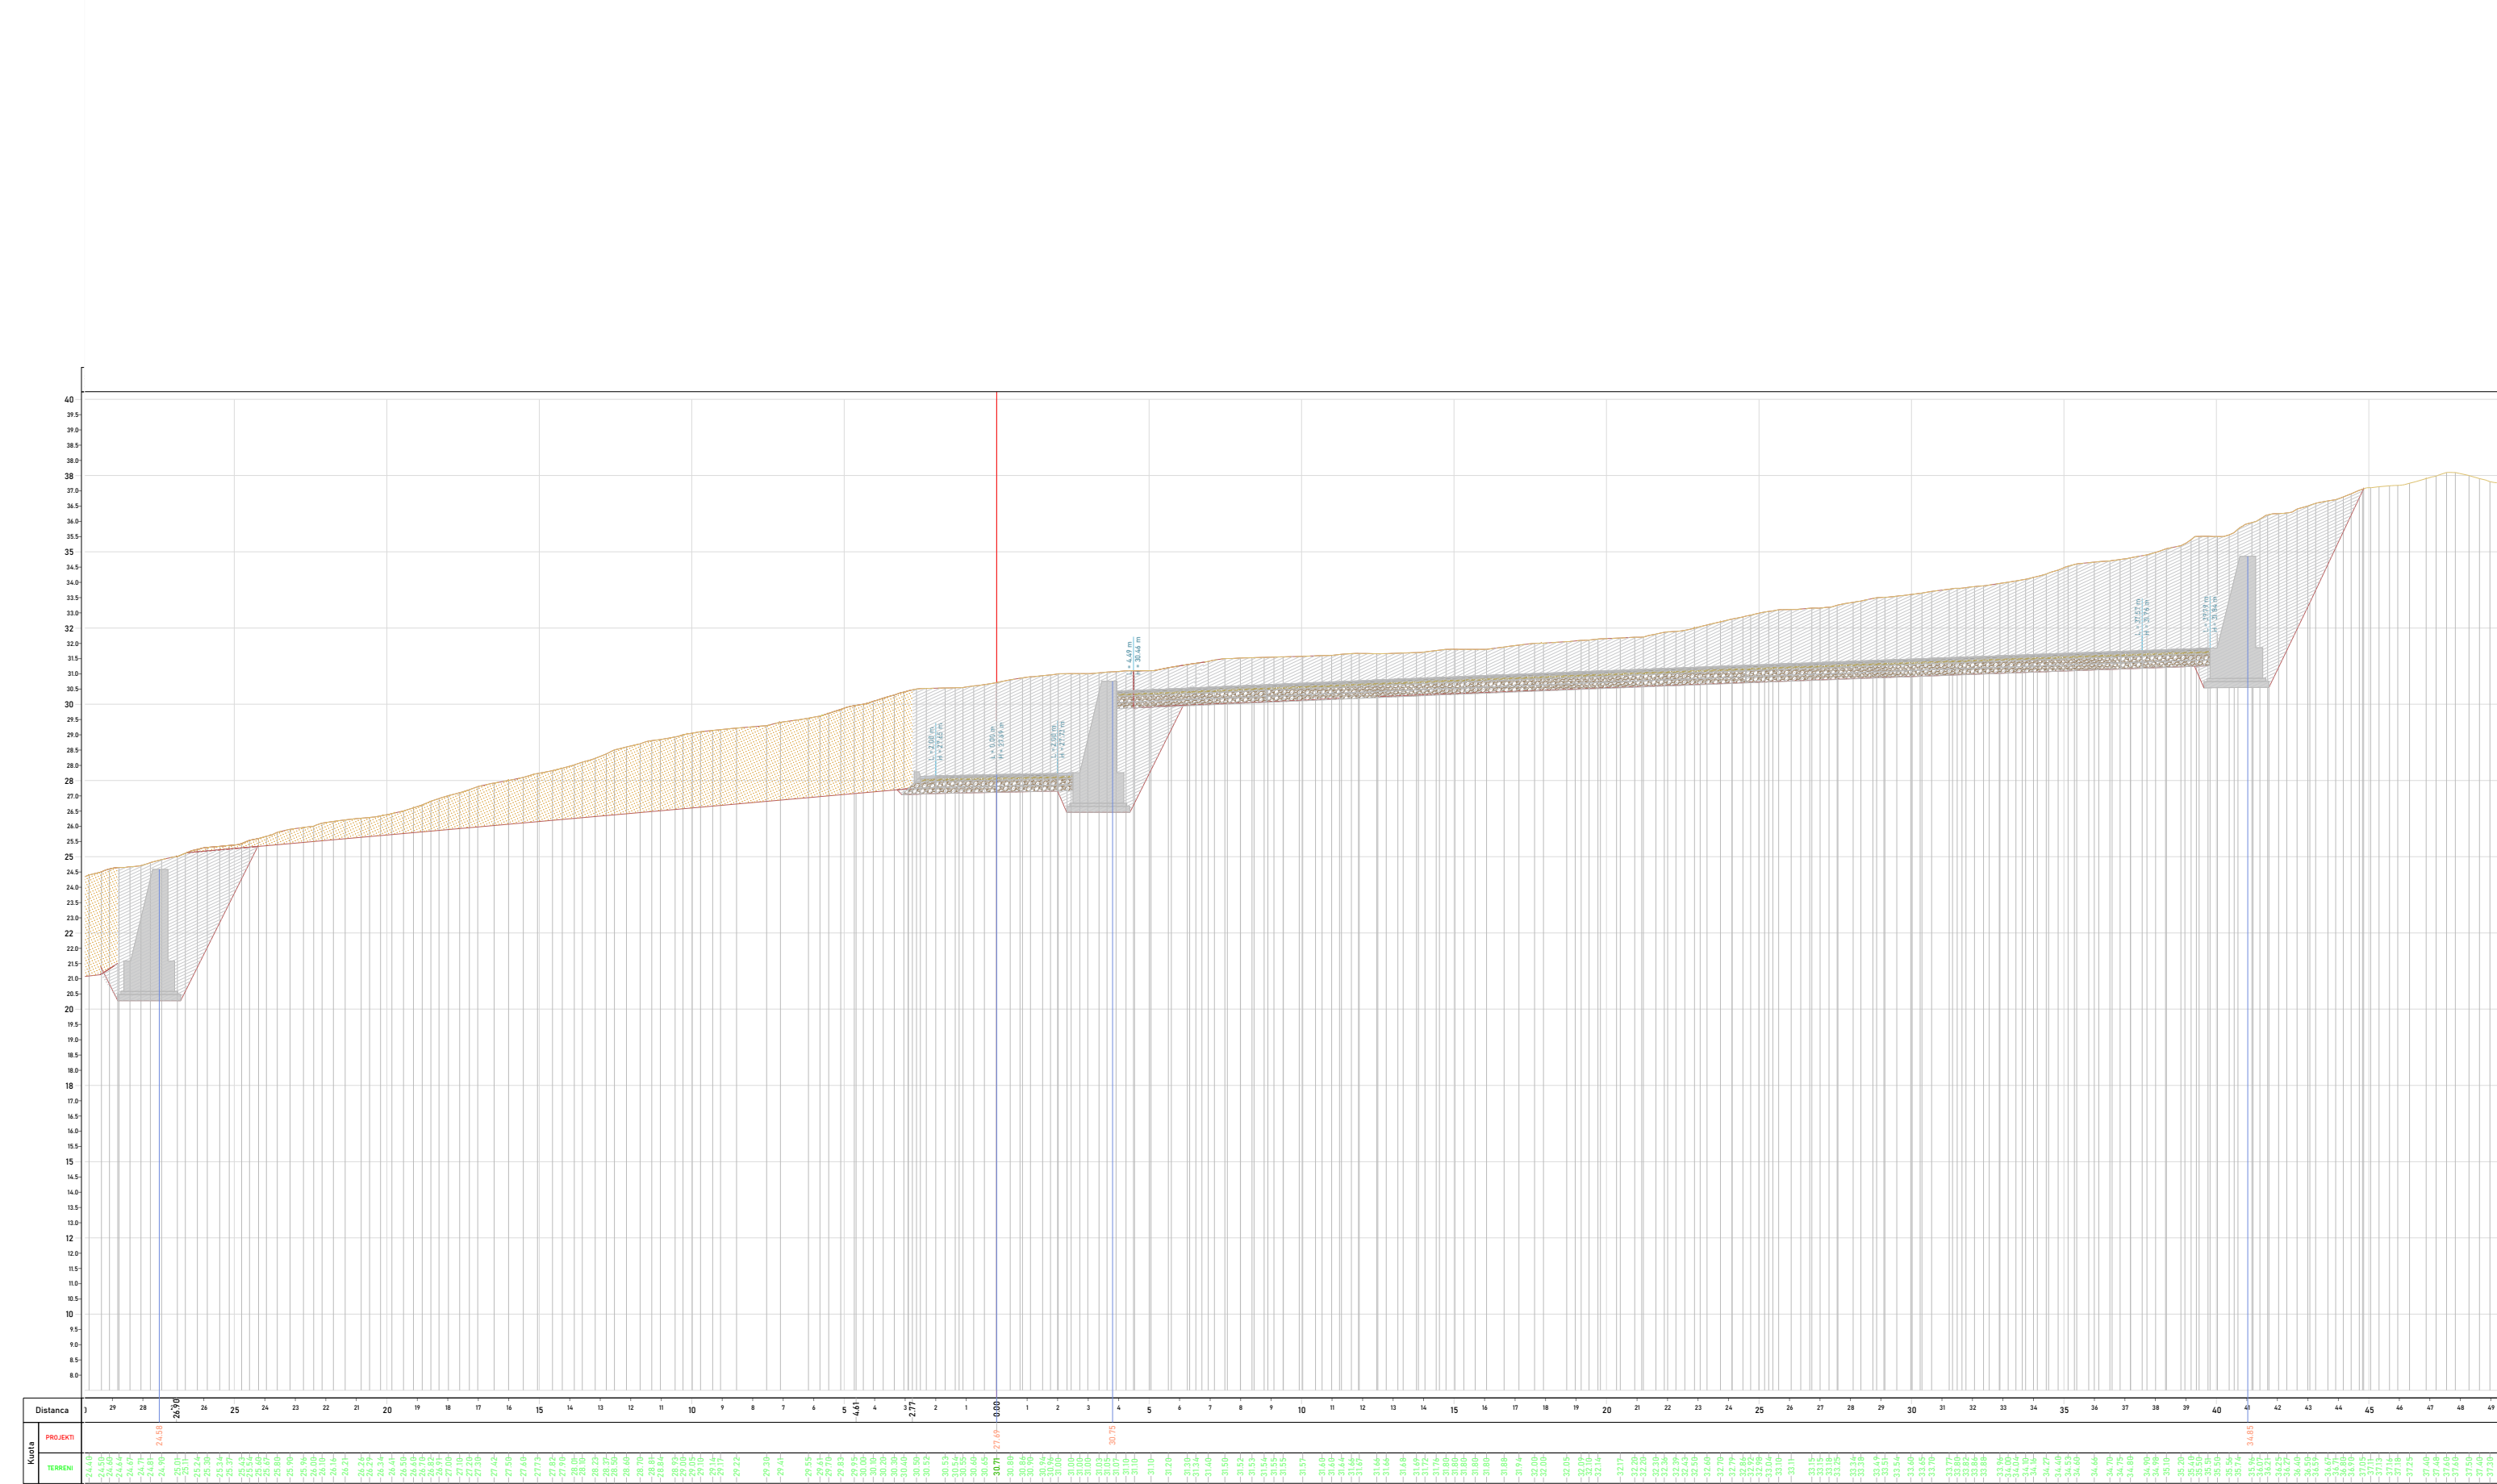


SHENIME		LEGJENDA		INVESTITOR		PROJEKTUES		GRUPI I PROJEKTIMIT				VARREZAT E QYTETIT LEZHE, NJ.A KALLMET, BASHKIA LEZHE		
			SIPERFAQE GERMIMI LOTI I		SIPERFAQE GERMIMI LOTI II		SIPERFAQE MBUSHJE LOTI II		Bashkia	Lezhë	Kryetar	Z. Pjerin NDREU		
												PROFILA TERTHORE		

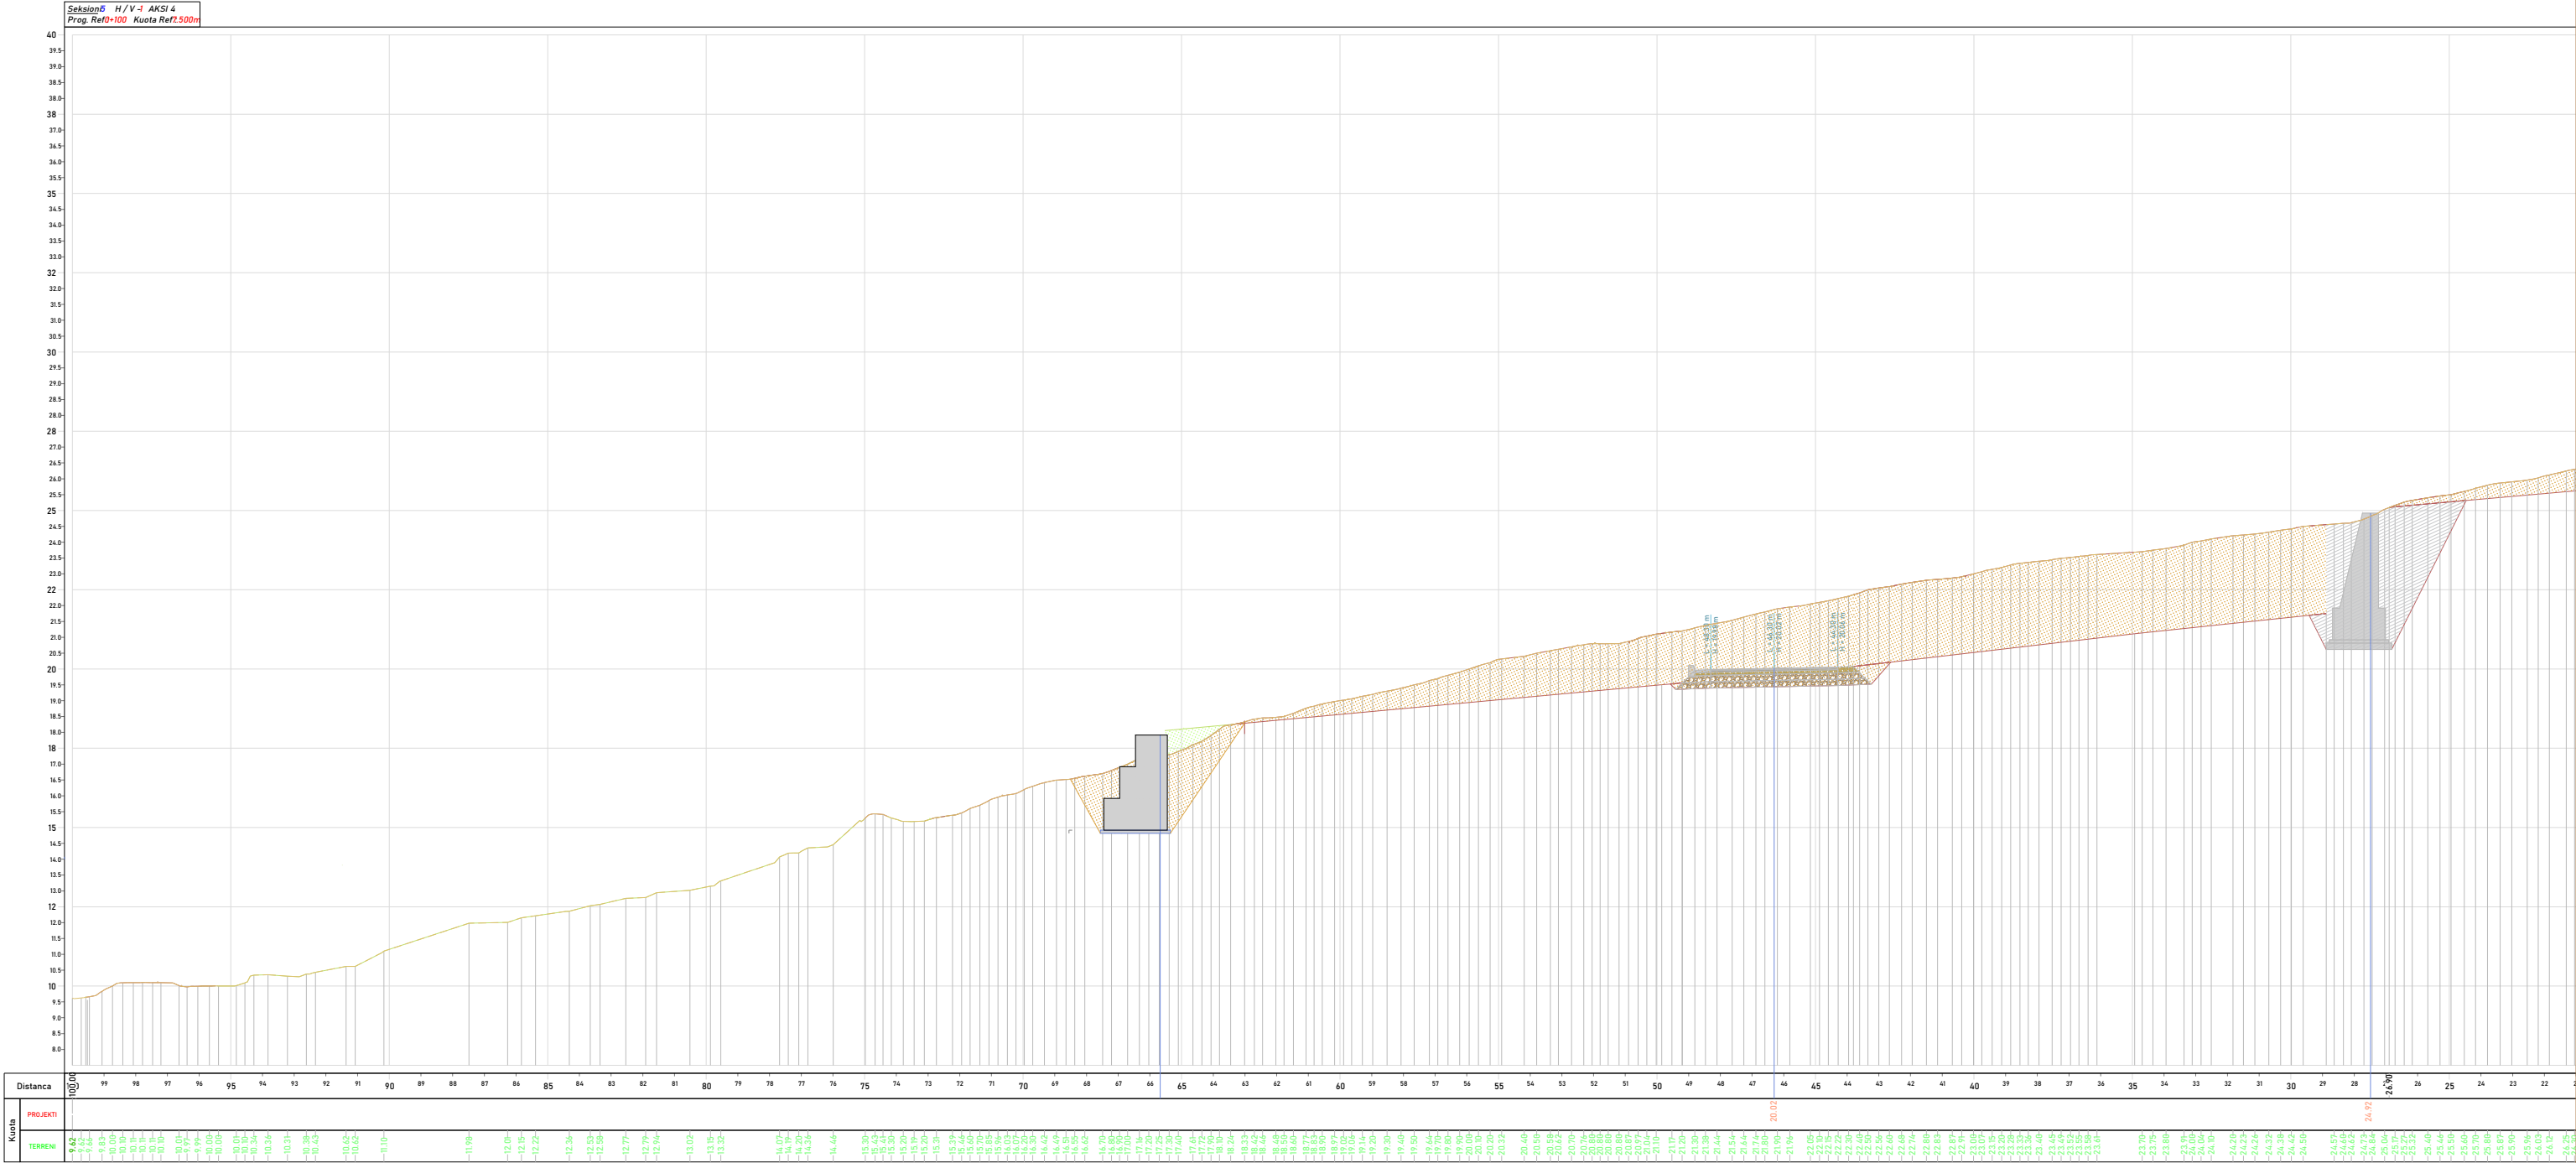


SHENIME		LEGJENDA		INVESTITOR		PROJEKTUES		GRUPI I PROJEKTIMIT				VARREZAT E QYTETIT LEZHE, NJ.A KALLMET, BASHKIA LEZHE	
		SIPERFAQE GERMIMI LOTI I SIPERFAQE GERMIMI LOTI II SIPERFAQE MBUSHJE LOTI II			Bashkia Lezhë Kryetar Z. Pjerin NDREU	"MCE" SHPK Nr.Licence N.6835/9		Inxh. Hidroteknik	Nr. Liçensës	Inxh. Mekanik	Nr. Liçensës		
								Petrit MUJJA	K.0907/4	Petro DONE	M.1419/1		
								Inxh. Ndërtimi	Nr. Liçensës	Inxh. Elektrik	Nr. Liçensës		
								Hekuran XHINA	K.0794/5	Arben			

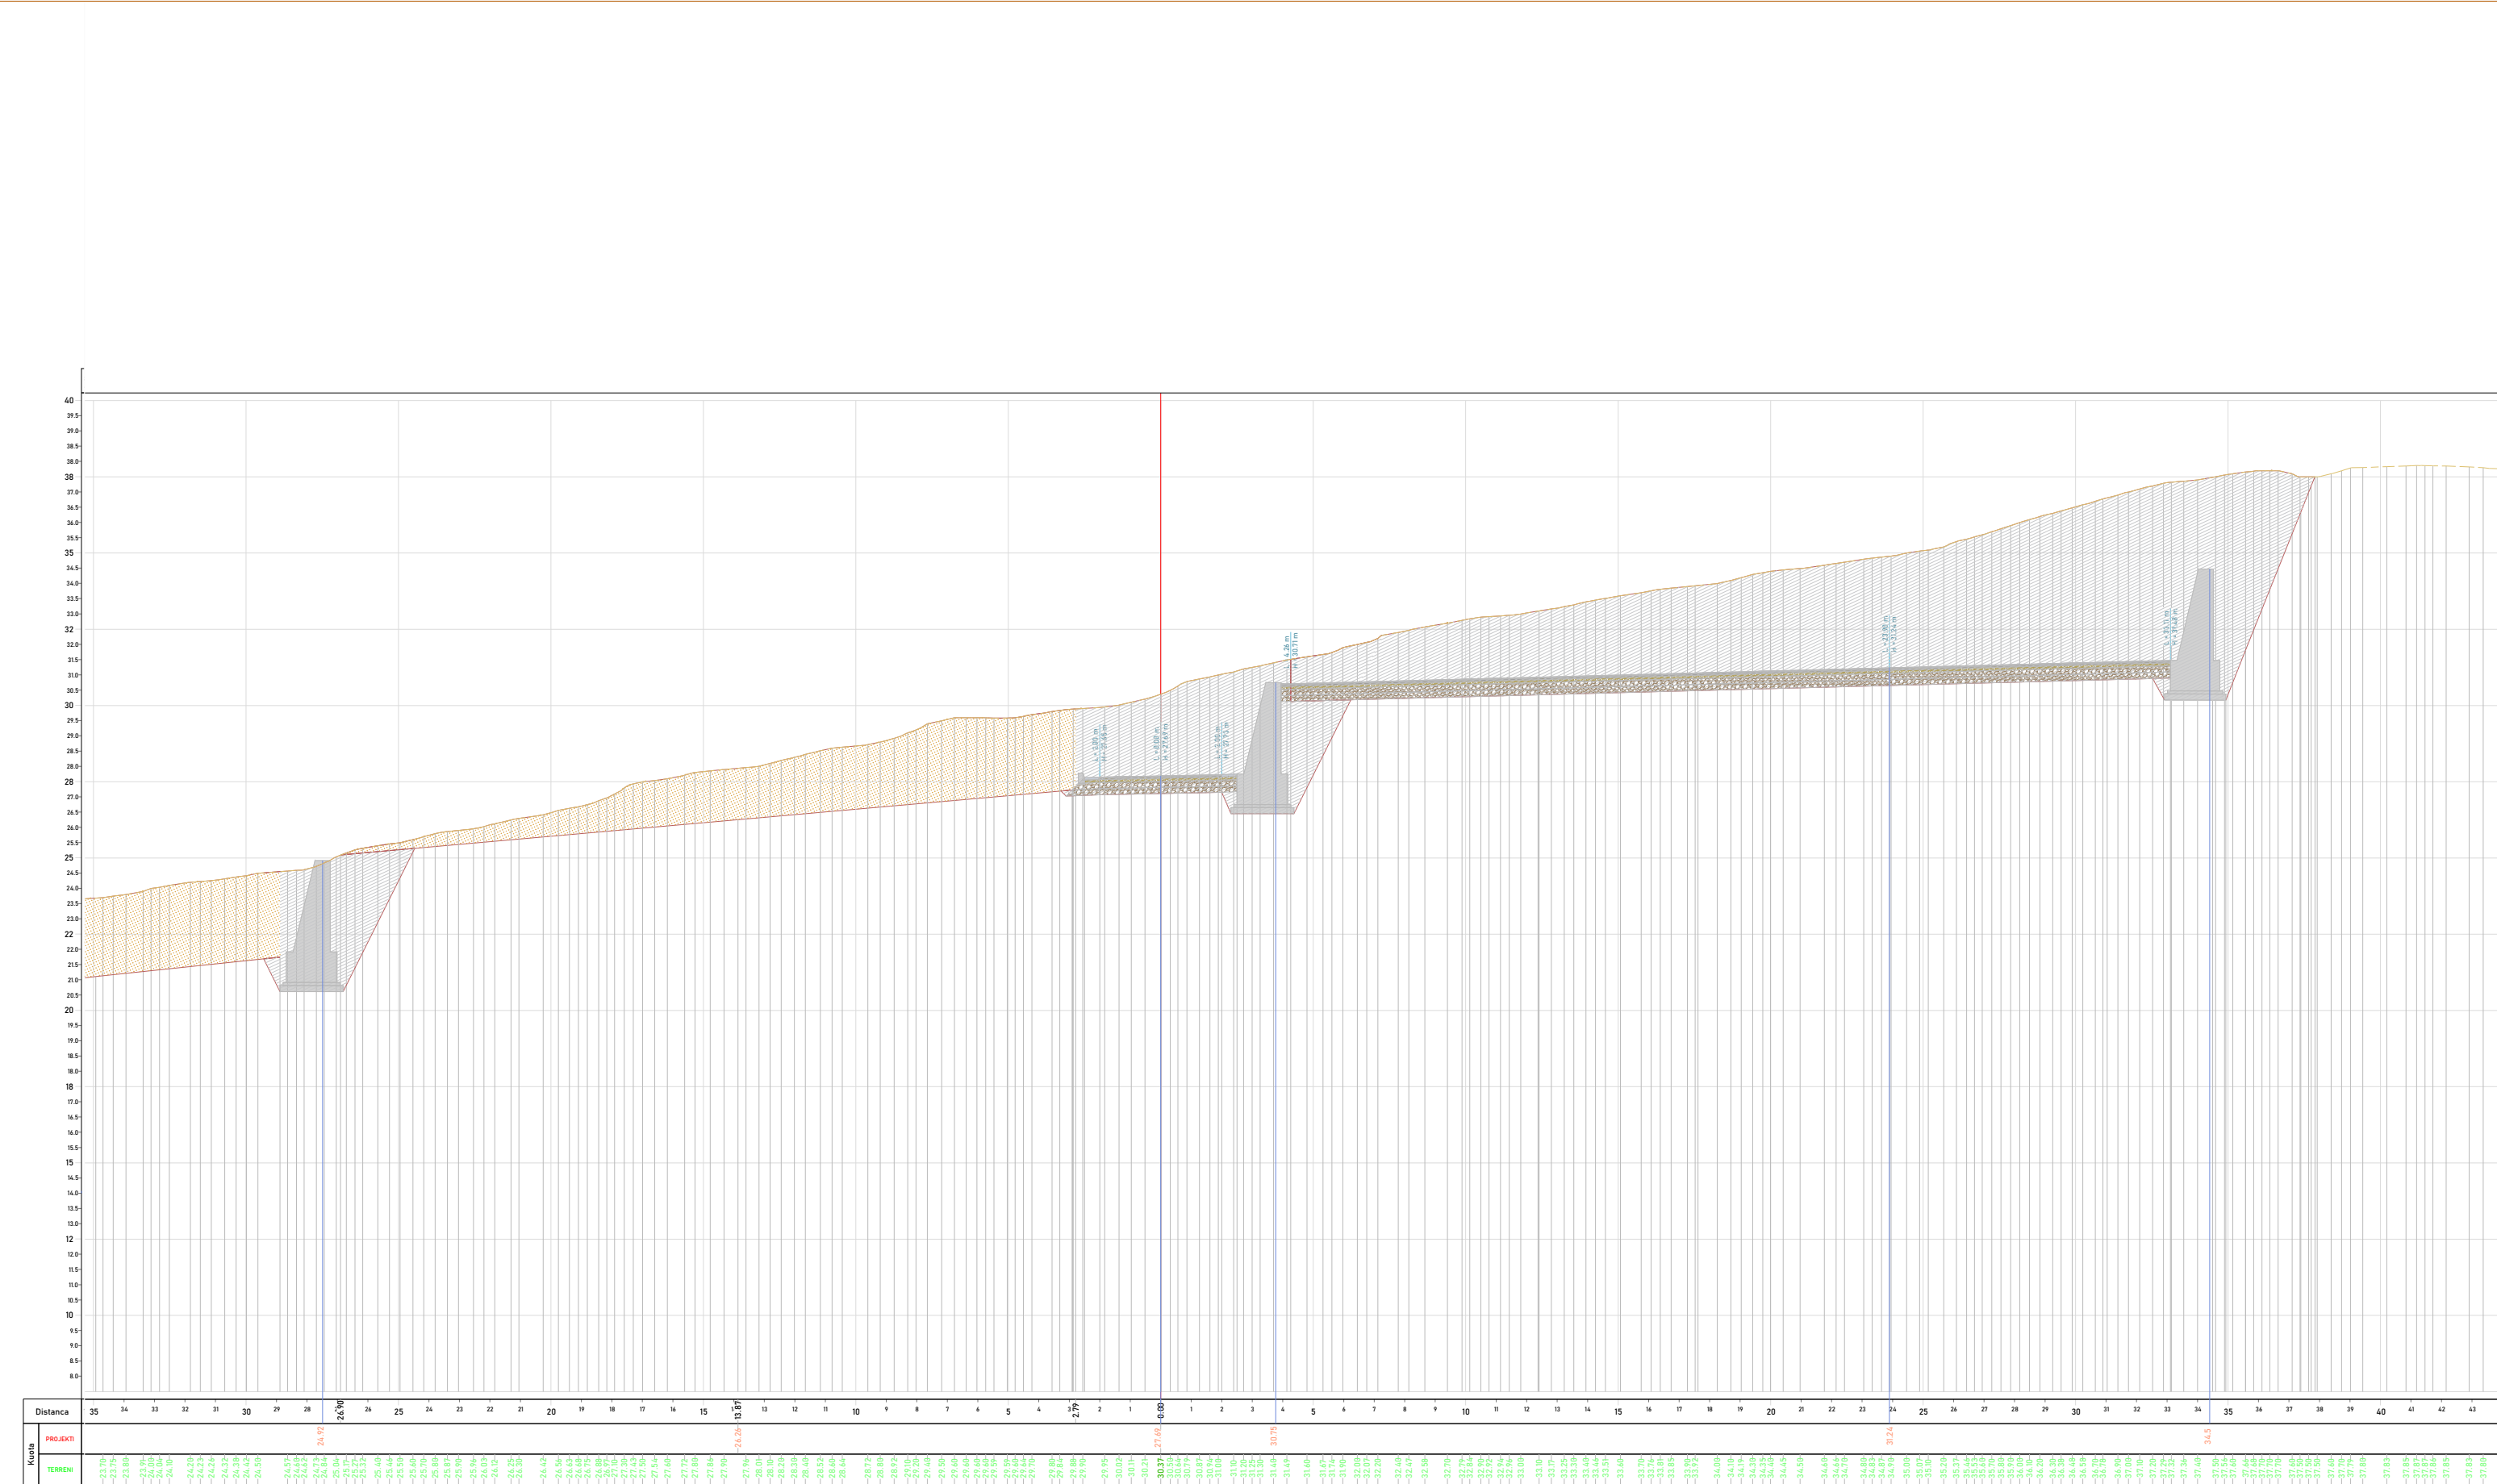


SHENIME		LEGJENDA		INVESTITOR		PROJEKTUES		GRUPI I PROJEKTIMIT				VARREZAT E QYTETIT LEZHE, NJ.A KALLMET, BASHKIA LEZHE	
		SIPERFAQE GERMIMI LOTI I SIPERFAQE GERMIMI LOTI II SIPERFAQE MBUSHJE LOTI II			Bashkia	"MCE" SHPK Nr.Licence N.6835/9	Inxh. Hidroteknik	Nr. Licënsës	Inxh. Mekanik	Nr. Licënsës			
					Lezhë		Petrit MUJA	K.0907/4	Petro DONE	M.1419/1			
					Kryetar		Inxh. Ndërtimi	Nr. Licënsës	Inxh. Elektrik	Nr. Licënsës			
				<									

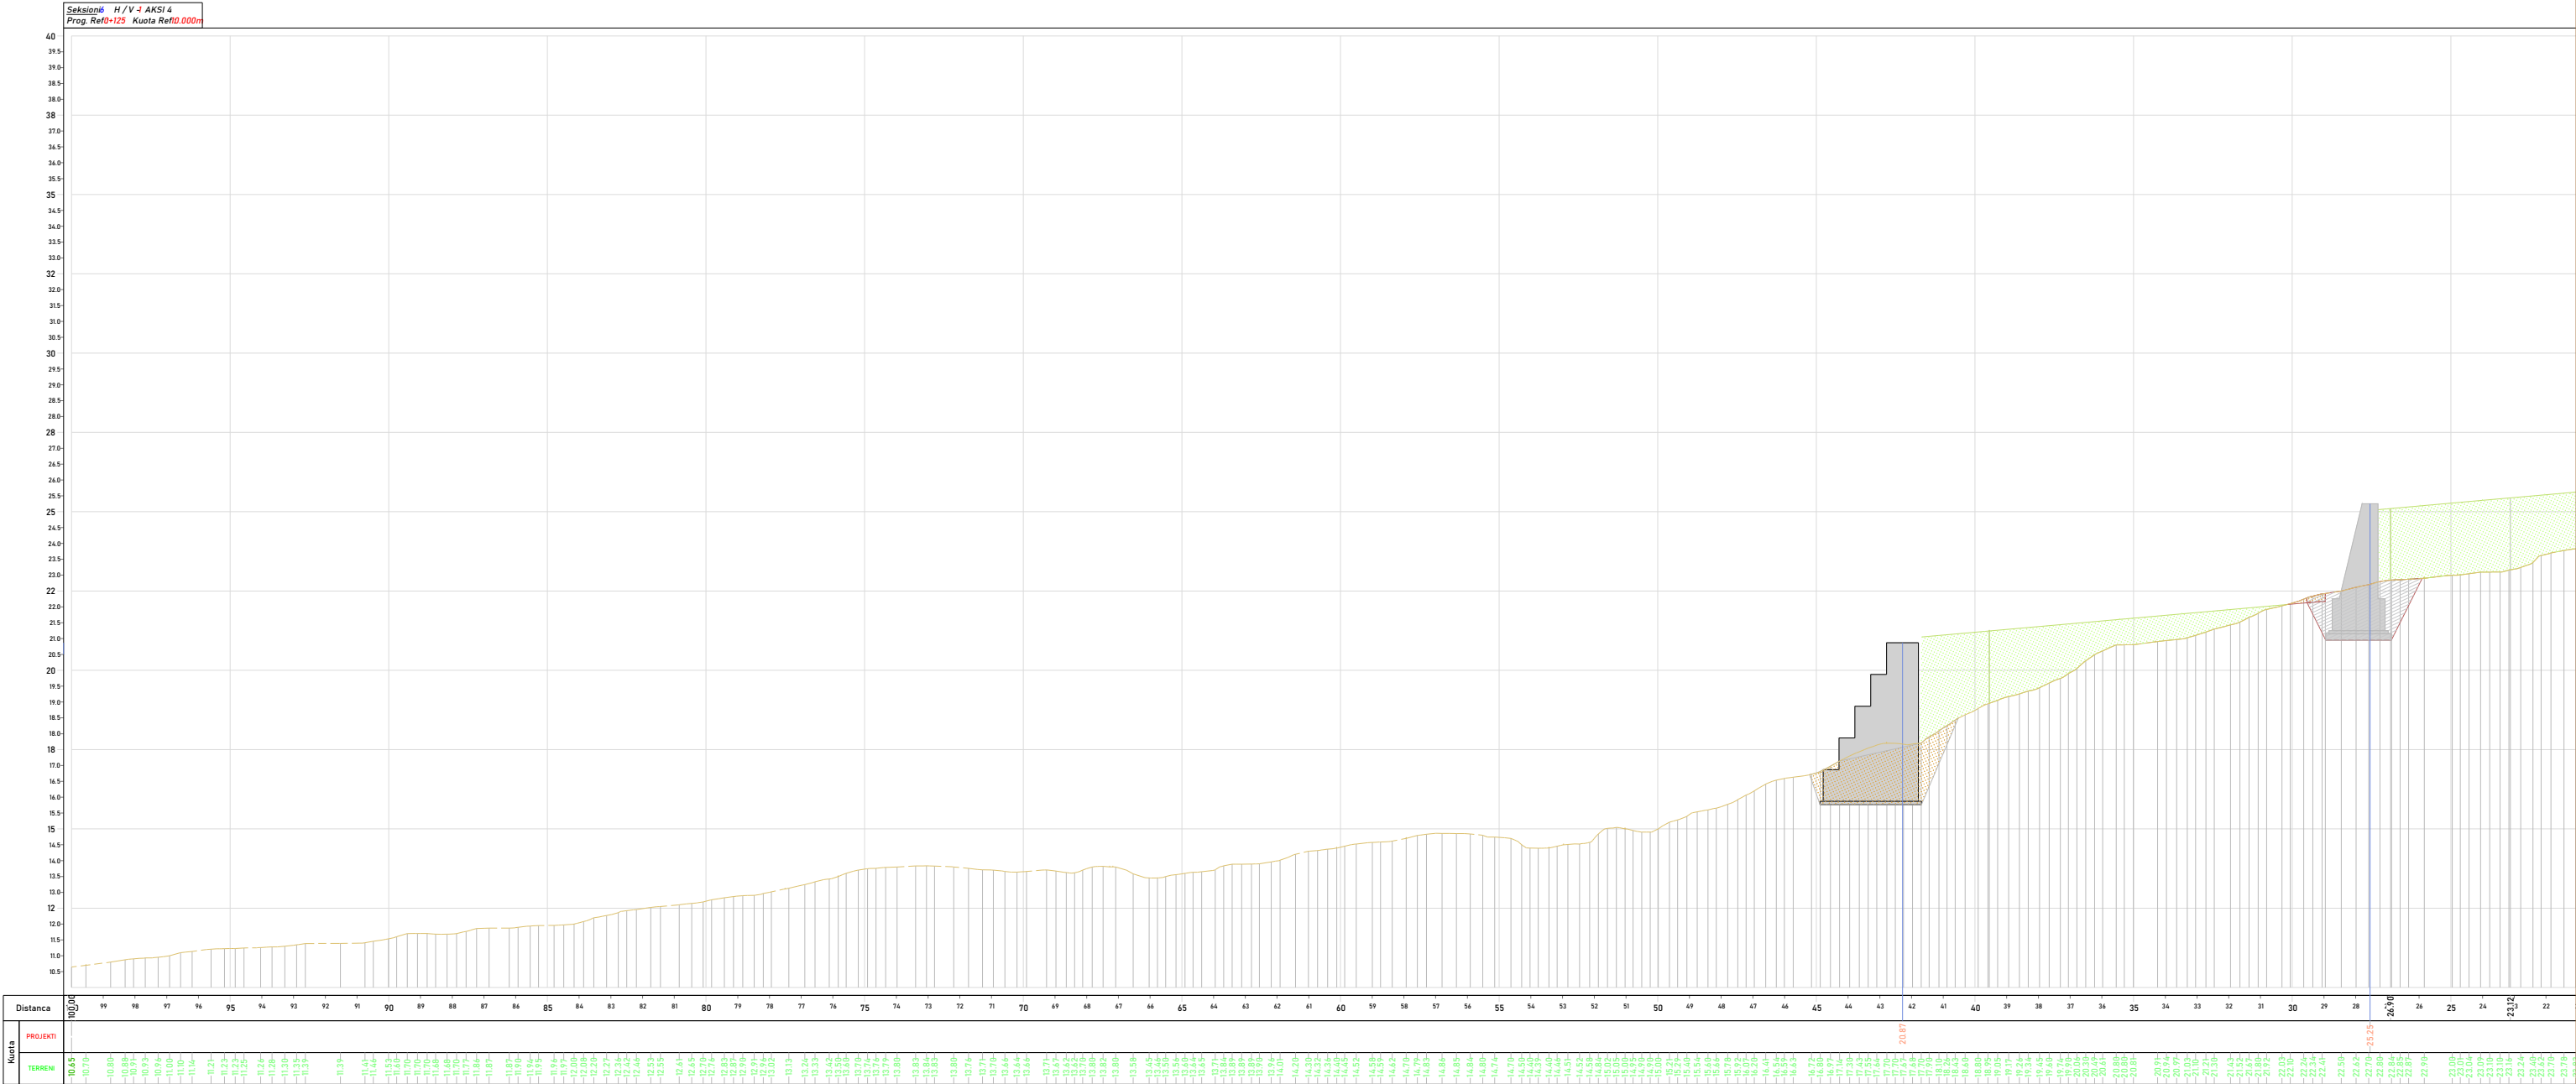


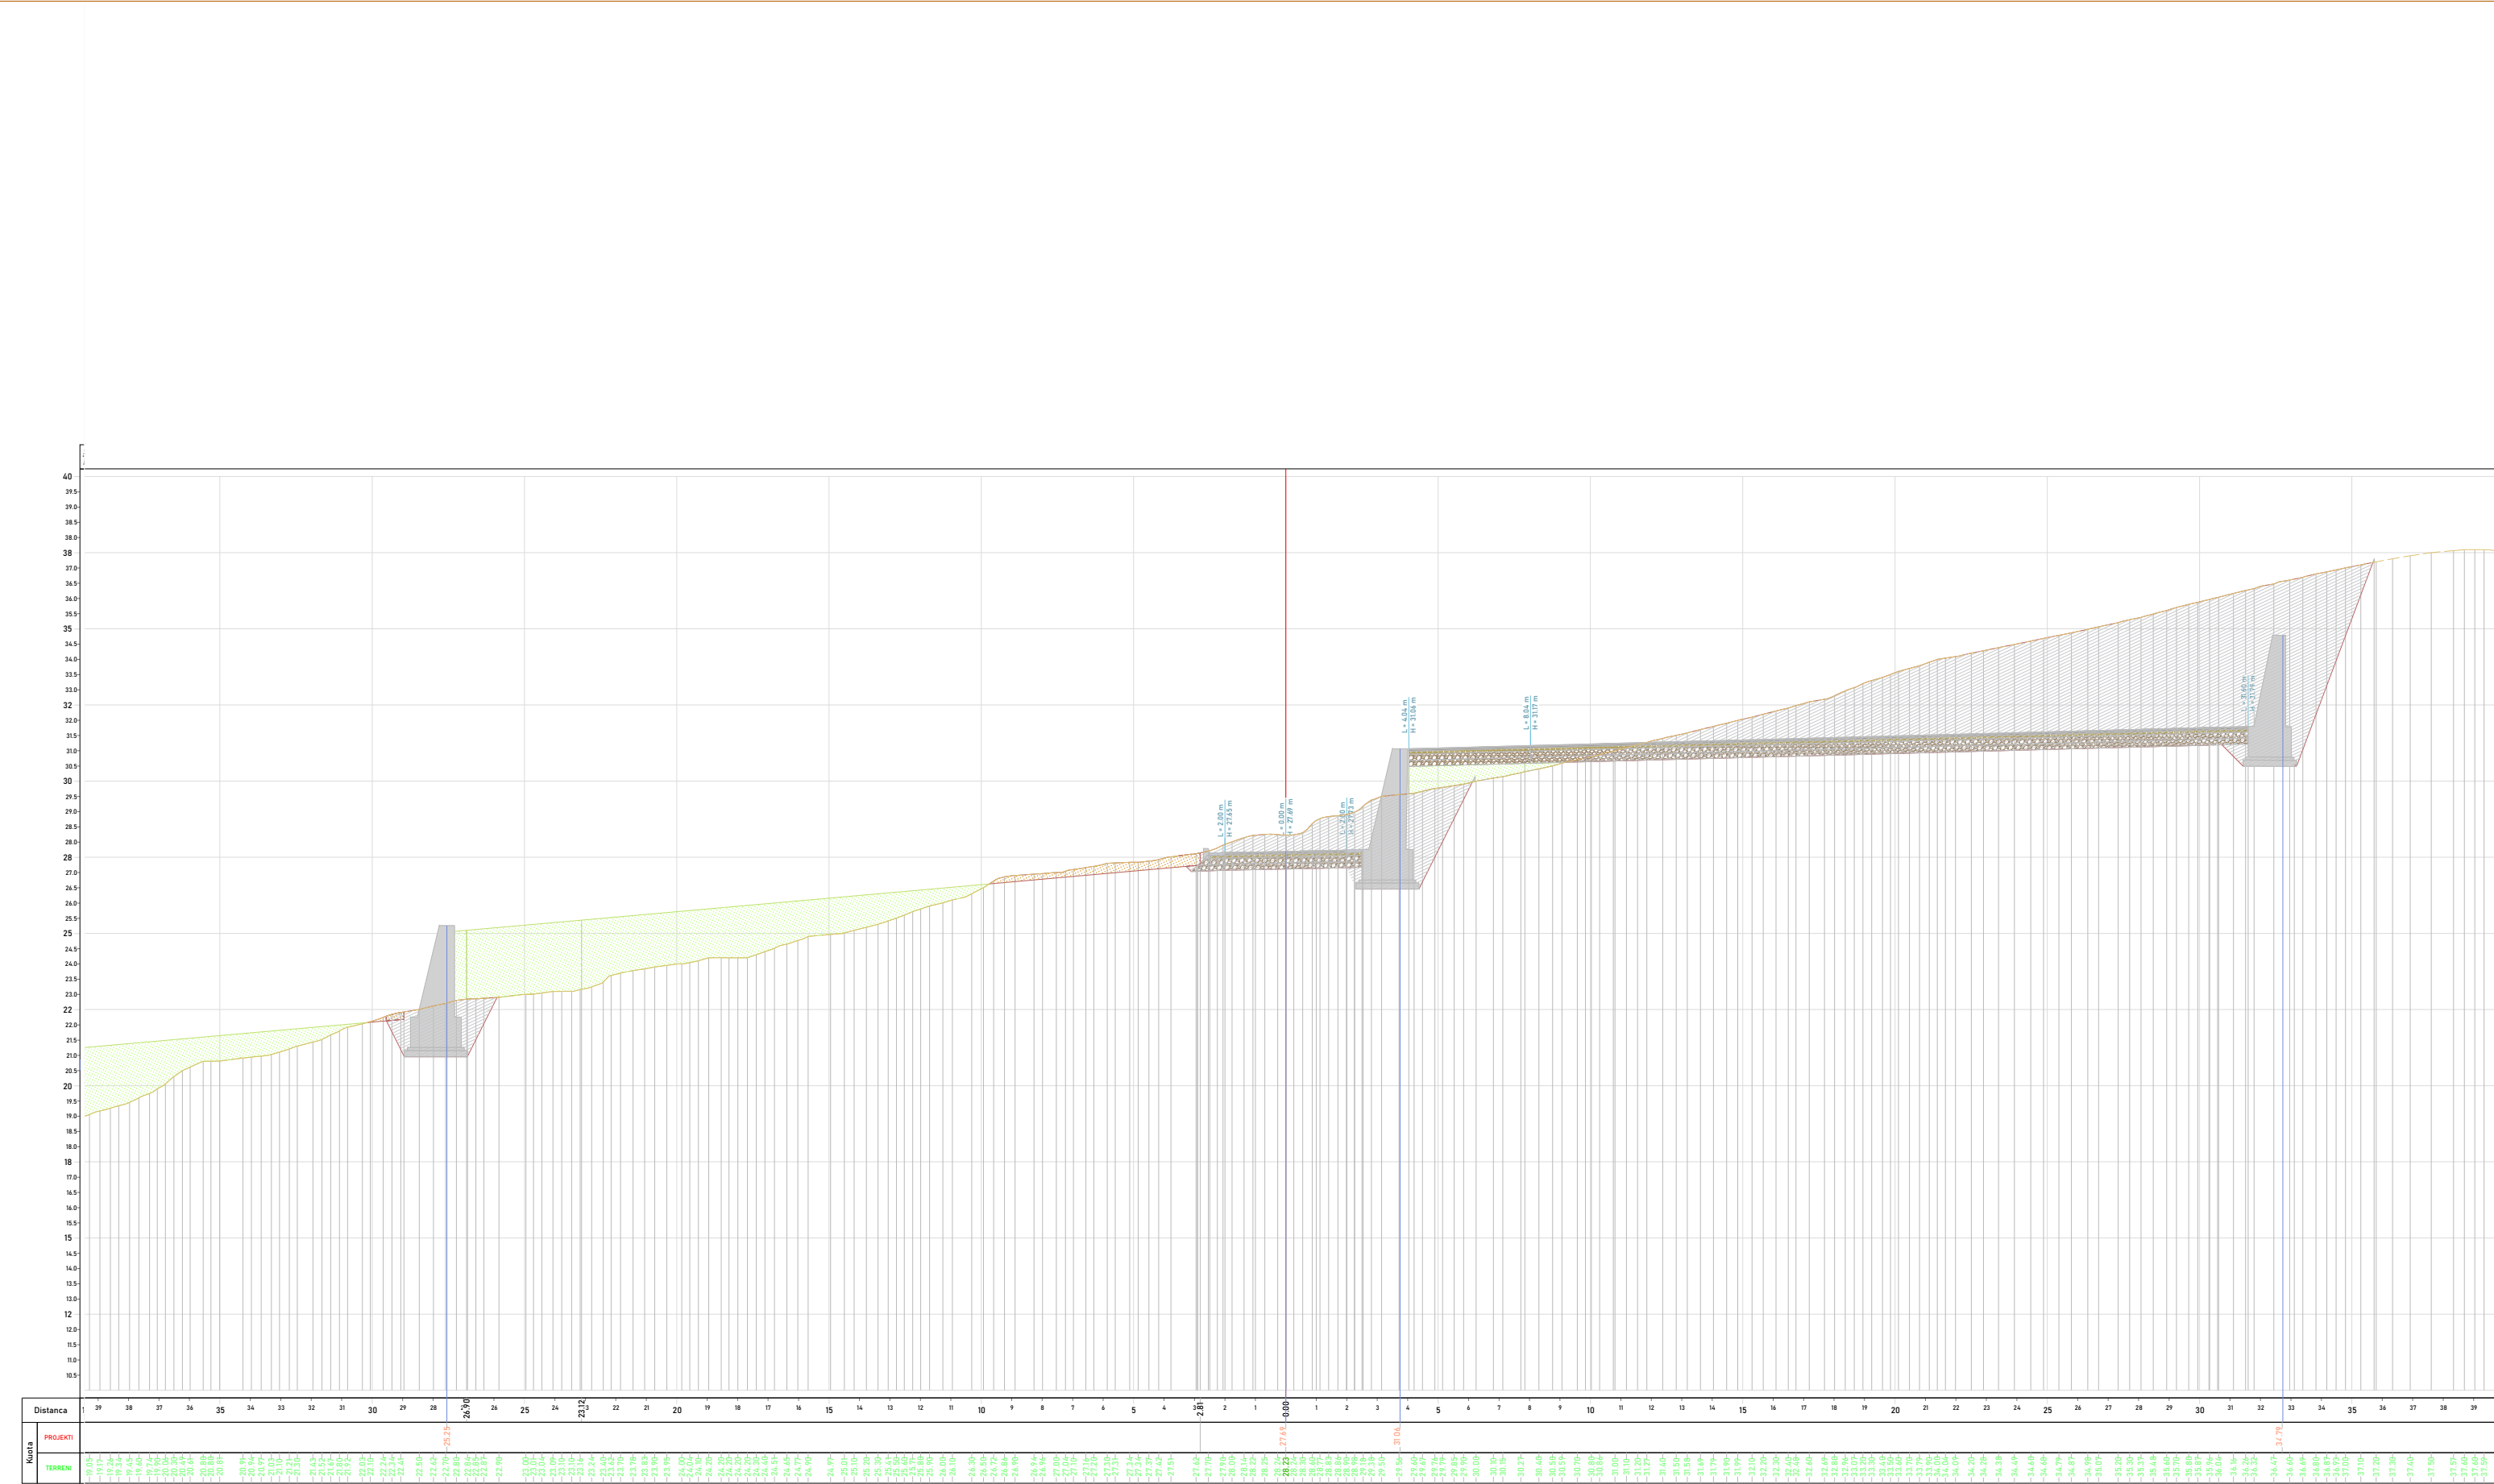

SHENIME		LEGJENDA		INVESTITOR		PROJEKTUES		GRUPI I PROJEKTIMIT				VARREZAT E QYTETIT LEZHE, NJ.A KALLMET, BASHKIA LEZHE	
			SIPERFAQE GERMIMI LOTI I SIPERFAQE GERMIMI LOTI II SIPERFAQE MBUSHJE LOTI II	Bashkia Lezhë Kryetar Z. Pjerin NDREU	"MCE" SHPK Nr.Licence N.6835/9			Inxh. Hidroteknik Petrit MUJA Inxh. Ndërtimi Hekuran XHINA Inxh. Gjeodet Fatos PELIVANI Inxh. Gjeolog Hasan KULICI Inxh. Mjedis Aida BLIDO	Nr. Liçensës K.0907/4 Nr. Liçensës K.0794/5 Nr. Liçensës T.1079/2 Nr. Liçensës GJ.0403/1 Nr. Liçensës M.1420/1	Inxh. Mekanik Petro DONE Inxh. Elektrik Arben GABRAJ	Nr. Liçensës M.1419/1 Nr. Liçensës E.1408/1		

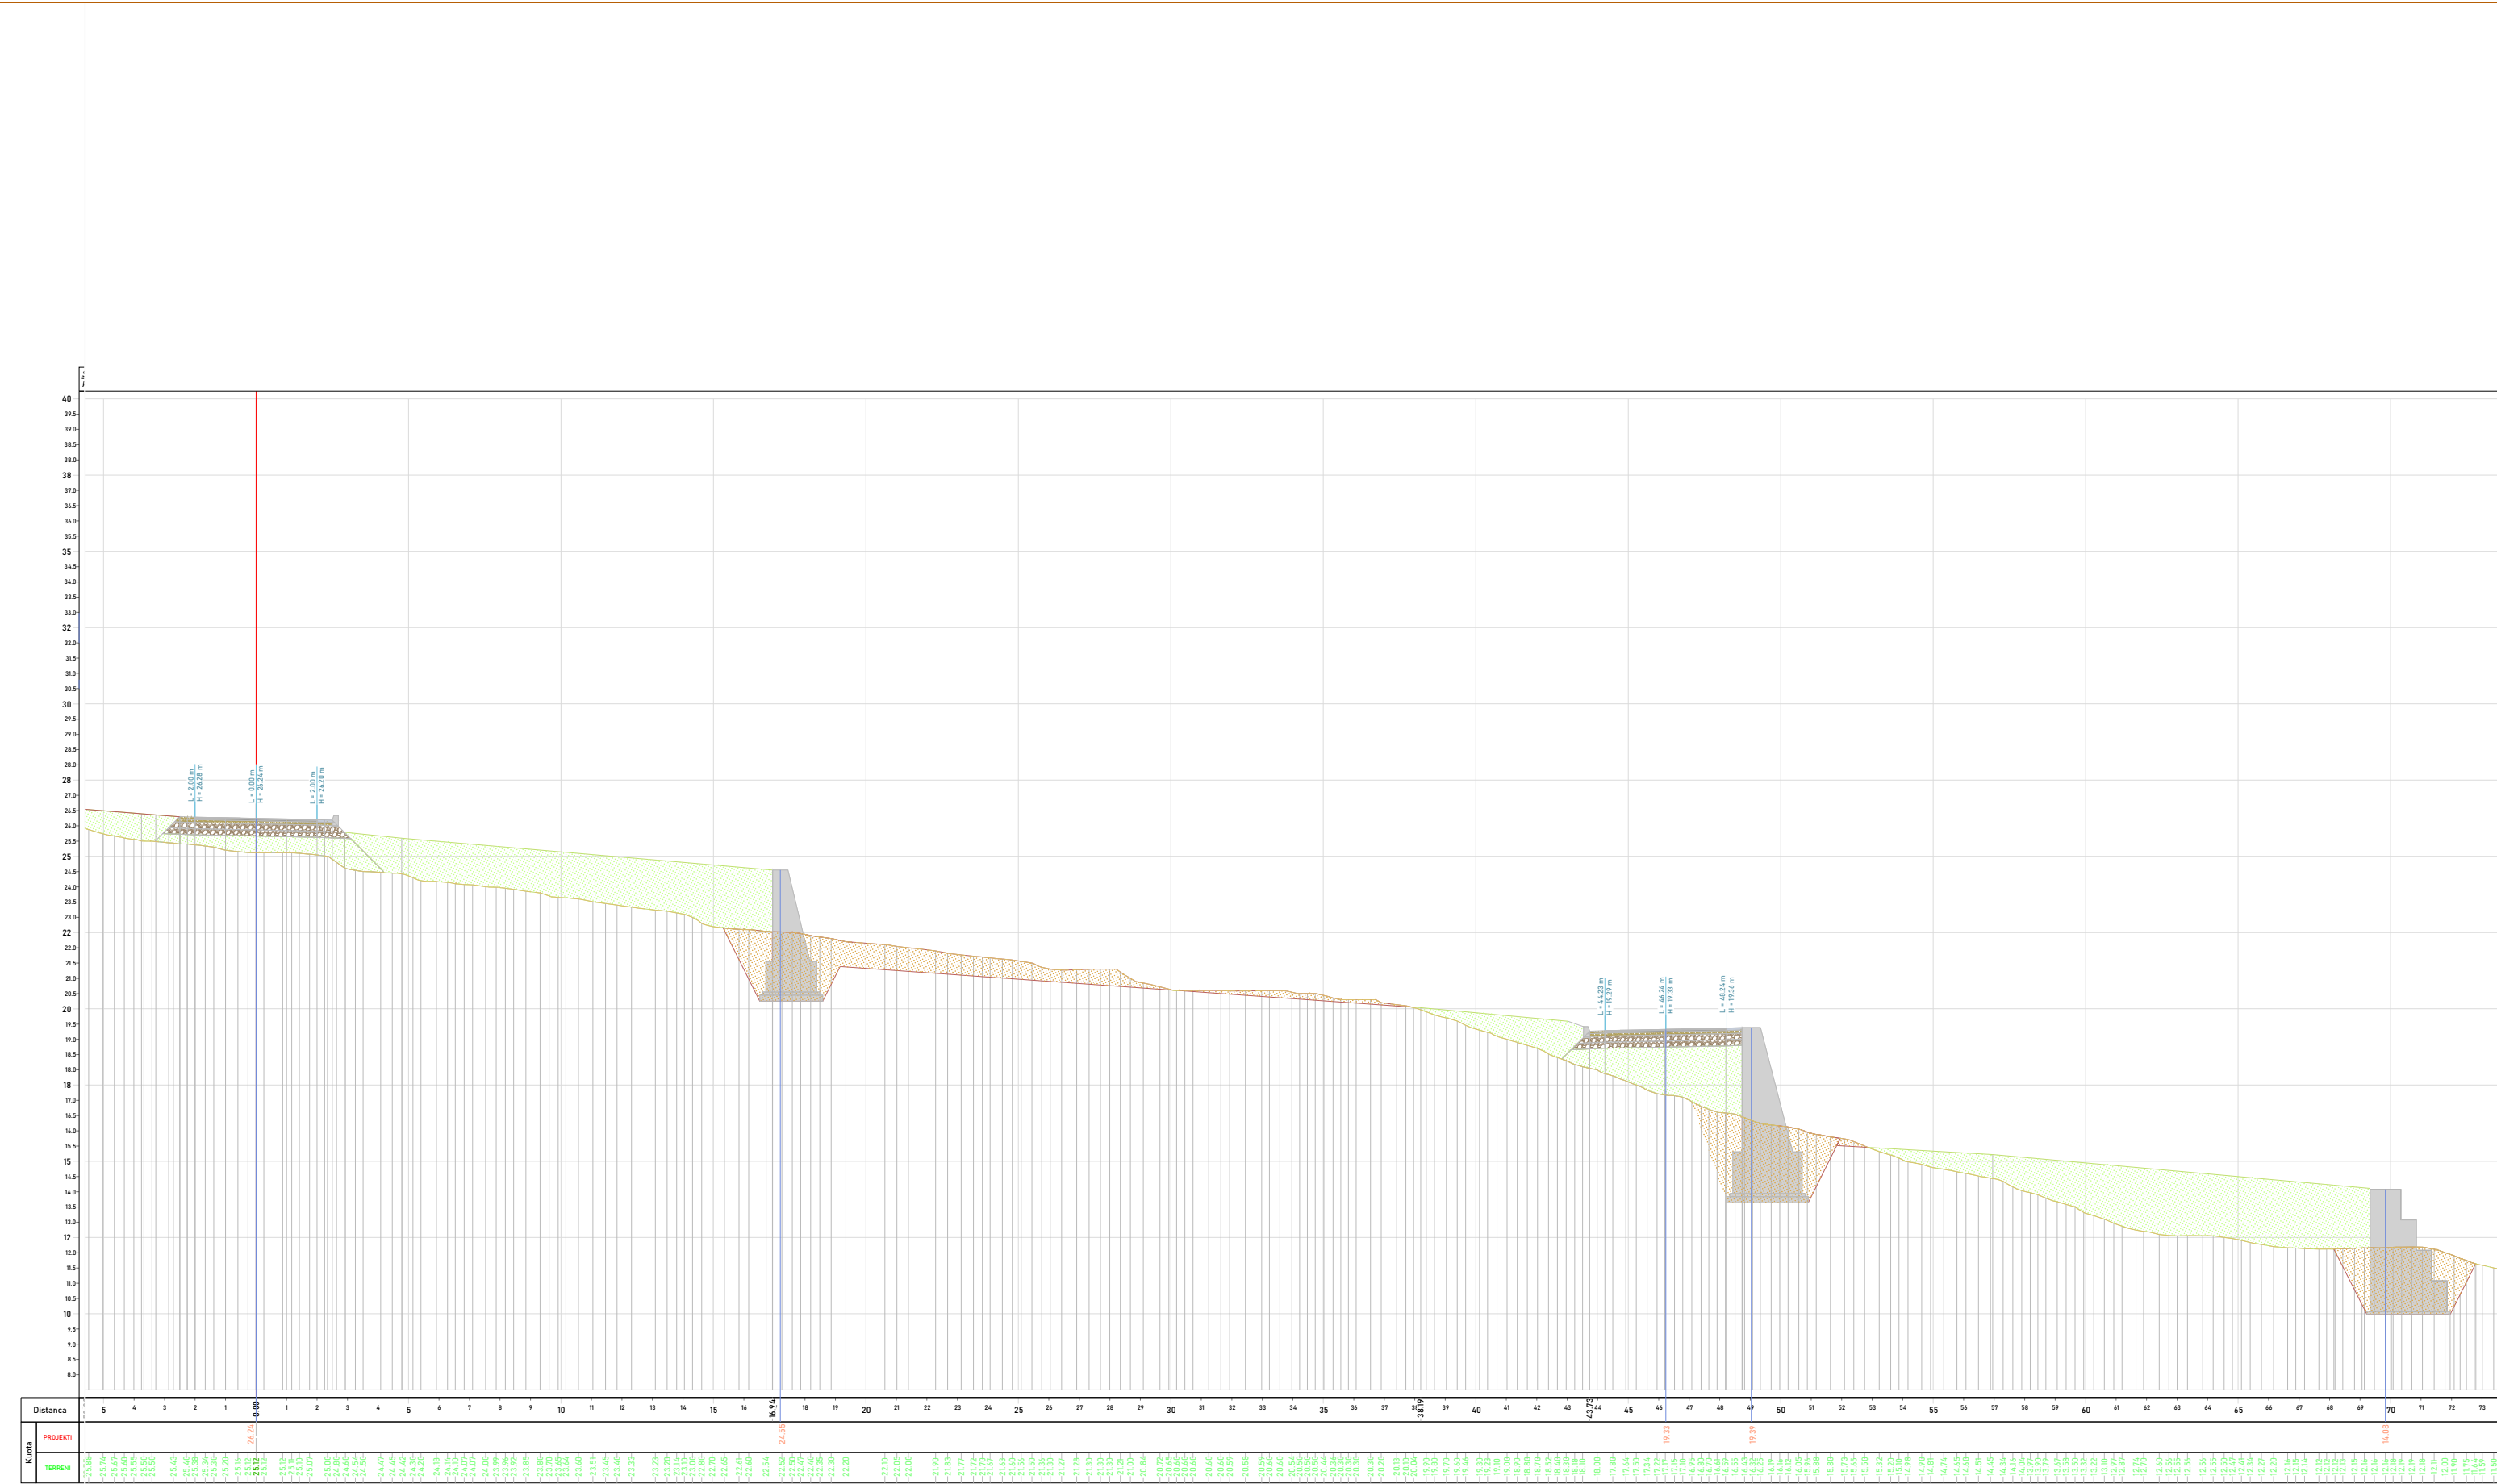


SHENIME		LEGJENDA		INVESTITOR		PROJEKTUES		GRUPI I PROJEKTIMIT				VARREZAT E QYTETIT LEZHE, NJ.A KALLMET, BASHKIA LEZHE	
			SIPERFAQE GERMIMI LOTI I SIPERFAQE GERMIMI LOTI II SIPERFAQE MBUSHJE LOTI II		Bashkia Lezhë Kryetar Z. Pjerin NDREU	"MCE" SHPK Nr.Licence N.6835/9		Inxh. Hidroteknik	Nr. Licensës	Inxh. Mekanik	Nr. Licensës		
								Petrit MUJA	K.0907/4	Petro DONE	M.1419/1		
								Inxh. Ndërtimi	Nr. Licensës	Inxh. Elektrik	Nr. Licensës		

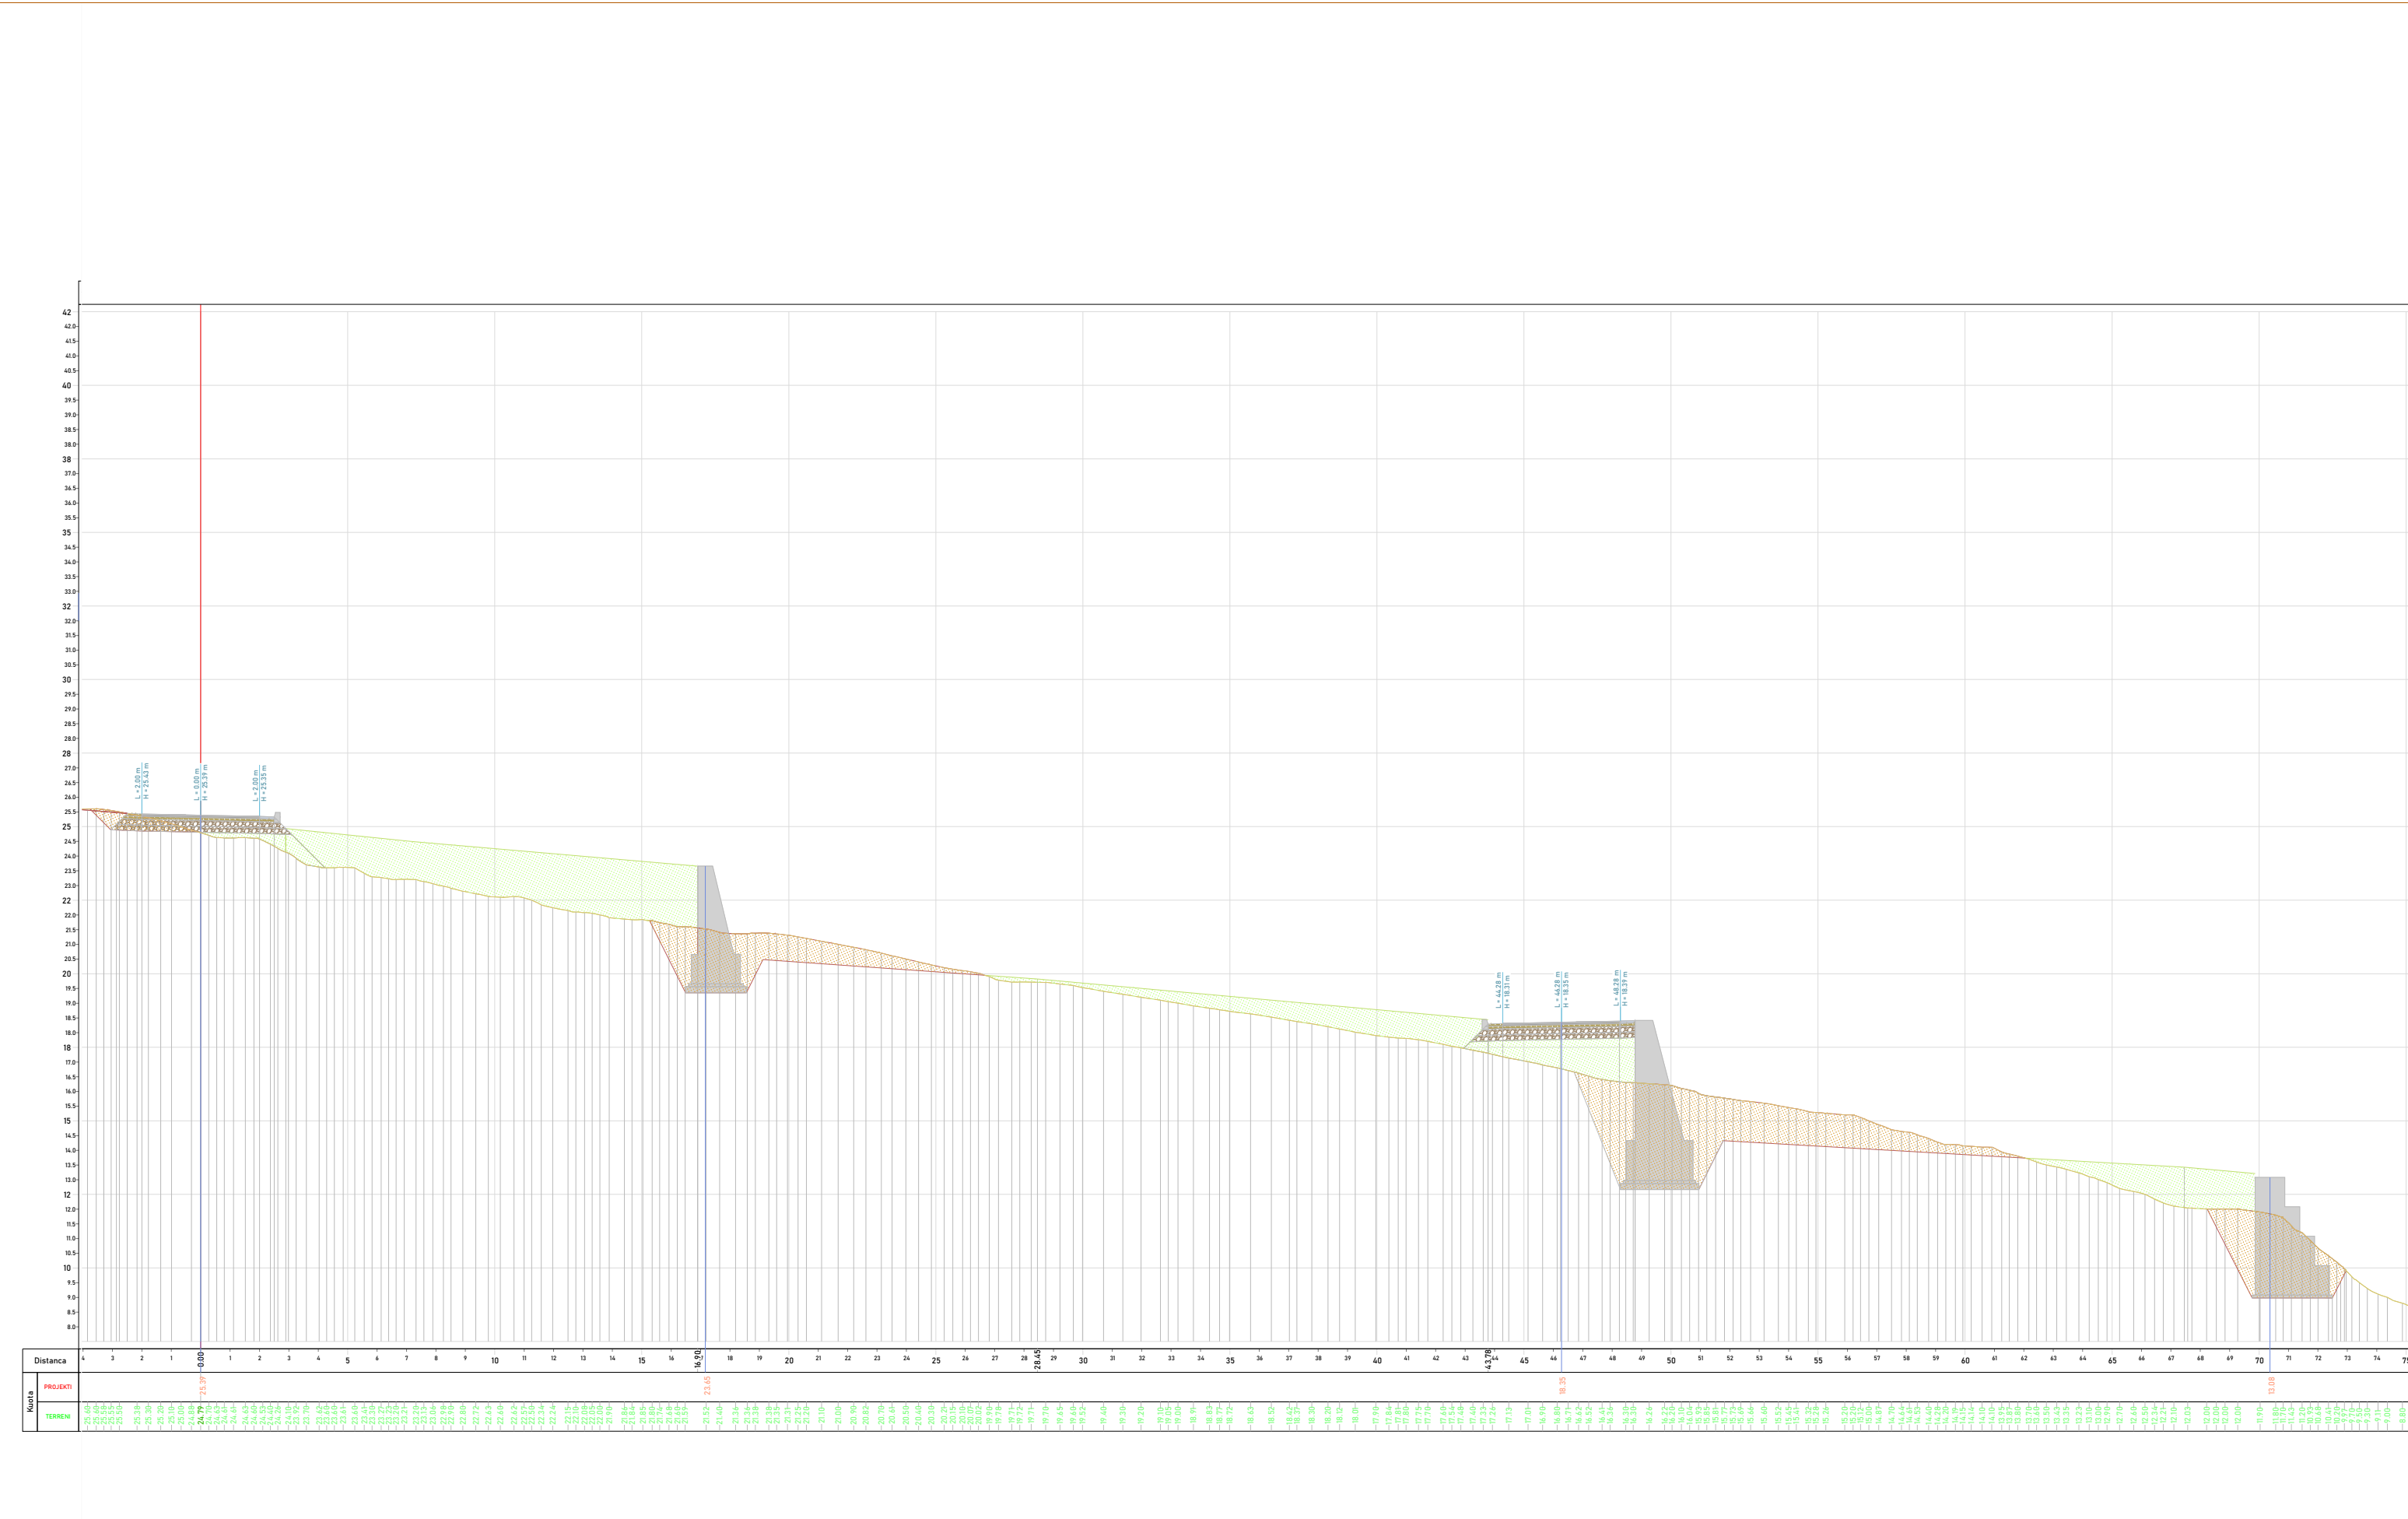



SHENIME		LEGJENDA		INVESTITOR		PROJEKTUES		GRUPI I PROJEKTIMIT				VARREZAT E QYTETIT LEZHE, NJ.A KALLMET, BASHKIA LEZHE	
		SIPERFAQE GERMIMI LOTI I SIPERFAQE GERMIMI LOTI II SIPERFAQE MBUSHJE LOTI II			Bashkia Lezhë Kryetar Z. Pjerin NDREU	"MCE" SHPK Nr.Licence N.6835/9 		Inxh. Hidroteknik Petrit MUJA Inxh. Ndërtimi Hekuran XHINA Inxh. Gjeodet Fatos PELIVANI Inxh. Gjeolog					



REPUBLIKA E SHQIPËRISË

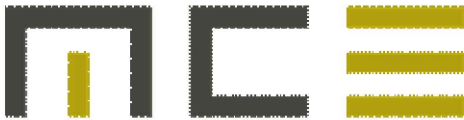

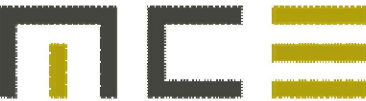PROJEKTUES	VULA	PLANIMETRIA E SINJALISTIKES "VARREZAT E QYTETIT LEZHE" ,NJ.A KALLMET ,BASHKIA LEZHE"	GRUPI I PROJEKTIMIT				
MCE" SH.P.K Nr.Licence N.6835/9			Inxh. Hidroteknik	Nr. Liçensës	Inxh. Mjedisi	Nr. Liçensës	
			Petrit MUJA	K.0907/4	Aida BLIDO	M.1420/1	
			Inxh. Ndërtimi	Nr. Liçensës	Inxh. Mekanik	Nr. Liçensës	
			Hekuran XHINA	K.0794/5	Petro DONE	M.1419/1	
			Inxh. Gjeodet	Nr. Liçensës			
			Fatos PELIVANI	T.1079/2			
			Inxh. Gjeolog	Nr. Liçensës			
			Hasan KULICI	GJ.0403/1			
			Inxh. Elektrik	Nr. Liçensës			
			Arben GABRAJ	E.1408/1			

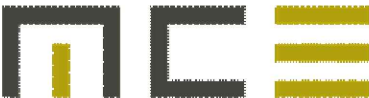PROJEKTUES	VULA	PLANIMETRIA K.U.SH DHE ELEKTRIKE "VARREZAT E QYTETIT LEZHE" ,NJ.A KALLMET ,BASHKIA LEZHE"	GRUPI I PROJEKTIMIT					
MCE" SH.P.K Nr.Licence N.6835/9 			Inxh. Hidroteknik	Nr. Liçensës		Inxh. Mjedisi	Nr. Liçensës	
			Petrit MUJA	K.0907/4		Aida BLIDO	M.1420/1	
			Inxh. Ndërtimi	Nr. Liçensës		Inxh. Mekanik	Nr. Liçensës	
			Hekuran XHINA	K.0794/5		Petro DONE	M.1419/1	
			Inxh. Gjeodet	Nr. Liçensës				
			Fatos PELIVANI	T.1079/2				
			Inxh. Gjeolog	Nr. Liçensës				
			Hasan KULICI	GJ.0403/1				
			Inxh. Elektrik	Nr. Liçensës				
			Arben GABRAJ	E.1408/1				