

PROJEKT-ZBATIMI

OBJEKTI."SISTEMIM-ASFALTIM RRUGE FSHATI NIKOLIQ ,BASHKIA HAS

PLANIMETRIA E RRUGES-HOROGRAFIA

LEGJENDE

RRUGE ASFALTUAR	KANAL
RRUGE EGZISTUES	KUNETE
MUR RRETHUES	PUSETE
RRETHIM	TUB CELKU
MUR BETONI	TUB I BRINJEUAR
KANAL BETONI	LINE TENSIONI
BANKRE	

REPUBLIKA E SHQIPERISE
FSHATI NIKOLIQ
BASHKIA HAS

PROJEKTUESI:
SHOQERIA "XH&MILER"
SH.P.K.

PROJEKT-ZBATIMI

OBJEKTI: SISTEMIM ASFALTIM I
RRUGEVE TE FSHATIT
NIKOLIQ, BASHKIA HAS

PERSHKRIMI

KOPERTINE

SHKALLA 1 : 500

DATA

2025

Numri i fletes

PROJEKT-ZBATIMI

OBJEKTI."SISTEMIM-ASFALTIM RRUGE FSHATI NIKOLIQ ,BASHKIA HAS

PLANIMETRIA E GJENDJES EKZISTUESE TE RRUGES

LEGJENDE

RRUGE ASFALTUAR	KANAL
RRUGE EGZISTUES	KUNETE
MUR RRETHUES	PUSETE
RRETHIM	TUB CELIKU
MUR BETONI	TUB I BRINJEUAR
KANAL BETONI	LINE TENSIONI
BANKRE	

REPUBLIKA E SHQIPERISE
FSHATI NIKOLIQ
BASHKIA HAS

PROJEKTUESI:
SHOQERIA "XH&MLER"
SH.P.K.

PROJEKT ZBATIMI

OBJEKTI: SISTEMIM ASFALTIM I
RRUGEVE TE FSHATIT
NIKOLIQ, BASHKIA HAS

PERSHKRIMI


KOPERTINE

SHKALLA 1 : 500

DATA

Numri i fletes

2025

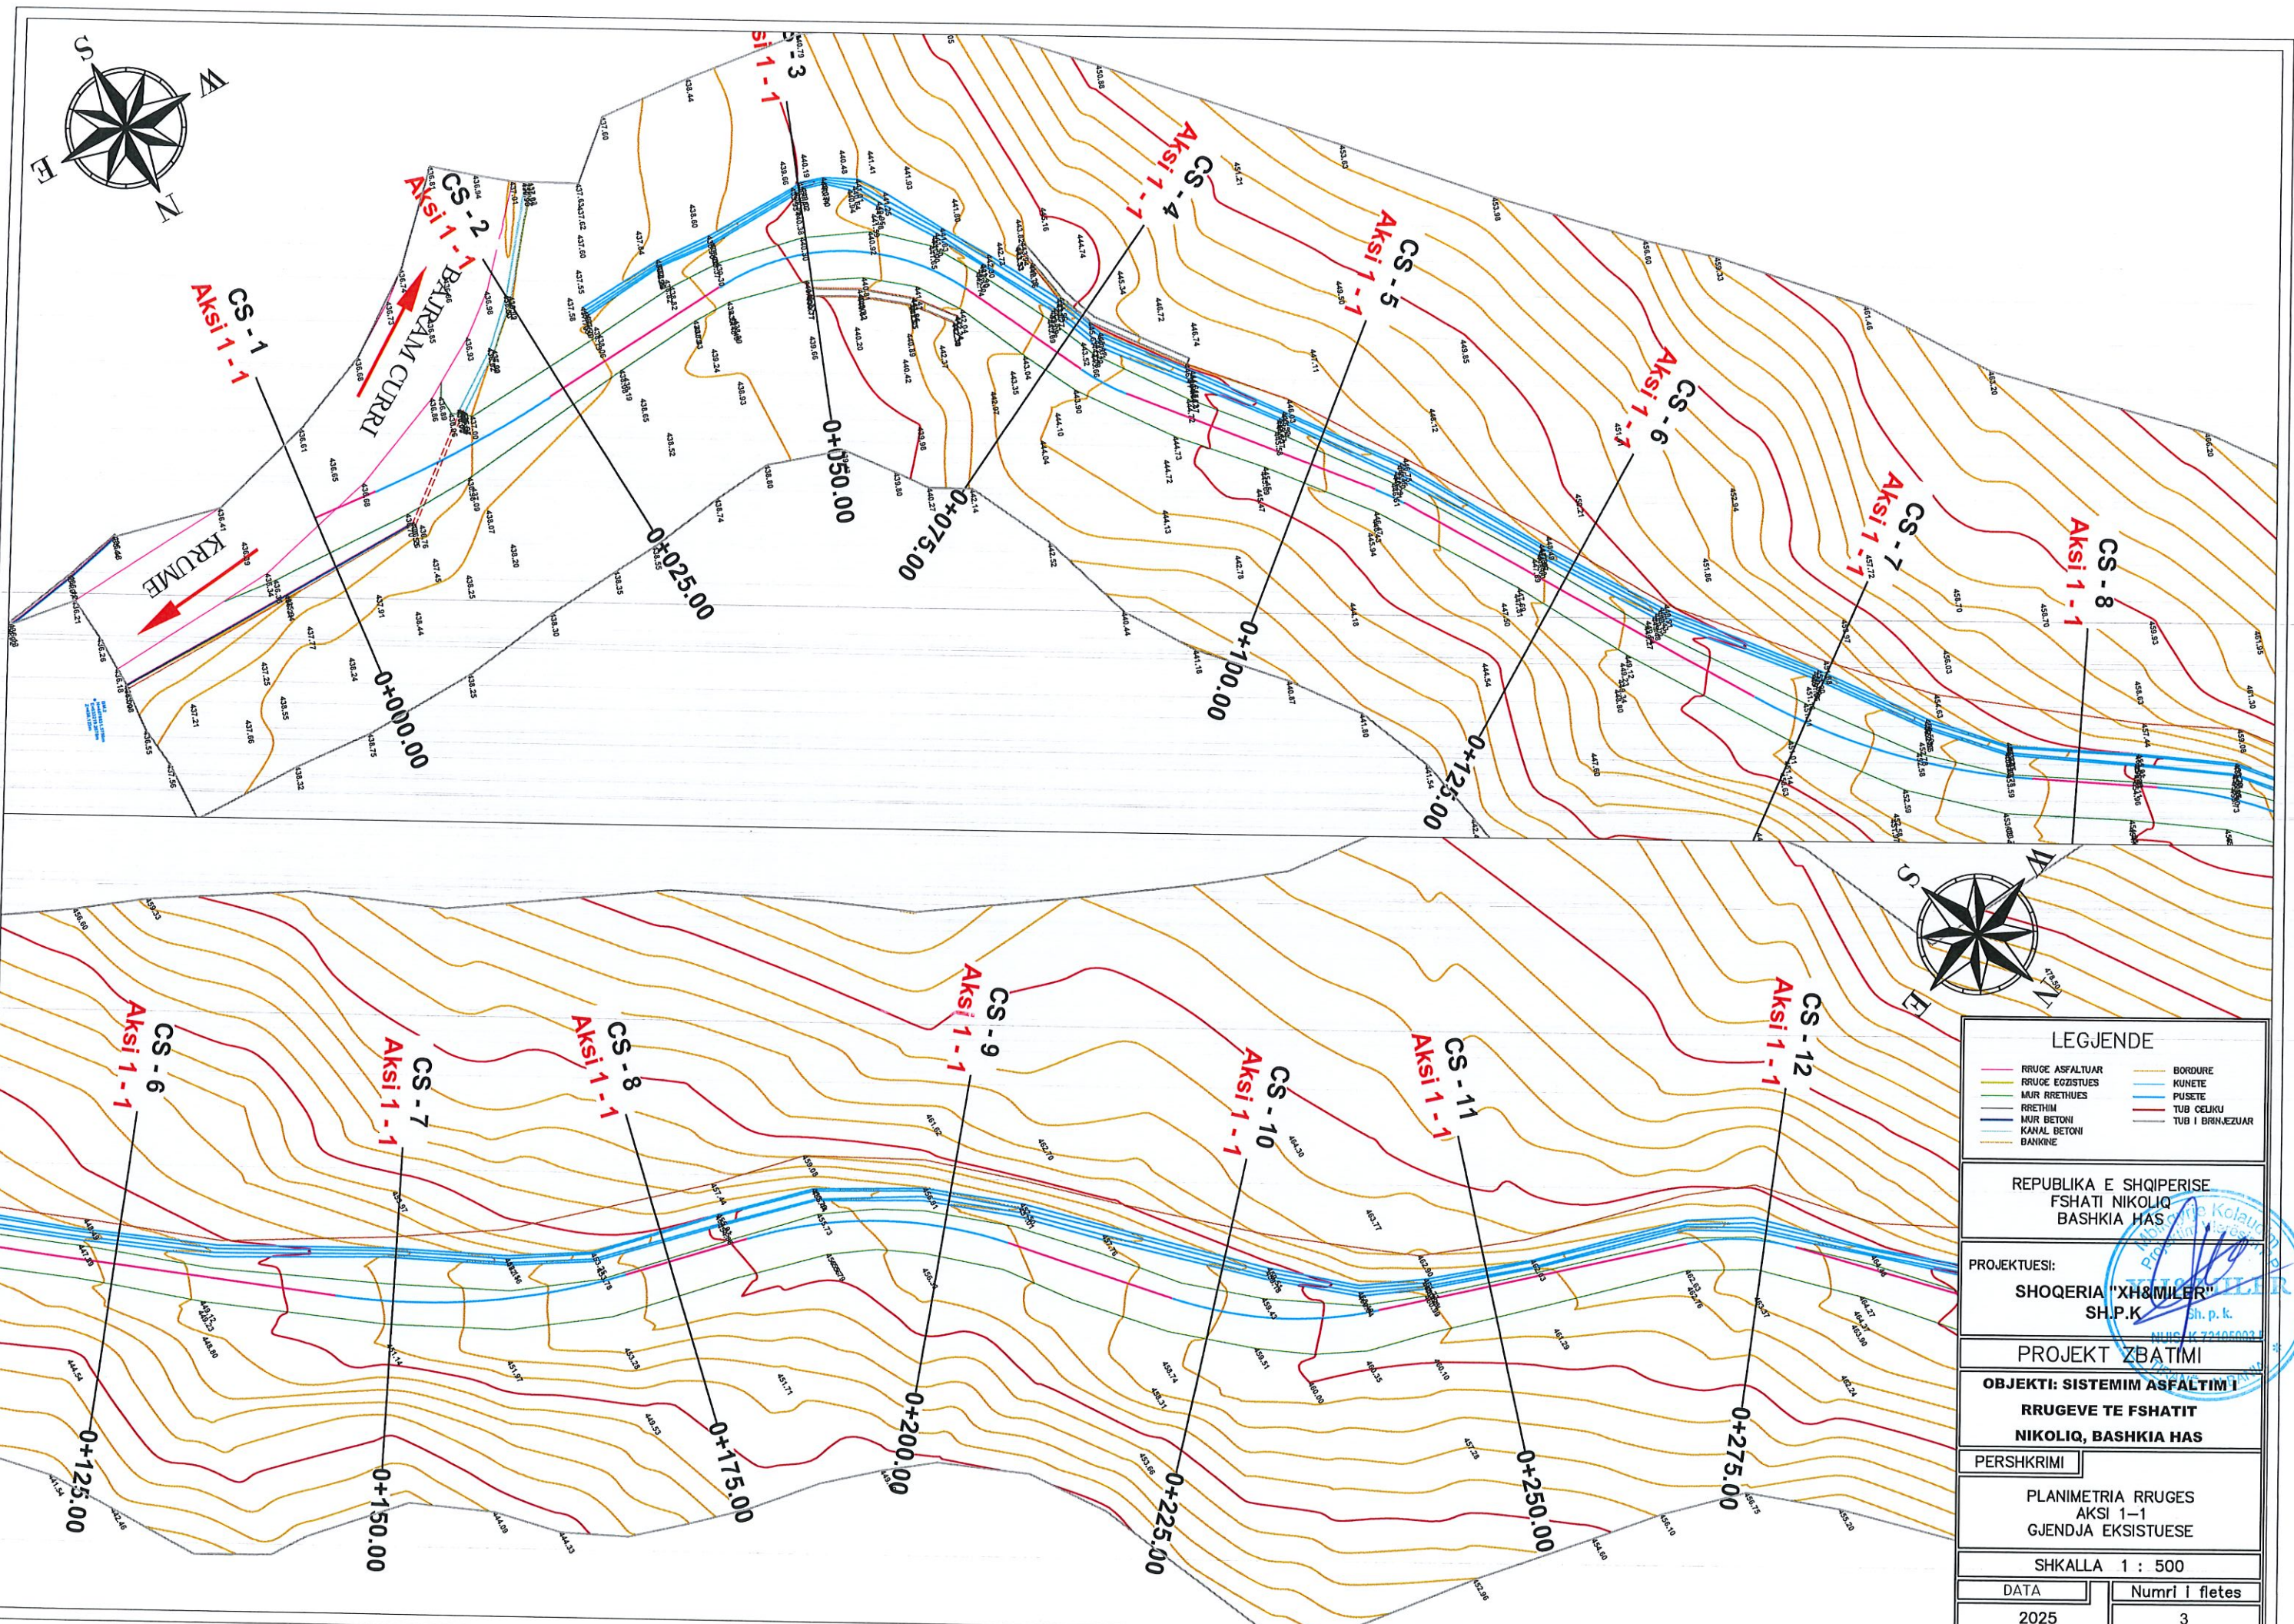

LEGJENDE

- RRUGE ASFALTUAR
- RRUGE EGZISTUES
- MUR RRETHUES
- RRETHIM
- MUR BETONI
- KANAL BETONI
- BANKINE
- BORDURE
- KUHETE
- PUSETE
- TUB ÇELIQU
- TUB I BRONZEUAR

REPUBLIKA E SHQIPERISE
FSHATI NIKOLIQ
BASHKIA HAS

PROJEKTUESI:
SHOQERIA "XH&MILER"
SH.P.K.

PROJEKT ZBATIMI

OBJEKTI: SISTEMIM ASFALTIM I
RRUGEVE TE FSHATIT
NIKOLIQ, BASHKIA HAS

PERSHKRIMI

PLANIMETRIA RRUGES
AKSI 1-1
GJENDJA EKZISTUESE


SHKALLA 1 : 500

DATA


2025

Numri i fletes



3

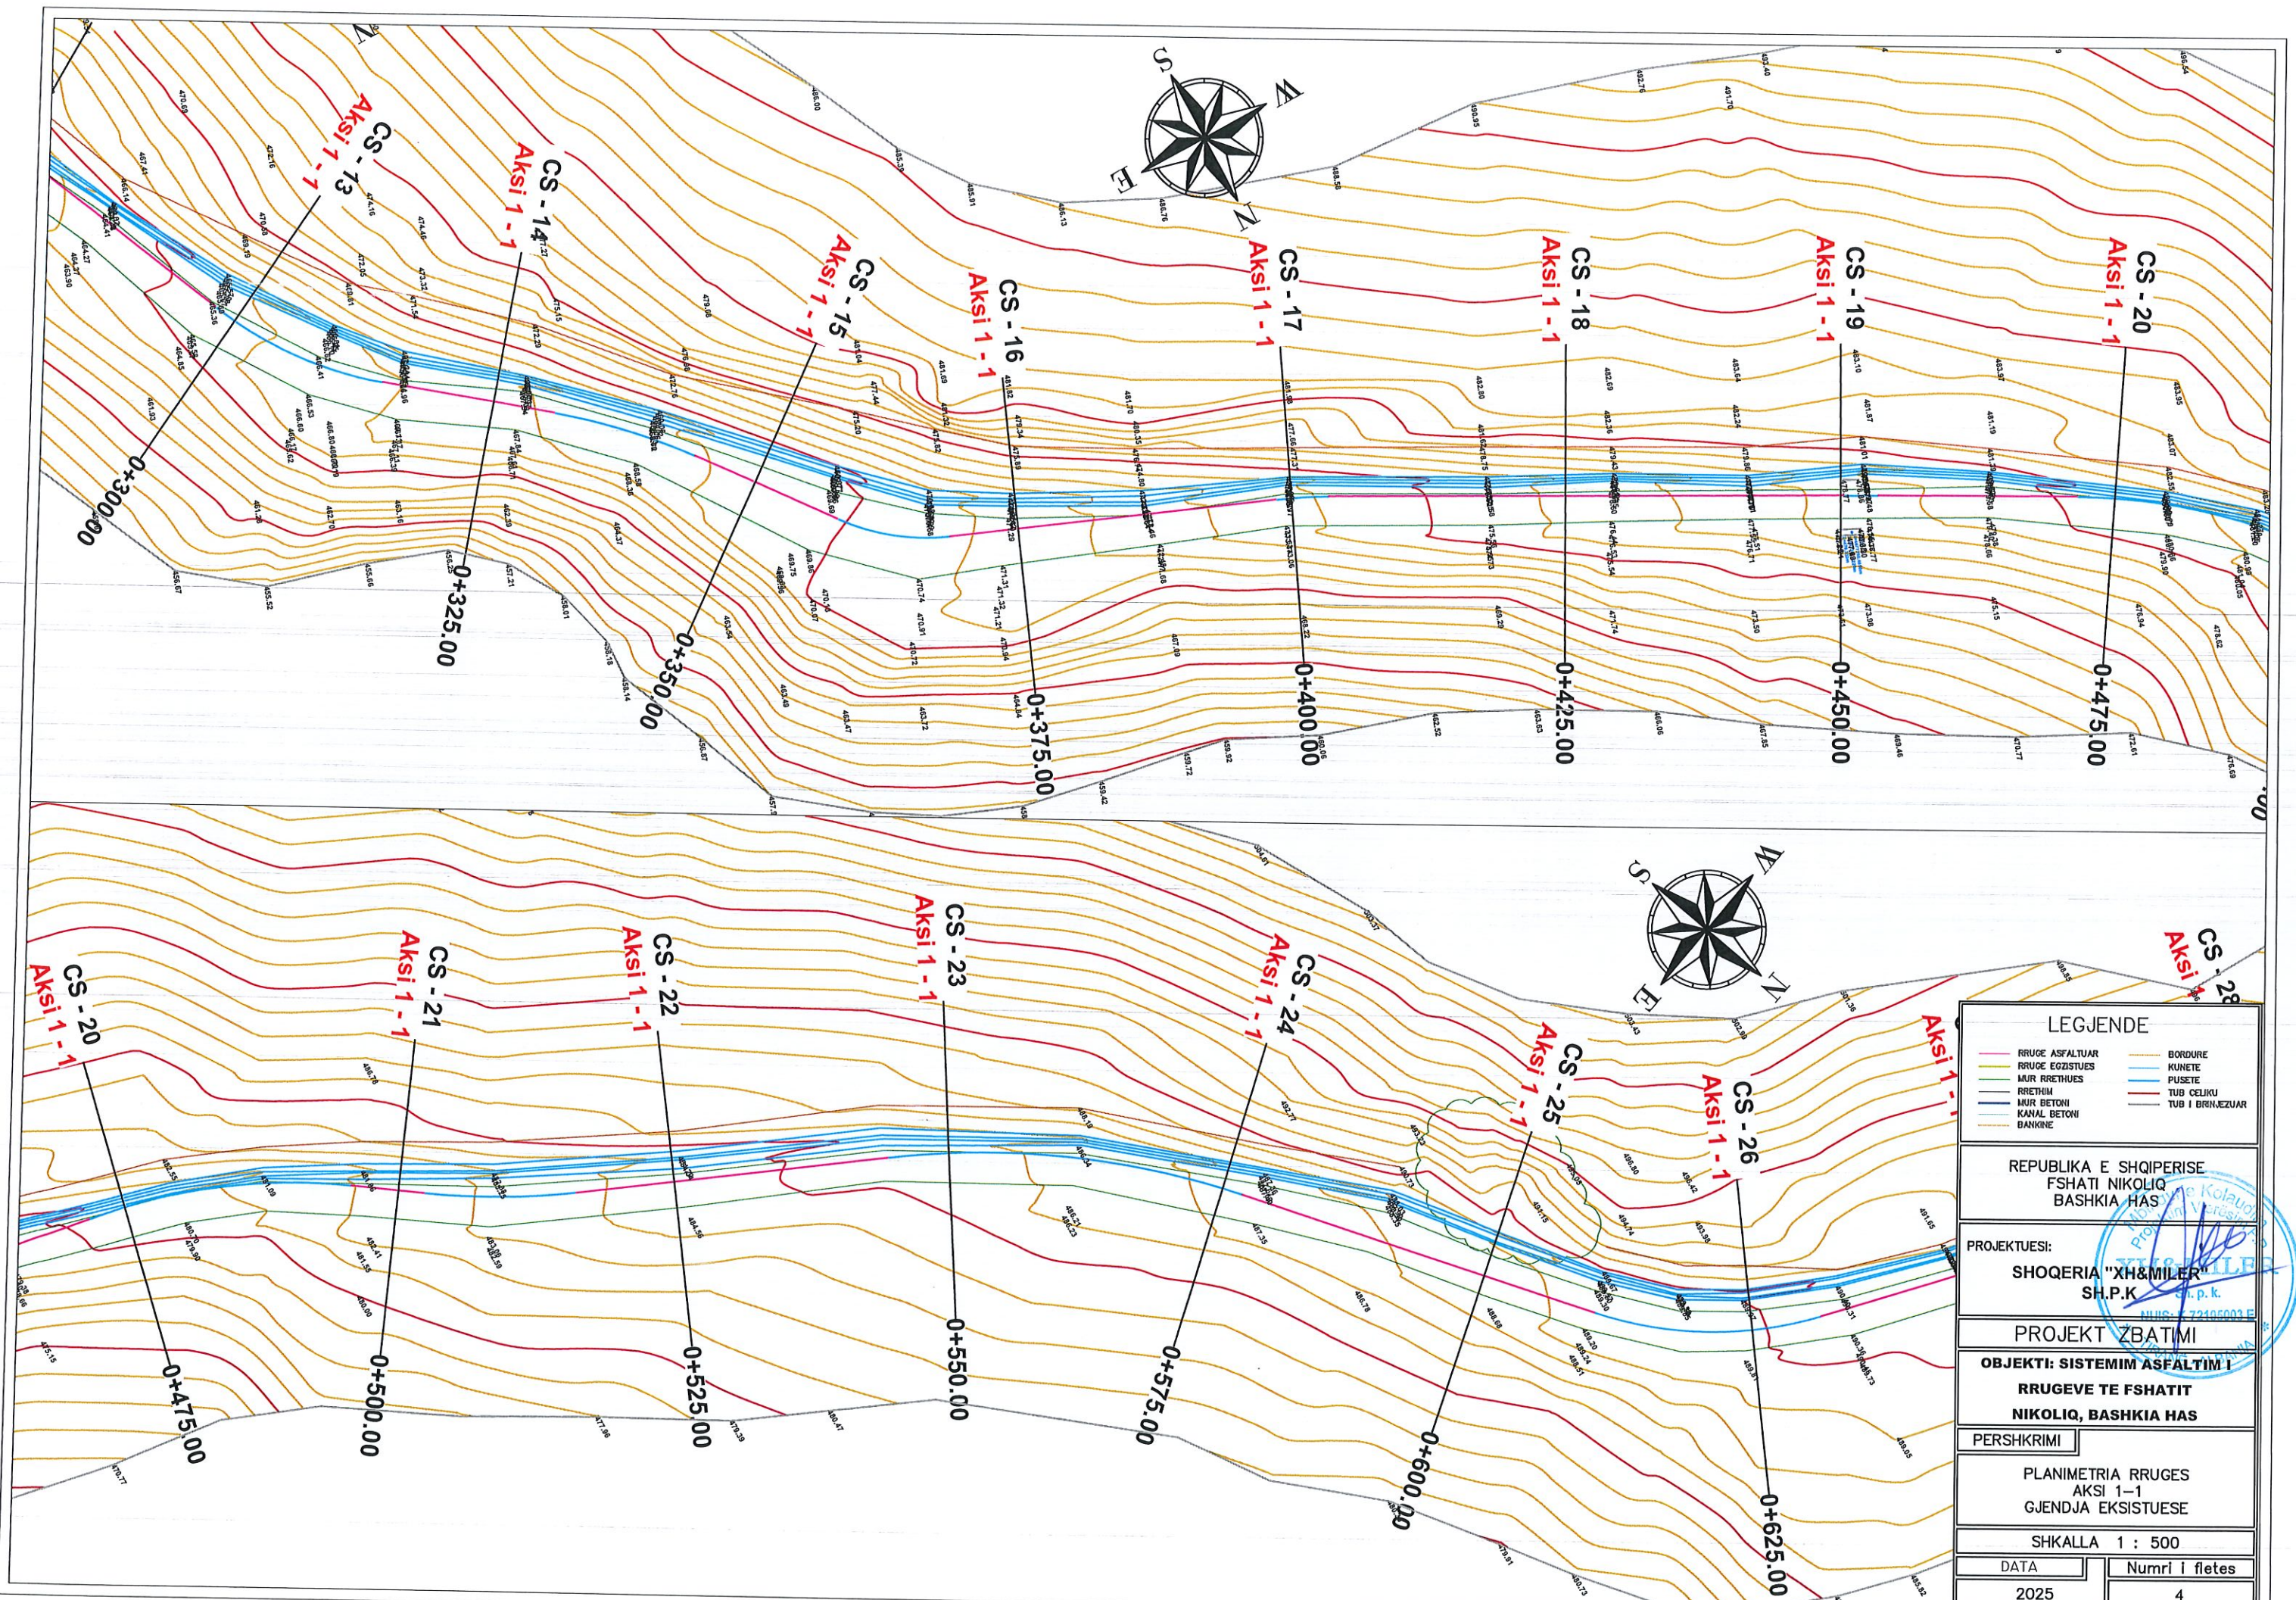

LEGJENDE	
RRUGE ASFALTUAR	BORDURE
RRUGE EGZISTUES	KUNETE
MUR RRETHUES	PUSETE
RRETHIM	TUB CELIKU
MUR BETONI	TUB I BRONZEZUAR
KANAL BETONI	
BANKINE	
REPUBLIKA E SHQIPERISE FSHATI NIKOLIQ BASHKIA HAS	
PROJEKTUESI: SHOQERIA "XH&MILER" SH.P.K.	
PROJEKT ZBATIMI	
OBJEKTI: SISTEMIM ASFALTIM I RRUGEVE TE FSHATIT NIKOLIQ, BASHKIA HAS	
PERSHKRIMI	
PLANIMETRIA RRUGES AKSI 1-1 GJENDJA EKZISTUESE	
SHKALLA 1 : 500	
DATA	Numri i fletes
2025	4

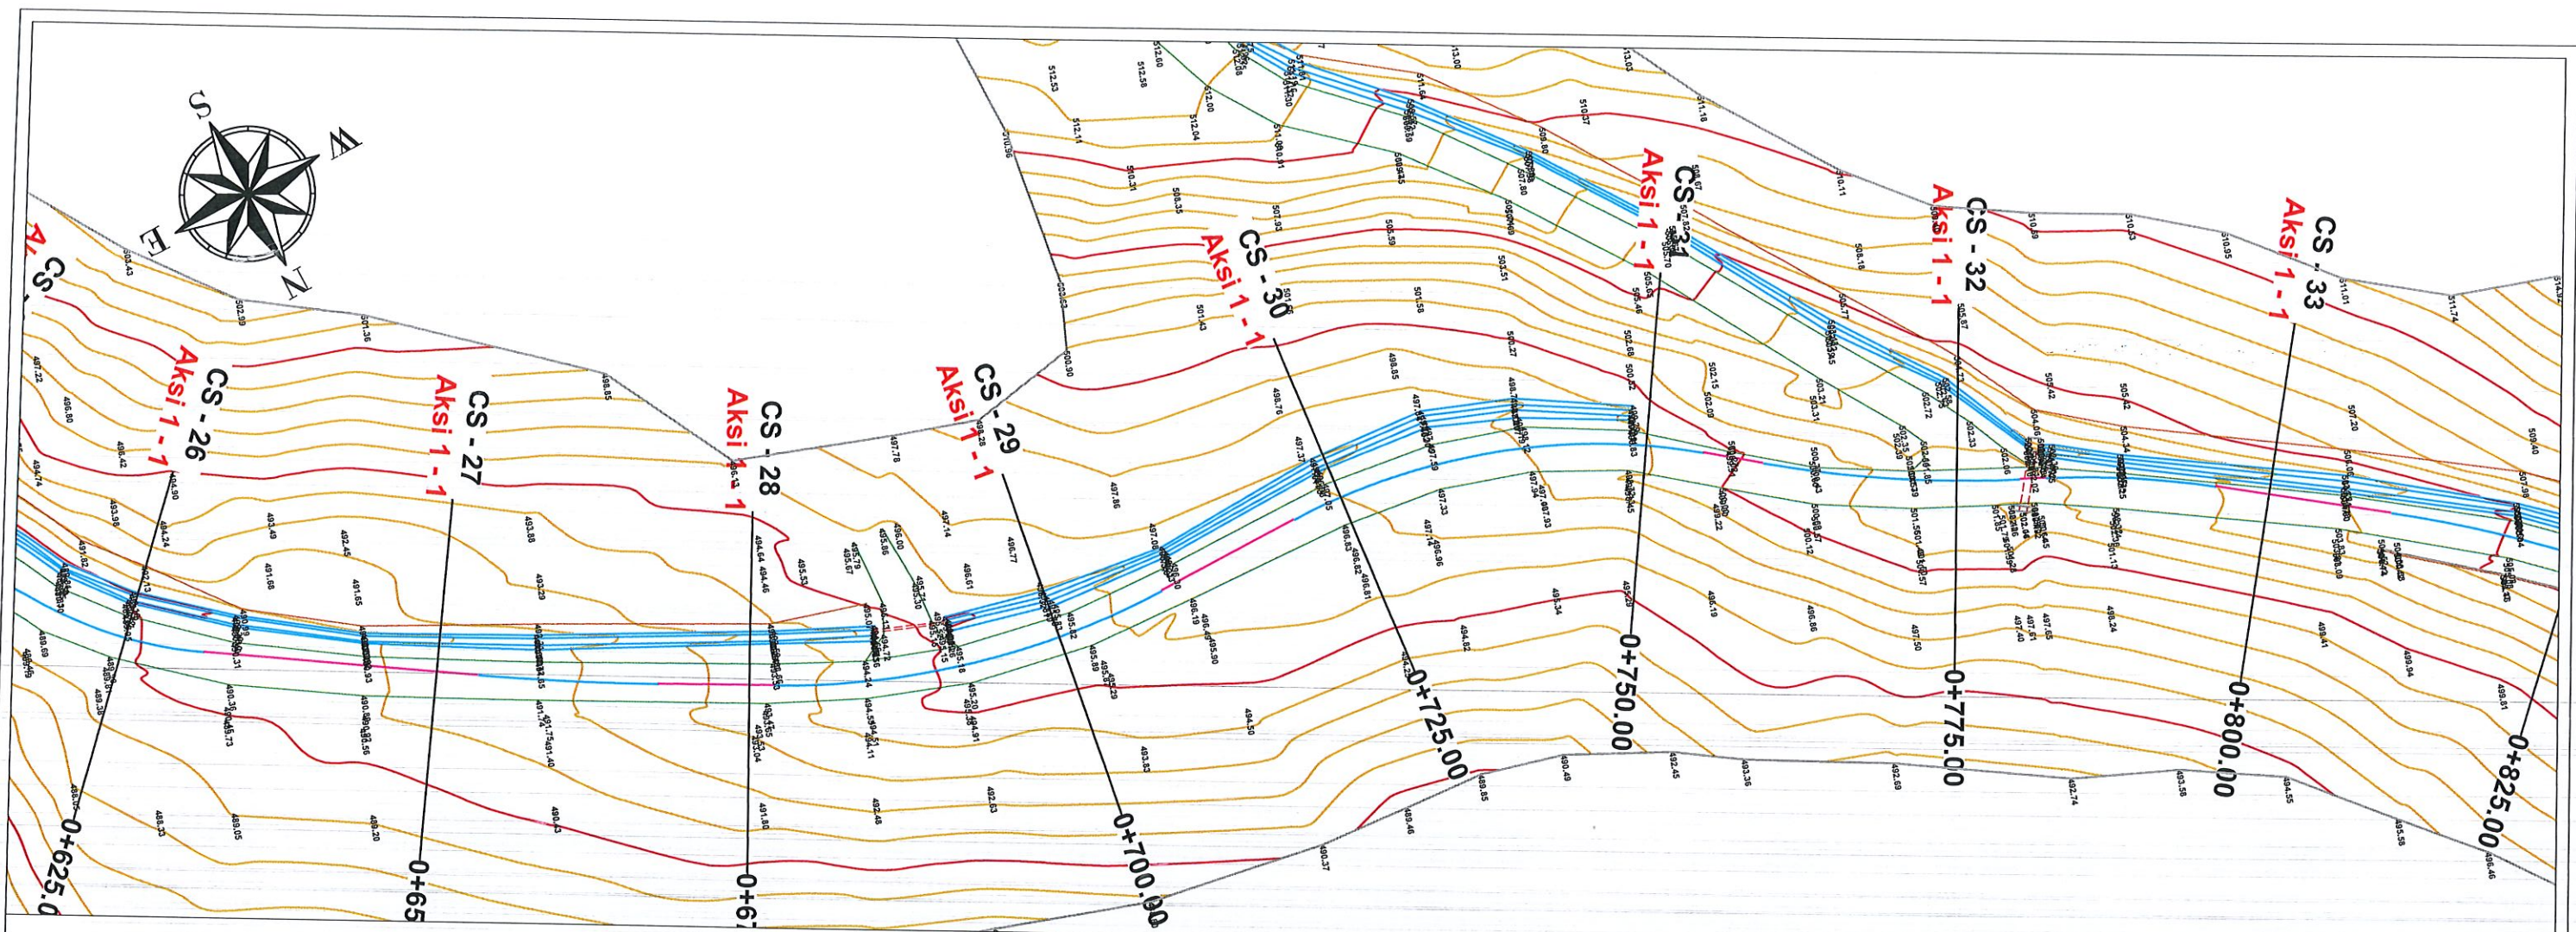

LEGJENDE	
RRUGE ASFALTUAR	BORDURE
RRUGE EGZISTUES	KUNETE
MUR RRETHUES	PUSETE
RRETHIA	TUB CELIKU
MUR BETONI	TUB I BRINJEZUAR
KANAL BETONI	
BANKRE	
REPUBLIKA E SHQIPERISE FSHATI NIKOLIQ BASHKIA HAS	
PROJEKTUESI: SHOQERIA "XH&MILER" SH.P.K.	
PROJEKT ZBATIMI	
OBJEKTI: SISTEMI ASFALTIM I RRUGEVE TE FSHATIT NIKOLIQ, BASHKIA HAS	
PERSHKRIMI	
PLANIMETRIA RRUGES AKSI 1-1 GJENDJA EKZISTUESE	
SHKALLA 1 : 500	
DATA	Numri i fletes
2025	5

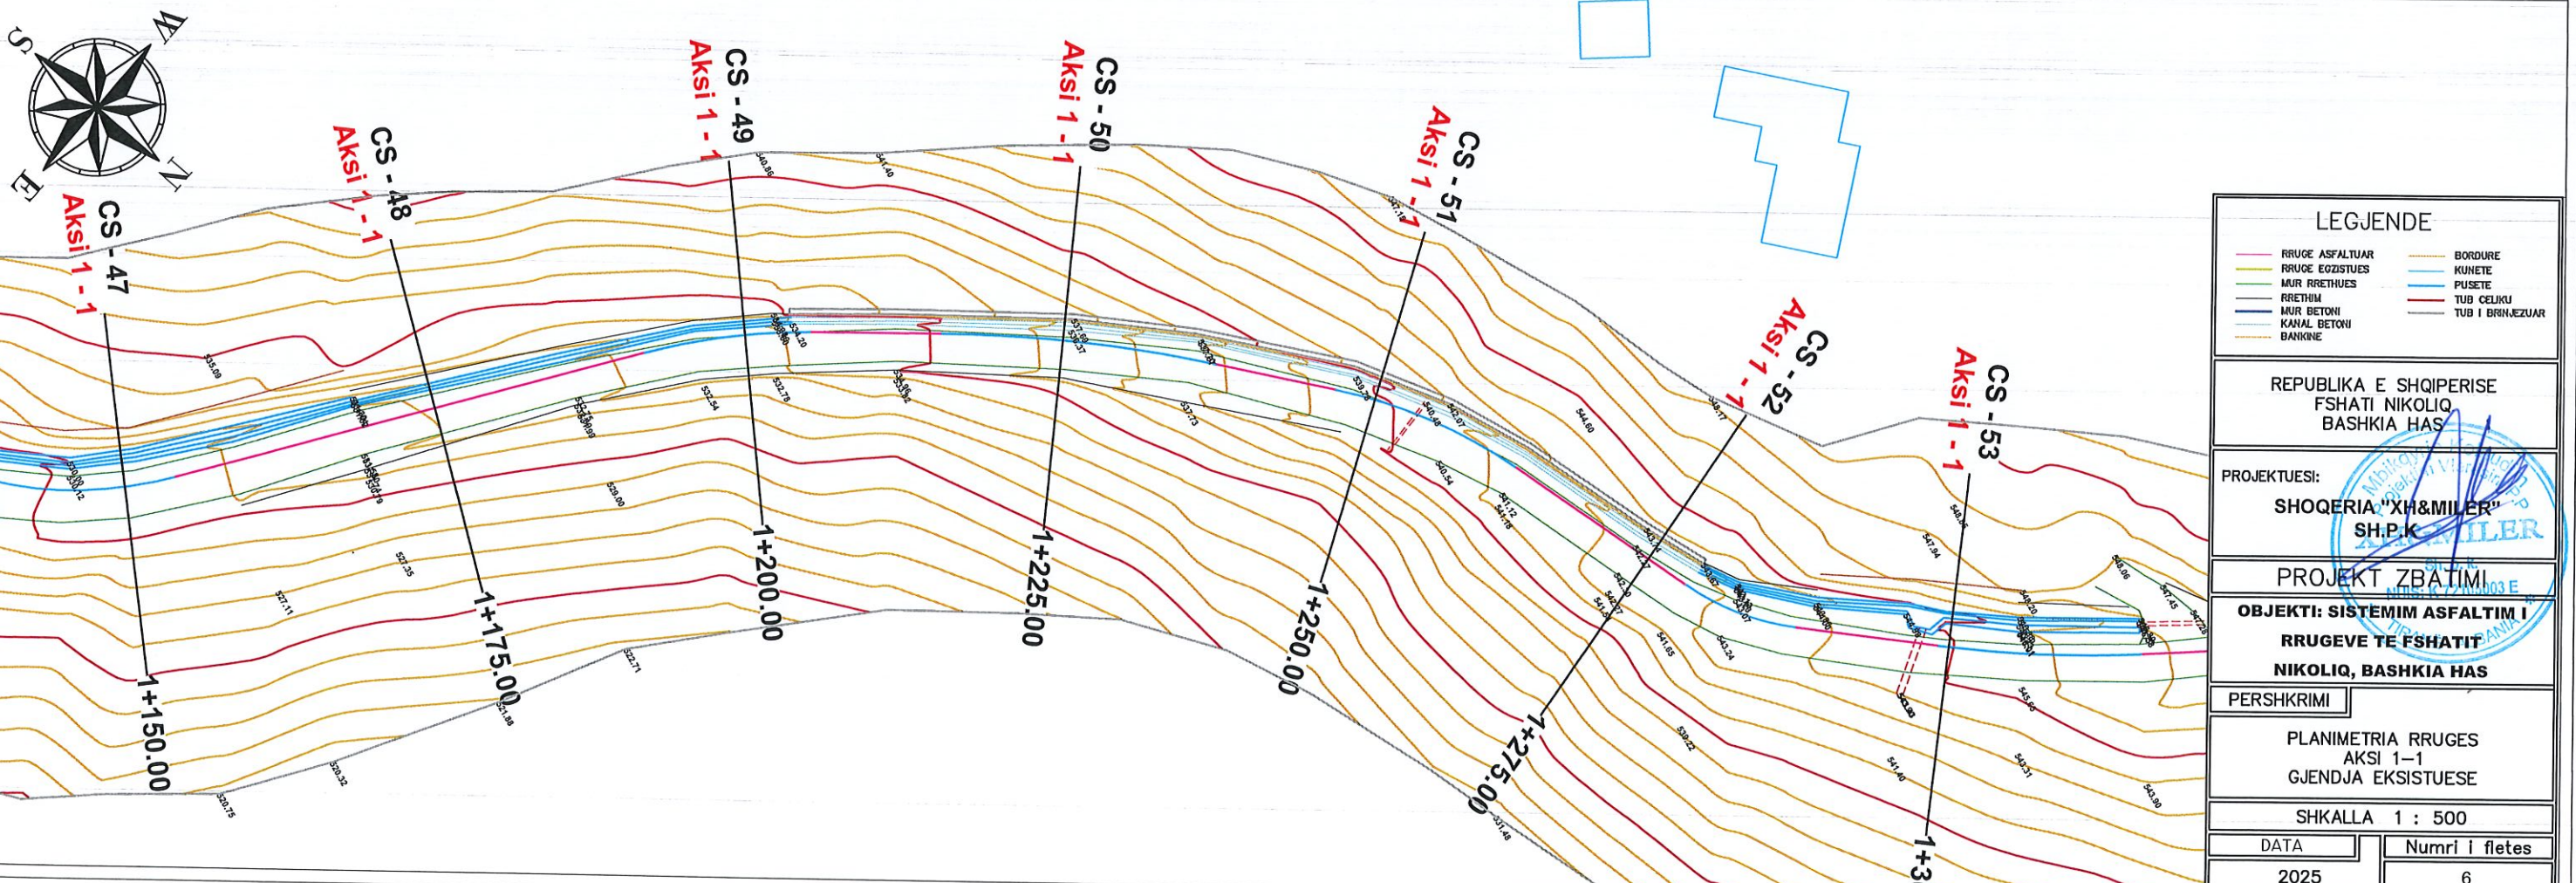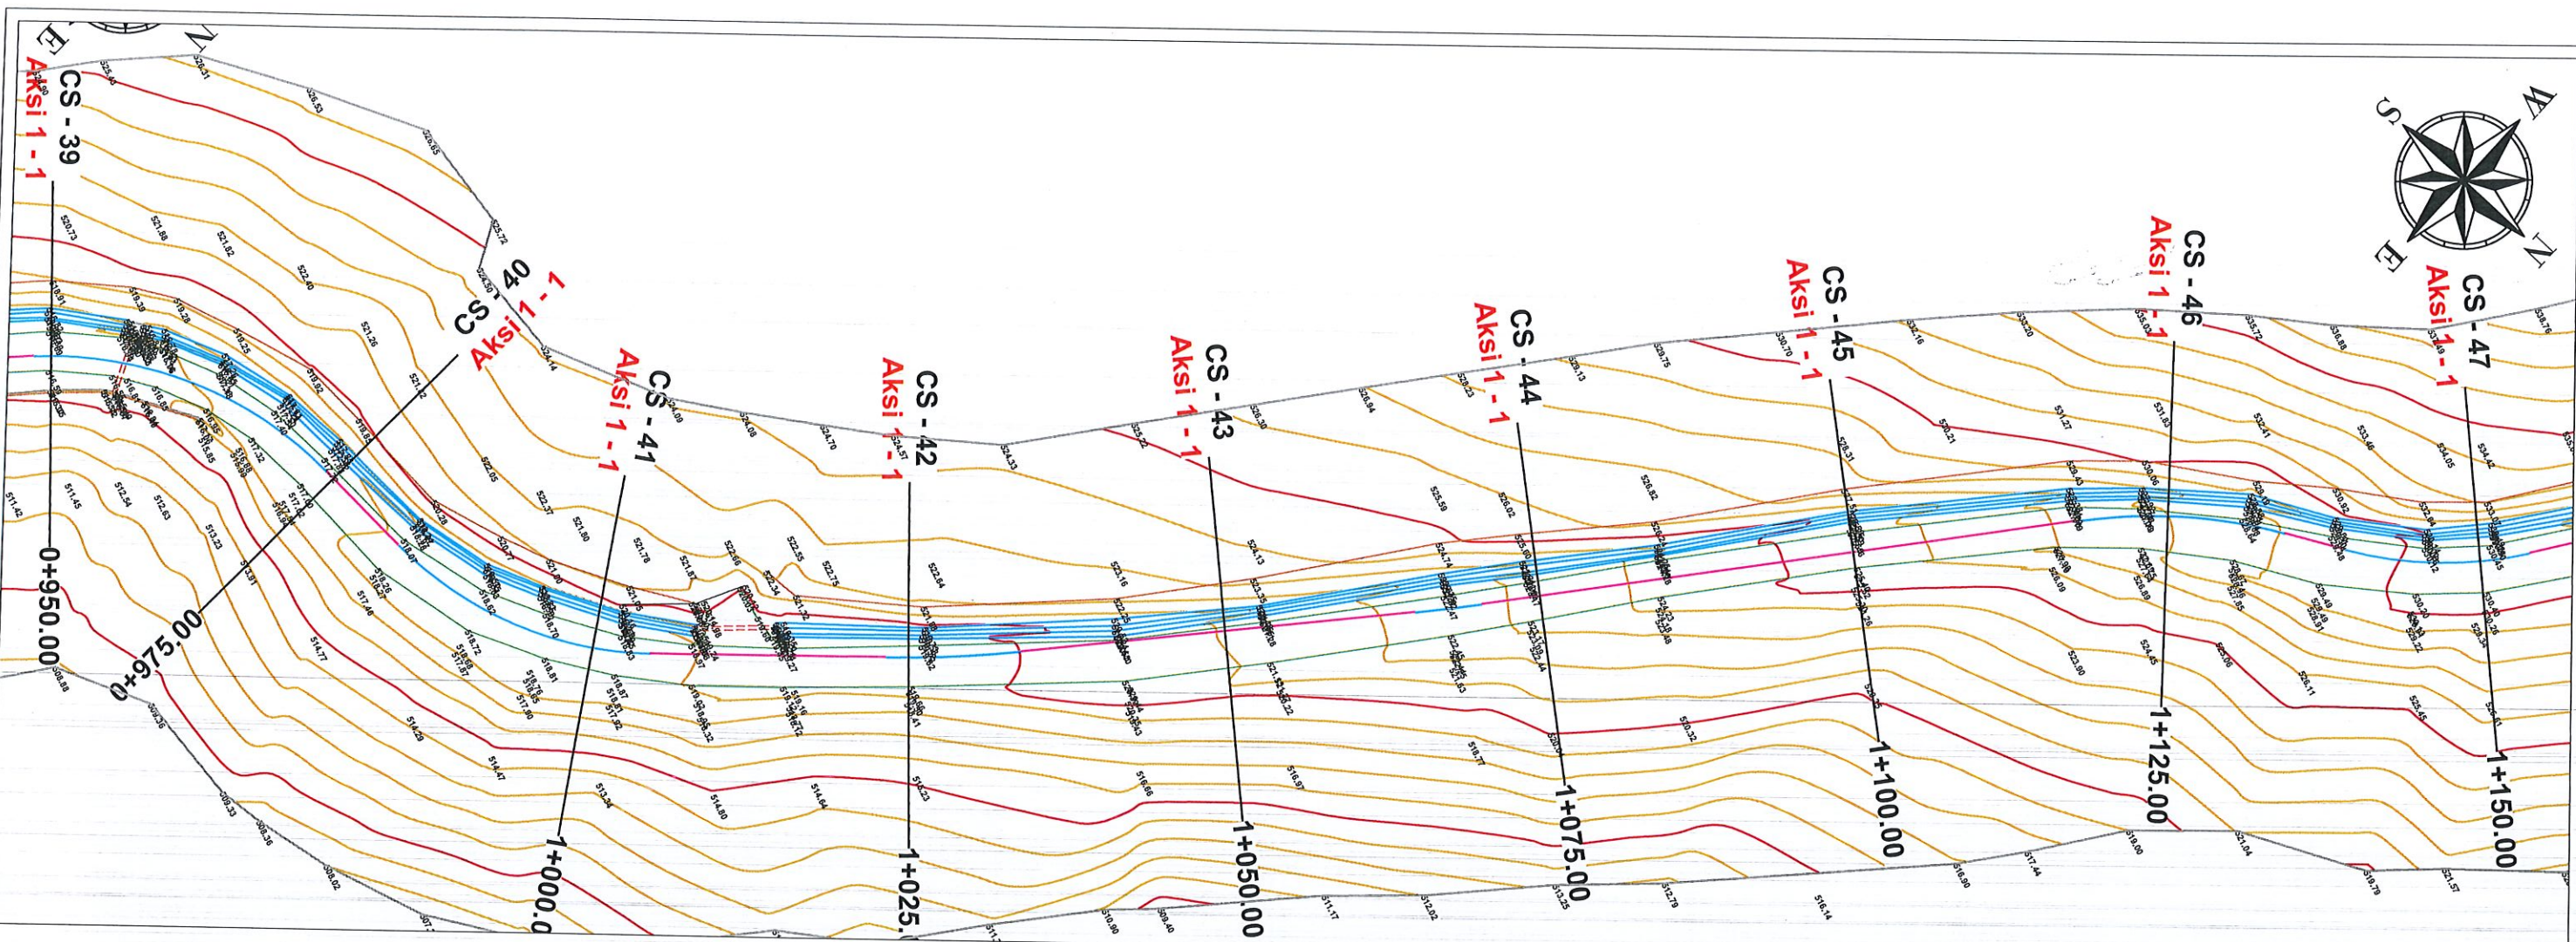

LEGJENDE	
RRUGE ASFALTUAR	BORDURE
RRUGE EGZISTUES	KUNETE
MUR RRETHUES	FUSETE
RRETHIM	TUB CELIKU
MUR BETONI	TUB I BRINJEUAR
KANAL BETONI	
BANKINE	

REPUBLIKA E SHQIPERISE
FSHATI NIKOLIQ
BASHKIA HAS

PROJEKTUESI:
SHOQERIA "XH&MILLER"
SH.P.K.

PROJEKT ZBATIMI



OBJEKTI: SISTEMIM ASFALTIM I
RRUGEVE TE FSHATIT
NIKOLIQ, BASHKIA HAS

PERSHKRIMI


PLANIMETRIA RRUGES
AKSI 1-1
GJENDJA EKZISTUESE

SHKALLA 1 : 500

DATA	Numri i fletes
2025	6

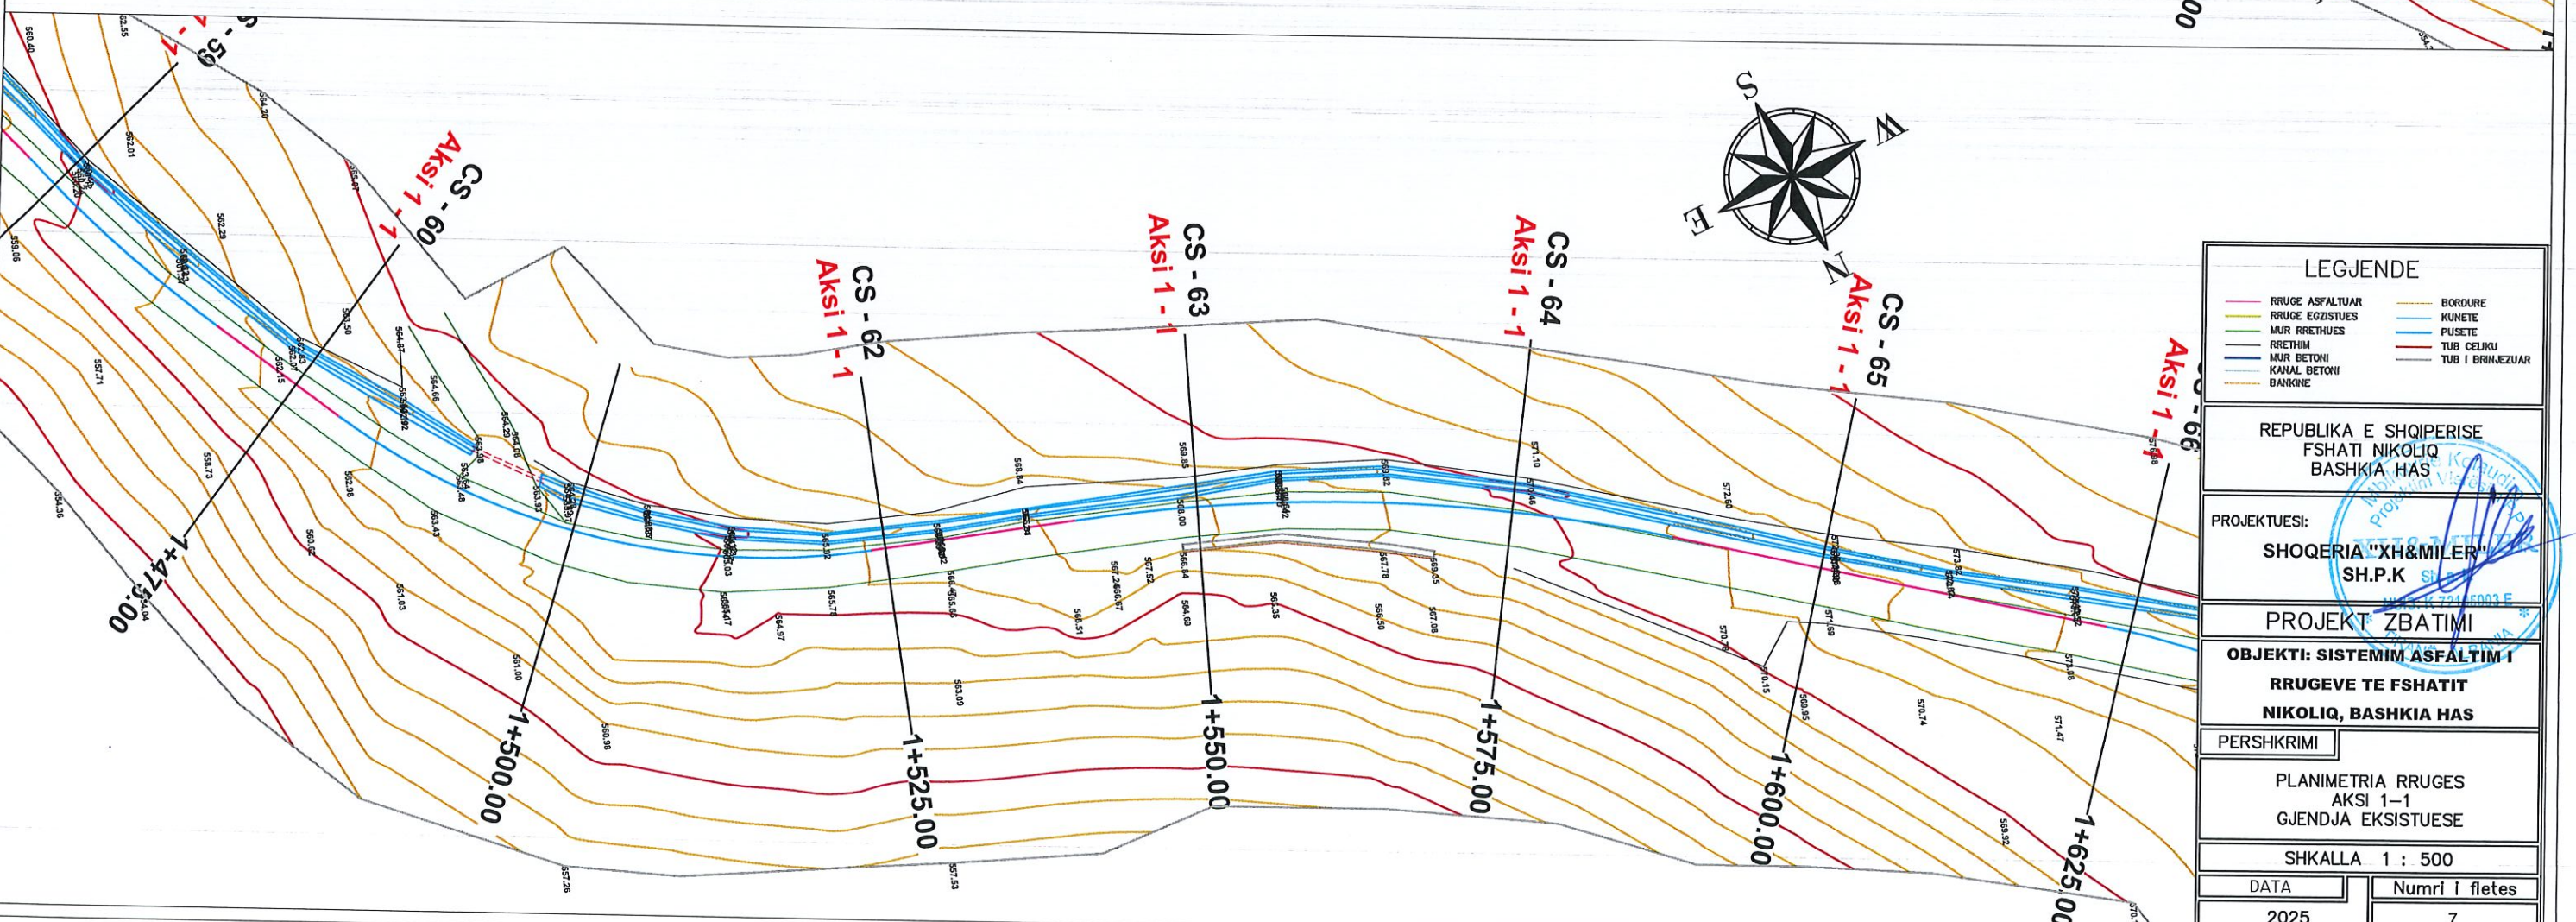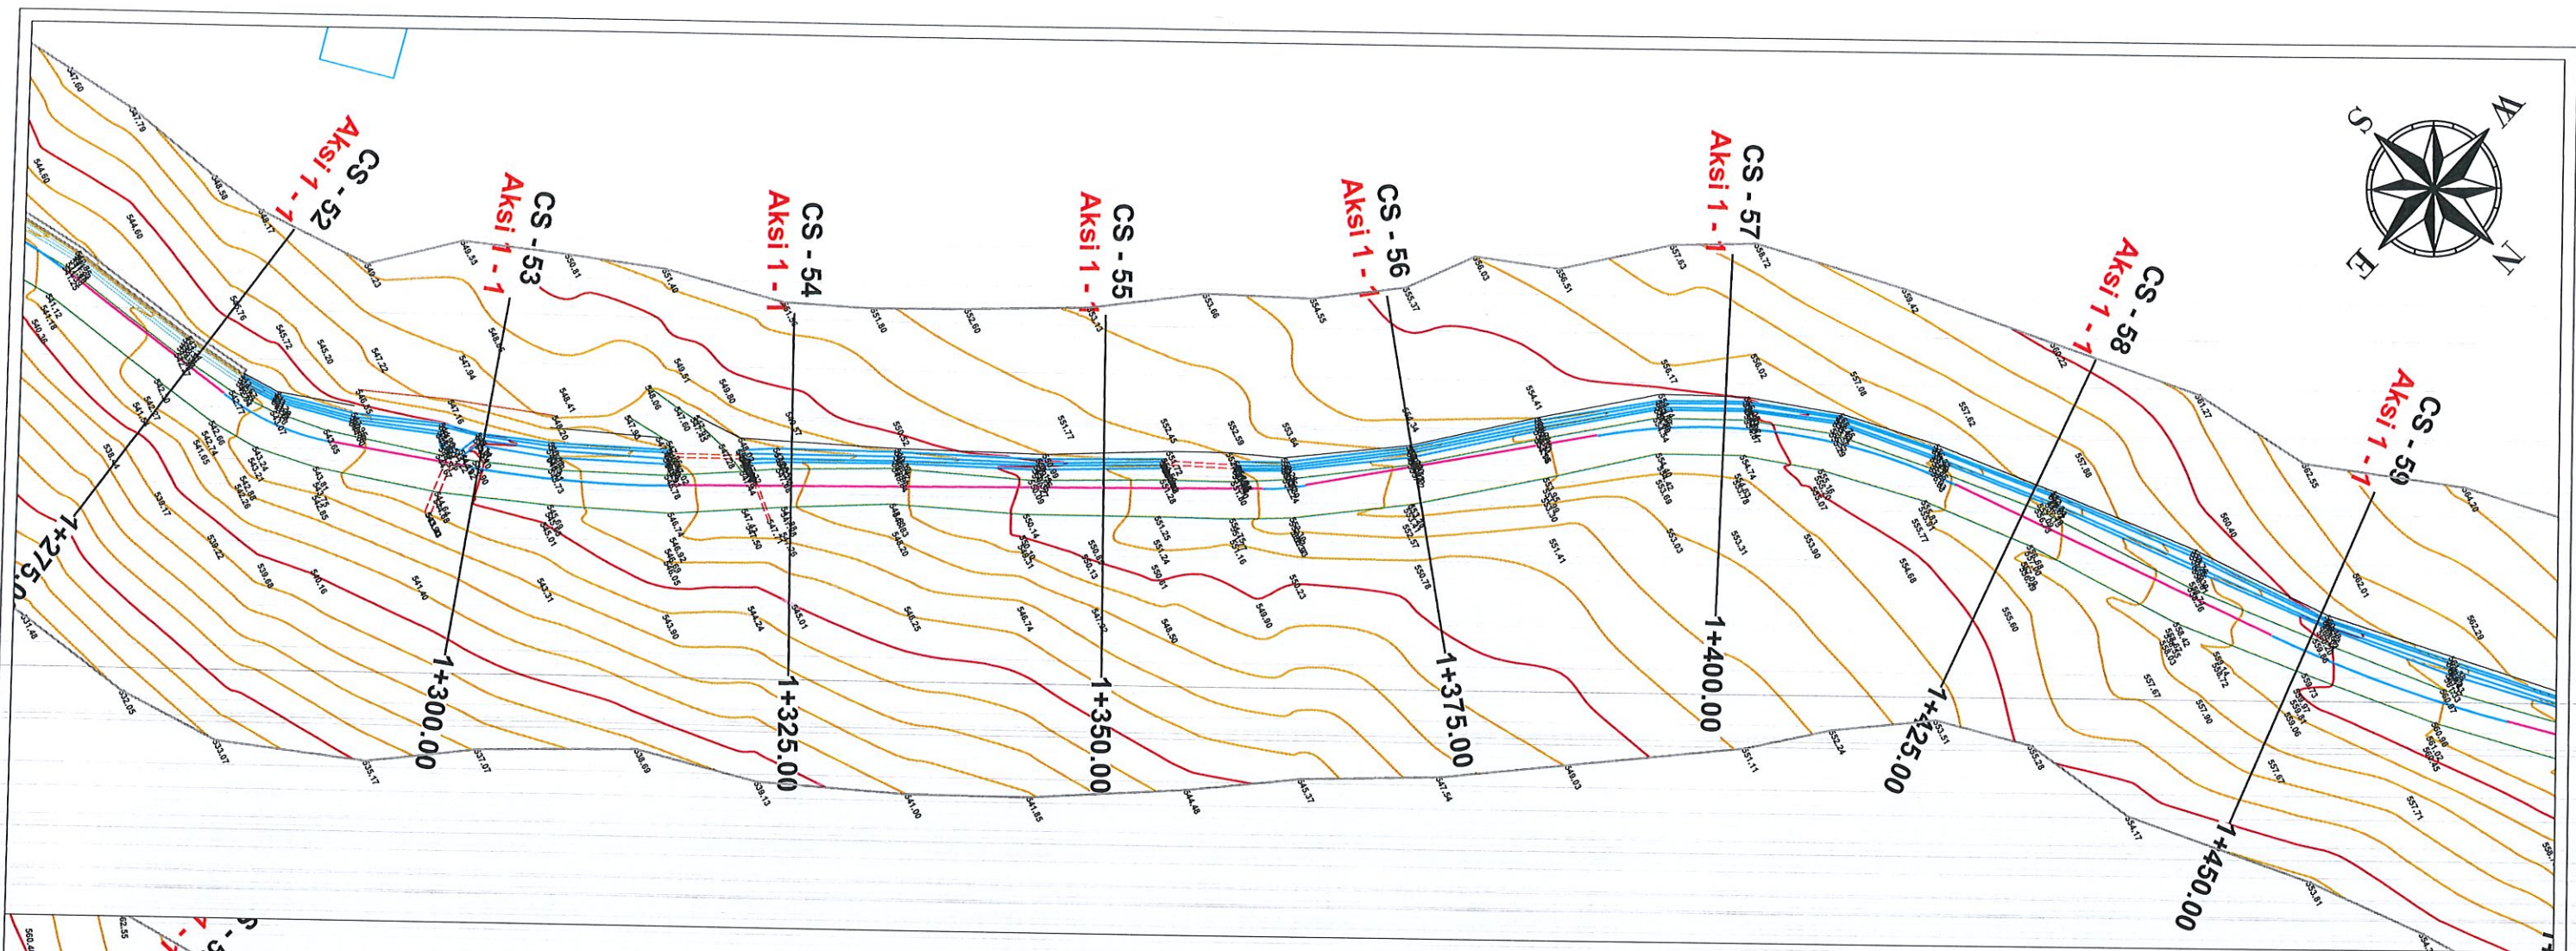

LEGJENDE	
— RRUGE ASFALTUAR	— BORDURE
— RRUGE EGZISTUES	— KUNETE
— MUR PIRETHUES	— PUSETE
— BRETTHIM	— TUB CEJLUK
— MUR BETONI	— TUB I BRINJEZUAR
— KANAL BETONI	
— BANKINE	
REPUBLIKA E SHQIPERISE FSHATI NIKOLIQ BASHKIA HAS	
PROJEKTUESI: SHOQERIA "XH&MILER" SH.P.K	
PROJEKT ZBATIMI	
OBJEKTI: SISTEMIM ASFALTIM I RRUGEVE TE FSHATIT NIKOLIQ, BASHKIA HAS	
PERSHKRIMI	
PLANIMETRIA RRUGES AKSI 1-1 GJENDJA EKZISTUESE	
SHKALLA 1 : 500	
DATA	Numri i fletes
2025	7

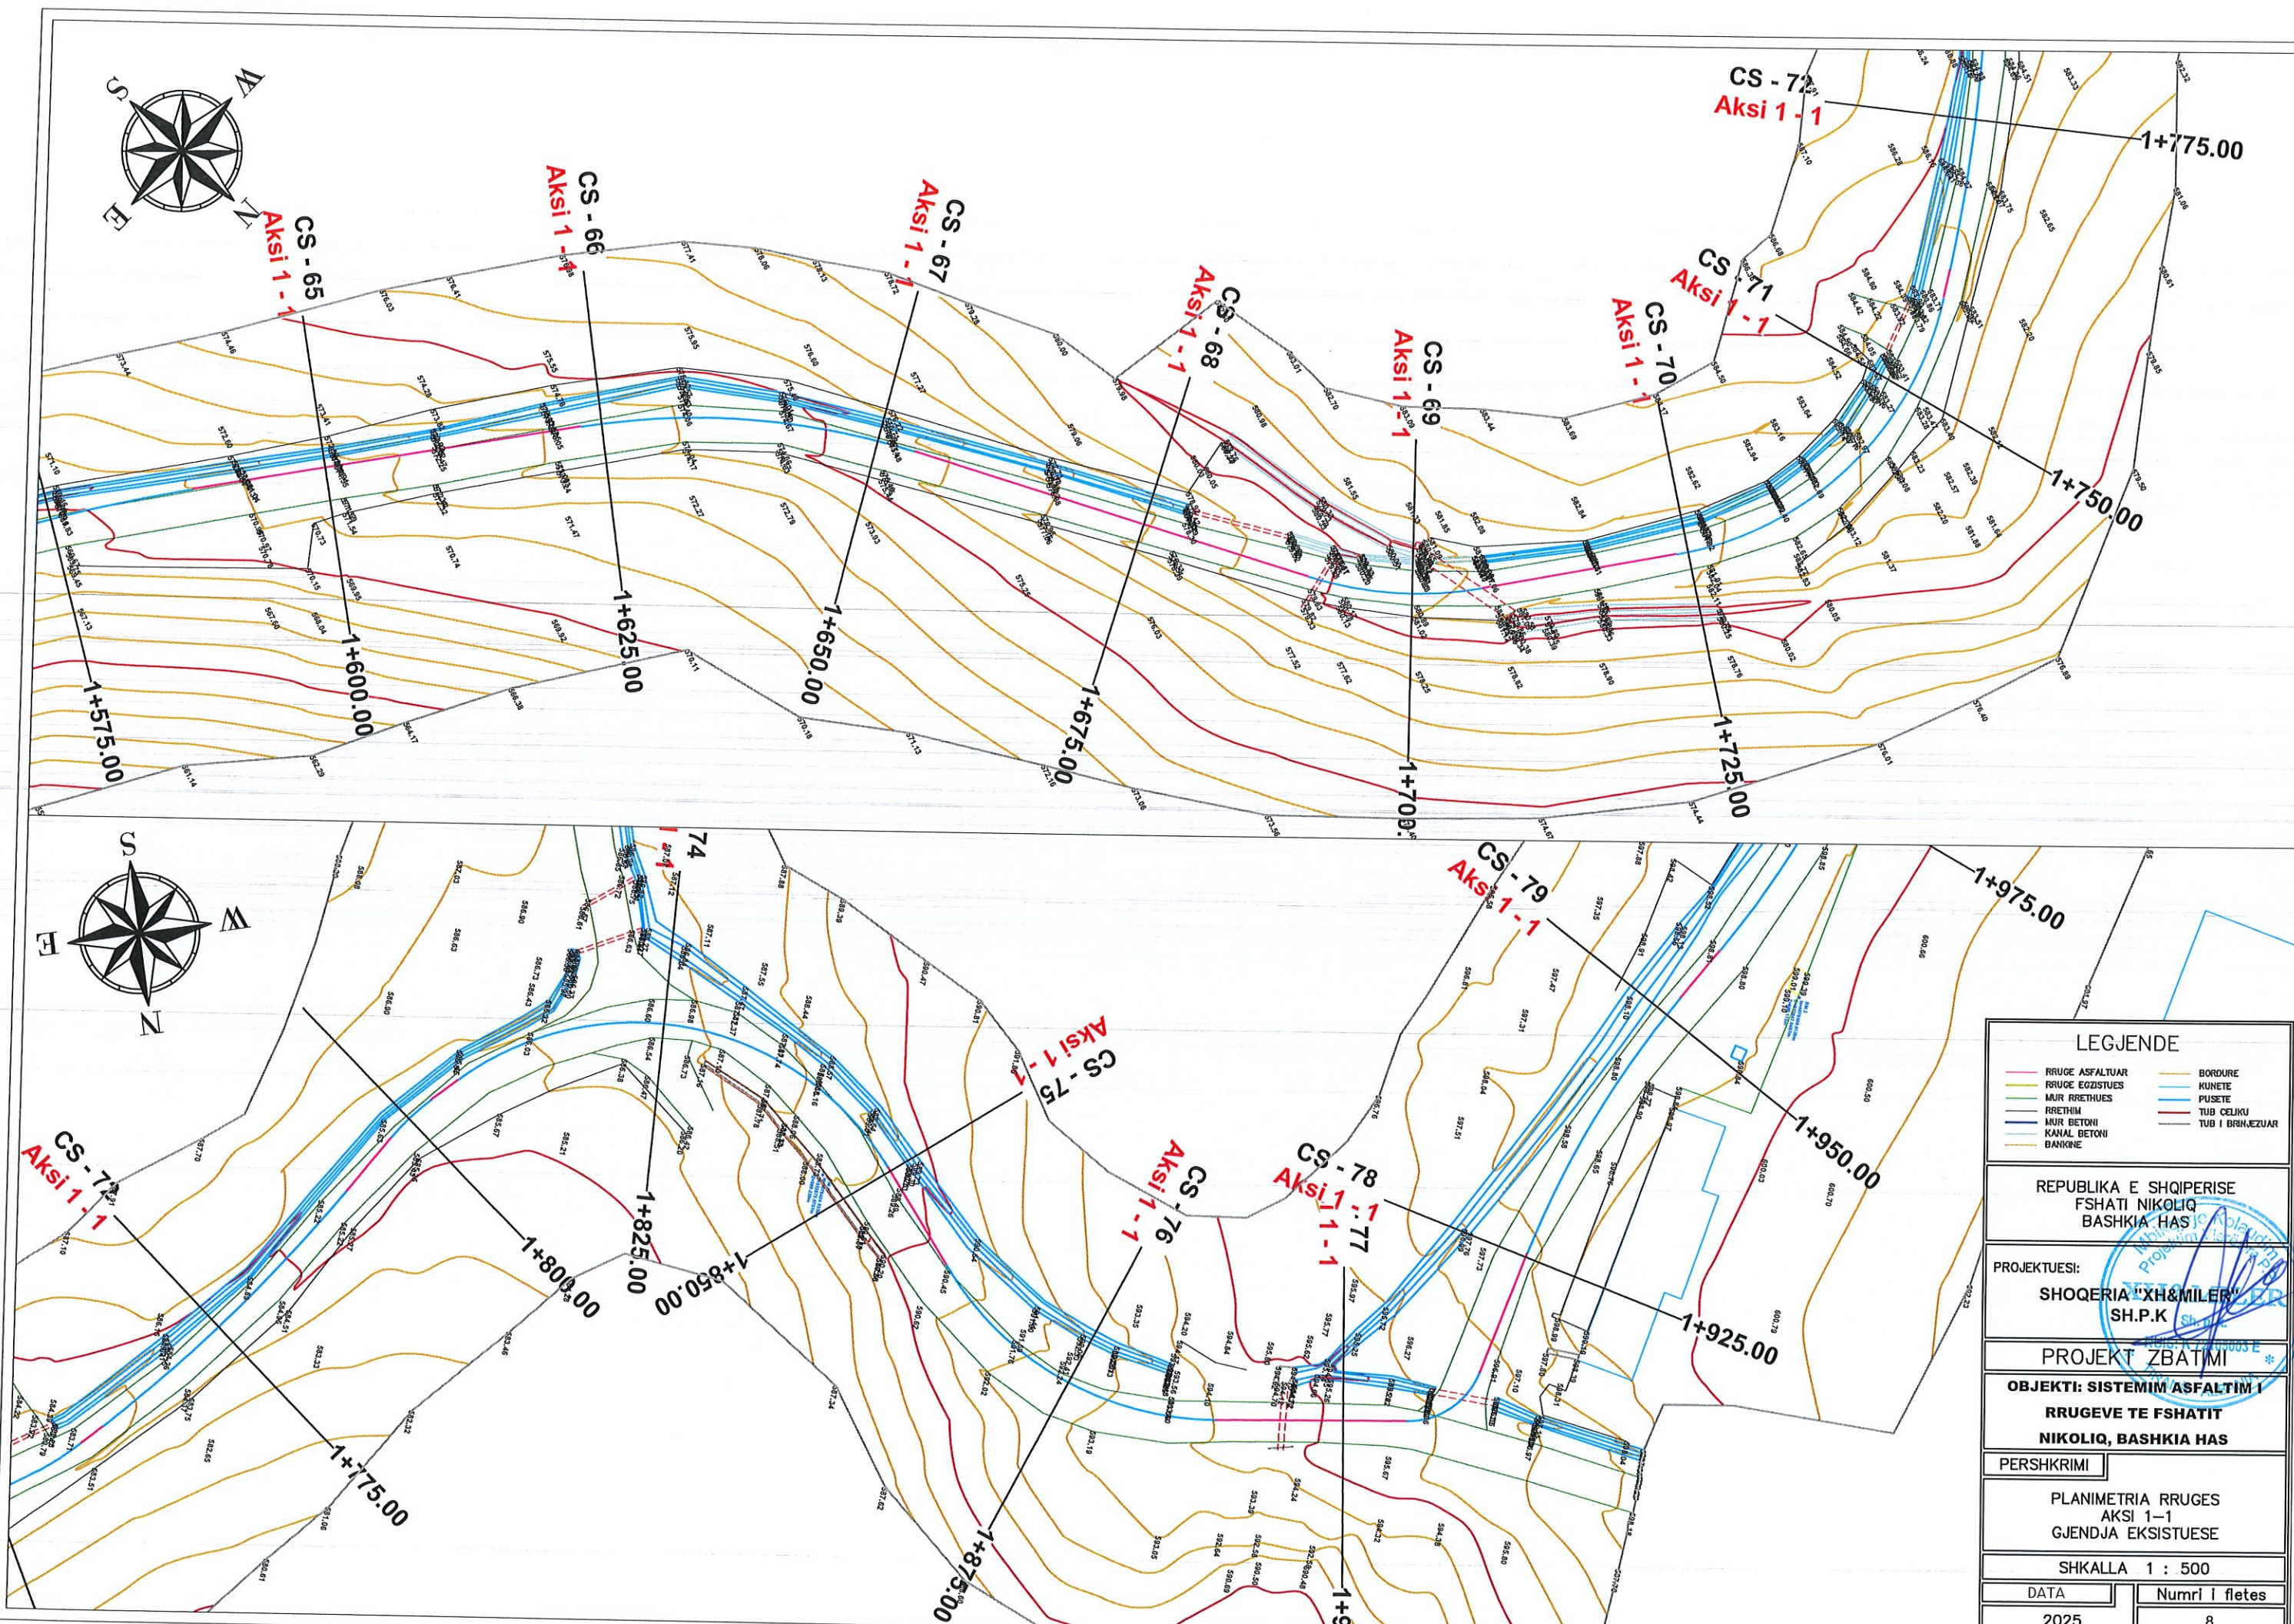

LEGJENDE

- RRUGE ASFALTUAR
- RRUGE EGZISTUES
- MUR RRETHUES
- RRETHIM
- MUR BETONI
- BANKINE
- BORDURE
- KUNETE
- PUSETE
- TUB CEJKU
- TUB I BRINJEZUAR

REPUBLIKA E SHQIPERISE
FSHATI NIKOLIQ
BASHKIA HAS

PROJEKTUESI:

SHOQERIA "XH&MILER"
SH.P.K

PROJEKT ZBATIMI

OBJEKTI: SISTEMIM ASFALTIM I
RRUGEVE TE FSHATIT
NIKOLIQ, BASHKIA HAS

PERSHKRIMI

PLANIMETRIA RRUGES
AKSI 1-1
GJENDJA EKZISTUESE





SHKALLA 1 : 500

DATA

2025

Numri i fletes

8

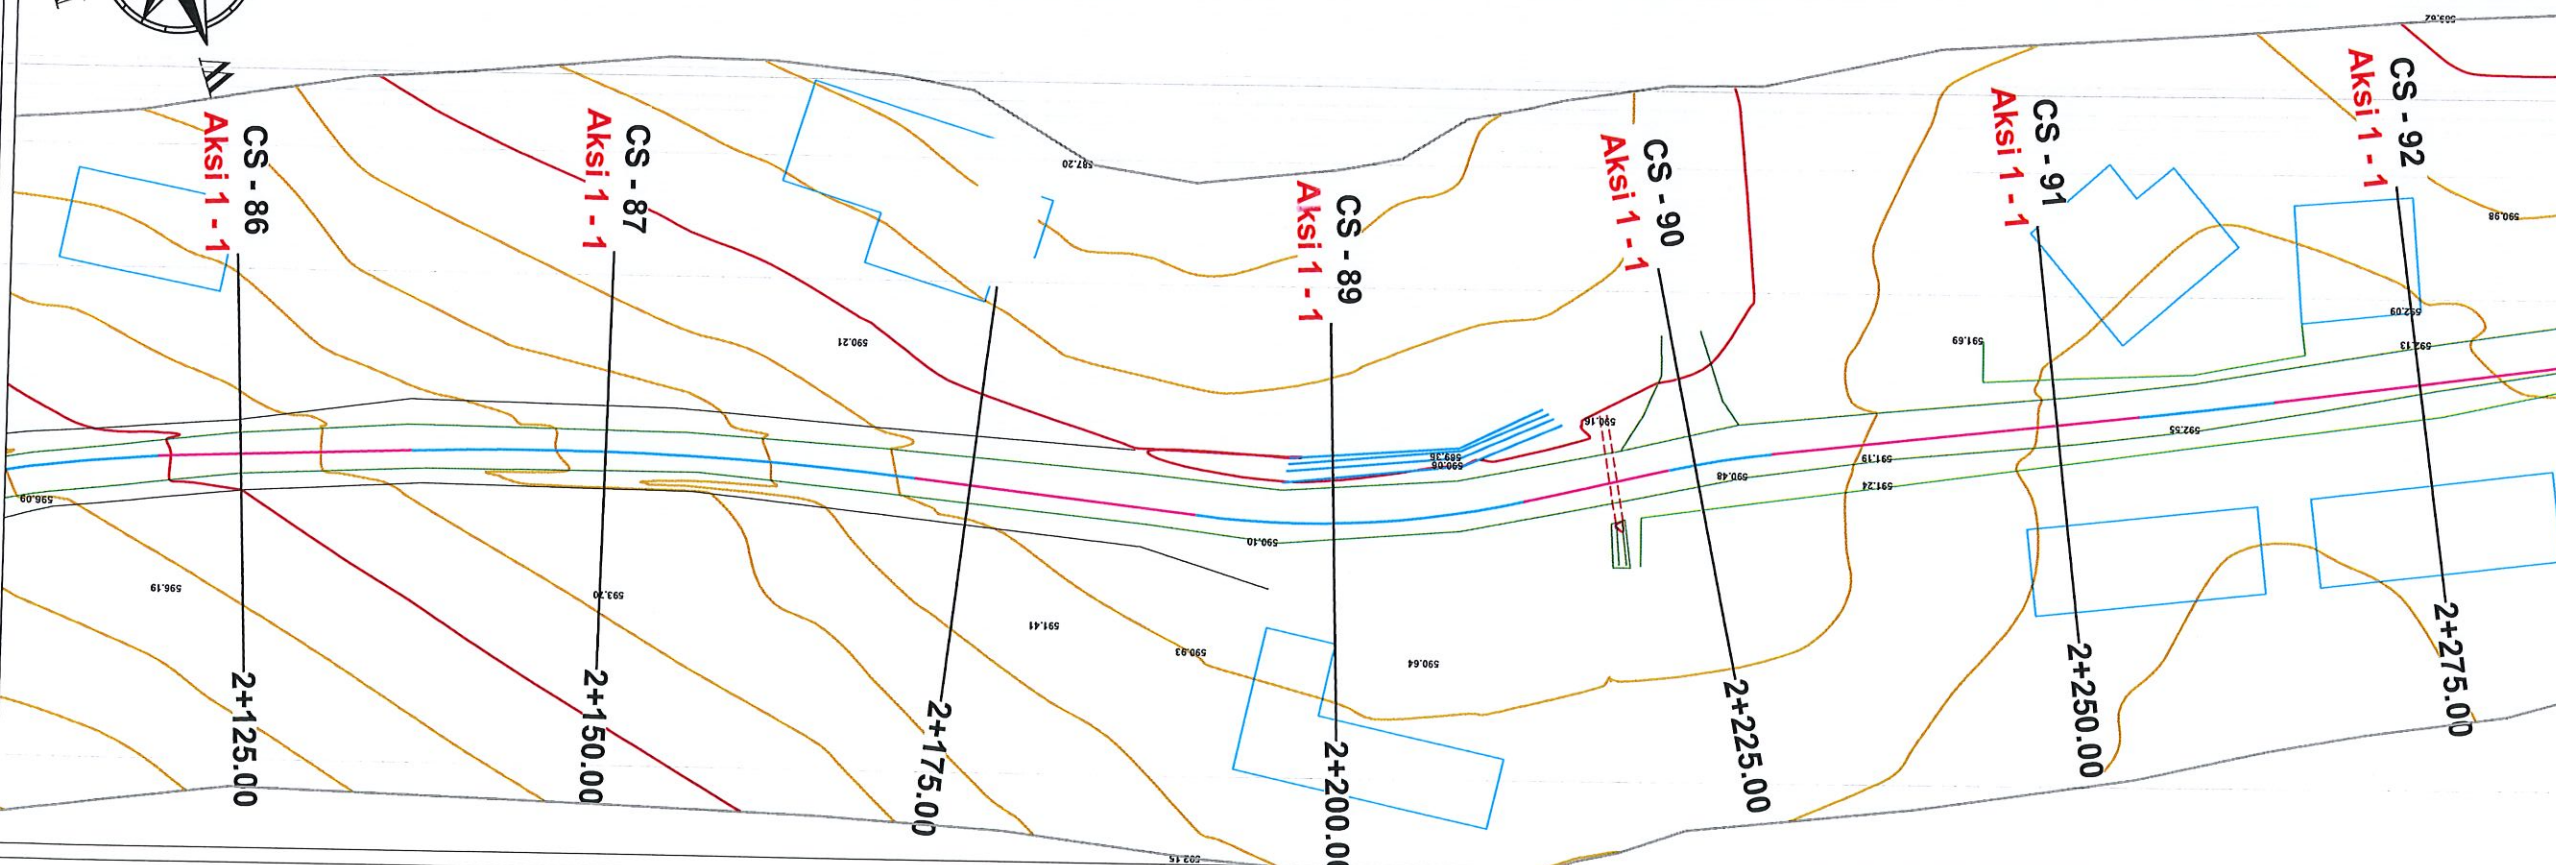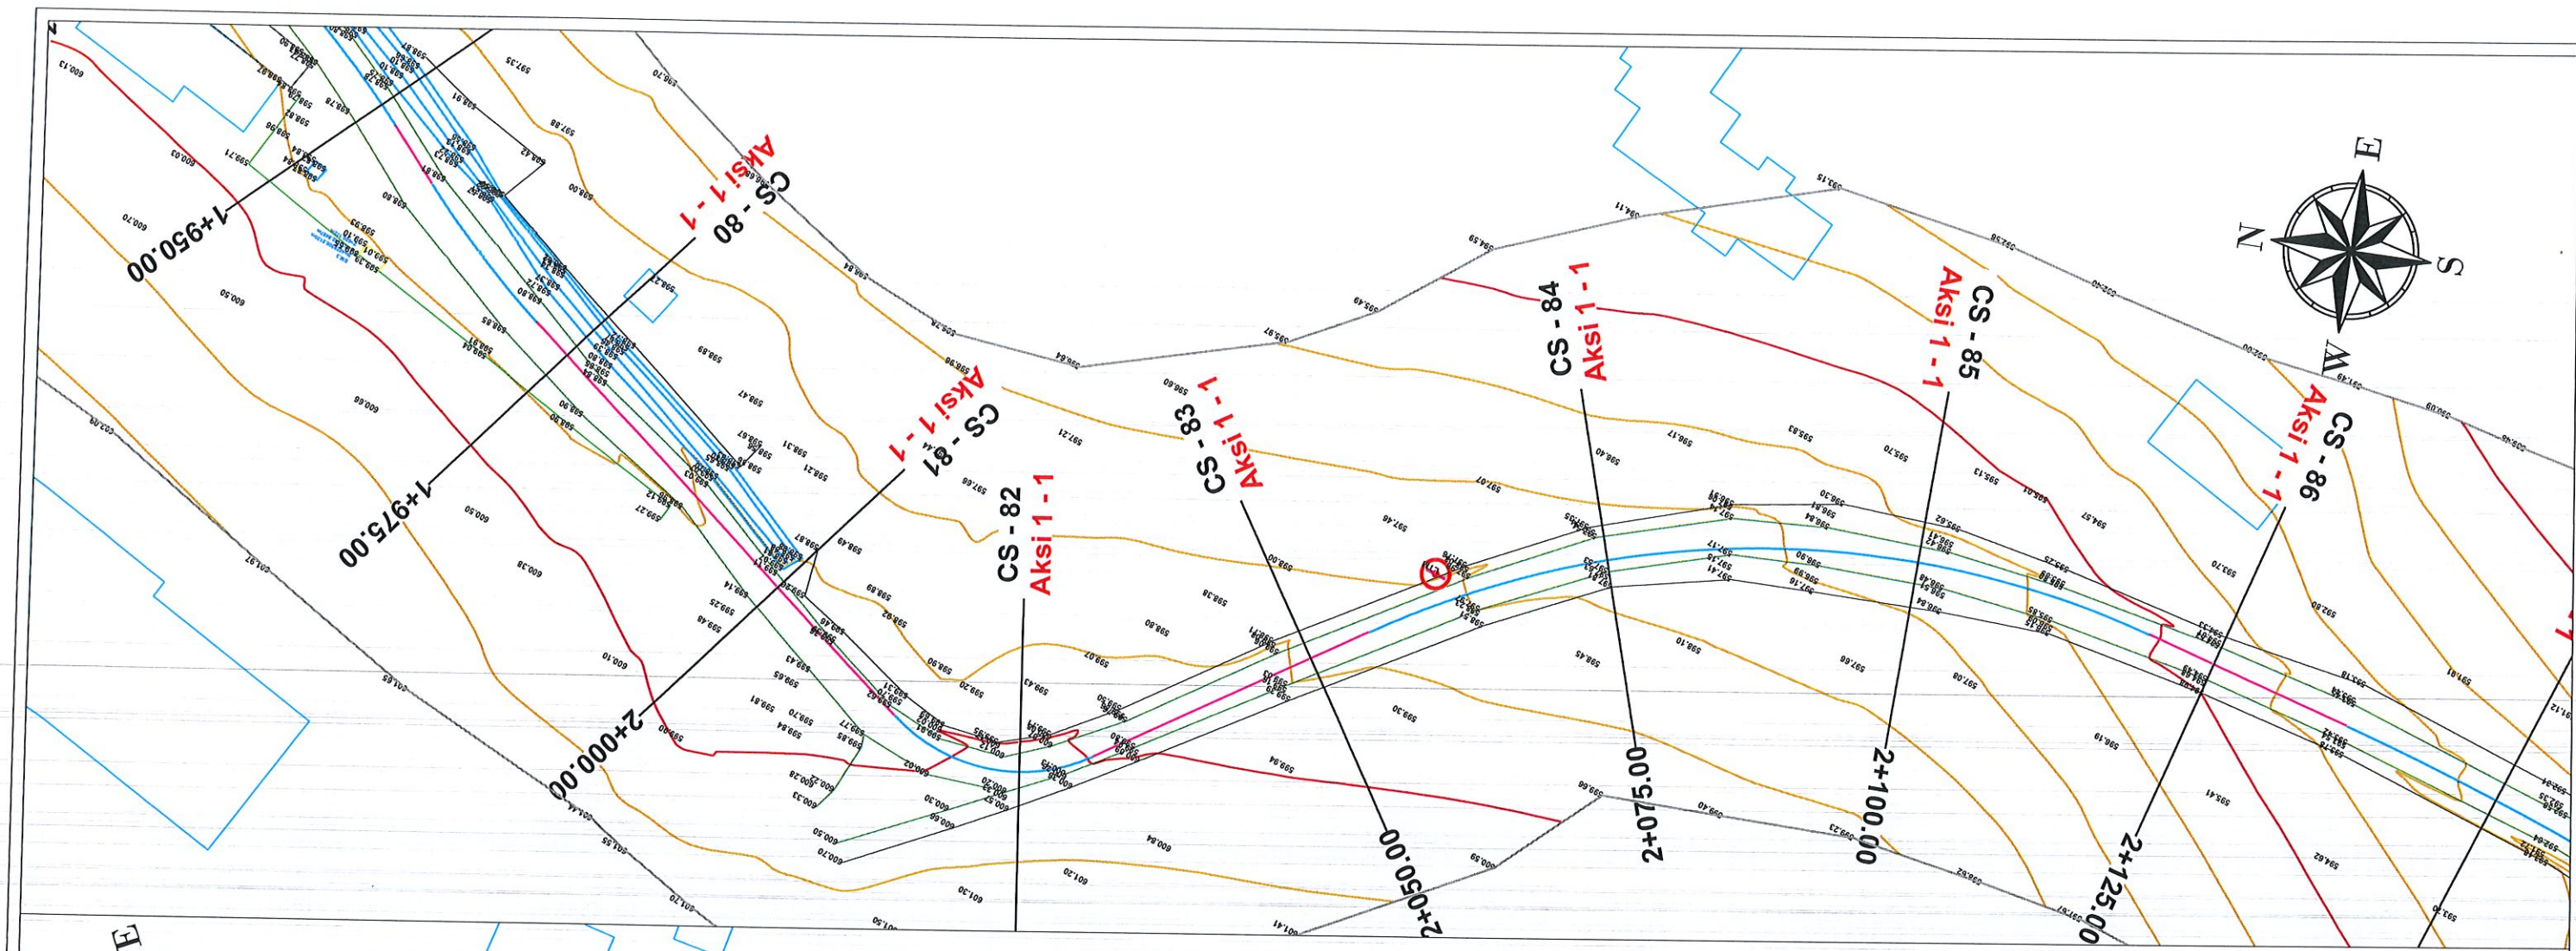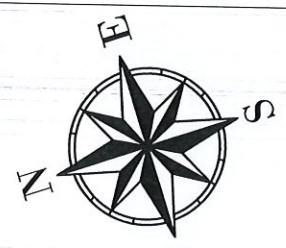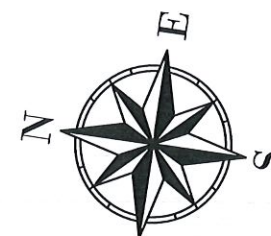

LEGJENDE

- | | |
|-----------------|----------------|
| RRUGE ASFALTUAR | BORORE |
| RRUGE EGZISTUES | KUHETE |
| MUR RRETHUES | PUSETE |
| RRETHIM | TUB ÇELIQU |
| MUR BETONI | TUB I BRONZUAR |
| KANAL BETONI | |
| BANKINE | |

REPUBLIKA E SHQIPERISE
FSHATI NIKOLIQ
BASHKIA HAS

PROJEKTUESI:
SHOQERIA "XH&MILERI"
SH.P.K.

PROJEKT ZBATIMI

**OBJEKTI: SISTEMIM ASFALTIM I
RRUGEVE TE FSHATIT
NIKOLIQ, BASHKIA HAS**

PERSHKRIMI

PLANIMETRIA RRUGES
AKSI 1-1
GJENDJA EKZISTUESE



SHKALLA 1 : 500

DATA

2025

Numri i fletes

9

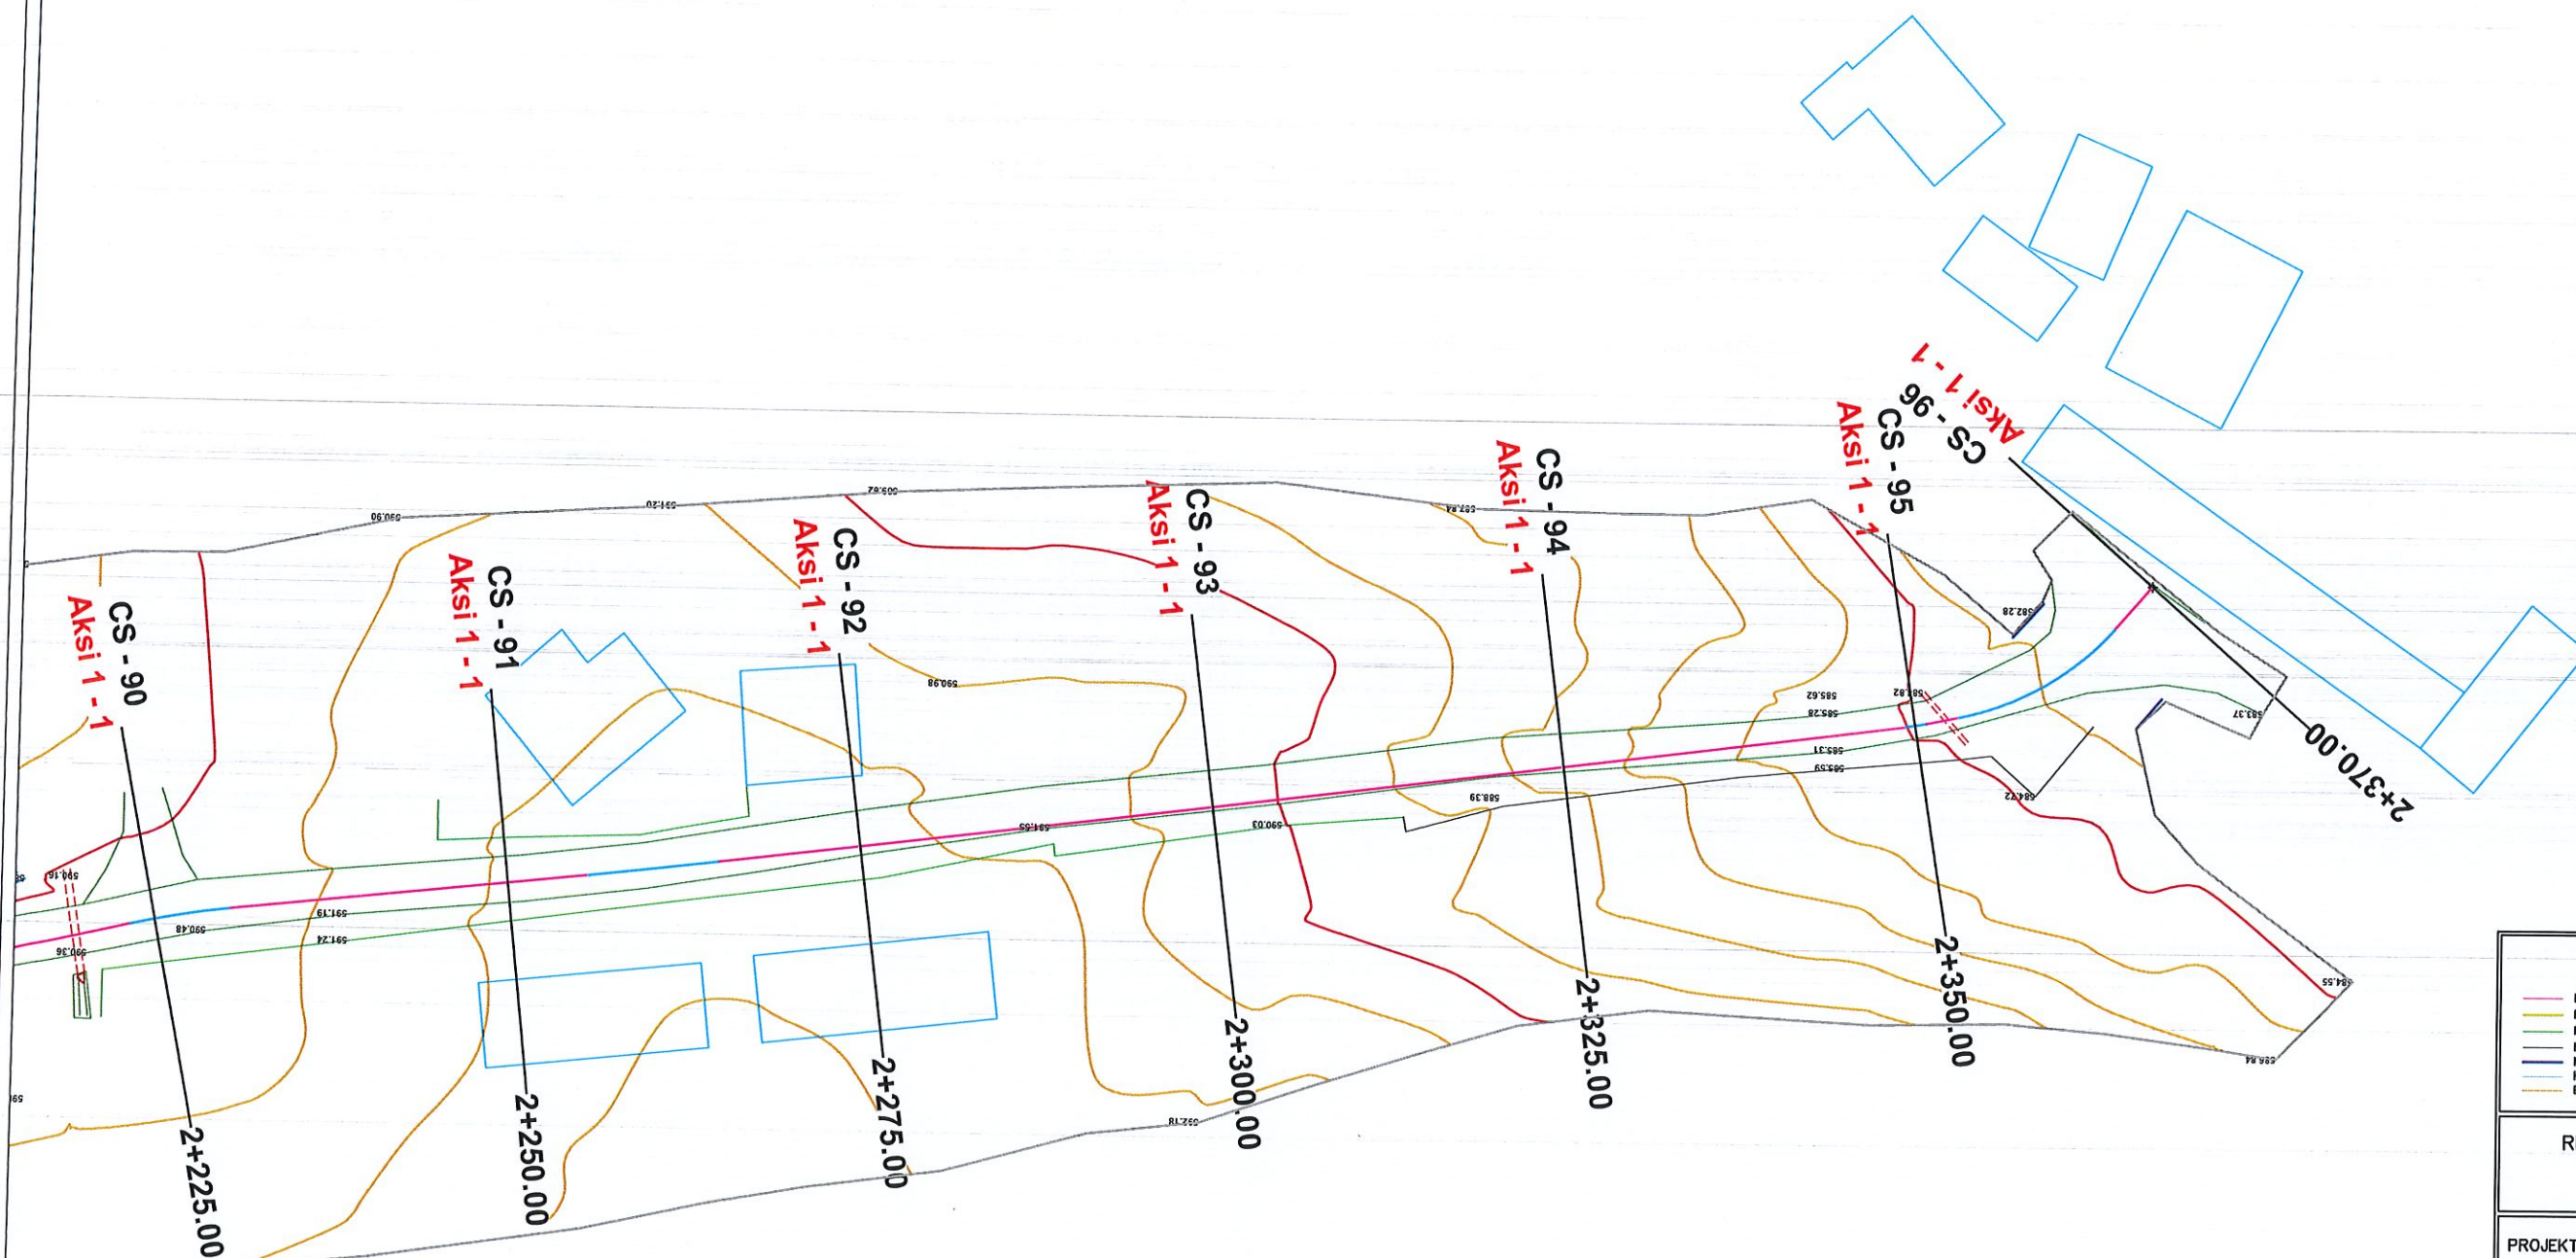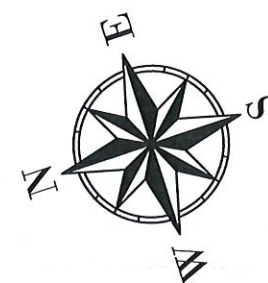

LEGJENDE

RRUGE ASFALTUAR	BORDURE
RRUGE EGZISTUES	KUNETE
MUR RRETHUES	PUSETE
RRETHIM	TUB ÇELIQU
MUR BETONI	TUB I BRINJEUAR
KANAL BETONI	
BANKRE	

REPUBLIKA E SHQIPERISE
FSHATI NIKOLIQ
BASHKIA HAS

PROJEKTUESI:
SHOQERIA "XH&MILER"
SH.P.K.

PROJEKT ZBATIM

OBJEKTI: SISTEMIM ASFALTIM I
RRUGEVE TE FSHATIT
NIKOLIQ, BASHKIA HAS

PERSHKRIMI

PLANIMETRIA RRUGES
AKSI 1-1
GJENDJA EKZISTUESE


SHKALLA 1 : 500

DATA

2025

Numri i fletes

10

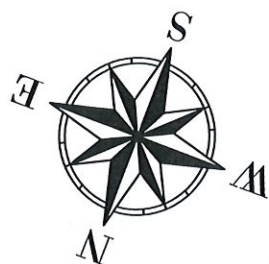

CS-1
Aksi 2-2

CS-2
Aksi 2-2

CS-3
Aksi 2-2

CS-4
Aksi 2-2

CS-5
Aksi 2-2

CS-6
Aksi 2-2

CS-7
Aksi 2-2

CS-8
Aksi 2-2

0+000.00

0+050.00


0+075.00

0+100.00

0+125.00

0+150.00

0+175.00

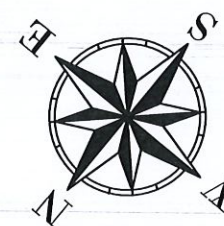

CS-7
Aksi 2-2

CS-8
Aksi 2-2

CS-9
Aksi 2-2

CS-10
Aksi 2-2

CS-11
Aksi 2-2

CS-12
Aksi 2-2

CS-13
Aksi 2-2

0+150.00

0+175.00

0+200.00

0+225.00

0+250.00

0+275.00

0+288.00

LEGJENDE

- | | |
|-----------------|-----------------|
| RRUGE ASFALTUAR | BORDURE |
| RRUGE EGZISTUES | KUHETE |
| MUR RRETHUES | PUSETE |
| RRETHIM | TUB ÇELIQU |
| MUR BETONI | TUB I BRINJEUAR |
| KANAL BETONI | |
| DANONE | |

REPUBLIKA E SHQIPERISE
FSHATI NIKOLIQ
BASHKIA HAS

PROJEKTUESI:
SHOQERIA "XH&MILER"
SH.P.K.

PROJEKT ZBATIM

OBJEKTI: SISTEMIM ASFALTIM I
RRUGEVE TE FSHATIT
NIKOLIQ, BASHKIA HAS

PERSHKRIMI

PLANIMETRIA RRUGES
AKSI 2-2
GJENDJA EKZISTUESE



SHKALLA 1 : 500

DATA

2025



Numri i fletes

11

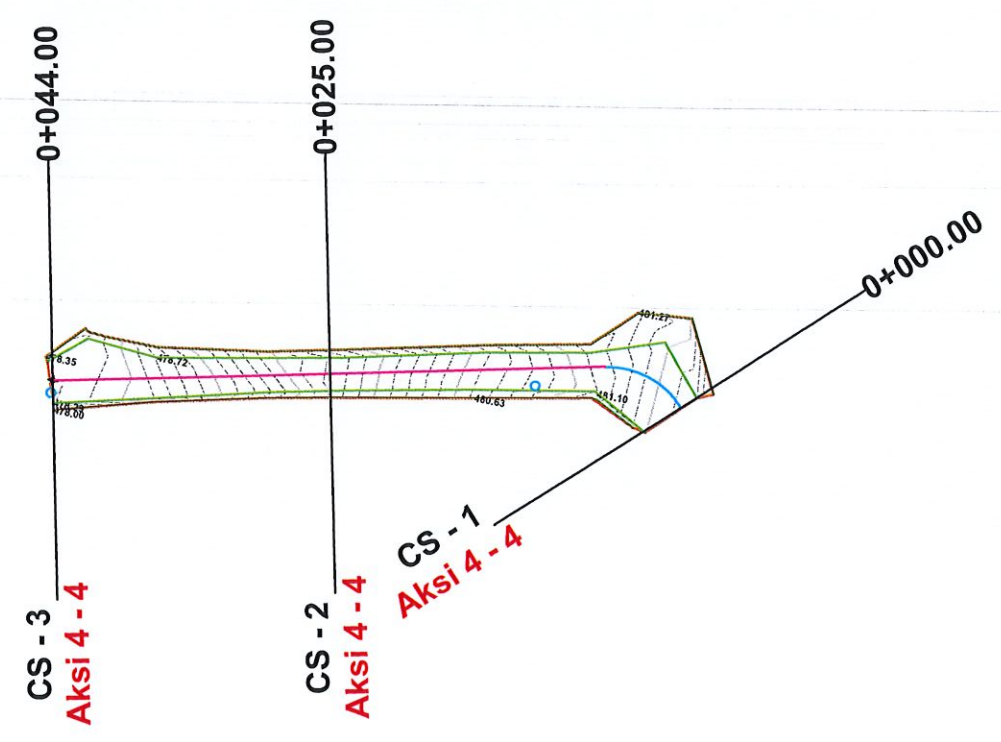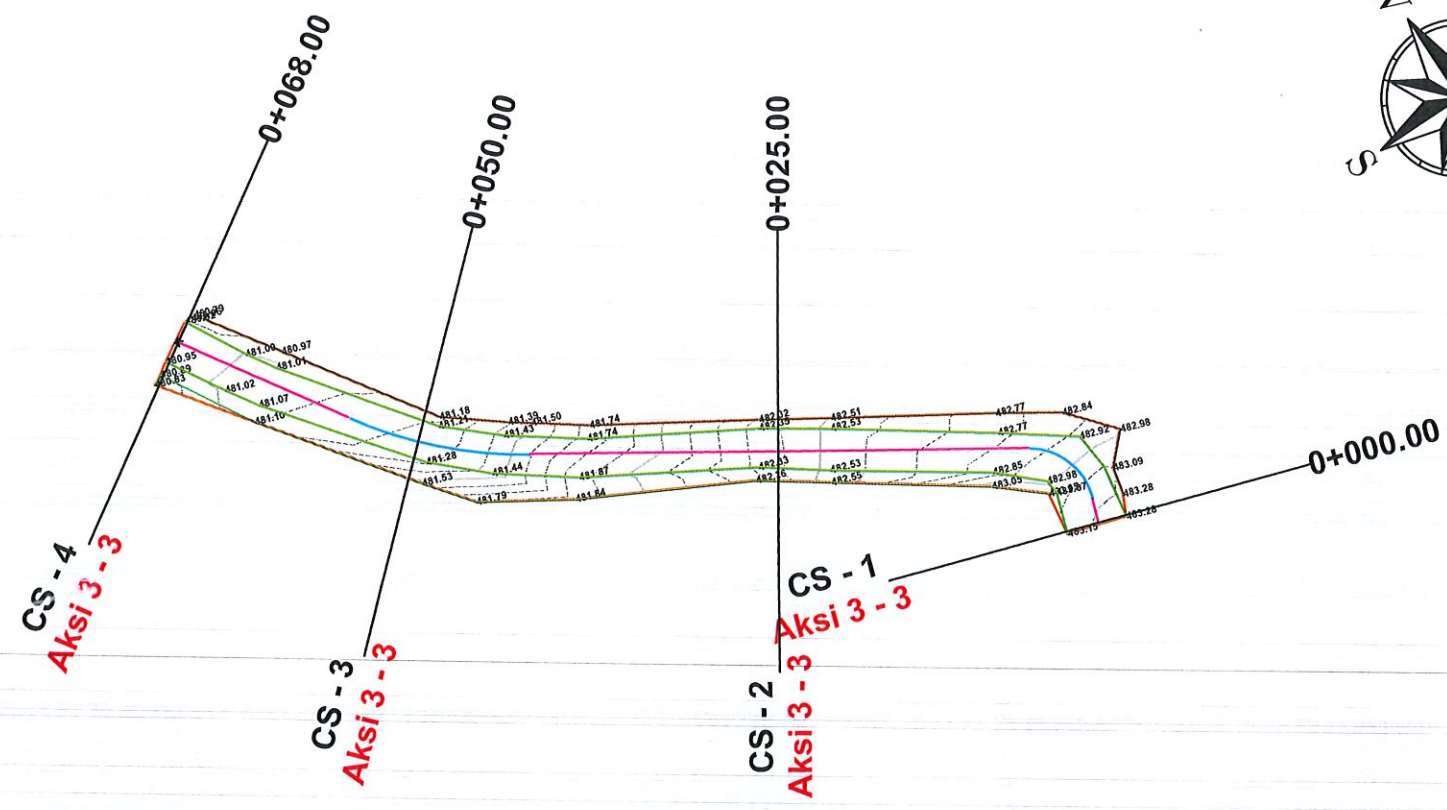





LEGJENDE	
RRUGE ASFALTUAR	BORDURE
RRUGE EGZISTUES	KUNETE
MUR RRETHUES	PUSETE
RRETHIM	TUB ÇELIKU
MUR BETONI	TUB I BRINJEZUAR
KANAL BETONI	
BANKINE	

REPUBLIKA E SHQIPERISE	
FSHATI NIKOLIQ	
BASHKIA HAS	
PROJEKTUESI:	
SHOQERIA "XH&MILERY"	
SH.P.K. KUIS R 7210/003 E	
PROJEKT ZBATIMI	
OBJEKTI: SISTEMIM ASFALTIM I	
RRUGEVE TE FSHATIT	
NIKOLIQ, BASHKIA HAS	
PERSHKRIMI	
PLANIMETRIA RRUGES	
AKSI 3-3 & 4-4	
GJENDJA EKZISTUESE	
SHKALLA 1 : 500	
DATA	Numri i fletes
2025	12

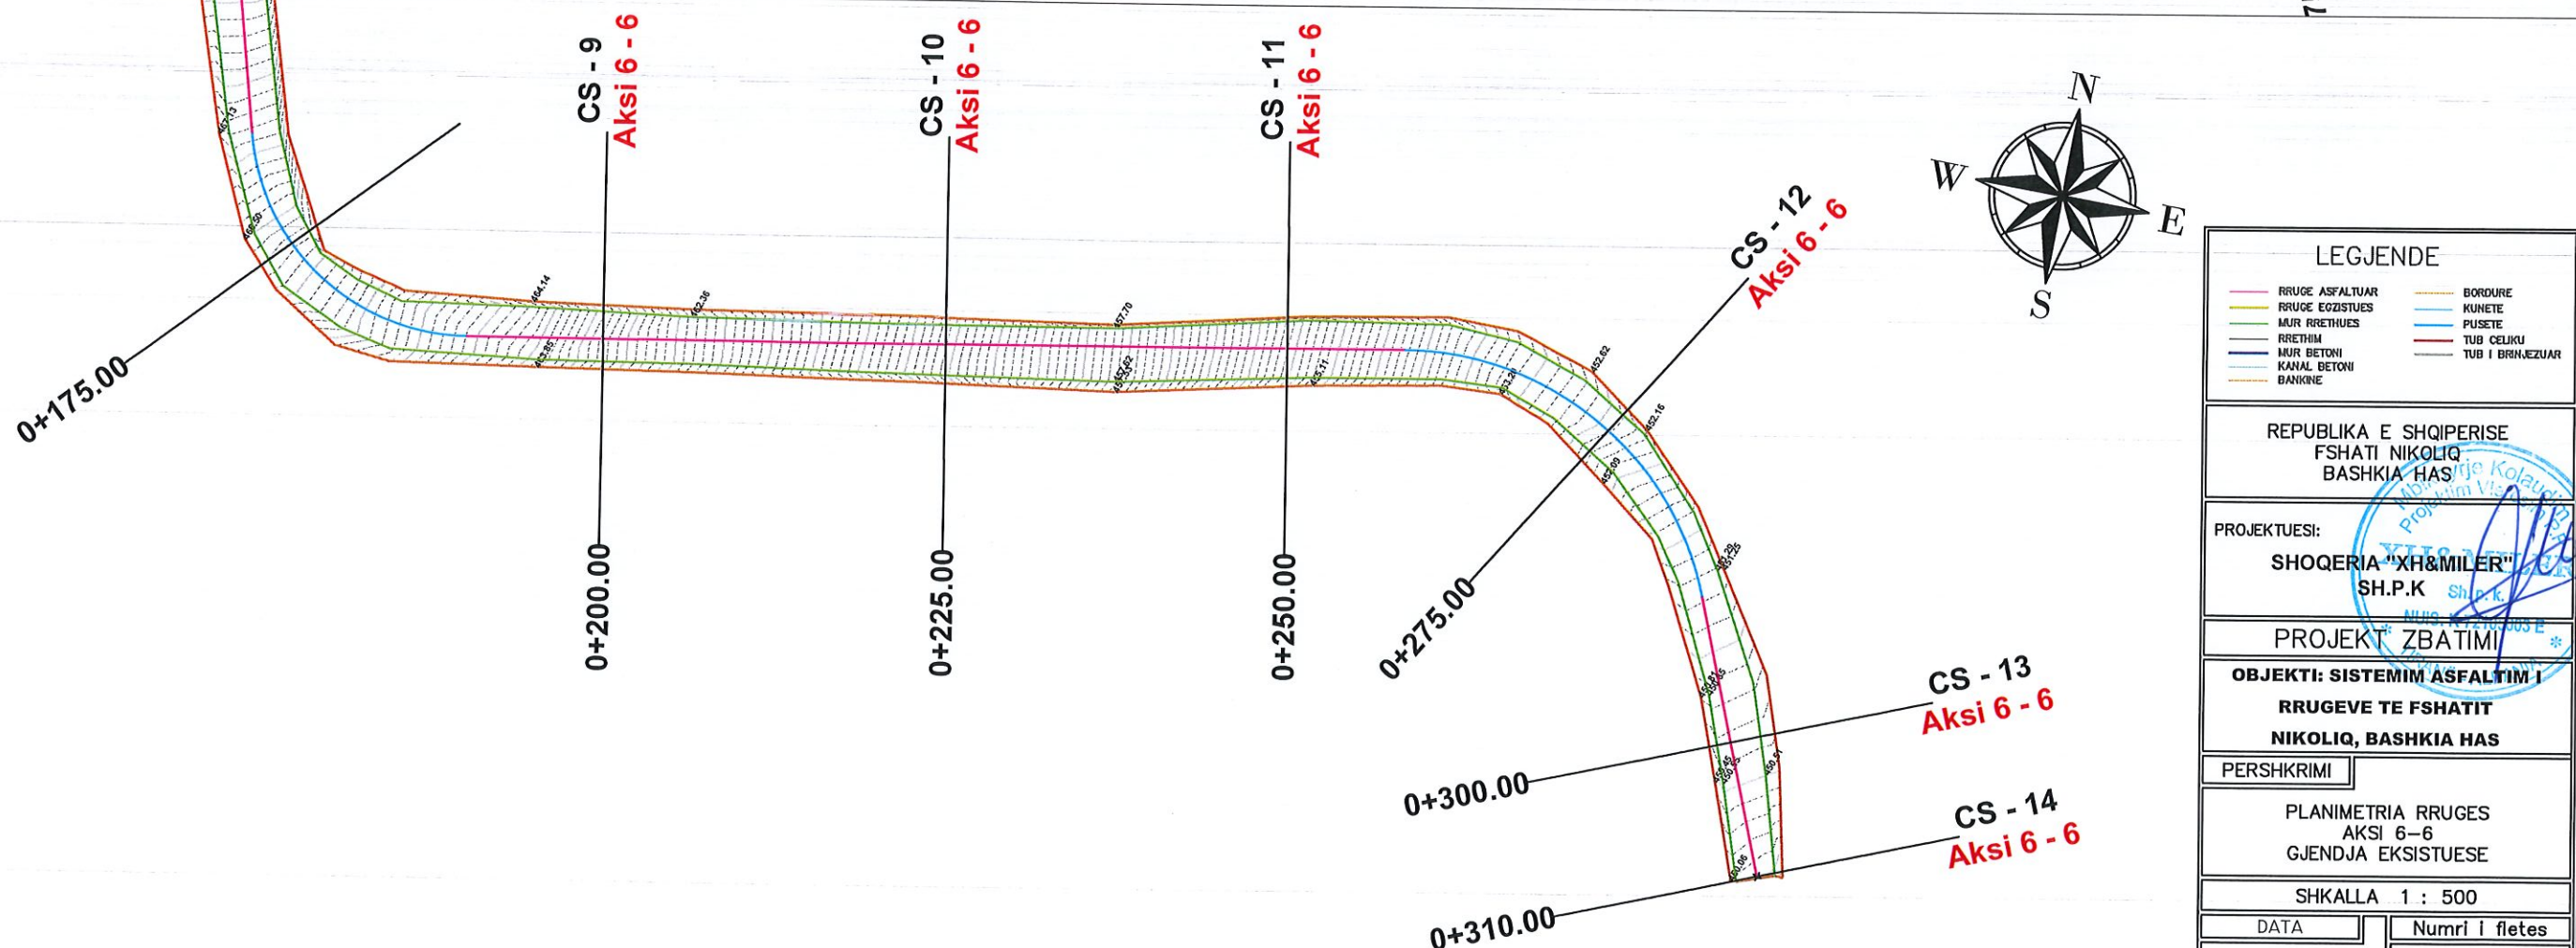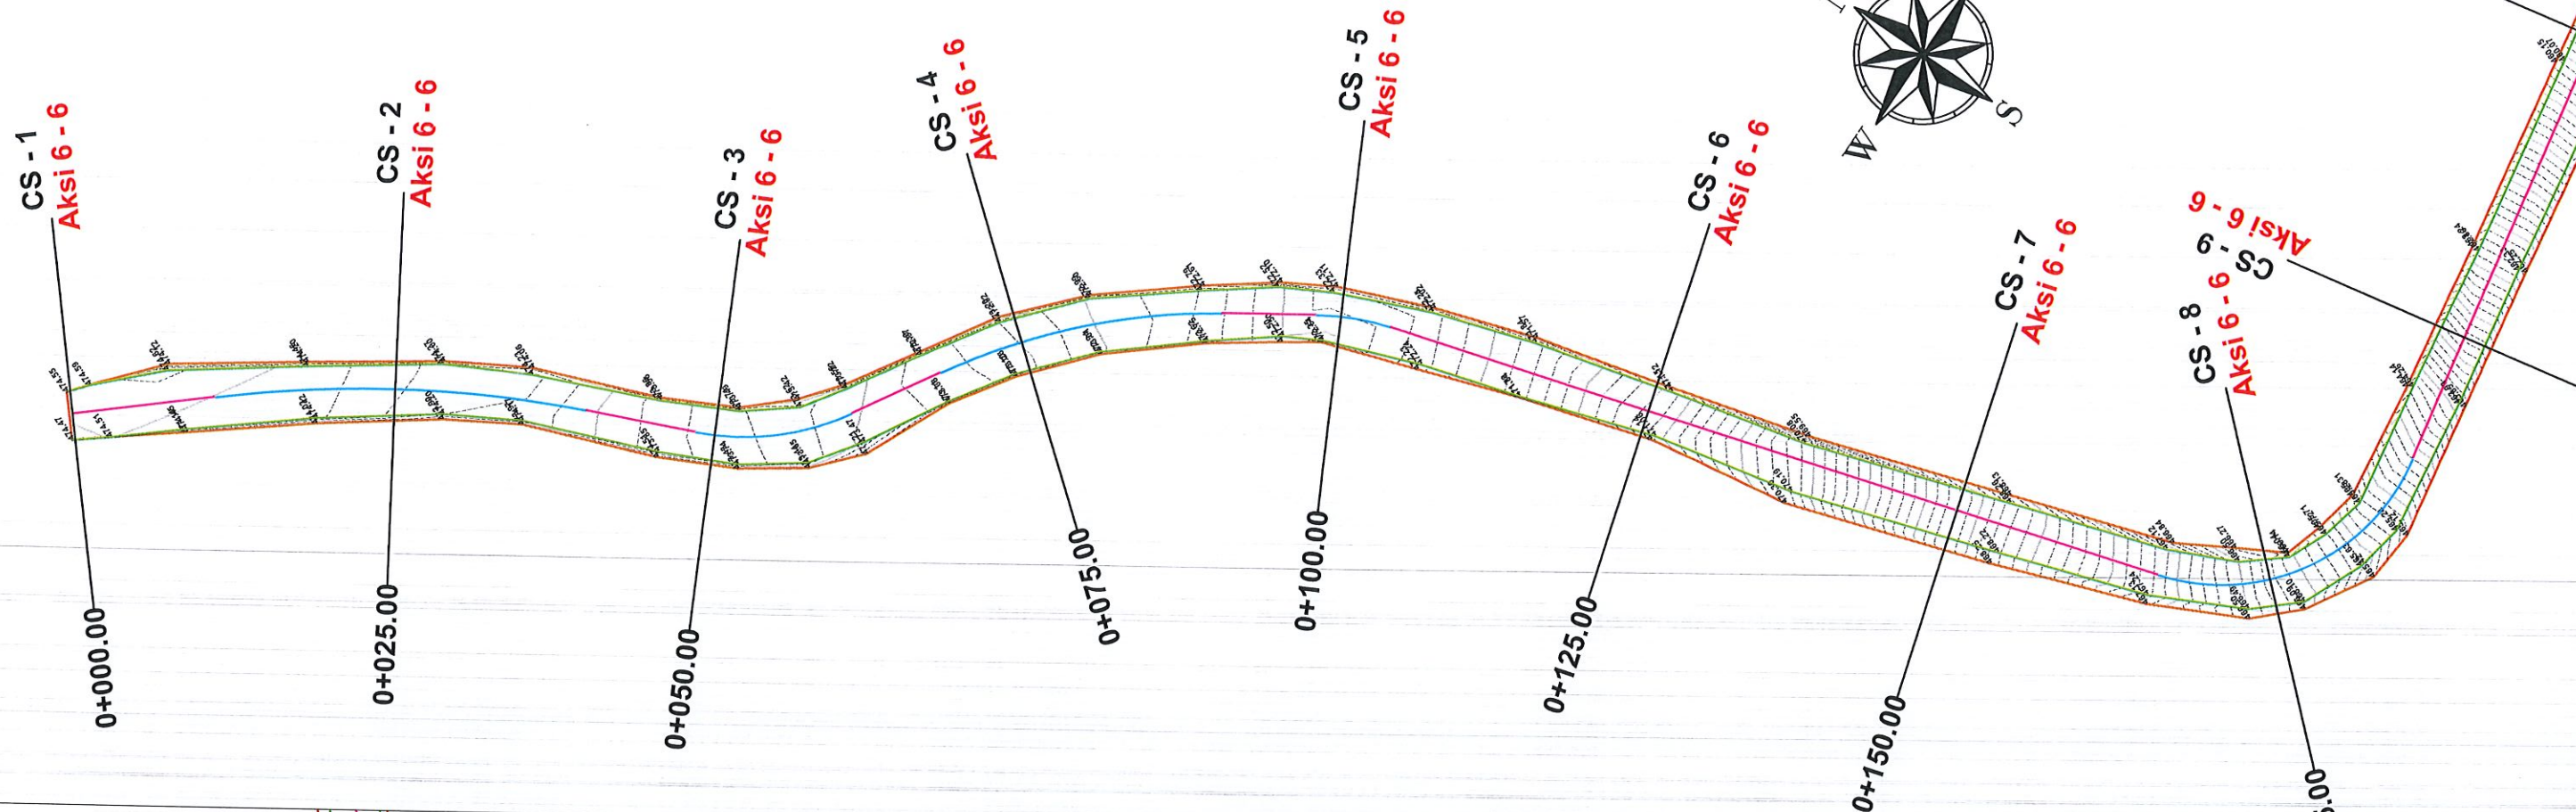

LEGJENDE	
RRUGE ASFALTUAR	BORDURE
RRUGE EGZISTUES	KUNETE
MUR RRETHUES	PUSETE
RRETHIM	TUB CELIKU
MUR BETONI	TUB I BRINJEUAR
KANAL BETONI	
BANKINE	

REPUBLIKA E SHQIPERISE	
FSHATI NIKOLIQ	
BASHKIA HAS	
PROJEKTUESI:	
SHOQERIA "XH&MILER"	
SH.P.K	
PROJEKT ZBATIMI	
OBJEKTI: SISTEMIM ASFALTIM I	
RRUGEVE TE FSHATIT	
NIKOLIQ, BASHKIA HAS	
PERSHKRIMI	
PLANIMETRIA RRUGES	
AKSI 6-6	
GJENDJA EKSISTUESE	
SHKALLA 1 : 500	
DATA	Numri i fletes
2025	13

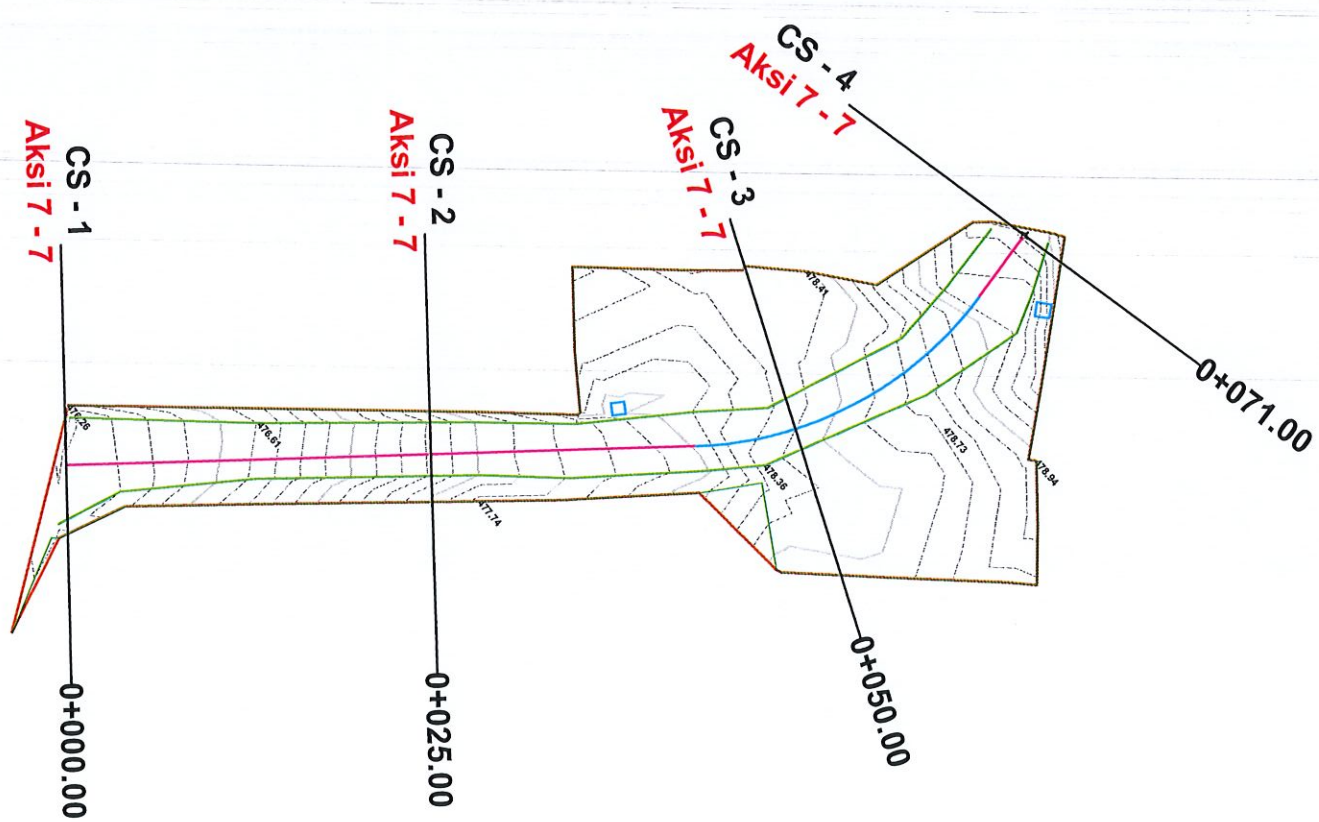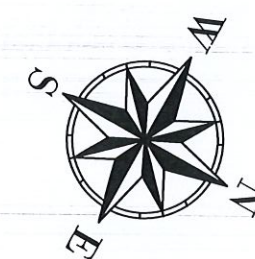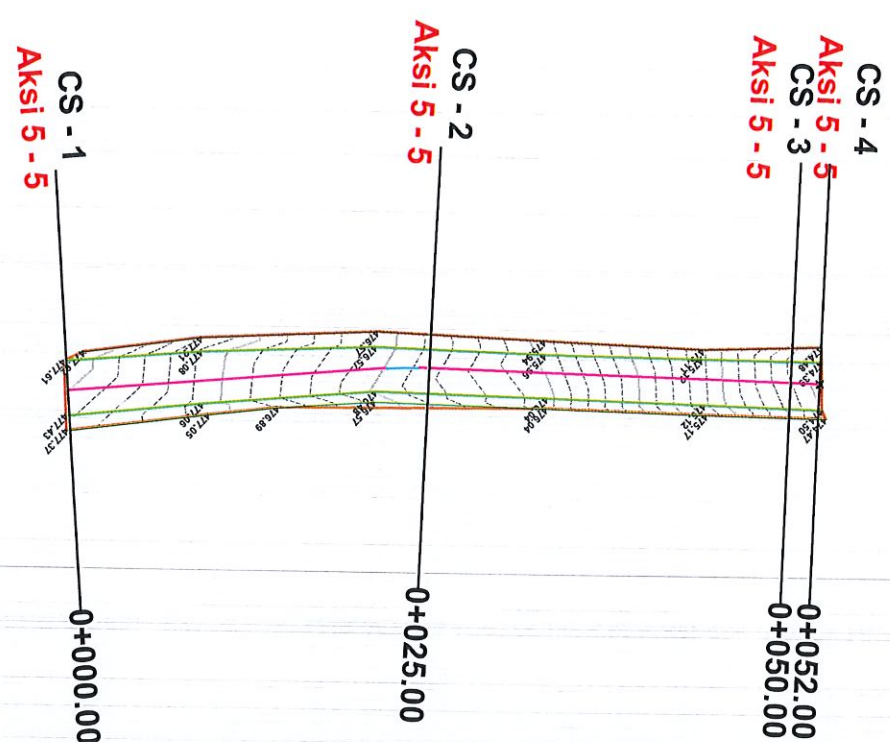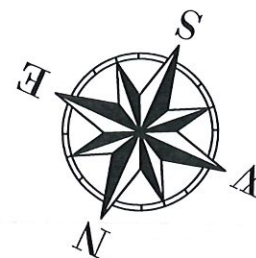

LEGJENDE

- | | |
|-----------------|------------------|
| RRUGE ASFALTUAR | BORDURE |
| RRUGE EGZISTUES | KUNETE |
| MUR RRETHUES | PUSETE |
| RRETHIM | TUB CEJUKU |
| MUR BETONI | TUB I BRINJEZUAR |
| KANAL BETONI | |
| BANKINE | |

REPUBLIKA E SHQIPERISE
FSHATI NIKOLIQ
BASHKIA HAS

PROJEKTUESI:
SHOQERIA "XH&MILER"
SH.P.K

PROJEKT ZBATIMI

OBJEKTI: SISTEMIM ASFALTIM I
RRUGEVE TE FSHATIT
NIKOLIQ, BASHKIA HAS

PERSHKRIMI

PLANIMETRIA RRUGES
AKSI 5-5 & 7-7
GJENDJA EKZISTUESE

SHKALLA 1 : 500

DATA

2025

Numri i fletes

14