

PLANIMETRIA
E
PERGJITHSHME
SHENIME

LEGJENDA

Ndërtesë

INVESTITOR



Bashkia

Lezhë

Kryetar

Z. Pjerin NDREU

PROJEKTUES

"PRO GREEN" SH.P.K
Nr.Licence N.7069/4


RRJETI I FUQISE

GRUPI I PROJEKTIMIT

Inxh. Hidroteknik	Nr. Liçensës
Elton CIBAKU	K.2573
Inxh. Ndërtimi	Nr. Liçensës
Dritan KORBI	K.2119/1
Inxh. Gjeodet	Nr. Liçensës
Kujtim CANE	K.1662
Inxh. Gjeolog	Nr. Liçensës
Ilirjan BAZAITI	GJ.0798
Inxh. Elektrik	Nr. Liçensës
Besmir HYSENI	E.1456/3
Inxh. Mjedis	Nr. Liçensës
Andi TAHIRI	M.1746
Inxh. Mekanik	Nr. Liçensës
Ilir CIPRI	M.1747
Arkitekt	Nr. Liçensës
Shpresa PRIFTI	A.2013/4



Formati A3L Fleta Nr. E 1.1
Data TETOR/2025 Tiranë

PLAN MOBILIMI

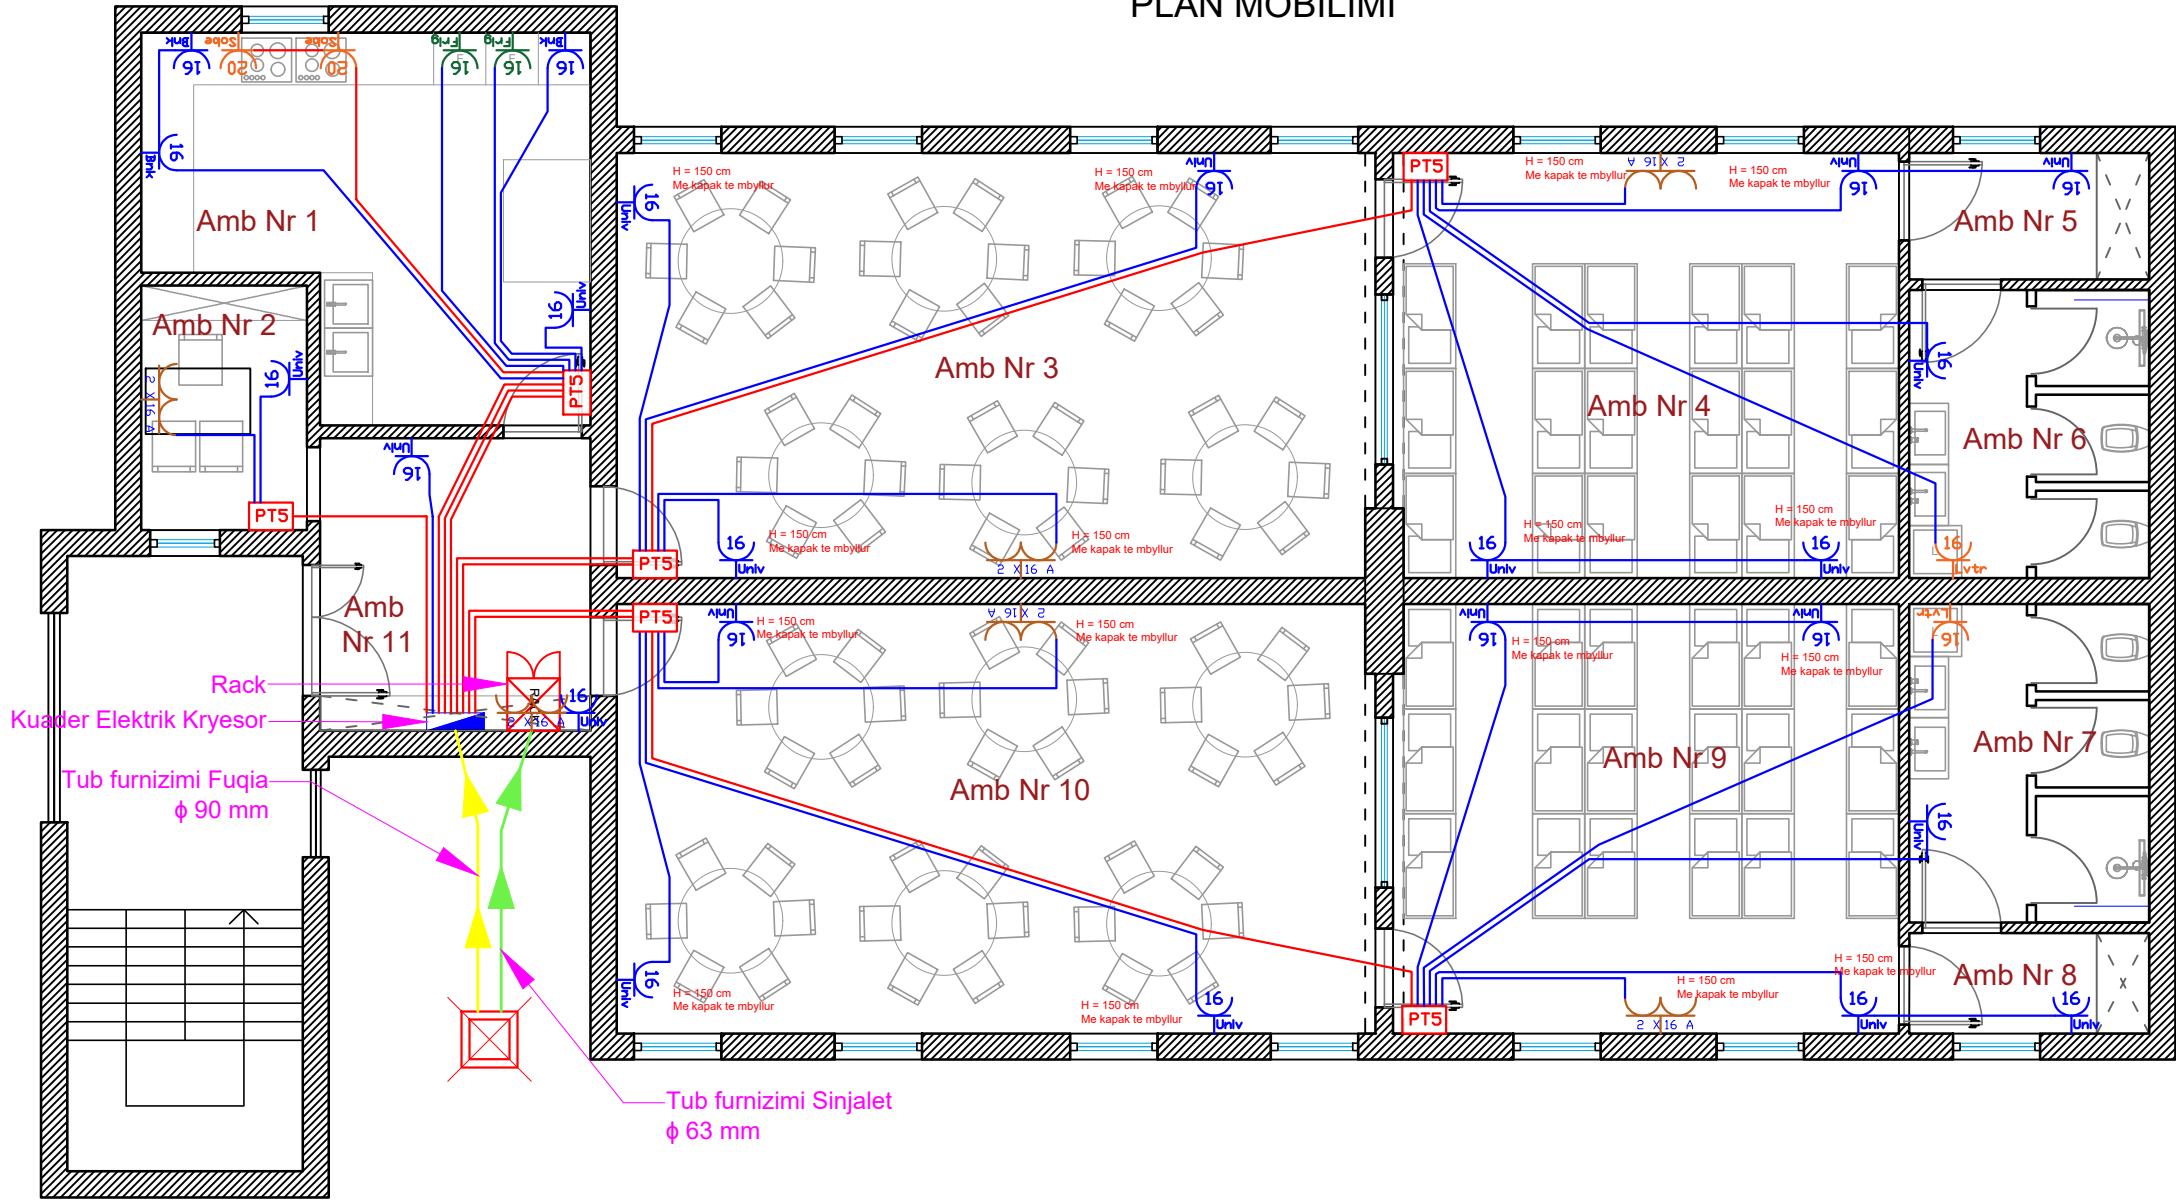

Legjenda

Simboli	Peshkrimi	Simboli	Peshkrimi	Simboli	Peshkrimi	Simboli	Peshkrimi
	Panel Elektrik		Kuti shperndarese Pt 5, Fuqia H=25 cm		Percjelles 3x2.5 mm + Tub Ø20		Kuti shperndarese Pt 5, Sinjalet H=25 cm
	Kuti 4M me 2 prize shuko, H=40 cm		Kuti shperndarese Pt 7, Fuqia H=25 cm		Percjelles 3x4 mm + Tub Ø32		Carje ne solete per kalimin e linjave nga kati ne kat
	Kuti 3M me 1 prize shuko 16A dhe 1 tape fallco, H=40 cm		Kabell 4x70 mm + Tub Ø110		Pusete betoni80x80x80 cm		Tub ø 63 hyrja e sinjaleve
	Pusete betoni60x60x60 cm		Torreto ne dysHEME e paisur me 4 prize shuko dhe 1 prize RJ45		Tub ø 93 furnizmi me energji		Rack 19U
	Kuti 3M me 1 prize shuko 16A dhe 1 tape fallco, H=40 cm (per frigoriferin)		Dalje fuqise 230 V per soben H=30 cm (per soben)		Kuti 3M me 1 prize shuko 16A dhe 1 tape fallco, H=120 cm (per banakun)		Kuti 3M me 1 prize shuko 16A dhe 1 tape fallco, H=40 cm (per lavaricen)

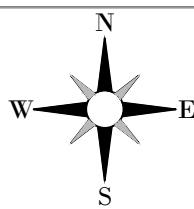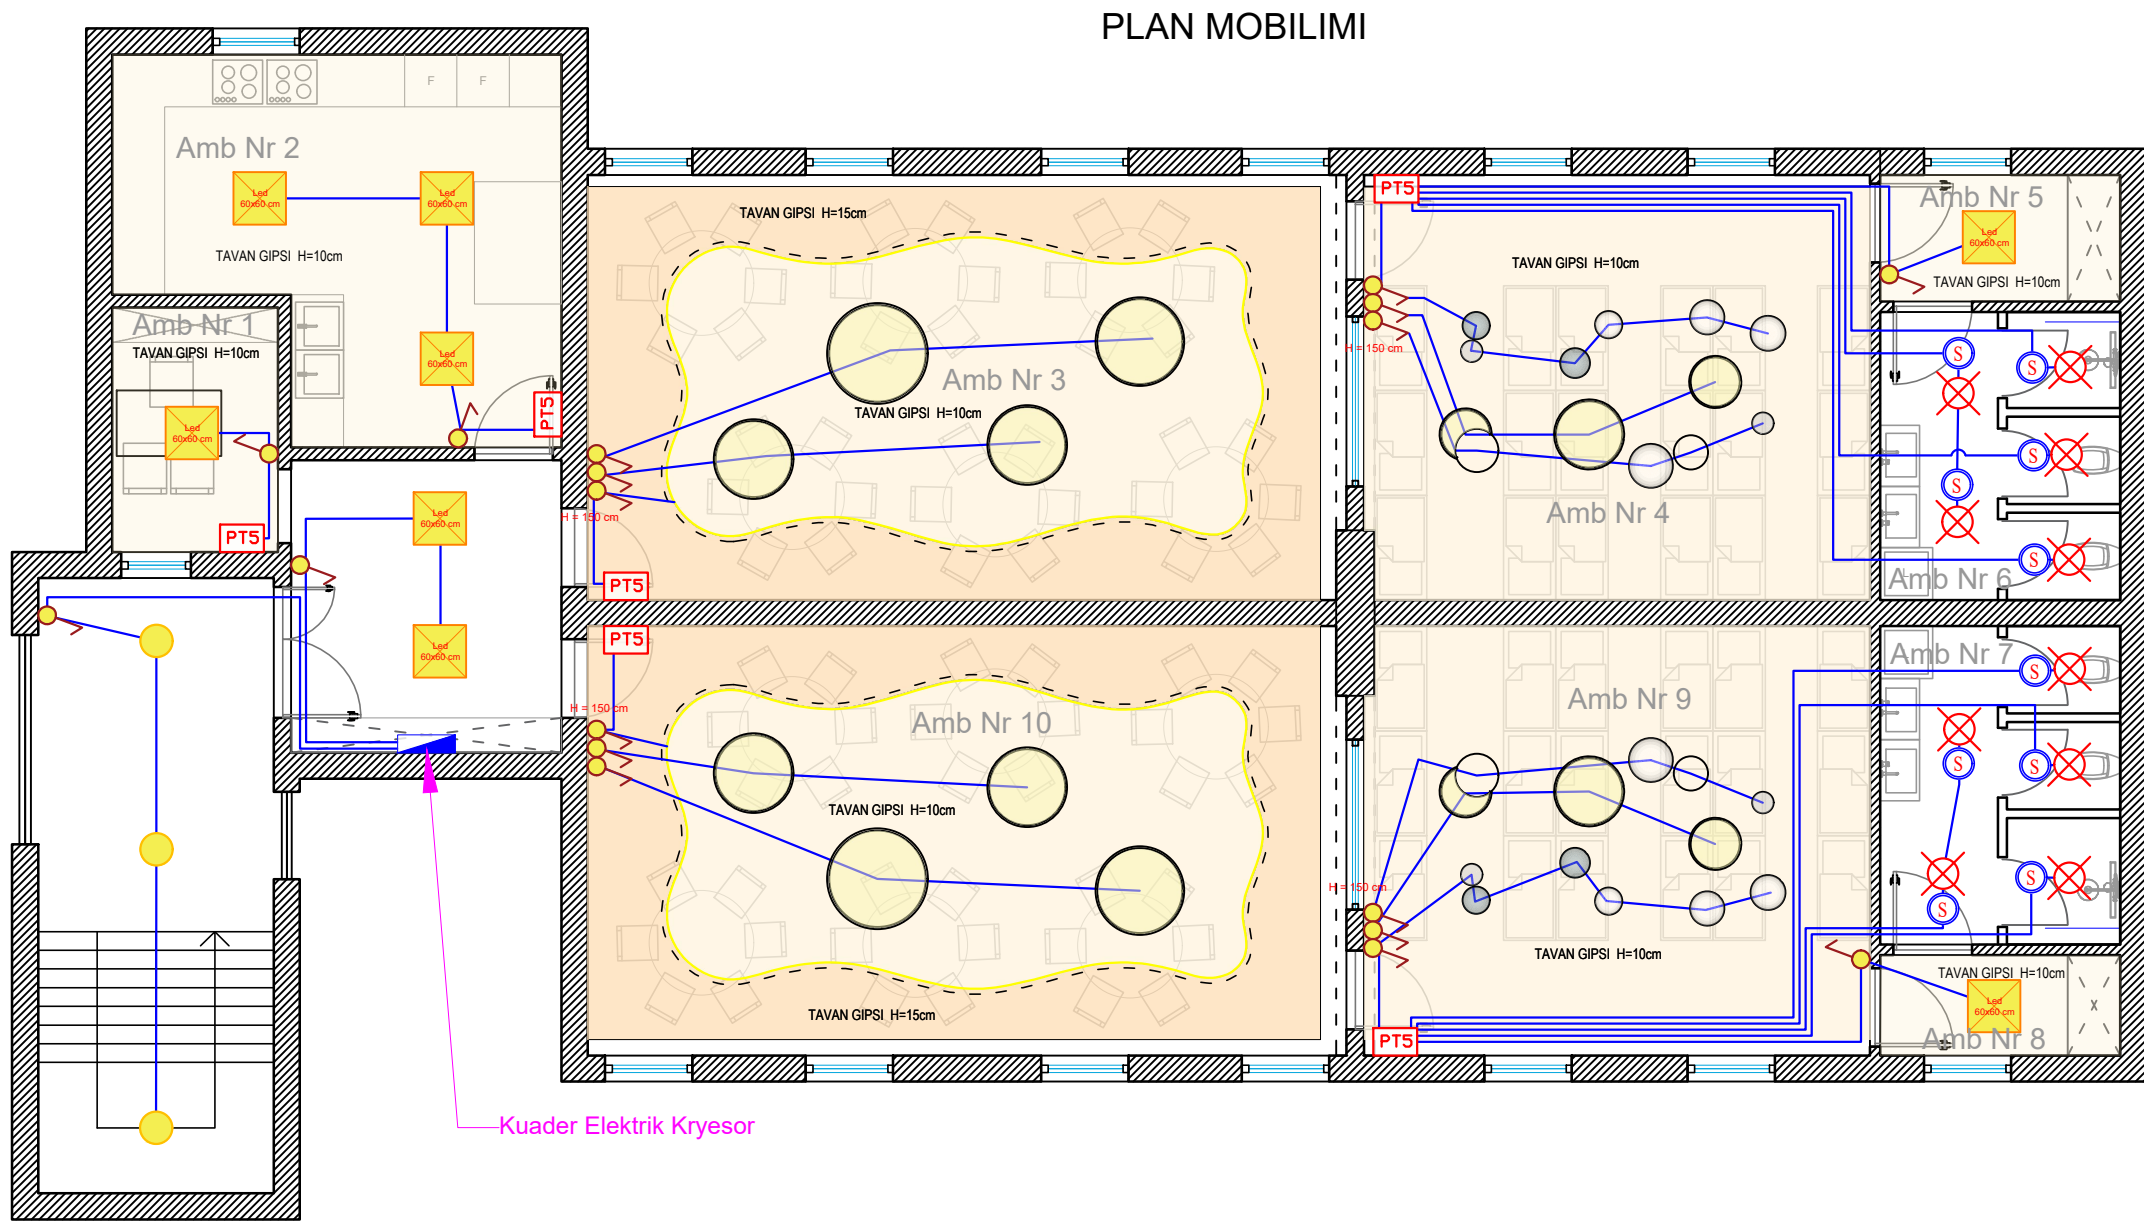

PLANIMETRIA
E
PERGJITHSHME
SHENIME

LEGJENDA

	Ndërtesë
--	----------

INVESTITOR

	Bashkia
	Lezhë
	Kryetar
	Z. Pjerin NDREU

PROJEKTUES

PRO GREEN SH.P.K
Nr.Licence N.7069/4

RRJETI I NDRICIMIT


GRUPI I PROJEKTIMIT

Inxh. Hidroteknik	Nr. Liçensës
Elton CIBAKU	K.2573
Inxh. Ndërtimi	Nr. Liçensës
Dritan KORBI	K.2119/1
Inxh. Gjeodet	Nr. Liçensës
Kujtim CANE	K.1662
Inxh. Gjeolog	Nr. Liçensës
Ilirjan BAZAITI	GJ.0798
Inxh. Elektrik	Nr. Liçensës
Besmir HYSENI	E.1456/3
Inxh. Mjedis	Nr. Liçensës
Andi TAHIRI	M.1746
Inxh. Mekanik	Nr. Liçensës
Ilir CIPRI	M.1747
Arkitekt	Nr. Liçensës
Shpresa PRIFTI	A.2013/4

Formati A3L Fleta Nr. E 2.1
Data TETOR/2025 Tiranë

Legjenda

Simboli	Peshkrimi	Simboli	Peshkrimi	Simboli	Peshkrimi
	Panel Elektrik		Ndricues led 60x60 jashte tavanit		Sensor ndricimi
	Celes 1P, H=120 cm		Kabllo 3x1.5 ne tub fleksibel Ø20		Ndricues plafon led, 20 w
	Kuti shperndarese Pt 5, H=25 cm		Percjelles 3x1.5 ne tub fleksibel Ø25		Spot jashte jashe murit
	Carje ne solete per kalimin e linjave nga kati ne kat		Kuti shperndarese Pt 7, H=25 cm		Ndricues i mural
	Ndricues plafon ne tavan		Ndricues ambazhur i varur 40 w		Ndricues ambazhur i varur 30 w

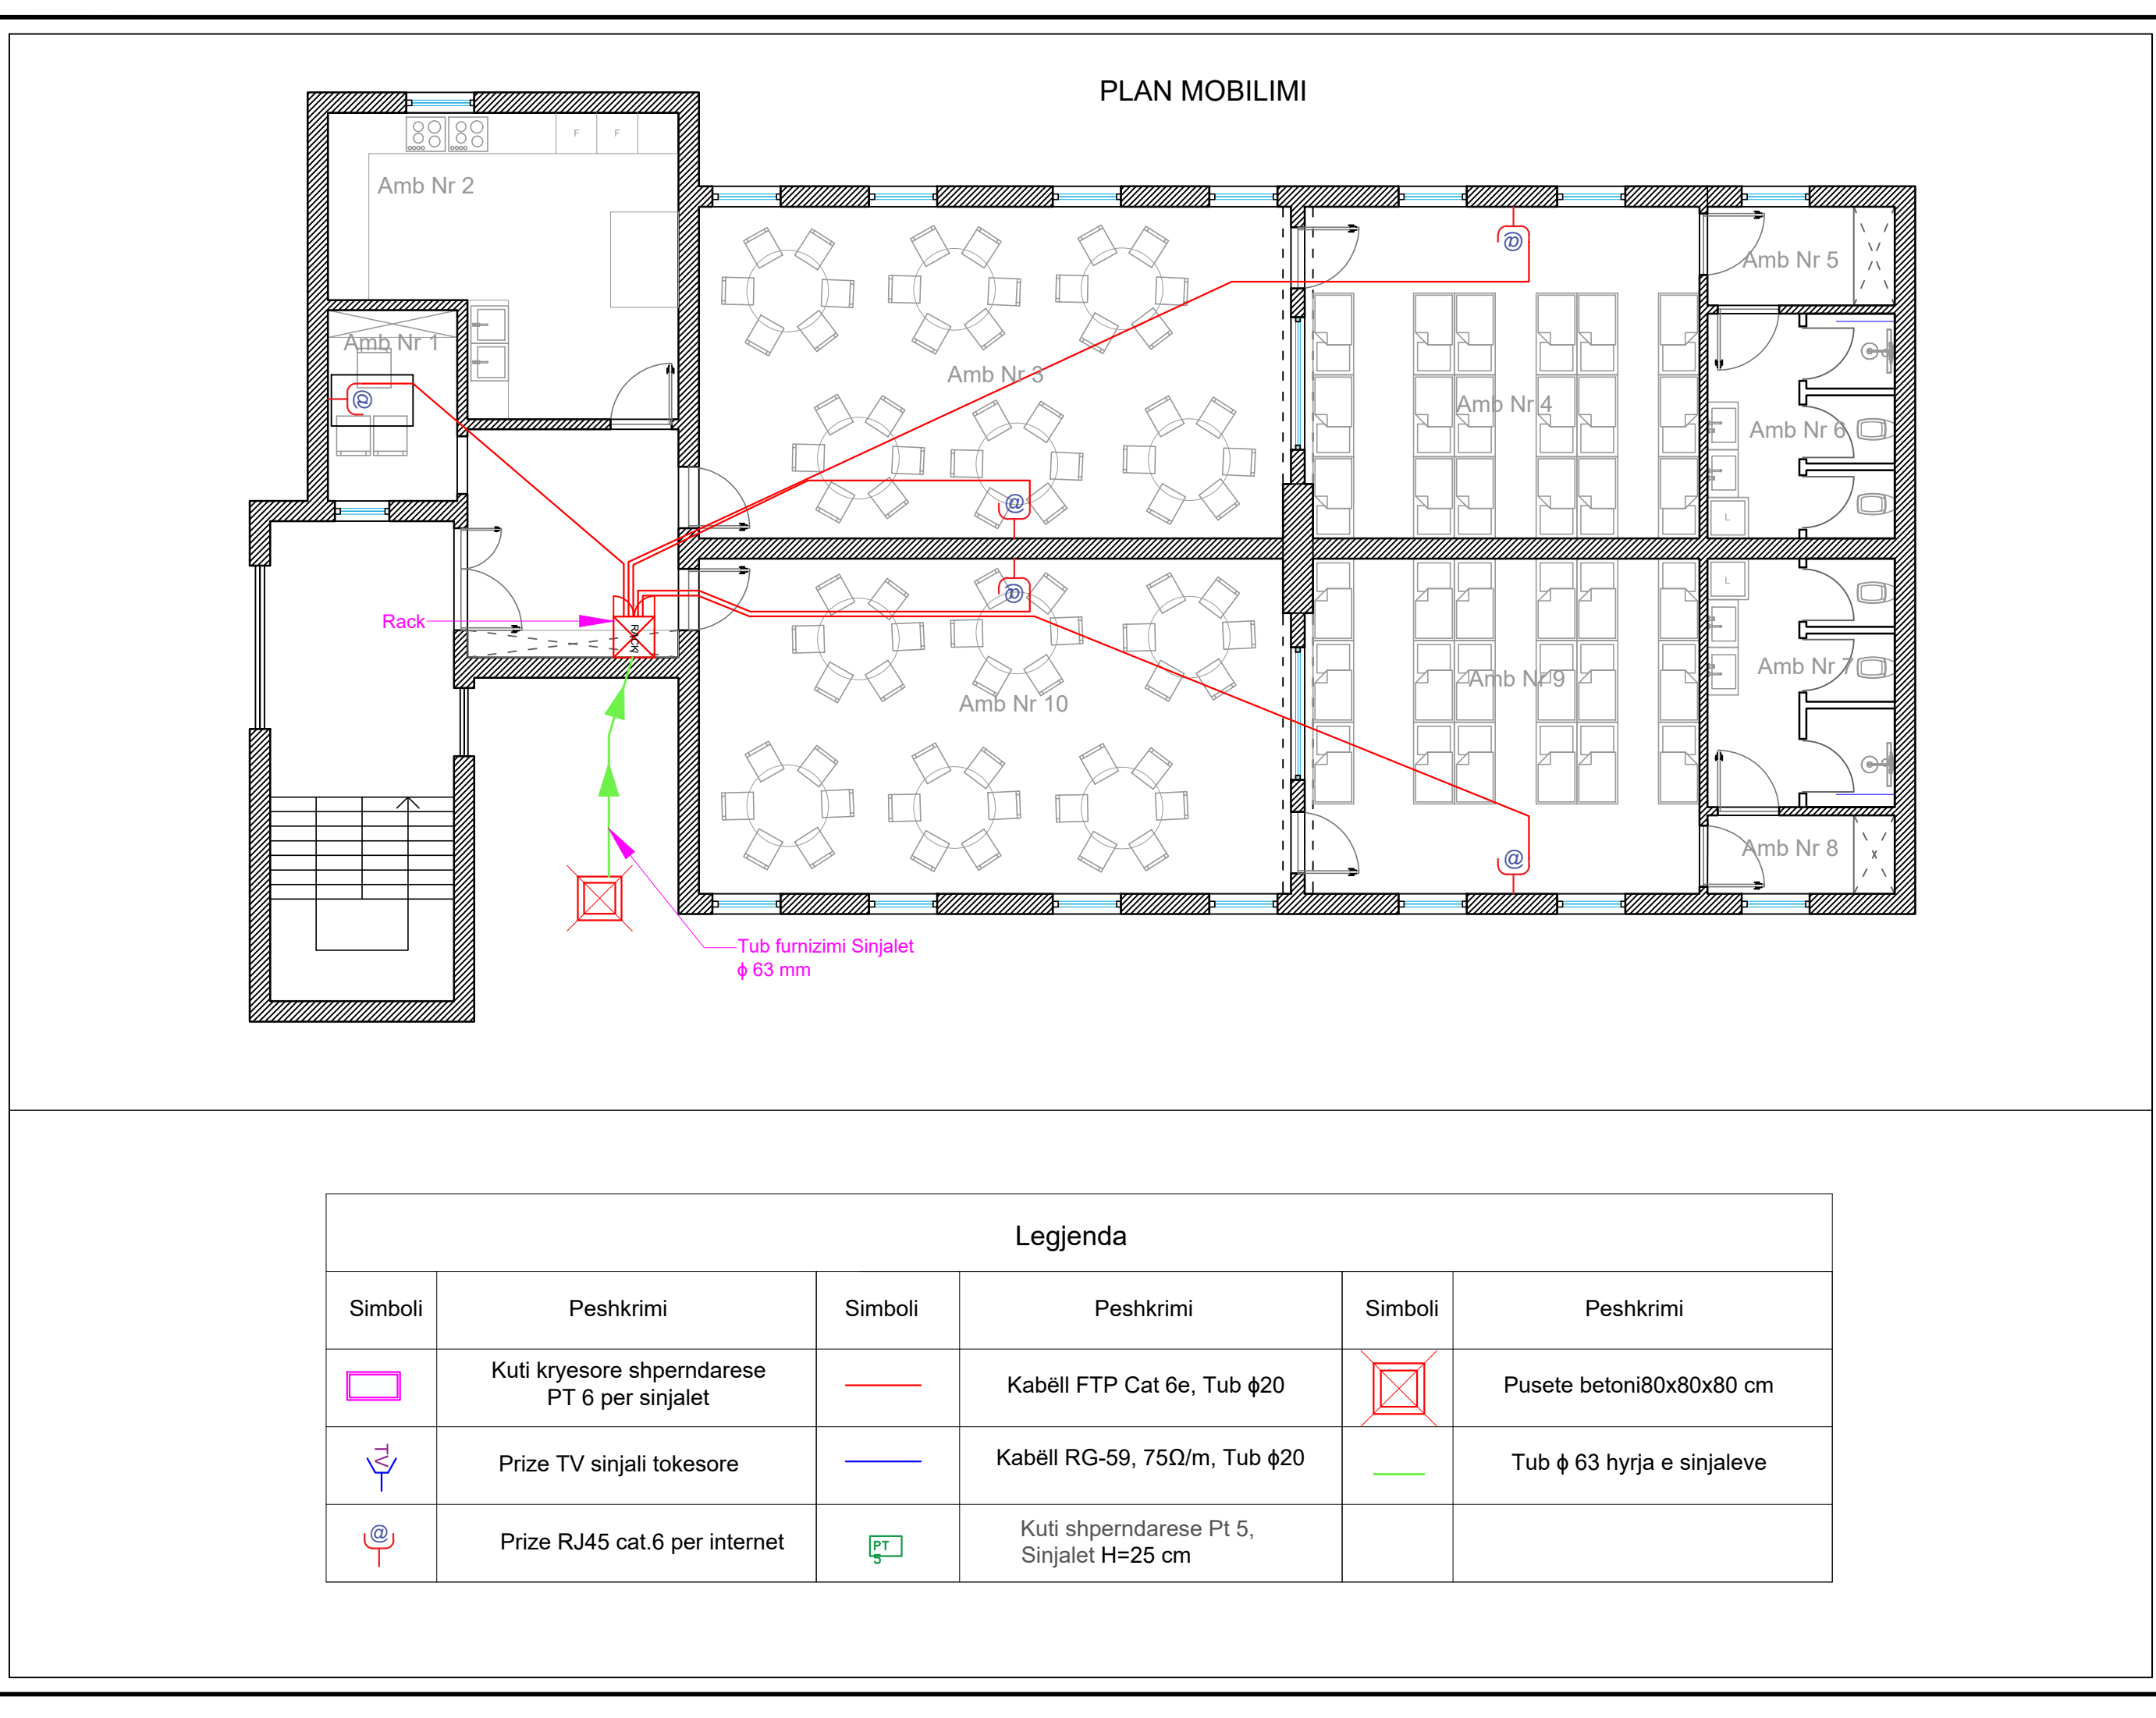

PLANIMETRIA
E
PERGJITHSHME
SHENIME

LEGJENDA

Ndërtesë

INVESTITOR

Bashkia

Lezhë

Kryetar

Z. Pjerin NDREU

PROJEKTUES

PRO GREEN SH.P.K
Nr.Licence N.7069/4

RRJETI I SINJALEVE

GRUPI I PROJEKTIMIT

Inxh. Hidroteknik

Nr. Licensës

Elton CIBAKU

K.2573

Inxh. Ndërtimi

Nr. Licensës

Dritan KORBI

K.2119/1

Inxh. Gjeodet

Nr. Licensës

Kujtim CANE

K.1662

Inxh. Gjeolog

Nr. Licensës

Ilirjan BAZAITI

GJ.0798

Inxh. Elektrik

Nr. Licensës

Besmir HYSENI

E.1456/3

Inxh. Mjedisi

Nr. Licensës

Andi TAHIRI

M.1746

Inxh. Mekanik

Nr. Licensës

Ilir Cipi

M.1747

Arkitekt

Nr. Licensës

Shpresa PRIFTI

A.2013/4

Formati

A3L


Fleta Nr.

E 3.1

Data

TETOR/2025

Tiranë

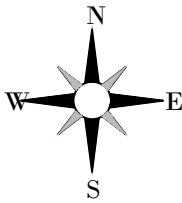

PLANIMETRIA
E
PERGJITHSHME
SHENIME

LEGJENDA

Ndërtesë

INVESTITOR



Bashkia

Lezhë

Kryetar

Z. Pjerin NDREU

PROJEKTUES

"PRO GREEN" SH.P.K
Nr.Licence N.7069/4


NDRICIMI EMERGJENT

GRUPI I PROJEKTIMIT

Inxh. Hidroteknik	Nr. Liçensës
Elton CIBAKU	K.2573
Inxh. Ndërtimi	Nr. Liçensës
Dritan KORBI	K.2119/1
Inxh. Gjeodet	Nr. Liçensës
Kujtim CANE	K.1662
Inxh. Gjeolog	Nr. Liçensës
Ilirjan BAZAITI	GJ.0798
Inxh. Elektrik	Nr. Liçensës
Besmir HYSANI	E.1456/3
Inxh. Mjedis	Nr. Liçensës
Andi TAHIRI	M.1746
Inxh. Mekanik	Nr. Liçensës
Ilir CIPRI	M.1747
Arkitekt	Nr. Liçensës
Shpresa PRIFTI	A.2013/4



Formati A3L Fleta Nr. E 4.1
Data TETOR/2025 Tiranë

PLAN MOBILIMI

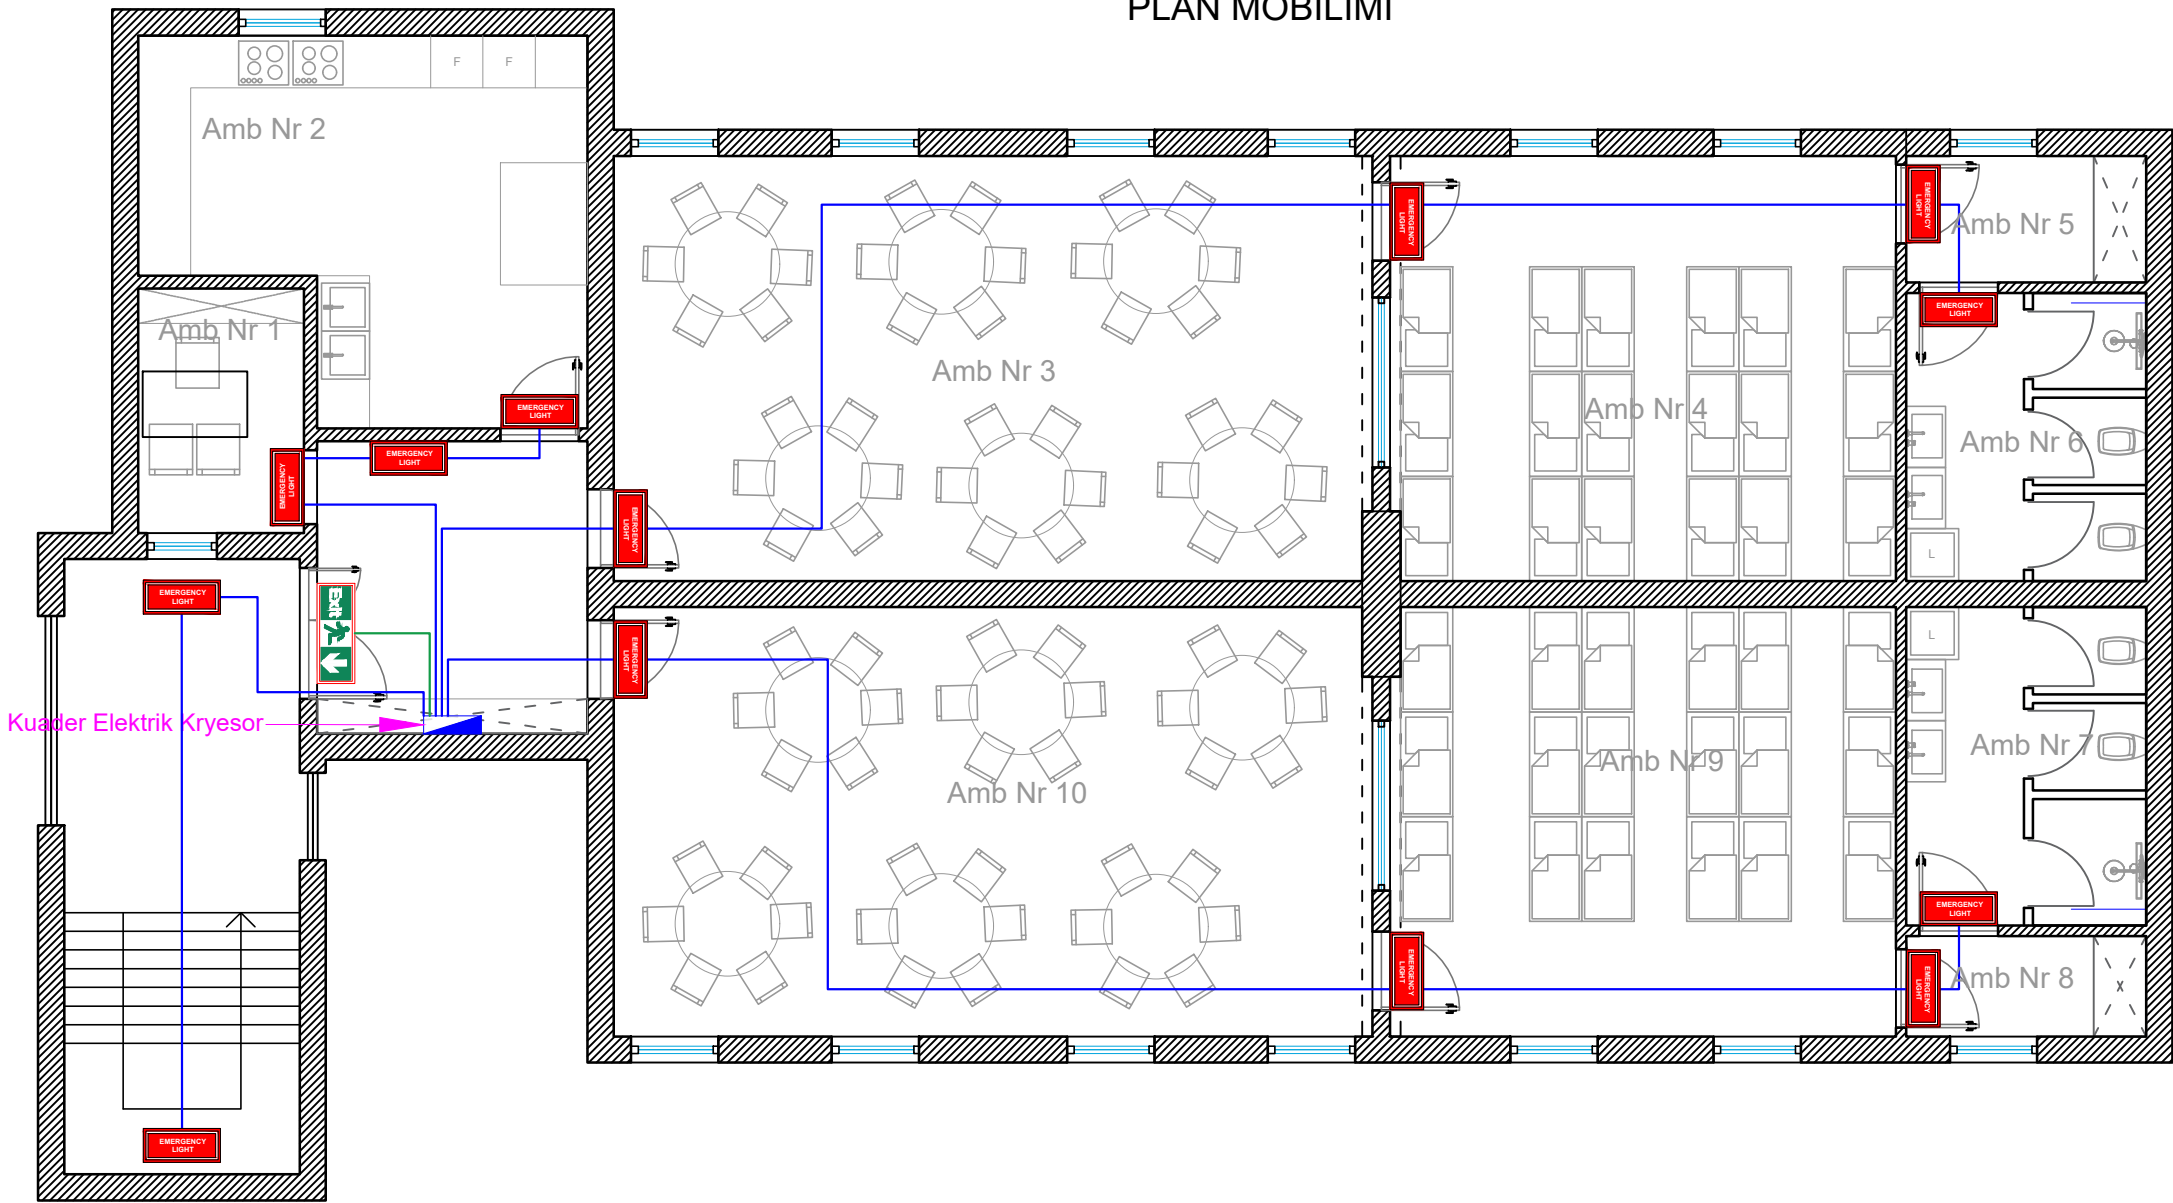

Legjenda

Simboli	Peshkrimi	Simboli	Peshkrimi	Simboli	Peshkrimi
	Panel Elektrik kryesor		Kabell bakri 3x1.5 mm2 / Tub Ø20 mm, Nd Emergjent		Kabell bakri 3x1.5 mm2 / Tub Ø20 mm, Nd Exit
	Ndricues Emergjence		Ndricues EXIT "Majtas"		Ndricues EXIT "Ngjitje Shkalle"
	Ndricues EXIT "Drejte"		Ndricues EXIT "Djathtas"		Ndricues EXIT "Zbritje Shkalle"

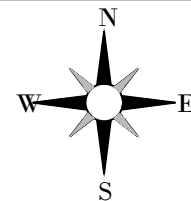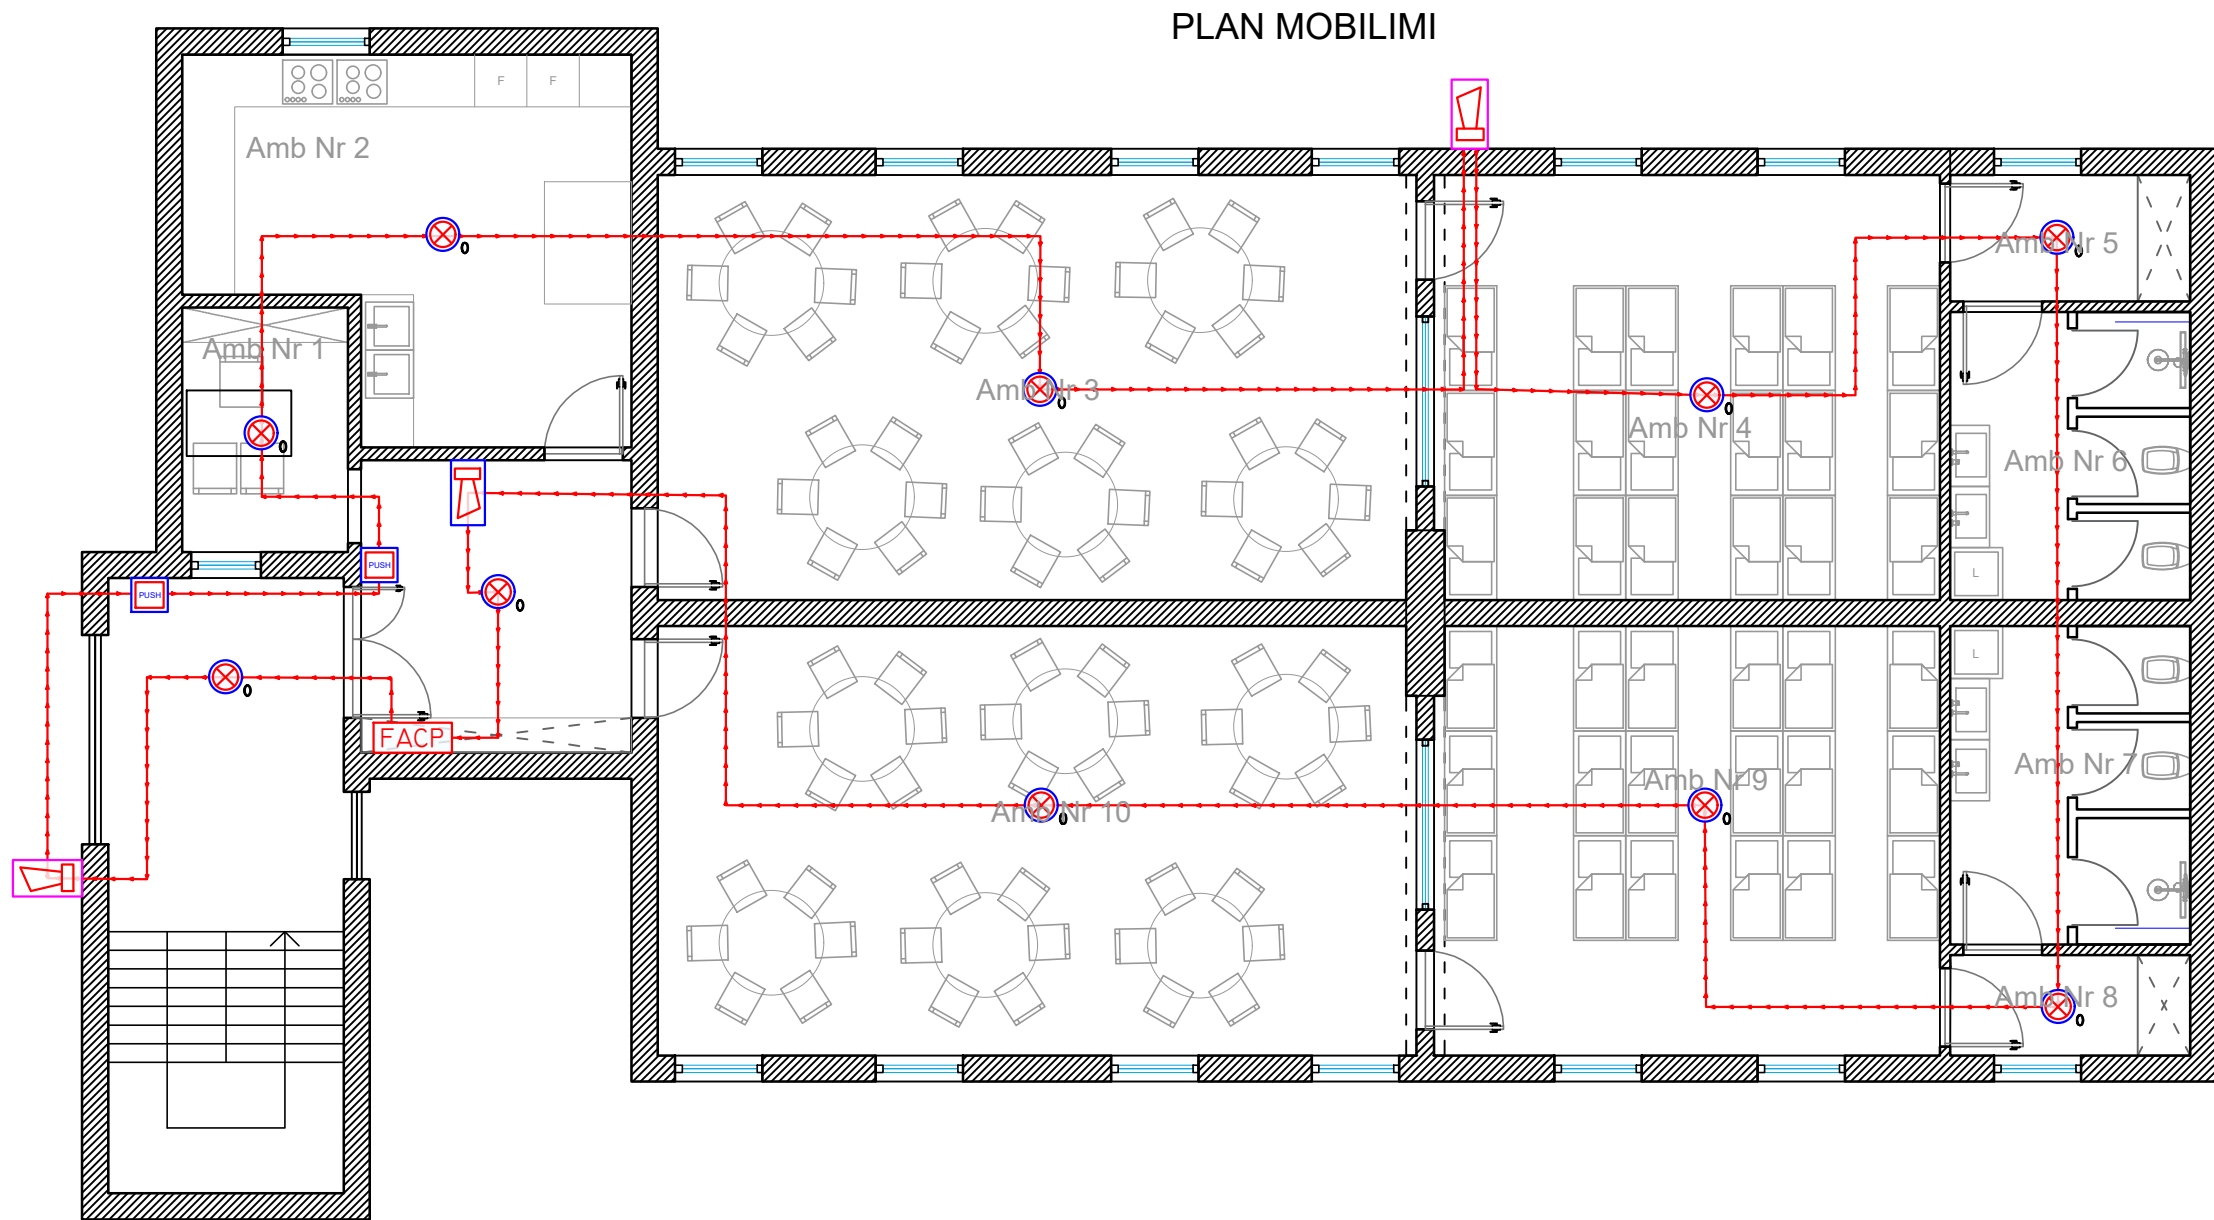

PLANIMETRIA
E
PERGJITHSHME
SHENIME

LEGJENDA

	Ndërtesë
--	----------

INVESTITOR



Bashkia

Lezhë

Kryetar

Z. Pjerin NDREU

PROJEKTUES

"PRO GREEN" SH.P.K
Nr.Licence N.7069/4

RRJETI I DETEKTIMIT DHE SINJALIZIMIT
TE ZJARTIT


GRUPI I PROJEKTIMIT

Inxh. Hidroteknik	Nr. Liçensës
Elton CIBAKU	K.2573
Inxh. Ndërtimi	Nr. Liçensës
Dritan KORBI	K.2119/1
Inxh. Gjeodet	Nr. Liçensës
Kujtim CANE	K.1662
Inxh. Gjeolog	Nr. Liçensës
Ilirjan BAZAITI	GJ.0798
Inxh. Elektrik	Nr. Liçensës
Besmir HYSENI	E.1456/3
Inxh. Mjedis	Nr. Liçensës
Andi TAHIRI	M.1746
Inxh. Mekanik	Nr. Liçensës
Ilir CIPRI	M.1747
Arkitekt	Nr. Liçensës
Shpresa PRIFTI	A.2013/4

Formati A3L Fleta Nr. E 5.1
Data TETOR/2025 Tiranë

Legjenda


Simboli	Peshkrimi	Simboli	Peshkrimi
FACP	Panel I adresueshem detektimit te alarmit te zjarrit	Sirene e jashtme	Sirene e jashtme
Kolone Elektrike	Kolone Elektrike	Kabell alarm zjarri JY(St)Y 2x0.8+0.4mm², Kablo ne tub flexibel Ø20 ne tavan	Kabell alarm zjarri JY(St)Y 2x0.8+0.4mm², Kablo ne tub flexibel Ø20 ne tavan (Sirenat)
Pulsant alarmi ne rast zjarri	Pulsant alarmi ne rast zjarri	Zona e mbulimit nga sensori	Zona e mbulimit nga sensori
Sirene e brendshme	Sirene e brendshme		
Detektor optik (tymi) i adresueshem	Detektor optik (tymi) i adresueshem		

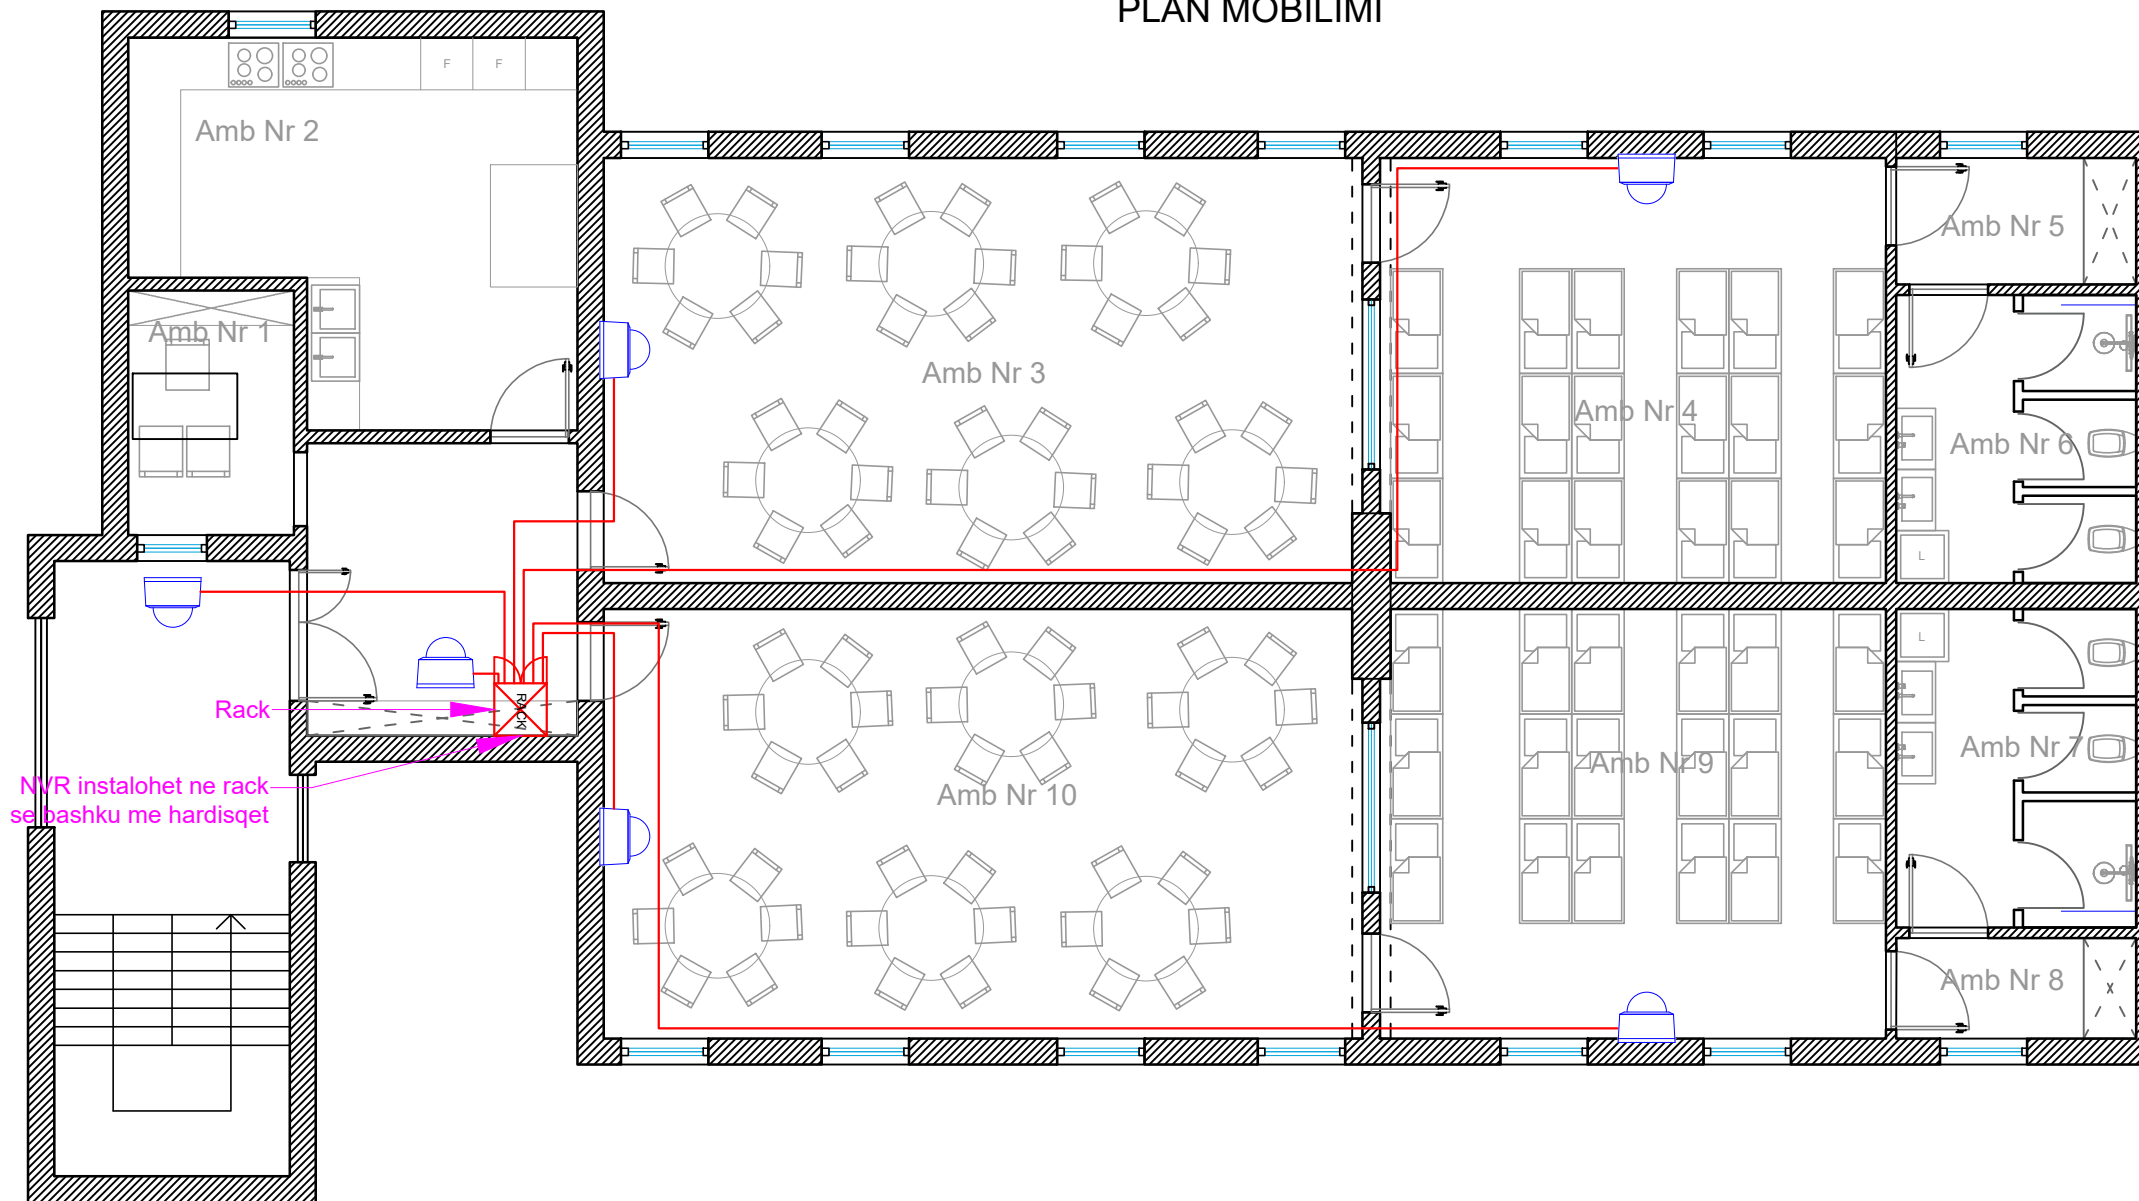

LEGJENDA

Ndërtesë

INVESTITOR

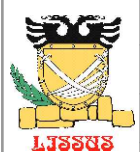

Bashkia

Lezhë

Kryetar

Z. Pjerin NDREU

PROJEKTUES


"PRO GREEN" SH.P.K
Nr.Licence N.7069/4

RRJETI I KAMERAVE

GRUPI I PROJEKTIMIT

Inxh. Hidroteknik	Nr. Licensës
Elton CIBAKU	K.2573
Inxh. Ndërtimi	Nr. Licensës
Dritan KORBI	K.2191/1
Inxh. Gjeodet	Nr. Licensës
Kujtim CANE	K.1662
Inxh. Gjeolog	Nr. Licensës
Ilirjan BAZAITI	GJ.0798
Inxh. Elektrik	Nr. Licensës
Besmir HYSENI	E.1456/3
Inxh. Mjedisi	Nr. Licensës
Andi TAHIRI	M.1746
Inxh. Mekanik	Nr. Licensës
Ilir CIPRI	M.1747
Arkitekt	Nr. Licensës
Shpresa PRIFTI	A.2013/4

Formati	A3L	Fleta Nr.	E 6.1
Data	TETOR/2025		Tiranë

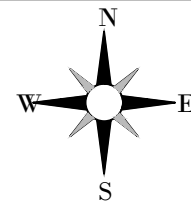

PLANIMETRIA
E
PERGJITHSHME
SHENIME

LEGJENDA

	Ndërtesë
--	----------

INVESTITOR

	Bashkia
	Lezhë
	Kryetar
	Z. Pjerin NDREU

PROJEKTUES

"PRO GREEN" SH.P.K
Nr.Licence N.7069/4


RRJETI I TOKEZIMIT

GRUPI I PROJEKTIMIT

Inxh. Hidroteknik	Nr. Liçensës
Elton CIBAKU	K.2573
Inxh. Ndërtimi	Nr. Liçensës
Dritan KORBI	K.2119/1
Inxh. Gjeodet	Nr. Liçensës
Kujtim CANE	K.1662
Inxh. Gjeolog	Nr. Liçensës
Ilirjan BAZAITI	GJ.0798
Inxh. Elektrik	Nr. Liçensës
Besmir HYSENI	E.1456/3
Inxh. Mjedis	Nr. Liçensës
Andi TAHIRI	M.1746
Inxh. Mekanik	Nr. Liçensës
Ilir CIPRI	M.1747
Arkitekt	Nr. Liçensës
Shpresa PRIFTI	A.2013/4

Formati A3L Fleta Nr. E 7.1
Data TETOR/2025 Tiranë

PLAN MOBILIMI


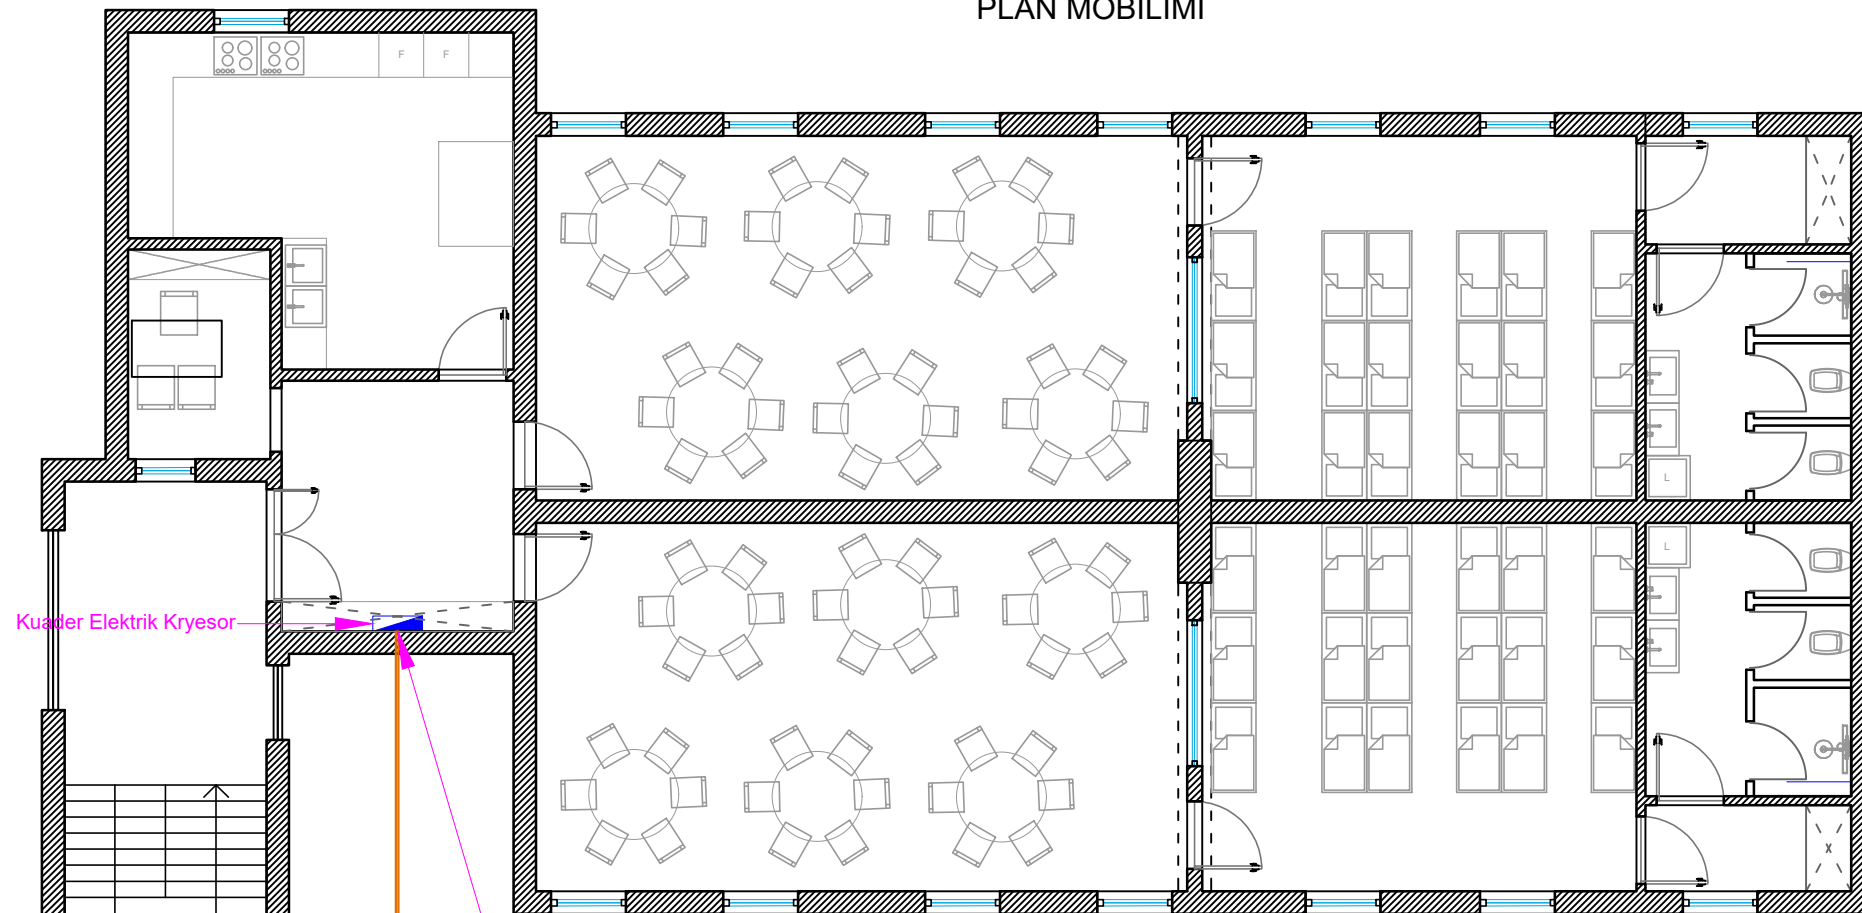


Kuadri Elektrik Kryesor

Nga kuadri elektrik kryesor deri ne konsumatoret me fundor sistemi i perdorur eshte TNS Ketu eshte zbara kryesore e tokezimit per te gjithë objektin

Shkeputes per matjen e rezistences se tokezimit

Rrjeti i Tokezimit mbrojtës

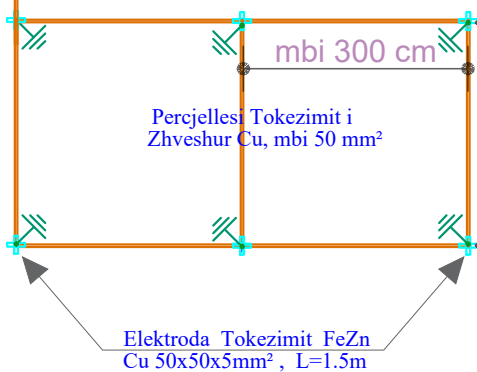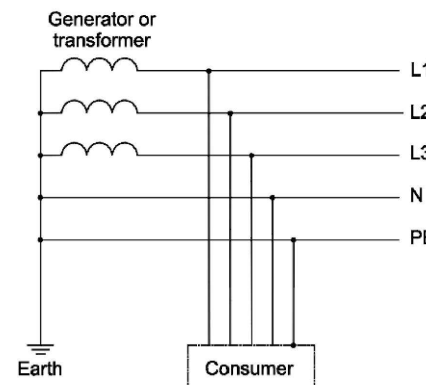


RRJETI I TOKEZIMIT

- * GJATESIA E ELEKTRODAVE L = 2M
- * DISTANCA MIDIS ELEKTRODAVE D=2,5-5 x GJATESIA E ELEKTRODES
- * THELLESIA 50 CM NGA KUOTA 0.00.
- * KONTURI QARKUES I ELEKTRODAVE CU 50 MM².
- * SHKEPUTES PER MATJEN E TOKEZIMIT.
- * REZISTENCA E TOKEZIMIT TE JETE ME E VOGEL SE 2 OHM, NE TE KUNDERT TE SHTOHEN ELEKTRODA TOKEZIMI OSE TE PERPUNOHET TERRENI DERI SA TE ARRIHET KJO VLERE.

Legjenda

Simboli	Peshkrimi	Simboli	Peshkrimi
	Kuadri elektrik		Shkeputes per matje
	Percjelles bakri i zhveshur mbi 50 mm²		Morsete per lidhjen e percjellesit te bakrit me elektroden
	Elektrode tokezimi L=1.5 m		

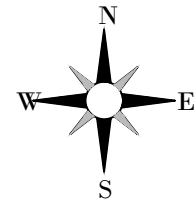

PLANIMETRIA
E
PERGJITHSHME
SHENIME

LEGJENDA

	Ndërtesë
--	----------

INVESTITOR

	Bashkia
	Lezhë
	Kryetar
	Z. Pjerin NDREU

PROJEKTUES

"PRO GREEN" SH.P.K
Nr.Licence N.7069/4


RRJETI RRUFEPRITES
TARACA

GRUPI I PROJEKTIMIT



Inxh. Hidroteknik	Nr. Licensës
Elton CIBAKU	K.2573
Inxh. Ndërtimi	Nr. Licensës
Dritan KORBI	K.2119/1
Inxh. Gjeodet	Nr. Licensës
Kujtim CANE	K.1662
Inxh. Gjeolog	Nr. Licensës
Ilirjan BAZAITI	GJ.0798
Inxh. Elektrik	Nr. Licensës
Besmir HYSENI	E.1456/3
Inxh. Mjedis	Nr. Licensës
Andi TAHIRI	M.1746
Inxh. Mekanik	Nr. Licensës
Ilir CIPRI	M.1747
Arkitekt	Nr. Licensës
Shpresa PRIFTI	A.2013/4

Formati	A3L	Fleta Nr.	E 8.1
Data	TETOR/2025		Tiranë

TARACA

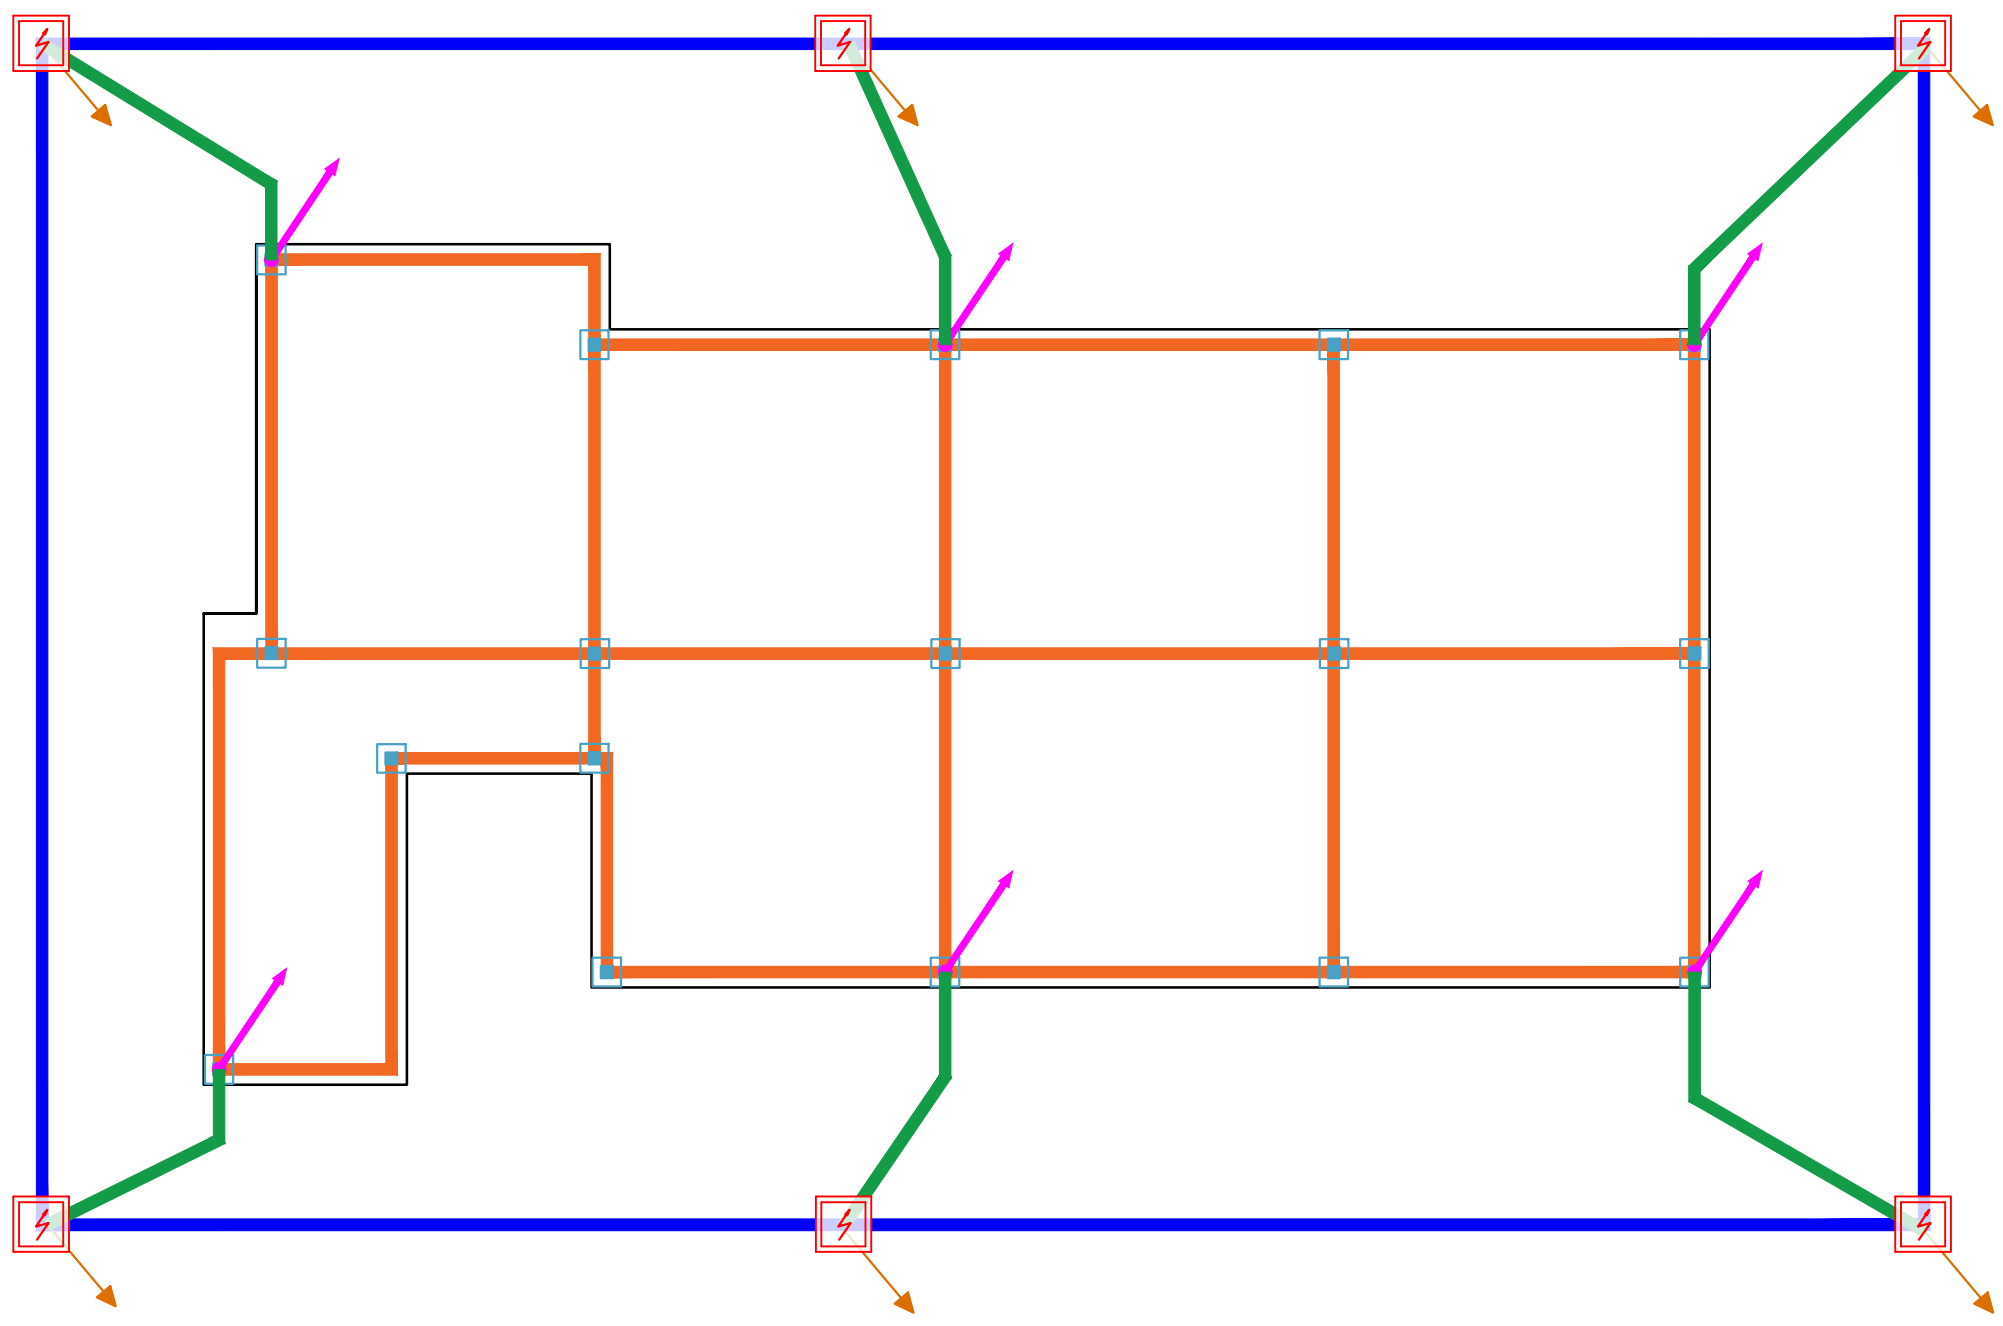

Legjenda		Legjenda	
Simboli	Peshkrimi	Simboli	Peshkrimi
	Cu=35mm² ne kuoten -0.4 m		Prites rrufeje, hekur i zinkuar Ø10 ,gjatesia 1m
	Zn=30x3mm² ne tarace		Morsete universale
	Zn=30x3mm², zbrtitje vertikale nga taraca ne kuoten -0.4 m		Pusete plastike 40x40x40cm ku montohet shkeputesi per matje
	Elektrode tokezimi 1.5m, hekur i galvanizuar		

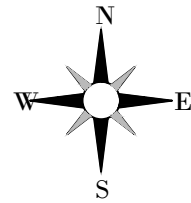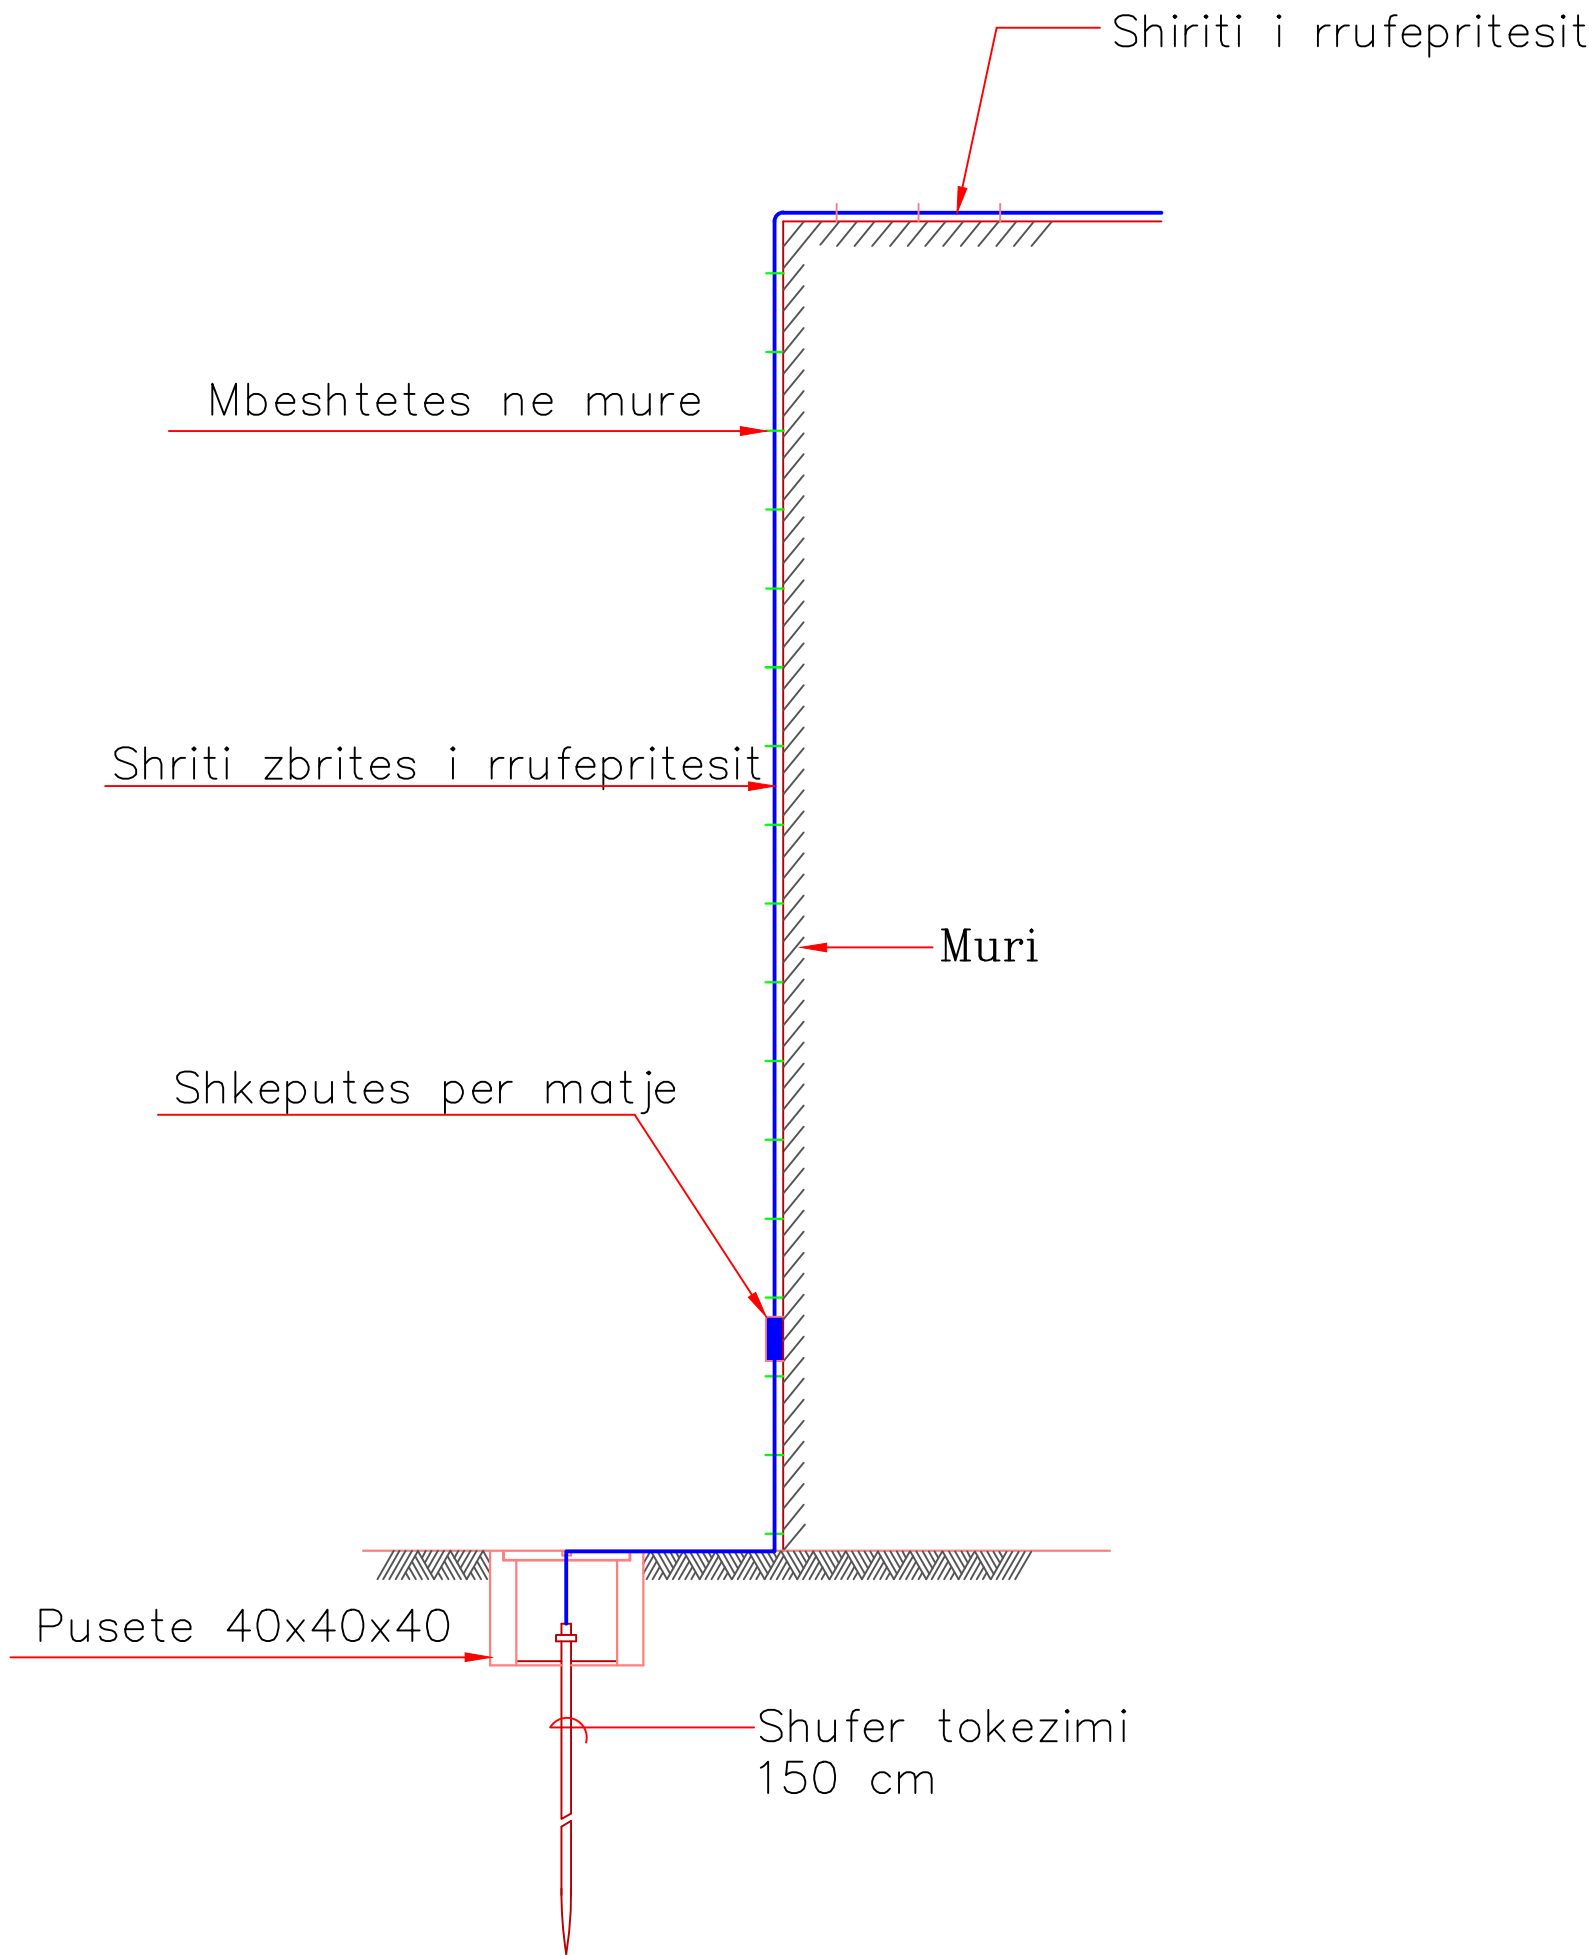

PLANIMETRIA
E
PERGJITHSHME
SHENIME

LEGJENDA

	Ndërtesë
--	----------

INVESTITOR

	Bashkia
	Lezhë
	Kryetar
	Z. Pjerin NDREU

PROJEKTUES

"PRO GREEN" SH.P.K Nr.Licence N.7069/4

RRJETI RRUFEPRITES
TARACA

GRUPI I PROJEKTIMIT

Inxh. Hidroteknik	Nr. Licenses
Elton CIBAKU	K.2573
Inxh. Ndërtimi	Nr. Licenses
Dritan KORBI	K.2119/1
Inxh. Gjeodet	Nr. Licenses
Kujtim CANE	K.1662
Inxh. Gjeolog	Nr. Licenses
Ilirjan BAZAITI	GJ.0798
Inxh. Elektrik	Nr. Licenses
Besmir HYSENI	E.1456/3
Inxh. Mjedis	Nr. Licenses
Andi TAHIRI	M.1746
Inxh. Mekanik	Nr. Licenses
Ilir CIPRI	M.1747
Arkitekt	Nr. Licenses
Shpresa PRIFTI	A.2013/4

Formati	A3L	Fleta Nr.	E 8.2
Data	TETOR/2025		Tiranë

PURCHASER

ORDER

SWITCHBOARD
KUADRI SKENDERBEG

SWITCHBOARD CHARACTERISICS


UPSTREAM PLANT

VOLTAGE [V]	400	FREQ. [Hz]	50
SWITCHBOARD RATED CURRENT [A]			
SWITCHBOARD PERSPECTIVE CURRENT [kA]			2.8
NEUTRAL SYSTEM			TNS
BUSBAR SIZE			
In [A]	Icc [kA]		
STRUCTURE			METALLICA
INSULATION CLASS			IP

REFERENCE STANDARD

MOULDED CASE CIRCUIT BREAKERS	☒	— CEI EN 60947-2
MINIATURE CIRCUIT BREAKERS	☐	— CEI EN 60947-2
	☐	— CEI EN 60898
STRUCTURE	☒	— CEI EN 60439-1
	☐	— CEI 23-48
		— CEI 23-49
		— CEI 23-51

HB Electric Ing. Besmir Hyseni Nr Lic E.1456/3 hyseni883@gmail.com 0674883545	CUSTOMER	BASHKIA LEZHE	PROJECT	-	FILE	ke skenderbeg [Q00].dwg
			ARCHIVE	-	DATE	22/11/2025
			DESIGNER	-	PAGE	1
	PLANT	KUADROT ELEKTRIKE KOPSHTI SKENDERBEG	TABLE			

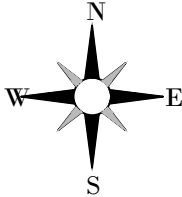

PLANIMETRIA
E
PERGJITHSHME
SHENIME

LEGJENDA

Ndërtësë

INVESTITOR



Bashkia

Lezhë

Kryetar

Z. Pjerin NDREU


PROJEKTUES

PRO GREEN SH.P.K
Nr.Licence N.7069/4

KUADROT ELEKTRIKE

GRUPI I PROJEKTIMIT

Inxh. Hidroteknik	Nr. Liçensës
Elton CIBAKU	K.2573
Inxh. Ndërtimi	Nr. Liçensës
Dritan KORBI	K.2119/1
Inxh. Gjeodet	Nr. Liçensës
Kujtim CANE	K.1662
Inxh. Gjeolog	Nr. Liçensës
Ilirjan BAZAITI	GJ.0798
Inxh. Elektrik	Nr. Liçensës
Besmir HYSENI	E.1456/3
Inxh. Mjedisi	Nr. Liçensës
Andi TAHIRI	M.1746
Inxh. Mekanik	Nr. Liçensës
Ilir CIPRI	M.1747
Arkitekt	Nr. Liçensës
Shpresa PRIFTI	A.2013/4

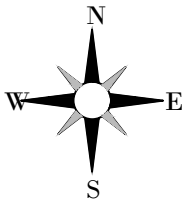

PLANIMETRIA
E
PERGJITHSHME
SHENIME

LEGJENDA

Ndërtesë

INVESTITOR



Bashkia

Lezhë

Kryetar

Z. Pjerin NDREU

PROJEKTUES

"PRO GREEN" SH.P.K
Nr.Licence N.7069/4


KUADROT ELEKTRIKE

GRUPI I PROJEKTIMIT

Inxh. Hidroteknik	Nr. Liçensës
Elton CIBAKU	K.2573
Inxh. Ndërtimi	Nr. Liçensës
Dritan KORBI	K.2119/1
Inxh. Gjeodet	Nr. Liçensës
Kujtim CANE	K.1662
Inxh. Gjeolog	Nr. Liçensës
Ilirjan BAZAITI	GJ.0798
Inxh. Elektrik	Nr. Liçensës
Besmir HYSENI	E.1456/3
Inxh. Mjedis	Nr. Liçensës
Andi TAHIRI	M.1746
Inxh. Mekanik	Nr. Liçensës
Ilir CIPRI	M.1747
Arkitekt	Nr. Liçensës
Shpresa PRIFTI	A.2013/4

Formati A3L Fleta Nr. E 9.2
Data TETOR/2025 Tiranë

REF. SWITCHBOARD	[Q0]	1	2	3	4	5	6	7	8	9
SYMBOLS										
CIRUIT BREAKER	DISCONNECTOR	SWITCH-DISCONNECTOR	THERMAL PROTECTION	MAGNETIC PROTECTION	RESIDUAL CURRENT PROTECTION	OVERLOAD CUT OUT	FUSE	TOROID	MANUAL CONTROL	
AUTOMATIC CONTROL	TRIP FREE	ROTARY HANDLE	INTERLOCK	REMOVABLE/WITHDRAWAL EQUIPMENT	KEYLOCK OFF POSITION	KEYLOCK ON POSITION	AUXILIARY CONTAC	UNDERVOLTAGE RELEASE	SHUNT RELEASE	
CHANGE OVER SWITCH (FOR MEASUREMENT)	AMMETER	VOLTMETER	FREQUENCY METER	METER	NO CONTACTS CONTACTOR	MANUAL CONTROL CONTACTOR	NC CONTACTS CONTACTOR	IMPULSE RELAY	CLOCK	
TWILIGHT SWITCH	ASTRONOMIC CLOCK	UNINTERRUPTED POWER SYSTEM (UPS)	SOCKET	INTERLOCKED SOCKET WITH FUSES	SOFT STARTER	VARIABLE SPEED DRIVE	STAR DELTA STARTER	TRANSFORMER	SURGE PROTECTIVE DEVICE	
HB Electric Ing. Besmir Hyseni Nr Lic E.1456/3 hyseni883@gmail.com 0674883545			CUSTOMER BASHKIA LEZHE PLANT KUADROT ELEKTRIKE KOPSHTI SKENDERBEG			PROJECT ARCHIVE DESIGNER		- FILE ke skenderbeg [Q00].dwg - DATE 22/11/2025 REVISION R0.0 - PAGE 1a NEXT TABLE		

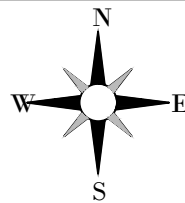


PLANIMETRIA
E
PERGJITHSHME
SHENIME

LEGJENDA

Ndërtesë

INVESTITOR

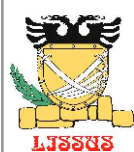

Bashkia

Lezhë

Kryetar

Z. Pjerin NDREU

PROJEKTUES


"PRO GREEN" SH.P.K
Nr.Licence N.7069/4

KUADROT ELEKTRIKE

GRUPI I PROJEKTIMIT

Inxh. Hidroteknik	Nr. Licensës
Elton CIBAKU	K.2573
Inxh. Ndërtimi	Nr. Licensës
Dritan KORBI	K.2119/1
Inxh. Gjeodet	Nr. Licensës
Kujtim CANE	K.1662
Inxh. Gjeolog	Nr. Licensës
Ilirjan BAZAITI	GJ.0798
Inxh. Elektrik	Nr. Licensës
Besmir HYSANI	E.1456/3
Inxh. Mjedis	Nr. Licensës
Andi TAHIRI	M.1746
Inxh. Mekanik	Nr. Licensës
Ilir CIPRI	M.1747
Arkitekt	Nr. Licensës
Shpresa PRIFTI	A.2013/4

Formati A3L Fleta Nr. E 9.3
Data TETOR/2025 Tiranë

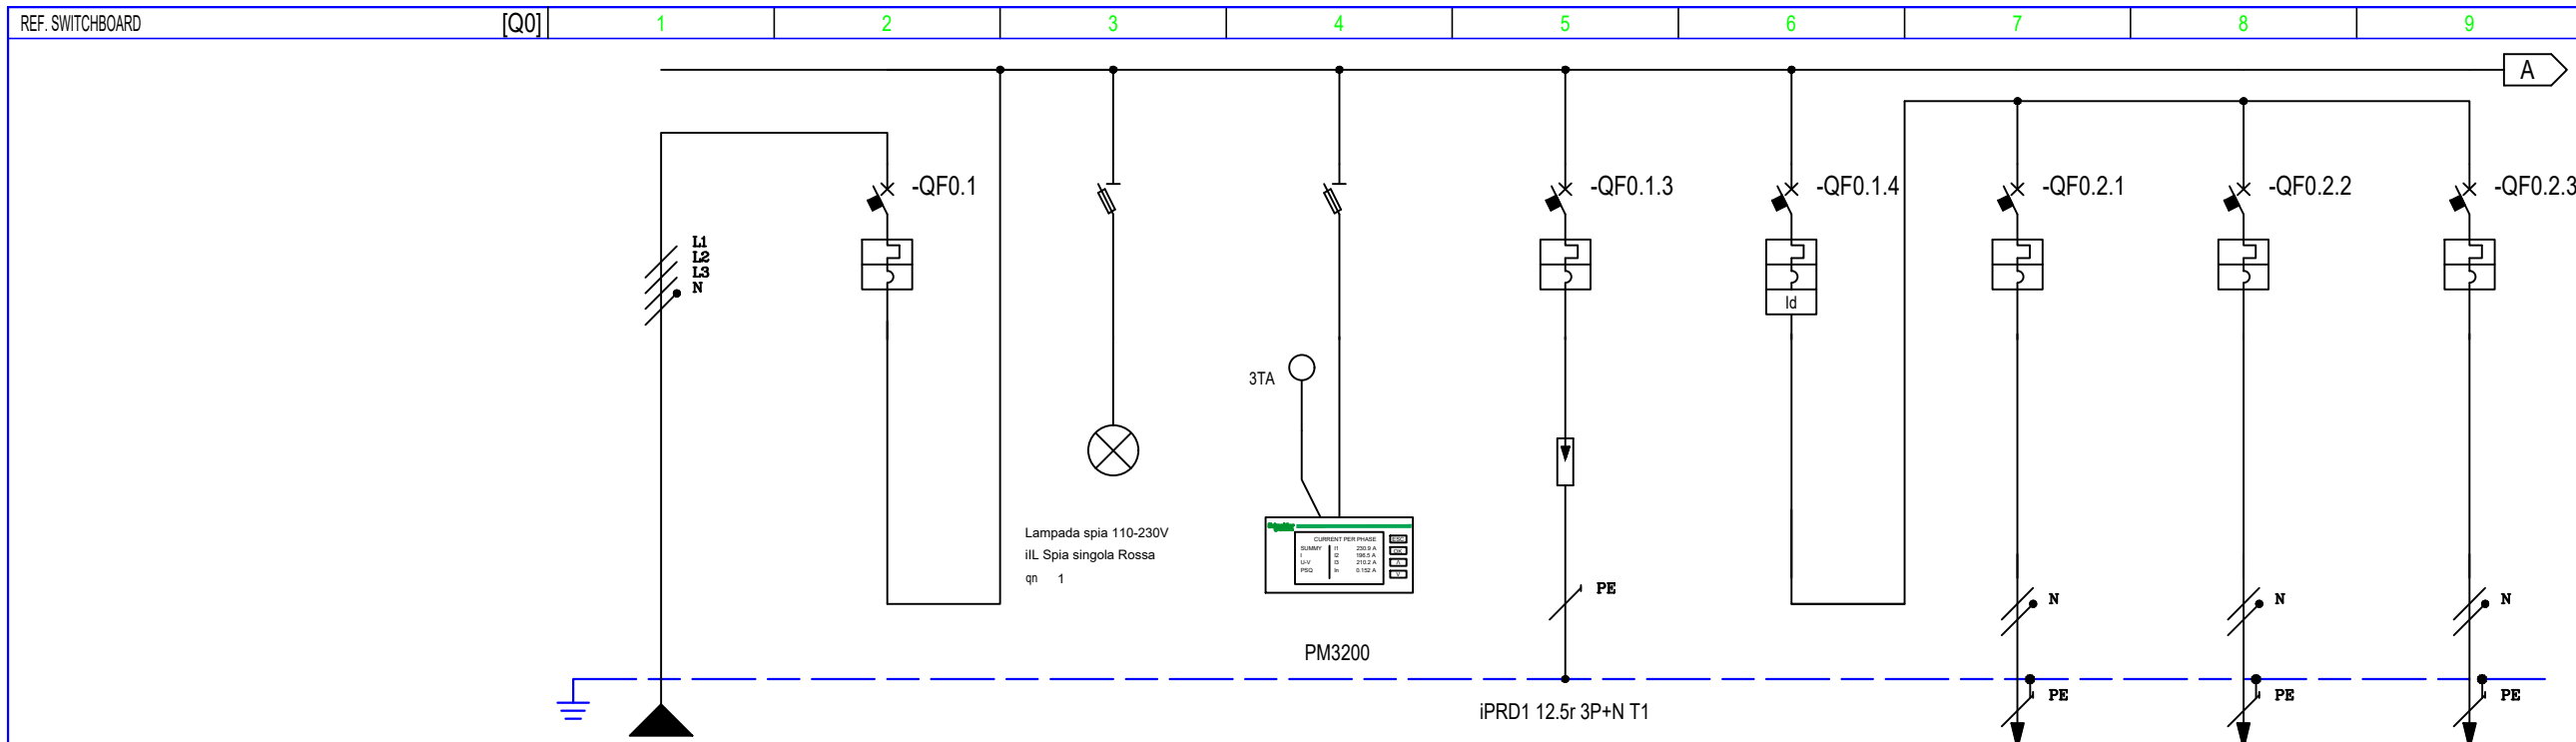

TERMINALS NUMBERING														-WC0.2.1				-WC0.2.2				-WC0.2.3	
CIRCUIT NUMBERING				DISTRIBUTION				L1L2L3NPE	1				2		L1L2L3NPE	3		L1L2L3NPE	4		L1L2L3NPE	5		L1L2L3NPE	6		L1NPE	7		L2NPE	8		L3NPE																																
CIRCUIT DESCRIPTION						KRYESOR VJEN NGA OSHEE				KRYESOR VJEN NGA OSHEE				SIGURESE LAMBE SINJALI				SIGURESE MULTIMETER DIGJITAL				AUTOMAT SHKARKUES				KRYESOR NDRICIMI I JASHEM				LINJA 1				LINJA 2				LINJA 3																											
EQUIPMENT										iC60 N				STI 3P+N Fus NFC (10,3x38)				STI 3P+N Fus NFC (10,3x38)				C120 N				iC40 a				iC40 a				iC40 a				iC40 a																											
CIRCUIT BREAKER	Icu [kA] / Icn [A]									10												10				6				6				6				6																											
	N. POLES			In [A]							4P				50								4P				80				3P+N				25				1P+N				20				1P+N				20														
	COURBE/TRIPPING UNIT									C												C				C				C				C				C				C																							
	Ir [A]			tr [s]							50												80								25								20								20								20										
	I _{sd} [A]			tsd [s]							500												800								250								200								200								200										
	Ii [A]	
	Ig [A]			tg [s]	
RESIDUAL CURRENT DEVICE	TYPE			CLASS																							Vigi				AC																																		
	I _{dn} [A]			tdn [ms]																											0.03				Istantaneo																														
CONTACTOR	TYPE			CLASSE	
IMPULSE RELAY	COIL		N. POLES		In [A]	
THERMAL RELAY	TYPE			I _{rth} [A]	
FUSE	N. POLES			In [A]	
OTHER	TYPE			MODEL	
CONDUCTORS	INSULATION			INST.METHOD			EPR				61								EPR																EPR				61				EPR				61				EPR				61										
	CROSS SECTION PHASE-N-PE/PEN [mmq]					1x25				1x25				1x16																								1x4				1x4				1x4				1x4				1x4				1x4				1x4			
	I _b [A]			I _z [A]			49.8				93								0																				3.4				39				3.4				39				3.4				39						
BOTTOM OF THE LINE	U _n [V]			P _n [kW]			400				29.47				29.47				400				0												2.1				230				0.7				230				0.7				230				0.7						
	I _{cc} min [kA]			I _{cc} max [kA]			0.69				2.8																								0.13				0.3				0.13				0.3				0.13				0.3										
	LENGHT [m]			dV TOTAL [%]			100				1.8																								70				2.9				70				2.9				70				2.9										
NOTES						FG16OR16-0,6/1 kV Cca-s3,d1,a3																												FG16OR16-0,6/1 kV Cca-s3,d1,a3				FG16OR16-0,6/1 kV Cca-s3,d1,a3				FG16OR16-0,6/1 kV Cca-s3,d1,a3				FG16OR16-0,6/1 kV Cca-s3,d1,a3																			


HB Electric
Ing. Besmir Hyseni Nr Lic E.1456/3
hyseni883@gmail.com
0674883545

CUSTOMERS
BASHKIA LEZHE

PLANT
KUADROT ELEKTRIKE
KOPSHTI SKENDERBEG

PROJECT
ARCHIVE
DESIGNER
- FILE ke skenderbeg [Q00].dwg
- DATE 22/11/2025
- PAGE 3
- REVISION R0.0
- NEXT

TABLE
Schneider Electric

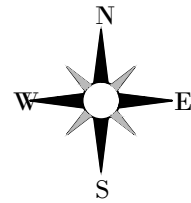


PLANIMETRIA
E
PERGJITHSHME
SHENIME

LEGJENDA

Ndërtesë

INVESTITOR

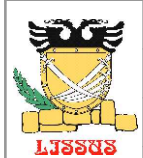

Bashkia
Lezhë
Kryetar
Z. Pjerin NDREU


PROJEKTUES

"PRO GREEN" SH.P.K
Nr.Licence N.7069/4

KUADROT ELEKTRIKE

GRUPI I PROJEKTIMIT

Inxh. Hidroteknik	Nr. Liçensës
Elton CIBAKU	K.2573
Inxh. Ndërtimi	Nr. Liçensës
Dritan KORBI	K.2119/1
Inxh. Gjeodet	Nr. Liçensës
Kujtim CANE	K.1662
Inxh. Gjeolog	Nr. Liçensës
Ilirjan BAZAITI	GJ.0798
Inxh. Elektrik	Nr. Liçensës
Besmir HYSENI	E.1456/3
Inxh. Mjedisi	Nr. Liçensës
Andi TAHIRI	M.1746
Inxh. Mekanik	Nr. Liçensës
Ilir CIPRI	M.1747
Arkitekt	Nr. Liçensës
Shpresa PRIFTI	A.2013/4

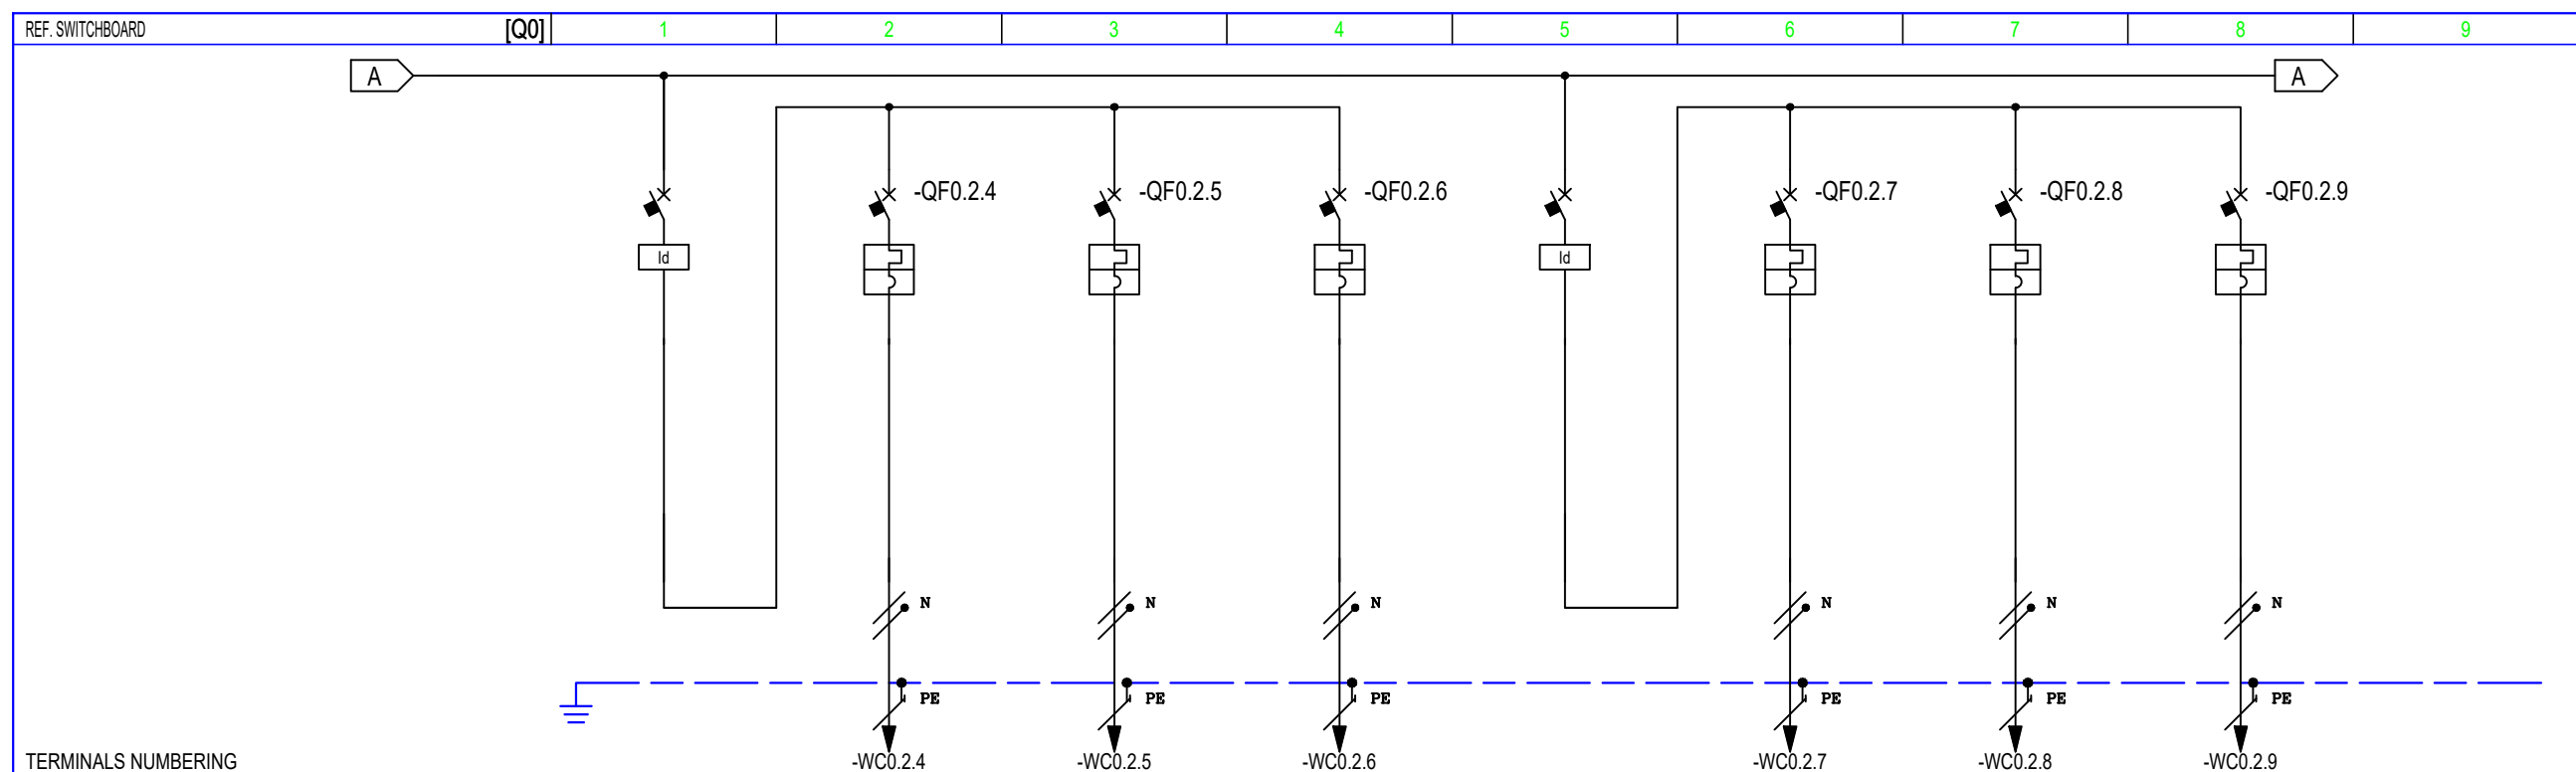

TERMINALS NUMBERING

CIRCUIT NUMBERING	DISTRIBUTION	9	L1L2L3N	10	L1NPE	11	L2NPE	12	L3NPE	13	L1L2L3N	14	L1NPE	15	L2NPE	16	L3NPE		
CIRCUIT DESCRIPTION		KRYESOR GRUPI 1 AMB NR 1		SOBA		PINURI		BANAK+SHERBIME		KRYESOR GRUPI 2 FUQIA		PRIZA AMBIENTI NR 2		PRIZA AMBIENTI NR 3		PRIZA AMBIENTI NR 4			
EQUIPMENT		iID (4P)		iC40 a		iC40 a		iC40 a		iID (4P)		iC40 a		iC40 a		iC40 a			
CIRCUIT BREAKER	Icu [kA] / Icn [A]			6		6		6				6		6		6			
	N. POLES		25	1P+N	20	1P+N	20	1P+N	16		25	1P+N	20	1P+N	20	1P+N	20		
	COURBE/TRIPPING UNIT			C		C		C				C		C		C			
	I _r [A]			20		20		16				20		20		20			
	I _{sd} [A]			200		200		160				200		200		200			
	I _i [A]																		
	I _g [A]																		
RESIDUAL CURRENT DEVICE	TYPE																		
	CLASSE																		
	I _{dn} [A]																		
	tdn [ms]																		
CONTACTOR	TYPE																		
IMPULSE RELAY	COIL																		
	N. POLES																		
	I _n [A]																		
THERMAL RELAY	TYPE																		
	I _{rth} [A]																		
FUSE	N. POLES																		
	I _n [A]																		
OTHER	TYPE																		
	MODEL																		
CONDUCTORS	INSULATION																		
	INST.METHOD																		
	CROSS SECTION PHASE-N-PE/PEN [mmq]																		
	I _b [A]																		
	I _z [A]																		
	Un [V]																		
	P _n [kW]																		
BOTTOM OF THE LINE	I _{cc} min [kA]																		
	I _{cc} max [kA]																		
	LENGHT [m]																		
	dV TOTAL [%]																		
NOTES																			


HB Electric
Ing. Besmir Hyseni Nr Lic E.1456/3
hyseni883@gmail.com
0674883545

CUSTOMERS BASHKIA LEZHE

PLANT KUADROT ELEKTRIKE
KOPSHTI SKENDERBEG

PROJECT - FILE ke skenderbeg [Q00].dwg
ARCHIVE - DATE 22/11/2025 REVISION R0.0
DESIGNER - PAGE 4 NEXT

TABLE
Schnyder Electric

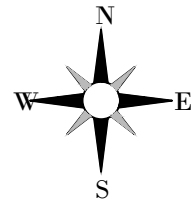


PLANIMETRIA
E
PERGJITHSHME
SHENIME

LEGJENDA

Ndërtesë

INVESTITOR

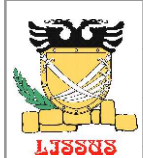

Bashkia

Lezhë

Kryetar

Z. Pjerin NDREU


PROJEKTUES

"PRO GREEN" SH.P.K
Nr.Licence N.7069/4

KUADROT ELEKTRIKE

GRUPI I PROJEKTIMIT

Inxh. Hidroteknik	Nr. Liçensës
Elton CIBAKU	K.2573
Inxh. Ndërtimi	Nr. Liçensës
Dritan KORBI	K.2119/1
Inxh. Gjeodet	Nr. Liçensës
Kujtim CANE	K.1662
Inxh. Gjeolog	Nr. Liçensës
Ilirjan BAZAITI	GJ.0798
Inxh. Elektrik	Nr. Liçensës
Besmir HYSENI	E.1456/3
Inxh. Mjedis	Nr. Liçensës
Andi TAHIRI	M.1746
Inxh. Mekanik	Nr. Liçensës
Ilir CIPRI	M.1747
Arkitekt	Nr. Liçensës
Shpresa PRIFTI	A.2013/4

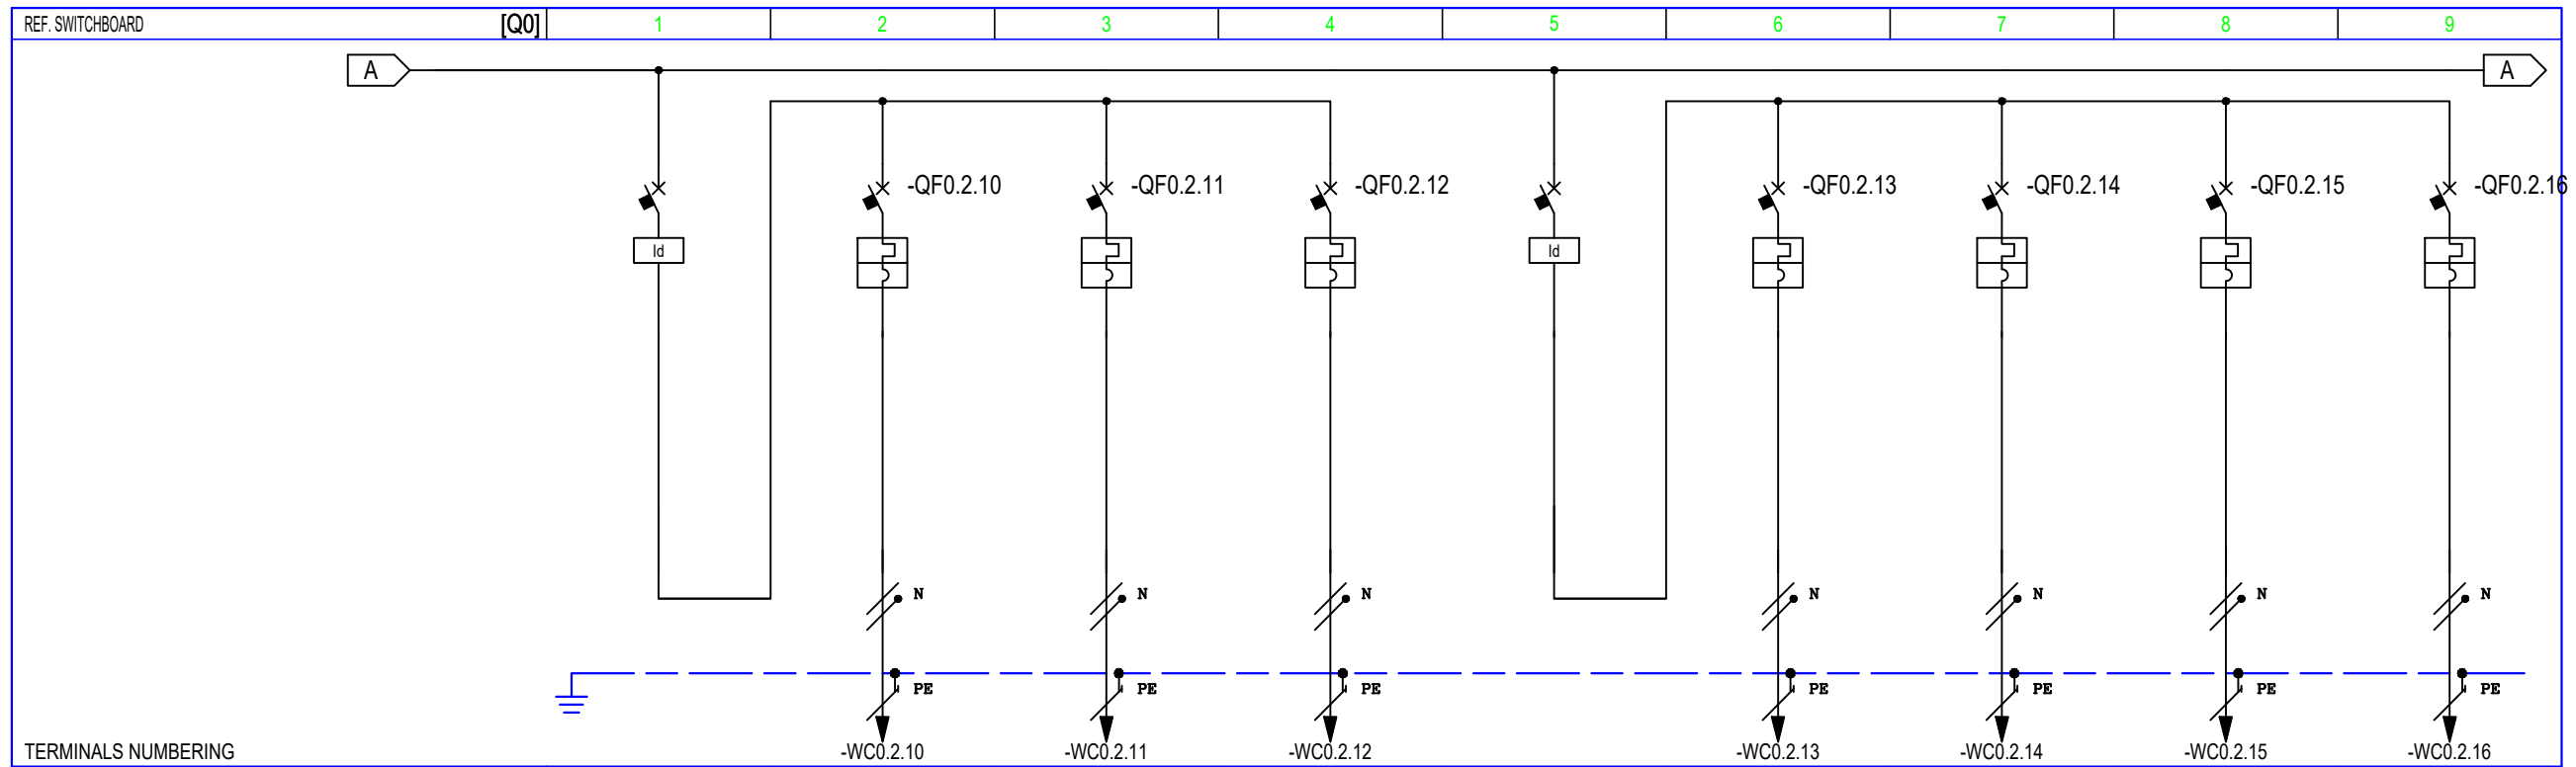


TERMINALS NUMBERING				-WC0.2.10			-WC0.2.11			-WC0.2.12			-WC0.2.13			-WC0.2.14			-WC0.2.15			-WC0.2.16								
CIRCUIT NUMBERING		DISTRIBUTION		17		L1L2L3N	18		L1NPE	19		L2NPE	20		L3NPE	21		L1L2L3N	22		L1NPE	23		L2NPE	24		L3NPE	25		L3NPE
CIRCUIT DESCRIPTION				KRYESOR GRUPI 3 FUQIA			PRIZA AMBIENTI NR 5			PRIZA AMBIENTI NR 6			PRIZA AMBIENTI NR 7			KRYESOR GRUPI 4 FUQIA			PRIZA AMBIENTI NR 8			PRIZA AMBIENTI NR 9			PRIZA AMBIENTI NR 10			PRIZA AMBIENTI NR 11		
EQUIPMENT				iID (4P)			iC40 a			iC40 a			iC40 a			iID (4P)			iC40 a			iC40 a			iC40 a			iC40 a		
CIRCUIT BREAKER	Icu [kA] / Icn [A]			6			6			6			6			6			6			6			6			6		
	N. POLES		In [A]	25		1P+N		20		1P+N		20		1P+N		20		1P+N		20		1P+N		20		1P+N		20		
	COURBE/TRIPPING UNIT			C			C			C			C			C			C			C			C					
	I _r [A]		t _r [s]	20		20		20		20		20		20		20		20		20		20		20		20		20		
	I _{sd} [A]		t _{sd} [s]	200		200		200		200		200		200		200		200		200		200		200		200		200		
	I _i [A]																													
RESIDUAL CURRENT DEVICE	I _g [A]		t _g [s]																											
	TYPE		CLASS	iID (4P)		A										iID (4P)		A												
	I _{dn} [A]		t _{dn} [ms]	0.03		Istantaneo										0.03		Istantaneo												
CONTACTOR	TYPE		CLASSE																											
IMPULSE RELAY	COIL	N. POLES	In [A]																											
THERMAL RELAY	TYPE		I _{rth} [A]																											
FUSE	N. POLES		In [A]																											
OTHER	TYPE		MODEL																											
CONDUCTORS	INSULATION		INST.METHOD				EPR		61		EPR		61		EPR		61		EPR		61		EPR		61		EPR		61	
	CROSS SECTION PHASE-N-PE/PEN [mmq]					1x4		1x4	1x4	1x4		1x4	1x4	1x4			1x4	1x4	1x4	1x4		1x4	1x4	1x4		1x4	1x4	1x4		
BOTTOM OF THE LINE	I _b [A]		I _z [A]		5.8		39		5.8		39		5.8		39		5.8		39		5.8		39		5.8		39		5.8	
	U _n [V]		P _n [kW]		3.6		230		1.2		230		1.2		230		1.2		230		1.2		230		1.2		230		1.2	
	I _{cc} min [kA]		I _{cc} max [kA]		0.66		1.5		0.66		1.5		0.66		1.5		0.66		1.5		0.66		1.5		0.66		1.5		0.66	
	LENGHT [m]		dV TOTAL [%]		1		1.9		1		1.9		1		1.9				1		1.9		1		1.9		1		1.9	
NOTES							FG16OR16-0,6/1 kV Cca-s3,d1,a3			FG16OR16-0,6/1 kV Cca-s3,d1,a3			FG16OR16-0,6/1 kV Cca-s3,d1,a3						FG16OR16-0,6/1 kV Cca-s3,d1,a3			FG16OR16-0,6/1 kV Cca-s3,d1,a3			FG16OR16-0,6/1 kV Cca-s3,d1,a3			FG16OR16-0,6/1 kV Cca-s3,d1,a3		



HB Electric
Ing. Besmir Hyseni Nr Lic E.1456/3
hyseni883@gmail.com
0674883545

CUSTOMERS
BASHKIA LEZHE

PLANT
**KUADROT ELEKTRIKE
KOPSHTI SKENDERBEG**

PROJECT
ARCHIVE
DESIGNER
FILE
ke skenderbeg [Q00].dwg
DATE 22/11/2025
REVISION R0.0
PAGE 5
NEXT

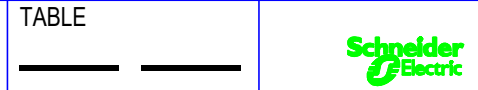

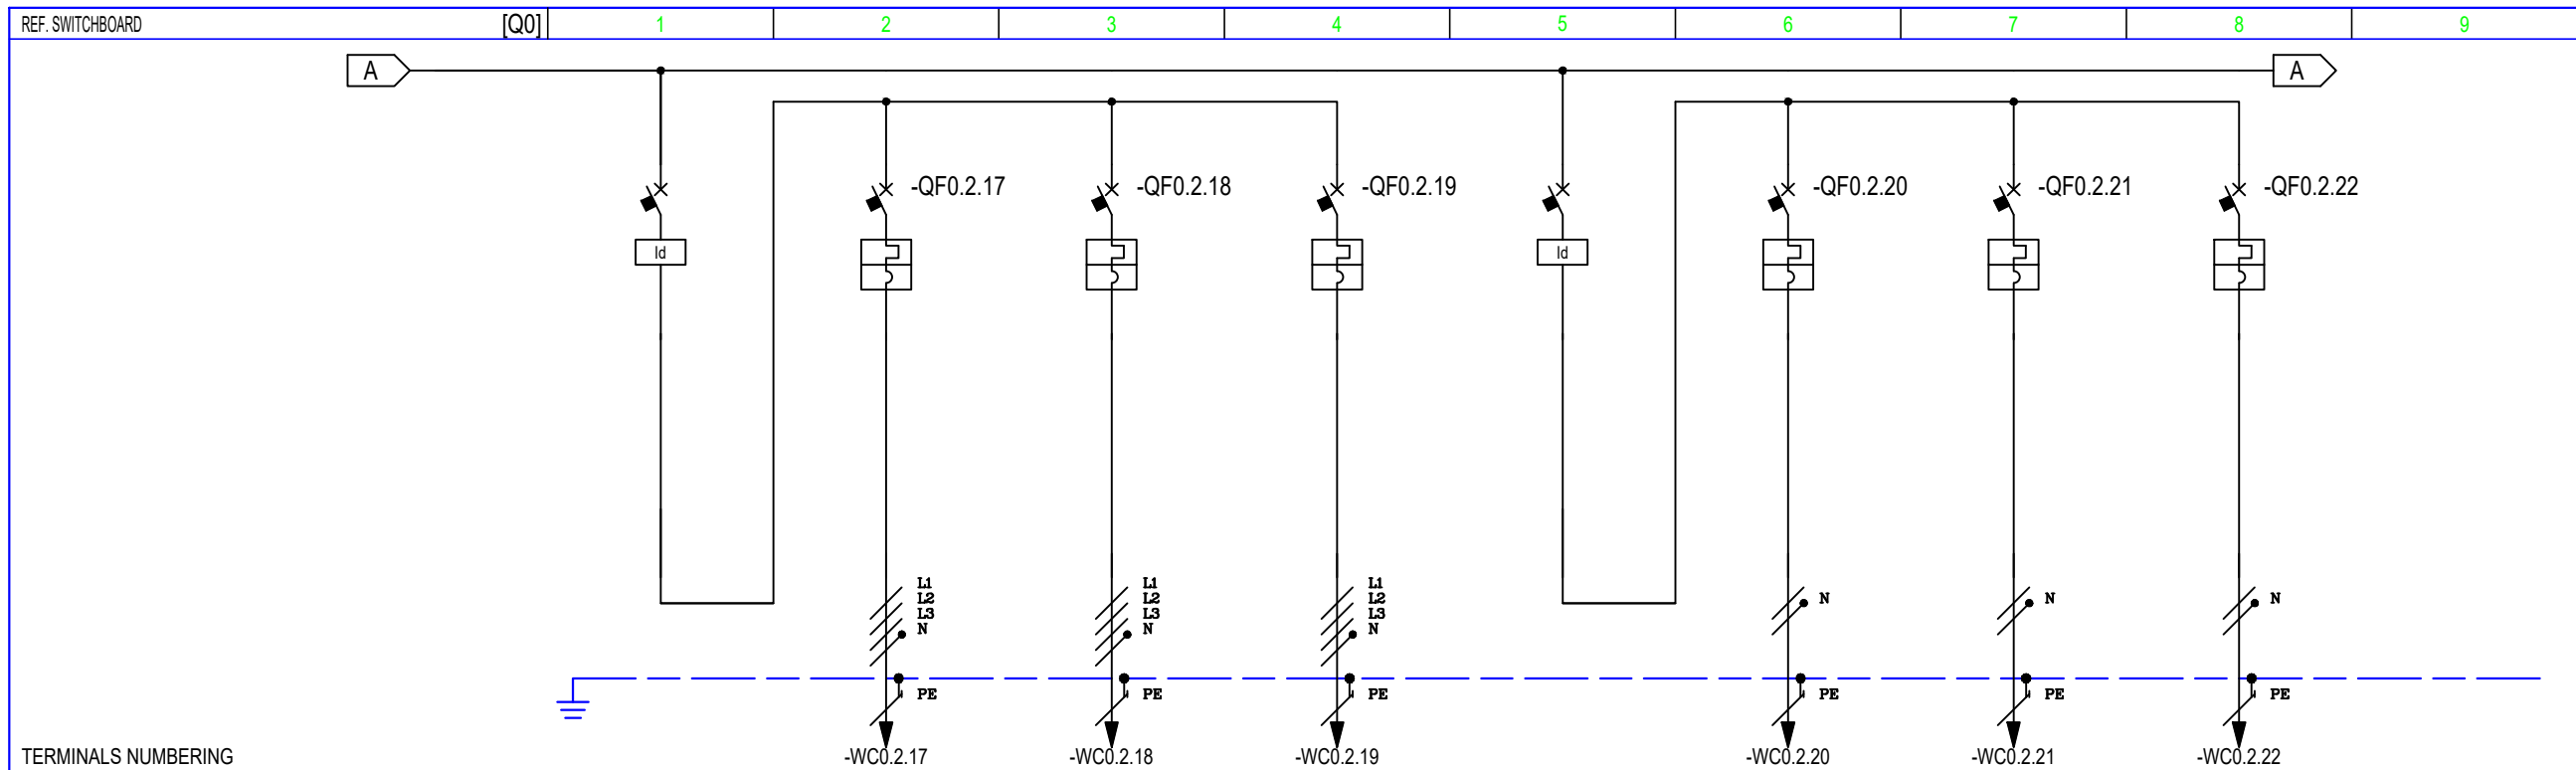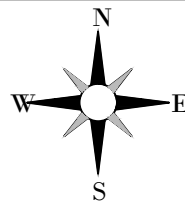

TERMINALS NUMBERING

CIRCUIT NUMBERING			DISTRIBUTION		26		L1L2L3N	27		L1L2L3NPE	28		L1L2L3NPE	29		L1L2L3NPE	30		L1N	31		L1NPE	32		L1NPE	33		L1NPE																								
CIRCUIT DESCRIPTION					KRYESOR KONDICIONIMI				KONDICIONIM 1				KONDICIONIM 2				KONDICIONIM 3				KRYESOR GRUPI 1 NDRICIMI				NDRICIM AMB NR 1				NDRICIM AMB NR 2				NDRICIM AMB NR 3																			
EQUIPMENT					iID (4P)				iC40 a				iC40 a				iC40 a				iID40				iC40 a				iC40 a				iC40 a																			
CIRCUIT BREAKER	Icu [kA] / Icn [A]								6				6				6								6				6				6																			
	N. POLES			In [A]					25		3P+N		20		3P+N		20		3P+N		20				25		1P+N		10		1P+N		10		1P+N		10															
	COURBE/TRIPPING UNIT								C				C				C								C				C				C																			
	I _r [A]			tr [s]					20				20				20								10				10				10																			
	I _{sd} [A]			tsd [s]					200				200				200								100				100				100																			
	I _i [A]	
RESIDUAL CURRENT DEVICE	I _g [A]			tg [s]	
	TYPE			CLASS	iID (4P)				A												iID40		A																													
	I _{dn} [A]			tdn [ms]	0.03				Istantaneo												0.03		Istantaneo																													
CONTACTOR	TYPE			CLASSE	
IMPULSE RELAY	COIL		N. POLES	In [A]	
THERMAL RELAY	TYPE			I _{rth} [A]	
FUSE	N. POLES			In [A]	
OTHER	TYPE			MODEL	
CONDUCTORS	INSULATION			INST.METHOD					EPR				61				EPR				61				EPR				61				EPR				61				EPR				61							
	CROSS SECTION PHASE-N-PE/PEN [mmq]								1x4		1x4		1x4		1x4		1x4		1x4		1x4		1x4				1x1.5		1x1.5		1x1.5		1x1.5		1x1.5		1x1.5		1x1.5		1x1.5											
BOTTOM OF THE LINE	I _b [A]			I _z [A]					8		32		8		32		8		32						2.4		23		2.4		23		2.4		23																	
	U _n [V]			P _n [kW]	15				400		5		400		5		400		5				1.5		230		0.5		230		0.5		230		0.5																	
	I _{cc} min [kA]			I _{cc} max [kA]					0.66		2.6		0.66		2.6		0.66		2.6						0.6		1.3		0.6		1.3		0.6		1.3																	
LENGHT [m]			dV TOTAL [%]					1		1.9		1		1.9		1		1.9						1		1.9		1		1.9		1		1.9																		
NOTES									FG16OR16-0,6/1 kV Cca-s3,d1,a3				FG16OR16-0,6/1 kV Cca-s3,d1,a3				FG16OR16-0,6/1 kV Cca-s3,d1,a3								FG16OR16-0,6/1 kV Cca-s3,d1,a3				FG16OR16-0,6/1 kV Cca-s3,d1,a3				FG16OR16-0,6/1 kV Cca-s3,d1,a3																			


HB Electric Ing. Besmir Hyseni Nr Lic E.1456/3 hyseni883@gmail.com 0674883545	CUSTOMERS		BASHKIA LEZHE		PROJECT		FILE		ke skenderbeg [Q00].dwg						
					ARCHIVE		DATE		22/11/2025		REVISION		R0.0		
					DESIGNER		PAGE		6		NEXT				
		PLANT		KUADROT ELEKTRIKE KOPSHTI SKENDERBEG		TABLE									

PLANIMETRIA
E
PERGJITHSHME
SHENIME

LEGJENDA

Ndërtesë

INVESTITOR

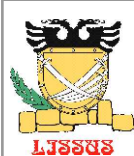

Bashkia

Lezhë

Kryetar

Z. Pjerin NDREU

PROJEKTUES


"PRO GREEN" SH.P.K
Nr.Licence N.7069/4

KUADROT ELEKTRIKE

GRUPI I PROJEKTIMIT

Inxh. Hidroteknik	Nr. Licensës
Elton CIBAKU	K.2573
Inxh. Ndërtimi	Nr. Licensës
Dritan KORBI	K.2119/1
Inxh. Gjeodet	Nr. Licensës
Kujtim CANE	K.1662
Inxh. Gjeolog	Nr. Licensës
Ilirjan BAZAITI	GJ.0798
Inxh. Elektrik	Nr. Licensës
Besmir HYSANI	E.1456/3
Inxh. Mjedisi	Nr. Licensës
Andi TAHIRI	M.1746
Inxh. Mekanik	Nr. Licensës
Ilir CIPRI	M.1747
Arkitekt	Nr. Licensës
Shpresa PRIFTI	A.2013/4

Formati A3L Fleta Nr. E 9.6
Data TETOR/2025 Tiranë

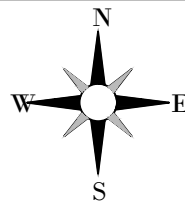


PLANIMETRIA
E
PERGJITHSHME
SHENIME

LEGJENDA

Ndërtesë

INVESTITOR

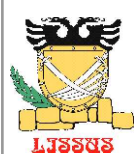

Bashkia

Lezhë

Kryetar

Z. Pjerin NDREU

PROJEKTUES


"PRO GREEN" SH.P.K
Nr.Licence N.7069/4

KUADROT ELEKTRIKE

GRUPI I PROJEKTIMIT

Inxh. Hidroteknik	Nr. Licensës
Elton CIBAKU	K.2573
Inxh. Ndërtimi	Nr. Licensës
Dritan KORBI	K.2119/1
Inxh. Gjeodet	Nr. Licensës
Kujtim CANE	K.1662
Inxh. Gjeolog	Nr. Licensës
Ilirjan BAZAITI	GJ.0798
Inxh. Elektrik	Nr. Licensës
Besmir HYSENI	E.1456/3
Inxh. Mjedisi	Nr. Licensës
Andi TAHIRI	M.1746
Inxh. Mekanik	Nr. Licensës
Ilir CIPRI	M.1747
Arkitekt	Nr. Licensës
Shpresa PRIFTI	A.2013/4

Formati A3L Fleta Nr. E 9.7
Data TETOR/2025 Tiranë

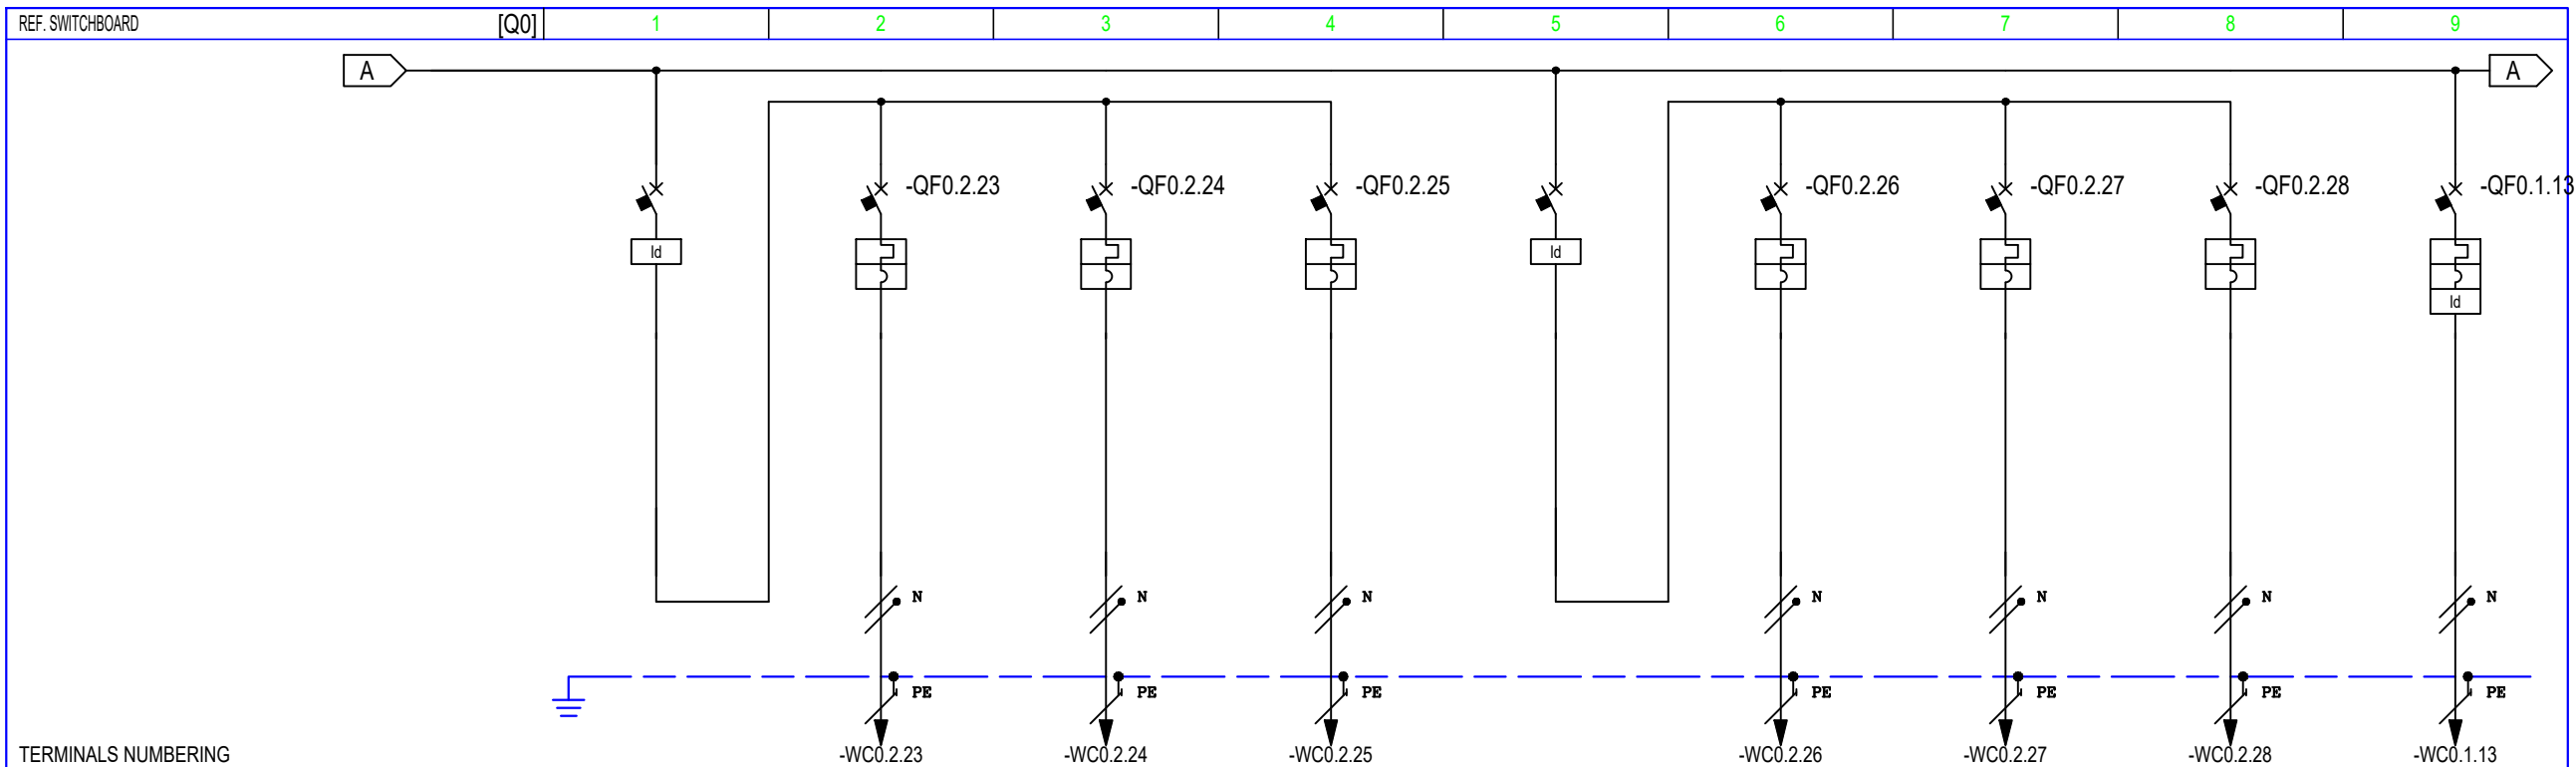

TERMINALS NUMBERING

CIRCUIT NUMBERING	DISTRIBUTION	34	L2N	35	L2NPE	36	L2NPE	37	L2NPE	38	L3N	39	L3NPE	40	L3NPE	41	L3NPE	42	L2NPE
CIRCUIT DESCRIPTION		KRYESOR GRUPI 2 NDRICIMI		NDRICIM AMB NR 4		NDRICIM AMB NR 5, 6		NDRICIM AMB NR 7,8		KRYESOR GRUPI 3 NDRICIMI		NDRICIM AMB NR 9		NDRICIM AMB NR 10		NDRICIM AMB NR 11		NDRICIM EMERGJENT	
EQUIPMENT		iID40		iC40 a		iC40 a		iC40 a		iID40		iC40 a		iC40 a		iC40 a		iC40 a	
CIRCUIT BREAKER	Icu [kA] / Icn [A]			6		6		6				6		6		6		6	
	N. POLES	In [A]		25		1P+N		10		1P+N		10		1P+N		10		1P+N	
	COURBE/TRIPPING UNIT			C		C		C				C		C		C		C	
	I _r [A]	tr [s]		10		10		10				10		10		10		16	
	I _{sd} [A]	tsd [s]		100		100		100				100		100		100		160	
	I _i [A]																		
RESIDUAL CURRENT DEVICE	I _g [A]	tg [s]																	
	TYPE	CLASS		iID40		A				iID40		A						Vigi	
CONTACTOR	I _{dn} [A]	tdn [ms]		0.03		Istantaneo				0.03		Istantaneo						0.03	
	TYPE	CLASSE																	
IMPULSE RELAY	COIL	N. POLES		In [A]															
THERMAL RELAY	TYPE	I _{rth} [A]																	
FUSE	N. POLES	In [A]																	
OTHER	TYPE	MODEL																	
CONDUCTORS	INSULATION	INST.METHOD				EPR		61		EPR		61		EPR		61		EPR	
	CROSS SECTION PHASE-N-PE/PEN [mmq]					1x1.5		1x1.5		1x1.5		1x1.5		1x1.5		1x1.5		1x1.5	
	I _b [A]	I _z [A]				2.4		23		2.4		23		2.4		23		4.8	
	Un [V]	P _n [kW]		1.5		230		0.5		230		0.5		230		0.5		230	
BOTTOM OF THE LINE	I _{cc} min [kA]	I _{cc} max [kA]				0.6		1.3		0.6		1.3		0.6		1.3		0.6	
	LENGHT [m]	dV TOTAL [%]				1		1.9		1		1.9		1		1.9		1	
NOTES				FG16OR16-0,6/1 kV Cca-s3,d1,a3		FG16OR16-0,6/1 kV Cca-s3,d1,a3		FG16OR16-0,6/1 kV Cca-s3,d1,a3				FG16OR16-0,6/1 kV Cca-s3,d1,a3		FG16OR16-0,6/1 kV Cca-s3,d1,a3		FG16OR16-0,6/1 kV Cca-s3,d1,a3		FG16OR16-0,6/1 kV Cca-s3,d1,a3	

HB Electric
Ing. Besmir Hyseni Nr Lic E.1456/3
hyseni883@gmail.com
0674883545

CUSTOMERS
BASHKIA LEZHE


PLANT
KUADROT ELEKTRIKE
KOPSHTI SKENDERBEG

PROJECT
ARCHIVE
DESIGNER

FILE
DATE
PAGE


ke skenderbeg [Q00].dwg
22/11/2025
7



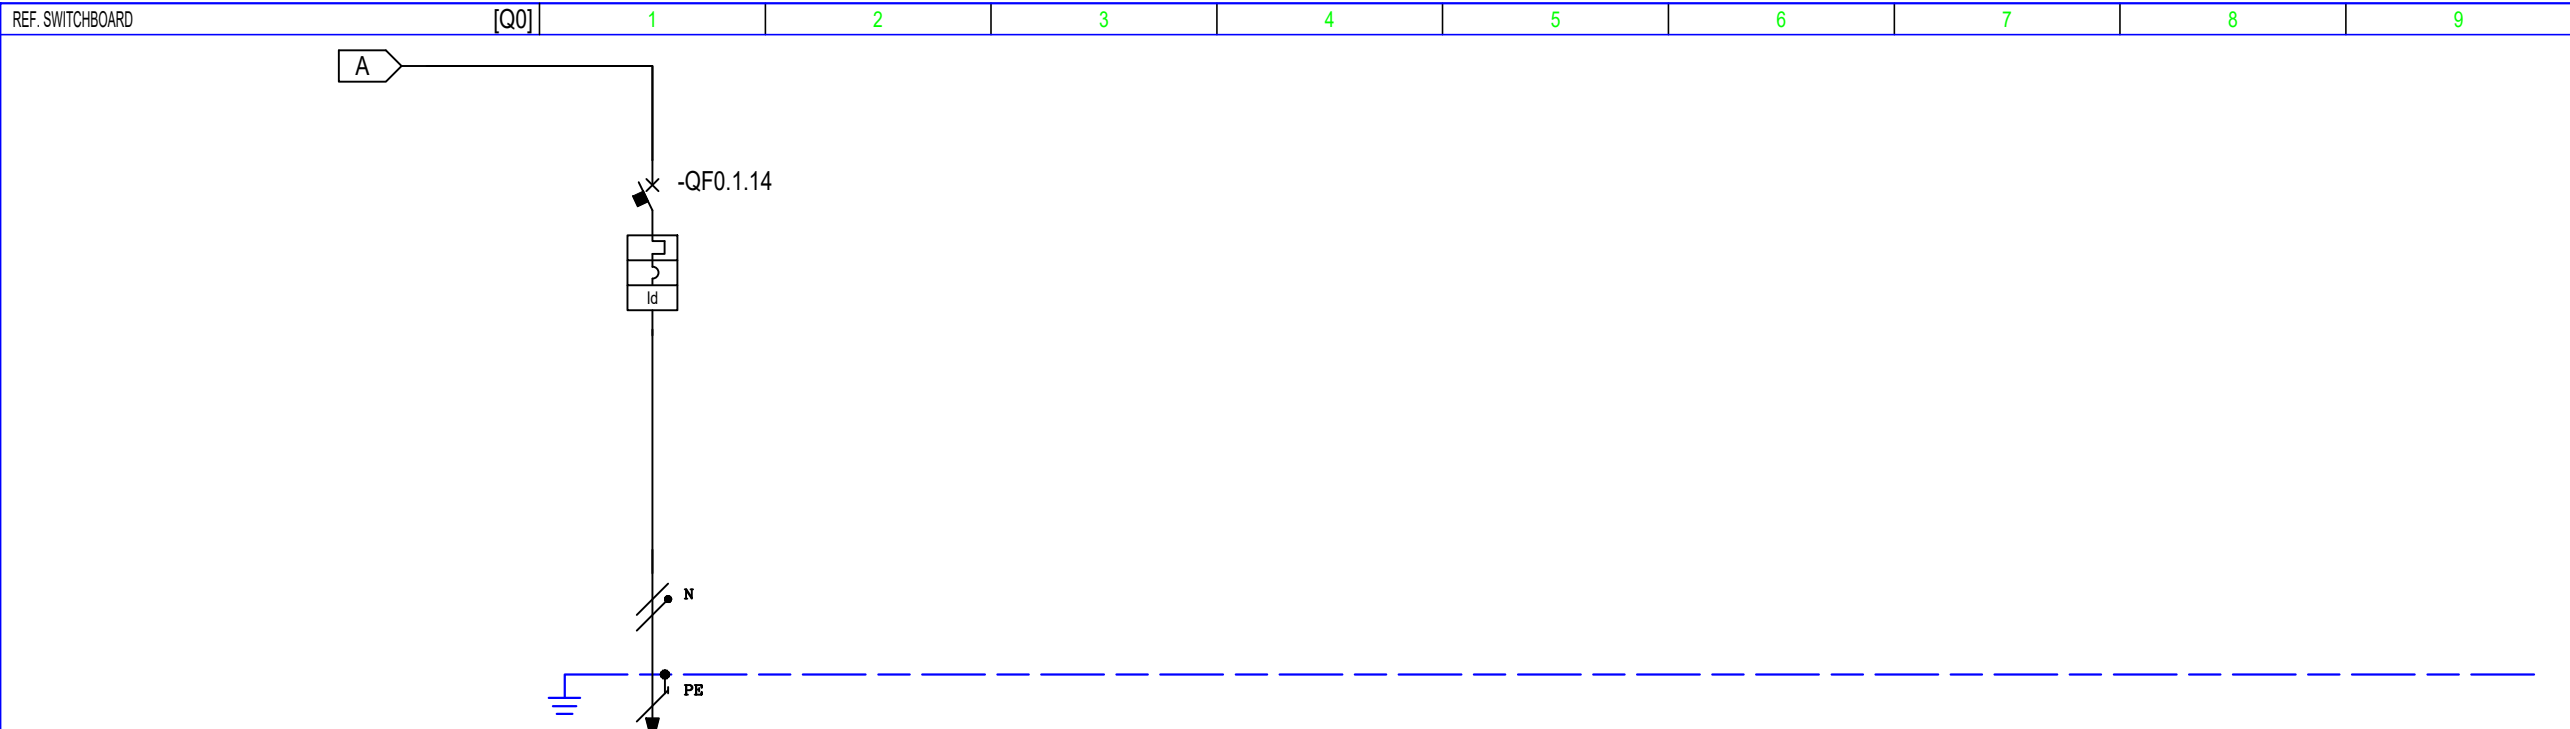

TERMINALS NUMBERING																		
CIRCUIT NUMBERING	DISTRIBUTION	43	L3NPE															
CIRCUIT DESCRIPTION		RACK																
EQUIPMENT		iC40 a																
CIRCUIT BREAKER	Icu [kA] / Icn [A]		6															
	N. POLES		1P+N 16															
	COURBE/TRIPPING UNIT		C															
	I _r [A]		16															
	I _{sd} [A]		160															
	I _i [A]																	
RESIDUAL CURRENT DEVICE	I _g [A]																	
	TYPE		Vigi AC															
	I _{dn} [A]		0.03 Istantaneo															
CONTACTOR	TYPE		CLASSE															
IMPULSE RELAY	COIL	N. POLES	In [A]															
THERMAL RELAY	TYPE		I _{rt} h [A]															
FUSE	N. POLES		In [A]															
OTHER	TYPE		MODEL															
CONDUCTORS	INSULATION		INST.METHOD		EPR	61												
	CROSS SECTION PHASE-N-PE/PEN [mmq]		1x2.5	1x2.5	1x2.5													
	I _b [A]		I _z [A]		4.8	30												
BOTTOM OF THE LINE	Un [V]		P _n [kW]		230	1												
	I _{cc} min [kA]		I _{cc} max [kA]		0.63	1.4												
	LENGHT [m]		dV TOTAL [%]		1	1.9												
NOTES		FG16OR16-0,6/1 kV Cca-s3,d1,a3																

HB Electric Ing. Besmir Hyseni Nr Lic E.1456/3 hyseni883@gmail.com 0674883545	CUSTOMERS		BASHKIA LEZHE		PROJECT		FILE		ke skenderbeg [Q00].dwg		
					ARCHIVE		DATE		22/11/2025	REVISION	R0.0
					DESIGNER		PAGE		8	NEXT	
	PLANT		KUADROT ELEKTRIKE KOPSHTI SKENDERBEG				TABLE				

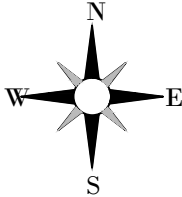

PLANIMETRIA
E
PERGJITHSHME
SHENIME

LEGJENDA

Ndërtesë

INVESTITOR



Bashkia

Lezhë

Kryetar

Z. Pjerin NDREU


PROJEKTUES

PRO GREEN SH.P.K
Nr.Licence N.7069/4

KUADROT ELEKTRIKE

GRUPI I PROJEKTIMIT

Inxh. Hidroteknik	Nr. Liçensës
Elton CIBAKU	K.2573
Inxh. Ndërtimi	Nr. Liçensës
Dritan KORBI	K.2119/1
Inxh. Gjeodet	Nr. Liçensës
Kujtim CANE	K.1662
Inxh. Gjeolog	Nr. Liçensës
Ilirjan BAZAITI	GJ.0798
Inxh. Elektrik	Nr. Liçensës
Besmir HYSENI	E.1456/3
Inxh. Mjedisi	Nr. Liçensës
Andi TAHIRI	M.1746
Inxh. Mekanik	Nr. Liçensës
Ilir CIPRI	M.1747
Arkitekt	Nr. Liçensës
Shpresa PRIFTI	A.2013/4

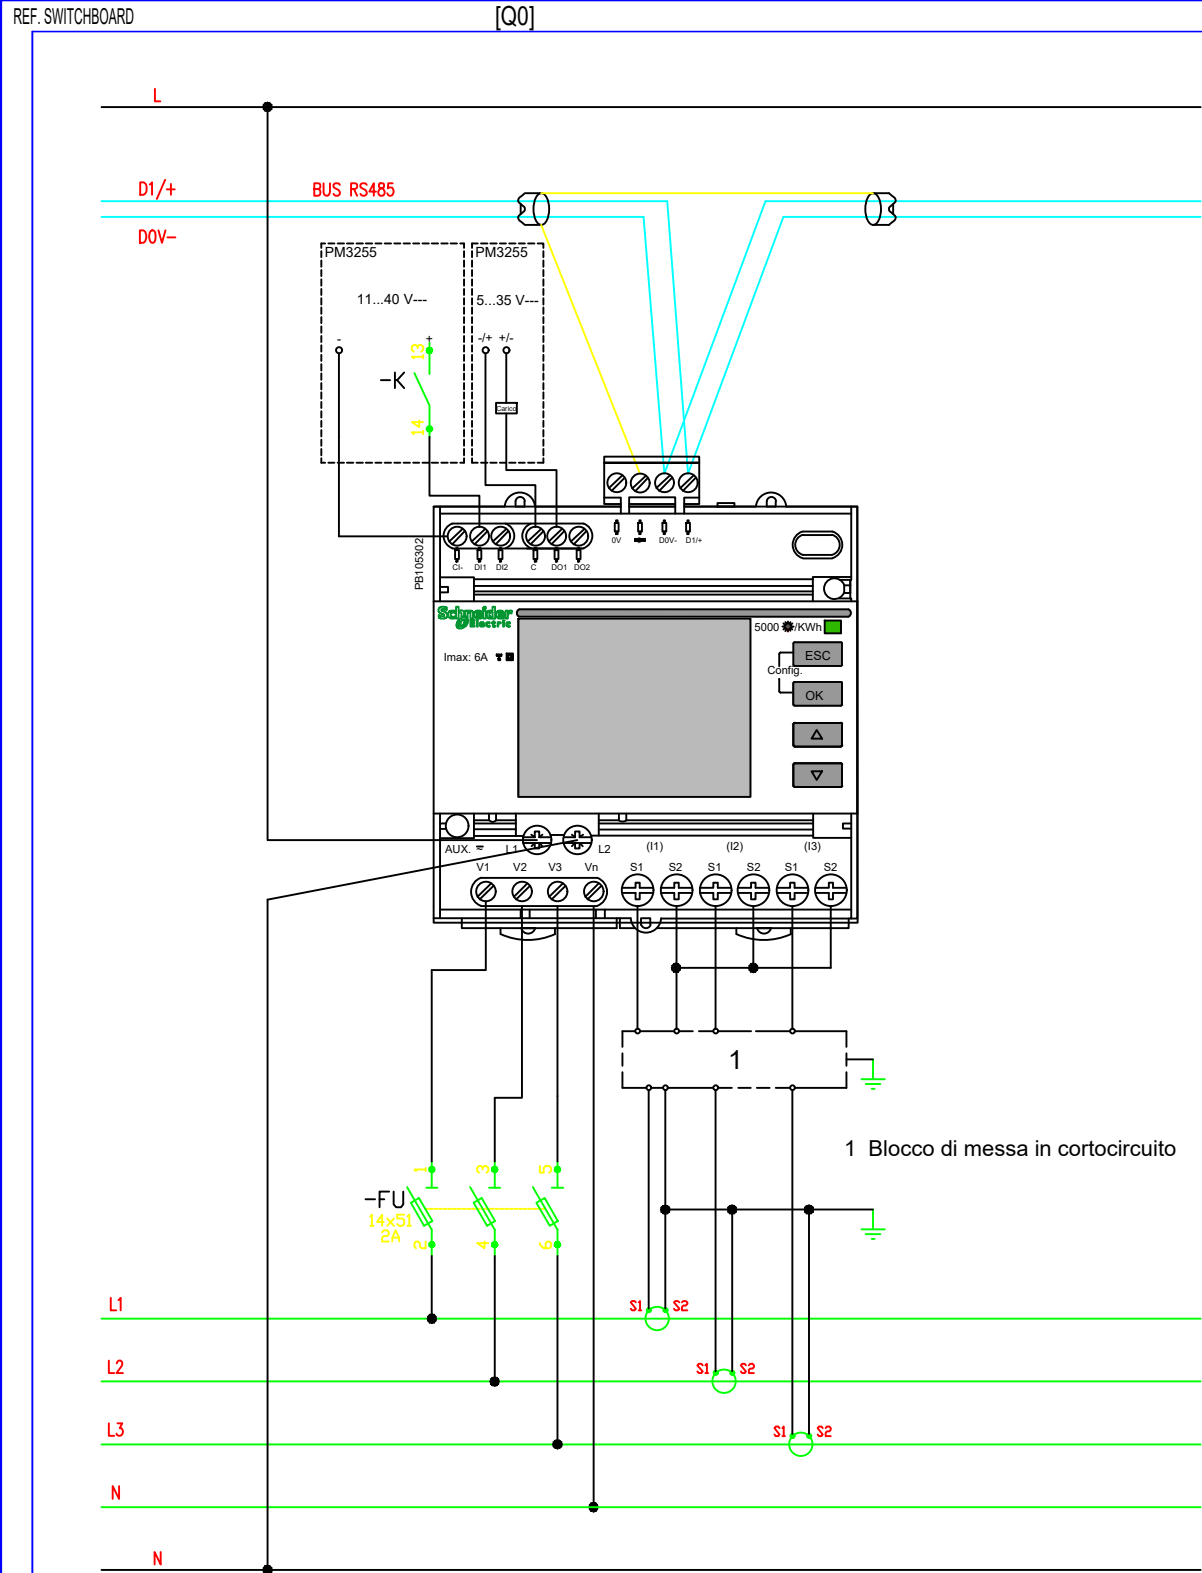

Multimetro Digitale Serie PM32xx

Multimetro digitale con misura di I, V, E, P e Q, f, THD su corrente e tensione e PF. Adatto per circuiti monofase e trifase (con o senza neutro) e garantisce la misura di energia attiva, sia prodotta che consumata, con precisione in classe 0.5S in conformità alla norma CEI EN 62053-22 e CEI EN 61557-12 PMD/Sx/K55/0.5.

Caratteristiche tecniche:

- Dotato di uscita Modbus RS485,
- 2 ingressi digitali,
- 2 uscite digitali programmabili.
- Dispositivo multitariffa, dotato di memoria interna.
- Tensione di alimentazione da 100/173 a 277/480 V CA con frequenza da 45 a 65 Hz; da 100 a 300 V CC.
- n. 3 TA XXX/5A


HB Electric
Ing. Besmir Hyseni Nr Lic E.1456/3
hyseni883@gmail.com
0674883545

CUSTOMER BASHKIA LEZHE

PLANT KUADROT ELEKTRIKE
KOPSHTI SKENDERBEG

PROJECT - FILE ke skenderbeg [Q00].dwg
ARCHIVE - DATE 22/11/2025 REVISION R0.0
DESIGNER - PAGE 9 NEXT

TABLE

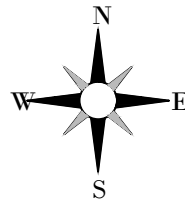


PLANIMETRIA
E
PERGJITHSHME
SHENIME

LEGJENDA

Ndërtësë

INVESTITOR

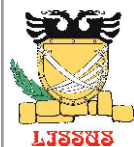

Bashkia

Lezhë

Kryetar

Z. Pjerin NDREU

PROJEKTUES


PRO GREEN SH.P.K
Nr.Licence N.7069/4

KUADROT ELEKTRIKE

GRUPI I PROJEKTIMIT


Inxh. Hidroteknik	Nr. Licensës
Elton CIBAKU	K.2573
Inxh. Ndërtimi	Nr. Licensës
Dritan KORBI	K.2119/1
Inxh. Gjeodet	Nr. Licensës
Kujtim CANE	K.1662
Inxh. Gjeolog	Nr. Licensës
Ilirjan BAZAITI	GJ.0798
Inxh. Elektrik	Nr. Licensës
Besmir HYSENI	E.1456/3
Inxh. Mjedis	Nr. Licensës
Andi TAHIRI	M.1746
Inxh. Mekanik	Nr. Licensës
Ilir CIPRI	M.1747
Arkitekt	Nr. Licensës
Shpresa PRIFTI	A.2013/4

Formati A3L Fleta Nr. E 9.9
Data TETOR/2025 Tiranë

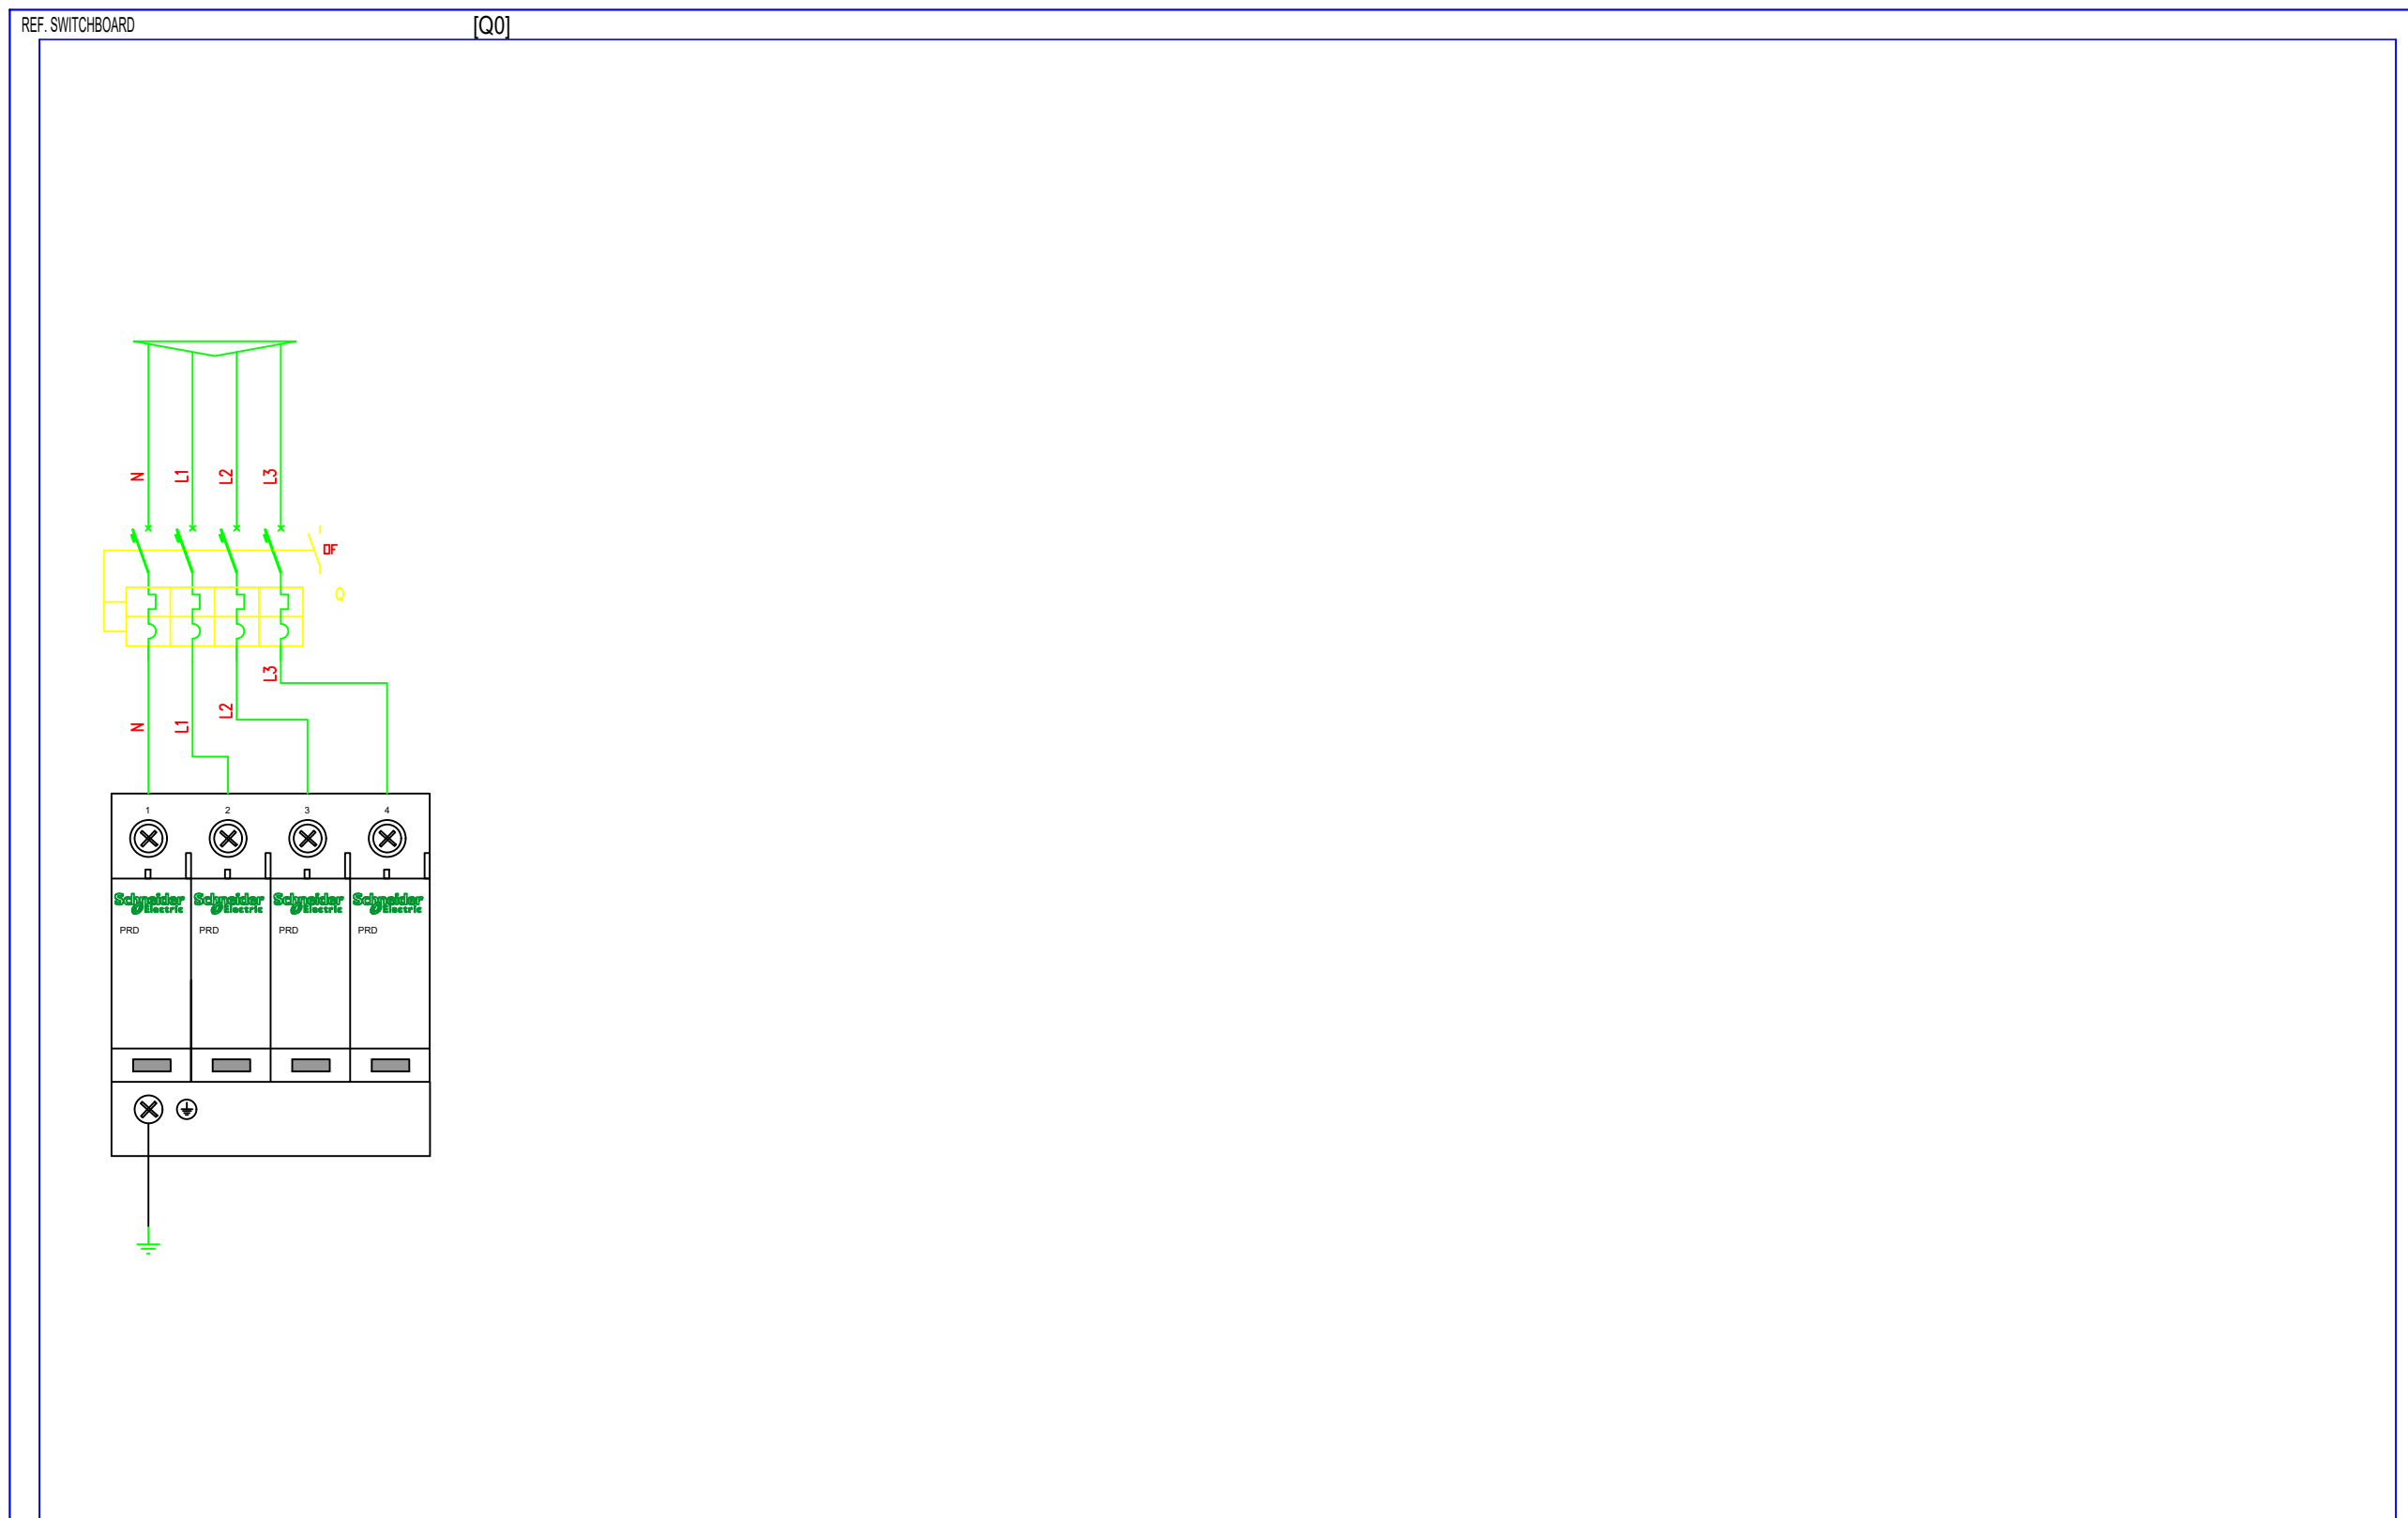

HB Electric
Ing. Besmir Hyseni Nr Lic E.1456/3
hyseni883@gmail.com
0674883545

PROJECT	-	FILE	ke skenderbeg_[Q00].dwg	
ARCHIVE	-	DATE	22/11/2025	REVISION R0.0
DESIGNER	-	PAGE	10	NEXT

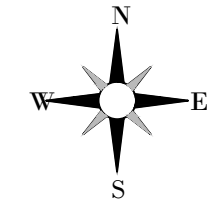

LEGJENDA

INVESTITOR

PROJEKTUES

KUADROT ELEKTRIKE

Formati	A3L	Fleta Nr.	E 9.10
Data	TETOR/2025		Tiranë