



BASHKIA LEZHE  
MIRATOHET  
KRYETARI  
Z.PJERIN NDREU



REPUBLIKA E SHQIPËRISË

PROJEKT ZBATIMI

KOPSHTI "SKENDERBEG", BASHKIA LEZHË




PROJEKTUES  
"PRO GREEN" SH.P.K  
Nr.Licence N.7069/4



GRUPI I PROJEKTIMIT

|                   |              |
|-------------------|--------------|
| Inxh. Hidroteknik | Nr. Liçensës |
| Elton CIBAKU      | K.2573       |
| Inxh. Ndërtimi    | Nr. Liçensës |
| Dritan KORBI      | K.2119/1     |
| Inxh. Gjeodet     | Nr. Liçensës |
| Kujtim CANE       | K.1662       |
| Inxh. Gjeolog     | Nr. Liçensës |
| Ilirjan BAZAITI   | GJ.0798      |
| Inxh. Elektrik    | Nr. Liçensës |
| Besmir HYSENI     | E.1456/3     |
| Inxh. Mjedisi     | Nr. Liçensës |
| Andi TAHIRI       | M.1746       |
| Inxh. Mekanik     | Nr. Liçensës |
| Mariglen SAKOLLI  | M.1249/2     |
| Arkitekt          | Nr. Liçensës |
| Alesia ÇELA       | A.2723       |

PROJEKTI I INSTALIMEVE TE FURNIZIMIT ME UJE SANITAR- PLANIMETRIA E OBJEKTIT

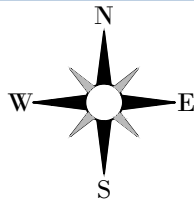

PLANIMETRIA  
E  
PERGJITHSHME  
SHENIME

LEGJENDA

- Mishelator i furnizimit me uje sanitar
- Valvul nderprerese
- Furnizimi me uje te ftohte
- Furnizimi me uje te ngrohte
- Furnizimi me ujit te ftohte PPR PN10
- Kasete Kolektori
- Boiler Elektrik 100 Litra
- Boiler Elektrik 12 Litra

INVESTITOR



Bashkia  
Lezhë  
Kryetar  
Z. Pjerin NDREU

PROJEKTUES

\*PRO GREEN\* SH.P.K  
Nr.Licence N.7069/4




GRUPI I PROJEKTIMIT

|                   |              |
|-------------------|--------------|
| Inxh. Hidroteknik | Nr. Licensës |
| Elton CIBAKU      | K.2573       |
| Inxh. Ndërtimi    | Nr. Licensës |
| Dritan KORBI      | K.2119/1     |
| Inxh. Gjeodet     | Nr. Licensës |
| Kujtim CANE       | K.1662       |
| Inxh. Gjeolog     | Nr. Licensës |
| Ilirjan BAZAITI   | GJ.0798      |
| Inxh. Elektrik    | Nr. Licensës |
| Besmir HYSENI     | E.1456/3     |
| Inxh. Mjedis      | Nr. Licensës |
| Andi TAHIRI       | M.1746       |
| Inxh. Mekanik     | Nr. Licensës |
| Mariglen SAKOLLI  | M.1249/2     |
| Arkitekt          | Nr. Licensës |
| Alesia ÇELA       | A.2723       |

Formati A3L  
Data NENTOR/2025

Fleta Nr. FU - 01  
Tiranë

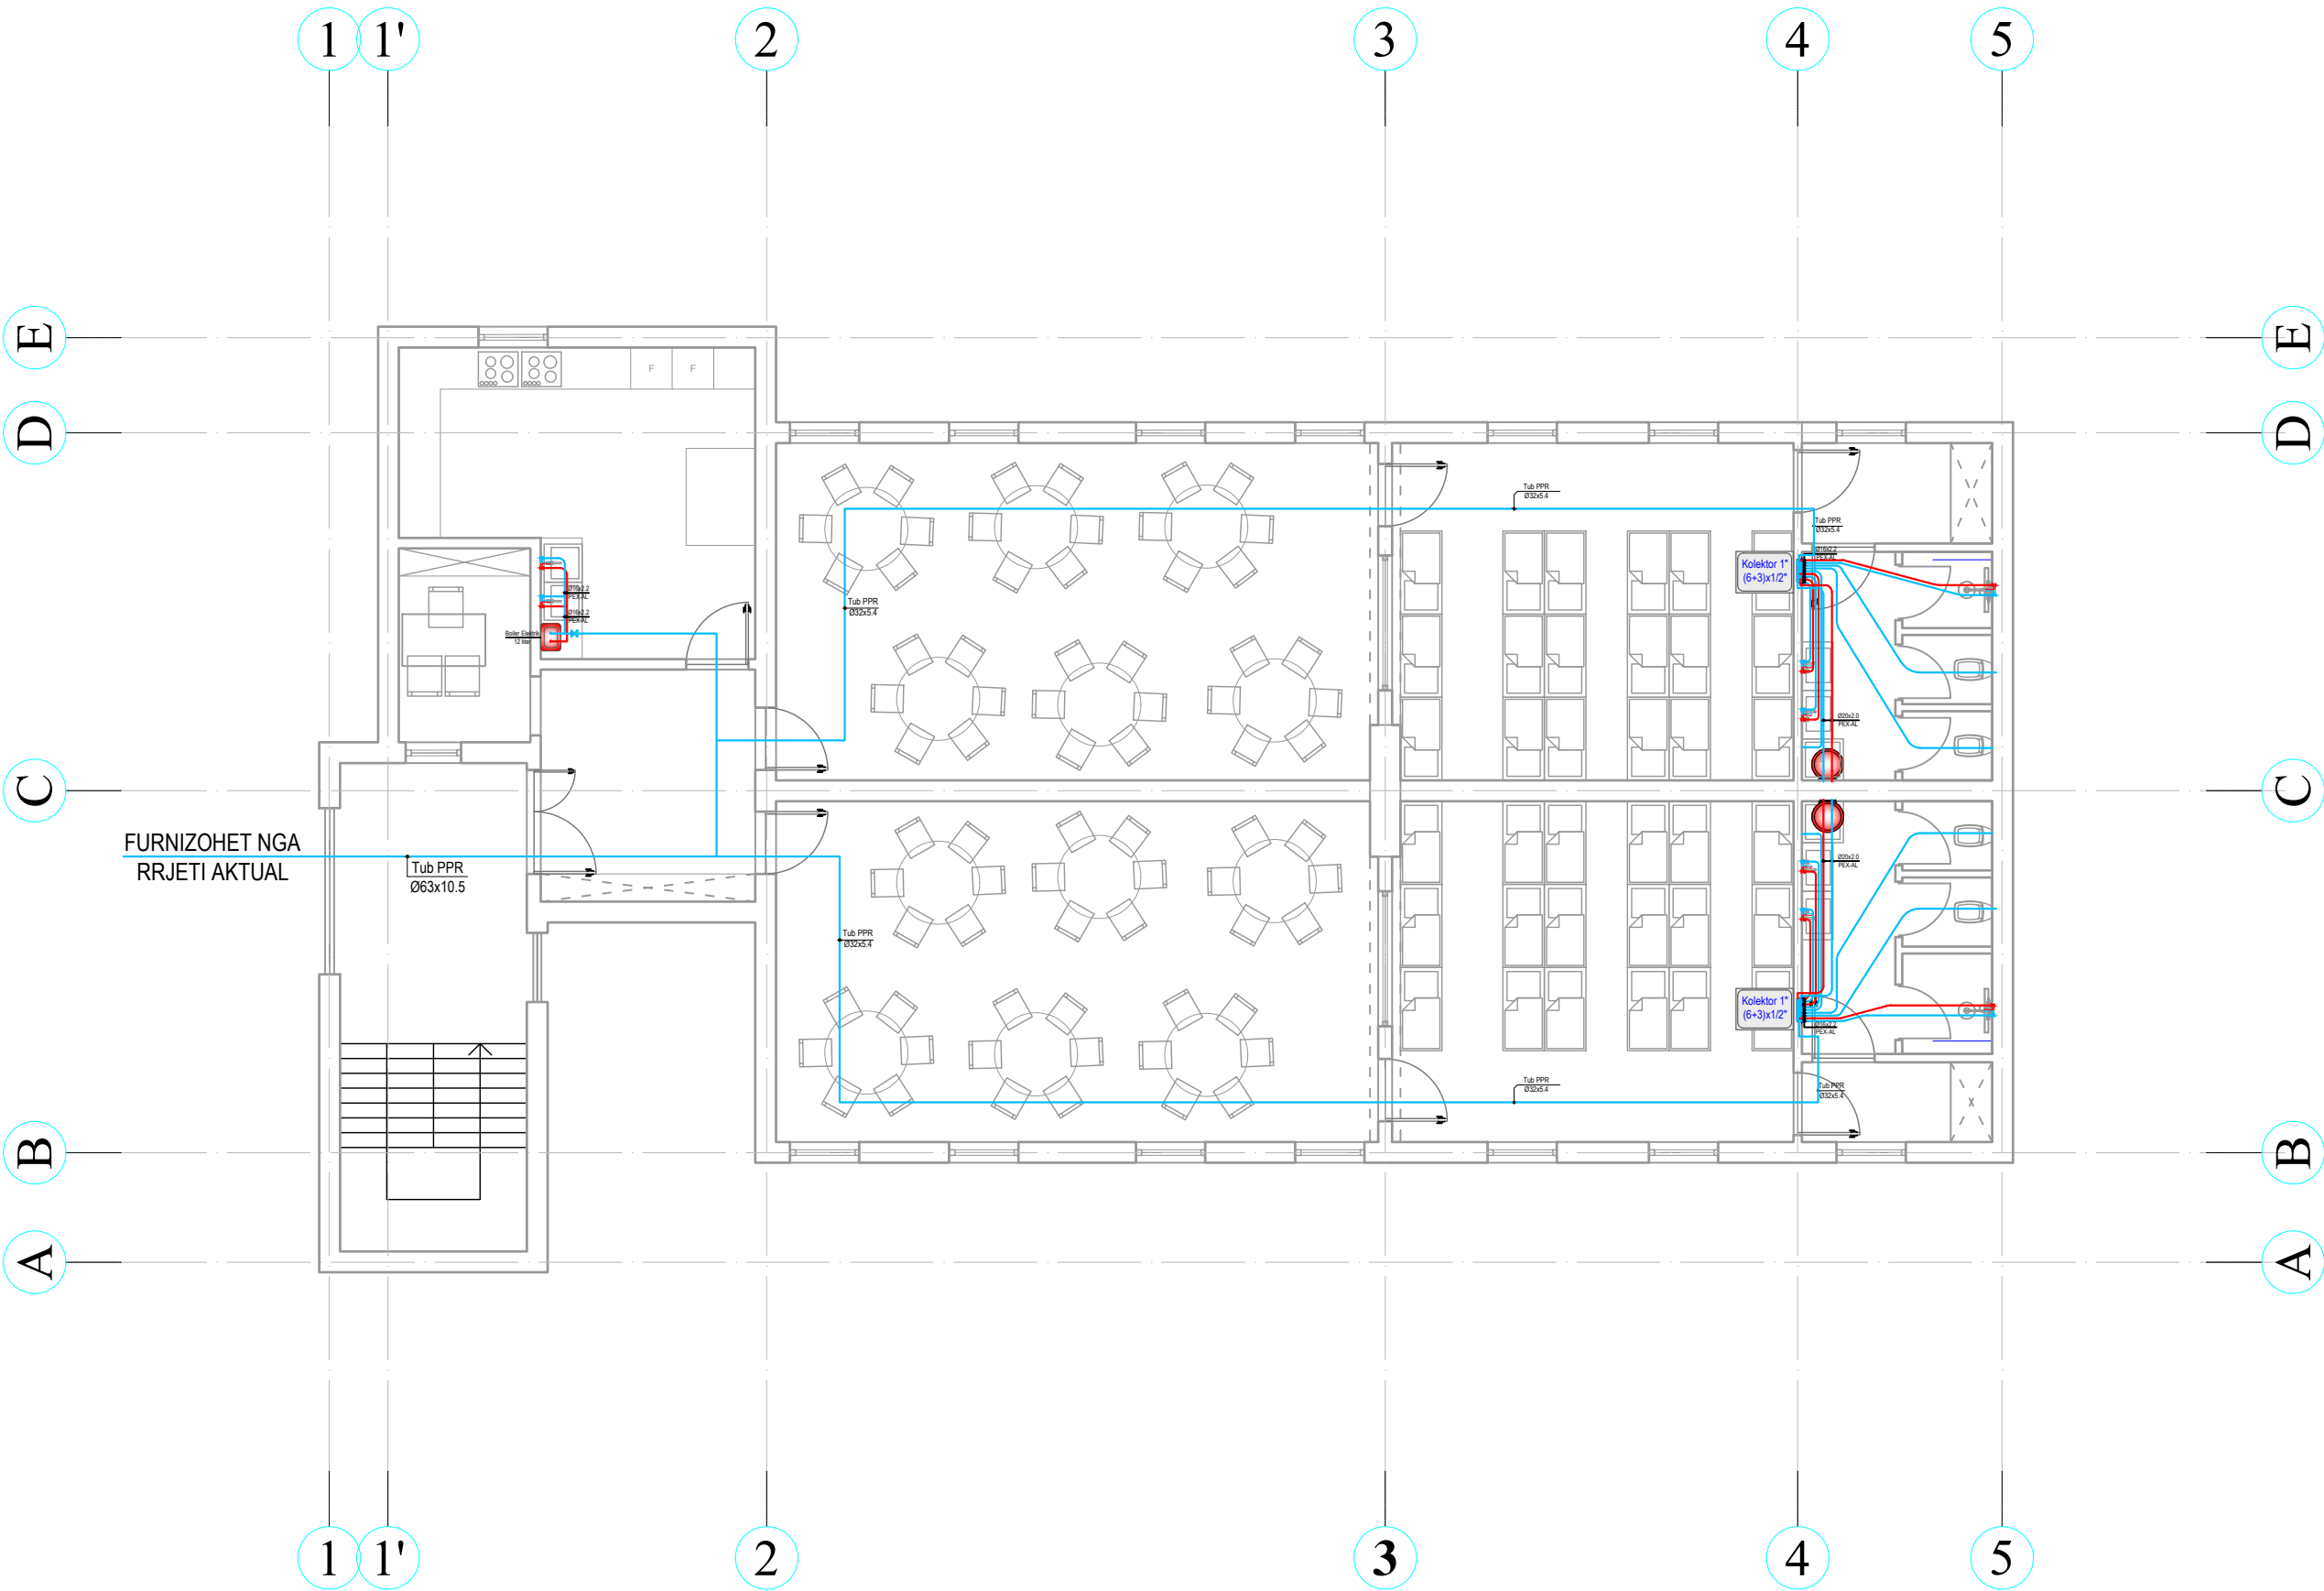

SH. 1:100



|    |                   |
|----|-------------------|
|    | Fleta Nr. FU - 02 |
| 25 | Tiranë            |