



BASHKIA LEZHE
MIRATOHET
KRYETARI
Z.PJERIN NDREU



REPUBLIKA E SHQIPËRISË

PROJEKT ZBATIMI
"RIKONSTRUKSIONI I KOPSHTIT SKËNDERBEG" ,BASHKIA LEZHE"





PROJEKTUES
"PRO GREEN" SH.P.K
Nr.Licence N.7069/4



GRUPI I PROJEKTIMIT

<i>Inxh. Hidroteknik</i>	<i>Nr. Liçensës</i>	
Elton CIBAKU	K.2573	
<i>Inxh. Ndërtimi</i>	<i>Nr. Liçensës</i>	
Dritan KORBI	K.2119/1	
<i>Inxh. Gjeodet</i>	<i>Nr. Liçensës</i>	
Kujtim CANE	K.1662	
<i>Inxh. Gjeolog</i>	<i>Nr. Liçensës</i>	
Ilirjan BAZAITI	GJ.0798	
<i>Inxh. Elektrik</i>	<i>Nr. Liçensës</i>	
Besmir HYSENAJ	E.1456/3	
<i>Inxh. Mjedisi</i>	<i>Nr. Liçensës</i>	
Andi TAHIRI	M.1746	
<i>Inxh. Mekanik</i>	<i>Nr. Liçensës</i>	
Mariglen SAKOLLI	M.1249/2	
<i>Arkitekt</i>	<i>Nr. Liçensës</i>	
Alesia ÇELA	A.2723	

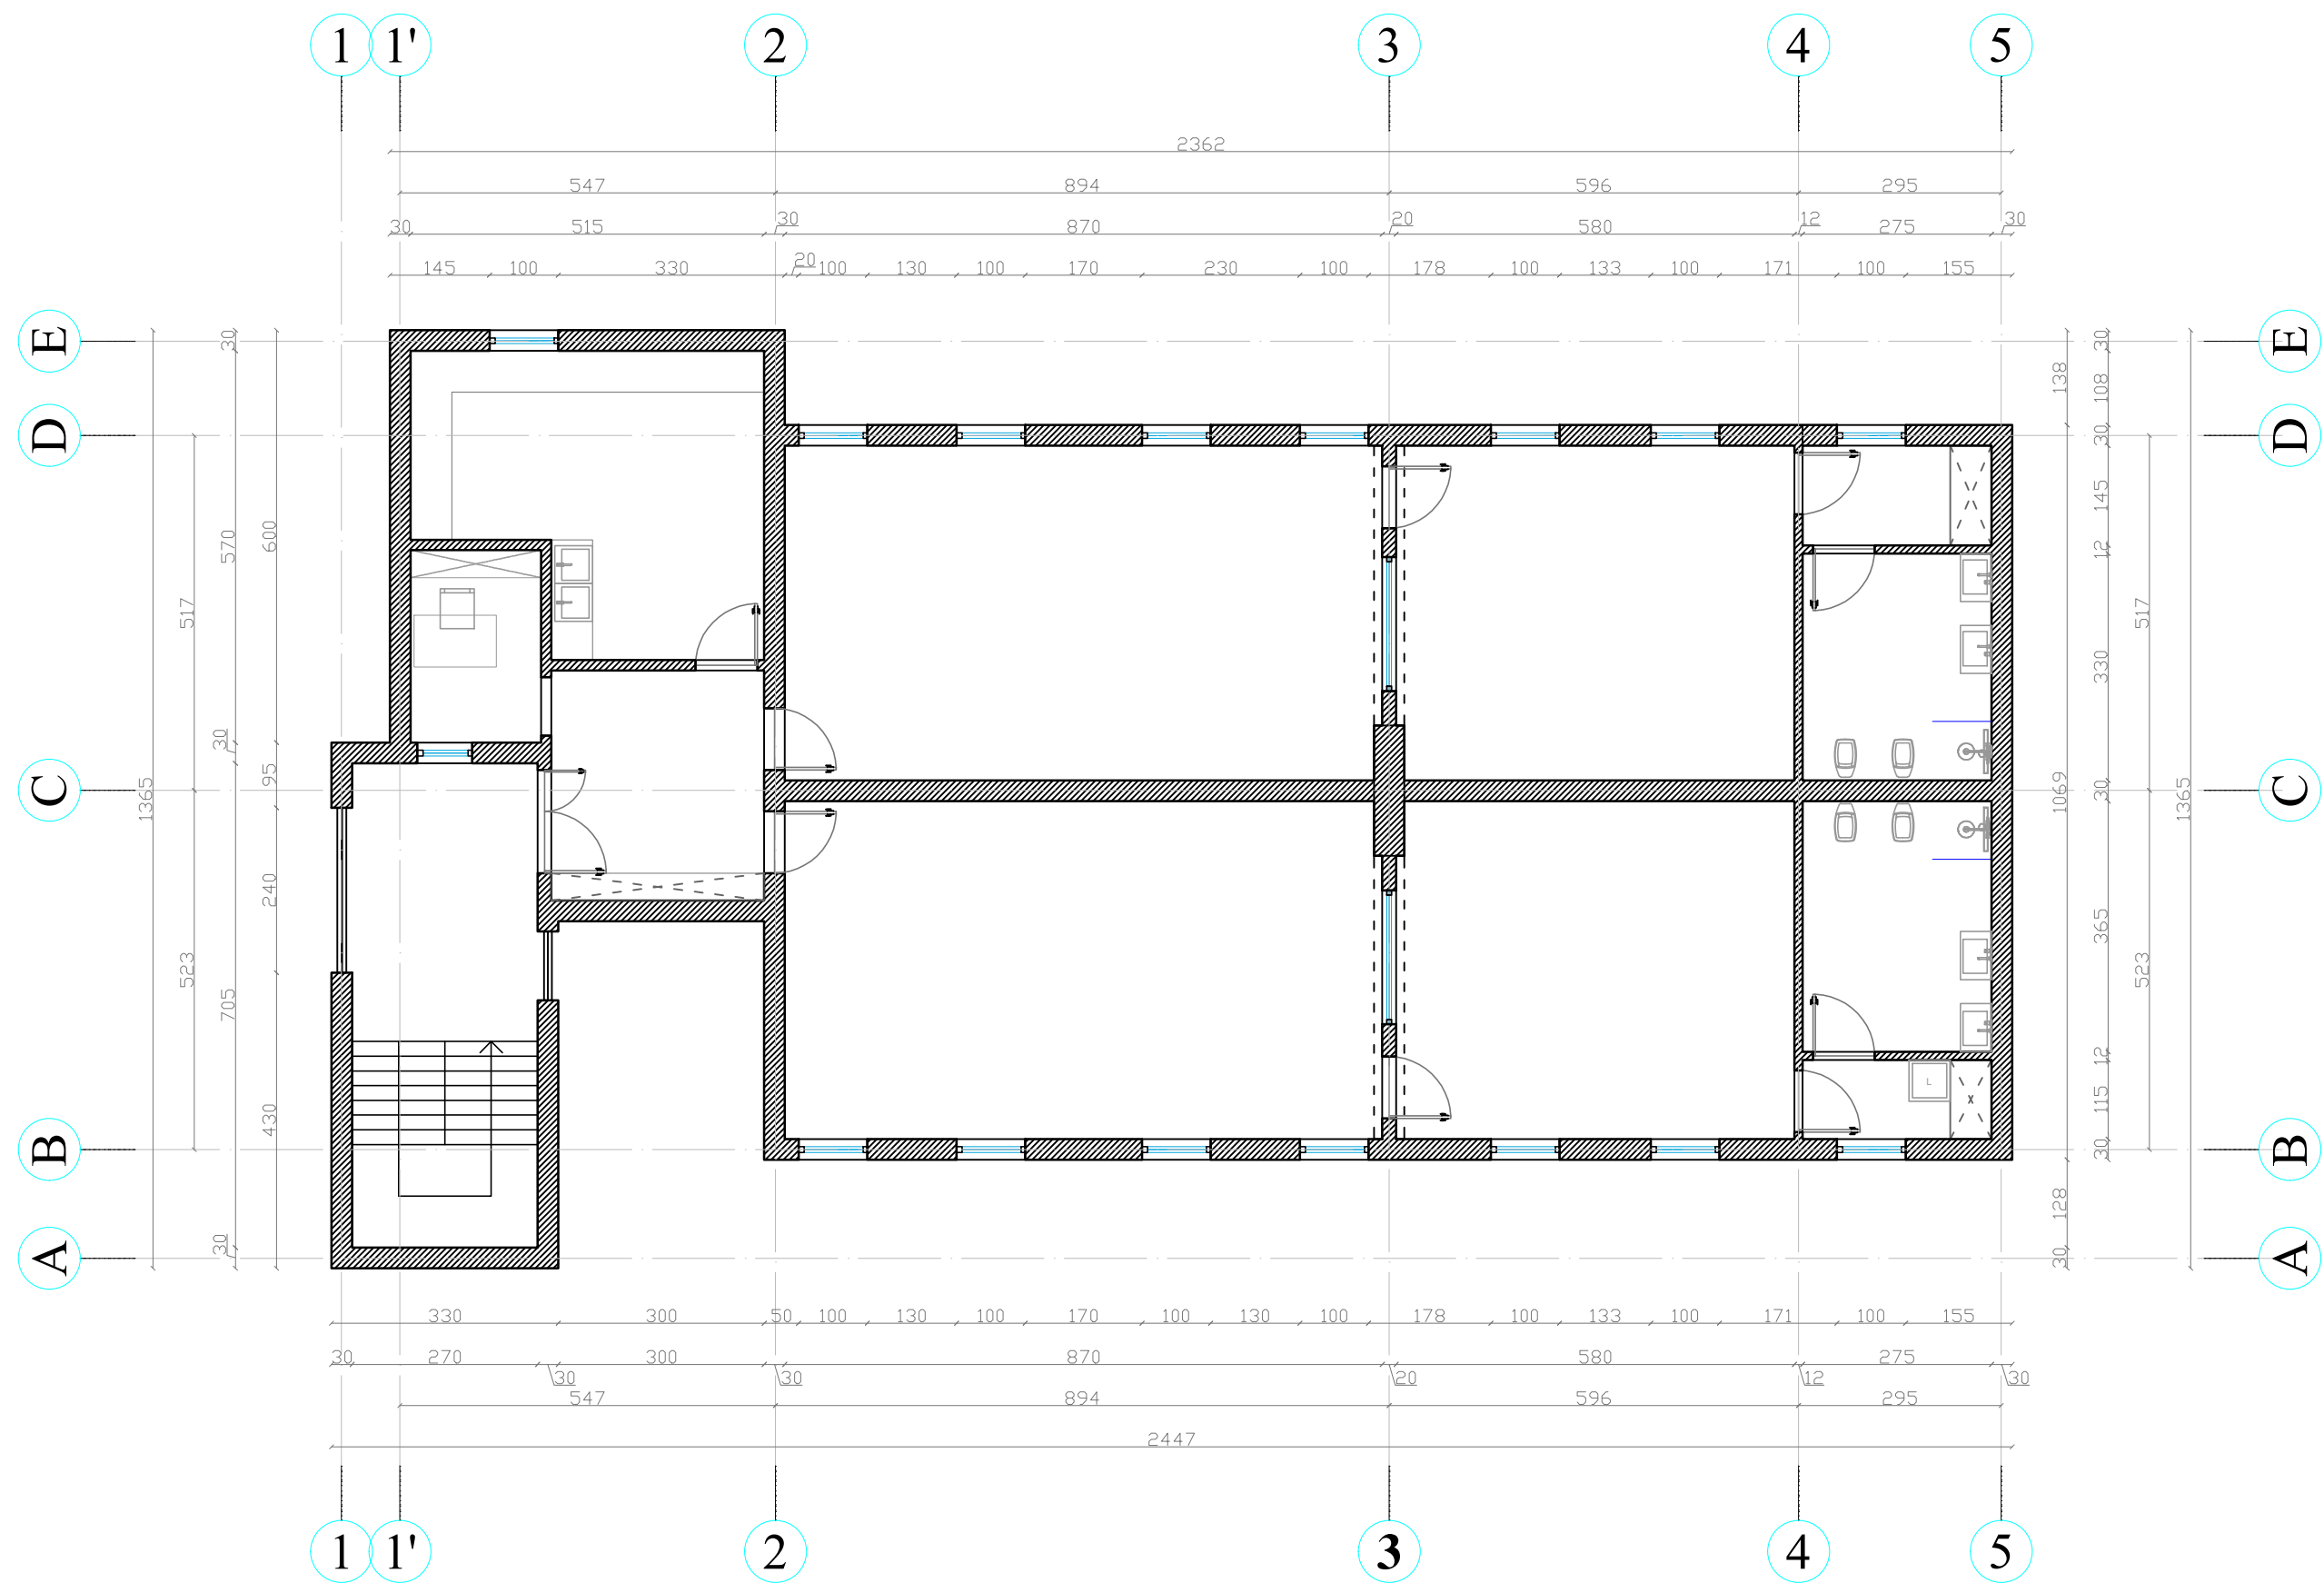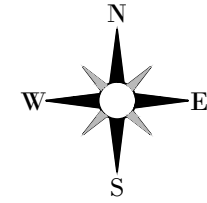


PLANIMETRIA
E
PERGJITHSHME
SHENIME

PLAN KATI PERDHE
GJENDJA EKZISTUESE

LEGJENDA

INVESTITOR

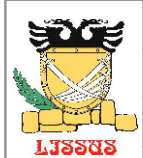

Bashkia
Lezhë
Kryetar
Z. Pjerin NDREU




PROJEKTUES

PRO GREEN SH.P.K
Nr.Licence N.7069/4



GRUPI I PROJEKTIMIT

Inxh. Hidroteknik	Nr. Licensës
Elton CIBAKU	K.2573
Inxh. Ndërtimi	Nr. Licensës
Dritan KORBI	K.2119/1
Inxh. Gjeodet	Nr. Licensës
Kujtim CANE	K.1662
Inxh. Gjeolog	Nr. Licensës
Ilirjan BAZAITI	GJ.0798
Inxh. Elektrik	Nr. Licensës
Besmir HYSENAJ	E.1456/3
Inxh. Mjedisi	Nr. Licensës
Andi TAHIRI	M.1746
Inxh. Mekanik	Nr. Licensës
Mariglen SAKOLLI	M.1249/2
Arkitekt	Nr. Licensës
Alesia ÇELA	A.2723

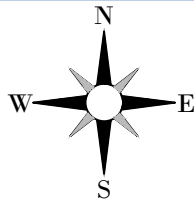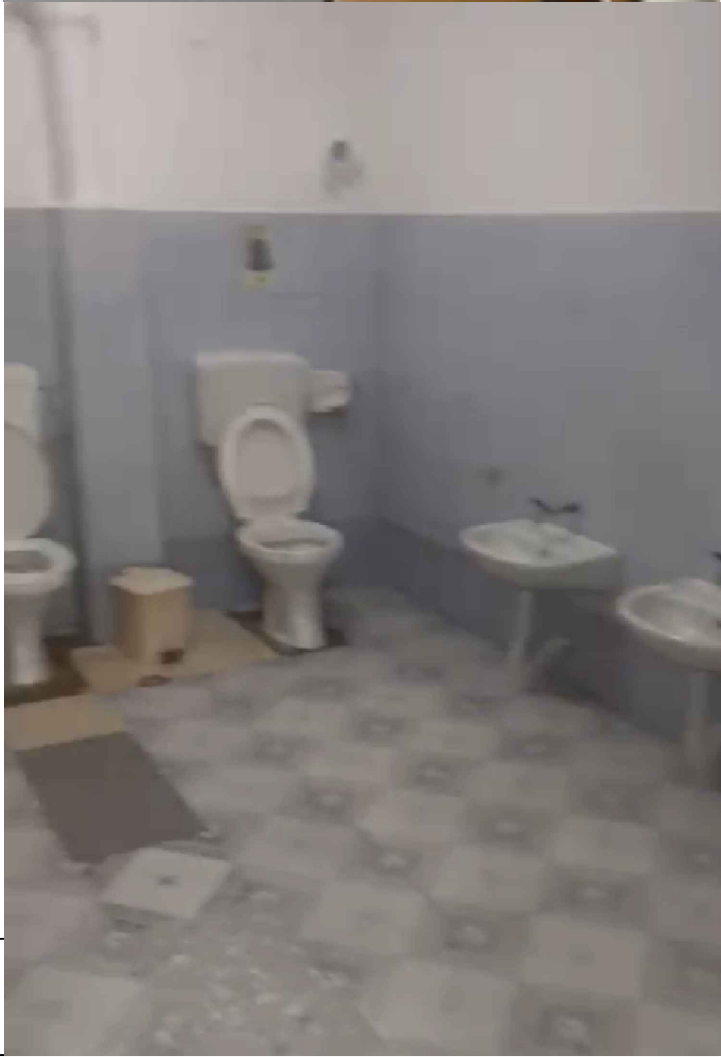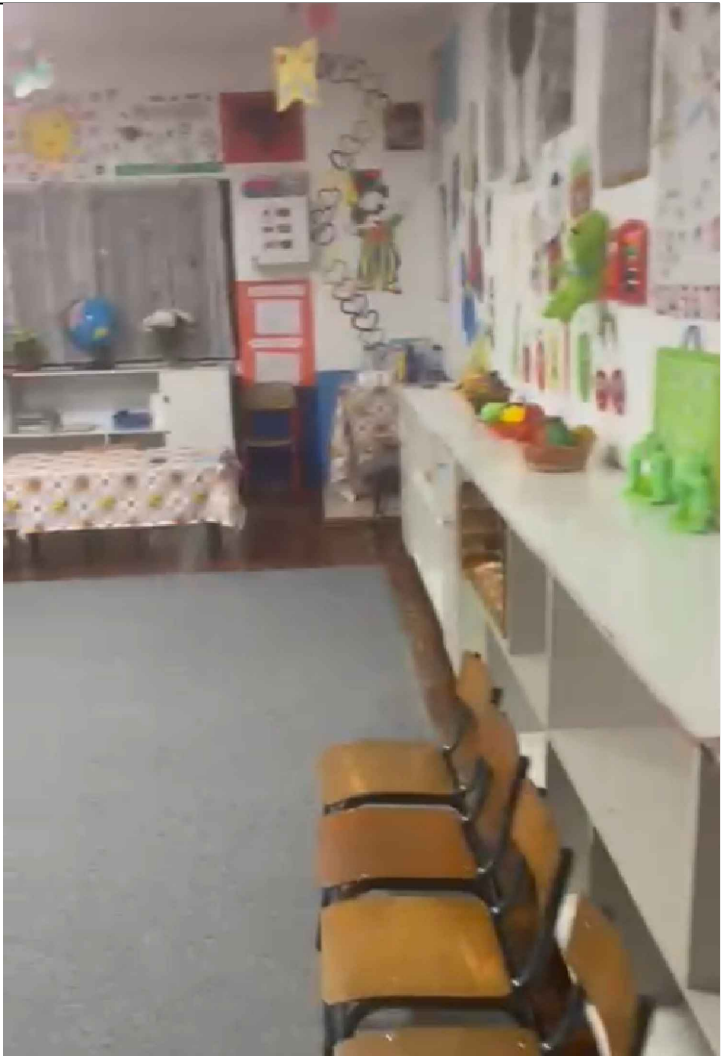

PLANIMETRIA
E
PERGJITHSHME
SHENIME

FOTO TE GJENDJES
EKZISTUESE

LEGJENDA

INVESTITOR



Bashkia

Lezhë

Kryetar

Z. Pjerin NDREU



PROJEKTUES

"PRO GREEN" SH.P.K
Nr.Licence N.7069/4



GRUPI I PROJEKTIMIT

Inxh. Hidroteknik	Nr. Liçensës	
Elton CIBAKU	K.2573	
Inxh. Ndërtimi	Nr. Liçensës	
Dritan KORBI	K.2119/1	
Inxh. Gjeodet	Nr. Liçensës	
Kujtim CANE	K.1662	
Inxh. Gjeolog	Nr. Liçensës	
Ilirjan BAZAITI	GJ.0798	
Inxh. Elektrik	Nr. Liçensës	
Besmir HYSENAJ	E.1456/3	
Inxh. Mjedisi	Nr. Liçensës	
Andi TAHIRI	M.1746	
Inxh. Mekanik	Nr. Liçensës	
Mariglen SAKOLLI	M.1249/2	
Arkitekt	Nr. Liçensës	
Alesia ÇELA	A.2723	

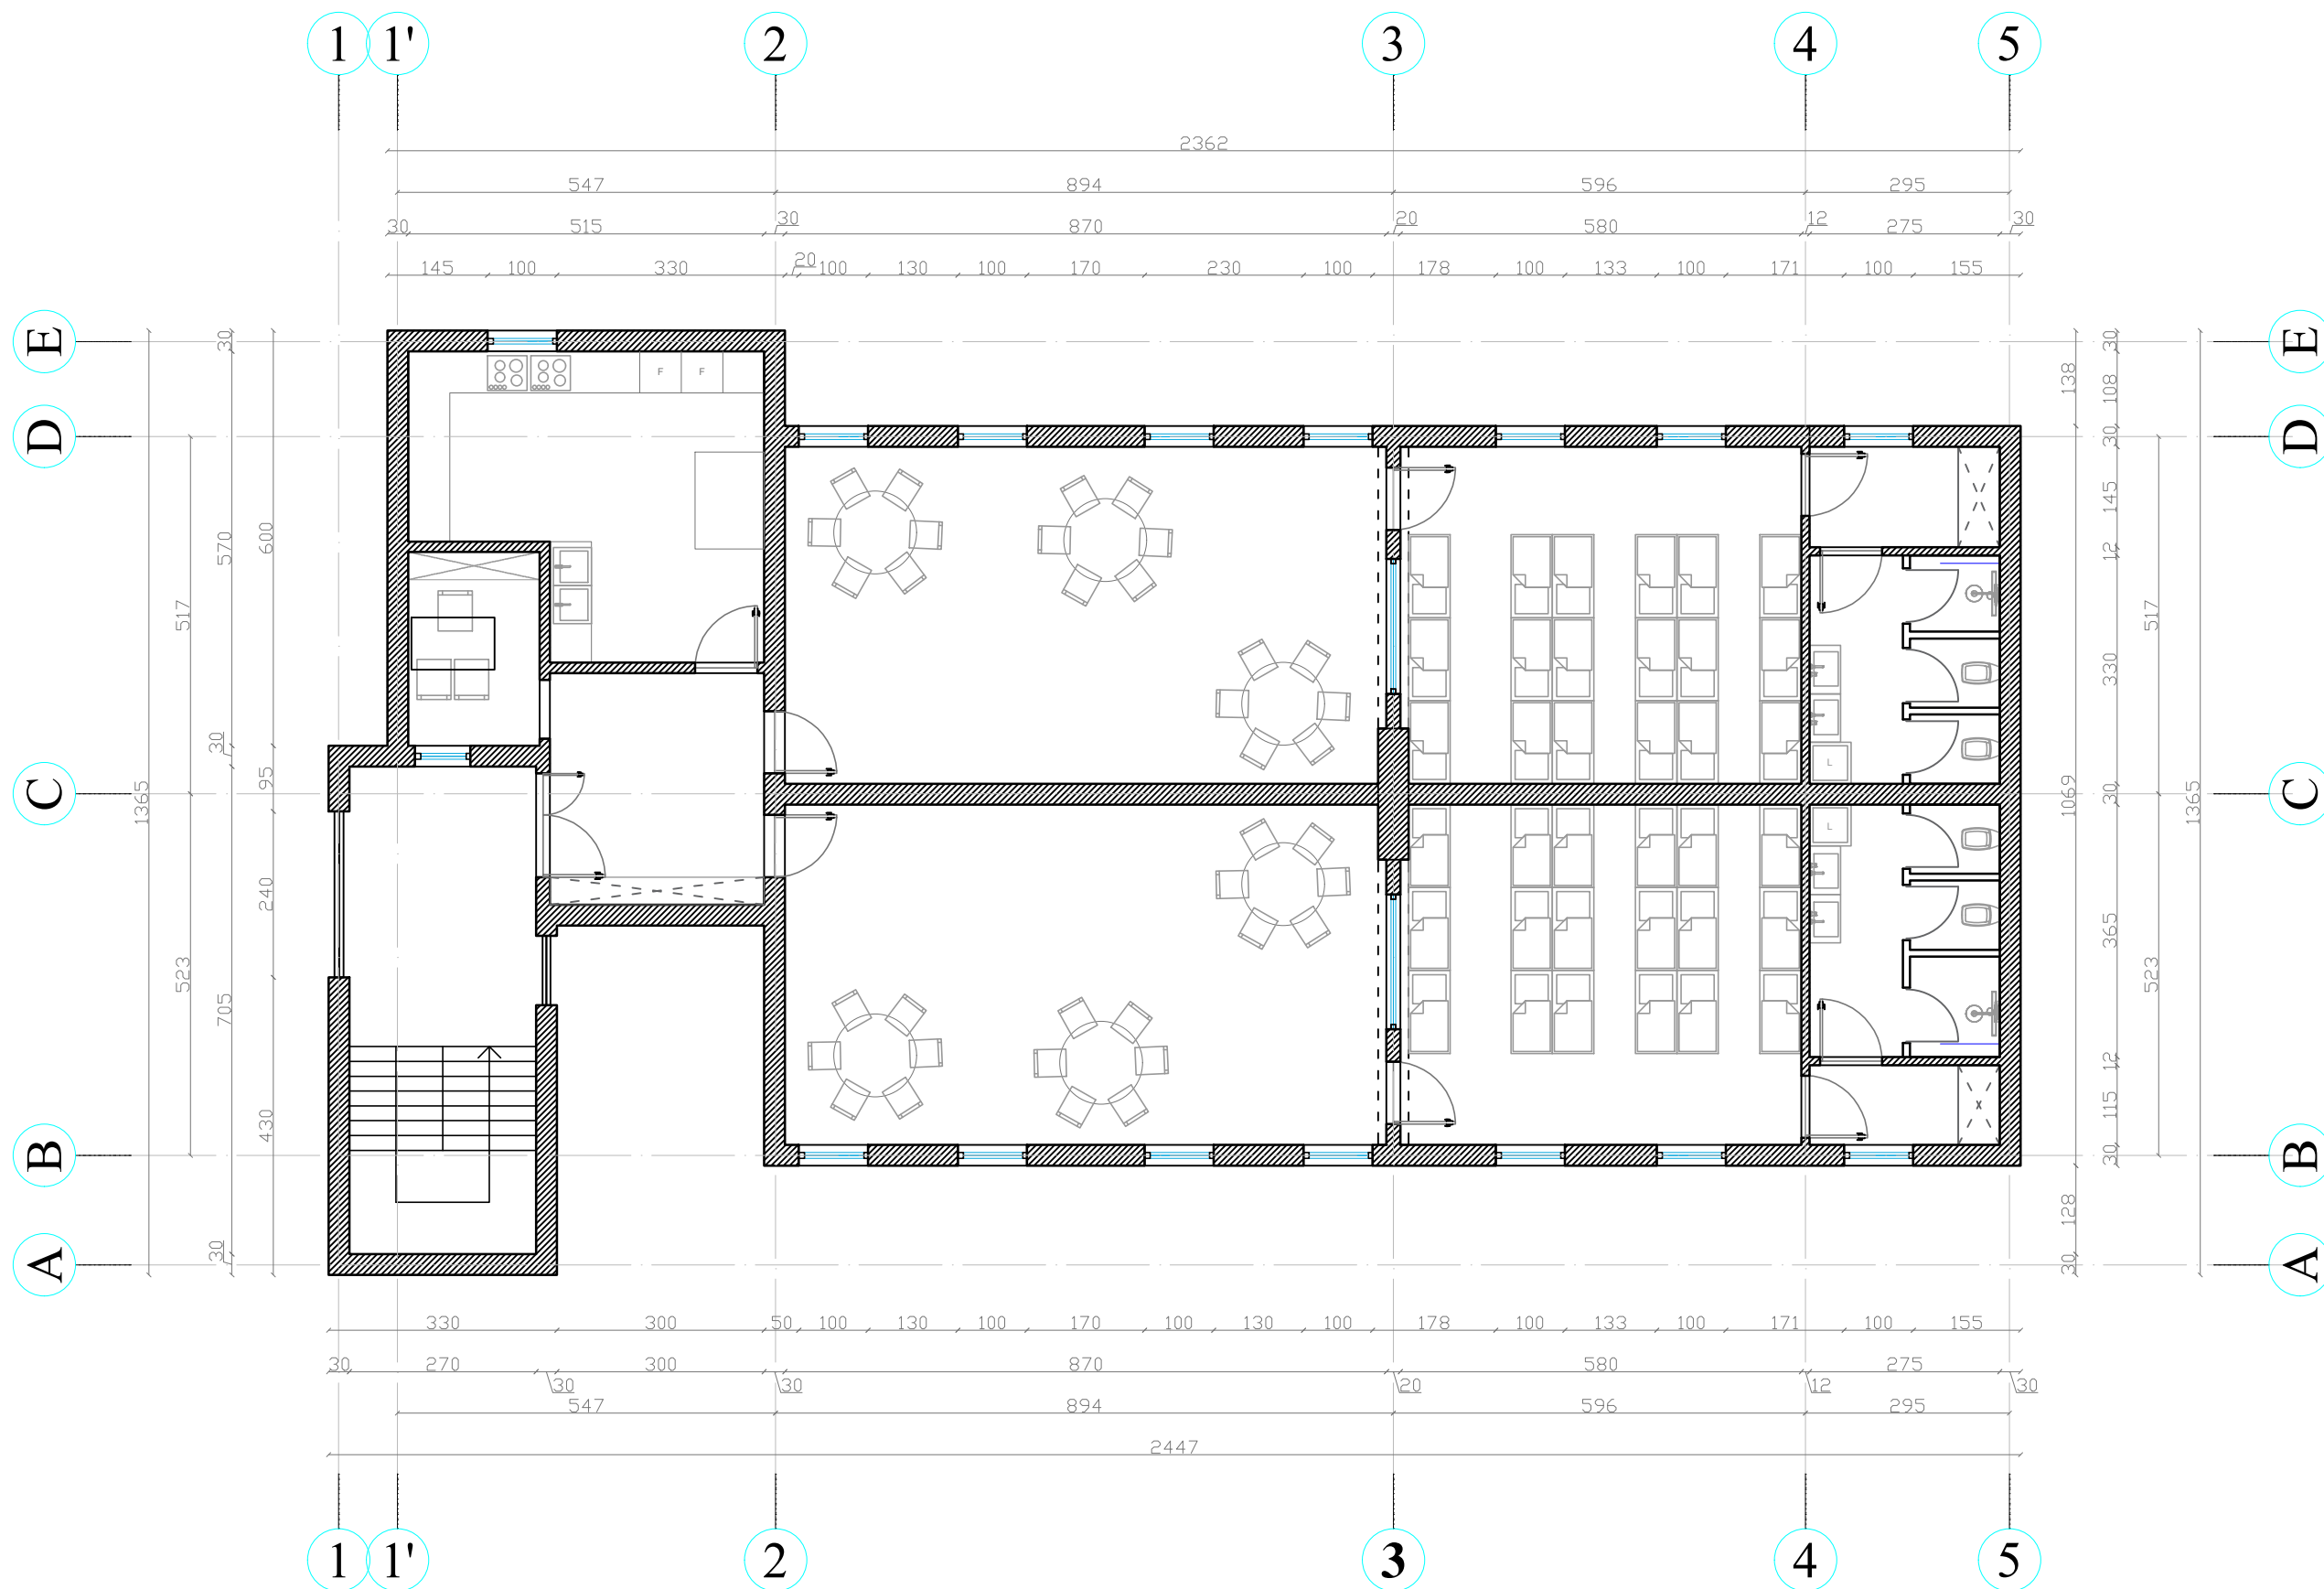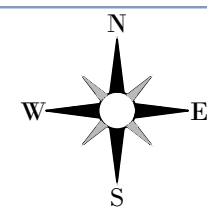

1:100

PLANIMETRIA
E
PERGJITHSHME
SHENIME

PLAN KATI PERDHE
MOBILIMI

LEGJENDA

INVESTITOR



Bashkia

Lezhë

Kryetar

Z. Pjerin NDREU

PROJEKTUES

PRO GREEN SH.P.K
Nr.Licence N.7069/4





GRUPI I PROJEKTIMIT

Inxh. Hidroteknik	Nr. Licensës
Elton CIBAKU	K.2573
Inxh. Ndërtimi	Nr. Licensës
Dritan KORBI	K.2119/1
Inxh. Gjeodet	Nr. Licensës
Kujtim CANE	K.1662
Inxh. Gjeolog	Nr. Licensës
Ilirjan BAZAITI	GJ.0798
Inxh. Elektrik	Nr. Licensës
Besmir HYSENAJ	E.1456/3
Inxh. Mjedis	Nr. Licensës
Andi TAHIRI	M.1746
Inxh. Mekanik	Nr. Licensës
Mariglen SAKOLLI	M.1249/2
Arkitekt	Nr. Licensës
Alesia ÇELA	A.2723

Formati A3L
Data NENTOR/2025

Fleta Nr. 03
Tiranë

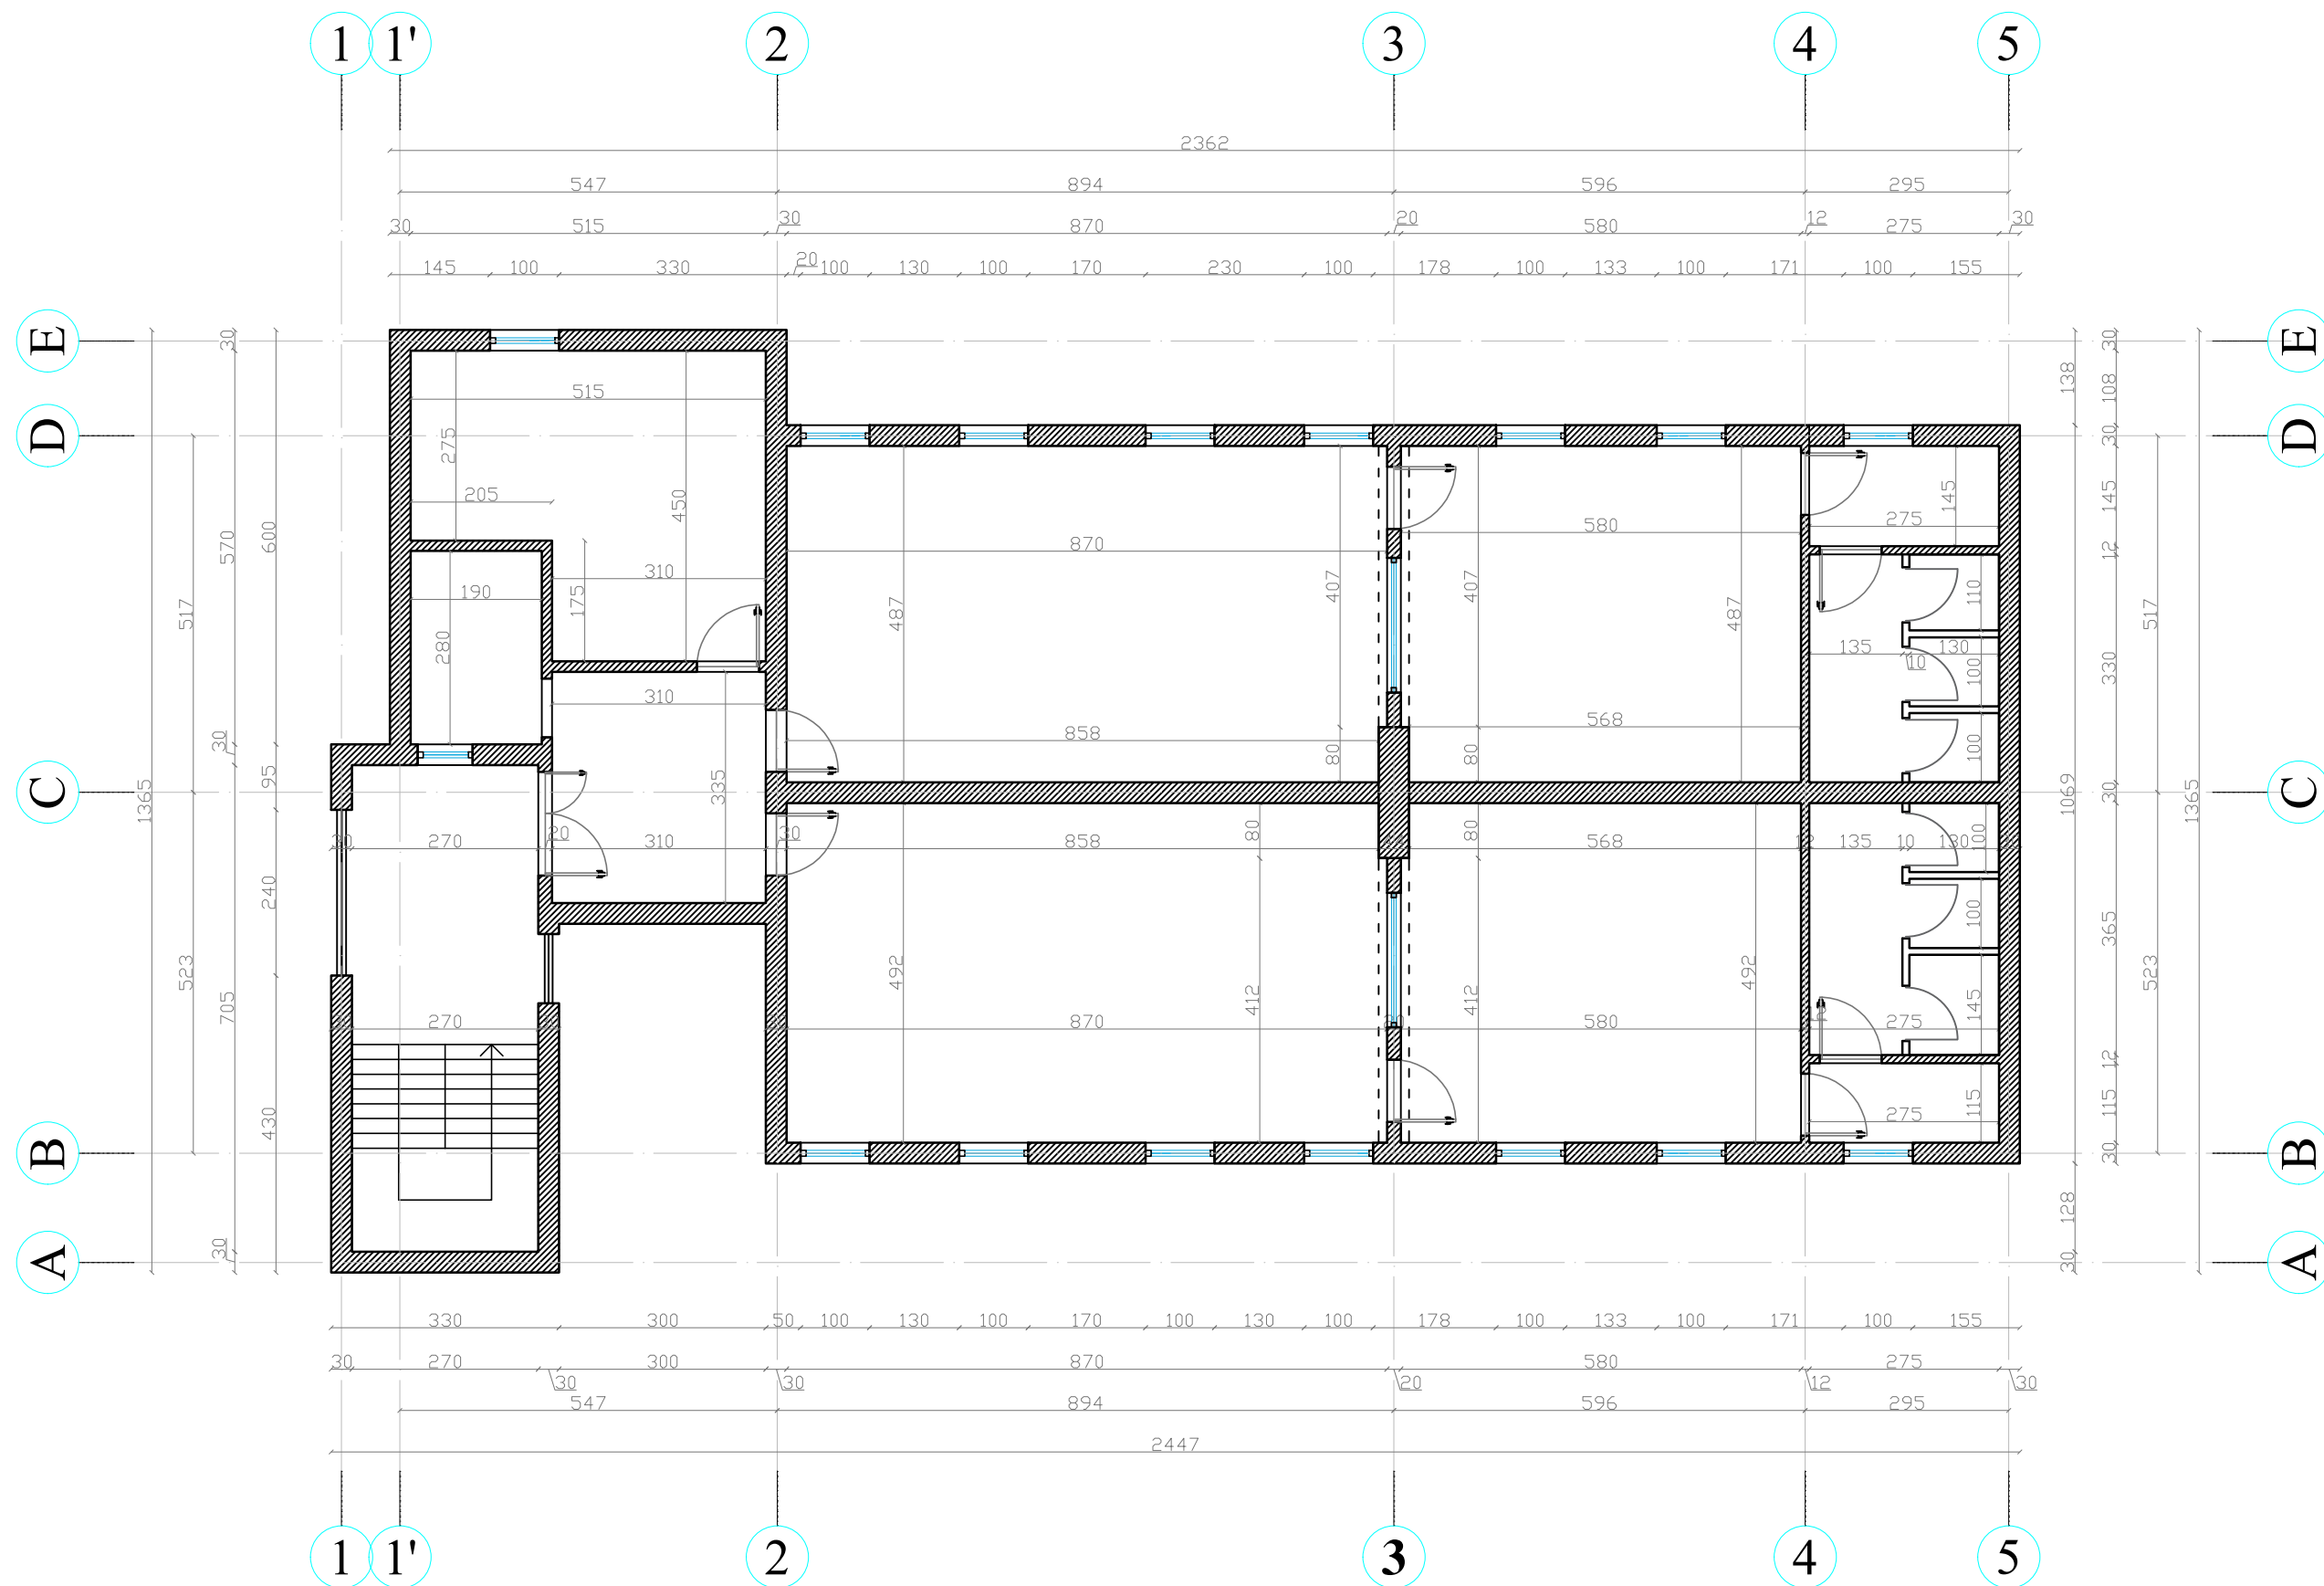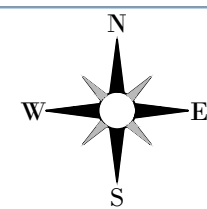

PLANIMETRIA
E
PERGJITHSHME
SHENIME
PLAN KATI PERDHE
DIMENSIONIM

LEGJENDA

INVESTITOR



Bashkia
Lezhë
Kryetar
Z. Pjerin NDREU

PROJEKTUES

PRO GREEN SH.P.K
Nr.Licence N.7069/4




GRUPI I PROJEKTIMIT

Inxh. Hidroteknik	Nr. Licensës
Elton CIBAKU	K.2573
Inxh. Ndërtimi	Nr. Licensës
Dritan KORBI	K.2119/1
Inxh. Gjeodet	Nr. Licensës
Kujtim CANE	K.1662
Inxh. Gjeolog	Nr. Licensës
Ilirjan BAZAITI	GJ.0798
Inxh. Elektrik	Nr. Licensës
Besmir HYSENAJ	E.1456/3
Inxh. Mjedis	Nr. Licensës
Andi TAHIRI	M.1746
Inxh. Mekanik	Nr. Licensës
Mariglen SAKOLLI	M.1249/2
Arkitekt	Nr. Licensës
Alesia ÇELA	A.2723

Formati A3L
Data NENTOR/2025

Fleta Nr. 04
Tiranë

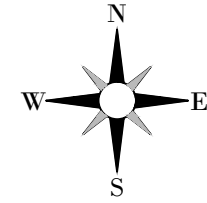


PLANIMETRIA
E
PERGJITHSHME
SHENIME

PLAN KATI PERDHE
NDERHYRJET

LEGJENDA

INVESTITOR

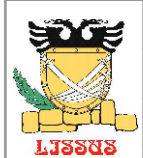

Bashkia
Lezhë
Kryetar
Z. Pjerin NDREU


PROJEKTUES

"PRO GREEN" SH.P.K
Nr.Licence N.7069/4




GRUPI I PROJEKTIMIT

Inxh. Hidroteknik	Nr. Licensës
Elton CIBAKU	K.2573
Inxh. Ndërtimi	Nr. Licensës
Dritan KORBI	K.2119/1
Inxh. Gjeodet	Nr. Licensës
Kujtim CANE	K.1662
Inxh. Gjeolog	Nr. Licensës
Ilirjan BAZAITI	GJ.0798
Inxh. Elektrik	Nr. Licensës
Besmir HYSENAJ	E.1456/3
Inxh. Mjedis	Nr. Licensës
Andi TAHIRI	M.1746
Inxh. Mekanik	Nr. Licensës
Mariglen SAKOLLI	M.1249/2
Arkitekt	Nr. Licensës
Alesia ÇELA	A.2723

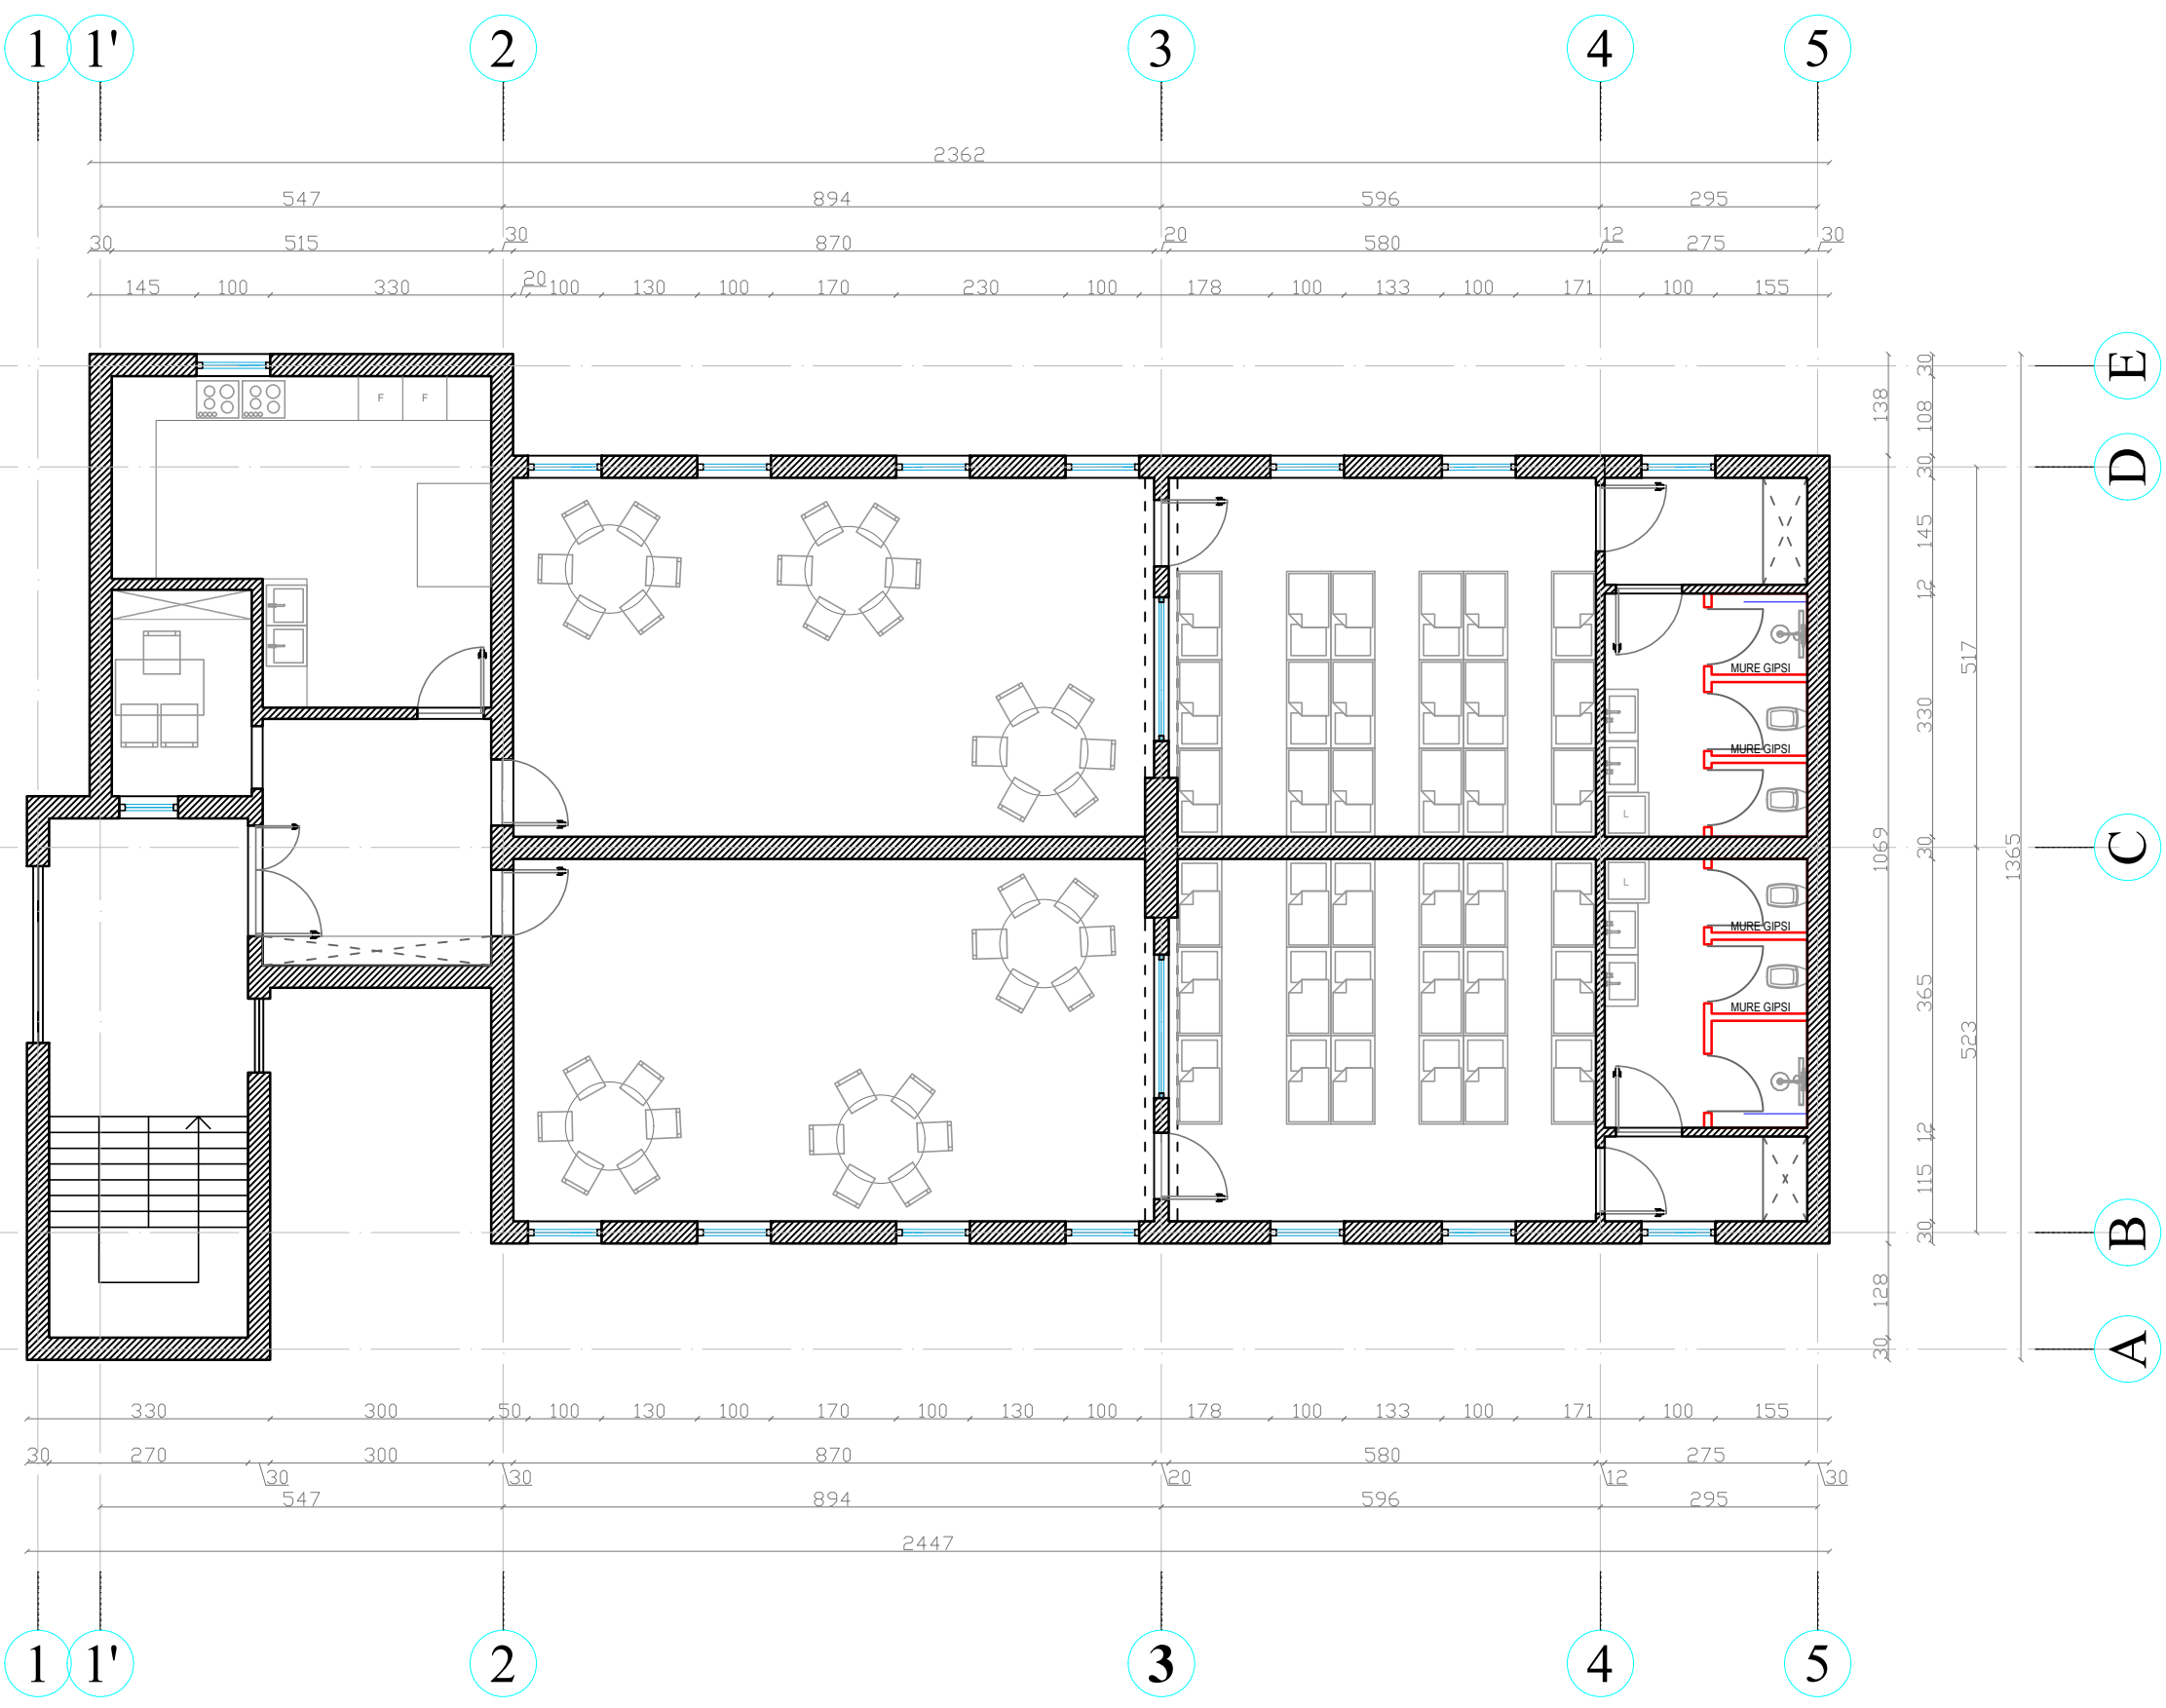

1:100

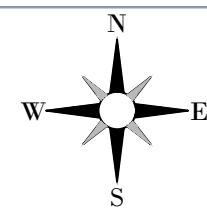

PLANIMETRIA
E
PERGJITHSHME
SHENIME

PLAN KATI PERDHE
TRAJTIM I MUREVE

LEGJENDA

--- SUVA DHE LYERJE

INVESTITOR



Bashkia

Lezhë

Kryetar

Z. Pjerin NDREU

PROJEKTUES

PRO GREEN SH.P.K
Nr.Licence N.7069/4




GRUPI I PROJEKTIMIT


Inxh. Hidroteknik	Nr. Liçensës
Elton CIBAKU	K.2573
Inxh. Ndërtimi	Nr. Liçensës
Dritan KORBI	K.2119/1
Inxh. Gjeodet	Nr. Liçensës
Kujtim CANE	K.1662
Inxh. Gjeolog	Nr. Liçensës
Ilirjan BAZAITI	GJ.0798
Inxh. Elektrik	Nr. Liçensës
Besmir HYSENAJ	E.1456/3
Inxh. Mjedisi	Nr. Liçensës
Andi TAHIRI	M.1746
Inxh. Mekanik	Nr. Liçensës
Mariglen SAKOLLI	M.1249/2
Arkitekt	Nr. Liçensës
Alesia ÇELA	A.2723

Formati A3L
Data NENTOR/2025

Fleta Nr. 06
Tiranë

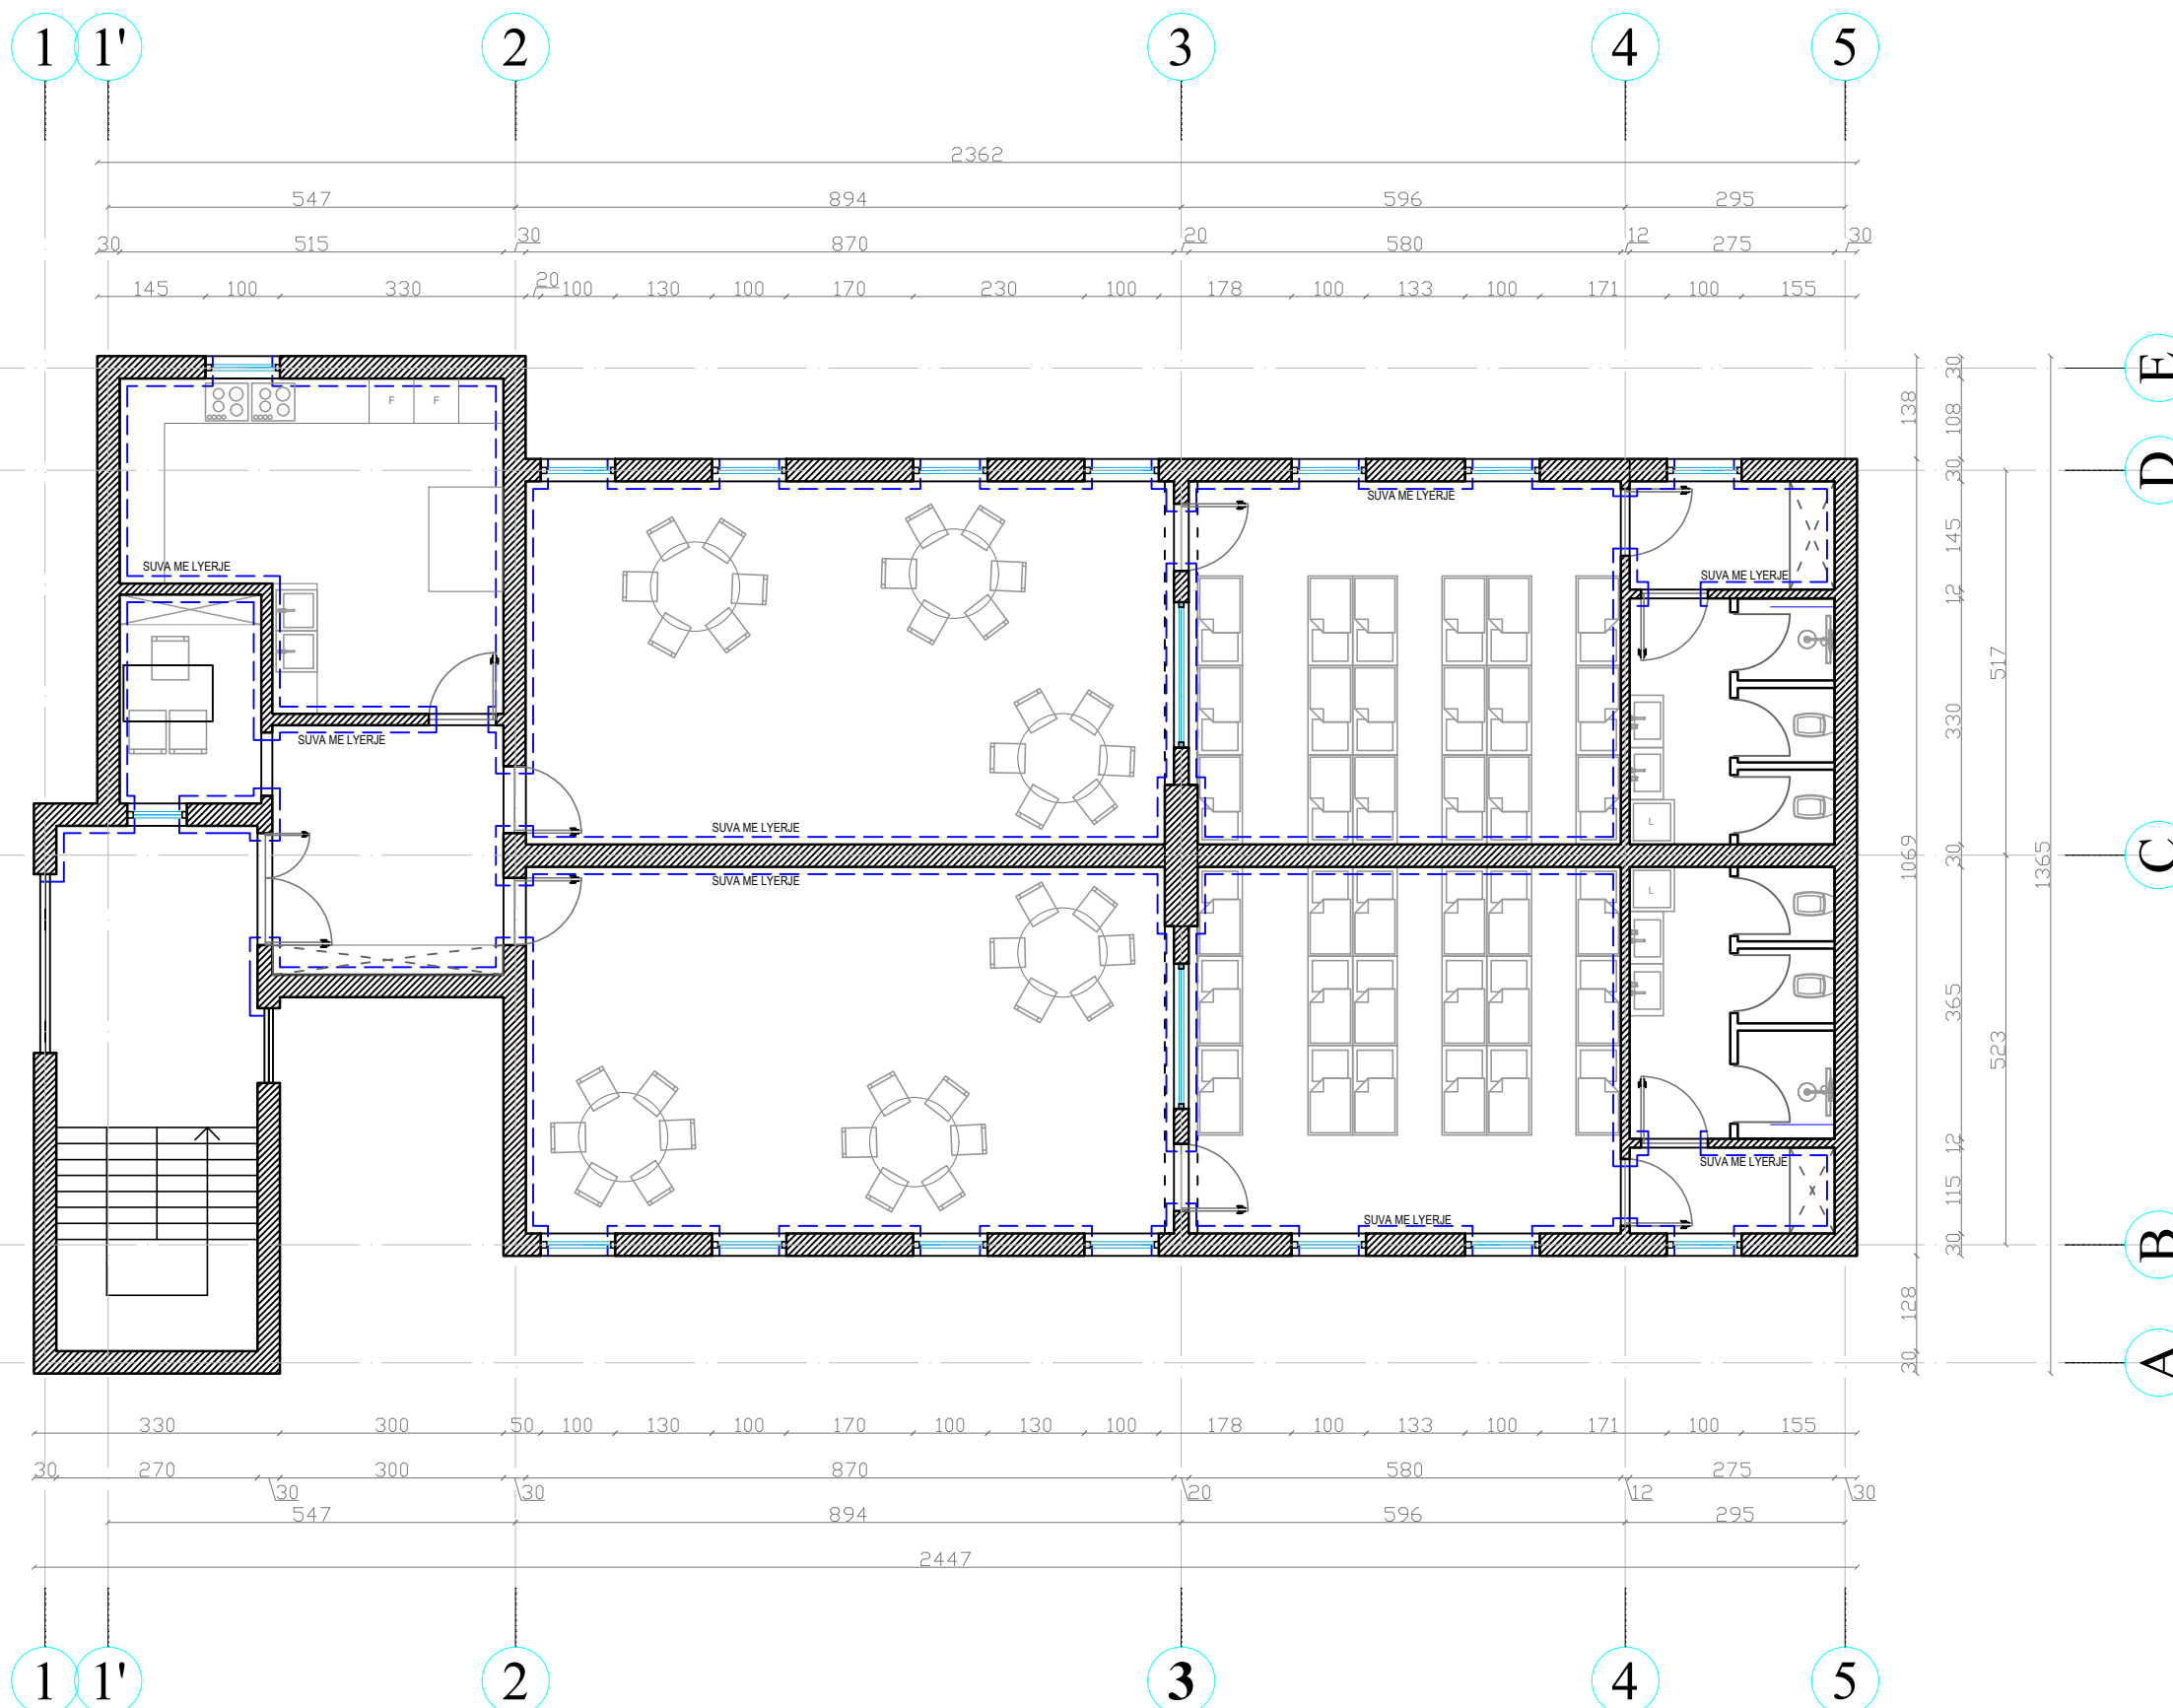

1:100

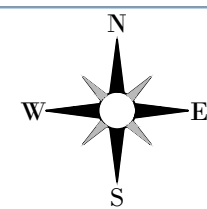

PLANIMETRIA
E
PERGJITHSHME
SHENIME

PLAN KATI PERDHE
SHTRIM DYSHEME

LEGJENDA

INVESTITOR



Bashkia

Lezhë

Kryetar

Z. Pjerin NDREU

PROJEKTUES

"PRO GREEN" SH.P.K
Nr.Licence N.7069/4




GRUPI I PROJEKTIMIT



Inxh. Hidroteknik	Nr. Licensës
Elton CIBAKU	K.2573
Inxh. Ndërtimi	Nr. Licensës
Dritan KORBI	K.2119/1
Inxh. Gjeodet	Nr. Licensës
Kujtim CANE	K.1662
Inxh. Gjeolog	Nr. Licensës
Ilirjan BAZAITI	GJ.0798
Inxh. Elektrik	Nr. Licensës
Besmir HYSENAJ	E.1456/3
Inxh. Mjedisi	Nr. Licensës
Andi TAHIRI	M.1746
Inxh. Mekanik	Nr. Licensës
Mariglen SAKOLLI	M.1249/2
Arkitekt	Nr. Licensës
Alesia ÇELA	A.2723

Formati A3L
Data NENTOR/2025

Fleta Nr. 07
Tiranë

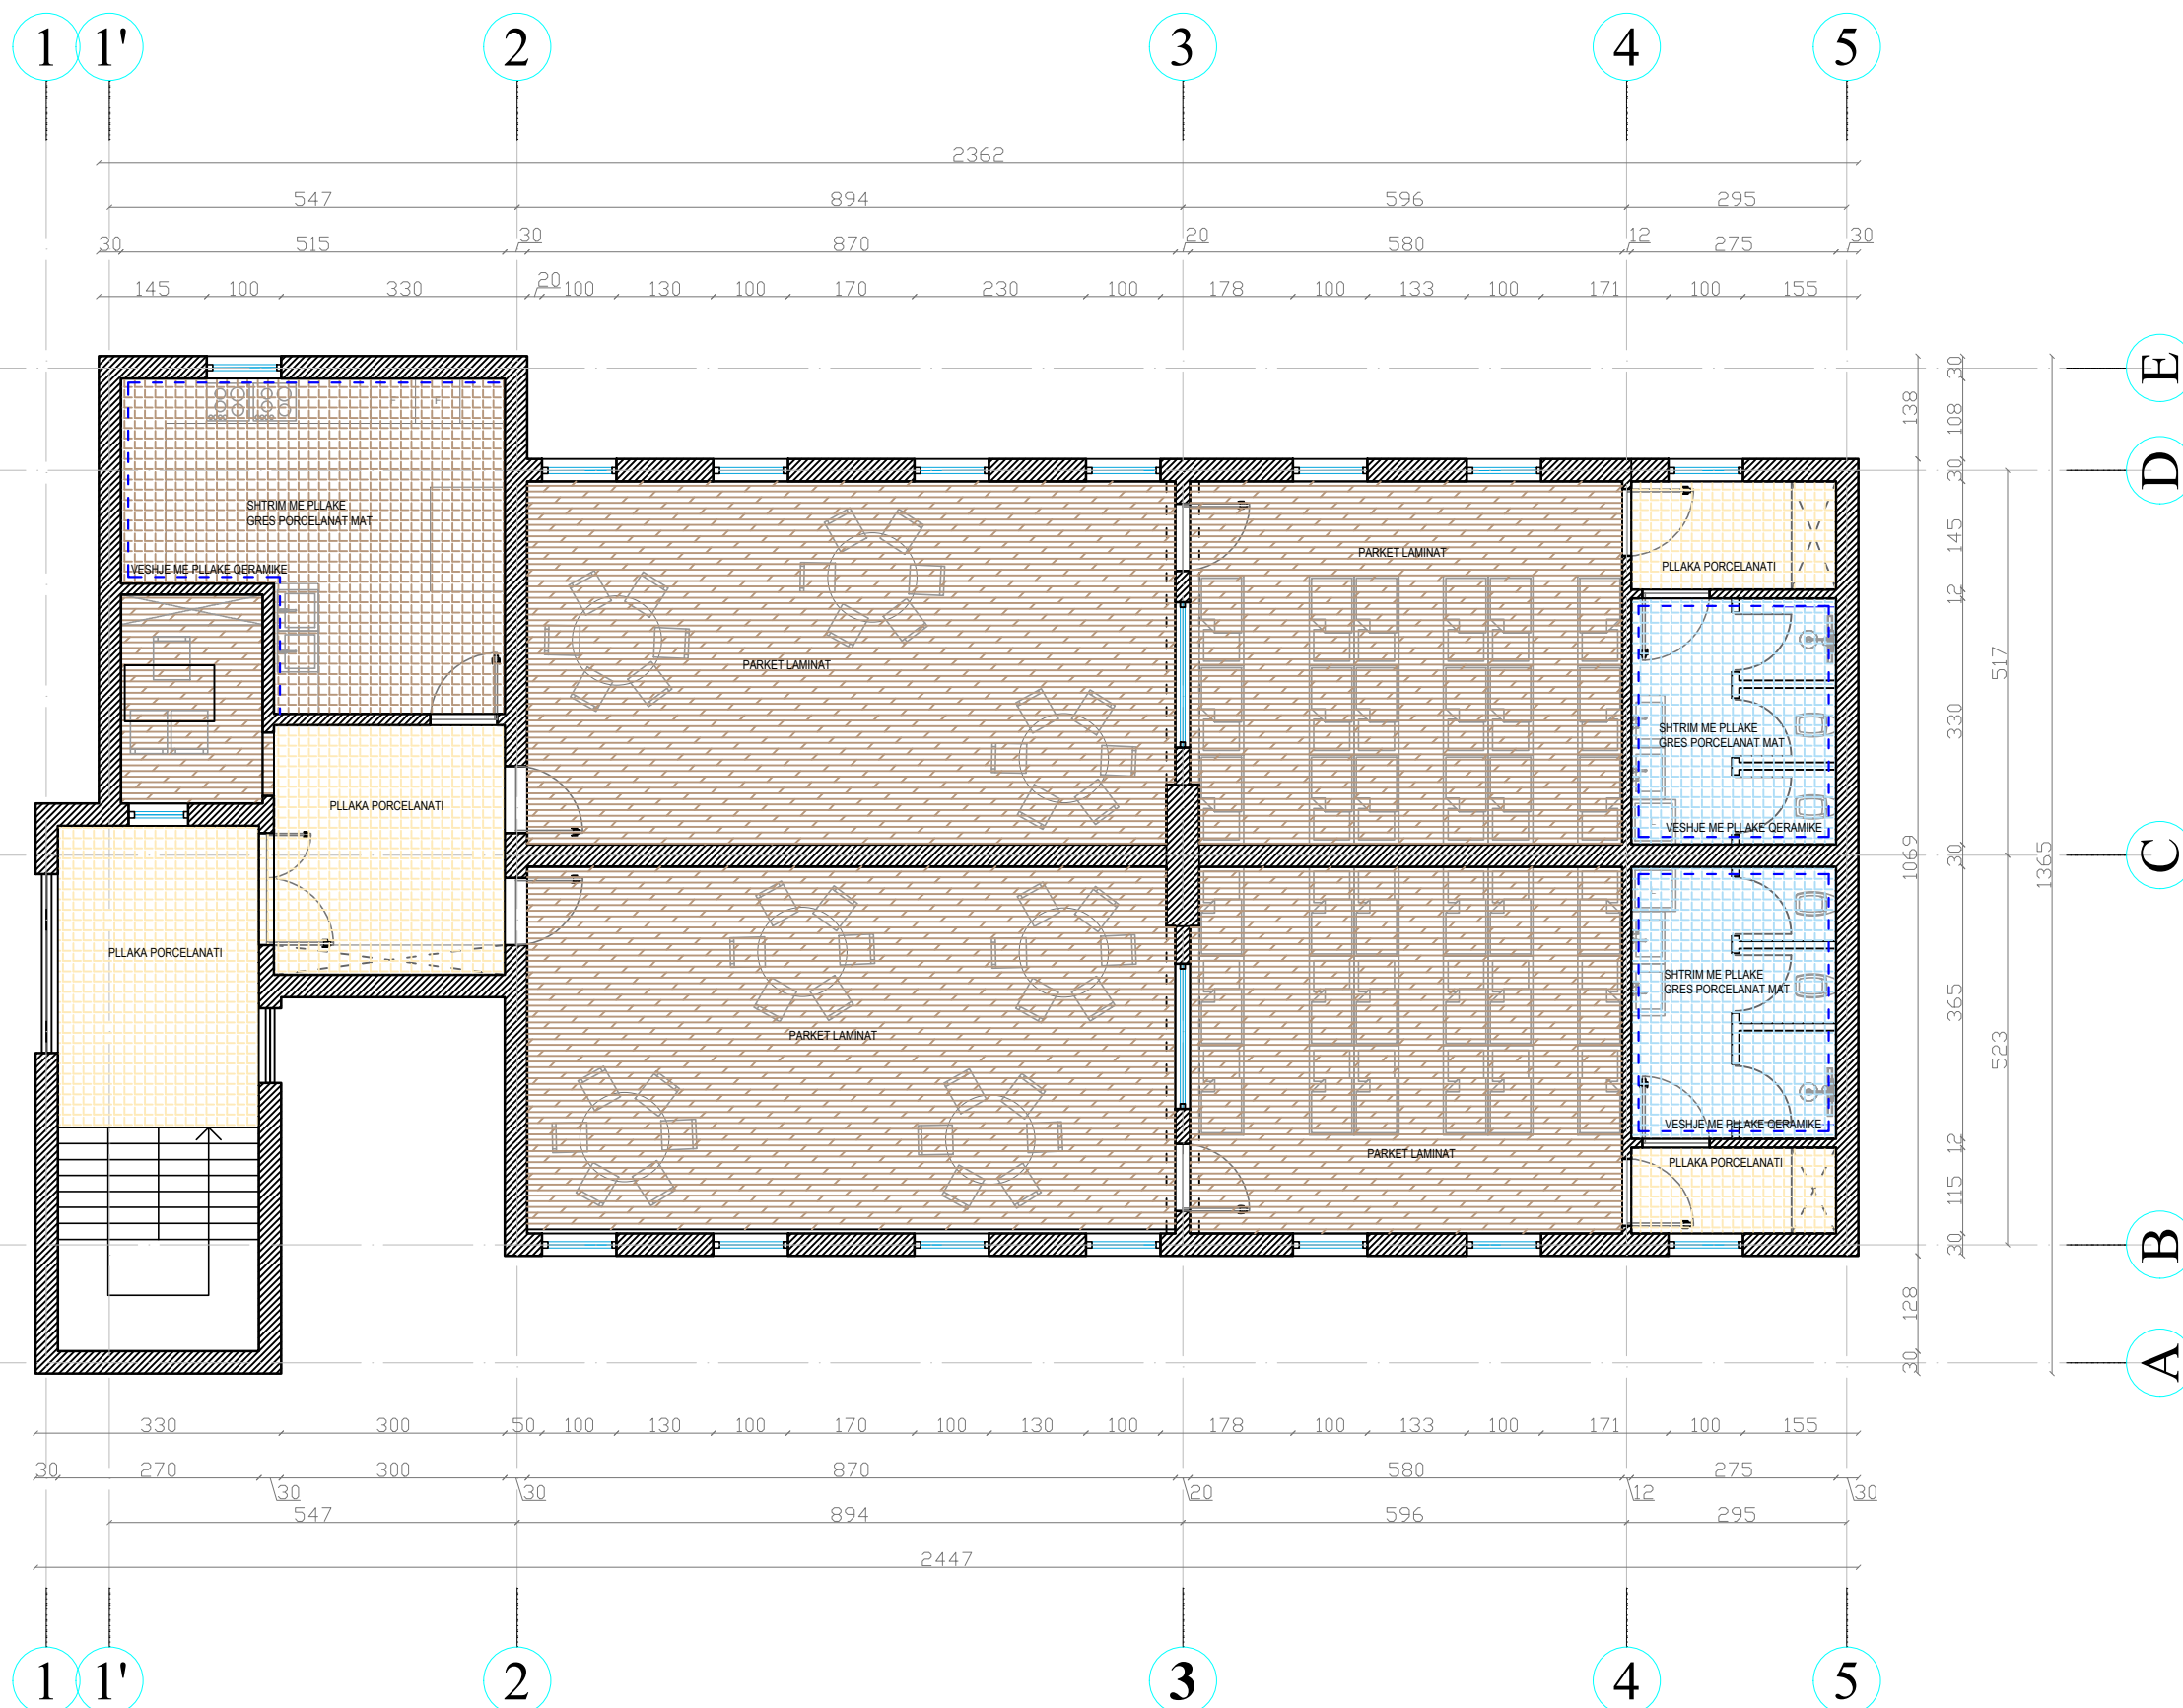

1:100

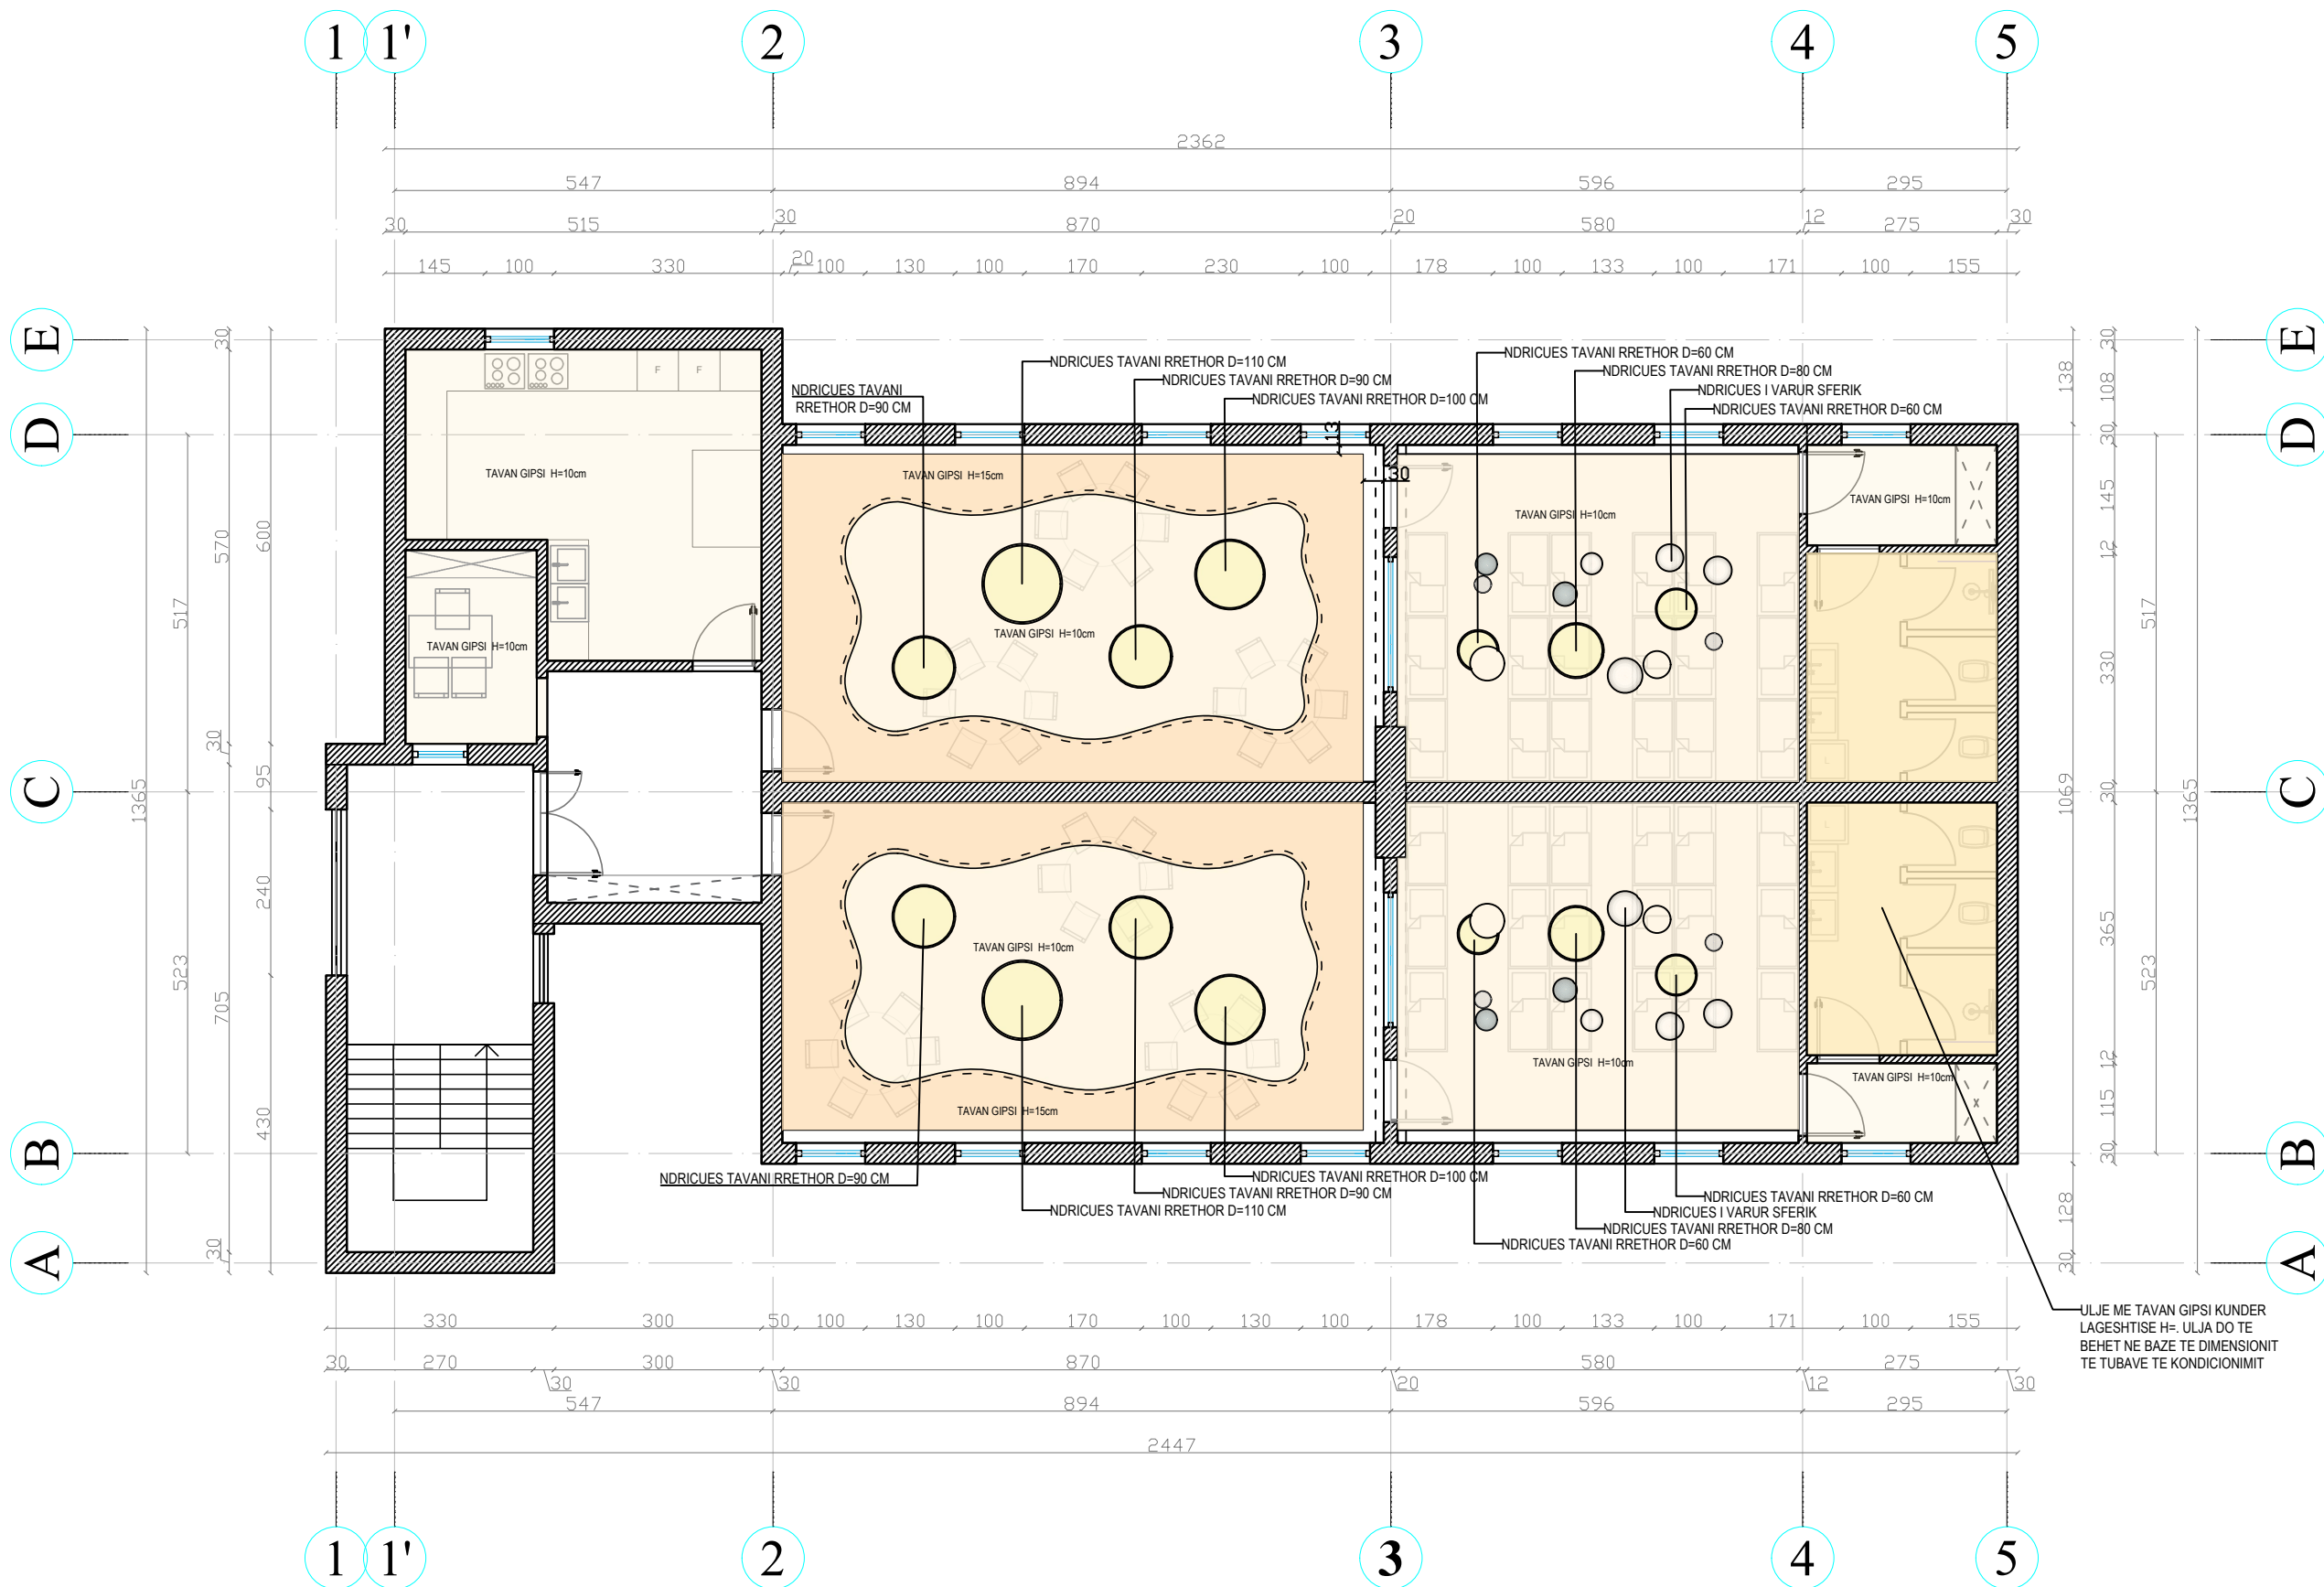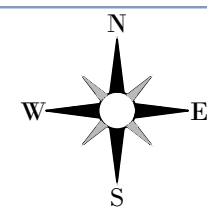

PLANIMETRIA
E
PERGJITHSHME
SHENIME
PLAN KATI PERDHE
TAVANET

LEGJENDA

INVESTITOR



Bashkia

Lezhë

Kryetar

Z. Pjerin NDREU

PROJEKTUES

PRO GREEN SH.P.K
Nr.Licence N.7069/4




GRUPI I PROJEKTIMIT

Inxh. Hidroteknik	Nr. Licensës
Elton CIBAKU	K.2573
Inxh. Ndërtimi	Nr. Licensës
Dritan KORBI	K.2119/1
Inxh. Gjeodet	Nr. Licensës
Kujtim CANE	K.1662
Inxh. Gjeolog	Nr. Licensës
Ilirjan BAZAITI	GJ.0798
Inxh. Elektrik	Nr. Licensës
Besmir HYSENAJ	E.1456/3
Inxh. Mjedisi	Nr. Licensës
Andi TAHIRI	M.1746
Inxh. Mekanik	Nr. Licensës
Mariglen SAKOLLI	M.1249/2
Arkitekt	Nr. Licensës
Alesia ÇELA	A.2723

Formati A3L
Data NENTOR/2025

Fleta Nr. 08
Tiranë


1:100

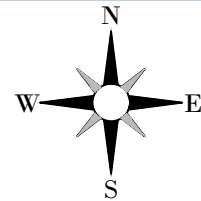

PLANIMETRIA
E
PERGJITHSHME
SHENIME

PRERJE A-A

LEGJENDA

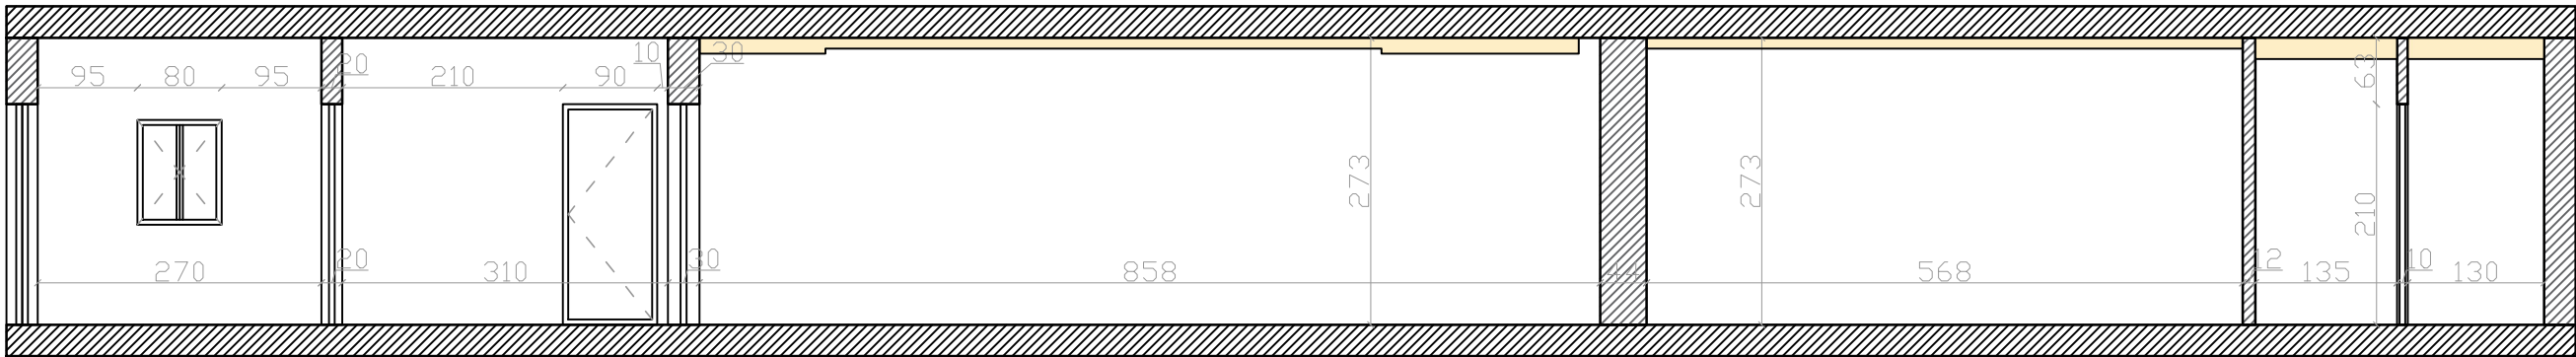

INVESTITOR



Bashkia
Lezhë
Kryetar
Z. Pjerin NDREU

PROJEKTUES


"PRO GREEN" SH.P.K
Nr.Licence N.7069/4



GRUPI I PROJEKTIMIT

Inxh. Hidroteknik	Nr. Licensës	
Elton CIBAKU	K.2573	
Inxh. Ndërtimi	Nr. Licensës	
Dritan KORBI	K.2119/1	
Inxh. Gjeodet	Nr. Licensës	
Kujtim CANE	K.1662	
Inxh. Gjeolog	Nr. Licensës	
Ilirjan BAZAITI	GJ.0798	
Inxh. Elektrik	Nr. Licensës	
Besmir HYSENAJ	E.1456/3	
Inxh. Mjedis	Nr. Licensës	
Andi TAHIRI	M.1746	
Inxh. Mekanik	Nr. Licensës	
Mariglen SAKOLLI	M.1249/2	
Arkitekt	Nr. Licensës	
Alesia ÇELA	A.2723	

1:75

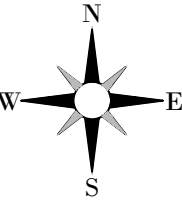

PLANIMETRIA
E
PERGJITHSHME
SHENIME

PAMJE 3D

LEGJENDA

INVESTITOR



Bashkia

Lezhë

Kryetar

Z. Pjerin NDREU

PROJEKTUES


"PRO GREEN" SH.P.K
Nr.Licence N.7069/4



GRUPI I PROJEKTIMIT

Inxh. Hidroteknik	Nr. Liçensës
Elton CIBAKU	K.2573
Inxh. Ndërtimi	Nr. Liçensës
Dritan KORBI	K.2119/1
Inxh. Gjeodet	Nr. Liçensës
Kujtim CANE	K.1662
Inxh. Gjeolog	Nr. Liçensës
Ilirjan BAZAITI	GJ.0798
Inxh. Elektrik	Nr. Liçensës
Besmir HYSENAJ	E.1456/3
Inxh. Mjedisi	Nr. Liçensës
Andi TAHIRI	M.1746
Inxh. Mekanik	Nr. Liçensës
Mariglen SAKOLLI	M.1249/2
Arkitekt	Nr. Liçensës
Alesia ÇELA	A.2723

KUJDES: MOBILIMI ESHTË VETEM PËR QELLIM ILUSTRIMI TË AMBIENTEVE TË
PËRFUNDUARA. NUK JANË TË PËRFSHIRA NË KONTRATËN E PROJEKTIT.

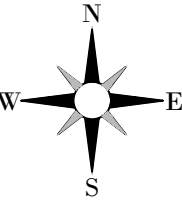

PLANIMETRIA
E
PERGJITHSHME
SHENIME

PAMJE 3D

LEGJENDA

INVESTITOR



Bashkia

Lezhë

Kryetar

Z. Pjerin NDRU

PROJEKTUES


"PRO GREEN" SH.P.K
Nr.Licence N.7069/4



GRUPI I PROJEKTIMIT

Inxh. Hidroteknik	Nr. Liçensës
Elton CIBAKU	K.2573
Inxh. Ndërtimi	Nr. Liçensës
Dritan KORBI	K.2119/1
Inxh. Gjeodet	Nr. Liçensës
Kujtim CANE	K.1662
Inxh. Gjeolog	Nr. Liçensës
Ilirjan BAZAITI	GJ.0798
Inxh. Elektrik	Nr. Liçensës
Besmir HYSENAJ	E.1456/3
Inxh. Mjedis	Nr. Liçensës
Andi TAHIRI	M.1746
Inxh. Mekanik	Nr. Liçensës
Mariglen SAKOLLI	M.1249/2
Arkitekt	Nr. Liçensës
Alesia ÇELA	A.2723

KUJDES: MOBILIMI ESHTË VETEM PËR QELLIM ILUSTRIMI TË AMBIENTEVE TË
PERFUNDUARA. NUK JANË TË PËRFSHIRA NË KONTRATËN E PROJEKTIT.

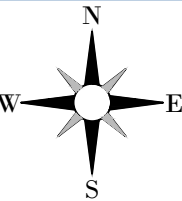

PLANIMETRIA
E
PERGJITHSHME
SHENIME

PAMJE 3D

LEGJENDA

INVESTITOR



Bashkia

Lezhë

Kryetar

Z. Pjerin NDREU

PROJEKTUES


"PRO GREEN" SH.P.K
Nr.Licence N.7069/4



GRUPI I PROJEKTIMIT

Inxh. Hidroteknik	Nr. Liçensës
Elton CIBAKU	K.2573
Inxh. Ndërtimi	Nr. Liçensës
Dritan KORBI	K.2119/1
Inxh. Gjeodet	Nr. Liçensës
Kujtim CANE	K.1662
Inxh. Gjeolog	Nr. Liçensës
Ilirjan BAZAITI	GJ.0798
Inxh. Elektrik	Nr. Liçensës
Besmir HYSENAJ	E.1456/3
Inxh. Mjedis	Nr. Liçensës
Andi TAHIRI	M.1746
Inxh. Mekanik	Nr. Liçensës
Mariglen SAKOLLI	M.1249/2
Arkitekt	Nr. Liçensës
Alesia ÇELA	A.2723

KUJDES: MOBILIMI ESHTË VETEM PËR QELLIM ILUSTRIMI TË AMBIENTEVE TË
PERFUNDUARA. NUK JANË TË PËRFSHIRA NË KONTRATËN E PROJEKTIT.

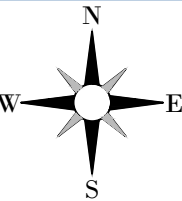

PLANIMETRIA
E
PERGJITHSHME
SHENIME

PAMJE 3D

LEGJENDA

INVESTITOR



Bashkia

Lezhë

Kryetar

Z. Pjerin NDREU

PROJEKTUES


"PRO GREEN" SH.P.K
Nr.Licence N.7069/4



GRUPI I PROJEKTIMIT

Inxh. Hidroteknik	Nr. Liçensës
Elton CIBAKU	K.2573
Inxh. Ndërtimi	Nr. Liçensës
Dritan KORBI	K.2119/1
Inxh. Gjeodet	Nr. Liçensës
Kujtim CANE	K.1662
Inxh. Gjeolog	Nr. Liçensës
Ilirjan BAZAITI	GJ.0798
Inxh. Elektrik	Nr. Liçensës
Besmir HYSENAJ	E.1456/3
Inxh. Mjedis	Nr. Liçensës
Andi TAHIRI	M.1746
Inxh. Mekanik	Nr. Liçensës
Mariglen SAKOLLI	M.1249/2
Arkitekt	Nr. Liçensës
Alesia ÇELA	A.2723

KUJDES: MOBILIMI ESHTË VETEM PËR QELLIM ILUSTRIMI TË AMBIENTEVE TË
PERFUNDUARA. NUK JANË TË PËRFSHIRA NË KONTRATËN E PROJEKTIT.

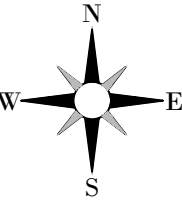

PLANIMETRIA
E
PERGJITHSHME
SHENIME

PAMJE 3D

LEGJENDA

INVESTITOR



Bashkia

Lezhë

Kryetar

Z. Pjerin NDREU

PROJEKTUES


"PRO GREEN" SH.P.K
Nr.Licence N.7069/4



GRUPI I PROJEKTIMIT

Inxh. Hidroteknik	Nr. Licensës
Elton CIBAKU	K.2573
Inxh. Ndërtimi	Nr. Licensës
Dritan KORBI	K.2119/1
Inxh. Gjeodet	Nr. Licensës
Kujtim CANE	K.1662
Inxh. Gjeolog	Nr. Licensës
Ilirjan BAZAITI	GJ.0798
Inxh. Elektrik	Nr. Licensës
Besmir HYSENAJ	E.1456/3
Inxh. Mjedis	Nr. Licensës
Andi TAHIRI	M.1746
Inxh. Mekanik	Nr. Licensës
Mariglen SAKOLLI	M.1249/2
Arkitekt	Nr. Licensës
Alesia ÇELA	A.2723

KUJDES: MOBILIMI ESHTË VETEM PËR QELLIM ILUSTRIMI TË AMBIENTEVE TË
PERFUNDUARA. NUK JANË TË PËRFSHIRA NË KONTRATËN E PROJEKTIT.

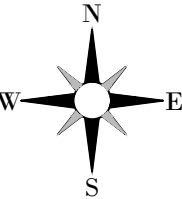

PLANIMETRIA
E
PERGJITHSHME
SHENIME

PAMJE 3D

LEGJENDA

INVESTITOR



Bashkia

Lezhë

Kryetar

Z. Pjerin NDRU

PROJEKTUES


"PRO GREEN" SH.P.K
Nr.Licence N.7069/4



GRUPI I PROJEKTIMIT

Inxh. Hidroteknik	Nr. Licensës
Elton CIBAKU	K.2573
Inxh. Ndërtimi	Nr. Licensës
Dritan KORBI	K.2119/1
Inxh. Gjeodet	Nr. Licensës
Kujtim CANE	K.1662
Inxh. Gjeolog	Nr. Licensës
Ilirjan BAZAITI	GJ.0798
Inxh. Elektrik	Nr. Licensës
Besmir HYSENAJ	E.1456/3
Inxh. Mjedisi	Nr. Licensës
Andi TAHIRI	M.1746
Inxh. Mekanik	Nr. Licensës
Mariglen SAKOLLI	M.1249/2
Arkitekt	Nr. Licensës
Alesia ÇELA	A.2723

KUJDES: MOBILIMI ESHTË VETEM PËR QELLIM ILUSTRIMI TË AMBIENTEVE TË
PERFUNDUARA. NUK JANË TË PËRFSHIRA NË KONTRATËN E PROJEKTIT.

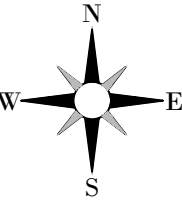

PLANIMETRIA
E
PERGJITHSHME
SHENIME

PAMJE 3D

LEGJENDA

INVESTITOR



Bashkia

Lezhë

Kryetar

Z. Pjerin NDREU

PROJEKTUES


"PRO GREEN" SH.P.K
Nr.Licence N.7069/4



GRUPI I PROJEKTIMIT

Inxh. Hidroteknik	Nr. Liçensës
Elton CIBAKU	K.2573
Inxh. Ndërtimi	Nr. Liçensës
Dritan KORBI	K.2119/1
Inxh. Gjeodet	Nr. Liçensës
Kujtim CANE	K.1662
Inxh. Gjeolog	Nr. Liçensës
Ilirjan BAZAITI	GJ.0798
Inxh. Elektrik	Nr. Liçensës
Besmir HYSENAJ	E.1456/3
Inxh. Mjedis	Nr. Liçensës
Andi TAHIRI	M.1746
Inxh. Mekanik	Nr. Liçensës
Mariglen SAKOLLI	M.1249/2
Arkitekt	Nr. Liçensës
Alesia ÇELA	A.2723

KUJDES: MOBILIMI ESHTË VETEM PËR QELLIM ILUSTRIMI TË AMBIENTEVE TË
PERFUNDUARA. NUK JANË TË PËRFSHIRA NË KONTRATËN E PROJEKTIT.

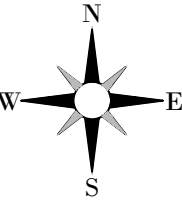

PLANIMETRIA
E
PERGJITHSHME
SHENIME

PAMJE 3D

LEGJENDA

INVESTITOR



Bashkia

Lezhë

Kryetar

Z. Pjerin Ndreu

PROJEKTUES

"PRO GREEN" SH.P.K.
Nr. Licence N.7069/4




GRUPI I PROJEKTIMIT

Inxh. Hidroteknik	Nr. Licenses
Elton CIBAKU	K.2573
Inxh. Ndërtimi	Nr. Licenses
Dritan KORBI	K.2119/1
Inxh. Gjeodet	Nr. Licenses
Kujtim CANE	K.1662
Inxh. Gjeolog	Nr. Licenses
Ilirjan BAZAITI	GJ.0798
Inxh. Elektrik	Nr. Licenses
Besmir HYSENAJ	E.1456/3
Inxh. Mjedis	Nr. Licenses
Andi TAHIRI	M.1746
Inxh. Mekanik	Nr. Licenses
Mariglen SAKOLLI	M.1249/2
Arkitekt	Nr. Licenses
Alesia ÇELA	A.2723

KUJDES: MOBILIMI ESHTË VETEM PËR QELLIM ILUSTRIMI TË AMBIENTEVE TË
PERFUNDUARA. NUK JANE TË PËRFSHIRA NË KONTRATËN E PROJEKTIT.



KUJDES: MOBILIMI ESHTË VETEM PËR QELLIM ILUSTRIMI TË AMBIENTEVE TË
PERFUNDUARA. NUK JANË TË PËRFSHIRA NË KONTRATËN E PROJEKTIT.

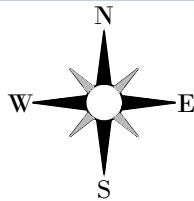

PLANIMETRIA
E
PERGJITHSHME
SHENIME

PAMJE 3D

LEGJENDA

INVESTITOR



Bashkia

Lezhë

Kryetar

Z. Pjerin NDRËU


PROJEKTUES

"PRO GREEN" SH.P.K
Nr.Licence N.7069/4



GRUPI I PROJEKTIMIT

Inxh. Hidroteknik	Nr. Liçensës
Elton CIBAKU	K.2573
Inxh. Ndërtimi	Nr. Liçensës
Dritan KORBI	K.2119/1
Inxh. Gjeodet	Nr. Liçensës
Kujtim CANE	K.1662
Inxh. Gjeolog	Nr. Liçensës
Ilirjan BAZAITI	GJ.0798
Inxh. Elektrik	Nr. Liçensës
Besmir HYSENAJ	E.1456/3
Inxh. Mjedis	Nr. Liçensës
Andi TAHIRI	M.1746
Inxh. Mekanik	Nr. Liçensës
Mariglen SAKOLLI	M.1249/2
Arkitekt	Nr. Liçensës
Alesia ÇELA	A.2723

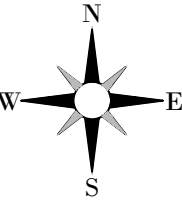

PLANIMETRIA
E
PERGJITHSHME
SHENIME

PAMJE 3D

LEGJENDA

INVESTITOR



Bashkia

Lezhë

Kryetar

Z. Pjerin NDREU

PROJEKTUES

"PRO GREEN" SH.P.K
Nr.Licence N.7069/4




GRUPI I PROJEKTIMIT

Inxh. Hidroteknik	Nr. Liçensës
Elton CIBAKU	K.2573
Inxh. Ndërtimi	Nr. Liçensës
Dritan KORBI	K.2119/1
Inxh. Gjeodet	Nr. Liçensës
Kujtim CANE	K.1662
Inxh. Gjeolog	Nr. Liçensës
Ilirjan BAZAITI	GJ.0798
Inxh. Elektrik	Nr. Liçensës
Besmir HYSENAJ	E.1456/3
Inxh. Mjedis	Nr. Liçensës
Andi TAHIRI	M.1746
Inxh. Mekanik	Nr. Liçensës
Mariglen SAKOLLI	M.1249/2
Arkitekt	Nr. Liçensës
Alesia ÇELA	A.2723

KUJDES: MOBILIMI ESHTË VETEM PËR QELLIM ILUSTRIMI TË AMBIENTEVE TË
PERFUNDUARA. NUK JANË TË PËRFSHIRA NË KONTRATËN E PROJEKTIT.



KUJDES: MOBILIMI ESHTË VETEM PËR QELLIM ILUSTRIMI TË AMBIENTEVE TË
PERFUNDUARA. NUK JANË TË PËRFSHIRA NË KONTRATËN E PROJEKTIT.

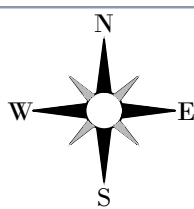

PLANIMETRIA
E
PERGJITHSHME
SHENIME

PAMJE 3D

LEGJENDA

INVESTITOR



Bashkia

Lezhë

Kryetar

Z. Pjerin NDREU


PROJEKTUES

"PRO GREEN" SH.P.K
Nr.Licence N.7069/4



GRUPI I PROJEKTIMIT

Inxh. Hidroteknik	Nr. Liçensës
Elton CIBAKU	K.2573
Inxh. Ndërtimi	Nr. Liçensës
Dritan KORBI	K.2119/1
Inxh. Gjeodet	Nr. Liçensës
Kujtim CANE	K.1662
Inxh. Gjeolog	Nr. Liçensës
Ilirjan BAZAITI	GJ.0798
Inxh. Elektrik	Nr. Liçensës
Besmir HYSENAJ	E.1456/3
Inxh. Mjedis	Nr. Liçensës
Andi TAHIRI	M.1746
Inxh. Mekanik	Nr. Liçensës
Mariglen SAKOLLI	M.1249/2
Arkitekt	Nr. Liçensës
Alesia ÇELA	A.2723

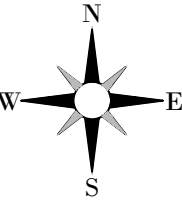

PLANIMETRIA
E
PERGJITHSHME
SHENIME

PAMJE 3D

LEGJENDA

INVESTITOR



Bashkia
Lezhë
Kryetar
Z. Pjerin NDREU

PROJEKTUES

"PRO GREEN" SH.P.K
Nr.Licence N.7069/4



GRUPI I PROJEKTIMIT

Inxh. Hidroteknik	Nr. Liçensës
Elton CIBAKU	K.2573
Inxh. Ndërtimi	Nr. Liçensës
Dritan KORBI	K.2119/1
Inxh. Gjeodet	Nr. Liçensës
Kujtim CANE	K.1662
Inxh. Gjeolog	Nr. Liçensës
Ilirjan BAZAITI	GJ.0798
Inxh. Elektrik	Nr. Liçensës
Besmir HYSENAJ	E.1456/3
Inxh. Mjedis	Nr. Liçensës
Andi TAHIRI	M.1746
Inxh. Mekanik	Nr. Liçensës
Mariglen SAKOLLI	M.1249/2
Arkitekt	Nr. Liçensës
Alesia ÇELA	A.2723

KUJDES: MOBILIMI ESHTË VETEM PËR QELLIM ILUSTRIMI TË AMBIENTEVE TË
PERFUNDUARA. NUK JANË TË PËRFSHIRA NË KONTRATËN E PROJEKTIT.