



BASHKIA LEZHE
MIRATOHET
KRYETARI
Z.PJERIN NDREU



REPUBLIKA E SHQIPËRISË

PROJEKT ZBATIMI

KOPSHTI "SKENDERBEG", BASHKIA LEZHË




PROJEKTUES
"PRO GREEN" SH.P.K
Nr.Licence N.7069/4



GRUPI I PROJEKTIMIT

Inxh. Hidroteknik	Nr. Liçensës
Elton CIBAKU	K.2573
Inxh. Ndërtimi	Nr. Liçensës
Dritan KORBI	K.2119/1
Inxh. Gjeodet	Nr. Liçensës
Kujtim CANE	K.1662
Inxh. Gjeolog	Nr. Liçensës
Ilirjan BAZAITI	GJ.0798
Inxh. Elektrik	Nr. Liçensës
Besmir HYSENI	E.1456/3
Inxh. Mjedis	Nr. Liçensës
Andi TAHIRI	M.1746
Inxh. Mekanik	Nr. Liçensës
Mariglen SAKOLLI	M.1249/2
Arkitekt	Nr. Liçensës
Alesia ÇELA	A.2723

PROJEKTI I IMPIANTIT TE KONDICIONIMIT- PLANIMETRIA E OBJEKTIT

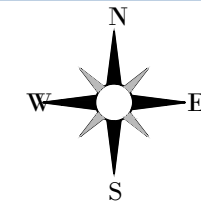

PLANIMETRIA
E
PERGJITHSHME
SHENIME

LEGJENDA

SHENJA DALLUESE

- Kondicioner Tokesor - Njesia e brendeshme
- Tuba bakri të termoizoluara (gazi+lengu)
- Tuba PP per kondensatin
- Kondicioner - Njesia e jashtme multisplit

INVESTITOR



Bashkia
Lezhë
Kryetar
Z. Pjerin NDREU

PROJEKTUES


"PRO GREEN" SH.P.K
Nr.Licence N.7069/4



GRUPI I PROJEKTIMIT

Inxh. Hidroteknik	Nr. Liçensës
Elton CIBAKU	K.2573
Inxh. Ndërtimi	Nr. Liçensës
Dritan KORBI	K.2119/1
Inxh. Gjeodet	Nr. Liçensës
Kujtim CANE	K.1662
Inxh. Gjeolog	Nr. Liçensës
Ilirjan BAZAITI	GJ.0798
Inxh. Elektrik	Nr. Liçensës
Besmir HYSANI	E.1456/3
Inxh. Mjedisi	Nr. Liçensës
Andi TAHIRI	M.1746
Inxh. Mekanik	Nr. Liçensës
Mariglen SAKOLLI	M.1249/2
Arkitekt	Nr. Liçensës
Alesia ÇELA	A.2723


Formati A3L Fleta Nr. KO - 01
Data NENTOR/2025 Tiranë

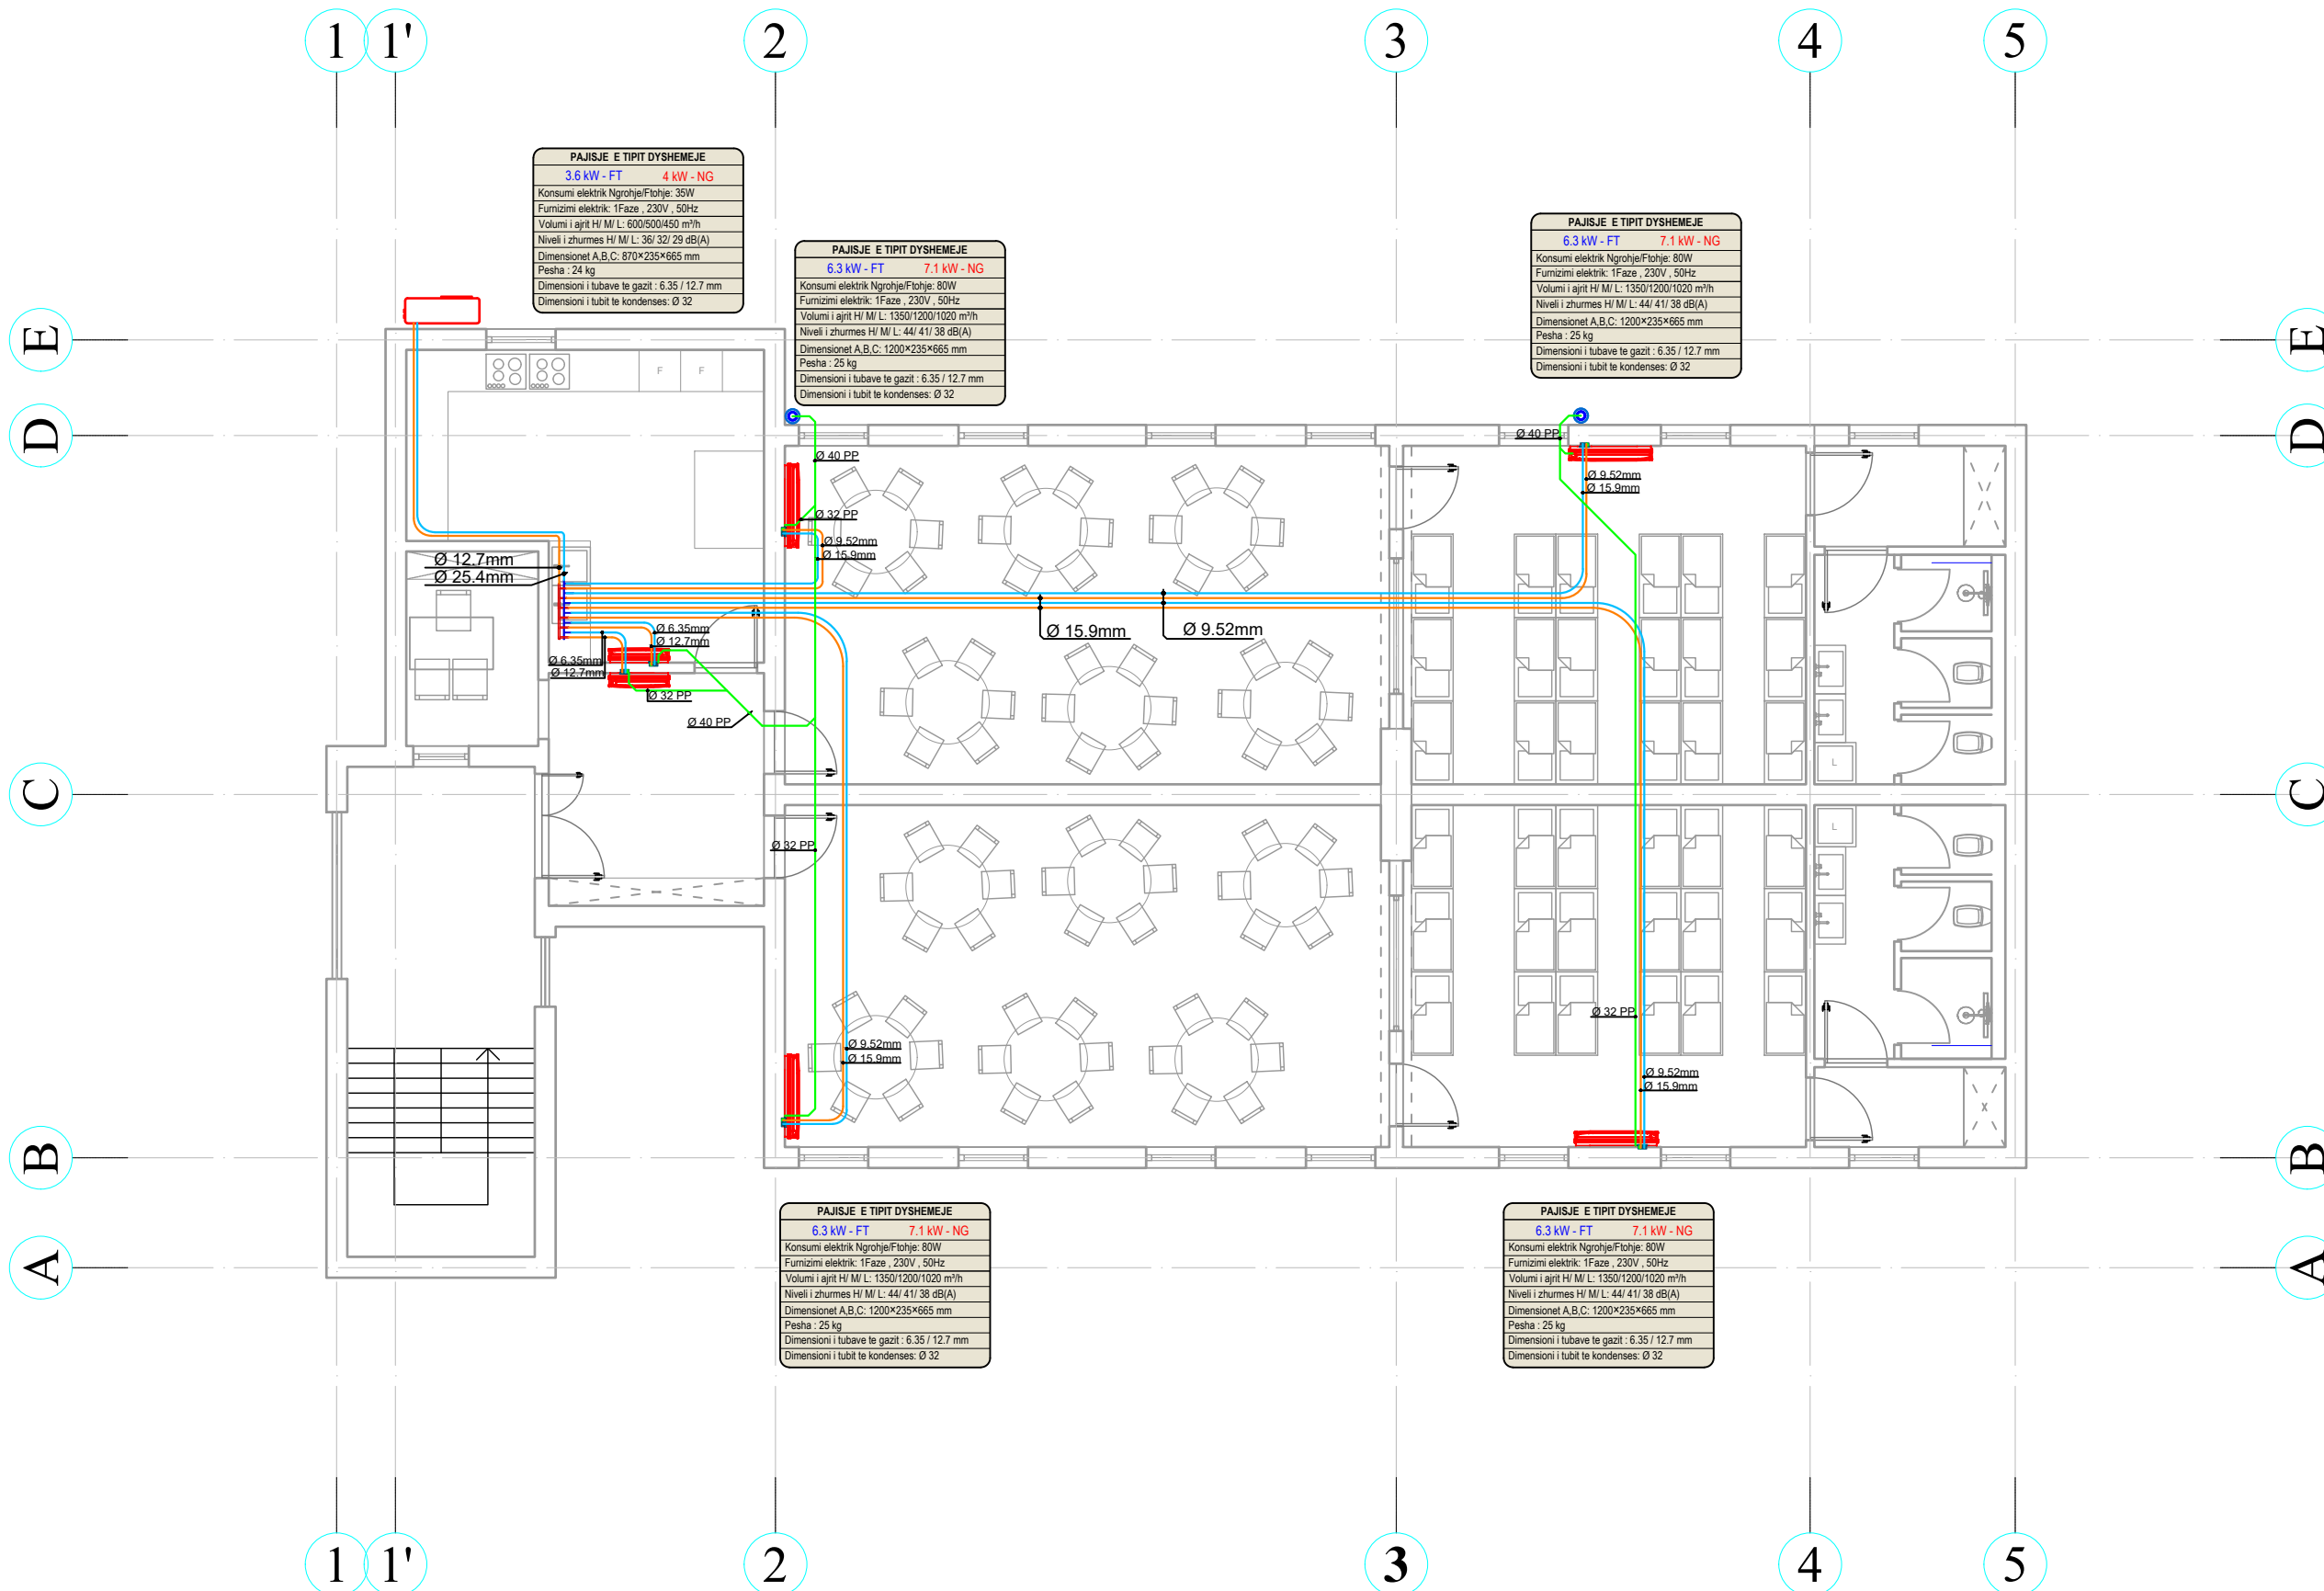

SH. 1:100


MVAS3352T

L 10.00m
Ø 12.7mm
Ø 25.4mm

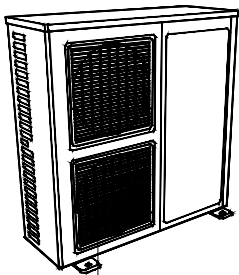


RNF18

L 5.00m
Ø 6.35mm
Ø 12.7mm

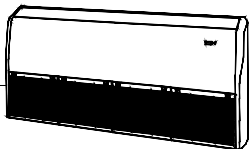


MVA361F
(6)

L 5.00m
Ø 6.35mm
Ø 12.7mm

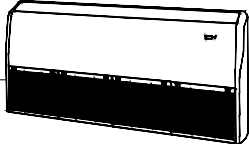


MVA361F
(5)

L 11.00m
Ø 9.52mm
Ø 15.9mm

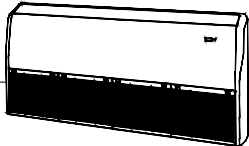

MVA631F
(4)

L 11.00m
Ø 9.52mm
Ø 15.9mm

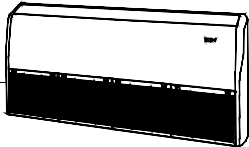

MVA631F
(3)

L 22.00m
Ø 9.52mm
Ø 15.9mm




MVA631F
(2)

L 22.00m
Ø 9.52mm
Ø 15.9mm



MVA631F
(1)

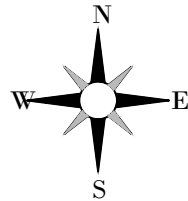

PLANIMETRIA
E
PERGJITHSHME
SHENIME

LEGJENDA

SHENJA DALLUESE

- Kondicioner Tokesor - Njesia e brendeshme
- Tuba bakri të termoizoluara (gazi+lengu)
- Tuba PP per kondensatin
- Kondicioner - Njesia e jashtme multisplit

INVESTITOR



Bashkia

Lezhë

Kryetar

Z. Pjerin NDREU

PROJEKTUES

"PRO GREEN" SH.P.K
Nr.Licence N.7069/4



GRUPI I PROJEKTIMIT

Inxh. Hidroteknik	Nr. Liçensës
Elton CIBAKU	K.2573
Inxh. Ndërtimi	Nr. Liçensës
Dritan KORBI	K.2119/1
Inxh. Gjeodet	Nr. Liçensës
Kujtim CANE	K.1662
Inxh. Gjeolog	Nr. Liçensës
Ilirjan BAZAITI	GJ.0798
Inxh. Elektrik	Nr. Liçensës
Besmir HYSANI	E.1456/3
Inxh. Mjedis	Nr. Liçensës
Andi TAHIRI	M.1746
Inxh. Mekanik	Nr. Liçensës
Mariglen SAKOLLI	M.1249/2
Arkitekt	Nr. Liçensës
Alesia ÇELA	A.2723