



BASHKIA LEZHE
MIRATOHET
KRYETARI
Z.PJERIN NDREU



REPUBLIKA E SHQIPËRISË

PROJEKT ZBATIMI

KOPSHTI "SKENDERBEG", BASHKIA LEZHË




PROJEKTUES
"PRO GREEN" SH.P.K
Nr.Licence N.7069/4



GRUPI I PROJEKTIMIT


Inxh. Hidroteknik	Nr. Liçensës
Elton CIBAKU	K.2573
Inxh. Ndërtimi	Nr. Liçensës
Dritan KORBI	K.2119/1
Inxh. Gjeodet	Nr. Liçensës
Kujtim CANE	K.1662
Inxh. Gjeolog	Nr. Liçensës
Ilirjan BAZAITI	GJ.0798
Inxh. Elektrik	Nr. Liçensës
Besmir HYSENI	E.1456/3
Inxh. Mjedis	Nr. Liçensës
Andi TAHIRI	M.1746
Inxh. Mekanik	Nr. Liçensës
Mariglen SAKOLLI	M.1249/2
Arkitekt	Nr. Liçensës
Alesia ÇELA	A.2723

PROJEKTI I INSTALIMEVE TE SHKARKIMIT TE UJRAVE TE ZEZA DHE TE SHIUT
- PLANIMETRIA E OBJEKTIT

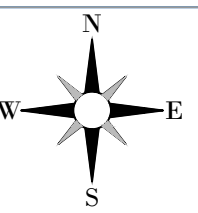

PLANIMETRIA
E
PERGJITHSHME
SHENIME

LEGJENDA

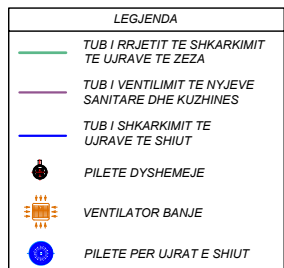

INVESTITOR



Bashkia

Lezhë

Kryetar

2. Pjerin NDREU

PROJEKTUES

"PRO GREEN" SH.P.K
Nr.Licence N.7069/4



GRUPI I PROJEKTIMIT


Inxh. Hidroteknik	Nr. Liçensës
Elton CIBAKU	K.2573
Inxh. Ndërtimi	Nr. Liçensës
Dritan KÖRBI	K.2119/1
Inxh. Gjeodet	Nr. Liçensës
Kujtim CANE	K.1662
Inxh. Gjeolog	Nr. Liçensës
Ilirjan BAZAITI	GJ.0798
Inxh. Elektrik	Nr. Liçensës
Besmir HYSENI	E.1456/3
Inxh. Mjedis	Nr. Liçensës
Andi TAHIRI	M.1746
Inxh. Mekanik	Nr. Liçensës
Mariglen SAKOLLI	M.1249/2
Arkitekt	Nr. Liçensës
Alesia ÇELA	A.2723

Formati	A3L
Data	NENTOR/2025


Fleta Nr. SH - 01
Tiranë

SH. 1:100

PROJEKTI I INSTALIMEVE TE SHKARKIMIT TE UJRAVE TE ZEZA DHE TE SHIUT
- PLANIMETRIA E TARRACES

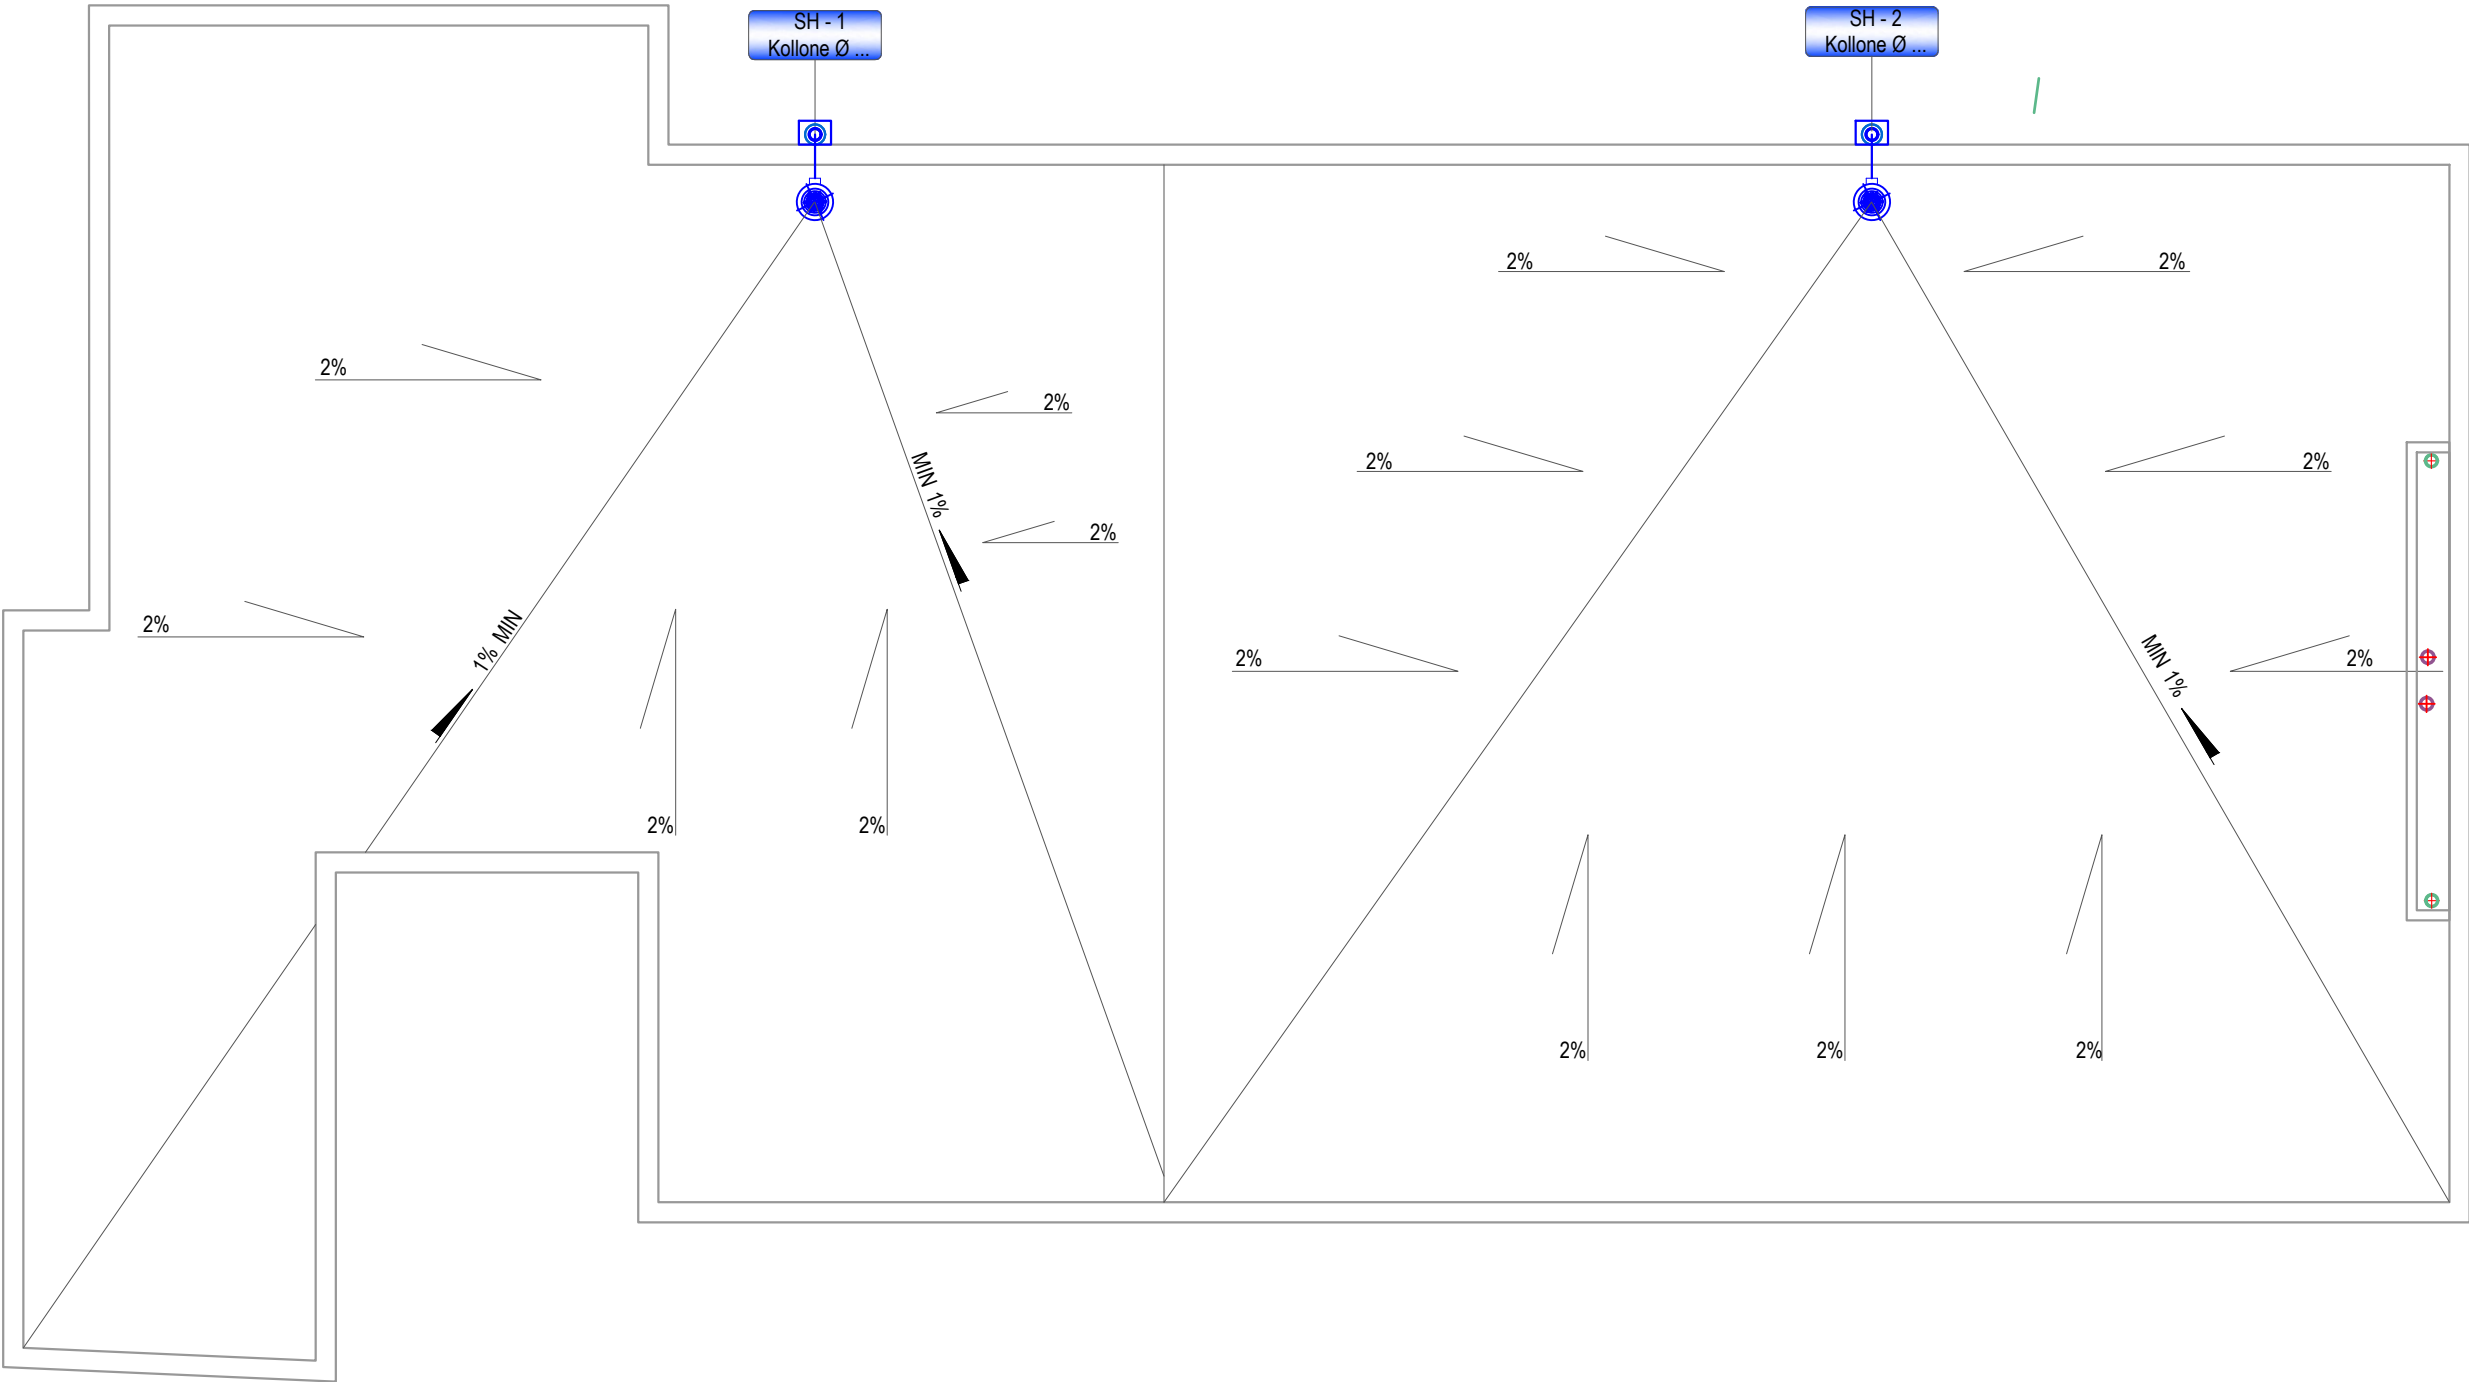

SH. 1:100

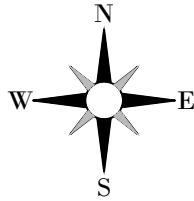

PLANIMETRIA
E
PERGJITHSHME
SHENIME

LEGJENDA

LEGJENDA	
	TUB I RRJETIT TE SHKARKIMIT TE UJRAVE TE ZEZA
	TUB I VENTILIMIT TE NYJEVE SANITARE DHE KUZHINES
	TUB I SHKARKIMIT TE UJRAVE TE SHIUT
	PILETE DYSHEMEJE
	VENTILATOR BANJE
	PILETE PER UJJR E SHIUT

INVESTITOR

	Bashkia
	Lezhë
	Kryetar
	Z. Pjerin NDREU

PROJEKTUES

"PRO GREEN" SH.P.K
Nr.Licence N.7069/4



GRUPI I PROJEKTIMIT

Inxh. Hidroteknik	Nr. Liçensës
Elton CIBAKU	K.2573
Inxh. Ndërtimi	Nr. Liçensës
Dritan KORBI	K.2119/1
Inxh. Gjeodet	Nr. Liçensës
Kujtim CANE	K.1662
Inxh. Gjeolog	Nr. Liçensës
Ilirjan BAZAITI	GJ.0798
Inxh. Elektrik	Nr. Liçensës
Besmir HYSANI	E.1456/3
Inxh. Mjedisi	Nr. Liçensës
Andi TAHIRI	M.1746
Inxh. Mekanik	Nr. Liçensës
Mariglen SAKOLLI	M.1249/2
Arkitekt	Nr. Liçensës
Alesia ÇELA	A.2723