


KOPSHTI PA FJETJE SKENDERBEG

VENDODHJA : LAGJIA 11 JANARI

PLANIMETRIA E KATIT PERDHE (KOPSHTI) (SH 1:100)

REPUBLIKA E SHQIPERISE,
BASHKIA LEZHE

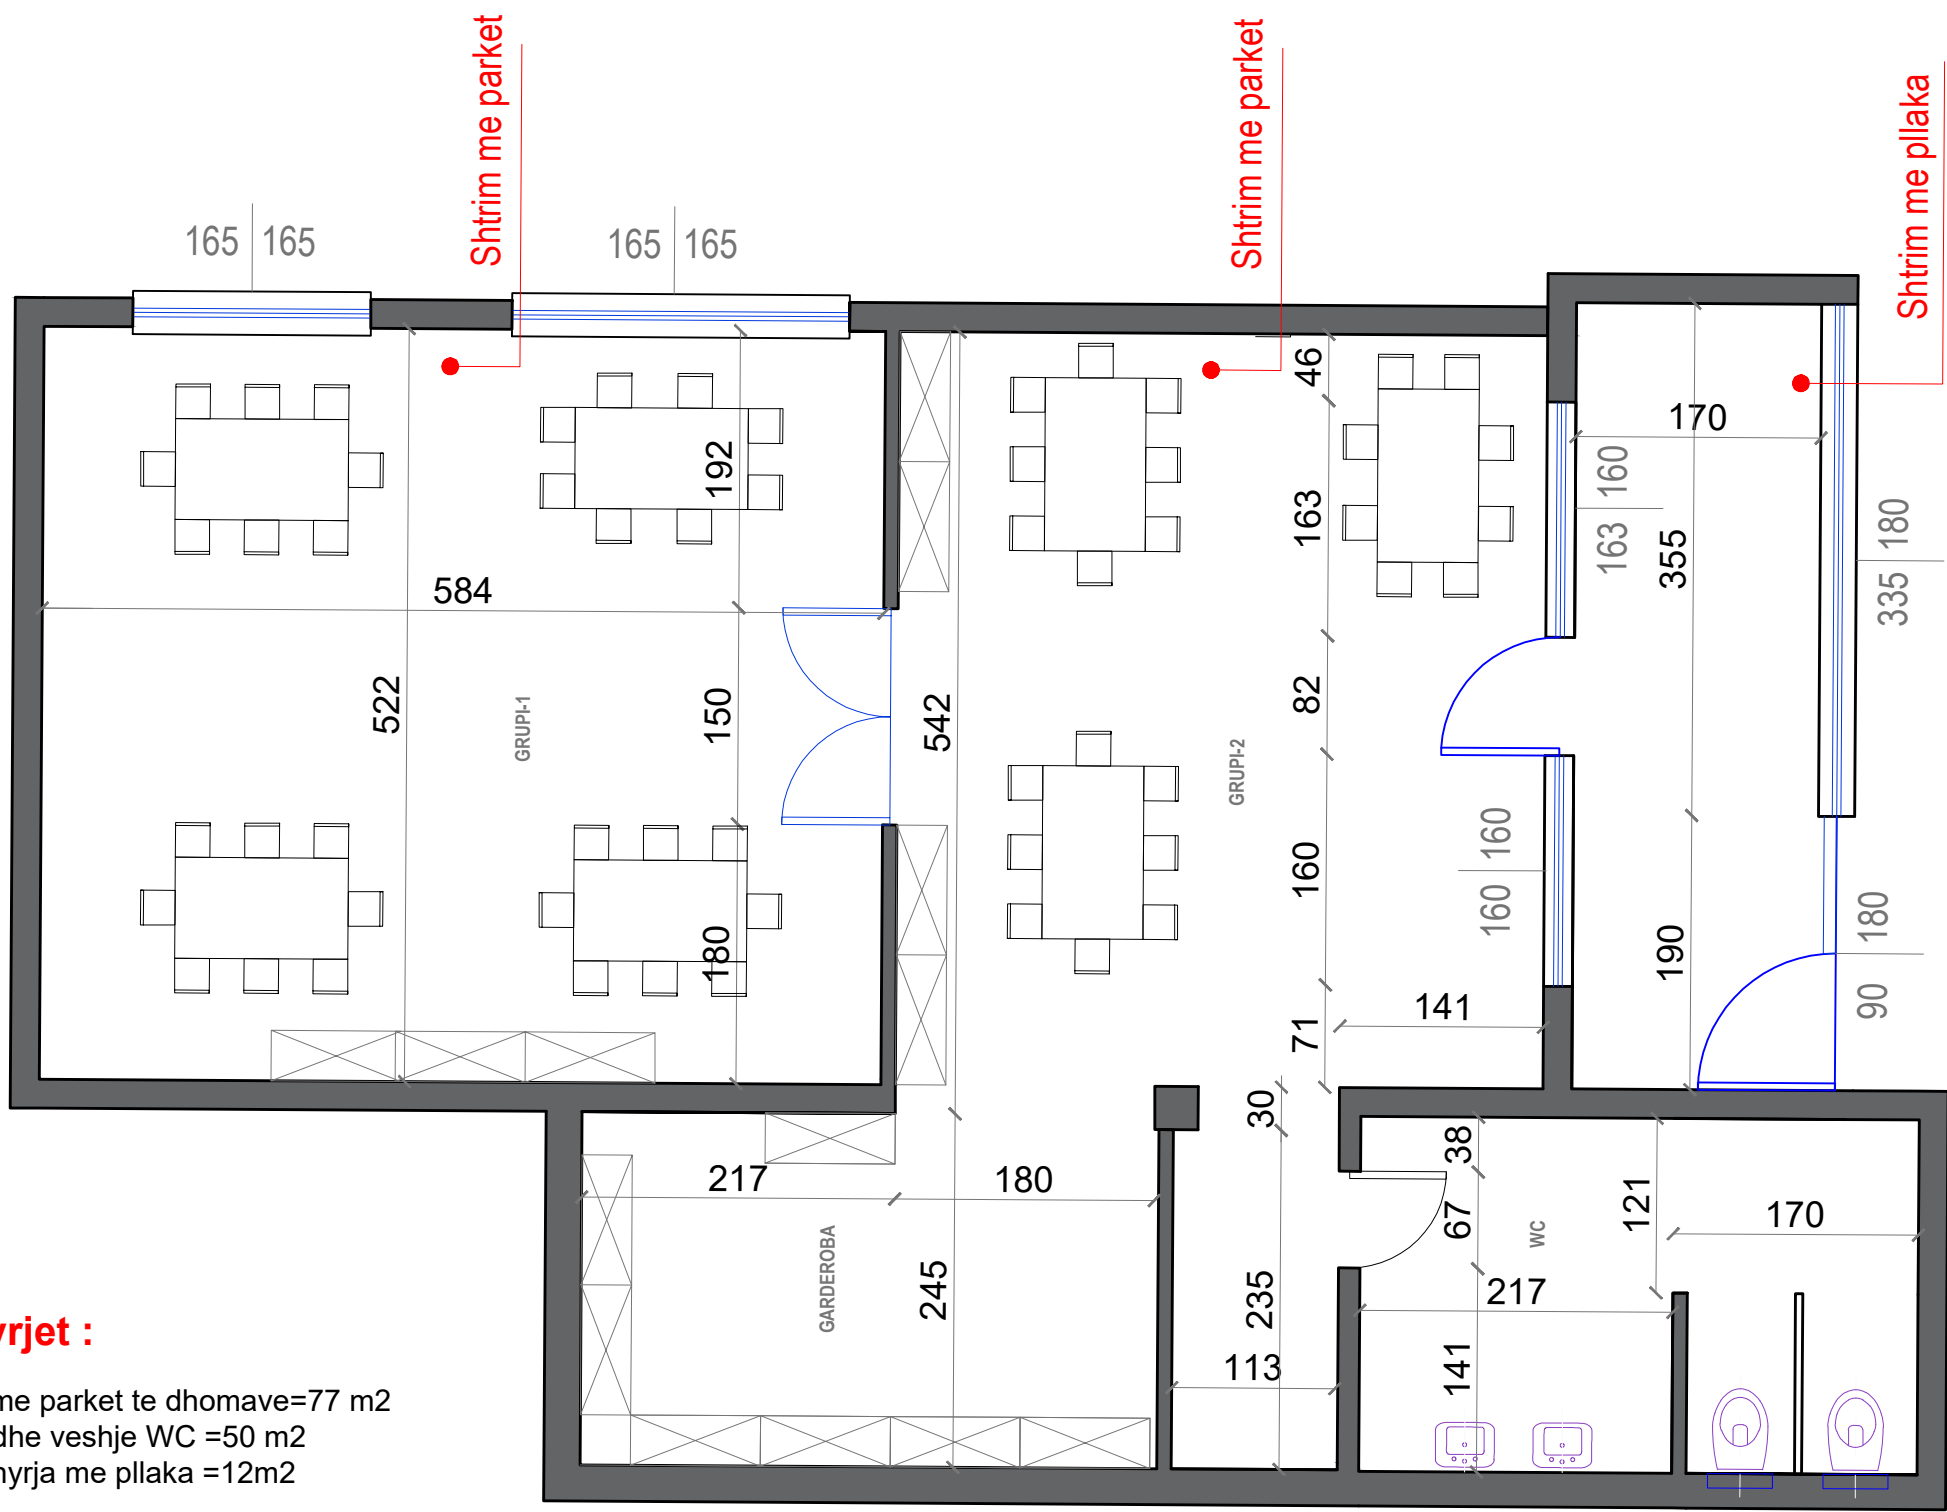


Nderhyrjet :

- 1.Shtrim me parket te dhomave=77 m2
- 2.Shtrim dhe veshje WC =50 m2
- 3.Shtrim hyrja me pllaka =12m2
- 3.Lyerje
- 4.Zevendsimi dyer-dritare
- 5.Mobilim :7 tavolina (70cmx12cm)
7 rafte (200x90x35)
7 garderoa (180x150x35)
55 karrige femijesh (32x32) h=61cm
- 6.Kondicioner 2 cope
- 7.Set porcelani WC (Allafranga)
- 8.Dere banjoje
- 9.Suvatim

REPUBLIKA E SHQIPERISE , BASHKIA LEZHË		
OBJEKTI	PUNIME RIKONSTRUKSIONI TE KOPSHTIT SKENDERBEG ,LAGJE BESLIDHJA	
PERSHKRIMI	PLANIMETRIA E K.PERDHE	A01
PUNOI	ARK. SILDA DANAJ	
POROSITES	BASHKIA LEZHE	

PLANIMETRIA E KATIT PERDHE (KOPSHTI) (SH 1:100)

REPUBLIKA E SHQIPERISE,
BASHKIA LEZHE

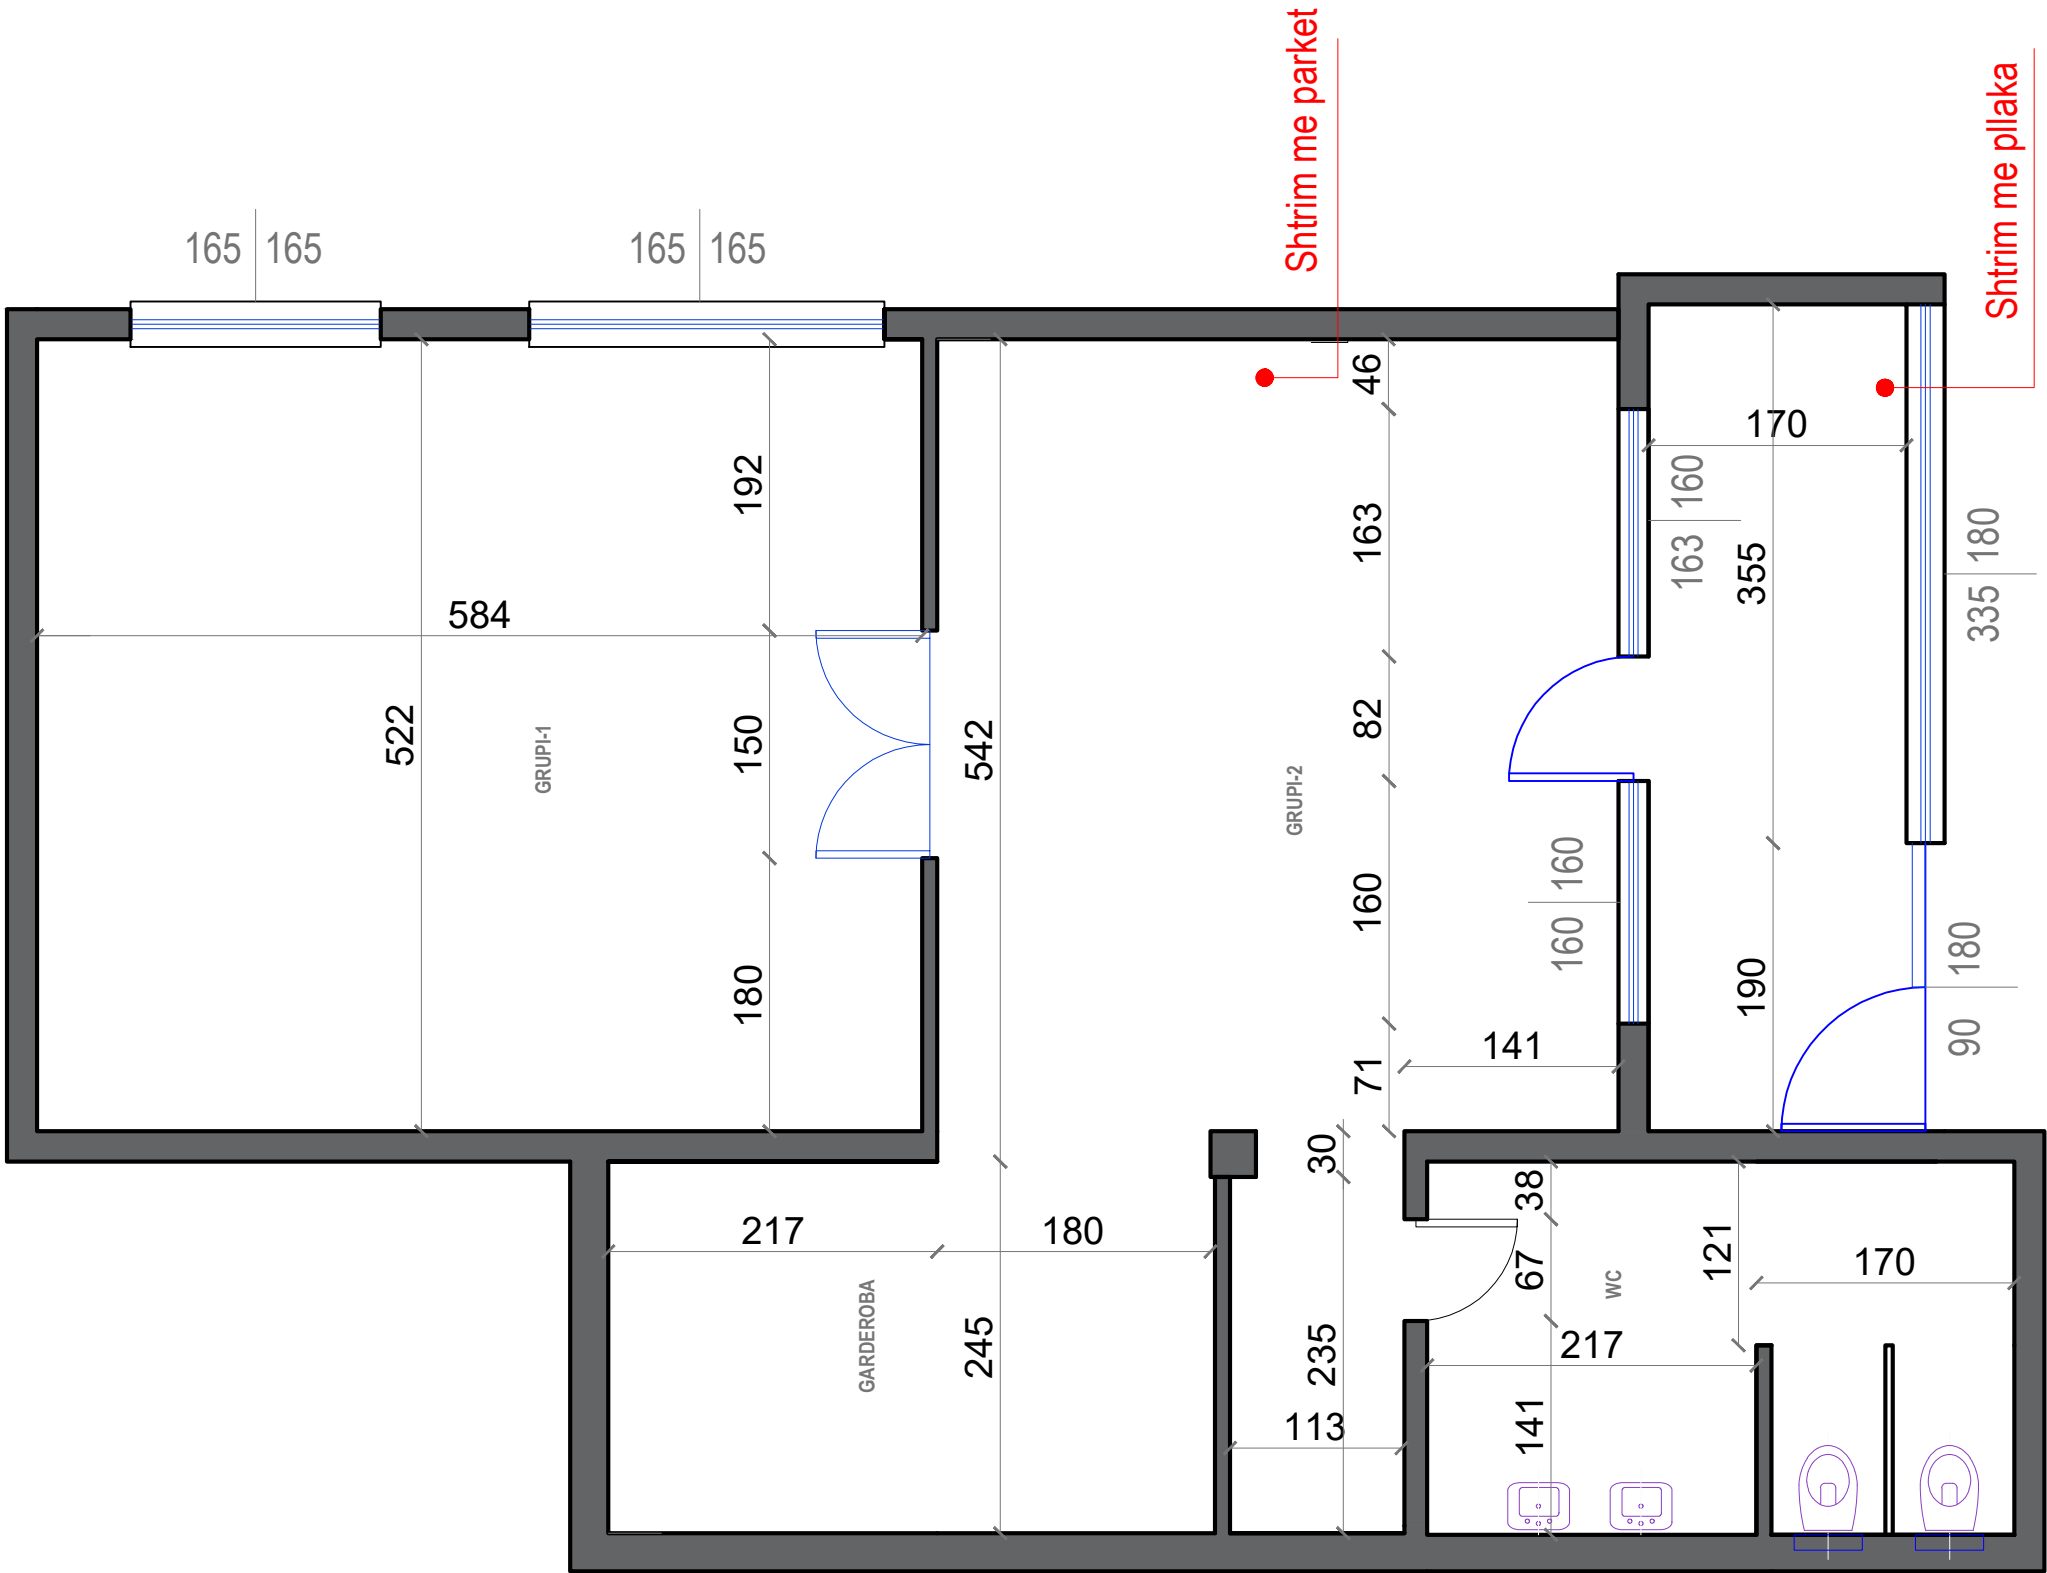

REPUBLIKA E SHQIPERISE , BASHKIA LEZHË		
OBJEKTI	PUNIME RIKONSTRUKSIONI TE KOPSHTIT SKENDERBEG	
PERSHKRIMI	PLANIMETRIA E DIMENSIONUAR	A01
PUNOI	ARK. SILDA DANAJ	
POROSITES	BASHKIA LEZHE	