



BASHKIA HIMARË

PROJEKT ZBATIMI

STUDIM-PROJEKTIM: "RIKONSTRUKSIONI I RRUGËS
PARALELE ME PEDONALEN E DHËRMIUT DHE TROTUAR"

9. PLANIMETRI (SINJALISTIKA RRUGORE)

PLANIMETRI (SINJALISTIKA RRUGORE)
SH-1:500

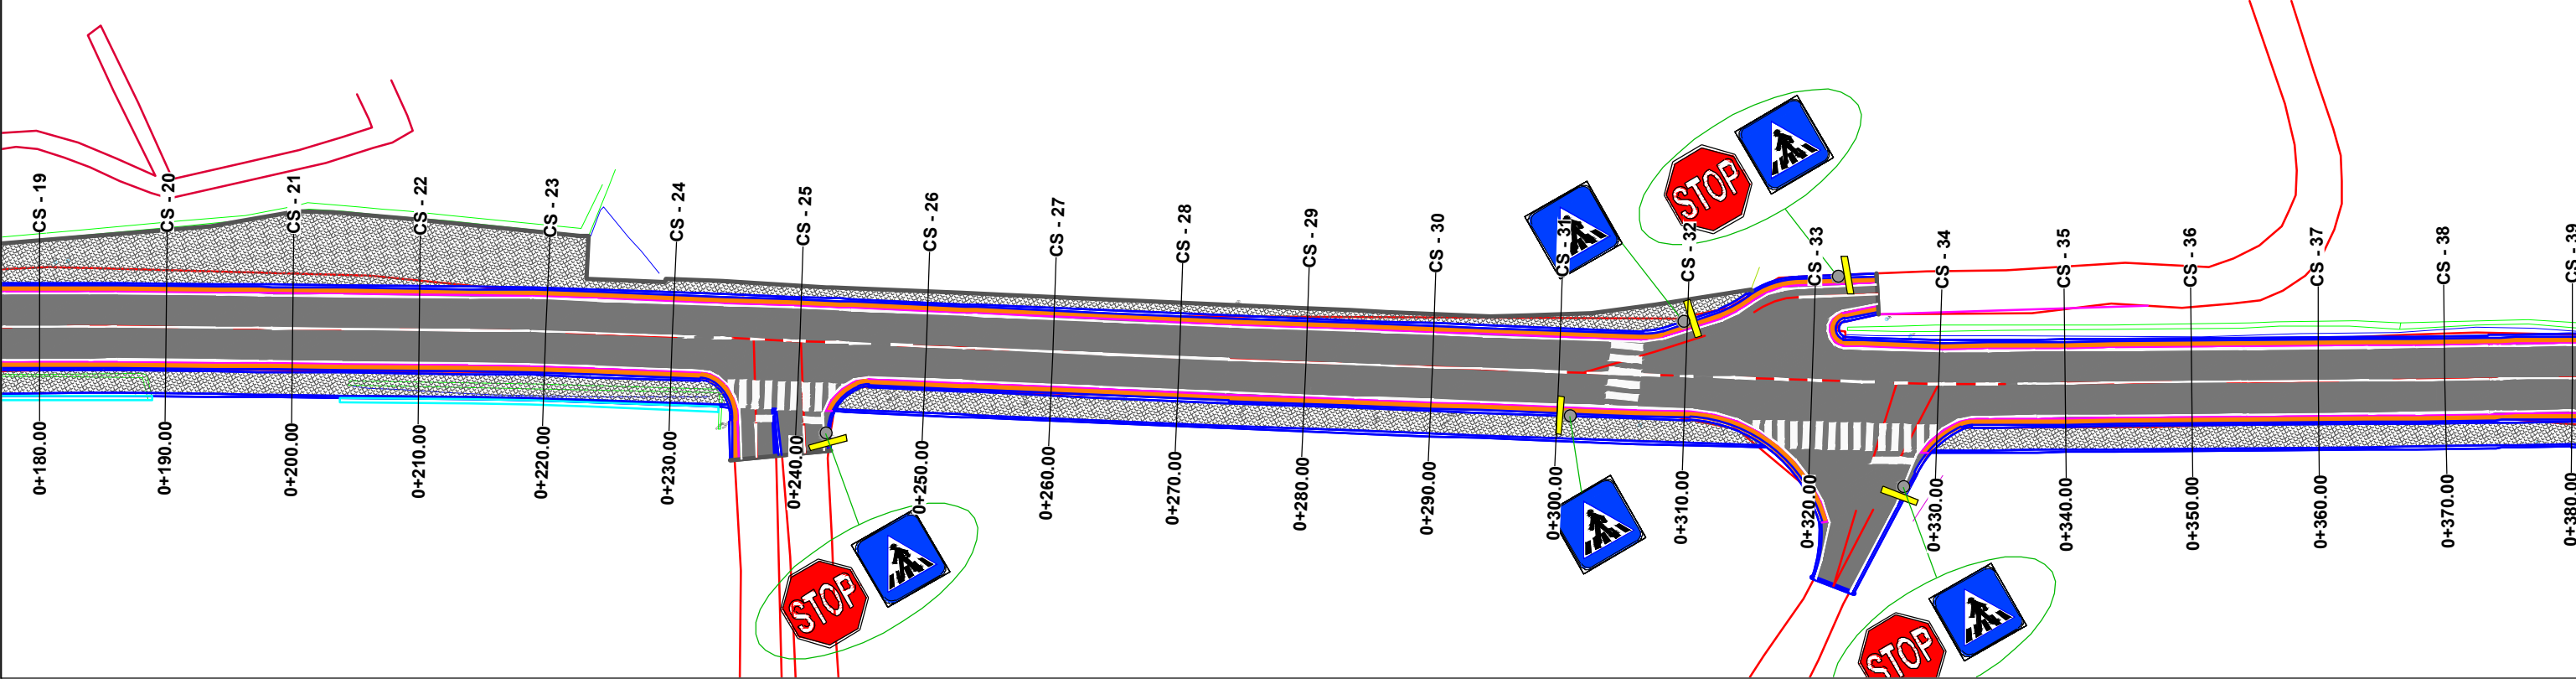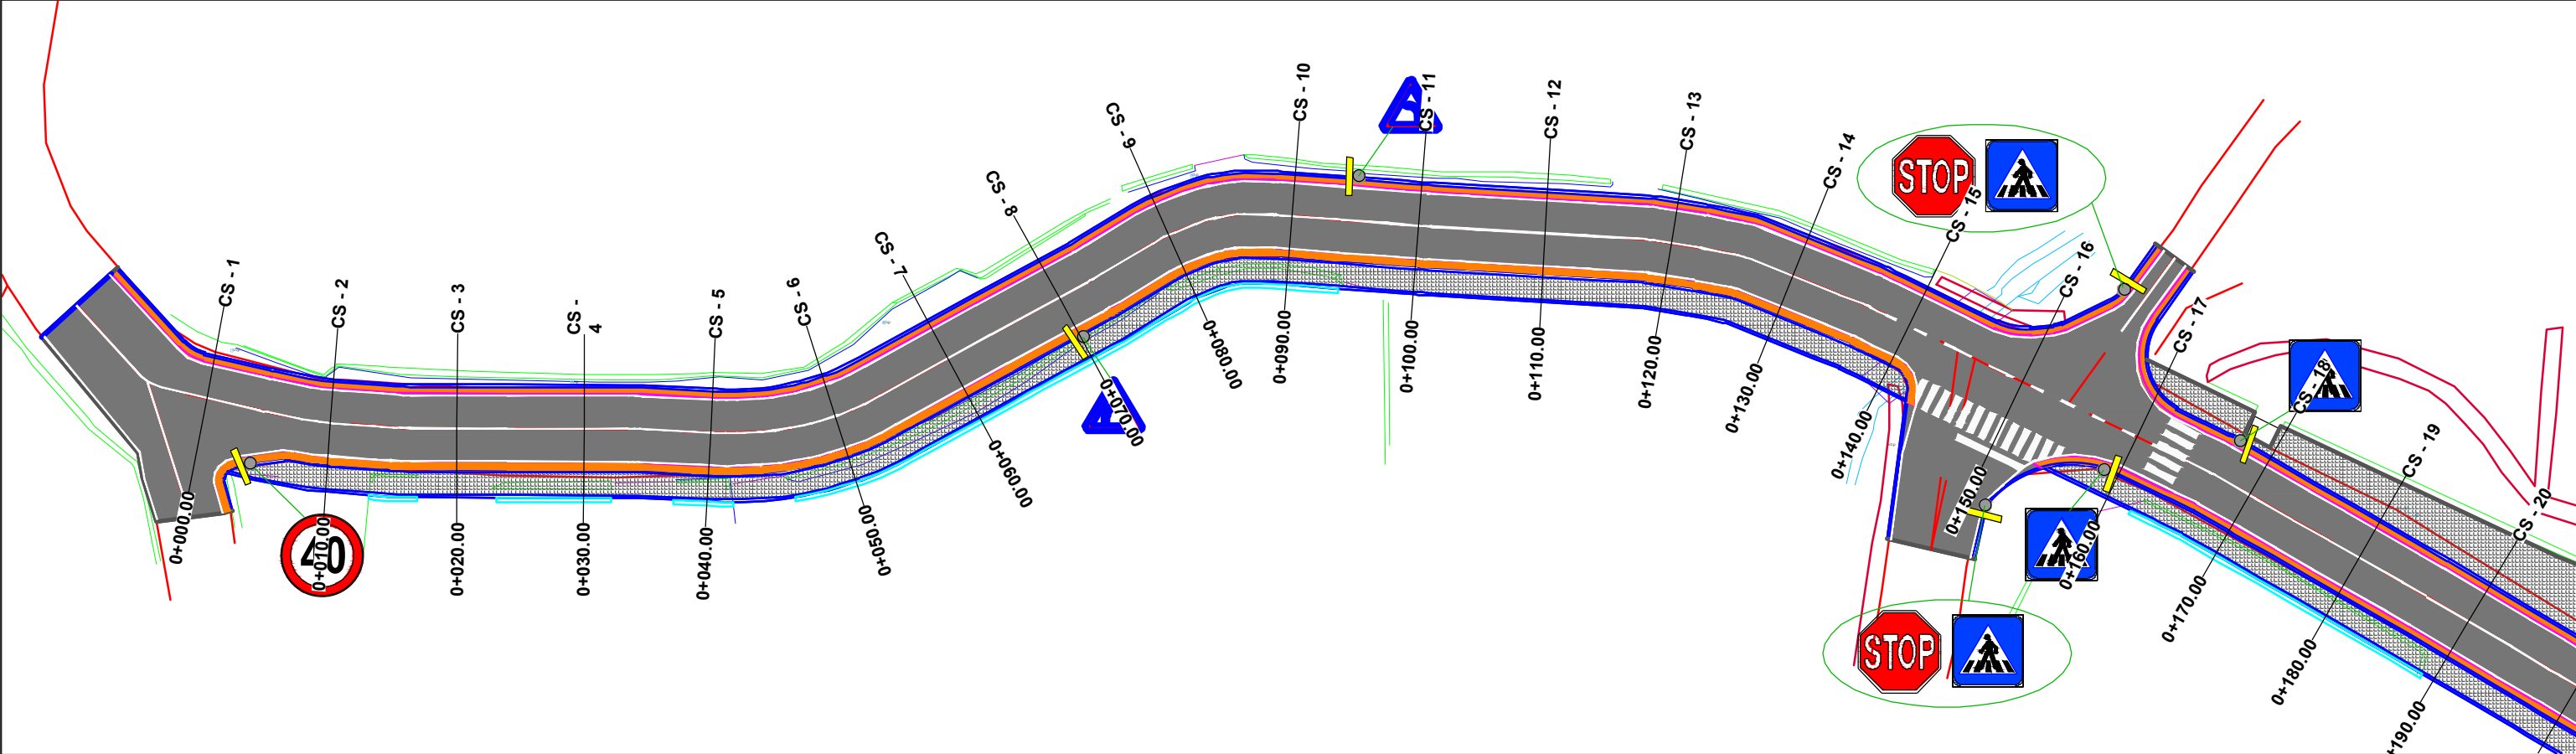

BASHKIA HIMARË



STUDIM-PROJEKTIM : "RIKONSTRUKSION I RRUGËS
PARALELE ME PEDONALEN E DHËRMIUT DHE
TROTUAR"

Ing. Hidroteknik	Filjana Veizaj	H/T.0110/9
Ing. Ndertimi	Mehmet Veizi	K.0207/7
Ing. Elektrik	Vjollca Shetaj	E.0978/2
Ing. Topograf	Sokol Allaraj	T.0332/3

BOE: "INFRATECH" sh.p.k & "EMAR 21" sh.p.k

Perfaqesuesi i autorizuar
Ing.Filjana Veizaj

2026

PROJEKT ZBATIMI

PLANIMETRI SINJALISTIKA RRUGORE

DORËZIM

1.0


SHKALLA

1:500

Nr.I FLETES

001

PLANIMETRI (SINJALISTIKA RRUGORE)
SH-1:500

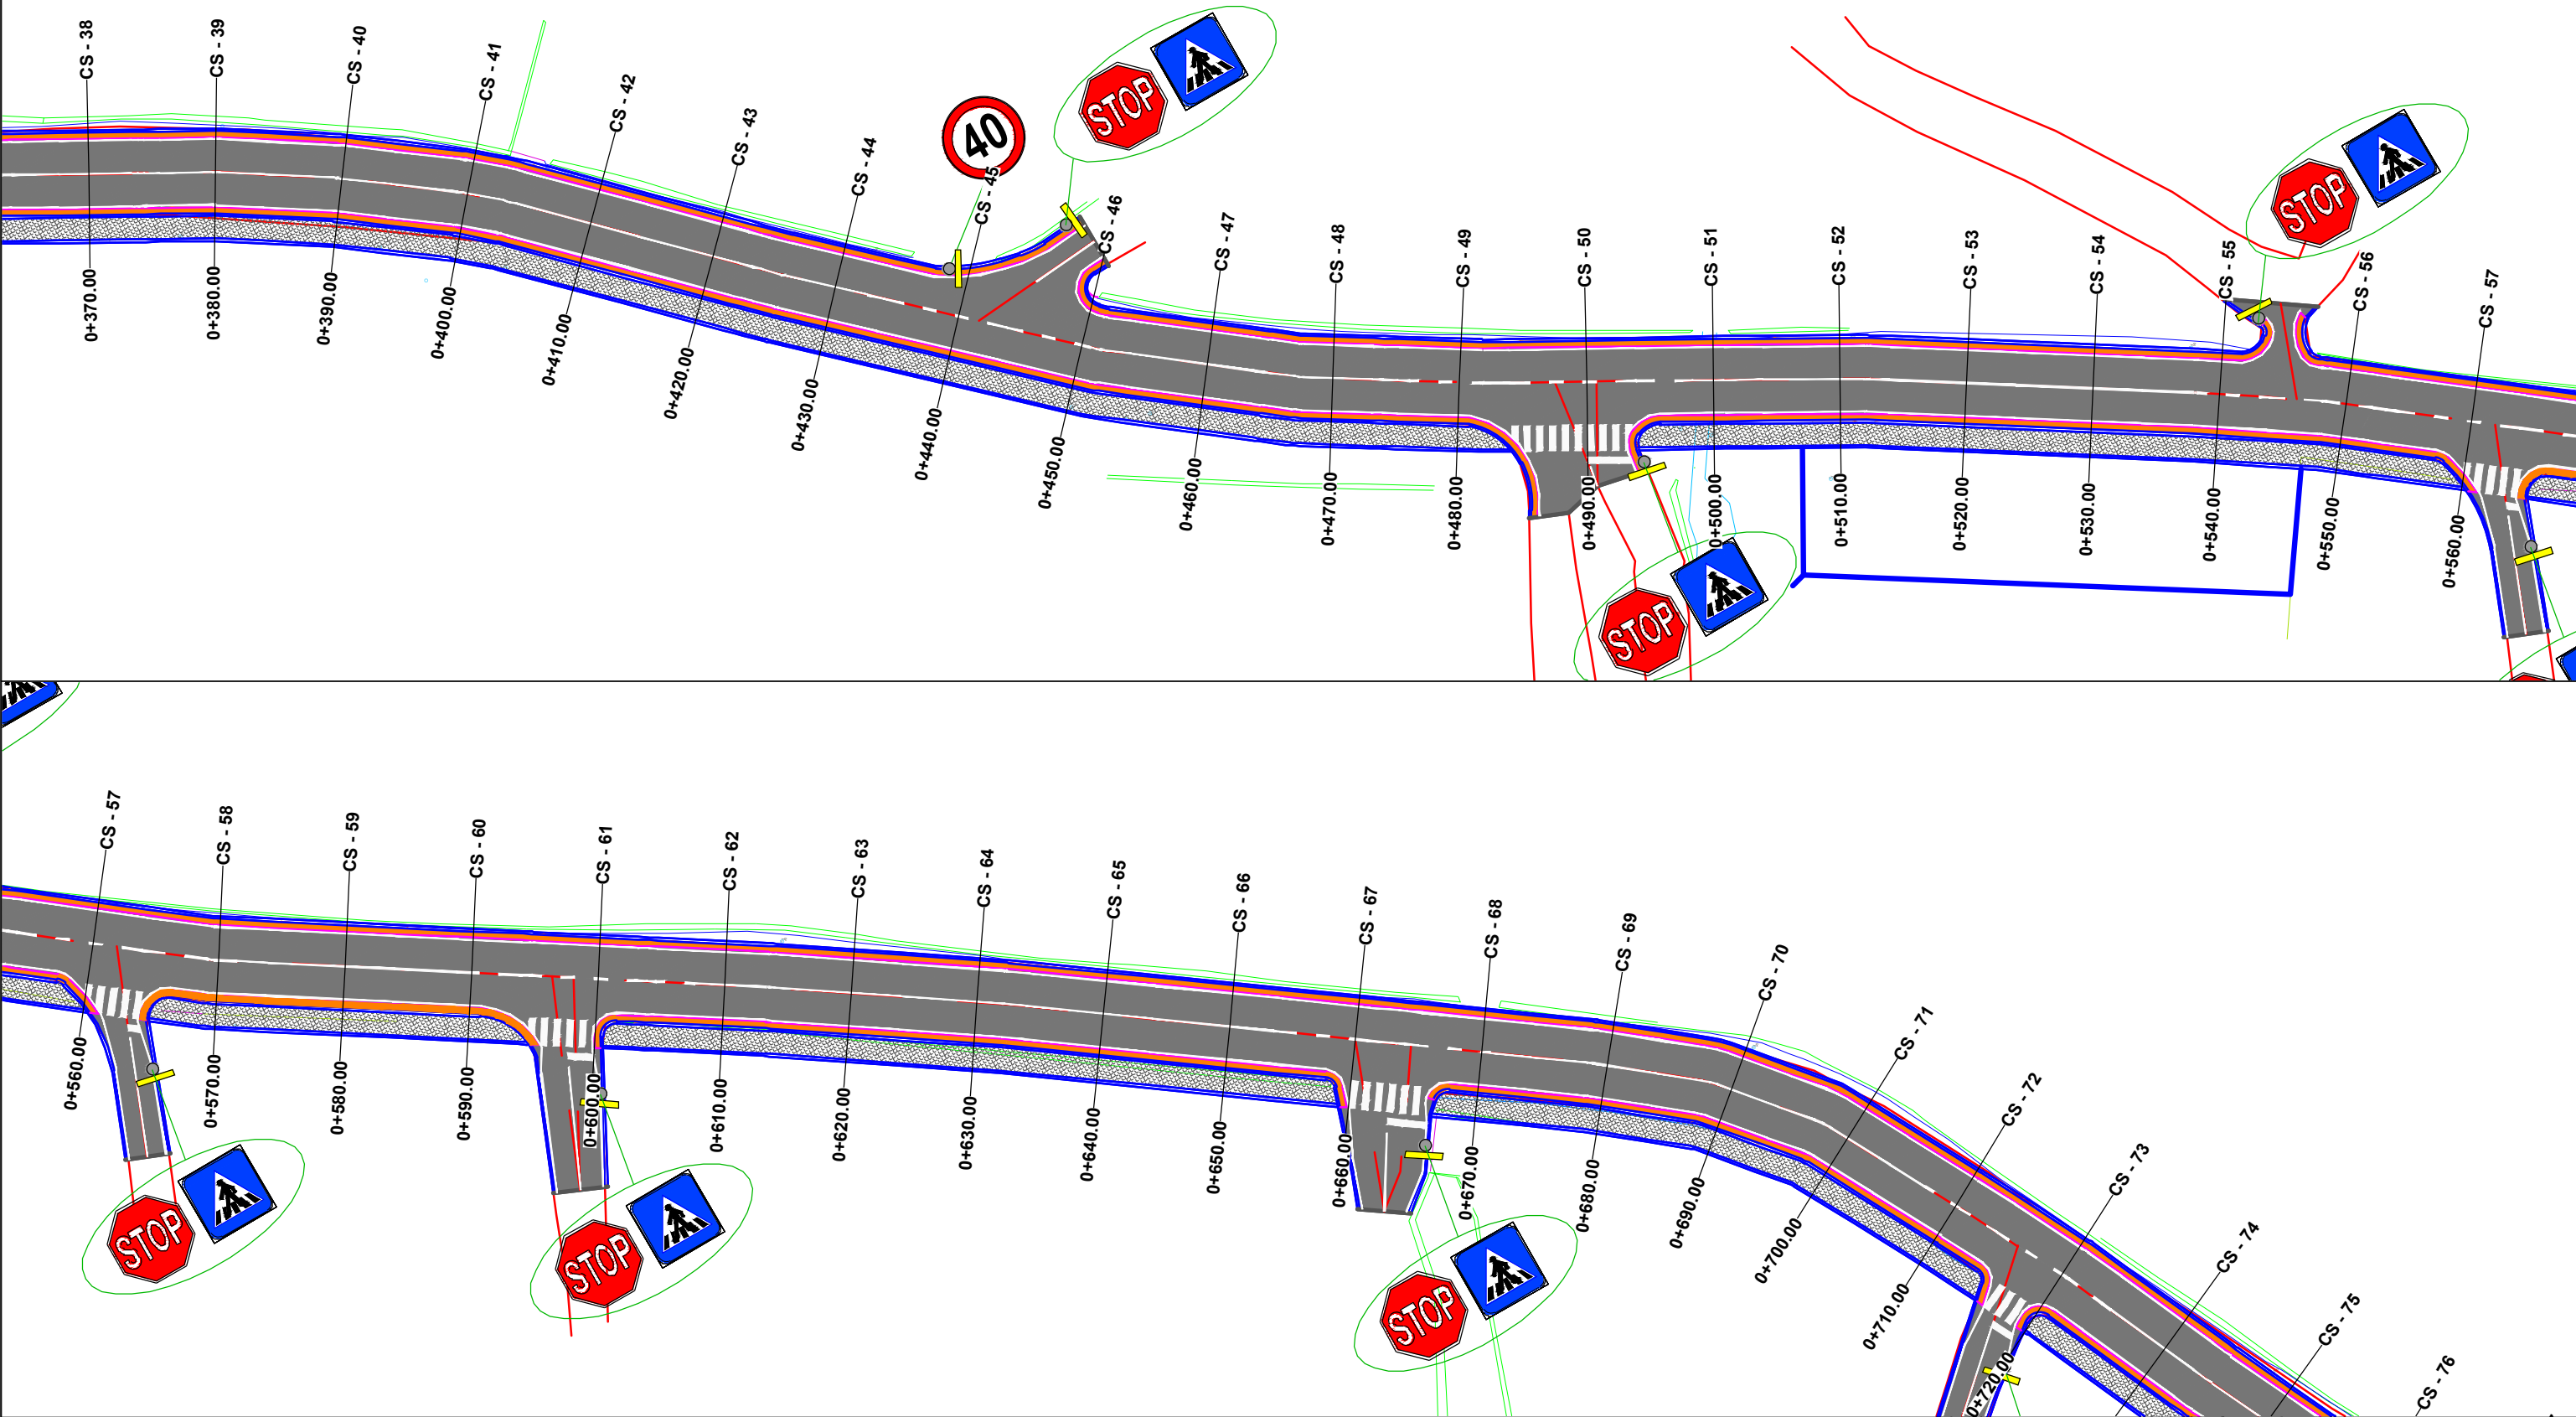

BASHKIA HIMARË



STUDIM-PROJEKTIM : "RIKONSTRUKSION I RRUGËS
PARALELE ME PEDONALEN E DHËRMIUT DHE
TROTUAR"

Ing. Hidroteknik	Filjana Veizaj	H/T.0110/9
Ing. Ndertimi	Mehmet Veizi	K.0207/7
Ing. Elektrik	Vjollca Shetaj	E.0978/2
Ing. Topograf	Sokol Allaraj	T.0332/3



BOE: "INFRATECH" sh.p.k & "EMAR 21" sh.p.k
Perfaqesuesi i autorizuar
Ing.Filjana Veizaj

2026
DORËZIM

PROJEKT ZBATIMI
1.0

PLANIMETRI SINJALISTIKA RRUGORE
SHKALLA 1:500
Nr.I FLETES 002

PLANIMETRI (SINJALISTIKA RRUGORE)
SH-1:500

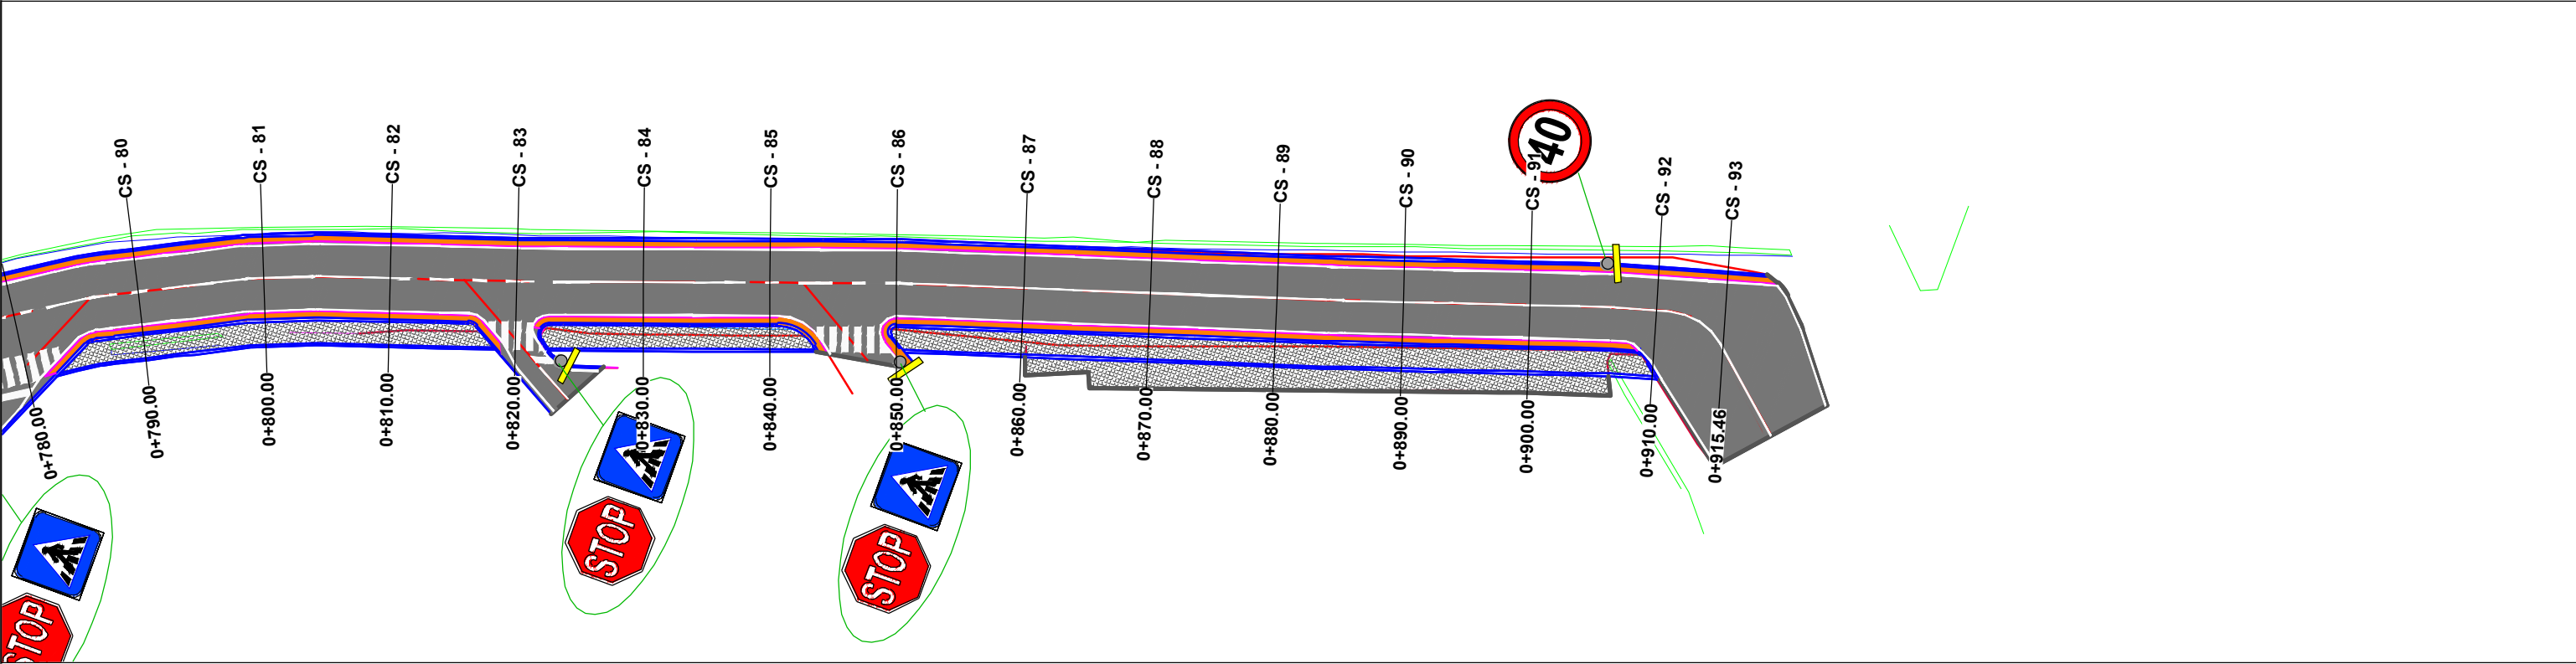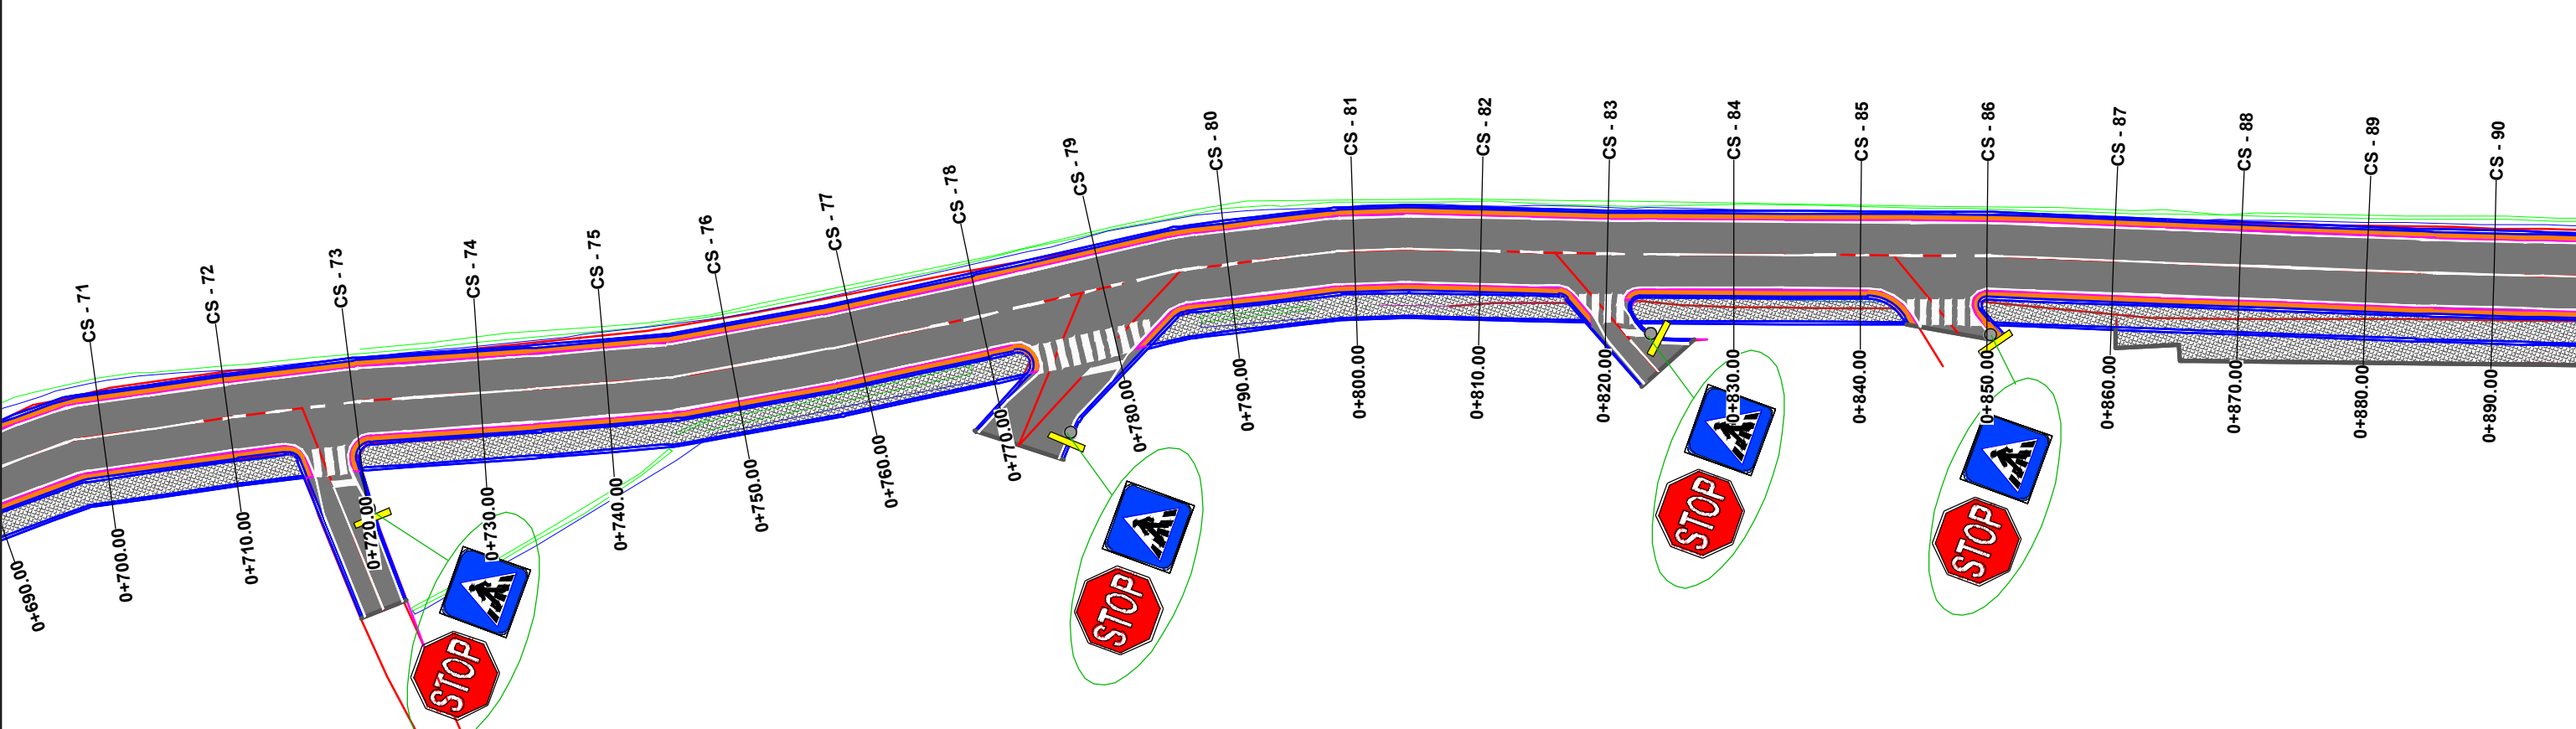

BASHKIA HIMARË



STUDIM-PROJEKTIM : "RIKONSTRUKSION I RRUGËS
PARALELE ME PEDONALEN E DHËRMIUT DHE
TROUAR"

Ing. Hidroteknik	Filjana Veizaj	H/T.0110/9
Ing. Ndertimi	Mehmet Veizi	K.0207/7
Ing. Elektrik	Vjollca Shetaj	E.0978/2
Ing. Topograf	Sokol Allaraj	T.0332/3

BOE: "INFRATECH" sh.p.k & "EMAR 21" sh.p.k

Perfaqesuesi i autorizuar
Ing.Filjana Veizaj

2026

PROJEKT ZBATIMI

PLANIMETRI SINJALISTIKA RRUGORE

DORËZIM

1.0

SHKALLA

1:500

Nr.I FLETES

003



BASHKIA HIMARË

PROJEKT ZBATIMI

STUDIM-PROJEKTIM: "RIKONSTRUKSIONI I RRUGËS
PARALELE ME PEDONALEN E DHËRMIUT DHE TROTUAR"

10. PLANIMETRI (LINJAT PEMËT)

PLANIMETRI (PEMET)
SH-1:500

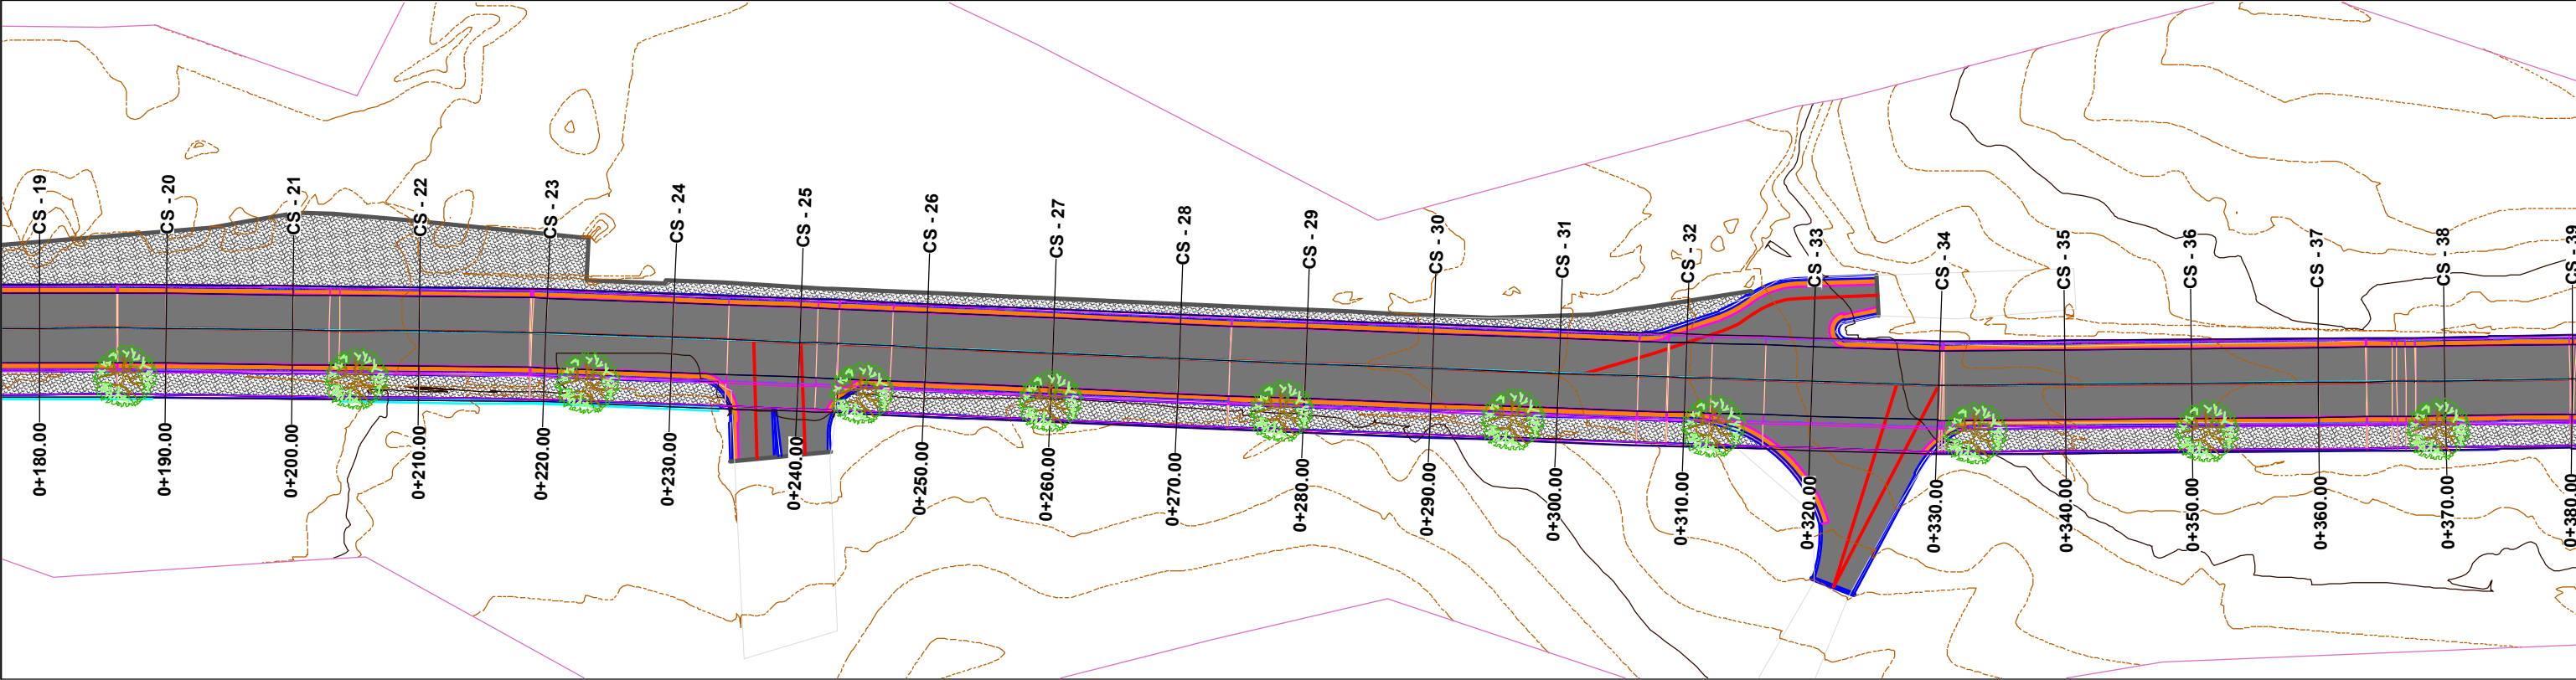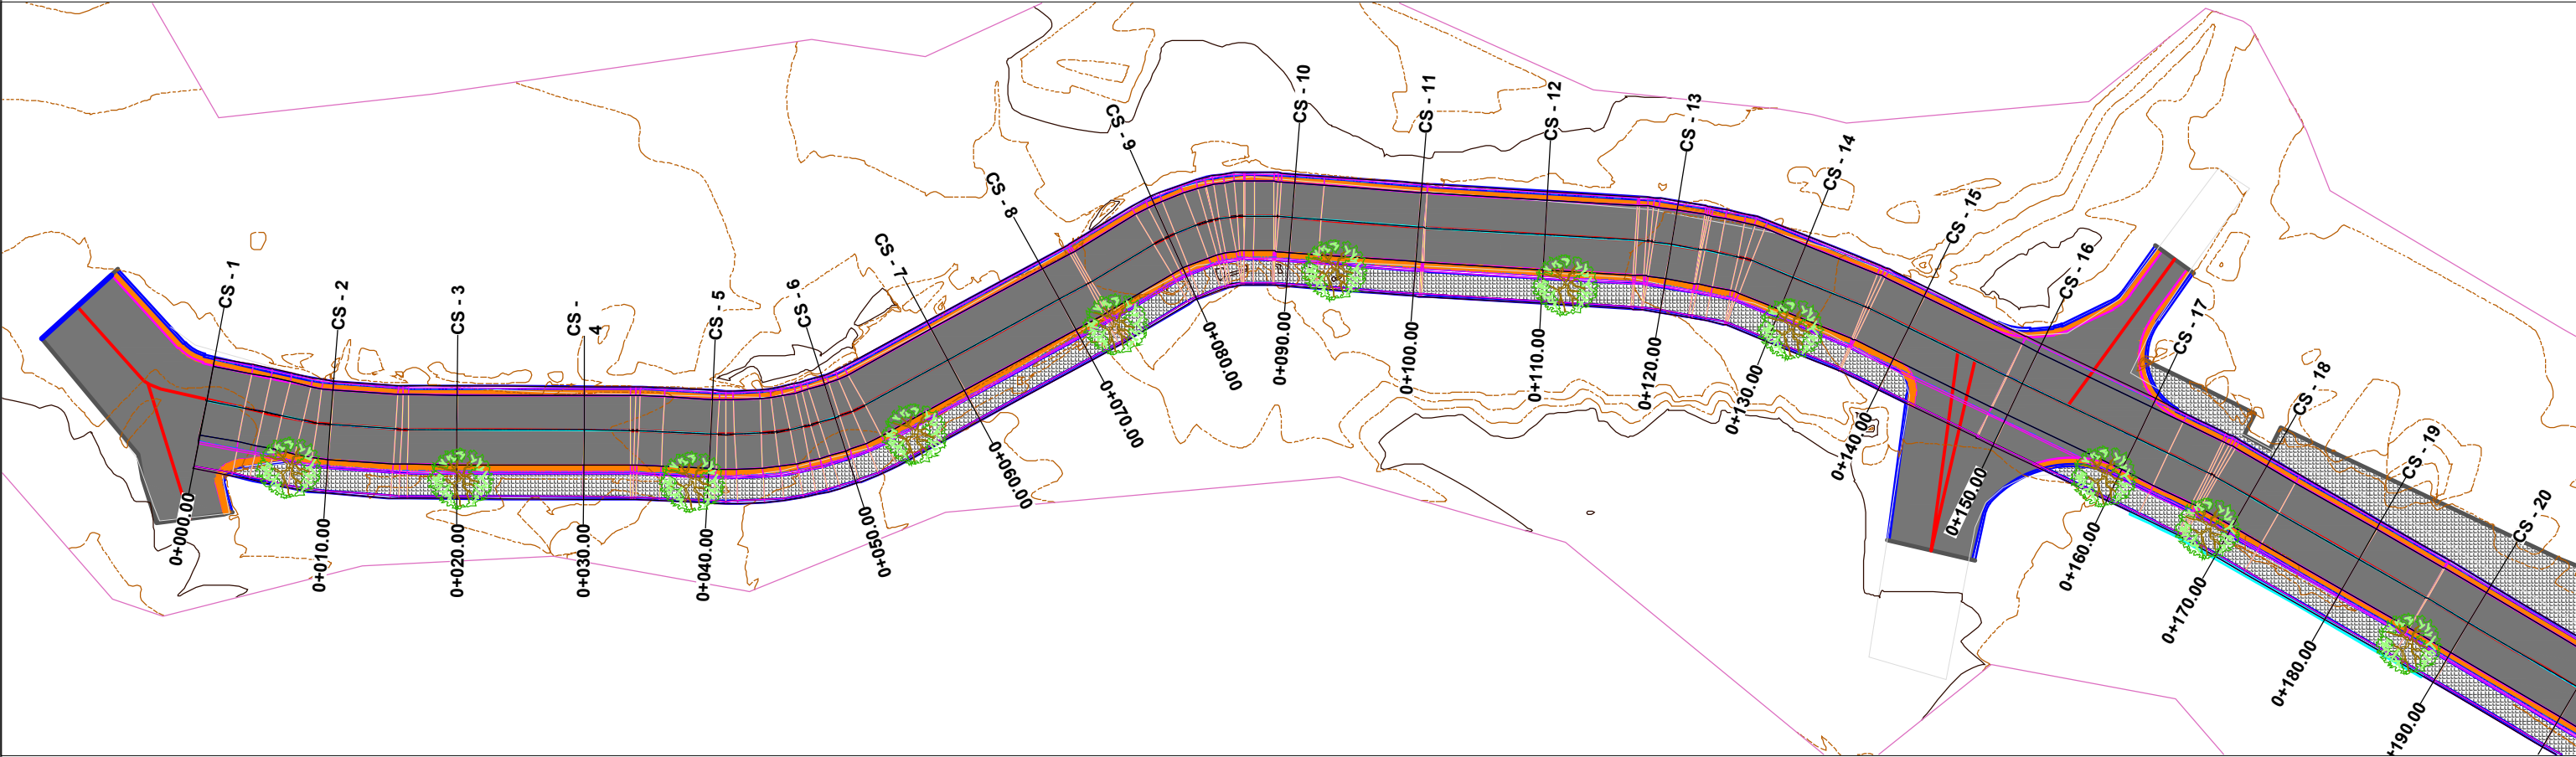

BASHKIA HIMARË



STUDIM-PROJEKTIM : "RIKONSTRUKSION I RRUGËS
PARALELE ME PEDONALEN E DHËRMIUT DHE
TROTUAR"

Ing. Hidroteknik	Filjana Veizaj	H/T.0110/9
Ing. Ndertimi	Mehmet Veizi	K.0207/7
Ing. Elektrik	Vjollca Shetaj	E.0978/2
Ing. Topograf	Sokol Allaraj	T.0332/3

BOE: "INFRATECH" sh.p.k & "EMAR 21" sh.p.k

Perfaqesuesi i autorizuar
Ing.Filjana Veizaj

2026

PROJEKT ZBATIMI

PLANIMETRI LINJAT PEMET

DORËZIM

1.0


SHKALLA

1:500

Nr.I FLETES

001

PLANIMETRI (PEMET)
SH-1:500

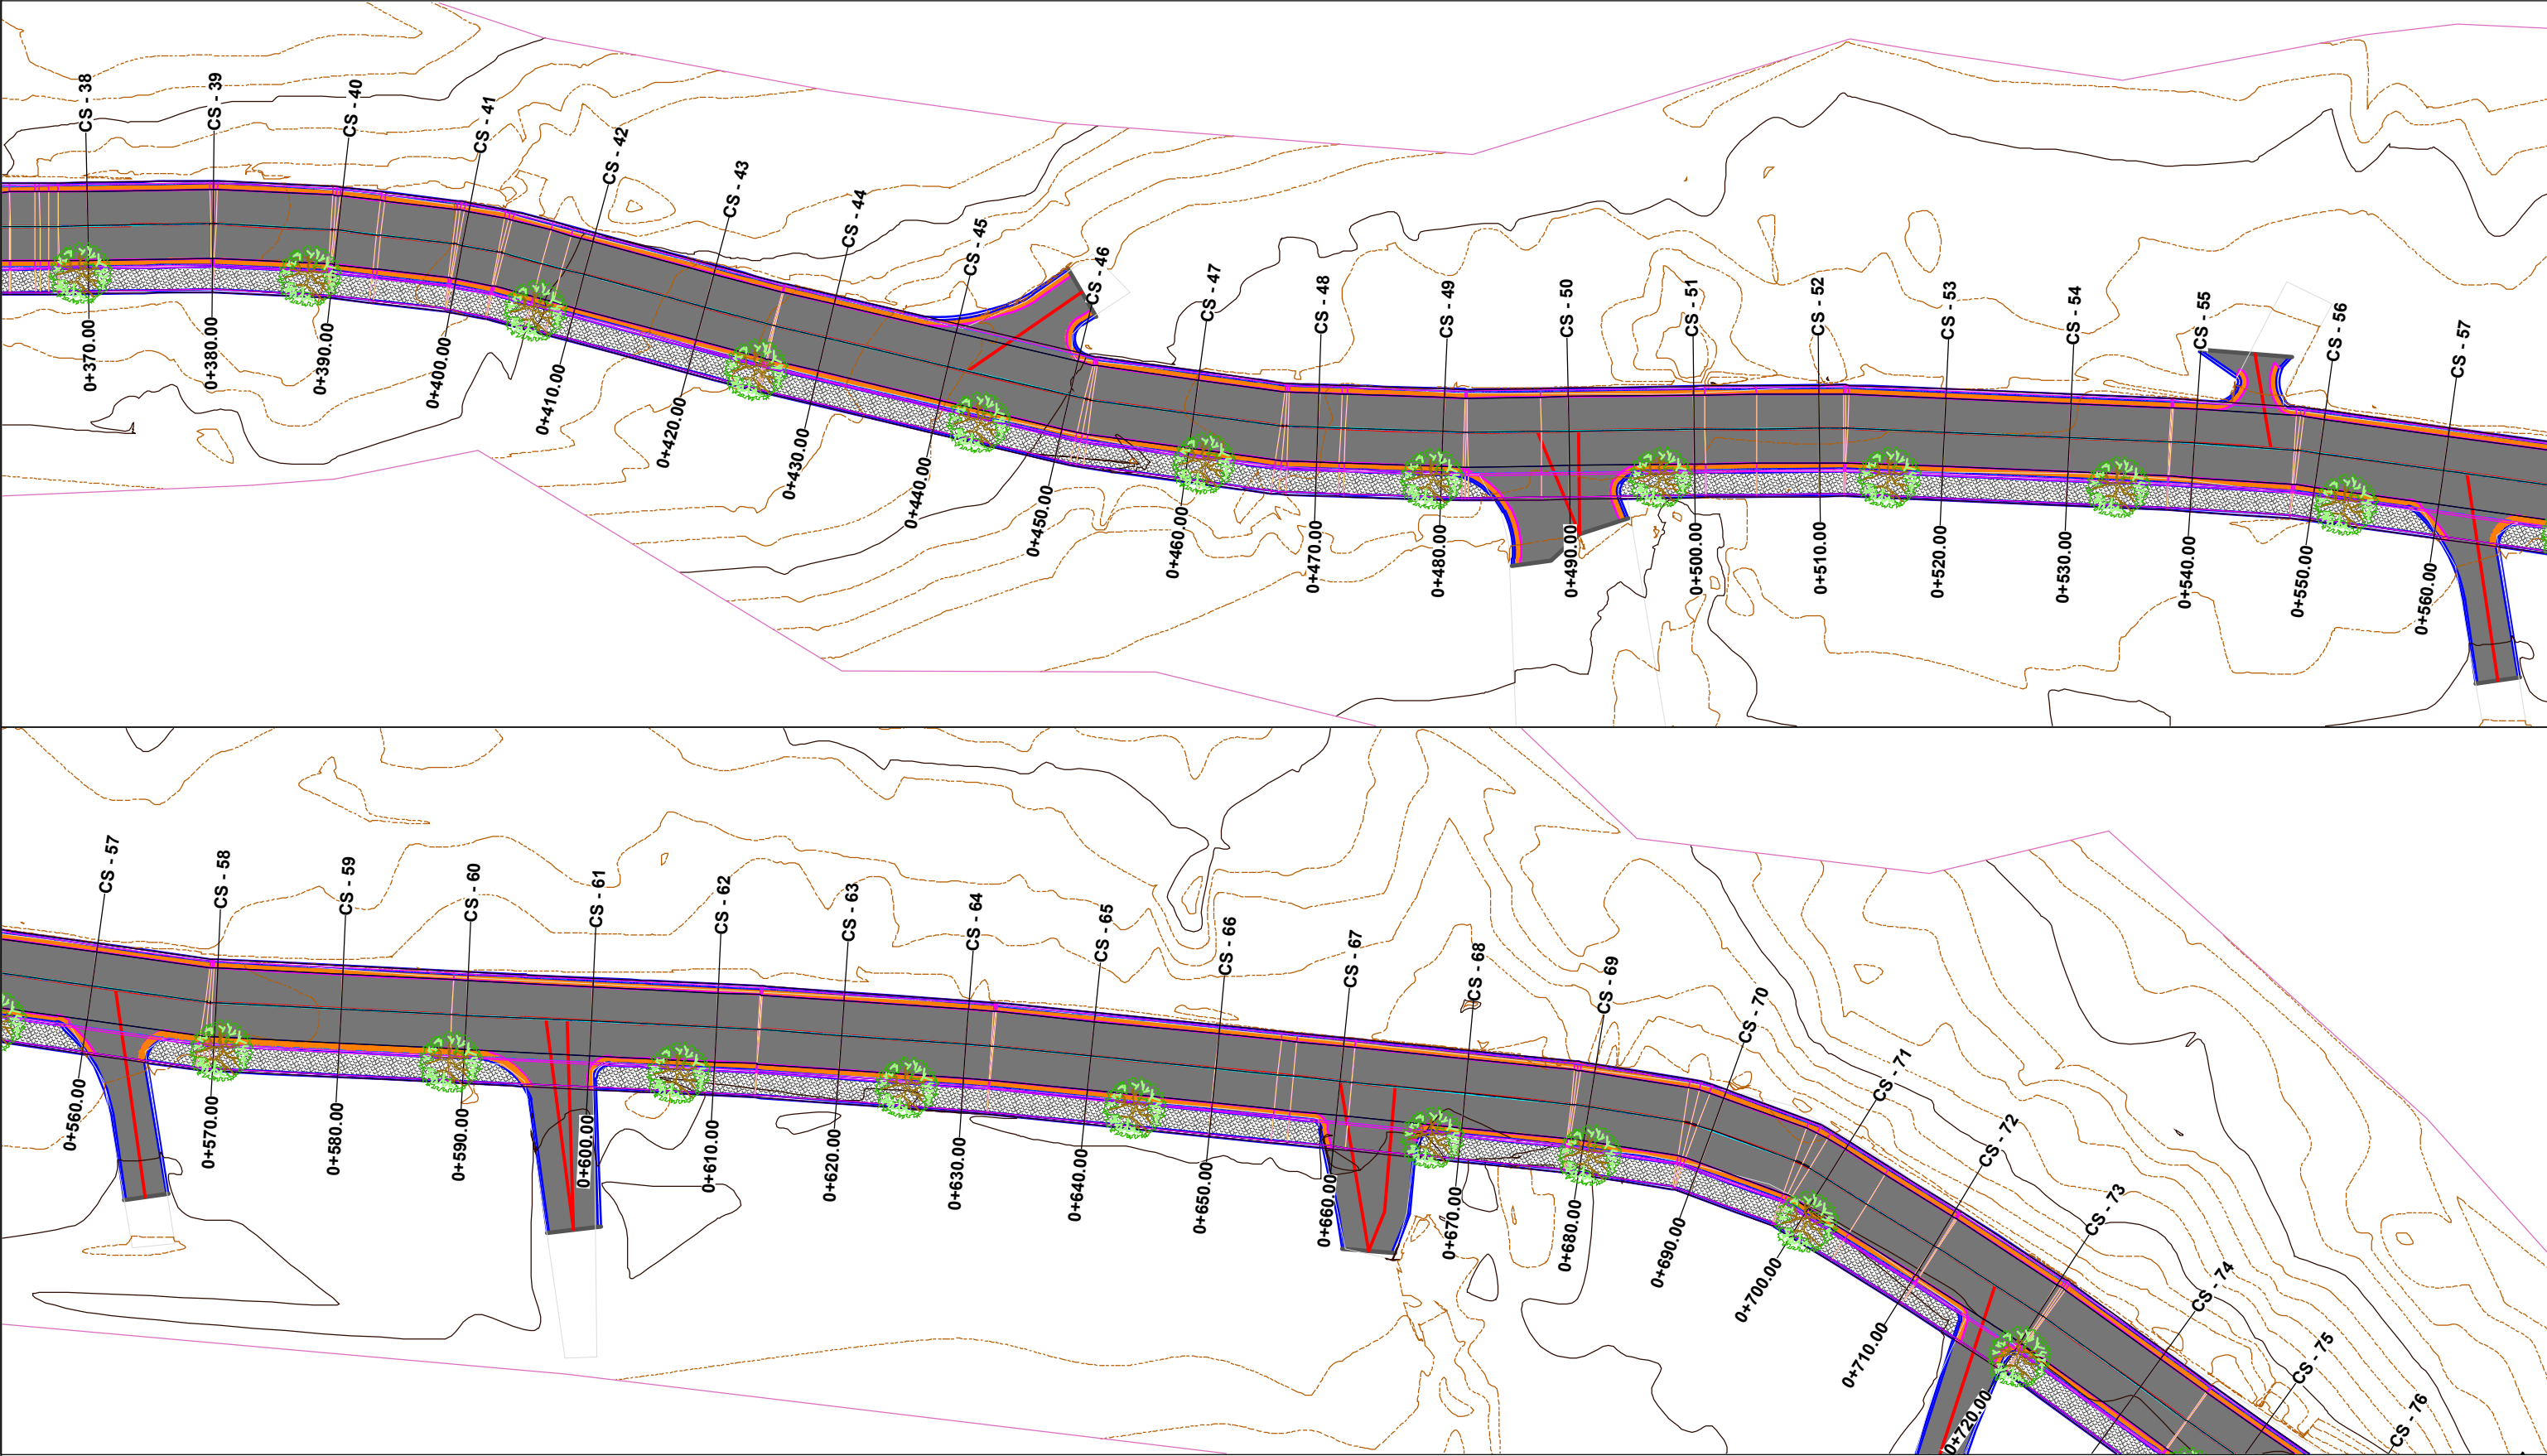

BASHKIA HIMARË



STUDIM-PROJEKTIM : "RIKONSTRUKSION I RRUGËS
PARALELE ME PEDONALEN E DHËRMIUT DHE
TROTUAR"

Ing. Hidroteknik	Filjana Veizaj	H/T.0110/9
Ing. Ndertimi	Mehmet Veizi	K.0207/7
Ing. Elektrik	Vjollca Shetaj	E.0978/2
Ing. Topograf	Sokol Allaraj	T.0332/3

BOE: "INFRATECH" sh.p.k & "EMAR 21" sh.p.k
Perfaqesuesi i autorizuar
Ing.Filjana Veizaj

2026

PROJEKT ZBATIMI

PLANIMETRI LINJAT PEMET

DORËZIM

1.0



SHKALLA

1:500

Nr.I FLETES

002

PLANIMETRI (PEMET)
SH-1:500

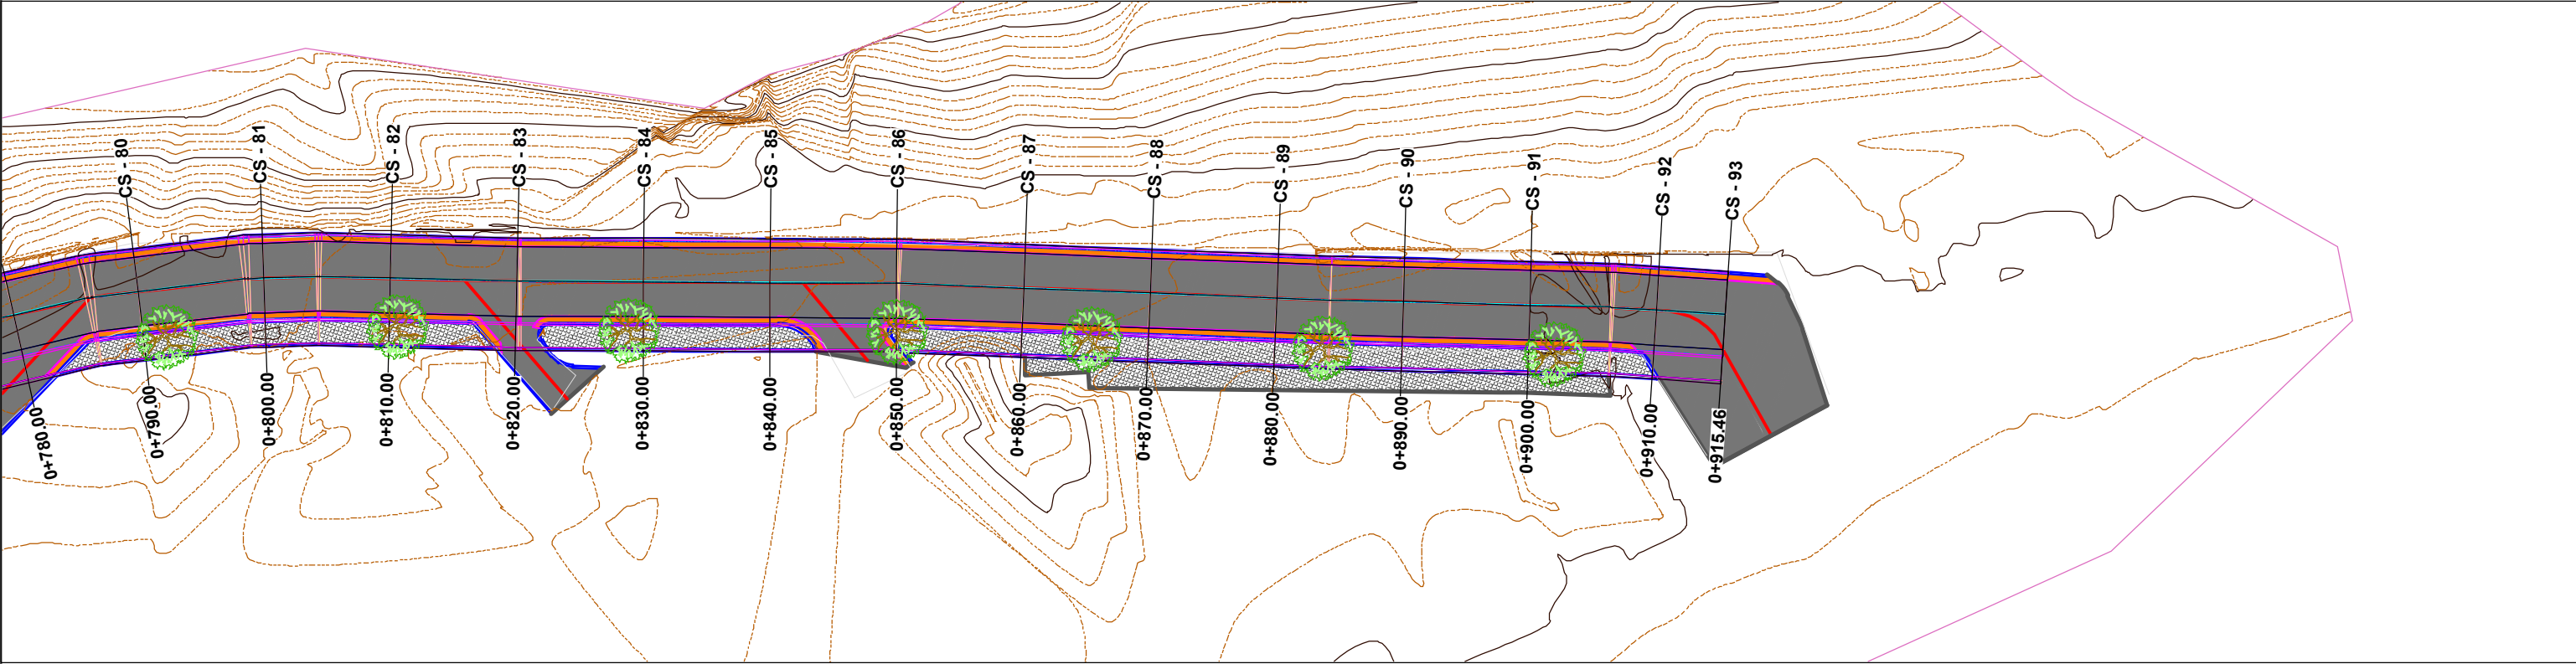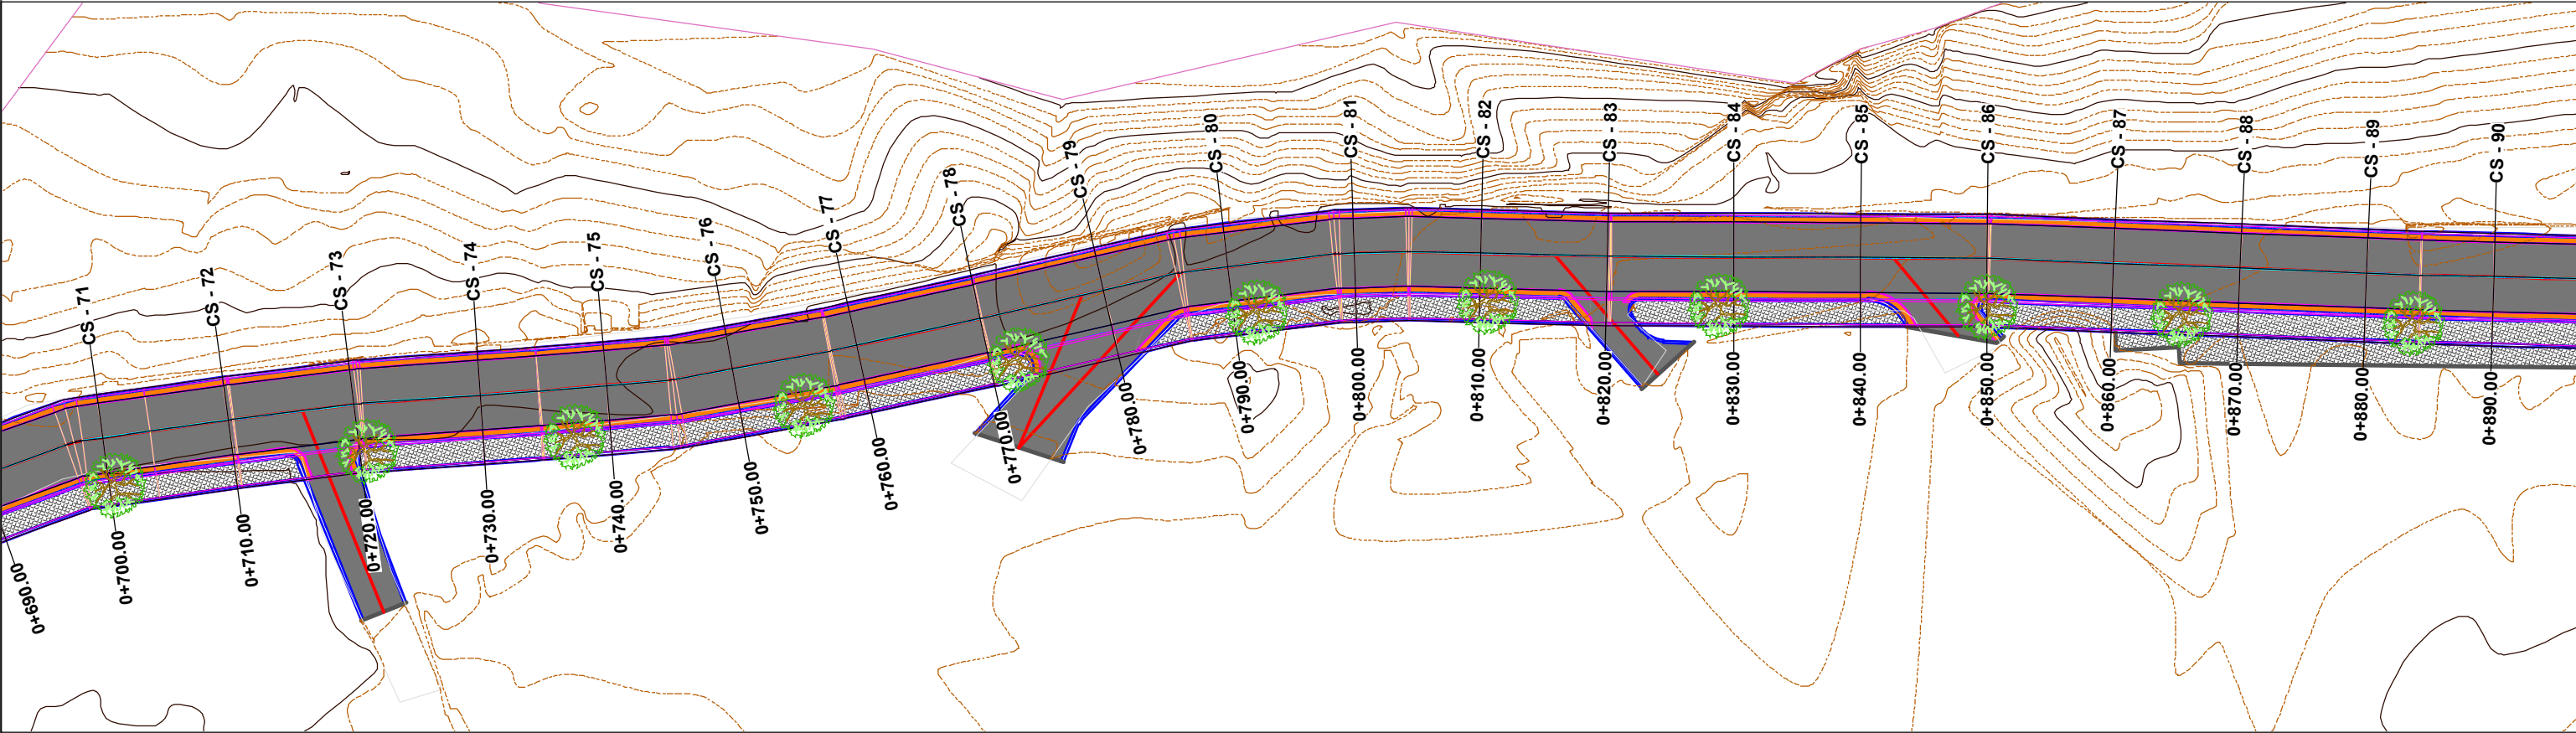

BASHKIA HIMARË



STUDIM-PROJEKTIM : "RIKONSTRUKSION I RRUGËS
PARALELE ME PEDONALEN E DHËRMIUT DHE
TROTUAR"

Ing. Hidroteknik	Filjana Veizaj	H/T.0110/9
Ing. Ndertimi	Mehmet Veizi	K.0207/7
Ing. Elektrik	Vjollca Shetaj	E.0978/2
Ing. Topograf	Sokol Allaraj	T.0332/3

BOE: "INFRATECH" sh.p.k & "EMAR 21" sh.p.k

Perfaqesuesi i autorizuar
Ing.Filjana Veizaj

2026

PROJEKT ZBATIMI

PLANIMETRI LINJAT PEMET

DORËZIM

1.0

SHKALLA

1:500

Nr.I FLETES


003

BASHKIA HIMARË

PROJEKT ZBATIMI

STUDIM-PROJEKTIM: "RIKONSTRUKSIONI I RRUGËS
PARALELE ME PEDONALEN E DHËRMIUT DHE TROTUAR"

11. PROFIL TËRTHOR TIP I RRUGËS

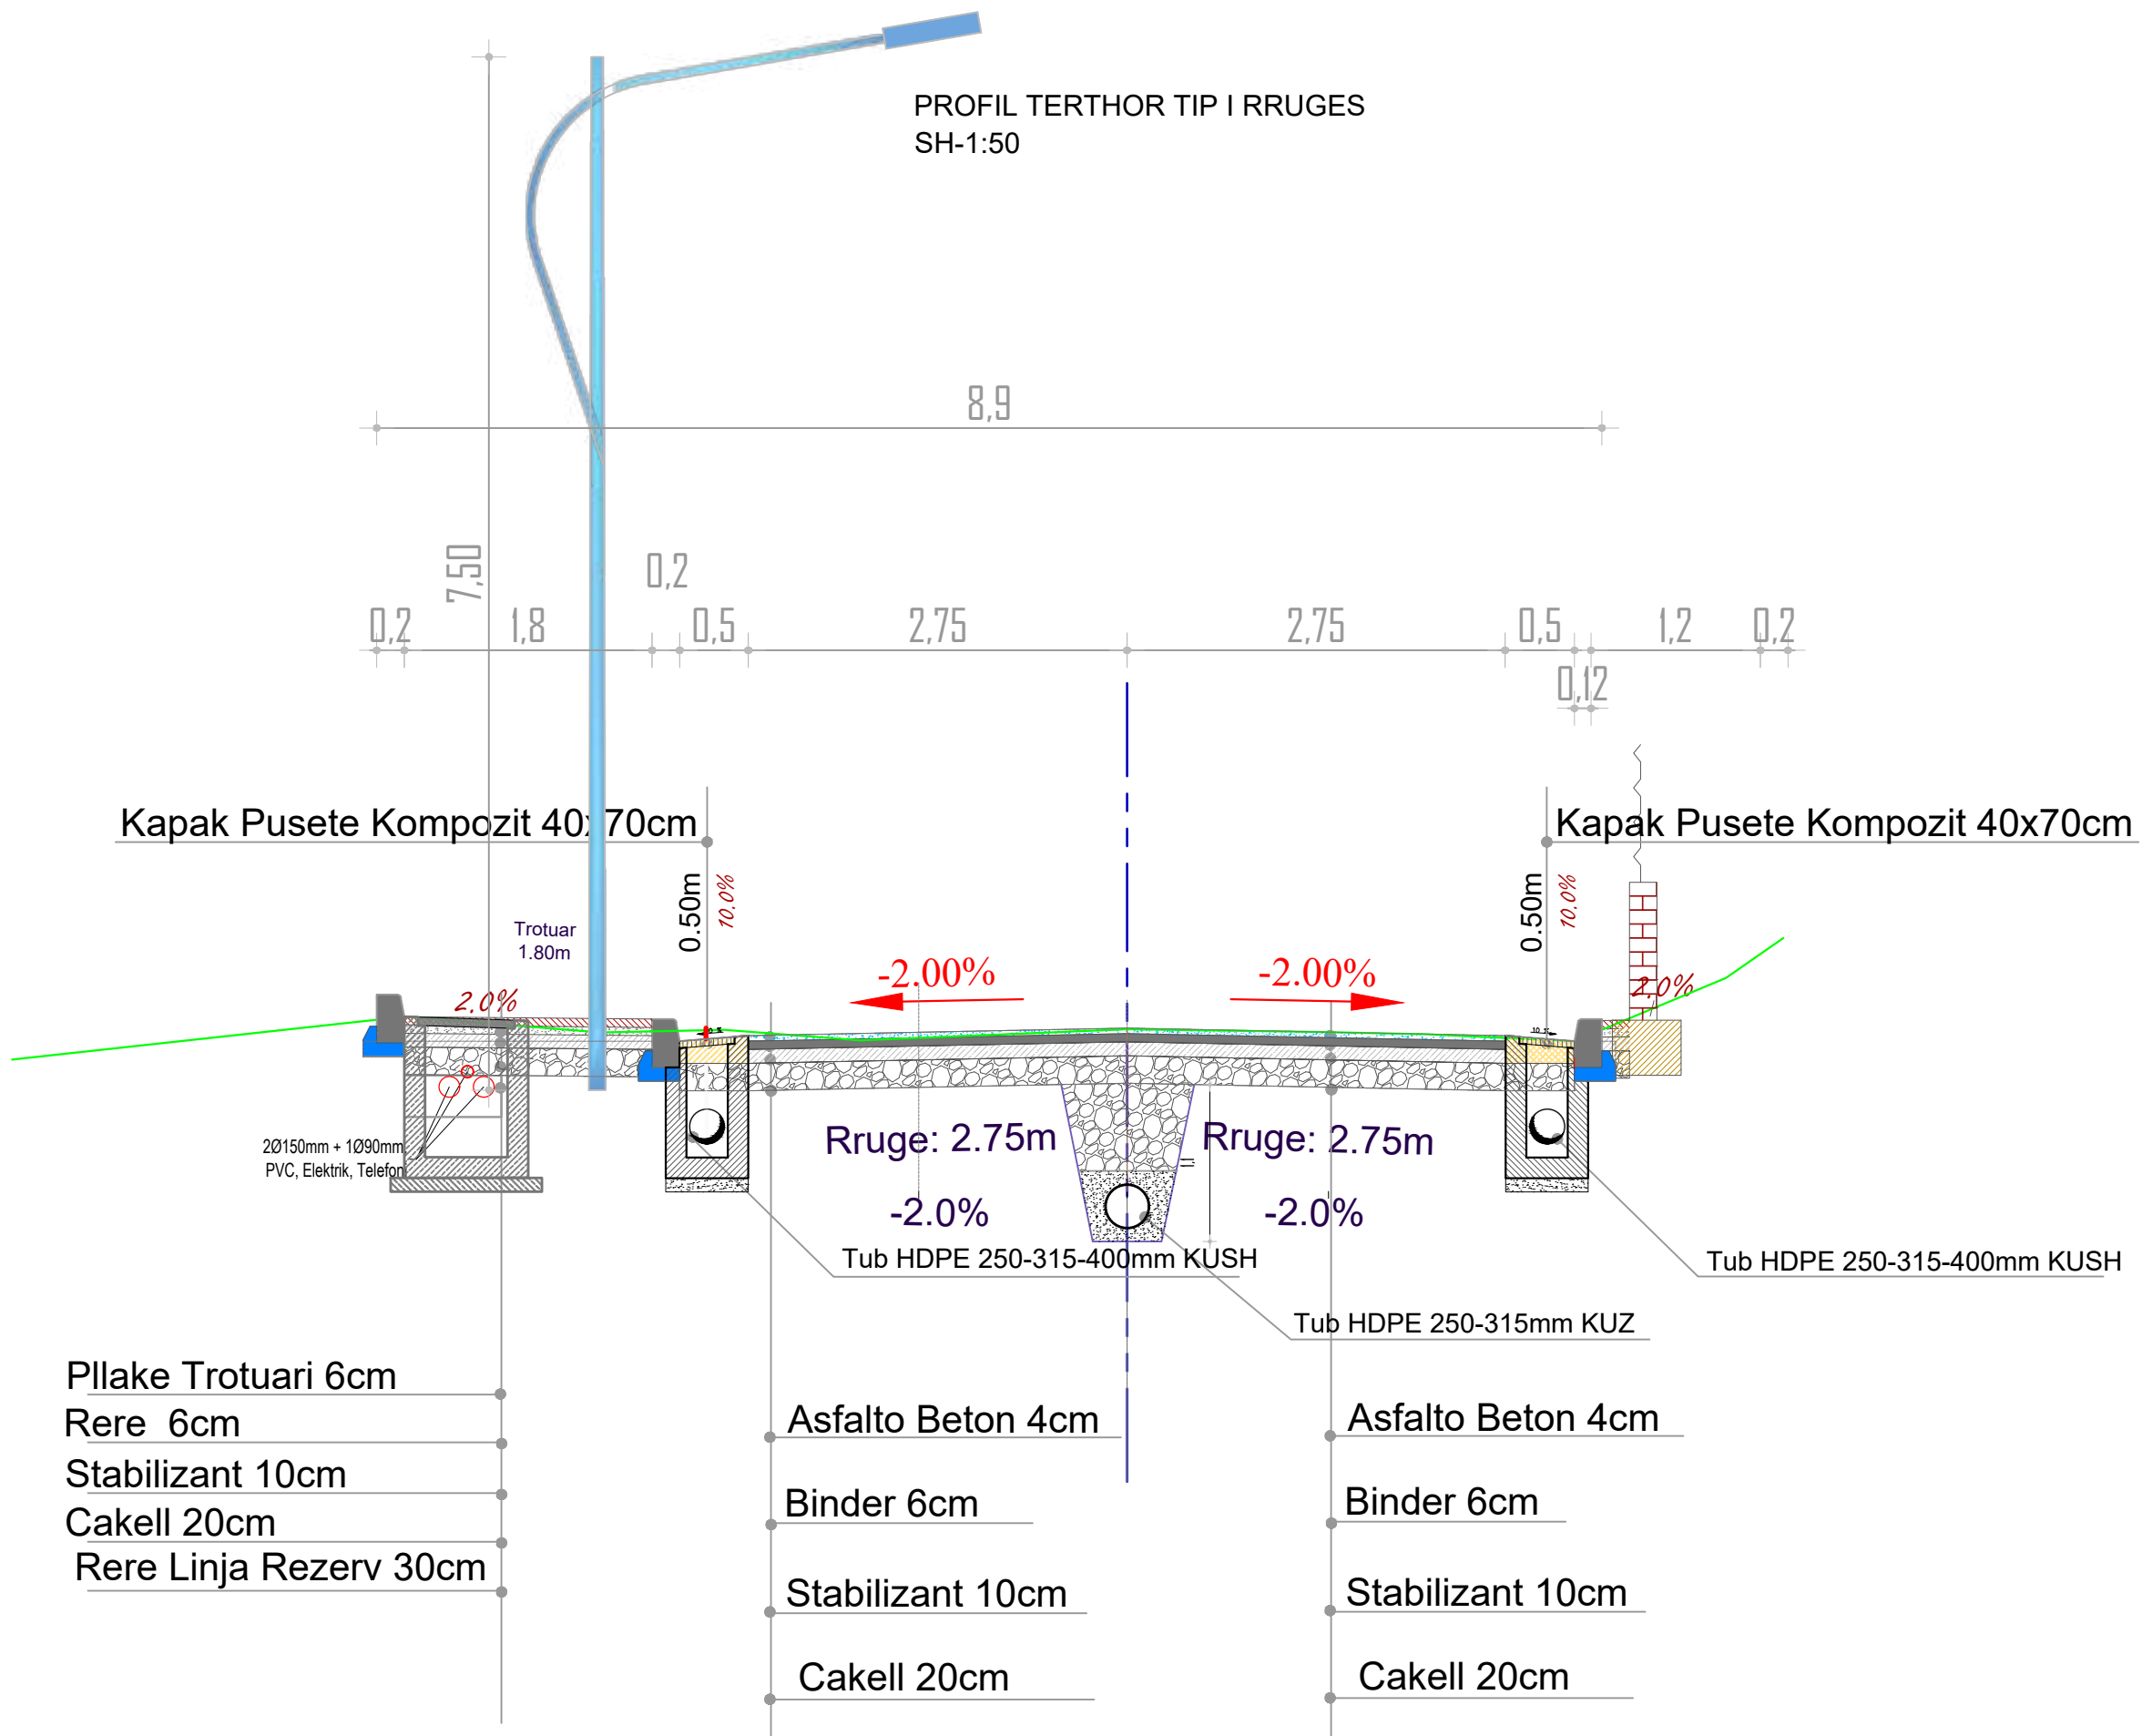

BASHKIA HIMARË



STUDIM-PROJEKTIM : "RIKONSTRUKSION I RRUGËS
PARALELE ME PEDONALEN E DHËRMIUT DHE
TROTUAR"

Ing. Hidroteknik	Filjana Veizaj	H/T.0110/9
Ing. Ndertimi	Mehmet Veizi	K.0207/7
Ing. Elektrik	Vjollca Shetaj	E.0978/2
Ing. Topograf	Sokol Allaraj	T.0332/3

BOE: "INFRATECH" sh.p.k & "EMAR 21" sh.p.k

Perfaqesuesi i autorizuar
Ing.Filjana Veizaj

2026

PROJEKT ZBATIMI

PROFIL TERTHOR TIP

DORËZIM

1.0

SHKALLA

1:50

Nr.I FLETES

001


BASHKIA HIMARË

PROJEKT ZBATIMI


STUDIM-PROJEKTIM: "RIKONSTRUKSIONI I RRUGËS
PARALELE ME PEDONALEN E DHËRMIUT DHE TROTUAR"

12. PUSETË SHIU TIP


Pamje nga lart shk 1:20

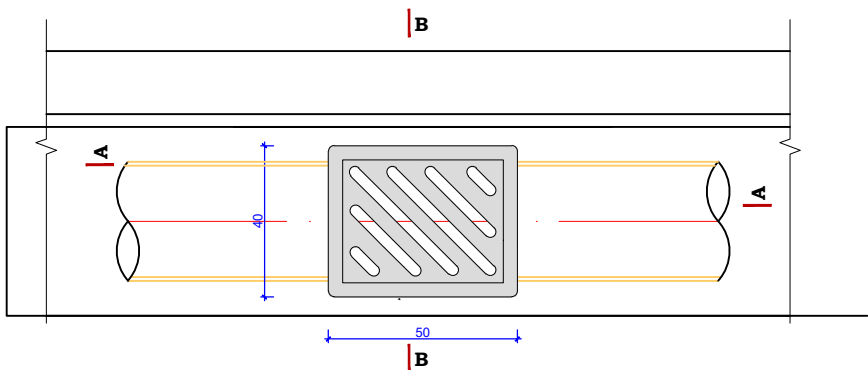

Prerje B-B shk 1:20

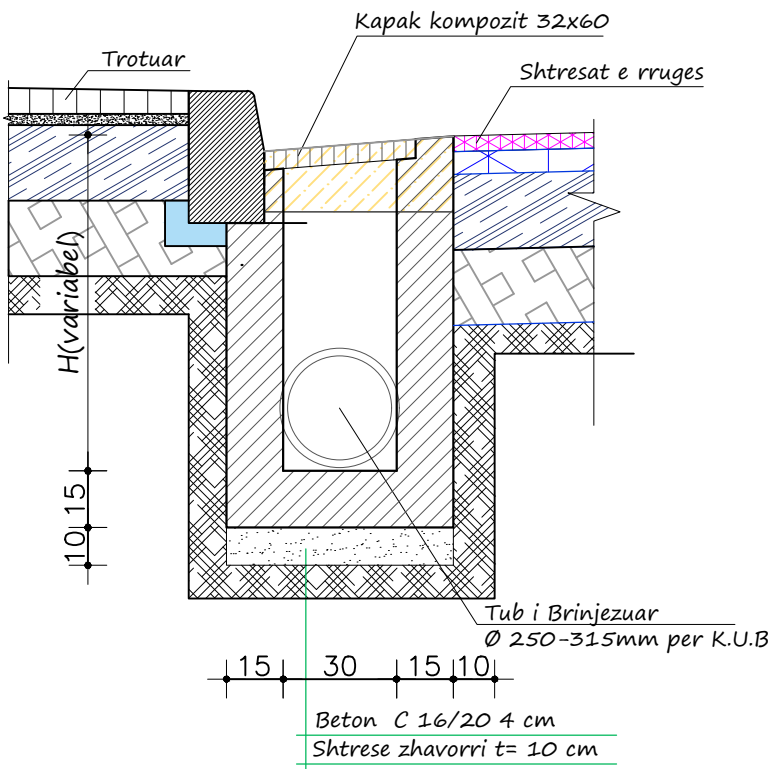

Prerje A-A shk 1:20

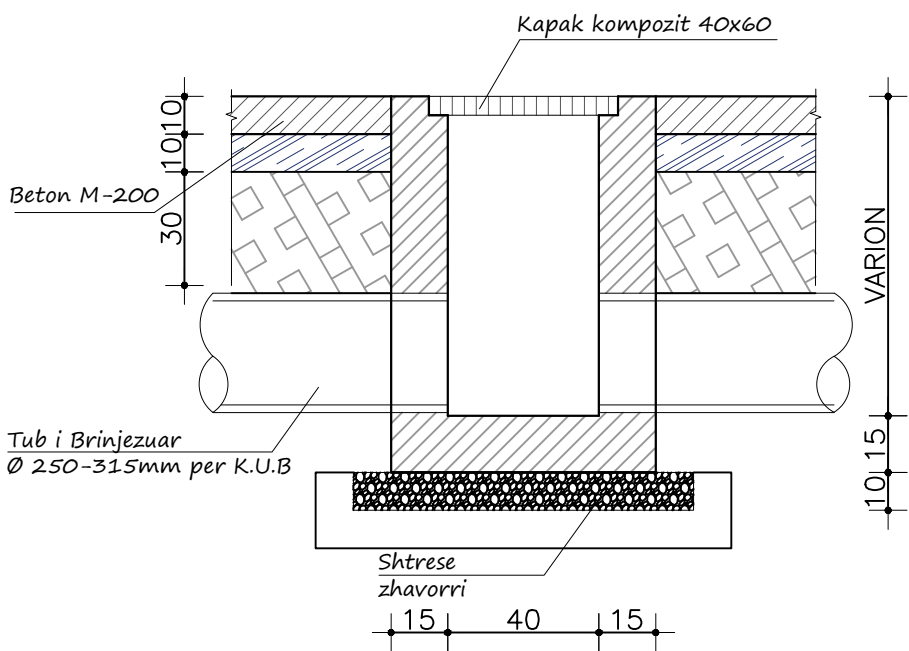

Ing. Hidroteknik	Filjana Veizaj	H/T.0110/9
Ing. Ndertimi	Mehmet Veizi	K.0207/7
Ing. Elektrik	Vjollca Shetaj	E.0978/2
Ing. Topograf	Sokol Allaraj	T.0332/3

BASHKIA HIMARË

PROJEKT ZBATIMI

STUDIM-PROJEKTIM: "RIKONSTRUKSIONI I RRUGËS
PARALELE ME PEDONALEN E DHËRMIUT DHE TROTUAR"

13. PUSETË TIP PËR LINJAT REZERVË

BASHKIA HIMARË

PROJEKT ZBATIMI

STUDIM-PROJEKTIM: "RIKONSTRUKSIONI I RRUGËS
PARALELE ME PEDONALEN E DHËRMIUT DHE TROTUAR"

14. PUSËTË TIP PËR NDRIÇIMIN

3000

3000

15

TROTUARI

PUSETE ME KAPAK
GIZE 30x30 cm

30

30

30

80

2

BAZAMENTI I SHTYLLES
BETON C16/20

TROTUARI

3 %

3 %

0 %

0 %

0 %

0 %

KUNETA

4020

1

SHTYLLE NDRIÇIMI
ÇDO 30 m (E ALTERNUAR)

2.5 %



2.5 %

2.5 %

AKSI I RRUGES

RRUGA

PRERJA 2 - 2 SHK 1:25

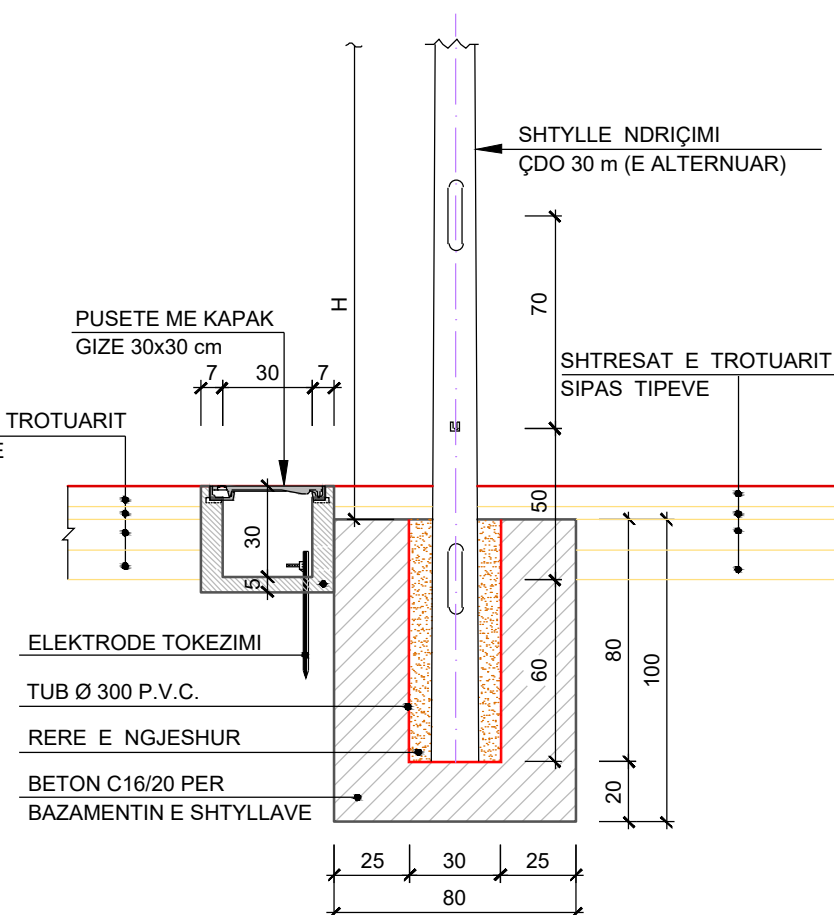
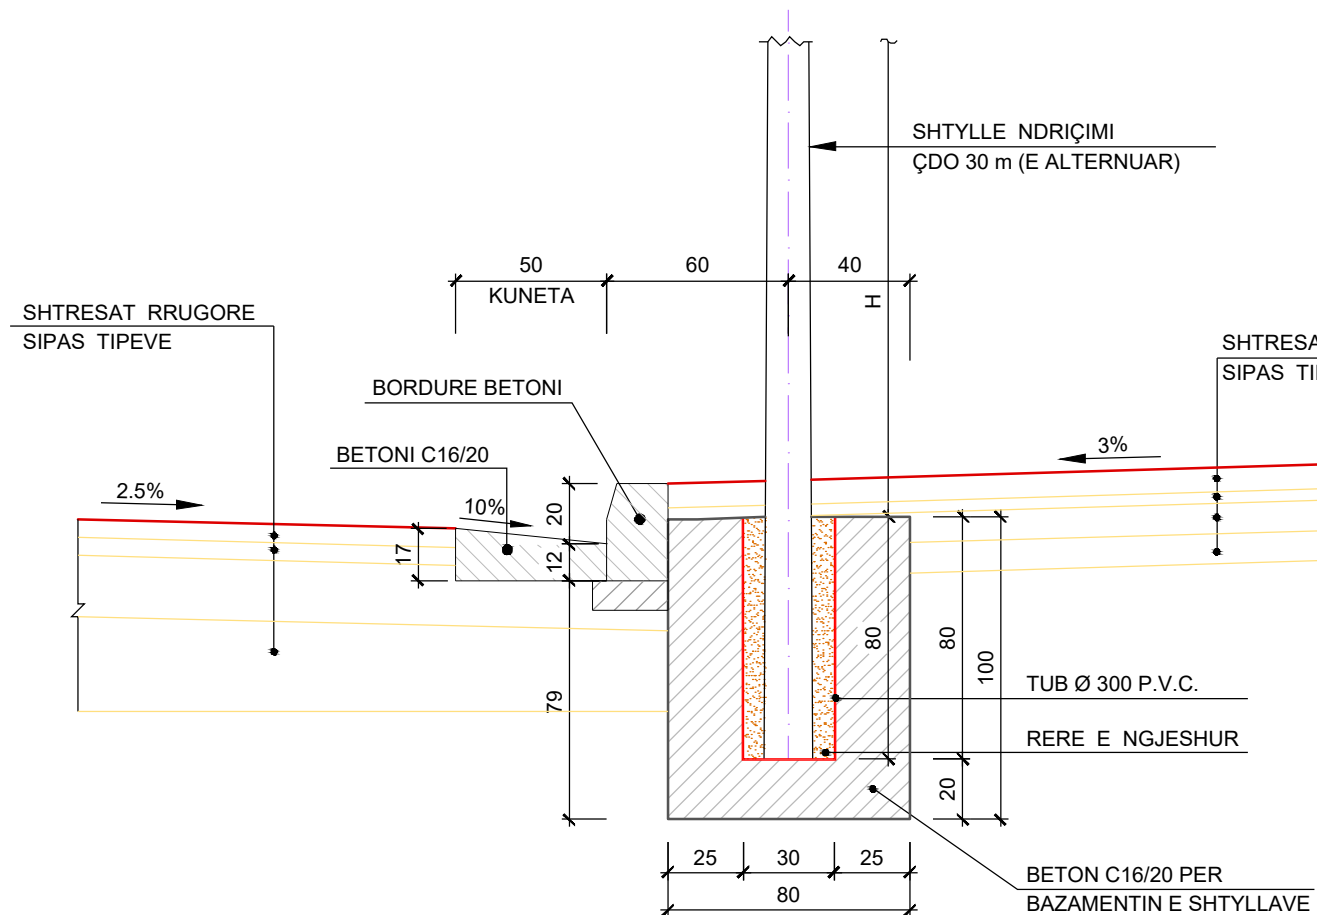


Ing. Hidroteknik	Filjana Veizaj	H/T.0110/9
Ing. Ndertimi	Mehmet Veizi	K.0207/7
Ing. Elektrik	Vjollca Shetaj	E.0978/2
Ing. Topograf	Sokol Allaraj	T.0332/3

DORËZIM



1.0

SHKALLA	1:25
Nr./ FLETES	001

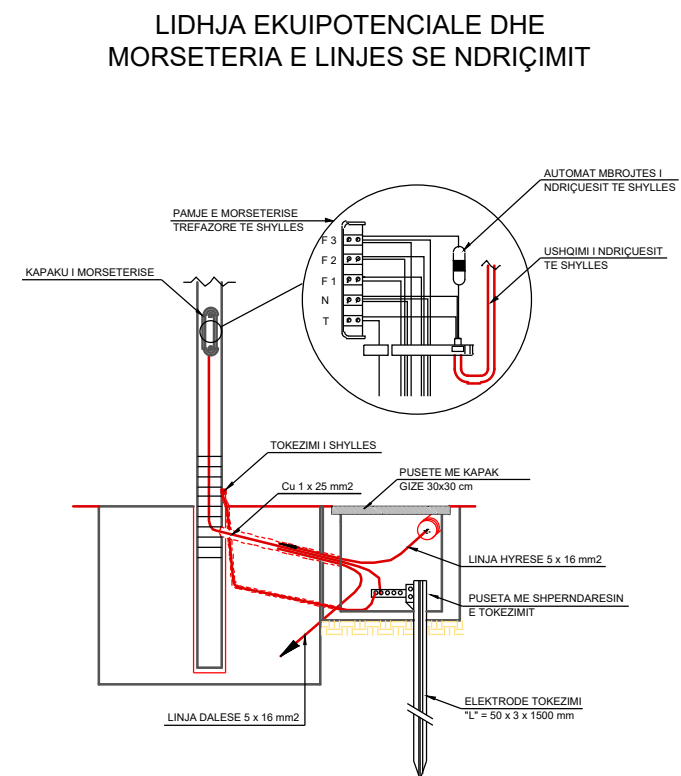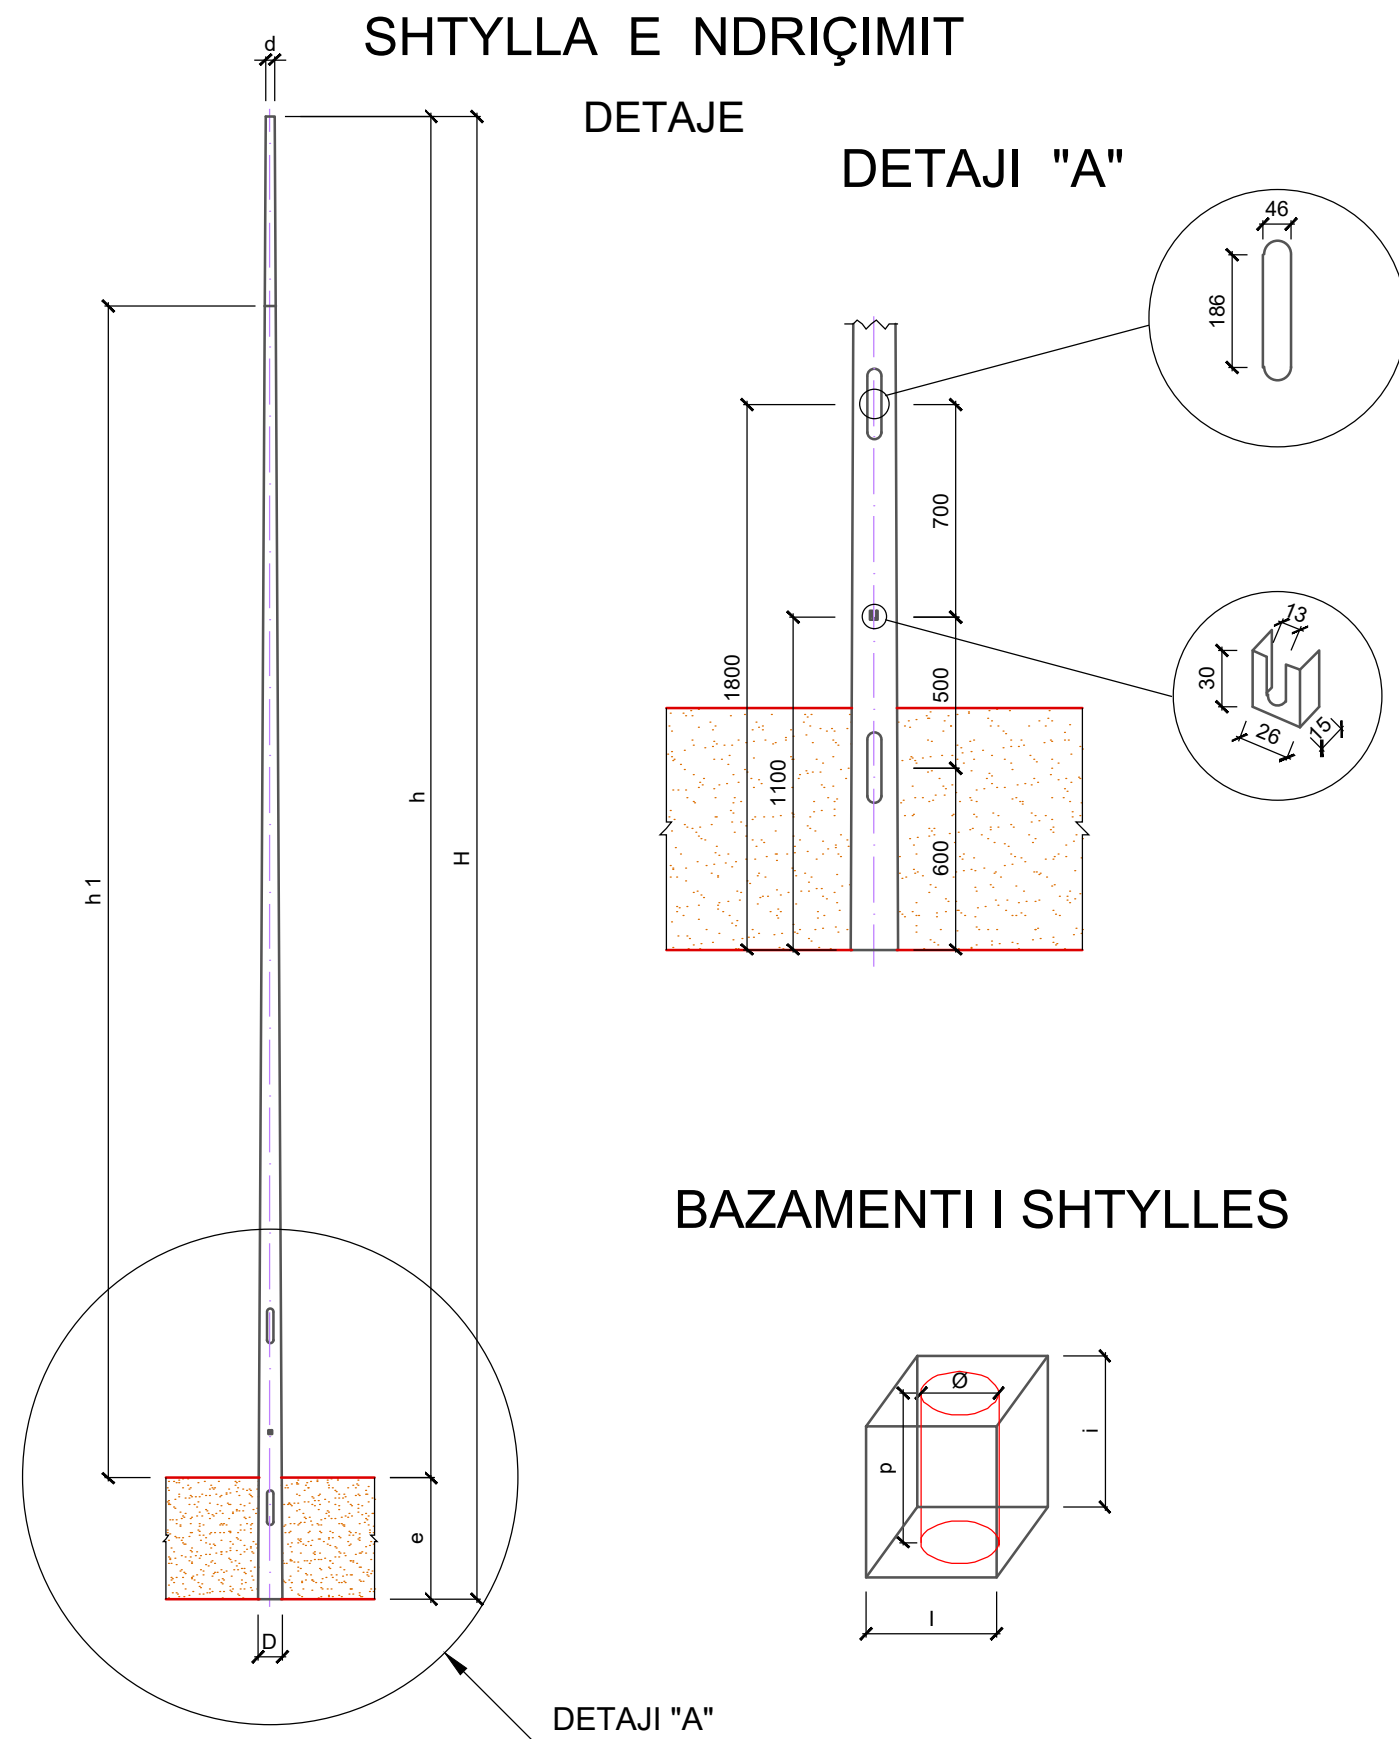


BASHKIA HIMARË		STUDIM-PROJEKTIM : "RIKONSTRUKSION I RRUGËS PARALELE ME PEDONALEN E DHËRMIUT DHE TROTUAR"	Ing. Hidroteknik	Filjana Veizaj	H/T.0110/9	BOE: "INFRATECH" sh.p.k & "EMAR 21" sh.p.k	Perfaqesuesi i autorizuar Ing.Filjana Veizaj	2026	PROJEKT ZBATIMI	PUSETE TIP PER NDRICIMIN	
			Ing. Ndertimi	Mehmet Veizi	K.0207/7					SHKALLA	1:25
			Ing. Elektrik	Vjollca Shetaj	E.0978/2			Nr./ FLETES	002		
			Ing. Topograf	Sokol Allaraj	T.0332/3						


PUSETAT E KONTROLLIT SHK 1:25

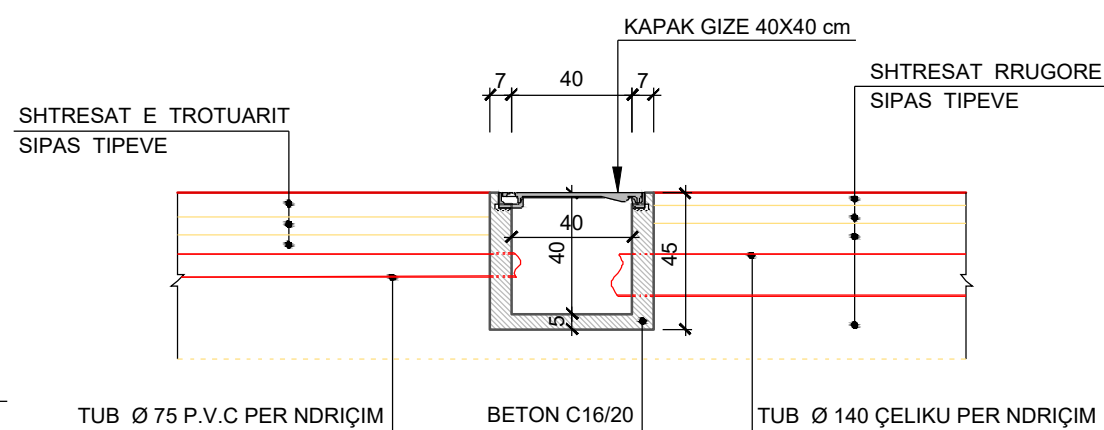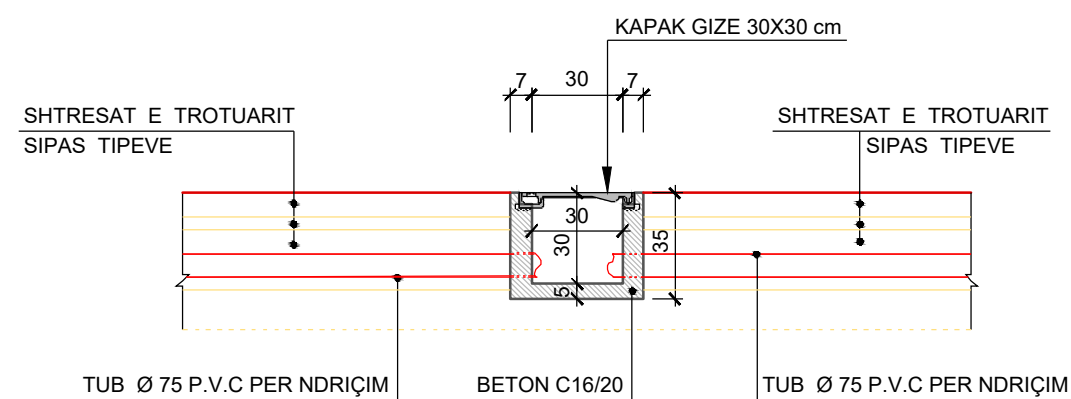


PRERJE E KAPAKUT

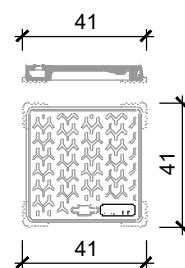

PRERJE E KAPAKUT

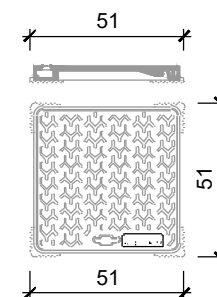


PRERJE TERTHORE E TUBACIONIT NE TROTUAR

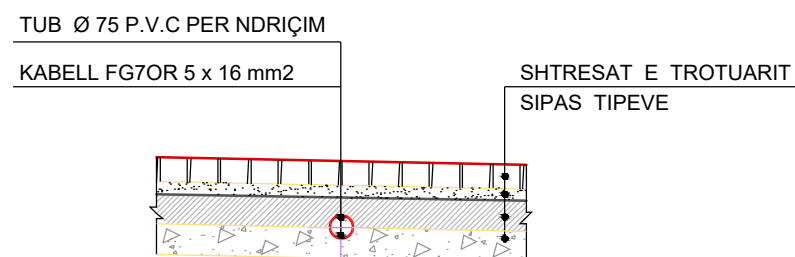

SHËNIME :

- Intersektimet e rrugëve për kabllin e ndriçimit do të realizohen me tub çeliku d = 140 mm sipas prerjeve terthore të dhëna.
- Sasia dhe pozicioni i vendosjeve të ketyre tubacioneve përcaktohet në planimetrinë përkatëse të ndriçimit.
- Tubi i çelikut mund të vendoset me një pjerrësi të lehtë sipas nevojës, por gjithnjë thellësia e vendosjes duhet të jetë jo më e vogël se Hmin. = 40cm nga kuota e përfunduar e rrugë.
- Gjatë realizimit të intersektimeve të rrugës kuota e vendosjes së pusëtës mund të ndryshojë sipas rastit. Betoni i pusëtave dhe bazamenteve C16/20 (M-200)
- Kapaket e pusëtave do të jenë prej gize GS500 të prodhuar sipas normës UNI EN 124, klasa B 125, të stampuar me relief.
- Tubi fleksibel DN 75mm me dy shtresa të densiteteve të ndryshme sipas normative CEI EN 50086-1-2-4/A1 për impiante nentokesore të rrjetave elektrike të telekomunikacionit.

PRERJE TERTHORE E TUBACIONIT NE RRUGE

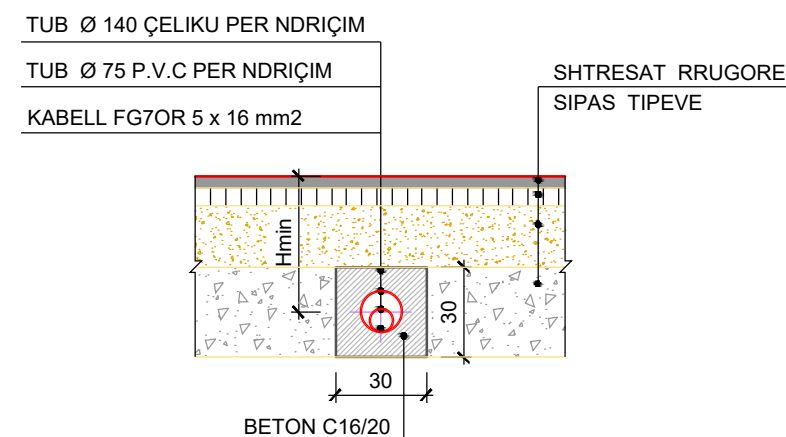

BASHKIA HIMARË



STUDIM-PROJEKTIM : "RIKONSTRUKSION I RRUGËS PARALELE ME PEDONALEN E DHËRMIUT DHE TROTUAR"

Ing. Hidroteknik	Filjana Veizaj	H/T.0110/9
Ing. Ndertimi	Mehmet Veizi	K.0207/7
Ing. Elektrik	Vjollca Shetaj	E.0978/2
Ing. Topograf	Sokol Allaraj	T.0332/3

BOE: "INFRATECH" sh.p.k & "EMAR 21" sh.p.k

Perfaqësuesi i autorizuar
Ing.Filjana Veizaj

2026

PROJEKT ZBATIMI

PUSETE TIP PER NDRICIMIN

DORËZIM

1.0

SHKALLA

1:25

Nr.I FLETES

003


BASHKIA HIMARË

PROJEKT ZBATIMI

STUDIM-PROJEKTIM: "RIKONSTRUKSIONI I RRUGËS
PARALELE ME PEDONALEN E DHËRMIUT DHE TROTUAR"

15. KONSTRUIMI (MURET)


PRERJA E ARMIMIT TE MURIT B/ARME (TIP H=1.5m)
Shkalla 1:40

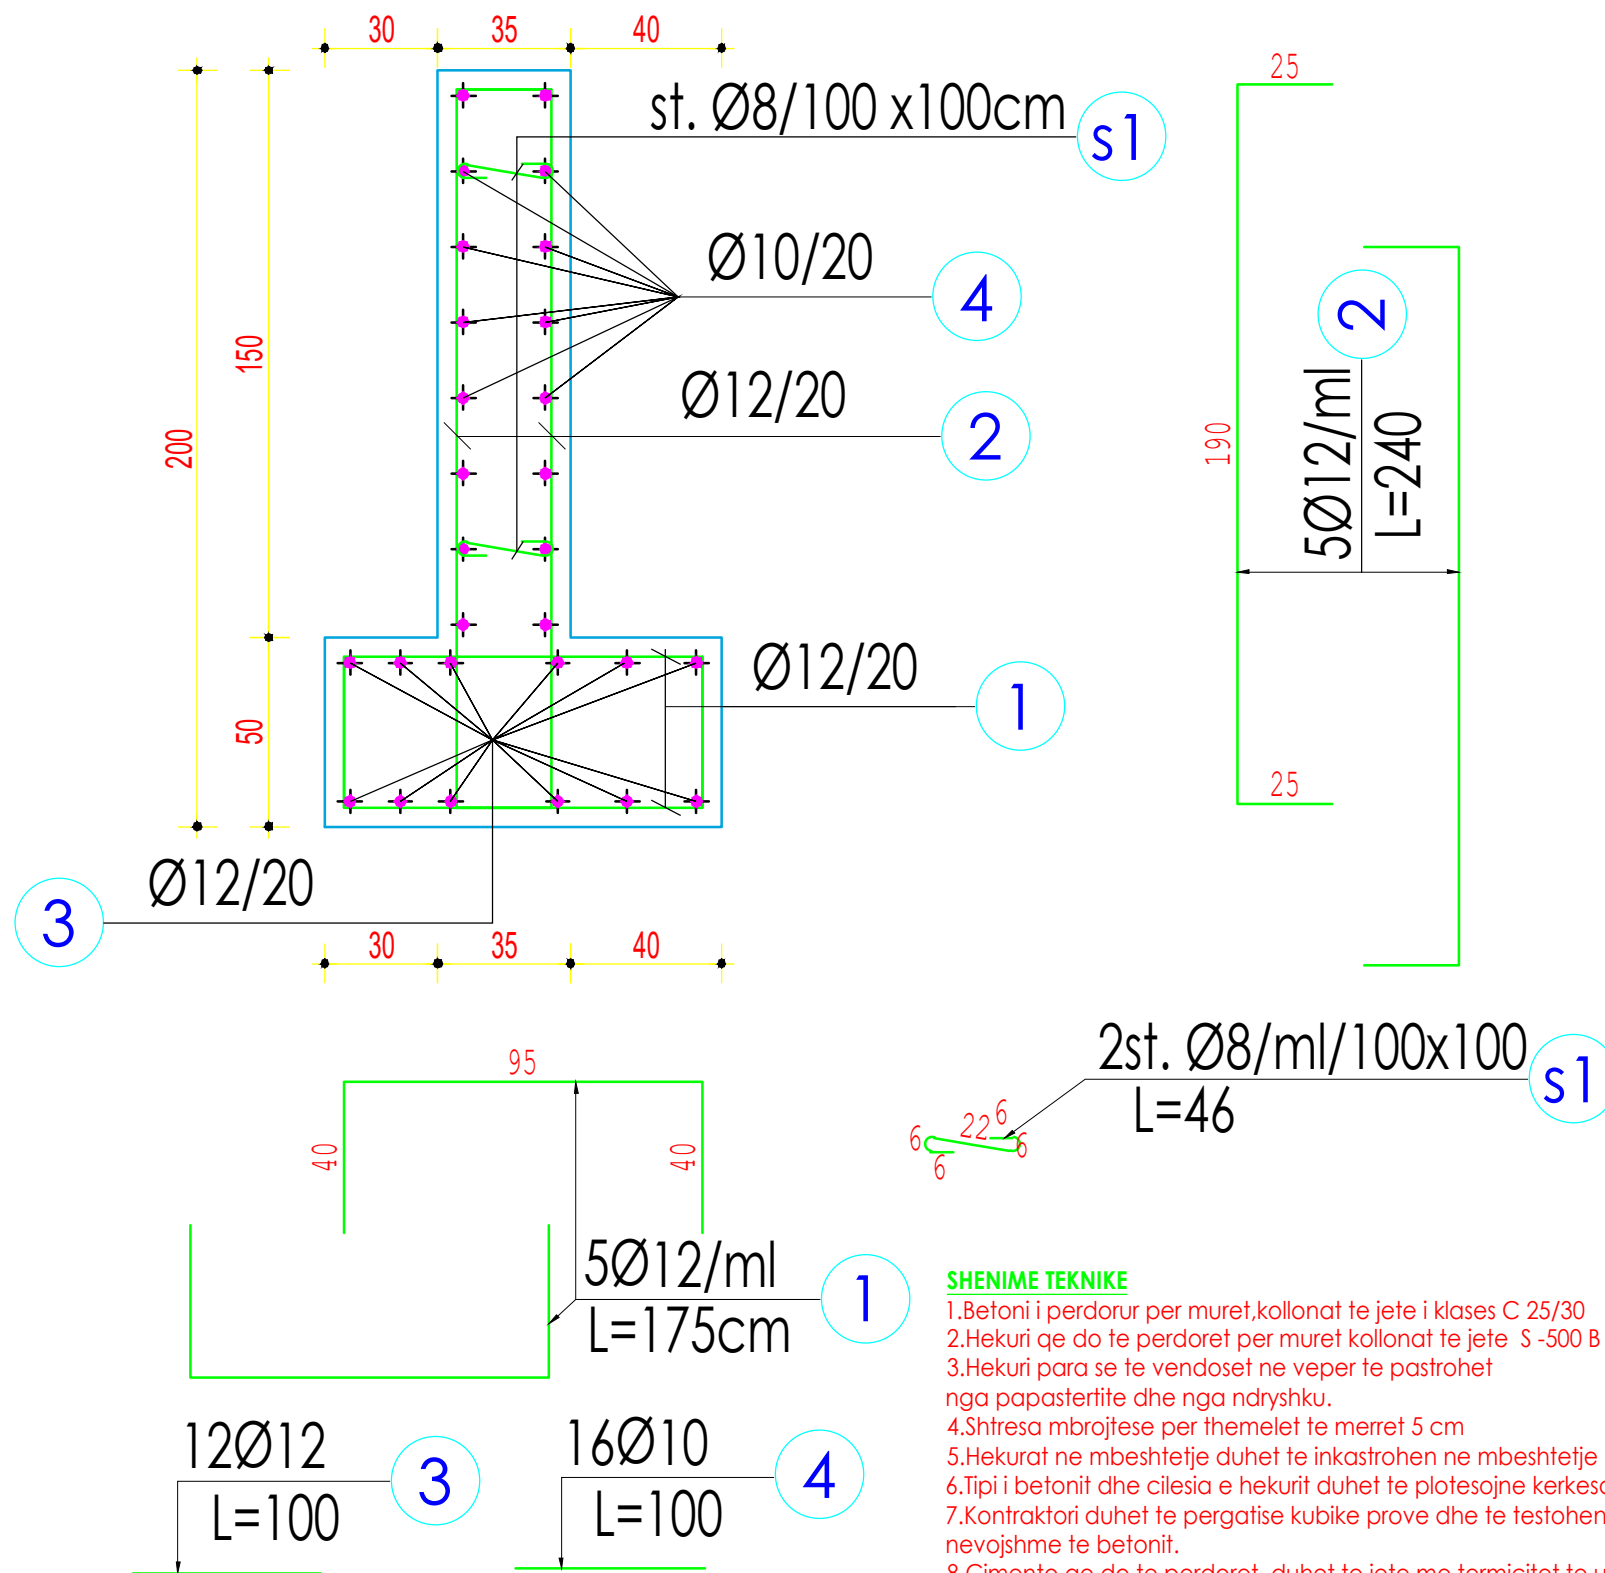

SHENIME TEKNIKE

- 1.Betoni i perdorur per muret,kollonat te jete i klases C 25/30
- 2.Hekuri qe do te perdoret per muret kollonat te jete S -500 B
- 3.Hekuri para se te vendoset ne veper te pastrohet nga papastertite dhe nga ndryshku.
- 4.Shtresa mbrojtese per themelet te merret 5 cm
- 5.Hekurat ne mbeshtetje duhet te inkastrohen ne mbeshtetje minimumi 40 Ø.
- 6.Tipi i betonit dhe cilesia e hekurit duhet te plotesojne kerkesat sipas standartit ISO.
- 7.Kontraktori duhet te pergatise kubike prove dhe te testohen nga nje institucion i pavarur per te verifikuar klases e nevojshme te betonit.
- 8.Cimento qe do te perdoret duhet te jete me termicitet te ulet per te shmangur plasaritjet e betonit gjate ngurtesimit.Raporti max.uje/ cimento =0.55
- 9.Mbushja mbrapa mureve duhet te behet me material me kend te ferkimit te brendshem $\alpha=35^\circ$.
- 10.Betonimi duhet te behet me vibrator duke zbatuar kushtet teknike per vibrimin.
- 11.Para zbatimit te projektit te lexohen me kujdes te gjitha shenimit teknike ne fletet e vizatimit.

PRERJA MURIT B/ARME (TIP H=1.5m)
Shkalla 1:40

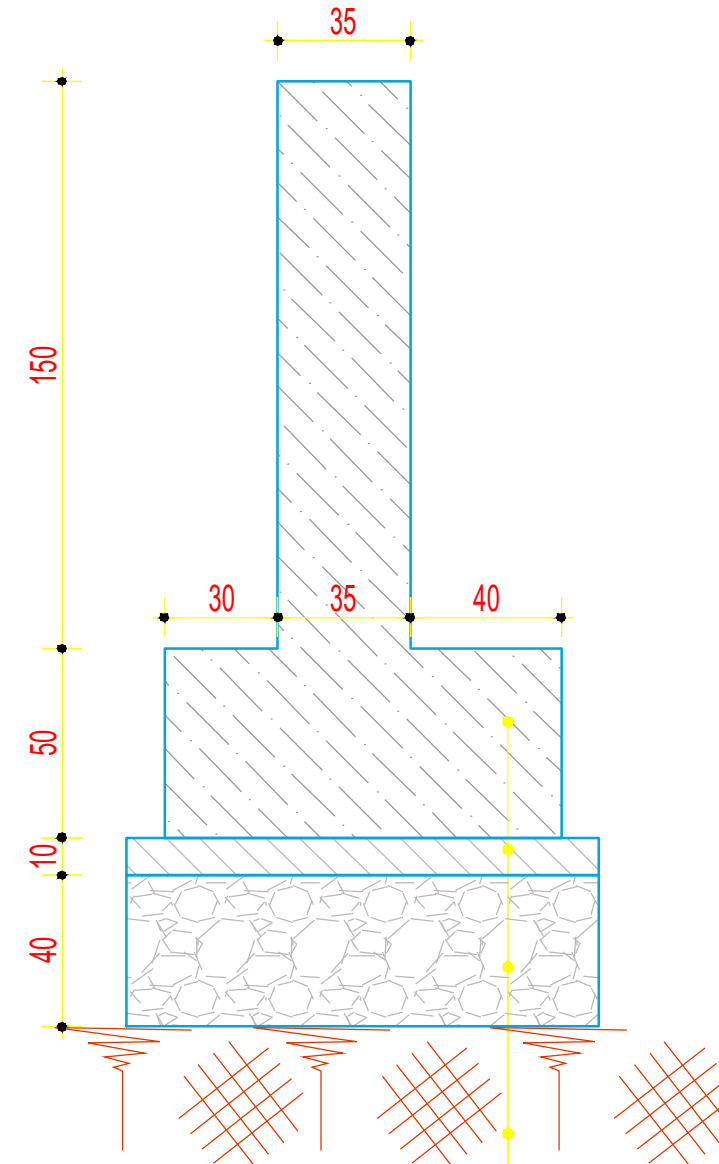

Pllake b/arme hp=40cm
Shtrese betoni 10cm
Zhavor 40cm
Toke natyrale

BASHKIA HIMARË



STUDIM-PROJEKTIM : "RIKONSTRUKSION I RRUGËS
PARALELE ME PEDONALEN E DHËRMIUT DHE
TROUAR"

Ing. Hidroteknik	Filjana Veizaj	H/T.0110/9
Ing. Ndertimi	Mehmet Veizi	K.0207/7
Ing. Elektrik	Vjollca Shetaj	E.0978/2
Ing. Topograf	Sokol Allaraj	T.0332/3

BOE: "INFRATECH" sh.p.k & "EMAR 21" sh.p.k

Perfaqesuesi i autorizuar
Ing.Filjana Veizaj

2026

PROJEKT ZBATIMI

KONSTRUIMI (MURET)

DORËZIM

1.0

SHKALLA

1:40

Nr.I FLETES

001

ELEMENTI		SPECIFIKIMI I ARMATURES					ARM. PER 1 ELEMENT			PESHA	
LLOJI	ml	NR.	Ø	L.cm	COPE	L.ml	Ø	L.ml	P.spc	PESHA	TOTALE
MURET TIP (H=1.5m)	146	1	12	175	10	17.5	8	0.92	0.395	0.36	53
		2	12	240	10	24.0	10	16.00	0.62	9.92	1448
		3	12	100	12	12.0	12	53.50	0.89	47.62	6952
		4	10	100	16	16.0	14	0.0	1.21	0.00	0
		sl	8	46	2	0.9	16	0	1.68	0	0
				0	0	0.0	18	0	2	0.00	0
				0	0	0.0	20	0	2.47	0.00	0
				0	0	0.0	25	0	3.85	0.00	0
				0	0	0.0					
				0	0	0.0					
				0	0	0.0					
				0	0	0.0					
				0	0	0.0					
				0	0	0.0					
				0	0	0.0					
		</									




Ing. Hidroteknik	Filjana Veizaj	H/T.0110/9
Ing. Ndertimi	Mehmet Veizi	K.0207/7
Ing. Elektrik	Vjollca Shetaj	E.0978/2
Ing. Topograf	Sokol Allaraj	T.0332/3

BASHKIA HIMARË


PROJEKT ZBATIMI

STUDIM-PROJEKTIM: "RIKONSTRUKSIONI I RRUGËS
PARALELE ME PEDONALEN E DHËRMIUT DHE TROTUAR"


16. PLANIMETRIA E SHPRONËSIMEVE

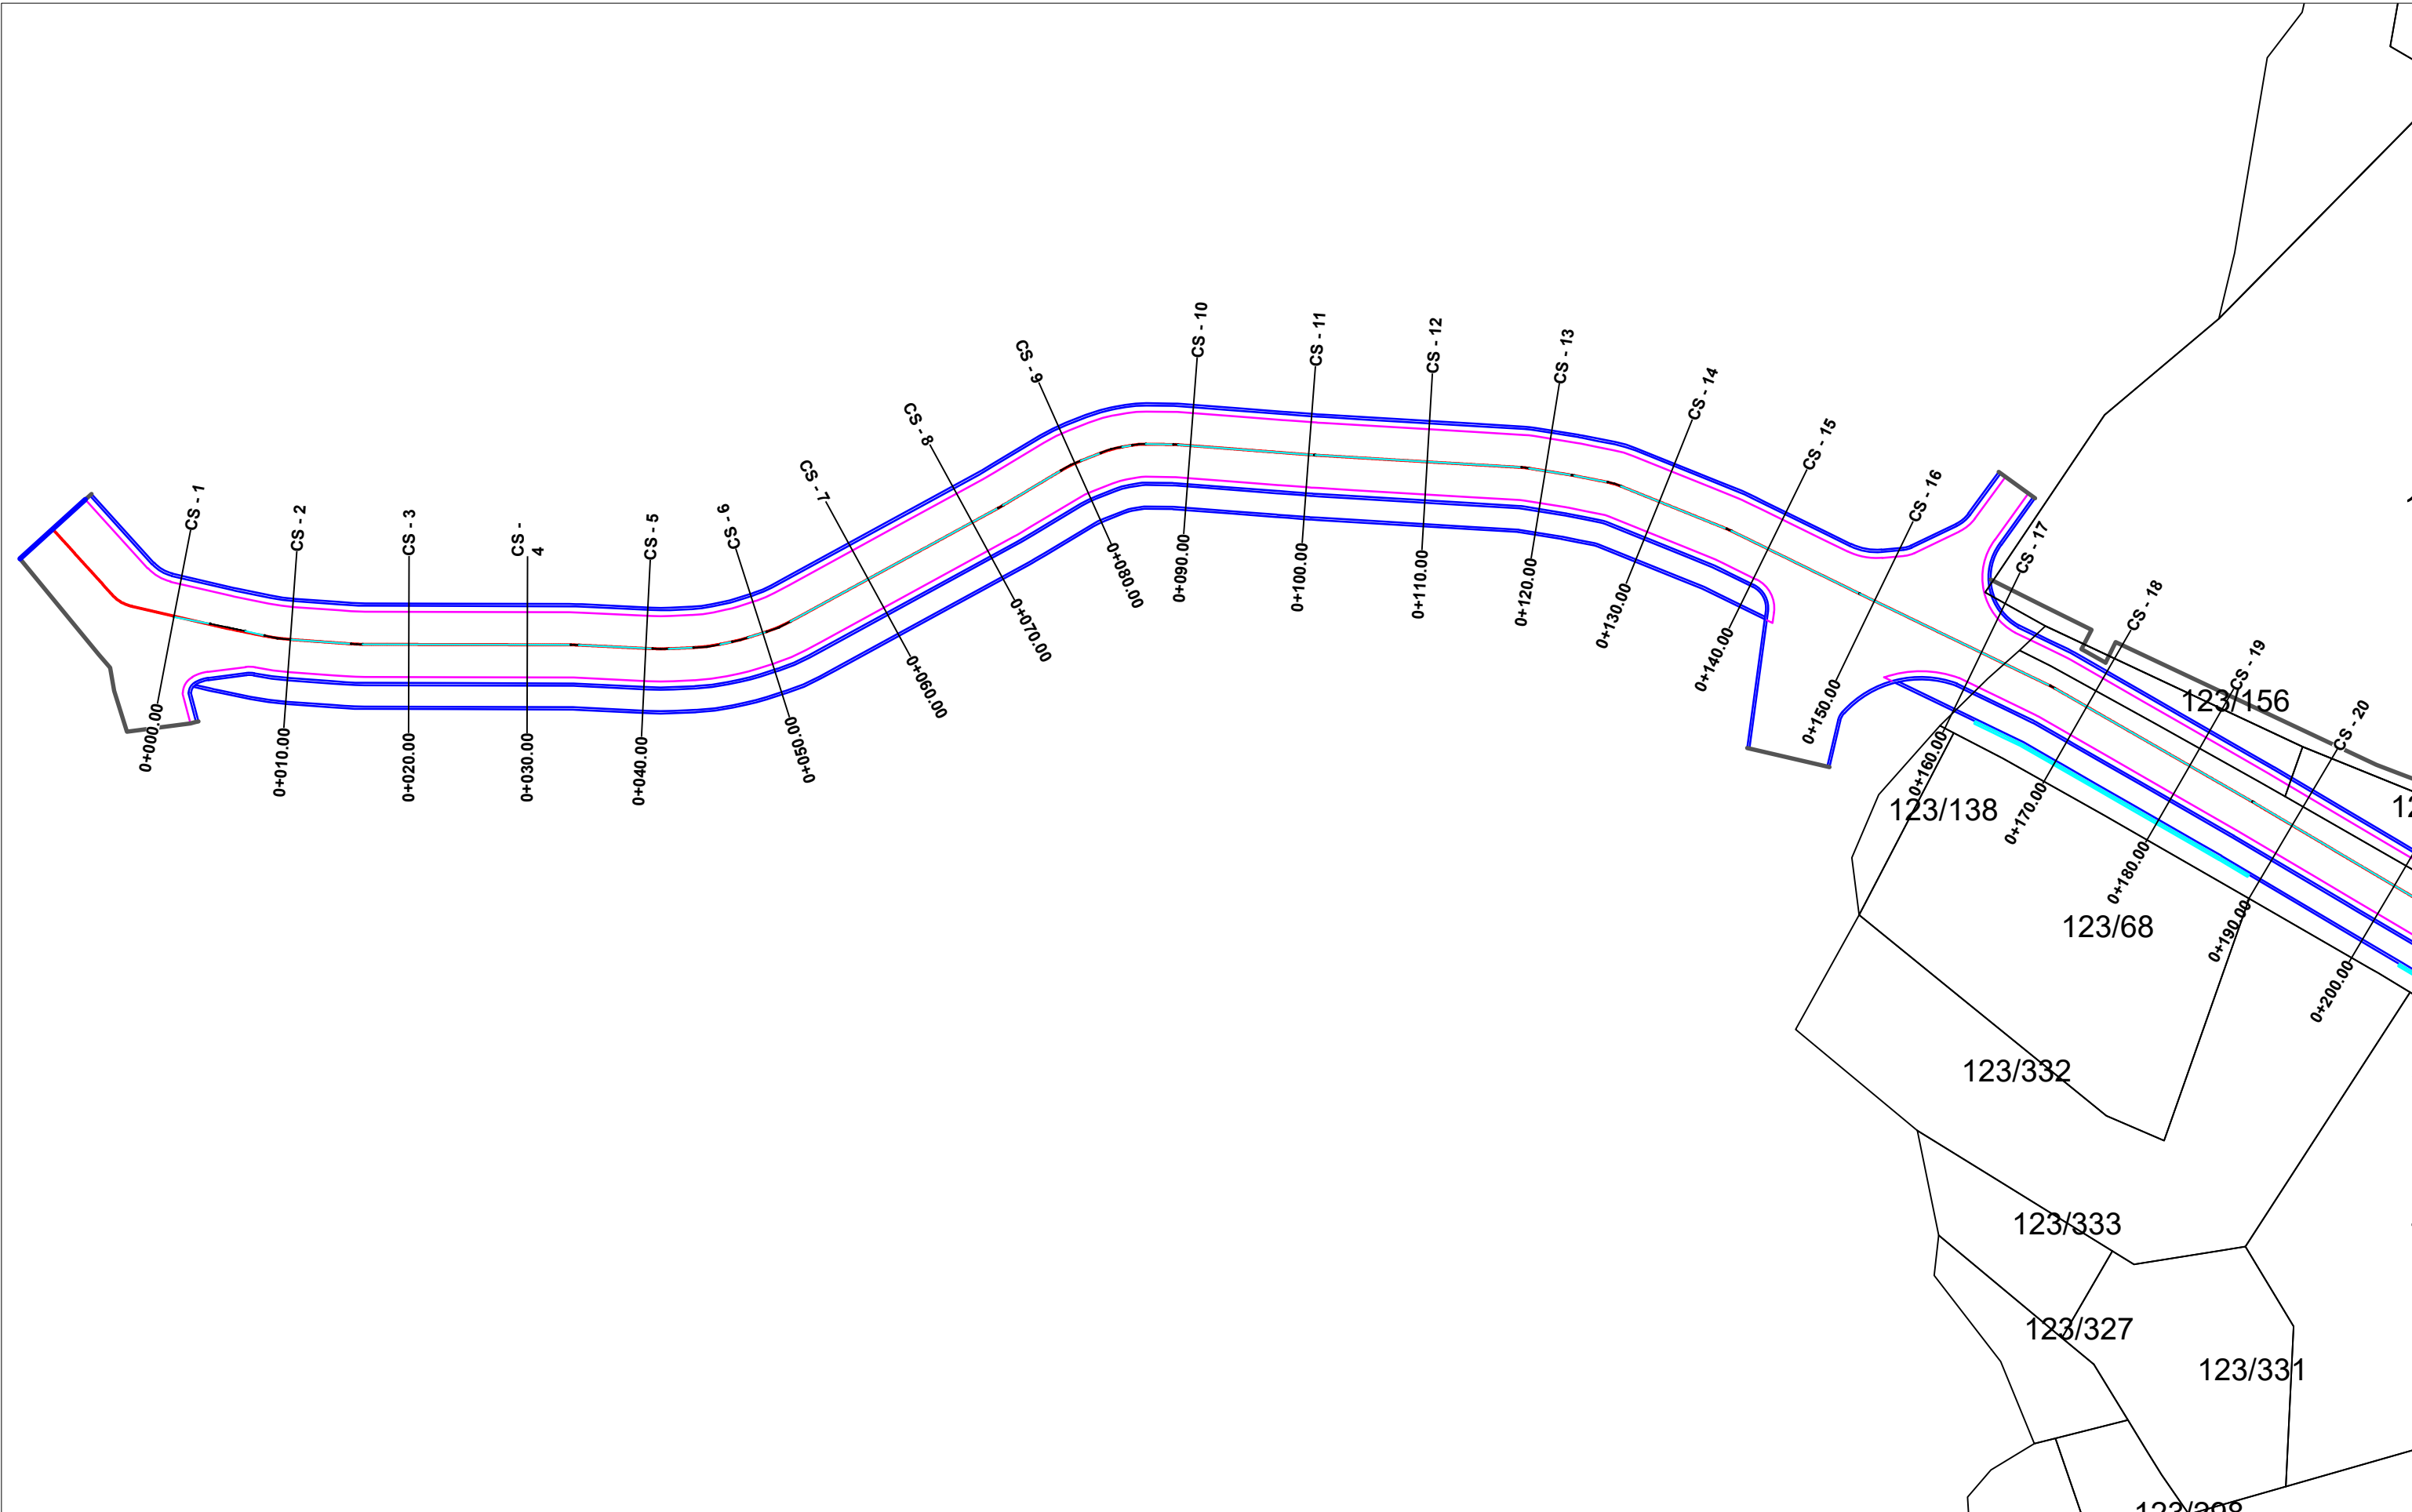

BASHKIA HIMARË		STUDIM-PROJEKTIM : "RIKONSTRUKSION I RRUGËS PARALELE ME PEDONALEN E DHËRMIUT DHE TROTUAR"	Ing. Hidroteknik	Filjana Veizaj	H/T.0110/9	BOE: "INFRATECH" sh.p.k & "EMAR 21" sh.p.k Perfaqesuesi i autorizuar Ing.Filjana Veizaj	2026	PROJEKT ZBATIMI	PLANIMETRIA E SHPRONESIMEVE	
			Ing. Ndertimi	Mehmet Veizi	K.0207/7				SHKALLA	1:500
			Ing. Elektrik	Vjollca Shetaj	E.0978/2		Nr.I FLETES	1:01		
			Ing. Topograf	Sokol Allaraj	T.0332/3					

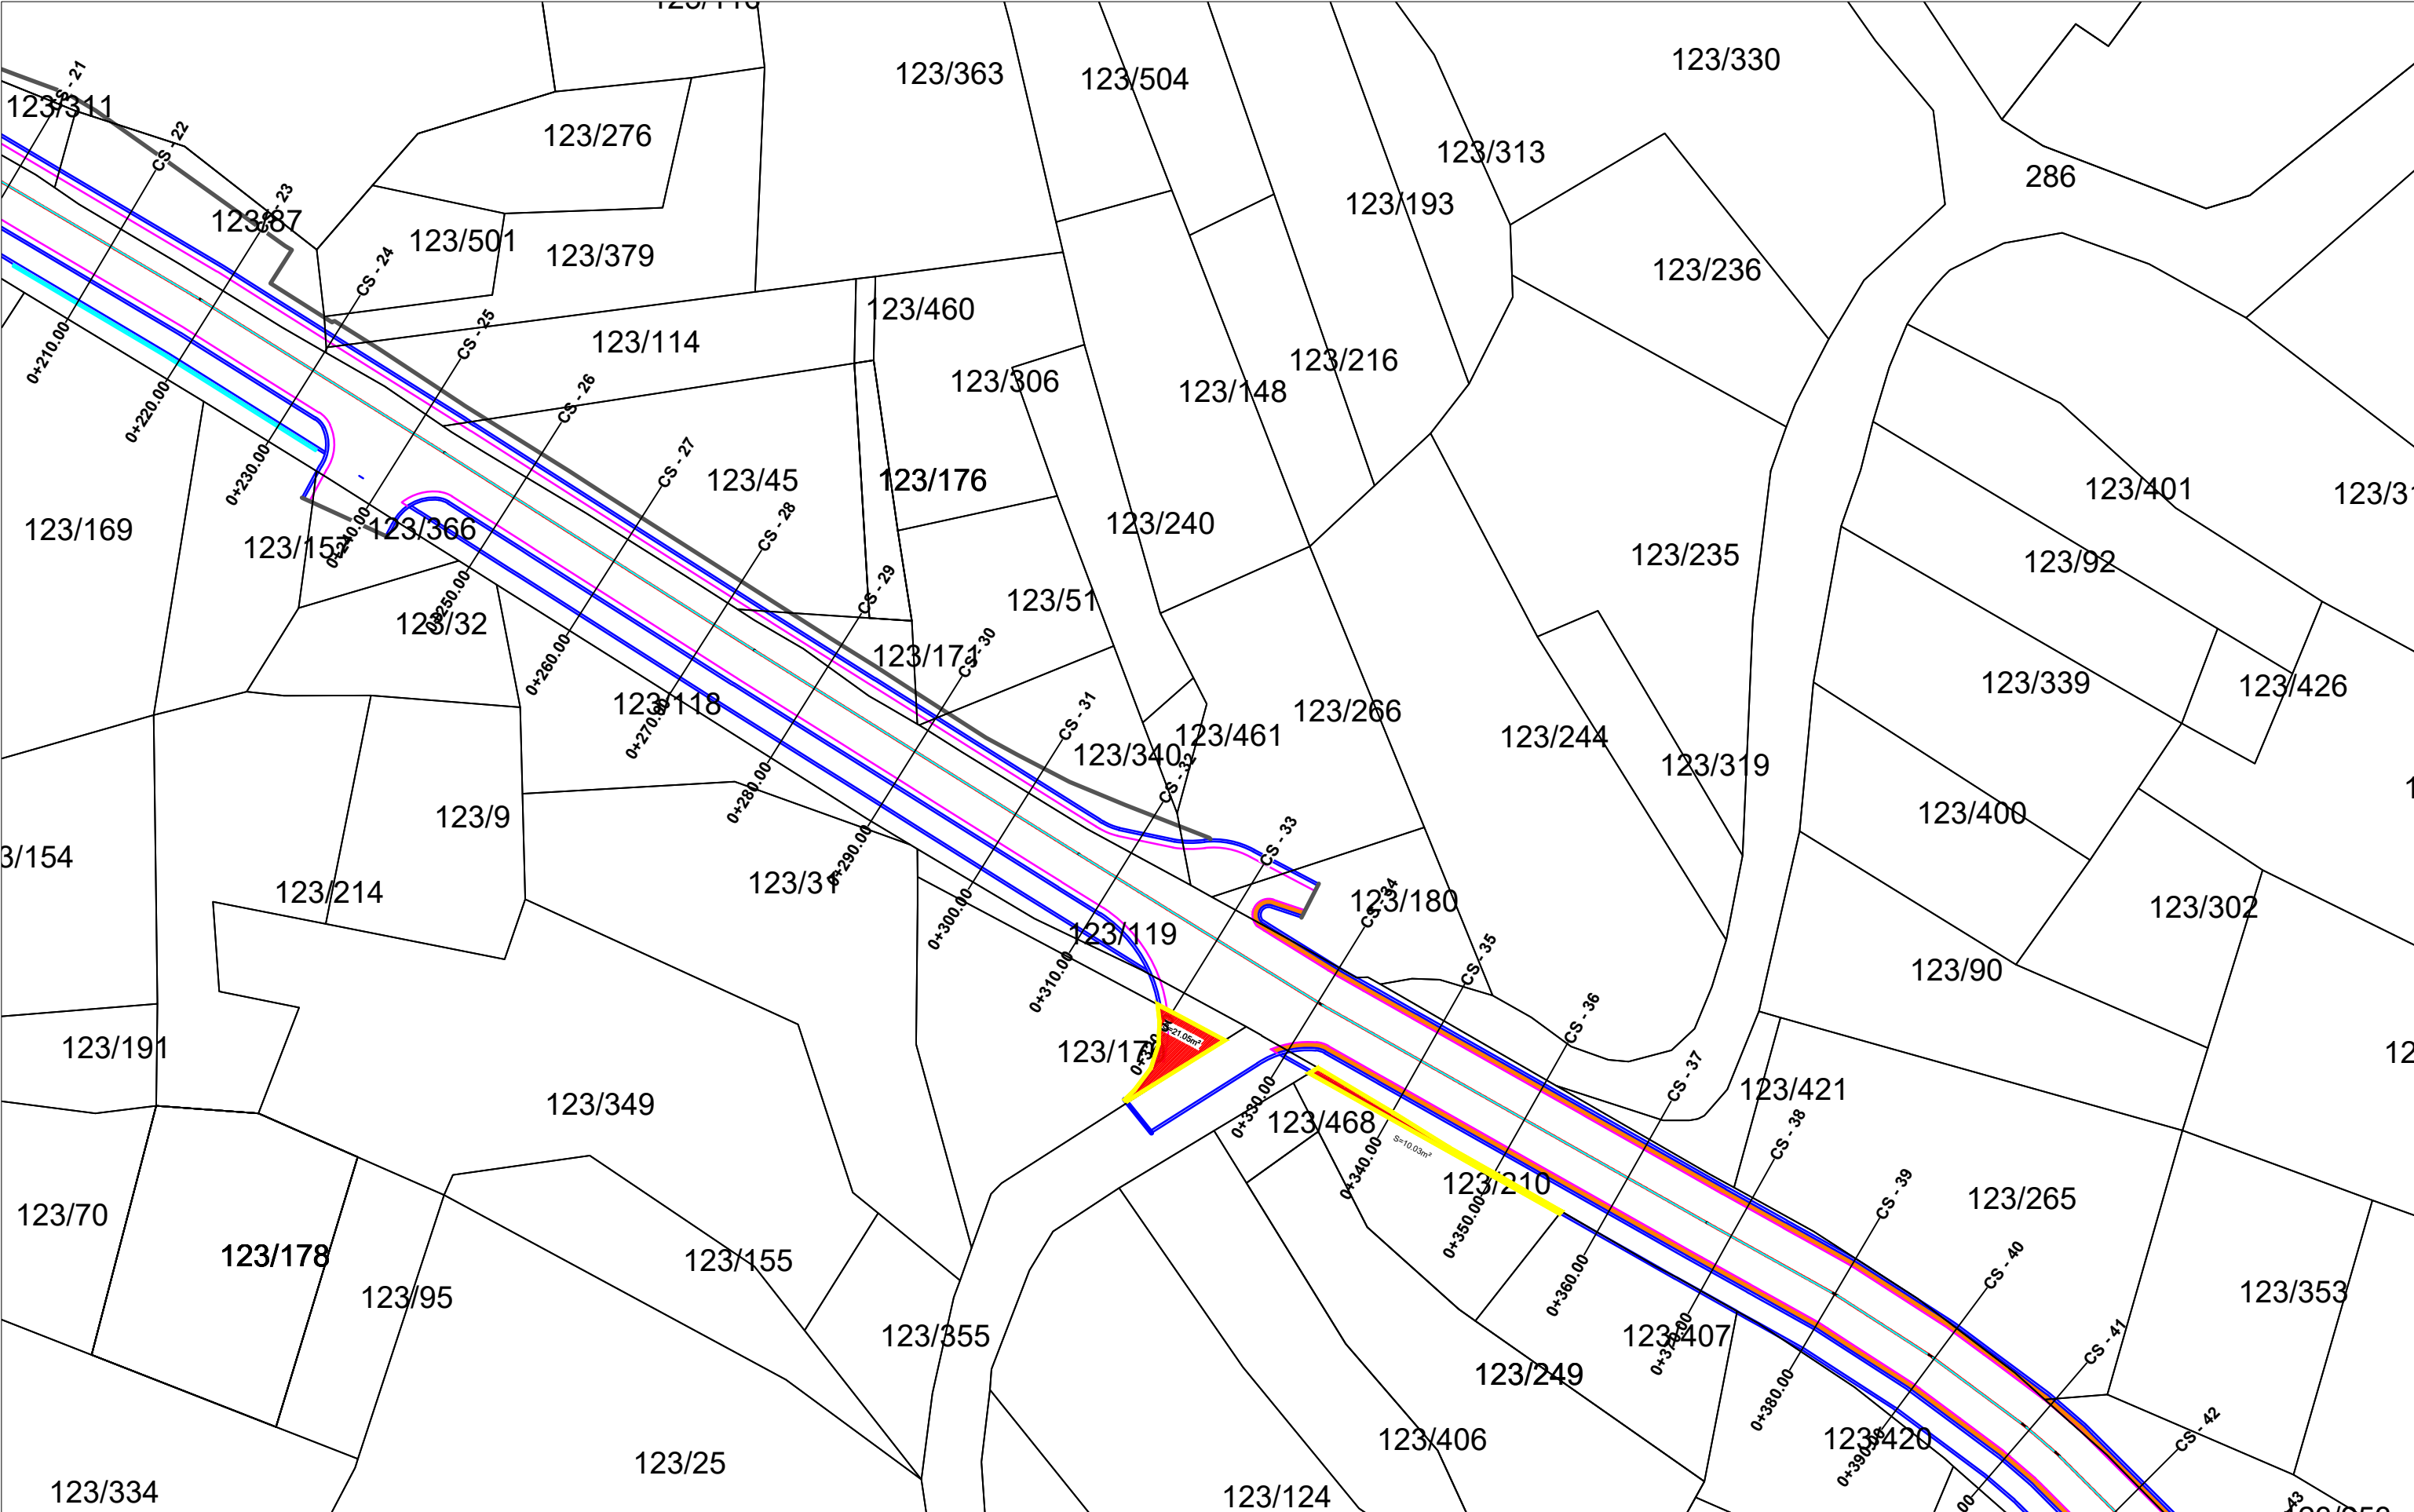

BASHKIA HIMARË		STUDIM-PROJEKTIM : "RIKONSTRUKSION I RRUGËS PARALELE ME PEDONALEN E DHËRMIUT DHE TROTUAR"	Ing. Hidroteknik	Filjana Veizaj	H/T.0110/9	BOE: "INFRA TECH" sh.p.k & "EMAR 21" sh.p.k Perfaqesuesi i autorizuar Ing.Filjana Veizaj	2026	PROJEKT ZBATIMI	PLANIMETRIA E SHPRONESIMEVE	
			Ing. Ndertimi	Mehmet Veizi	K.0207/7					
			Ing. Elektrik	Vjollca Shetaj	E.0978/2					
			Ing. Topograf	Sokol Allaraj	T.0332/3					
			DORËZIM	1.0	SHKALLA	1:500				
					Nr.I FLETES	1:01				

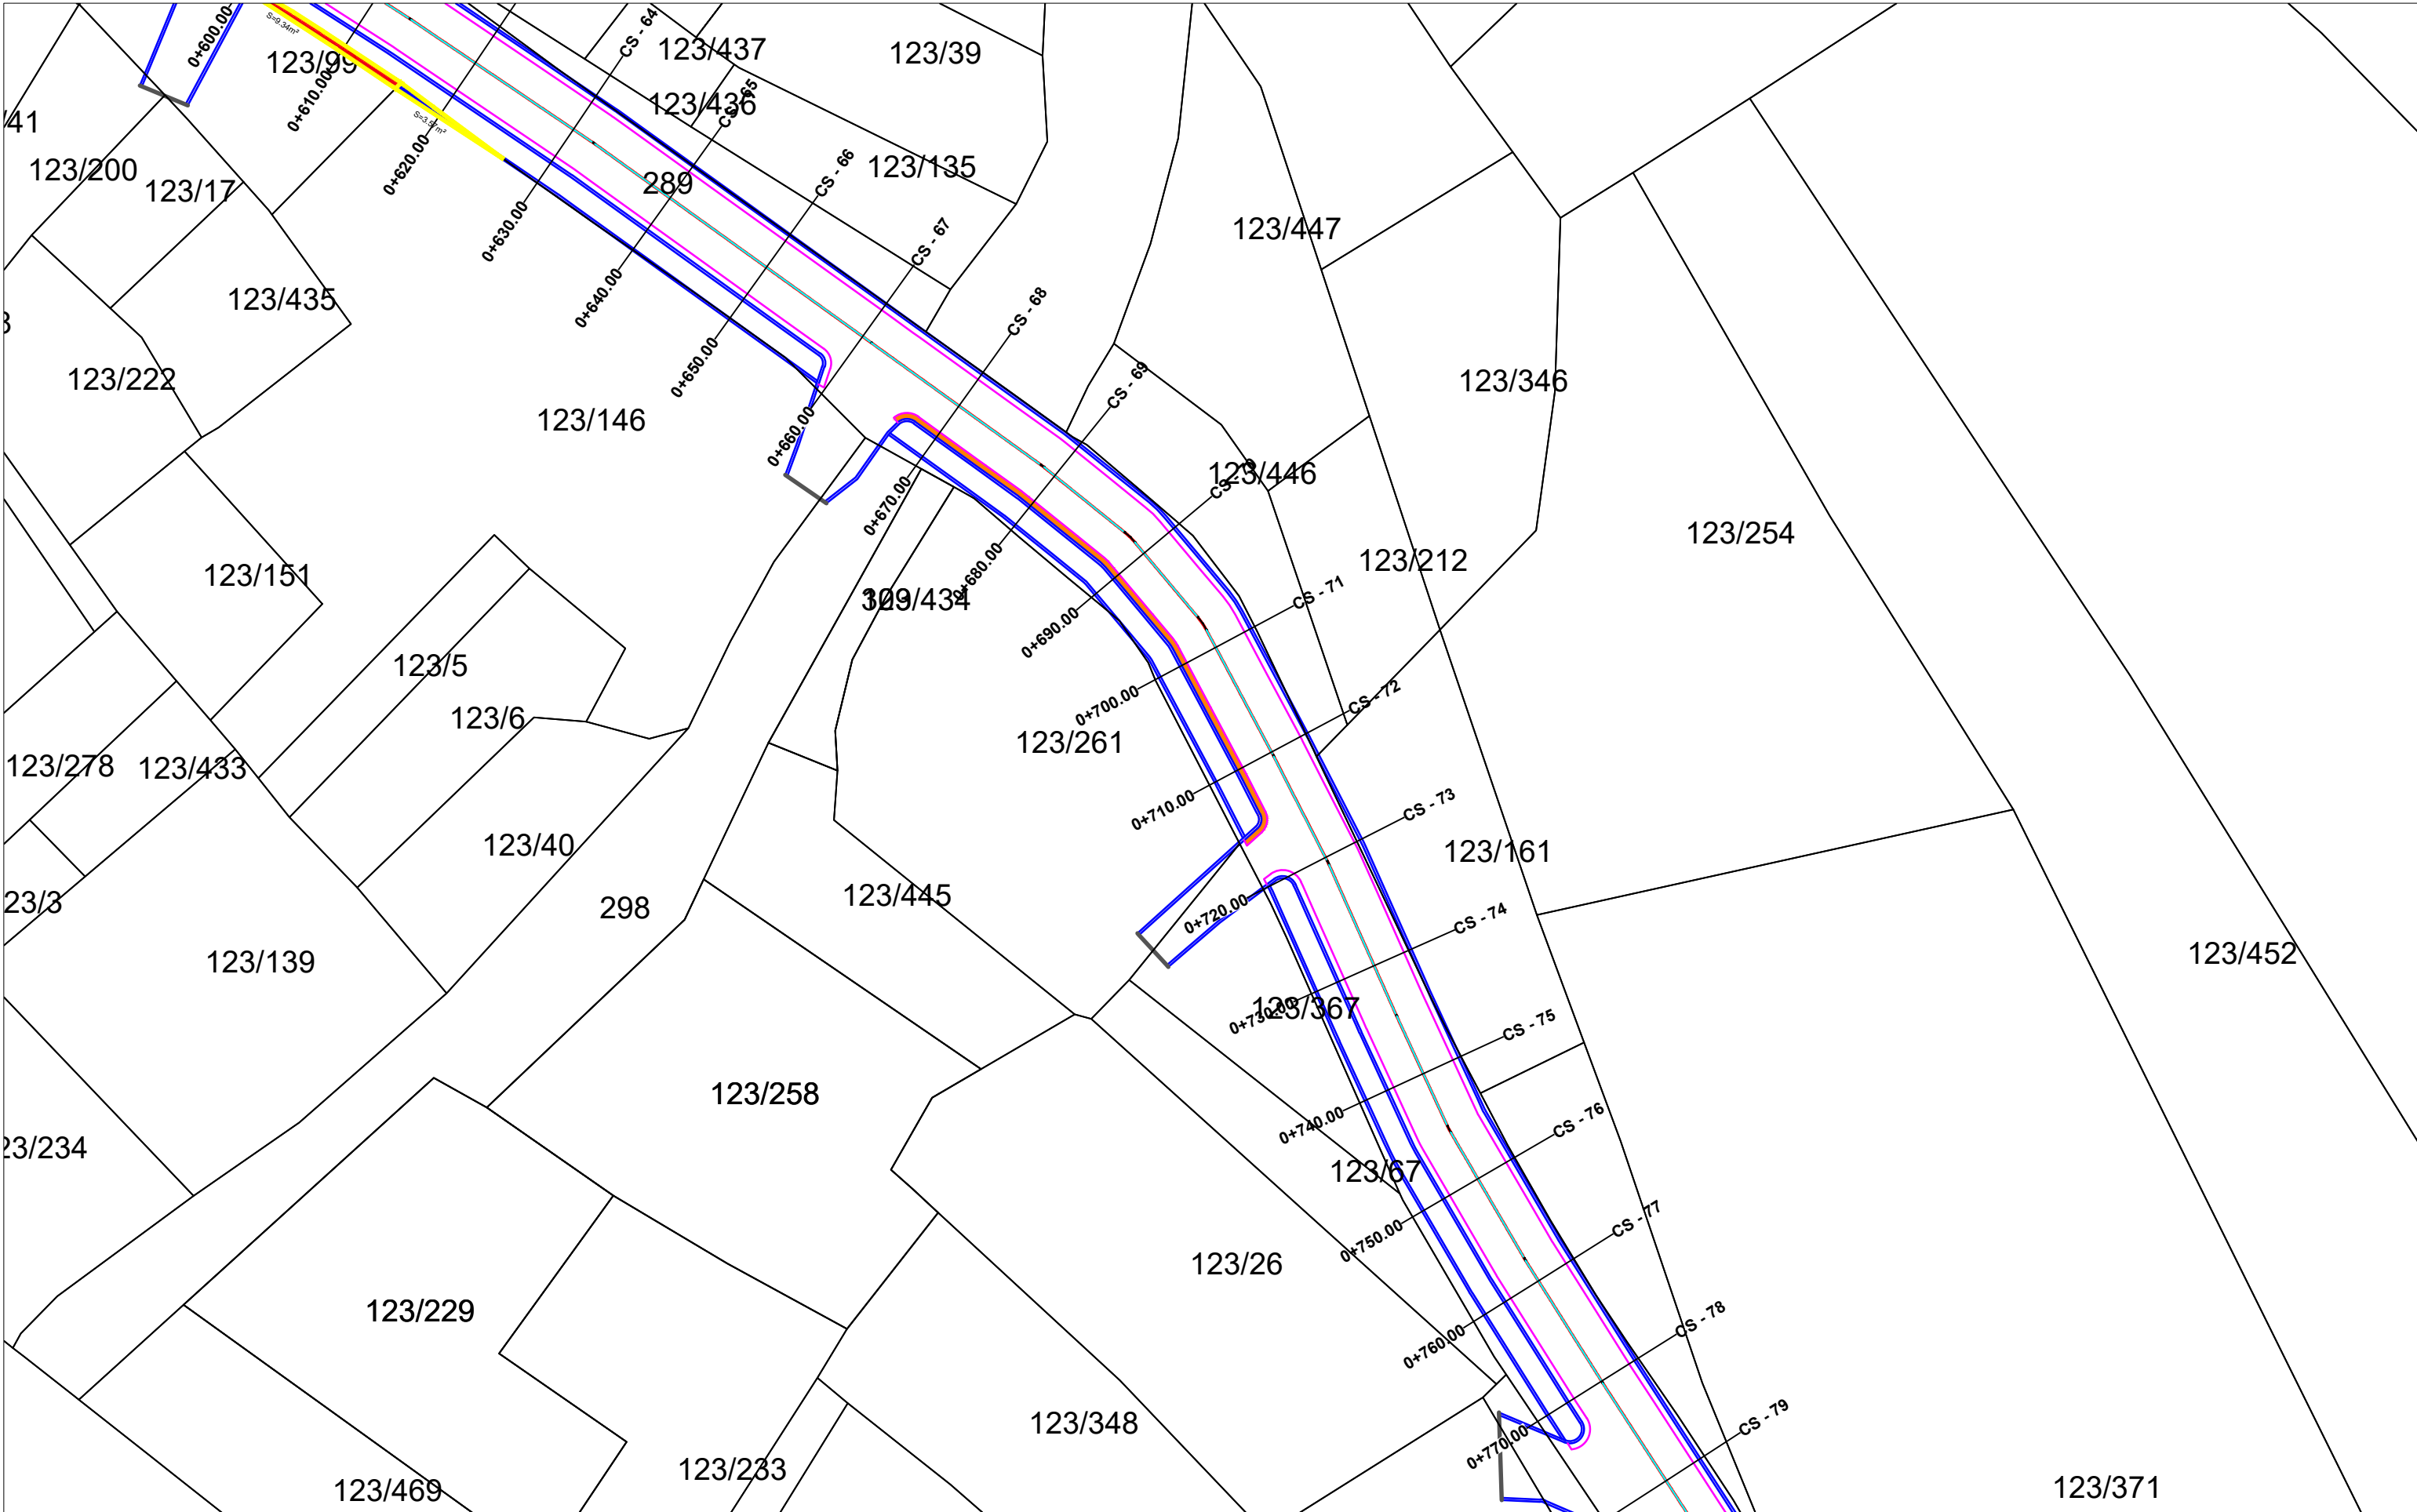

BASHKIA HIMARË		STUDIM-PROJEKTIM : "RIKONSTRUKSION I RRUGËS PARALELE ME PEDONALEN E DHËRMIUT DHE TROTUAR"	Ing. Hidroteknik	Filjana Veizaj	H/T.0110/9	BOE: "INFRATECH" sh.p.k & "EMAR 21" sh.p.k	2026	PROJEKT ZBATIMI	PLANIMETRIA E SHPRONESIMEVE	
			Ing. Ndertimi	Mehmet Veizi	K.0207/7					
			Ing. Elektrik	Vjollca Shetaj	E.0978/2					
			Ing. Topograf	Sokol Allaraj	T.0332/3					
						Perfaqësuesi i autorizuar Ing.Filjana Veizaj	DORËZIM	1.0	SHKALLA	1:500
									Nr.I FLETES	1:01

