

OBJEKTI: "SISTEMIMI DHE REHABILITIMI I LUMIT TË VËRDOVËS"
PLANIMETRI CS 139 - CS 149
SHK. 1:500


MIRATOHET
KRYETARI I BASHKISE
ILIR XHAKOLLI



BASHKIA POGRADEC	OBJEKTI: SISTEMIMI DHE REHABILITIMI I LUMIT TË VERDOVËS			
	PLANIMETRI SISTEMIMI - 1			
	Drejtorja e PKZHT Sektori i projekteve	ING.	VIOLETA CEKANI	Shkalla. 1:500
	Drejtori ark. Paskalino Ziko	ING.	JOLKA DOKO	
		ING.TOP.	FERDINANT KULLOLLI	PL. _____
		ING.	ARSEL LICKOLLARI	

OBJEKTI: "SISTEMIMI DHE REHABILITIMI I LUMIT TË VËRDOVËS"
PLANIMETRI CS 148 - CS 153
SHK. 1:500


MIRATOHET
KRYETARI I BASHKISE
ILIR XHAKOLLI

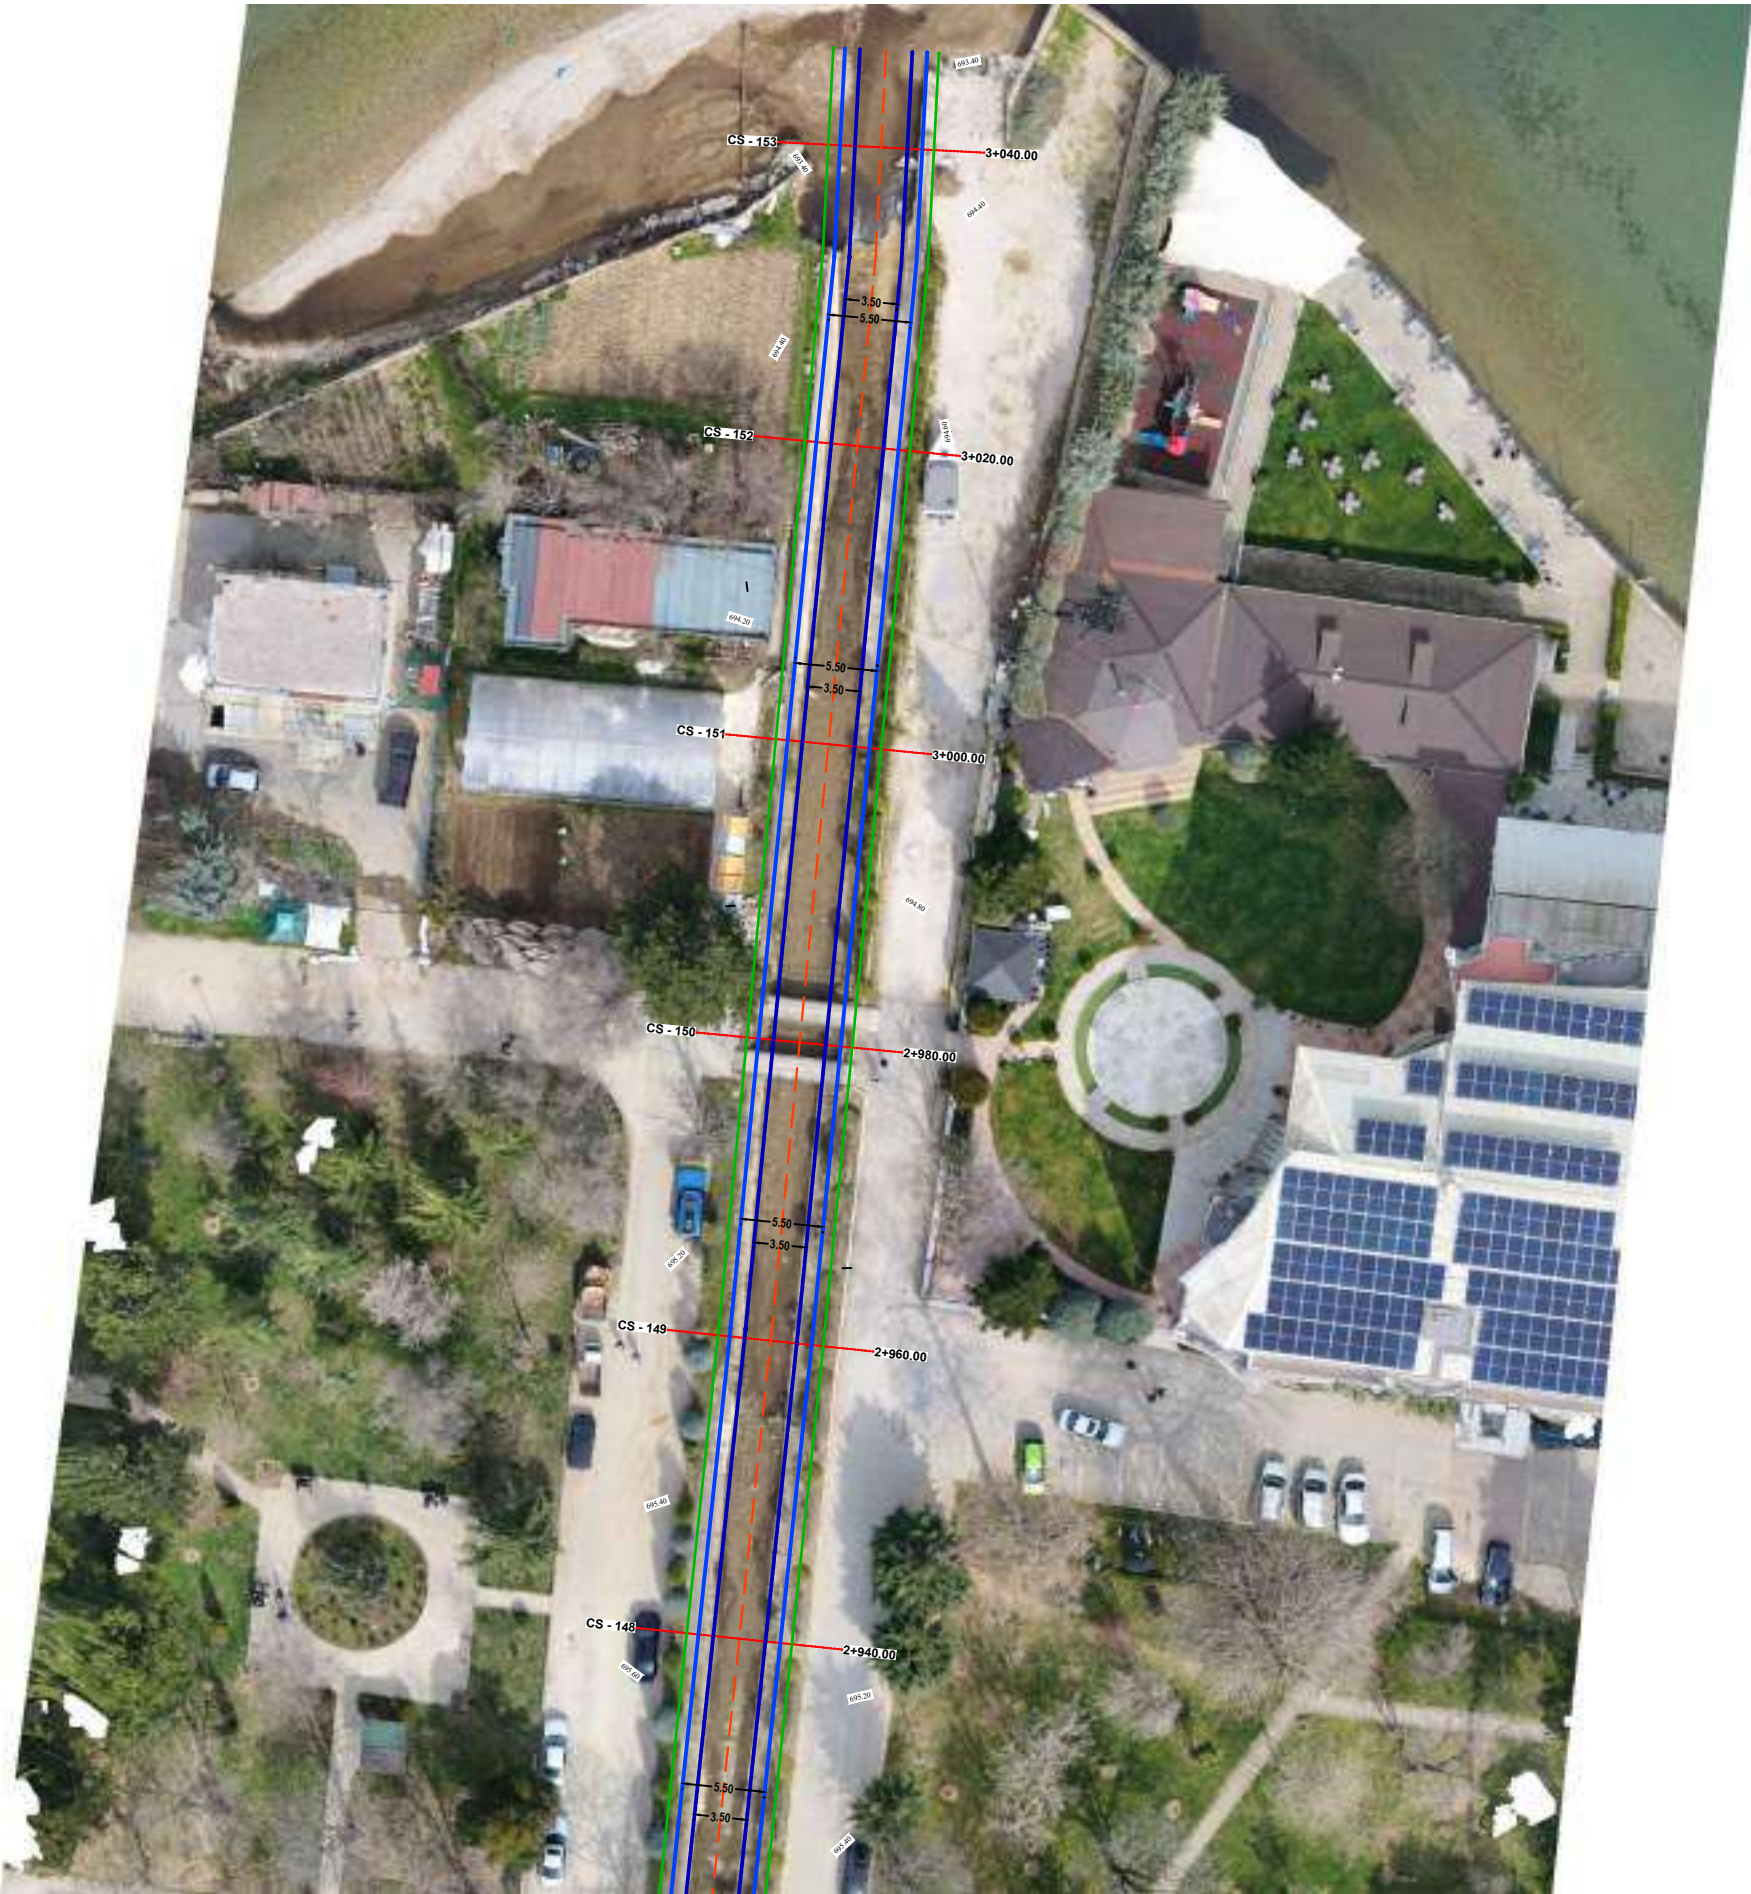

BASHKIA POGRADEC	OBJEKTI:			
	SISTEMIMI DHE REHABILITIMI I LUMIT TË VERDOVËS			
	PLANIMETRI SISTEMIMI - 1			
Drejtoria e PKZHT Sektori i projekteve Drejtori ark. Paskalino Ziko	ING.	VIOLETA CEKANI		Shkalla. 1:500
	ING.	JOLKA DOKO		
	ING.TOP.	FERDINANT KULLOLLI		PL. _____
	ING.	ARSEL LICKOLLARI		

OBJEKTI: "SISTEMIMI DHE REHABILITIMI I LUMIT TË VËRDOVËS"
PLANIMETRI E PERGJITHSHME
SHK. 1:750


MIRATOHET
KRYETARI I BASHKISE
ILIR XHAKOLLI

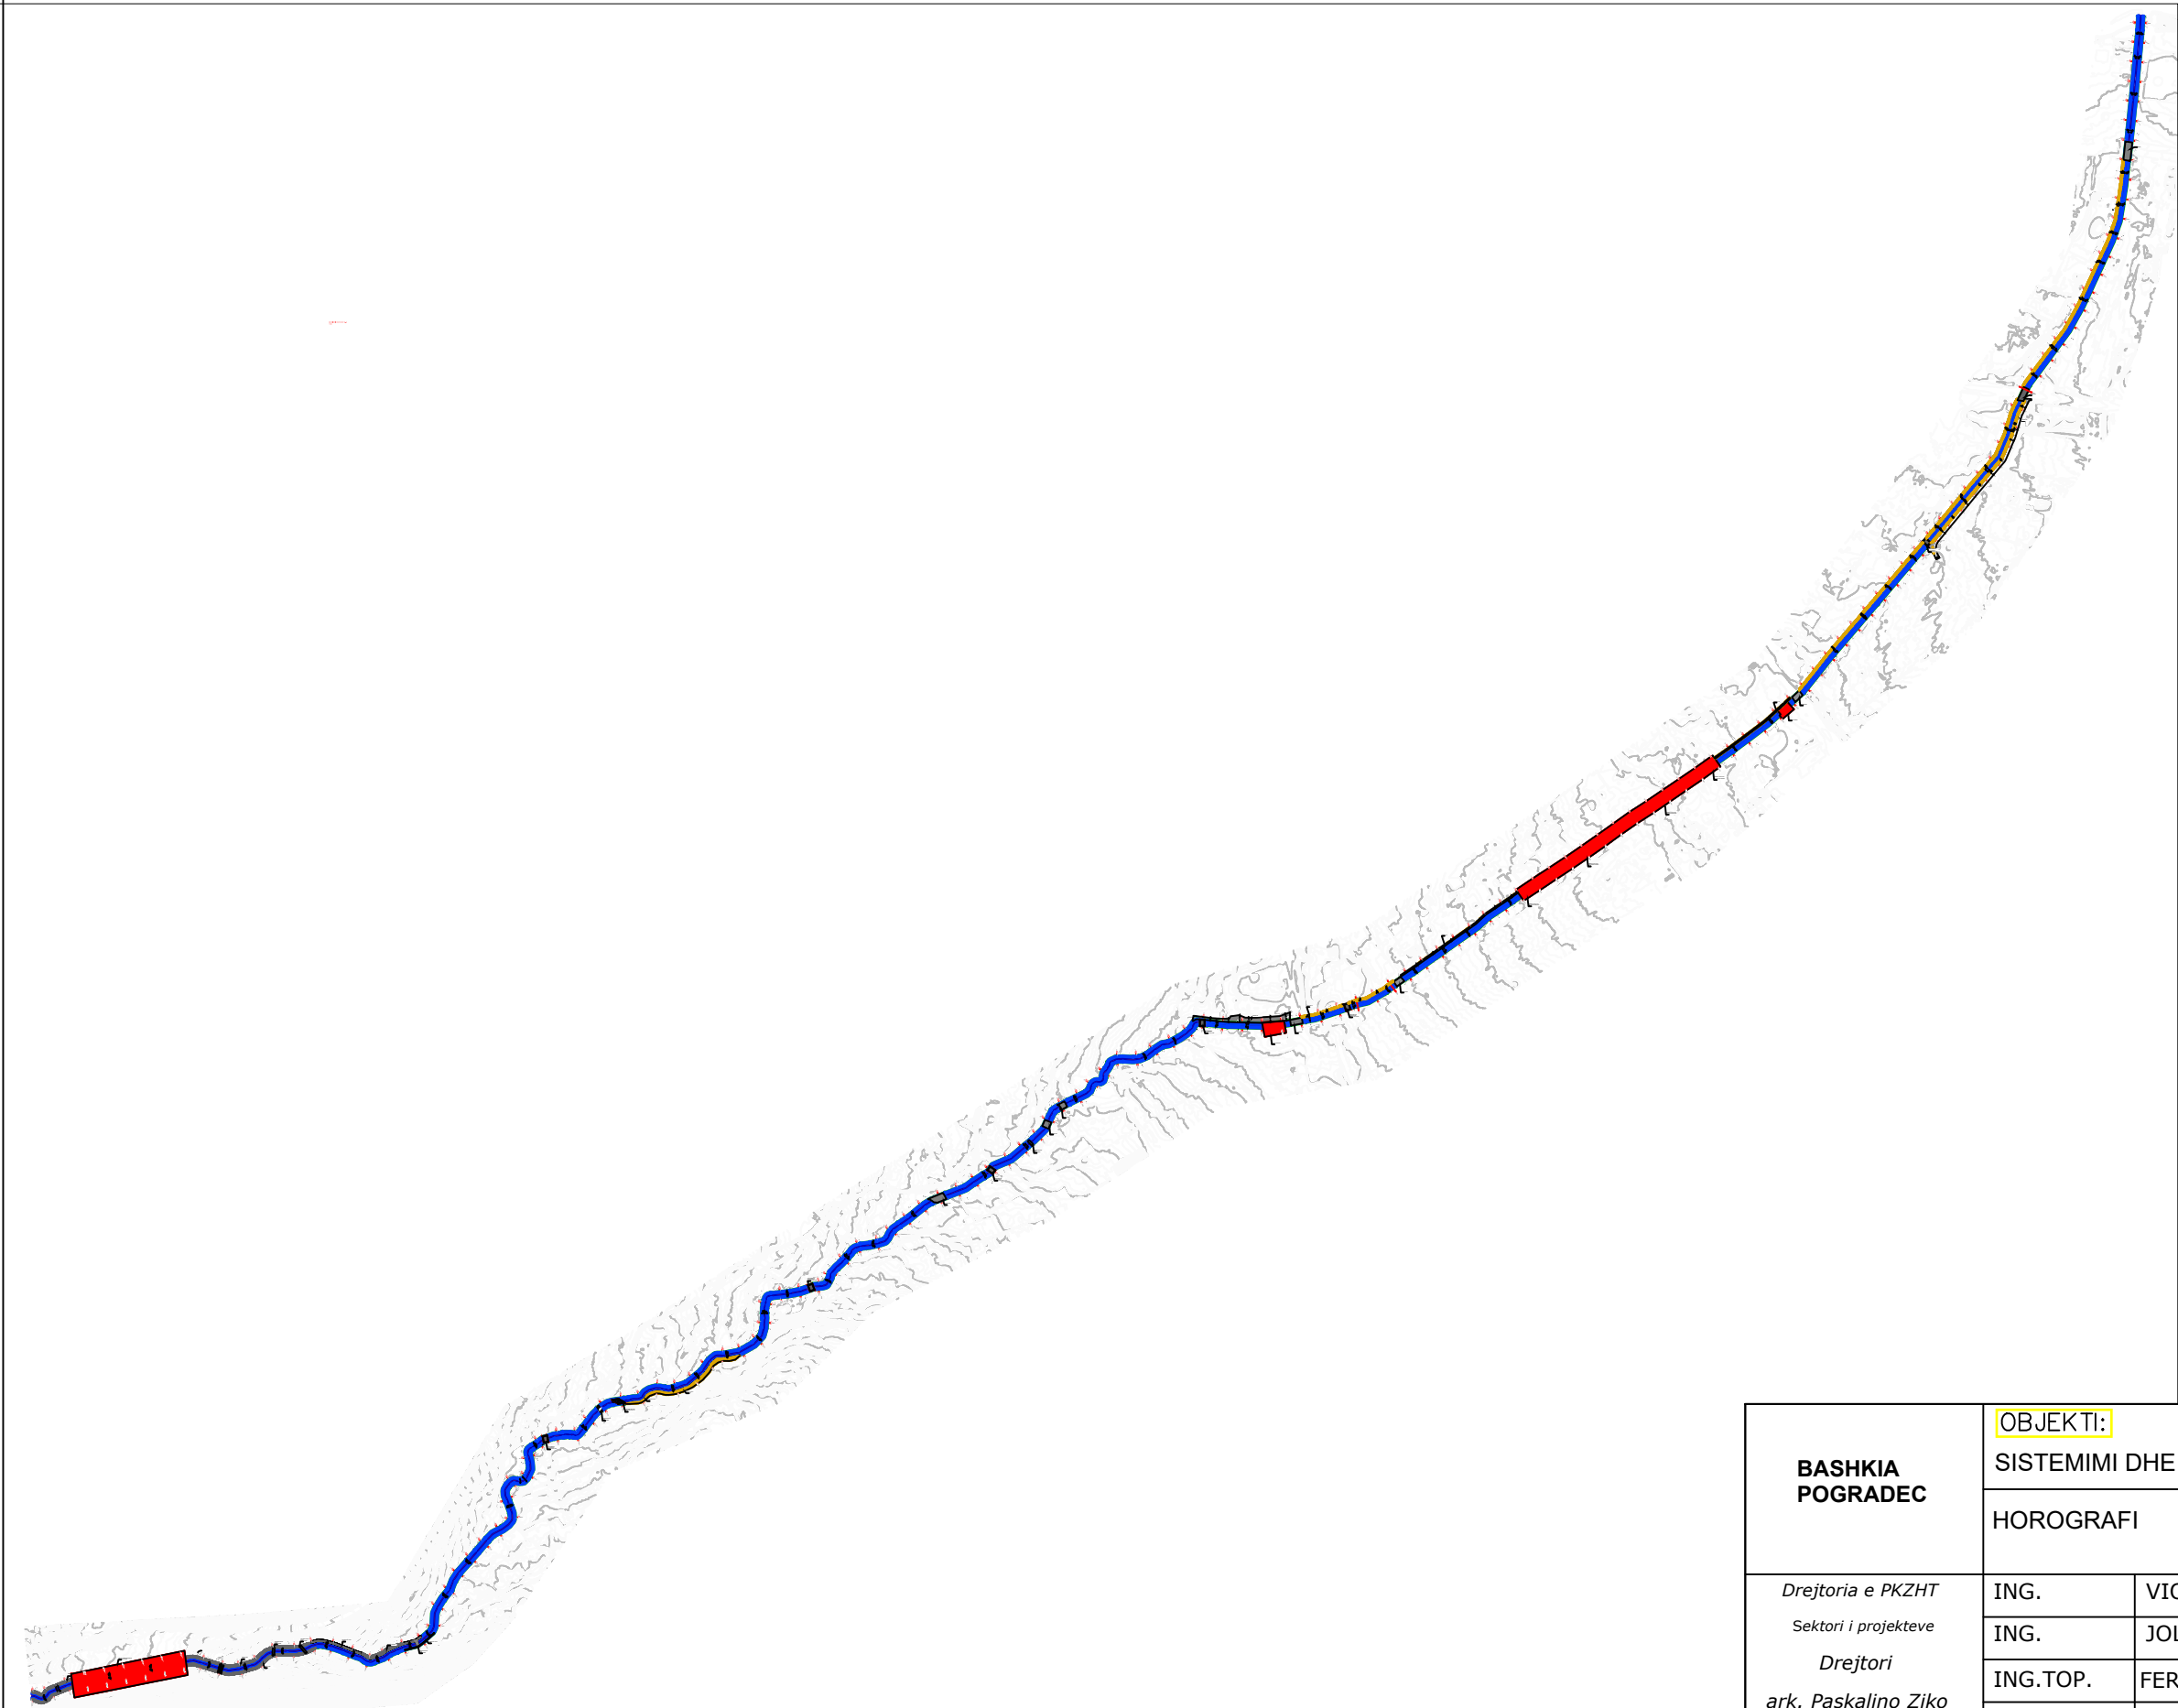

BASHKIA POGRADEC	OBJEKTI: SISTEMIMI DHE REHABILITIMI I LUMIT TË VERDOVËS			
	HOROGRAFI			
Drejtoria e PKZHT Sektori i projekteve Drejtori ark. Paskalino Ziko	ING.	VIOLETA CEKANI		
	ING.	JOLKA DOKO		
	ING.TOP.	FERDINANT KULLOLLI		PL. _____
	ING.	ARSEL LICKOLLARI		


OBJEKTI: "SISTEMIMI DHE REHABILITIMI I LUMIT TË VËRDOVËS"
PLANIMETRI CS 00 - CS 11
SHK. 1:500

MIRATOHET
KRYETARI I BASHKISE
ILIR XHAKOLLI

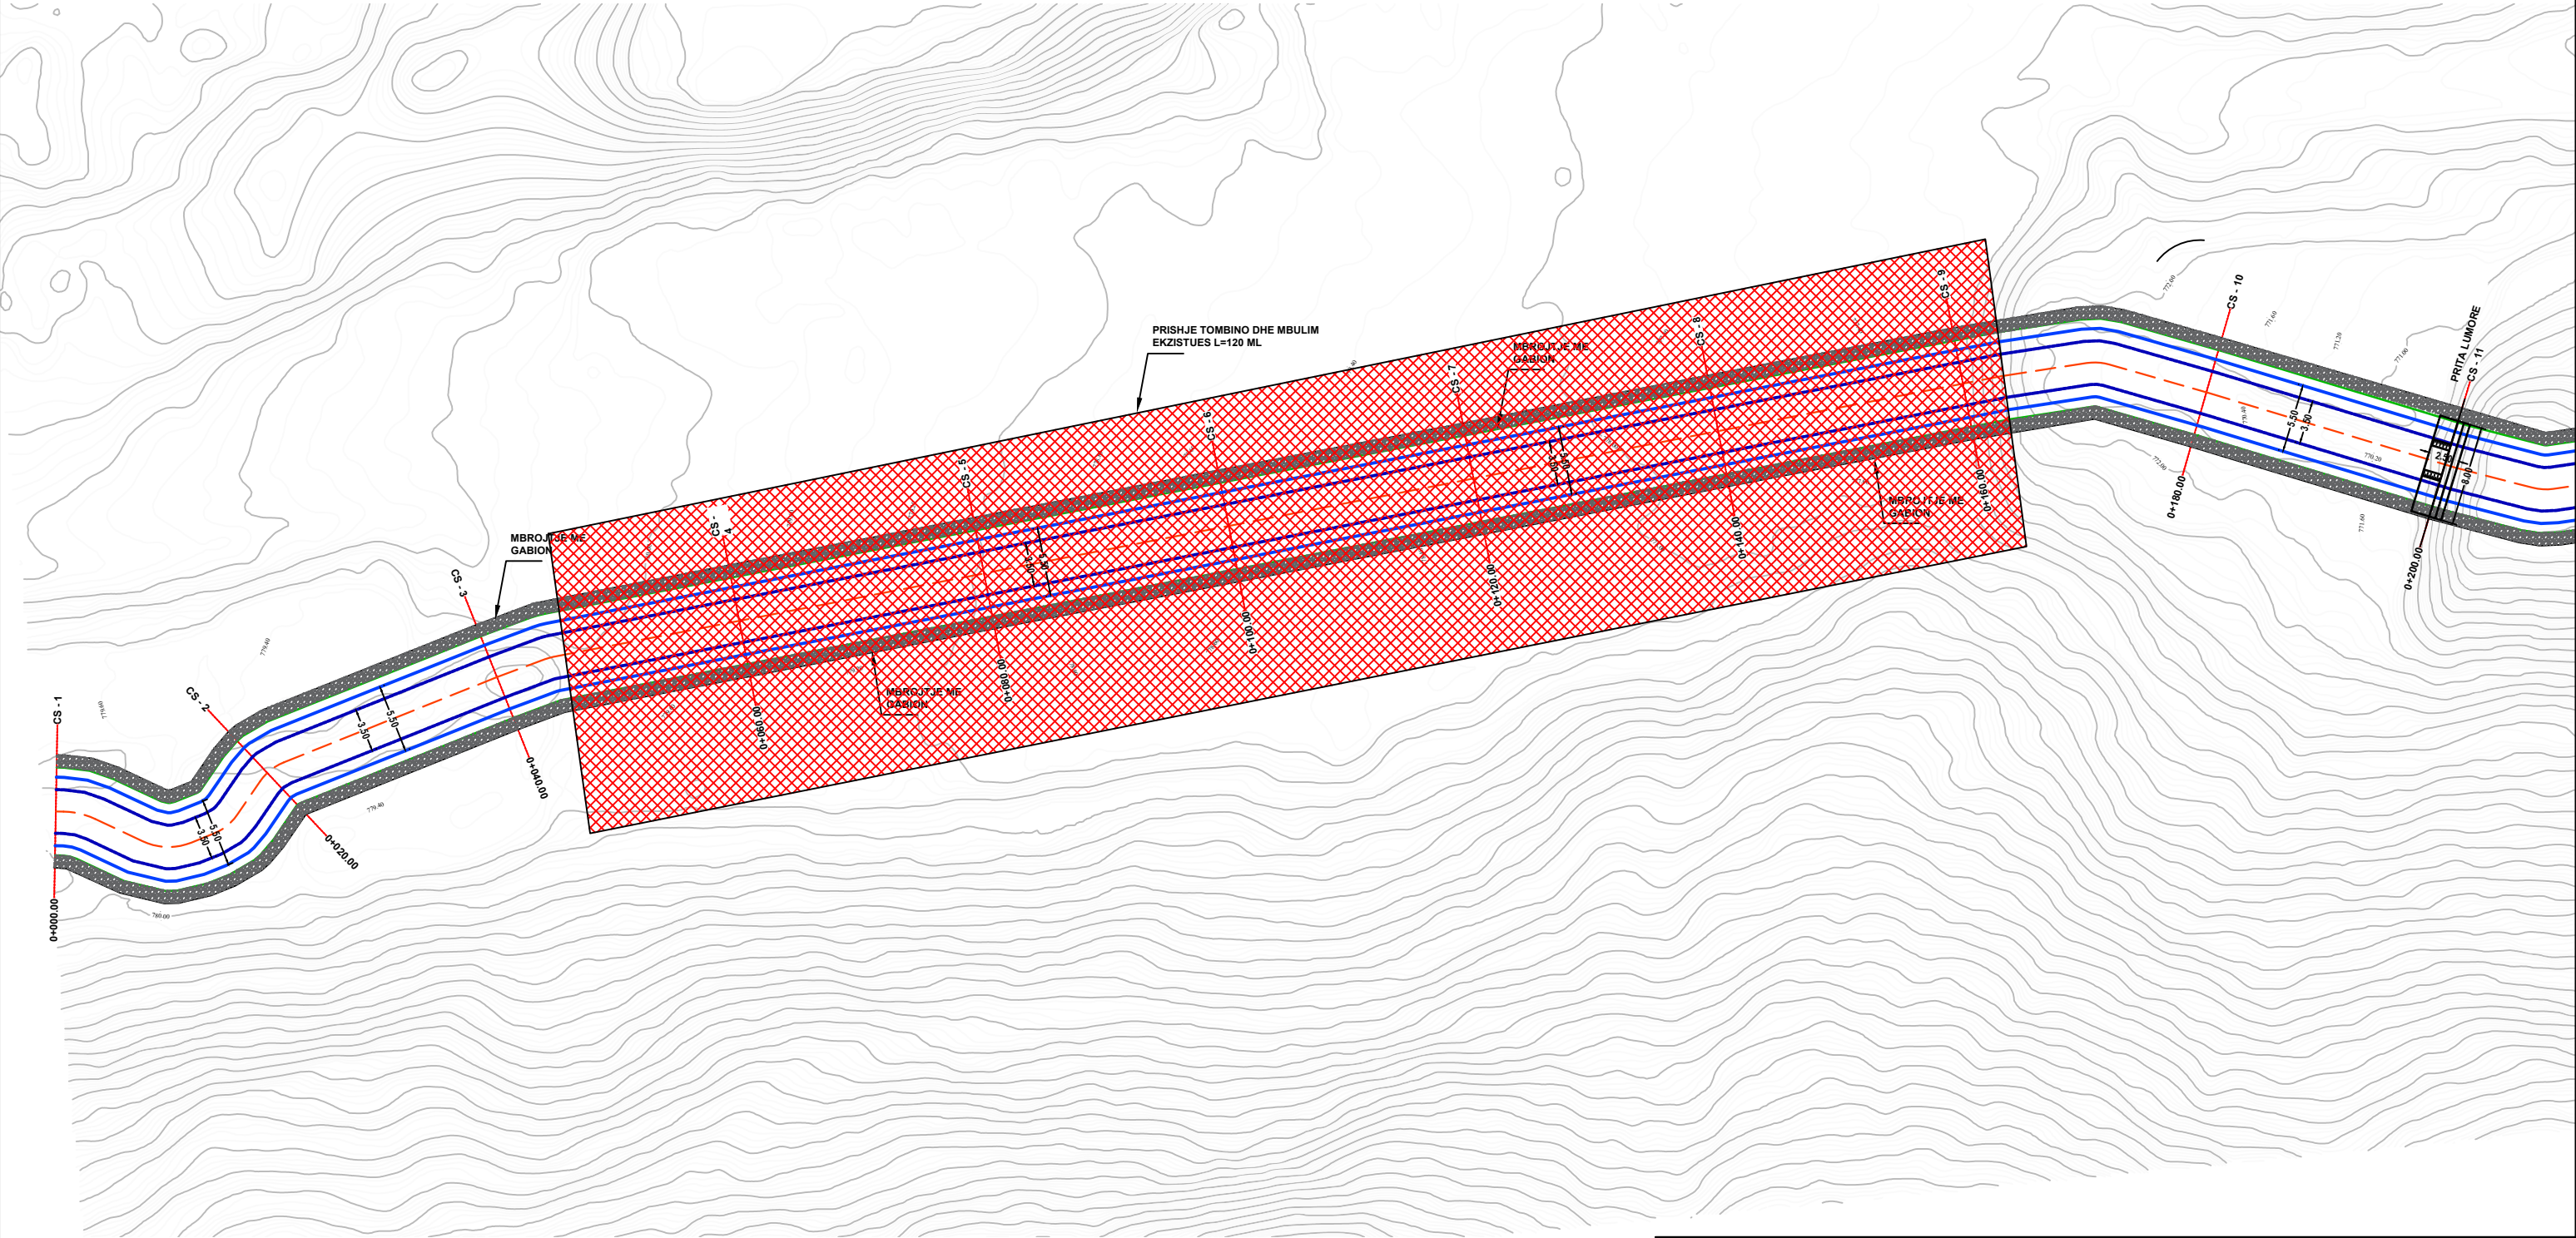

OBJEKTI: "SISTEMIMI DHE REHABILITIMI I LUMIT TË VËRDOVËS"
PLANIMETRI CS 11 - CS 21
SHK. 1:500



MIRATOHET
KRYETARI I BASHKISE
ILIR XHAKOLLI

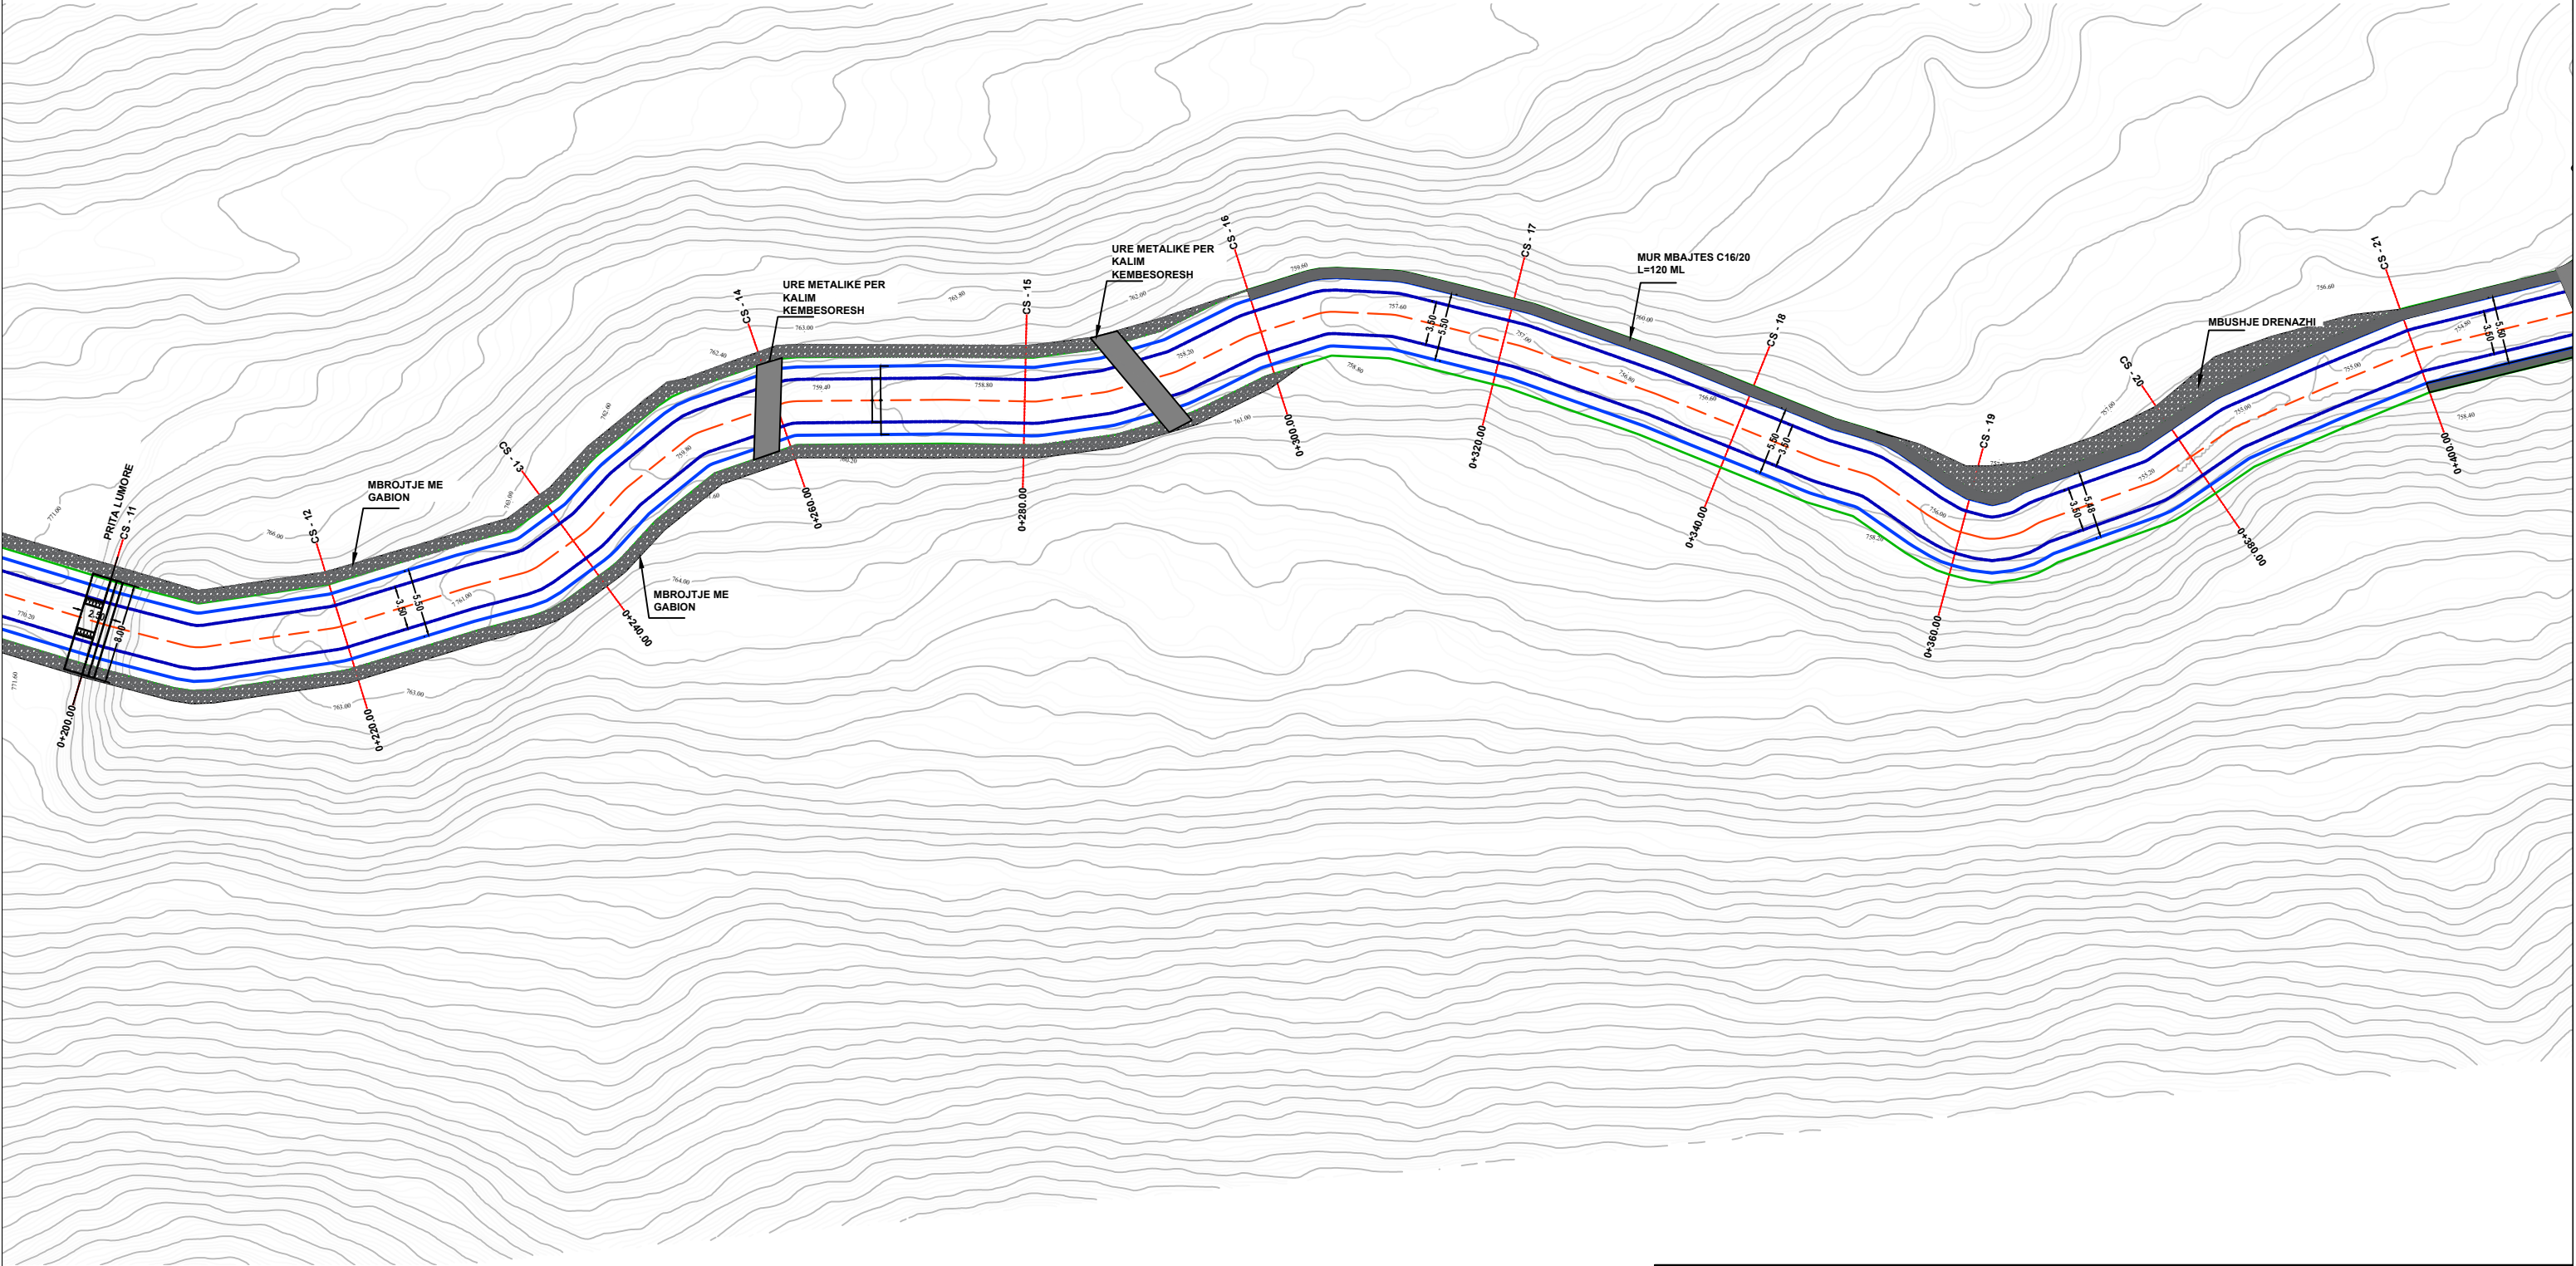

BASHKIA POGRADEC	OBJEKTI:			
	SISTEMIMI DHE REHABILITIMI I LUMIT TË VERDOVËS			
	PLANIMETRI SISTEMIMI - 1			
	Drejtorja e PKZHT Sektori i projekteve Drejtori ark. Paskalino Ziko	ING.	VIOLETA CEKANI	Shkalla. 1:500
		ING.	JOLKA DOKO	
		ING.TOP.	FERDINANT KULLOLLI	PL. _____
		ING.	ARSEL LICKOLLARI	

OBJEKTI: "SISTEMIMI DHE REHABILITIMI I LUMIT TË VËRDOVËS"
PLANIMETRI CS 21 - CS 31
SHK. 1:500

MIRATOHET
KRYETARI I BASHKISE
ILIR XHAKOLLI

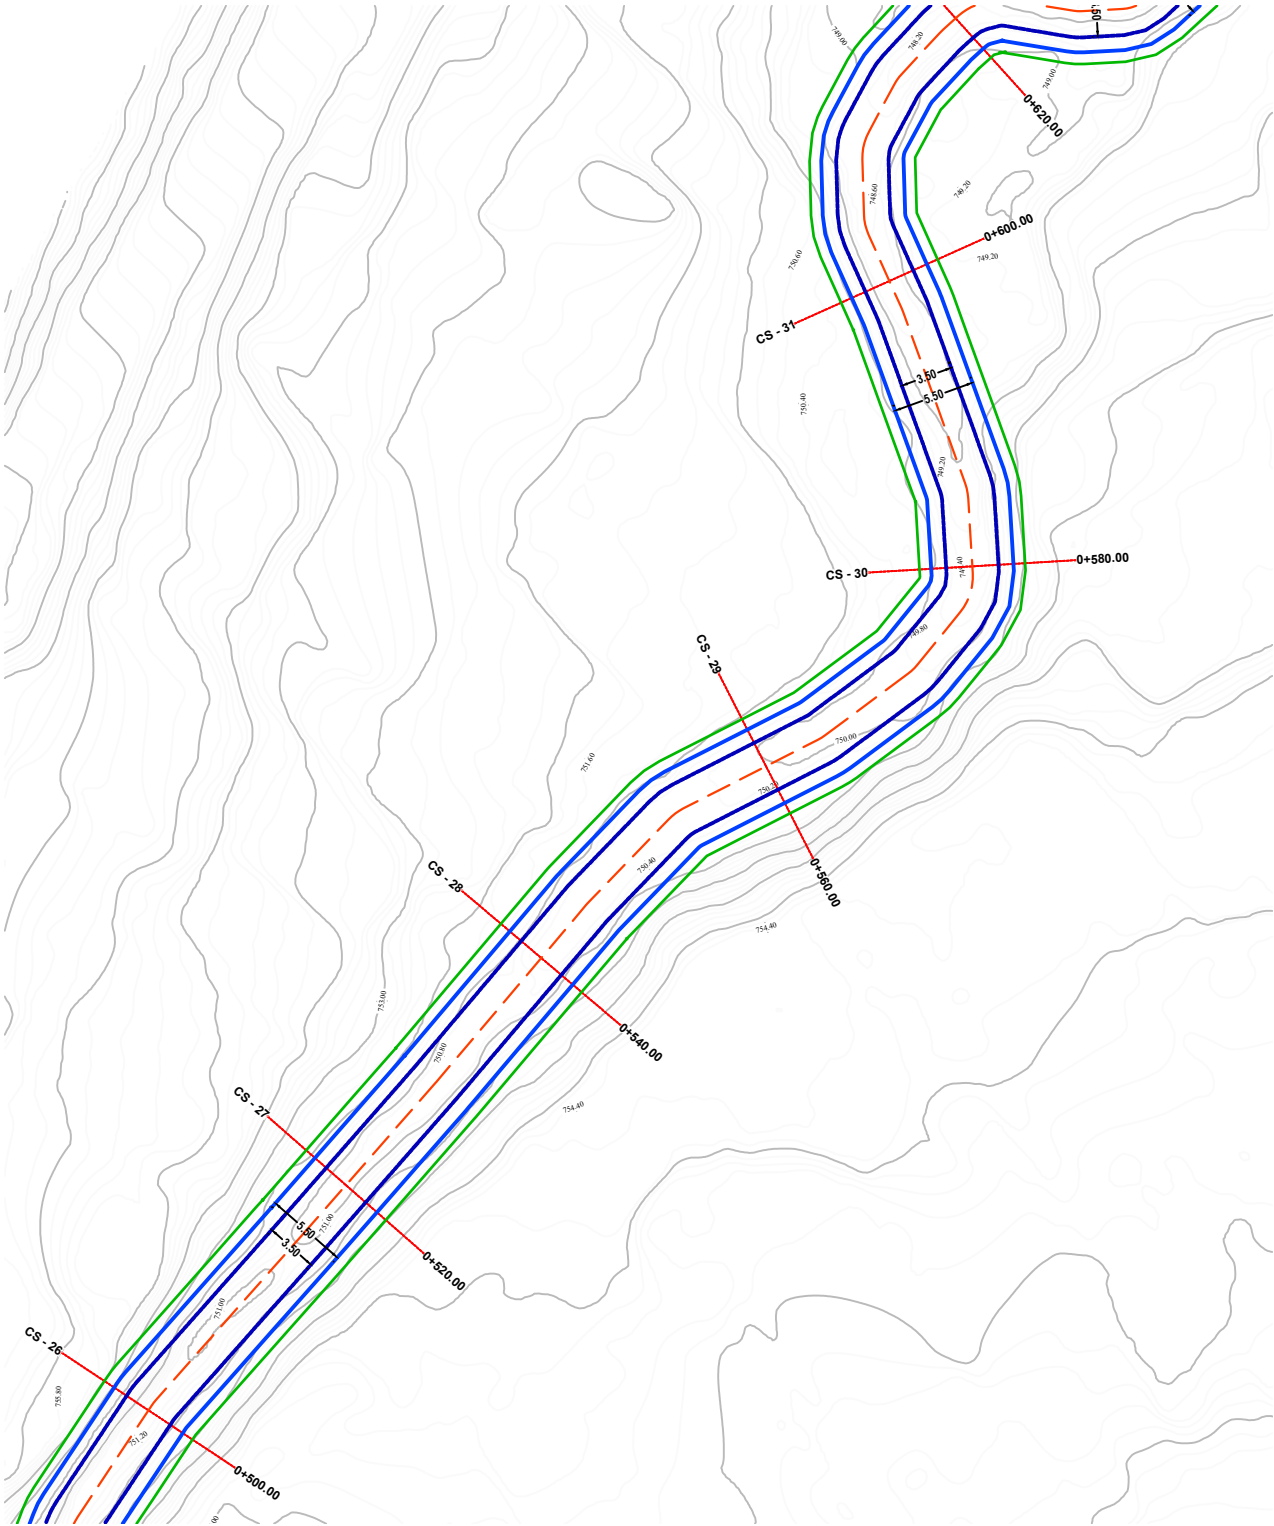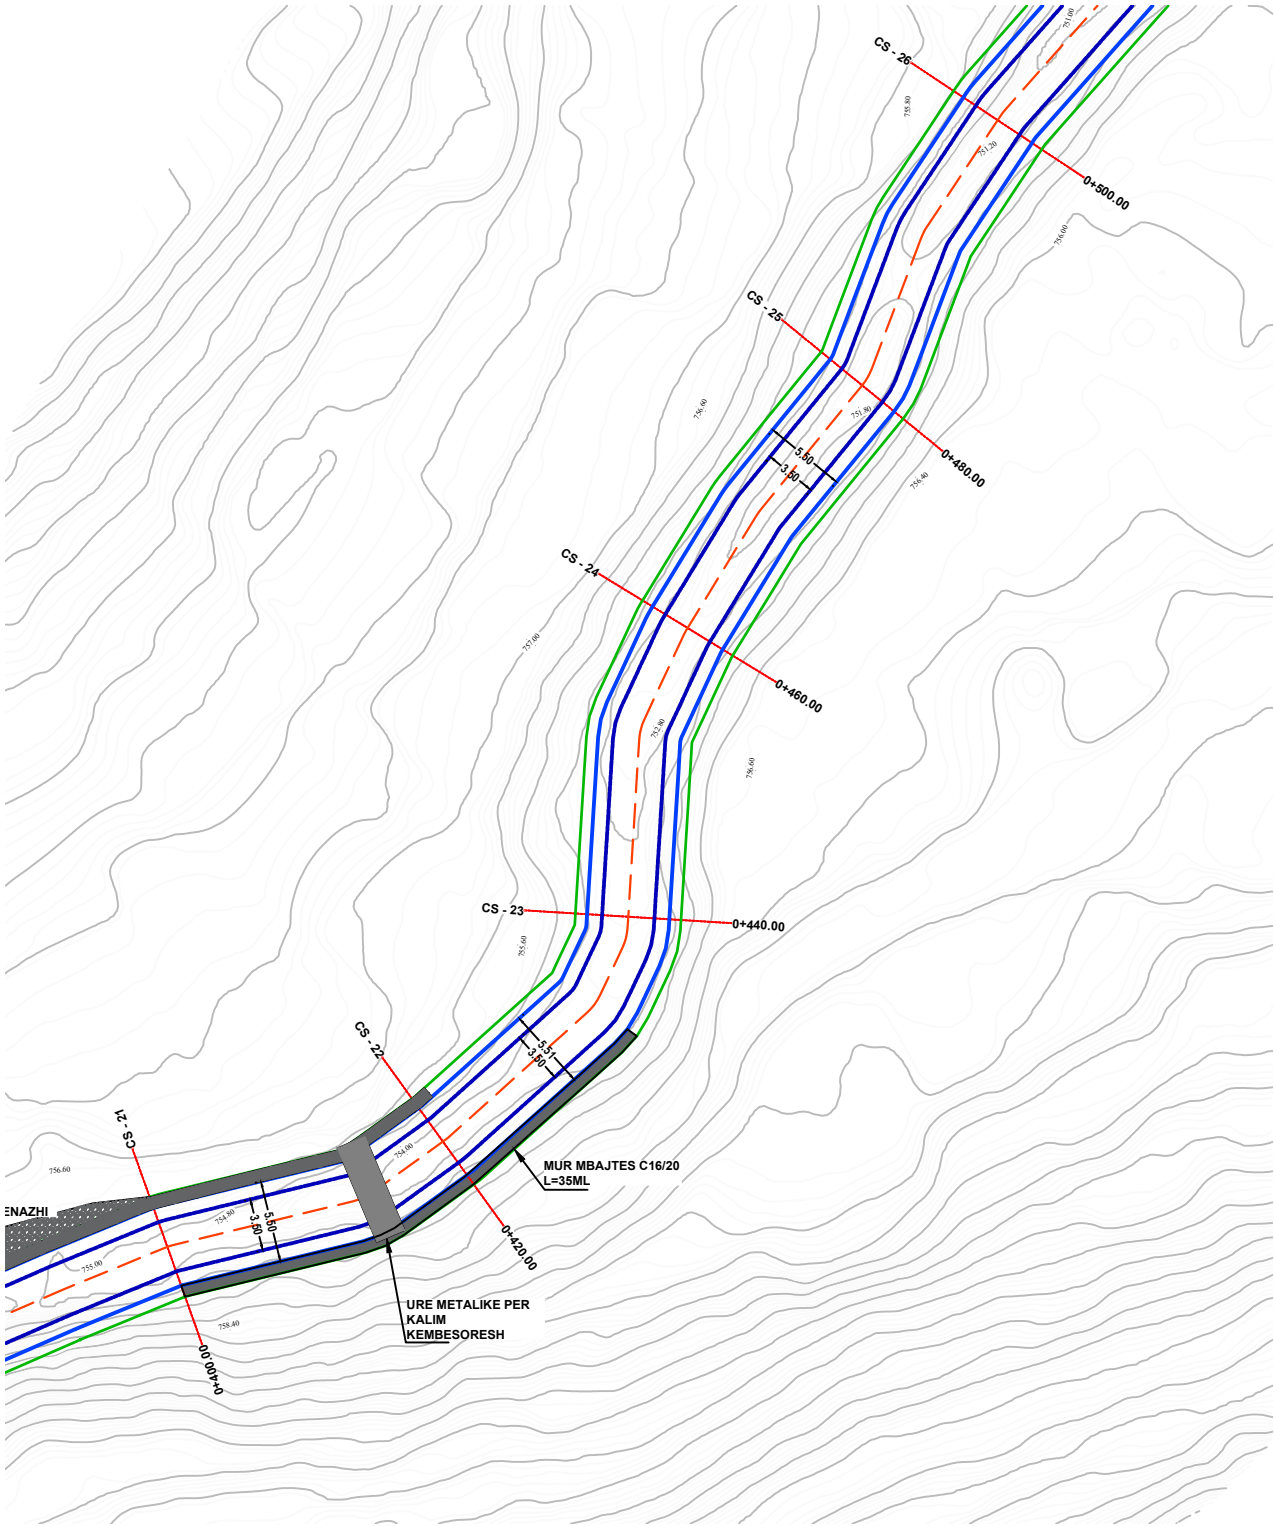

BASHKIA POGRADEC	OBJEKTI:			
	SISTEMIMI DHE REHABILITIMI I LUMIT TË VERDOVËS			
	PLANIMETRI SISTEMIMI - 1			
	Drejtorja e PKZHT Sektor i projekteve Drejtori ark. Paskalino Ziko	ING.	VIOLETA CEKANI	Shkalla. 1:500
		ING.	JOLKA DOKO	
		ING.TOP.	FERDINANT KULLOLLI	PL. _____
		ING.	ARSEL LICKOLLARI	