
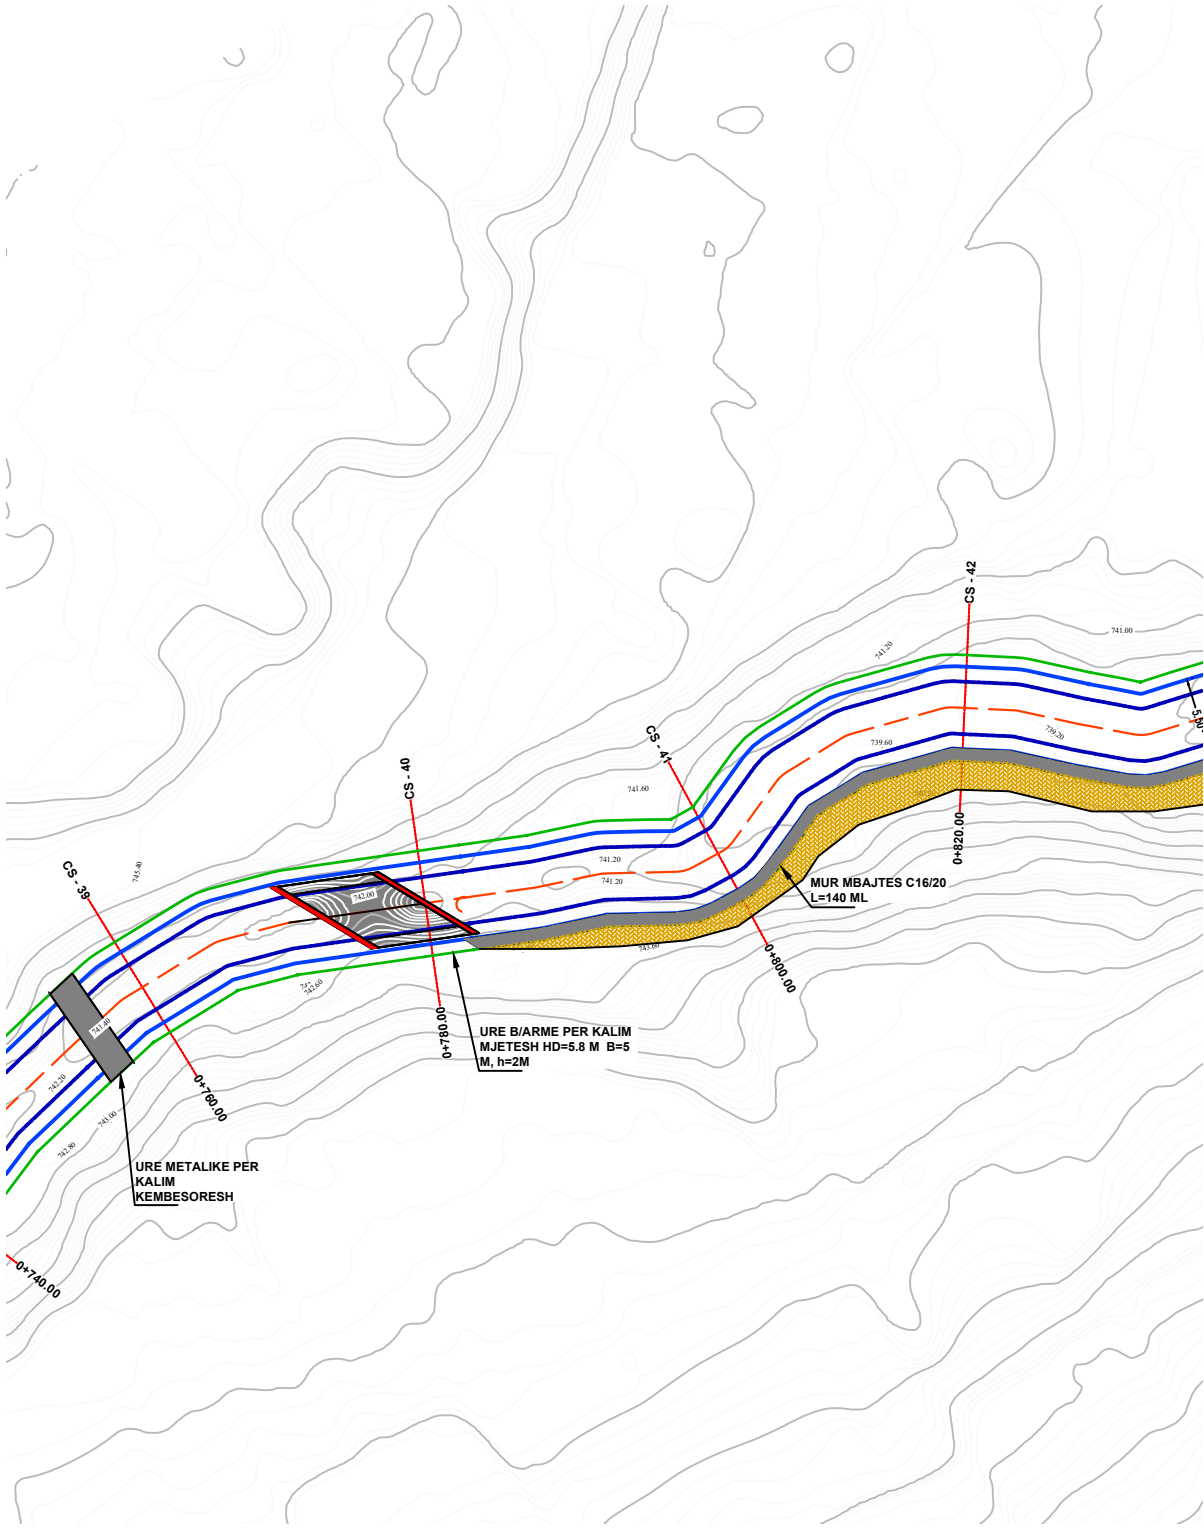


OBJEKTI: "SISTEMIMI DHE REHABILITIMI I LUMIT TË VËRDOVËS"
PLANIMETRI CS 32 - CS 42
SHK. 1:500

MIRATOHET
KRYETARI I BASHKISE
ILIR XHAKOLLI

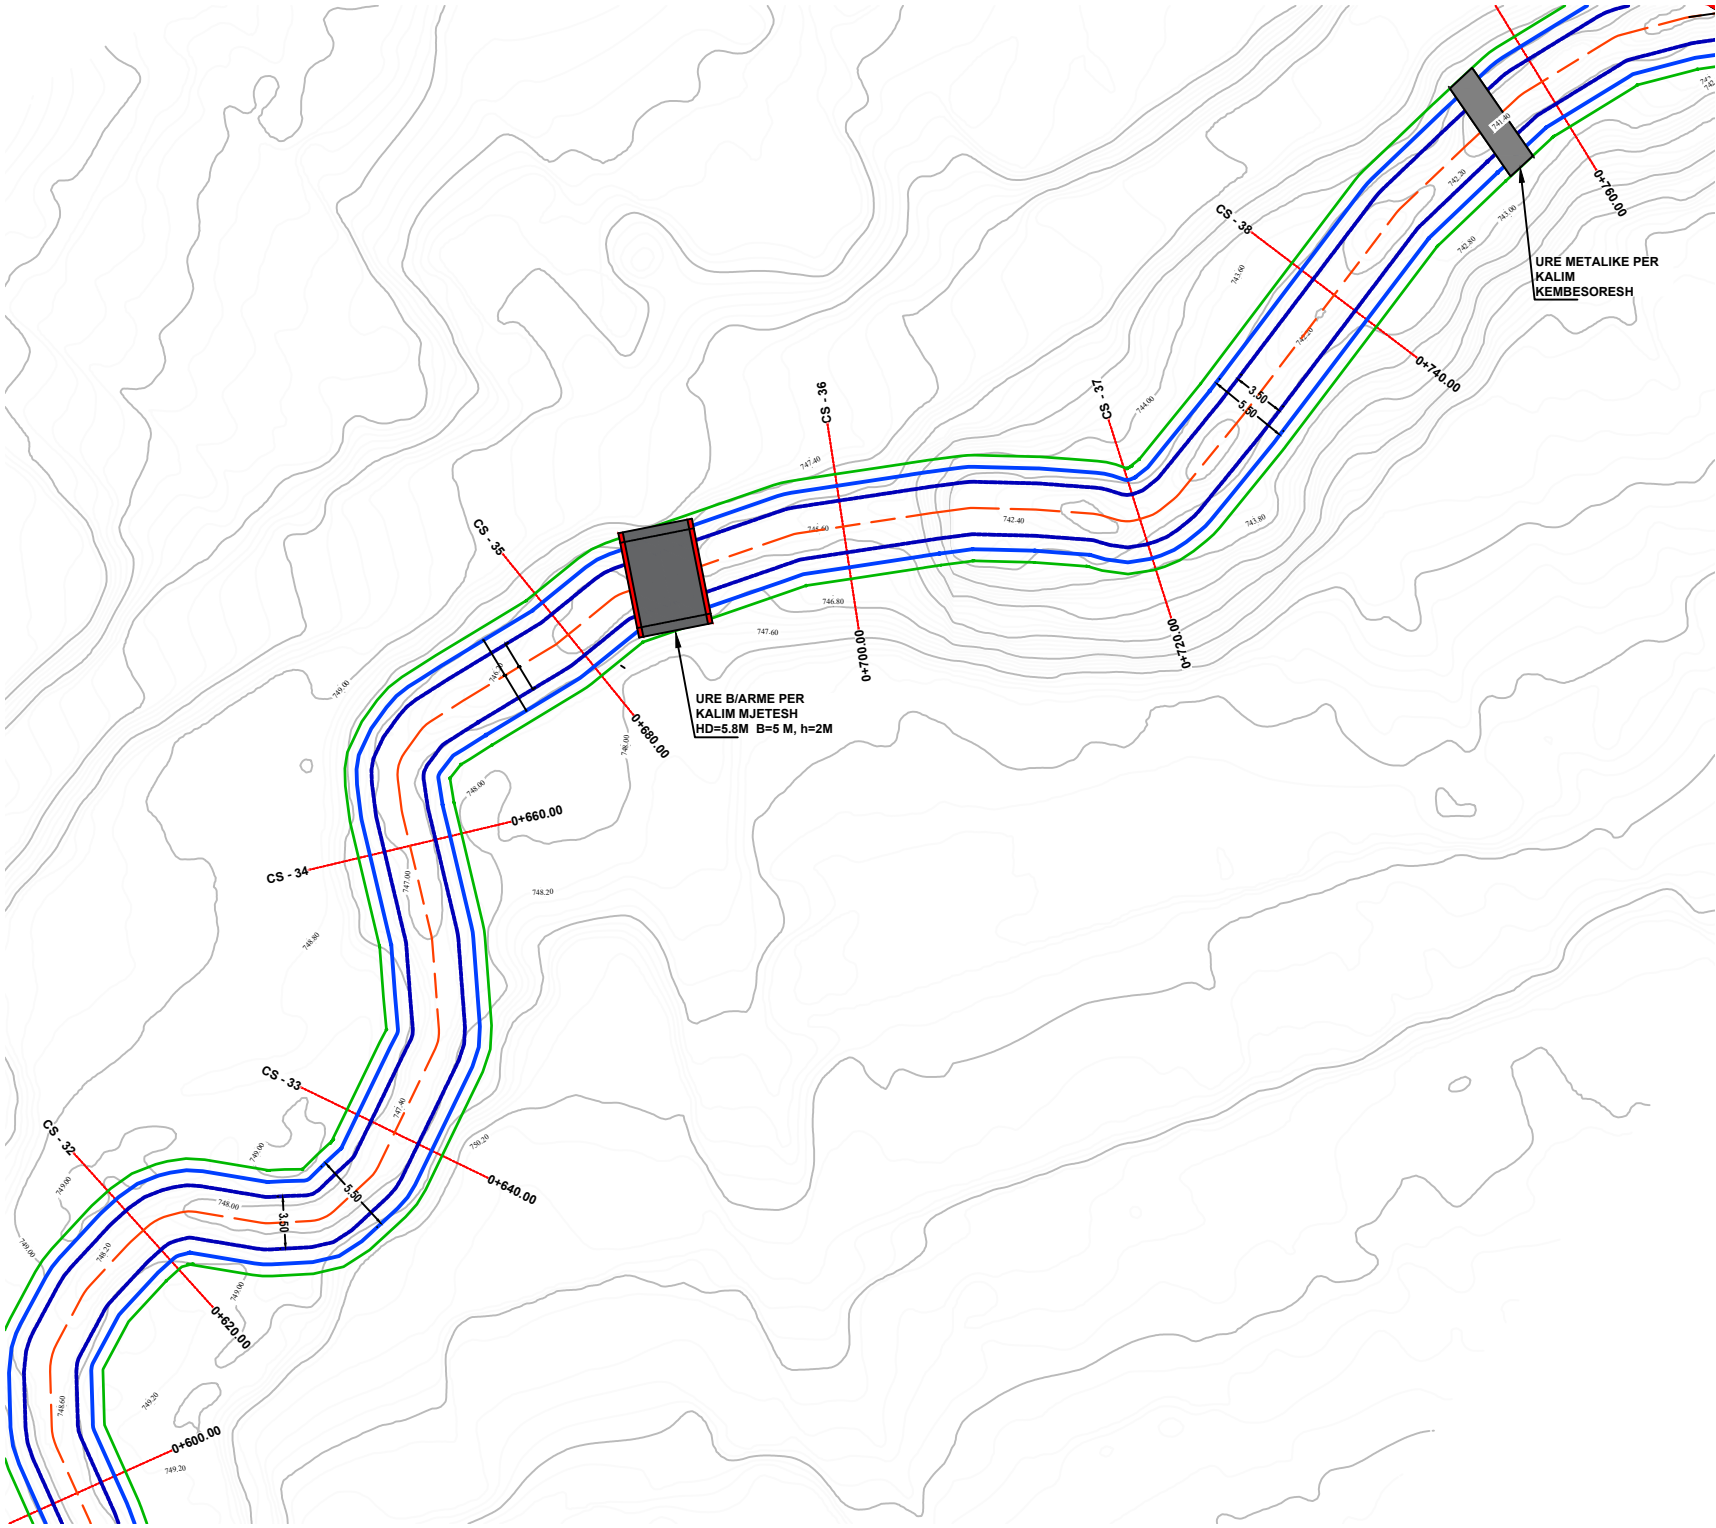


BASHKIA POGRADEC	OBJEKTI: SISTEMIMI DHE REHABILITIMI I LUMIT TË VERDOVËS			
	PLANIMETRI SISTEMIMI - 1			
	Drejtoria e PKZHT Sektori i projekteve Drejtori ark. Paskalino Ziko	ING.	VIOLETA CEKANI	Shkalla. 1:500
		ING.	JOLKA DOKO	
		ING.TOP.	FERDINANT KULLOLLI	PL. _____
		ING.	ARSEL LICKOLLARI	

OBJEKTI: "SISTEMIMI DHE REHABILITIMI I LUMIT TË VËRDOVËS"
PLANIMETRI CS 42 - CS 52
SHK. 1:500





MIRATOHET
KRYETARI I BASHKISE
ILIR XHAKOLLI

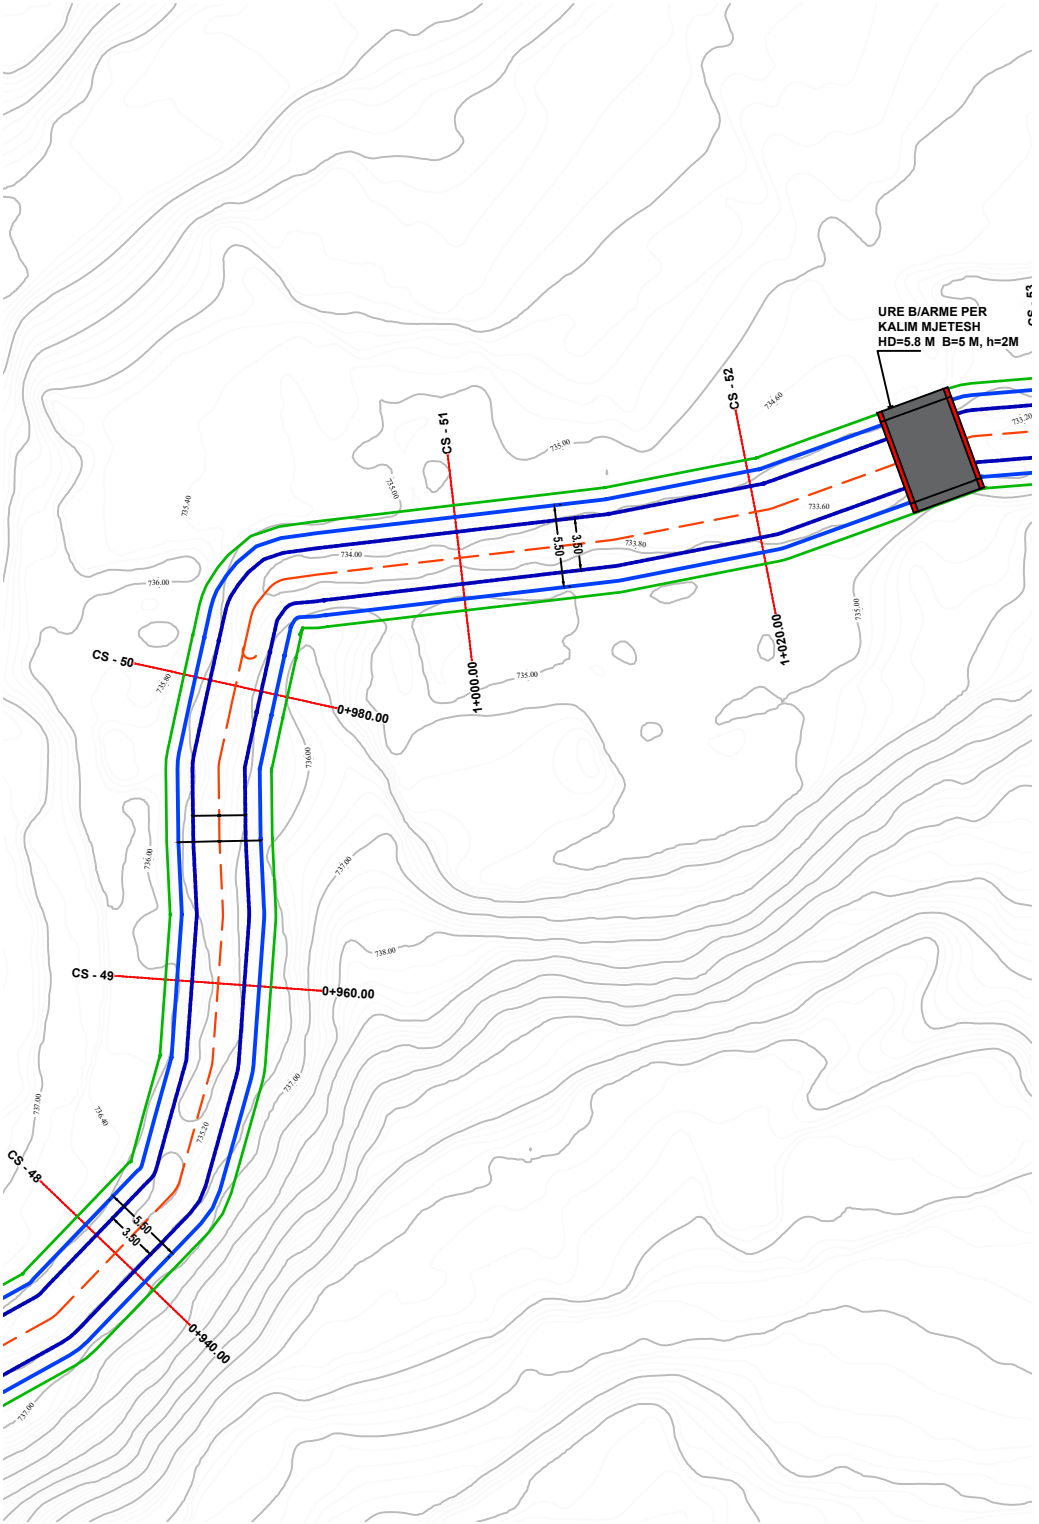

BASHKIA POGRADEC	OBJEKTI: SISTEMIMI DHE REHABILITIMI I LUMIT TË VERDOVËS			
	PLANIMETRI SISTEMIMI - 1			
Drejtoria e PKZHT Sektor i projekteve Drejtori ark. Paskalino Ziko	ING.	VIOLETA CEKANI		Shkalla. 1:500
	ING.	JOLKA DOKO		
	ING.TOP.	FERDINANT KULLOLLI		PL. _____
	ING.	ARSEL LICKOLLARI		

OBJEKTI: "SISTEMIMI DHE REHABILITIMI I LUMIT TË VËRDOVËS"
PLANIMETRI CS 53 - CS 63
SHK. 1:500



MIRATOHET
KRYETARI I BASHKISE
ILIR XHAKOLLI

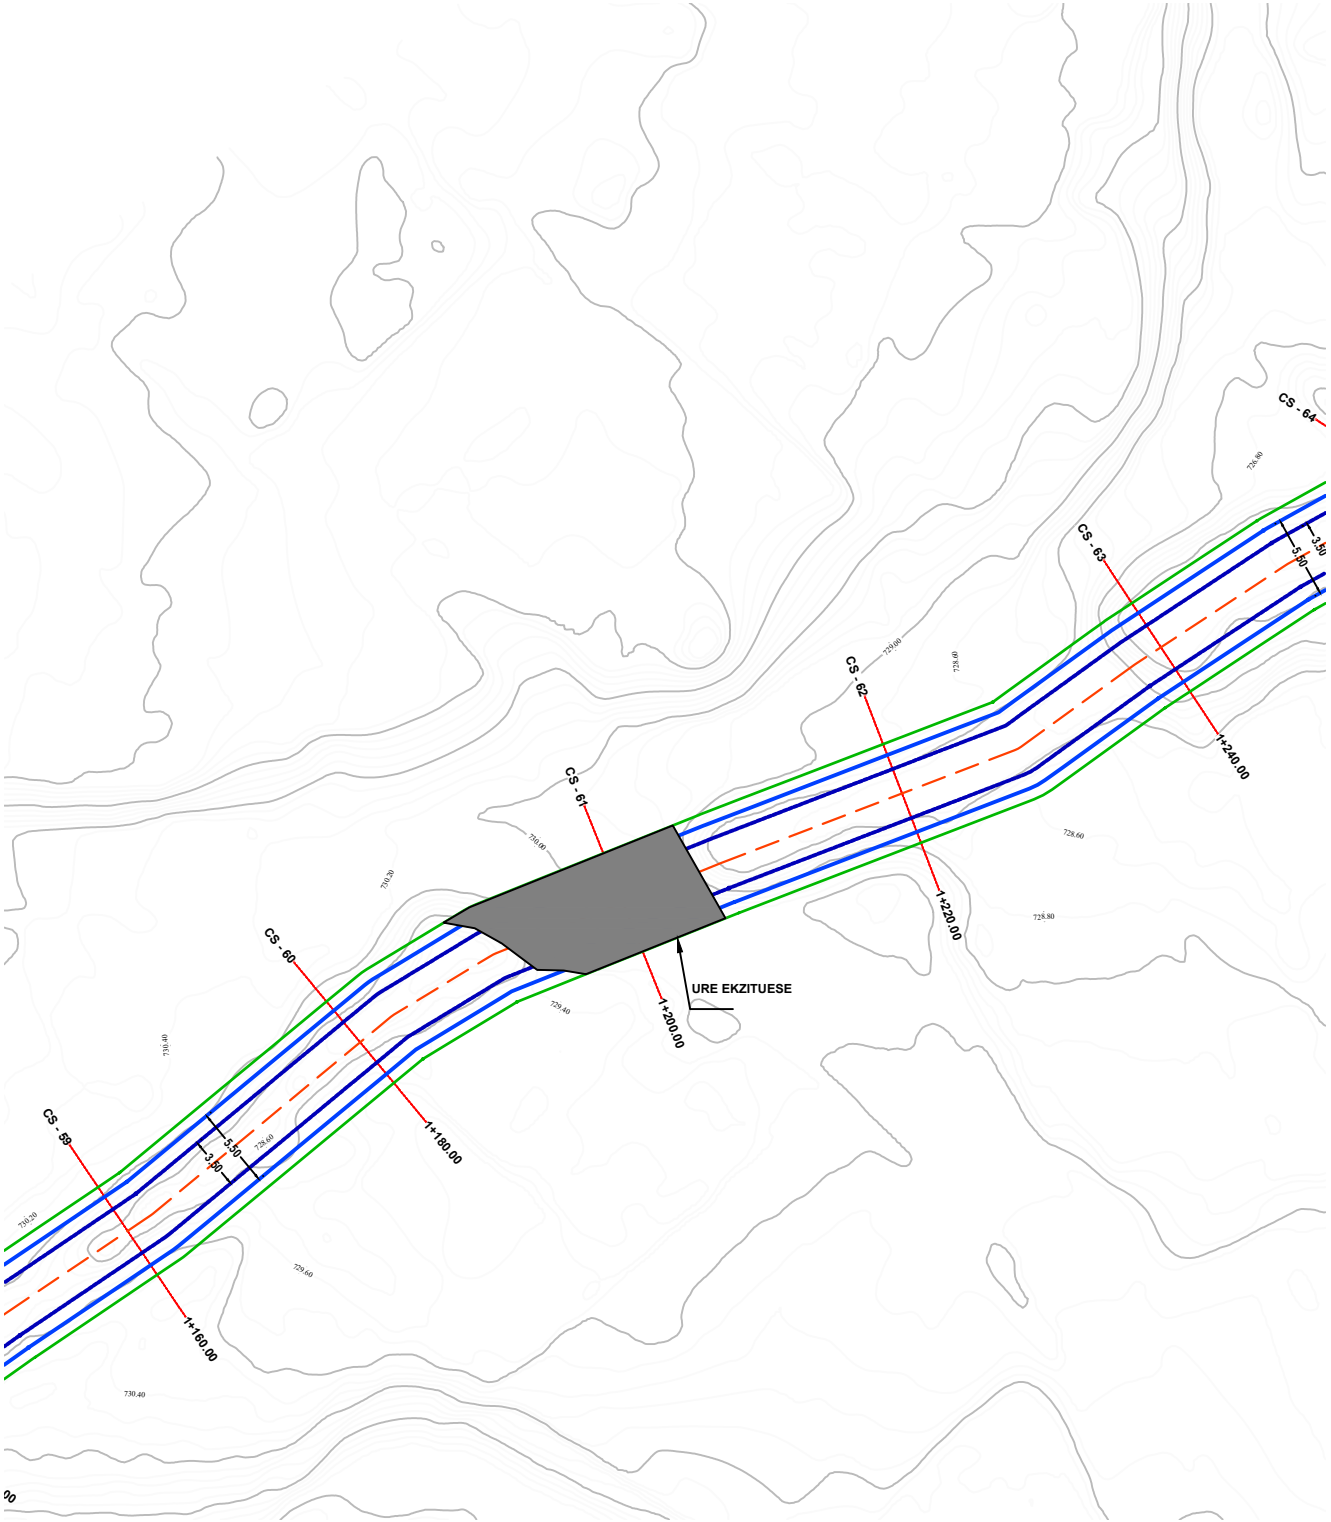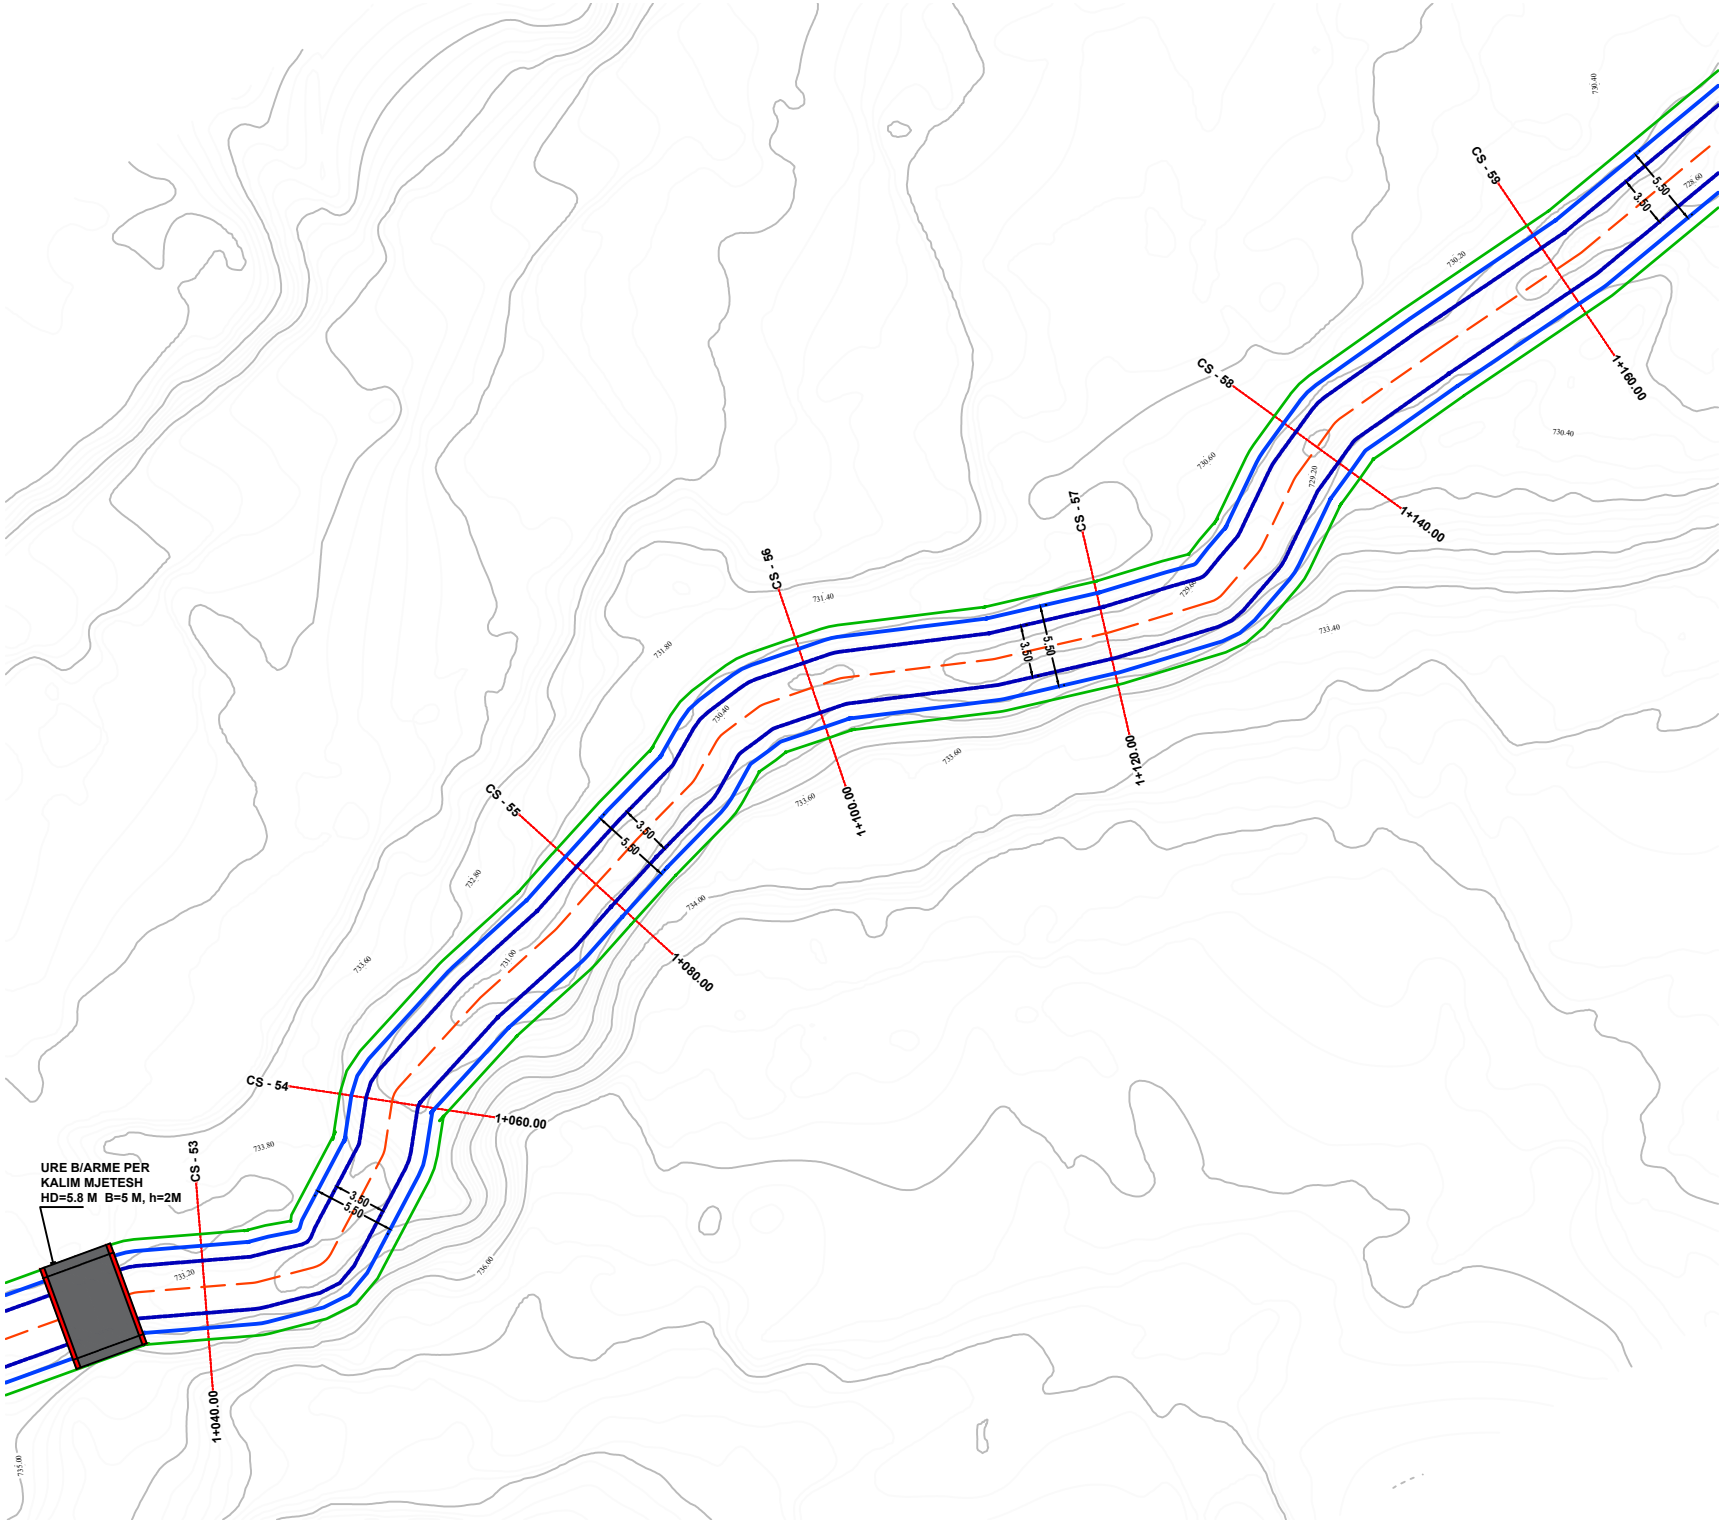

BASHKIA POGRADEC	OBJEKTI: SISTEMIMI DHE REHABILITIMI I LUMIT TË VERDOVËS			
	PLANIMETRI SISTEMIMI - 1			
	Drejtorja e PKZHT Sektori i projekteve Drejtori ark. Paskalino Ziko	ING.	VIOLETA CEKANI	Shkalla. 1:500
		ING.	JOLKA DOKO	
		ING.TOP.	FERDINANT KULLOLLI	PL. _____
		ING.	ARSEL LICKOLLARI	

OBJEKTI: "SISTEMIMI DHE REHABILITIMI I LUMIT TË VËRDOVËS"
PLANIMETRI CS 63- CS 73
SHK. 1:500


MIRATOHET
KRYETARI I BASHKISE
ILIR XHAKOLLI

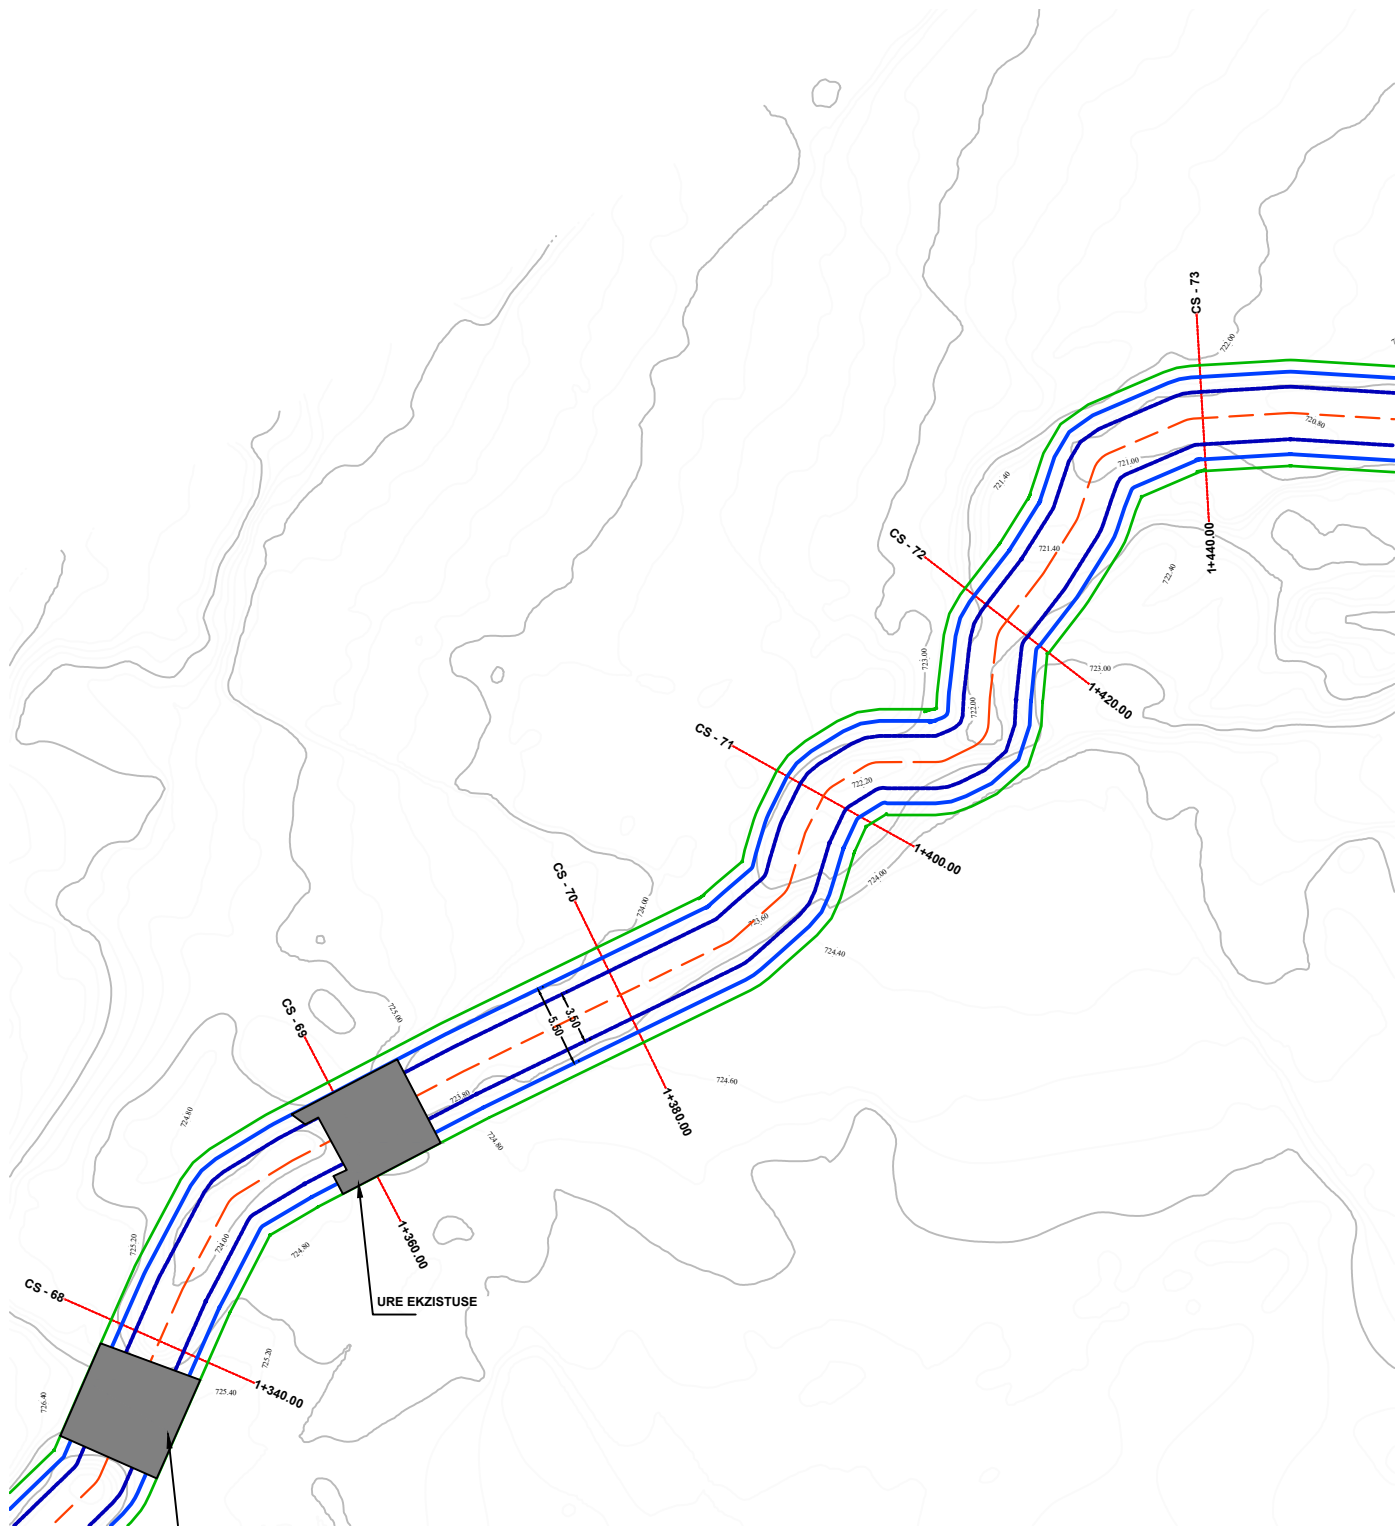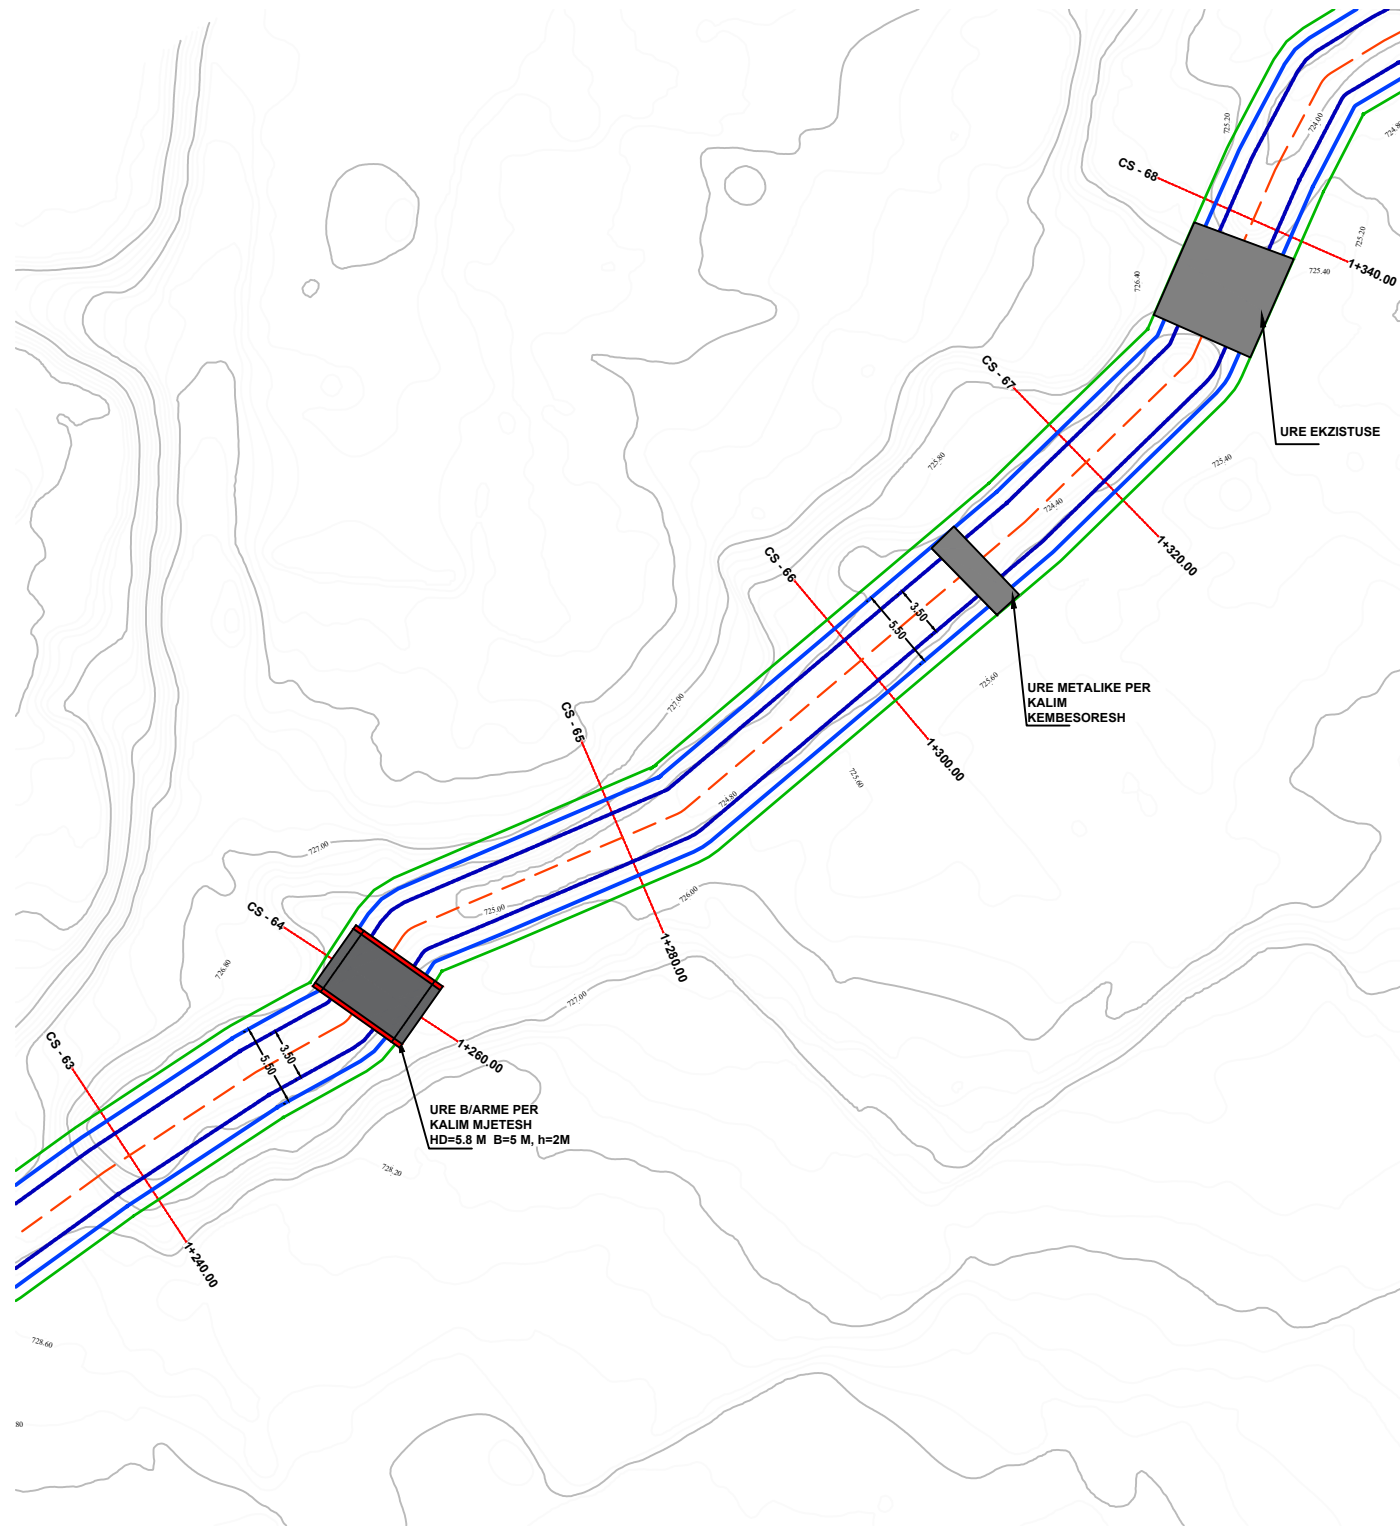

BASHKIA POGRADEC	OBJEKTI: SISTEMIMI DHE REHABILITIMI I LUMIT TË VERDOVËS			
	PLANIMETRI SISTEMIMI - 1			
Drejtoria e PKZHT Sektori i projekteve Drejtori ark. Paskalino Ziko	ING.	VIOLETA CEKANI		Shkalla. 1:500
	ING.	JOLKA DOKO		
	ING.TOP.	FERDINANT KULLOLLI		PL. _____
	ING.	ARSEL LICKOLLARI		


OBJEKTI: "SISTEMIMI DHE REHABILITIMI I LUMIT TË VËRDOVËS"
PLANIMETRI CS 73 - CS 83
SHK. 1:500

MIRATOHET
KRYETARI I BASHKISE
ILIR XHAKOLLI

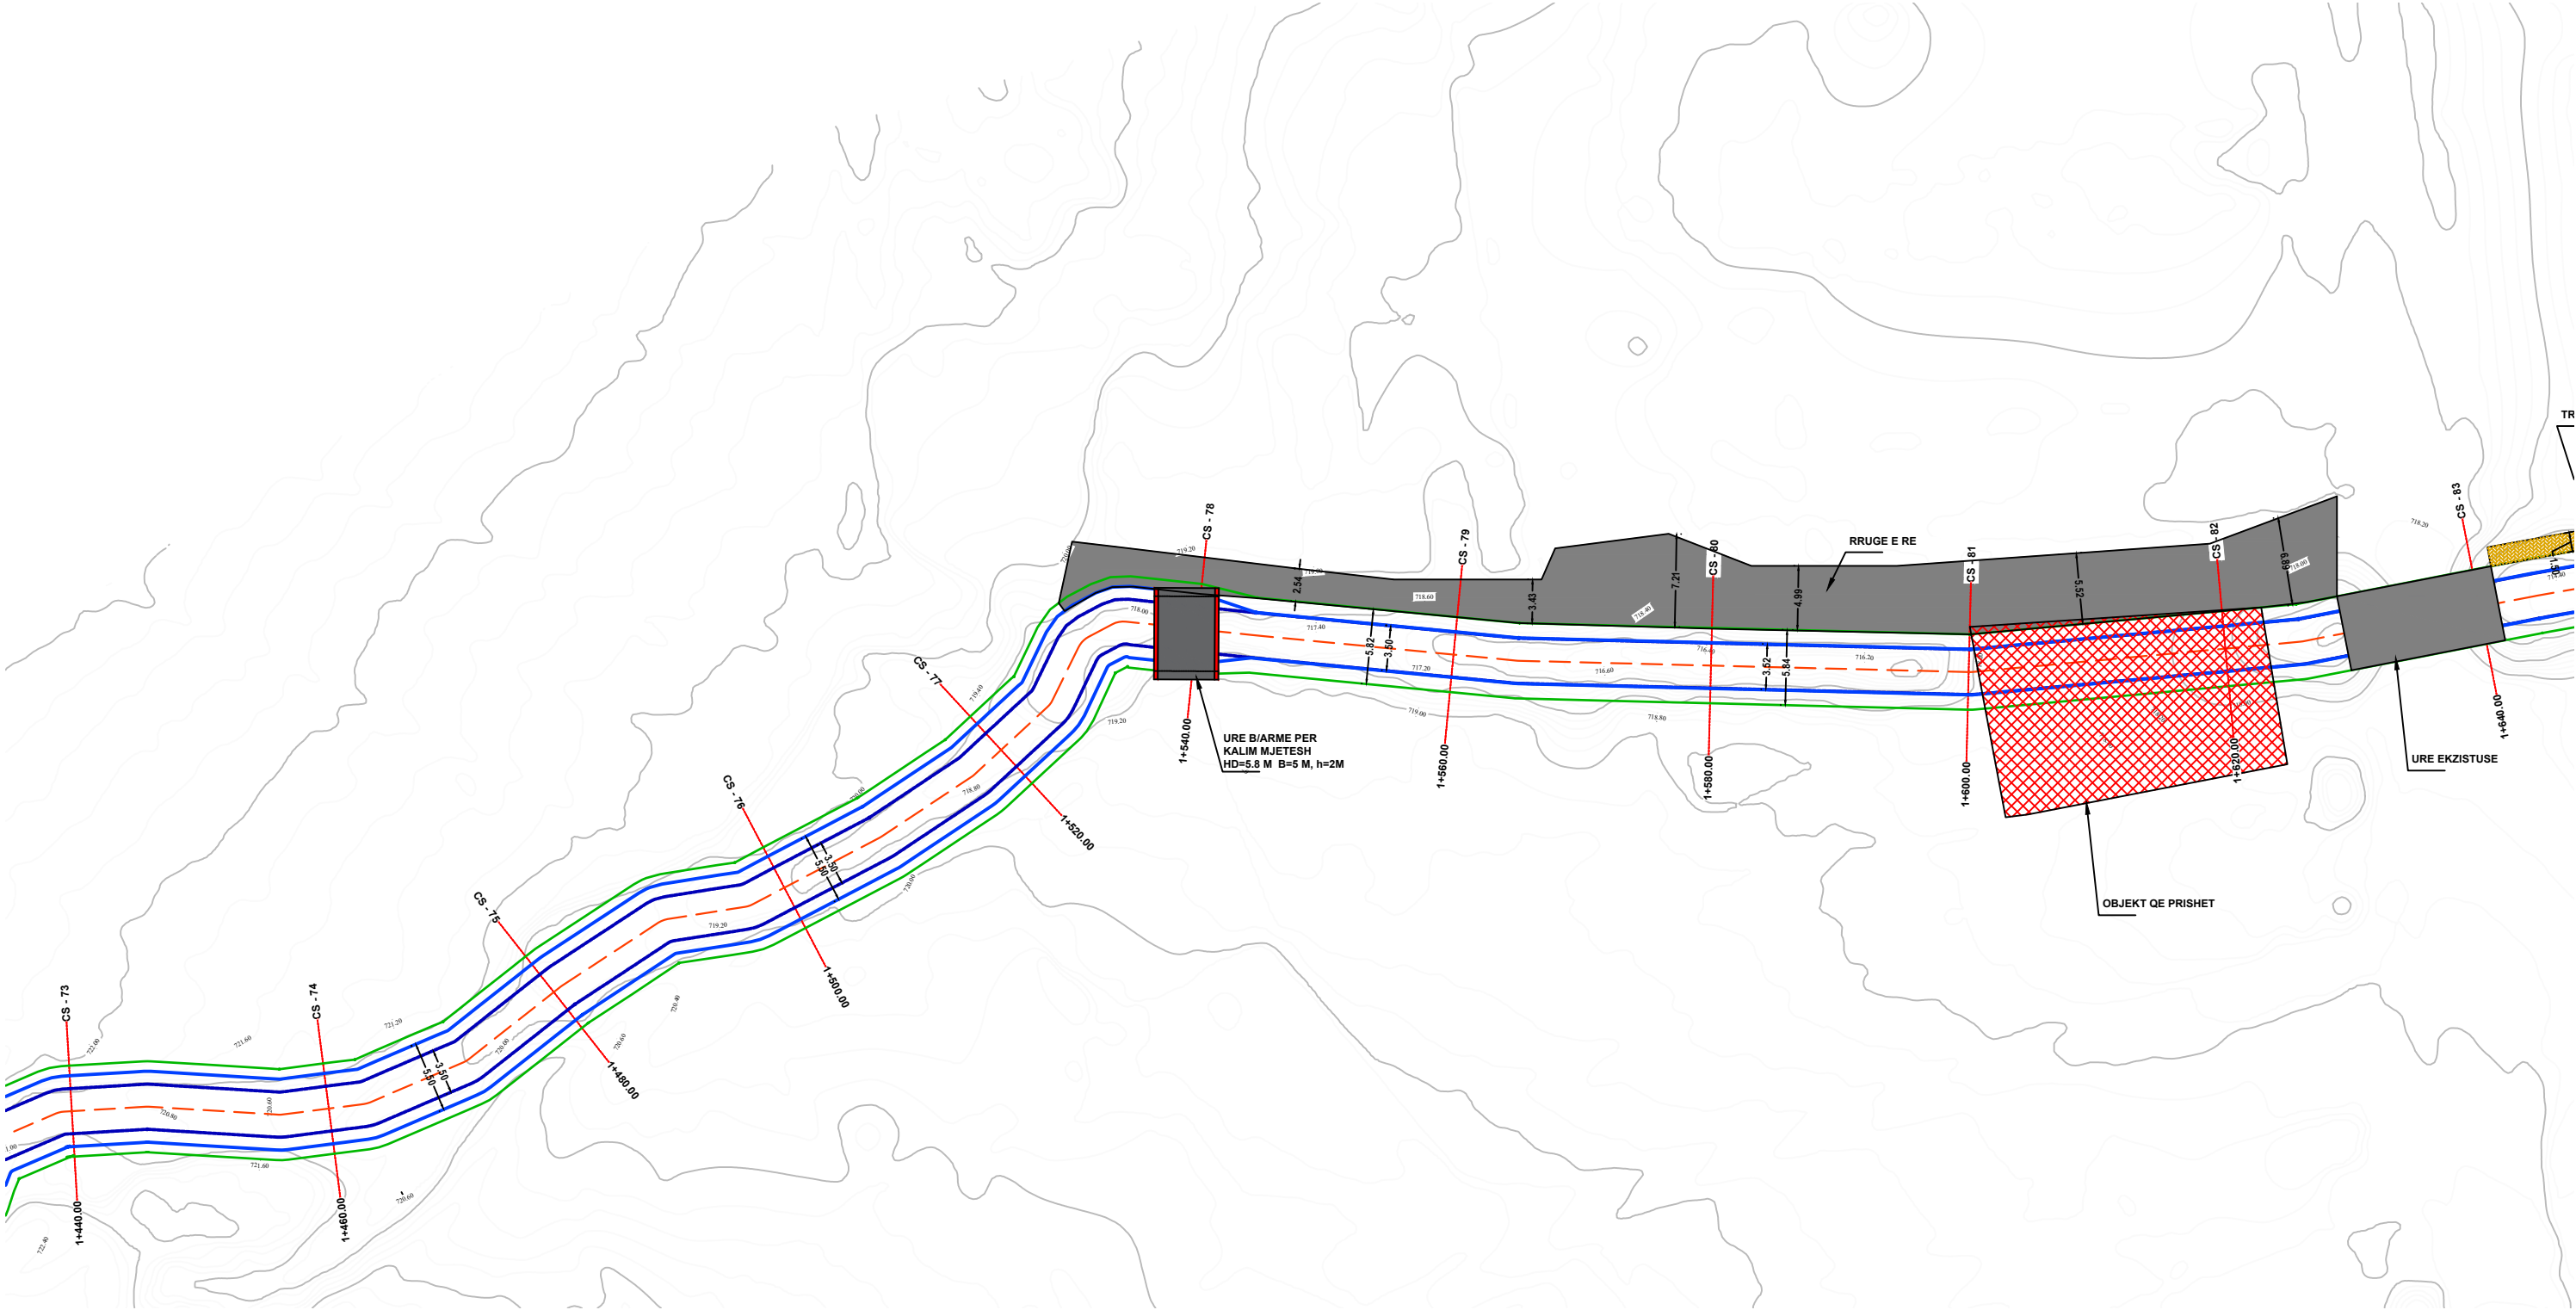


BASHKIA POGRADEC	OBJEKTI: SISTEMIMI DHE REHABILITIMI I LUMIT TË VERDOVËS			
	PLANIMETRI SISTEMIMI - 1			
	ING.	VIOLETA CEKANI		Shkalla. 1:500
	ING.	JOLKA DOKO		
Drejtoria e PKZHT Sektor i projekteve Drejtori ark. Paskalino Ziko	ING.TOP.	FERDINANT KULLOLLI		PL. _____
	ING.	ARSEL LICKOLLARI		

MIRATOHET
KRYETARI I BASHKISE
ILIR XHAKOLLI

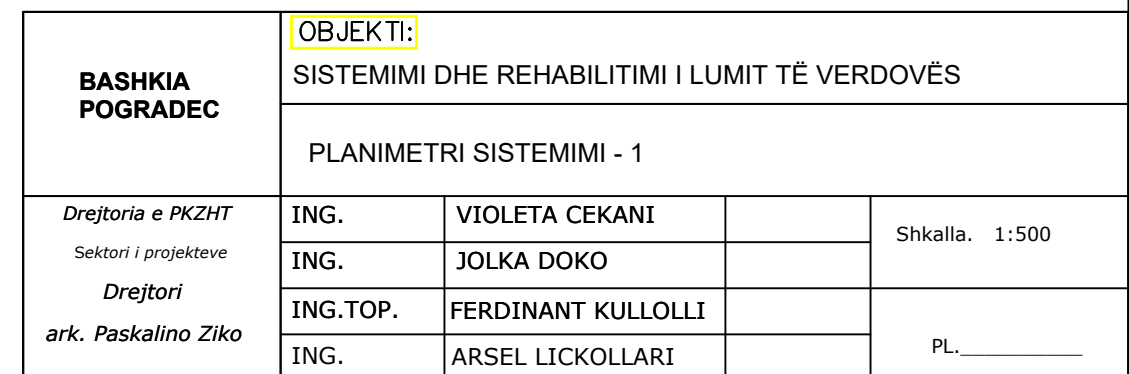

OBJEKTI: "SISTEMIMI DHE REHABILITIMI I LUMIT TË VËRDOVËS"
PLANIMETRI CS 92 - CS 96
SHK. 1:500


MIRATOHET
KRYETARI I BASHKISE
ILIR XHAKOLLI

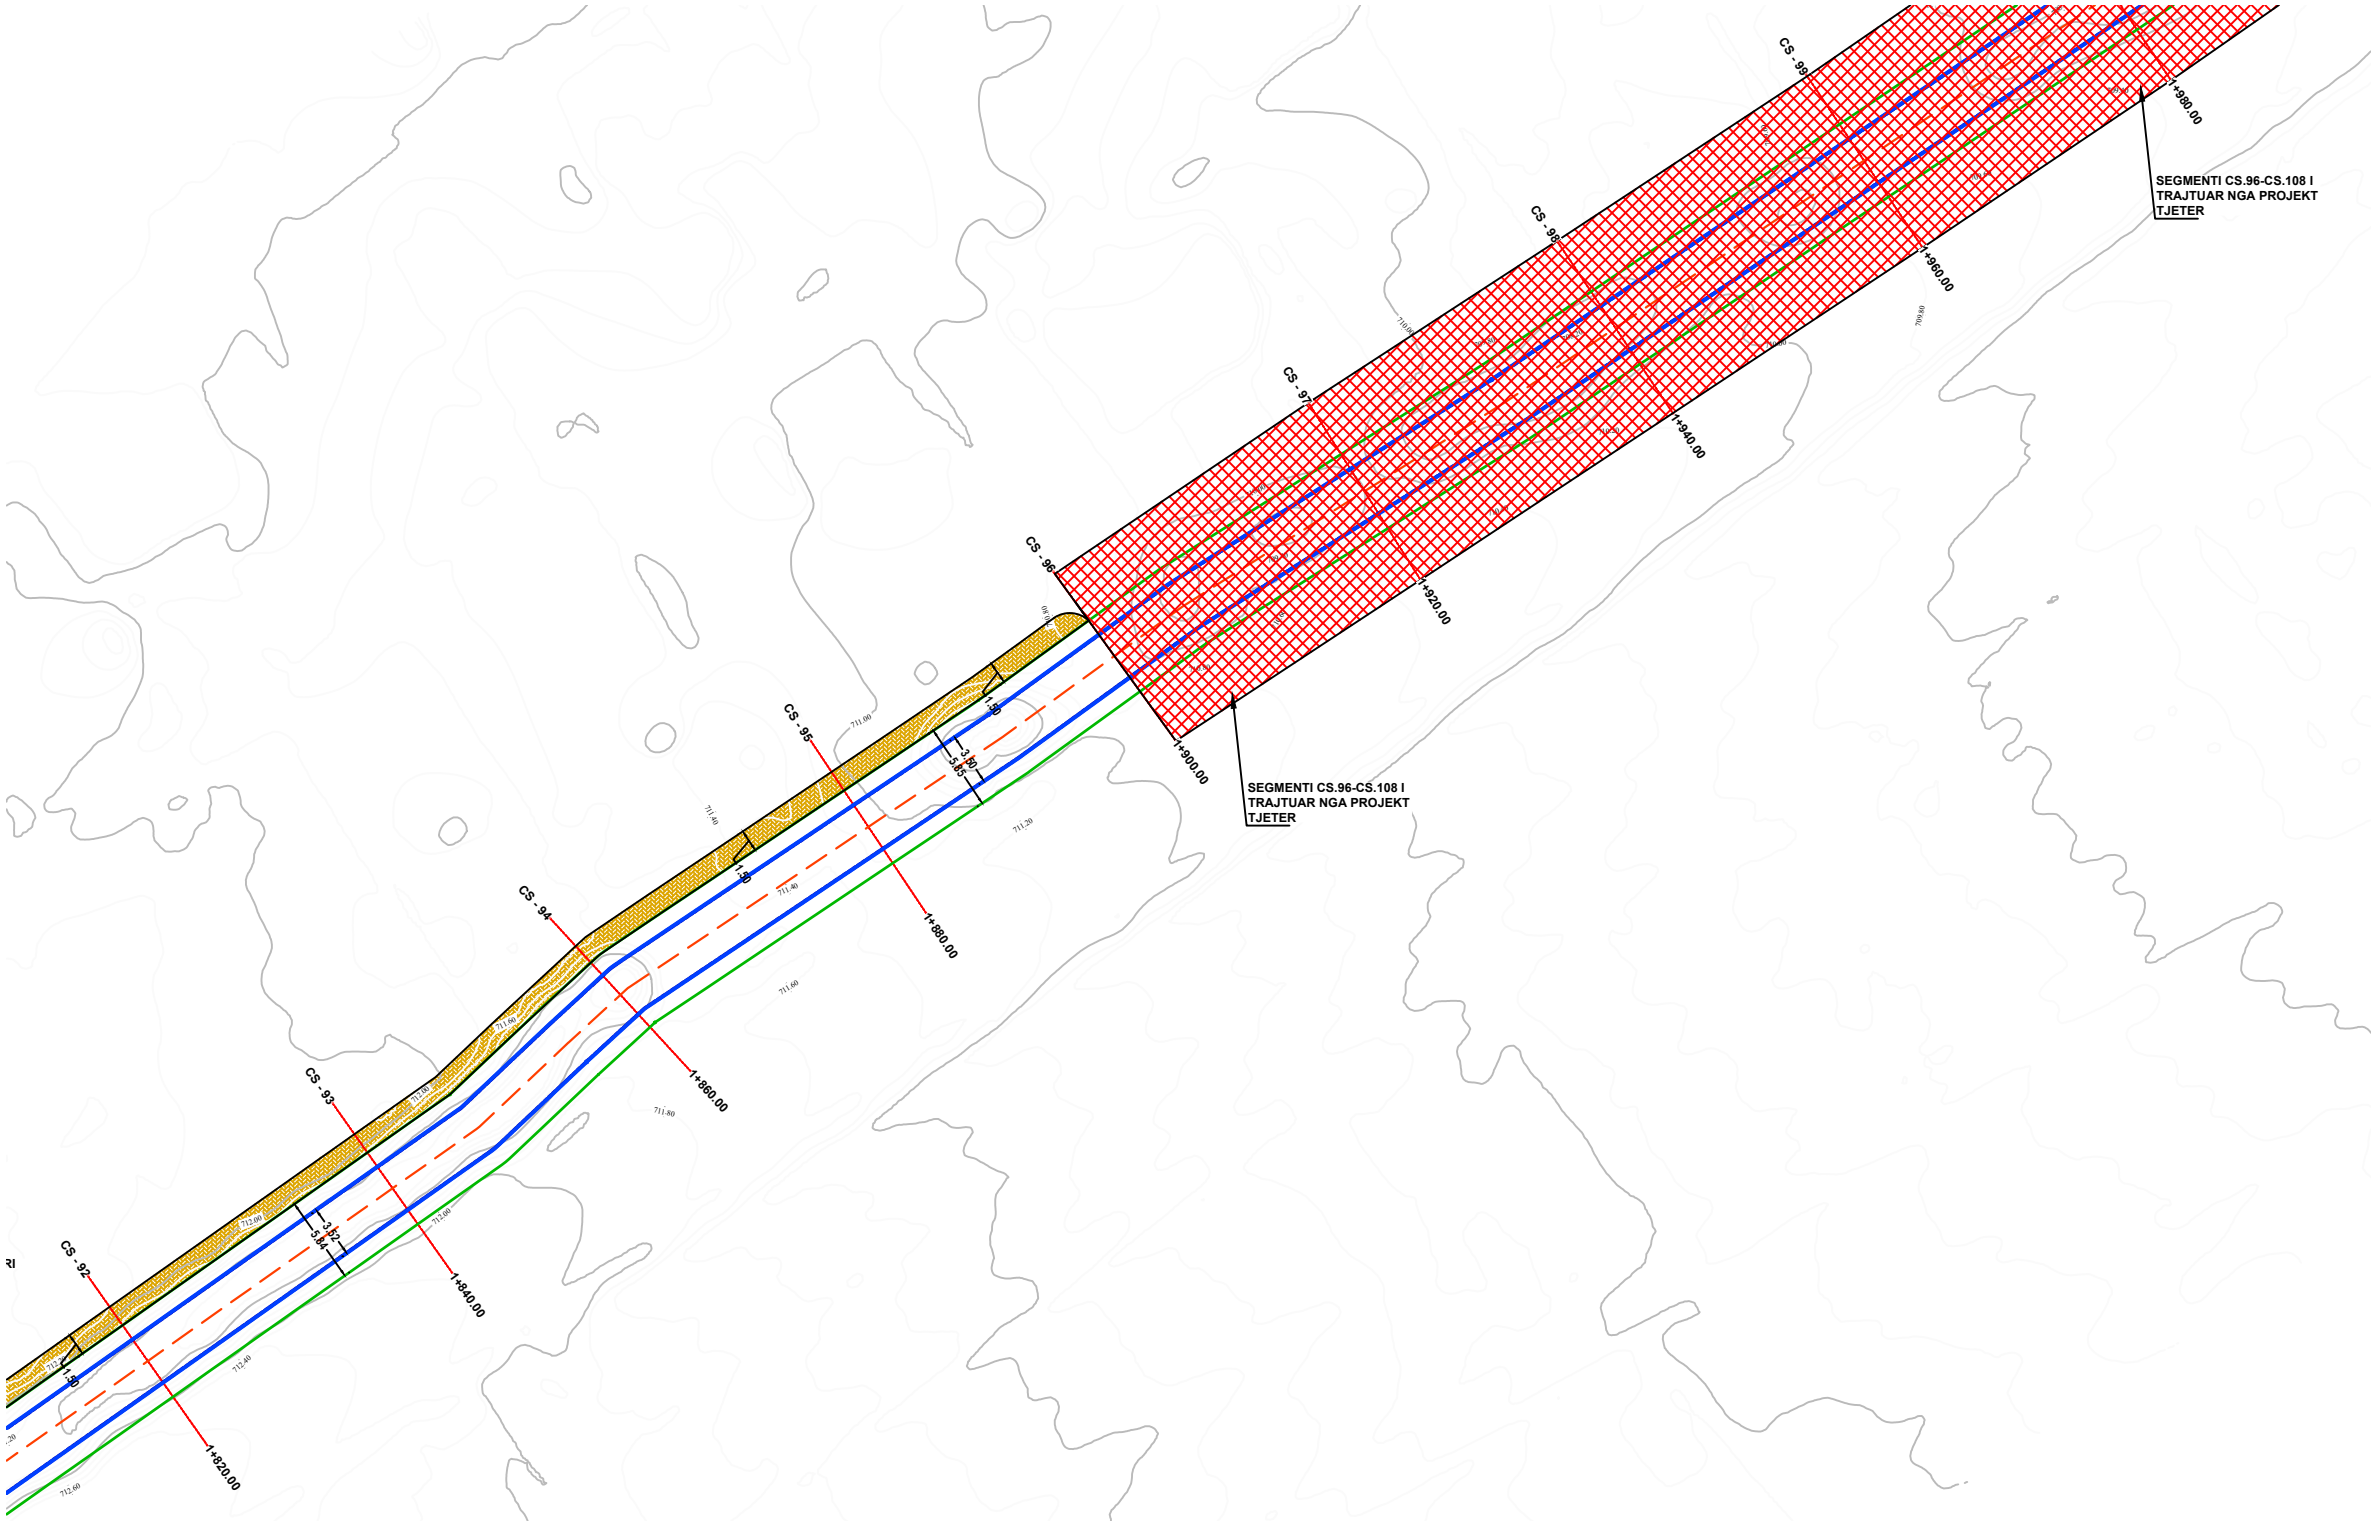

BASHKIA POGRADEC	OBJEKTI: SISTEMIMI DHE REHABILITIMI I LUMIT TË VERDOVËS			
	PLANIMETRI SISTEMIMI - 1			
Drejtoria e PKZHT Sektori i projekteve Drejtori ark. Paskalino Ziko	ING.	VIOLETA CEKANI		Shkalla. 1:500
	ING.	JOLKA DOKO		
	ING.TOP.	FERDINANT KULLOLLI		PL. _____
	ING.	ARSEL LICKOLLARI		

OBJEKTI: "SISTEMIMI DHE REHABILITIMI I LUMIT TË VËRDOVËS"
PLANIMETRI CS 108- CS 118
SHK. 1:500


MIRATOHET
KRYETARI I BASHKISE
ILIR XHAKOLLI

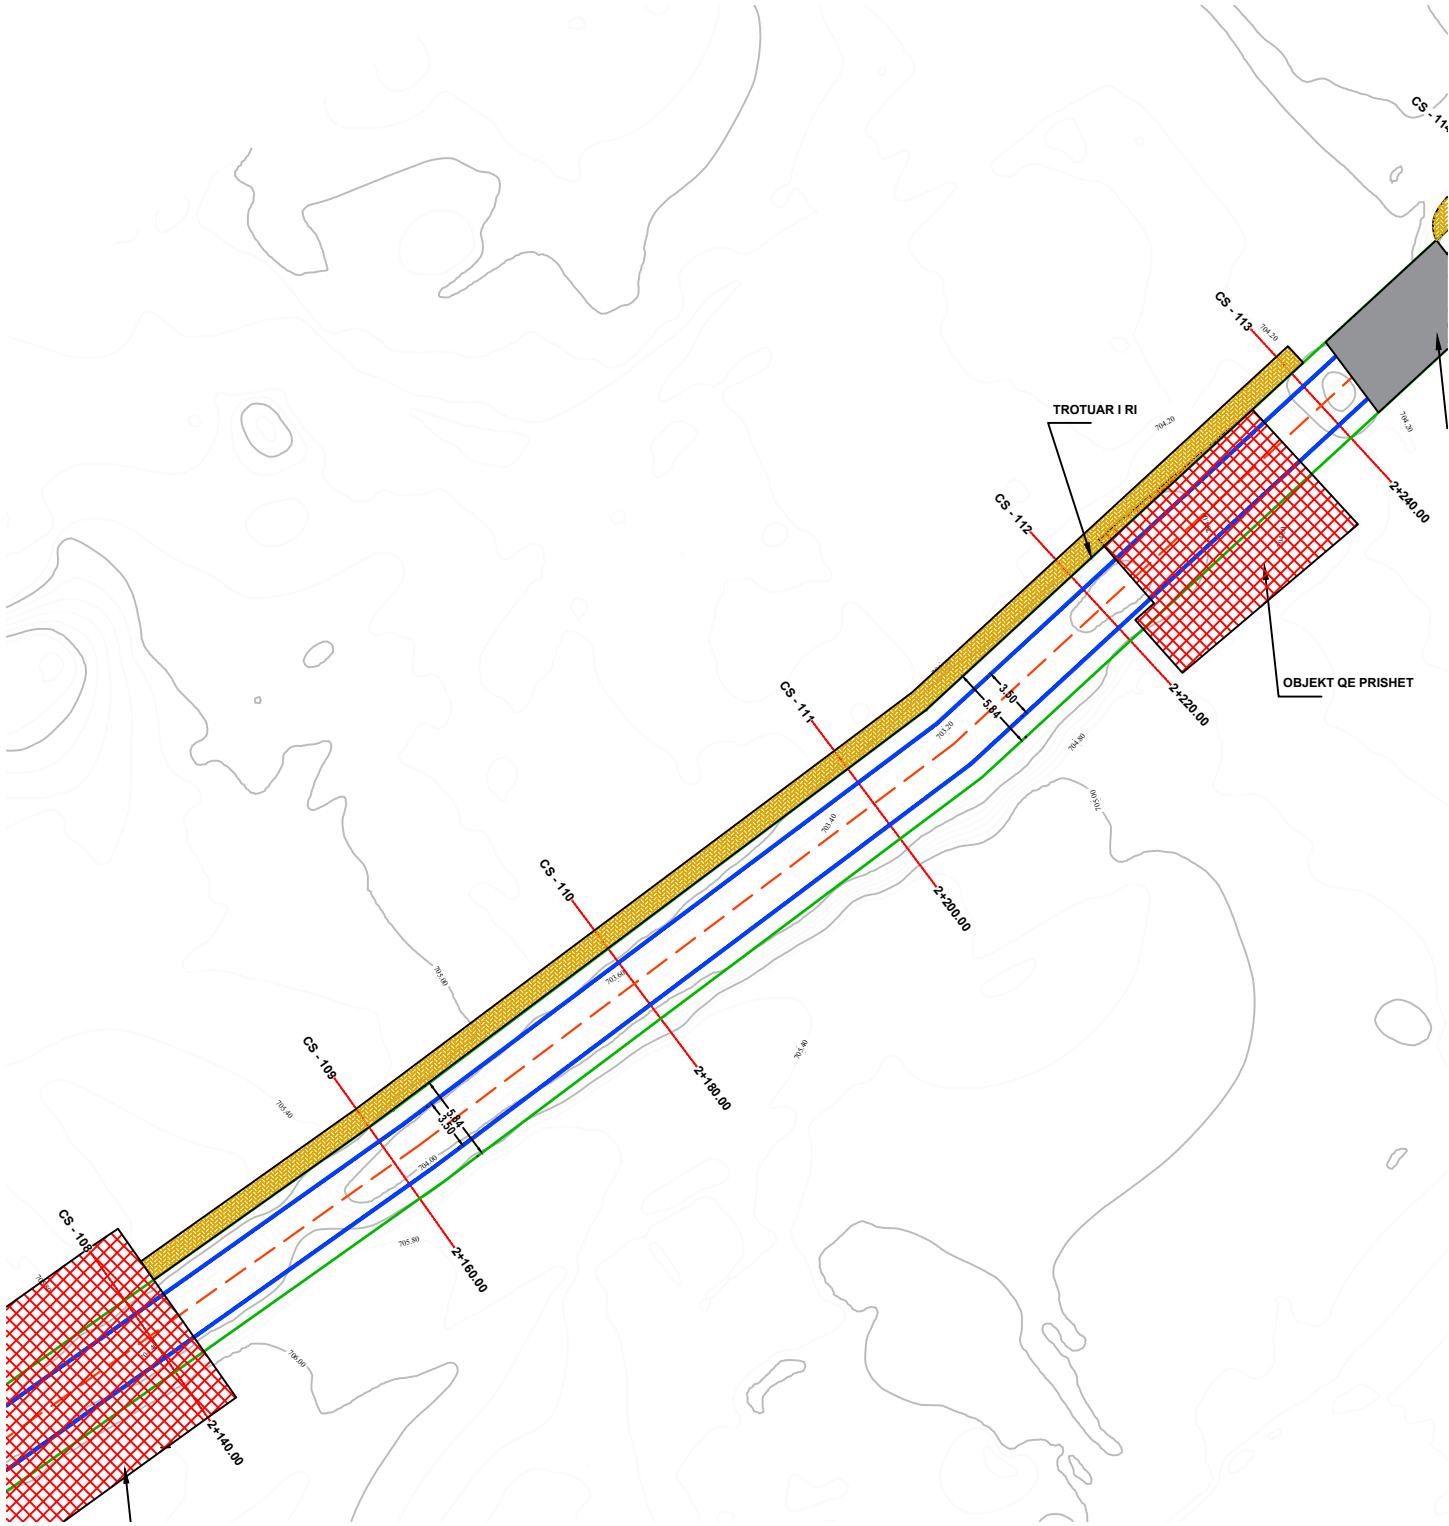

BASHKIA POGRADEC	OBJEKTI: SISTEMIMI DHE REHABILITIMI I LUMIT TË VERDOVËS			
	PLANIMETRI SISTEMIMI - 1			
	Drejtorja e PKZHT Sektor i projekteve	ING.	VIOLETA CEKANI	Shkalla. 1:500
	Drejtori ark. Paskalino Ziko	ING.	JOLKA DOKO	
		ING.TOP.	FERDINANT KULLOLLI	PL. _____
		ING.	ARSEL LICKOLLARI	

OBJEKTI: "SISTEMIMI DHE REHABILITIMI I LUMIT TË VËRDOVËS"
PLANIMETRI CS 119 - CS 129
SHK. 1:500


MIRATOHET
KRYETARI I BASHKISE
ILIR XHAKOLLI

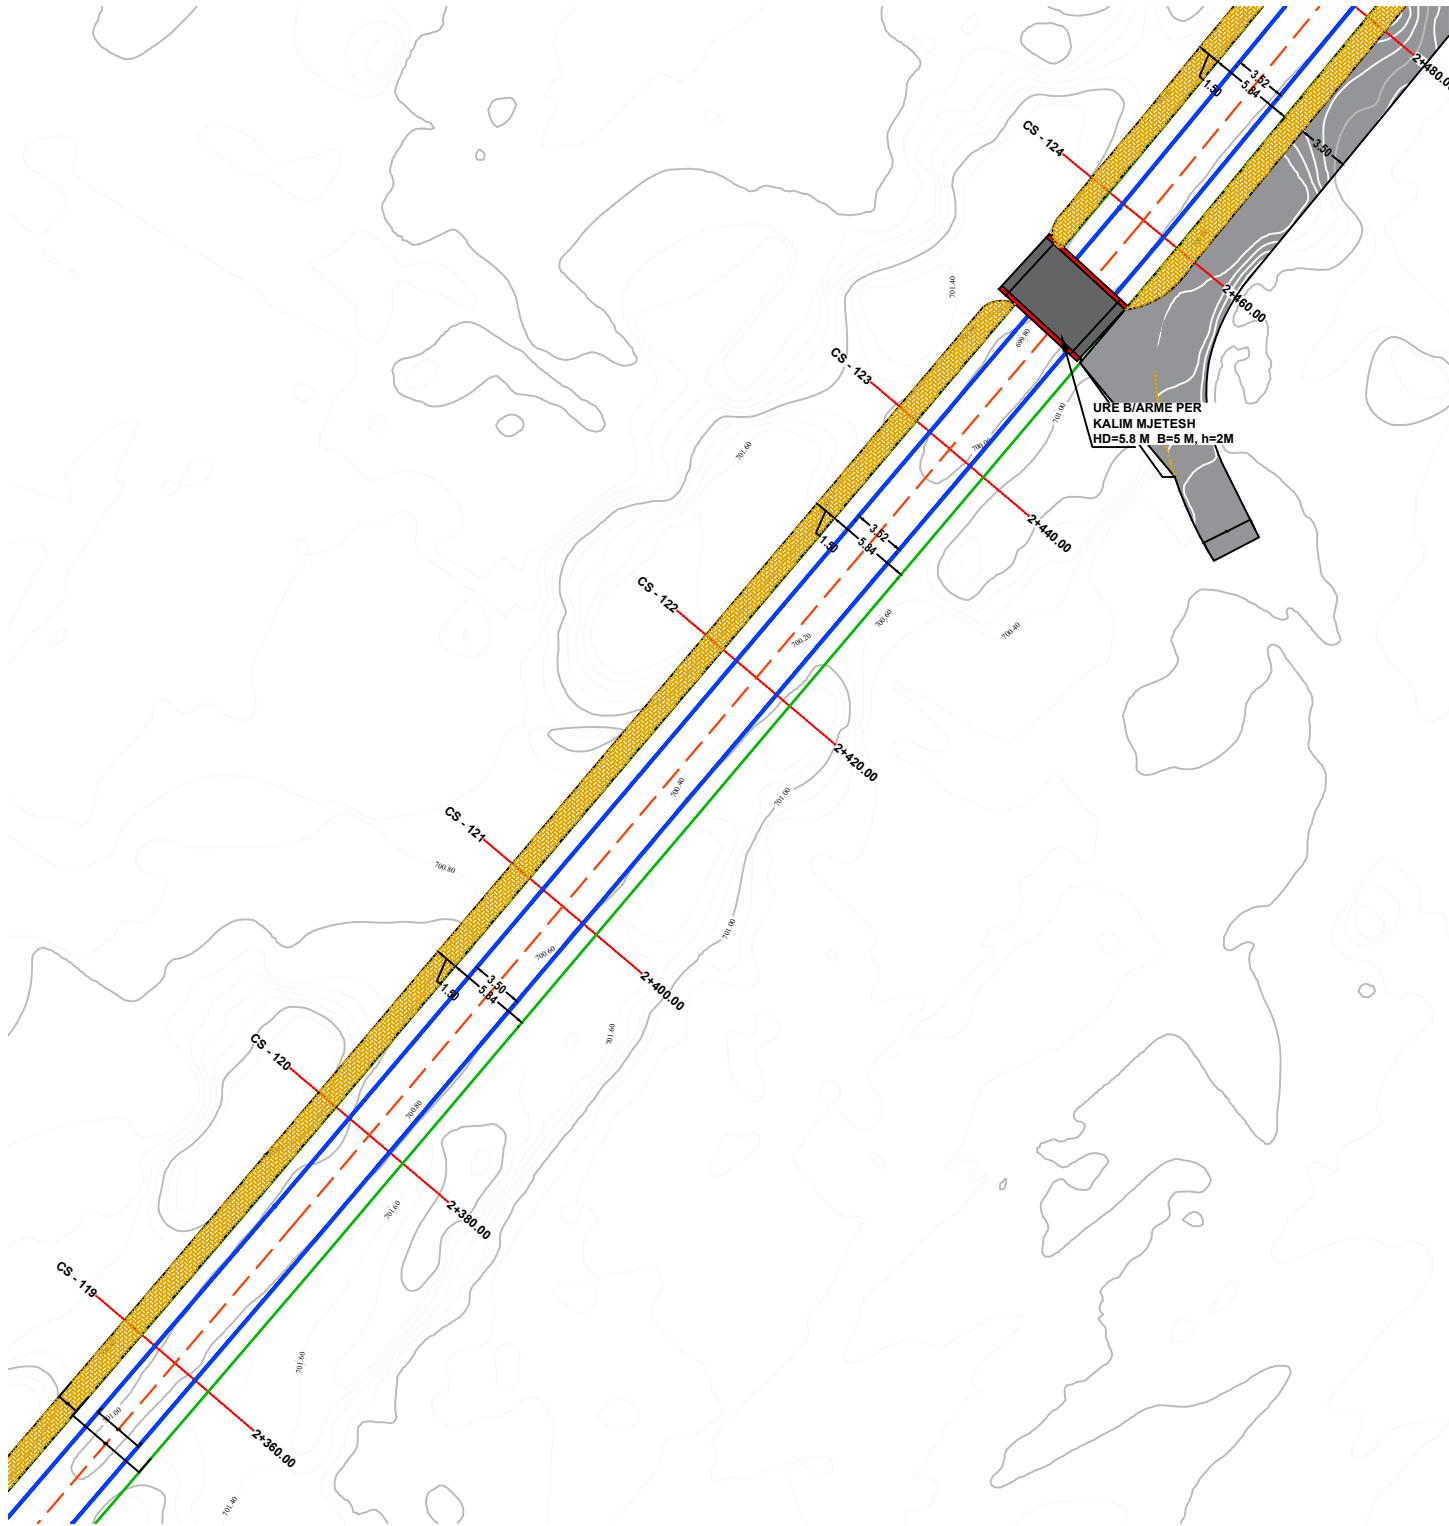

BASHKIA POGRADEC Drejtoria e PKZHT Sektori i projekteve Drejtori ark. Paskalino Ziko	OBJEKTI: SISTEMIMI DHE REHABILITIMI I LUMIT TË VERDOVËS			
	PLANIMETRI SISTEMIMI - 1			
	ING.	VIOLETA CEKANI		Shkalla. 1:500
	ING.	JOLKA DOKO		
	ING.TOP.	FERDINANT KULLOLLI		PL. _____
	ING.	ARSEL LICKOLLARI		

OBJEKTI: "SISTEMIMI DHE REHABILITIMI I LUMIT TË VËRDOVËS"
PLANIMETRI CS 129- CS 139
SHK. 1:500


MIRATOHET
KRYETARI I BASHKISE
ILIR XHAKOLLI

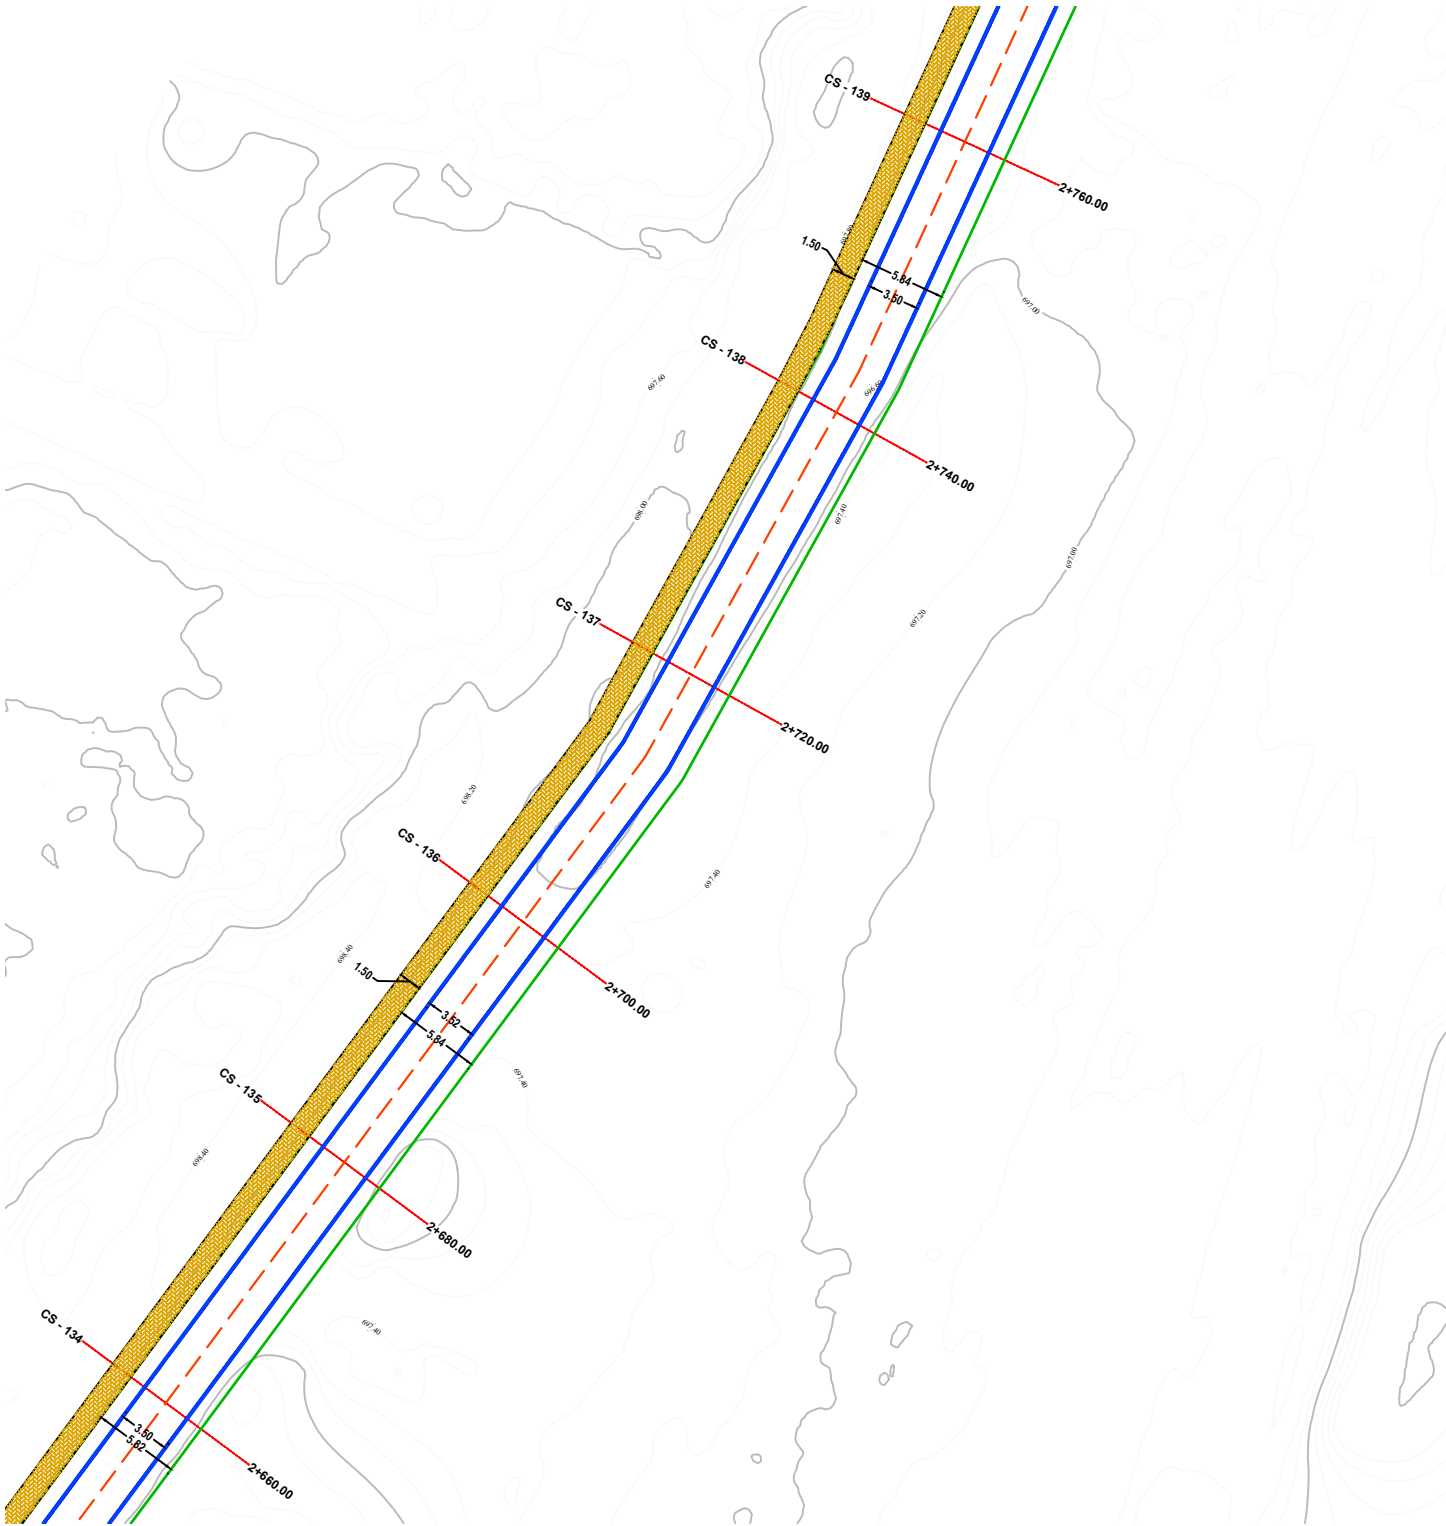

BASHKIA POGRADEC	OBJEKTI: SISTEMIMI DHE REHABILITIMI I LUMIT TË VERDOVËS			
	PLANIMETRI SISTEMIMI - 1			
	Drejtorja e PKZHT Sektori i projekteve	ING.	VIOLETA CEKANI	Shkalla. 1:500
	Drejtori ark. Paskalino Ziko	ING.	JOLKA DOKO	
		ING.TOP.	FERDINANT KULLOLLI	PL. _____
		ING.	ARSEL LICKOLLARI	

OBJEKTI: "SISTEMIMI DHE REHABILITIMI I LUMIT TË VËRDOVËS"
PLANIMETRI CS 139 - CS 149
SHK. 1:500


MIRATOHET
KRYETARI I BASHKISE
ILIR XHAKOLLI

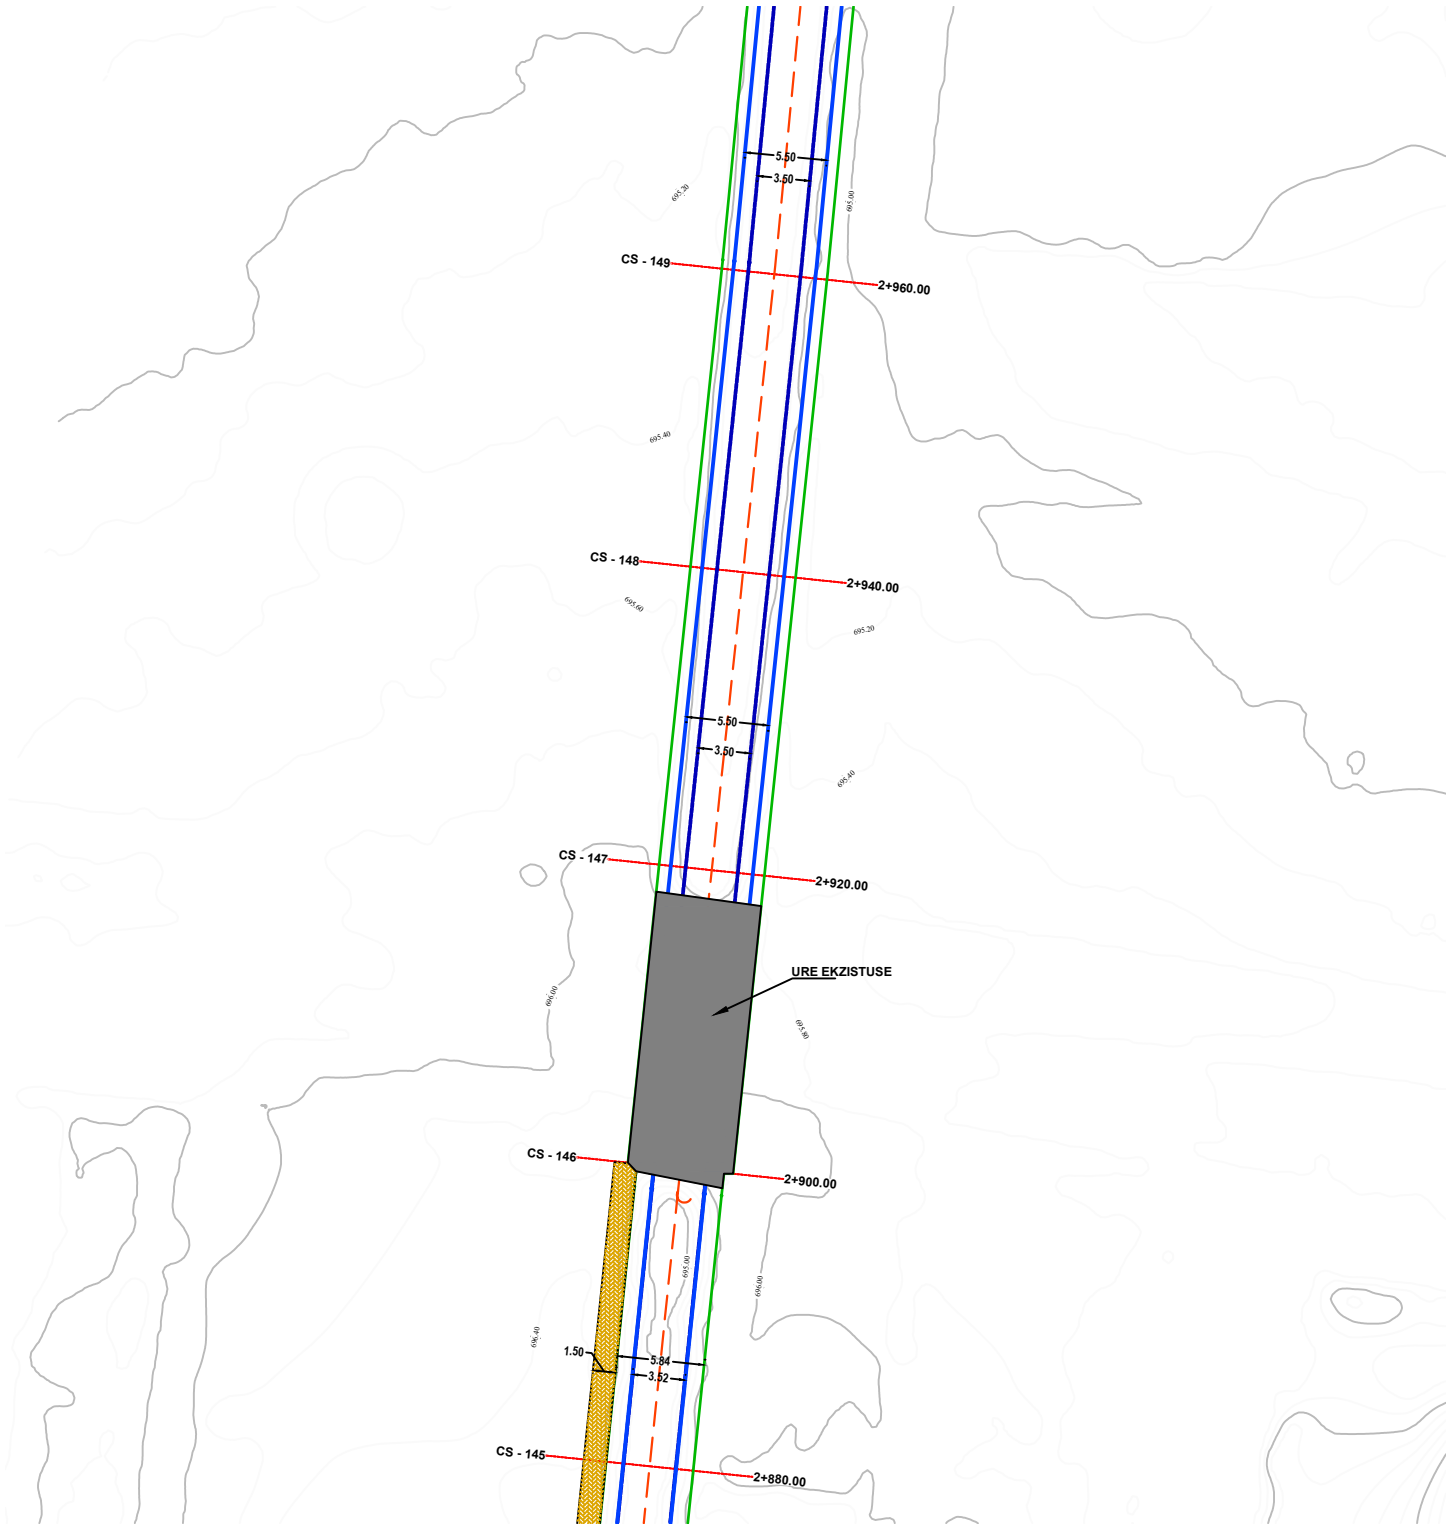

BASHKIA POGRADEC	OBJEKTI: SISTEMIMI DHE REHABILITIMI I LUMIT TË VERDOVËS			
	PLANIMETRI SISTEMIMI - 1			
	Drejtorja e PKZHT Sektori i projekteve	ING.	VIOLETA CEKANI	Shkalla. 1:500
	Drejtori ark. Paskalino Ziko	ING.	JOLKA DOKO	
		ING.TOP.	FERDINANT KULLOLLI	PL. _____
		ING.	ARSEL LICKOLLARI	


OBJEKTI: "SISTEMIMI DHE REHABILITIMI I LUMIT TË VËRDOVËS"
PLANIMETRI CS 148 - CS 153
SHK. 1:500

MIRATOHET
KRYETARI I BASHKISE
ILIR XHAKOLLI

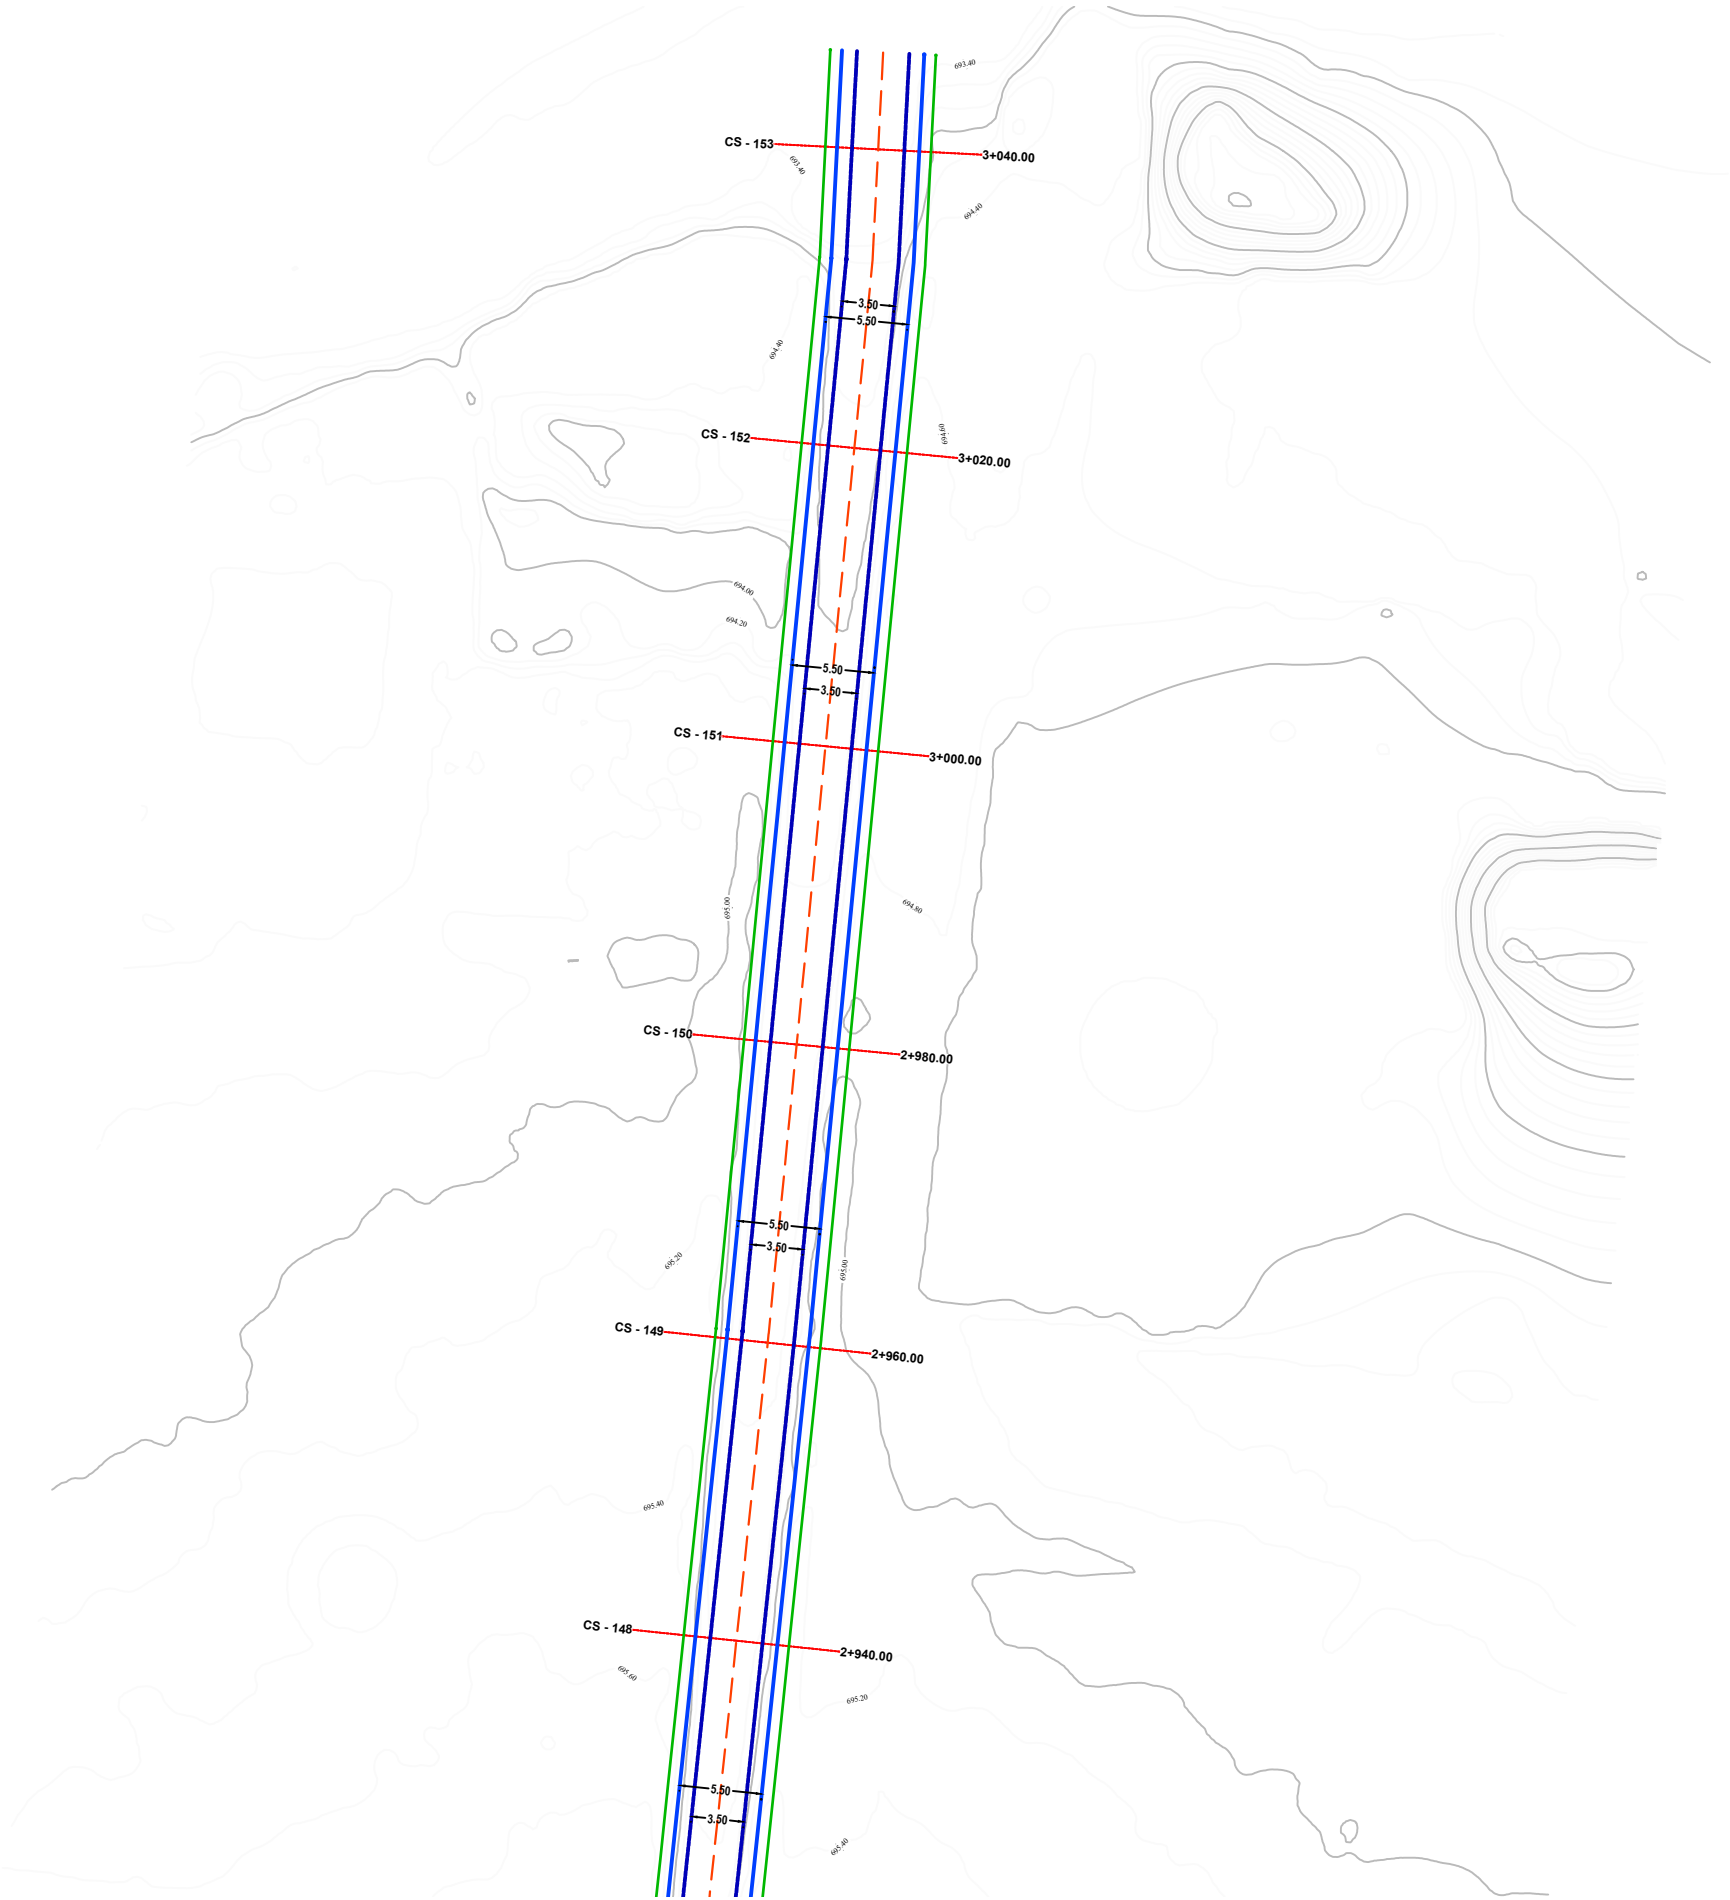


BASHKIA POGRADEC	OBJEKTI:			
	SISTEMIMI DHE REHABILITIMI I LUMIT TË VERDOVËS			
	PLANIMETRI SISTEMIMI - 1			
Drejtoria e PKZHT Sektor i projekteve Drejtori ark. Paskalino Ziko	ING.	VIOLETA CEKANI		Shkalla. 1:500
	ING.	JOLKA DOKO		
	ING.TOP.	FERDINANT KULLOLLI		PL. _____
	ING.	ARSEL LICKOLLARI		


SEKSIONI TERTHOR TIP
CS.00 - CS.16
SHK. 1:50

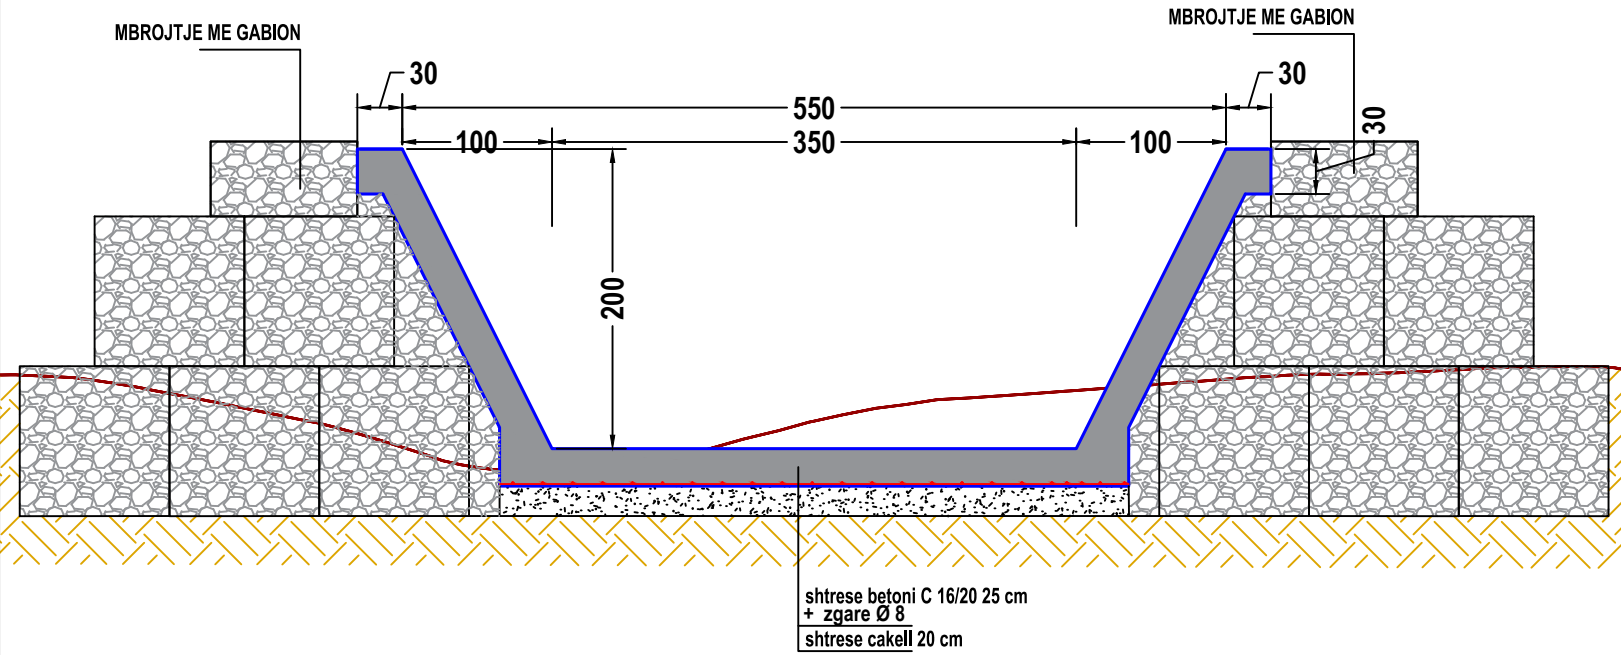

SEKSIONI TERTHOR TIP
CS.21- CS.22
SHK. 1:50

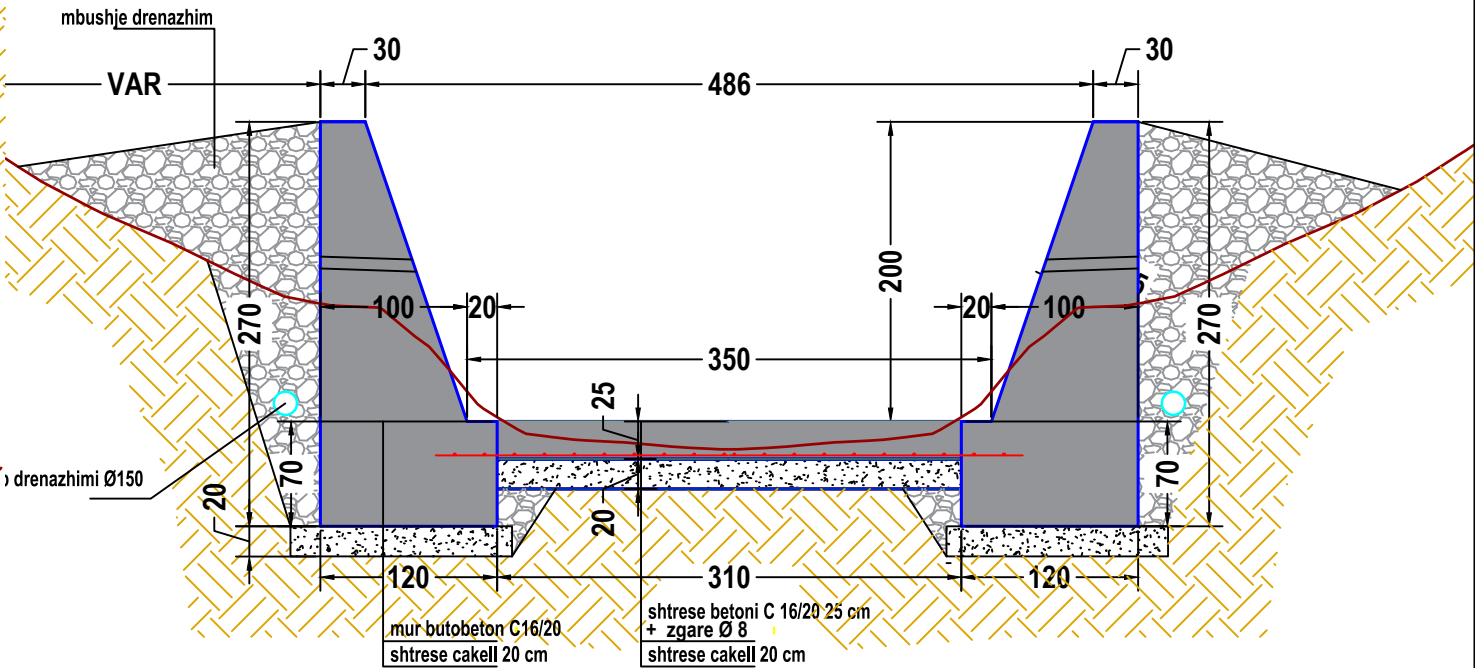


SEKSIONI TERTHOR TIP
CS.16 - CS.21
SHK. 1:50

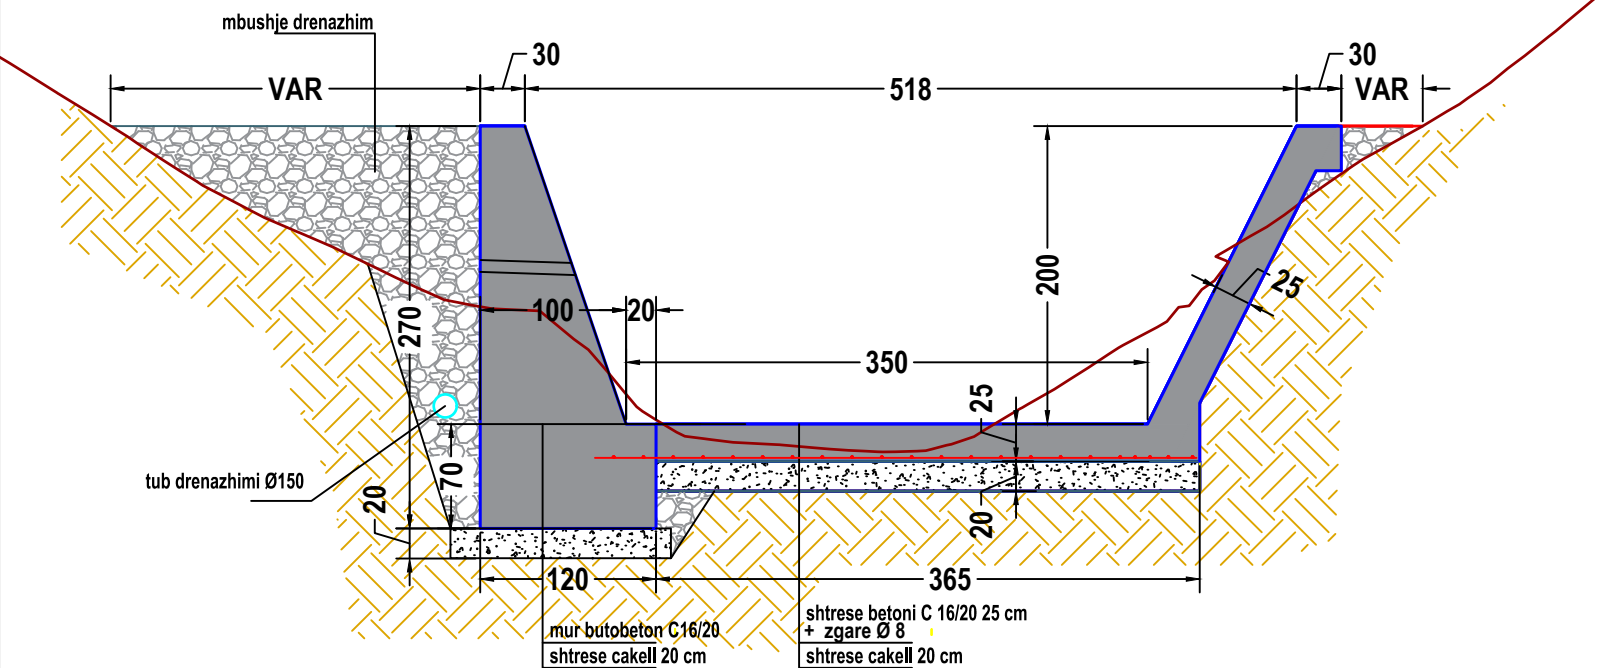


BASHKIA POGRADEC	OBJEKTI:			
	SISTEMIMI DHE REHABILITIMI I LUMIT TË VERDOVËS			
	SEKSION TERTHOR TIP			
	Drejtoria e PKZHT Sektor i projekteve	ING.	VIOLETA CEKANI	Shkalla. 1:50
	Drejtori ark. Paskalino Ziko	ING.	JOLKA DOKO	
		ING.TOP.	FERDINANT KULLOLLI	PL. _____
		ING.	ARSEL LICKOLLARI	


SEKSIONI TERTHOR TIP
CS.23- CS.40
SHK. 1:50

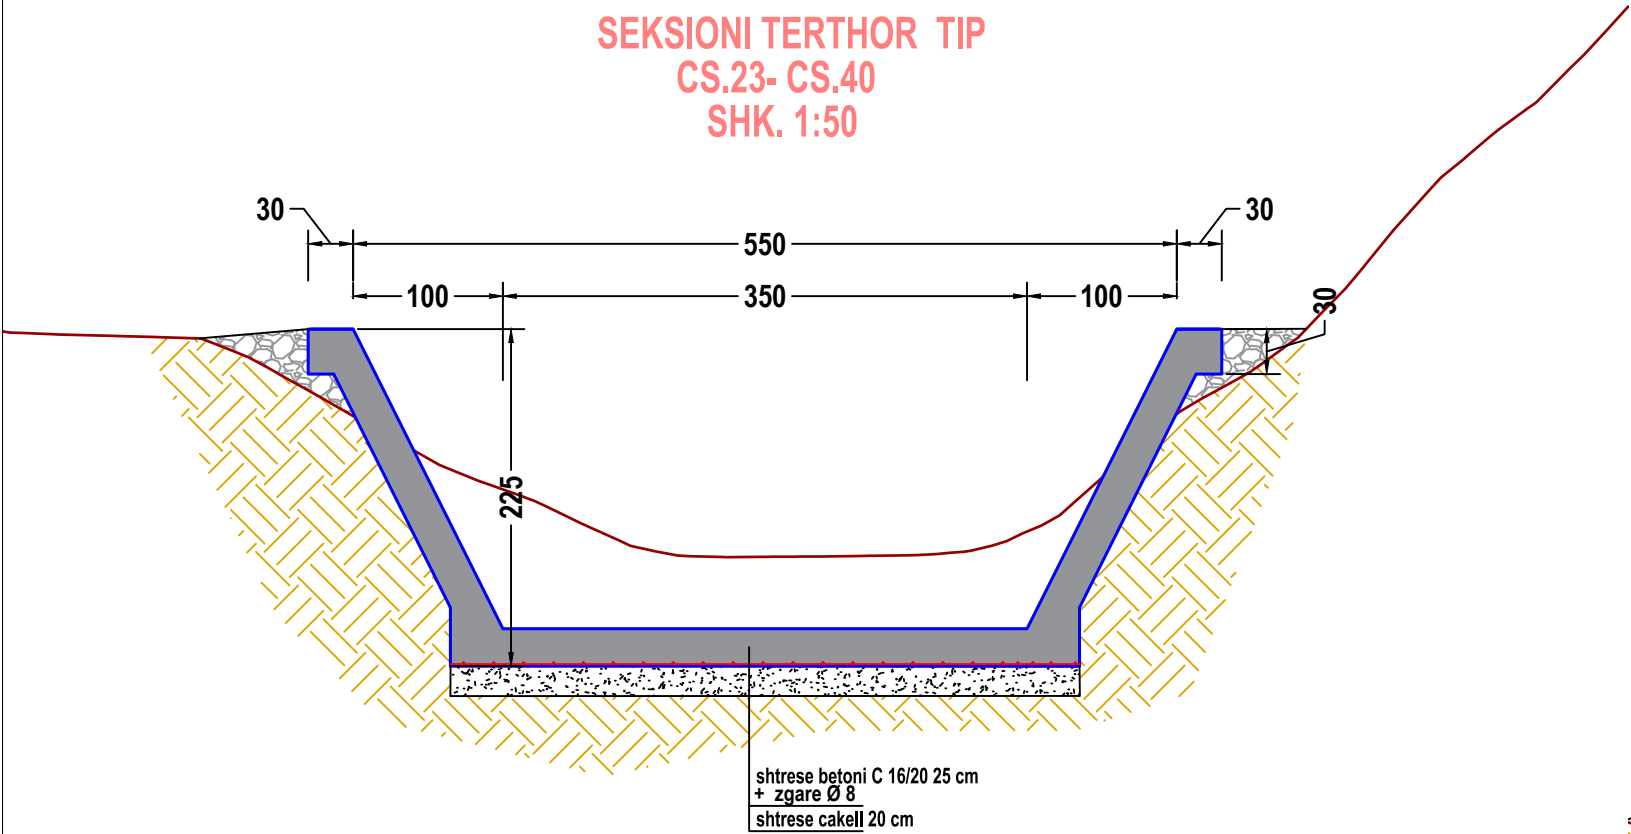

SEKSIONI TERTHOR TIP
CS.48- CS.78
SHK. 1:50

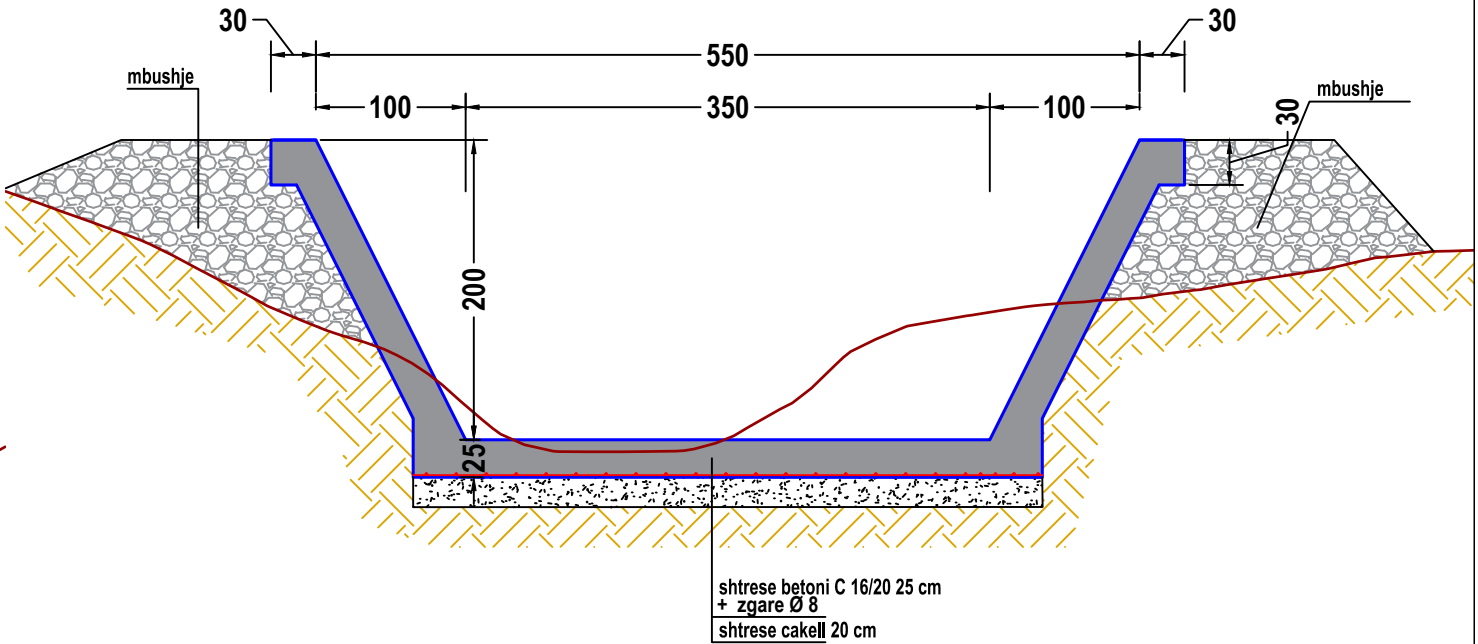

SEKSIONI TERTHOR TIP
CS.40 - CS.47
SHK. 1:50

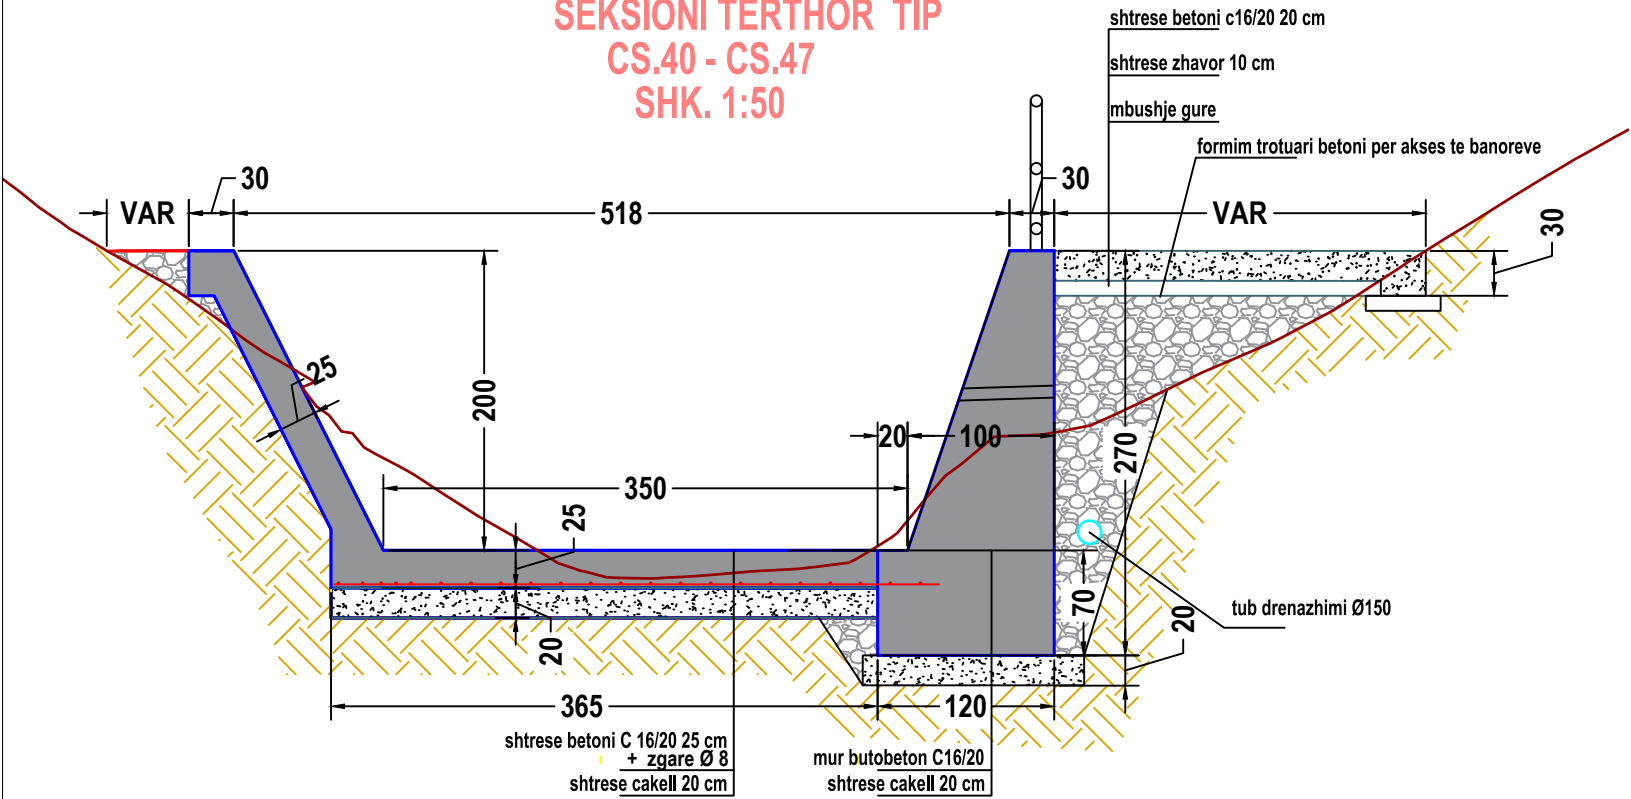

BASHKIA POGRADEC	OBJEKTI:			
	SISTEMIMI DHE REHABILITIMI I LUMIT TË VERDOVËS			
	SEKSION TERTHOR TIP			
	Drejtoria e PKZHT Sektori i projekteve Drejtori ark. Paskalino Ziko	ING.	VIOLETA CEKANI	Shkalla. 1:50
		ING.	JOLKA DOKO	
		ING.TOP.	FERDINANT KULLOLLI	PL. _____
		ING.	ARSEL LICKOLLARI	