

REHABILITIMI I KANALIT TE USHQIMIT TE UJEMBLEDHESIT LLAKAJ,KRUME

BASHKIA HAS

LISTA E FLETEVE TE PROJEKTIT

1.HARTA E ZONES (GJURMA MBI HARTEN TOPOGRAFIKE)	SH 1:10 000	FLETA NR. 1
2.PLANIMETRIA E PERGJITHSHME (GJURMA MBI IMAZHIN ORTOFOTO)	SH 1: 10 000	FLETA NR. 2
3.PLANIMETRIA E PERGJITHSHME (PA IMAZHIN ORTOFOTO)	SH 1: 10 000	FLETA NR. 3
4.PLANVENDOSJA VEPRA E MARRJES(GJURMA MBI IMAZHIN ORTOFOTO)	SH 1: 200	FLETA NR. 4
5.PLANVENDOSJA VEPRA E MARRJES(PA IMAZHIN ORTOFOTO)	SH 1: 200	FLETA NR. 5
6.VEPRA E MARRJES, PLANIMETRIA	SH 1: 100	FLETA NR. 6
7.VEPRA E MARRJES, PRERJE,DETAJE,ARMIMI	SH 1: 100;1:75;1:50;1:10	FLETA NR. 7-14
8.VEPRA E MARRJES, PORTE METALIKE		FLETA NR. 15
9.VEPRA E MARRJES, GABIONI		FLETA NR. 16
10.VEPRA E MARRJES, TABELA E HEKURAVE;VOLUMET E PUNES		FLETA NR. 17
11.KANALI I USHQIMIT, PLANIMETRIA	SH 1: 500;1:1 000	FLETA NR. 18-32
12.PROFILI GJATESOR	SH. H = 1:1 000;V=1: 100	FLETA NR. 33-41
13.PROFILA TERTHOR	SH 1: 100	FLETA NR. 42- 63
14.TABELAT E VOLUMEVE GERMIM MBUSHJE		1 FLETE
15.PROFILA TERTHOR TIP ,ARMIMI	SH 1: 50;1:25;1:10;1:5	FLETA NR. 64- 66
16.KALIM TUB ÇELIKU	SH 1: 50	FLETA NR. 67-69
17.URE KEMBESORE TIP. 1	SH 1: 50;1:10	FLETA NR. 70
18.URE KEMBESORE TIP. 2	SH 1: 50;1:25	FLETA NR. 71
19.URE AUTO HD = 0.8 m;L = 5 m	SH 1: 50;1:25	FLETA NR. 72

POROSITES : BASHKIA HAS

“Rehabilitimi I Kanalit Ushqyes të Ujëmbledhësit Llakaj dhe Rehabilitimi I Skemës Ujitëse ”

EMERTIMI :



PROJEKTIM MBIKQYRJE-KOLAUDIM
nlp : L61901013N
cel: 0682070639, 0682070674
e-mail: gconstruction@gmail.com
adresa: Tirane

PROJEKTUES

Ing.Ndert.Gramos SKËNDA	Firma:		Ing Mjed.Kreshnik AHMETAJ	Firma:	
Ing.Gjeodet.Maksim SHEHU	Firma:			Firma:	
Ing.Elk.Anesti BUKUROSHI	Firma:			Firma:	

FAZA

PROJEKT
ZBATIMI

SHKALLA


1:10 000

TIRANE

FLETA

1

FORMAT A3

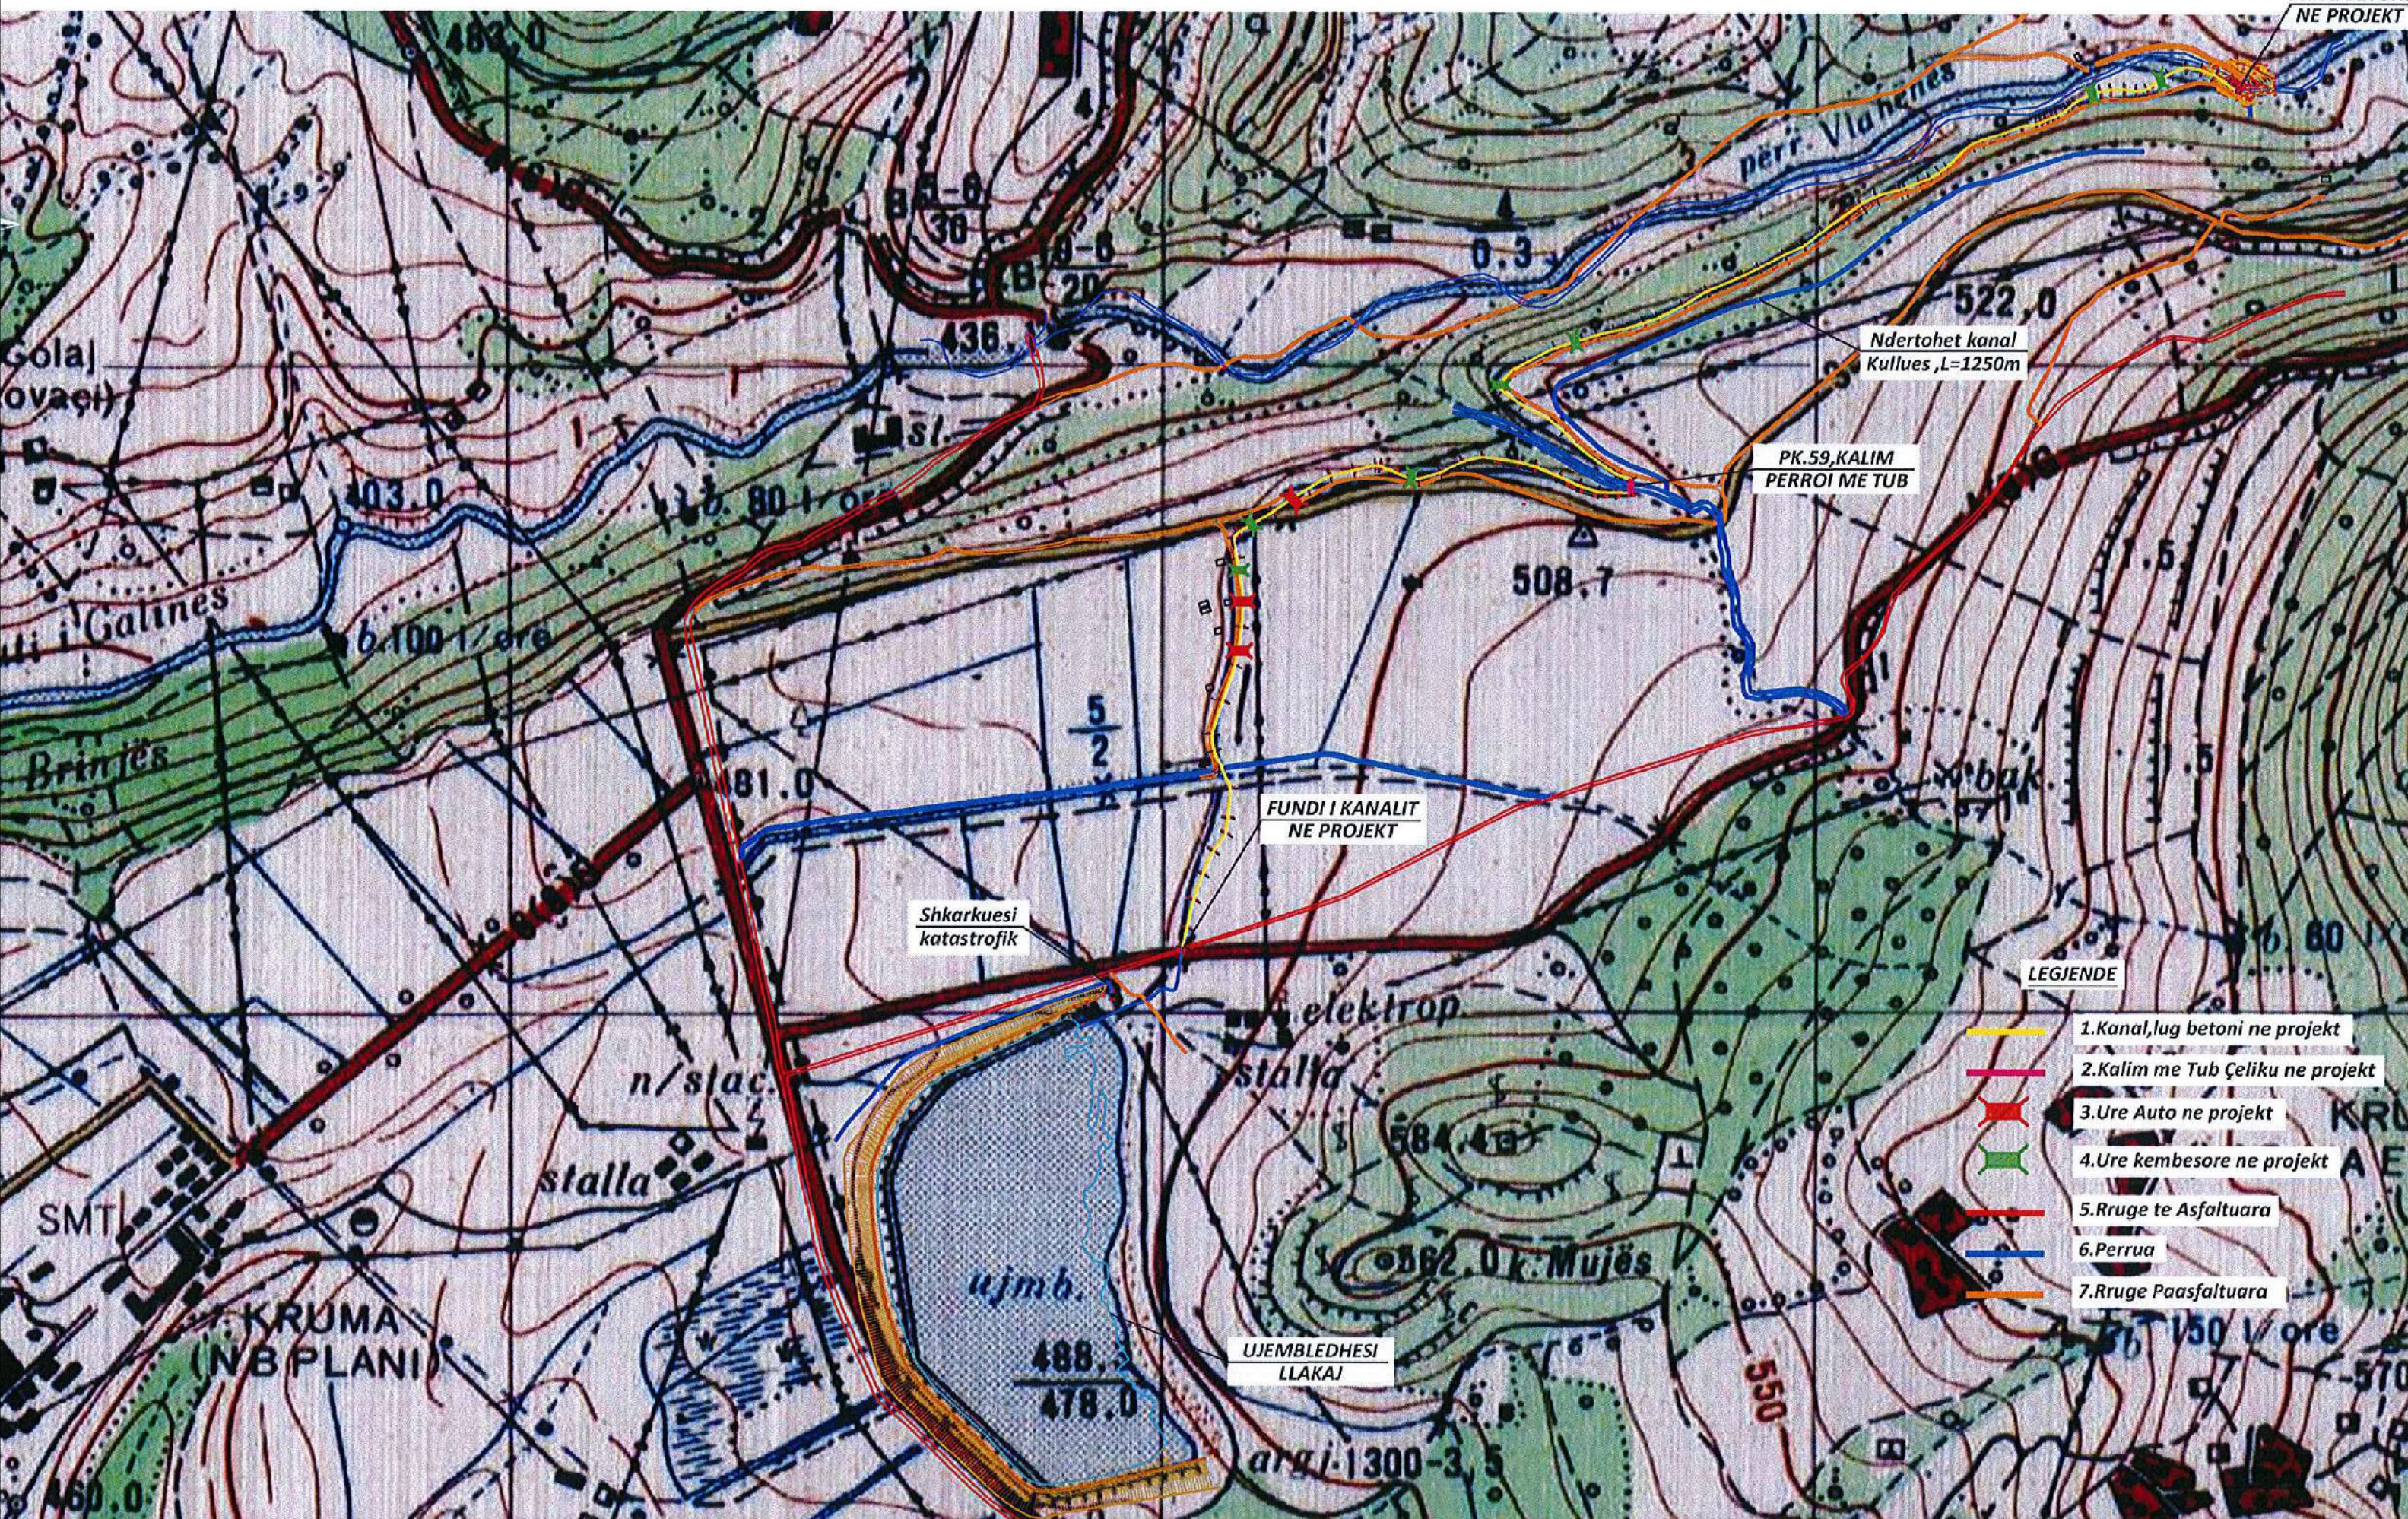

POROSITES : BASHKIA HAS

“Rehabilitimi I Kanalit Ushqyes të Ujëmbledhësit Llakaj dhe Rehabilitimi I Skemës Ujitëse”

EMERTIMI :



PROJEKTIM MBIQYRJE-KOLAUDIM
n/pt : L61901013N
cel: 0682070639, 0682070674
e-mail: gconstruction8@gmail.com
adresa: Tirane

PROJEKTUES

Ing. Ndert. Gramos SKËNDA Firma:
Ing. Gjeodet. Maksim SHEHU Firma:
Ing. Elk. Anesti BUKUROSHI Firma:

Ing. Mjed. Kreshnik AHMETAJ Firma:
Firma:
Firma:

FAZA

PROJEKT
ZBATIMI

SHKALLA


1:10 000

TIRANE

FLETA

2

FORMAT A3

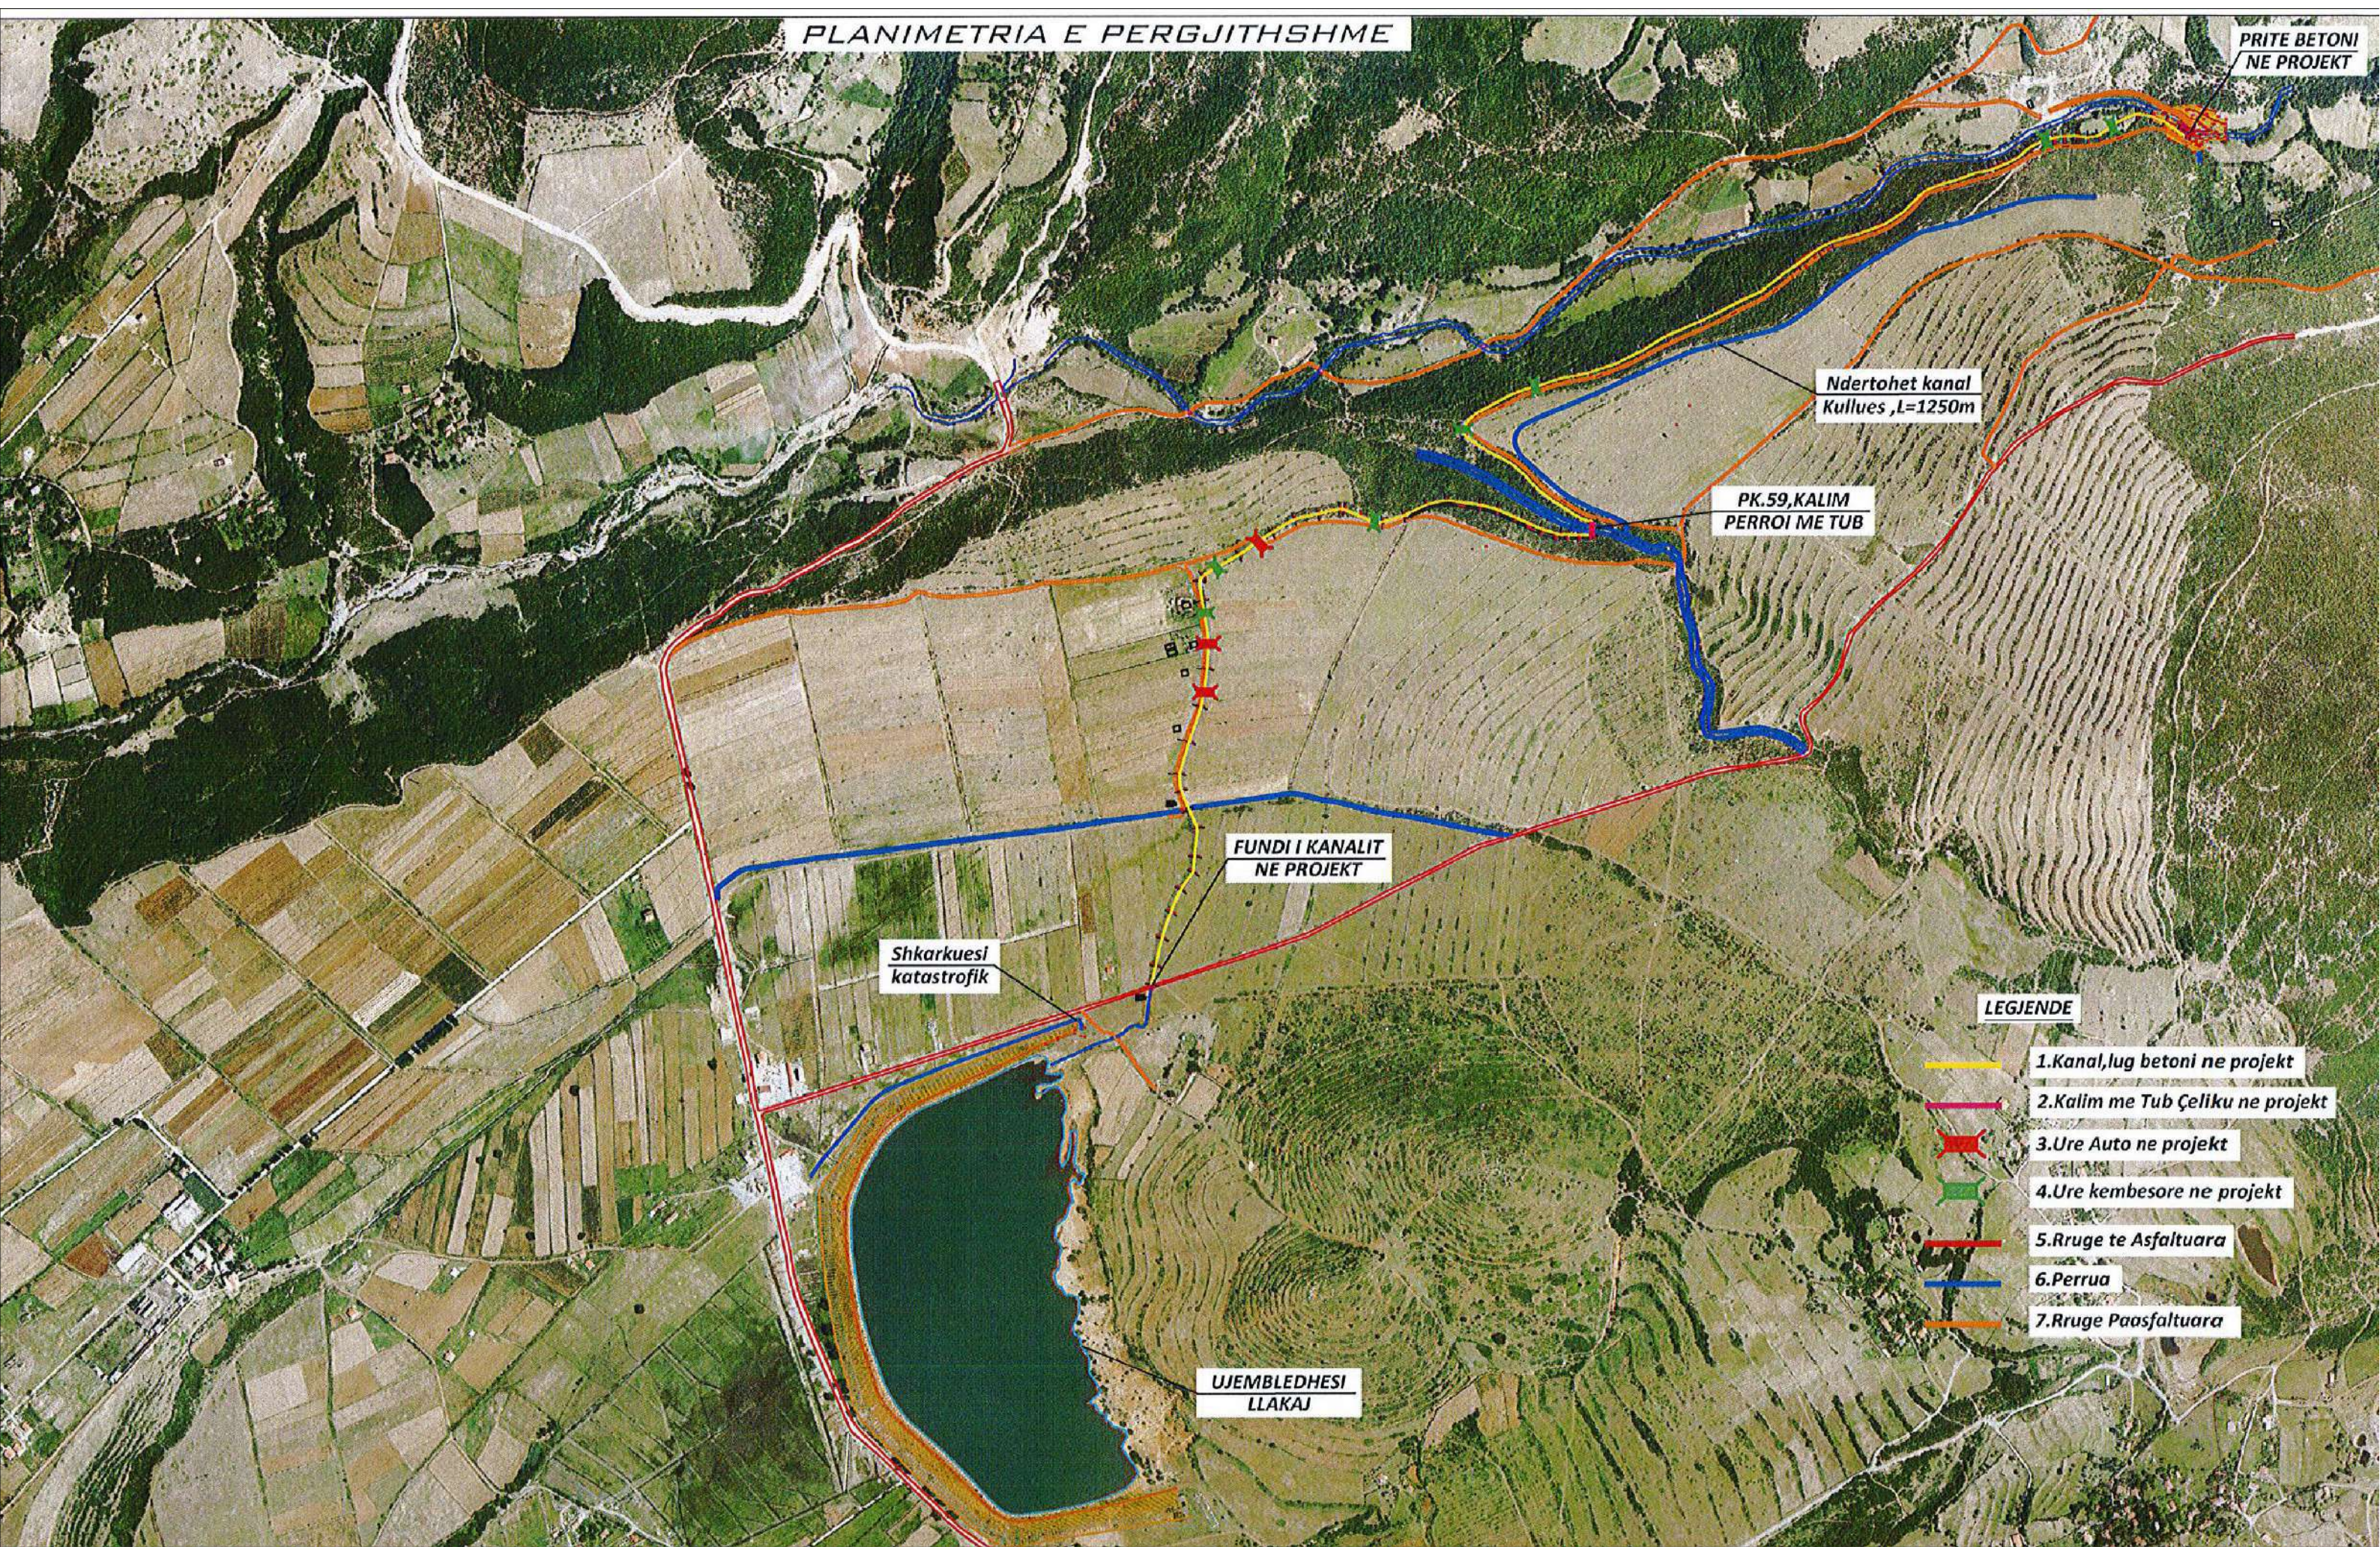

POROSITES : BASHKIA HAS

“Rehabilitimi I Kanalit Ushqyes të Ujëmbledhësit Llakaj dhe Rehabilitimi I Skemës Ujitëse ”

EMERTIMI :


PROJEKTIM MBIQYRJE-KOLAUDIM
n/pt : L61901013N
cel: 0682070639, 0682070674
e-mail: gconstruction@gmail.com
adresa: Tirane

PROJEKTUES

Ing.Ndert.Gramos SKËNDA	Firma:		Ing Mjed.Kreshnik AHMETAJ	Firma:	
Ing.Gjeodet.Maksim SHEHU	Firma:			Firma:	
Ing.Elk.Anesti BUKUROSHI	Firma:			Firma:	

FAZA	SHKALLA	FLETA
PROJEKT ZBATIMI	1:10 000	3
	TIRANE	FORMAT A3

PLANIMETRIA E PERGJITHSHME

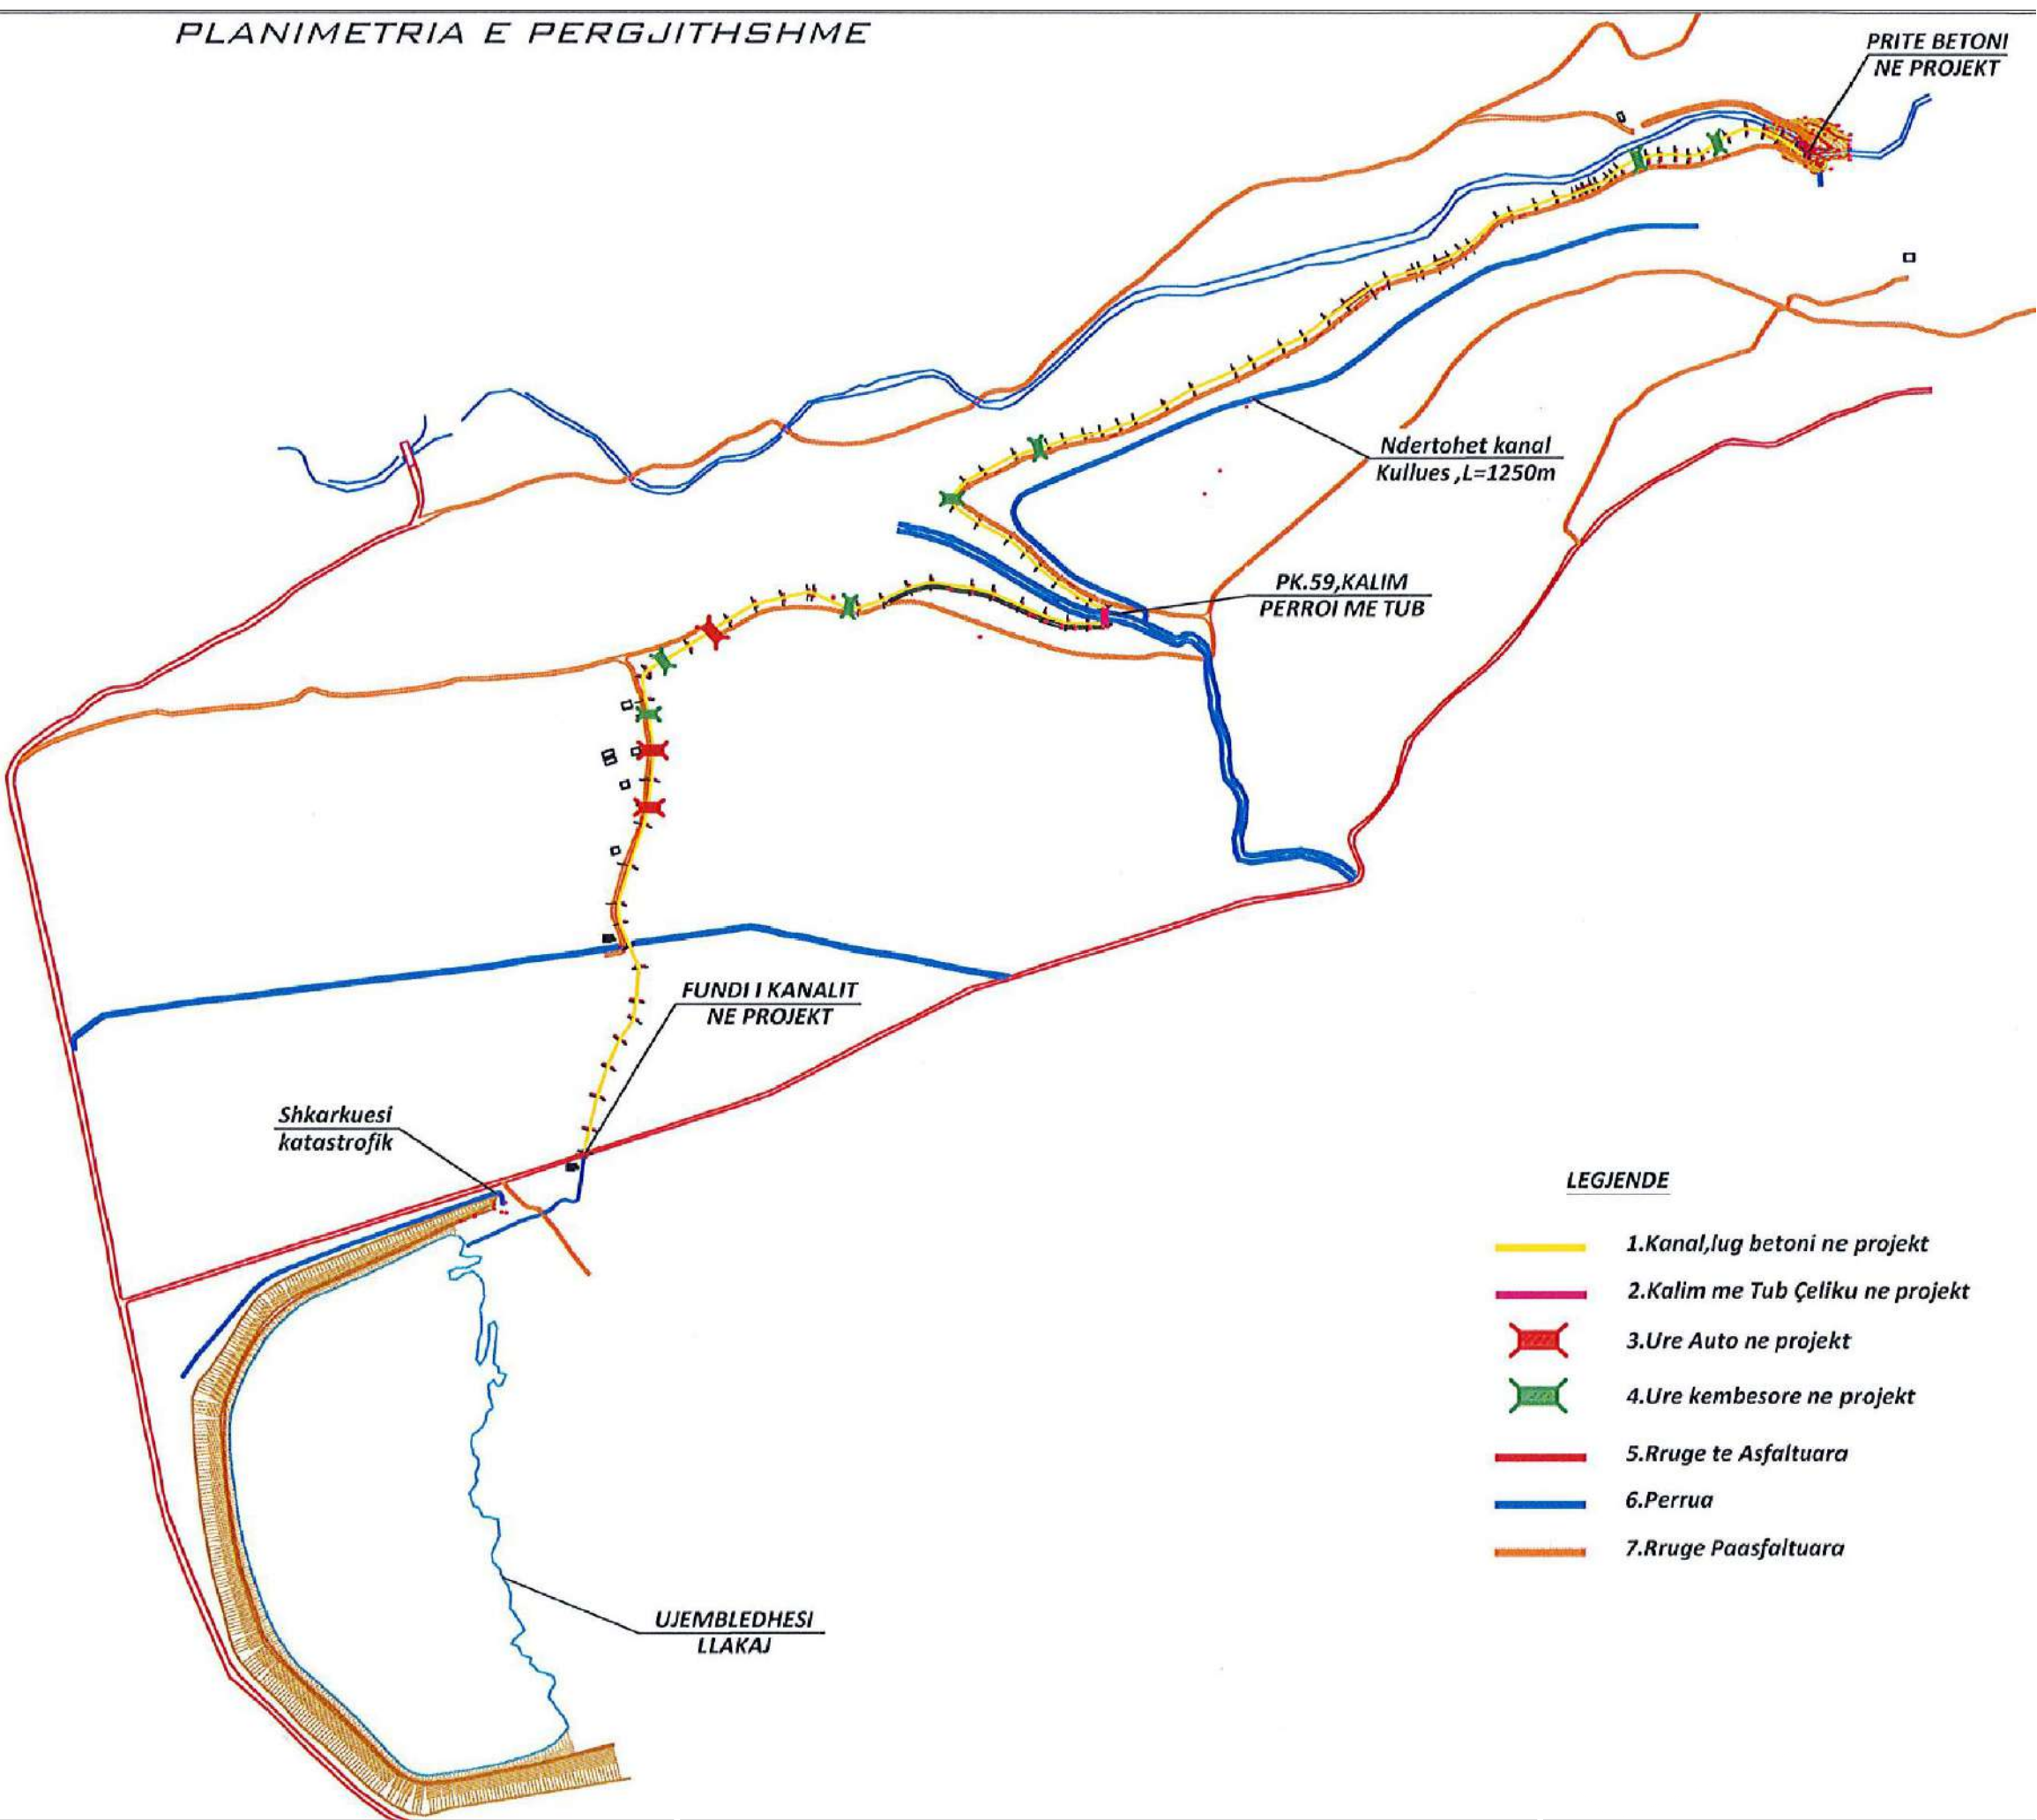

POROSITES : BASHKIA HAS

“Rehabilitimi I Kanalit Ushqyes të Ujëmbledhësit Llakaj dhe Rehabilitimi I Skemës Ujitëse ”

EMERTIMI :



PROJEKTIM MBIQYRJE-KOLAUDIM
nlp : L61901013N
cel: 0682070639, 0682070674
e-mail: gconstruction@gmail.com
adresa: Tirane

PROJEKTUES

Ing.Ndert.Gramos SKËNDA	Firma:		Ing Mjed.Kreshnik AHMETAJ	Firma:	
Ing.Gjeodet.Maksim SHEHU	Firma:			Firma:	
Ing.Elk.Anesti BUKUROSHI	Firma:			Firma:	

FAZA

PROJEKT
ZBATIMI

SHKALLA

1:10 000

FLETA

4

TIRANE

FORMAT A3

“Rehabilitimi I Kanalit Ushqyes të Ujëmbledhësit Llakaj dhe Rehabilitimi I Skemës Ujitëse ”



PROJEKTIM MBIKQYRJE-KOLAUDIM
nlp : L81901013N
cel: 0682070639, 0682070674
e-mail: glconstruction8@gmail.com
adresa: Tirane

Ing.Ndert.Gramos SKËNDA	Firma:		Ing Mjed.Kreshnik AHMETAJ	Firma:
Ing.Gjeodet.Maksim SHEHU	Firma:			Firma:
Ing.Elk.Anesti BUKUROSHI	Firma:			Firma:

	TIRANE
--	--------

TIRANE

FORMAT A3

PLAN-VENDOSJA VEPRË E MARRJES

ARE

PERROI VLAHNES

MURE BETONI SHPATULLA E DJATHTE L=25m

PRITA BETONI NE PROJEKT

PRITA BETONI E DENTUAR

LUG B/A, BXH 70X85cm

PUSETE KOMANDIMI

MURE BETONI SHPATULLA E MAJTE L=6m

TRASE EKZISTUESE

PERROI VLAHNES

PRERJE GJATESORE D-B E PERROIT

PRERJE A-A

PRERJE B-B

PRERJE C-C

PRERJE D-D

PRERJE E-E

PRERJE F-F

PRERJE G-G

PRERJE H-H

PRERJE I-I

PRERJE J-J

PRERJE K-K

PRERJE L-L

PRERJE M-M

PRERJE N-N

PRERJE O-O

PRERJE P-P

PRERJE Q-Q

PRERJE R-R

PRERJE S-S

PRERJE T-T

PRERJE U-U

PRERJE V-V

PRERJE W-W

PRERJE X-X

PRERJE Y-Y

PRERJE Z-Z

PRERJE AA-AA

PRERJE BB-BB

PRERJE CC-CC

PRERJE DD-DD

PRERJE EE-EE

PRERJE FF-FF

PRERJE GG-GG

PRERJE HH-HH

PRERJE II-II

PRERJE JJ-JJ

PRERJE KK-KK

PRERJE LL-LL

PRERJE MM-MM

PRERJE NN-NN

PRERJE OO-OO

PRERJE PP-PP

PRERJE QQ-QQ

PRERJE RR-RR

PRERJE SS-SS

PRERJE TT-TT

PRERJE UU-UU

PRERJE VV-VV

PRERJE WW-WW

PRERJE XX-XX

PRERJE YY-YY

PRERJE ZZ-ZZ

PRERJE AA-AA

PRERJE BB-BB

PRERJE CC-CC

PRERJE DD-DD

PRERJE EE-EE

PRERJE FF-FF

PRERJE GG-GG

PRERJE HH-HH

“Rehabilitimi I Kanalit Ushqyes të Ujëmbledhësit Llakaj dhe Rehabilitimi I Skemës Ujitëse ”




PROJEKTIM MBIKQYRJE-KOLAUDIM
nlp : L81901013N
cel: 0682070639, 0682070674
e-mail: glconstruction8@gmail.com
adresa: Tirane

Ing.Ndert.Gramos SKËNDA	Firma:		Ing Mjed.Kreshnik AHMETAJ	Firma:
Ing.Gjeodet.Maksim SHEHU	Firma:			Firma:
Ing.Elk.Anesti BUKUROSHI	Firma:			Firma:

1:200
TIRANE

6
FORMAT A

VEPRA E MARRJES
PLANIMETRIA, SH 1:100

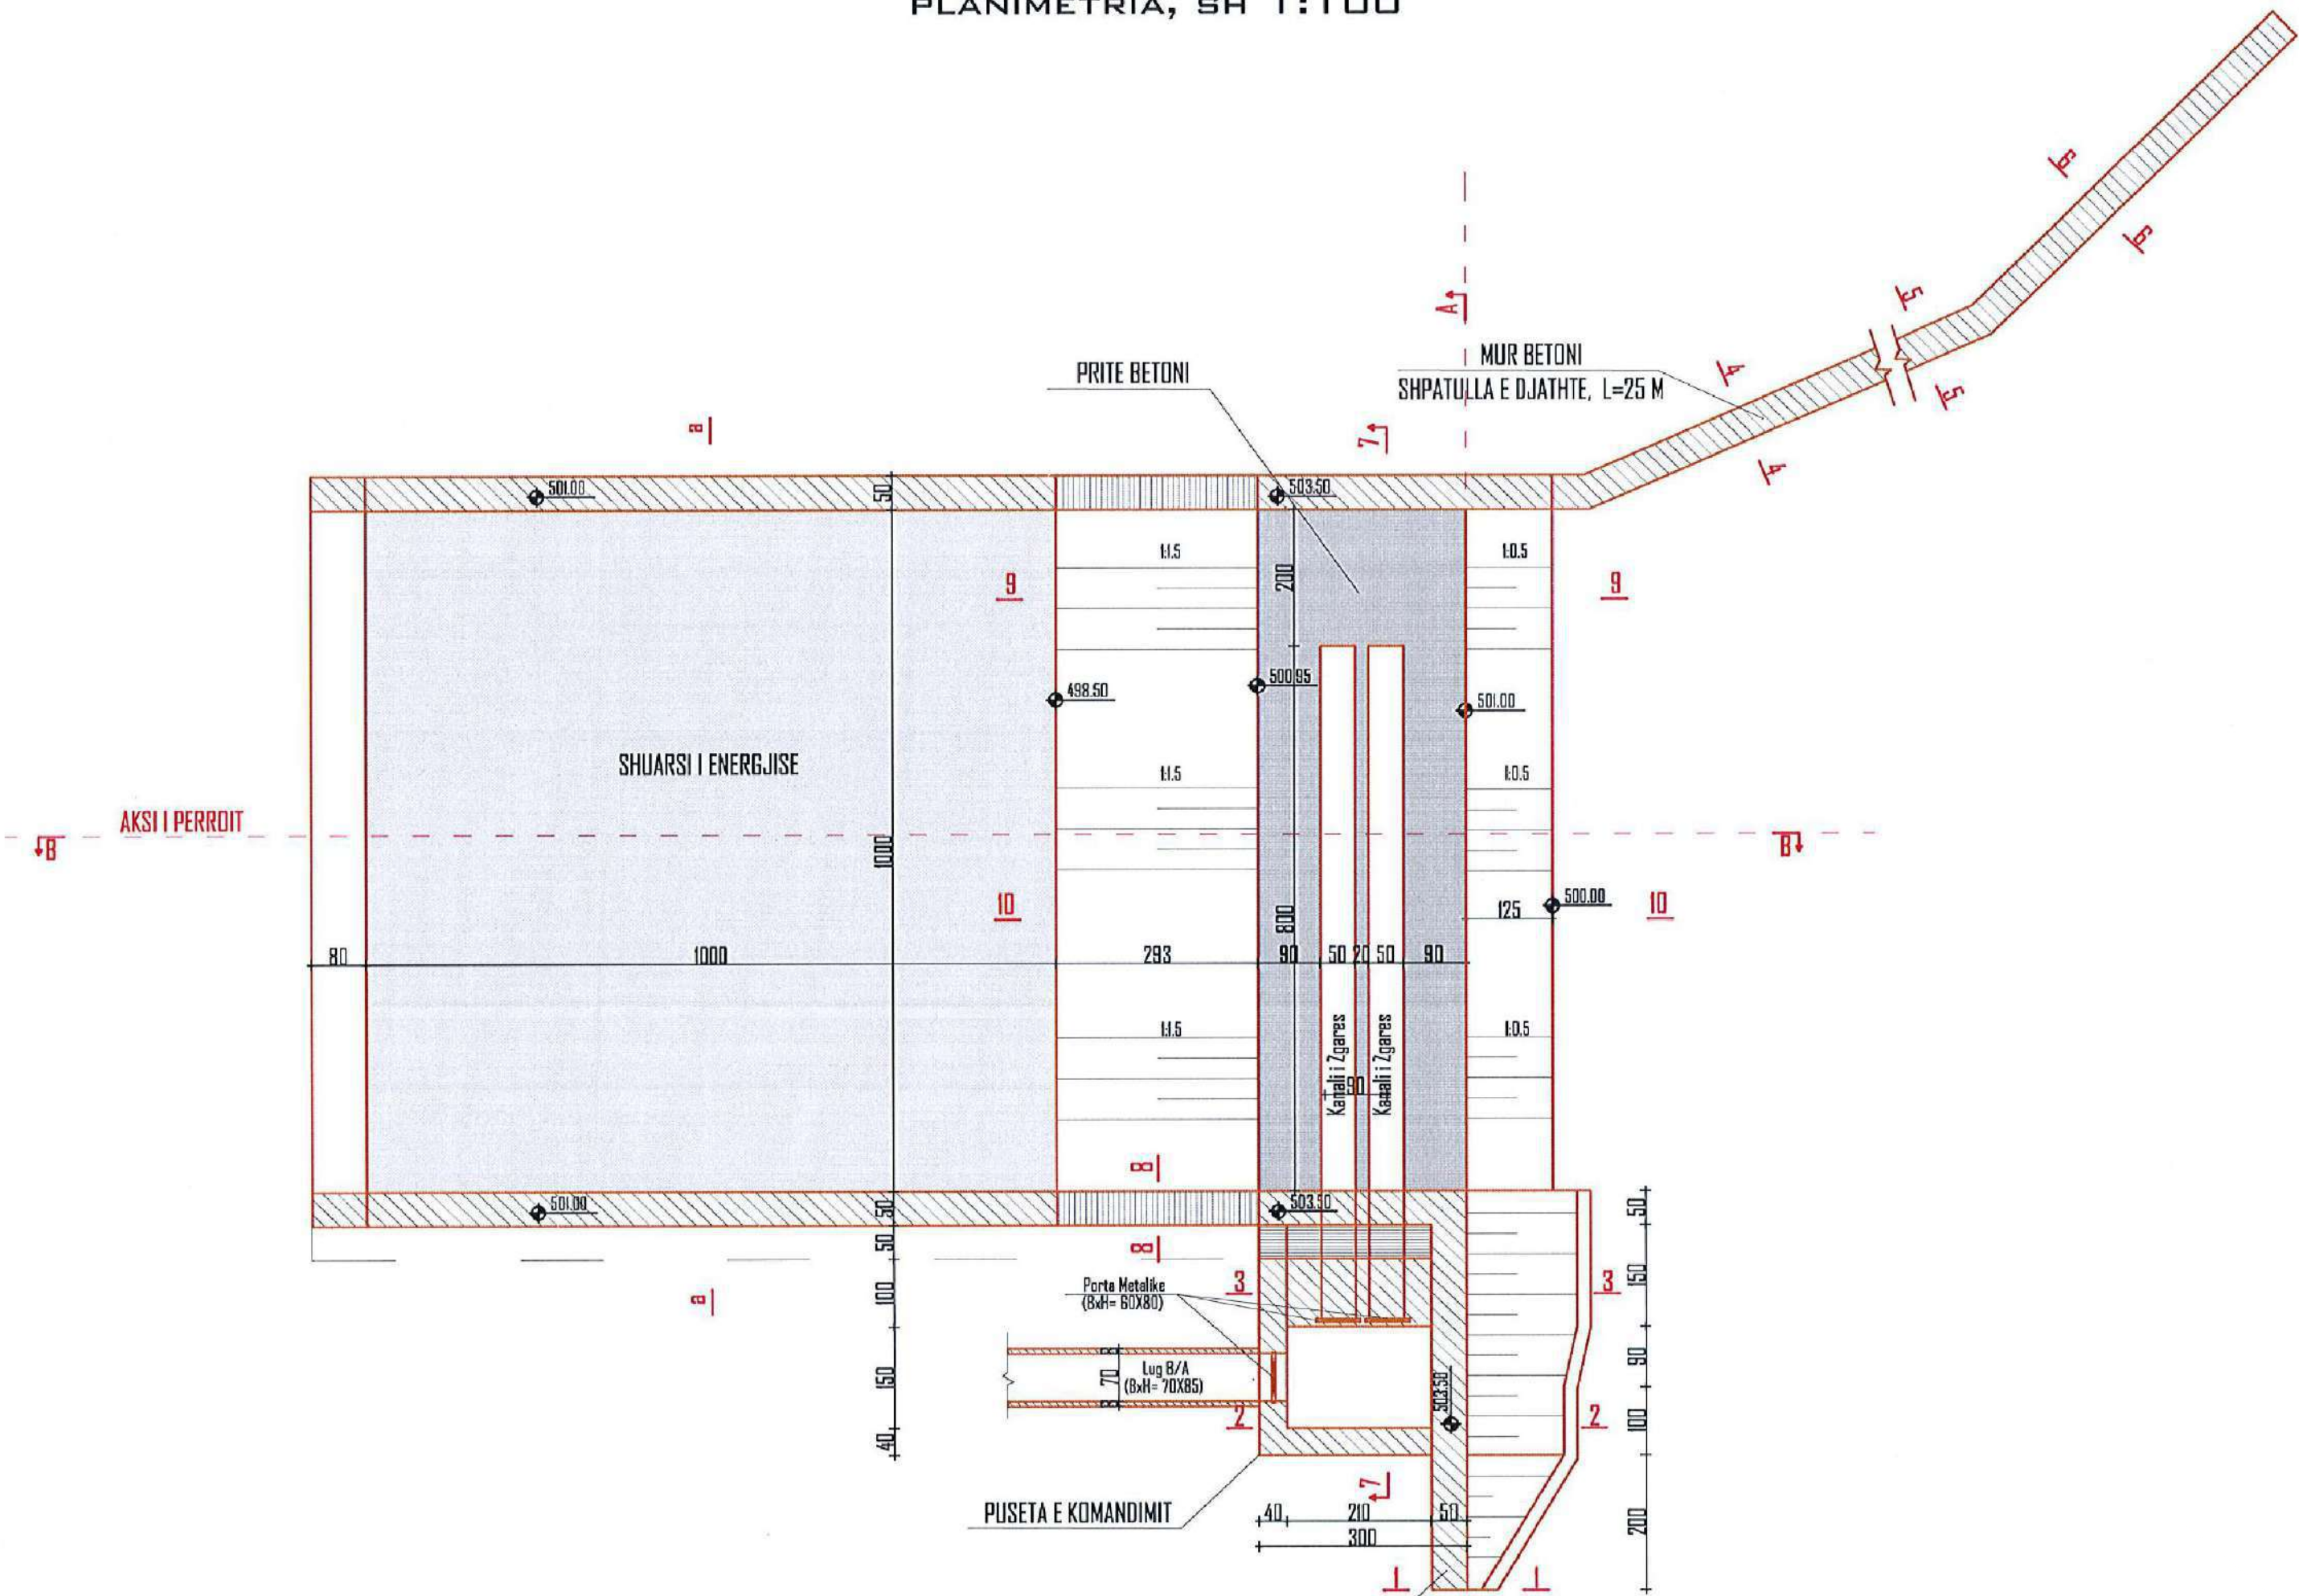

POROSITES : BASHKIA HAS

“Rehabilitimi I Kanalit Ushqyes të Ujëmbledhësit Llakaj dhe Rehabilitimi I Skemës Ujitëse ”

EMERTIMI :



PROJEKTIM MBIQYRJE-KOLAUDIM
npt : L61901013N
cel: 0682070639, 0682070674
e-mail: gconstruction8@gmail.com
adresa: Tirane

PROJEKTUES

Ing.Ndert.Gramos SKËNDA	Firma:	Ing Mjed.Kreshnik AHMETAJ	Firma:
Ing.Gjeodet.Maksim SHEHU	Firma:		Firma:
Ing.Elk.Anesti BUKUROSHI	Firma:		Firma:

FAZA

PROJEKT
ZBATIMI

SHKALLA

1:100


FLETA

7

TIRANE

FORMAT A3

PERJE TERTHORE (A-A) NE AKSIN E PRITES

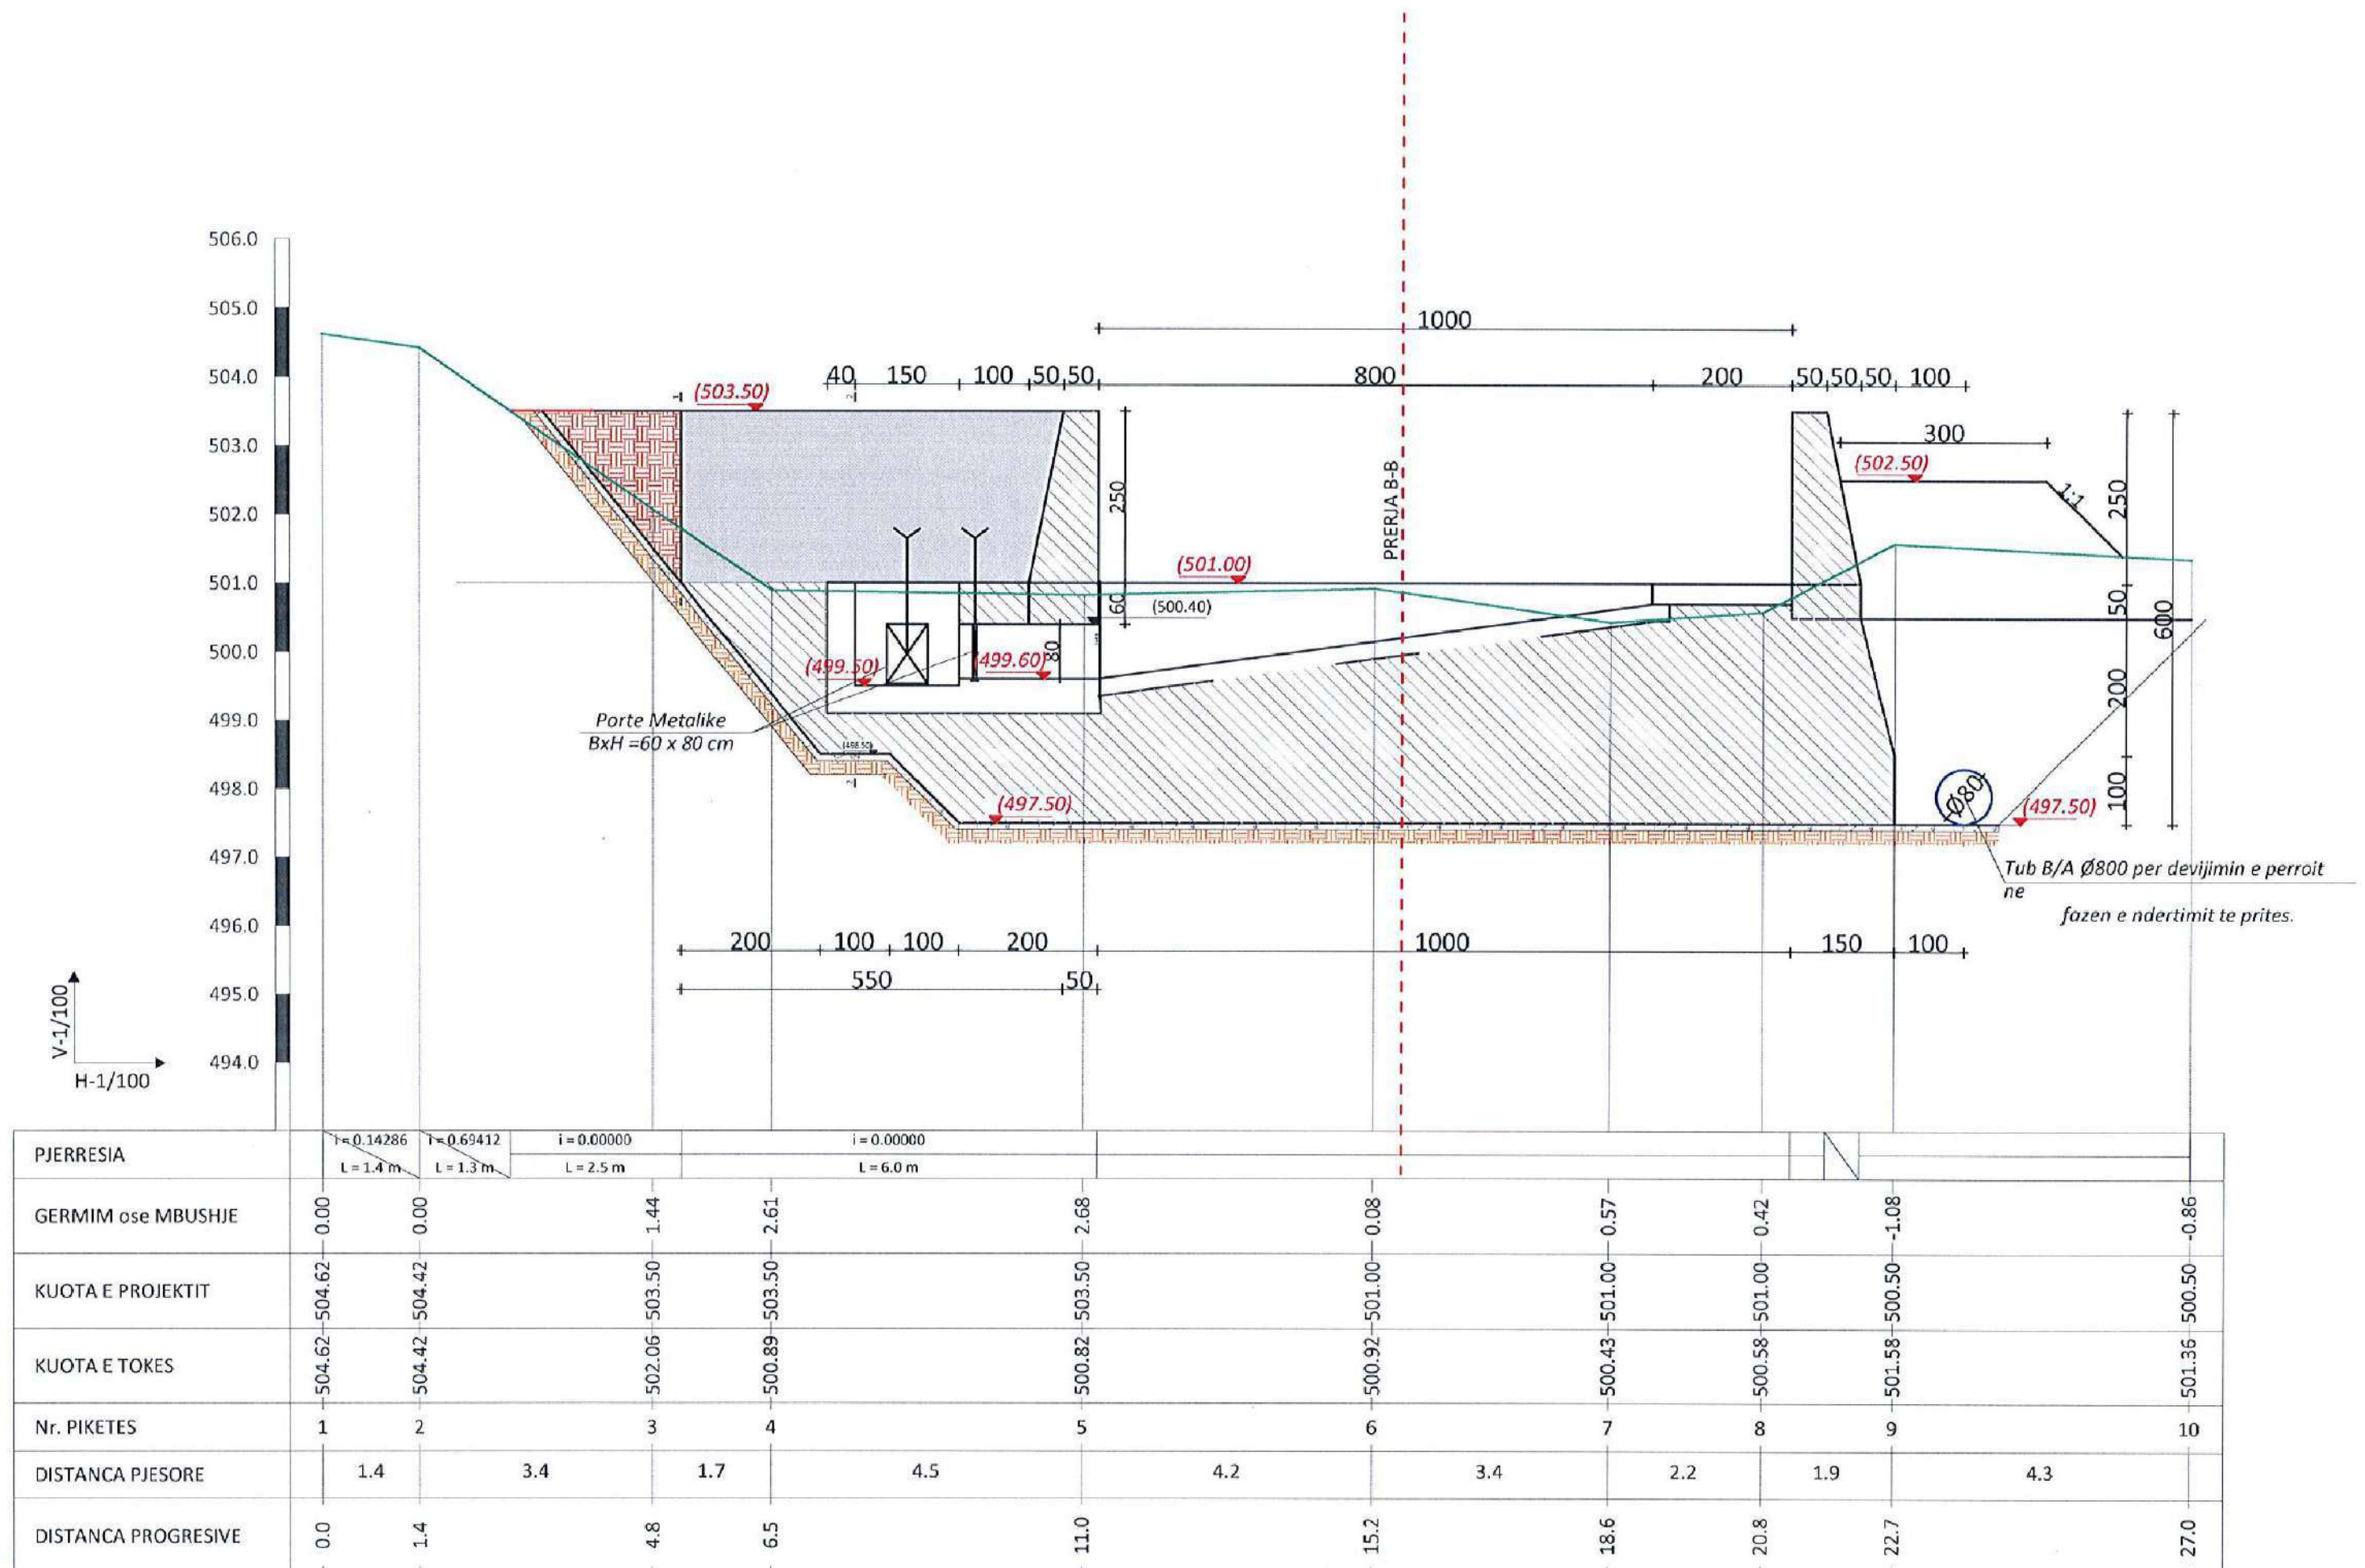

POROSITES : BASHKIA HAS

“Rehabilitimi I Kanalit Ushqyes të Ujëmbledhësit Llakaj dhe Rehabilitimi I Skemës Ujitëse ”

EMERTIMI :



PROJEKTIM MBIQYRJJE-KOLAUDIM
nlp : L61901013N
cel: 0682070639, 0682070674
e-mail: glconstruction8@gmail.com
adresa: Tirane

PROJEKTUES

Ing.Ndert.Gramos SKËNDA	Firma:		Ing Mjed.Kreshnik AHMETAJ	Firma:
Ing.Gjeodet.Maksim SHEHU	Firma:			Firma:
Ing.Elk.Anesti BUKUROSHI	Firma:			Firma:

FAZA

PROJEKT ZBATIMI	
--------------------	--

SHKALLA

1:100


FLETA

8

TIRANE

FORMAT A3

PRERJE GJATESORE (B-B) NE AKSIN E PERROIT

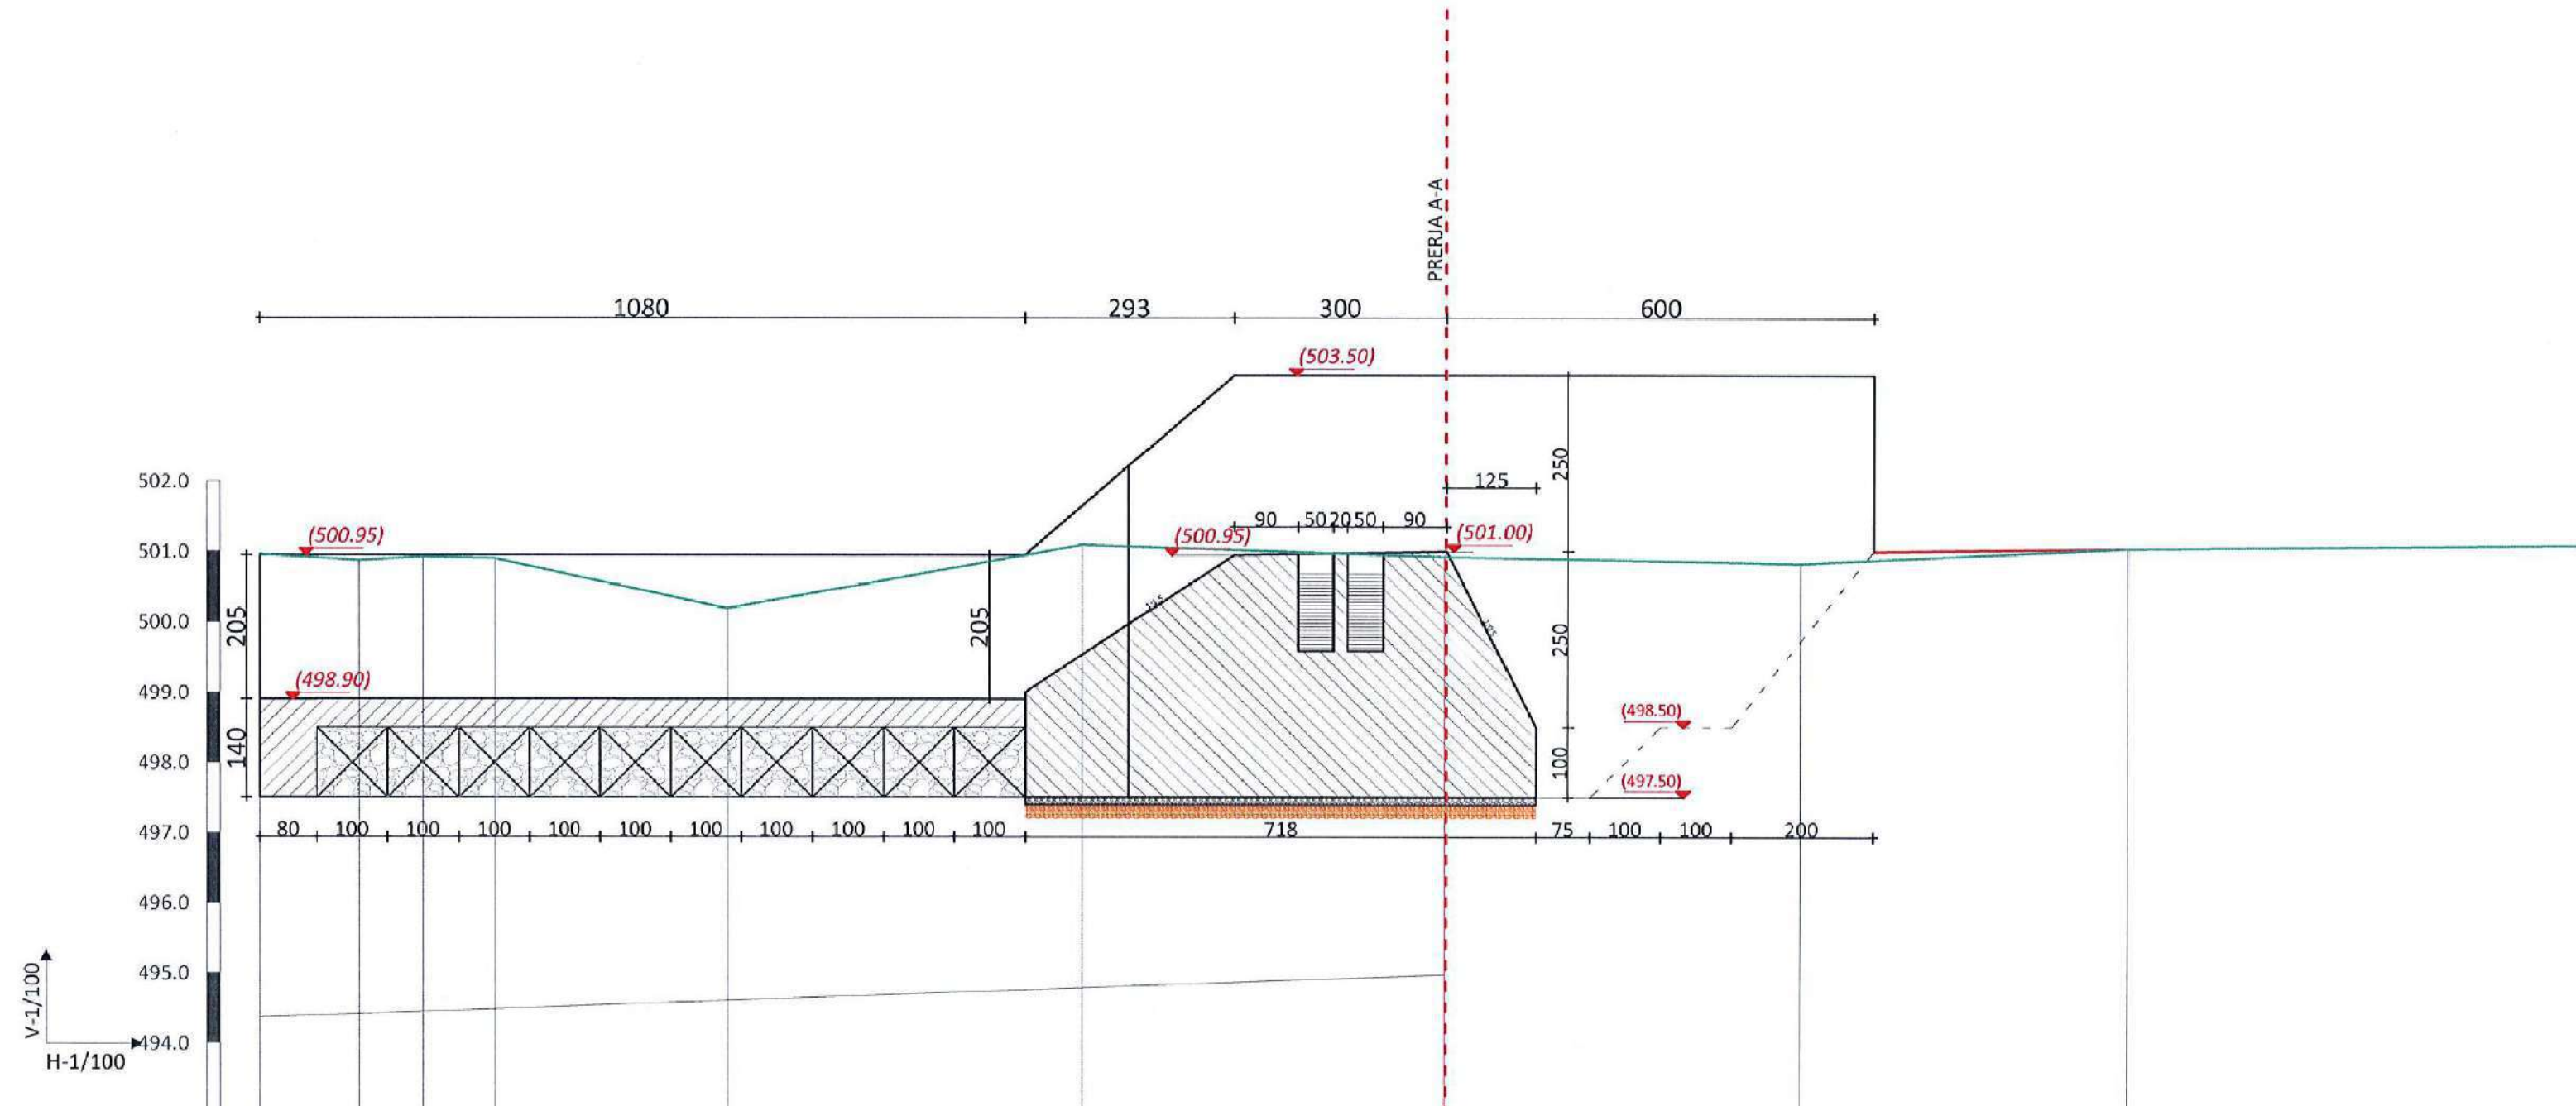

PJERRESIA	i = 0.00000 L = 10.8 m				i = 0.87179 L = 2.9 m		i = 0.00000 L = 9.0 m		
GERMIM ose MBUSHJE	-0.01	0.08	0.03	0.05	0.76	0.56	2.58	2.67	0.00
KUOTA E PROJEKTI	500.95	500.95	500.95	500.95	500.95	501.65	503.50	503.50	501.05
KUOTA E TOKES	500.96	500.87	500.92	500.90	500.19	501.09	500.92	500.83	501.05
Nr. PIKETES	1	2	3	4	5	6	7	8	9
DISTANCA PJESORE	1.4	0.9	1.0	3.3	5.0	5.1	5.0	4.6	9.4
DISTANCA PROGRESIVE	0.0	1.4	2.3	3.3	6.6	11.6	16.7	21.7	26.3

POROSITES : BASHKIA HAS

“Rehabilitimi I Kanalit Ushqyes të Ujëmbledhësit Llakaj dhe Rehabilitimi I Skemës Ujitëse ”

EMERTIMI :

PROJEKTIM MBIKQYRJE-KOLAUDIM
nlp : L61901013N
cel: 0682070639, 0682070674
e-mail: gconstruction8@gmail.com
adresa: Tirane

PROJEKTUES

Ing.Ndert.Gramos SKËNDA

Firma:

Ing Mjed.Kreshnik AHMETAJ

Firma:

Ing.Gjeodet.Maksim SHEHU

Firma:

Ing.Elk.Anesti BUKUROSHI

Firma:

FAZA

PROJEKT ZBATIMI

SHKALLA

1:100

TIRANE


FLETA

9


FORMAT A3

SHPATULLA E MAJTE, L=6 M
PRERJE ,SH 1:50


PRERJE 1-1 ,SH 1:50

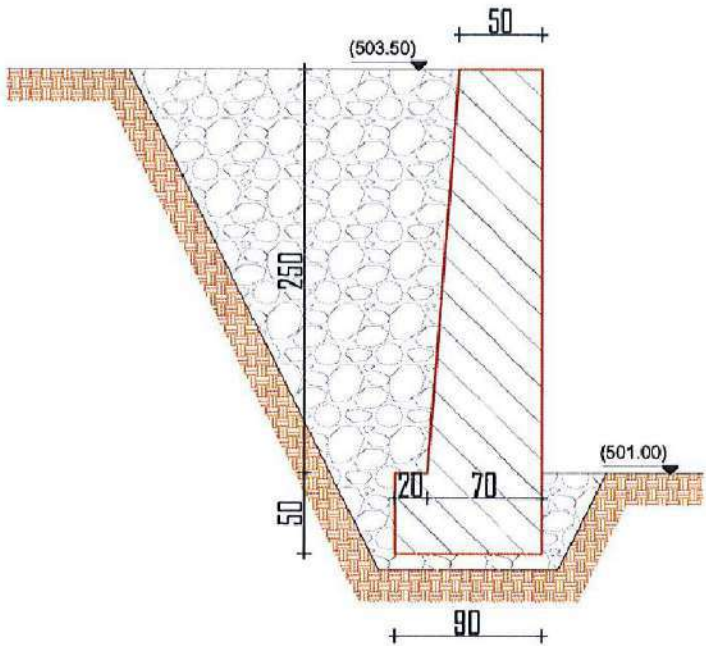

PRERJE 2-2 ,SH 1:50

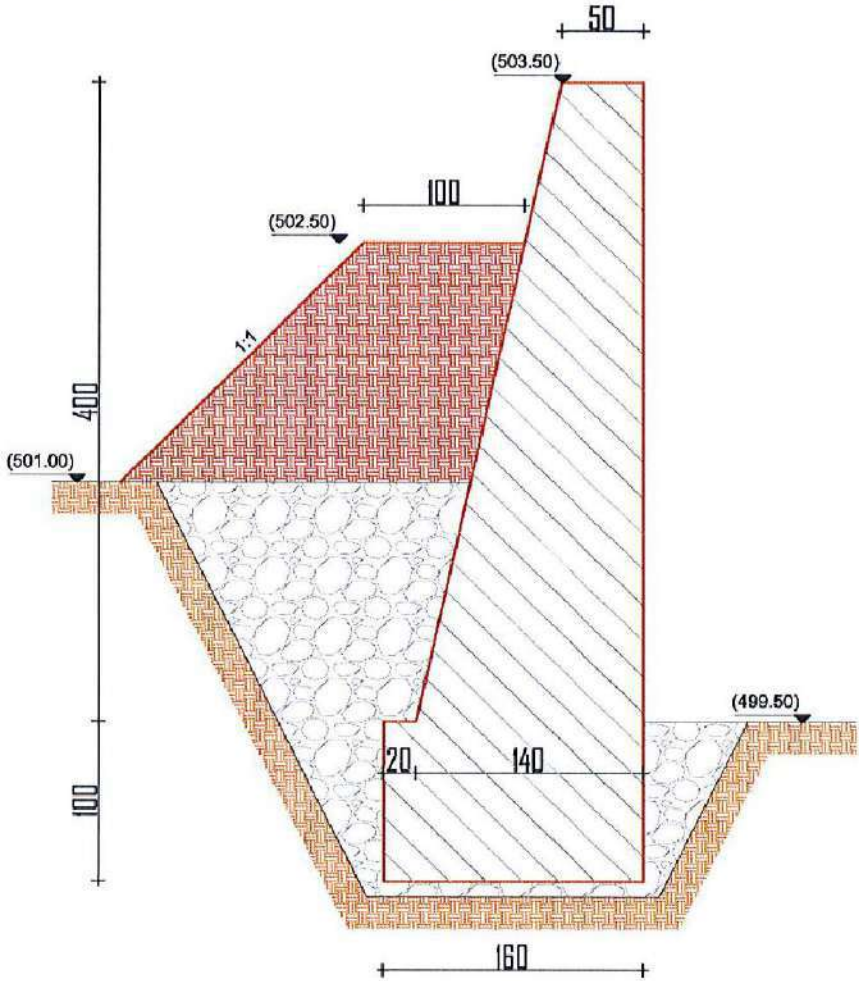

PRERJE 3-3 ,SH 1:50

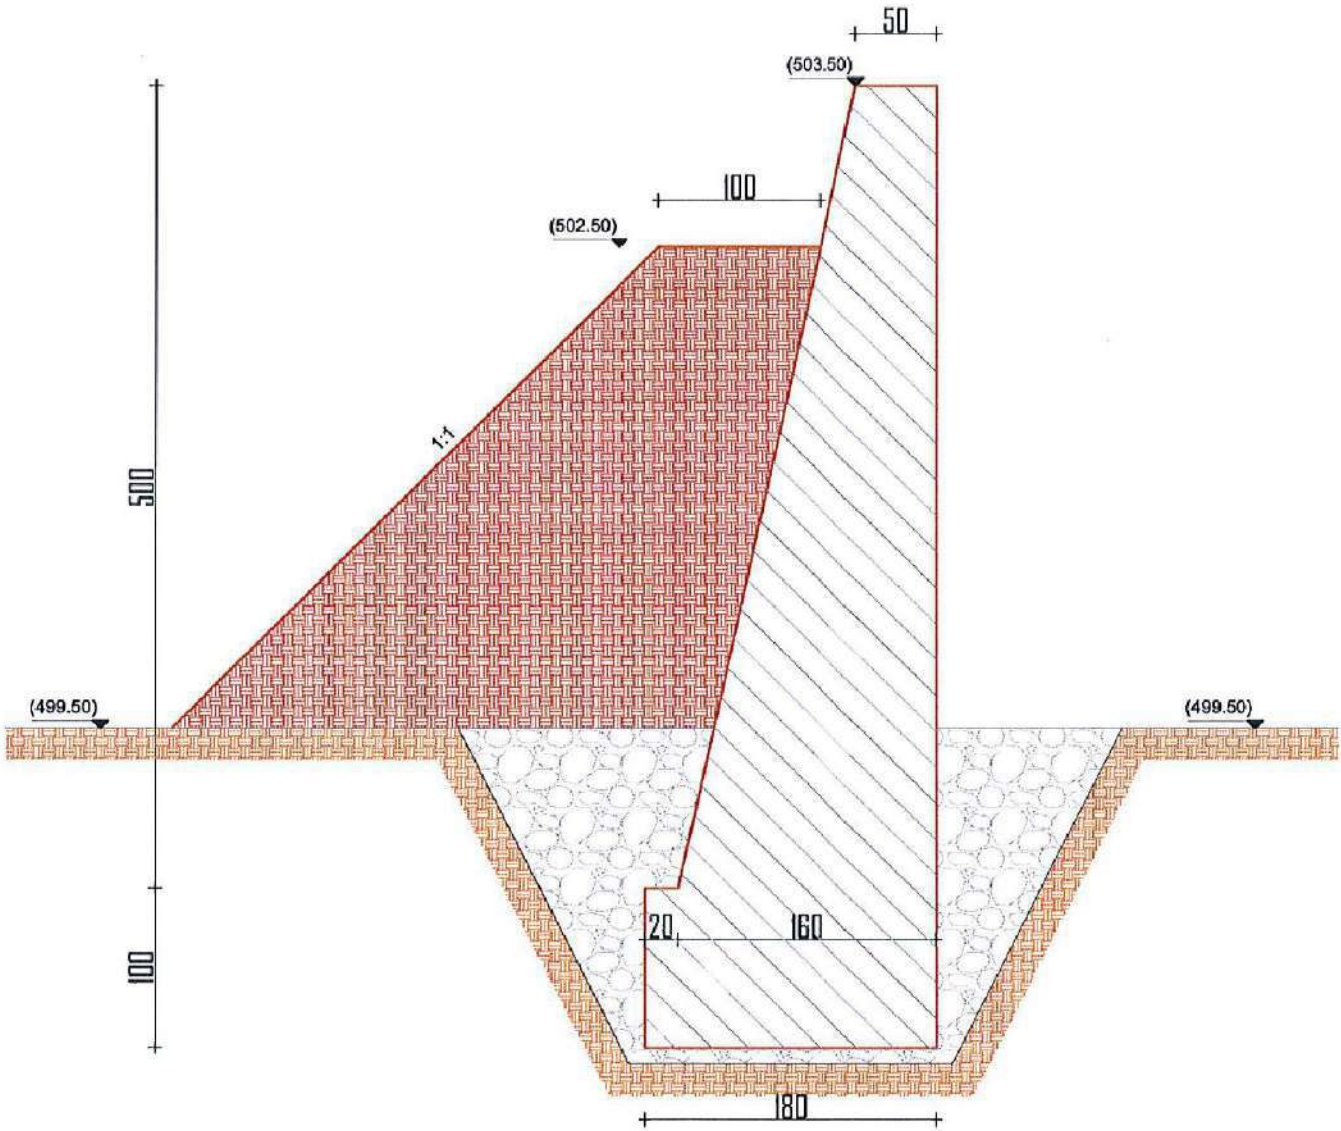

POROSITES : BASHKIA HAS

“Rehabilitimi I Kanalit Ushqyes të Ujëmbledhësit Llakaj dhe Rehabilitimi I Skemës Ujitëse ”

EMERTIMI :



PROJEKTIM MBIQYRJE-KOLAUDIM
n/pt : L61901013N
cel: 0682070639, 0682070674
e-mail: gconstruction8@gmail.com
adresa: Tirane

PROJEKTUES

Ing.Ndert.Gramos SKËNDA	Firma:		Ing Mjed.Kreshnik AHMETAJ	Firma:	
Ing.Gjeodet.Maksim SHEHU	Firma:			Firma:	
Ing.Elk.Anesti BUKUROSHI	Firma:			Firma:	

FAZA

PROJEKT
ZBATIMI

SHKALLA

1:50

FLETA


10

TIRANE


FORMAT A3

SHPATULLA E DJATHTE, L=25 M
PRERJE ,SH 1:50


PRERJE 4-4 ,SH 1:50

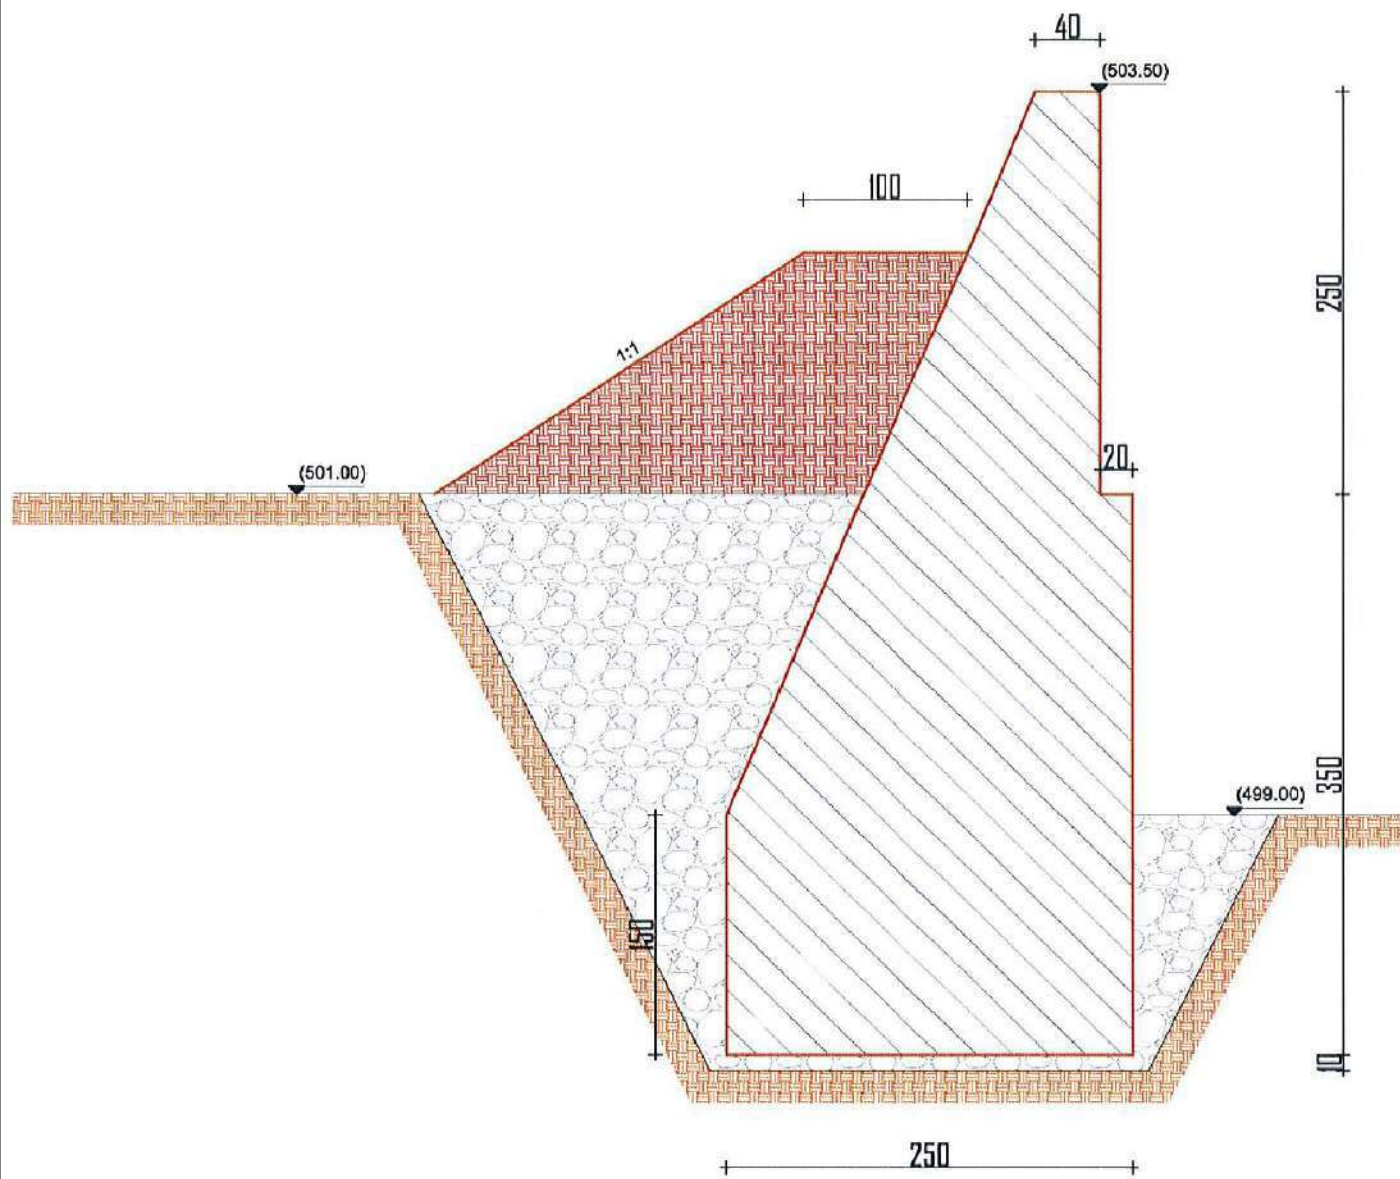

PRERJE 5-5 ,SH 1:50

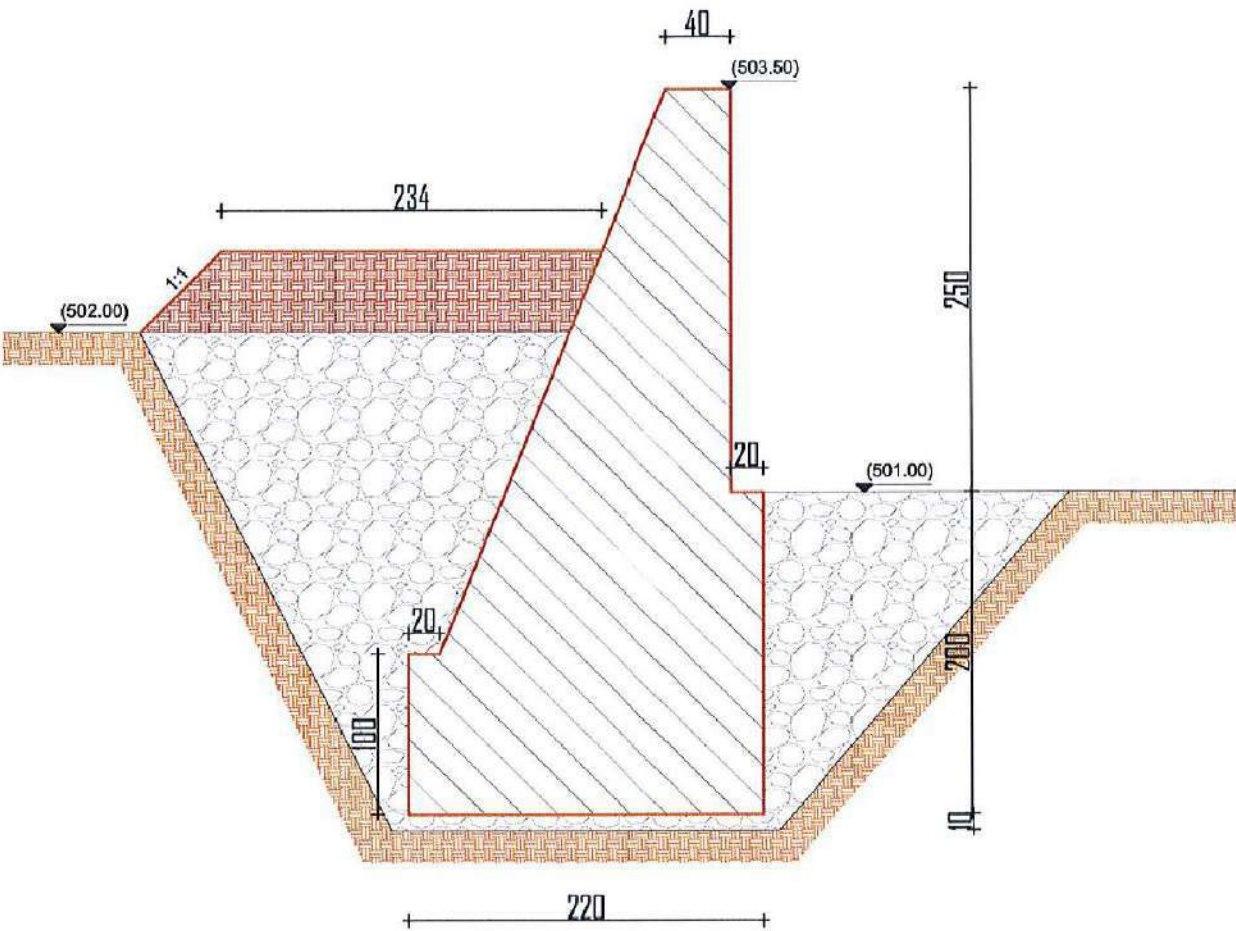

PRERJE 6-6 ,SH 1:50

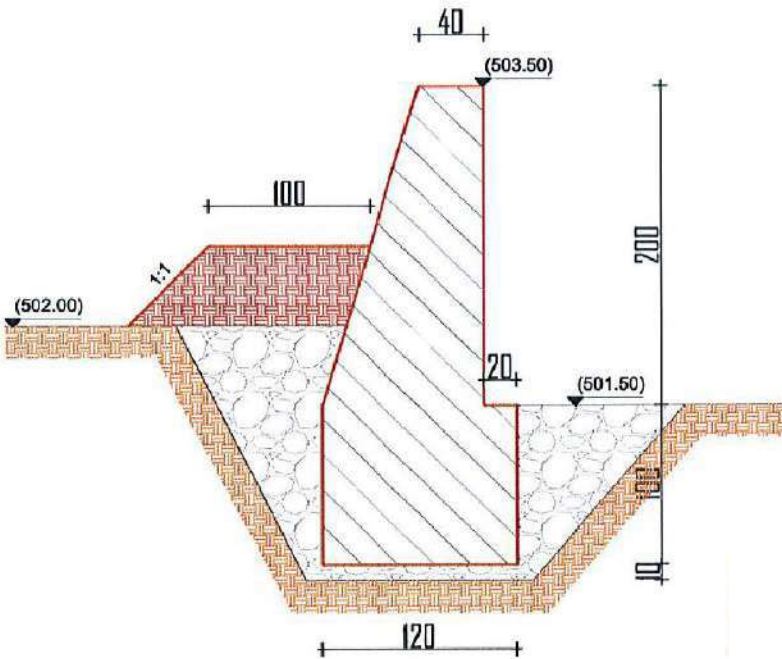


POROSITES : BASHKIA HAS
“Rehabilitimi I Kanalit Ushqyes të Ujëmbledhësit Llakaj dhe Rehabilitimi I Skemës Ujitëse ”

EMERTIMI :
 **PROJEKTIM MBIKQYRJE-KOLAUDIM**
n/pt : L61901013N
cel: 0682070639, 0682070674
e-mail: gconstruction@gmail.com
adresa: Tirane

PROJEKTUES					
Ing.Ndert.Gramos SKËNDA	Firma:		Ing Mjed.Kreshnik AHMETAJ	Firma:	
Ing.Gjeodet.Maksim SHEHU	Firma:			Firma:	
Ing.Elk.Anesti BUKUROSHI	Firma:			Firma:	

FAZA	SHKALLA	FLETA
PROJEKT ZBATIMI	1:50	11
	TIRANE	FORMAT A3

PRITA
PRERJE 9-9, SH 1:75

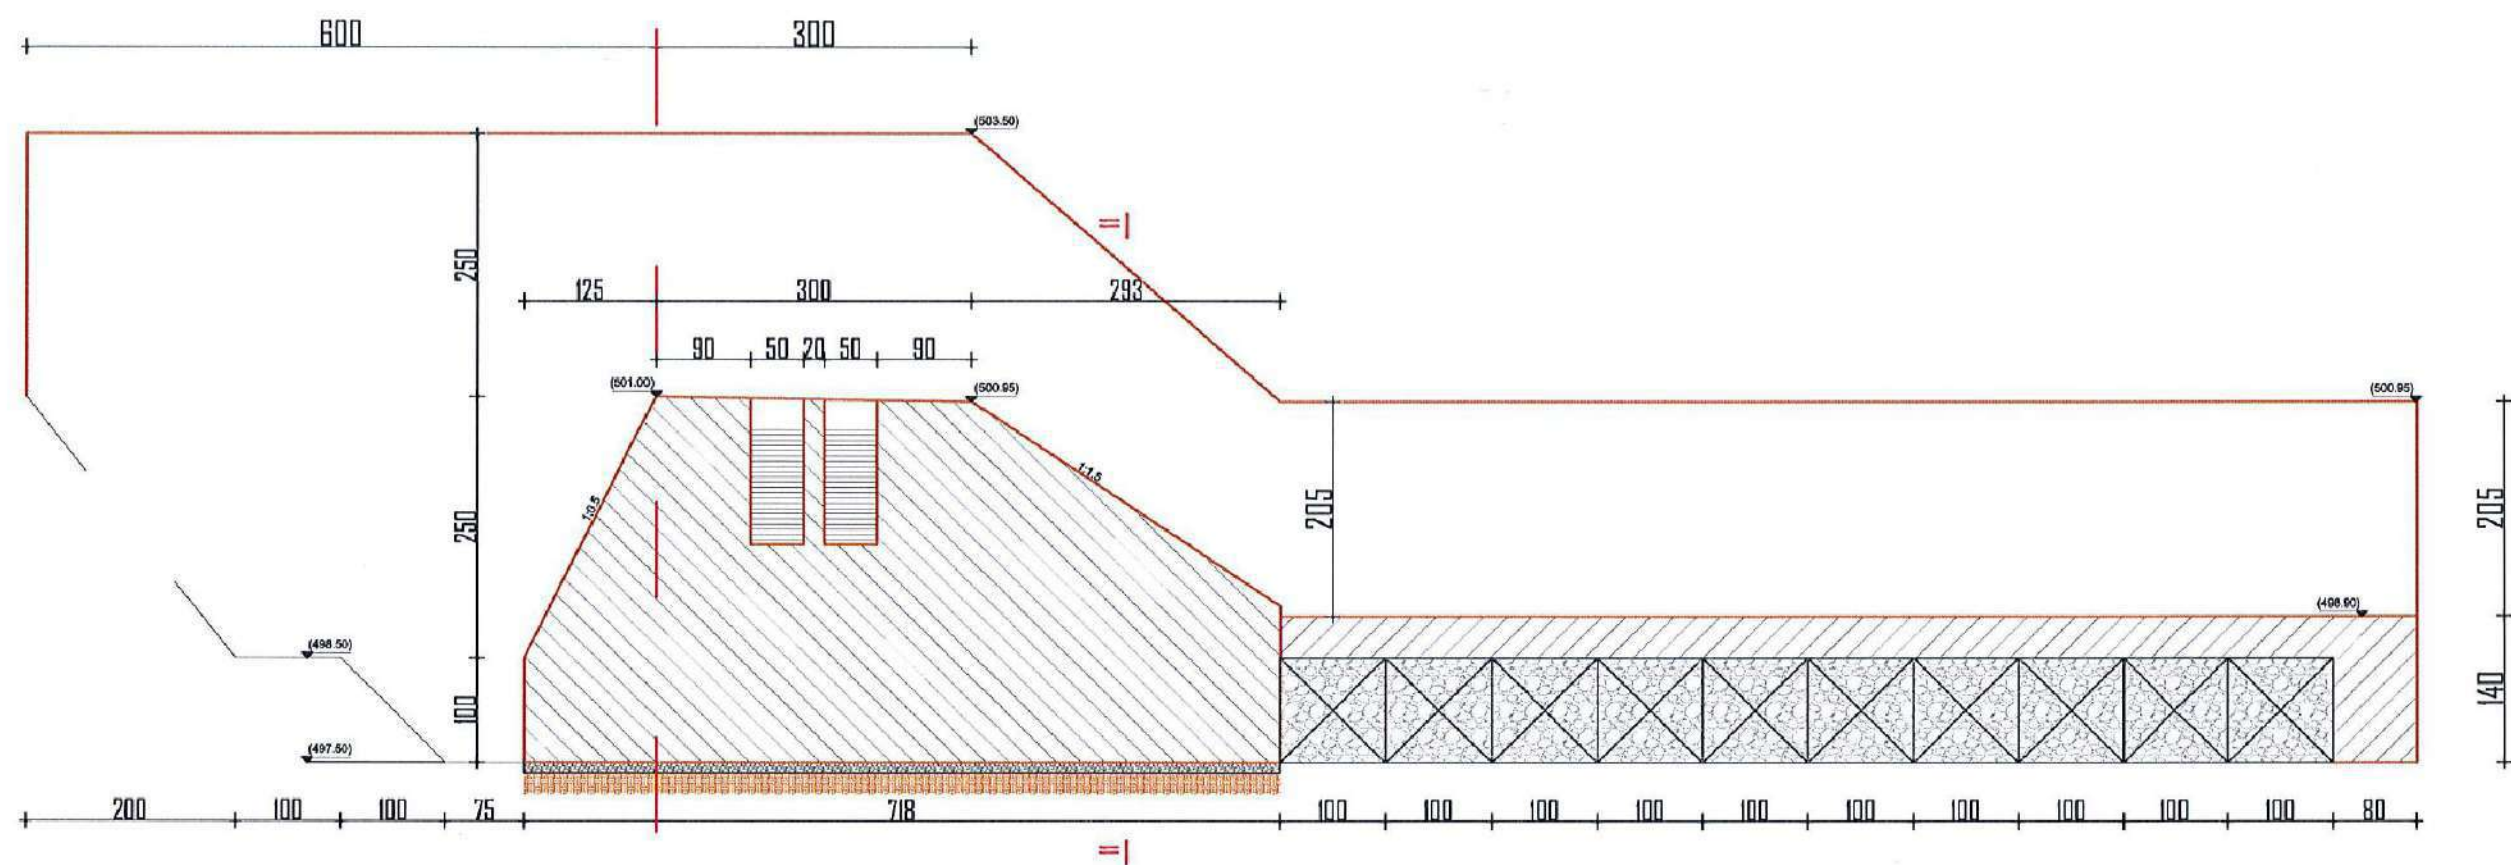

ARMIMI I MURIT TE PJERRET
PRERJE 11-11, SH 1:75

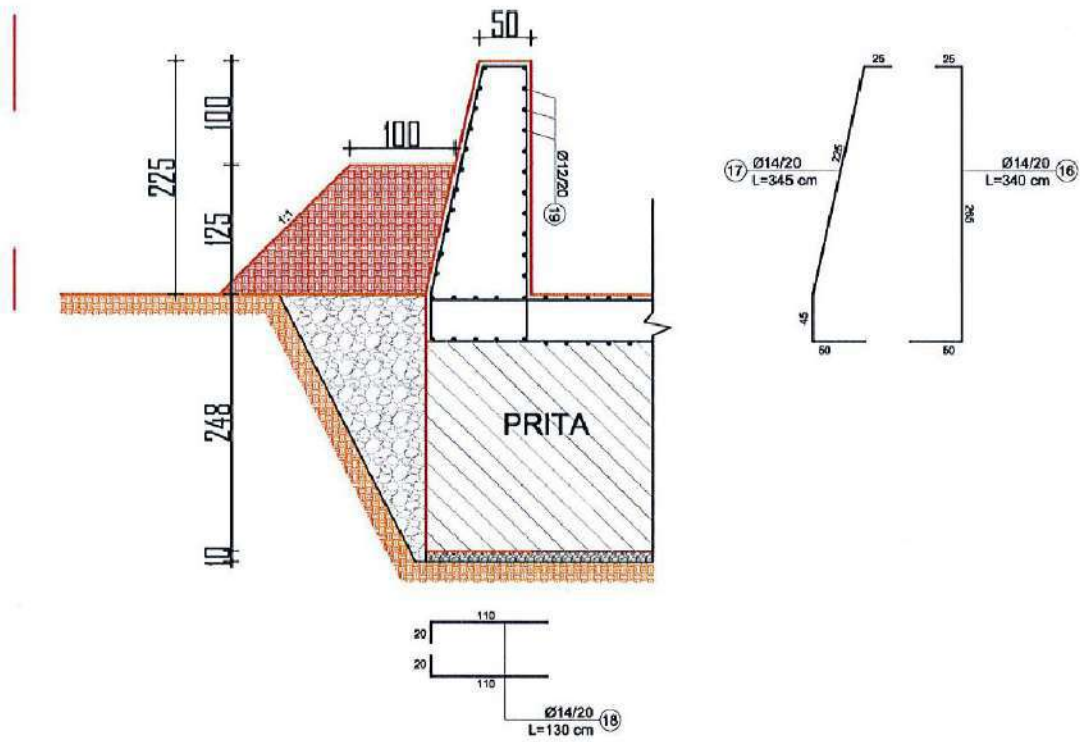


TABELA E VOLUMEVE

Nr	Emertimi	Njesia	Sasia
A.Prita +Shuarsi			
1	Germim Dherash per themele dhe zbankim	m³	90
2	Beton C16/20	m³	326.5
3	Gabiona (1x1x1) m	m³	100
4	Porta Metalike (60x80) cm	cope	3
5	Hekur Betoni Ø6-10	kg	340
6	Hekur Betoni >Ø10	kg	6643
7	Profil Metalik 50x5	kg	121
8	Tub Betoni Ø80 per devijim perroi	ml	10
9	Shtrese Zhavorri, t=10cm	m³	8
10	Mbushje me dhera	m³	40
11	Mbushje me zhavorr	m³	24
B.Shpattullat			
12	Germim dheu per themel	m³	240
13	Beton C12/15	m³	177
14	Mbushje me zhavorr	m³	137
15	Mbushje me dhera	m³	53

SHENIME TEKNIKE :

- GERMIMET DO TE KRYHEN DERI NE FORMACION RRENJESOR.
- BAZAMENTI I PRITES DHE I PUSIT TE SHUARJES DO TE INKASTROHET NE FORMACION RRENJESOR DUKE U REFERUAR VIJES SE PROJEKTIT .
- BETONI PER PRITEN DHE PUSIN E SHUARJES DO TE JETE C 16/20.
- SHPATULLAT NE HYRJE DO TE NDERTOHEN ME BETON C12/15.
- DO TE NDERTOHEN FUGA CDO 10 M NE SHPATULL.
- FUGAT DO TE ZHVILLOHEN ME LLAÇ ÇIMENTO M50

POROSITES : BASHKIA HAS

“Rehabilitimi I Kanalit Ushqyes të Ujëmbledhësit Llakaj dhe Rehabilitimi I Skemës Ujitëse ”

EMERTIMI :



PROJEKTIM MBIQYRJE-KOLAUDIM
npt : L61901013N
cel: 0682070639, 0682070674
e-mail: gconstruction@gmail.com
adresa: Tirane

PROJEKTUES

Ing.Ndert.Gramos SKËNDA
Ing.Gjeodet.Maksim SHEHU
Ing.Elk.Anesti BUKUROSHI

Firma:
Firma:
Firma:

Ing Mjed.Kreshnik AHMETAJ
Firma:
Firma:

FAZA

PROJEKT
ZBATIMI

SHKALLA

1:75


FLETA

12

TIRANE



FORMAT A3

PRITA
PRERJE 9-9, SH 1:75

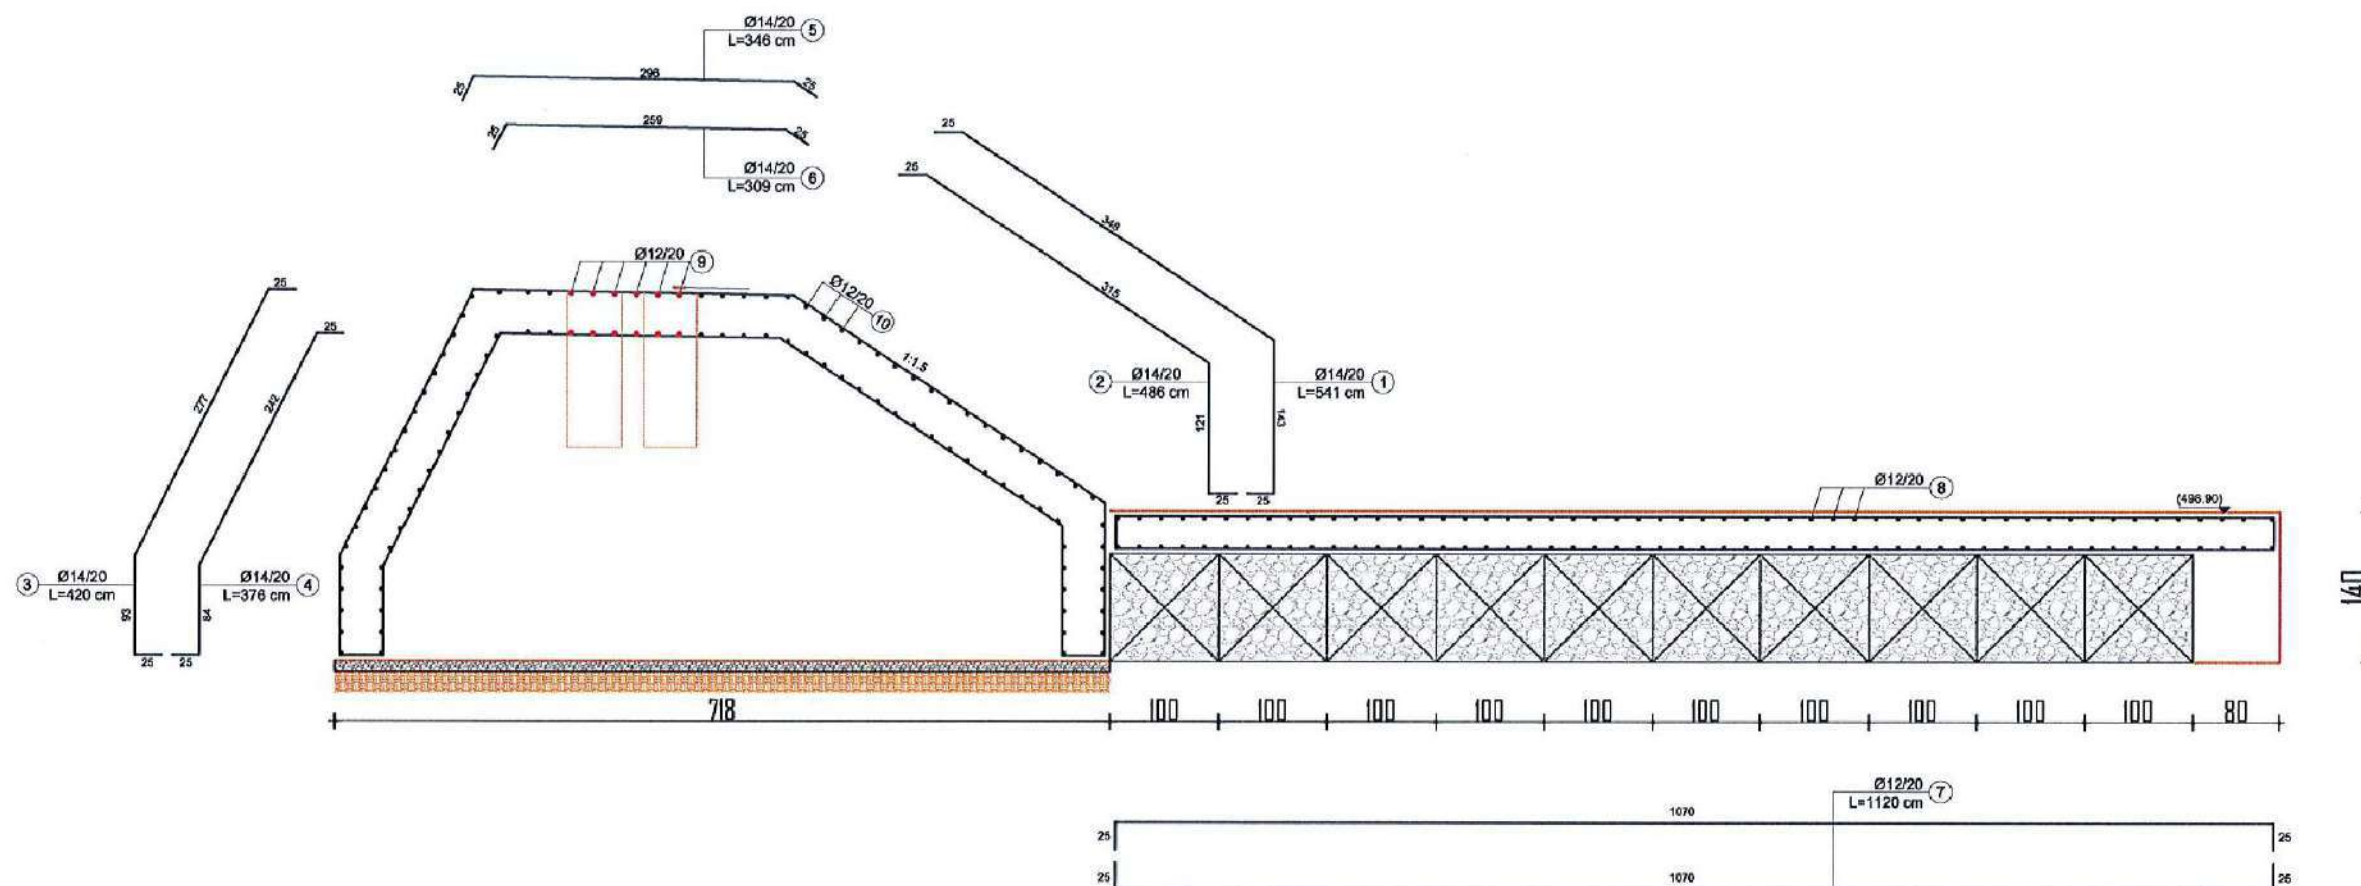


PRERJE 1-1, SH 1:10

PRITA
PRERJE 10-10, SH 1:75

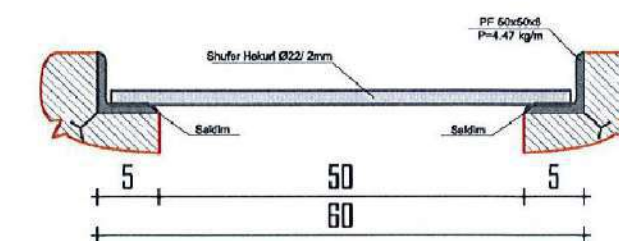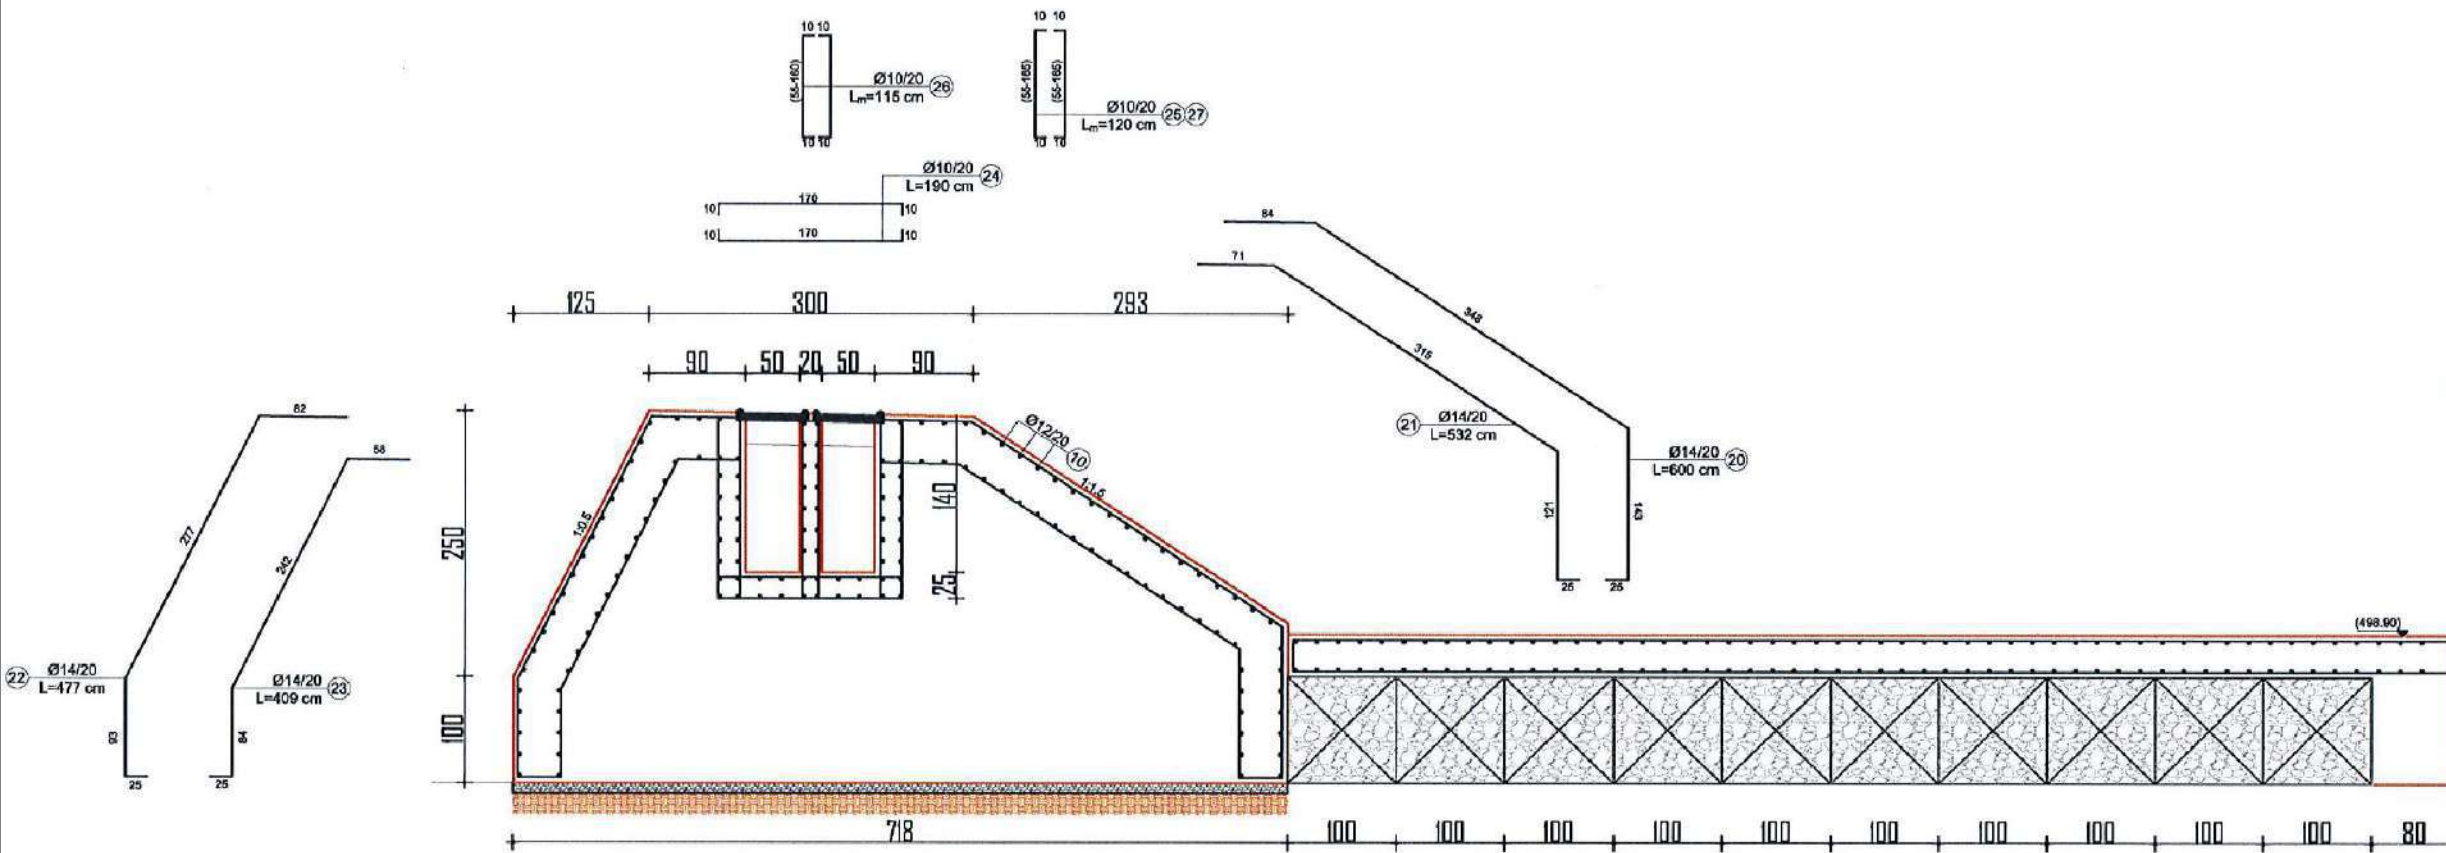

PLANI I ZGARES, SH 1:10

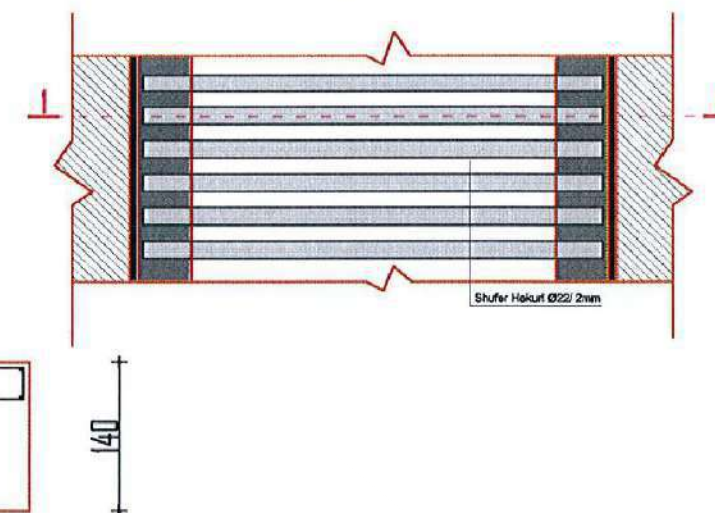

POROSITES : BASHKIA HAS

“Rehabilitimi I Kanalit Ushqyes të Ujëmbledhësit Llakaj dhe Rehabilitimi I Skemës Ujitëse”

EMERTIMI :



PROJEKTIM MBIKQYRJE-KOLAUDIM
nlp : L61901013N
cel: 0682070639, 0682070674
e-mail: gconstruction@gmail.com
adresa: Tirane

PROJEKTUES

Ing.Ndert.Gramos SKËNDA	Firma:	Ing Mjed.Kreshnik AHMETAJ	Firma:
Ing.Gjeodet.Maksim SHEHU	Firma:		Firma:
Ing.ElK.Anesti BUKUROSHI	Firma:		Firma:

FAZA

PROJEKT
ZBATIMI

SHKALLA

1:10 / 1:75


TIRANE

FLETA


13

FORMAT A3

SHUARSI I ENERGJISE
PRERJE a-a, SH 1:50

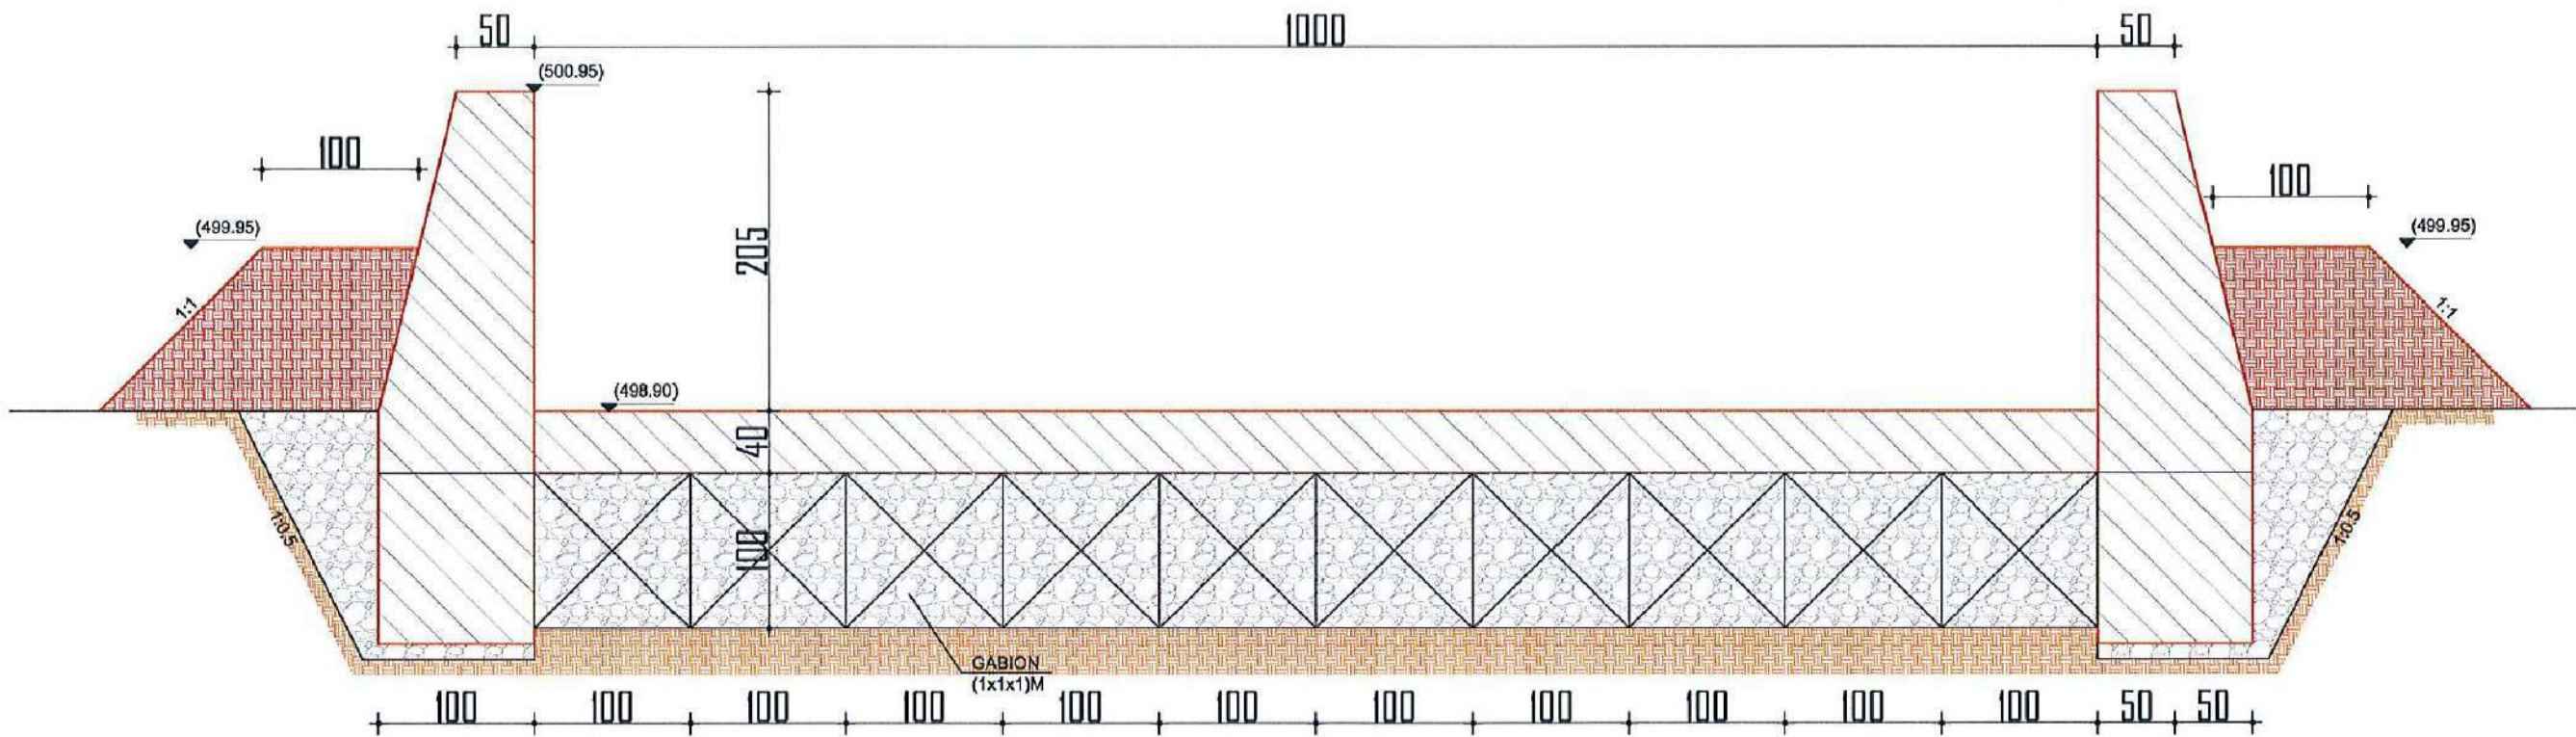

ARMIMI
PRERJE a-a, SH 1:50

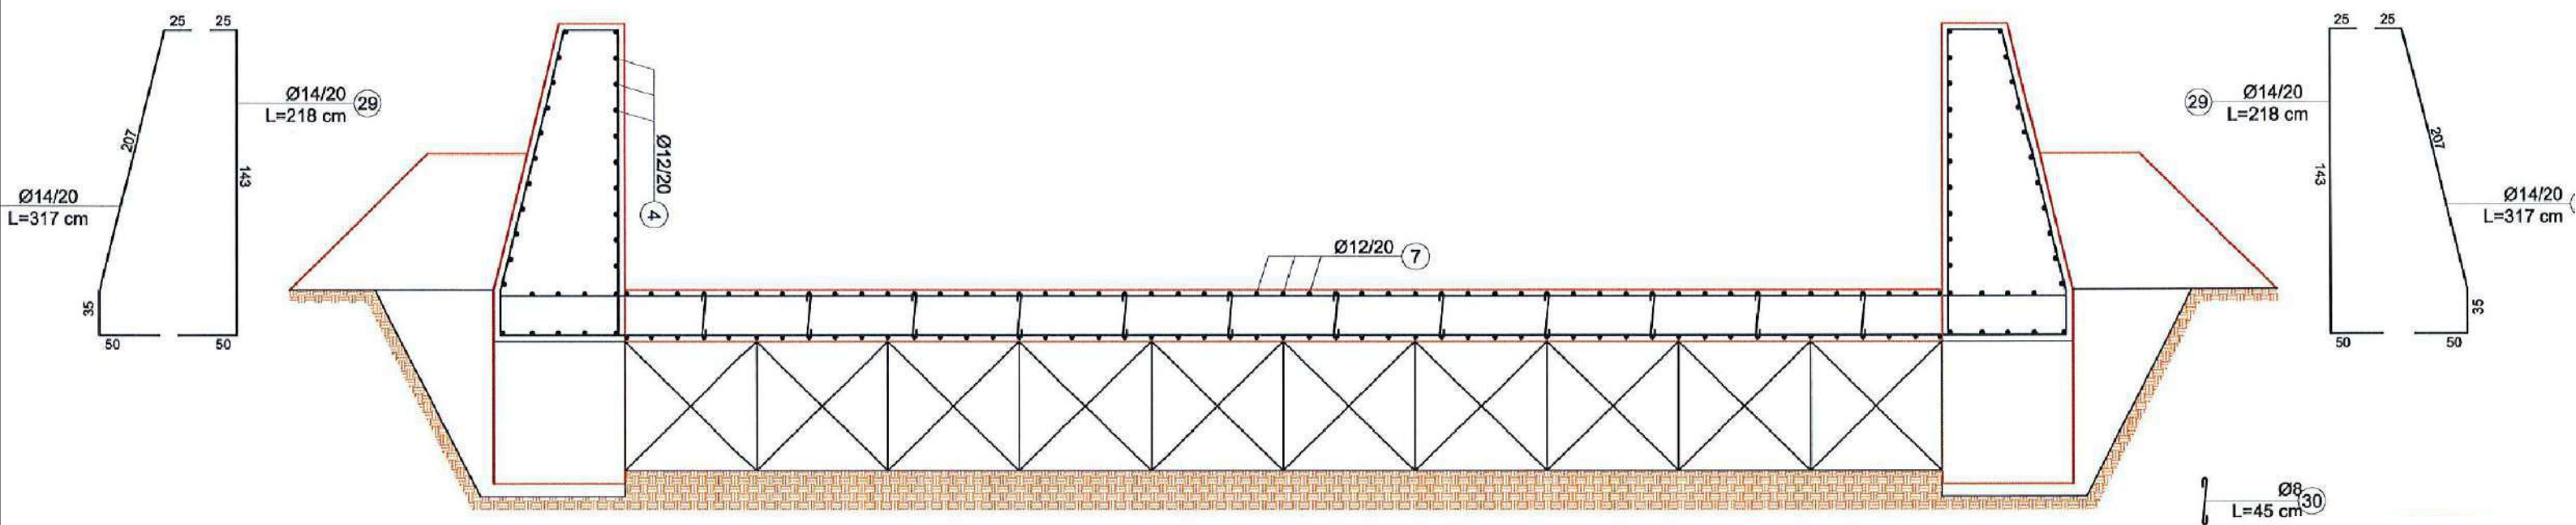

POROSITES : BASHKIA HAS

“Rehabilitimi I Kanalit Ushqyes të Ujëmbledhësit Llakaj dhe Rehabilitimi I Skemës Ujitëse ”

EMERTIMI :



PROJEKTIM MBIKQYRJE-KOLAUDIM
nlp : L61901013N
cel: 0682070639, 0682070674
e-mail: gconstruction@gmail.com
adresa: Tirane

PROJEKTUES

Ing.Ndert.Gramos SKËNDA	Firma:	Ing Mjed.Kreshnik AHMETAJ	Firma:
Ing.Gjeodet.Maksim SHEHU	Firma:		Firma:
Ing.Elk.Anesti BUKUROSHI	Firma:		Firma:

FAZA

PROJEKT
ZBATIMI

SHKALLA

1:50


FLETA

14


TIRANE

FORMAT A3

ARMIMI I MUREVE DHE PUSITES SE KOMANDIMIT
PRERJE 7-7, SH 1:75

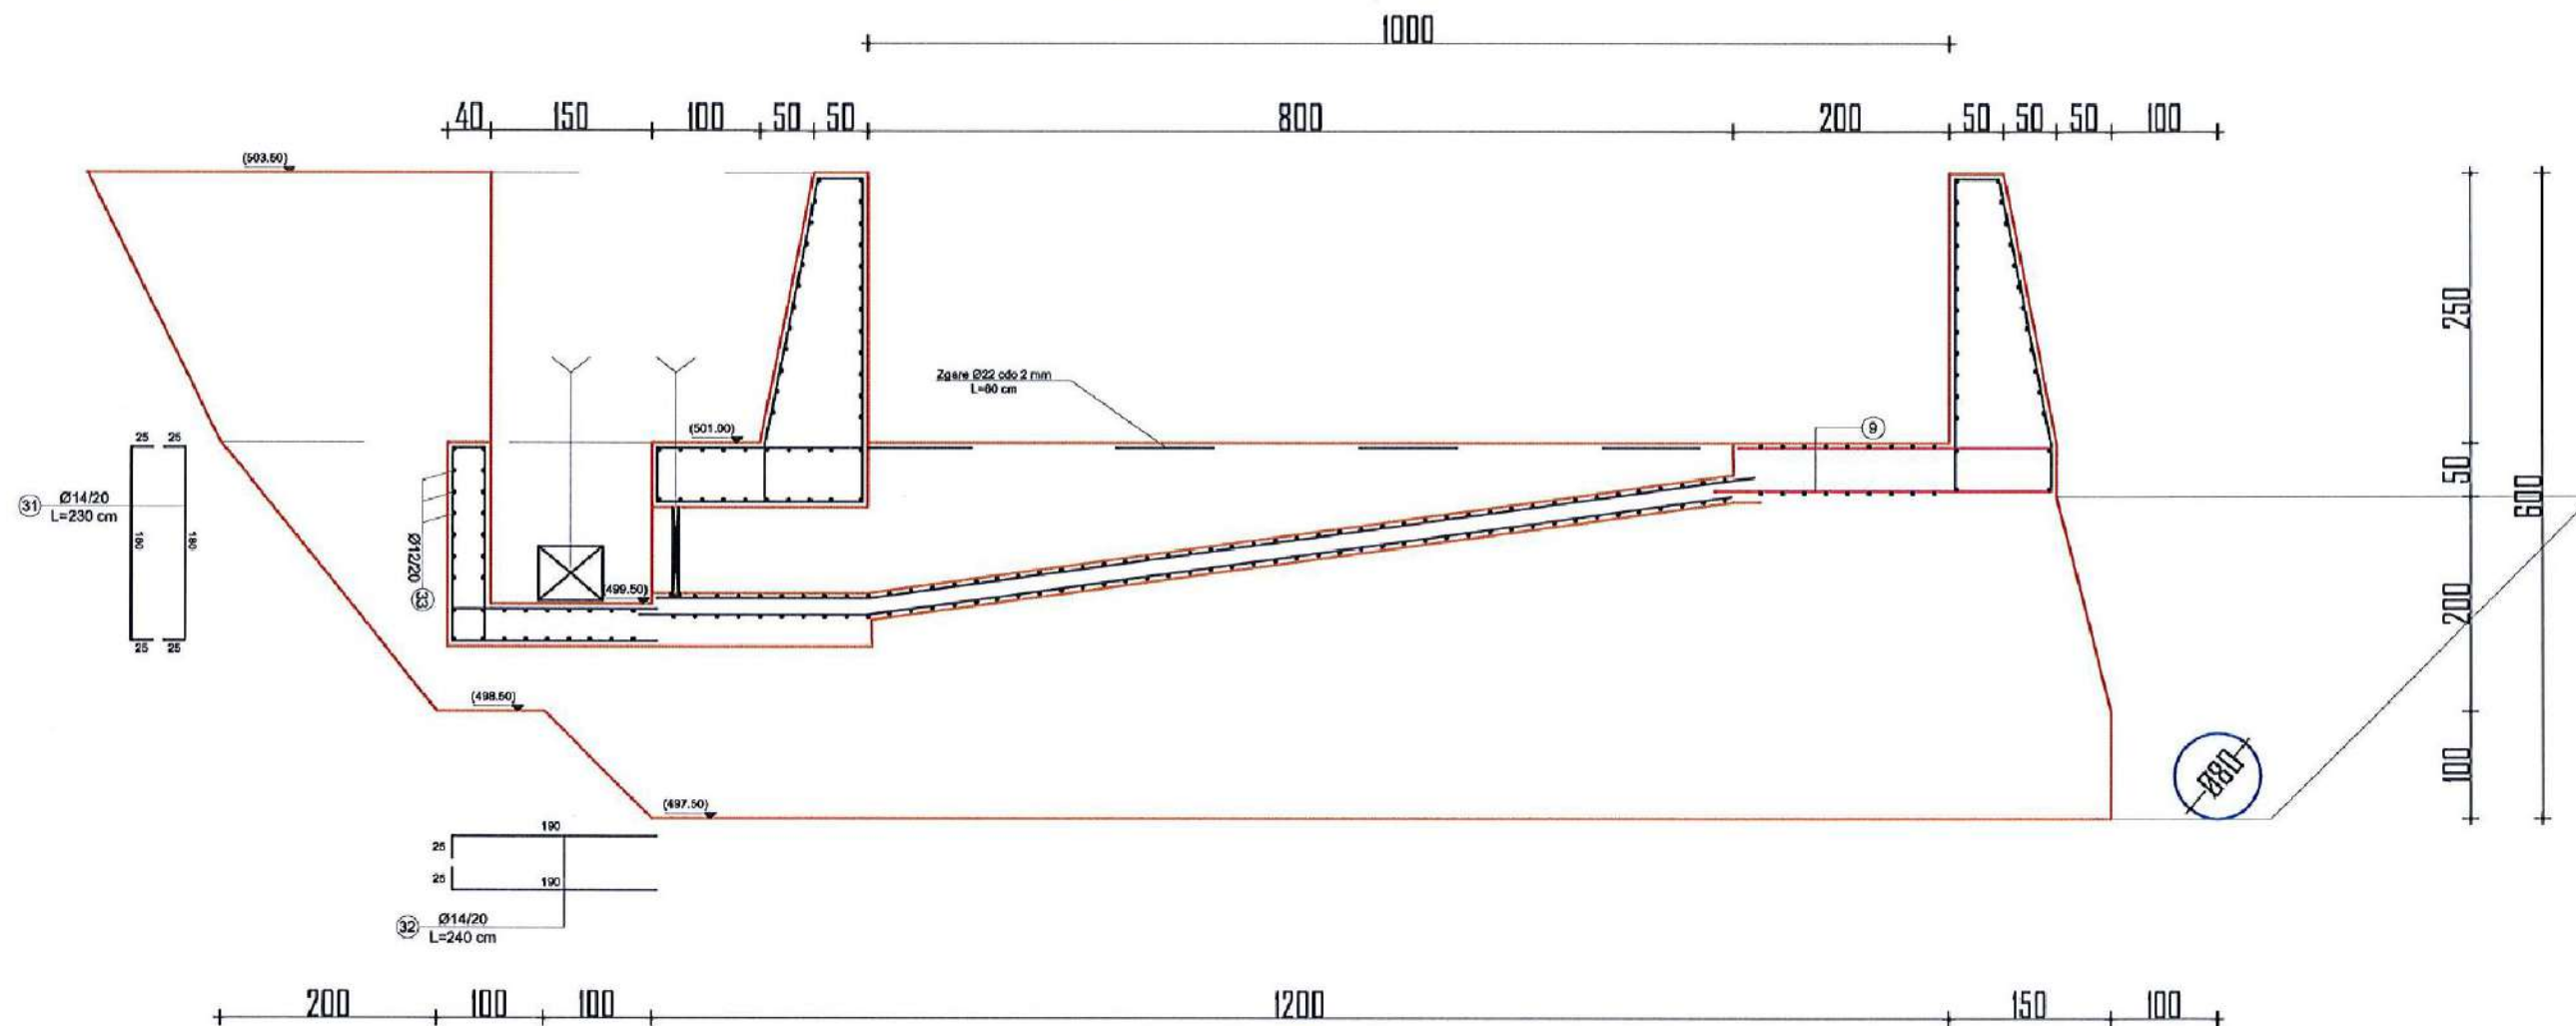

ARMIMI I MUREVE VERTIKALE, SH 1:75

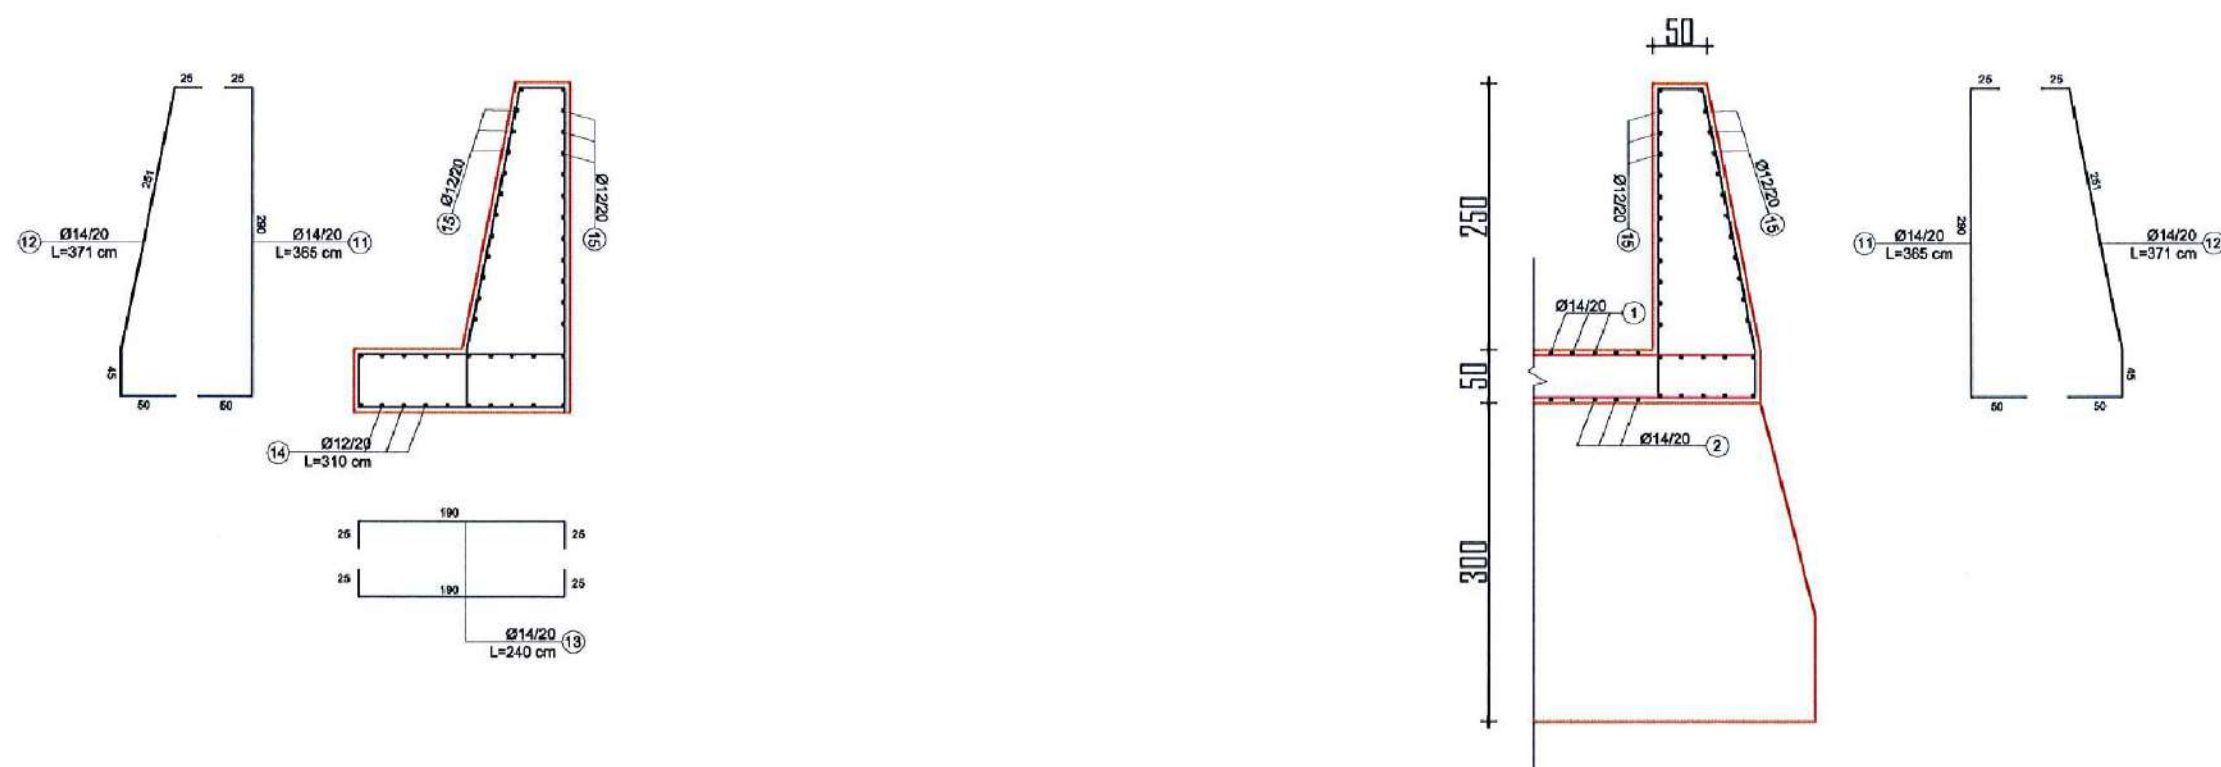

POROSITES : BASHKIA HAS

“Rehabilitimi I Kanalit Ushqyes të Ujëmbledhësit Llakaj dhe Rehabilitimi I Skemës Ujitëse ”

EMERTIMI :



PROJEKTIM MBIKQYRJE-KOLAUDIM
nlp : L81901013N
cel: 0682070639, 0682070674
e-mail: glconstruction8@gmail.com
adresa: Tirane

PROJEKTUES

Ing.Ndert.Gramos SKËNDA

A	Firma:
---	--------

Ing Mjed.Kreshnik AHMETAJ

J	Firma:
---	--------

Ing.Gjeodet.Maksim SHEHU

U	Firma:
---	--------

Firma:	
--------	--

Ing.Elk.Anesti BUKUROSHI

Firma:	
--------	--

Firma:	
--------	--

FAZA

PROJEKT ZBATIMI	
--------------------	--

SHKALLA

1:75

FLETA

15

TIRANE

FORMAT A3
