


REHABILITIMI I SKEMES UJITASE LLAKAJ
KOROGRAFIA E SKEMES UJITASE
SH 1 :25000



POROSITES : BASHKIA HAS
“Rehabilitimi I Kanalit Ushqyes të Ujëmbledhësit Llakaj dhe Rehabilitimi I Skemës Ujitëse ”

EMERTIMI : SKEMA UJITASE

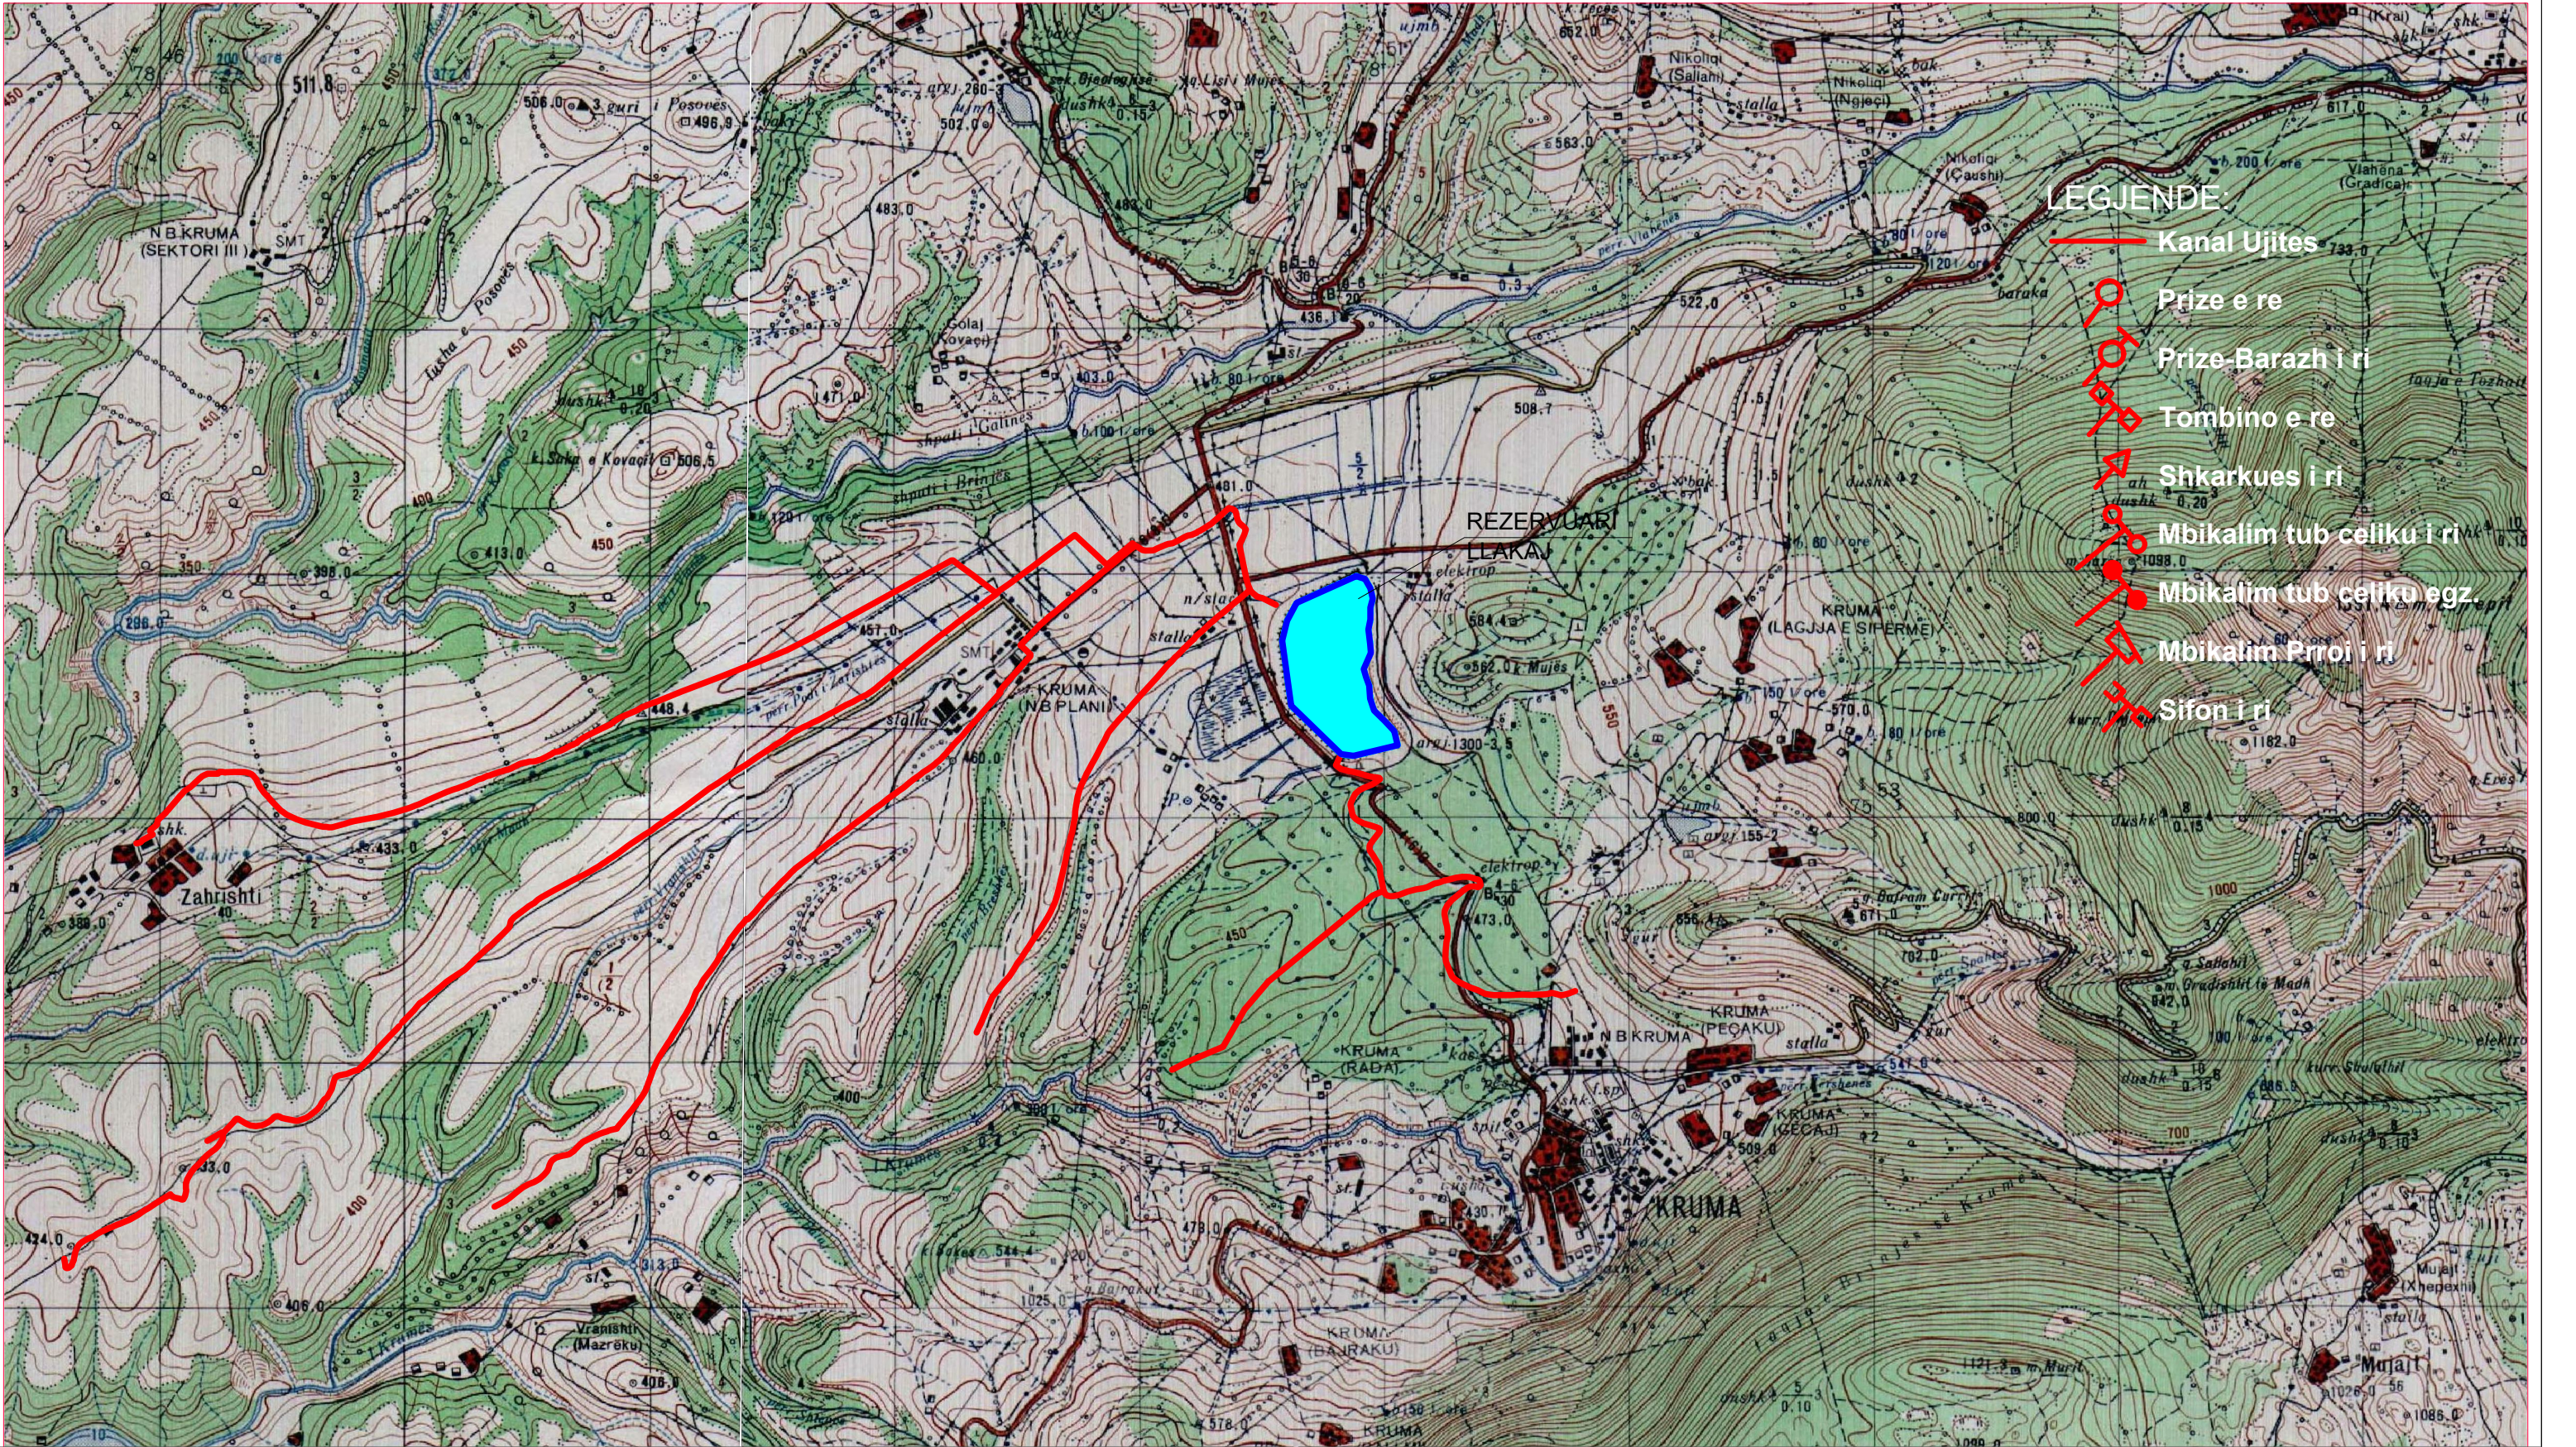

PROJEKTIM MBIQYRJE-KOLAUDIM
nllpt : L61901013N
cel: 0682070639, 0682070674
e-mail: glconstruction@gmail.com
adresa: Tirane

PROJEKTUES

Ing.Ndert.Gramos SKËNDA	Firma:	Ing.Mjed. Kreshnik AHMETAJ	Firma:
Ing.Gjeodet.Maksim SHEHU	Firma:		Firma:
Ing.Elk.Anesti BUKUROSHI	Firma:		Firma:

FAZA

PROJEKT
ZBATIMI

SHKALLA

1:25000

TIRANE

FLETA

1

FORMAT A3

REHABILITIMI I SKEMES UJITASE LLAKAJ
PROFILI GJATESOR I KANALIT UJITES K11
SHV 1:200 SHH 1:2000

SEKSION TERTHOR TIP I VESHUR

Mbushje me dhe te ngjeshur

Skarifikim t=10 cm

Beton M-200

VIJA E TOKES
VIJA E TABANIT
VIJA E PROJEKTIT

VIJA E TOKES
VIJA E TABANIT
VIJA E PROJEKTIT

VIJA E TOKES
VIJA E TABANIT
VIJA E PROJEKTIT

Prize e re 40 x 40 cm
Prize e re 40 x 40 cm
Prize e re 40 x 40 cm
Barazh i ri 40 x 50 cm
Prize e re 40 x 40 cm
Prize e re 40 x 40 cm
Barazh i ri 40 x 50 cm

PJERRESIA	i = 0.0020 L = 94.2 m			i = 0.0200 L = 211.0 m						i = 0.0150 L = 356.1 m													
ELEMENTET HIDRAULIK	KANAL BETONI C 16/20 q = 100 l/s v = 0.81 m/s b = 30 cm h = 0.30 dh = 15 cm						KANAL BETONI C 16/20 q = 100 l/s v = 0.81 m/s b = 30 cm h = 0.30 dh = 15 cm						KANAL BETONI C 16/20 q = 100 l/s v = 0.81 m/s b = 30 cm h = 0.30 dh = 15 cm						KANAL B				
GERMIM ose MBUSHJE																							
KUOTA E PROJEKTIT																							
KUOTA E TABANIT																							
KUOTA E BANKINES																							
Nr. PIKETES	1	2	3		4	5	6		7	8	9		10		11		12	13	14		15	16	
DISTANCA PJESORE	19.1	15.8		59.3	28.5	43.6		117.2	14.2	7.5		84.7		81.2		59.0		37.0	38.1		56.1	38.4	5
DISTANCA PROGRESIVE	0.0	19.1	34.9		94.2	122.7	166.3		283.5	297.7	305.2		389.9		471.1		530.1	567.1	605.2		661.3	699.7	
KILOMETRAZHI	0.00			0.10			0.20			0.30			0.40			0.50			0.60			0.70	
SHENIME																							

POROSITES : BASHKIA HAS


“Rehabilitimi I Kanalit Ushqyes të Ujëmbledhësit Llakaj dhe Rehabilitimi I Skemës Ujitëse ”

EMERTIMI : PROFILI GJATESOR	
	PROJEKTIM MBIKQYRJE-KOLAUDIM nipi : L81901013N cel: 0682070639, 0682070674 e-mail: giconstruction8@gmail.com adresa: Tirane

PROJEKTUES					
Ing.Ndert.Gramos SKËNDA	Firma:		Ing.Mjed. Kreshnik AHMETAJ	Firma:	
Ing.Gjeodet.Maksim SHEHU	Firma:			Firma:	
Ing.Elk.Anesti BUKUROSHI	Firma:			Firma:	

FAZA	SHKALLA	FLETA
PROJEKT ZBATIMI	1:2000	2
	TIRANE	FORMAT A3

REHABILITIMI I SKEMES UJITESE LLAKAJ
PROFILI GJATESOR I KANALIT UJITES K11
SHV 1:200 SHH 1:2000

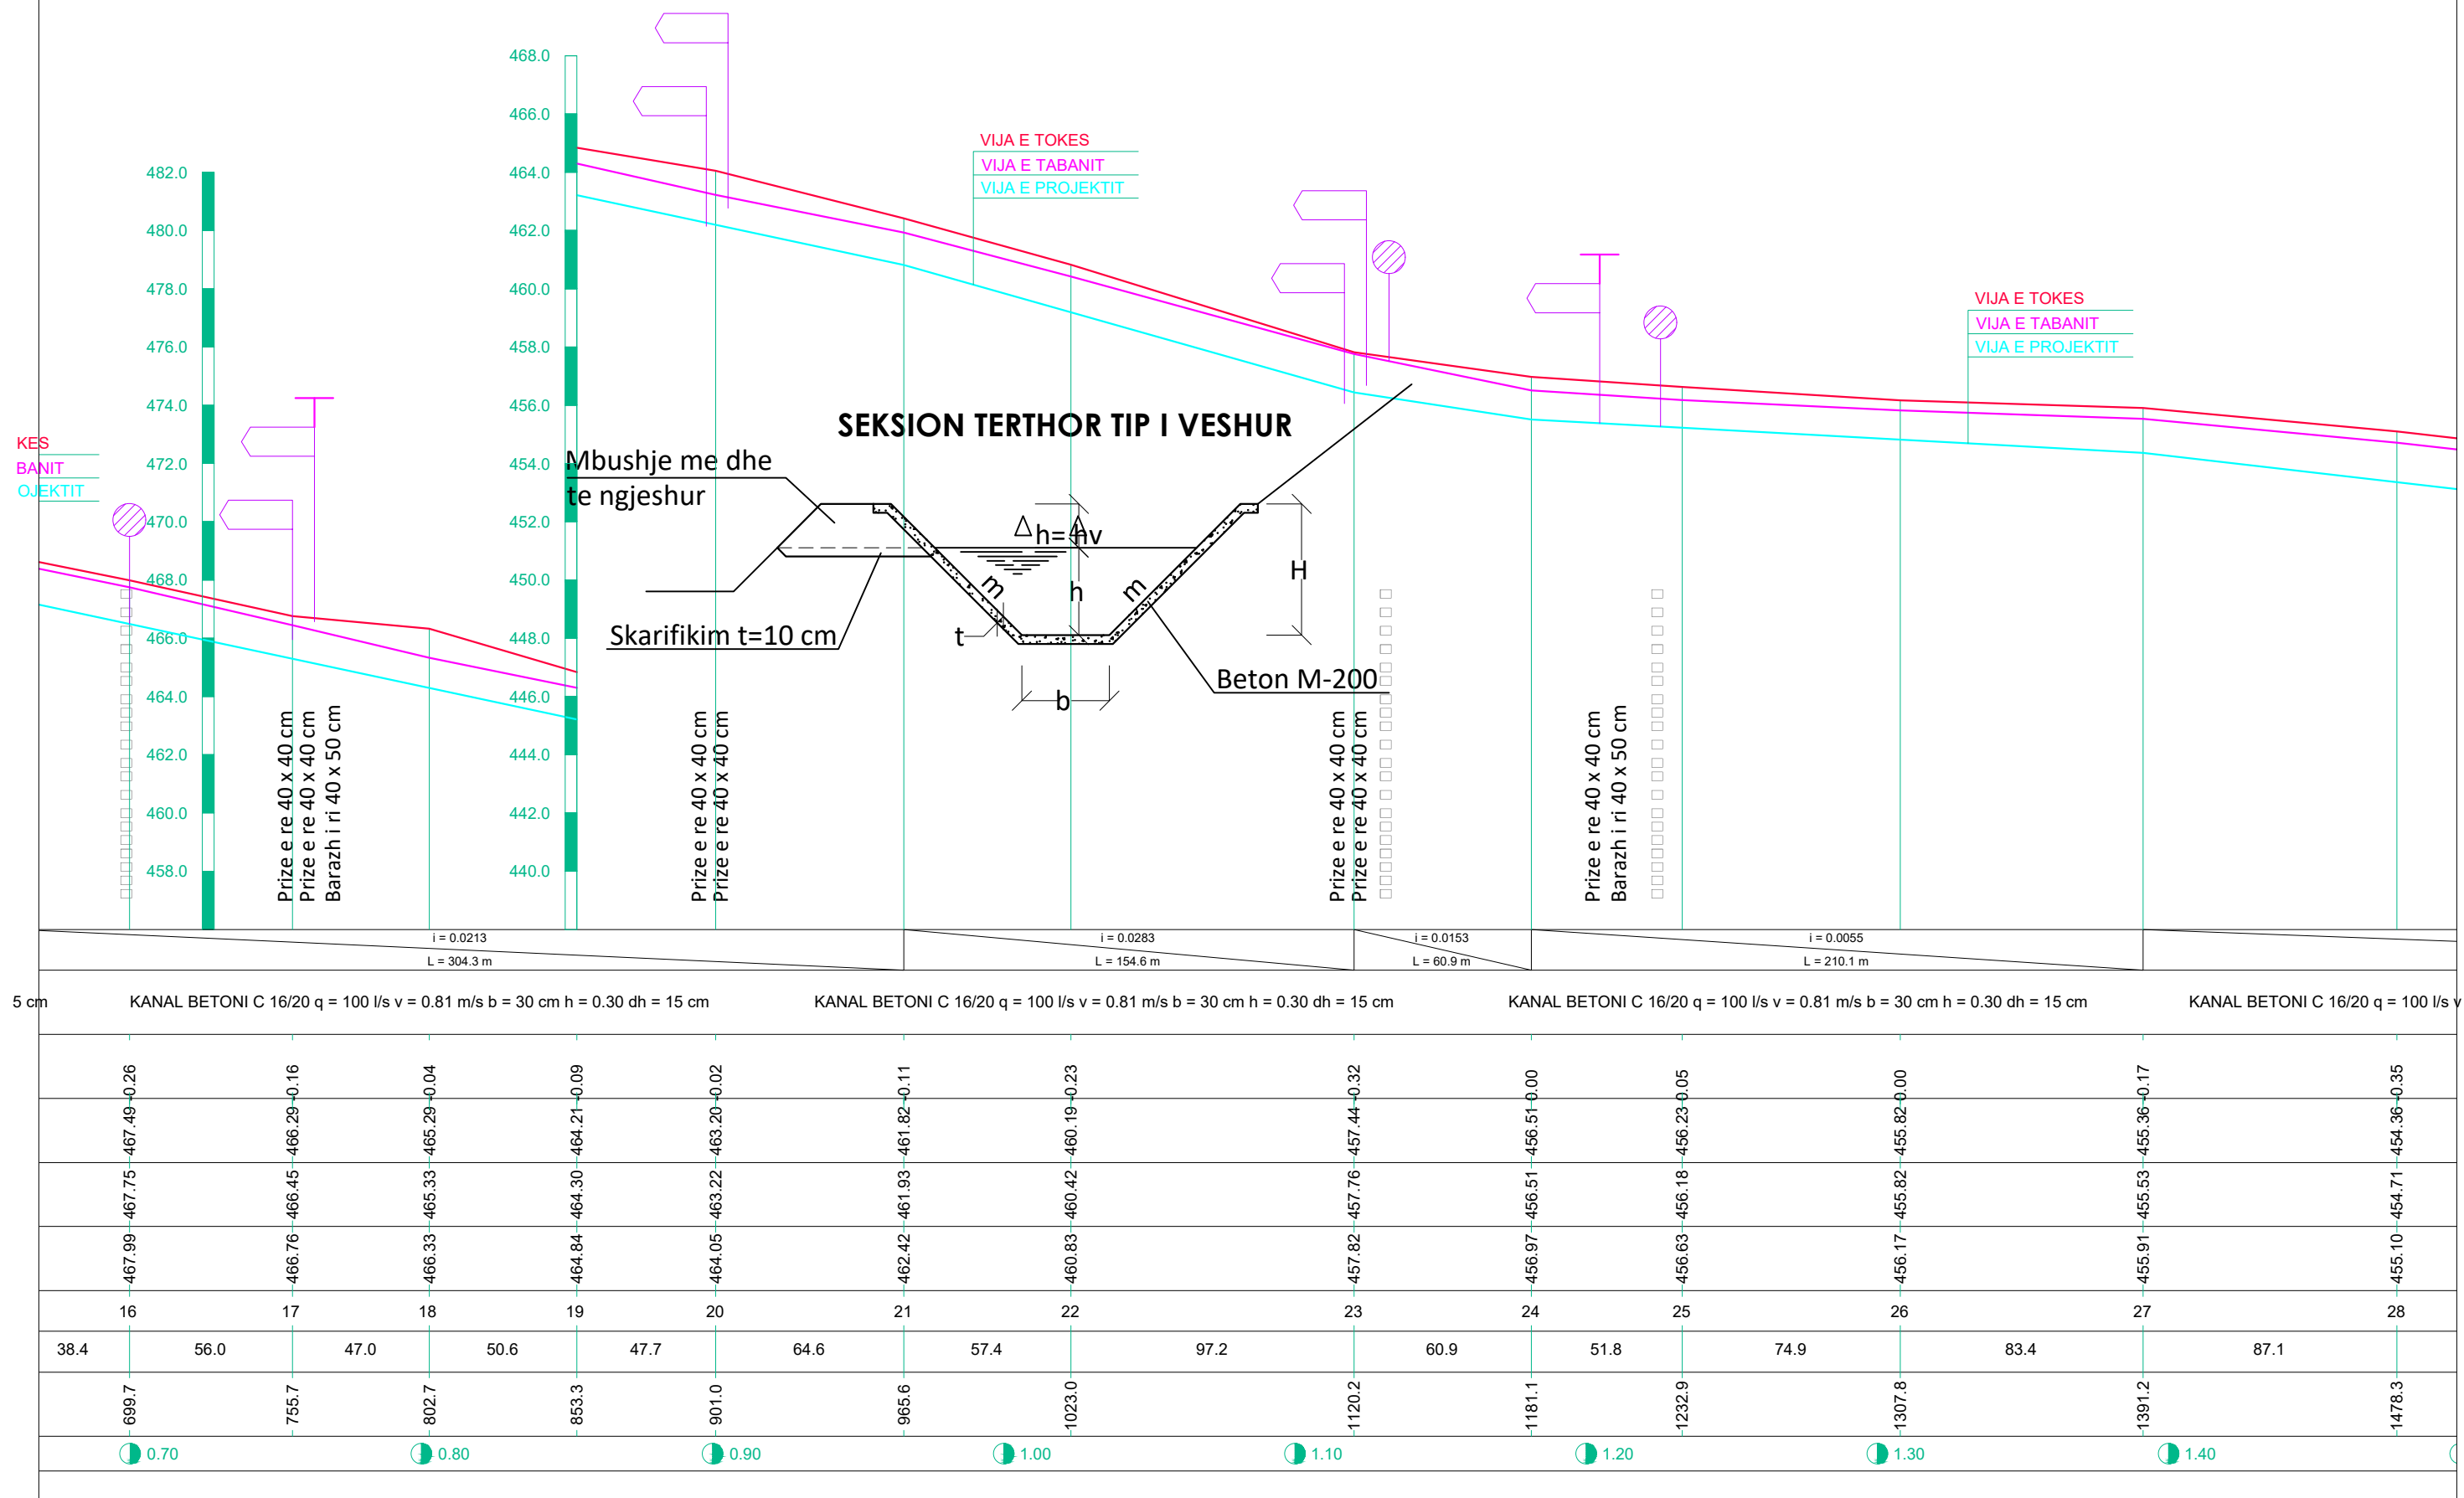

POROSITES : BASHKIA HAS

“Rehabilitimi I Kanalit Ushqyes të Ujëmbledhësit Llakaj dhe Rehabilitimi I Skemës Ujitëse ”

EMERTIMI : PROFILI GJATESOR



PROJEKTIM MBIKQYRJE-KOLAUDIM
npt : L81901013N
cel: 0682070639, 0682070674
e-mail: glconstruction8@gmail.com
adresa: Tirane

PROJEKTUES

Ing.Ndert.Gramos SKËNDA	Firma:		Ing.Mjed. Kreshnik AHMETAJ	Firma:	
Ing.Gjeodet.Maksim SHEHU	Firma:			Firma:	
Ing.Elk.Anesti BUKUROSHI	Firma:			Firma:	

FAZA

PROJEKT
ZBATIMI

SHKALLA

1:2000


TIRANE

FLETA	
-------	--

3

FORMAT A3

REHABILITIMI I SKEMES UJITESE LLAKAJ
PROFILI GJATESOR I KANALIT UJITES K11
SHV 1:200 SHH 1:2000

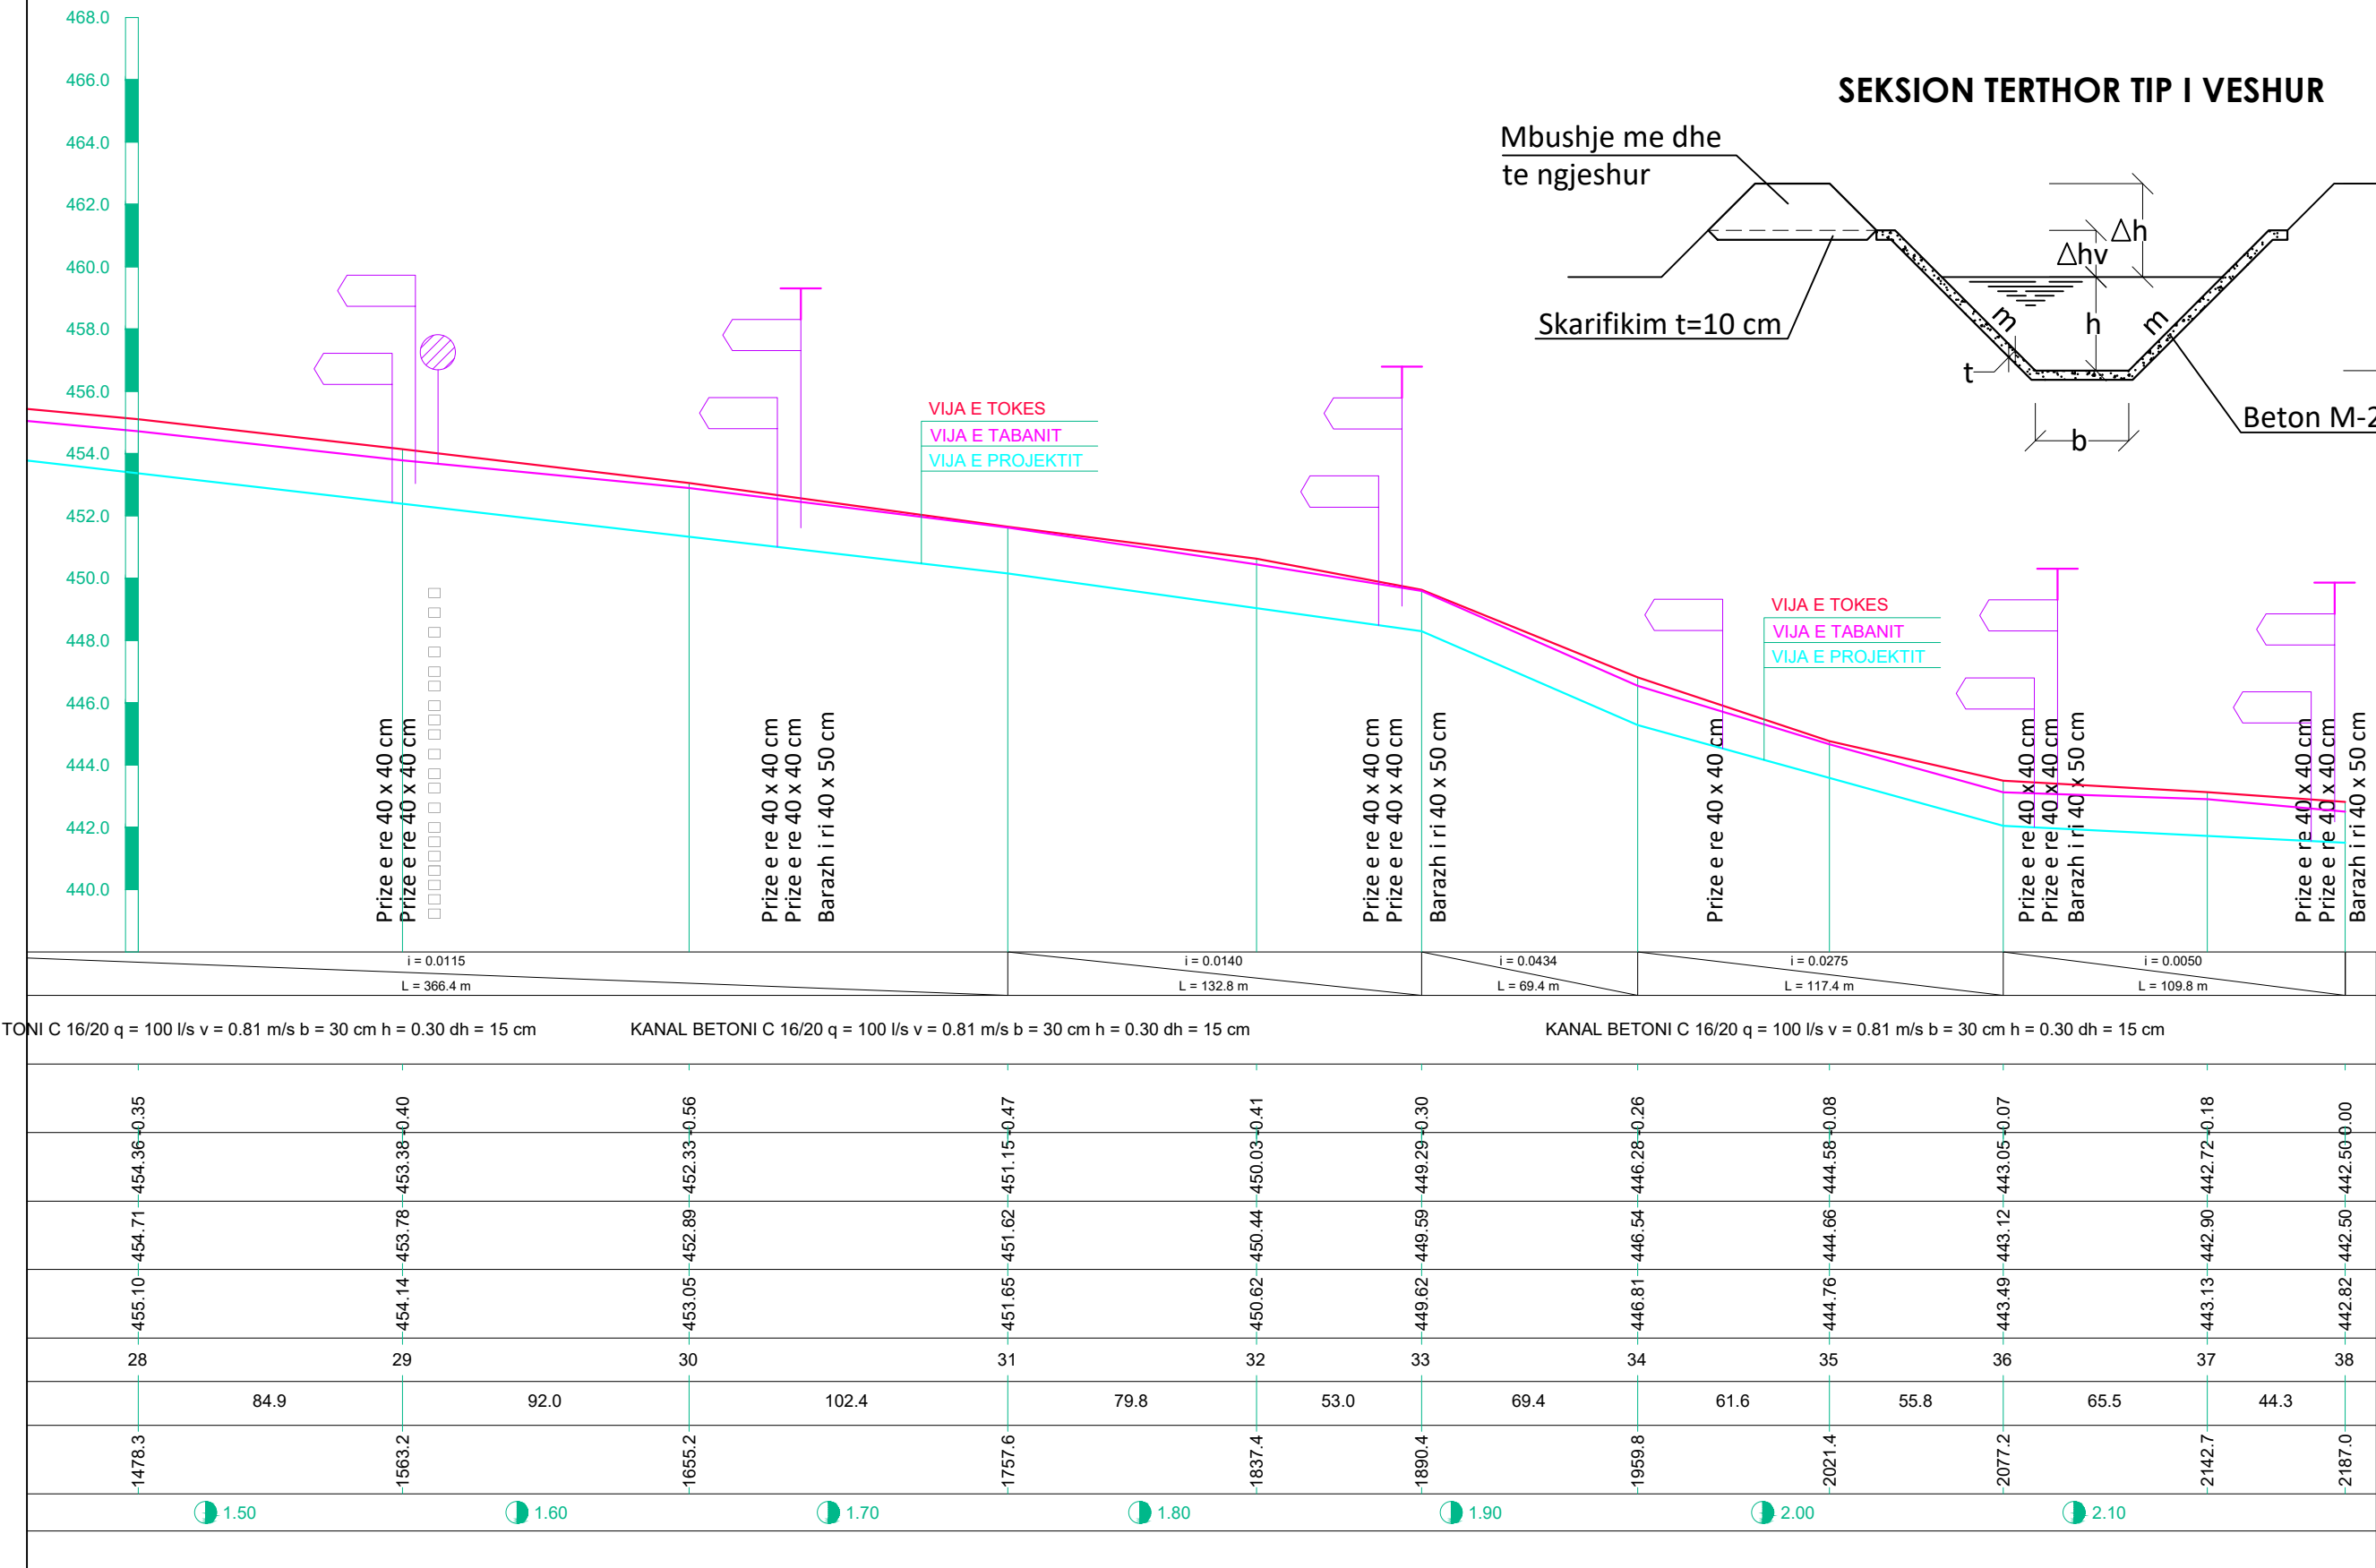

POROSITES : BASHKIA HAS

“Rehabilitimi I Kanalit Ushqyes të Ujëmbledhësit Llakaj dhe Rehabilitimi I Skemës Ujitëse ”

EMERTIMI : PROFILI GJATESOR



PROJEKTIM MBIKQYRJE-KOLAUDIM
nllpt : L61901013N
cel: 0682070639, 0682070674
e-mail: glconstruction8@gmail.com
adresa: Tirane

PROJEKTUES

Ing.Ndert.Gramos SKËNDA	Firma:	Ing.Mjed. Kreshnik AHMETAJ	Firma:
Ing.Gjeodet.Maksim SHEHU	Firma:		Firma:
Ing.Elk.Anesti BUKUROSHI	Firma:		Firma:

FAZA

PROJEKT
ZBATIMI

SHKALLA

1:2000



TIRANE

FLETA

4

FORMAT A3

REHABILITIMI I SKEMES UJITESH LLAKAJ
PROFILAT TERTHORE TE KANALIT UJITES K11
SH 1:50

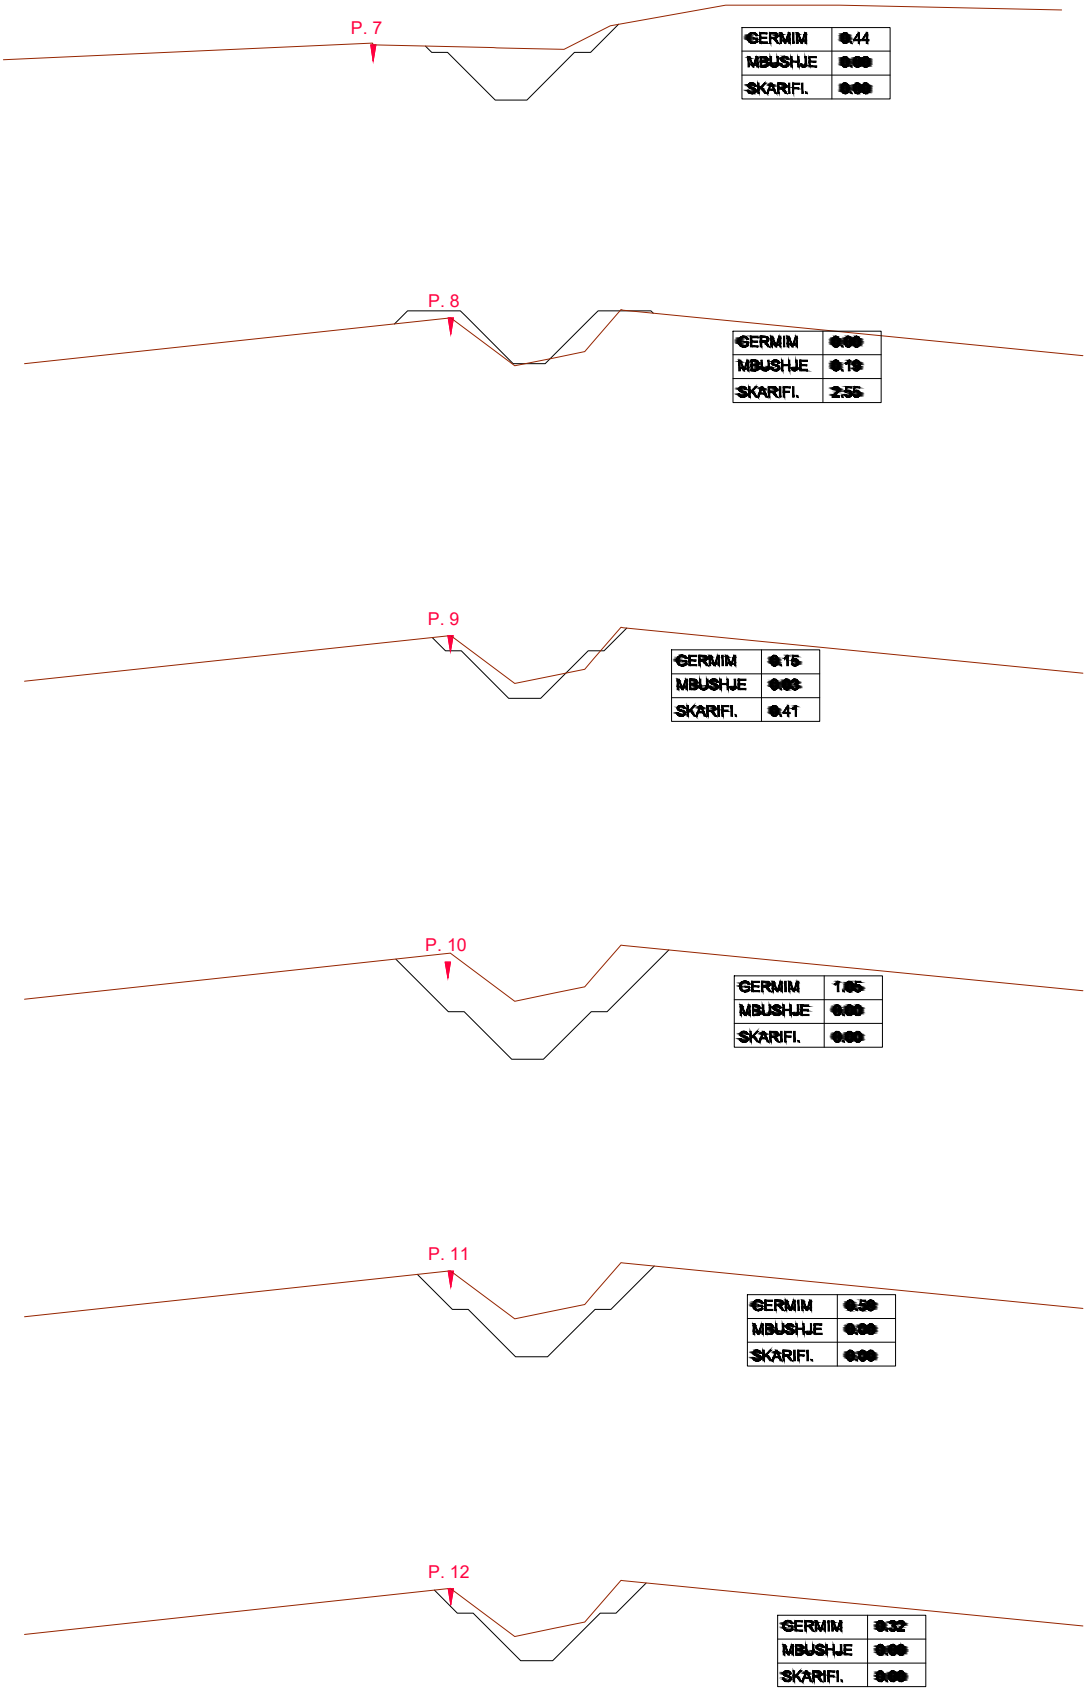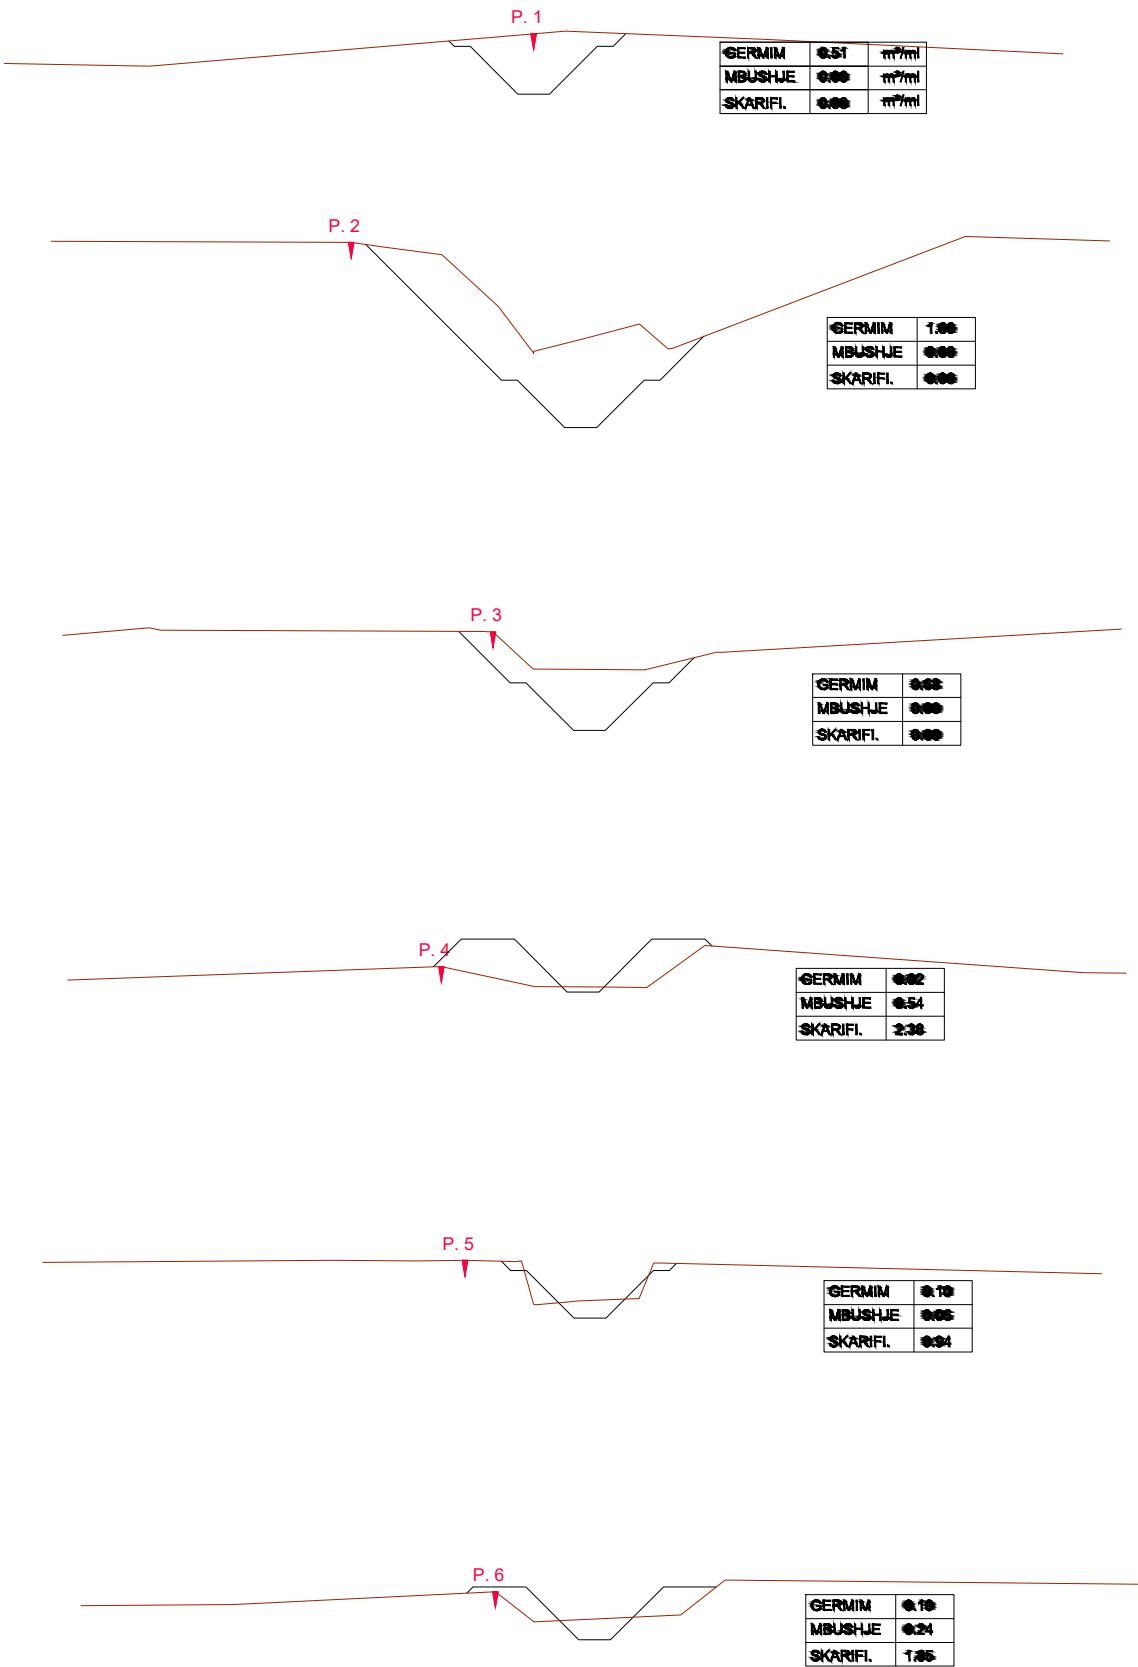

POROSITES : BASHKIA HAS

“Rehabilitimi I Kanalit Ushqyes të Ujëmbledhësit Llakaj dhe Rehabilitimi I Skemës Ujitëse ”

EMERTIMI : PROFILI TERTHOR



PROJEKTIM MBIKQYRJE-KOLAUDIM
nëpt : L61901013N
cel: 0682070639, 0682070674
e-mail: glconstruction8@gmail.com
adresa: Tirane

PROJEKTUES

Ing.Ndert.Gramos SKËNDA	Firma:		Ing.Mjed. Kreshnik AHMETAJ	Firma:	
Ing.Gjeodet.Maksim SHEHU	Firma:			Firma:	
Ing.Elk.Anesti BUKUROSHI	Firma:			Firma:	

FAZA

PROJEKT
ZBATIMI

SHKALLA

1:50












TIRANE

FLETA

5

FORMAT A3

REHABILITIMI I SKEMES UJITESE LLAKAJ
PROFILAT TERTHORE TE KANALIT UJITES K1 1
SH 1:50

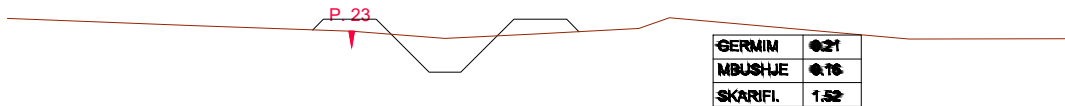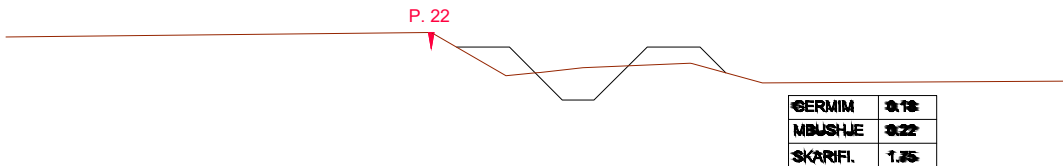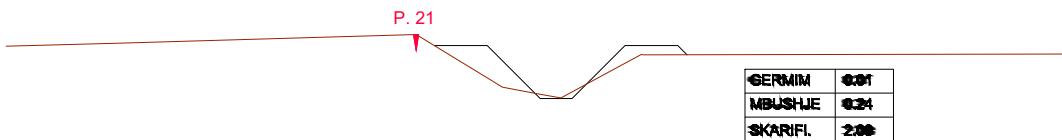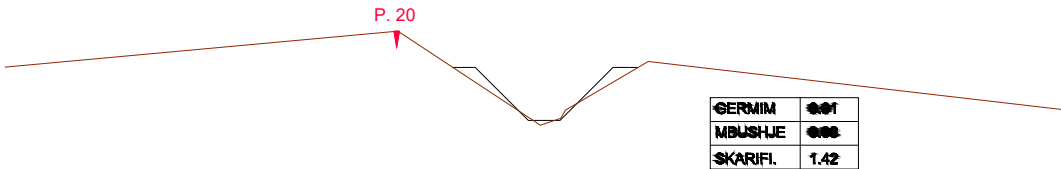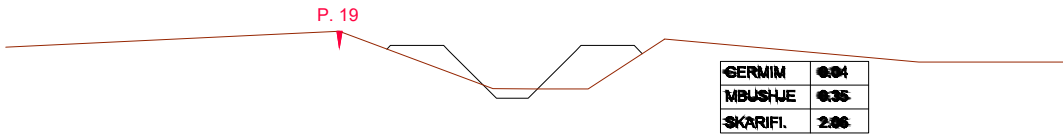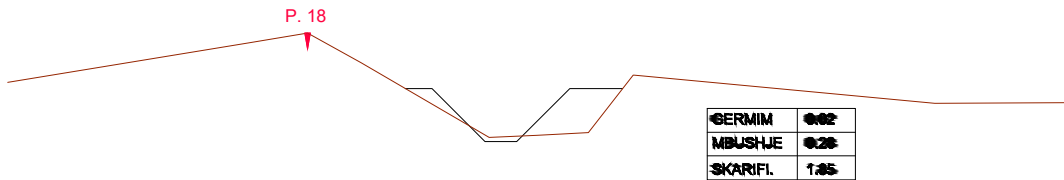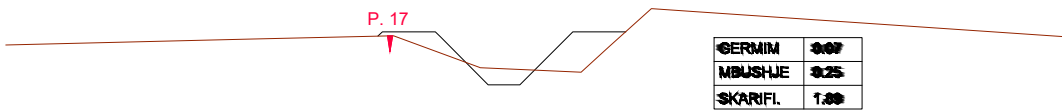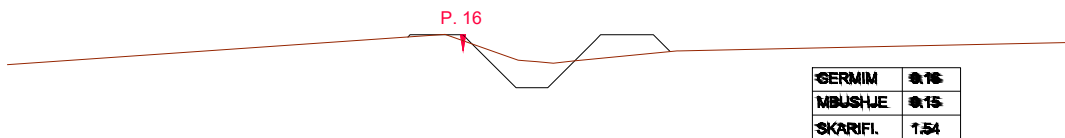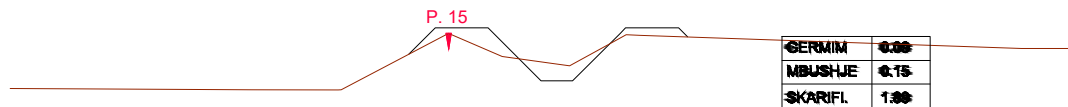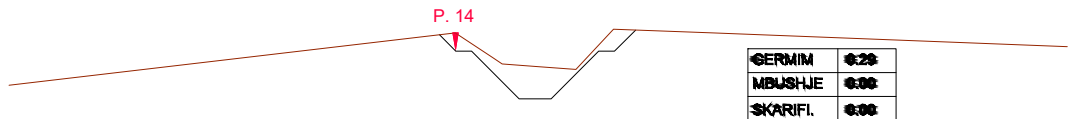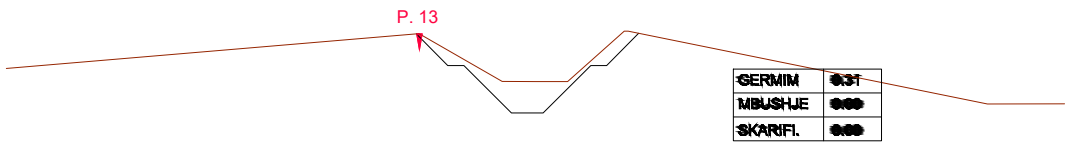

POROSITES : BASHKIA HAS

“Rehabilitimi I Kanalit Ushqyes të Ujëmbledhësit Llakaj dhe Rehabilitimi I Skemës Ujitëse ”

EMERTIMI : PROFILE TERTHORE





PROJEKTIM MBIKQYRJE-KOLAUDIM
nïpt : L61901013N
cel: 0682070639, 0682070674
e-mail: glconstruction8@gmail.com
adresa: Tirane

PROJEKTUES

Ing.Ndert.Gramos SKËNDA	Firma:		Ing.Mjed. Kreshnik AHMETAJ	Firma:	
Ing.Gjeodet.Maksim SHEHU	Firma:			Firma:	
Ing.Elk.Anesti BUKUROSHI	Firma:			Firma:	

FAZA	SHKALLA	FLETA
PROJEKT ZBATIMI	1:50	6
	TIRANE	FORMAT A3

REHABILITIMI I SKEMES UJITESE LLAKAJ
PROFILAT TERTHORE TE KANALIT UJITES K11
SH 1:50

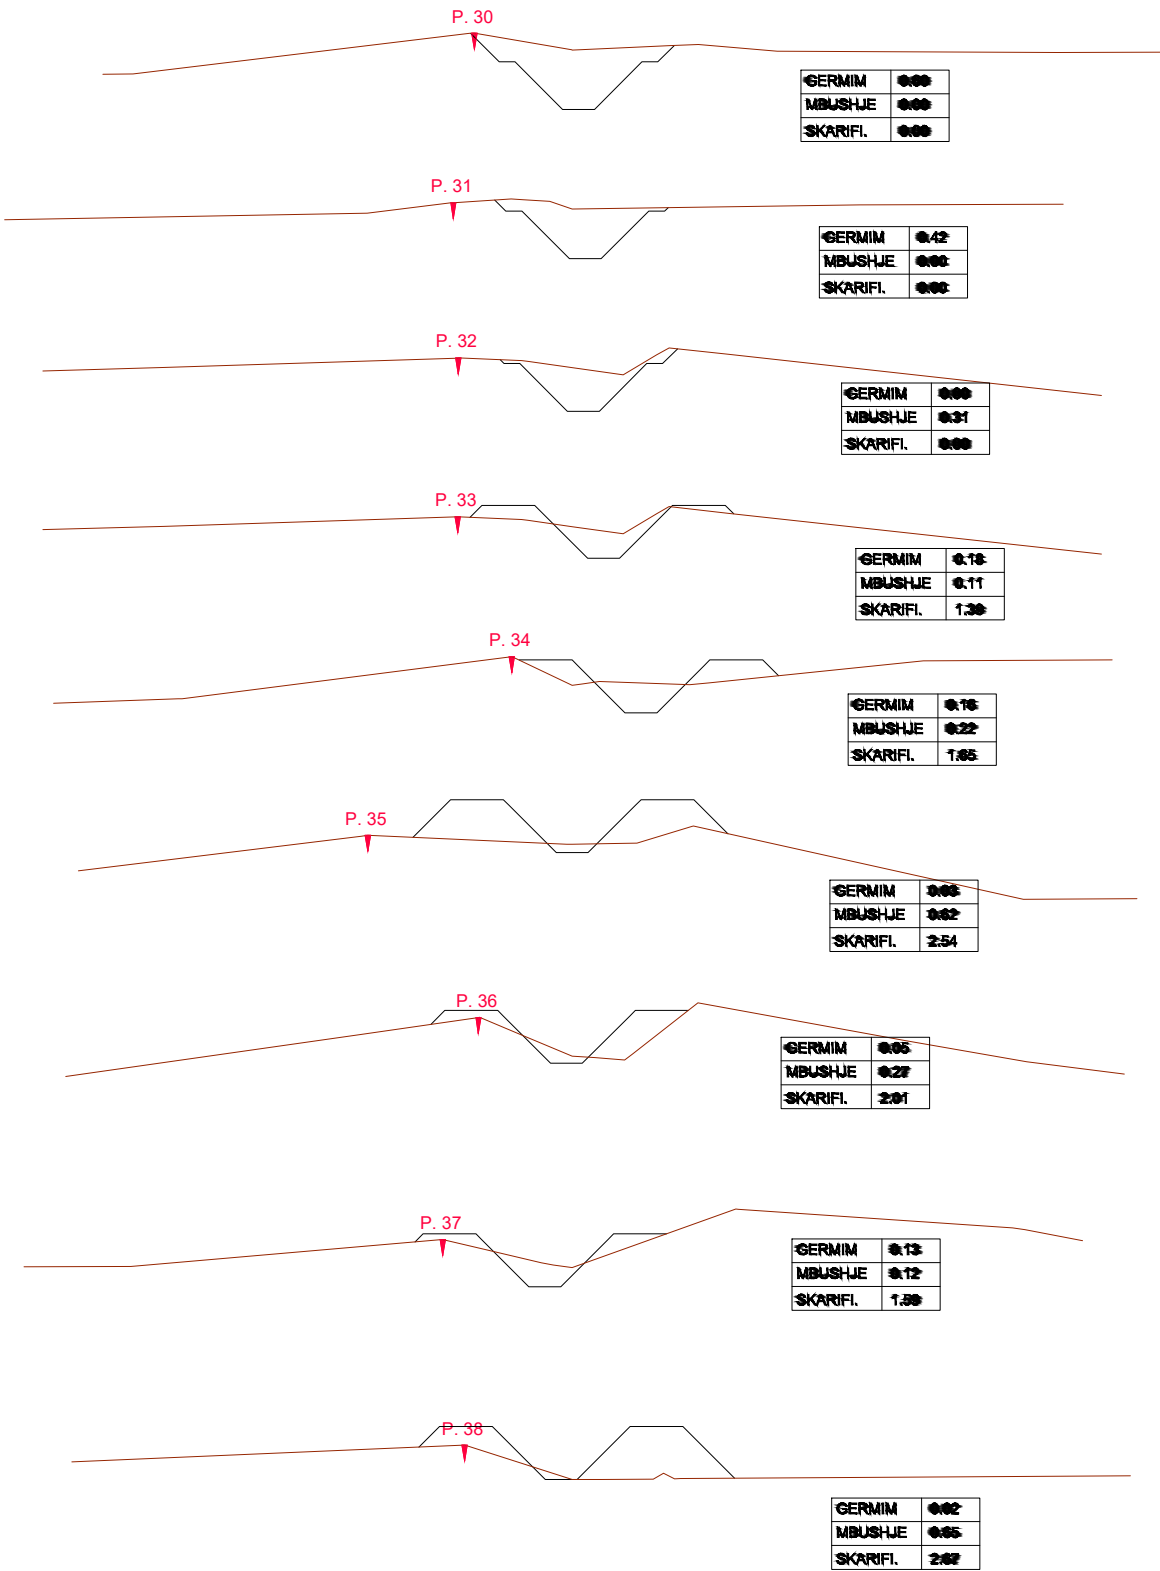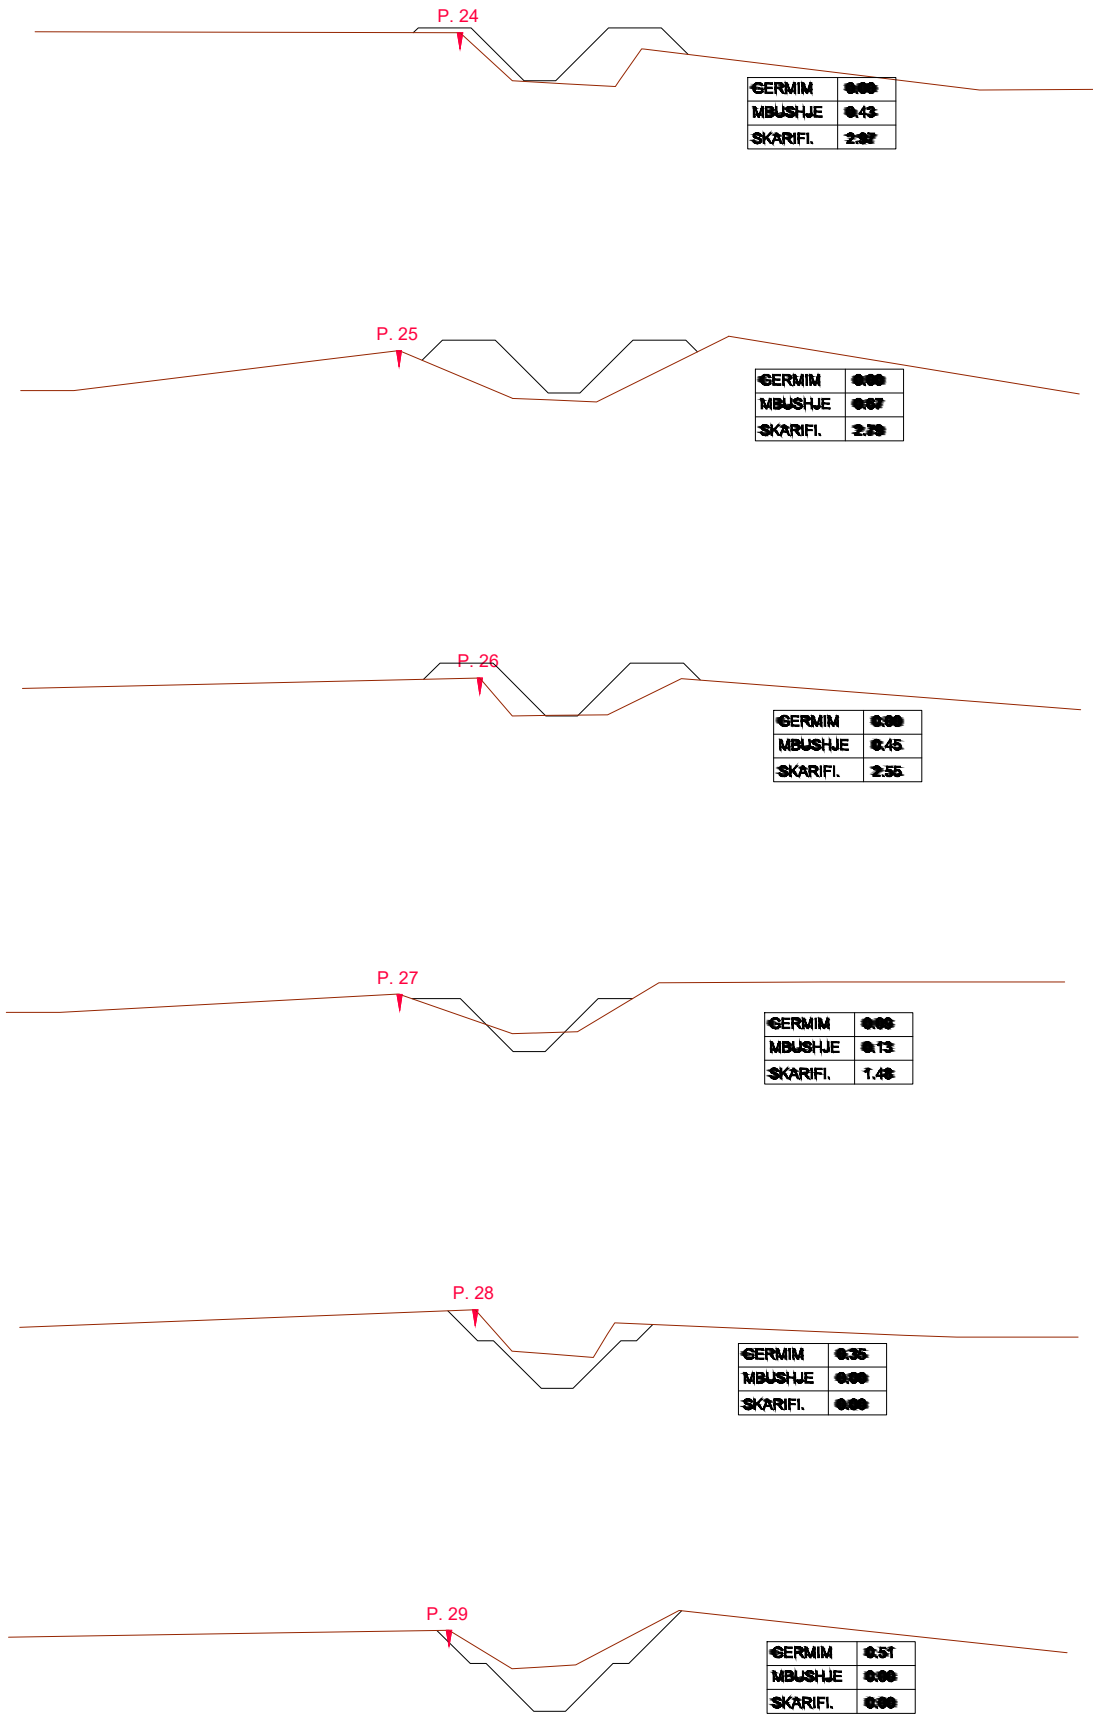

POROSITES : BASHKIA HAS

“Rehabilitimi I Kanalit Ushqyes të Ujëmbledhësit Llakaj dhe Rehabilitimi I Skemës Ujitëse ”

EMERTIMI : PROFILE TERTHORE



PROJEKTIM MBIKQYRJE-KOLAUDIM
nipt : L61901013N
cel: 0682070639, 0682070674
e-mail: glconstruction8@gmail.com
adresa: Tirane

PROJEKTUES

Ing.Ndert.Gramos SKËNDA	Firma:		Ing.Mjed. Kreshnik AHMETAJ	Firma:	
Ing.Gjeodet.Maksim SHEHU	Firma:			Firma:	
Ing.Elk.Anesti BUKUROSHI	Firma:			Firma:	

FAZA

PROJEKT
ZBATIMI

SHKALLA

1:50


TIRANE

FLETA

7

FORMAT A3

REHABILITIMI I SKEMES UJITESE LLAKAJ
PROFILI GJATESOR I KANALIT UJITES K12
SHV 1:200 SHH 1:2000

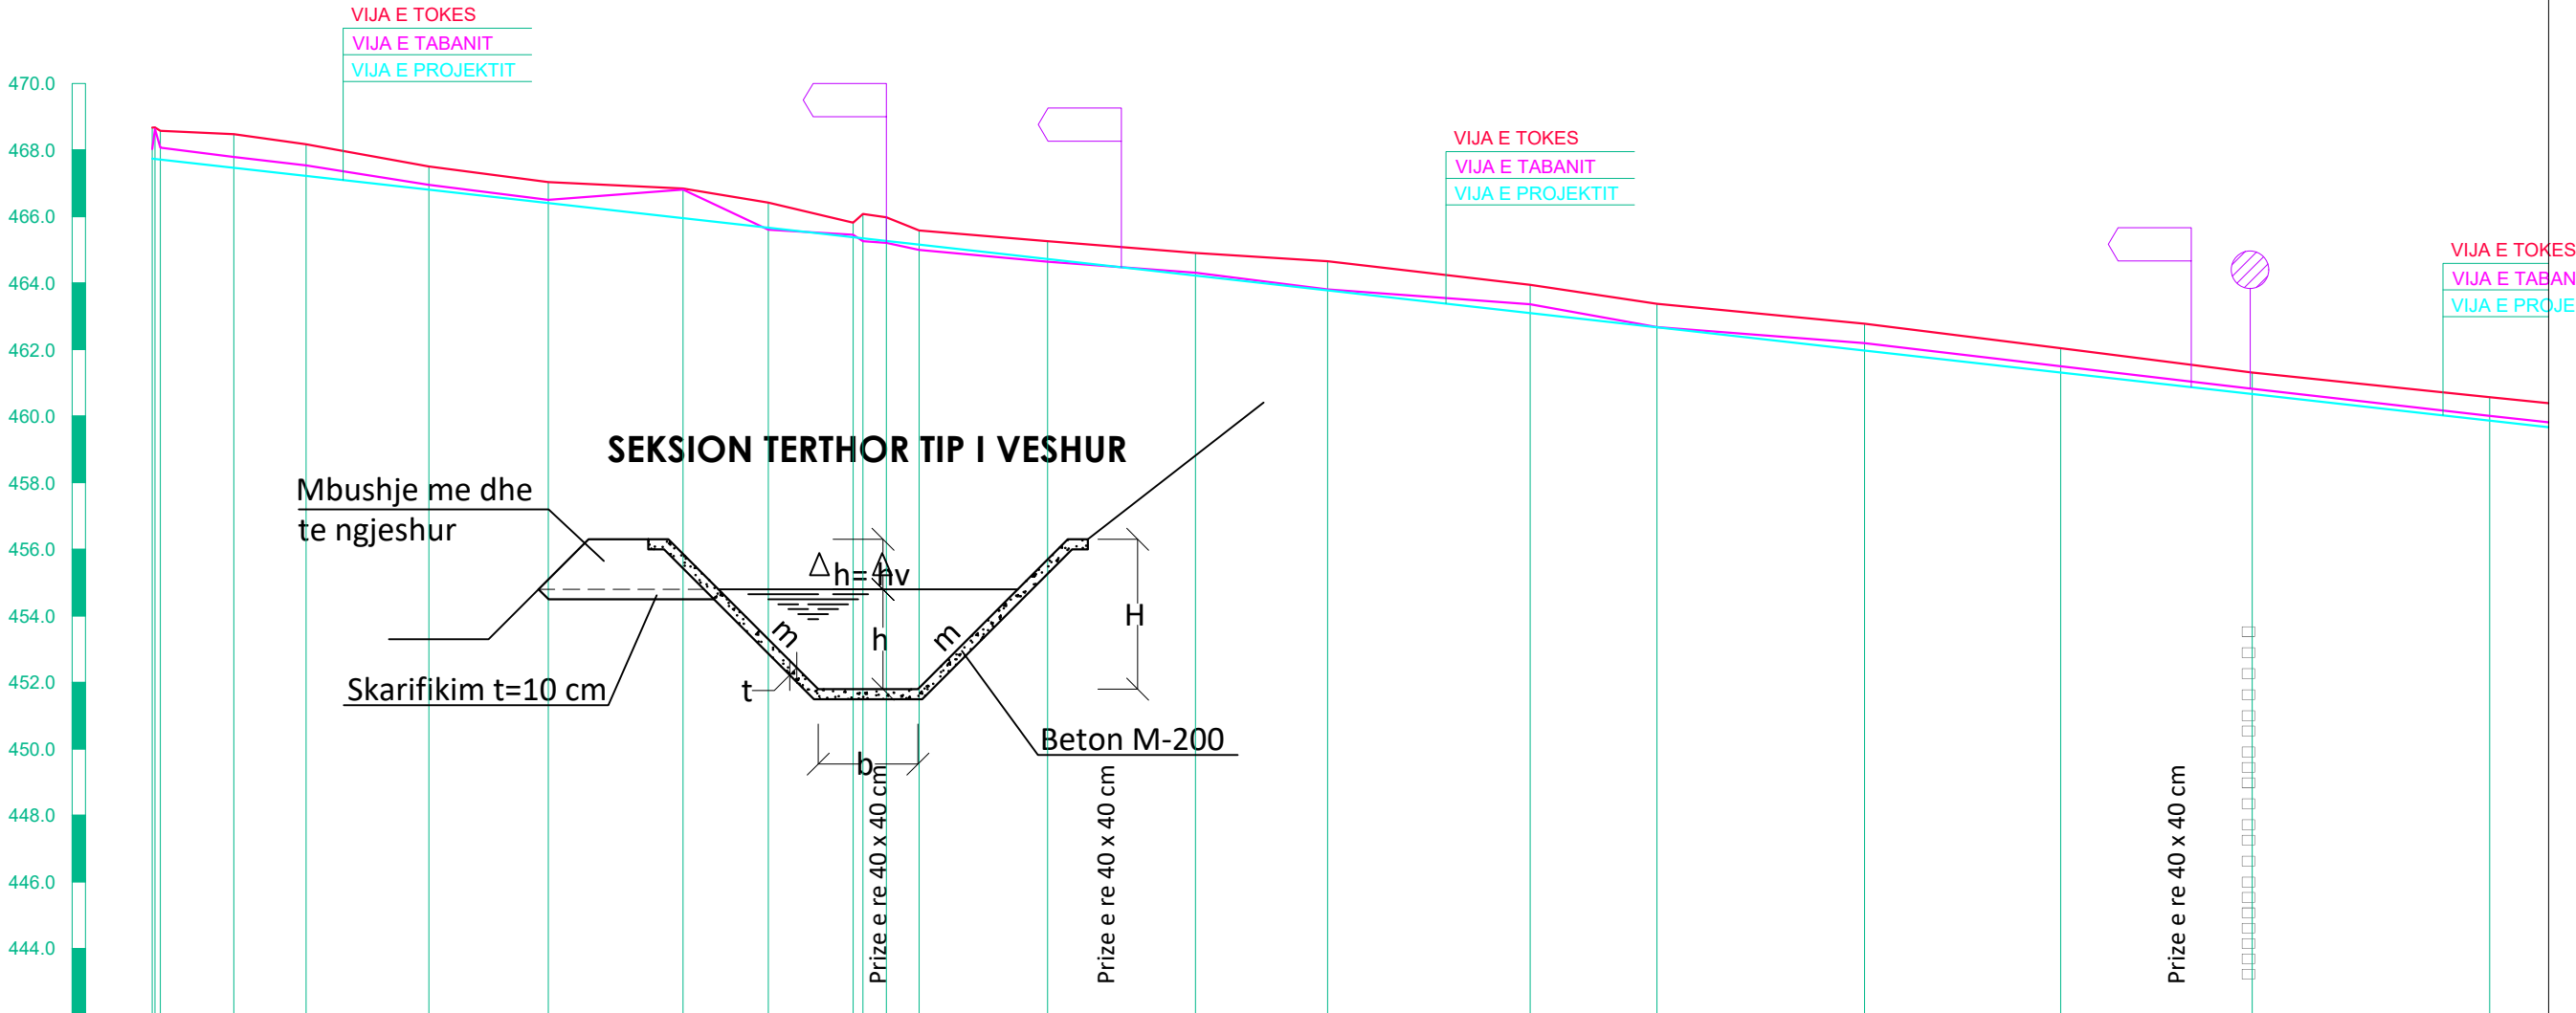

PJERRESIA	i = 0.0112 L = 834.6 m																						
ELEMENTET HIDRAULIK	KANAL BETONI C 16/20 q = 200 l/s v = 1.04 m/s b = 30 cm h = 0.30 dh = 15 cm						KANAL BETONI C 16/20 q = 200 l/s v = 1.04 m/s b = 30 cm h = 0.30 dh = 15 cm						KANAL BETONI C 16/20 q = 200 l/s v = 1.04 m/s b = 30 cm h = 0.30 dh = 15 cm						KANAL BETONI C 16/20 q = 200 l/s v = 1.04 m/s b = 30 cm h = 0.30 dh = 15 cm				
GERMIM ose MBUSHJE	467.74	467.74	
KUOTA E PROJEKTIT	467.74	467.74	
KUOTA E TABANIT	468.09	468.09	468.09	468.09	468.09	468.09	468.09	468.09	468.09	468.09	468.09	468.09	468.09	468.09	468.09	468.09	468.09	468.09	468.09	468.09	468.09	468.09	468.09
KUOTA E BANKINES	468.09	468.09	468.09	468.09	468.09	468.09	468.09	468.09	468.09	468.09	468.09	468.09	468.09	468.09	468.09	468.09	468.09	468.09	468.09	468.09	468.09	468.09	468.09
Nr. PIKETES	123	4	5	6	7	8	9	10	11	12	13	14	15	16	17	18	19	20	21	22			
DISTANCA PJESORE	0.0	22.1	21.7	36.9	35.9	40.5	25.6	25.5	3.07	0.98	38.6	44.5	39.7	60.9	38.1	62.4	58.9	57.6	71.4				
DISTANCA PROGRESIVE	0.0	24.6	46.3	83.2	119.1	159.6	185.2	210.7	220.7	230.5	269.1	313.6	353.3	414.2	452.3	514.7	573.6	631.2	702.6				
KILOMETRAZHI	0.00				0.10			0.20			0.30			0.40		0.50		0.60		0.70			
SHENIME																							

POROSITES : BASHKIA HAS

“Rehabilitimi I Kanalit Ushqyes të Ujëmbledhësit Llajak dhe Rehabilitimi I Skemës Ujitëse ”

EMERTIMI : PROFILI GJATESOR



PROJEKTIM MBIKQYRJE-KOLAUDIM
nipt : L61901013N
cel: 0682070639, 0682070674
e-mail: glconstruction8@gmail.com
adresa: Tirane

PROJEKTUES

Ing.Ndert.Gramos SKËNDA	Firma:		Ing.Mjed. Kreshnik AHMETAJ	Firma:	
Ing.Gjeodet.Maksim SHEHU	Firma:			Firma:	
Ing.Elk.Anesti BUKUROSHI	Firma:			Firma:	

FAZA

PROJEKT
ZBATIMI

SHKALLA

1:2000

TIRANE

FLETA

8


FORMAT A3

REHABILITIMI I SKEMES UJITESE LLAKAJ
PROFILI GJATESOR I KANALIT UJITES K12
SHV 1:200 SHH 1:2000

SEKSION TERTHOR TIP I VESHUR

Mbushje me dhe
te ngjeshur


Skarifikim t=10 cm

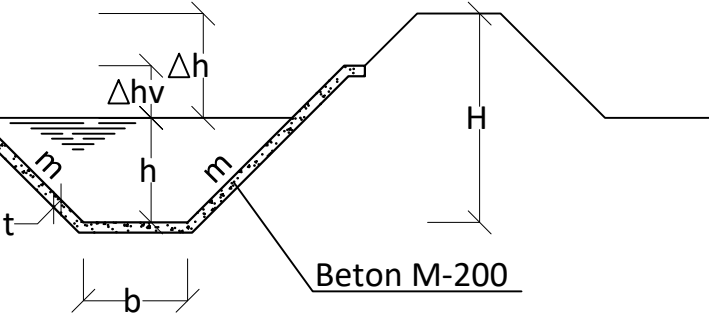

Beton M-200

VIJA E TOKES
VIJA E TABANIT
VIJA E PROJEKTIT

VIJA E TOKES
VIJA E TABANIT
VIJA E PROJEKTIT

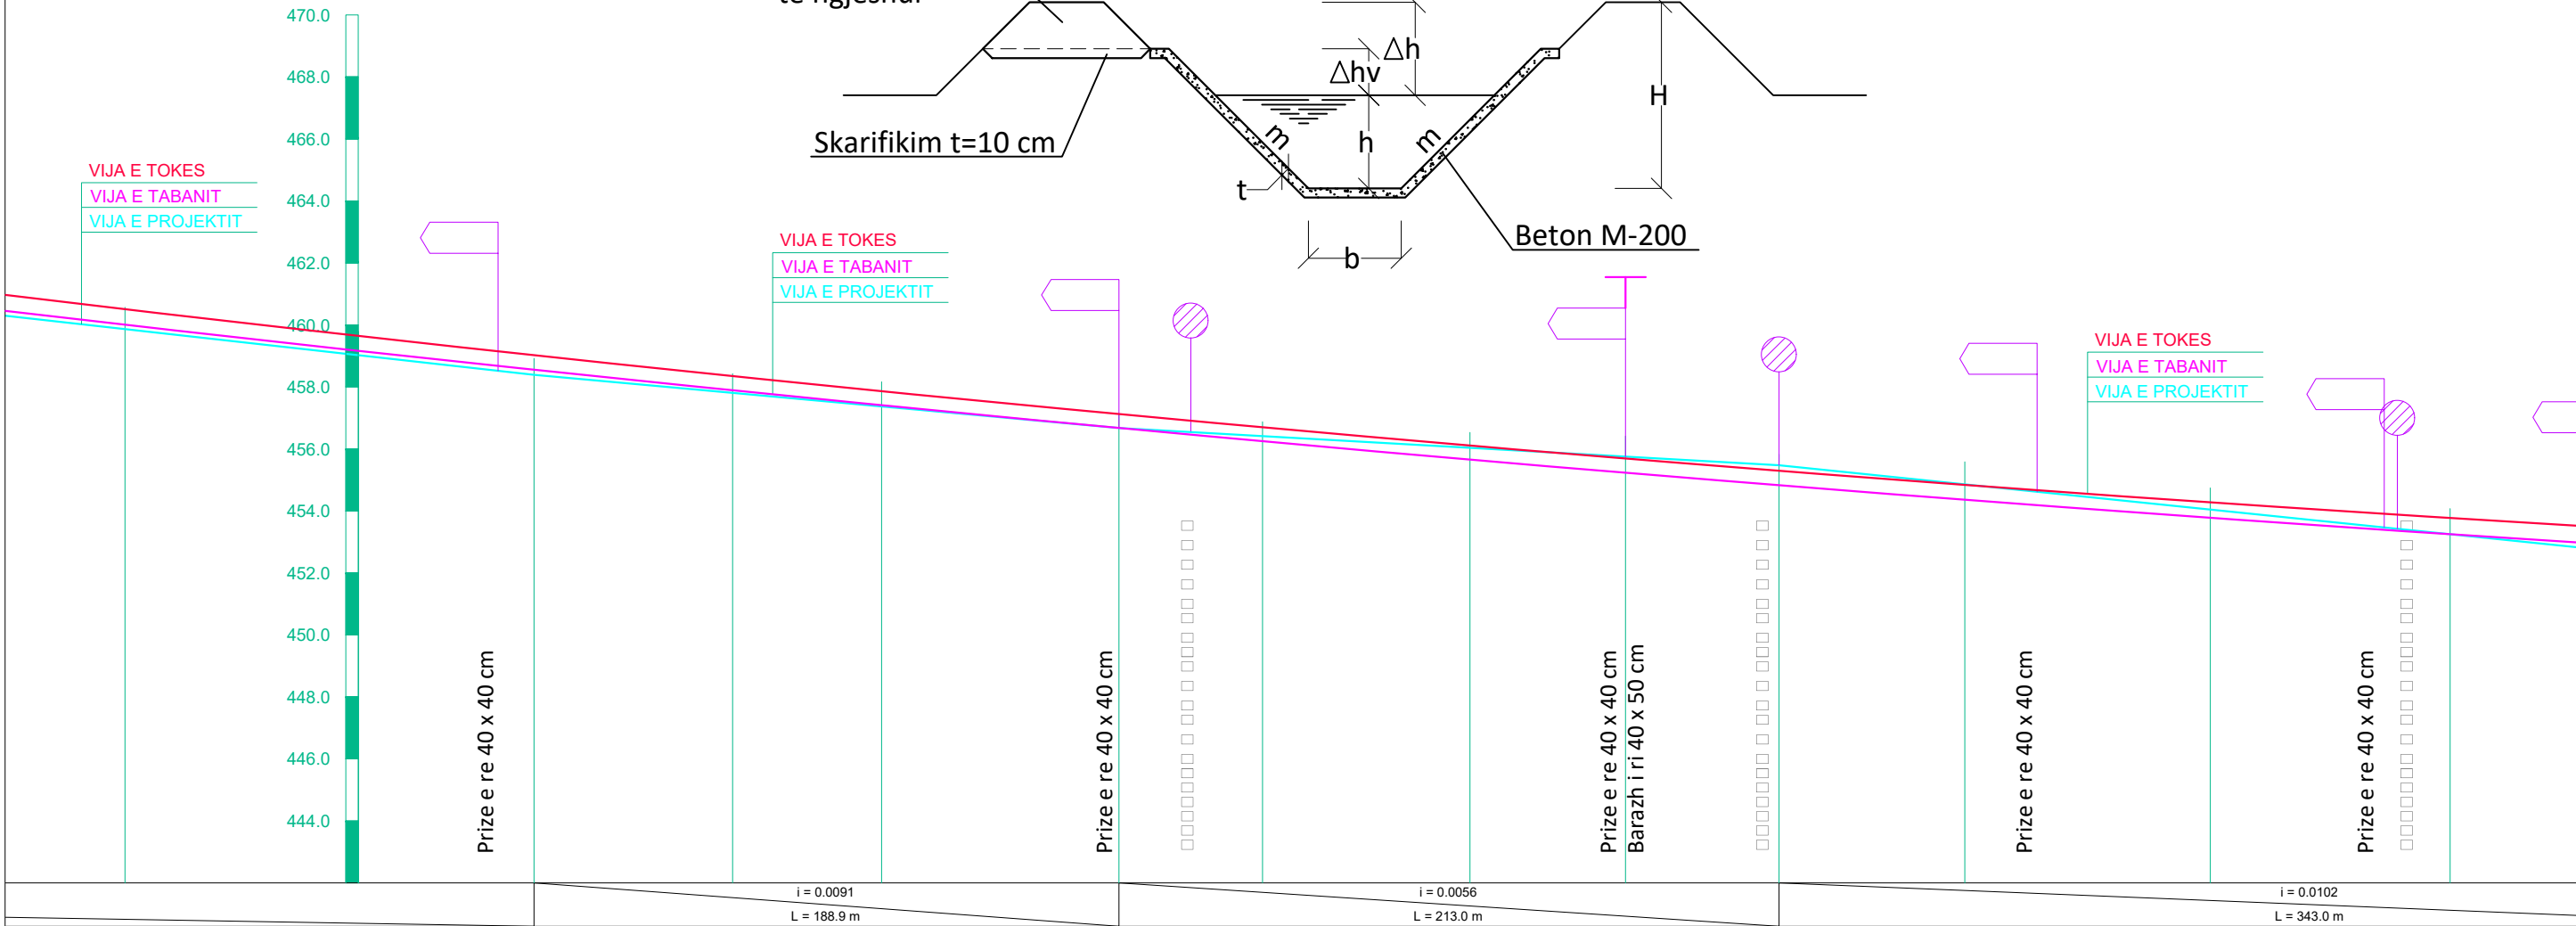

KANAL BETONI C 16/20 q = 200 l/s v = 1.04 m/s b = 30 cm h = 0.30 dh = 15 cm				KANAL BETONI C 16/20 q = 200 l/s v = 1.04 m/s b = 30 cm h = 0.30 dh = 15 cm				KANAL BETONI C 16/20 q = 200 l/s v = 1.04 m/s b = 30 cm h = 0.30 dh = 15 cm				KANAL BETONI C 16/20 q = 200 l/s v = 1.04 m/s b = 30 cm h = 0.30 dh = 15 cm			
71.4	75.4	56.6	64.1	48.1	76.7	46.3	67.0	50.2	49.5	60.0	79.2	77.4	67.4		
702.6	778.0	834.6	898.7	946.8	1023.5	1069.8	1136.8	1187.0	1236.5	1296.5	1375.7	1453.1			
0.70	0.80	0.90	1.00	1.10	1.20	1.30	1.40								

POROSITES : BASHKIA HAS

“Rehabilitimi I Kanalit Ushqyes të Ujëmbledhësit Llajak dhe Rehabilitimi I Skemës Ujitëse ”

EMERTIMI : PROFILI GJATESOR



PROJEKTIM MBIKQYRJE-KOLAUDIM
npt : L61901013N
cel: 0682070639, 0682070674
e-mail: glconstruction8@gmail.com
adresa: Tirane

PROJEKTUES

Ing.Ndert.Gramos SKËNDA	Firma:	Ing.Mjed. Kreshnik AHMETAJ	Firma:
Ing.Gjeodet.Maksim SHEHU	Firma:		Firma:
Ing.Elk.Anesti BUKUROSHI	Firma:		Firma:

FAZA

PROJEKT
ZBATIMI

SHKALLA

1:2000


TIRANE

FLETA

9

FORMAT A3

REHABILITIMI I SKEMES UJITASE LLAKAJ
PROFILI GJATESOR I KANALIT UJITES K12
SHV 1:200 SHH 1:2000

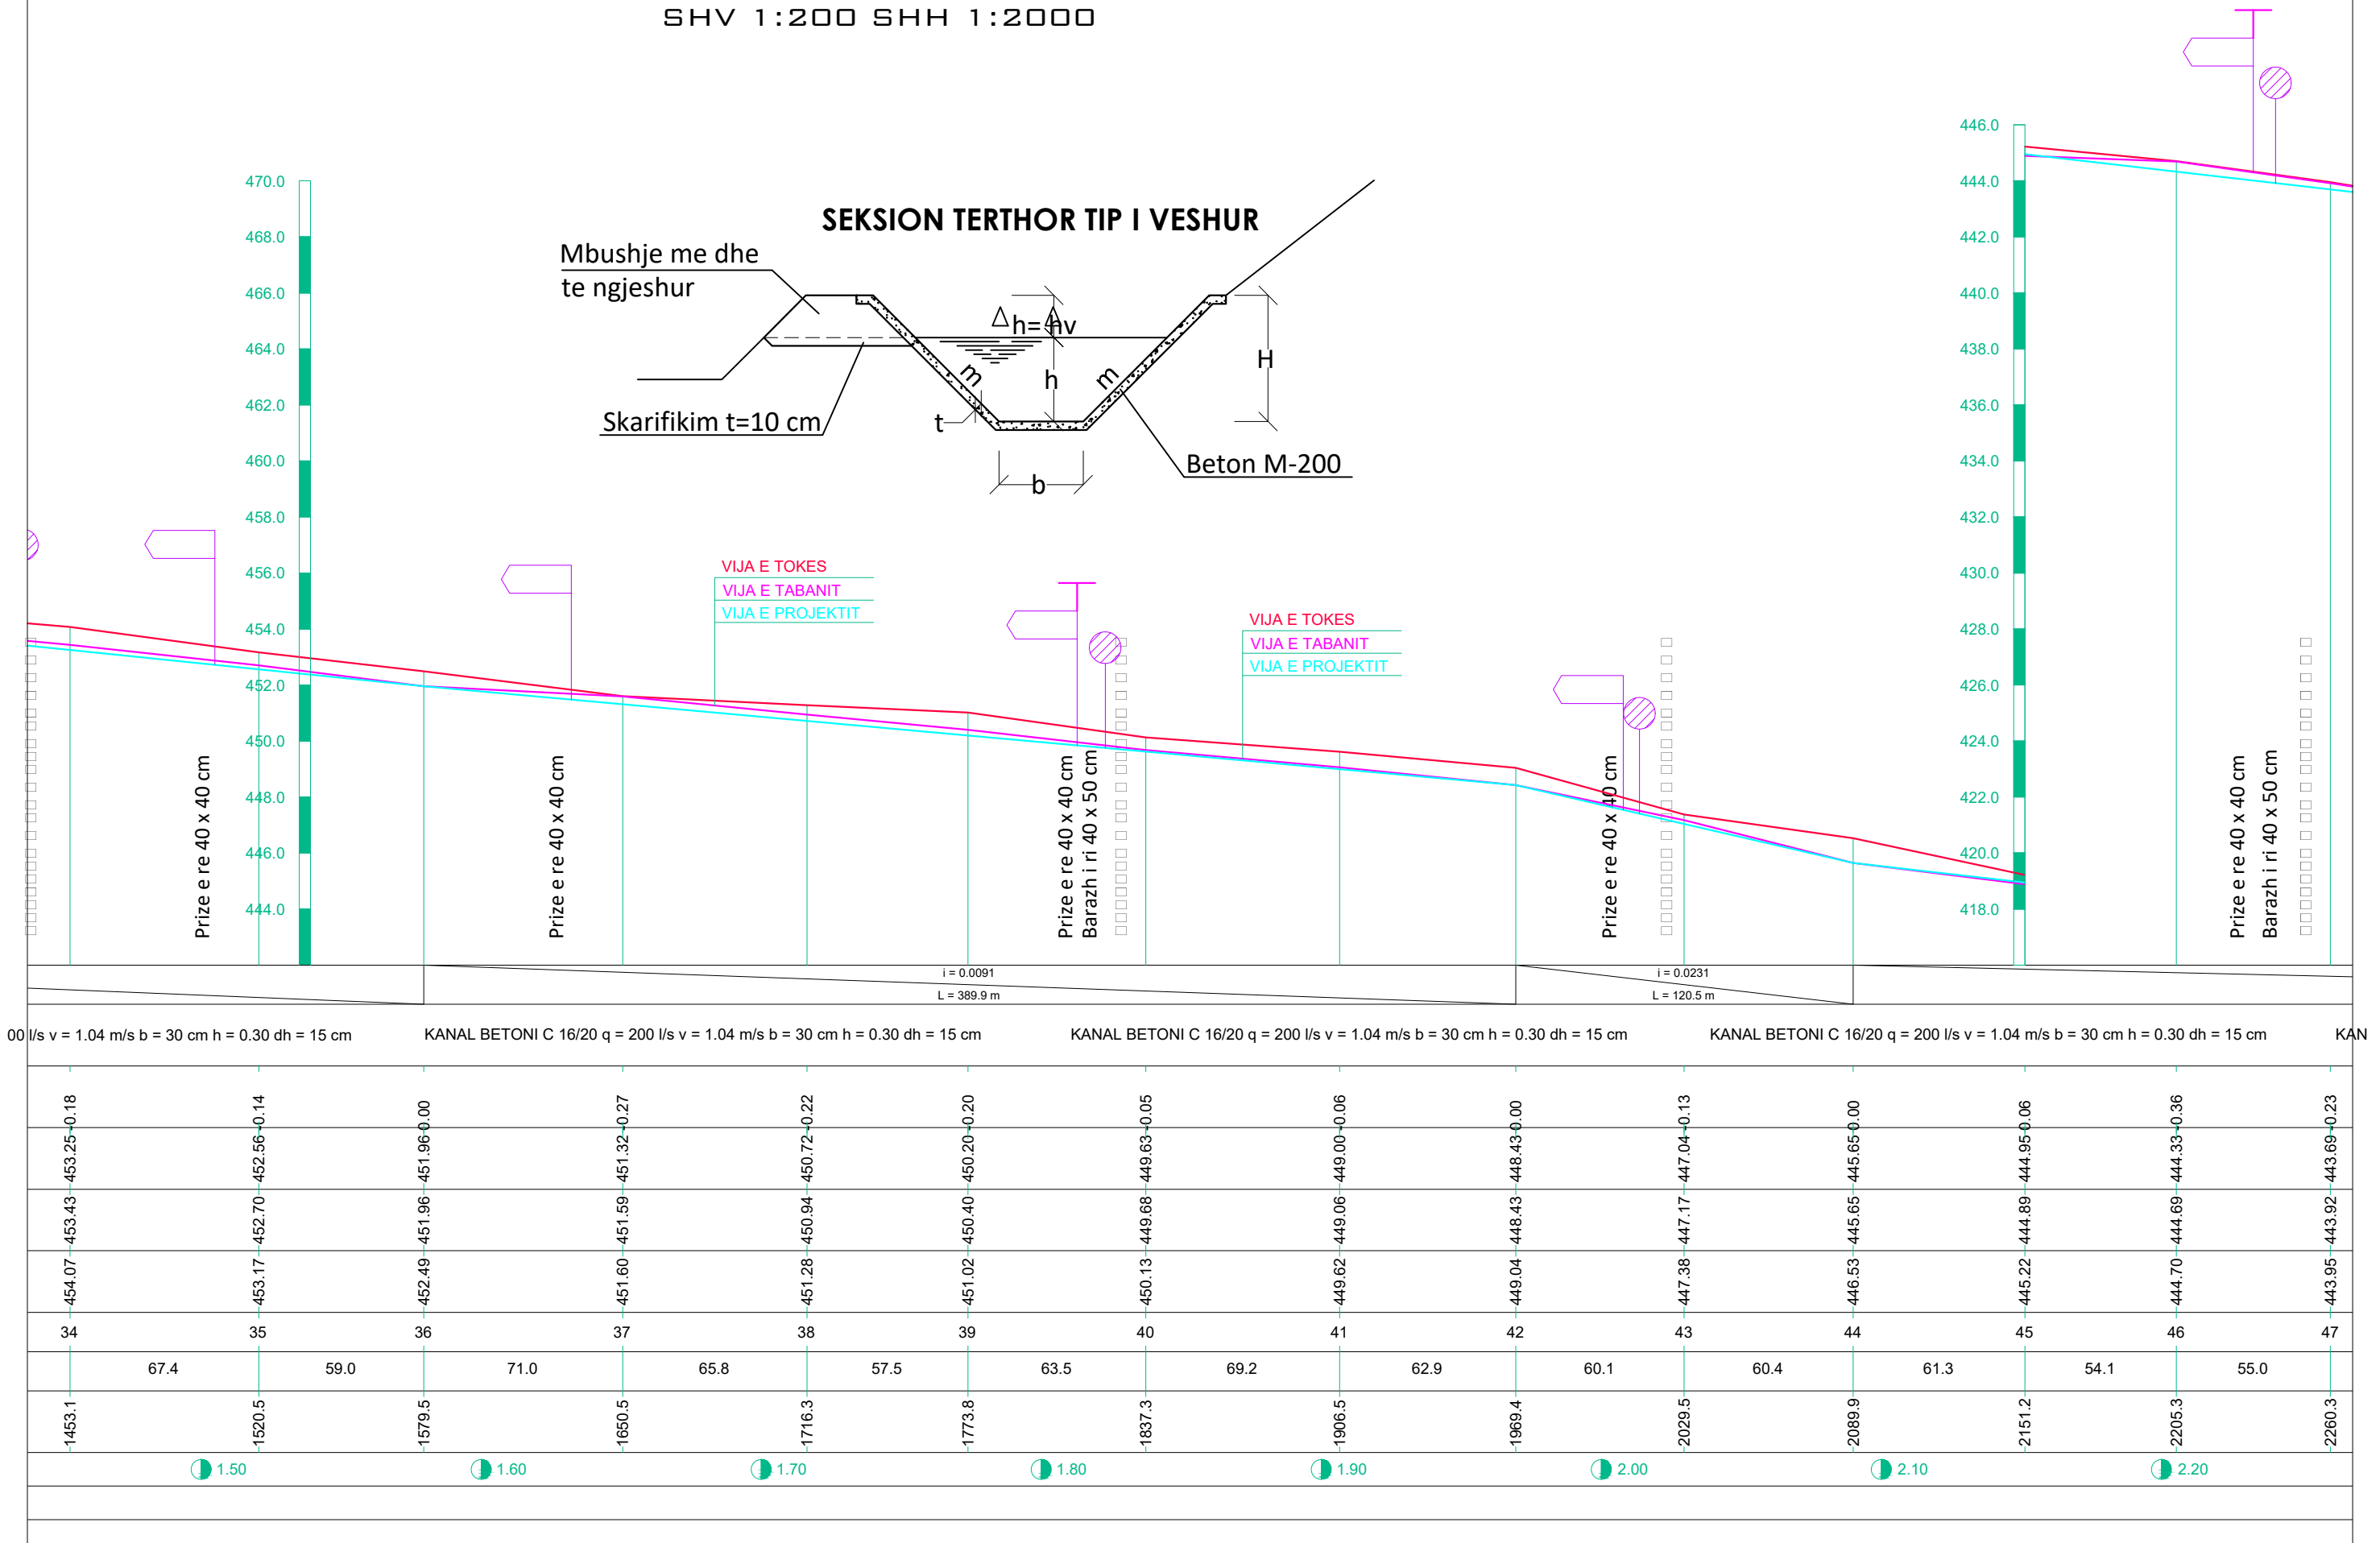

POROSITES : BASHKIA HAS

“Rehabilitimi I Kanalit Ushqyes të Ujëmbledhësit Llakaj dhe Rehabilitimi I Skemës Ujitëse ”

EMERTIMI : PROFILI GJATESOR



PROJEKTIM MBIKQYRJE-KOLAUDIM
npt : L61901013N
cel: 0682070639, 0682070674
e-mail: glconstruction8@gmail.com
adresa: Tirane

PROJEKTUES

Ing.Ndert.Gramos SKËNDA	Firma:	Ing.Mjed. Kreshnik AHMETAJ	Firma:
Ing.Gjeodet.Maksim SHEHU	Firma:		Firma:
Ing.Elk.Anesti BUKUROSHI	Firma:		Firma:

FAZA

PROJEKT
ZBATIMI

SHKALLA

1:2000


TIRANE

FLETA

10

FORMAT A3

REHABILITIMI I SKEMES UJITESE LLAKAJ
PROFILI GJATESOR I KANALIT UJITES K12
SHV 1:200 SHH 1:2000

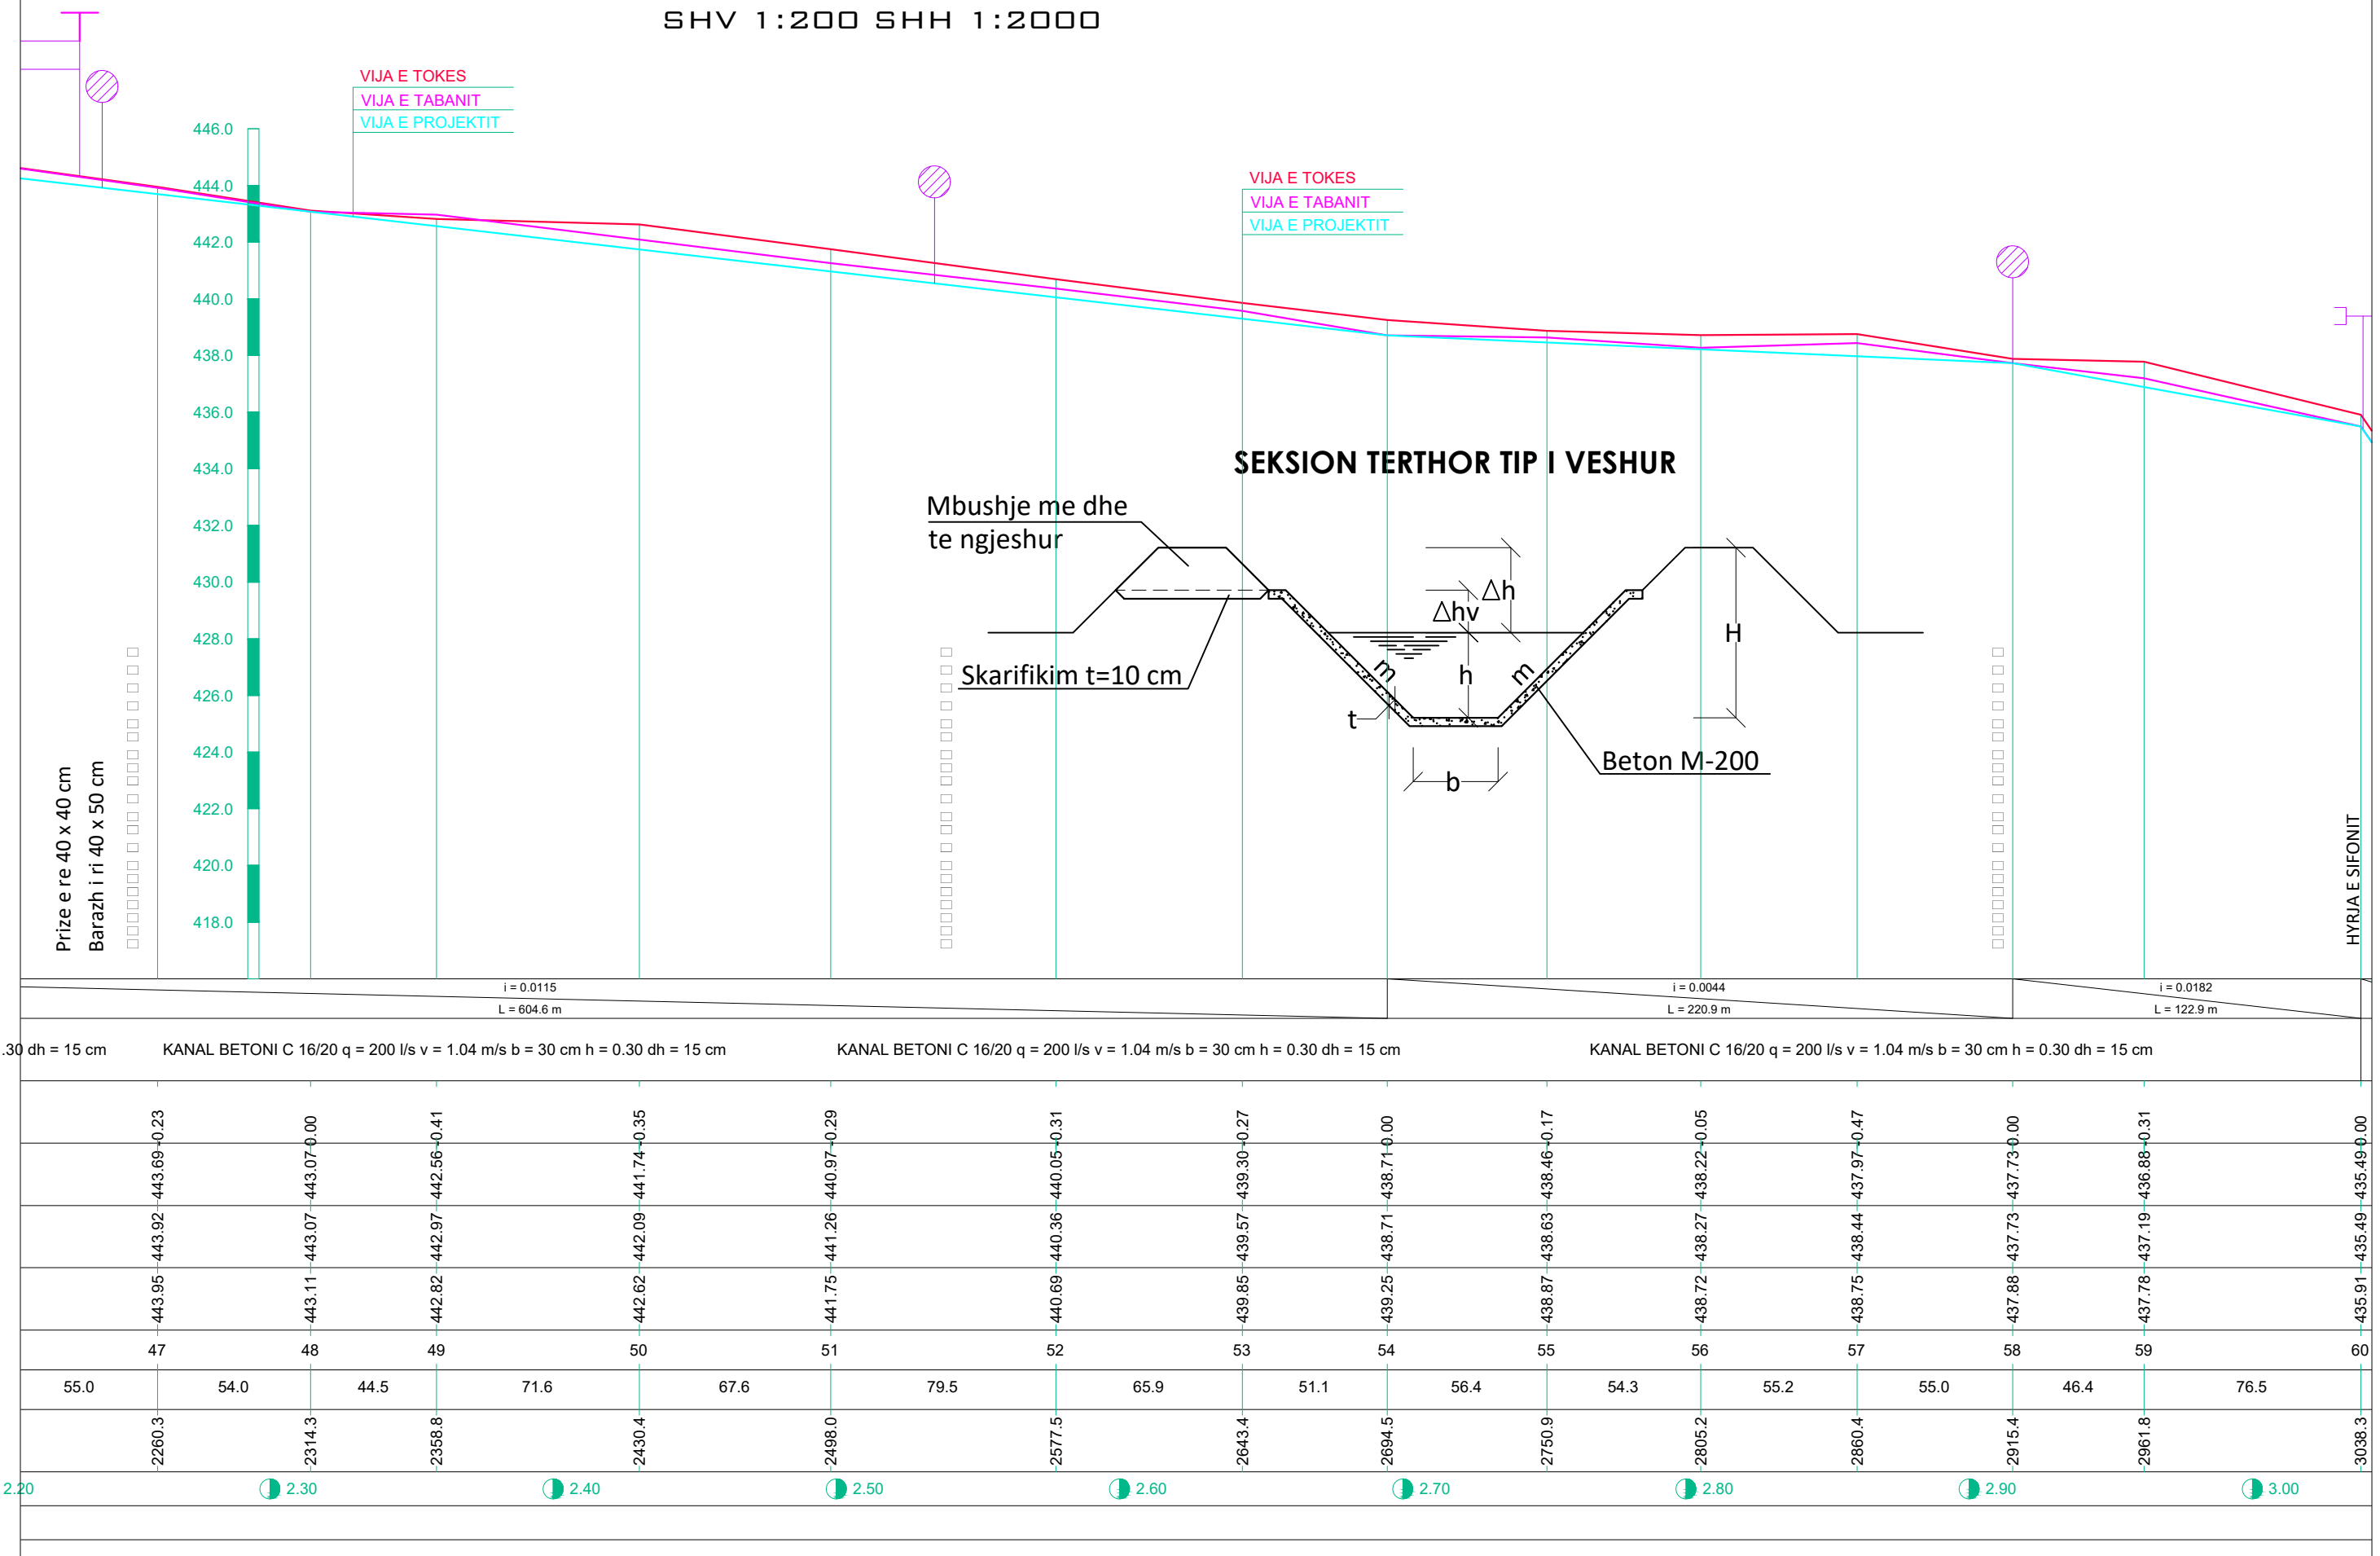

REHABILITIMI I SKEMES UJITESH LLAKAJ
PROFILI GJATESOR I KANALIT UJITES K12
SHV 1:200 SHH 1:2000

SEKSION TERTHOR TIP I VESHUR

Mbushje me dhe
te ngjeshur

Skarifikim t=10 cm

Beton M-200

VIJA E TOKES


VIJA E TABANIT

VIJA E PROJEKTIT

VIJA E TOKES

VIJA E TABANIT

VIJA E PROJEKTIT

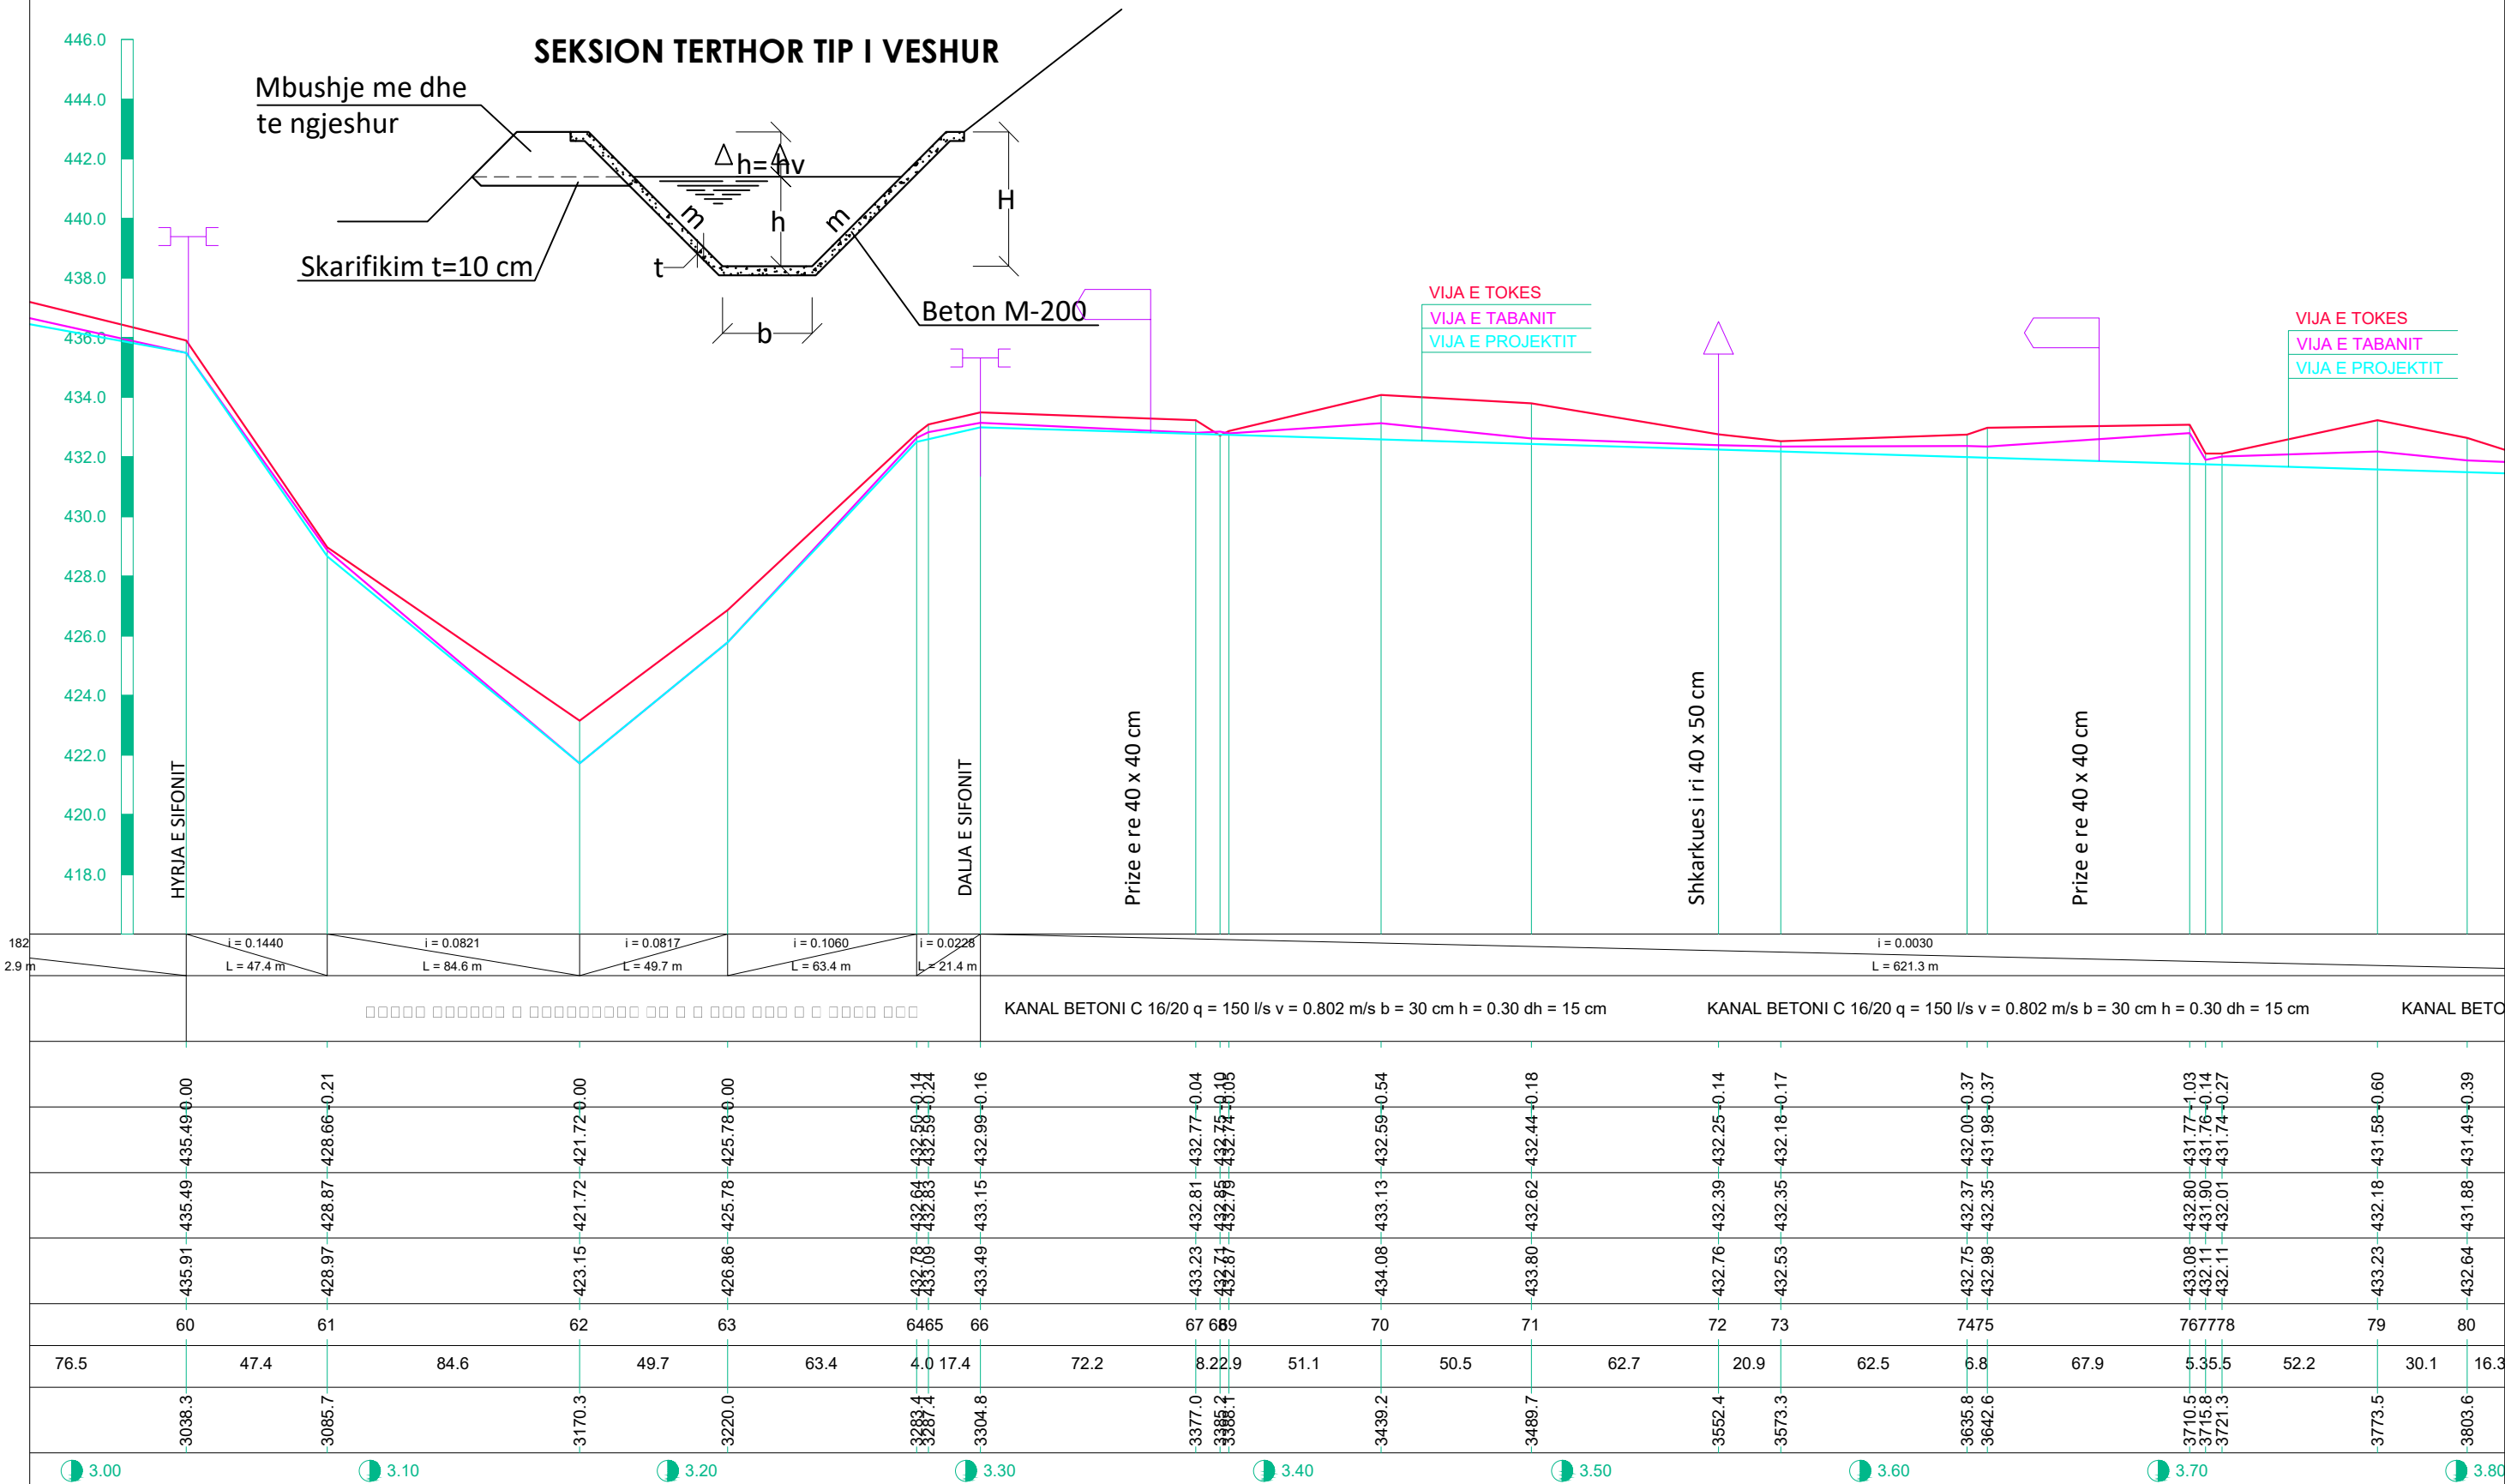

POROSITES : BASHKIA HAS

“Rehabilitimi I Kanalit Ushqyes të Ujëmbledhësit Llakaj dhe Rehabilitimi I Skemës Ujitëse ”

EMERTIMI : PROFILI GJATESOR



PROJEKTIM MBIKQYRJE-KOLAUDIM
npt : L61901013N
cel: 0682070639, 0682070674
e-mail: glconstruction8@gmail.com
adresa: Tirane

PROJEKTUES

Ing.Ndert.Gramos SKËNDA	Firma:	Ing.Mjed. Kreshnik AHMETAJ	Firma:
Ing.Gjeodet.Maksim SHEHU	Firma:		Firma:
Ing.Elk.Anesti BUKUROSHI	Firma:		Firma:

FAZA

PROJEKT
ZBATIMI

SHKALLA

1:2000

TIRANE

FLETA

12

FORMAT A3

Prize e re 40 x 40 cm

VIJA E TOKES
VIJA E TABANIT
VIJA E PROJEKTIT



VIJA E TOKES
VIJA E TABANIT
VIJA E PROJEKTIT

Prize e re 40 x 40 cm














KANAL BETONI C 16/20 q = 100 l/s v = 0.625 m/s b = 30 cm h = 0.30 dh = 15 cm

Distance (m)	Elevation (m)	Flow (l/s)	Velocity (m/s)	Width (cm)	Height (cm)	Depth (cm)
88.4	423.98	104	0.63	30	30	15
84.9	423.44	105	0.34	30	30	15
68.8	419.93	106	0.00	30	30	15
29.9	419.45	107	0.07	30	30	15
7.1	419.38	108	0.19	30	30	15
54.8	419.50	109	0.23	30	30	15
40.2	419.43	110	0.24	30	30	15
14.33	419.68	111	0.52	30	30	15
5.6	419.15	112	0.82	30	30	15
34.5	419.08	114	0.18	30	30	15

4.60 **4.70** **4.80** **4.90**

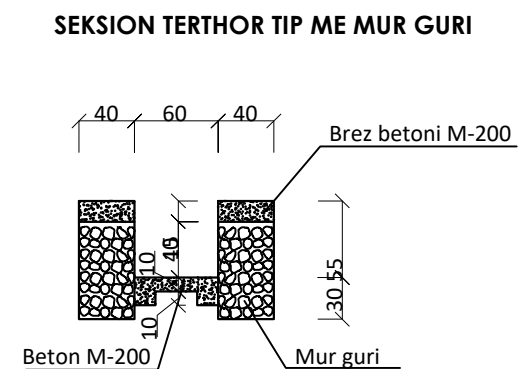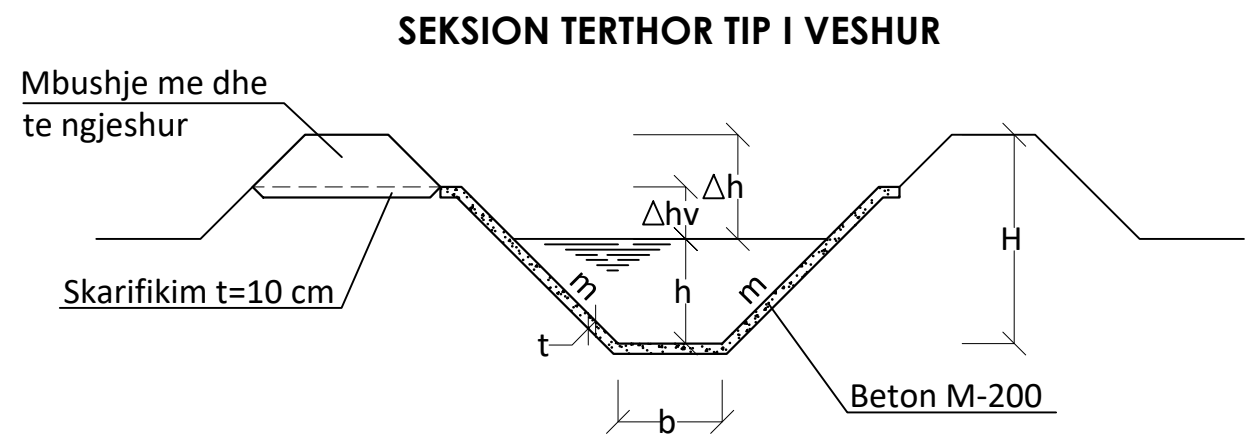

REHABILITIMI I SKEMES UJITESH LLAKAJ
PROFILAT TERTHORE TE KANALIT UJITES K12
SH 1:50

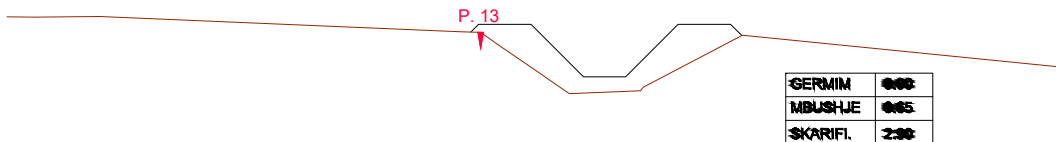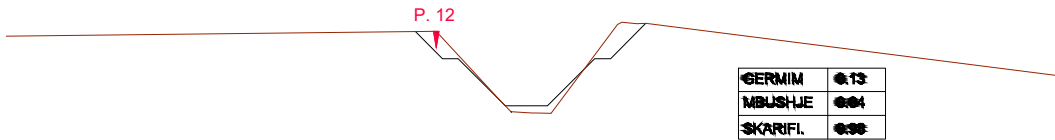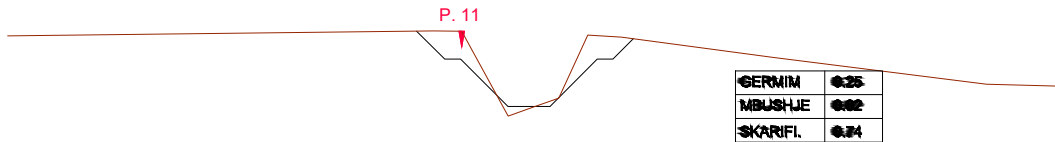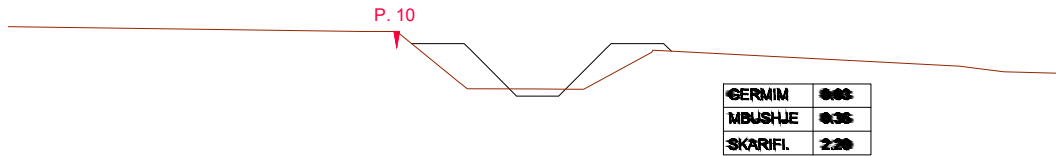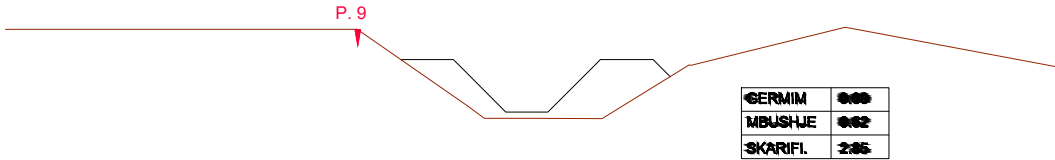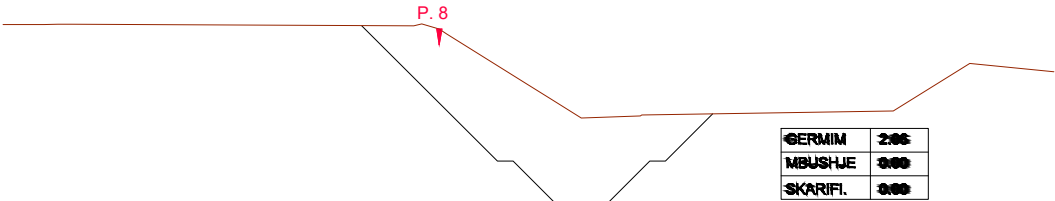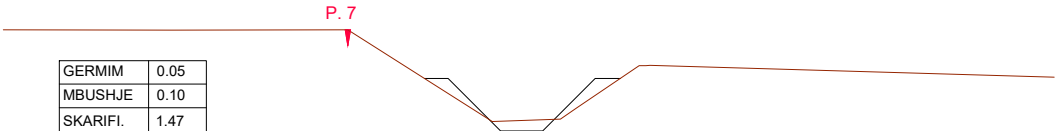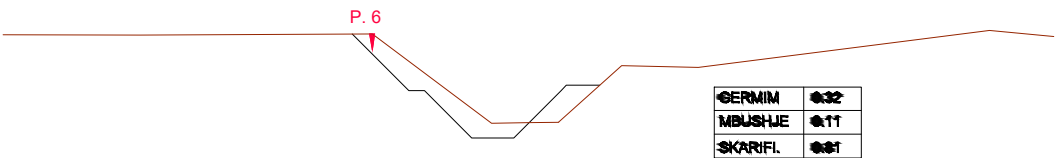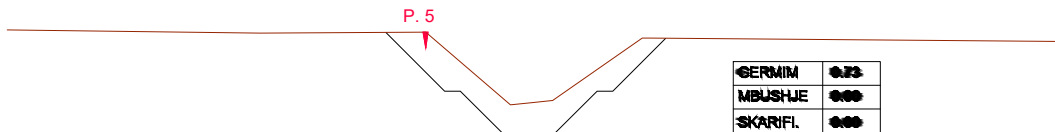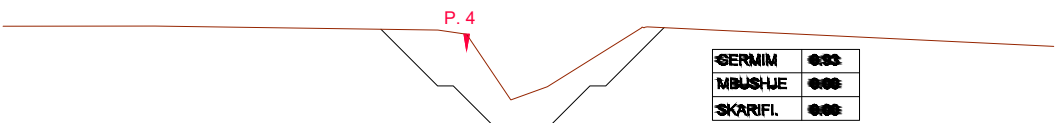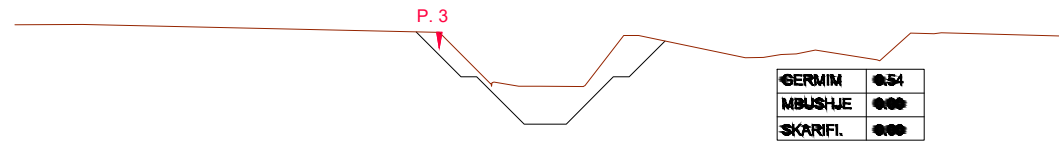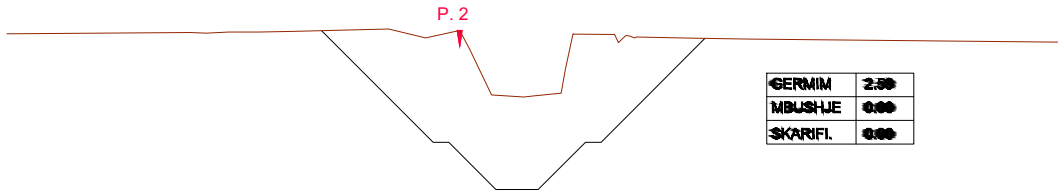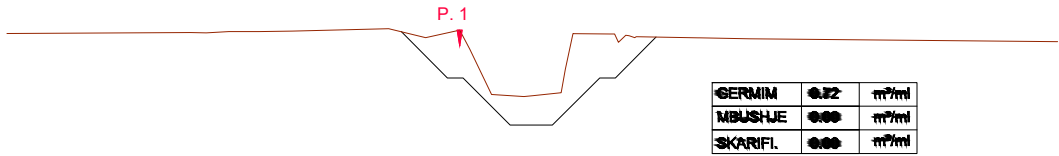

POROSITES : BASHKIA HAS

“Rehabilitimi I Kanalit Ushqyes të Ujëmbledhësit Llakaj dhe Rehabilitimi I Skemës Ujitëse ”

EMERTIMI : PROFILE TERTHORE



PROJEKTIM MBIQYRJE-KOLAUDIM
nlt : L61901013N
cel: 0682070639, 0682070674
e-mail: glconstruction8@gmail.com
adresa: Tirane

PROJEKTUES

Ing.Ndert.Gramos SKËNDA	Firma:		Ing.Mjed. Kreshnik AHMETAJ	Firma:	
Ing.Gjeodet.Maksim SHEHU	Firma:			Firma:	
Ing.Elk.Anesti BUKUROSHI	Firma:			Firma:	

FAZA

PROJEKT
ZBATIMI

SHKALLA

1:50













TIRANE

FLETA

15

FORMAT A3

REHABILITIMI I SKEMES UJITESH LLAKAJ
PROFILAT TERTHORE TE KANALIT UJITES K12
SH 1:50

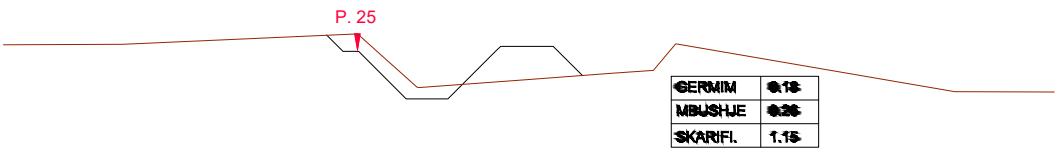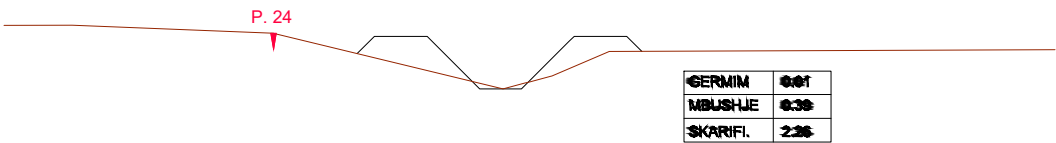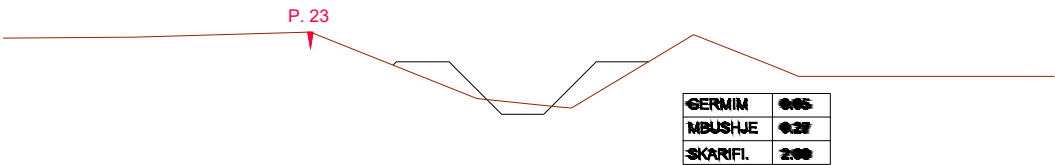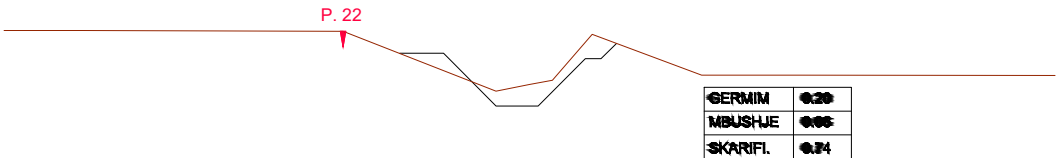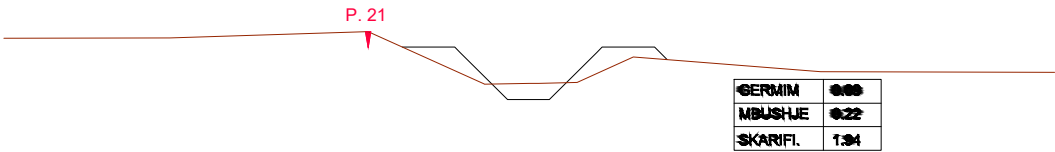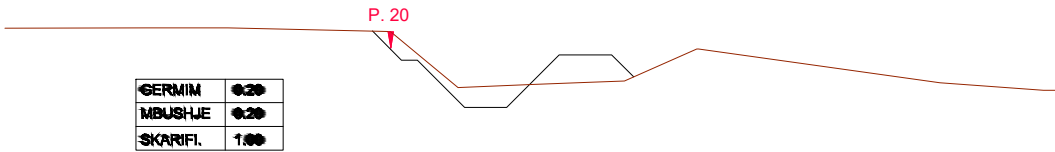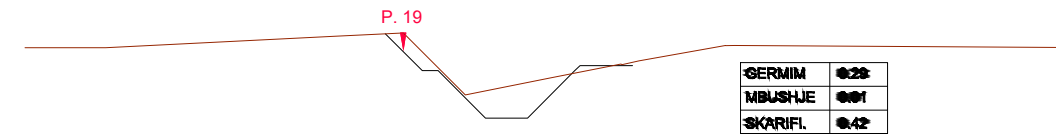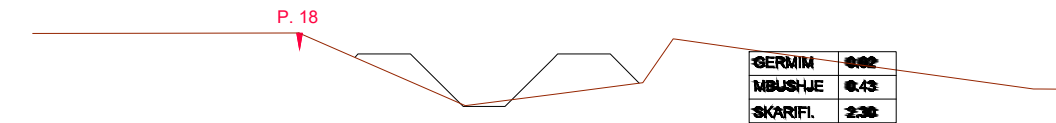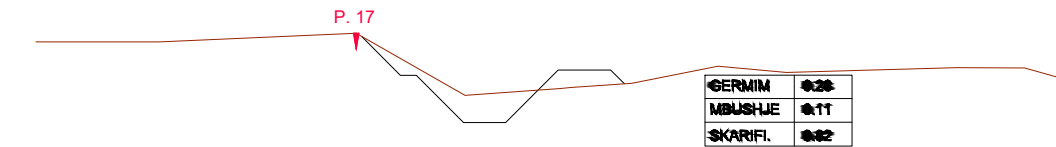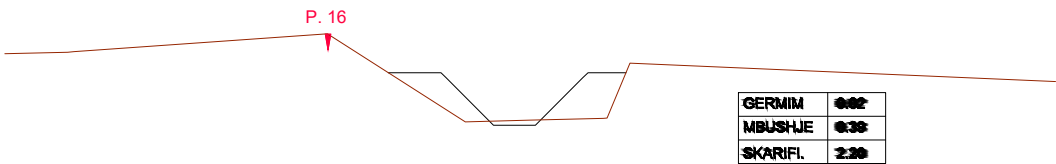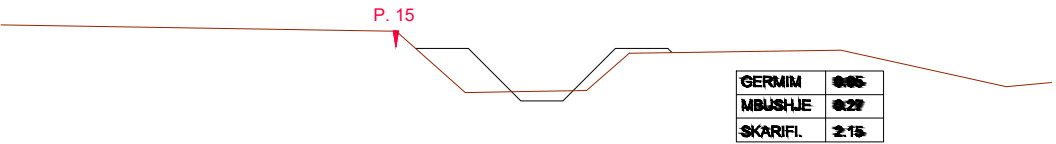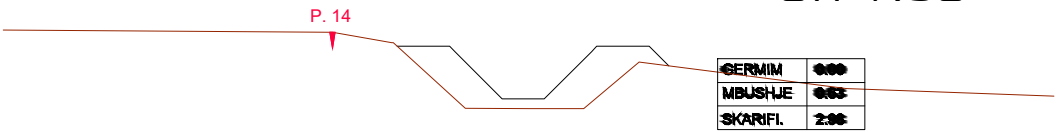

POROSITES : BASHKIA HAS

“Rehabilitimi I Kanalit Ushqyes të Ujëmbledhësit Llakaj
dhe Rehabilitimi I Skemës Ujitëse ”

EMERTIMI : PROFILE TERTHORE



PROJEKTIM MBIKQYRJE-KOLAUDIM
nïpt : L61901013N
cel: 0682070639, 0682070674
e-mail: glconstruction8@gmail.com
adresa: Tirane

PROJEKTUES

Ing.Ndert.Gramos SKËNDA	Firma:		Ing.Mjed. Kreshnik AHMETAJ	Firma:	
Ing.Gjeodet.Maksim SHEHU	Firma:			Firma:	
Ing.Elk.Anesti BUKUROSHI	Firma:			Firma:	

FAZA

PROJEKT
ZBATIMI

SHKALLA

1:50



TIRANE

FLETA

16

FORMAT A3

REHABILITIMI I SKEMES UJITESE LLAKAJ
PROFILAT TERTHORE TE KANALIT UJITES K12
SH 1:50

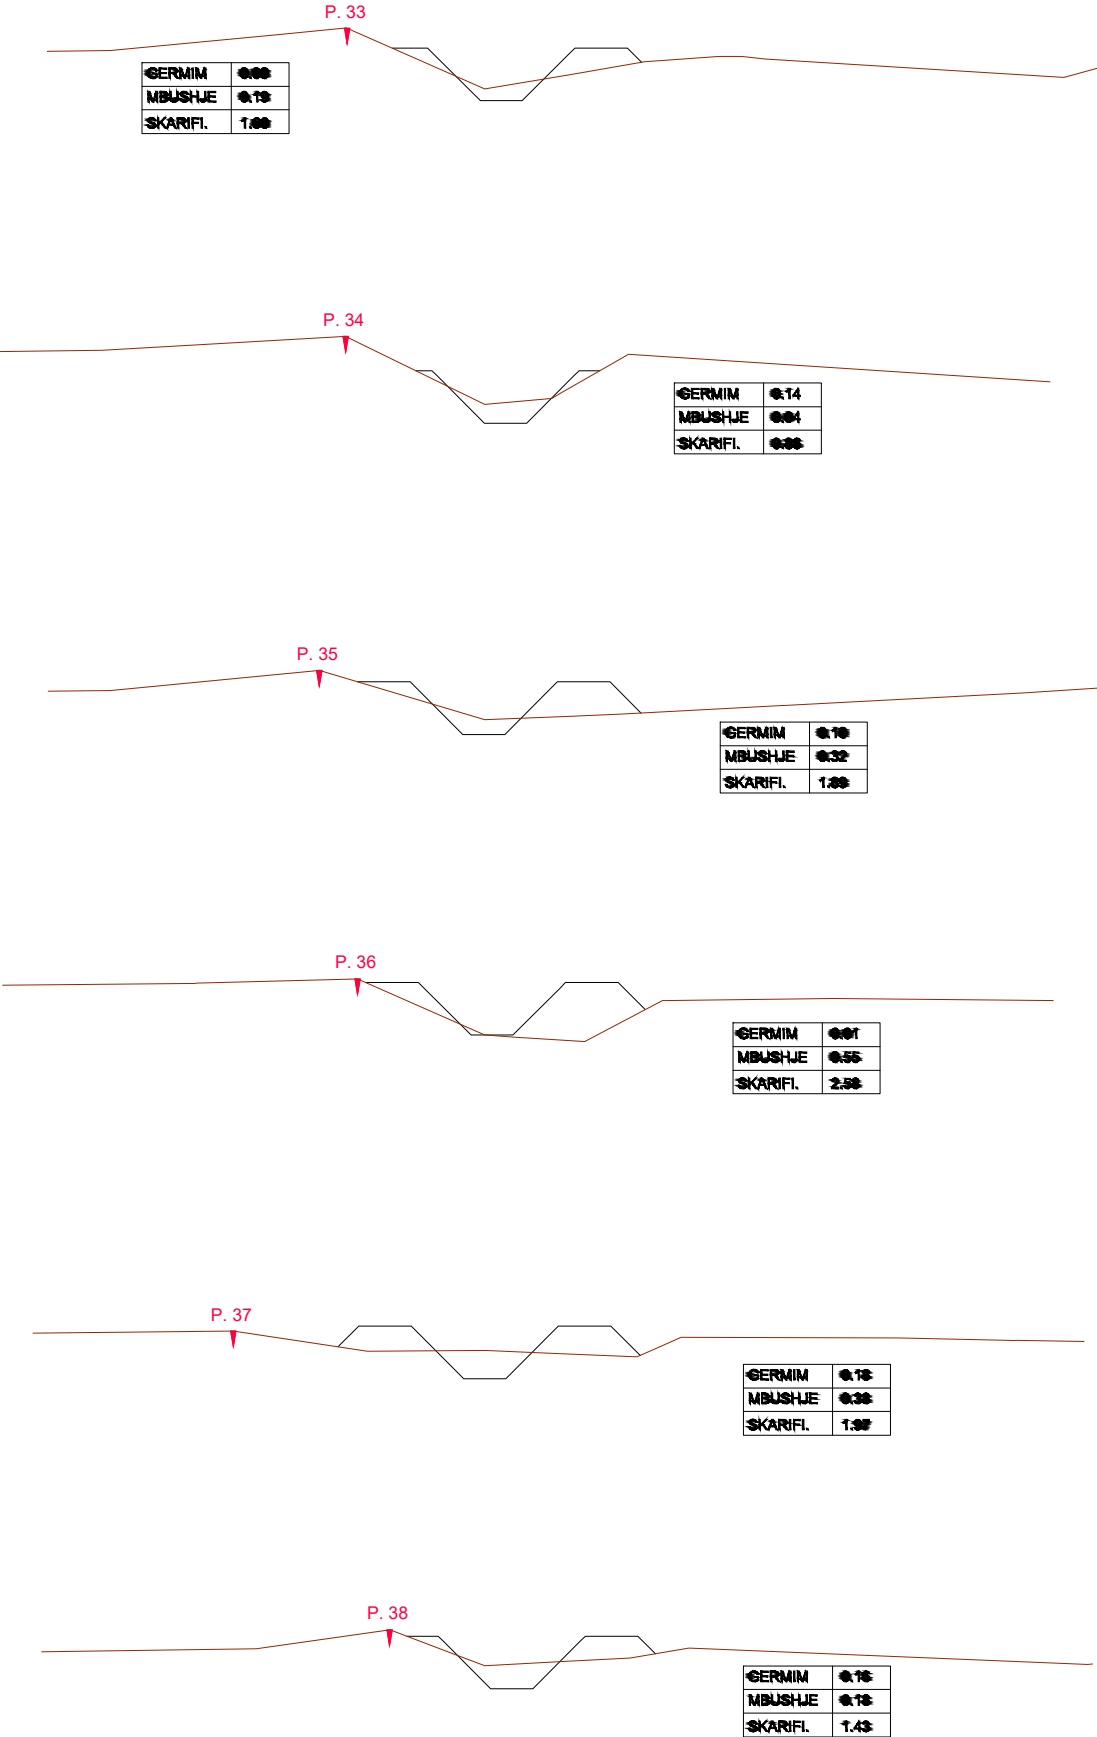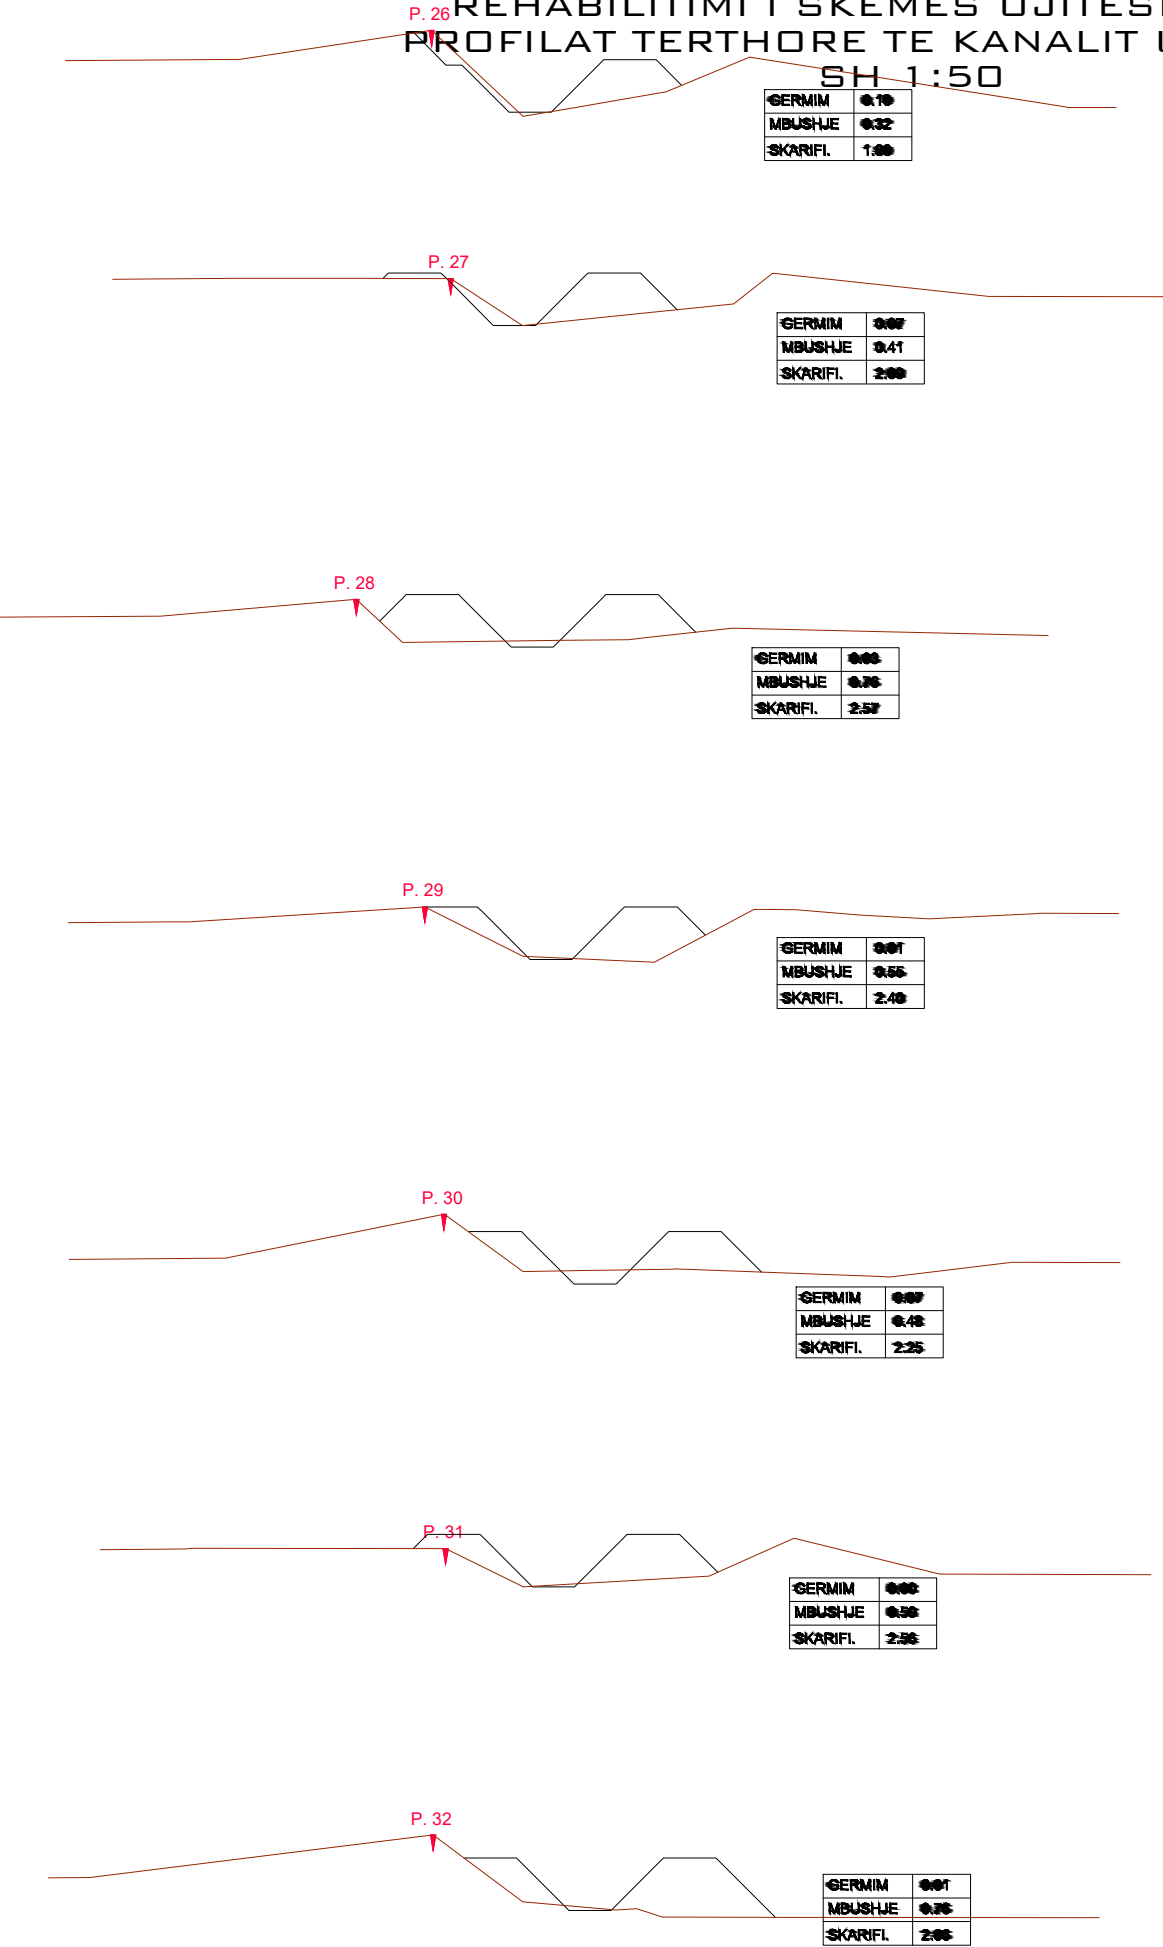

POROSITES : BASHKIA HAS

“Rehabilitimi I Kanalit Ushqyes të Ujëmbledhësit Llakaj dhe Rehabilitimi I Skemës Ujitëse ”

EMERTIMI : PROFILE TERTHORE



PROJEKTIM MBIKQYRJE-KOLAUDIM
npt : L61901013N
cel: 0682070639, 0682070674
e-mail: glconstruction8@gmail.com
adresa: Tirane

PROJEKTUES

Ing.Ndert.Gramos SKËNDA	Firma:		Ing.Mjed. Kreshnik AHMETAJ	Firma:	
Ing.Gjeodet.Maksim SHEHU	Firma:			Firma:	
Ing.Elk.Anesti BUKUROSHI	Firma:			Firma:	

FAZA

PROJEKT
ZBATIMI

SHKALLA

1:50

TIRANE

FLETA

17

FORMAT A3

REHABILITIMI I SKEMES UJITASE LLAKAJ
PROFILAT TERTHORE TE KANALIT UJITES K12

1:50

GERMIM	0.12
MBUSHJE	0.41
SKARIFI.	1.67

GERMIM	0.02
MBUSHJE	0.48
SKARIFI.	2.38

GERMIM	0.06
MBUSHJE	0.33
SKARIFI.	2.15

GERMIM	0.01
MBUSHJE	0.36
SKARIFI.	2.17

GERMIM	0.07
MBUSHJE	0.48
SKARIFI.	2.21

GERMIM	0.06
MBUSHJE	0.24
SKARIFI.	1.98

GERMIM	0.00
MBUSHJE	0.00
SKARIFI.	3.18

GERMIM	0.27
MBUSHJE	0.28
SKARIFI.	1.63

GERMIM	0.15
MBUSHJE	0.38
SKARIFI.	1.88

GERMIM	0.01
MBUSHJE	0.08
SKARIFI.	2.31

GERMIM	0.51
MBUSHJE	0.00
SKARIFI.	0.00

GERMIM	0.28
MBUSHJE	0.00
SKARIFI.	0.00

GERMIM	0.31
MBUSHJE	0.00
SKARIFI.	0.00

POROSITES : BASHKIA HAS

“Rehabilitimi I Kanalit Ushqyes të Ujëmbledhësit Llakaj
dhe Rehabilitimi I Skemës Ujitëse ”

EMERTIMI : PROFILE TERTHORE



PROJEKTIM MBIQYRJE-KOLAUDIM
npt : L61901013N
cel: 0682070639, 0682070674
e-mail: glconstruction8@gmail.com
adresa: Tirane

PROJEKTUES

Ing.Ndert.Gramos SKËNDA	Firma:		Ing.Mjed. Kreshnik AHMETAJ	Firma:	
Ing.Gjeodet.Maksim SHEHU	Firma:			Firma:	
Ing.Elk.Anesti BUKUROSHI	Firma:			Firma:	

FAZA	SHKALLA	FLETA
PROJEKT ZBATIMI	1:50	18
	TIRANE	FORMAT A3

REHABILITIMI I SKEMES UJITASE LLAKAJ
PROFILAT TERTHORE TE KANALIT UJITES K12

GERMIM	0.22
MBUSHJE	0.00
SKARIFI.	0.00

GERMIM	0.20
MBUSHJE	0.11
SKARIFI.	1.43

GERMIM	0.00
MBUSHJE	0.40
SKARIFI.	2.30

GERMIM	0.12
MBUSHJE	0.40
SKARIFI.	2.54

GERMIM	0.04
MBUSHJE	0.44
SKARIFI.	2.20

GERMIM	0.31
MBUSHJE	0.01
SKARIFI.	0.20

GERMIM	0.00
MBUSHJE	0.02
SKARIFI.	3.00

GERMIM	0.30
MBUSHJE	0.00
SKARIFI.	0.04

GERMIM	0.00
MBUSHJE	0.00
SKARIFI.	2.40

GERMIM	0.10
MBUSHJE	0.23
SKARIFI.	1.04

GERMIM	0.00
MBUSHJE	0.40
SKARIFI.	2.44

GERMIM	0.11
MBUSHJE	0.04
SKARIFI.	2.40

GERMIM	0.10
MBUSHJE	0.31
SKARIFI.	1.04

POROSITES : BASHKIA HAS

“Rehabilitimi I Kanalit Ushqyes të Ujëmbledhësit Llakaj dhe Rehabilitimi I Skemës Ujitëse ”

EMERTIMI : PROFILE TERTHORE



PROJEKTIM MBIQYRJE-KOLAUDIM
nïpt : L61901013N
cel: 0682070639, 0682070674
e-mail: glconstruction8@gmail.com
adresa: Tirane

PROJEKTUES

Ing.Ndert.Gramos SKËNDA	Firma:		Ing.Mjed. Kreshnik AHMETAJ	Firma:	
Ing.Gjeodet.Maksim SHEHU	Firma:			Firma:	
Ing.Elk.Anesti BUKUROSHI	Firma:			Firma:	

FAZA

PROJEKT
ZBATIMI

SHKALLA

1:50



TIRANE

FLETA

19

FORMAT A3

REHABILITIMI I SKEMES UJITESE LLAKAJ
PROFILAT TERTHORE TE KANALIT UJITES K12
SH 1:50

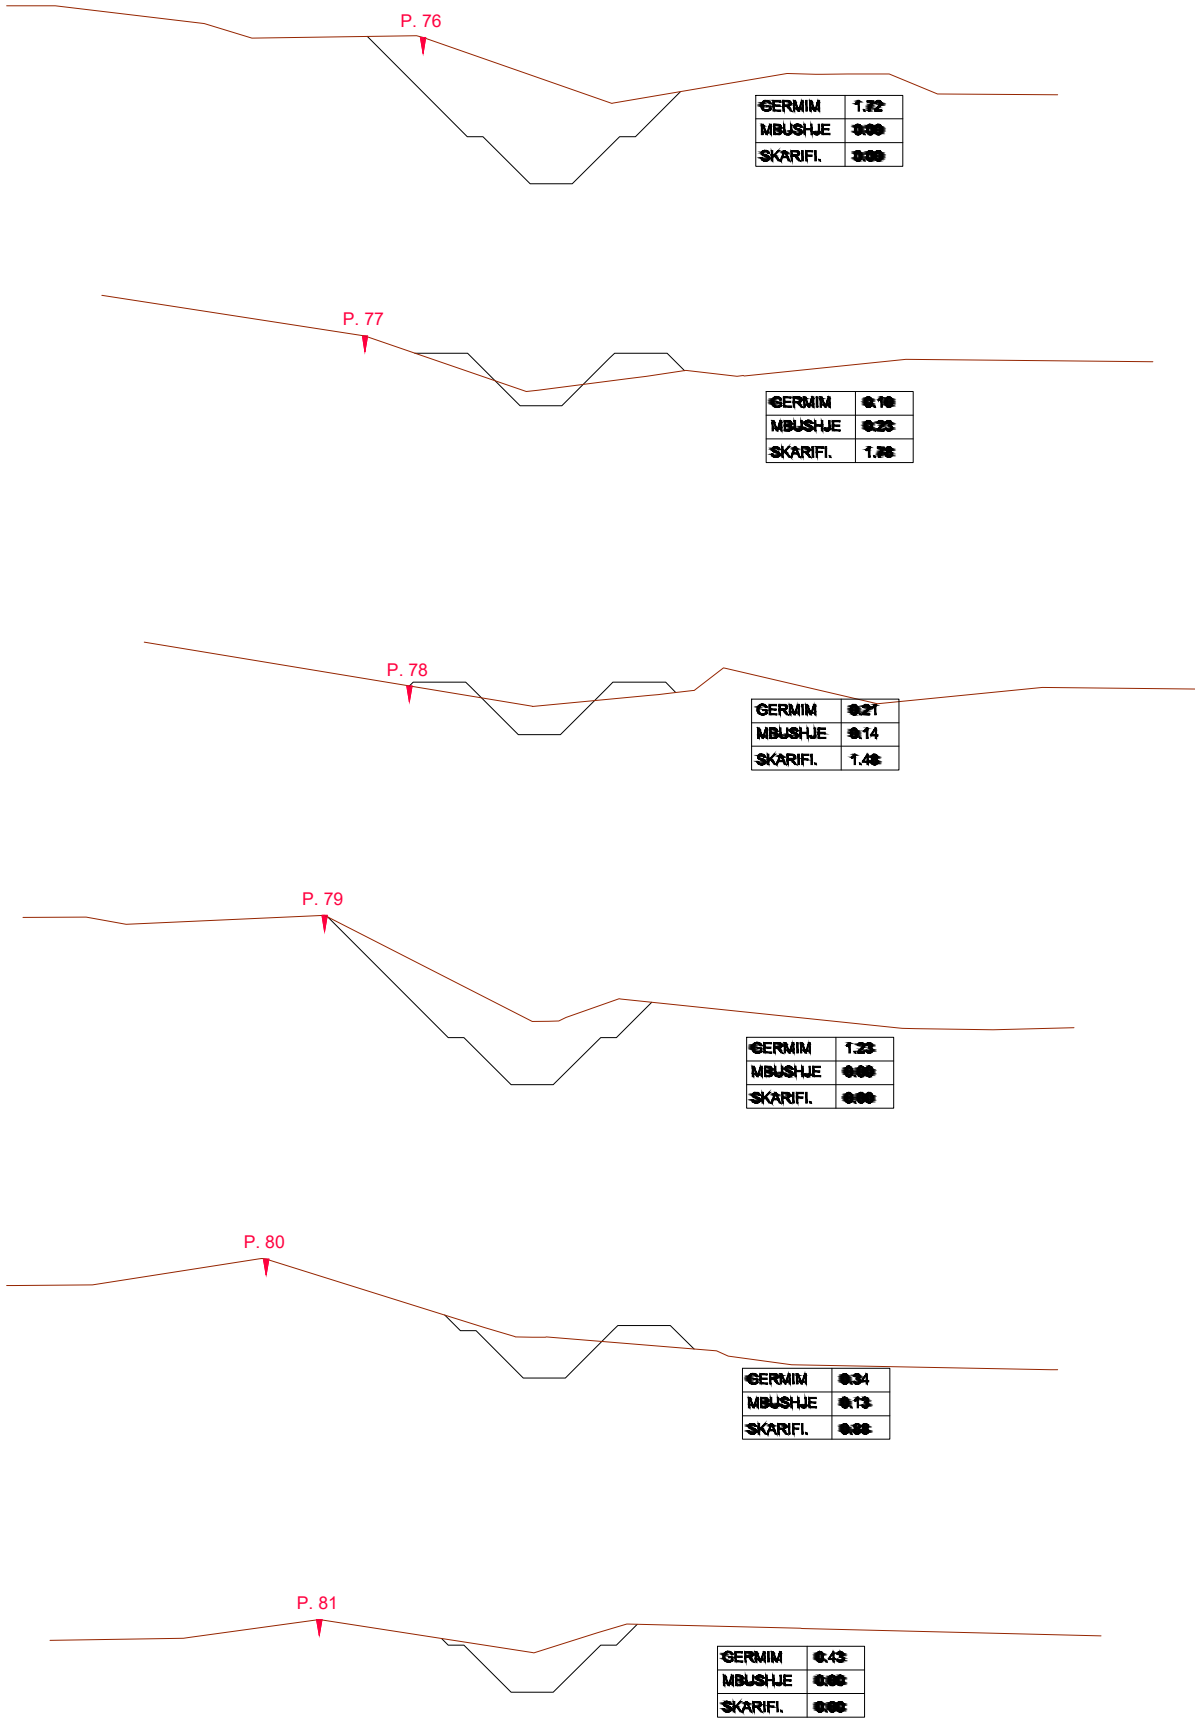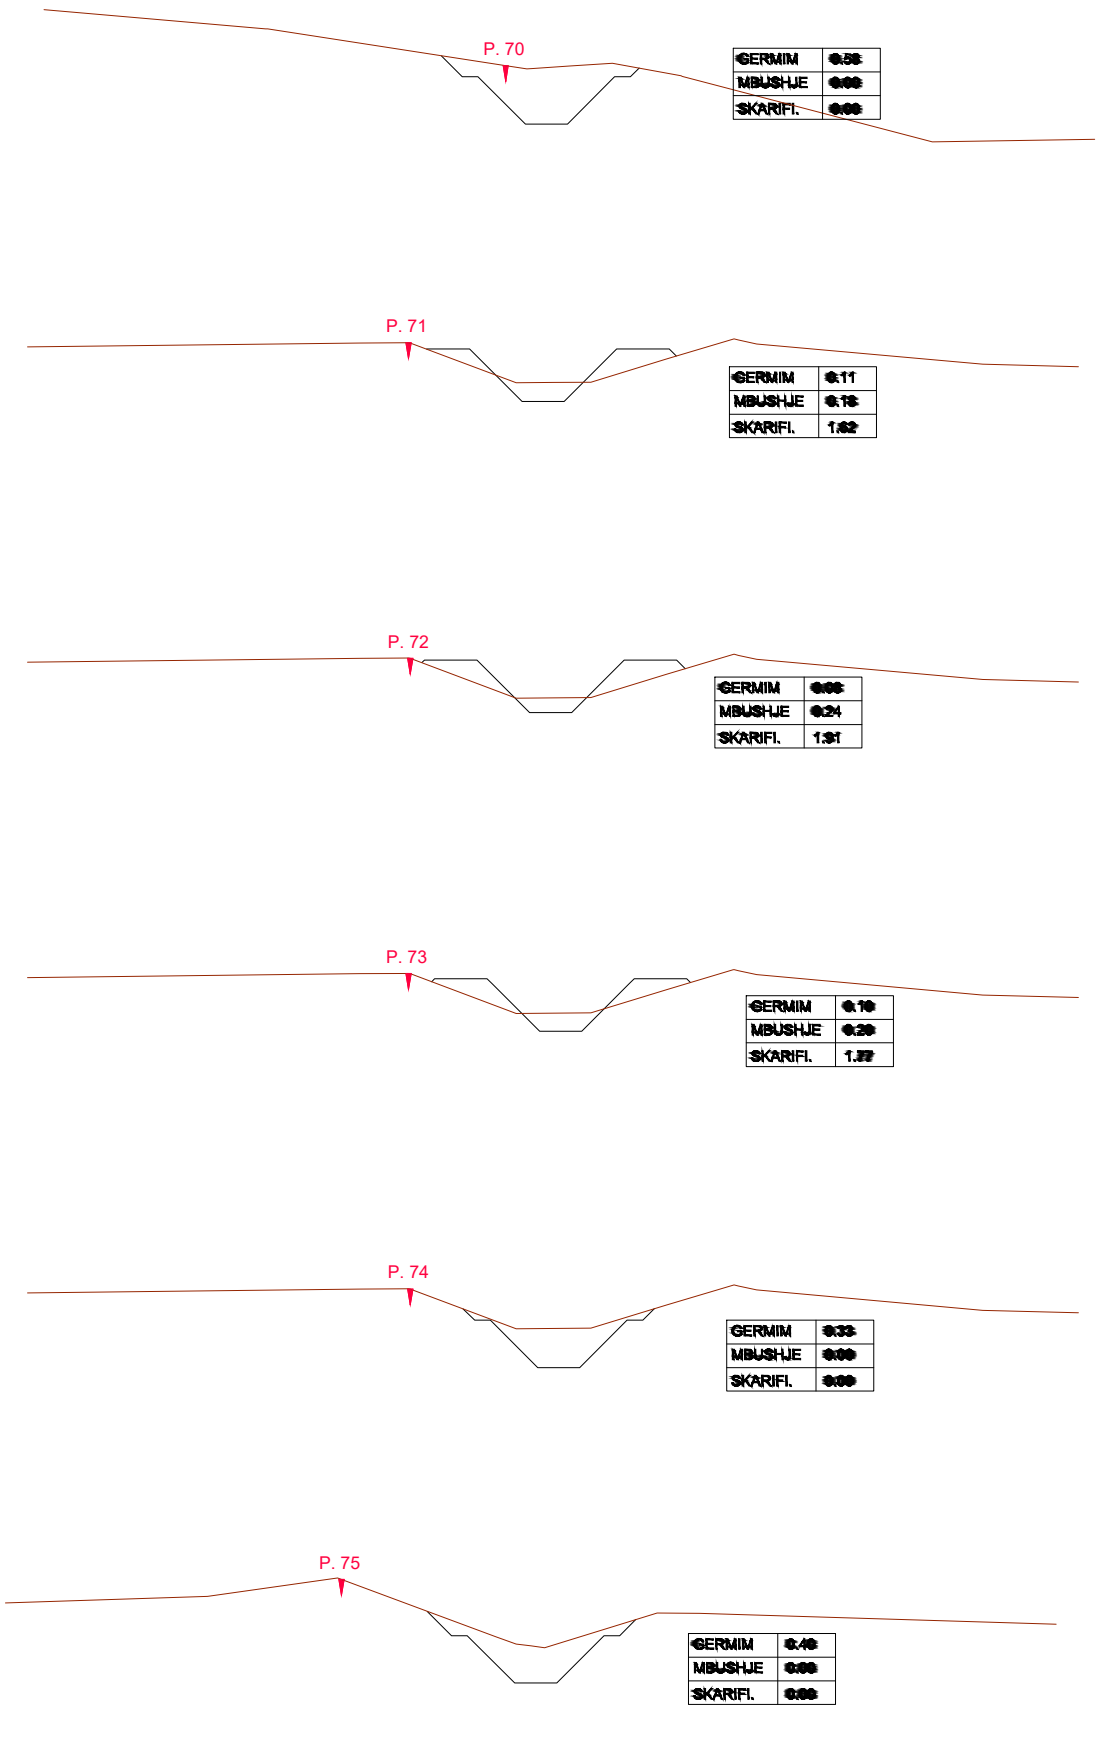

POROSITES : BASHKIA HAS

“Rehabilitimi I Kanalit Ushqyes të Ujëmbledhësit Llakaj dhe Rehabilitimi I Skemës Ujitëse ”

EMERTIMI : PROFILE TERTHORE





PROJEKTIM MBIKQYRJE-KOLAUDIM
nïpt : L61901013N
cel: 0682070639, 0682070674
e-mail: glconstruction8@gmail.com
adresa: Tirane

PROJEKTUES

Ing.Ndert.Gramos SKËNDA	Firma:		Ing.Mjed. Kreshnik AHMETAJ	Firma:	
Ing.Gjeodet.Maksim SHEHU	Firma:			Firma:	
Ing.Elk.Anesti BUKUROSHI	Firma:			Firma:	

FAZA	SHKALLA	FLETA
PROJEKT ZBATIMI	1:50	20
	TIRANE	FORMAT A3

REHABILITIMI I SKEMES UJITESE LLAKAJ
PROFILAT TERTHORE TE KANALIT UJITES K12
SH 1:50

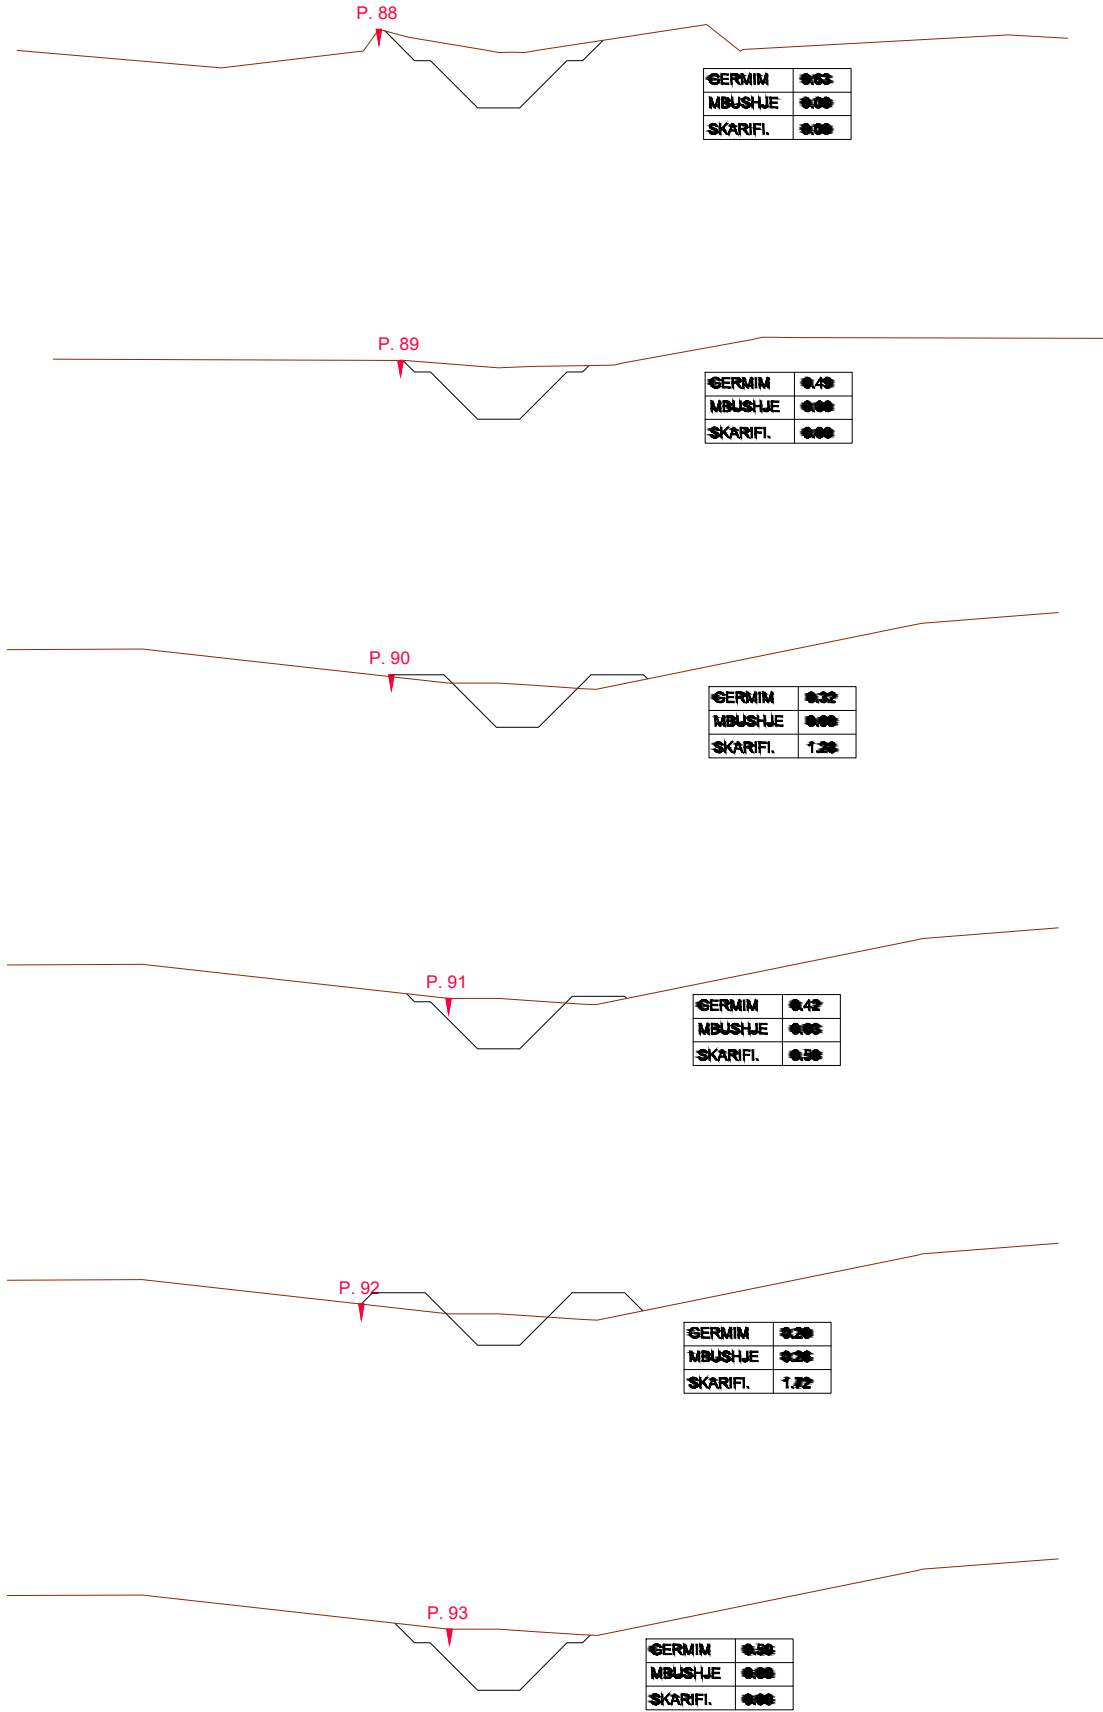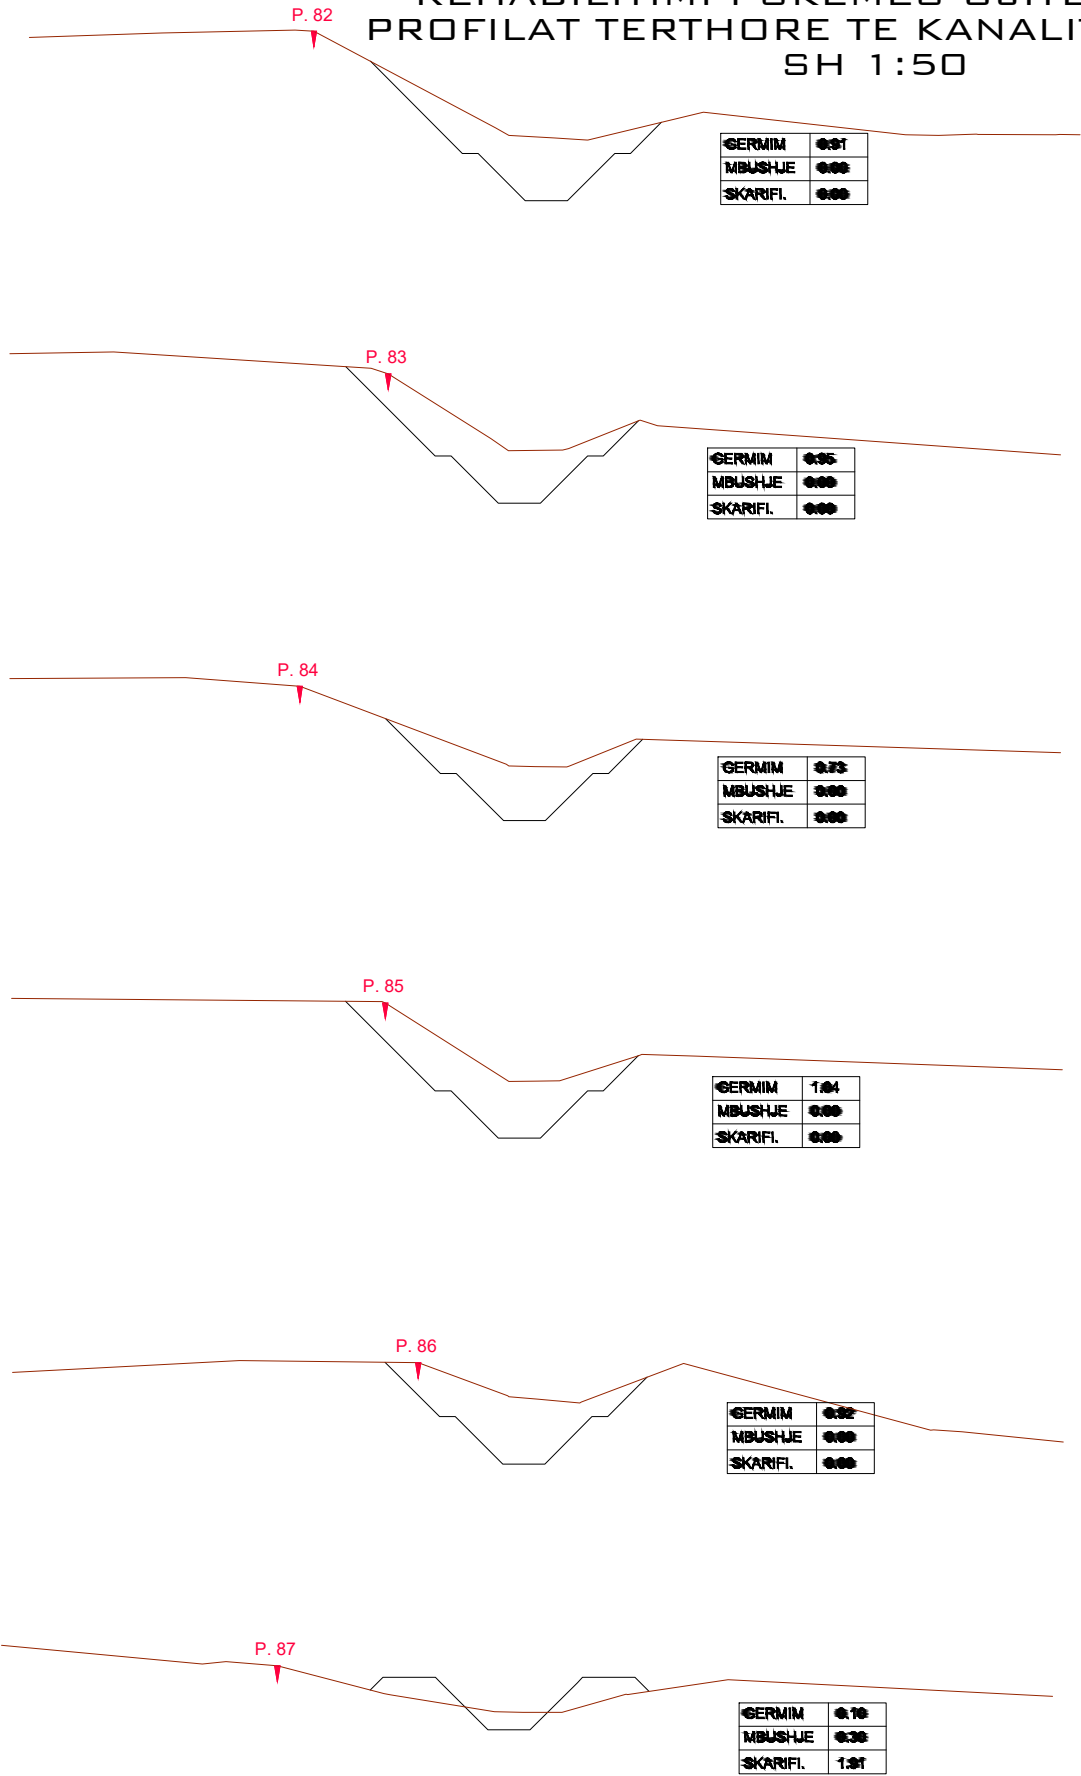

POROSITES : BASHKIA HAS

“Rehabilitimi I Kanalit Ushqyes të Ujëmbledhësit Llakaj dhe Rehabilitimi I Skemës Ujitëse ”

EMERTIMI : PROFILE TERTHORE



PROJEKTIM MBIKQYRJE-KOLAUDIM
nipt : L61901013N
cel: 0682070639, 0682070674
e-mail: glconstruction8@gmail.com
adresa: Tirane

PROJEKTUES

Ing.Ndert.Gramos SKËNDA	Firma:		Ing.Mjed. Kreshnik AHMETAJ	Firma:	
Ing.Gjeodet.Maksim SHEHU	Firma:			Firma:	
Ing.Elk.Anesti BUKUROSHI	Firma:			Firma:	

FAZA

PROJEKT
ZBATIMI

SHKALLA

1:50



TIRANE

FLETA

21

FORMAT A3

REHABILITIMI I SKEMES UJITESE LLAKAJ
PROFILAT TERTHORE TE KANALIT UJITES K12
SH 1:50

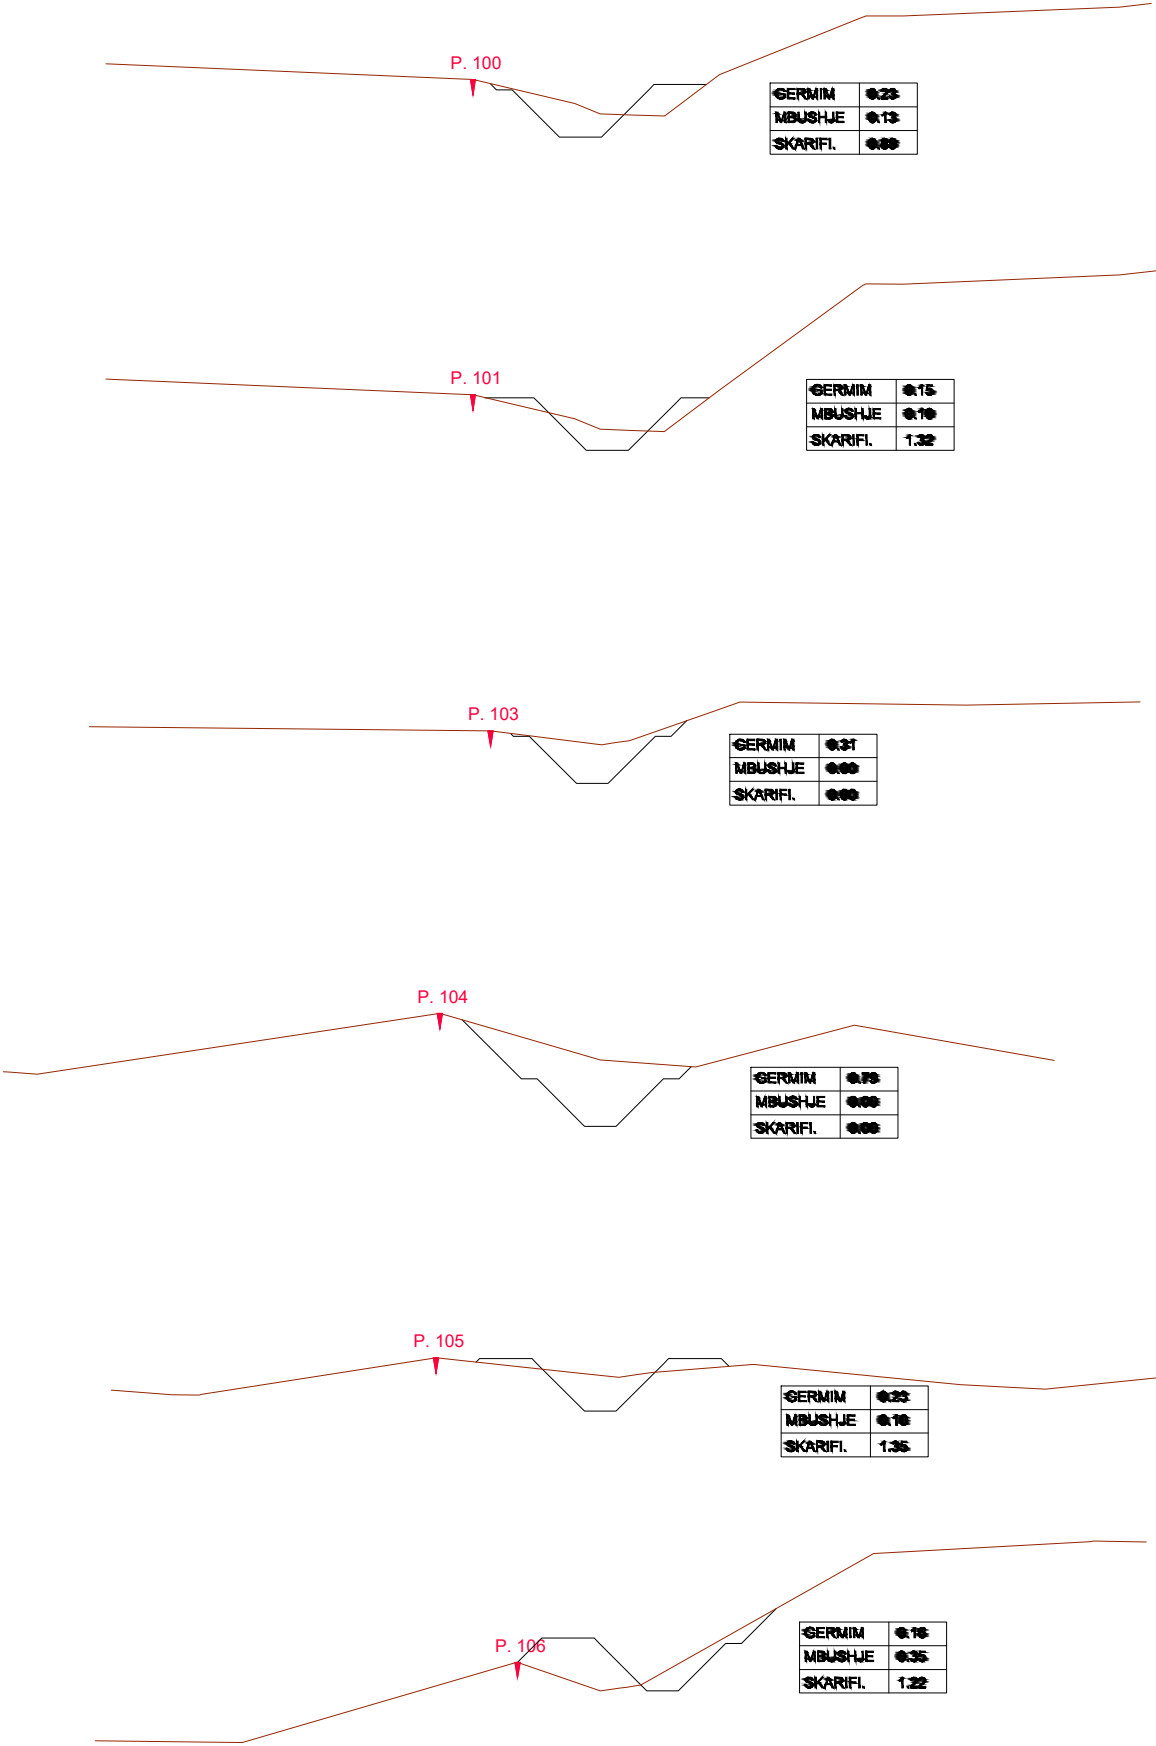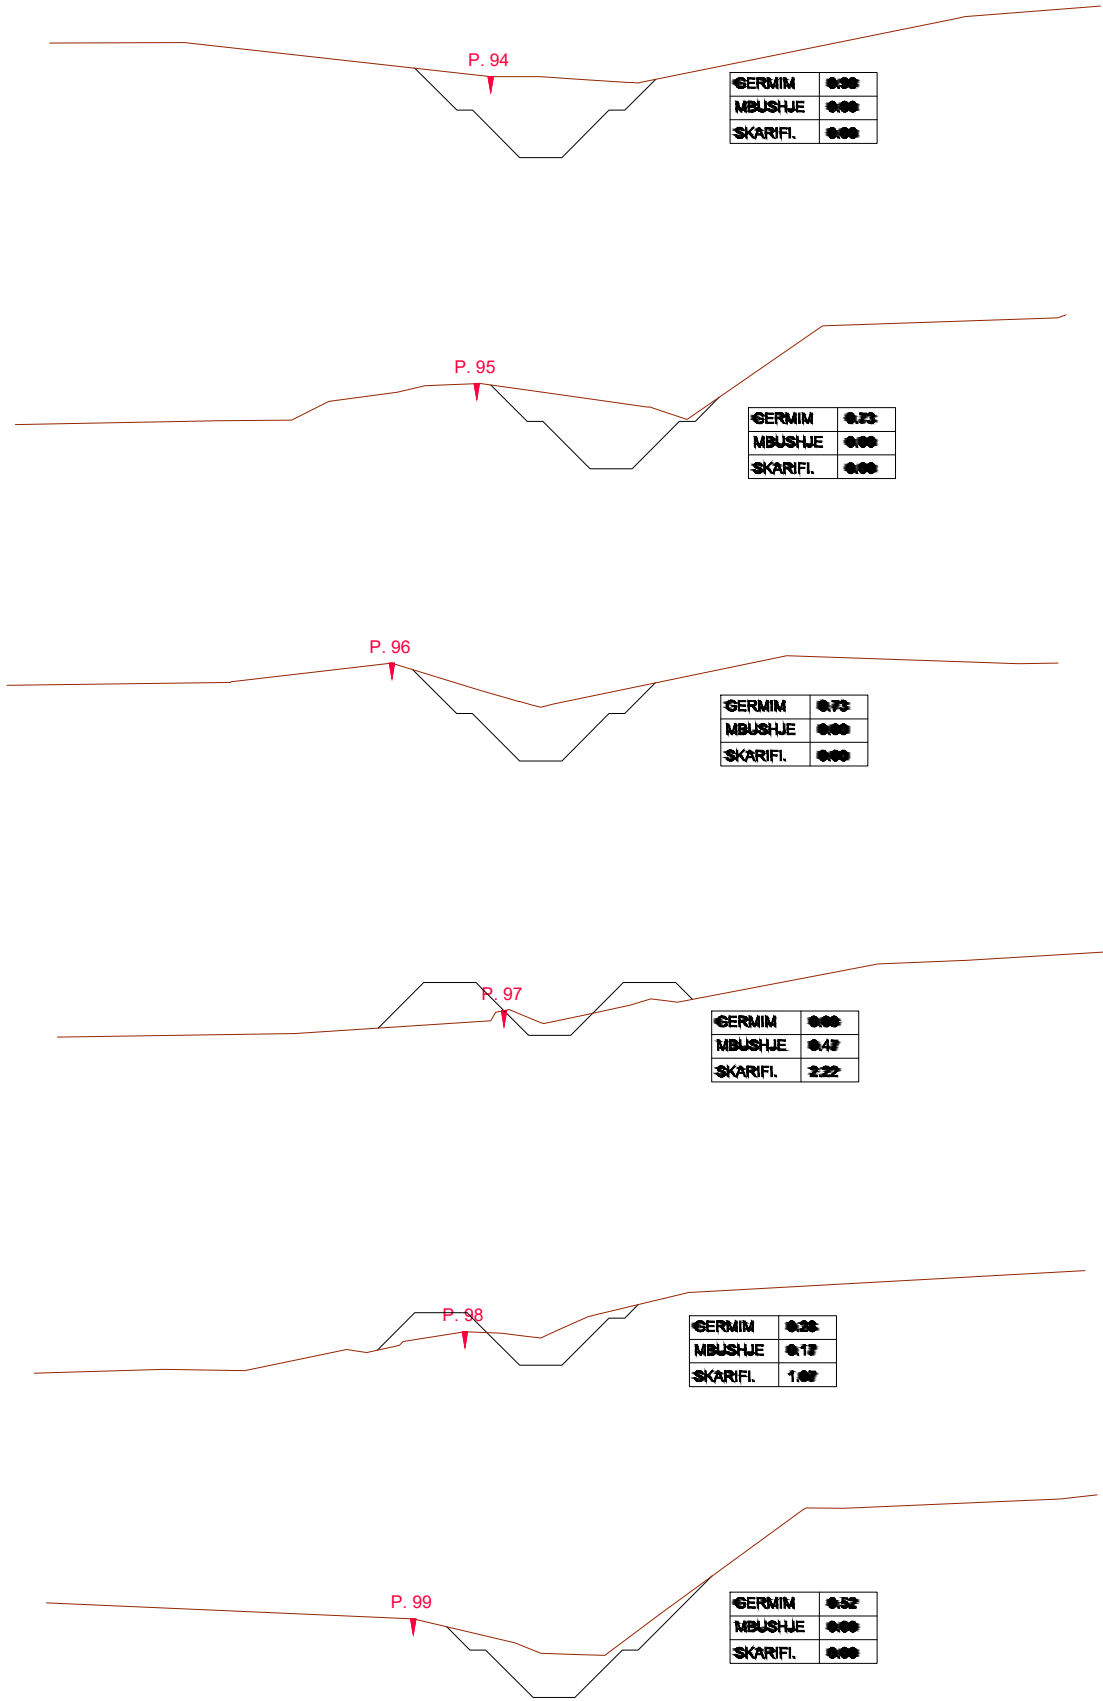

POROSITES : BASHKIA HAS

“Rehabilitimi I Kanalit Ushqyes të Ujëmbledhësit Llakaj dhe Rehabilitimi I Skemës Ujitëse ”

EMERTIMI : PROFILE TERTHORE



PROJEKTIM MBIKQYRJE-KOLAUDIM
npt : L61901013N
cel: 0682070639, 0682070674
e-mail: glconstruction8@gmail.com
adresa: Tirane

PROJEKTUES

Ing.Ndert.Gramos SKËNDA	Firma:		Ing.Mjed. Kreshnik AHMETAJ	Firma:	
Ing.Gjeodet.Maksim SHEHU	Firma:			Firma:	
Ing.Elk.Anesti BUKUROSHI	Firma:			Firma:	

FAZA

PROJEKT
ZBATIMI

SHKALLA

1:50


TIRANE

FLETA

22

FORMAT A3

REHABILITIMI I SKEMES UJITESE LLAKAJ
PROFILAT TERTHORE TE KANALIT UJITES K12
SH 1:50

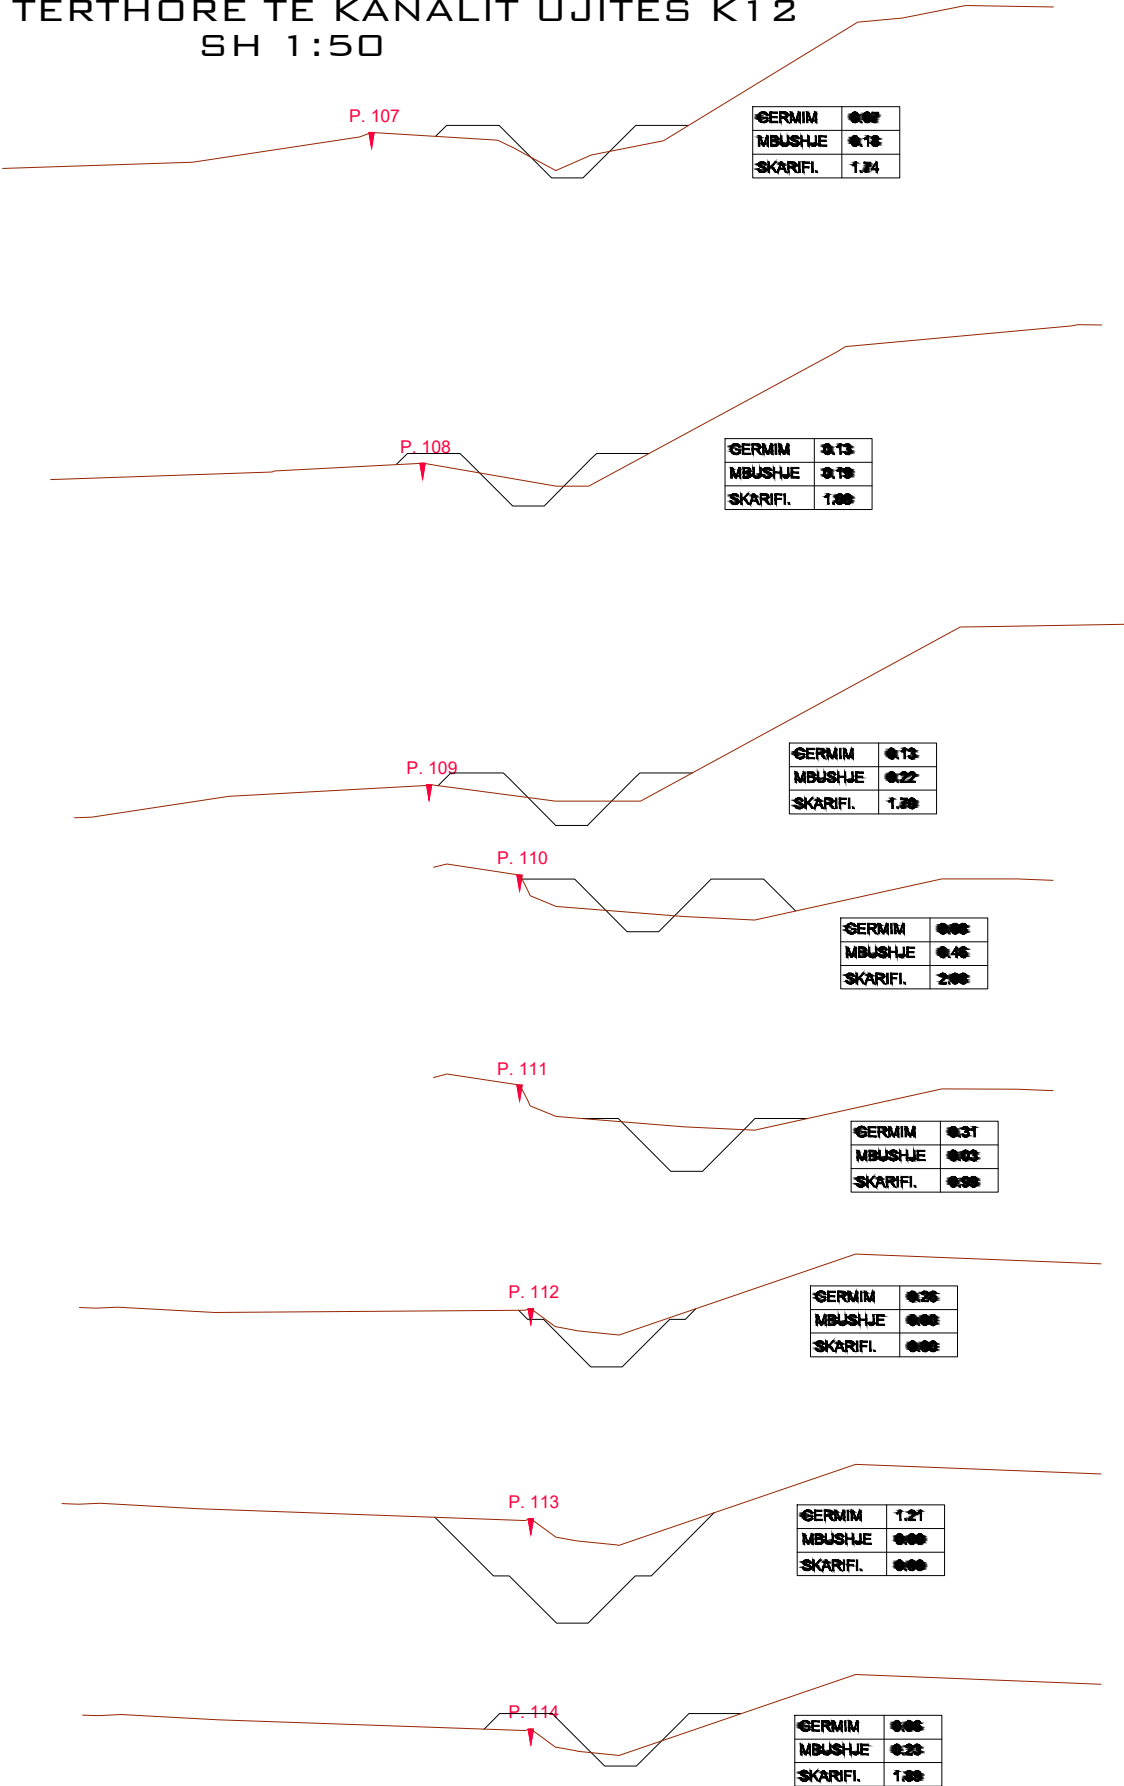

POROSITES : BASHKIA HAS

“Rehabilitimi I Kanalit Ushqyes të Ujëmbledhësit Llakaj dhe Rehabilitimi I Skemës Ujitëse ”

EMERTIMI : PROFILE TERTHORE



PROJEKTIM MBIKQYRJE-KOLAUDIM
nïpt : L61901013N
cel: 0682070639, 0682070674
e-mail: glconstruction8@gmail.com
adresa: Tirane

PROJEKTUES

Ing.Ndert.Gramos SKËNDA	Firma:		Ing.Mjed. Kreshnik AHMETAJ	Firma:	
Ing.Gjeodet.Maksim SHEHU	Firma:			Firma:	
Ing.Elk.Anesti BUKUROSHI	Firma:			Firma:	

FAZA

PROJEKT
ZBATIMI

SHKALLA

1:50


TIRANE

FLETA

23

FORMAT A3

REHABILITIMI I SKEMES UJITESE LLAKAJ
PROFILI GJATESOR I KANALIT UJITES K123
SHV 1:200 SHH 1:2000

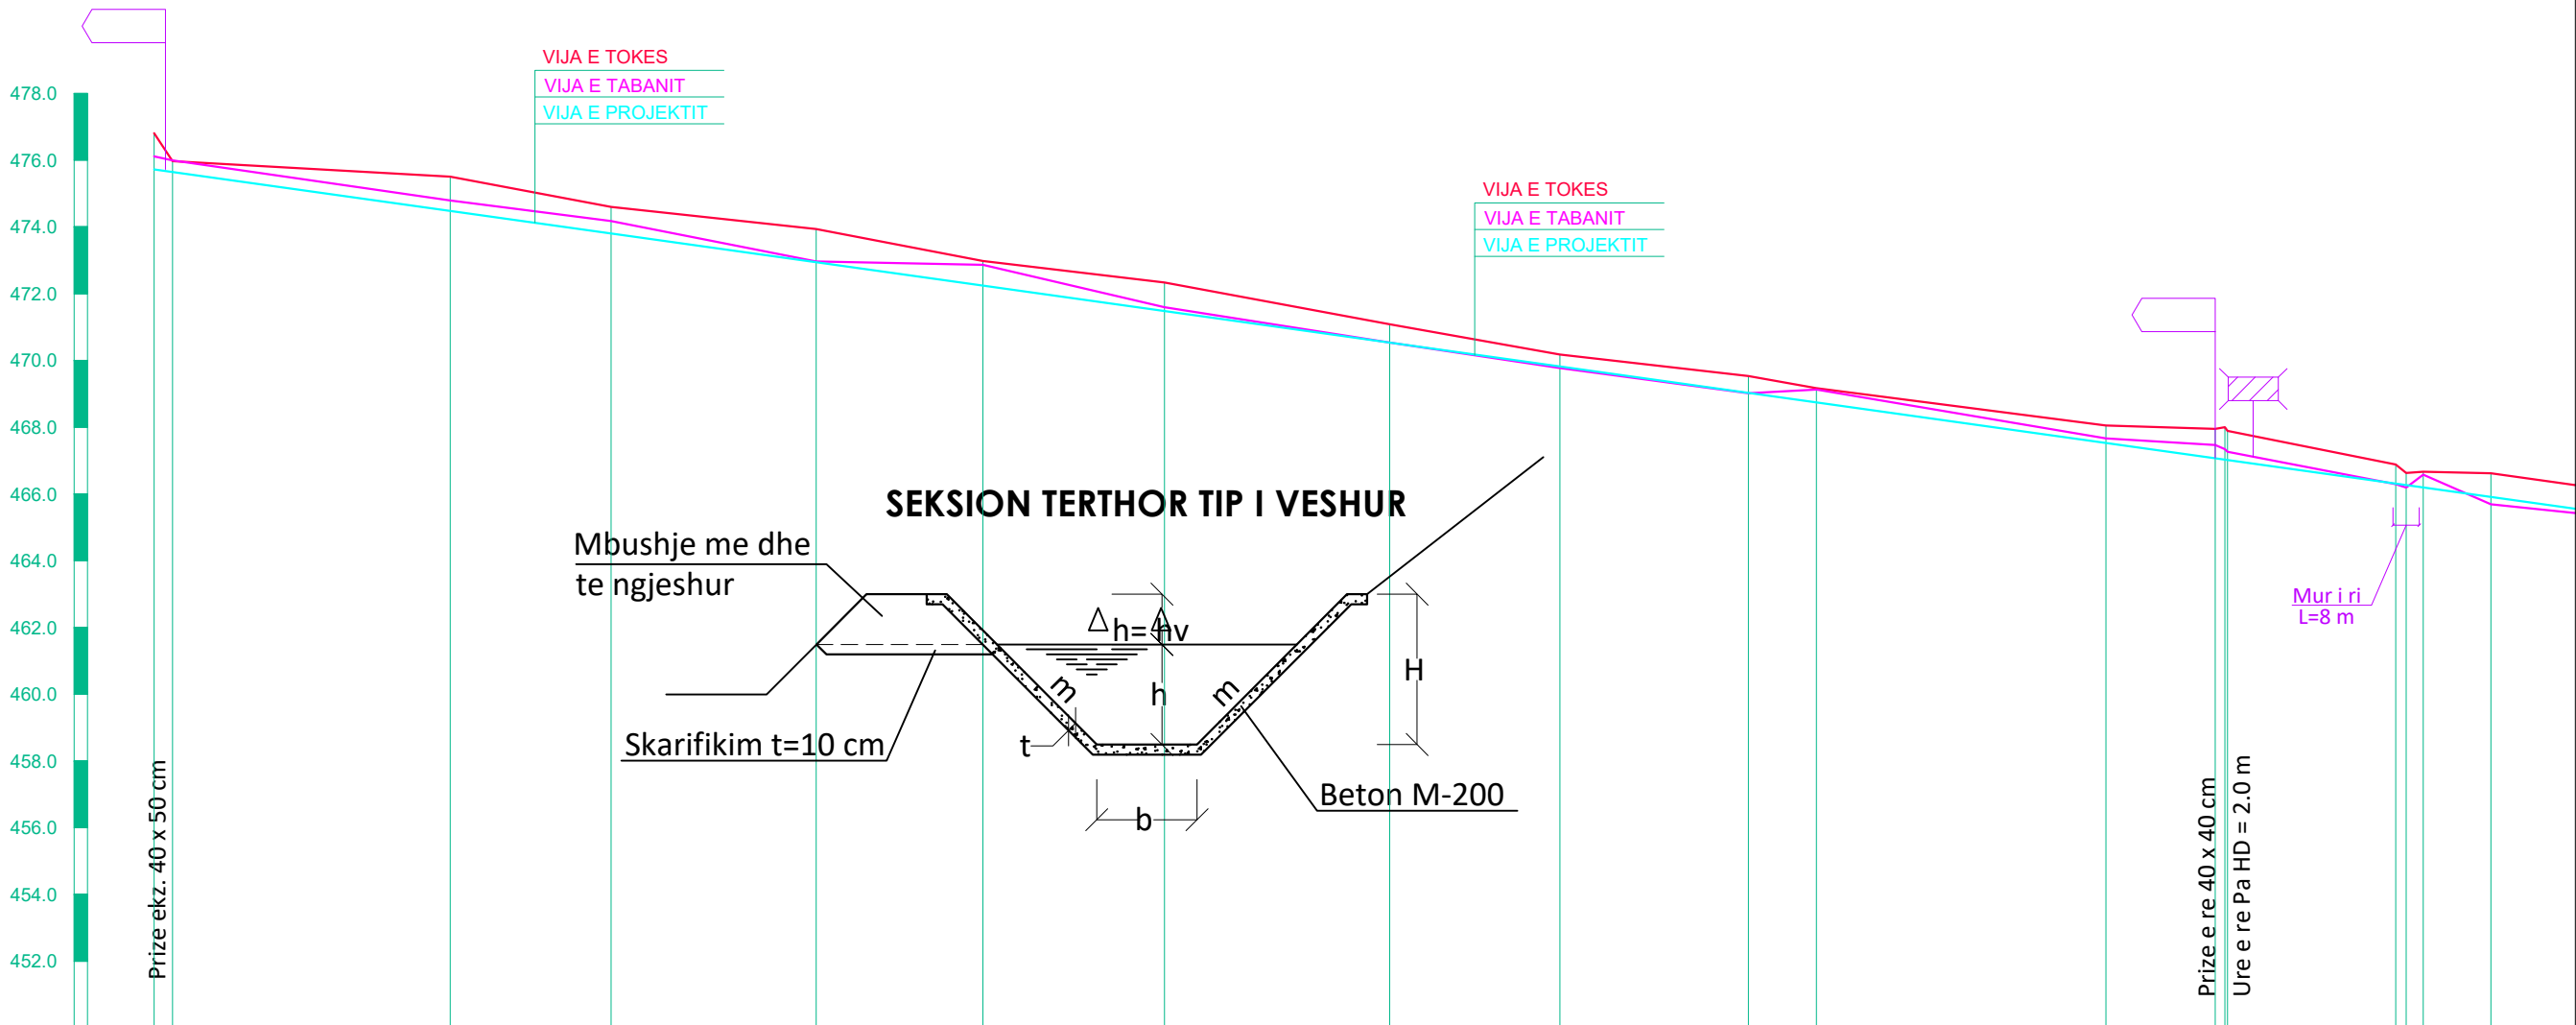

PJERRESIA	i = 0.0140 L = 762.0 m																																	
ELEMENTET HIDRAULIK	KANAL BETONI C 16/20 q = 150 l/s v = 0.98 m/s b = 30 cm h = 0.30 dh = 15 cm					KANAL BETONI C 16/20 q = 150 l/s v = 0.98 m/s b = 30 cm h = 0.30 dh = 15 cm					KANAL BETONI C 16/20 q = 150 l/s v = 0.98 m/s b = 30 cm h = 0.30 dh = 15 cm					KANAL BETONI C 16/20 q = 150 l/s v = 0.98 m/s b = 30 cm h = 0.30 dh = 15 cm																		
GERMIM ose MBUSHJE	476.81 475.97	476.11 475.99	475.72 475.64	475.00 475.35		475.50 474.79	474.48 474.17	474.03 473.80	473.37 473.94	472.02 472.96		472.98 472.86	472.24 472.86	470.62 471.59	471.48 471.59	470.11 470.53	470.00 470.53		470.18 469.77	469.82 469.02	469.05 469.03		469.53 469.02	469.13 469.13	468.74 468.74	468.39 468.39		468.05 467.66	467.53 467.66	467.13 467.13	466.83 466.83	466.20 466.20	465.91 465.91	
KUOTA E PROJEKTIT	476.81 475.97	476.11 475.99	475.72 475.64	475.00 475.35		475.50 474.79	474.48 474.17	474.03 473.80	473.37 473.94	472.02 472.96		472.98 472.86	472.24 472.86	470.62 471.59	471.48 471.59	470.11 470.53	470.00 470.53		470.18 469.77	469.82 469.02	469.05 469.03		469.53 469.02	469.13 469.13	468.74 468.74	468.39 468.39		468.05 467.66	467.53 467.66	467.13 467.13	466.83 466.83	466.20 466.20	465.91 465.91	
KUOTA E TABANIT	476.81 475.97	476.11 475.99	475.72 475.64	475.00 475.35		475.50 474.79	474.48 474.17	474.03 473.80	473.37 473.94	472.02 472.96		472.98 472.86	472.24 472.86	470.62 471.59	471.48 471.59	470.11 470.53	470.00 470.53		470.18 469.77	469.82 469.02	469.05 469.03		469.53 469.02	469.13 469.13	468.74 468.74	468.39 468.39		468.05 467.66	467.53 467.66	467.13 467.13	466.83 466.83	466.20 466.20	465.91 465.91	
KUOTA E BANKINES	476.81 475.97	476.11 475.99	475.72 475.64	475.00 475.35		475.50 474.79	474.48 474.17	474.03 473.80	473.37 473.94	472.02 472.96		472.98 472.86	472.24 472.86	470.62 471.59	471.48 471.59	470.11 470.53	470.00 470.53		470.18 469.77	469.82 469.02	469.05 469.03		469.53 469.02	469.13 469.13	468.74 468.74	468.39 468.39		468.05 467.66	467.53 467.66	467.13 467.13	466.83 466.83	466.20 466.20	465.91 465.91	
Nr. PIKETES	1	2	3	4	5	6	7	8	9	10	11	12	13	14	15	16	17	18	19															
DISTANCA PJESORE	5.5	83.2	48.3	61.5	49.9	54.5	67.5	51.0	56.5	20.4	86.8	32.8	20.7	50.5	3.15	1.1	20.3																	
DISTANCA PROGRESIVE	0.0	5.5	88.7	137.0	198.5	248.4	302.9	370.4	421.4	477.9	498.3	585.1	605.8	626.5	673.0	680.2	700.5																	
KILOMETRAZHI	0.00		0.10		0.20		0.30		0.40		0.50		0.60		0.70																			
SHENIME																																		

POROSITES : BASHKIA HAS

“Rehabilitimi I Kanalit Ushqyes të Ujëmbledhësit Llakaj dhe Rehabilitimi I Skemës Ujitëse ”

EMERTIMI : PROFILI GJATESOR



PROJEKTIM MBIKQYRJE-KOLAUDIM
nïpt : L61901013N
cel: 0682070639, 0682070674
e-mail: gconstruction8@gmail.com
adresa: Tirane

PROJEKTUES

Ing.Ndert.Gramos SKËNDA

Firma:

Ing.Gjeodet.Maksim SHEHU

Firma:

Ing.Elk.Anesti BUKUROSHI

Firma:

Ing.Mjed. Kreshnik AHMETAJ

Firma:

Firma:

Firma:

FAZA

PROJEKT ZBATIMI

SHKALLA

1:2000

TIRANE


FLETA

24



FORMAT A3

REHABILITIMI I SKEMES UJITESE LLAKAJ
PROFILI GJATESOR I KANALIT UJITES K123
SHV 1:200 SHH 1:2000

SEKSION TERTHOR TIP I VESHUR

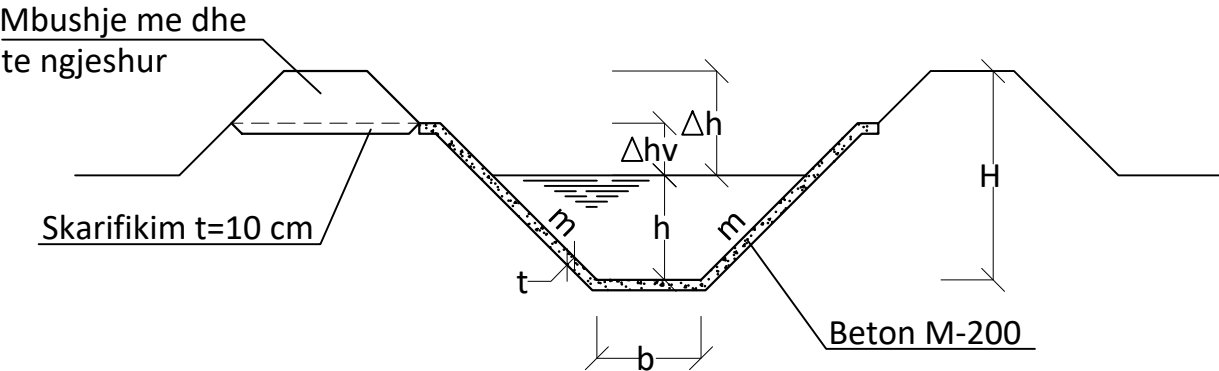

SEKSION TERTHOR TIP ME MUR GURI

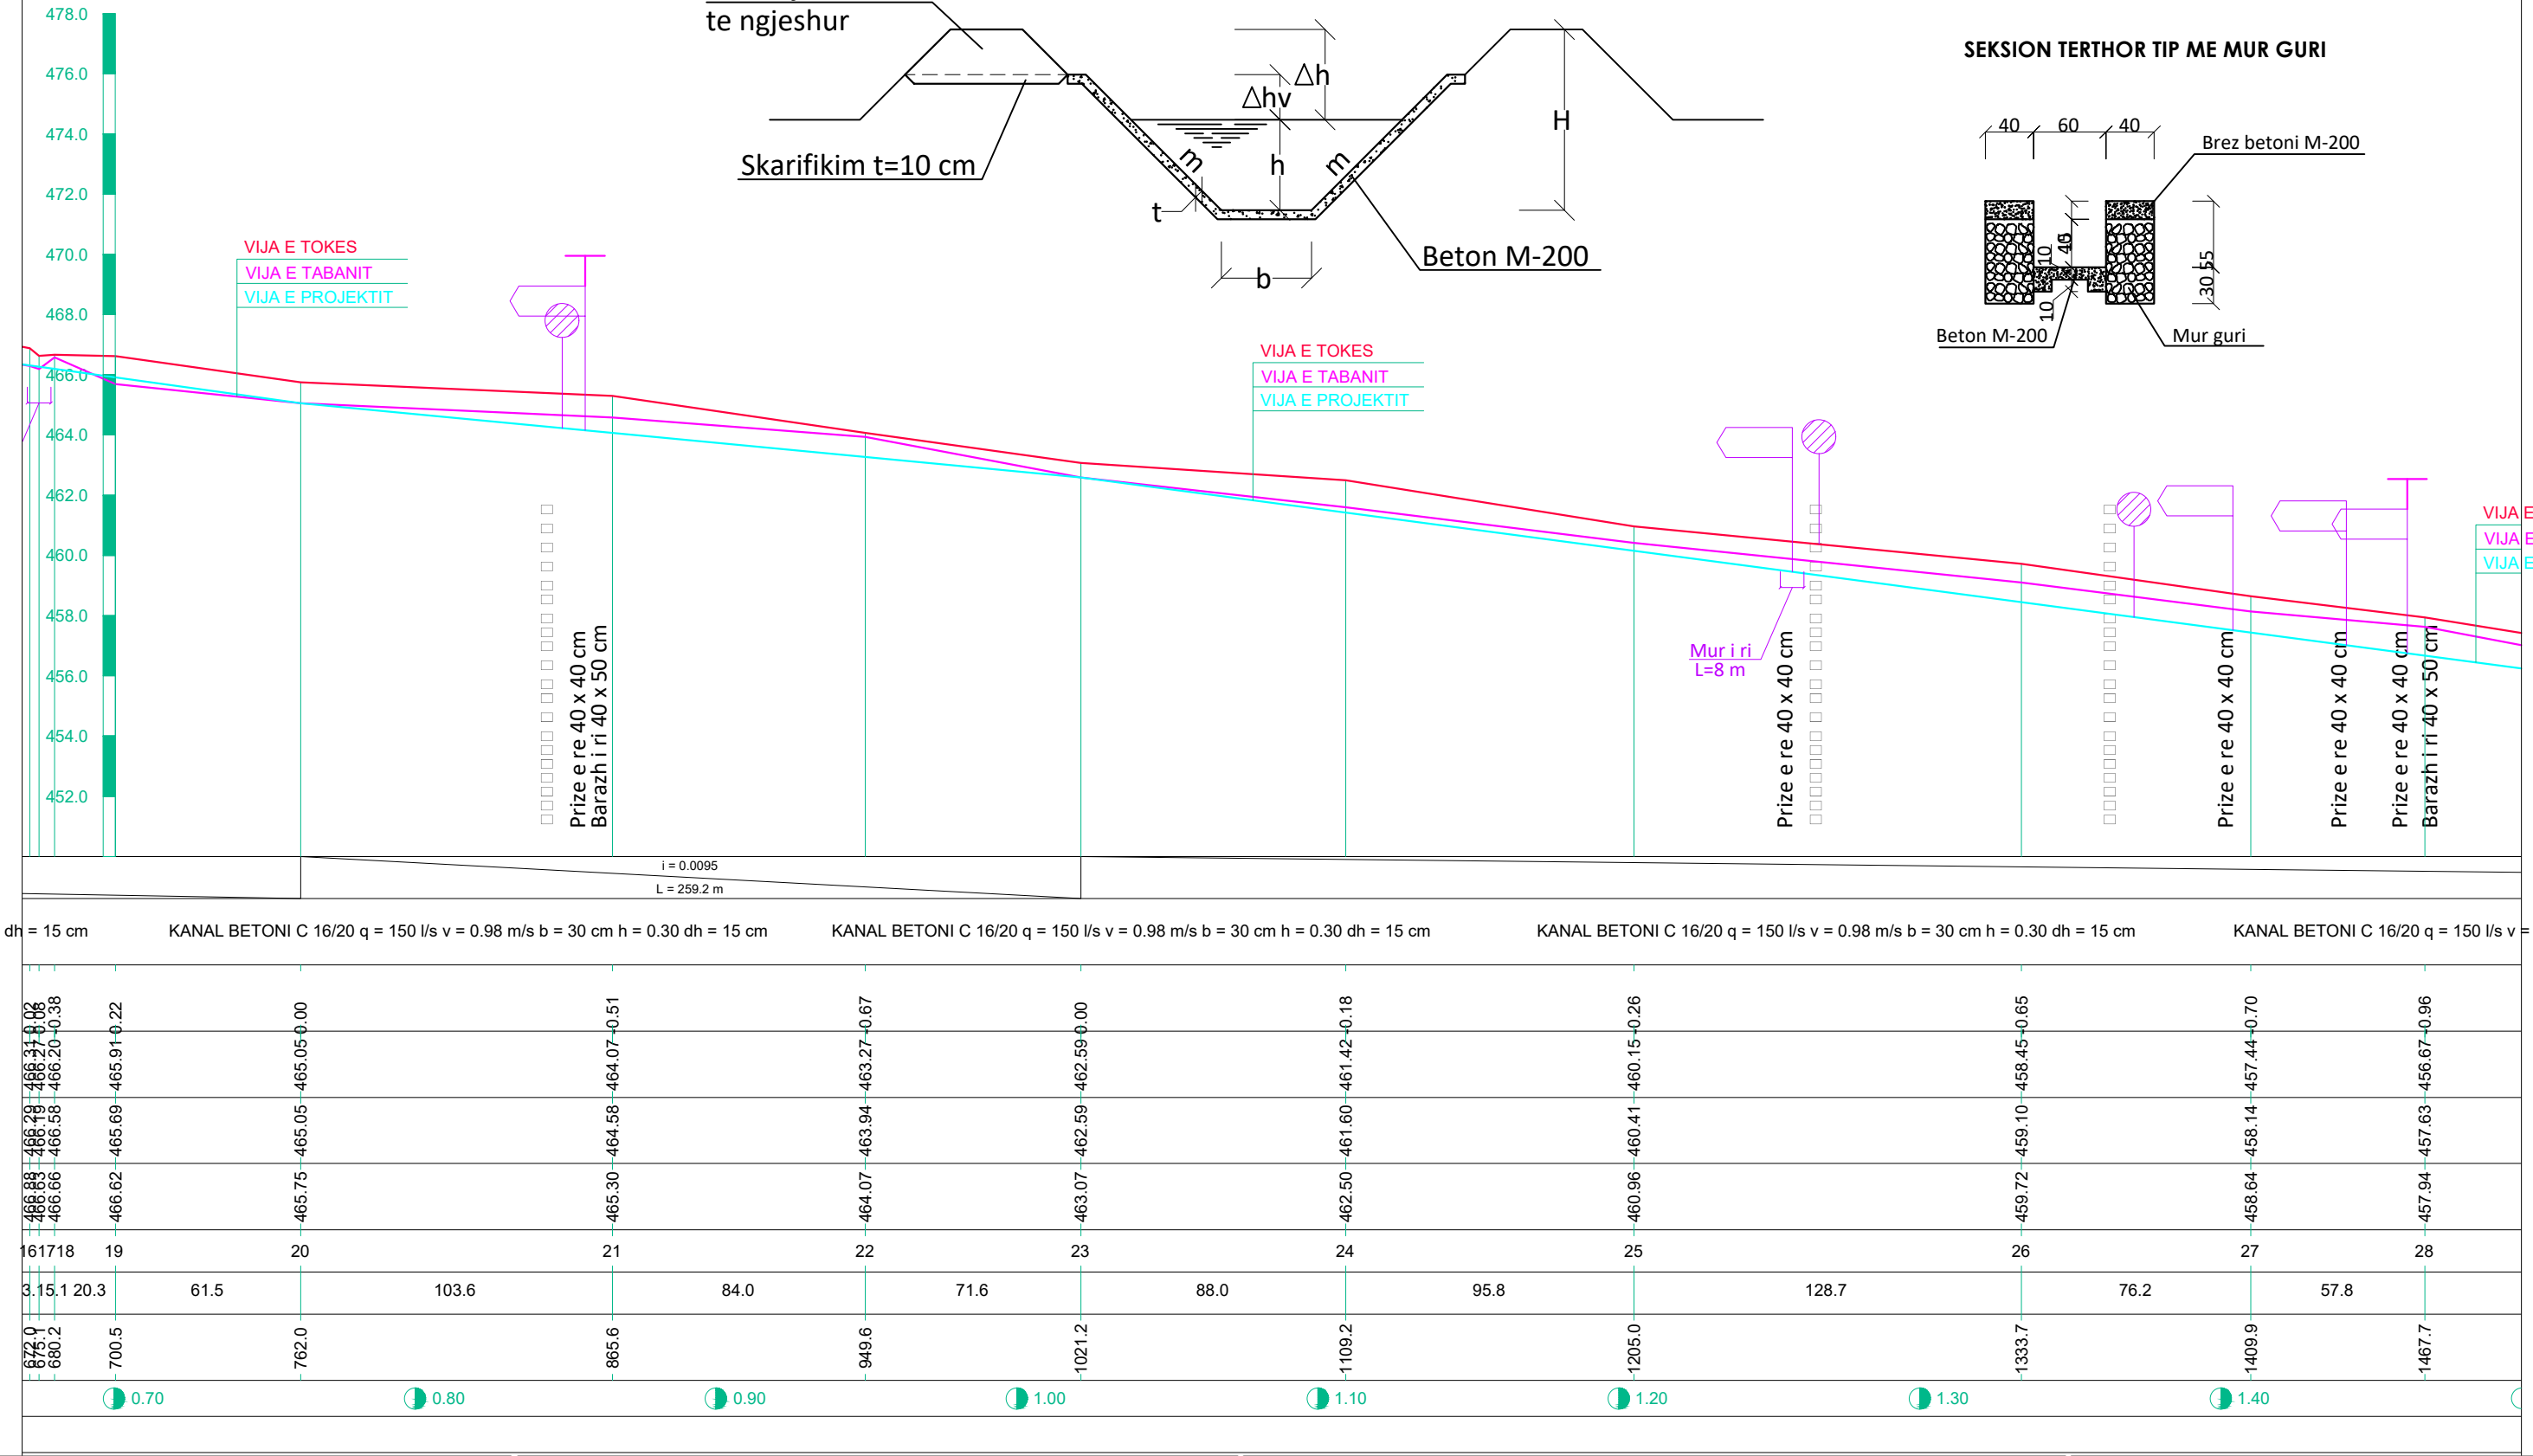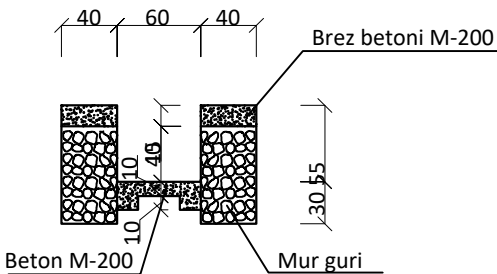

POROSITES : BASHKIA HAS

“Rehabilitimi I Kanalit Ushqyes të Ujëmbledhësit Llakaj dhe Rehabilitimi I Skemës Ujitëse ”

EMERTIMI : PROFILI GJATESOR



PROJEKTIM MBIKQYRJE-KOLAUDIM
nipt : L61901013N
cel: 0682070639, 0682070674
e-mail: gconstruction8@gmail.com
adresa: Tirane

PROJEKTUES

Ing.Ndert.Gramos SKËNDA	Firma:	Ing.Mjed. Kreshnik AHMETAJ	Firma:
Ing.Gjeodet.Maksim SHEHU	Firma:		Firma:
Ing.Elk.Anesti BUKUROSHI	Firma:		Firma:

FAZA

PROJEKT
ZBATIMI

SHKALLA

1:2000

TIRANE

FLETA

25

FORMAT A3

Country	Number of people (2019)
United States	456.0
Canada	454.0
Mexico	450.0
Germany	446.0
France	442.0
United Kingdom	438.0
Italy	434.0
Spain	430.0
Japan	429.0
South Korea	428.0




ONL C 16/20 q = 150 l/s v = 0.98 m/s b = 30 cm h = 0.30 dh = 15 cm	KANAL BETONI C 16/20 q = 150 l/s v = 0.98 m/s b = 30 cm h = 0.30 dh = 15 cm	KANAL BETONI C 16/20 q = 150 l/s v = 0.98 m/s b = 30 cm h = 0.30 dh = 15 cm	KANAL BETONI C 16/20 q = 150 l/s v = 0.98 m/s b = 30 cm h = 0.30 dh = 15 cm
--	---	---	---

FAZA	SHKALLA	FLETA
PROJEKT ZBATIMI	1:2000	26
	TIRANE	FORMAT A3

REHABILITIMI I SKEMES UJITESE LLAKAJ
PROFILI GJATESOR I KANALIT UJITES K123
SHV 1:200 SHH 1:2000

SEKSION TERTHOR TIP I VESHUR

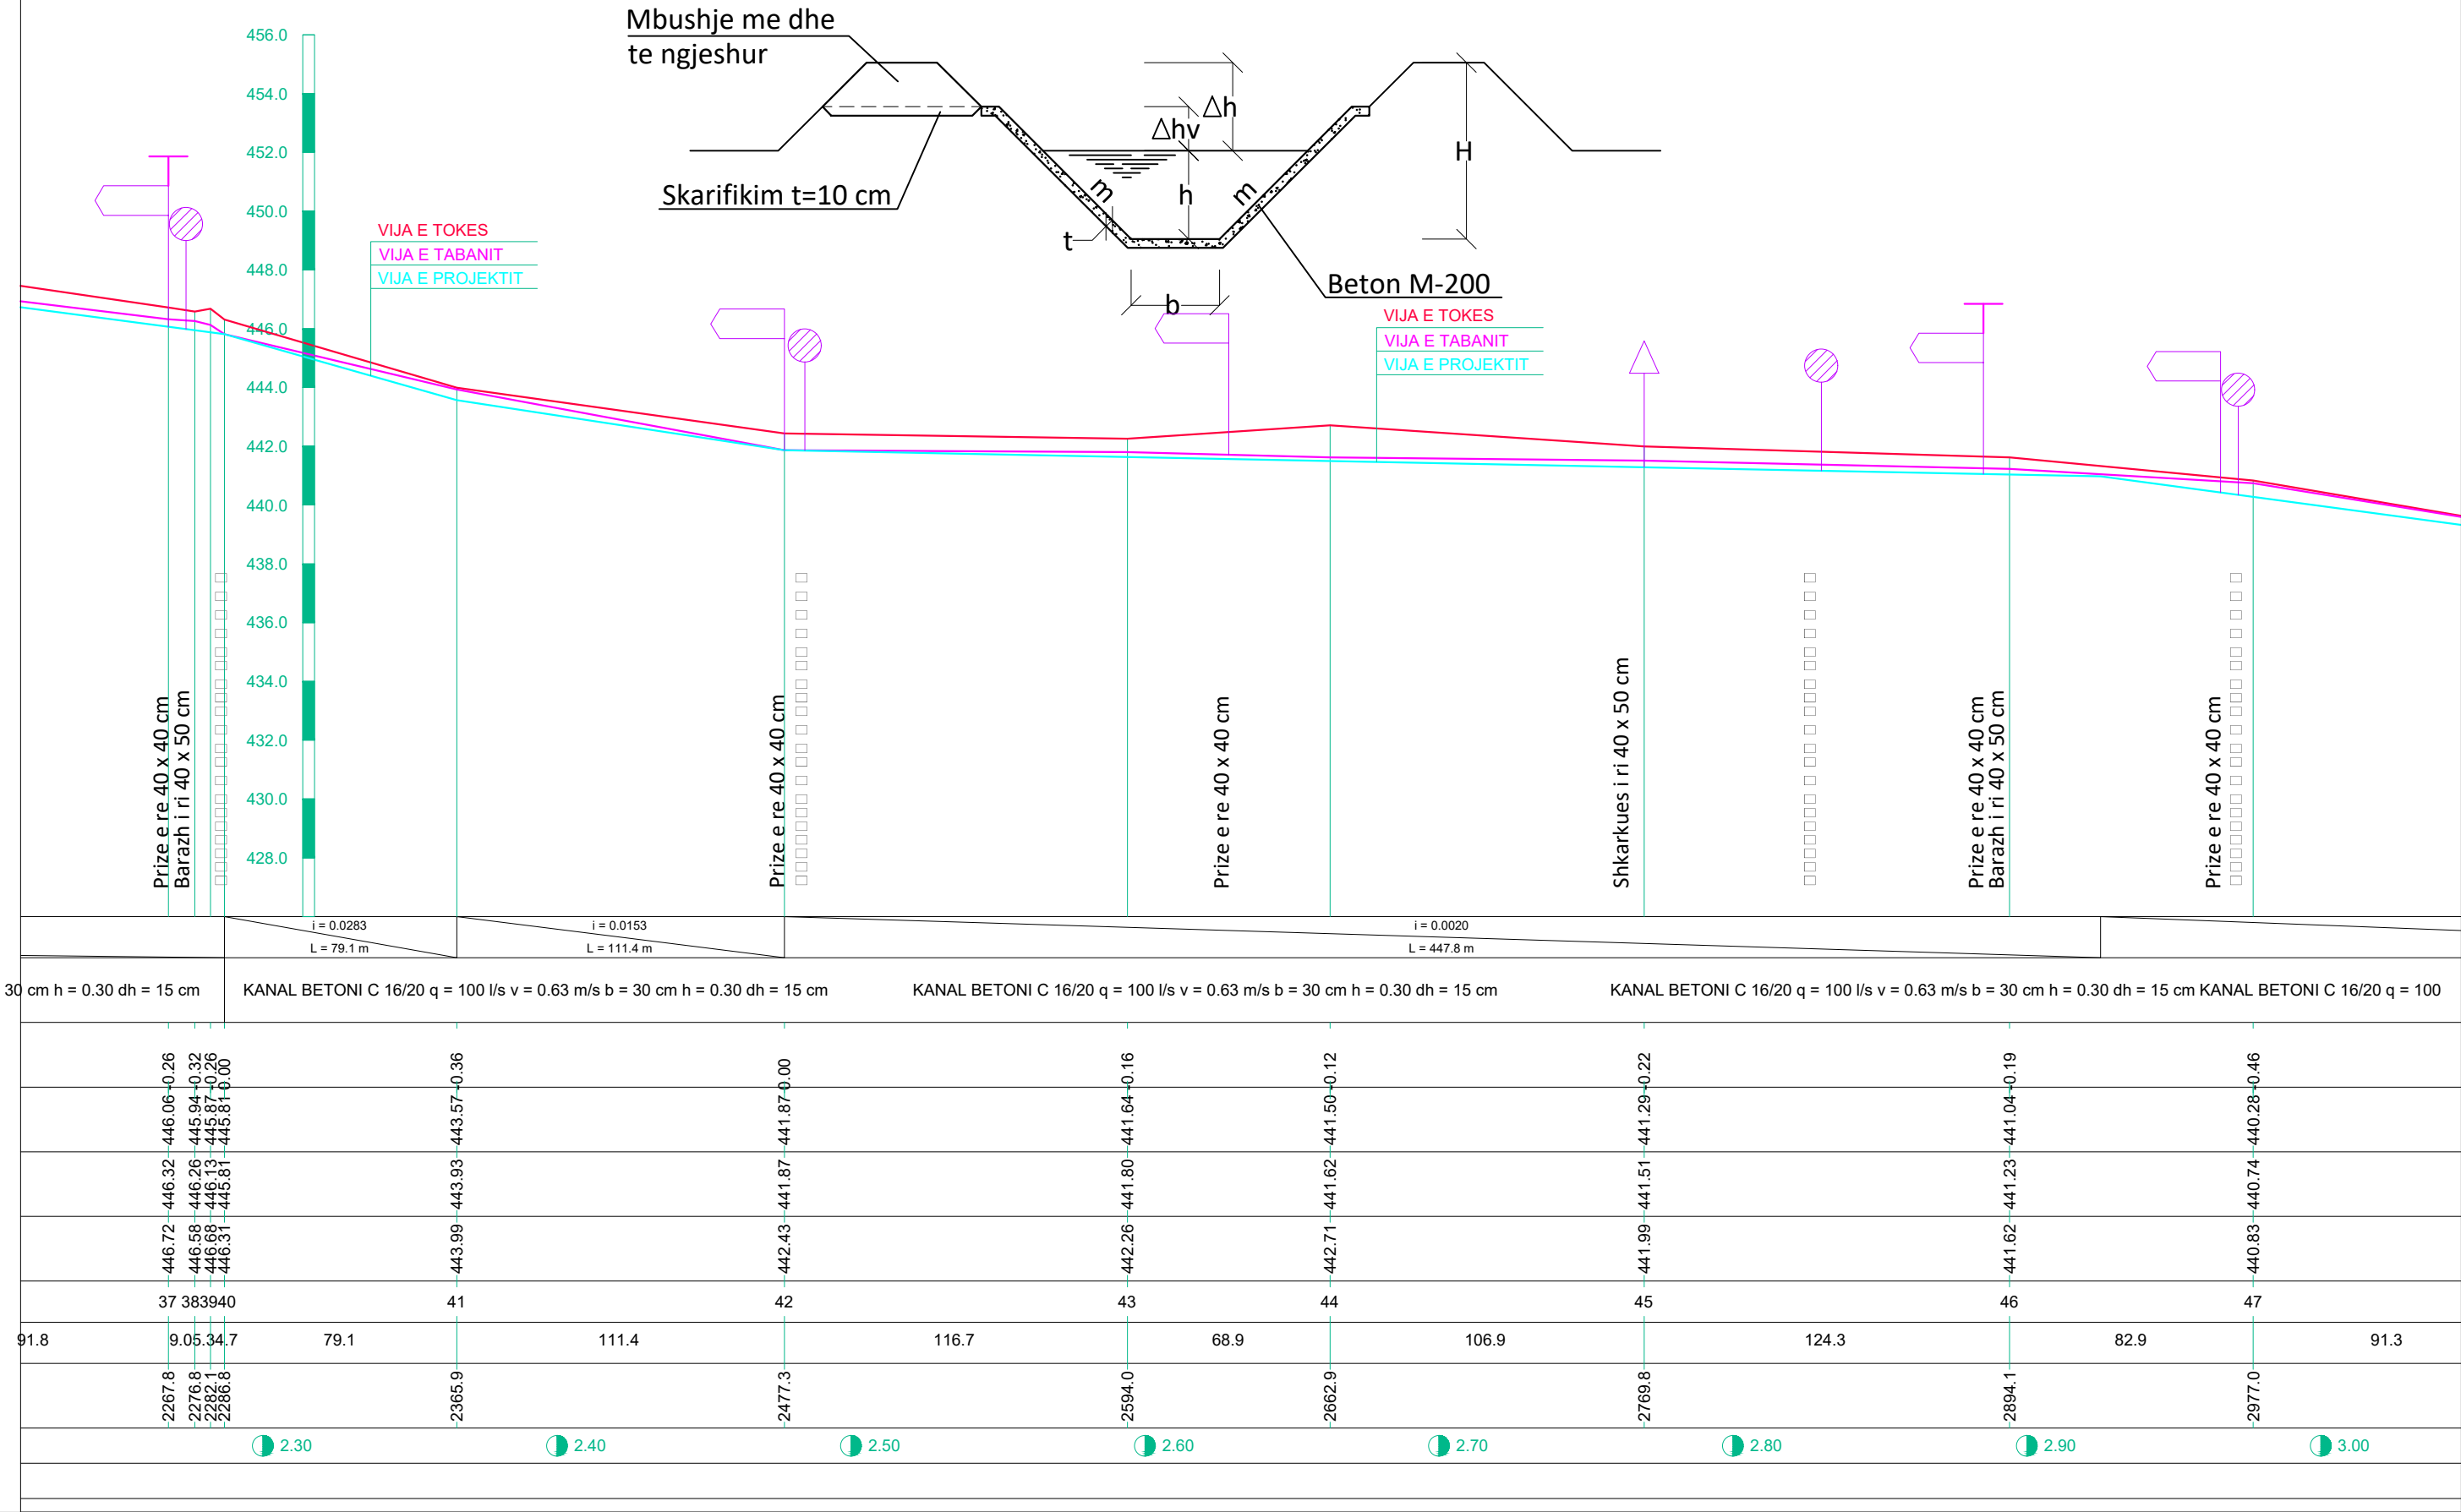

POROSITES : BASHKIA HAS

“Rehabilitimi I Kanalit Ushqyes të Ujëmbledhësit Llakaj dhe Rehabilitimi I Skemës Ujitëse ”

EMERTIMI : PROFILI GJATESOR



PROJEKTIM MBIKQYRJE-KOLAUDIM
npt : L61901013N
cel: 0682070639, 0682070674
e-mail: glconstruction8@gmail.com
adresa: Tirane

PROJEKTUES

Ing.Ndert.Gramos SKËNDA	Firma:		Ing.Mjed. Kreshnik AHMETAJ	Firma:	
Ing.Gjeodet.Maksim SHEHU	Firma:			Firma:	
Ing.Elk.Anesti BUKUROSHI	Firma:			Firma:	

FAZA

PROJEKT
ZBATIMI

SHKALLA

1:2000

TIRANE

FLETA

27

FORMAT A3

[illegible]

“Rehabilitimi I Kanalit Ushqyes të Ujëmbledhësit Llakaj dhe Rehabilitimi I Skemës Ujitëse ”

	PROJEKTIM MBIKQYRJE-KOLAUDIM njpt : L61901013N cel: 0682070639, 0682070674 e-mail: glconstruction8@gmail.com adresa: Tirane
---	--

Ing.Ndert.Gramos SKËNDA	Firma:		Ing.Mjed. Kreshnik AHMETAJ	Firma:	
Ing.Gjeodet.Maksim SHEHU	Firma:			Firma:	
Ing.Elk.Anesti BUKUROSHI	Firma:			Firma:	



PROJEKT
ZBATIMI

1:2000
TIRANE

28
FORMAT A3

[illegible]

REHABILITIMI I SKEMES UJITESH LLAKAJ
PROFILAT TERTHORE TE KANALIT UJITES K123
SH 1:50

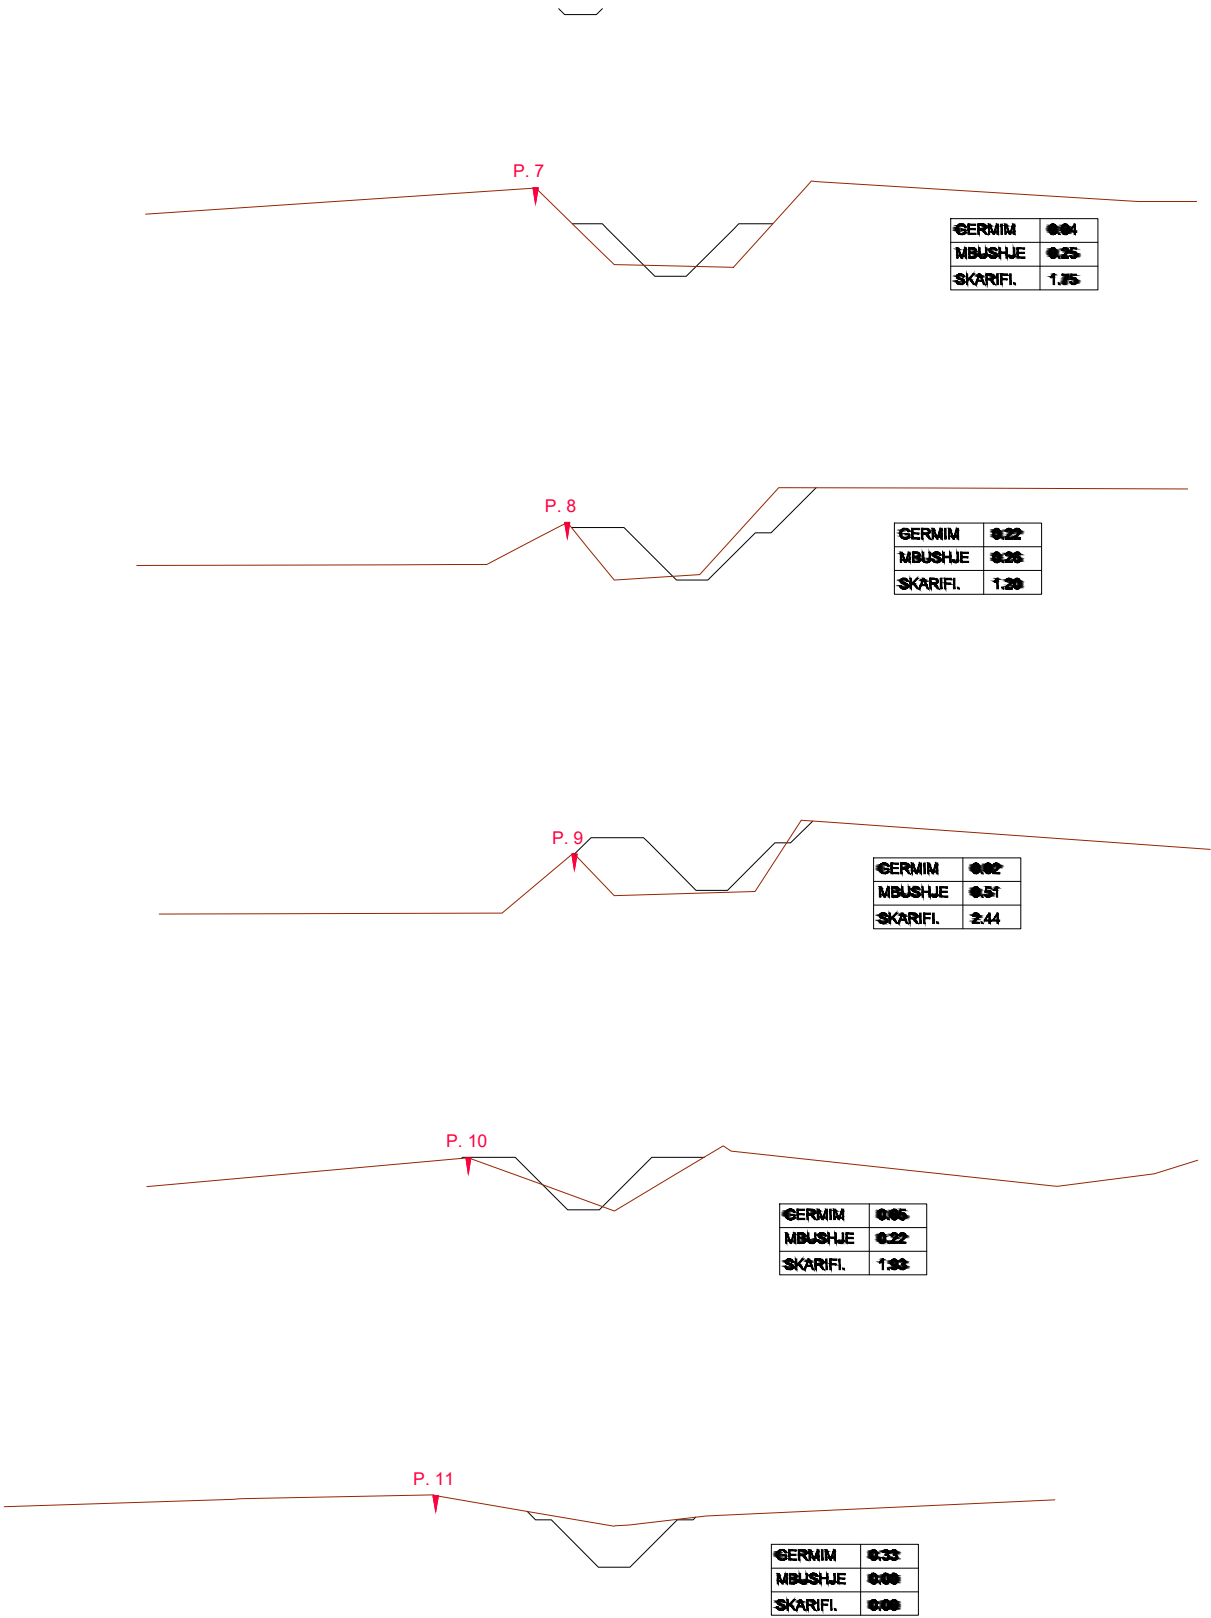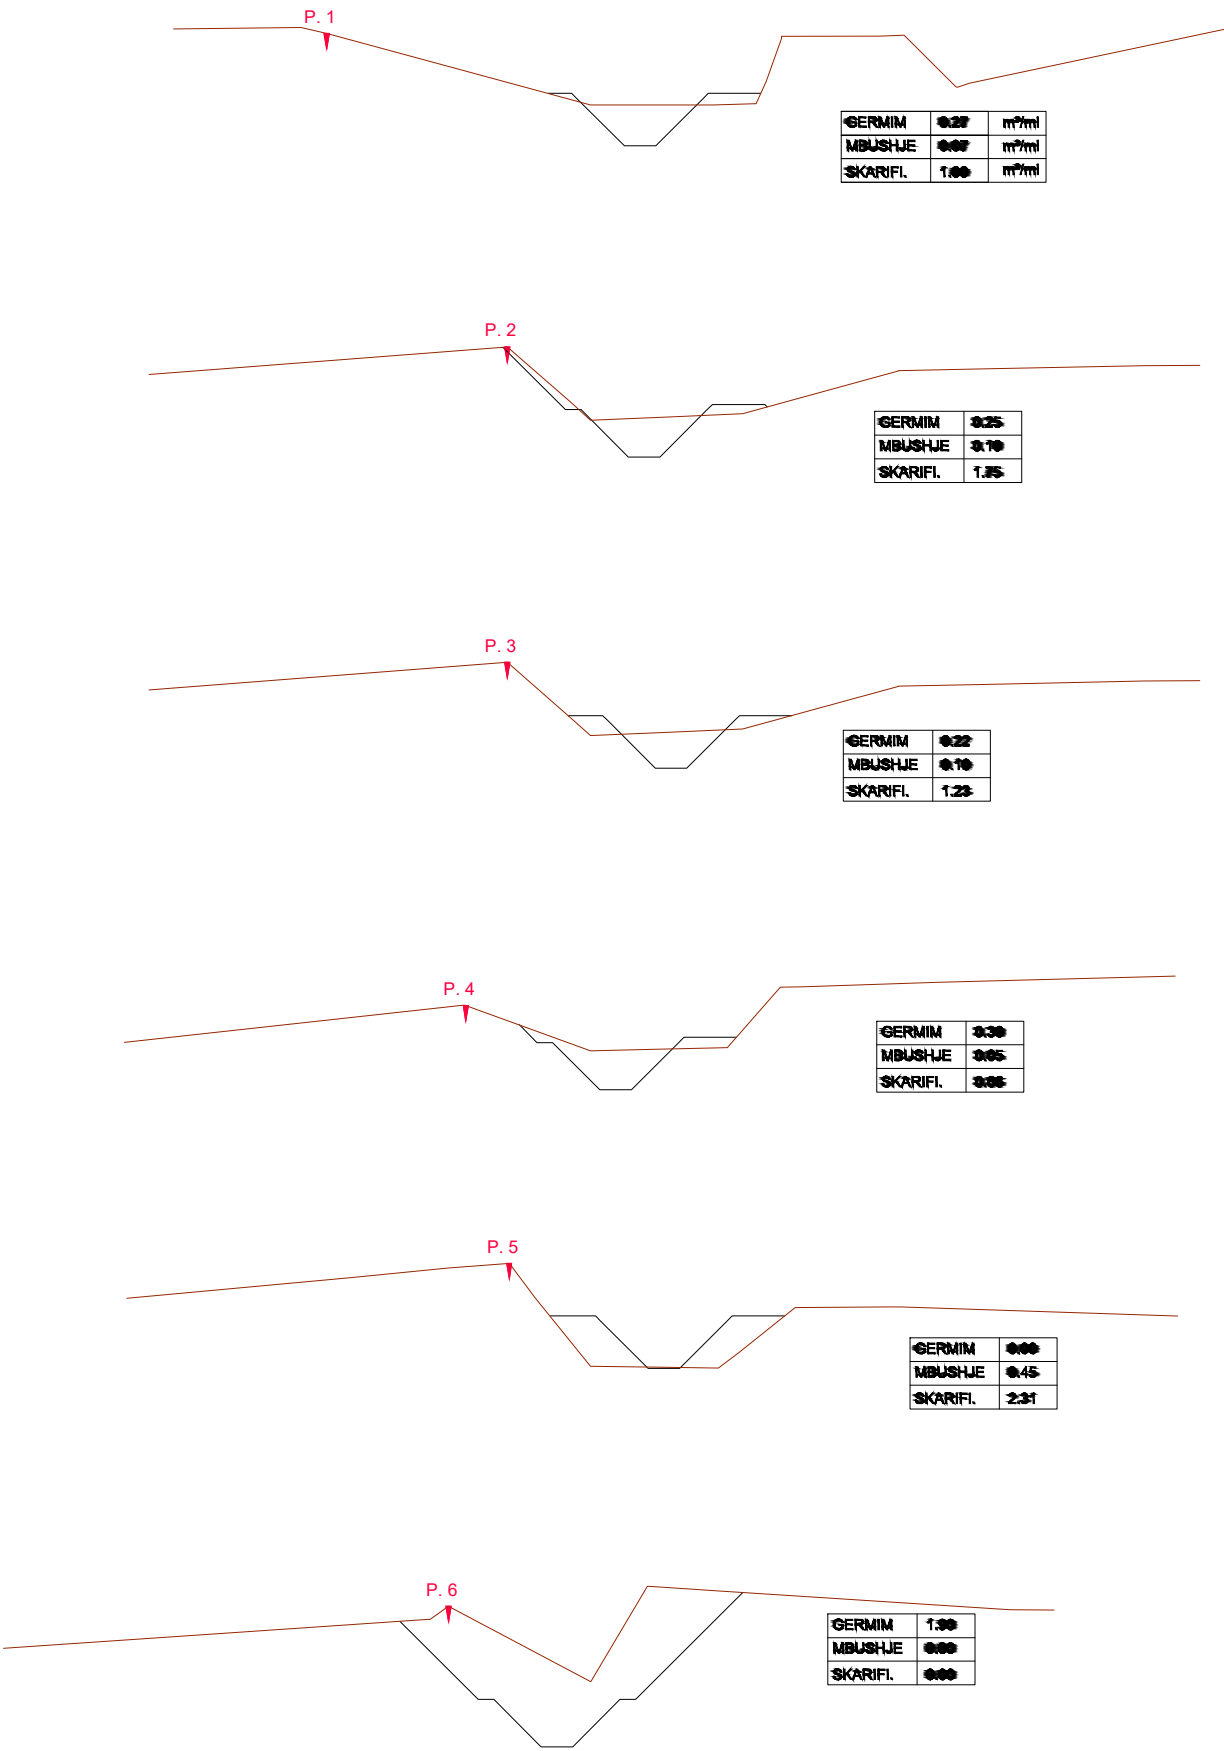

POROSITES : BASHKIA HAS

“Rehabilitimi I Kanalit Ushqyes të Ujëmbledhësit Llakaj dhe Rehabilitimi I Skemës Ujitëse ”

EMERTIMI : PROFILE TERTHORE



PROJEKTIM MBIQYRJE-KOLAUDIM
nëpt : L61901013N
cel: 0682070639, 0682070674
e-mail: glconstruction8@gmail.com
adresa: Tirane

PROJEKTUES

Ing.Ndert.Gramos SKËNDA	Firma:		Ing.Mjed. Kreshnik AHMETAJ	Firma:	
Ing.Gjeodet.Maksim SHEHU	Firma:			Firma:	
Ing.Elk.Anesti BUKUROSHI	Firma:			Firma:	

FAZA

PROJEKT
ZBATIMI

SHKALLA

1:50













TIRANE

FLETA

30

FORMAT A3

REHABILITIMI I SKEMES UJITESE LLAKAJ
PROFILAT TERTHORE TE KANALIT UJITES K123
SH 1:50

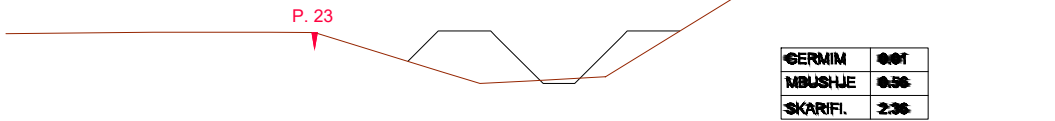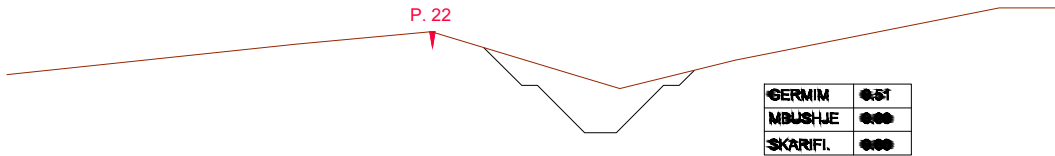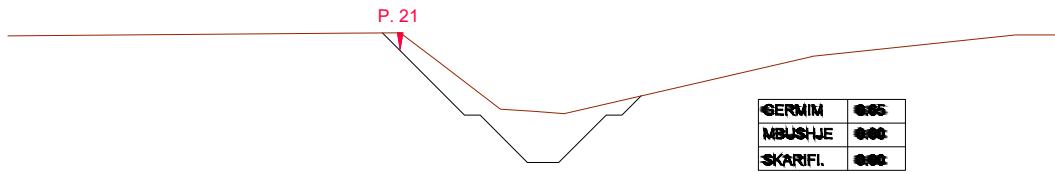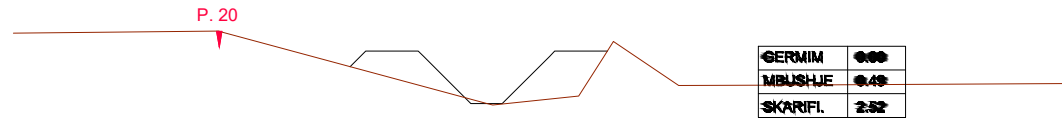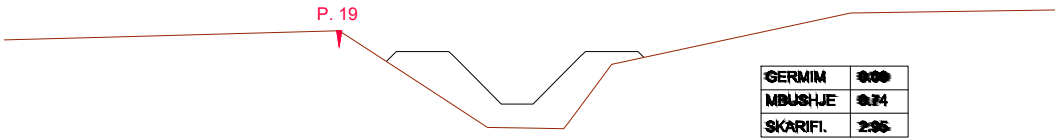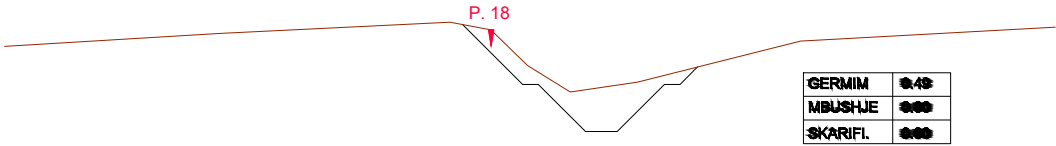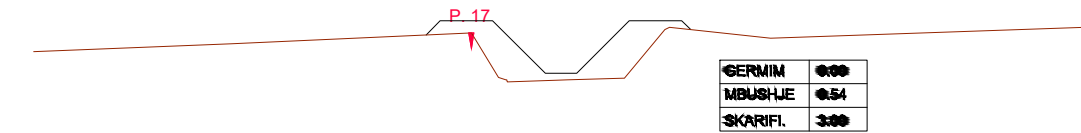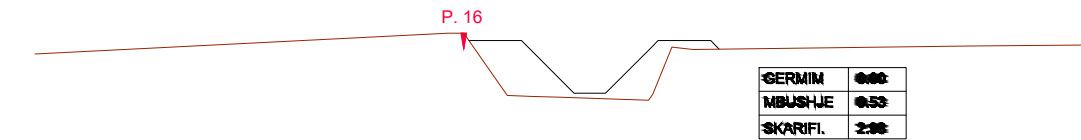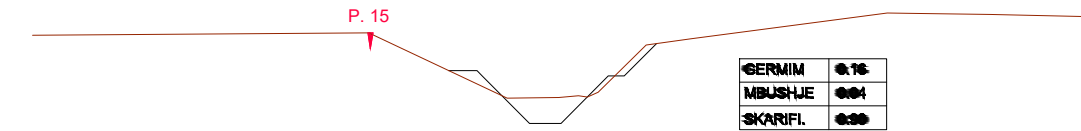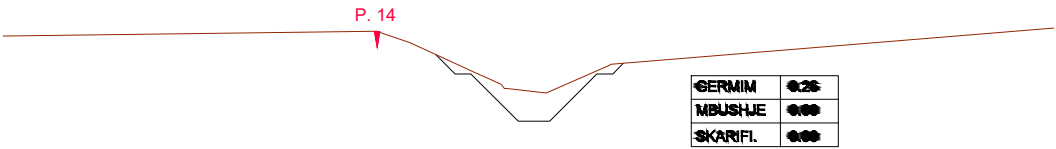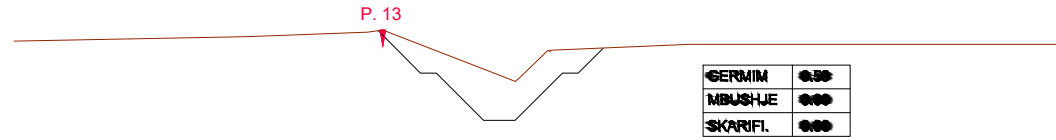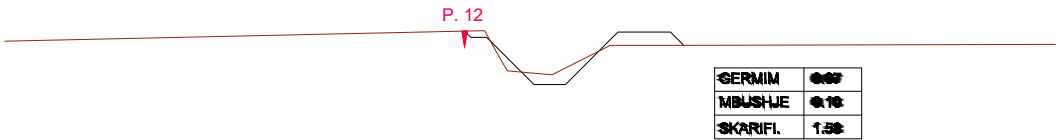

POROSITES : BASHKIA HAS

“Rehabilitimi I Kanalit Ushqyes të Ujëmbledhësit Llakaj dhe Rehabilitimi I Skemës Ujitëse ”

EMERTIMI : PROFILE TERTHORE



PROJEKTIM MBIKQYRJE-KOLAUDIM
npt : L61901013N
cel: 0682070639, 0682070674
e-mail: glconstruction8@gmail.com
adresa: Tirane

PROJEKTUES

Ing.Ndert.Gramos SKËNDA	Firma:		Ing.Mjed. Kreshnik AHMETAJ	Firma:	
Ing.Gjeodet.Maksim SHEHU	Firma:			Firma:	
Ing.Elk.Anesti BUKUROSHI	Firma:			Firma:	

FAZA

PROJEKT
ZBATIMI

SHKALLA

1:50













TIRANE

FLETA

31

FORMAT A3

REHABILITIMI I SKEMES UJITESE LLAKAJ
PROFILAT TERTHORE TE KANALIT UJITES K123
SH 1:50

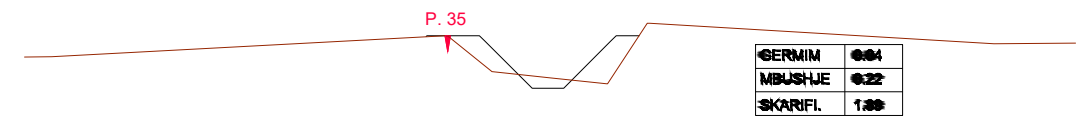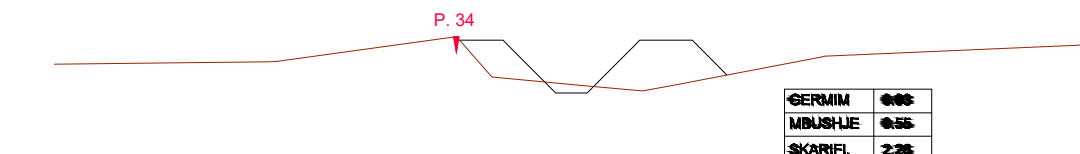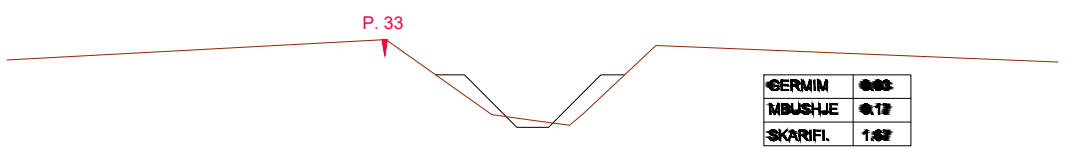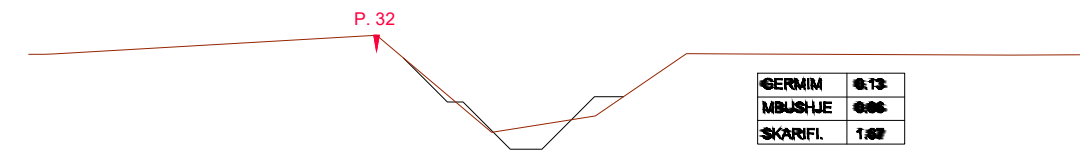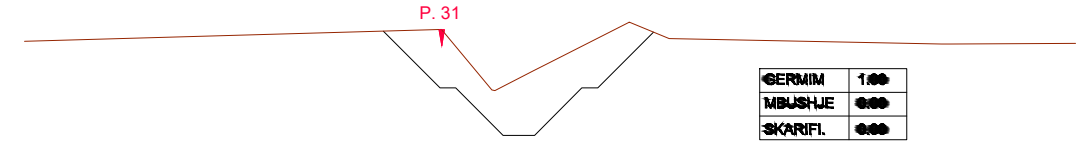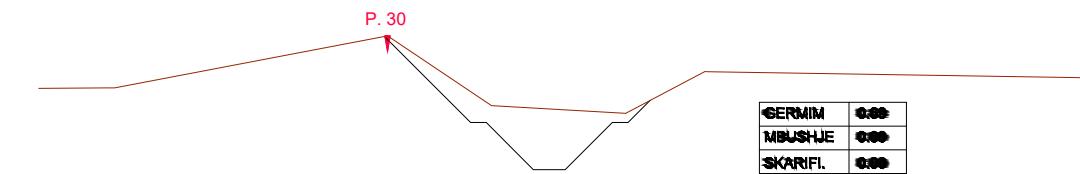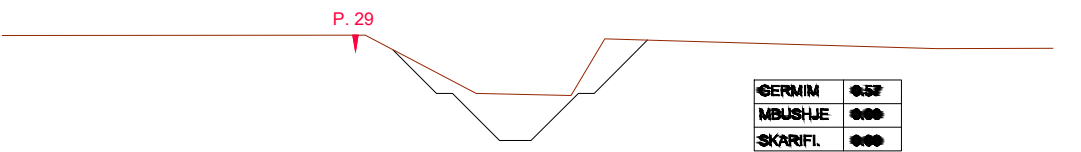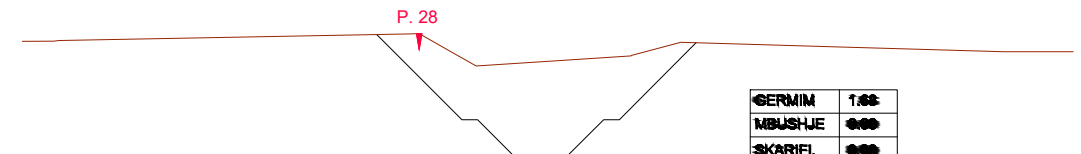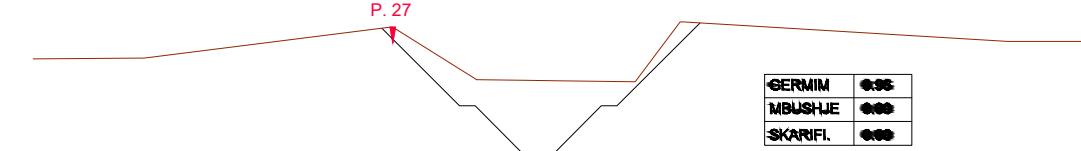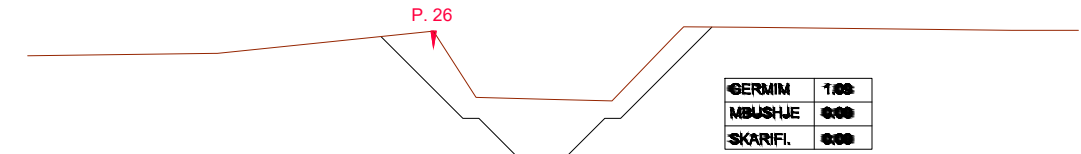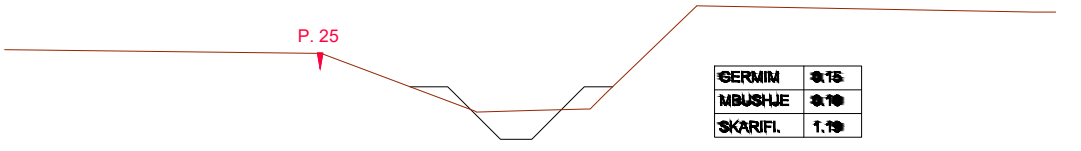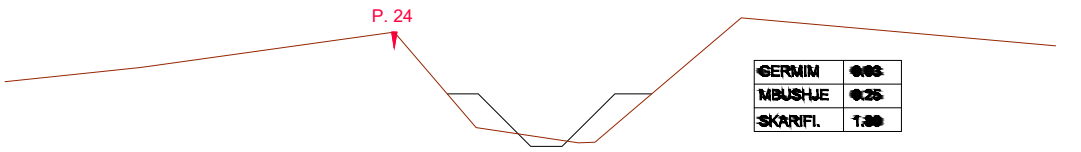

POROSITES : BASHKIA HAS

“Rehabilitimi I Kanalit Ushqyes të Ujëmbledhësit Llakaj dhe Rehabilitimi I Skemës Ujitëse ”

EMERTIMI : PROFILE TERTHORE



PROJEKTIM MBIQYRJE-KOLAUDIM
nïpt : L61901013N
cel: 0682070639, 0682070674
e-mail: glconstruction8@gmail.com
adresa: Tirane

PROJEKTUES

Ing.Ndert.Gramos SKËNDA	Firma:		Ing.Mjed. Kreshnik AHMETAJ	Firma:	
Ing.Gjeodet.Maksim SHEHU	Firma:			Firma:	
Ing.Elk.Anesti BUKUROSHI	Firma:			Firma:	

FAZA

PROJEKT
ZBATIMI

SHKALLA

1:50



TIRANE

FLETA

32

FORMAT A3

REHABILITIMI I SKEMES UJITESE LLAKAJ
PROFILAT TERTHORE TE KANALIT UJITES K123
SH 1:50

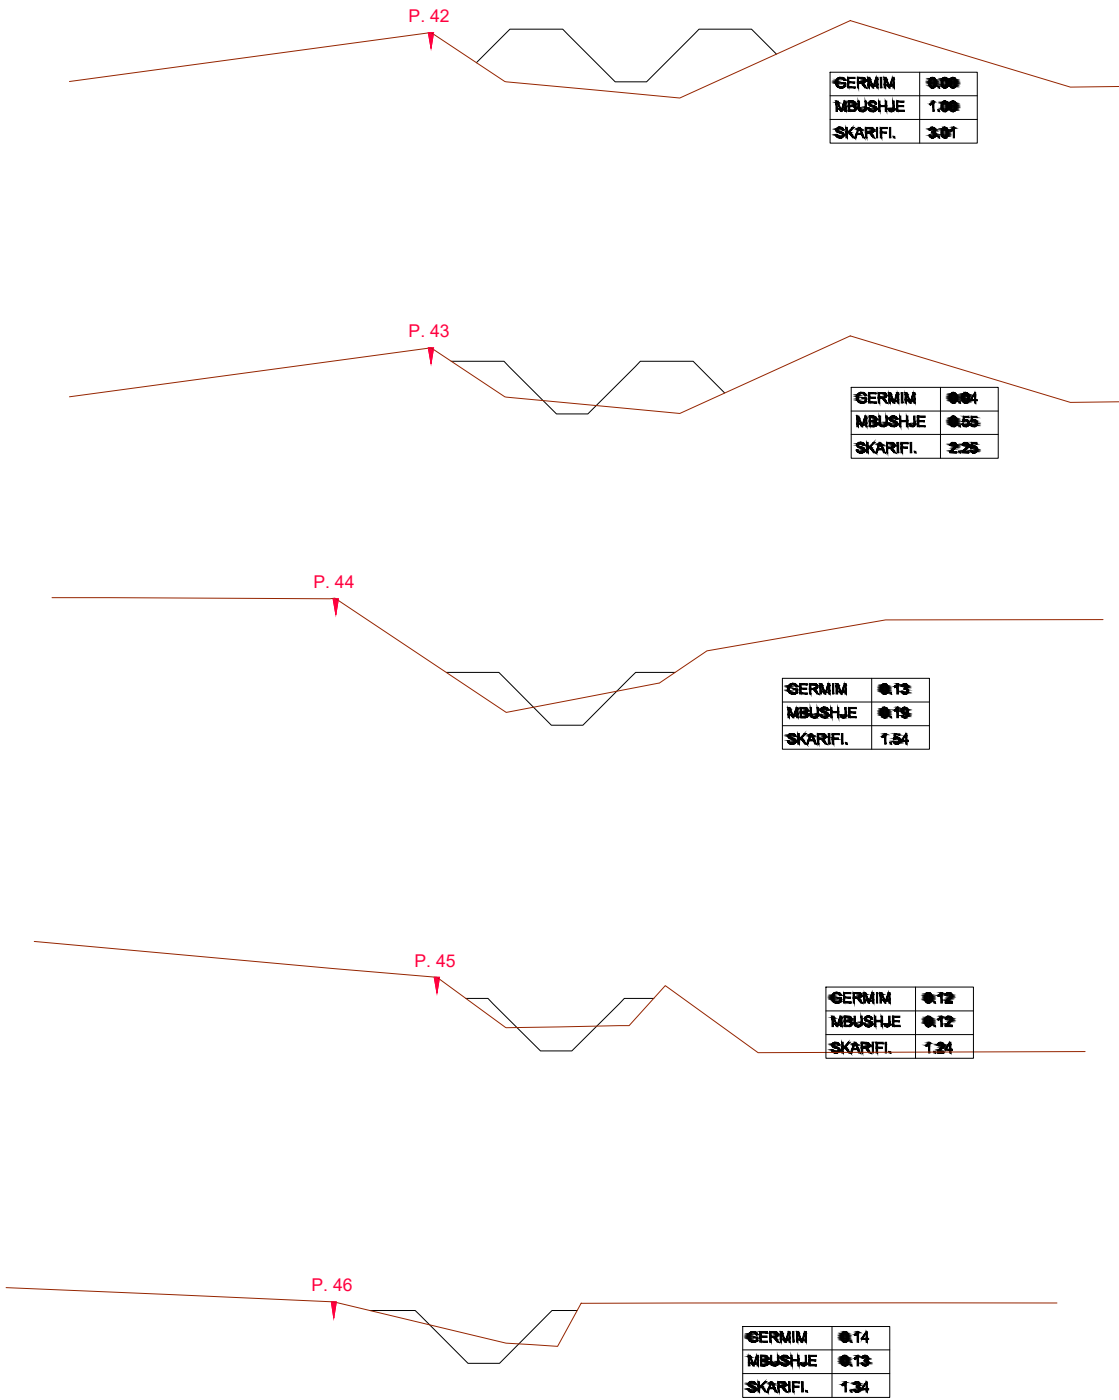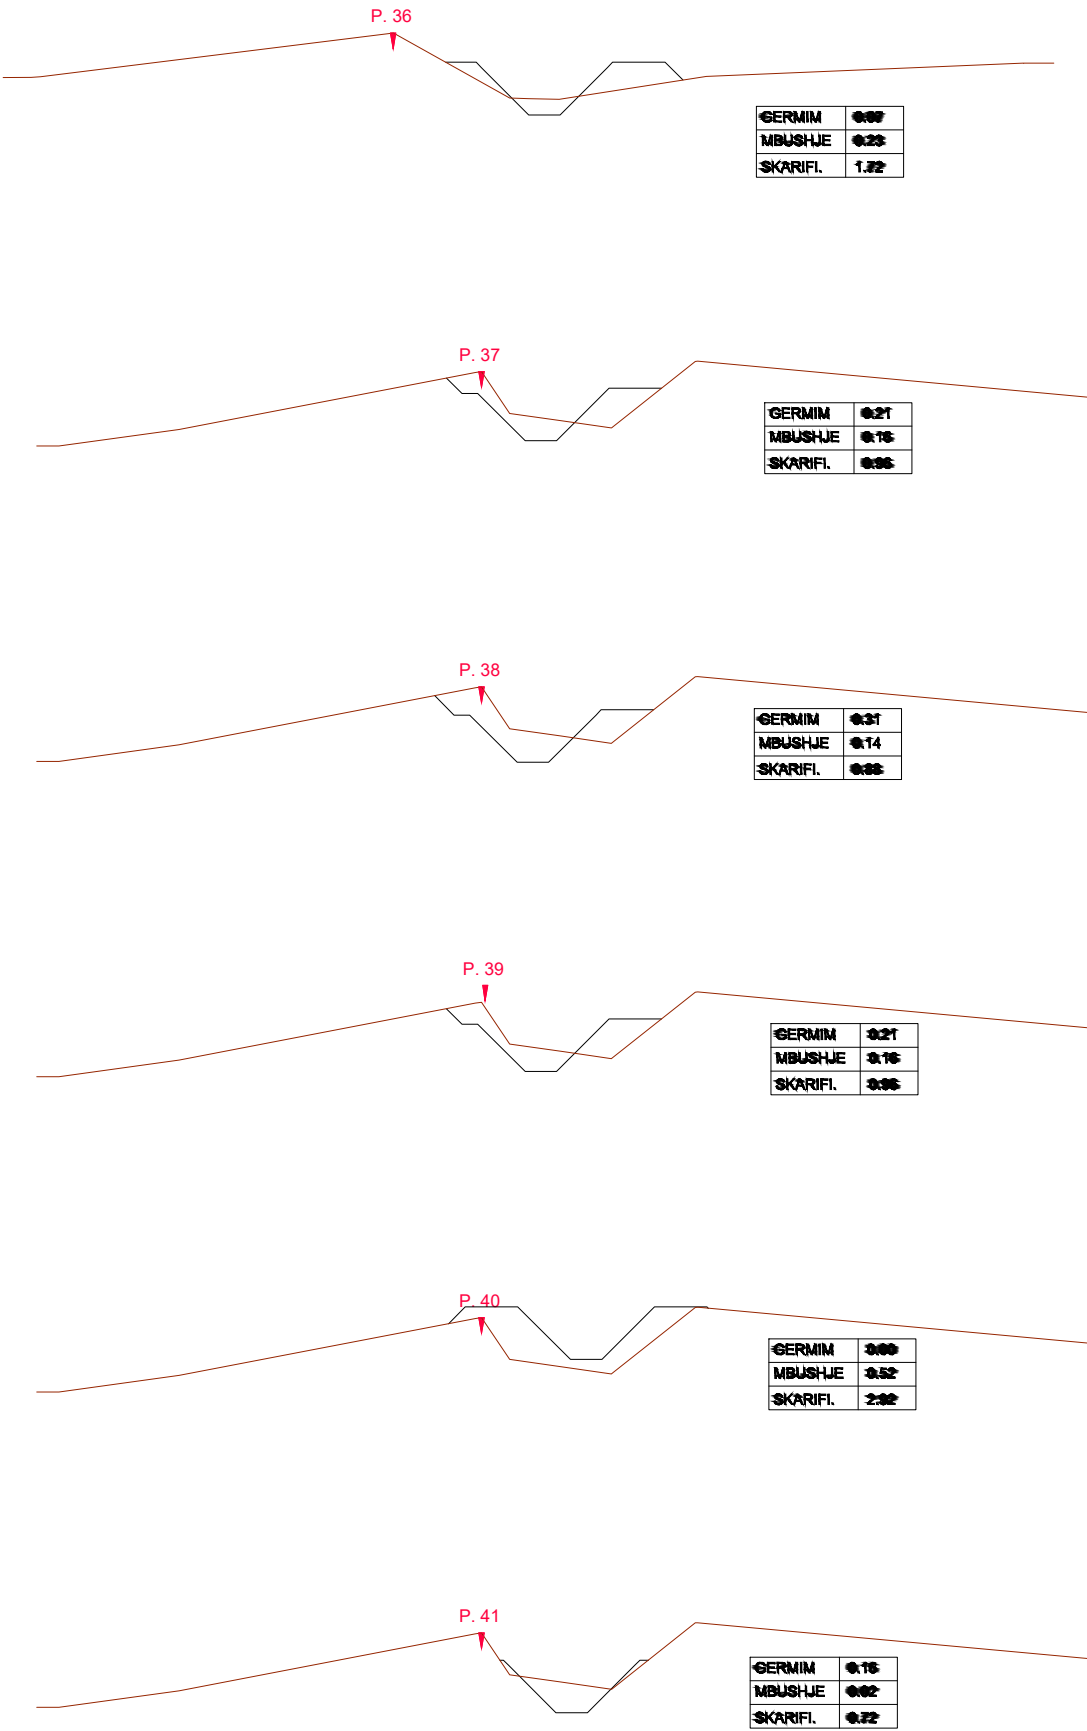

POROSITES : BASHKIA HAS

“Rehabilitimi I Kanalit Ushqyes të Ujëmbledhësit Llakaj dhe Rehabilitimi I Skemës Ujitëse ”

EMERTIMI : PROFILE TERTHORE



PROJEKTIM MBIKQYRJE-KOLAUDIM
nïpt : L61901013N
cel: 0682070639, 0682070674
e-mail: glconstruction8@gmail.com
adresa: Tirane

PROJEKTUES

Ing.Ndert.Gramos SKËNDA	Firma:		Ing.Mjed. Kreshnik AHMETAJ	Firma:	
Ing.Gjeodet.Maksim SHEHU	Firma:			Firma:	
Ing.Elk.Anesti BUKUROSHI	Firma:			Firma:	

FAZA

PROJEKT
ZBATIMI

SHKALLA

1:50



TIRANE

FLETA

33

FORMAT A3

REHABILITIMI I SKEMES UJITESE LLAKAJ
PROFILAT TERTHORE TE KANALIT UJITES K123
SH 1:50

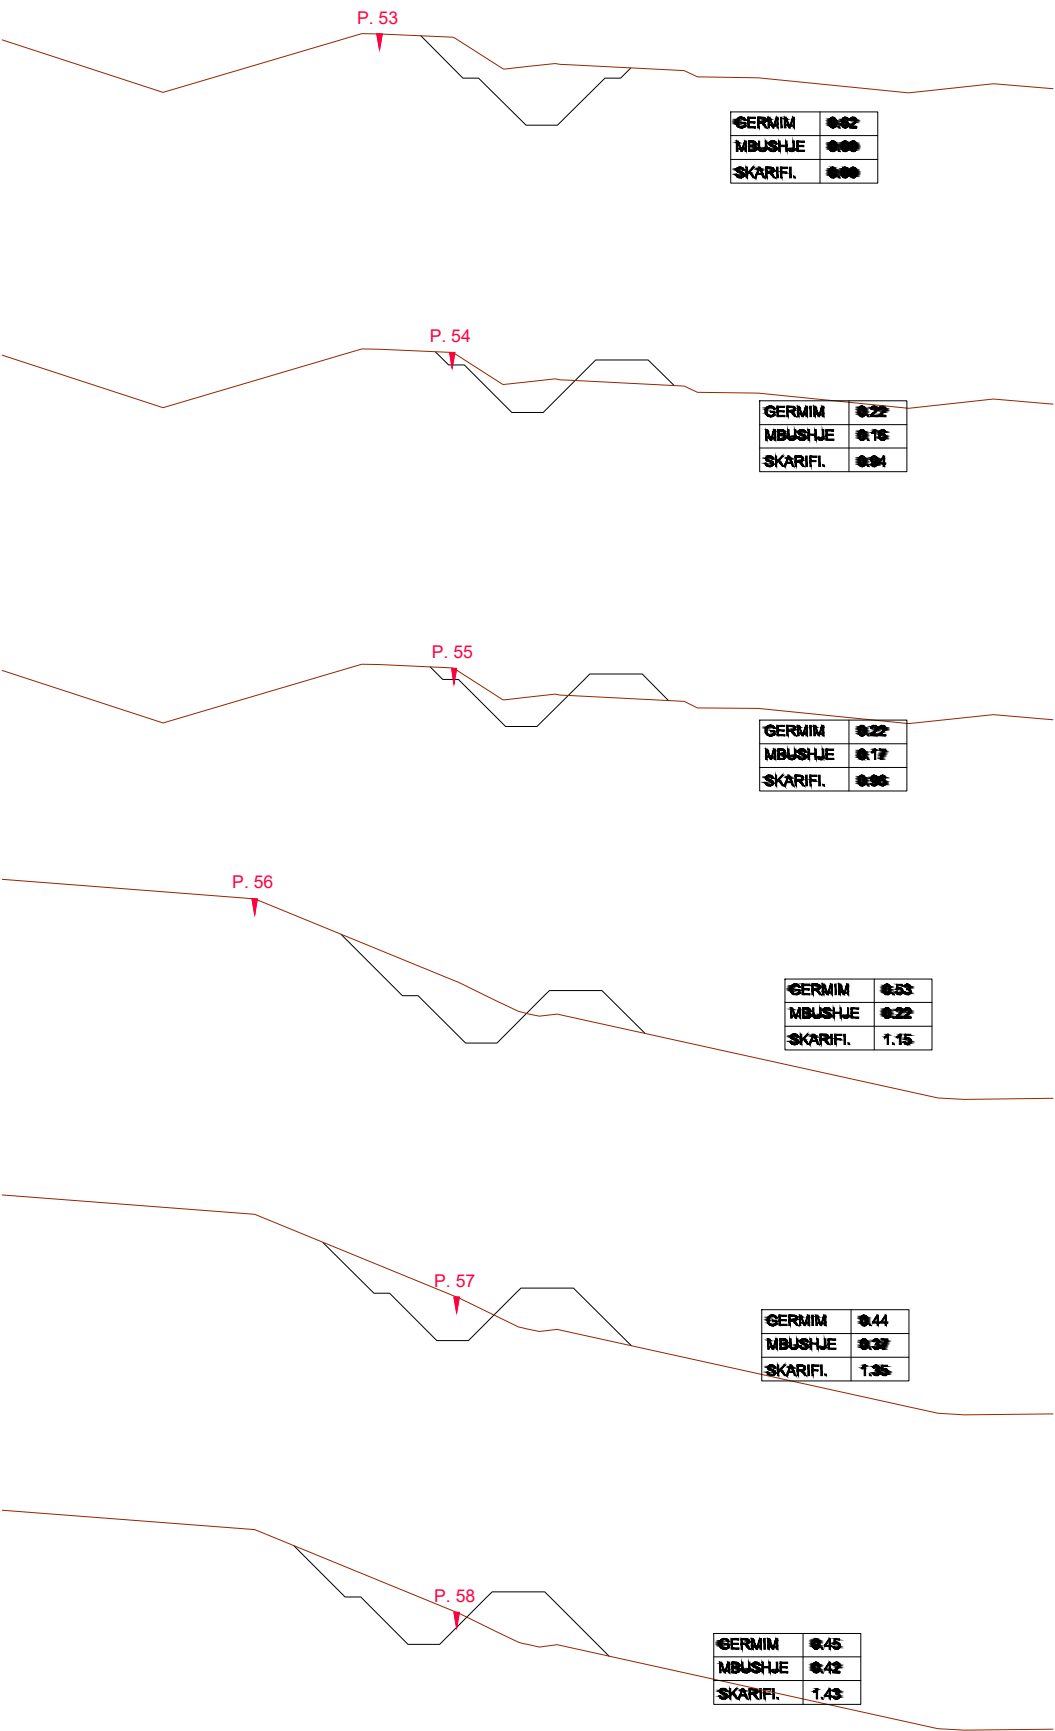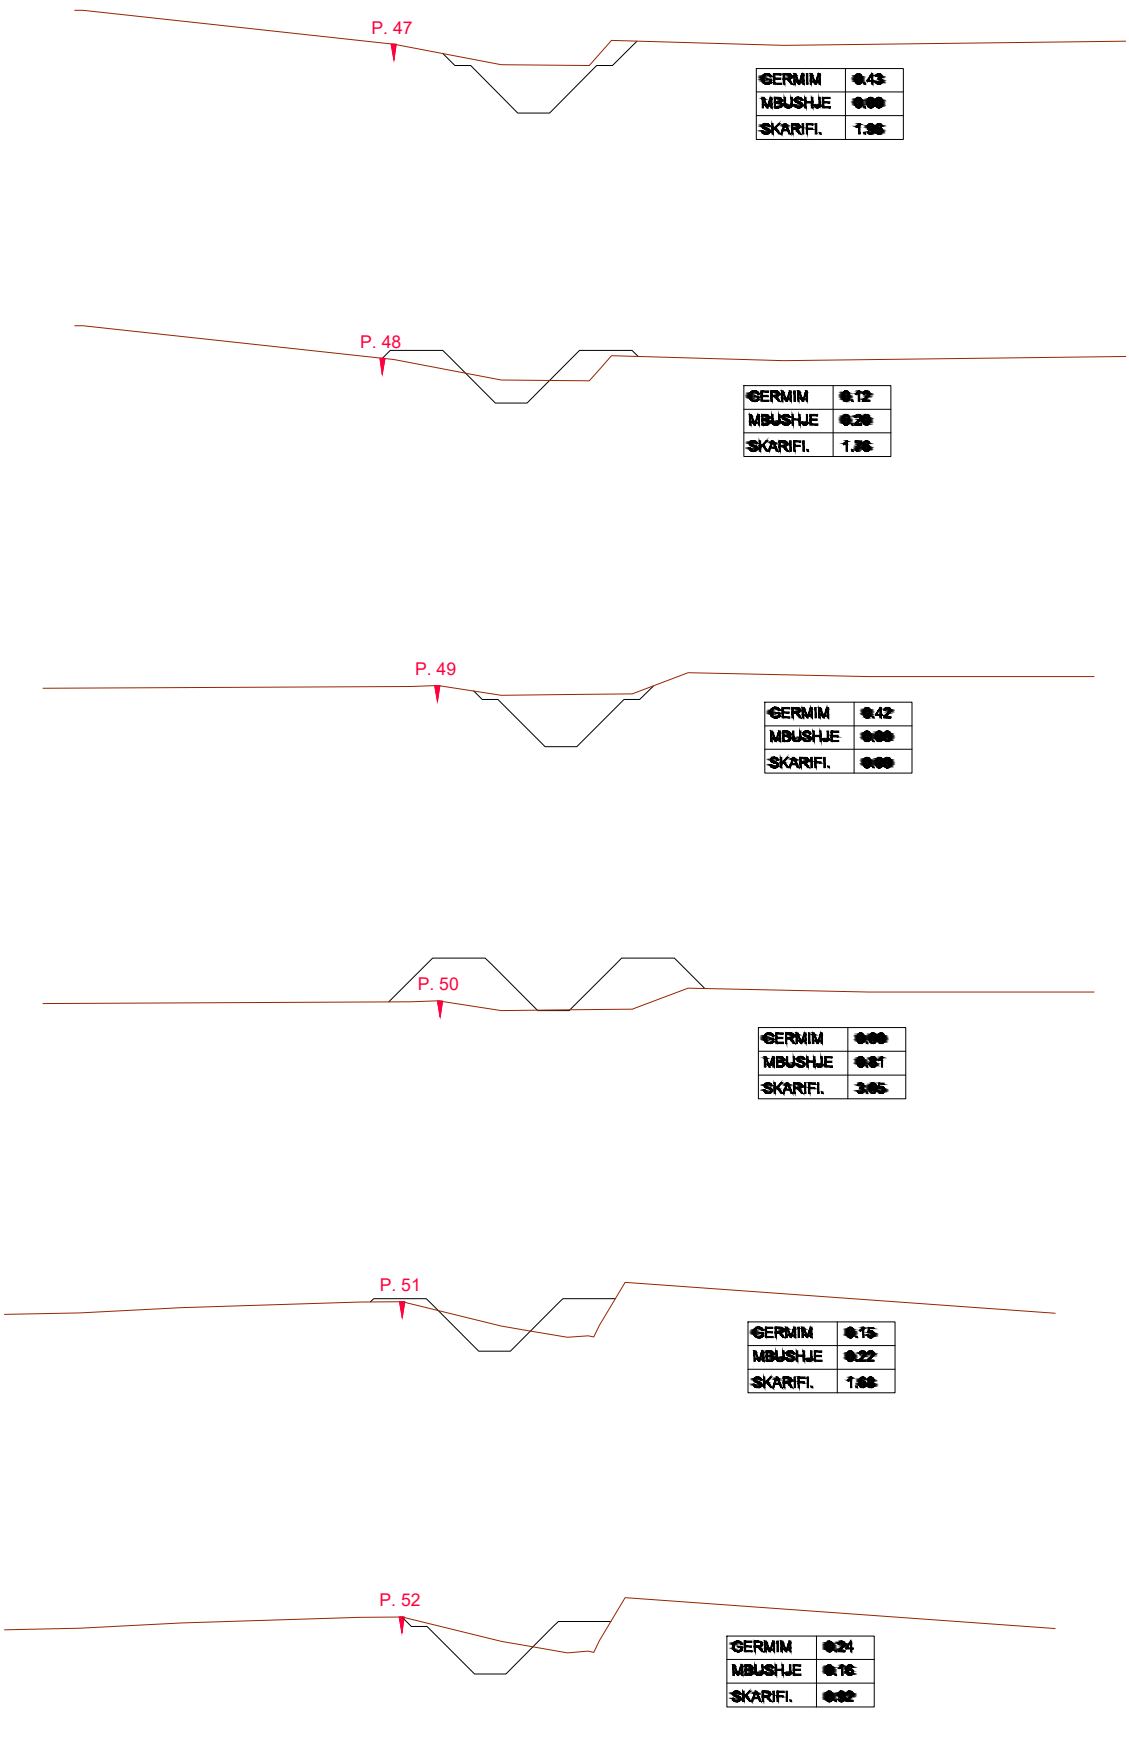

POROSITES : BASHKIA HAS

“Rehabilitimi I Kanalit Ushqyes të Ujëmbledhësit Llakaj dhe Rehabilitimi I Skemës Ujitëse ”

EMERTIMI : PROFILE TERTHORE




PROJEKTIM MBIKQYRJE-KOLAUDIM
nlp: L61901013N
cel: 0682070639, 0682070674
e-mail: glconstruction8@gmail.com
adresa: Tirane

PROJEKTUES			
Ing.Ndert.Gramos SKËNDA	Firma:		Ing.Mjed. Kreshnik AHMETAJ
Ing.Gjeodet.Maksim SHEHU	Firma:		
Ing.Elk.Anesti BUKUROSHI	Firma:		

FAZA	SHKALLA	FLETA
PROJEKT ZBATIMI	1:50	34
	TIRANE	FORMAT A3

REHABILITIMI I SKEMES UJITESE LLAKAJ
PROFILAT TERTHORE TE KANALIT UJITES K123
SH 1:50

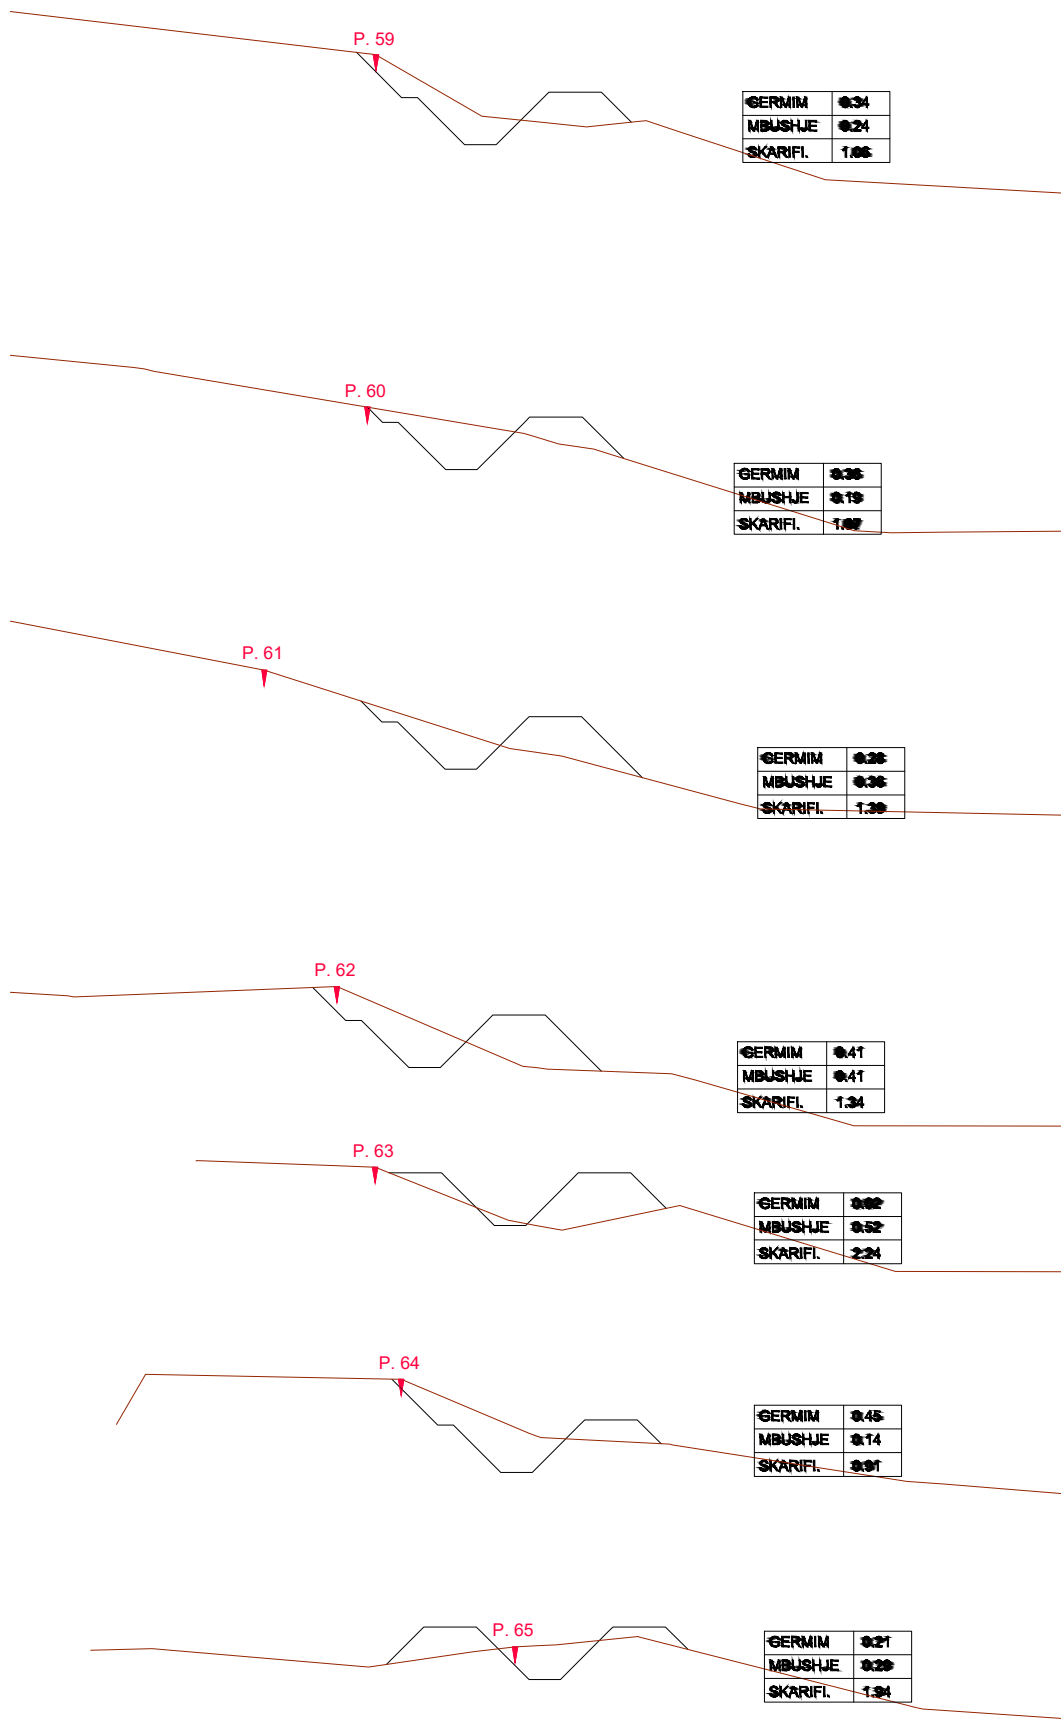

POROSITES : BASHKIA HAS

“Rehabilitimi I Kanalit Ushqyes të Ujëmbledhësit Llakaj dhe Rehabilitimi I Skemës Ujitëse ”

EMERTIMI : PROFILE TERTHORE



PROJEKTIM MBIKQYRJE-KOLAUDIM
npt : L61901013N
cel: 0682070639, 0682070674
e-mail: glconstruction8@gmail.com
adresa: Tirane

PROJEKTUES

Ing.Ndert.Gramos SKËNDA	Firma:		Ing.Mjed. Kreshnik AHMETAJ	Firma:	
Ing.Gjeodet.Maksim SHEHU	Firma:			Firma:	
Ing.Elk.Anesti BUKUROSHI	Firma:			Firma:	

FAZA

PROJEKT
ZBATIMI

SHKALLA

1:50


TIRANE

FLETA

35

FORMAT A3

REHABILITIMI I SKEMES UJITASE LLAKAJ
PROFILI GJATESOR I KANALIT UJITES K128
SHV 1:200 SHH 1:2000

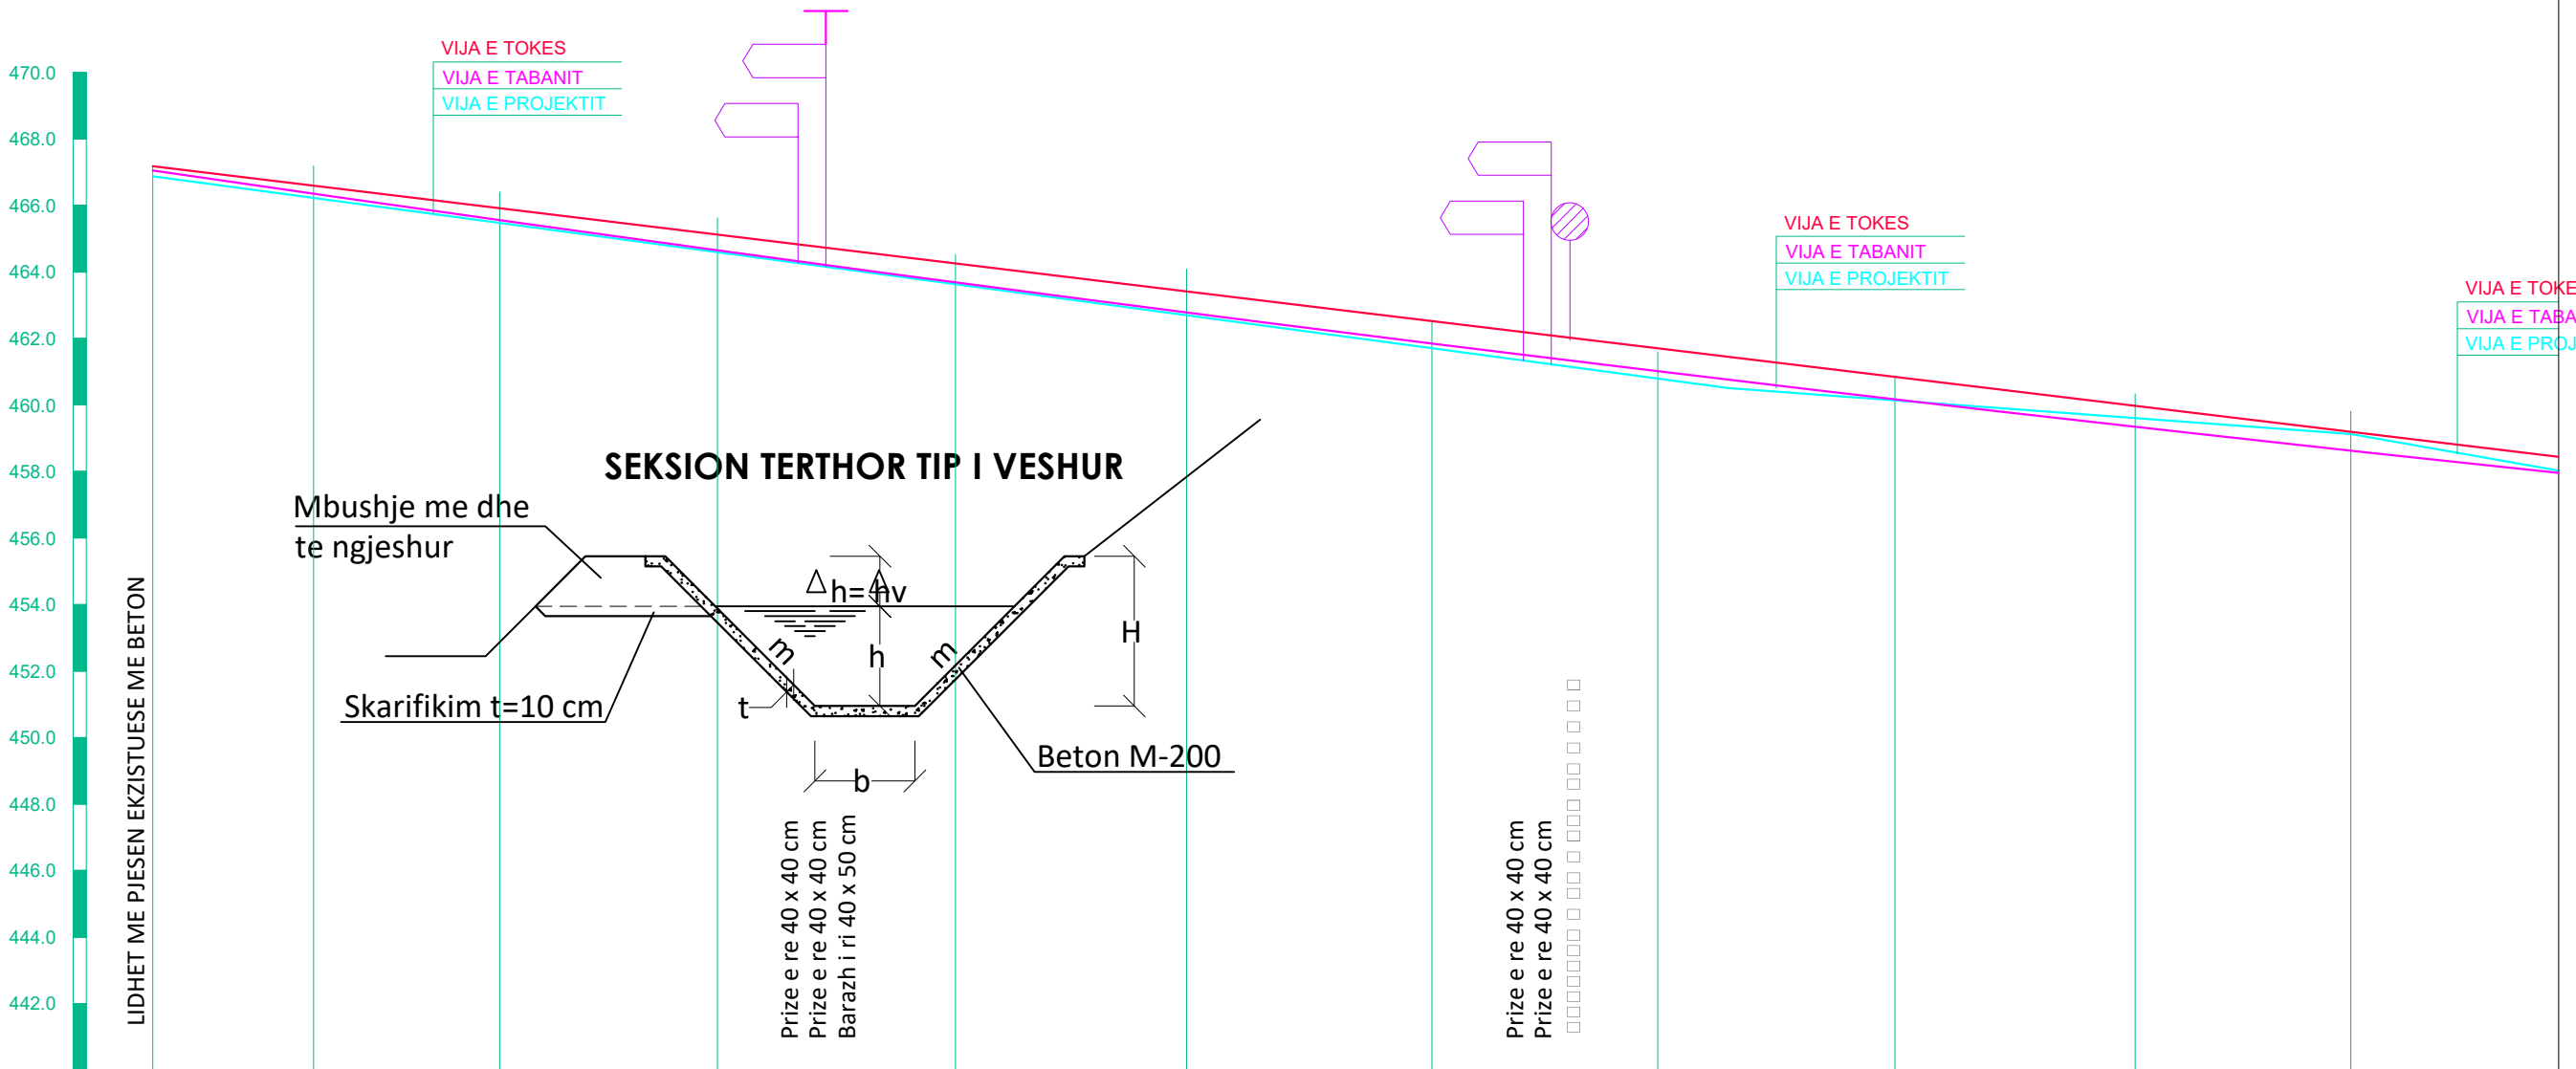

PJERRESIA	i = 0.0134 L = 473.8 m												i = 0.0074 L = 187.1 m		
ELEMENTET HIDRAULIK	KANAL BETONI C 16/20 q = 150 l/s v = 0.89 m/s b = 40 cm h = 0.30 dh = 15 cm												KANAL BETONI C 16/20 q = 150 l/s v = 0.89 m/s b = 40 cm h = 0.30 dh = 15 cm		
GERMIM ose MBUSHJE	-467.18 - 467.05 - 466.88 - 0.17	-467.19 - 466.27 - 466.23 - 0.04	-466.40 - 465.50 - 465.48 - 0.02	-465.63 - 464.72 - 464.60 - 0.12	-464.52 - 463.89 - 463.63 - 0.26	-464.09 - 463.02 - 462.70 - 0.32	-462.52 - 461.85 - 461.71 - 0.14	-461.58 - 460.87 - 460.79 - 0.08	-460.88 - 460.14 - 460.14 - 0.00	-460.34 - 459.73 - 459.61 - 0.12	-459.81 - 459.13 - 459.13 - 0.00				
KUOTA E PROJEKTIT															
KUOTA E TABANIT															
KUOTA E BANKINES															
Nr. PIKETES	72	73	74	75	76	77	78	79	80	81	82				
DISTANCA PJESORE	48.3	56.0	65.5	71.5	69.5	73.8	67.9	71.3	72.2	64.9	84.5				
DISTANCA PROGRESIVE	-1886.6	-1934.9	-1990.9	-2056.4	-2127.9	-2197.4	-2271.2	-2339.1	-2410.4	-2482.6	-2547.5				
KILOMETRAZHI	1.90	2.00	2.10	2.20	2.30	2.40	2.50	2.60							
SHENIME															

POROSITES : BASHKIA HAS

“Rehabilitimi I Kanalit Ushqyes të Ujëmbledhësit Llakai dhe Rehabilitimi I Skemës Ujitëse”

EMERTIMI : PROFILE TERTHORE



PROJEKTIM MBIKQYRJE-KOLAUDIM
nipt : L61901013N
cel: 0682070639, 0682070674
e-mail: glconstruction8@gmail.com
adresa: Tirane

PROJEKTUES

Ing.Ndert.Gramos SKËNDA	Firma:		Ing.Mjed. Kreshnik AHMETAJ	Firma:	
Ing.Gjeodet.Maksim SHEHU	Firma:			Firma:	
Ing.Elk.Anesti BUKUROSHI	Firma:			Firma:	

FAZA

PROJEKT
ZBATIMI

SHKALLA

1:50

TIRANE


FLETA

36

FORMAT A3

REHABILITIMI I SKEMES UJITASE LLAKAJ
PROFILI GJATESOR I KANALIT UJITES K128
SHV 1:200 SHH 1:2000

SEKSION TERTHOR TIP I VESHUR

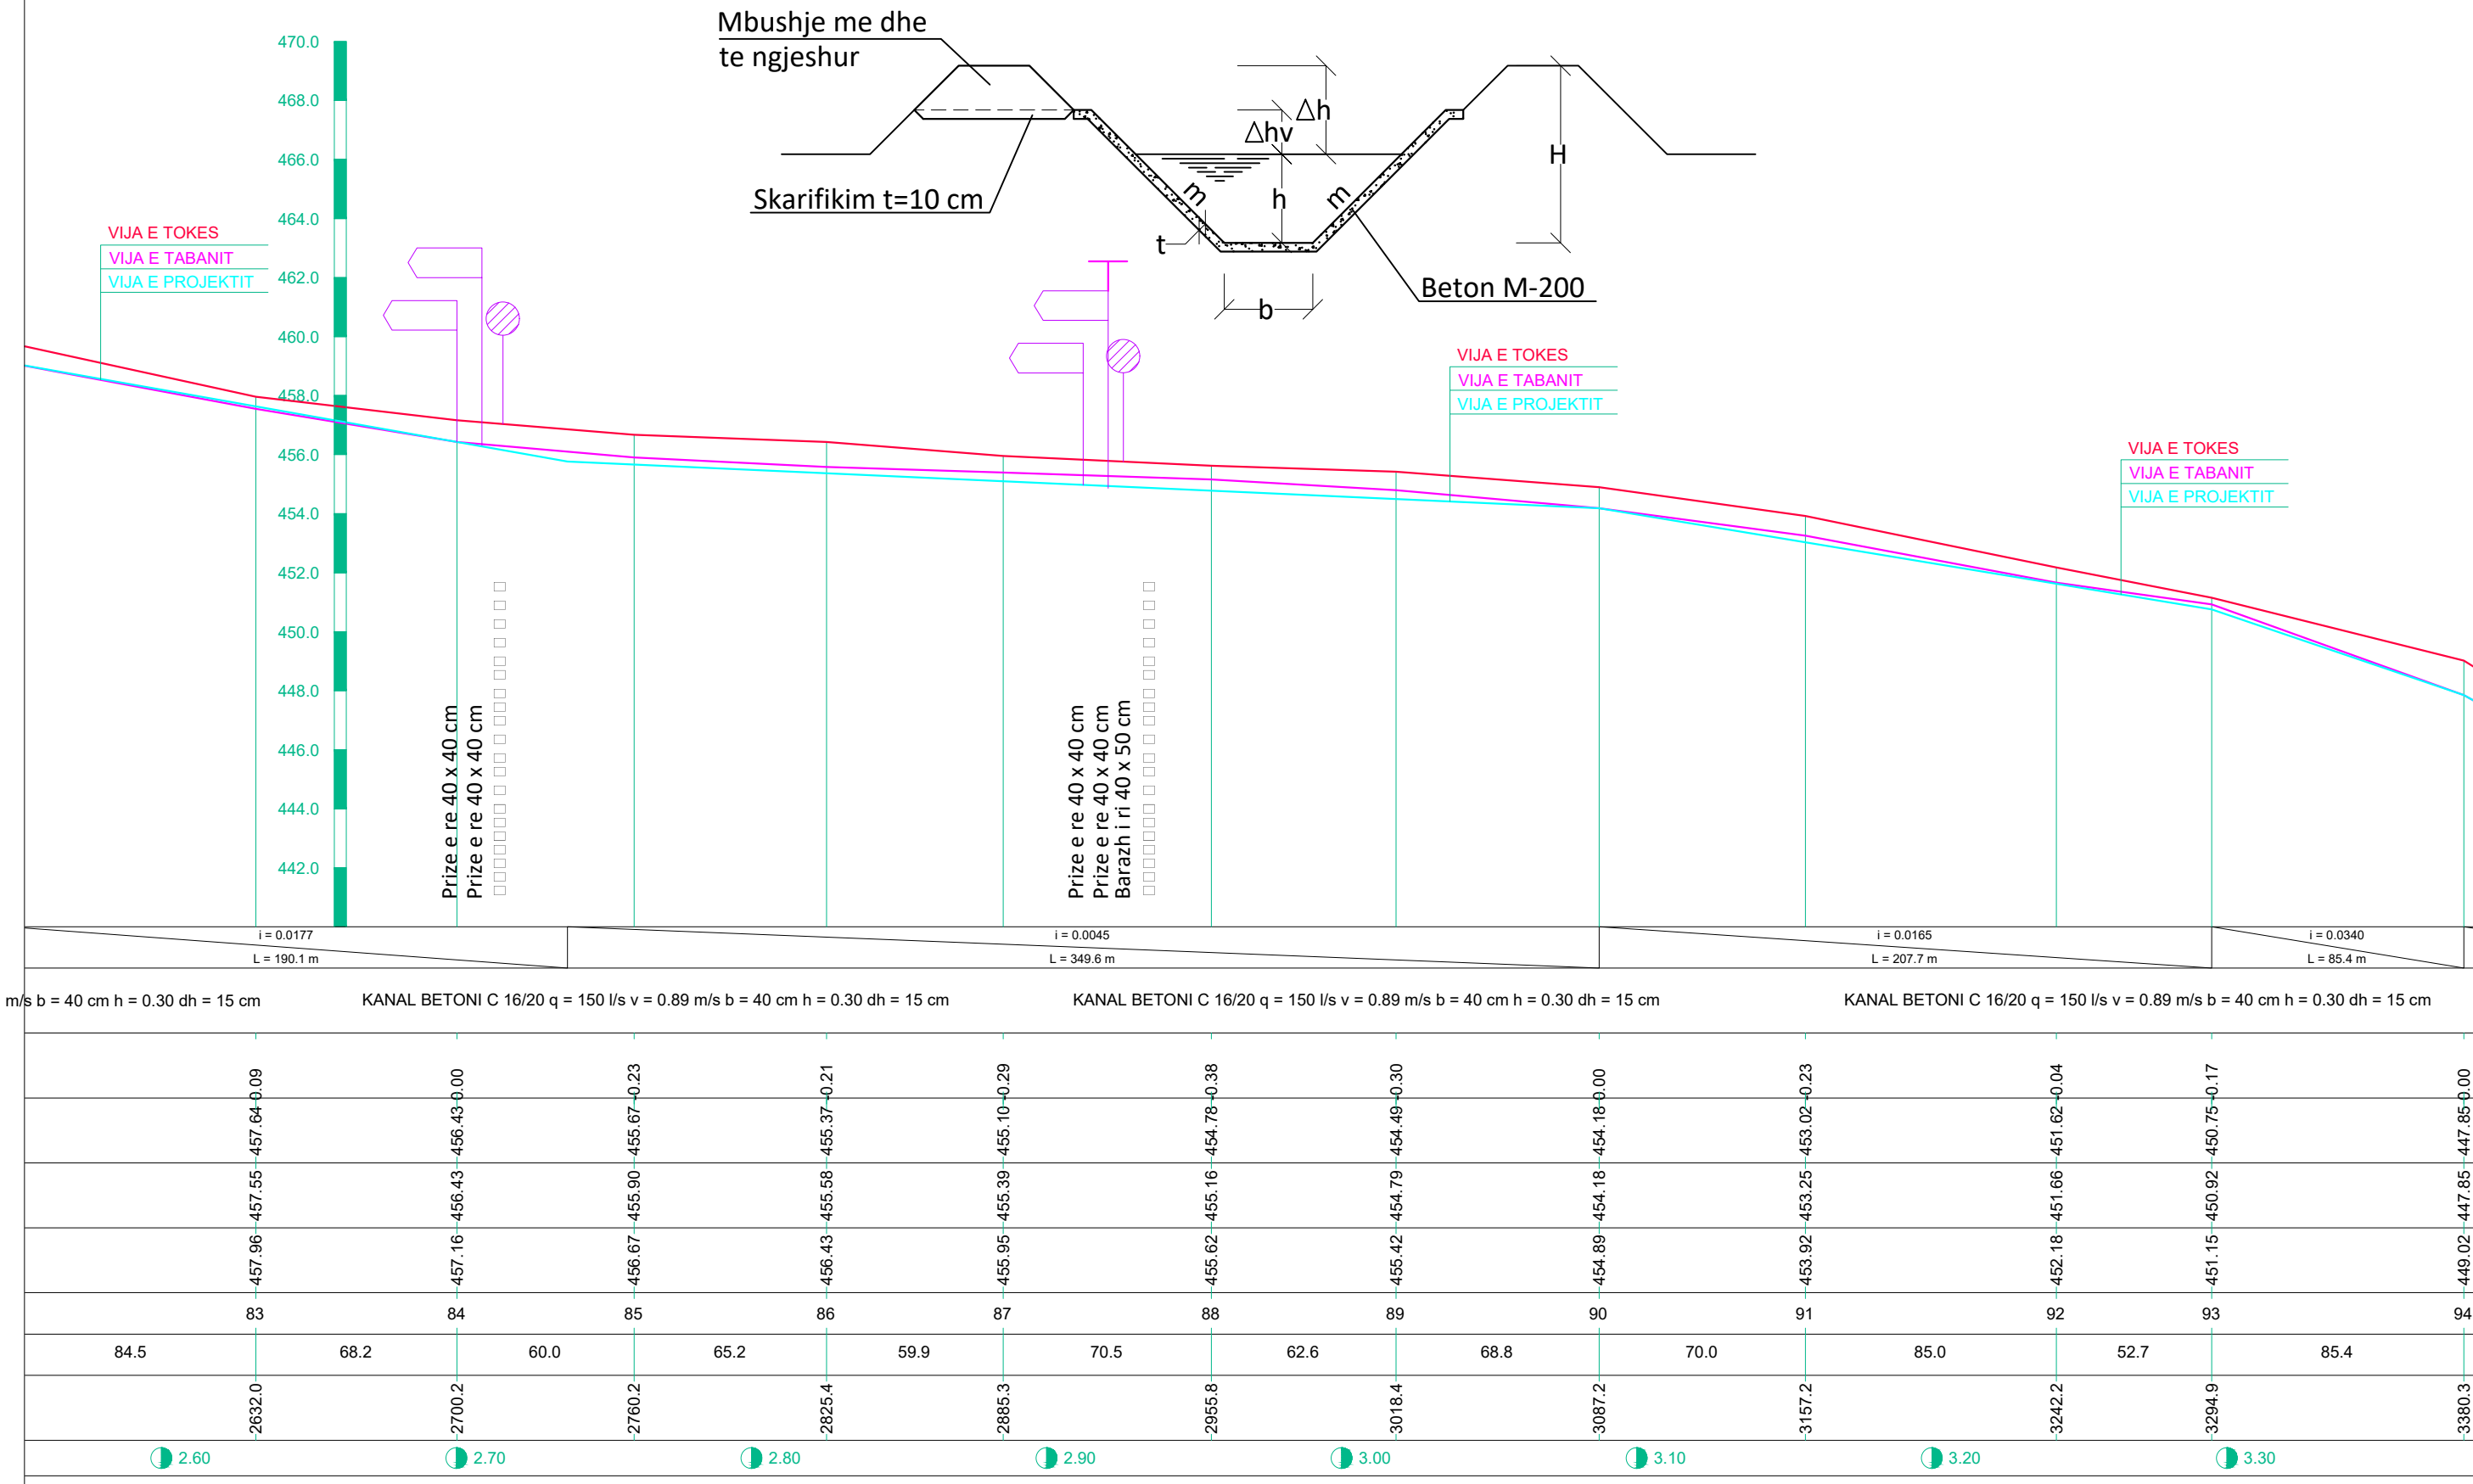

POROSITES : BASHKIA HAS

“Rehabilitimi I Kanalit Ushqyes të Ujëmbledhësit Llajak dhe Rehabilitimi I Skemës Ujitëse ”

EMERTIMI : PROFILE TERTHORE



PROJEKTIM MBIKQYRJE-KOLAUDIM
npt : L61901013N
cel: 0682070639, 0682070674
e-mail: glconstruction8@gmail.com
adresa: Tirane

PROJEKTUES

Ing.Ndert.Gramos SKËNDA	Firma:	Ing.Mjed. Kreshnik AHMETAJ	Firma:
Ing.Gjeodet.Maksim SHEHU	Firma:		Firma:
Ing.Elk.Anesti BUKUROSHI	Firma:		Firma:

FAZA

PROJEKT
ZBATIMI

SHKALLA

1:50


FLETA

37


TIRANE

FORMAT A3

REHABILITIMI I SKEMES UJITESE LLAKAJ
PROFILI GJATESOR I KANALIT UJITES K128
SHV 1:200 SHH 1:2000

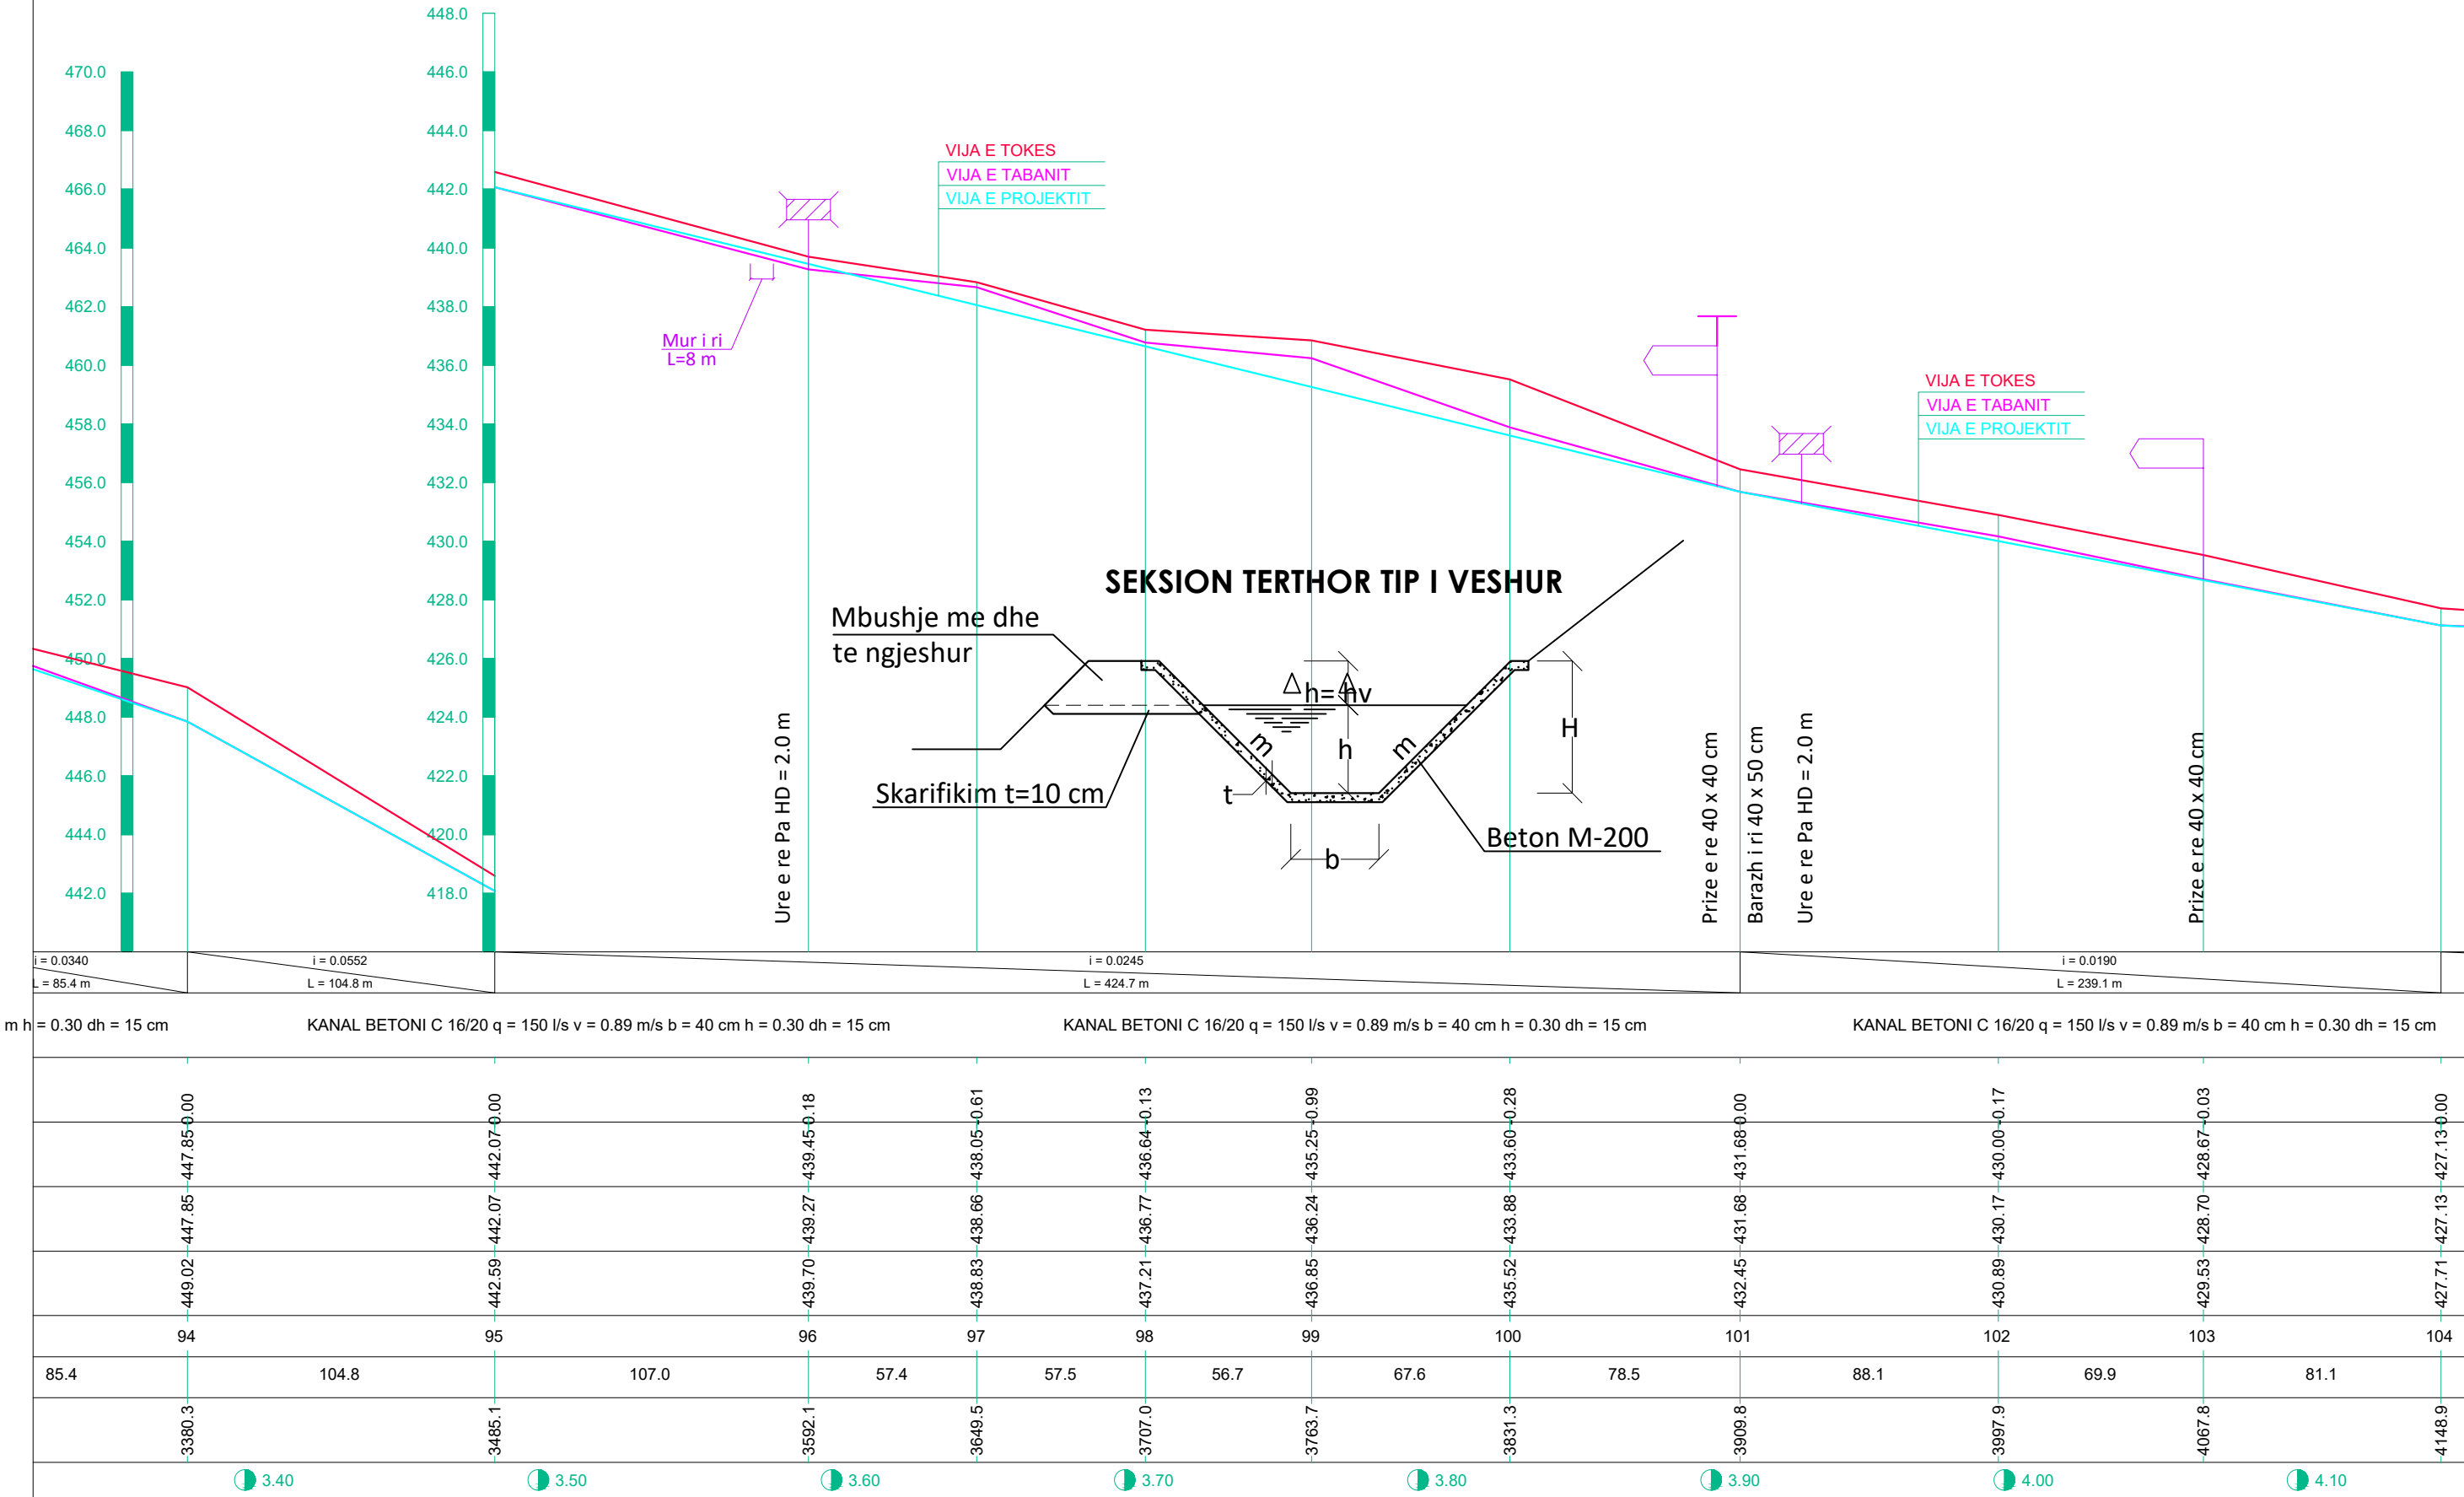

REHABILITIMI I SKEMES UJITESE LLAKAJ
PROFILI GJATESOR I KANALIT UJITES K128
SHV 1:200 SHH 1:2000

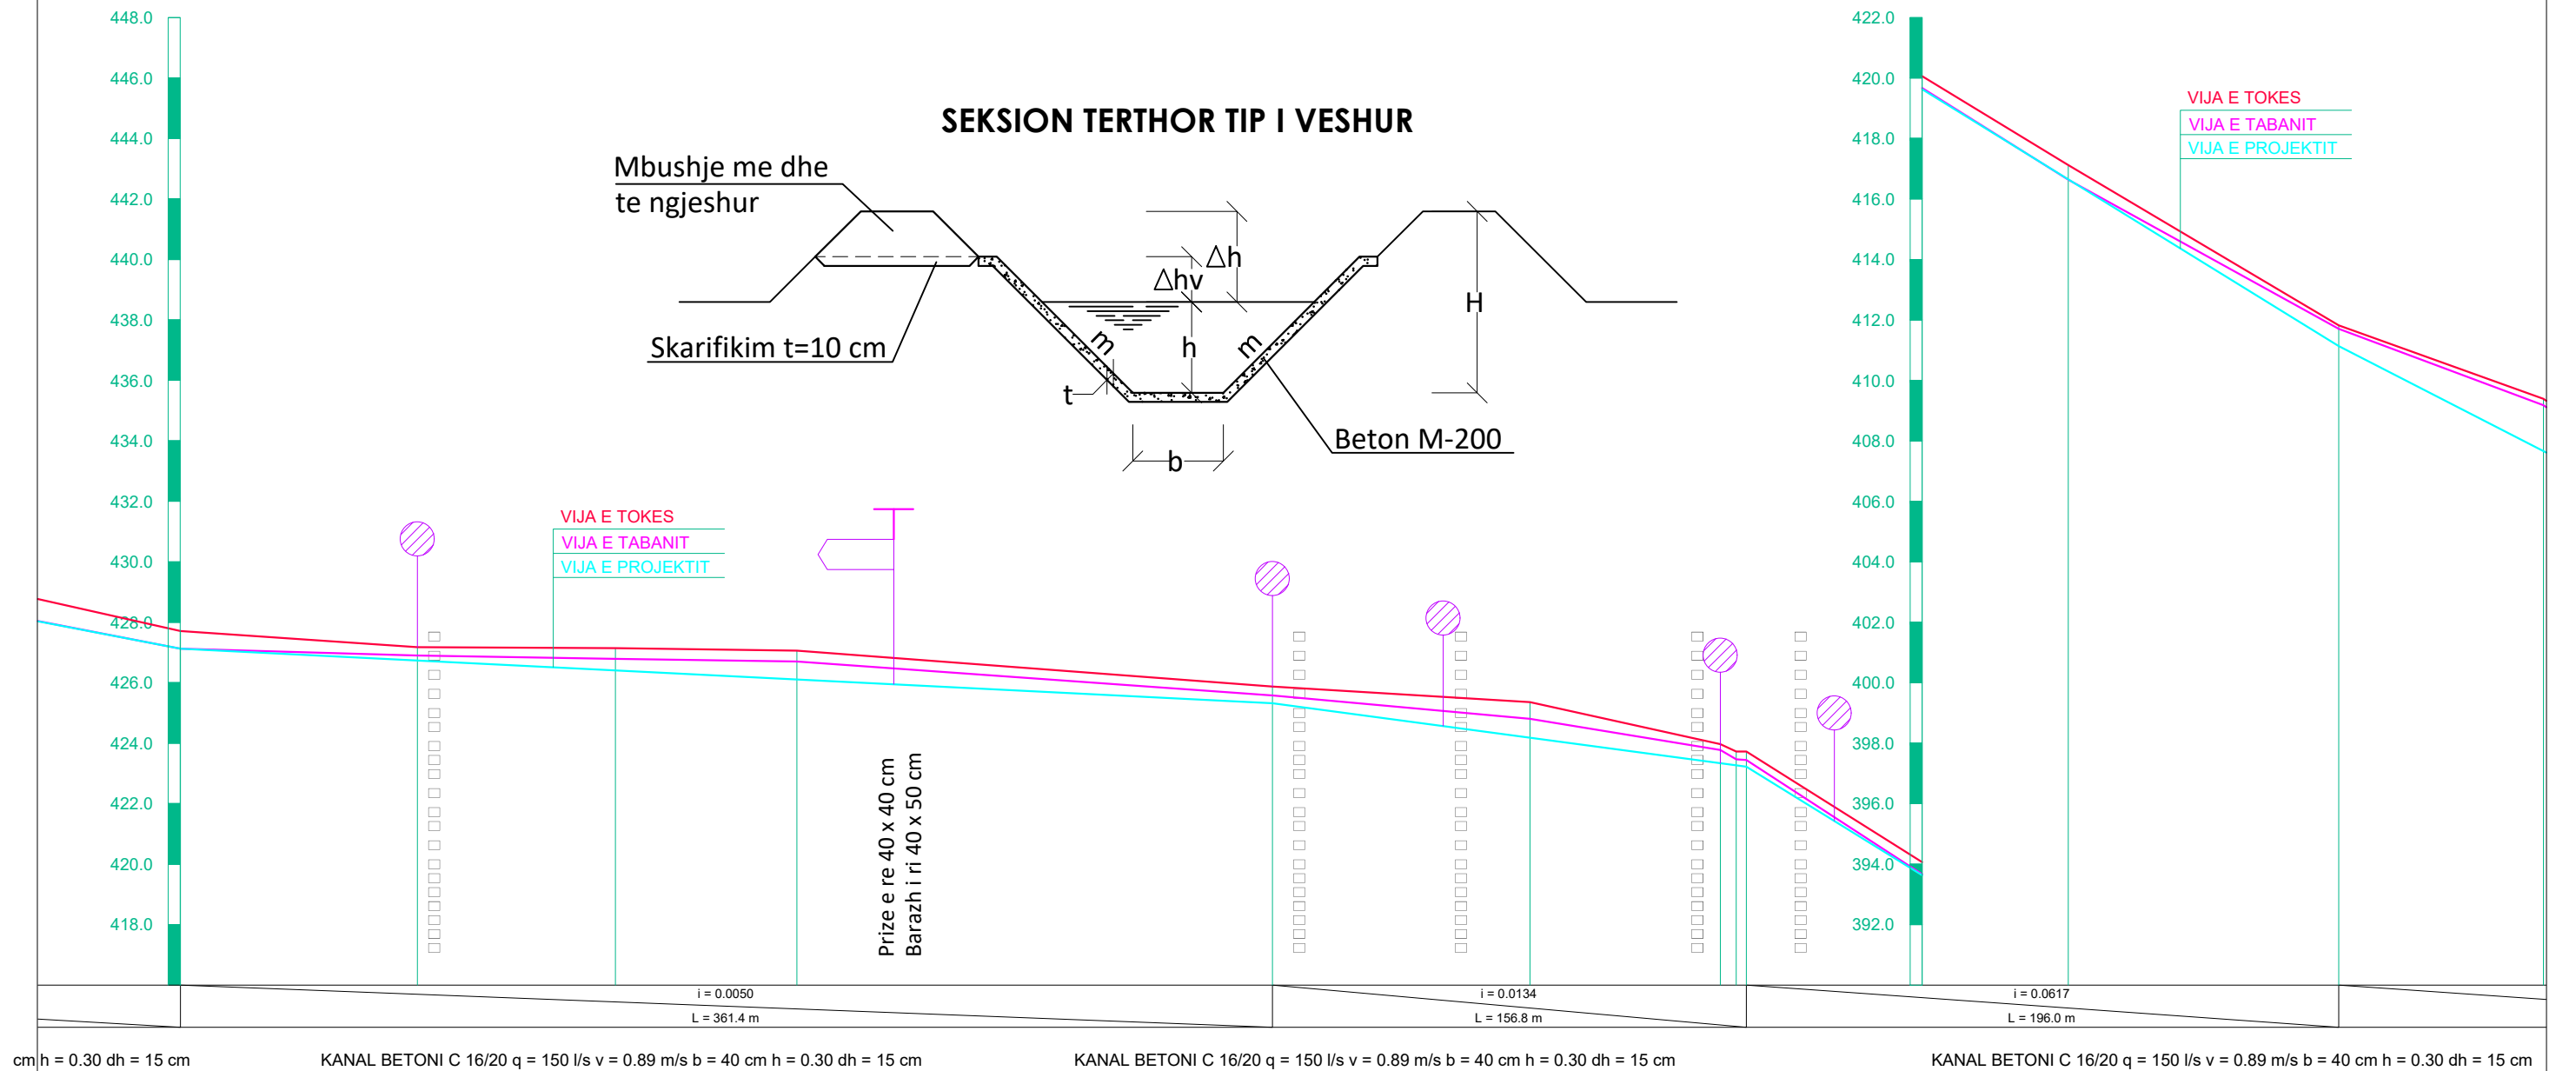[illegible]

POROSITES : BASHKIA HAS

“Rehabilitimi I Kanalit Ushqyes të Ujëmbledhësit Llakaj dhe Rehabilitimi I Skemës Ujitëse ”

EMERTIMI : PROFILI GJATESOR



PROJEKTIM MBIKQYRJE-KOLAUDIM
nri : L81901013N
cel: 0682070639, 0682070674
e-mail: glconstruction8@gmail.com
adresa: Tirane

PROJEKTUES

Ing.Ndert.Gramos SKËNDA	Firma:		Ing.Mjed. Kreshnik AHMETAJ	Firma:	
Ing.Gjeodet.Maksim SHEHU	Firma:			Firma:	
Ing.Elk.Anesti BUKUROSHI	Firma:			Firma:	

FAZA

PROJEKT
ZBATIMI

SHKALLA

1:2000

TIRANE

FLETA

39

FORMAT A3

[illegible]

“Rehabilitimi I Kanalit Ushqyes të Ujëmbledhësit Llakaj dhe Rehabilitimi I Skemës Ujitëse ”

PROJEKTIM MBIKQYRJE-KOLAUDIM
npt : L61901013N
cel: 0682070639, 0682070674
e-mail: glconstruction8@gmail.com
adresa: Tirane

Ing.Ndert.Gramos SKËNDA	Firma:		Ing.Mjed. Kreshnik AHMETAJ	Firma:	
Ing.Gjeodet.Maksim SHEHU	Firma:			Firma:	
Ing.Elk.Anesti BUKUROSHI	Firma:			Firma:	

PROJEKT
ZBATIMI

1:2000
TIRANE

40

FORMAT A