



DETAJ I NDERTIMIT TE URES KEMBESORE HD=9M
SH 1:250

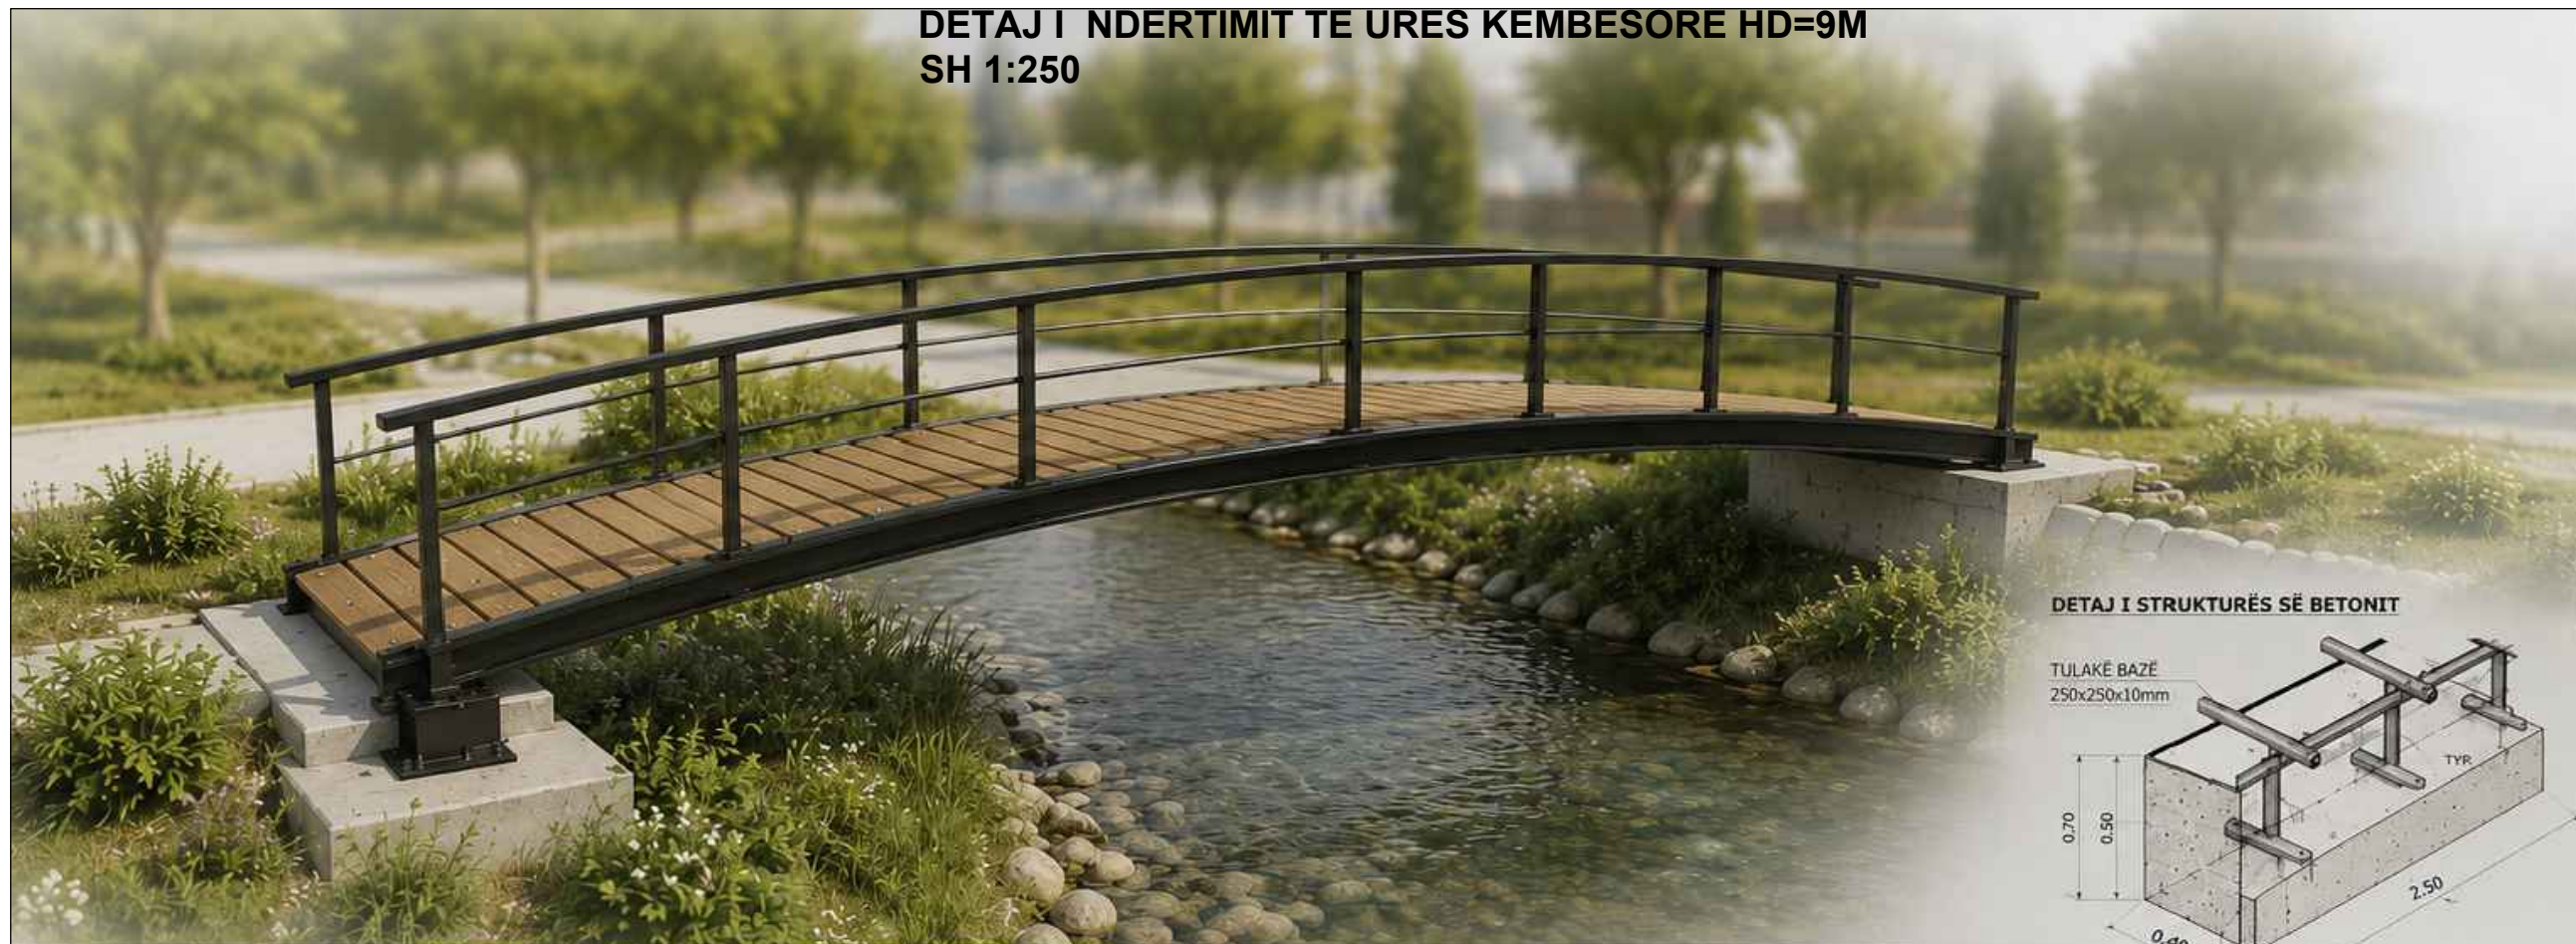

DETAJ I STRUKTURËS SË BETONIT

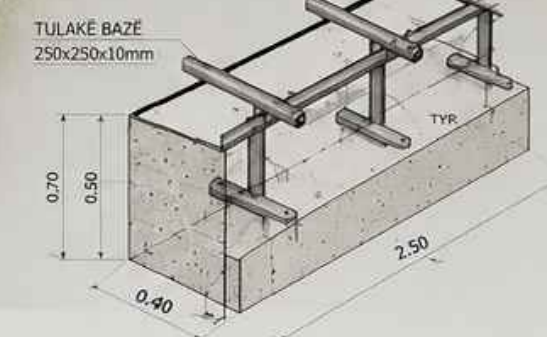


DETAJ I SHITESËS SË DËRRASAVE






INFORMACION I PËRGJITHSHËM

- Gjatësia e urës: 9.00 m
- Gjerësia e shkëljes: 1.90 m
- Lartësia e parmakut: 0.90 m
- Përdorimi: Kalim këmbësor
- Zona e instalimit: Burimi i Tragjasit

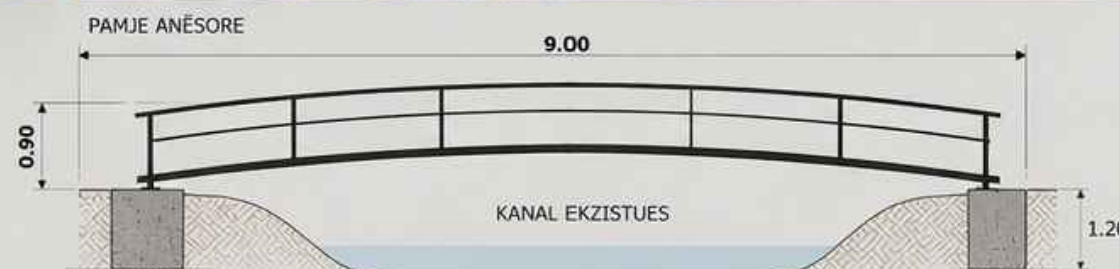

MATERIALET KRYESORE

- Çelik konstruktiv S235JR, lyer me bojë RAL 9005 (e zezë mat)
- Dërrasa druri pishe e trajtuar (impregnuar kundër lagështirës)
- Beton C25/30 (M-350)
- Bulona dhe vida inox A2

   INVESTITOR:	KONSULENTI	PROJEKT ZBATIM	TITULLI I FLETËS	GRUPI PUNES								FAZA: PROJEKT ZBATIMI				
 REPUBLIKA E SHQIPËRISË BASHKIA VLORE DREJTORIA E URBANISTIKËS	 "GRAMA "sh.p.k.	Rikualifikimi urban dhe përmirësimi i infrastrukturës ekzistuese në zonën rekreative pranë Burimit të Repeve të Izvorit, Tragjas	DETAJ URE	ARKITEKT:	ROMIR MAZARI Liç : A.1645/3		NDERTIMI:	ARJOLA MAZARI Liç : K.1879/4		MEKANIK:	FATMIR METI Liç : M.1593/1		REV.1:			
				NDERTIMI:	QIRJAKO GJERGO Liç : K.0482/7		ELEKTRIK:	SHIPRESA MINAROLLI Liç : E.1590/1		GJEODET:	GJERGJ XHAFERI Liç : T.1096/1		REV.2:			
				HIDROTEKNIK:	IKBALE LUBONJA Liç : K.1019/4		GJEOLOG:	NEKI KOCI Liç : GJ.0313/1		NDERTIMI:	MARK LEKGJONAJ Liç : K.3418		SHKALLA:	1 : 50 / 1:250	FL. NR	A - 26