


DETAJ I NDERTIMIT TE URES KEMBESORE HD=9M  
SH 1:250

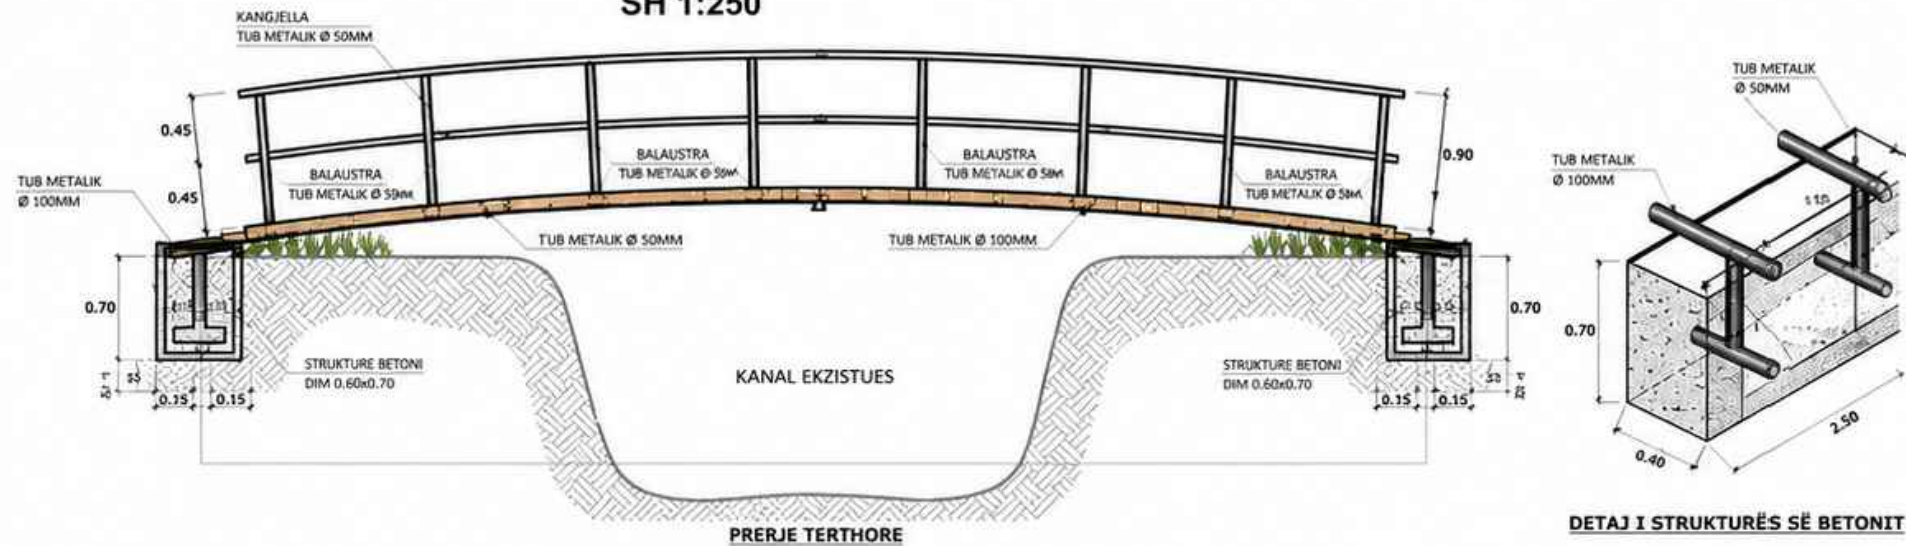

DETAJ I STRUKTURËS SË BETONIT

SHËNIME TEKNIKE

- Struktura metalike në çelik S235JR.
- Të gjitha elementet metalike të lyera me bojë anti-korozive dhe bojë përfundimtare poliuretani me ngjyrë të zezë mat (RAL 9005).
- Saldues i sipas standardit EN ISO 5817.
- Bulonat klasi 8.8, dado sigurie.
- Kontrollohet dhe pastrohet çdo 2 vite.
- Kapaciteti i ngarkesës: kategori kenione pedonale ( $\geq 5.0 \text{ kN/m}^2$ ).

MATERIALET KRYESORE


- Çelik konstrukon i S235JR
- Profile kryesore: Tub  $\varnothing 100 \times 4 \text{ mm}$
- Profile dytësore: Tub  $50 \times 30 \times 3 \text{ mm}$
- Dërrasa druri: Pishë e trajtuar (impregnuar kundër lagështirës dhe insekteve, ngjyrë natyrale)
- Beton: C25/30 (M-350)
- Armatura betoni: B500C
- Bulona dhe vida: Inox A2

INFORMACION I PËRGJITHSHËM

- Gjatësia e urës: ~ 9.00 m
- Gjerësia e shkeljes: 1.90 m
- Lartësia e parmakut: 0.90 m
- Përdorimi: Kalim këmbësor
- Zona e instalimit: Burimi i Tragjasit


DORËZIMI DHE MIRËMBAJTJA

- Kontrolli i saldimeve dhe bulonave: 1 herë/vit
- Pastrimi i sipërfaqeve metalike: 1 herë/vit
- Riparimi i veshjes (bojës) sipas nevojës
- Kontrolli i dërrasave të drurit dhe zëvendësimi nëse dëmtohen

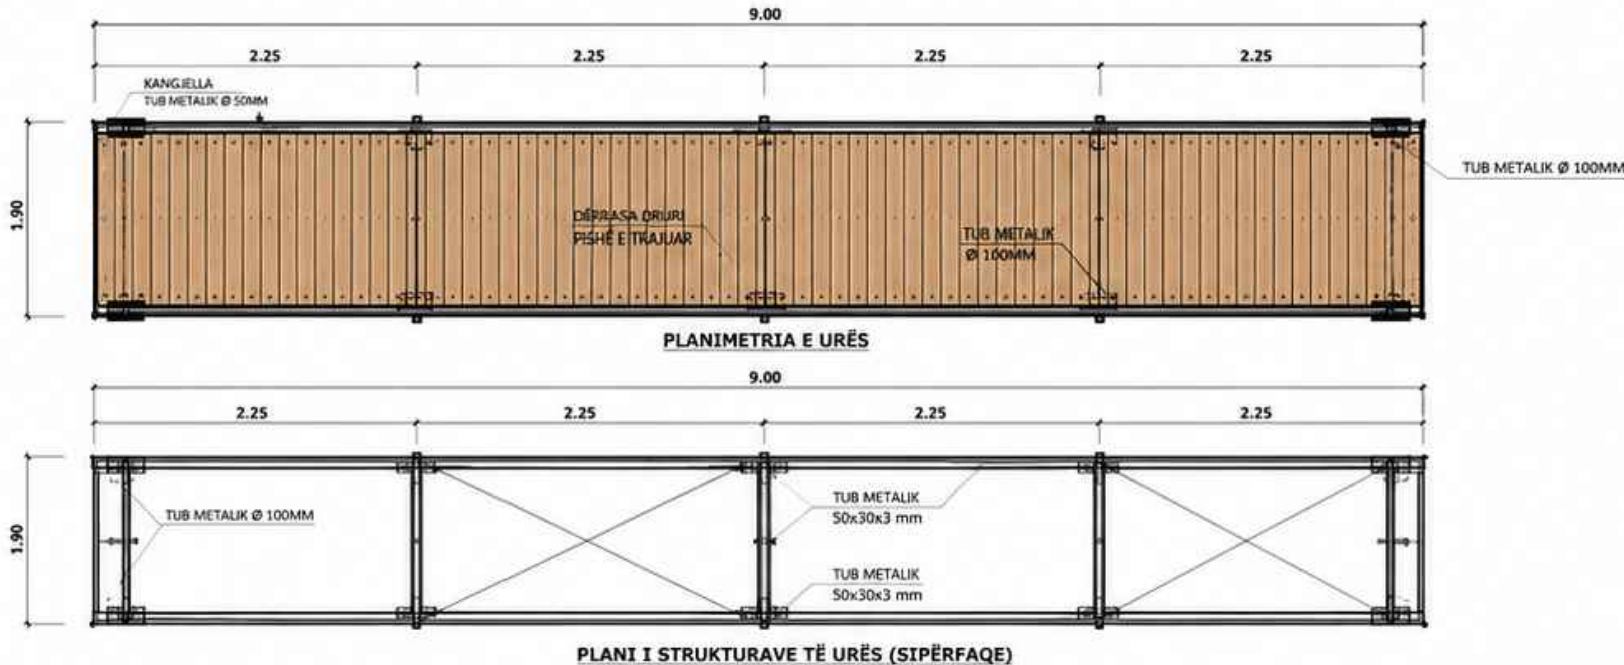

PLANI I STRUKTURAVE TË URËS (SIPËRFAQE)

DETAJ I SHITESËS SË DËRRASAVE

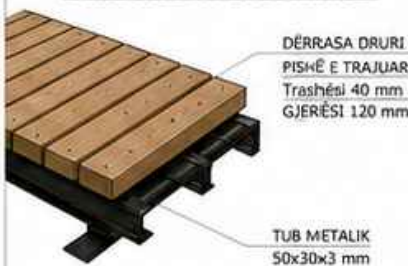

PAMJE PERSPEKTIVE 1



PAMJE PERSPEKTIVE 2

| INVESTITOR: |                                                                     | KONSULENTI          | PROJEKT ZBATIM   | TITULLI I FLETËS | GRUPI PUNES  |                                  |           |                                     |           |                                   | FAZA: PROJEKT ZBATIMI   |               |
|-------------|---------------------------------------------------------------------|---------------------|---|------------------|--------------|----------------------------------|-----------|-------------------------------------|-----------|-----------------------------------|-------------------------|---------------|
|             | REPUBLIKA E SHQIPËRISË<br>BASHKIA VLORE<br>DREJTORIA E URBANISTIKËS | "GRAMA" sh.p.k.<br> | Rikualifikimi urban dhe përmirësimi i infrastrukturës ekzistuese në zonën rekreative pranë Burimit të Repeve të Izvorit, Tragjas | DETAJ URE        | ARKITEKT:    | ROMIR MAZARI<br>Liq : A.1645/3   | NDERTIMI: | ARJOLA MAZARI<br>Liq : K.1879/4     | MEKANIK:  | FATMIR METI<br>Liq : M.1593/1     | REV.1:                  |               |
|             |                                                                     |                     |   |                  | NDERTIMI:    | QIRJAKO GJERGO<br>Liq : K.0482/7 | ELEKTRIK: | SHPREJA MINAROLLI<br>Liq : E.1590/1 | GJEODET:  | GJERGJ XHAFFERI<br>Liq : T.1096/1 | REV.2:                  |               |
|             |                                                                     |                     |   |                  | HIDROTEKNIK: | IKBALE LUBONJA<br>Liq : K.1019/4 | GJEOLOG:  | NEKI KOCI<br>Liq : GJ.0313/1        | NDERTIMI: | MARK LEKGJONAJ<br>Liq : K.3418    | SHKALLA: 1 : 50 / 1:250 | FL. NR A - 25 |