



BASHKIA
KUÇOVË

MIRATOHET
BASHKIA KUÇOVË
KRYETAR I BASHKISË
KRESHNIK HAJDARI




DREJTORIA E PLANIFIKIMIT DHE ZHVILLIMIT TË TERRITORIT

PROJEKT ZBATIMI

RIKONSTRUKSION I RRUGËS "LLAMBI SHELLA", "KAMZA" DHE "LUAN QAFZEZI"
QYTETI KUÇOVË, NJËSIA ADMINISTRATIVE KUÇOVË

L= 1174 m, B=4 m asfalt, Bankina 2 x 0.5 m, Mur Butobeton L=15 ml

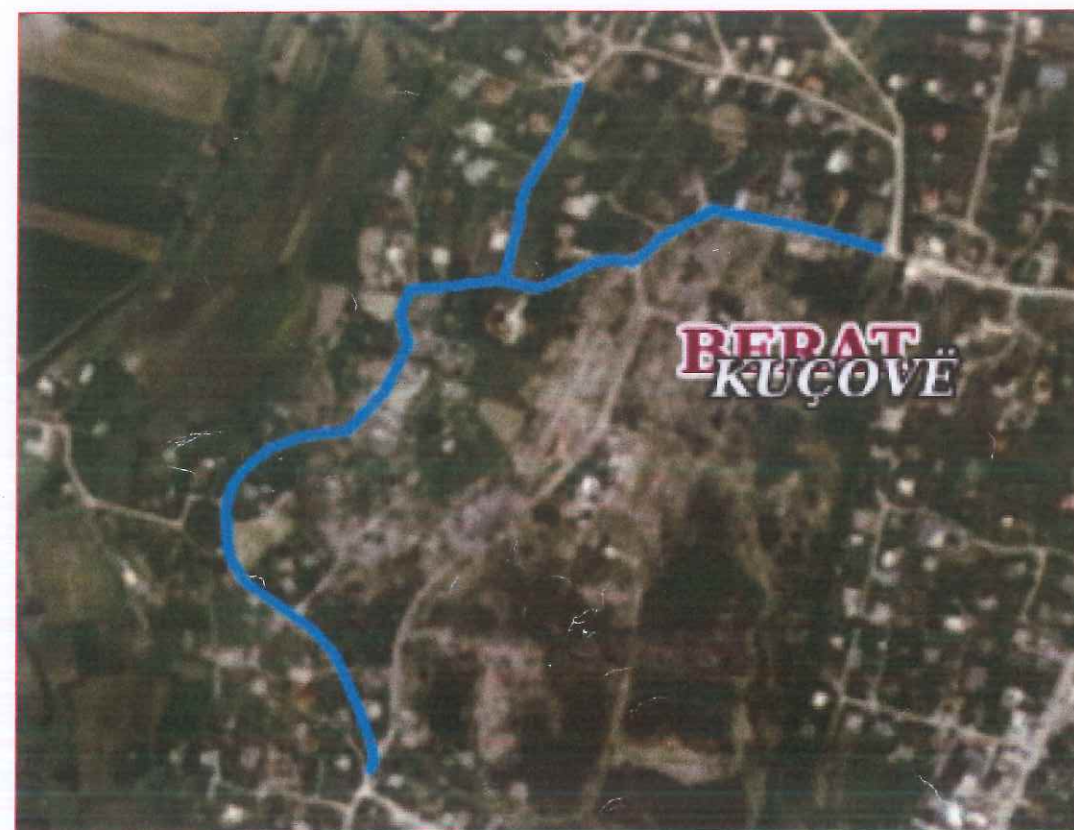

KUÇOVË SHKURT 2026

RIKONSTRUKSION I RRUGËS "LLAMBI SHELLA", "KAMZA" DHE "LUAN QAFZEZI",
QYTETI KUÇOVË, BASHKIA KUÇOVË

SHKALLA 1:100



MIRATOHET
KRYETARI I BASHKISË KUÇOVË




Legjenda

- Vija e projektit ————
Sipërfaqe me asfalt —————
Sipërfaqe me stabilizant ————

Të dhëna për rrugën:

Zk : 2310
Nr.Pas: 13/19;18/68; 46/1; 40/1;19/12;
Gjatësia e rrugës: L= 1174 m
Gjerësia e rrugës: B=4 m
Bankina në të dy anët e rrugës: 2x0.5 m

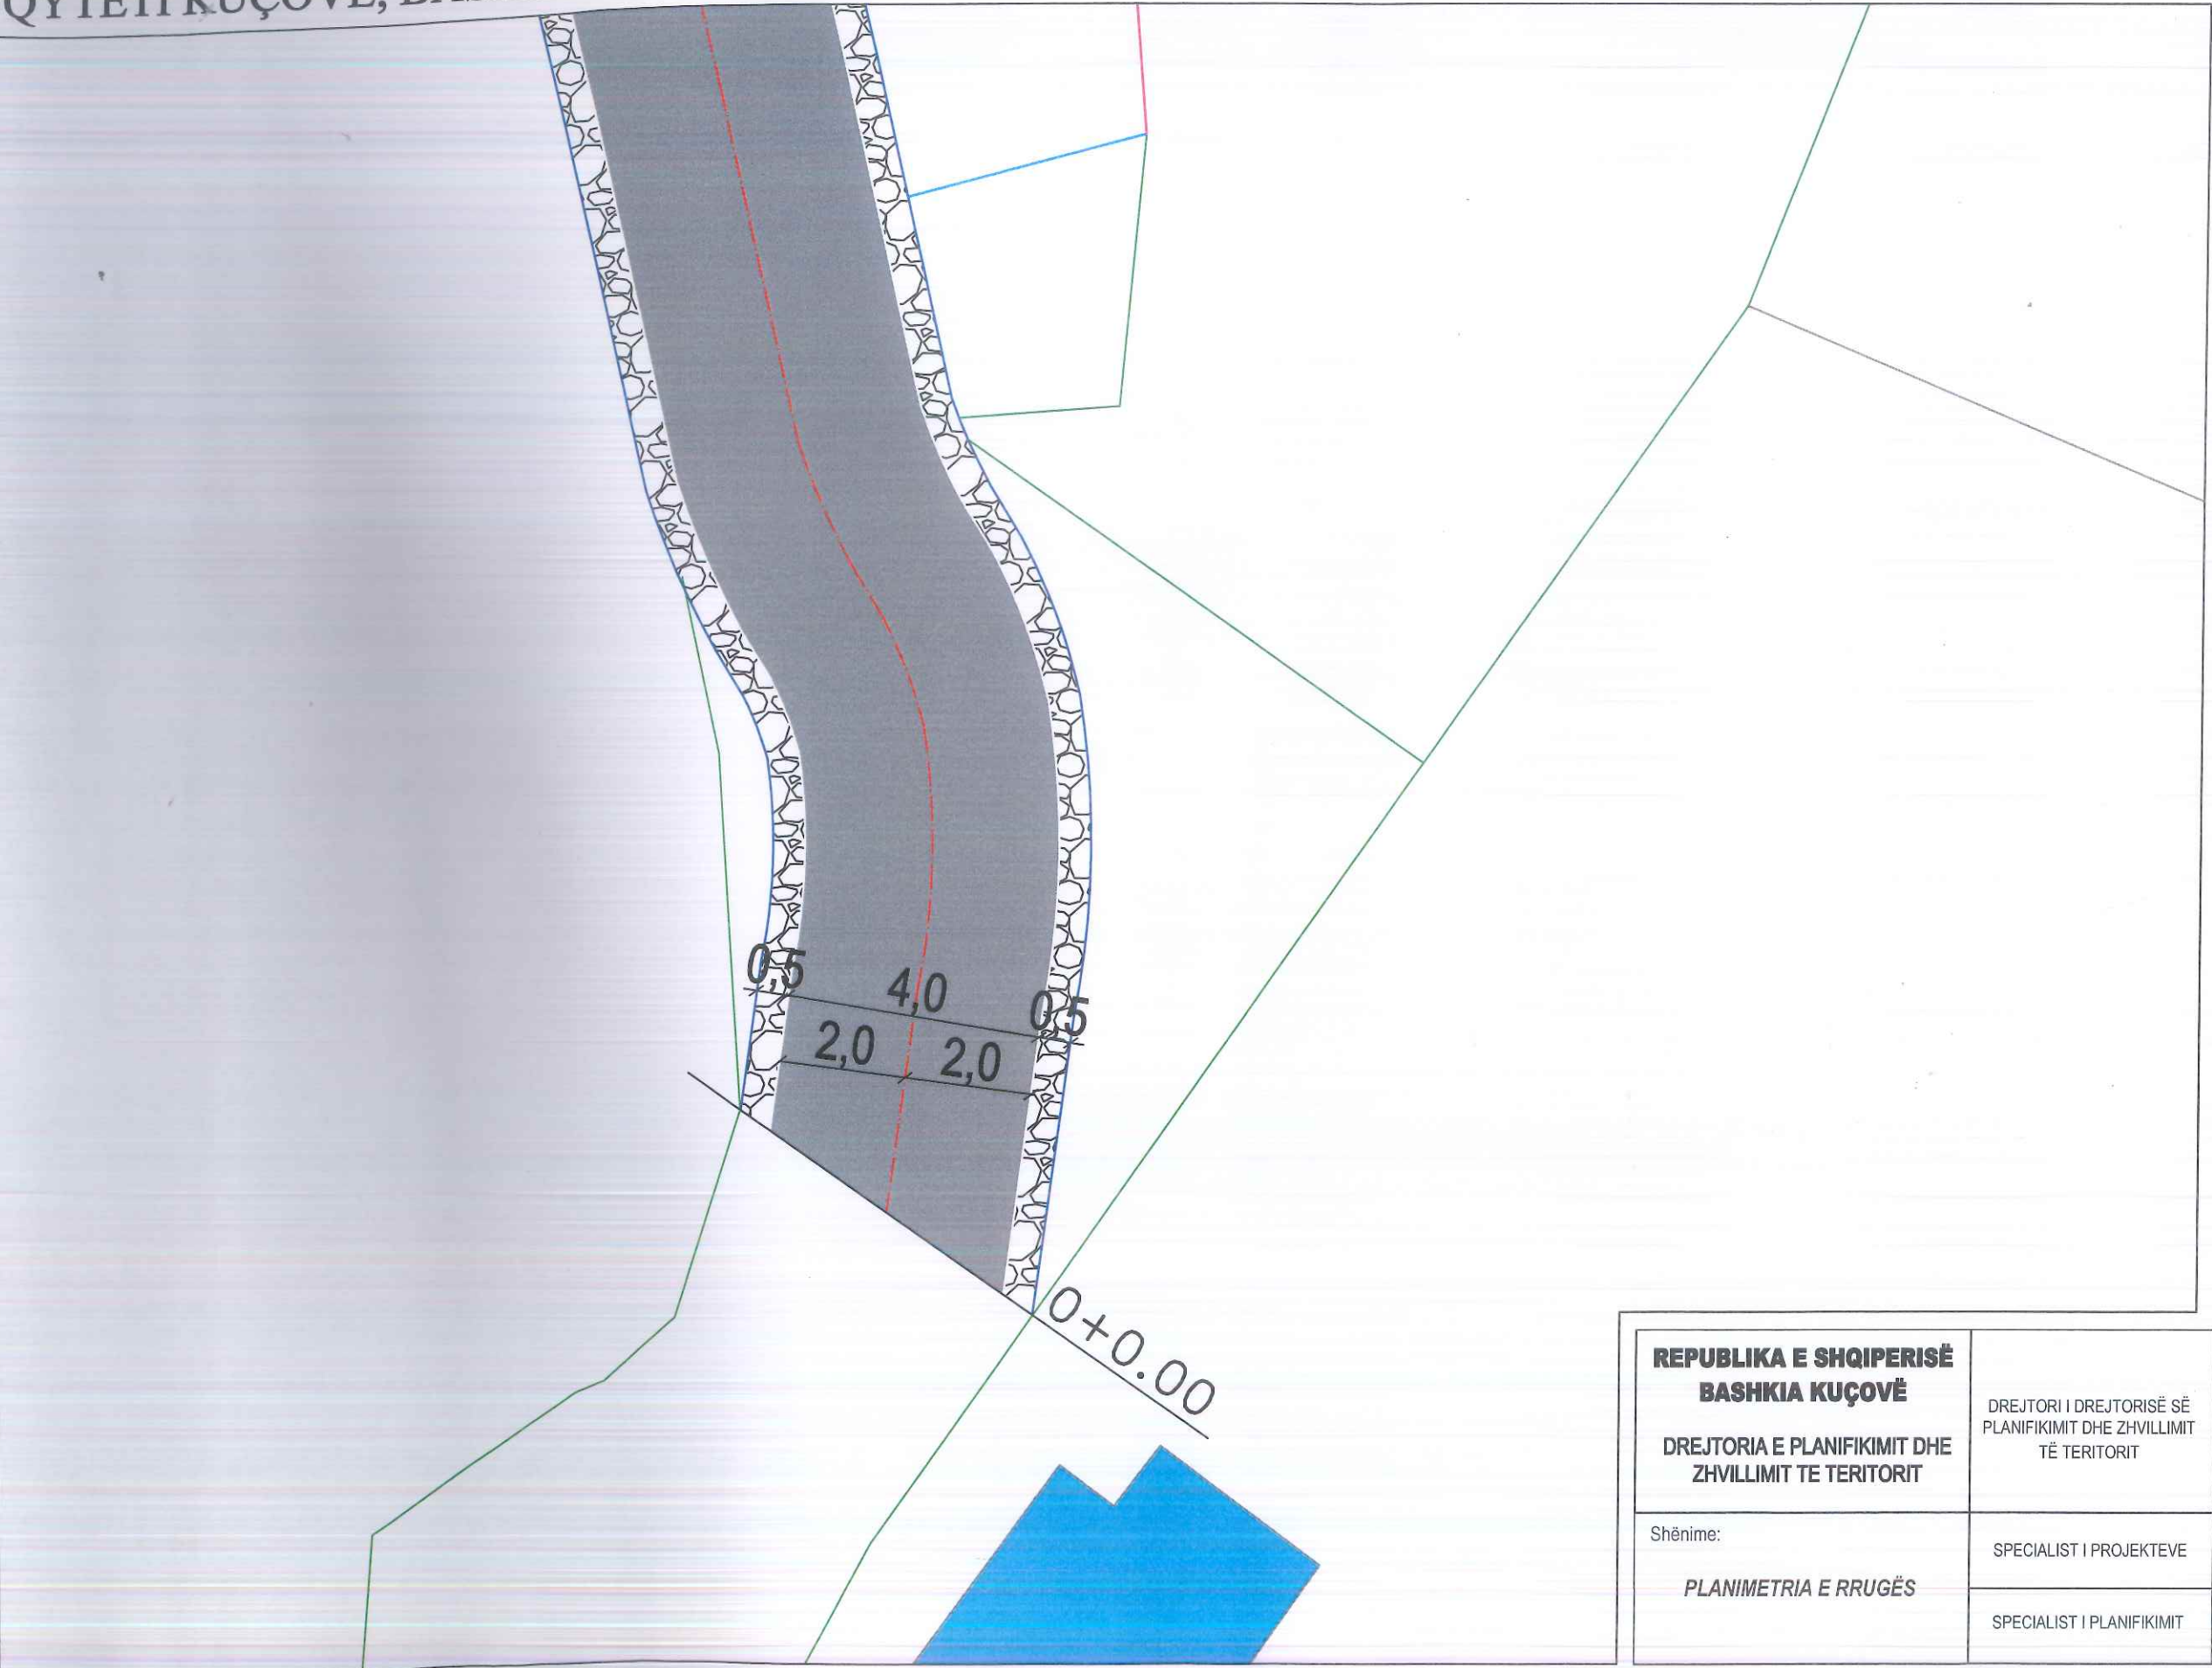

REPUBLICA E SHQIPERISË BASHKIA KUÇOVË DREJTORIA E PLANIFIKIMIT DHE ZHVILLIMIT TE TERITORIT	DREJTORI I DREJTORISË SË PLANIFIKIMIT DHE ZHVILLIMIT TË TERITORIT	ING.SOKOL VASILI	
	Shënime: PLANIMETRIA E RRUGËS	SPECIALIST I PROJEKTEVE SPECIALIST I PLANIFIKIMIT	ING.ARMINDA BARDHI ING.MALVINA DAKA

RIKONSTRUKSION I RRUGËS "LLAMBI SHELLA", "KAMZA" DHE "LUAN QAFZEZI",
QYTETI KUÇOVË, BASHKIA KUÇOVË

SHKALLA 1:100



MIRATOHET
KRYETARI I BASHKISË KUÇOVË



Legjenda

- Vija e projektit —————
- Sipërfaqe me asfalt —————
- Sipërfaqe me stabilizant —————

Të dhëna për rrugën:


Zk : 2310

Nr.Pas: 13/19;18/68; 46/1; 40/1;19/12;

Gjatësia e rrugës: L= 1174 m

Gjerësia e rrugës: B=4 m


Bankina në të dy anët e rrugës: 2x0.5 m

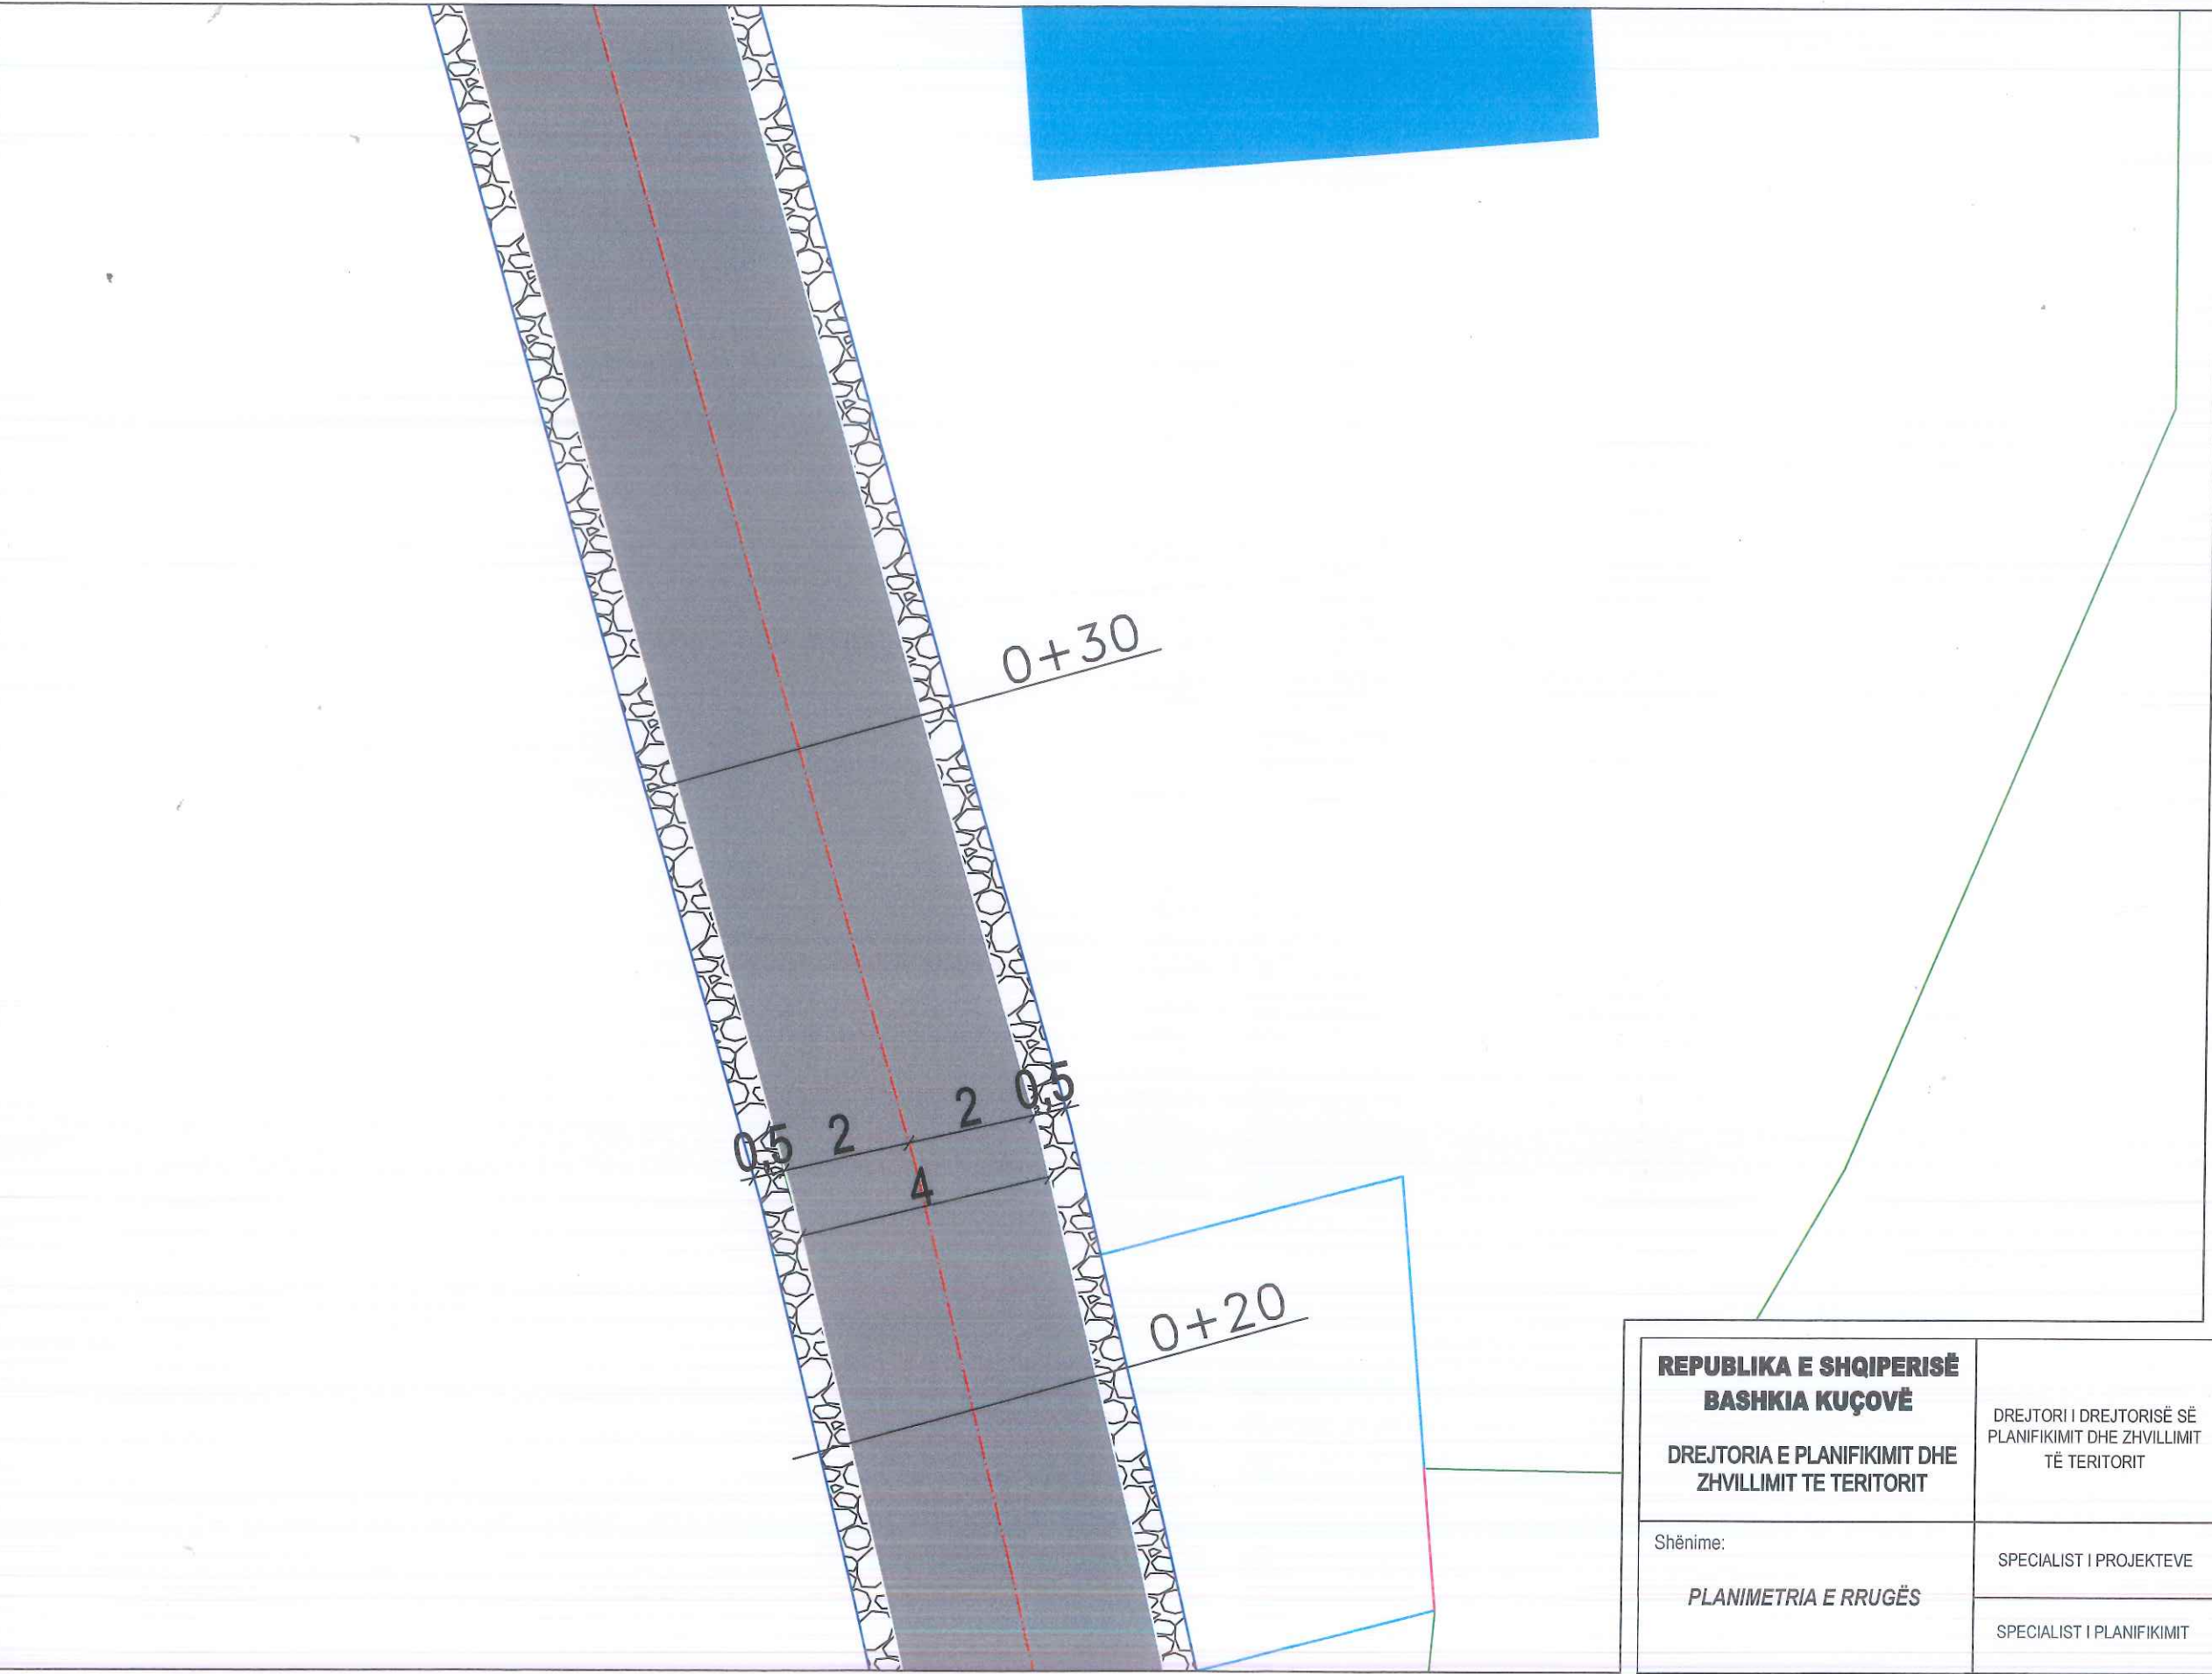

REPUBLICA E SHQIPERISË BASHKIA KUÇOVË DREJTORIA E PLANIFIKIMIT DHE ZHVILLIMIT TE TERITORIT	DREJTORI I DREJTORISË SË PLANIFIKIMIT DHE ZHVILLIMIT TË TERITORIT	ING.SOKOL VASILI	
	Shënime: PLANIMETRIA E RRUGËS	SPECIALIST I PROJEKTEVE SPECIALIST I PLANIFIKIMIT	ING.ARMINDA BARDHI ING.MALVINA DAKA

RIKONSTRUKSION I RRUGËS "LLAMBI SHELLA", "KAMZA" DHE "LUAN QAFZEZI",
QYTETI KUÇOVË, BASHKIA KUÇOVË

SHKALLA 1:100

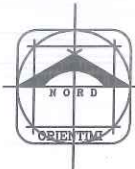


MIRATOHET
KRYETARI BASHKISË KUÇOVË
KRESHNIK HAJDARI



Legjenda

- Vija e projektit ————
Sipërfaqe me asfalt —————
Sipërfaqe me stabilizant ————

Të dhëna për rrugën:
Zk : 2310
Nr.Pas: 13/19;18/68; 46/1; 40/1;19/12;
Gjatësia e rrugës: L= 1174 m
Gjerësia e rrugës: B=4 m
Bankina në të dy anët e rrugës: 2x0.5 m

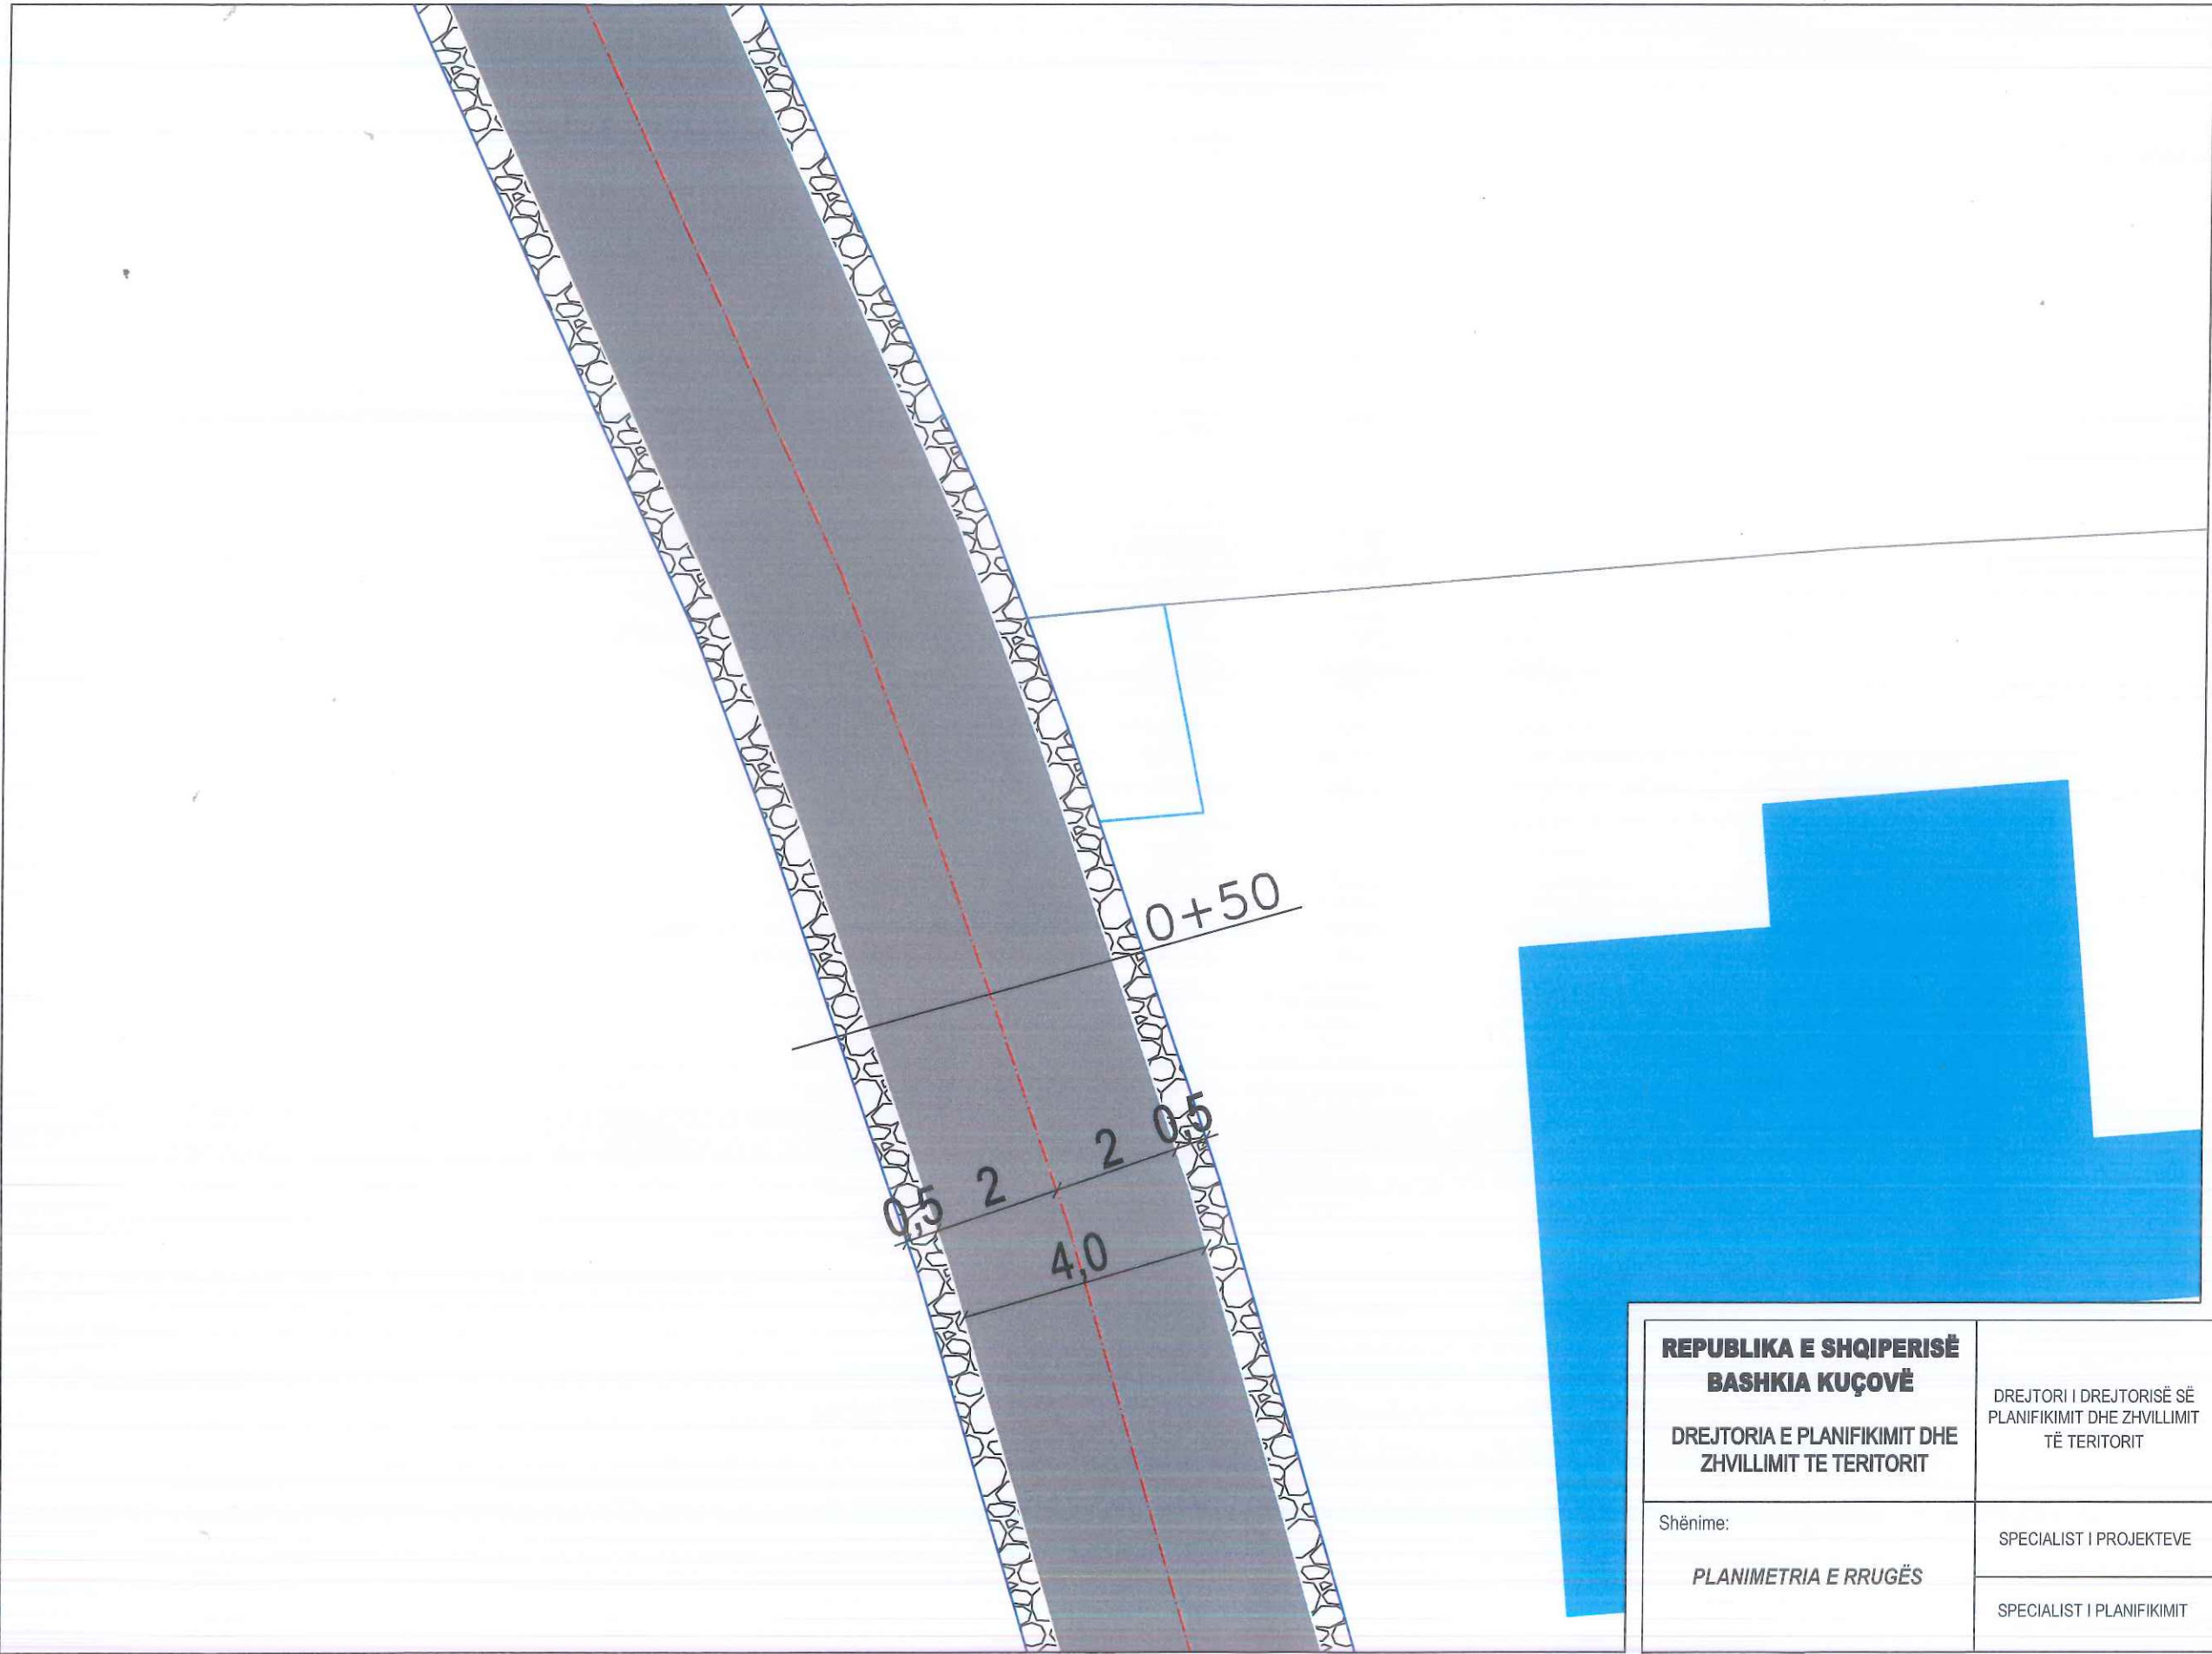

REPUBLICA E SHQIPERISË BASHKIA KUÇOVË DREJTORIA E PLANIFIKIMIT DHE ZHVILLIMIT TE TERITORIT	DREJTORI I DREJTORISË SË PLANIFIKIMIT DHE ZHVILLIMIT TË TERITORIT	ING.SOKOL VASILI	
	Shënime: PLANIMETRIA E RRUGËS	SPECIALIST I PROJEKTEVE SPECIALIST I PLANIFIKIMIT	ING.ARMINDA BARDHI ING.MALVINA DAKA

RIKONSTRUKSION I RRUGËS "LLAMBI SHELLA", "KAMZA" DHE "LUAN QAFZEZI",
QYTETI KUÇOVË, BASHKIA KUÇOVË

SHKALLA 1:100




MIRATOHET
KRYETARI I BASHKISË KUÇOVË
KRESHNIK HAJDARI



Legjenda

- Vija e projektit ————
Sipërfaqe me asfalt —————
Sipërfaqe me stabilizant ————

Të dhëna për rrugën:
Zk : 2310
Nr.Pas: 13/19;18/68; 46/1; 40/1;19/12;
Gjatësia e rrugës: L= 1174 m
Gjerësia e rrugës: B=4 m
Bankina në të dy anët e rrugës: 2x0.5 m

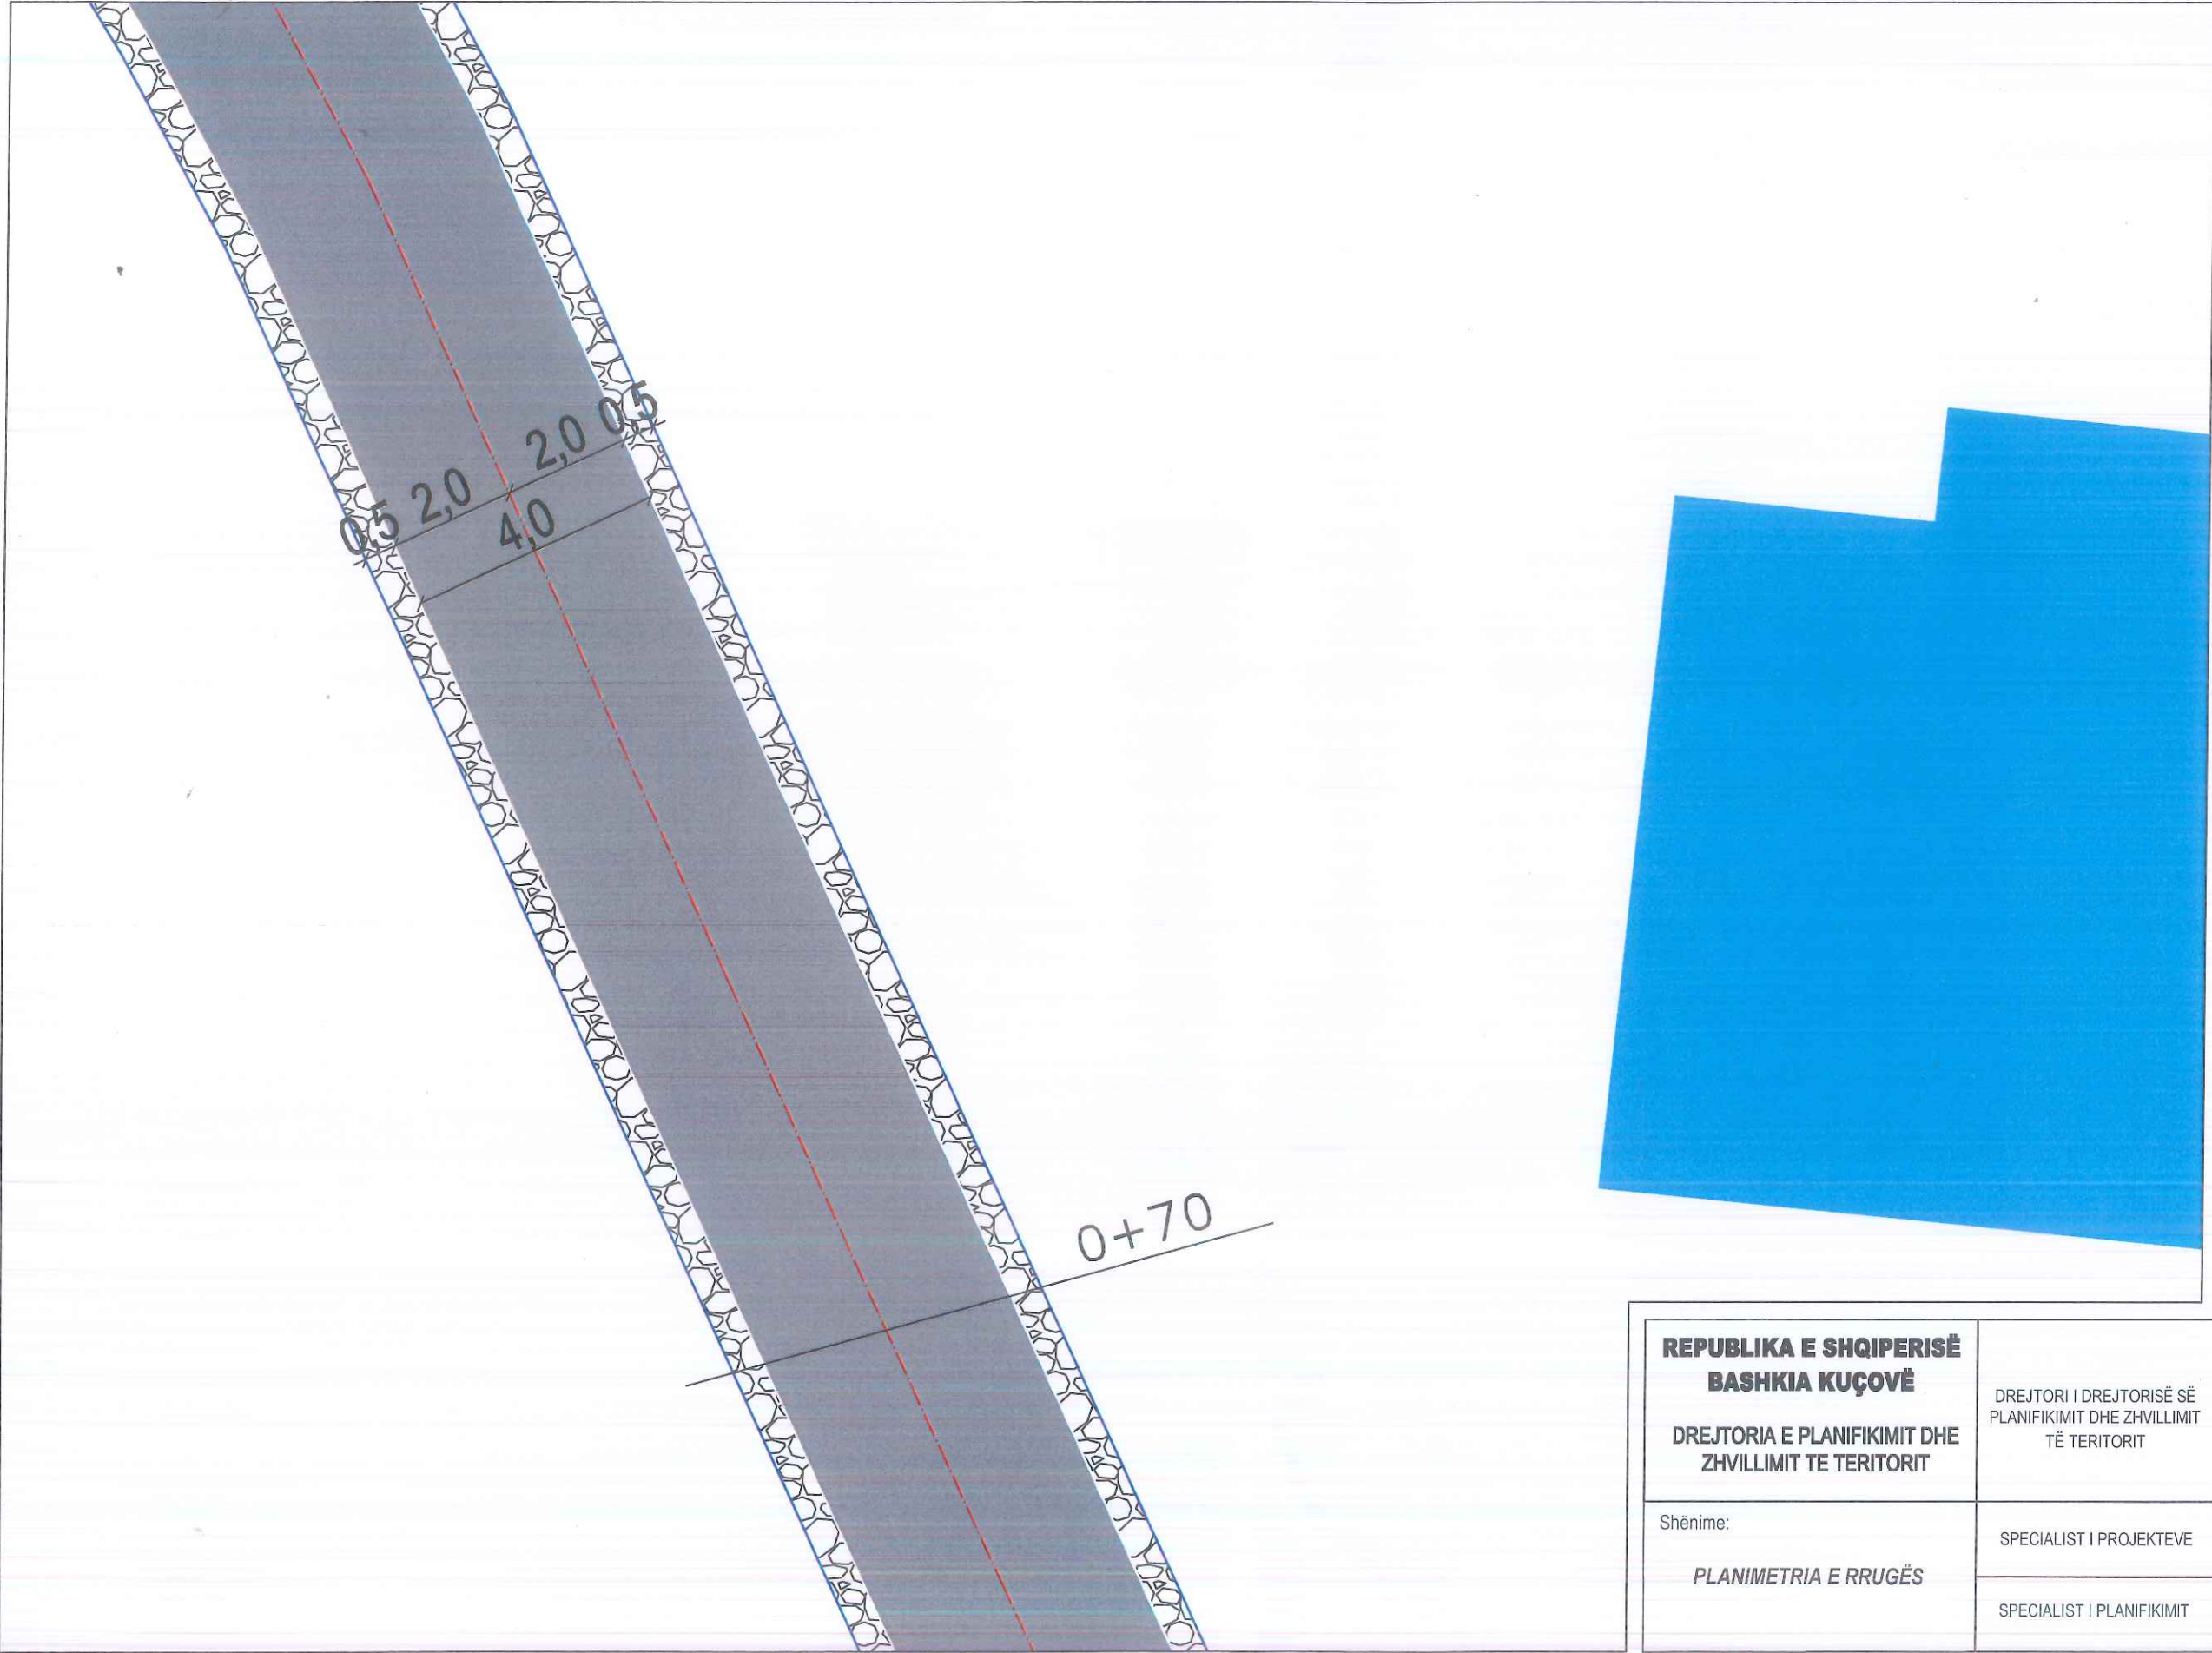

REPUBLIKA E SHQIPERISË BASHKIA KUÇOVË DREJTORIA E PLANIFIKIMIT DHE ZHVILLIMIT TE TERITORIT	DREJTORI I DREJTORISË SË PLANIFIKIMIT DHE ZHVILLIMIT TË TERITORIT	ING.SOKOL VASILI	
	SPECIALIST I PROJEKTEVE	ING.ARMINDA BARDHI	<i>Handwritten signature</i>
Shënime: PLANIMETRIA E RRUGËS	SPECIALIST I PLANIFIKIMIT	ING.MALVINA DAKA	<i>Handwritten signature</i>

RIKONSTRUKSION I RRUGËS "LLAMBI SHELLA", "KAMZA" DHE "LUAN QAFZEZI",
QYTETI KUÇOVË, BASHKIA KUÇOVË

SHKALLA 1:100




Legjenda

- Vija e projektit
- Sipërfaqe me asfalt
- Sipërfaqe me stabilizant

Të dhëna për rrugën:

Zk : 2310
Nr.Pas: 13/19;18/68; 46/1; 40/1;19/12;
Gjatësia e rrugës: L= 1174 m
Gjerësia e rrugës: B=4 m
Bankina në të dy anët e rrugës: 2x0.5 m

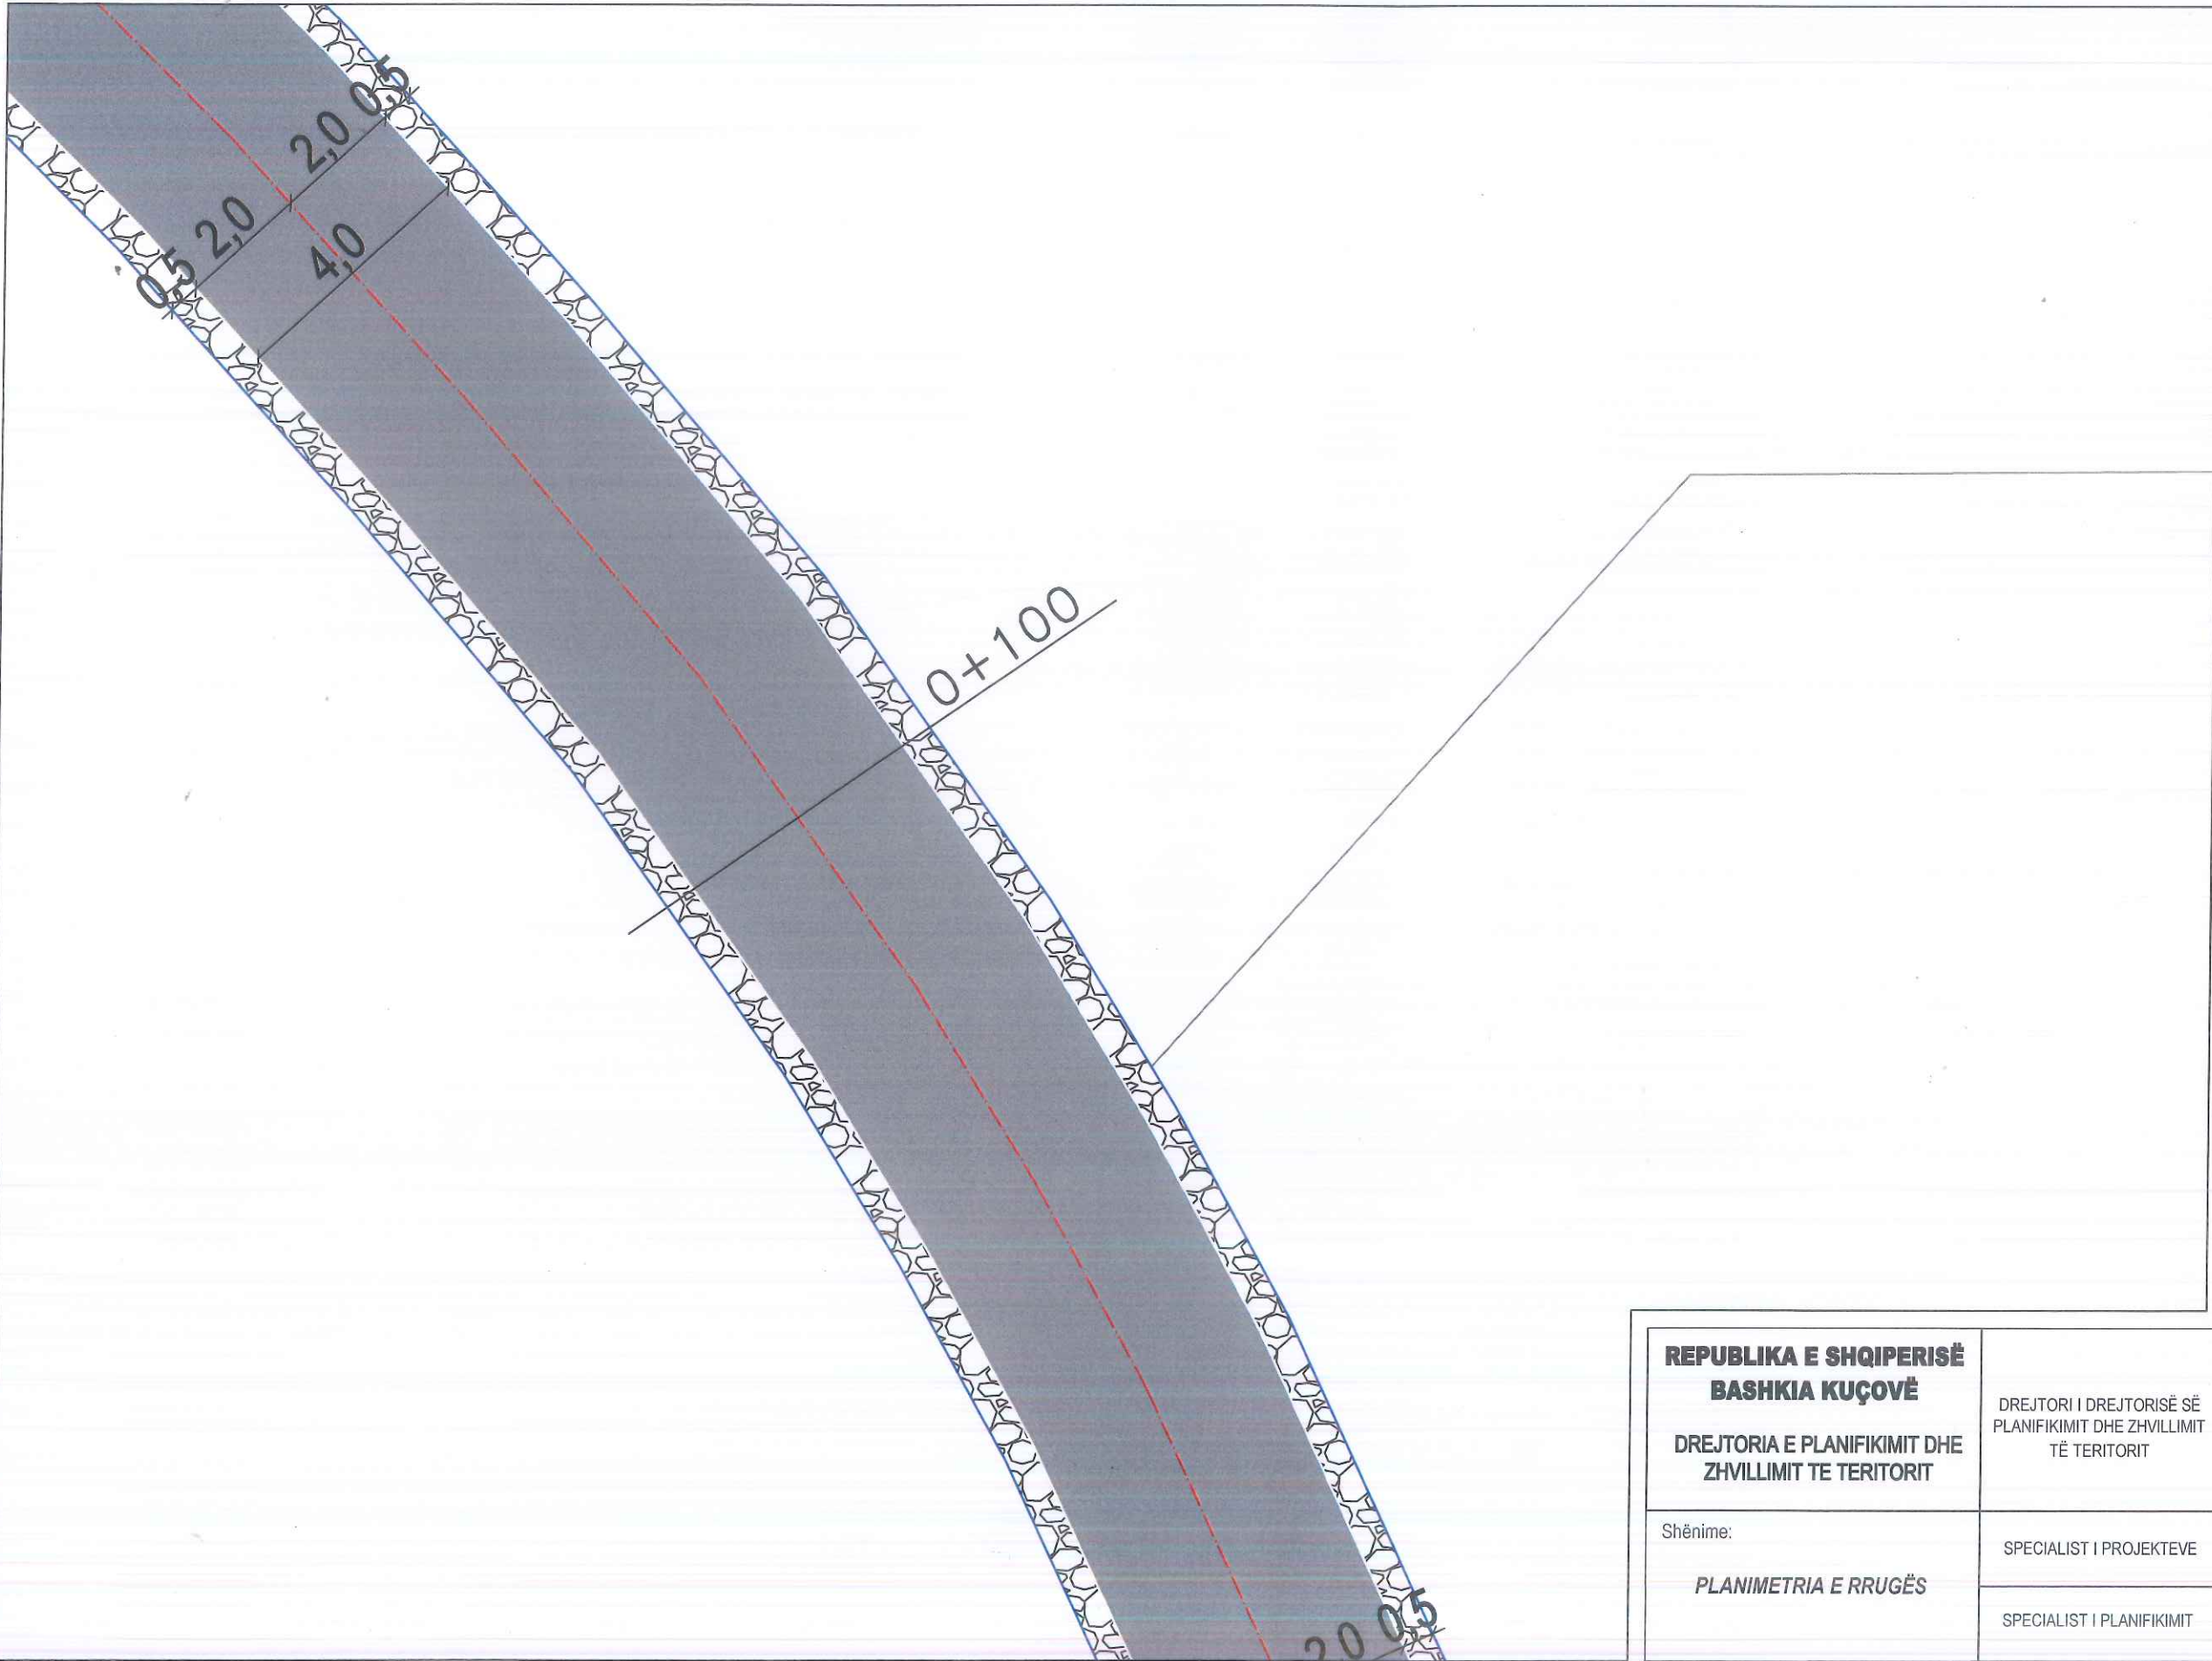

REPUBLICA E SHQIPERISË BASHKIA KUÇOVË DREJTORIA E PLANIFIKIMIT DHE ZHVILLIMIT TE TERITORIT	DREJTORI I DREJTORISË SË PLANIFIKIMIT DHE ZHVILLIMIT TË TERITORIT	ING.SOKOL VASILI	
	Shënime: PLANIMETRIA E RRUGËS	SPECIALIST I PROJEKTEVE SPECIALIST I PLANIFIKIMIT	ING.ARMINDA BARDHI ING.MALVINA DAKA

RIKONSTRUKSION I RRUGËS "LLAMBI SHELLA", "KAMZA" DHE "LUAN QAFZEZI",
QYTETI KUÇOVË, BASHKIA KUÇOVË

SHKALLA 1:100



MIRATOHET
KRYETARI I BASHKISË KUÇOVË



Legjenda

- Vija e projektit ————
- Sipërfaqe me asfalt —————
- Sipërfaqe me stabilizant ————

Të dhëna për rrugën:


Zk : 2310

Nr.Pas: 13/19;18/68; 46/1; 40/1;19/12;

Gjatësia e rrugës: L= 1174 m

Gjerësia e rrugës: B=4 m

Bankina në të dy anët e rrugës: 2x0.5 m

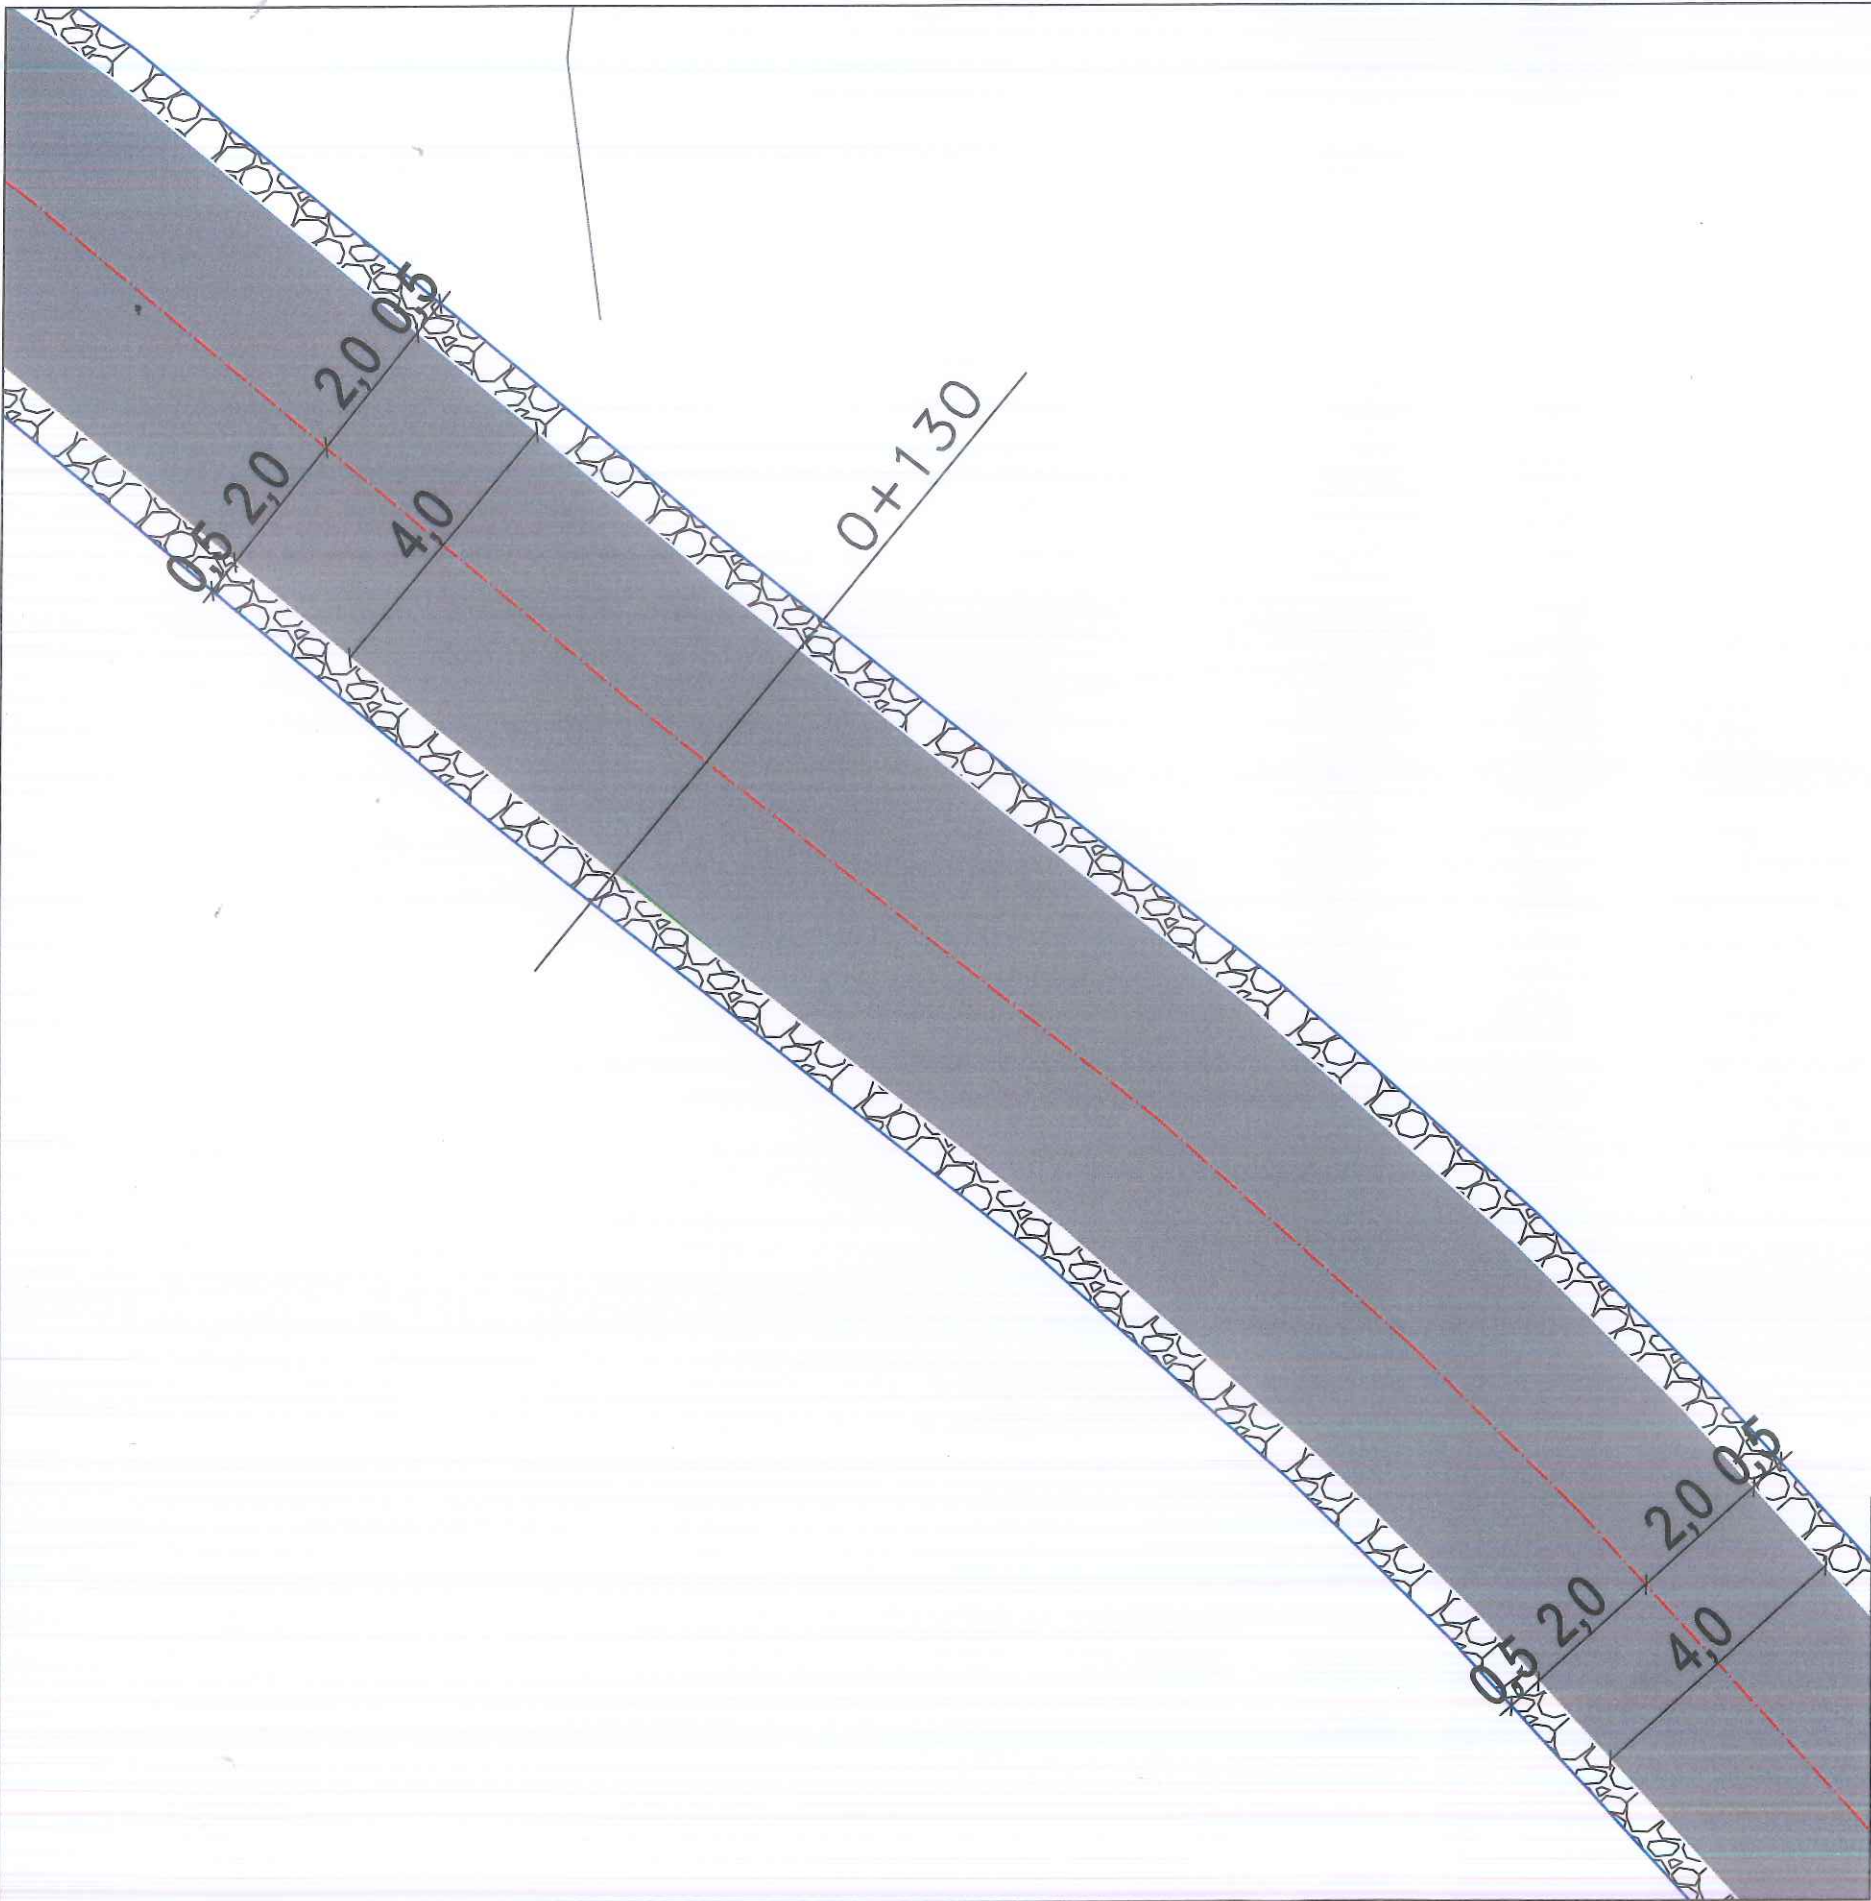

REPUBLICA E SHQIPERISË BASHKIA KUÇOVË DREJTORIA E PLANIFIKIMIT DHE ZHVILLIMIT TE TERITORIT Shënime: PLANIMETRIA E RRUGËS	DREJTORI I DREJTORISË SË PLANIFIKIMIT DHE ZHVILLIMIT TË TERITORIT	ING.SOKOL VASILI	
	SPECIALIST I PROJEKTEVE	ING.ARMINDA BARDHI	
	SPECIALIST I PLANIFIKIMIT	ING.MALVINA DAKA	

RIKONSTRUKSION I RRUGËS "LLAMBI SHELLA", "KAMZA" DHE "LUAN QAFZEZI",
QYTETI KUÇOVË, BASHKIA KUÇOVË

SHKALLA 1:100



MIRATOHET
KRYETARI I BASHKISË KUÇOVË

KRESHNIK HAJDARI



Legjenda

- Vija e projektit ————
Sipërfaqe me asfalt —————
Sipërfaqe me stabilizant ————

Të dhëna për rrugën:


Zk : 2310

Nr.Pas: 13/19;18/68; 46/1; 40/1;19/12;

Gjatësia e rrugës: L= 1174 m

Gjerësia e rrugës: B=4 m

Bankina në të dy anët e rrugës: 2x0.5 m

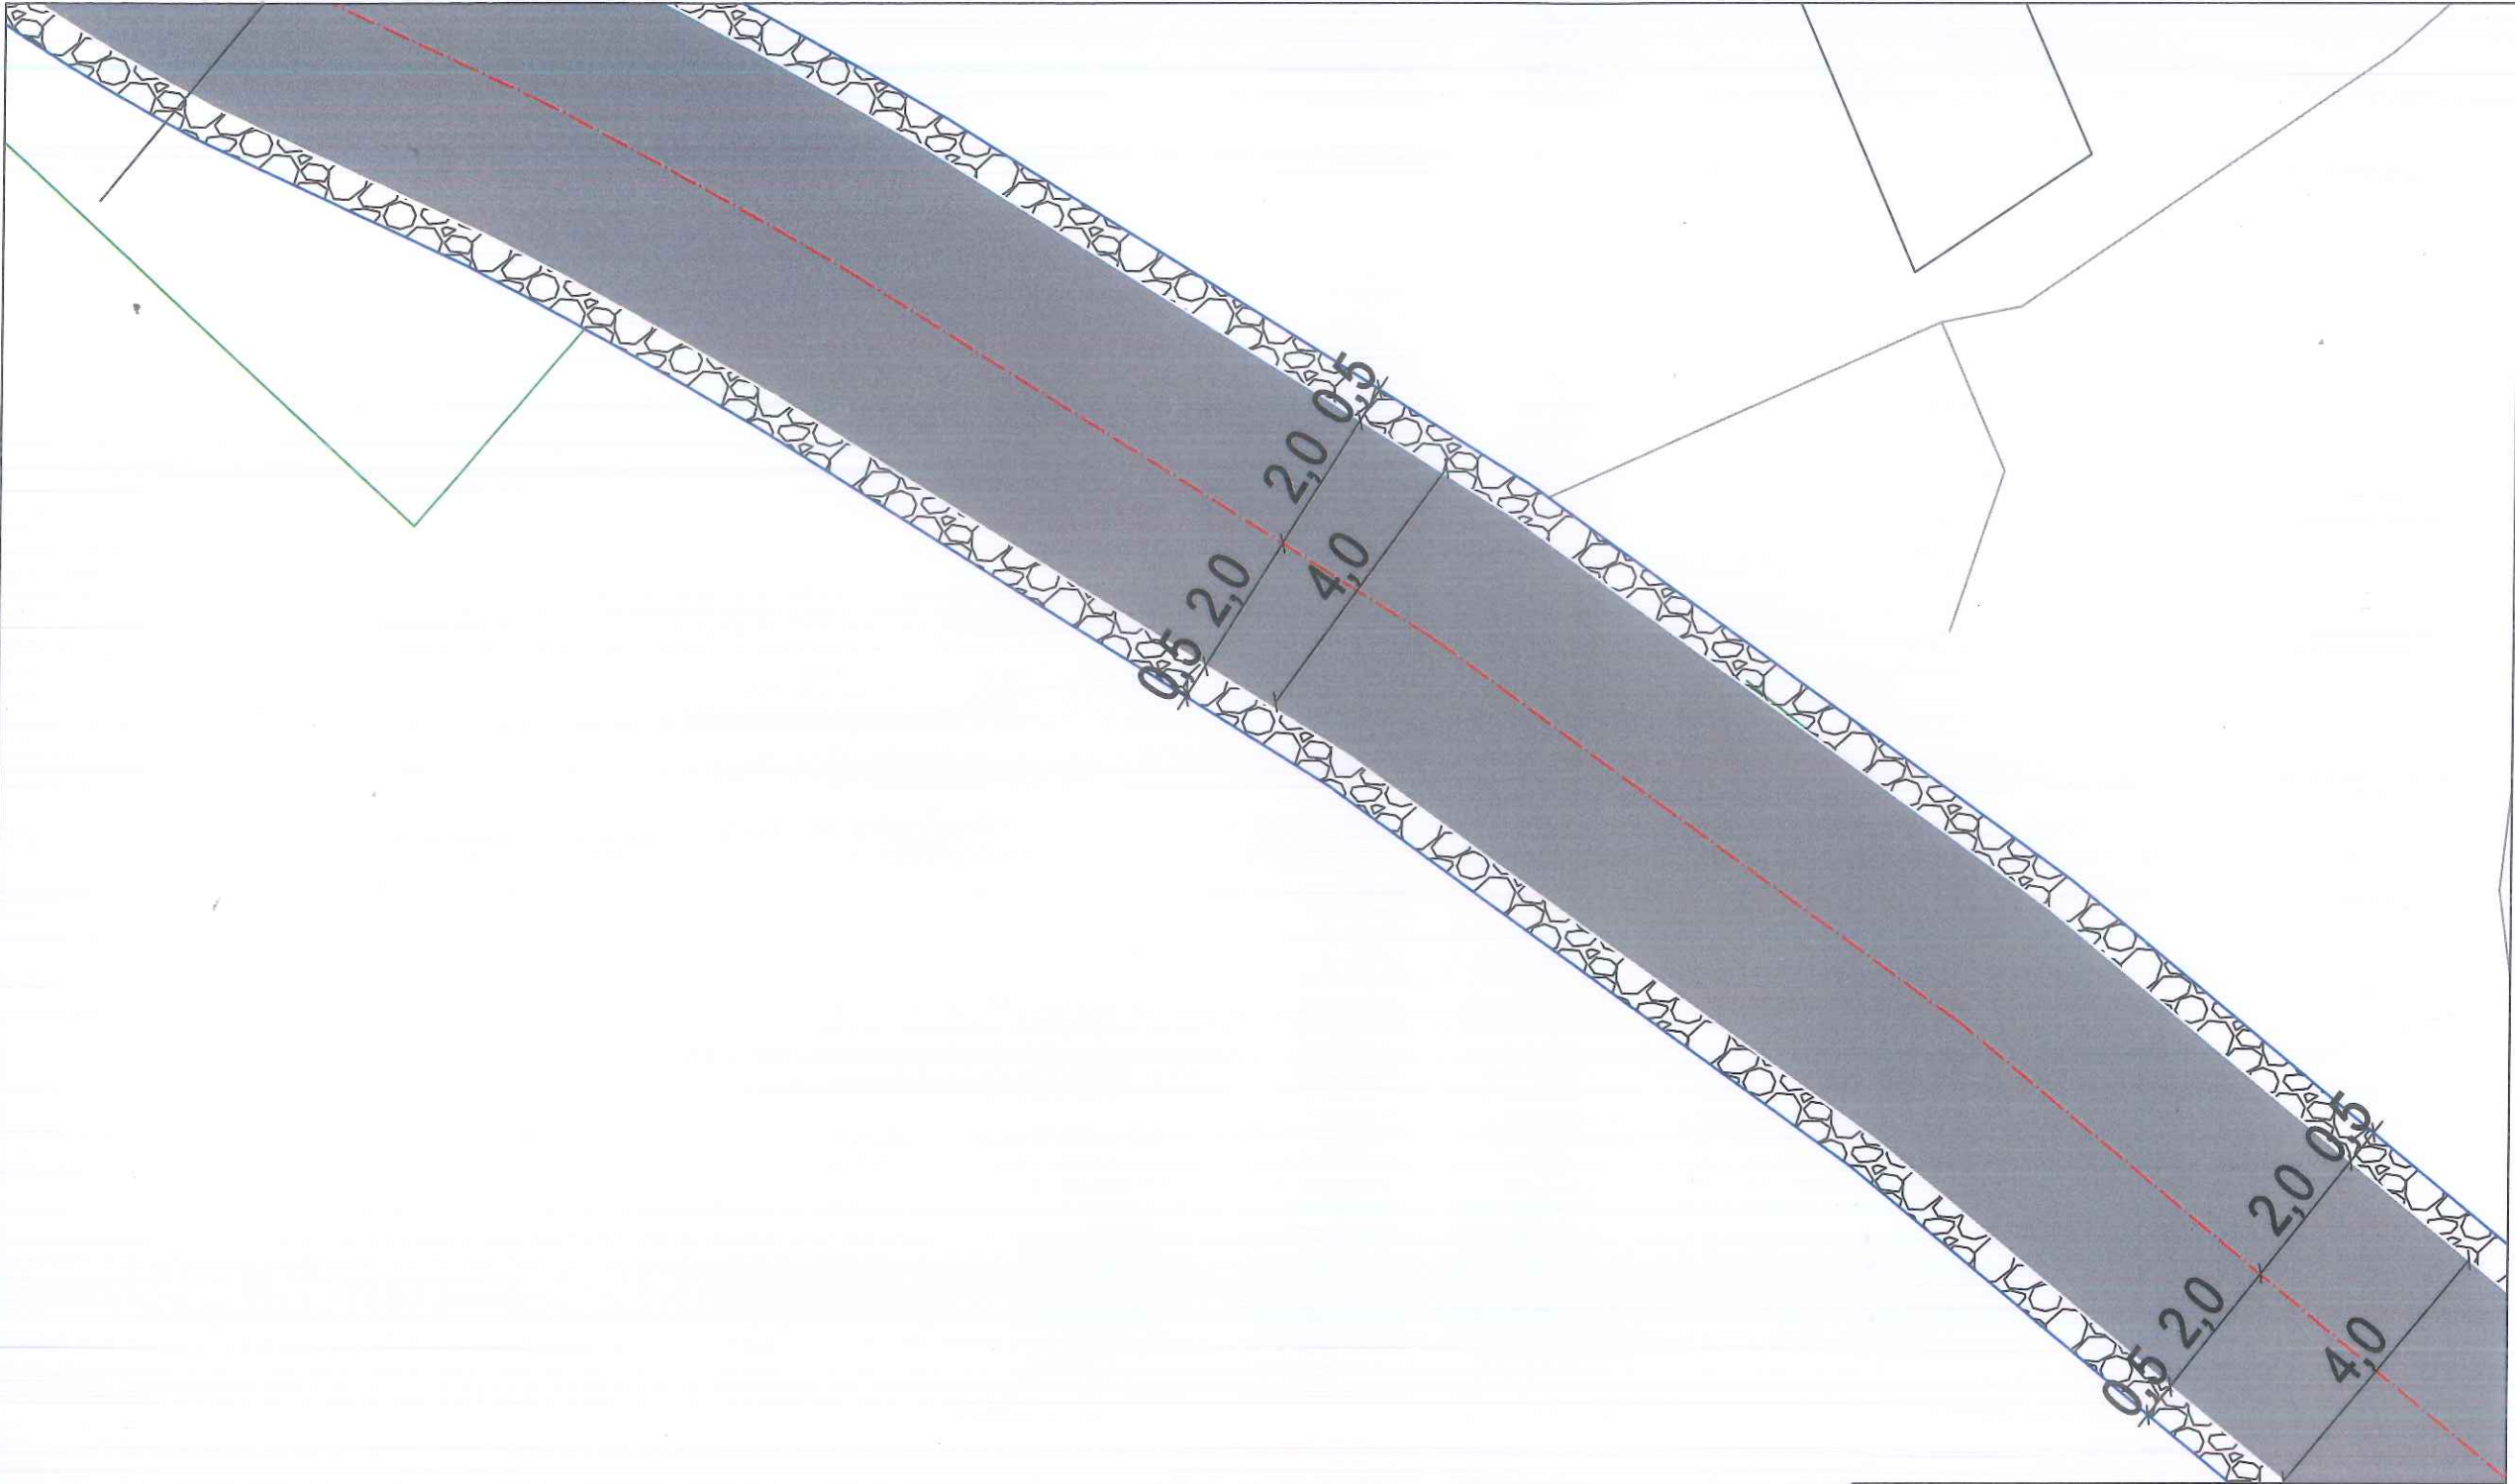

REPUBLICA E SHQIPERISË BASHKIA KUÇOVË DREJTORIA E PLANIFIKIMIT DHE ZHVILLIMIT TE TERITORIT	DREJTORI I DREJTORISË SË PLANIFIKIMIT DHE ZHVILLIMIT TË TERITORIT	ING.SOKOL VASILI	
	Shënime: PLANIMETRIA E RRUGËS	SPECIALIST I PROJEKTEVE SPECIALIST I PLANIFIKIMIT	ING.ARMINDA BARDHI ING.MALVINA DAKA

RIKONSTRUKSION I RRUGËS "LLAMBI SHELLA", "KAMZA" DHE "LUAN QAFZEZI",
QYTETI KUÇOVË, BASHKIA KUÇOVË

SHKALLA 1:100



MIRATOHET
KRYETARI / BASHKISË KUÇOVË
KRESHNIK HAJDARI



Legjenda

- Vija e projektit ———
- Sipërfaqe me asfalt ———
- Sipërfaqe me stabilizant ———

Të dhëna për rrugën:


Zk : 2310

Nr.Pas: 13/19;18/68; 46/1; 40/1;19/12;

Gjatësia e rrugës: L= 1174 m

Gjerësia e rrugës: B=4 m

Bankina në të dy anët e rrugës: 2x0.5 m

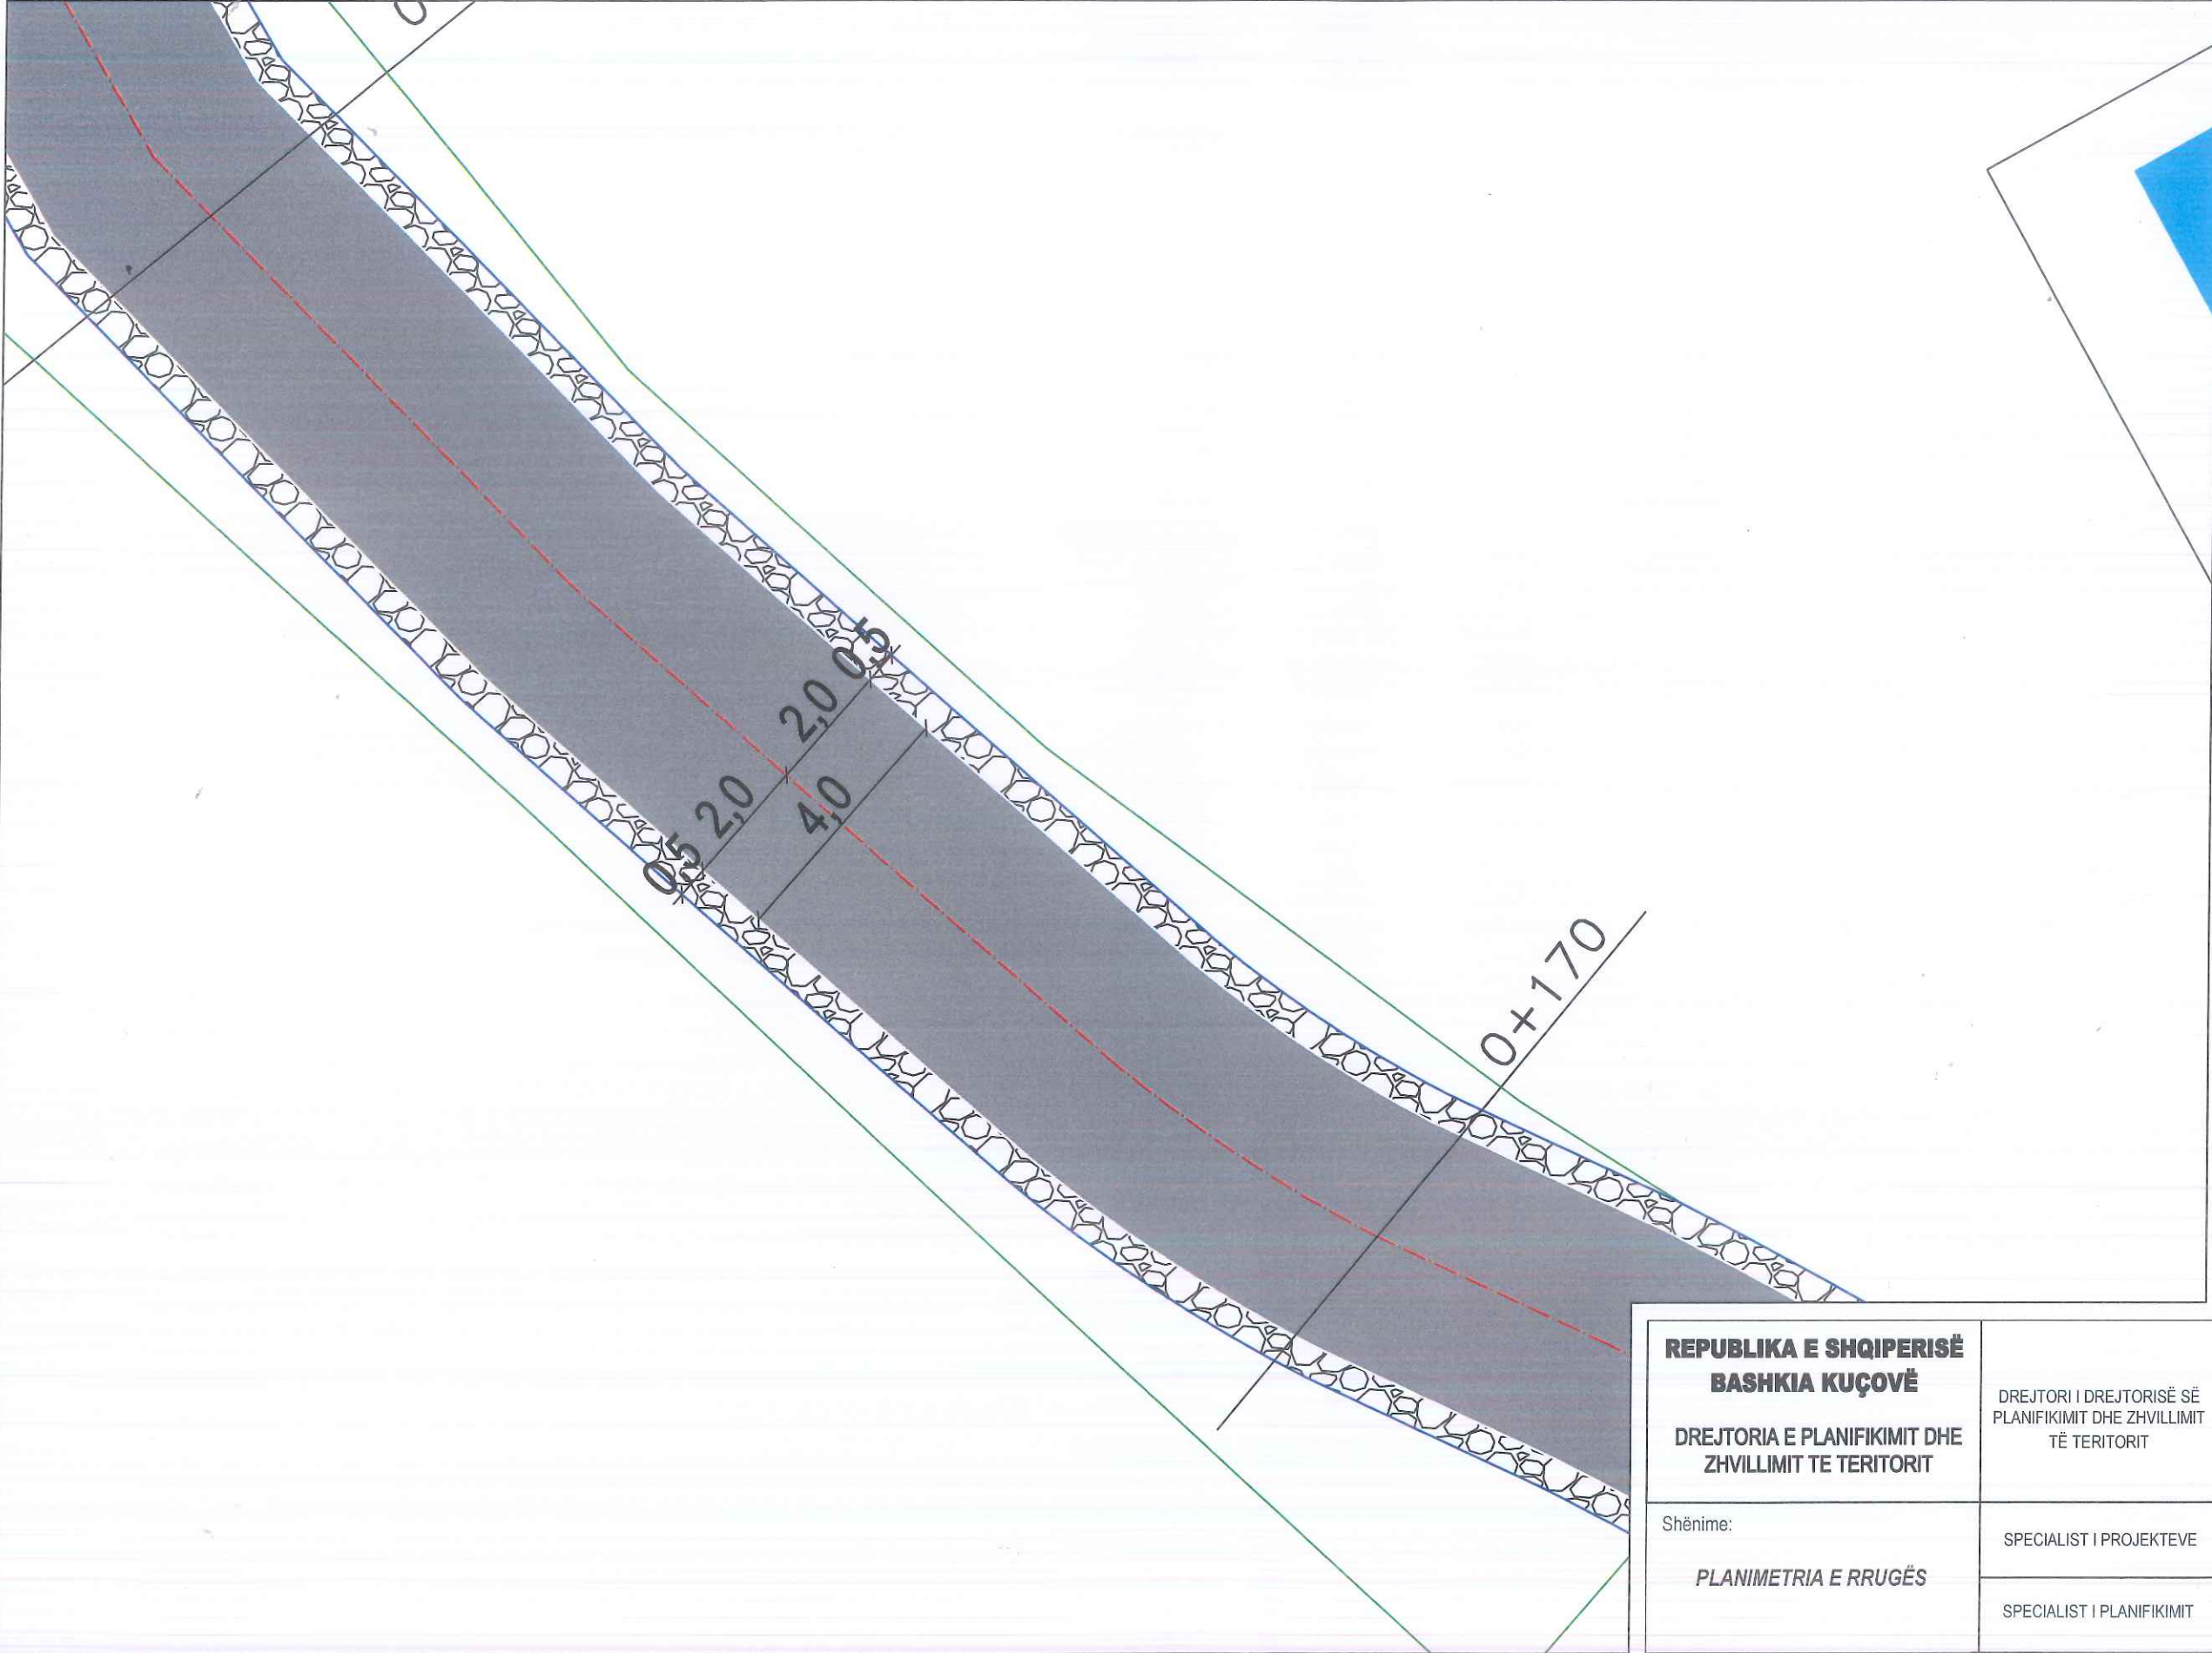

REPUBLIKA E SHQIPERISË BASHKIA KUÇOVË DREJTORIA E PLANIFIKIMIT DHE ZHVILLIMIT TE TERITORIT	DREJTORI I DREJTORISË SË PLANIFIKIMIT DHE ZHVILLIMIT TË TERITORIT	ING.SOKOL VASILI	
	Shënime: PLANIMETRIA E RRUGËS	SPECIALIST I PROJEKTEVE SPECIALIST I PLANIFIKIMIT	ING.ARMINDA BARDHI ING.MALVINA DAKA

RIKONSTRUKSION I RRUGËS "LLAMBI SHELLA", "KAMZA" DHE "LUAN QAFZEZI",
QYTETI KUÇOVË, BASHKIA KUÇOVË

SHKALLA 1:100



MIRATOHET
KRYETARI I BASHKISË KUÇOVË



Legjenda

- Vija e projektit 
- Sipërfaqe me asfalt 
- Sipërfaqe me stabilizant 

Të dhëna për rrugën:

Zk : 2310

Nr.Pas: 13/19;18/68; 46/1; 40/1;19/12;

Gjatësia e rrugës: L= 1174 m

Gjerësia e rrugës: B=4 m

Bankina në të dy anët e rrugës: 2x0.5 m

0+200

REPUBLIKA E SHQIPERISË
BASHKIA KUÇOVË

DREJTORIA E PLANIFIKIMIT DHE
ZHVILLIMIT TE TERITORIT

Shënime:

PLANIMETRIA E RRUGËS

DREJTORI I DREJTORISË SË
PLANIFIKIMIT DHE ZHVILLIMIT
TË TERITORIT

ING.SOKOL VASILI

SPECIALIST I PROJEKTEVE


ING.ARMINDA BARDHI

SPECIALIST I PLANIFIKIMIT

ING.MALVINA DAKA

RIKONSTRUKSION I RRUGËS "LLAMBI SHELLA", "KAMZA" DHE "LUAN QAFZEZI",
QYTETI KUÇOVË, BASHKIA KUÇOVË

SHKALLA 1:100

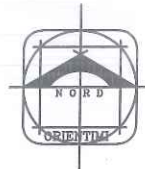

MIRATOHET
KRYETARI / BASHKISË KUÇOVË




Legjenda

- Vija e projektit
- Sipërfaqe me asfalt
- Sipërfaqe me stabilizant

Të dhëna për rrugën:


Zk : 2310
Nr.Pas: 13/19;18/68; 46/1; 40/1;19/12;
Gjatësia e rrugës: L= 1174 m
Gjerësia e rrugës: B=4 m
Bankina në të dy anët e rrugës: 2x0.5 m

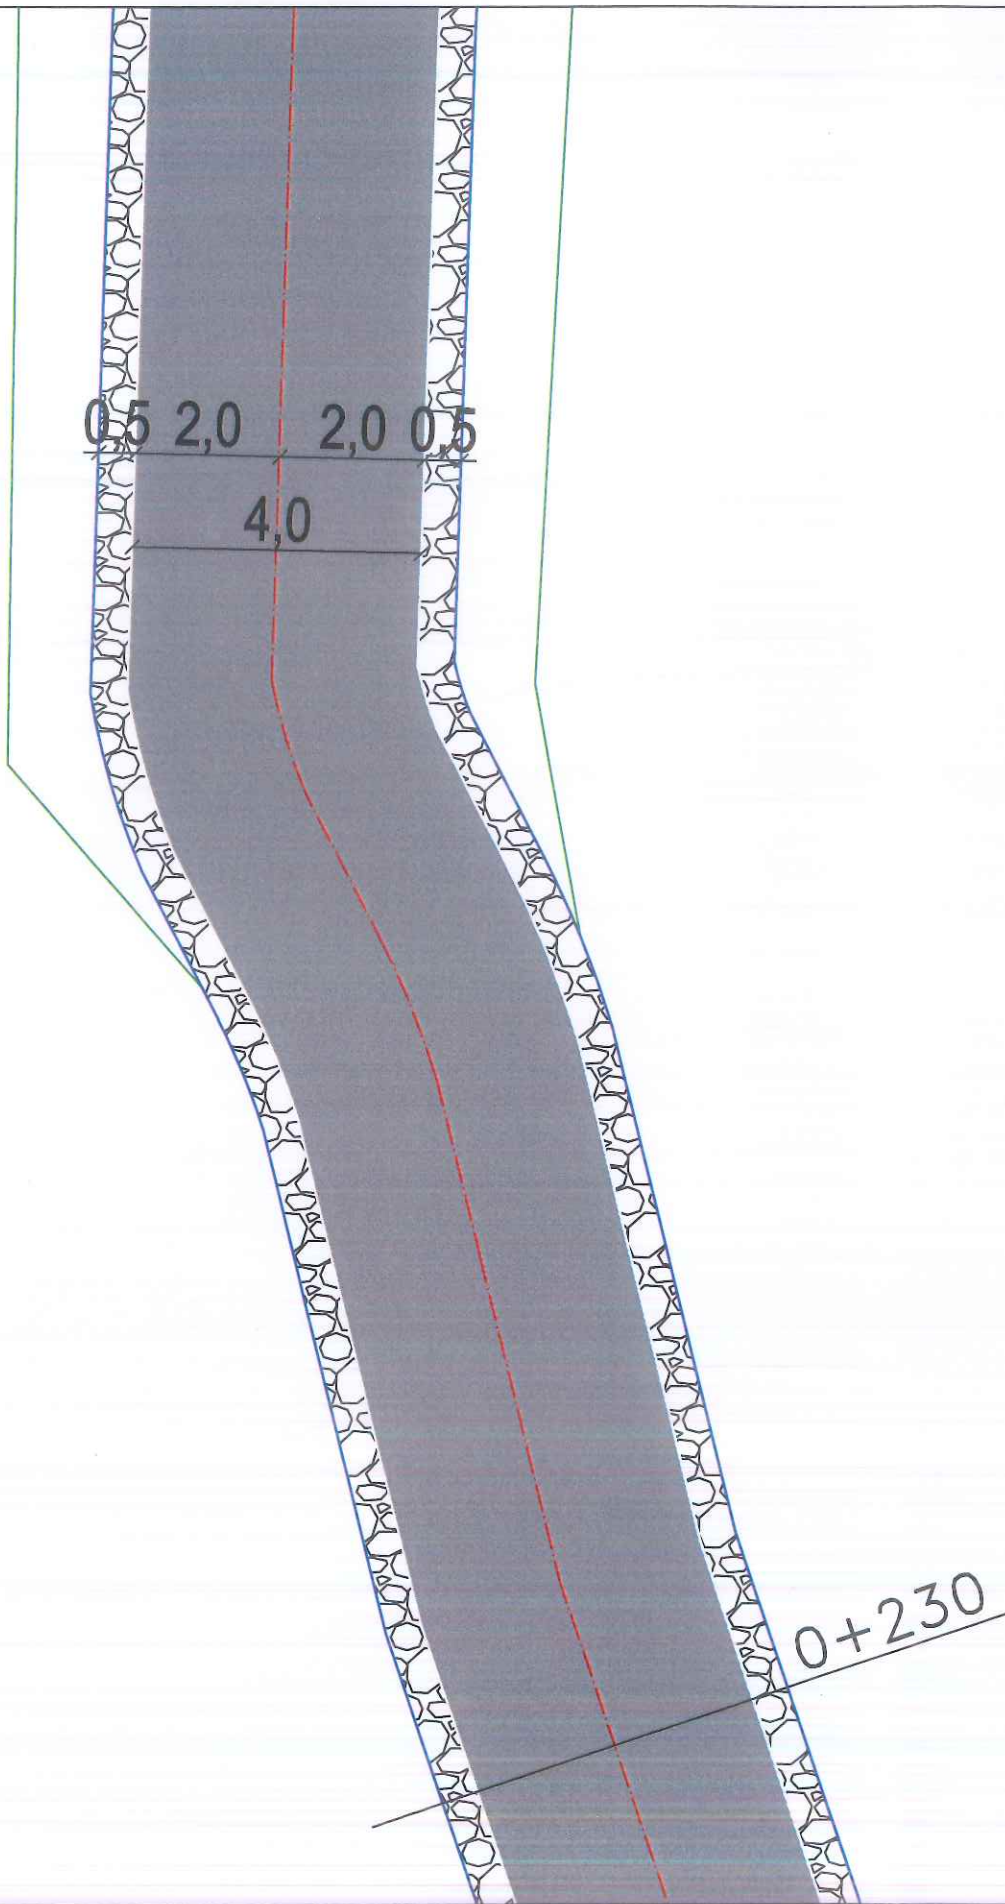

REPUBLICA E SHQIPERISË BASHKIA KUÇOVË DREJTORIA E PLANIFIKIMIT DHE ZHVILLIMIT TE TERITORIT	DREJTORI I DREJTORISË SË PLANIFIKIMIT DHE ZHVILLIMIT TË TERITORIT	ING.SOKOL VASILI	
	Shënime: PLANIMETRIA E RRUGËS	SPECIALIST I PROJEKTEVE SPECIALIST I PLANIFIKIMIT	ING.ARMINDA BARDHI ING.MALVINA DAKA

RIKONSTRUKSION I RRUGËS "LLAMBI SHELLA", "KAMZA" DHE "LUAN QAFZEZI",
QYTETI KUÇOVË, BASHKIA KUÇOVË

SHKALLA 1:100

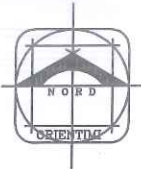

MIRATOHET
KRYETARI I BASHKISË KUÇOVË


KRESHNIK HAJDARI



Legjenda

- Vija e projektit ————
- Sipërfaqe me asfalt —————
- Sipërfaqe me stabilizant ————


Të dhëna për rrugën:
Zk : 2310
Nr.Pas: 13/19;18/68; 46/1; 40/1;19/12;
Gjatësia e rrugës: L= 1174 m
Gjerësia e rrugës: B=4 m
Bankina në të dy anët e rrugës: 2x0.5 m

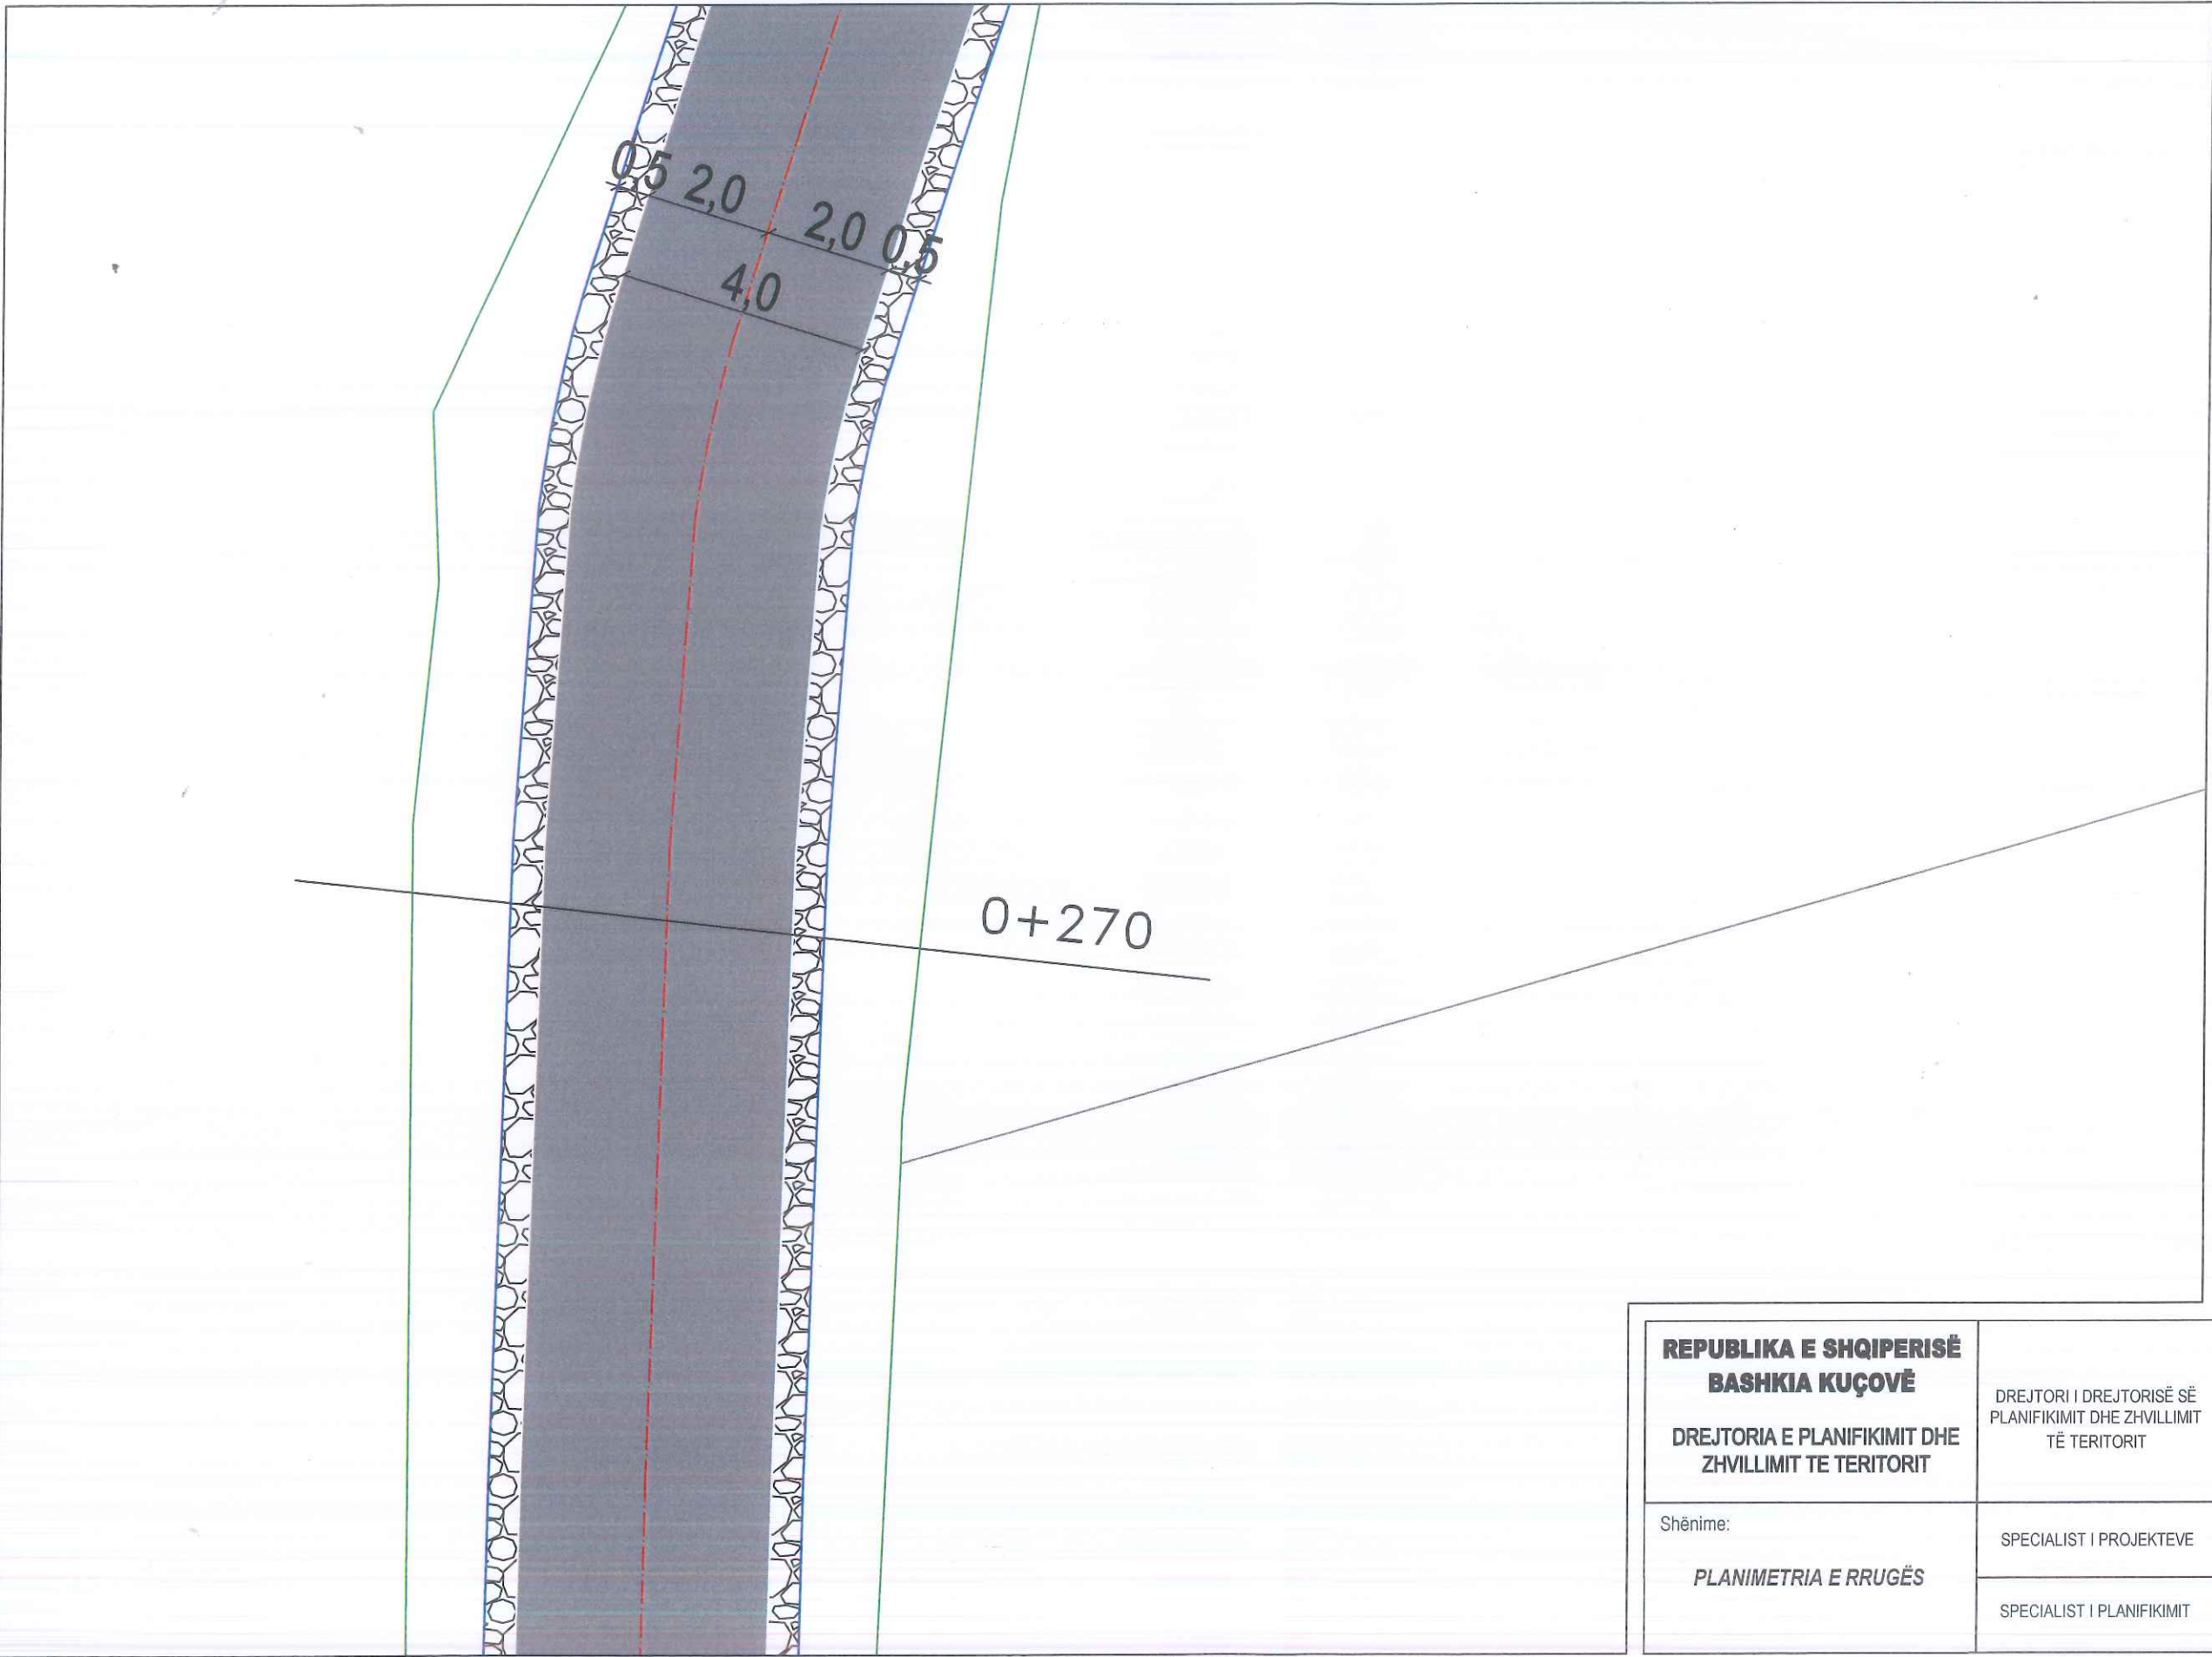

REPUBLICA E SHQIPERISË BASHKIA KUÇOVË DREJTORIA E PLANIFIKIMIT DHE ZHVILLIMIT TE TERITORIT	DREJTORI I DREJTORISË SË PLANIFIKIMIT DHE ZHVILLIMIT TË TERITORIT	ING.SOKOL VASILI	
	SPECIALIST I PROJEKTEVE	ING.ARMINDA BARDHI	
Shënime: PLANIMETRIA E RRUGËS	SPECIALIST I PLANIFIKIMIT	ING.MALVINA DAKA	

RIKONSTRUKSION I RRUGËS "LLAMBI SHELLA", "KAMZA" DHE "LUAN QAFZEZI",
QYTETI KUÇOVË, BASHKIA KUÇOVË

SHKALLA 1:100

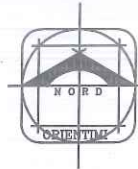

MIRATOHET
KRYETARI I BASHKISË KUÇOVË

KRESHNIK HAJDARI



Legjenda

- Vija e projektit ————
- Sipërfaqe me asfalt —————
- Sipërfaqe me stabilizant ————

Të dhëna për rrugën:

Zk : 2310
Nr.Pas: 13/19;18/68; 46/1; 40/1;19/12;
Gjatësia e rrugës: L= 1174 m
Gjerësia e rrugës: B=4 m
Bankina në të dy anët e rrugës: 2x0.5 m

REPUBLIKA E SHQIPERISË BASHKIA KUÇOVË DREJTORIA E PLANIFIKIMIT DHE ZHVILLIMIT TE TERITORIT	DREJTORI I DREJTORISË SË PLANIFIKIMIT DHE ZHVILLIMIT TË TERITORIT	ING.SOKOL VASILI	
	Shënime: PLANIMETRIA E RRUGËS	SPECIALIST I PROJEKTEVE SPECIALIST I PLANIFIKIMIT	ING.ARMINDA BARDHI ING.MALVINA DAKA

RIKONSTRUKSION I RRUGËS "LLAMBI SHELLA", "KAMZA" DHE "LUAN QAFZEZI",
QYTETI KUÇOVË, BASHKIA KUÇOVË

SHKALLA 1:100




MIRATOHET
KRYETARI I BASHKISË KUÇOVË



Legjenda

- Vija e projektit ————
- Sipërfaqe me asfalt —————
- Sipërfaqe me stabilizant ————

Të dhëna për rrugën:
Zk : 2310
Nr.Pas: 13/19;18/68; 46/1; 40/1;19/12;
Gjatësia e rrugës: L= 1174 m
Gjerësia e rrugës: B=4 m
Bankina në të dy anët e rrugës: 2x0.5 m

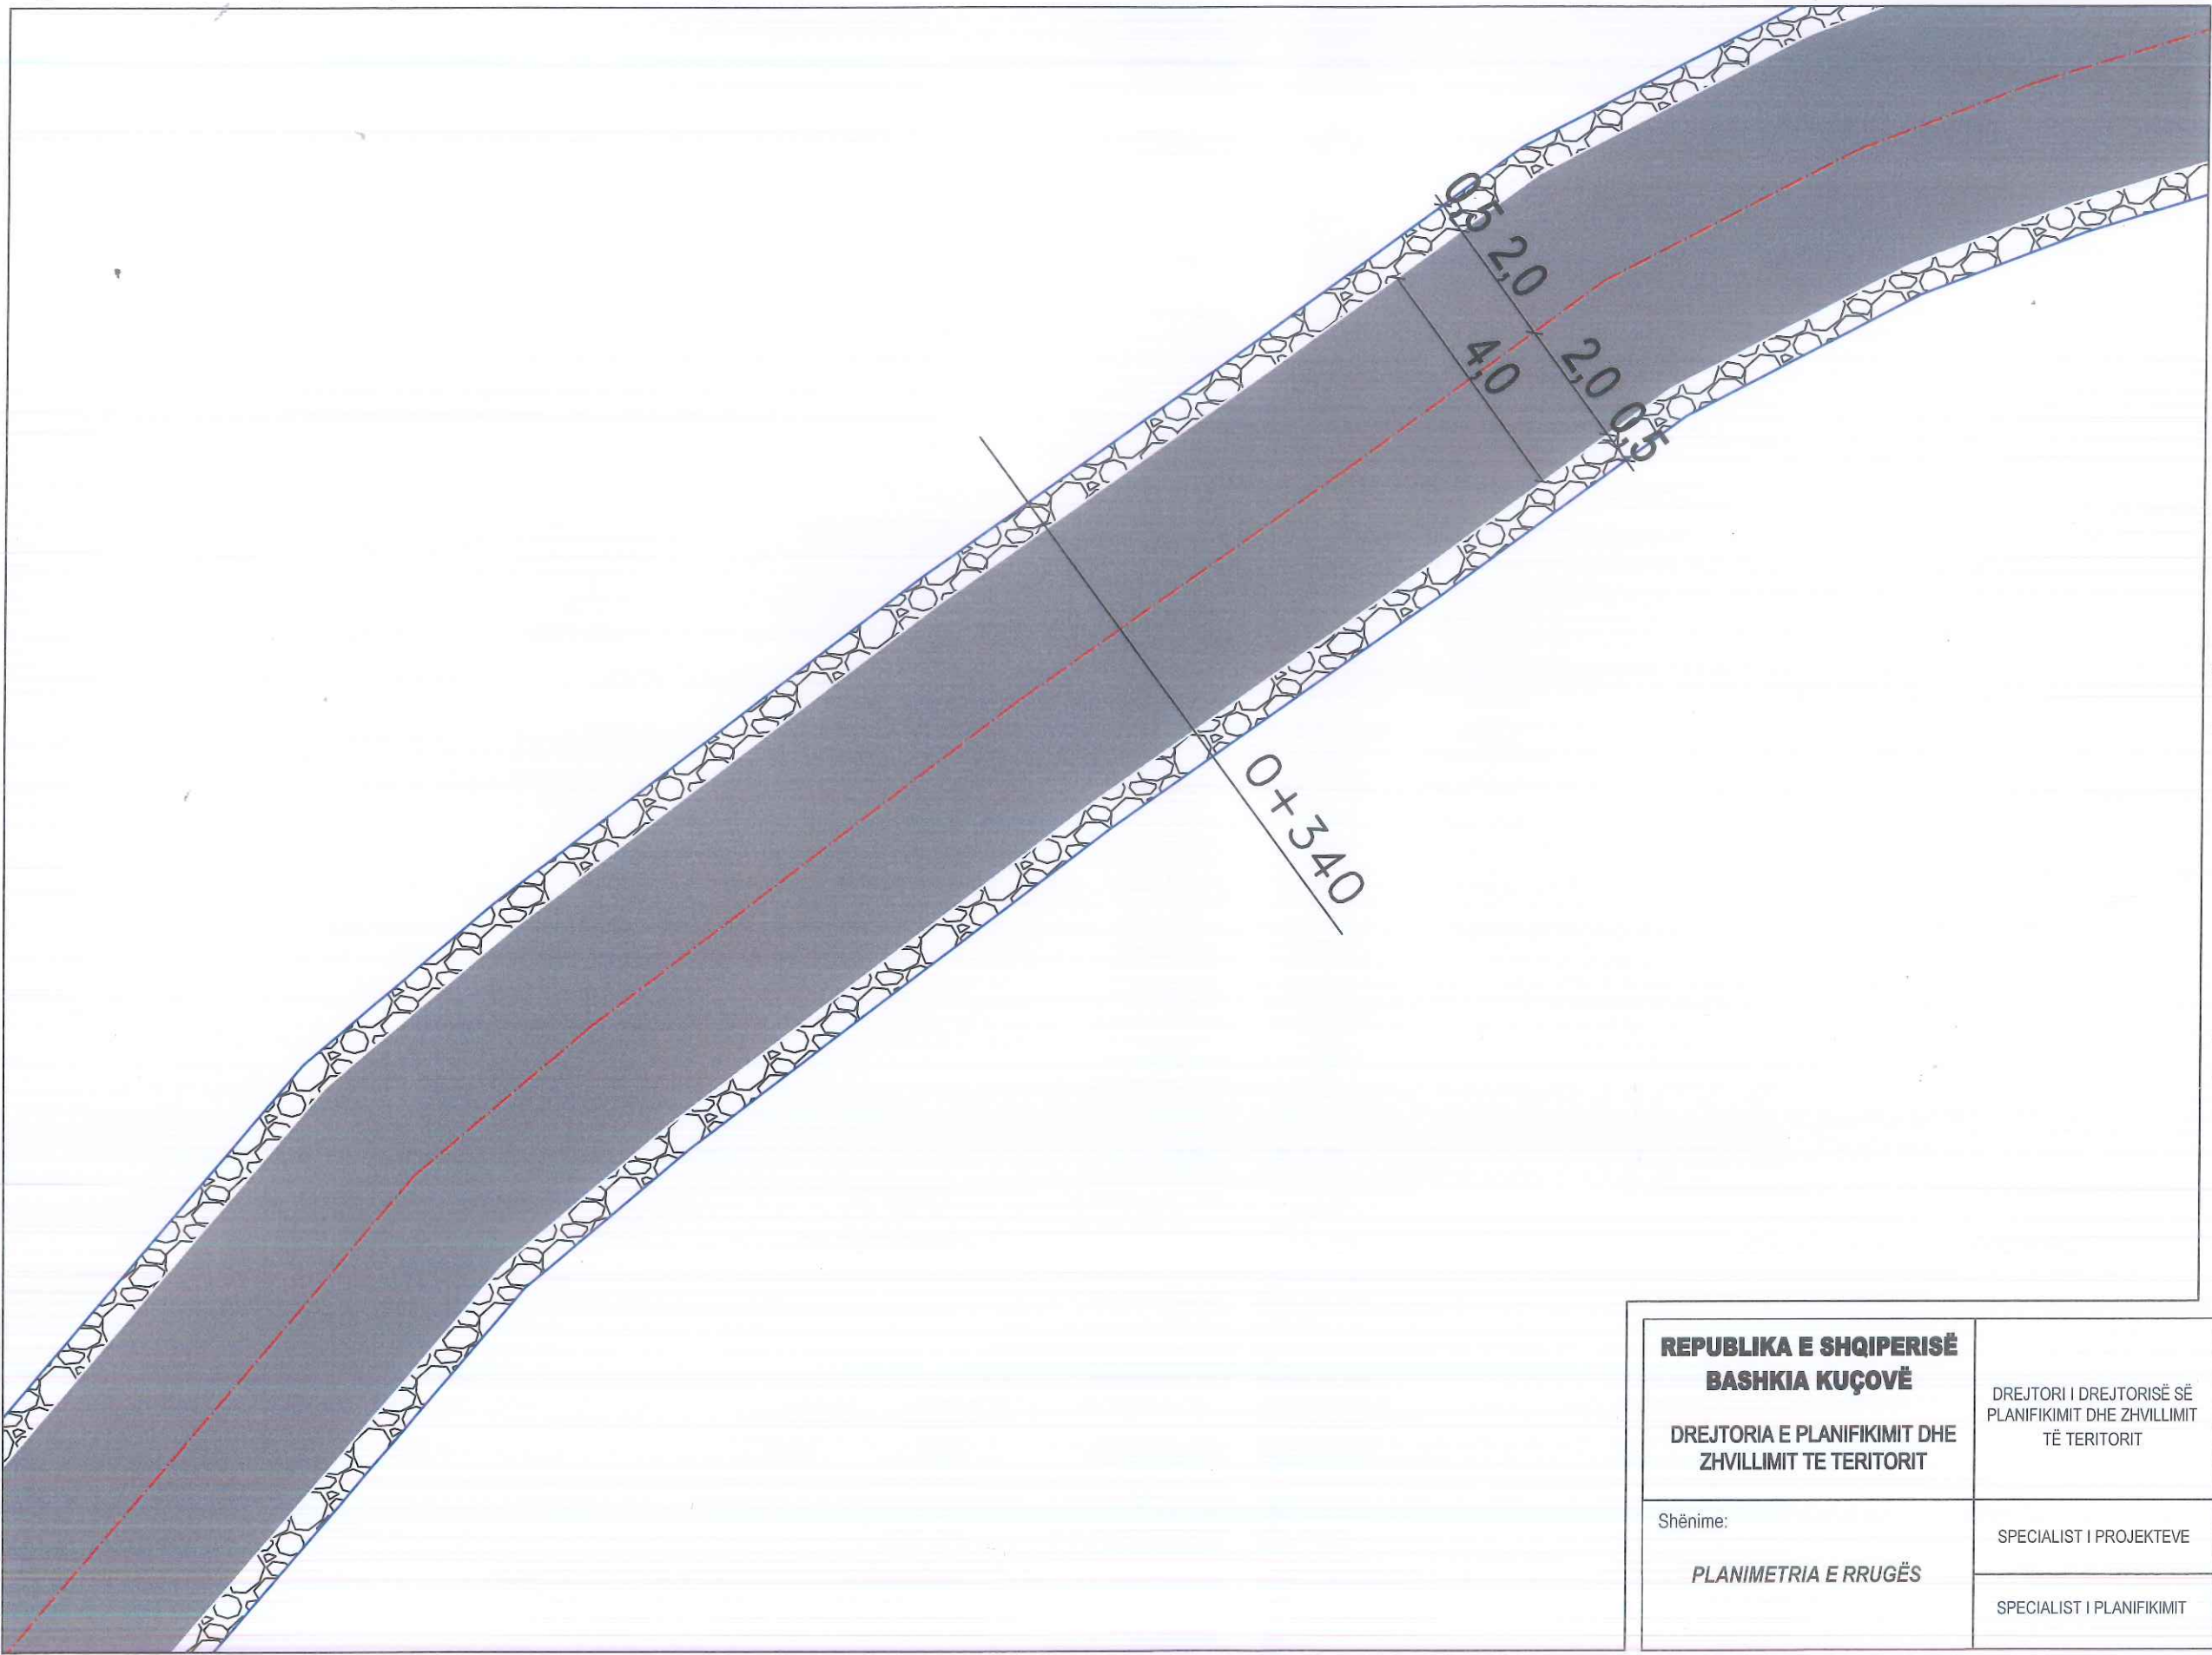

REPUBLICA E SHQIPERISË BASHKIA KUÇOVË DREJTORIA E PLANIFIKIMIT DHE ZHVILLIMIT TE TERITORIT	DREJTORI I DREJTORISË SË PLANIFIKIMIT DHE ZHVILLIMIT TË TERITORIT	ING.SOKOL VASILI	
	SPECIALIST I PROJEKTEVE	ING.ARMINDA BARDHI	
Shënime: PLANIMETRIA E RRUGËS	SPECIALIST I PLANIFIKIMIT	ING.MALVINA DAKA	

RIKONSTRUKSION I RRUGËS "LLAMBI SHELLA", "KAMZA" DHE "LUAN QAFZEZI",
QYTETI KUÇOVË, BASHKIA KUÇOVË

SHKALLA 1:100




MIRATOHET
KRYETARI I BASHKISË KUÇOVË
KRESHNIK HAJDARI

Legjenda

- Vija e projektit
Sipërfaqe me asfalt
Sipërfaqe me stabilizant

Të dhëna për rrugën:
Zk : 2310
Nr.Pas: 13/19;18/68; 46/1; 40/1;19/12;
Gjatësia e rrugës: L= 1174 m
Gjerësia e rrugës: B=4 m
Bankina në të dy anët e rrugës: 2x0.5 m

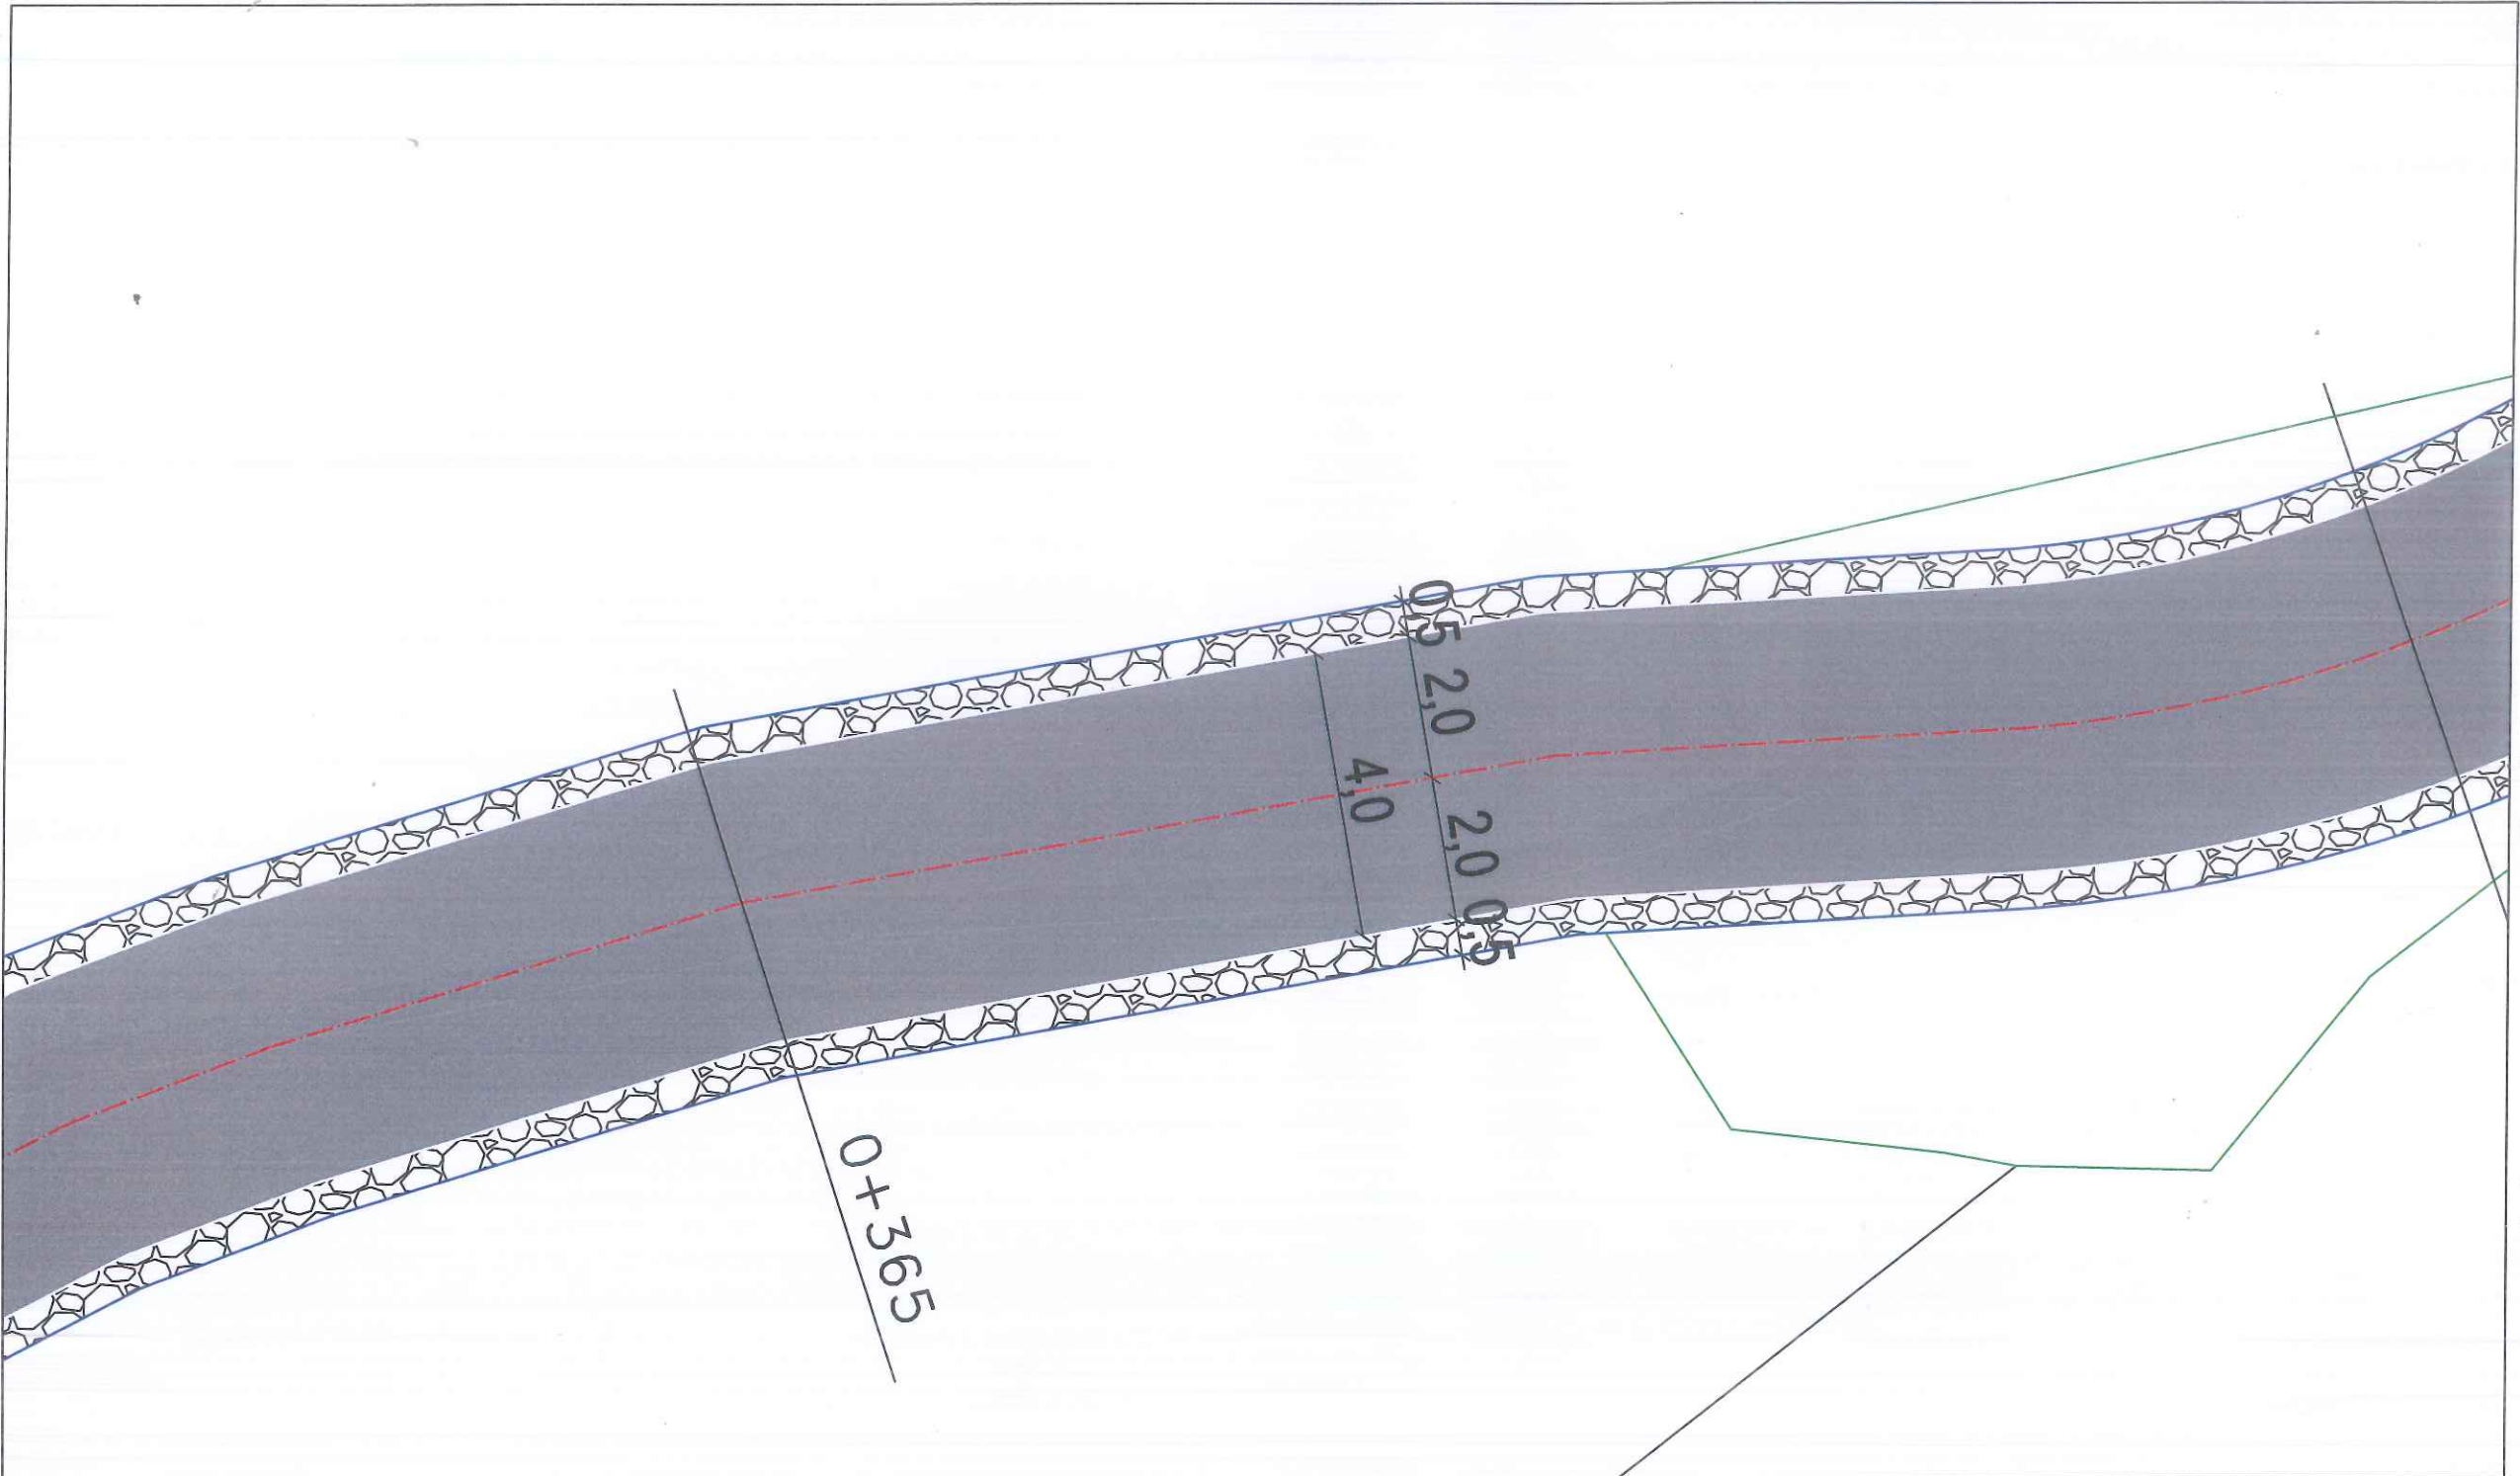

REPUBLIKA E SHQIPERISË BASHKIA KUÇOVË DREJTORIA E PLANIFIKIMIT DHE ZHVILLIMIT TE TERITORIT	DREJTORI I DREJTORISË SË PLANIFIKIMIT DHE ZHVILLIMIT TË TERITORIT	ING.SOKOL VASILI	
Shënime: PLANIMETRIA E RRUGËS	SPECIALIST I PROJEKTEVE	ING.ARMINDA BARDHI	
	SPECIALIST I PLANIFIKIMIT	ING.MALVINA DAKA	

RIKONSTRUKSION I RRUGËS "LLAMBI SHELLA", "KAMZA" DHE "LUAN QAFZEZI",
QYTETI KUÇOVË, BASHKIA KUÇOVË

SHKALLA 1:100



MIRATOHET
KRYETARI I BASHKISË KUÇOVË
KRESHNIK HAJDARI



- Vija e projektit
Sipërfaqe me asfalt
Sipërfaqe me stabilizant

Të dhëna për rrugën:
Zk : 2310
Nr.Pas: 13/19;18/68; 46/1; 40/1;19/12;
Gjatësia e rrugës: L= 1174 m
Gjerësia e rrugës: B=4 m
Bankina në të dy anët e rrugës: 2x0.5 m



REPUBLIKA E SHQIPERISË BASHKIA KUÇOVË DREJTORIA E PLANIFIKIMIT DHE ZHVILLIMIT TE TERITORIT	DREJTORI I DREJTORISË SË PLANIFIKIMIT DHE ZHVILLIMIT TË TERITORIT	ING.SOKOL VASILI	
Shënime: PLANIMETRIA E RRUGËS	SPECIALIST I PROJEKTEVE	ING.ARMINDA BARDHI	
	SPECIALIST I PLANIFIKIMIT	ING.MALVINA DAKA	

RIKONSTRUKSION I RRUGËS "LLAMBI SHELLA", "KAMZA" DHE "LUAN QAFZEZI",
QYTETI KUÇOVË, BASHKIA KUÇOVË

SHKALLA 1:100




MIRATOHET
KRYETARI / BASHKISË KUÇOVË



Legjenda

- Vija e projektit
- Sipërfaqe me asfalt
- Sipërfaqe me stabilizant

Të dhëna për rrugën:
Zk : 2310
Nr.Pas: 13/19;18/68; 46/1; 40/1;19/12;
Gjatësia e rrugës: L= 1174 m
Gjerësia e rrugës: B=4 m
Bankina në të dy anët e rrugës: 2x0.5 m

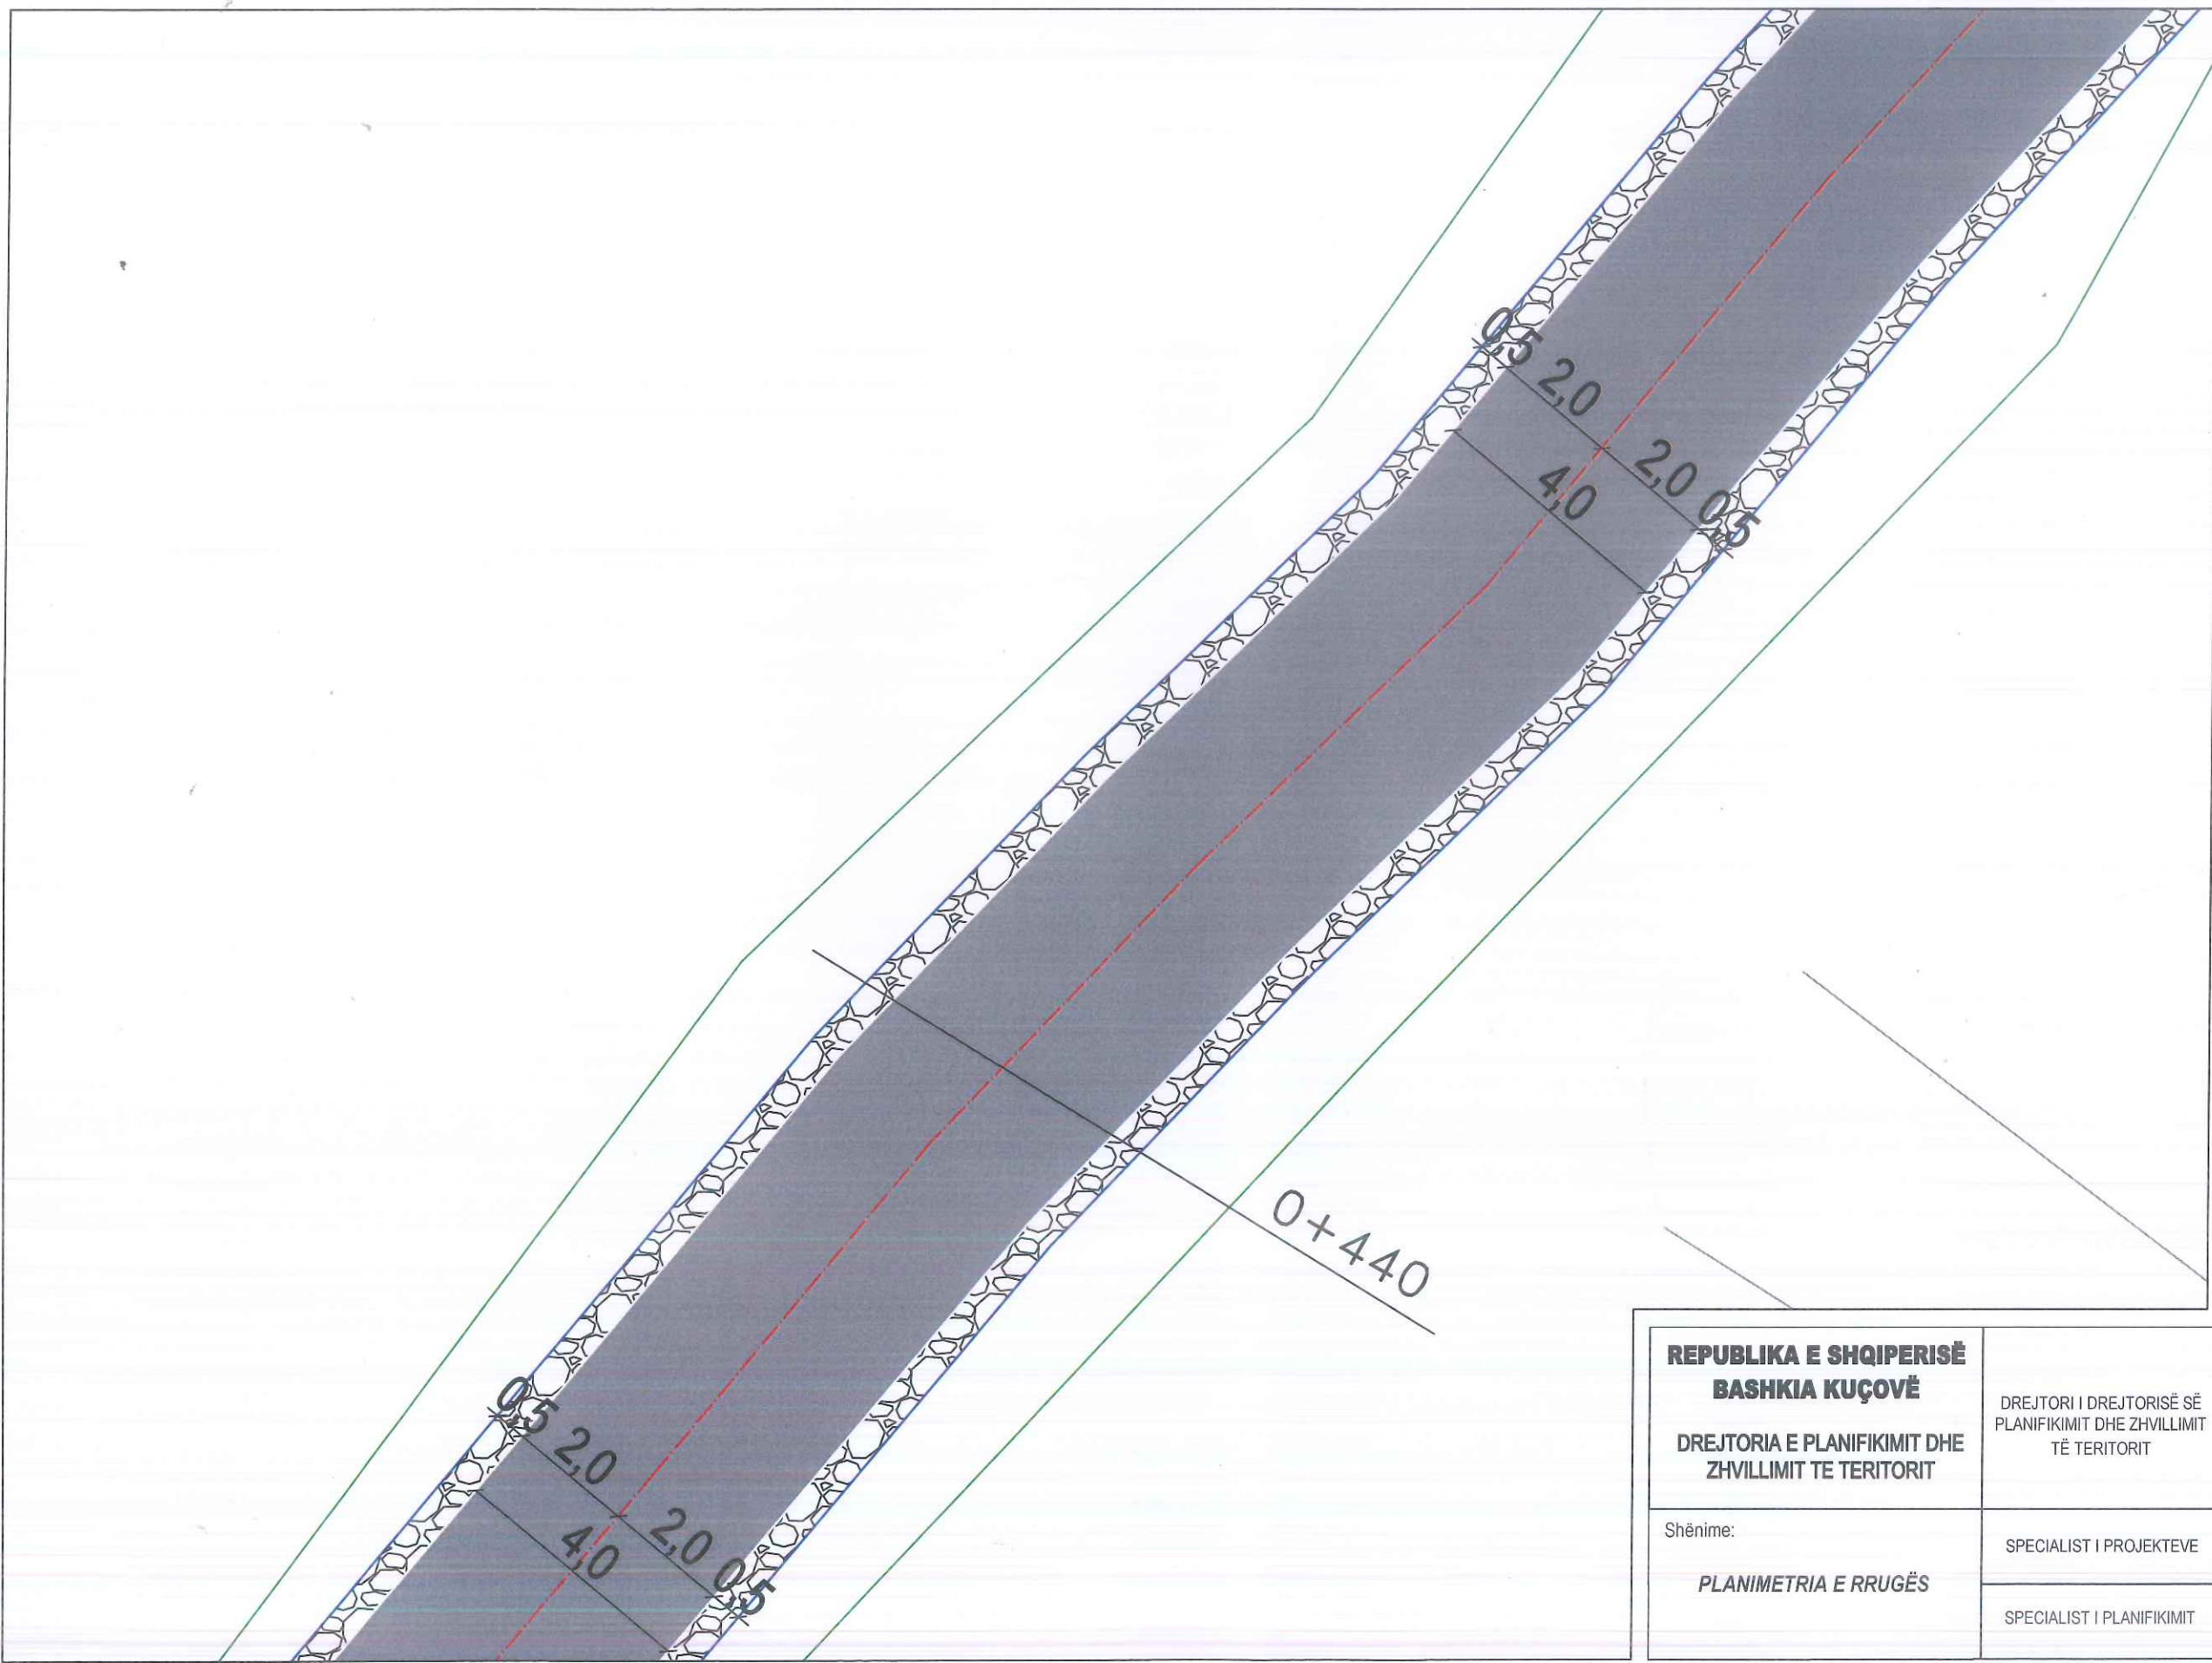

REPUBLICA E SHQIPERISË BASHKIA KUÇOVË DREJTORIA E PLANIFIKIMIT DHE ZHVILLIMIT TE TERITORIT	DREJTORI I DREJTORISË SË PLANIFIKIMIT DHE ZHVILLIMIT TË TERITORIT	ING.SOKOL VASILI	
	Shënime: PLANIMETRIA E RRUGËS	SPECIALIST I PROJEKTEVE SPECIALIST I PLANIFIKIMIT	ING.ARMINDA BARDHI ING.MALVINA DAKA

RIKONSTRUKSION I RRUGËS "LLAMBI SHELLA", "KAMZA" DHE "LUAN QAFZEZI",
QYTETI KUÇOVË, BASHKIA KUÇOVË

SHKALLA 1:100



MIRATOHET
KRYETARI I BASHKISË KUÇOVË



Legjenda


- Vija e projektit ————
Sipërfaqe me asfalt —————
Sipërfaqe me stabilizant ————

Të dhëna për rrugën:
Zk : 2310
Nr.Pas: 13/19;18/68; 46/1; 40/1;19/12;
Gjatësia e rrugës: L= 1174 m
Gjerësia e rrugës: B=4 m
Bankina në të dy anët e rrugës: 2x0.5 m

REPUBLICA E SHQIPERISË BASHKIA KUÇOVË DREJTORIA E PLANIFIKIMIT DHE ZHVILLIMIT TE TERITORIT Shënime: PLANIMETRIA E RRUGËS	DREJTORI I DREJTORISË SË PLANIFIKIMIT DHE ZHVILLIMIT TË TERITORIT	ING.SOKOL VASILI	
	SPECIALIST I PROJEKTEVE	ING.ARMINDA BARDHI	<i>Bardhi</i>
	SPECIALIST I PLANIFIKIMIT	ING.MALVINA DAKA	<i>Daka</i>

RIKONSTRUKSION I RRUGËS "LLAMBI SHELLA", "KAMZA" DHE "LUAN QAFZEZI",
QYTETI KUÇOVË, BASHKIA KUÇOVË

SHKALLA 1:100

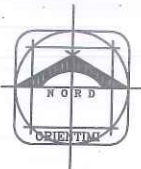

MIRATOHET
KRYETARI I BASHKISË KUÇOVË




Legjenda

- Vija e projektit ————
Sipërfaqe me asfalt —————
Sipërfaqe me stabilizant ————

Të dhëna për rrugën:

Zk : 2310
Nr.Pas: 13/19;18/68; 46/1; 40/1;19/12;
Gjatësia e rrugës: L= 1174 m
Gjerësia e rrugës: B=4 m
Bankina në të dy anët e rrugës: 2x0.5 m

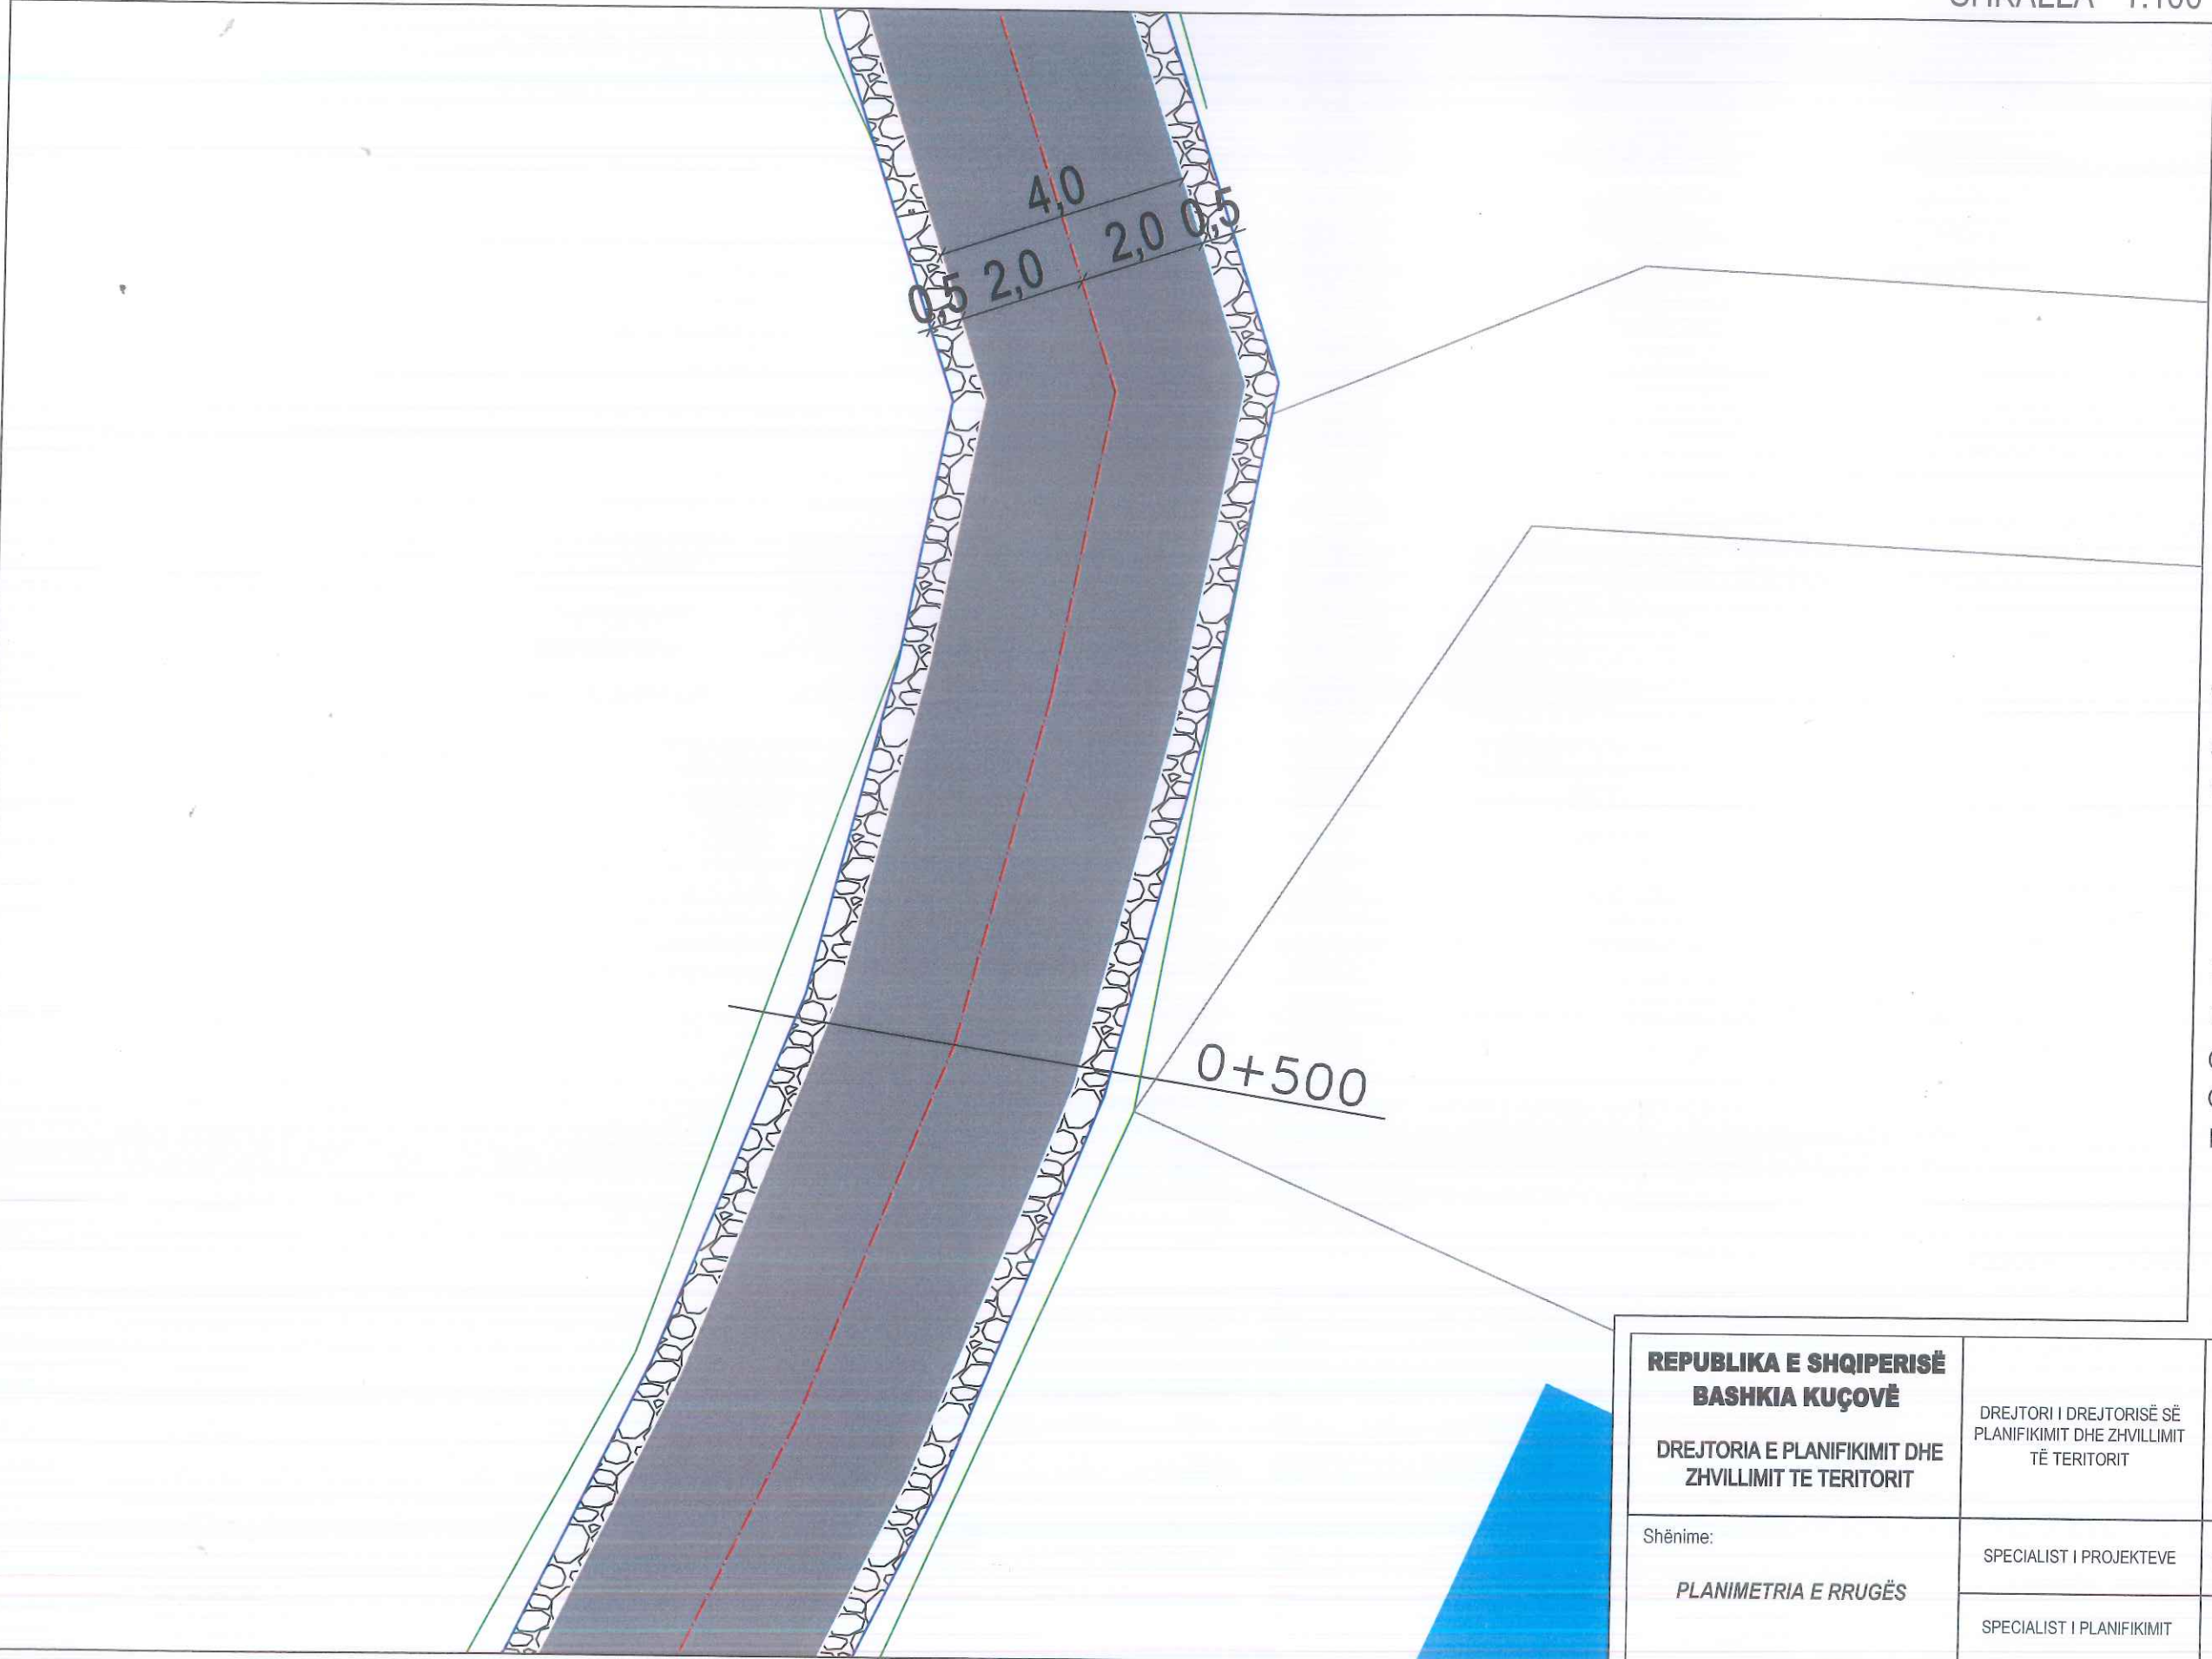


REPUBLICA E SHQIPERISË BASHKIA KUÇOVË DREJTORIA E PLANIFIKIMIT DHE ZHVILLIMIT TE TERITORIT	DREJTORI I DREJTORISË SË PLANIFIKIMIT DHE ZHVILLIMIT TË TERITORIT	ING.SOKOL VASILI	
	SPECIALIST I PROJEKTEVE	ING.ARMINDA BARDHI	
	SPECIALIST I PLANIFIKIMIT	ING.MALVINA DAKA	

Shënime:
PLANIMETRIA E RRUGËS

RIKONSTRUKSION I RRUGËS "LLAMBI SHELLA", "KAMZA" DHE "LUAN QAFZEZI",
QYTETI KUÇOVË, BASHKIA KUÇOVË

SHKALLA 1:100

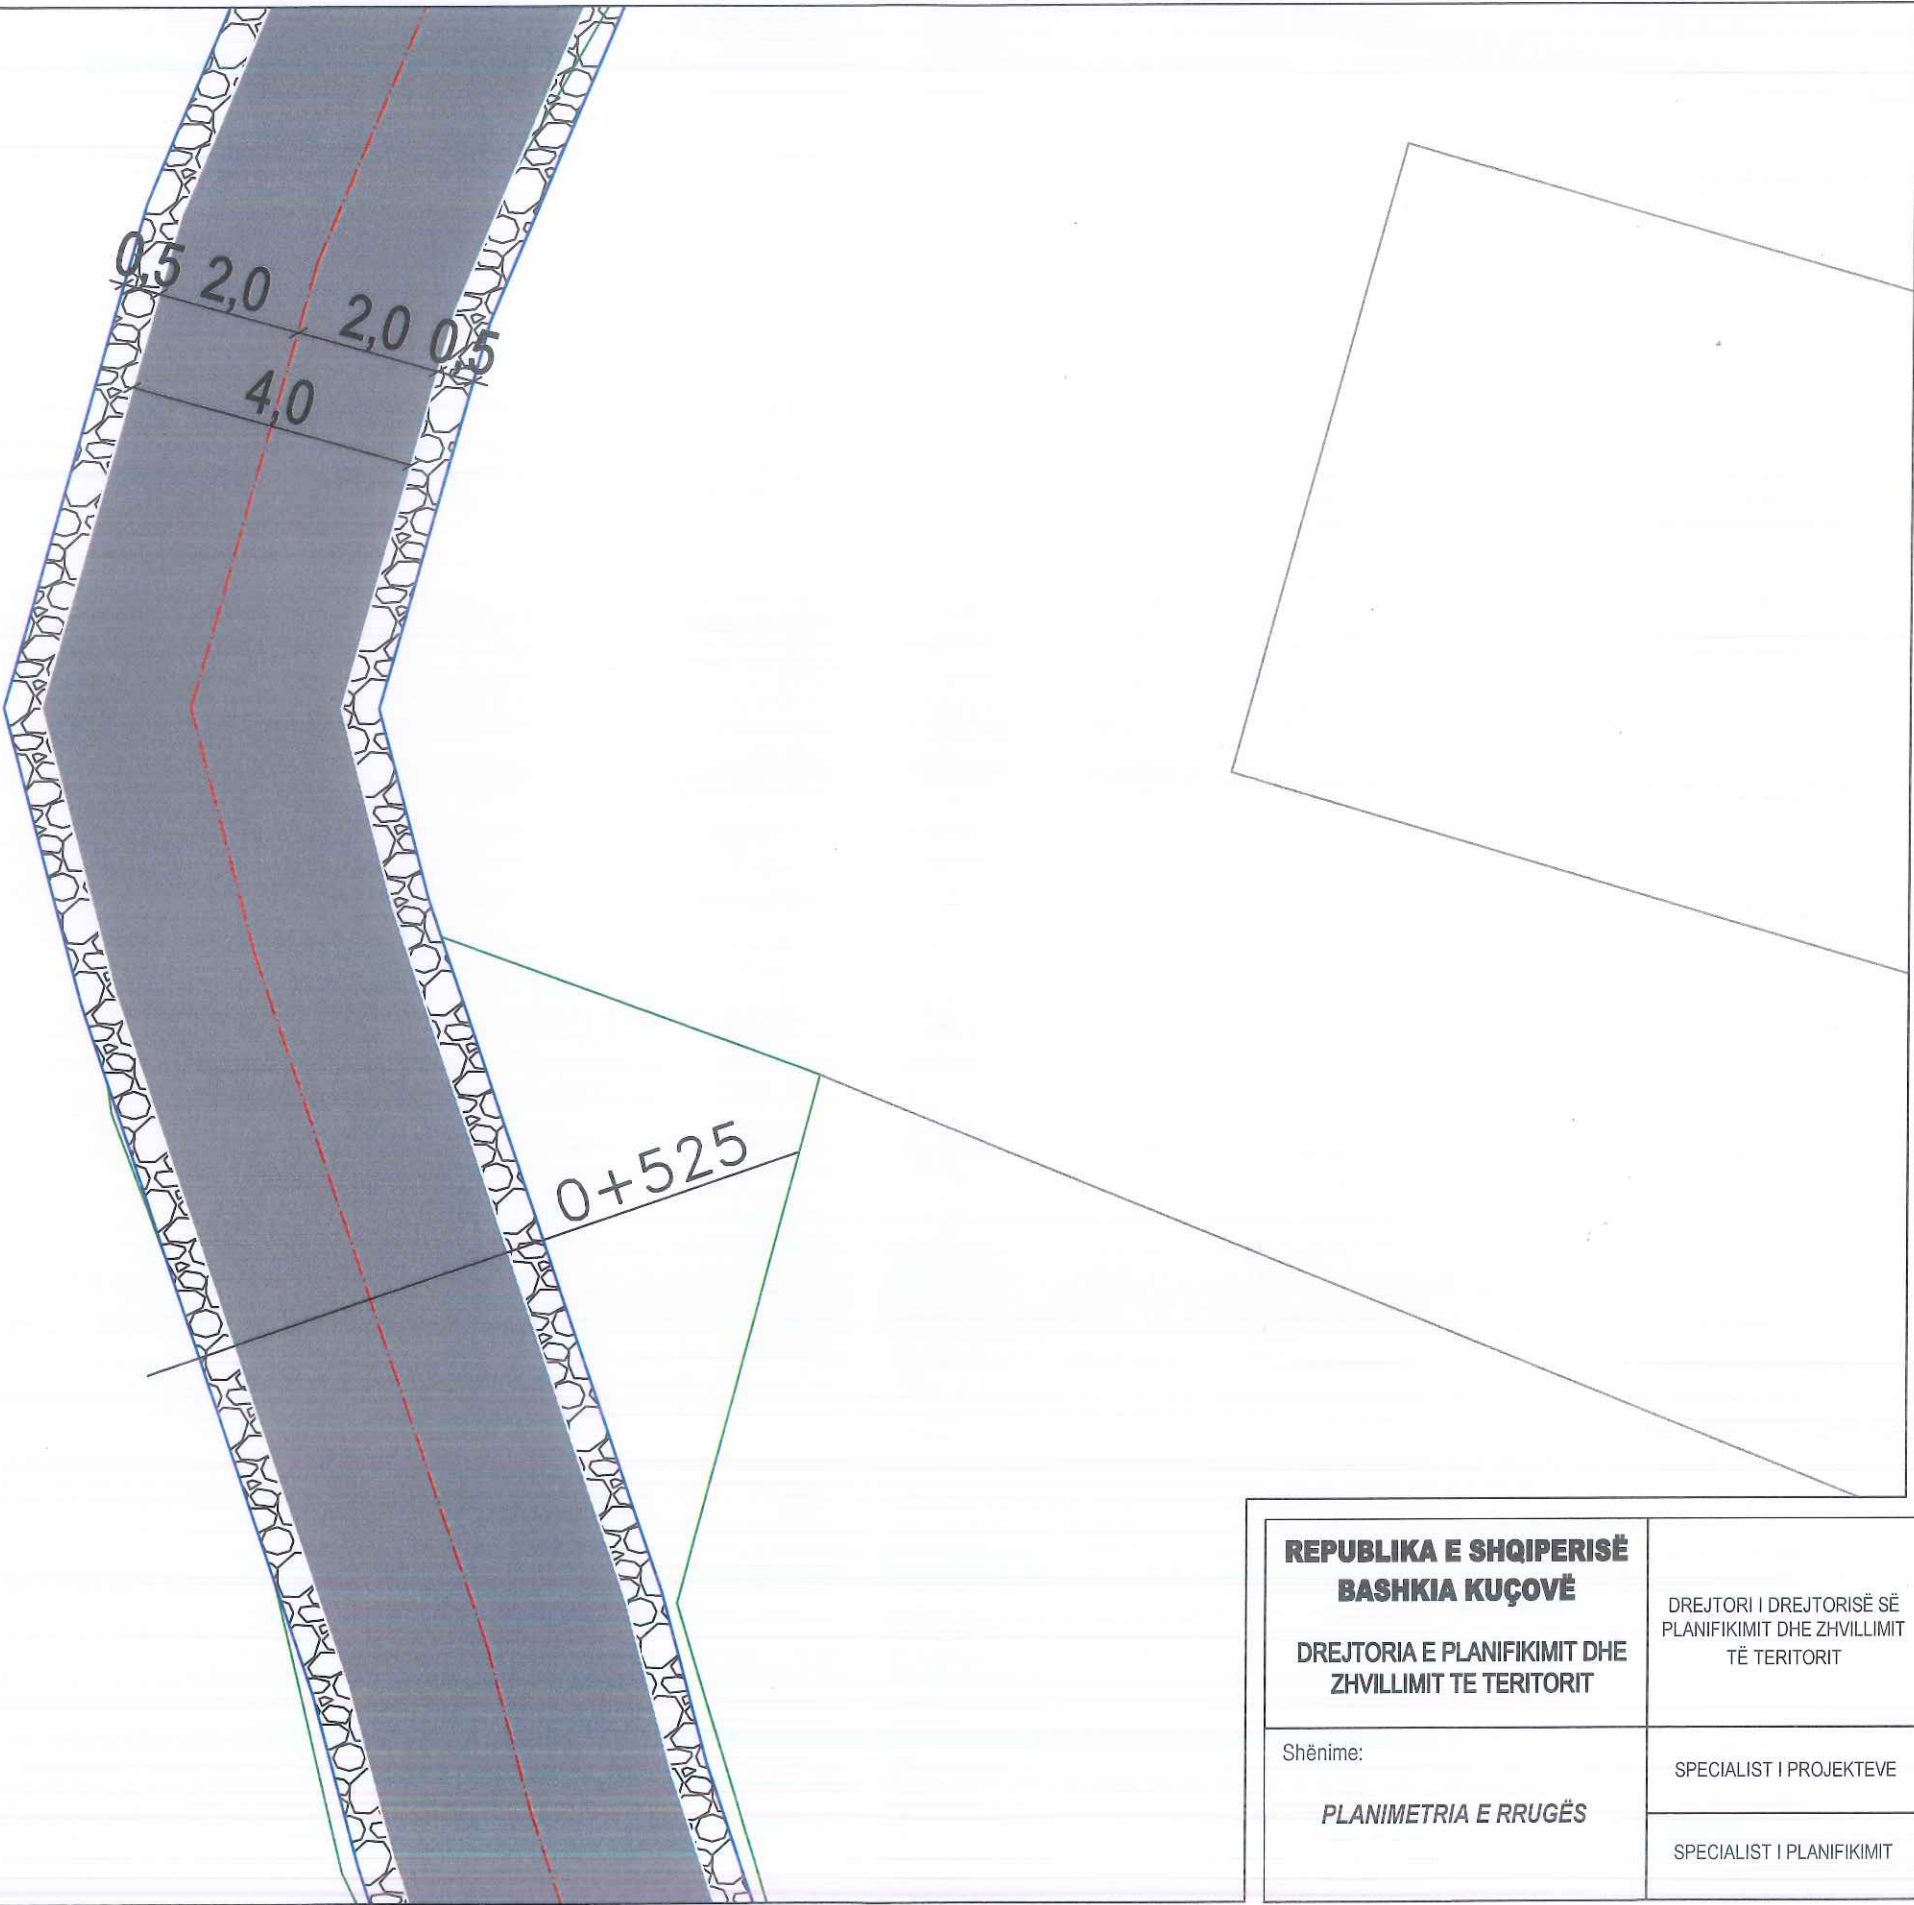

MIRATOHET
KRYETARI I BASHKISË KUÇOVË
KRESHNIK HAJDARI



Legjenda

- Vija e projektit ————
- Sipërfaqe me asfalt —————
- Sipërfaqe me stabilizant ————

Të dhëna për rrugën:

Zk : 2310

Nr.Pas: 13/19;18/68; 46/1; 40/1;19/12;

Gjatësia e rrugës: L= 1174 m

Gjerësia e rrugës: B=4 m

Bankina në të dy anët e rrugës: 2x0.5 m

REPUBLIKA E SHQIPERISË BASHKIA KUÇOVË DREJTORIA E PLANIFIKIMIT DHE ZHVILLIMIT TE TERITORIT	DREJTORI I DREJTORISË SË PLANIFIKIMIT DHE ZHVILLIMIT TË TERITORIT	ING.SOKOL VASILI	
	Shënime: PLANIMETRIA E RRUGËS	SPECIALIST I PROJEKTEVE SPECIALIST I PLANIFIKIMIT	ING.ARMINDA BARDHI ING.MALVINA DAKA

RIKONSTRUKSION I RRUGËS "LLAMBI SHELLA", "KAMZA" DHE "LUAN QAFZEZI",
QYTETI KUÇOVË, BASHKIA KUÇOVË

SHKALLA 1:100




MIRATOHET
KRYETARI / BASHKISË KUÇOVË
KRESHNIK HAJDARI

Legjenda

- Vija e projektit —
Sipërfaqe me asfalt —
Sipërfaqe me stabilizant —

Të dhëna për rrugën:
Zk : 2310
Nr.Pas: 13/19;18/68; 46/1; 40/1;19/12;
Gjatësia e rrugës: L= 1174 m
Gjerësia e rrugës: B=4 m
Bankina në të dy anët e rrugës: 2x0.5 m

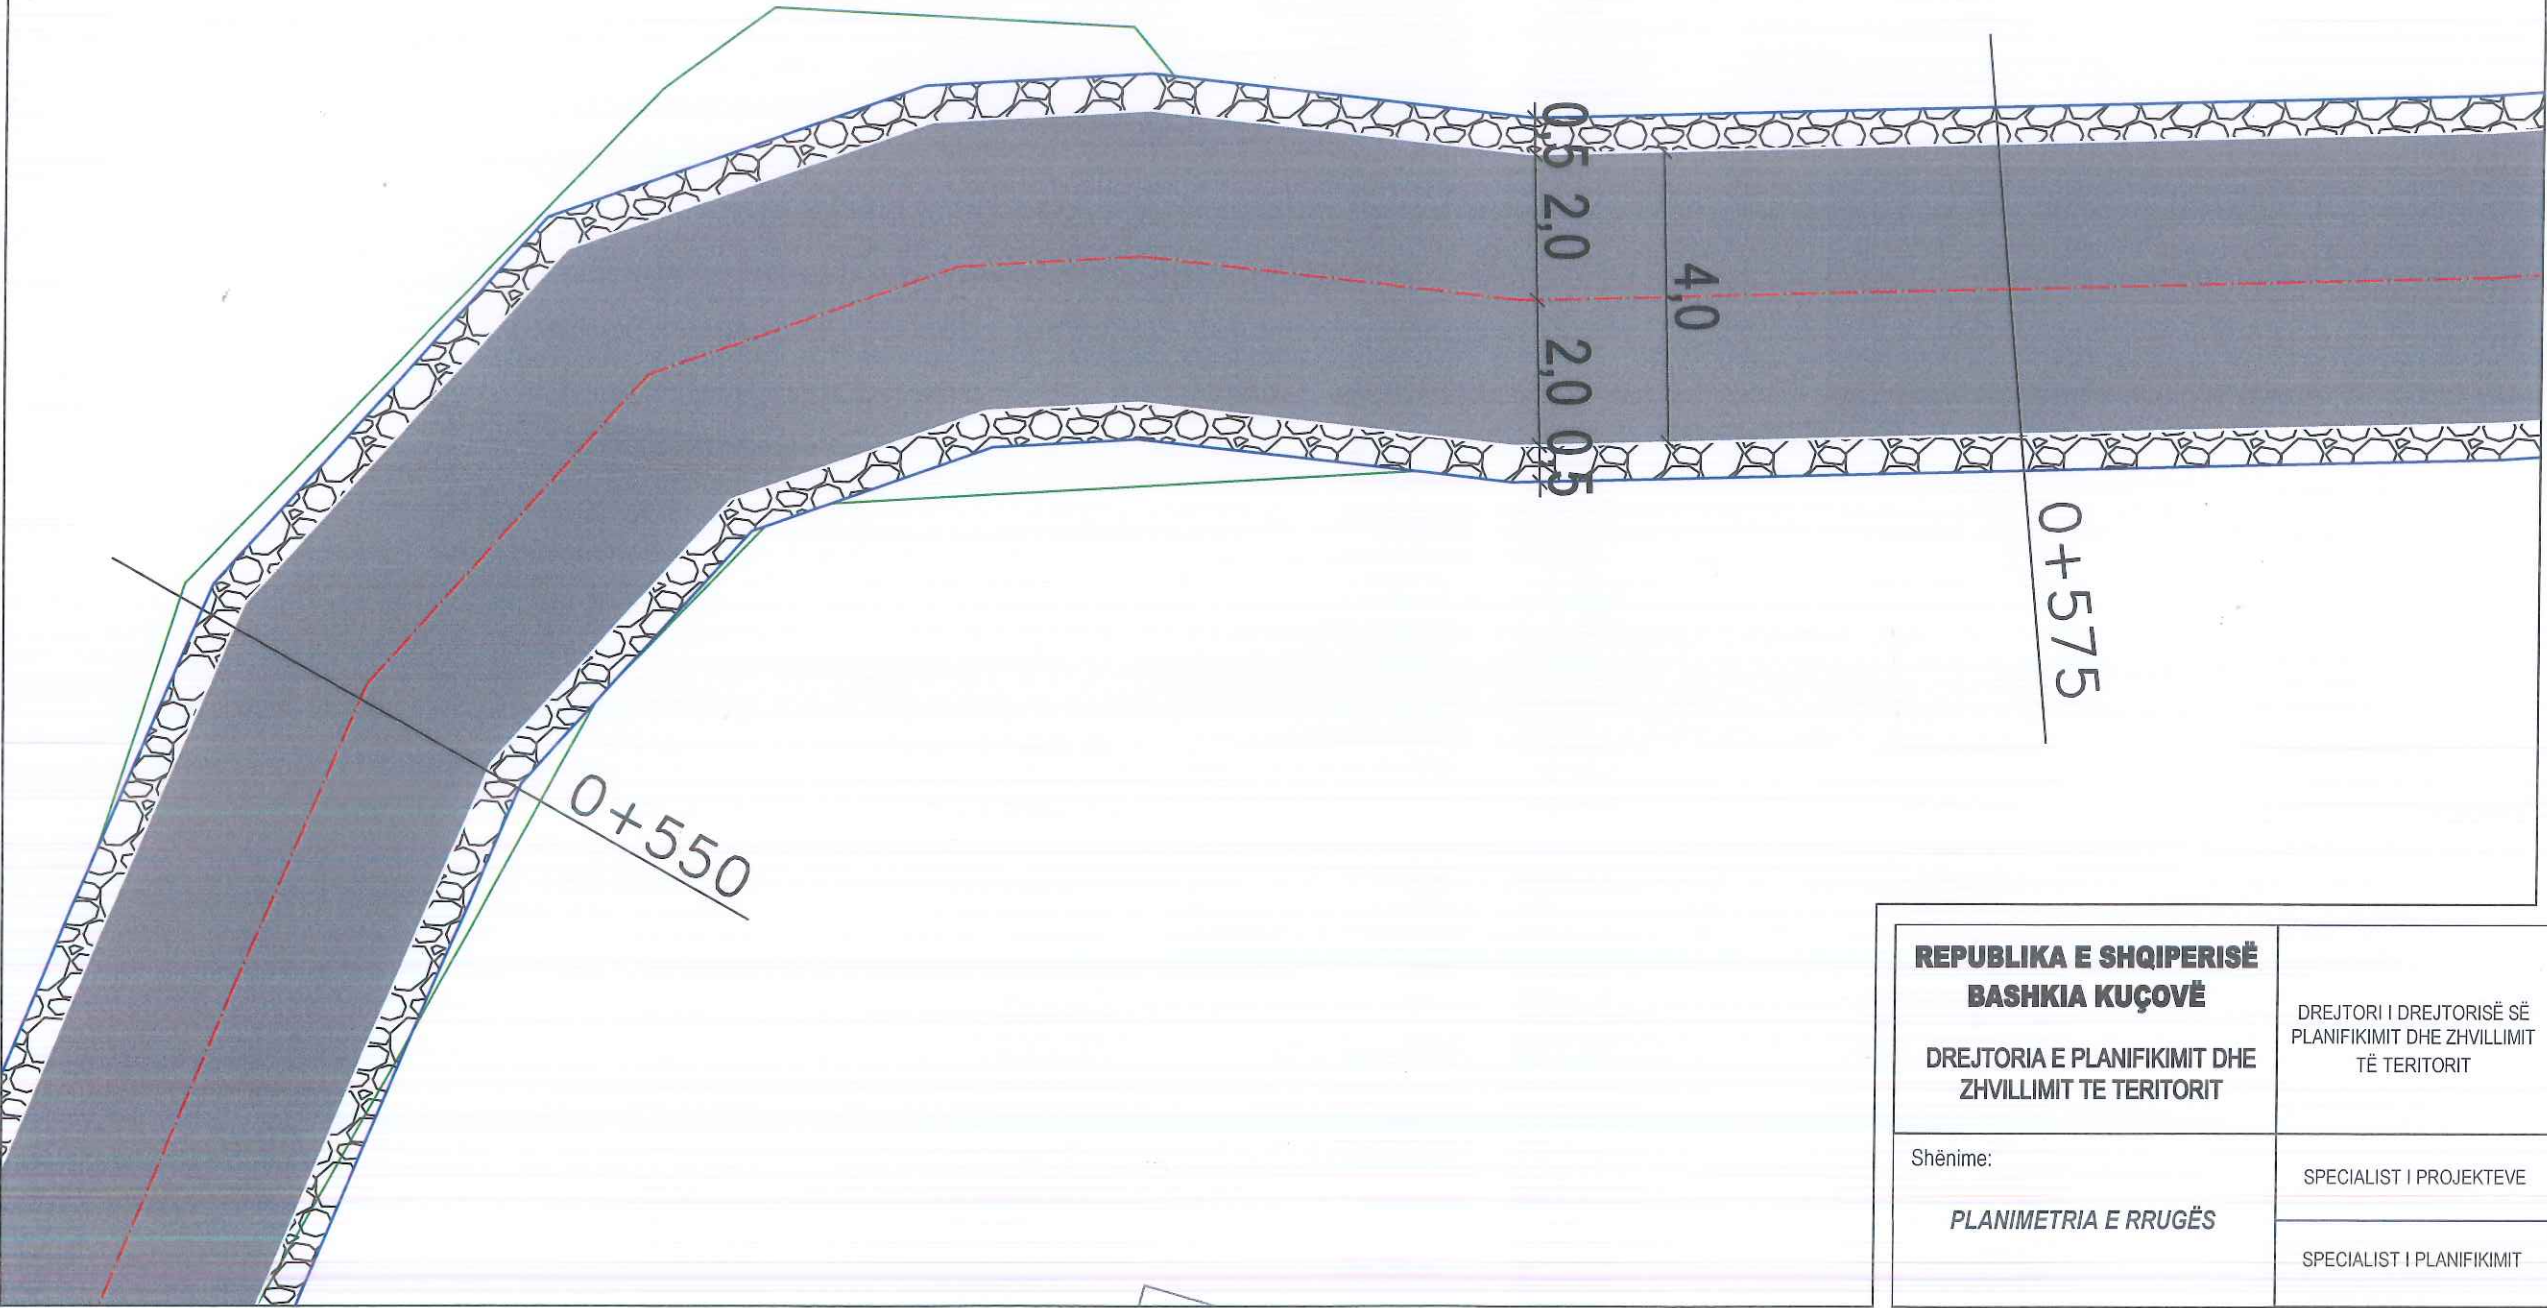

REPUBLICA E SHQIPERISË BASHKIA KUÇOVË DREJTORIA E PLANIFIKIMIT DHE ZHVILLIMIT TE TERITORIT	DREJTORI I DREJTORISË SË PLANIFIKIMIT DHE ZHVILLIMIT TË TERITORIT	ING.SOKOL VASILI	
	Shënime: PLANIMETRIA E RRUGËS	SPECIALIST I PROJEKTEVE SPECIALIST I PLANIFIKIMIT	ING.ARMINDA BARDHI ING.MALVINA DAKA

RIKONSTRUKSION I RRUGËS "LLAMBI SHELLA", "KAMZA" DHE "LUAN QAFZEZI",
QYTETI KUÇOVË, BASHKIA KUÇOVË

SHKALLA 1:100



MIRATOHET
KRYETARI I BASHKISË KUÇOVË

KRESHNIK HAJDARI



Legjenda

- Vija e projektit ————
Sipërfaqe me asfalt —————
Sipërfaqe me stabilizant ————

Të dhëna për rrugën:


Zk : 2310

Nr.Pas: 13/19;18/68; 46/1; 40/1;19/12;

Gjatësia e rrugës: L= 1174 m

Gjerësia e rrugës: B=4 m

Bankina në të dy anët e rrugës: 2x0.5 m

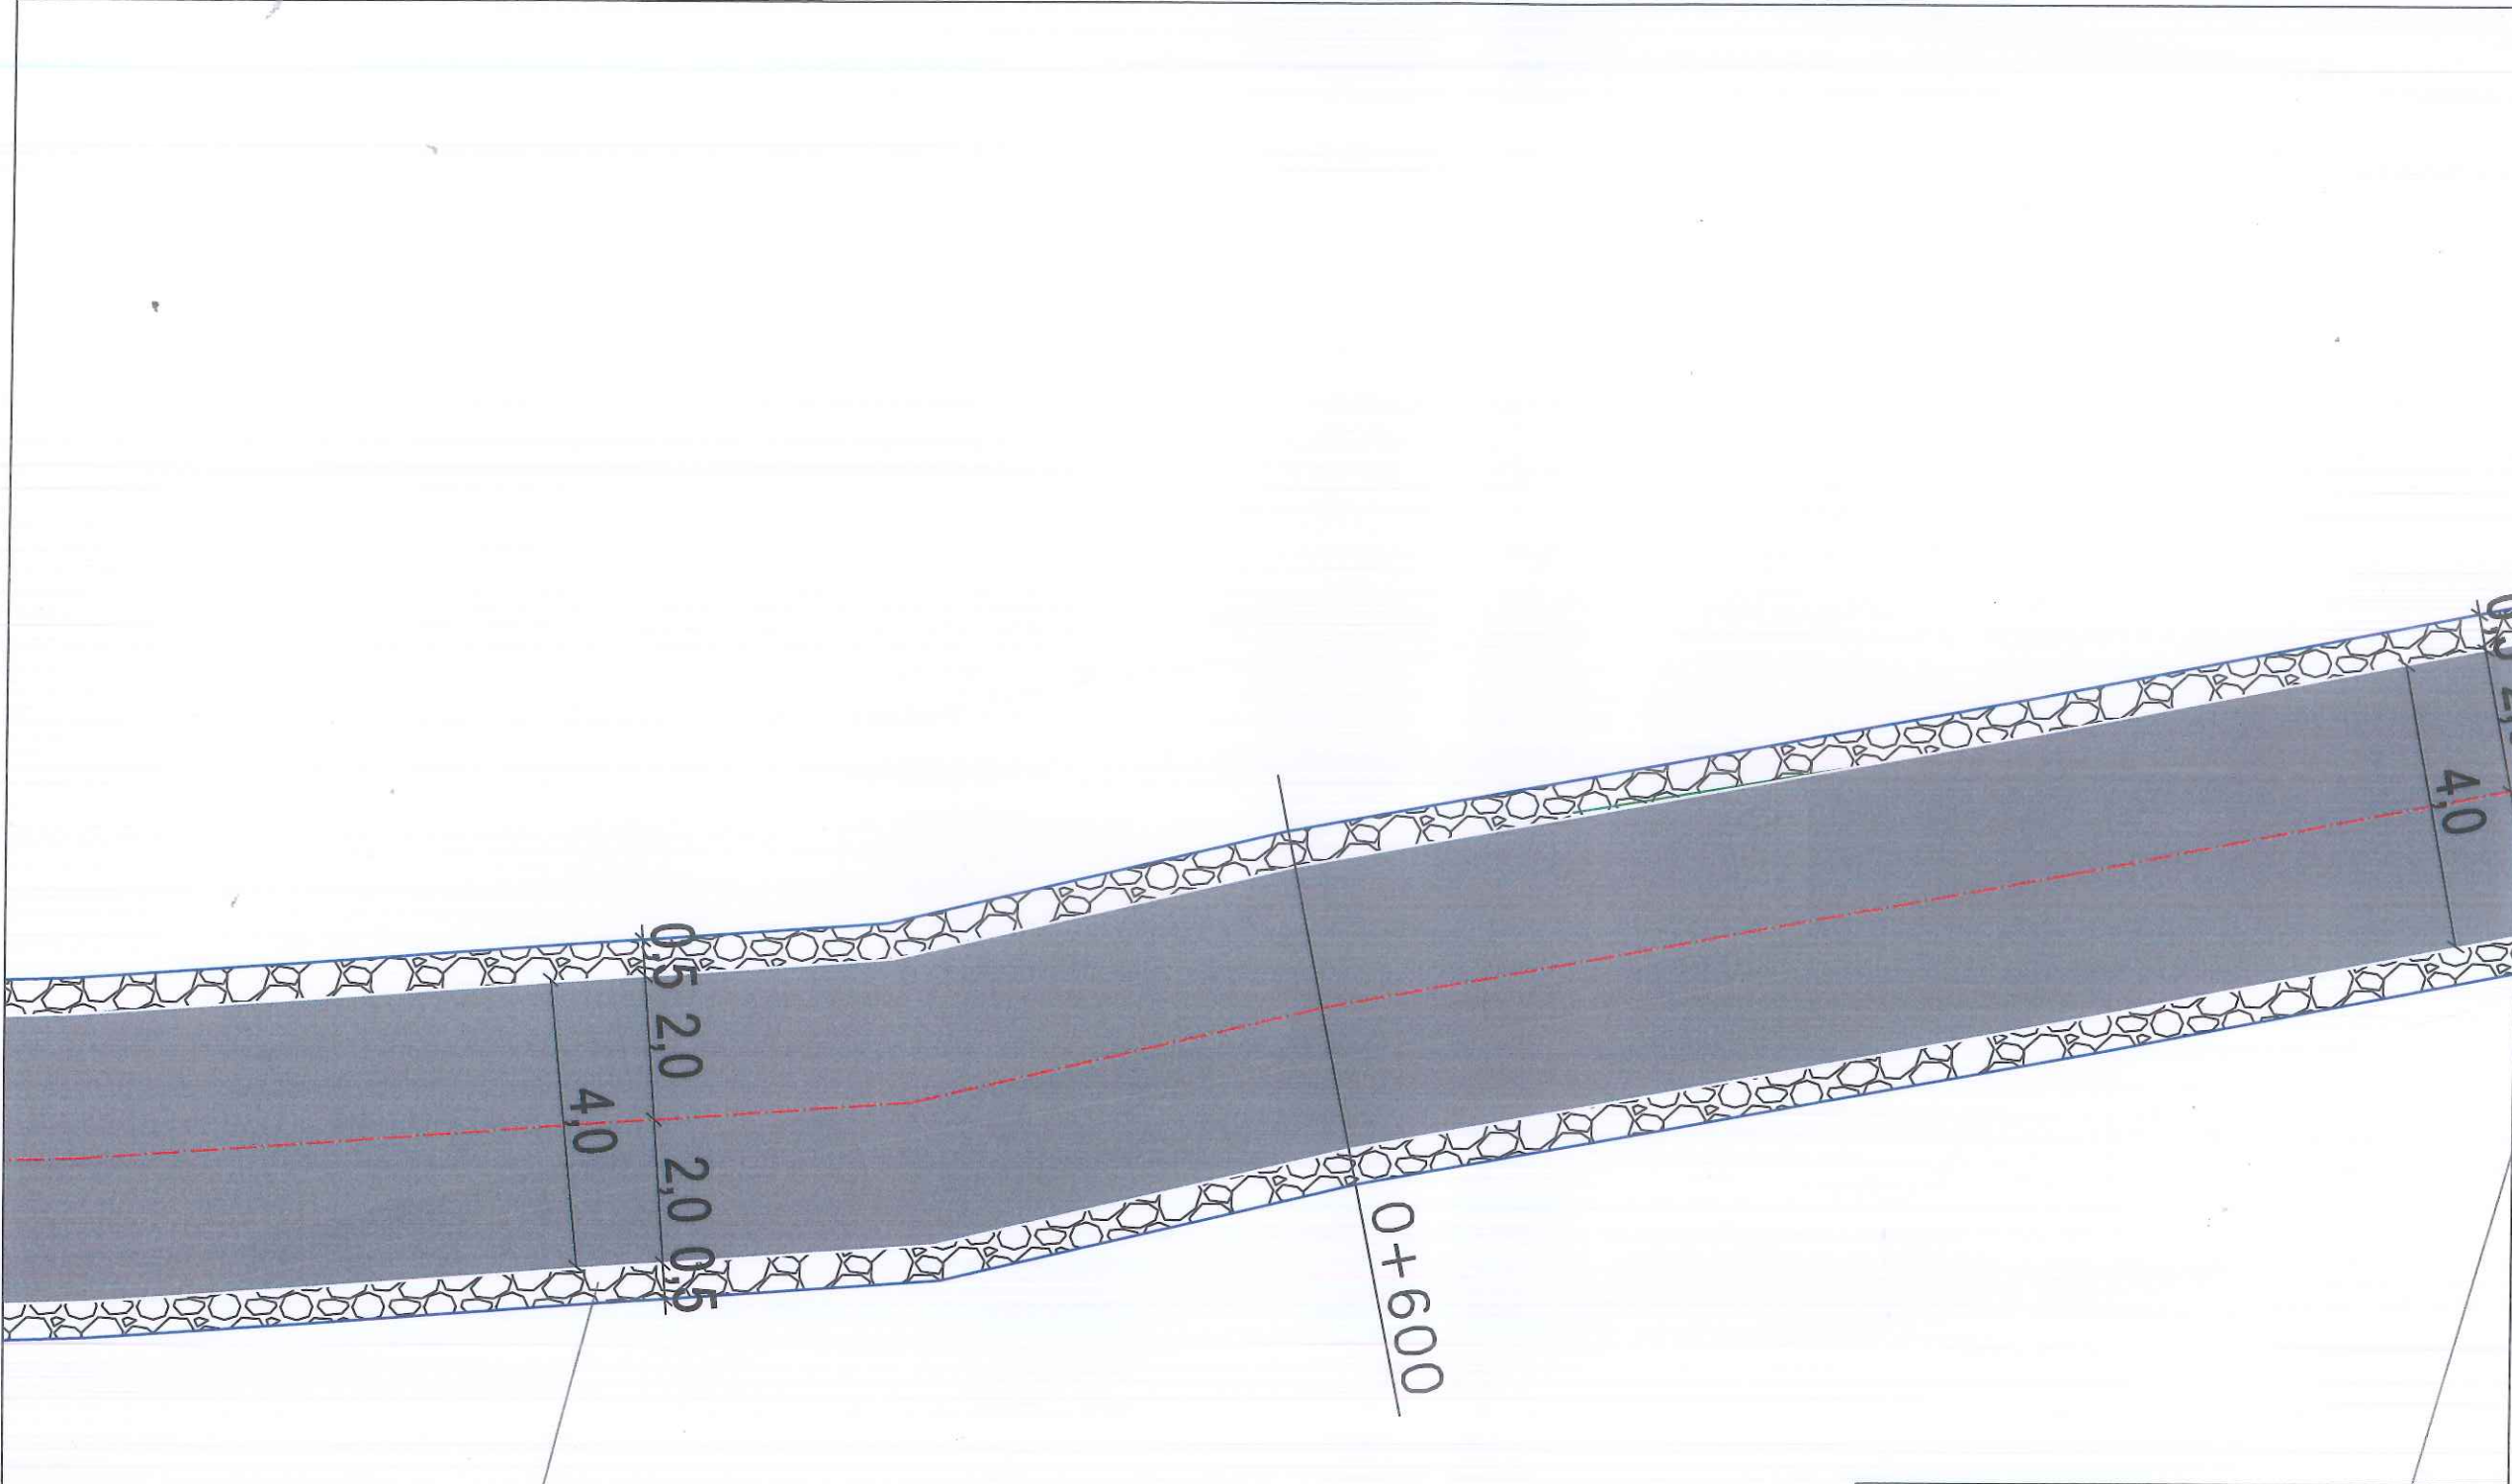

REPUBLIKA E SHQIPERISË BASHKIA KUÇOVË DREJTORIA E PLANIFIKIMIT DHE ZHVILLIMIT TE TERITORIT	DREJTORI I DREJTORISË SË PLANIFIKIMIT DHE ZHVILLIMIT TË TERITORIT	ING.SOKOL VASILI	
	Shënime: PLANIMETRIA E RRUGËS	SPECIALIST I PROJEKTEVE SPECIALIST I PLANIFIKIMIT	ING.ARMINDA BARDHI ING.MALVINA DAKA

RIKONSTRUKSION I RRUGËS "LLAMBI SHELLA", "KAMZA" DHE "LUAN QAFZEZI",
QYTETI KUÇOVË, BASHKIA KUÇOVË

SHKALLA 1:100



MIRATOHET
KRYETARI / BASHKISË KUÇOVË
KRESHNIK HAJDARI




Legjenda

- Vija e projektit ————
Sipërfaqe me asfalt —————
Sipërfaqe me stabilizant ————

Të dhëna për rrugën:

Zk : 2310
Nr.Pas: 13/19;18/68; 46/1; 40/1;19/12;
Gjatësia e rrugës: L= 1174 m
Gjerësia e rrugës: B=4 m
Bankina në të dy anët e rrugës: 2x0.5 m

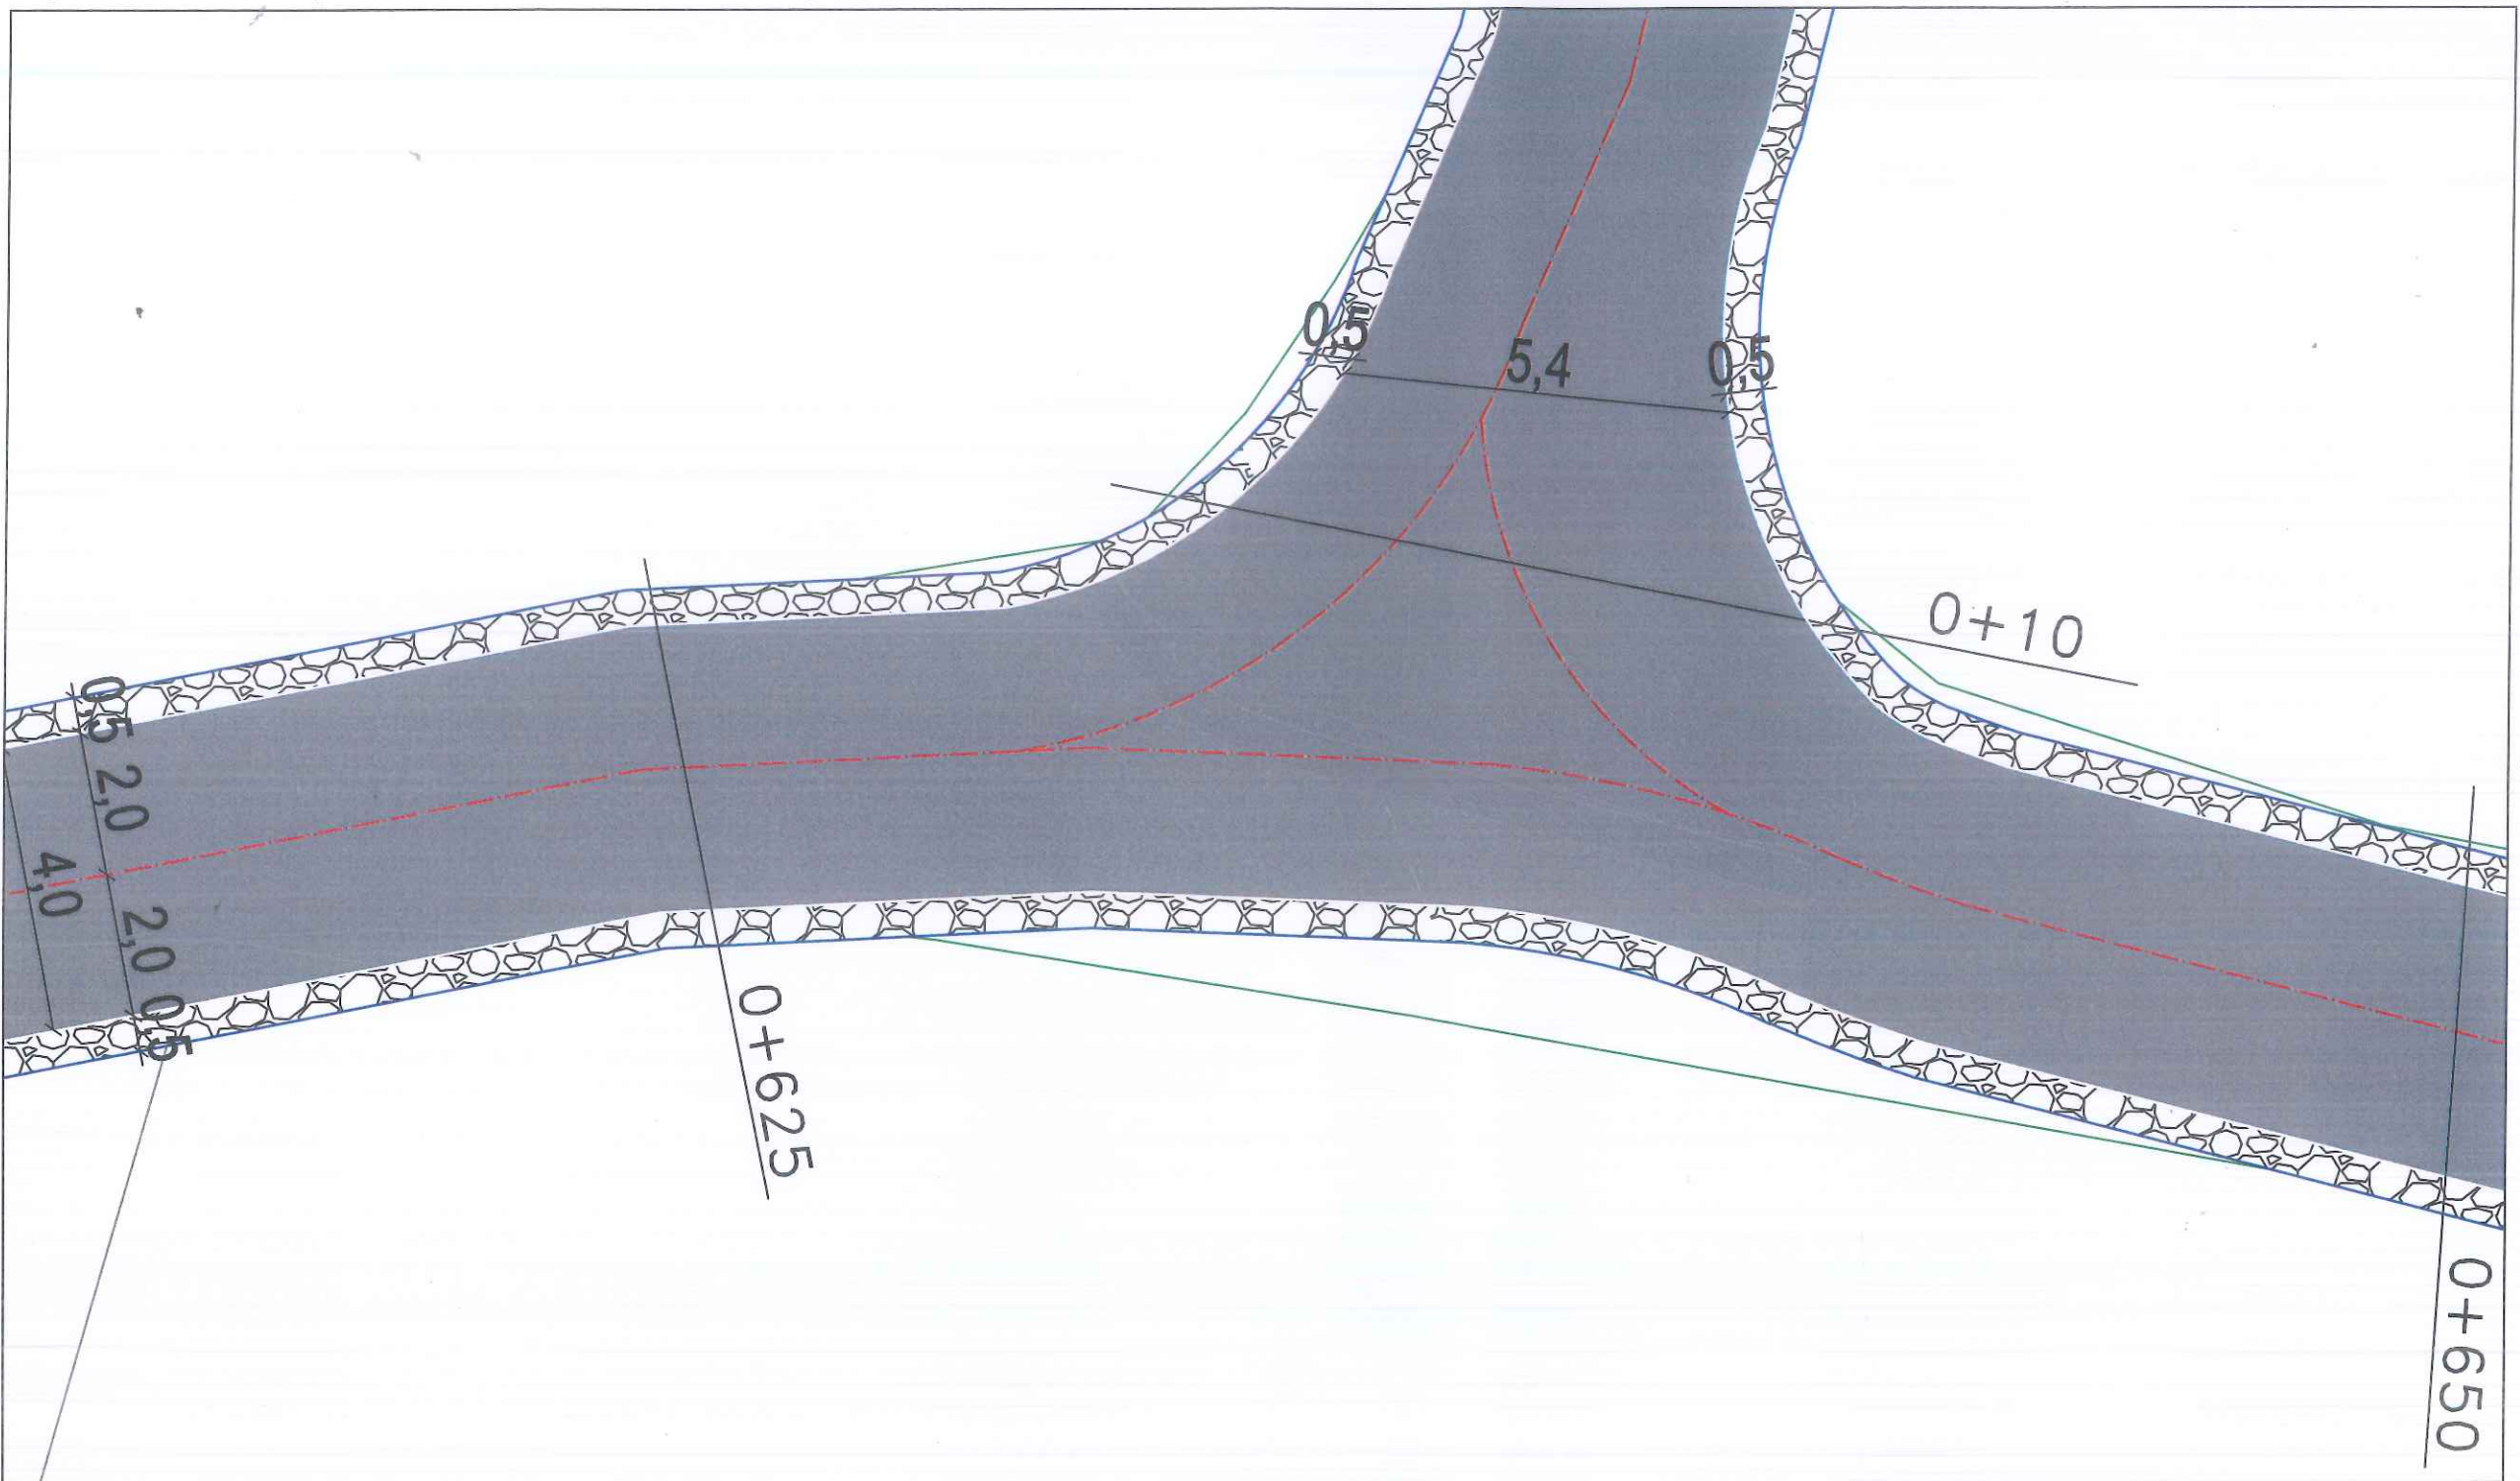

REPUBLIKA E SHQIPERISË BASHKIA KUÇOVË DREJTORIA E PLANIFIKIMIT DHE ZHVILLIMIT TE TERITORIT	DREJTORI I DREJTORISË SË PLANIFIKIMIT DHE ZHVILLIMIT TË TERITORIT	ING.SOKOL VASILI	
	SPECIALIST I PROJEKTEVE	ING.ARMINDA BARDHI	
Shënime: PLANIMETRIA E RRUGËS	SPECIALIST I PLANIFIKIMIT	ING.MALVINA DAKA	

RIKONSTRUKSION I RRUGËS "LLAMBI SHELLA", "KAMZA" DHE "LUAN QAFZEZI",
QYTETI KUÇOVË, BASHKIA KUÇOVË

SHKALLA 1:100



MIRATOHET
KRYETARI I BASHKISË KUÇOVË
KRESHNIK HAJDARI

Legjenda

- Vija e projektit ————
Sipërfaqe me asfalt —————
Sipërfaqe me stabilizant ————


Të dhëna për rrugën:

Zk : 2310
Nr.Pas: 13/19;18/68; 46/1; 40/1;19/12;
Gjatësia e rrugës: L= 1174 m
Gjerësia e rrugës: B=4 m
Bankina në të dy anët e rrugës: 2x0.5 m

REPUBLIKA E SHQIPERISË BASHKIA KUÇOVË DREJTORIA E PLANIFIKIMIT DHE ZHVILLIMIT TE TERITORIT	DREJTORI I DREJTORISË SË PLANIFIKIMIT DHE ZHVILLIMIT TË TERITORIT	ING.SOKOL VASILI	
	Shënime: PLANIMETRIA E RRUGËS	SPECIALIST I PROJEKTEVE SPECIALIST I PLANIFIKIMIT	ING.ARMINDA BARDHI ING.MALVINA DAKA

RIKONSTRUKSION I RRUGËS "LLAMBI SHELLA", "KAMZA" DHE "LUAN QAFZEZI",
QYTETI KUÇOVË, BASHKIA KUÇOVË

SHKALLA 1:100

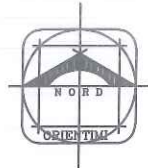

19/18

19/17

MIRATOHET
KRYETARI I BASHKISË KUÇOVË


KRESHNIK HAJDARI



Legjenda

- Vija e projektit
- Sipërfaqe me asfalt
- Sipërfaqe me stabilizant

Të dhëna për rrugën:
Zk : 2310
Nr.Pas: 13/19;18/68; 46/1; 40/1;19/12;
Gjatësia e rrugës: L= 1174 m
Gjerësia e rrugës: B=4 m
Bankina në të dy anët e rrugës: 2x0.5 m

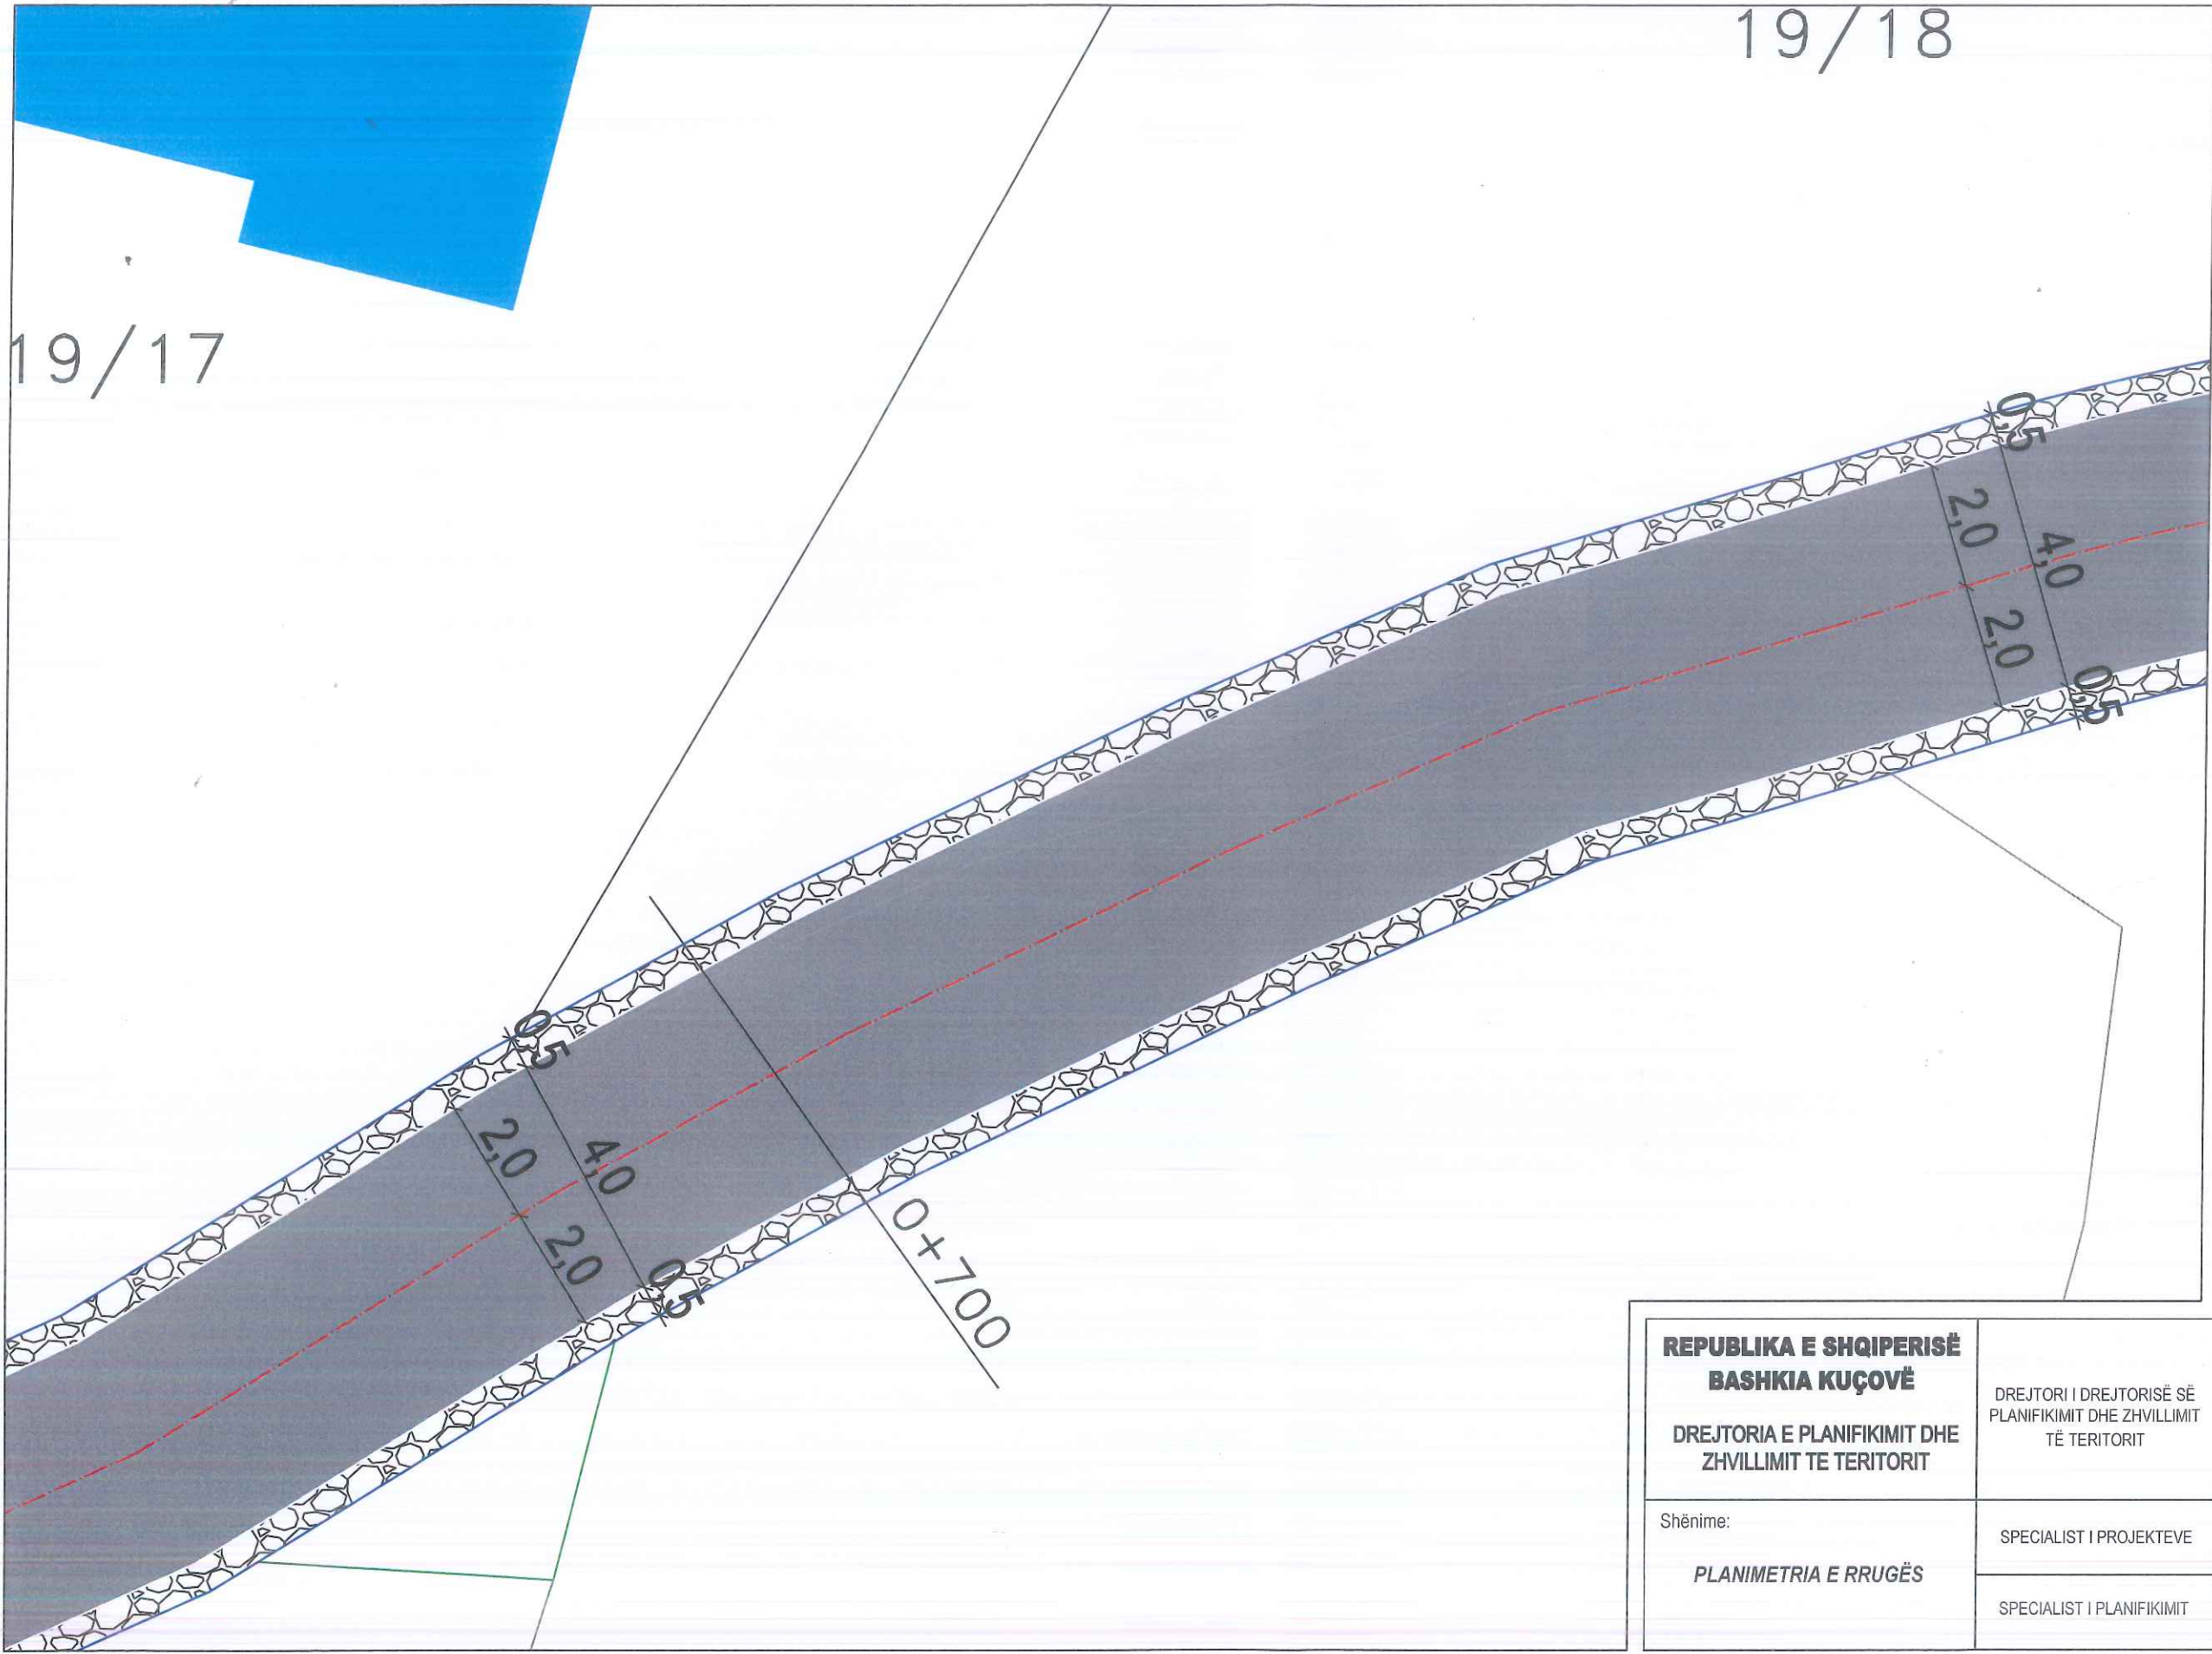

REPUBLICA E SHQIPERISË BASHKIA KUÇOVË DREJTORIA E PLANIFIKIMIT DHE ZHVILLIMIT TE TERITORIT	DREJTORI I DREJTORISË SË PLANIFIKIMIT DHE ZHVILLIMIT TË TERITORIT	ING.SOKOL VASILI	
	Shënime: PLANIMETRIA E RRUGËS	SPECIALIST I PROJEKTEVE ING.ARMINDA BARDHI SPECIALIST I PLANIFIKIMIT ING.MALVINA DAKA	

RIKONSTRUKSION I RRUGËS "LLAMBI SHELLA", "KAMZA" DHE "LUAN QAFZEZI",
QYTETI KUÇOVË, BASHKIA KUÇOVË

SHKALLA 1:100



MIRATOHET
KRYETARI / BASHKISË KUÇOVË



Legjenda

- Vija e projektit ————
Sipërfaqe me asfalt —————
Sipërfaqe me stabilizant ————

Të dhëna për rrugën:

Zk : 2310
Nr.Pas: 13/19;18/68; 46/1; 40/1;19/12;
Gjatësia e rrugës: L= 1174 m
Gjerësia e rrugës: B=4 m
Bankina në të dy anët e rrugës: 2x0.5 m

0+730

0.5
2.0
4.0
2.0
0.5

0+760

REPUBLIKA E SHQIPERISË BASHKIA KUÇOVË DREJTORIA E PLANIFIKIMIT DHE ZHVILLIMIT TE TERITORIT	DREJTORI I DREJTORISË SË PLANIFIKIMIT DHE ZHVILLIMIT TË TERITORIT	ING.SOKOL VASILI	
	Shënime: PLANIMETRIA E RRUGËS	SPECIALIST I PROJEKTEVE SPECIALIST I PLANIFIKIMIT	ING.ARMINDA BARDHI ING.MALVINA DAKA

RIKONSTRUKSION I RRUGËS "LLAMBI SHELLA", "KAMZA" DHE "LUAN QAFZEZI",
QYTETI KUÇOVË, BASHKIA KUÇOVË



SHKALLA 1:100



MIRATOHET
KRYETARI I BASHKISË KUÇOVË
KRESHNIK HAJDARI

Legjenda

- Vija e projektit
- Sipërfaqe me asfalt
- Sipërfaqe me stabilizant

Të dhëna për rrugën:
Zk : 2310
Nr.Pas: 13/19;18/68; 46/1; 40/1;19/12;
Gjatësia e rrugës: L= 1174 m
Gjerësia e rrugës: B=4 m
Bankina në të dy anët e rrugës: 2x0.5 m

REPUBLIKA E SHQIPERISË BASHKIA KUÇOVË	DREJTORI I DREJTORISË SË PLANIFIKIMIT DHE ZHVILLIMIT TË TERITORIT	ING.SOKOL VASIL	
DREJTORIA E PLANIFIKIMIT DHE ZHVILLIMIT TE TERITORIT			
Shënime:	SPECIALIST I PROJEKTEVE	ING.ARMINDA BARDHI	
PLANIMETRIA E RRUGËS	SPECIALIST I PLANIFIKIMIT	ING.MALVINA DAKA	

RIKONSTRUKSION I RRUGËS "LLAMBI SHELLA", "KAMZA" DHE "LUAN QAFZEZI",
QYTETI KUÇOVË, BASHKIA KUÇOVË

SHKALLA 1:100



MIRATOHET
KRYETARI I BASHKISË KUÇOVË

KRESHNIK HAJDARI




Legjenda

- Vija e projektit ————
Sipërfaqe me asfalt —————
Sipërfaqe me stabilizant ————

Të dhëna për rrugën:


Zk : 2310
Nr.Pas: 13/19;18/68; 46/1; 40/1;19/12;
Gjatësia e rrugës: L= 1174 m
Gjerësia e rrugës: B=4 m
Bankina në të dy anët e rrugës: 2x0.5 m

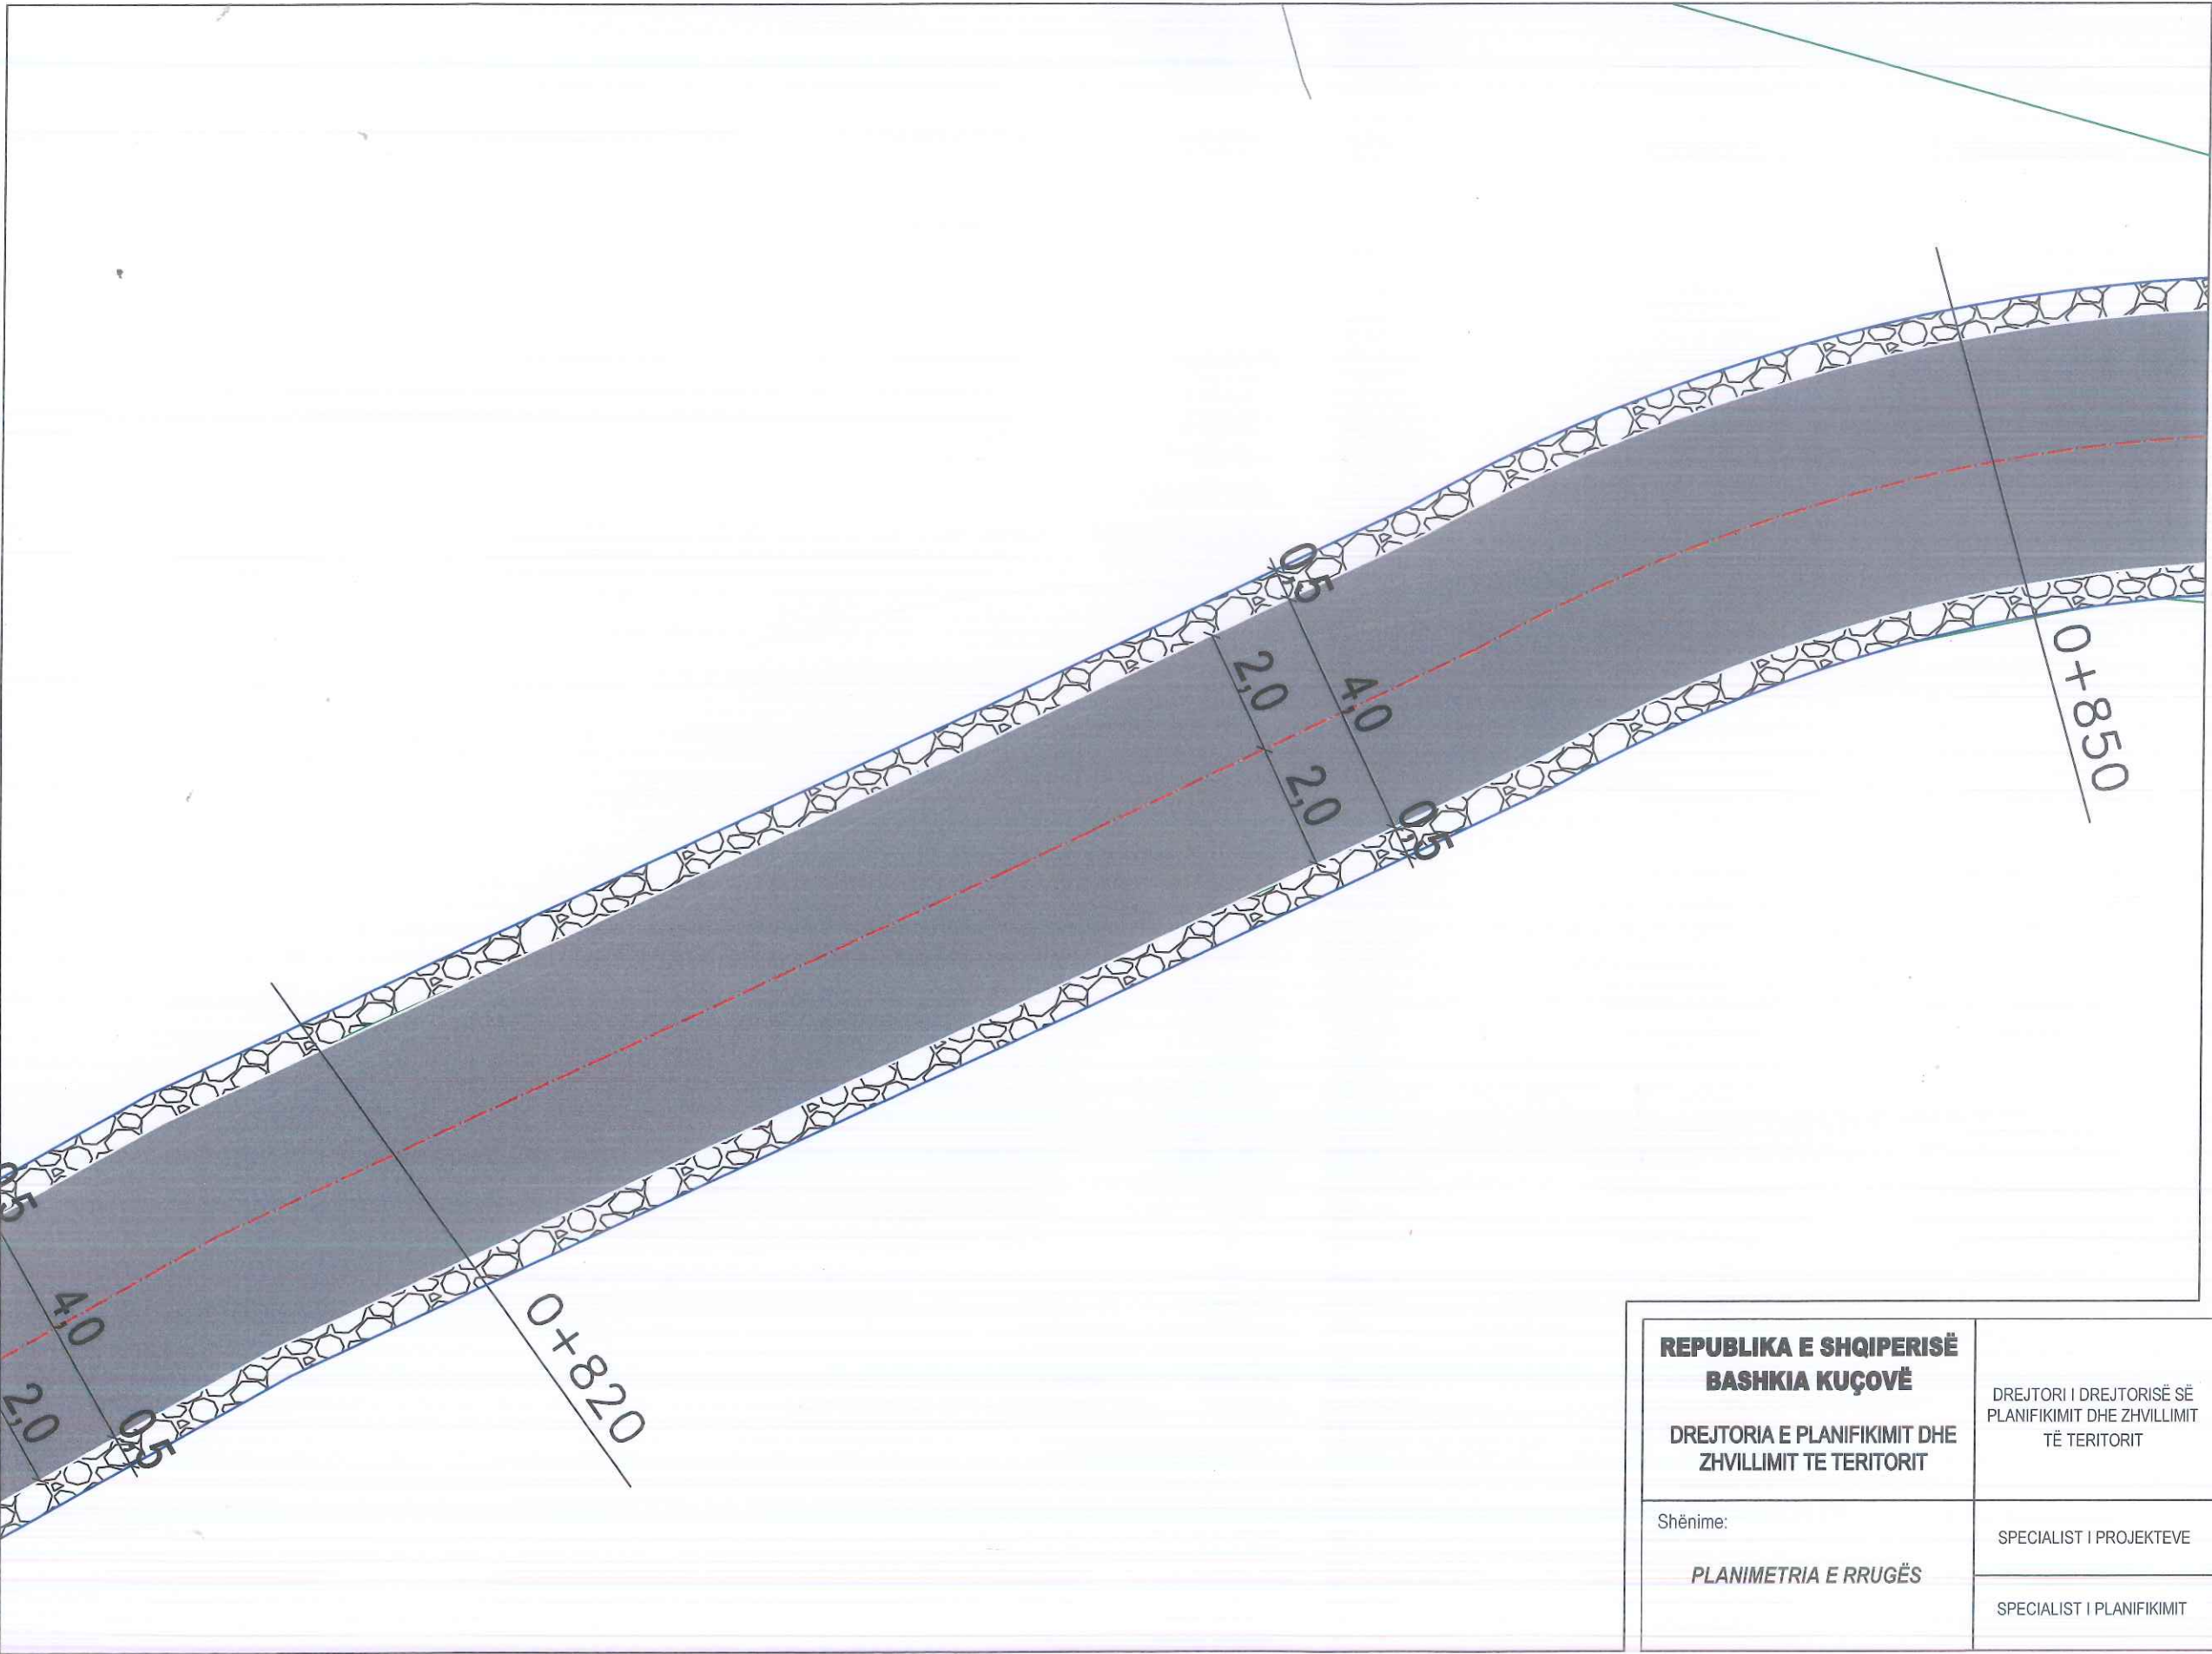

REPUBLICA E SHQIPERISË BASHKIA KUÇOVË DREJTORIA E PLANIFIKIMIT DHE ZHVILLIMIT TE TERITORIT	DREJTORI I DREJTORISË SË PLANIFIKIMIT DHE ZHVILLIMIT TË TERITORIT	ING.SOKOL VASILI	
	Shënime: PLANIMETRIA E RRUGËS	SPECIALIST I PROJEKTEVE SPECIALIST I PLANIFIKIMIT	ING.ARMINDA BARDHI ING.MALVINA DAKA

RIKONSTRUKSION I RRUGËS "LLAMBI SHELLA", "KAMZA" DHE "LUAN QAFZEZI",
QYTETI KUÇOVË, BASHKIA KUÇOVË

SHKALLA 1:100

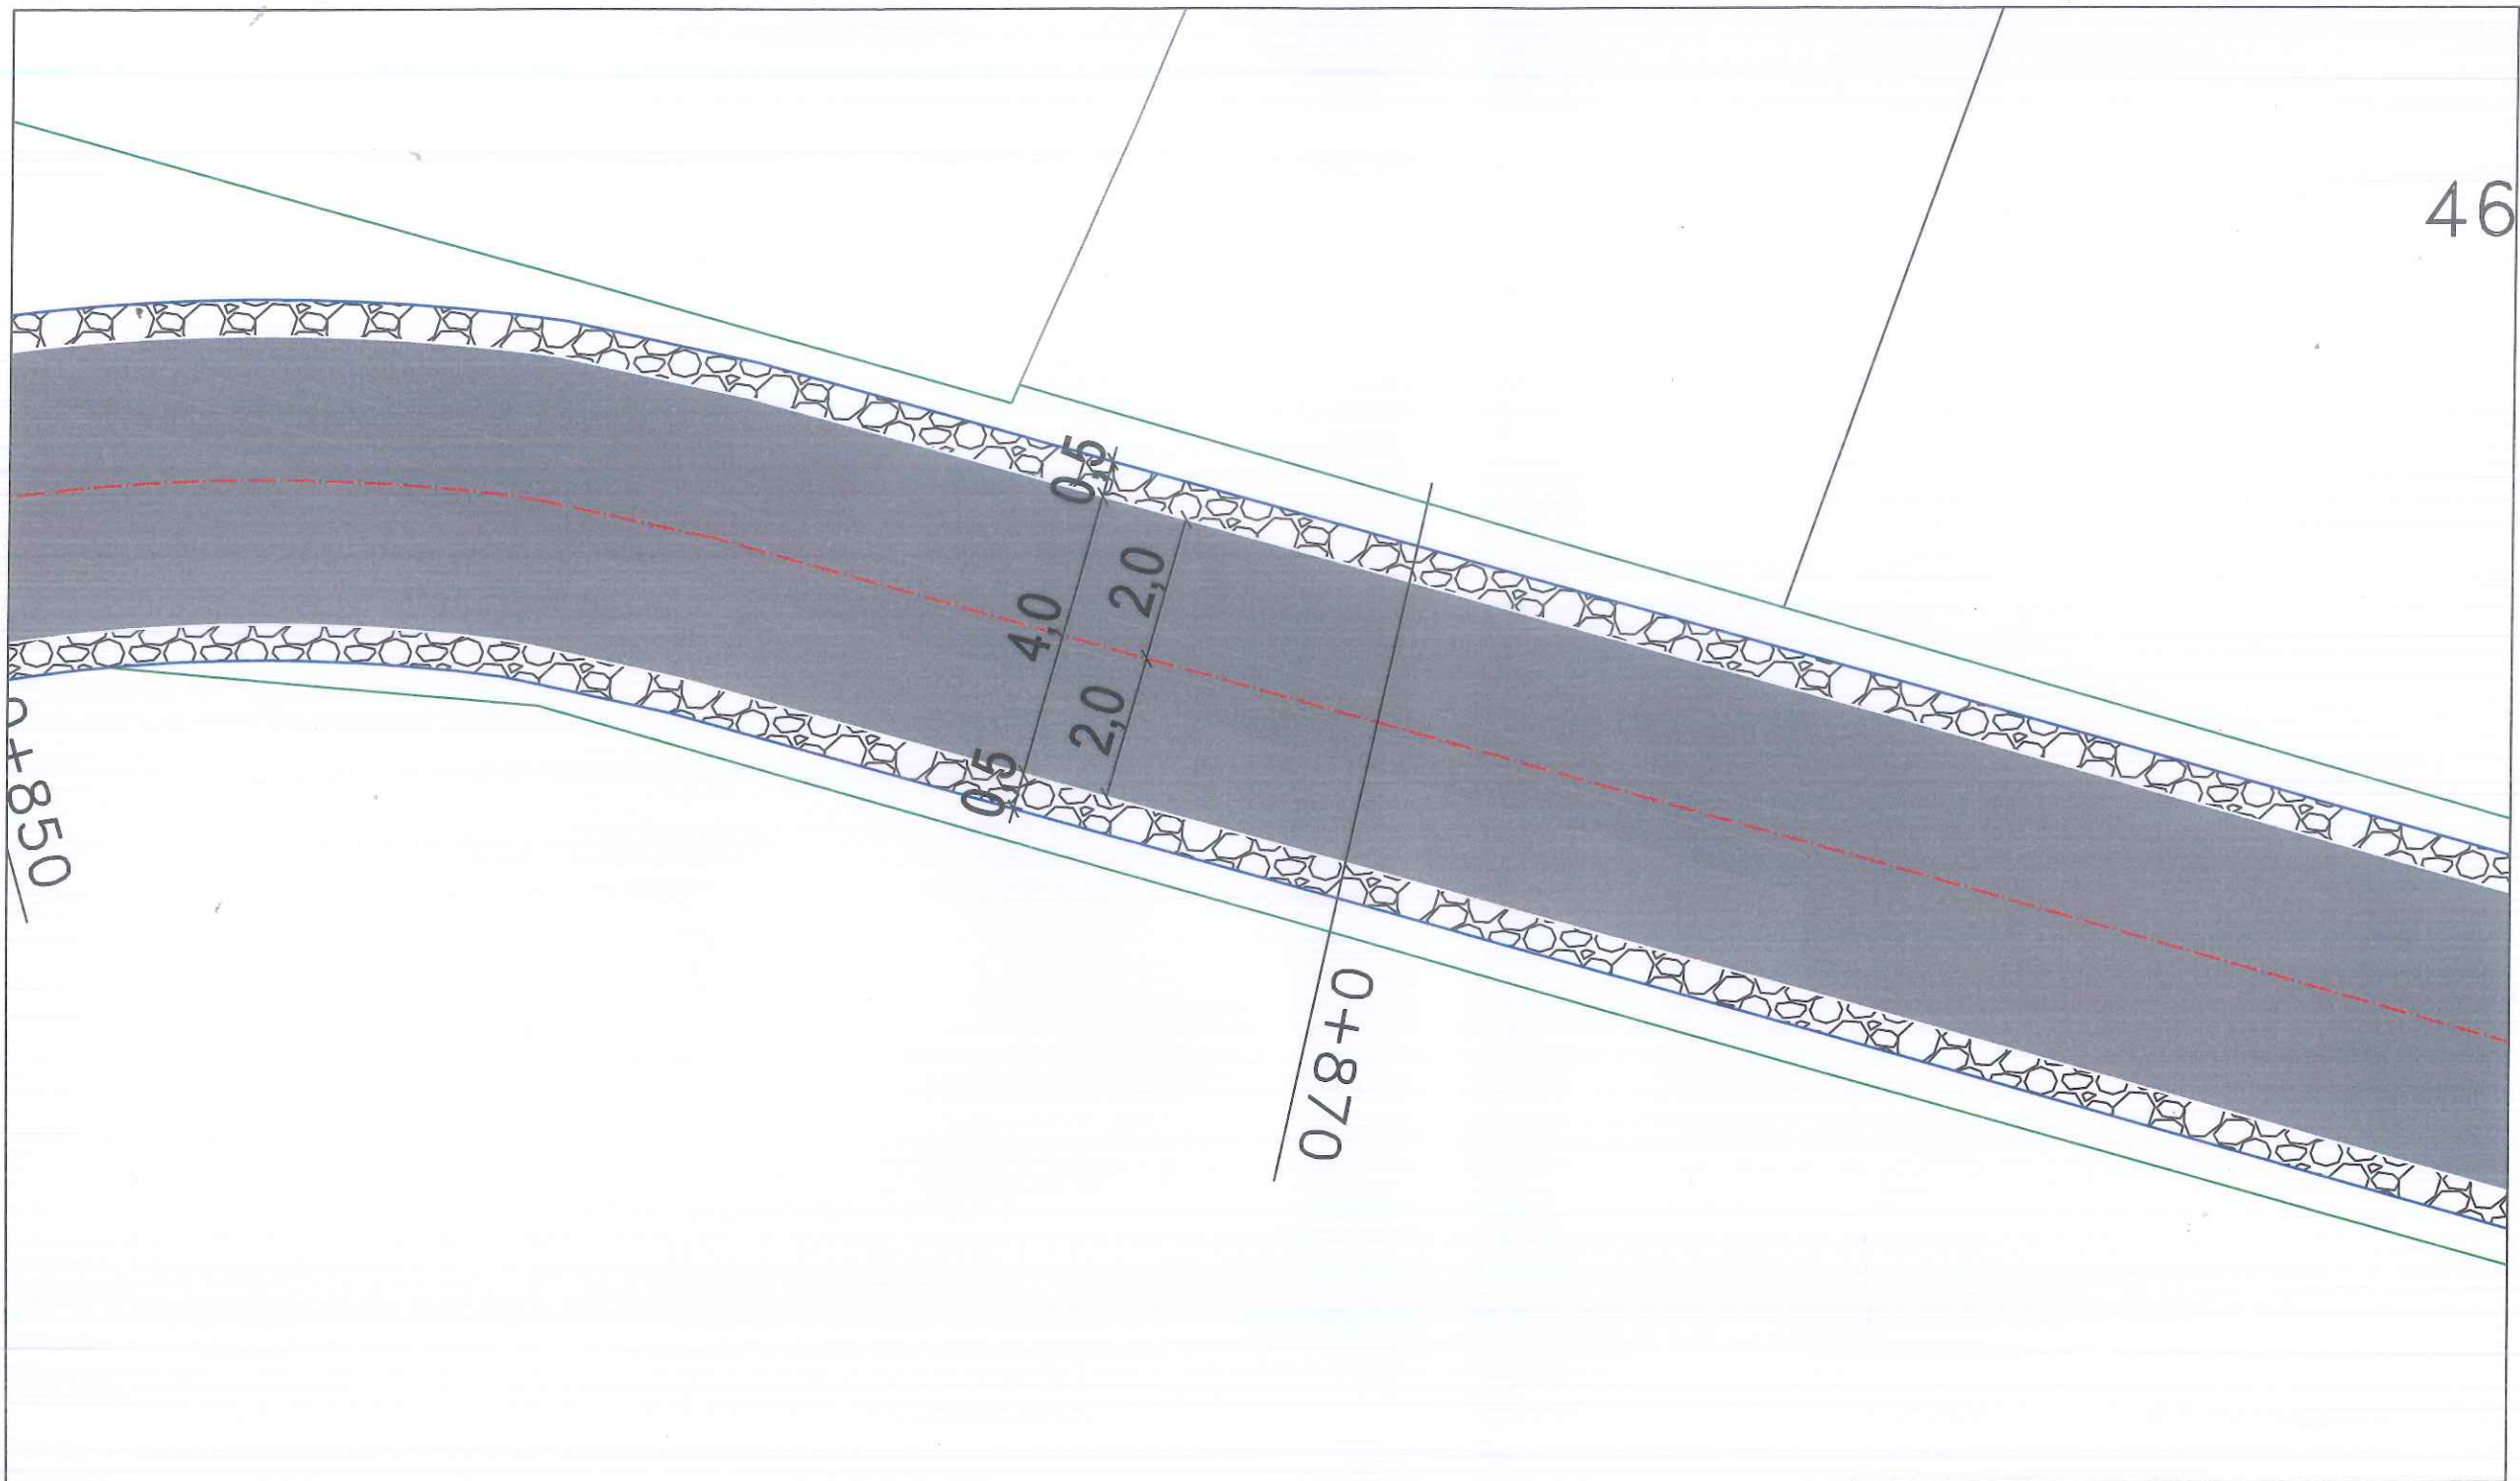

MIRATOHET
KRYETARI / BASHKISË KUÇOVË
KRESHNIK HAJDARI



Legjenda


- Vija e projektit ————
Sipërfaqe me asfalt —————
Sipërfaqe me stabilizant ————

Të dhëna për rrugën:
Zk : 2310
Nr.Pas: 13/19;18/68; 46/1; 40/1;19/12;
Gjatësia e rrugës: L= 1174 m
Gjerësia e rrugës: B=4 m
Bankina në të dy anët e rrugës: 2x0.5 m

REPUBLIKA E SHQIPERISË BASHKIA KUÇOVË DREJTORIA E PLANIFIKIMIT DHE ZHVILLIMIT TE TERITORIT	DREJTORI I DREJTORISË SË PLANIFIKIMIT DHE ZHVILLIMIT TË TERITORIT	ING.SOKOL VASILI	
	Shënime:	SPECIALIST I PROJEKTEVE	ING.ARMINDA BARDHI
	PLANIMETRIA E RRUGËS	SPECIALIST I PLANIFIKIMIT	ING.MALVINA DAKA

RIKONSTRUKSION I RRUGËS "LLAMBI SHELLA", "KAMZA" DHE "LUAN QAFZEZI",
QYTETI KUÇOVË, BASHKIA KUÇOVË

SHKALLA 1:100

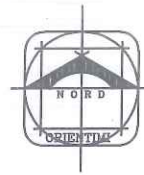

MIRATOHET
KRYETARI I BASHKISË KUÇOVË



Legjenda

- Vija e projektit
- Sipërfaqe me asfalt
- Sipërfaqe me stabilizant

Të dhëna për rrugën:
Zk : 2310
Nr.Pas: 13/19;18/68; 46/1; 40/1;19/12;
Gjatësia e rrugës: L= 1174 m
Gjerësia e rrugës: B=4 m
Bankina në të dy anët e rrugës: 2x0.5 m



REPUBLICA E SHQIPERISË BASHKIA KUÇOVË DREJTORIA E PLANIFIKIMIT DHE ZHVILLIMIT TE TERITORIT	DREJTORI I DREJTORISË SË PLANIFIKIMIT DHE ZHVILLIMIT TË TERITORIT	ING.SOKOL VASILI	
	Shënime: PLANIMETRIA E RRUGËS	SPECIALIST I PROJEKTEVE SPECIALIST I PLANIFIKIMIT	ING.ARMINDA BARDHI ING.MALVINA DAKA

RIKONSTRUKSION I RRUGËS "LLAMBI SHELLA", "KAMZA" DHE "LUAN QAFZEZI",
QYTETI KUÇOVË, BASHKIA KUÇOVË

SHKALLA 1:100




MIRATOHET
KRYETARI / BASHKISË KUÇOVË



Legjenda

- Vija e projektit ————
Sipërfaqe me asfalt —————
Sipërfaqe me stabilizant ————

Të dhëna për rrugën:
Zk : 2310
Nr.Pas: 13/19;18/68; 46/1; 40/1;19/12;
Gjatësia e rrugës: L= 1174 m
Gjerësia e rrugës: B=4 m
Bankina në të dy anët e rrugës: 2x0.5 m

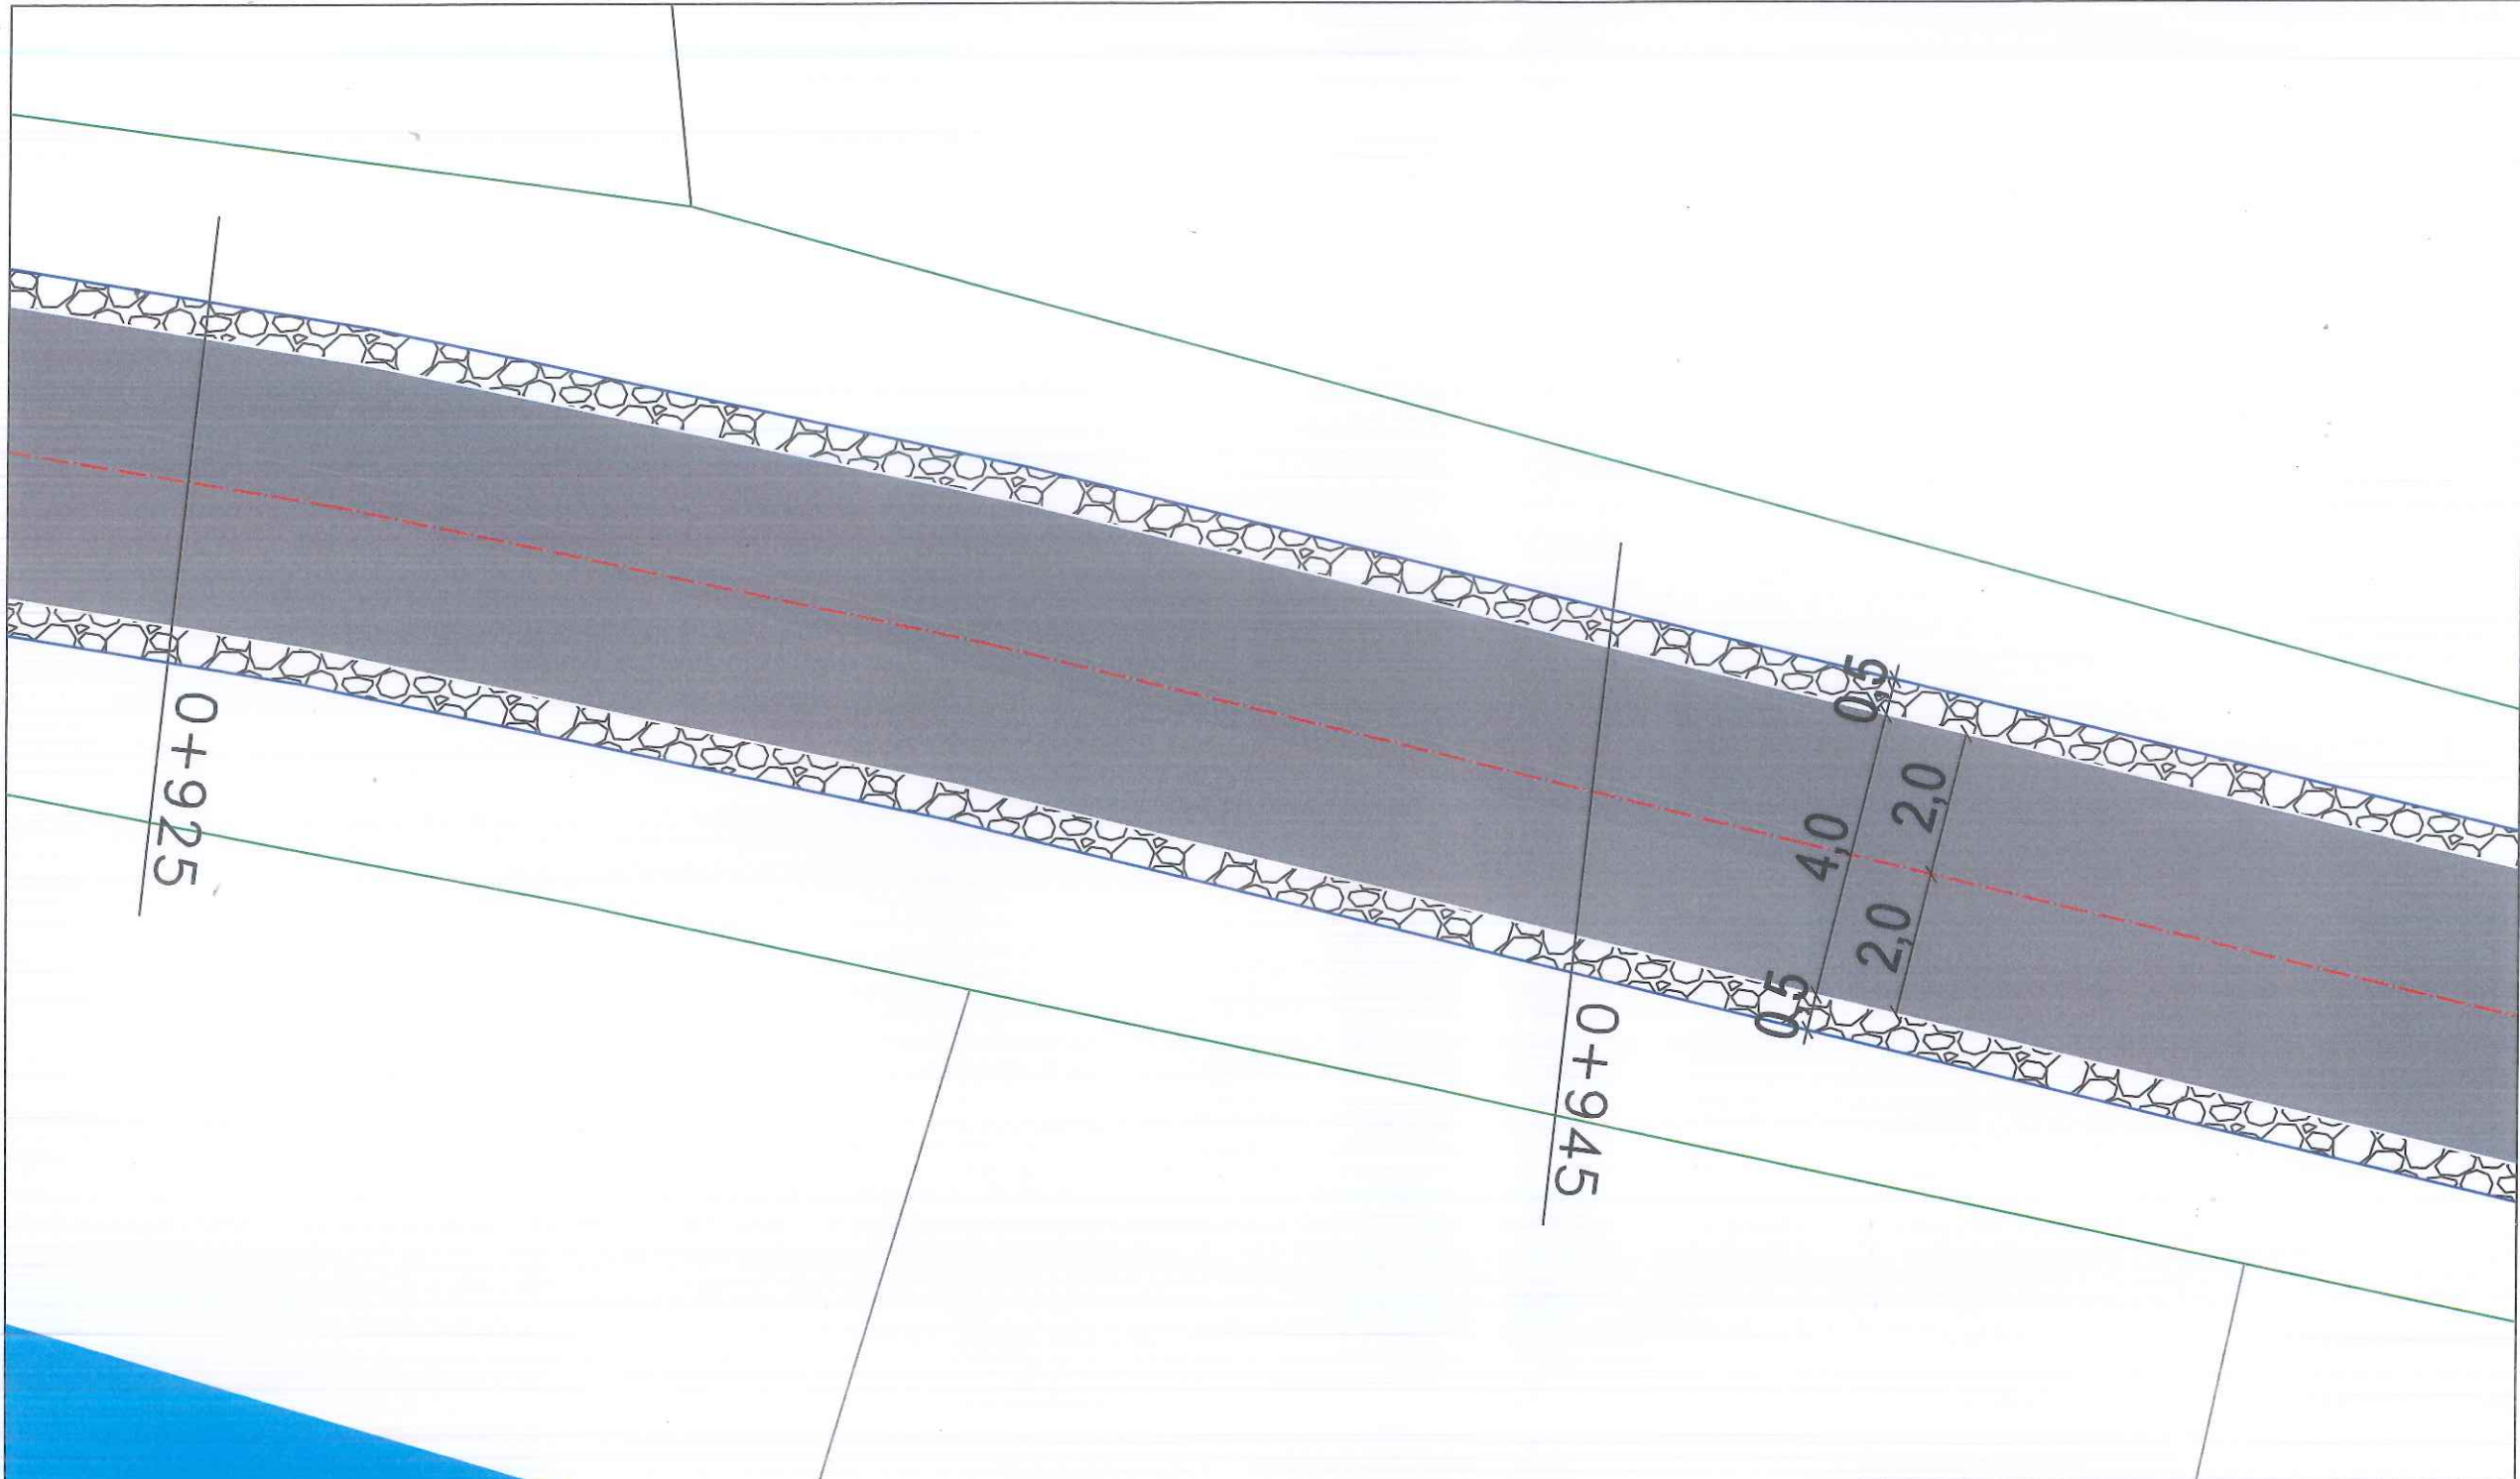

REPUBLIKA E SHQIPERISË BASHKIA KUÇOVË DREJTORIA E PLANIFIKIMIT DHE ZHVILLIMIT TE TERITORIT	DREJTORI I DREJTORISË SË PLANIFIKIMIT DHE ZHVILLIMIT TË TERITORIT	ING.SOKOL VASILI	
	SPECIALIST I PROJEKTEVE	ING.ARMINDA BARDHI	
	SPECIALIST I PLANIFIKIMIT	ING.MALVINA DAKA	

RIKONSTRUKSION I RRUGËS "LLAMBI SHELLA", "KAMZA" DHE "LUAN QAFZEZI",
QYTETI KUÇOVË, BASHKIA KUÇOVË

SHKALLA 1:100



MIRATOHET
KRYETARI I BASHKISË KUÇOVË




Legjenda

- Vija e projektit ————
- Sipërfaqe me asfalt —————
- Sipërfaqe me stabilizant ————

Të dhëna për rrugën:

Zk : 2310
Nr.Pas: 13/19;18/68; 46/1; 40/1;19/12;
Gjatësia e rrugës: L= 1174 m
Gjerësia e rrugës: B=4 m
Bankina në të dy anët e rrugës: 2x0.5 m

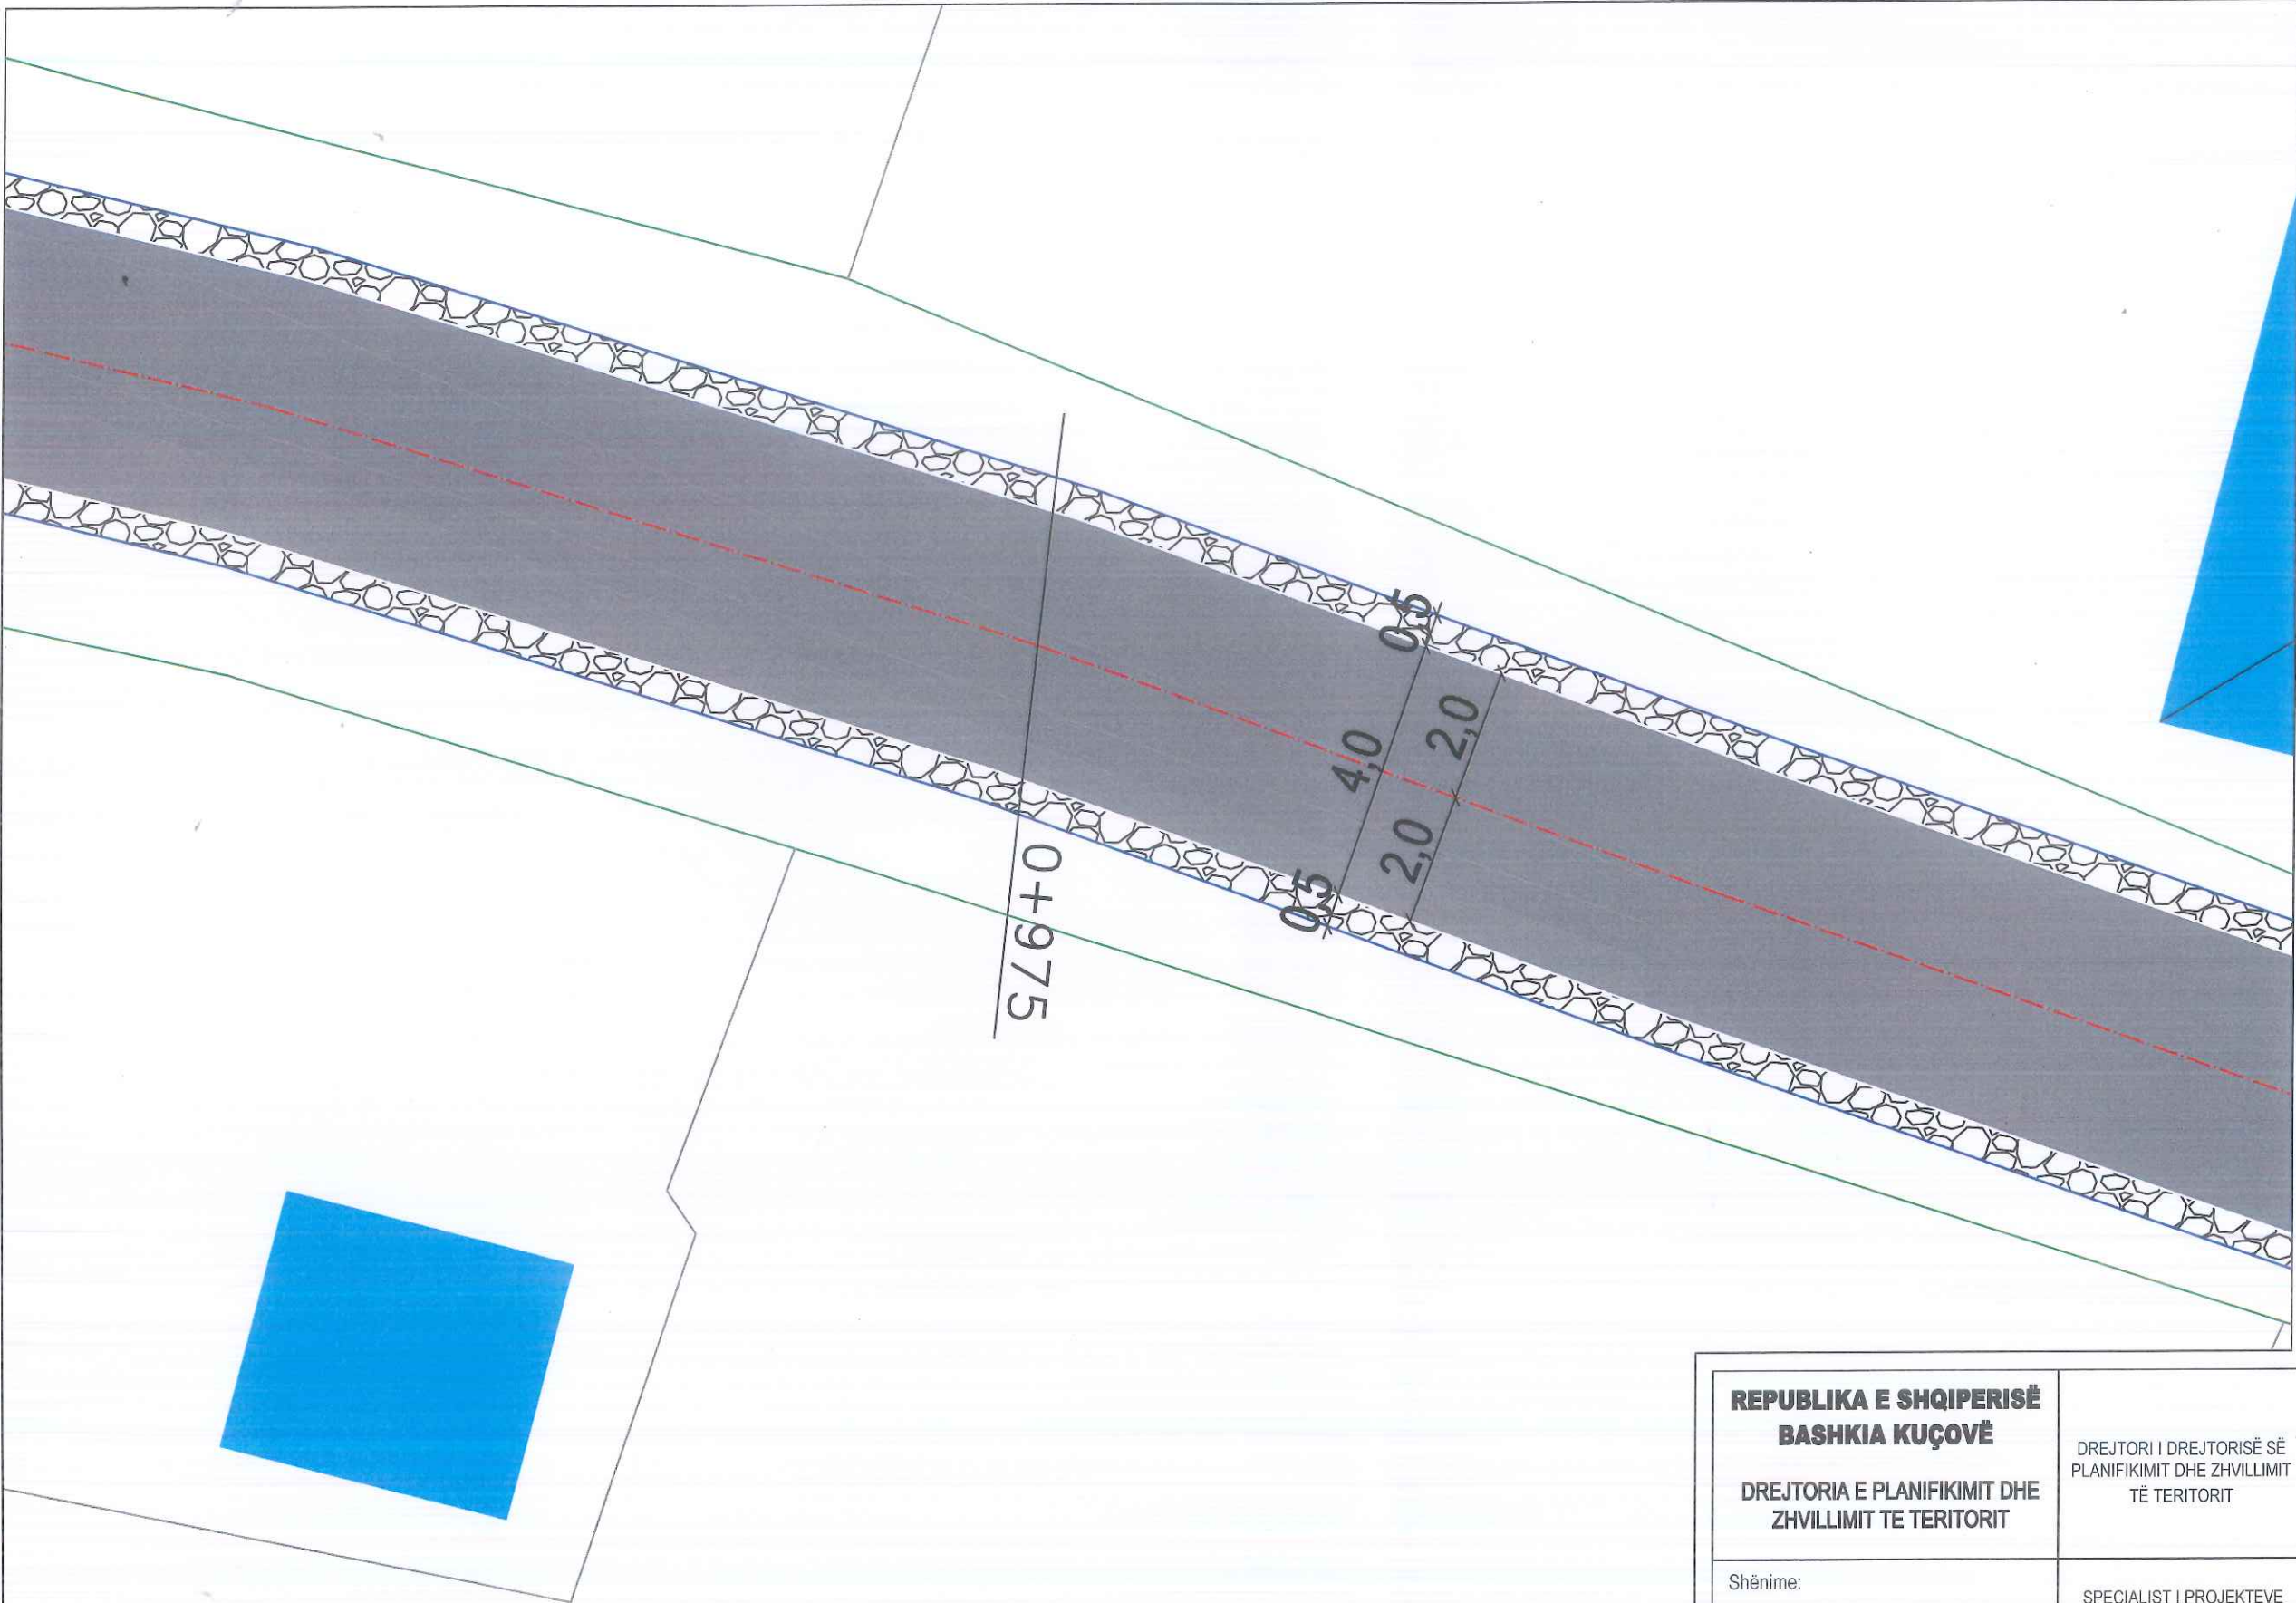

REPUBLIKA E SHQIPERISË BASHKIA KUÇOVË DREJTORIA E PLANIFIKIMIT DHE ZHVILLIMIT TE TERITORIT	DREJTORI I DREJTORISË SË PLANIFIKIMIT DHE ZHVILLIMIT TË TERITORIT	ING.SOKOL VASILI	
	Shënime: PLANIMETRIA E RRUGËS	SPECIALIST I PROJEKTEVE SPECIALIST I PLANIFIKIMIT	ING.ARMINDA BARDHI ING.MALVINA DAKA

RIKONSTRUKSION I RRUGËS "LLAMBI SHELLA", "KAMZA" DHE "LUAN QAFZEZI",
QYTETI KUÇOVË, BASHKIA KUÇOVË

SHKALLA 1:100




MIRATOHET
KRYETARI / BASHKISË KUÇOVË
KRESHNIK HAJDARI



Legjenda

- Vija e projektit ————
Sipërfaqe me asfalt —————
Sipërfaqe me stabilizant ————



Të dhëna për rrugën:
Zk : 2310
Nr.Pas: 13/19;18/68; 46/1; 40/1;19/12;
Gjatësia e rrugës: L= 1174 m
Gjerësia e rrugës: B=4 m
Bankina në të dy anët e rrugës: 2x0.5 m

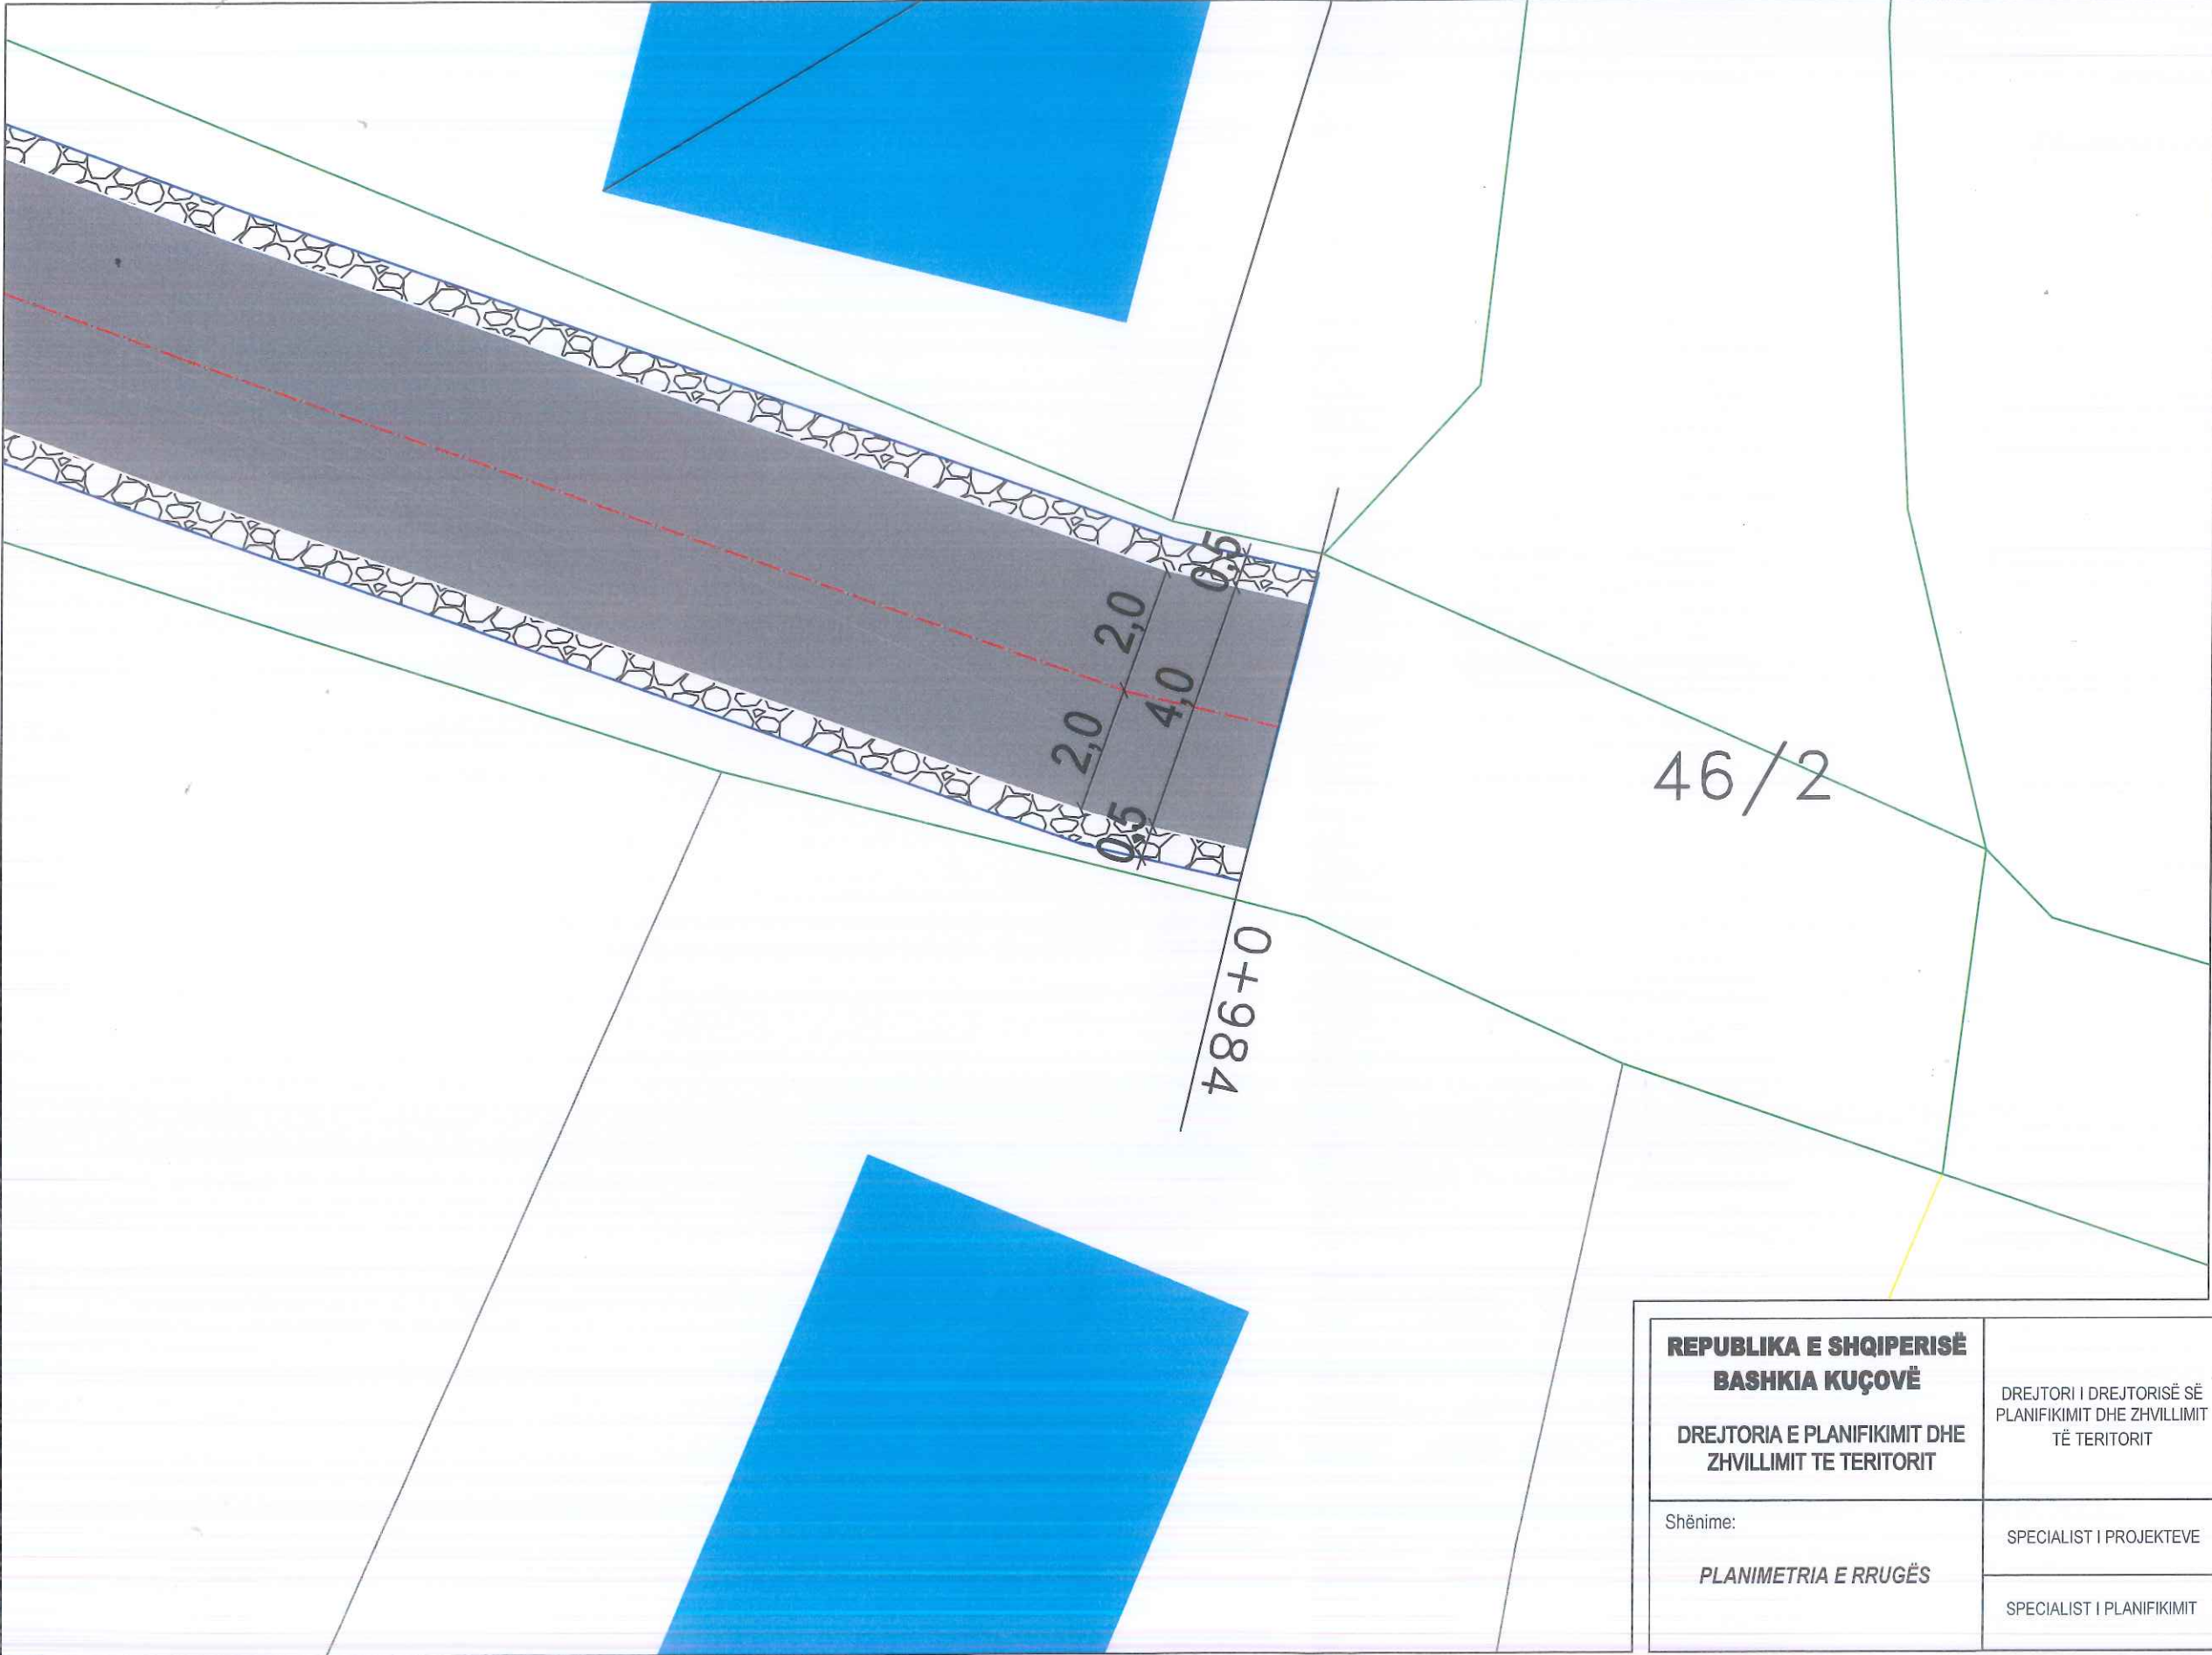

REPUBLICA E SHQIPERISË BASHKIA KUÇOVË DREJTORIA E PLANIFIKIMIT DHE ZHVILLIMIT TE TERITORIT	DREJTORI I DREJTORISË SË PLANIFIKIMIT DHE ZHVILLIMIT TË TERITORIT	ING.SOKOL VASILI	
	Shënime: PLANIMETRIA E RRUGËS	SPECIALIST I PROJEKTEVE SPECIALIST I PLANIFIKIMIT	ING.ARMINDA BARDHI ING.MALVINA DAKA

RIKONSTRUKSION I RRUGËS "LLAMBI SHELLA", "KAMZA" DHE "LUAN QAFZEZI",
QYTETI KUÇOVË, BASHKIA KUÇOVË

SHKALLA 1:100

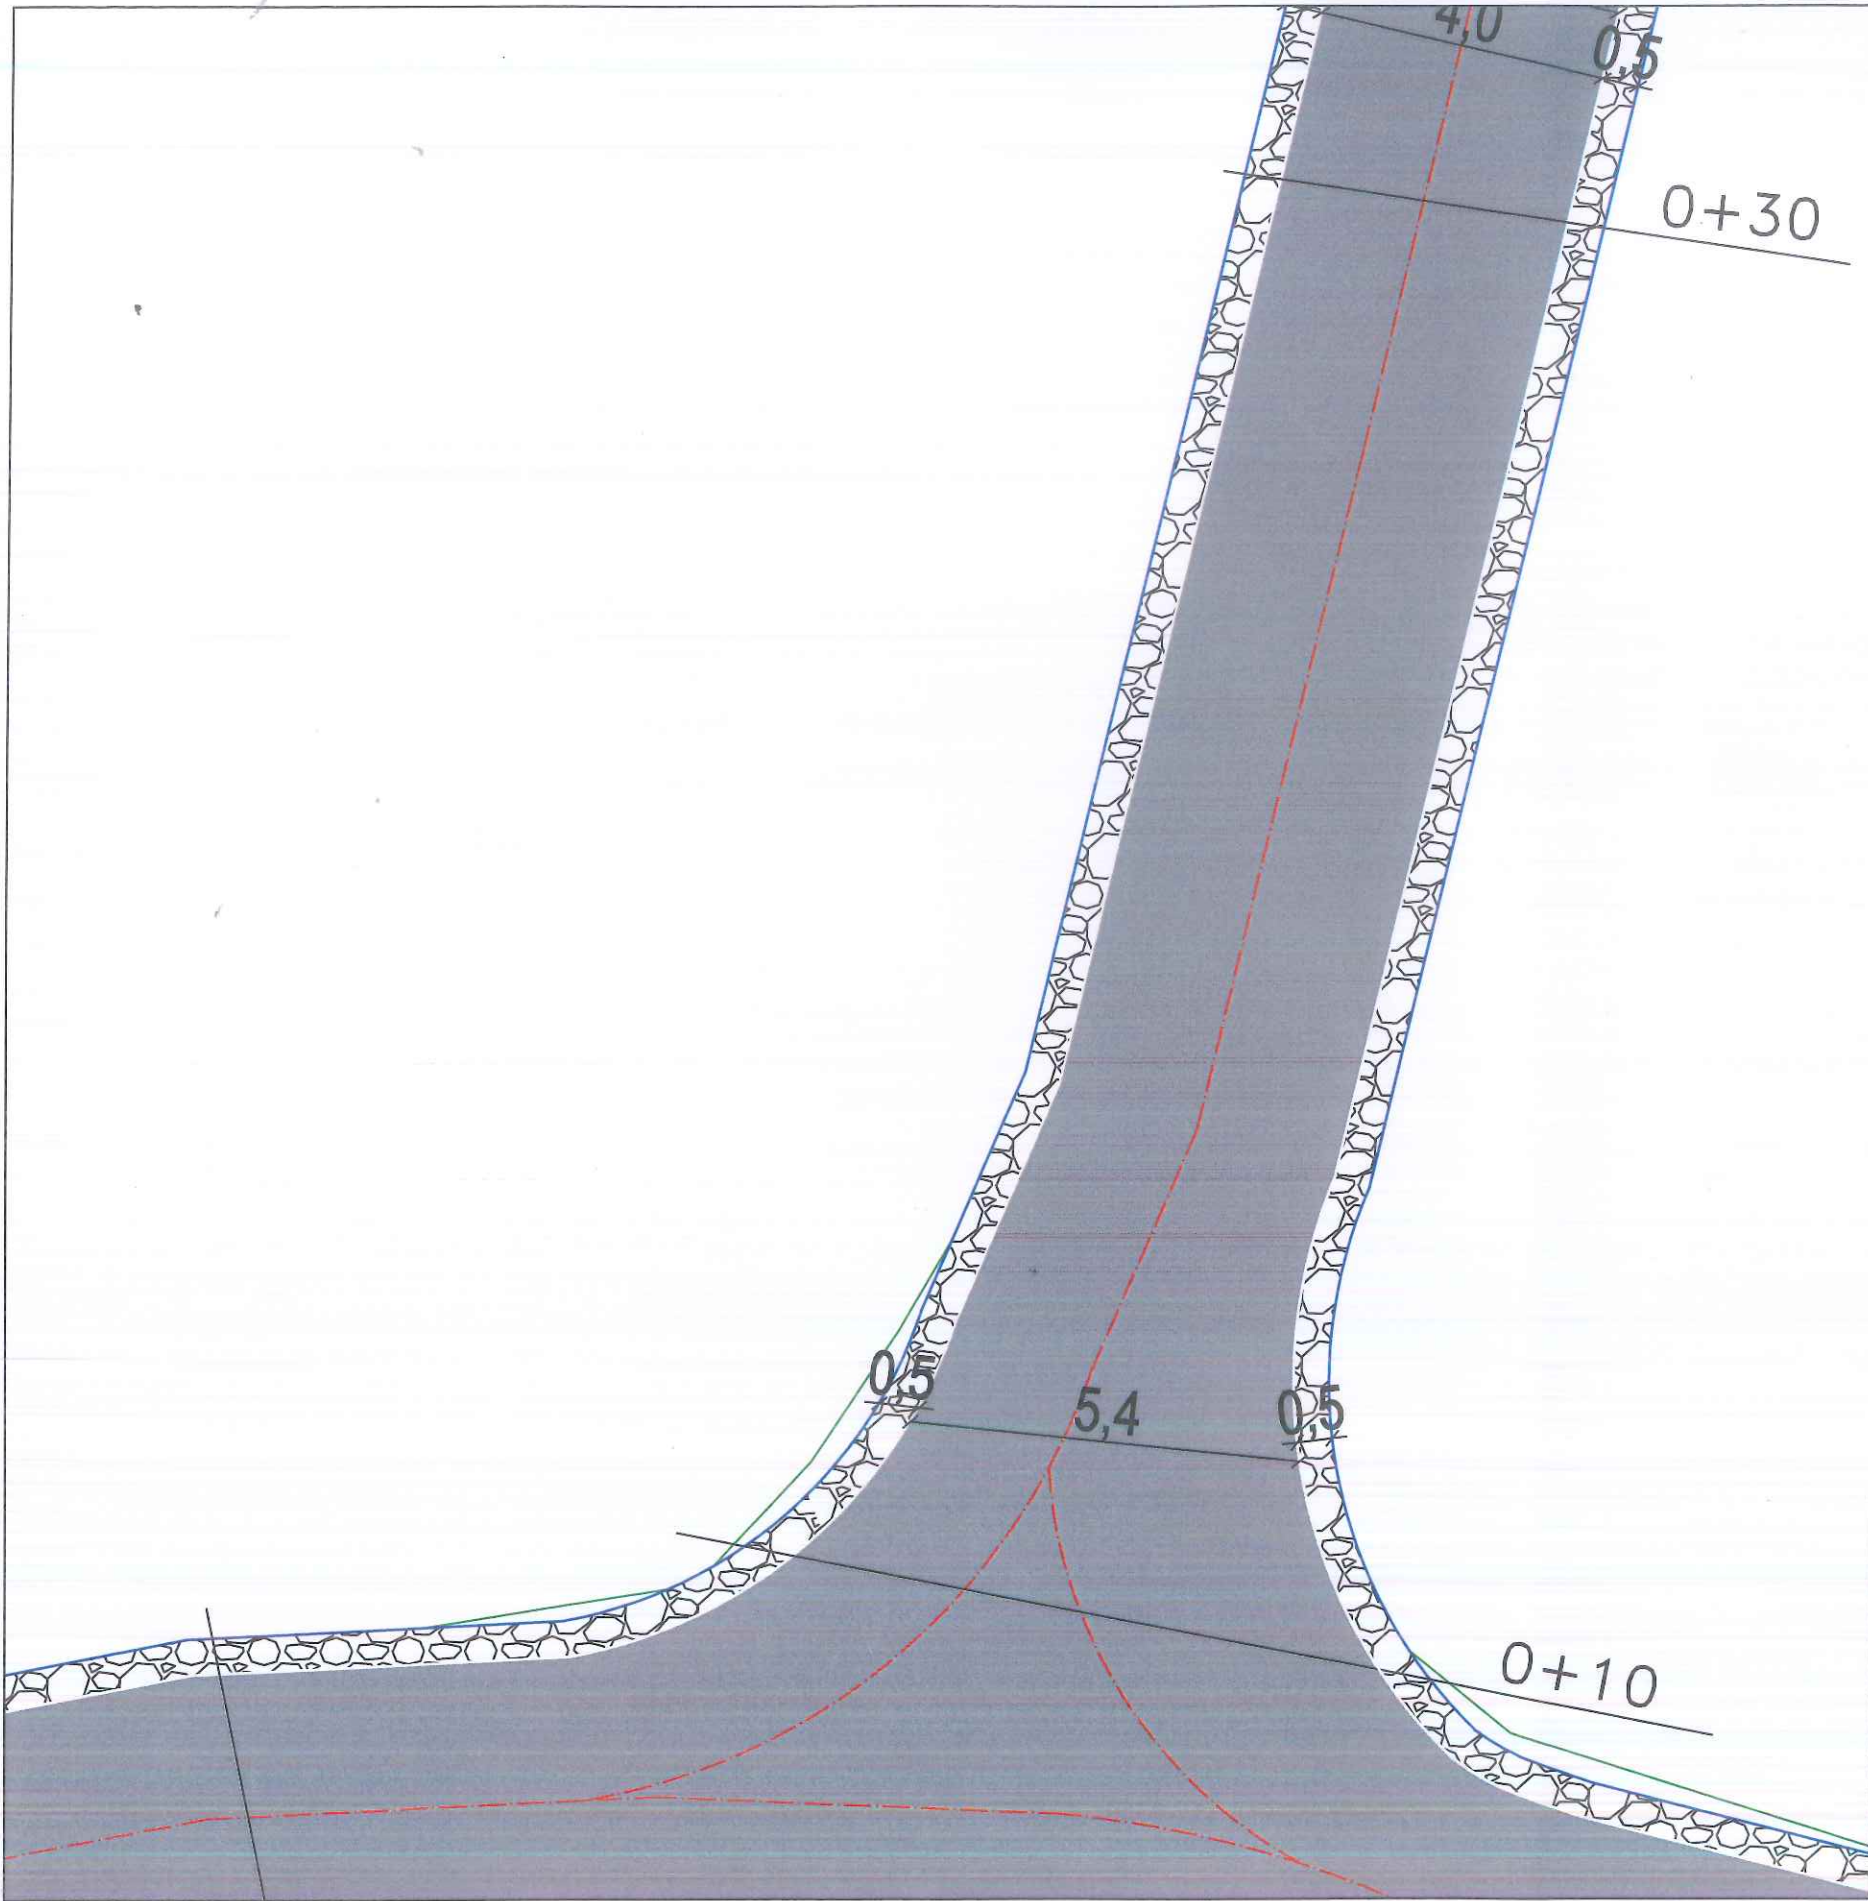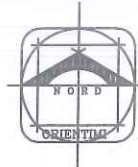

MIRATOHET
KRYETARI I BASHKISË KUÇOVË

KRESHNIK HAJDARI

Legjenda

- Vija e projektit
- Sipërfaqe me asfalt
- Sipërfaqe me stabilizant

Të dhëna për rrugën:

Zk : 2310

Nr.Pas: 13/19;18/68; 46/1; 40/1;19/12;

Gjatësia e rrugës: L= 1174 m


Gjerësia e rrugës: B=4 m

Bankina në të dy anët e rrugës: 2x0.5 m

REPUBLIKA E SHQIPERISË BASHKIA KUÇOVË	DREJTORI I DREJTORISË SË PLANIFIKIMIT DHE ZHVILLIMIT TË TERITORIT	ING.SOKOL VASILI	
DREJTORIA E PLANIFIKIMIT DHE ZHVILLIMIT TE TERITORIT			
Shënime:	SPECIALIST I PROJEKTEVE	ING.ARMINDA BARDHI	
PLANIMETRIA E RRUGËS	SPECIALIST I PLANIFIKIMIT	ING.MALVINA DAKA	

RIKONSTRUKSION I RRUGËS "LLAMBI SHELLA", "KAMZA" DHE "LUAN QAFZEZI",
QYTETI KUÇOVË, BASHKIA KUÇOVË

SHKALLA 1:100

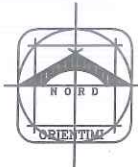

MIRATOHET
KRYETARI I BASHKISË KUÇOVË
KRESHNIK HAJDARI



Legjenda

- Vija e projektit ————
Sipërfaqe me asfalt —————
Sipërfaqe me stabilizant ————

Të dhëna për rrugën:
Zk : 2310
Nr.Pas: 13/19;18/68; 46/1; 40/1;19/12;
Gjatësia e rrugës: L= 1174 m
Gjerësia e rrugës: B=4 m
Bankina në të dy anët e rrugës: 2x0.5 m

REPUBLIKA E SHQIPERISË BASHKIA KUÇOVË DREJTORIA E PLANIFIKIMIT DHE ZHVILLIMIT TE TERITORIT	DREJTORI I DREJTORISË SË PLANIFIKIMIT DHE ZHVILLIMIT TË TERITORIT	ING.SOKOL VASILI	
Shënime:	SPECIALIST I PROJEKTEVE	ING.ARMINDA BARDHI	
PLANIMETRIA E RRUGËS	SPECIALIST I PLANIFIKIMIT	ING.MALVINA DAKA	

RIKONSTRUKSION I RRUGËS "LLAMBI SHELLA", "KAMZA" DHE "LUAN QAFZEZI",
QYTETI KUÇOVË, BASHKIA KUÇOVË

SHKALLA 1:100



MIRATOHET
KRYETARI I BASHKISË KUÇOVË

KRESHNIK HAJDARI




Legjenda

- Vija e projektit 
- Sipërfaqe me asfalt 
- Sipërfaqe me stabilizant 

Të dhëna për rrugën:

Zk : 2310
Nr.Pas: 13/19;18/68; 46/1; 40/1;19/12;
Gjatësia e rrugës: L= 1174 m
Gjerësia e rrugës: B=4 m
Bankina në të dy anët e rrugës: 2x0.5 m

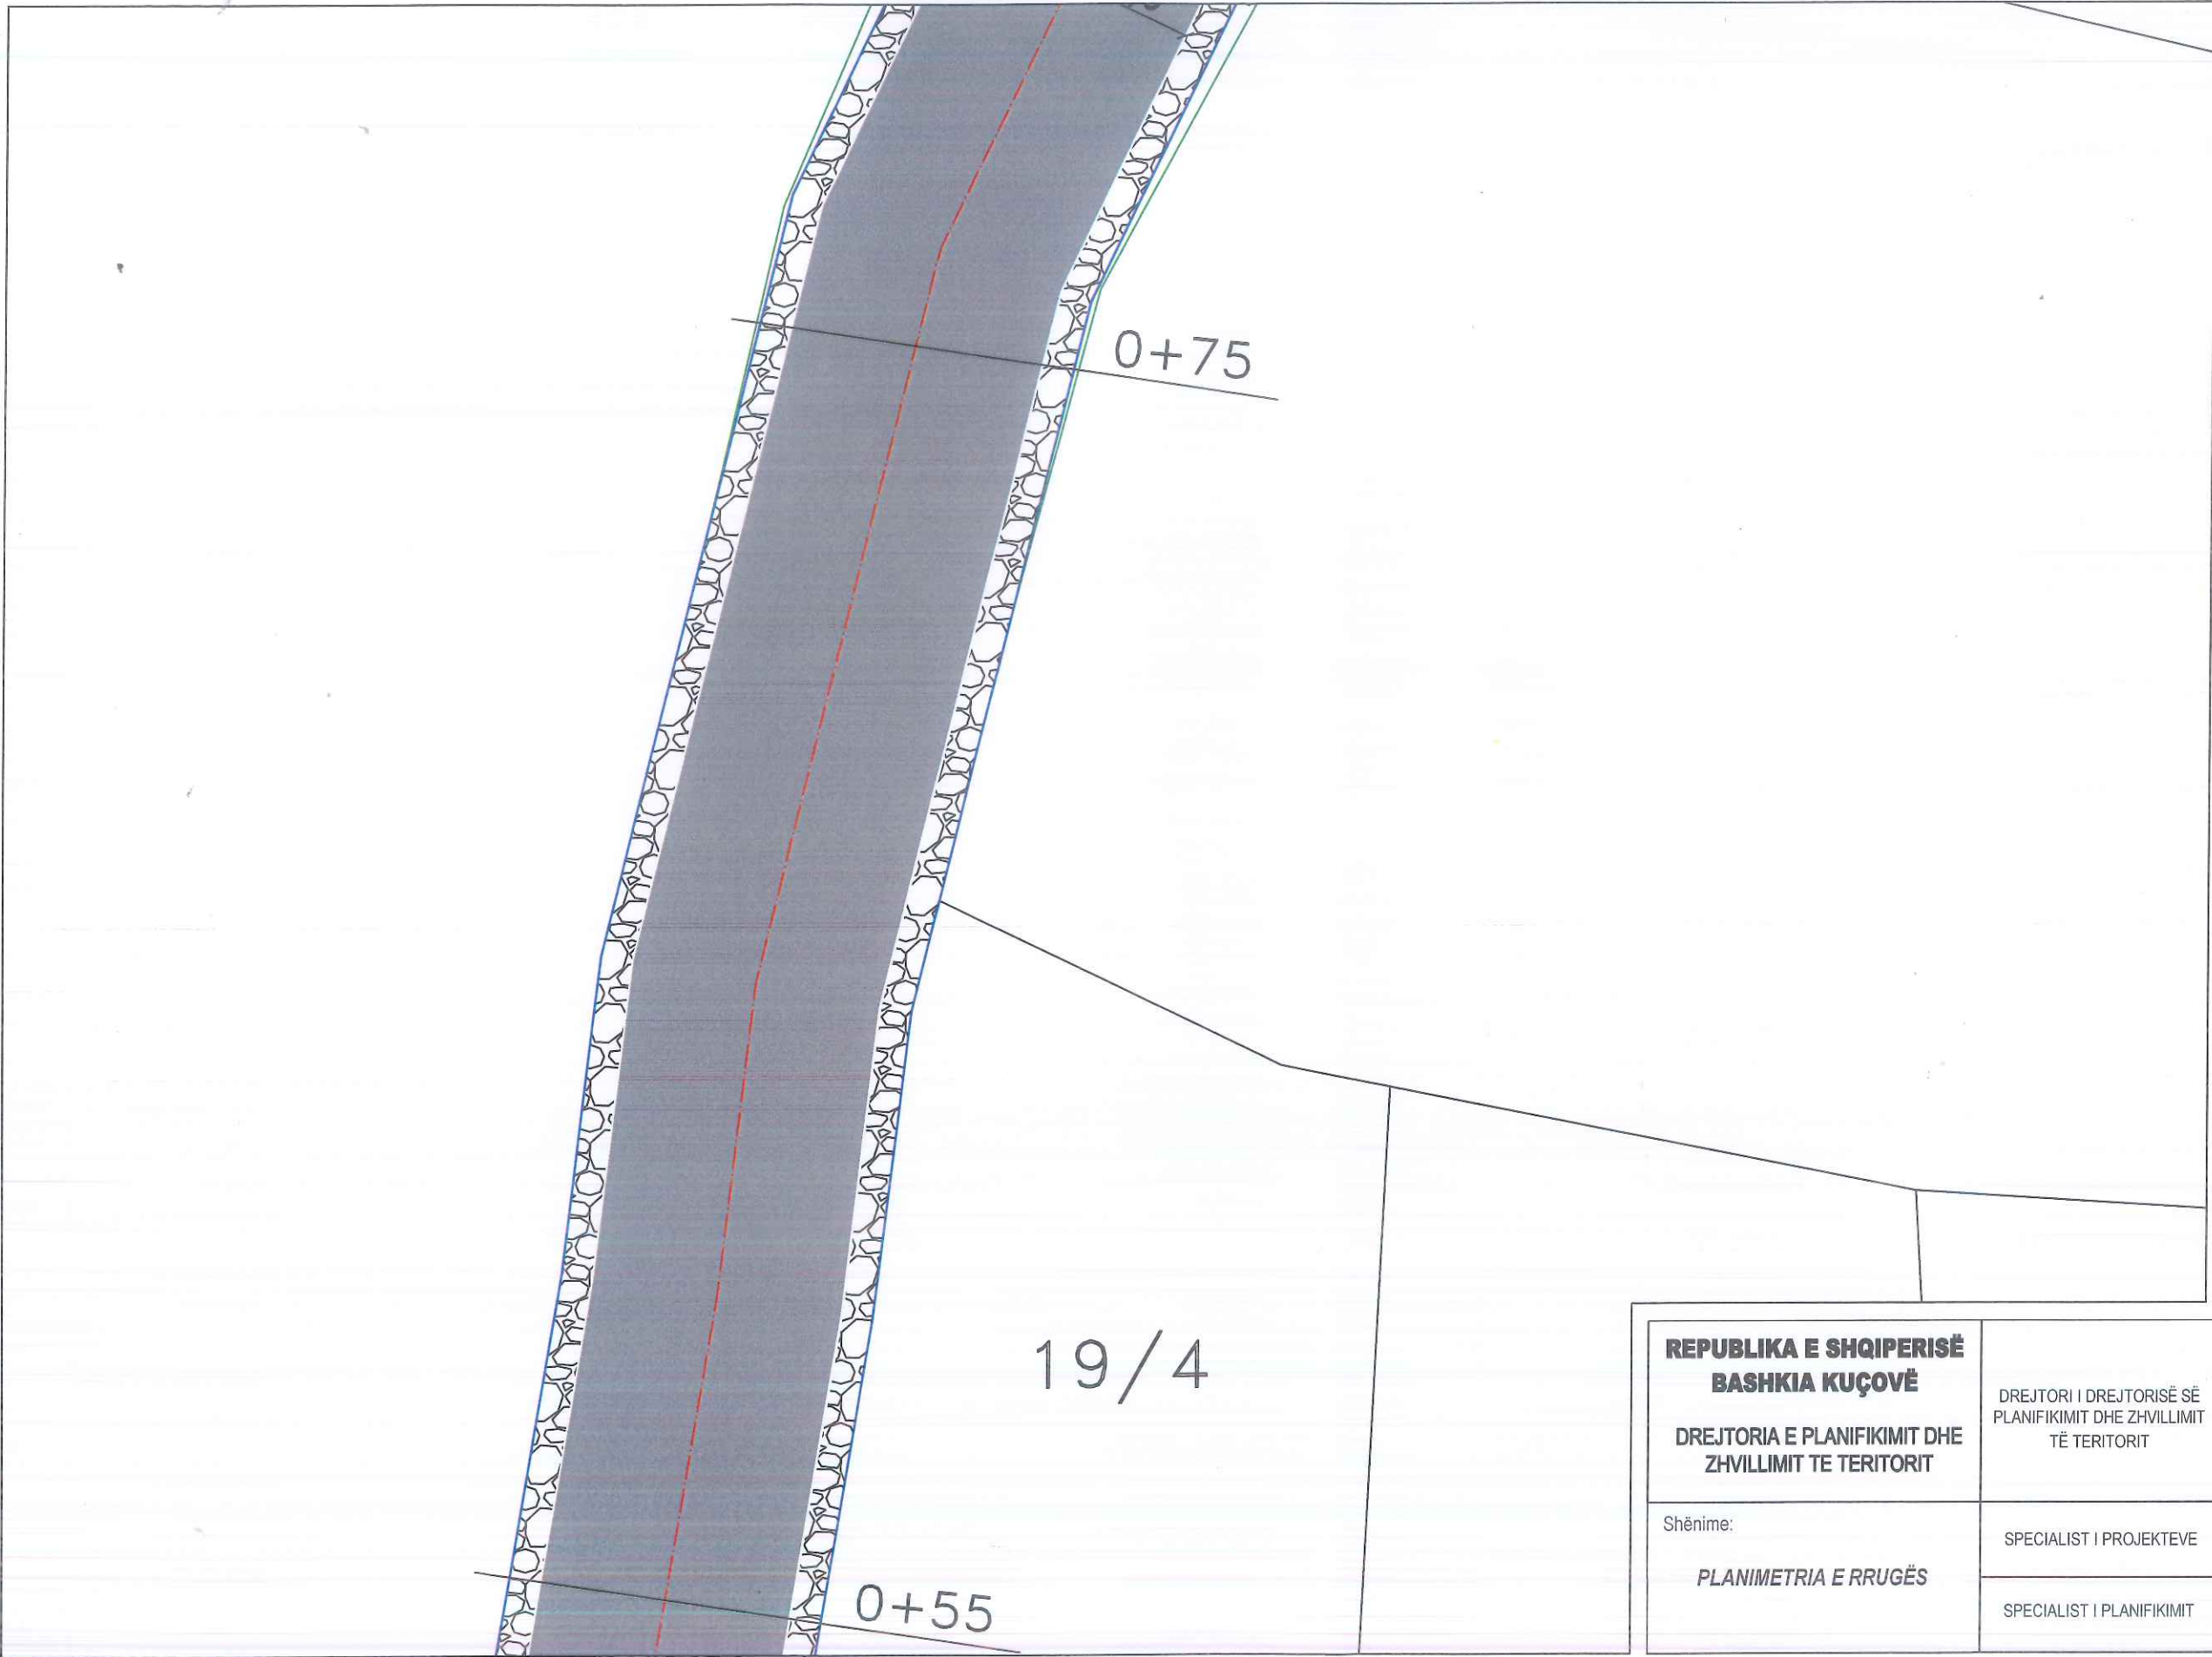

REPUBLIKA E SHQIPERISË BASHKIA KUÇOVË DREJTORIA E PLANIFIKIMIT DHE ZHVILLIMIT TE TERITORIT Shënime: PLANIMETRIA E RRUGËS	DREJTORI I DREJTORISË SË PLANIFIKIMIT DHE ZHVILLIMIT TË TERITORIT	ING.SOKOL VASILI	
	SPECIALIST I PROJEKTEVE	ING.ARMINDA BARDHI	
	SPECIALIST I PLANIFIKIMIT	ING.MALVINA DAKA	

RIKONSTRUKSION I RRUGËS "LLAMBI SHELLA", "KAMZA" DHE "LUAN QAFZEZI",
QYTETI KUÇOVË, BASHKIA KUÇOVË

SHKALLA 1:100



MIRATOHET
KRYETARI I BASHKISË KUÇOVË
KRESHNIK HAJDARI



Legjenda

19/14


- Vija e projektit ————
- Sipërfaqe me asfalt —————
- Sipërfaqe me stabilizant ————

Të dhëna për rrugën:
Zk : 2310
Nr.Pas: 13/19;18/68; 46/1; 40/1;19/12;
Gjatësia e rrugës: L= 1174 m
Gjerësia e rrugës: B=4 m
Bankina në të dy anët e rrugës: 2x0.5 m

REPUBLICA E SHQIPERISË BASHKIA KUÇOVË DREJTORIA E PLANIFIKIMIT DHE ZHVILLIMIT TE TERITORIT Shënime: PLANIMETRIA E RRUGËS	DREJTORI I DREJTORISË SË PLANIFIKIMIT DHE ZHVILLIMIT TË TERITORIT	ING.SOKOL VASILI	
	SPECIALIST I PROJEKTEVE	ING.ARMINDA BARDHI	
	SPECIALIST I PLANIFIKIMIT	ING.MALVINA DAKA	

RIKONSTRUKSION I RRUGËS "LLAMBI SHELLA", "KAMZA" DHE "LUAN QAFZEZI",
QYTETI KUÇOVË, BASHKIA KUÇOVË

SHKALLA 1:100

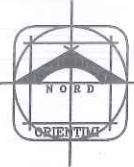

MIRATOHET
KRYETARI I BASHKISË KUÇOVË

KRESHNIK HAJDARI



Legjenda

- Vija e projektit ————
- Sipërfaqe me asfalt —————
- Sipërfaqe me stabilizant ————

Të dhëna për rrugën:
Zk : 2310
Nr.Pas: 13/19;18/68; 46/1; 40/1;19/12;
Gjatësia e rrugës: L= 1174 m
Gjerësia e rrugës: B=4 m
Bankina në të dy anët e rrugës: 2x0.5 m

REPUBLICA E SHQIPERISË BASHKIA KUÇOVË DREJTORIA E PLANIFIKIMIT DHE ZHVILLIMIT TE TERITORIT Shënime: PLANIMETRIA E RRUGËS	DREJTORI I DREJTORISË SË PLANIFIKIMIT DHE ZHVILLIMIT TË TERITORIT	ING.SOKOL VASILI	
	SPECIALIST I PROJEKTEVE	ING.ARMINDA BARDHI	
	SPECIALIST I PLANIFIKIMIT	ING.MALVINA DAKA	

RIKONSTRUKSION I RRUGËS "LLAMBI SHELLA", "KAMZA" DHE "LUAN QAFZEZI",
QYTETI KUÇOVË, BASHKIA KUÇOVË

SHKALLA 1:100




MIRATOHET
KRYETARI I BASHKISË KUÇOVË
KRESHNIK HAJDARI



Legjenda

- Vija e projektit ————
Sipërfaqe me asfalt —————
Sipërfaqe me stabilizant ————

Të dhëna për rrugën:
Zk : 2310
Nr.Pas: 13/19;18/68; 46/1; 40/1;19/12;
Gjatësia e rrugës: L= 1174 m
Gjerësia e rrugës: B=4 m
Bankina në të dy anët e rrugës: 2x0.5 m

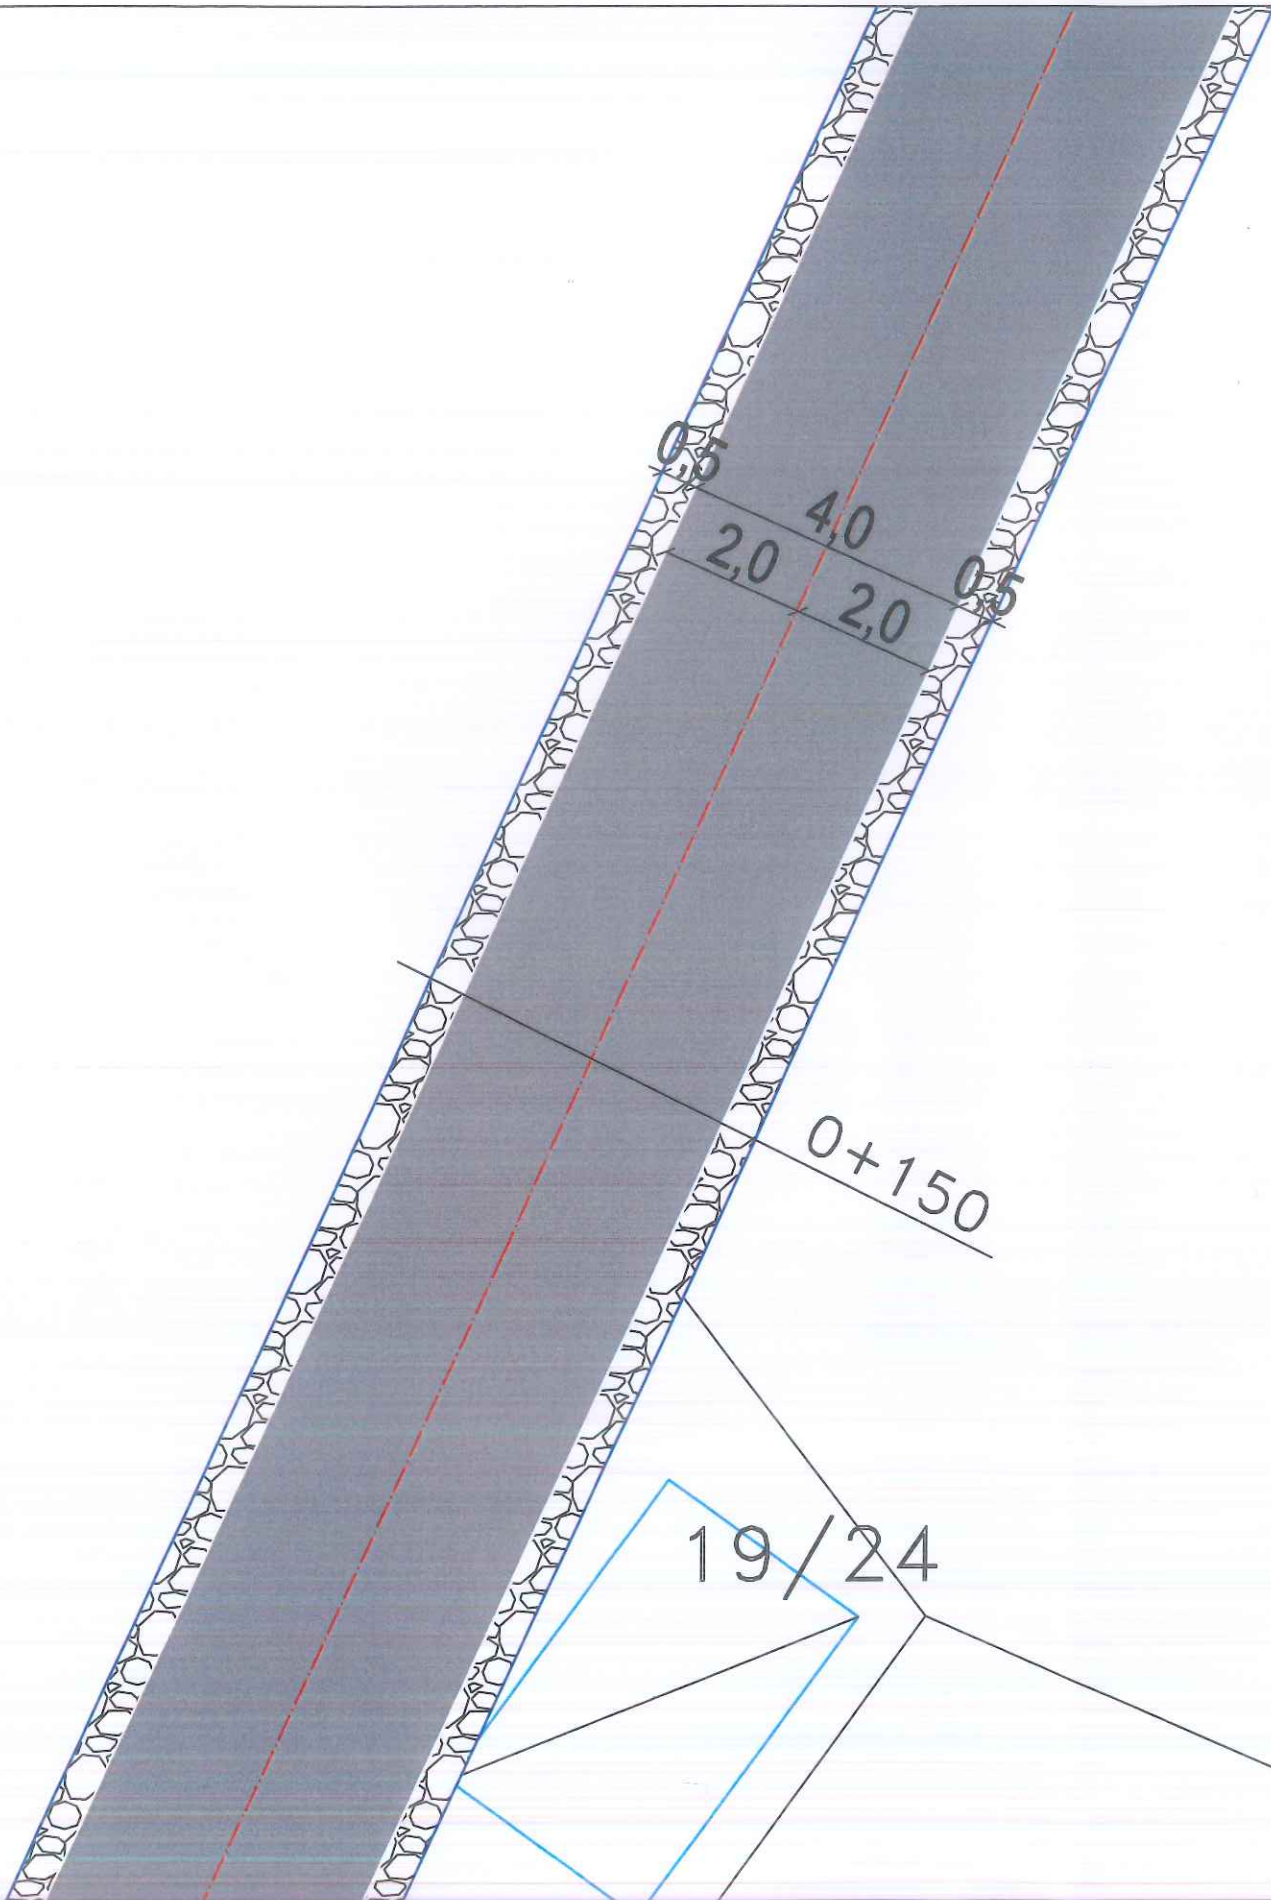

REPUBLICA E SHQIPERISË BASHKIA KUÇOVË DREJTORIA E PLANIFIKIMIT DHE ZHVILLIMIT TE TERITORIT	DREJTORI I DREJTORISË SË PLANIFIKIMIT DHE ZHVILLIMIT TË TERITORIT	ING.SOKOL VASILI	
	Shënime: PLANIMETRIA E RRUGËS	SPECIALIST I PROJEKTEVE SPECIALIST I PLANIFIKIMIT	ING.ARMINDA BARDHI ING.MALVINA DAKA

RIKONSTRUKSION I RRUGËS "LLAMBI SHELLA", "KAMZA" DHE "LUAN QAFZEZI",
QYTETI KUÇOVË, BASHKIA KUÇOVË

SHKALLA 1:100



MIRATOHET
KRYETARI | BASHKISË KUÇOVË
KRESHNIK HAJDARI

Legjenda

- Vija e projektit
- Sipërfaqe me asfalt
- Sipërfaqe me stabilizant

Të dhëna për rrugën:

Zk : 2310
Nr.Pas: 13/19;18/68; 46/1; 40/1;19/12;
Gjatësia e rrugës: L= 1174 m
Gjerësia e rrugës: B=4 m
Bankina në të dy anët e rrugës: 2x0.5 m

MUR BUTOBETON
L=15 ML

0+175

REPUBLIKA E SHQIPERISË BASHKIA KUÇOVË DREJTORIA E PLANIFIKIMIT DHE ZHVILLIMIT TE TERITORIT	DREJTORI I DREJTORISË SË PLANIFIKIMIT DHE ZHVILLIMIT TË TERITORIT	ING.SOKOL VASIL	
Shënime: PLANIMETRIA E RRUGËS	SPECIALIST I PROJEKTEVE	ING.ARMINDA BARDHI	
	SPECIALIST I PLANIFIKIMIT	ING.MALVINA DAKA	

RIKONSTRUKSION I RRUGËS "LLAMBI SHELLA", "KAMZA" DHE "LUAN QAFZEZI",
QYTETI KUÇOVË, BASHKIA KUÇOVË

SHKALLA 1:100



MIRATOHET
KRYETARI I BASHKISË KUÇOVË
KRESHNIK HAJDARI




Legjenda

- Vija e projektit ————
Sipërfaqe me asfalt —————
Sipërfaqe me stabilizant ————

Të dhëna për rrugën:

Zk : 2310
Nr.Pas: 13/19;18/68; 46/1; 40/1;19/12;
Gjatësia e rrugës: L= 1174 m
Gjerësia e rrugës: B=4 m
Bankina në të dy anët e rrugës: 2x0.5 m

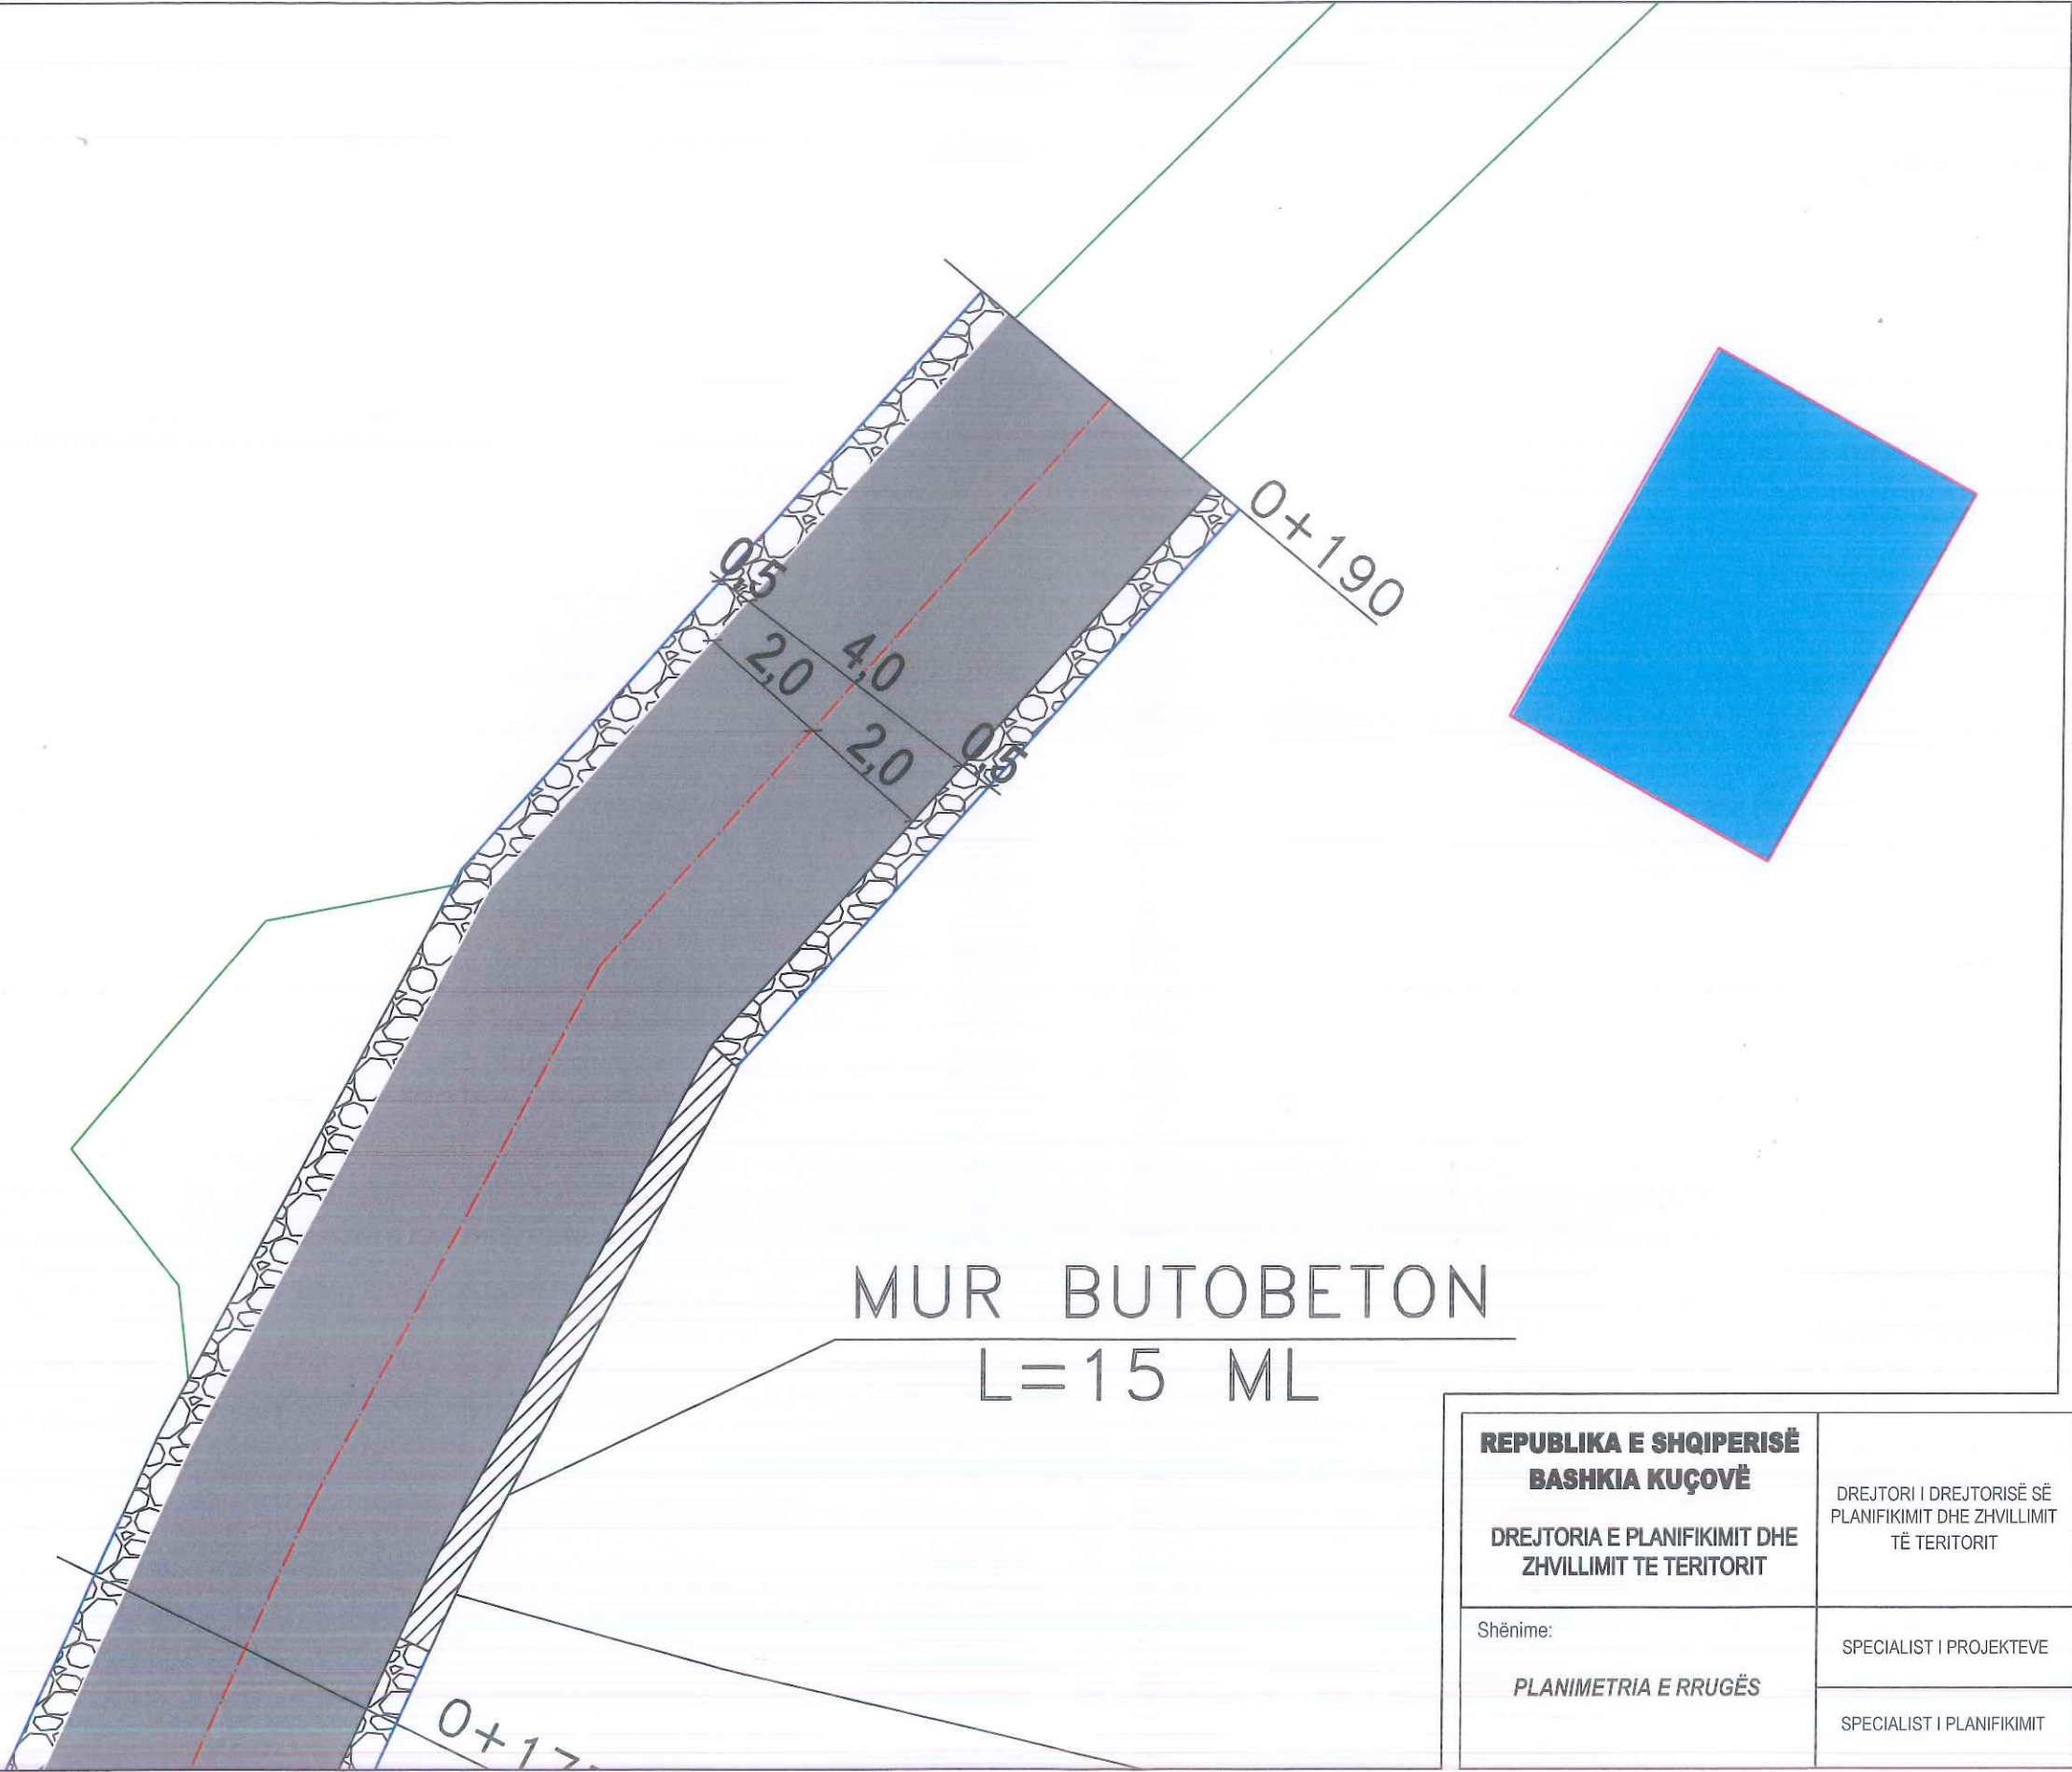

MUR BUTOBETON
L=15 ML


REPUBLIKA E SHQIPERISË BASHKIA KUÇOVË DREJTORIA E PLANIFIKIMIT DHE ZHVILLIMIT TE TERITORIT	DREJTORI I DREJTORISË SË PLANIFIKIMIT DHE ZHVILLIMIT TË TERITORIT	ING.SOKOL VASILI	
	SPECIALIST I PROJEKTEVE	ING.ARMINDA BARDHI	
Shënime: PLANIMETRIA E RRUGËS	SPECIALIST I PLANIFIKIMIT	ING.MALVINA DAKA	

RIKONSTRUKSION I RRUGËS "LLAMBI SHELLA", "KAMZA" DHE "LUAN QAFZEZI",
QYTETI KUÇOVË, BASHKIA KUÇOVË

SHKALLA 1:50



PROFILI TËRTHOR I RRUGES
TIP 1

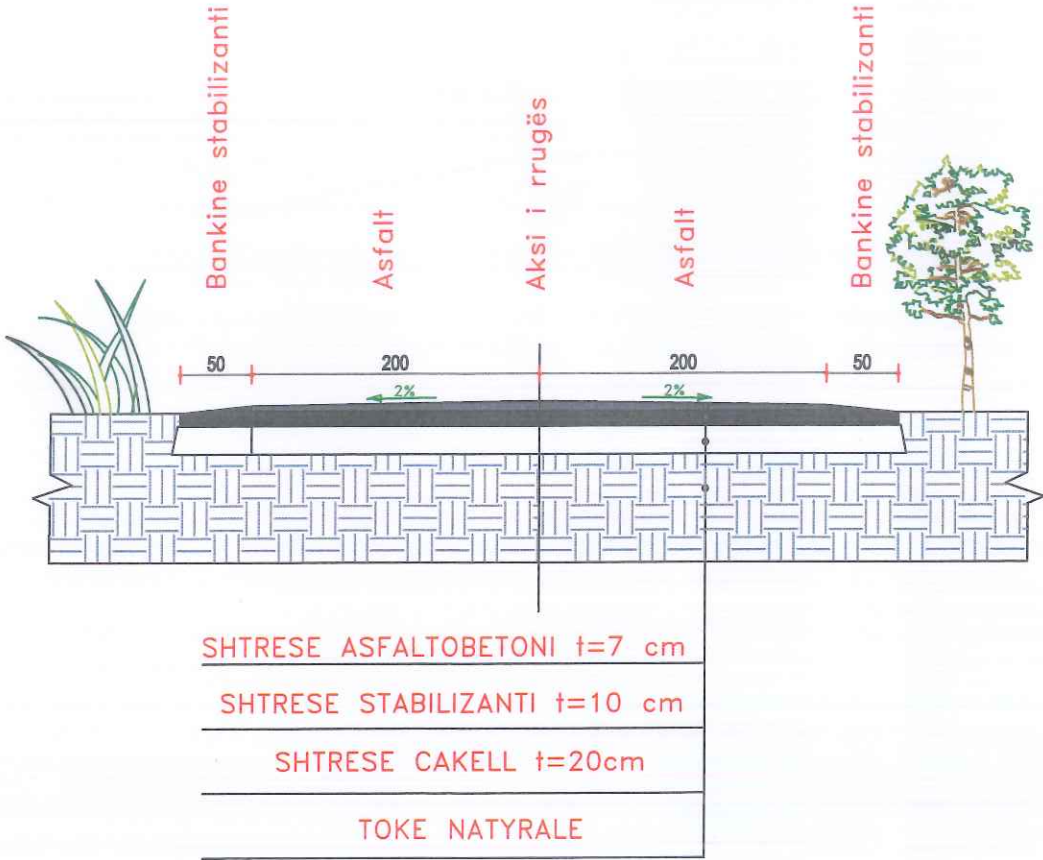

MIRATOHET
KRYETARI I BASHKISË KUÇOVË
KRESHNIK HAJDARI

Legjenda

- Vija e projektit
Sipërfaqe me asfalt
Sipërfaqe me stabilizant

Të dhëna për rrugën:
Zk : 2310
Nr.Pas: 13/19;18/68; 46/1; 40/1;19/12;
Gjatësia e rrugës: L= 1174 m
Gjerësia e rrugës: B=4 m
Bankina në të dy anët e rrugës: 2x0.5 m

REPUBLIKA E SHQIPERISË BASHKIA KUÇOVË DREJTORIA E PLANIFIKIMIT DHE ZHVILLIMIT TE TERITORIT	DREJTORI I DREJTORISË SË PLANIFIKIMIT DHE ZHVILLIMIT TË TERITORIT	ING.SOKOL VASILI	
Shënime: PROFILI TËRTHOR TIP	SPECIALIST I PROJEKTEVE SPECIALIST I PLANIFIKIMIT	ING.ARMINDA BARDHI ING.MALVINA DAKA	