


MIRATOI
KRYETARE BASHKISË LUSHNJE
ERISELDA SEFA



PROJEKT RRUGES - SISTEMIM, AFALTIM RRUGA "AGJINATURES" - FSHATI ZHELIZHAN

PLANVENDOSJA E OBJEKTIT QE ZHVILLOHET
OBJEKTI : SISTEMIM,ASFALTIM RRUGA"ARGJINATURES" ZHELIZHAN
ZHVILLUES: BASHKIA LUSHNJE
VENDNDODHJE: FSHATI ZHELIZHAN, NJESIA ADMINISTRATIVE ALLKAJ, BASHKIA LUSHNJE

SH 1 : 500

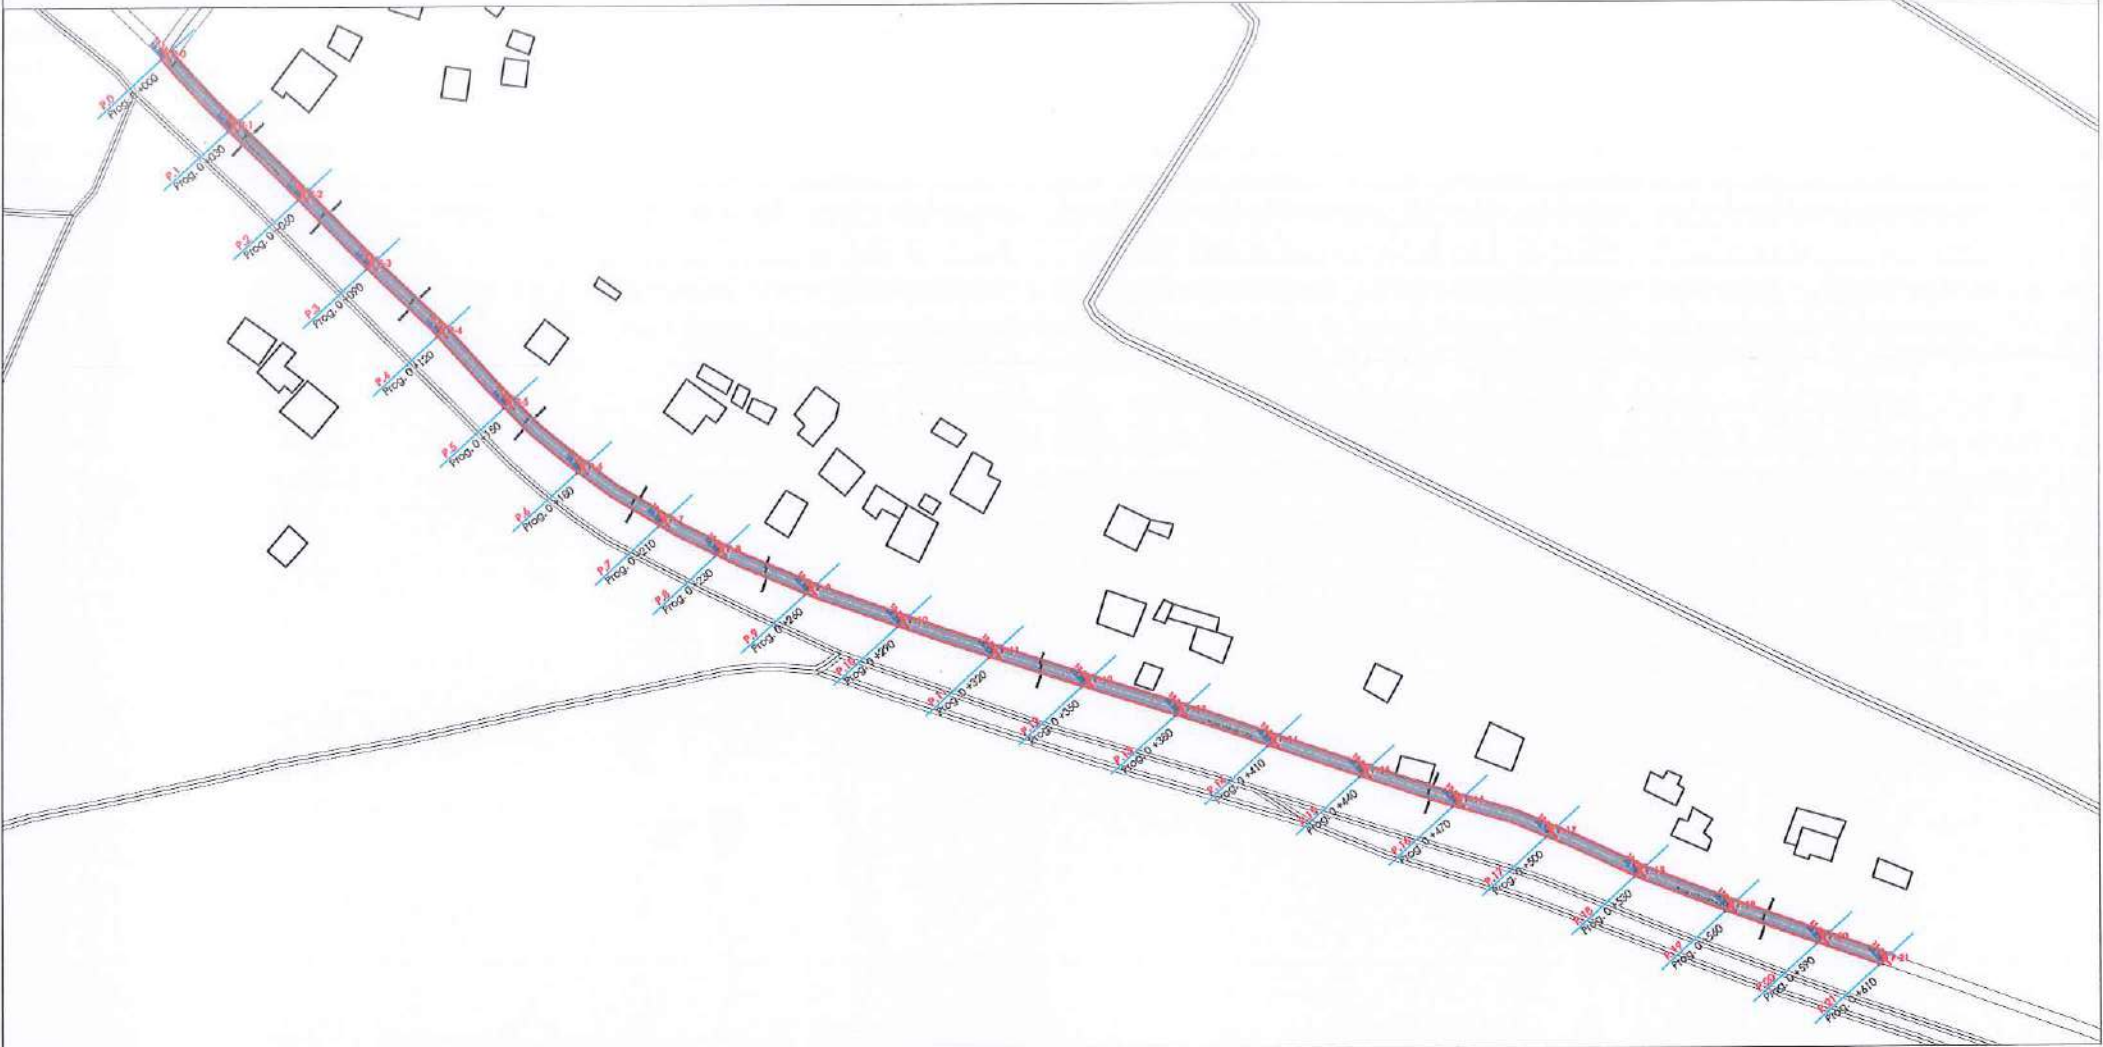

MIRATOI
KRYETARI I BASHKISË
ERISELDA SEFA




GJATESIA E RRUGES: 610 ML
GJERIA E RRUGES 3.5 ML

VENDNDODHJA NE ORTOFOTO



FSHATI ZELIZHAN, ZK 3925, NR PASURISE 454

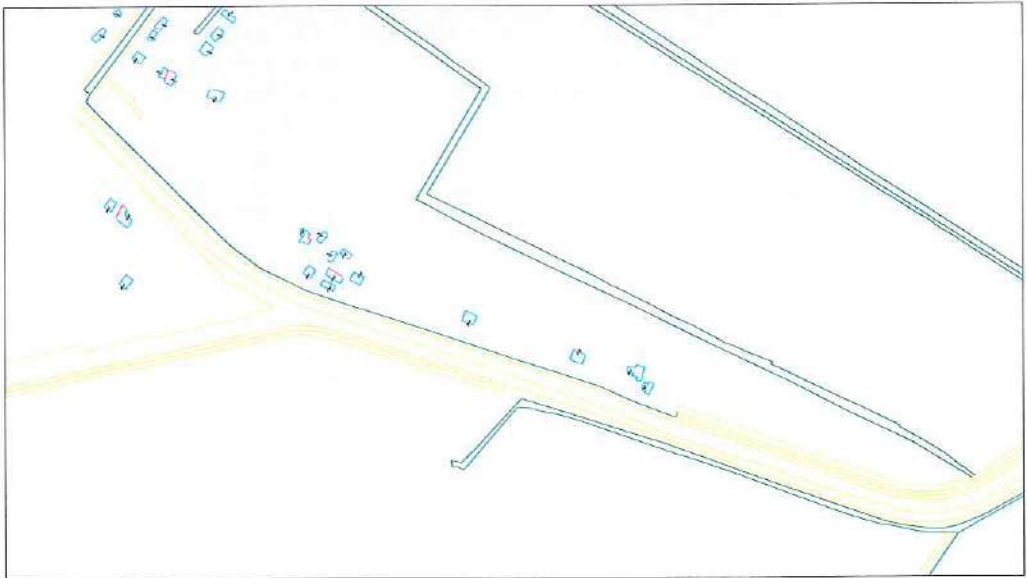



OBJEKTI	NDERHYRJE NE INFRASTRUKTUREN E RRUGES "ARGJINATURES"	NR.FLETES	A-3
VENDNDODHJA	FSHATI ZHELIZHAN	FORMATI	420X297
EMERT.I FLETES	PLANVENDOSJA E OBJEKTIT QE ZHVILLOHET	SHKALLA	1:1000
DREJTORI	ING.ARIOLA BEQO	REPUBLIKA E SHQIPERISE BASHKIA LUSHNJE DREJTORIA E PLANIFIKIMIT	
	ARK.ALBAN MANOKU		
	ING.ARBEN MUCA		
SPECIALIST	ING.ARTUR SINANI		
	TOP.VASIL LENA		

PROFIL GJATSOR

SH1:1000,

Rruga "Argjinatures" , Fshati Zhelizhan

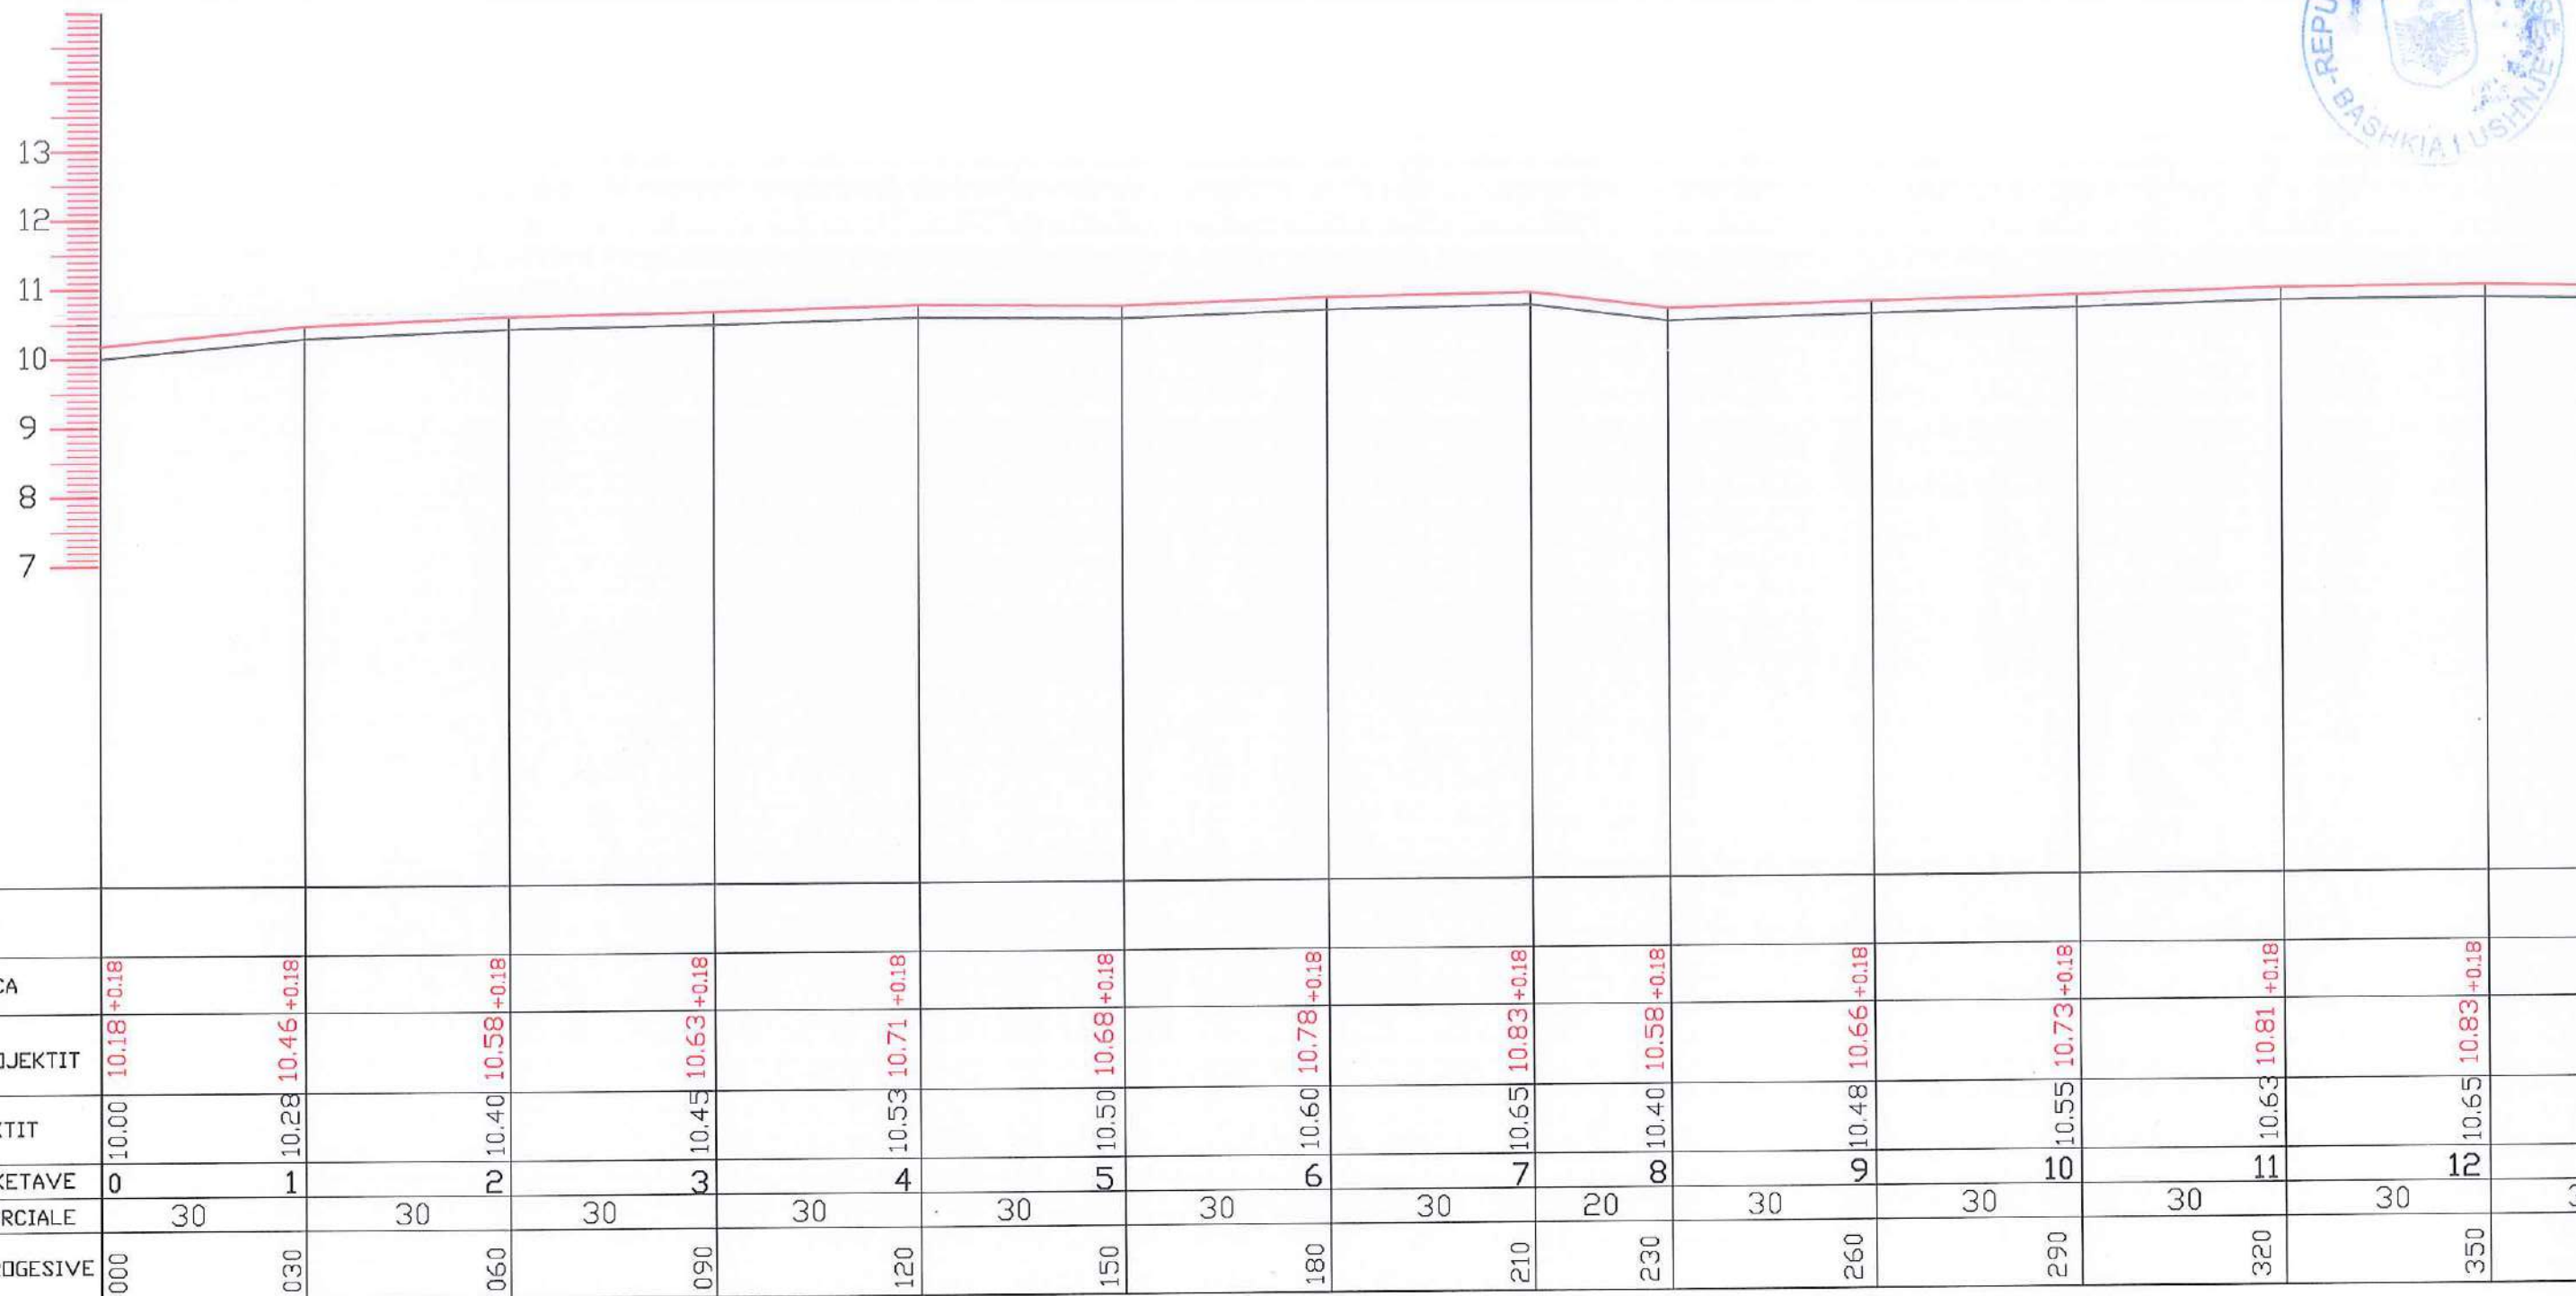

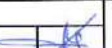OBJEKTI	NDERHYRJE NE INFRASTRUKTUREN E RRUGES "ARGJINATUREN"		NR.FLETES	A-3
			FORMATI	420X297
VENDNDODHJA	FSHATTI ZHELIZHAN		SHKALLA	1:1000
EMERT.I FLETES	GJATESORI E RRUGES		 REPUBLIKA E SHQIPERISE BASHKIA LUSHINE DREJTORIA E PLANIFIKIMIT	
DREJTORI	ING.ARIOLA BEÇO			
SPECIALIST	ARK.ARIAN MAJOKU			
	ING.ARSEN MUÇA			
	ING.ARTUR SINANI			
	TOP,VASIL LENA			

Rruga "Argjinatures" , Fshati Zhelizhan

350	30	12	10.65	10.83	+0.18				
380	30	13	10.60	10.78	+0.18				
410	30	14	10.67	10.85	+0.18				
440	30	15	10.68	10.86	+0.18				
470	30	16	10.64	10.82	+0.18				
500	30	17	10.74	10.92	+0.18				
530	30	18	10.75	10.93	+0.18				
560	30	19	10.87	11.05	+0.18				
590	30	20	10.87	11.05	+0.18				
610	20	21	11.05	11.23	+0.18				

OBJEKTI	NDERHYRJE NE INFRASTRUKTUREN E RRUGES "ARGJINATURES"		NR.FLETES	A-3
VENDNDODHJA	FSHATI ZHELIZHAN		FORMATI	420X297
EMERT.I FLETES	GJATESORI E RRUGES		SHKALLA	1:1000
DREJTORI	ING.ARIOLA BEQO		REPUBLIKA E SHQIPERISE BASHKIA LUSHKE DREJTORIA E PLANIFIKIMIT	
SPECIALIST	ARKALBAN MAYOKU			
	ING.ARBEN MUKA			
	ING.ARTUR SINANI			
	TOP.VASIL LENA			


PROFILA TERTHOR

Rruga "Argjinatures" , Fshati Zhelizhan

SH1:1000


Asfalt Rruga "Zhyrn"
ure tombino mbi kullues

P-1

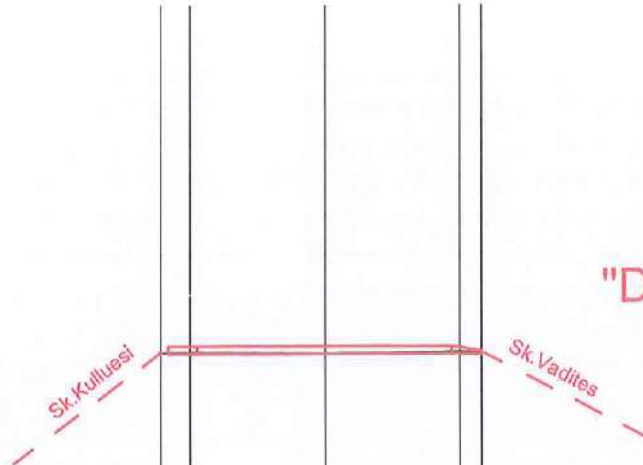

PJERSIA				
DIFERENCA				
KUOTA E PROJEKTIT				
KUOTA E FAKTIT		10.30	10.30	10.28
NUMERI I PIKETAVE		0	1	2
DISTANCA PARCIALE		4	1.85	1.85
DISTANCA PROGESIVE				

P-2

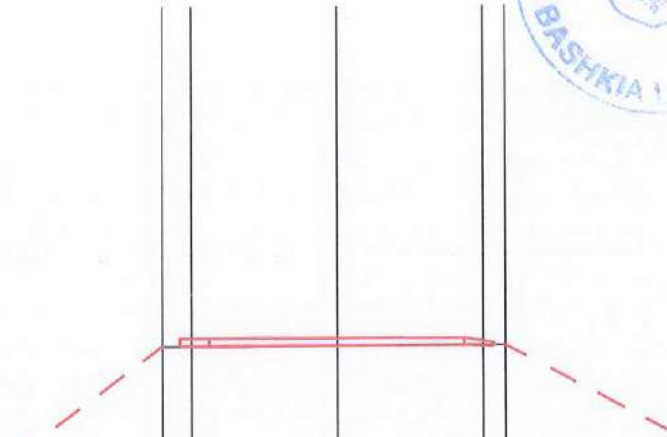

PJERSIA				
DIFERENCA				
KUOTA E PROJEKTIT				
KUOTA E FAKTIT		10.40	10.40	10.40
NUMERI I PIKETAVE		0	1	2
DISTANCA PARCIALE		4	2.00	2.00
DISTANCA PROGESIVE				



OBJEKTI	NDERHYRJE NE INFRASTRUKTUREN E RRUGES "ARGJINATURES"	NR.FLETES	A-3
VENDNDODHJA	FSHATI ZHELIZHAN	FORMATI	420X297
EMERT.I FLETES	PROFILA TERTHORE	SHKALLA	1:1000
DREJTORI	ING.ARIOLA BEQO		
SPECIALIST	ARK. ALBANI MANOKU ING. ARBEN MUKA ING. ARTUR SHANI TOP. VASIL LEHA		

REPUBLIKA E SHQIPERISE
BASHKIA E LUSHKES
DREJTORIA E PLANIFIKIMIT



PROFILA TERTHOR

SH1:1000

Rruga "Argjinatures" , Fshati Zhelizhan

P-3

P-4

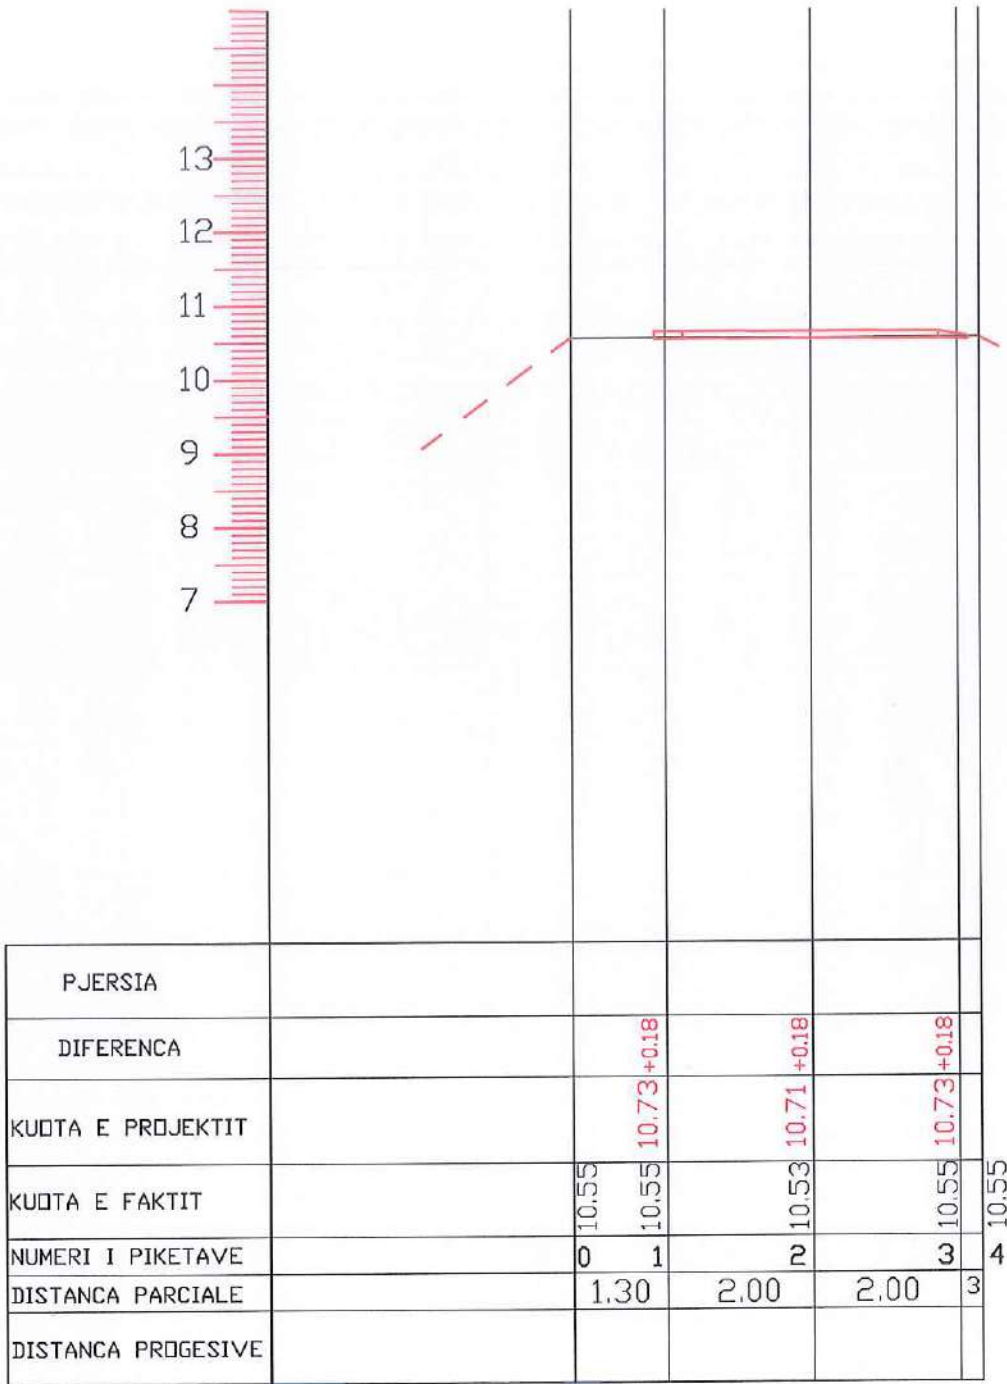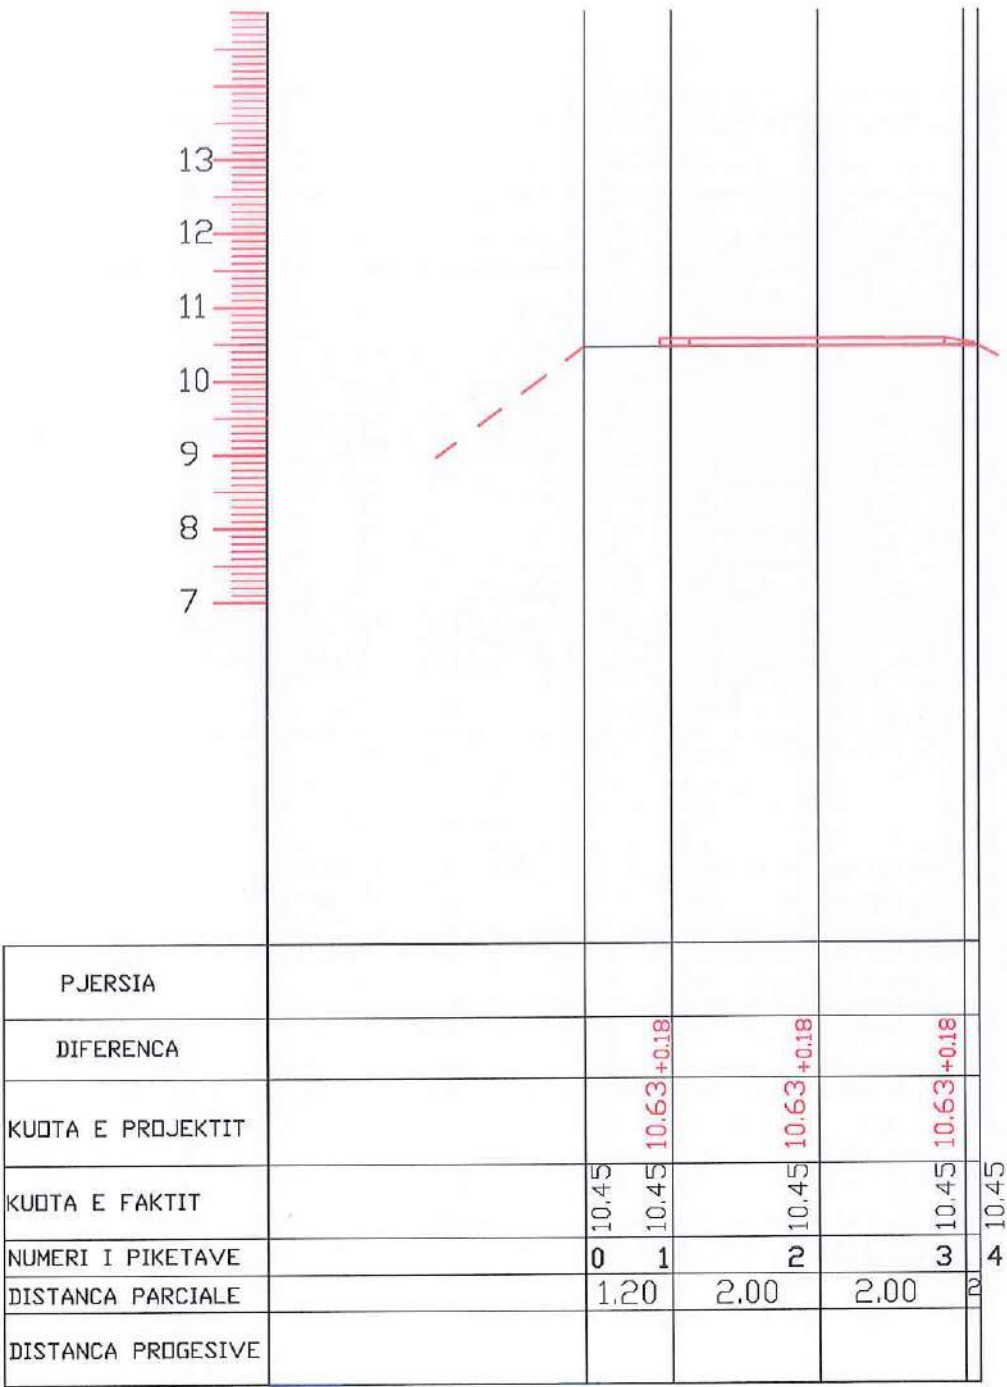


OBJEKTI	NDERHYRJE NE INFRASTRUKTUREN E RRUGES "ARGJINATURES"	NR.FLETES	A-3
VENDNDODHJA	FSHATI ZHELIZHAN	FORMATI	420x297
EMERT.I FLETES	PROFILA TERTHORE	SHKALLA	1:1000
DREJTORI	ING.ARICOLA BEQO	REPUBLIKA E SHQIPERISE BASHKIA LUSHNJE DREJTORIA E PLANIFIKIMIT	
SPECIALIST	ARKALBAN MANOKU		
	ING.ARBEN MUCA		
	ING.ARTUR SINANI		
	TOP.VASIL LENA		

PROFILA TERTHOR


SH1:1000

Rruga "Argjinatures" , Fshati Zhelizhan

P-5

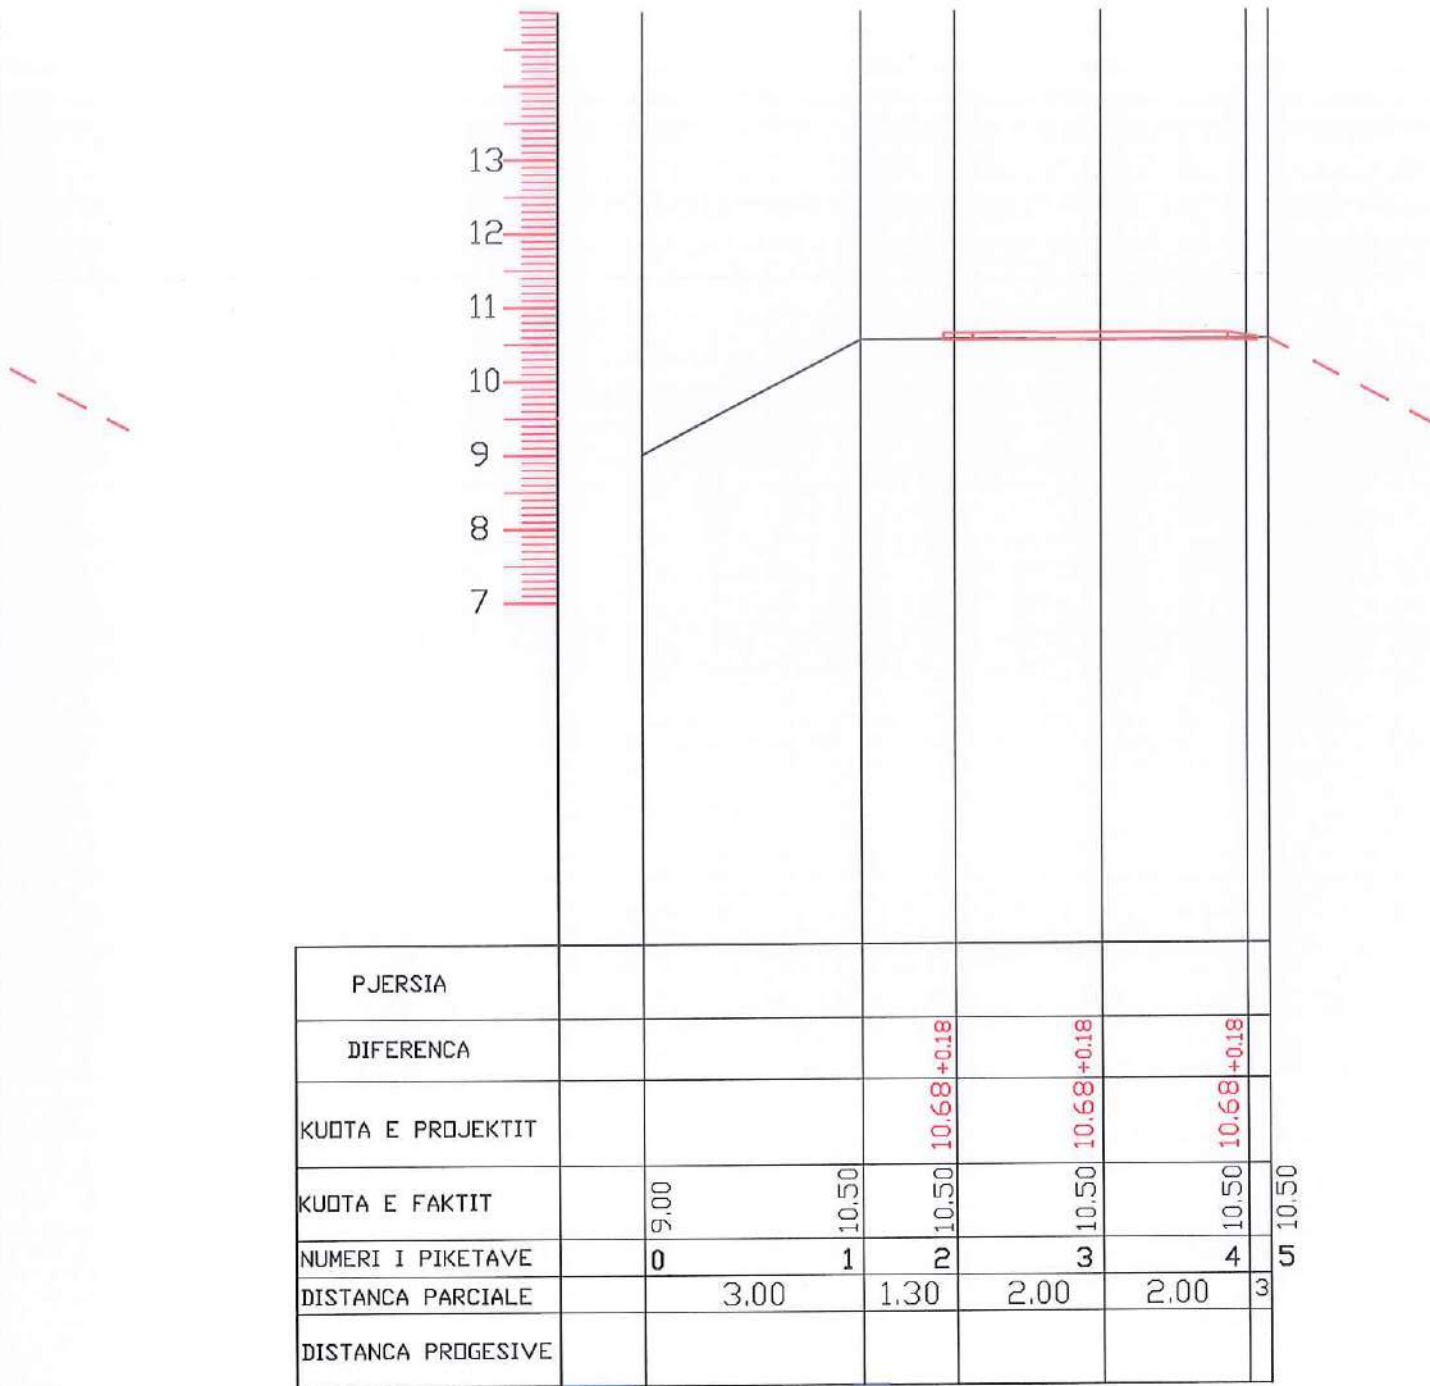

P-6

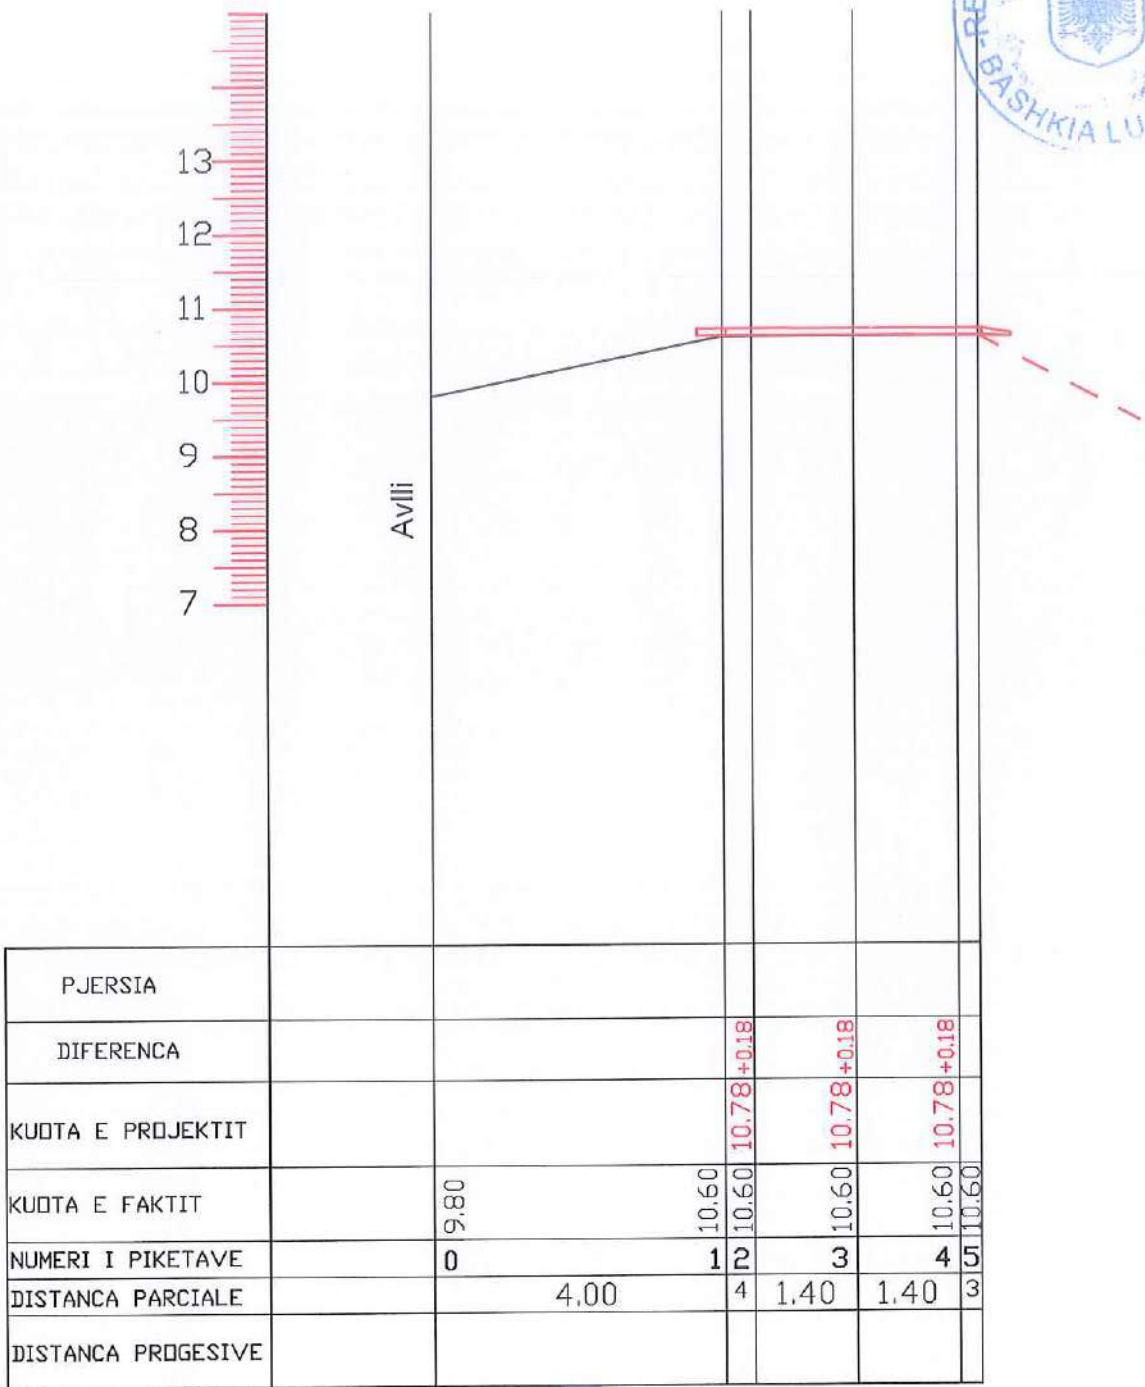


OBJEKTI	NDERHYRJE NE INFRASTRUKTUREN E RRUGES "ARGJINATURES"	NR.FLETES	A-3
VENDNDODHJA	FSHATI ZHELIZHAN	FORMATI	420X297
EMERT.I FLETES	PROFILA TERTHORE	SHKALLA	1:1000
DREJTORI	ING.ARIOLA BEQO	REPUBLICA E SHQIPERISE BASHKIA LUSHNJE DREJTORIA E PLANIFIKIMIT	
SPECIALIST	ARK.ALBANI MANOKU		
	ING.ARBEN MUCA		
	ING.ARTUR SINANI		
	TOP.VASIL LENA		

PROFILA TERTHOR

SH1:1000


Rruga "Argjinatures" , Fshati Zhelizhan

P-7

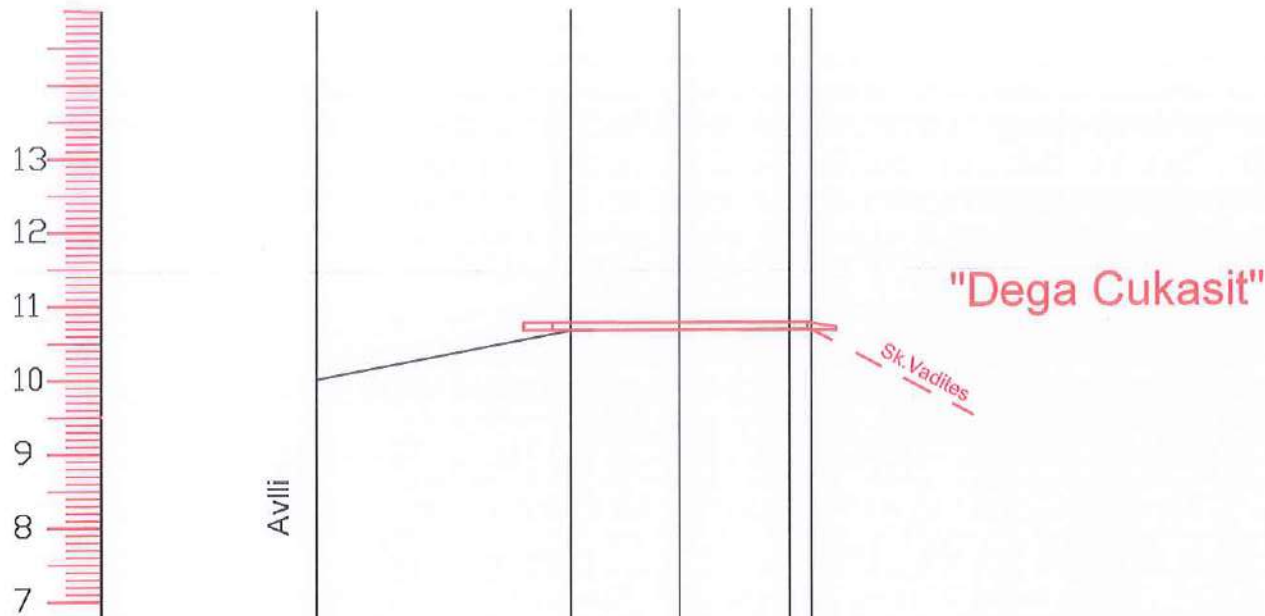

PJERSIA					
DIFERENCA					
KUOTA E PROJEKTIT					
KUOTA E FAKTIT	10.00	10.65	10.65	10.65	10.65
NUMERI I PIKETAVE	0	1	2	3	4
DISTANCA PARCIALE	3.50	1.50	1.50	1.50	3
DISTANCA PROGESIVE					

P-8

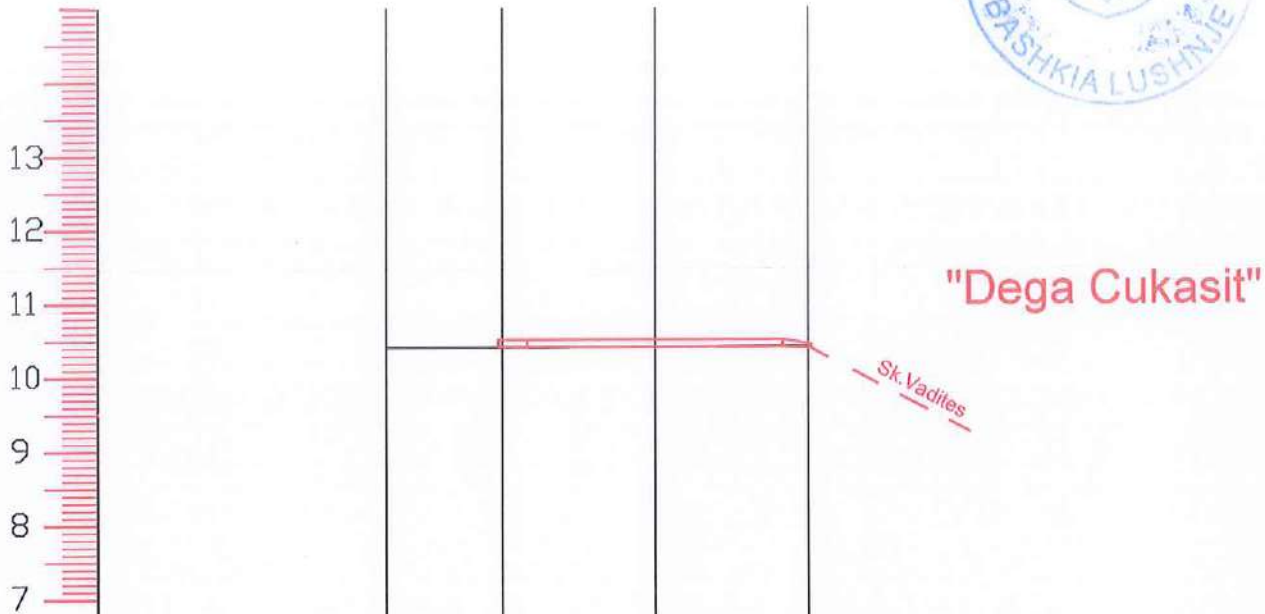

PJERSIA					
DIFERENCA					
KUOTA E PROJEKTIT					
KUOTA E FAKTIT	10.40	10.40	10.40	10.40	10.40
NUMERI I PIKETAVE	0	1	2	3	
DISTANCA PARCIALE	1.60	2.10	2.10		
DISTANCA PROGESIVE					



OBJEKT	NDERHYRJE NE INFRASTRUKTUREN E RRUGES "ARGJINATURES"	NR.FLETES	A-3
VENDNDODHJA	FSHATI ZHELIZHAN	FORMATI	420X297
EMERT.I FLETES	PROFILA TERTHORE	SHKALLA	1:1000
DREJTORI	ING.ARIOLA BEQO		
SPECIALIST	ARK.ALBAN MANOJU ING.ARTUR SINANI TOP.VASIL LENA		

REPUBLIKA E SHQIPERISE
BASHKIA E LUSHNJE
DREJTORIA E PLANIFIKIMIT

PROFILA TERTHOR

Rruga "Argjinatures" , Fshati Zhelizhan



SH1:1000




P-9

P-10

Cukasit"

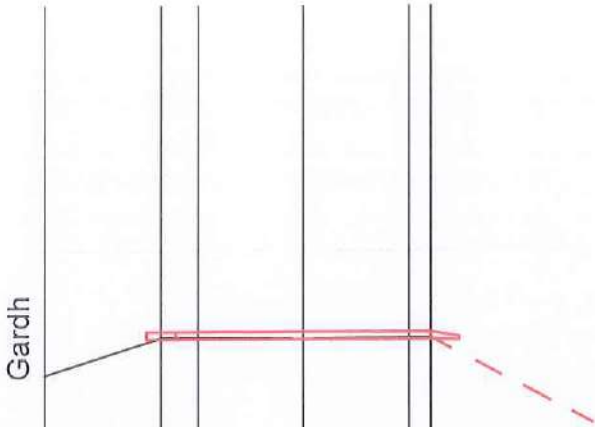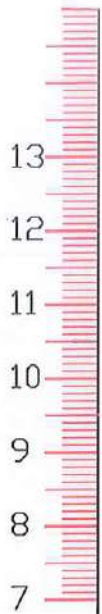

PJERSIA						
DIFERENCA						
KUOTA E PROJEKTIT						
KUOTA E FAKTIT	10.00	10.50	10.50	10.48	10.50	10.50
NUMERI I PIKETAVE	0	1	2	3	4	5
DISTANCA PARCIALE	1.60	5	1.45	1.45	3	
DISTANCA PROGESIVE						

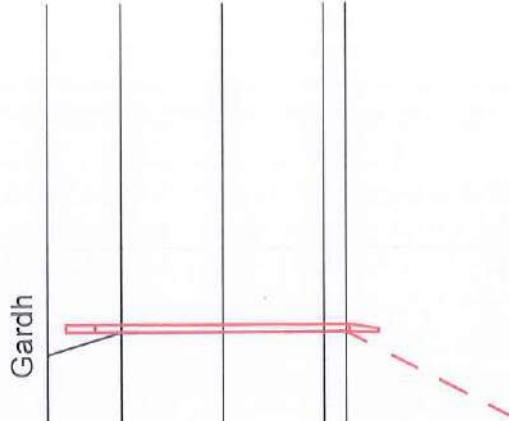

PJERSIA						
DIFERENCA						
KUOTA E PROJEKTIT						
KUOTA E FAKTIT	10.25	10.55	10.55	10.55	10.55	10.55
NUMERI I PIKETAVE	0	1	2	3	4	
DISTANCA PARCIALE		1.00	1.40	1.40	3	
DISTANCA PROGESIVE						

PJERSIA	
DIFERENCA	
KUOTA E PROJ	
KUOTA E FAKT	
NUMERI I PIKE	
DISTANCA PARC	
DISTANCA PRO	


OBJEKTI	NDERHYRJE NE INFRASTRUKTUREN E RRUGES "ARGJINATURES"	NR.FLETES	A-3
VENDNDODHJA	FSHATI ZHELIZHAN	FORMATI	420X297
EMERT.I FLETES	PROFILA TERTHORE	SHKALLA	1:1000
DREJTORI	ING.ARTIOLA BEQO		
SPECIALIST	ARKALBAN MANOKU		
	ING. ARBEN MUCA		
	ING. ARTUR SINANI		
	TOP:VASIL LENA	REPUBLIKA E SHQIPERISE BASHKIA LUSHNJE DREJTORIA E PLANIFIKIMIT	

PROFILA TERTHOR


SH1:1000

Rruga "Argjinatures", Fshati Zhelizhan

P-11

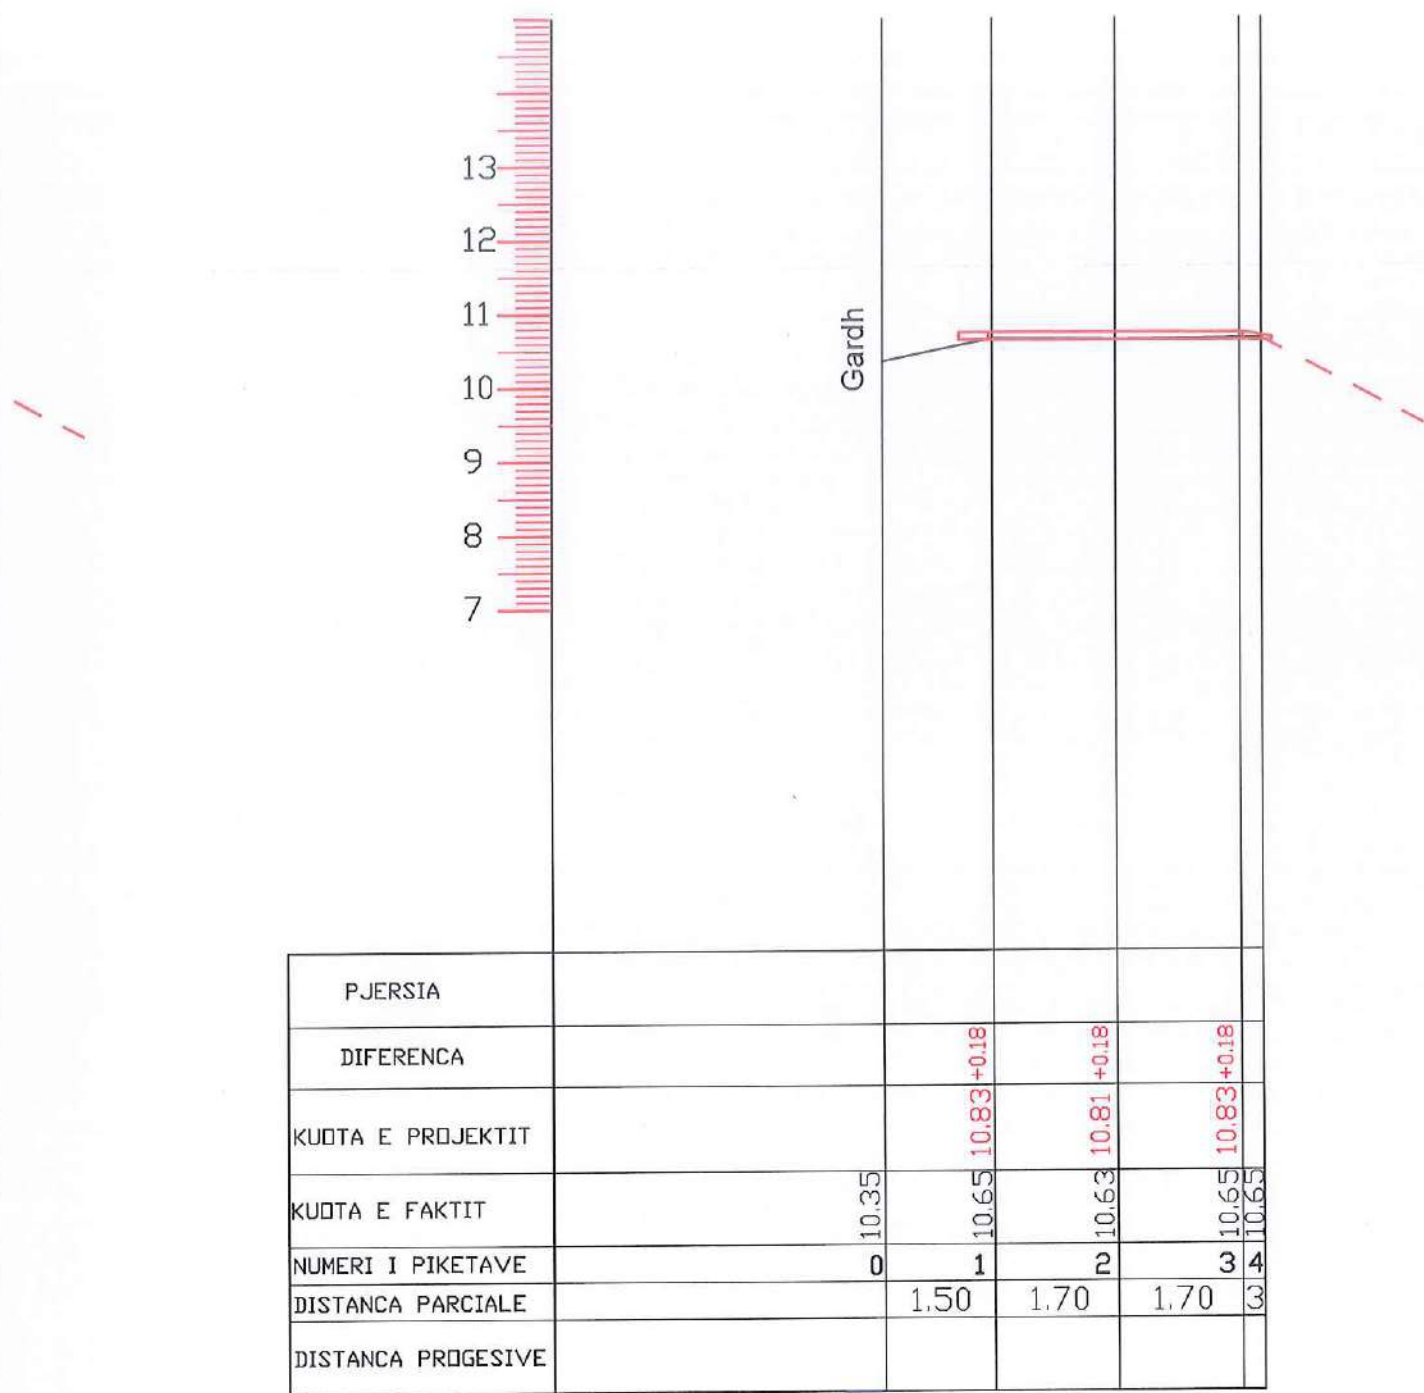

P-12

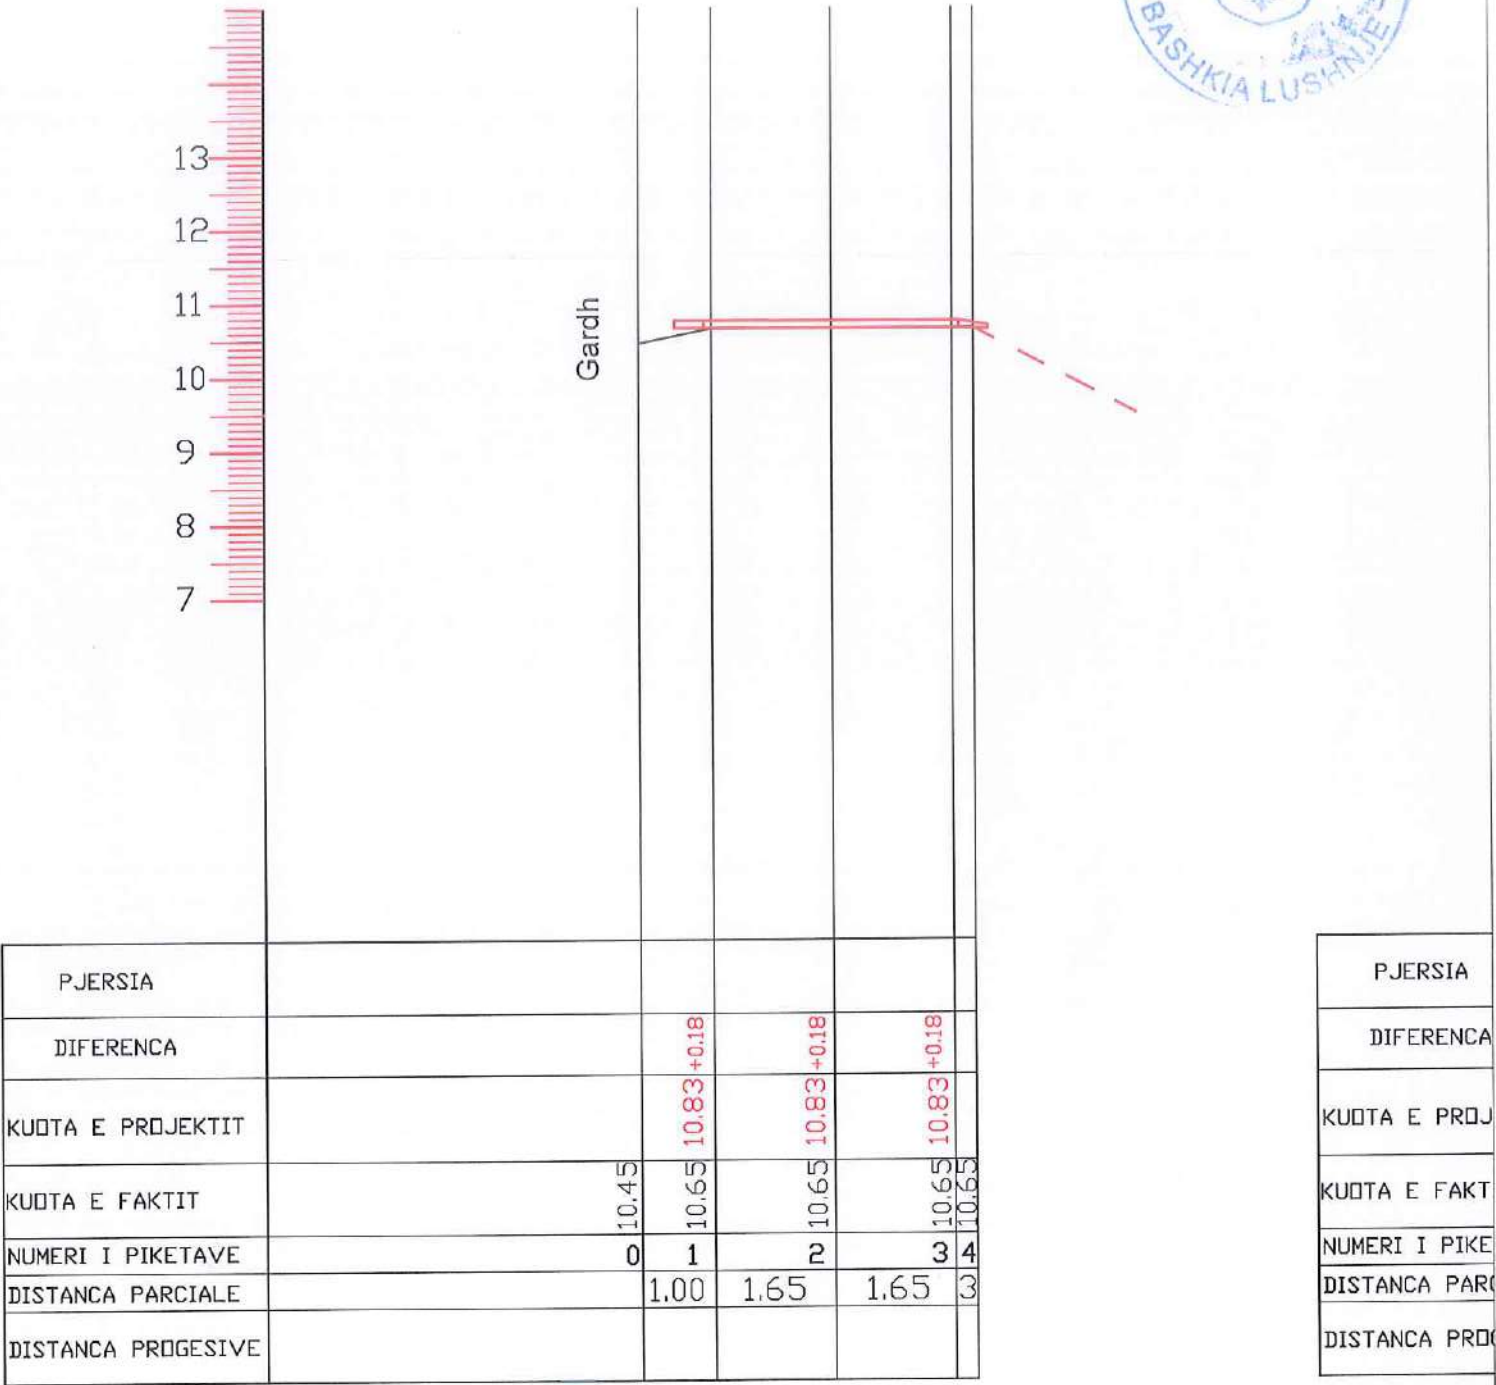

OBJEKTI	NDERHYRJE NE INFRASTRUKTUREN E RRUGES "ARGJINATURES"	NR.FLETES	A-3
VENDNDODHJA	FSHATI ZHELIZHAN	FORMATI	420X297
EMERT.I FLETES	PROFILA TERTHORE	SHKALLA	1:1000
DREJTORI	ING.ARIOLA BEQO	REPUBLICA E SHQIPERISE BASHKIA LUSHNJE DREJTORIA E PLANIFIKIMIT	
SPECIALIST	ARKALBAN MANOKU		
	ING.ARBEN MUJA		
	ING.ARTUR SINANI		
TOP.VASIL LENA			


PROFILA TERTHOR

Rruga "Argjinatures" , Fshati Zhelizhan


SH1:1000

P-13

P-14

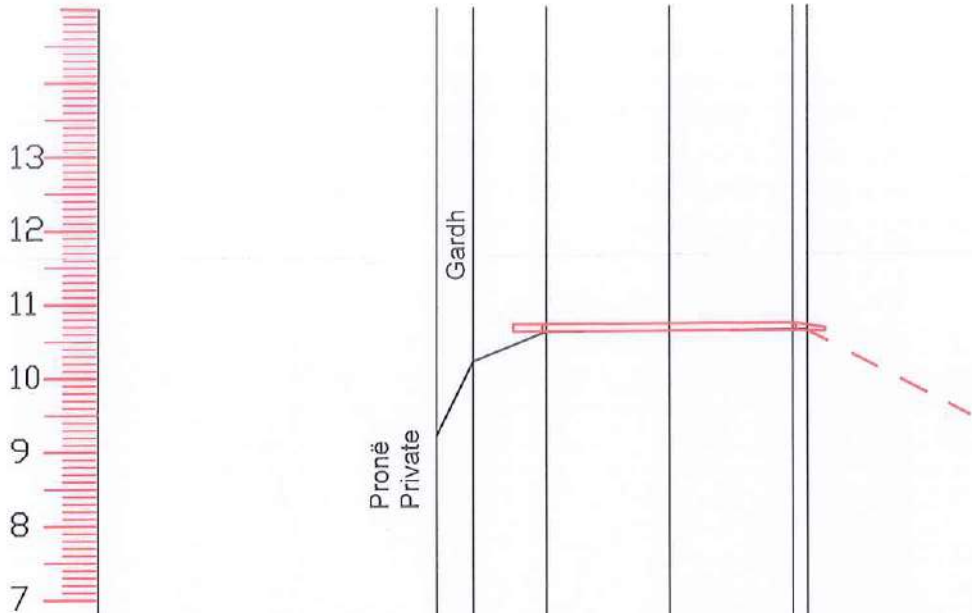

PJERSIA					
DIFERENCA					
KUOTA E PROJEKTIT					
KUOTA E FAKTIT	9.20	10.20	10.60	10.60	10.60
NUMERI I PIKETAVE	0	1	2	3	4
DISTANCA PARCIALE		5	1.00	1.70	1.70
DISTANCA PROGESIVE					

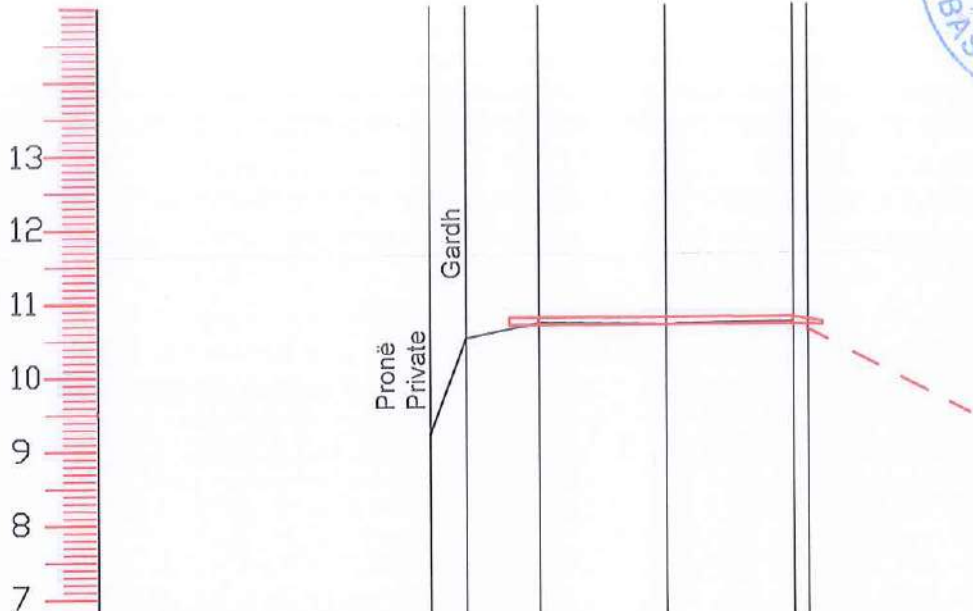

PJERSIA					
DIFERENCA					
KUOTA E PROJEKTIT					
KUOTA E FAKTIT	9.20	10.50	10.70	10.67	10.70
NUMERI I PIKETAVE	0	1	2	3	4
DISTANCA PARCIALE		5	1.00	1.75	1.75
DISTANCA PROGESIVE					

PJERSIA	
DIFERENCA	
KUOTA E	
KUOTA E	
NUMERI I	
DISTANCA	
DISTANCA	

OBJEKTI	NDERHYRJE NE INFRASTRUKTUREN E RRUGES "ARGJINATURES"	NR.FLETES	A-3
VENDNDODHJA	FSHATI ZHELIZHAN	FORMATI	420X297
EMERT.I FLETES	PROFILA TERTHORE	SHKALLA	1:1000
DREJTORI	ING. ARICIA BEQO		
	ARK. ALBAN MANOKU		
SPECIALIST	ING. ARBEN MUCA		
	ING. ARTUR SINANI		
	TOP. VASIL LENA		

PROFILA TERTHOR



Rruga "Argjinatures" , Fshati Zhelizhan

SH1:1000



P-15

P-16

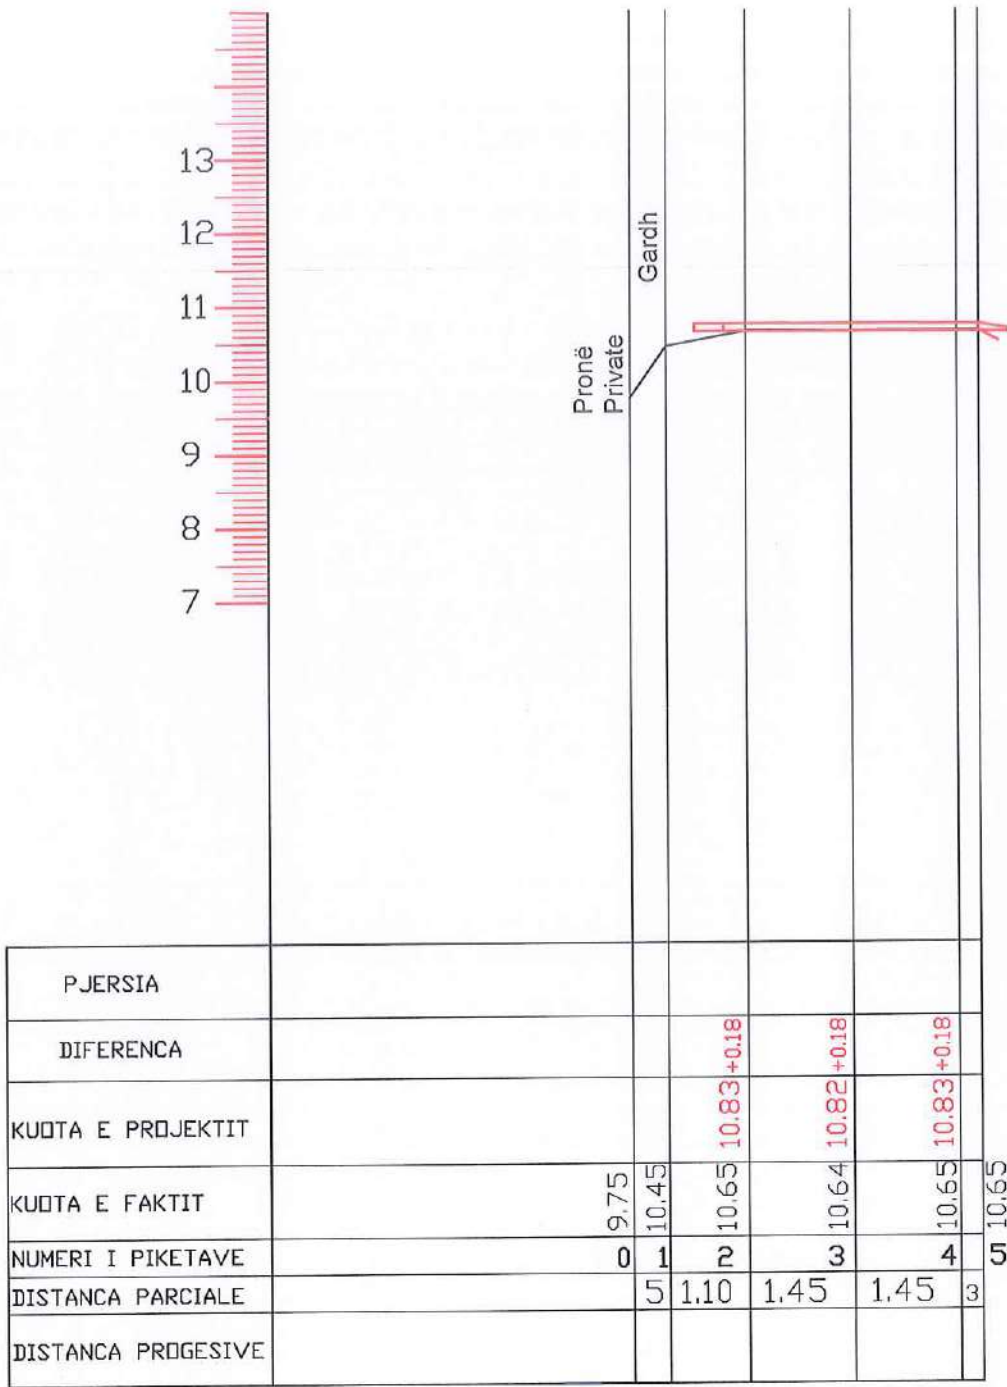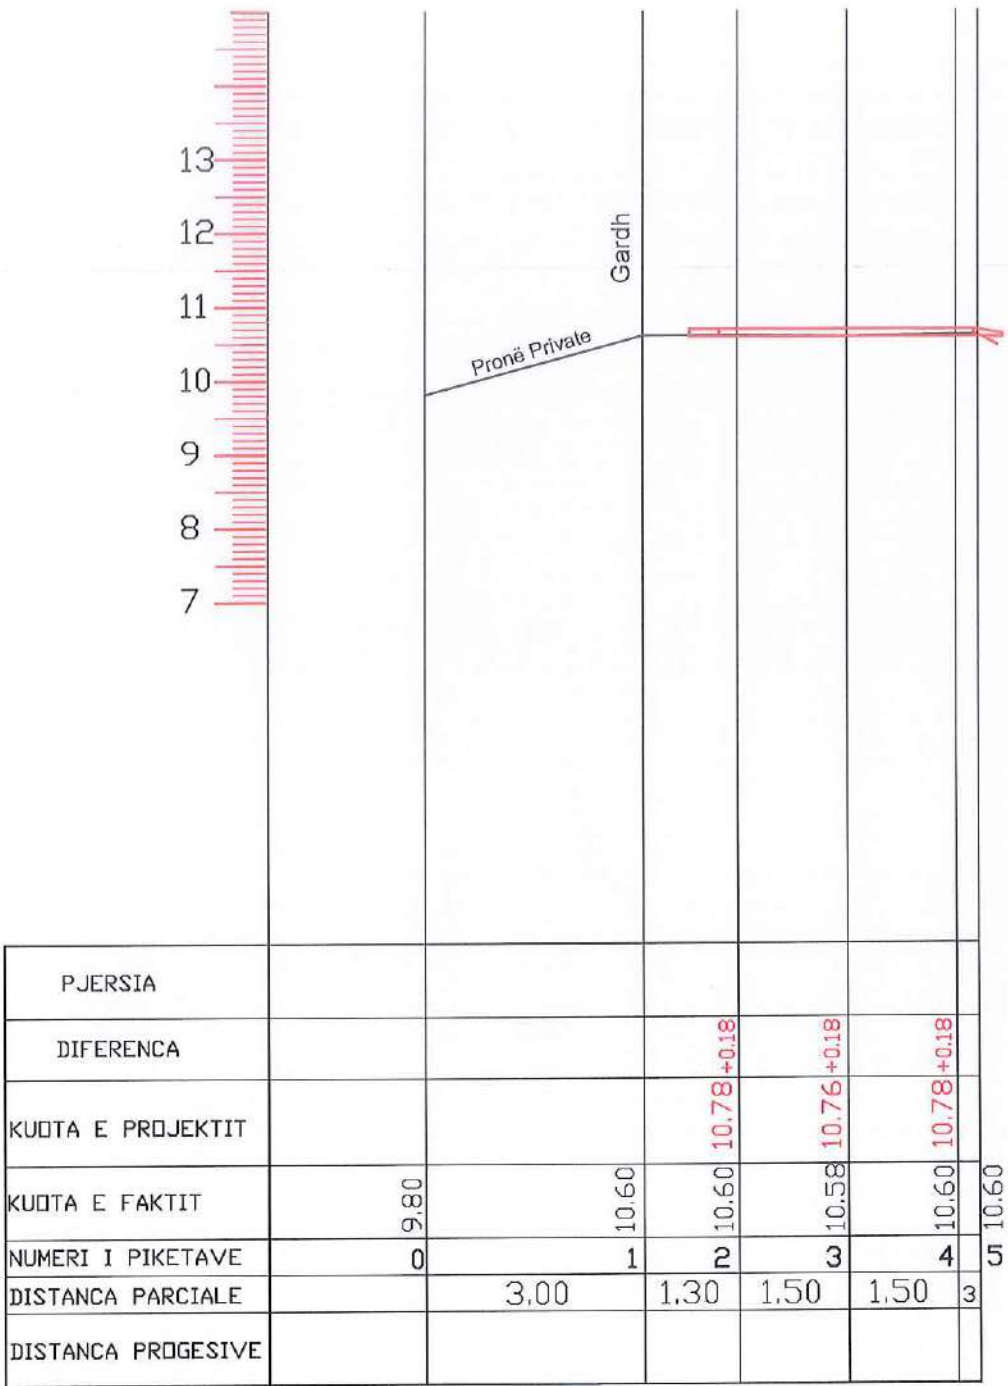

OBJEKTI	NDERHYRJE NE INFRASTRUKTUREN E RRUGES "ARGJINATURES"	NR.FLETES	A-3
VENDNDODHJA	FSHATI ZHELIZHAN	FORMATI	420X297
EMERT.I FLETES	PROFILA TERTHORE	SHKALLA	1:1000
DREJTORI	ING.ARIOLA BEQO		
	ARK.ALBAN MANOKU		
SPECIALIST	ING.ARTUR MUCA		
	ING.ARTUR SINANI		
	TOP.VASIL LENA		


PJERSIA
DIFEREN
KUOTA E PR
KUOTA E FA
NUMERI I PI
DISTANCA P
DISTANCA P

PROFILA TERTHOR


Rruga "Argjinatures" , Fshati Zhelizhan

SH1:1000

P-17

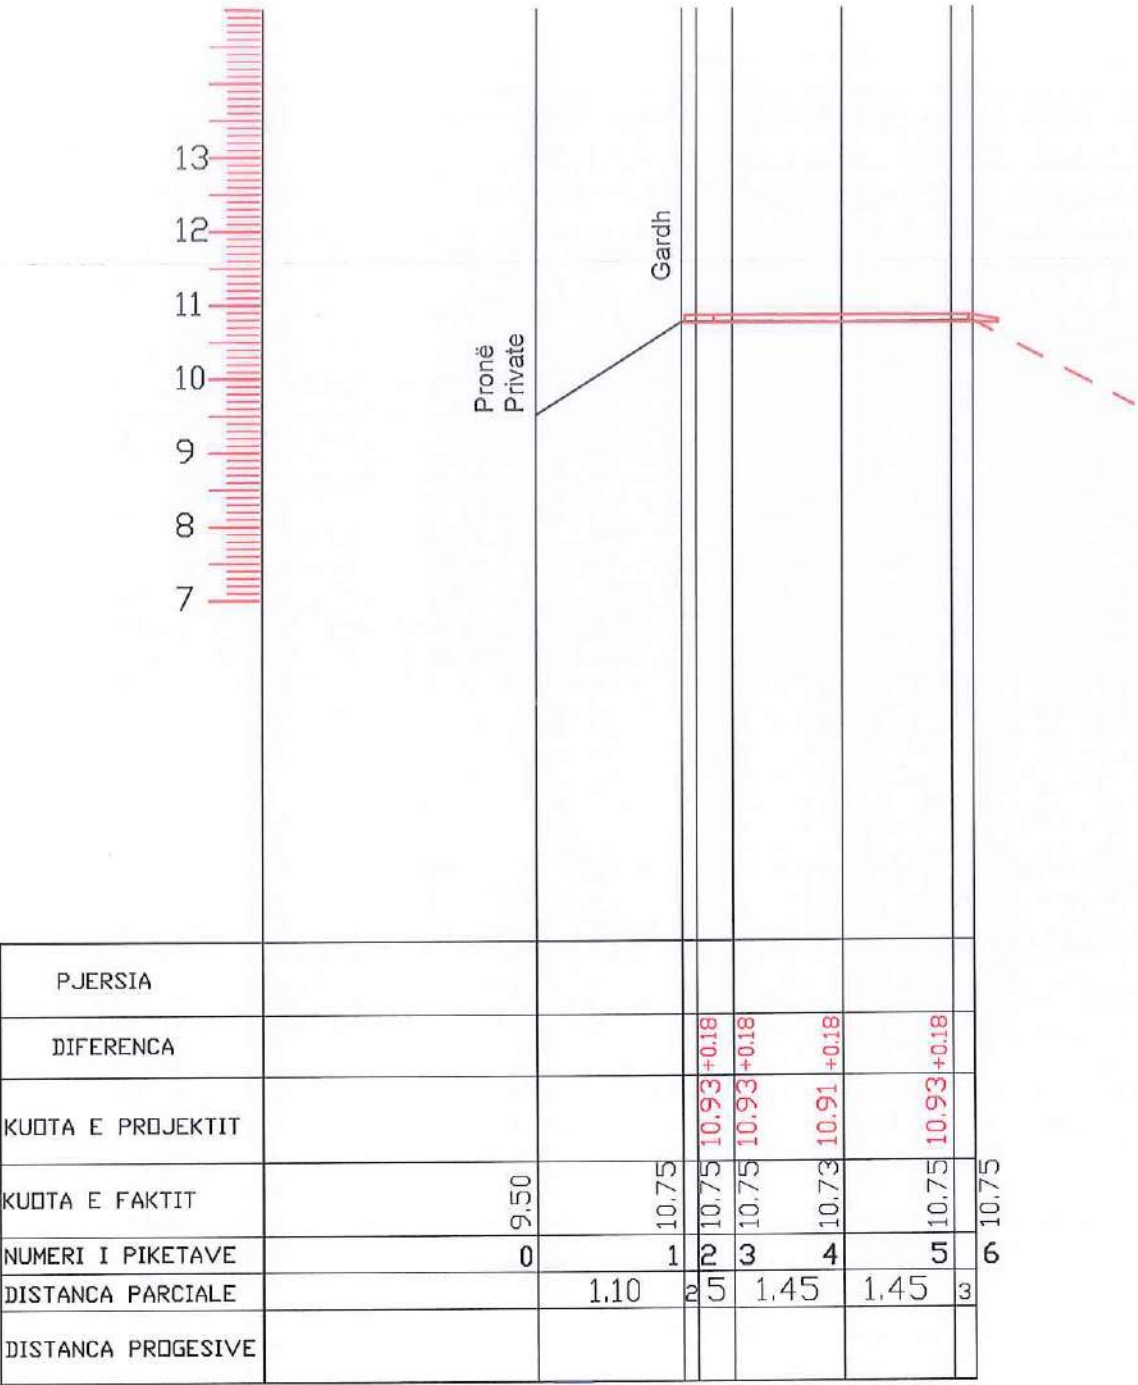

P-18

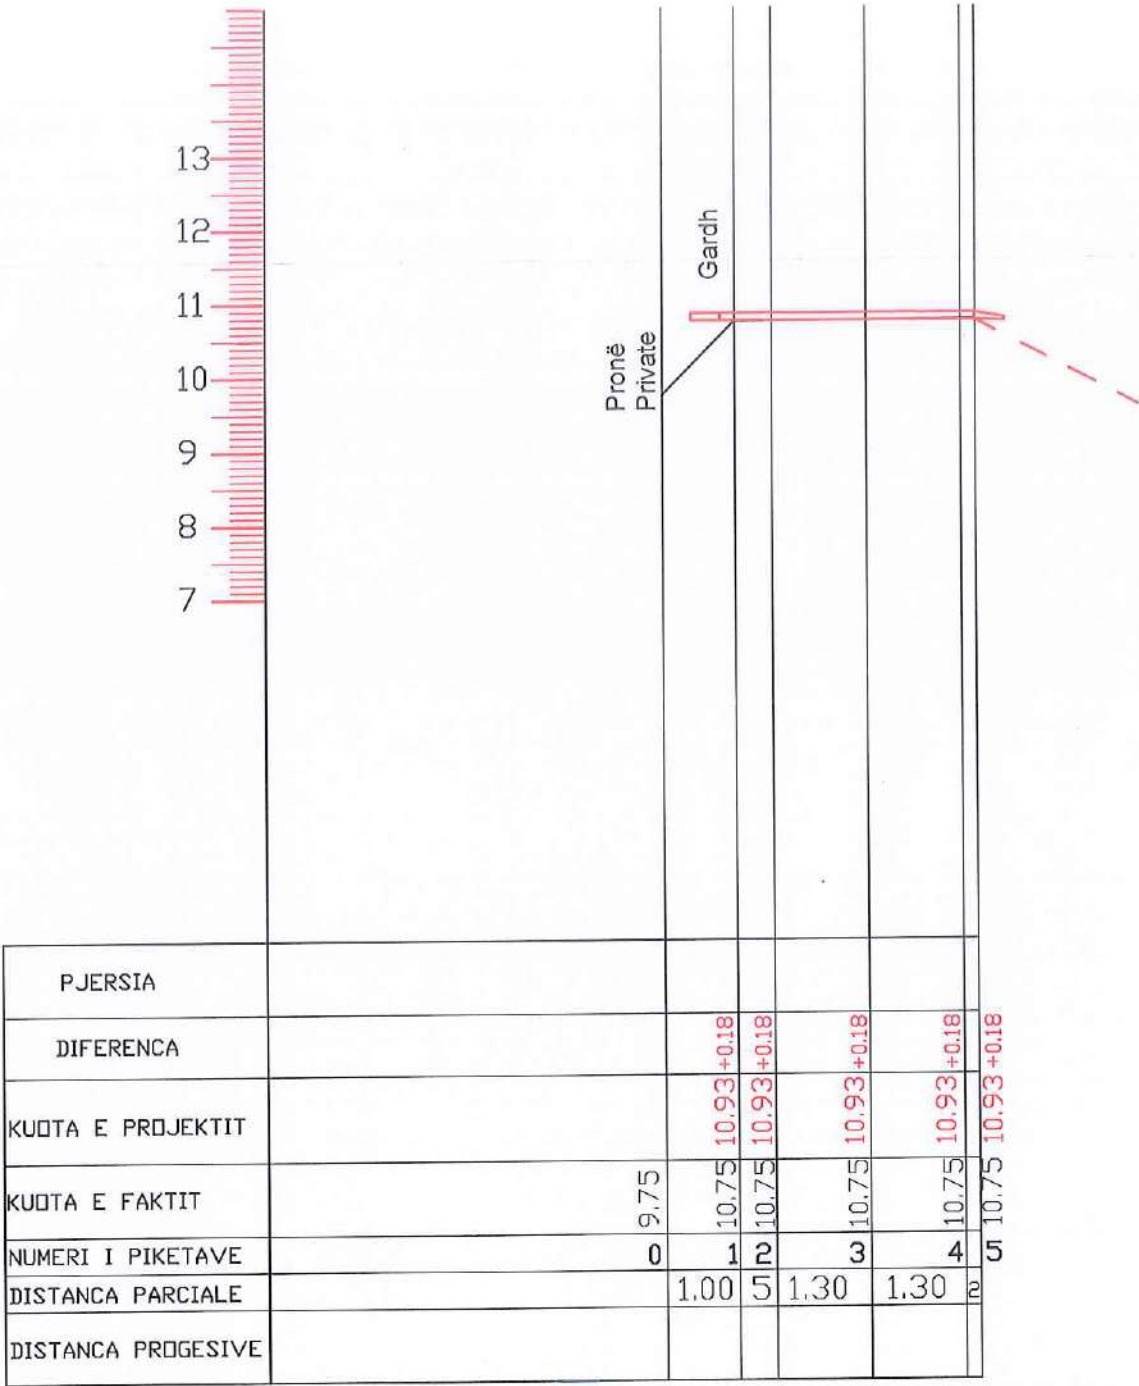

PJERSIA
DIFERENCA
KUOTA E PROJEKTIT
KUOTA E FAKTIT
NUMERI I PIKETAVE
DISTANCA PARCIALE
DISTANCA PROGESIVE

OBJEKTI	NDERHYRJE NE INFRASTRUKTUREN E RRUGES "ARGJINATURES"	NR.FLETES	A-3
VENDNDODHJA	FSHATI ZHELIZHAN	FORMATI	420x297
EMERT.I FLETES	PROFILA TERTHORE	SHKALLA	1:1000
DREJTORI	ING.ARTIOLA BEQO		
	ARK.ALBAN MANOKU		
	ING.ARBEN MUKA		
SPECIALIST	ING.ARTUR SINANI		
	TOP.VASIL LEHA		



PROFILA TERTHOR

Rruga "Argjinatures", Fshati Zhelizhan

SH1:1000

P-19

P-20

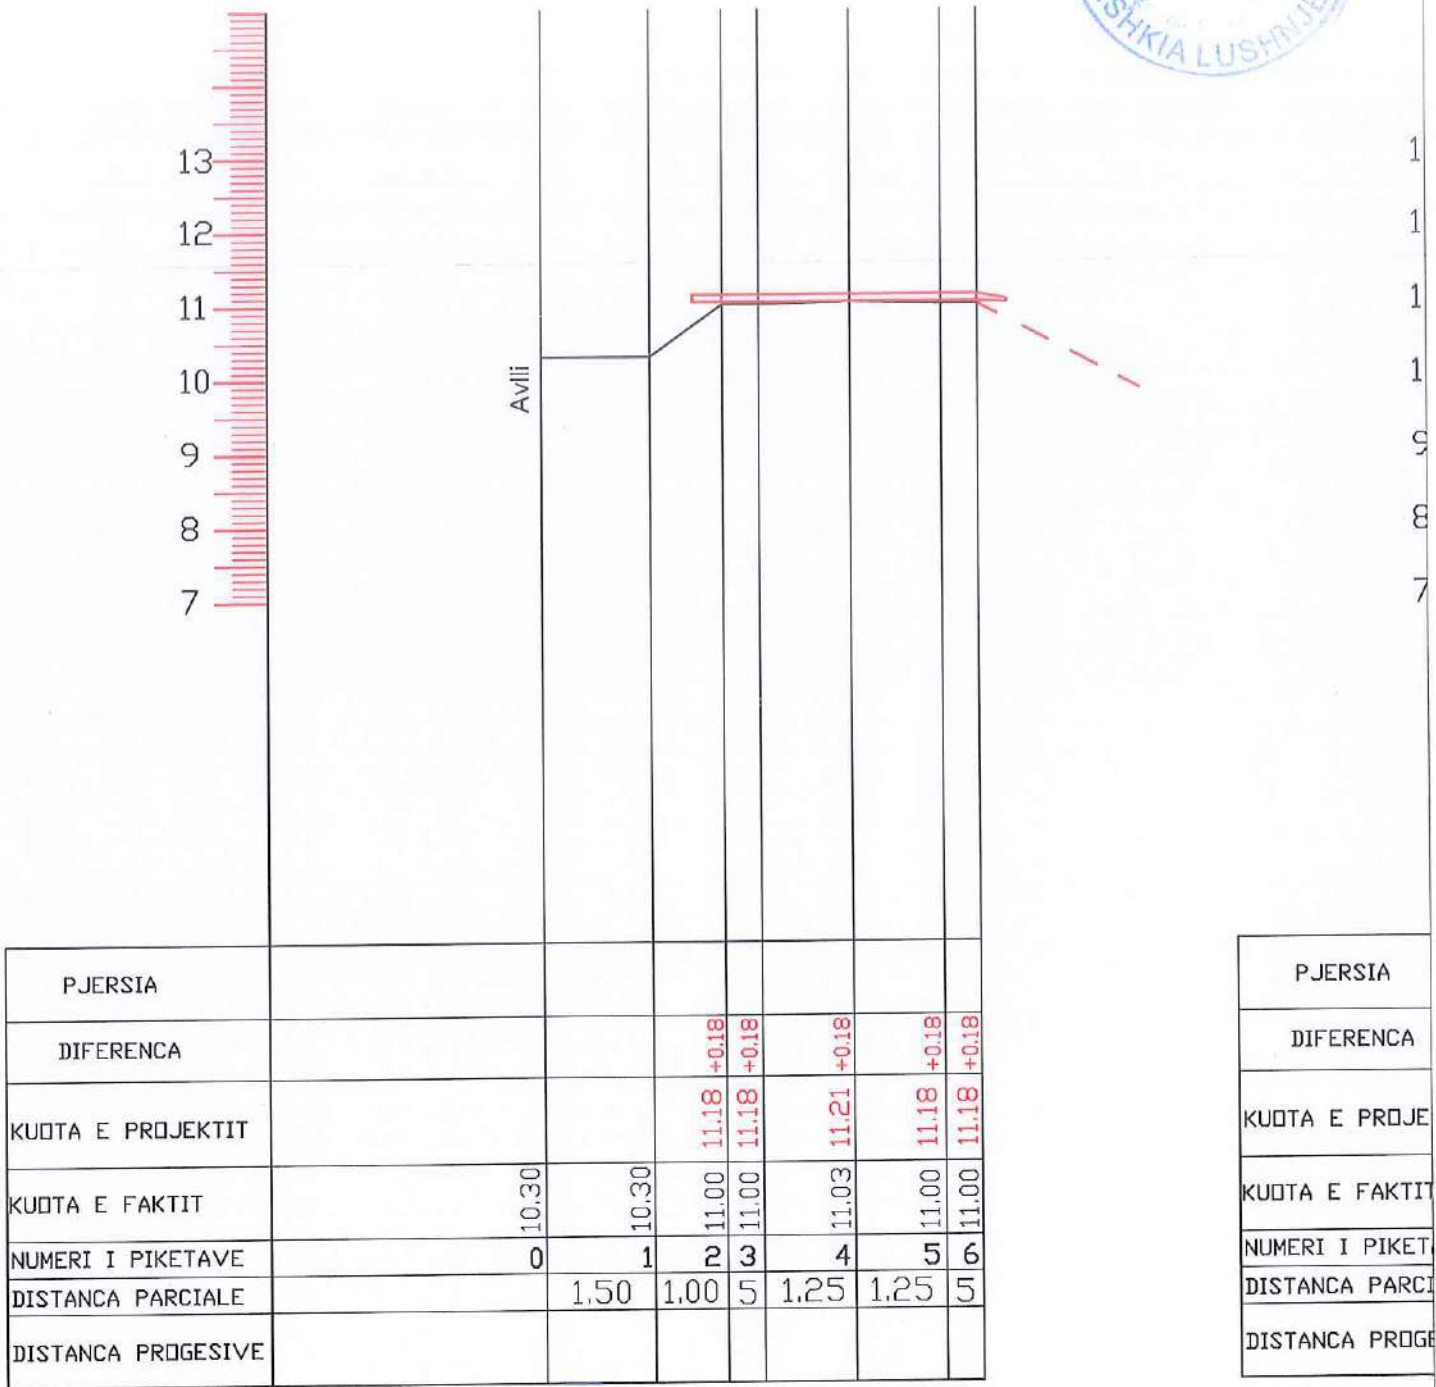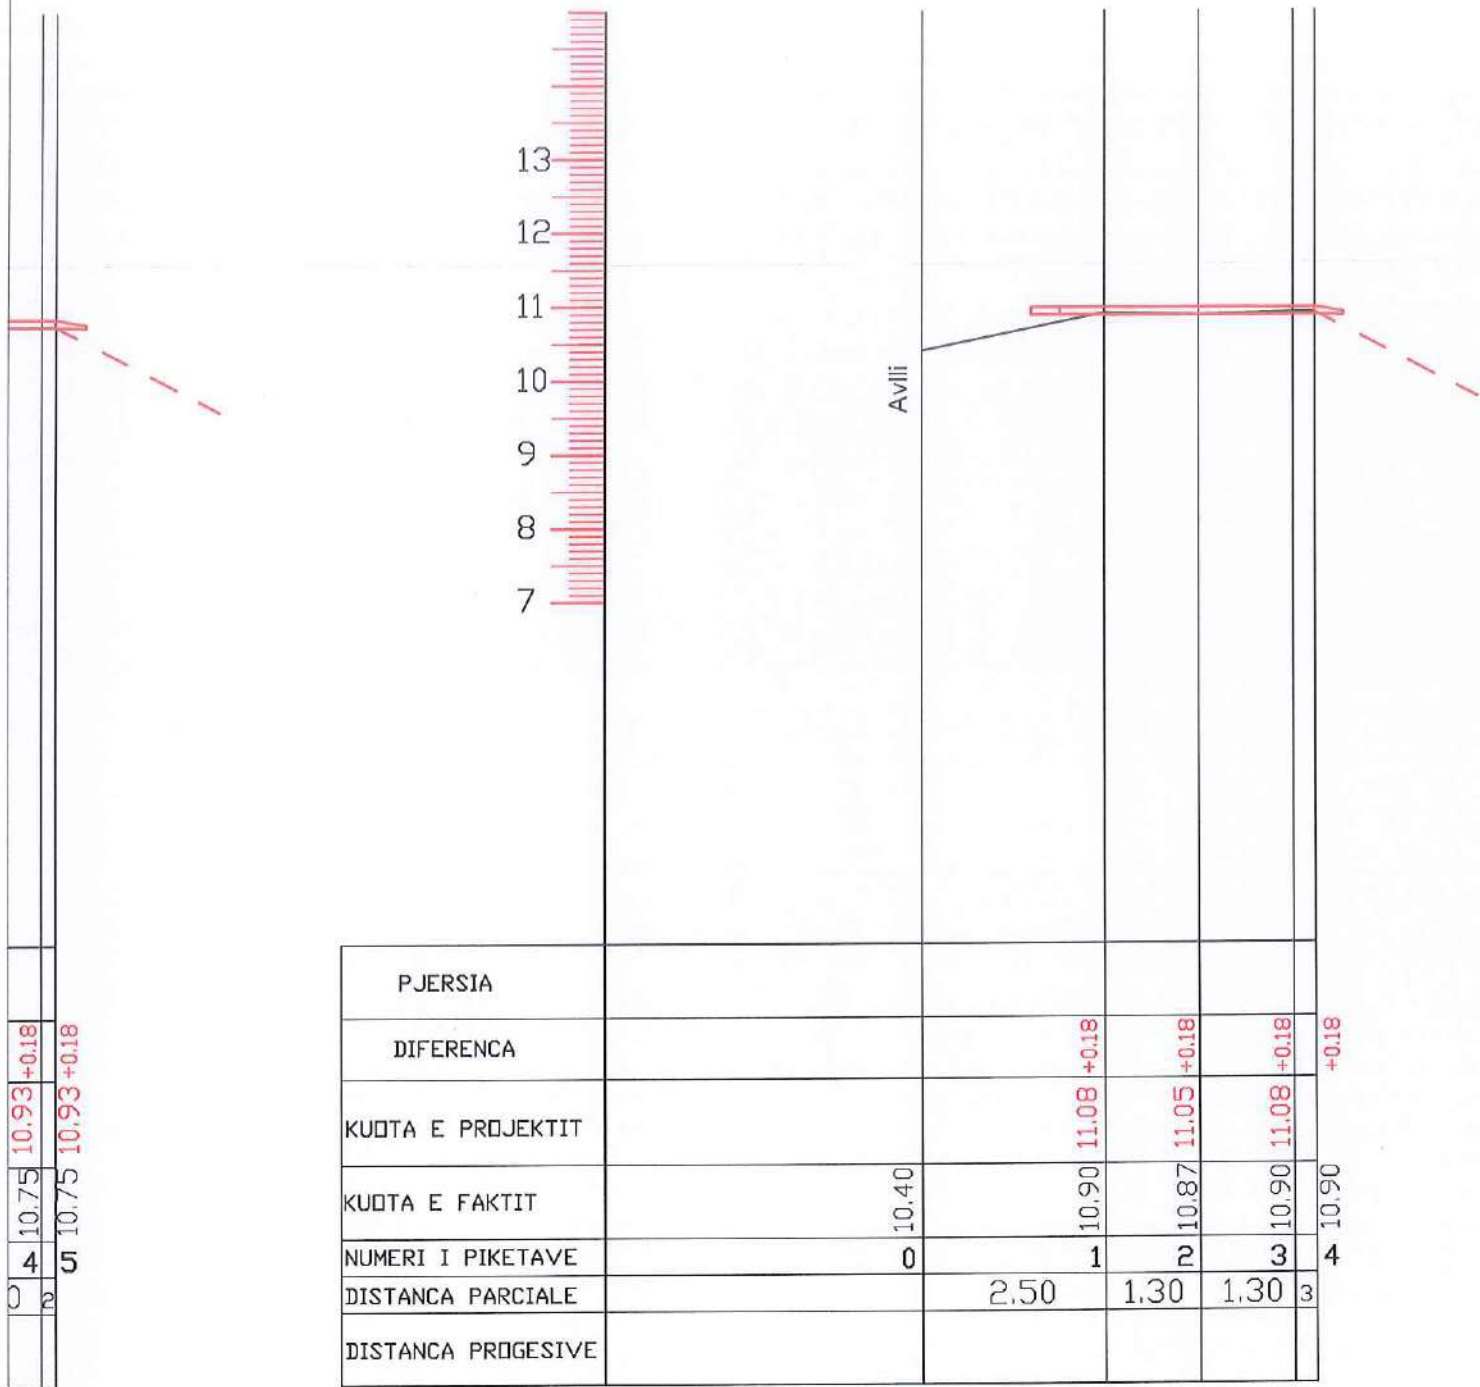

OBJEKTI	NDERHYRJE NE INFRASTRUKTUREN E RRRUGES "ARGJINATURES"	NR.FLETES	A-3
VENDNDODHJA	FSHATI ZHELIZHAN	FORMATI	420X297
EMERT.I FLETES	PROFILA TERTHORE	SHKALLA	1:1000
DREJTORI	ING.ARIOLA BEQO	REPUBLICA E SHQIPERISE BASHKIA LUSHIJE DREJTORIA E PLANIFIKIMIT	
SPECIALIST	ARK.ALBAN MANORI		
	ING.ARBEN MUCA		
	ING.ARTUR SIMANI		
SPECIALIST	TOP.VASIL LENA		


PROFILA TERTHOR

SH1:1000


Rruga "Argjinatures" , Fshati Zhelizhan

P-20

P-21

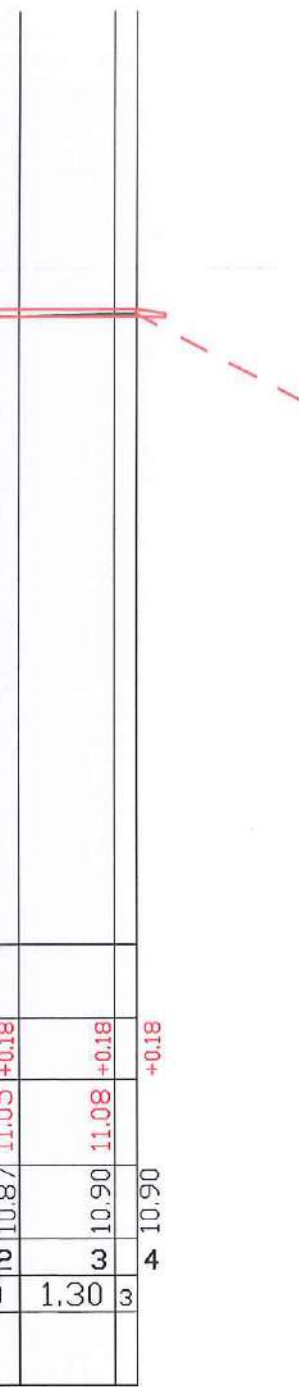

PJERSIA						
DIFERENCA						
KUOTA E PROJEKTIT						
KUOTA E FAKTIT						
NUMERI I PIKETAVE						
DISTANCA PARCIALE						
DISTANCA PROGESIVE						

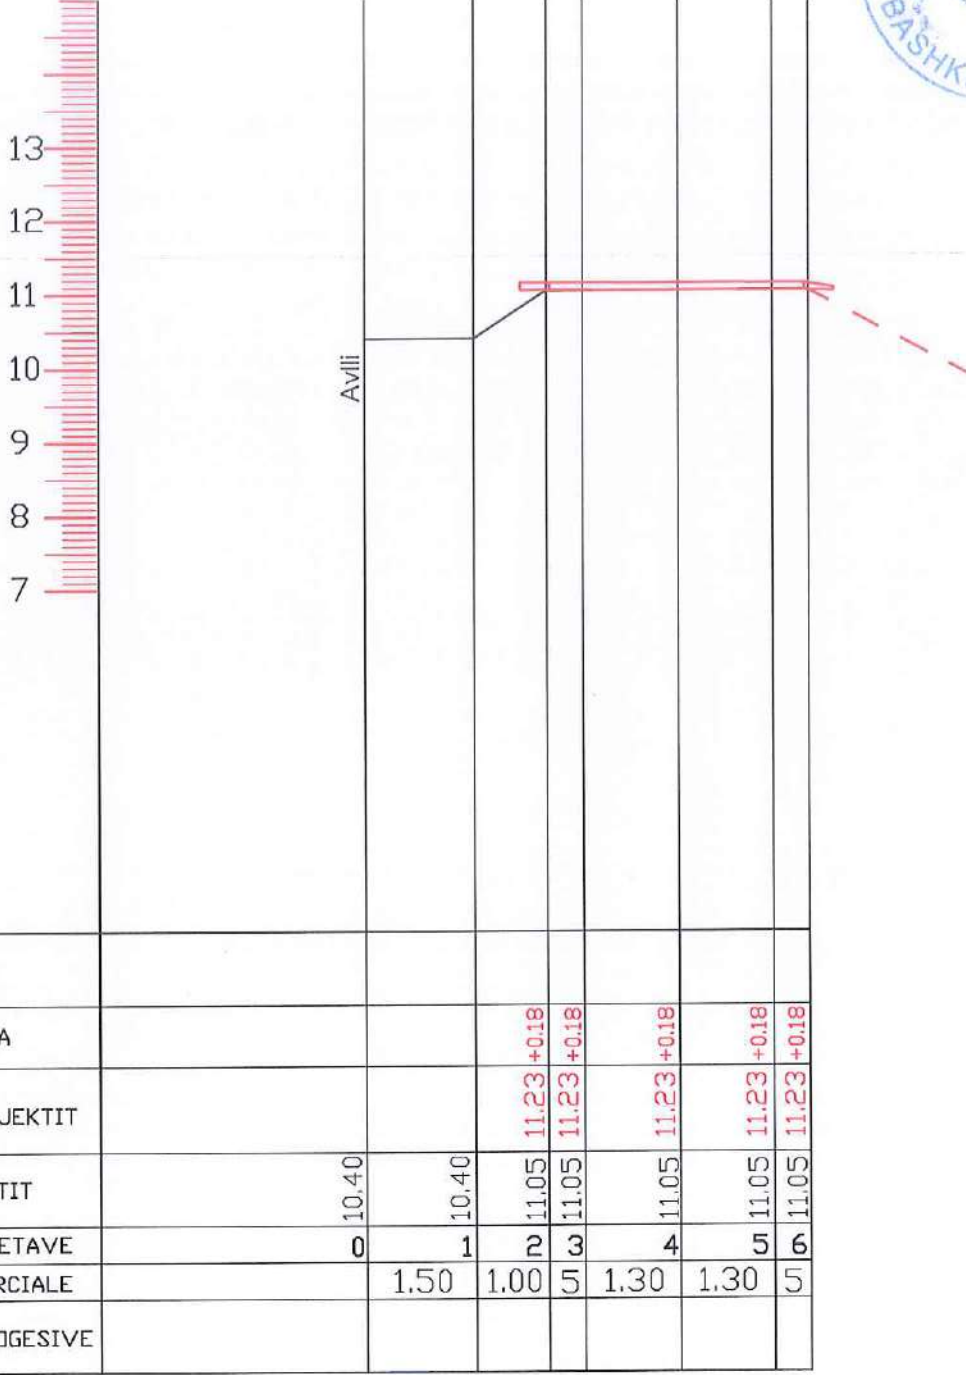

PJERSIA						
DIFERENCA						
KUOTA E PROJEKTIT						
KUOTA E FAKTIT						
NUMERI I PIKETAVE						
DISTANCA PARCIALE						
DISTANCA PROGESIVE						

OBJEKTI	NDERHYRJE NE INFRASTRUKTUREN E RRUGES "ARGJINATURES"	NR.FLETES	A-3
VENDNDODHJA	FSHATI ZHELIZHAN	FORMATI	420X297
EMERT.I FLETES	PROFILA TERTHORE	SHKALLA	1:1000
DREJTORI	ING.ARIOLA BEQO		
SPECIALIST	ARKALBAN MANOKU		
	ING.ARBEN MUCA		
	ING.ARTUR SINANI		
	TOP.VASIL LENA		

RRUGA "Argjinatures" - FSHATI Zhelizhan

PLANIMETRIA E PROPOZUAR - SH. 1: 1000



OBJEKTI	NDERHYRJE NE INFRASTRUKTUREN E RRUGES "ARGJINATURES"	NR.FLETES		A-3
		FORMATI		420X297
VENDNDODHJA	FSHATI ZHELIZHAN	SHKALLA		1:1000
EMERT.I FLETES	PLANVENDOSJA E OBJEKTIT QE ZHVILLOHET			
DREJTORI	ING.ARIOLA BEQO			
SPECIALIST	ARK.ALBAN MANOKU			
	ING.ARZEN MUCA			
	ING.ARTUR SINANI			
	TOP.VASIL LENA			
REPUBLIKA E SHQIPERISE BASHKIA LUSHNJE DREJTORIA E PLANIFIKIMIT				

RRUGA "Argjinatures" - FSHATI Zhelizhan

PLANIMETRIA E PROPOZUAR - SH. 1: 1000



OBJEKTI	NDERHYRJE NE INFRASTRUKTUREN E RRUGES "ARGJINATURES"	NR.FLETES	A-3
VENDNDODHJA	FSHATI ZHELIZHAN	FORMATI	420X297
EMERT.I FLETES	PLANVENDOSJA E OBJEKTIT QE ZHVILLOHET	SHKALLA	1:1000
DREJTORI	ING.ARIOLA BEQO	REPUBLIKA E SHQIPERISE BASHKIA LUSHINE DREJTORIA E PLANIFIKIMIT	
SPECIALIST	ARK.ALBAN MANOKU		
	ING.ARBEN MUCA		
	ING.ARTUR SINANI		
	TOP.VASIL LENA		

RRUGA "Argjinatures" - FSHATI Zhelizhan

PLANIMETRIA E PROPOZUAR - SH. 1: 1000



OBJEKTI	NDERHYRJE NE INFRASTRUKTUREN E RRUGES "ARGJINATURES"	NR.FLETES	A-3
VENDNDODHJA	FSHATI ZHELIZHAN	FORMATI	420X297
EMERT.I FLETES	PLANVENDOSJA E OBJEKTIT QE ZHVILLOHET	SHKALLA	1:1000
DREJTORI	ING.ARIOLA BEQO	REPUBLIKA E SHQIPERISE BASHKIA LUSHNJE DREJTORIA E PLANIFIKIMIT	
SPECIALIST	ARK.ALBAN MANOKU		
	ING.ARBEN MUCA		
	ING.ARTUR SINANI		
	TOP.VASIL LENA		

RRUGA "Argjinatures" - FSHATI Zhelizhan


PLANIMETRIA E PROPOZUAR - SH. 1: 1000



OBJEKTI	NDERHYRJE NE INFRASTRUKTUREN E RRUGES "ARGJINATURES"	NR.FLETES	A-3
VENDNDODHJA	FSHATI ZHELIZHAN	FORMATI	420X297
EMERT.I FLETES	PLANVENDOSJA E OBJEKTIT QE ZHVILLOHET	SHKALLA	1:1000
DREJTORI	ING.ARIOLA BEQO	REPUBLIKA E SHQIPERISE BASHKIA LUSHIJE DREJTORIA E PLANIFIKIMIT	
SPECIALIST	ARK.ALBAN MANOKU		
	ING.ARBEN MUCA		
	ING.ARTUR SINANI		
	TOP.VASIL LENA		

RRUGA "Argjinatures" - FSHATI Zhelizhan

PLANIMETRIA E PROPOZUAR - SH. 1: 1000

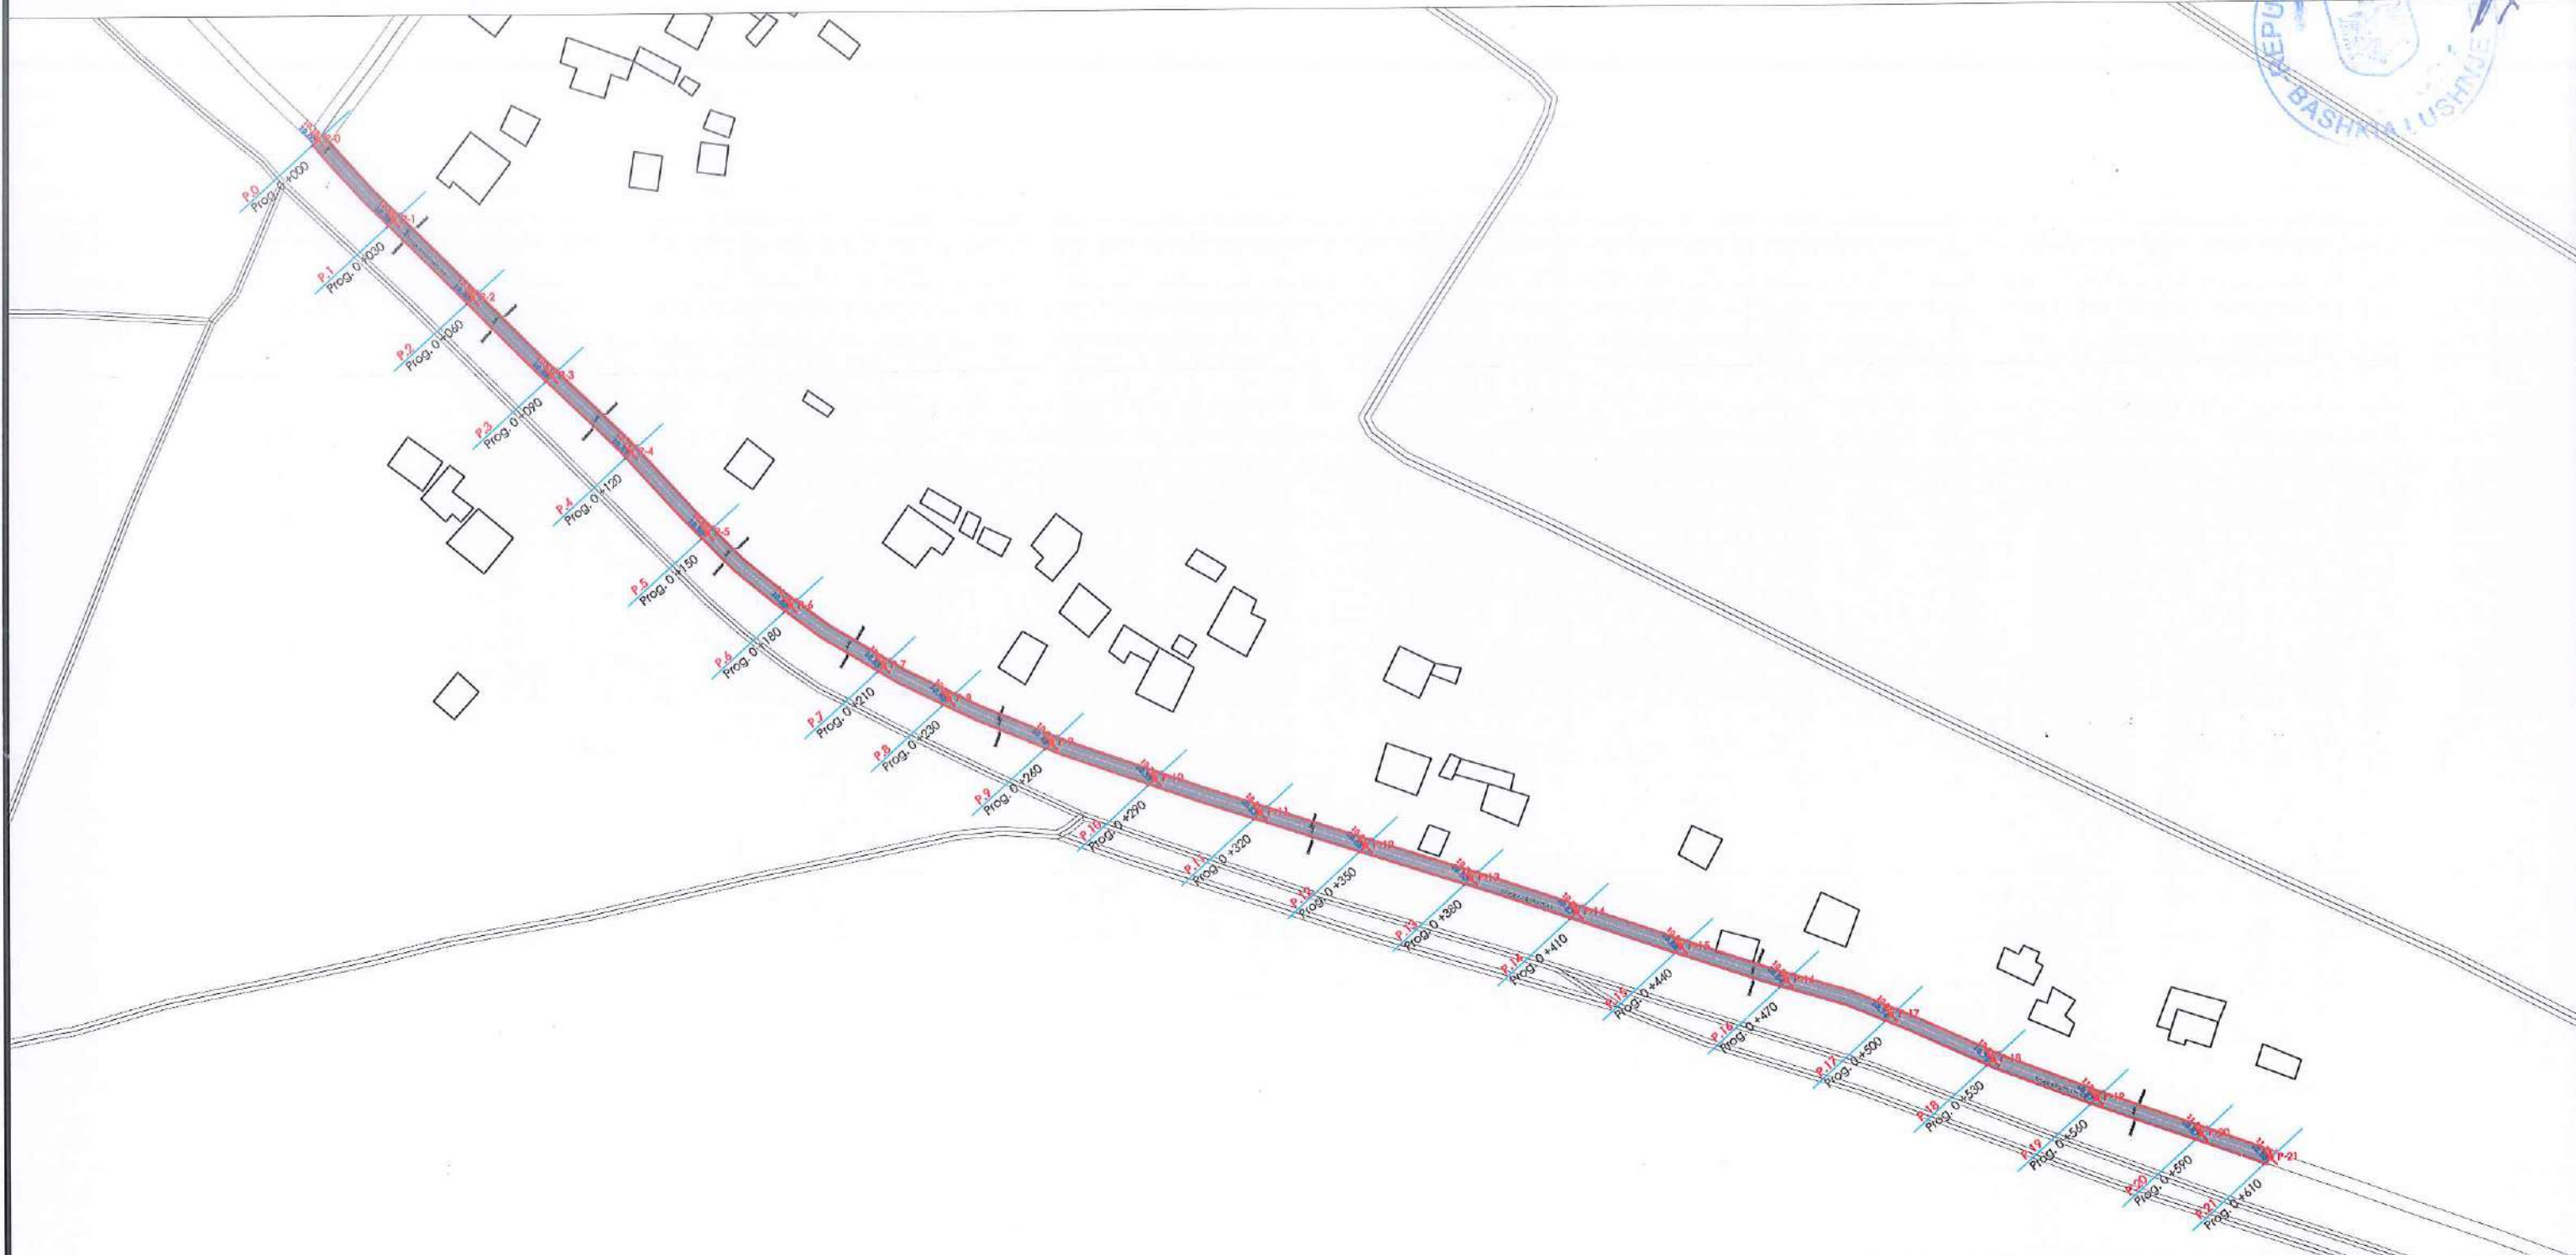

OBJEKTI	NDERHYRJE NE INFRASTRUKTUREN E RRUGES "ARGJINATURES"	NR.FLETES	A-3
VENDNDODHJA	FSHATI ZHELIZHAN	FORMATI	420X297
EMERT.I FLETES	PLANVENDOSJA E OBJEKTIT QE ZHVILLOHET	SHKALLA	1:1000
DREJTORI	ING.ARIOLA BEQO	REPUBLIKA E SHQIPERISE BASHKIA LUSHNJE DREJTORIA E PLANIFIKIMIT	
SPECIALIST	ARK.ALBAN MANOKU		
	ING.ARBEN MUCA		
	ING.ARTUR SINANI		
	TOP.VASIL LENA		

RRUGA "Argjinatures" - FSHATI Zhelizhan


PLANIMETRIA E PROPOZUAR - SH. 1: 1000



OBJEKTI	NDERHYRJE NE INFRASTRUKTUREN E RRUGES "ARGJINATURES"	NR.FLETES	A-3
VENDNDODHJA	FSHATI ZHELIZHAN	FORMATI	420X297
EMERT.I FLETES	PLANVENDOSJA E OBJEKTIT QE ZHVILLOHET	SHKALLA	1:1000
DREJTORI	ING.ARIOLA BEQO	REPUBLIKA E SHQIPERISE BASHKIA LUSHNJE DREJTORIA E PLANIFIKIMIT	
SPECIALIST	ARK.ALBAN MANOKU		
	ING.ARBEN MUCA		
	ING.ARTUR SINANI		
	TOP.VASIL LENA		

RRUGA "Argjinatures" - FSHATI Zhelizhan

PLANIMETRIA E PROPOZUAR - SH. 1:1000

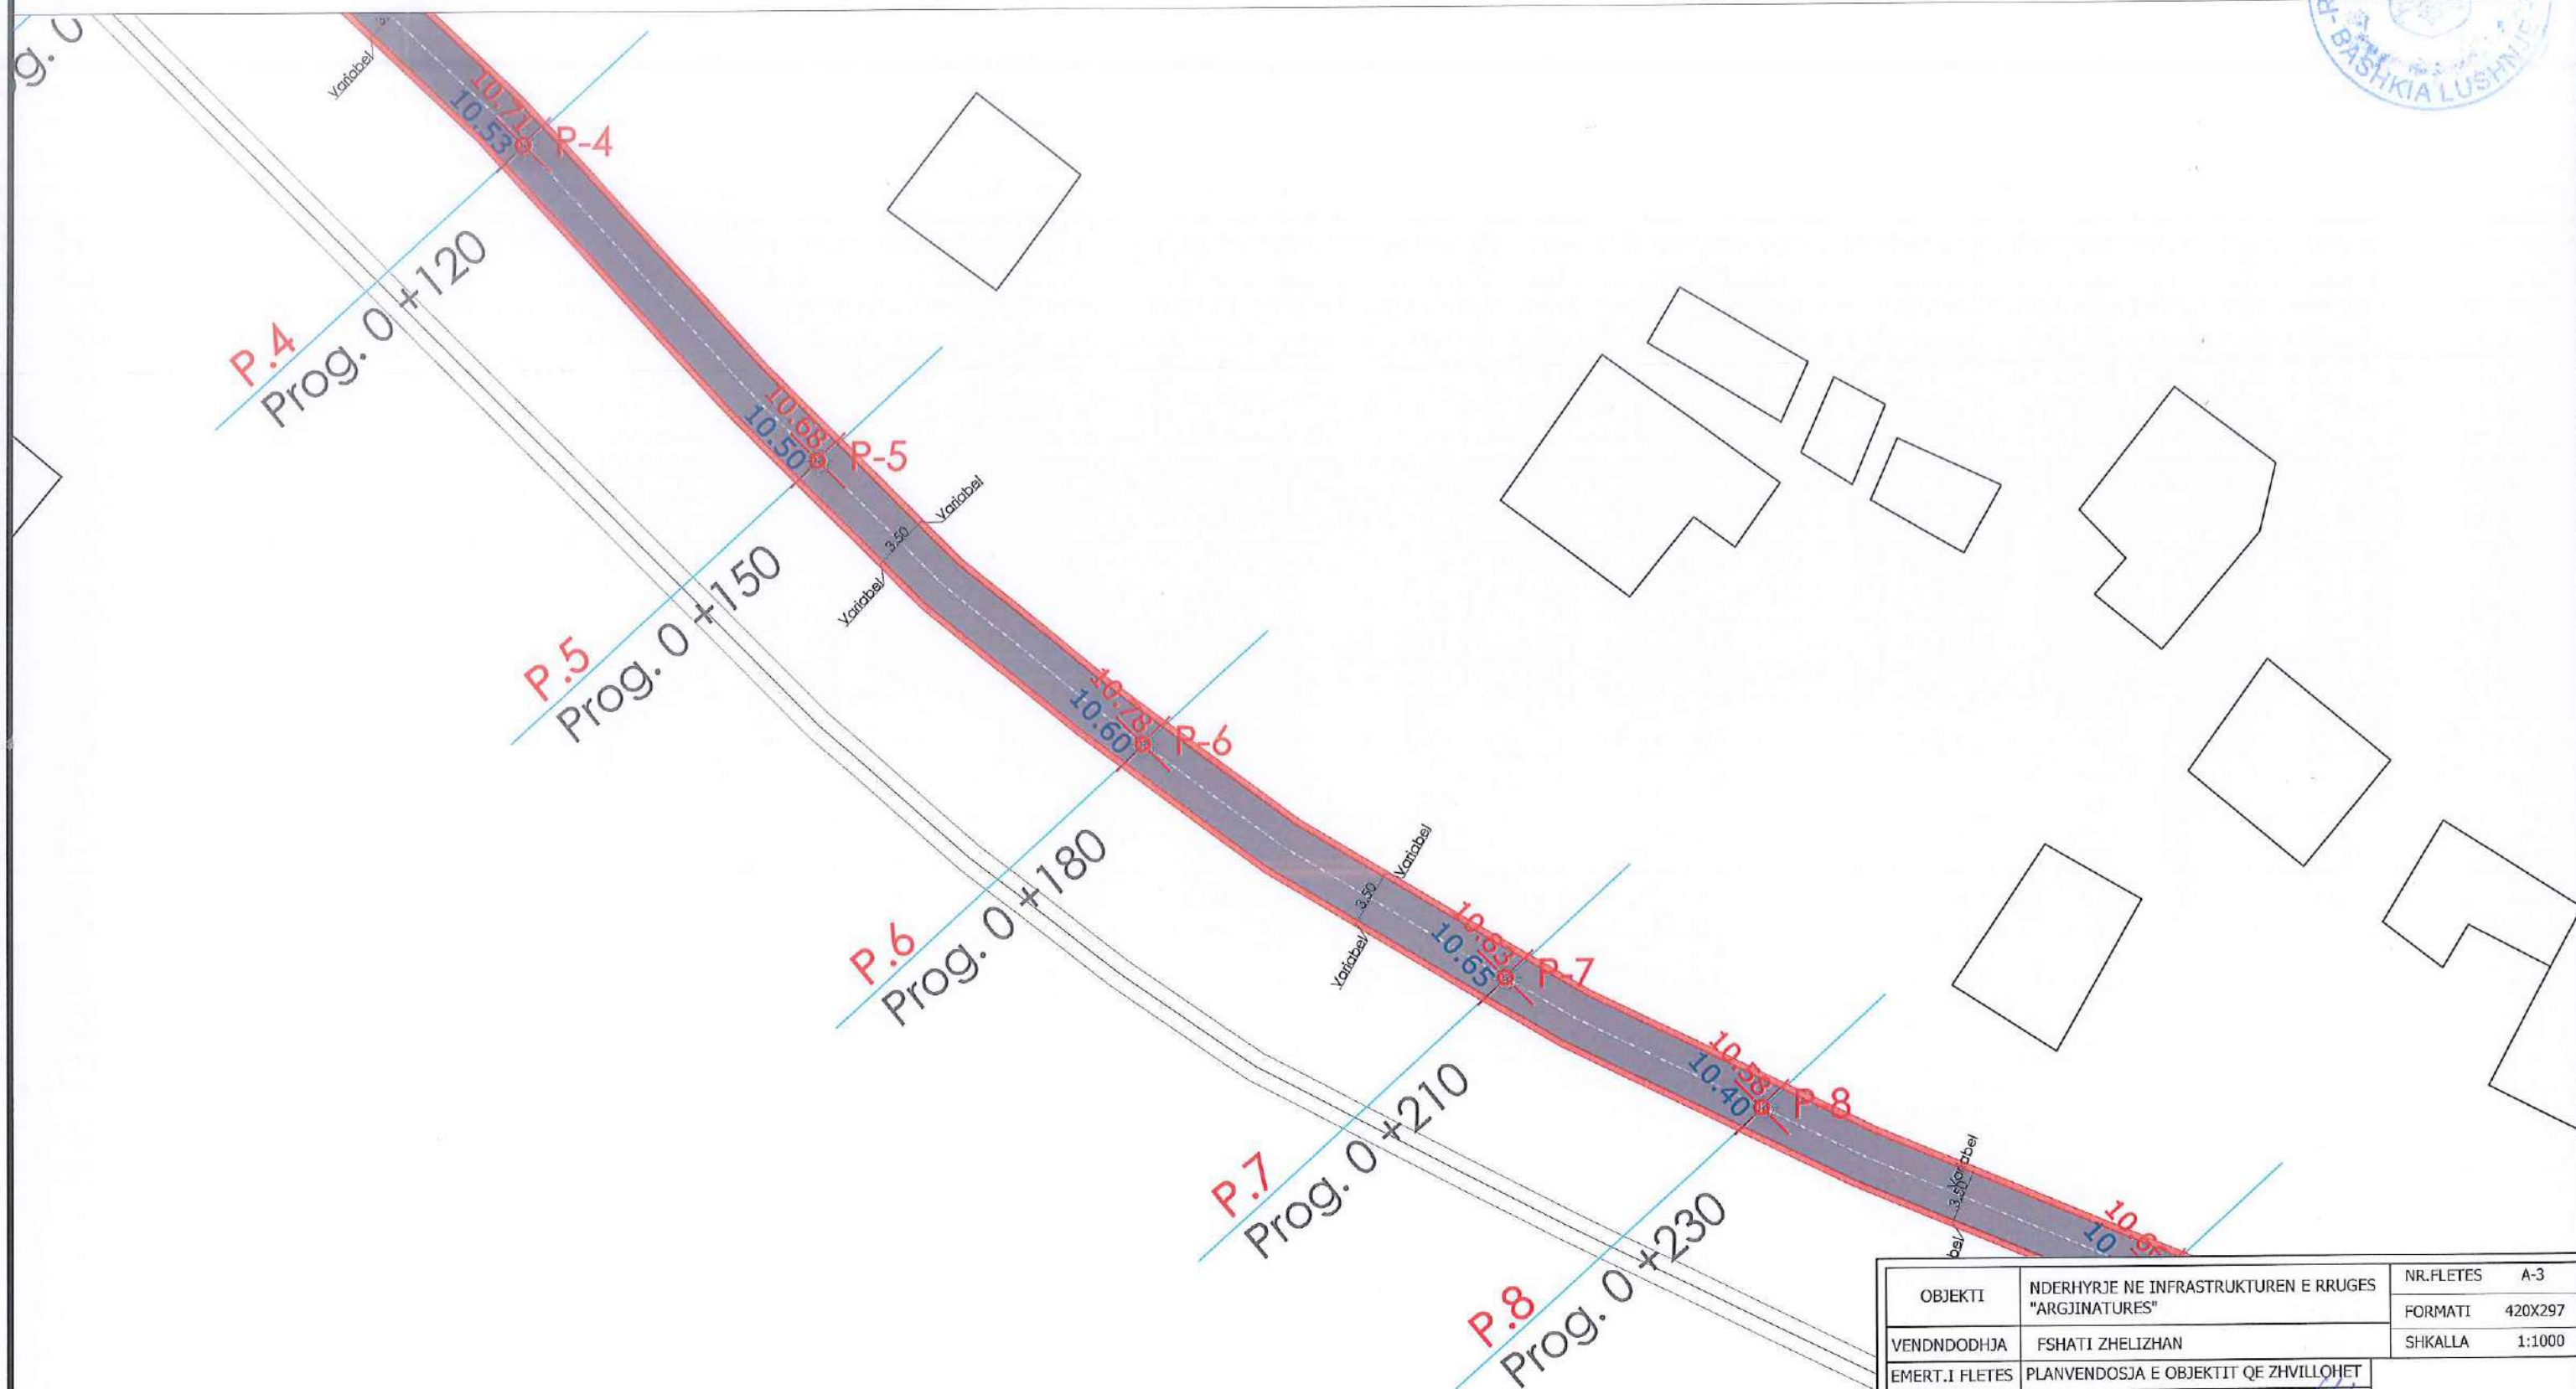

OBJEKTI	NDERHYRJE NE INFRASTRUKTUREN E RRUGES "ARGJINATURES"	NR.FLETES	A-3
VENDNDODHJA	FSHATI ZHELIZHAN	FORMATI	420X297
EMERT.I FLETES	PLANVENDOSJA E OBJEKTIT QE ZHVILLOHET	SHKALLA	1:1000
DREJTORI	ING.ARIOLA BEQO	REPUBLIKA E SHQIPERISE BASHKIA LUSHNJE DREJTORIA E PLANIFIKIMIT	
SPECIALIST	ARK.ALBAN MANOKU		
	ING.ARBEN MUCA		
	ING.ARTUR SINANI		
	TOP.VASIL LENA		

RRUGA "Argjinatures" - FSHATI Zhelizhan


PLANIMETRIA E PROPOZUAR - SH. 1: 1000



OBJEKTI	NDERHYRJE NE INFRASTRUKTUREN E RRUGES "ARGJINATURES"	NR.FLETES	A-3
VENDNDODHJA	FSHATI ZHELIZHAN	FORMATI	420X297
EMERT.I FLETES	PLANVENDOSJA E OBJEKTIT QE ZHVILLOHET	SHKALLA	1:1000
DREJTORI	ING.ARIOLA BEQO	REPUBLIKA E SHQIPERISE BASHKIA LUSHNJE DREJTORIA E PLANIFIKIMIT	
SPECIALIST	ARK.ALBAN MANOKU		
	ING.ARBEN MUCA		
	ING.ARTUR SINANI		
	TOP.VASIL LENA		

RRUGA "Argjinatures" - FSHATI Zhelizhan


PLANIMETRIA E PROPOZUAR - SH. 1: 1000

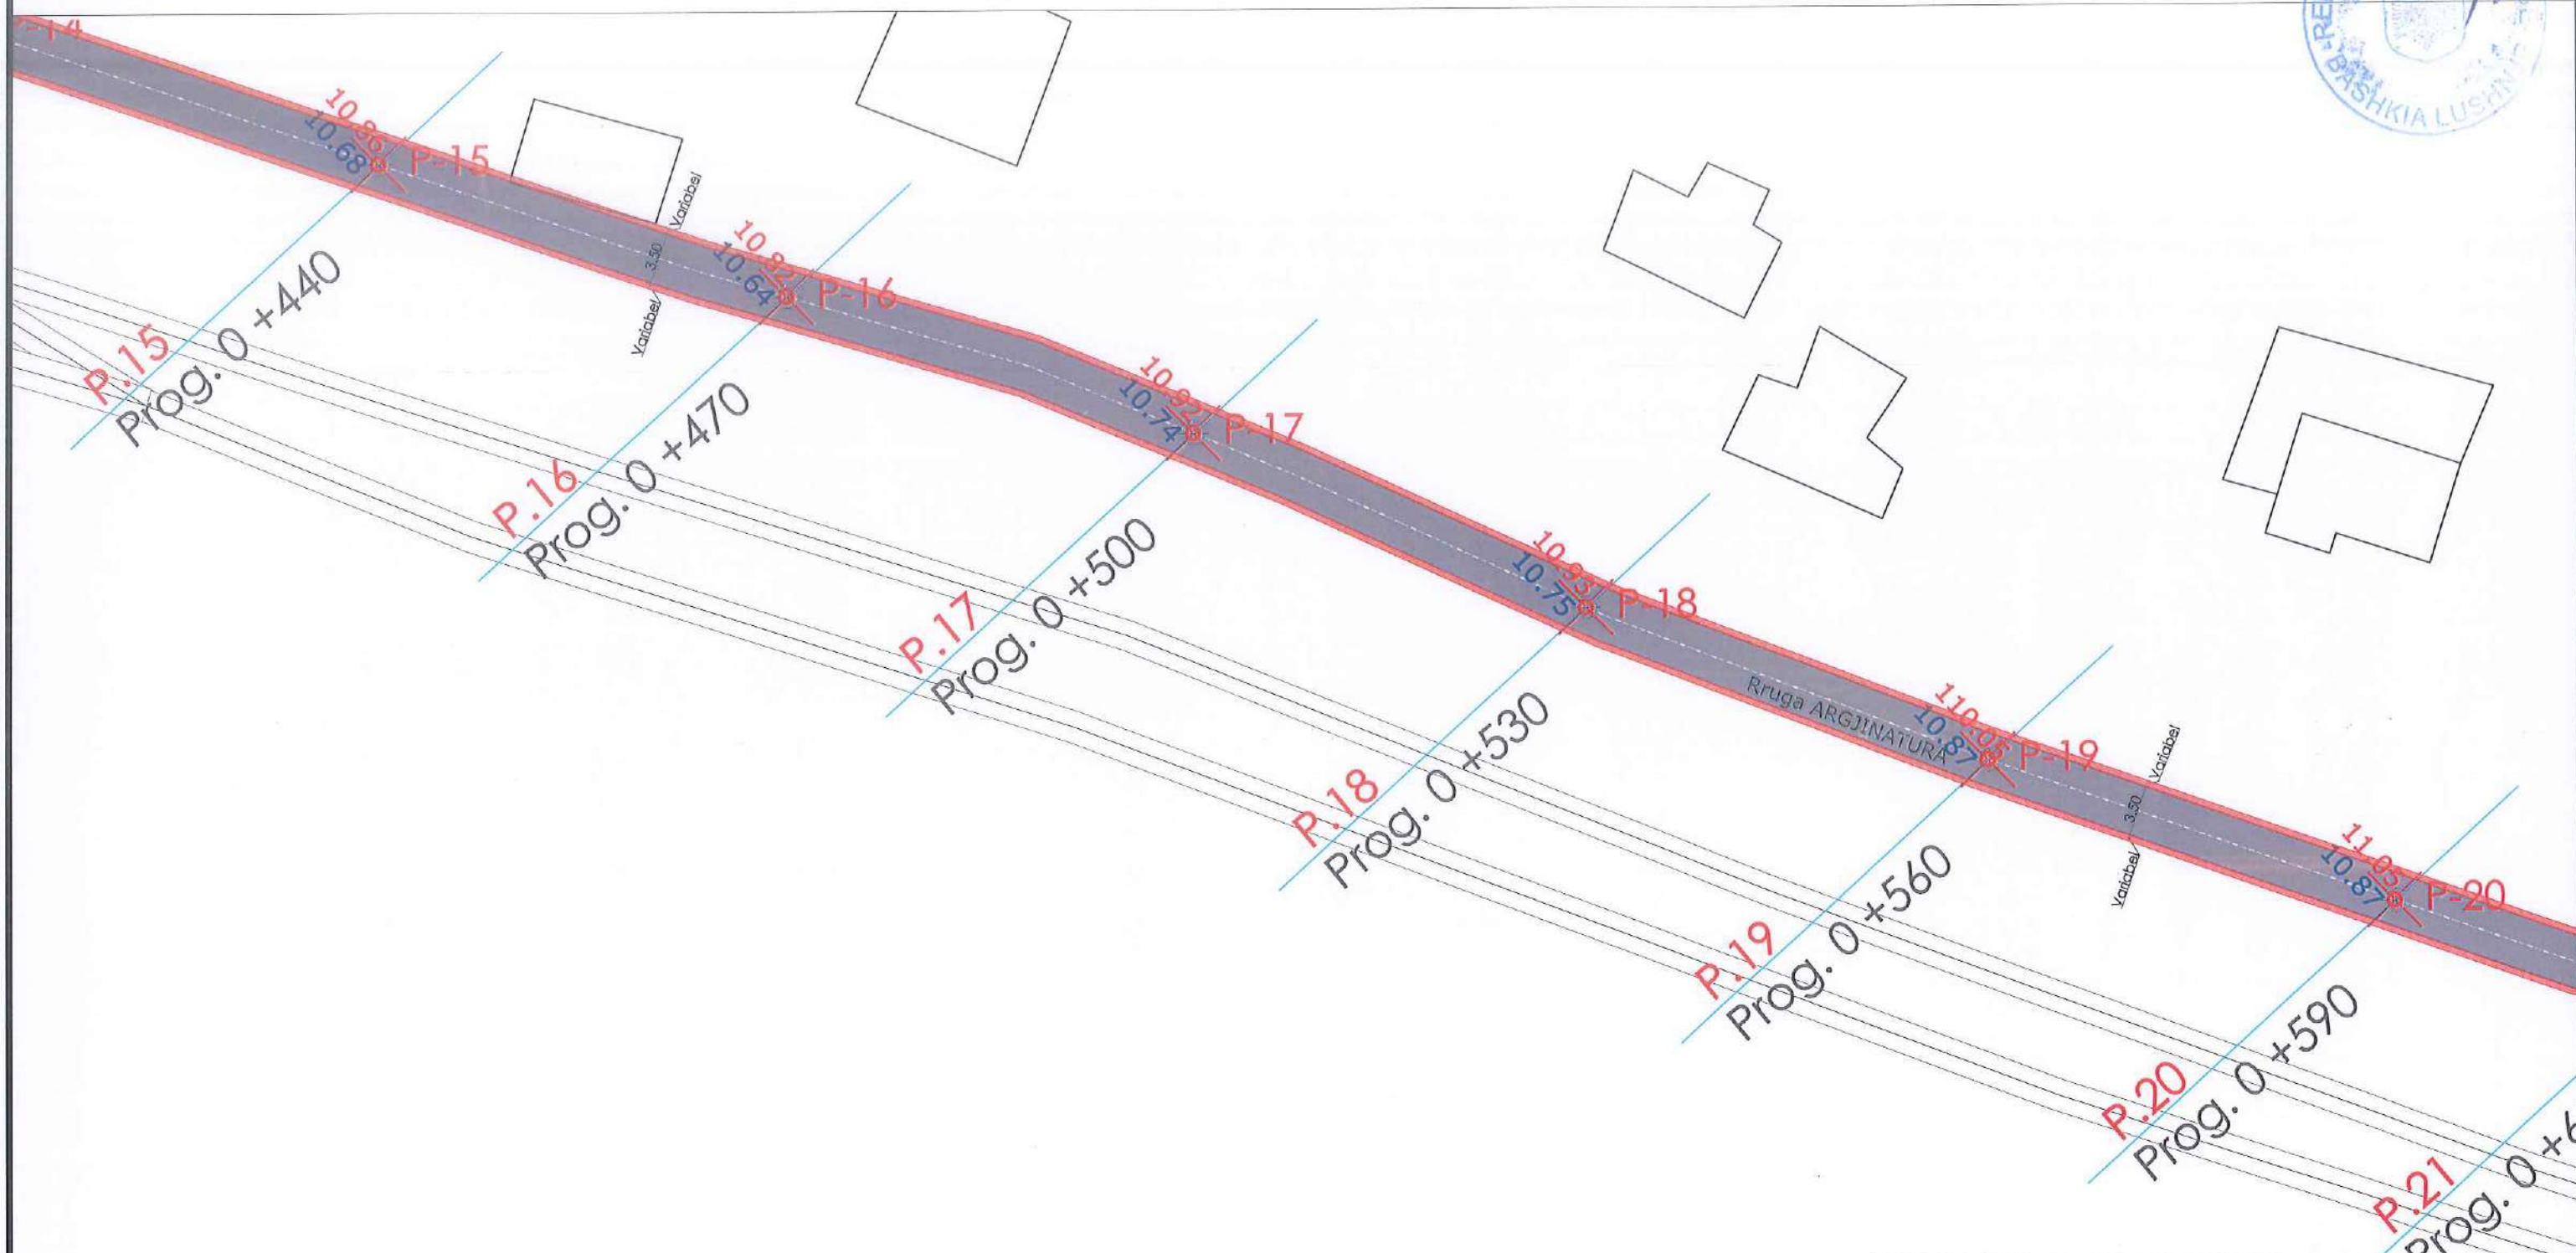

OBJEKTI	NDERHYRJE NE INFRASTRUKTUREN E RRUGES "ARGJINATURES"	NR.FLETES	A-3
VENDNDODHJA	FSHATI ZHELIZHAN	FORMATI	420X297
EMERT.I FLETES	PLANVENDOSJA E OBJEKTIT QE ZHVILLQHET	SHKALLA	1:1000
DREJTORI	ING.ARIOLA BEQO	REPUBLIKA E SHQIPERISE BASHKIA LUSHNJE DREJTORIA E PLANIFIKIMIT	
SPECIALIST	ARK.ALBAN MANOKU		
	ING.ARBEN MUCA		
	ING.ARTUR SINANI		
	TOP.VASIL LENA		

RRUGA "Argjinatures" - FSHATI Zhelizhan


PLANIMETRIA E PROPOZUAR - SH. 1: 1000

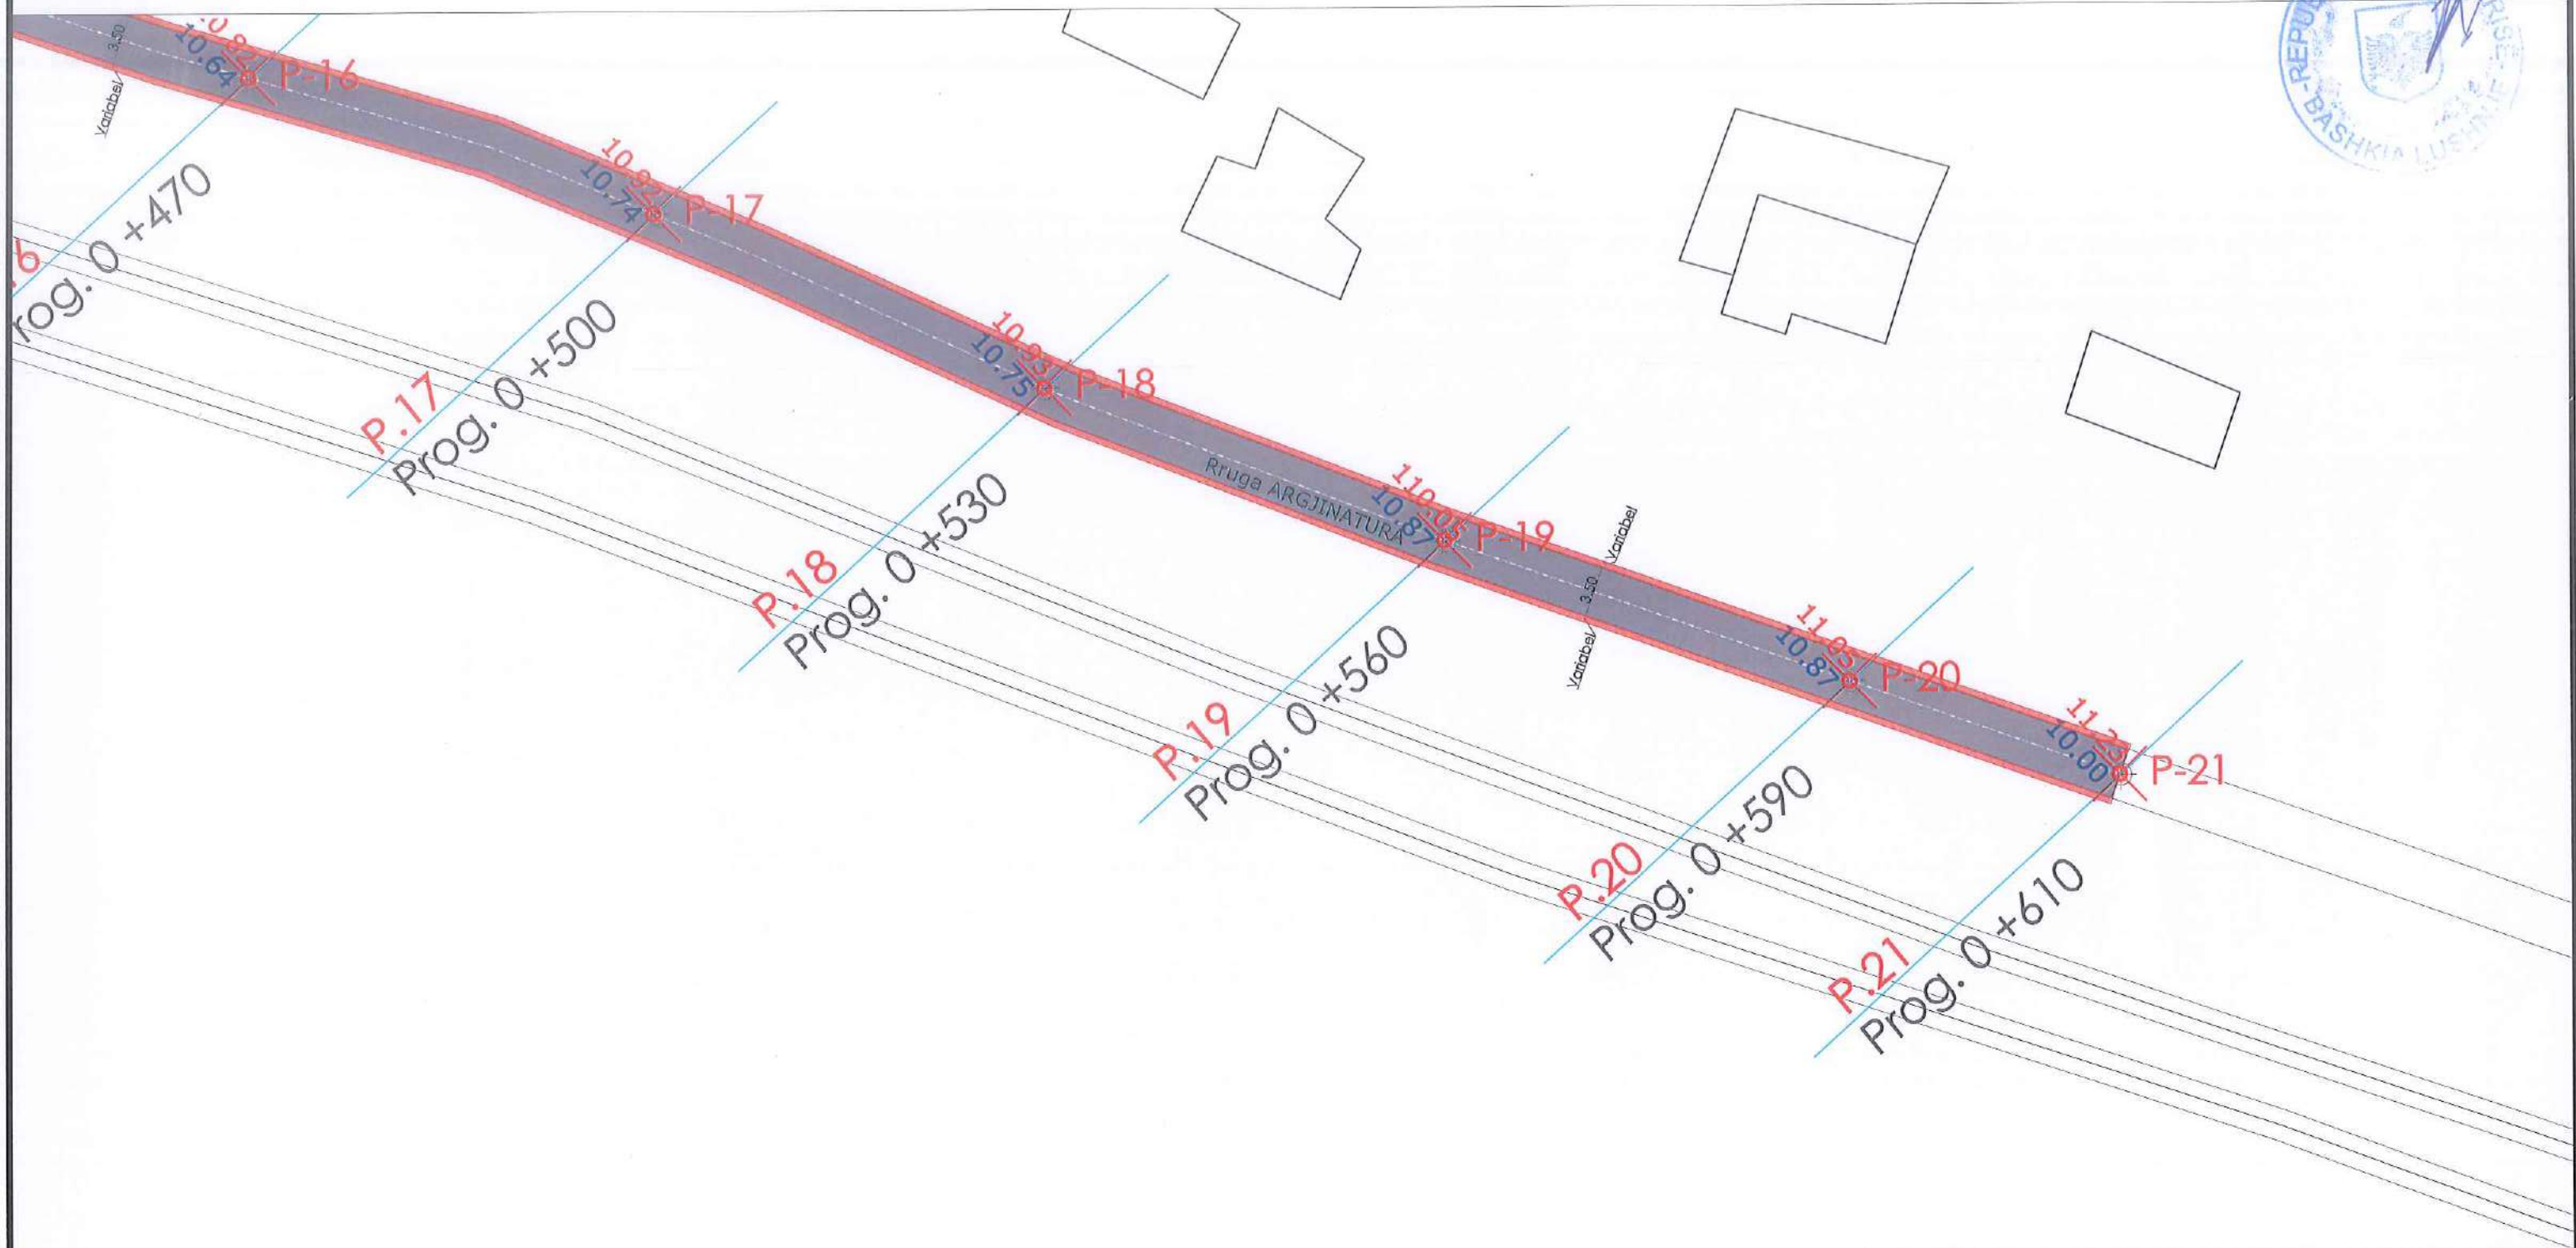

OBJEKTI	NDERHYRJE NE INFRASTRUKTUREN E RRUGES "ARGJINATURES"	NR.FLETES	A-3
VENDNDODHJA	FSHATI ZHELIZHAN	FORMATI	420X297
EMERT.I FLETES	PLANVENDOSJA E OBJEKTIT QE ZHVILLOHET	SHKALLA	1:1000
DREJTORI	ING.ARIOLA BEQO	REPUBLIKA E SHQIPERISE BASHKIA LUSHNJE DREJTORIA E PLANIFIKIMIT	
SPECIALIST	ARK.ALBAN MANOKU		
	ING.ARBEN MUCA		
	ING.ARTUR SINANI		
	TOP.VASIL LENA		

PROFIL TIP


Rruga "Argjinatures" , Fshati Zhelizhan

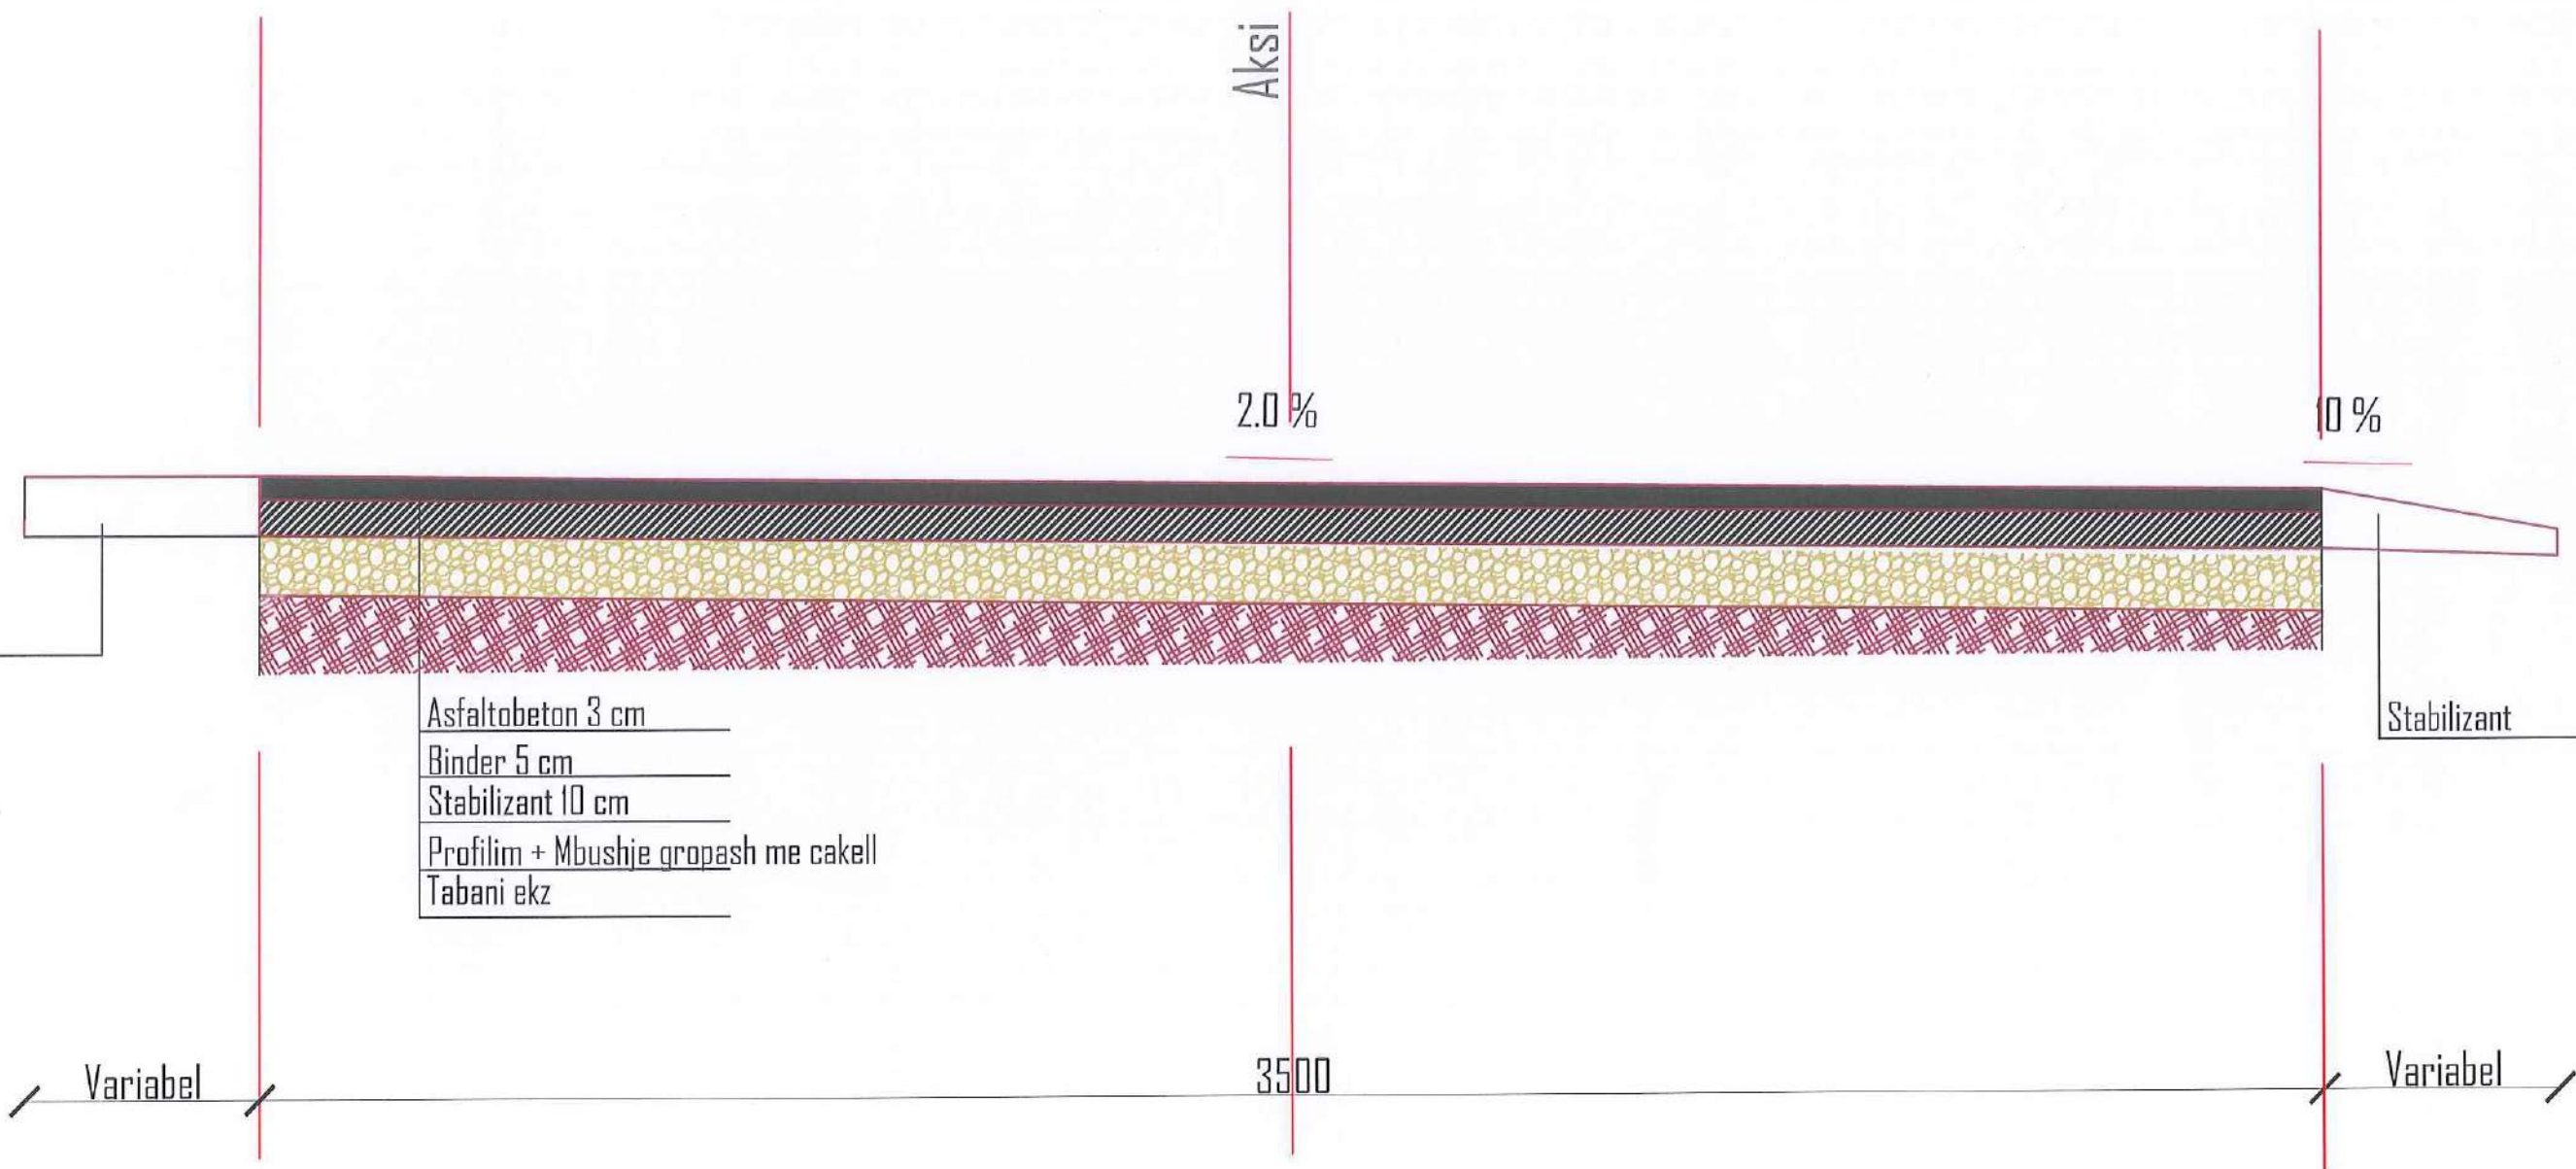

OBJEKTI	NDERHYRIJE NE INFRASTRUKTUREN E RRUGES "ARGJINATURES"	NR. FLETES	A-3
VENDNDODHJA	FSHATI ZHELIZHAN	FORMATI	420X297
EMERT.I FLETES	PROFIL TIP	SHKALLA	1:1000
DREJTORI	ING. ARJOLA BEQO	REPUBLIKA E SHQIPERISE BASHKIA E LUSHJES DREJTORIA E PLANIFIKIMIT	
SPECIALIST	ARKALBAN MANOKU		
	ING. ARBEN MUCA		
	ING. ARTUR SINANI		
	TOP. VASIL LENA		

RRUGA "Argjinatures" - FSHATI Zhelizhan


PLANIMETRIA E PROPOZUAR - SH. 1: 1000 Sinjalistika

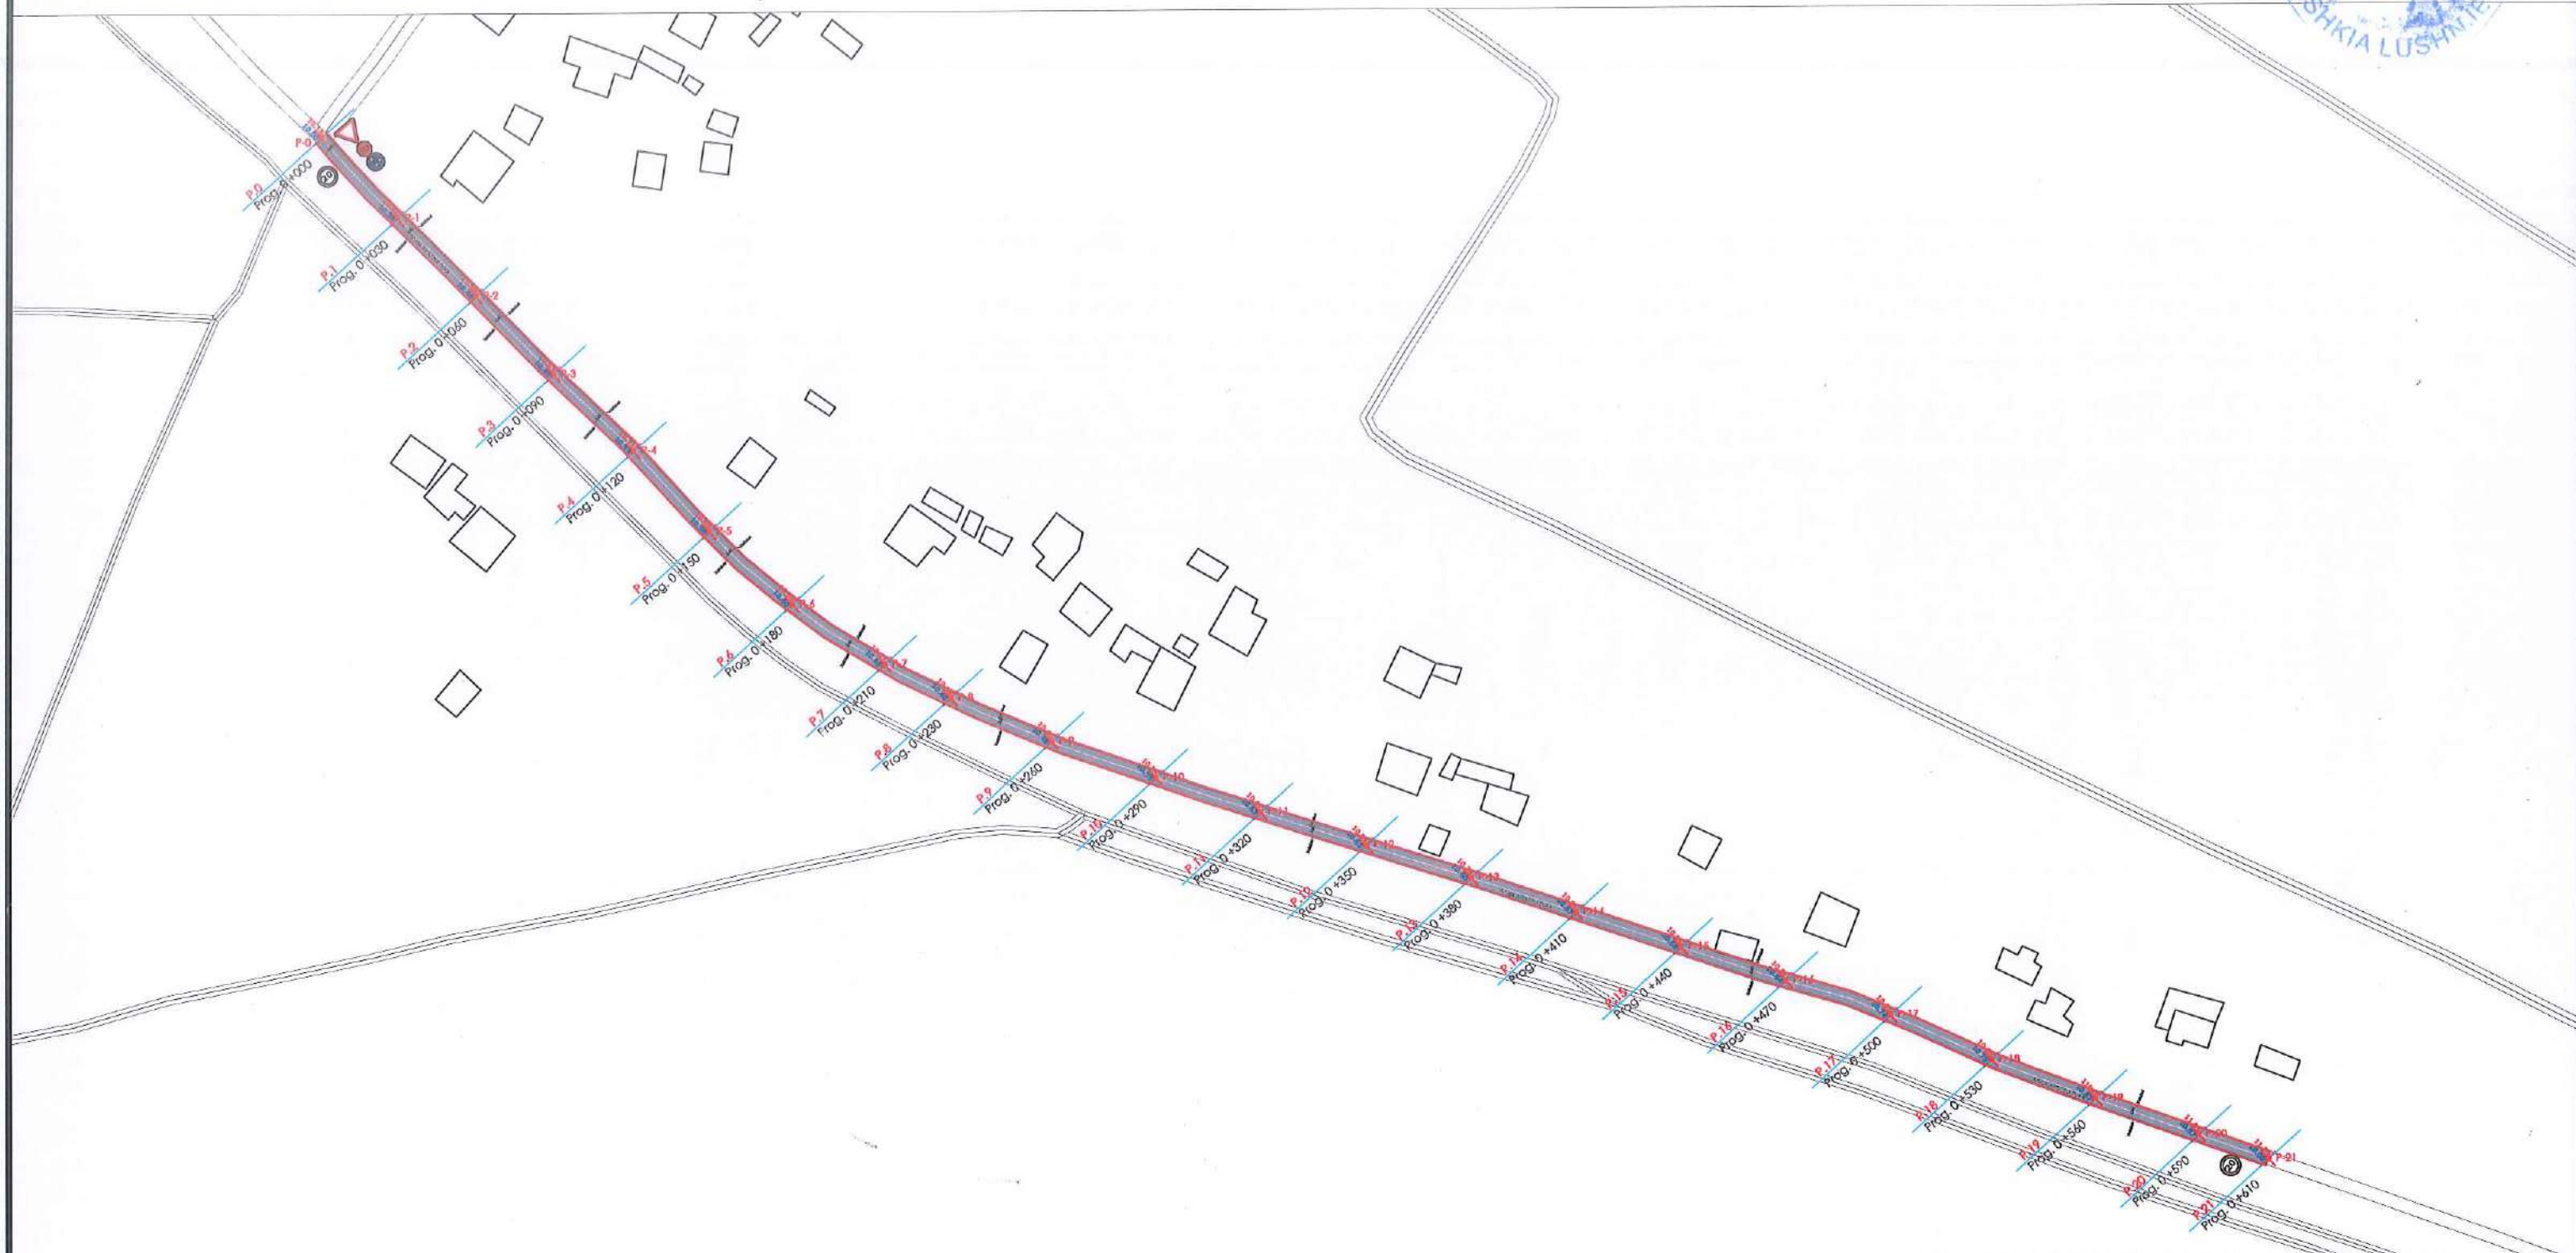


OBJEKTI	NDERHYRJE NE INFRASTRUKTUREN E RRUGES "ARGJINATURES"	NR.FLETES	A-3
VENDNDODHJA	FSHATI ZHELIZHAN	FORMATI	420X297
EMERT.I FLETES	PLANVENDOSJA E OBJEKTIT QE ZHVILLOHET	SHKALLA	1:1000
DREJTORI	ING.ARIOLA BEQO		
SPECIALIST	ARK.ALBAN MANOKU		
	ING.ARBEN MUCA		
	ING.ARTUR SINANI		
	TOP.VASIL LENA		

RRUGA "Argjinatures" - FSHATI Zhelizhan


PLANIMETRIA E PROPOZUAR - SH. 1: 1000 Sinjalistika

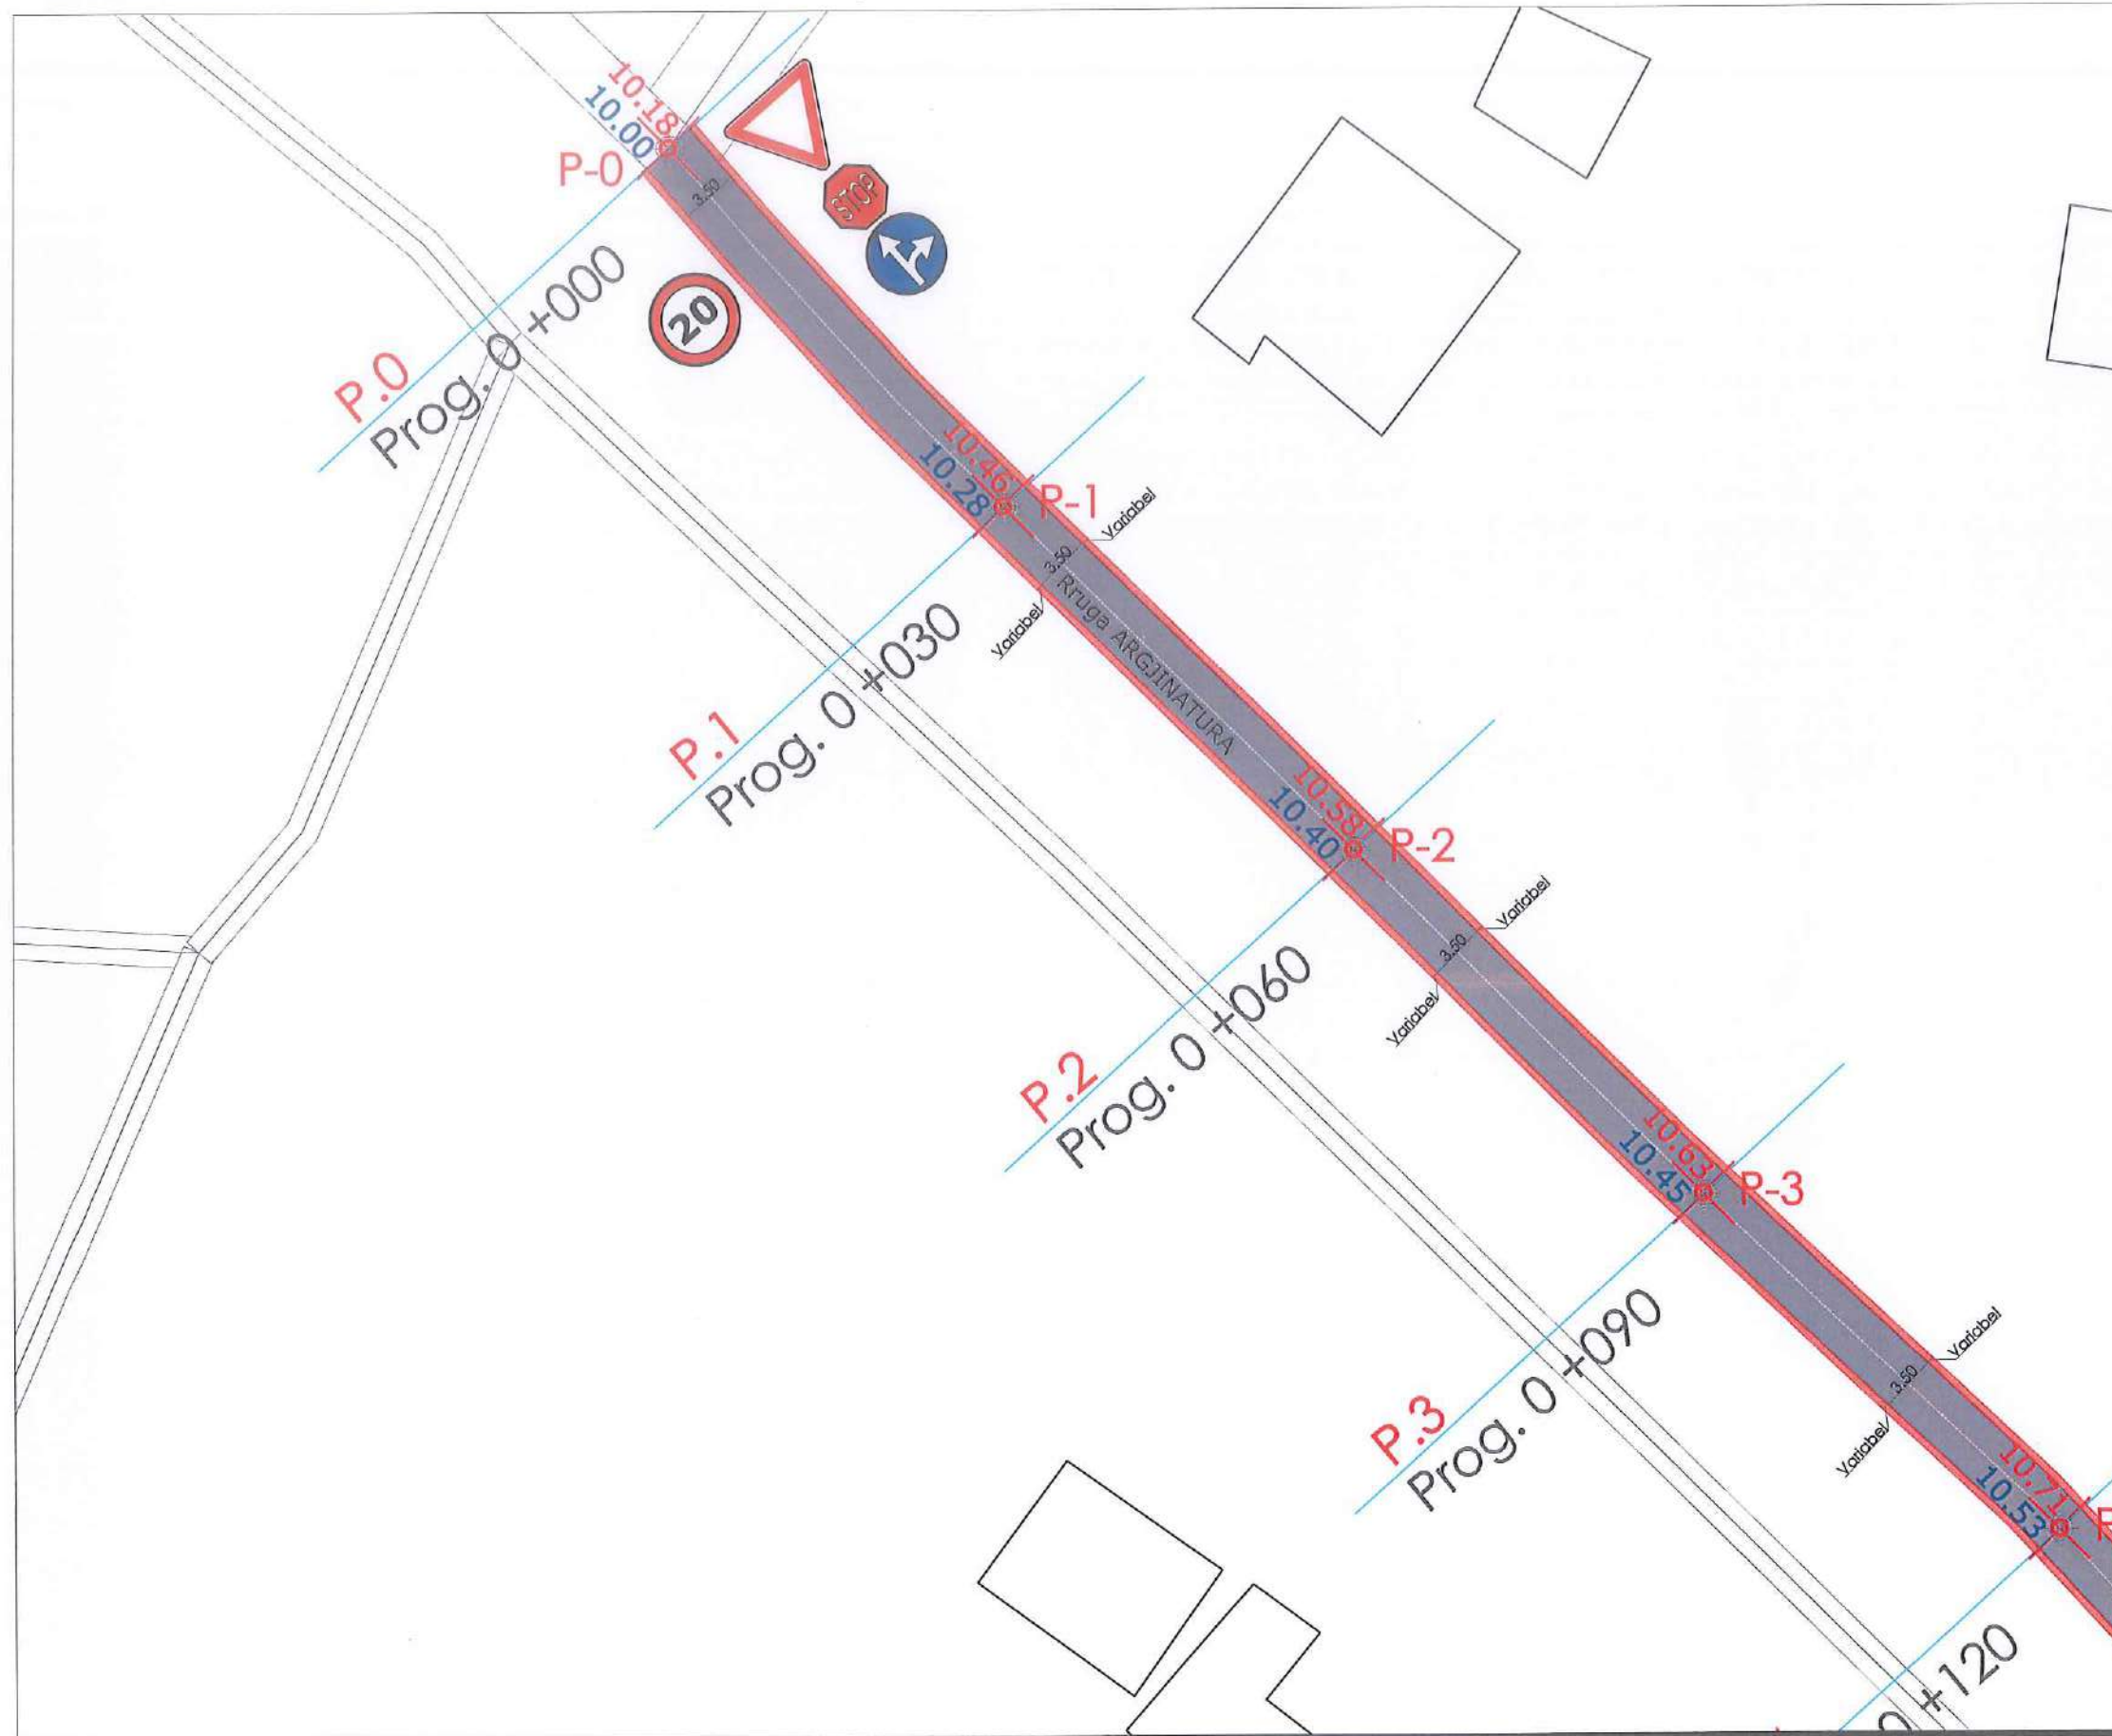

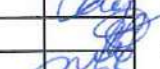OBJEKTI	NDERHYRJE NE INFRASTRUKTUREN E RRUGES "ARGJINATURES"	NR.FLETES	A-3
VENDNDODHJA	FSHATI ZHELIZHAN	FORMATI	420X297
EMERT.I FLETES	PLANVENDOSJA E OBJEKTIT QE ZHVILLOHET	SHKALLA	1:1000
DREJTORI	ING.ARIOLA BEQO	 REPUBLIKA E SHQIPERISE BASHKIA LUSHNJE DREJTORIA E PLANIFIKIMIT	
SPECIALIST	ARK.ALBAN MANOKU		
	ING.ARBEN MUCA		
	ING.ARTUR SINANI		
SPECIALIST	TOP.VASIL LENA		

RRUGA "Argjinatures" - FSHATI Zhelizhan


PLANIMETRIA E PROPOZUAR - SH. 1: 1000 Sinjalistika

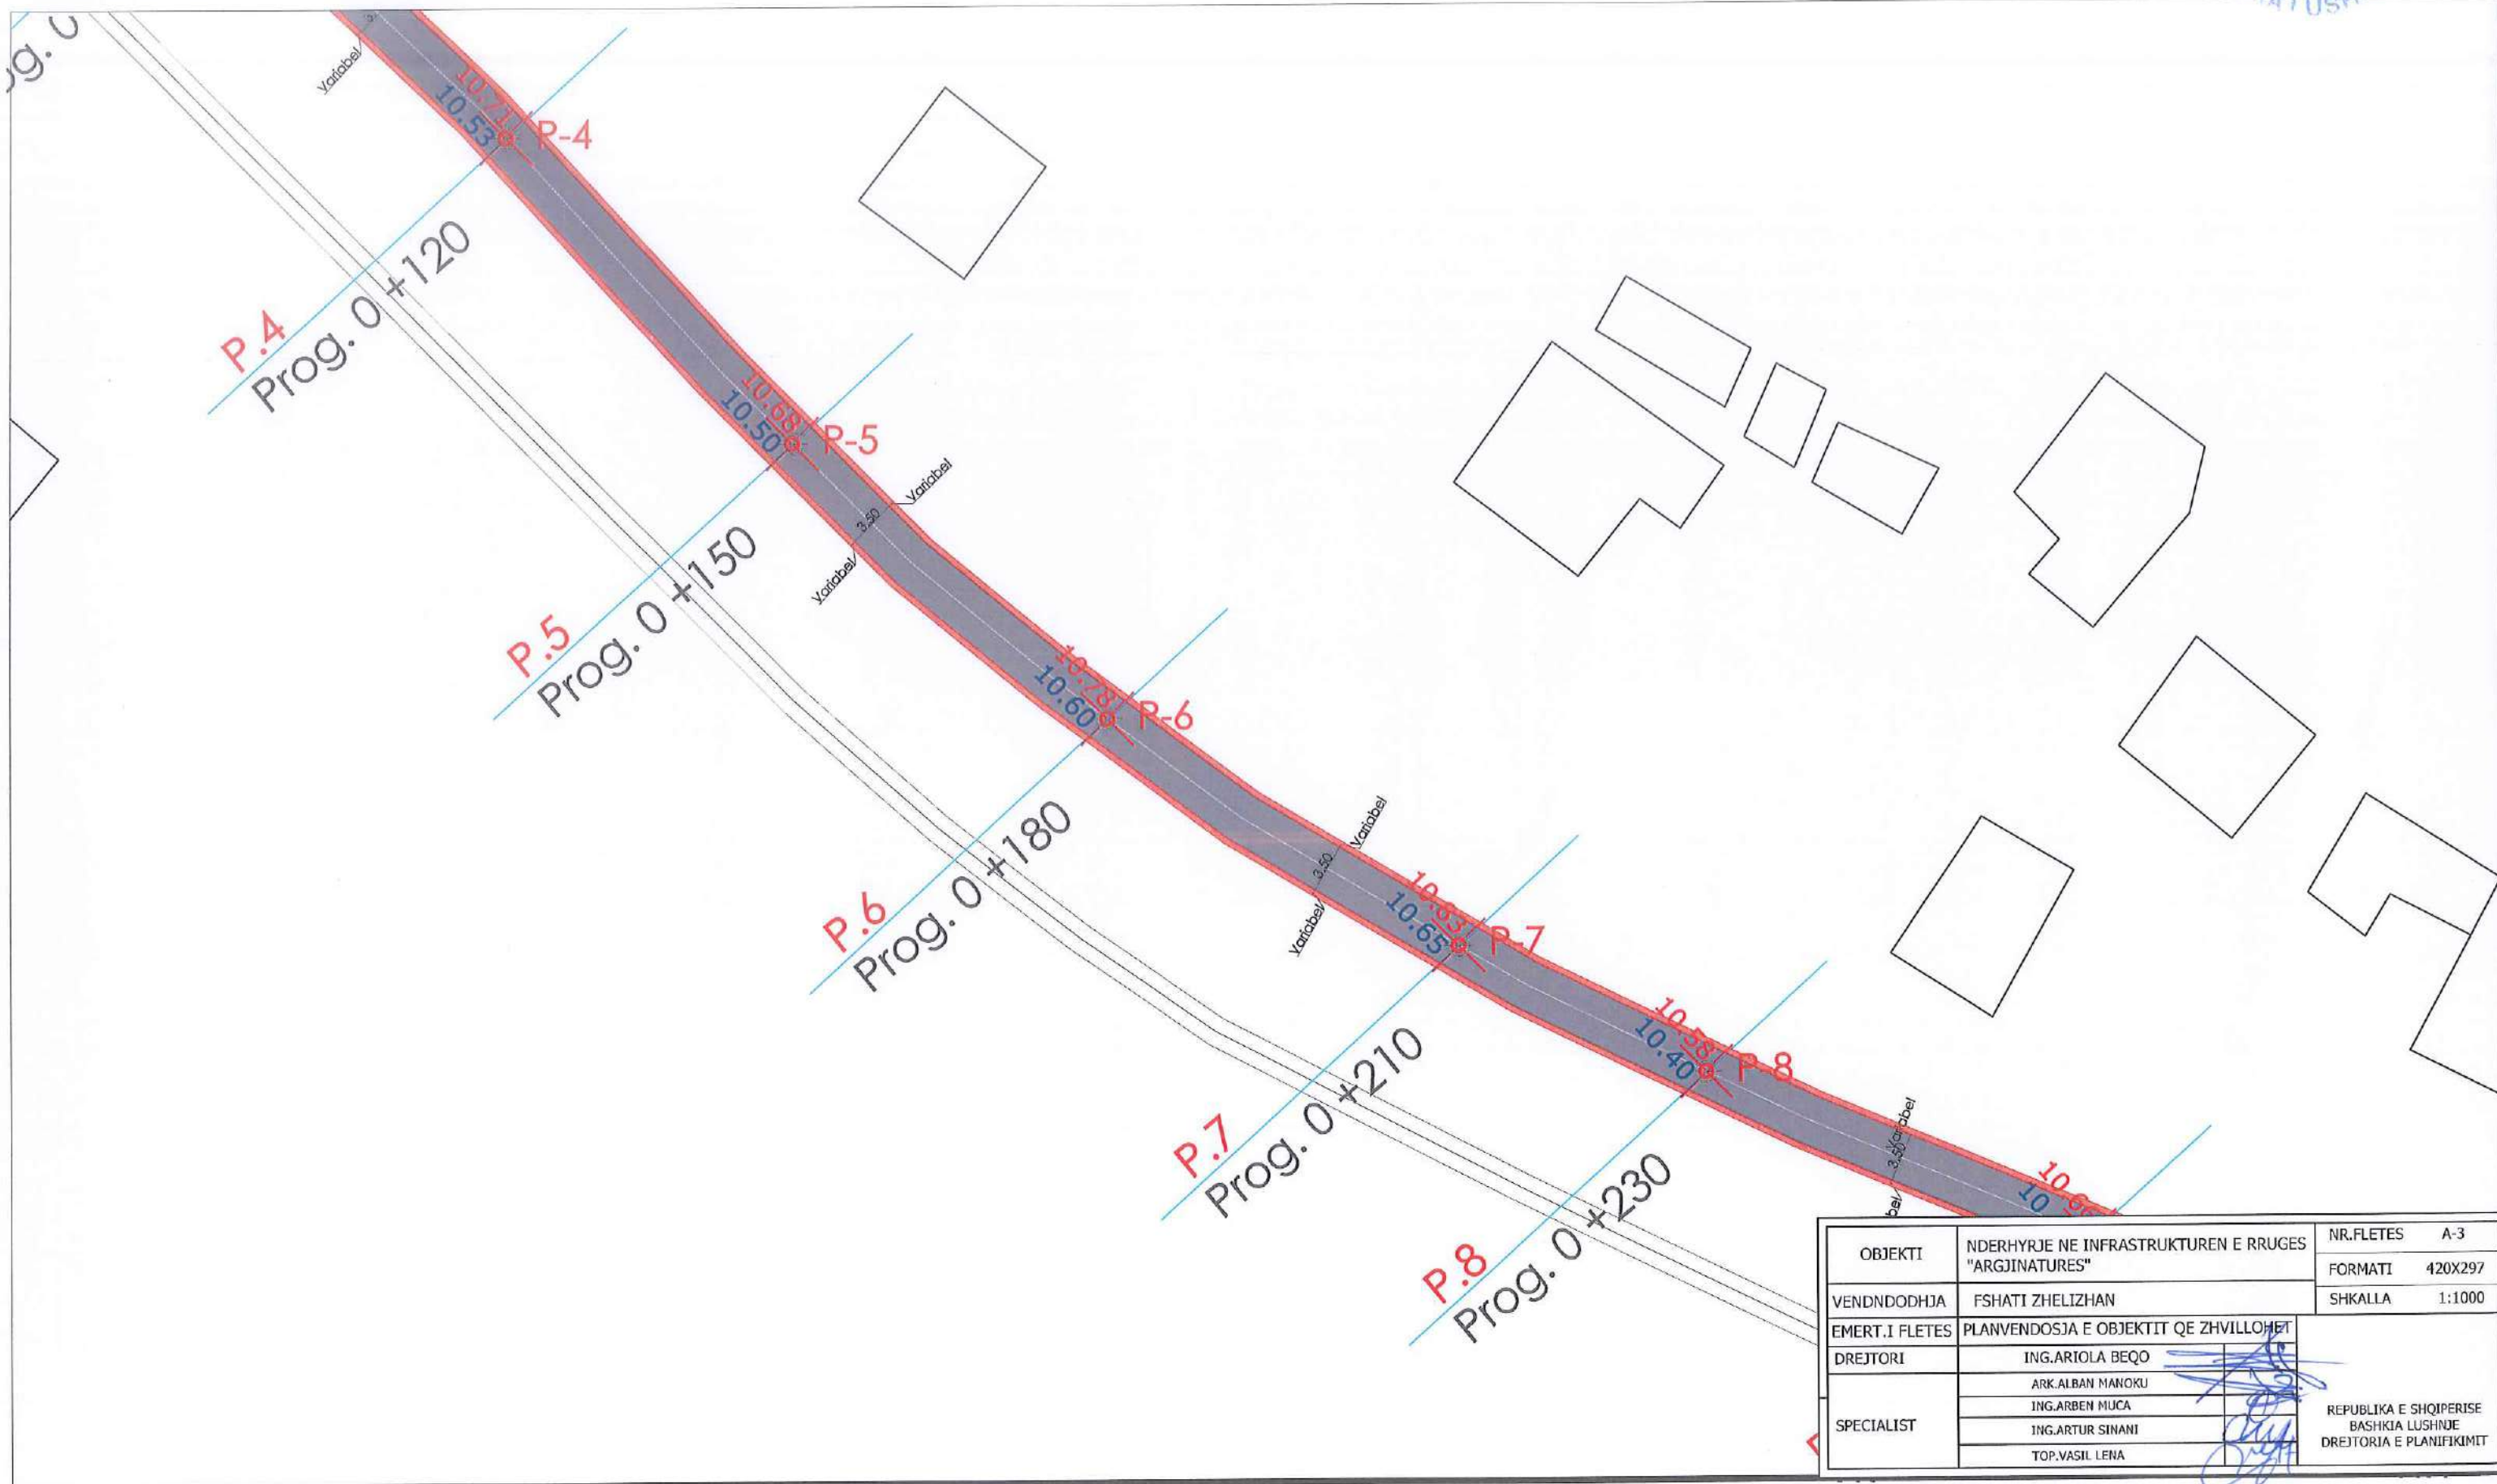

OBJEKTI	NDERHYRJE NE INFRASTRUKTUREN E RRUGES "ARGJINATURES"	NR.FLETES	A-3
VENDNDODHJA	FSHATI ZHELIZHAN	FORMATI	420X297
EMERT.I FLETES	PLANVENDOSJA E OBJEKTIT QE ZHVILLOHET	SHKALLA	1:1000
DREJTORI	ING.ARIOLA BEQO	REPUBLICA E SHQIPERISE BASHKIA LUSHNJE DREJTORIA E PLANIFIKIMIT	
SPECIALIST	ARK.ALBAN MANOKU		
	ING.ARBEN MUCA		
	ING.ARTUR SINANI		
	TOP.VASIL LENA		

RRUGA "Argjinatures" - FSHATI Zhelizhan


PLANIMETRIA E PROPOZUAR - SH. 1: 1000 Sinjalistika

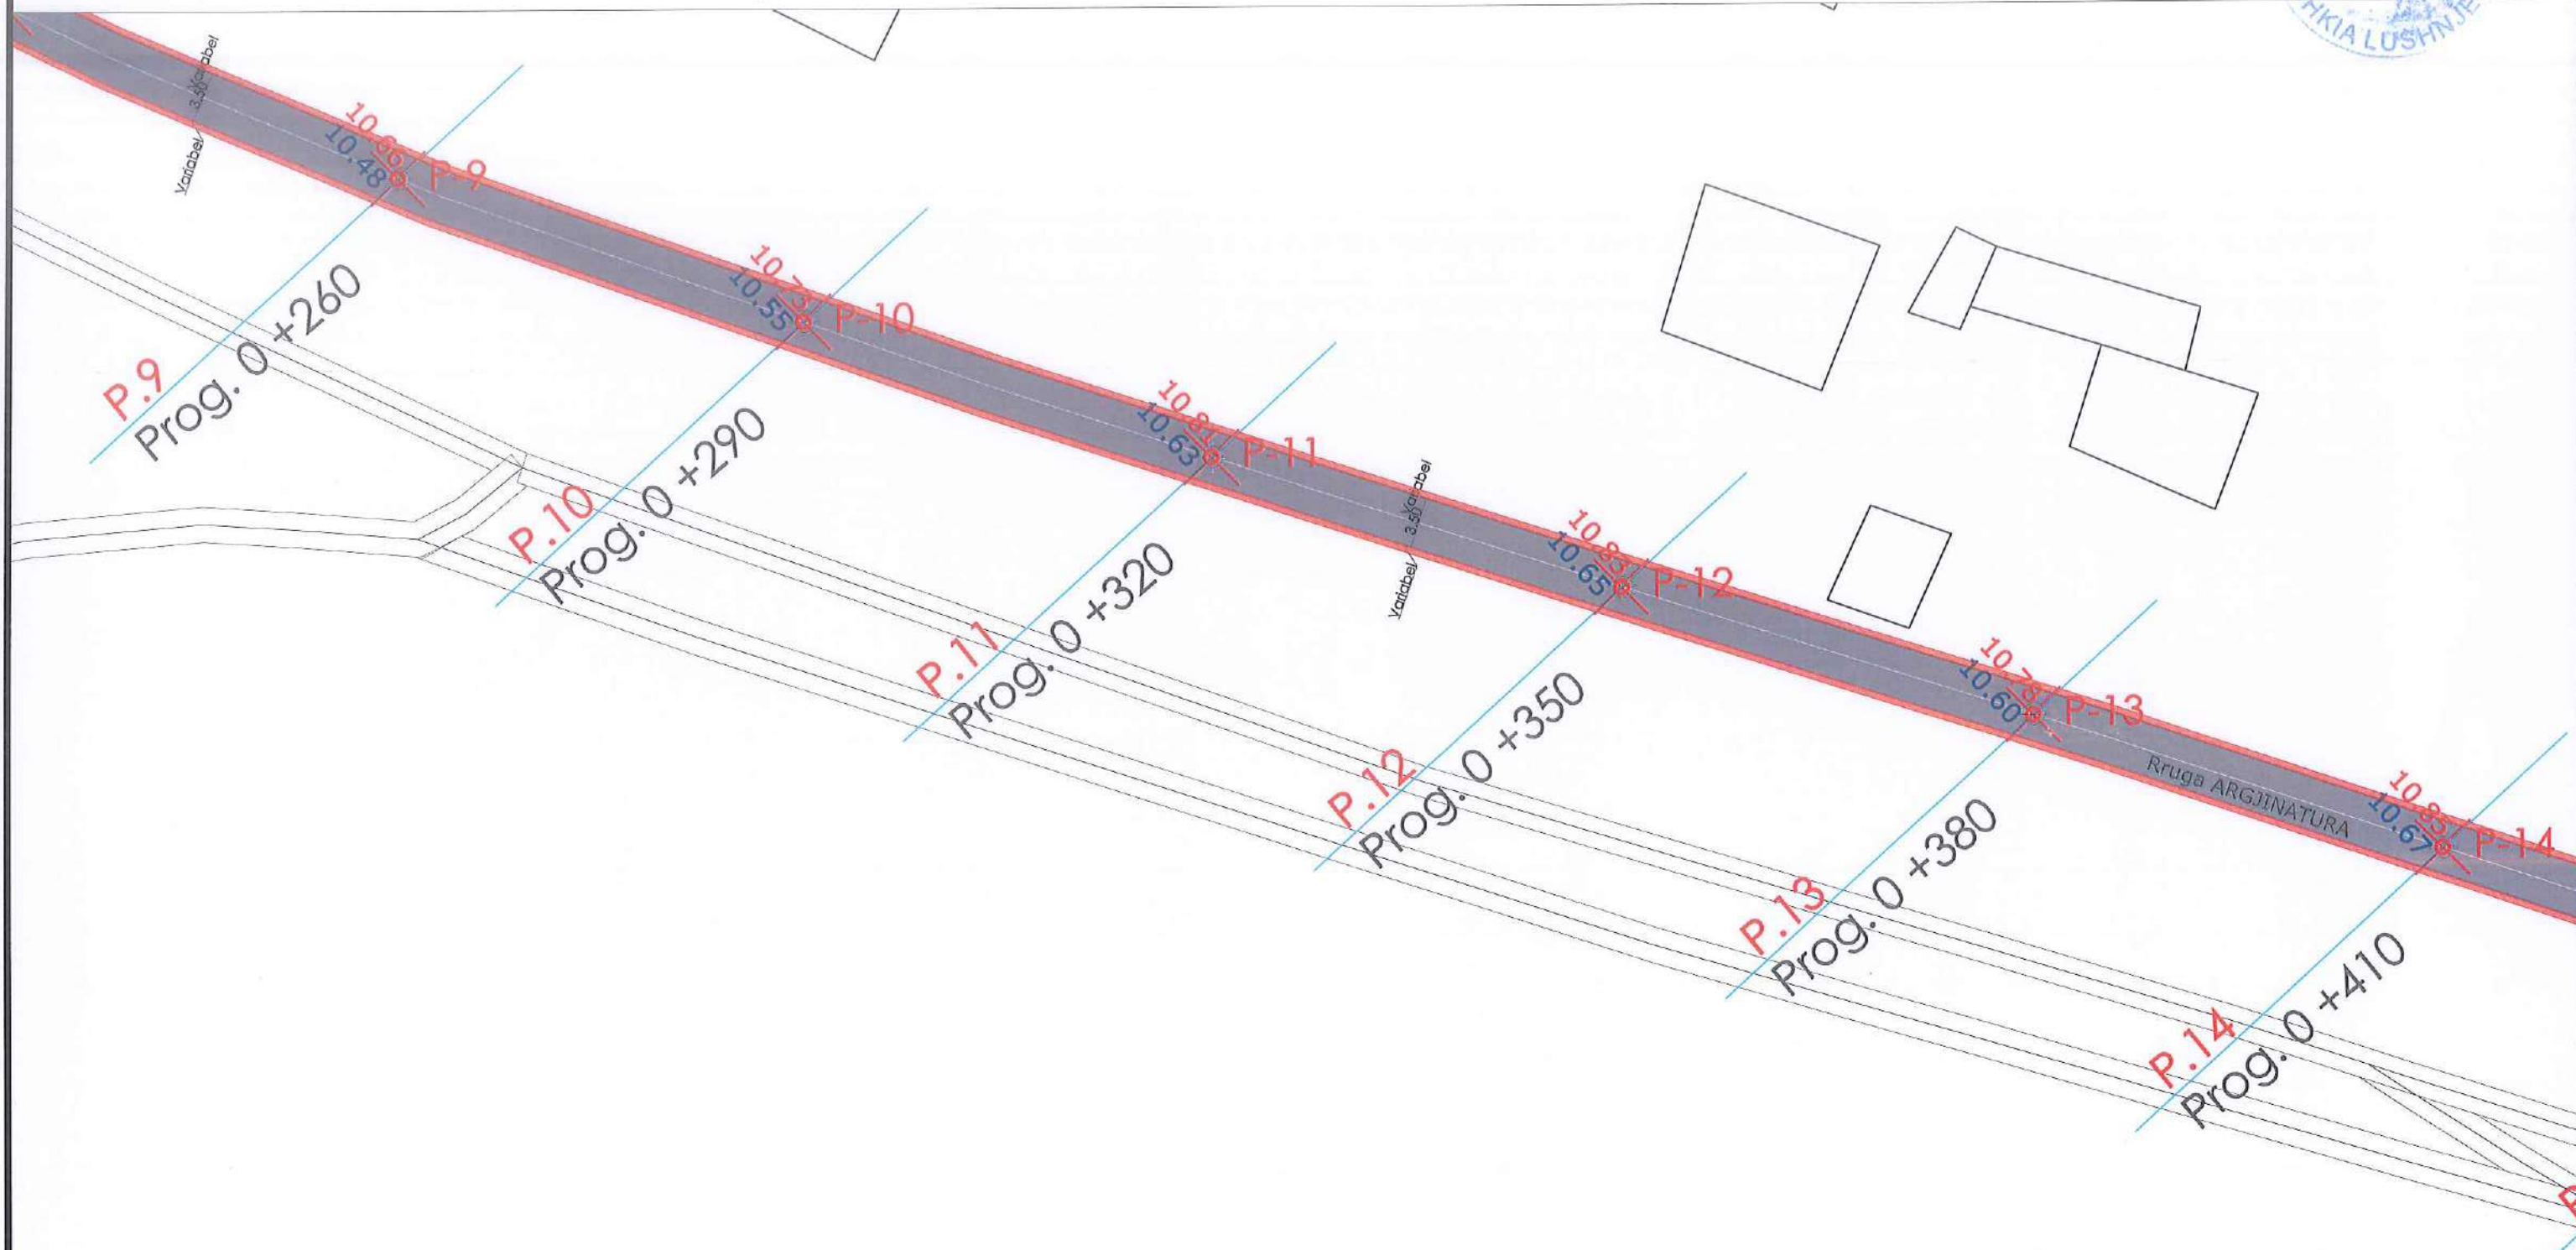

OBJEKTI	NDERHYRJE NE INFRASTRUKTUREN E RRUGES "ARGJINATURES"	NR.FLETES	A-3
VENDNDODHJA	FSHATI ZHELIZHAN	FORMATI	420X297
EMERT.I FLETES	PLANVENDOSJA E OBJEKTIT QE ZHVILLOHET	SHKALLA	1:1000
DREJTORI	ING.ARIOLA BEQO		
SPECIALIST	ARK.ALBAN MANOKU		
	ING.ARBEN MUCA		
	ING.ARTUR SINANI		
	TOP.VASIL LENA	REPUBLIKA E SHQIPERISE BASHKIA LUSHNJE DREJTORIA E PLANIFIKIMIT	

RRUGA "Argjinatures" - FSHATI Zhelizhan

PLANIMETRIA E PROPOZUAR - SH. 1: 1000 Sinjalistika

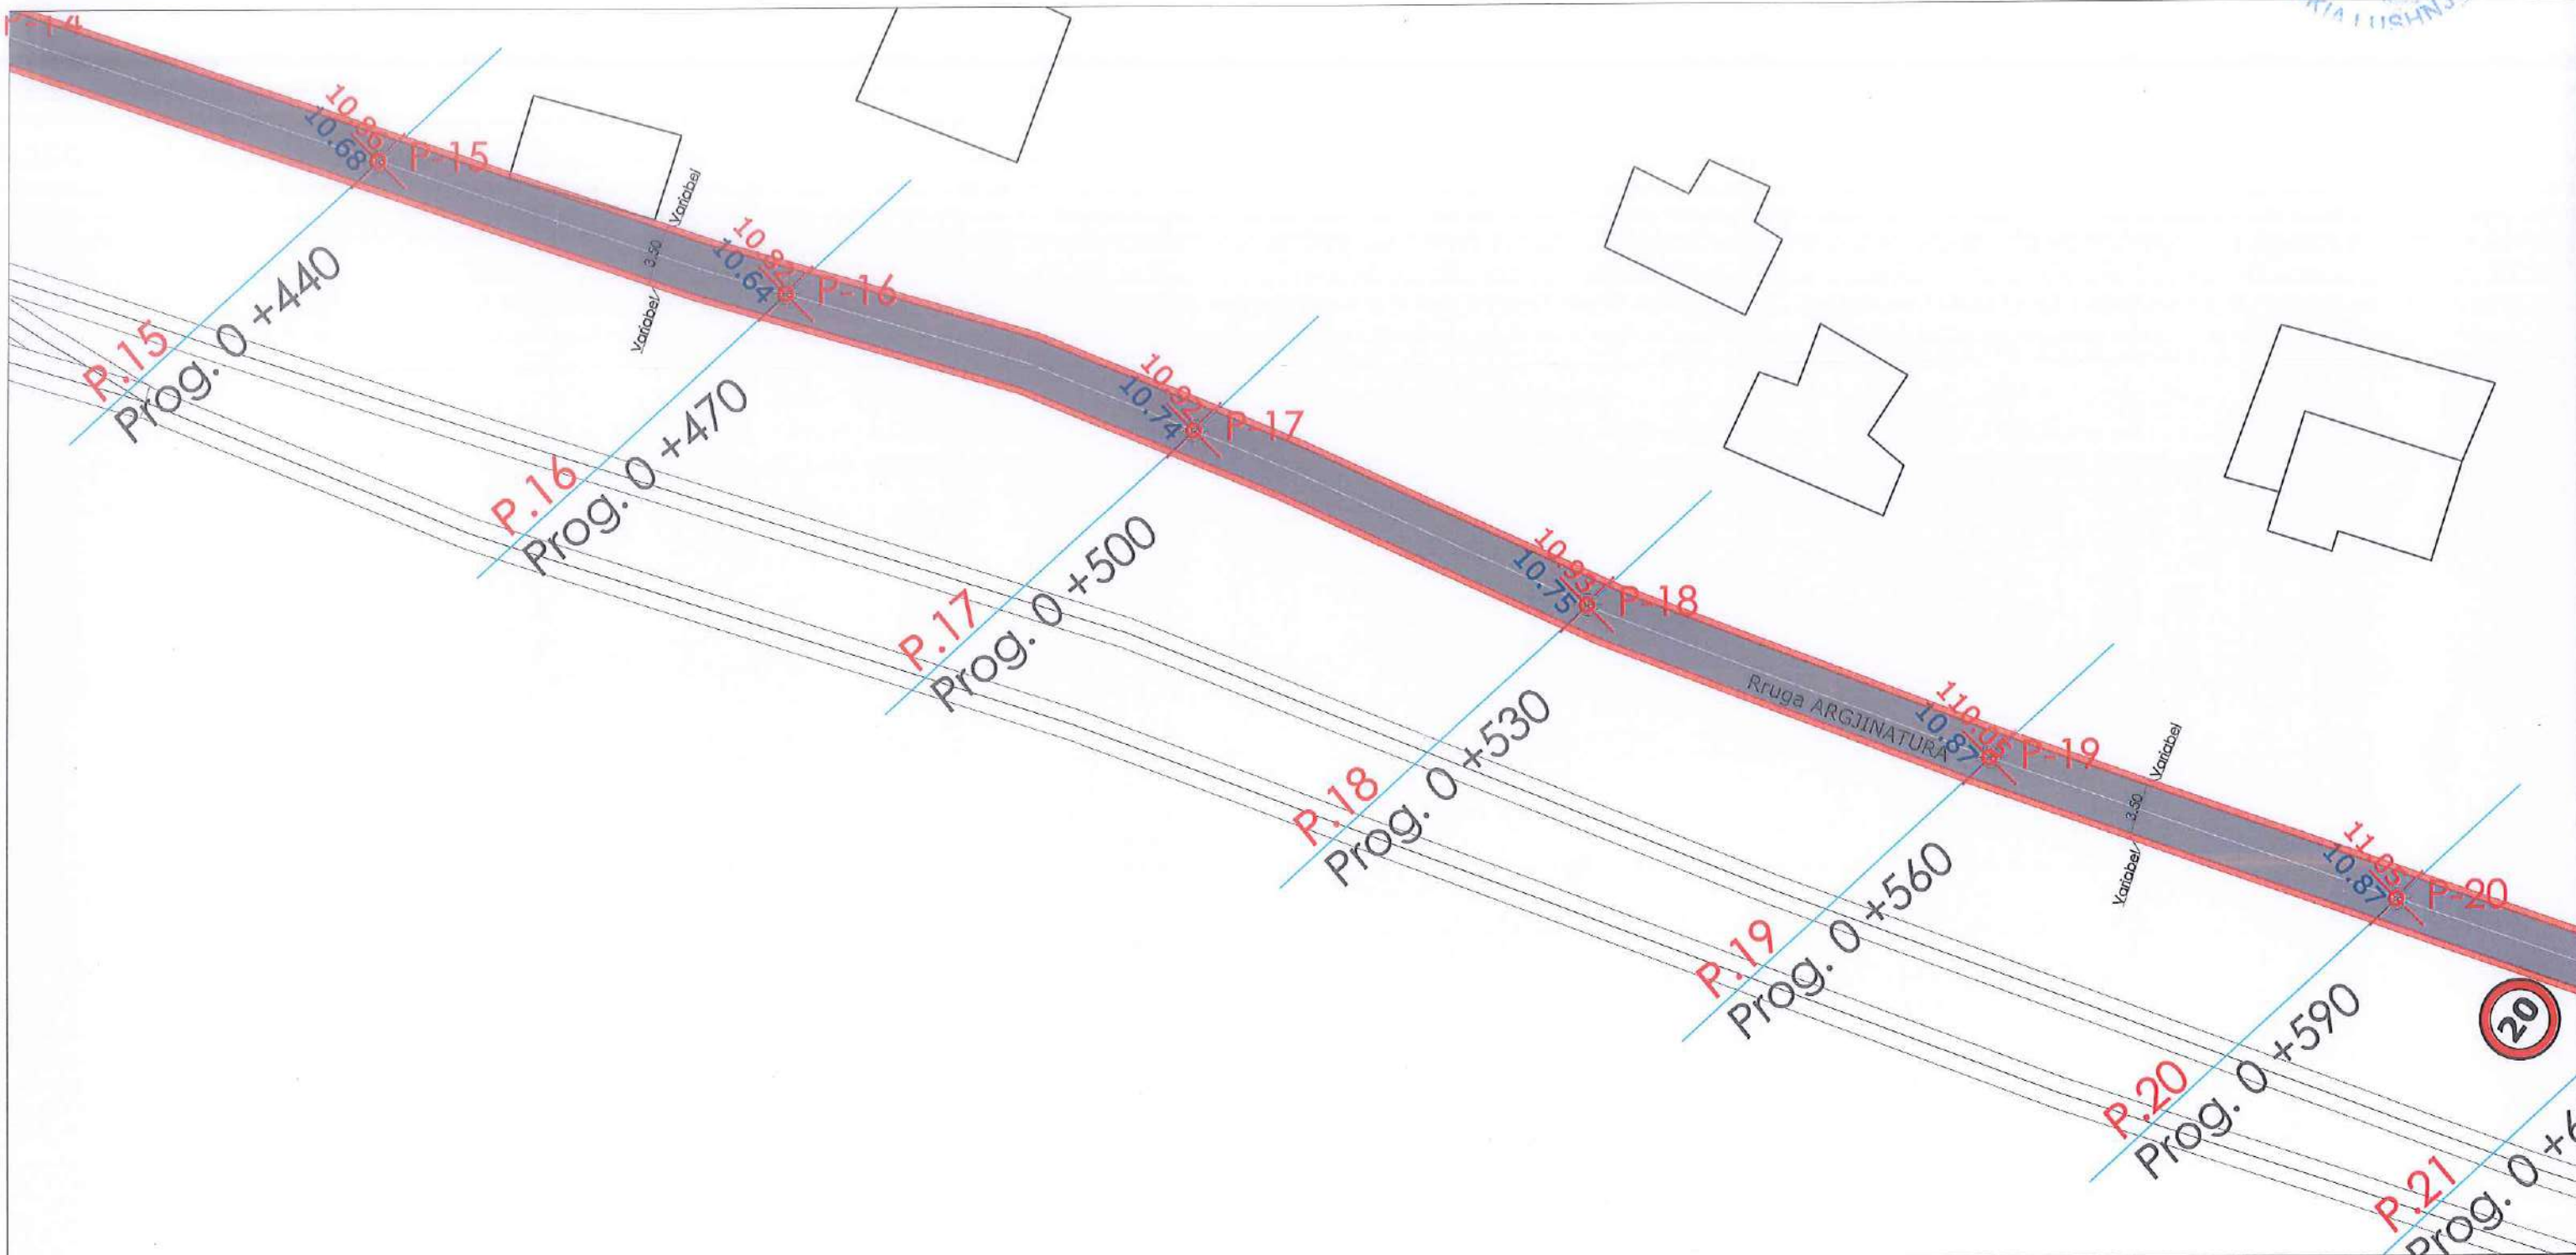

OBJEKTI	NDERHYRJE NE INFRASTRUKTUREN E RRUGES "ARGJINATURES"	NR.FLETES	A-3
VENDNDODHJA	FSHATI ZHELIZHAN	FORMATI	420X297
EMERT.I FLETES	PLANVENDOSJA E OBJEKTIT QE ZHVILLOHET	SHKALLA	1:1000
DREJTORI	ING.ARIOLA BEQO	REPUBLIKA E SHQIPERISE BASHKIA LUSHNJE DREJTORIA E PLANIFIKIMIT	
SPECIALIST	ARK.ALBAN MANOKU		
	ING.ARBEN MUCA		
	ING.ARTUR SINANI		
	TOP.VASIL LENA		

OBJEKTI	NDERHYRJE NE INFRASTRUKTUREN E RRUGES "ARGJINATURES"		NR.FLETES	A-3
			FORMATI	420X297
VENDNDODHJA	FSHATI ZHELIZHAN		SHKALLA	1:1000
EMERT.I FLETES	PLANVENDOSJA E OBJEKTIT QE ZHVILLOHET		 REPUBLICA E SHQIPERISE BASHKIA LUSHNJE DREJTORIA E PLANIFIKIMIT	
DREJTORI	ING.ARIOLA BEQO			
SPECIALIST	ARK.ALBAN MANOKU			
	ING.ARBEN MUCA			
	ING.ARTUR SINANI			
	TOP.VASIL LENA			