

PLANI I PERGJITHSHEM - VENDNDODHJA

455700.000


456000.000

456300.000

4482300.000

4482000.000

4481700.000

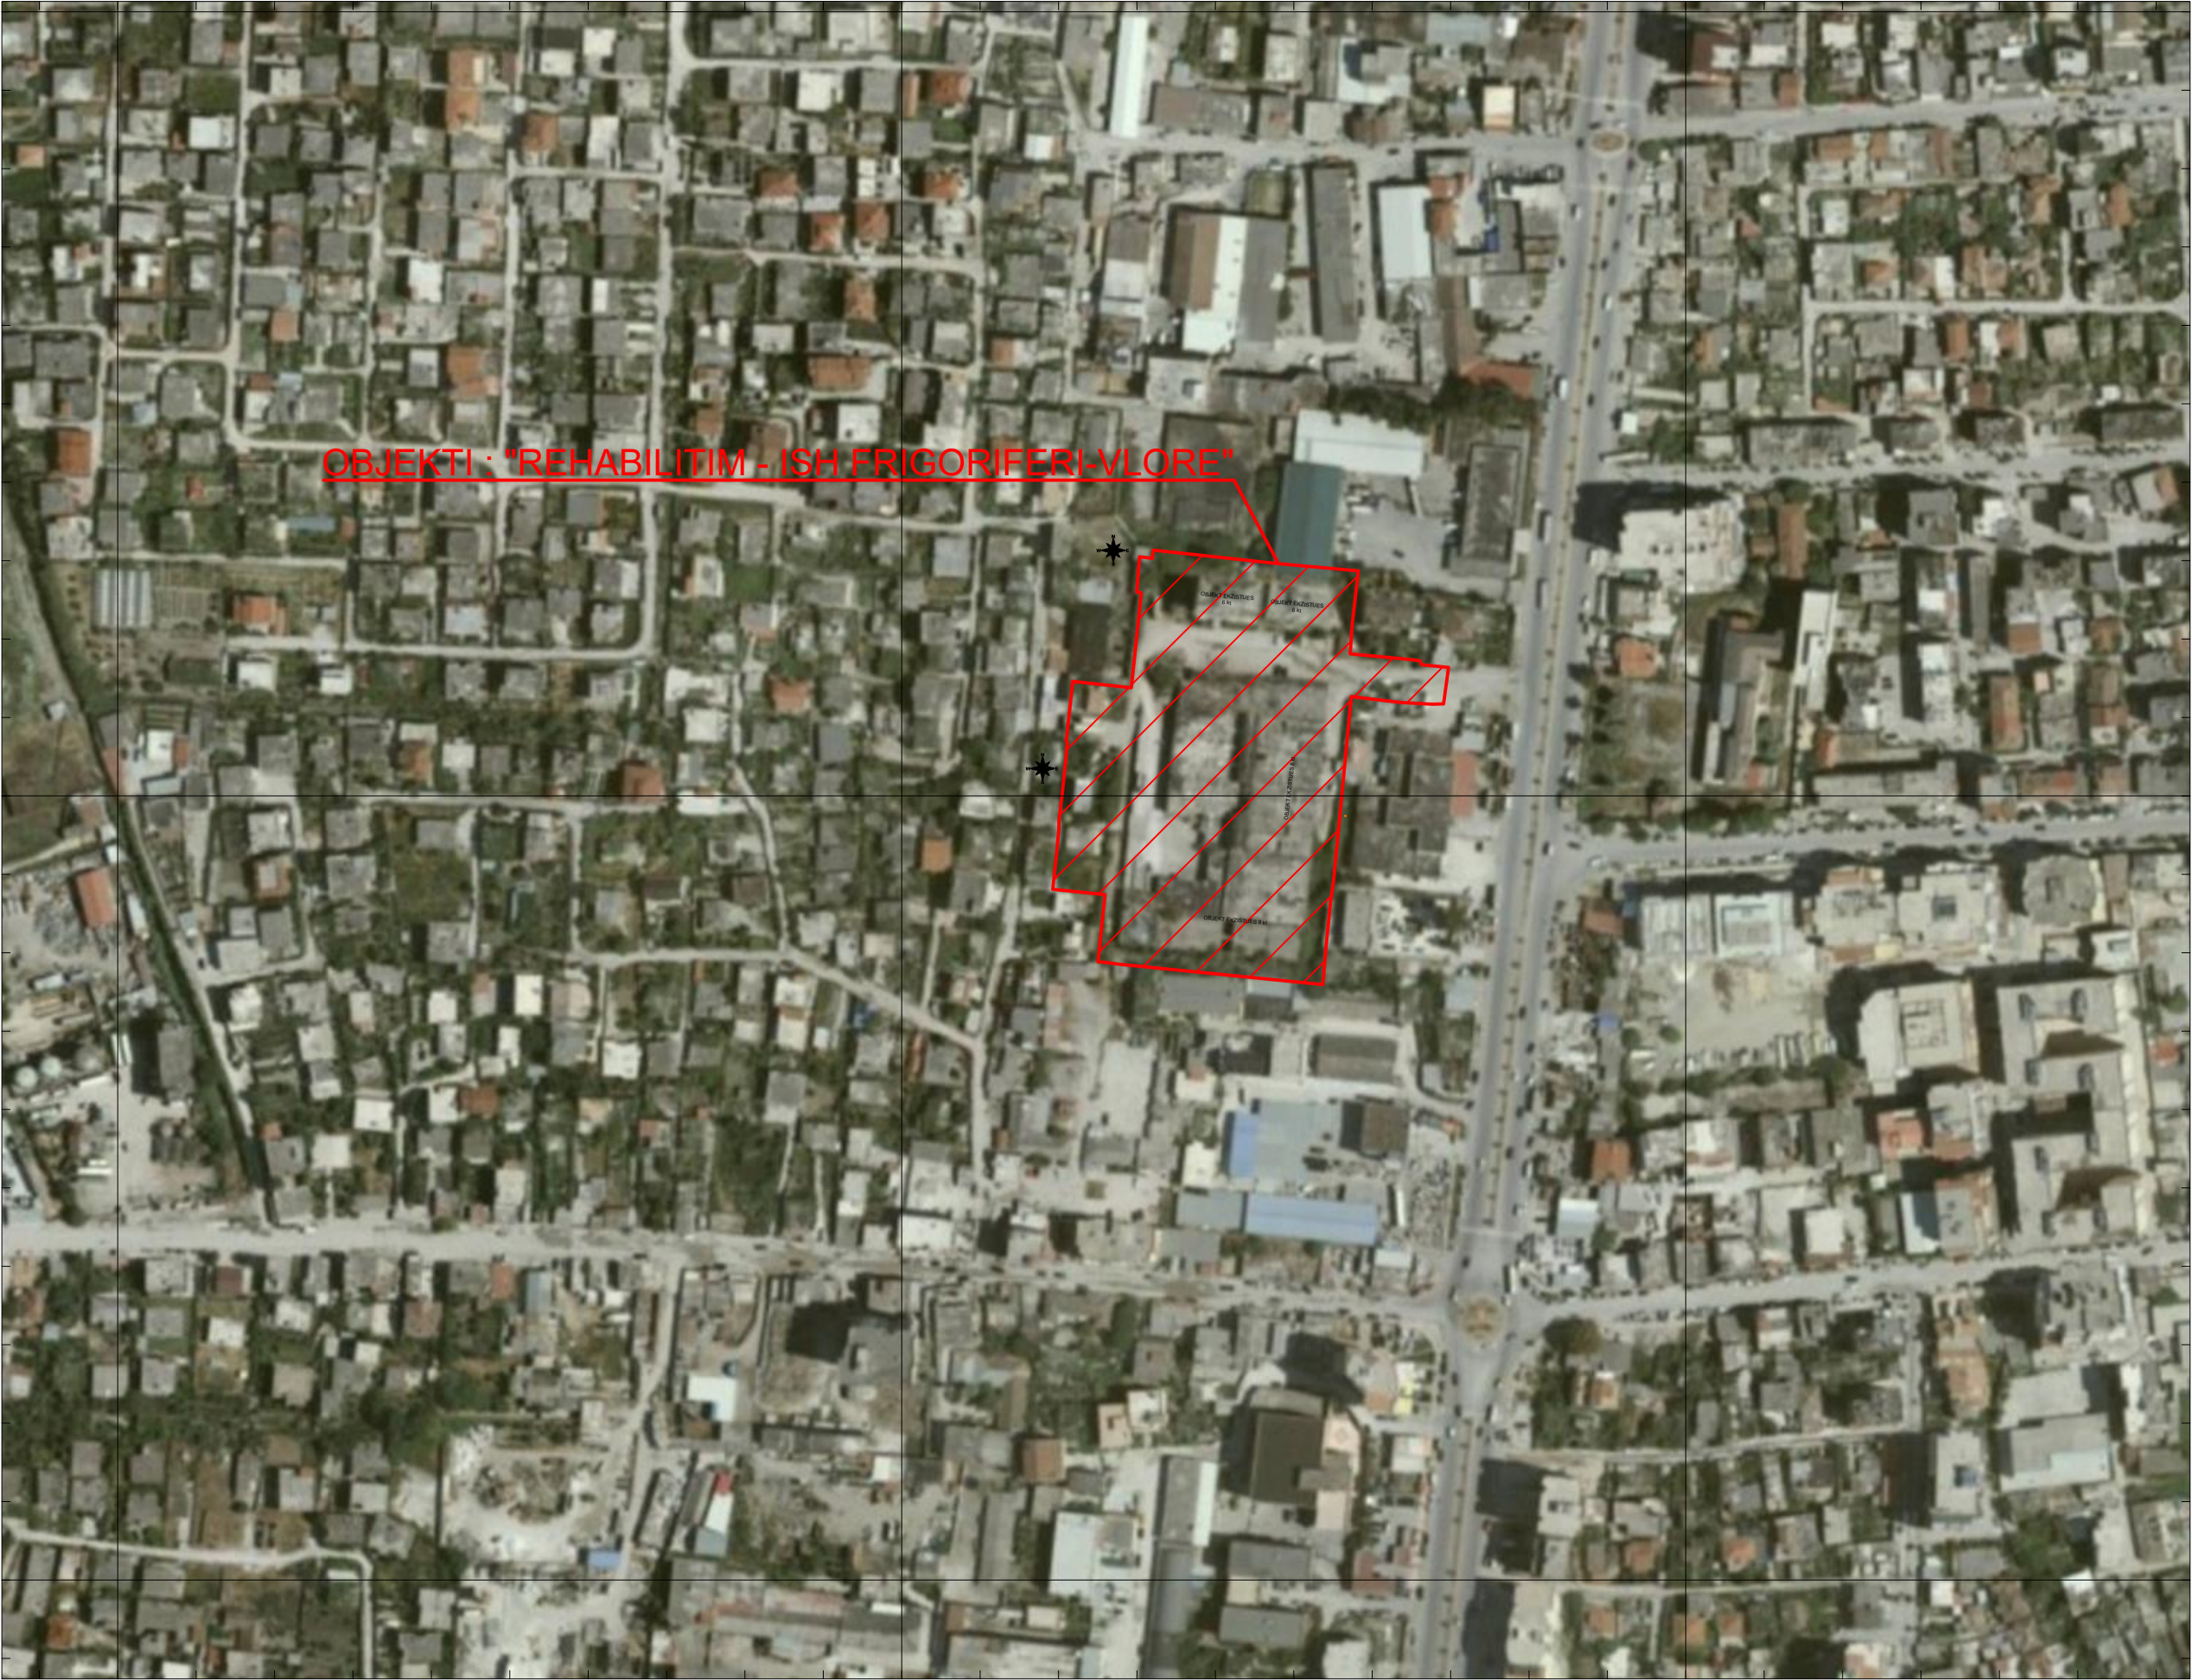

455700.000


456000.000

456300.000

4482300.000

4482000.000

4481700.000

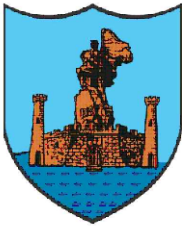

BASHKIA VLORË
DREJTORIA E
URBANISTIKËS

PROJEKT ARKITEKTONIK:

OBJEKTI : "REHABILITIM - ISH
FRIGORIFERI-VLORE"

PUNOI:
Ing. Gjeodet Arkel Bello

EMËRTIMI I FLETËS:
RPLANI I PERGJITHSHEM - VENDNDODHJA

SHK. 1:2500

VLORË 2026


R-01

RILEVIMI TOPOGRAFIK FILLESTAR

456050.000

456100.000

456150.000

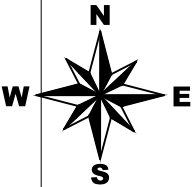

4482000.000

4481950.000

4482000.000

4481950.000

LEGJENDA

Objekt ekzistues

Kabine Elektrike

Rruge e Asfaltuar

Rruge e Pa asfaltuar

Mure Rrethues

Mure Betoni Mbajtes

Porte hyrese

Shtytje linje elektrike

Pike relievi

SHENIM:

TE GJITHA VIZATIMET/ELEMENTET E PARAQITUR NE KETE PLAN RILEVIMI JANE TE SHPJEGUARA NE LEGJENDEN BASHKANGJITUR

RILEVIMI TOPOGRAFIK NE TERREN ESHTË REALIZUAR ME MARES SATELITORE GNSS MODEL "SOUTH GALAXY-G6" DUKE U MBESHTETUR NE REFERENCEN KOORDINATIVE DHE RRJETIN GJEODEZIK BAZE SHTETEROR SHQIPTAR (ALBCORS) (ELIPSOIDI ETRS 89 , PROJEKSIONI K.RR.GJ.SH.)

KUOTAT JANE TE SHPREHURA SI LARTESI NATYRALE MBI NIVELIN E DETIT.

BARAZLARTESIA E IZOIPSEVE ESHTË 0.2 M.

ORTOFOTO E PARAQITUR ESHTË REALIZUAR NE VITIN 2015 NGA ASIG



BASHKIA VLORE
DREJTORIA E
URBANISTIKËS

PROJEKT ARKITEKTONIK:
OBJEKTI : "REHABILITIM - ISH
FRIGORIFERI-VLORE"

PUNOI:
Ing. Gjeodet Arkel Bello

EMËRTIMI I FLETËS:
RILEVIMI TOPOGRAFIK FILLESTAR
(GJENDJA AKTUALE)

SHK. 1:500

VLORE 2026


R-02

RILEVIMI TOPOGRAFIK FILLESTAR

456050.000

456100.000

456150.000

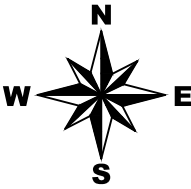

4482000.000

4481950.000

4482000.000

4481950.000

LEGJENDA

Objekt ekzistues


Kabine Elektrike

OBJEKT EKZISTUES
6 kt

OBJEKT EKZISTUES
6 kt

OBJEKT EKZISTUES 8 kt

- SHENIM:
- TE GJITHA VIZATIMET/ELEMENTET E PARAQITUR NE KETE PLAN RILEVIMI JANE TE SHPJEGUARA NE LEGJENDEN BASHKANGJITUR
-
- RILEVIMI TOPOGRAFIK NE TERREN ESHTË REALIZUAR ME MARES SATELITORE GNSS MODEL "SOUTH GALAXY-G6" DUKE U MBESHTETUR NE REFERENCEN KOORDINATIVE DHE RRJETIN GJEODEZIK BAZE SHTETEROR SHQIPTAR (ALBCORS) (ELIPSOIDI ETRS 89 , PROJEKSIONI K.RR.GJ.SH.)
-
- KUOTAT JANE TE SHPREHURA SI LARTESI NATYRALE MBI NIVELIN E DETIT.
-
- BARAZLARTESIA E IZOIPSEVE ESHTË 0.2 M.
-
- ORTOFOTO E PARAQITUR ESHTË REALIZUAR NE VITIN 2015 NGA ASIG

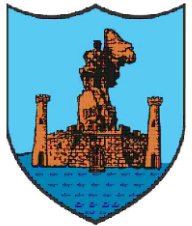

BASHKIA VLORE
DREJTORIA E
URBANISTIKËS

PROJEKT ARKITEKTONIK:
OBJEKTI : "REHABILITIM - ISH
FRIGORIFERI-VLORE"

PUNOI:
Ing. Gjeodet Arkel Bello

EMËRTIMI I FLETËS:
RILEVIMI TOPOGRAFIK FILLESTAR
(GJENDJA AKTUALE)

SHK. 1:500

VLORE 2026

R-03

RILEVIMI TOPOGRAFIK FILLESTAR

456100.000

456150.000

456200.000

4482100.000

4482050.000


4482000.000



4482100.000

4482050.000

4482000.000

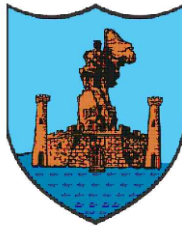

BASHKIA VLORE
DREJTORIA E
URBANISTIKES

PROJEKT ARKITEKTONIK:
OBJEKTI : "REHABILITIM - ISH
FRIGORIFERI-VLORE"

PUNOI:
Ing. Gjeodet Arkel Bello

EMERTIMI I FLETES:
RILEVIMI TOPOGRAFIK FILLESTAR
(GJENDJA AKTUALE)

SHK. 1:500

VLORE 2026

R-04

SHENIM:

- TE GJITHA VIZATIMET/ELEMENTET E PARAQITUR NE KETE PLAN RILEVIMI JANE TE SHPJEGUARA NE LEGJENDEN BASHKANGJITUR
- RILEVIMI TOPOGRAFIK NE TERREN ESHTË REALIZUAR ME MARES SATELITORE GNSS MODEL "SOUTH GALAXY-G6" DUKE U MBESHTETUR NE REFERENCEN KOORDINATIVE DHE RRJETIN GJEODEZIK BAZE SHTETEROR SHQIPTAR (ALBCORS) (ELIPSOIDI ETRS 89 , PROJEKSIONI K.RR.GJ.SH.)
- KUOTAT JANE TE SHPREHURA SI LARTESI NATYRALE MBI NIVELIN E DETIT.
- BARAZLARTESIA E IZOIPSEVE ESHTË 0.2 M.
- ORTOFOTO E PARAQITUR ESHTË REALIZUAR NE VITIN 2015 NGA ASIG

RILEVIMI TOPOGRAFIK FILLESTAR

456050.000

456100.000

456150.000

4482000.000

4481950.000

4482000.000

4481950.000



SHENIM:

- TE GJITHA VIZATIMET/ELEMENTET E PARAQITUR NE KETE PLAN RILEVIMI JANE TE SHPJEGUARA NE LEGJENDEN BASHKANGJITUR
- RILEVIMI TOPOGRAFIK NE TERREN ESHTË REALIZUAR ME MARES SATELITORE GNSS MODEL "SOUTH GALAXY-G6" DUKE U MBESHTETUR NE REFERENCEN KOORDINATIVE DHE RRJETIN GJEODEZIK BAZE SHTETEROR SHQIPTAR (ALBCORS) (ELIPSOIDI ETRS 89 , PROJEKSIONI K.RR.GJ.SH.)
- KUOTAT JANE TE SHPREHURA SI LARTESI NATYRALE MBI NIVELIN E DETIT.
- BARAZLARTESIA E IZOIPSEVE ESHTË 0.2 M.
- ORTOFOTO E PARAQITUR ESHTË REALIZUAR NE VITIN 2015 NGA ASIG



BASHKIA VLORE
DREJTORIA E
URBANISTIKËS

PROJEKT ARKITEKTONIK:
OBJEKTI : "REHABILITIM - ISH
FRIGORIFERI-VLORE"

PUNOI:
Ing. Gjeodet Arkel Bello

EMËRTIMI I FLETËS:
RILEVIMI TOPOGRAFIK FILLESTAR
(GJENDJA AKTUALE)

SHK. 1:500

VLORE 2026

R-05