



BASHKIA VLORE
KRYETAR
BRUNILDA MERSINI

OBJEKTI :
RIKONSTRUKSIONI I RRUGËS "JAKOV XOXA",
(DHE FASADAT) TE ISH FRIGORIFERI

DREJTORIA E URBANISTIKËS
DREJTOR
INGLI XHAFERAJ



BASHKIA VLORË
DREJTORIA E
URBANISTIKËS

PROJEKT ARKITEKTONIK:

OBJEKTI : RIKONSTRUKSIONI I
RRUGËS "JAKOV XOXA" (DHE
FASADAT), TE ISH FRIGORIFERI

PUNOI:
ARK. INGLI XHAFERAJ
URB. ERLIND KAPAJ

EMËRTIMI I FLETËS:
GJENDJA EKZISTUESE

SHK.

VLORË 2026

A-01



BASHKIA VLORË
DREJTORIA E
URBANISTIKËS

PROJEKT ARKITEKTONIK:

OBJEKTI : RIKONSTRUKSIONI I
RRUGËS "JAKOV XOKA" (DHE
FASADAT), TE ISH FRIGORIFERI


PUNOI:
ARK. INGLI XHAFERAJ
URB. ERLIND KAPAJ

EMËRTIMI I FLETËS:
PLANI I VENDOSJES

SHK.

VLORE 2026

A-01

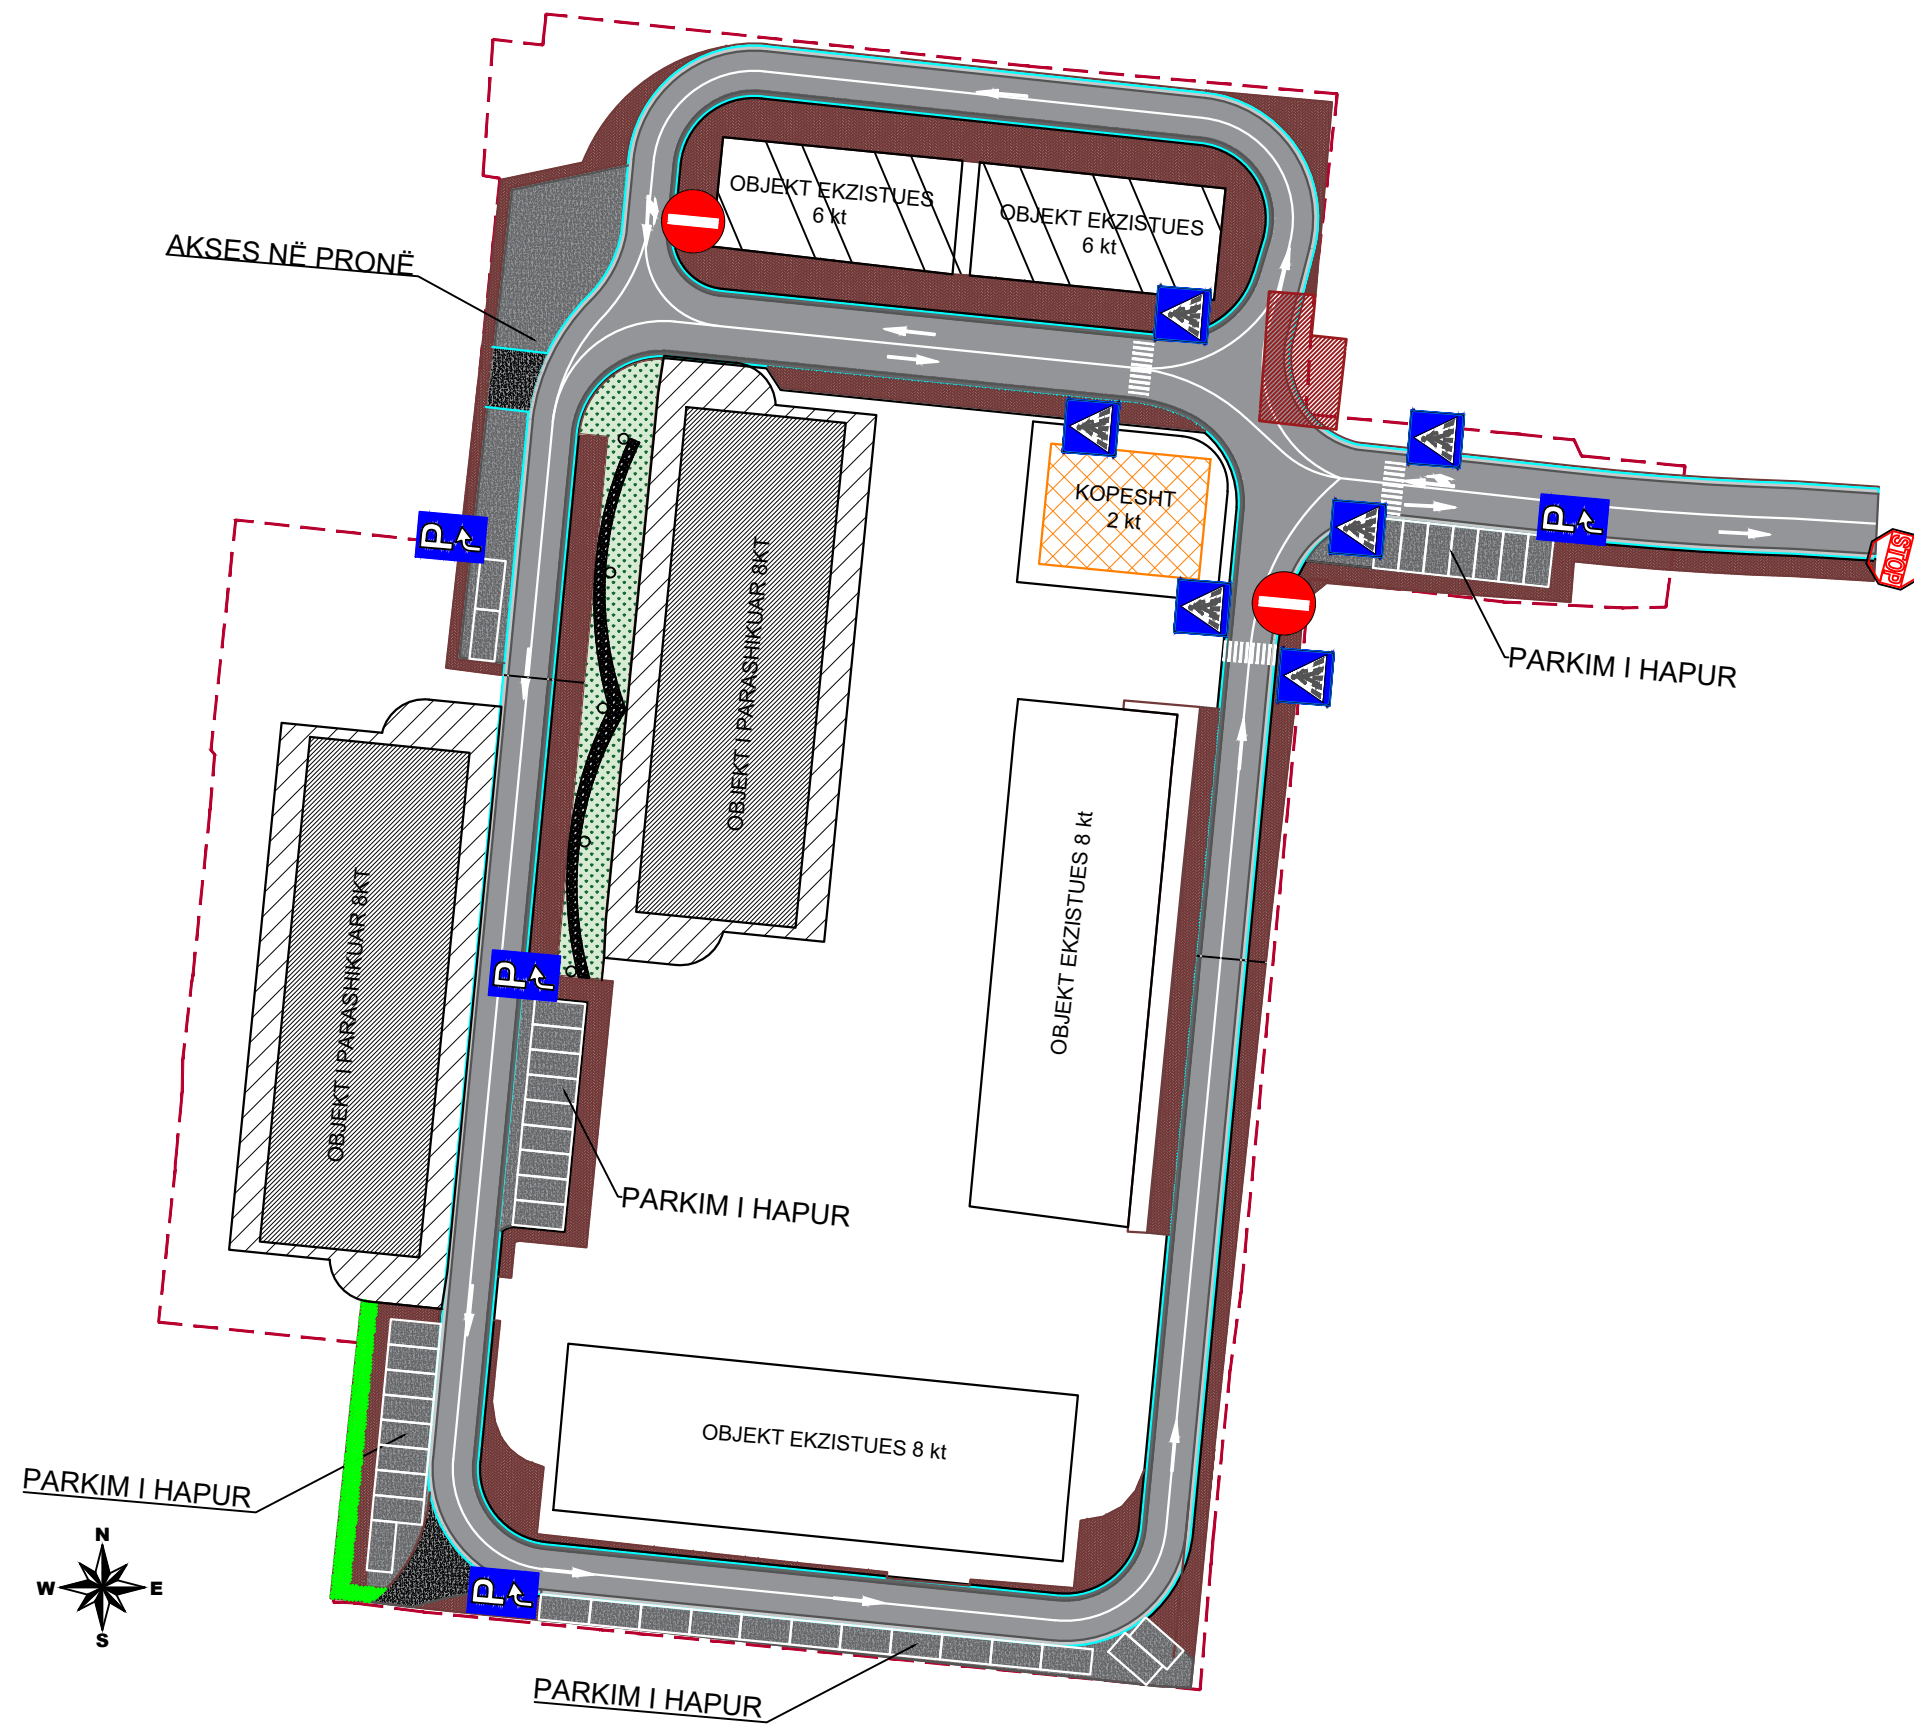



OBJEKTI : RIKONSTRUKSIONI I
RRUGËS "JAKOV XOXA" (DHE
FASADAT), TE ISH FRIGORIFERI

PUNOI:
ARK. INGLI XHAFERAJ
URB. ERLIND KAPAJ


EMËRTIMI I FLETËS:
PLANIMETRIA E PËRGJITHSHME E
PROPOZUAR

SHK.

VLORE 2026

A-03

PLANIMETRIA E PERGJITHSHME (E PROPOZUAR)

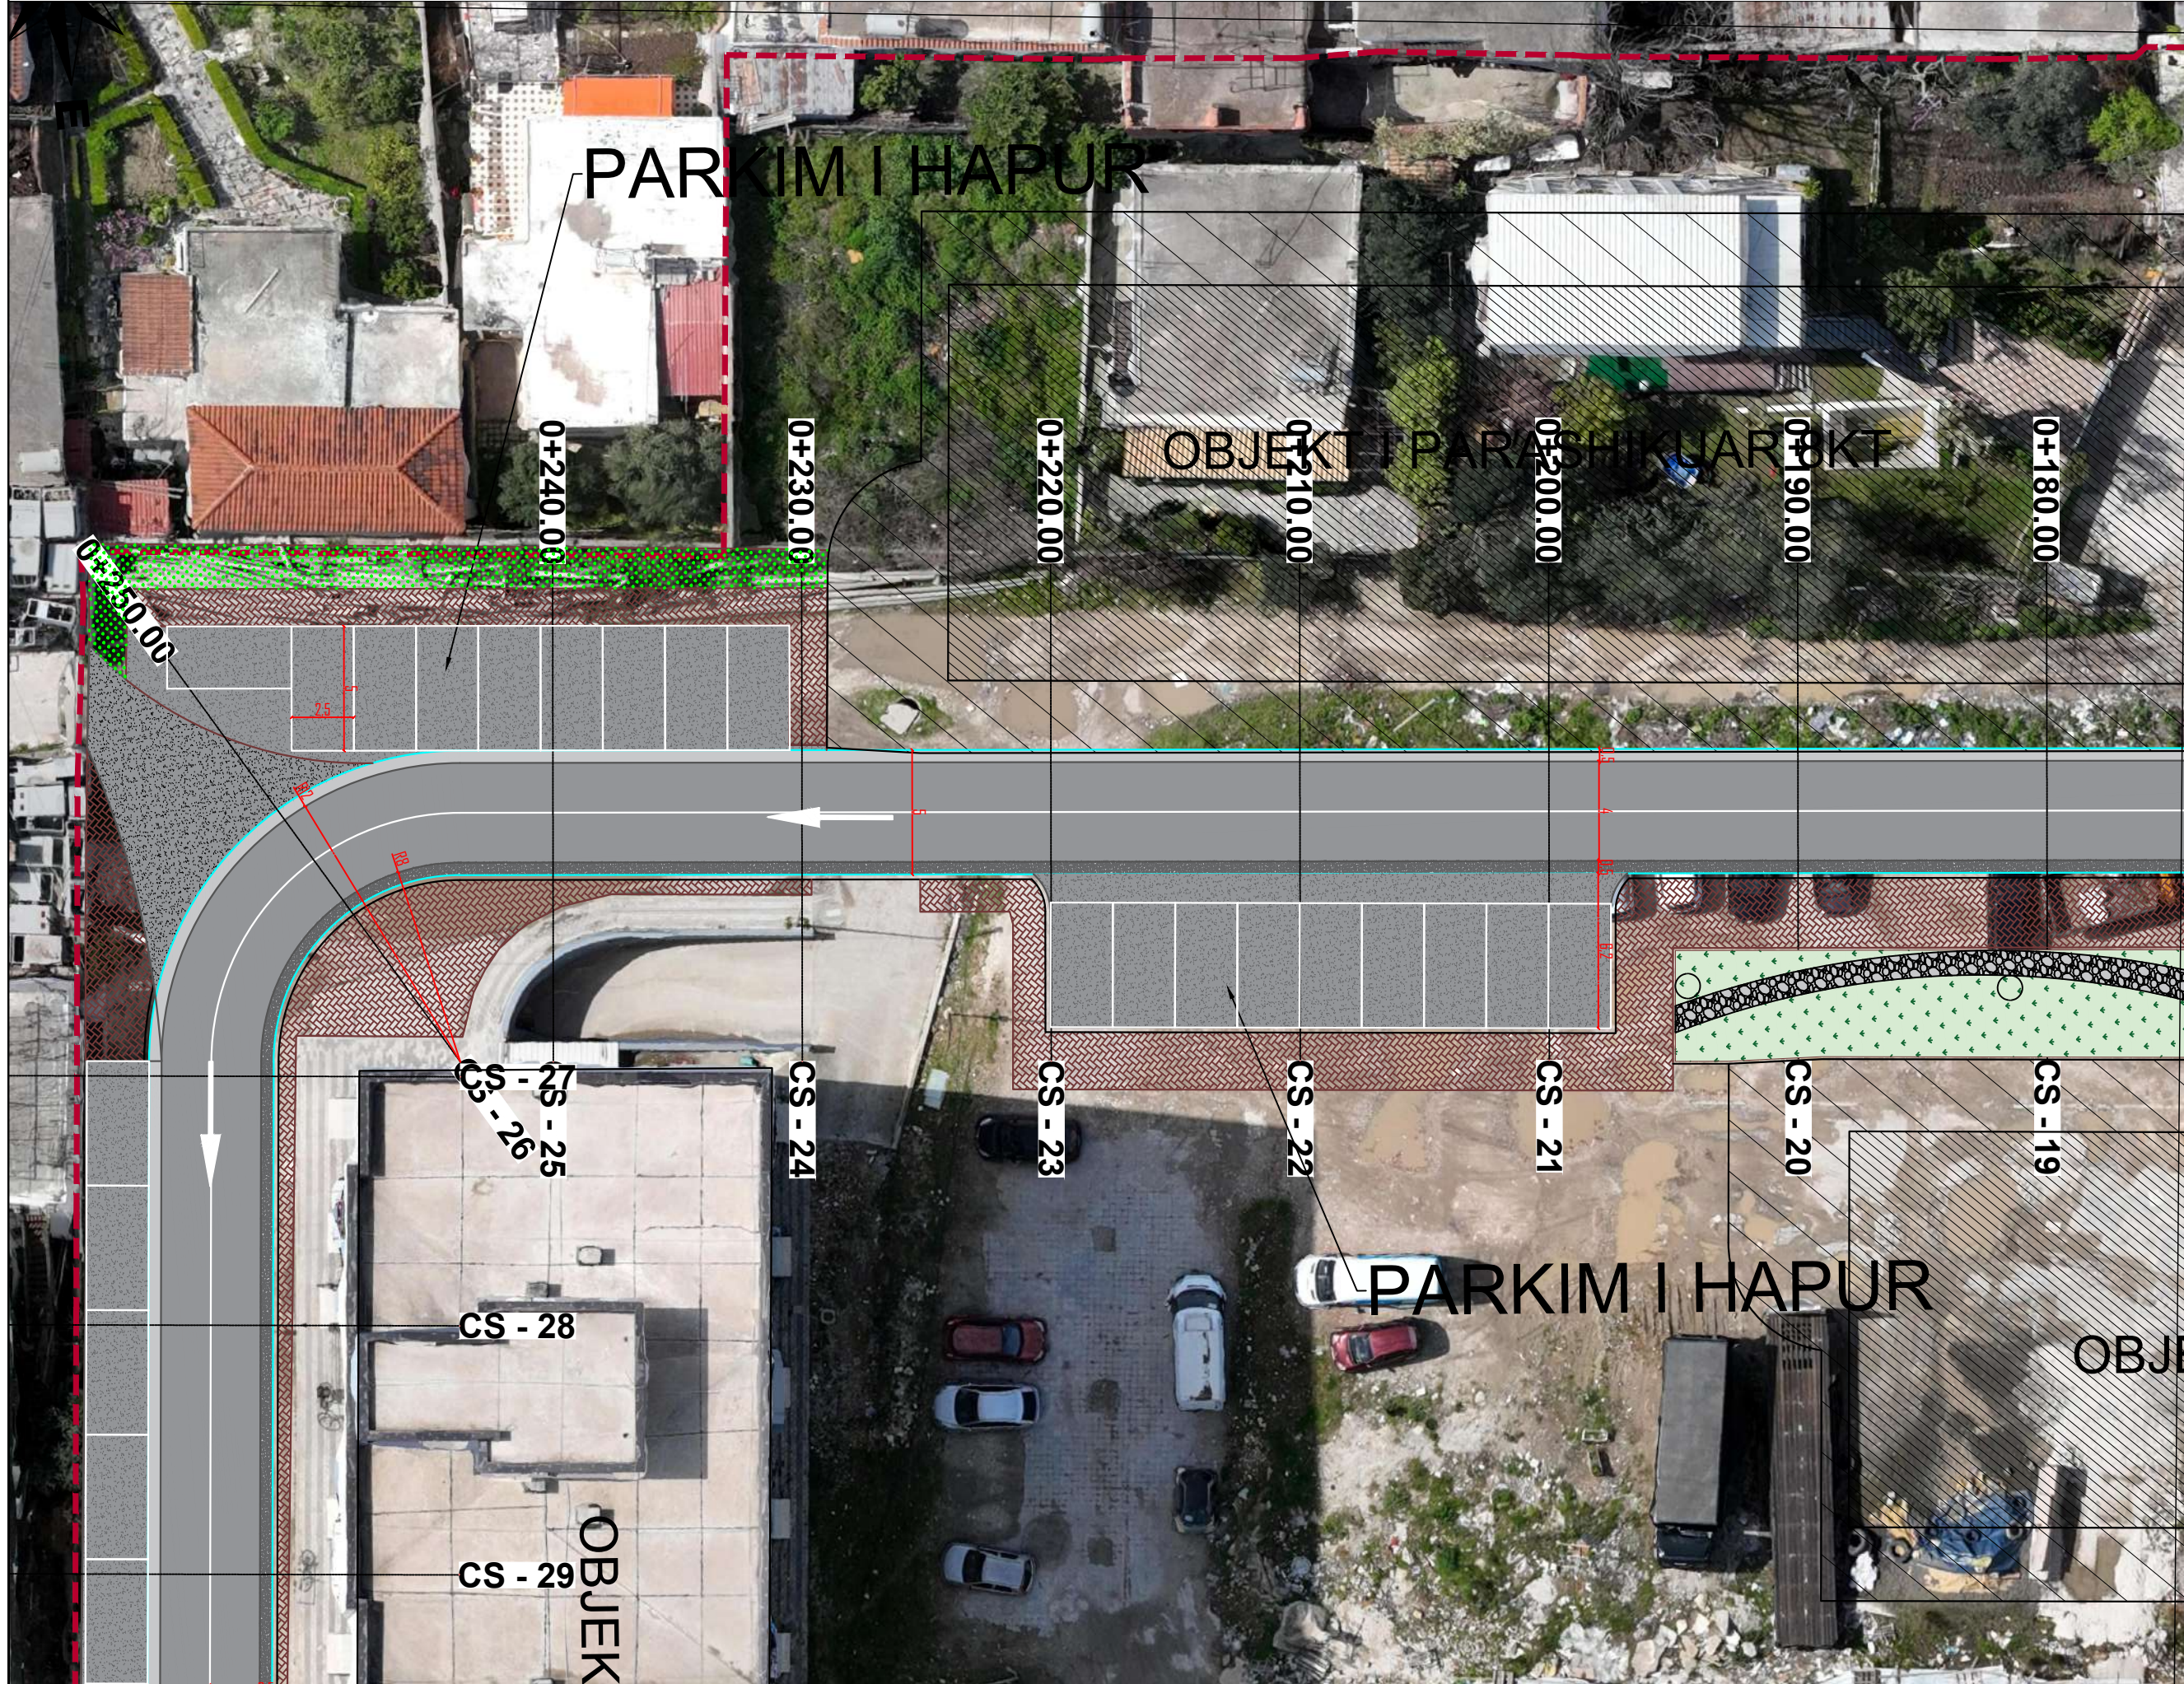

BASHKIA VLORE
DREJTORIA E
URBANISTIKËS

PROJEKT ARKITEKTONIK:
OBJEKTI : RIKONSTRUKSIONI I
RRUGËS "JAKOV XOXHA" (DHE
FASADAT), TE ISH FRIGORIFERI

PUNOI:
ARK. INGLI XHAFERAJ
URB. ERLIND KAPAJ

EMËRTIMI I FLETËS:
PLANIMETRIA E PERGJITHSHME (E
PROPOZUAR)



OBJEKTI : RIKONSTRUKSIONI I
RRUGËS "JAKOV XOXA" (DHE
FASADAT), TE ISH FRIGORIFERI

PUNOI:
ARK. INGLI XHAFERAJ
URB. ERLIND KAPAJ


EMËRTIMI I FLETËS:
PLANIMETRIA E PERGJITHSHME (E
PROPOZUAR)

SHK.

VLORE 2026

A-05

PLANIMETRIA E PERGJITHSHME (E PROPOZUAR)

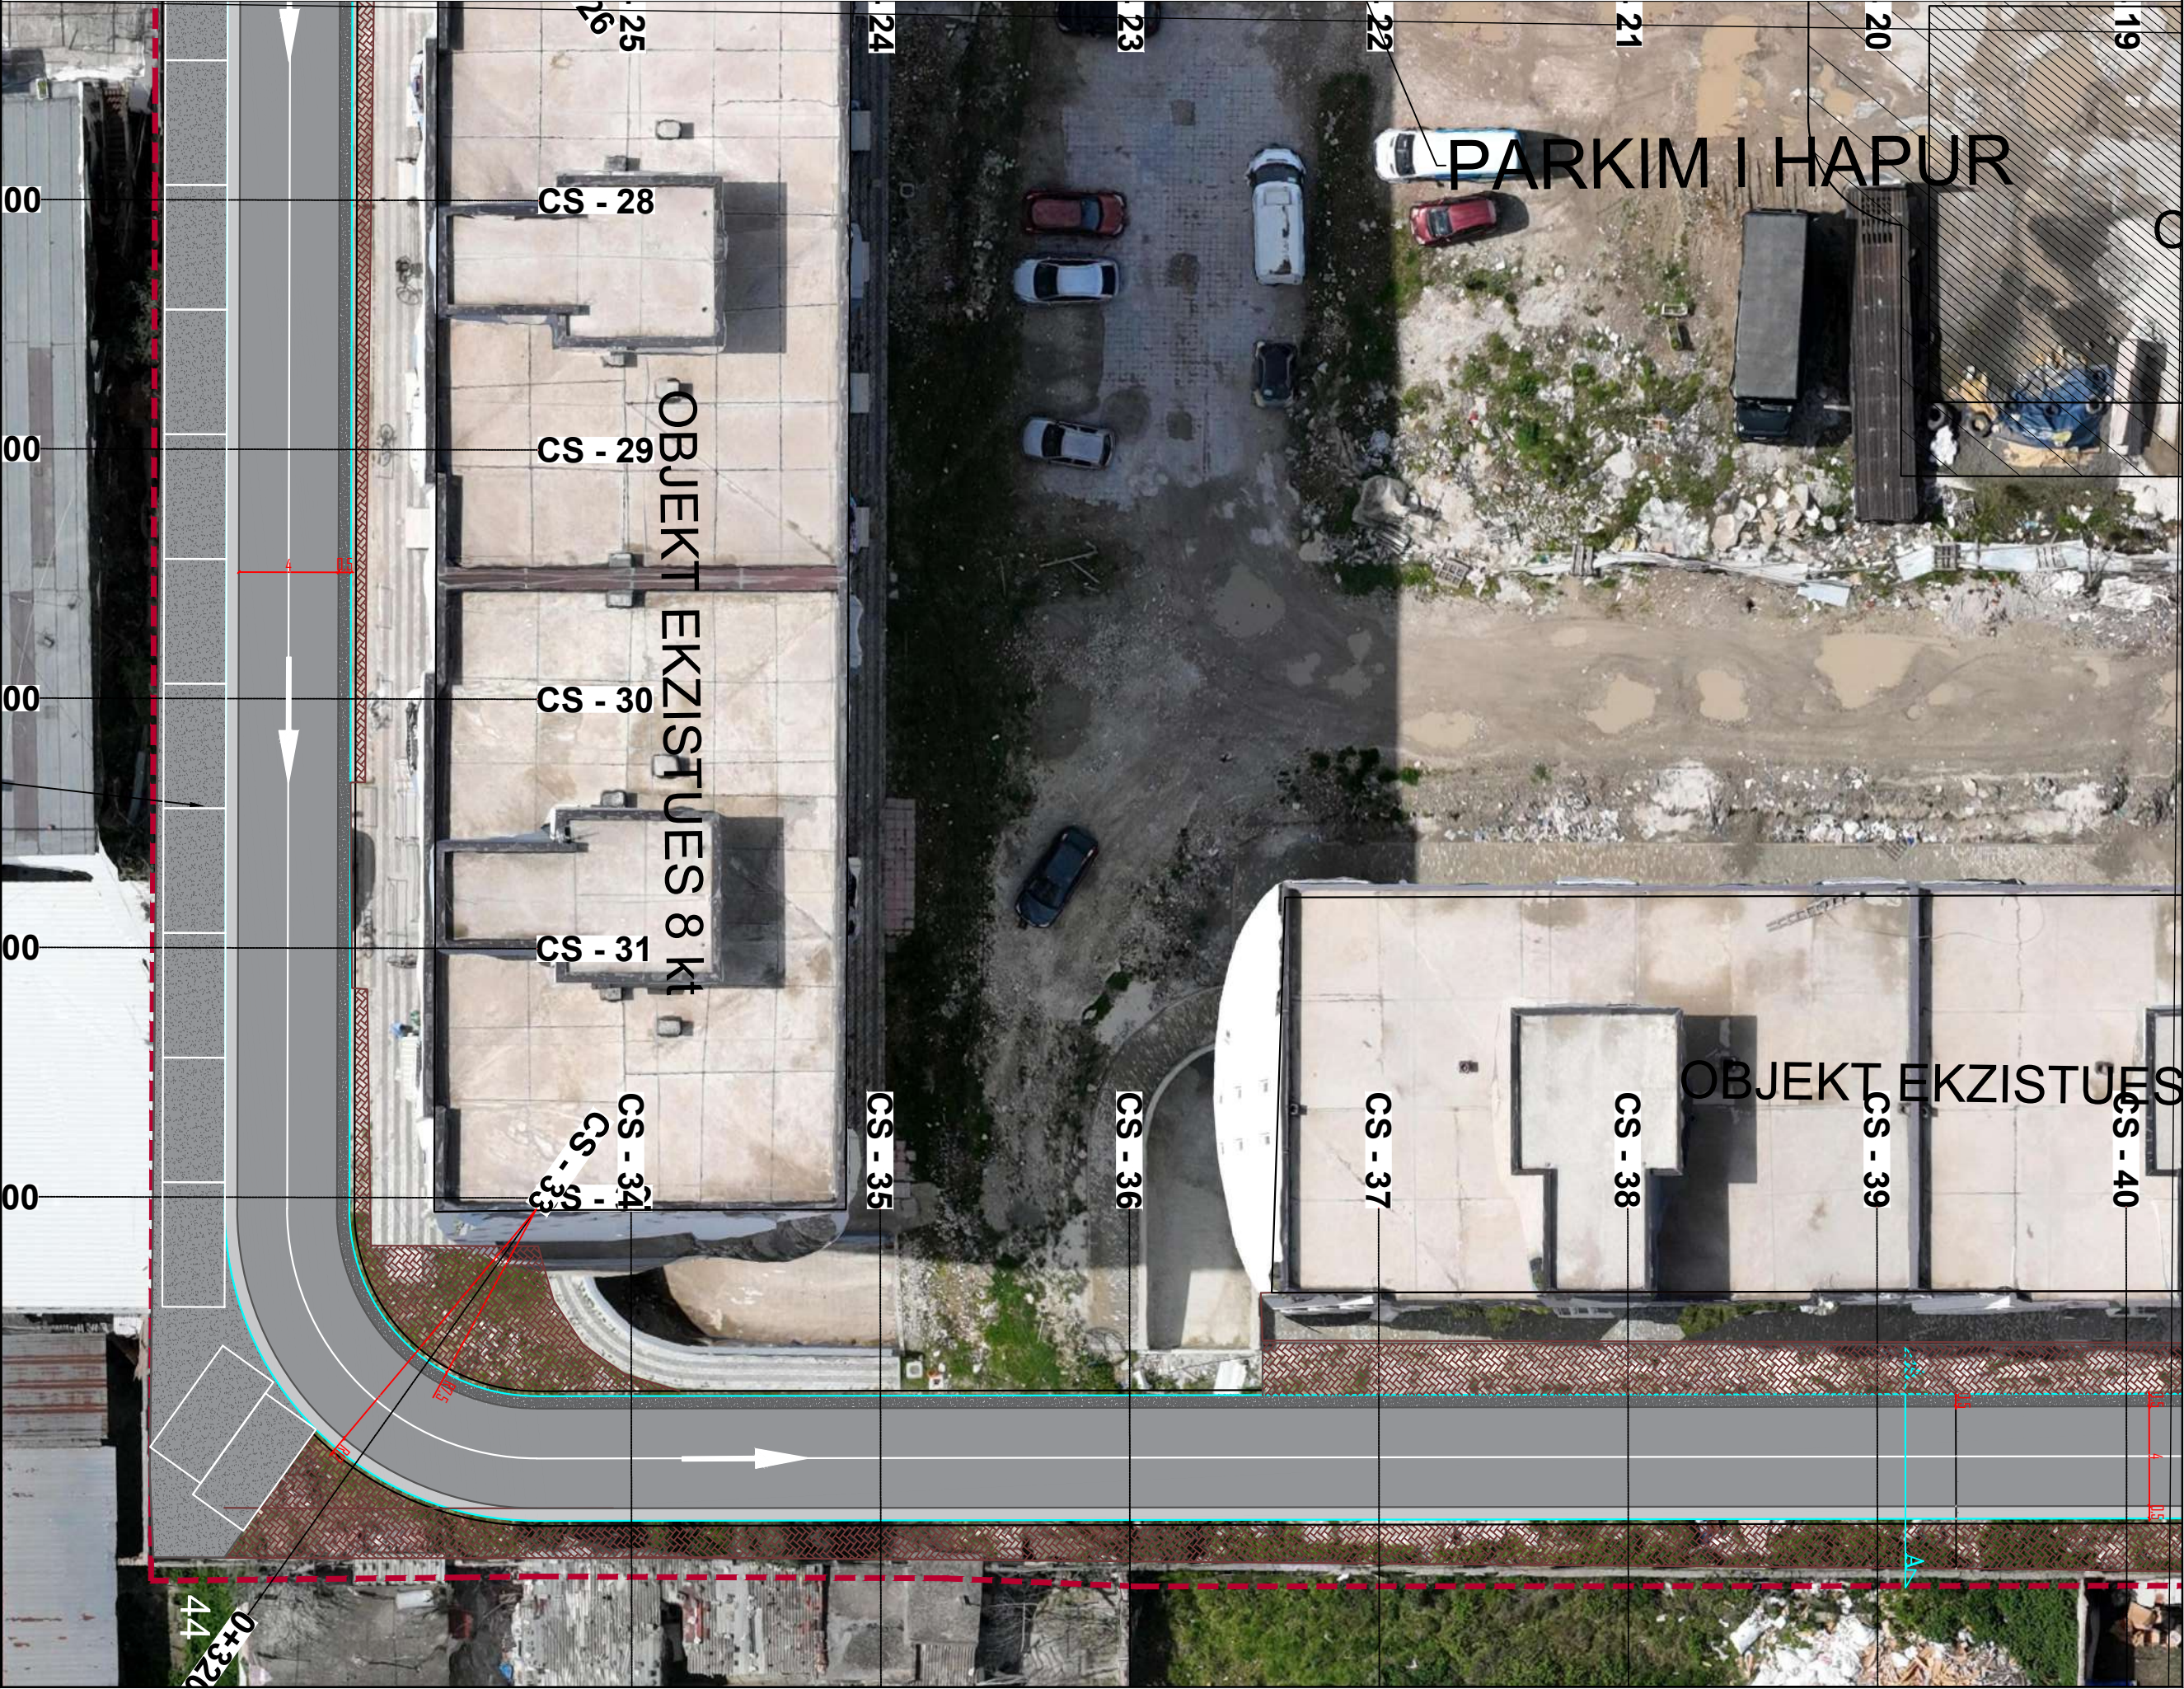

BASHKIA VLORE
DREJTORIA E
URBANISTIKËS

PROJEKT ARKITEKTONIK:

OBJEKTI : RIKONSTRUKSIONI I
RRUGËS "JAKOV XOXA" (DHE
FASADAT), TE ISH FRIGORIFERI

PUNOI:
ARK. INGLI XHAFERAJ
URB. ERLIND KAPAJ

EMËRTIMI I FLETËS:
PLANIMETRIA E PERGJITHSHME (E
PROPOZUAR)

SHK.

VLORE 2026

A-06

[illegible]

PROJEKT ARKITEKTONIK:

OBJEKTI : RIKONSTRUKSIONI I
GRUPËS "JAKOV XOKA" (DHE
TRUPËSADAT), TE ISH FRIGORIFERI

PUNOI:
ARK. INGLI XHAFERAJ
URB. ERLIND KAPAJ


EMËRTIMI I FLETËS:
PLANIMETRIA E PERGJITHSHME (E
PROPOZUAR)

SHK.

VLORE 2026

A-07

PLANIMETRIA E PERGJITHSHME (E PROPOZUAR)

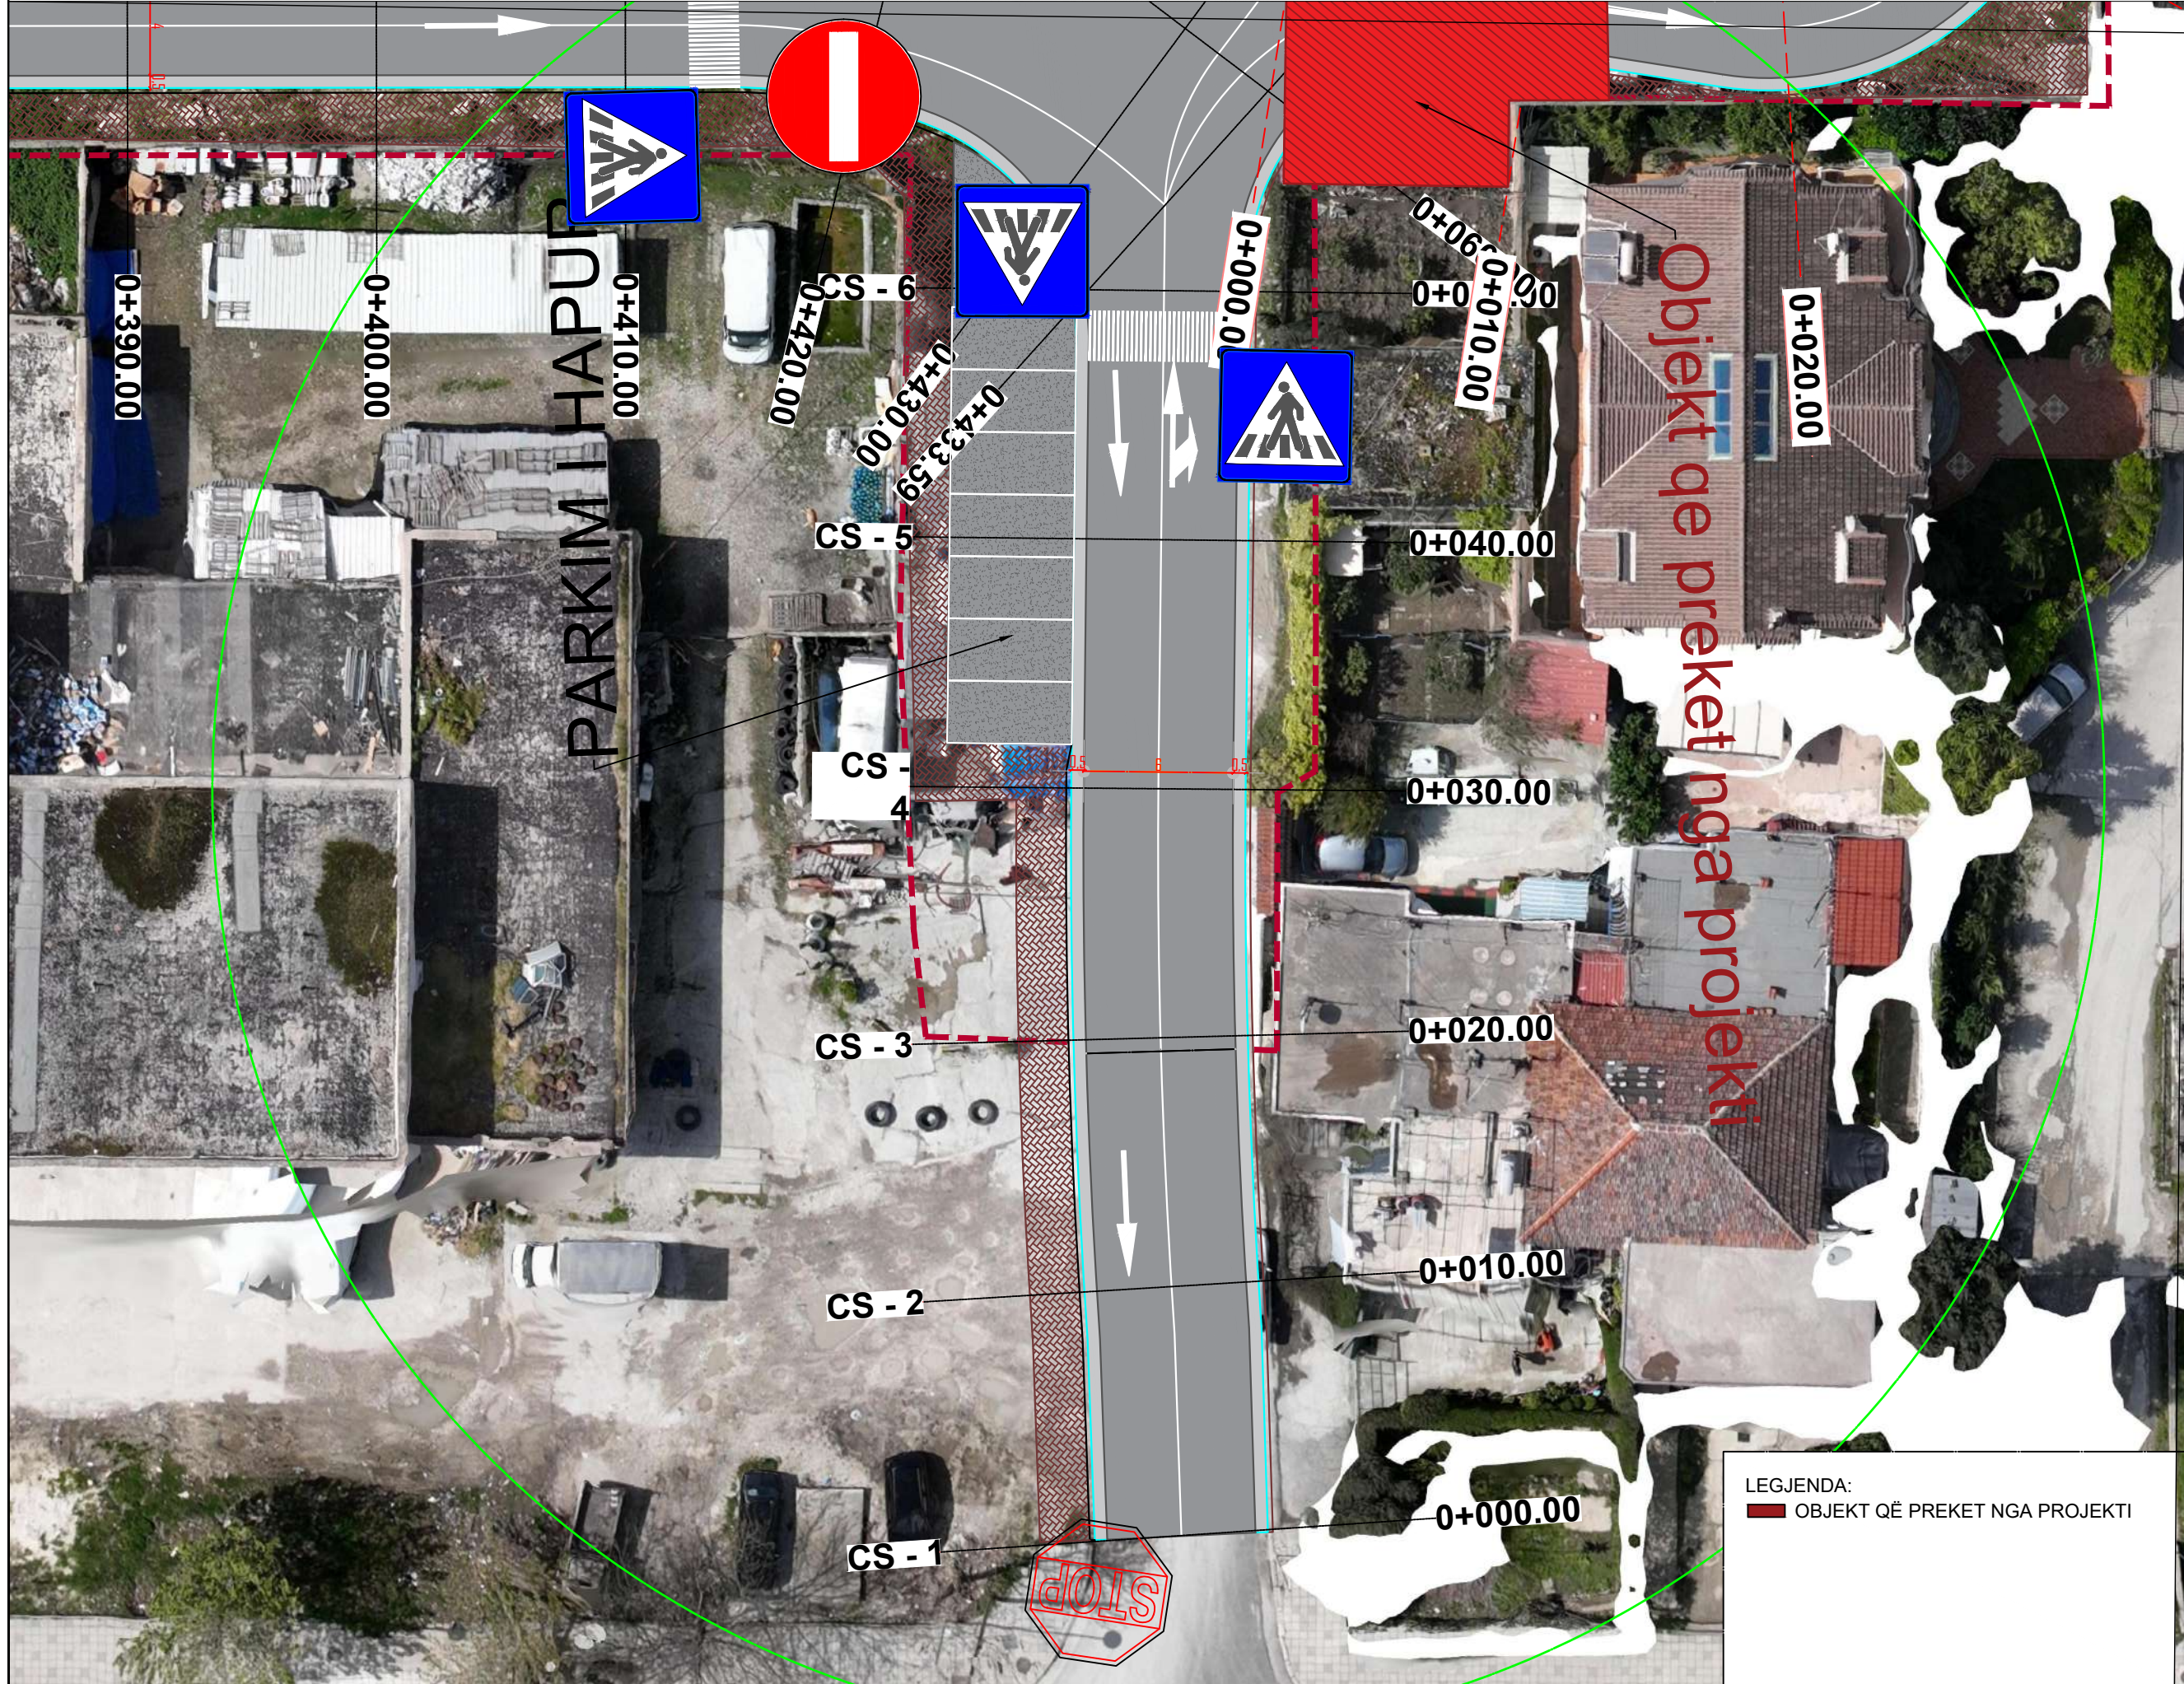

LEGJENDA:
■ OBJEKT QË PREKET NGA PROJEKTI




BASHKIA VLORE
DREJTORIA E
URBANISTIKËS

PROJEKT ARKITEKTONIK:
OBJEKTI : RIKONSTRUKSIONI I
RRUGËS "JAKOV XOXA" (DHE
FASADAT), TE ISH FRIGORIFERI

PUNOI:
ARK. INGLI XHAFERAJ
URB. ERLIND KAPAJ

EMËRTIMI I FLETËS:
PLANIMETRIA E PERGJITHSHME (E
PROPOZUAR)

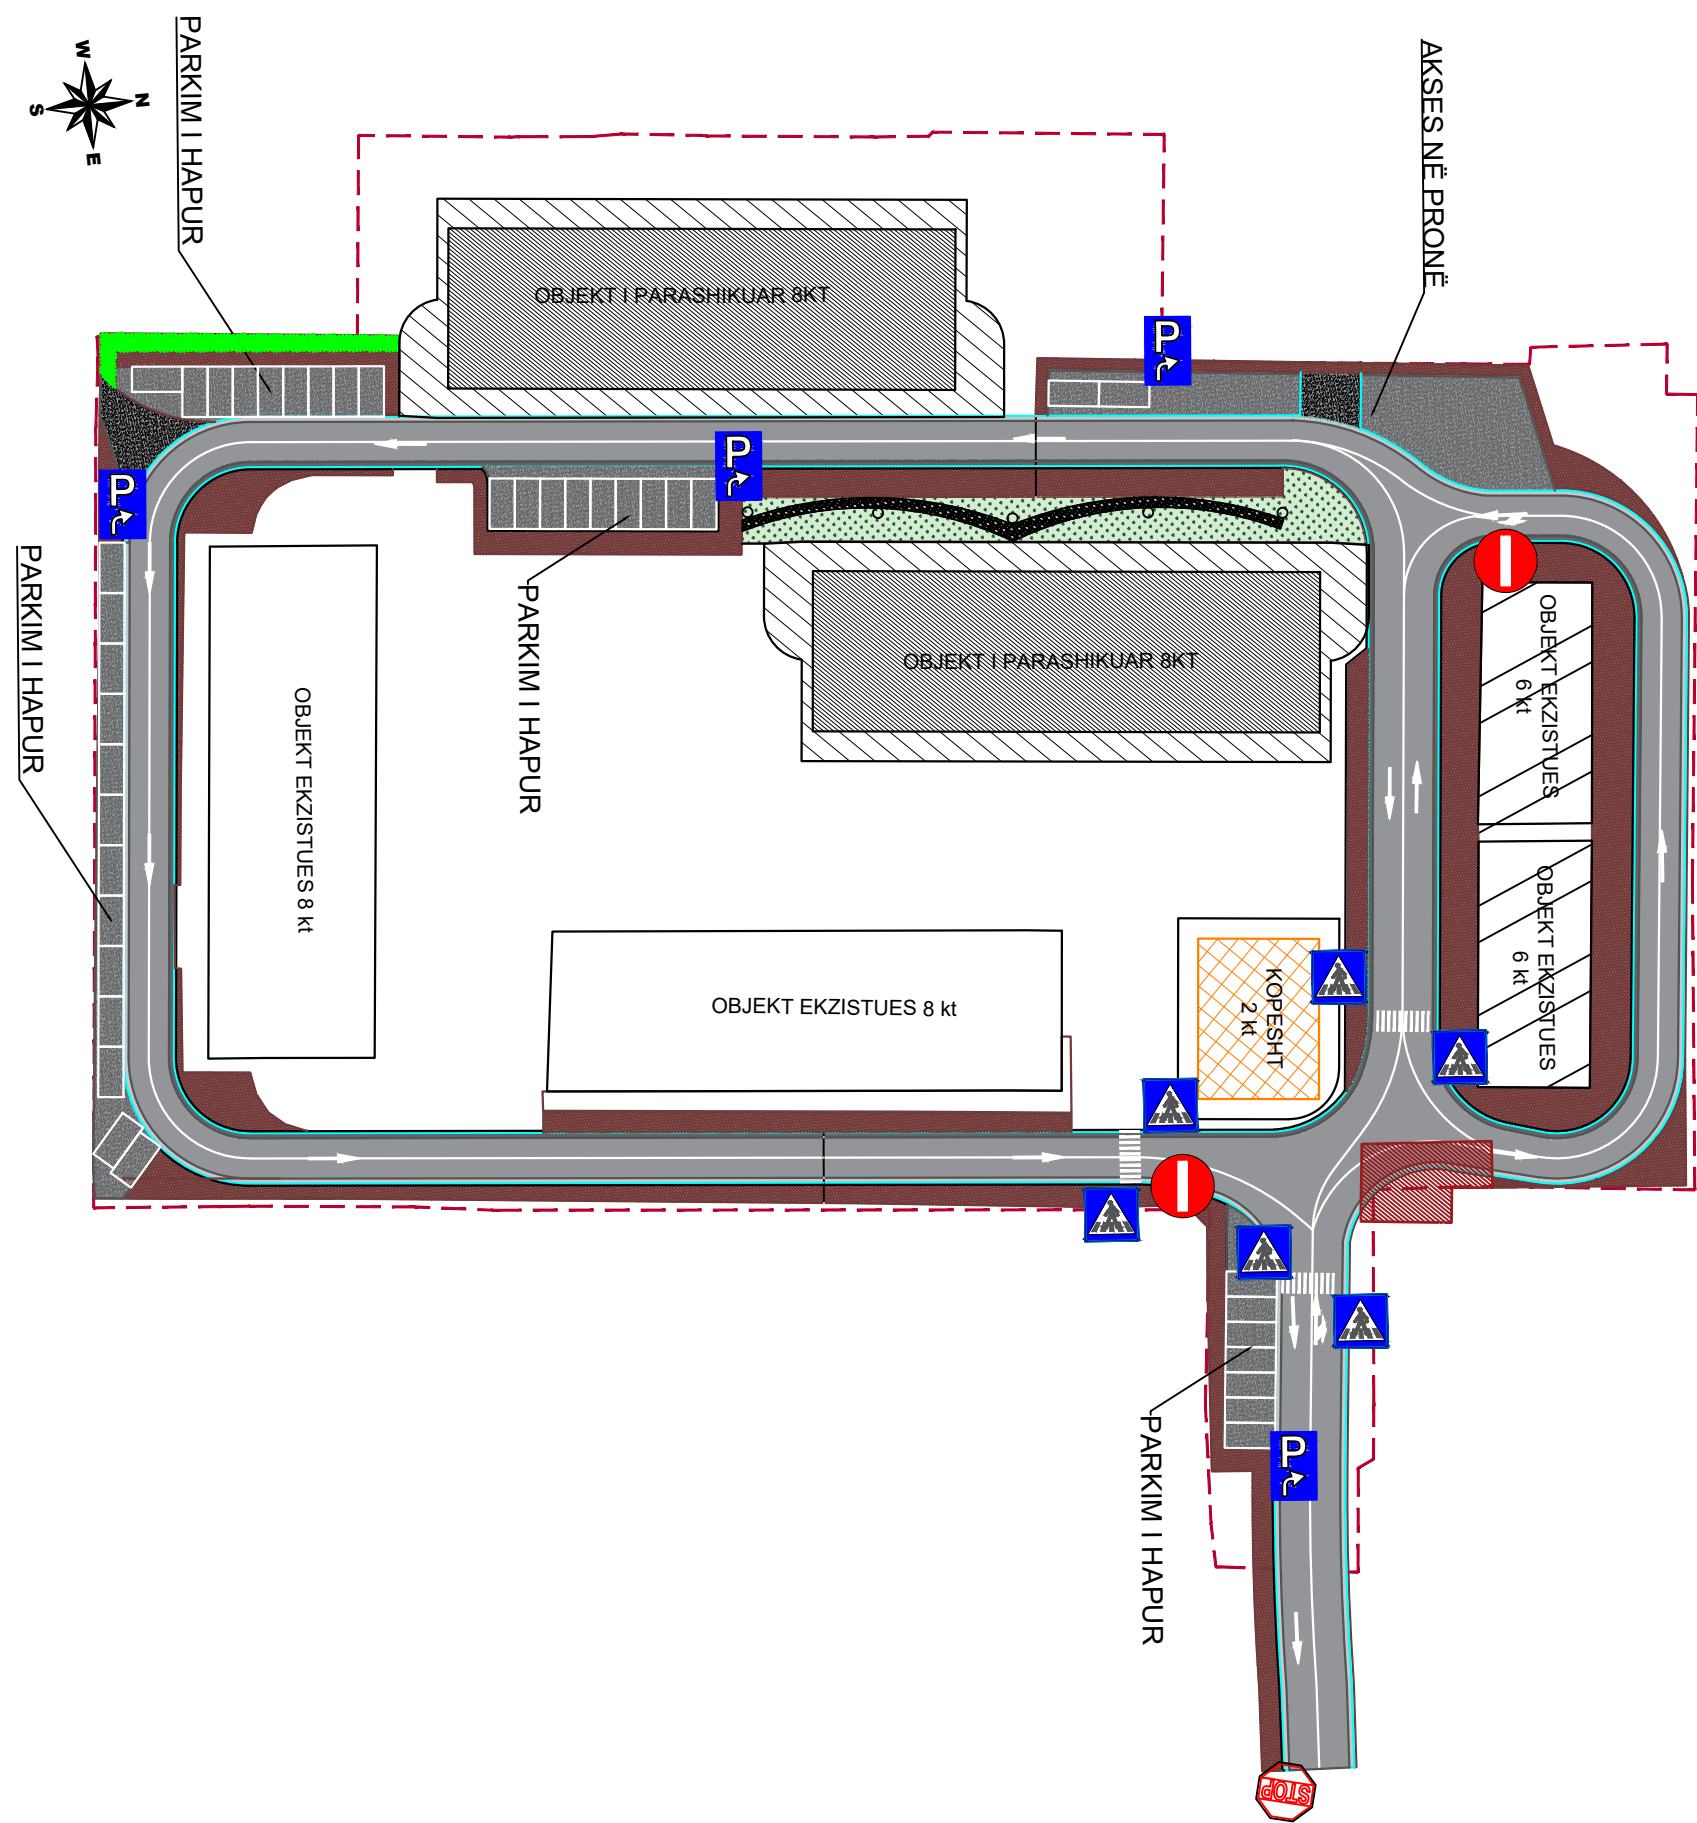

BASHKIA VLORË
DREJTORIA E
URBANISTIKËS

PROJEKT ARKITEKTONIK:

OBJEKTI : RIKONSTRUKSIONI I
RRUGËS "JAKOV XOXHA", TE ISH
FRIGORIFERI

PUNOI:
ARK. INGLI XHAFERAJ
URB. ERLIND KAPAJ

EMËRTIMI I FLETËS:
PLANIMETRIA E SINJALISTIKËS

SHK. 1:750

VLORË 2026

A-09

SINJALET E PARALAJMERIMIT

Sinjalet e paralajmerimit per intersektme me rruge dytesore

Trekendeshi: e kuqe reflektive klasa 2
Fusha: e bardhe reflektive klasa 2
Simboli: i zi

Shenim: Baza jete 120cm

Fig II-43 c



Fig II-43b



Fig II-43 a



Fig II-43d



Fig II-43e



Sinjalet e paralajmerimit per kthese

Trekendeshi: e kuqe reflektive klasa 2
Fusha: e bardhe reflektive klasa 2
Simboli: i zi

Fig II-4



Fig II-5



Sinjalet e paralajmerimit per kthese te dyfishte

Trekendeshi: e kuqe reflektive klasa 2
Fusha: e bardhe reflektive klasa 2
Simboli: i zi

Fig II-6



Fig II-7



Sinjalet e paralajmerimit per kembesore dhe femije

Trekendeshi: e kuqe reflektive klasa 2
Fusha: e bardhe reflektive klasa 2
Simboli: i zi

Fig II-23



Fig II-13



SHENIM

Te gjitha sinjalet rrugore jane te permasave normale
Te gjitha sinjalet persa i perket formes, dimensioneve dhe ngjyres
jane sipas Kodit Rrugor Shqiptar & Aplikime te Kodit Rrugor Shqiptar

SINJALET E PARALAJMERIMIT

Sinjalet e perparesise

Trekendeshi: e kuqe reflektive klasa 2
Fusha: e bardhe reflektive klasa 2
Paneli integrativ: e bardhe reflektive
Shkrimi: i zi
sinjali Ndalo dhe jep perparesi

Fig II-36



Fig II-39 Fig II-8

STOP 320m



320m



Brinjet e poligonit: e bardhe
Fusha: e kuqe reflektive klasa 2
Shkrimi: e bardhe reflektive

Fig II-37




SHENIM:

Ne rruget dytesore, permasa te vogla
Te tjerat permasa normale

Rruga kryesore

Fig II-44

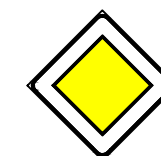

Katrori: fushe e bardhe reflektive klasa 2
Sinjali: e verdhe reflektive klasa 2

SINJALET E DETYRIMIT

Sinjalet e detyrimit

Kufijte dhe shigjeta: e bardhe reflektive
Fusha: blu reflektive

Fig II-80a



Fig II-81a



Fig II-80c

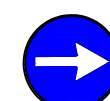



Fig II-82b



Fig II-82a



Fig II-80b

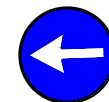

BASHKIA VLORE
DREJTORIA E
URBANISTIKES

PROJEKT ARKITEKTONIK:

OBJEKTI : RIKONSTRUKSIONI I
RRUGES "JAKOV XOKA" (DHE
FASADAT), TE ISH FRIGORIFERI

PUNOI:
ARK. INGLI XHAFERAJ
URB. ERLIND KAPAJ



EMERTIMI I FLETES:DETAJE SINJALISTIKA

SHK.

VLORE 2026

A-10

PRIFLAT GJATESORE

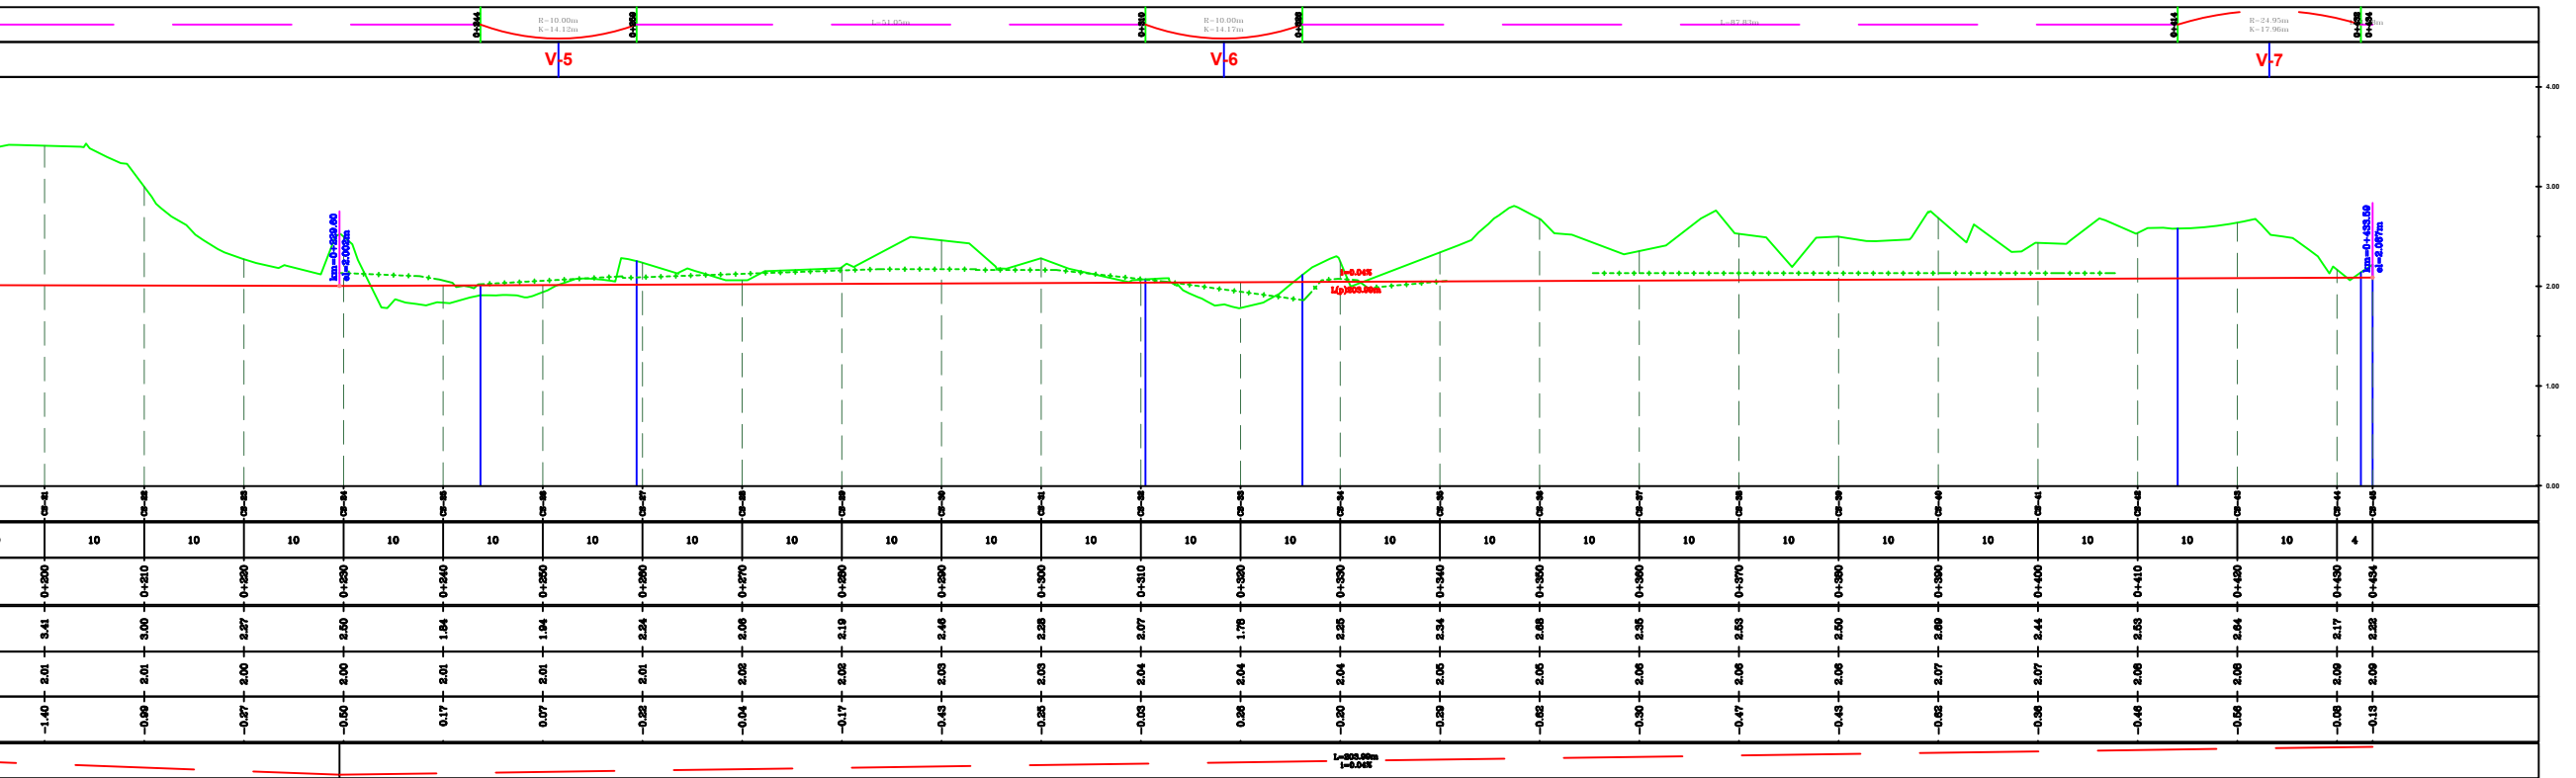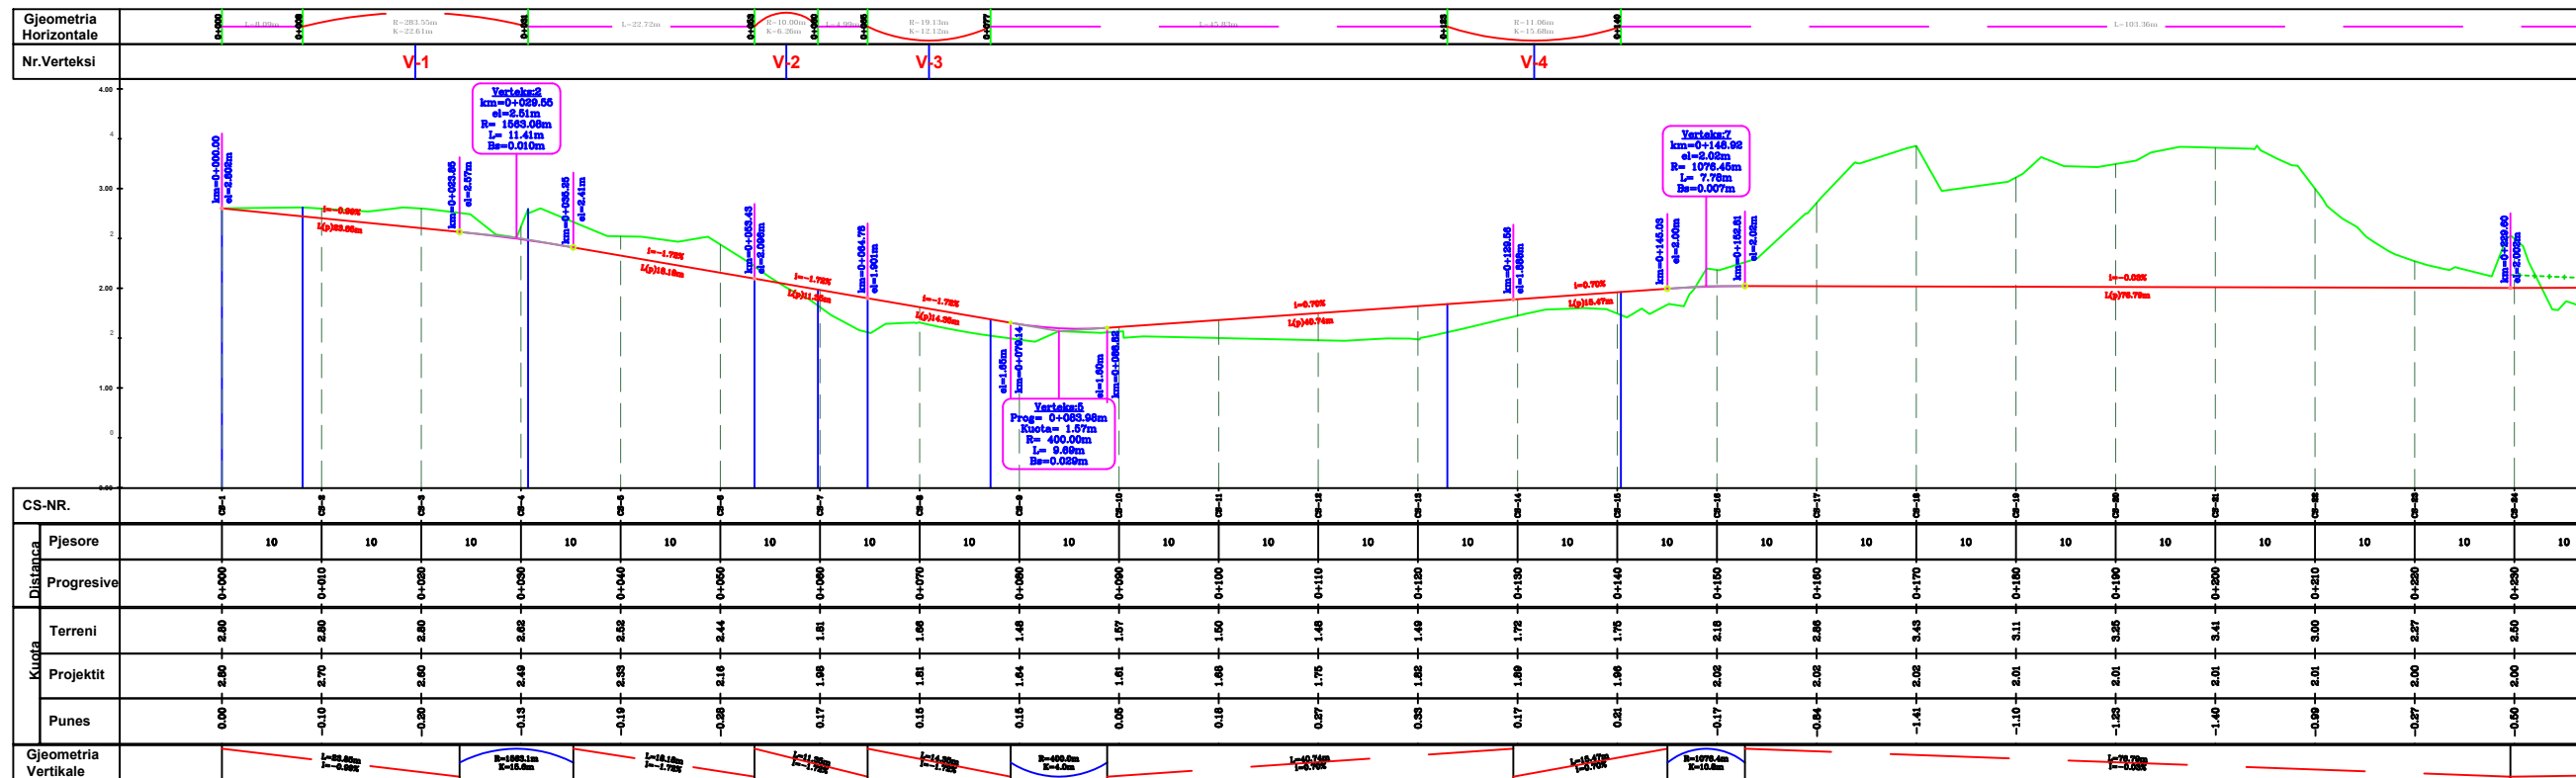

BASHKIA VLORE
DREJTORIA E
URBANISTIKES

PROJEKT ARKITEKTONIK:

OBJEKTI : RIKONSTRUKSIONI I
RRUGES "JAKOV XOKA" (DHE
FASADAT), TE ISH FRIGORIFERI

PUNOI:
ARK. INGLI XHAFERAJ
URB. ERLIND KAPAJ

EMERTIMI I FLETES:
PROFILA GJATESORE

SHK.

VLORE 2026

A-11



BASHKIA VLORE
DREJTORIA E
URBANISTIKËS

PROJEKT ARKITEKTONIK:

OBJEKTI : RIKONSTRUKSIONI I
RRUGËS "JAKOV XOXA" (DHE
FASADAT), TE ISH FRIGORIFERI


PUNOI:
ARK. INGLI XHAFERAJ
URB. ERLIND KAPAJ

EMËRTIMI I FLETËS:
PROFILA GJATËSORE

SHK.

VLORE 2026

A-12

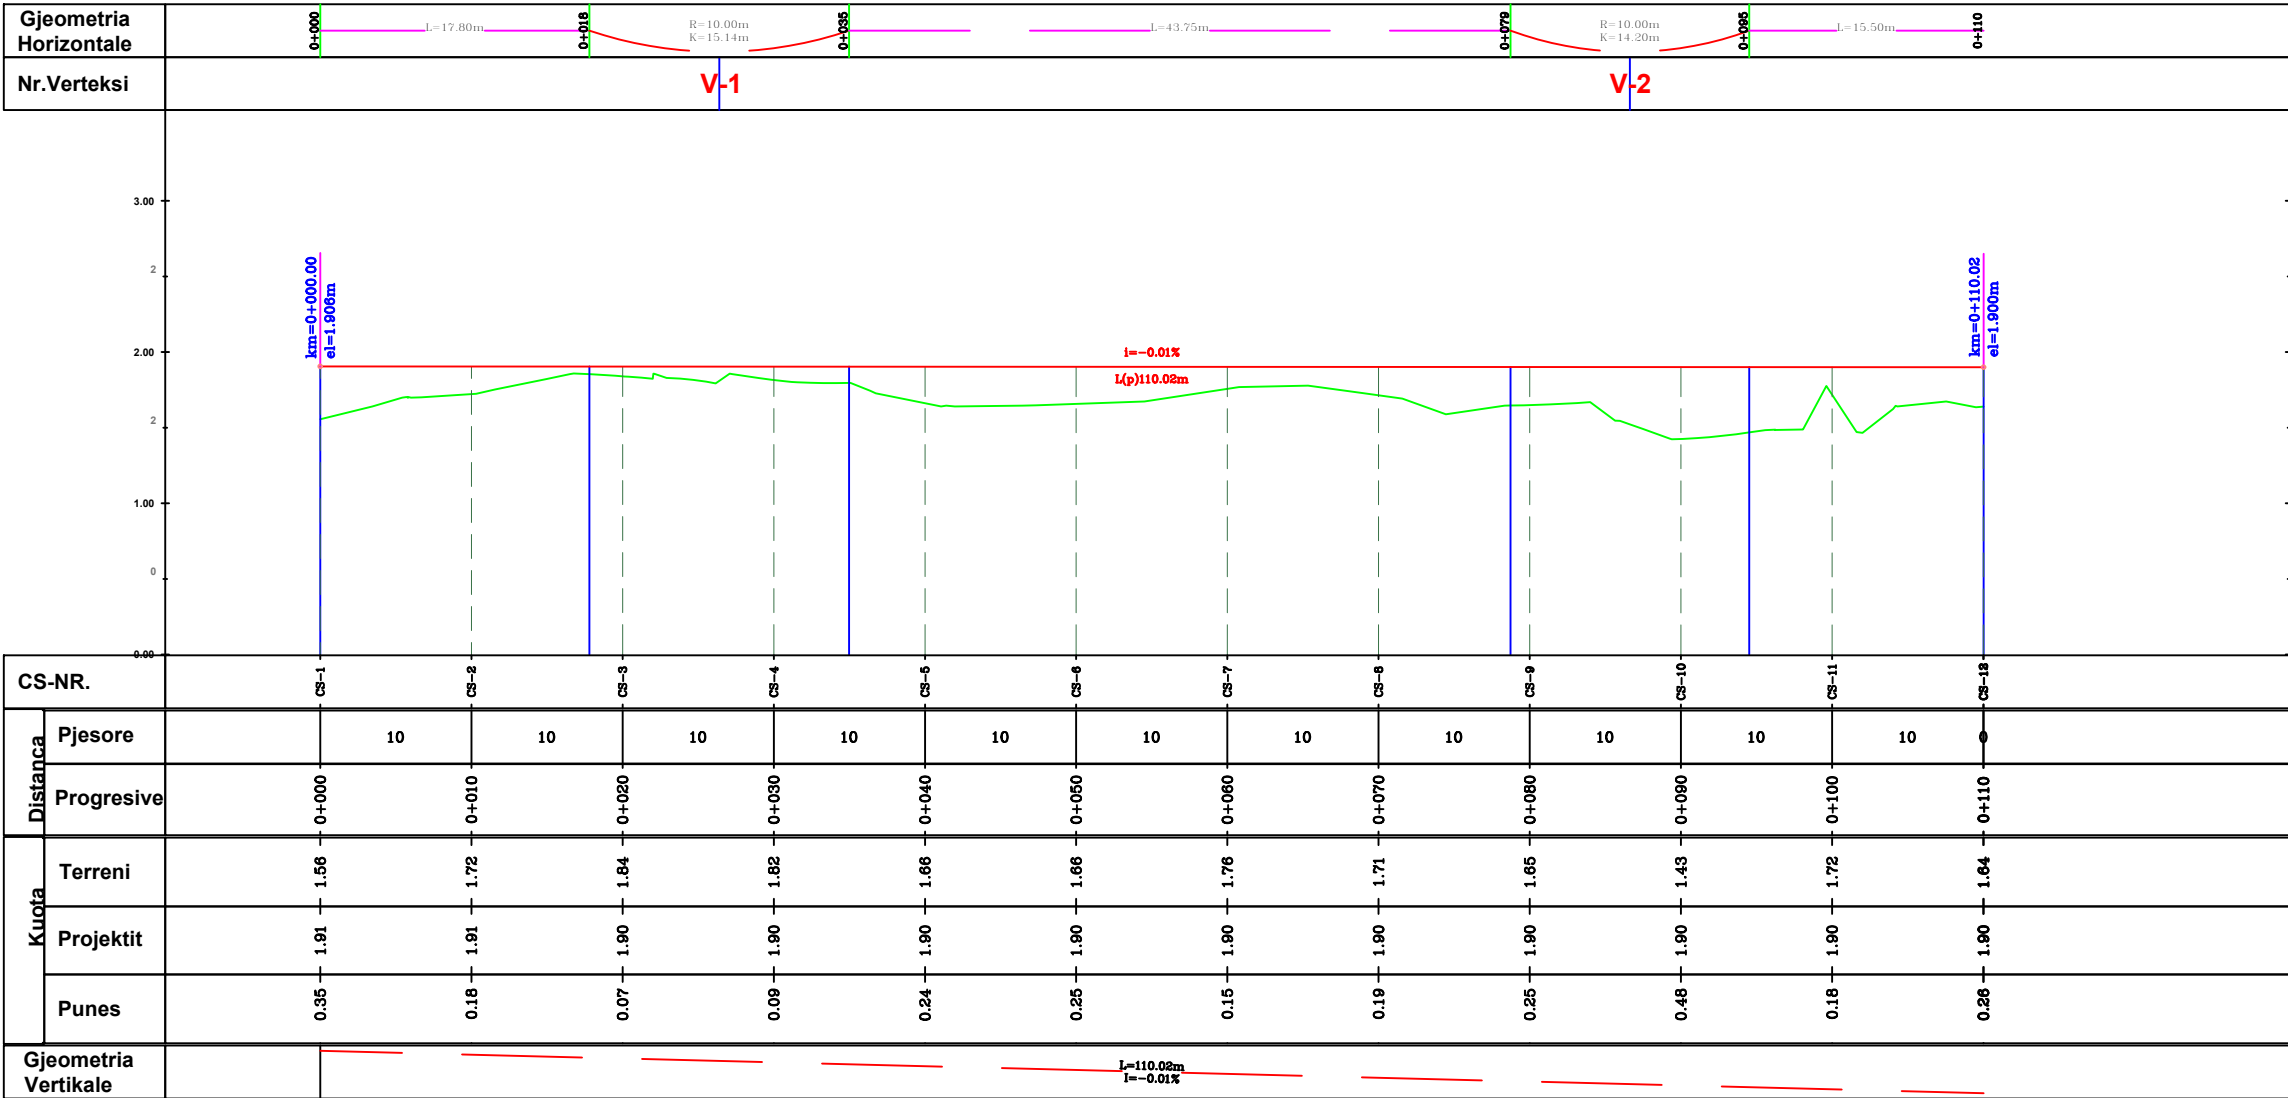

SH_H 1:500
SH_V 1:50

PROJEKT ARKITEKTONIK:

OBJEKTI : RIKONSTRUKSIONI I
RRUGËS "JAKOV XOXA" (DHE
FASADAT), TE ISH FRIGORIFERI

PUNOI:
ARK. INGLI XHAFERAJ
URB. ERLIND KAPAJ

EMËRTIMI I FLETËS:
PROFILA TIP DHE DETAJE

SHK.



VLORE 2026

A-13



PROFIL TIP
MËNYRA E NDËRTIMIT TË RRUGËS
SH 1:50

PROFILAT TIP DHE DETAJE



NDËRTIMI I TROTUARIT DHE SHITESAVE RRUGORE
SH 1: 25

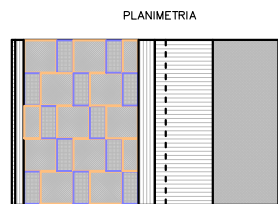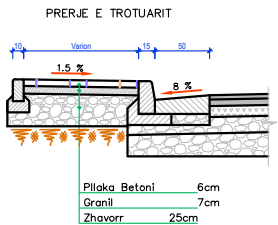


Shenim :
1. Hapesira midis fugave mbushet me rere.
2. Ne rastet kur trotuari kufizohet me objekte ose mure rrethues, bordura nga ana e jashtme nuk vendoset.

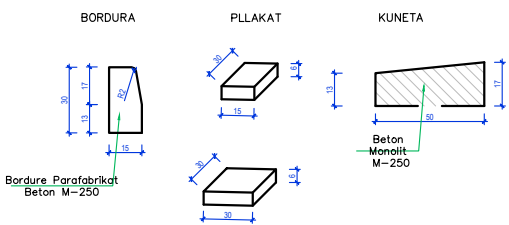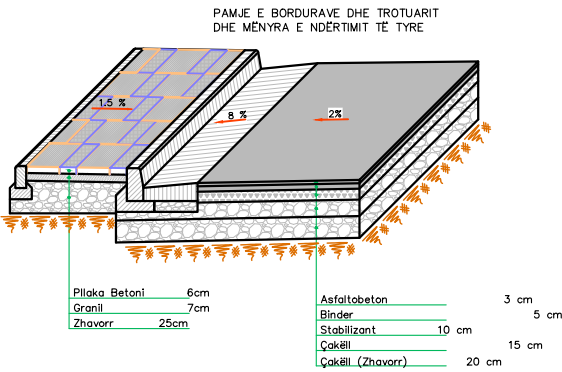


VENDKALIMET PËR KËMBËSORË

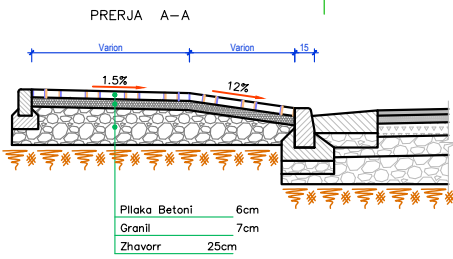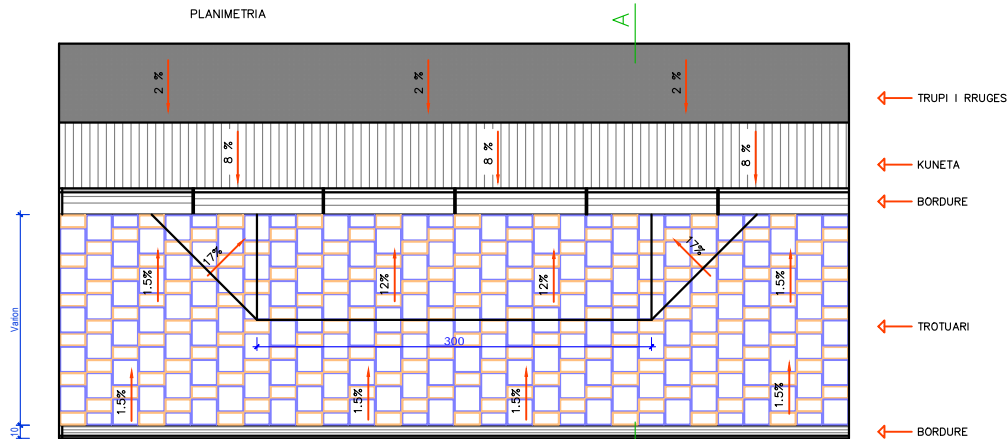

MËNYRA E NDËRTIMIT TË VËNDEVE PËR PEMË NË TROTUAR

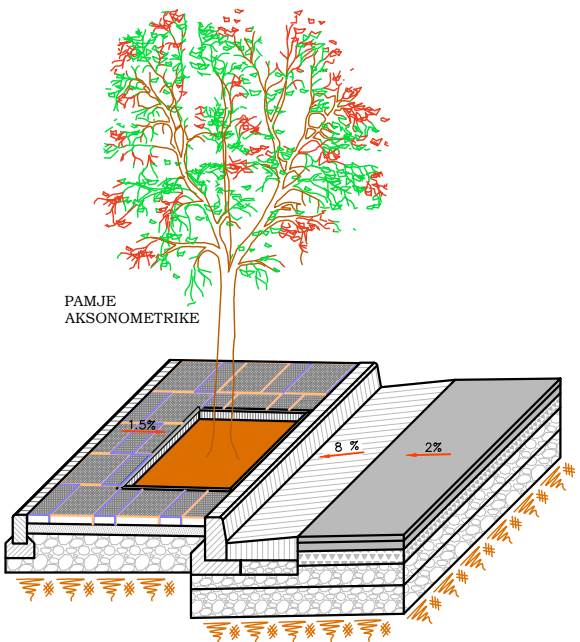

SHENIM:
Ngjyra e pllakave do percaktohet nga investitori ne momentin e zbatimit

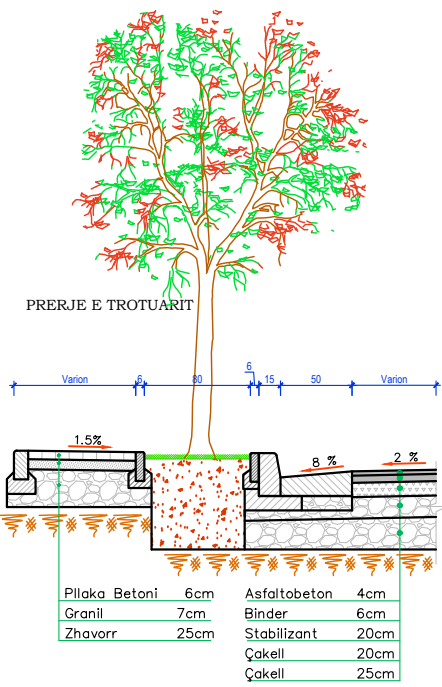

BASHKIA VLORE
DREJTORIA E
URBANISTIKËS

PROJEKT ARKITEKTONIK:

OBJEKTI : RIKONSTRUKSIONI I
RRUGËS "JAKOV XOXA" (DHE
FASADAT), TE ISH FRIGORIFERI

PUNOI:
ARK. INGLI XHAFERAJ
URB. ERLIND KAPAJ


EMËRTIMI I FLETËS:
PROFILA TIP DHE DETAJE

SHK.

VLORE 2026

A-14

PLANIMETRIA E PRISHJEVE

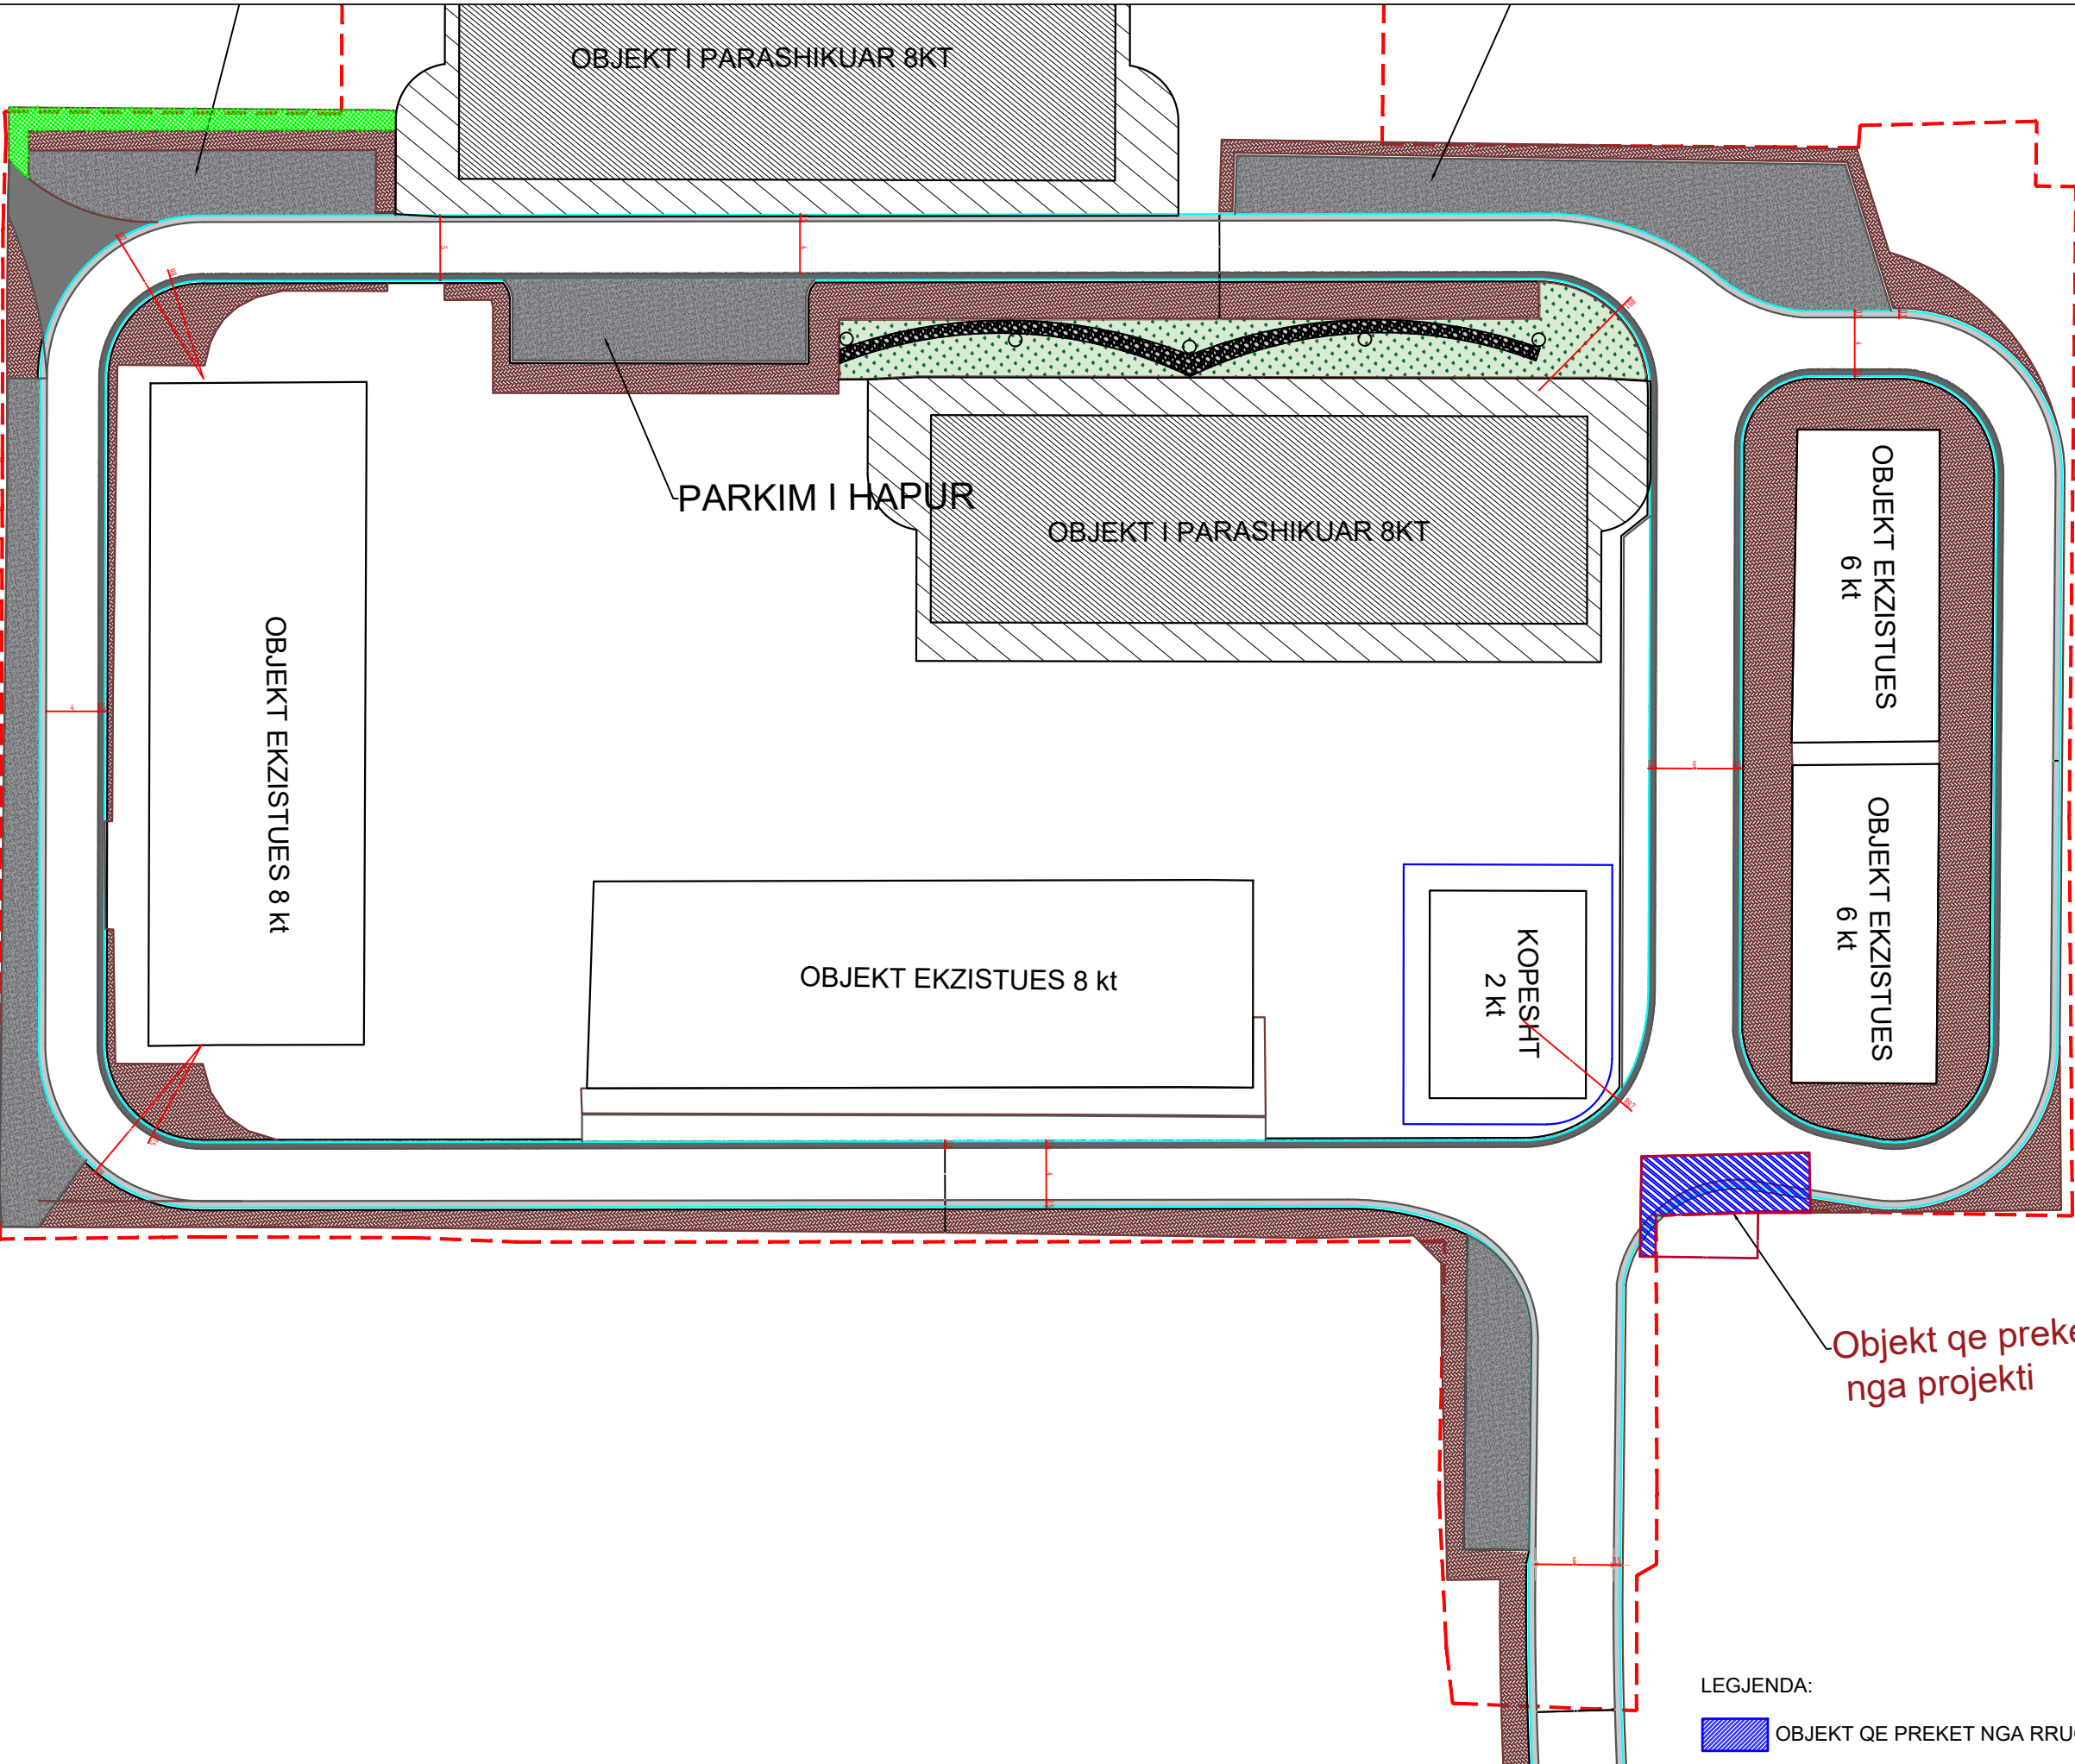

LEGJENDA:
 OBJEKT QE PREKET NGA RRUGA



BASHKIA VLORE
DREJTORIA E
URBANISTIKËS

PROJEKT ARKITEKTONIK:

OBJEKTI : RIKONSTRUKSIONI I
RRUGËS "JAKOV XOXA" (DHE
FASADAT), TE ISH FRIGORIFERI

PUNOI:
ARK. INGLI XHAFERAJ
URB. ERLIND KAPAJ

EMËRTIMI I FLETËS:
PLANIMETRIA E PRISHJEVE

SHK. 1:750

VLORE 2026

A-15



BASHKIA VLORË
DREJTORIA E
URBANISTIKËS

PROJEKT ARKITEKTONIK:

OBJEKTI : RIKONSTRUKSIONI I
RRUGËS "JAKOV XOXA" (DHE
FASADAT), TE ISH FRIGORIFERI

PUNOI:
ARK. INGLI XHAFERAJ
URB. ERLIND KAPAJ

EMËRTIMI I FLETËS:
FASADAT

SHK.

VLORË 2026

A-16



FASADA JUGORE



BASHKIA VLORË
DREJTORIA E
URBANISTIKËS

PROJEKT ARKITEKTONIK:

OBJEKTI : RIKONSTRUKSIONI I
RRUGËS "JAKOV XOXA" (DHE
FASADAT), TE ISH FRIGORIFERI

PUNOI:
ARK. INGLI XHAFERAJ
URB. ERLIND KAPAJ

EMËRTIMI I FLETËS:
FASADAT

SHK.

VLORË 2026

A-17



FASADA VERIORE



BASHKIA VLORË
DREJTORIA E
URBANISTIKËS

PROJEKT ARKITEKTONIK:

OBJEKTI : RIKONSTRUKSIONI I
RRUGËS "JAKOV XOXA" (DHE
FASADAT), TE ISH FRIGORIFERI


PUNOI:
ARK. INGLI XHAFERAJ
URB. ERLIND KAPAJ

EMËRTIMI I FLETËS:
FASADAT


SHK.

VLORË 2026

A-18

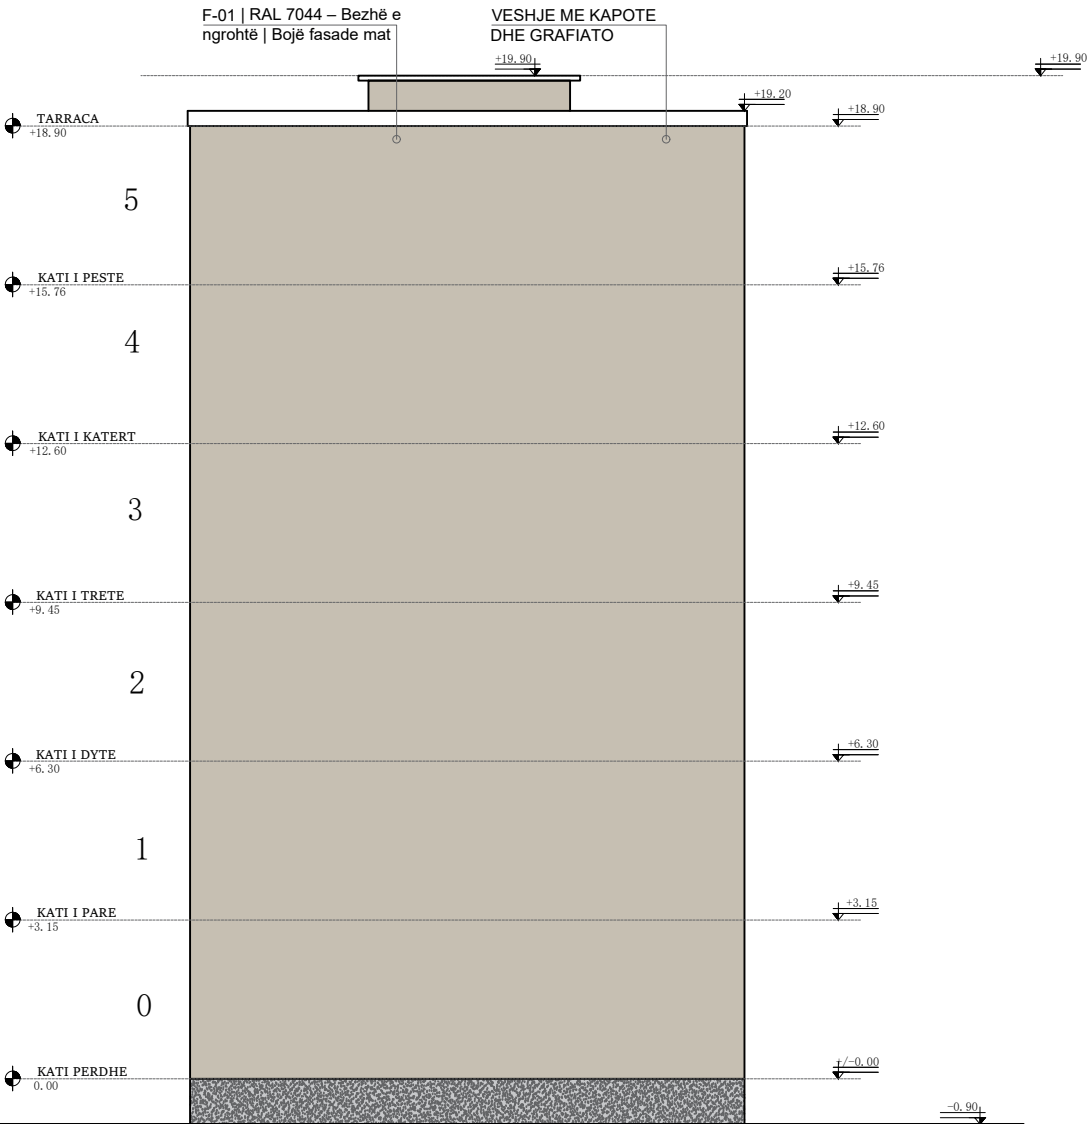

FASADA LINDORE

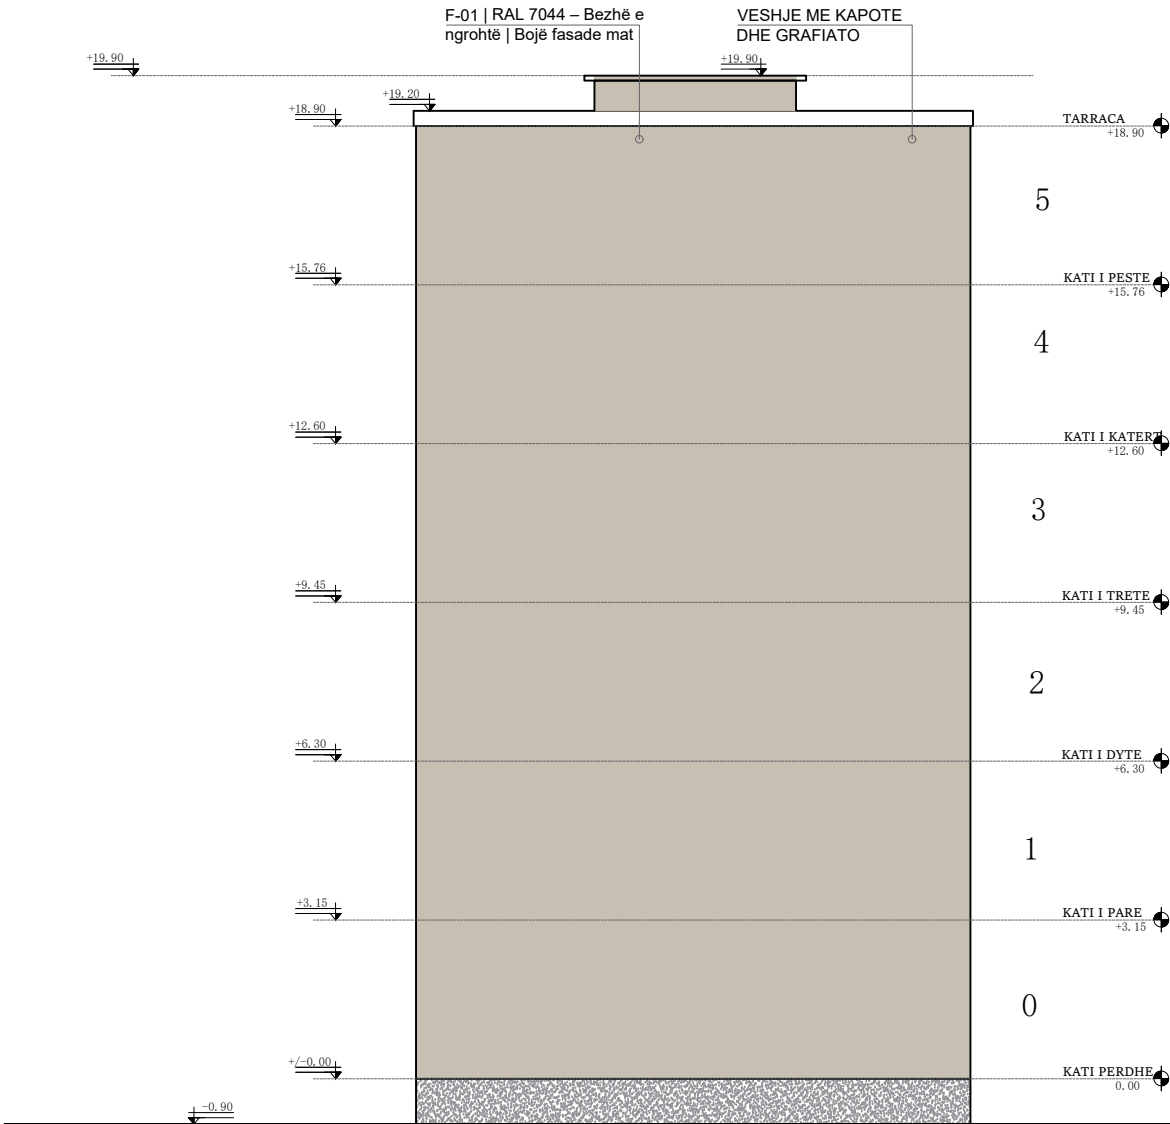

FASADA PERENDIMORE