



BASHKIA VLORE
MIRATOI
KRYETARI I BASHKISË VLORE
BRUNILDA MERSINI

PROJEKT:

RIKUALIFIKIMI I BLLOKUT TË BANIMIT "ISA BOLETINI".



**BASHKIA VLORË
DREJTORIA E
URBANISTIKËS**

PROJEKT ARKITEKTONIK:
(RIKUALIFIKIMI I BLOKUT TË
BANIMIT "ISA BOLETINI").

DREJTORIA E URBANISTIKËS
DREJTOR: INGLI XHAFAERAJ

SEKTORI I PROJEKTIMIT DHE
PLANIFIKIMIT PPV-PDV

PERGJEGJES:
ING. EDMOND BEQIRI

GRUPI PROJEKTUES:
URB. ERLIND KAPAJ
URB. LORENA LIÇAJ

EMËRTIMI I FLETËS: POZICIONIMI I
PËRGJITHSHËM

VLORË 2026

A-01





**BASHKIA VLORË
DREJTORIA E
URBANISTIKËS**

PROJEKT ARKITEKTONIK:
(RIKUALIFIKIMI I BLOKUT TË
BANIMIT "ISA BOLETINI").

DREJTORIA E URBANISTIKËS
DREJTOR: INGLI XHAFERAJ

SEKTORI I PROJEKTIMIT DHE
PLANIFIKIMIT PPV-PDV


PERGJEGJES:
ING. EDMOND BEQIRI

GRUPI PROJEKTUES:
URB. ERLIND KAPAJ
URB. LORENA LIÇAJ

EMËRTIMI I FLETËS: FOTO TË GJENDJES
EKZISTUESE

VLORË 2026

A-02

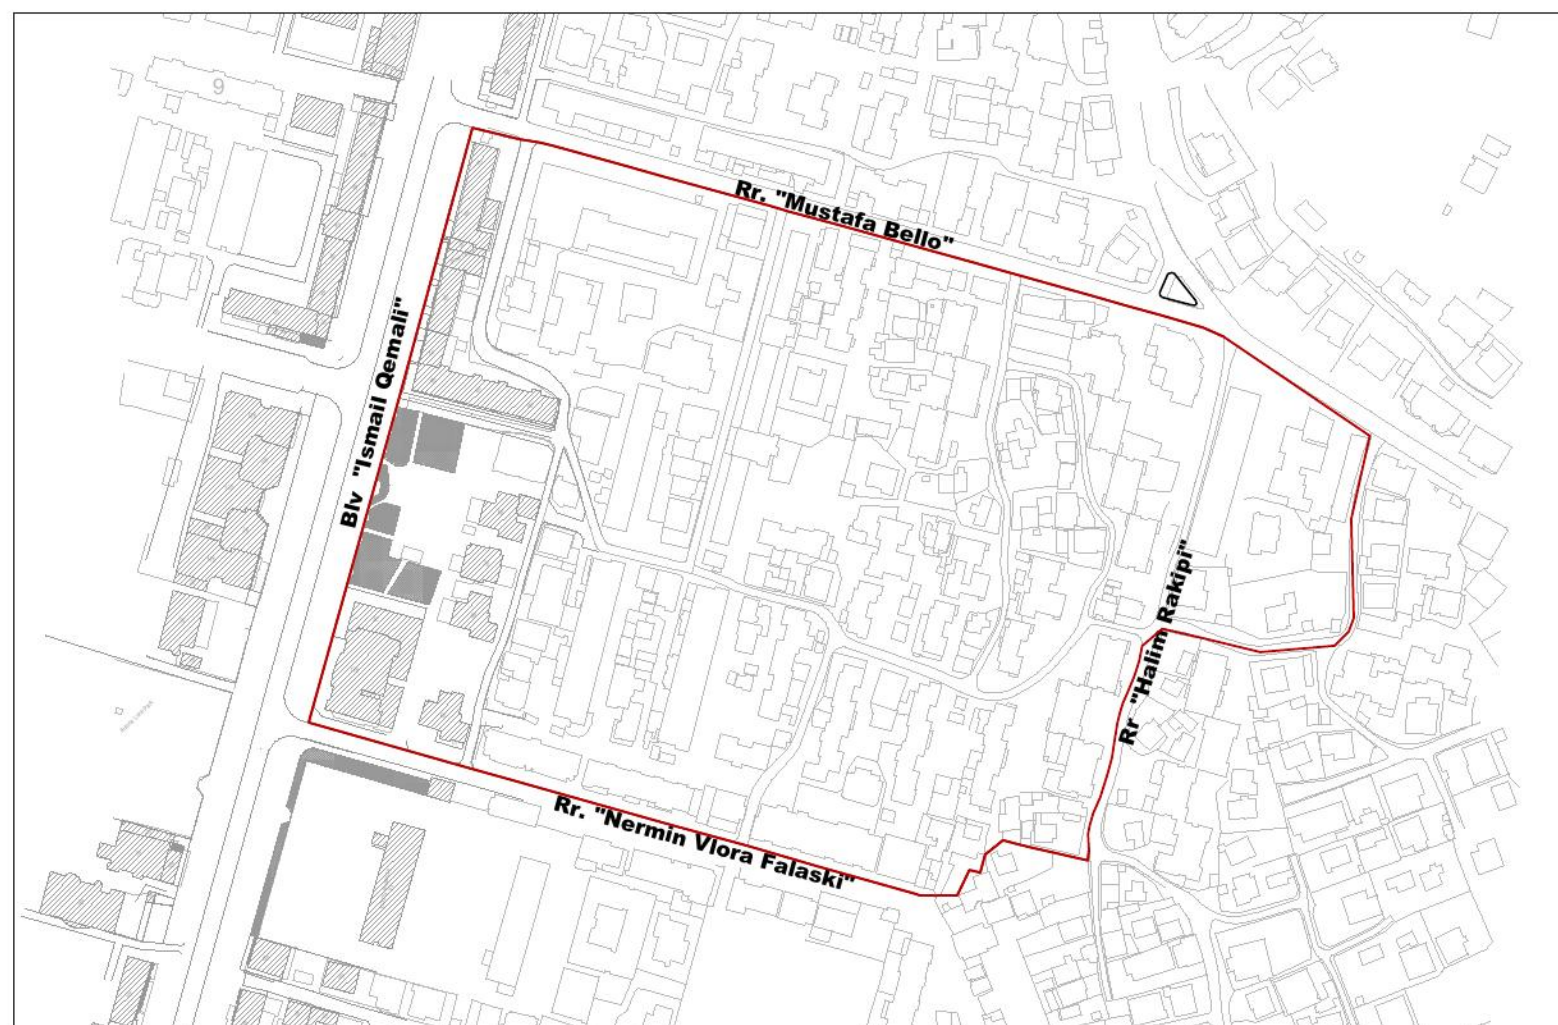



BASHKIA VLORË
DREJTORIA E
URBANISTIKËS

PROJEKT ARKITEKTONIK:
(RIKUALIFIKIMI I BLLOKUT TË
BANIMIT "ISA BOLETINI").

DREJTORIA E URBANISTIKËS
DREJTOR: INGLI XHAFERAJ

SEKTORI I PROJEKTIMIT DHE
PLANIFIKIMIT PPV-PDV

PERGJEGJES:
ING. EDMOND BEQIRI

GRUPI PROJEKTUES:
URB. ERLIND KAPAJ
URB. LORENA LIÇAJ

EMËRTIMI I FLETËS: ANALIZA KLIMATERIKE
NË NIVEL QYTETI

VLORË 2026

A-03

Bazuar në modelet klimatike rajonale (RCP4.5 & RCP8.5) dhe të dhënat historike të zonës bregdetare të Vlorës, parashikimet për vitet 2020 deri 2050 tregojnë tendenca të qarta drejt rritjes së temperaturave, ndryshimeve në reshje dhe rritjes së nivelit të detit.



+1.6°C – +3.8°C

Rritja e temperaturës
mesatare deri në 2050



+2.6°C – +6.0°C

Rritja e temperaturës
mesatare deri në 2100




+0.35 – +1.15 m

Rritja e nivelit të detit
deri në 2050



TEMPERATURA MESATARE

Temperatura mesatare vjetore (°C)

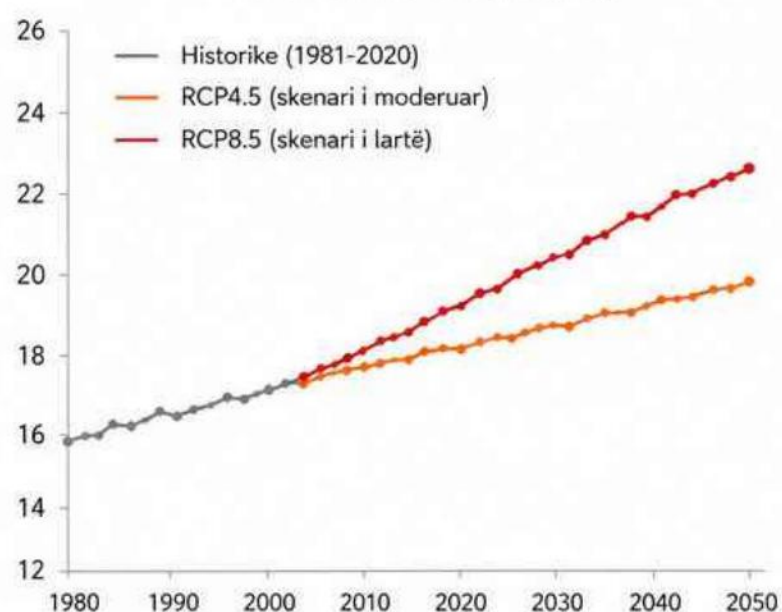


Rritje e vazhdueshme e temperaturës mesatare vjetore, me vlerëra më të larta në skenarin RCP8.5 deri në vitin 2050.



RESHJET

Reshjet mesatare vjetore (mm)

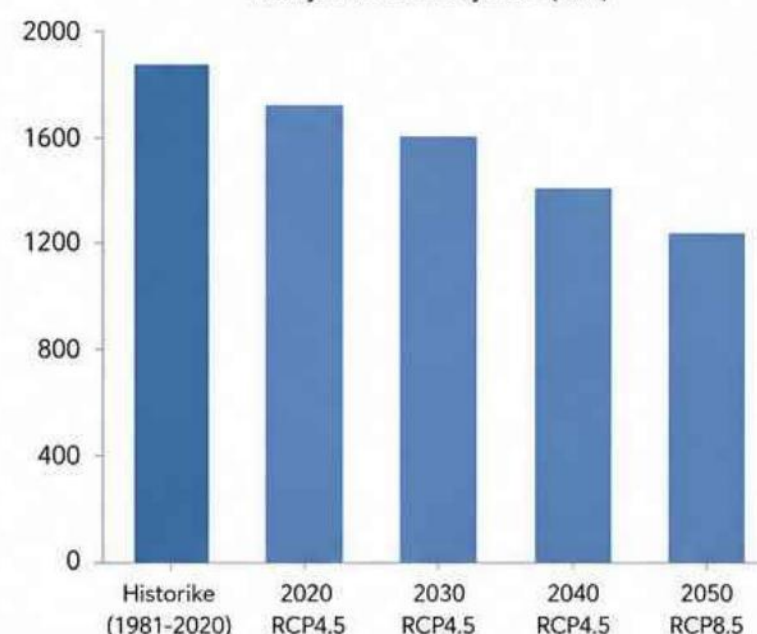


Tendencë e uljes së reshjeve vjetore, veçanërisht në skenarin me emetime të larta (RCP8.5), me periudha më të gjata thatësire dhe reshje intensive afatshkurtra.



NIVELI I DETIT

Rritja e parashikuar e nivelit të detit (m)

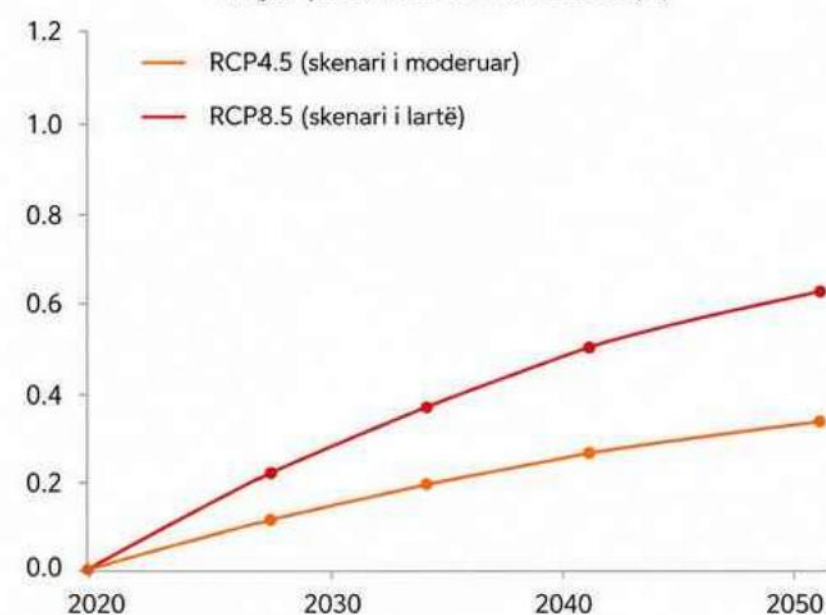

Rritje e nivelit të detit që ndikon në zonat bregdetare të ulëta, erozioni bregdetar dhe rrezikun nga përmbytjet.



PËRMBLEDHJE

Vlora do të përballë me një klimë më të ngrohtë, me të thata dhe me nivele më të larta të detit deri në 2050. Këto ndryshime kërkojnë planifikim të kujdesshëm dhe veprime të koordinuara për të mbrojtur mjedisin, ekonominë dhe cilësinë e jetës së komunitetit bregdetar.



+1.6°C – +3.8°C

Rritja e temperaturës
deri në 2050



-10% – -30%

Ulje e reshjeve
vjetore deri në 2050



+0.35 – +1.15 m

Rritja e nivelit të
detit deri në 2050




Rritje e rrezeve
klimatike në afat
mesëm dhe afatgjatë

Bazuar në të dhënat e INSTAT dhe Censit 2023, qyteti i Vlorës ka pësuar ndryshime të rëndësishme demografike gjatë viteve të fundit. Tendencat kryesore lidhen me rënien graduale të popullsisë rezidente, plakjen e popullsisë dhe migracionin, ndërsa zhvillimi ekonomik dhe turistik vazhdon të ndikojë në shpërndarjen sezonale të banorëve.



1. EVOLUCIONI I POPULLSISË

Popullsia rezidente

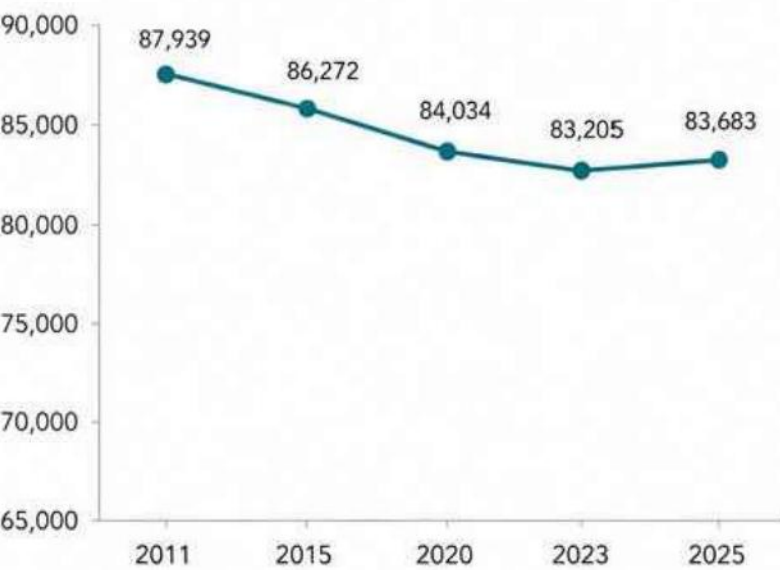

Popullsia e qytetit të Vlorës ka shënuar një rënie të lehtë në dekadën e fundit, me një stabilizim të pjesshëm në vitet më të fundit.



2. STRUKTURA SIPAS MOSHËS

Përqindja e popullsisë sipas grupeve të moshës




Vërehet ulje e grupmoshës 0-14 vjeç dhe rritje e vazhdueshme e popullsisë 65+ vjeç, duke treguar një trend të qartë plakëjeje demografike.



3. DINAMIKA DEMOGRAFIKE

Numri i lindjeve, vdekjeve dhe migracionit neto (banorë)

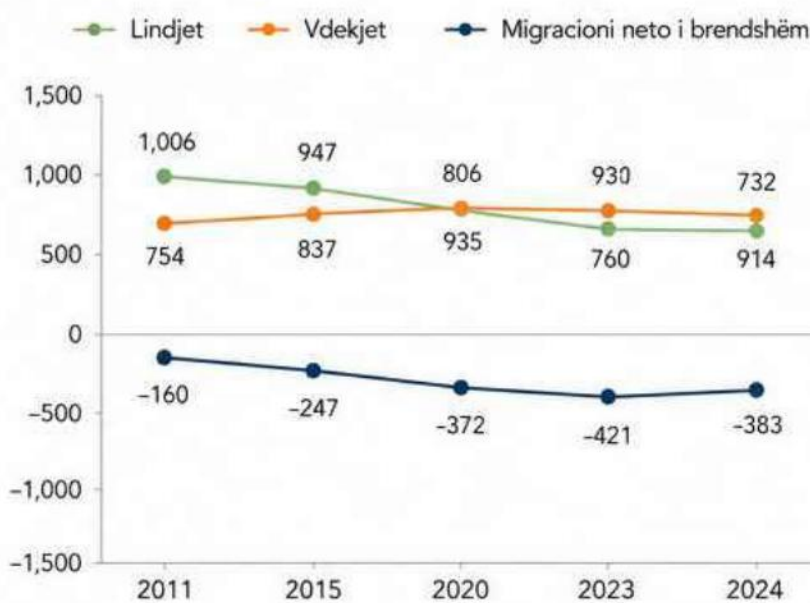

Ulje e lindshmërisë dhe migracion negativ kanë ndikuar në shtesë natyrore negative dhe në rënien graduale të popullsisë rezidente.



PËRMBLEDHJE

Gjatë viteve të fundit, Vlora po përballlet me një rënie graduale të popullsisë rezidente, të shoqëruar me

plakje demografike dhe ulje të shtesës natyrore. Megjithatë, qyteti mbetet një nga qendrat kryesore ekonomike dhe turistike të Shqipërisë, duke regjistruar rritje të ndjeshme të popullsisë sezonale gjatë periudhës verore. Këto zhvillime kërkojnë planifikim të qëndrueshëm dhe shërbime publike të përshtatura me strukturën e re demografike.



83,683

Popullsia rezidente
(2025)



-182

Shtesa natyrore
(2024)



-383

Migracioni neto i brendshëm
(2024)



129

Dendësia e popullsisë
(banorë/km²)

— Blloku i banimit i cili po rikualifikohet numëron afërsisht 5000 banorë.



BASHKIA VLORË
DREJTORIA E
URBANISTIKËS

PROJEKT ARKITEKTONIK:
(RIKUALIFIKIMI I BLOKUT TË
BANIMIT "ISA BOLETINI").

DREJTORIA E URBANISTIKËS
DREJTOR: INGLI XHAFERAJ

SEKTORI I PROJEKTIMIT DHE
PLANIFIKIMIT PPV-PDV
PROJEKTOI:
PERGJEGJES:
ING. EDMOND BEQIRI
DREJTORIA E URBANISTIKËS

GRUPI PROJEKTUES:
URB. ERLIND KAPAJ
URB. LORENA LIÇAJ

EMËRTIMI I FLETËS:
TË DHËNA DEMOGRAFIKE

VLORË 2026

A-04



**BASHKIA VLORË
DREJTORIA E
URBANISTIKËS**

PROJEKT ARKITEKTONIK:
(RIKUALIFIKIMI I BLOKUT TË
BANIMIT "ISA BOLETINI").

DREJTORIA E URBANISTIKËS
DREJTOR: INGLI XHAFAJ

SEKTORI I PROJEKTIMIT DHE
PLANIFIKIMIT PPV-PDV

PERGJEGJES:
ING. EDMOND BEQIRI

GRUPI PROJEKTUES:
URB. ERLIND KAPAJ
URB. LORENA LIÇAJ

EMËRTIMI I FLETËS: TOPOGRAFIA

SHK. 1: 1300

VLORË 2026

A-05

OBJEKTIVAT KRYESORE

1 - PËRMIRËSIMI I CILËSISË SË HAPËSIRËS PUBLIKE

Riorganizimi dhe rikualifikimi i hapësirave rekreative

2 - RRITJA E AKSESUESHMËRISË DHE LIDHSHMËRISË URBANE

Përmirësimi i rrjeteve të lëvizjes për këmbësorë dhe automjete

3 - RIKUALIFIKIMI I GJELBËRIMIT

Shtimi dhe sistemimi i sipërfaqeve të gjelbra.

4 - MENAXHIMI I PARKIMIT DHE QARKULLIMIT

Organizimi më efikas i parkimit për banorët dhe reduktimi i kaosit në hapësirat e përbashkëta, duke garantuar siguri dhe funksionalitet.

5 - PËRMIRËSIMI I INFRASTRUKTURËS URBANE

Rinovimi i ndriçimit publik, rrjeteve të drenazhimit, mobilimit urban dhe elementeve të tjera funksionale.

6 - RREGULLIMI I NDËRHYRJEVE INFORMALE DHE PËRDORIMIT TË TOKËS

Identifikimi dhe trajtimi i ndërtimeve apo zaptimeve informale brenda bllokut, duke rikthyer funksionin publik të hapësirave.

7 - PËRMIRËSIMI I IMAZHIT URBAN DHE IDENTITETIT TË ZONËS

Harmonizimi estetik i fasadave, materialeve dhe elementeve urbane për të krijuar një identitet të qëndrueshëm dhe bashkëkohor.



BASHKIA VLORË
DREJTORIA E
URBANISTIKËS

PROJEKT ARKITEKTONIK:
(RIKUALIFIKIMI I BLOKUT TË
BANIMIT "ISA BOLETINI").

DREJTORIA E URBANISTIKËS
DREJTOR: INGLI XHAFAJ

SEKTORI I PROJEKTIMIT DHE
PLANIFIKIMIT PPV-PDV


PERGJEGJES:
ING. EDMOND BEQIRI

GRUPI PROJEKTUES:
URB. ERLIND KAPAJ
URB. LORENA LIÇAJ

EMËRTIMI I FLETËS: OBJEKTIVAT KRYESORE

VLORË 2026

A-06

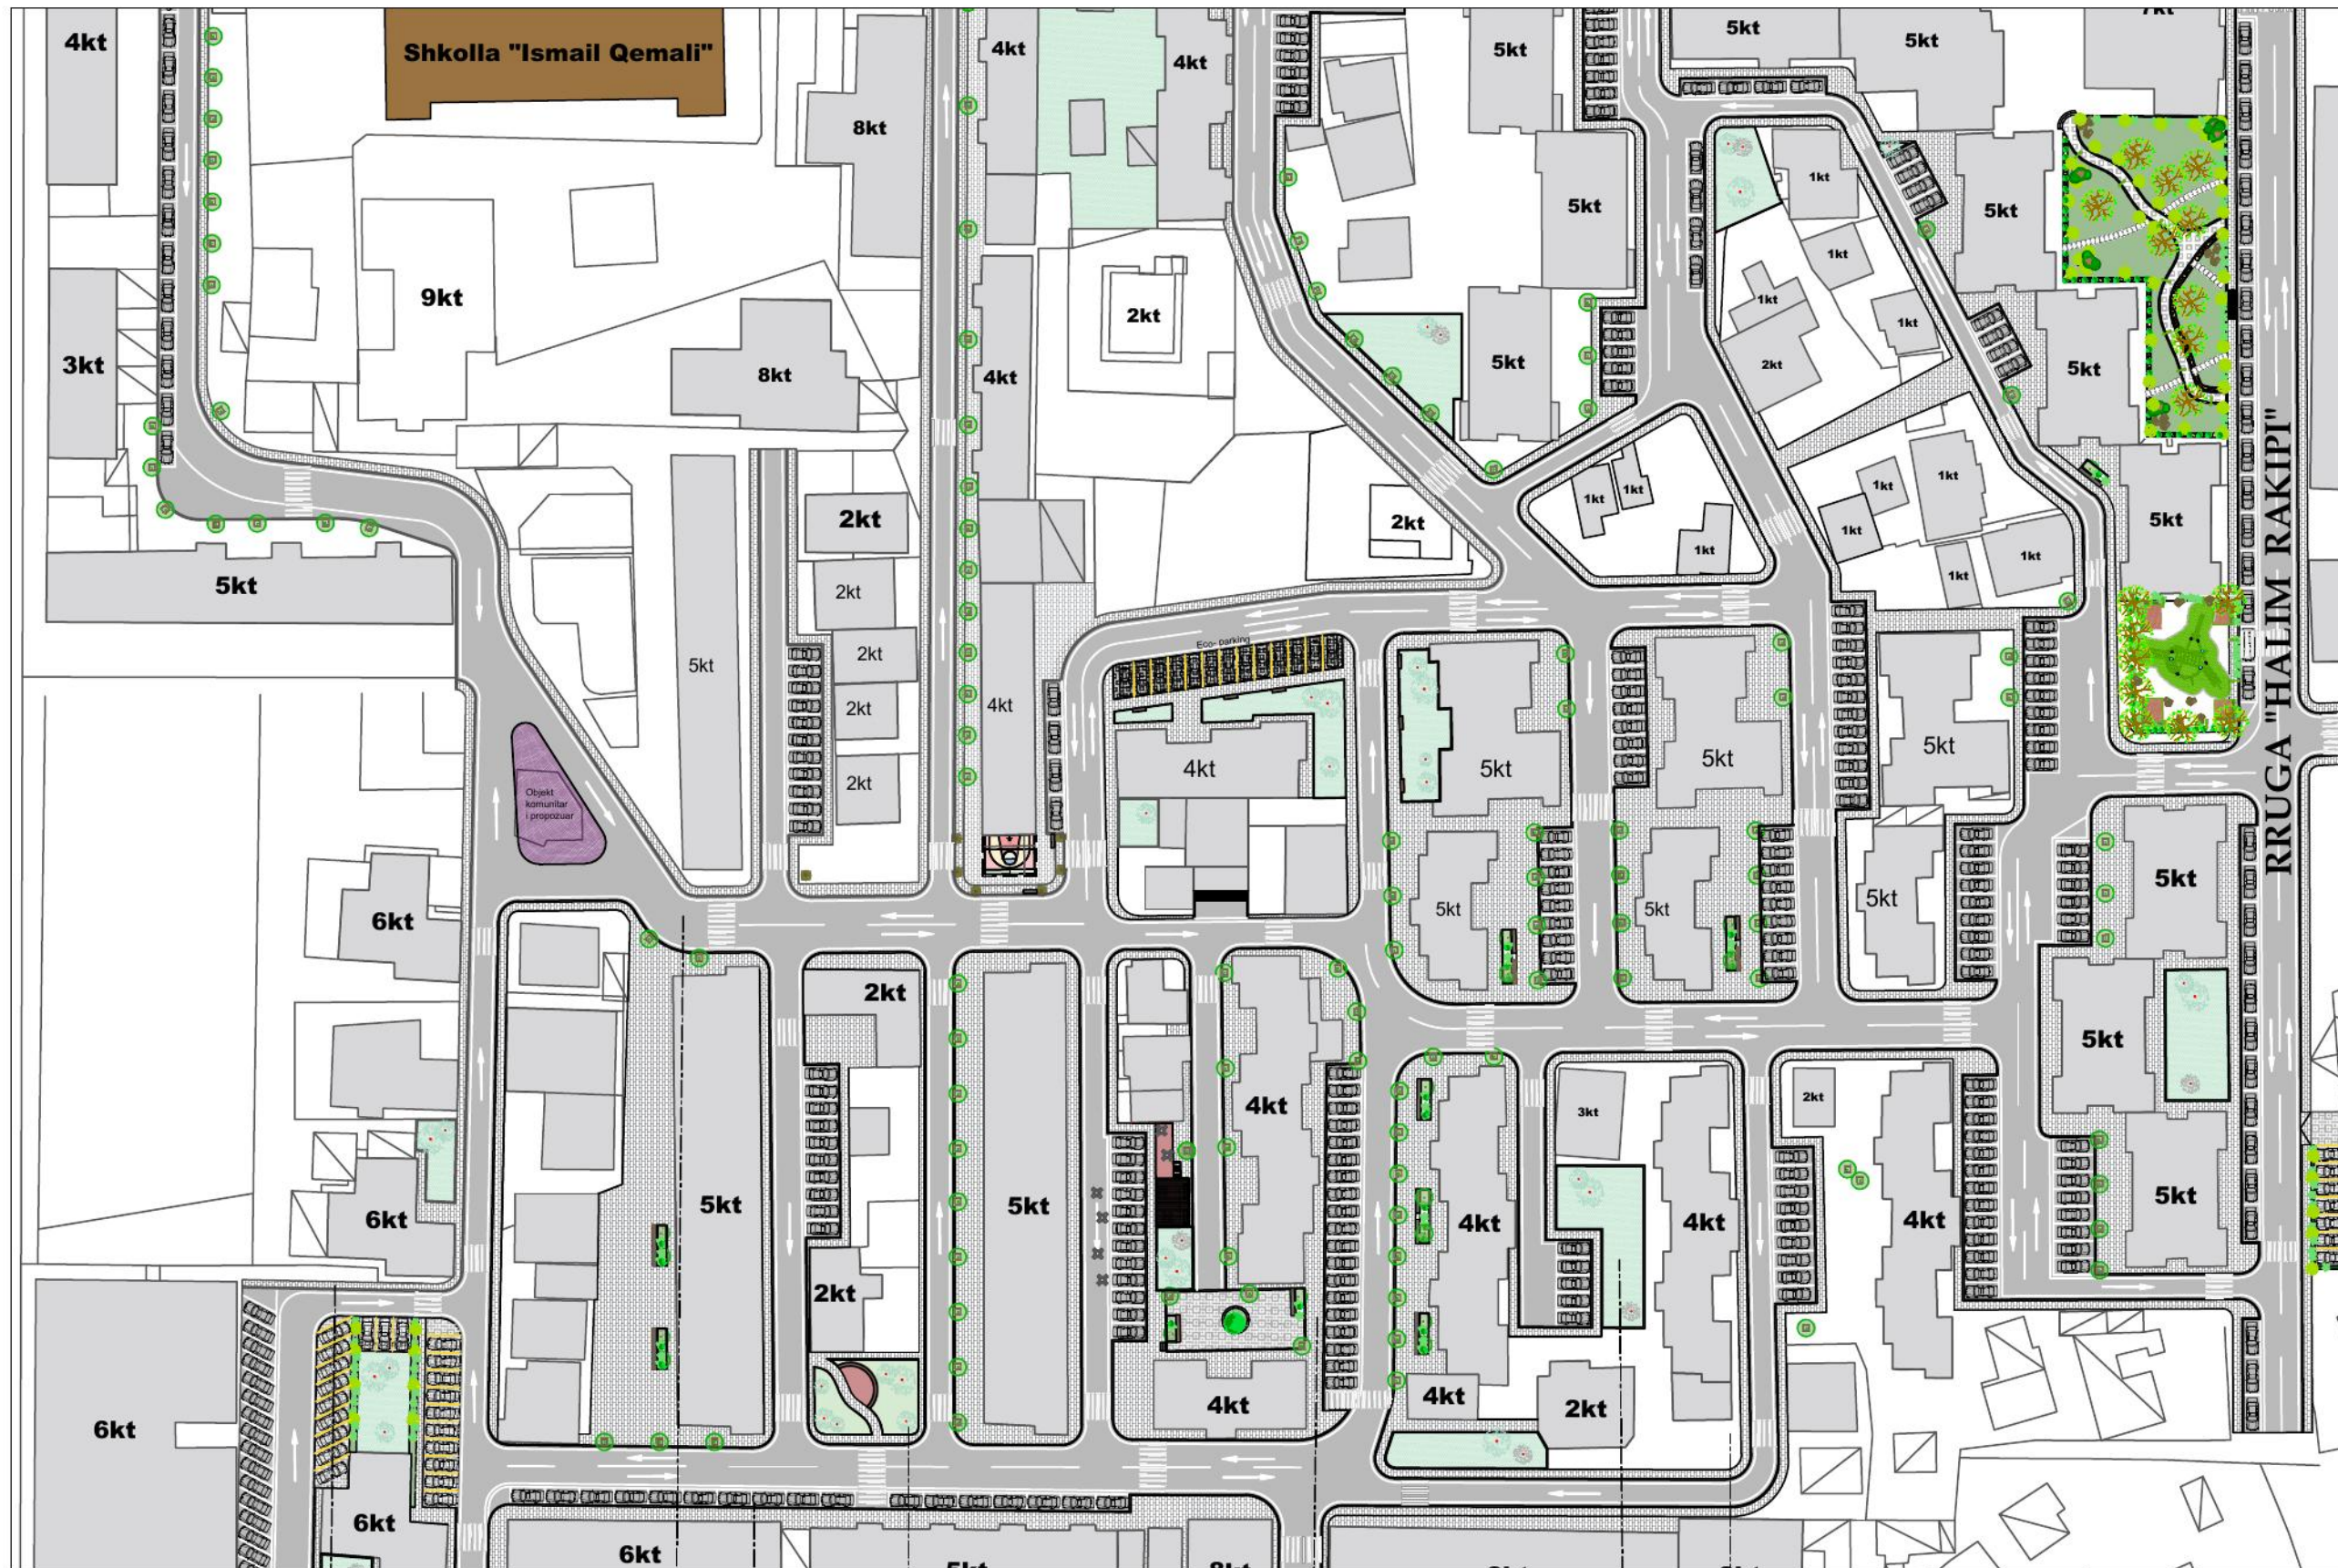

RESTAURIM I TROTUAREVE ORGANIZIMI I PARKIMEVE MOBILIM URBAN PËRGJATË BLOKUT OBJEKTE QË DO TË PRISHEN PËRMIRËSIM I NDRIÇIMIT PËRMIRËSIMI I PEIZAZHIT URBAN RIKUALIFIKIM I HAPËSIRAVE REKREATIVE



BASHKIA VLORË
DREJTORIA E
URBANISTIKËS

PROJEKT ARKITEKTONIK:
(RIKUALIFIKIMI I BLOKUT TË
BANIMIT "ISA BOLETINI").

DREJTORIA E URBANISTIKËS
DREJTOR: INGLI XHAFERAJ

SEKTORI I PROJEKTIMIT DHE
PLANIFIKIMIT PPV-PDV

PERGJEGJES:
ING. EDMOND BEQIRI

GRUPI PROJEKTUES:
URB. ERLIND KAPAJ
URB. LORENA LIÇAJ

EMËRTIMI I FLETËS: PLAN I NDËRHYRJEVE

SHK. 1: 1000

VLORË 2026

A-07



**BASHKIA VLORË
DREJTORIA E
URBANISTIKËS**

PROJEKT ARKITEKTONIK:
(RIKUALIFIKIMI I BLOKUT TË
BANIMIT "ISA BOLETINI").

DREJTORIA E URBANISTIKËS
DREJTOR: INGLI XHAFERAJ

SEKTORI I PROJEKTIMIT DHE
PLANIFIKIMIT PPV-PDV

PERGJEGJES:
ING. EDMOND BEQIRI


GRUPI PROJEKTUES:
URB. ERLIND KAPAJ
URB. LORENA LIÇAJ

EMËRTIMI I FLETËS: PLAN I OBJEKTEVE QE
PREKEN

SHK. 1: 1300

VLORË 2026

A-8

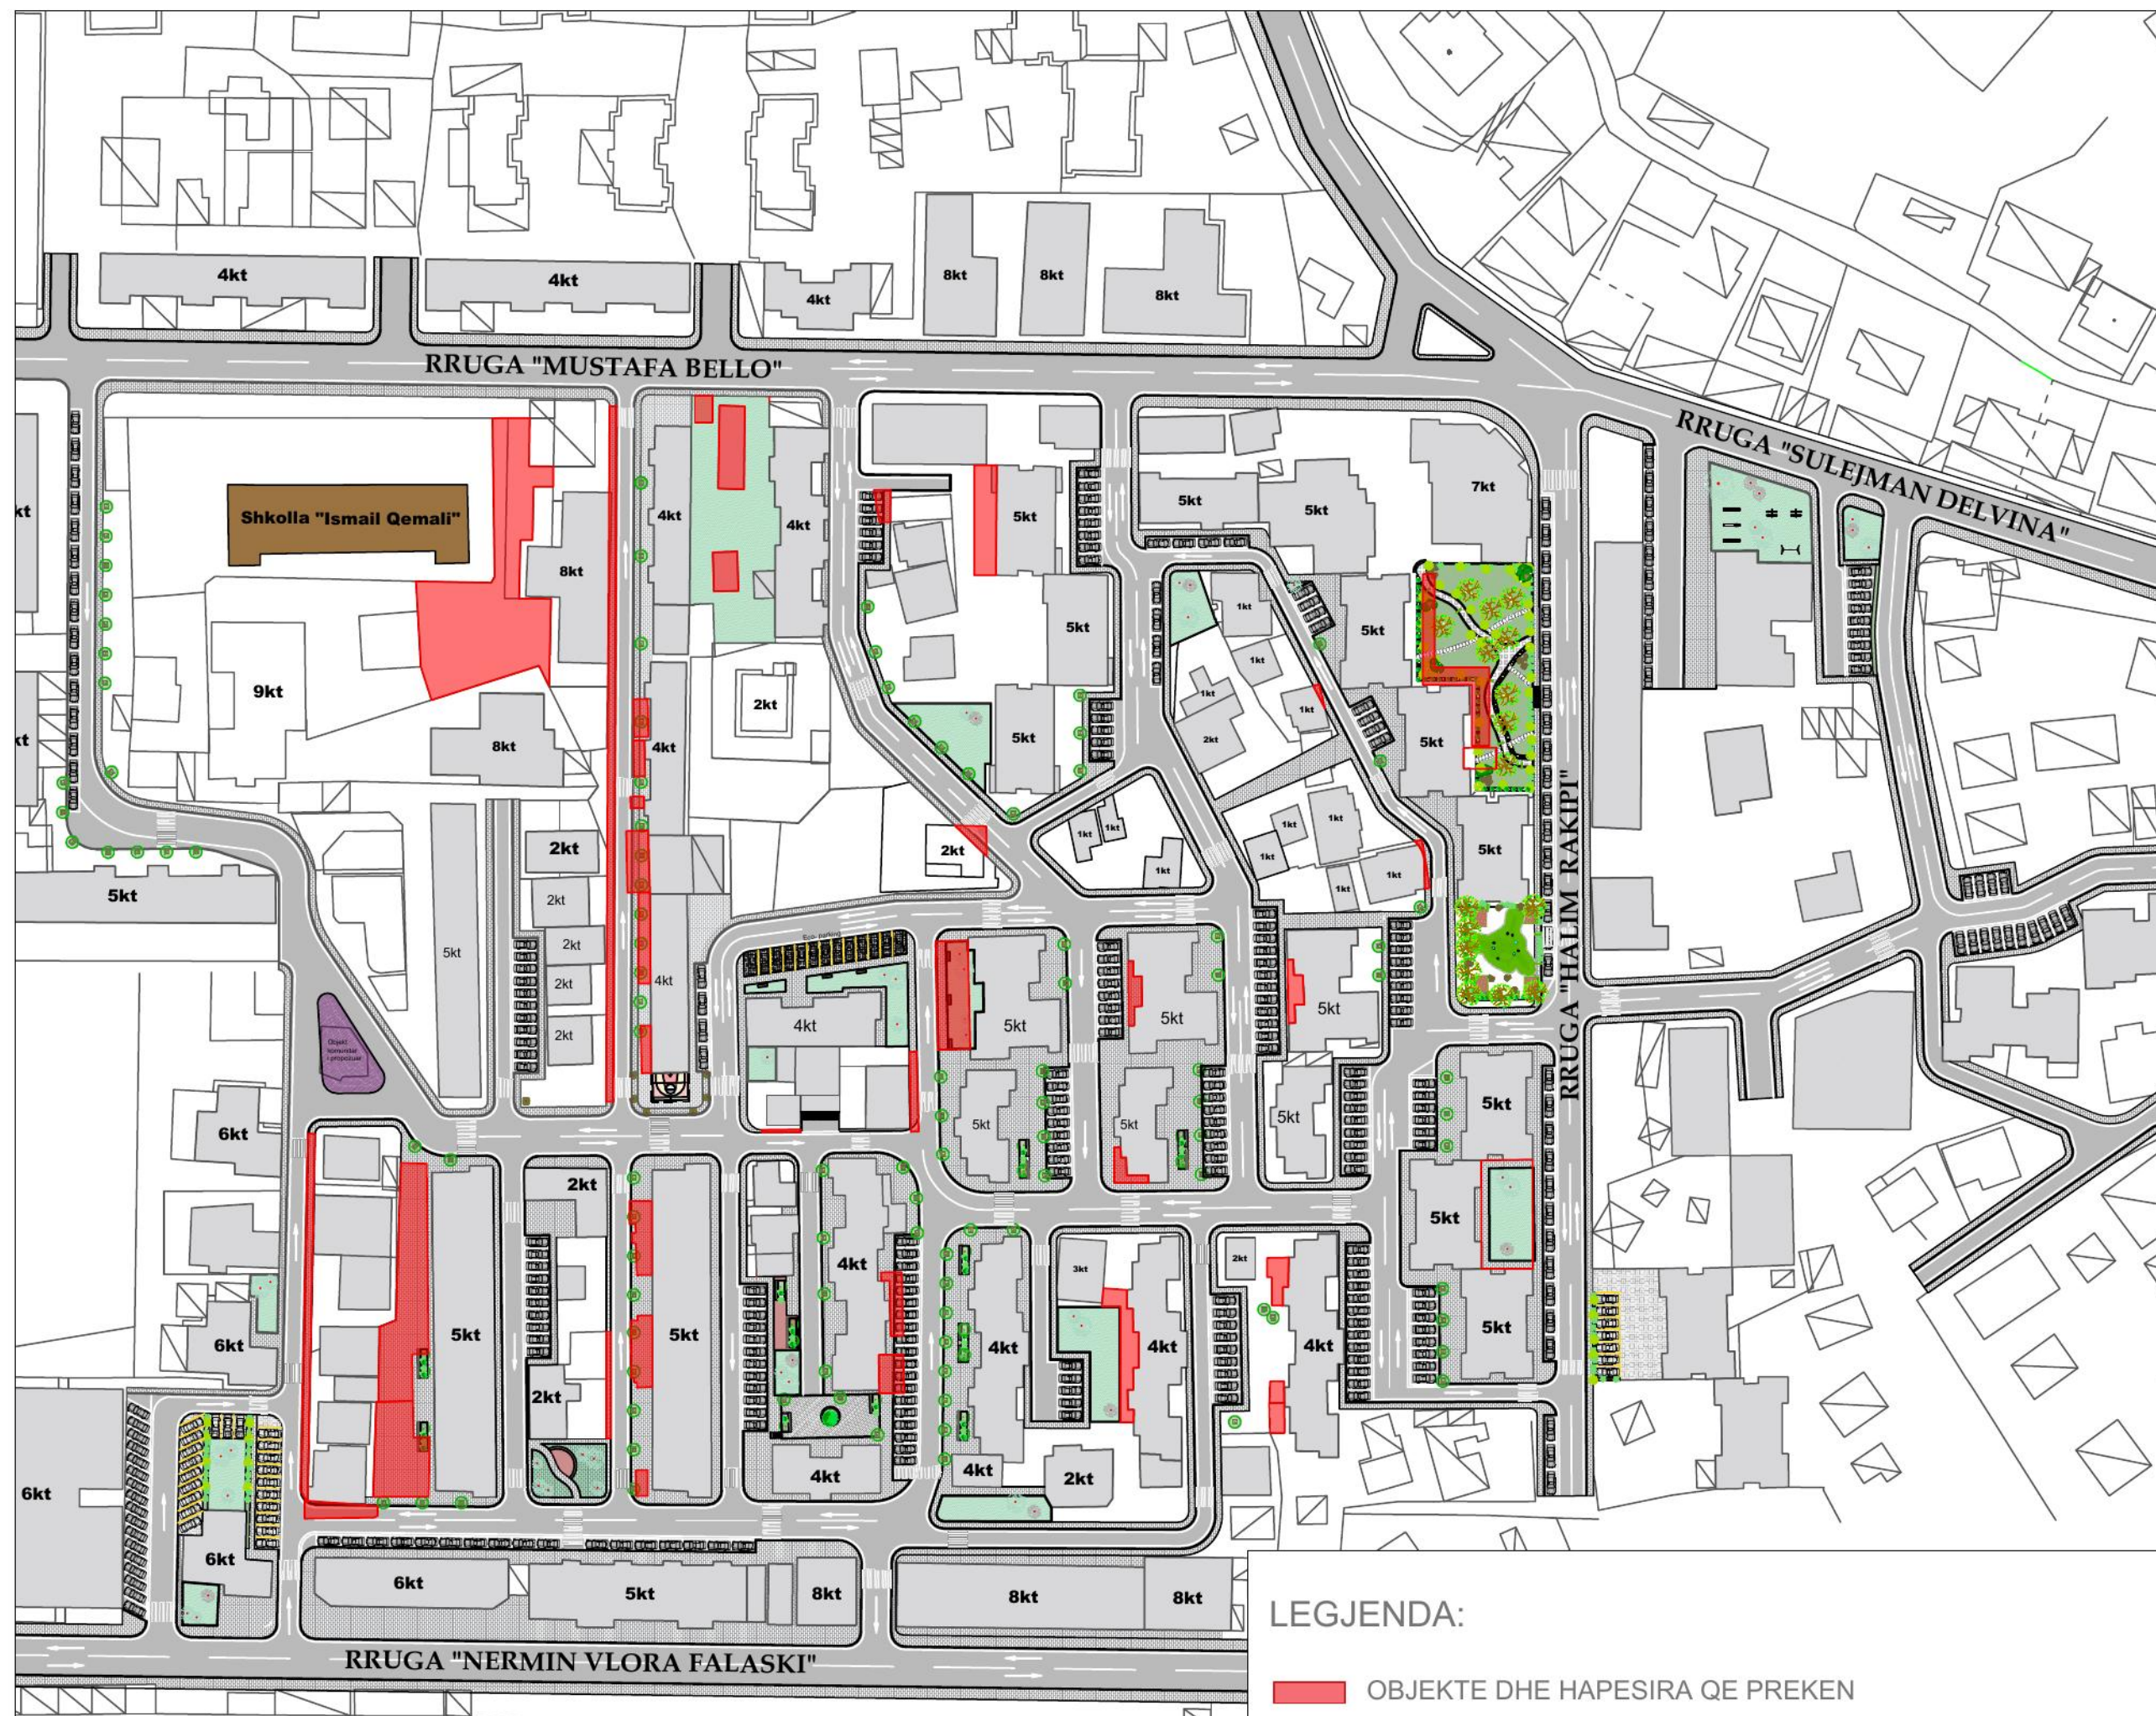

LEGJENDA:

OBJEKTE DHE HAPESIRA QE PREKEN



**BASHKIA VLORË
DREJTORIA E
URBANISTIKËS**

PROJEKT ARKITEKTONIK:
(RIKUALIFIKIMI I BLOKUT TË
BANIMIT "ISA BOLETINI").

DREJTORIA E URBANISTIKËS
DREJTOR: INGLI XHAFERAJ

SEKTORI I PROJEKTIMIT DHE
PLANIFIKIMIT PPV-PDV
PROJEKTOI:
PERGJEGJES:
ING. EDMOND BEQIRI
DREJTORIA E URBANISTIKËS

GRUPI PROJEKTUES:
URB. ERLIND KAPAJ
URB. LORENA LIÇAJ


EMËRTIMI I FLETËS: MASTERPLANI I
PROPOZUAR

SHK. 1: 1300

VLORË 2026

A-09



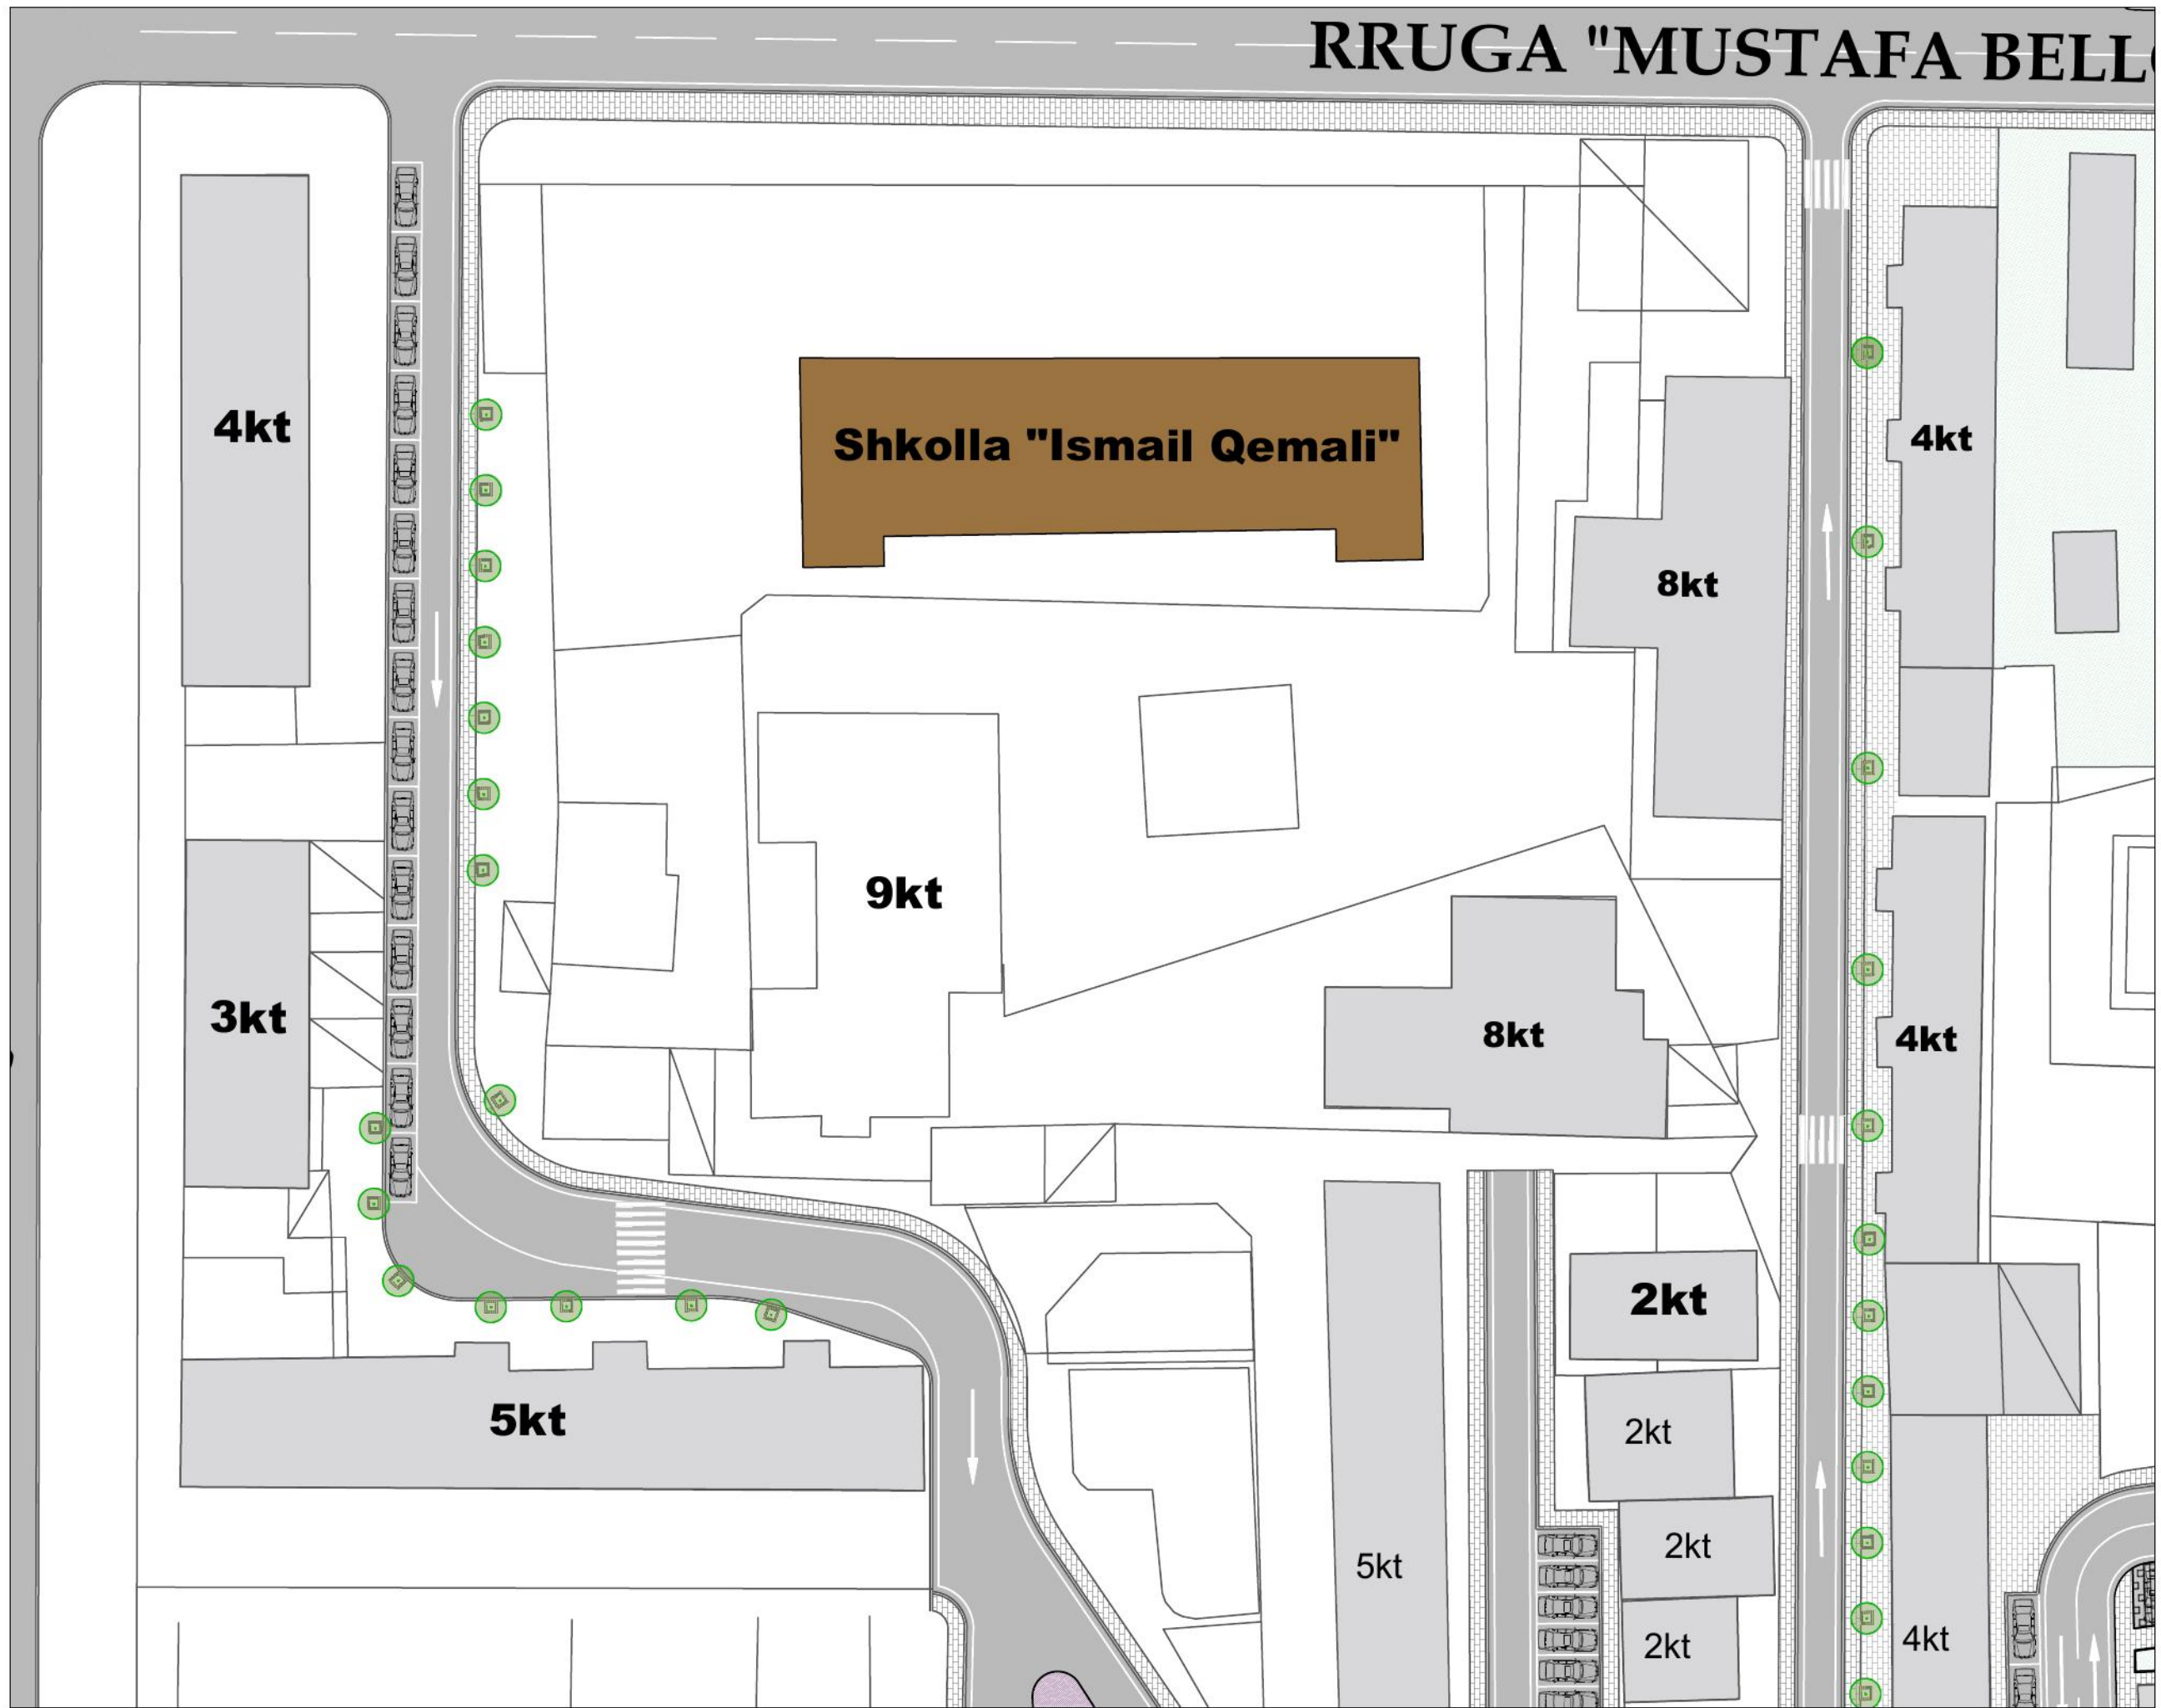

BASHKIA VLORË
DREJTORIA E
URBANISTIKËS

PROJEKT ARKITEKTONIK:
(RIKUALIFIKIMI I BLOKUT TË
BANIMIT "ISA BOLETINI").

DREJTORIA E URBANISTIKËS
DREJTOR: INGLI XHAFAJ

SEKTORI I PROJEKTIMIT DHE
PLANIFIKIMIT PPV-PDV

PERGJEGJES:
ING. EDMOND BEQIRI

GRUPI PROJEKTUES:
URB. ERLIND KAPAJ
URB. LORENA LIÇAJ

EMËRTIMI I FLETËS: MASTERPLANI NË
MIKRO

SHK. 1: 500

VLORË 2026

A-10



**BASHKIA VLORË
DREJTORIA E
URBANISTIKËS**

PROJEKT ARKITEKTONIK:
(RIKUALIFIKIMI I BLOKUT TË
BANIMIT "ISA BOLETINI").

DREJTORIA E URBANISTIKËS
DREJTOR: INGLI XHAFERAJ

SEKTORI I PROJEKTIMIT DHE
PLANIFIKIMIT PPV-PDV

PERGJEGJES:
ING. EDMOND BEQIRI

GRUPI PROJEKTUES:
URB. ERLIND KAPAJ
URB. LORENA LIÇAJ

EMËRTIMI I FLETËS: MASTERPLANI NË
MIKRO

SHK. 1: 500

VLORË 2026

A-11





**BASHKIA VLORË
DREJTORIA E
URBANISTIKËS**

PROJEKT ARKITEKTONIK:
(RIKUALIFIKIMI I BLOKUT TË
BANIMIT "ISA BOLETINI").

DREJTORIA E URBANISTIKËS
DREJTOR: INGLI XHAFERAJ

SEKTORI I PROJEKTIMIT DHE
PLANIFIKIMIT PPV-PDV

PERGJEGJES:
ING. EDMOND BEQIRI

GRUPI PROJEKTUES:
URB. ERLIND KAPAJ
URB. LORENA LIÇAJ

EMËRTIMI I FLETËS: MASTERPLANI NË
MIKRO

SHK. 1: 500

VLORË 2026

A-12



**BASHKIA VLORË
DREJTORIA E
URBANISTIKËS**

PROJEKT ARKITEKTONIK:
(RIKUALIFIKIMI I BLOKUT TË
BANIMIT "ISA BOLETINI").

DREJTORIA E URBANISTIKËS
DREJTOR: INGLI XHAFERAJ

SEKTORI I PROJEKTIMIT DHE
PLANIFIKIMIT PPV-PDV

PERGJEGJES:
ING. EDMOND BEQIRI

GRUPI PROJEKTUES:
URB. ERLIND KAPAJ
URB. LORENA LIÇAJ

EMËRTIMI I FLETËS: MASTERPLANI NË
MIKRO

SHK. 1: 500

VLORË 2026

A-13



BASHKIA VLORË
DREJTORIA E
URBANISTIKËS

PROJEKT ARKITEKTONIK:
(RIKUALIFIKIMI I BLOKUT TË
BANIMIT "ISA BOLETINI").

DREJTORIA E URBANISTIKËS
DREJTOR: INGLI XHAFERAJ

SEKTORI I PROJEKTIMIT DHE
PLANIFIKIMIT PPV-PDV

PERGJEGJES:
ING. EDMOND BEQIRI

GRUPI PROJEKTUES:
URB. ERLIND KAPAJ
URB. LORENA LIÇAJ

EMËRTIMI I FLETËS: MASTERPLANI NË
MIKRO

SHK. 1: 500

VLORË 2026

A-14



Acer monspessulanum (lajthi mesdhetare) përgjatë trotuarit të ri të këmbësorëve. Kjo pemë me kurorë të dendur dhe qëndrueshmëri të lartë ndaj kushteve urbane ofron hije, përmirëson mikroklimën dhe krijon një ndarje natyrale ndërmjet pistës së biçikletave dhe zonës për këmbësorë.



Cercis siliquastrum (pema e dashurisë) përgjatë aksit të rrugës automobilistike në mënyrë që të japë një efekt dekorativ me lulëzimin pranveror të saj dhe një vijimësi të gjelbër në zonën automobilistike duke kontribuar në përmirësimin vizual të rrugës dhe ndihmon në uljen e ndotjes akustike dhe pluhurit.

LEGJENDA:

- GJELBËRIM I ULËT
- GJELBËRIM I MESËM
- GJELBËRIM I LARTË



**BASHKIA VLORË
DREJTORIA E
URBANISTIKËS**

PROJEKT ARKITEKTONIK:
(RIKUALIFIKIMI I BLOKUT TË
BANIMIT "ISA BOLETINI").

DREJTORIA E URBANISTIKËS
DREJTOR: INGLI XHAFERAJ

SEKTORI I PROJEKTIMIT DHE
PLANIFIKIMIT PPV-PDV

PERGJEGJES:
ING. EDMOND BEQIRI




GRUPI PROJEKTUES:
URB. ERLIND KAPAJ
URB. LORENA LIÇAJ

EMËRTIMI I FLETËS: PLAN I GJELBËRIMIT

SHK. 1: 1300

VLORË 2026

A-15

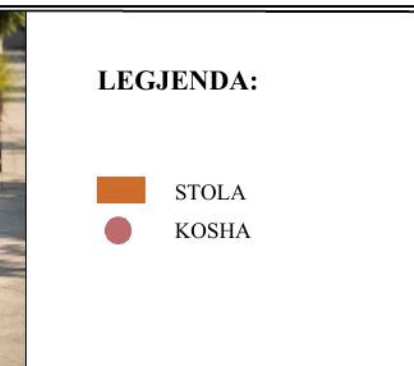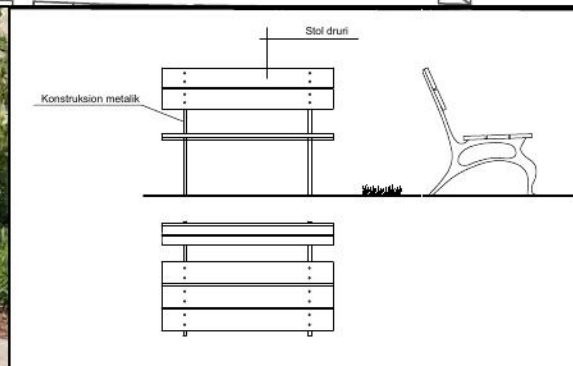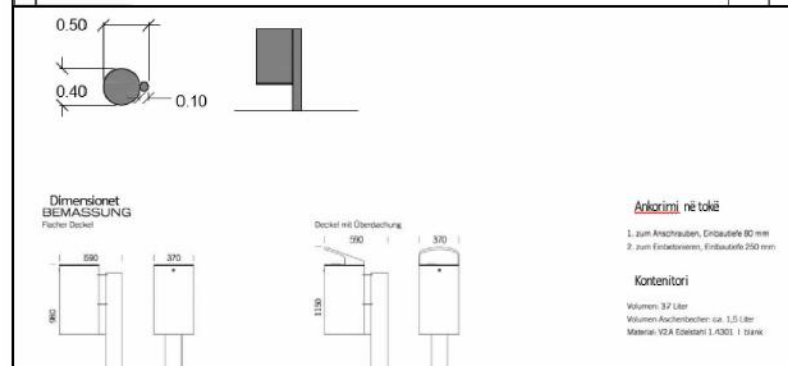

BASHKIA VLORË
DREJTORIA E
URBANISTIKËS

PROJEKT ARKITEKTONIK:
(RIKUALIFIKIMI I BLOKUT TË
BANIMIT "ISA BOLETINI").

DREJTORIA E URBANISTIKËS
DREJTOR: INGLI XHAFERAJ

SEKTORI I PROJEKTIMIT DHE
PLANIFIKIMIT PPV-PDV

PERGJEGJES:
ING. EDMOND BEQIRI

GRUPI PROJEKTUES:
URB. ERLIND KAPAJ
URB. LORENA LIÇAJ

EMËRTIMI I FLETËS: MOBILIMI URBAN/
KOSHA DHE STOLA

SHK. 1: 1300

VLORË 2026

A-16



BASHKIA VLORË
DREJTORIA E
URBANISTIKËS

PROJEKT ARKITEKTONIK:
(RIKUALIFIKIMI I BLOKUT TË
BANIMIT "ISA BOLETINI").

DREJTORIA E URBANISTIKËS
DREJTOR: INGLI XHAFERAJ

SEKTORI I PROJEKTIMIT DHE
PLANIFIKIMIT PPV-PDV

PERGJEGJES:
ING. EDMOND BEQIRI




GRUPI PROJEKTUES:
URB. ERLIND KAPAJ
URB. LORENA LIÇAJ

EMËRTIMI I FLETËS: MOBILIMI URBAN

SHK. 1: 250

VLORË 2026

A-17

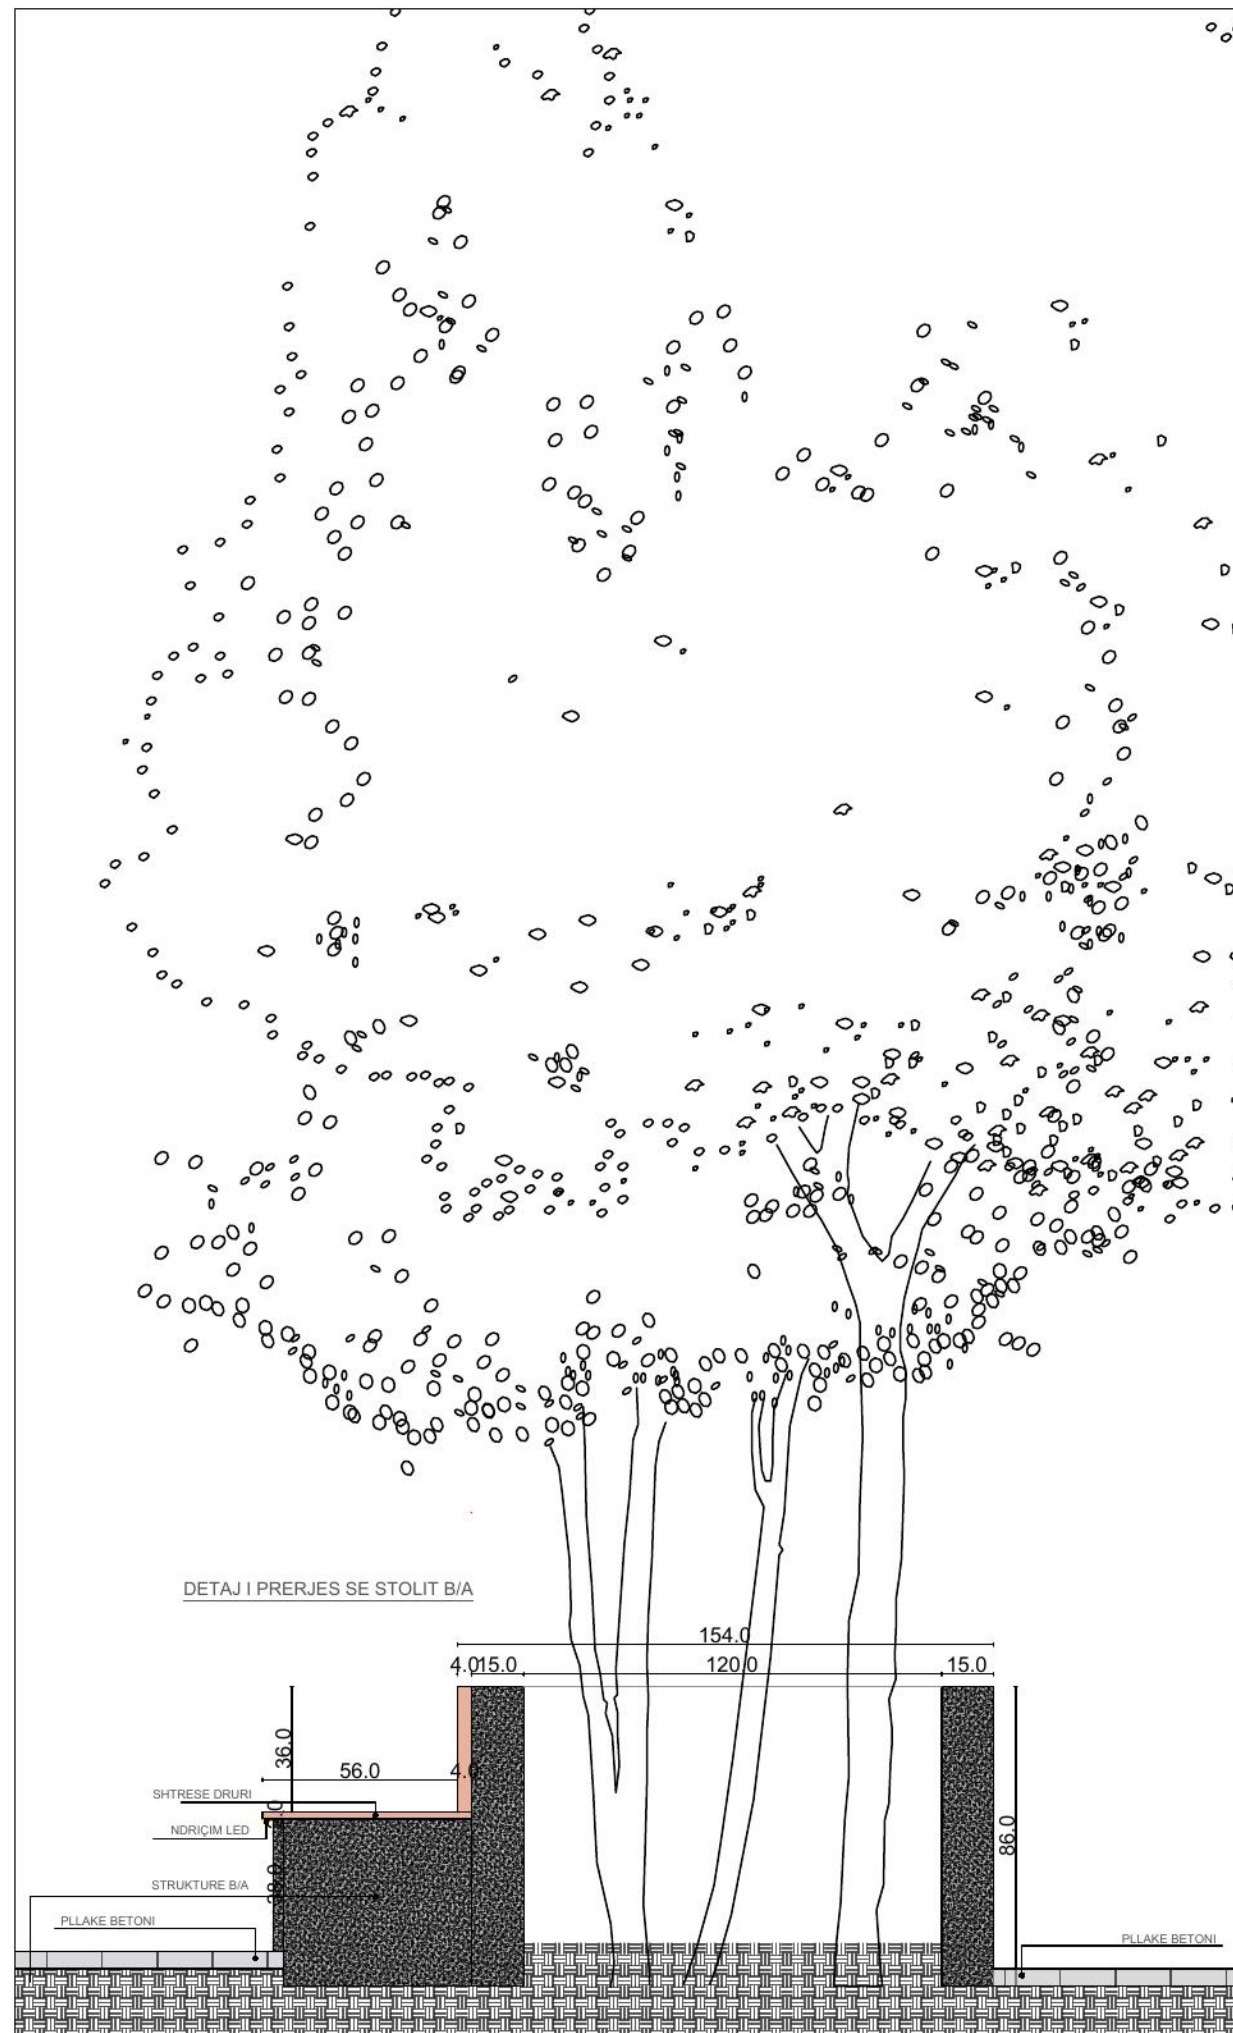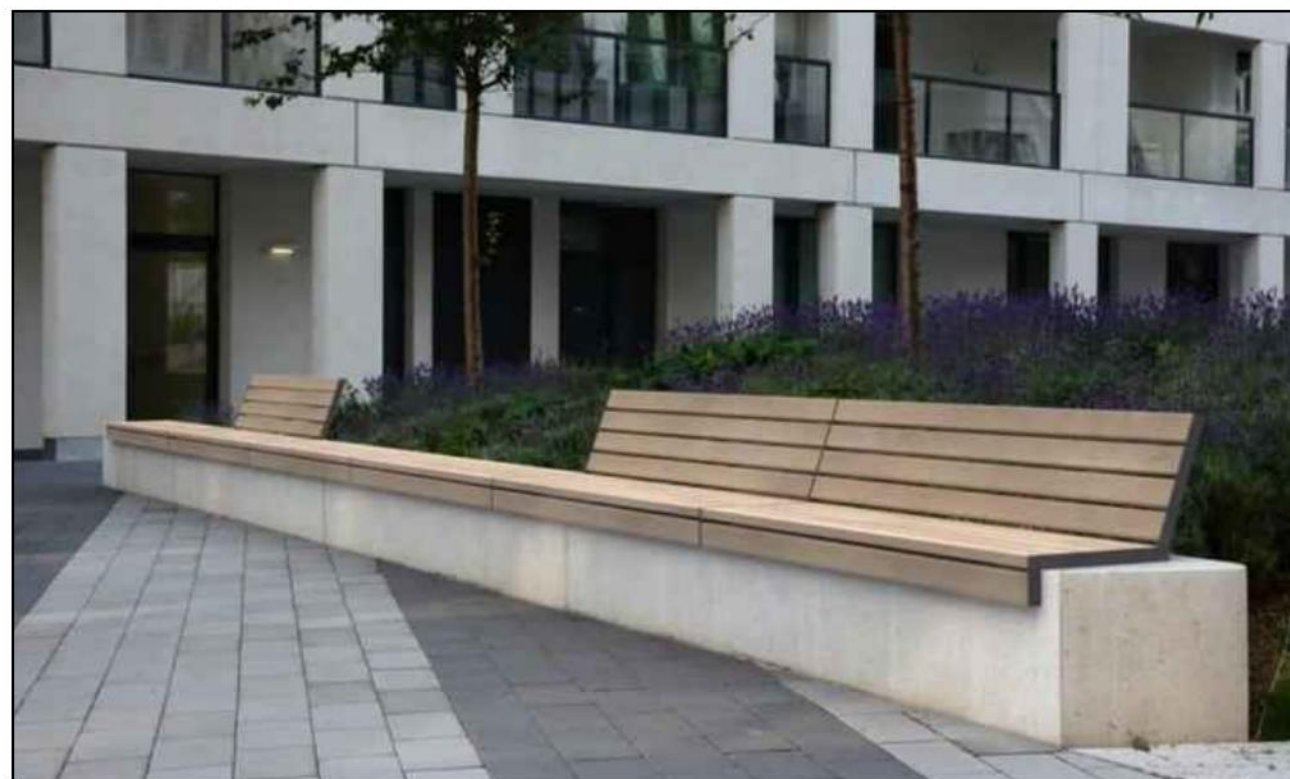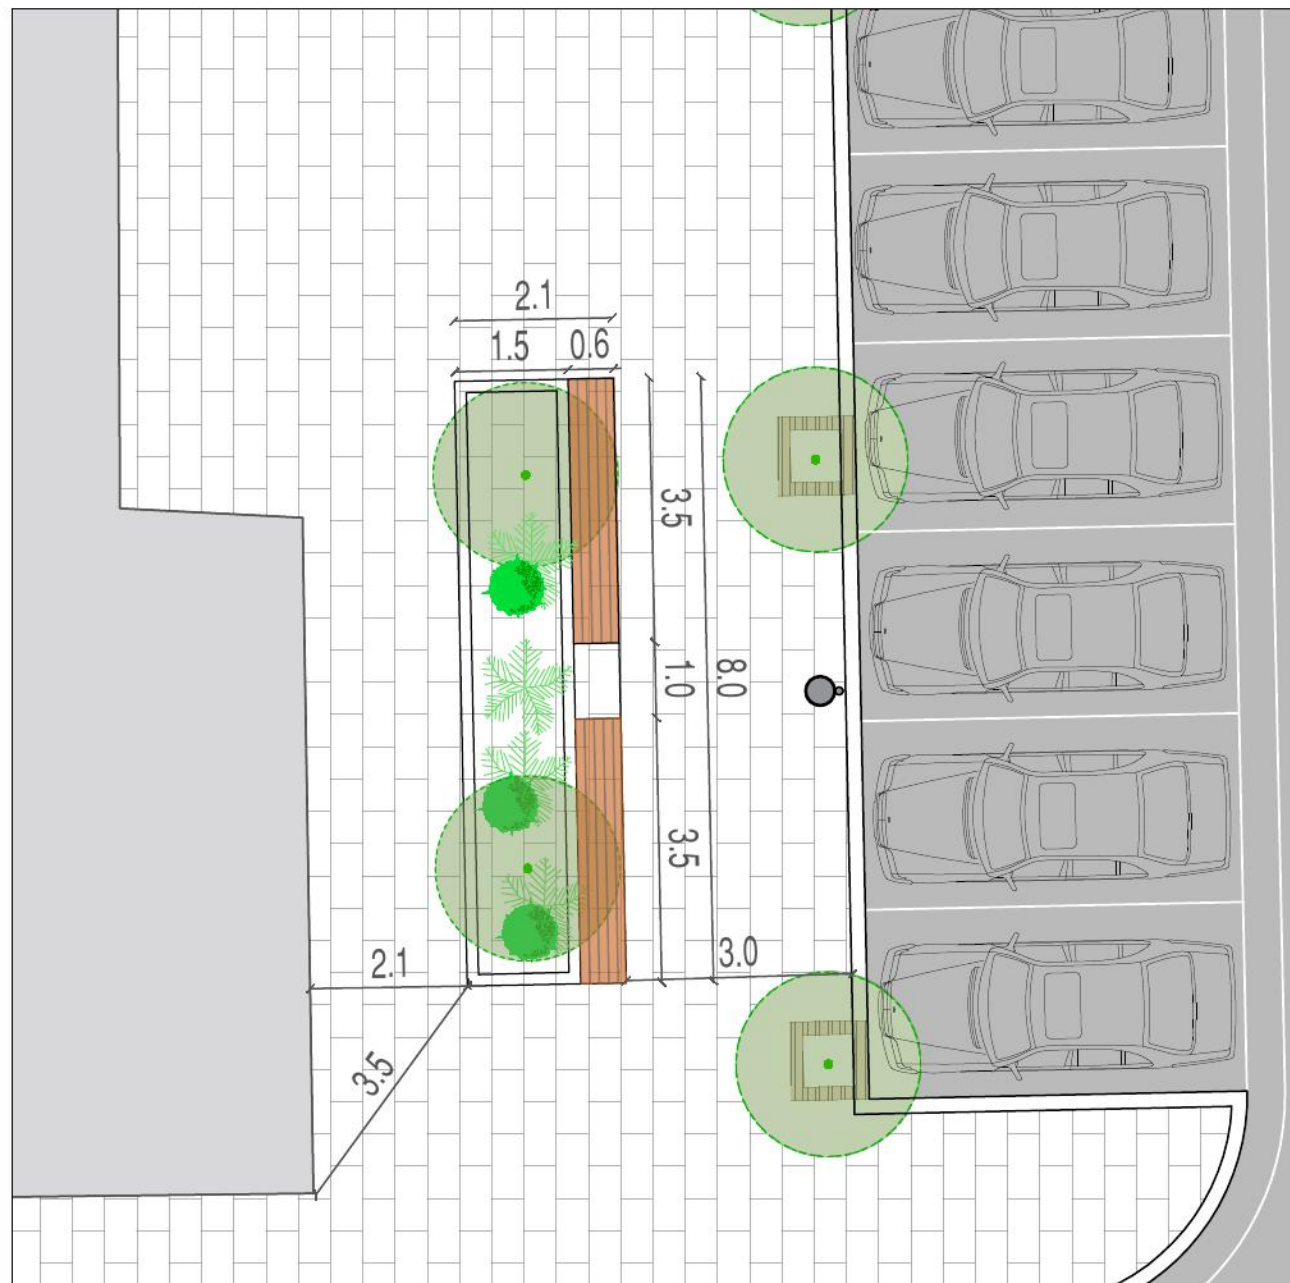



**BASHKIA VLORË
DREJTORIA E
URBANISTIKËS**

PROJEKT ARKITEKTONIK:
(RIKUALIFIKIMI I BLOKUT TË
BANIMIT "ISA BOLETINI").

DREJTORIA E URBANISTIKËS
DREJTOR: INGLI XHAFERAJ

SEKTORI I PROJEKTIMIT DHE
PLANIFIKIMIT PPV-PDV

PERGJEGJES:
ING. EDMOND BEQIRI



GRUPI PROJEKTUES:
URB. ERLIND KAPAJ
URB. LORENA LIÇAJ

**EMËRTIMI I FLETËS: MOBILIMI URBAN/
ECO-PARKING**


SHK. 1: 250

VLORË 2026


A-18

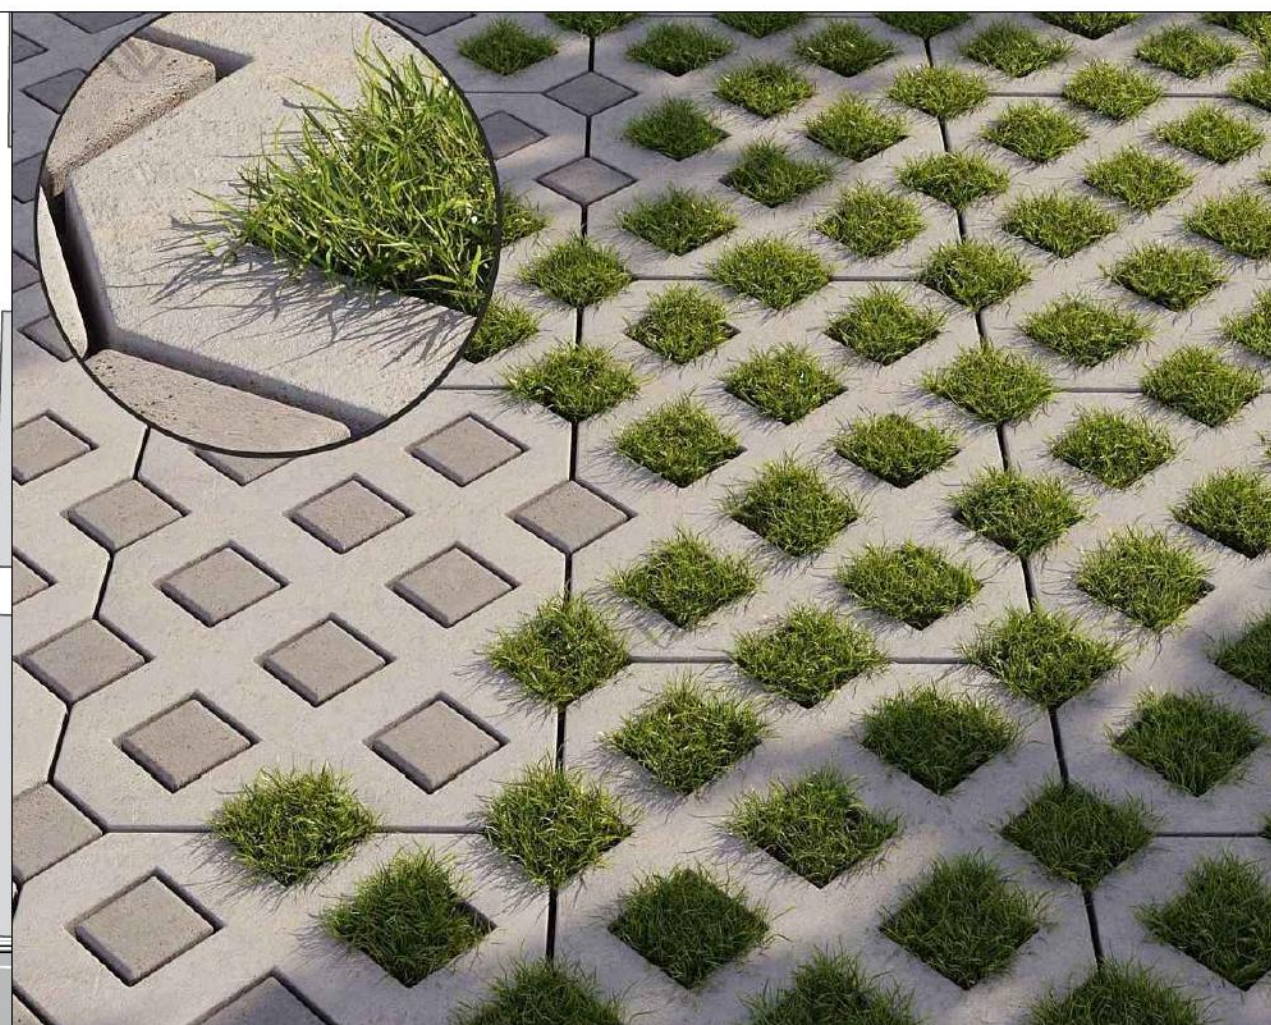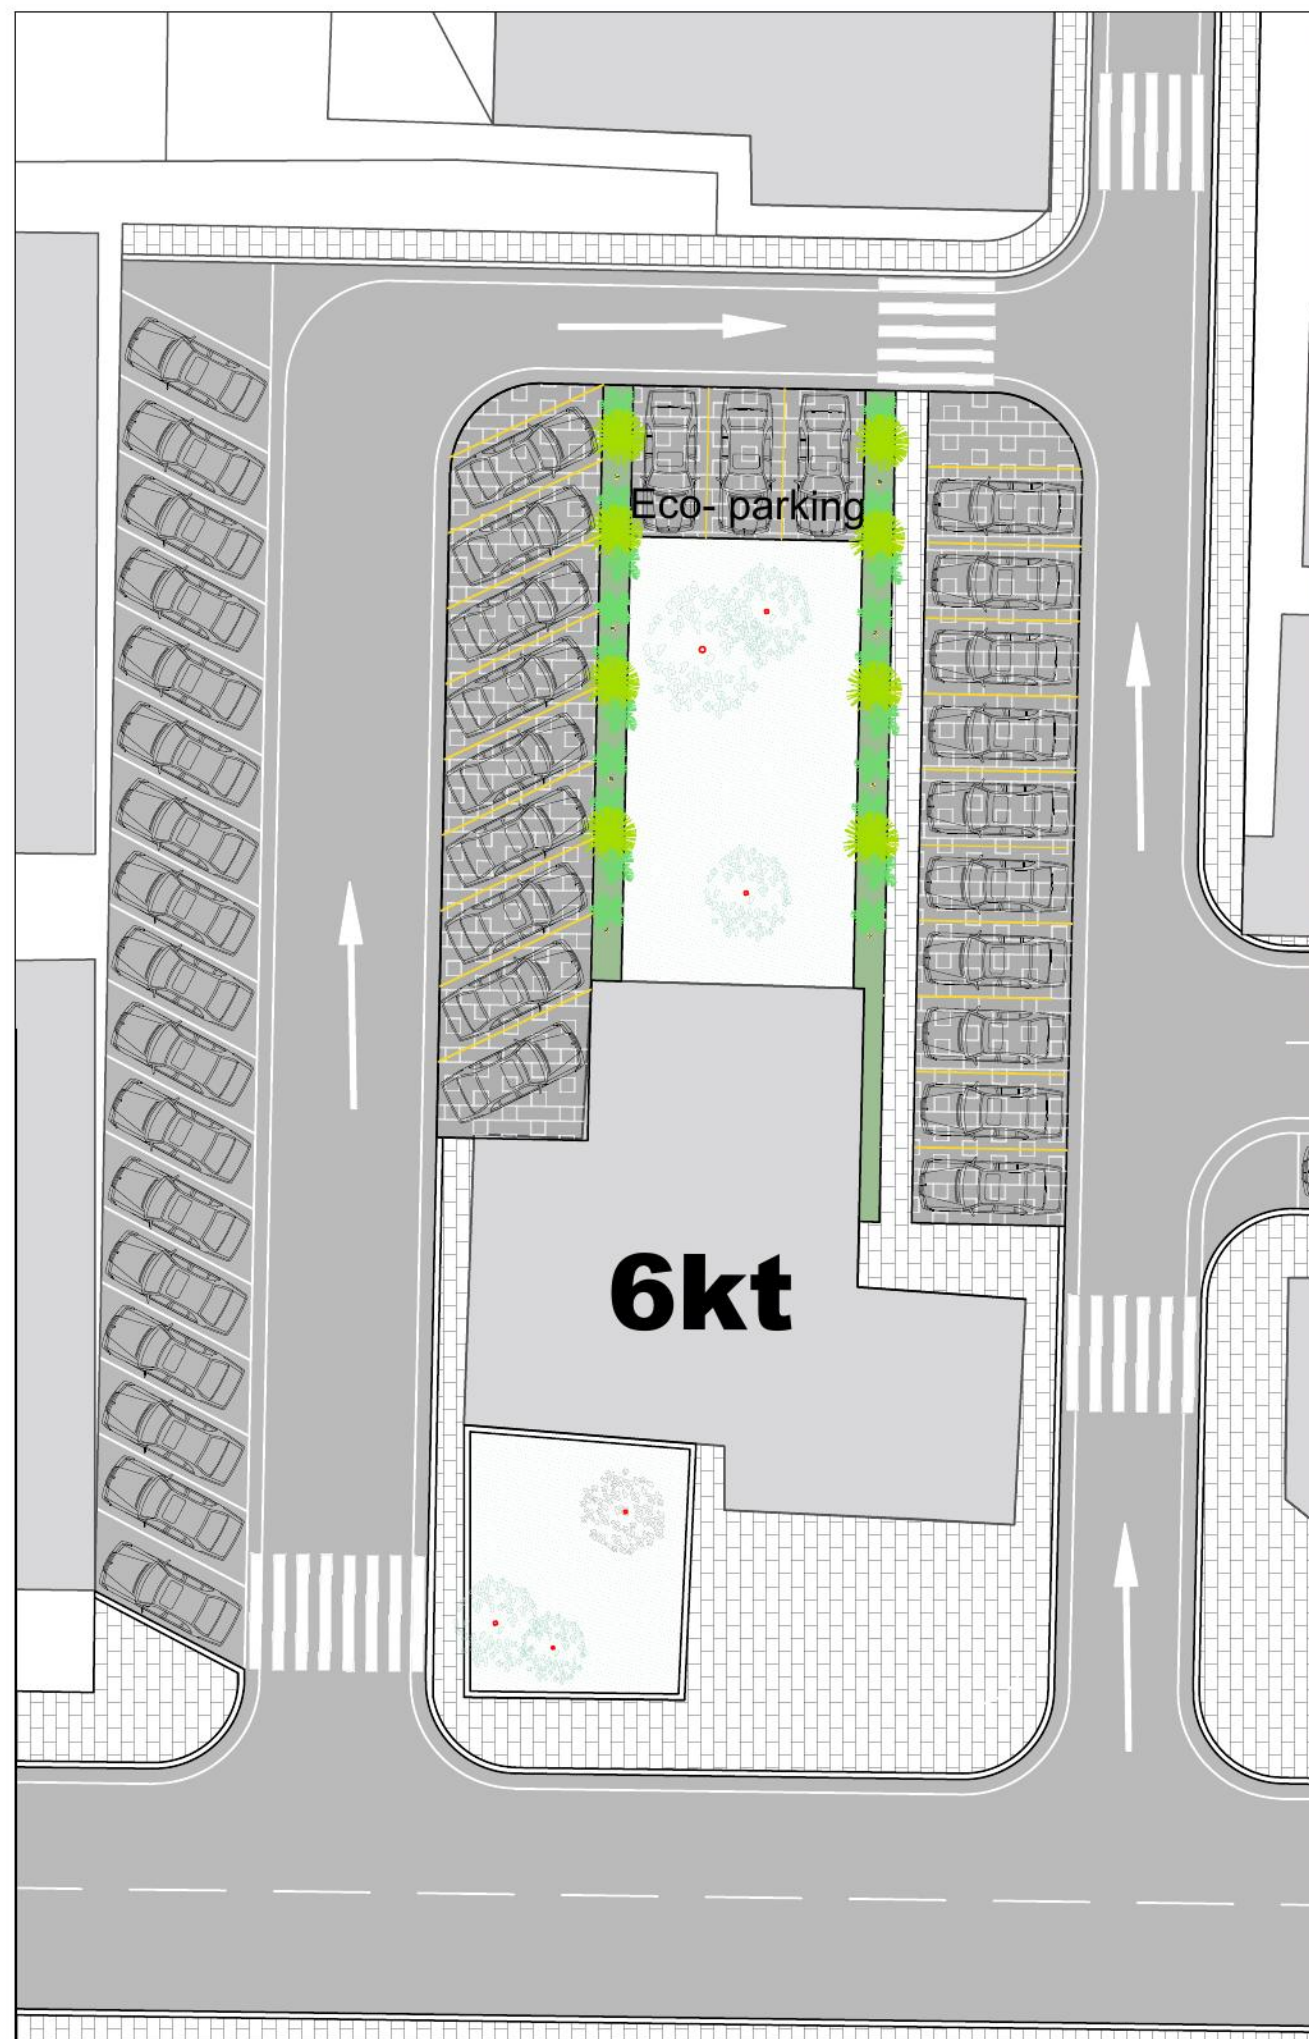

DETAJ NË PRERJE
ECO PARKING ME PLLAKA BETONI

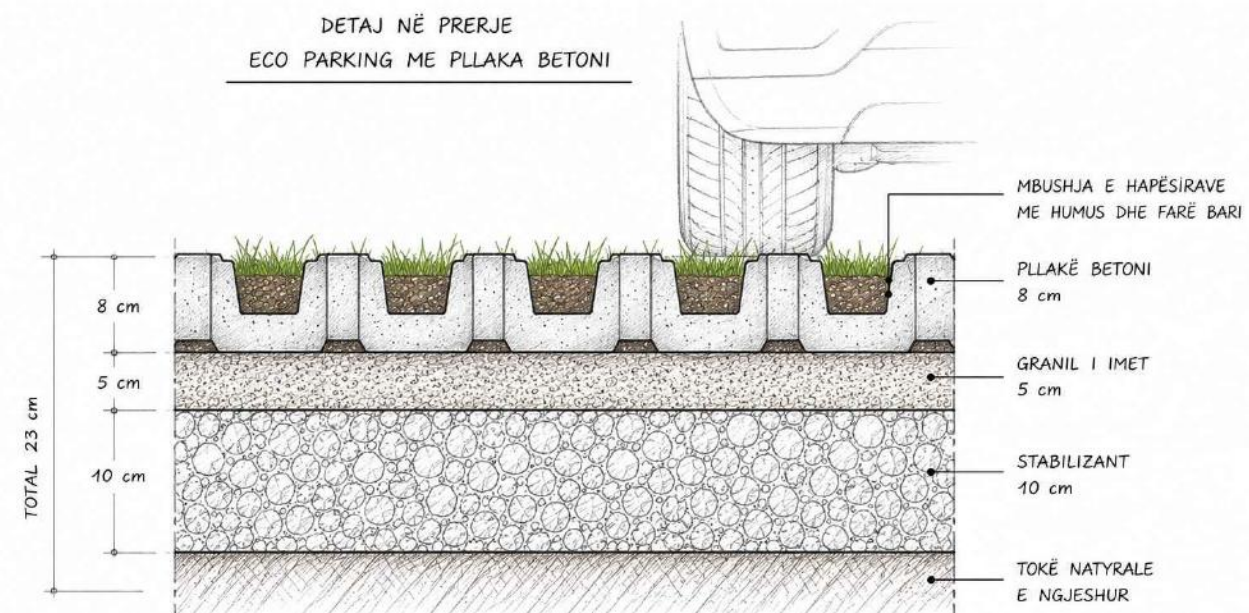



PAMJE NË PLAN

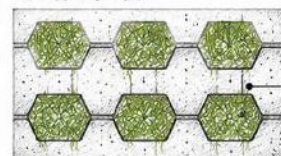

MBUSHJA E HAPËSIRAVE
ME HUMUS DHE FARË BARI

SHËNIME:

- SIPËRFAQJA DUHET TË KETË PJERRËSI 1.5 - 2% PËR DRENAZH TË UJËRAVE SIPËRFAQËSORE.
- BORDURA ANËSORE PREJ BETONI PËR MBËSHETJE DHE MBAJTJE TË PLLAKAVE NË VEND.
- SISTEMI ËSHTË UJRËDEPËRTUES DHE MIK I MJEDISIT.

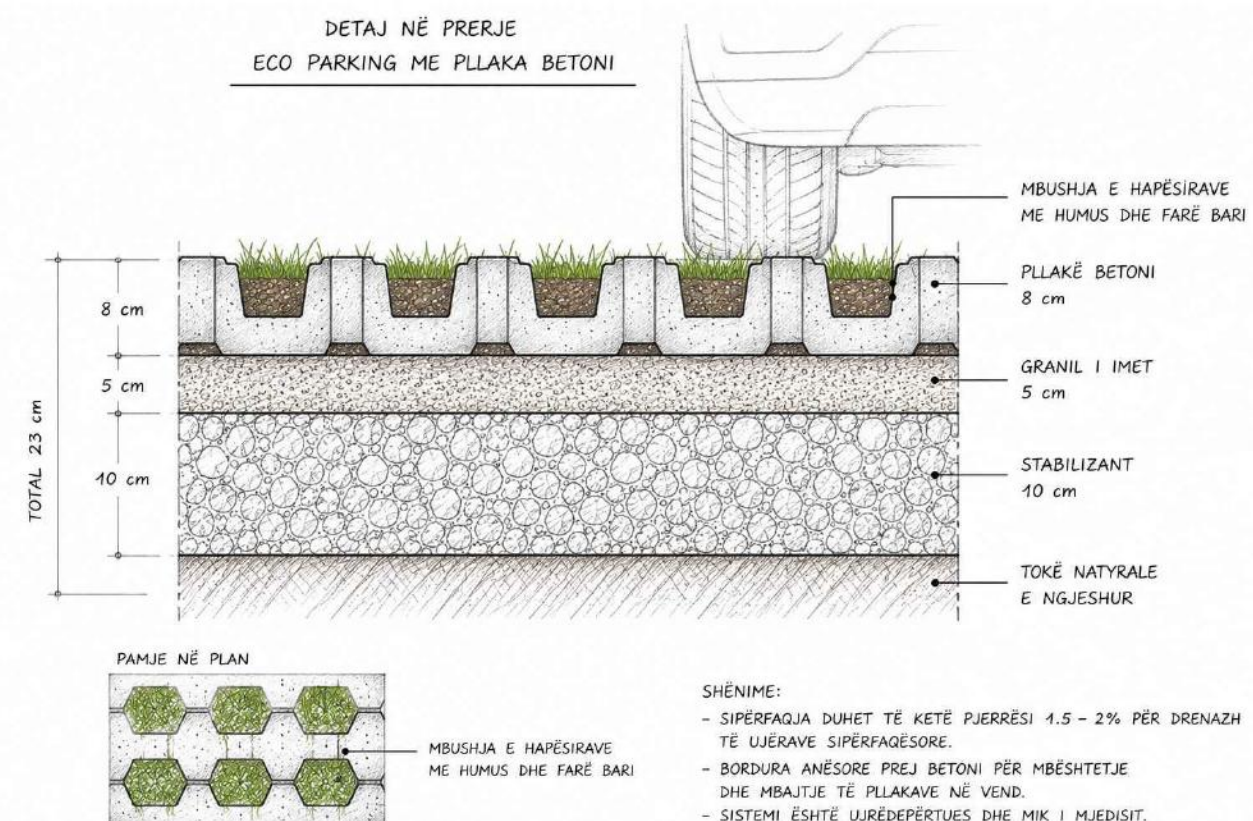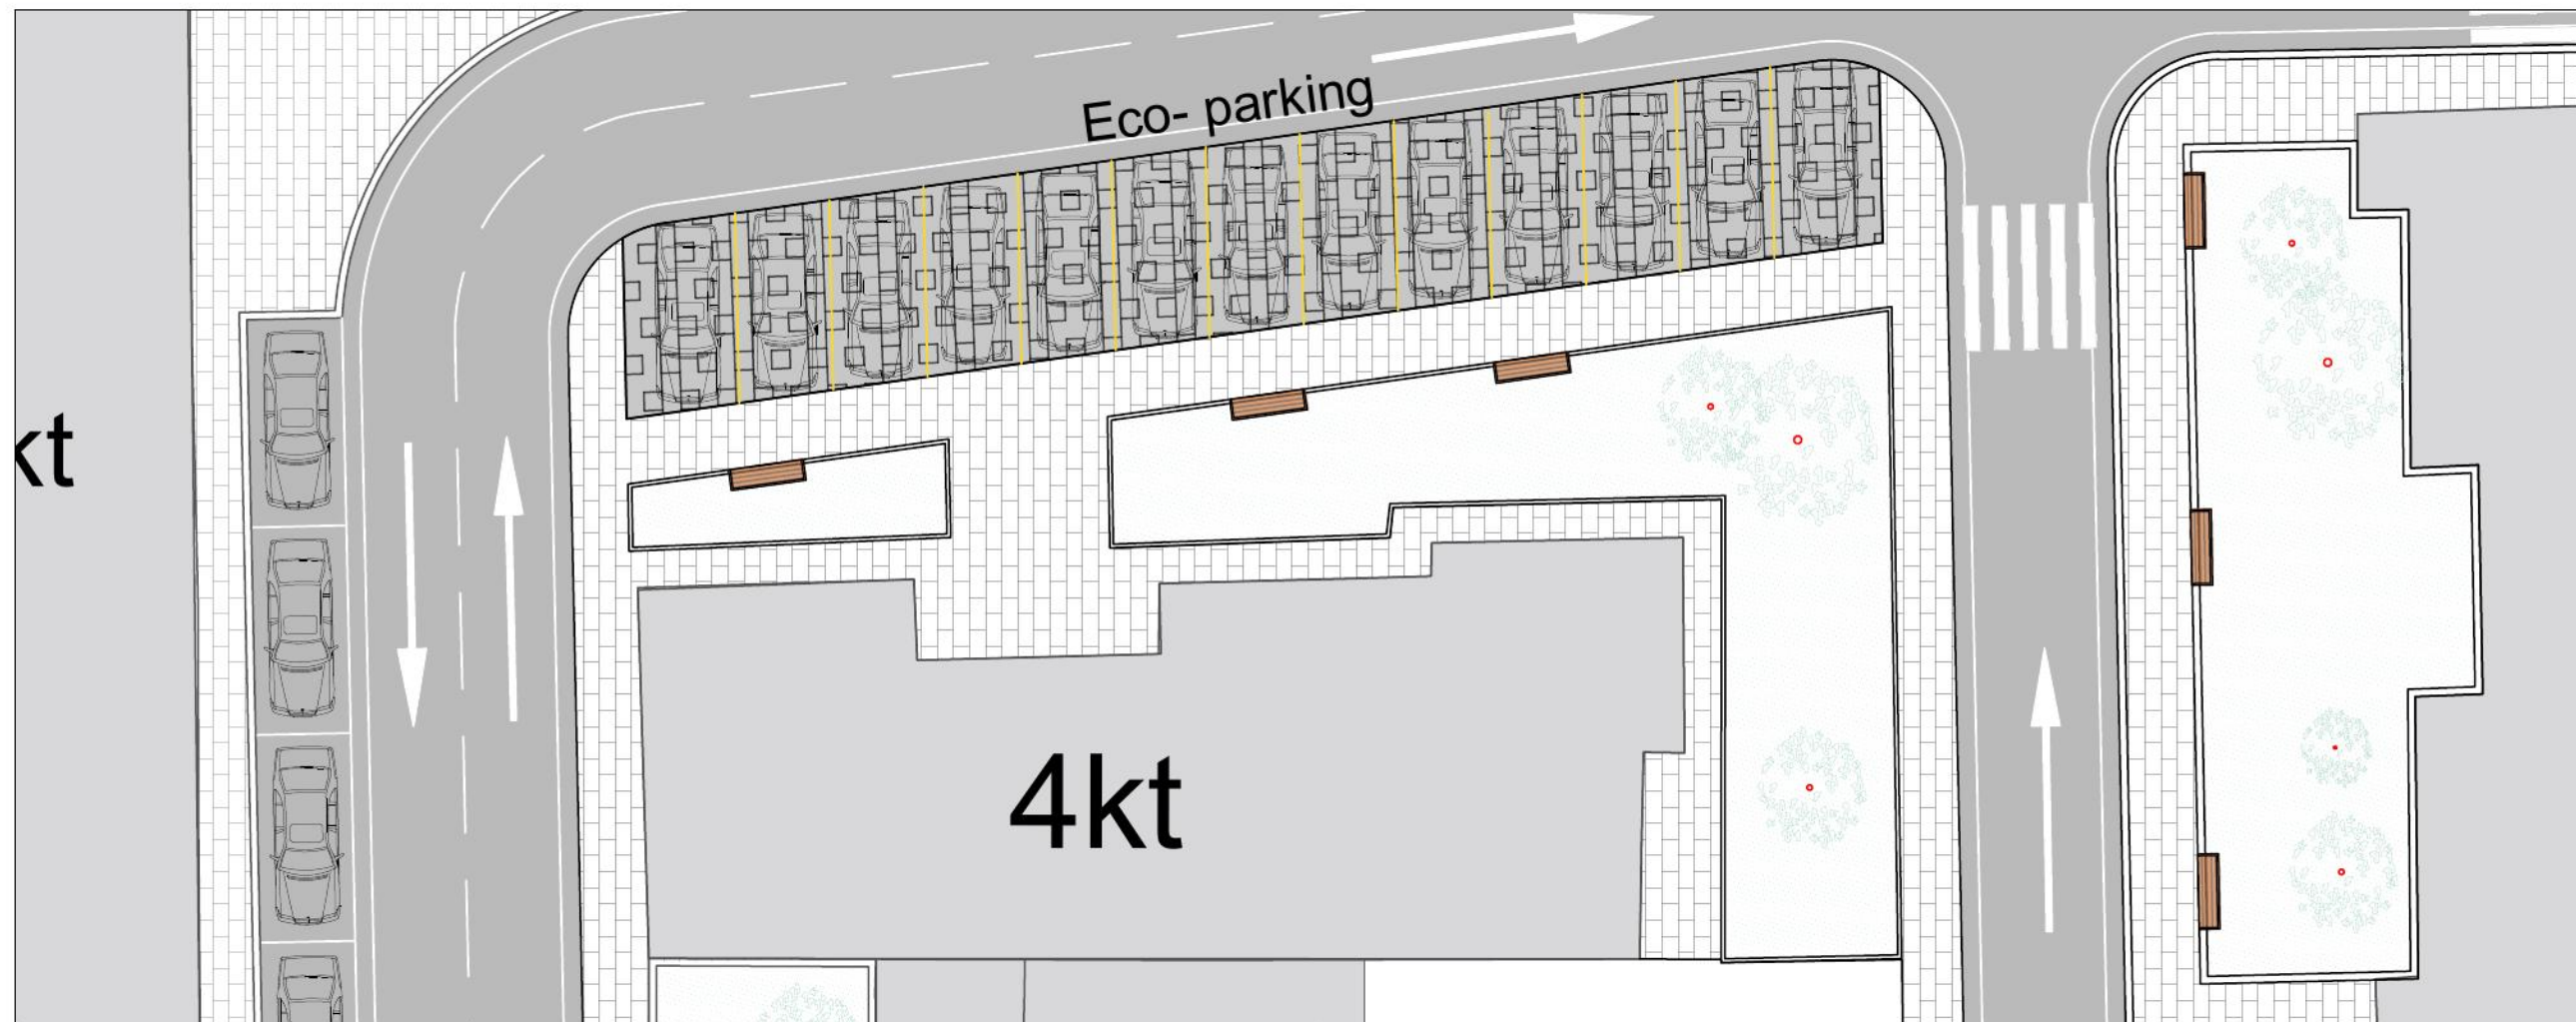

**BASHKIA VLORË
DREJTORIA E
URBANISTIKËS**

PROJEKT ARKITEKTONIK:
(RIKUALIFIKIMI I BLOKUT TË
BANIMIT "ISA BOLETINI").

DREJTORIA E URBANISTIKËS
DREJTOR: INGLI XHAFERAJ

SEKTORI I PROJEKTIMIT DHE
PLANIFIKIMIT PPV-PDV

PERGJEGJES:
ING. EDMOND BEQIRI

GRUPI PROJEKTUES:
URB. ERLIND KAPAJ
URB. LORENA LIÇAJ

EMËRTIMI I FLETËS: MOBILIMI URBAN/
ECO-PARKING

SHK. 1: 250

VLORË 2026

A-19



BASHKIA VLORË
DREJTORIA E
URBANISTIKËS

PROJEKT ARKITEKTONIK:
(RIKUALIFIKIMI I BLOKUT TË
BANIMIT "ISA BOLETINI").

DREJTORIA E URBANISTIKËS
DREJTOR: INGLI XHAFERAJ

SEKTORI I PROJEKTIMIT DHE
PLANIFIKIMIT PPV-PDV

PERGJEGJES:
ING. EDMOND BEQIRI

GRUPI PROJEKTUES:
URB. ERLIND KAPAJ
URB. LORENA LIÇAJ

EMËRTIMI I FLETËS: MOBILIMI URBAN/
ECO-PARKING


SHK. 1: 250

VLORË 2026


A-20



DETAJ NË PRERJE
ECO PARKING ME PLLAKA BETONI

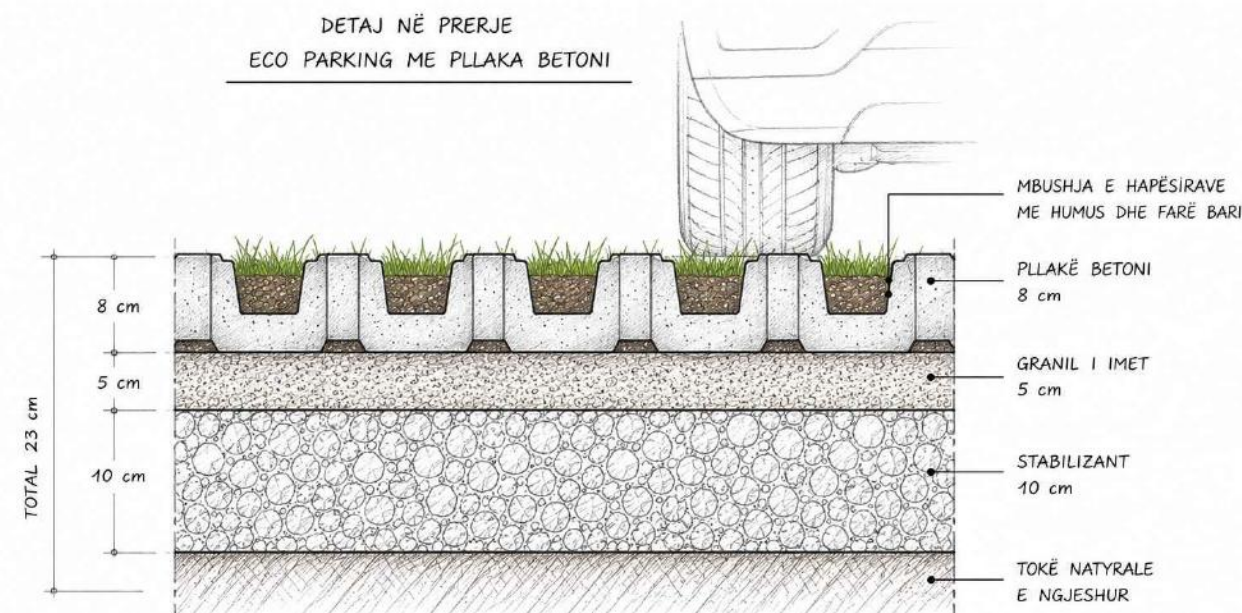

PAMJE NË PLAN

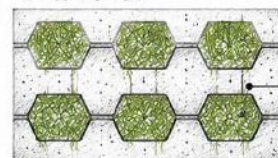

MBUSHJA E HAPËSIRAVE
ME HUMUS DHE FARË BARI

SHËNIME:

- SIPËRFAQJA DUHET TË KETË PJERRËSI 1.5 - 2% PËR DRENAZH TË UJËRAVE SIPËRFAQËSORE.
- BORDURA ANËSORE PREJ BETONI PËR MBËSHETJE DHE MBAJTJE TË PLLAKAVE NË VEND.
- SISTEMI ËSHTË UJRËDEPËRTUES DHE MIK I MJEDISIT.




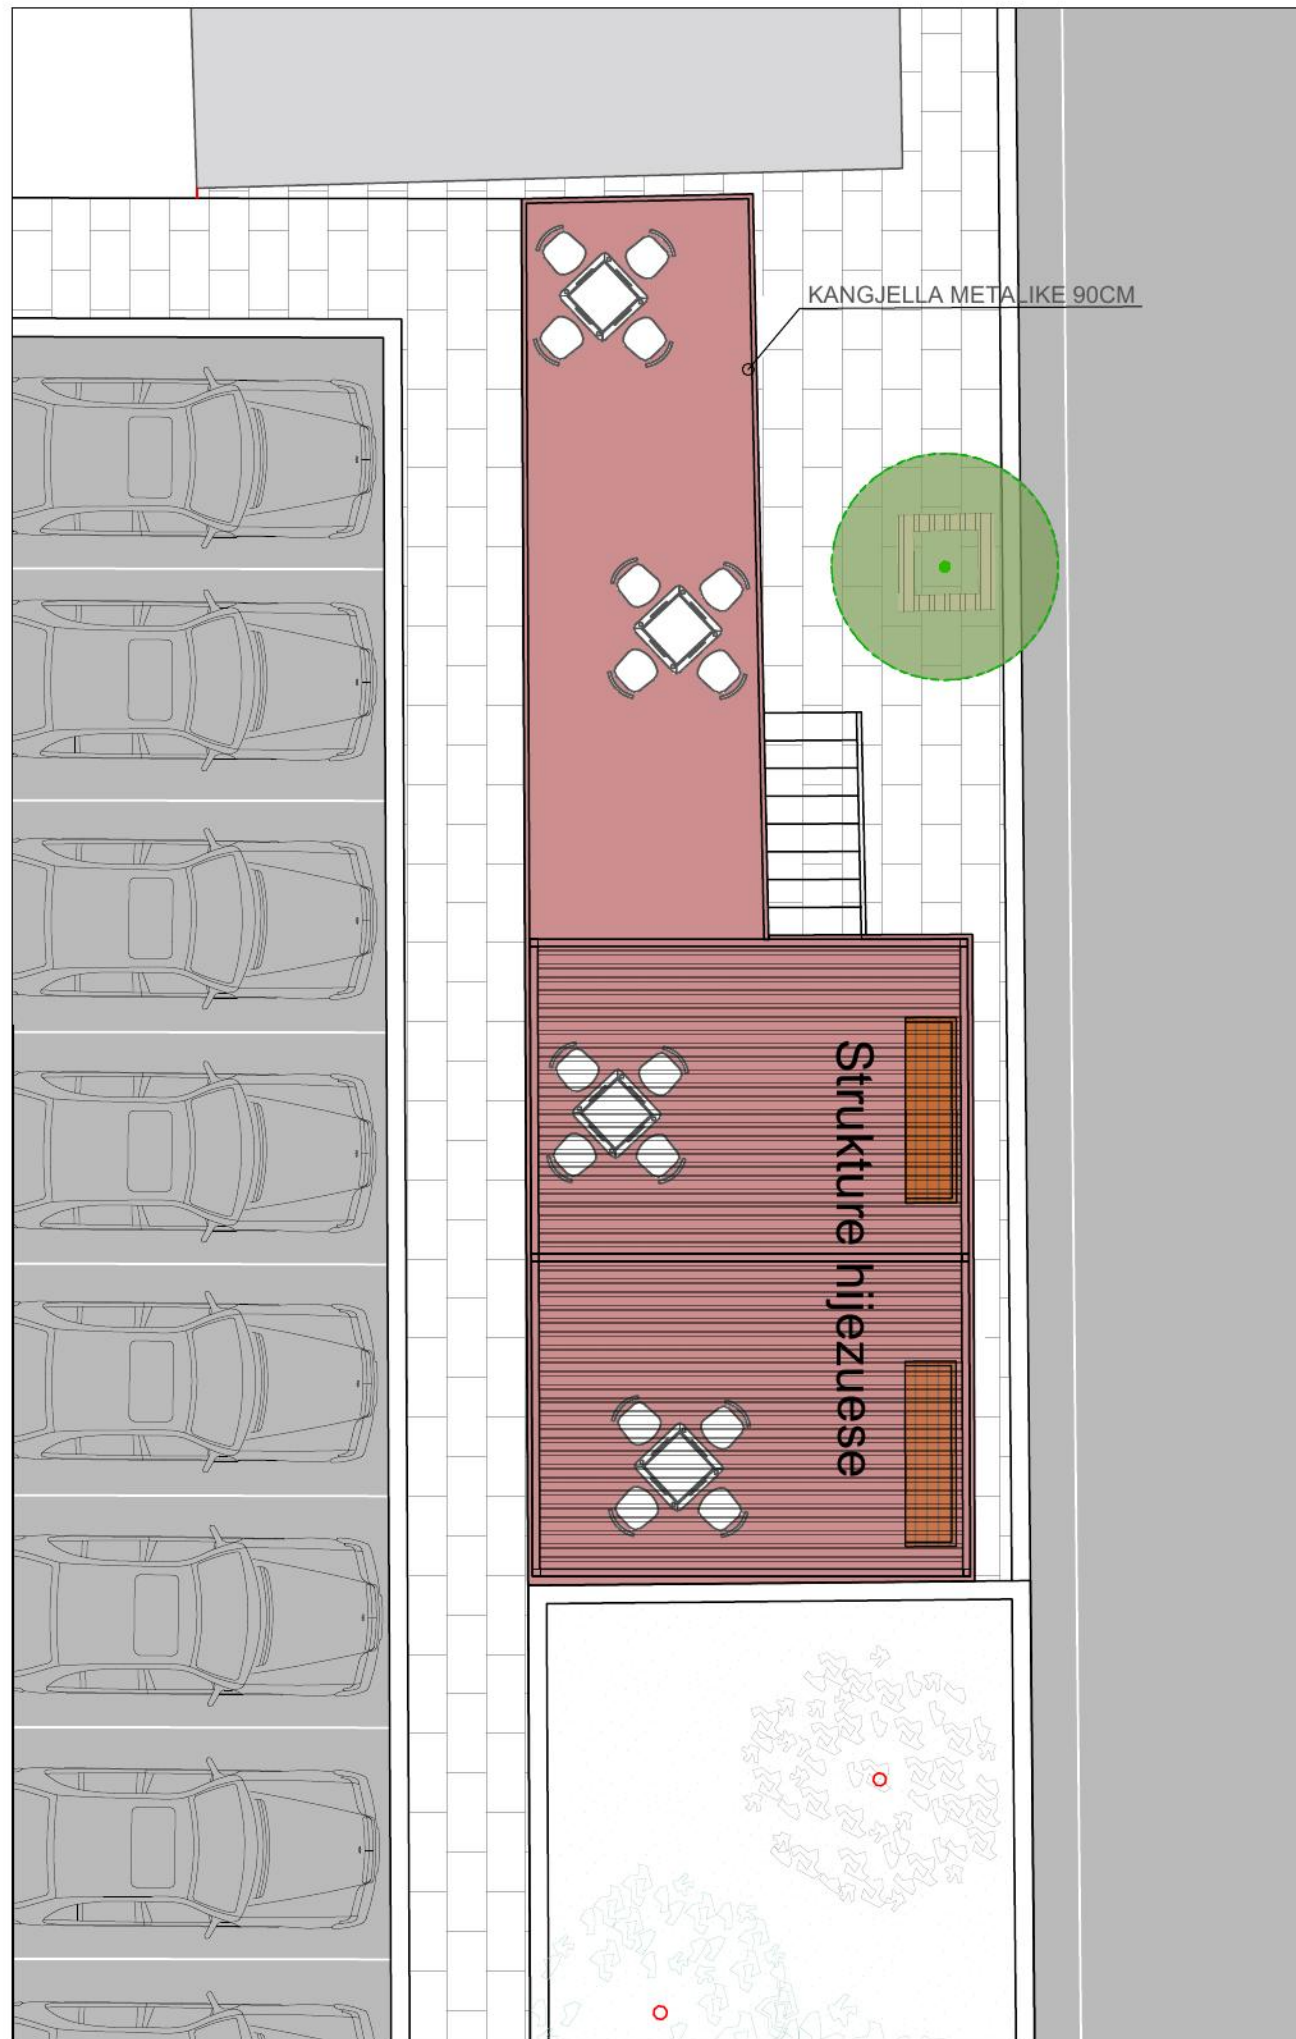


FOTO REFERENCE

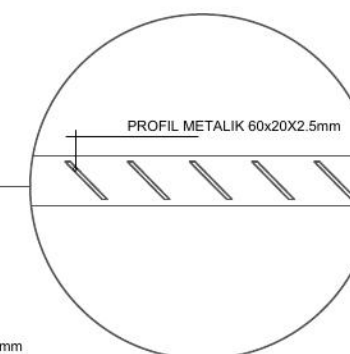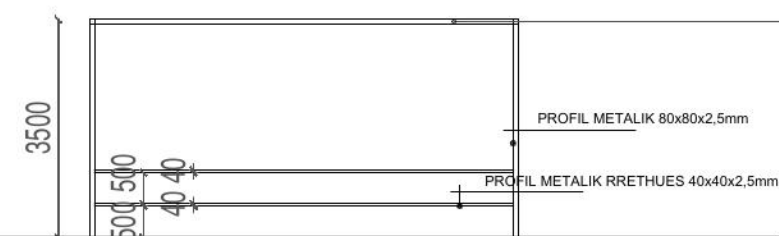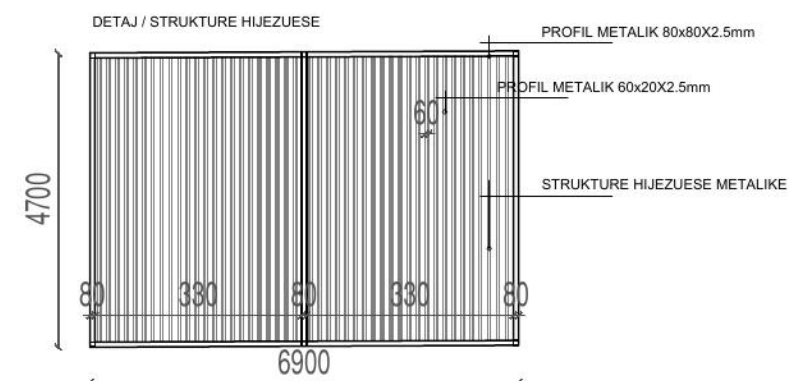

BASHKIA VLORË
DREJTORIA E
URBANISTIKËS

PROJEKT ARKITEKTONIK:
(RIKUALIFIKIMI I BLOKUT TË
BANIMIT "ISA BOLETINI").

DREJTORIA E URBANISTIKËS
DREJTOR: INGLI XHAFERAJ

SEKTORI I PROJEKTIMIT DHE
PLANIFIKIMIT PPV-PDV

PERGJEGJES:
ING. EDMOND BEQIRI

GRUPI PROJEKTUES:
URB. ERLIND KAPAJ
URB. LORENA LIÇAJ

EMËRTIMI I FLETËS: MOBILIMI URBAN/
FRAGMENT NGA SISTEMIMI

VLORË 2026

A-21



BASHKIA VLORË
DREJTORIA E
URBANISTIKËS

PROJEKT ARKITEKTONIK:
(RIKUALIFIKIMI I BLOKUT TË
BANIMIT "ISA BOLETINI").

DREJTORIA E URBANISTIKËS
DREJTOR: INGLI XHAFAJ

SEKTORI I PROJEKTIMIT DHE
PLANIFIKIMIT PPV-PDV





PERGJEGJES:
ING. EDMOND BEQIRI

GRUPI PROJEKTUES:
URB. ERLIND KAPAJ
URB. LORENA LIÇAJ

EMËRTIMI I FLETËS: MOBILIMI URBAN/
FUSHA E BASKETBALLIT

VLORË 2026

A-22

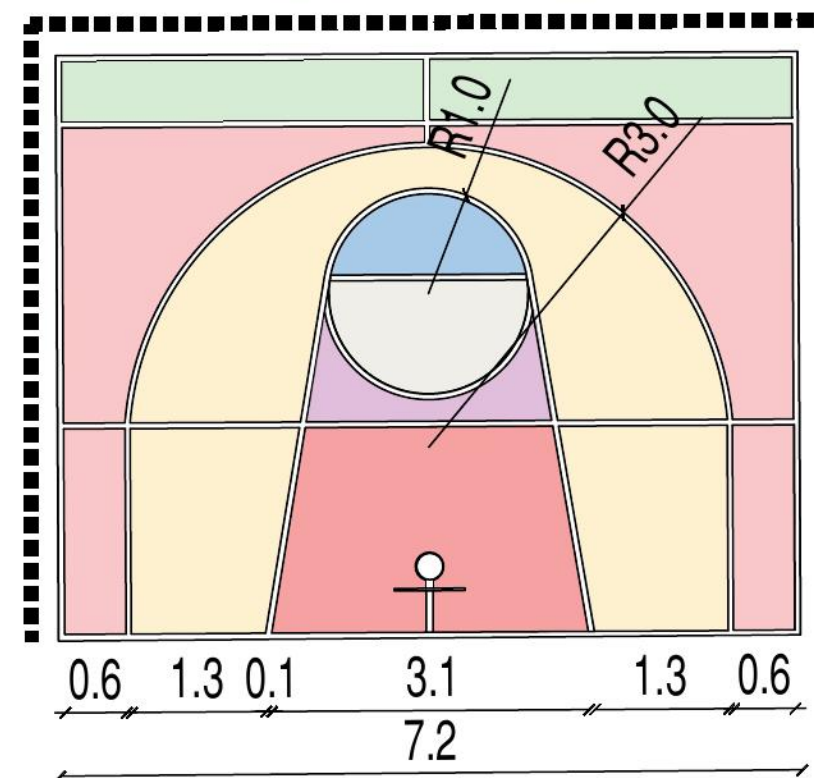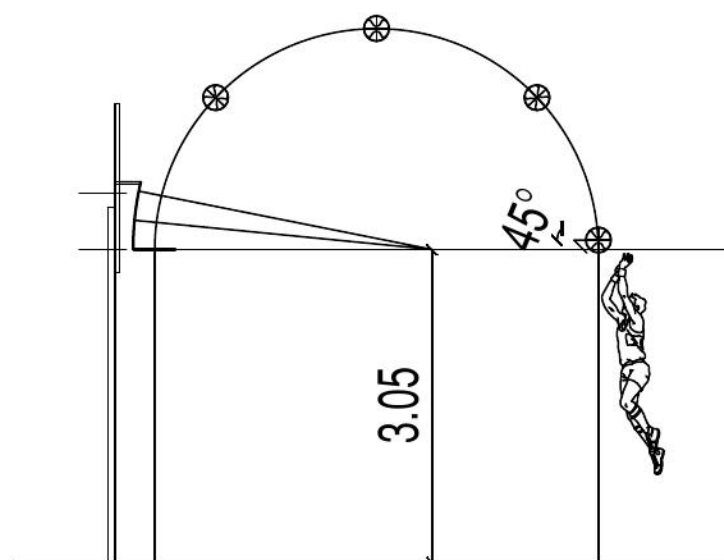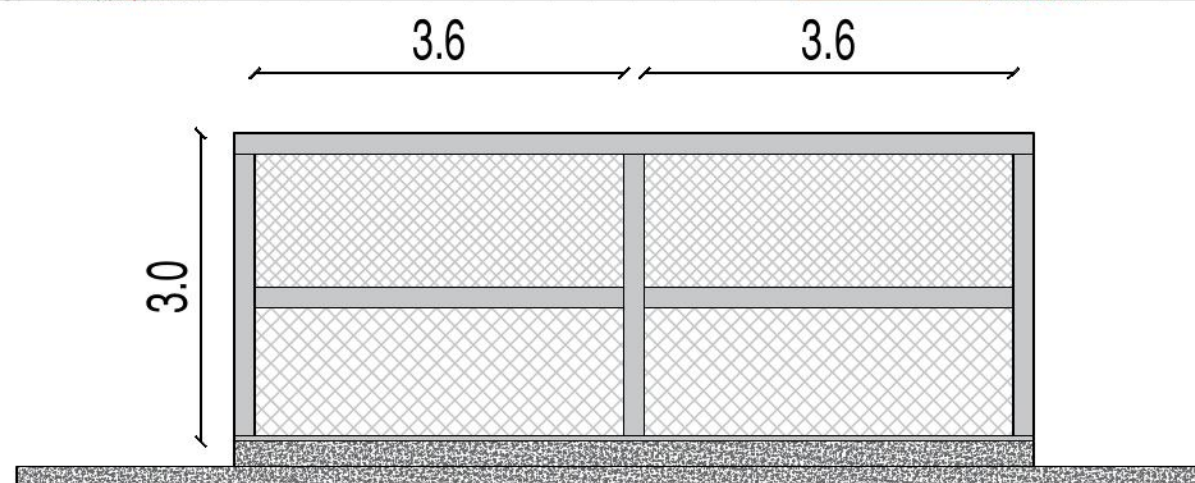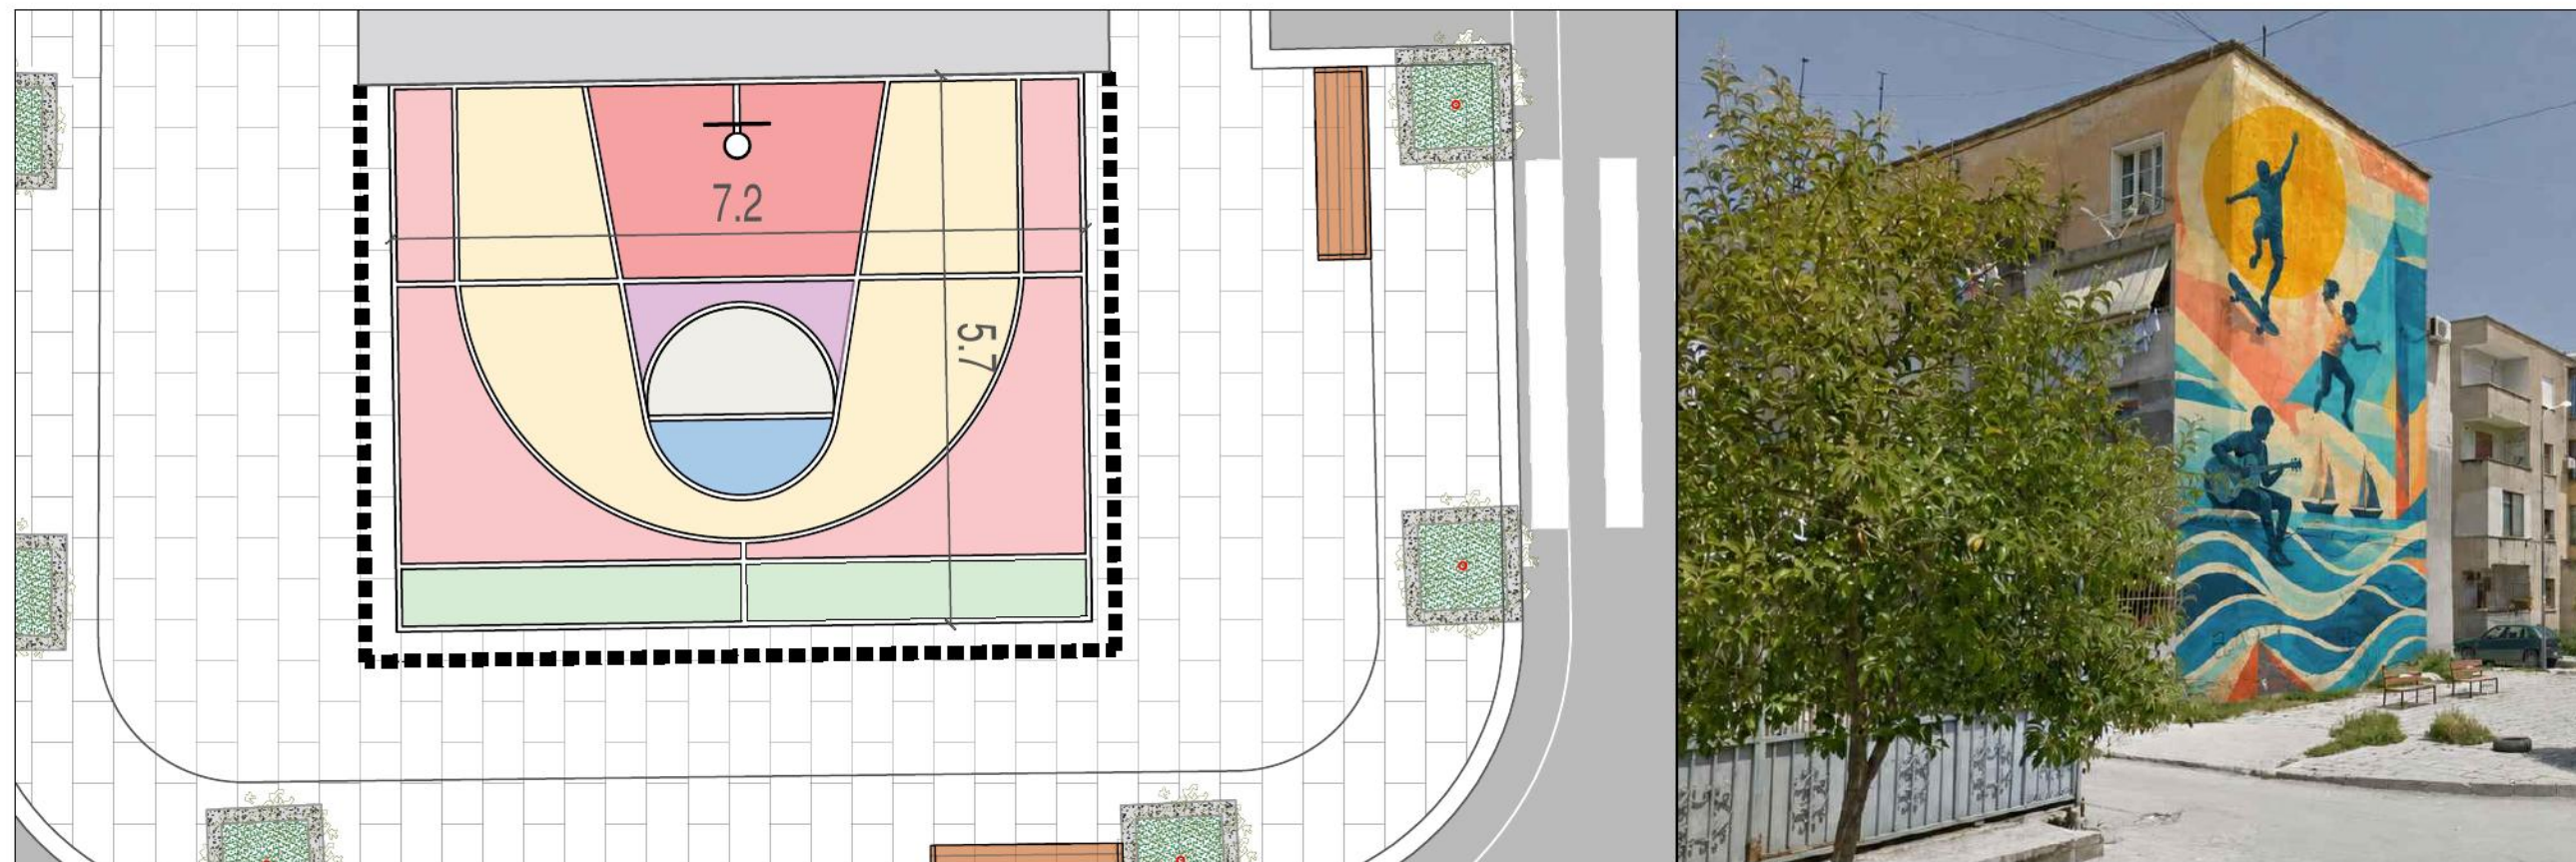

D - Fusha e basketbollit


Shtrese akrilik (2 shtresa, trashesia 300g/m2/shtrese)
Shtrese cushion (2 shtresa, trashesia 5mm)
Shtrese Primer (min 300gr/m2/shtrese)
Shtrese Epoxy (min 200gr/m2/shtrese)
Shtrese beton ekzistues
Shtresë stabilizanti
Shtresë çakëll
Shtresë avullizoluese gjeotekstil
Toke natyrore

Dimensionet e koshave të basketbollit

- Koshi
- Lartësia e koshit (nga toka deri te rrethi): 3.05 m
- Diametri i rrethit (hoop): 45 cm, - Distanca e rrethit nga tabela: 15 cm
- Materiali: Çelik i galvanizuar
- Tabela
- Gjerësia: 1.80 m, Lartësia: 1.64 m, Trashësia: 3 - 5 cm
- Materiali: Akrilik ose polikarbonat
- Shtylla mbajtëse
Lartësia totale: 4 - 4.5 m
- Materiali: Çelik i galvanizuar - Trashësia: 12 cm, - Forma: cilindrike
- Shtylla fikse: E ngulur në beton 1 m thellësi

MURAL RINOR — PAMJE BALLORE E PËRMASUAR

Gjerësi 8.00 m × Lartësi 14.00 m | Modul 1.00 × 1.00 m

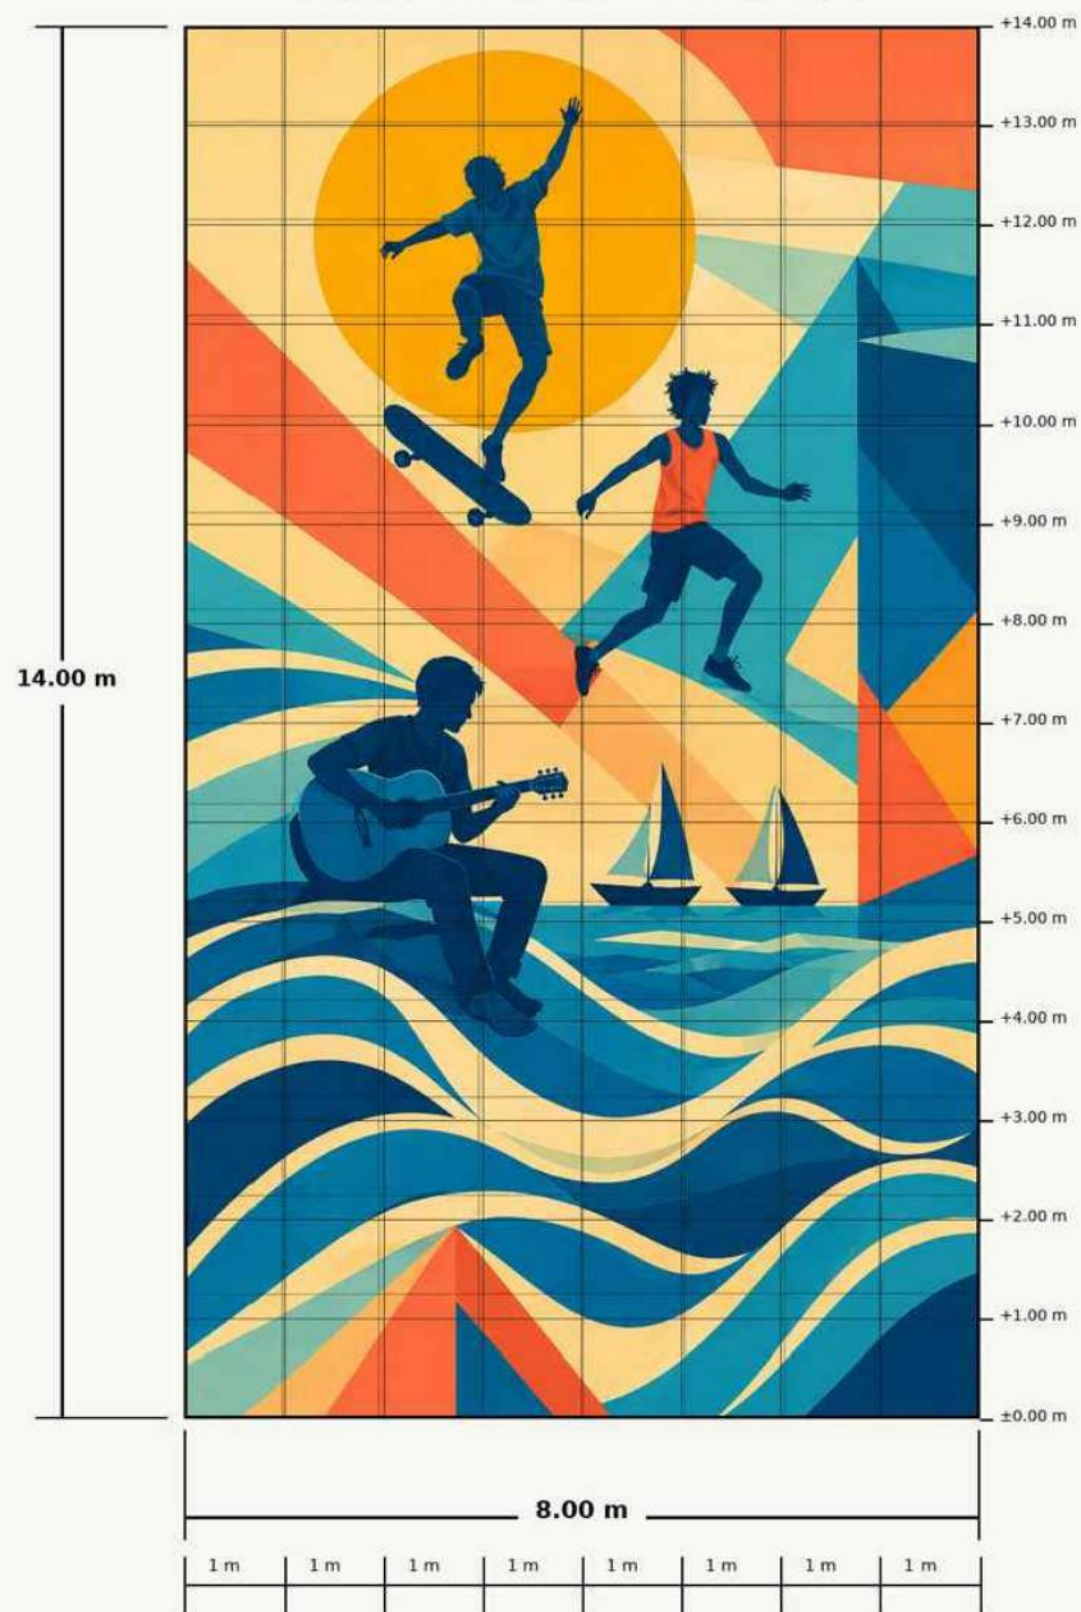

Sipërfaqja totale

Konturi 8 × 14 m; më pas shënohet rrjeta 1 × 1 m në fasadë.

SPECIFIKIM I LYERJES SE MURALIT

1. Pastrim dhe riparim i suvasë ekzistuese; largim i bojës së degraduar, pluhurit dhe pjesëve të shkëputura.
2. Aplikim astari penetrues akrilik për fasada, 1–2 duar.
3. Shtresë bazë me bojë fasade akrilike të bardhë/off-white, 2 duar.
4. Realizim i muralit me bojë akrilike profesionale për murale të jashtme, minimumi 2 duar për çdo ngjyrë.
5. Mbrojtje përfundimtare me vernik transparent mat, rezistent ndaj UV-së, lagështisë dhe grafitëve, 2 duar.

NGJYRA	KODI ORIENTUES
Blu e errët	RAL 5003
Blu deti	RAL 5017
Turkeze	RAL 5018
Koral/portokalli	RAL 2012
E verdhë e ngrohtë	RAL 1023
Krem e çelët	RAL 1015



BASHKIA VLORË
DREJTORIA E
URBANISTIKËS

PROJEKT ARKITEKTONIK:
(RIKUALIFIKIMI I BLOKUT TË
BANIMIT "ISA BOLETINI").

DREJTORIA E URBANISTIKËS
DREJTOR: INGLI XHAFERAJ

SEKTORI I PROJEKTIMIT DHE
PLANIFIKIMIT PPV-PDV


PERGJEGJES:
ING. EDMOND BEQIRI

GRUPI PROJEKTUES:
URB. ERLIND KAPAJ
URB. LORENA LIÇAJ


EMËRTIMI I FLETËS: MOBILIMI URBAN/
MURALE TEK FUSHA E BASKETBALLIT

VLORË 2026

A-23

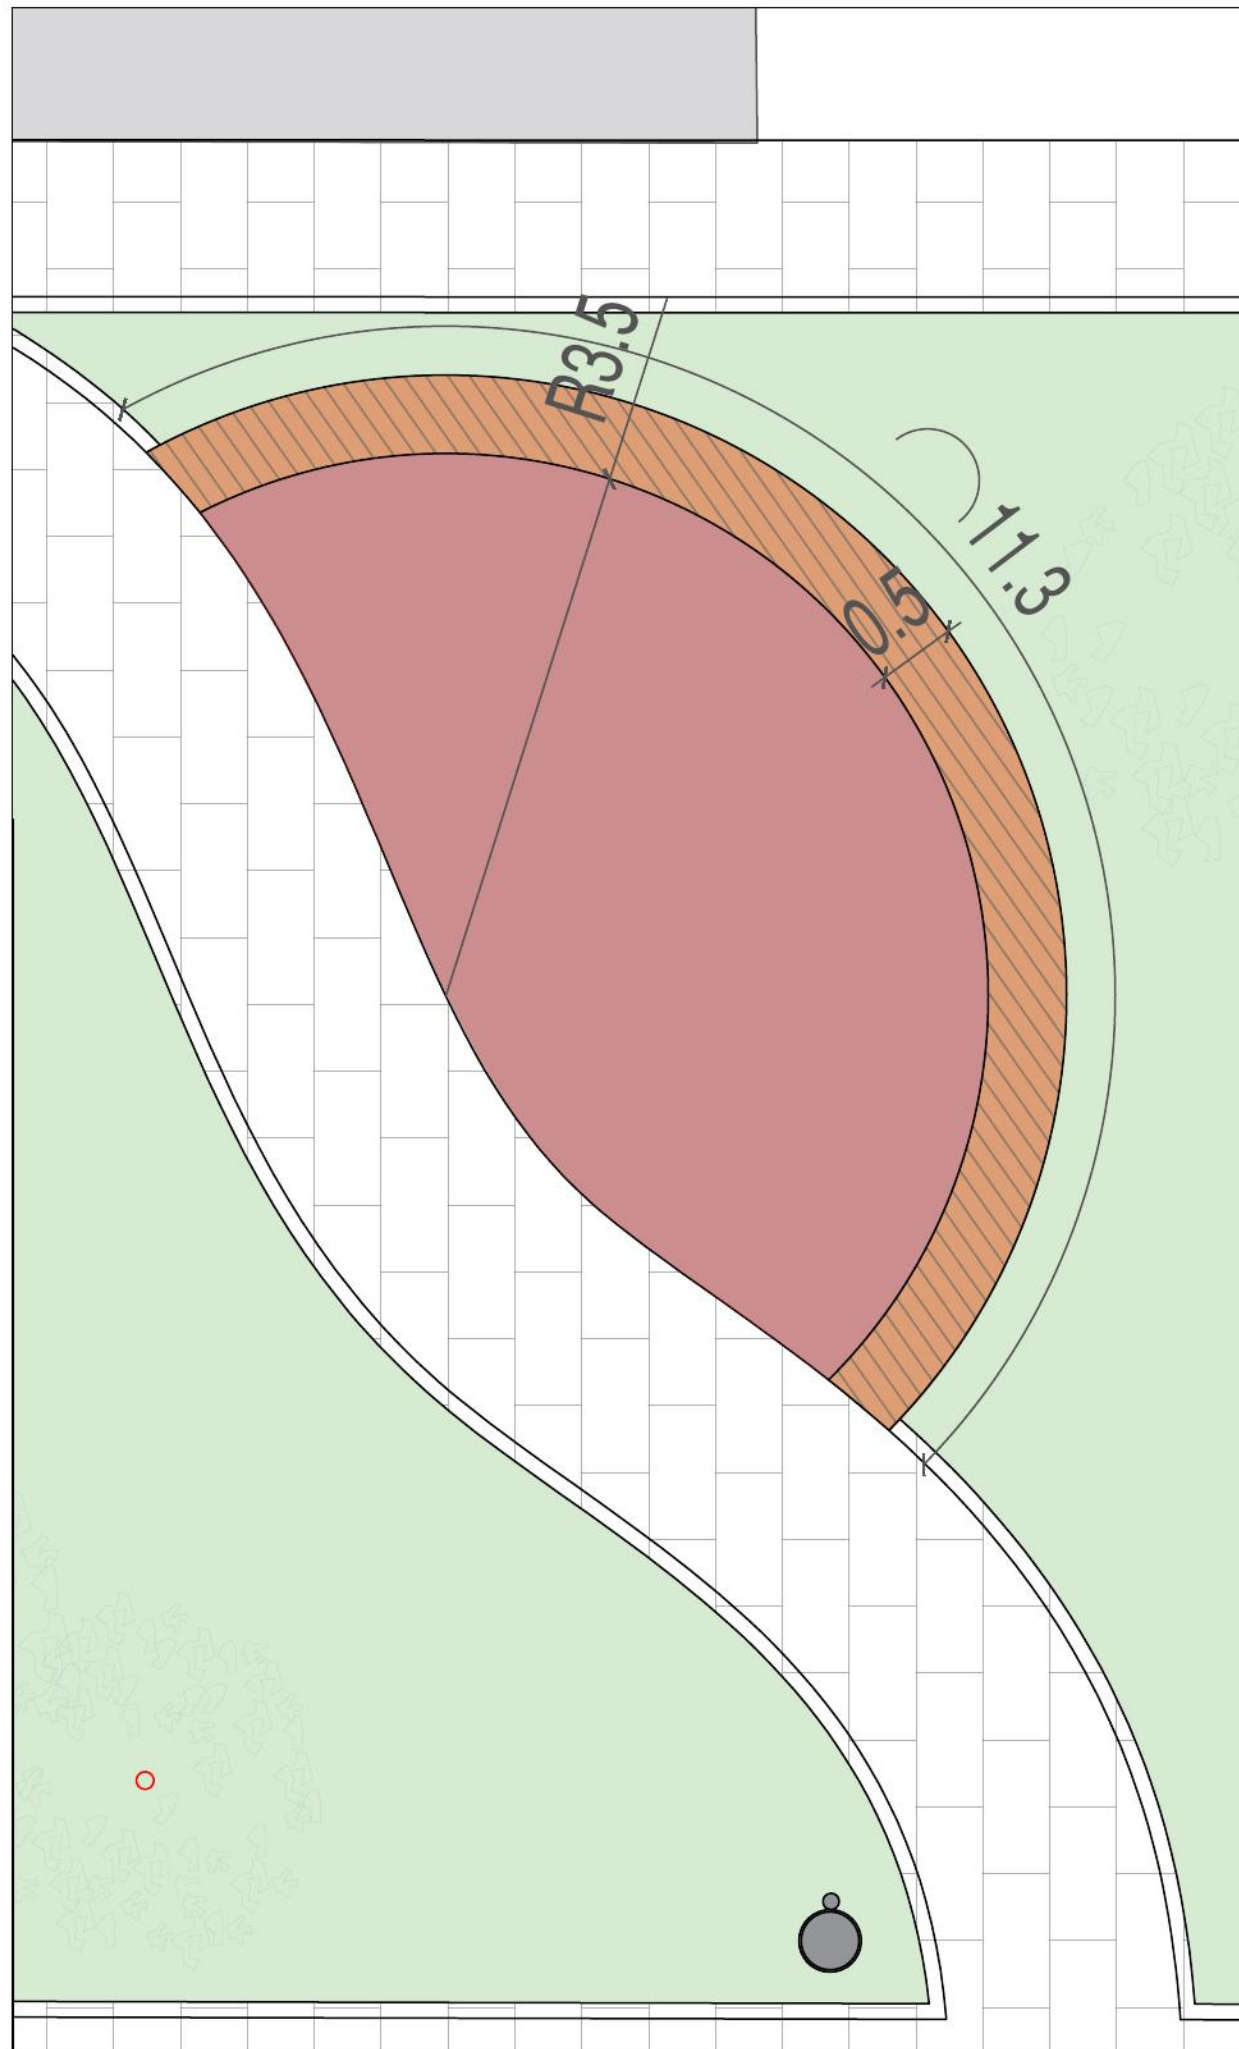

DETAJ I PRERJES SE STOLIT B/A

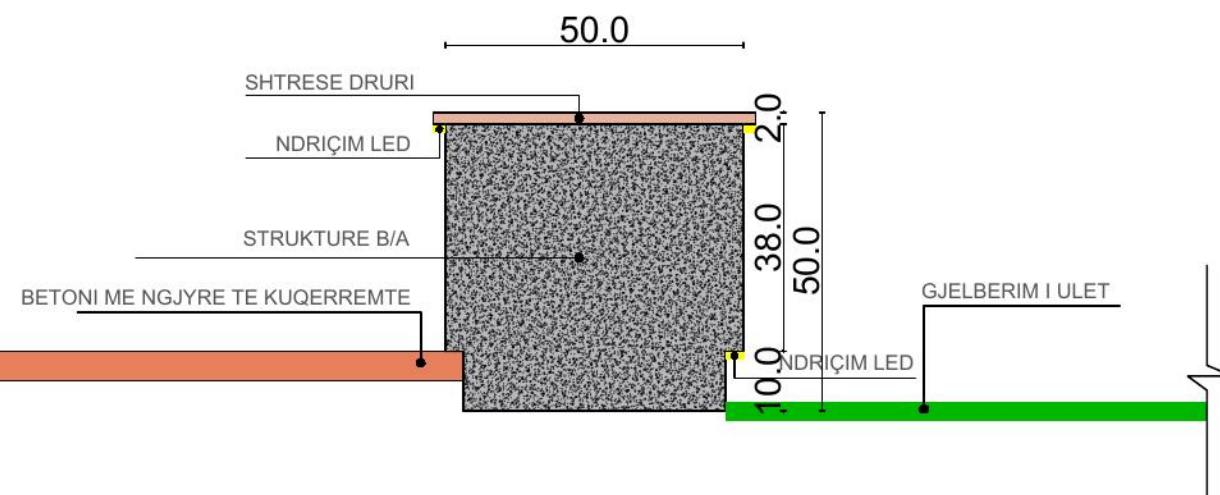

ILUSTRIM I LULISHTES



BASHKIA VLORË
DREJTORIA E
URBANISTIKËS

PROJEKT ARKITEKTONIK:
(RIKUALIFIKIMI I BLOKUT TË
BANIMIT "ISA BOLETINI").

DREJTORIA E URBANISTIKËS
DREJTOR: INGLI XHAFERAJ

SEKTORI I PROJEKTIMIT DHE
PLANIFIKIMIT PPV-PDV

PERGJEGJES:
ING. EDMOND BEQIRI

GRUPI PROJEKTUES:
URB. ERLIND KAPAJ
URB. LORENA LIÇAJ

EMËRTIMI I FLETËS: MOBILIMI URBAN/
FRAGMENT NGA SISTEMIMI

SHK. 1: 100

VLORË 2026

A-24



BASHKIA VLORË
DREJTORIA E
URBANISTIKËS

PROJEKT ARKITEKTONIK:
(RIKUALIFIKIMI I BLOKUT TË
BANIMIT "ISA BOLETINI").

DREJTORIA E URBANISTIKËS
DREJTOR: INGLI XHAFAJ

SEKTORI I PROJEKTIMIT DHE
PLANIFIKIMIT PPV-PDV

PERGJEGJES:
ING. EDMOND BEQIRI

GRUPI PROJEKTUES:
URB. ERLIND KAPAJ
URB. LORENA LIÇAJ

EMËRTIMI I FLETËS: MOBILIMI URBAN/
SINJALISTIKA

SHK. 1: 1300

VLORË 2026

A-25



SINJALET E PARALAJMERIMIT

Sinjalet e paralajmerimit per intersektme me rruge dytesore

Trekendeshi: e kuqe reflektive klasa 2
Fusha: e bardhe reflektive klasa 2
Simboli: i zi

Shenim: Baza jete 120cm

Fig II-43 c



Fig II-43b



Fig II-43 a



Fig II-43d



Fig II-43e



Sinjalet e paralajmerimit per kthese

Trekendeshi: e kuqe reflektive klasa 2
Fusha: e bardhe reflektive klasa 2
Simboli: i zi

Fig II-4



Fig II-5



Sinjalet e paralajmerimit per kthese te dyfishte

Trekendeshi: e kuqe reflektive klasa 2
Fusha: e bardhe reflektive klasa 2
Simboli: i zi

Fig II-6



Fig II-7



Sinjalet e paralajmerimit per kembesore dhe femije

Trekendeshi: e kuqe reflektive klasa 2
Fusha: e bardhe reflektive klasa 2
Simboli: i zi

Fig II-23



Fig II-13



SHENIM

Te gjitha sinjalet rrugore jane te permasave normale

Te gjitha sinjalet persa i perket formes, dimensioneve dhe ngjyres
jane sipas Kodit Rrugor Shqiptar & Aplikime te Kodit Rrugor Shqiptar

SINJALET E PARALAJMERIMIT

Sinjalet e perparese

Trekendeshi: e kuqe reflektive klasa 2
Fusha: e bardhe reflektive klasa 2
Paneli integrativ: e bardhe reflektive

Shkrimi: i zi

sinjali Ndalo dhe jep perparesi

Fig II-36



Fig II-39



Fig II-8



Brinjet e poligonit: e bardhe
Fusha: e kuqe reflektive klasa 2
Shkrimi: e bardhe reflektive

Rruga kryesore

Fig II-37




SHENIM:

Ne rruget dytesore, permasa te vogla

Te tjerat permasa normale

Katrori: fushe e bardhe reflektive klasa 2
Sinjali: e verdhe reflektive klasa 2

Fig II-44

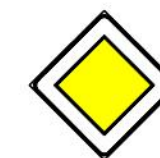

SINJALET E DETYRIMIT

Sinjalet e detyrimit

Kufijte dhe shigjeta: e bardhe reflektive
Fusha: blu reflektive

Fig II-80a



Fig II-81a



Fig II-80c



Fig II-82b



Fig II-82a



Fig II-80b



BASHKIA VLORË
DREJTORIA E
URBANISTIKËS

PROJEKT ARKITEKTONIK:

(RIKUALIFIKIMI I BLOKUT TË
BANIMIT "ISA BOLETINI").

DREJTORIA E URBANISTIKËS

DREJTOR: INGLI XHAFAJ

SEKTORI I PROJEKTIMIT DHE
PLANIFIKIMIT PPV-PDV

PERGJEGJES:

ING. EDMOND BEQIRI

GRUPI PROJEKTUES:

URB. ERLIND KAPAJ


URB. LORENA LIÇAJ

EMËRTIMI I FLETËS: MOBILIMI URBAN/
SINJALISTIKA


VLORË 2026

A-26

VIJAT E MARKIMIT TE RRUGES



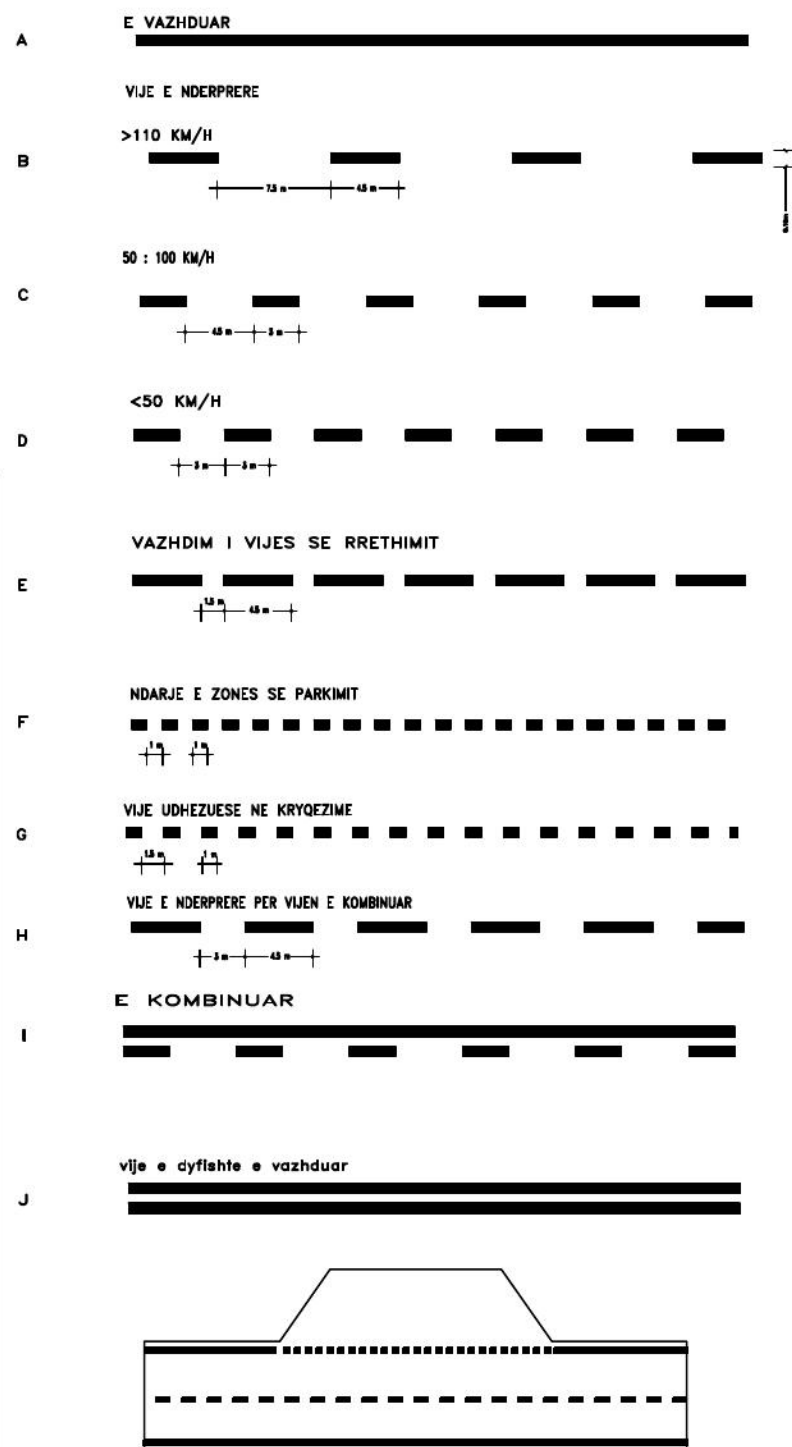


SHIRITAT E MARKIMIT TE RRUGES

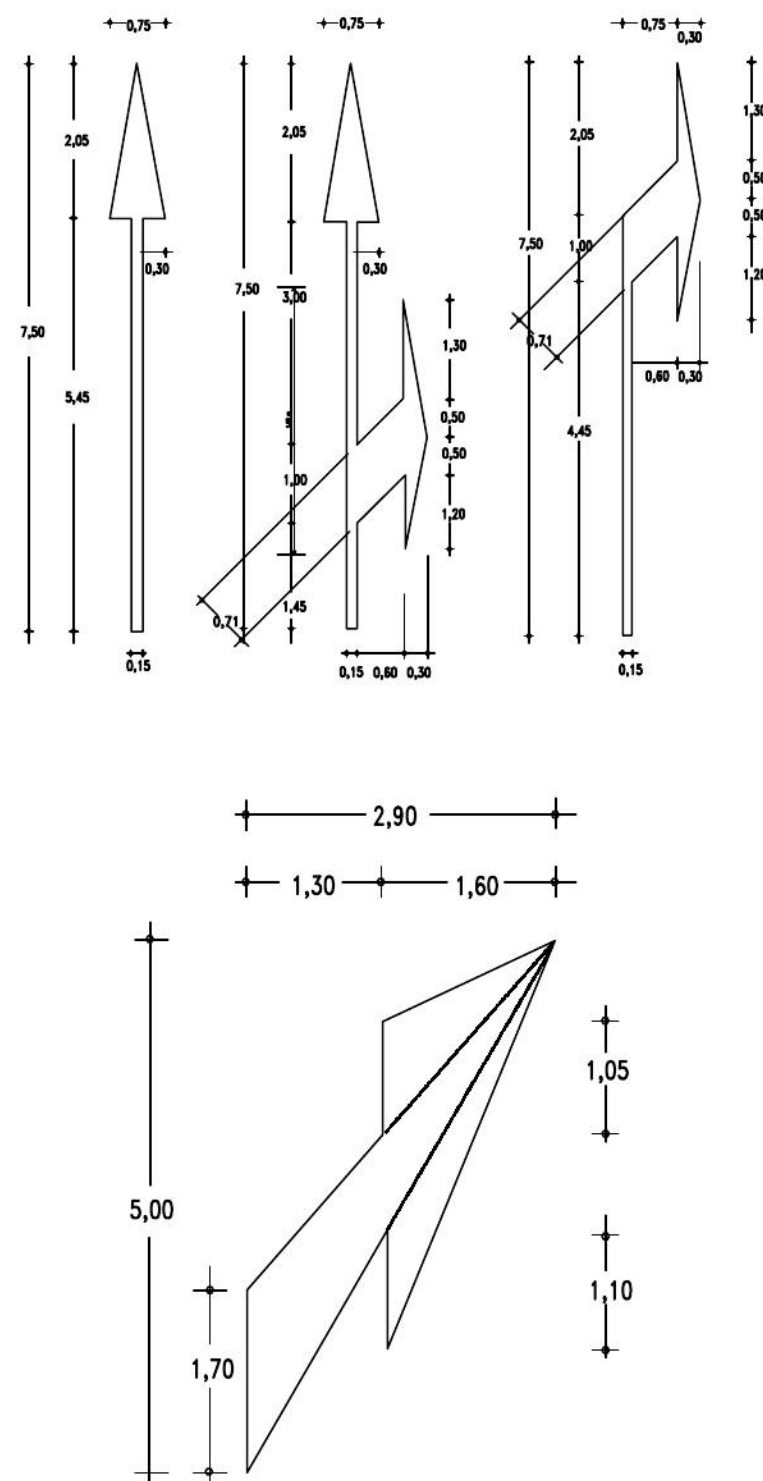

Dimensionet jane ne m

SINJALET JEP PERPARES

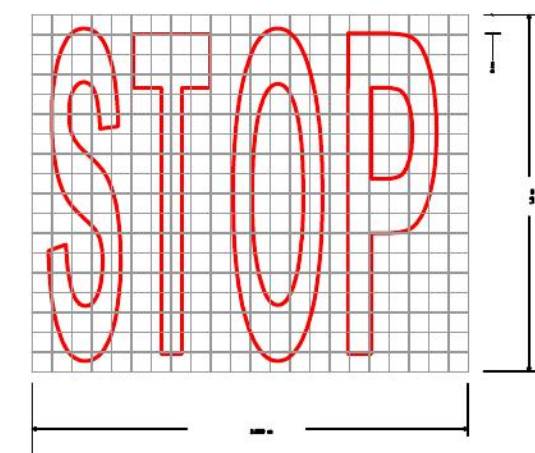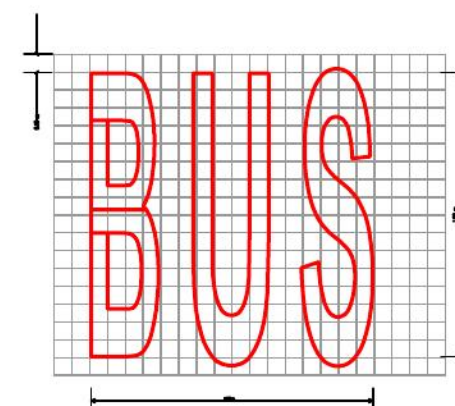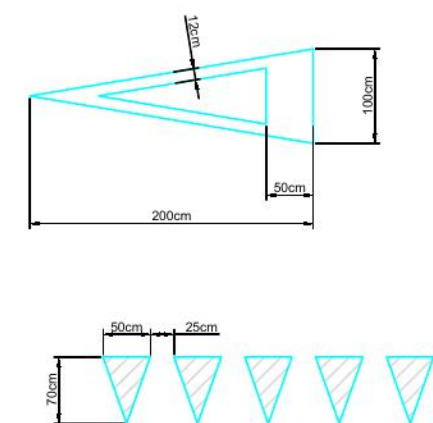

BASHKIA VLORË
DREJTORIA E
URBANISTIKËS

PROJEKT ARKITEKTONIK:

(RIKUALIFIKIMI I BLOKUT TË
 BANIMIT "ISA BOLETINI").

DREJTORIA E URBANISTIKËS

DREJTOR: INGLI XHAFERAJ

SEKTORI I PROJEKTIMIT DHE
 PLANIFIKIMIT PPV-PDV

PERGJEGJES:
 ING. EDMOND BEQIRI

GRUPI PROJEKTUES:
 URB. ERLIND KAPAJ
 URB. LORENA LIÇAJ

EMËRTIMI I FLETËS: MOBILIMI URBAN/
 SINJALISTIKA

VLORË 2026

A-28