



BASHKIA VLORË

PROJEKTI KUB I UJËRAVE TË BARDHA DHE I FURNIZIMIT ME UJE

PROJEKT:

RIKUALIFIKIMI I BLLOKUT TË BANIMIT "ISA BOLETINI".

DREJTORIA E URBANISTIKËS

DREJTOR
INGLI XHAFAJ

PËRGJEGJËS I SEKTORIT TË PROJEKTIMIT DHE
PLANIFIKIMIT PPV DHE PDV

EDMOND BEQIRI

PUNOI:
ING. ESTELA HOXHAI

BASHKIA VLORË 2026



BASHKIA VLORË

PROJEKTI KUB I UJËRAVE TË BARDHA

PROJEKT:

RIKUALIFIKIMI I BLLOKUT TË BANIMIT "ISA BOLETINI".

DREJTORIA E URBANISTIKËS


DREJTOR
INGLI XHAFERAJ

PËRGJEGJËS I SEKTORIT TË PROJEKTIMIT DHE
PLANIFIKIMIT PPV DHE PDV

EDMOND BEQIRI

PUNOI:
ING. ESTELA HOXHAI

BASHKIA VLORË 2026

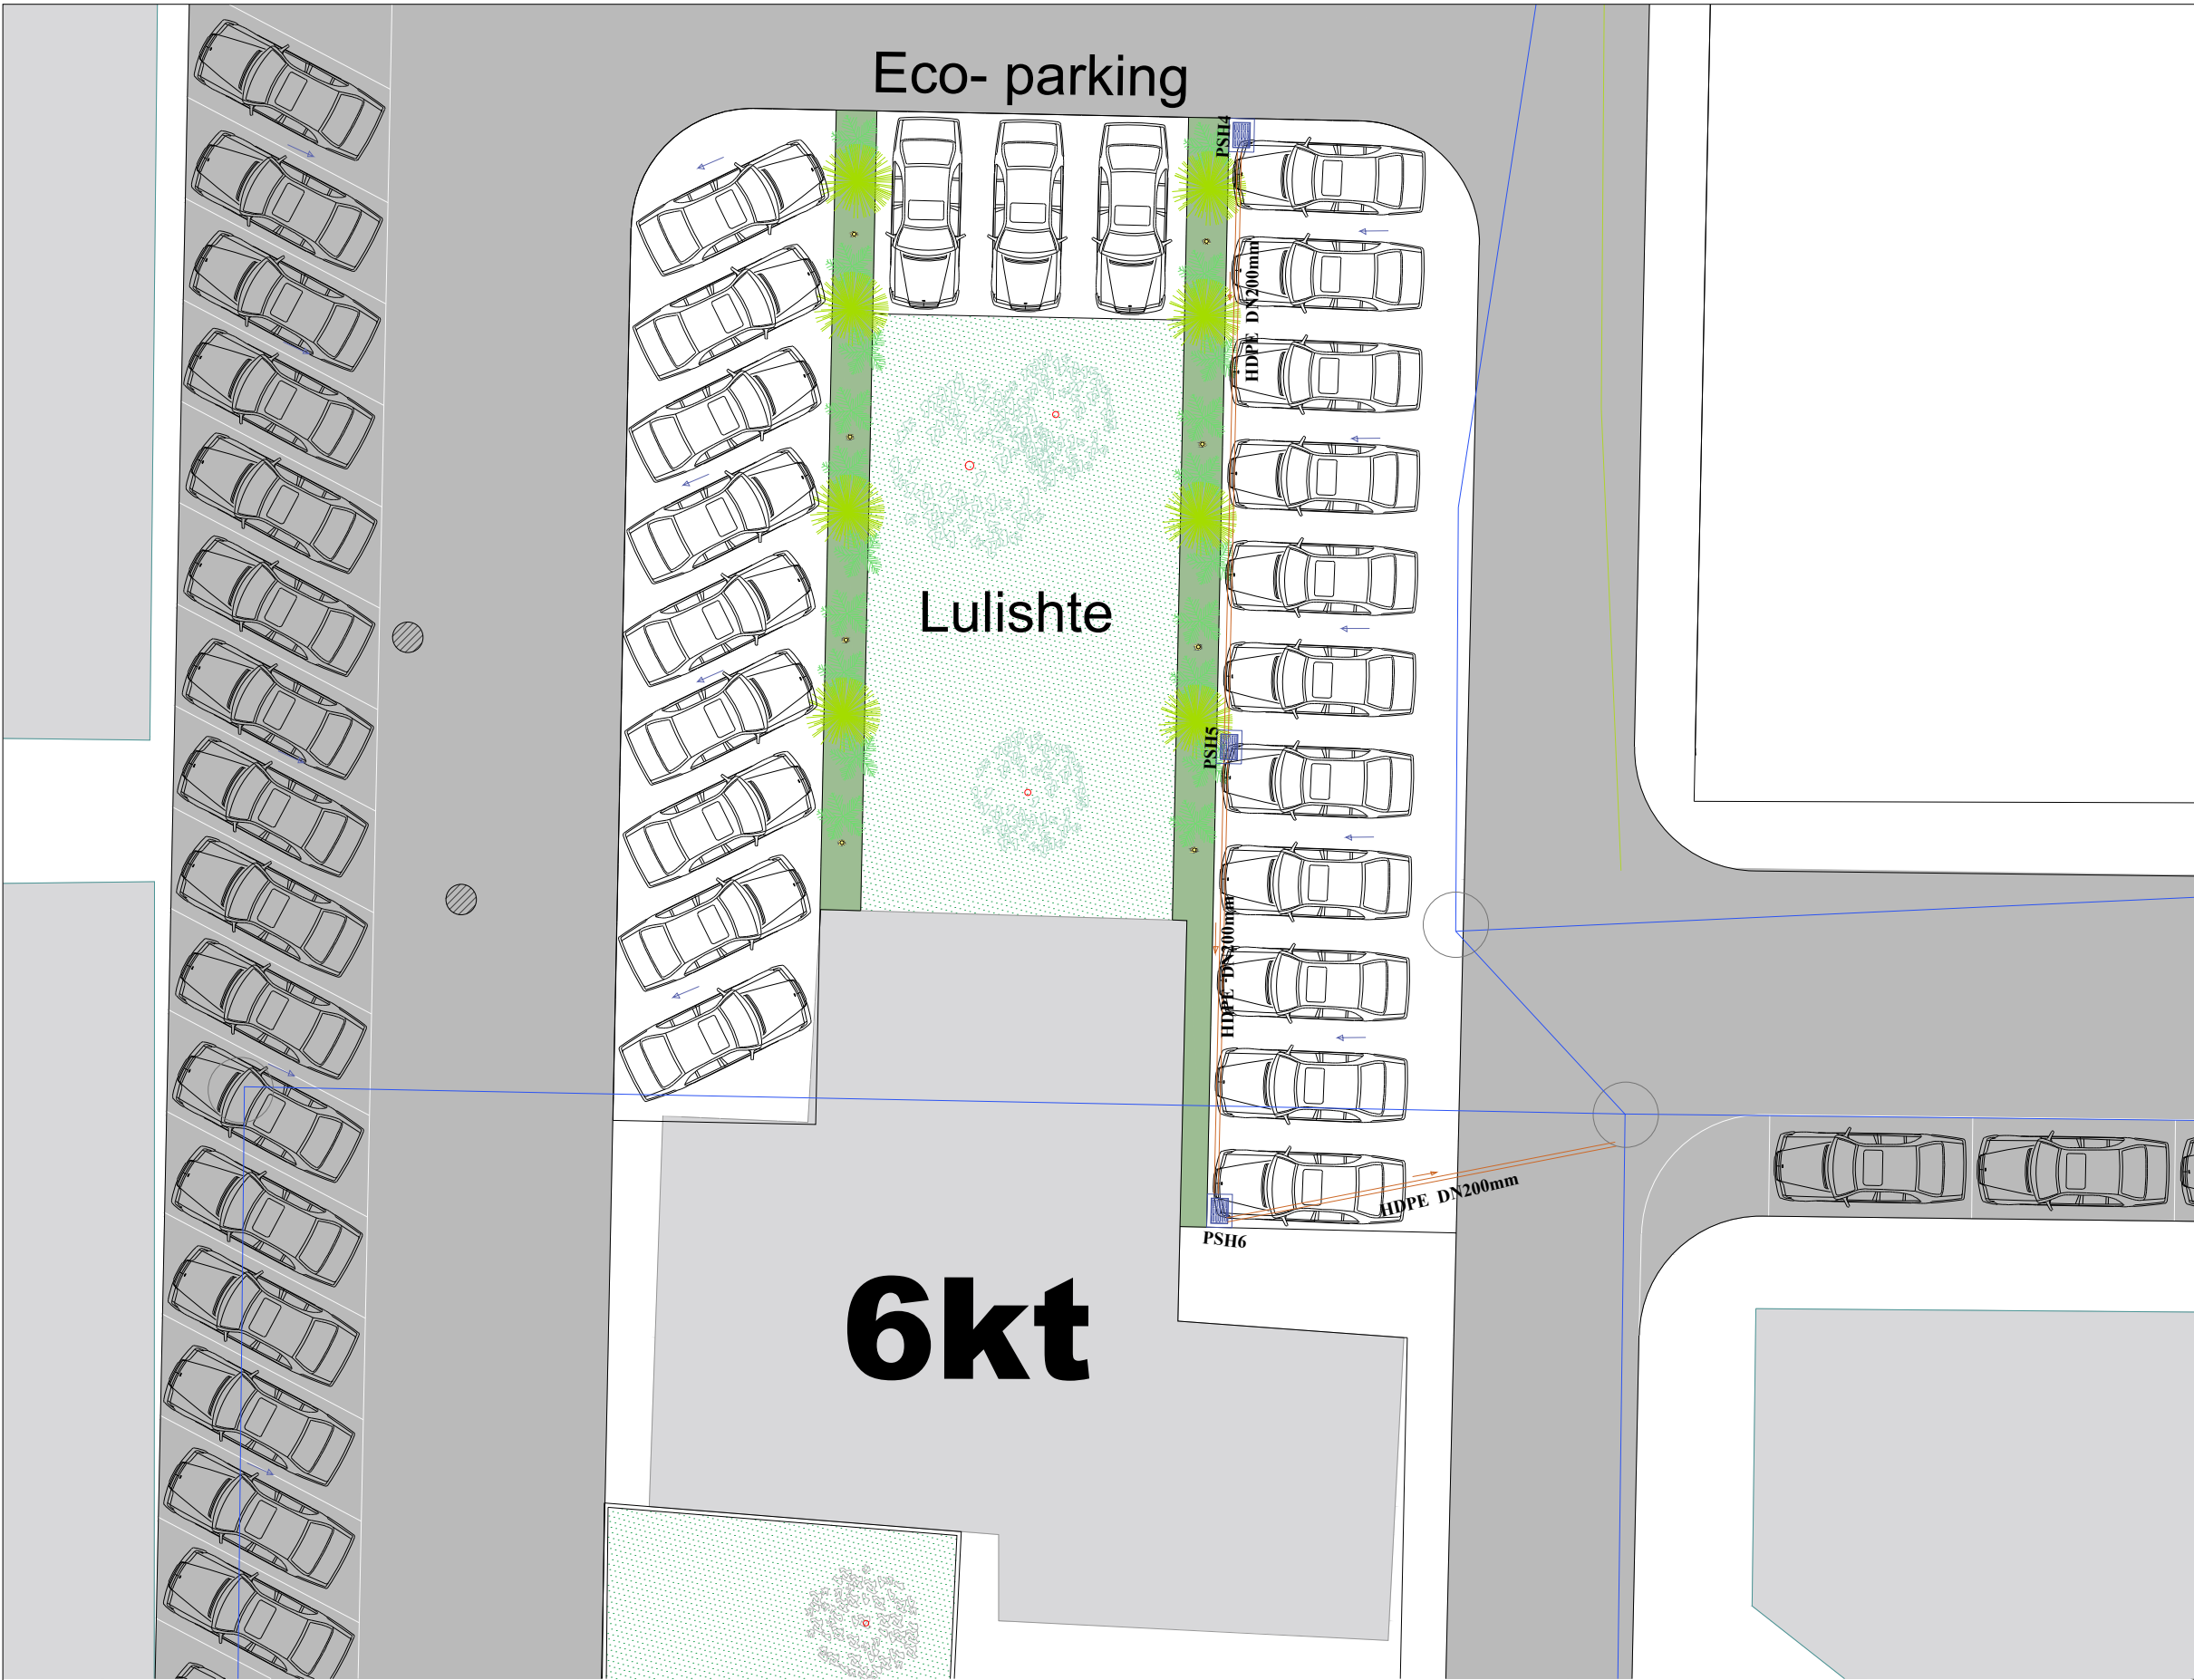

- LEGJENDA:**
- Tubo KUZ Ø200mm linje ekzistuese
 - Tubo KUZ Ø400mm linje ekzistuese
 - Tubo KUB D=200mm linje ekzistuese/rrjet kryesor
 - Tubo KUZ D=300mm te reja /linja kryesore
 - Tubo KUB D=400mm linje ekzistuese/rrjet kryesor
 - Tubo PVC shkarkim uji i ulluqeve te tarraces D=110mm dhe D=125mm
 - Tubo PVC shkarkim uji i ulluqeve te tarraces D=110mm dhe D=125mm
 - Puseta shiu 40x40
 - Tubo Dakota PVC
 - Pilet Ø125mm e rrjetit KUB

SHËNIM
Në këtë projekt parashikohet të behen sistemime të ujrrave të ulluqeve të tarracave dhe derdhjen e tyre në kuneta shiu. Këto puseta do jene material PVC dakota me kapak. Të gjitha dimensionet duhet të kontrollohen në terren nga kontraktori dhe këto dimensione janë përgjegjësi e tij. Të raportohen tek autori të gjitha gabimet, mungesat dhe mospërputhjet në vizatim. Ky dokument mund të lëshohet në një format CAD për të mundësuar përdorimin e tij si informacion bazë për të bërë ndryshime dhe/ose shtesa. Është përgjegjësi e atyre që bëjnë ndryshime ose shtesa të sigurohen që ata të përdorin informacionin më të fundit si bazë. Autori nuk mban asnjë përgjegjësi për ndryshimet ose shtesat e bëra mbi informacionin bazë, apo për çfarëdo ndryshimi në informacionin bazë që ndodh para se të bëhen ndryshimet ose shtesat.



BASHKIA VLORË

DREJTORIA E URBANISTIKËS

DREJTOR
INGLI XHAFAJ

PËRGJEGJËS I SEKTORIT TË
PROJEKTIMIT DHE PLANIFIKIMIT
PPV DHE PDV
EDMOND BEQIRI

PUNOI:
ING.ESTELA HOXHAJ

BASHKIA VLORË 2026



H-02

PLANEVENDOSJA E RRJETIT KUB DHE KUZ EKZISTUES Shk. 1:5000

RIKUALIFIKIMI I BLOKUT TË BANIMIT "ISA BOLETINI".



- LEGJENDA:**
- Tubo KUZ Ø200mm linje ekzistuese
 - Tubo KUZ Ø400mm linje ekzistuese
 - Tubo KUB D=200mm linje ekzistuese/rrjet kryesor
 - Tubo KUZ D=300mm te reja /linja kryesore
 - Tubo KUB D=400mm linje ekzistuese/rrjet kryesor
 - Tubo PVC shkarkim uji i ulluqeve te tarraces D=110mm dhe D=125mm
 - Tubo PVC shkarkim uji i ulluqeve te tarraces D=110mm dhe D=125mm
 - Puseta shiu 40x40
 - Tubo Dakota PVC
 - Pilet Ø125mm e rrjetit KUB

SHËNIM

Në këtë projekt parashikohet të behen sistemet të ujrave te ulluqeve te tarracave dhe derdhjen e tyre ne kuneta shiu. Këto puseta do jene material PVC dakota me kapak.

Të gjitha dimensionet duhet të kontrollohen në terren nga kontraktori dhe këto dimensione janë përgjegjësi e tij. Të raportohen tek autori të gjitha gabimet, mungesat dhe mospërpethjet në vizatim. Ky dokument mund të lëshohet në një format CAD për të mundësuar përdorimin e tij si informacion bazë për të bërë ndryshime dhe/ose shtesa. Eashtë përgjegjësi e atyre që bëjnë ndryshime ose shtesa të sigurohen që ata të përdorin informacionin më të fundit si bazë. Autori nuk mban asnjë përgjegjësi për ndryshimet ose shtesat e bëra mbi informacionin bazë, apo për çfarëdo ndryshimi në informacionin bazë që ndodhi para se të bëhen ndryshimet ose shtesat.



BASHKIA VLORE

DREJTORIA E URBANISTIKËS

DREJTOR
INGLI XHAFAJ

PËRGJEGJËS I SEKTORIT TË PROJEKTIMIT DHE PLANIFIKIMIT PPV DHE PDV
EDMOND BEQIRI

PUNOI:
ING.ESTELA HOXHAJ

PLANEVENDOSJA E RRJETIT KUB DHE KUZ EKZISTUES Shk. 1:1500

RIKUALIFIKIMI I BLOKUT TË BANIMIT "ISA BOLETINI".

H-03



LEGJENDA:

- Tubo KUZ Ø200mm linje ekzistuese
- Tubo KUZ Ø400mm linje ekzistuese
- Tubo KUB D=200mm linje ekzistuese/rrjet kryesor
- Tubo KUZ D=300mm te reja /linja kryesore
- Tubo KUB D=400mm linje ekzistuese/rrjet kryesor
- Tubo PVC shkarkim uji i ulluqeve te tarraces D=110mm dhe D=125mm
- Tubo PVC shkarkim uji i ulluqeve te tarraces D=110mm dhe D=125mm
- Puseta shiu 40x40
- Tubo Dakota PVC
- Pilet Ø125mm e rrjetit KUB

SHËNIM

Në këtë projekt parashikohet te behen sistemet e ujrrave te ulluqeve te tarracave dhe derdhjen e tyre ne kuneta shiu. Këto puseta do jene material PVC dakota me kapak.

Të gjitha dimensionet duhet të kontrollohen në terren nga kontraktori dhe këto dimensione janë përgjegjësi e tij. Të raportohen tek autori të gjitha gabimet, mungesat dhe mospërpunjet në vizatim. Ky dokument mund të lëshohet në një format CAD për të mundësuar përdorimin e tij si informacion bazë për të bërë ndryshime dhe/ose shtesa. Është përgjegjësi e atyre që bëjnë ndryshime ose shtesa të sigurohen që ata të përdorin informacionin më të fundit si bazë. Autori nuk mban asnjë përgjegjësi për ndryshimet ose shtesat e bëra mbi informacionin bazë, apo për çfarëdo ndryshimi në informacionin bazë që ndodh para se të bëhen ndryshimet ose shtesat.

BASHKIA VLORE

DREJTORIA E URBANISTIKËS

DREJTOR
INGLI XHAFAJ

PËRGJEGJËS I SEKTORIT TË PROJEKTIMIT DHE PLANIFIKIMIT PPV DHE PDV
EDMOND BEQIRI

PUNOI:
ING.ESTELA HOXHAJ

BASHKIA VLORE 2026

H-04

PLANEVENDOSJA E RRJETIT KUB DHE KUZ EKZISTUES Shk. 1:1500





LEGJENDA:

- Tubo KUZ Ø200mm linje ekzistuese
- Tubo KUZ Ø400mm linje ekzistuese
- Tubo KUB D=200mm linje ekzistuese/rrjet kryesor
- Tubo KUZ D=300mm te reja /linja kryesore
- Tubo KUB D=400mm linje ekzistuese/rrjet kryesor
- Tubo PVC shkarkim uji i ulluqeve te tarraces D=110mm dhe D=125mm
- Tubo PVC shkarkim uji i ulluqeve te tarraces D=110mm dhe D=125mm
- Puseta shiu 40x40
- Tubo Dakota PVC
- Pilet Ø125mm e rrjetit KUB

SHËNIM

Në këtë projekt parashikohet të behen sisteme të ujrrave të ulluqeve të tarracave dhe derdhjen e tyre në kuletat shiu. Këto puseta do jone material PVC dakota me kapak.

Të gjitha dimensionet duhet të kontrollohen në terren nga kontraktori dhe këto dimensionet janë përgjegjësi e tij. Të raportohen tek autori të gjitha gabimet, mungesat dhe mospërfutjet në vizatim. Ky dokument mund të lëshohet në një format CAD për të mundësuar përdorimin e tij si informacion bazë për të bërë ndryshime dhe/ose shtesa. Eshhtë përgjegjësi e atyre që bëjnë ndryshime ose shtesa të sigurohen që ata të përdorin informacionin në të fundit si bazë. Autori nuk mban asnjë përgjegjësi për ndryshimet ose shtesat e bëra mbi informacionin bazë, apo për çfarëdo ndryshimi në informacionin bazë që ndodhi para se të bëhen ndryshimet ose shtesat.





BASHKIA VLORË

DREJTORIA E URBANISTIKËS

DREJTOR
INGLI XHAFAJ

PËRGJEGJËS I SEKTORIT TË
PROJEKTIMIT DHE PLANIFIKIMIT
PPV DHE PDV
EDMOND BEQIRI


PUNOI:
ING.ESTELA HOXHAI

BASHKIA VLORË 2026

H-05

PLANEVENDOSJA E RRJETIT KUB DHE KUZ EKZISTUES Shk. 1:1500

RIKUALIFIKIMI I BLOKUT TË BANIMIT "ISA BOLETINI".

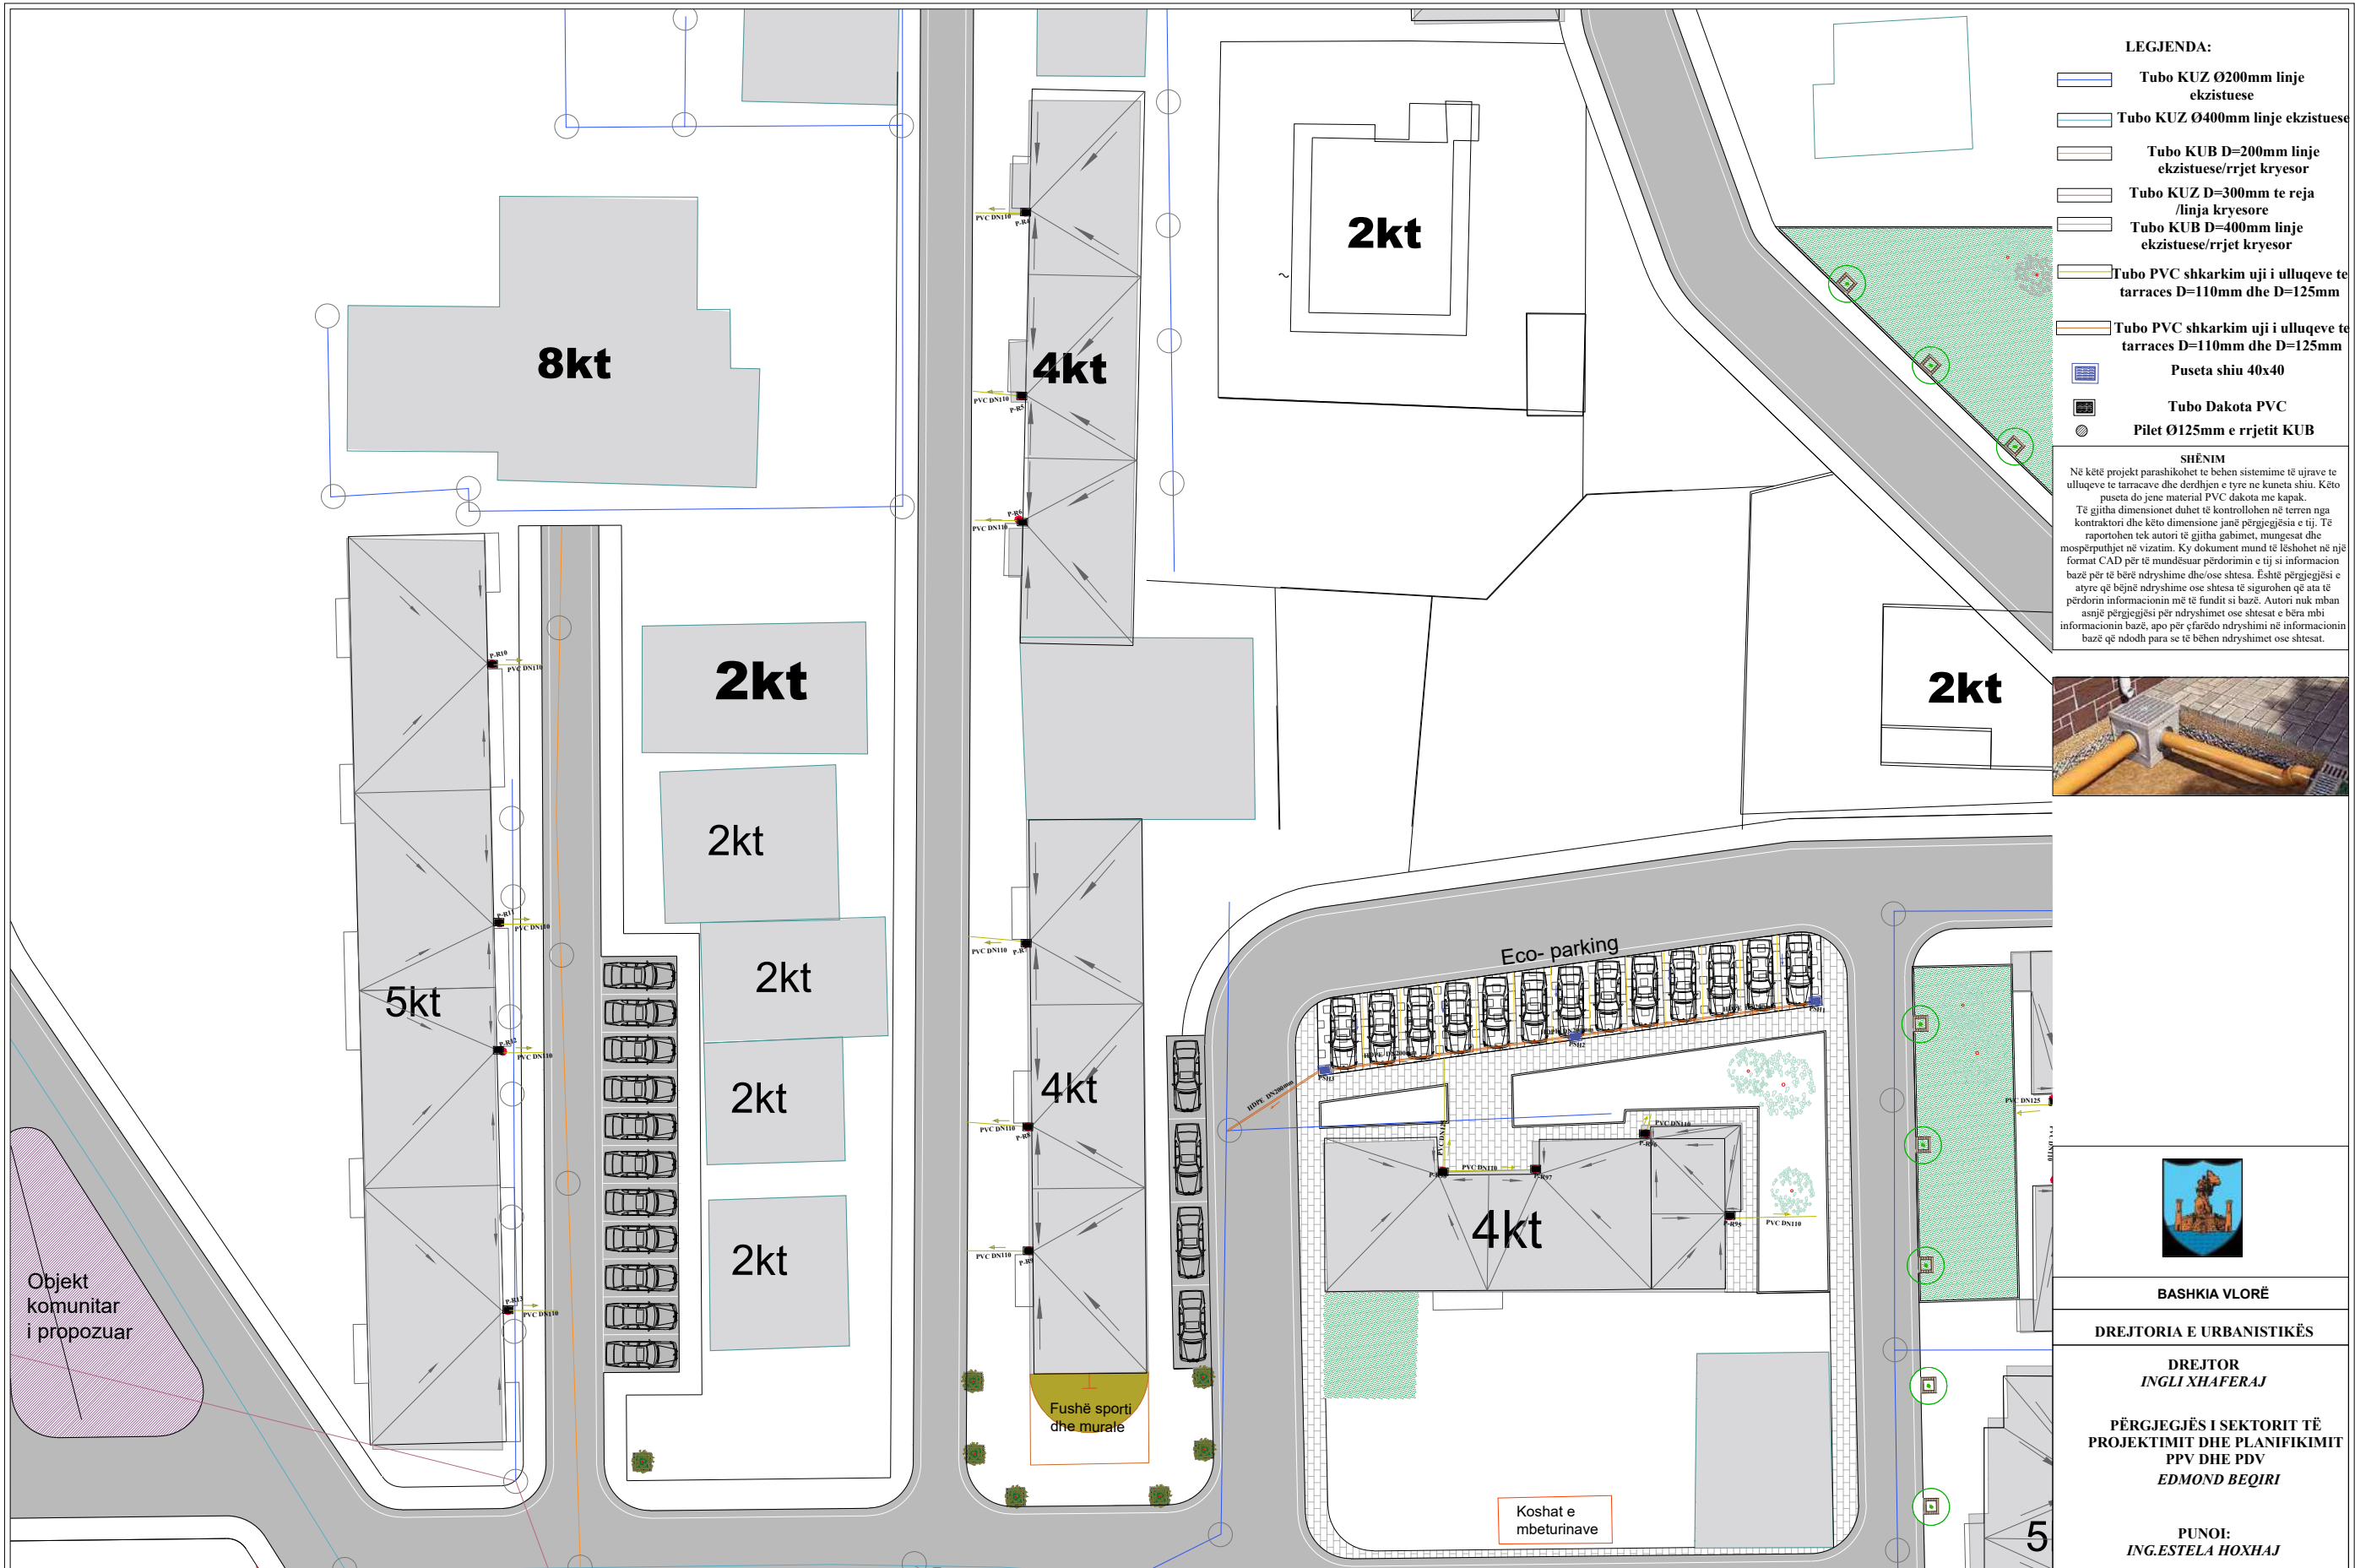

PLANEVENDOSJA E RRJETIT KUB DHE KUZ EKZISTUES Shk. 1:1500





RIKUALIFIKIMI I BLOKUT TË BANIMIT "ISA BOLETINI".



BASHKIA VLORE 2026

H-06

'Ismail Qemali'

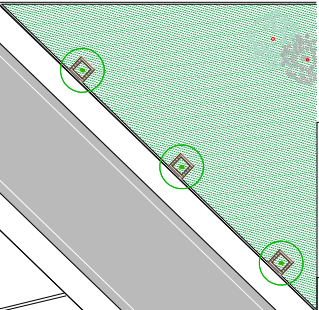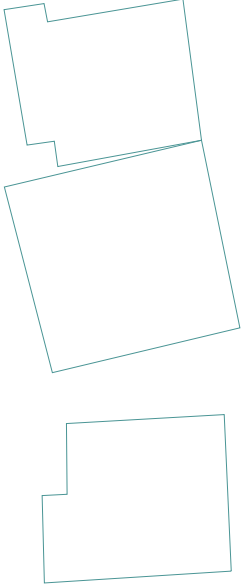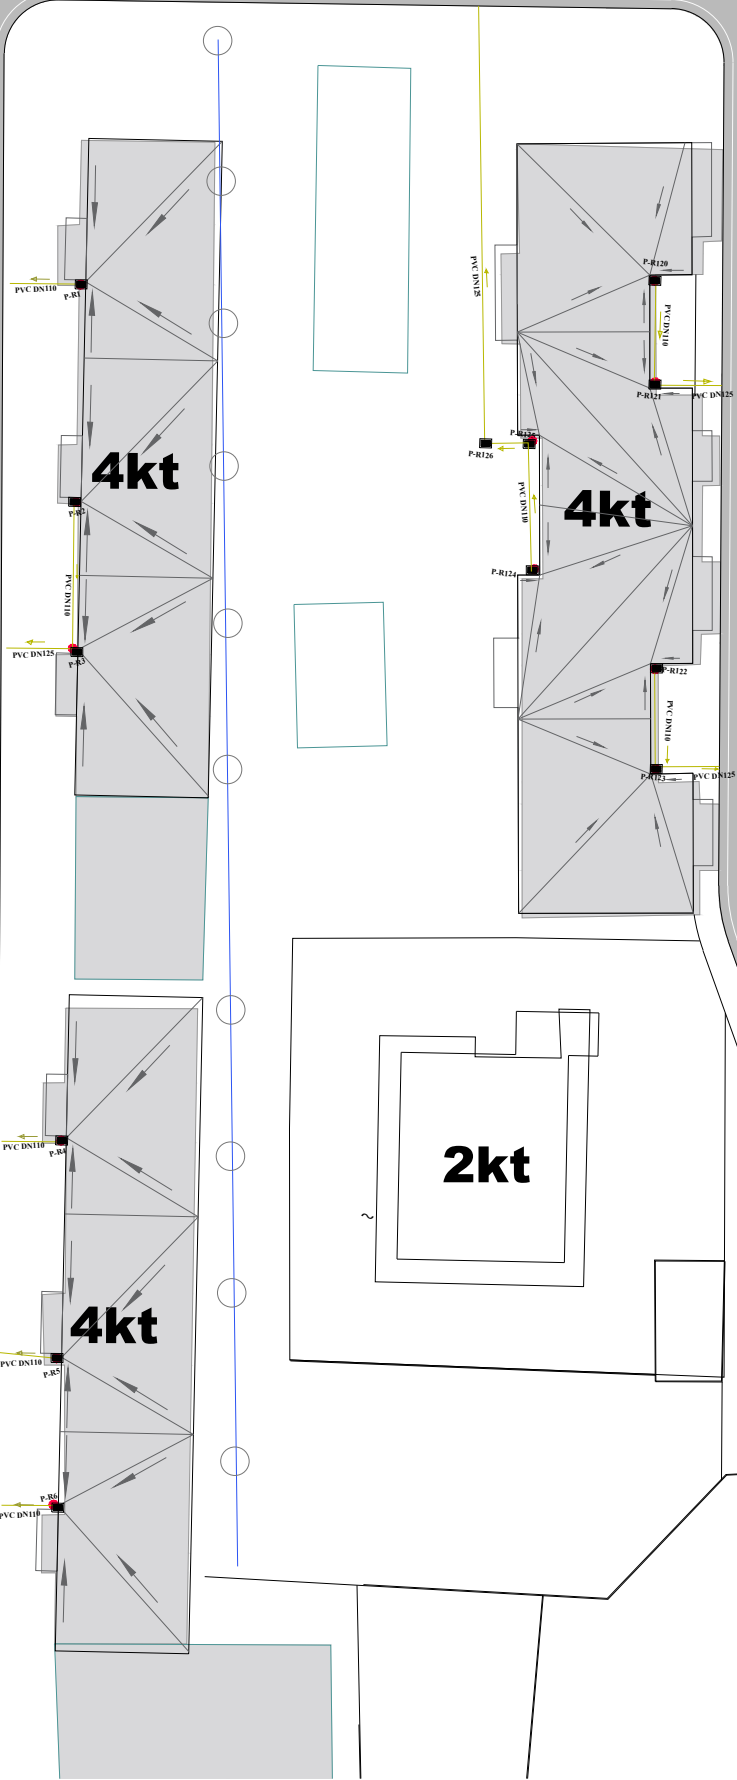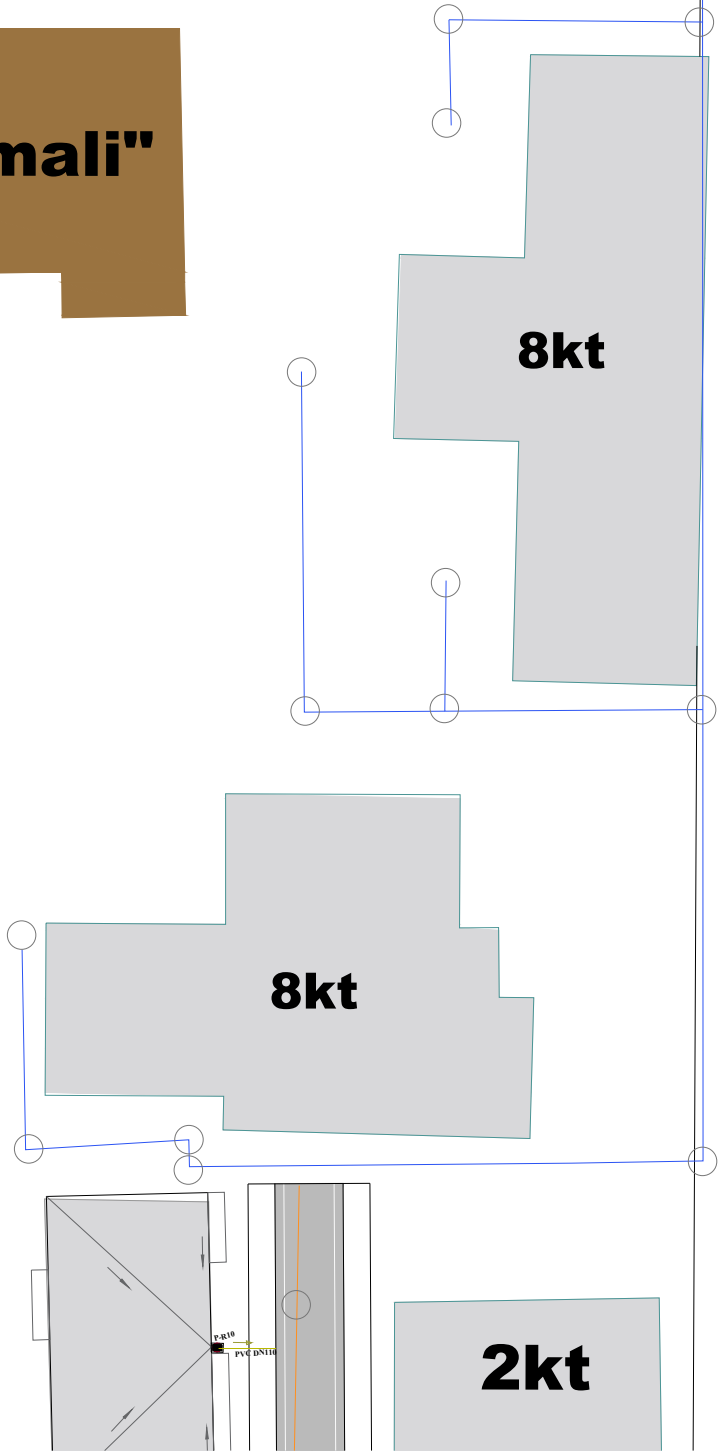

- LEGJENDA:
- Tubo KUZ Ø200mm linje ekzistuese
 - Tubo KUZ Ø400mm linje ekzistuese
 - Tubo KUB D=200mm linje ekzistuese/rrjet kryesor
 - Tubo KUZ D=300mm te reja /linja kryesore
 - Tubo KUB D=400mm linje ekzistuese/rrjet kryesor
 - Tubo PVC shkarkim uji i ulluqeve te tarraces D=110mm dhe D=125mm
 - Tubo PVC shkarkim uji i ulluqeve te tarraces D=110mm dhe D=125mm
 - Puseta shiu 40x40
 - Tubo Dakota PVC
 - Pilet Ø125mm e rrjetit KUB

SHËNIM

Në këtë projekt parashikohet te behen sistemime të ujrrave te ulluqeve te tarracave dhe derdhjen e tyre ne kuneta shiu. Këto puseta do jene material PVC dakota me kapak.

Të gjitha dimncsionet duhet të kontrollohen në terren nga kontraktori dhe këto dimensione janë përgjegjësia e tij. Të raportohen tek autori të gjitha gabimet, mungesat dhe mospërputhjet në vizatim. Ky dokument mund të lëshohet në një format CAD për të mundësuar përdorimin e tij si informacion bazë për të bërë ndryshime dhe/ose shtesa. Është përgjegjësi e atyre që bëjnë ndryshime ose shtesa të sigurohen që ata të përdorin informacionin më të fundit si bazë. Autori nuk mban asnjë përgjegjësi për ndryshimet ose shtesat e bëra mbi informacionin bazë, apo për çfarëdo ndryshimi në informacionin bazë që ndodh para se të bëhen ndryshimet ose shtesat.



BASHKIA VLORË

DREJTORIA E URBANISTIKËS

DREJTOR

INGLI XHAFAJ

PËRGJEGJËS I SEKTORIT TË PROJEKTIMIT DHE PLANIFIKIMIT PPV DHE PDV

EDMOND BEQIRI

PUNOI:

ING.ESTELA HOXHAI

BASHKIA VLORË 2026



PLANEVENDOSJA E RRJETIT KUB DHE KUZ EKZISTUES Shk. 1:1500

RIKUALIFIKIMI I BLOKUT TË BANIMIT "ISA BOLETINI".

H-07



PLANEVENDOSJA E RRJETIT KUB DHE KUZ EKZISTUES Shk. 1:1500

RIKUALIFIKIMI I BLOKUT TË BANIMIT "ISA BOLETINI".



BASHKIA VLORE 2026

H-08



LEGJENDA:

- Tubo KUZ Ø200mm linje ekzistuese
- Tubo KUZ Ø400mm linje ekzistuese
- Tubo KUB D=200mm linje ekzistuese/rrjet kryesor
- Tubo KUZ D=300mm te reja /linja kryesore
- Tubo KUB D=400mm linje ekzistuese/rrjet kryesor
- Tubo PVC shkarkim uji i ulluqeve te tarraces D=110mm dhe D=125mm
- Tubo PVC shkarkim uji i ulluqeve te tarraces D=110mm dhe D=125mm
- Puseta shiu 40x40
- Tubo Dakota PVC
- Pilet Ø125mm e rrjetit KUB

SHËNIM

Në këtë projekt parashikohet te behen sistemime të ujrrave te ulluqeve te tarracave dhe derdhjen e tyre ne kunea shiu. Këto puseta do jene material PVC dakota me kapak.

Të gjitha dimencionet duhet të kontrollohen në terren nga kontraktori dhe këto dimensione janë përgjegjësi e tij. Të raportohen tek autori të gjitha gabimet, mungesat dhe mospërpitthjet në vizatim. Ky dokument mund të lëshohet në një format CAD për të mundësuar përdorimin e tij si informacion bazë për të bërë ndryshime dhe/ose shtesa. Është përgjegjësi e atyre që bëjnë ndryshime ose shtesa të sigurohen që ata të përdorin informacionin më të fundit si bazë. Autori nuk mban asnjë përgjegjësi për ndryshimet ose shtesat e bëra mbi informacionin bazë, apo për çfarëdo ndryshimi në informacionin bazë që ndodh para se të bëhen ndryshimet ose shtesat.

BASHKIA VLORË

DREJTORIA E URBANISTIKËS

DREJTOR
INGLI XHAFAJ

PËRGJEGJËS I SEKTORIT TË PROJEKTIMIT DHE PLANIFIKIMIT PPV DHE PDV
EDMOND BEQIRI

PUNOI:
ING.ESTELA HOXHAI

BASHKIA VLORË 2026



BASHKIA VLORE

PROJEKTI I FURNIZIMIT ME UJE

PROJEKT:

RIKUALIFIKIMI I BLLOKUT TË BANIMIT "ISA BOLETINI".

DREJTORIA E URBANISTIKËS


DREJTOR
INGLI XHAFAJ

PËRGJEGJËS I SEKTORIT TË PROJEKTIMIT DHE
PLANIFIKIMIT PPV DHE PDV

EDMOND BEQIRI

PUNOI:
ING. ESTELA HOXHAJ

BASHKIA VLORE 2026

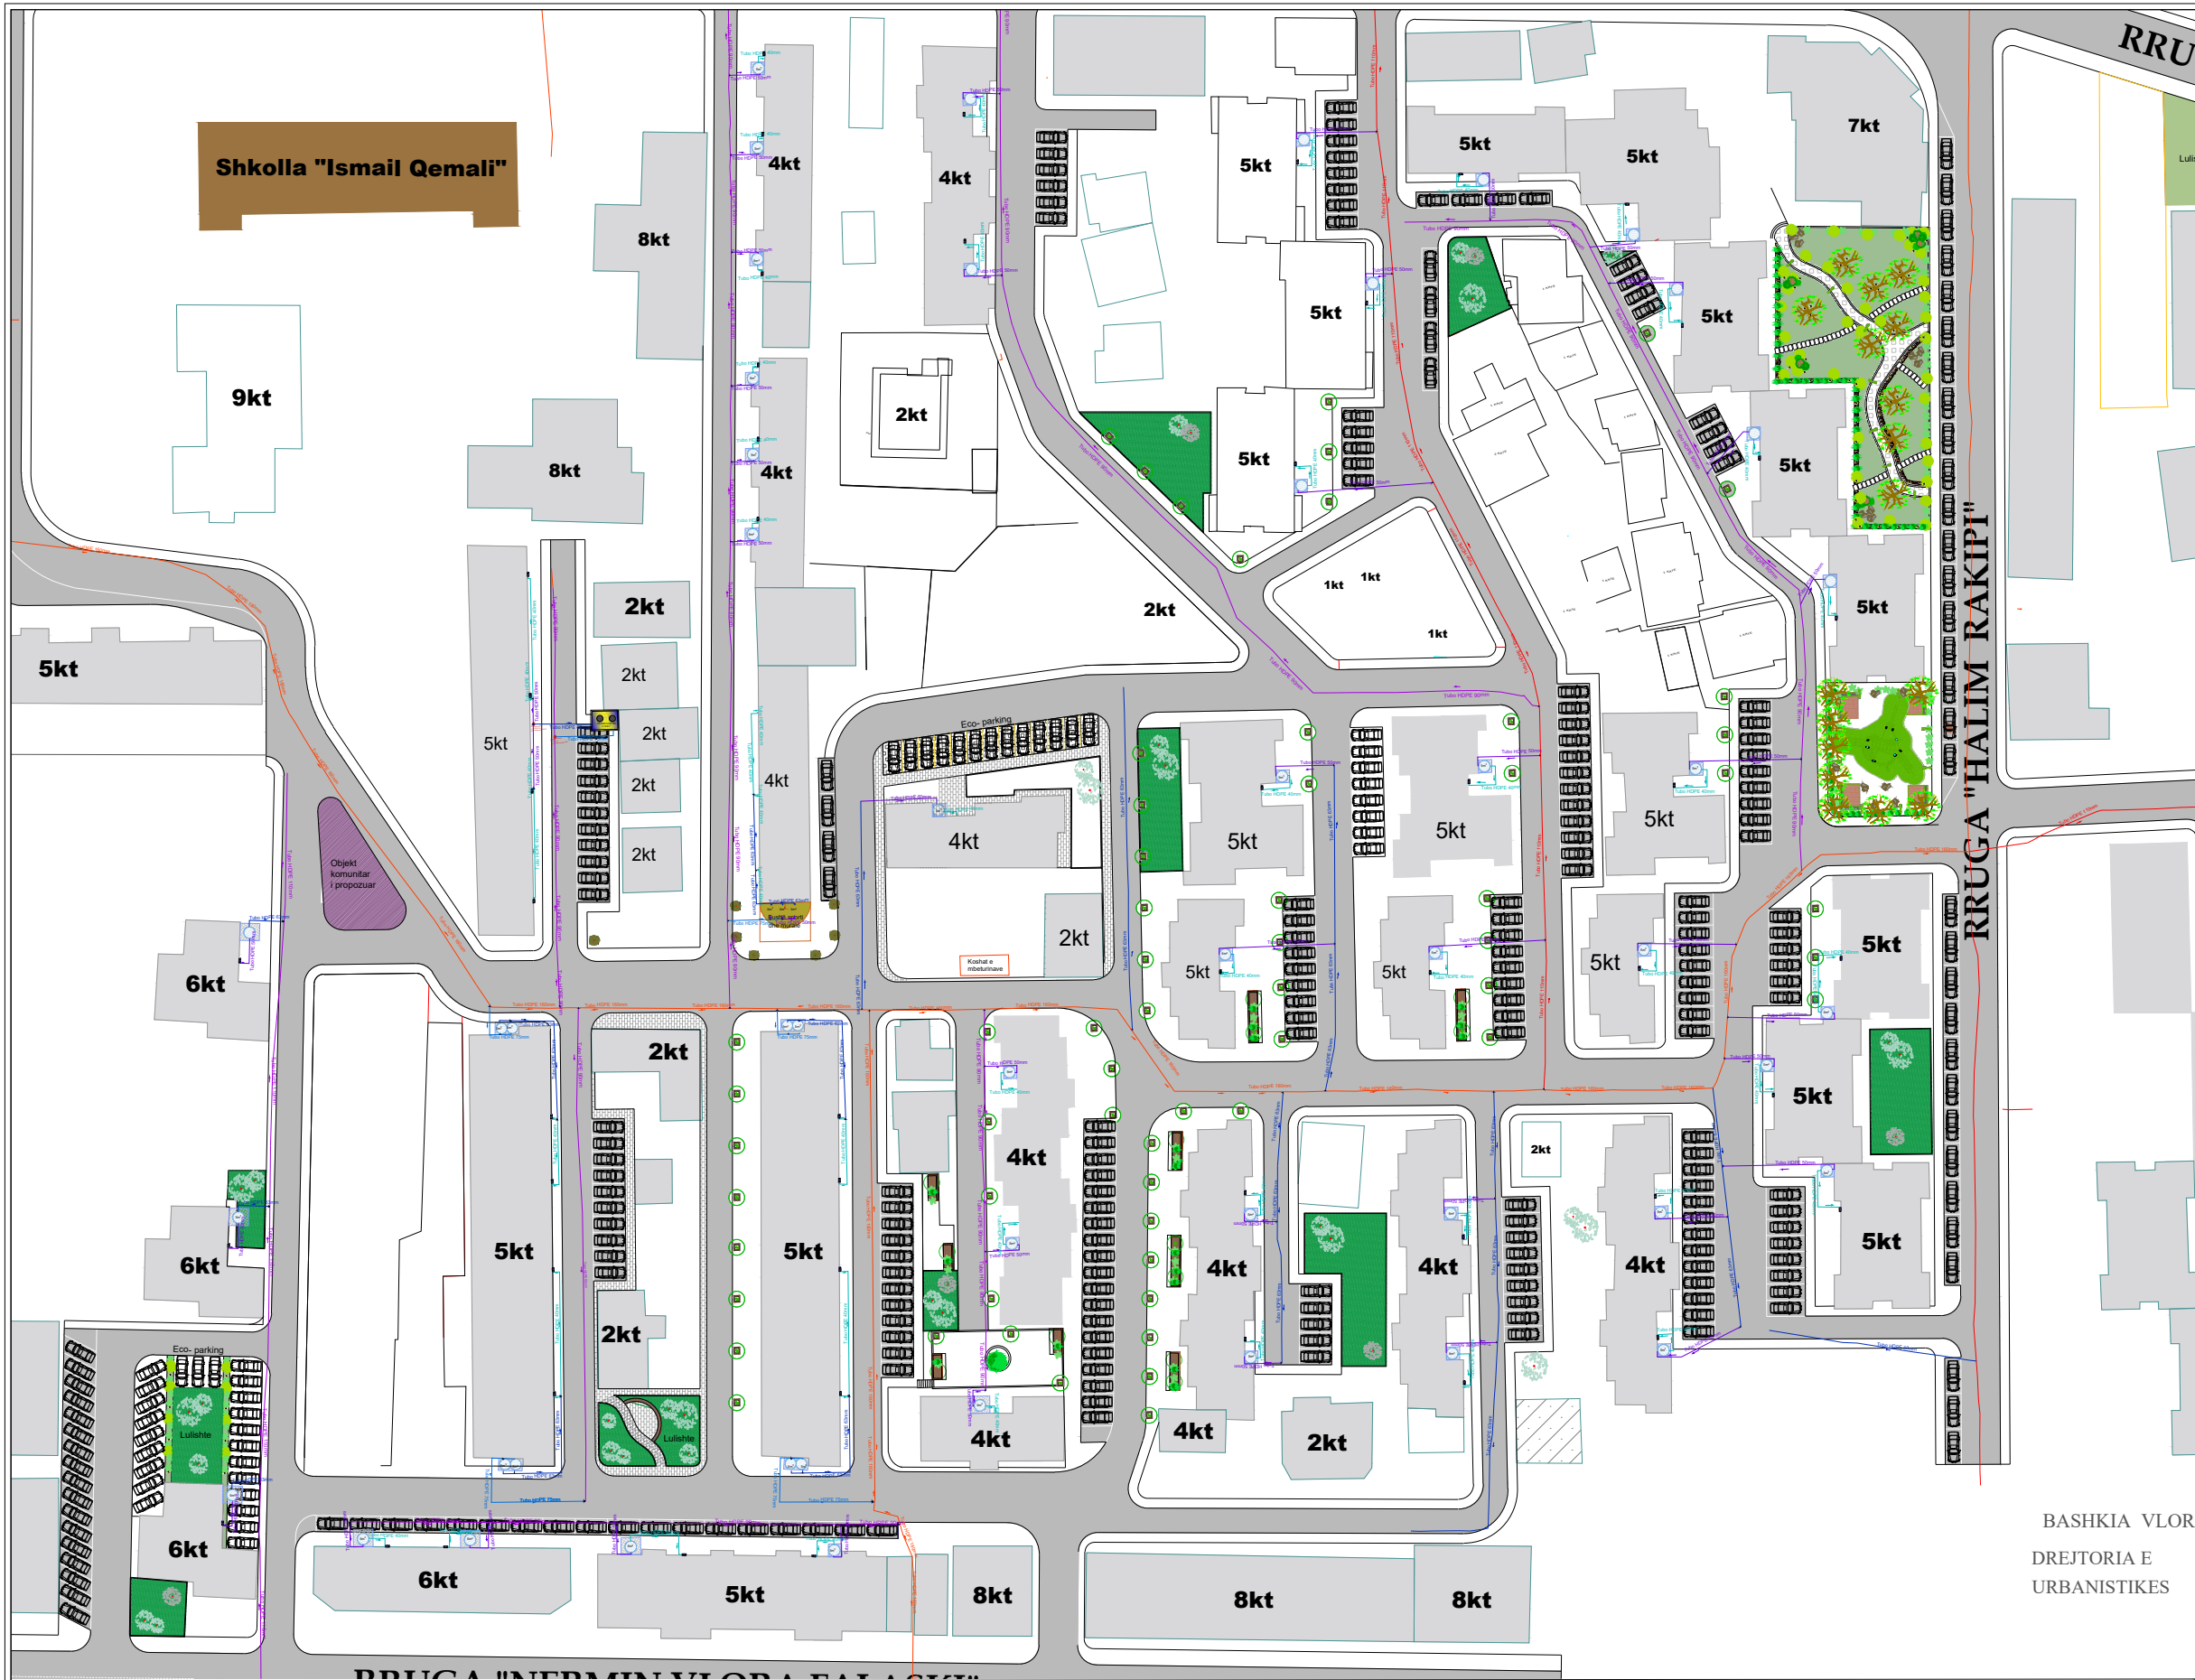

LEGJENDA:

- Tubo HDPE furnizimi me uje linja kryesore D=160mm
- Tubo HDPE furnizimi me uje linja kryesore D=110mm
- Tubo HDPE furnizimi me uje linja kryesore D=90mm
- Tubo HDPE furnizimi me uje linja kryesore D=75mm
- Tubo HDPE furnizimi me uje linja kryesore D=63mm
- Tubo HDPE furnizimi me uje linja kryesore D=50mm
- Tubo HDPE furnizimi me uje linja kryesore D=40mm

Rezervuar V=5m³

Depozite b/a V=25m³

Plote kontroll (1x1x1.5) me shtesë shtesë Ø=2"

SHËNIM

Në këtë projekt është parashikuar qendërimi i dhe sistemimi i depozitave dhe heqjen e tyre nga tarraca e pallateve parafabrikat. Të gjitha dimensionet duhet të kontrollohen në terren nga kontraktori dhe këto dimensione janë përgjegjësi e tij. Të raportohen tek autori të gjitha gabimet, mungesat dhe mospërpunet në vizatim. Ky dokument mund të lëshohet në një format CAD për të mundësuar përdorimin e tij si informacion bazë për të bërë ndryshime dhe ose shtesa. Është përgjegjësi e atyre që bëjnë ndryshime ose shtesa të sigurohen që ata të përdorin informacionin në të fundit si bazë. Autori nuk mban asnjë përgjegjësi për ndryshimet ose shtesat e bëra mbi informacionin bazë, apo për çfarëdo ndryshimi në informacionin bazë që ndodh para se të bëhen ndryshimet ose shtesat.

BASHKIA VLORE


DREJTORIA E URBANISTIKËS

DREJTOR
INGLI XHAFAJ

PËRGJEGJËS I SEKTORIT TË PROJEKTIMIT DHE PLANIFIKIMIT
PPV DHE PDV
EDMOND BEQIRI

PUNOI:
ING.ESTELA HOXHAI

BASHKIA VLORE 2026

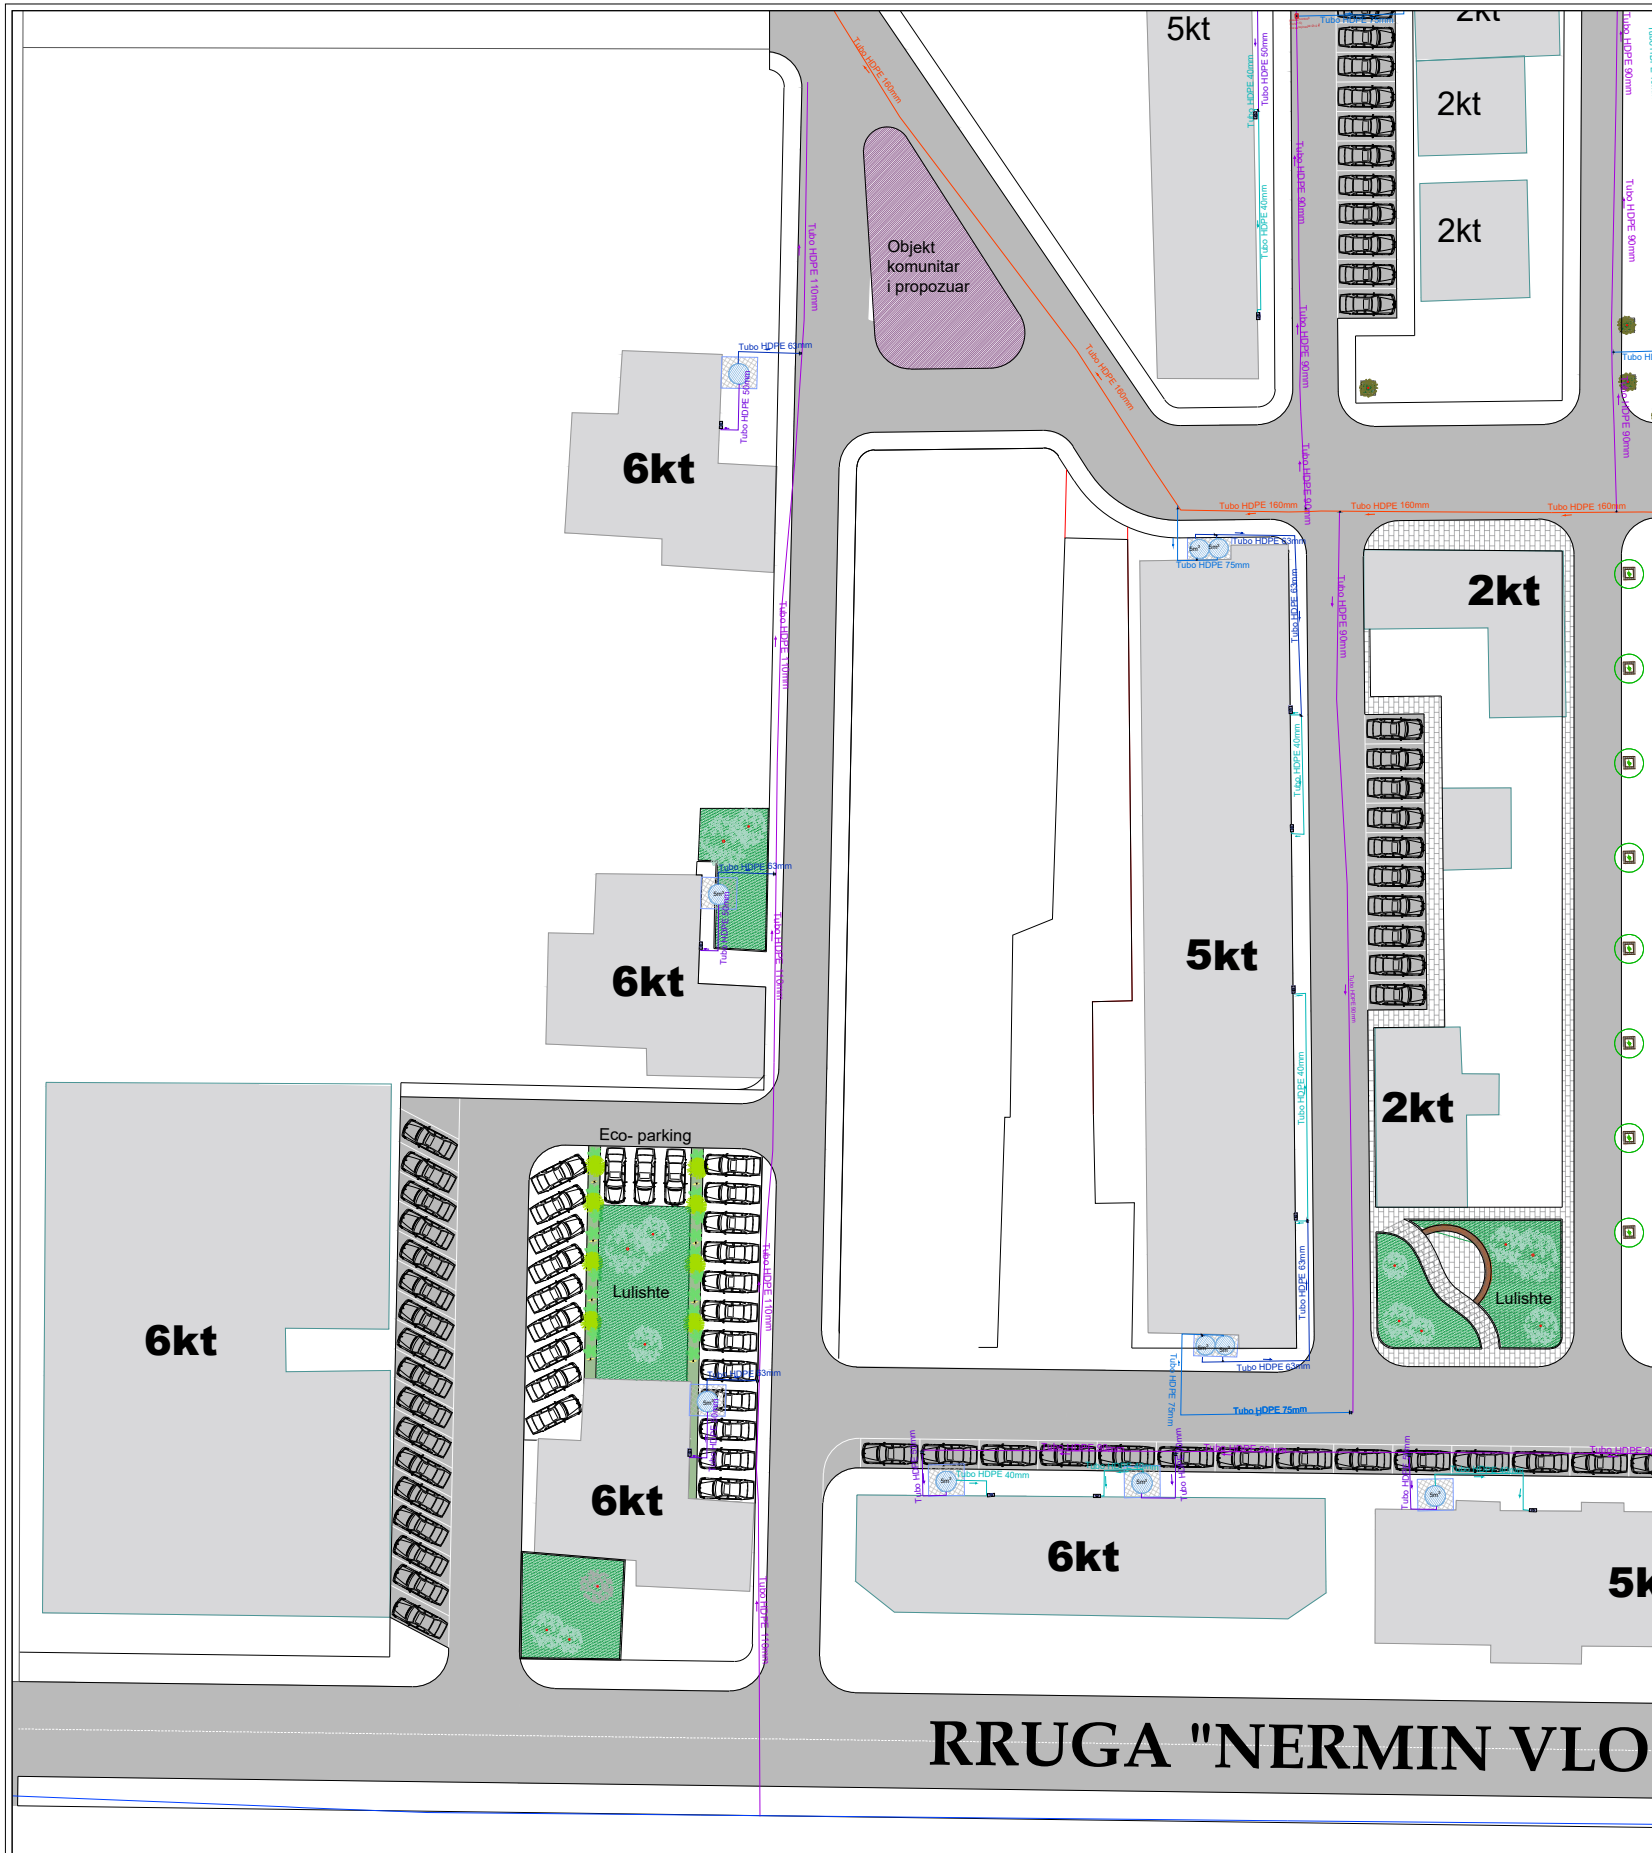

RRJETI I FURNIZIMIT ME UJE PER QENDERZIMIN E DEPOZITAVE Shk. 1:1500

RIKUALIFIKIMI I BLOKUT TË BANIMIT "ISA BOLETINI".



LEGJENDA:

- Tubo HDPE furnizimi me uje linja kryesore D=160mm
- Tubo HDPE furnizimi me uje linja kryesore D=110mm
- Tubo HDPE furnizimi me uje linja kryesore D=90mm
- Tubo HDPE furnizimi me uje linja kryesore D=75mm
- Tubo HDPE furnizimi me uje linja kryesore D=63mm
- Tubo HDPE furnizimi me uje linja kryesore D=50mm
- Tubo HDPE furnizimi me uje linja kryesore D=40mm

Rezervuar V=5m³

Depozite b/a V=25m³

Plumb kontroll (1x1x1.5) me shtesë përkrah Ø=2 P

SHËNIM

Në këtë projekt është parashikuar qendërimi i dhe sistemimi i depozitave dhe heqjen e tyre nga tarraca e pallateve parafabrikat. Të gjitha dimensionet duhet të kontrollohen në terren nga kontraktori dhe këto dimensione janë përgjegjësia e tij. Të raportohen tek autori të gjitha gabimet, mungesat dhe mospërputhjet në vizatim. Ky dokument mund të lëshohet në një format CAD për të mundësuar përdorimin e tij si informacion bazë për të bërë ndryshime dhe/ose shtesa. Është përgjegjësi e atyre që bëjnë ndryshime ose shtesa të sigurohen që ata të përdorin informacionin në të fundit si bazë. Autori nuk mban asnjë përgjegjësi për ndryshimet ose shtesat e bëra mbi informacionin bazë, apo për çfarëdo ndryshimi në informacionin bazë që ndodh para se të bëhen ndryshimet ose shtesat.



BASHKIA VLORË

DREJTORIA E URBANISTIKËS

DREJTOR
INGLI XHAFAJ

PËRGJEGJËS I SEKTORIT TË
PROJEKTIMIT DHE PLANIFIKIMIT
PPV DHE PDV
EDMOND BEQIRI

PUNOI:
ING.ESTELA HOXHAJ

BASHKIA VLORË 2026



H-02



RRJETI I FURNIZIMIT ME UJE PER QENDERZIMIN E DEPOZITAVE Shk. 1:1500

RIKUALIFIKIMI I BLOKUT TË BANIMIT "ISA BOLETINI".



LEGJENDA:

- Tubo HDPE furnizimi me uje linja kryesore D=160mm
- Tubo HDPE furnizimi me uje linja kryesore D=110mm
- Tubo HDPE furnizimi me uje linja kryesore D=90mm
- Tubo HDPE furnizimi me uje linja kryesore D=75mm
- Tubo HDPE furnizimi me uje linja kryesore D=63mm
- Tubo HDPE furnizimi me uje linja kryesore D=50mm
- Tubo HDPE furnizimi me uje linja kryesore D=40mm

Rezervuar V=5m³

Depozite b/a V=25m³

Pushte kontrolli (1x1x1.5) me shtesë shtesë Ø=2 P

SHËNIM

Në këtë projekt është parashikuar qendërimi i dhe sistemimi i depozitave dhe heqjen e tyre nga tarraca e pallateve parafabrikat. Të gjitha dimensionet duhet të kontrollohen në terren nga kontraktori dhe këto dimensione janë përgjegjësi e tij. Të raportohen tek autori të gjitha gabimet, mungesat dhe mospërfundimet në vizatim. Ky dokument mund të lëshohet në një format CAD për të mundësuar përdorimin e tij si informacion bazë për të bërë ndryshime dhe ose shtesa. Është përgjegjësi e atyre që bëjnë ndryshime ose shtesa të sigurohen që ata të përdorin informacionin në të fundit si bazë. Autori nuk mban asnjë përgjegjësi për ndryshimet ose shtesat e bëra mbi informacionin bazë, apo për çfarëdo ndryshimi në informacionin bazë që ndodh para se të bëhen ndryshimet ose shtesat.



BASHKIA VLORË

DREJTORIA E URBANISTIKËS

DREJTOR
INGLI XHAFAJ

PËRGJEGJËS I SEKTORIT TË
PROJEKTIMIT DHE PLANIFIKIMIT
PPV DHE PDV
EDMOND BEQIRI

PUNOI:
ING.ESTELA HOXHAJ

BASHKIA VLORË 2026



H-03



RRJETI I FURNIZIMIT ME UJE PER QENDERZIMIN E DEPOZITAVE Shk. 1:1500

RIKUALIFIKIMI I BLOKUT TË BANIMIT "ISA BOLETINI".



LEGJENDA:

- Tubo HDPE furnizimi me uje linja kryesore D=160mm
- Tubo HDPE furnizimi me uje linja kryesore D=110mm
- Tubo HDPE furnizimi me uje linja kryesore D=90mm
- Tubo HDPE furnizimi me uje linja kryesore D=75mm
- Tubo HDPE furnizimi me uje linja kryesore D=63mm
- Tubo HDPE furnizimi me uje linja kryesore D=50mm
- Tubo HDPE furnizimi me uje linja kryesore D=40mm

Rezervuar V=5m³

Depozite b/a V=25m³

Pultle kontroll (1x1x1,5) me shtypësak Ø=2"

SHËNIM

Në këtë projekt është parashikuar qendërimi i dhe sistemimi i depozitave dhe heqjen e tyre nga tarraca e pallateve parafabrikat. Të gjitha dimensionet duhet të kontrollohen në terren nga kontraktori dhe këto dimensione janë përgjegjësia e tij. Të raportohen tek autori të gjitha gabimet, mungesat dhe mospërpunet në vizatim. Ky dokument mund të lëshohet në një format CAD për të mundësuar përdorimin e tij si informacion bazë për të bërë ndryshime dhe ose shtesa. Është përgjegjësi e atyre që bëjnë ndryshime ose shtesa të sigurohen që ata të përdorin informacionin në të fundit si bazë. Autori nuk mban asnjë përgjegjësi për ndryshimet ose shtesat e bëra mbi informacionin bazë, apo për çfarëdo ndryshimi në informacionin bazë që ndodh para se të bëhen ndryshimet ose shtesat.

BASHKIA VLORË

DREJTORIA E URBANISTIKËS

DREJTOR
INGLI XHAFERAJ

PËRGJEGJËS I SEKTORIT TË PROJEKTIMIT DHE PLANIFIKIMIT PPV DHE PDV
EDMOND BEQIRI

PUNOI:
ING.ESTELA HOXHAJ

BASHKIA VLORË 2026





RRJETI I FURNIZIMIT ME UJE PER QENDERZIMIN E DEPOZITAVE Shk. 1:1500

RIKUALIFIKIMI I BLOKUT TË BANIMIT "ISA BOLETINI".



LEGJENDA:

- Tubo HDPE furnizimi me uje linja kryesore D=160mm
- Tubo HDPE furnizimi me uje linja kryesore D=110mm
- Tubo HDPE furnizimi me uje linja kryesore D=90mm
- Tubo HDPE furnizimi me uje linja kryesore D=75mm
- Tubo HDPE furnizimi me uje linja kryesore D=63mm
- Tubo HDPE furnizimi me uje linja kryesore D=50mm
- Tubo HDPE furnizimi me uje linja kryesore D=40mm

Rezervuar V=5m³

Depozite b/a V=25m³

Plumb kontroll (1x1x1,5) me shtesë plastik Ø=2 P

SHËNIM

Në këtë projekt është parashikuar qendërimi i dhe sistemimi i depozitave dhe heqjen e tyre nga tarraca e pallateve parafabrikat. Të gjitha dimensionet duhet të kontrollohen në terren nga kontraktori dhe këto dimensione janë përgjegjësia e tij. Të raportohen tek autori të gjitha gabimet, mungesat dhe mospërfutjet në vizatim. Ky dokument mund të lëshohet në një format CAD për të mundësuar përdorimin e tij si informacion bazë për të bërë ndryshime dhe/ose shtesa. Është përgjegjësi e atyre që bëjnë ndryshime ose shtesa të sigurohen që ata të përdorin informacionin në të fundit si bazë. Autori nuk mban asnjë përgjegjësi për ndryshimet ose shtesat e bëra mbi informacionin bazë, apo për çfarëdo ndryshimi në informacionin bazë që ndodh para se të bëhen ndryshimet ose shtesat.

BASHKIA VLORE

DREJTORIA E URBANISTIKËS

DREJTOR
INGLI XHAFAJ


PËRGJEGJËS I SEKTORIT TË PROJEKTIMIT DHE PLANIFIKIMIT PPV DHE PDV
EDMOND BEQIRI

PUNOI:
ING.ESTELA HOXHAI

BASHKIA VLORE 2026




H-05

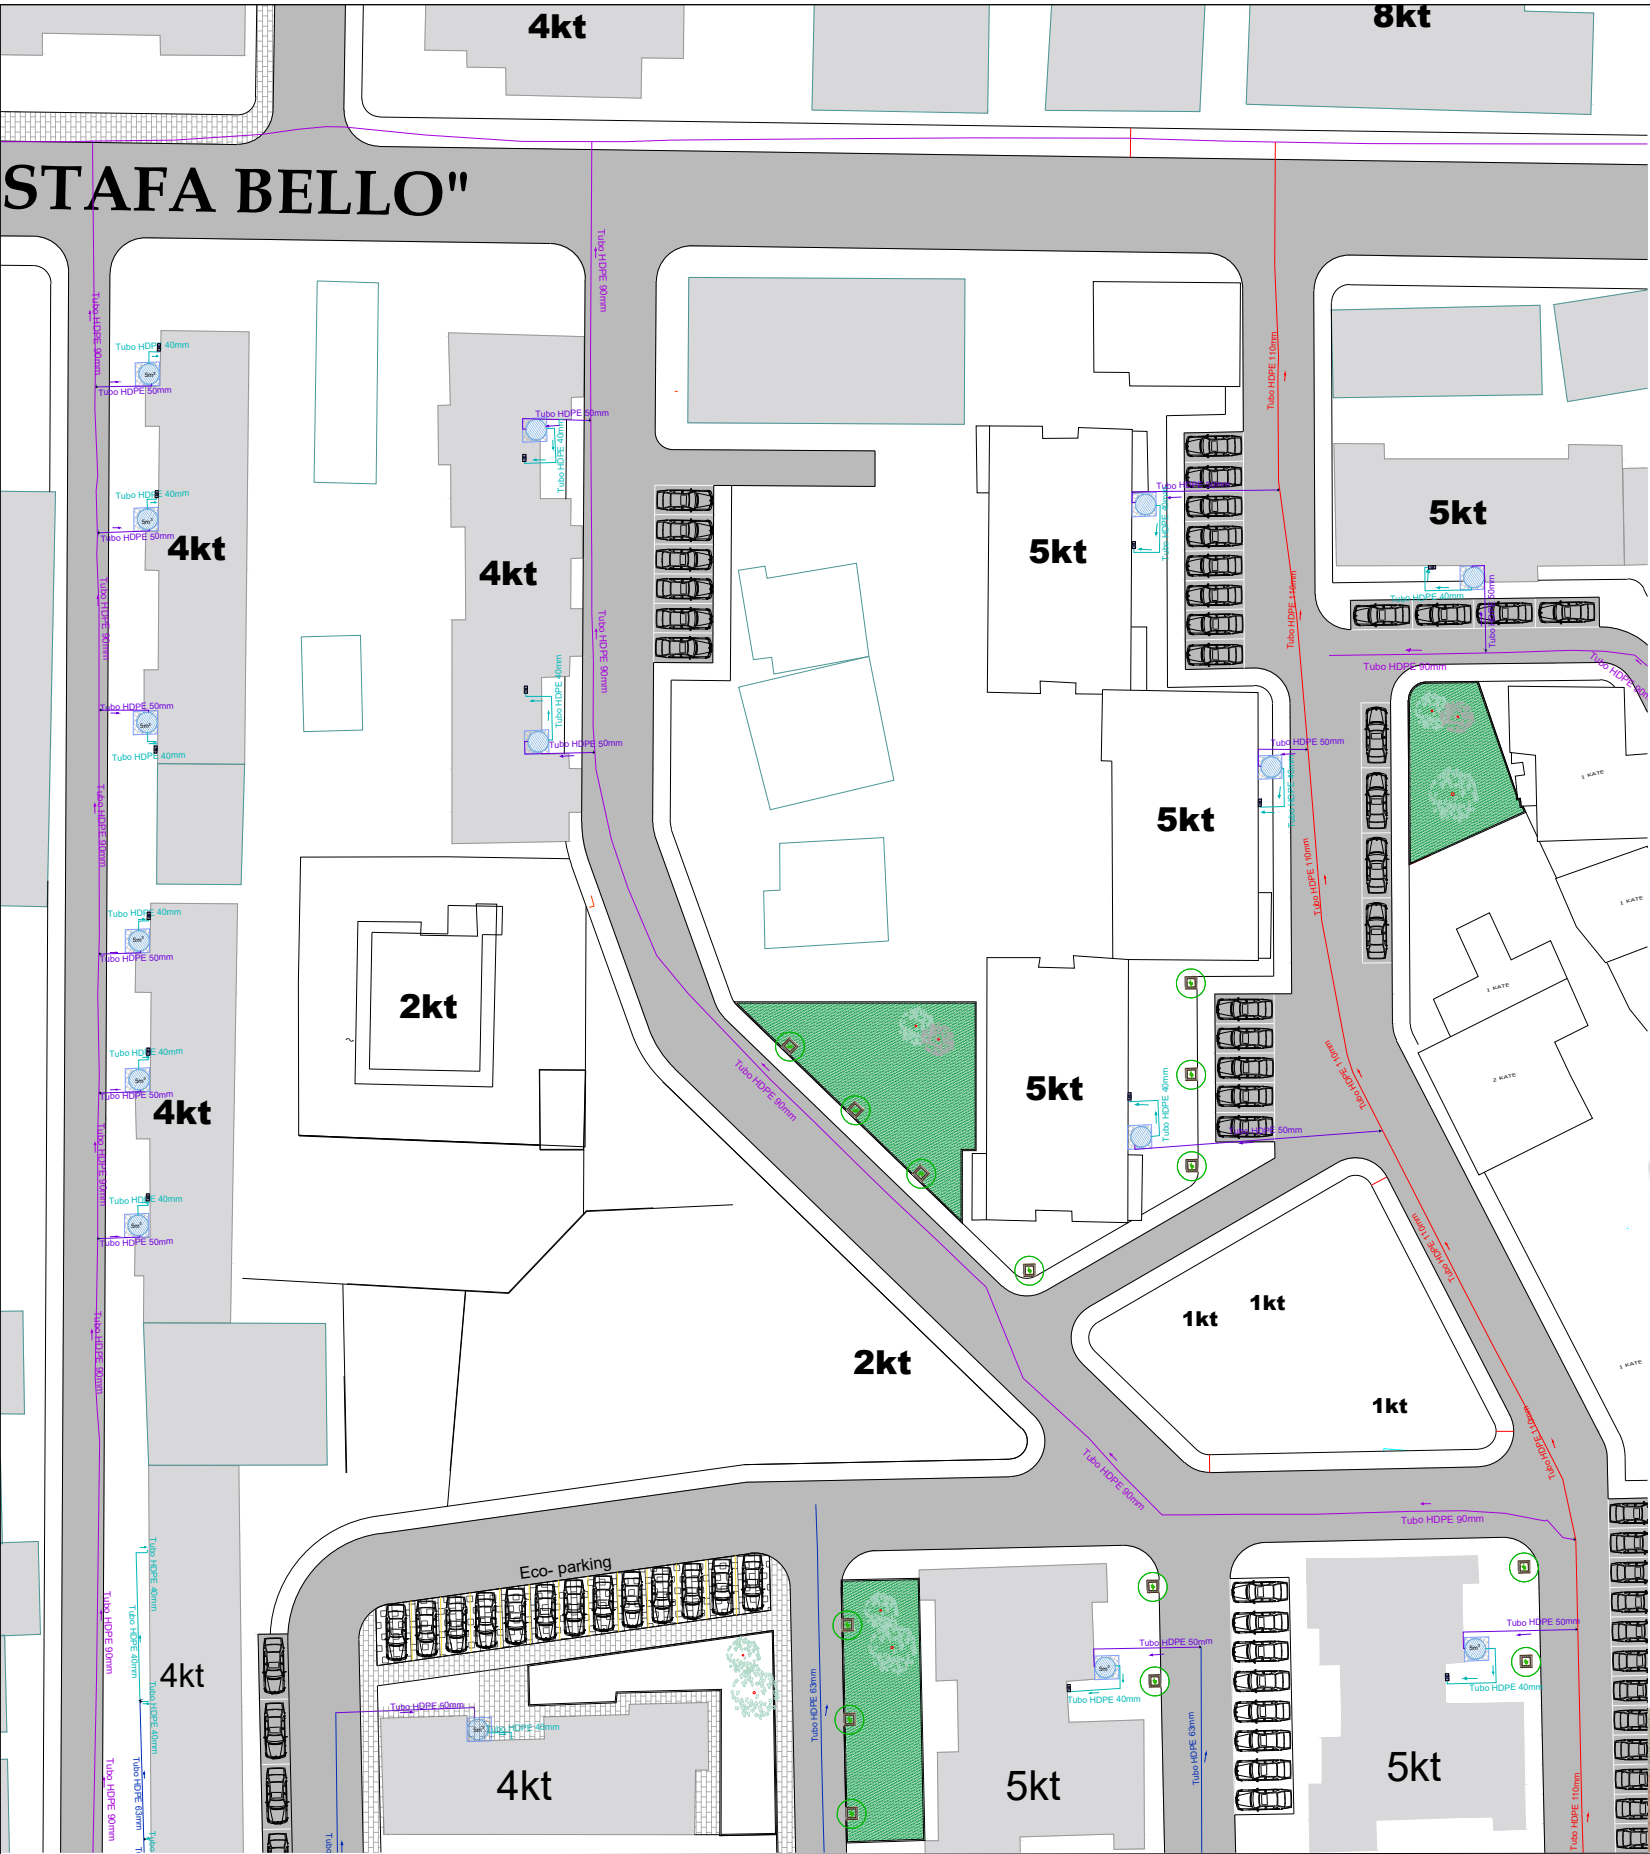

RRJETI I FURNIZIMIT ME UJE PER QENDERZIMIN E DEPOZITAVE Shk. 1:1500

RIKUALIFIKIMI I BLOKUT TË BANIMIT "ISA BOLETINI".

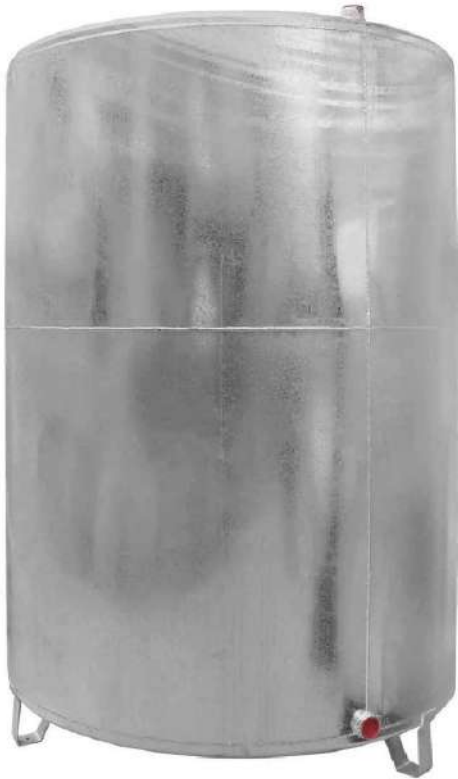

- LEGJENDA:**
- Tubo HDPE furnizimi me uje linja kryesore D=160mm
 - Tubo HDPE furnizimi me uje linja kryesore D=110mm
 - Tubo HDPE furnizimi me uje linja kryesore D=90mm
 - Tubo HDPE furnizimi me uje linja kryesore D=75mm
 - Tubo HDPE furnizimi me uje linja kryesore D=63mm
 - Tubo HDPE furnizimi me uje linja kryesore D=50mm
 - Tubo HDPE furnizimi me uje linja kryesore D=40mm

Rezervuar V=5m³

Depozite b/a V=25m³

Pushte kontroll (1x1x1,5) me shtesepushte Ø=2 P

SHËNIM

Në këtë projekt është parashikuar qendërimi i dhe sistemimi i depozitave dhe heqjen e tyre nga taranca e pallateve parafabrikat. Të gjitha dimensionet duhet të kontrollohen në terren nga kontraktori dhe këto dimensione janë përgjegjësia e tij. Të raportohen tek autori të gjitha gabimet, mungesat dhe mospërputhjet në vizatim. Ky dokument mund të lëshohet në një format CAD për të mundësuar përdorimin e tij si informacion bazë për të bërë ndryshime dhe/ose shtesa. Është përgjegjësi e atyre që bëjnë ndryshime ose shtesa të sigurohen që ata të përdorin informacionin më të fundit si bazë. Autori nuk mban asnjë përgjegjësi për ndryshimet ose shtesat e bëra mbi informacionin bazë, apo për çfarëdo ndryshimi në informacionin bazë që ndodh para se të bëhen ndryshimet ose shtesat.



BASHKIA VLORË

DREJTORIA E URBANISTIKËS

DREJTOR
INGLI XHAFERAJ

PËRGJEGJËS I SEKTORIT TË
PROJEKTIMIT DHE PLANIFIKIMIT
PPV DHE PDV
EDMOND BEQIRI

PUNOI:
ING.ESTELA HOXHAJ

BASHKIA VLORË 2026



H-06



RRJETI I FURNIZIMIT ME UJE PER QENDERZIMIN E DEPOZITAVE Shk. 1:1500

RIKUALIFIKIMI I BLOKUT TË BANIMIT "ISA BOLETINI".



LEGJENDA:

- Tubo HDPE furnizimi me uje linja kryesore D=160mm
- Tubo HDPE furnizimi me uje linja kryesore D=110mm
- Tubo HDPE furnizimi me uje linja kryesore D=90mm
- Tubo HDPE furnizimi me uje linja kryesore D=75mm
- Tubo HDPE furnizimi me uje linja kryesore D=63mm
- Tubo HDPE furnizimi me uje linja kryesore D=50mm
- Tubo HDPE furnizimi me uje linja kryesore D=40mm

Rezervuar V=5m³

Depozite b/a V=25m³

Puntë kontroll (1x1x1,5) me shtesë shtesë Ø=2 P

SHËNIM

Në këtë projekt është parashikuar qendërimi i dhe sistemimi i depozitave dhe heqjen e tyre nga taranca e pallateve para-fabrikat. Të gjitha dimensionet duhet të kontrollohen në terren nga kontraktori dhe këto dimensione janë përgjegjësi e tij. Të raportohen tek autori të gjitha gabimet, mungesat dhe mospërfutjet në vizatim. Ky dokument mund të lëshohet në një format CAD për të mundësuar përdorimin e tij si informacion bazë për të bërë ndryshime dhe/ose shtesa. Është përgjegjësi e atyre që bëjnë ndryshime ose shtesa të sigurohen që ata të përdorin informacionin më të fundit si bazë. Autori nuk mban asnjë përgjegjësi për ndryshimet ose shtesat e bëra mbi informacionin bazë, apo për çfarëdo ndryshimi në informacionin bazë që ndodh para se të bëhen ndryshimet ose shtesat.

BASHKIA VLORË

DREJTORIA E URBANISTIKËS

DREJTOR
INGLI XHAFAJ


PËRGJEGJËS I SEKTORIT TË PROJEKTIMIT DHE PLANIFIKIMIT PPV DHE PDV
EDMOND BEQIRI

PUNOI:
ING. ESTELA HOXHAI


BASHKIA VLORË 2026



PLANIMETRIA E REZERVUARIT B/A NE KATIN NENTOKE

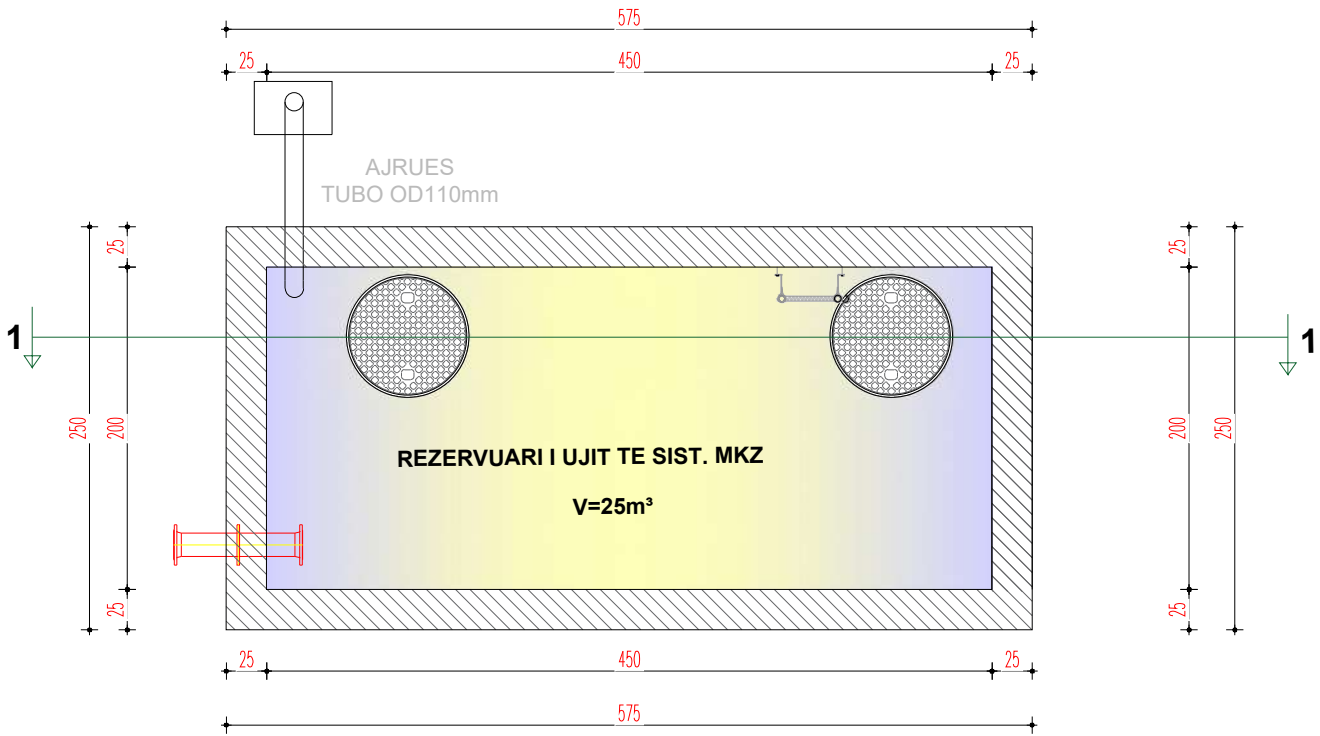

PRERJA 1-1

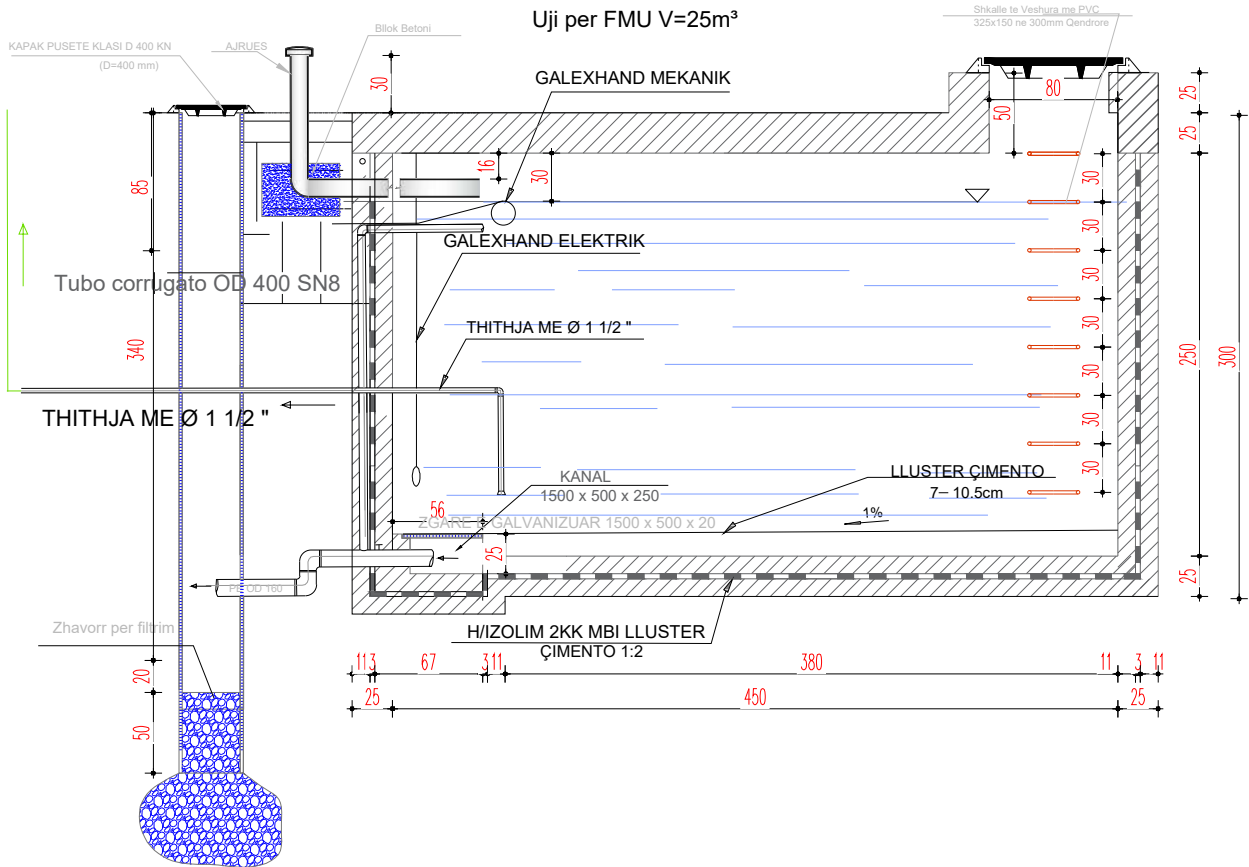

PLANIMETRIA E DEPOZITËS ME V=25M3 Shk. 1:100

LEGJENDA:

- Tubo HDPE furnizimi me uje linja kryesore D=160mm
- Tubo HDPE furnizimi me uje linja kryesore D=110mm
- Tubo HDPE furnizimi me uje linja kryesore D=90mm
- Tubo HDPE furnizimi me uje linja kryesore D=75mm
- Tubo HDPE furnizimi me uje linja kryesore D=63mm
- Tubo HDPE furnizimi me uje linja kryesore D=50mm
- Tubo HDPE furnizimi me uje linja kryesore D=40mm

Rezervuar V=5m³

Depozite b/a V=25m³

Pushte kontroll (1x1x1.5) me shtesë puse D=2 P

SHËNIM

Në këtë projekt është parashikuar qendërimi i dhe sistemimi i depozitave dhe heqjen e tyre nga tarraca e pallateve parafabrikat. Të gjitha dimensionet duhet të kontrollohen në terren nga kontraktori dhe këto dimensione janë përgjegjësia e tij. Të raportohen tek autori të gjitha gabimet, mungesat dhe mospërputhjet në vizatim. Ky dokument mund të lëshohet në një format CAD për të mundësuar përdorimin e tij si informacion bazë për të bërë ndryshime dhe/ose shtesa. Është përgjegjësi e atyre që bëjnë ndryshime ose shtesa të sigurohen që ata të përdorin informacionin në të fundit si bazë. Autori nuk mban asnjë përgjegjësi për ndryshimet ose shtesat e bëra mbi informacionin bazë, apo për çfarëdo ndryshimi në informacionin bazë që ndodh para se të bëhen ndryshimet ose shtesat.



BASHKIA VLORË

DREJTORIA E URBANISTIKËS

DREJTOR
INGLI XHAFAJ


PËRGJEGJËS I SEKTORIT TË
PROJEKTIMIT DHE PLANIFIKIMIT
PPV DHE PDV
EDMOND BEQIRI

PUNOI:
ING.ESTELA HOXHAJ

BASHKIA VLORË 2026



H-08

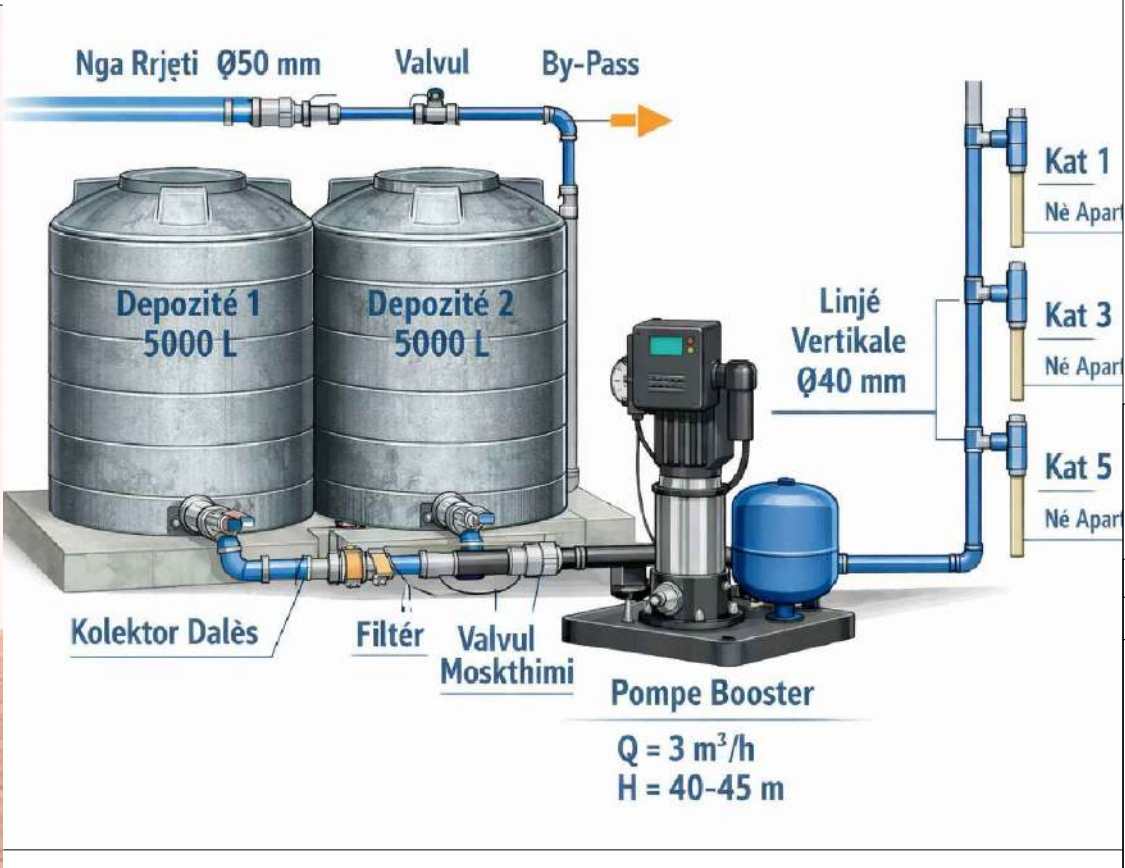

LEGJENDA:	
	Tubo HDPE furnizimi me uje linja kryesore D=160mm
	Tubo HDPE furnizimi me uje linja kryesore D=110mm
	Tubo HDPE furnizimi me uje linja kryesore D=90mm
	Tubo HDPE furnizimi me uje linja kryesore D=75mm
	Tubo HDPE furnizimi me uje linja kryesore D=63mm
	Tubo HDPE furnizimi me uje linja kryesore D=50mm
	Tubo HDPE furnizimi me uje linja kryesore D=40mm
	Rezervuar V=5m³
	Depozite b/a V=25m³
	Plumb kontroll (1x1x1.5) me shtypje 0=2.2'

SHËNIM
Në këtë projekt është parashikuar qendërimi i dhe sistemimi i depozitave dhe heqjen e tyre nga tarraca e pallateve parafabrikat. Të gjitha dimensionet duhet të kontrollohen në terren nga kontraktori dhe këto dimensione janë përgjegjësi e tij. Të raportohen tek autori të gjitha gabimet, mungesat dhe mospërputhjet në vizatim. Ky dokument mund të lëshohet në një format CAD për të mundësuar përdorimin e tij si informacion bazë për të bërë ndryshime dhe/ose shtesa. Është përgjegjësi e atyre që bëjnë ndryshime ose shtesa të sigurohen që ata të përdorin informacionin në të fundit si bazë. Autori nuk mban asnjë përgjegjësi për ndryshimet ose shtesat e bëra mbi informacionin bazë, apo për çfarëdo ndryshimi në informacionin bazë që ndodh para se të bëhen ndryshimet ose shtesat.

BASHKIA VLORË
DREJTORIA E URBANISTIKËS
DREJTOR INGLI XHAFAJ
PËRGJEGJËS I SEKTORIT TË PROJEKTIMIT DHE PLANIFIKIMIT PPV DHE PDV EDMOND BEQIRI
PUNOI: ING.ESTELA HOXHAJ

BASHKIA VLORË 2026

DETAJI I LIDHJES SE DEPOZITES ME POMPEN NE DHOMEN TEKNKE Shk. N/A



RIKUALIFIKIMI I BLOKUT TË BANIMIT "ISA BOLETINI".

H-09