



BASHKIA VLORE

KRYETAR I BASHKISË VLORE

BRUNILDA MERSINI

PROJEKT ELEKTRIK I NDRIÇIMIT RRUGOR

OBJEKTI: RIKUALIFIKIMI I BLLOKUT TË BANIMIT "ISA BOLETINI"

DREJTORIA E URBANISTIKËS


DREJTOR
ING. XHAFAJ

PËRGJEGJËS I SEKTORIT TË PROJEKTIMIT DHE
PLANIFIKIMIT PPV DHE PDV
EDMOND BEQIRI

PUNOI:
ING. DEJVID MYRTAJ

VLORE 2026

PLANI I NDRIÇIMIT RRUGOR

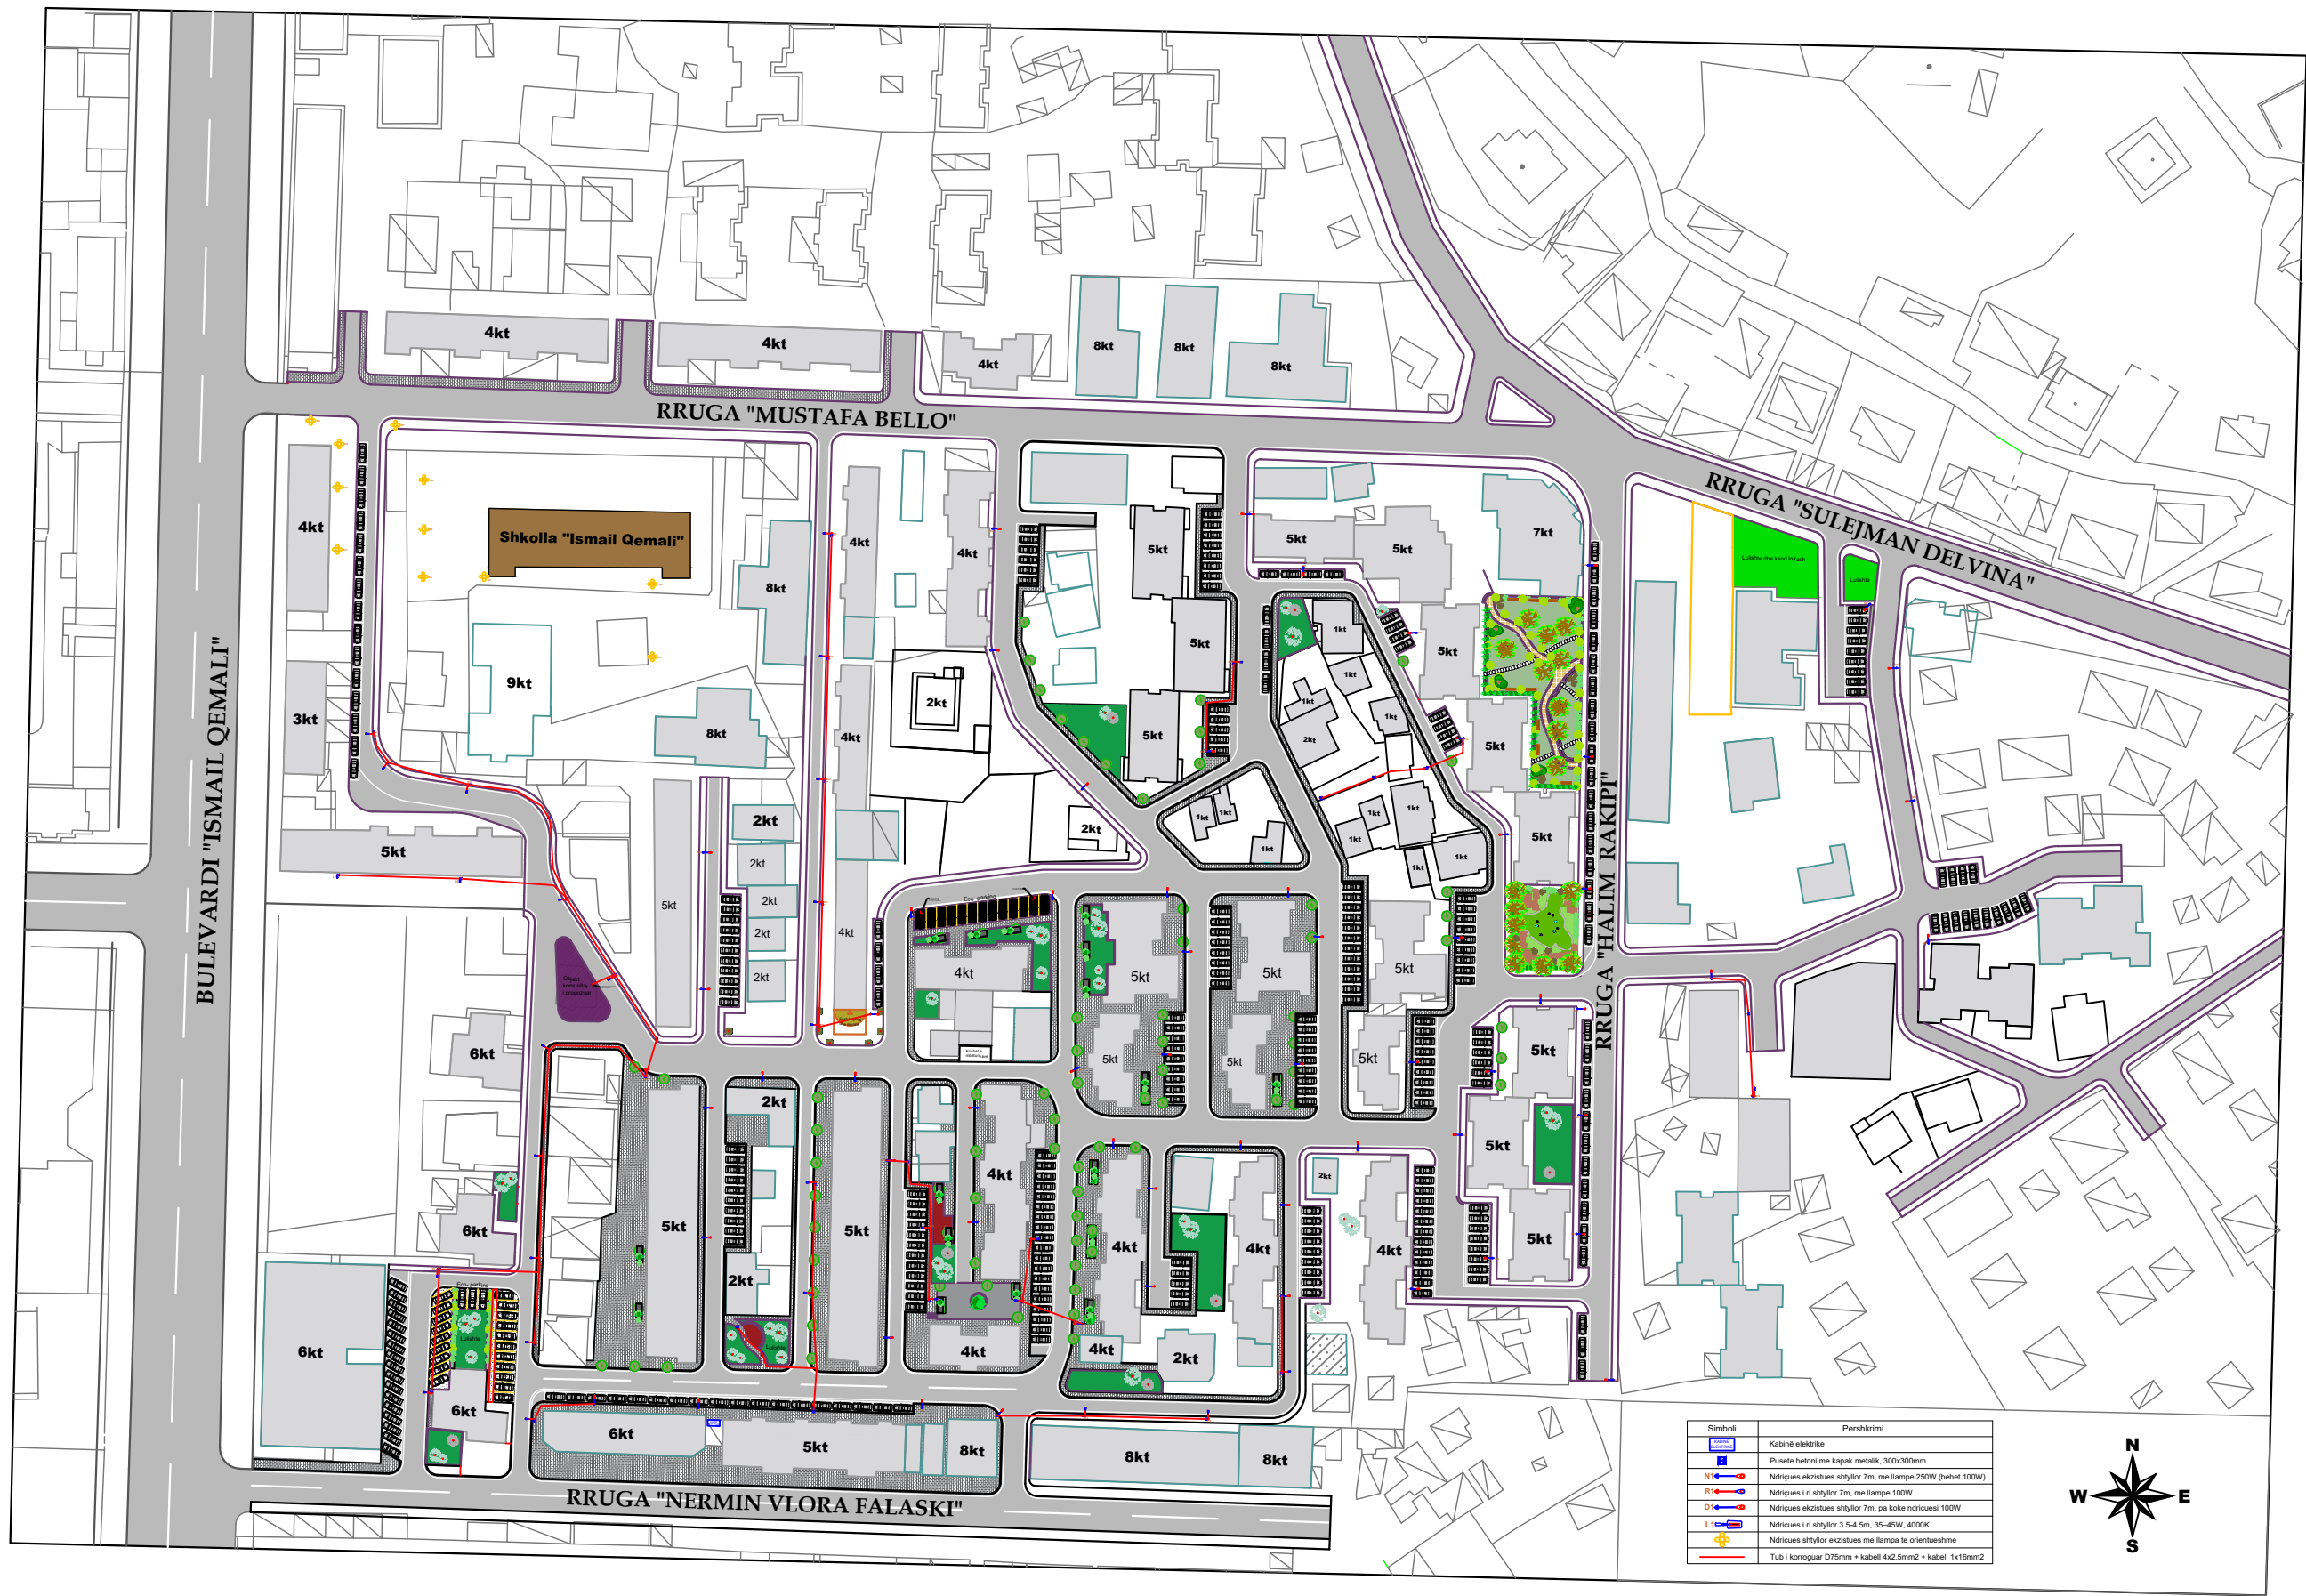

BASHKIA VLORE

DREJTORIA E
URBANISTIKES

DREJTOR
INGLI XHAFAJ


PUNOI:
Ing. DEJVID MYRTAJ
Lic. Nr. E.2194

Shkalla: 1:1000

PROJEKT : Rikualifikimi i bllokut të banimit "Isa Boletini"

VLORE 2026

PLANI I NDRIÇIMIT RRUGOR

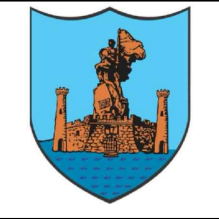

BASHKIA VLORE

DREJTORIA E
URBANISTIKËS

DREJTOR
INGLI XHAFERAJ


PUNOI:
Ing. DEJVID MYRTAJ
Lic. Nr. E.2194

Shkalla: 1:520

PROJEKT : Rikualifikimi i bllokut të banimit "Isa Boletini"

VLORE 2026

PLANI I NDRIÇIMIT RRUGOR

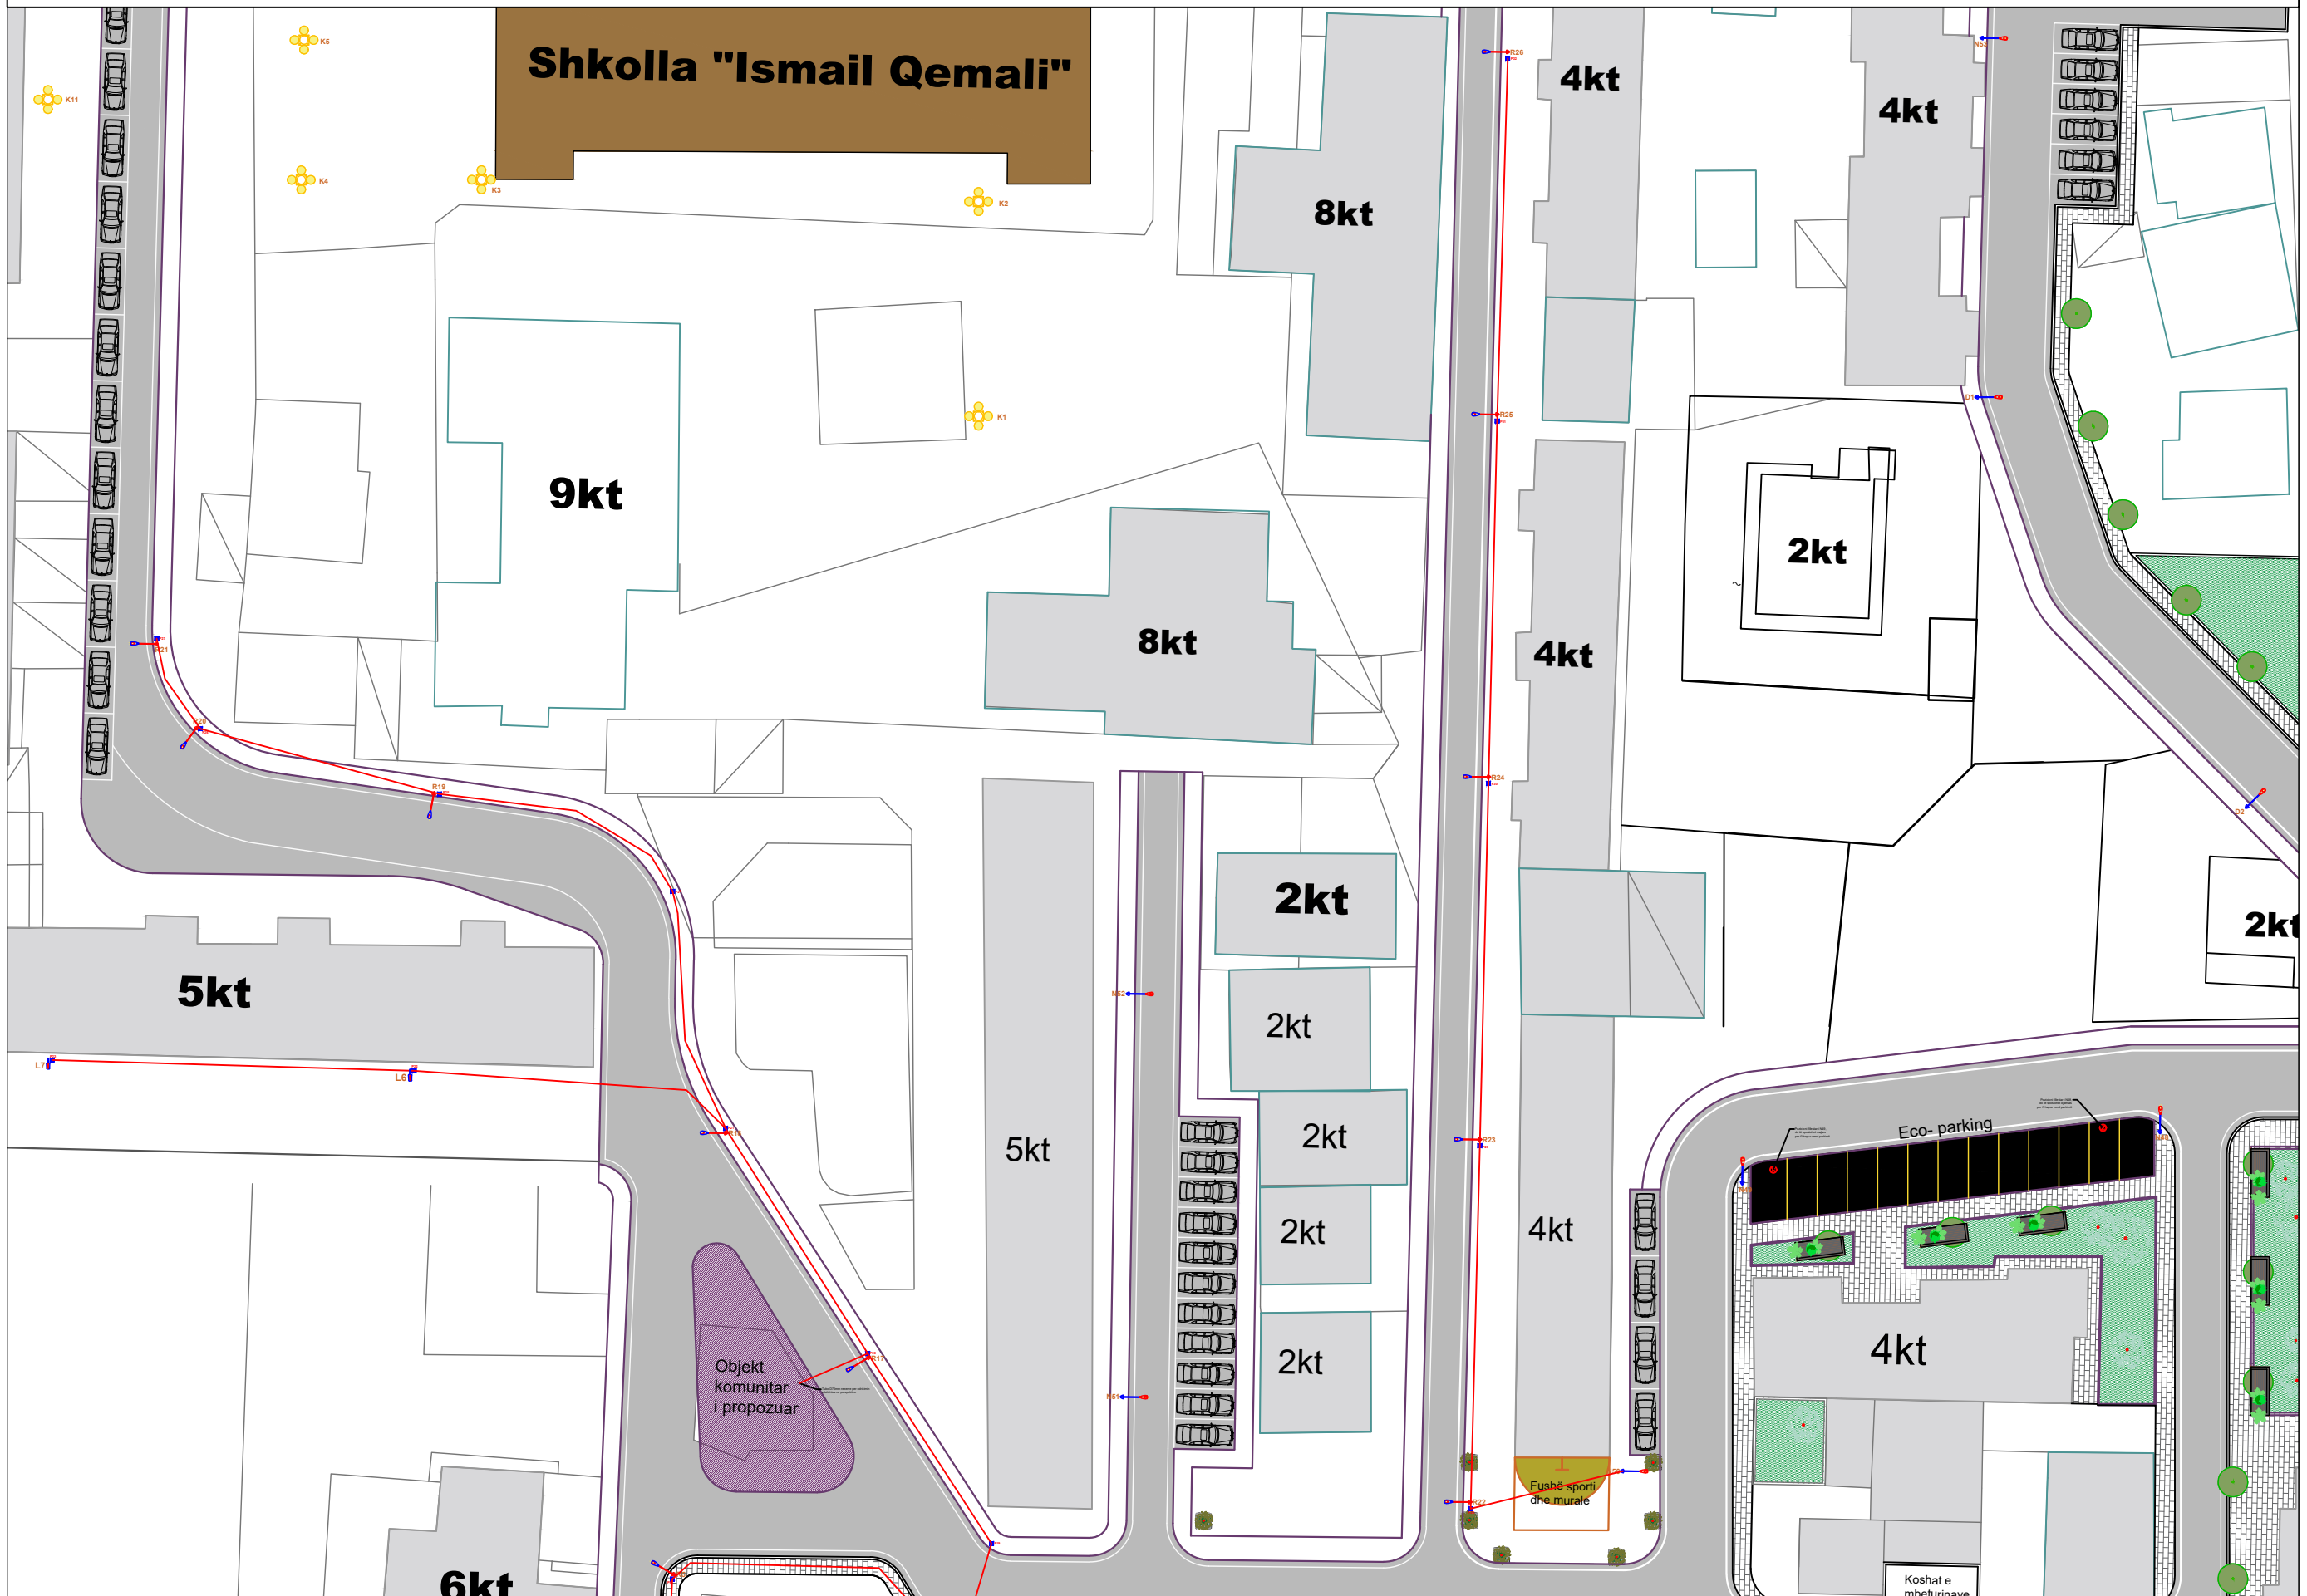**BASHKIA VLORE**

DREJTORIA E
URBANISTIKËS

DREJTOR
INGLI XHAFERAJ

PUNOI:
Ing. DEJVID MYRTAJ
Lic. Nr. E.2194


Shkalla: 1:310

PROJEKT : Rikualifikimi i bllokut të banimit "Isa Boletini"

VLORE 2026

-03

PLANI I NDRIÇIMIT RRUGOR

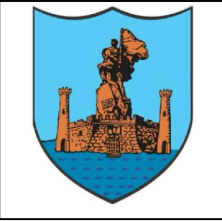

BASHKIA VLORE

DREJTORIA E
URBANISTIKES

DREJTOR
INGLI XHAFAJ


PUNOI:
Ing. DEJVID MYRTAJ
Lic. Nr. E.2194

Shkalla: 1:320

VLORE 2026

PROJEKT : Rikualifikimi i bllokut të banimit "Isa Boletini"

PLANI I NDRIÇIMIT RRUGOR

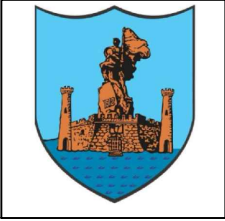

BASHKIA VLORE

DREJTORIA E
URBANISTIKES

DREJTOR
INGLI XHAFAJ


PUNOI:
Ing. DEJVID MYRTAJ
Lic. Nr. E.2194

Shkalla: 1:530

PROJEKT : Rikualifikimi i bllokut të banimit "Isa Boletini"


VLORE 2026

PLANI I NDRIÇIMIT RRUGOR

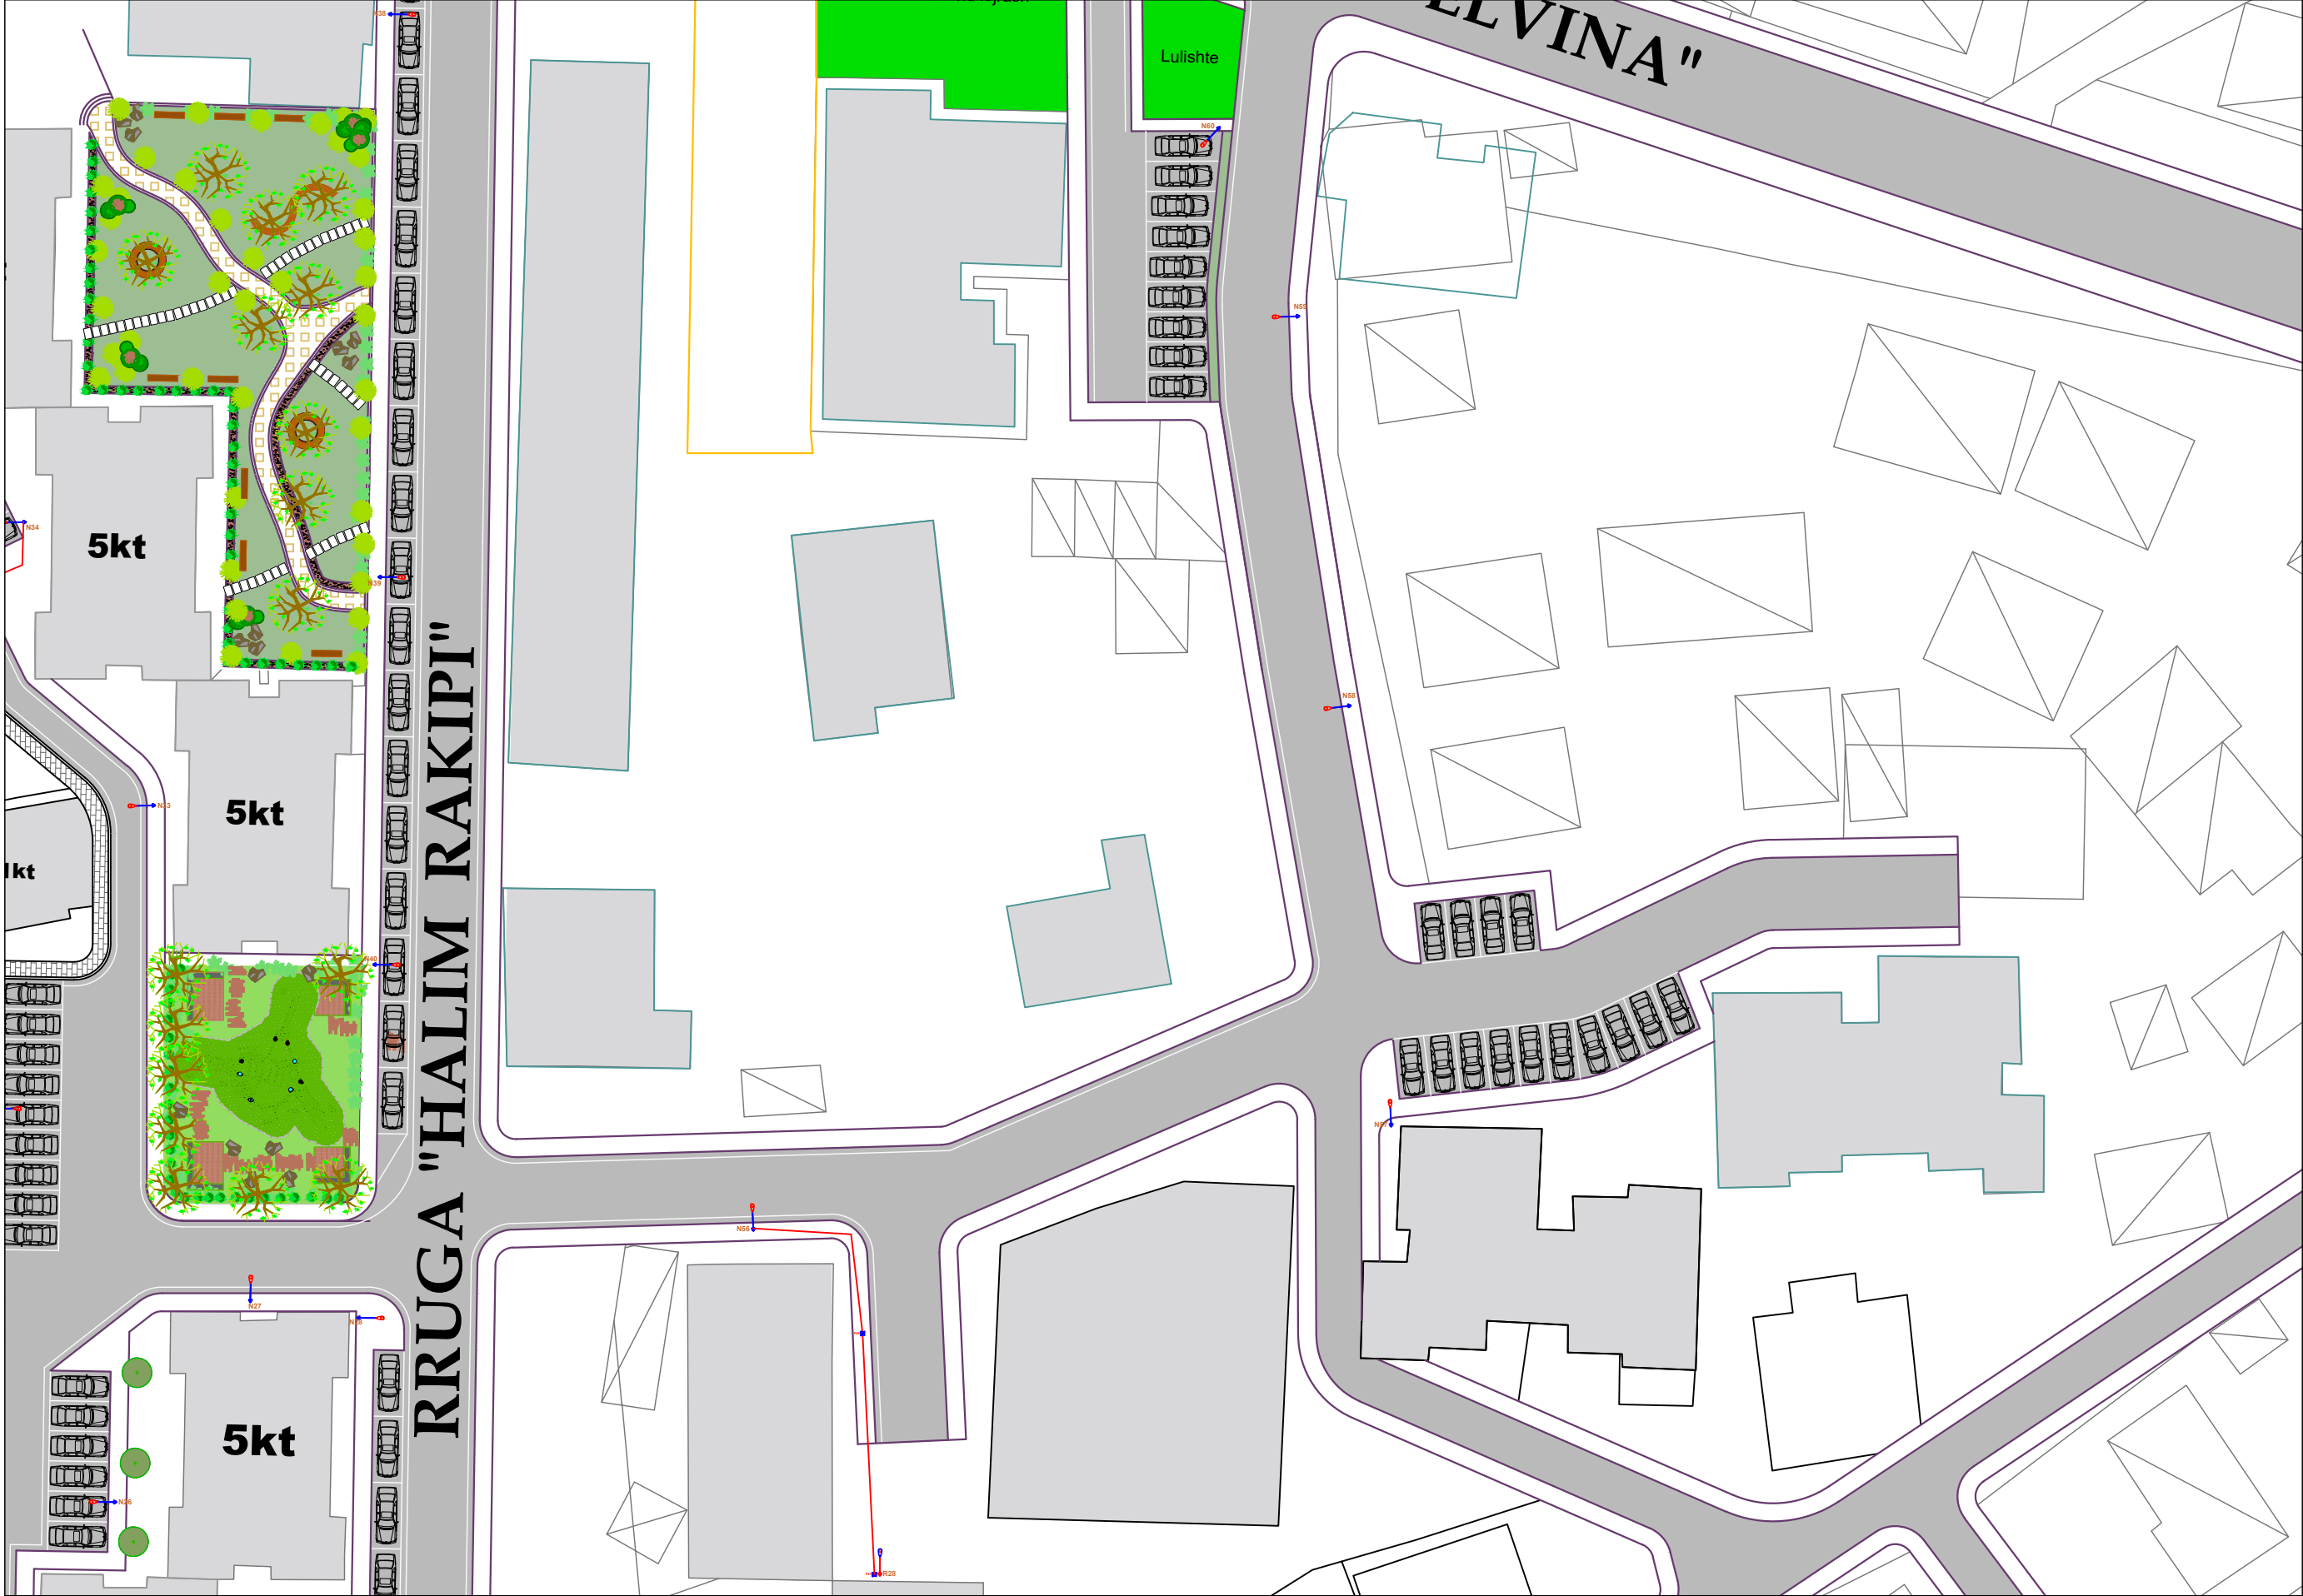

Shkalla: 1:320

PROJEKT : Rikualifikimi i bllokut të banimit "Isa Boletini"

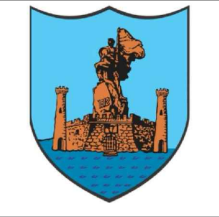

BASHKIA VLORE

DREJTORIA E
URBANISTIKES

DREJTOR
INGLI XHAFAJ


PUNOI:
Ing. DEJVID MYRTAJ
Lic. Nr. E.2194

VLORE 2026


E-06

SHTYLLA E NDRIÇIMIT RRUGOR


SHTYLLA E NDRIÇIMIT

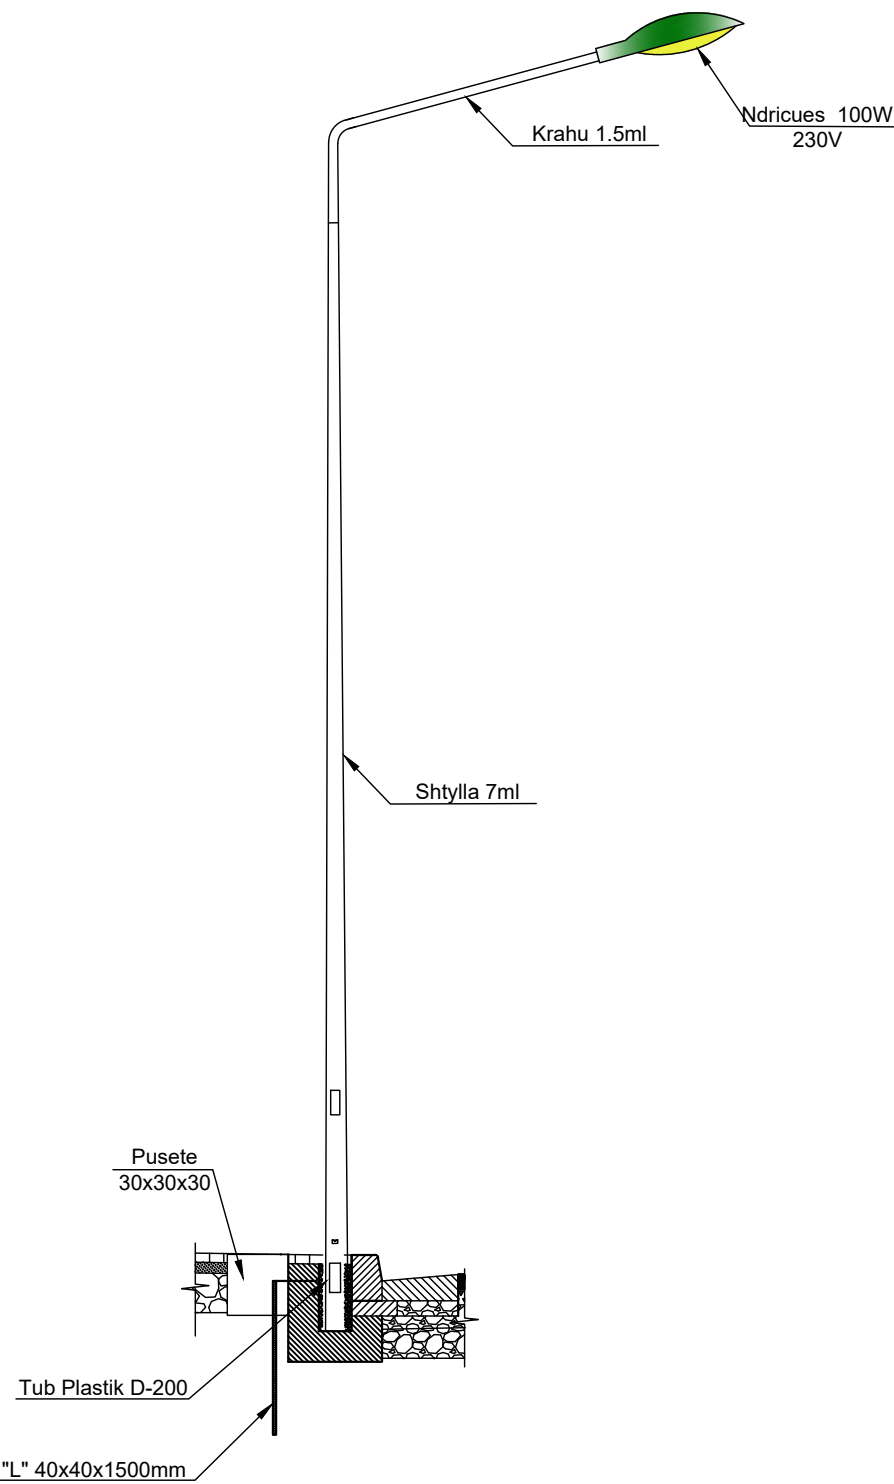

MORSETERIA E LINJËS SË NDRIÇIMIT

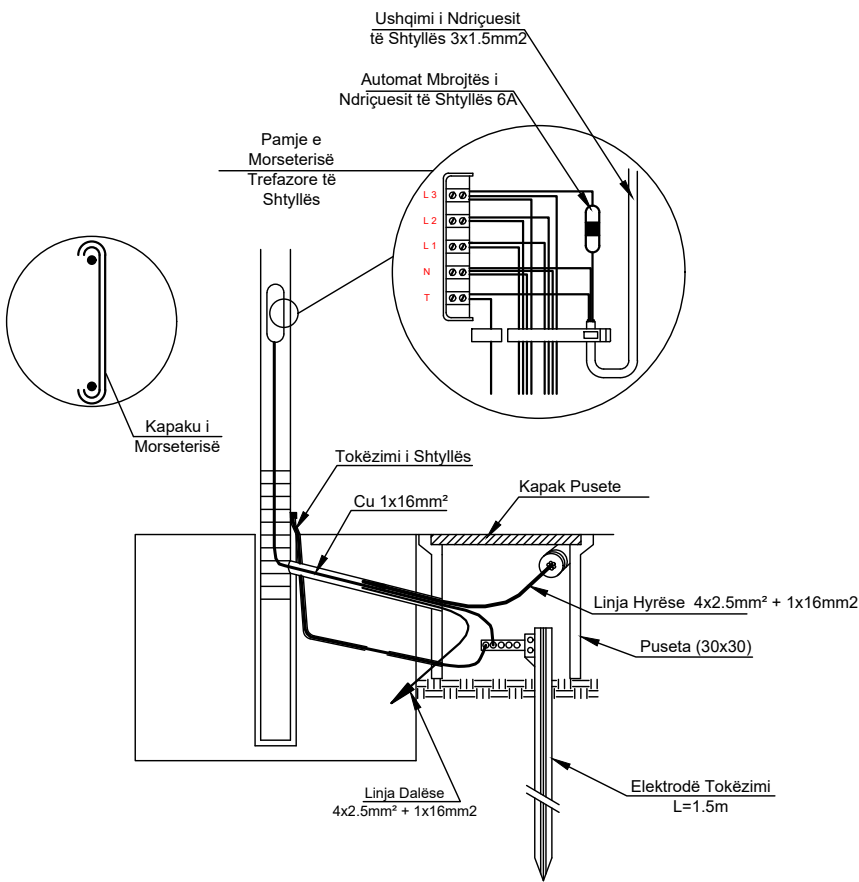


BAZAMENT BETONI PER SHTYLLEN E VOGEL

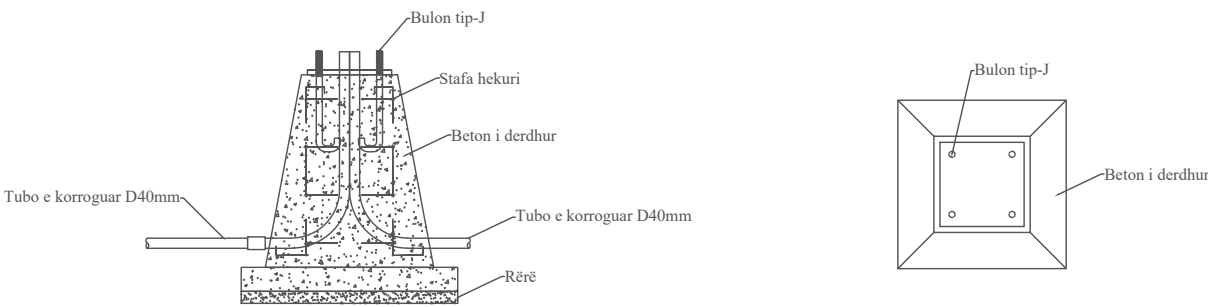

DETAJET E NDERTIMIT

PAMJE NGA SIPER

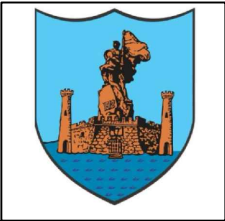

BASHKIA VLORE

DREJTORIA E URBANISTIKËS

DREJTOR INGLI XHAFERAJ

PUNOI:
Ing. DEJVID MYRTAJ
Lic. Nr. E.2194


Shkalla: 1:1600

PROJEKT : Rikualifikimi i bllokut të banimit "Isa Boletini"

VLORE 2026

E-07

PUSETA ELEKTRIKE DHE KANALI I TUBOVE ELEKTRIKE

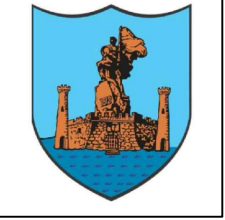

BASHKIA VLORE

DREJTORIA E
URBANISTIKËS

DREJTOR
INGLI XHAFERAJ

PUNOI:
Ing. DEJVID MYRTAJ
Lic. Nr. E.2194

