

ARMIMI I MURIT 2 M

OBJEKTI: REHABILITIM I SHKARJES NE KANALIN KRYESOR VADITES NGA REZERVUARI TARINIT

SH 1:500

MURE MBAJTES B/ARME H=2M
[σ]_t=2kg/cm² DHE 4kg/cm², φ_m≥35°
SH. 1:25

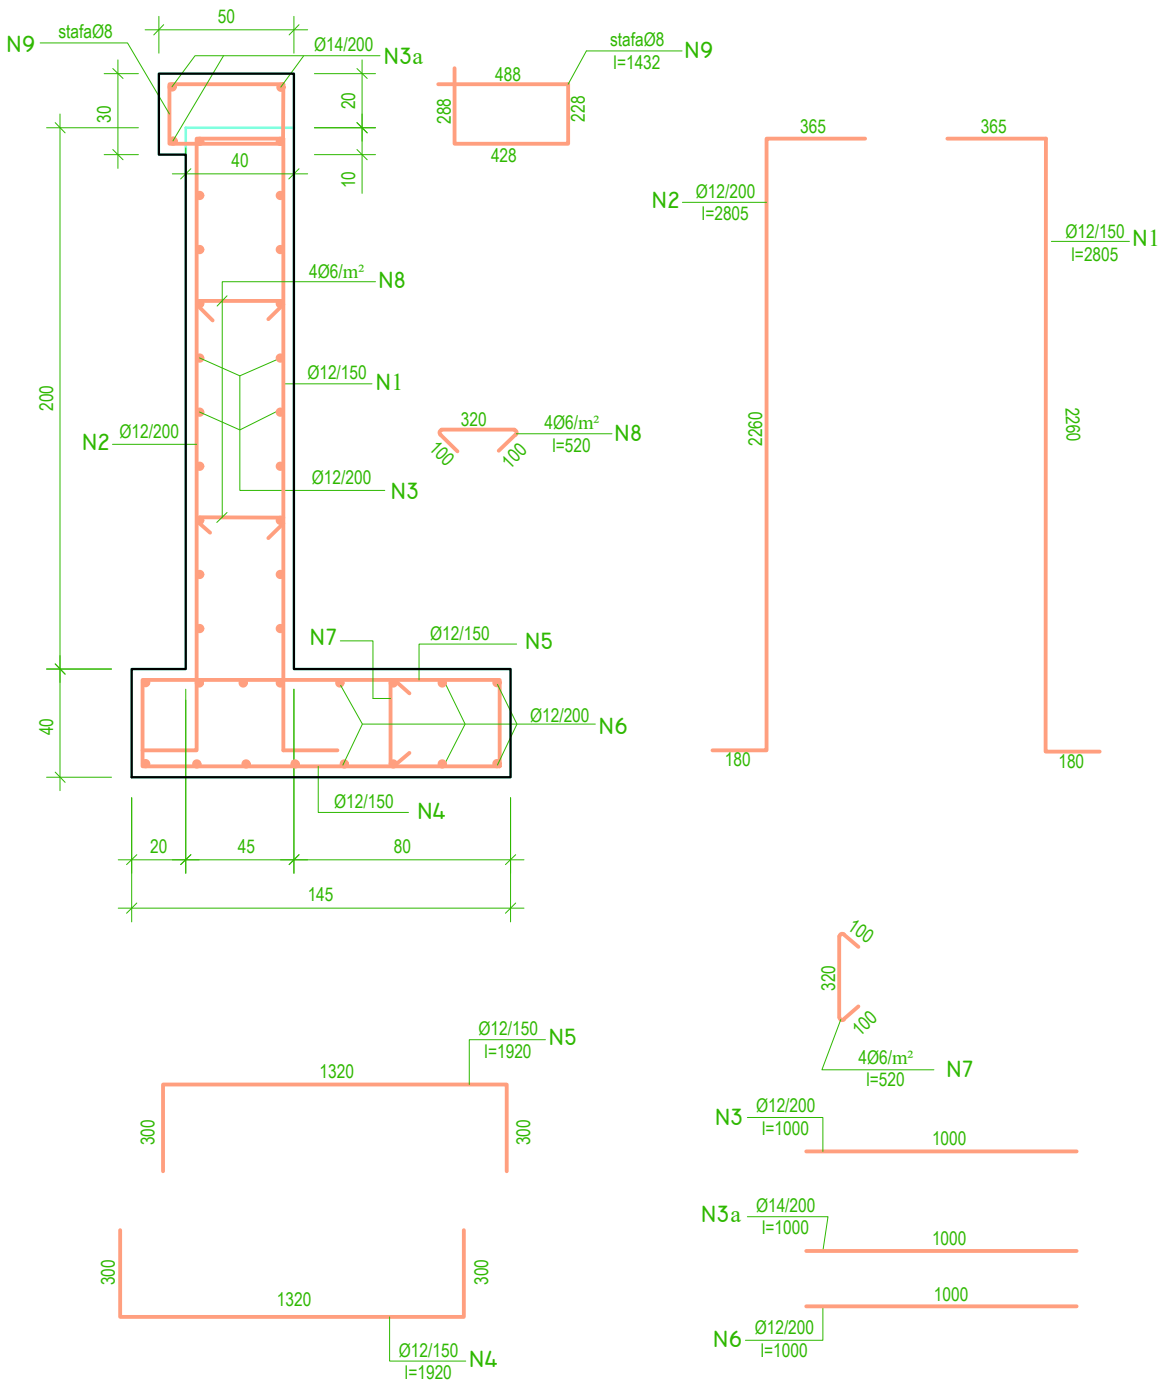


TABELA E HEKURAVE
PER [σ]_t=2kg/cm² DHE 4kg/cm²

NR.	Ø mm	L mm	SASIA cope	L m	PERMBLEDHJE E ARMATURES.			
					Ø mm	ΣL m	PESHA kg/ml	PESHA kg
1	12	2805	7	19.64	6	7.28	0.222	1.62
2	12	2805	5	14.03	8	7.16	0.395	2.83
3	12	1000	20	20.00	12	96.55	0.888	85.74
3a	14	1000	3	3.00	14	3.00	1.208	3.62
4	12	1920	7	13.44				
5	12	1920	7	13.44				
6	12	1000	16	16.00				
7	6	520	6	3.12				
8	6	520	8	4.16				
9	8	1432	5	7.16				
shuma							kg/ml	93.80
beton rck=300kg/cm ²							m ³ /ml	1.47

SHENIME:

- 1- MURI ESHTË PROJEKTUAR PER:
- NGARKESE TE LEVIZESHME NE PRIZMIN E SHKATERIMIT q= 1.7T/m²
 - MBUSHJE MBRAPA TIJ ME MATERIAL SHKEMBOR ME KEND TE FERKIMIT TE MBRENDSDHEM Ø≥35°.
 - NGARKESE TE LEJUAR NE TABAN [σ]=2kg/cm² DHE 4kg/cm²
- 2- MURI ESHTË PARASHIKUAR TE NDERTOHE:
- ME BETON rck=300kg/cm²
 - ARMATURE PREJ CELIKU Feb-44k.
- 3- LARGESIA NGA FAQJA E BETONIT DERI TEK FAQJA E ARMATURES PUNUESE DO TE MERRET 40mm.
- 4- PERMASAT E BETONIT JANE DHENE NE CENTIMETRA(cm),TE ARMATURES SE HEKURIT NE MILIMETRA (mm).
- 5- DETAJI I FIKSIMIT TE PARAPETIT METALIK JEPET ME PROJEKT TE VECANTE.

SHENIME:

- NE KETE OBJEKT DO TE ZBATOHET MURI ME H=2M DHE [σ]_t=4kg/cm²

INVESTITOR:		PROJEKT ZBATIM	TITULLI I FLETËS	GRUPI PUNES		FAZA: PROJEKT ZBATIMI	2026
NDERMARRJA RRUGA DURRES BASHKIA DURRES		RIPARIM SHKARJE NE KANALIN	PLANIMETRIA	DREJTORI:		REV.1:	
				PERGJEGJES SEKTORI:		REV.2:	
				SPECIALIST:		SHKALLA:	FL. NR: - 01

ARMIMI I MURIT 3M

OBJEKTI: REHABILITIM I SHKARJES NE KANALIN KRYESOR VADITES NGA REZERVUARI TARINIT

SH 1:500

MURE MBAJTES B/ARME H=3M
[σ]_t=2kg/cm² DHE 4kg/cm², φ_m≥35°
SH. 1:25

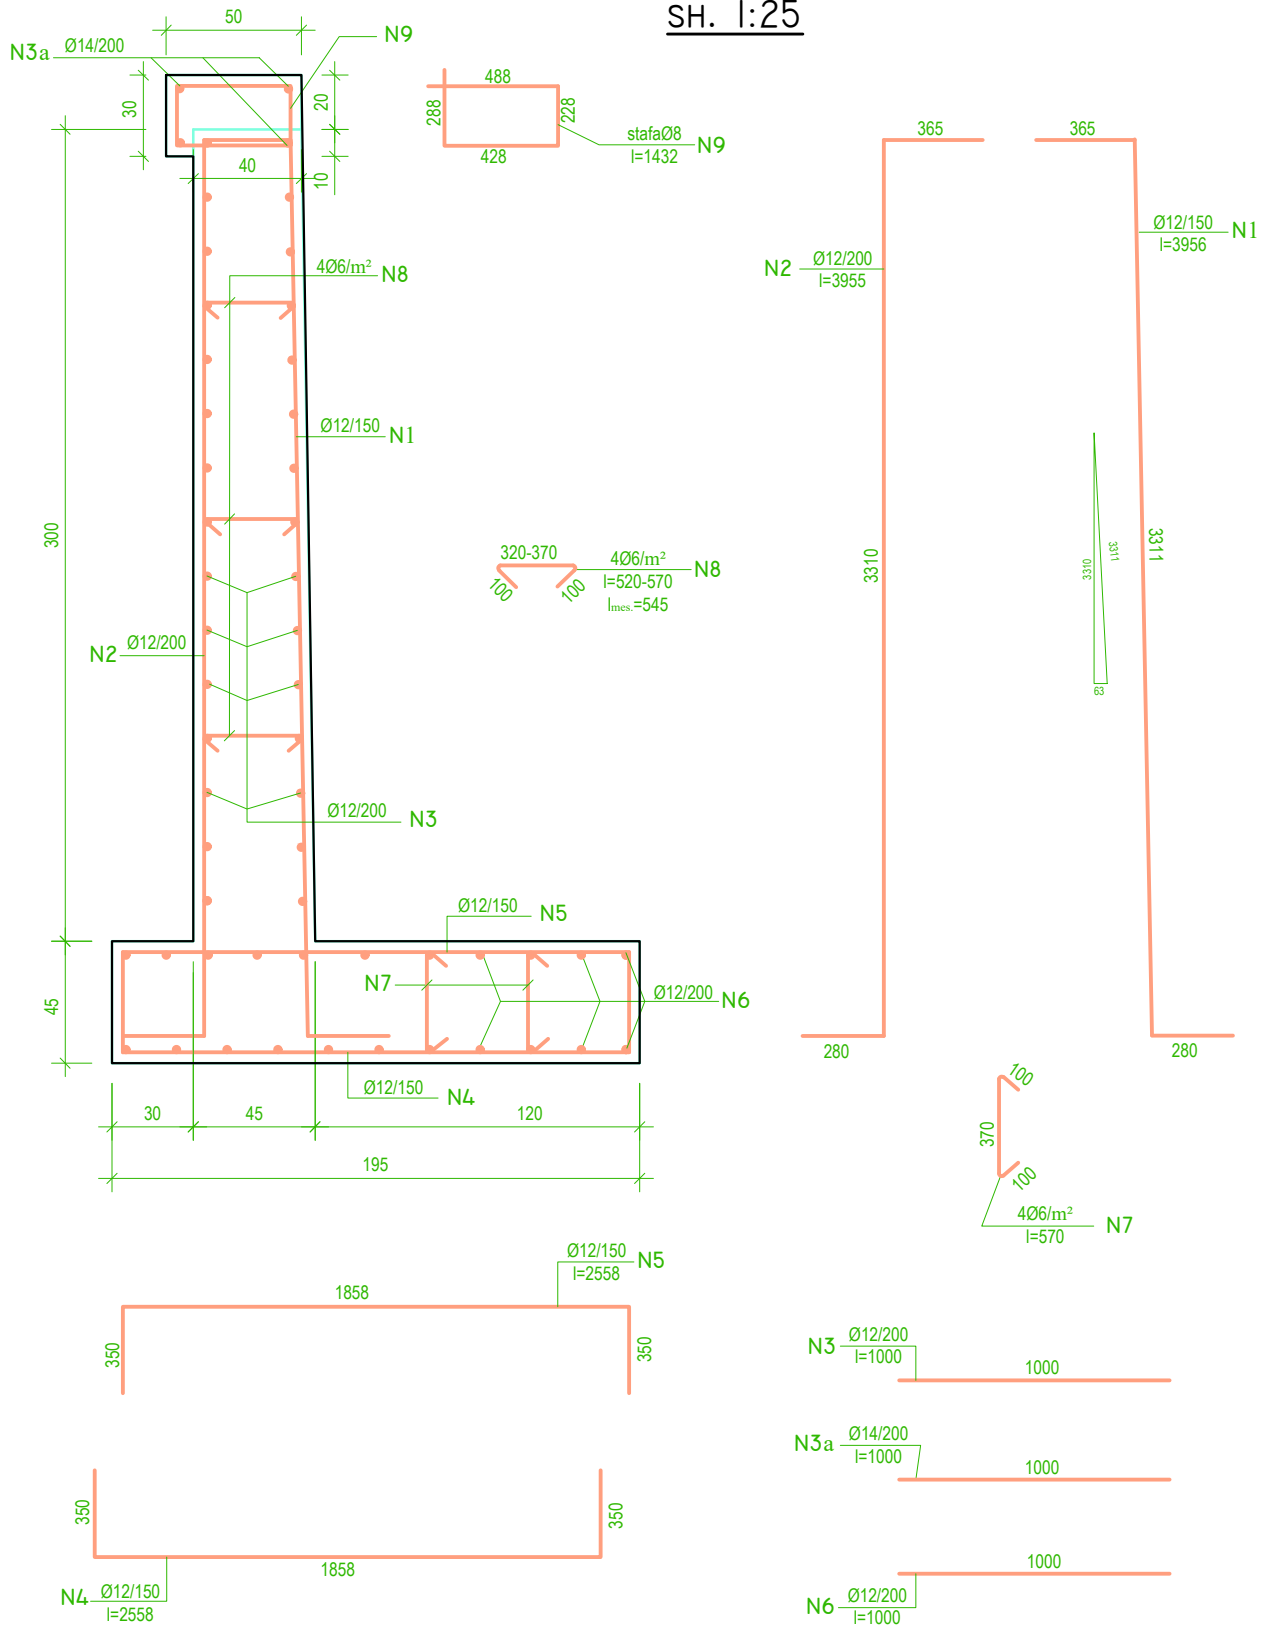


TABELA E HEKURAVE
PER [σ]_t=2kg/cm² DHE 4kg/cm²

NR.	Ø mm	L mm	SASIA cope	L m	PERMBLEDHJE E ARMATURES.			
					Ø mm	ΣL m	PESHA kg/ml	PESHA kg
1	12	3956	7	27.69	6	11.10	0.222	2.46
2	12	3955	5	19.78	8	7.16	0.395	2.83
3	12	1000	30	30.00	12	135.29	0.888	120.14
3a	14	1000	3	3.00	14	3.00	1.208	3.62
4	12	2558	7	17.91				
5	12	2558	7	17.91				
6	12	1000	22	22.00				
7	6	570	8	4.56				
8	6	545	12	6.54				
9	8	1432	5	7.16				
shuma							kg/ml	129.05
beton rck=300kg/cm ²							m ³ /ml	2.26

SHENIME:

- 1- MURI ESHTË PROJEKTUAR PER:
- NGARKESE TE LEVIZESHME NE PRIZMIN E SHKATERIMIT q= 1.7T/m²
 - MBUSHJE MBRAPA TIJ ME MATERIAL SHKEMBOR ME KEND TE FERKIMIT TE MBRENDSHËM Ø≥35°.
- 2- MURI ESHTË PARASHIKUAR TE NDERTOHEË:
- ME BETON C25/30
 - ARMATURE PREJ CELIKU S500B
- 3- LARGESIA NGA FAQJA E BETONIT DERI TEK FAQJA E ARMATURES PUNUESE DO TE MERRET 40mm.
- 4- PERMASAT E BETONIT JANE DHENE NE CENTIMETRA(cm),TE ARMATURES SE HEKURIT NE MILIMETRA (mm).
- 5- DETAJI I FIKSIMIT TE PARAPETIT METALIK JEPET ME PROJEKT TE VECANTE.

SHENIME:

- NE KETE OBJEKT DO TE ZBATOHET MURI ME H=3M DHE [σ]_t=2kg/cm²

INVESTITOR:		PROJEKT ZBATIM		TITULLI I FLETËS		GRUPI PUNES		FAZA: PROJEKT ZBATIMI	2026
NDERMARRJA RRUGA DURRES BASHKIA DURRES		RIPARIM SHKARJE NE KANALIN		PLANIMETRIA		DREJTORI:		REV.1:	
						PERGJEGJES SEKTORI:		REV.2:	
						SPECIALIST:		SHKALLA:	FL. NR: - 01