

PROFILAT TERTHORE TE NDERHYRJES

OBJEKTI: REHABILITIM I SHKARJES NE KANALIN KRYESOR VADITES nga REZERVUARI TARINIT


SH 1:500

SEKSIONI 1 L=10M

PROFIL TERTHOR - PRERJA 1-1 - ORIENTIMI nga ANA E DJATHTE

SHKALLA H 1:100 / V 1:100

GJERESIA E MATUR = 84.961 m | DATUM = 20.00 m

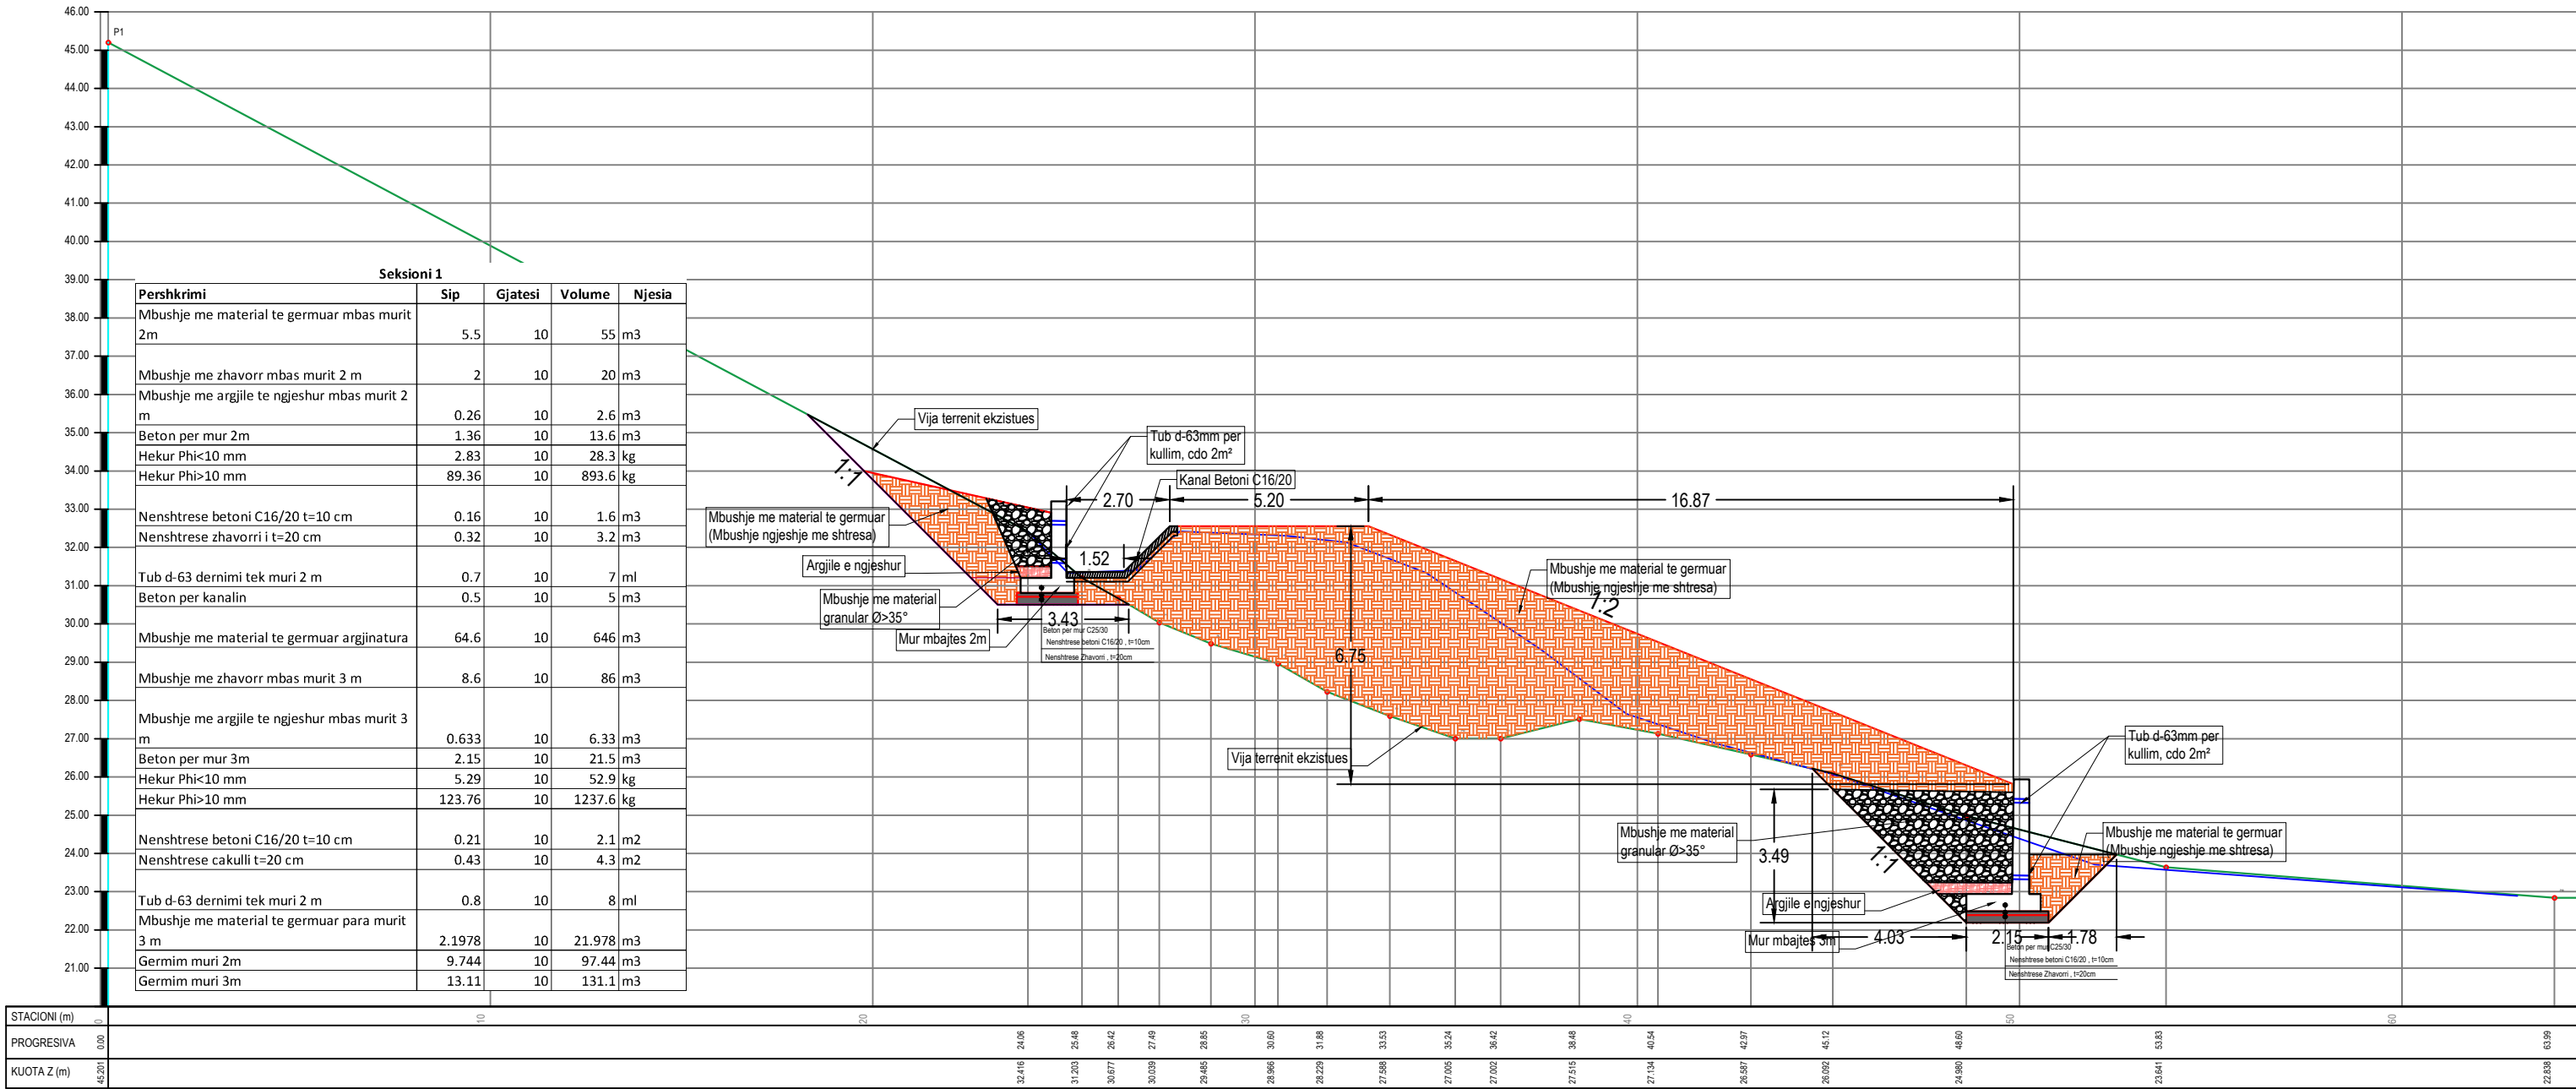

INVESTITOR:		PROJEKT ZBATIM		TITULLI I FLETËS		GRUPI PUNES		FAZA: PROJEKT ZBATIMI	2026
NDERMARRJA RRUGA DURRES BASHKIA DURRES		RIPARIM SHKARJE NE KANALIN		PLANIMETRIA		DREJTORI:		REV.1:	
						PERGJEGJES SEKTORI:		REV.2:	
						SPECIALIST:		SHKALLA:	FL. NR: - 01

PROFILAT TERTHORE TE NDERHYRJES


OBJEKTI: REHABILITIM I SHKARJES NE KANALIN KRYESOR VADITES NGA REZERVUARI TARINIT

SH 1:500

SEKSIONI 2 L=30M

PROFIL TERTHOR - PRERJA 2-2

SHKALLA H 1:100 / V 1:100
GJERESIA E MATUR = 66.757 m | DATUM = 20.00 m

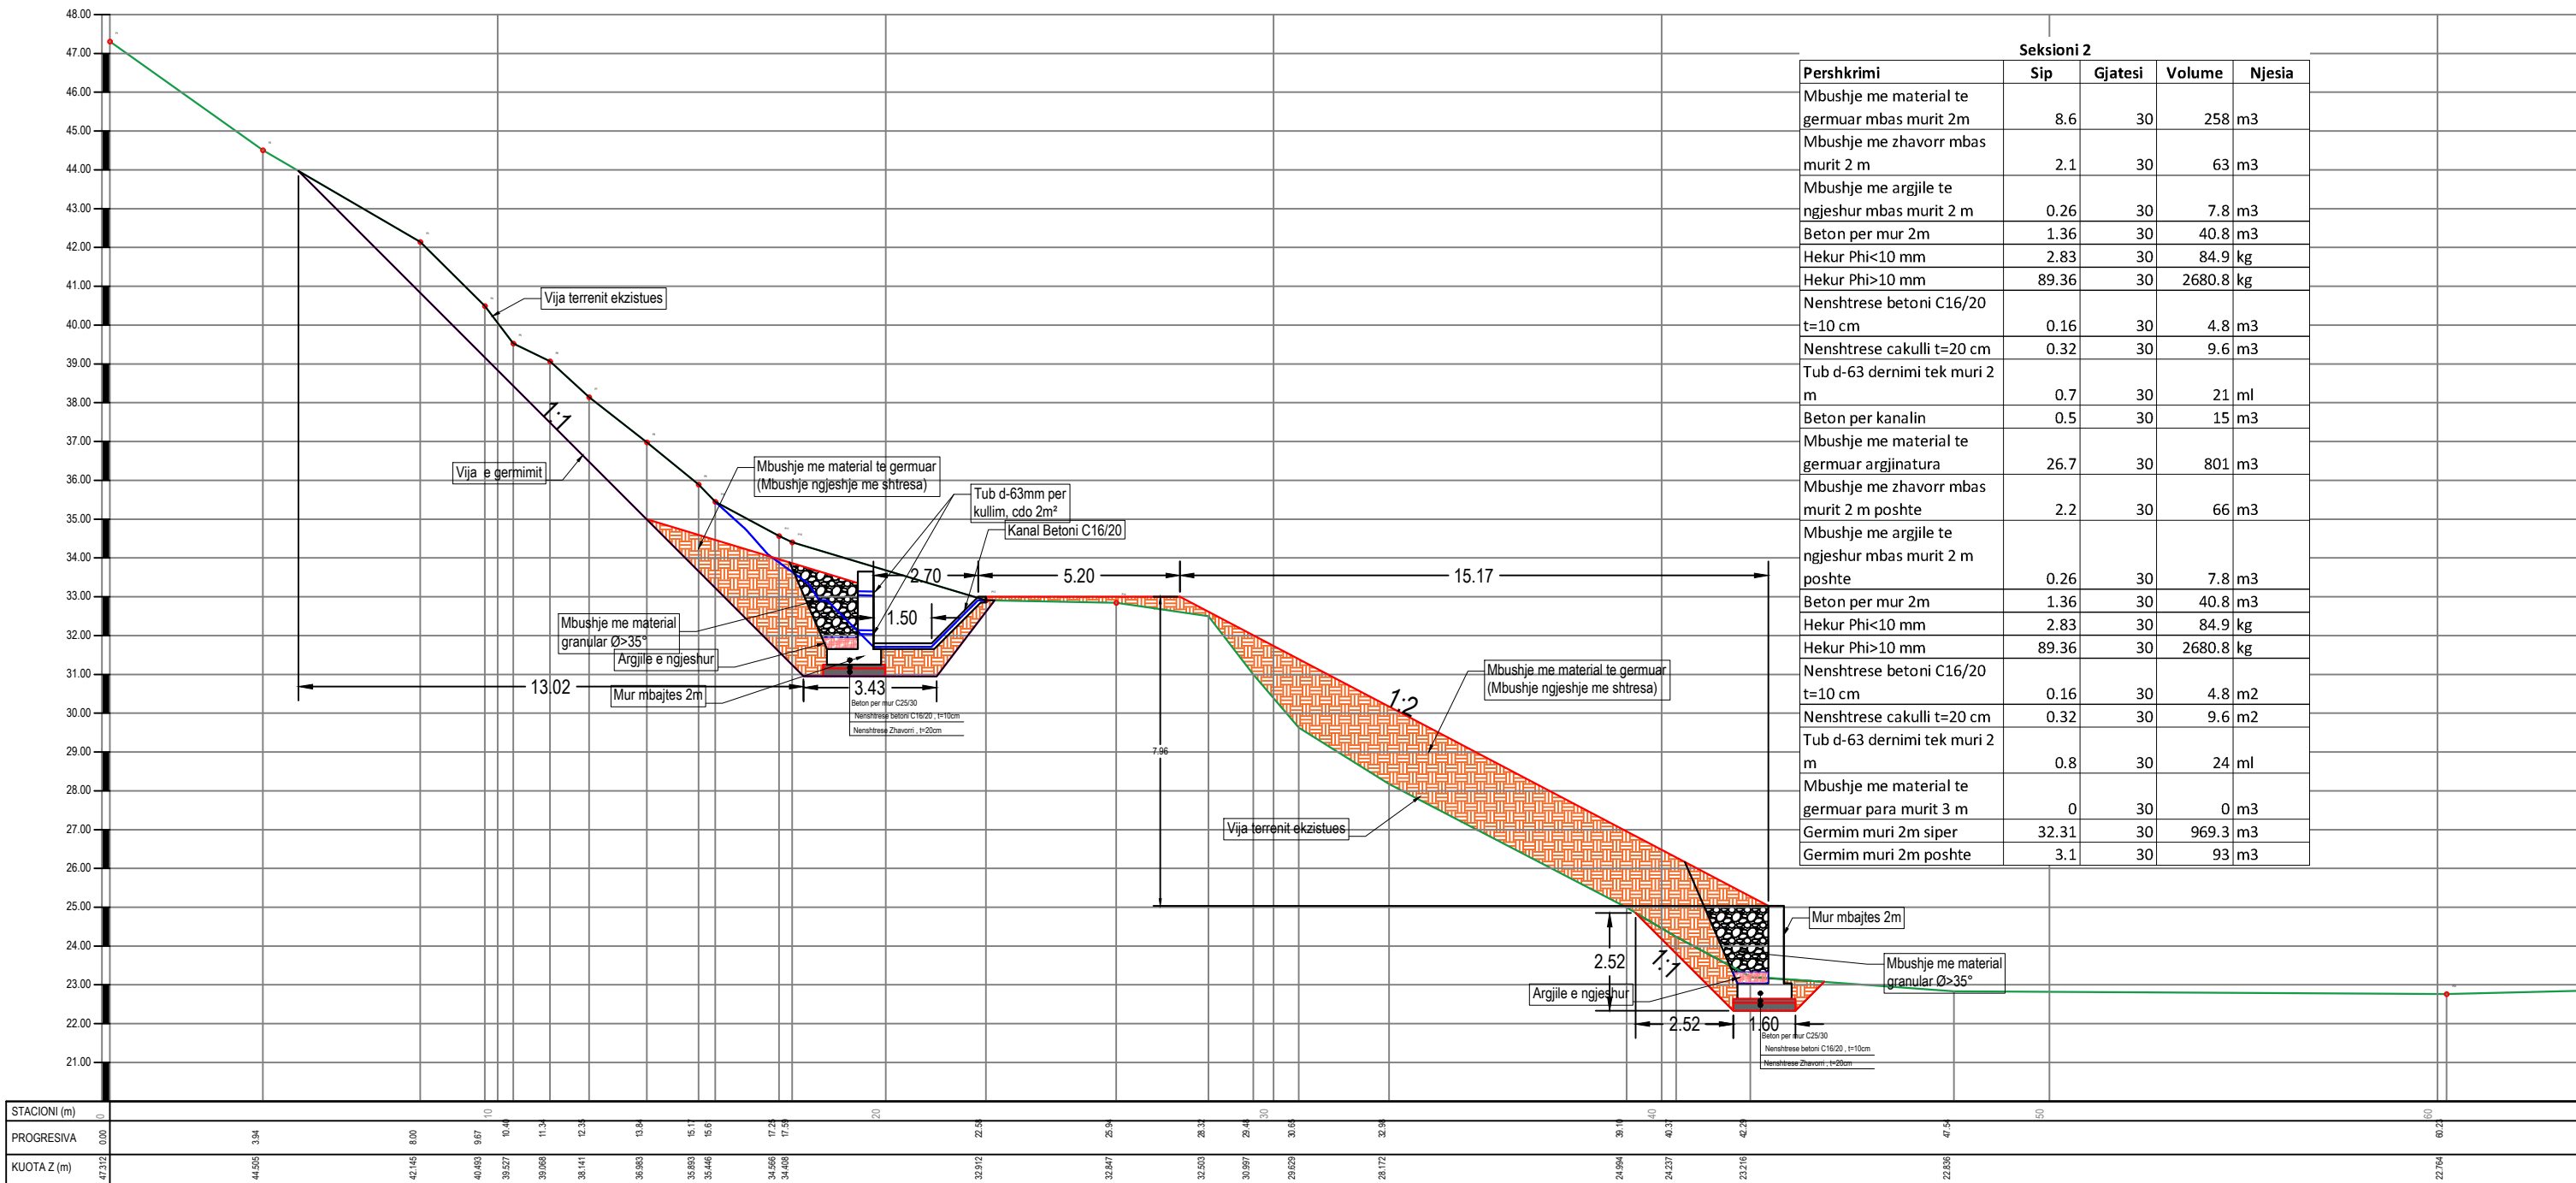

INVESTITOR:		PROJEKT ZBATIM	TITULLI I FLETËS	GRUPI PUNES		FAZA: PROJEKT ZBATIMI	2026
NDERMARRJA RRUGA DURRES BASHKIA DURRES		RIPARIM SHKARJE NE KANALIN	PLANIMETRIA	DREJTORI:		REV.1:	
				PERGJEGJES SEKTORI:		REV.2:	
				SPECIALIST:		SHKALLA:	FL. NR: - 01