


PLANI I VENDOSJES SË STRUKTURËS


OBJEKTI: REHABILITIMI I STADIUMIT "SKËNDERBEU", KORÇË

VENDNDODHJA: RRUGA "KRISTAQ PAPARGJIRI", NR.1, LAGJIA 10, KORÇË

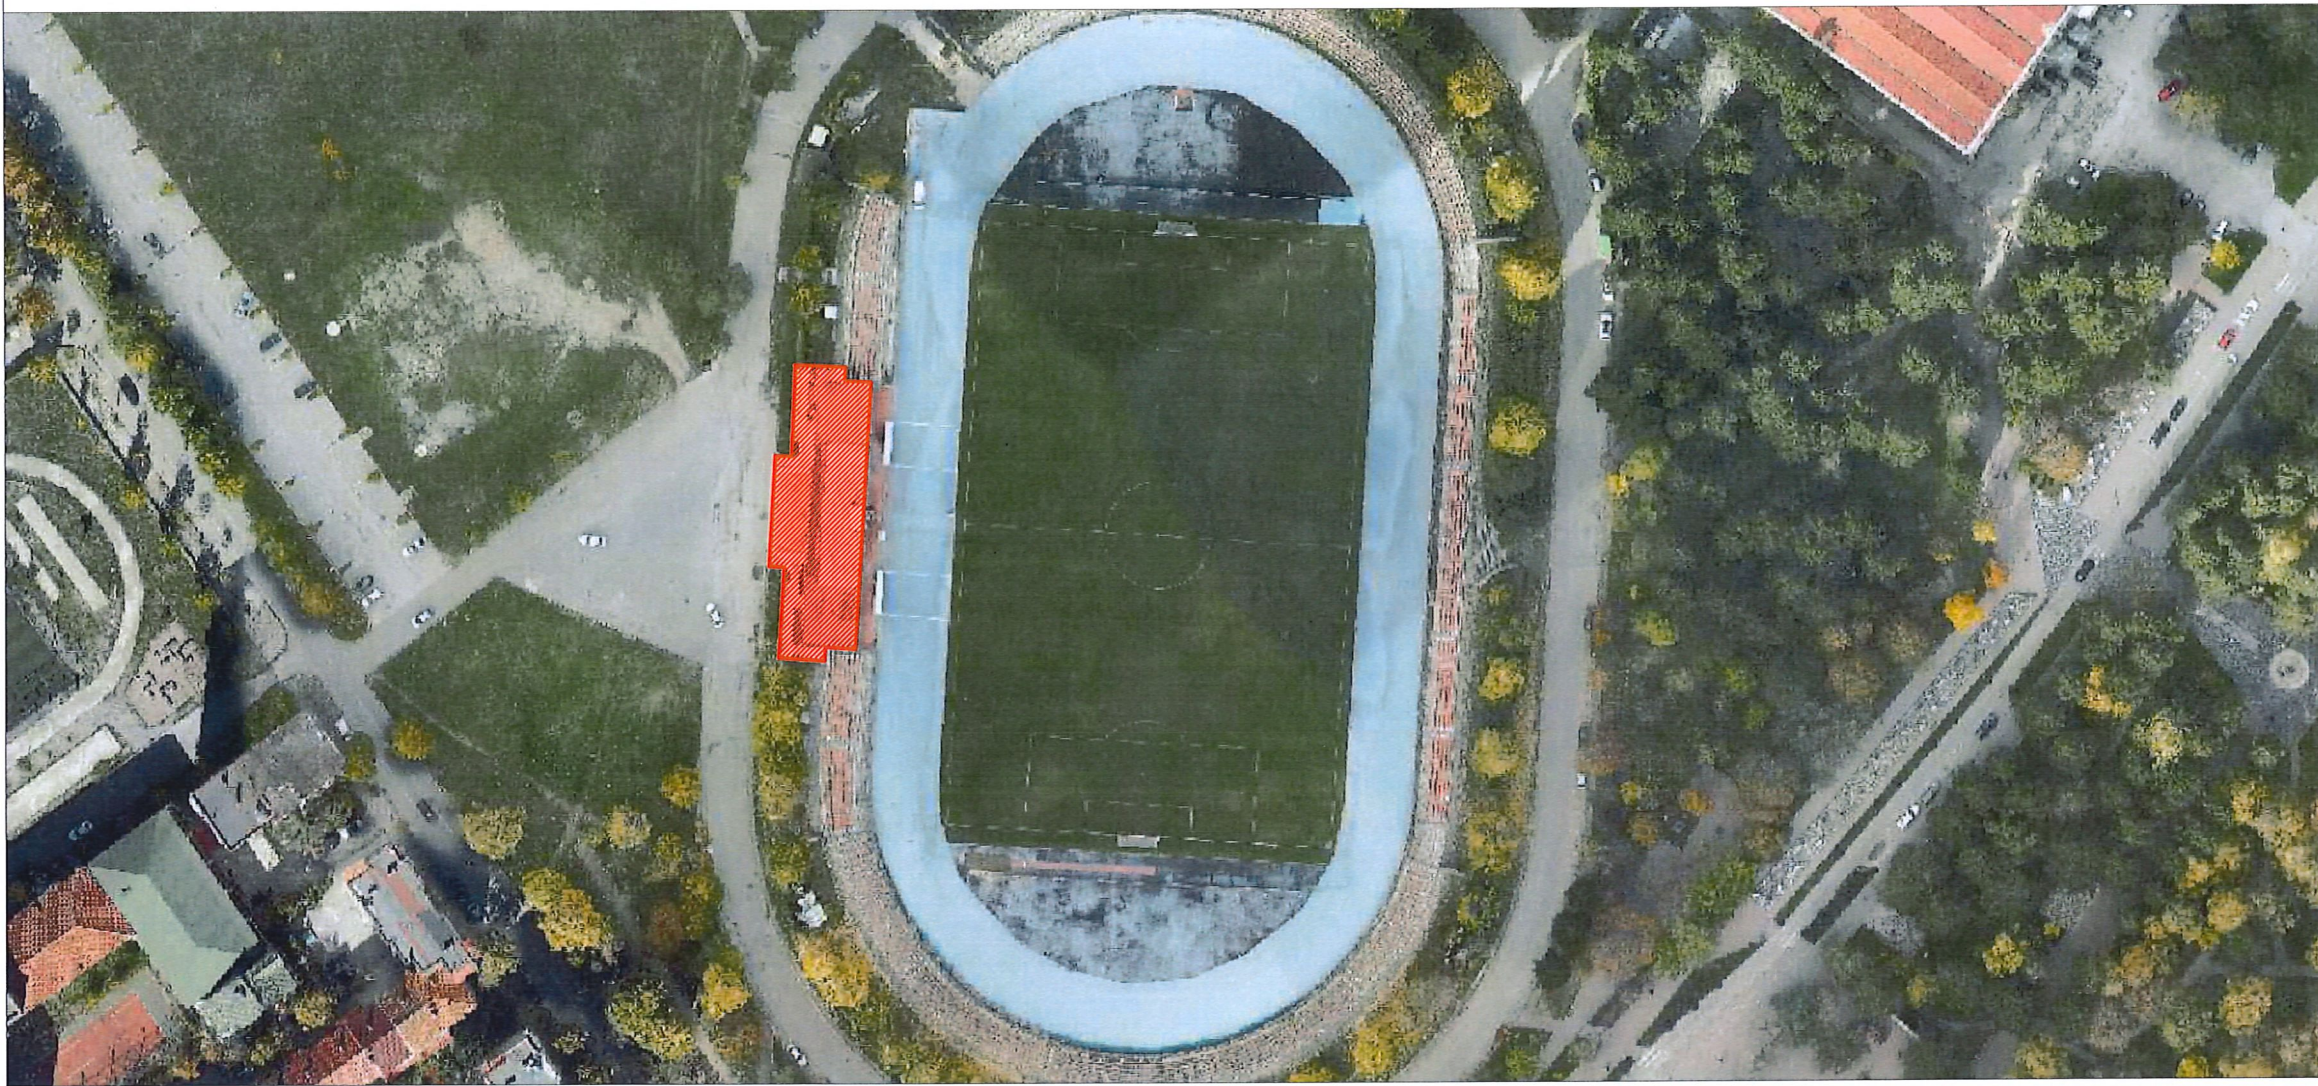

Skema e vendosjes së zhvillimit

Pozicioni kadastral i zonës

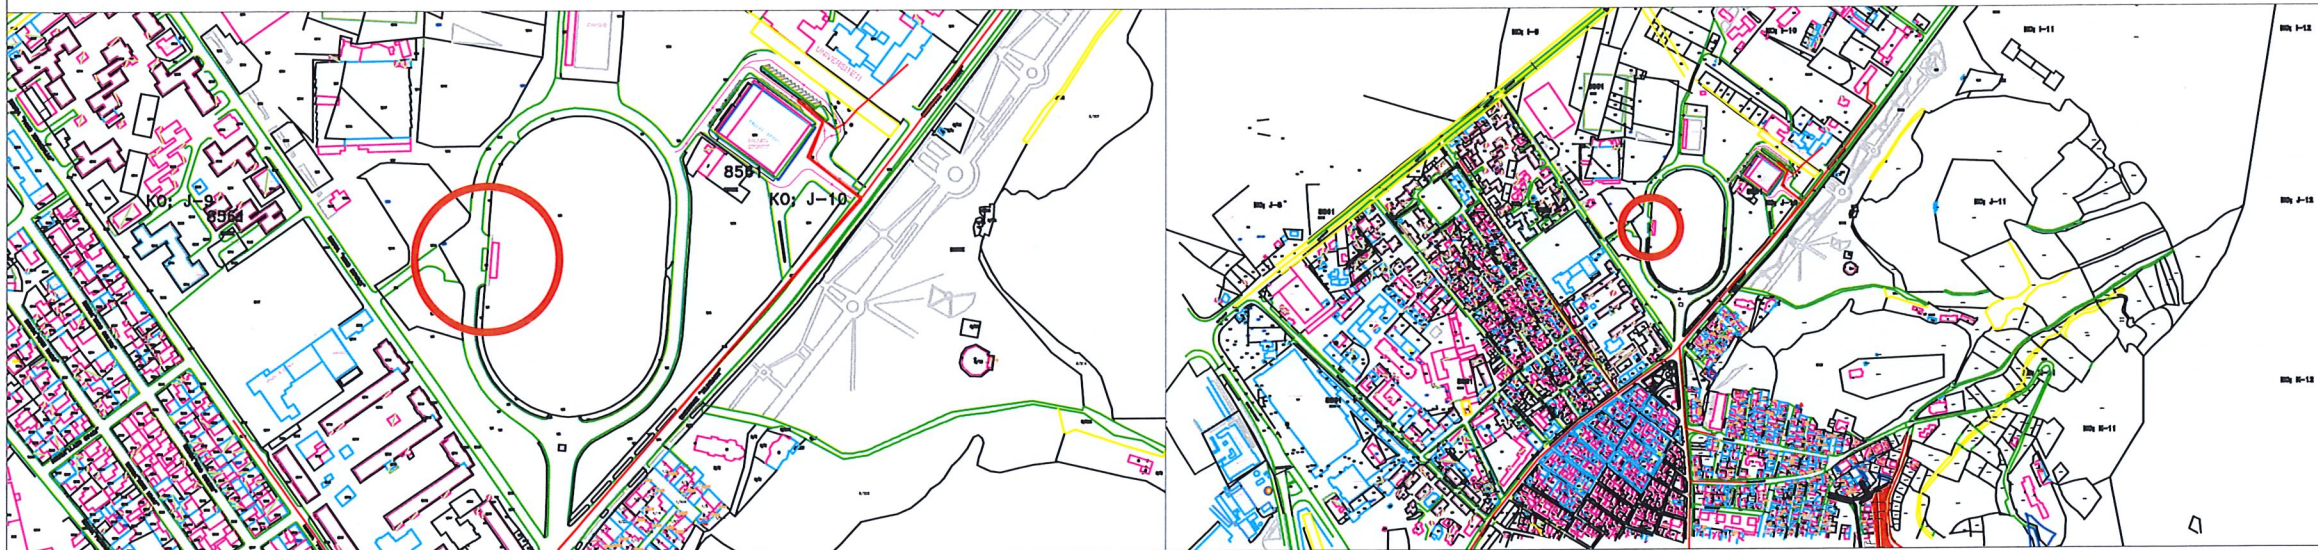

REPUBLICA E SHQIPËRISË
BASHKIA KORÇË
DREJTORIA E PËRGJITHSHME E PLANIFIKIMIT
TË TERRITORIT DHE MENAXHIMIT TË
KONTRATAVE TË INFRASTRUKTURËS

MIRATOHET

KRYETARI I BASHKISË
SOTIRAQ FILO

Shënime teknike:

EMËRTIMI I PUNIMEVE: Reabilitimi i Stadiumit "Skënderbeu", Korçë

SISTEMI : UB_Urban

NËNKATEGORIA : AR. Aktivitete sociale dhe Rekreacion

TIPOLOGJIA E PËRDORIMIT TË TOKËS : Shërbime sportive dhe objektet mbështetëse

LLOJI I STRUKTURËS : Ekzistuese

KODI I PËRDORIMIT SIPAS PLANIT : KO/UB364

ADRESA : Rruga "Kristaq Papargjiri", Nr.1 Lagjia 10, Korçë

Treguesit e përdorimit të propozuar

Sipërfaqe e truallit që zhvillohet: ekzistuese

Sipërfaqe e zënë nga rrugët: ekzistuese

Lartësia maksimale e strukturës: ekzistuese

Sipërfaqe totale e ndërtimit: ekzistuese

Numri i kateve natyrale mbi tokë: ekzistuese

Sipërfaqe e shfrytëzuar nga automjetet: ekzistuese

Sipërfaqe e shfrytëzuar nga këmbësorët: ekzistuese

Treguesit e përdorimit të propozuar

Distanca e strukturës nga kufijtë e pronës

V: ekzistuese L: ekzistuese

J: ekzistuese P: ekzistuese

Distanca e strukturës nga trupi i rrugës

V: ekzistuese L: ekzistuese

J: ekzistuese P: ekzistuese

DREJTOR : ARK.NDRIÇIM HOXHA

AUTORE PROJEKTI : ARK. EDONA VENXHA

ARK. DHIMITËR KËRI

Emërtimi i fletës:

PLANI I VENDOSJES SË STRUKTURËS

Faza e projektit: Projekt Ide

Shkalla: A3 / 1:500

Data: 08.2026

Numri i fletës: A00