

LEGJENDE

- Sip. Asfalt
- Sip. Trotuar
- Sip. Bari
- Korsi bicikletash
- Aksi i rruges
- Kalim kembesores
- Rruge ekzistuese
- Objekte
- Tub H.D.P.E $\Phi=250$ KUB
- Tub H.D.P.E $\Phi=315$ KUB
- PUSETE KUB
- DREJTIMI I RRJEDHES KUB
- Shlylle Ndricimi



BASHKIA KAMËZ

DREJTORIA E PROJEKTEVE DHE INVESTIMEVE
DEPARTAMENTI I PROJEKTEVE

Dr. e Projekteve e Investimeve	RAMADAN HYSA	
Përgj. Sekt. i Projekteve	DENIS PRENÇI	
STAFI TEKNIK PROJEKTES	Ing. EMANUELA MËZIU	
	Ing. DENIS PRENÇI	
	Ing. ALEKS DANI	
	Ing. ARTHUR ÇAJKA	

Titulli i Projektit
NDERTIM SEG. RR. NATO -
ALBANET L=480m & NDERTIM KUZ
BULEVARDI NENE TEREZA L=1020m

Emertimi i Fletes
PIKETIMI KUZ BLV NENE TEREZA
(NGA QENDER KAMEZ DERI TEK
RRUGA MONARKIA SHQIPTARE)


Faza e Projektit
PROJEKT ZBATIMI

Data e Implementimit:

Shkalla e Vizatimit


Fleta Nr.

04

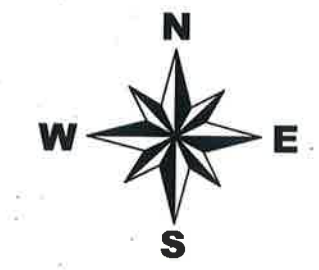


LEGJENDE	
	Sip.Asfalt
	Sip.Trotuar
	Sip.Bari
	Korsi bicikletash
	Aksi i rruges
	Kalim kembesoresh
	Rruge ekzistuese
	Objekte
	Tub H.D.P.E Ø=250 KUB
	Tub H.D.P.E Ø=315 KUB
	PUSETE KUB
	DREJTIMI I RRJEDHES KUB
	Shtylle Ndricimi

		BASHKIA KAMËZ	
DREJTORIA E PROJEKTEVE DHE INVESTIMEVE		DEPARTAMENTI I PROJEKTEVE	
Dr. e Projekteve e Investimeve		RAMADAN HYÇA	
Përgj. Sekt. i Projekteve		DENIS PRENÇI	
STAFI TEKNIK PROJEKTUES	Ing.	EMANUELA MËZIU	
	Ing.	DENIS PRENÇI	
	Ing.	ALEKS DANI	
	Ing.	ARTUR ÇAJKA	
Titulli i Projektit		Faza e Projektit	
NDERTIM SEG. RR. NATO -		PROJEKT ZBATIMI	
ALBANET L=480m & NDERTIM KUZ		Data e Implementimit:	
BULEVARDI NENE TEREZA L=1020m		Shkalla e Vizatimit	
Emertimi i Fletes		Fleta Nr.	
PIKETIMI KUZ BLV NENE TEREZA		05	
(NGA QENDER KAMEZ DERI TEK			
RRUGA MONARKIA SHQIPTARE)			

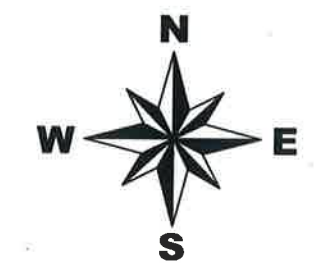

LEGJENDE	
	Sip.Asfalt
	Sip.Trotuar
	Sip.Bari
	Korsi bicikletash
	Aksi i rruges
	Kalim kembesoresh
	Rruge ekzistuese
	Objekte
	Tub H.D.P.E. Φ=250 KUB
	Tub H.D.P.E. Φ=315 KUB
	PUSETE KUB
	DREJTIMI I RRJEDHES KUB
	Shlylle Ndricimi

		BASHKIA KAMËZ	
DREJTORIA E PROJEKTEVE DHE INVESTIMEVE		DEPARTAMENTI I PROJEKTEVE	
Dr. e Projekteve e Investimeve		RAMADAN HYSA	
Përgj. Sekt. i Projekteve		DENIS PRENÇI	
STAFI TEKNIK PROJEKTES	Ing.	EMANUELA MËZIU	
	Ing.	DENIS PRENÇI	
	Ing.	ALEKS DANI	
	Ing.	ARTUR ÇAJKA	
Titulli i Projektit		Faza e Projektit	
NDERTIM SEG. RR. NATO -		PROJEKT ZBATIMI	
ALBANET L=480m & NDERTIM KUZ		Data e Implementimit :	
BULEVARDI NENE TEREZA L=1020m		Shkalla e Vizatimit :	
Emertimi i Fietes		Fleta Nr.	
PIKETIMI KUZ BLV NENE TEREZA		06	
(NGA QENDER KAMEZ DERI TEK			
RRUGA MONARKIA SHQIPTARE)			

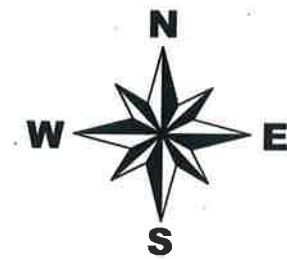

LEGJENDE

- Sip.Asfalt
- Sip.Trotuar
- Sip.Bari
- Korsi bicikletash
- Aksi i rruges
- Kalim kembesores
- Rruge ekzistuese
- Objekte
- Tub H.D.P.E. $\Phi=250$ KUB
- Tub H.D.P.E. $\Phi=315$ KUB
- PUSETE KUB
- DREJTIMI I RRJEDHES KUB
- Shtyllë Ndricimi



BASHKIA KAMËZ

DREJTORIA E PROJEKTEVE DHE INVESTIMEVE
DEPARTAMENTI I PROJEKTEVE

Dr. e Projekteve e Investimeve	RAMADAN HYSA	
Përgj. Sekt. i Projekteve	DENIS PRENÇI	
STAFI TEKNIK	Ing. EMANUELA MËZIU	
PROJEKTUES	Ing. DENIS PRENÇI	
	Ing. ALEKS DANI	
	Ing. ARTUR ÇAJKA	

Titulli i Projektit	Faza e Projektit
NDERTIM SEG. RR. NATO -	PROJEKT ZBATIMI
ALBANET L=480m & NDERTIM KUZ	Data e Implementimit:
BULEVARDI NENE TEREZA L=1020m	Shkalla e Vizatimit:
Emertimi i Fietes	Fleta Nr.
PIKETIMI KUZ BLV NENE TEREZA	07
(NGA QENDER KAMEZ DERI TEK	
RRUGA MONARKIA SHQIPTARE)	



BASHKIA KAMËZ

PROJEKT ZBATIMI

OBJEKTI:

NDERTIM SEG. RR. NATO - ALBANET L=480m & NDERTIM
KUZ BULEVARDI NENE TEREZA L=1020m

PLANIMETRIA E KUZ BLV NENE TEREZA
(NGA QENDER KAMEZ DERI TEK RRUGA MONARKIA
SHQIPTARE)




BASHKIA KAMËZ

DREJTORIA E PROJEKTEVE DHE INVESTIMEVE
DEPARTAMENTI I PROJEKTEVE

Dr. e Projekteve e Investimeve		RAMADAN HYSA	
Prgj. i Sekt. te Projekteve		DENIS PRENÇI	
STAFI TEKNIK PROJEKTES	Ing.	EMANUELA MËZIU	
	Ing.	DENIS PRENÇI	
	Ing.	ALEKS DANI	
	Ing.	ARTUR ÇAJKA	

Titulli i Projektit NDERTIM SEG. RR. NATO - ALBANET L=480m & NDERTIM KUZ BULEVARDI NENE TEREZA L=1020m		Faza e Projektit PROJEKT ZBATIMI
Emertimi i Fletes		Data e Implementimit:
KAPAKU		Shkalla e Vizatimit:
		Fleta Nr.

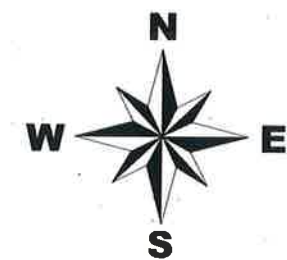

LEGJENDE

- Sip. Riasfaltim (rehabilitim pas nderhyrjes)
- Tub H.D.P.E. $\Phi=1000$ KUZ
- Tub H.D.P.E. $\Phi=600$ KUZ
- DREJTIMI I RRJEDHES KUZ $\Phi=600$
- DREJTIMI I RRJEDHES KUZ $\Phi=1000$
- PUSETE KONTROLLI 2x2x1.5 m
- PUSETE KONTROLLI 80x80x150 cm





BASHKIA KAMËZ

DREJTORIA E PROJEKTEVE DHE INVESTIMEVE
DEPARTAMENTI I PROJEKTEVE

Dr. e Projekteve e Investimeve	RAMADAN HYSA	
Prqj. i Sekt. te Projekteve	DENIS PRENÇI	
STAFI TEKNIK	Ing. EMANUELA MËZIU	
PROJEKTUES	Ing. DENIS PRENÇI	
	Ing. ALEKS DANI	
	Ing. ARTUR ÇAJKA	


Titulli i Projektit	Faza e Projektit
NDERTIM SEG. RR. NATO - ALBANET L=480m & NDERTIM KUZ BULEVARDI NENE TEREZA L=1020m	PROJEKT ZBATIMI
Emertimi i Fletes	Data e Implementimit :
PLANIMETRIA E KUZ BLY NENE TEREZA (NGA QENDRORE ME ZOKRI TEK RRUGA MONARKIA SHQIPTARE)	Shkalla e Vizatimit
	Fleta Nr.

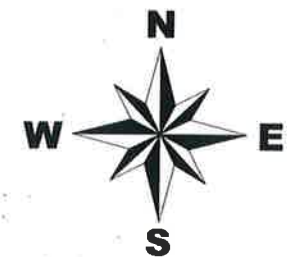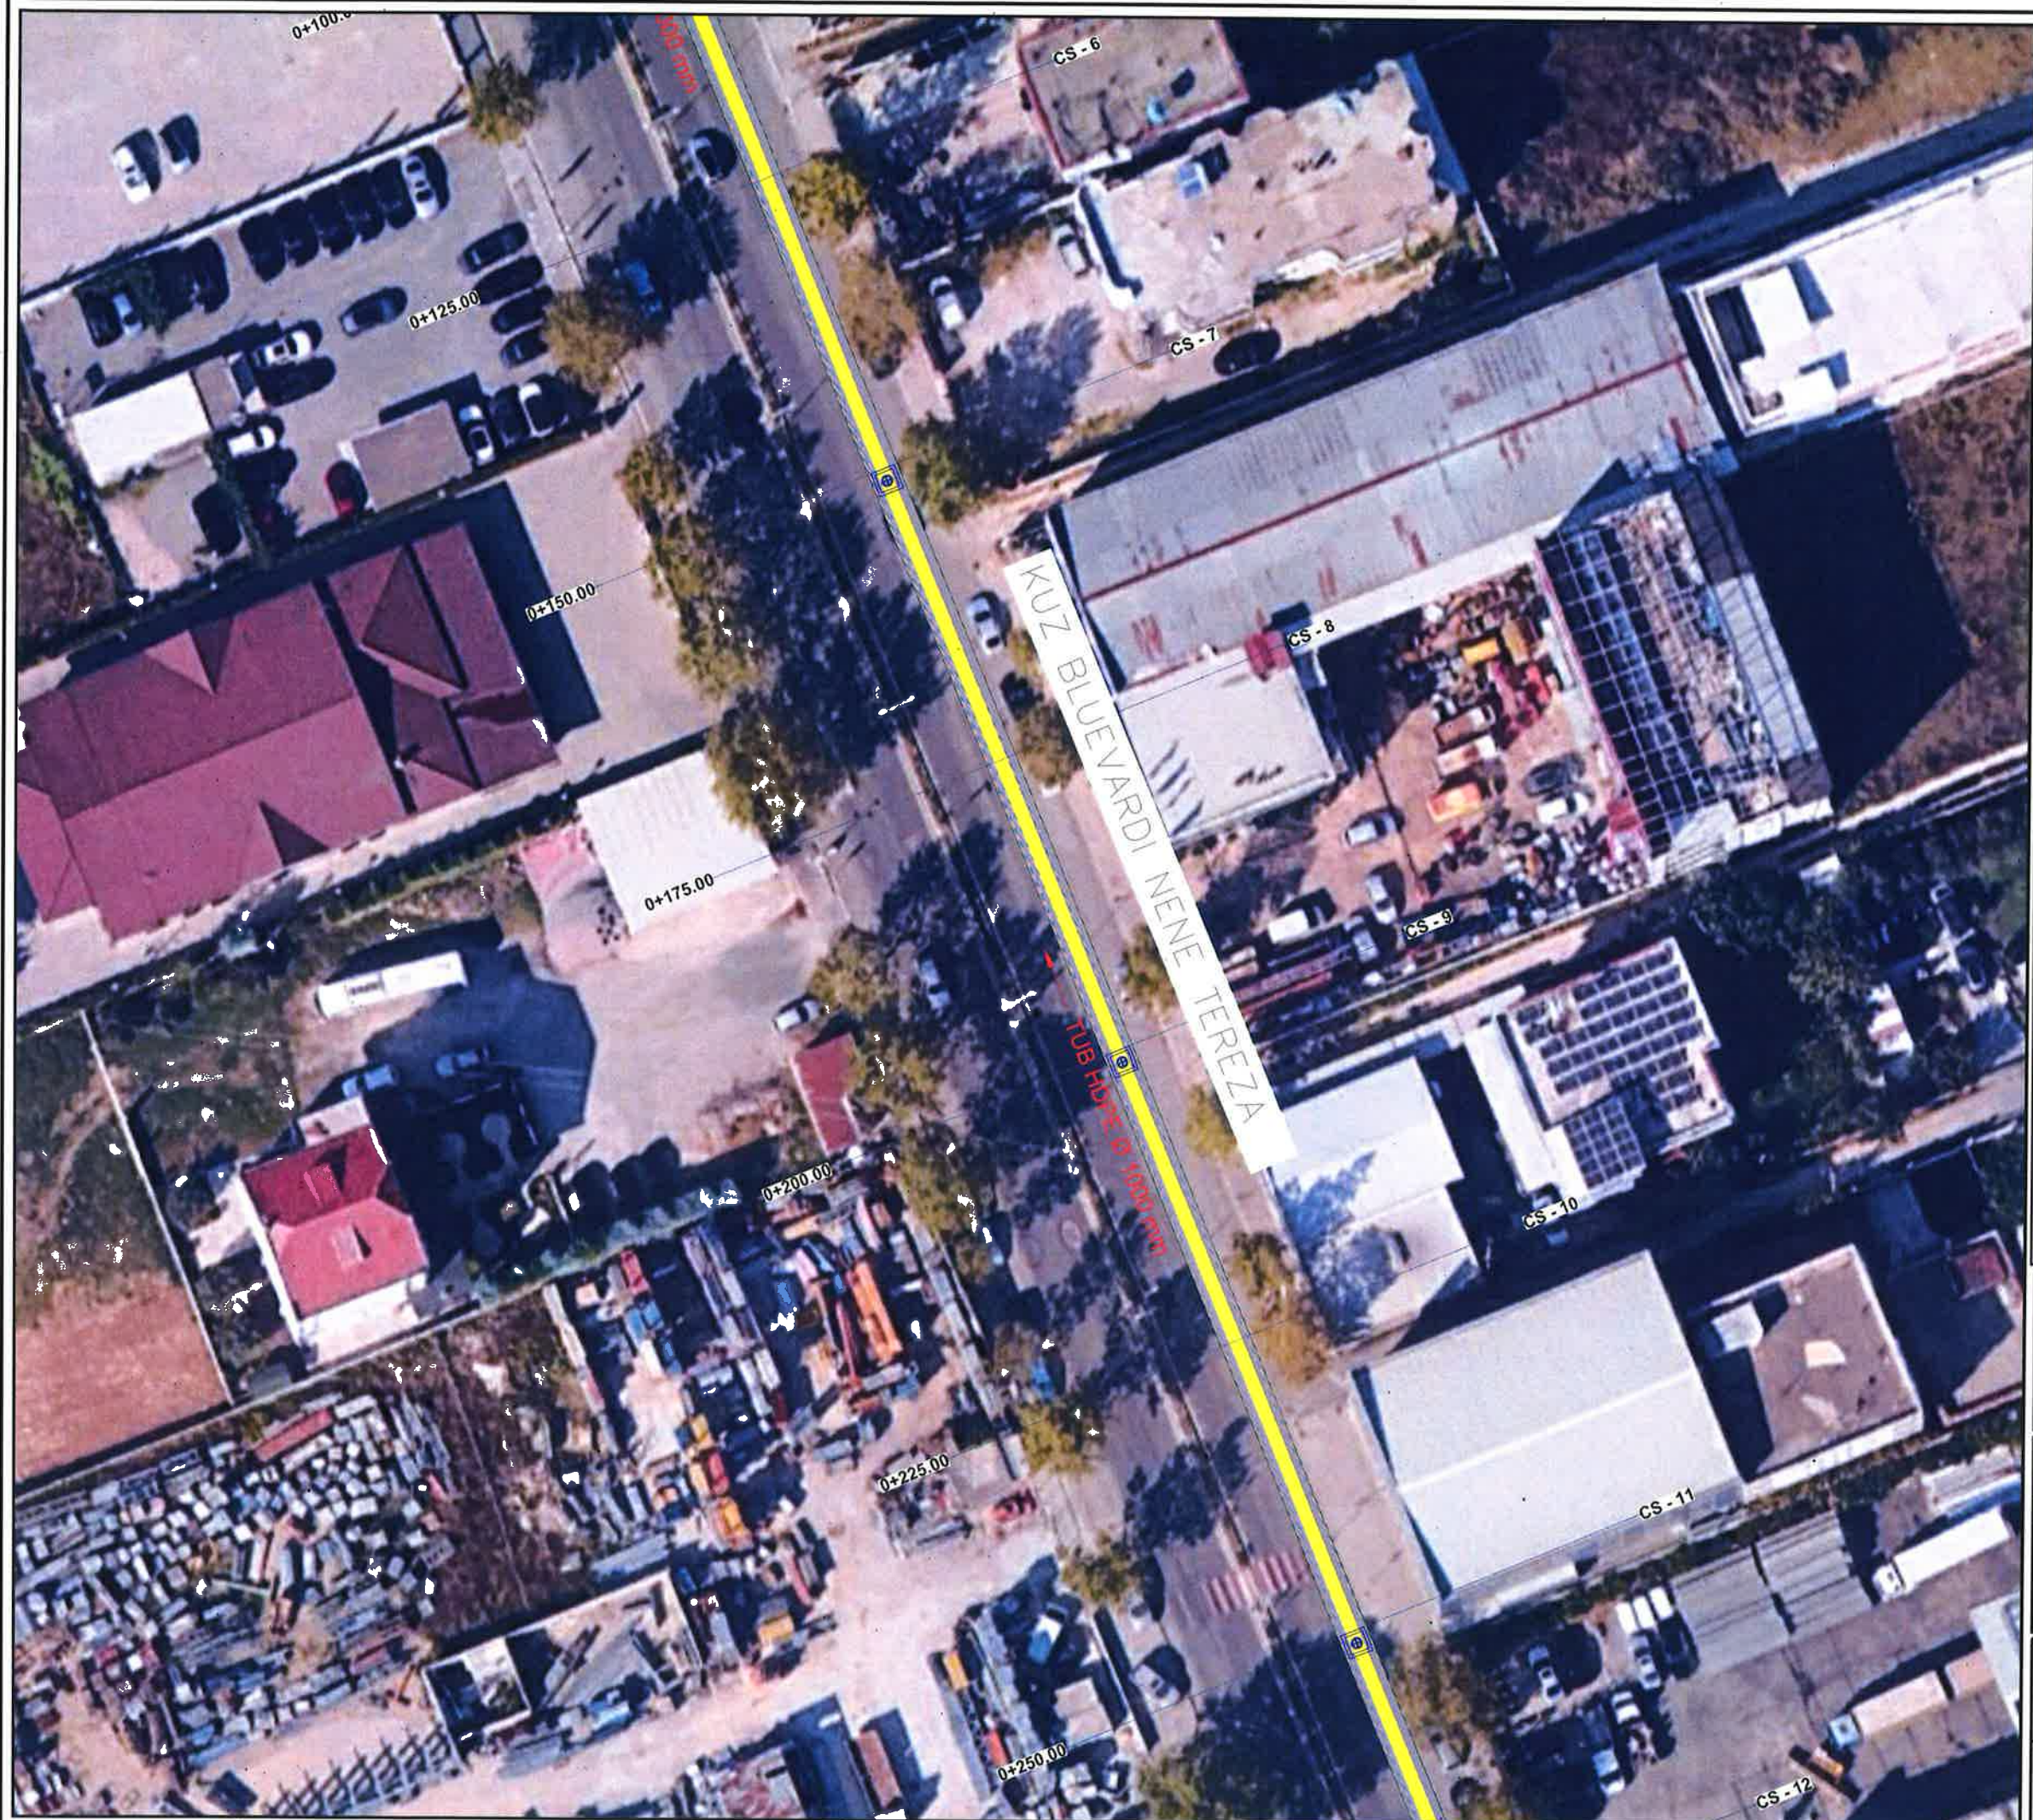

LEGJENDE

- Sip. Riasfaltim (rehabilitim pas nderhyrjes)
- Tub H.D.P.E. Ø=1000 KUZ
- Tub H.D.P.E. Ø=600 KUZ
- DREJTIMI I RRJEDHES KUZ Ø=600
- DREJTIMI I RRJEDHES KUZ Ø=1000
- PUSETE KONTROLLI 2x2x1.5 m
- PUSETE KONTROLLI 80x80x150 cm

		BASHKIA KAMËZ	
DREJTORIA E PROJEKTEVE DHE INVESTIMEVE DEPARTAMENTI I PROJEKTEVE			
Dr. e Projekteve e Investimeve		RAMADAN HYSA	
Prgj. i Sekt. te Projekteve		DENIS PRENÇI	
STAFI TEKNIK PROJEKTES	Ing.	EMANUELA MËZIU	
	Ing.	DENIS PRENÇI	
	Ing.	ALEKS DANI	
	Ing.	ARTUR ÇAJKA	
Titulli i Projektit		Faza e Projektit	
NDERTIM SEG. RR. NATO - ALBANET L=480m & NDERTIM KUZ BULEVARDI NENE TEREZA L=1020m		PROJEKT ZBATIMI	
Emertimi i Fietes		Data e Implementimit:	
PLANIMETRIA E KUZ B.V. NENE TEREZA (NGA QENDRORE DERI TEK RRUGA MONARKIA SHQIPTARE)		Shkalla e Vizatimit:	
		Fleta Nr.	
		02	

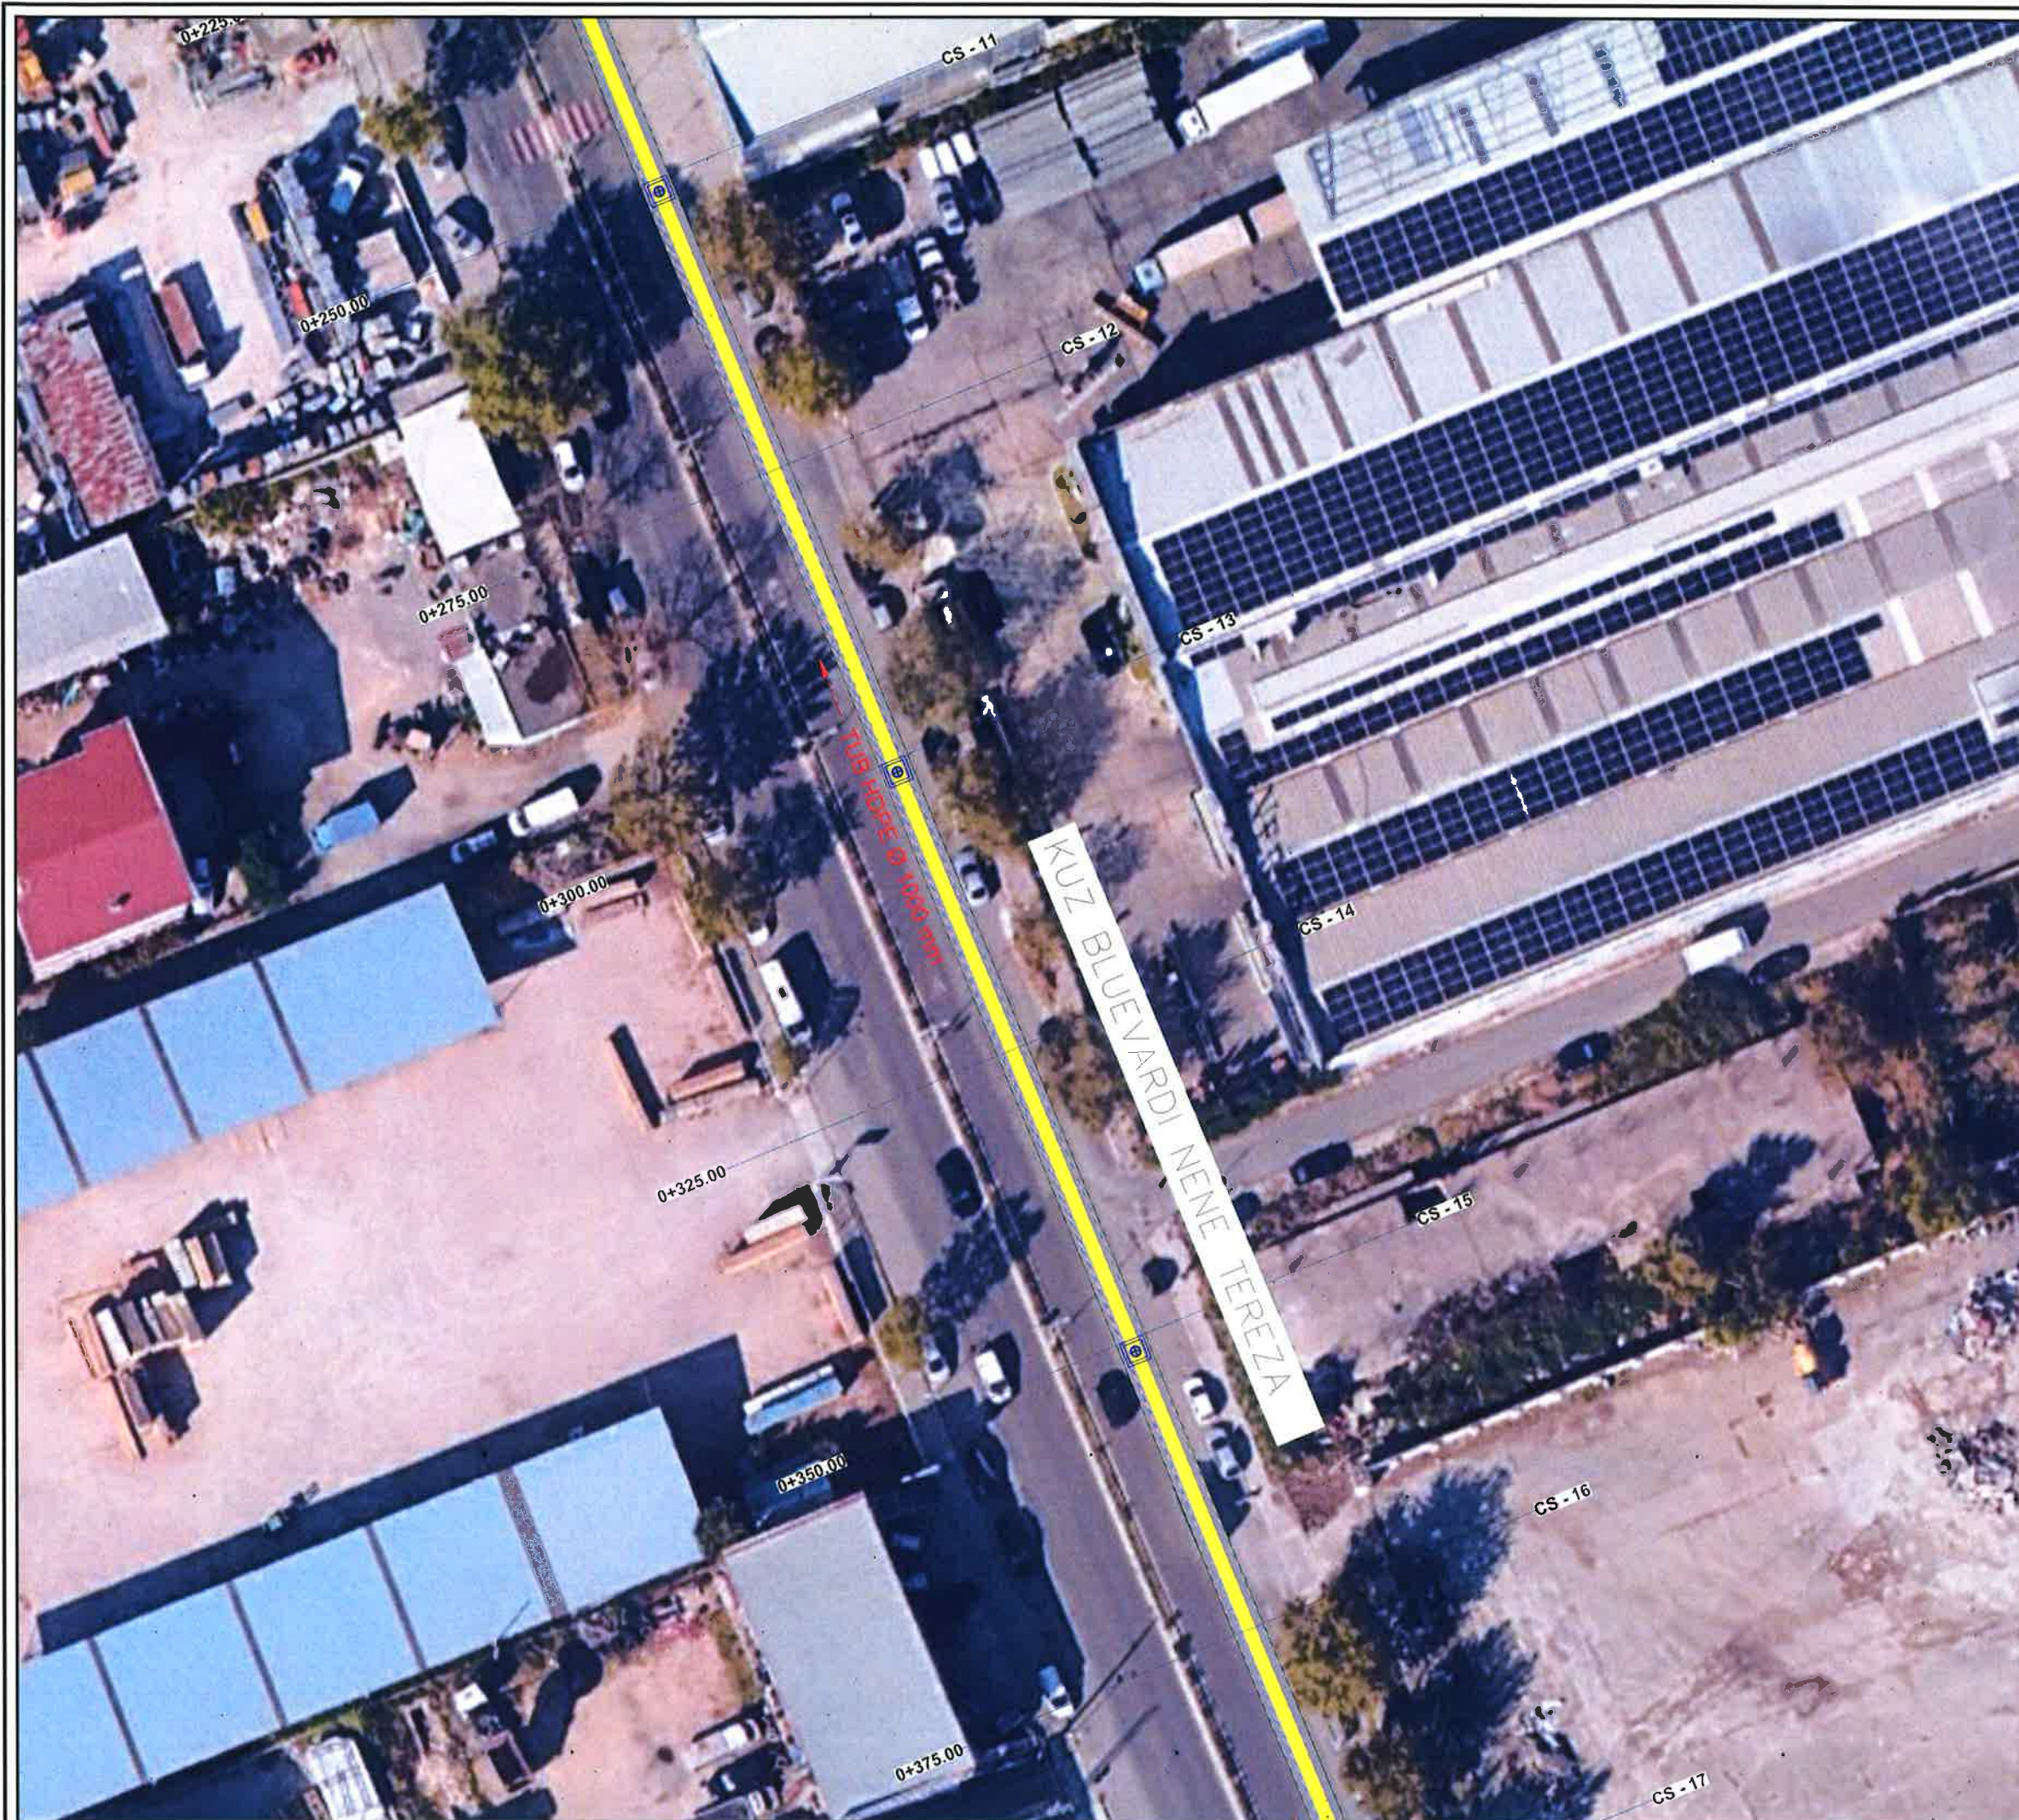

LEGJENDE

- Sip. Riasfaltim (rehabilitim pas nderhyrjes)
- Tub H.D.P.E Ø=1000 KUZ
- Tub H.D.P.E Ø=600 KUZ
- DREJTIMI I RRJEDHES KUZ Ø=600
- DREJTIMI I RRJEDHES KUZ Ø=1000
- PUSETE KONTROLLI 2x2x1.5 m
- PUSETE KONTROLLI 80x80x150 cm





BASHKIA KAMËZ

DREJTORIA E PROJEKTEVE DHE INVESTIMEVE
DEPARTAMENTI I PROJEKTEVE


Dr. e Projekteve e Investimeve	RAMADAN HYSA
Prgj. i Sekt. te Projekteve	DENIS PRENÇI
STAFI TEKNIK	
Ing.	EMANUELA MËZIU
Ing.	DENIS PRENÇI
Ing.	ALEKS DANI
Ing.	ARTUR ÇAJKA

Titulli i Projektit	Faza e Projektit
NDERTIM SEG. RR. NATO - ALBANET L=480m & NDERTIM KUZ BULEVARDI NENE TEREZA L=1020m	PROJEKT ZBATIMI
Emertimi i Fletes	Data e Implementimit :
PLANIMETRIA E KUZ BLY NENE TEREZA (NGA QENDRORE DERI TEK RRUGA MONARKIA SHQIPTARE)	Shkalla e Vizatimit
	Flota Nr.
	03

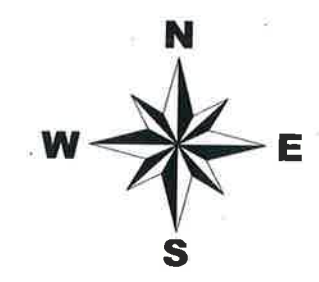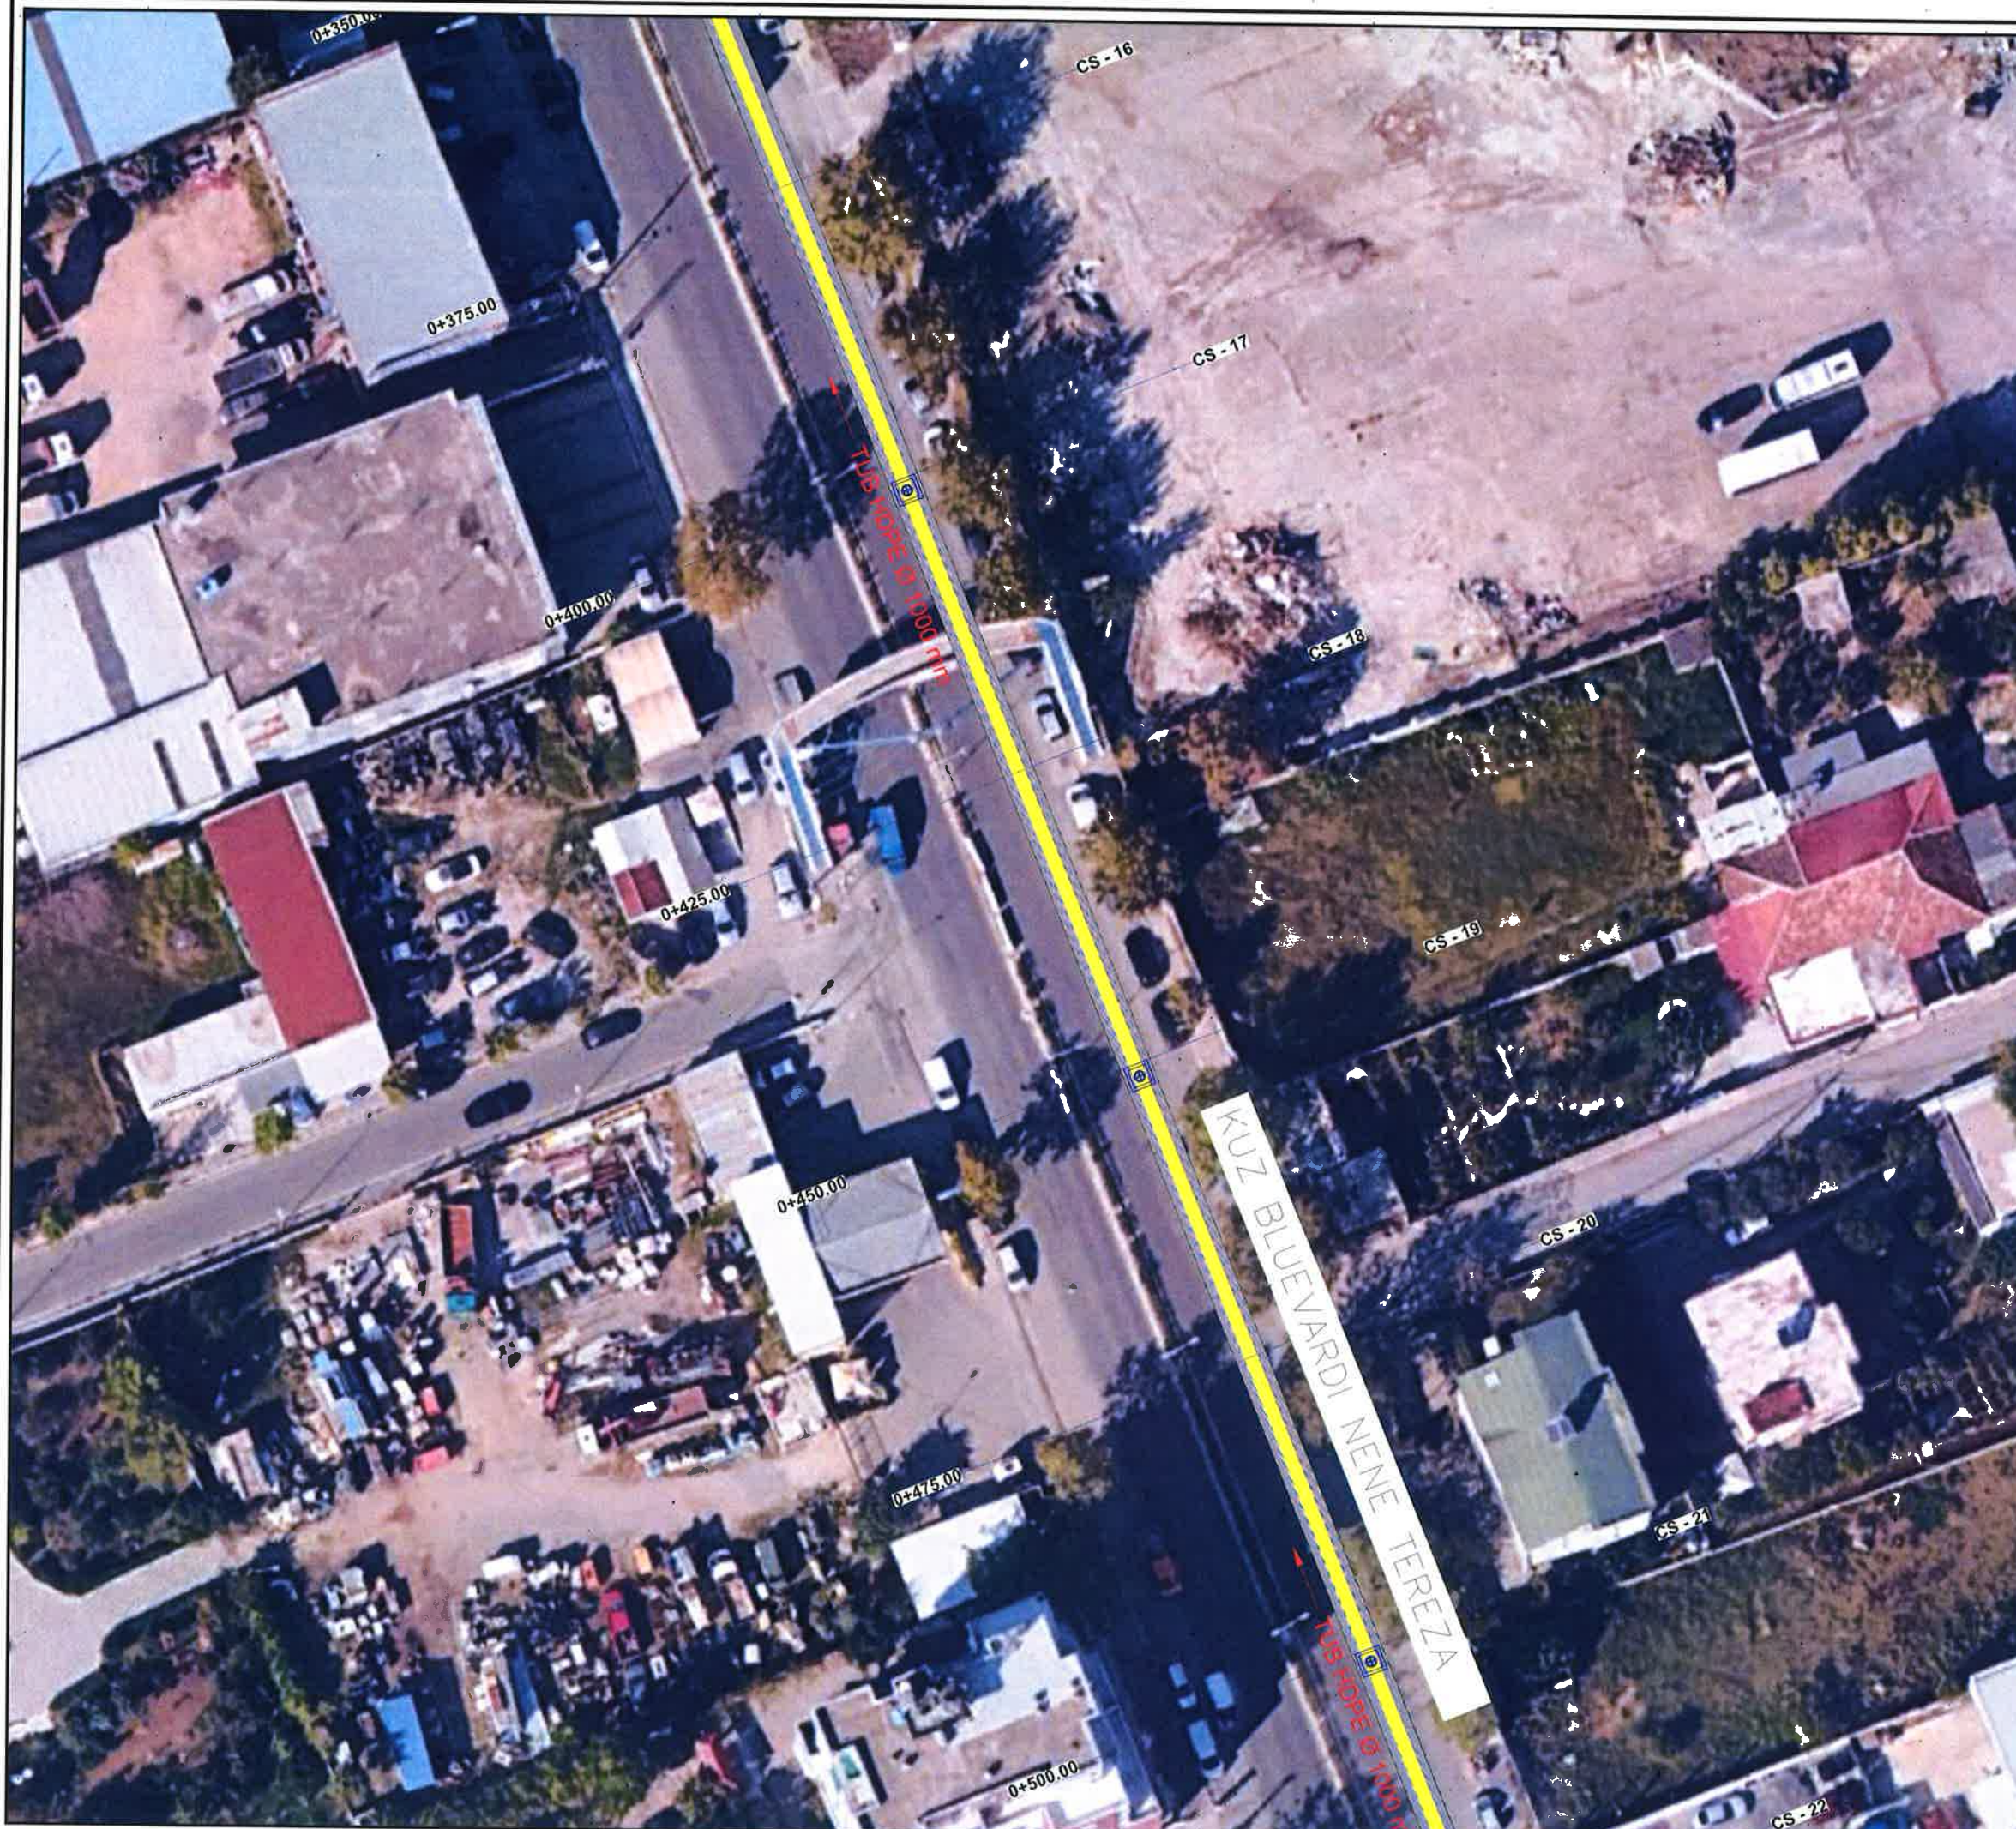

LEGJENDE	
	Sip. Riasfaltim (rehabilitim pas nderhyrjes)
	Tub H.D.P.E Ø=1000 KUZ
	Tub H.D.P.E Ø=600 KUZ
	DREJTIMI I RRJEDHES KUZ Ø=600
	DREJTIMI I RRJEDHES KUZ Ø=1000
	PUSETE KONTROLLI 2x2x1.5 m
	PUSETE KONTROLLI 80x80x150 cm

		BASHKIA KAMËZ	
DREJTORIA E PROJEKTEVE DHE INVESTIMEVE DEPARTAMENTI I PROJEKTEVE			
Dr. e Projekteve e Investimeve		RAMADAN HYSA	
Prgj. i Sekl. te Projekteve		DENIS PRENÇI	
STAFI TEKNIK PROJEKTES	Ing.	EMANUELA MËZIU	
	Ing.	DENIS PRENÇI	
	Ing.	ALEKS DANI	
	Ing.	ARTUR ÇAJKA	
Titulli i Projektit		Faza e Projektit	
NDERTIM SEG. RR. NATO - ALBANET L=480m & NDERTIM KUZ BULEVARDI NENE TEREZA L=1020m		PROJEKT ZBATIMI	
Emertimi i Fletes		Data e Implementimit:	
PLANIMETRIA E KUZ BLV NENE TEREZA (NGA QERRENTORJA DERI TEK RRUGA MONARKIA SHQIPTARE)		Shkalla e Vizatimit:	
		Fleta Nr.	
		04	

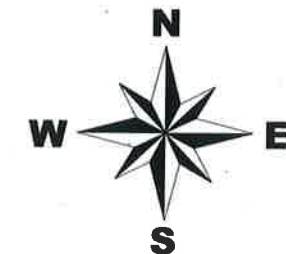

LEGJENDE	
	Sip. Riasaltim (rehabilitim pas nderhyrjes)
	Tub H.D.P.E. Ø=1000 KUZ
	Tub H.D.P.E. Ø=600 KUZ
	DREJTIMI I RRJEDHES KUZ Ø=600
	DREJTIMI I RRJEDHES KUZ Ø=1000
	PUSËTE KONTROLLI 2x2x1.5 m
	PUSËTE KONTROLLI 80x80x150 cm

		BASHKIA KAMËZ	
DREJTORIA E PROJEKTEVE DHE INVESTIMEVE		DEPARTAMENTI I PROJEKTEVE	
Dr. e Projekteve e Investimeve		RAMADAN HYSA	
Prgj. i Sekt. te Projekteve		DENIS PRENÇI	
STAFI TEKNIK PROJEKTES	Inq.	EMANUELA MËZIU	
	Inq.	DENIS PRENÇI	
	Inq.	ALEKS DANI	
	Inq.	ARTUR ÇAJKA	
Titulli i Projektit		Faza e Projektit	
NDERTIM SEG. RR. NATO -		PROJEKT ZBATIMI	
ALBANET L=480m & NDERTIM KUZ		Data e Implementimit :	
BULEVARDI NENE TEREZA L=1020m		Shkalla e Vizimit	
Emertimi i Fietes		Fleta Nr.	
PLANIMETRIA E KUZ BLYNENE TEREZA		05	
(NGA QENDRIMI I ZBATIMIT TEK RRUGA MONARKIA SHQIPTARE)			



LEGJENDE

- Sip. Riasfaltim (rehabilitim pas nderhyrjes)
- Tub H.D.P.E Ø=1000 KUZ
- Tub H.D.P.E Ø=600 KUZ
- DREJTIMI I RRJEDHES KUZ Ø=600
- DREJTIMI I RRJEDHES KUZ Ø=1000
- PUSETE KONTROLLI 2x2x1.5 m
- PUSETE KONTROLLI 80x80x150 cm



BASHKIA KAMËZ

DREJTORIA E PROJEKTEVE DHE INVESTIMEVE
DEPARTAMENTI I PROJEKTEVE

Dr. e Projekteve e Investimeve	RAMADAN HYSA
Prgj. i Sekt. te Projekteve	DENIS PRENÇI
STAFI TEKNIK	
PROJEKTUES	
Ing.	EMANUELA MËZIU
Ing.	DENIS PRENÇI
Ing.	ALEKS DANI
Ing.	ARTUR ÇAJKA

Titulli i Projektit	Faza e Projektit
NDERTIM SEG. RR. NATO - ALBANET L=480m & NDERTIM KUZ BLUEVARDI NENE TEREZA L=1020m	PROJEKT ZBATIMI
Emertimi i Fletes	Data e Implementimit:
PLANIMETRIA E KUZ BLV NENE TEREZA (NGA QENDRORE DERI TEK RRUGA MONARKIA SHQIPTARE)	Shkalla e Vizatimit
	Fleta Nr.




LEGJENDE

- Sip. Rias(falim (rehabilitim pas nderhyrjes)
- Tub H.D.P.E Ø=1000 KUZ
- Tub H.D.P.E Ø=600 KUZ
- DREJTIMI I RRJEDHES KUZ Ø=600
- DREJTIMI I RRJEDHES KUZ Ø=1000
- PUSETE KONTROLLI 2x2x1.5 m
- PUSETE KONTROLLI 80x80x150 cm




BASHKIA KAMËZ

DREJTORIA E PROJEKTEVE DHE INVESTIMEVE
DEPARTAMENTI I PROJEKTEVE

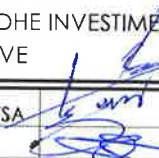Dr. e Projekteve e Investimeve	RAMADAN HYSA	
Prgj. i Sekt. te Projekteve	DENIS PRENÇI	
STAFI TEKNIK PROJEKTES	Ing. EMANUELA MËZIU	
	Ing. DENIS PRENÇI	
	Ing. ALEKS DANI	
	Ing. ARTUR ÇAJKA	
Titulli i Projektit NDERTIM SEG. RR. NATO - ALBANET L=480m & NDERTIM KUZ BULEVARDI NENE TEREZA L=1020m		Faza e Projektit PROJEKT ZBATIMI
Emertimi i Fletes PLANIMETRIA E KUZ BLV NENE TEREZA (NGA QENDRIMET E DORRËS TEK RRUGA MONARKIA SHQIPTARE)		Data e Implementimit:
		Shkalla e Vizatimit:
		Fleta Nr. 07

PROFIL TIP 1
KUZ BULEVARDI NENE TEREZA Ø1000mm Tub HDPE
(Nga Qender Kamez deri tek Rruga Monarkia Shqiptare)

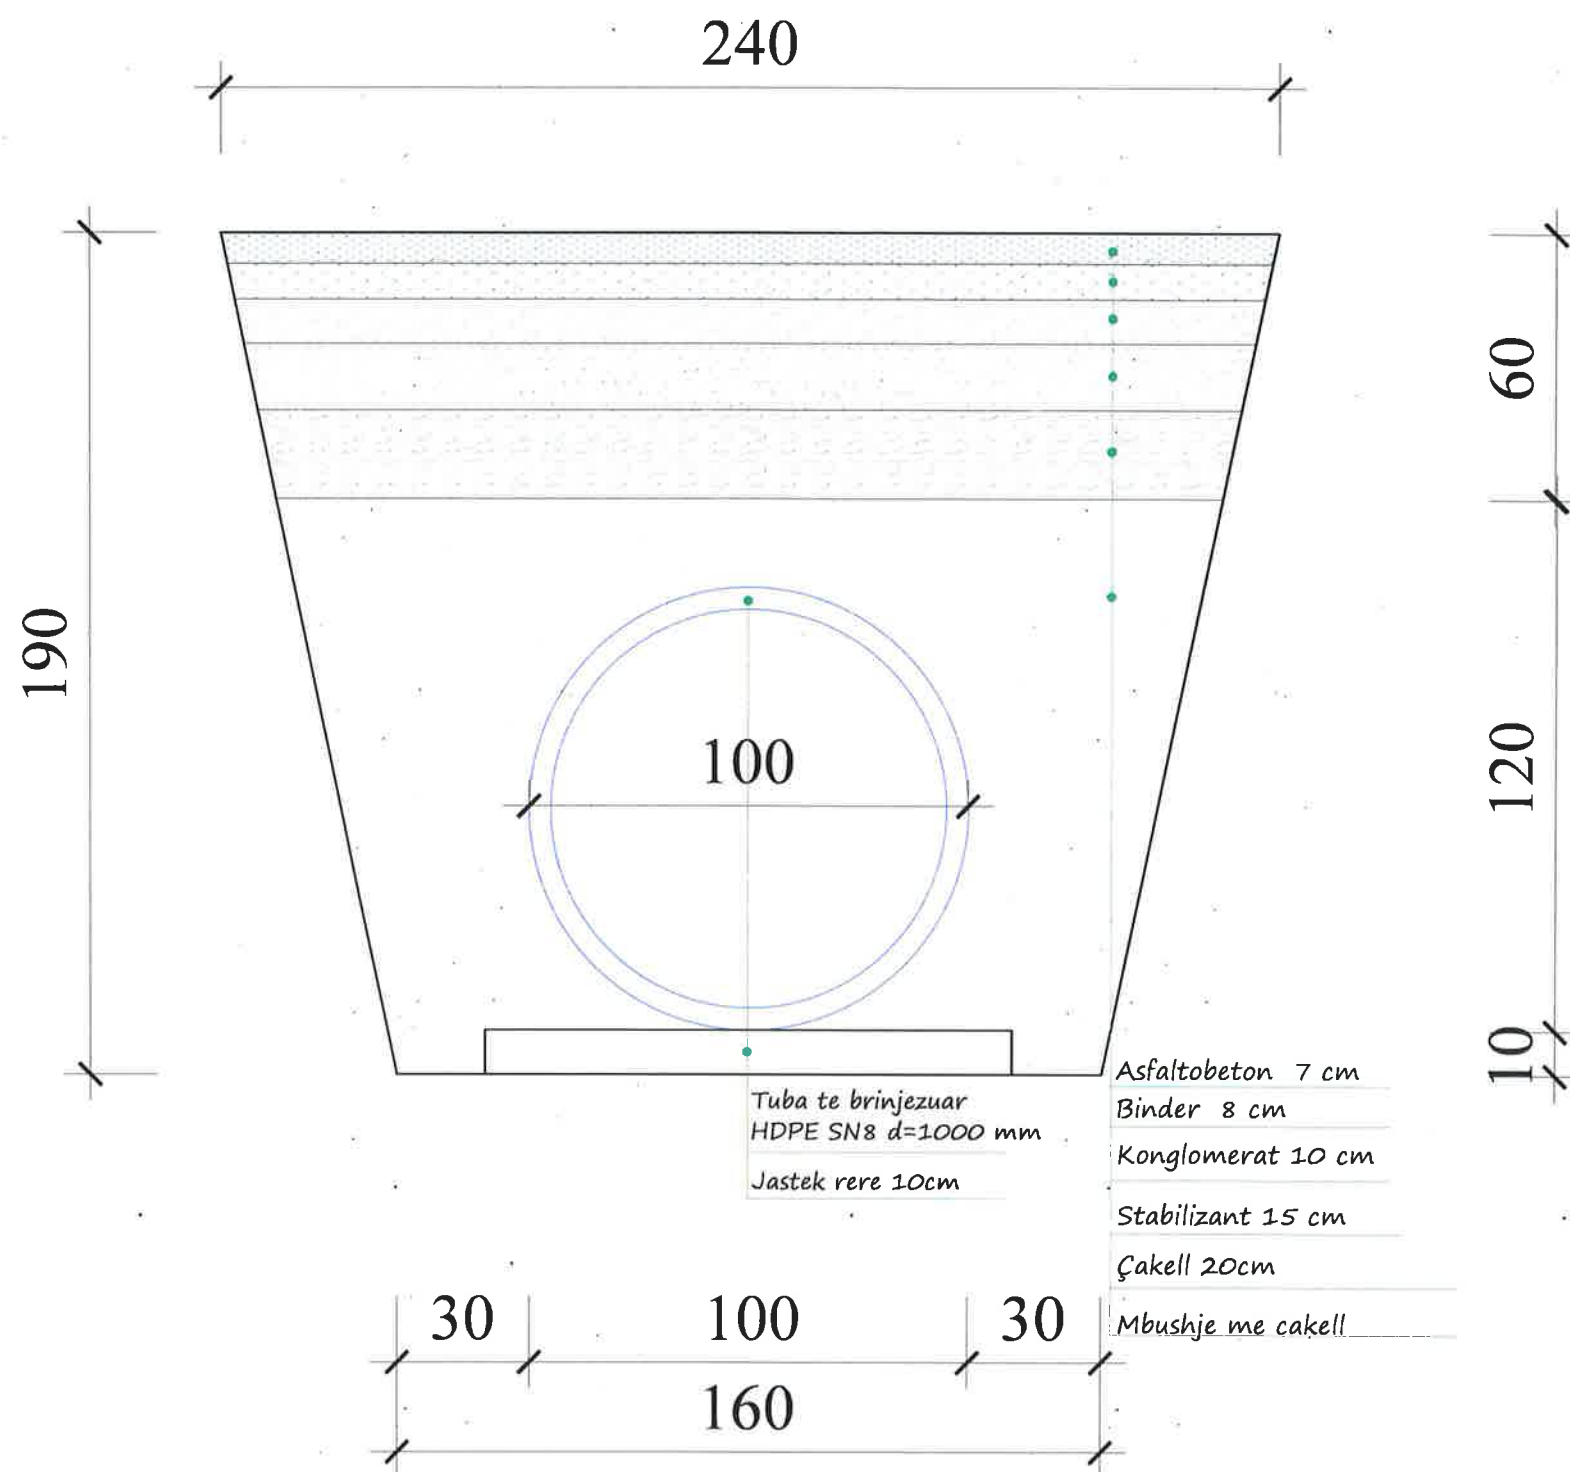

BASHKIA KAMËZ


DREJTORIA E PROJEKTEVE DHE INVESTIMEVE
 DEPARTAMENTI I PROJEKTEVE

Dr. e Projekteve e Investimeve	RAMADAN HYSA
Prgj. i Sekl. te Projekteve	DENIS PRENÇI
STAFI TEKNIK PROJEKTES	Ing. EMANUELA MËZIU
	Ing. DENIS PRENÇI
	Ing. ALEKS DANI
	Ing. ARTUR ÇAJKA

Titulli i Projektit	Faza e Projektit
NDERTIM SEG. RR. NATO - ALBANET L=480m & NDERTIM KUZ BULEVARDI NENE TEREZA L=1020m	PROJEKT ZBATIMI
Emertimi i Fletes	Data e Implementimit:
PROFILI TIP KUZ BULEVARDI NENE TEREZA	Shkalla e Vizatimit:
	Fleta Nr.
	08



PROFIL TIP 2
KUZ BULEVARDI NENE TEREZA Ø600mm Tub HDPE
(Rruga Venecia, Kamez)

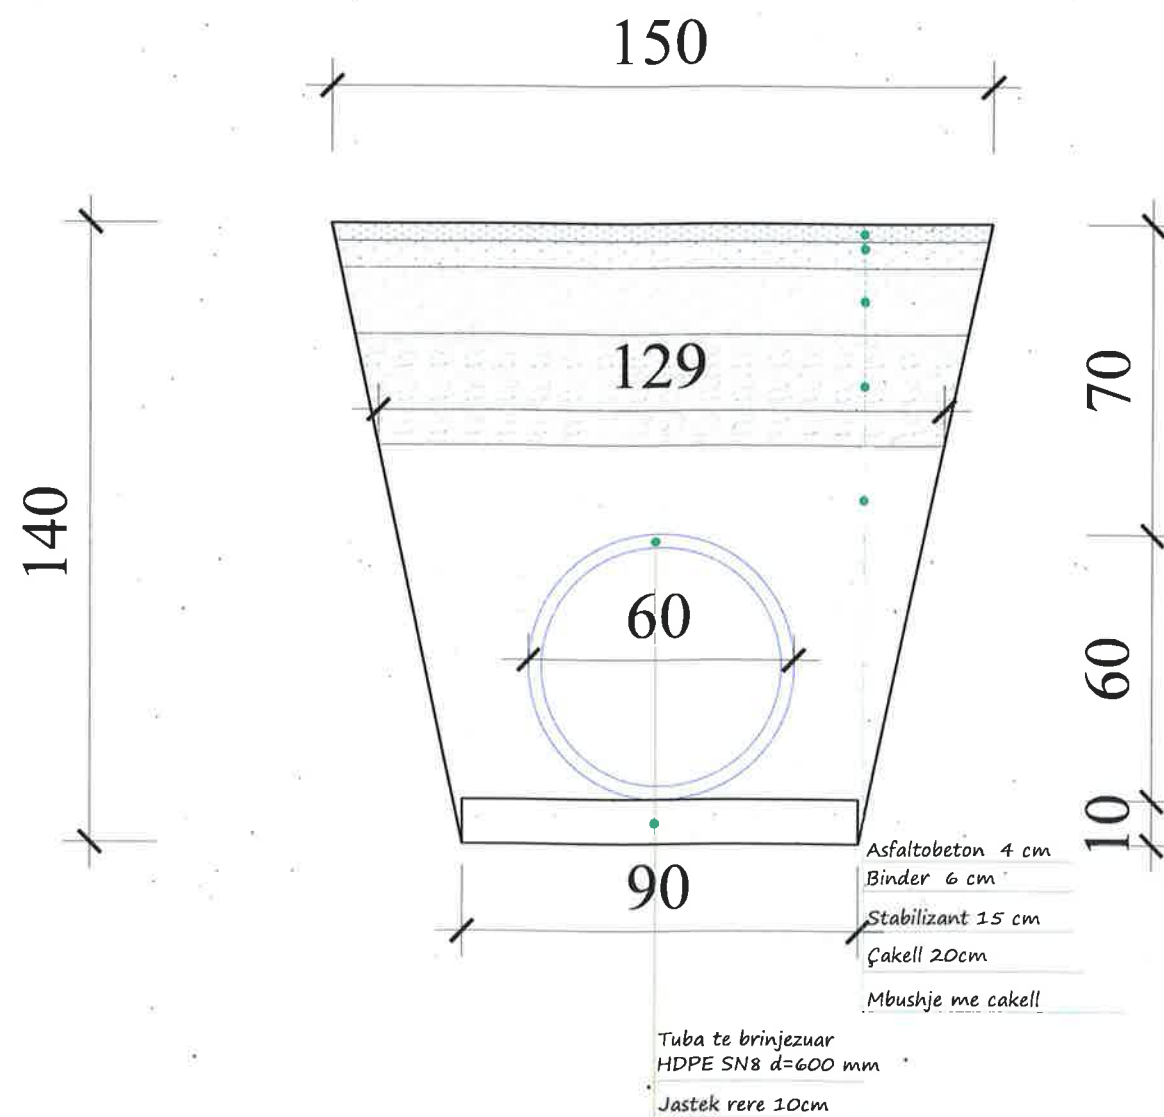

BASHKIA KAMËZ

DREJTORIA E PROJEKTEVE DHE INVESTIMEVE
DEPARTAMENTI I PROJEKTEVE

Dr. e Projekteve e Investimeve		RAMADAN HYSA
Prqj. i Sekt. te Projekteve		DENIS PRENÇI
STAFI TEKNIK PROJEKTES	Ing.	EMANUELA MËZIU
	Ing.	DENIS PRENÇI
	Ing.	ALEKS DANI
	Ing.	ARTUR ÇAJKA

Titulli i Projektit		Faza e Projektit
NDERTIM SEG. RR. NATO - ALBANET L=480m & NDERTIM KUZ BULEVARDI NENE TEREZA L=1020m		PROJEKT ZBATIMI
Emertimi i Fletes		Data e Implementimit :
PROFILI TIP KUZ RRUGA VENECIA		Shkalla e Vizatimit
		Fleta Nr.
		09



BASHKIA KAMËZ

PROJEKT ZBATIMI

OBJEKTI:

NDERTIM SEG. RR. NATO - ALBANET L=480ml &
NDERTIM KUZ BULEVARDI NENE TEREZA L=1020m

PROFILI GJATESOR + PROFILET TERTHORE

KUZ BLV NENE TEREZA



BASHKIA KAMËZ


DREJTORIA E PROJEKTEVE DHE INVESTIMEVE
DEPARTAMENTI I PROJEKTEVE

Dr. e Projekteve e Investimeve	RAMADAN HYSA
Proj. i Sekt. te Projekteve	DENIS PRENÇI

STAFI TEKNIK PROJEKTES	Ing.	EMANUELA MËZIU
	Ing.	DENIS PRENÇI
	Ing.	ALEKS DANI
	Ing.	ARTUR ÇAJKA

Titulli i Projektit NDERTIM SEG. RR. NATO - ALBANET L=480ml & NDERTIM KUZ BULEVARDI NENE TEREZA L=1020m Emertimi i Fletes	Faza e Projektit PROJEKT ZBATIMI Data e Implementimit : Shkalla e Vizatimit Fleta Nr.
	KAPAKU

Aksi Tubi

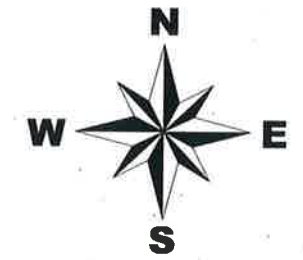

LEGJENDE

- Sip. Asfalt
- Sip. Trotuar
- Sip. Bari
- Korsi bicikletosh
- Aksi i rruges
- Kalim kembesoresh
- Rruge ekzistuese
- Objekte
- Tub H.D.P.E. Ø=250 KUB
- Tub H.D.P.E. Ø=315 KUB
- PUSETE KUB
- DREJTIMI I RRJEDHES KUB
- Shlylle Ndricimi

Prog=0+000.00
Kulla=53.094

NUMRI I SEKSIONIT	1	2	3	4	5	6	7	8	9	10	11	12	13	14	15	16	17	18	19
DISTANCA PJESORE	25.00	25.00	25.00	25.00	25.00	25.00	25.00	25.00	25.00	25.00	25.00	25.00	25.00	25.00	25.00	25.00	25.00	25.00	25.00
TANCA PJESORE	0.00	25.00	25.00	25.00	25.00	25.00	25.00	25.00	25.00	25.00	25.00	25.00	25.00	25.00	25.00	25.00	25.00	25.00	25.00
PROGRESIVE	0.00	0.00	0.00	0.00	0.00	0.00	0.00	0.00	0.00	0.00	0.00	0.00	0.00	0.00	0.00	0.00	0.00	0.00	0.00
KUOTA TOKES [m]	53.09	53.17	53.24	53.31	53.38	53.45	53.52	53.60	53.67	53.74	53.81	53.88	53.95	54.03	54.10	54.17	54.24	54.31	54.39
PROGRESIVE	0.00	0.00	0.00	0.00	0.00	0.00	0.00	0.00	0.00	0.00	0.00	0.00	0.00	0.00	0.00	0.00	0.00	0.00	0.00
LARTESI MBUSHJE	0.00	0.00	0.00	0.00	0.00	0.00	0.00	0.00	0.00	0.00	0.00	0.00	0.00	0.00	0.00	0.00	0.00	0.00	0.00
THELLESI GERMIM	0.00	0.00	0.00	0.00	0.00	0.00	0.00	0.00	0.00	0.00	0.00	0.00	0.00	0.00	0.00	0.00	0.00	0.00	0.00
KUOTA TOKES [m]	53.09	53.17	53.24	53.31	53.38	53.45	53.52	53.60	53.67	53.74	53.81	53.88	53.95	54.03	54.10	54.17	54.24	54.31	54.39
THELLESI GERMIM	0.00	0.00	0.00	0.00	0.00	0.00	0.00	0.00	0.00	0.00	0.00	0.00	0.00	0.00	0.00	0.00	0.00	0.00	0.00
KUOTA PROJEKTI [m]	53.09	53.17	53.24	53.31	53.38	53.45	53.52	53.60	53.67	53.74	53.81	53.88	53.95	54.03	54.10	54.17	54.24	54.31	54.39
THELLESI GERMIM	0.00	0.00	0.00	0.00	0.00	0.00	0.00	0.00	0.00	0.00	0.00	0.00	0.00	0.00	0.00	0.00	0.00	0.00	0.00
PJERRRESIA DHE DISTANCA	0.00	0.00	0.00	0.00	0.00	0.00	0.00	0.00	0.00	0.00	0.00	0.00	0.00	0.00	0.00	0.00	0.00	0.00	0.00
LARTESI MBUSHJE	0.00	0.00	0.00	0.00	0.00	0.00	0.00	0.00	0.00	0.00	0.00	0.00	0.00	0.00	0.00	0.00	0.00	0.00	0.00
THELLESI GERMIM	0.00	0.00	0.00	0.00	0.00	0.00	0.00	0.00	0.00	0.00	0.00	0.00	0.00	0.00	0.00	0.00	0.00	0.00	0.00

Aksi Tubi

Prog=0+919.59
Kulla=55.732

NUMRI I SEKSIONIT	19	20	21	22	23	24	25	26	27	28	29	30	31	32	33	34	35	36	37	38
DISTANCA PJESORE	25.00	25.00	25.00	25.00	25.00	25.00	25.00	25.00	25.00	25.00	25.00	25.00	25.00	25.00	25.00	25.00	25.00	25.00	25.00	19.59
TANCA PJESORE	0.00	25.00	25.00	25.00	25.00	25.00	25.00	25.00	25.00	25.00	25.00	25.00	25.00	25.00	25.00	25.00	25.00	25.00	25.00	19.59
PROGRESIVE	0.00	0.00	0.00	0.00	0.00	0.00	0.00	0.00	0.00	0.00	0.00	0.00	0.00	0.00	0.00	0.00	0.00	0.00	0.00	0.00
KUOTA TOKES [m]	54.39	54.46	54.53	54.60	54.67	54.74	54.81	54.88	54.96	55.03	55.10	55.17	55.25	55.32	55.39	55.46	55.53	55.60	55.68	55.73
PROGRESIVE	0.00	0.00	0.00	0.00	0.00	0.00	0.00	0.00	0.00	0.00	0.00	0.00	0.00	0.00	0.00	0.00	0.00	0.00	0.00	0.00
LARTESI MBUSHJE	0.00	0.00	0.00	0.00	0.00	0.00	0.00	0.00	0.00	0.00	0.00	0.00	0.00	0.00	0.00	0.00	0.00	0.00	0.00	0.00
THELLESI GERMIM	0.00	0.00	0.00	0.00	0.00	0.00	0.00	0.00	0.00	0.00	0.00	0.00	0.00	0.00	0.00	0.00	0.00	0.00	0.00	0.00
KUOTA TOKES [m]	54.39	54.46	54.53	54.60	54.67	54.74	54.81	54.88	54.96	55.03	55.10	55.17	55.25	55.32	55.39	55.46	55.53	55.60	55.68	55.73
THELLESI GERMIM	0.00	0.00	0.00	0.00	0.00	0.00	0.00	0.00	0.00	0.00	0.00	0.00	0.00	0.00	0.00	0.00	0.00	0.00	0.00	0.00
KUOTA PROJEKTI [m]	54.39	54.46	54.53	54.60	54.67	54.74	54.81	54.88	54.96	55.03	55.10	55.17	55.25	55.32	55.39	55.46	55.53	55.60	55.68	55.73
THELLESI GERMIM	0.00	0.00	0.00	0.00	0.00	0.00	0.00	0.00	0.00	0.00	0.00	0.00	0.00	0.00	0.00	0.00	0.00	0.00	0.00	0.00
PJERRRESIA DHE DISTANCA	0.00	0.00	0.00	0.00	0.00	0.00	0.00	0.00	0.00	0.00	0.00	0.00	0.00	0.00	0.00	0.00	0.00	0.00	0.00	0.00
LARTESI MBUSHJE	0.00	0.00	0.00	0.00	0.00	0.00	0.00	0.00	0.00	0.00	0.00	0.00	0.00	0.00	0.00	0.00	0.00	0.00	0.00	0.00
THELLESI GERMIM	0.00	0.00	0.00	0.00	0.00	0.00	0.00	0.00	0.00	0.00	0.00	0.00	0.00	0.00	0.00	0.00	0.00	0.00	0.00	0.00









BASHKIA KAMËZ

DREJTORIA E PROJEKTEVE DHE INVESTIMEVE
DEPARTAMENTI I PROJEKTEVE

Dr. e Projekteve e Investimeve	RAMADAN HYSA
Prgj. i Sekl. Ie Projekteve	DENIS PRENÇI
STAFI TEKNIK	Ing. EMANUELA MËZIU
PROJEKTUES	Ing. DENIS PRENÇI
	Ing. ALEKS DANI
	Ing. ARTUR ÇAJKA

Titulli i Projektit	NDERTIM SEG. RR. NATO - ALBANET L=480m & NDERTIM KUZ BULEVARDI NENE TEREZA L=1020m
Faza e Projektit	PROJEKT ZBATIMI
Emertimi i Fletes	Profili gjatesor - KUZ BLV NENE TEREZA
Data e Implementimit	
Shkalla e Vizatimit	
Fleta Nr.	01

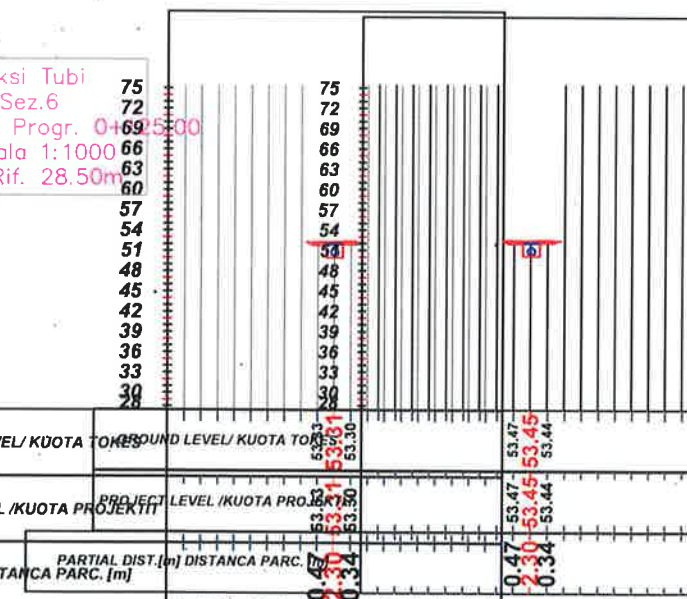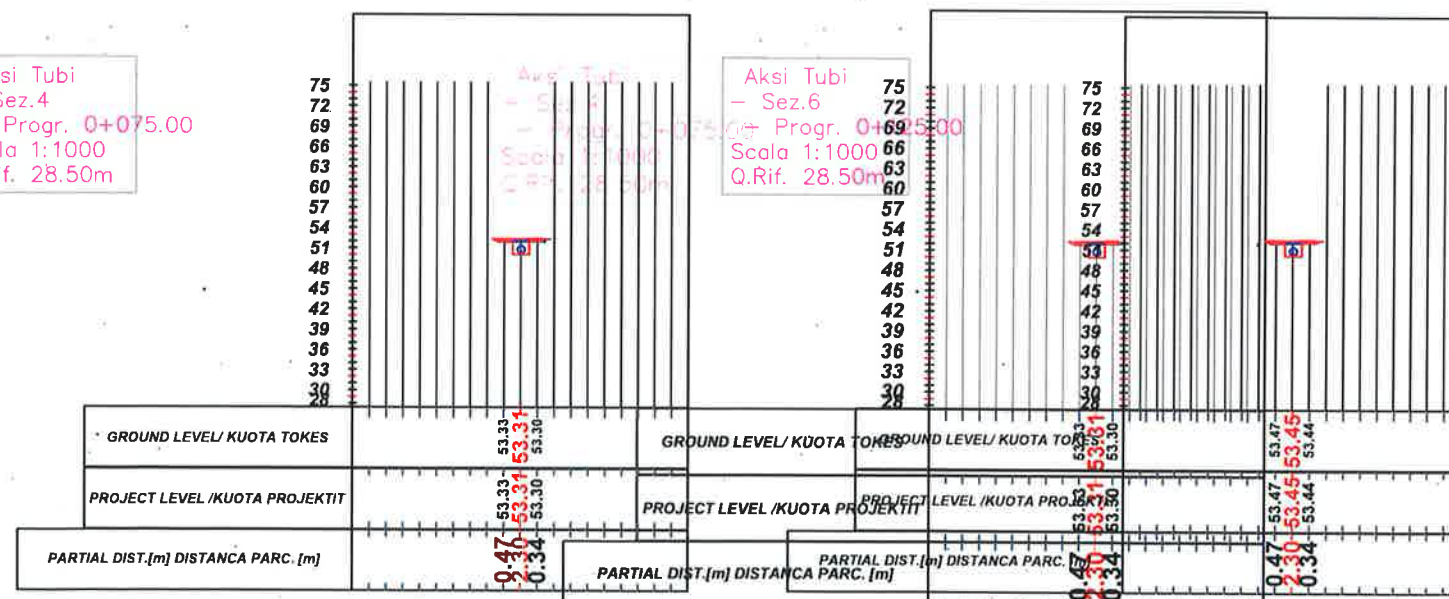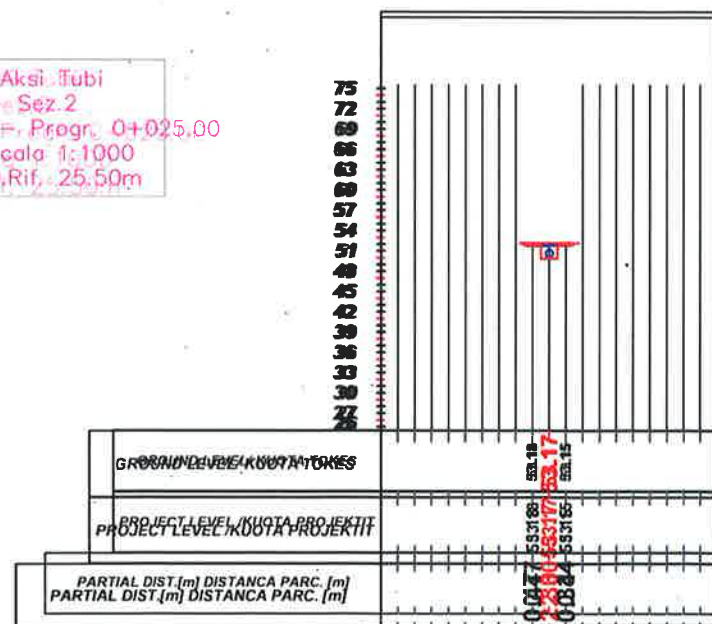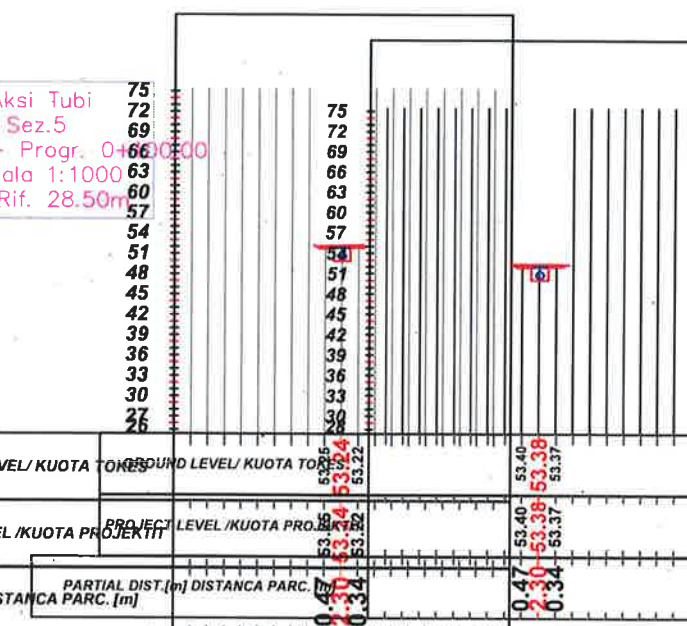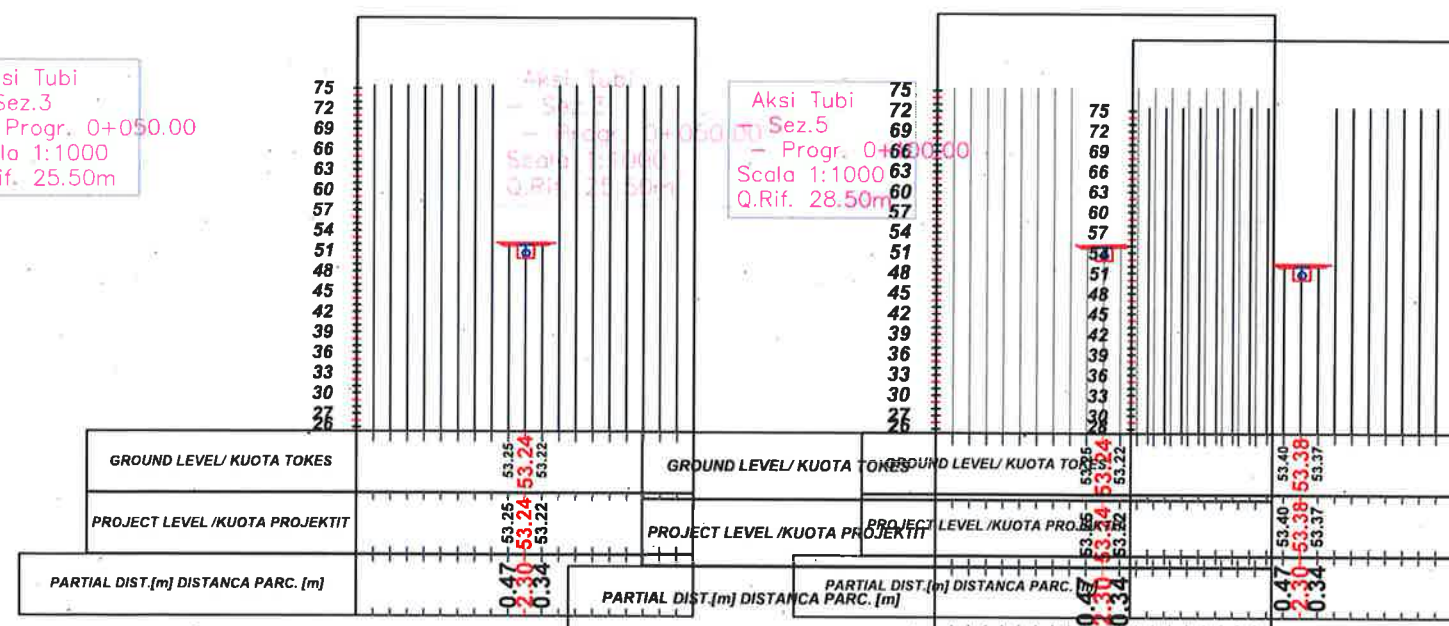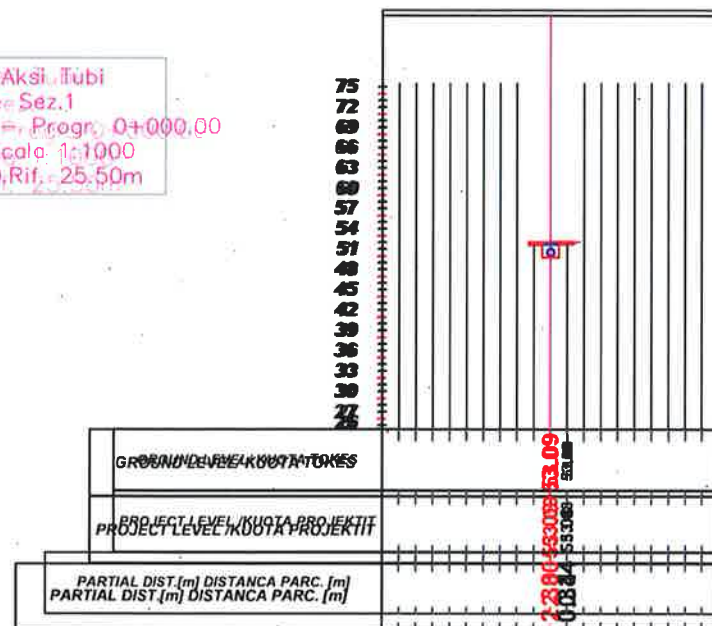

Aksi.Tubi
- Sez.7
- Progr. 0+150.00
Scala 1:1000
Q.Rif. 28.50m

75
72
69
66
63
60
57
54
51
48
45
42
39
36
33
30
28

GROUND LEVEL/ KUOTA TOKES	53.54 53.52 53.51
PROJECT LEVEL /KUOTA PROJEKTIT	53.54 53.52 53.51
PARTIAL DIST.(m) DISTANCA PARC. [m]	0.47 0.30 0.34

Aksi.Tubi
- Sez.9
- Progr. 0+200.00
Scala 1:1000
Q.Rif. 28.50m

75
72
69
66
63
60
57
54
51
48
45
42
39
36
33
30
28

GROUND LEVEL/ KUOTA TOKES	53.68 53.67 53.65
PROJECT LEVEL /KUOTA PROJEKTIT	53.68 53.67 53.65
PARTIAL DIST.(m) DISTANCA PARC. [m]	0.47 0.30 0.34

Aksi.Tubi
- Sez.11
- Progr. 0+250.00
Scala 1:1000
Q.Rif. 28.50m

75
72
69
66
63
60
57
54
51
48
45
42
39
36
33
30
28

GROUND LEVEL/ KUOTA TOKES	53.88 53.87 53.85
PROJECT LEVEL /KUOTA PROJEKTIT	53.88 53.87 53.85
PARTIAL DIST.(m) DISTANCA PARC. [m]	0.47 0.30 0.34



Aksi.Tubi
- Sez.8
- Progr. 0+175.00
Scala 1:1000
Q.Rif. 28.50m

75
72
69
66
63
60
57
54
51
48
45
42
39
36
33
30
28

GROUND LEVEL/ KUOTA TOKES	53.81 53.80 53.79
PROJECT LEVEL /KUOTA PROJEKTIT	53.81 53.80 53.79
PARTIAL DIST.(m) DISTANCA PARC. [m]	0.47 0.30 0.34

Aksi.Tubi
- Sez.10
- Progr. 0+225.00
Scala 1:1000
Q.Rif. 28.50m

75
72
69
66
63
60
57
54
51
48
45
42
39
36
33
30
28

GROUND LEVEL/ KUOTA TOKES	53.76 53.74 53.73
PROJECT LEVEL /KUOTA PROJEKTIT	53.76 53.74 53.73
PARTIAL DIST.(m) DISTANCA PARC. [m]	0.47 0.30 0.34

Aksi.Tubi
- Sez.12
- Progr. 0+275.00
Scala 1:1000
Q.Rif. 28.50m

75
72
69
66
63
60
57
54
51
48
45
42
39
36
33
30
28


GROUND LEVEL/ KUOTA TOKES	53.86 53.84 53.83
PROJECT LEVEL /KUOTA PROJEKTIT	53.86 53.84 53.83
PARTIAL DIST.(m) DISTANCA PARC. [m]	0.47 0.30 0.34

 **BASHKIA KAMËZ**
DREJTORIA E PROJEKTEVE DHE INVESTIMEVE
DEPARTAMENTI I PROJEKTEVE


Dr. e Projekteve e Investimeve	RAMADAN HYSA
Prgj. i Sekt. te Projekteve	DENIS PRENÇI
STAFI TEKNIK	Ing. EMANUELA MËZIU
	Ing. DENIS PRENÇI
	Ing. ALEKS DANI
	Ing. ARTUR ÇAJKA

Titulli i Projektit	Faza e Projektit
NDERTIM SEG. RR. NATO -	PROJEKT ZBATIMI
ALBANET L=480m & NDERTIM KUZ	Data e Implementimit
BULEVARDI NENE TEREZA L=1020m	Shkalla e Vizatimit
Emertimi i Fletës	Fleta Nr.
Profillet terthore - KUZ BLV	02
NENE TEREZA	


Aksi Tubi
- Sez.13
- Progr. 0+300.00
Scala 1:1000
Q.Rif. 28.50m

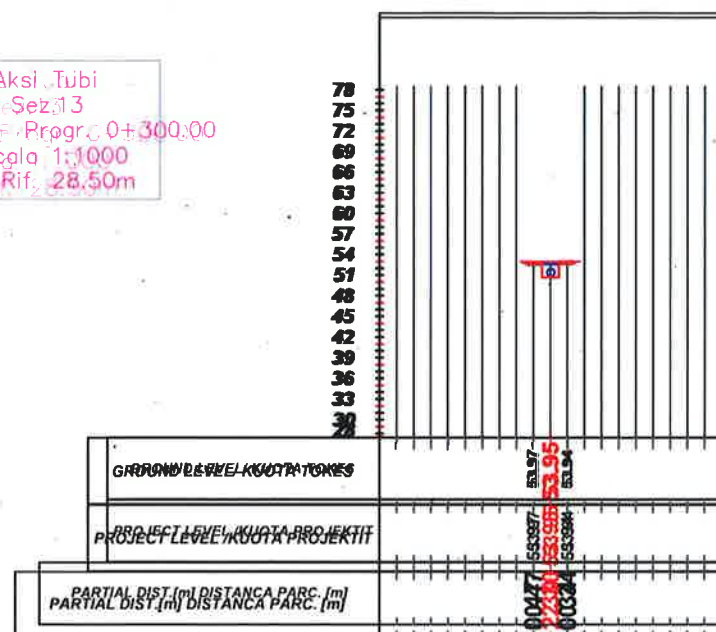


Aksi Tubi
- Sez.15
- Progr. 0+350.00
Scala 1:1000
Q.Rif. 28.50m

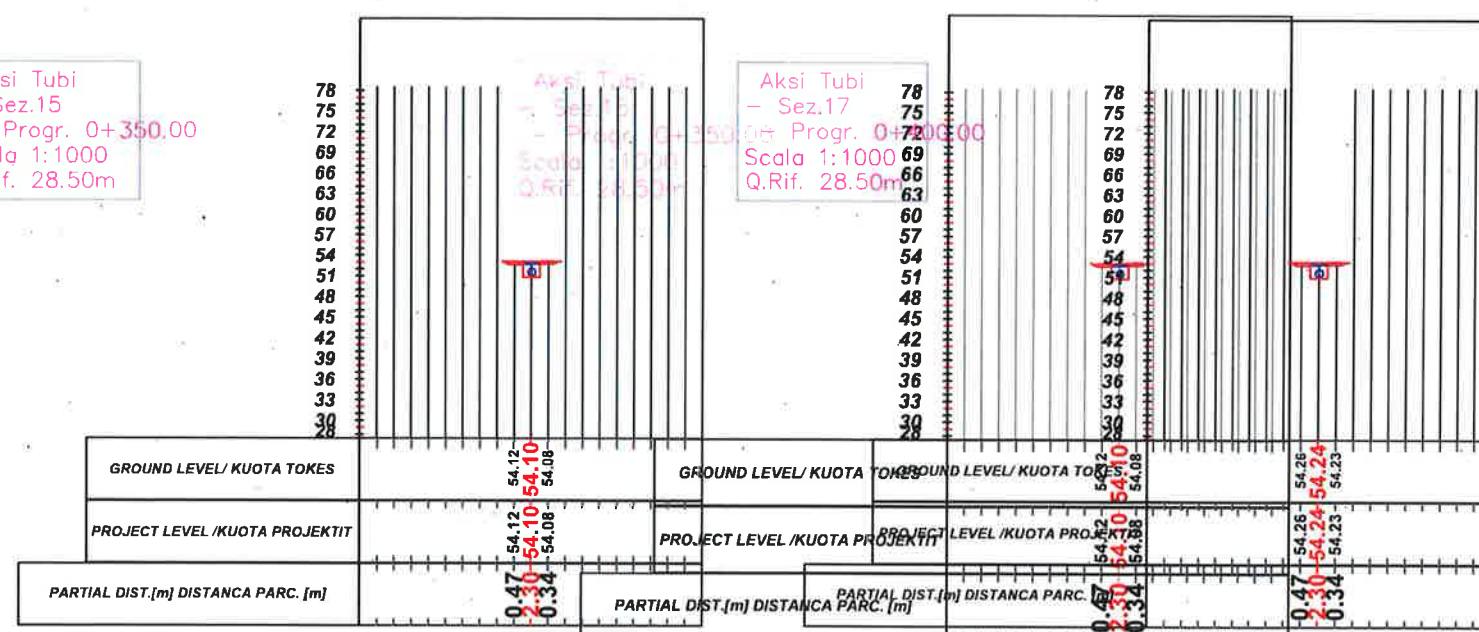


Aksi Tubi
- Sez.17
- Progr. 0+400.00
Scala 1:1000
Q.Rif. 28.50m

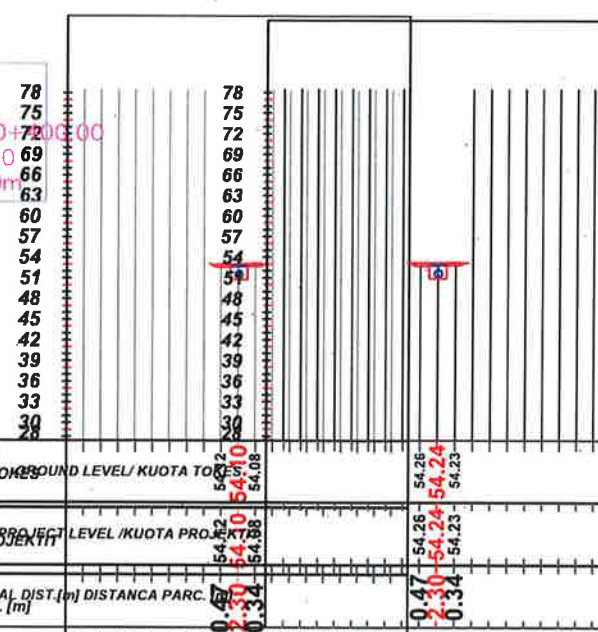


Aksi Tubi
- Sez.14
- Progr. 0+325.00
Scala 1:1000
Q.Rif. 28.50m

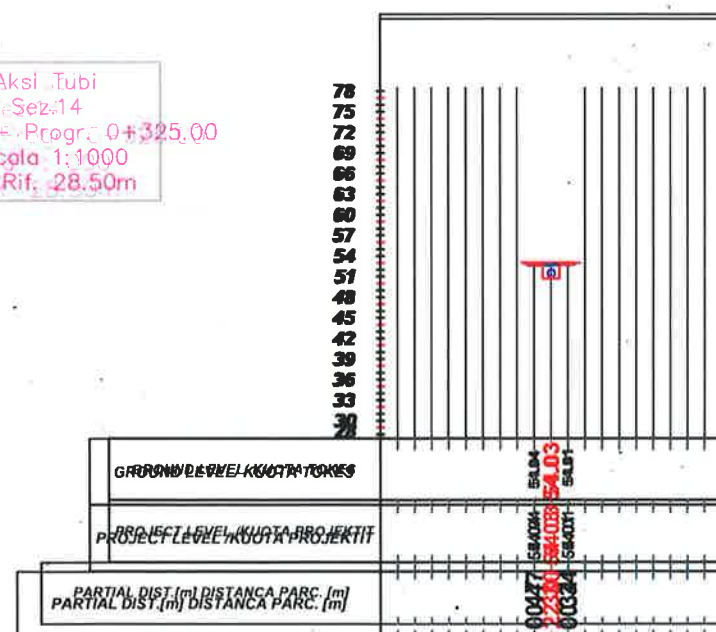

Aksi Tubi
- Sez.16
- Progr. 0+375.00
Scala 1:1000
Q.Rif. 28.50m

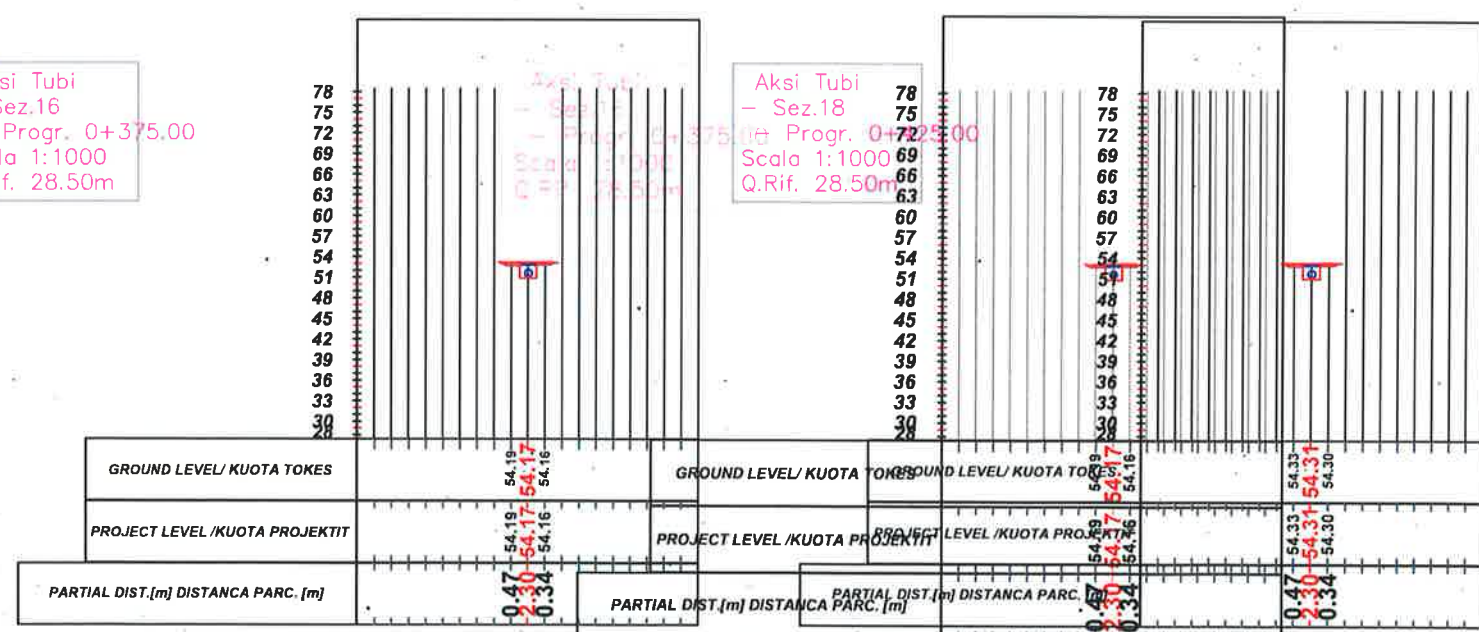

Aksi Tubi
- Sez.18
- Progr. 0+425.00
Scala 1:1000
Q.Rif. 28.50m

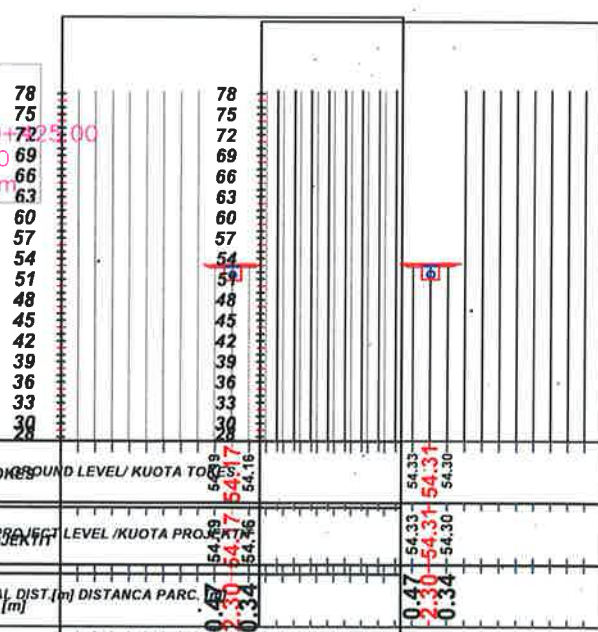


BASHKIA KAMËZ

DREJTORIA E PROJEKTEVE DHE INVESTIMEVE
DEPARTAMENTI I PROJEKTEVE


Dr. e Projekteve e Investimeve	RAMADAN HYSA
Prgj. i Sekt. te Projekteve	DENIS PRENÇI
STAFI TEKNIK	
Ing.	EMANUELA MËZIU
Ing.	DENIS PRENÇI
Ing.	ALEKS DANI
Ing.	ARTUR ÇAJKA

Titulli i Projektit	Faza e Projektit
NDERTIM SEG. RR. NATO - ALBANET L=480m & NDERTIM KUZ BULEVARDI NENE TEREZA L=1020m	PROJEKT ZBATIM
Emertimi i Fletes	Data e Implementimit
Profilet terthore - KUZ BLV NENE TEREZA	Shkalla e Vizatimit
	Fleta Nr.


Aksi Tubi
- Sez.19
- Progr. 0+450.00
Scala 1:1000
Q.Rif. 28.50m

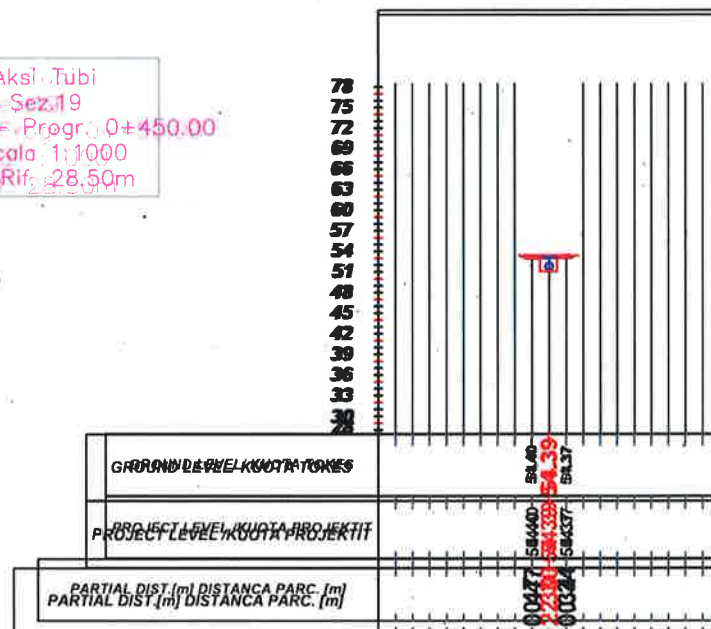


Aksi Tubi
- Sez.21
- Progr. 0+500.00
Scala 1:1000
Q.Rif. 28.50m

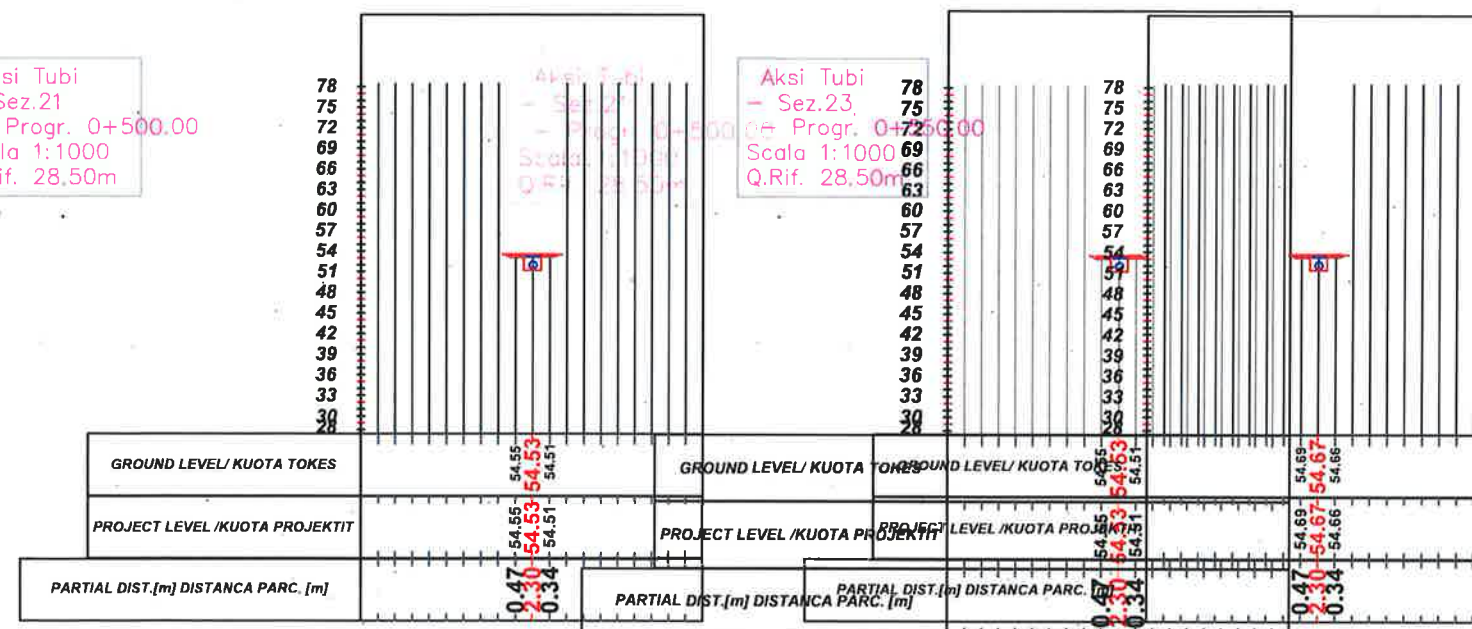


Aksi Tubi
- Sez.23
- Progr. 0+725.00
Scala 1:1000
Q.Rif. 28.50m

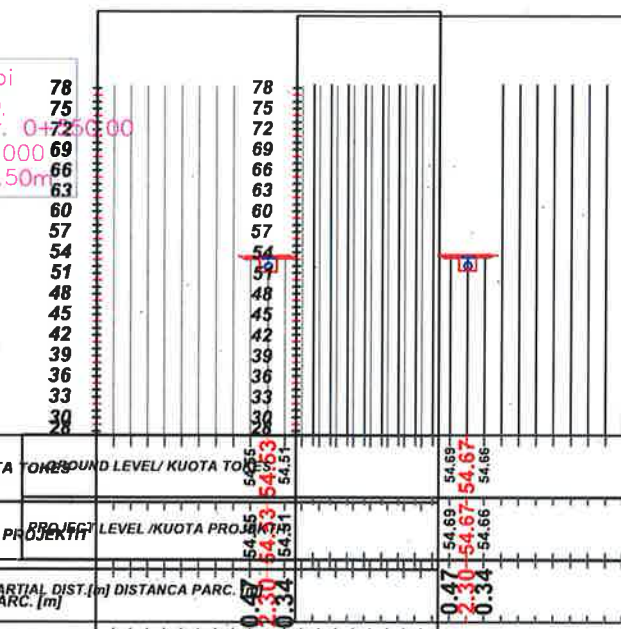


Aksi Tubi
- Sez.20
- Progr. 0+475.00
Scala 1:1000
Q.Rif. 28.50m

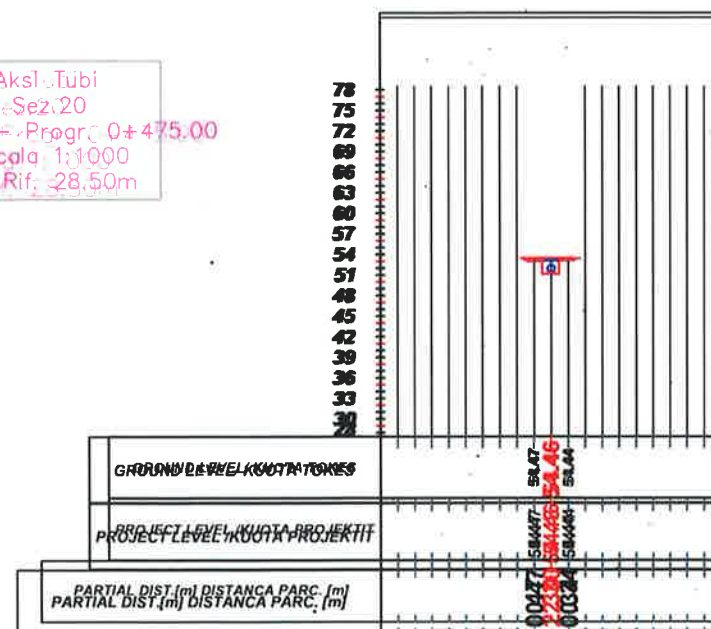

Aksi Tubi
- Sez.22
- Progr. 0+525.00
Scala 1:1000
Q.Rif. 28.50m

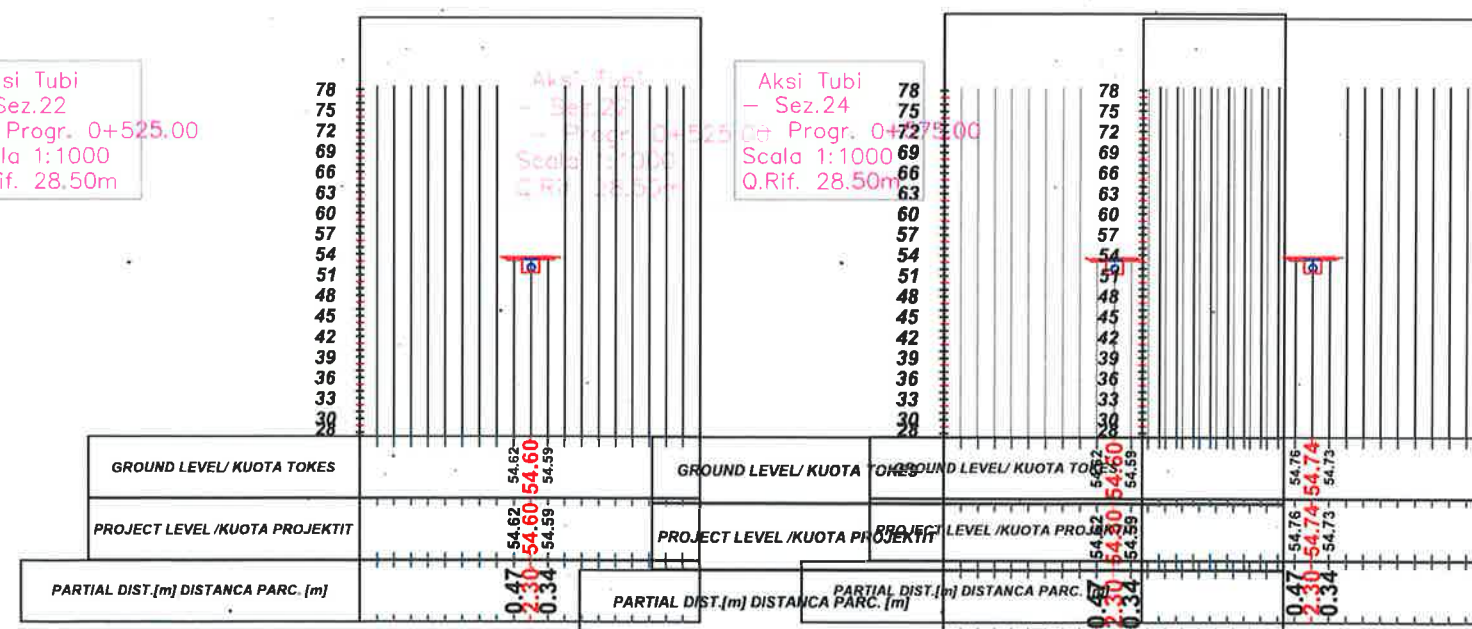

Aksi Tubi
- Sez.24
- Progr. 0+775.00
Scala 1:1000
Q.Rif. 28.50m

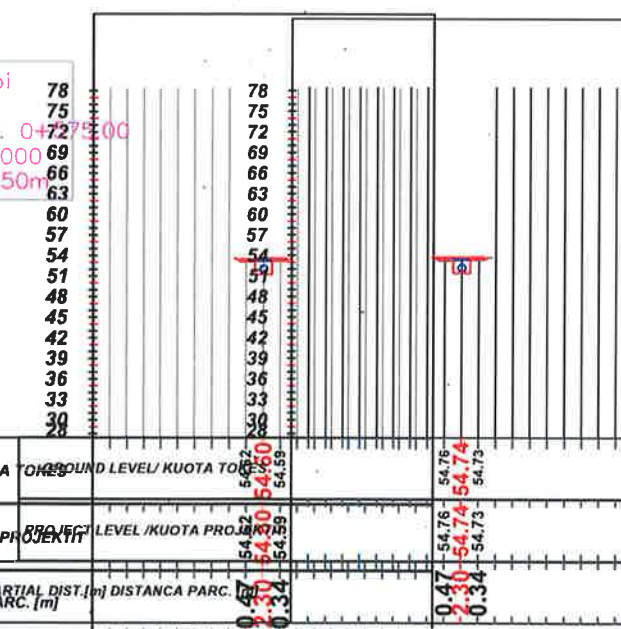




BASHKIA KAMËZ

DREJTORIA E PROJEKTEVE DHE INVESTIMEVE
DEPARTAMENTI I PROJEKTEVE


Dr. e Projekteve e Investimeve		RAMADAN HYSA
Prgj. i Sekt. te Projekteve		DENIS PRENÇI

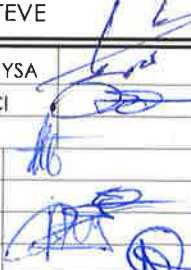STAFI TEKNIK PROJEKTES	Ing.	EMANUELA MËZIU	
	Ing.	DENIS PRENÇI	
	Ing.	ALEKS DANI	
	Ing.	ARTUR ÇAJKA	


Titulli i Projektit NDERTIM SEG. RR. NATO - ALBANET L=480m & NDERTIM KUZ BULEVARDI NENE TEREZA L=1020m	Faza e Projektit PROJEKT ZBATIMI
Emertimi i Fletës Profilet terthore - KUZ BLV NENE TEREZA	
Data e Implementimit Shkalla e Vizatimit Fleta Nr.	

04



Aksi Tubi
- Sez.25
+ Progr. 0+600.00
Scala 1:1000
Q.Rif. 28.50m

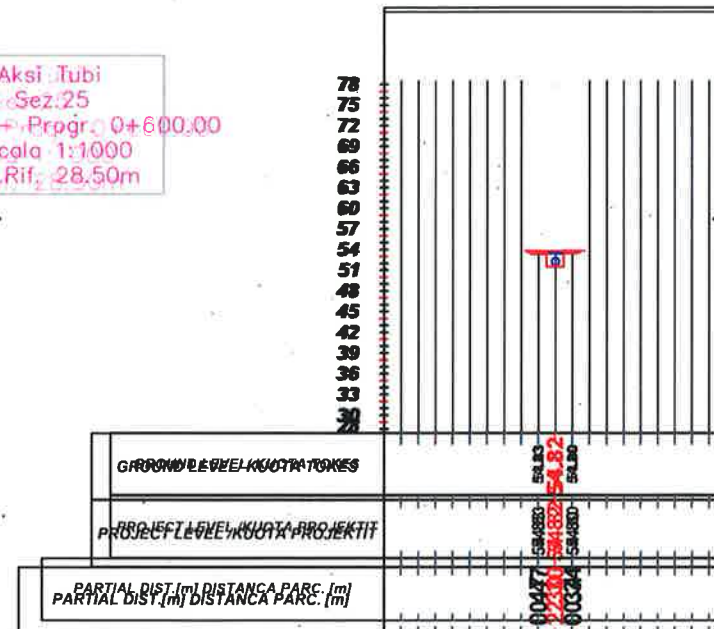


Aksi Tubi
- Sez.27
+ Progr. 0+650.00
Scala 1:1000
Q.Rif. 28.50m

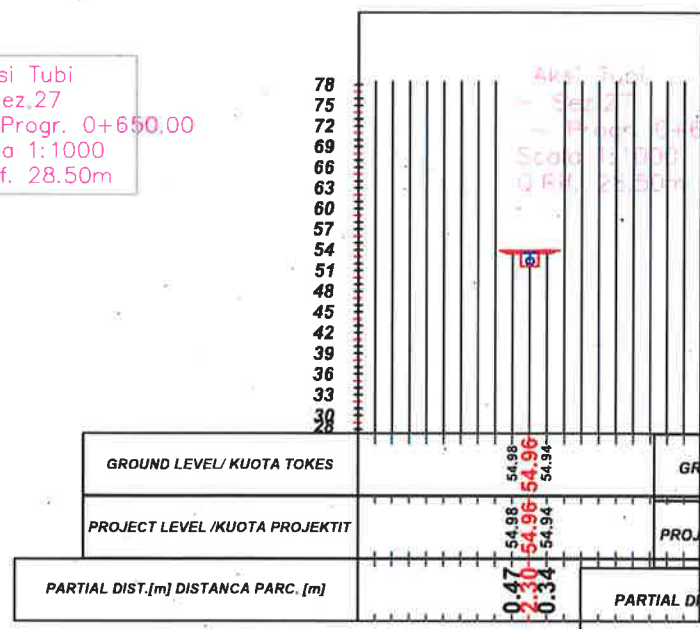


Aksi Tubi
- Sez.29
+ Progr. 0+700.00
Scala 1:1000
Q.Rif. 28.50m

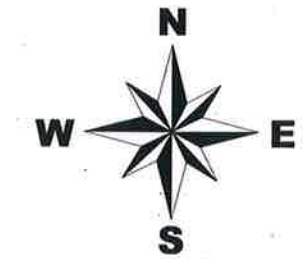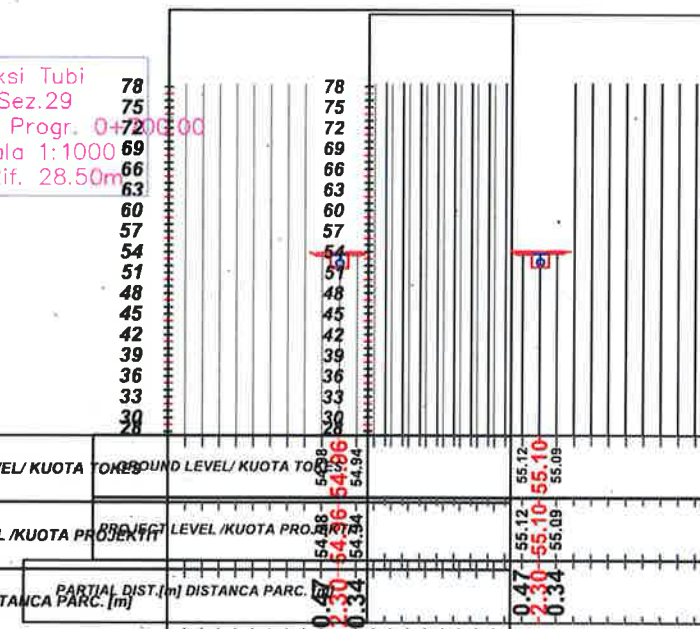


Aksi Tubi
- Sez.26
+ Progr. 0+625.00
Scala 1:1000
Q.Rif. 28.50m

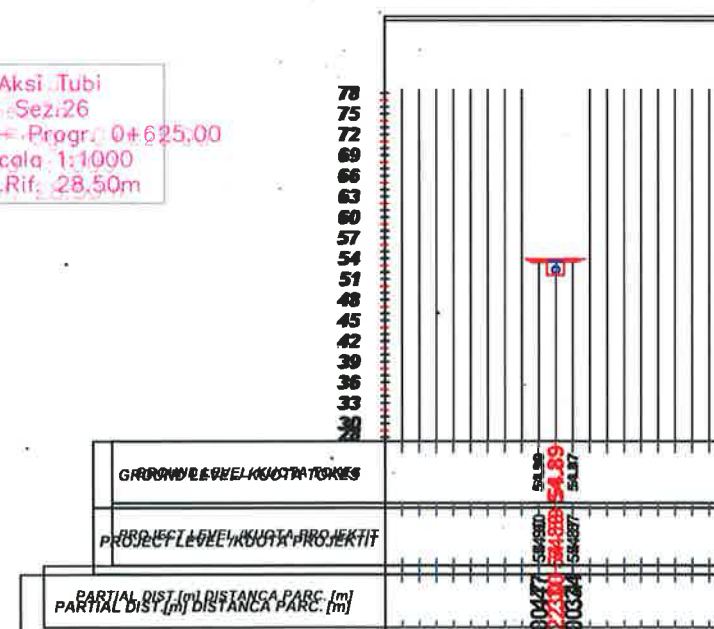

Aksi Tubi
- Sez.28
+ Progr. 0+675.00
Scala 1:1000
Q.Rif. 28.50m

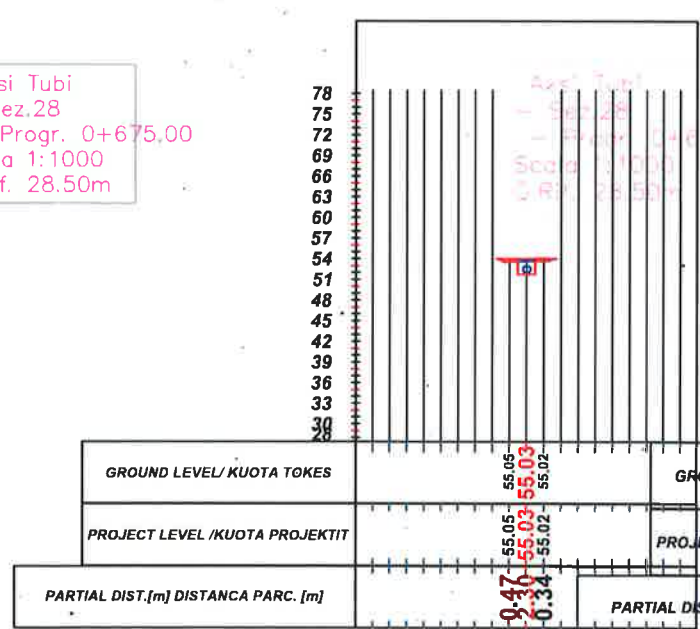

Aksi Tubi
- Sez.30
+ Progr. 0+725.00
Scala 1:1000
Q.Rif. 28.50m

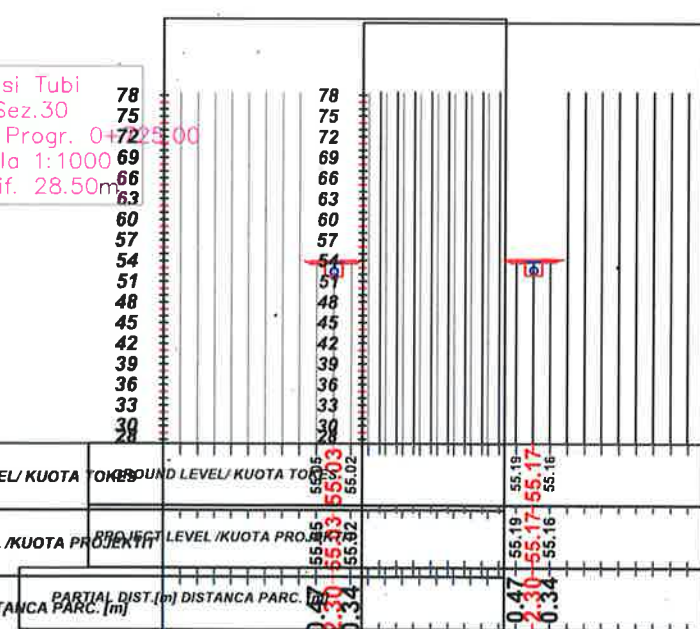



BASHKIA KAMËZ

DREJTORIA E PROJEKTEVE DHE INVESTIMEVE
DEPARTAMENTI I PROJEKTEVE

Dr. e Projekteve e Investimeve	RAMADAN HYSA
Prgj. i Sekl. te Projekteve	DENIS PRENÇI

STAFI TEKNIK PROJEKTES	Ing.	EMANUELA MËZIU	
	Ing.	DENIS PRENÇI	
	Ing.	ALEKS DANI	
	Ing.	ARTUR ÇAJKA	

Titulli i Projektit		Faza e Projektit
NDERTIM SEG. RR. NATO - ALBANET L=480m & NDERTIM KUZ BULEVARDI NENE TEREZA L=1020m		PROJEKT ZBATIMI
Emertimi i Fletes		Data e Implementimit :
Profillet terthore - KUZ BLV NENE TEREZA		Shkalla e Vizatimit
		Fleta Nr.

05

Aksi Tubi
- Sez.31
+ Progr. 0+750.00
Scala 1:1000
Q.Rif. 28.50m

78
75
72
69
66
63
60
57
54
51
48
45
42
39
36
33
30

GROUND LEVEL/ KUOTA TOKES	55.26 55.25 55.25
PROJECT LEVEL/ KUOTA PROJEKTIT	55.26 55.25 55.25
PARTIAL DIST.(m) DISTANCA PARC. [m]	0.47 2.30 0.34

Aksi Tubi
- Sez.33
+ Progr. 0+800.00
Scala 1:1000
Q.Rif. 28.50m

78
75
72
69
66
63
60
57
54
51
48
45
42
39
36
33
30

GROUND LEVEL/ KUOTA TOKES	55.41 55.39 55.38
PROJECT LEVEL/ KUOTA PROJEKTIT	55.41 55.39 55.38
PARTIAL DIST.(m) DISTANCA PARC. [m]	0.47 2.30 0.34

Aksi Tubi
- Sez.35
+ Progr. 0+750.00
Scala 1:1000
Q.Rif. 28.50m

78
75
72
69
66
63
60
57
54
51
48
45
42
39
36
33
30

GROUND LEVEL/ KUOTA TOKES	55.39 55.38 55.38
PROJECT LEVEL/ KUOTA PROJEKTIT	55.39 55.38 55.38
PARTIAL DIST.(m) DISTANCA PARC. [m]	0.47 2.30 0.34



Aksi Tubi
- Sez.32
+ Progr. 0+775.00
Scala 1:1000
Q.Rif. 28.50m

78
75
72
69
66
63
60
57
54
51
48
45
42
39
36
33
30

GROUND LEVEL/ KUOTA TOKES	55.33 55.33 55.33
PROJECT LEVEL/ KUOTA PROJEKTIT	55.33 55.33 55.33
PARTIAL DIST.(m) DISTANCA PARC. [m]	0.47 2.30 0.34

Aksi Tubi
- Sez.34
+ Progr. 0+825.00
Scala 1:1000
Q.Rif. 28.50m

78
75
72
69
66
63
60
57
54
51
48
45
42
39
36
33
30

GROUND LEVEL/ KUOTA TOKES	55.48 55.46 55.45
PROJECT LEVEL/ KUOTA PROJEKTIT	55.48 55.46 55.45
PARTIAL DIST.(m) DISTANCA PARC. [m]	0.47 2.30 0.34

Aksi Tubi
- Sez.36
+ Progr. 0+775.00
Scala 1:1000
Q.Rif. 28.50m

78
75
72
69
66
63
60
57
54
51
48
45
42
39
36
33
30

GROUND LEVEL/ KUOTA TOKES	55.62 55.60 55.59
PROJECT LEVEL/ KUOTA PROJEKTIT	55.62 55.60 55.59
PARTIAL DIST.(m) DISTANCA PARC. [m]	0.47 2.30 0.34

**BASHKIA KAMËZ**
DREJTORIA E PROJEKTEVE DHE INVESTIMEVE
DEPARTAMENTI I PROJEKTEVE

Dr. e Projekteve e Investimeve RAMADAN HYSA
Prgj. i Sekt. te Projekteve DENIS PRENÇI

STAFI TEKNIK PROJEKTUES	Ing.	EMANUELA MËZIU
	Ing.	DENIS PRENÇI
	Ing.	ALEKS DANI
	Ing.	ARTUR ÇAJKA

Titulli i Projektit
NDERTIM SEG. RR. NATO -
ALBANET L=480m & NDERTIM KUZ
BULEVARDI NENE TEREZA L=1020m

Faza e Projektit
PROJEKT ZBATIMI
Data e Implementimit:
Shkalla e Vizatimit
Fleta Nr.
06

Emertimi i Fletës
Profillet terthore - KUZ BLV
NENE TEREZA



Aksi Tubi
- Sez.37
- Progr. 0+900.00
Scala 1:1000
Q.Rif. 28.50m

78
75
72
69
66
63
60
57
54
51
48
45
42
39
36
33
30
27



0.47
2.30
0.30

GROUND LEVEL / KUOTA TOKES

PROJECT LEVEL / KUOTA PROJEKTIT

PROJECT LEVEL / KUOTA PROJEKTIT

PARTIAL DIST.[m] DISTANCA PARC. [m]

PARTIAL DIST.[m] DISTANCA PARC. [m]

Aksi Tubi
- Sez.38
- Progr. 0+919.59
Scala 1:1000
Q.Rif. 28.50m

78
75
72
69
66
63
60
57
54
51
48
45
42
39
36
33
30
27



0.47
2.30
0.30

GROUND LEVEL / KUOTA TOKES

PROJECT LEVEL / KUOTA PROJEKTIT

PARTIAL DIST.[m] DISTANCA PARC. [m]



BASHKIA KAMËZ

DREJTORIA E PROJEKTEVE DHE INVESTIMEVE
DEPARTAMENTI I PROJEKTEVE

Dr. e Projekteve e Investimeve

RAMADAN HYSA

Prgj. i Sekt. te Projekteve

DENIS PRENÇI

STAFI TEKNIK
PROJEKTES

Ing. EMANUELA MËZIU
Ing. DENIS PRENÇI
Ing. ALEKS DANI
Ing. ARTUR ÇAJKA

Titulli i Projektit

NDERTIM SEG. RR. NATO -
ALBANET L=480m & NDERTIM KUZ
BULEVARDI NENE TEREZA L=1020m

Emertimi i Fletes

Profillet terthore - KUZ BLV
NENE TEREZA

Faza e Projektit

PROJEKT ZBATIMI

Data e Implementimit

Shkalla e Vizatimit

Fleta Nr.

07



BASHKIA KAMËZ

PROJEKT ZBATIMI

OBJEKTI:

NDERTIM SEG. RR. NATO - ALBANET L=480mI & NDERTIM KUZ
BULEVARDI NENE TEREZA L=1020m

DETAJE PER KUZ BLV NENE TEREZA





BASHKIA KAMËZ

DREJTORIA E PROJEKTEVE DHE INVESTIMEVE
DEPARTAMENTI I PROJEKTEVE

Dr. e Projekteve e Investimeve		RAMADAN HYSA	
Proj. i Sekt. te Projekteve		DENIS PRENÇI	
STAFI TEKNIK PROJEKTES	Ing.	EMANUELA MËZIU	
	Ing.	DENIS PRENÇI	
	Ing.	ALEKS DANI	
	Ing.	ARTUR CAJKA	

Titulli i Projektit		Faza e Projektit
NDERTIM SEG. RR. NATO - ALBANET L=480mI & NDERTIM KUZ BULEVARDI NENE TEREZA L=1020m		PROJEKT ZBATIMI
Emertimi i Fietes		Data e Implementimit :
KAPAKU		Shkalla e Vizatimit
		Fleta Nr.
		00

Plan + prerje Terthore Puseta 2.0x2.0 m

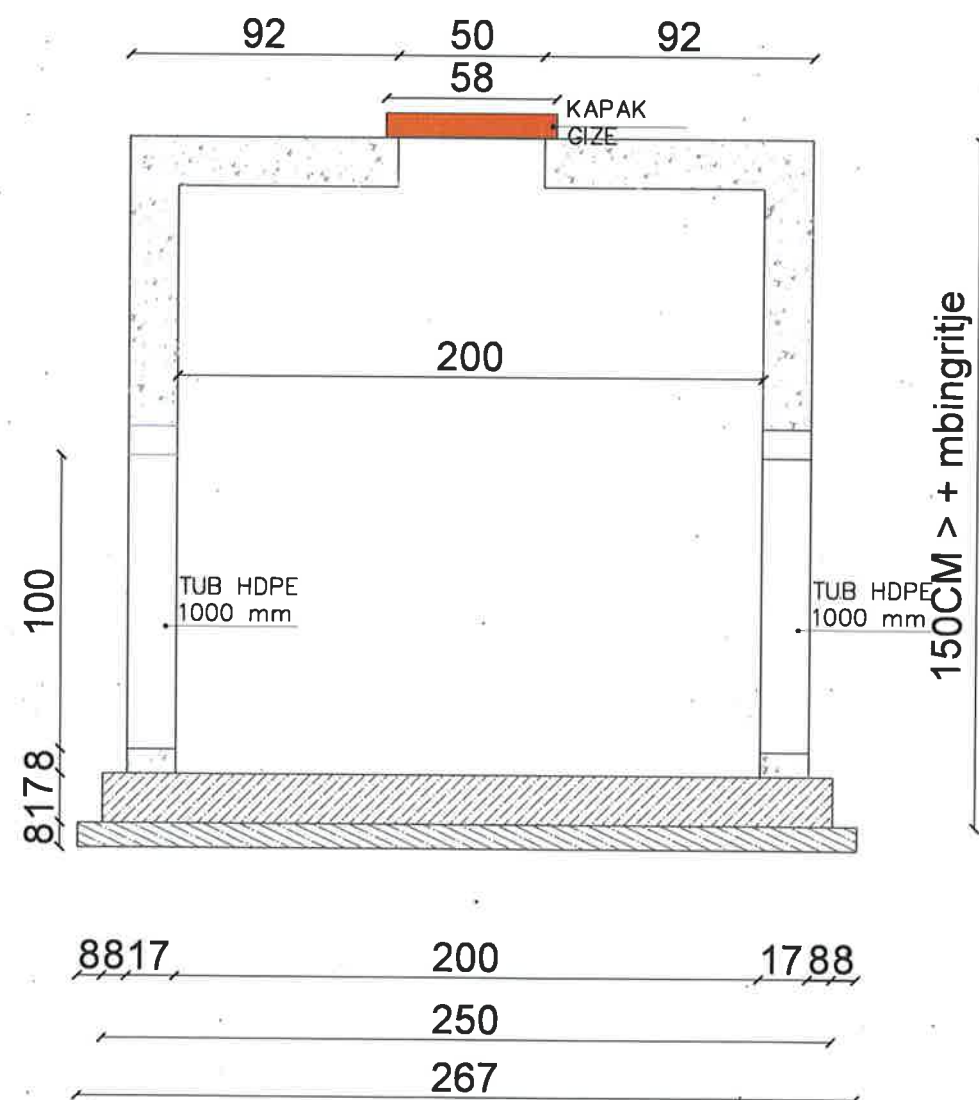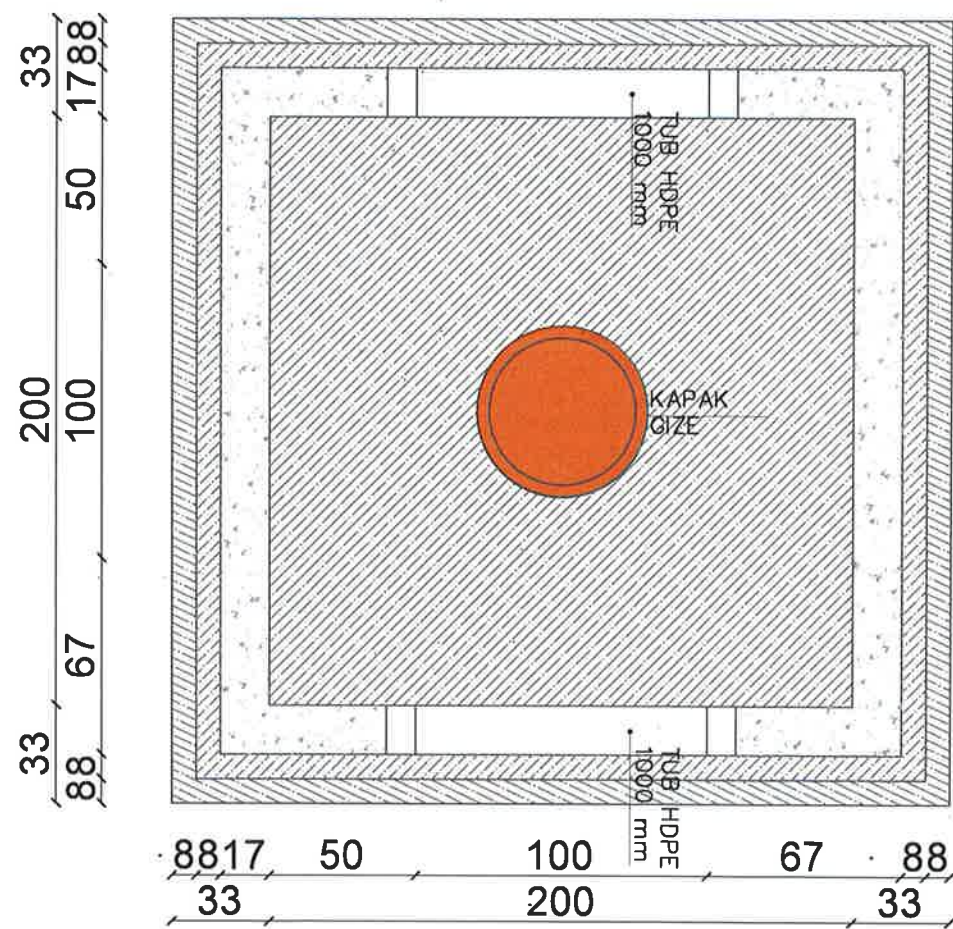


BASHKIA KAMËZ

DREJTORIA E PROJEKTEVE DHE INVESTIMEVE
DEPARTAMENTI I PROJEKTEVE

Dr.,e Projekteve e Investimeve		RAMADAN HYSA	
Prqj. i Sekt. te Projekteve		DENIS PRENÇI	
STAFI TEKNIK PROJEKTES	Ing.	EMANUELA MËZIU	
	Ing.	DENIS PRENÇI	
	Ing.	ALEKS DANI	
	Ing.	ARTUR CAJKA	

Titulli i Projektit NDERTIM SEG. RR. NATO - ALBANET L=480m & NDERTIM KUZ BULEVARDI NENE TEREZA L=1020m	Faza e Projektit PROJEKT ZBATIM
Emertimi i Fletes DETAJE PUSETE KUZ 2.0X2.0 M BLV NENE TEREZA	Data e Implementimit : Shkallia e Vizatimit 1:25
	Fleta Nr. 01


PRERJE TERTHORE E KANALIT PER TUB PLASTIK Ø 600 mm

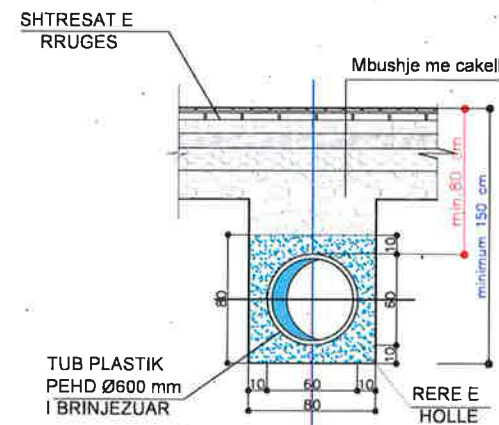


SHENIME TEKNIKE

- NE KETE FLETE PROJEKTI ESHTË DHENË SEKSIONI MINIMAL PER GERMIMIN E KANALEVE PER KULLIMIN E UJRAVE TE ZEZA PERKATESISHT PER TUBA ME $D_j=600\text{mm}$. ESHTË KUSHT PER MBROJTJEN E TUBAVE NGA KALIMI I MJETEVE NE RRUGE QE TRASHESIA E MBUSHJEVE MBI TUB TE JETE JO ME PAK SE 80 cm. ATJE KU KJO TRASHESI NUK REALIZOHET DUHET QE TE NDERTOHEJ NJE SHTRESE BETONI ME TRASHESI 20 cm ARMUAR ME RRJETE HEKURI ME $D=8\text{ mm}$ (20 x20) cm.


NDERTIMI I SOLETES B/A ,20 cm KUR TRASHESIA E MBUSHJES MBI TUB ESHTË ME PAK SE $H_{min}=80\text{ cm}$ PRERJA 1-1

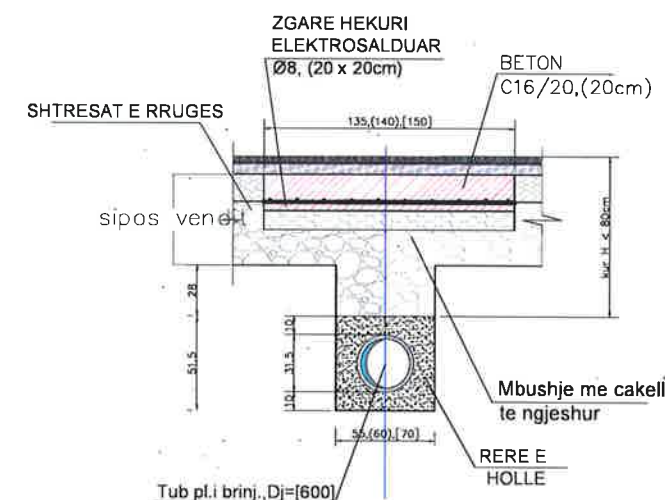


DETAJ I BASHKIMIT TE TUBAVE PHED ME MANIKOTE SH. 1 : 50



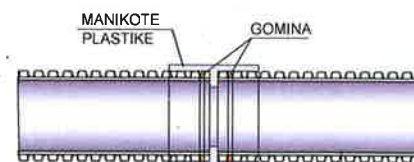


PLANIMETRIA E PJESES SE KANALIT QE MBULOHEJ ME SHTRESE BETONI TE ARMUAR


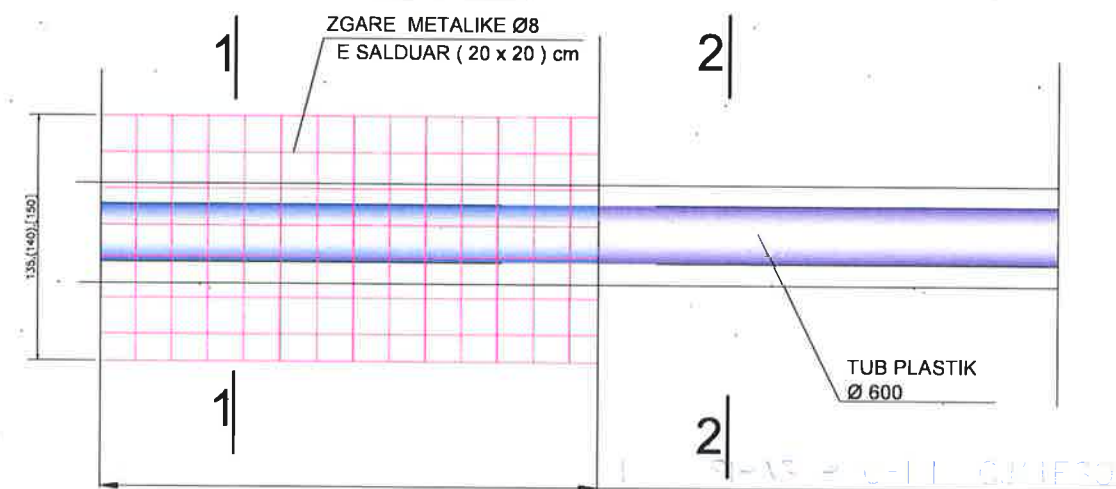


PRERJE A - A SH. 1 : 50

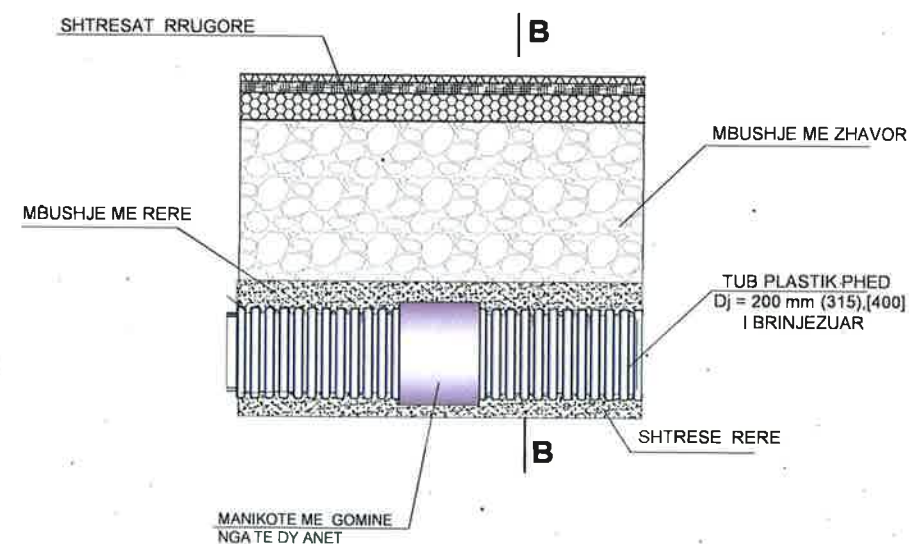

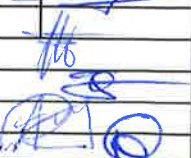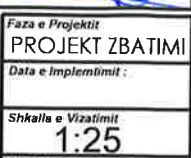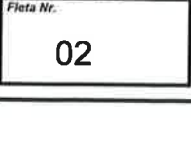 BASHKIA KAMËZ DREJTORIA E PROJEKTEVE DHE INVESTIMEVE DEPARTAMENTI I PROJEKTEVE		Dr. e Projekteve e Investimeve		RAMADAN HYSA
		Prgj. i Sekt. te Projekteve		DENIS PRENÇI
STAFI TEKNIK PROJEKTES	Ing.	EMANUELA MËZIU	   	
	Ing.	DENIS PRENÇI		
	Ing.	ALEKS DANI		
	Ing.	ARTUR ÇAJKA		
Titulli i Projektit		Faza e Projektit		
NDERTIM SEG. RR. NATO - ALBANET L=480m & NDERTIM KUZ BULEVARDI NENE TEREZA L=1020m		PROJEKT ZBATIMI		
Emertimi i Fletes		Data e Implementimit :		
DETAJE TUBI Ø600 HDPE		Shkalla e Vizatimit : 1:25		
		Fleta Nr. 02		

PUSETE TIP D=100cm

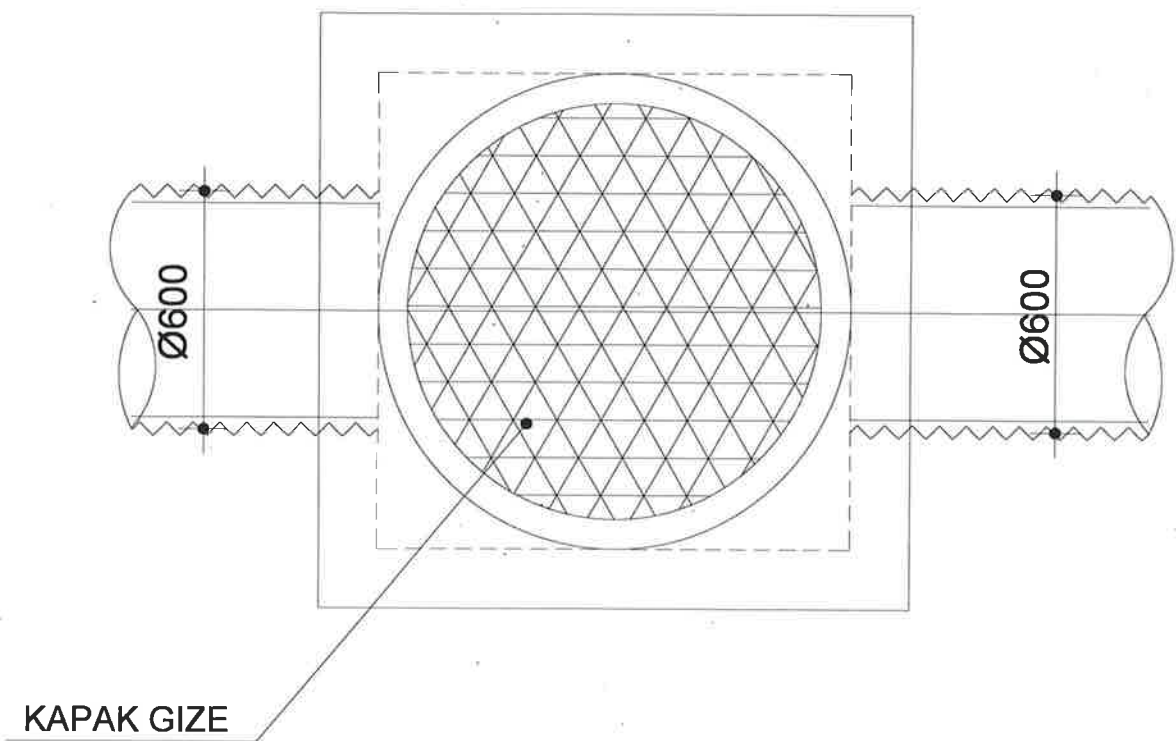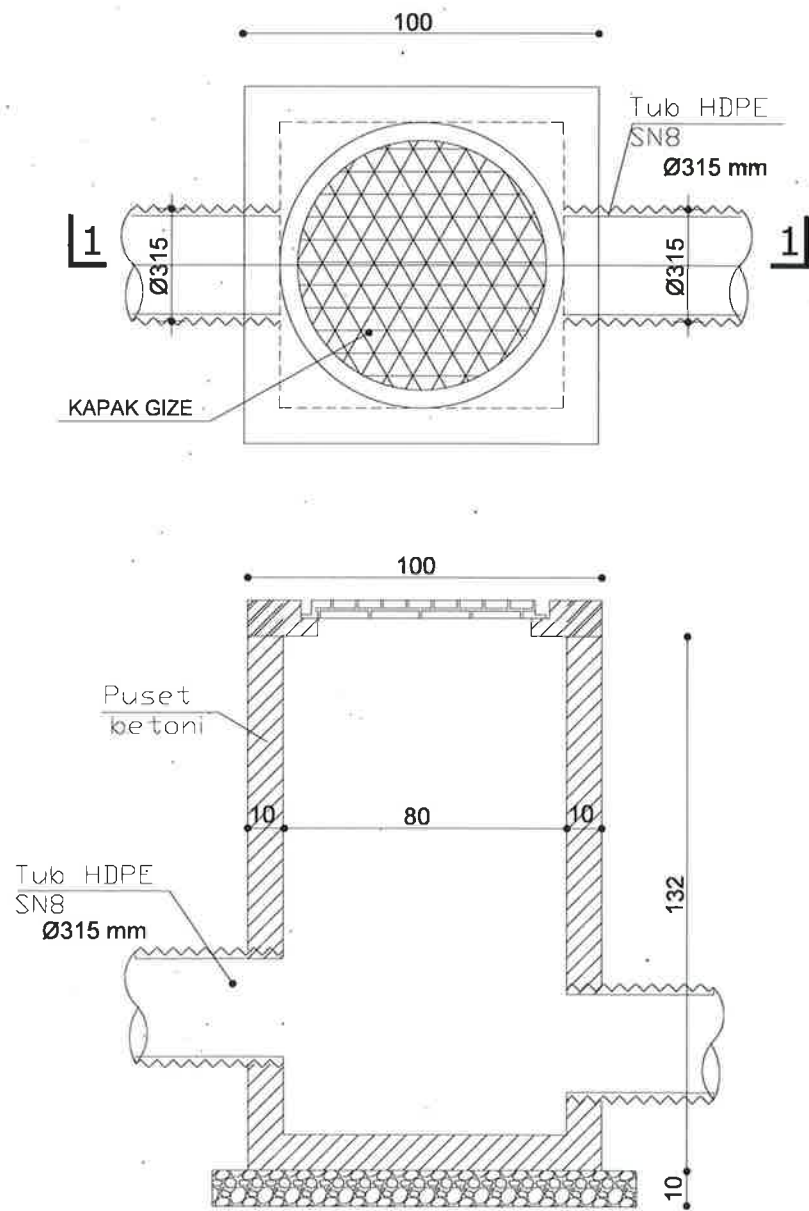

BASHKIA KAMËZ


DREJTORIA E PROJEKTEVE DHE INVESTIMEVE
DEPARTAMENTI I PROJEKTEVE

Dr. e Projekteve e Investimeve	RAMADAN HYSA	
Prgj. i Sekt. te Projekteve	DENIS PRENÇI	
Ing.	EMANUELA MËZIU	
Ing.	DENIS PRENÇI	
Ing.	ALEKS DANI	
Ing.	ARTUR ÇAJKA	


Titulli i Projektit	Faza e Projektit
NDERTIM SEG. RR. NATO - ALBANET L=480m & NDERTIM KUZ BULEVARDI NENE TEREZA L=1020m	PROJEKT ZBATIMI
Emertimi i Fletes	Data e Implementimit
DETAJE PUSETE KUZ 0.8X0.8 M RRUGA VENECIA	Shkalla e Vizatimit 1:25
	Fleta Nr. 03

NGRITJE PUSETE

PRERJE 1-1 Sh 1:20

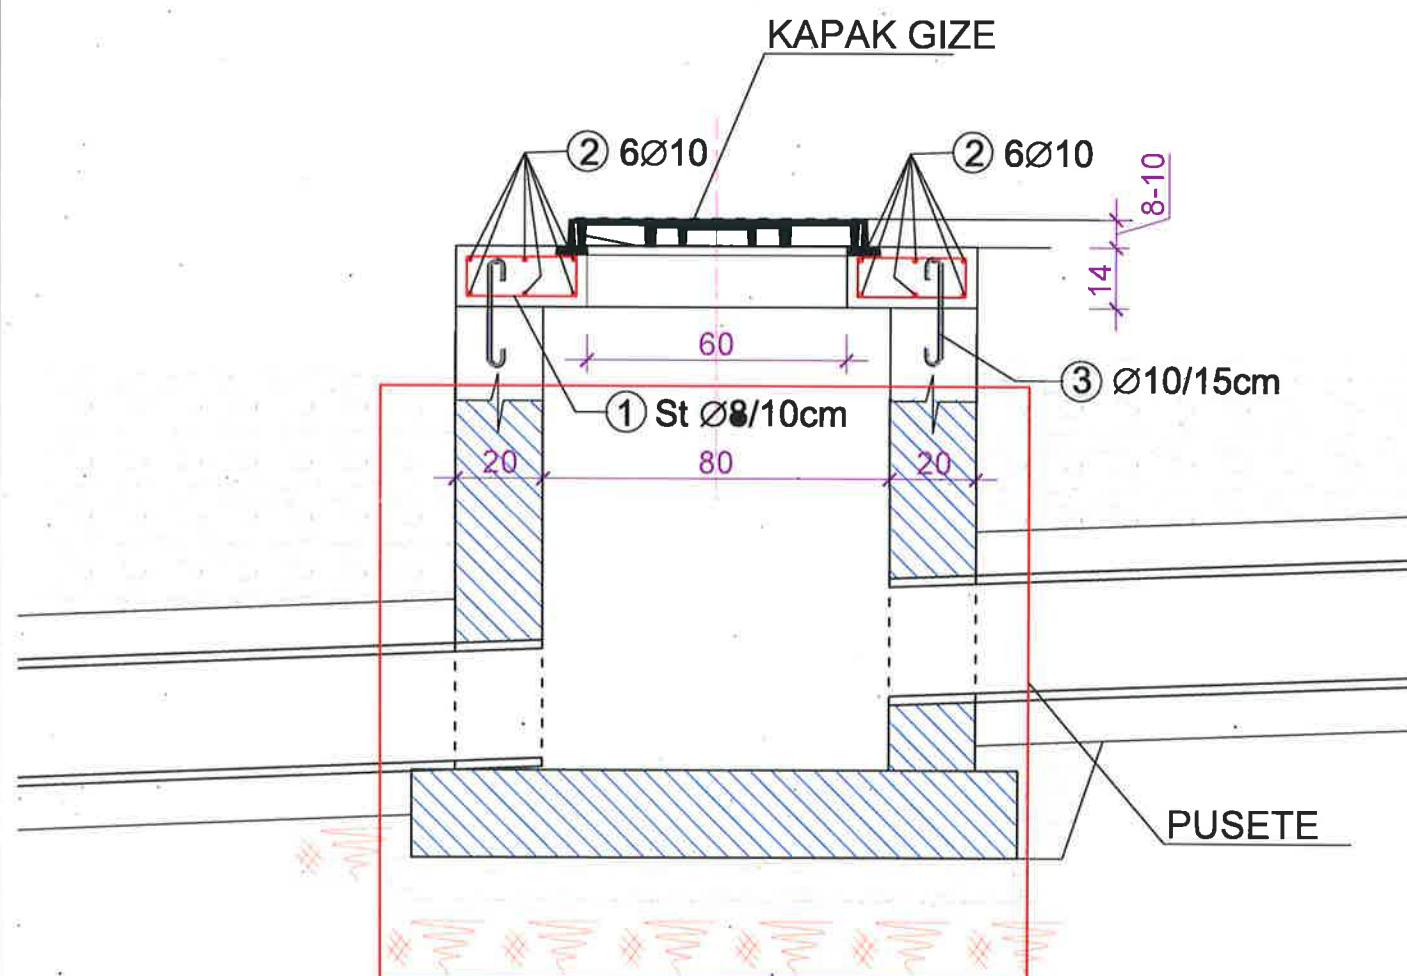

PRERJE 1-1 Sh 1:20

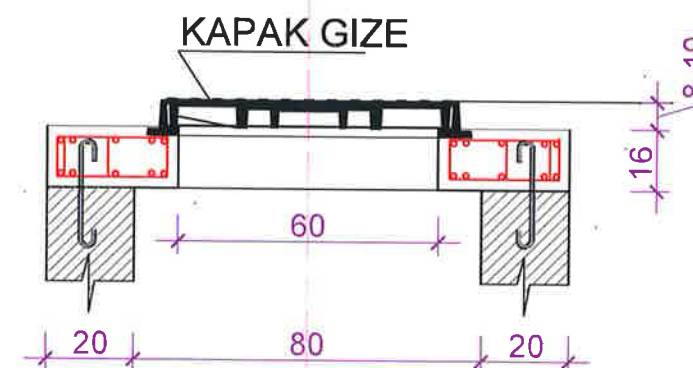

 BASHKIA KAMËZ	
DREJTORIA E PROJEKTEVE DHE INVESTIMEVE DEPARTAMENTI I PROJEKTEVE	
Dr. e Projekteve e Investimeve	RAMADAN HYSA
Prqj. i Sekt. te Projekteve	DENIS PRENÇI
STAFI TEKNIK	Ing. EMANUELA MËZIU
PROJEKTUES	Ing. DENIS PRENÇI
	Ing. ALEKS DANI
	Ing. ARTUR ÇAJKA
Titulli i Projektit NDERTIM SEG. RR. NATO - ALBANET L=480m & NDERTIM KUZ BULEVARDI NENE TEREZA L=1020m	
Emertimi i Fletes DETAJE MBINGRITJE PUSETE	
Faza e Projektit PROJEKT ZBATIMI	
Data e Implementimit :	
Shkalla e Vizatimit 1:25	
Fleta Nr. 04	



BASHKIA KAMËZ

PROJEKT ZBATIMI

OBJEKTI:

NDERTIM SEG. RR. NATO - ALBANET L=480m &
NDERTIM KUZ BULEVARDI NENE TEREZA L=1020m

RILEVIMI I RRUGES

SEGMENT NGA RR. NATO - ALBANET



BASHKIA KAMËZ

DREJTORIA E PROJEKTEVE DHE INVESTIMEVE
DEPARTAMENTI I PROJEKTEVE

Dr. e Projekteve e Investimeve	RAMADAN HYSA
Prgj. i Sekt. të Projekteve	DENIS PRENÇI
STAFI TEKNIK PROJEKTES	Ing. EMANUELA MËZIU
	Ing. DENIS PRENÇI
	Ing. ALEKS DANI
	Ing. ARTUR ÇAJKA

Titulli i Projektit NDERTIM SEG. RR. NATO - ALBANET L=480m & NDERTIM KUZ BULEVARDI NENE TEREZA L=1020m	Faza e Projektit PROJEKT ZBATIMI
Emertimi i Flotës KAPAKU	Data e Implementimit:
	Shkalla e Vizatimit
	Flota Nr.



DREJTORIA E PROJEKTEVE DHE INVESTIMEVE
DEPARTAMENTI I PROJEKTEVE

Dr. e Projekteve e Investimeve	RAMADAN HYSA
Prgj. i Sekt. të Projekteve	DENIS PRENÇI

Titulli i Projektit NDERTIM SEG. RR. NATO - ALBANET L=480m & NDERTIM KUZ BULEVARDI NENE TEREZA L=1020m	Faza e Projektit PROJEKT ZBATIM
	Data e Implementimit :
	Shkruar - Verifikuar

Emertimi i Fletes Rilevimi i rruges SEG. NATO - ALBANET	Shtatë e vizatimit Fleta Nr. 01
---	--

0.



DREJTORIA E PROJEKTEVE DHE INVESTIMEVE
DEPARTAMENTI I PROJEKTEVE

Dr. e Projekteve e Investimeve	RAMADAN HYSA
Prgj. i Sekt. të Projekteve	DENIS PRENGI

STAFI TEHNIK PROJEKTOES	Ing.	EMANUELA MƏZIU
	Ing.	DENIS PRENÇI
	Ing.	ALEKS DANI
	Ing.	ARTUR ÇAJKA

Titulli i Projektit

NDERTIM SEG. RR. NATO -
ALBANET L=480m & NDERTIM KUZ
BULEVARDI NENE TEREZA L=1020m

Emertimi i Fletes

Rilevimi i rruges SEG. NATO -
ALBANET

Faza e Projektit
PROJEKT ZBATIMI

Data e Implementimit :

Shkalla e Vizatimit

Flota Nr.

0.



BASHKIA KAMËZ

DREJTORIA E PROJEKTEVE DHE INVESTIMEVE
DEPARTAMENTI I PROJEKTEVE

Dr. e Projekteve e Investimeve	RAMADAN HYSA	
Prgj. i Sekt. të Projekteve	DENIS PRENÇI	
STAFI TEKNIK PROJEKTUES	Ing. EMANUELA MËZIU	
	Ing. DENIS PRENÇI	
	Ing. ALEKS DANI	
	Ing. ARTUR ÇAJKA	

Titulli i Projektit
NDERTIM SEG. RR. NATO -
ALBANET L=480m & NDERTIM KUZ
BULEVARDI NENE TEREZA L=1020m

Emertimi i Fietes
Rilevimi i rruges SEG. NATO -
ALBANET

Faza e Projektit
PROJEKT ZBATIMI
Data e implementimit:
Shkalla e Vizimit
Fleta Nr.

02