



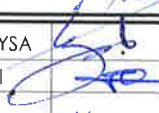

		BASHKIA KAMËZ	
DREJTORIA E PROJEKTEVE DHE INVESTIMEVE		DEPARTAMENTI I PROJEKTEVE	
Dr. e Projekteve e Investimeve		RAMADAN HYSA	
Prgj. i Sekl. të Projekteve		DENIS PRENÇI	
STAFI TEKNIK PROJEKTES	Ing.	EMANUELA MËZIU	
	Ing.	DENIS PRENÇI	
	Ing.	ALEKS DANI	
	Ing.	ARTUR ÇAJKA	
Titulli i Projektit		Faza e Projektit	
NDERTIM SEG. RR. NATO -		PROJEKT ZBATIMI	
ALBANET L=480m & NDERTIM KUZ		Data e Implementimit:	
BULEVARDI NENE TEREZA L=1020m		Shkalla e Vizatimit	
Emertimi i Fletes		Fleta Nr.	
Rilevimi i rruges SEG. NATO -		03	
ALBANET			

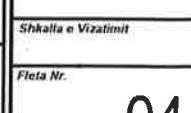

		BASHKIA KAMËZ	
DREJTORIA E PROJEKTEVE DHE INVESTIMEVE		DEPARTAMENTI I PROJEKTEVE	
Dr. e Projekteve e Investimeve		RAMADAN, HYSA	
Prgj. i Sekt. të Projekteve		DENIS PRENÇI	
STAFI TEKNIK PROJEKTES	Ing.	EMANUELA MËZIU	   
	Ing.	DENIS PRENÇI	
	Ing.	ALEKS DANI	
	Ing.	ARTUR ÇAJKA	
Titulli i Projektit		Faza e Projektit	
NDERTIM SEG. RR. NATO -		PROJEKT ZBATIMI	
ALBANET L=480m & NDERTIM KUZ		Data e Implementimit :	
BULEVARDI NENE TEREZA L=1020m		Shkalla e Vizatimit	
Emertimi i Fletës		Fleta Nr.	
Rilevimi i rruges SEG. NATO -		04	
ALBANET			



BASHKIA KAMËZ

PROJEKT ZBATIMI

OBJEKTI:

NDERTIM SEG. RR. NATO - ALBANET L=480m &
NDERTIM KUZ BULEVARDI NENE TEREZA L=1020m

PIKETIMI I RRUGES

SEGMENT NGA RR. NATO - ALBANET



BASHKIA KAMËZ

DREJTORIA E PROJEKTEVE DHE INVESTIMEVE
DEPARTAMENTI I PROJEKTEVE

Dr. e Projekteve e Investimeve		RAMADAN HYSA	
Prgj. i Sekt. të Projekteve		DENIS PRENÇI	
STAFI TEKNIK PROJEKTES	Ing.	EMANUELA MËZIU	
	Ing.	DENIS PRENÇI	
	Ing.	ALEKS DANI	
	Ing.	ARTUR ÇAJKA	

Titulli i Projektit NDERTIM SEG. RR. NATO - ALBANET L=480m & NDERTIM KUZ BULEVARDI NENE TEREZA L=1020m		Faza e Projektit PROJEKT ZBATIMI
Emertimi i Fietes KAPAKU		Data e Implementimit:
		Shkalla e Vizatimit
		Fleta Nr.



BASHKIA KAMËZ

DREJTORIA E PROJEKTEVE DHE INVESTIMEVE
DEPARTAMENTI I PROJEKTEVE


Dr. e Projekteve e Investimeve		RAMADAN HYSA	
Prgj. i Sekt. të Projekteve		DENIS PRENÇI	
STAFI TEKNIK PROJEKTES	Ing.	EMANUELA MËZIU	
	Ing.	DENIS PRENÇI	
	Ing.	ALEKS DANI	
	Ing.	ARTUR ÇAJKA	

Titulli i Projektit
NDERTIM SEG. RR. NATO -
ALBANET L=480m & NDERTIM KUZ
BULEVARDI NENE TEREZA L=1020m


Emertimi i Fletes
Piketimi i rruges SEG. RR.
NATO - ALBANET

Faza e Projektit
PROJEKT ZBATIMI
Data e Implementimit:
Shkalla e Vizatimit:
Fleta Nr.

00

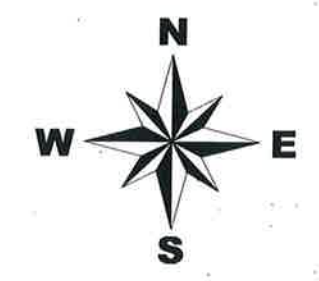

		BASHKIA KAMËZ	
DREJTORIA E PROJEKTEVE DHE INVESTIMEVE DEPARTAMENTI I PROJEKTEVE			
Dr. e Projekteve e Investimeve		RAMADAN HYSA	
Prgj. i Sekti. I të Projekteve		DENIS PRENÇI	
STAFI TEKNIK PROJEKTES	Ing.	EMANUELA MËZIU	
	Ing.	DENIS PRENÇI	
	Ing.	ALEKS DANI	
	Ing.	ARTUR ÇAJKA	
Titulli i Projektit		Faza e Projektit	
NDERTIM SEG. RR. NATO -		PROJEKT ZBATIMI	
ALBANET L=480m & NDERTIM KUZ		Data e Implementimit :	
BULEVARDI NENE TEREZA L=1020m		Shkalla e Vizatimit	
Emertimi i Fletes		Fleta Nr.	
Piketimi i rruges SEG. RR.		01	
NATO - ALBANET			

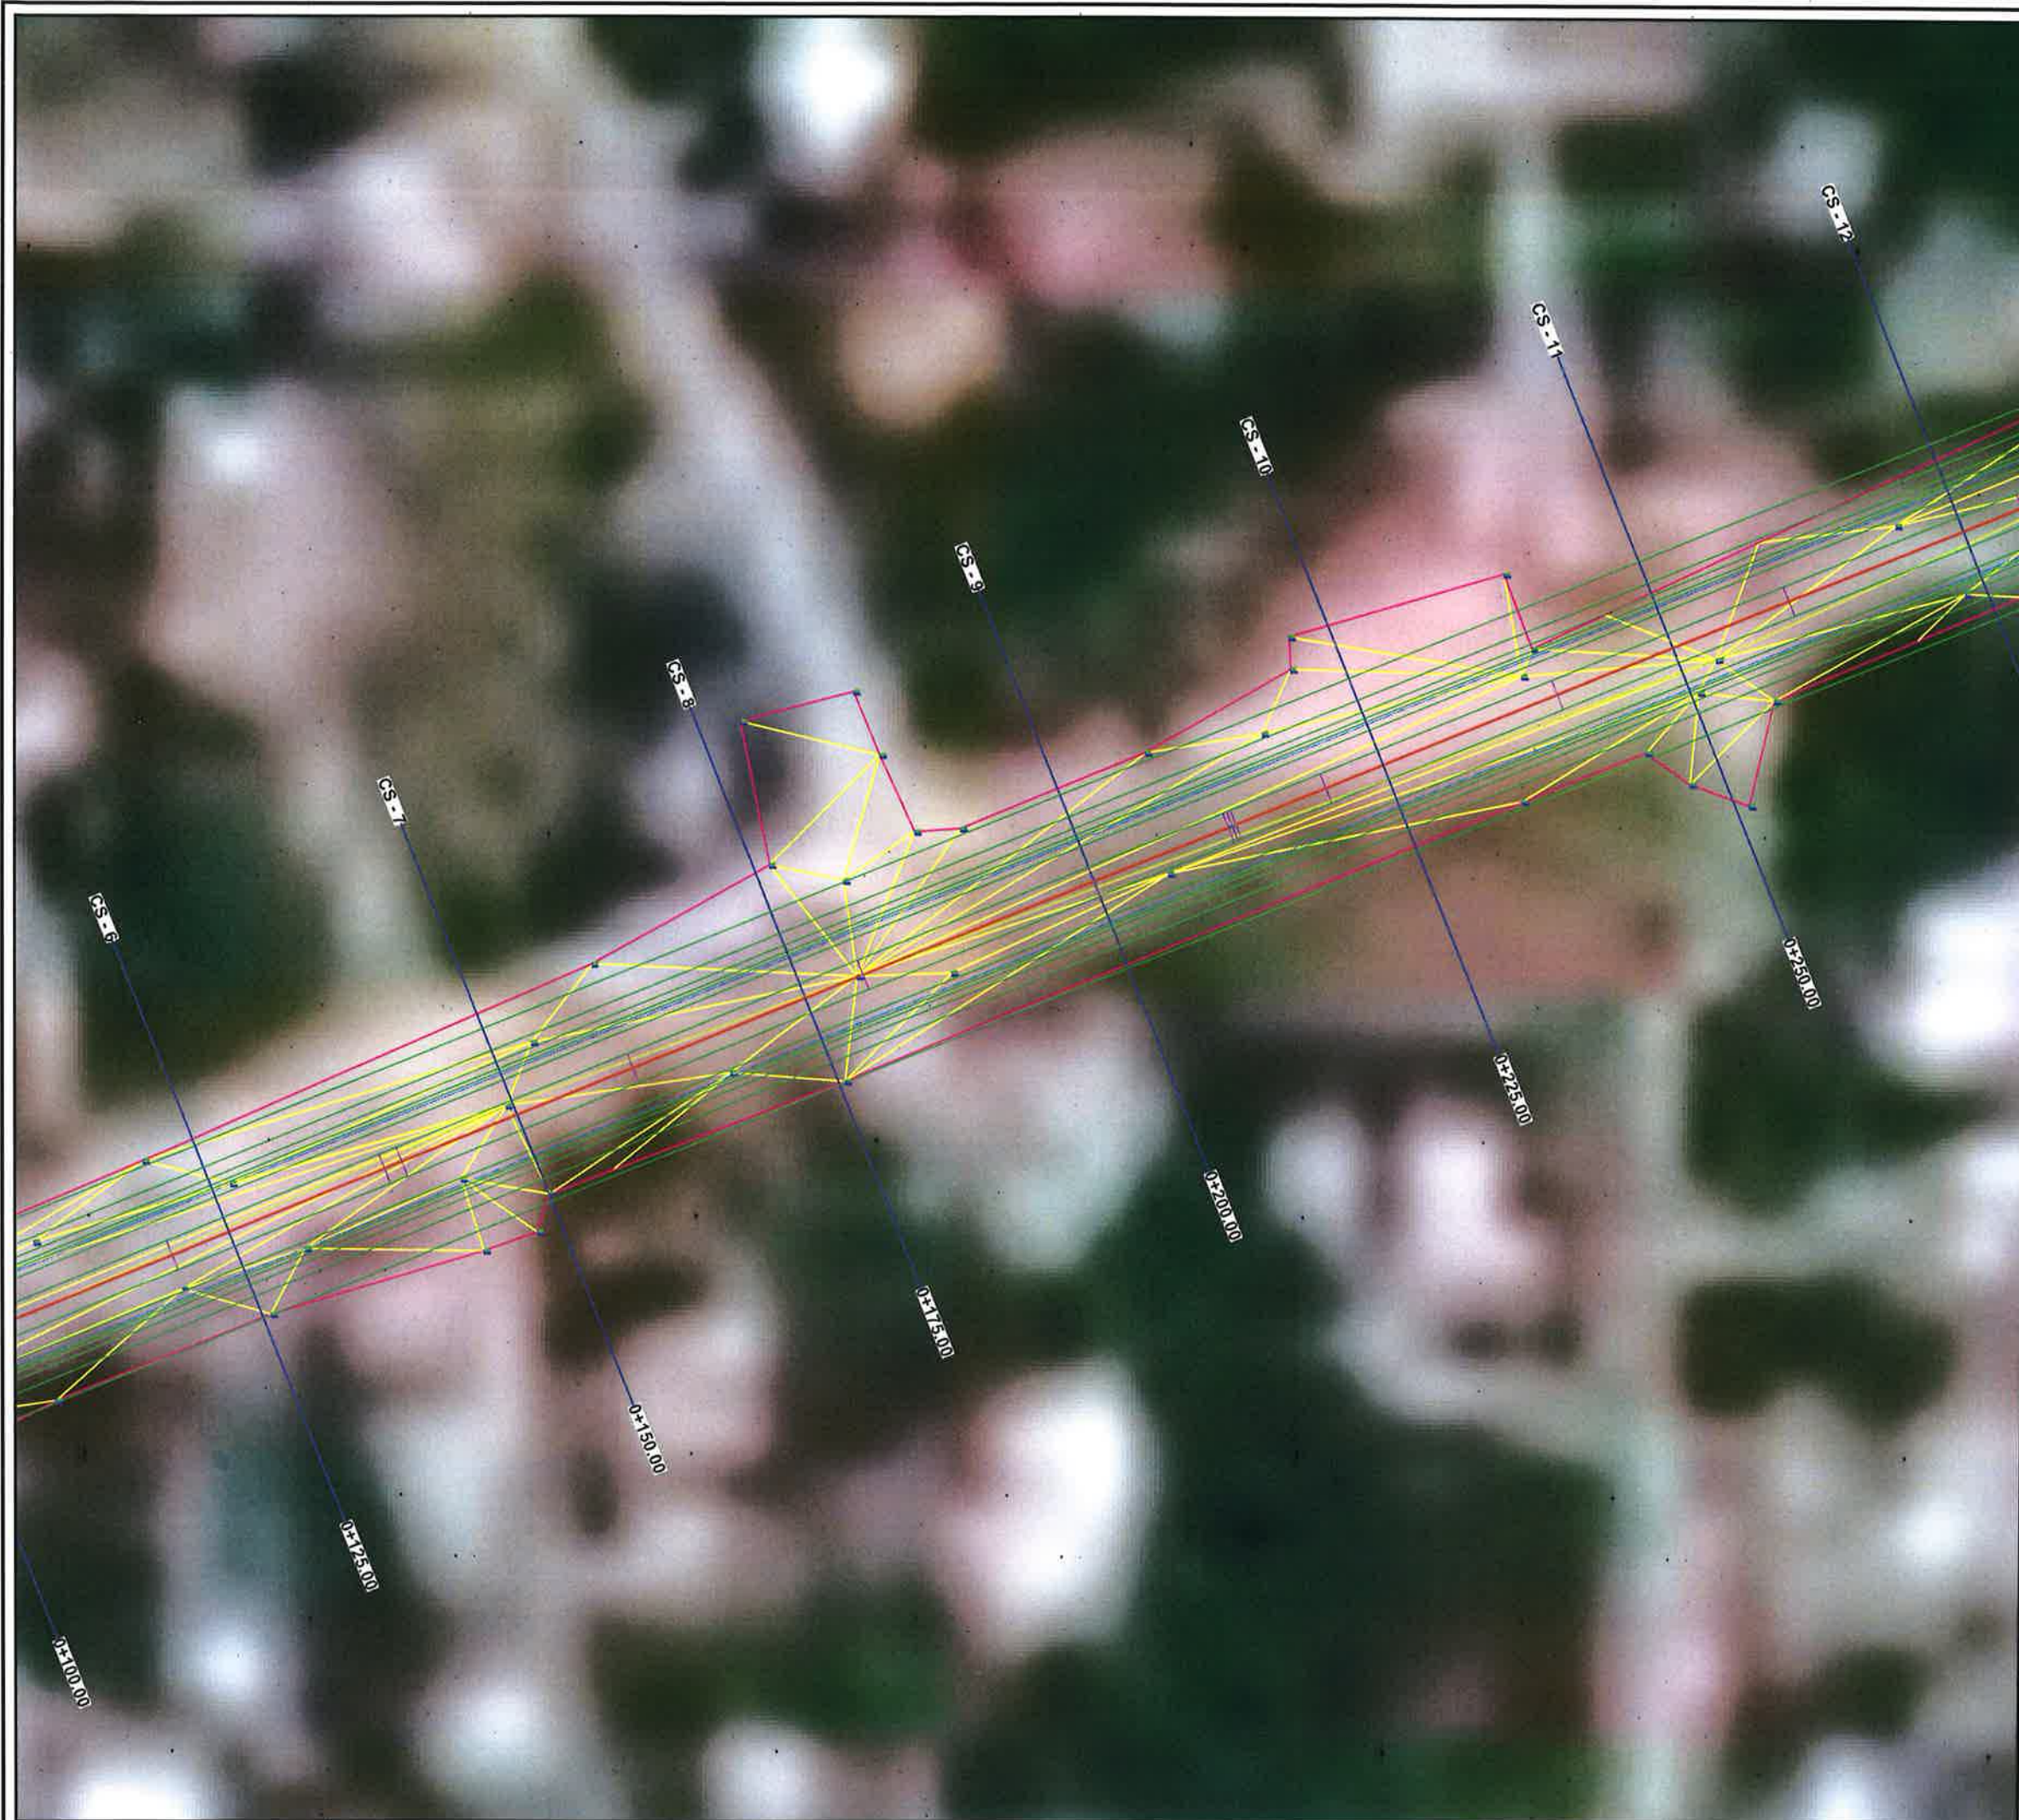

DREJTORIA E PROJEKTEVE DHE INVESTIMEVE
DEPARTAMENTI I PROJEKTEVE

Dr. e Projekteve e Investimeve	RAMADAN HYSA	
Prgj. i Sekt. të Projekteve	DENIS PRENÇI	

STAFI TEHNIK PROJEKTUES	Ing.	EMANUELA MËZIU	
	Ing.	DENIS PRENÇI	
	Ing.	ALEKS DANI	
	Ing.	ARTUR ÇAJKA	

Titulli i Projektit
NDERTIM SEG. RR. NATO -
ALBANET L=480ml & NDERTIM KUZ
BULEVARDI NENE TEREZA L=1020m

**Piketimi i rruges SEG. RR.
NATO - ALBANET**


Faza e Projektit
PROJEKT ZBATIMI

Data e Implementimit :

Shkalla e Vizatimit

Flota Nr.	
-----------	--

02

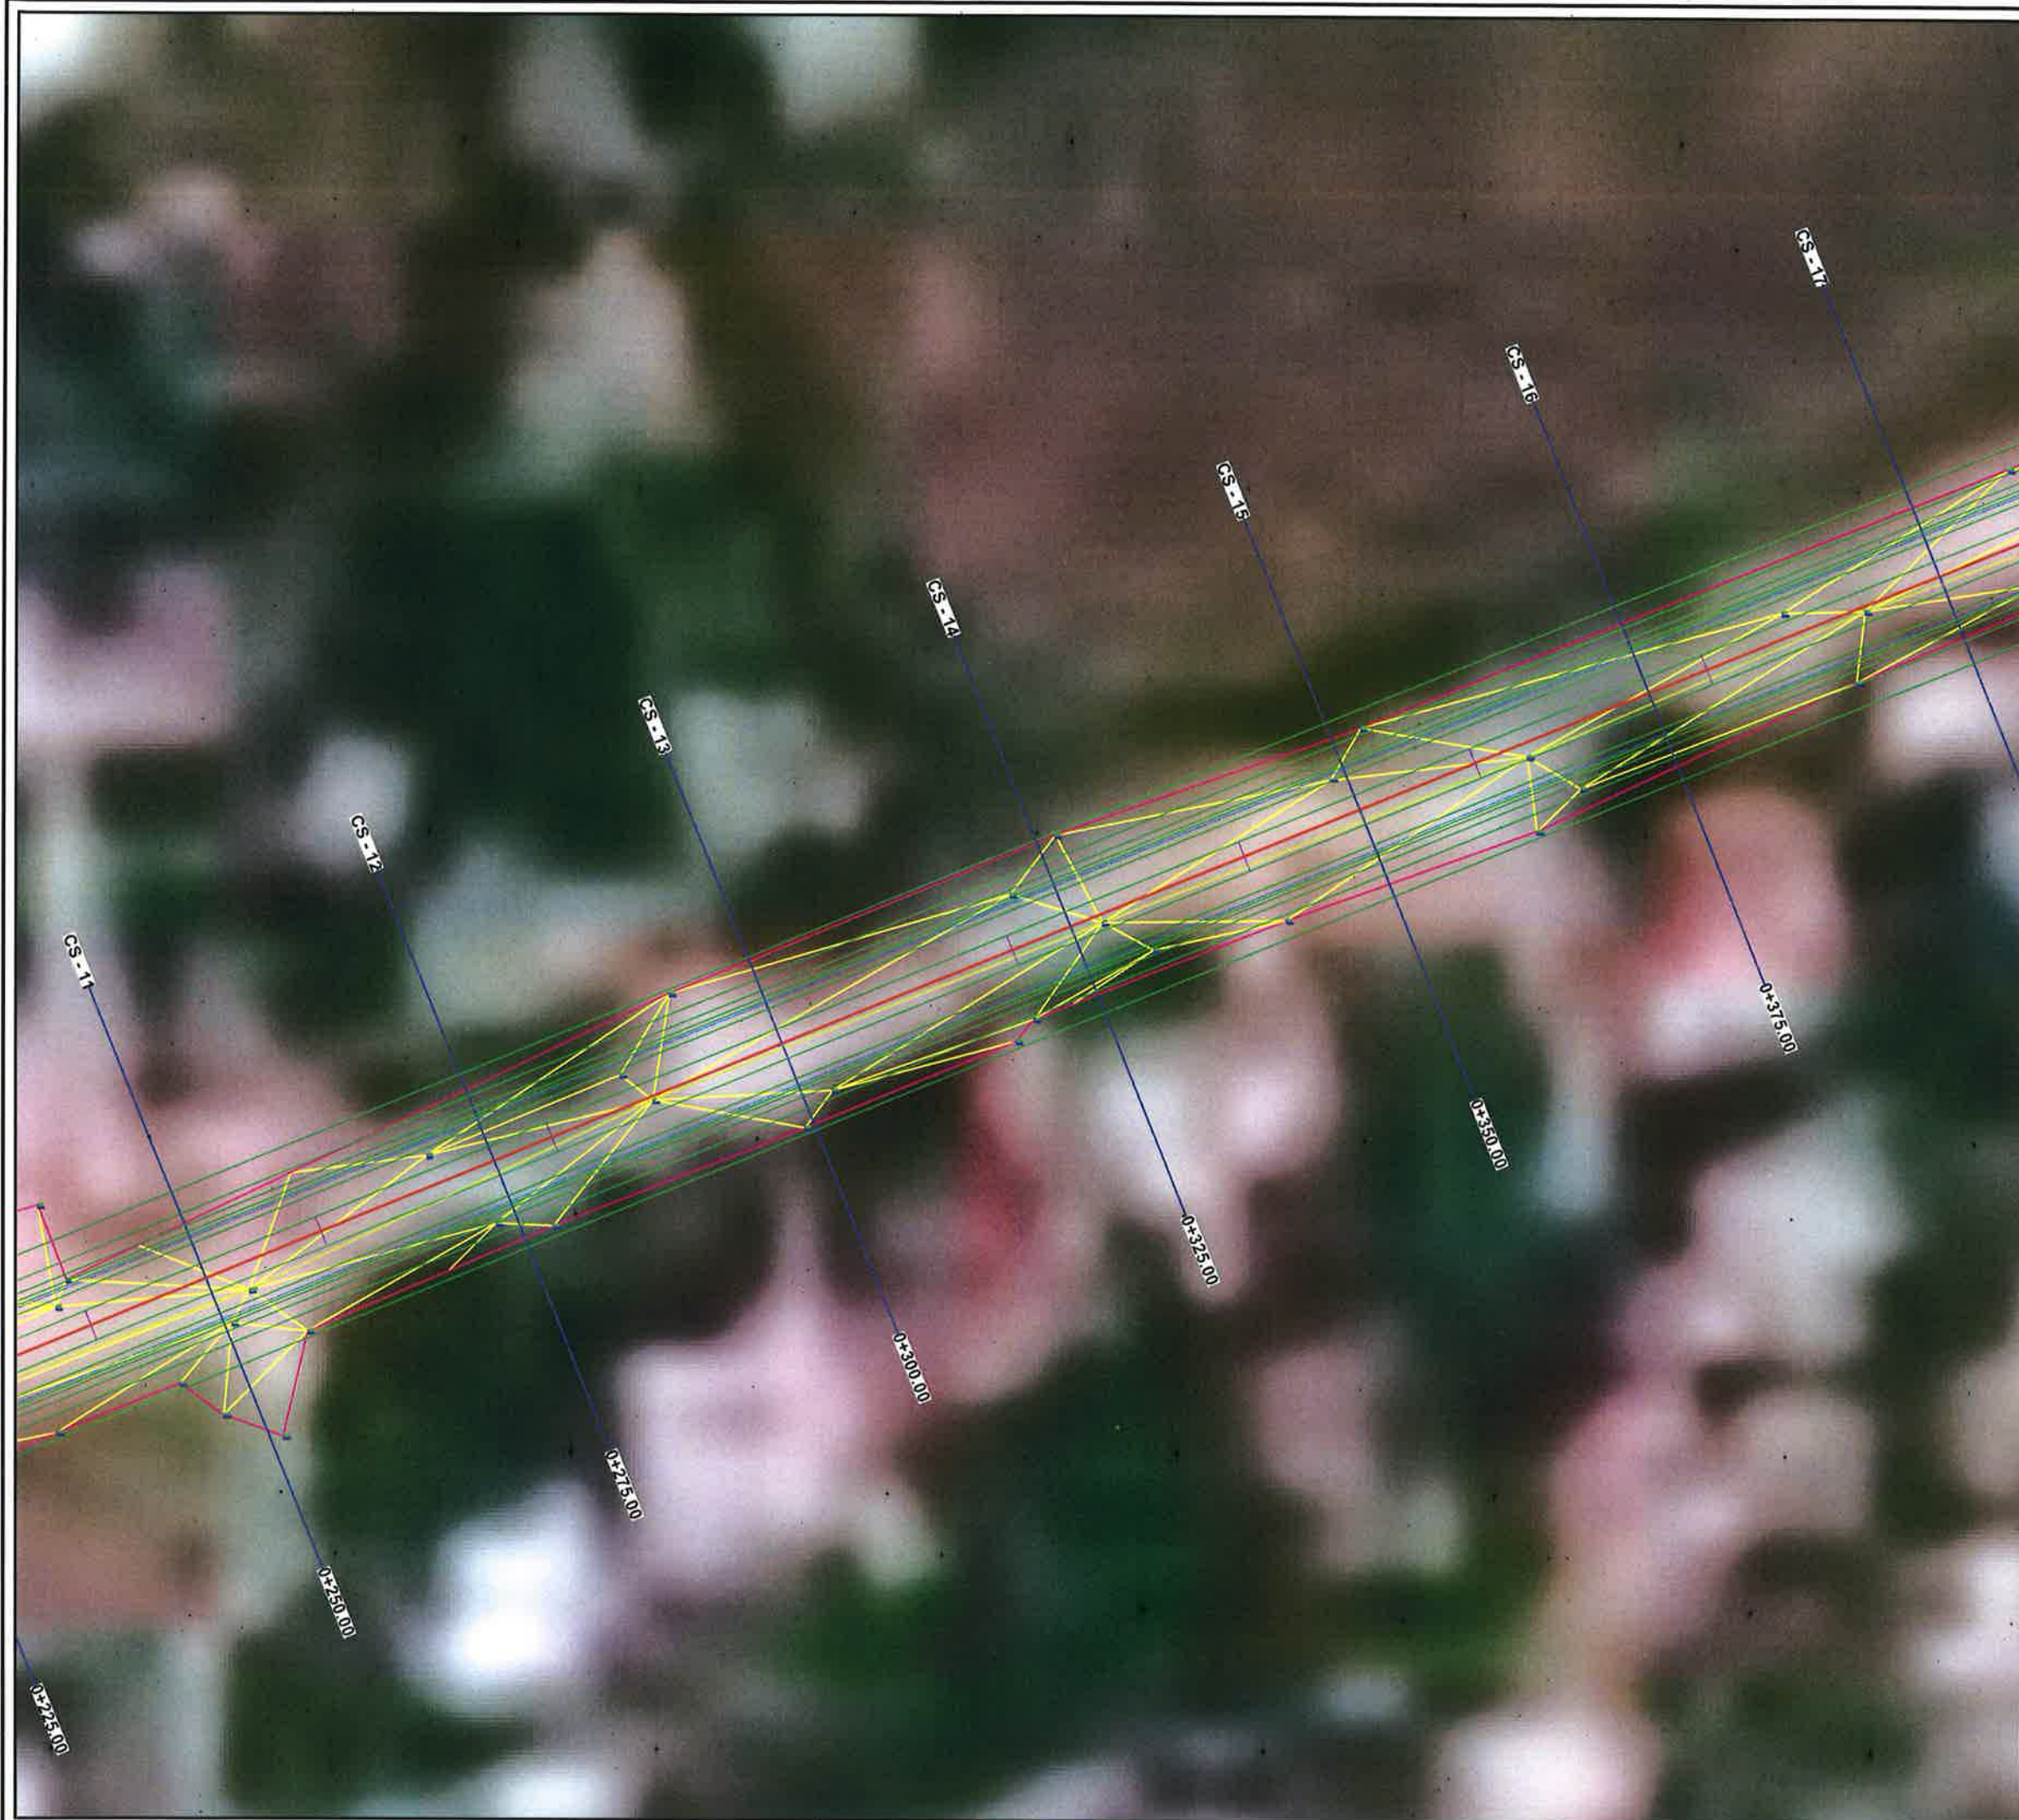

BASHKIA KAMËZ

DREJTORIA E PROJEKTEVE DHE INVESTIMEVE
DEPARTAMENTI I PROJEKTEVE

Dr. e Projekteve e Investimeve		RAMADAN HYSA	
Prgj. i Sekt. të Projekteve		DENIS PRENÇI	
STAFI TEKNIK PROJEKTES	Ing.	EMANUELA MËZIU	
	Ing.	DENIS PRENÇI	
	Ing.	ALEKS DANI	
	Ing.	ARTUR ÇAJKA	

Titulli i Projektit
NDERTIM SEG. RR. NATO -
ALBANET L=480m & NDERTIM KUZ
BULEVARDI NENE TEREZA L=1020m

Emertimi i Fietes
Piketimi i ruges SEG. RR.
NATO - ALBANET

Faza e Projektit
PROJEKT ZBATIMI
Data e Implementimit :
Shkalla e Vizimit
Fleta Nr.

03



BASHKIA KAMËZ

DREJTORIA E PROJEKTEVE DHE INVESTIMEVE
DEPARTAMENTI I PROJEKTEVE

Dr. e Projekteve e Investimeve		RAMADAN HYSA	
Prgj. i Sekl. të Projekteve		DENIS PRENÇI	
STAFI TEKNIK PROJEKTES	Ing.	EMANUELA MËZIU	
	Ing.	DENIS PRENÇI	
	Ing.	ALEKS DANI	
	Ing.	ARTUR ÇAJKA	

Titulli i Projektit
NDERTIM SEG. RR. NATO -
ALBANET L=480m & NDERTIM KUZ
BULEVARDI NENE TEREZA L=1020m

Emertimi i Fletes
Piketimi i rruges SEG. RR.
NATO - ALBANET

Faza e Projektit
PROJEKT ZBATIMI
Data e Implementimit :
Shkalla e Vizatimit
Fleta Nr.
04



BASHKIA KAMËZ

PROJEKT ZBATIMI

OBJEKTI:

NDERTIM SEG. RR. NATO - ALBANET L=480m &
NDERTIM KUZ BULEVARDI NENE TEREZA L=1020m

PLANIMETRIA E RRUGES

SEGMENT NGA RR. NATO - ALBANET





BASHKIA KAMËZ

DREJTORIA E PROJEKTEVE DHE INVESTIMEVE
DEPARTAMENTI I PROJEKTEVE

Dr. e Projekteve e Investimeve		RAMADAN HYSA
Prgj. i Sekt. të Pröjekteve		DENIS PRENÇI
STAFI TEKNIK PROJEKTES	Ing.	EMANUELA MËZIU
	Ing.	DENIS PRENÇI
	Ing.	ALEKS DANI
	Ing.	ARTUR ÇAJKA

Titulli i Projektit NDERTIM SEG. RR. NATO - ALBANET L=480m & NDERTIM KUZ BULEVARDI NENE TEREZA L=1020m		Faza e Projektit PROJEKT ZBATIMI
Emertimi i Fletës KAPAKU		Data e Implementimit:
		Shkalla e Vizatimit
		Fleta Nr.

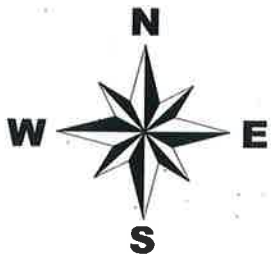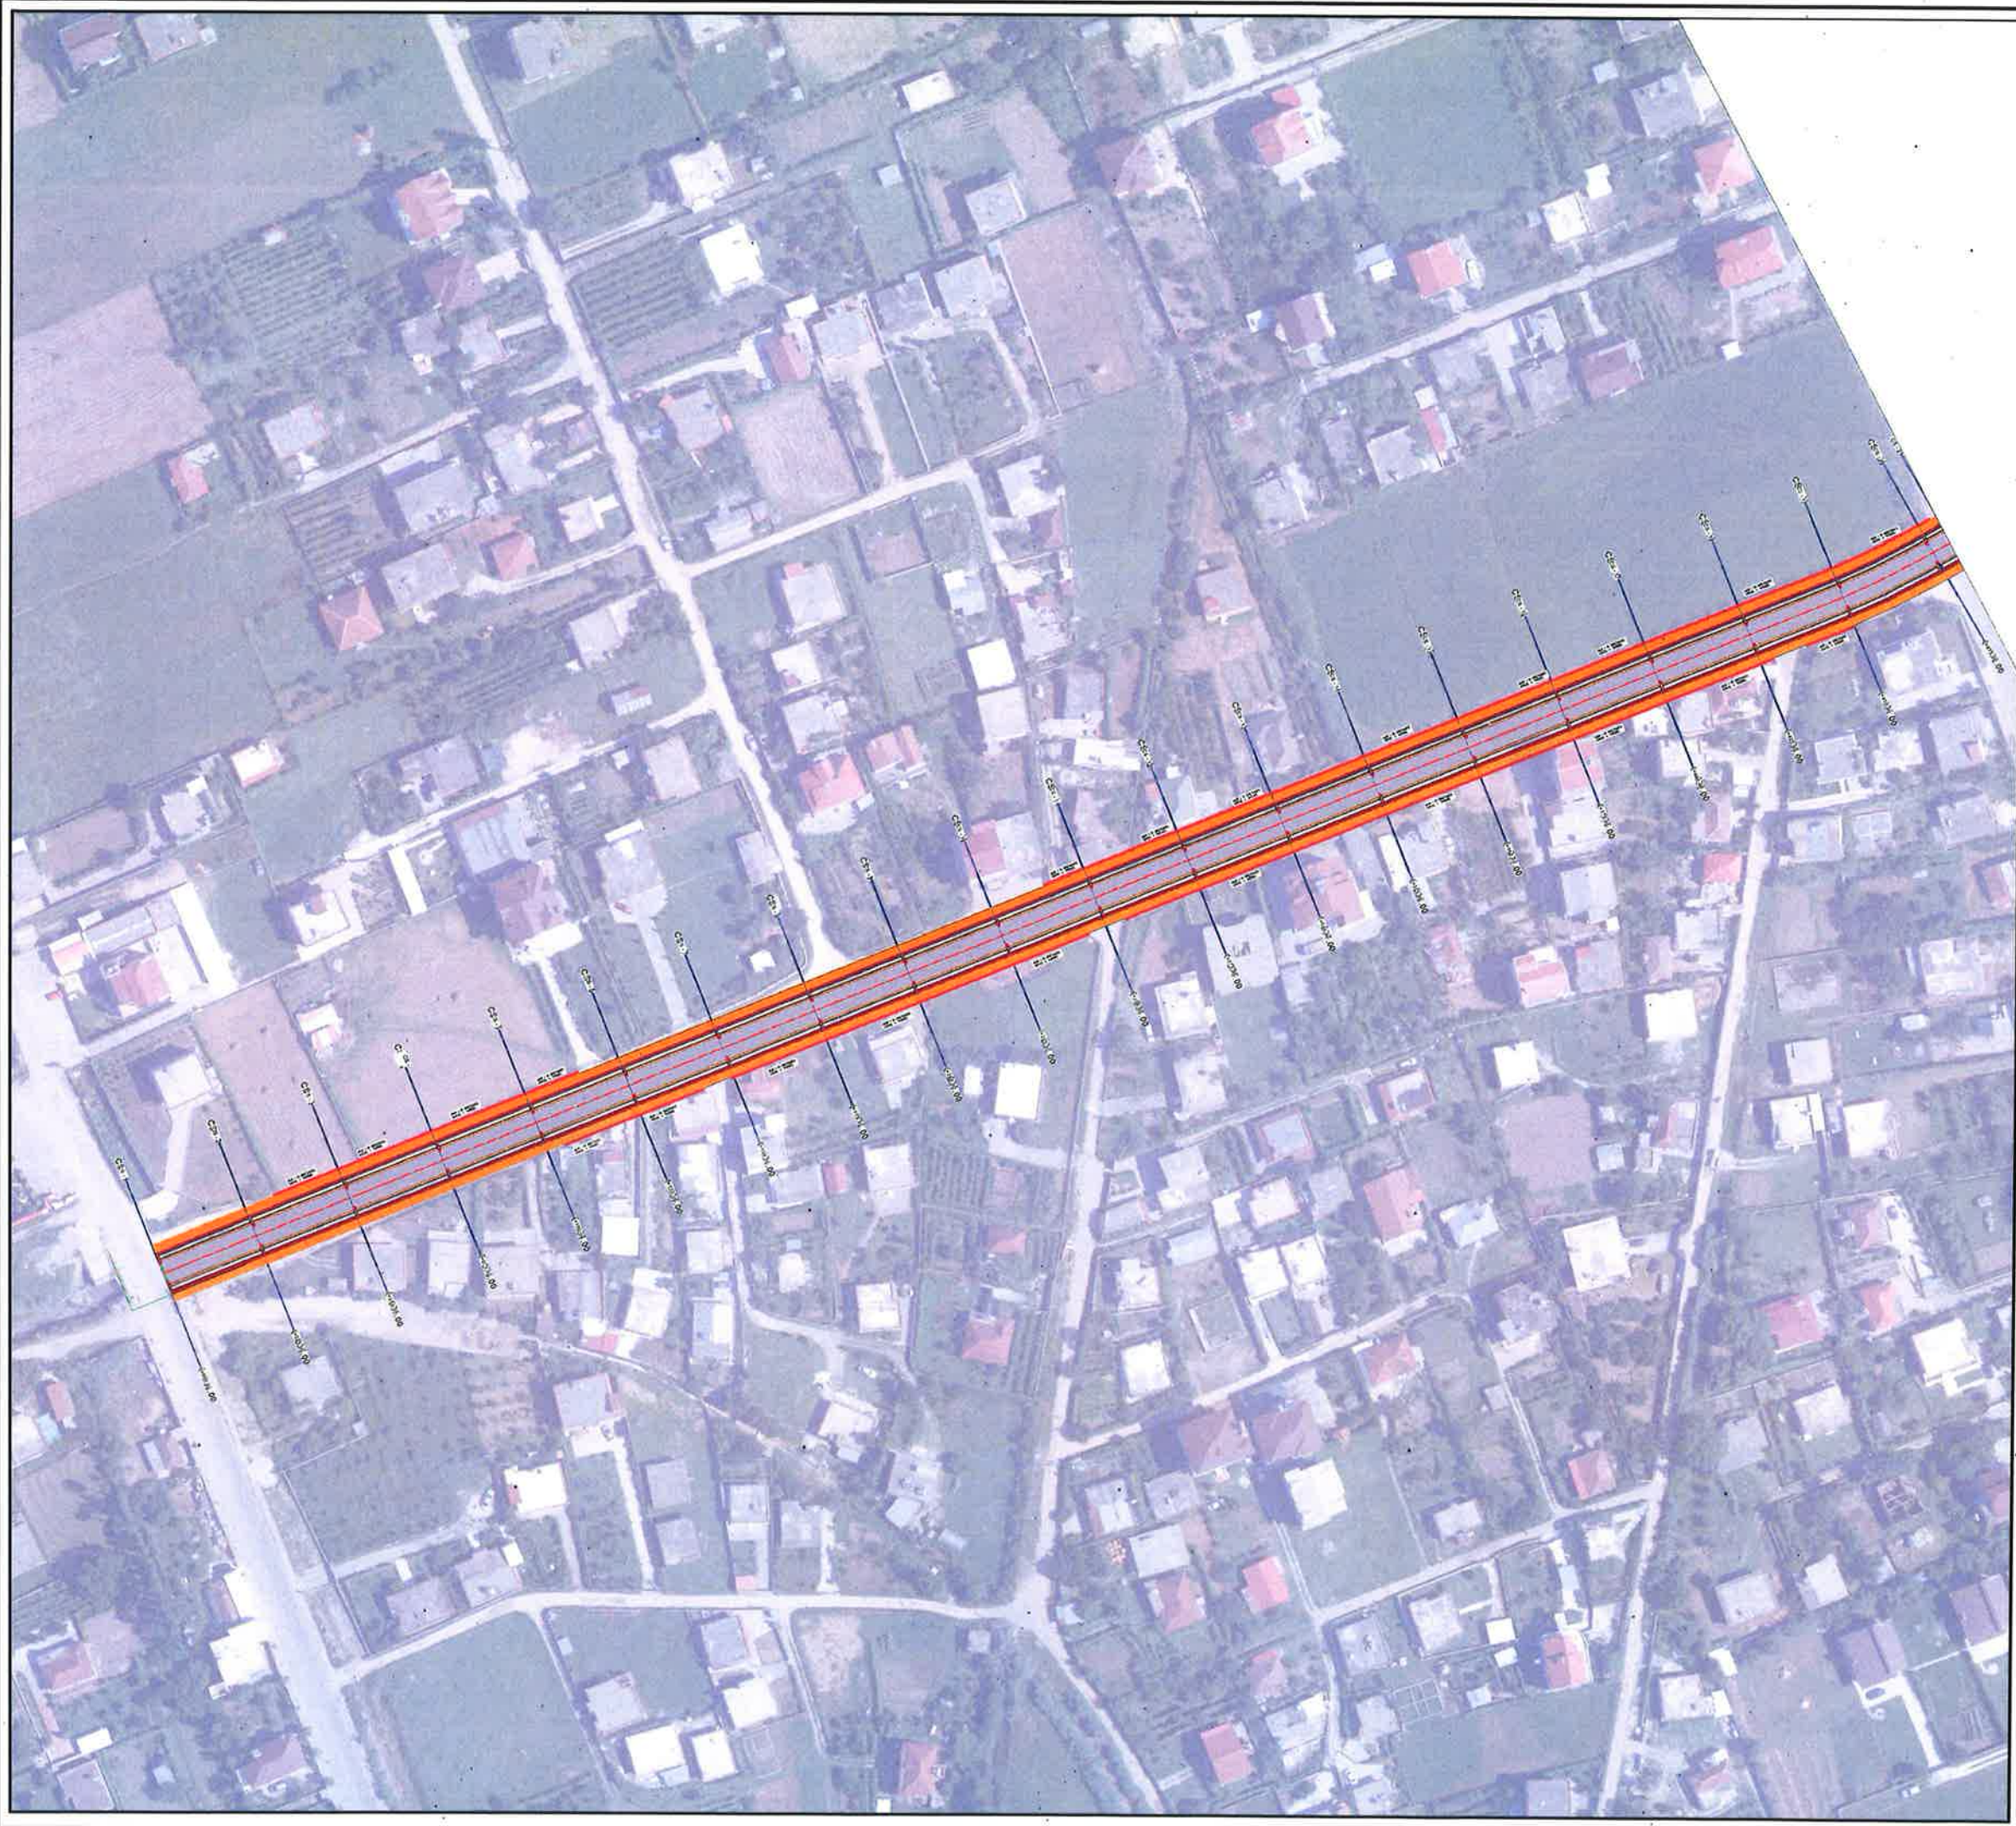

LEGJENDE

- Sip. Asfalt
- Sip. Trotuar
- Sip. Bari
- Korsi bicikletash
- Aksi i rruges
- Kalim kembesoresh
- Rruge ekzistuese
- Objekte
- Tub H.D.P.E. $\Phi=250$ KUB
- Tub H.D.P.E. $\Phi=315$ KUB
- PUSETE KUB
- DREJTIMI I RRJEDHES KUB
- Shlylle Ndricimi





BASHKIA KAMËZ

DREJTORIA E PROJEKTEVE DHE INVESTIMEVE
DEPARTAMENTI I PROJEKTEVE


Dr. e Projekteve e Investimeve		RAMADAN HYSA	
Prgj. i Sekt. të Projekteve		DENIS PRENÇI	
STAFI TEKNIK PROJEKTES	Ing.	EMANUELA MËZIU	
	Ing.	DENIS PRENÇI	
	Ing.	ALEKS DANI	
	Ing.	ARTUR ÇAJKA	

Titulli i Projektit		Faza e Projektit
NDERTIM SEG. RR. NATO - ALBANET L=480m & NDERTIM KUZ BULEVARDI NENE TEREZA L=1020m		PROJEKT ZBATIMI
		Data e Implementimit :
		Shkalla e Vizatimit
Emertimi i Fietes		Fleta Nr.
PLANIMETRIA E PERGJITHSHME SEG. nga RRUGA NATO - ALBANET		01

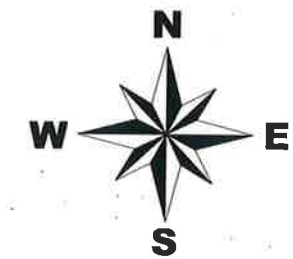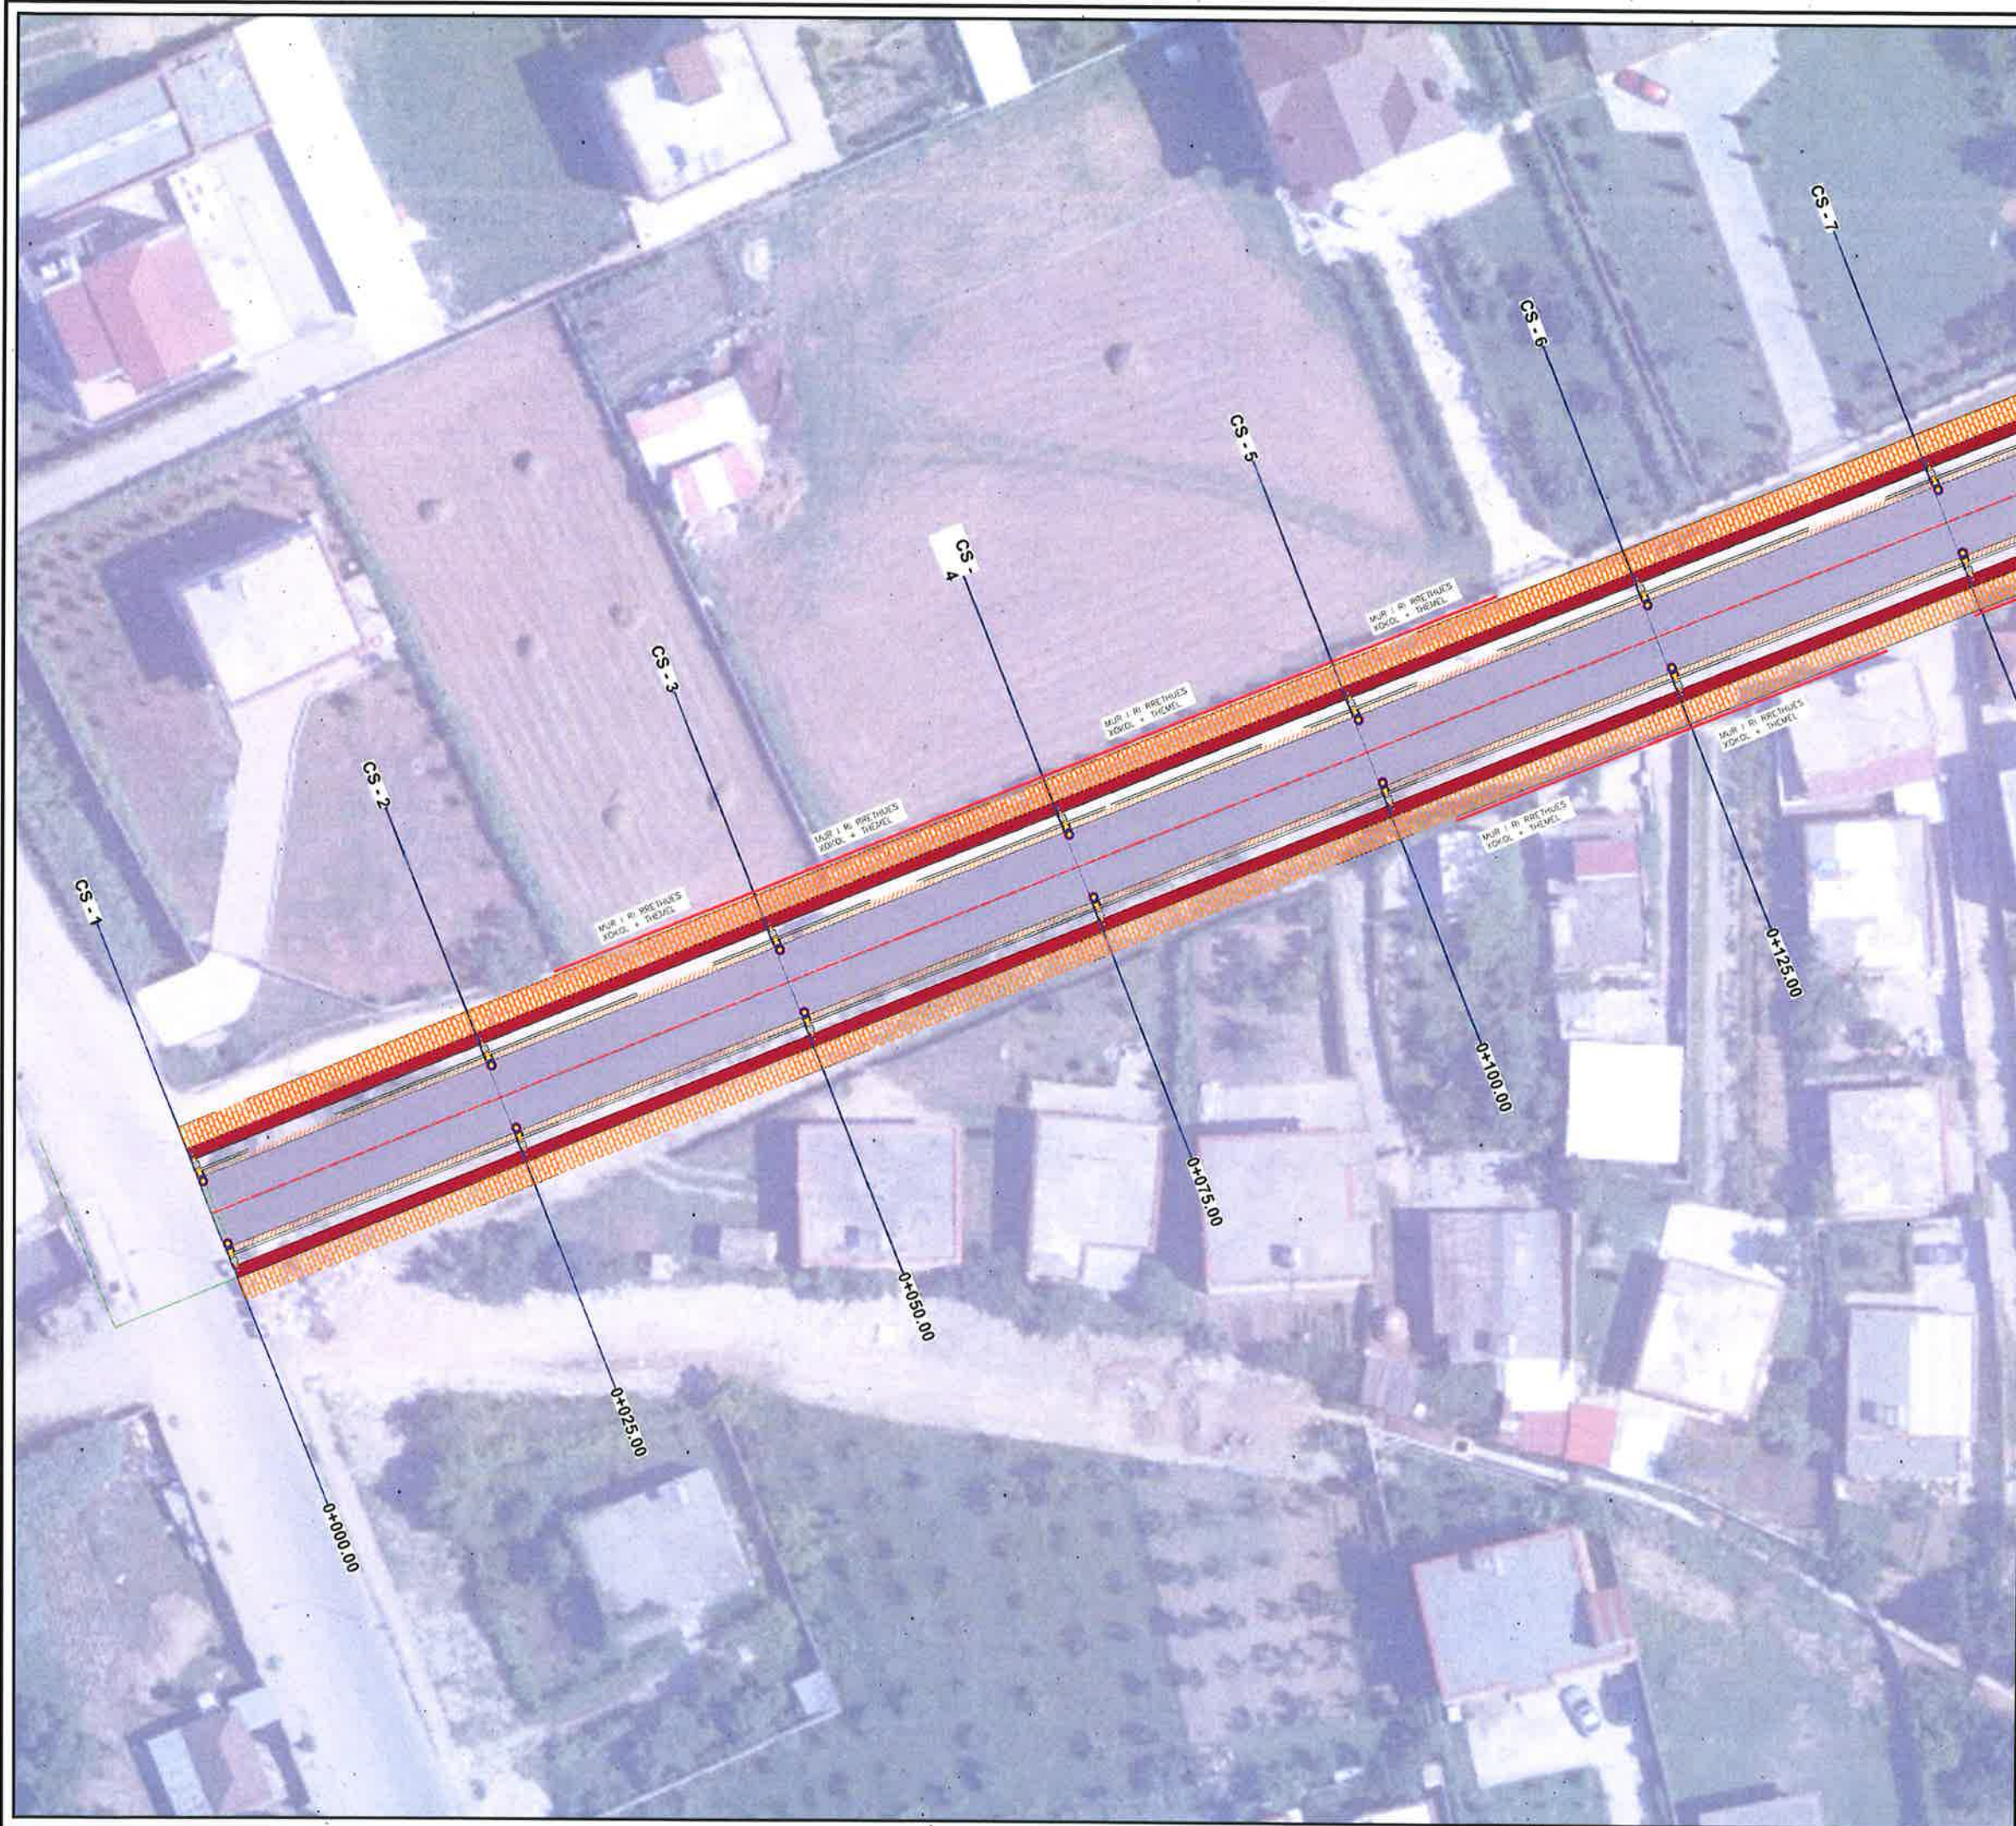

LEGJENDE	
	Sip. Asfalt
	Sip. Trotuar
	Sip. Bari
	Korsi bicikletash
	Aksi i rruges
	Kalim kembesoresh
	Rruge ekzistuese
	Objekte
	Tub H.D.P.E Ø=250 KUB
	Tub H.D.P.E Ø=315 KUB
	PUSETE KUB
	DREJTIMI I RRJEDHES KUB
	Shlylle Ndricimi

		BASHKIA KAMËZ	
		DREJTORIA E PROJEKTEVE DHE INVESTIMEVE DEPARTAMENTI I PROJEKTEVE	
Dr. e Projekteve e Investimeve		RAMADAN HYSA	
Prgj. i Sekt. të Projekteve		DENIS PRENÇI	
STAFI TEKNIK PROJEKTES	Ing.	EMANUELA MËZIU	
	Ing.	DENIS PRENÇI	
	Ing.	ALEKS DANI	
	Ing.	ARTUR ÇAJKA	
Titulli i Projektit		Faza e Projektit	
NDERTIM SEG. RR. NATO -		PROJEKT ZBATIMI	
ALBANET L=480m & NDERTIM KUZ		Data e implementimit:	
BULEVARDI NENE TEREZA L=1020m		Shkalla e Vizatimit	
Emertimi i Fletes		Fleta Nr.	
PLANIMETRIA E PERGJITHSHME		01	
SEG. NGA RRUGA NATO - ALBANET			

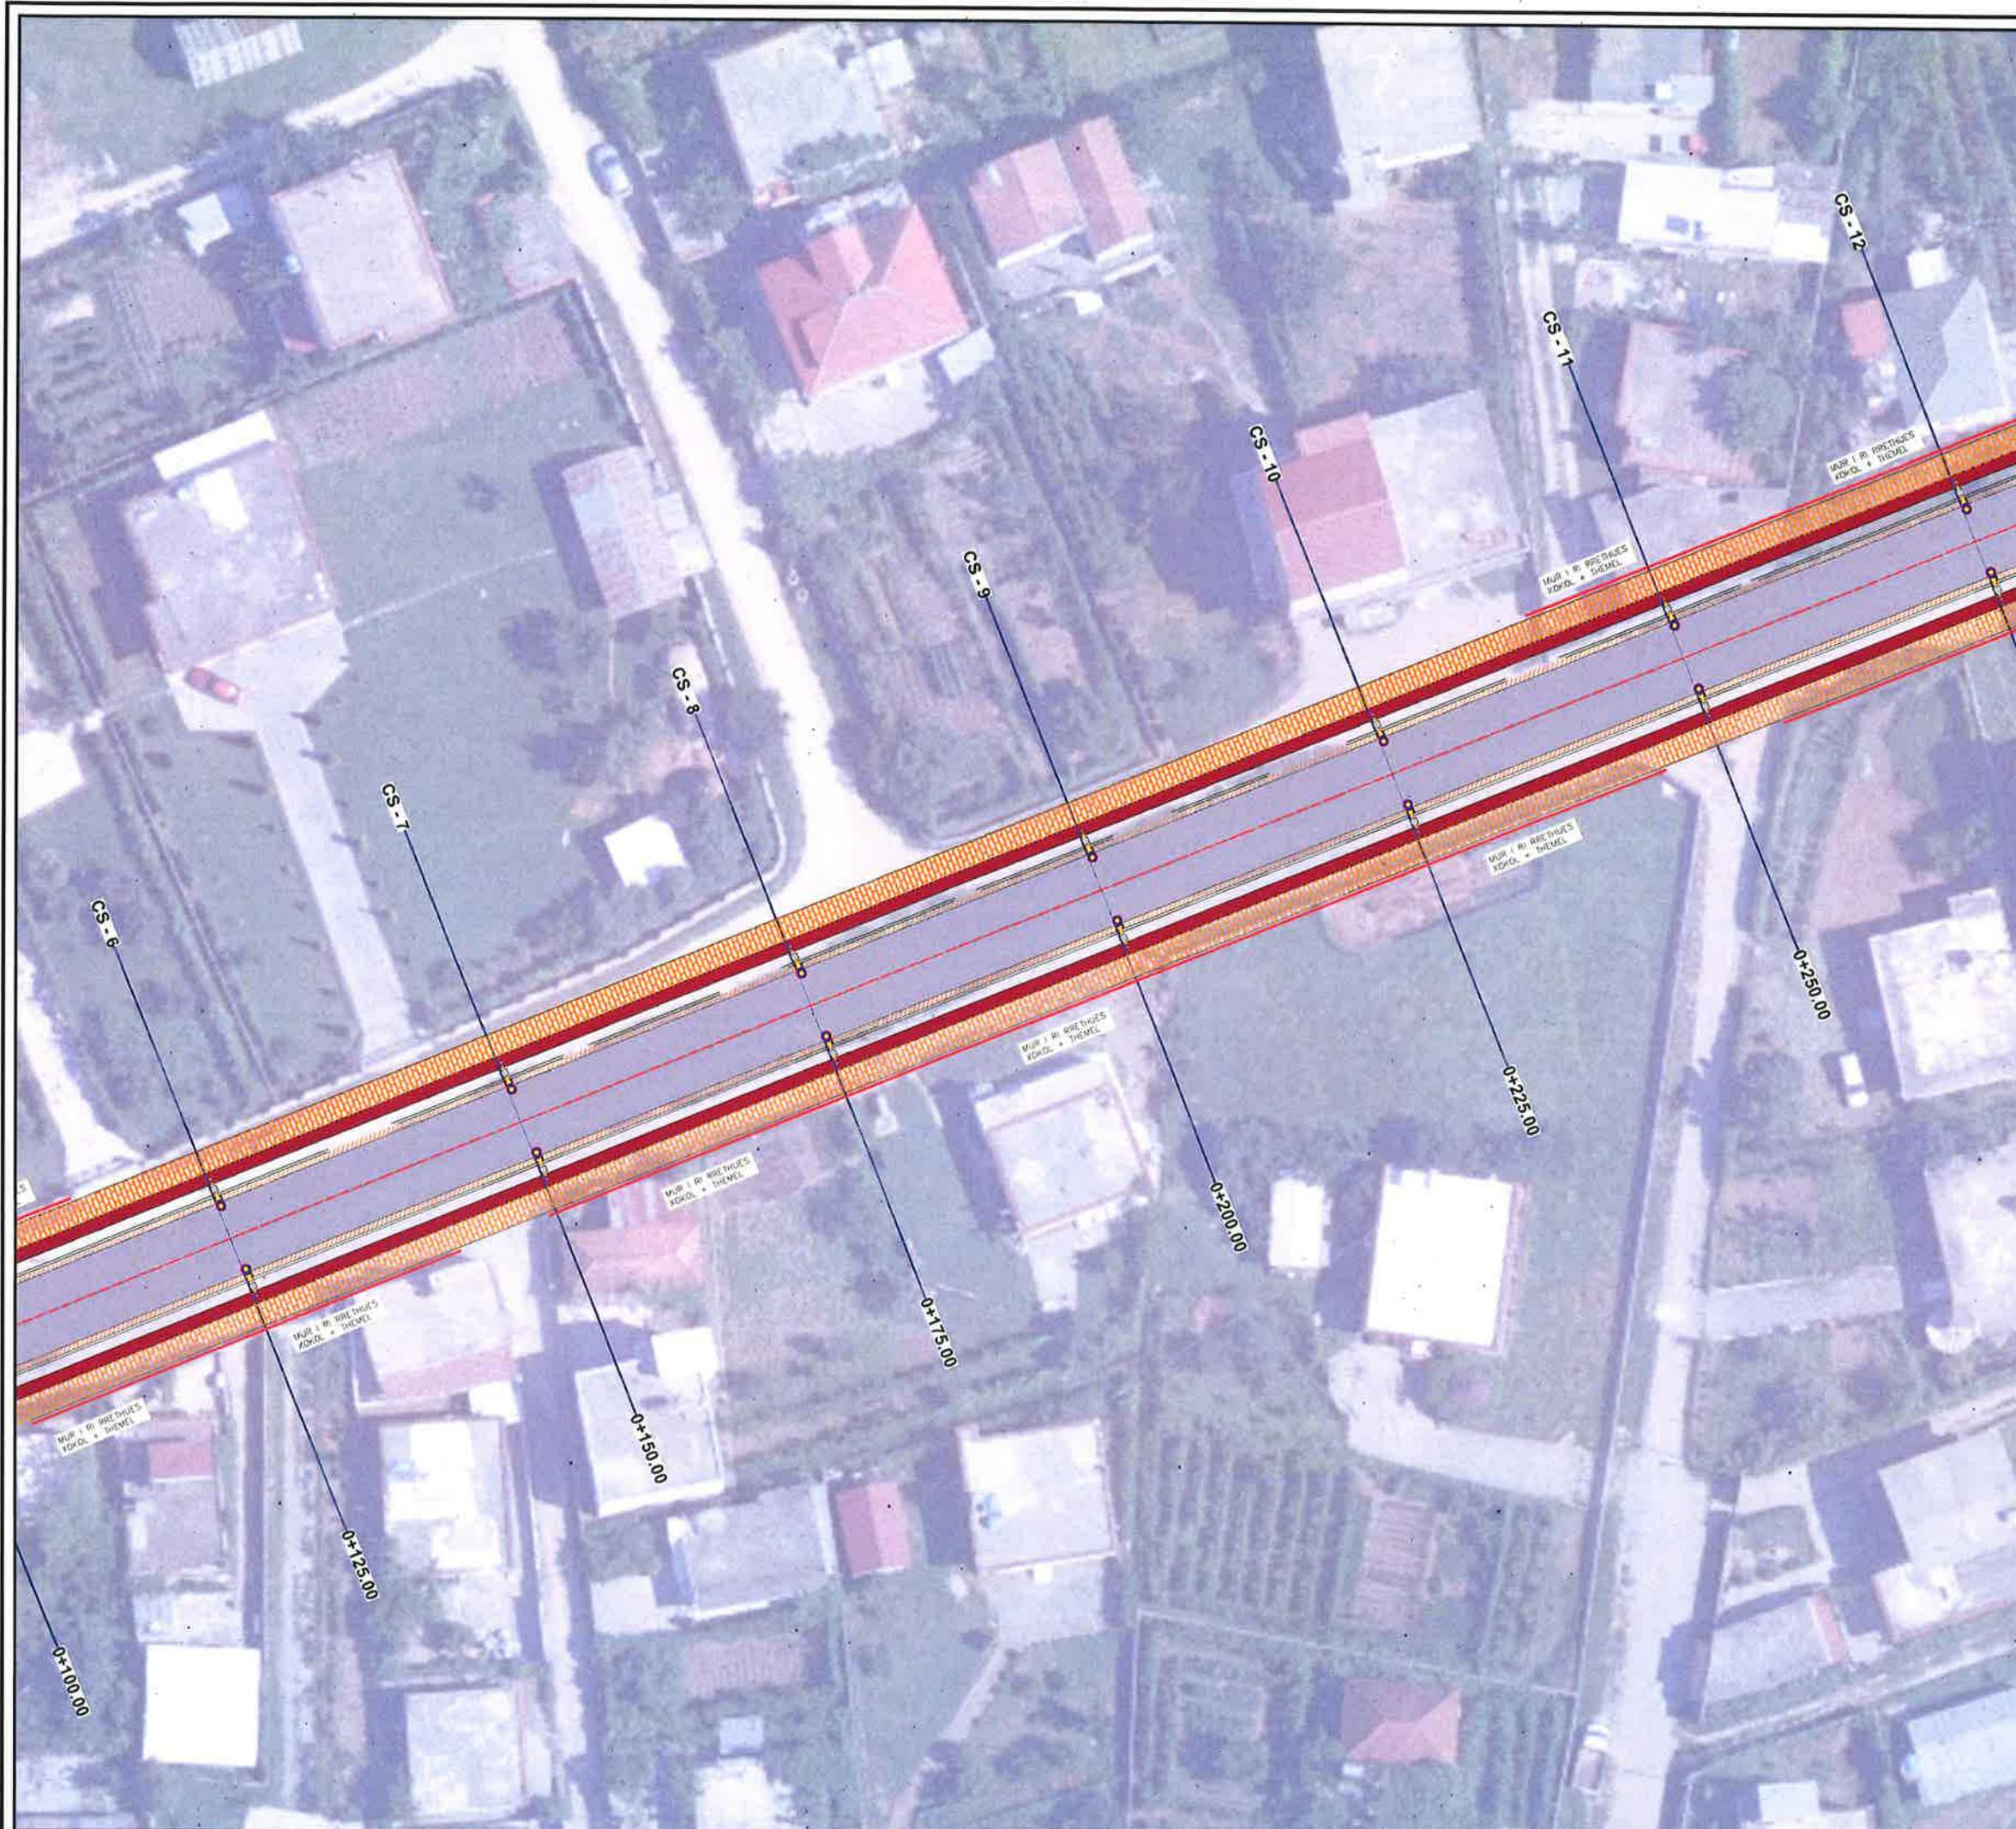

LEGJENDE

- Sip. Asfalt
- Sip. Trotuar
- Sip. Bari
- Korsi bicikletash
- Aksi i rruges
- Kalim kembesoresh
- Rruge ekzistuese
- Objekte
- Tub H.D.P.E. $\Phi=250$ KUB
- Tub H.D.P.E. $\Phi=315$ KUB
- PUSETE KUB
- DREJTIMI I RRJEDHES KUB
- Shlylle Ndricimi



BASHKIA KAMËZ

DREJTORIA E PROJEKTEVE DHE INVESTIMEVE
DEPARTAMENTI I PROJEKTEVE


Dr. e Projekteve e Investimeve	RAMADAN HYSA
Prgj. i Sekt. të Projekteve	DENIS PRENÇI
Ing. EMANUELA MËZIU	
Ing. DENIS PRENÇI	
Ing. ALEKS DANI	
Ing. ARTUR ÇAJKA	

Titulli i Projektit
NDERTIM SEG. RR. NATO -
ALBANET L=480m & NDERTIM KUZ
BULEVARDI NENE TEREZA L=1020m

Emertimi i Fletes
PLANIMETRIA E PERGJITHSHME
SEG. NGA RRUGA NATO - ALBANET

Faza e Projektit
PROJEKT ZBATIMI
Data e Implementimit:
Shkalla e Vizatimit
Fleta Nr.

02

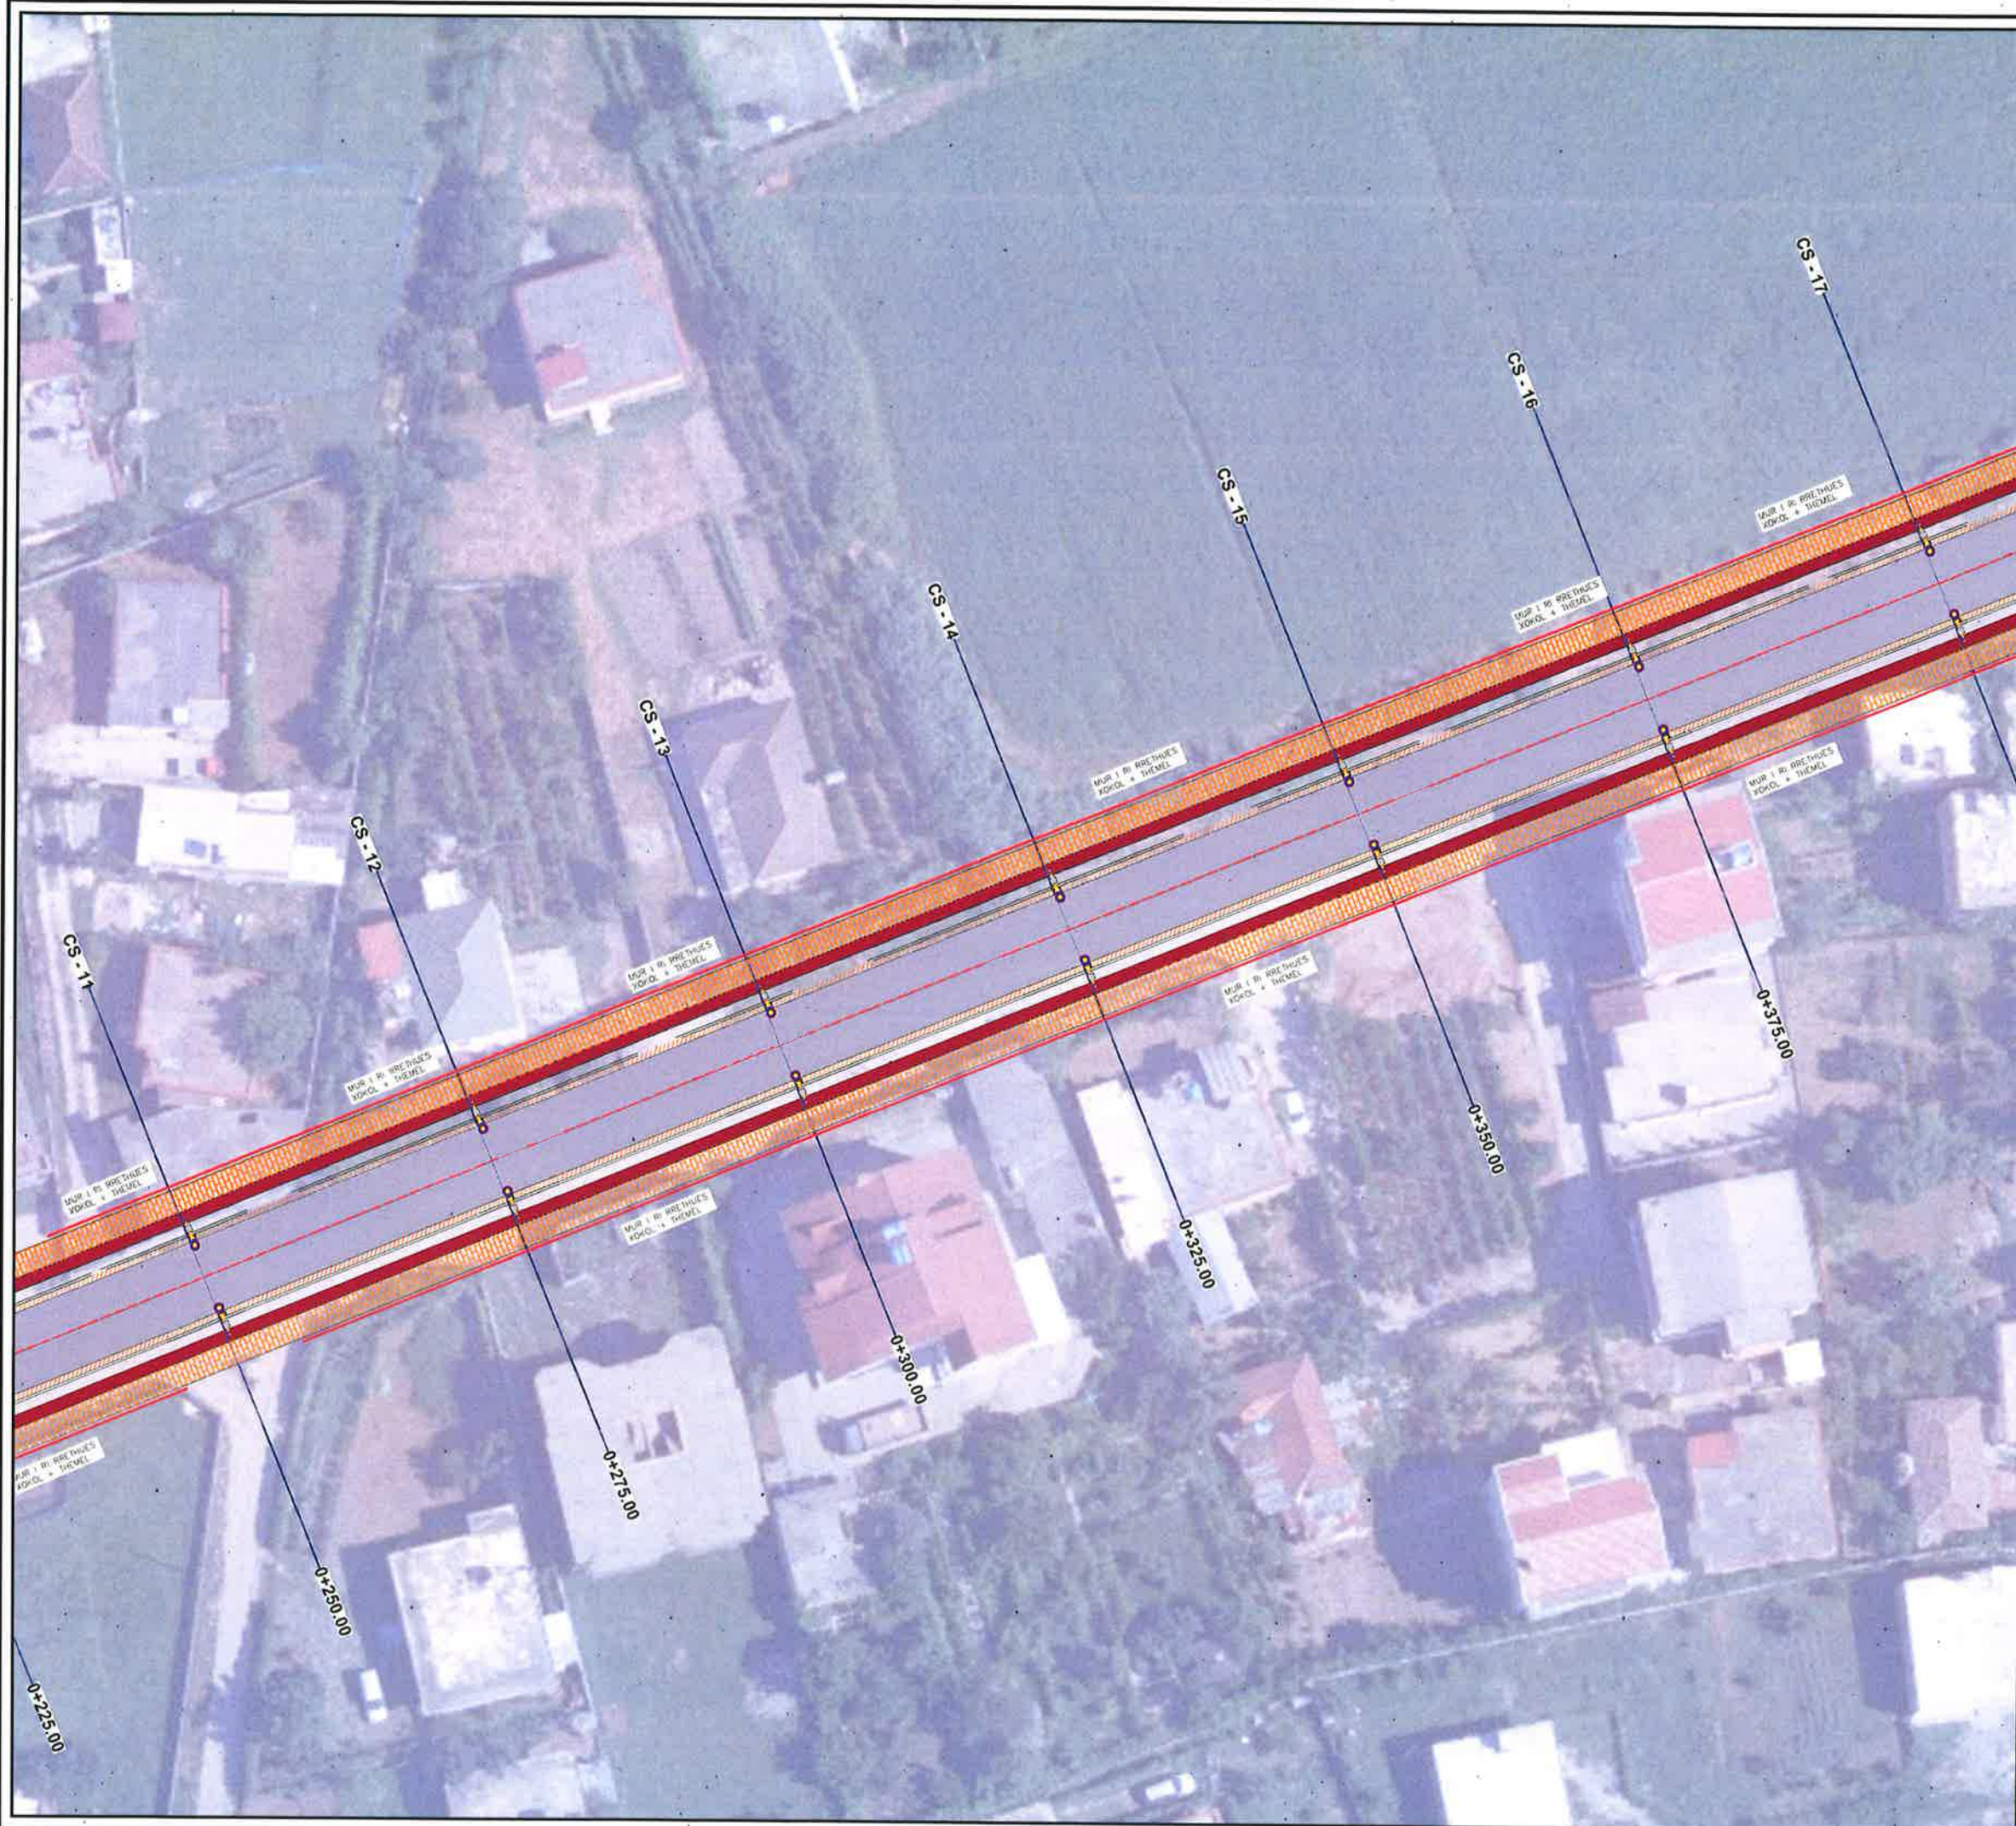

LEGJENDE

- Sip. Asfalt
- Sip. Trotuar
- Sip. Bori
- Korsi bicikletash
- Aksi i rruges
- Kalim kembesores
- Rruge ekzistuese
- Objekte
- Tub H.D.P.E. $\Phi=250$ KUB
- Tub H.D.P.E. $\Phi=315$ KUB
- P.U.S.E.T.E. KUB
- DREJTIMI I RRJEDHES KUB
- Shtyllë Ndricimi




BASHKIA KAMËZ

DREJTORIA E PROJEKTEVE DHE INVESTIMEVE
DEPARTAMENTI I PROJEKTEVE

Dr. e Projekteve e Investimeve,		RAMADAN HYSA	
Prqj. i Sekt. të Projekteve		DENIS PRENÇI	
STAFI TEKNIK PROJEKTES	Ing.	EMANUELA MËZIU	
	Ing.	DENIS PRENÇI	
	Ing.	ALEKS DANI	
	Ing.	ARTUR ÇAJKA	

Titulli i Projektit NDERTIM SEG. RR. NATO - ALBANET L=480m & NDERTIM KUZ BULEVARDI NENE TEREZA L=1020m		Faza e Projektit PROJEKT ZBATIMI
Emertimi i Fietes PLANIMETRIA E PERGJITHSHME SEG. NGA RRUGA NATO - ALBANET		Data e Implementimit
		Shkalla e Vizatimit
		Fleta Nr. 03

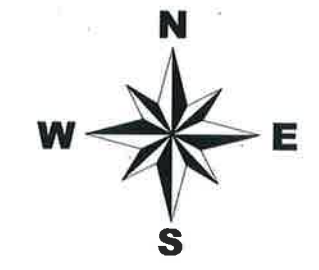

LEGJENDE	
	Sip. Asfalt
	Sip. Trotuar
	Sip. Bari
	Korsi bicikletash
	Aksi i rruges
	Kalim kembesoresh
	Rruge ekzistuese
	Objekte
	Tub H.D.P.E. $\Phi=250$ KUB
	Tub H.D.P.E. $\Phi=315$ KUB
	PUSETE KUB
	DREJTIMI RRJEDHES KUB
	Shtyllë Ndricimi





BASHKIA KAMËZ

DREJTORIA E PROJEKTEVE DHE INVESTIMEVE
DEPARTAMENTI I PROJEKTEVE

Dr. e Projekteve e Investimeve		RAMADAN HYSA	
Prgj. i Sekt. të Projekteve		DENIS PRENÇI	
STAFI TEKNIK PROJEKTUES	Ing.	EMANUELA MËZIU	
	Ing.	DENIS PRENÇI	
	Ing.	ALEKS DANI	
	Ing.	ARTUR ÇAJKA	

Titulli i Projektit NDERTIM SEG. RR. NATO - ALBANET L=480m & NDERTIM KUZ BULEVARDI NENE TEREZA L=1020m		Faza e Projektit PROJEKT ZBATIMI
Emertimi i Fietes PLANIMETRIA E PERGJITHSHME SEG. NGA RRUGA NATO - ALBANET		Data e Implementimit
		Shkalla e Vizatimit
		Fleta Nr. 04

PROFIL TIP 1

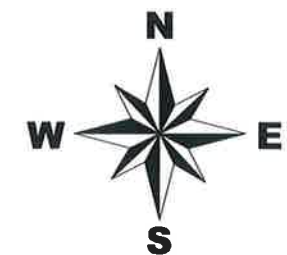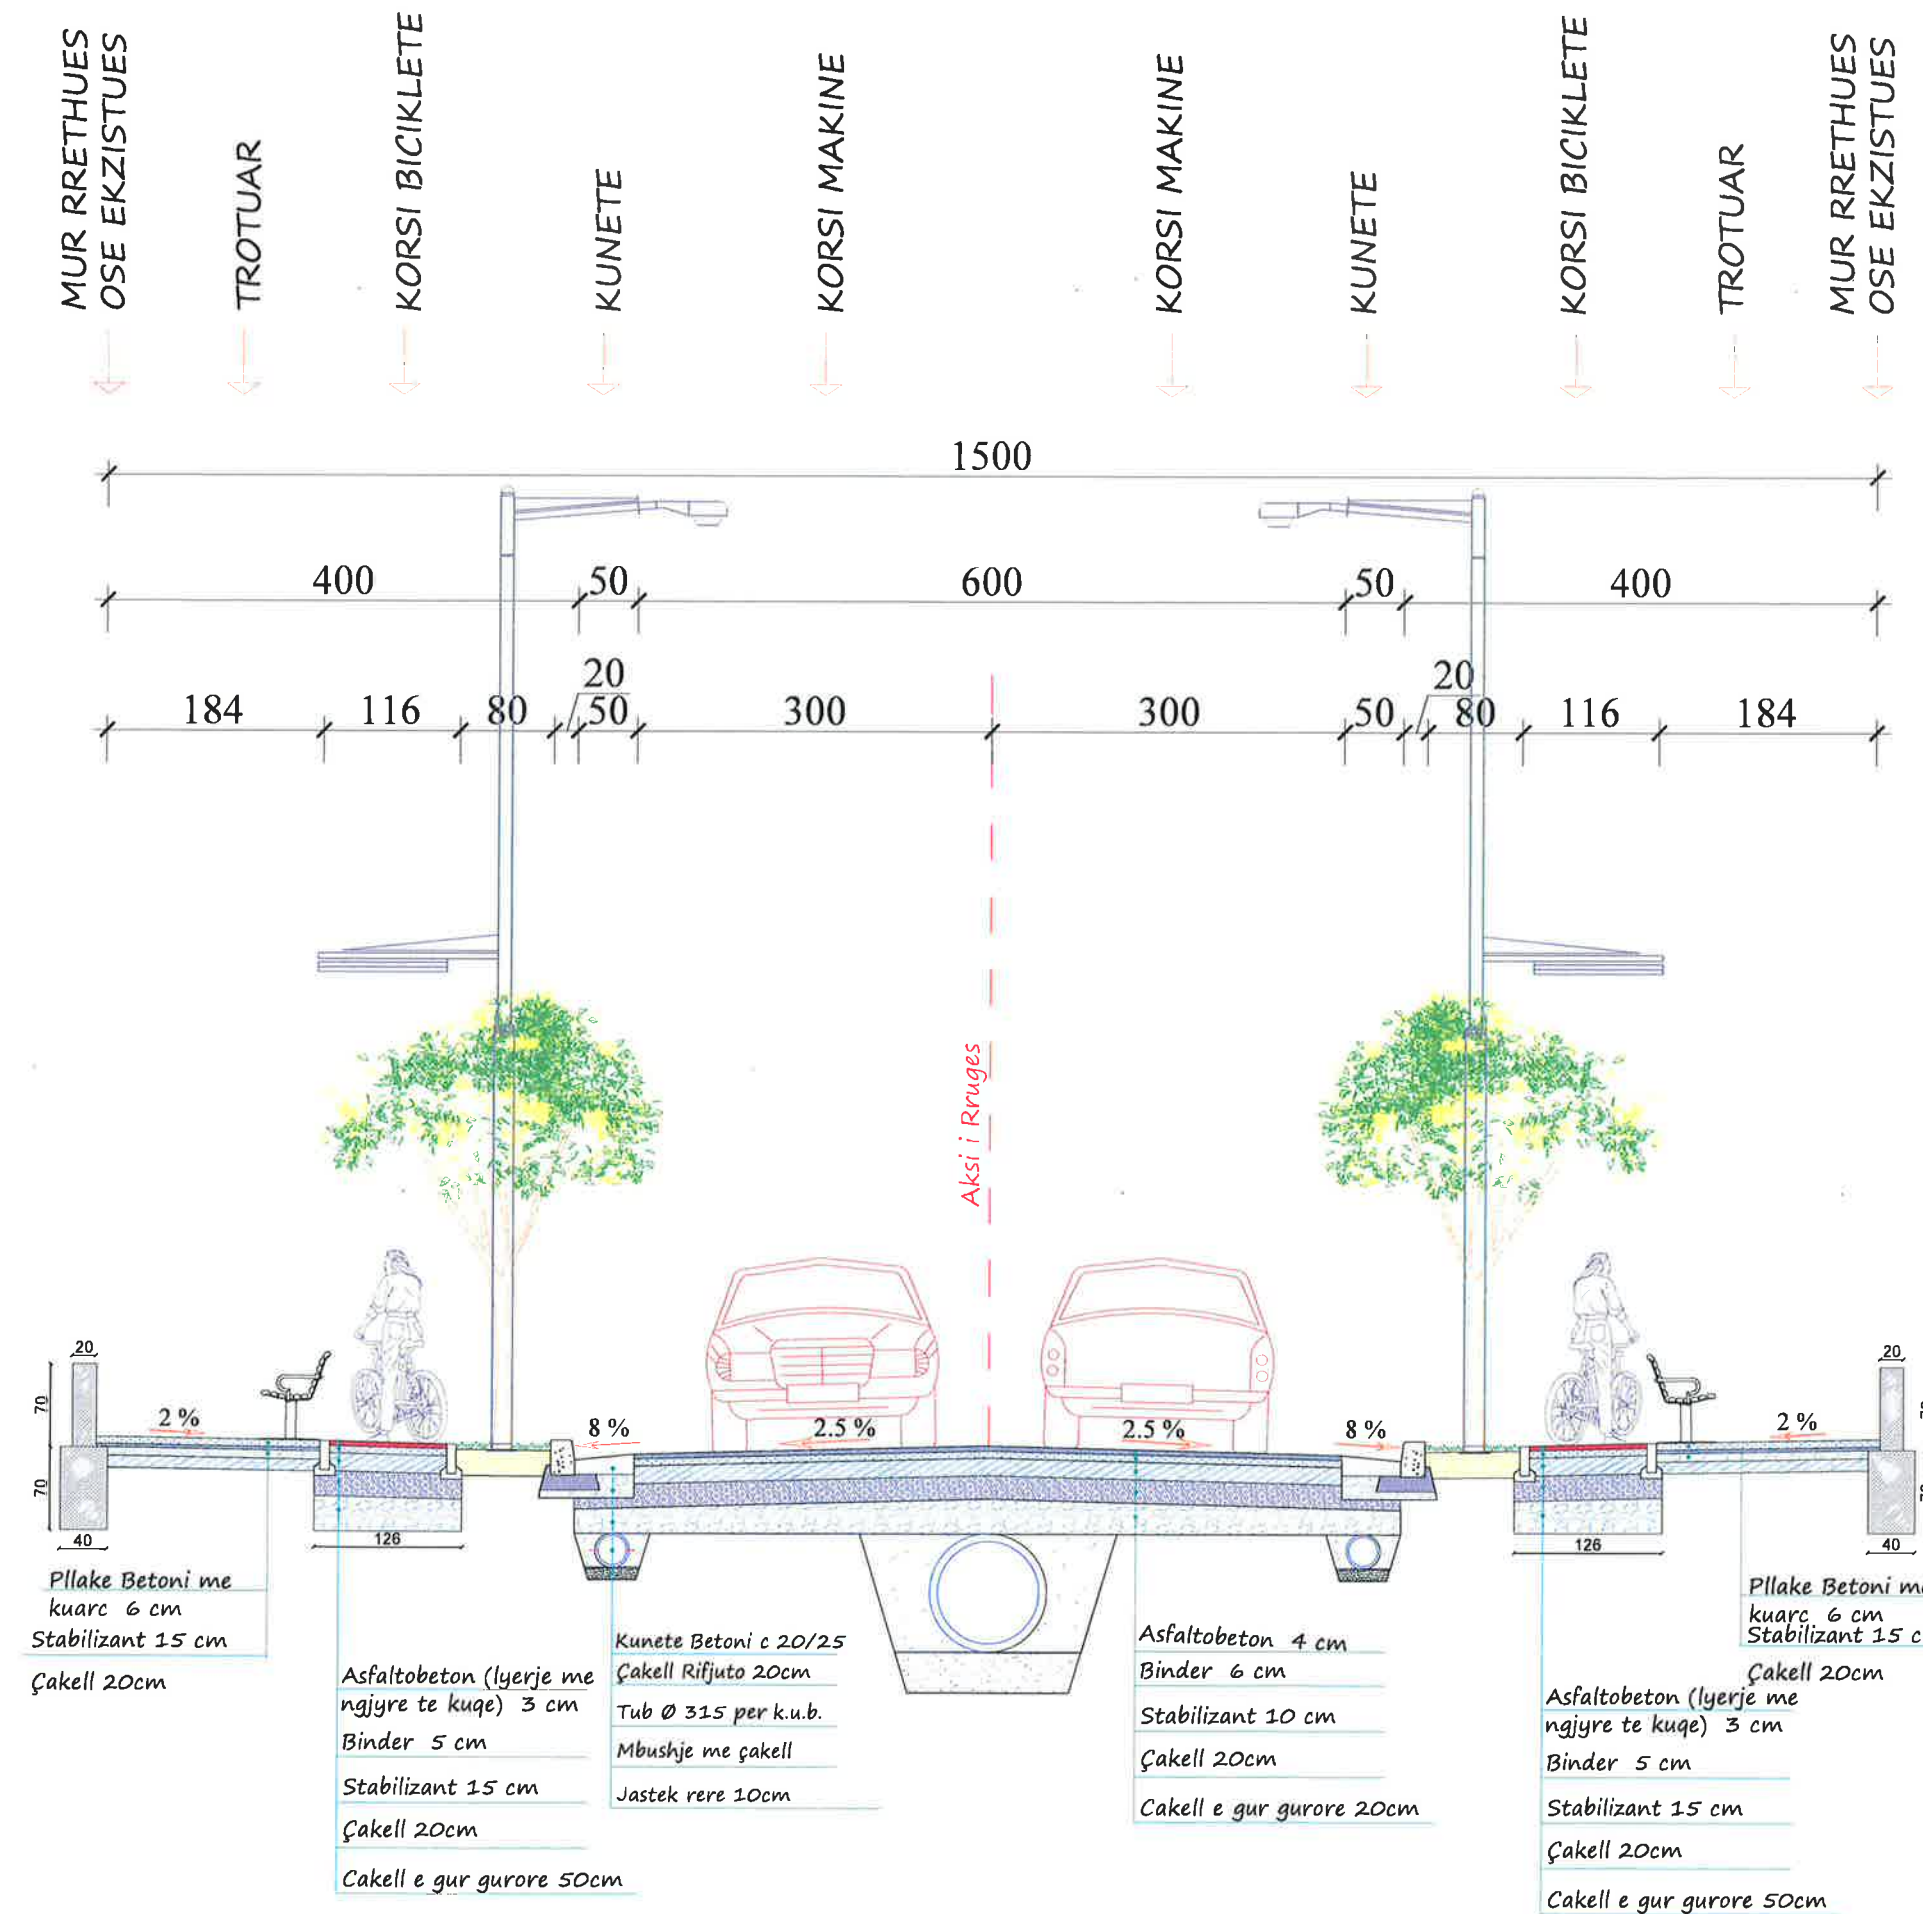

LEGJENDE

- Sip.Asfalt
- Sip.Trotuar
- Sip.Bari
- Korsi bicikletash
- Aksi i rruges
- Kalim kembesoresh
- Rruge ekzistuese
- Objekte
- Tub H.D.P.E Ø=250 KUB
- Tub H.D.P.E Ø=315 KUB
- PUSETE KUB
- DREJTIMI I RRJEDHES KUB
- Shtyllë Ndricimi



BASHKIA KAMËZ

DREJTORIA E PROJEKTEVE DHE INVESTIMEVE
DEPARTAMENTI I PROJEKTEVE

Dr. e Projekteve e Investimeve RAMADAN HYSA
Përgj. Sekl. i Projekteve EMANUELA MËZIU

STAFI TEKNIK
PROJEKTES
Ing. EMANUELA MËZIU
Ing. DENIS PRENÇI
Ing. ADELINA OMURI
Ark. ESTELA GJYRIQI

Titulli i Projektit
Sistemim Asfaltim Rruge nga
Rruga NATO(Vellezerit Lleshi)
deri te Rruga Albanet.

Emertimi i Fletes
Profili tip 1 i rruges

Faza e Projektit
PROJEKT ZBATIMI
Data e Implementimit :
Shkalla e Vizatimit
Fleta Nr.

09



BASHKIA KAMËZ

PROJEKT ZBATIMI

OBJEKTI:

NDERTIM SEG. RR. NATO - ALBANET L=480m &
NDERTIM KUZ BULEVARDI NENE TEREZA L=1020m

PLANI I KUB

SEG. NGA RRUGA NATO - ALBANET



BASHKIA KAMËZ


DREJTORIA E PROJEKTEVE DHE INVESTIMEVE
DEPARTAMENTI I PROJEKTEVE

Dr. e Projekteve e Investimeve	RAMADAN HYSA
Prgj. i Sekt. të Projekteve	DENIS PRENÇI

STAFI TEKNIK PROJEKTES	Ing.	EMANUELA MËZIU
	Ing.	DENIS PRENÇI
	Ing.	ALEKS DANI
	Ing.	ARTUR ÇAJKA

Titulli i Projektit NDERTIM SEG. RR. NATO - ALBANET L=480m & NDERTIM KUZ BULEVARDI NENE TEREZA L=1020m Emertimi i Fletes	Faza e Projektit PROJEKT ZBATIMI Data e Implementimit:
	Shkalla e Vizatimit
	Fleta Nr.

KAPAK

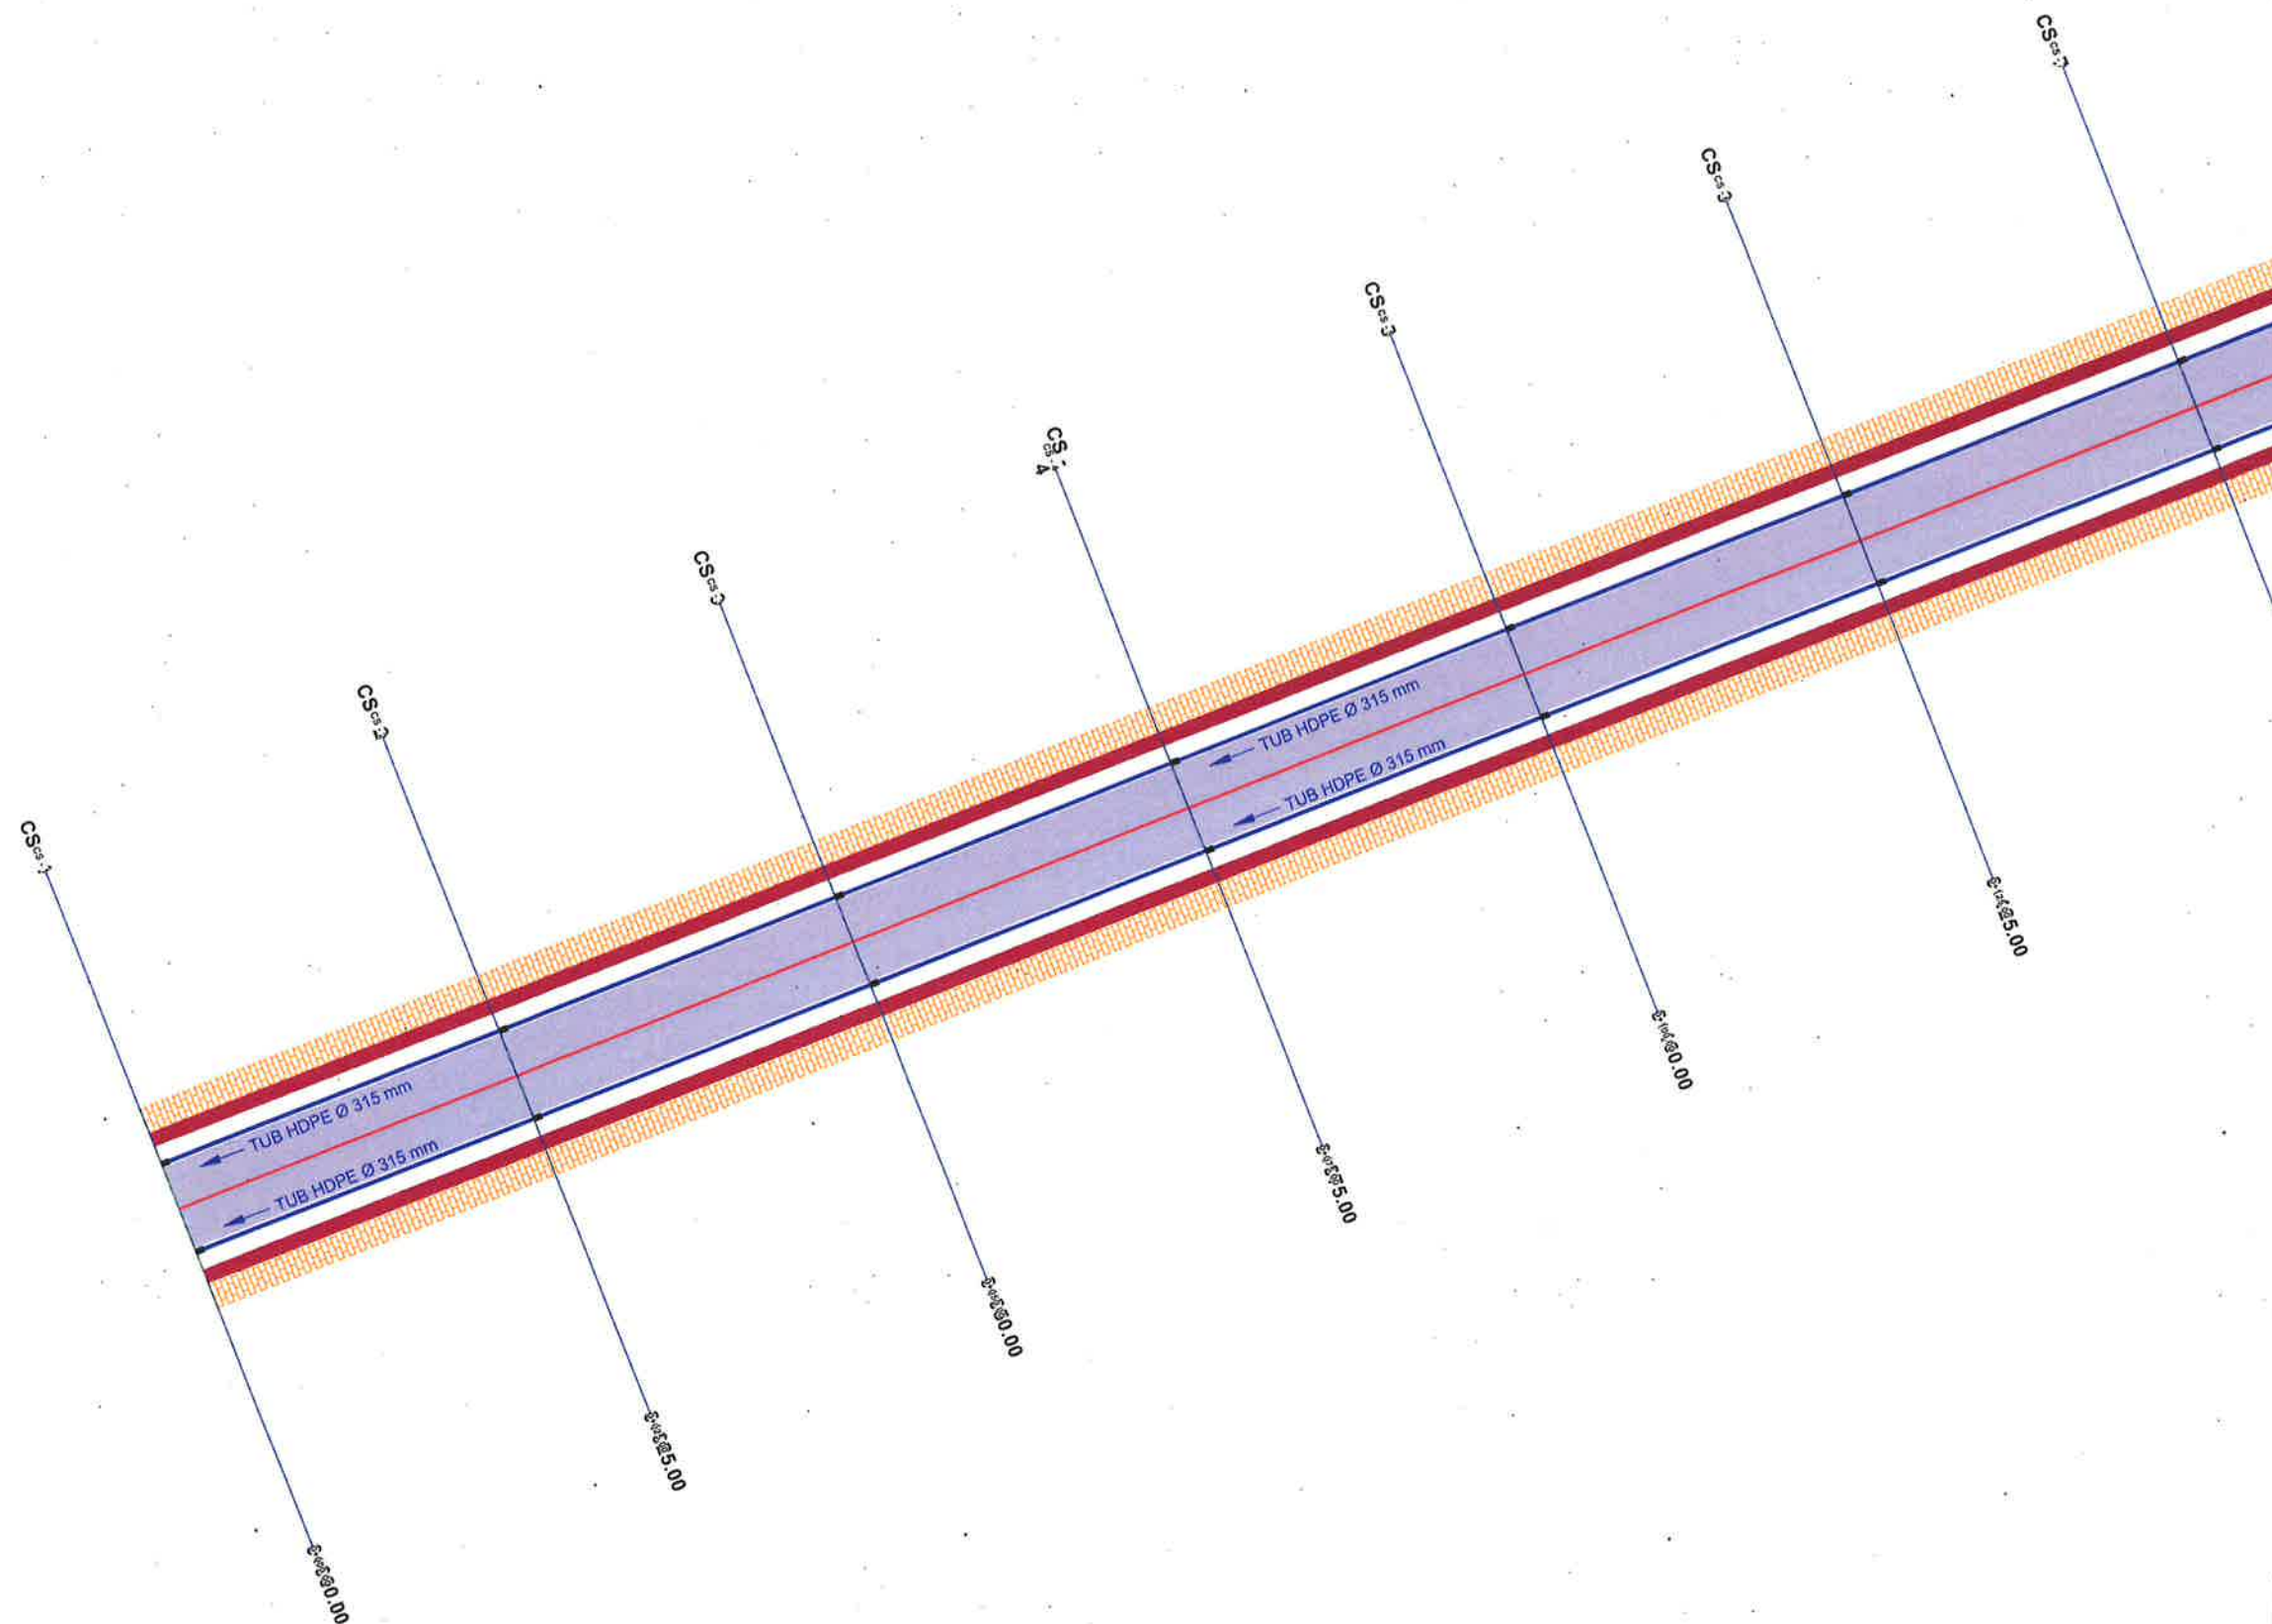

LEGJENDE

- Sip. Asfalt
- Sip. Trotuar
- Sip. Bari
- Korsi bicikletash
- Aksi i rruges
- Kalim kembesoresh
- Rruge ekzistuese
- Objekte
- Tub HDPE Ø=250 KUB
- Tub HDPE Ø=315 KUB
- PUSETE KUB
- DREJTIMI I RRJEDHES KUB



BASHKIA KAMËZ

DREJTORIA E PROJEKTEVE DHE INVESTIMEVE
DEPARTAMENTI I PROJEKTEVE

Dr. e Projekteve e Investimeve		RAMADAN, HYSA
Prgj. i Sekt. të Projekteve		DENIS PRENÇI
STAFI TEKNIK PROJEKTES	Ing.	EMANUELA MËZIU
	Ing.	DENIS PRENÇI
	Ing.	ALEKS DANI
	Ing.	ARTUR ÇAJKA

Titulli i Projektit
NDERTIM SEG. RR. NATO -
ALBANET L=480m & NDERTIM KUZ
BULEVARDI NENE TEREZA L=1020m

Emertimi i Fletes

Plani i KUB - Seg. nga
Nato - Albanet


Faza e Projektit
PROJEKT ZBATIMI

Data e Implementimit

Shkalla e Vizatimit

Fleta Nr.

00

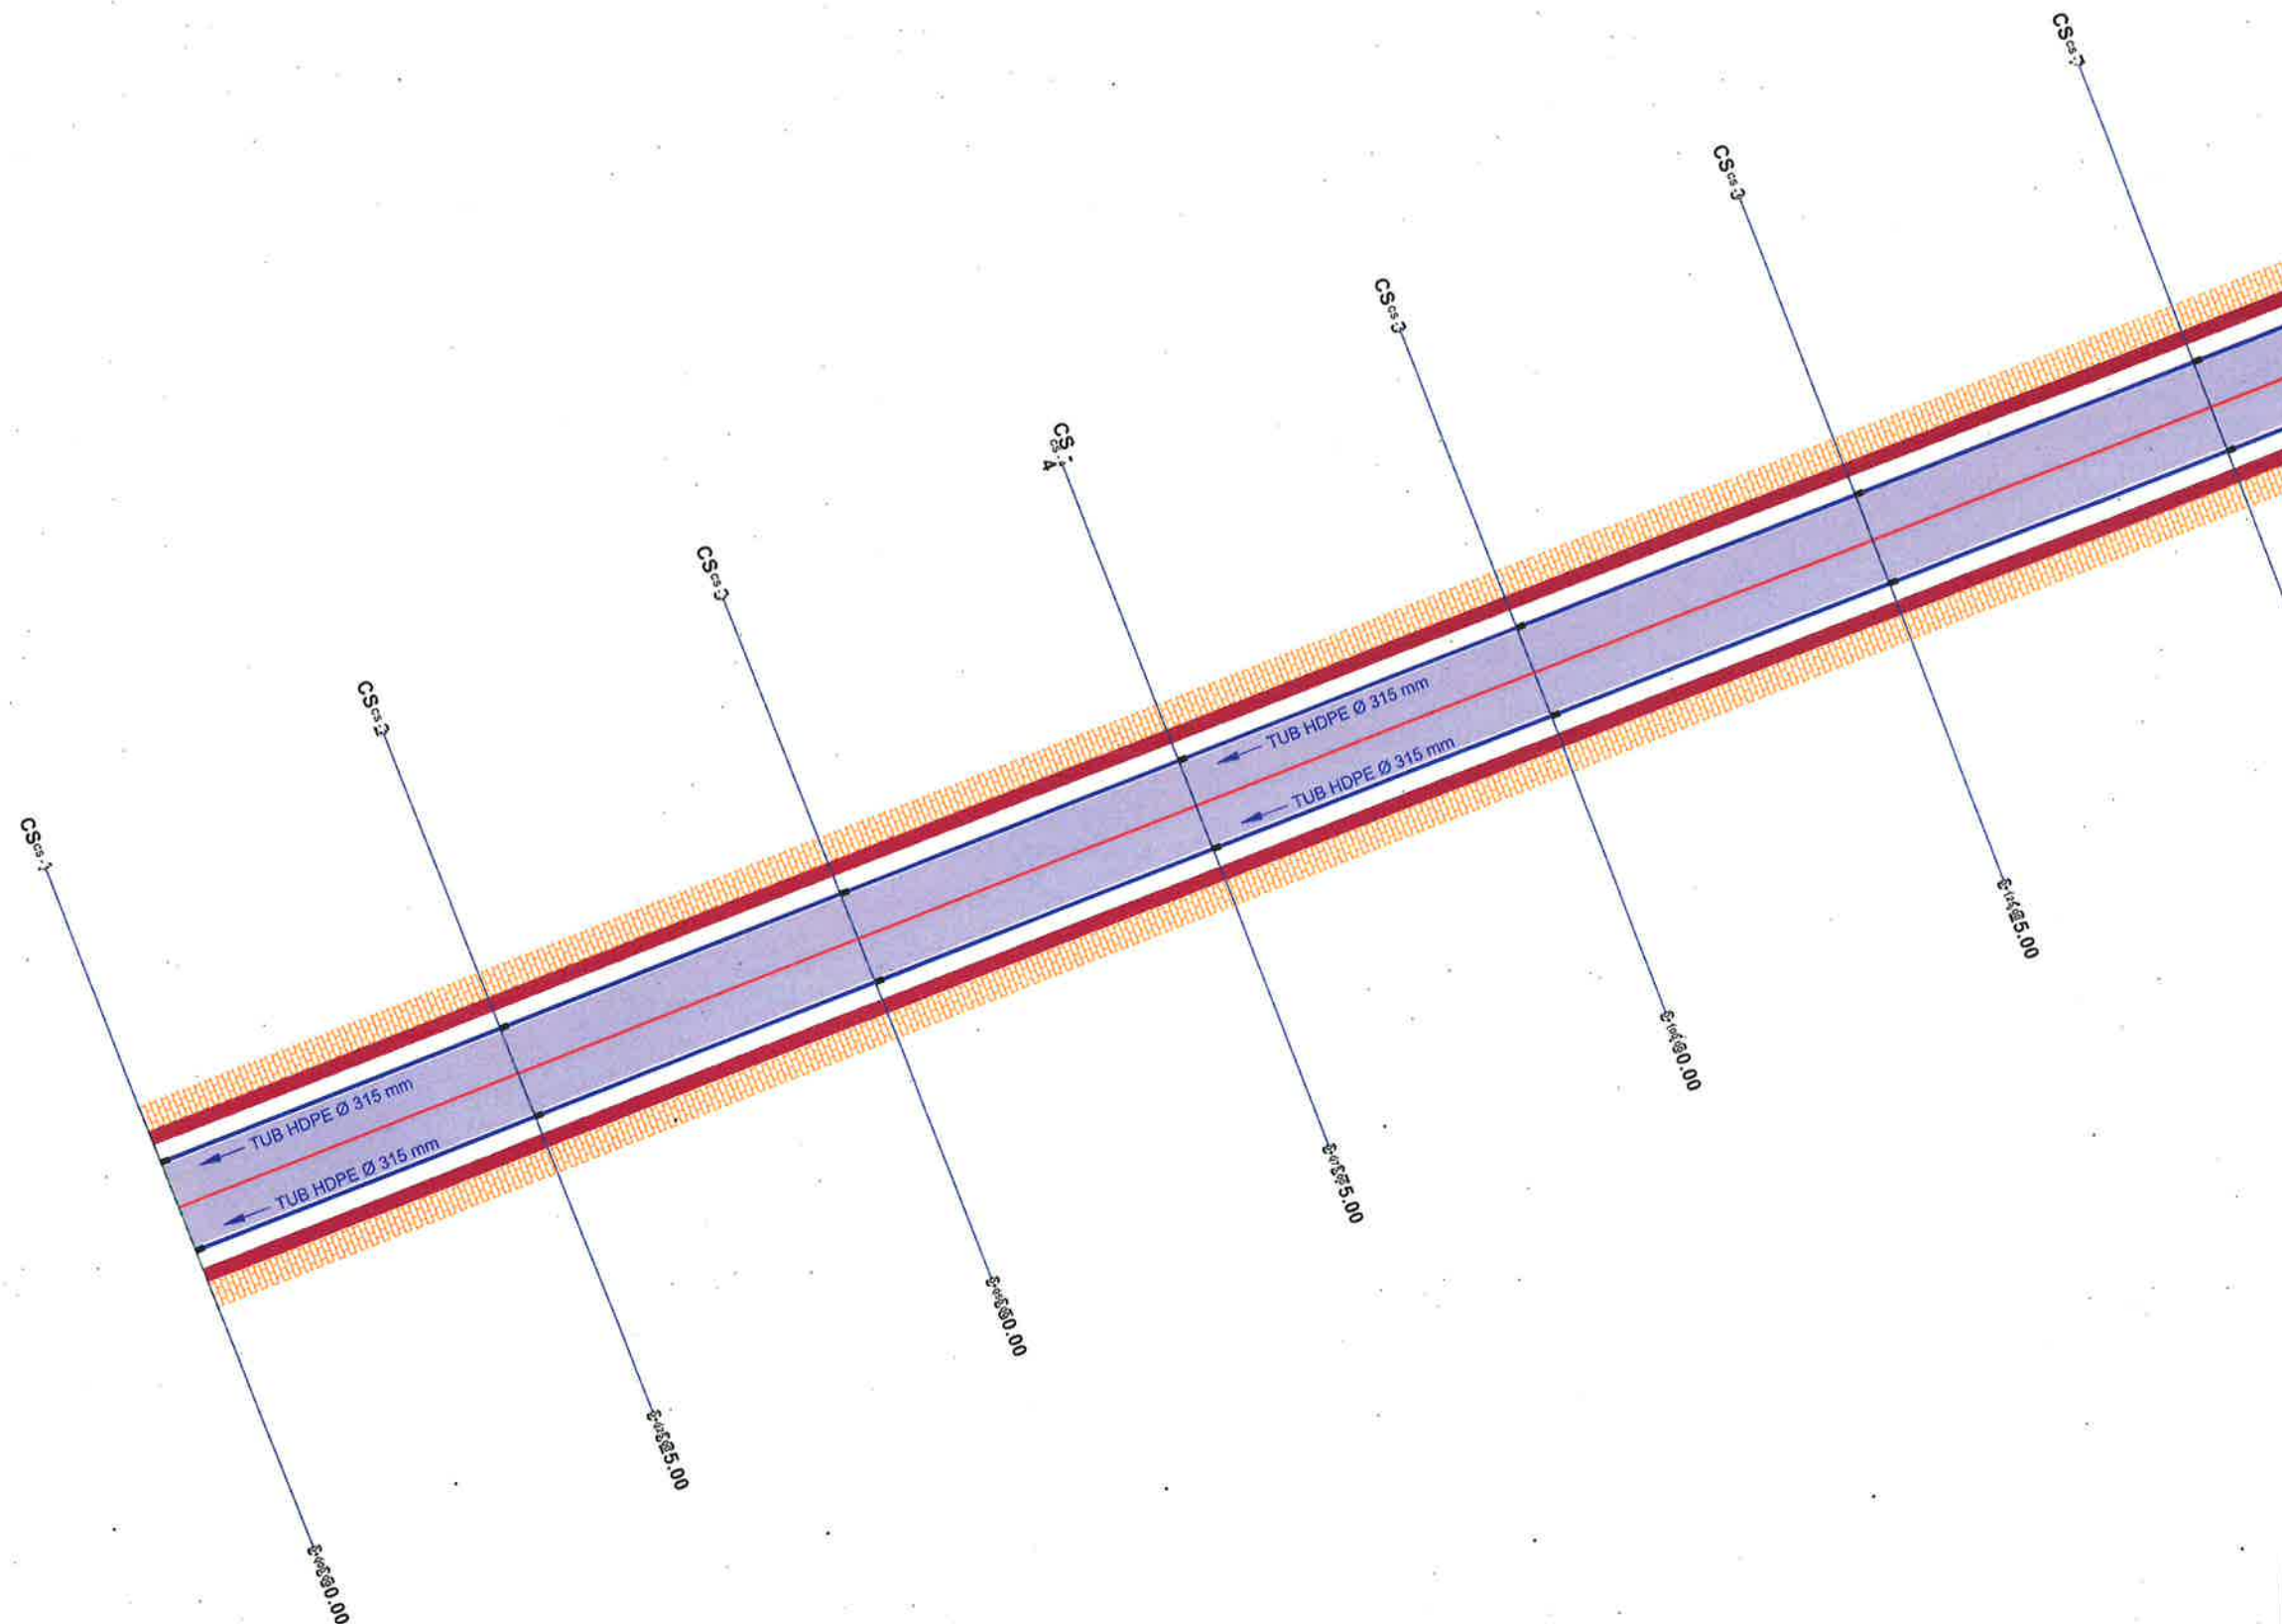

LEGJENDE

- Sip. Asfalt
- Sip. Trotuar
- Sip. Bori
- Korsi bicikletash
- Aksi i rruges
- Kalim kembesoresh
- Rruges ekzistuese
- Objekte
- Tub H.D.P.E Ø=250 KUB
- Tub H.D.P.E Ø=315 KUB
- PUSETE KUB
- DREJTIMI I RRJEDHES KUB



BASHKIA KAMËZ

DREJTORIA E PROJEKTEVE DHE INVESTIMEVE
DEPARTAMENTI I PROJEKTEVE

Dr. e Projekteve e Investimeve,	RAMADAN HYSA
Prgj. i Sekt. të Projekteve	DENIS PRENÇI
STAFI TEKNIK	Ing. EMANUELA MËZIU
PROJEKTUES	Ing. DENIS PRENÇI
	Ing. ALEKS DANI
	Ing. ARTUR ÇAJKA

Titulli i Projektit	Faza e Projektit
NDERTIM SEG. RR. NATO - ALBANET L=480m & NDERTIM KUZ BULEVARDI NENE TEREZA L=1020m	PROJEKT ZBATIMI
Emertimi i Fletes	Data e Implementimit:
	Shkalla e Vizatimit:
	Fleta Nr.


Planimetria KUB

01



LEGJENDE

- Sip. Asfalt
- Sip. Trotuar
- Sip. Bari
- Korsi bicikletash
- Aksi i rruges
- Kalim kembesores
- Rruge ekzistuese
- Objekte
- Tub H D P E $\Phi=250$ KUB
- Tub H D P E $\Phi=315$ KUB
- PUSETE KUB
- DREJTIMI I RRJEDHES KUB

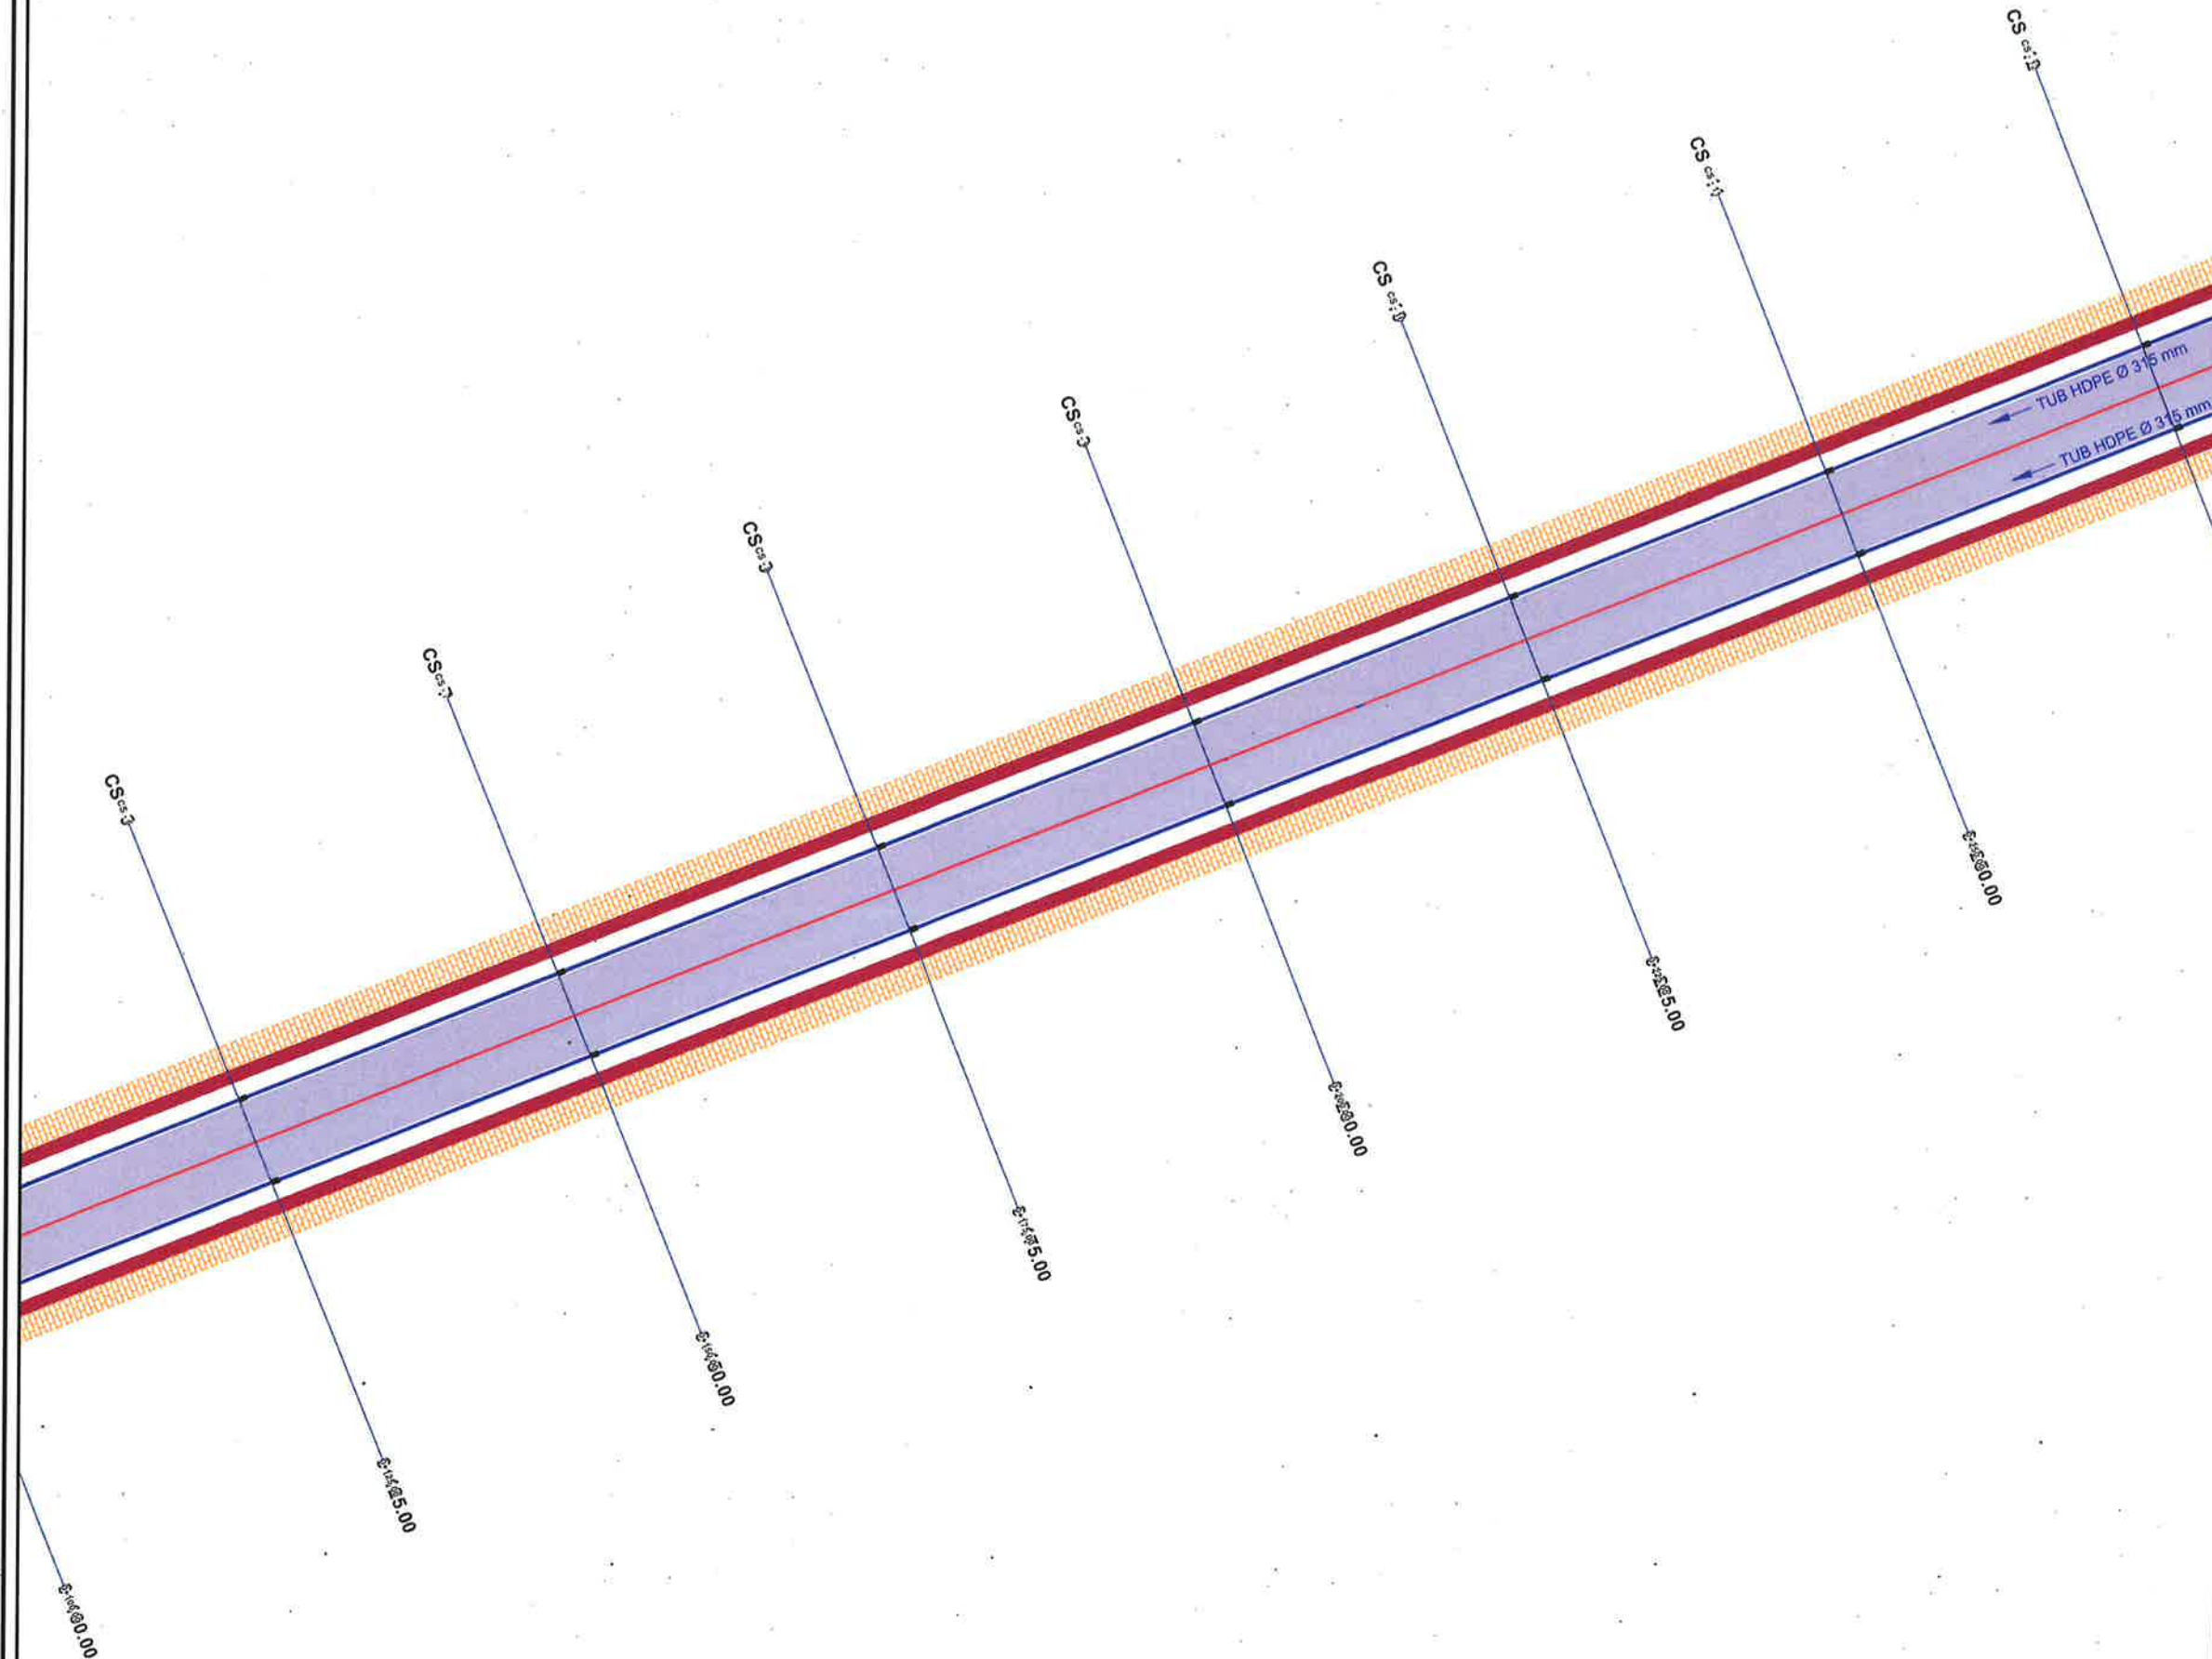

BASHKIA KAMËZ

DREJTORIA E PROJEKTEVE DHE INVESTIMEVE
DEPARTAMENTI I PROJEKTEVE


Dr. e Projekteve e Investimeve	RAMADAN HYSA
Prgj. i Sekt. të Projekteve	DENIS PRENÇI
STAFI TEKNIK	
PROJEKTES	
Ing.	EMANUELA MËZIU
Ing.	DENIS PRENÇI
Ing.	ALEKS DANI
Ing.	ARTUR ÇAJKA

Titulli i Projektit	Faza e Projektit
NDERTIM SEG. RR. NATO - ALBANET L=480m & NDERTIM KUZ BULEVARDI NENE TEREZA L=1020m	PROJEKT ZBATIMI
Emertimi i Fletes	Data e Implementimit :
Planimetria KUB	Shkalla e Vizatimit
	Fleta Nr.




LEGJENDE

- Sip. Asfalt
- Sip. Trotuar
- Sip. Bari
- Korsi bicikletash
- Aksi i rruges
- Kalim kembesoresh
- Rruge ekzistuese
- Objekte
- Tub H.D.P.E. $\Phi=250$ KUB
- Tub H.D.P.E. $\Phi=315$ KUB
- PUSETE KUB
- DREJTIMI I RRJEDHES KUB

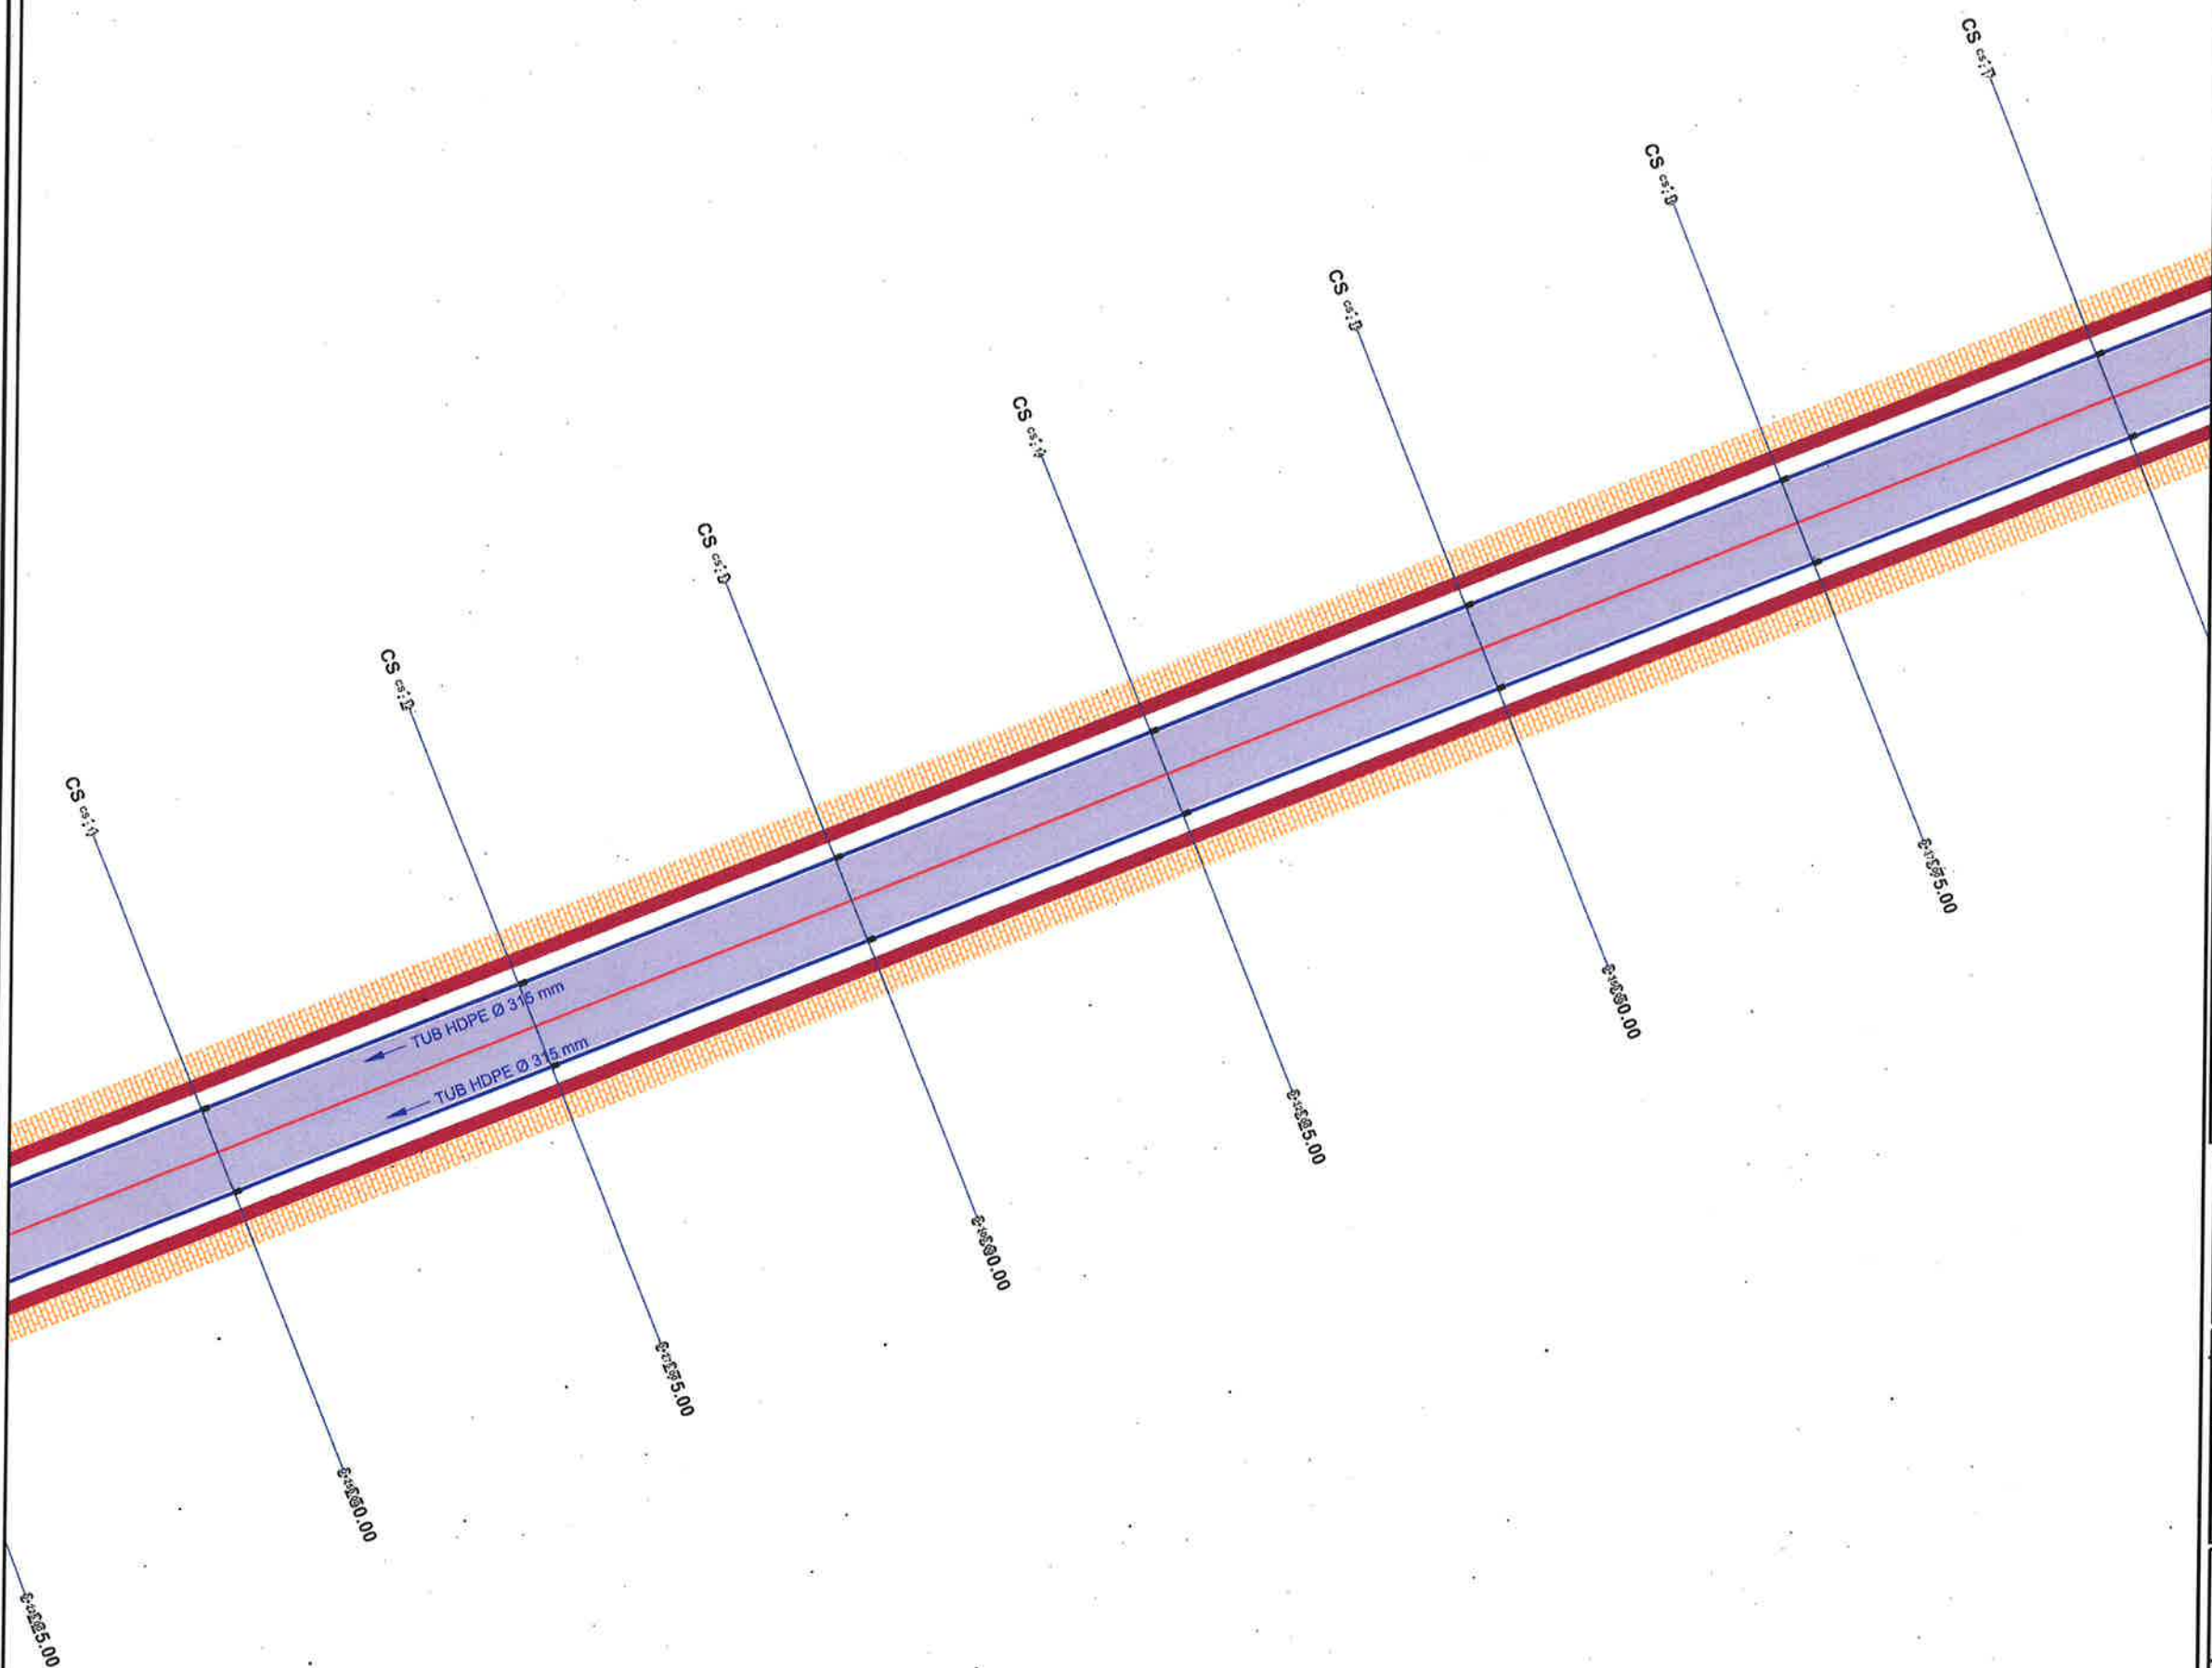


		BASHKIA KAMËZ	
		DREJTORIA E PROJEKTEVE DHE INVESTIMEVE DEPARTAMENTI I PROJEKTEVE	
Dr. e Projekteve e Investimeve		RAMADAN HYSA	
Prgj. i Sekt. të Projekteve		DENIS PRENÇI	
STAFI TEKNIK PROJEKTES	Ing.	EMANUELA MËZIU	
	Ing.	DENIS PRENÇI	
	Ing.	ALEKS DANI	
	Ing.	ARTUR ÇAJKA	
Titulli i Projektit		Faza e Projektit	
NDERTIM SEG. RR. NATO - ALBANET L=480m & NDERTIM KUZ BULEVARDI NENE TEREZA L=1020m		PROJEKT ZBATIMI	
Emertimi i Pletes		Data e Implementimit :	
Planimetria KUB		Shkalla e Vizatimit	
		Fleta Nr.	
		03	

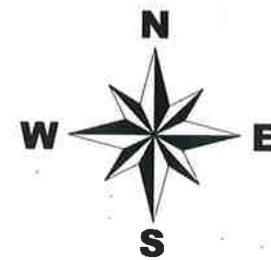

LEGJENDE

- Sip. Asfalt
- Sip. Trotuar
- Sip. Bari
- Korsi bicikletash
- Aksi i rruges
- Kalim kembesoresh
- Rruge ekzistuese
- Objekte
- Tub H.D.P.E Ø=250 KUB
- Tub H.D.P.E Ø=315 KUB
- PUSETE KUB
- DREJTIMI I RRJEDHES KUB

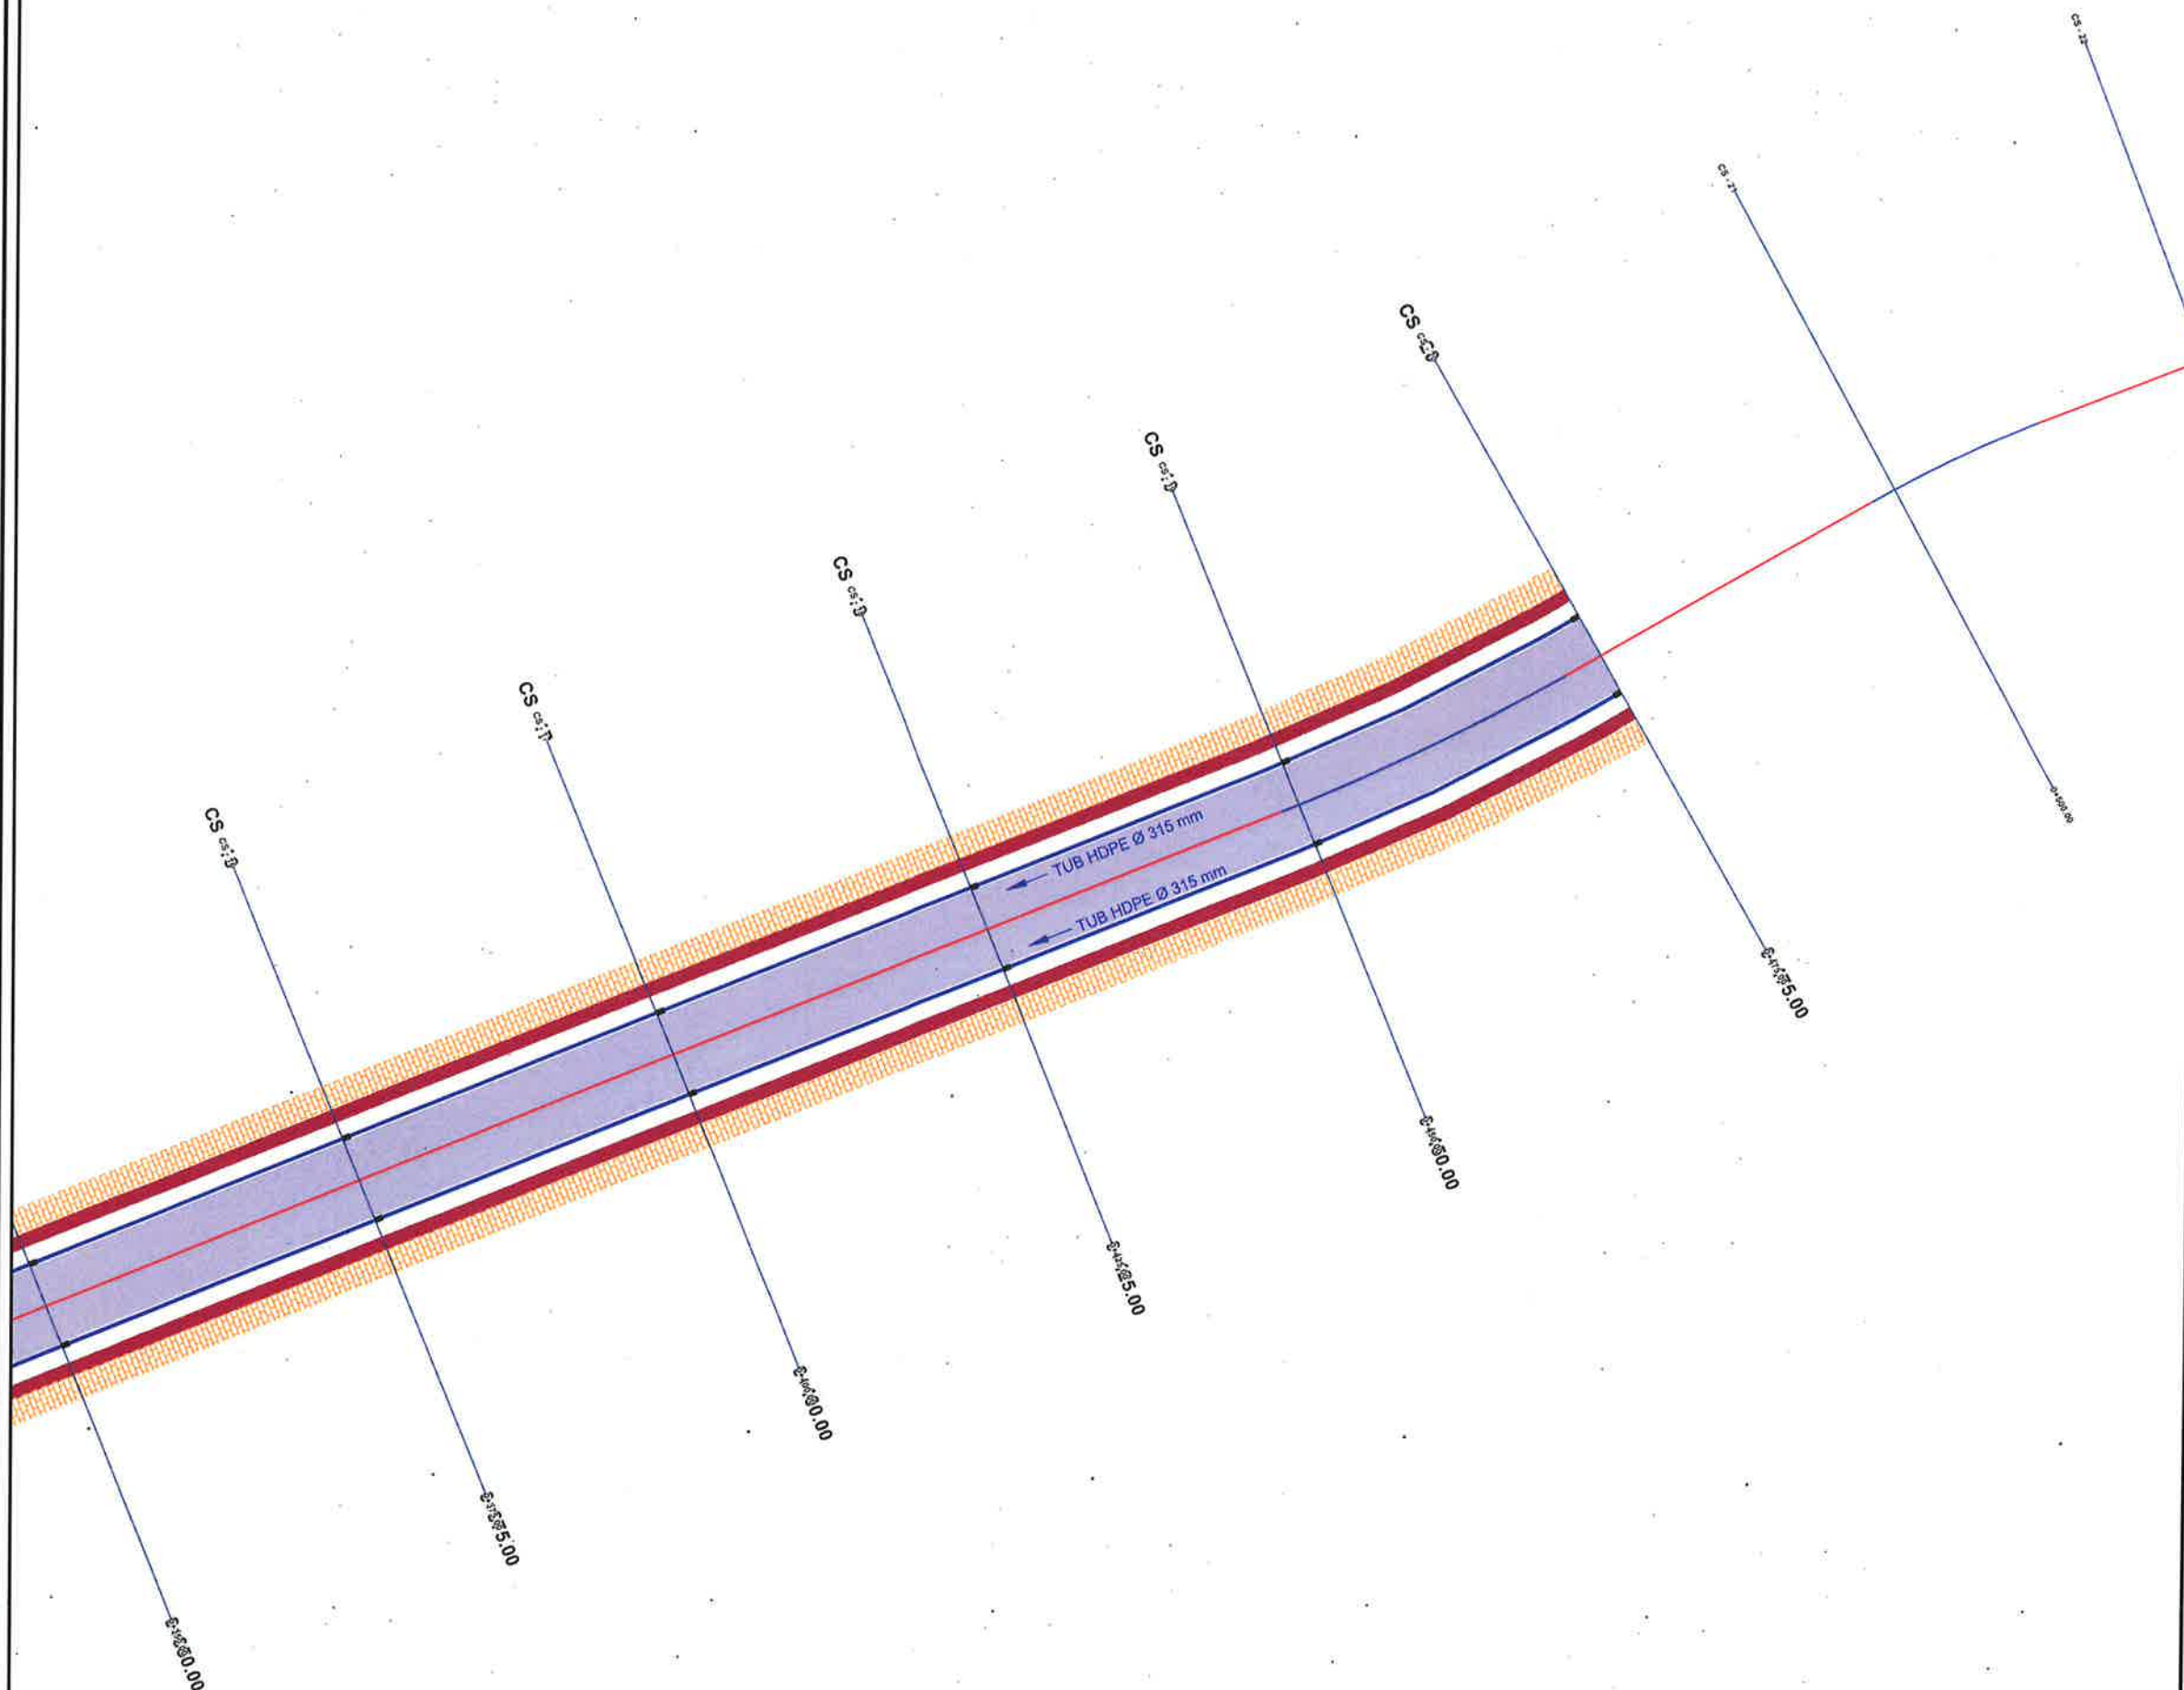



BASHKIA KAMËZ

PROJEKT ZBATIMI

OBJEKTI:

NDERTIM SEG. RR. NATO - ALBANET L=480m &
NDERTIM KUZ BULEVARDI NENE TEREZA L=1020m

PLANI I KUZ

SEG. NGA RRUGA NATO - ALBANET



BASHKIA KAMËZ

DREJTORIA E PROJEKTEVE DHE INVESTIMEVE
DEPARTAMENTI I PROJEKTEVE



Dr. e Projekteve e Investimeve RAMADAN HYSA
Prgj. i Sekt. të Projekteve DENIS PRENÇI

STAFI TEKNIK	Ing.	Emri
PROJEKTUES	Ing.	EMANUELA MËZIU
	Ing.	DENIS PRENÇI
	Ing.	ALEKS DANI
	Ing.	ARTUR ÇAJKA

Titulli i Projektit	Faza e Projektit
NDERTIM SEG. RR. NATO - ALBANET L=480m & NDERTIM KUZ BULEVARDI NENE TEREZA L=1020m	PROJEKT ZBATIMI

Emertimi i Fletes	Shkalla e Vizatimit
KAPAK	

Fleta Nr.

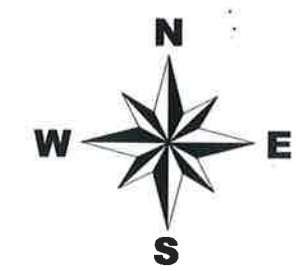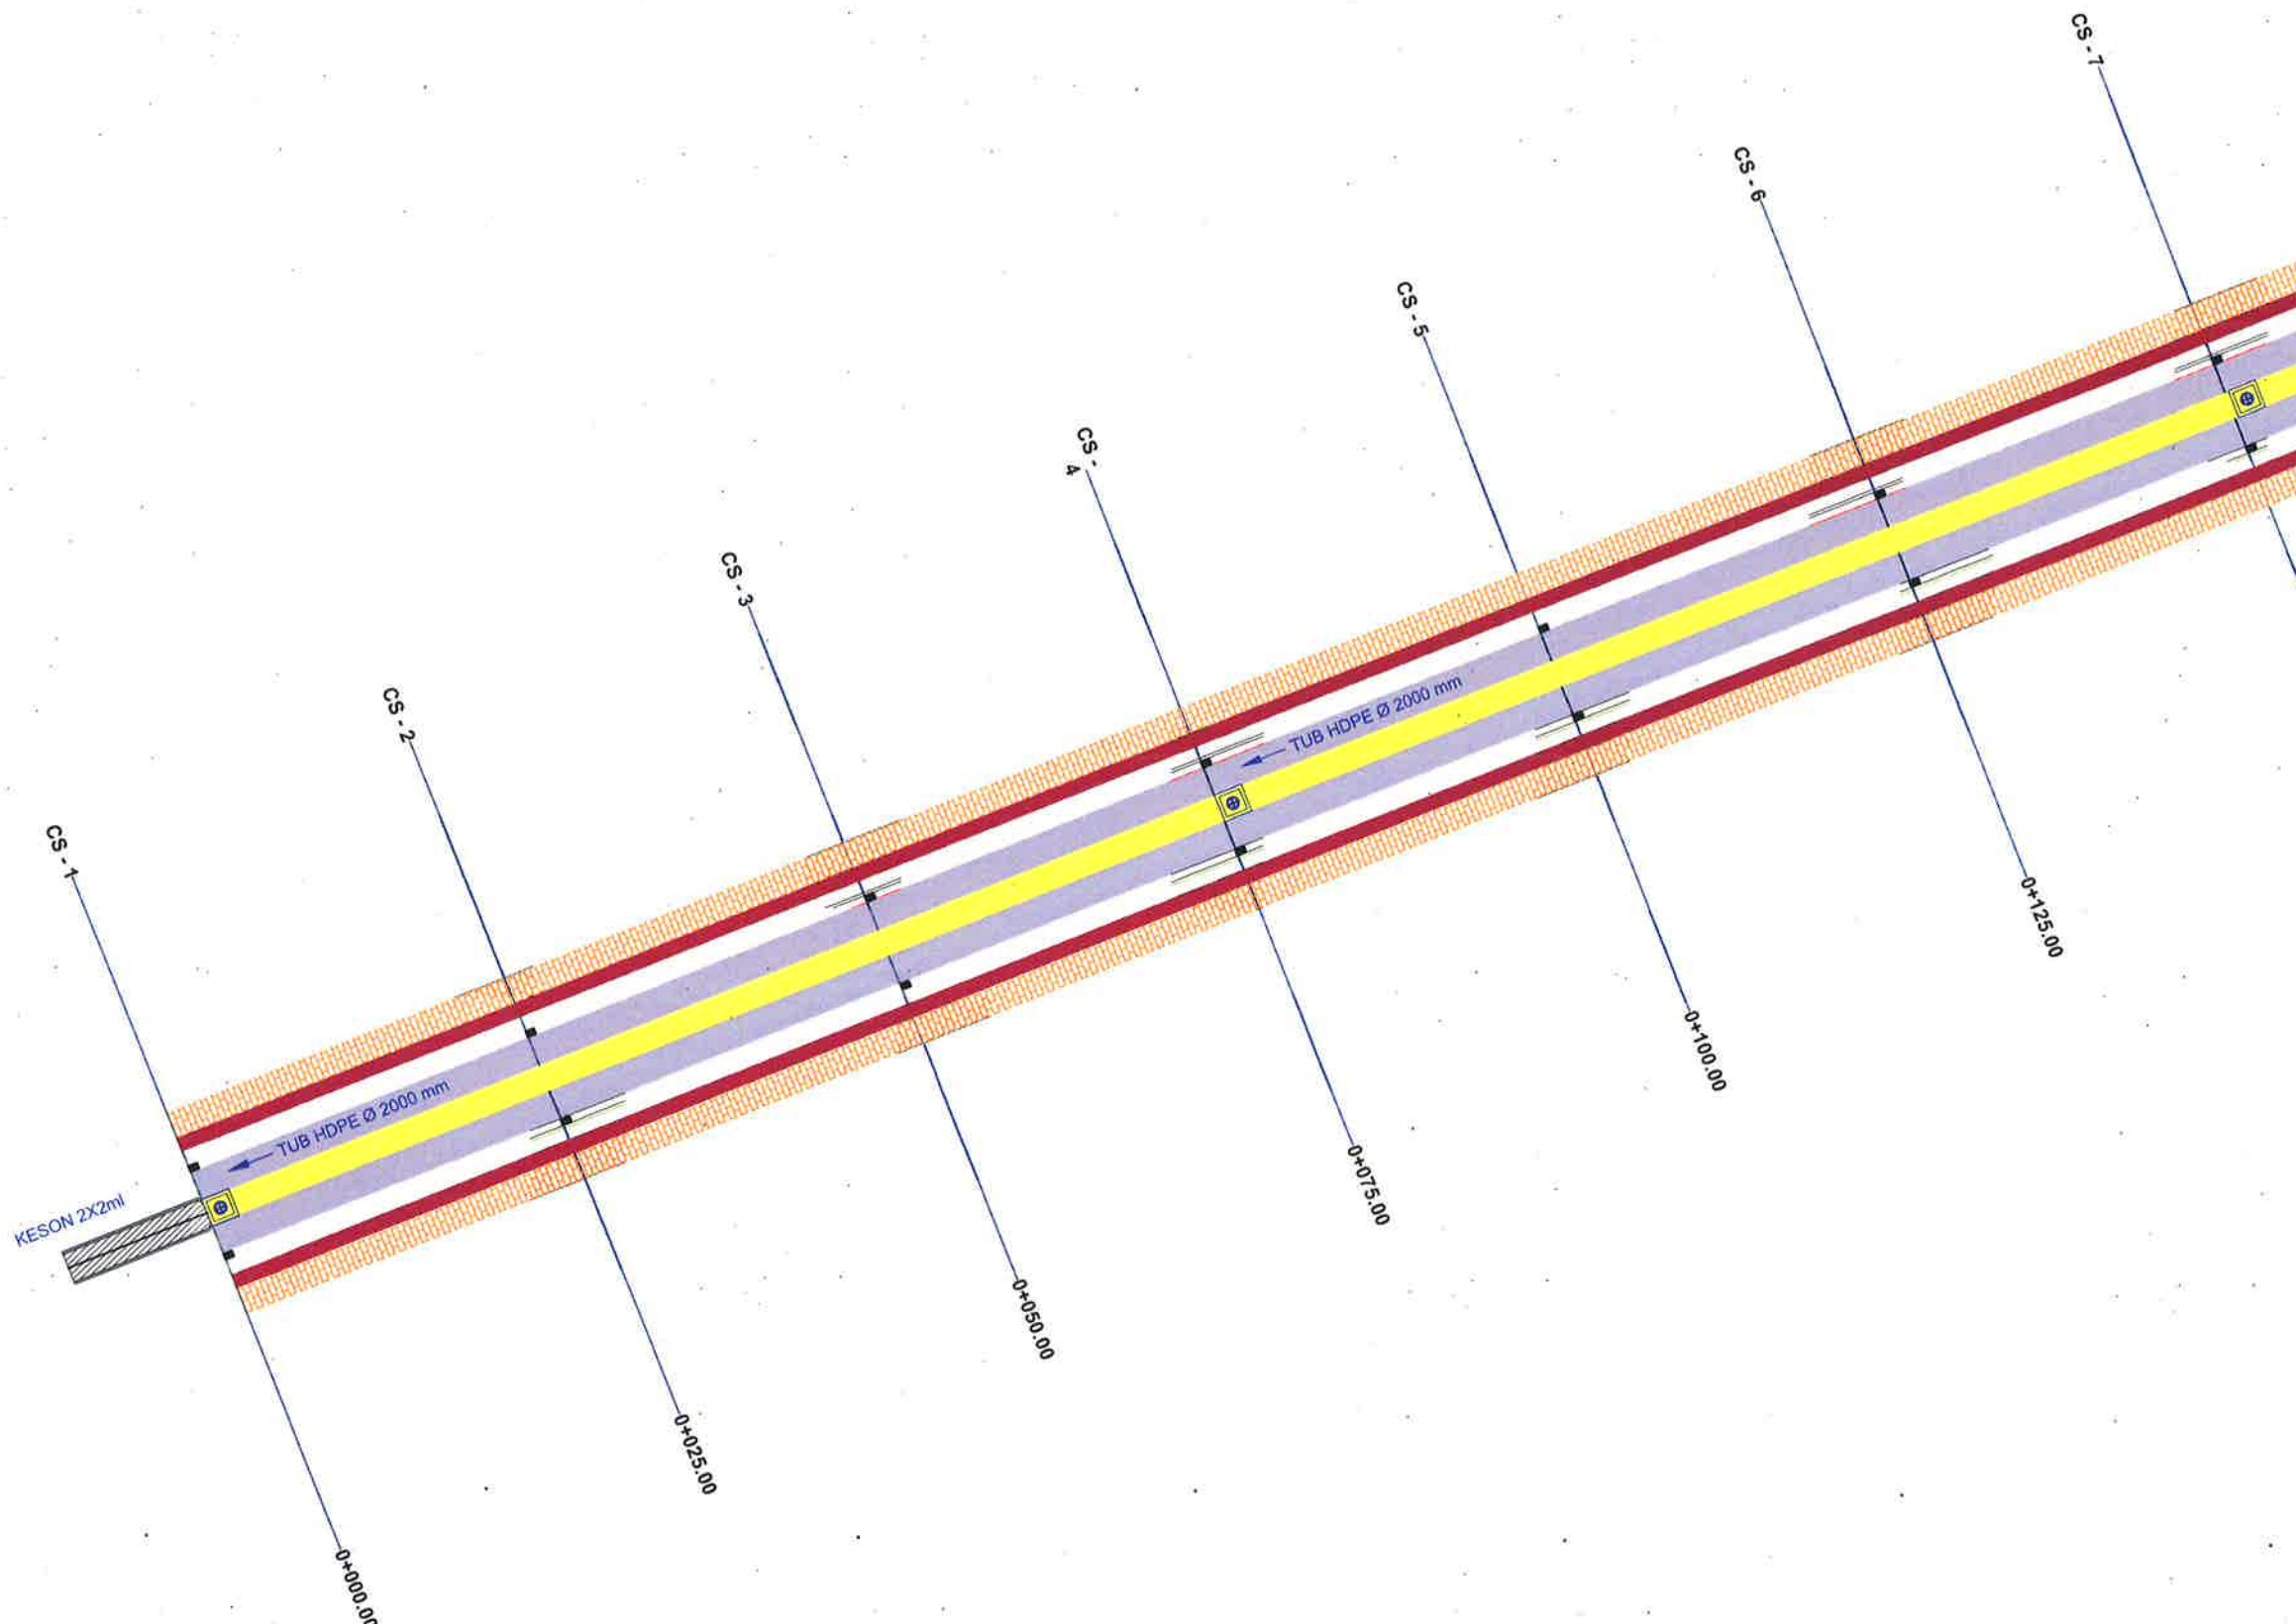

LEGJENDE

- Sip. Asfalt
- Sip. Trotuar
- Sip. Bari
- Korsi bicikletash
- Aksi i rruges
- Kolim kembesoresh
- Rruge ekzistuese
- Objekte
- Tub H.D.P.E Ø=1000 KUZ
- Tub H.D.P.E Ø=315 KUB
- PUSETE KUB
- DREJTIMI I RRJEDHES KUZ


BASHKIA KAMËZ

DREJTORIA E PROJEKTEVE DHE INVESTIMEVE
DEPARTAMENTI I PROJEKTEVE

Dr. e Projekteve e Investimeve	RAMADAN HYSA
Prgj. i Sekt. të Projekteve	DENIS PRENÇI

STAFI TEKNIK	Ing.	EMANUELA MËZIU
PROJEKTUES	Ing.	DENIS PRENÇI
	Ing.	ALEKS DANI
	Ing.	ARTUR ÇAJKA

Titulli i Projektit NDERTIM SEG. RR. NATO - ALBANET L=480m & NDERTIM KUZ BULEVARDI NENE TEREZA L=1020m	Faza e Projektit PROJEKT ZBATIMI
Emertimi i Fietes Plani i KUZ Seg. nga Rruga Nato - Albanet	Data e Implementimit : Shkalla e Vizatimit Fleta Nr. 00

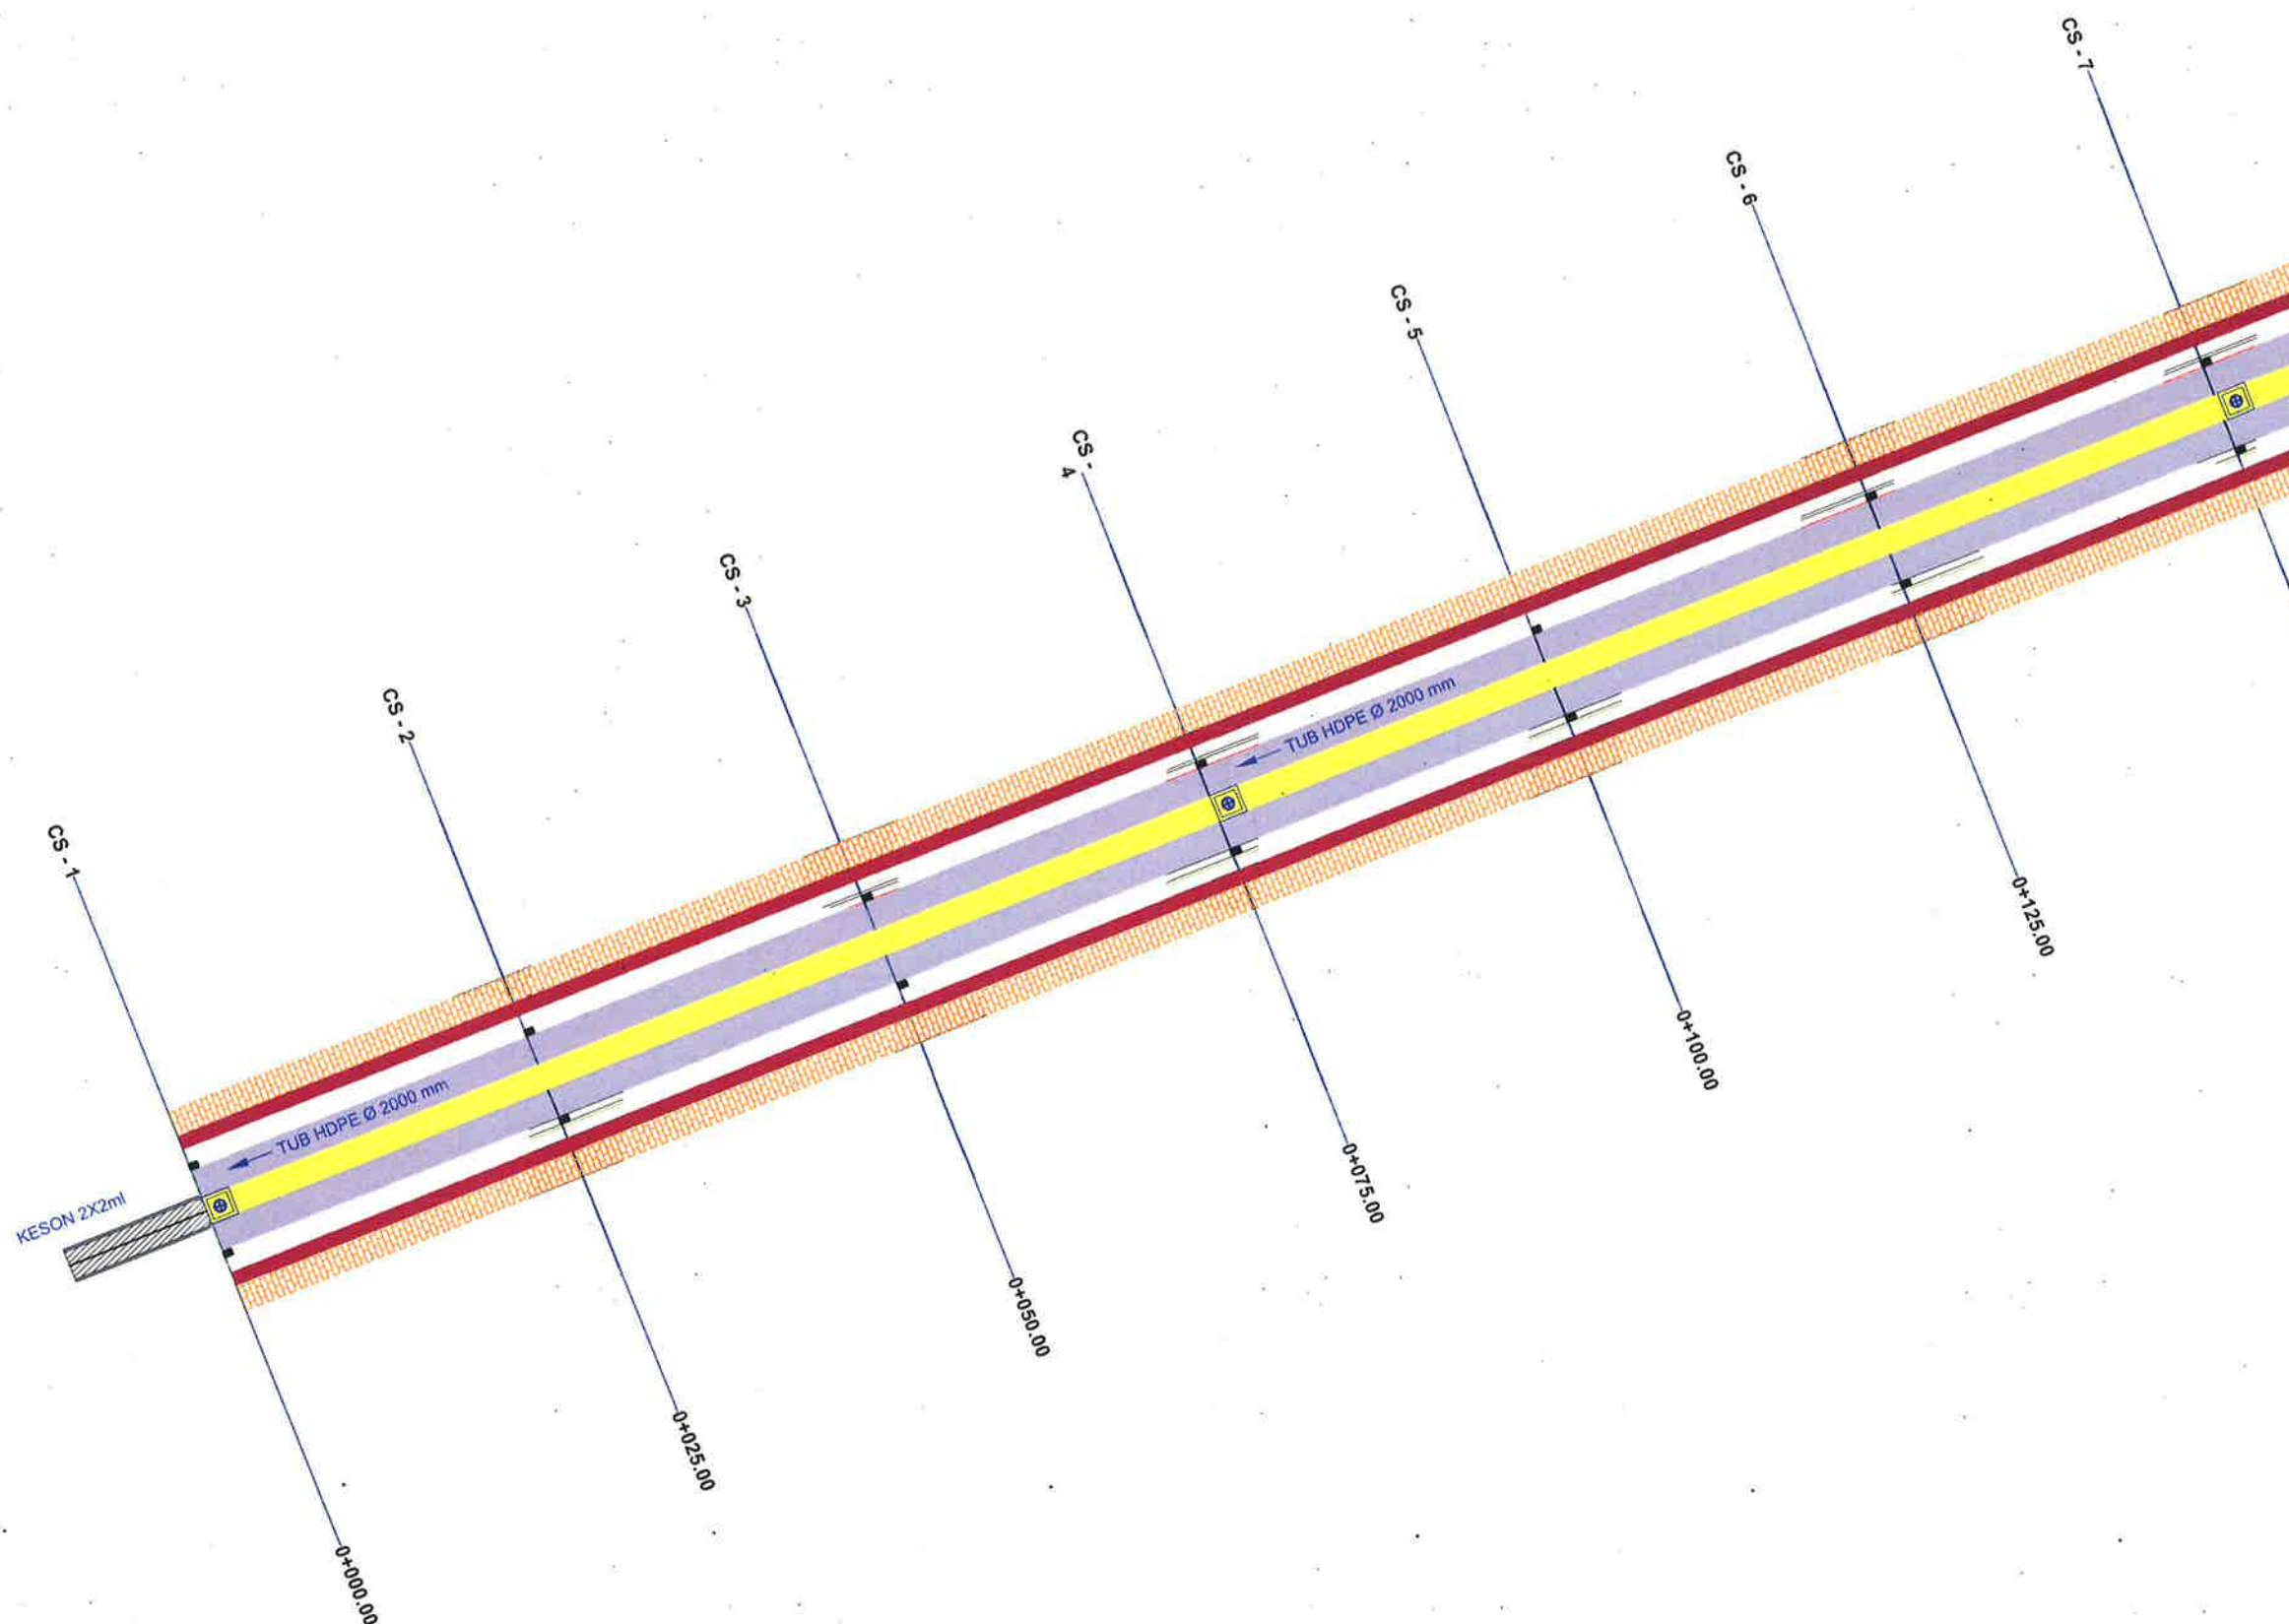

LEGJENDE

- Sip. Asfalt
- Sip. Trotuar
- Sip. Bari
- Korsi bicikletash
- Aksi i rruges
- Kalim kembesdresh
- Rruge ekzistuese
- Objekte
- Tub HDPE Ø=1000 KUZ
- Tub HDPE Ø=315 KUB
- PUSETE KUB
- DREJTIMI I RRJEDHES KUZ





BASHKIA KAMËZ

DREJTORIA E PROJEKTEVE DHE INVESTIMEVE
DEPARTAMENTI I PROJEKTEVE


Dr. e Projekteve e Investimeve	RAMADAN HYSA
Prqj. i Sekt. të Projekteve	DENIS PRENÇI
STAFI TEKNIK	Ing. EMANUELA MËZIU
PROJEKTUES	Ing. DENIS PRENÇI
	Ing. ALEKS DANI
	Ing. ARTUR ÇAJKA

Titulli i Projektit	Faza e Projektit
NDERTIM SEG. RR. NATO - ALBANET L=480ml & NDERTIM KUZ BULEVARDI NENE TEREZA L=1020m	PROJEKT ZBATIMI
Emertimi i Fletes	Data e Implementimit:
Plani i KUZ Seg. nga Rruga Nato - Albanet	Shkalla e Vizatimit
	Fleta Nr.
	01

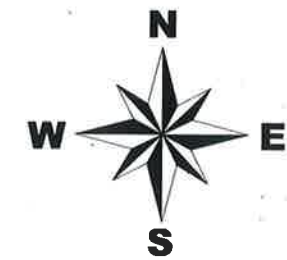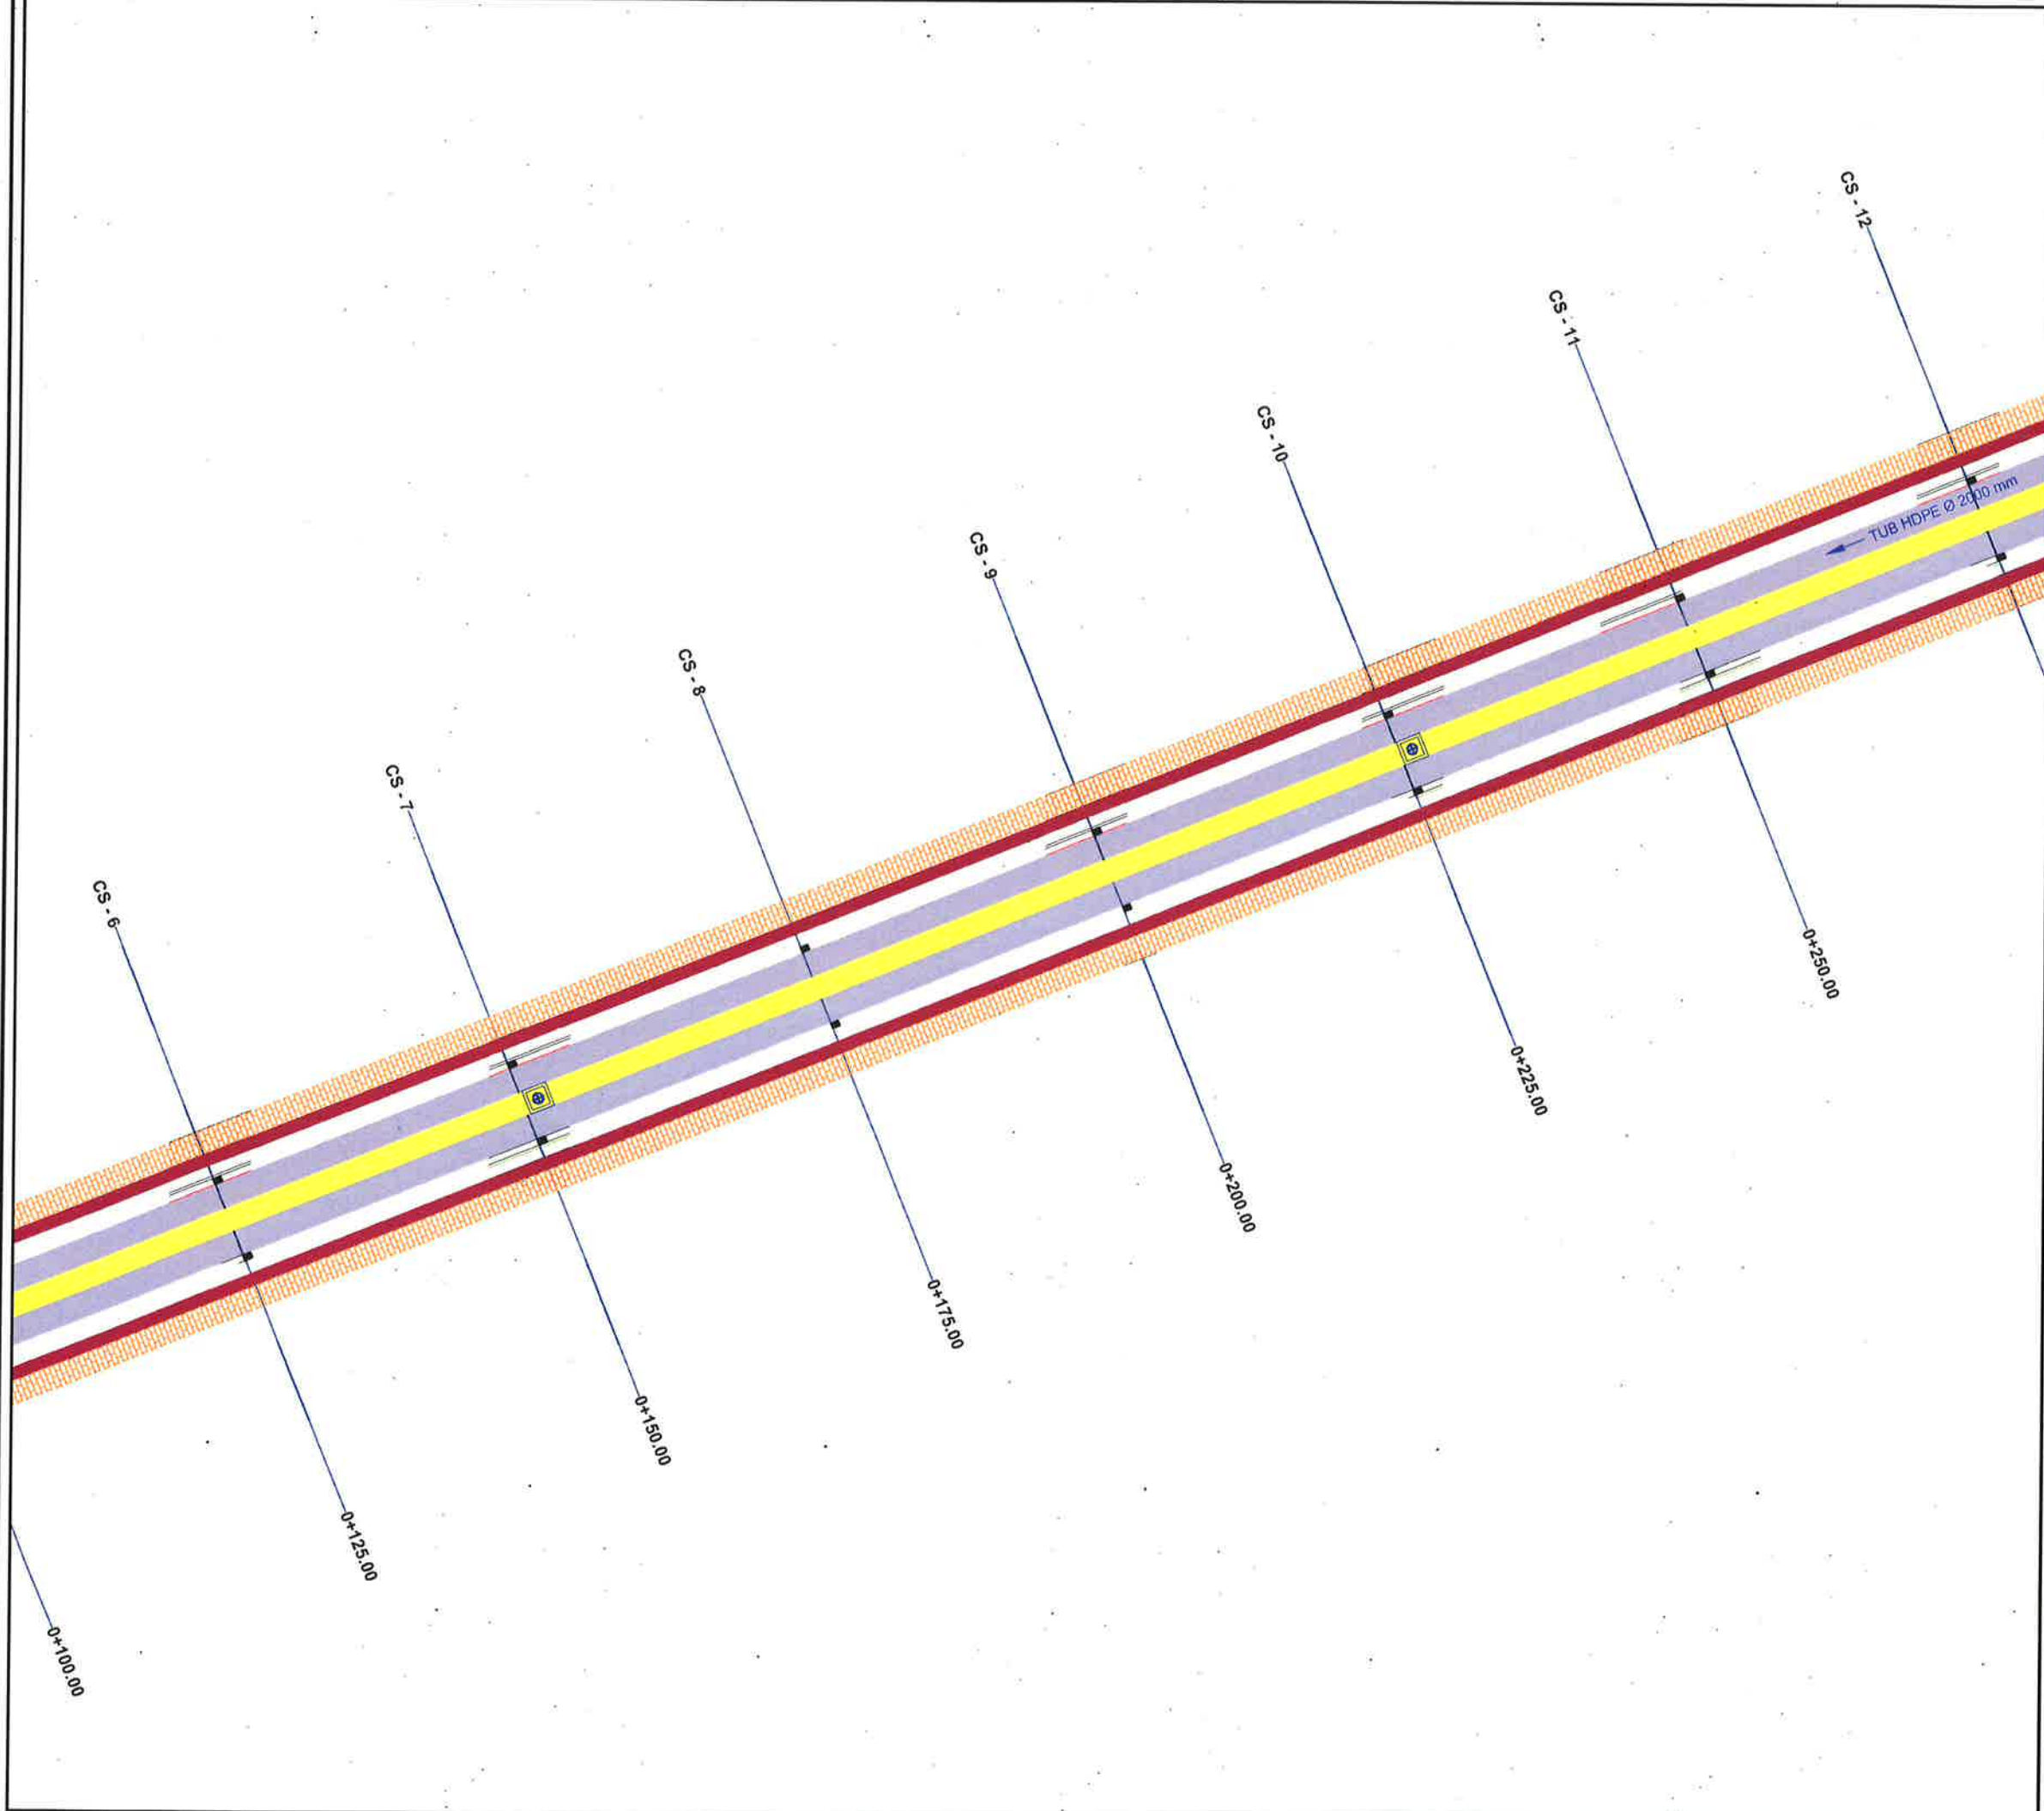

LEGJENDE	
	Sip. Asfalt
	Sip. Trotuar
	Sip. Bori
	Korsi bicikletash
	Aksi i rruges
	Kalim kembesoresh
	Rruge ekzistuese
	Objekte
	Tub H.D.P.E Ø=1000 KUZ
	Tub H.D.P.E Ø=315 KUB
	PUSETE KUB
	DREJTIMI I RRJEDHES KUZ

 BASHKIA KAMËZ DREJTORIA E PROJEKTEVE DHE INVESTIMEVE DEPARTAMENTI I PROJEKTEVE			
Dr. e Projekteve e Investimeve		RAMADAN HYSA	
Prgj. i Sekt. të Projekteve		DENIS PRENÇI	
STAFI TEKNIK PROJEKTES	Ing.	EMANUELA MËZIU	
	Ing.	DENIS PRENÇI	
	Ing.	ALEKS DANI	
	Ing.	ARTUR ÇAJKA	
Titulli i Projektit		Faza e Projektit	
NDERTIM SEG. RR. NATO -		PROJEKT ZBATIMI	
ALBANET L=480m & NDERTIM KUZ		Data e Implementimit :	
BULEVARDI NENE TEREZA L=1020m		Shkalla e Vizatimit	
Emertimi i Fletes		Fleta Nr.	
Plani i KUZ Seg. nga		02	
Rruga Nato - Albanet			

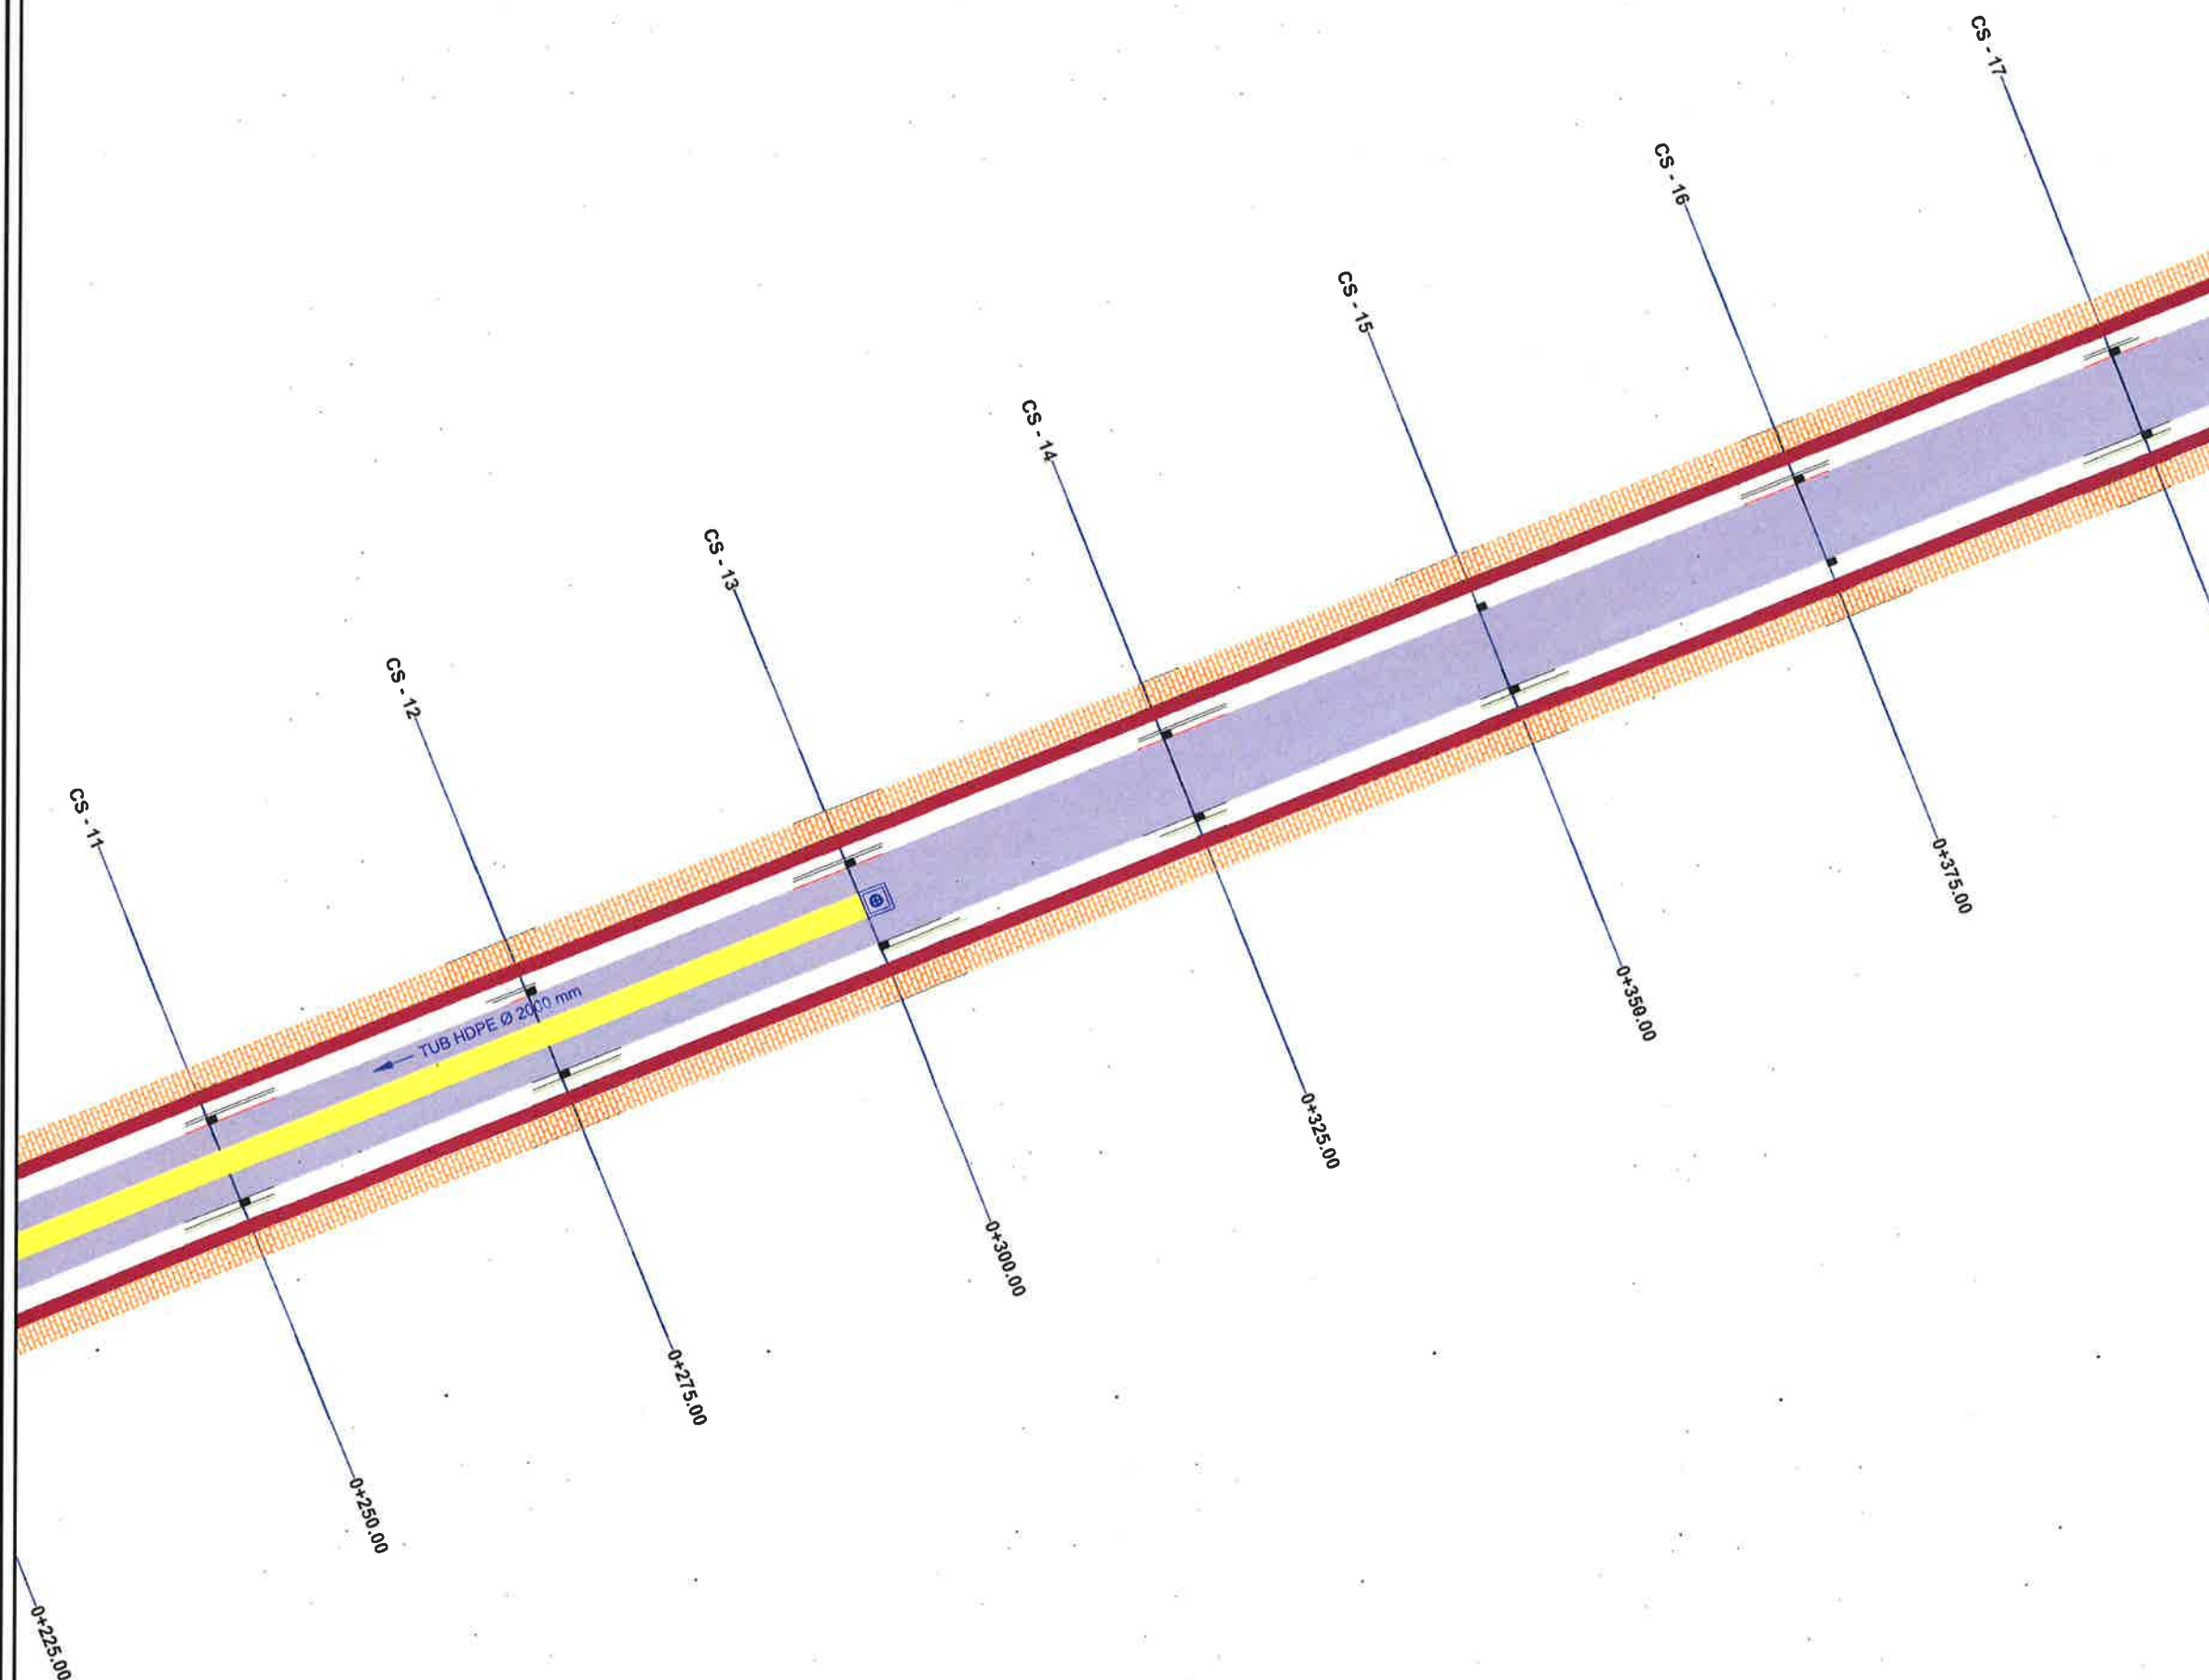

DREJTORIA E PROJEKTEVE DHE INVESTIMEVE
DEPARTAMENTI I PROJEKTEVE

STAFI TEKNIK PROJEKTES	Ing.	EMANUELA MËZIU	
	Ing.	DENIS PRENÇI	
	Ing.	ALEKS DANI	
	Ing.	ARTUR ÇAJKA	

Titulli i Projektit
NDERTIM SEG. RR. NATO -
ALBANET L=480mI & NDERTIM KUZ
BULEVARDI NENE TEREZA L=1020m

Emertimi i Fletes.

Plani i KUZ Seg. nga
Rruga Nato - Albanet

Faza e Projektit
PROJEKT ZBATIMI



Data e Implementimit :

Shkalla e Vizatimit

Flota Nr.

03

PROFIL TIP

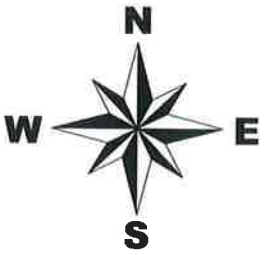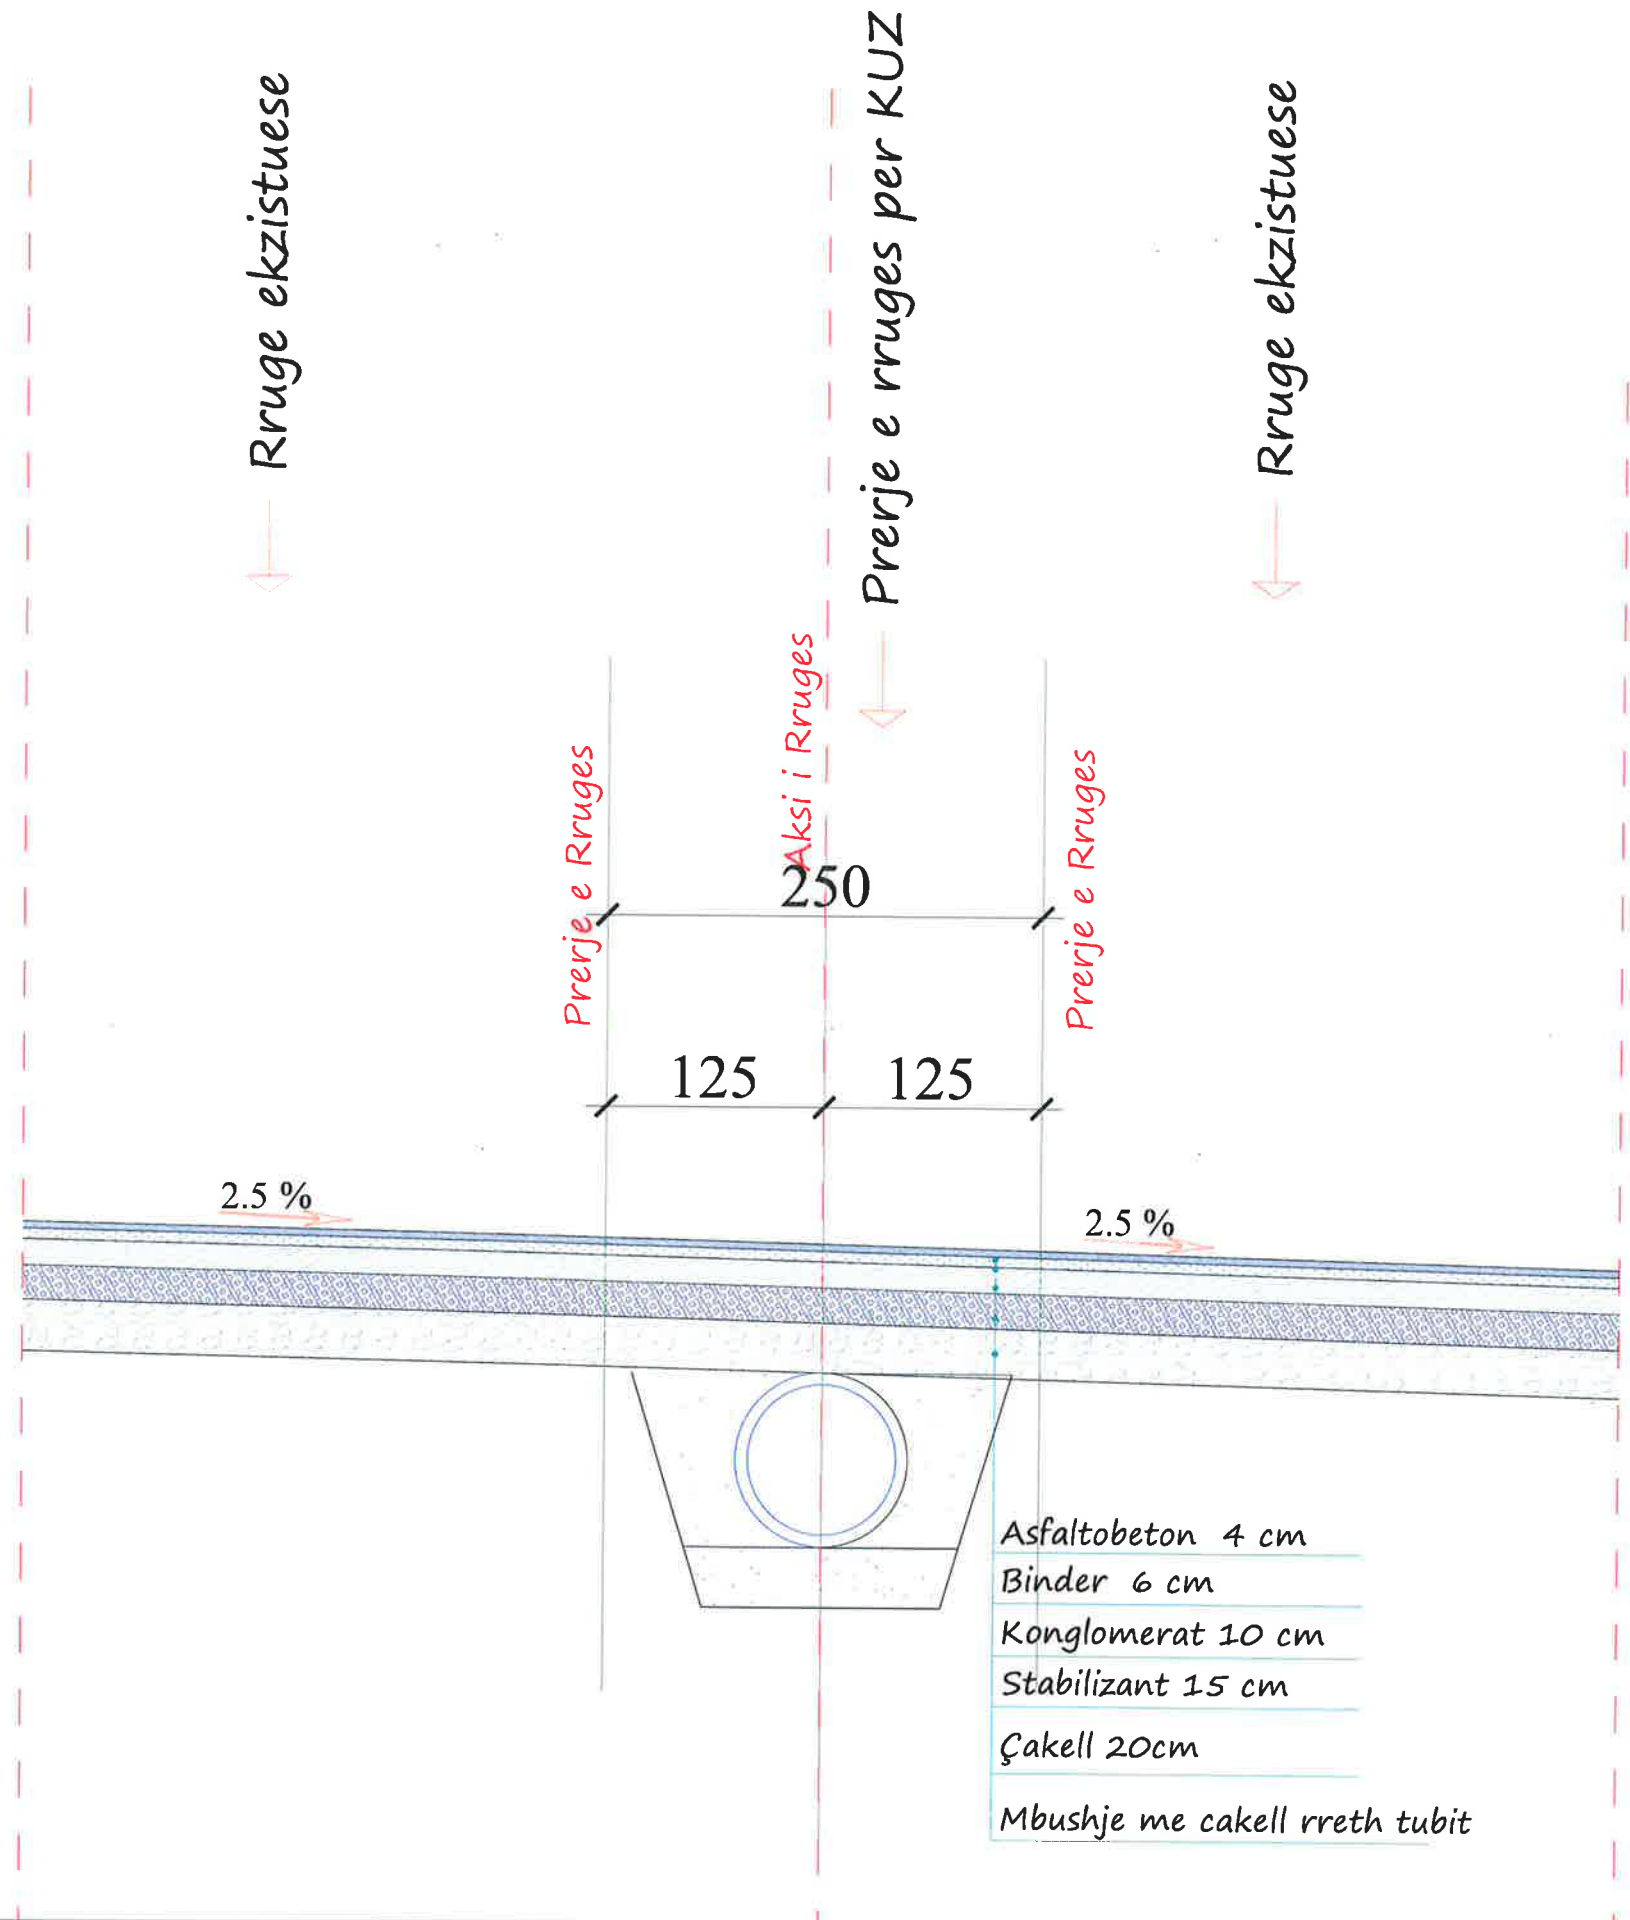

LEGJENDE

- Sip.Asfalt
- Sip.Trotuar
- Sip.Bari
- Korsi bicikletash
- Aksi i rruges
- Kalim kembesoresh
- Rruge ekzistuese
- Objekte
- Tub H.D.P.E $\Phi=250$ KUB
- Tub H.D.P.E $\Phi=315$ KUB
- PUSETE KUB
- DRETTIMI I RRJEDHES KUB



BASHKIA KAMËZ



DREJTORIA E PROJEKTEVE DHE INVESTIMEVE
DEPARTAMENTI I PROJEKTEVE

Dr. e Projekteve e Investimeve	RAMADAN HYSA
Përgj. Sekt. i Projekteve	EMANUELA MËZIU
STAFI TEKNIK PROJEKTUES	Ing. EMANUELA MËZIU
	Ing. DENIS PRENÇI
	Ing. ADELINA OMURI
	Ark. ESTELA GJYRIQI

Titulli i Projektit	Faza e Projektit
Ndertim KUZ nga Bulevardi Nene Tereza deri te Rruga Monarkia Shqiptare	PROJEKT ZBATIMI
Emertimi i Flotes	Data e Implementimit:
Prerja tip e KUZ	Shkalla e Vizatimit:
	Flota Nr.

08

PROFIL TIP 1
KUZ SEG. NGA RRUGA NATO - ALBANET Ø2000mm TOMBINO betoni

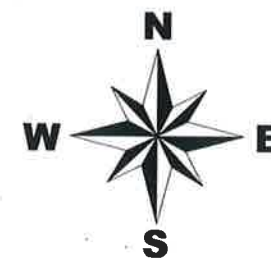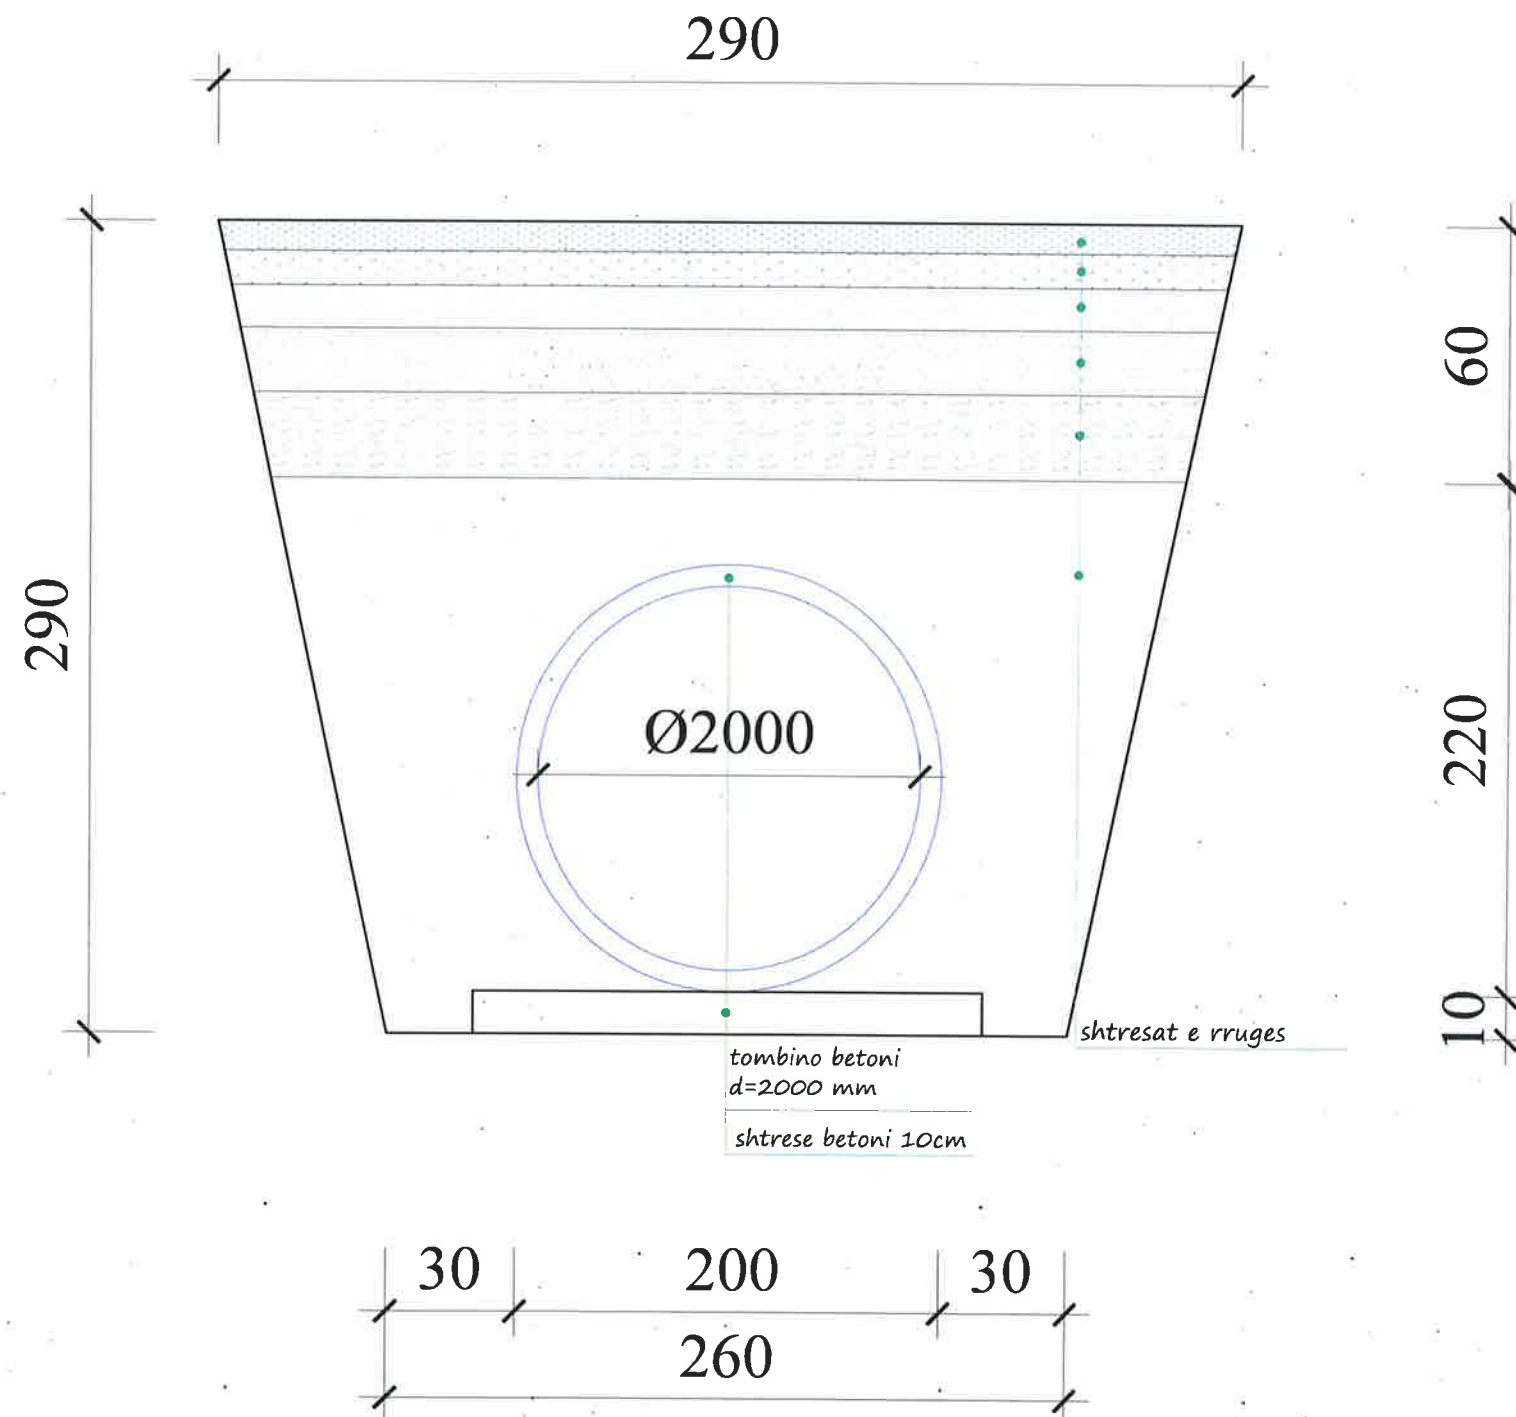

LEGJENDE

- Sip. Asfalt
- Sip. Trotuar
- Sip. Bari
- Korsi bicikletash
- Aksi i rruges
- Kalim kembesoresh
- Rruge ekzistuese
- Objekte
- Tub H.D.P.E Ø=1000 KUZ
- Tub H.D.P.E Ø=315 KUB
- PUSETE KUB
- DREJTIMI I RRJEDHES KUZ



BASHKIA KAMËZ

DREJTORIA E PROJEKTEVE DHE INVESTIMEVE
 DEPARTAMENTI I PROJEKTEVE

Dr. e Projekteve e Investimeve	RAMADAN HYSA
Prqj. i Sekt. të Projekteve	DENIS PRENÇI
STAFI TEKNIK	
PROJEKTUES	
Ing.	EMANUELA MËZIU
Ing.	DENIS PRENÇI
Ing.	ALEKS DANI
Ing.	ARTUR ÇAJKA

Titulli i Projektit	Faza e Projektit
NDERTIM SEG. RR. NATO - ALBANET L=480m & NDERTIM KUZ BULEVARDI NENE TEREZA L=1020m	PROJEKT ZBATIMI
Emertimi i Fletes	Data e Implementimit :
Plani i KUZ Seg. nga Rruga Nato - Albanet	Shkalla e Vizatimit
	Fleta Nr.
	03



BASHKIA KAMËZ

PROJEKT ZBATIMI

OBJEKTI:

NDERTIM SEG. RR. NATO - ALBANET L=480m & NDERTIM
KUZ BULEVARDI NENE TEREZA L=1020m

PLANI I NDRICIMIT

SEG. NGA RRUGA NATO - ALBANET




BASHKIA KAMËZ

DREJTORIA E PROJEKTEVE DHE INVESTIMEVE
DEPARTAMENTI I PROJEKTEVE

Dr. e Projekteve e Investimeve	RAMADAN HYSA
Prgj. i Sekt. të Projekteve	DENIS PRENÇI


STAFI TEKNIK PROJEKTES	Ing.	EMANUELA MËZIU	
	Ing.	DENIS PRENÇI	
	Ing.	ALEKS DANI	
	Ing.	ARTUR ÇAJKA	

Titulli i Projektit NDERTIM SEG. RR. NATO - ALBANET L=480m & NDERTIM KUZ BULEVARDI NENE TEREZA L=1020m Emertimi i Fietes KAPAK	Faza e Projektit PROJEKT ZBATIMI Data e Implementimit : Shkalla e Vizatimit Fleta Nr.
---	---

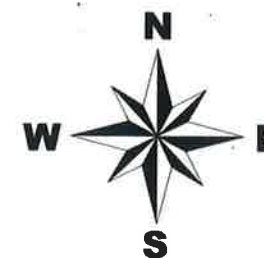

LEGJENDE

- Sip. Asfalt
- Sip. Trotuar
- Sip. Bari
- Korsi bicikletash
- Aksi i rruges
- Kalim kembesoresh
- Rruge ekzistuese
- Objekte
- Tub H.D.P.E $\Phi=250$ KUB
- Tub H.D.P.E $\Phi=315$ KUB
- PUSETE KUB
- DREJTIMI I RRJEDHES KUB
- Shlylle Ndricimi

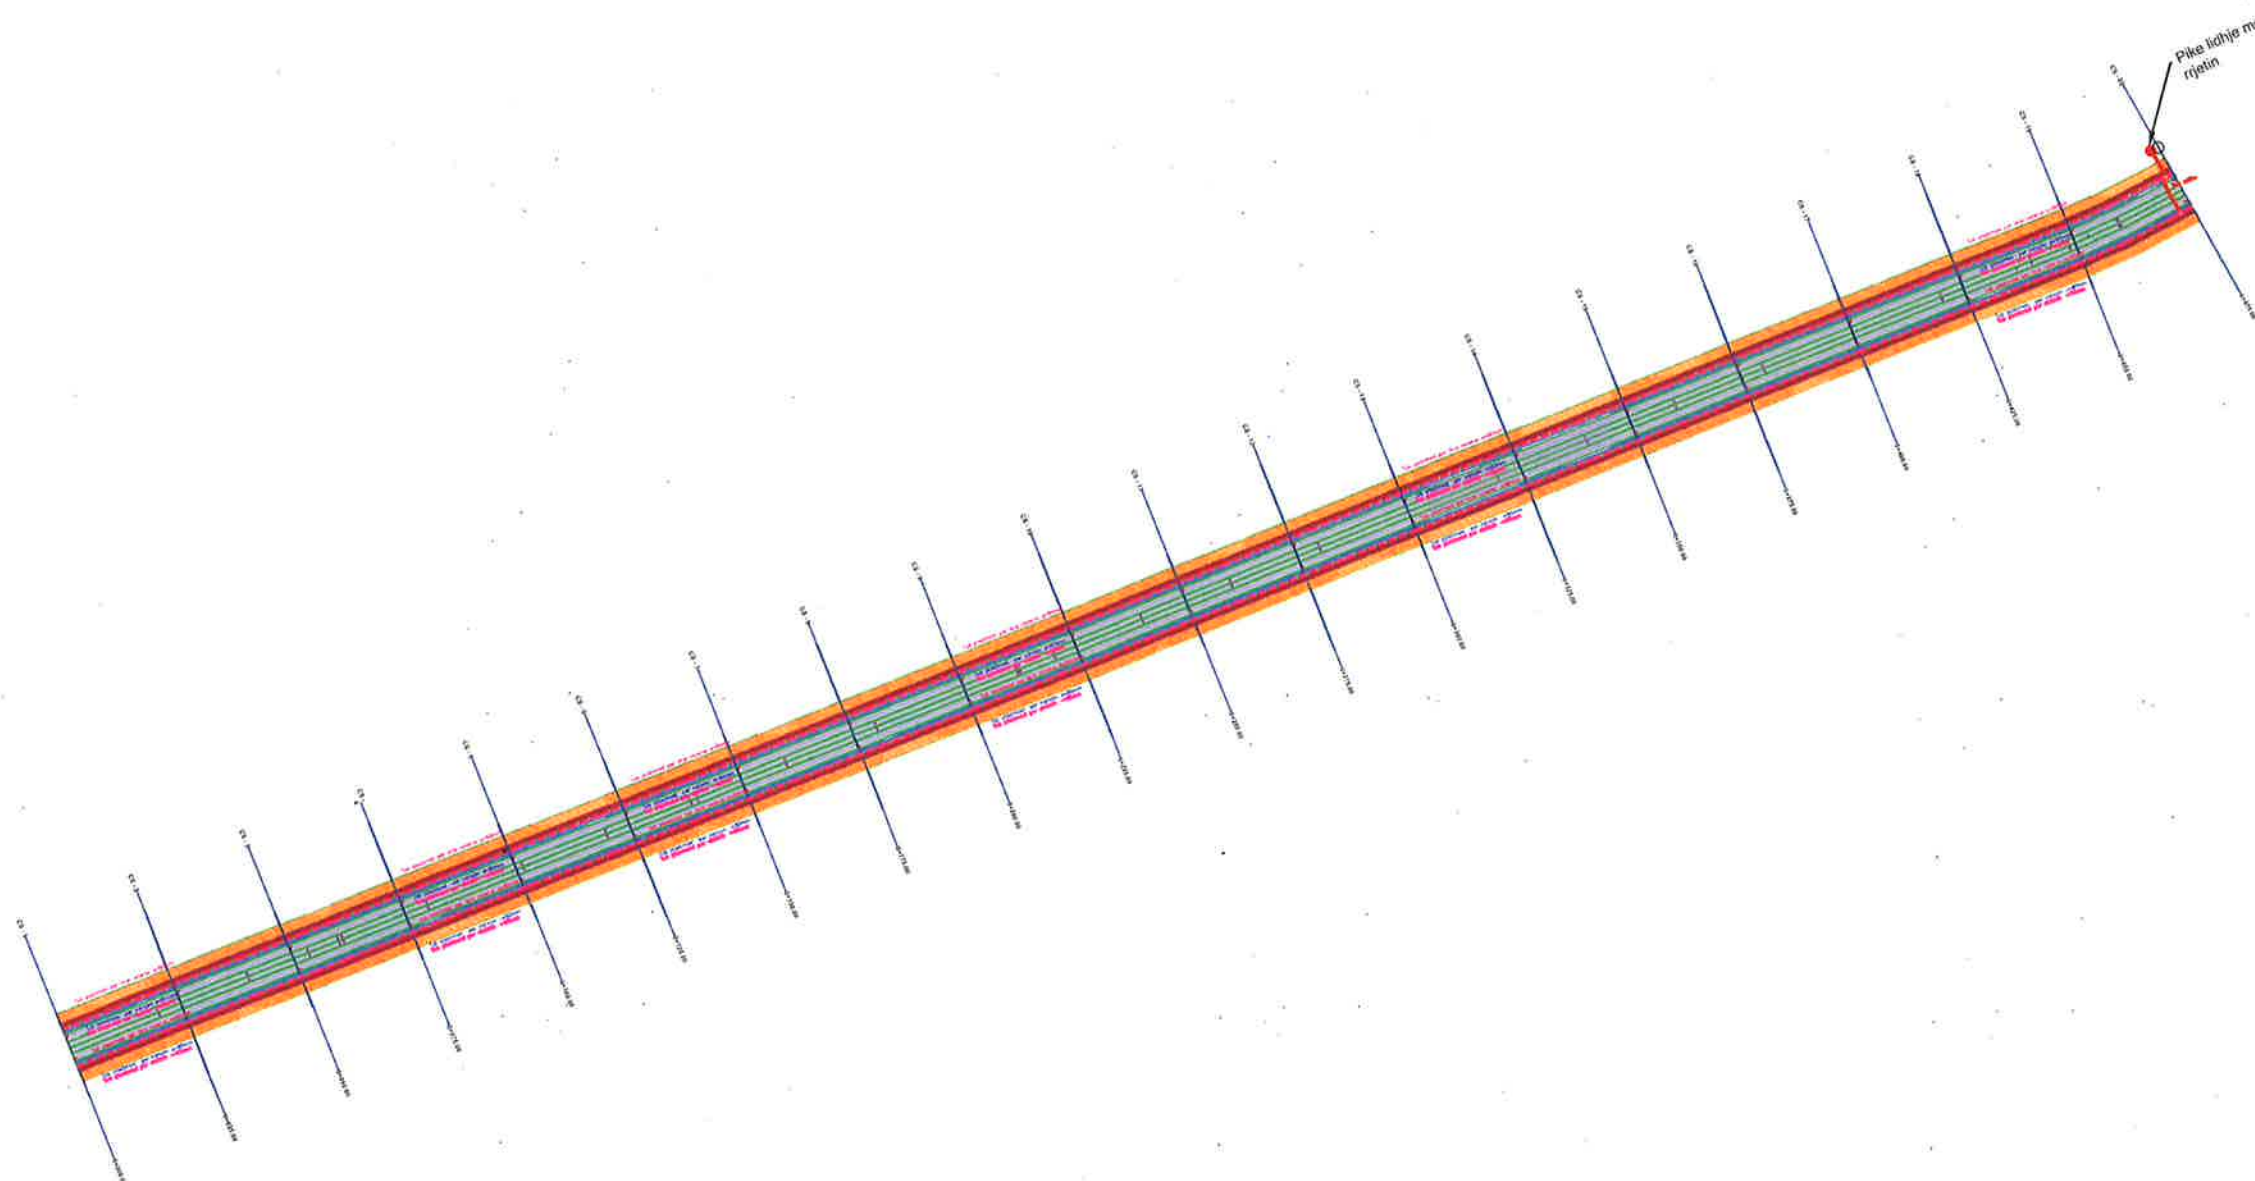

BASHKIA KAMËZ

DREJTORIA E PROJEKTEVE DHE INVESTIMEVE
DEPARTAMENTI I PROJEKTEVE


Dr. e Projeveve e Investimeve	RAMADAN HYSA
Prgj. i Sekt. të Projekteve	DENIS PRENÇI
STAFI TEKNIK PROJEKTES	Ing. EMANUELA MËZIU
	Ing. DENIS PRENÇI
	Ing. ALEKS DANI
	Ing. ARTUR ÇAJKA

Titulli i Projektit	Faza e Projektit
NDERTIM SEG. RR. NATO - ALBANET L=480m & NDERTIM KUZ BULEVARDI NENE TEREZA L=1020m	PROJEKT ZBATIMI
Emertimi i Fletes	Data e Implementimit
Plani i Ndrimit Seg. nga Rruga Nato - Albanet	Shkalla e Vizatimit
	Fleta Nr.
	00



LEGJENDE

- Sip. Asfalt
- Sip. Trotuar
- Sip. Bori
- Korsi bicikletash
- Aksi i rruges
- Kalim kembesores
- Rruge ekzistuese
- Objekte
- Tub H.D.P.E $\Phi=250$ KUB
- Tub H.D.P.E $\Phi=315$ KUB
- PUSETE KUB
- DREJTIMI I RRJEDHES KUB
- Shlye Ndricimi

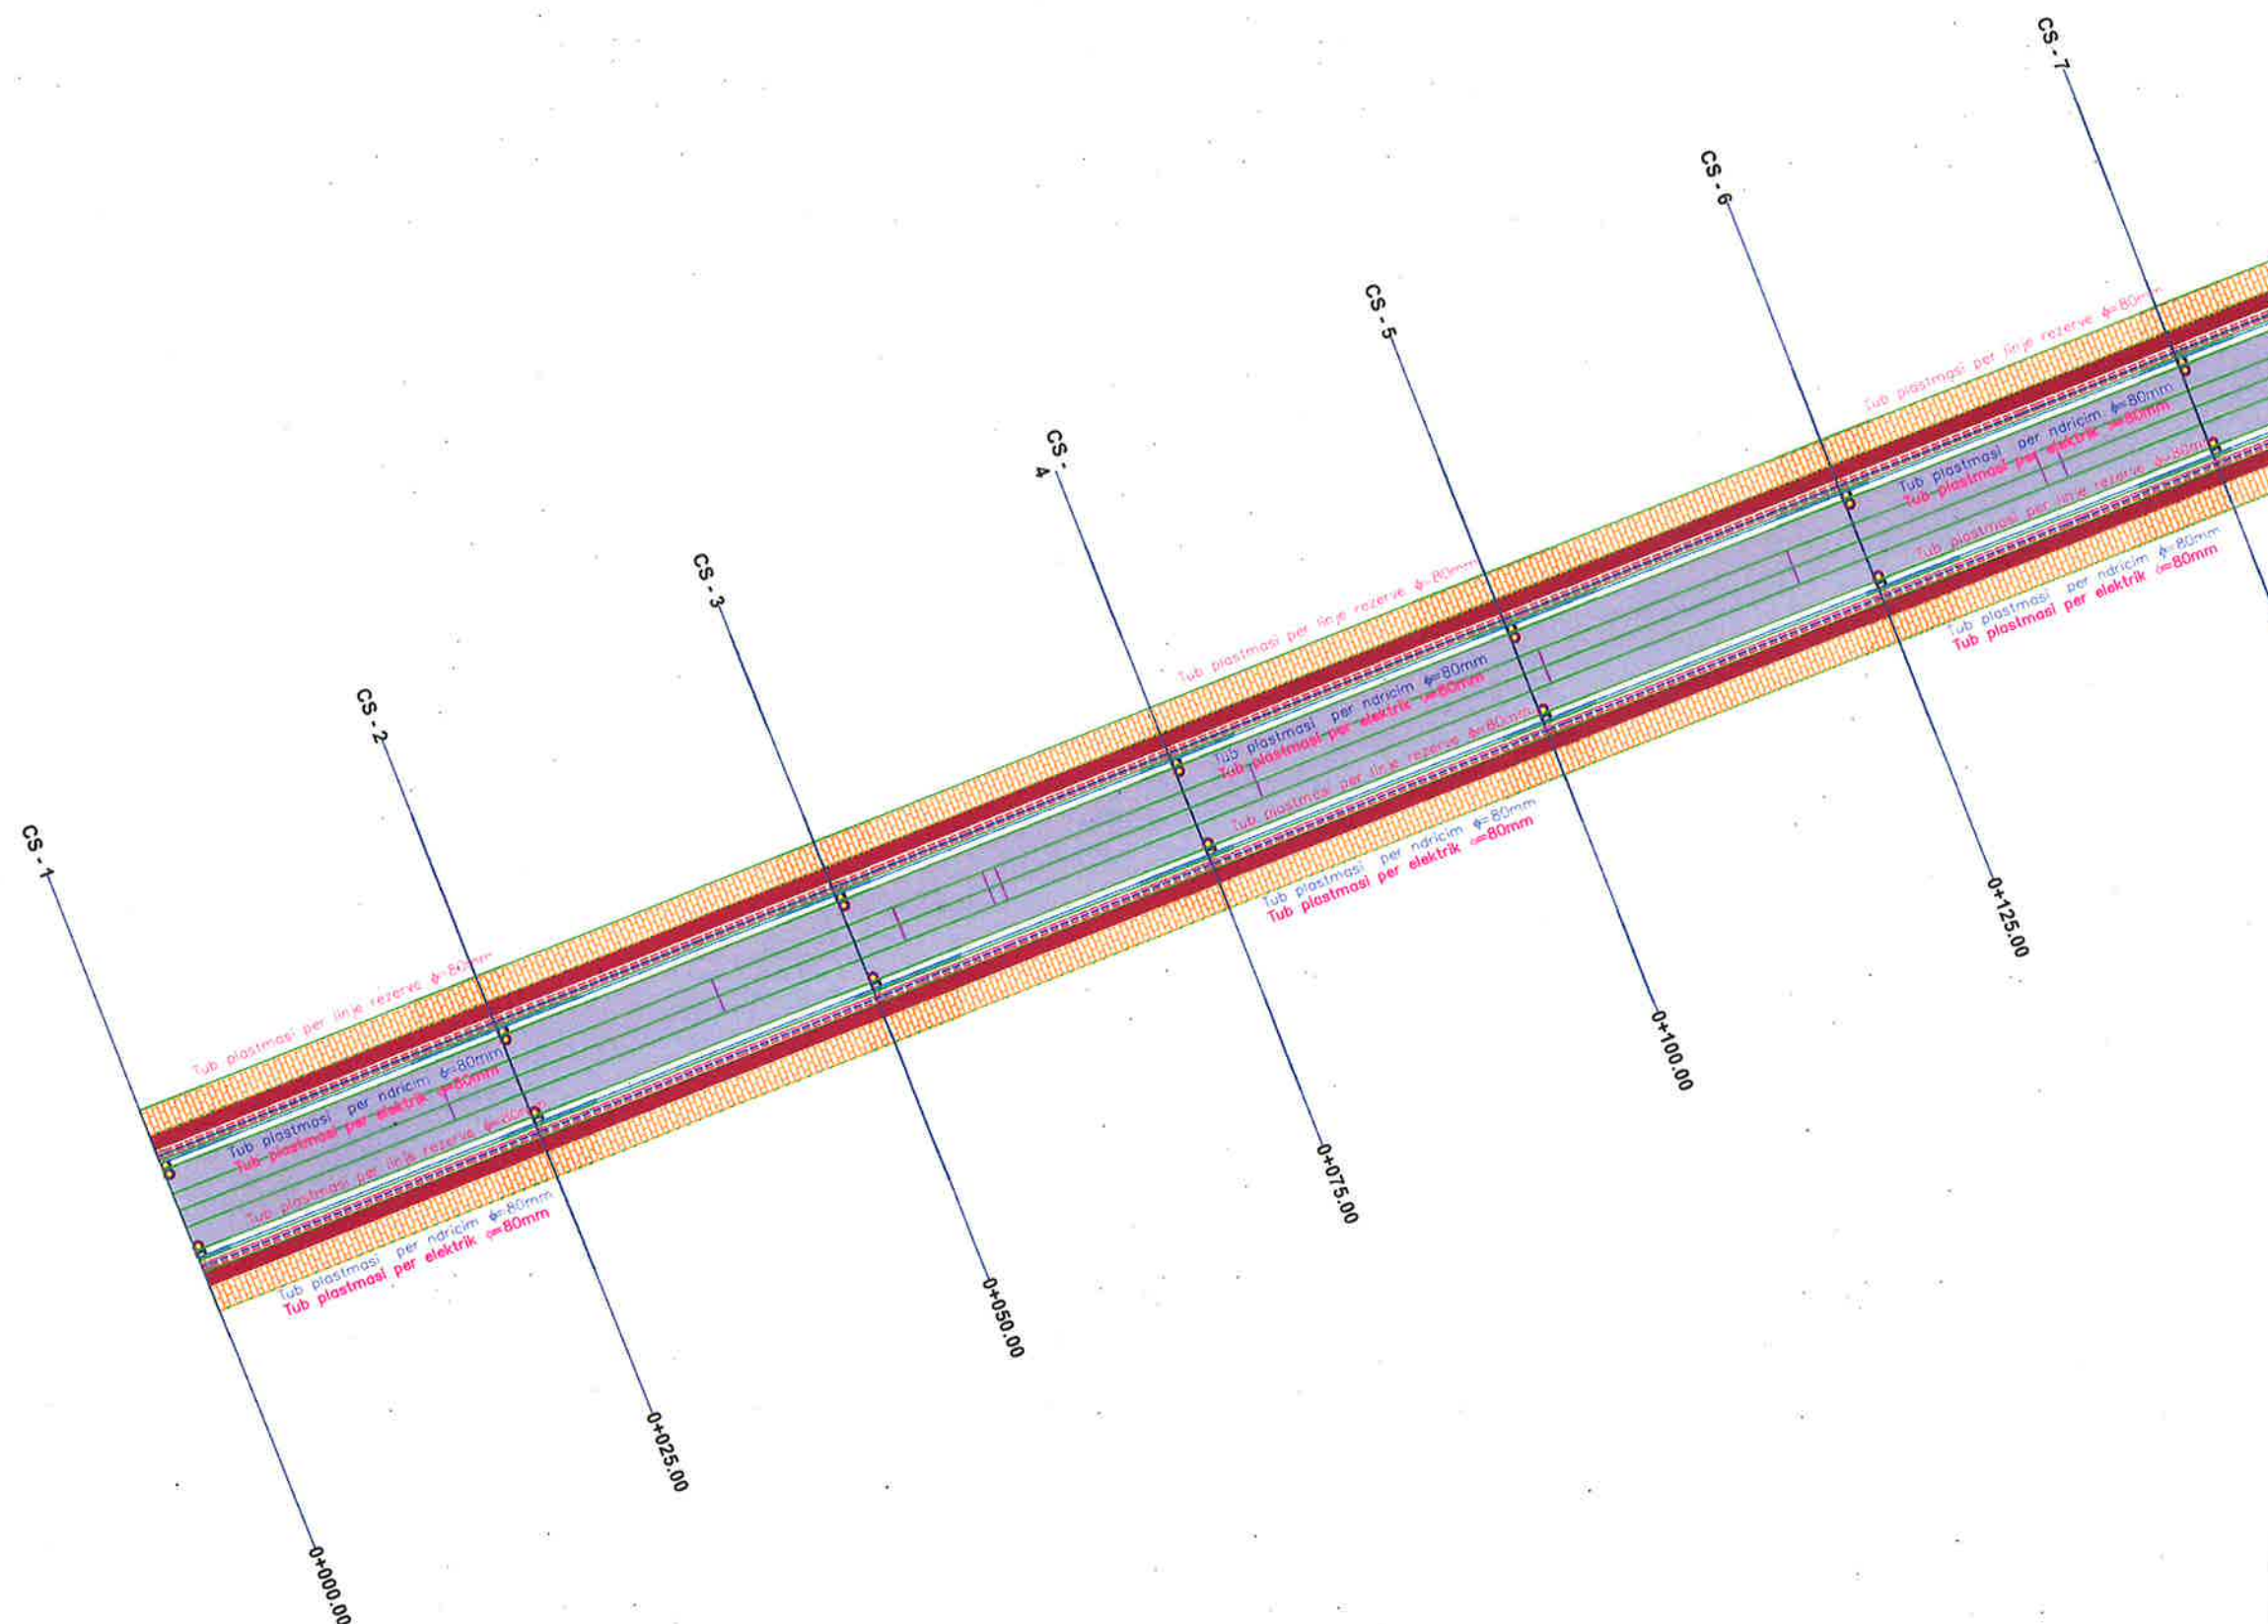

BASHKIA KAMËZ

DREJTORIA E PROJEKTEVE DHE INVESTIMEVE
DEPARTAMENTI I PROJEKTEVE


Dr. e Projekteve e Investimeve	RAMADAN HYSA
Prgj. i Sekt. I ë Projekteve	DENIS PRENÇI
STAFI TEKNIK	
PROJEKTES	
Ing.	EMANUELA MËZIU
Ing.	DENIS PRENÇI
Ing.	ALEKS DANI
Ing.	ARTUR ÇAJKA

Titulli i Projektit	Faza e Projektit
NDERTIM SEG. RR. NATO - ALBANET L=480m & NDERTIM KUZ BULEVARDI NENE TEREZA L=1020m	PROJEKT ZBATIMI
Emertimi i Fletes	Data e Implementimit:
Plani i Ndrimit Seg. nga Rruga Nato - Albanet	Shkalla e Vizatimit
	Fleta Nr.
	01



LEGJENDE

- Sip. Asfalt
- Sip. Trotuar
- Sip. Bari
- Korsi bicikletash
- Aksi i rruges
- Kolim kembesoresh
- Rruge ekzistuese
- Objekte
- Tub H.D.P.E $\Phi=250$ KUB
- Tub H.D.P.E $\Phi=315$ KUB
- PUSETE KUB
- DREJTIMI I RRJEDHES KUB
- Shlylle Ndricimi

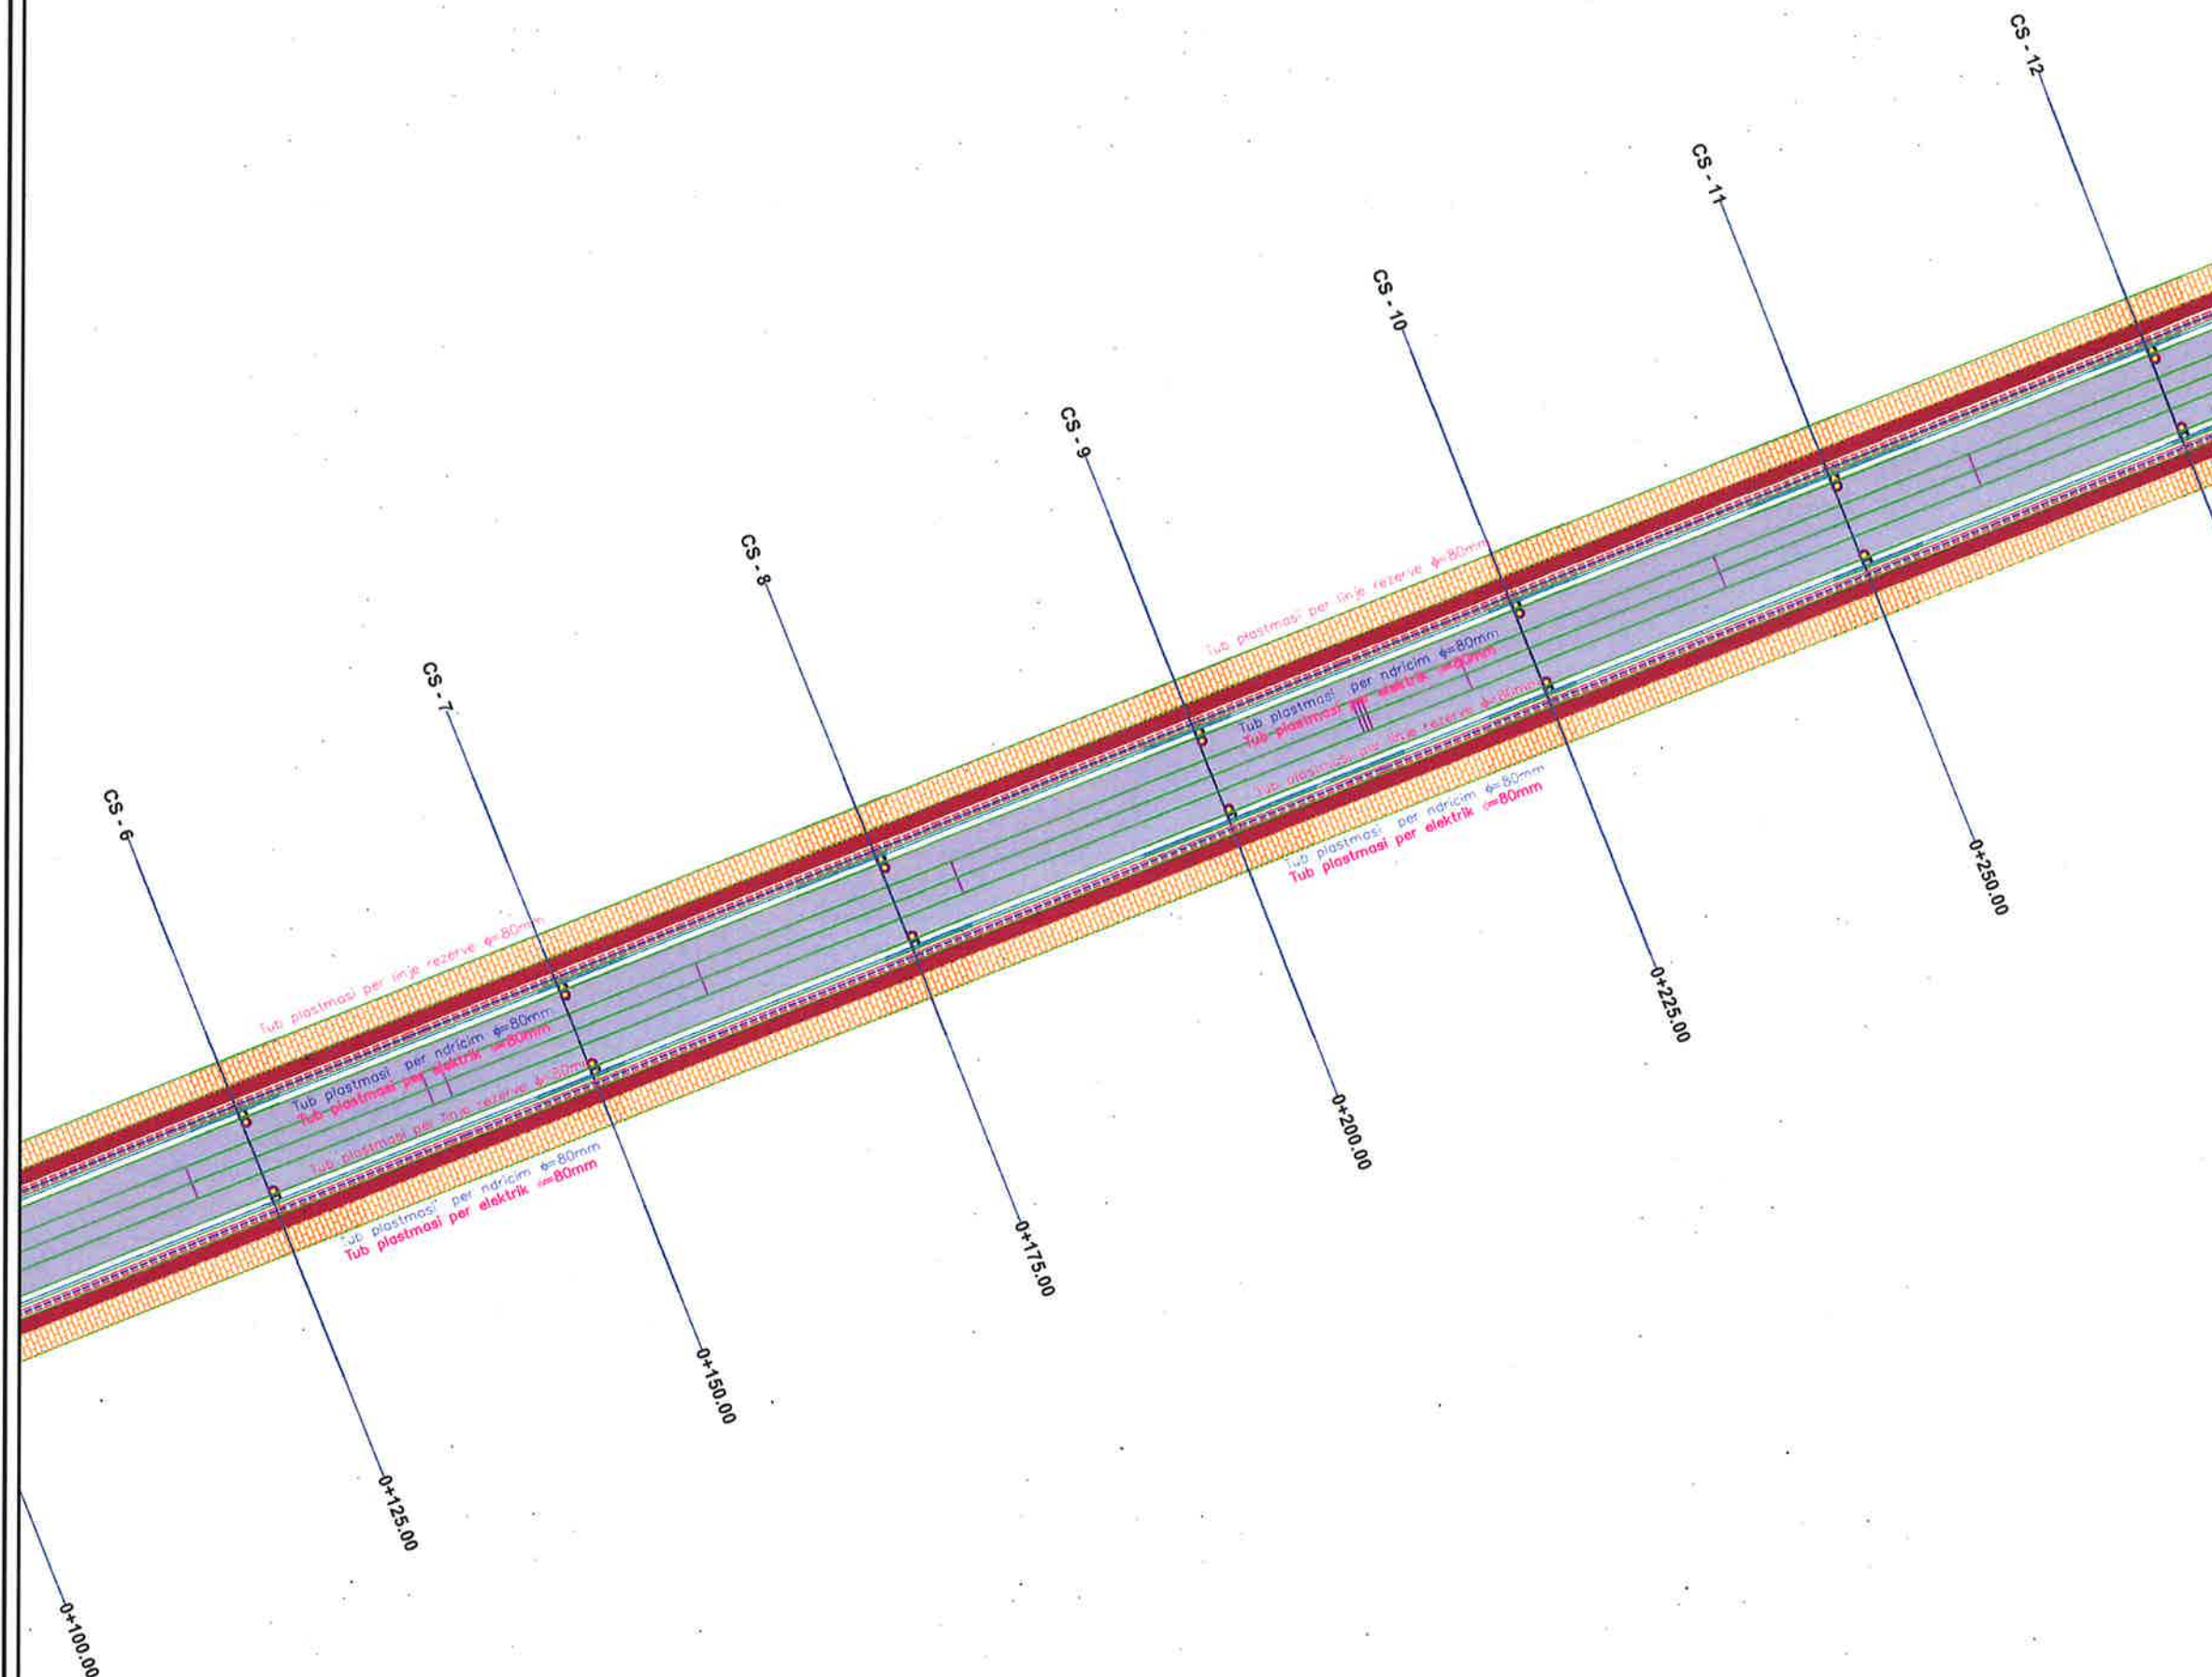

BASHKIA KAMËZ


DREJTORIA E PROJEKTEVE DHE INVESTIMEVE
DEPARTAMENTI I PROJEKTEVE

Dr. e Projekteve e Investimeve	RAMADAN HYSA
Prgj. i Sekt. të Projekteve	DENIS PRENÇI
STATI TEKNIK	Ing. EMANUELA MËZIU
PROJEKTES	Ing. DENIS PRENÇI
	Ing. ALEKS DANI
	Ing. ARTUR ÇAJKA

Titulli i Projektit	Faza e Projektit
NDERTIM SEG. RR. NATO - ALBANET L=480m & NDERTIM KUZ BULEVARDI NENE TEREZA L=1020m	PROJEKT ZBATIMI

Emertimi i Fletes	Shkalla e Vizatimit
Plani i Ndricimit Seg. nga Rruga Nato - Albanet	Fleta Nr.

02

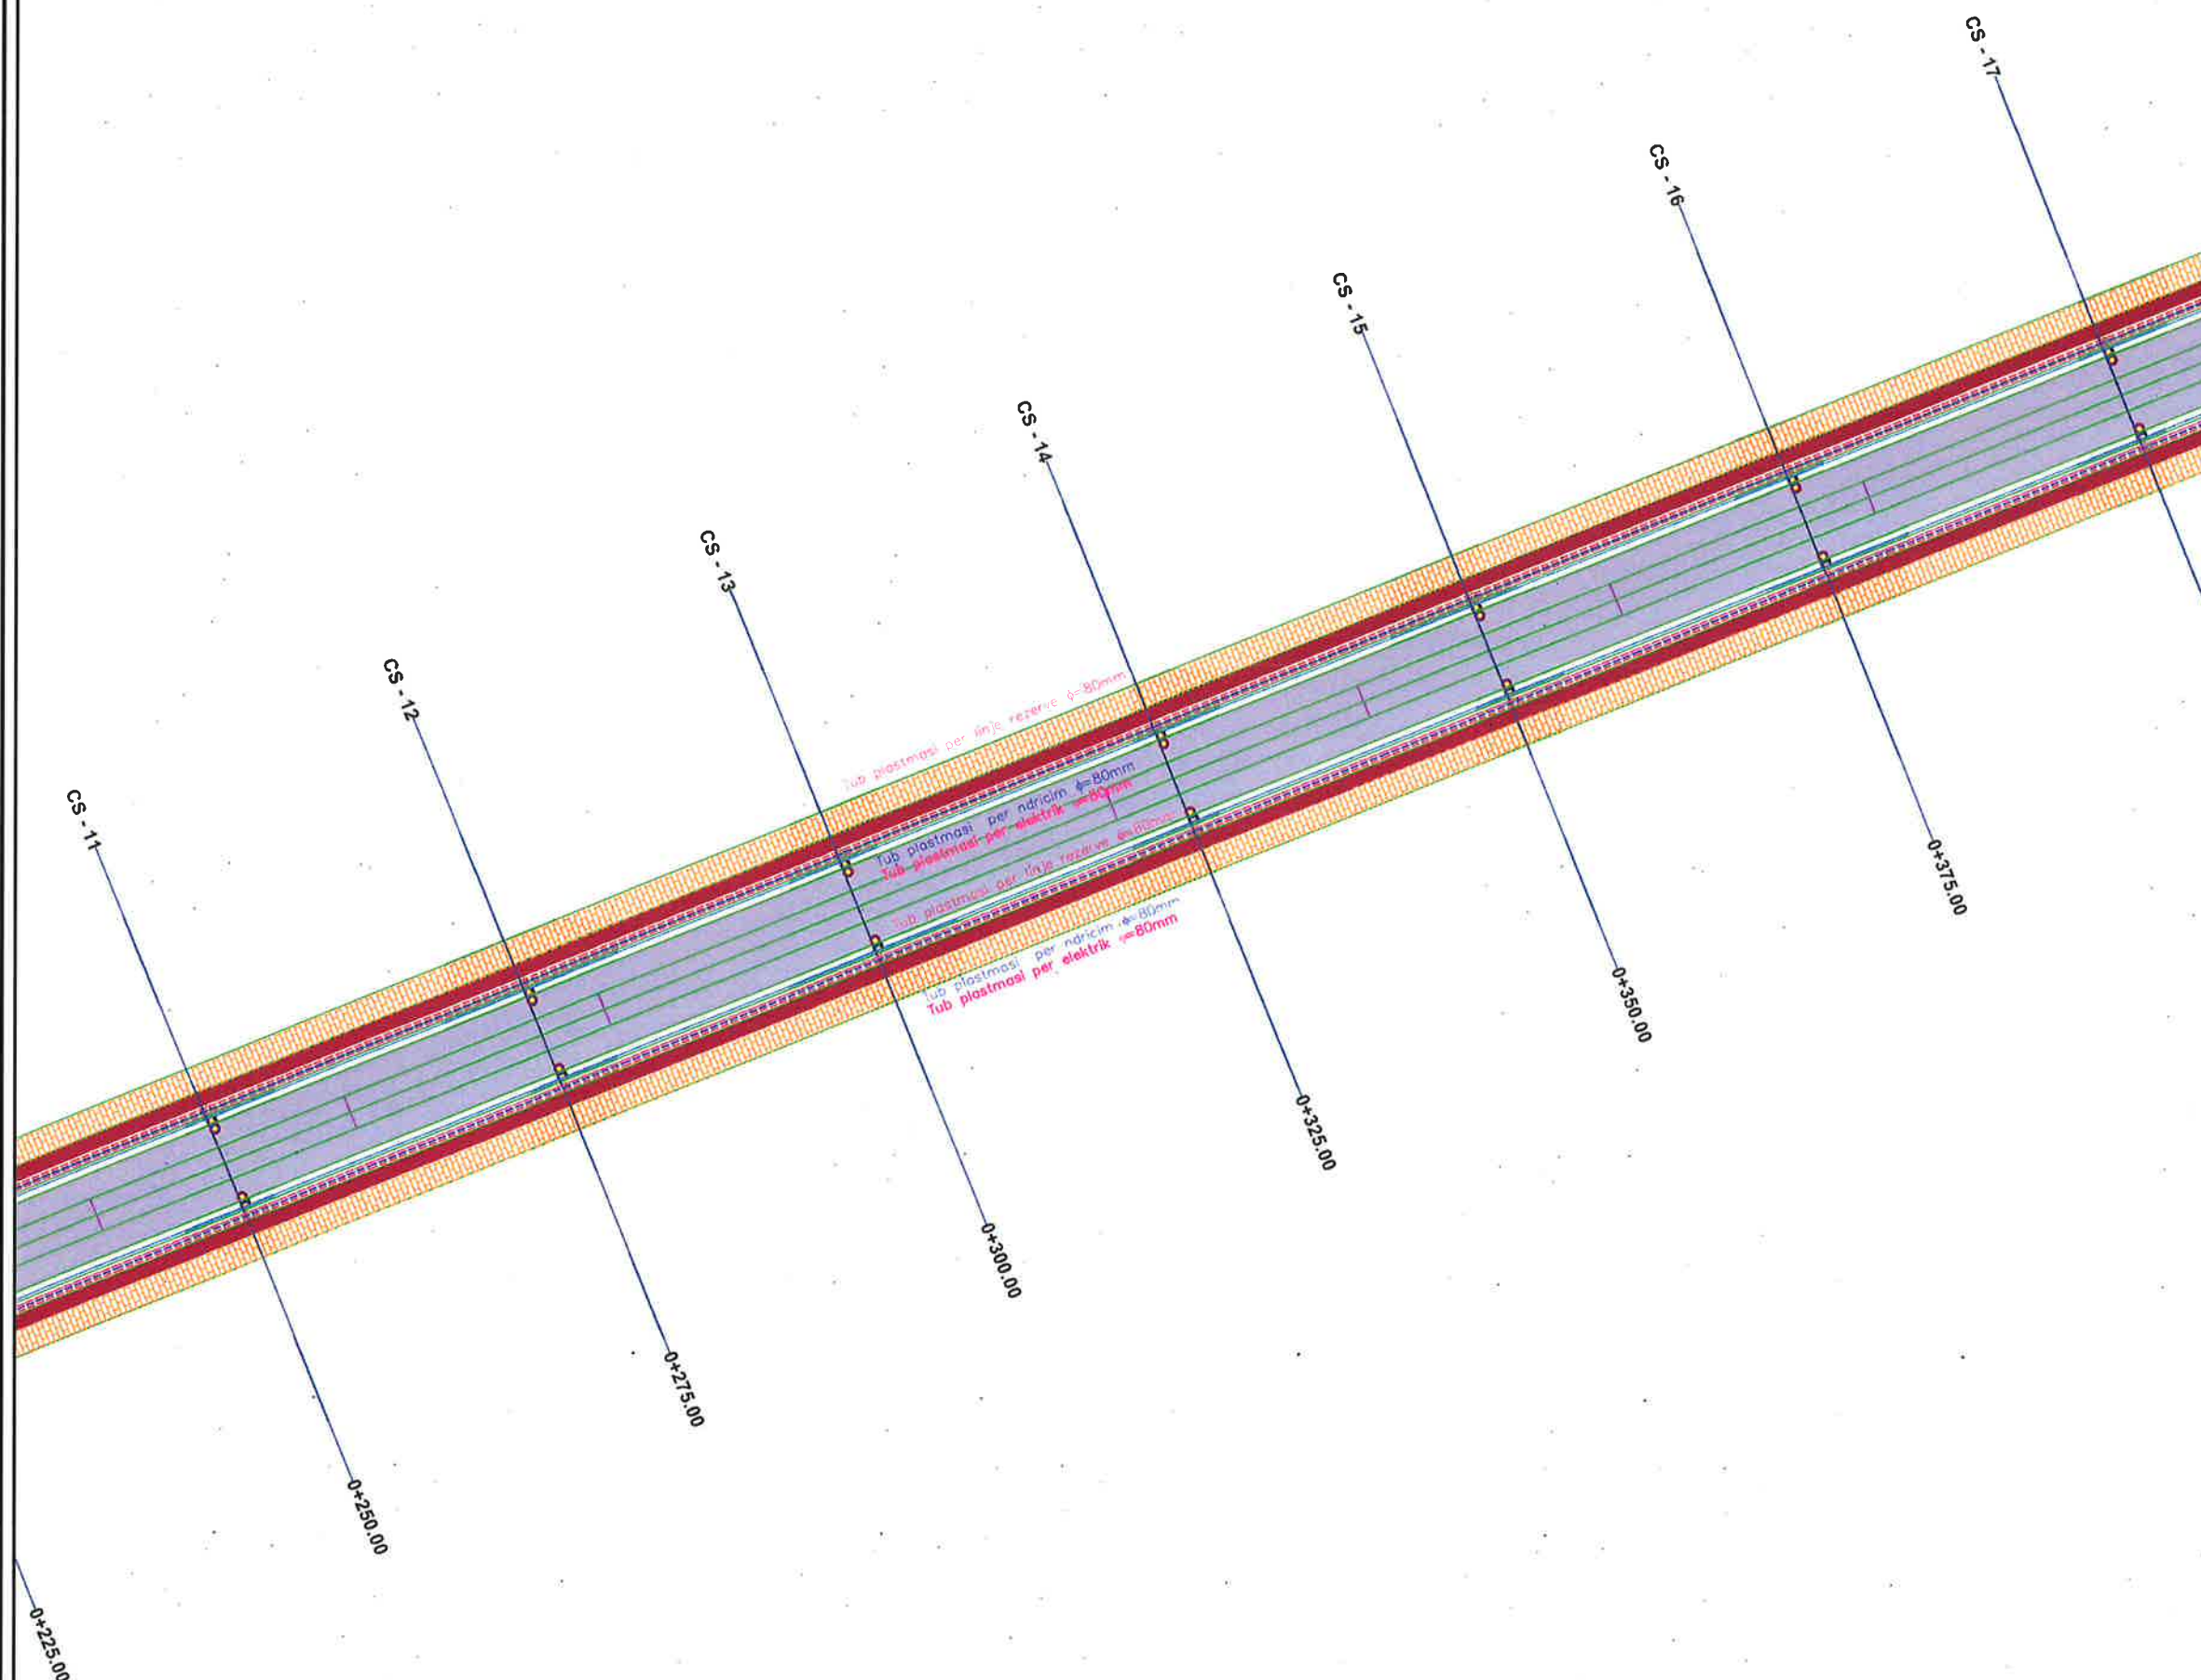

BASHKIA KAMËZ

DREJTORIA E PROJEKTEVE DHE INVESTIMEVE
DEPARTAMENTI I PROJEKTEVE

Dr. e Projekteve e Investimeve		RAMADAN HYSA	
Prgj. i Sekl. të Projekteve		DENIS PRENÇI	
STAFI TEKNIK PROJEKTES	Ing.	EMANUELA MËZIU	
	Ing.	DENIS PRENÇI	
	Ing.	ALEKS DANI	
	Ing.	ARTUR CAJKA	

Titulli i Projektit
NDERTIM SEG. RR. NATO -
ALBANET L=480ml & NDERTIM KUZ
BULEVARDI NENE TEREZA L=1020m

Emertimi i Fletes

Plani i Ndrimit Seg. nga
Rruga Nato - Albanet

Faza e Projektit
PROJEKT ZBATIMI

Data e implementimit:

Shkalla e Vizatimit[illegible]

03