



BASHKIA
TIRANË

BASHKIA TIRANE
DREJTORIA E RRJETEVE DHE PLANIFIKIMIT TE PUNEVE PUBLIKE

PROJEKT ZBATIM

DETAJ MURI RRETHUES DHE MUR PRITES

STUDIM- PROJEKTIM PER OBJEKTIN “SHTIMI I HAPËSIRAVE TË VARREZAVE PUBLIKE SHARRË, NË PJESËN JUGORE (SIPAS PPV)”

PROJEKTUES



" NOOR ENGINEERING "
sh.p.k

Adresa: Rr. "MYSYLM SHYRI"
Mob : **++355 (0)69 4335705**

Arsen
Sherri

Digitally signed by Arsen
Sherri
Date: 2026.07.25 19:04:37
+02'00'

DETAJ MUR RRETHUES

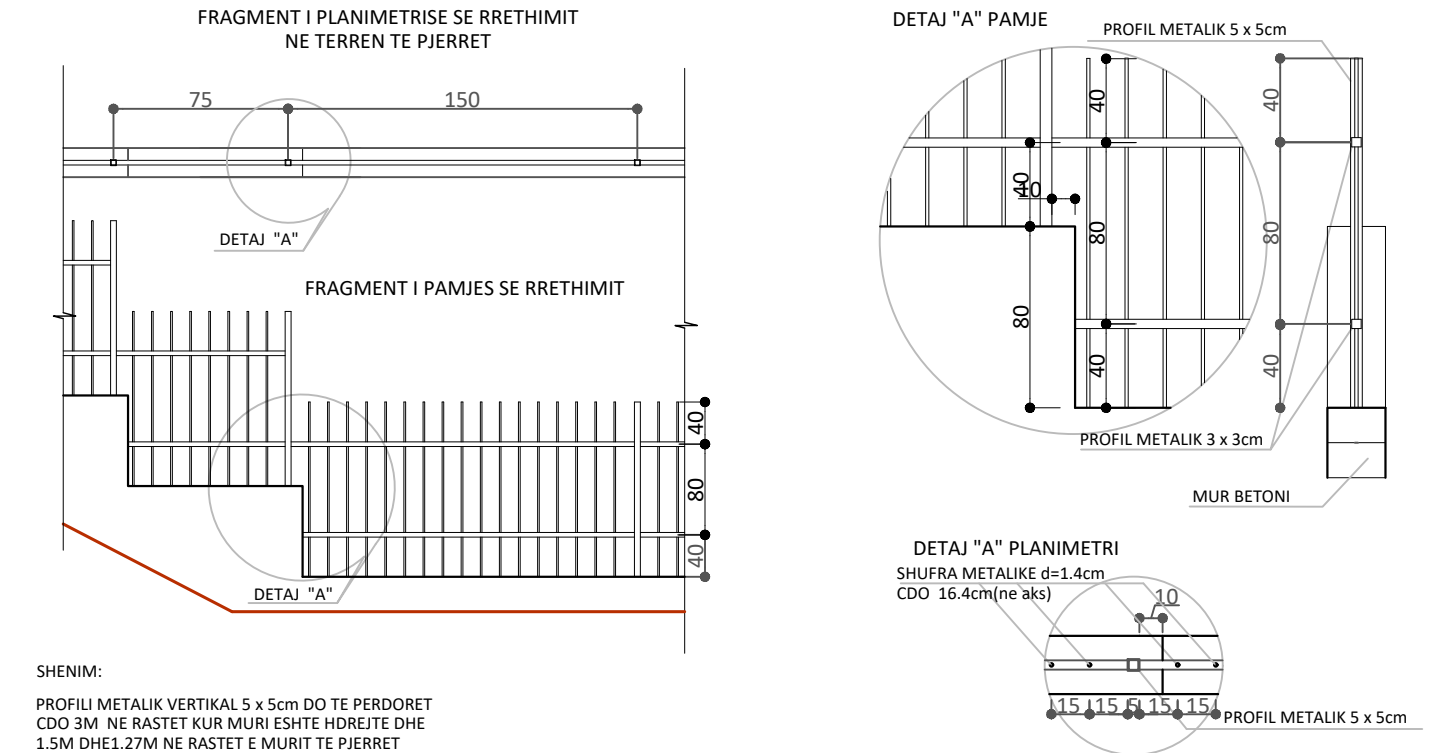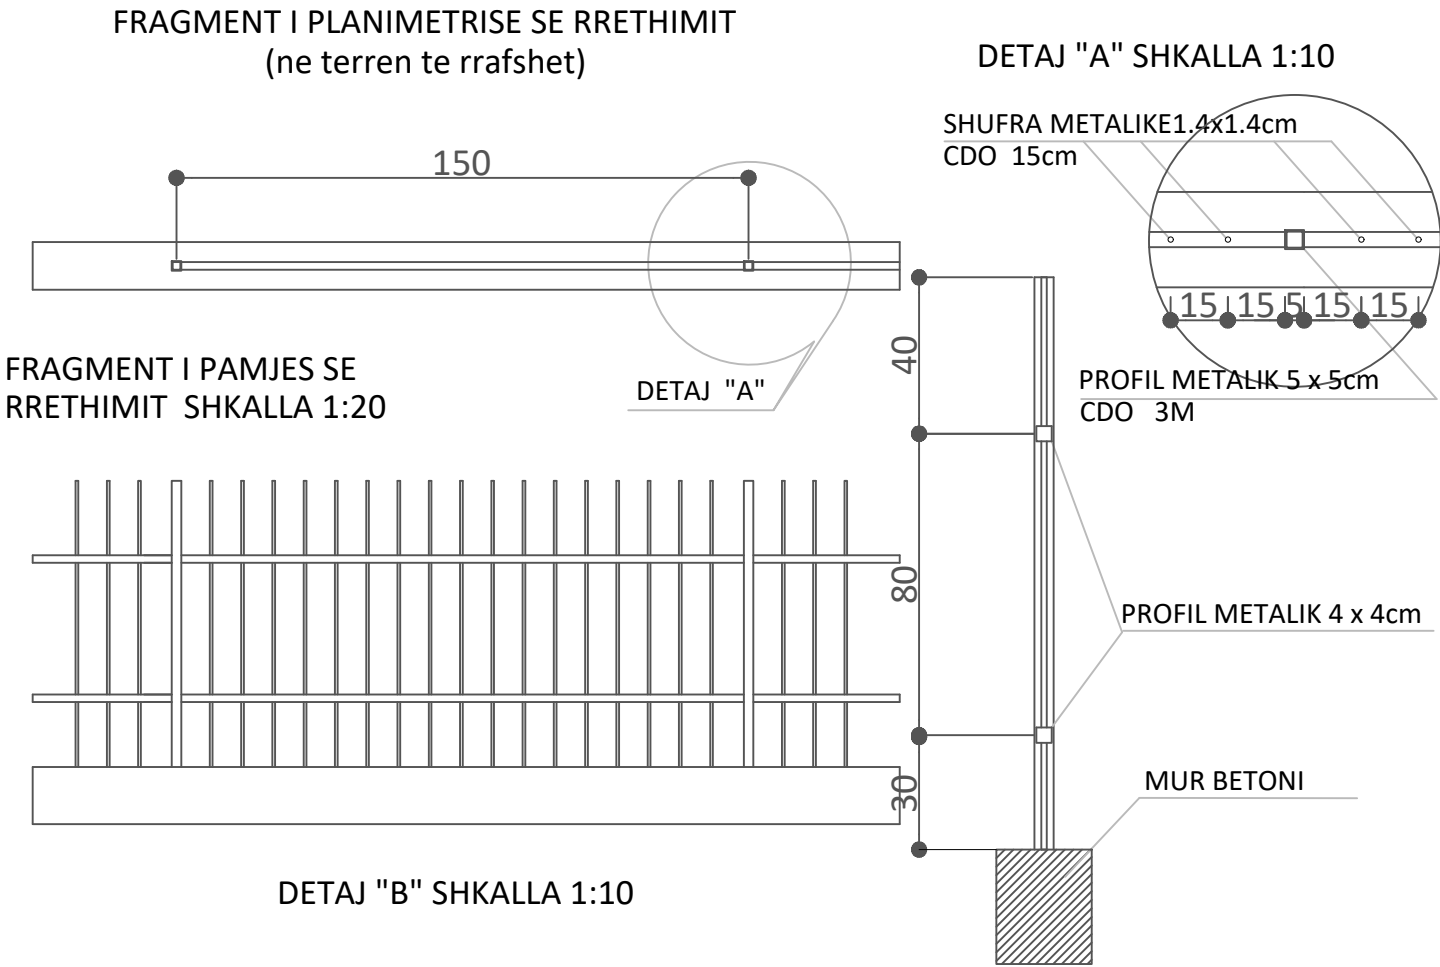

AUTORITETI KONTRAKTUES



BASHKIA TIRANE
DREJTORIA E RRJETEVE DHE
PLANIFIKIMIT TE PUNEVE PUBLIKE

TITULLI I PROJEKTIT

STUDIM- PROJEKTIM PER
OBJEKTIN "SHTIMI I
HAPËSIRAVE TË VARREZAVE
PUBLIKE SHARRË, NË PJESËN
JUGORE (SIPAS PPV)"


FAZA PROJEKT ZBATIM

GRUPI I PUNËS

Ing. Gjeodet	Bilbil Kocia	T.0644/3
Arkitekt	Bledi Saraci	A.2173
Ing. Nderlimi	Sabri Ibrahim	K.1405/2
Ing. Nderlimi	Arsen Sherri	K.2555/1
Ing. Elektrik	Erjon Hysenaj	M.1154/1
Ing. Hidroteknik	Thoma Caushi	K.0274/7

DETAJ MURI RRETHUES DHE PRITES

2026

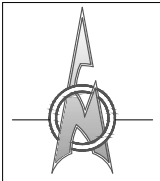



SHKALLA
1:750

D-01


PROJEKTUES
Noor Engineering sh.p.k.
Rr."Myslym Shyri", Tirane
tel:0694335705





DETAJ MUR RRETHUES

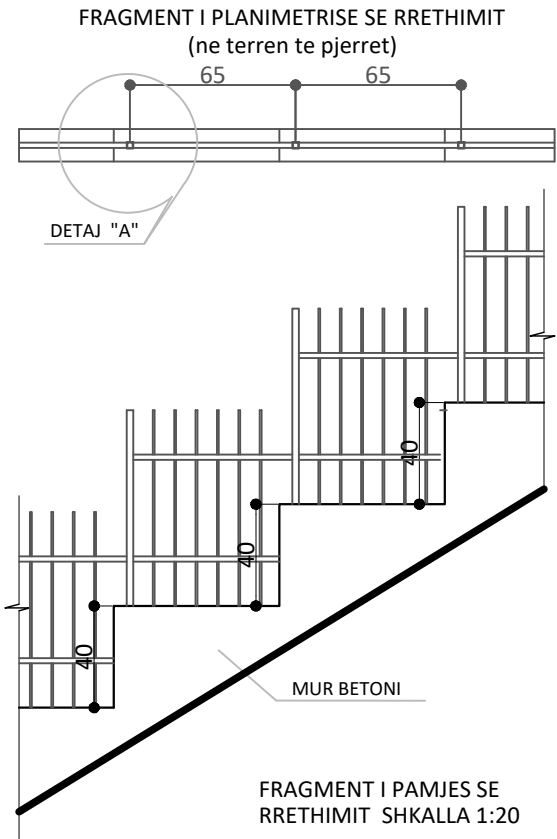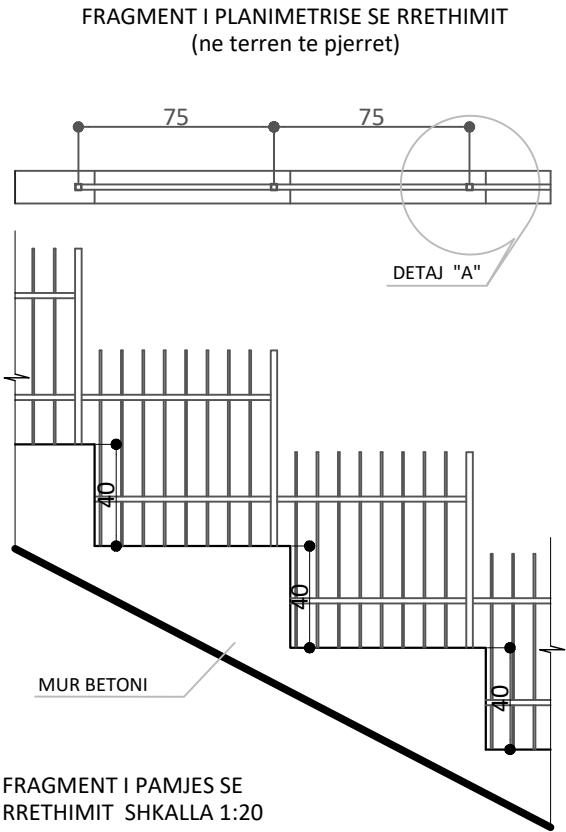

Detaj Themeli muri Rrethues

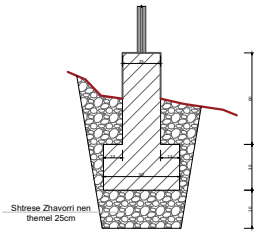

Armimi murit Rrethues

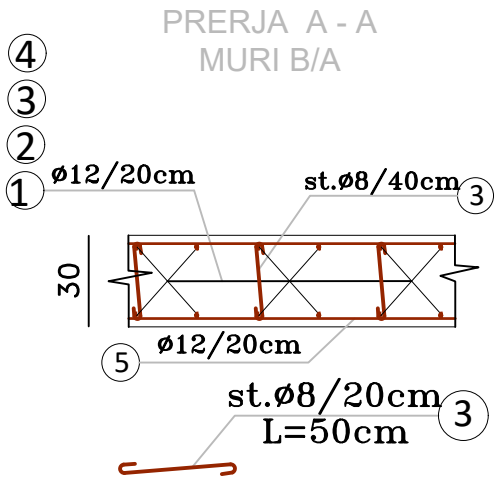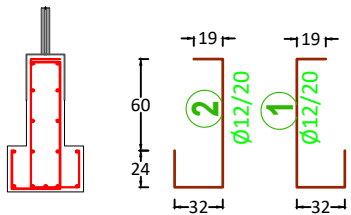

AUTORITETI KONTRAKTUES



BASHKIA TIRANE
DREJTORIA E RRJETEVE DHE
PLANIFIKIMIT TE PUNEVE PUBLIKE

TITULLI I PROJEKTIT

STUDIM- PROJEKTIM PER
OBJEKTIN "SHTIMI I
HAPËSIRAVE TË VARREZAVE
PUBLIKE SHARRË, NË PJESËN
JUGORE (SIPAS PPV)"


FAZA PROJEKT ZBATIM

GRUPI I PUNËS

Ing. Gjeodet	Bilbil Kocia	T.0644/3
Arkitekt	Bledi Saraci	A.2173
Ing. Nderlimi	Sabri Ibrahim	K.1405/2
Ing. Nderlimi	Arsen Sherri	K.2555/1
Ing. Elektrik	Erjon Hysenaj	M.1154/1
Ing. Hidroteknik	Thoma Caushi	K.0274/7

DETAJ MURI RRETHUES DHE PRITES

2026

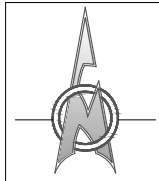

SHKALLA
1:750


D-02

PROJEKTUES
Noor Engineering sh.p.k.
Rr."Myslym Shyri", Tirane
tel:0694335705



DETAJ MUR PRITES

Shkalla 1:40

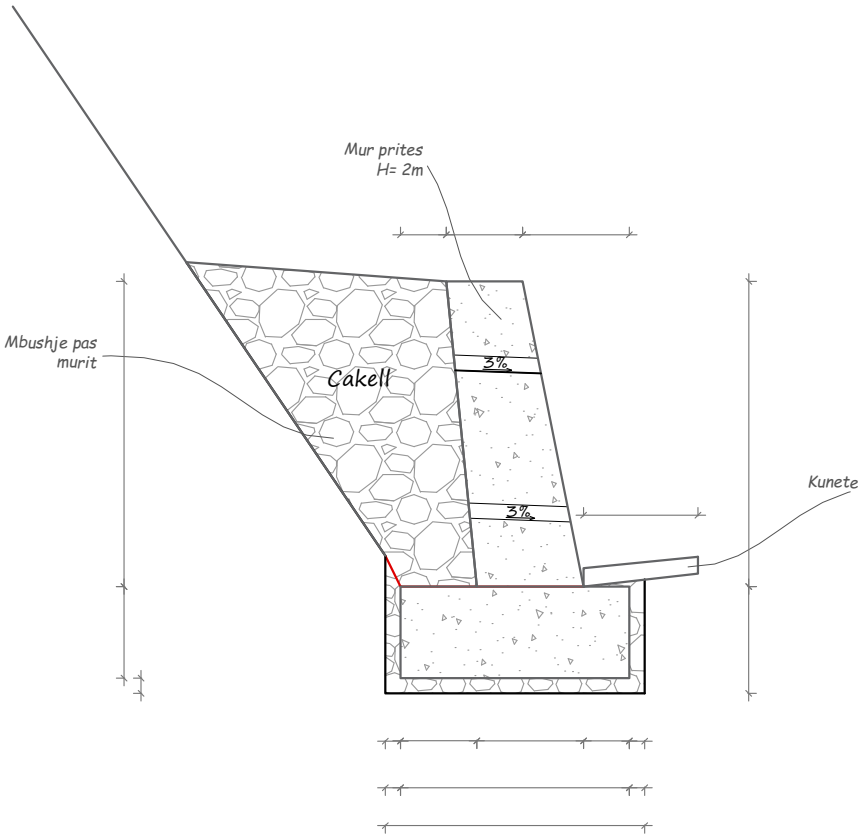

Shenime:
Per murin Prites me lartesi H=2.0 m do te perdoret beton C20/25.
Mbushja pas murit do te realizohet me material filtrant cakell ose zhavorr me granulometri 5 ÷ 100mm dhe kend ferkimi te brendshem Ø=30°.
Largimi i ujerave do realizohet me brima cdo 1.5÷2 m², ne te cilen do te vendosen tuba PVC kullimi me diameter Ø100 mm.
Te gjitha dimensionet jane dhene ne cm.

AUTORITETI KONTRAKTUES



BASHKIA TIRANE
DREJTORIA E RRJETEVE DHE
PLANIFIKIMIT TE PUNEVE PUBLIKE

TITULLI I PROJEKTIT

STUDIM- PROJEKTIM PER
OBJEKTIN “SHTIMI I
HAPËSIRAVE TË VARREZAVE
PUBLIKE SHARRË, NË PJESËN
JUGORE (SIPAS PPV)”


FAZA PROJEKT ZBATIM

GRUPI I PUNËS

Ing. Gjeodet	Blbil Kocia	T.0644/3
Arkitekt	Bledi Saraci	A.2173
Ing. Nderlimi	Sabri Ibrahim	K.1405/2
Ing. Nderlimi	Arsen Sherri	K.2555/1
Ing. Elektrik	Erjon Hysenaj	M.1154/1
Ing. Hidroteknik	Thoma Caushi	K.0274/7

DETAJ MURI RRETHUES DHE PRITES

2026

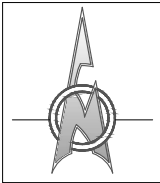

SHKALLA

1:750

D-03

PROJEKTUES

Noor Engineering sh.p.k.
Rr."Myslym Shyri", Tiranë
tel:0694335705

