



BASHKIA
TIRANË

BASHKIA TIRANE
DREJTORIA E RRJETEVE DHE PLANIFIKIMIT TE PUNEVE PUBLIKE

PROJEKT ZBATIM PLANIMETRI E PERGJITHSHME

STUDIM- PROJEKTIM PER OBJEKTIN "SHTIMI I HAPËSIRAVE TË VARREZAVE PUBLIKE SHARRË, NË PJESËN JUGORE (SIPAS PPV)"

PROJEKTUES

" NOOR ENGINEERING "
sh.p.k

Adresa: Rr. "MYSYLM SHYRI"
Mob : **++355 (0)69 4335705**

**Arsen
Sherri**

Digitally signed by Arsen
Sherri
Date: 2026.07.25 19:03:51
+02'00'

PLANIMETRIA E PERGJITHSHME



BASHKIA TIRANE
DREJTORIA E RRJETEVE DHE
PLANIFIKIMIT TE PUNEVE PUBLIKE

TITULLI I PROJEKTIT

STUDIM- PROJEKTIM PER OBJEKTIN “SHTIMI I HAPËSIRAVE TË VARREZAVE PUBLIKE SHARRË, NË PJESËN JUGORE (SIPAS PPV)”


FAZA PROJEKT ZBATIM

GRUPI I PUNËS

Ing. Gjeodet	Bilbil Kocia	T.0644/3
Arkitekt	Bledi Saraci	A.2173
Ing. Ndertimi	Sabri Ibrahim	K.1405/2
Ing. Nderfimi	Arsen Sheri	K.2555/1
Ing. Elektrik	Erjon Hysenaj	M.1154/1
Ing. Hidroteknik	Thoma Caushi	K.0274/7

PLANIMETRI E PERGJITHSHME

2026

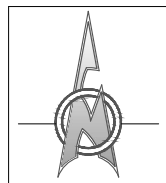

SHKALLA

1:1500

P.P-01

PROJEKTUES

Noor Engineering sh.p.k.
Rr. "Myslym Shyri", Tiranë
tel:0694335705



PLANIMETRIA E PERGJITHSHME, AKSI 1 (Pk1- Pk 6), AKSI 2 (Pk1- Pk 6), AKSI 3 (Pk1- Pk 5)

AUTORITETI KONTRAKTUES



BASHKIA TIRANE
DREJTORIA E RRJETEVE DHE
PLANIFIKIMIT TE PUNEVE PUBLIKE

TITULLI I PROJEKTIT

STUDIM- PROJEKTIM PER
OBJEKTIN “SHTIMI I
HAPËSIRAVE TË VARREZAVE
PUBLIKE SHARRË, NË PJESËN
JUGORE (SIPAS PPV)”

FAZA PROJEKT ZBATIM

GRUPI I PUNËS


Ing. Gjeodet	Blbil Kocia	T.0644/3
Arkitekt	Bledi Saraci	A.2173
Ing. Nderlimi	Sabri Ibrahim	K.1405/2
Ing. Nderlimi	Arsen Sherri	K.2555/1
Ing. Elektrik	Erjon Hysenaj	M.1154/1
Ing. Hidroteknik	Thoma Caushi	K.0274/7

PLANIMETRI E PERGJITHSHME

2026

LEGJENDE:

Indeks	Pershkrimi
	Konturi Prones
	Gjurma e rruges
	Asfalt
	Kunete
	Izoipse
	Trotuar
	Varreza Murale
	Rruge me Cakell

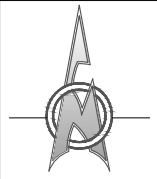


SHKALLA
1: 500
P.P-02

PROJEKTUES
Noor Engineering sh.p.k.
Rr."Myslym Shyri", Tirane
tel:0694335705



PLANIMETRIA E PERGJITHSHME, AKSI 1(Pk7- Pk 12),AKSI 3(Pk6- Pk 8),AKSI 5,AKSI 6

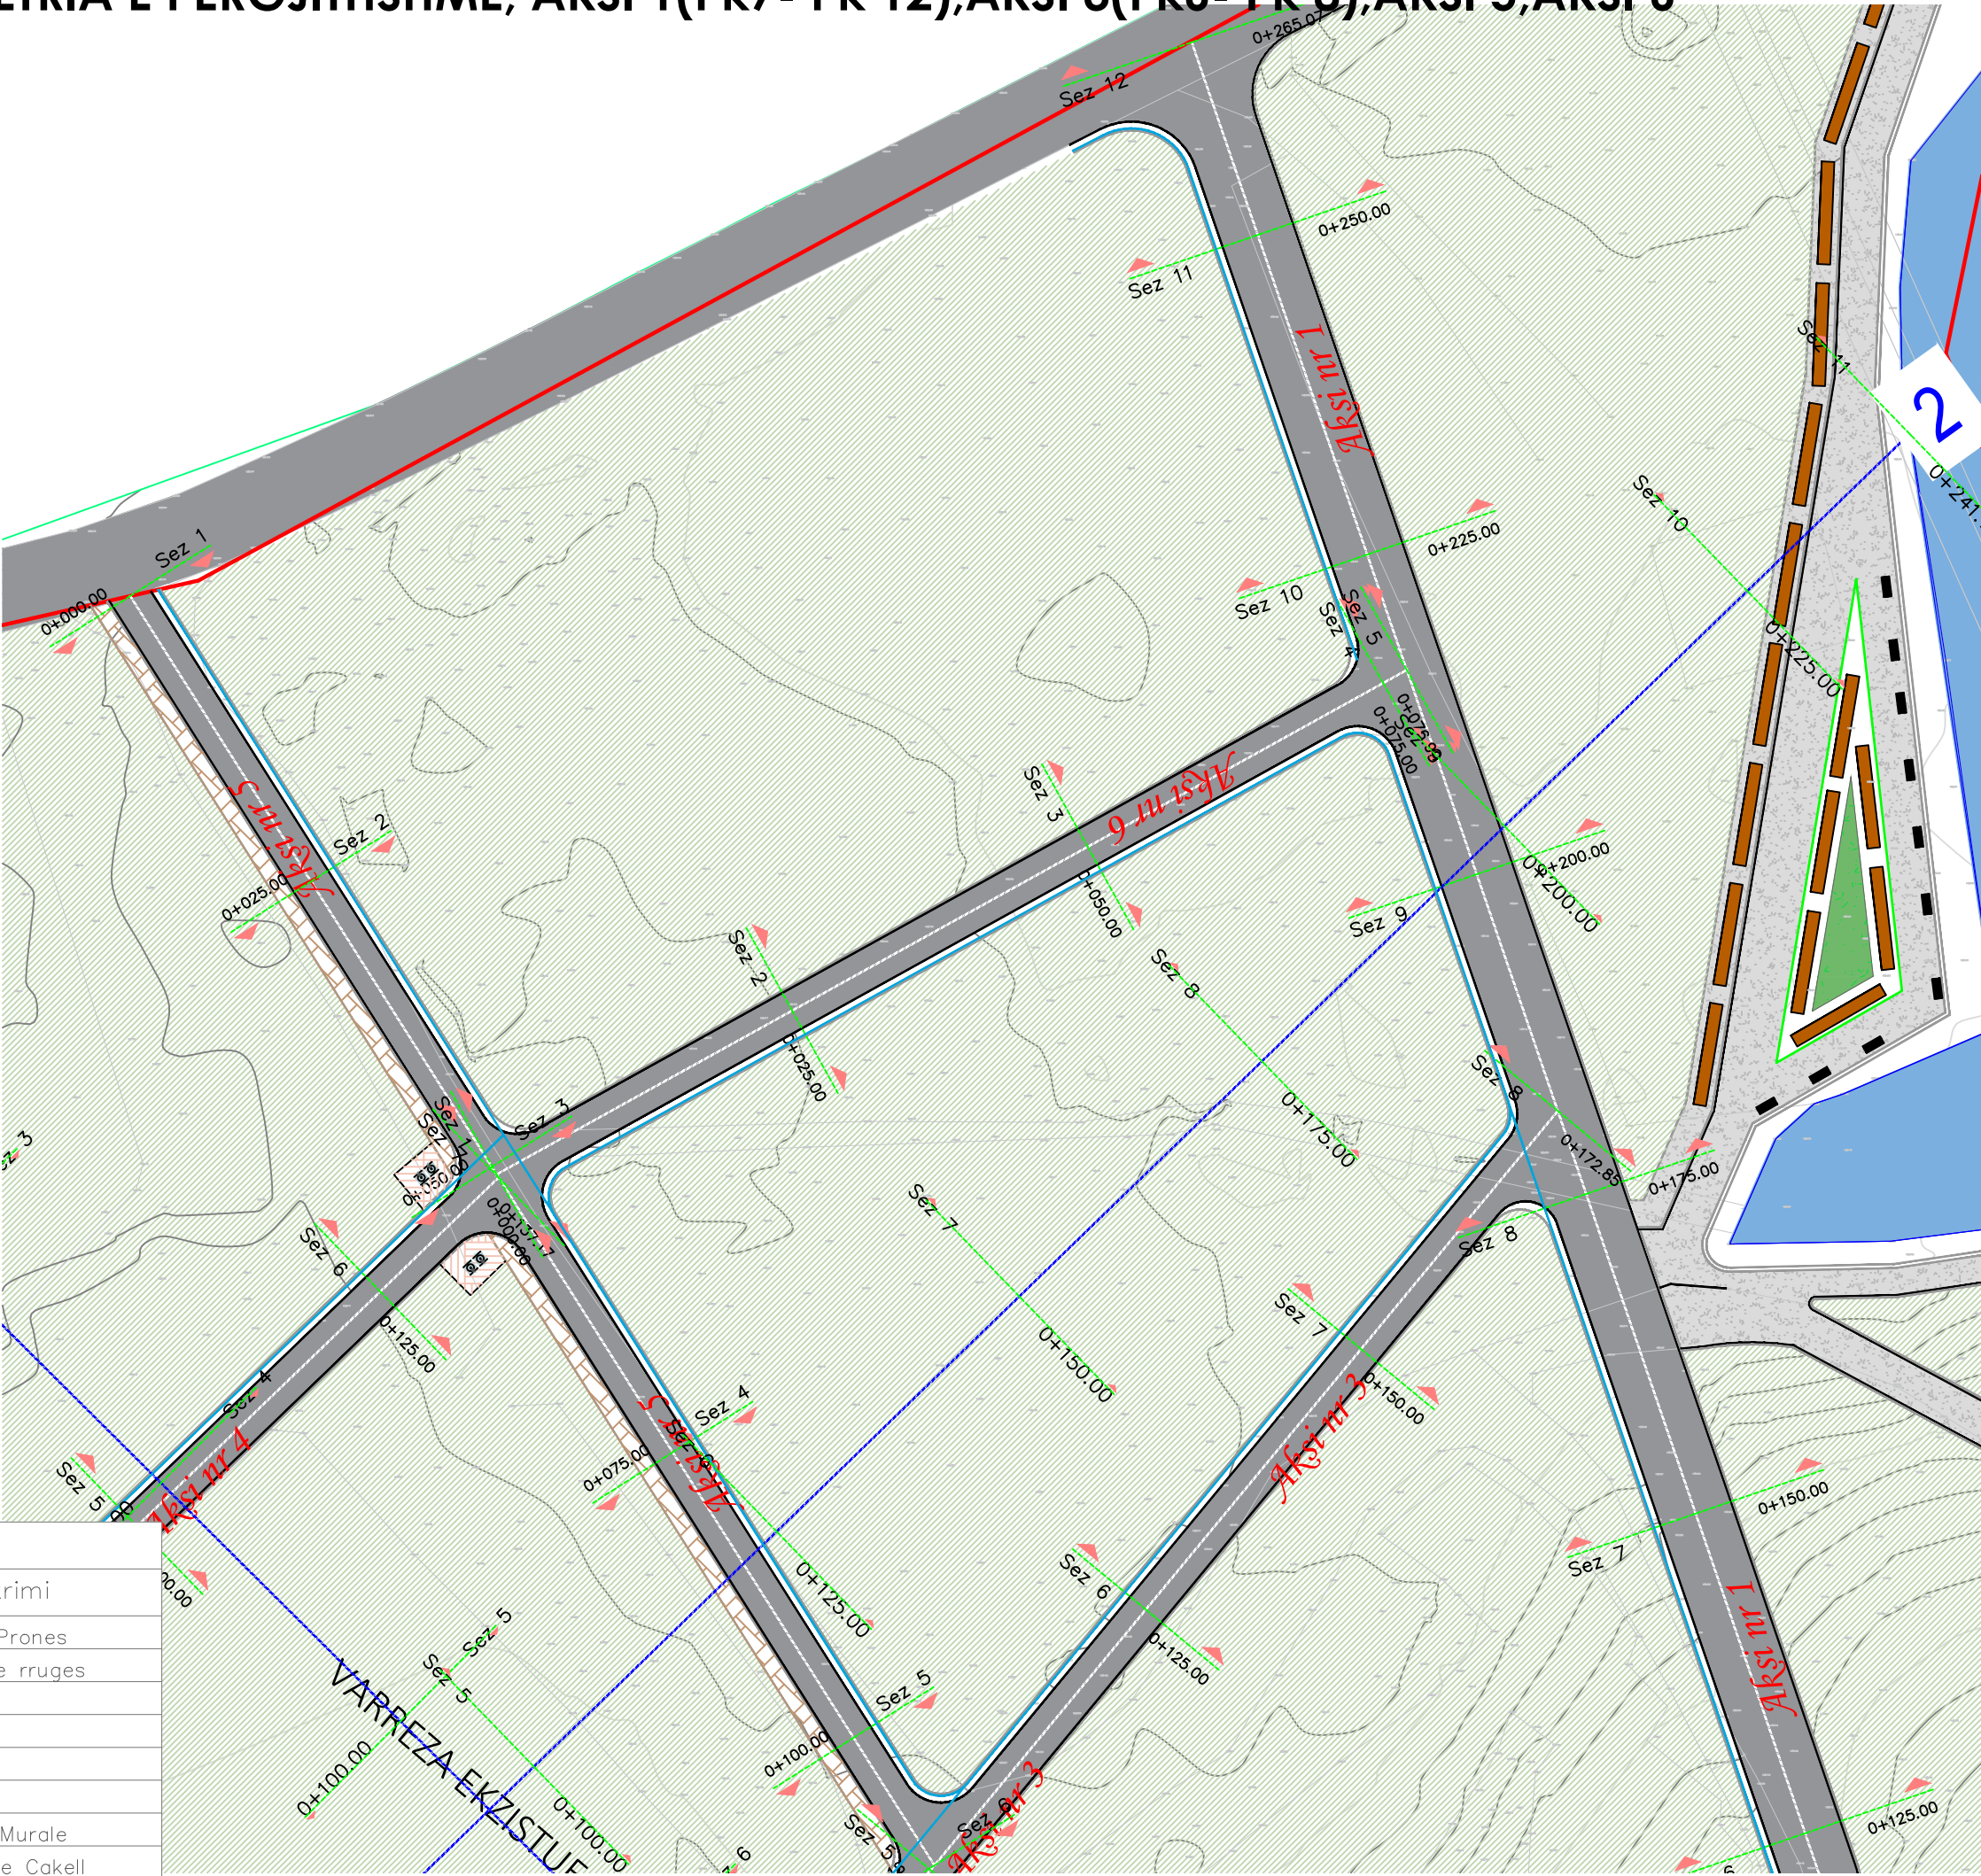

LEGJENDE:

Indeks	Pershkrimi
	Konturi Prones
	Gjurma e rruges
	Asfalt
	Kunete
	Izoipse
	Trotuar
	Varreza Murale
	Rruge me Cakell

AUTORITETI KONTRAKTUES



BASHKIA TIRANE
DREJTORIA E RRJETEVE DHE
PLANIFIKIMIT TE PUNEVE PUBLIKE

TITULLI I PROJEKTIT

STUDIM- PROJEKTIM PER
OBJEKTIN “SHTIMI I
HAPËSIRAVE TË VARREZAVE
PUBLIKE SHARRË, NË PJESËN
JUGORE (SIPAS PPV)”


FAZA PROJEKT ZBATIM

GRUPI I PUNËS

Ing. Gjeodet	Blbil Kocia	T.0644/3
Arkitekt	Bledi Saraci	A.2173
Ing. Nderlimi	Sabri Ibrahim	K.1405/2
Ing. Nderlimi	Arsen Sherri	K.2555/1
Ing. Elektrik	Erjon Hysenaj	M.1154/1
Ing. Hidroteknik	Thoma Caushi	K.0274/7

PLANIMETRI E PERGJITHSHME

2026

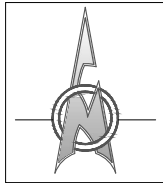

SHKALLA
1: 500
P.P-03

PROJEKTUES
Noor Engineering sh.p.k.
Rr."Myslim Shyri", Tiranë
tel:0694335705



PLANIMETRIA E PERGJITHSHME, AKSI 4



LEGJENDE:

Indeks	Pershkrimi
	Konturi Prones
	Gjurma e rruges
	Asfalt
	Kunete
	Izoipse
	Trotuar
	Varreza Murale
	Rruge me Cakell

AUTORITETI KONTRAKTUES



BASHKIA TIRANE
DREJTORIA E RRJETEVE DHE
PLANIFIKIMIT TE PUNEVE PUBLIKE

TITULLI I PROJEKTIT

STUDIM- PROJEKTIM PER
OBJEKTIN “SHTIMI I
HAPËSIRAVE TË VARREZAVE
PUBLIKE SHARRË, NË PJESËN
JUGORE (SIPAS PPV)”


FAZA PROJEKT ZBATIM

GRUPI I PUNËS

Ing. Gjeodet	Blbil Kocia	T.0644/3
Arkitekt	Bledi Saraci	A.2173
Ing. Nderlimi	Sabri Ibrahim	K.1405/2
Ing. Nderlimi	Arsen Sherri	K.2555/1
Ing. Elektrik	Erjon Hysenaj	M.1154/1
Ing. Hidroteknik	Thoma Caushi	K.0274/7

PLANIMETRI E PERGJITHSHME

2026

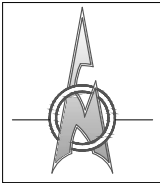

SHKALLA
1: 500
P.P – 04

PROJEKTUES
Noor Engineering sh.p.k.
Rr.“Myslym Shyri”, Tirane
tel:0694335705



PLANIMETRIA E PERGJITHSHME RRUGET ME CAKELL

AUTORITETI KONTRAKTUES



BASHKIA TIRANE
DREJTORIA E RRJETEVE DHE
PLANIFIKIMIT TE PUNEVE PUBLIKE

TITULLI I PROJEKTIT

STUDIM- PROJEKTIM PER
OBJEKTIN “SHTIMI I
HAPËSIRAVE TË VARREZAVE
PUBLIKE SHARRË, NË PJESËN
JUGORE (SIPAS PPV)”

FAZA PROJEKT ZBATIM

GRUPI I PUNËS


Ing. Gjeodet	Bilbil Kocia	T.0644/3
Arkitekt	Bledi Saraci	A.2173
Ing. Nderlimi	Sabri Ibrahim	K.1405/2
Ing. Nderlimi	Arsen Sherri	K.2555/1
Ing. Elektrik	Erjon Hysenaj	M.1154/1
Ing. Hidroteknik	Thoma Caushi	K.0274/7

PLANIMETRI E PERGJITHSHME

2026

LEGJENDE:

Indeks	Pershkrimi
	Konturi Prones
	Gjurma e rruges
	Asfalt
	Kunete
	Izoipse
	Trotuar
	Varreza Murale
	Rruge me Cakell

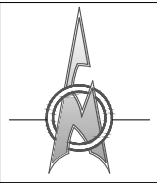

SHKALLA
1: 500

P.P – 05

PROJEKTUES
Noor Engineering sh.p.k.
Rr. "Myslim Shyri", Tirane
tel: 0694335705



PLANIMETRIA E PERGJITHSHME RRUGET ME ÇAKELL

AUTORITETI KONTRAKTUES



BASHKIA TIRANE
DREJTORIA E RRJETEVE DHE
PLANIFIKIMIT TE PUNEVE PUBLIKE

TITULLI I PROJEKTIT

STUDIM- PROJEKTIM PER
OBJEKTIN “SHTIMI I
HAPËSIRAVE TË VARREZAVE
PUBLIKE SHARRË, NË PJESËN
JUGORE (SIPAS PPV)”

FAZA PROJEKT ZBATIM

GRUPI I PUNËS

Ing. Gjeodet	Blbil Kocia	T.0644/3
Arkitekt	Bledi Saraci	A.2173
Ing. Nderlimi	Sabri Ibrahim	K.1405/2
Ing. Nderlimi	Arsen Sherri	K.2555/1
Ing. Elektrik	Erjon Hysenaj	M.1154/1
Ing. Hidroteknik	Thoma Caushi	K.0274/7

PLANIMETRI E PERGJITHSHME

2026

LEGJENDE:

Indeks	Pershkrimi
	Konturi Prones
	Gjurma e rruges
	Asfalt
	Kunete
	Izoipse
	Trotuar
	Varreza Murale
	Rruge me Çakell



SHKALLA
1: 500
P.P – 06

PROJEKTUES
Noor Engineering sh.p.k.
Rr. "Myslim Shyri", Tirane
tel: 0694335705

