



BASHKIA
TIRANË

BASHKIA TIRANE
DREJTORIA E RRJETEVE DHE PLANIFIKIMIT TE PUNEVE PUBLIKE

PROJEKT ZBATIM RILEVIMI TOPOGRAFIK

STUDIM- PROJEKTIM PER OBJEKTIN “SHTIMI I HAPËSIRAVE TË VARREZAVE PUBLIKE SHARRË, NË PJESËN JUGORE (SIPAS PPV)”

Enida
Sherri


Digitally signed by Enida Sherri
Date: 2026.07.25 18:54:02
+02'00'

PROJEKTUES

" NOOR ENGINEERING "
sh.p.k

Adresa: Rr. "MYSYLM SHYRI"
Mob : **++355 (0)69 4335705**

RILEVIMI TOPOGRAFIK

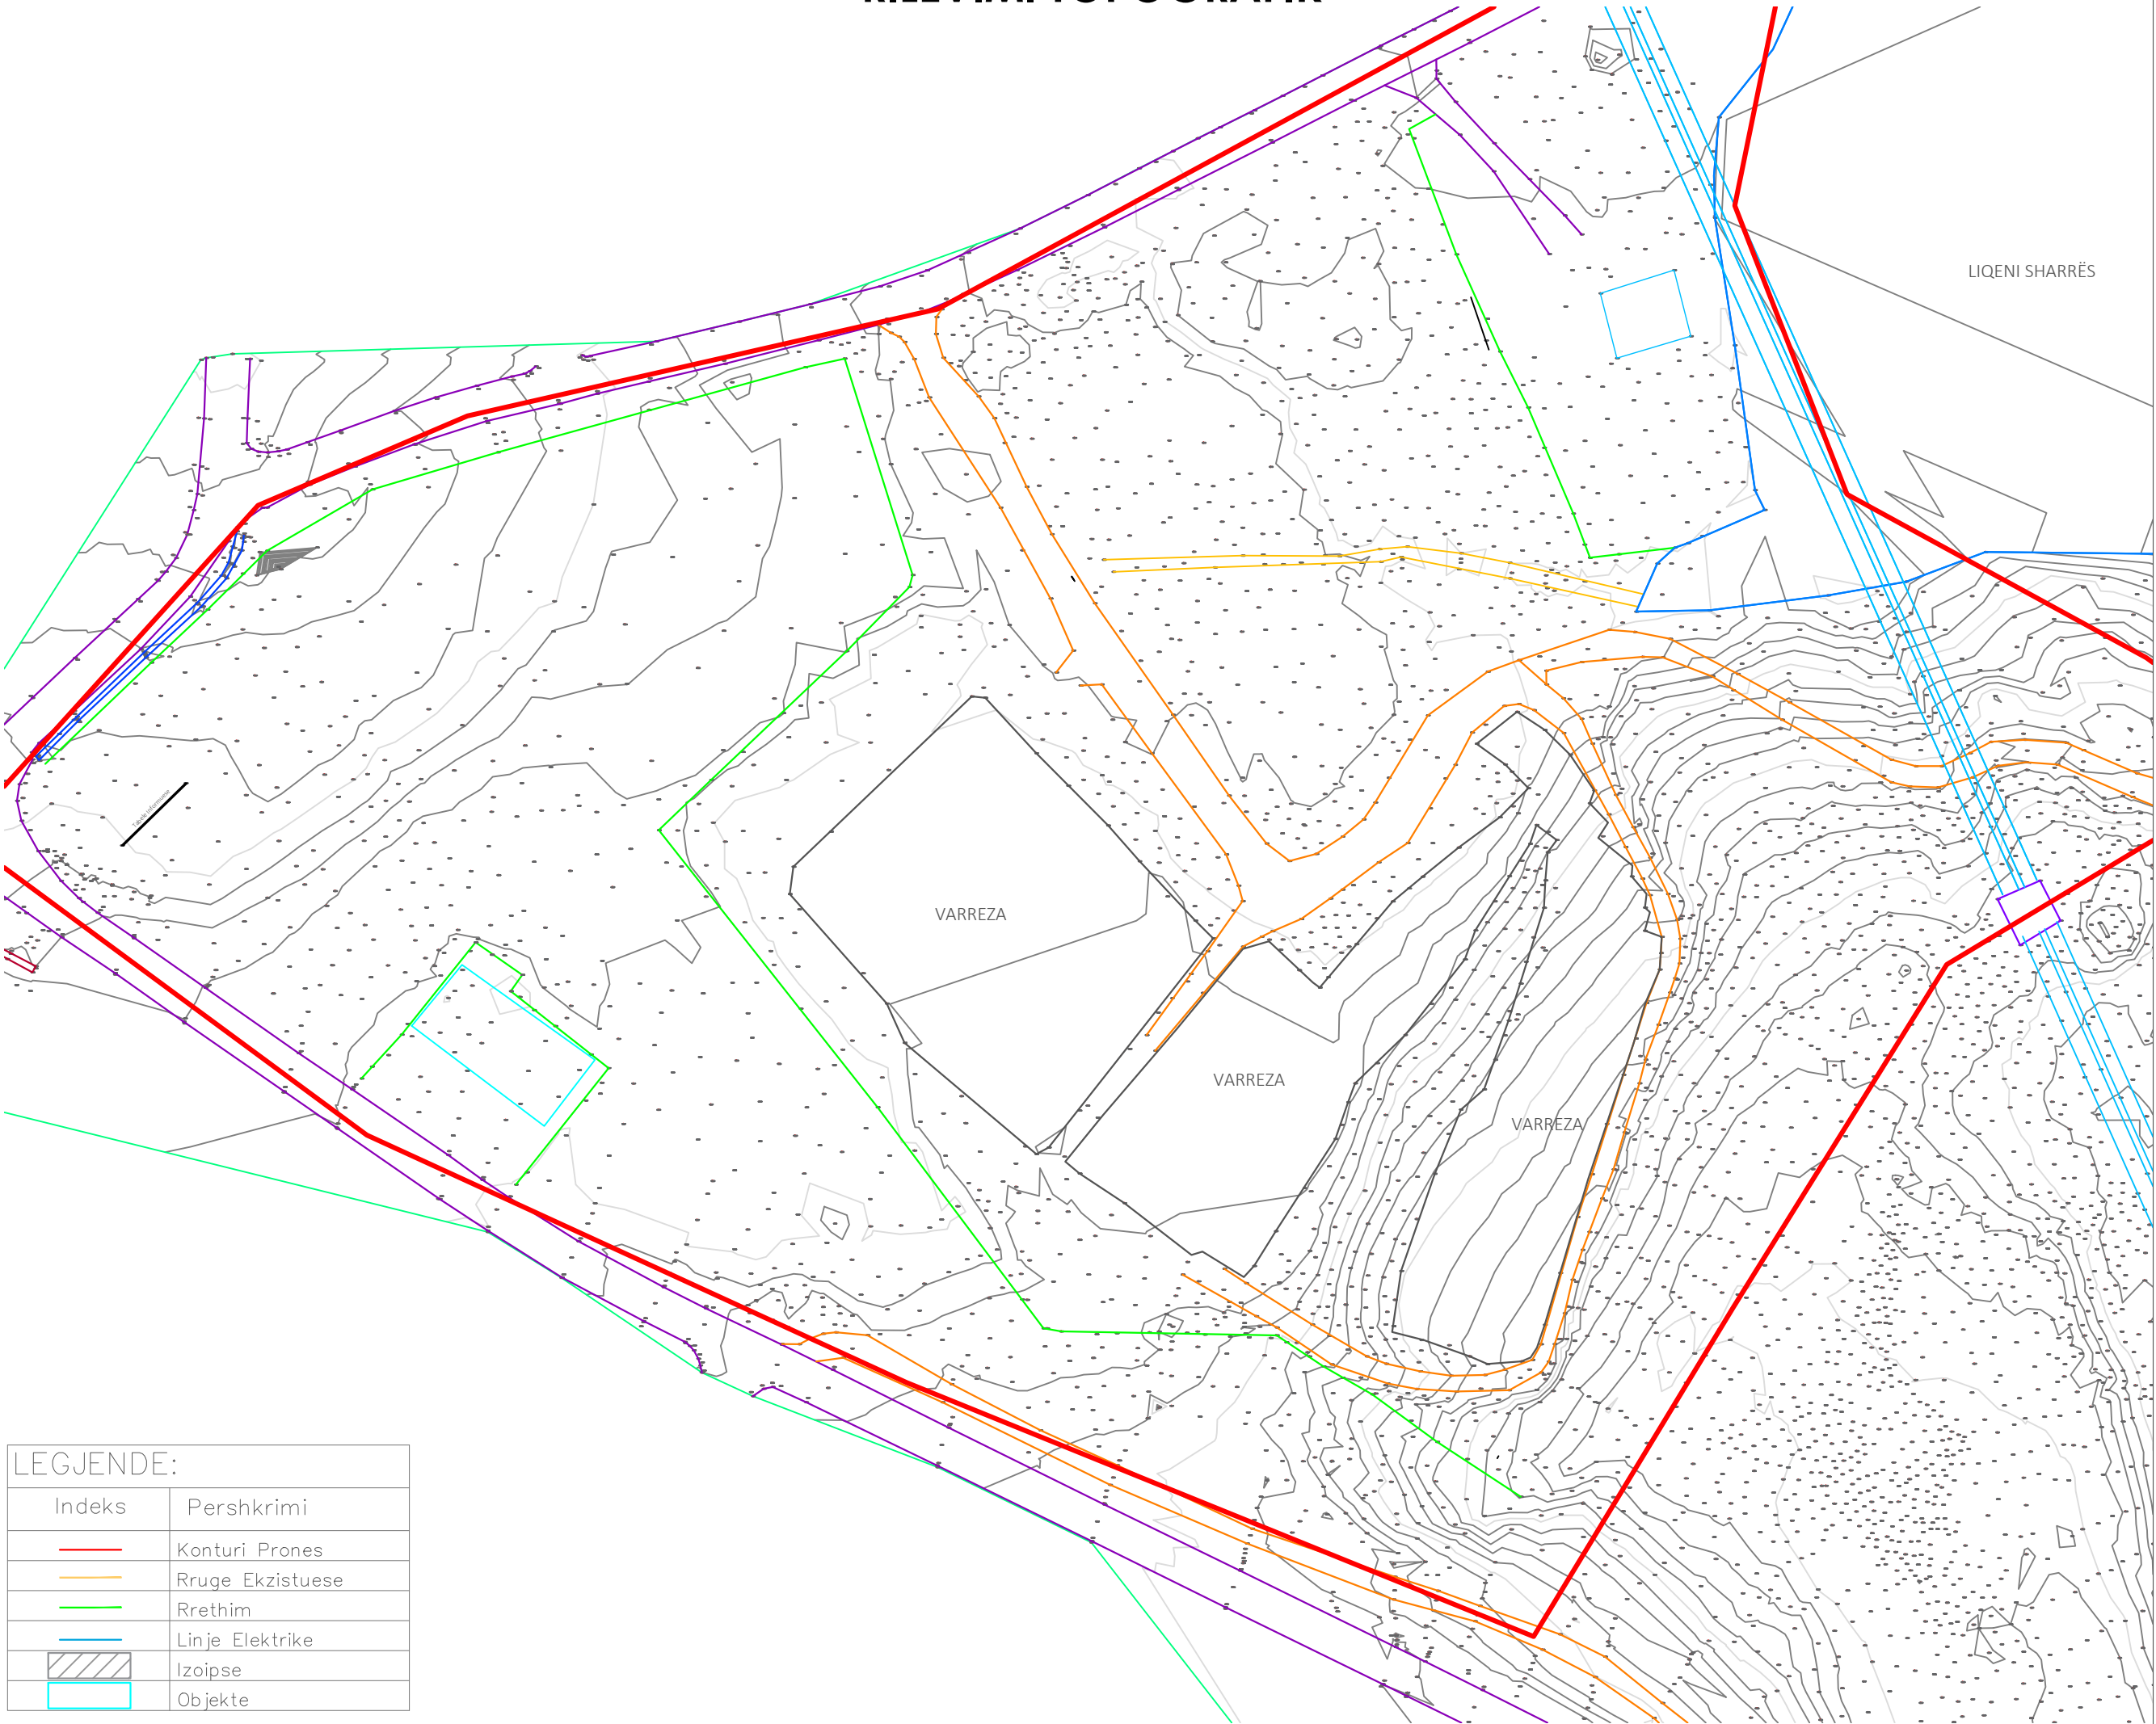

AUTORITETI KONTRAKTUES



BASHKIA TIRANE
DREJTORIA E RRJETEVE DHE
PLANIFIKIMIT TE PUNEVE PUBLIKE

TITULLI I PROJEKTIT

STUDIM- PROJEKTIM PER
OBJEKTIN “SHTIMI I
HAPËSIRAVE TË VARREZAVE
PUBLIKE SHARRË, NË PJESËN
JUGORE (SIPAS PPV)”


FAZA PROJEKT ZBATIM

GRUPI I PUNËS

Ing. Gjeodet	Bilbil Kocia	T.0644/3
Arkitekt	Bledi Saraci	A.2173
Ing. Nderlimi	Sabri Ibrahim	K.1405/2
Ing. Nderlimi	Arsen Sherri	K.2555/1
Ing. Elektrik	Erjon Hysenaj	M.1154/1
Ing. Hidroteknik	Thoma Caushi	K.0274/7

RILEVIMI TOPOGRAFIK

2026

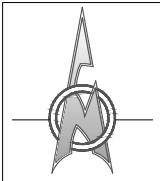

SHKALLA
1:1000

R.T-01

PROJEKTUES
Noor Engineering sh.p.k.
Rr.“Myslim Shyri”, Tirane
tel:0694335705

