



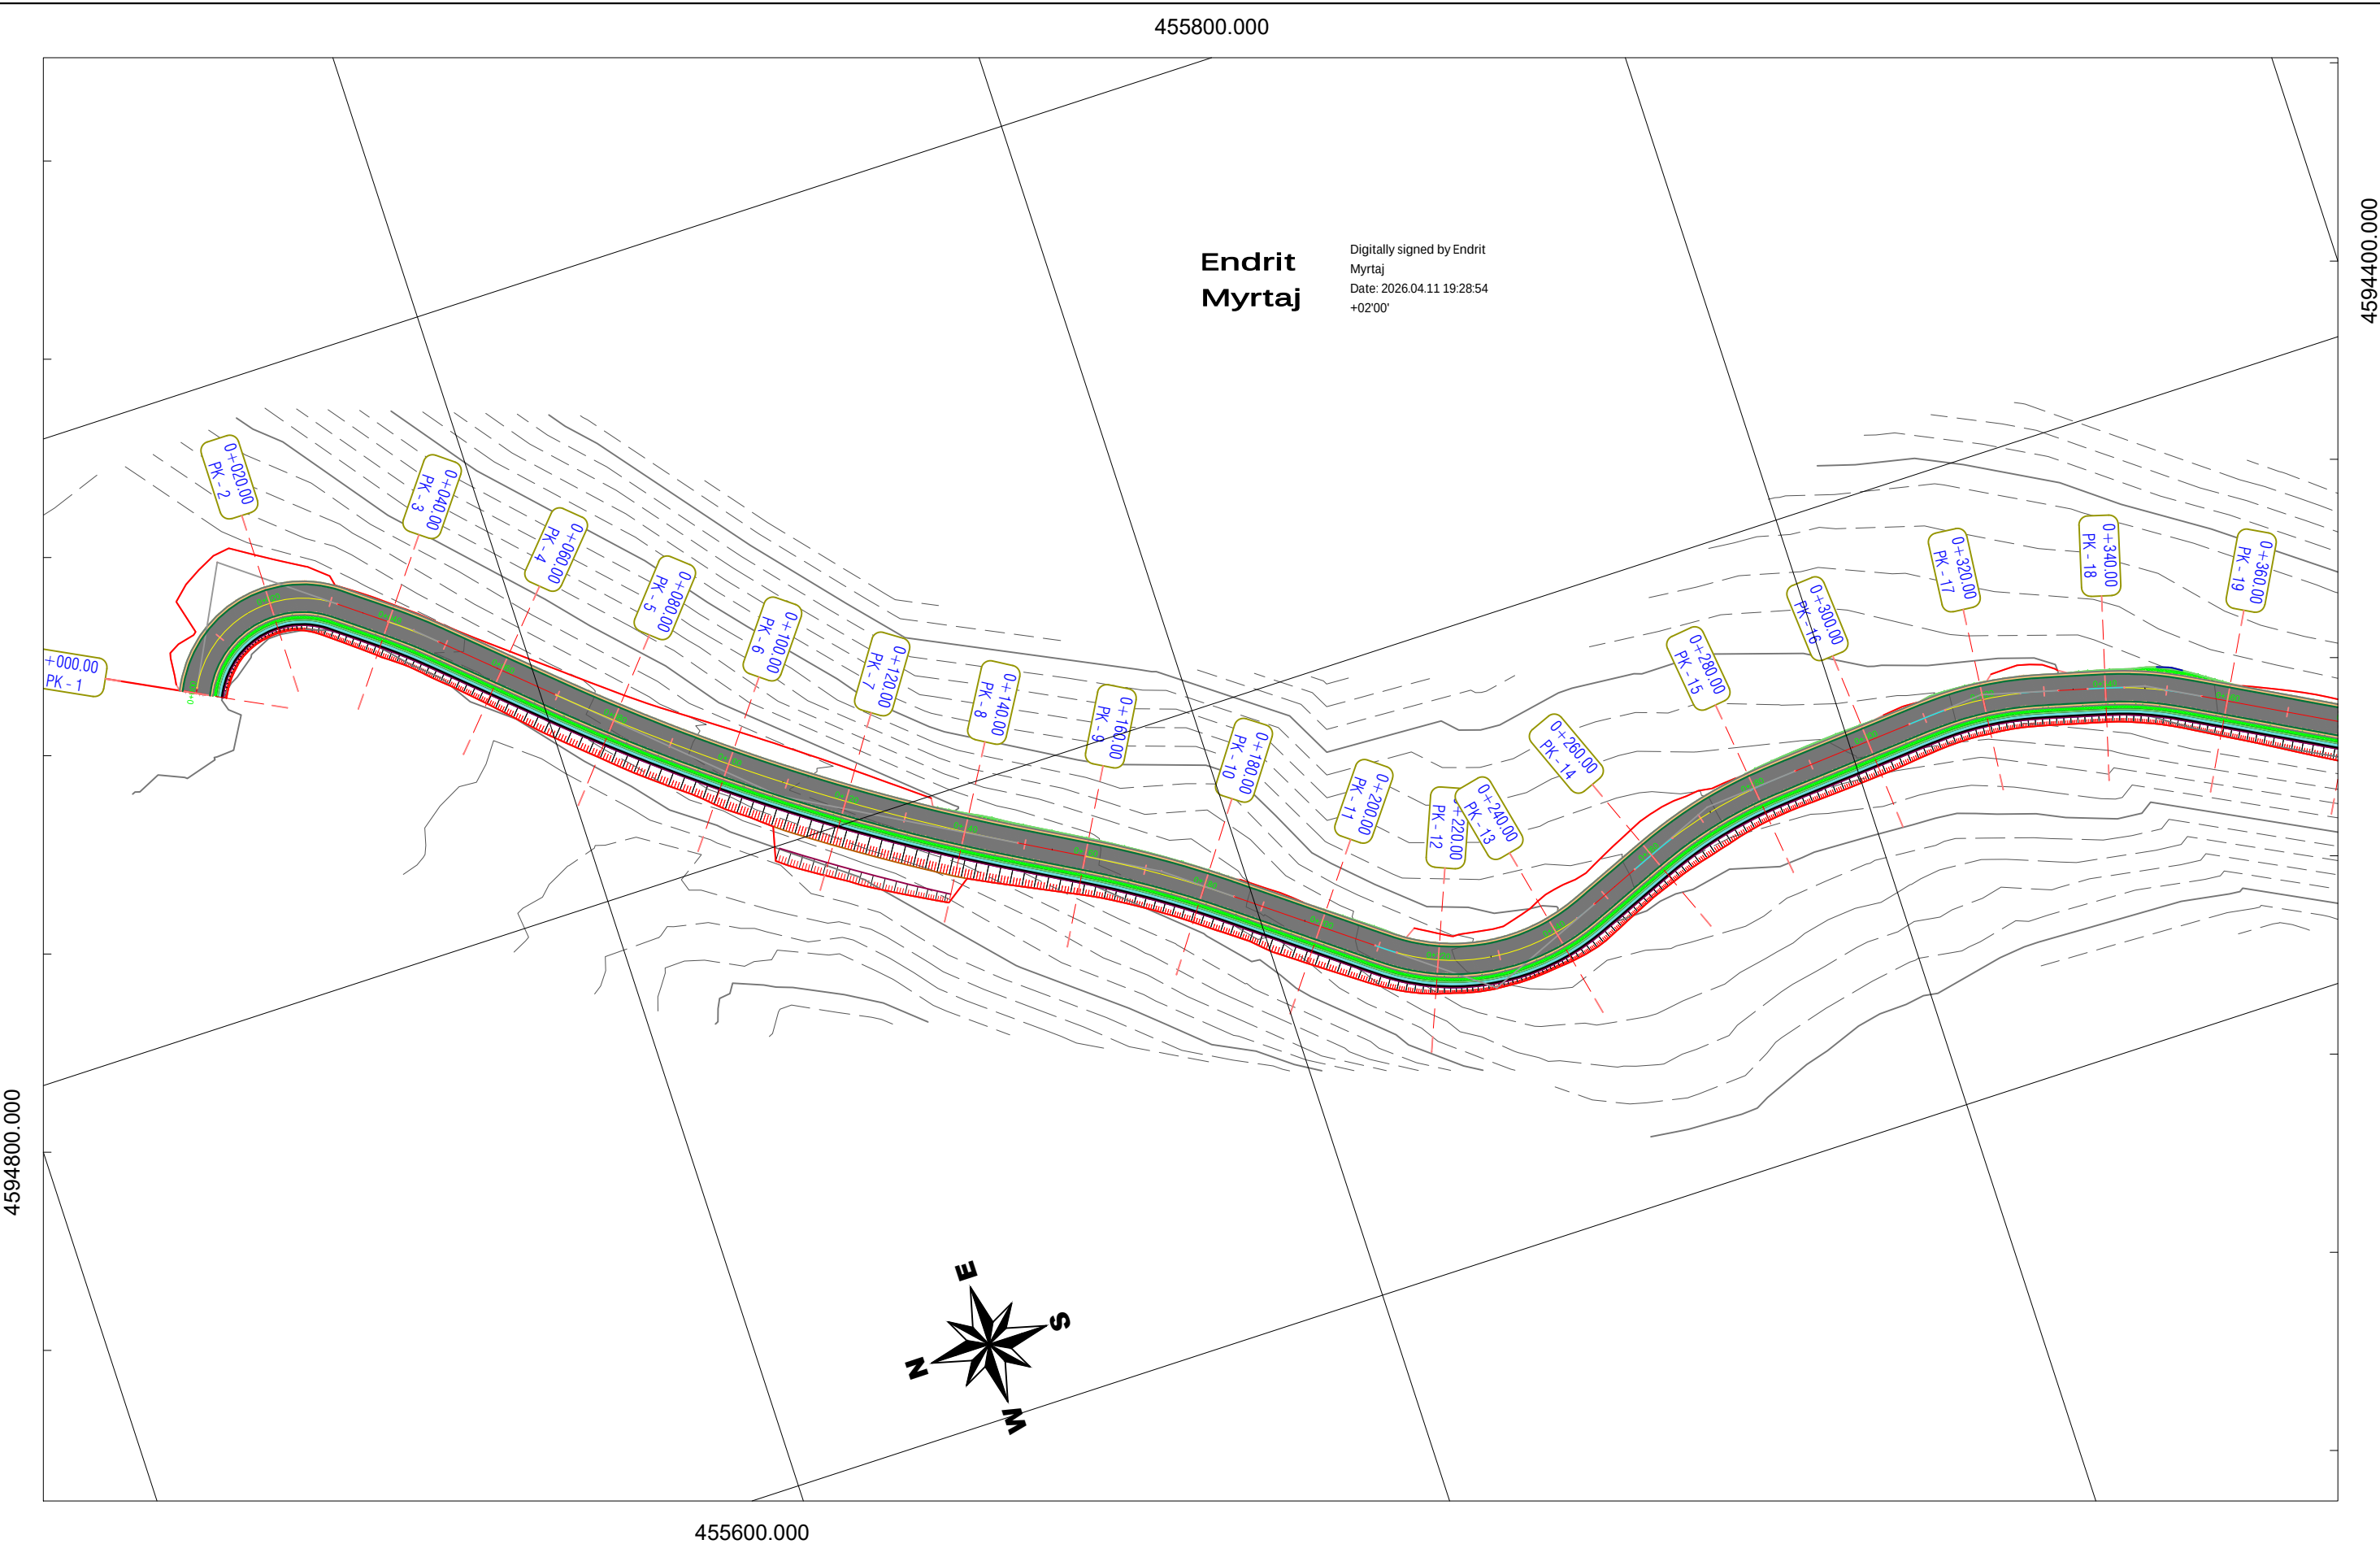

POROSITËS : BASHKIA BULQIZË “Sistemim-Asfaltim i Rrugës së Kufirit (nga posta doganore në fshatin Viçisht, Nj. Adm. Gjoricë deri në fshatin Klenjë, Nj. Adm. Trebisht), Bashkia Bulqizë”	PROJEKTUSI : "ARENA MK" sh.p.k		GRUPI PROJEKTIMIT				EMËRTIMI I FLETËS PLANIMETRIA	FORMAT-A3	FLETA
		"ARENA MK" sh.p.k Rruga "Ndreko Rino", Pallati Viridario 1	Ing.Hidr.ENDRIT MYRTAJ	Firma:		Ing.Gjeo.ANILA MURATI	Firma:		SHKALLA
			Ing.Elëk.ILIR VELAJ	Firma:		Ing.Strukt.DRITA BEQIRI	Firma:		PL-01
			Ing.Top.LULZIM GUMA	Firma:		Ing.Rugë NATASHA MYRTAJ	Firma:		1 : 1000 Tirane-2025

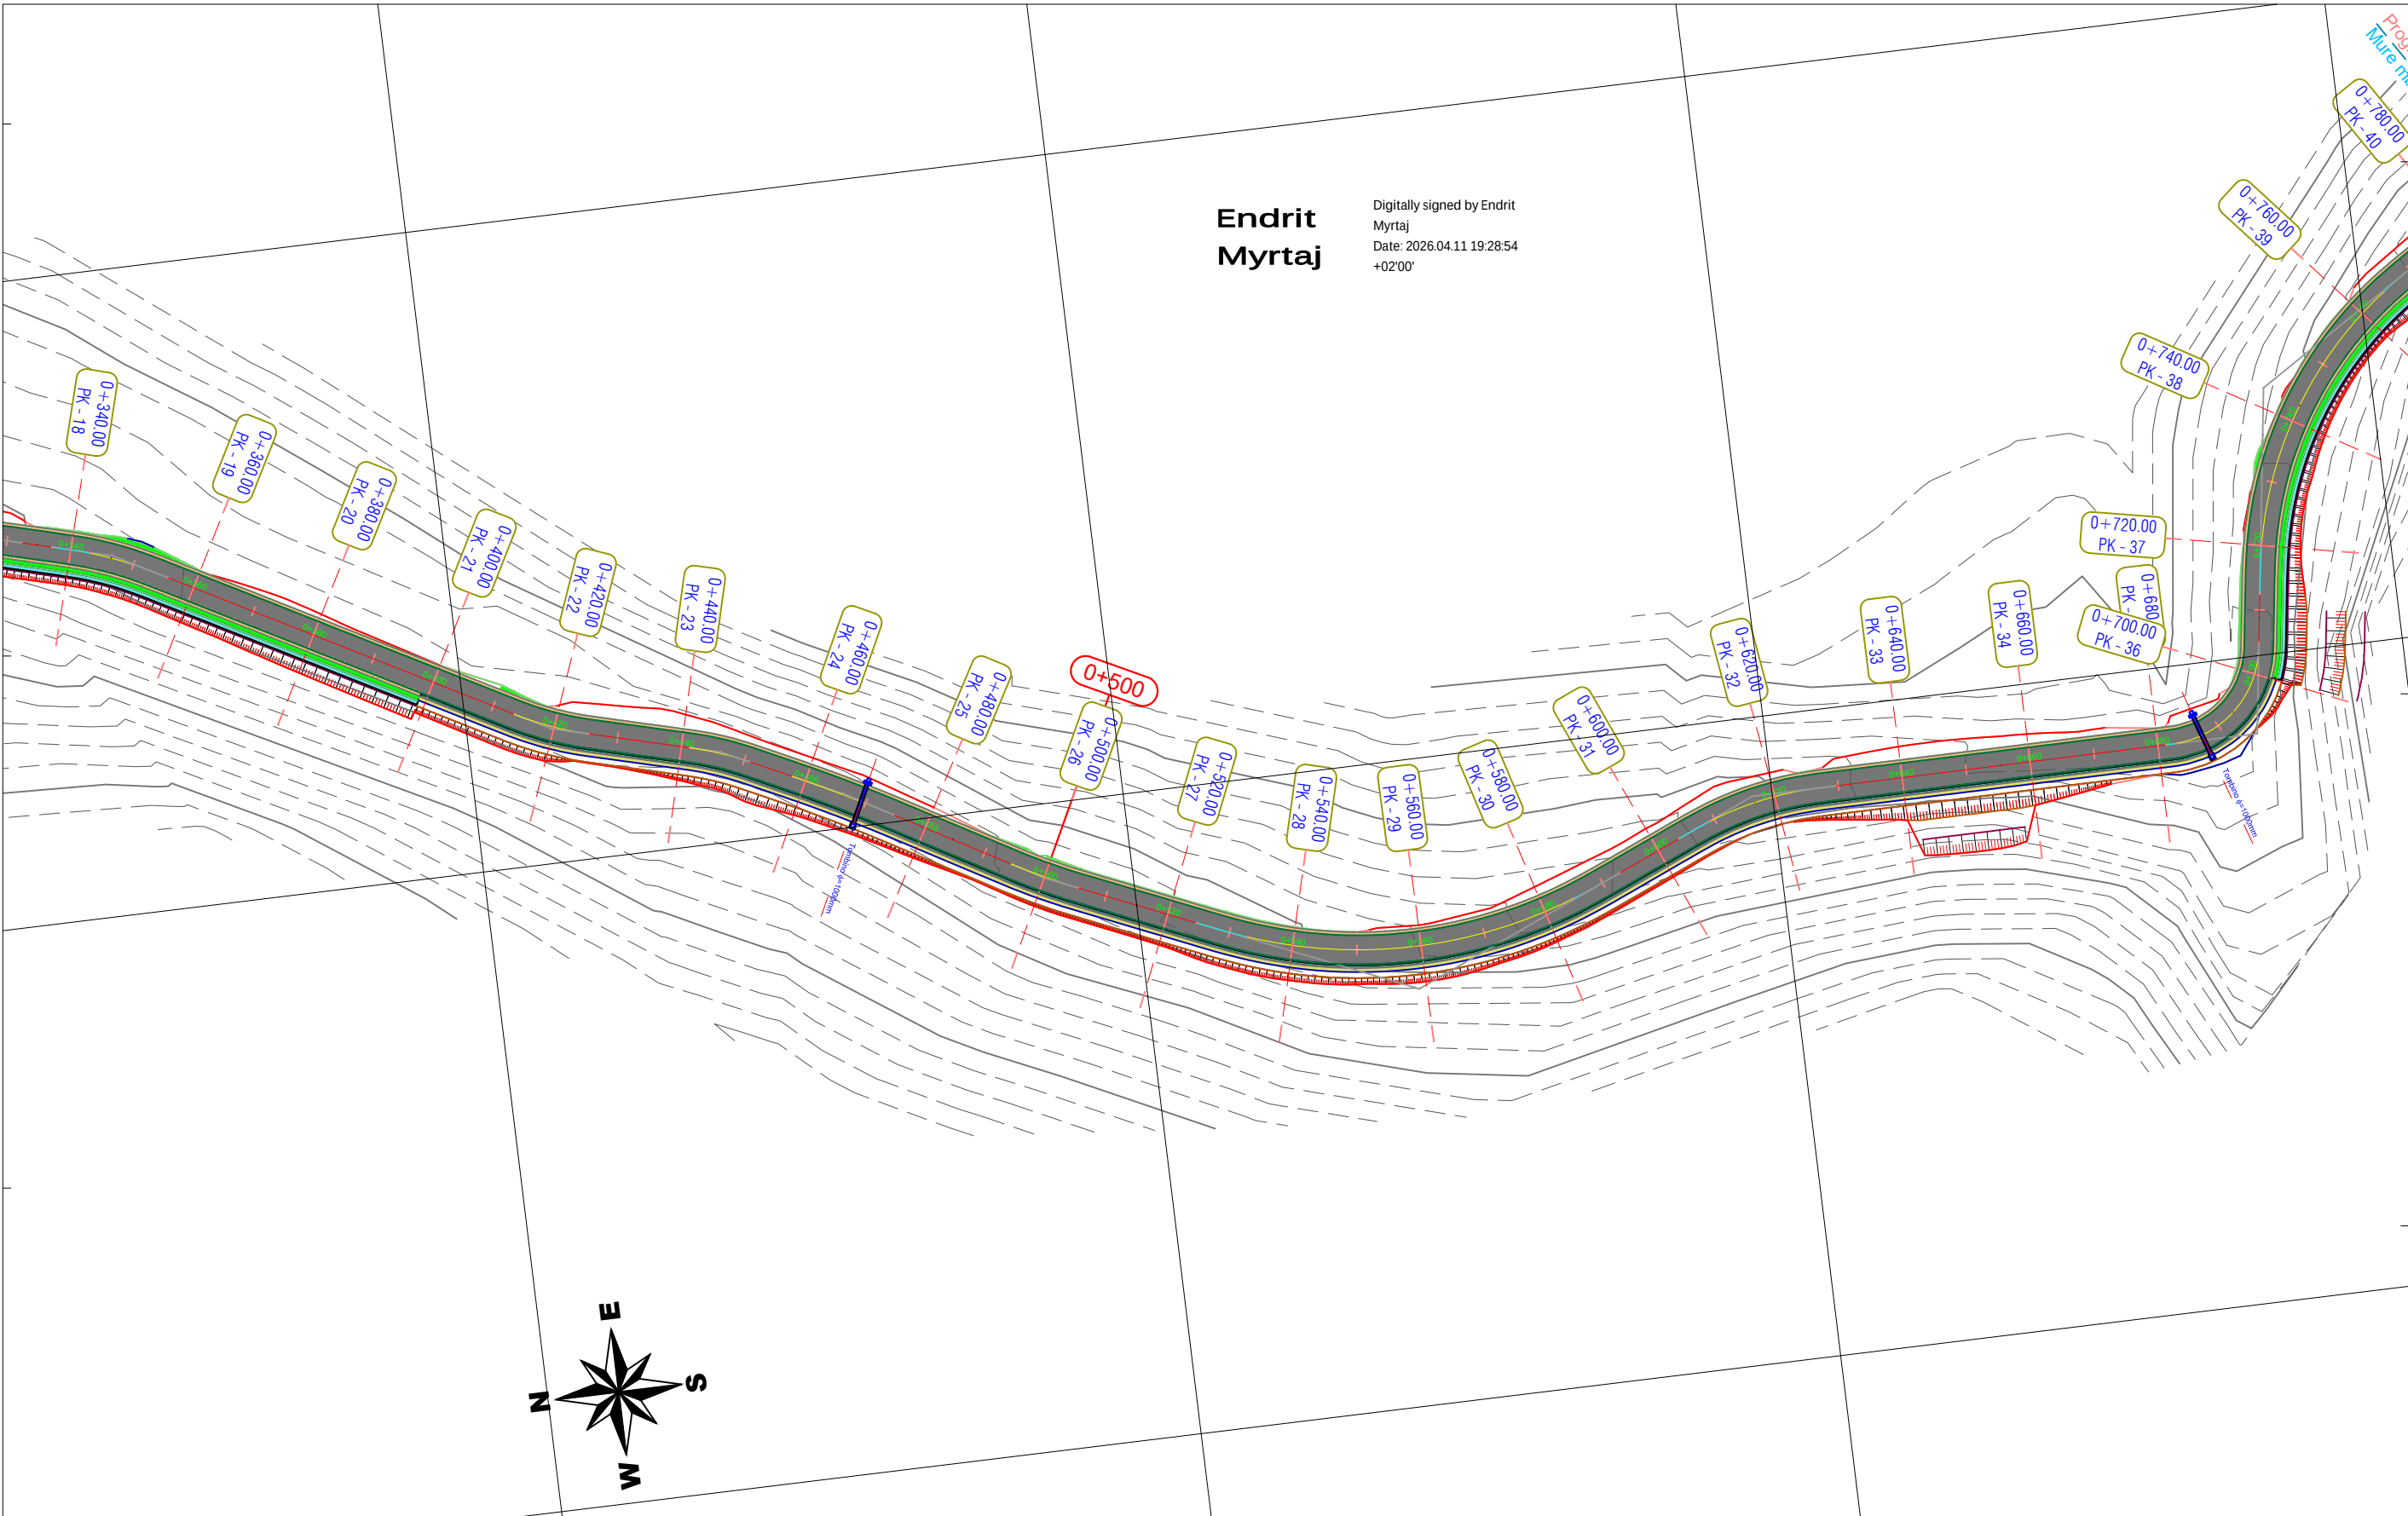

Endrit
Myrtaj

Digitally signed by Endrit
Myrtaj
Date: 2026.04.11 19:28:54
+02'00'

455500.000

4594100.000

POROSITËS : BASHKIA BULQIZË

“Sistemim-Asfaltim i Rrugës së Kufirit (nga posta doganore në fshatin Viçisht, Nj. Adm. Gjoricë deri në fshatin Klenjë, Nj. Adm. Trebisht), Bashkia Bulqizë”

PROJEKTUSI : "ARENA MK" sh.p.k



"ARENA MK" sh.p.k

Rruga "Ndreko Rino", Pallati Viridario 1


GRUPI PROJEKTIMIT

Ing.Hidr.ENDRIT MYRTAJ	Firma:	Ing.Gjeo.ANILA MURATI	Firma:
Ing.Elk.ILIR VELAJ	Firma:	Ing.Strukt.DRITA BEQIRI	Firma:
Ing.Top.LULZIM GUMA	Firma:	Ing.Rrugë NATASHA MYRTAJ	Firma:

EMËRTIMI I FLETËS

PLANIMETRIA

FORMAT-A3	FLETA
SHKALLA	PL-02
1 : 1000	Tirane-2025

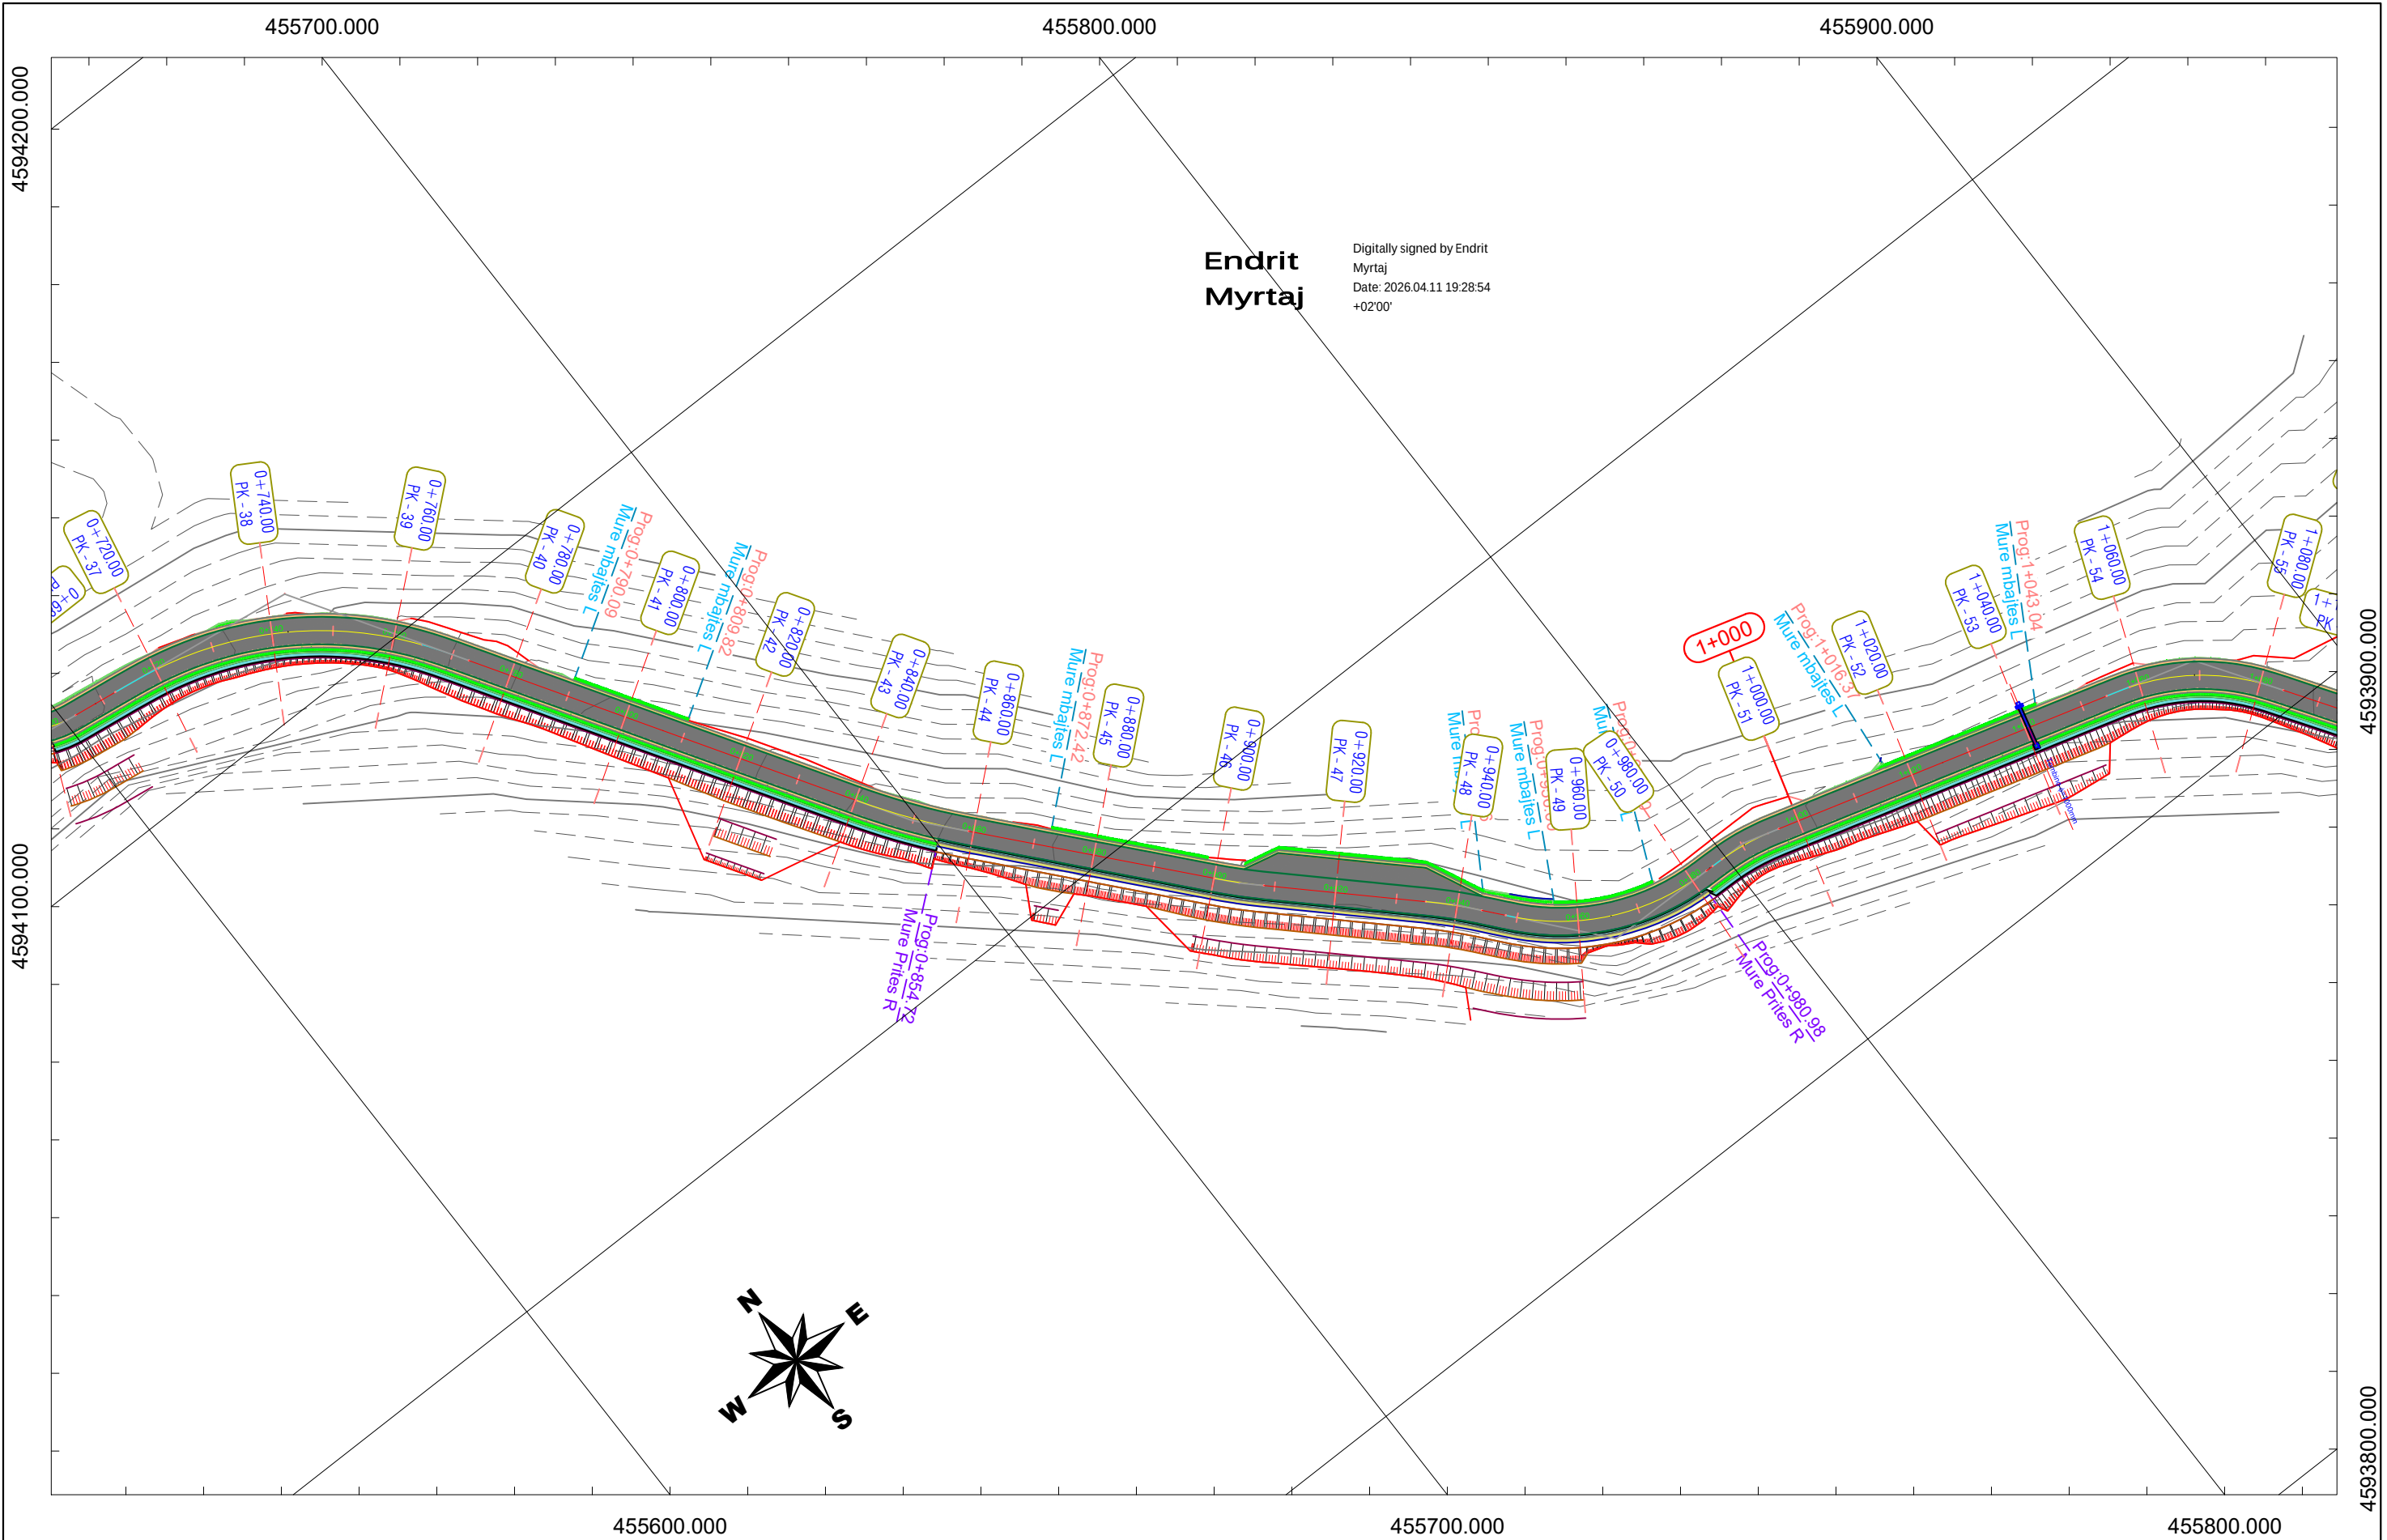

POROSITËS : BASHKIA BULQIZË

“Sistemi-Asfaltim i Rrugës së Kufirit (nga posta doganore në fshatin Viçisht, Nj. Adm. Gjoricë deri në fshatin Klenjë, Nj. Adm. Trebisht), Bashkia Bulqizë”

PROJEKTUSI : "ARENA MK" sh.p.k



"ARENA MK" sh.p.k

Rruga "Ndreko Rino", Pallati Viridario 1


GRUPI PROJEKTIMIT

Ing.Hidr.ENDRIT MYRTAJ	Firma:	Ing.Gjeo.ANILA MURATI	Firma:
Ing.Elk.ILIR VELAJ	Firma:	Ing.Strukt.DRITA BEQIRI	Firma:
Ing.Top.LULZIM GUMA	Firma:	Ing.Rugë NATASHA MYRTAJ	Firma:


EMËRTIMI I FLETËS

PLANIMETRIA

FORMAT-A3	FLETA
SHKALLA	PL-03
1 : 1000	Tirane-2025

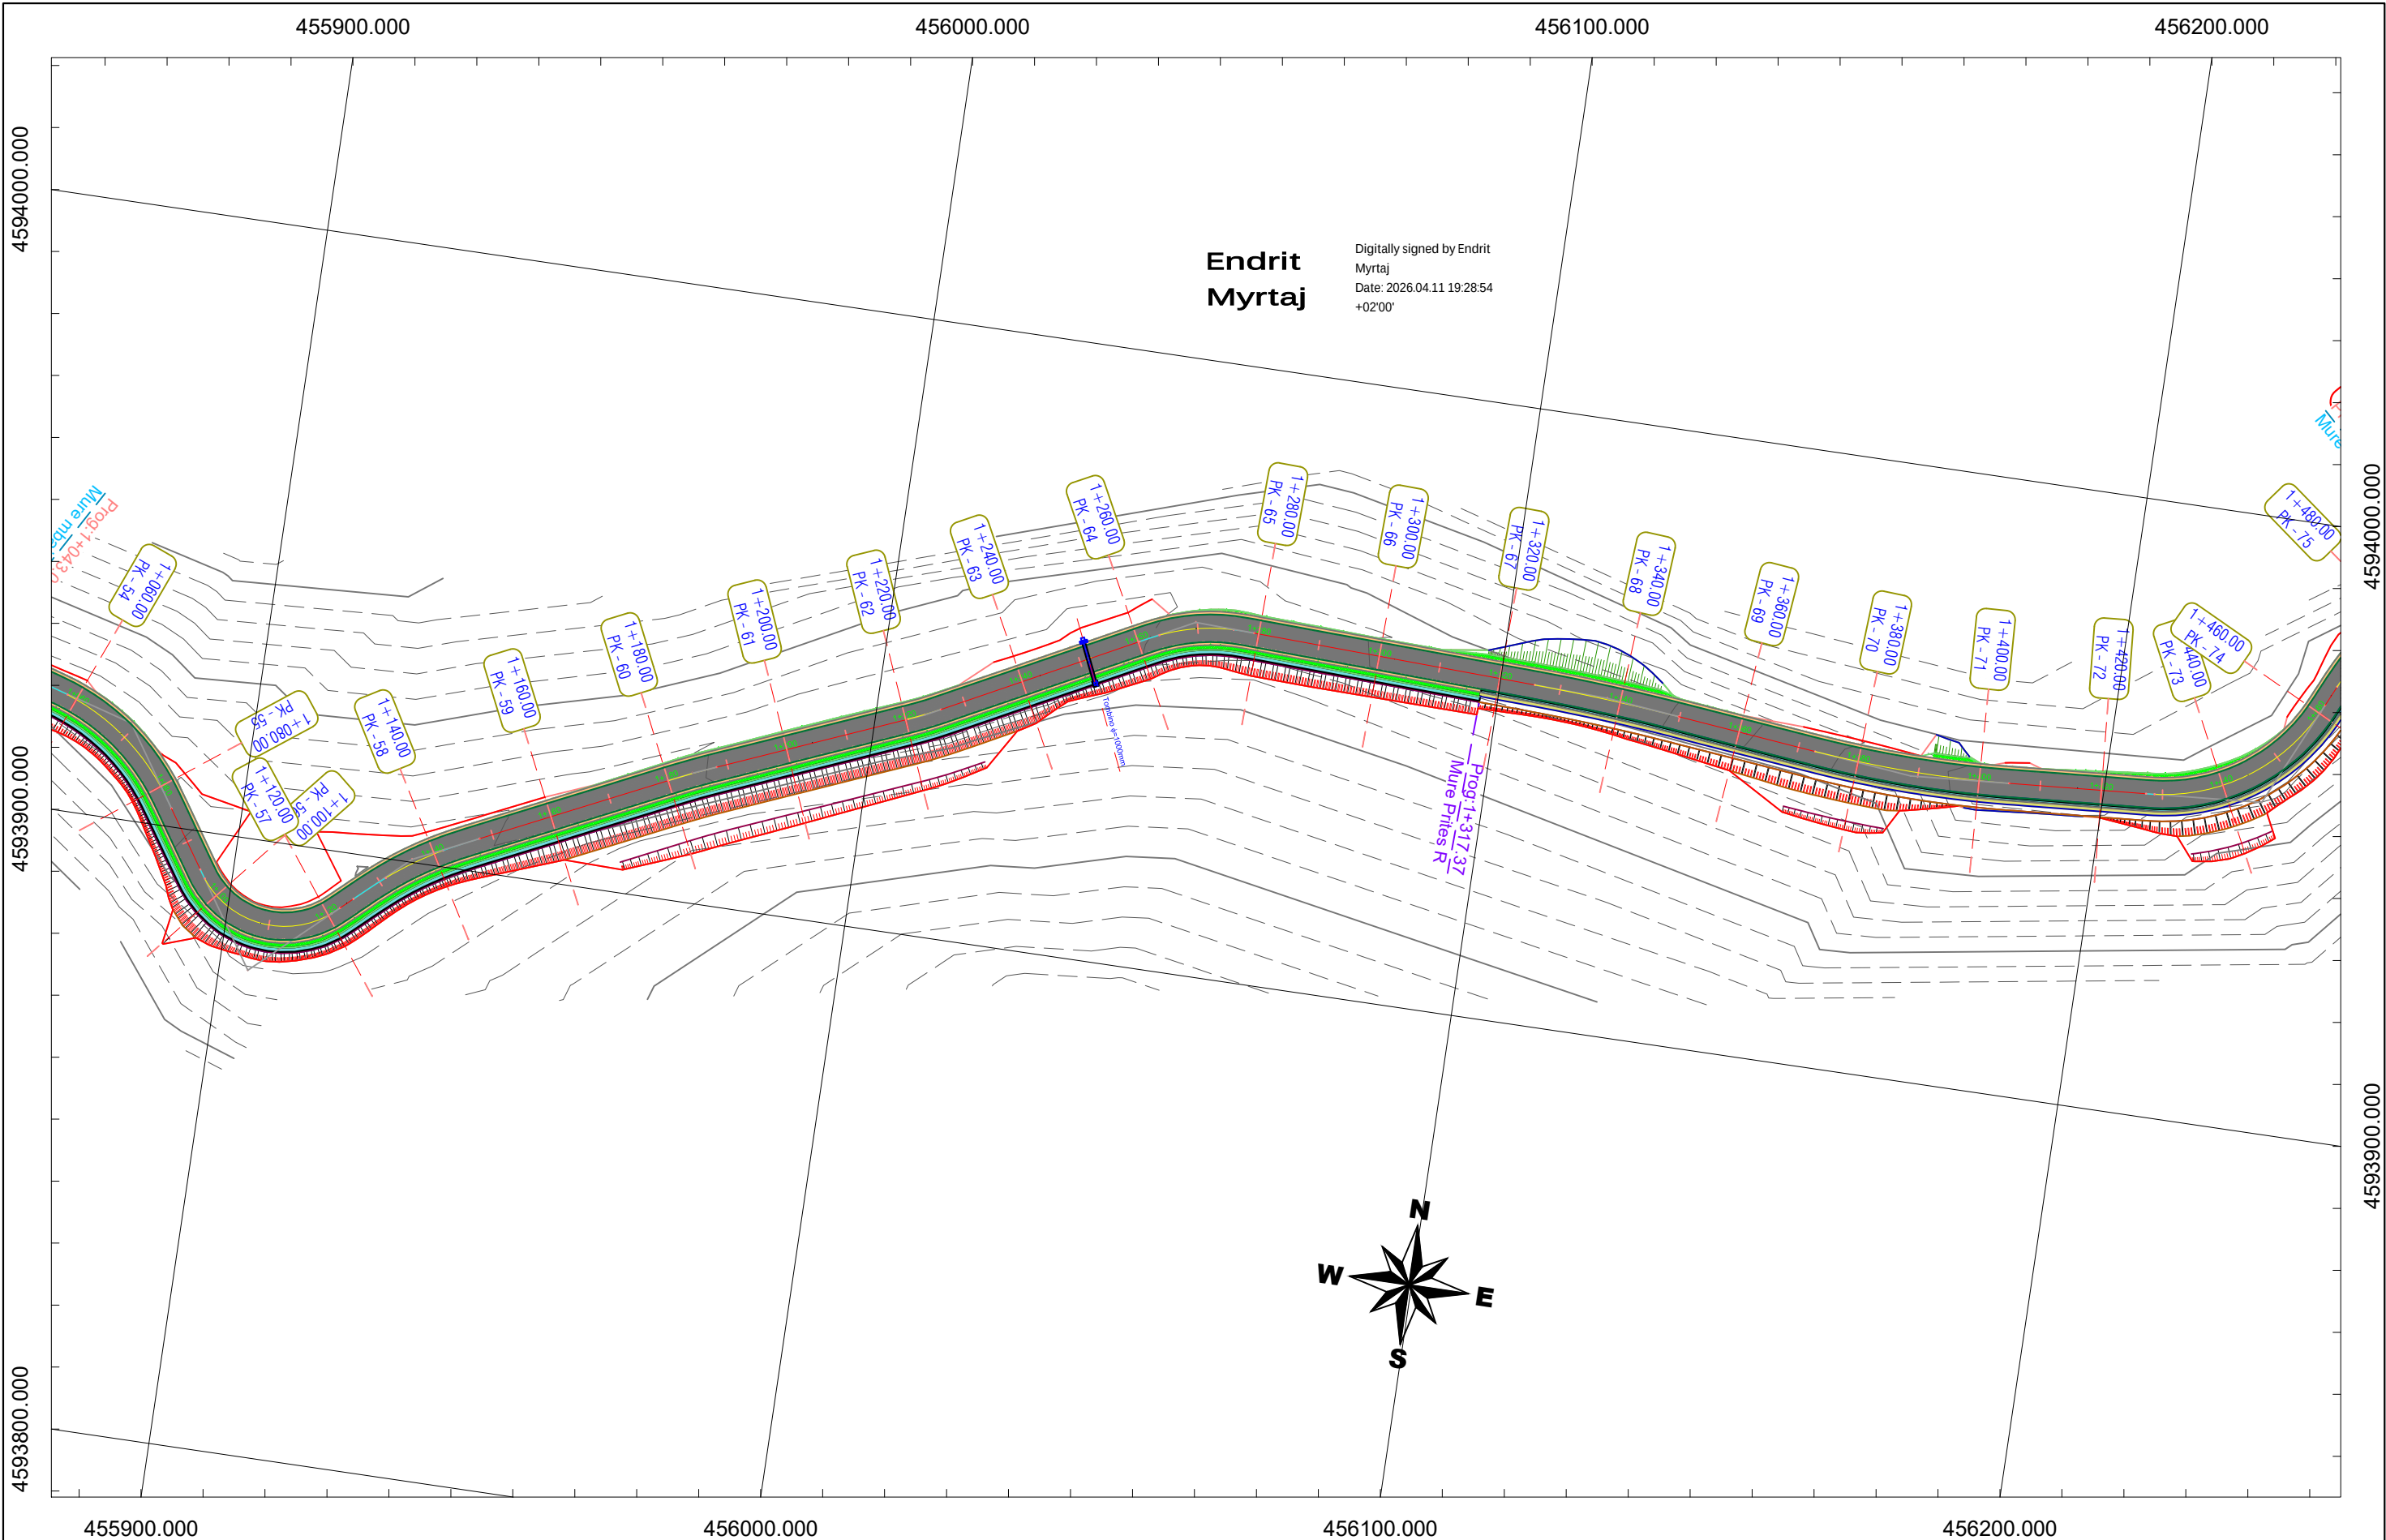

POROSITËS : BASHKIA BULQIZË "Sistimim-Asfaltim i Rrugës së Kufirit (nga posta doganore në fshatin Viçisht, Nj. Adm. Gjoricë deri në fshatin Klenjë, Nj. Adm. Trebisht), Bashkia Bulqizë"	PROJEKTUSI : "ARENA MK" sh.p.k		GRUPI PROJEKTIMIT				EMËRTIMI I FLETËS PLANIMETRIA	FORMAT-A3	FLETA
	ARENA MK Sh.p.k		Ing.Hidr.ENDRIT MYRTAJ	Firma:	Ing.Gjeo.ANILA MURATI	Firma:		SHKALLA	PL-04
	Rruga "Ndreko Rino", Pallati Viridario 1		Ing.Elk.ILIR VELAJ	Firma:	Ing.Strukt.DRITA BEQIRI	Firma:		1 : 1000	Tirane-2025
			Ing.Top.LULZIM GUMA	Firma:	Ing.Rugë NATASHA MYRTAJ	Firma:			

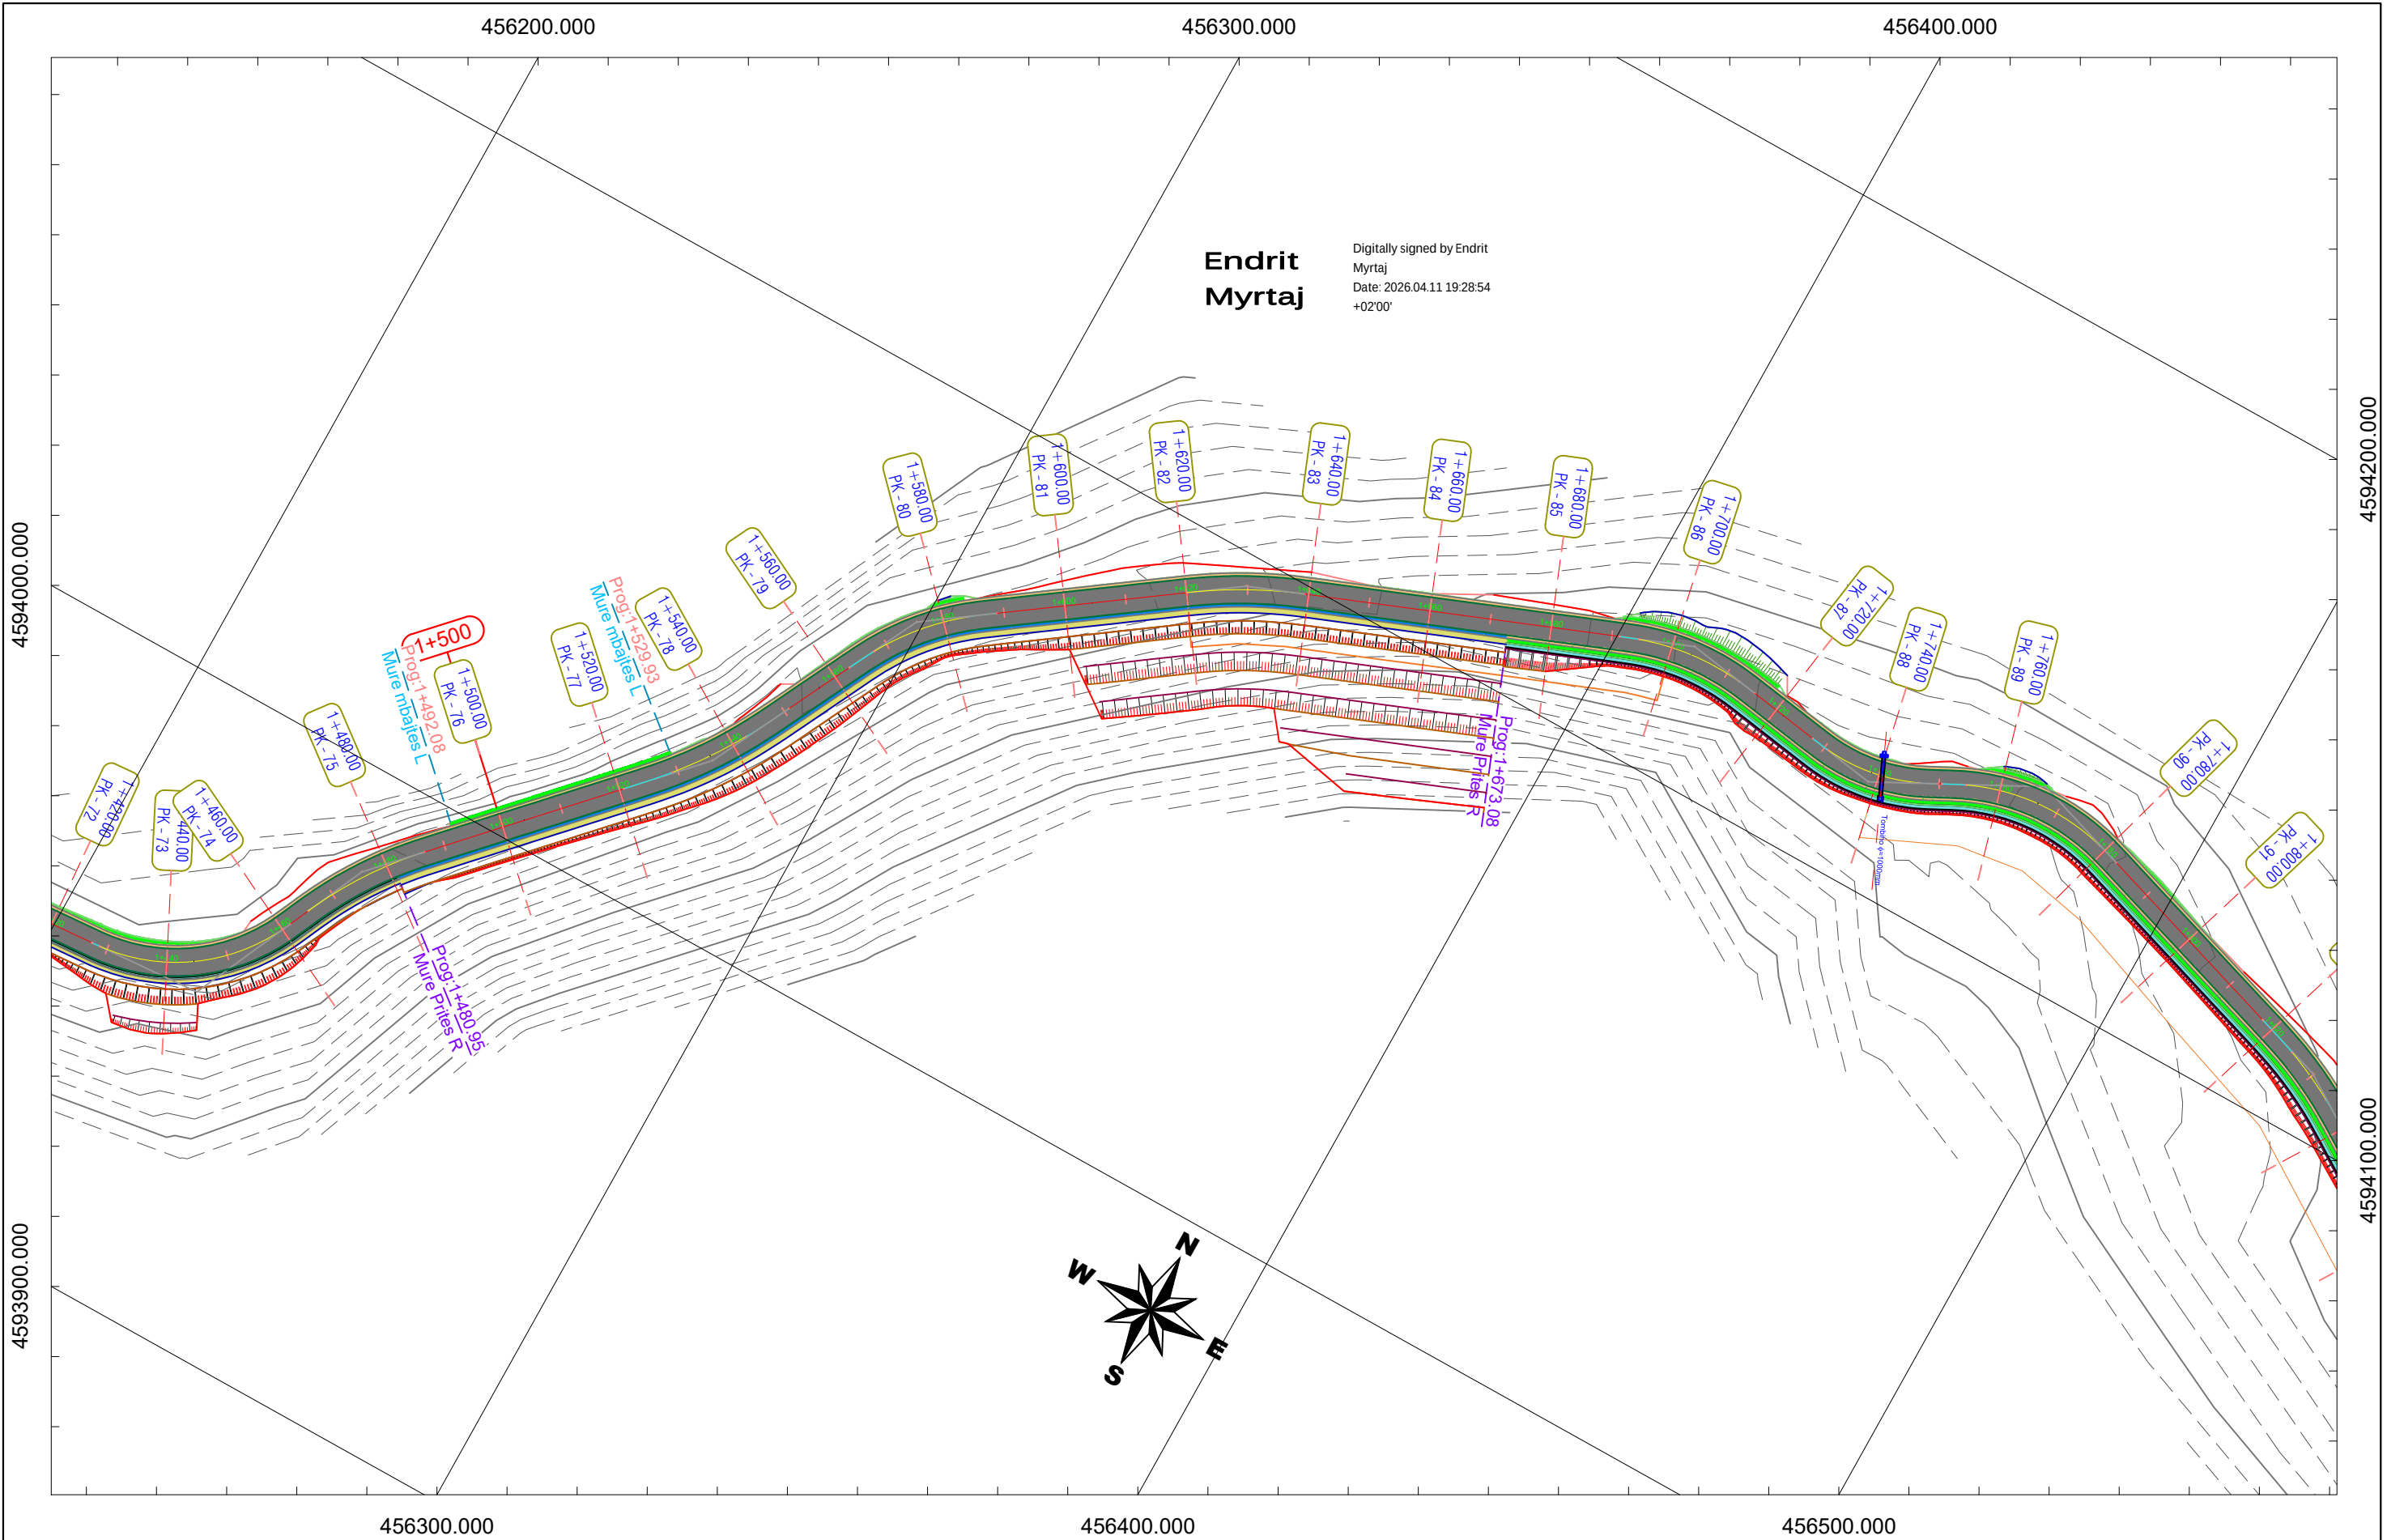

Endrit
Myrtaj

Digitally signed by Endrit
Myrtaj
Date: 2026.04.11 19:28:54
+02'00'

POROSITËS : BASHKIA BULQIZË

“Sistemi i Asfaltimit të Rrugës së Kufirit (nga postaja doganore në fshatin Viçisht, Nj. Adm. Gjoricë deri në fshatin Klenjë, Nj. Adm. Trebisht), Bashkia Bulqizë”

PROJEKTUESI : "ARENA MK" sh.p.k



"ARENA MK" sh.p.k

Rruga "Ndreko Rino", Pallati Viridario 1

GRUPI PROJEKTIMIT

Ing.Hidr.ENDRIT MYRTAJ

Firma:

Ing.Gjeo.ANILA MURATI

Firma:

Ing.El.K.ILIR VELAJ

Firma:

Ing.Strukt.DRITA BEQIRI

Firma:

Ing.Top.LULZIM GUMA

Firma:

Ing.Rrugë NATASHA MYRTAJ

Firma:

EMËRTIMI I FLETËS

PLANIMETRIA

FORMAT-A3


SHKALLA

1 : 1000


FLETA

PL-05


Tirane-2025

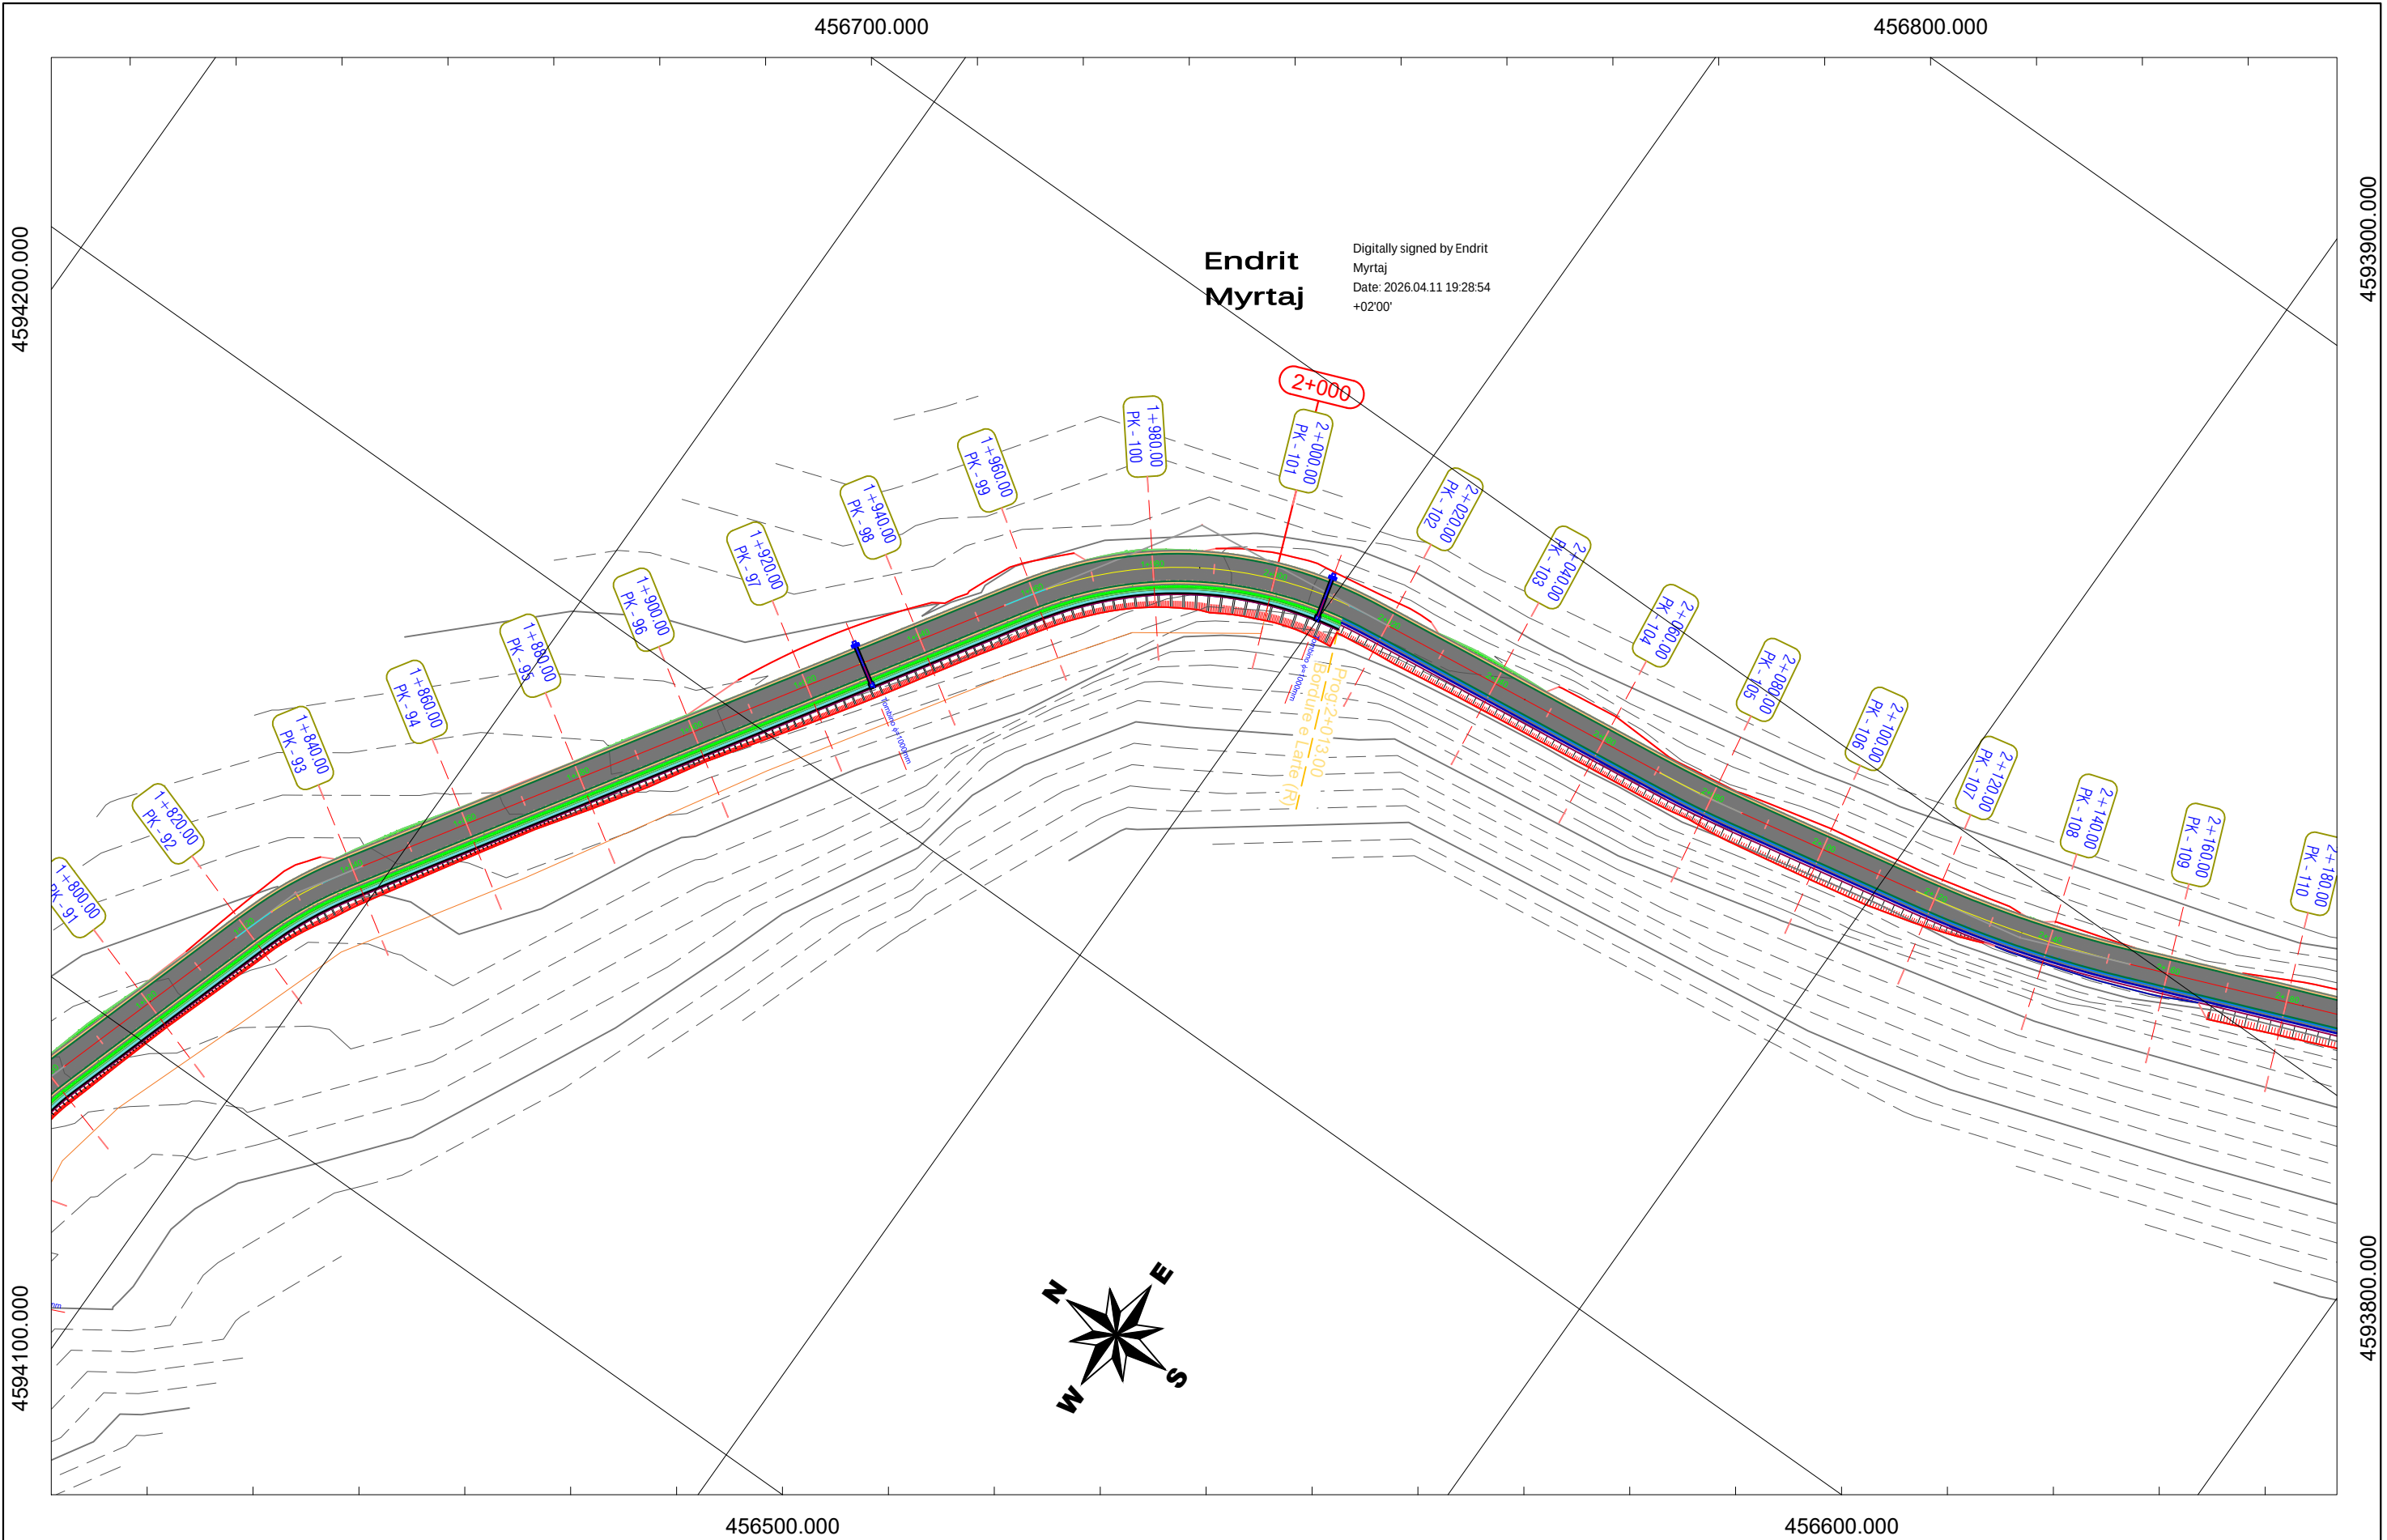


POROSITËS : BASHKIA BULQIZË "Sistemiim-Asfaltim i Rrugës së Kufirit (nga posta doganore në fshatin Viçisht, Nj. Adm. Gjoricë deri në fshatin Klenjë, Nj. Adm. Trebisht), Bashkia Bulqizë"	PROJEKTUSI : "ARENA MK" sh.p.k		GRUPI PROJEKTIMIT				EMËRTIMI I FLETËS PLANIMETRIA	FORMAT-A3	FLETA
	 "ARENA MK" sh.p.k		Ing.Hidr.ENDRIT MYRTAJ	Firma:	Ing.Gjeo.ANILA MURATI	Firma:		SHKALLA	PL-06
	Rruga "Ndreko Rino", Pallati Viridario 1		Ing.Elir.ILIR VELA	Firma:	Ing.Strukt.DRITA BEQIRI	Firma:		1 : 1000	Tirane-2025
			Ing.Top.LULZIM GUMA	Firma:	Ing.Rugë NATASHA MYRTAJ	Firma:			

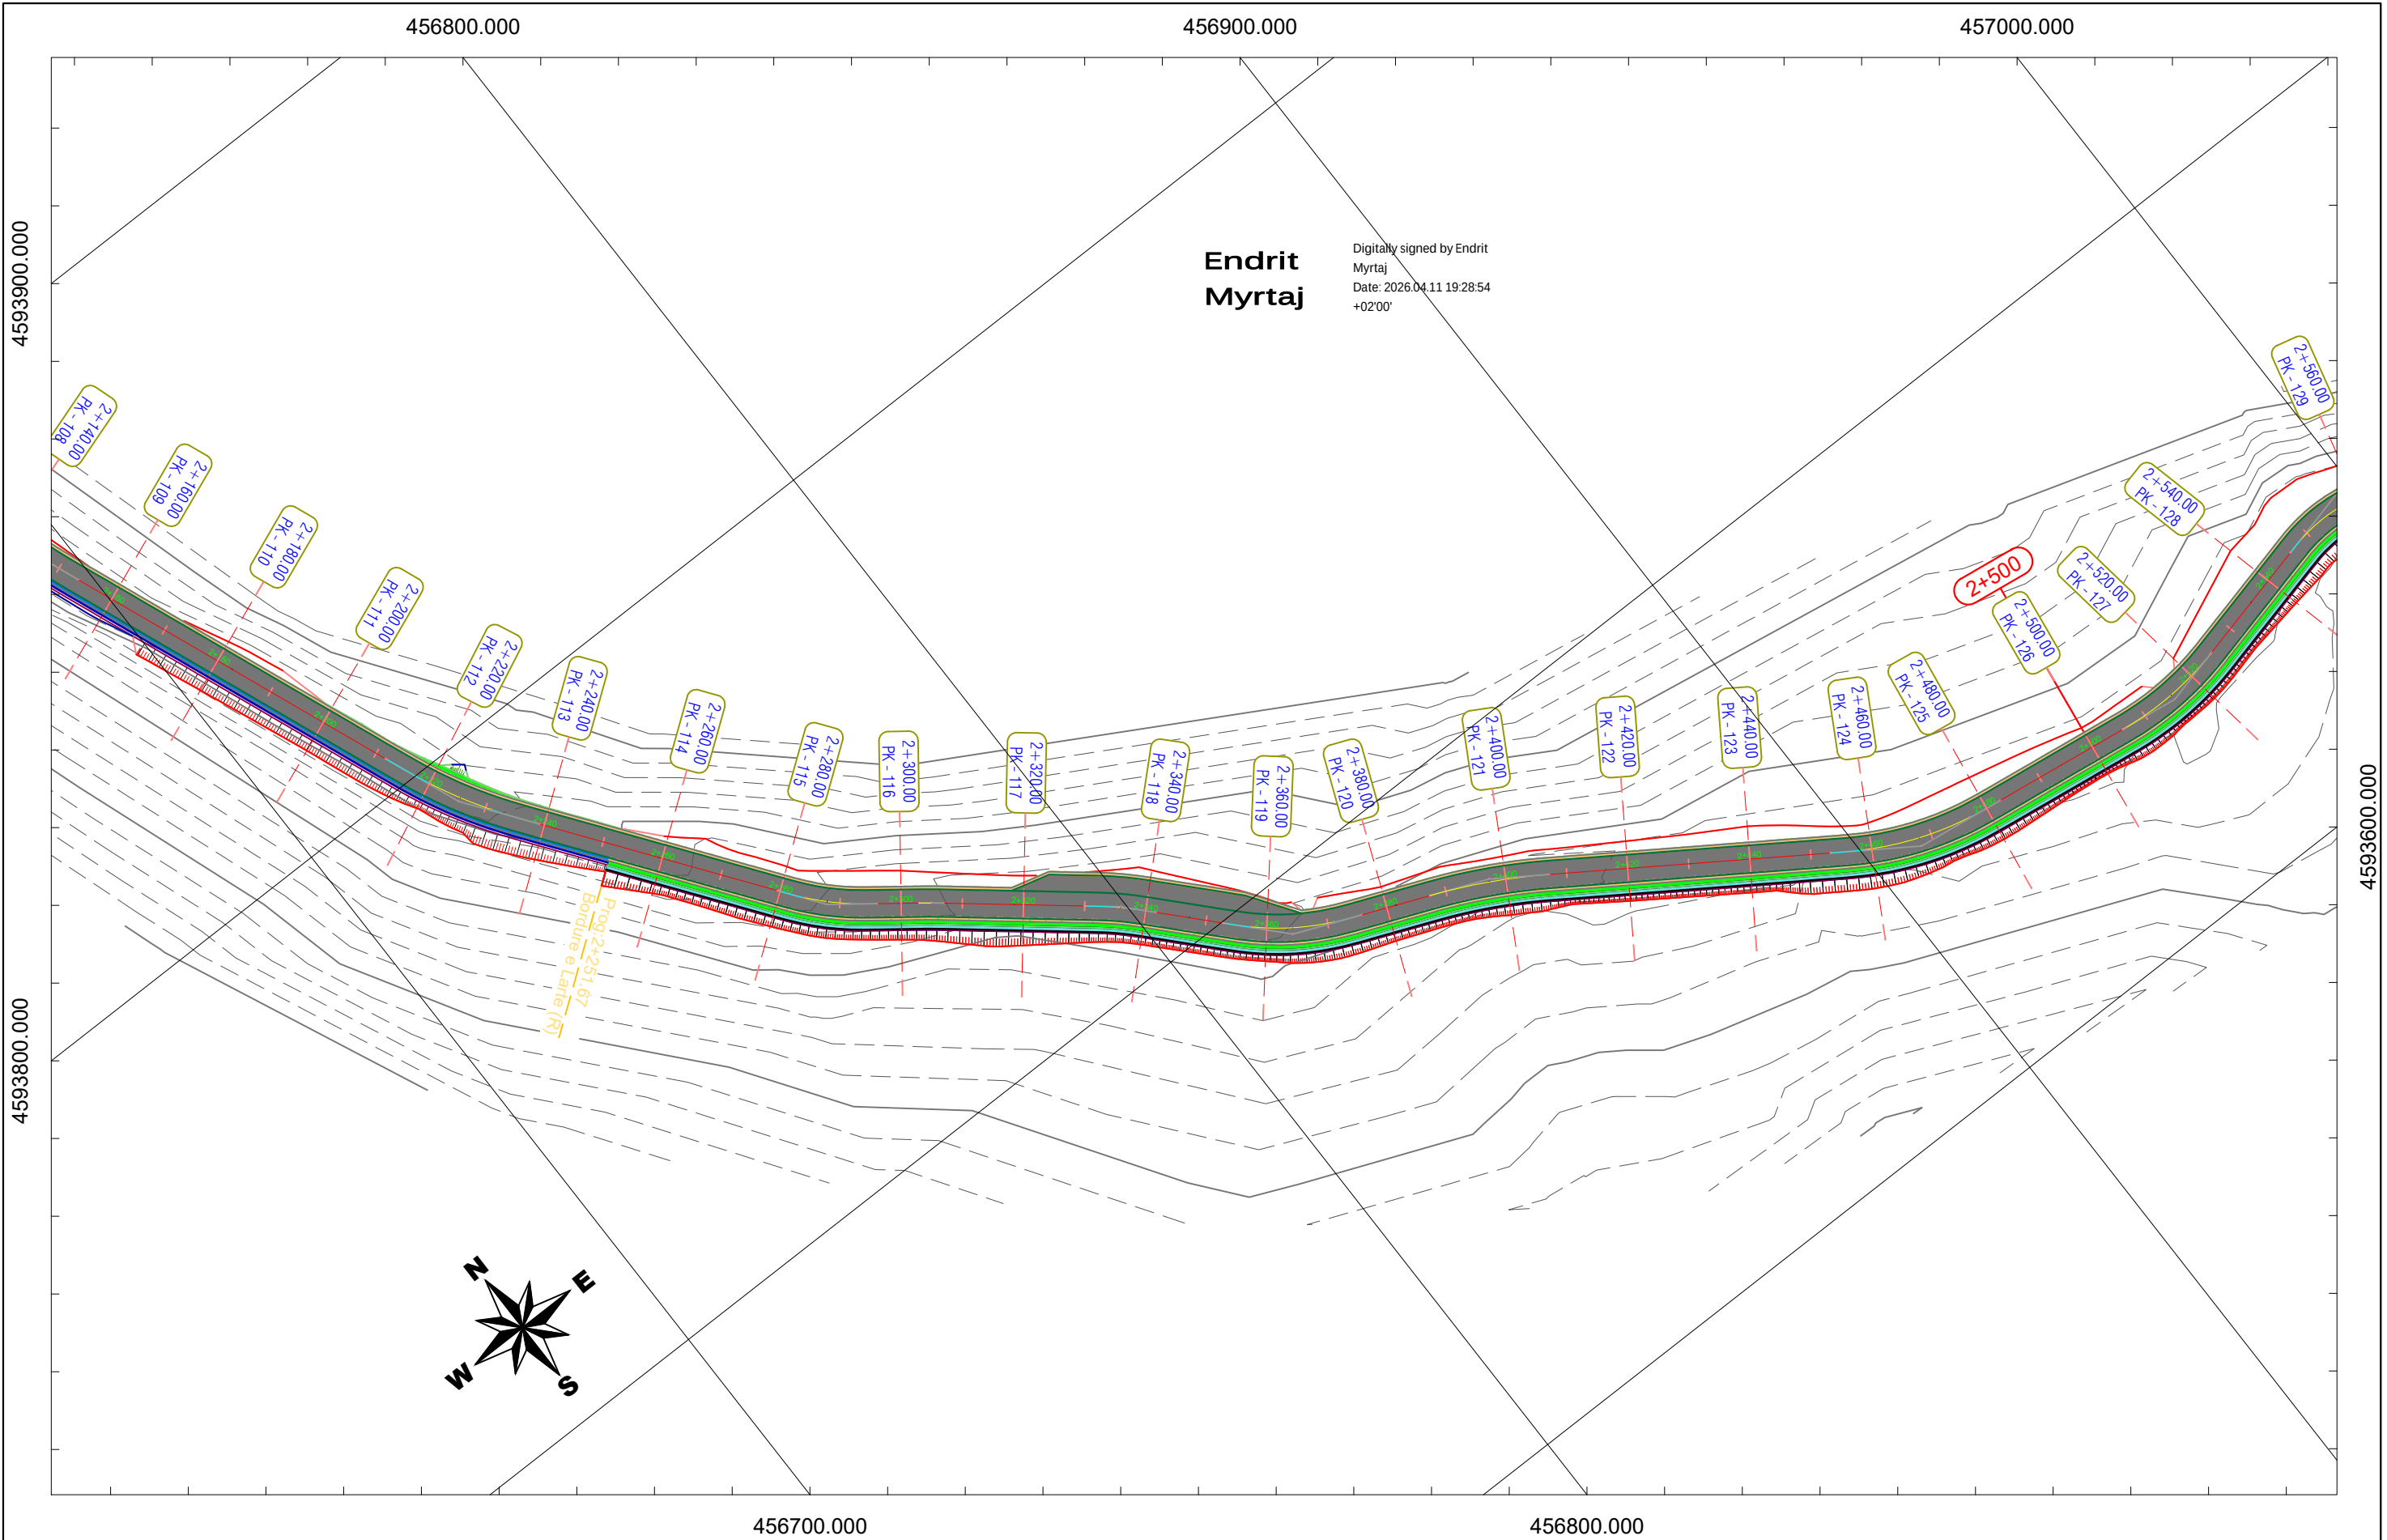


POROSITËS : BASHKIA BULQIZË	PROJEKTUSI : "ARENA MK" sh.p.k		GRUPI PROJEKTIMIT				EMËRTIMI I FLETËS	FORMAT-A3	FLETA	
		"ARENA MK" sh.p.k Rruga "Ndreko Rino", Pallati Viridario 1	Ing.Hidr.ENDRIT MYRTAJ	Firma:		Ing.Gjeo.ANILA MURATI	Firma:		SHKALLA	PL-07
			Ing.ElK.ILIR VELAJ	Firma:		Ing.Strukt.DRITA BEQIRI	Firma:		1 : 1000	Tirane-2025
			Ing.Top.LULZIM GUMA	Firma:		Ing.Rugë NATASHA MYRTAJ	Firma:			
"Sistemim-Asfaltim i Rrugës së Kufirit (nga posta doganore në fshatin Viçisht, Nj. Adm. Gjoricë deri në fshatin Klenjë, Nj. Adm. Trebisht), Bashkia Bulqizë"						PLANIMETRIA				

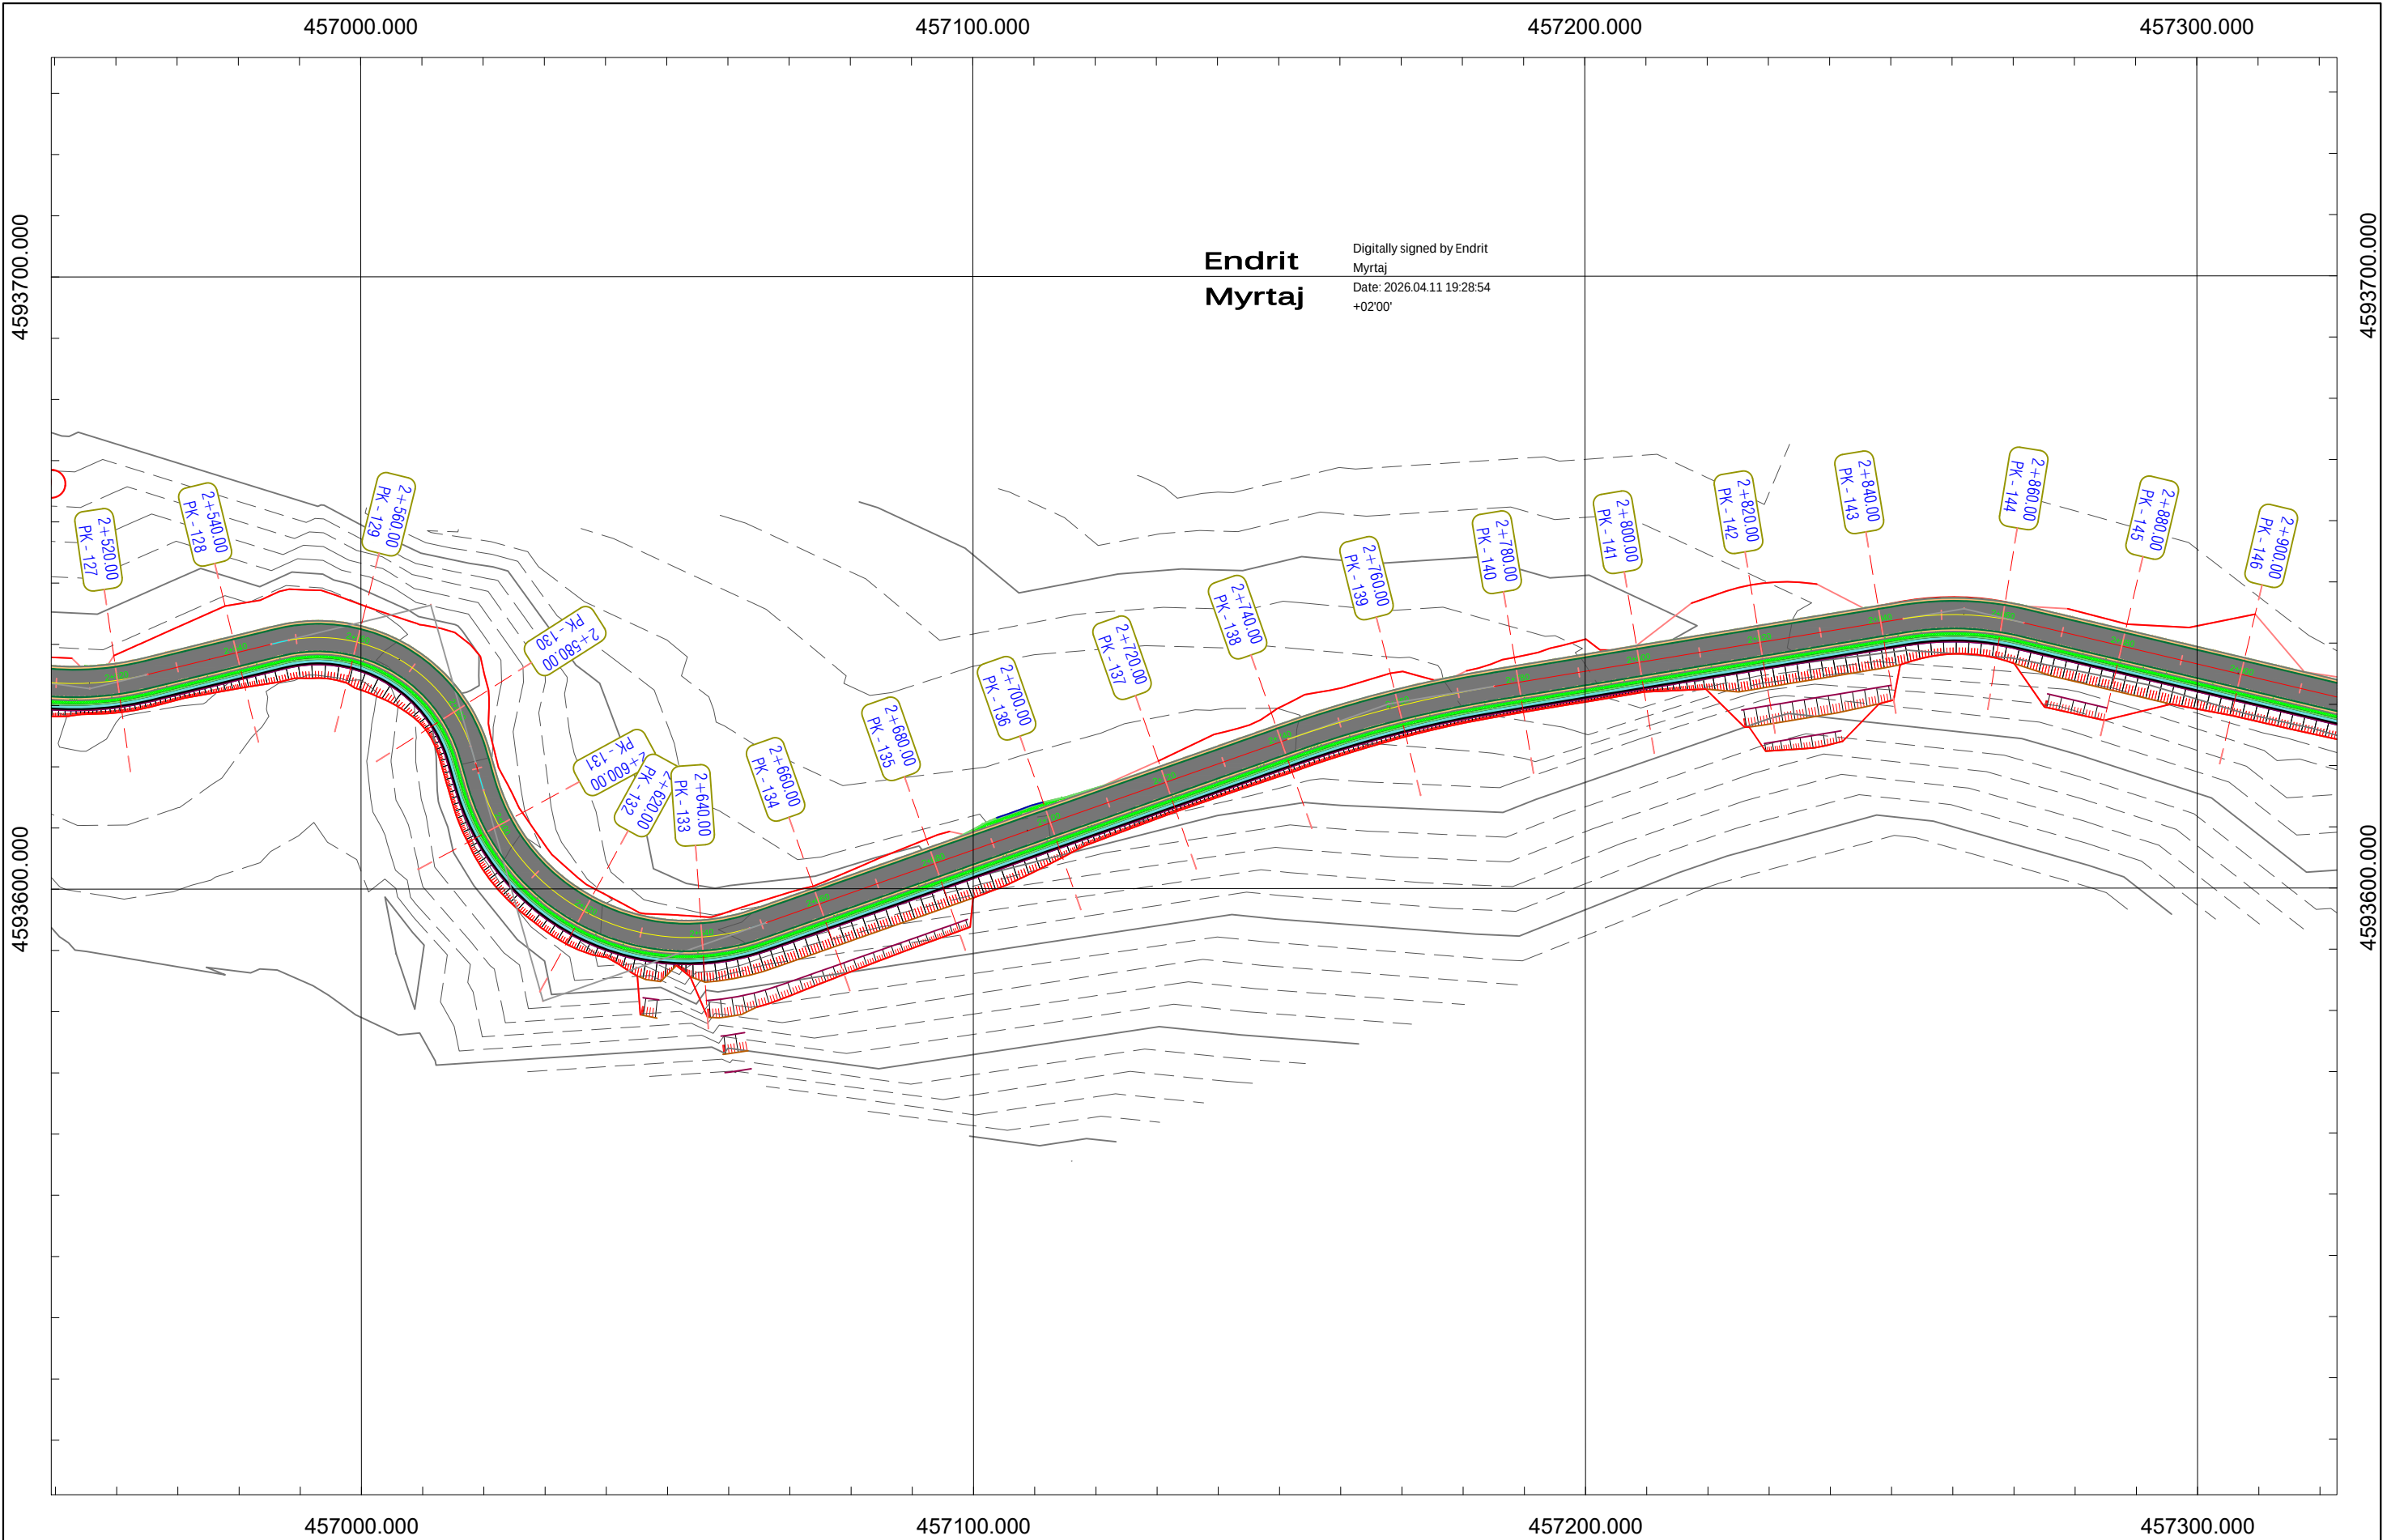

POROSITËS : BASHKIA BULQIZË	PROJEKTUSI : "ARENA MK" sh.p.k		GRUPI PROJEKTIMIT				EMËRTIMI I FLETËS	FORMAT-A3	FLETA	
	 "ARENA MK" sh.p.k Rruga "Ndreko Rino", Pallati Viridario 1	Ing.Hidr.ENDRIT MYRTAJ	Firma:		Ing.Gjeo.ANILA MURATI	Firma:	PLANIMETRIA	SHKALLA	PL-08	
		Ing.ElK.ILIR VELAJ	Firma:		Ing.Strukt.DRITA BEQIRI	Firma:			1 : 1000	Tirane-2025
		Ing.Top.LULZIM GUMA	Firma:		Ing.Rrugë NATASHA MYRTAJ	Firma:				
"Sistemim-Asfaltim i Rrugës së Kufirit (nga posta doganore në fshatin Viçisht, Nj. Adm. Gjoricë deri në fshatin Klenjë, Nj. Adm. Trebisht), Bashkia Bulqizë"										

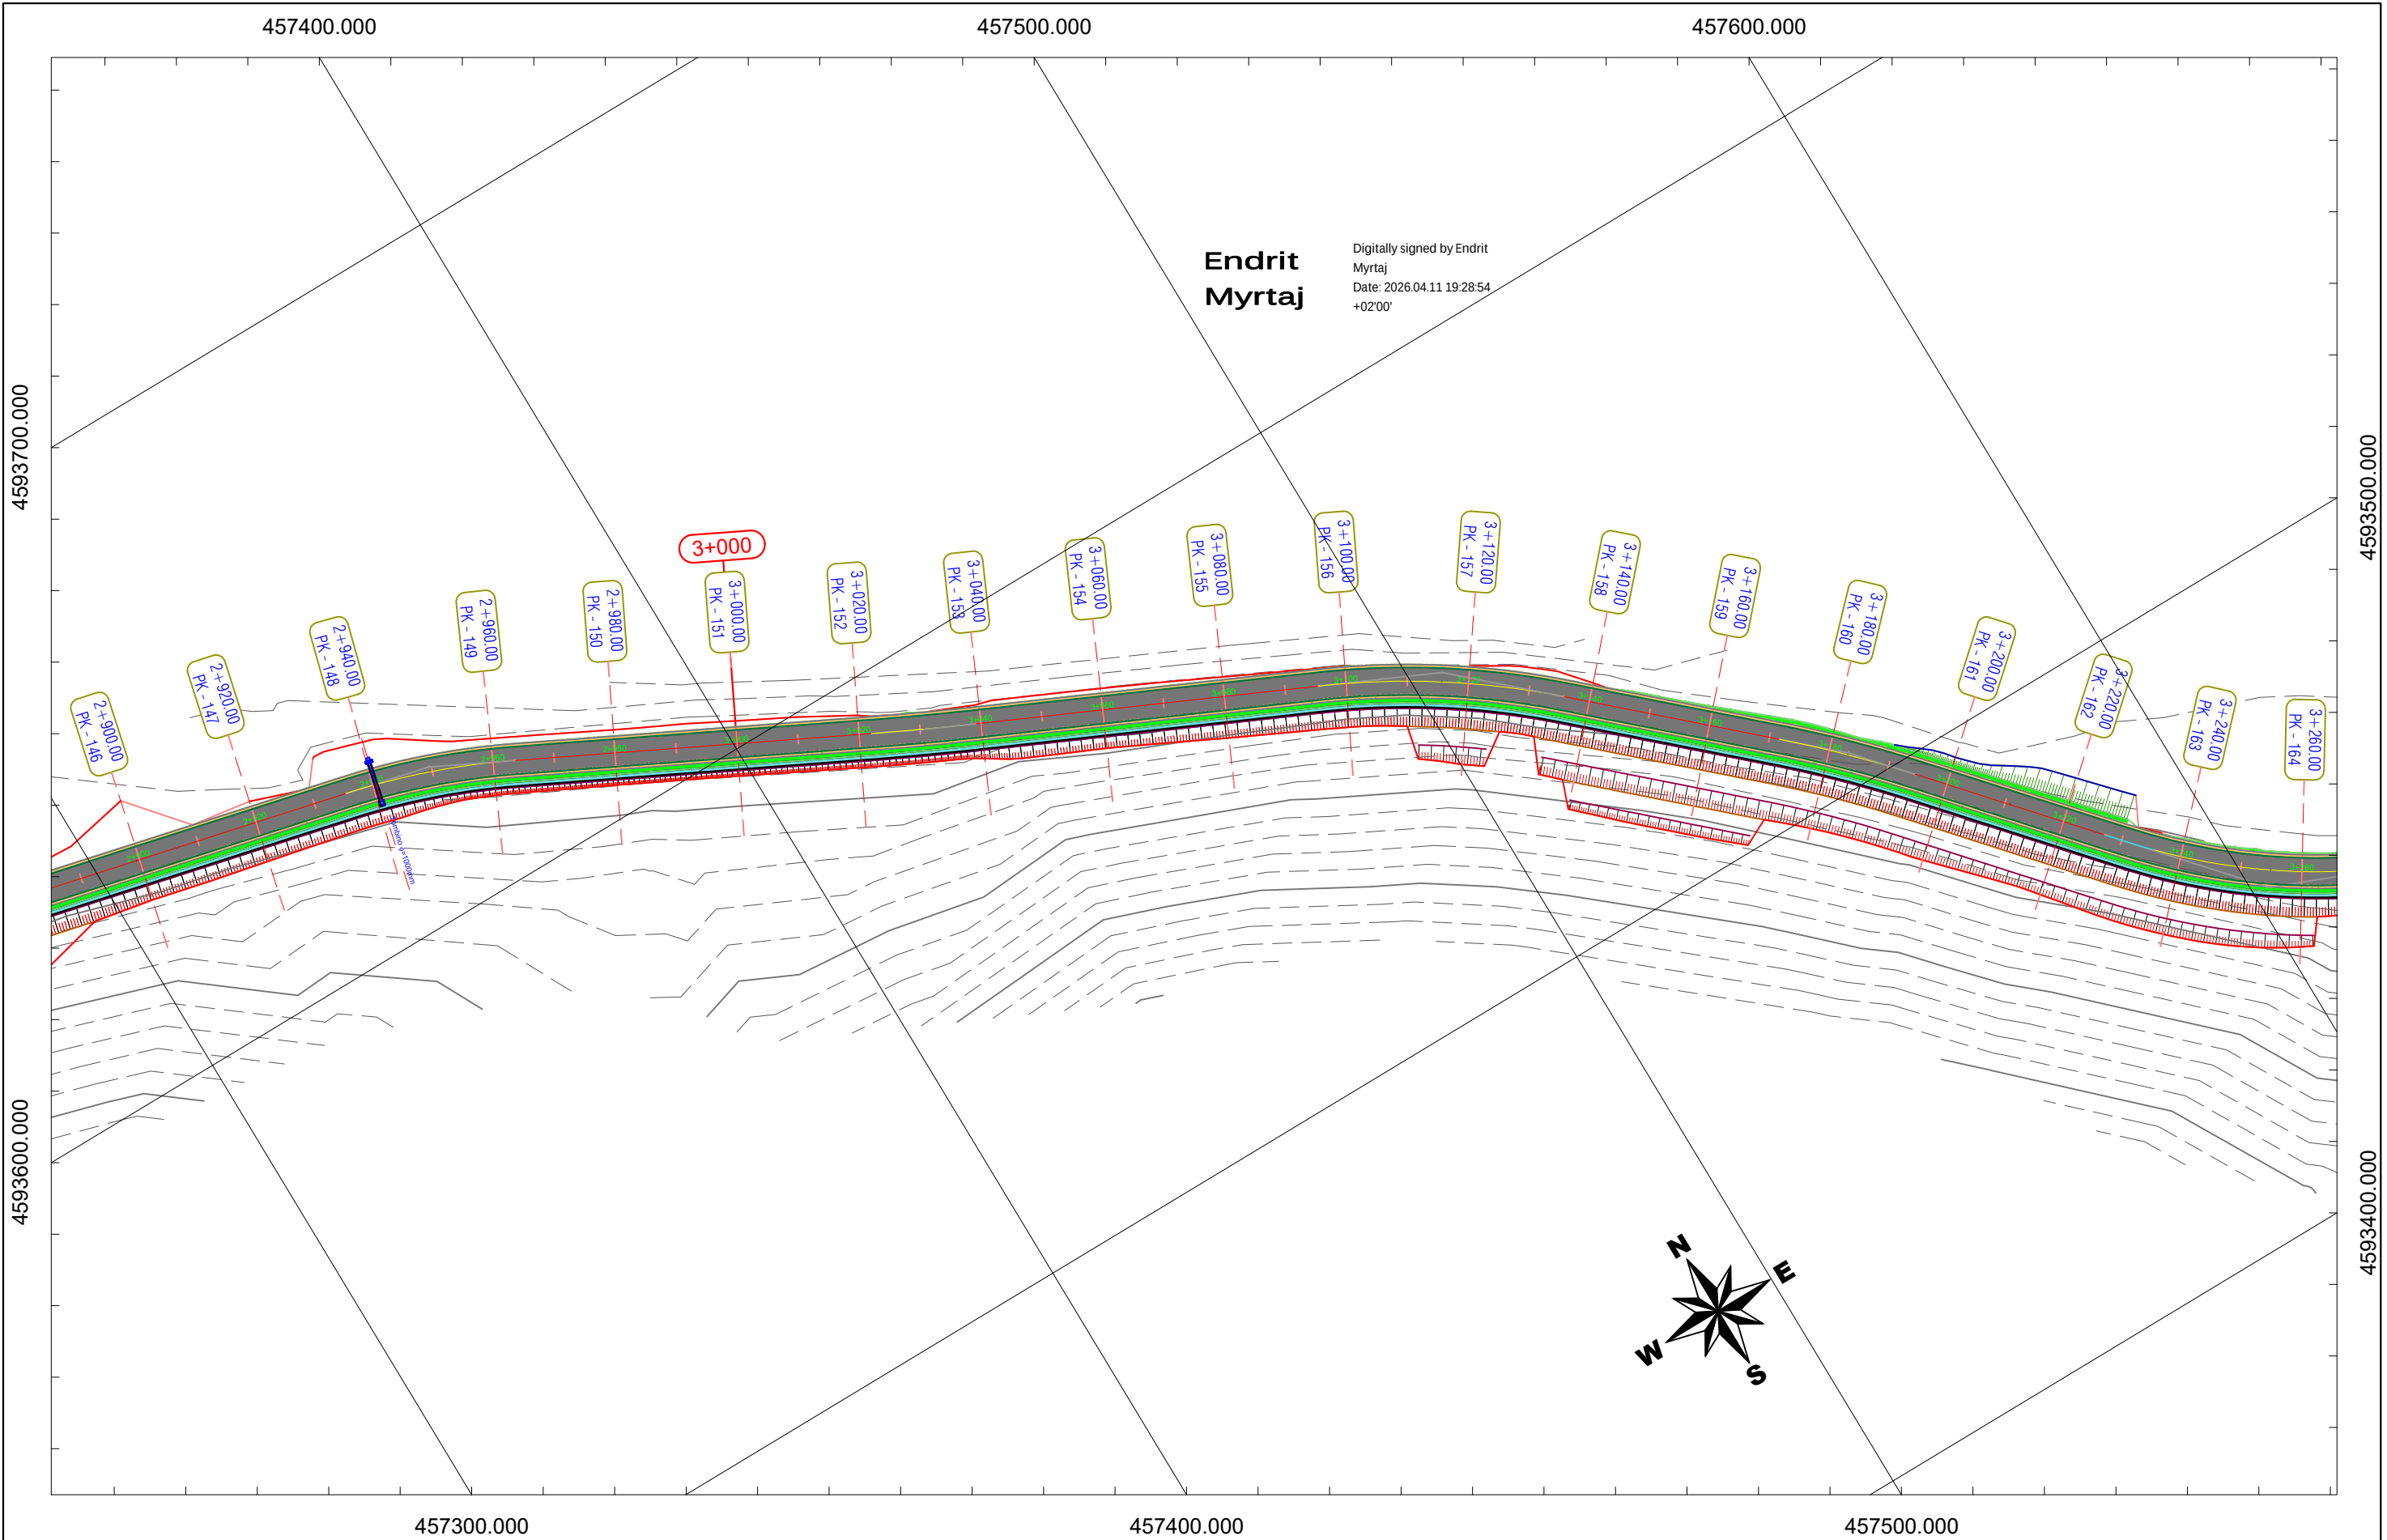

POROSITËS : BASHKIA BULQIZË "Sistemiim-Asfaltim i Rrugës së Kufirit (nga posta doganore në fshatin Viçisht, Nj. Adm. Gjoricë deri në fshatin Klenjë, Nj. Adm. Trebisht), Bashkia Bulqizë"	PROJEKTUSI : "ARENA MK" sh.p.k		GRUPI PROJEKTIMIT				EMËRTIMI I FLETËS PLANIMETRIA	FORMAT-A3	FLETA
	 "ARENA MK" sh.p.k		Ing.Hidr.ENDRIT MYRTAJ	Firma:	Ing.Gjeo.ANILA MURATI	Firma:		SHKALLA	PL-09
	Rruga "Ndreko Rino", Pallati Viridario 1		Ing.Eik.ILIR VELAJ	Firma:	Ing.Strukt.DRITA BEQIRI	Firma:		1 : 1000	Tirane-2025
			Ing.Top.LULZIM GUMA	Firma:	Ing.Rrugë NATASHA MYRTAJ	Firma:			

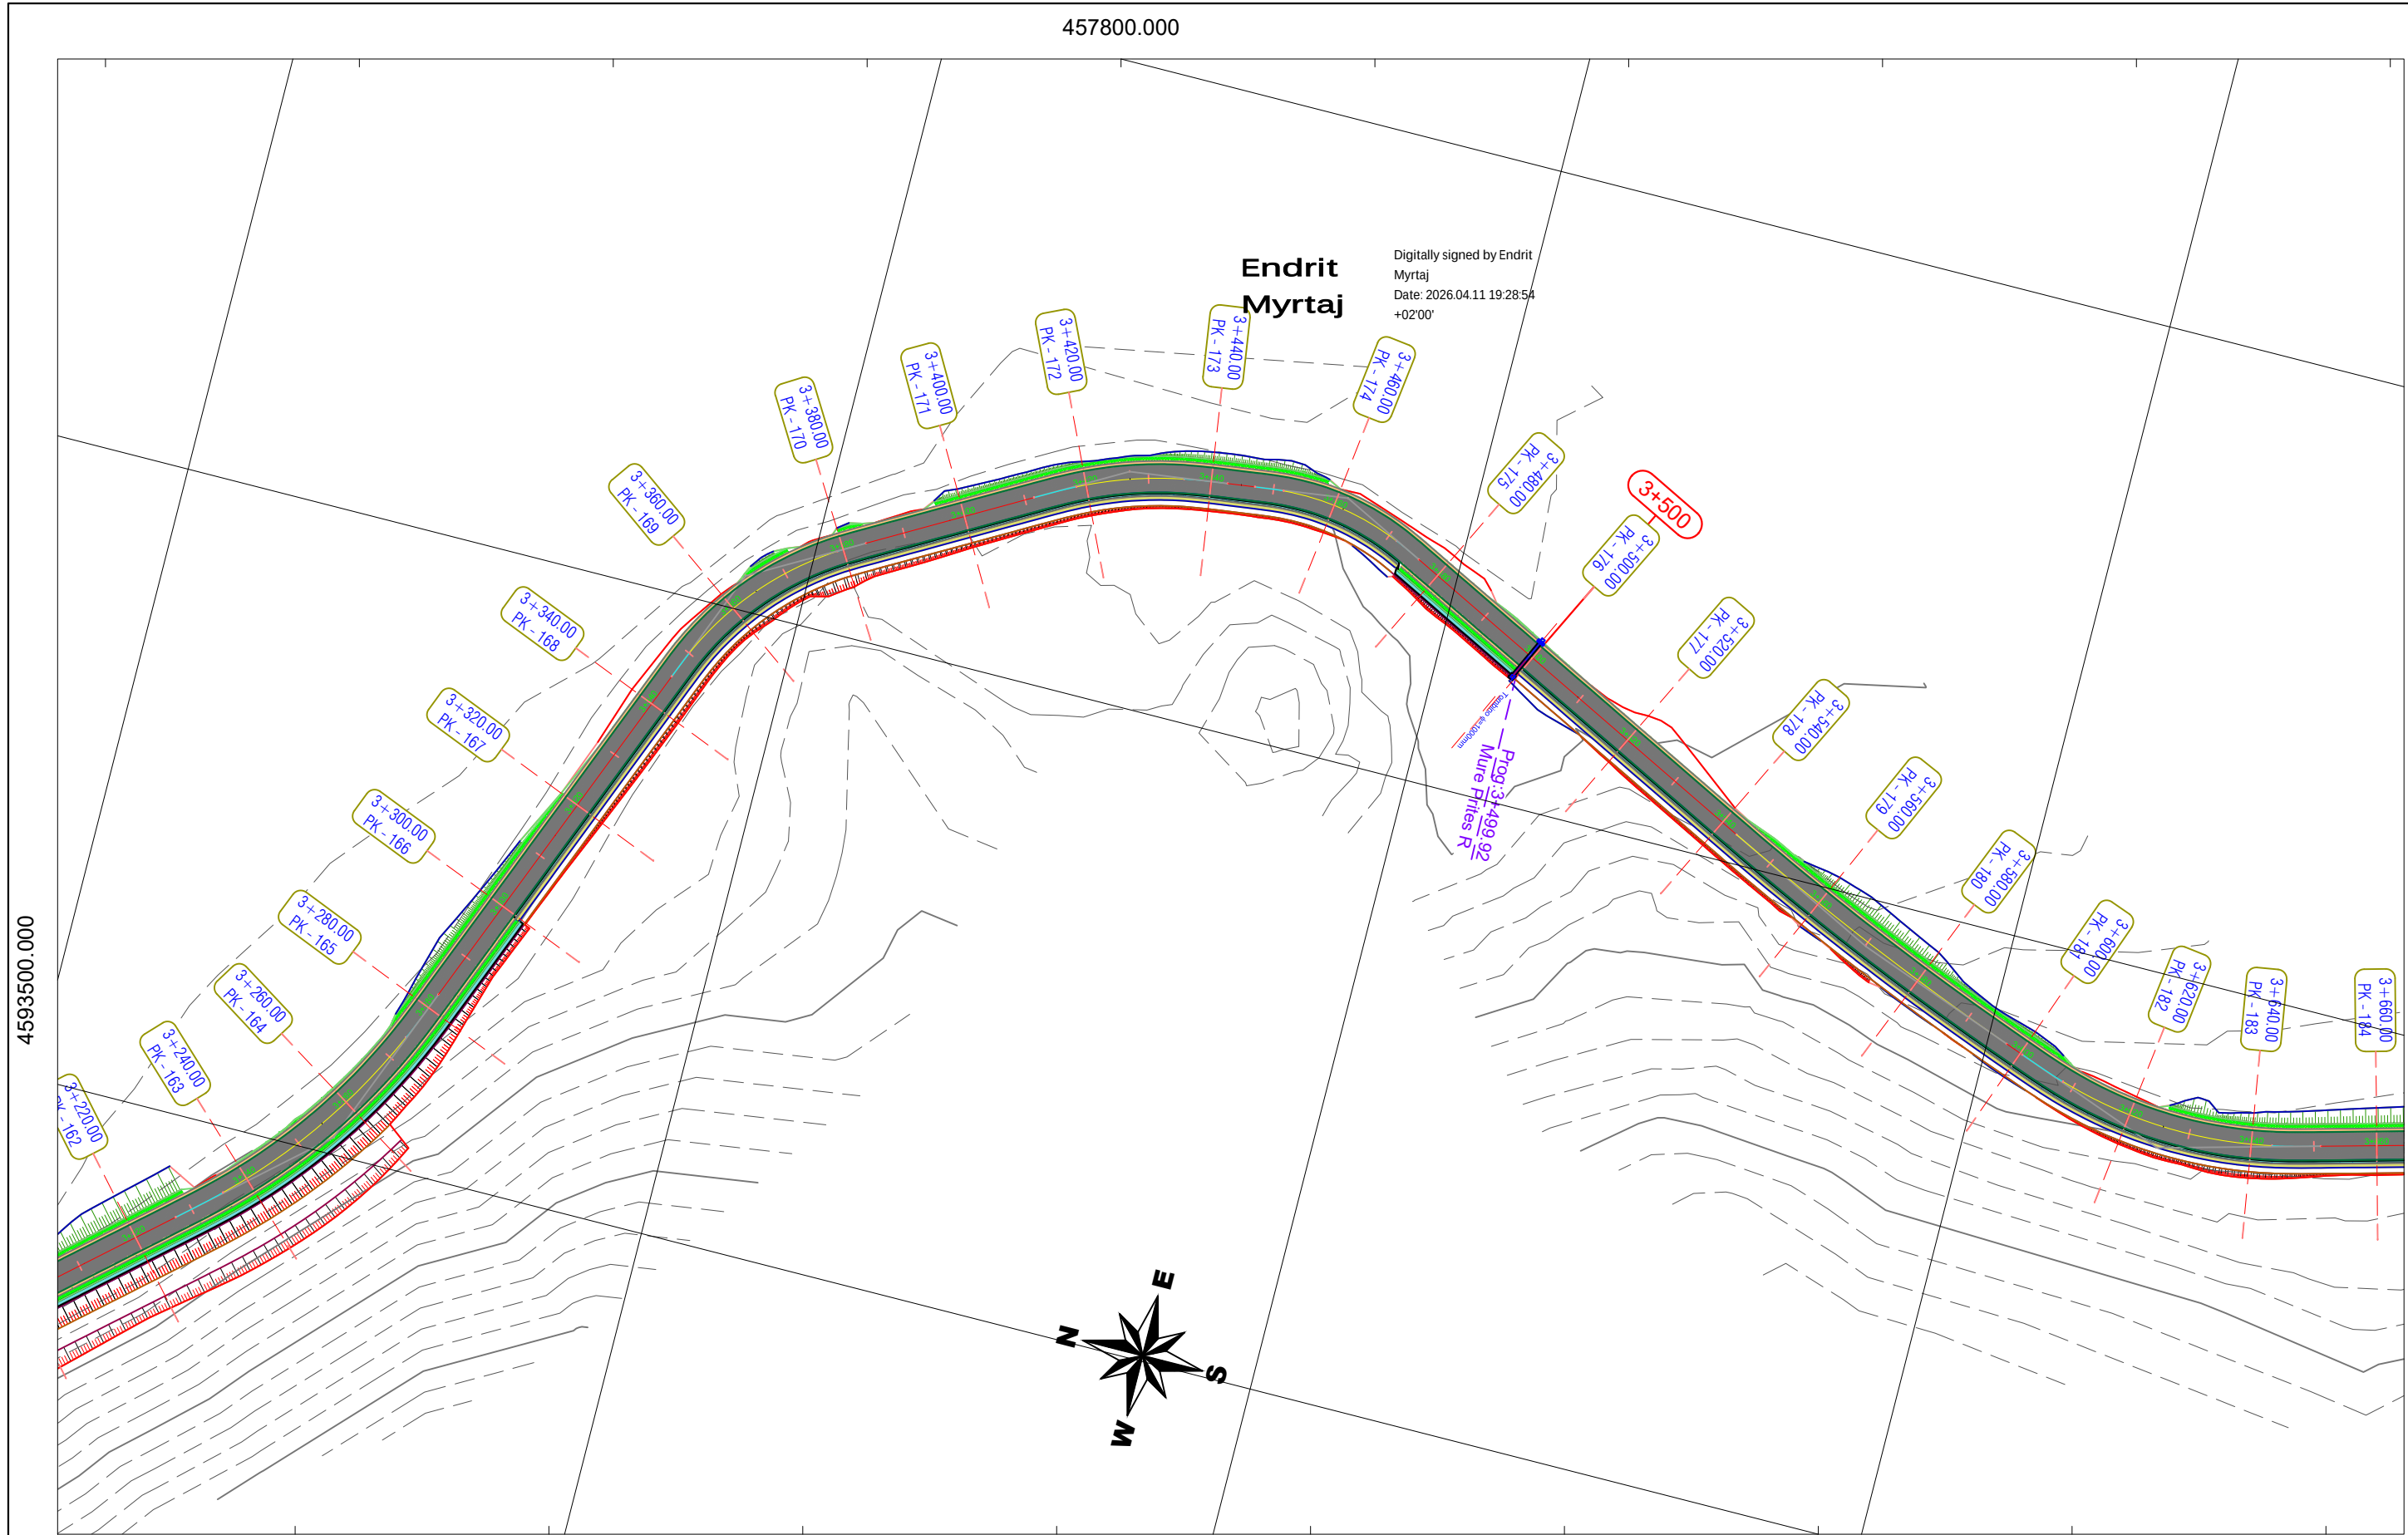

POROSITËS : BASHKIA BULQIZË “Sistemim-Asfaltim i Rrugës së Kufirit (nga posta doganore në fshatin Viçisht, Nj. Adm. Gjoricë deri në fshatin Klenjë, Nj. Adm. Trebisht), Bashkia Bulqizë”	PROJEKTUSI : "ARENA MK" sh.p.k		GRUPI PROJEKTIMIT				EMËRTIMI I FLETËS PLANIMETRIA	FORMAT-A3	FLETA
	ARENA MK Sh.p.k		Ing.Hidr.ENDRIT MYRTAJ	Firma:	Ing.Gjeo.ANILA MURATI	Firma:		SHKALLA	PL-10
	"ARENA MK" sh.p.k Rruga "Ndreko Rino", Pallati Viridario 1		Ing.Elëk.ILIR VELAJ	Firma:	Ing.Strukt.DRITA BEQIRI	Firma:		1 : 1000	Tirane-2025
			Ing.Top.LULZIM GUMA	Firma:	Ing.Rrugë NATASHA MYRTAJ	Firma:			