



PËRFITUES
BASHKIA LIBOHOVË

PROJEKT

OBJEKTI :

**"RIKONSTRUKSIONI I HIDROVORIT KRYESOR DHE I KANALEVE VADITËSE
TË BASHKISË LIBOHOVË"**



Rezervuar i Doftis

Përfutues:



BASHKIA LIBOHOVË

Titulli i Projektit:

RIKONSTRUKSIONI I HIDROVORIT
KRYESOR DHE I KANALEVE VADITËSE
TË BASHKISË LIBOHOVË

Titulli i Dokumentit:

HOROGRAFIA

Faza:

Projekt Ide ☐ Projekt Zbatimi ☒

Kodi i dokumentit:

Projektuesi	Porositësi	Titulli	Projekti
LV	BL	RH	T

Numri i Dokumentit:

LV - BL - RH - T

Viti: 2026

Shkalla:
1:1000

Fleta:



Përfitues:

BASHKIA LIBOHOVË

Projektues:

Titulli i Projektit:

RIKONSTRUKSIONI I HIDROVORIT
KRYESOR DHE I KANALEVE VADITËSE
TË BASHKISË LIBOHOVË

Titulli i Dokumentit:

HOROGRAFIA

Faza:

Projekt Ide ☐

Projekt Zbatimi ☒

Kodi i dokumentit:

Projektuesi	Porositësi	Titulli	Projekti
LV	BL	RH	T

Numri i Dokumentit:

LV - BL - RH - T


Viti:

2026

Shkalla:

1:1000

Fleta:

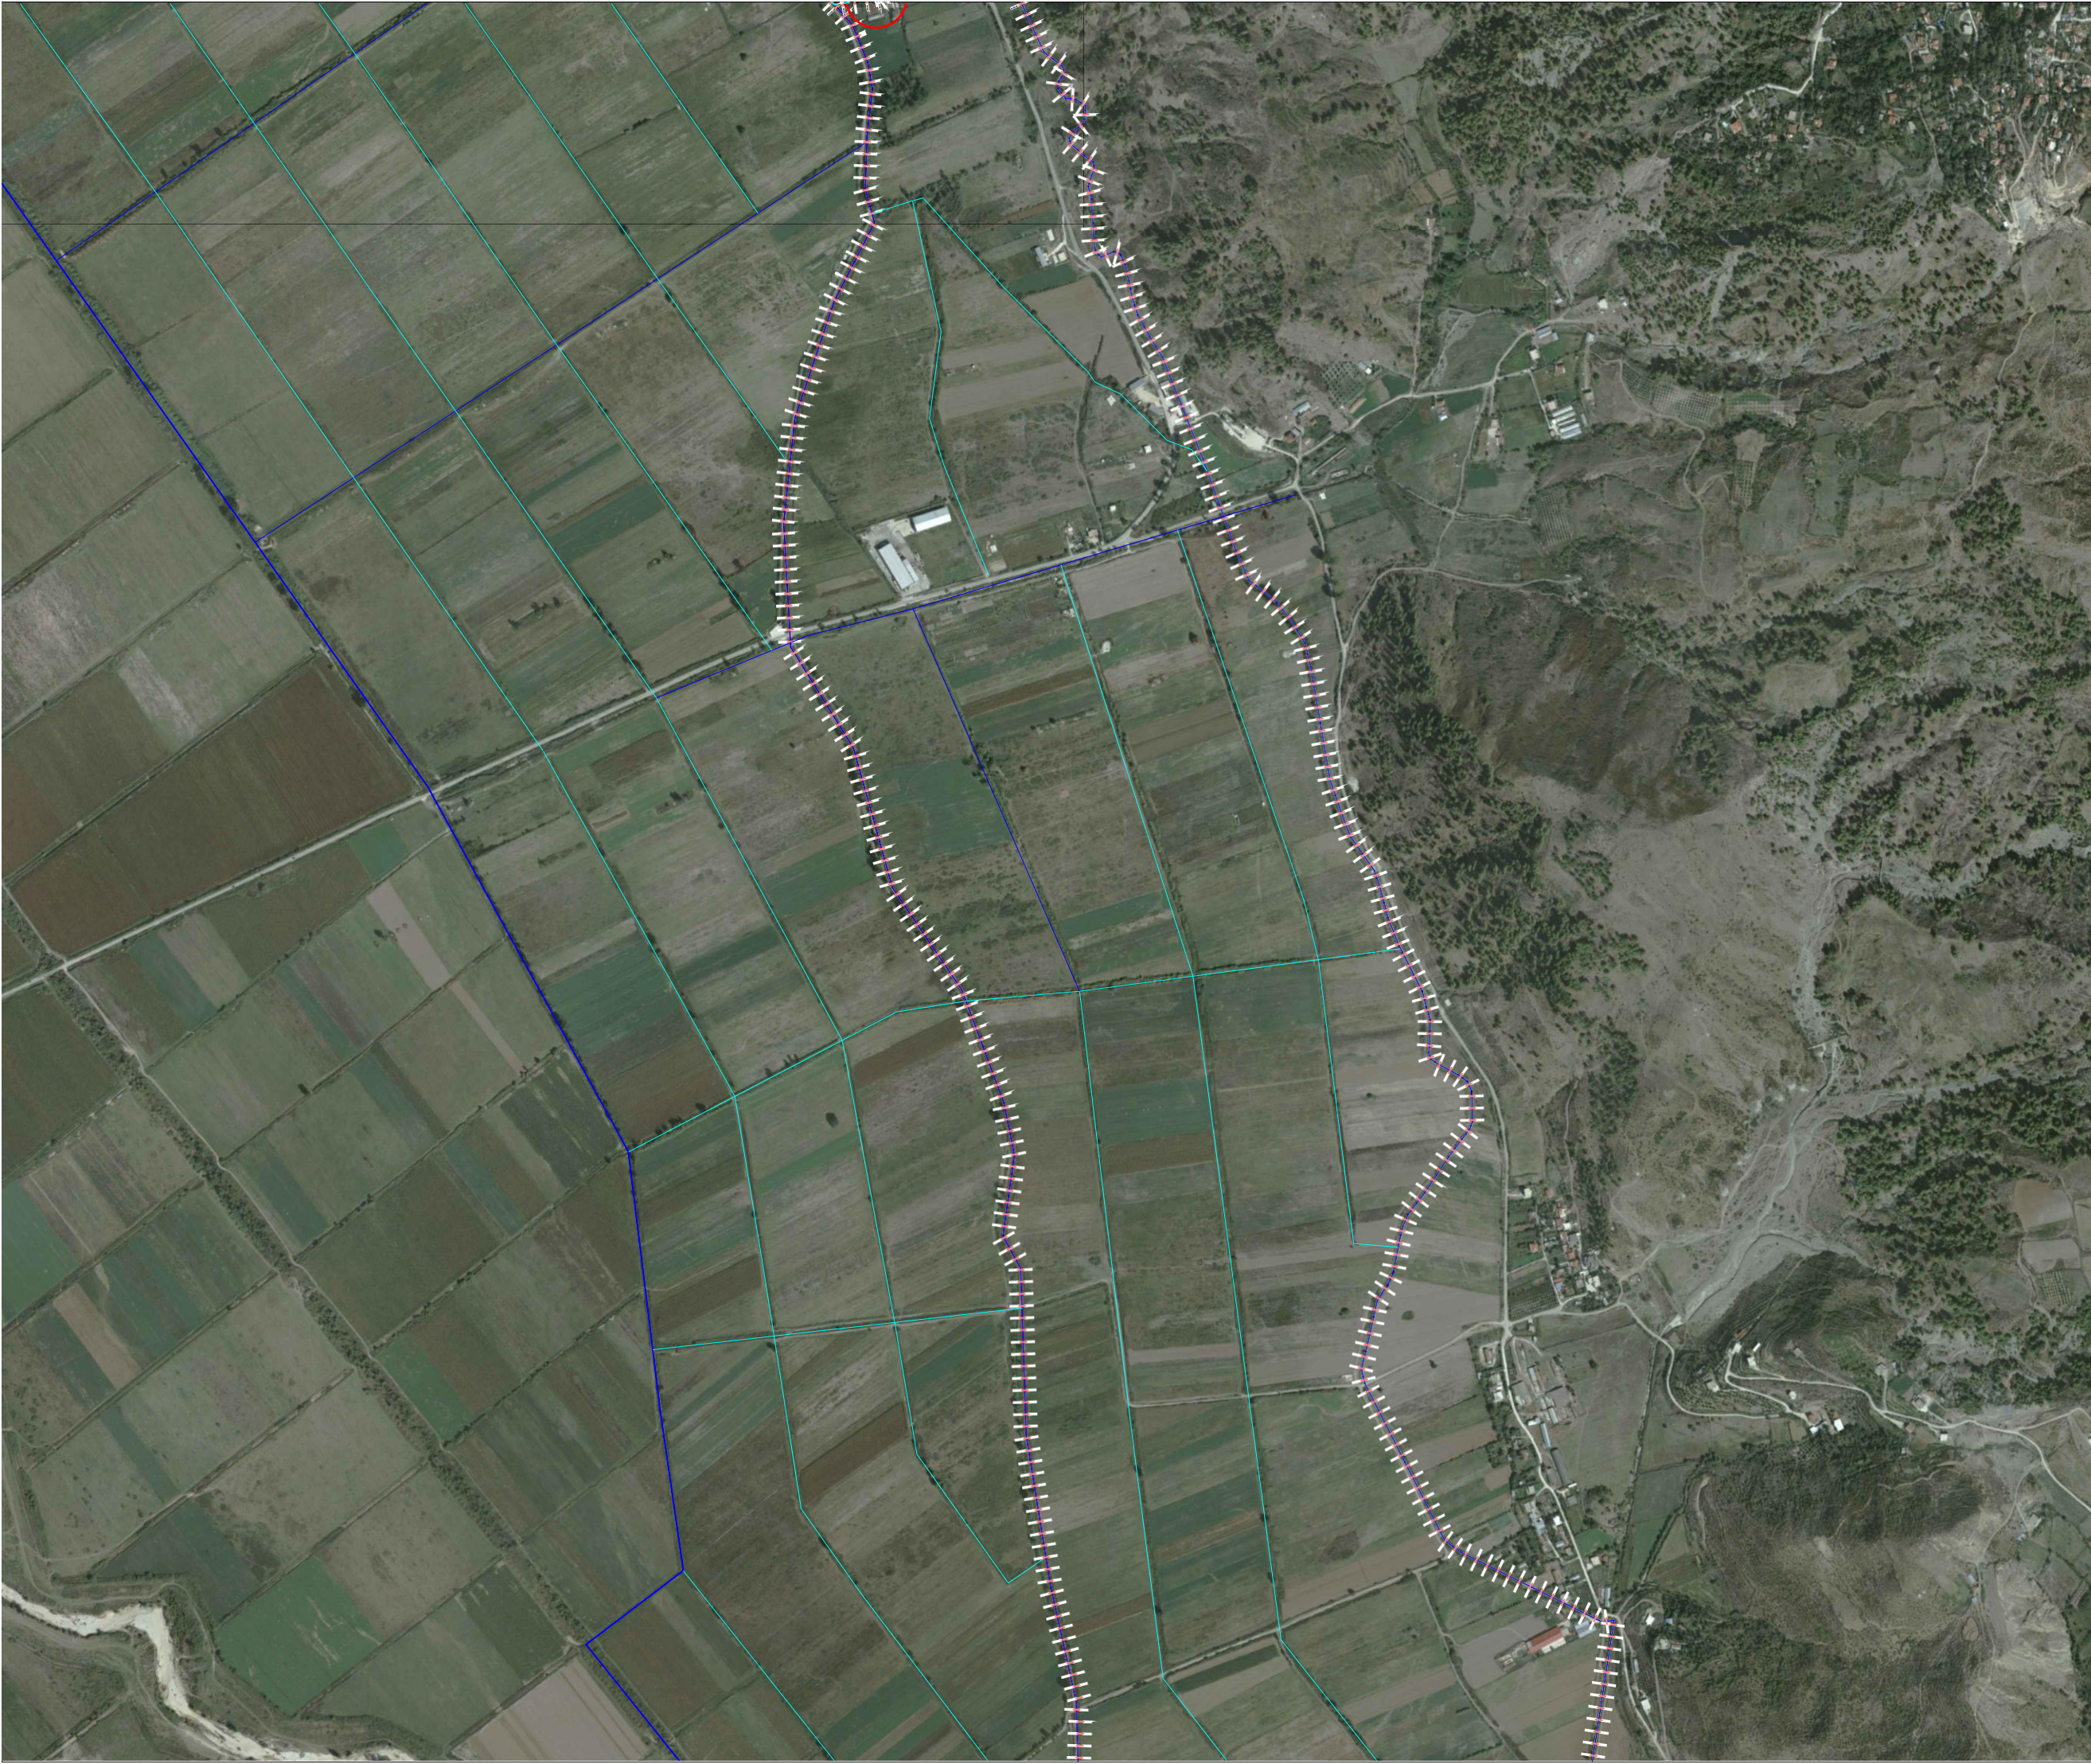

Përfitues:



BASHKIA LIBOHOVË

Projektues:

Titulli i Projektit:

RIKONSTRUKSIONI I HIDROVORIT
KRYESOR DHE I KANALEVE VADITËSE
TË BASHKISË LIBOHOVË

Titulli i Dokumentit:

HOROGRAFIA

Faza:

Projekt Ide ☐

Projekt Zbatimi ☒

Kodi i dokumentit:

Projektuesi	Porositësi	Titulli	Projekti
LV	BL	RH	T

Numri i Dokumentit:

LV - BL - RH - T

Viti:

2026


Shkalla:

1:1000

Fleta:



Përfitues:			
 BASHKIA LIBOHOVË			
Projektues:			
Titulli i Projektit:			
RIKONSTRUKSIONI I HIDROVORIT KRYESOR DHE I KANALEVE VADITËSE TË BASHKISË LIBOHOVË			
Titulli i Dokumentit:			
HOROGRAFIA			
Faza:			
Projekt Ide ☐		Projekt Zbatimi ☒	
Kodi i dokumentit:			
Projektuesi	Porositësi	Titulli	Projekti
LV	BL	RH	T
Numri i Dokumentit:			
LV - BL - RH - T			
Viti:		2026	
Shkalla: 1:1000		Fleta:	

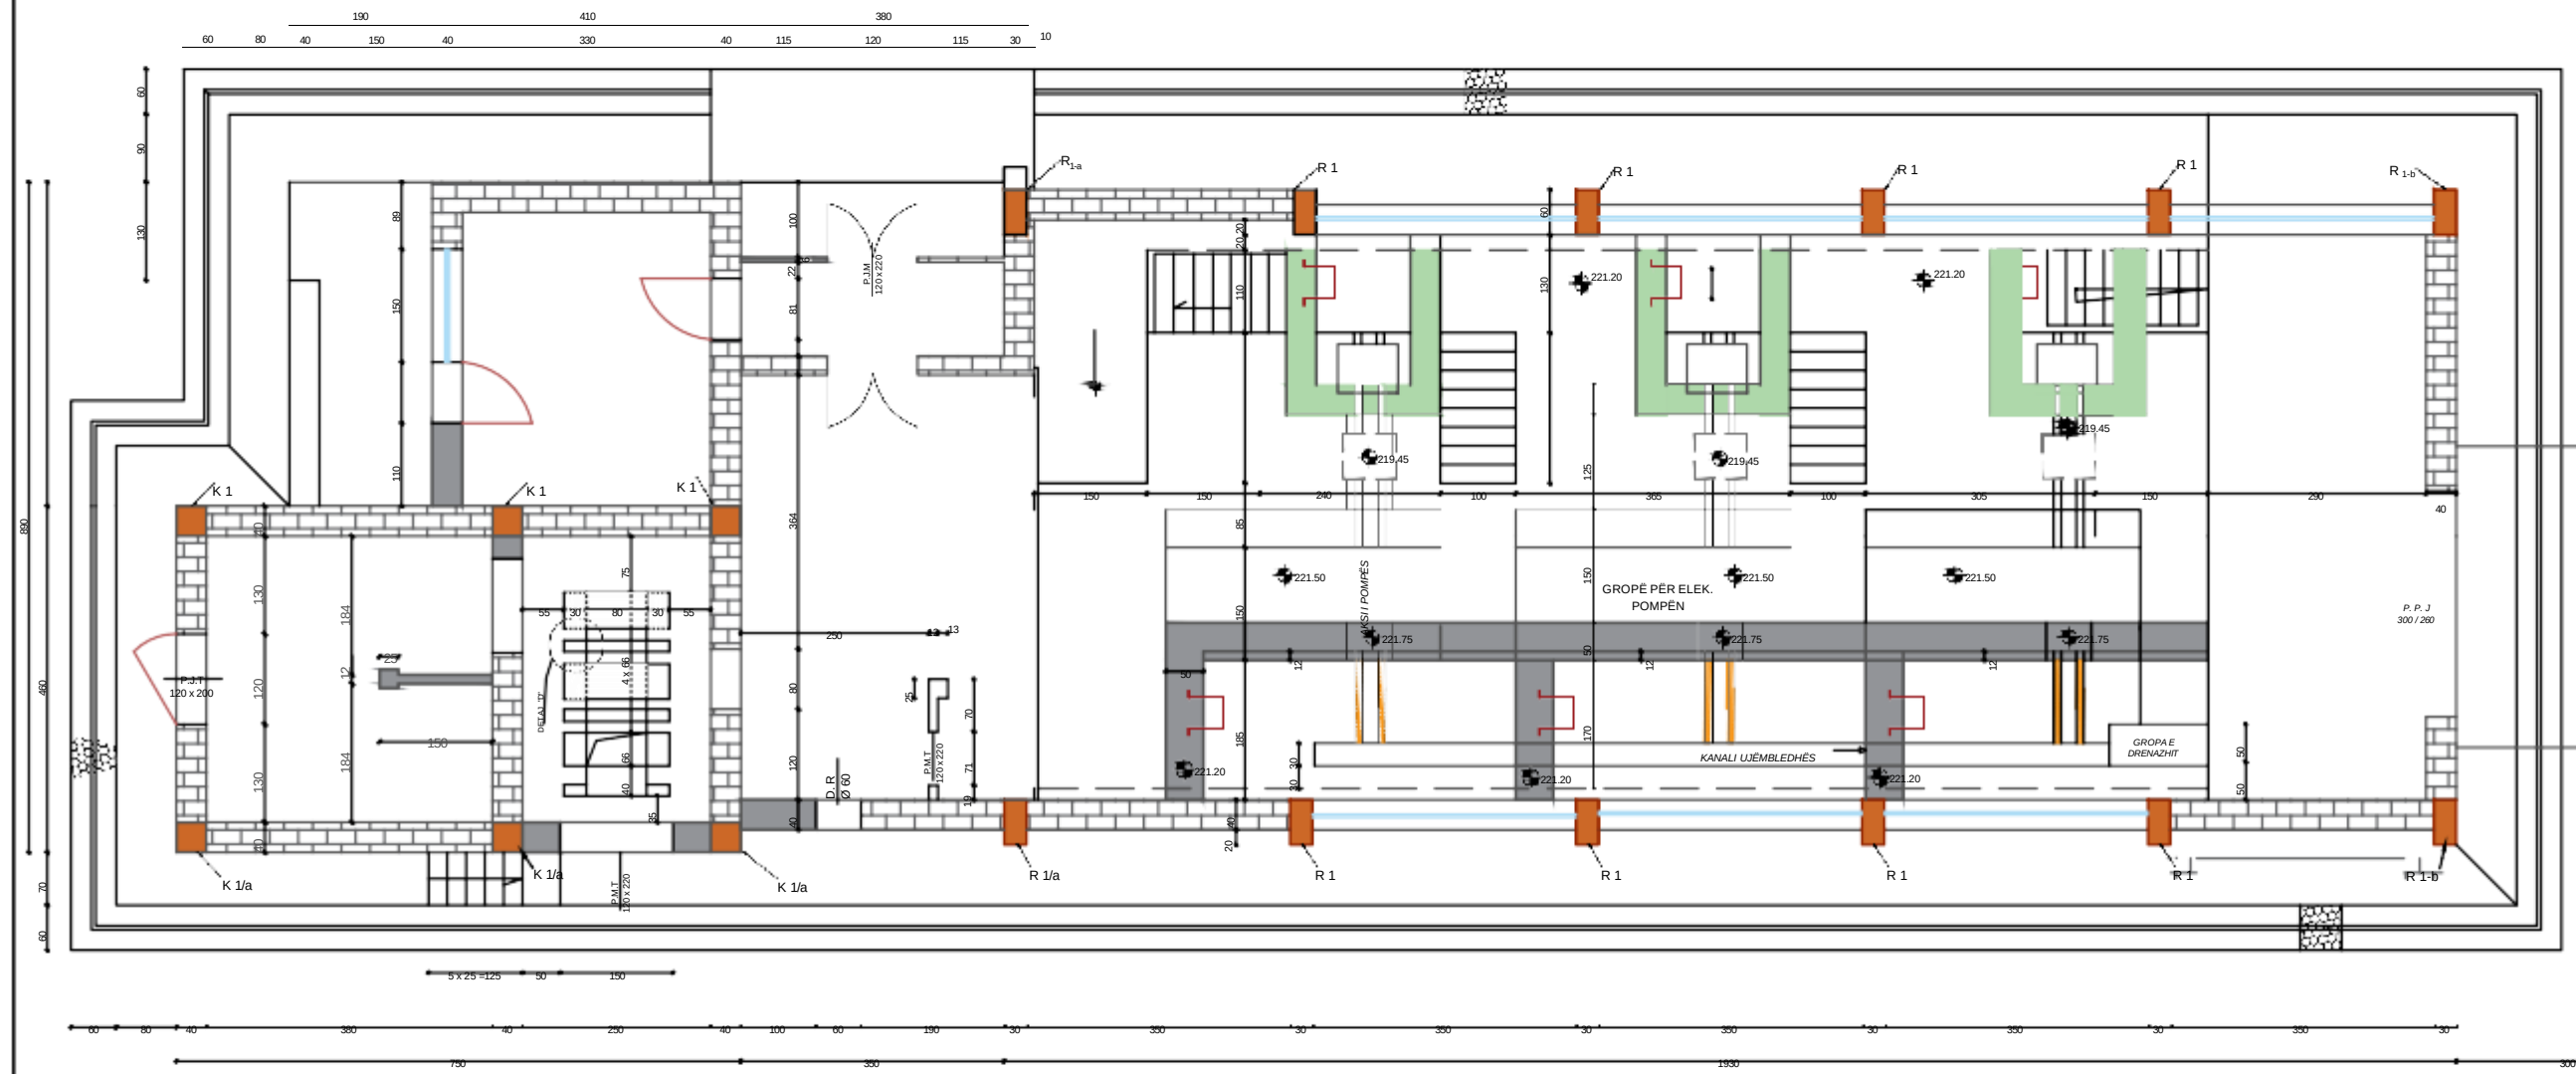

Përfutues:



BASHKIA LIBOHOVË

Projektues:

Titulli i Projektit:

RIKONSTRUKSIONI I HIDROVORIT
KRYESOR DHE I KANALEVE VADITËSE
TË BASHKISË LIBOHOVË

Titulli i Dokumentit:

PLANIMETRIA E STACIONIT TË
POMPIMIT

Faza:

Projekt Ide

Projekt Zbatimi

Kodi i dokumentit:

Projektuesi

Porositësi

Titulli

Projekti

LV

BL

RH

T

Numri i Dokumentit:


LV - BL - RH - T

Viti:

2026

Shkalla:

Fleta:

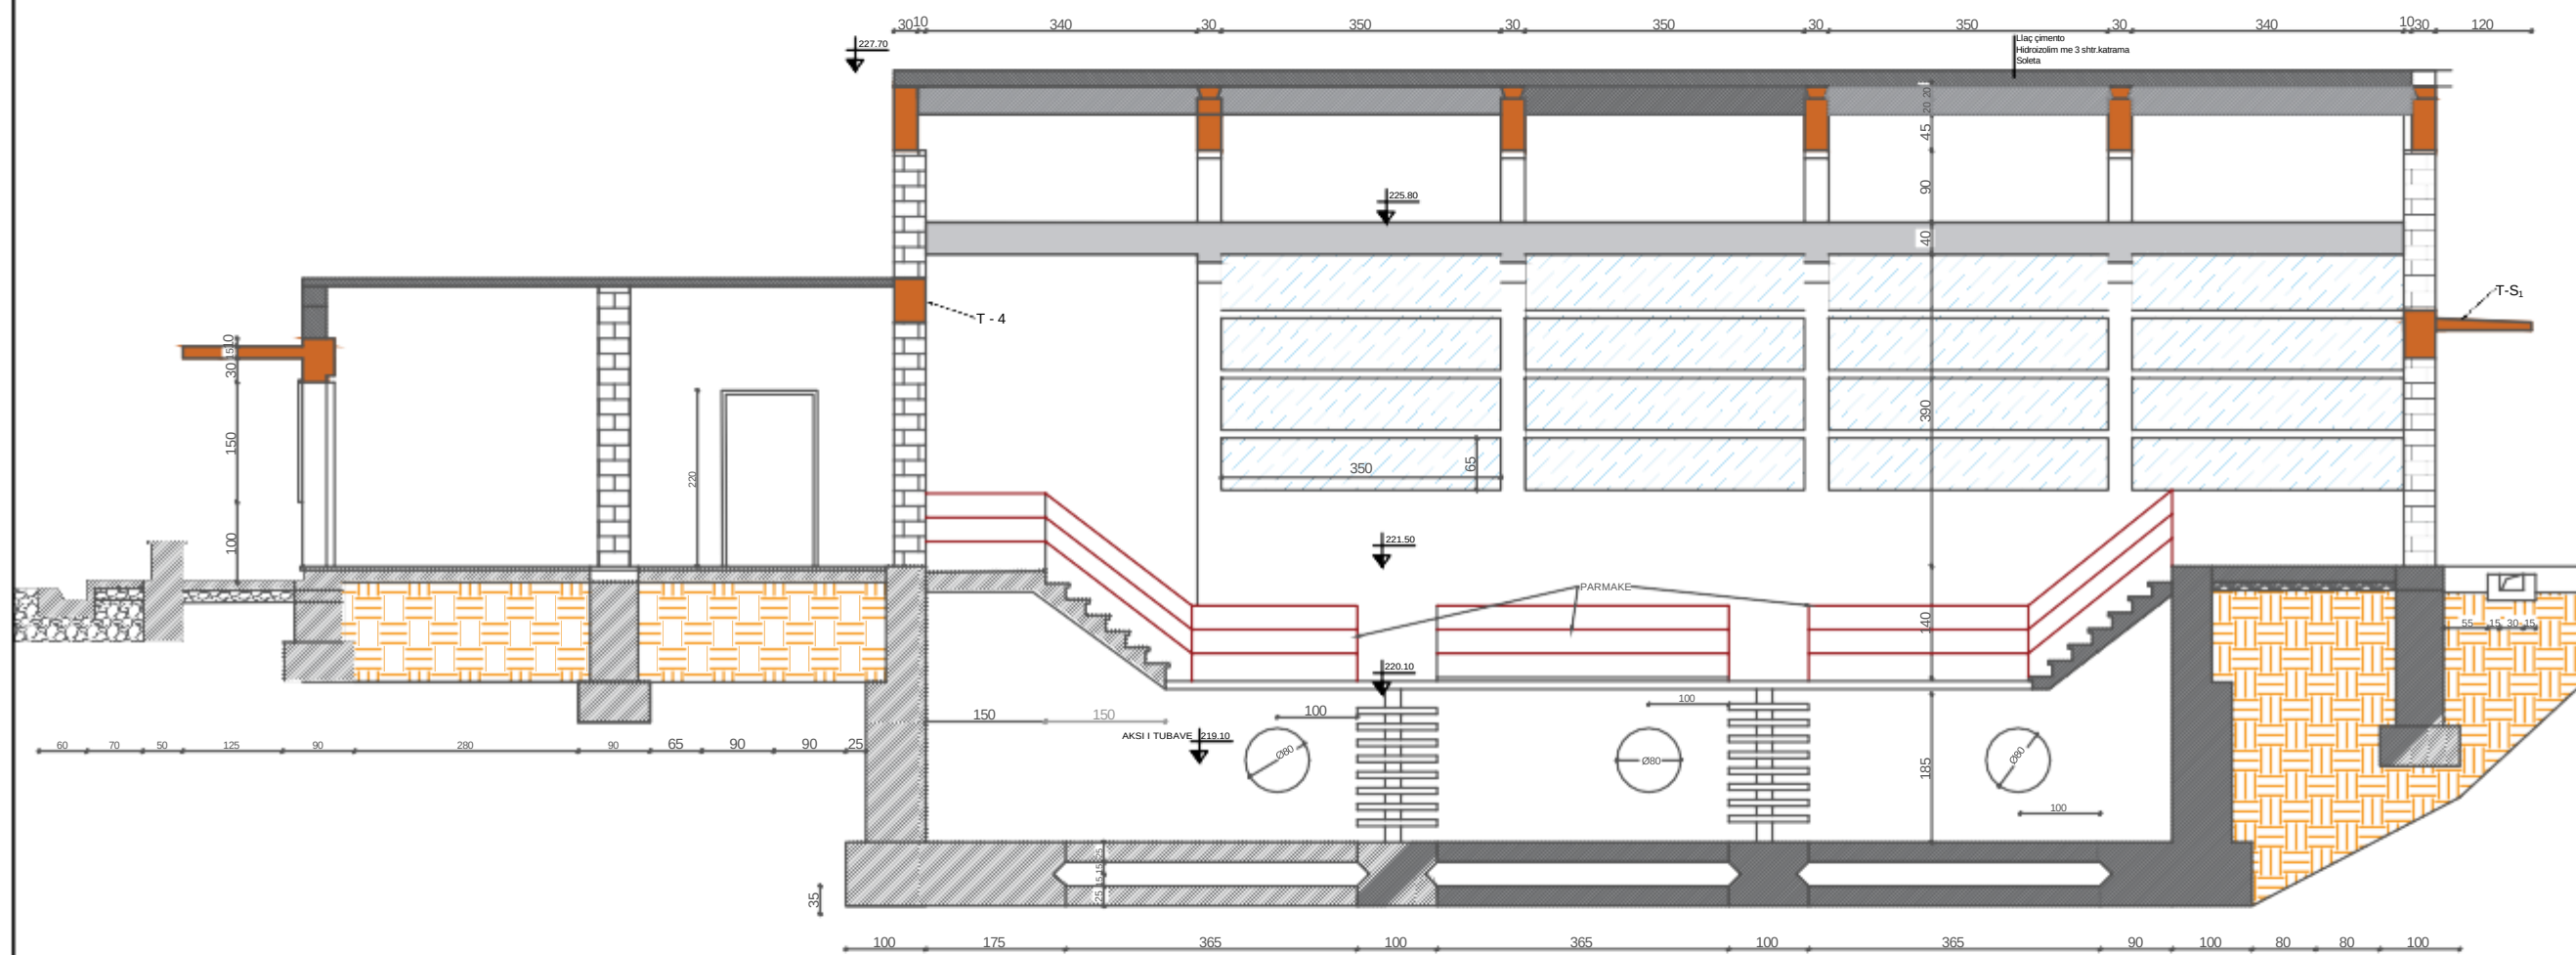

Përfitues:



BASHKIA LIBOHOVË

Projektues:

Titulli i Projektit:

RIKONSTRUKSIONI I HIDROVORIT
KRYESOR DHE I KANALEVE VADITËSE
TË BASHKISË LIBOHOVË

Titulli i Dokumentit:

PRERJA
A - A

Faza:

Projekt Ide	Projekt Zbatimi
-------------	-----------------

Kodi i dokumentit:

Projektuesi	Porositësi	Titulli	Projekti
LV	BL	RH	T

Numri i Dokumentit:
LV - BL - RH - T

Viti: 2026

Shkalla:	Fleta:
----------	--------