


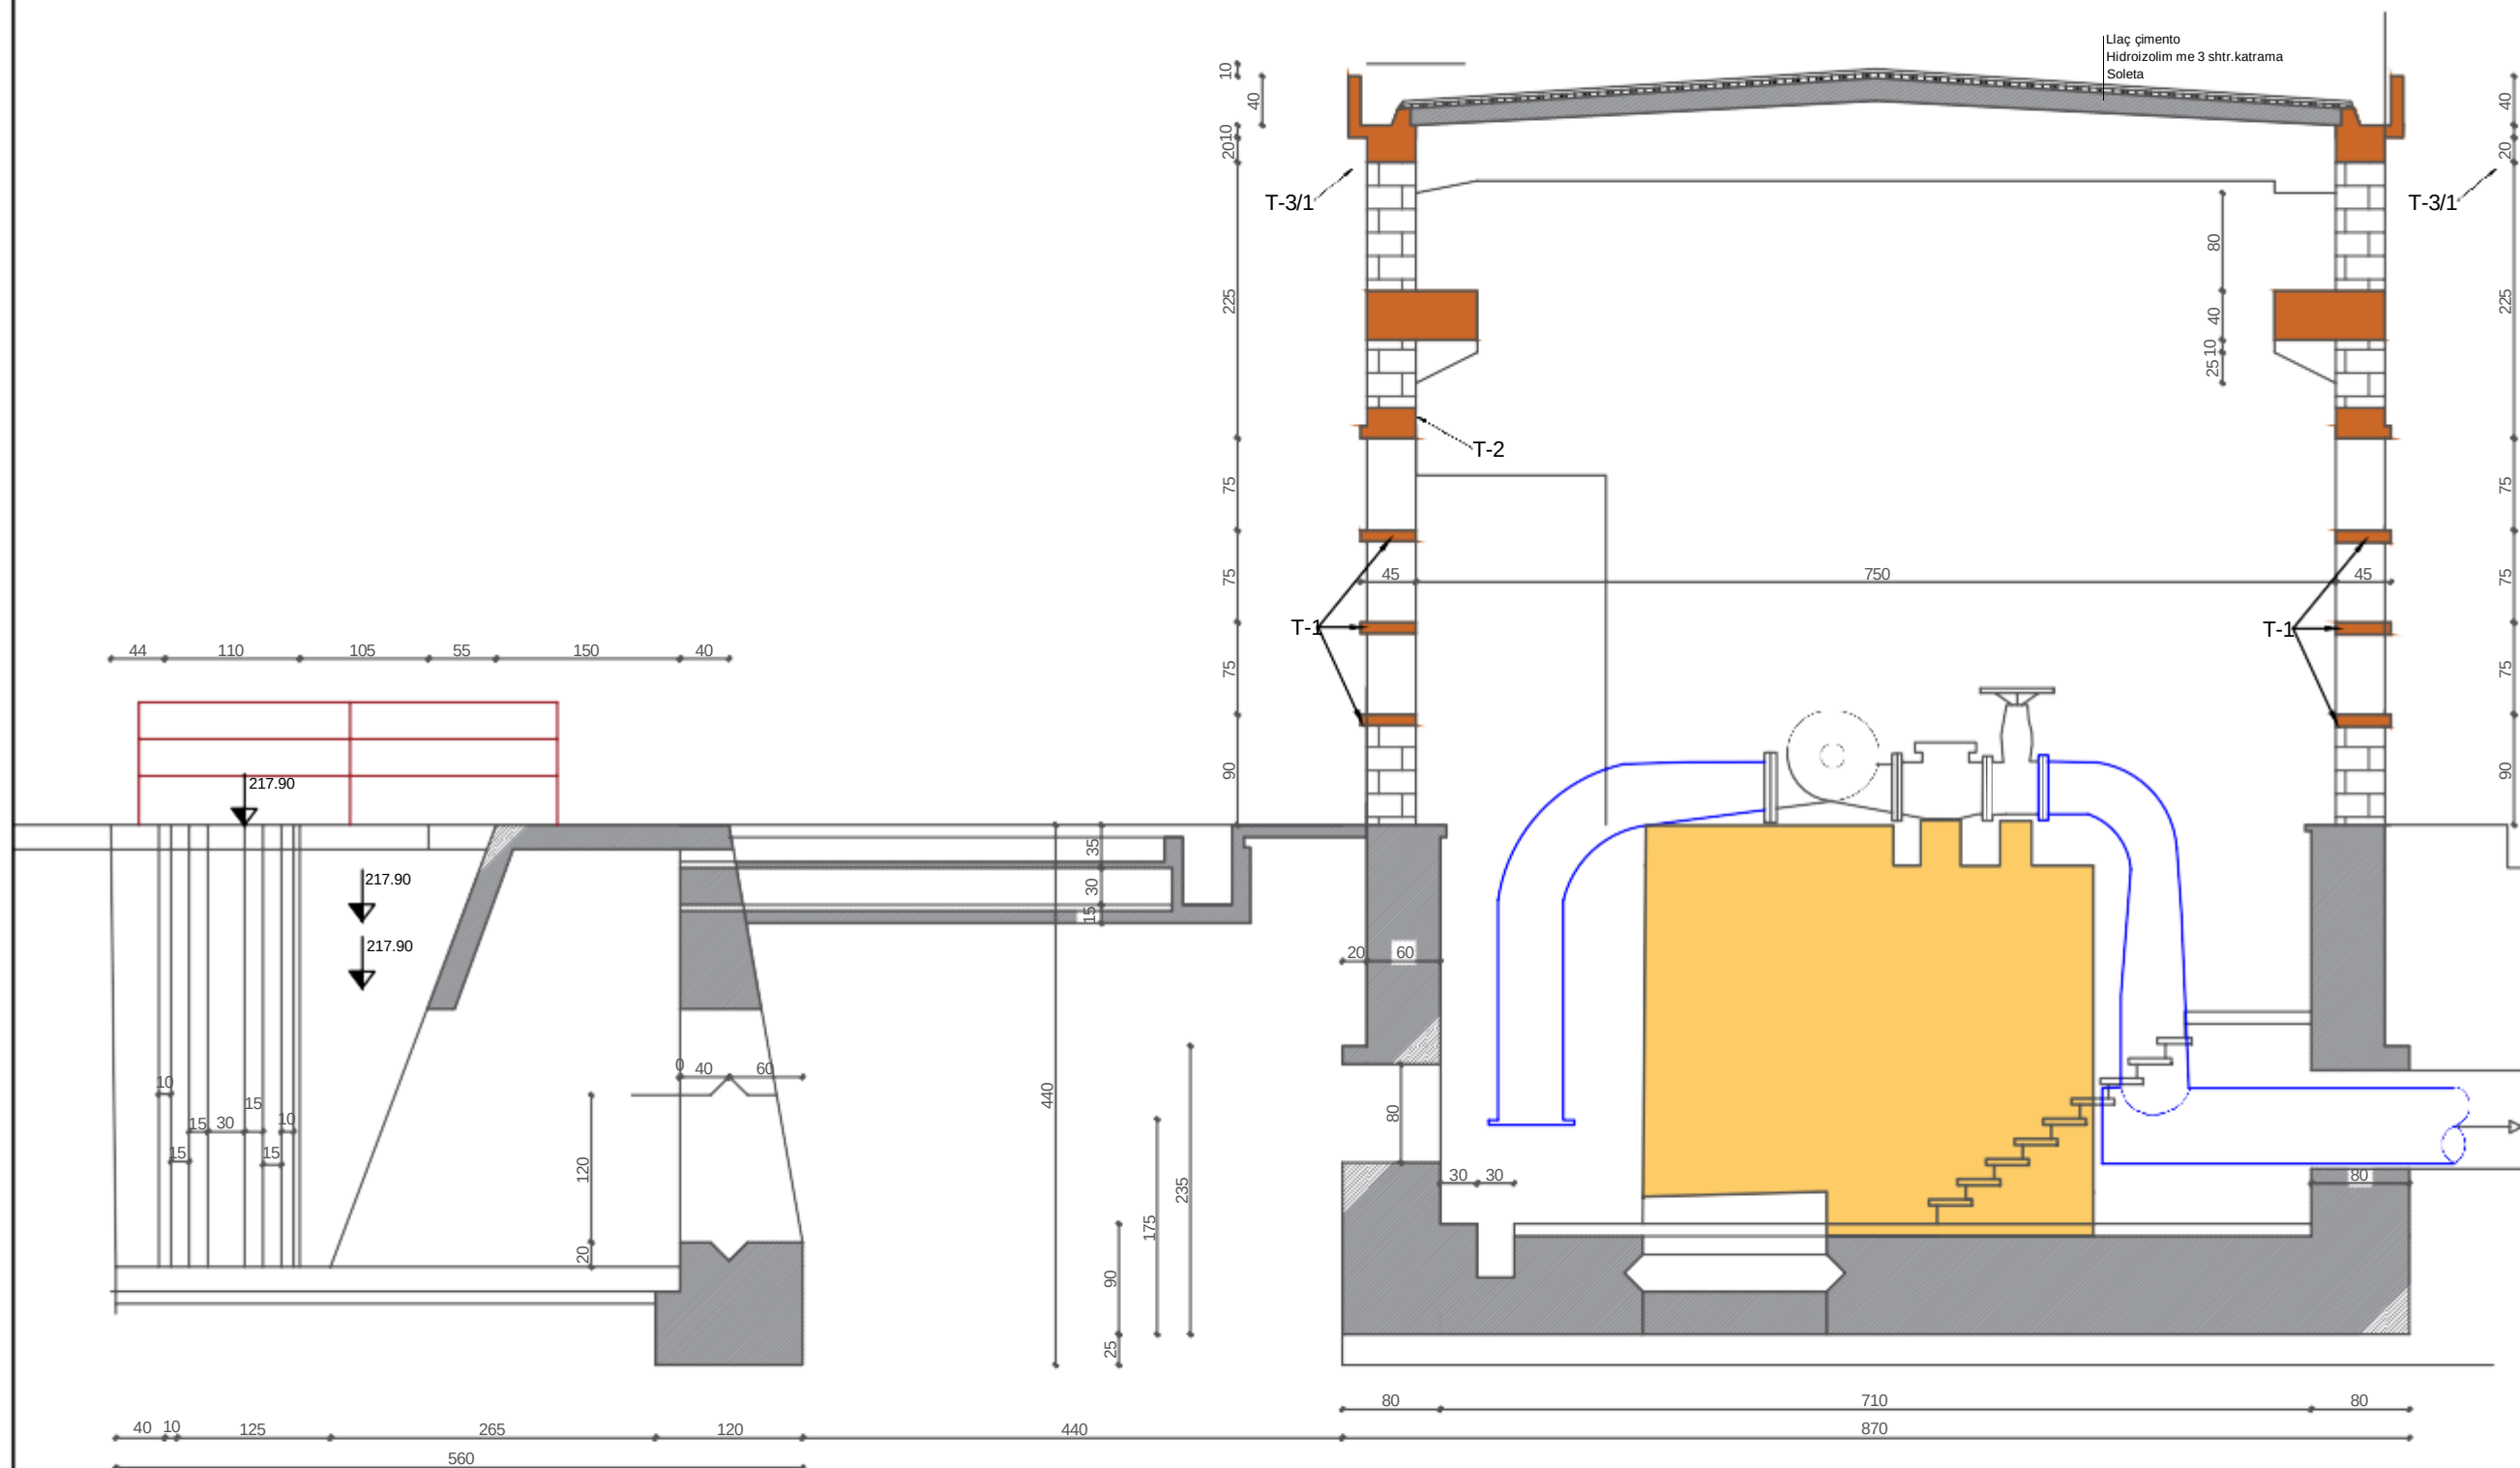

Përfitues:



BASHKIA LIBOHOVË

Projektues:

Titulli i Projektit:

RIKONSTRUKSIONI I HIDROVORIT  
KRYESOR DHE I KANALEVE VADITËSE  
TË BASHKISË LIBOHOVË

Titulli i Dokumentit:

PRERJA  
B - B

Faza:

Projekt Ide

Projekt Zbatimi

Kodi i dokumentit:

|             |            |         |          |
|-------------|------------|---------|----------|
| Projektuesi | Porositësi | Titulli | Projekti |
| LV          | BL         | RH      | T        |

Numri i Dokumentit:


LV - BL - RH - T

Viti:


2026

Shkalla:

Fleta:

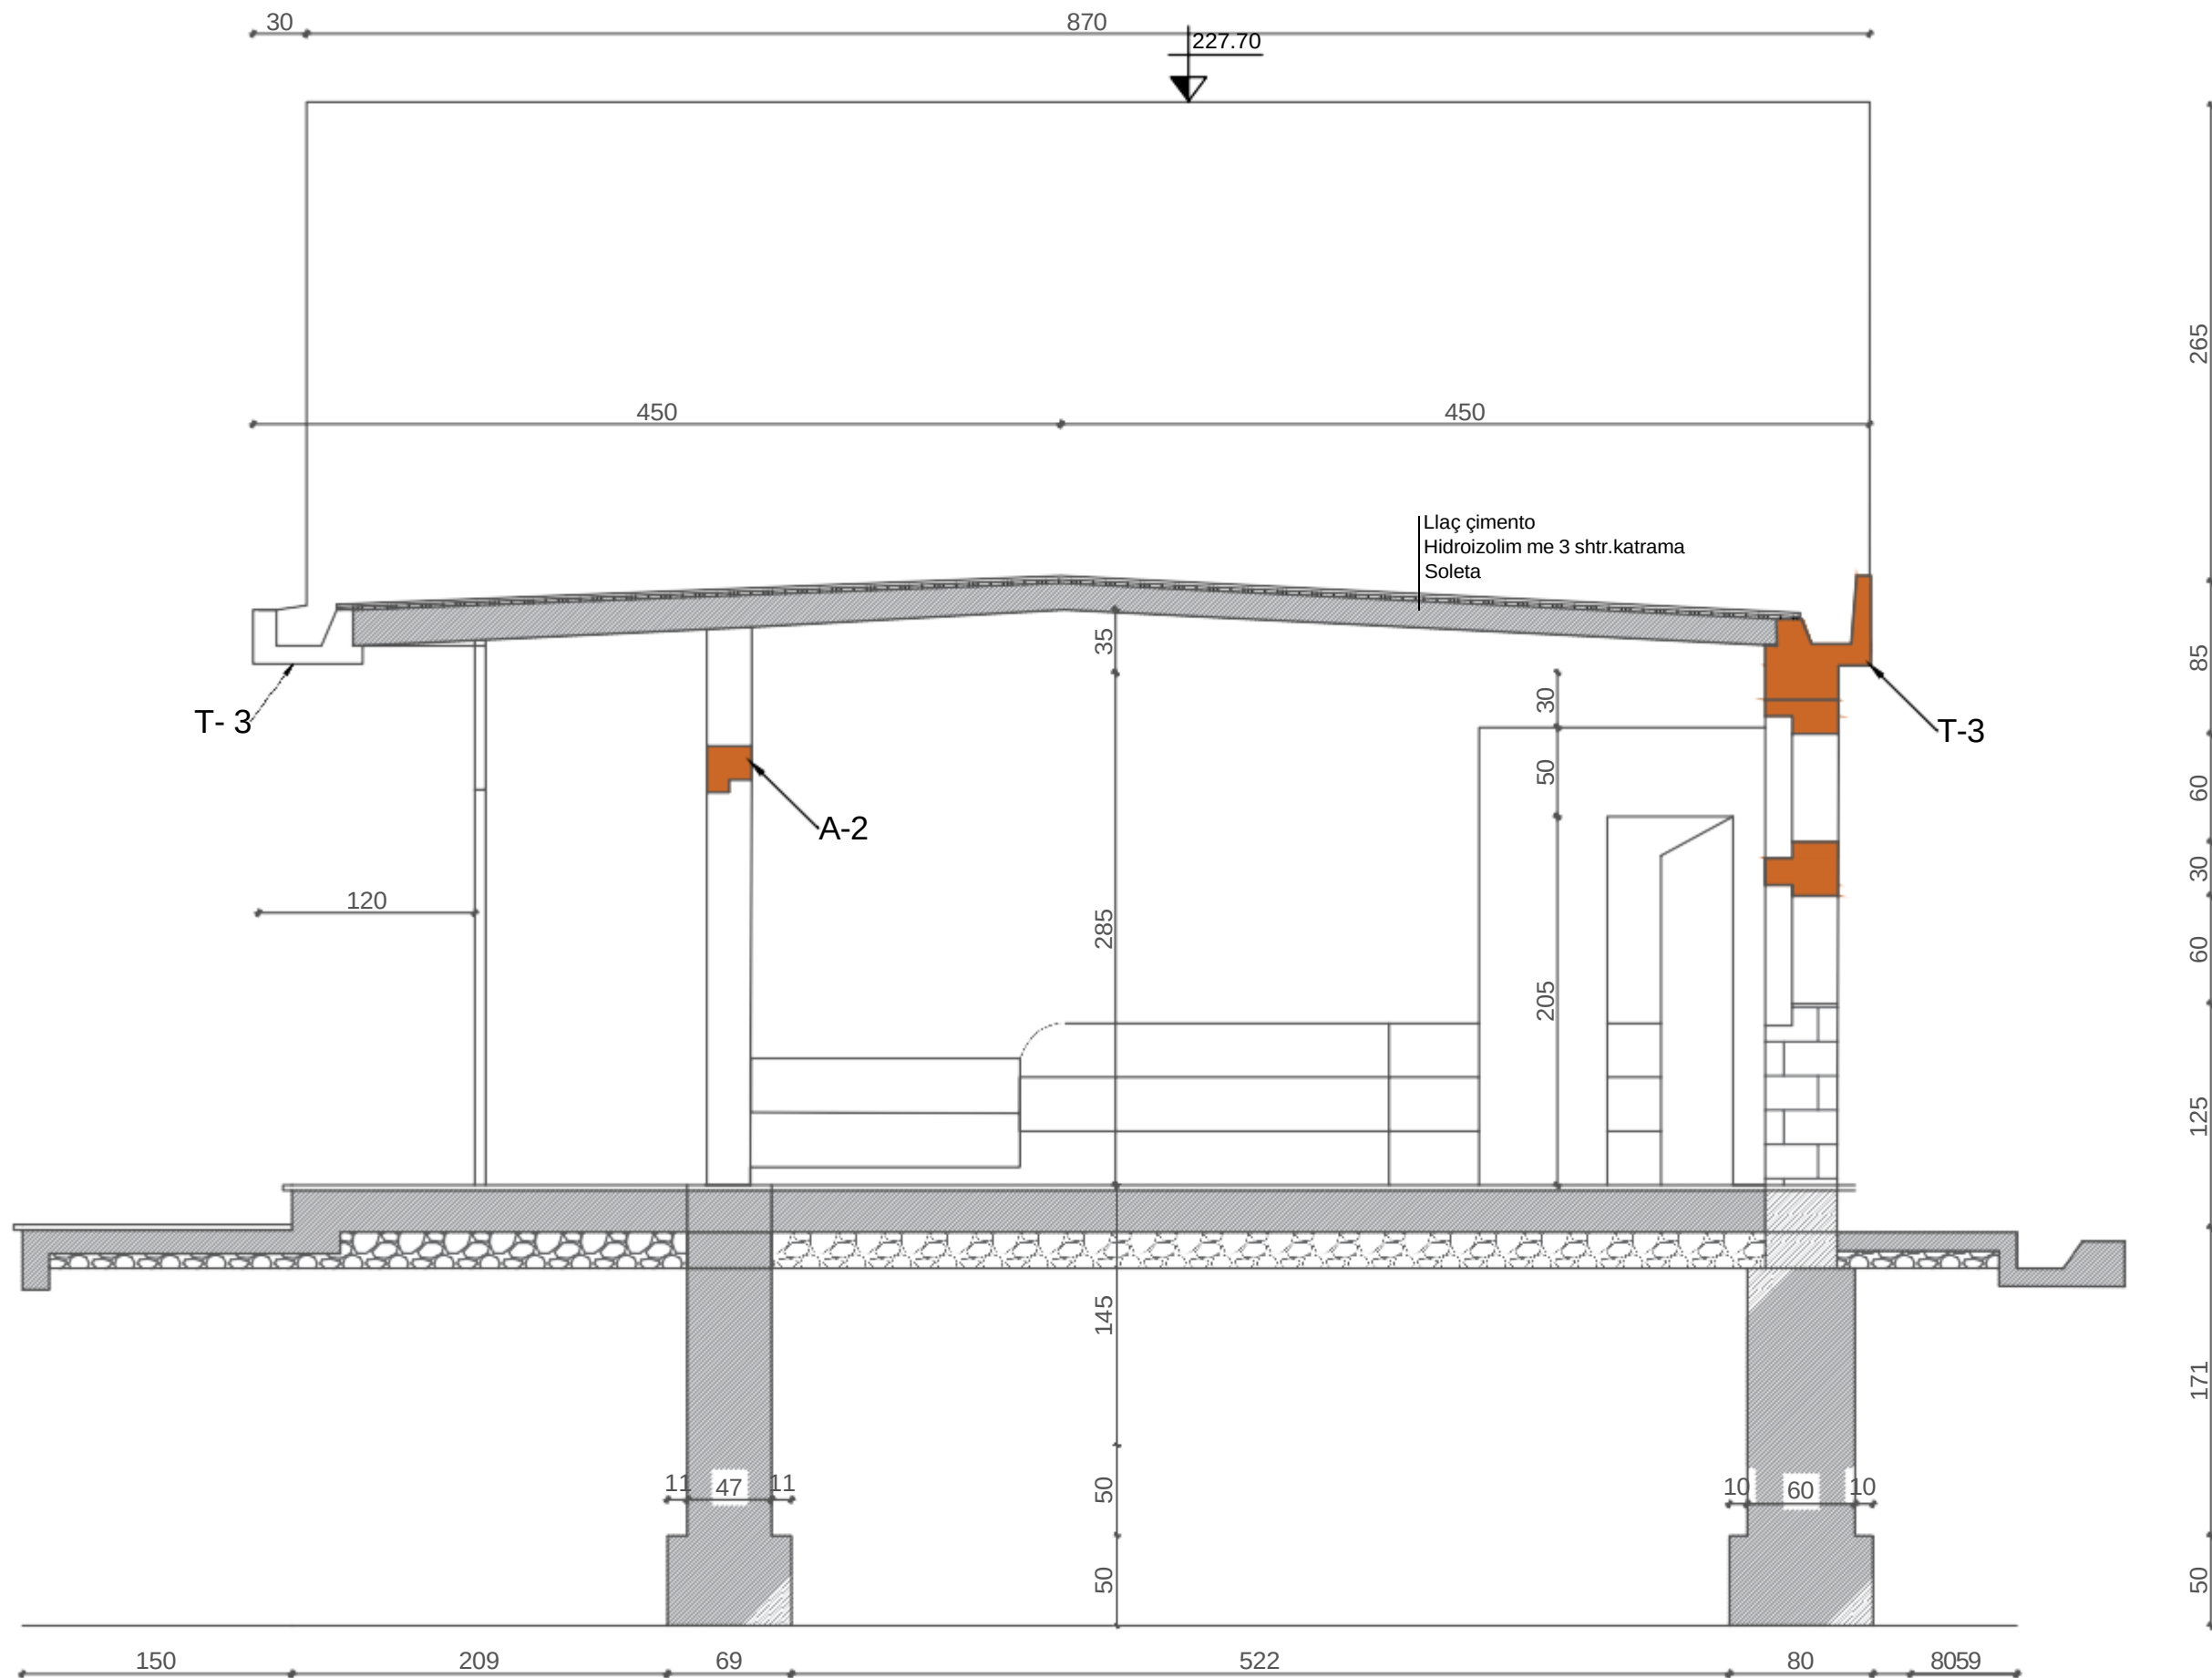

|   |            |                                                     |          |
|---|------------|-----------------------------------------------------|----------|
| Përfitues:   |            |                                                     |          |
| <div><div>BASHKIA LIBOHOVË</div></div> |            |                                                     |          |
| Projektues:   |            |                                                     |          |
| Titulli i Projektit:   |            |                                                     |          |
| RIKONSTRUKSIONI I HIDROVORIT<br>KRYESOR DHE I KANALEVE VADITËSE<br>TË BASHKISË LIBOHOVË                                   |            |                                                     |          |
| Titulli i Dokumentit:   |            |                                                     |          |
| PRERJA<br>C - C   |            |                                                     |          |
| Faza:   |            |                                                     |          |
| Projekt Ide <input type="checkbox"/>                                                                                      |            | Projekt Zbatimi <input checked="" type="checkbox"/> |          |
| Kodi i dokumentit:   |            |                                                     |          |
| Projektuesi   | Porositësi | Titulli                                             | Projekti |
| LV   | BL         | RH                                                  | T        |
| Numri i Dokumentit:   |            |                                                     |          |
| LV - BL - RH - T   |            |                                                     |          |
| Viti:   |            | 2026                                                |          |
| Shkalla:   |            | Fleta:                                              |          |

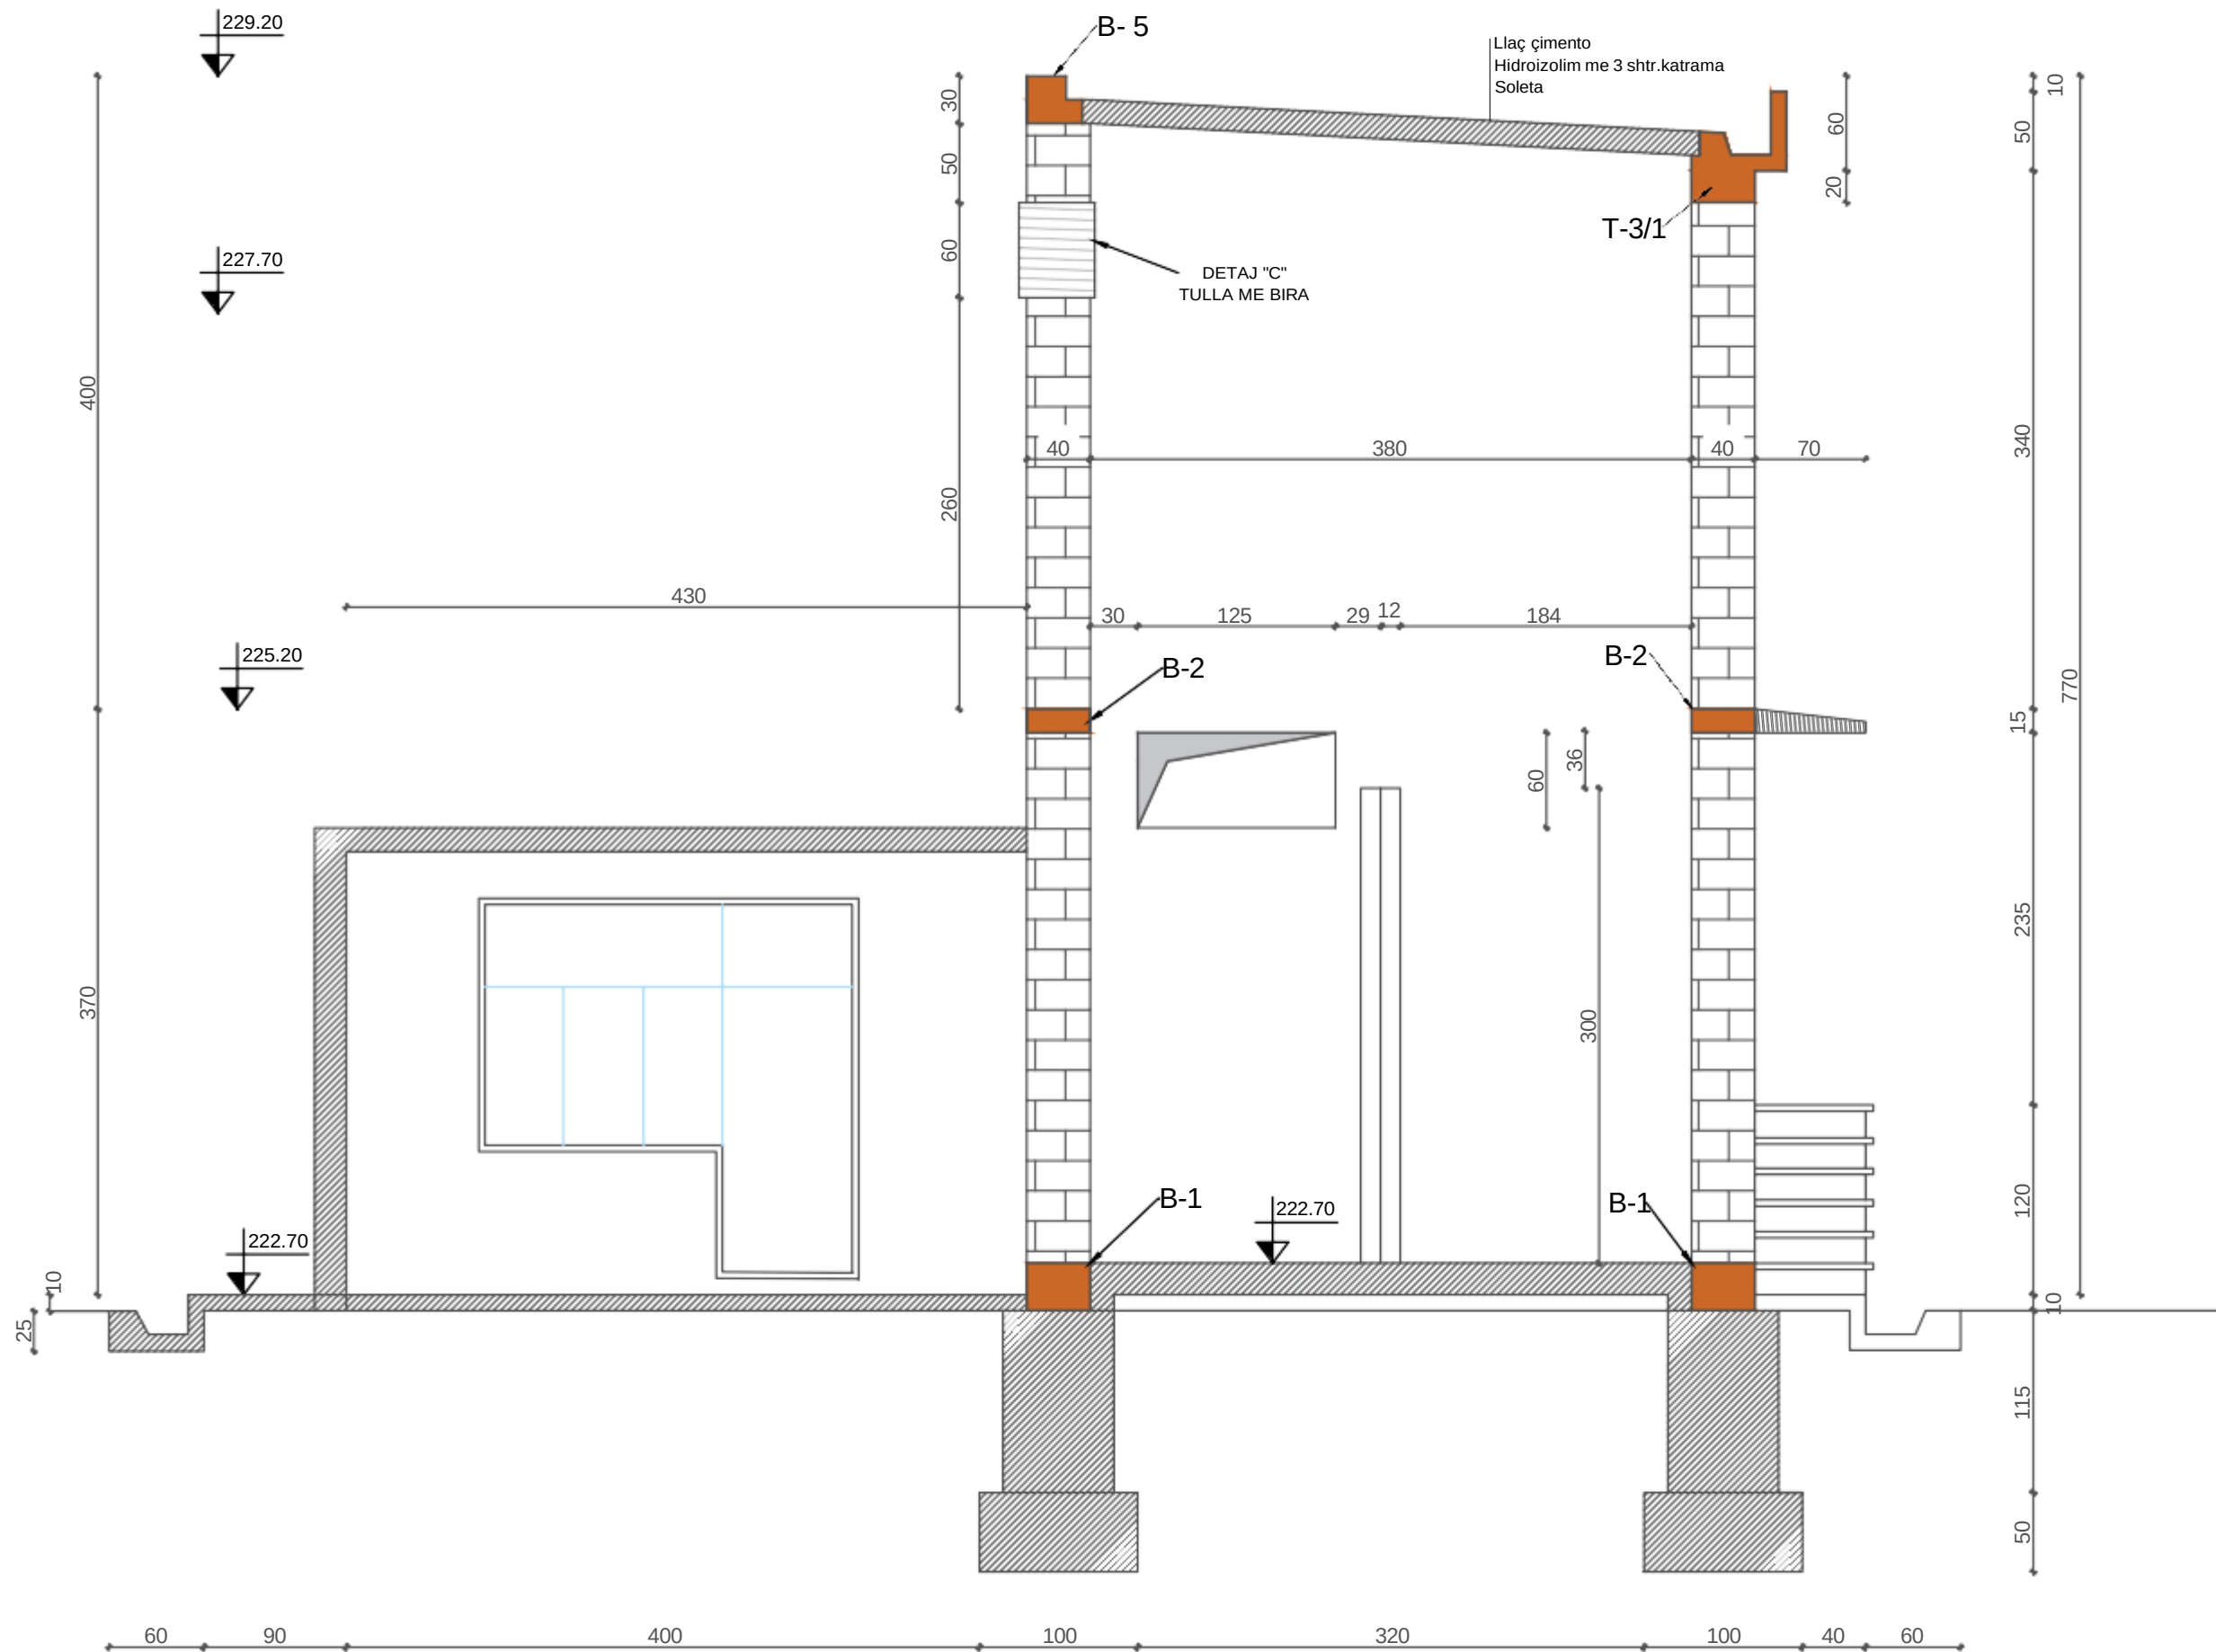

Përfitues:



**BASHKIA LIBOHOVË**

Projektues:

Titulli i Projektit:

**RIKONSTRUKSIONI I HIDROVORIT  
KRYESOR DHE I KANALEVE VADITËSE  
TË BASHKISË LIBOHOVË**

Titulli i Dokumentit:

**PRERJA  
E - E**

**Faza:**

Projekt Ide ☐

Projekt Zbatimi ☒

**Kodi i dokumentit:**

| Projektuesi | Porositësi | Titulli | Projekti |
|-------------|------------|---------|----------|
| LV          | BL         | RH      | T        |

**Numri i Dokumentit:**


LV - BL - RH - T

Viti:

2026

**Shkalla:**

**Fleta:**

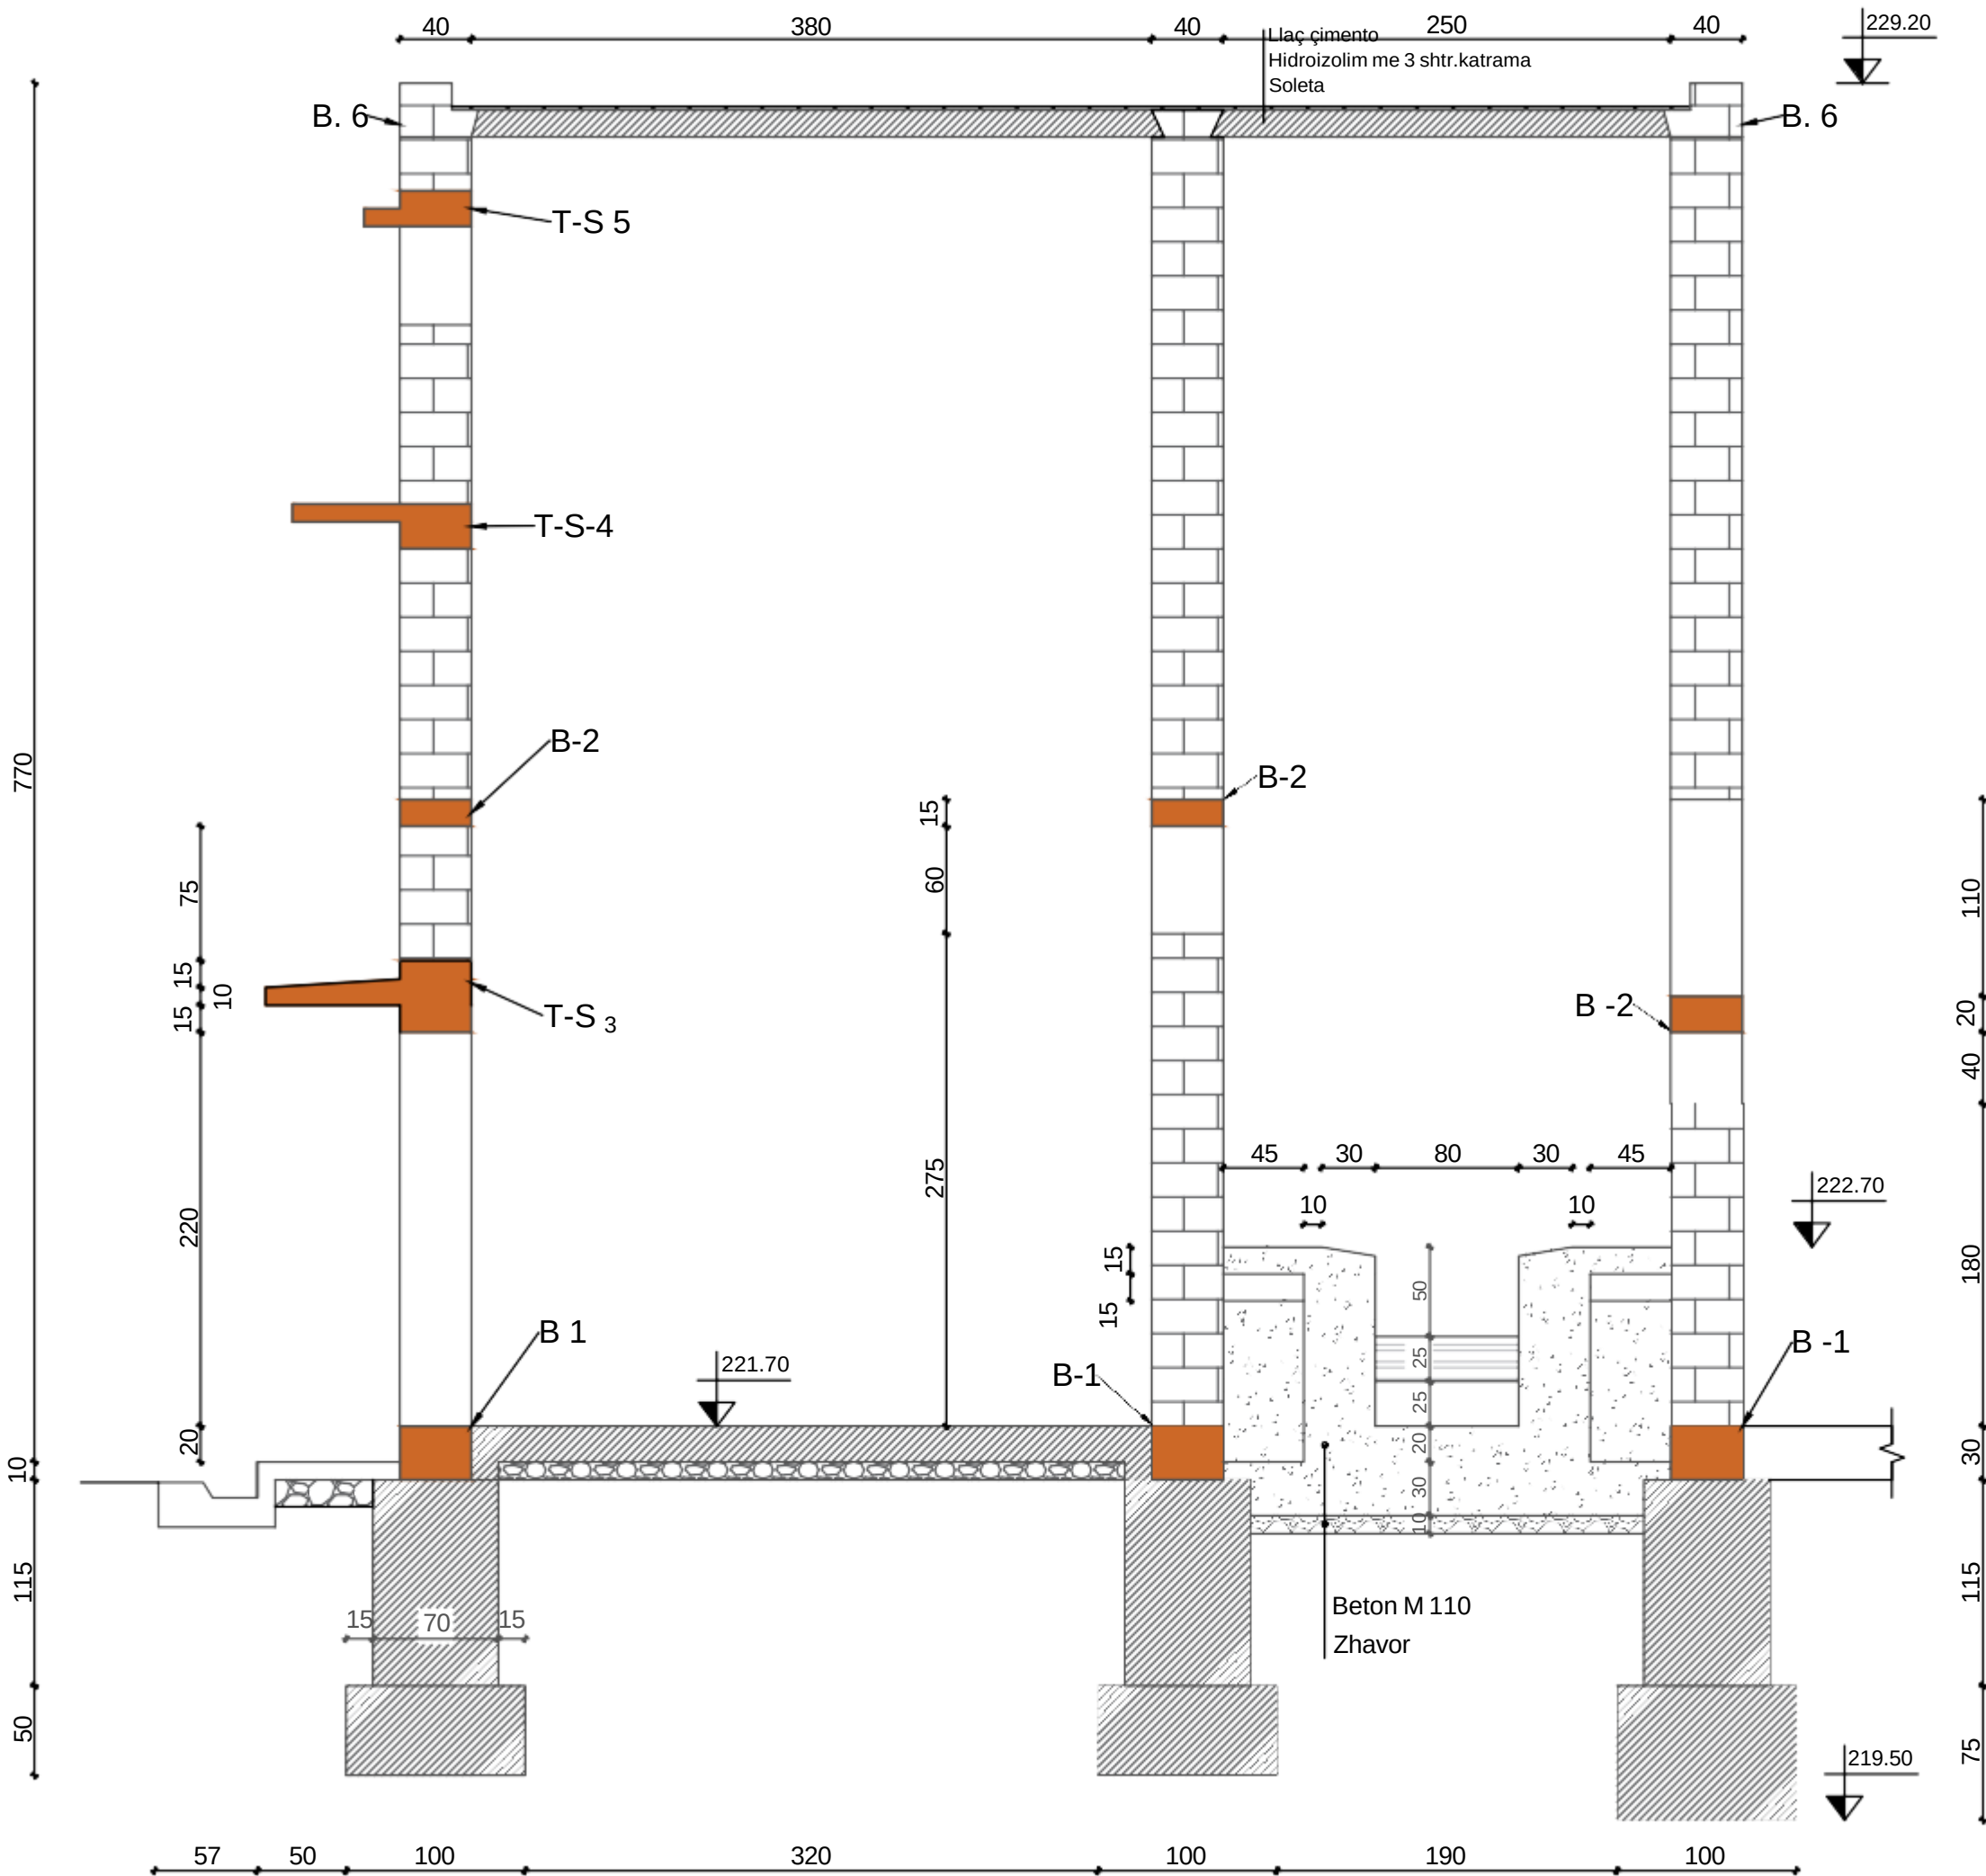

Përfitues:



BASHKIA LIBOHOVË

Projektues:

Titulli i Projektit:

RIKONSTRUKSIONI I HIDROVORIT  
KRYESOR DHE I KANALEVE VADITËSE  
TË BASHKISË LIBOHOVË

Titulli i Dokumentit:

PRERJA  
F - F

Faza:

Projekt Ide ☐ Projekt Zbatimi ☒

Kodi i dokumentit:

|             |            |         |          |
|-------------|------------|---------|----------|
| Projektuesi | Porositësi | Titulli | Projekti |
| LV          | BL         | RH      | T        |


Numri i Dokumentit:

LV - BL - RH - T

Viti: 2026

Shkalla:

Fleta:

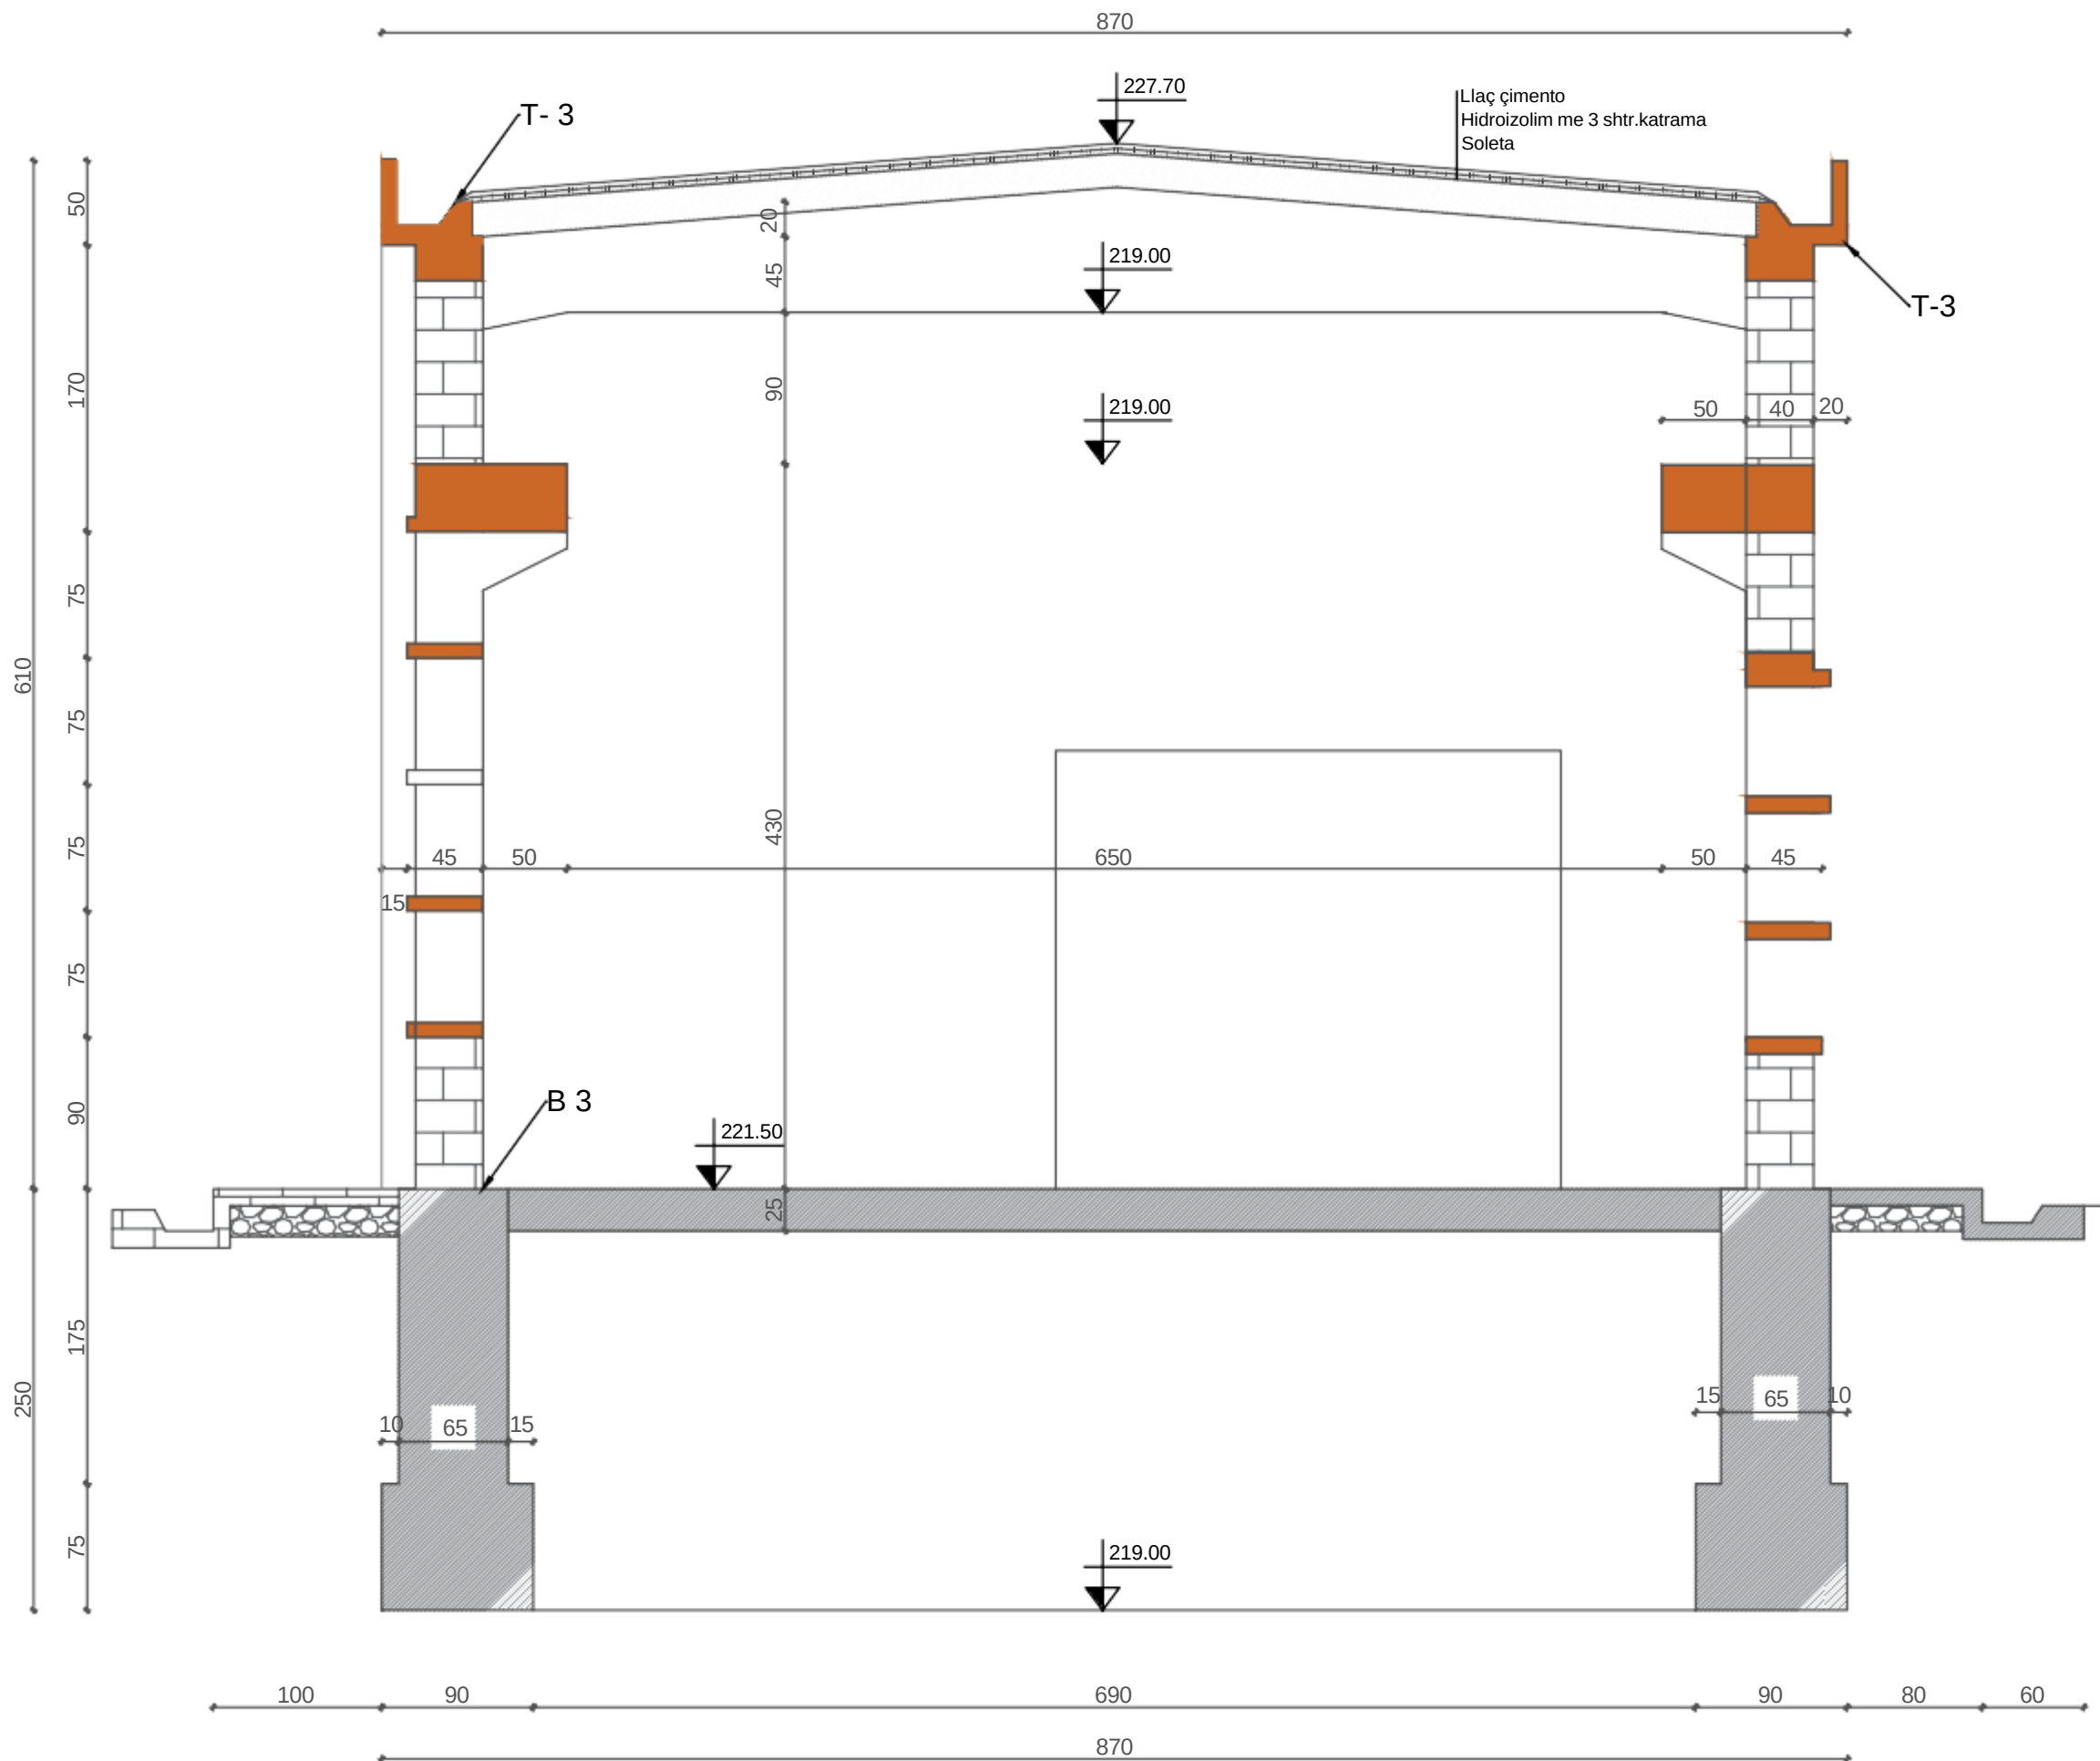

Përfitues:



BASHKIA LIBOHOVË

Projektues:

I

Titulli i Projektit:

RIKONSTRUKSIONI I HIDROVORIT  
KRYESOR DHE I KANALEVE VADITËSE  
TË BASHKISË LIBOHOVË

Titulli i Dokumentit:

PRERJA  
K - K

Faza:

Projekt Ide

Projekt Zbatimi

Kodi i dokumentit:

|             |            |         |          |
|-------------|------------|---------|----------|
| Projektuesi | Porositësi | Titulli | Projekti |
| LV          | BL         | RH      | T        |

Numri i Dokumentit:

LV - BL - RH - T


Viti:

2026

Shkalla:

Fleta:

PLANIMETRIA E VASKËS SË THITHJES

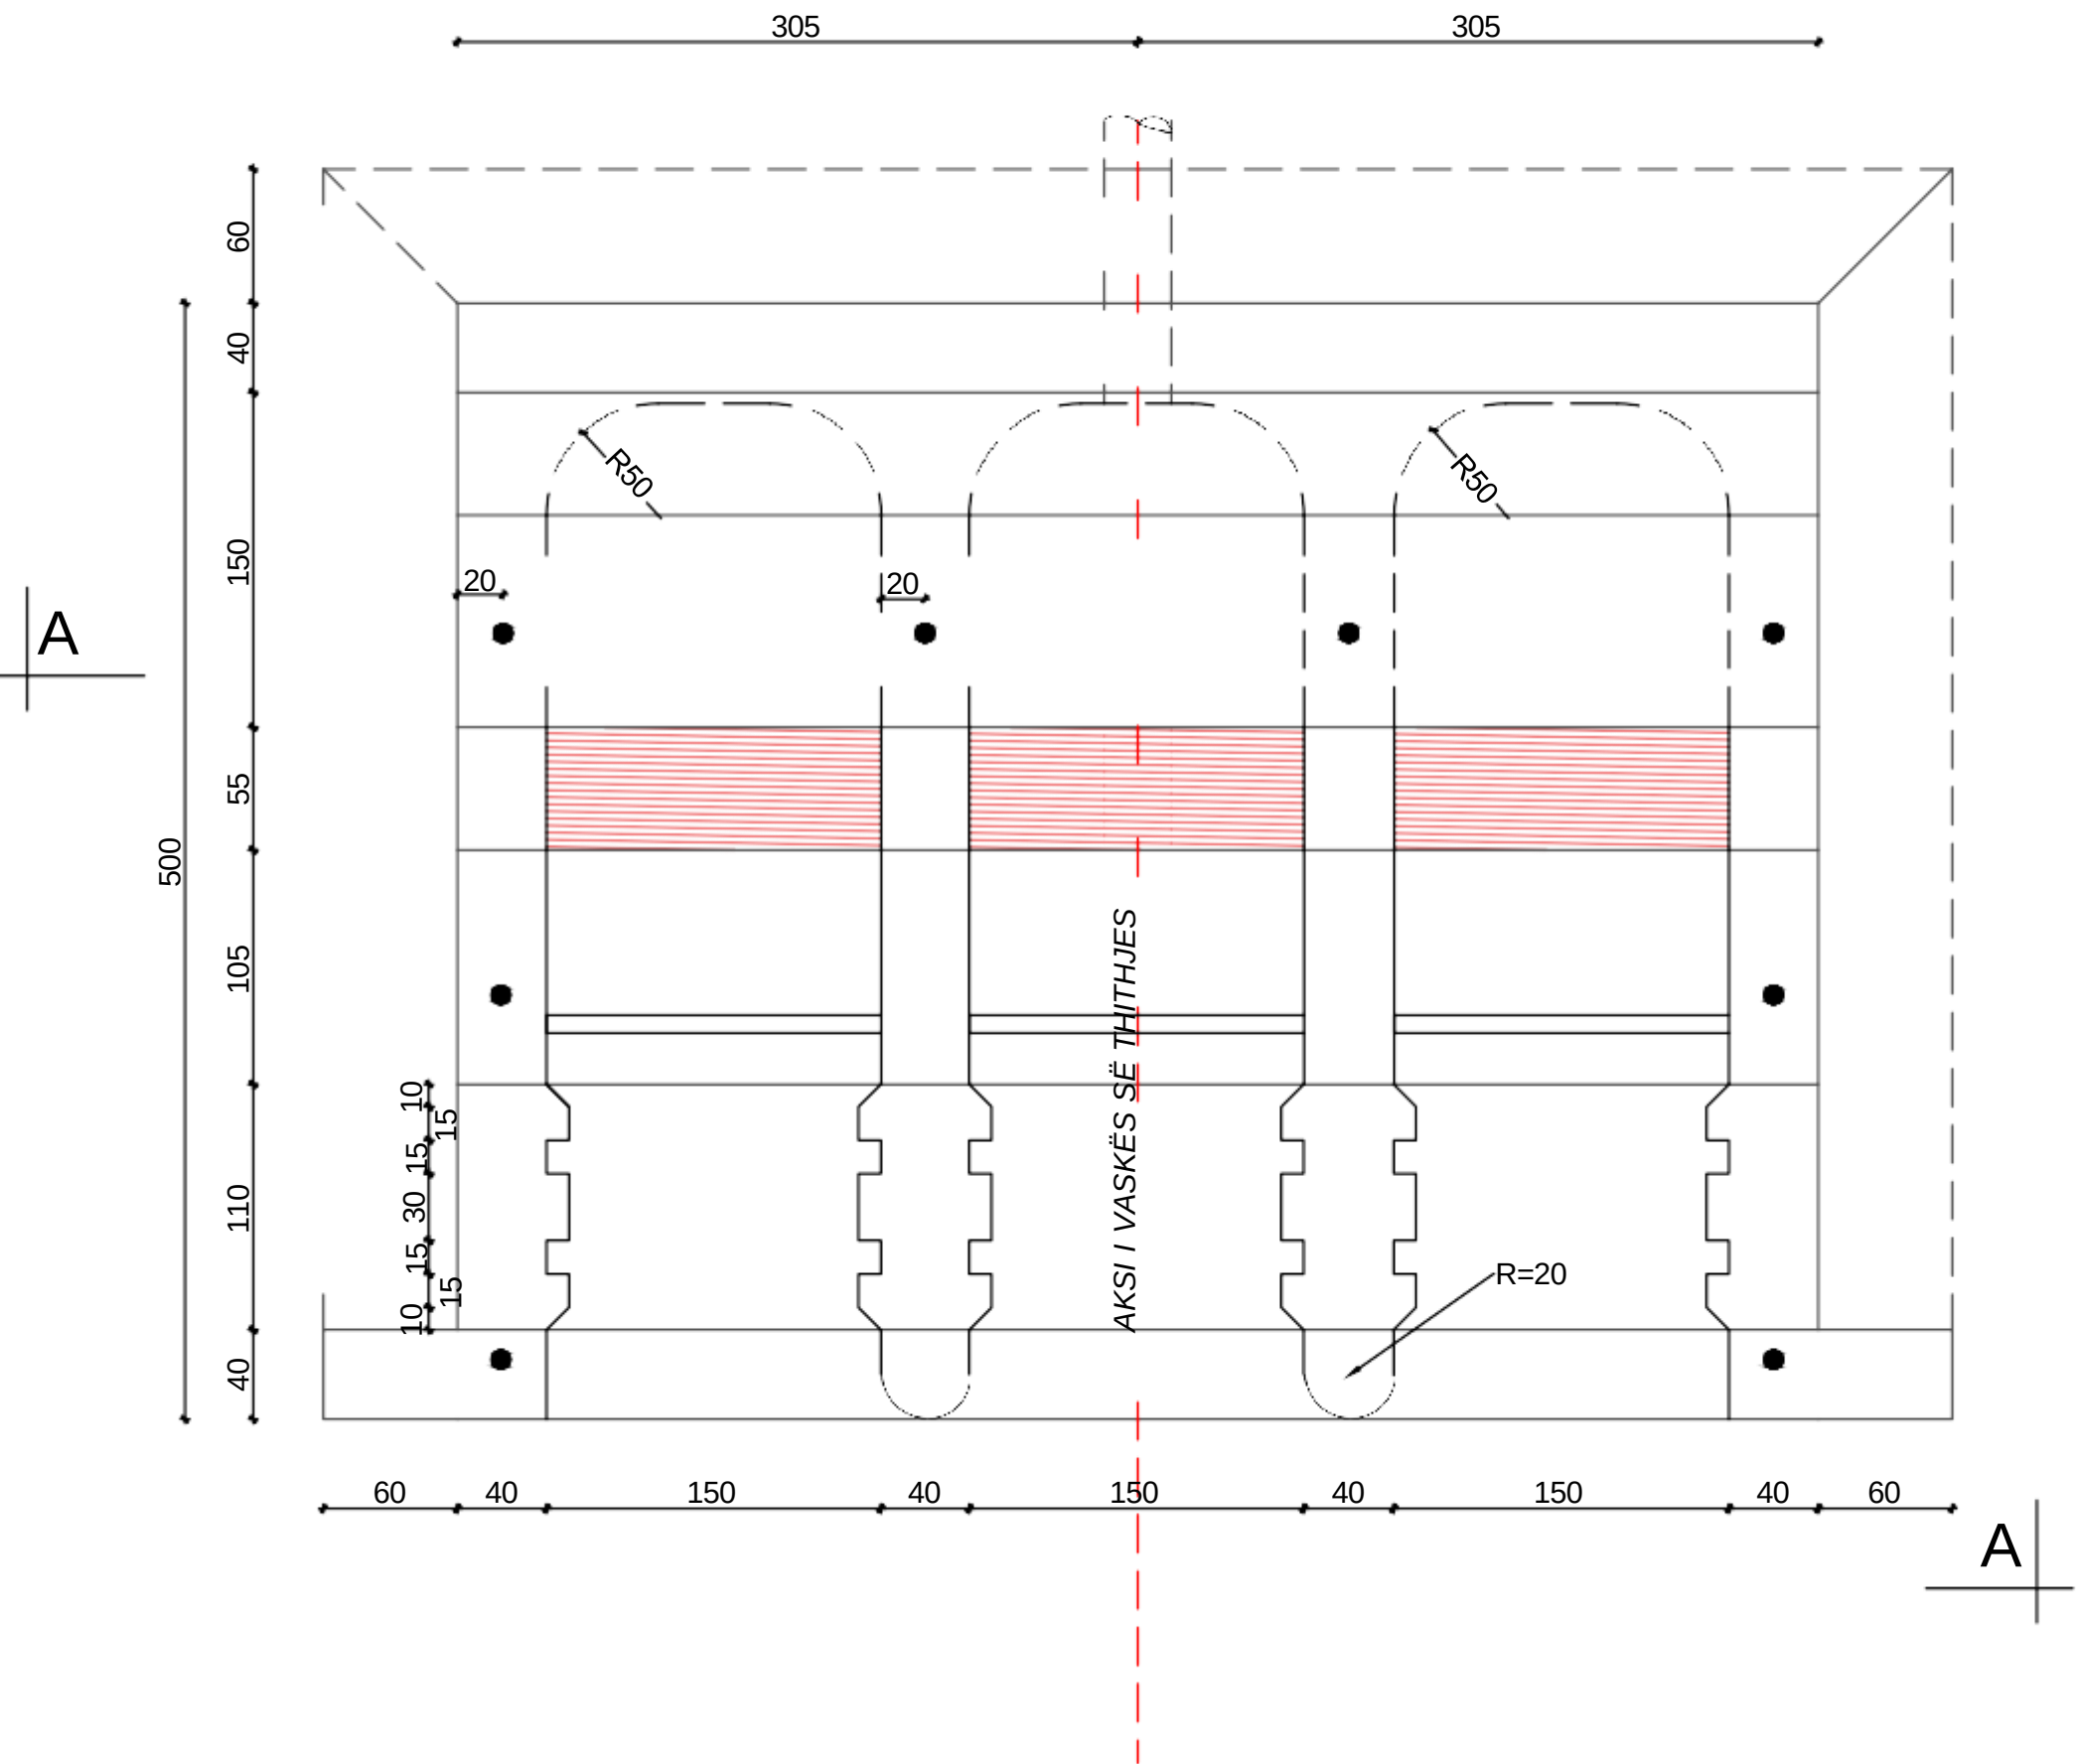

Përfitues:



BASHKIA LIBOHOVË

Projektues:

Titulli i Projektit:

RIKONSTRUKSIONI I HIDROVORIT  
KRYESOR DHE I KANALEVE VADITËSE  
TË BASHKISË LIBOHOVË

Titulli i Dokumentit:

PLANIMETRIA E VASKËS SË  
THITHJES

Faza:

Projekt Ide ☐ Projekt Zbatimi ☒

Kodi i dokumentit:

|             |            |         |          |
|-------------|------------|---------|----------|
| Projektuesi | Porositësi | Titulli | Projekti |
| LV          | BL         | RH      | T        |

Numri i Dokumentit:


LV - BL - RH - T

Viti: 2026

Shkalla:

Fleta:

## PRERJA "A - A"

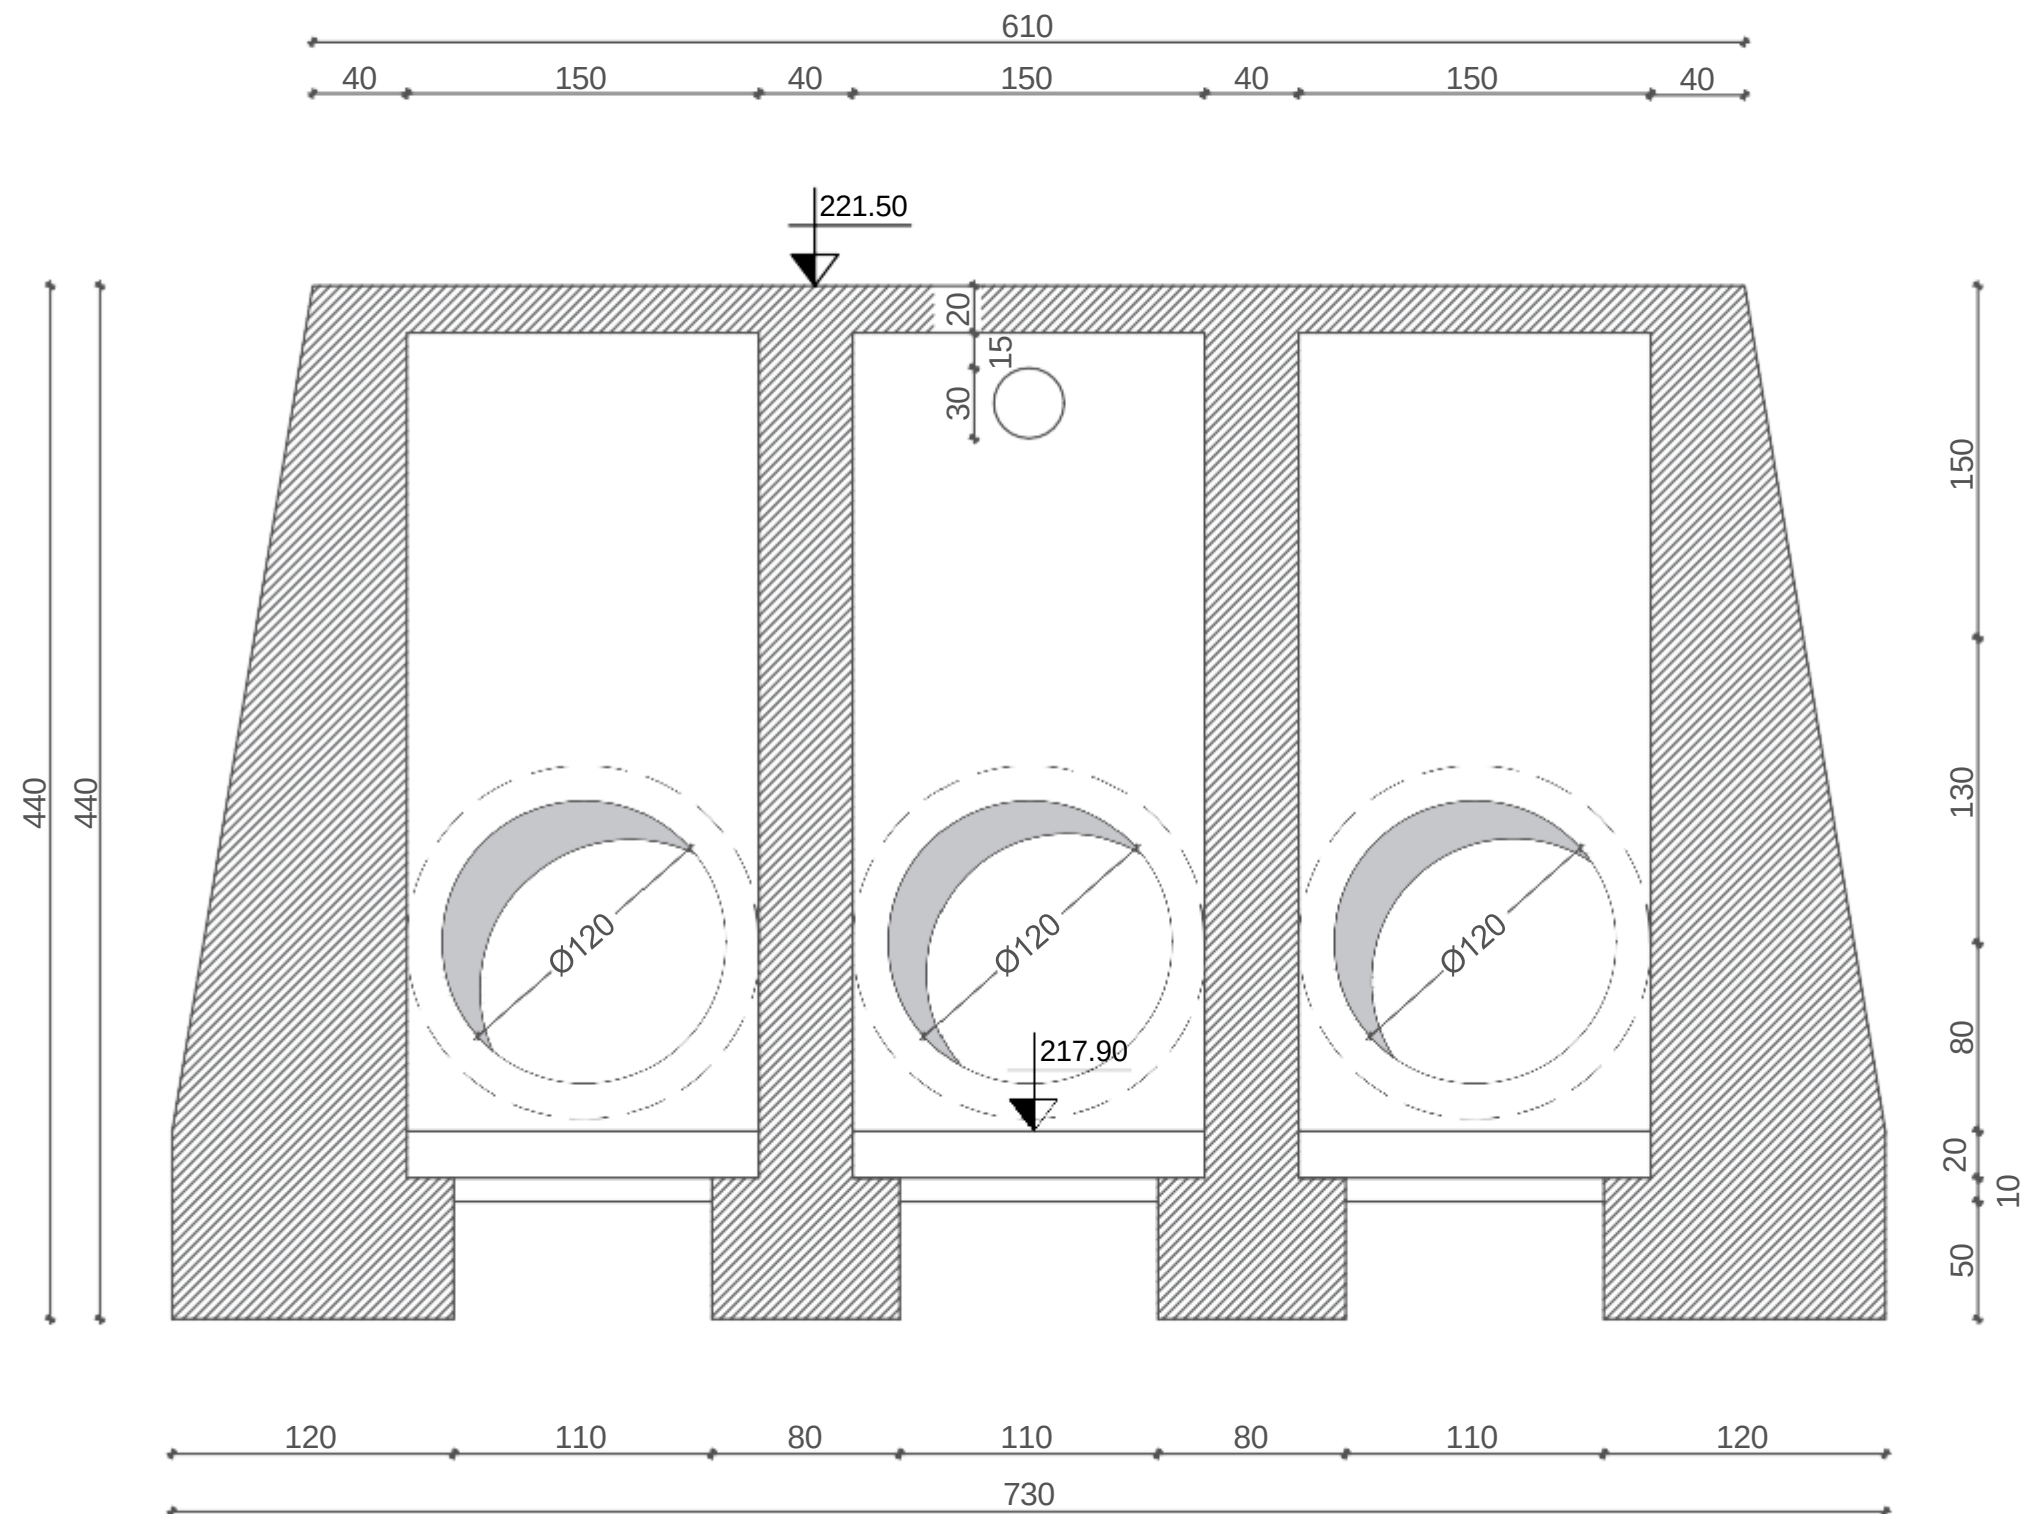

Përfitues:



**BASHKIA LIBOHOVĚ**

Projektes:

Titulli i Projektit:

# RIKONSTRUKSIONI I HIDROVORIT KRYESOR DHE I KANALEVE VADITËSE TË BASHKISË LIBOHOVË

Titulli i Dokumentit:

**PRERJA A-A**  
**VASKA E THITJES**

**Faza:**

Projekt Ide 

Projekt Zbatimi

**Kodi i dokumentit:**

## Projektuesi

Porositəsi

Titulli

Projekti

LV

BL

RH

---

T

**Numri i Dokumentit:**

LV - BL - RH - T


Viti:

2026

**Shkalla:**

**Fleta:**

PLANIMETRIA  
SH: 1 : 50

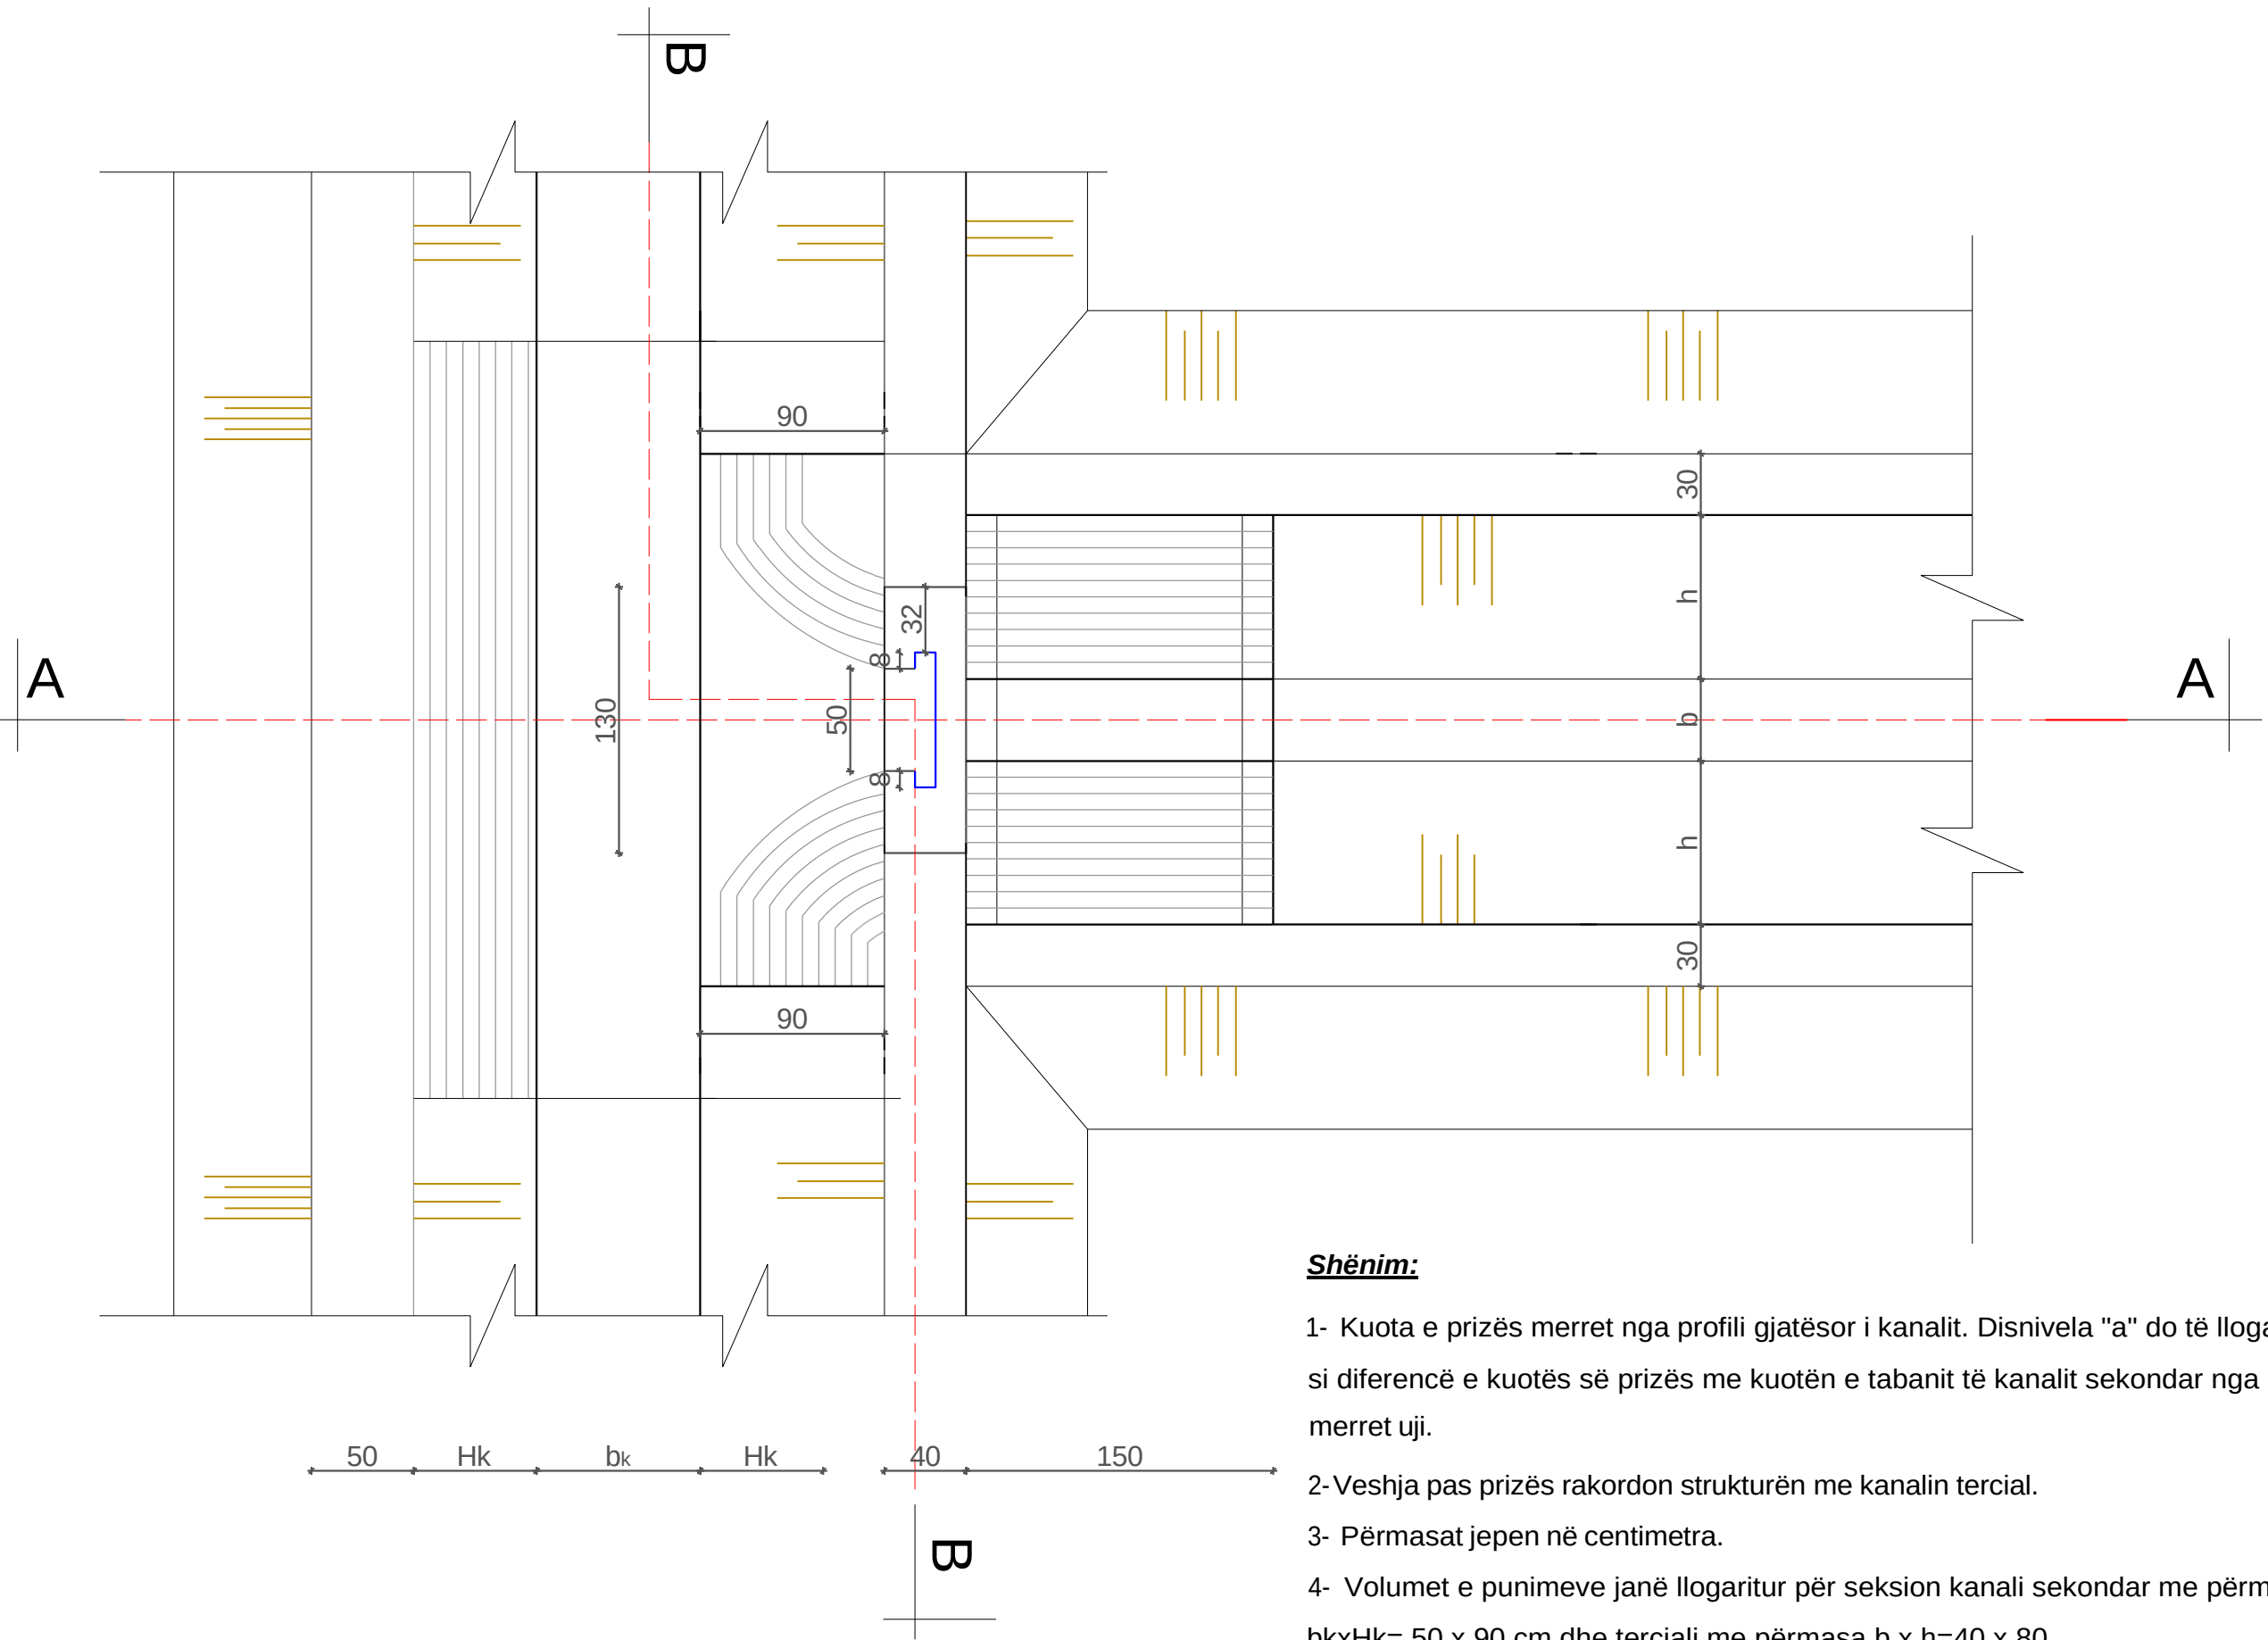

**Shënim:**

- 1- Kuota e prizës merret nga profili gjatësor i kanalit. Disnivela "a" do të llogaritet si diferencë e kuotës së prizës me kuotën e tabanit të kanalit sekondar nga i cili merret uji.
- 2- Veshja pas prizës rakordon strukturën me kanalën tercial.
- 3- Përmasat jepen në centimetra.
- 4- Volumet e punimeve janë llogaritur për seksion kanal sekondar me përmasa  $b_k \times H_k = 50 \times 90$  cm dhe terciali me përmasa  $b \times h = 40 \times 80$ .
- 5- Për përmasat e tjera volumet do të bëhen sipas faktit.
- 6- Kjo fletë shihet së bashku me fletën përkatëse të portës tip.

Përfitues:



**BASHKIA LIBOHOVË**

Projektues:

Titulli i Projektit:

**RIKONSTRUKSIONI I HIDROVORIT  
KRYESOR DHE I KANALEVE VADITËSE  
TË BASHKISË LIBOHOVË**

Titulli i Dokumentit:

**DETAJE**

**Faza:**

Projekt Ide ☐ Projekt Zbatimi ☒

**Kodi i dokumentit:**

|             |            |         |          |
|-------------|------------|---------|----------|
| Projektuesi | Porositësi | Titulli | Projekti |
| LV          | BL         | RH      | T        |

**Numri i Dokumentit:**

LV - BL - RH - T

Viti: 2026

**Shkalla:**

**Fleta:**